




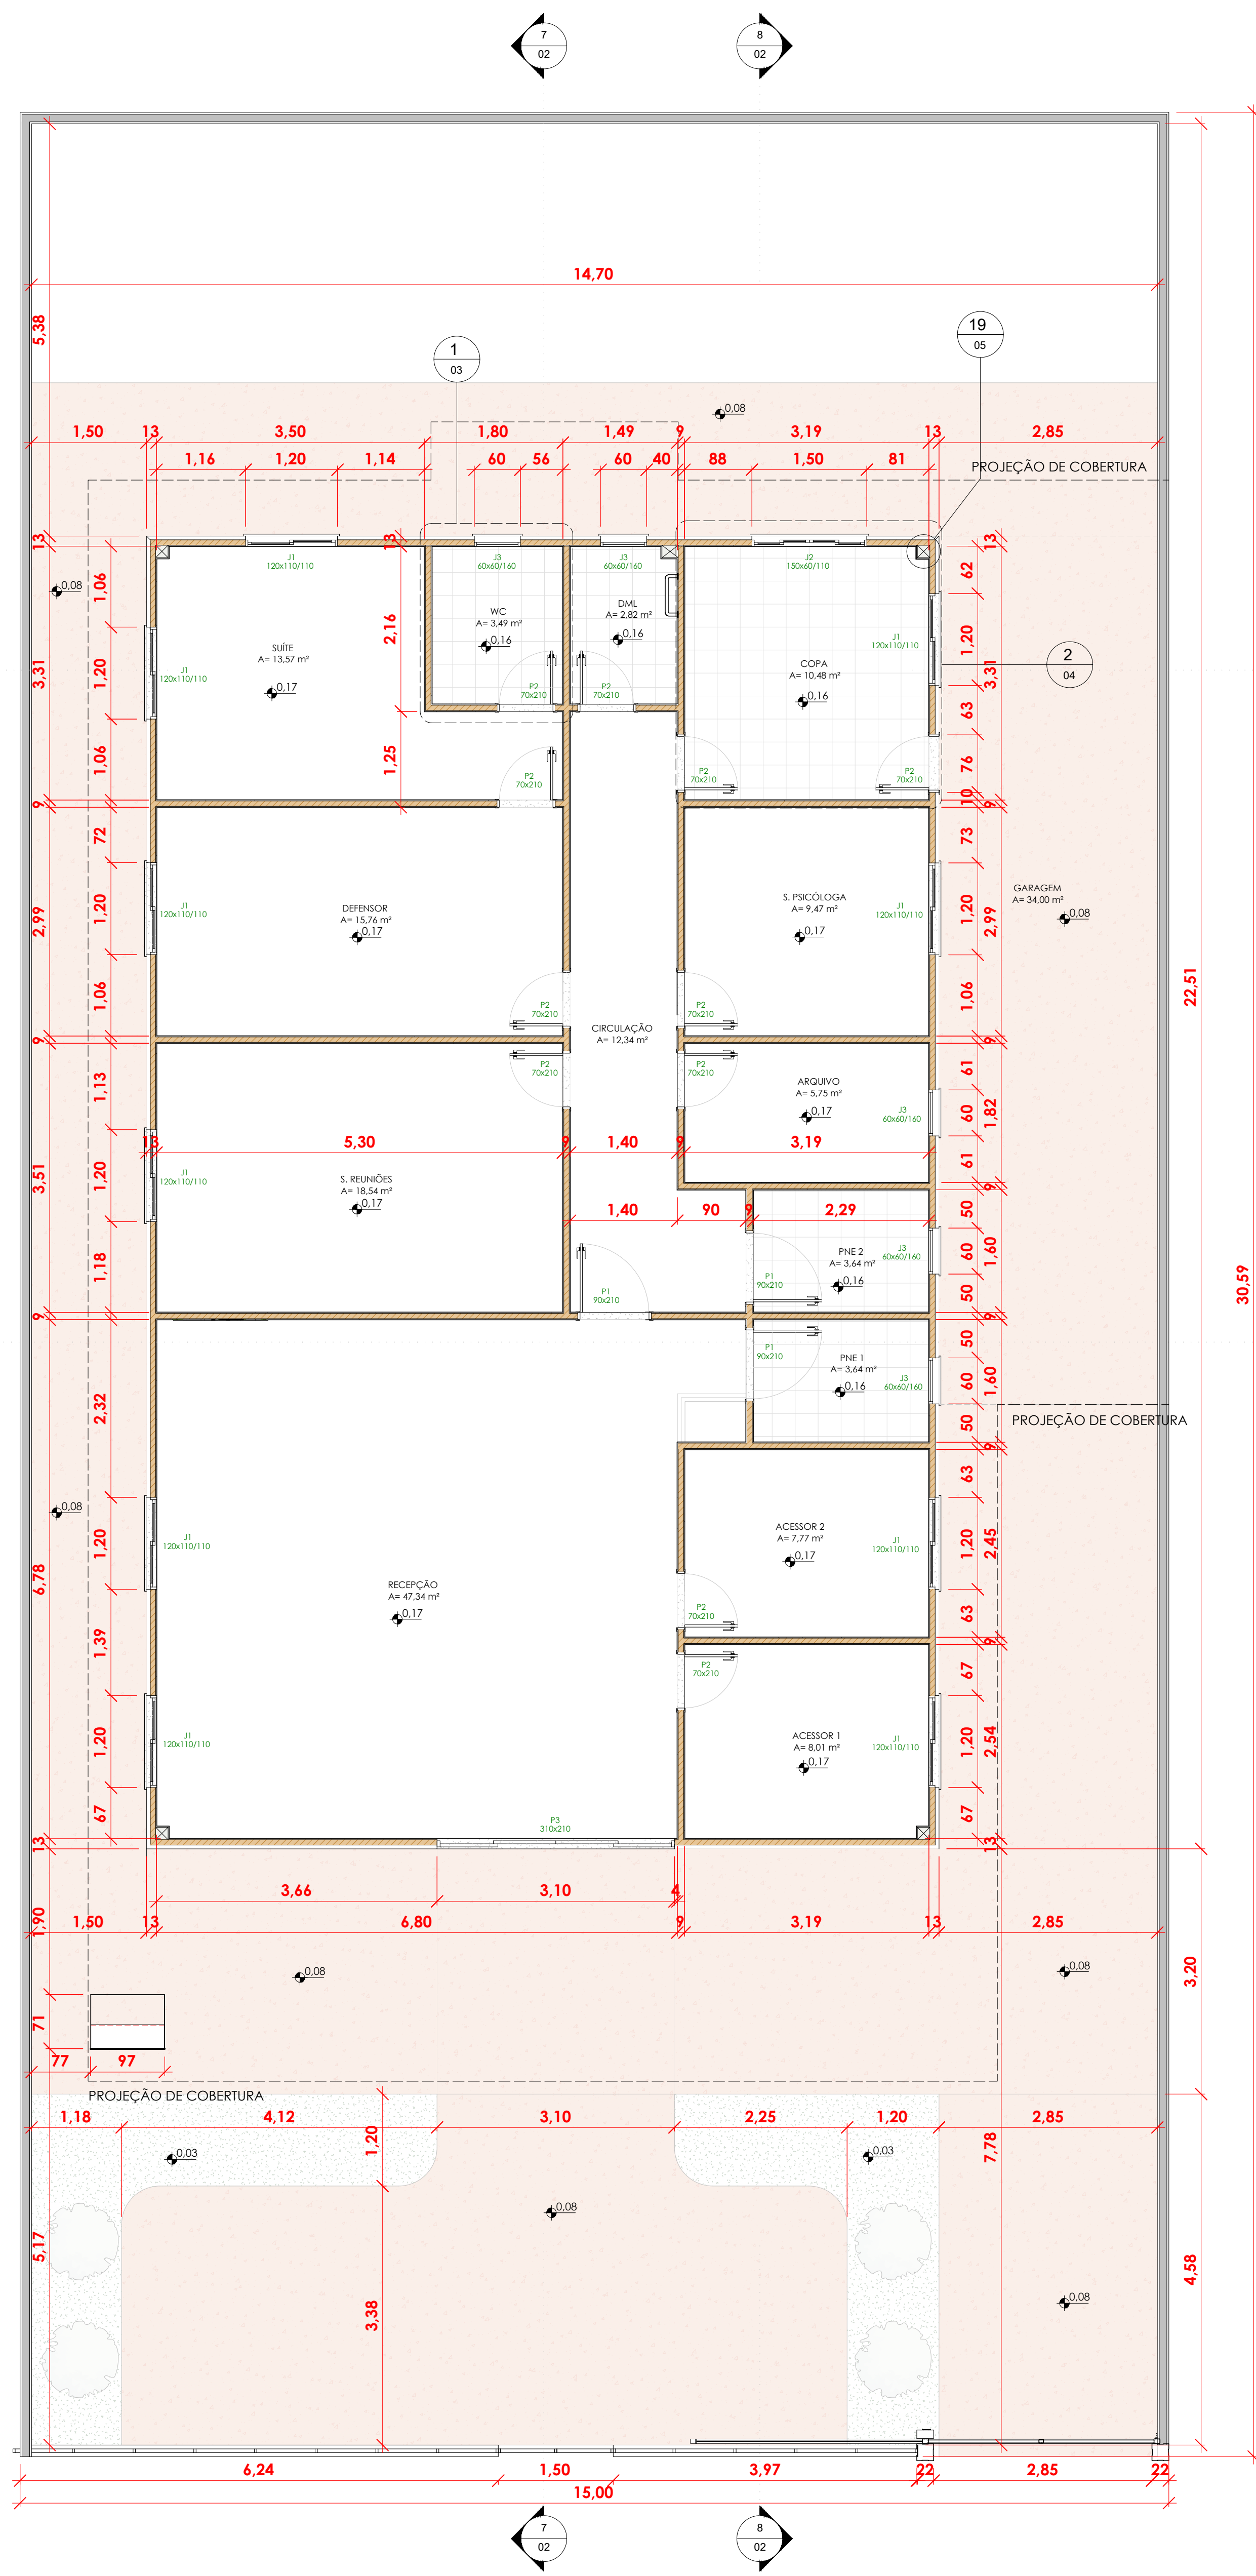


1 PLANTA PAVIMENTO TÉRREO
1 : 50

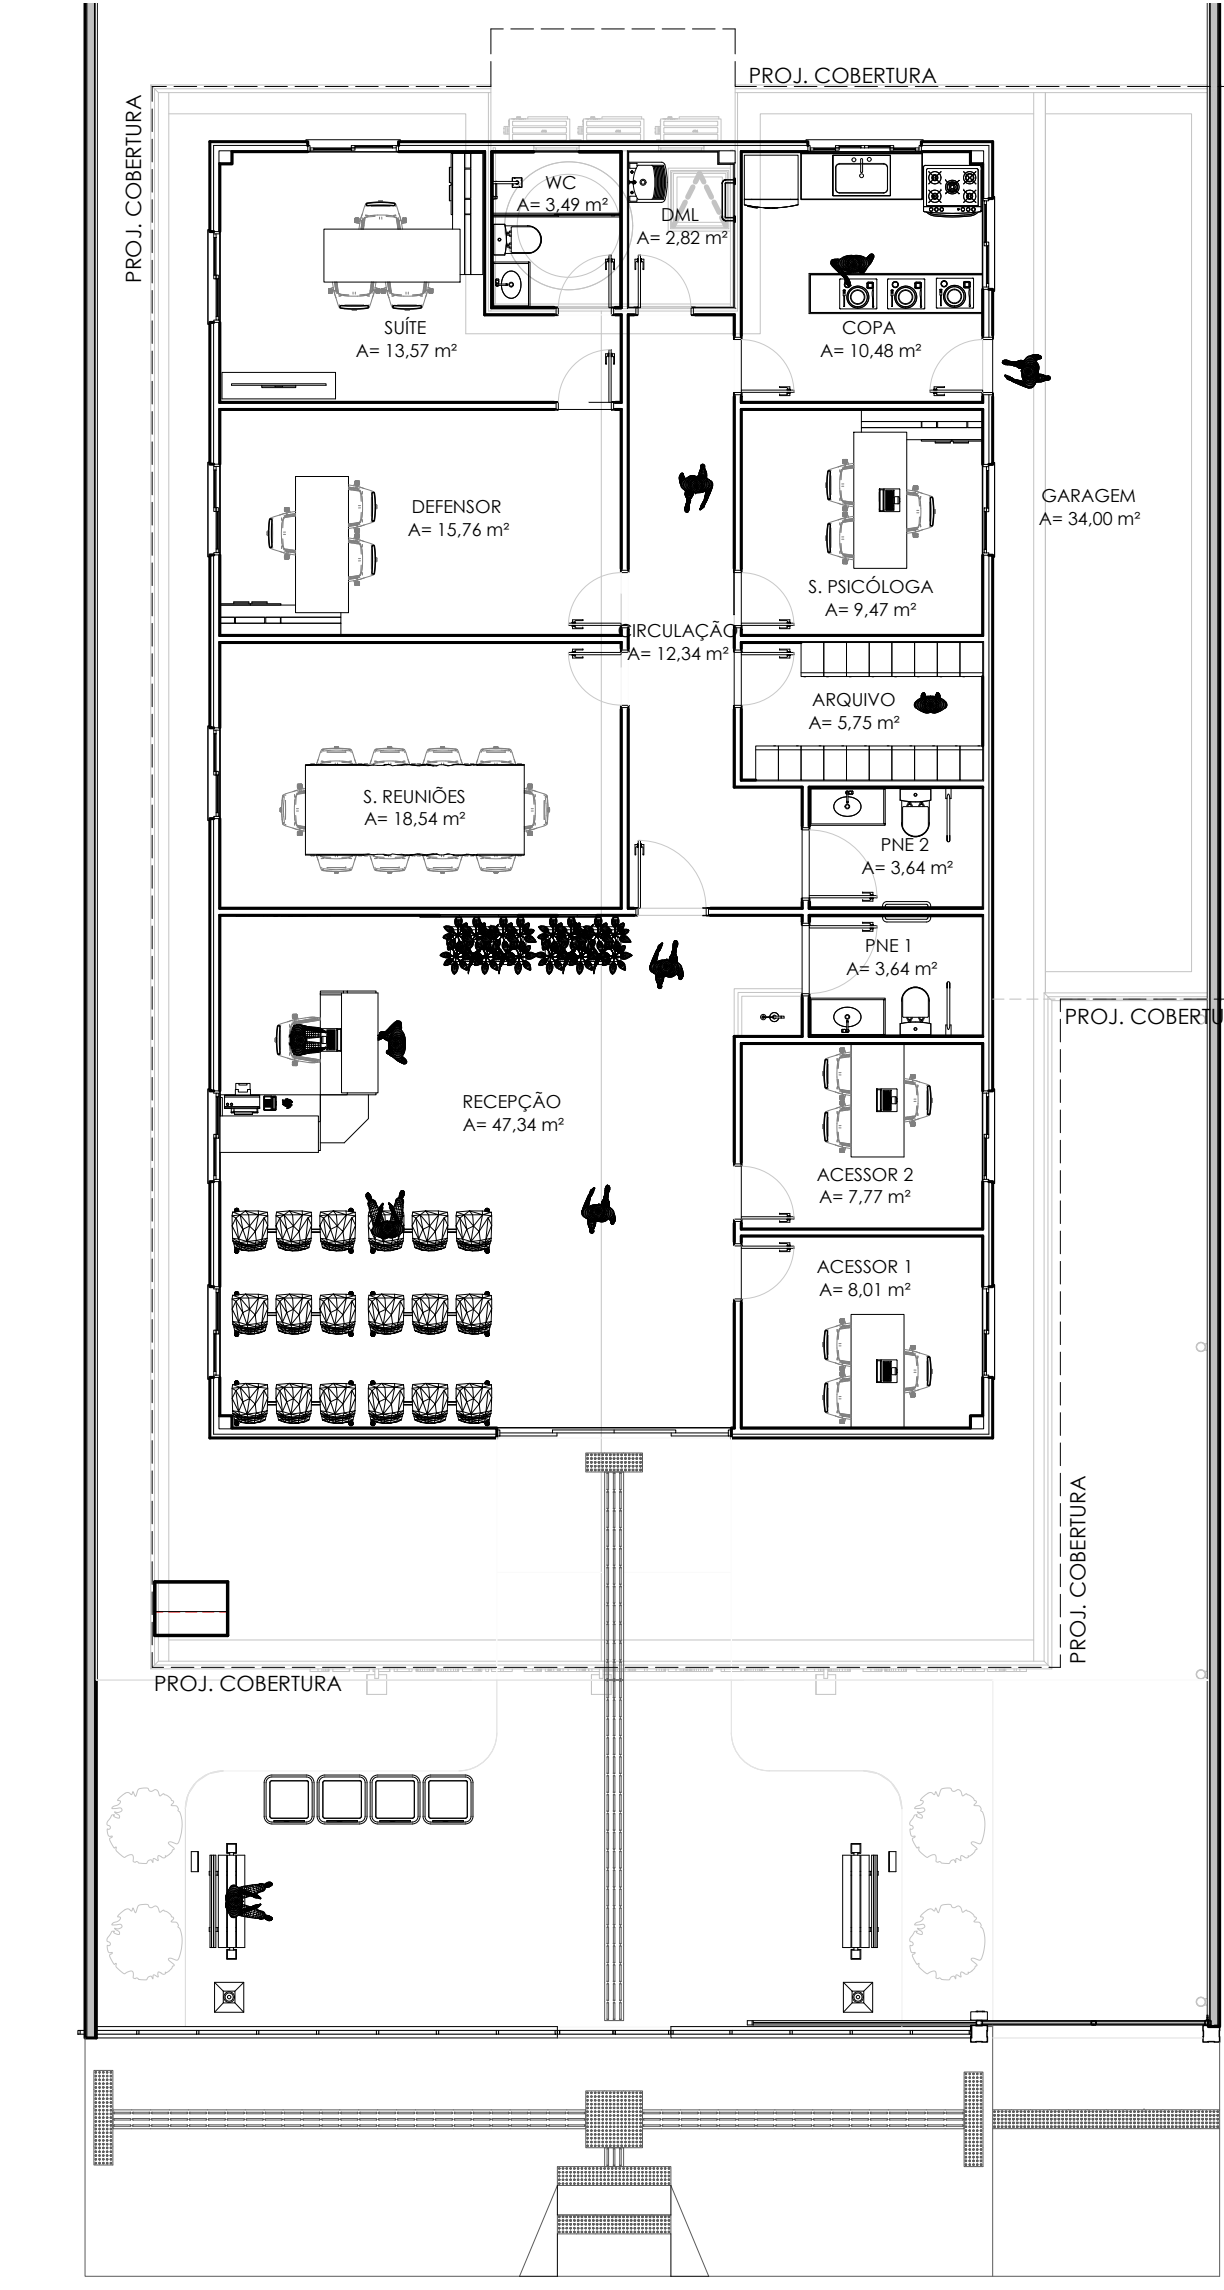


3 PLANTA DE LAYOUT
1 : 100

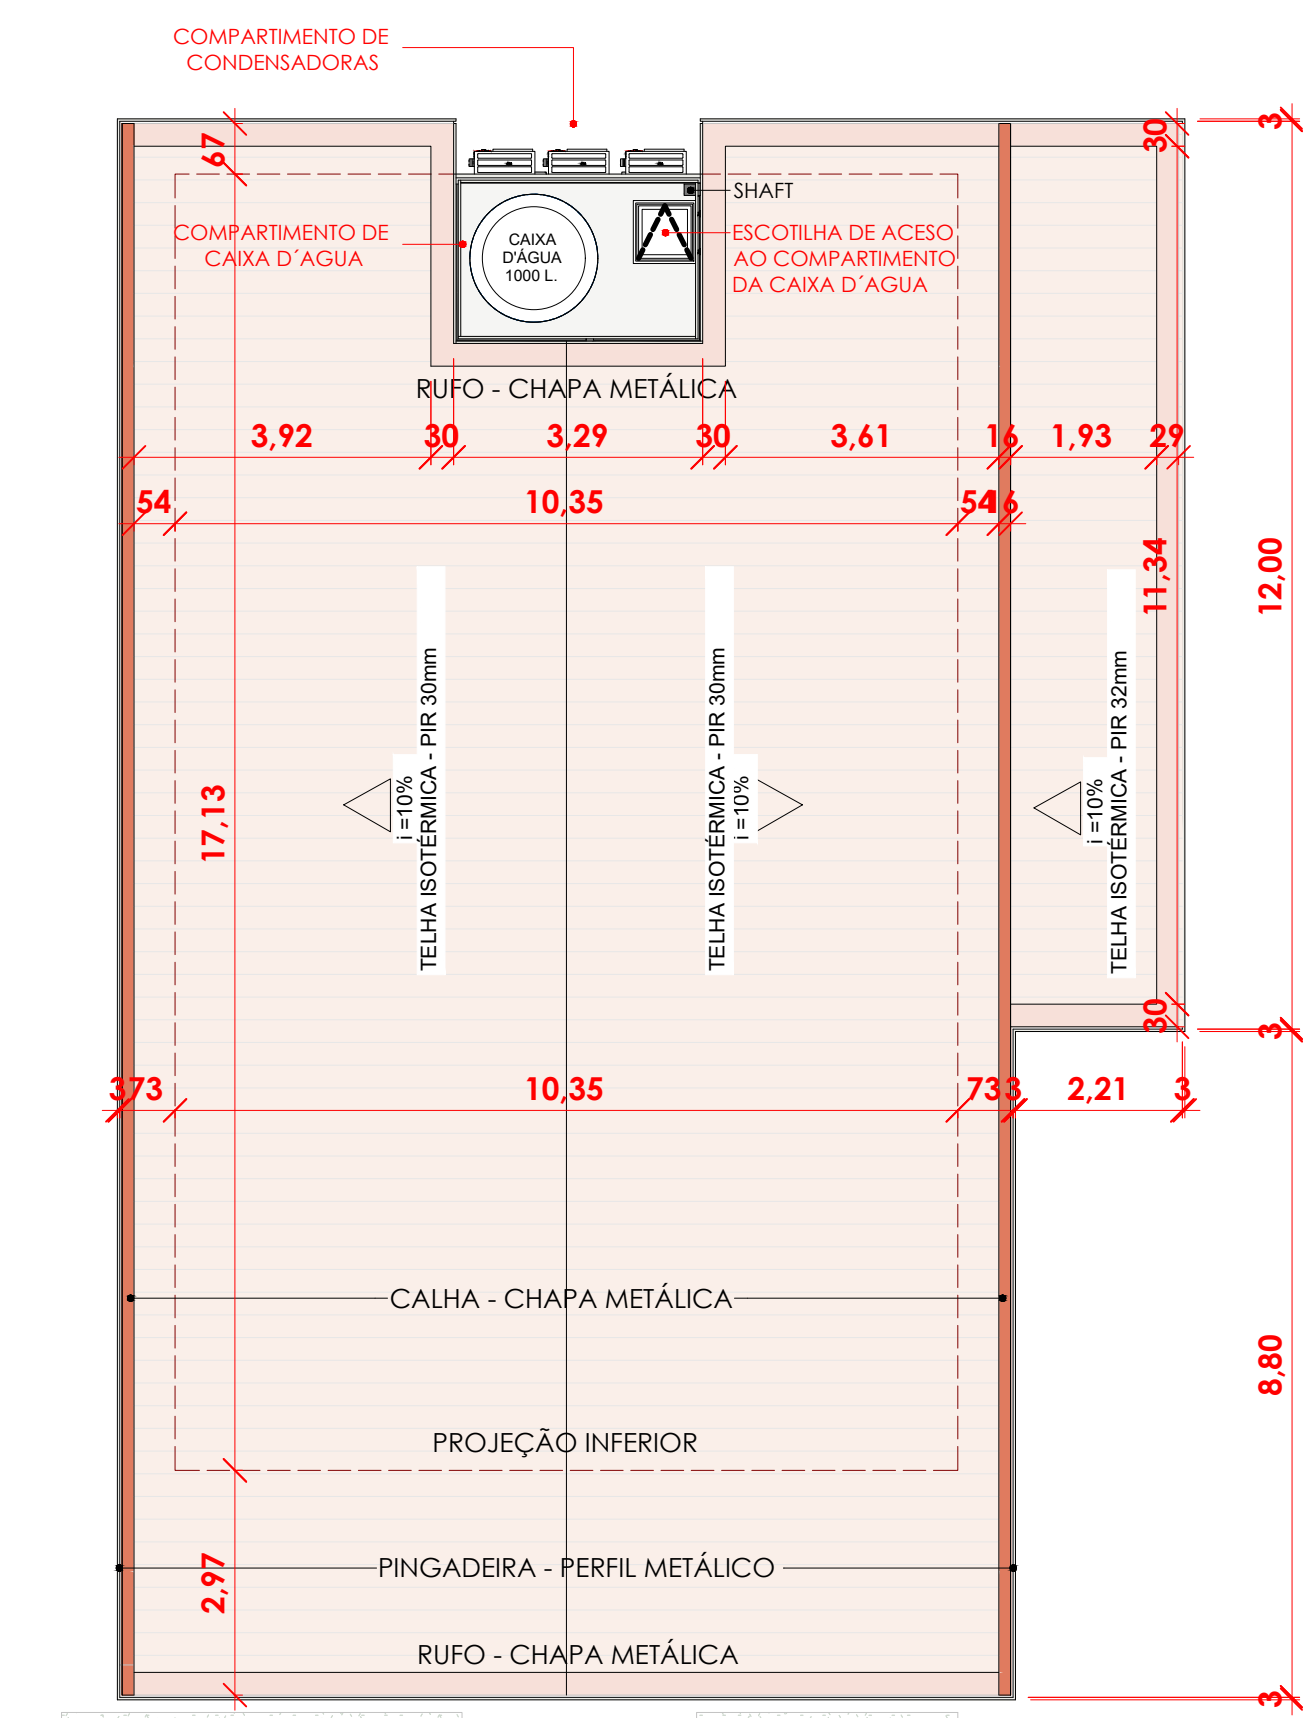

4 PLANTA DE COBERTURA
1 : 100

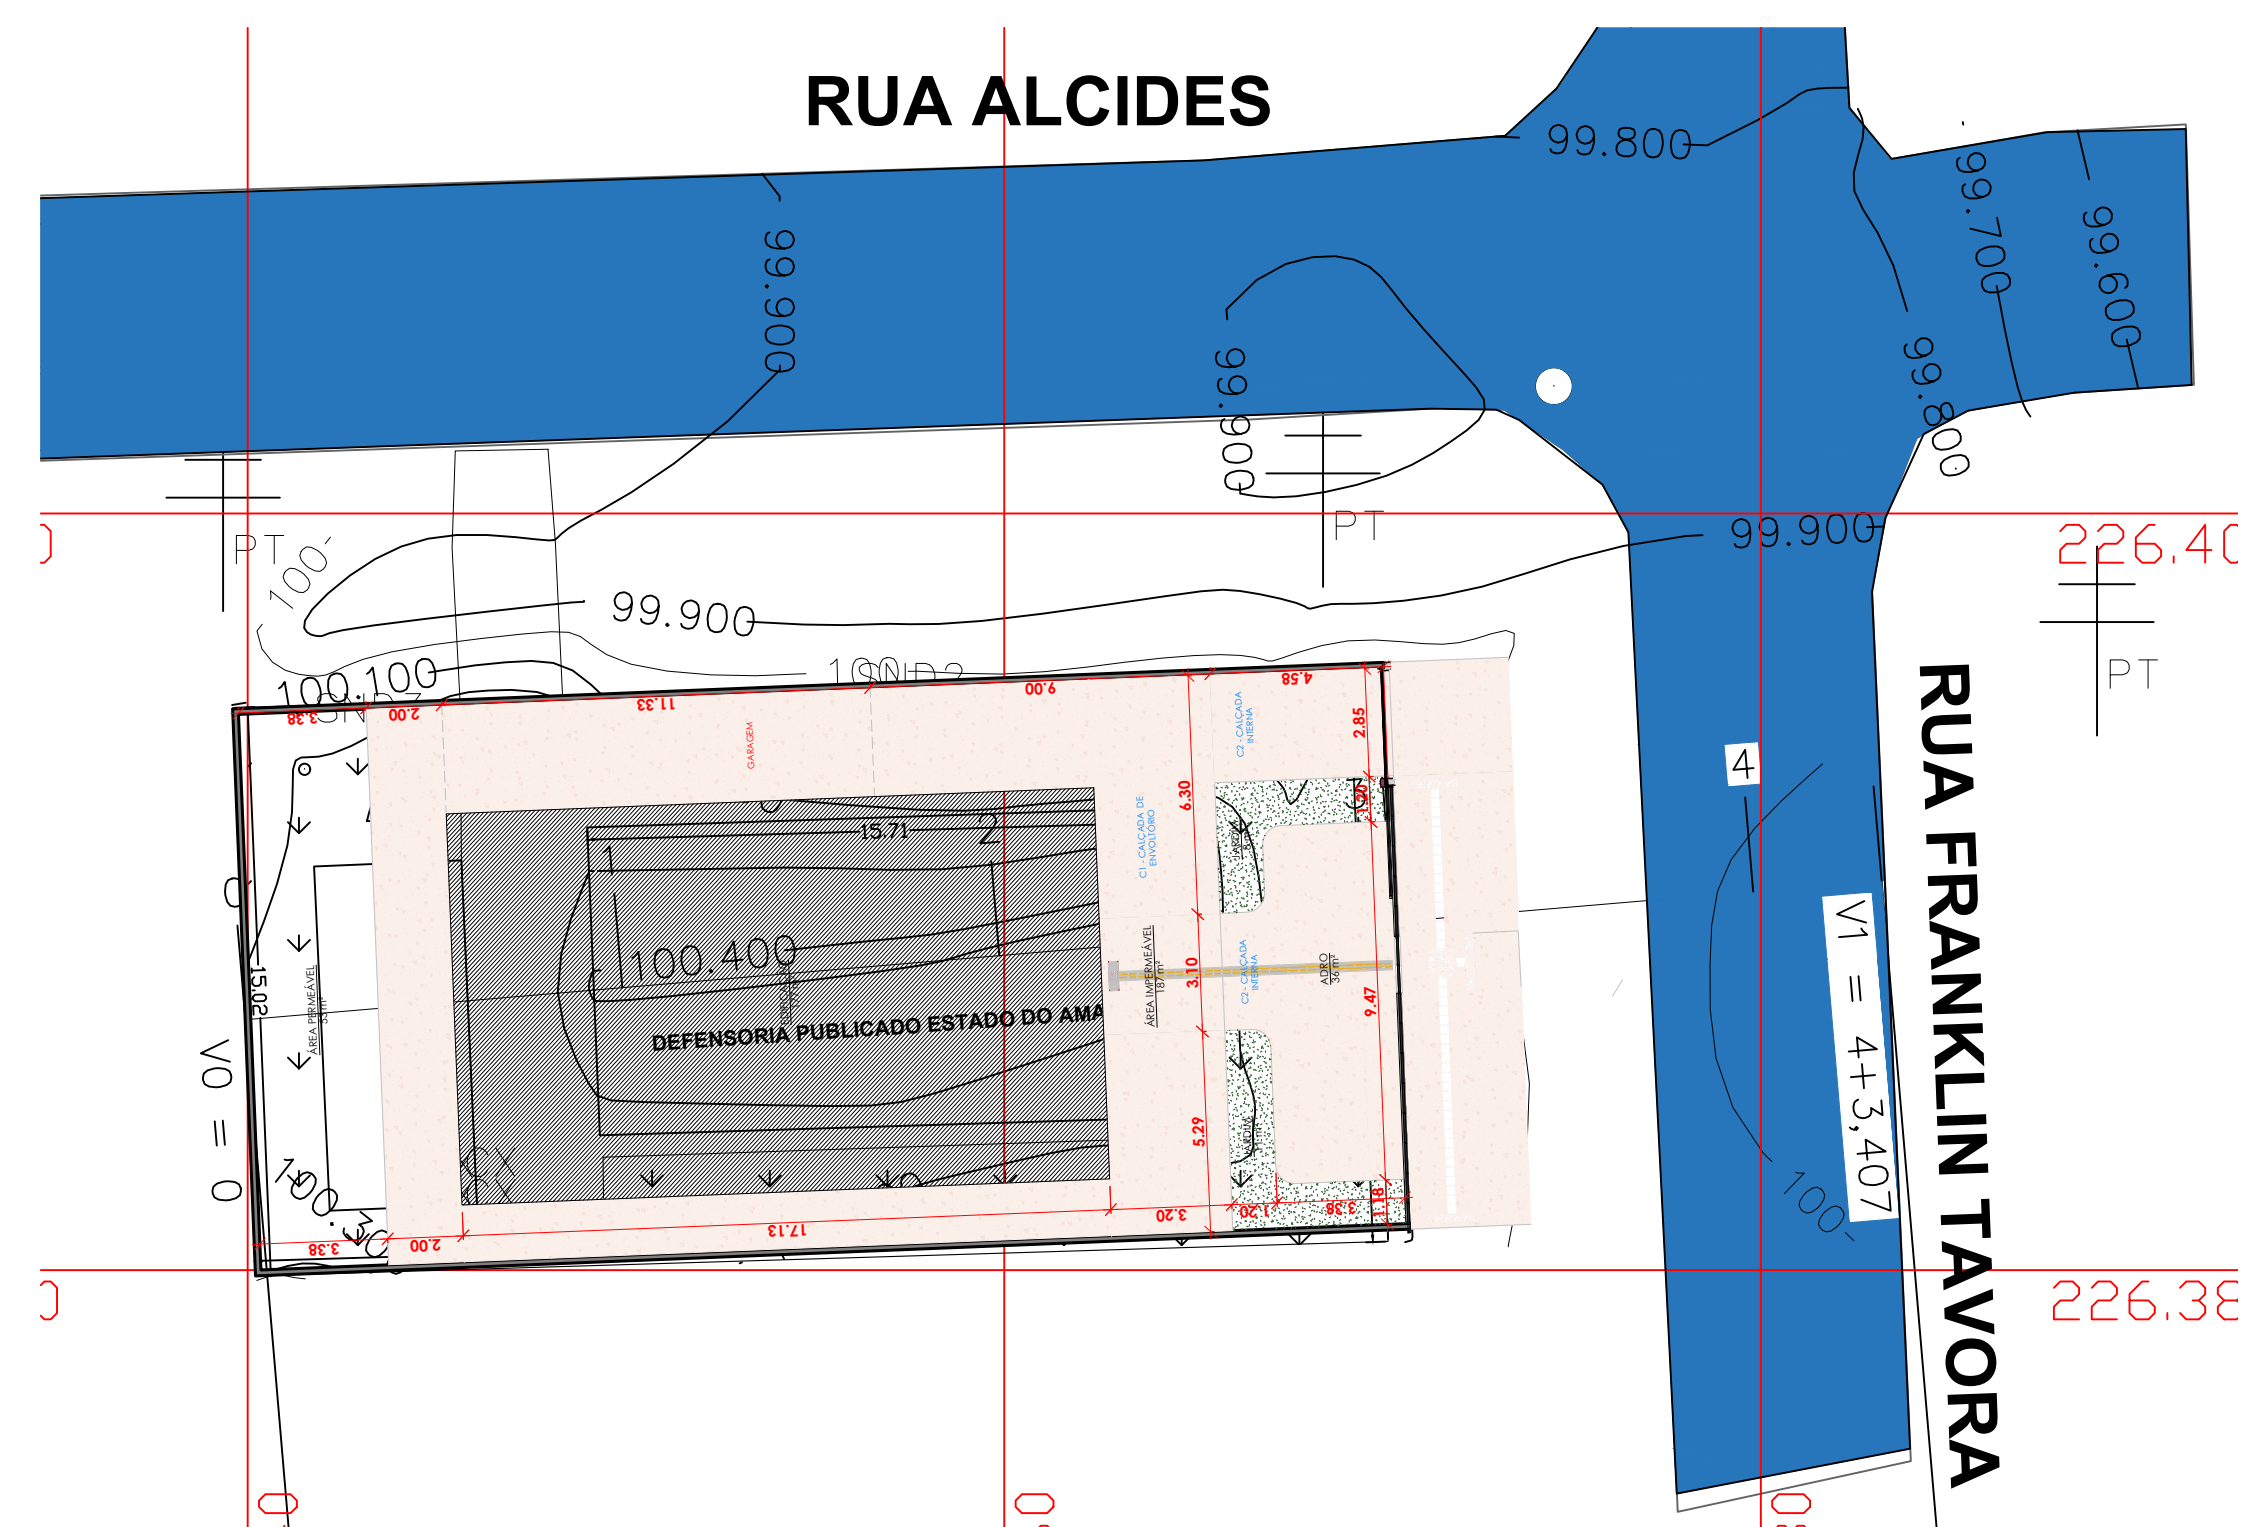

2 IMPLANTAÇÃO
1 : 200

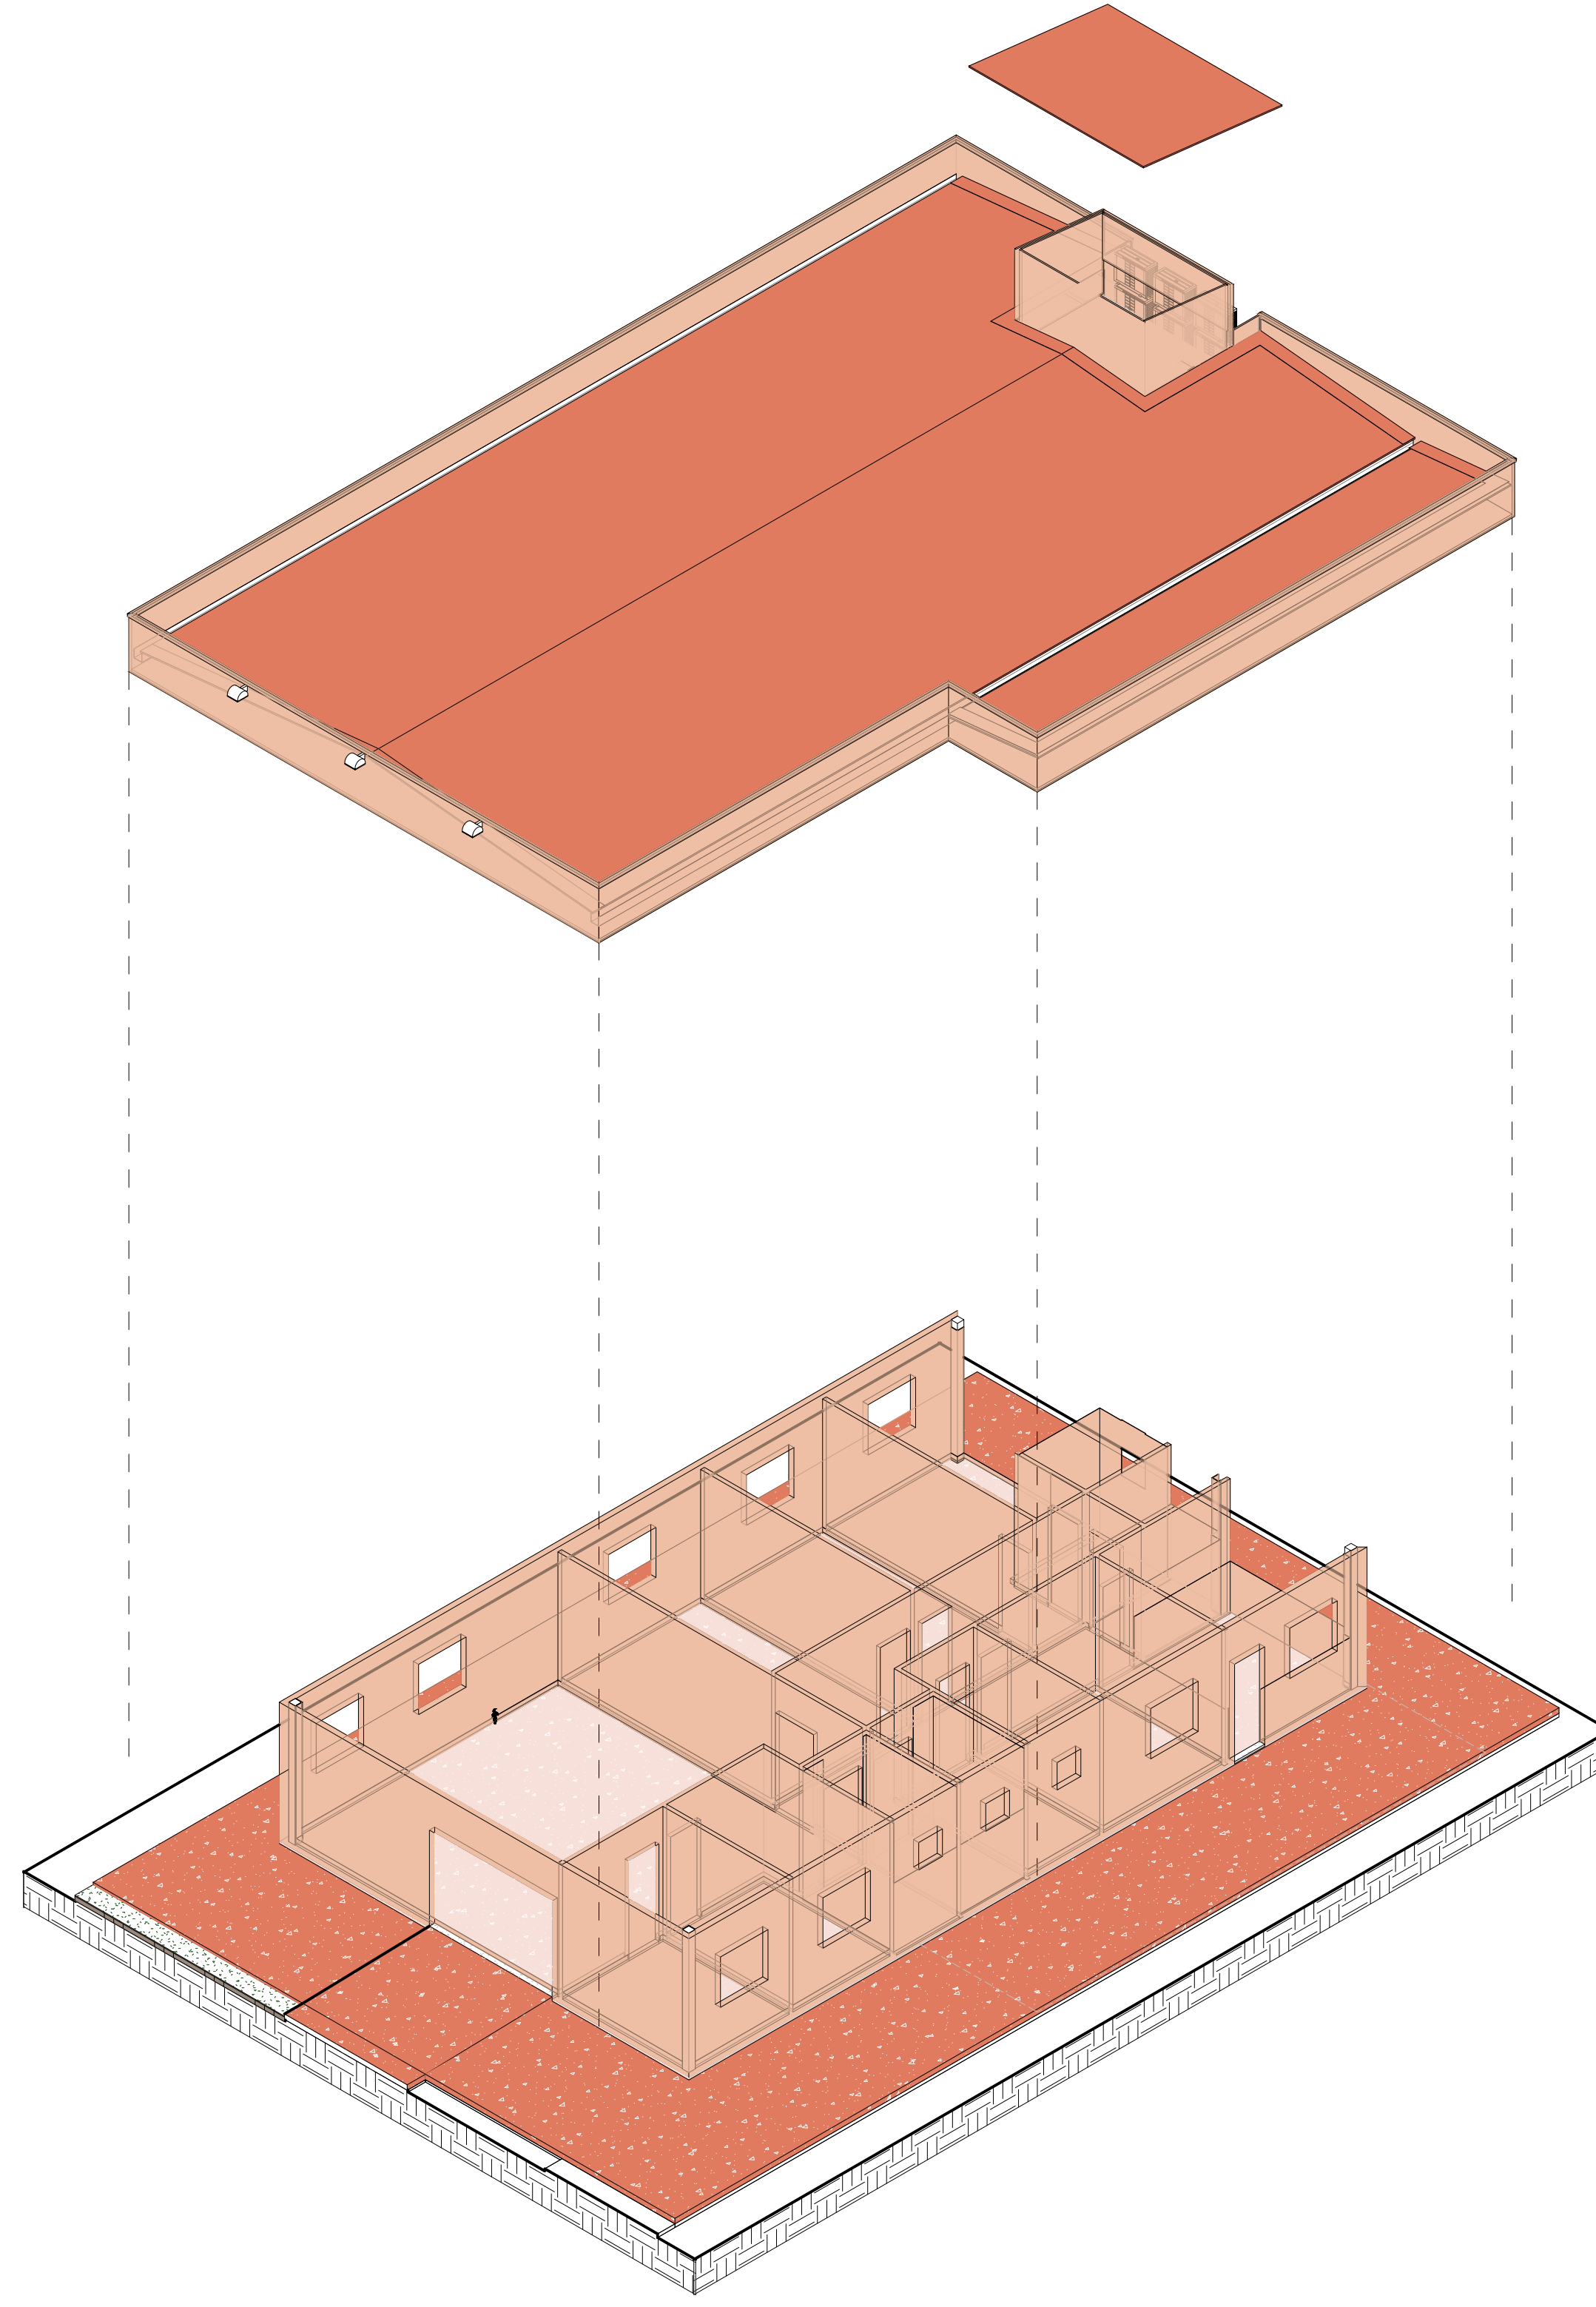

5 PERSPECTIVA GERAL - 3D

BANCADAS				
TIPO	DIMENSÕES	COMP.	ÁREA	
PNE 1 - LAVATÓRIO	0,50 x 1,00	0,50		
PNE 2 - LAVATÓRIO	0,50 x 1,00	0,50		
WC - LAVATÓRIO	0,50 x 0,40	0,64		
COZINHA - CUBA	0,63 x 1,60	1,01		
COZINHA - BANCADA	0,55 x 2,30	1,26		


PISO		
TIPO	ÁREA	
BASE DO RESERVATÓRIO - PAINEL ISOTÉRMICO - PIR 50mm	6,13 m²	
PETORIL - GRANITO 2cm	2,43 m²	
PISO CERÂMICO - 45x45	24,37 m²	
PISO VINÍLICO - 2cm	139,21 m²	
SOLERA - GRANITO 2cm	1,41 m²	
SOLERA - GRANITO 2cm - 90	0,09 m²	

CALÇADA E PISO		
TIPO	ÁREA	
C1 - CALÇADA DE ENVOLÓRIO	160,57 m²	
C2 - CALÇADA INTERNA	49,21 m²	
C3 - CALÇADA EXTERNA	47,25 m²	
CONTRAPISO	177,25 m²	


PISO PODOTÁTIL		
TIPO	QNT.	
1 - PAINEL ISOTÉRMICO - PIR 50mm		
ASFALTO - 12cm	1	
CALÇADA EXTERNA	2	
GRADIL METÁLICO - MURO	3	
GRAMA	2	
MURO	5	
PAINEL ACM	2	
PARDE DUPLA	14	
PARDE SIMPLES	4	
PLACA DE RECOBRIMENTO EM GESSO	10	
PLATIBANDA - PIR 32mm	12	
Podotátil de alerla - cor vermelha - 25cm	46	
Podotátil direcional - cor amarela - 25cm	73	
REVESTIMENTO CERÂMICO - 35x35cm	21	
RODAPE	2	
RODAPE VINÍLICO	67	
TELHADO - Painel isotérmico - 30mm	2	
TUBO METALON PRETO - 30x50mm	248	
PARDE DUPLA	70,05	180,52 m²
PARDE SIMPLES	54,43	143,43 m²
PLACA DE RECOBRIMENTO EM GESSO	2,21	4,80 m²
PLATIBANDA - PIR 32mm	75,69	96,37 m²
REVESTIMENTO CERÂMICO - 35x35cm	29,71	56,68 m²
RODAPE	0,32	0,03 m²
RODAPE VINÍLICO	130,26	12,87 m²

AMBIENTES				
NOME	ÁREA	PISO	REVESTIMENTOS	FORRO
ACESSOR 1	8,01 m²	VINÍLICO	GESSO	PVC
ACESSOR 2	7,77 m²	VINÍLICO	GESSO	PVC
ARQUIVO	5,75 m²	VINÍLICO	GESSO	PVC
CIRCULAÇÃO	12,34 m²	VINÍLICO	GESSO	PVC
COPA	10,48 m²	CERÂMICA	CERÂMICA	PVC
DEFENSOR	13,74 m²	VINÍLICO	GESSO	PVC
DML	2,82 m²	CERÂMICA	CERÂMICA	PVC
GARAGEM	34,00 m²			PVC
PNE 1	3,64 m²	CERÂMICA	CERÂMICA	PVC
PNE 2	3,64 m²	CERÂMICA	CERÂMICA	PVC
RECEPÇÃO	47,34 m²	VINÍLICO	GESSO	PVC
S. PSICÓLOGA	9,47 m²	VINÍLICO	GESSO	PVC
S. REUNIÕES	18,54 m²	VINÍLICO	GESSO	PVC
SUITE	13,57 m²	VINÍLICO	GESSO	PVC
WC	3,49 m²	CERÂMICA	CERÂMICA	PVC
Total geral:	15	196,63 m²		

MINISTÉRIO DESESA	CONTEÚDO	ANO	TIPO	FOLHA	MODIFICAÇÕES
PCN	438/24	2024	ARQ	01/05	
PROJETO CALHA-NORTE					
Conveniente:	DEFENSORIA PÚBLICA DO ESTADO DO AMAPÁ	LOCAL:	AMAPÁ/AP		
Obra:	CONSTRUÇÃO DE NÚCLEO DA DEFENSORIA PÚBLICA DO ESTADO DO AMAPÁ				
Conteúdo:	PLANTA BAIXA, IMPLANTAÇÃO, LAYOUTS E PERSPECTIVAS				
Autor:	MARIA LUIZA TRINDADE	Coordenador:			
V	DREAP:				
B	ENG & FISCALIZAÇÃO:				
O					

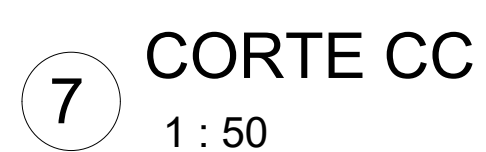


MINISTÉRIO DESESA				CONVÊNIO	ANO	TIPO	FOLHA:	MODIFICAÇÃO:
PCN PROGRAMAÇÃO DA MÉRITO		Calha Norte Calha Norte		438/24	2024	ARQ	02/05	A.
Corrente: DEFENSORIA PÚBLICA DO ESTADO DO AMAPA				LOCAL:		AMAPA /AP		B.
Órgão: DEFENSORIA DE NÚCLEO DA DEFENSORIA PÚBLICA DO ESTADO DO AMAPA								C.
Contido: CORTES E ELEVAÇÕES								D.
Autor: MARIA LUIZA TRINDADE				Coordenadas: LATITUDE: 2.929.175° LONGITUDE: 52.478100°		Data: 02/04/2024		E.
VÍDEO: DREPAF				Data: 02/04/2024		Data: 02/04/2024		F.
ENG e FISCALIZAÇÃO:				Esc: SEM ESCALA		Metro:		G.
						Esc: SEM ESCALA		H.

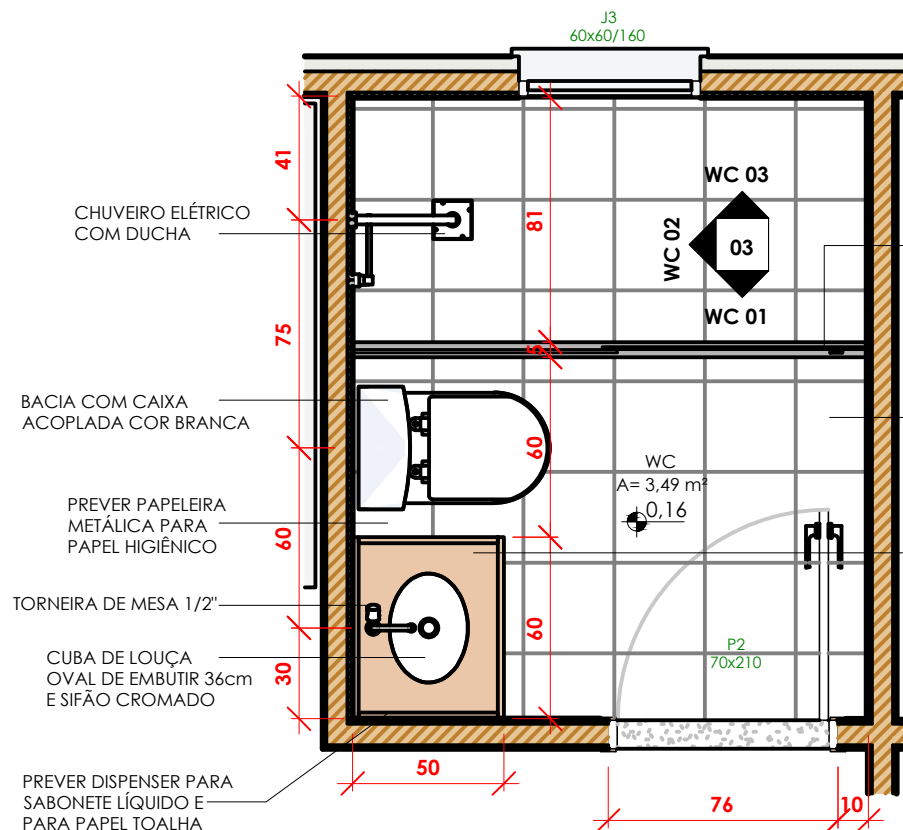


1 Planta WC

1 : 25

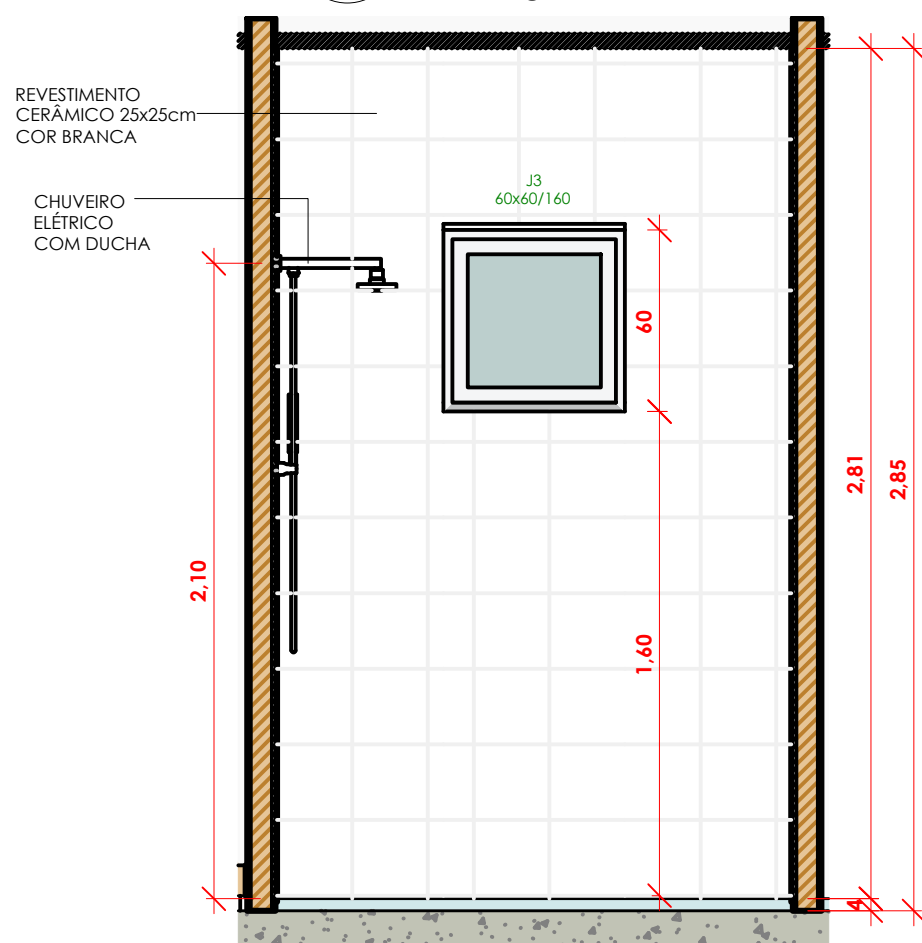


4 Elevação WC 03

1 : 25

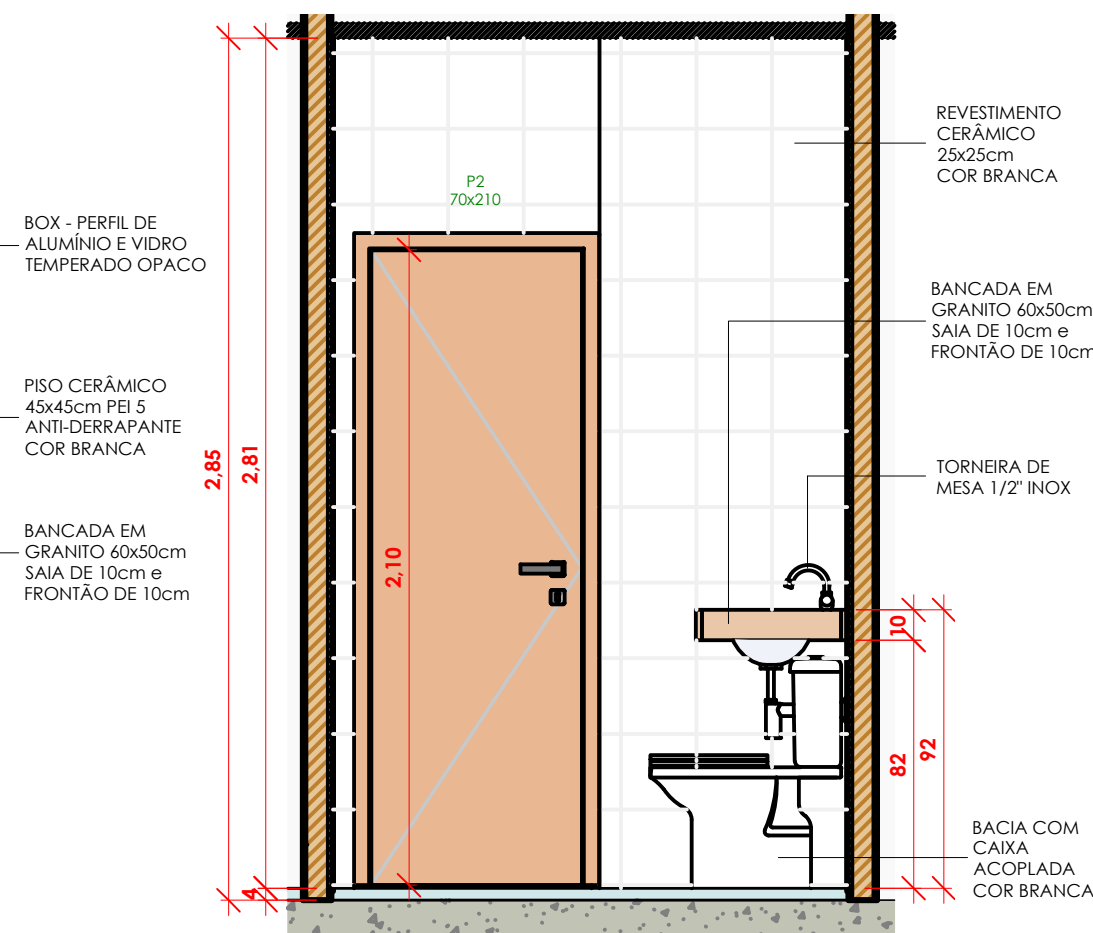


2 Elevação WC 01

1 : 25

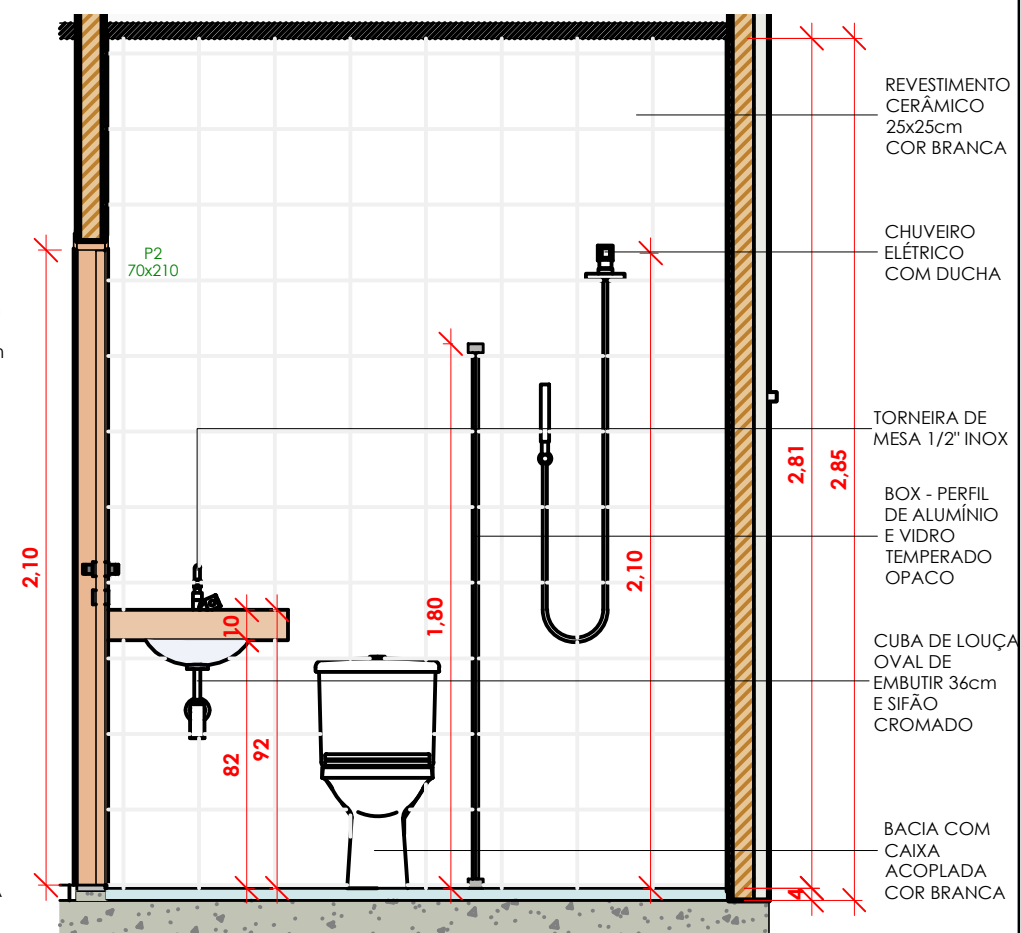


3 Elevação WC 02

1 : 25

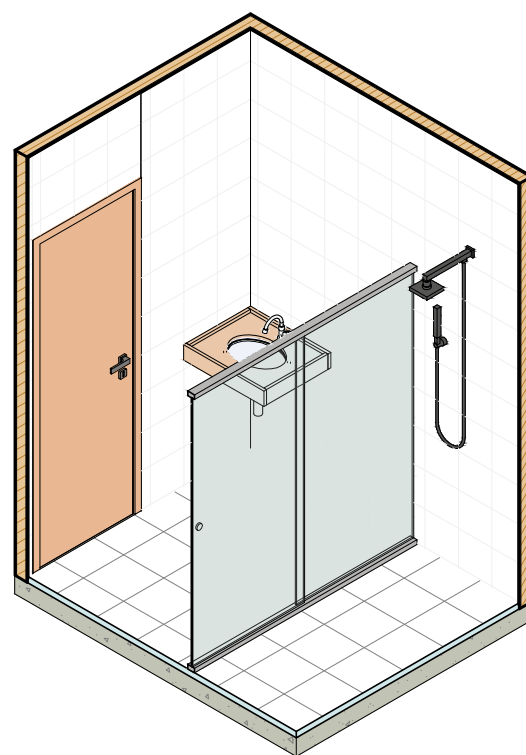


5 PERSPECTIVA WC


MINISTÉRIO DEFESA		 Programa CalhaNorte	CONVÊNIO:	ANO:	TIPO:	FOLHA:	MODIFICAÇÕES:
PCN			438/24	2024	ARQ	03/05	A:
PROGRAMA CALHA NORTE							
Conveniente: DEFENSORIA PÚBLICA DO ESTADO DO AMAPÁ			LOCAL: AMAPÁ /AP			B:	
Obra: CONSTRUÇÃO DE NÚCLEO DA DEFENSORIA PÚBLICA DO ESTADO DO AMAPÁ						Áreas: TERRENO TOTAL: 452,05M²	C:
Conteúdo: DETALHAMENTOS						CONSTRUÇÃO: 272,00M²	D:
						COBERTURA: 272,00M²	E:
Autor: MARIA LUÍZA TRINDADE				Coordenadas: LATITUDE:2°2'50.18"N LONGITUDE:50°48'28.65"W		Data: 02/04/2024	F:
V I S T O	DPE/AP:					Dim: METRO	G:
	ENG & FISCALIZAÇÃO:					Esc: SEM ESCALA	H:

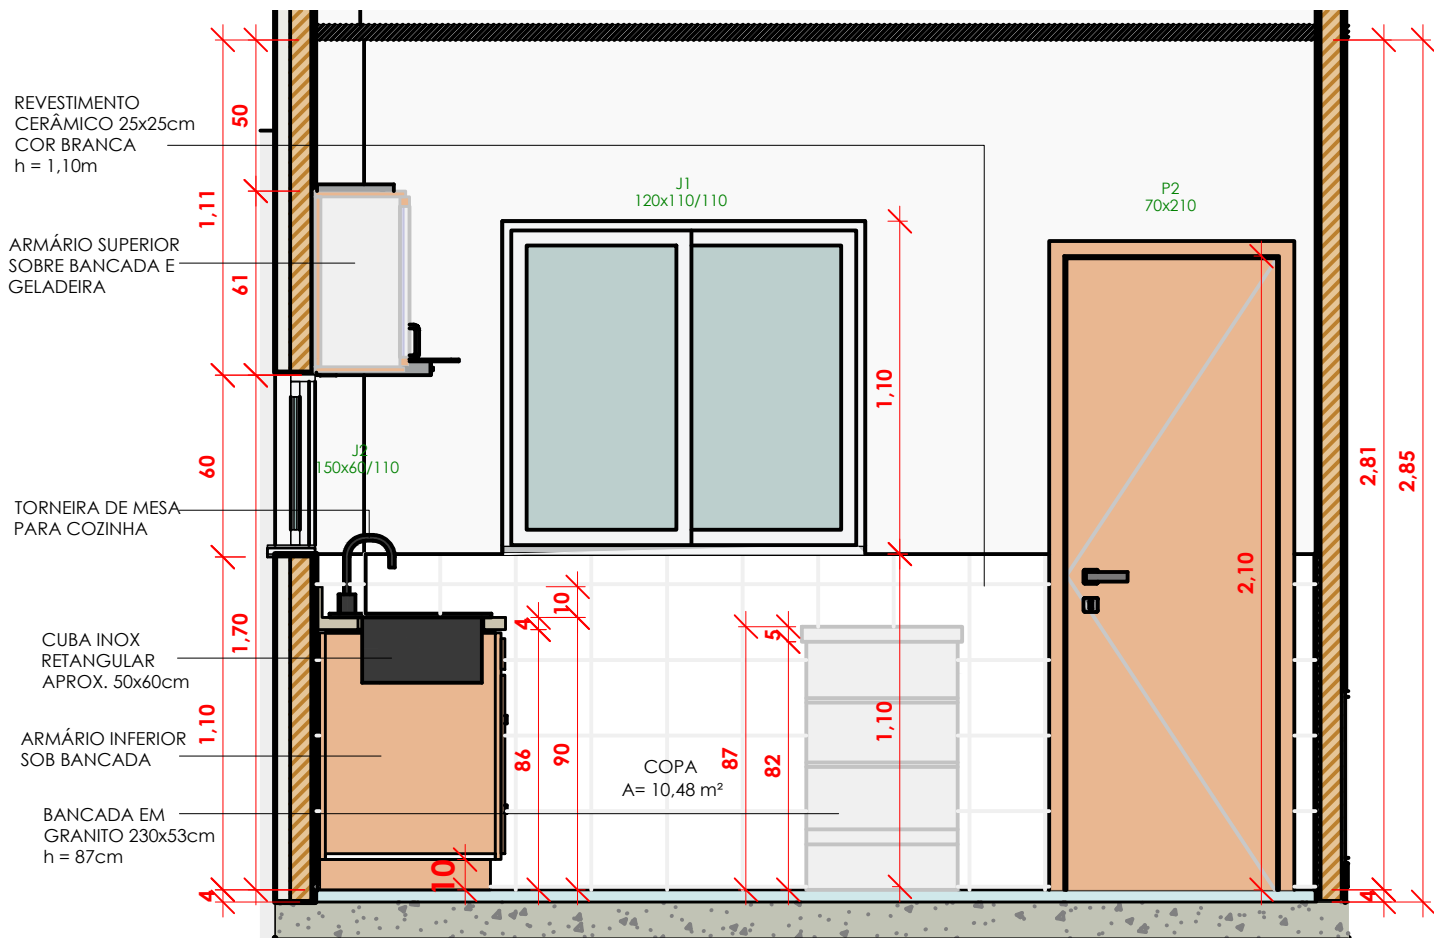

1 ELEVÇÃO COPA 01
1 : 25





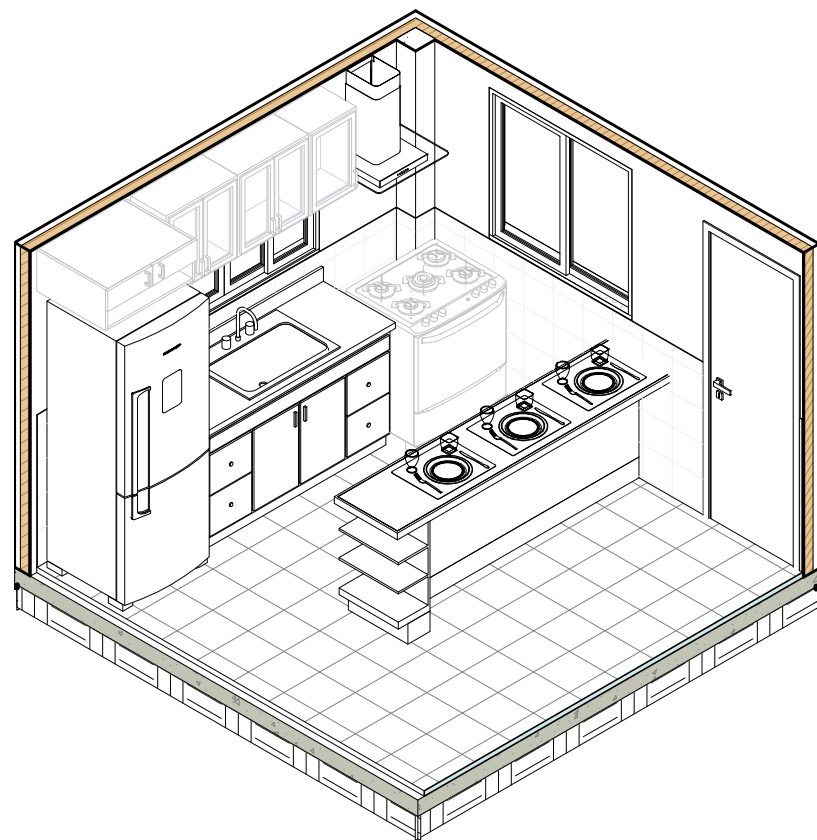


3 PERSPECTIVA COZ.

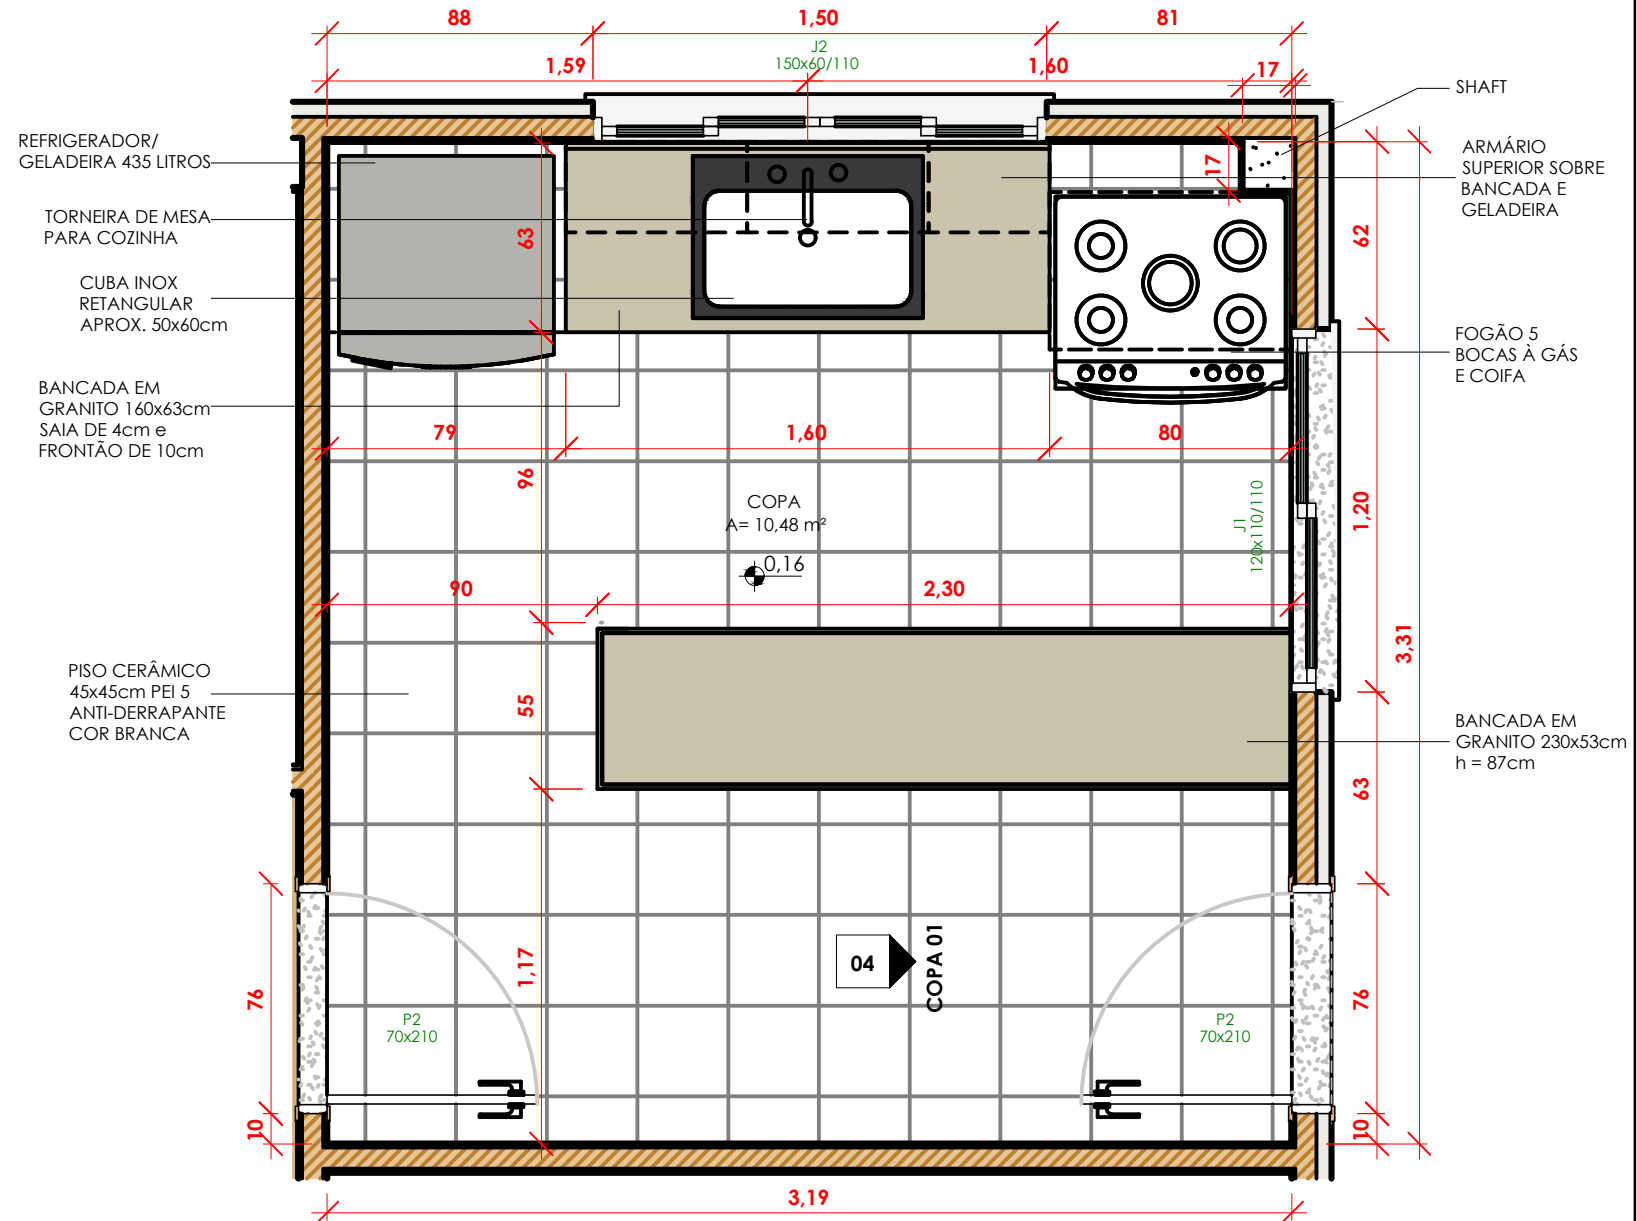

2 PLANTA COPA
1 : 25

MINISTÉRIO DEFESA	PCN	PROGRAMA CALHA NORTE	CONVÊNIO: 438/24	ANO: 2024	TIPO: ARQ	FOLHA: 04/05	MODIFICAÇÕES:
Conveniente:	DEFENSORIA PÚBLICA DO ESTADO DO AMAPÁ	LOCAL:	AMAPÁ /AP				A:
Obra:	CONSTRUÇÃO DE NÚCLEO DA DEFENSORIA PÚBLICA DO ESTADO DO AMAPÁ	Coordenadas:	LATITUDE: 2°2'50.18"N LONGITUDE: 50°48'28.65"W	Data:	02/04/2024		B:
Conteúdo:	DETALHAMENTOS	Dim:	METRO				C:
Autor:	MARIA LUÍZA TRINDADE	Esc:	SEM ESCALA				D:
VISTO	DPE/AP:						E:
	ENG & FISCALIZAÇÃO:						F:
							G:
							H:

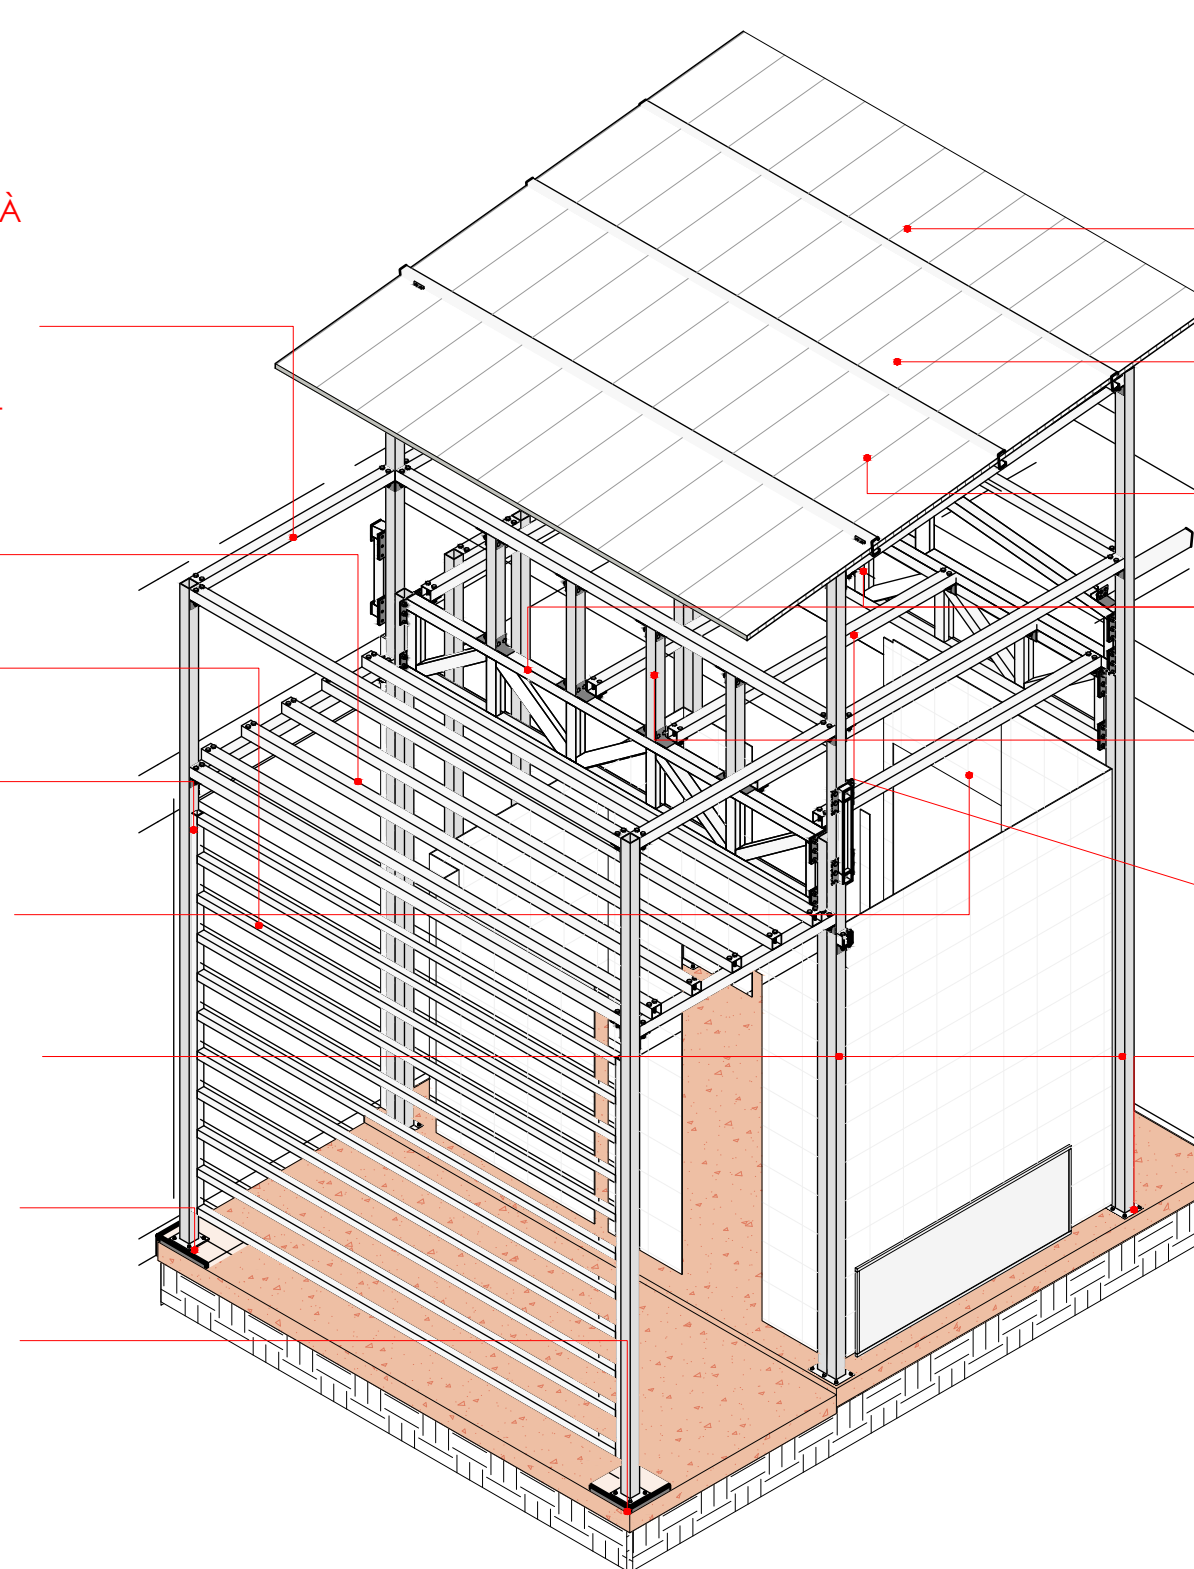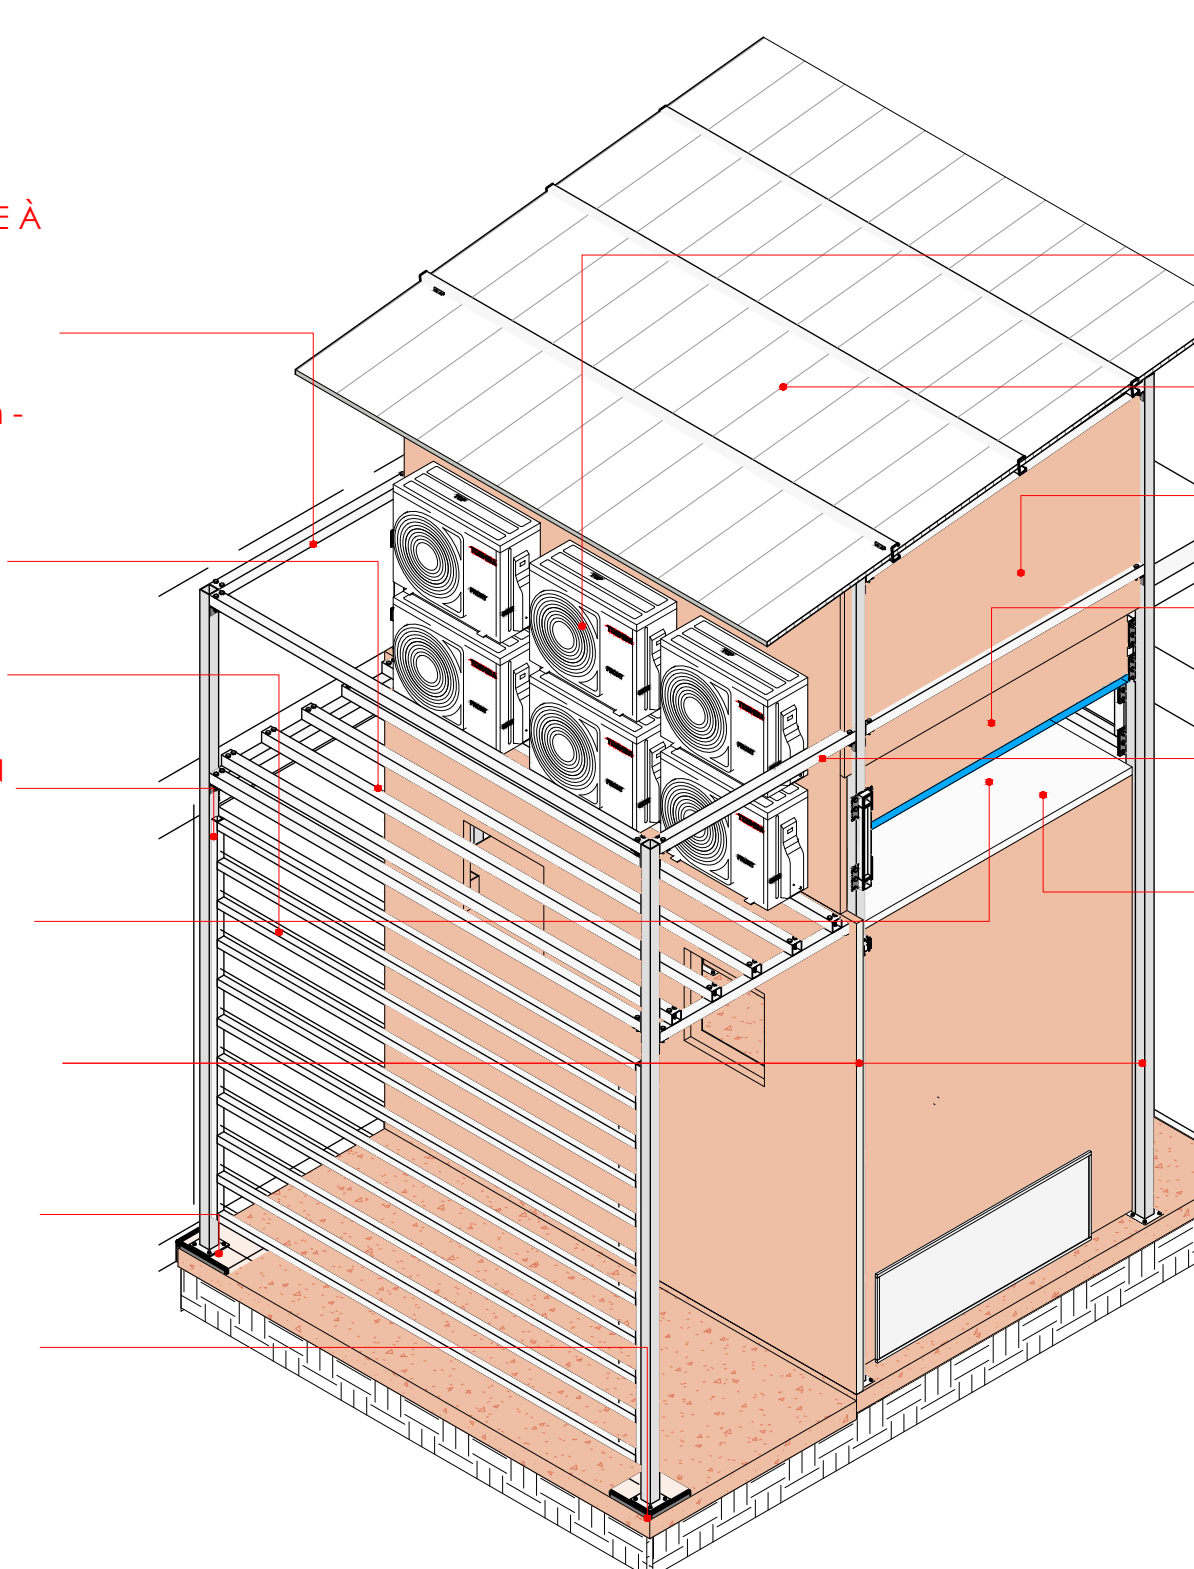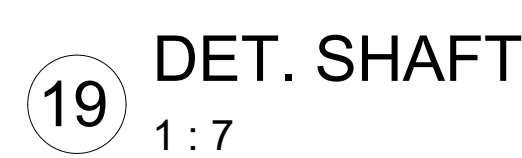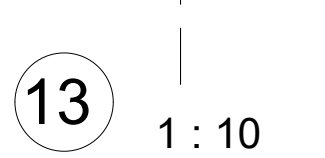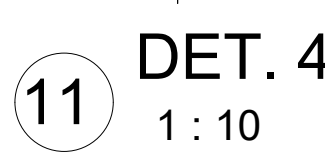

AMPLIANDO O CREDENCIAMENTO PCN PROGRAMA DE CONTROLE DO NITRATO			CONVENIO	ANEXO	TIPO	FOFAMA	MODIFICACAO
		CalhaNorte	438/24	2024	ARQ	05/05	
Conveniente: DEFENSORIA PUBLICA DO ESTADO DO AMAPA.			LOCAL		AMAPA/AM		A:
Obra: CONSTRUÇÃO DE NÚCLEO DA DEFENSORIA PÚBLICA DO ESTADO DO AMAPÁ						Áreas:	
Conteúdo: DETALHAMENTOS E PROJEÇÕES DA CONSTRUÇÃO DE NÚCLEO DA DEFENSORIA PÚBLICA DO ESTADO DO AMAPÁ						TERRENO TOTAL: 452,00m²	
						CONSTRUÇÃO: 275,00m²	
						COBERTURA: 275,00m²	
Autor: MARIA LUÍZA TRINDADE						Data: 02/04/2024	
Visto: DEPLEM:						Coordenadas: LATITUDE: S 23º 10'N LONGITUDE: W 51º 30'W	
ENG E FISCALIZAÇÃO:						Data: 02/04/2024 Local: METRO	
Assinatura:						Escala: 1:500	