

AVISO DE LICITAÇÃO
CONCORRÊNCIA ELETRÔNICA. N.º 001/2025 – DPE/AP
PNCP N.º 90001/2025

A Defensoria Pública do Estado do Amapá – DPE/AP, por intermédio da Coordenadoria de Licitações, Contratos e Convênio - CLCC - DPE/AP e de seu Agente de Contratação, designado pela Portaria - DPG N.º 17, de 10 de janeiro de 2025, torna público para conhecimento dos interessados, que na data e horário abaixo indicados, fará realizar licitação, na modalidade de licitação CONCORRÊNCIA ELETRÔNICA, cujo é a Contratação de pessoa jurídica especializada em execução de obra e serviços de engenharia para a CONSTRUÇÃO DA SEDE REGIONAL DA DEFENSORIA PÚBLICA NO ESTADO DO AMAPÁ - DPE/AP, NO MUNICÍPIO DE LARANJAL DO JARI, em face do CONVÊNIO 227/DPCN/2023 (TRANSFEREGOV N.º 951629/2023), celebrado entre a UNIÃO e a DEFENSORIA PÚBLICA DO ESTADO DO AMAPÁ - DPE/AP por intermédio do MINISTÉRIO DA DEFESA - PROGRAMA CALHA NORTE E O GOVERNO DO ESTADO DO AMAPÁ, conforme detalhamento constante no Memorial Descritivo, Especificações Técnicas, Orçamento Descritivo, Planilha Resumida, Planilhas Orçamentárias, Memória de Cálculo dos Quantitativos da Planilha, Composição de Custos, Cronograma Físico - Financeiro, Composição Analítica do BDI e Projetos constantes do Edital e seus anexos, a licitação será regida nos termos da Lei n.º 14.133, de 01 de abril de 2021, da Portaria Conjunta MGI/MF/CGU nº 33, de 30 de agosto de 2023 e das Portarias n.º 40 e 46, de 10 de Janeiro de 2024 - DPE/AP, da Instrução Normativa SEGES/MP n.º 03, de 26 de abril de 2018, da Lei Complementar n.º 123, de 14 de dezembro de 2006, alterada pela Lei Complementar n.º 147/2014, do Decreto n.º 8.538, de 06 de outubro de 2015, e demais legislação aplicável, e de acordo com as condições estabelecidas no Edital.

Início do Acolhimento das Propostas: 28/05/2025, às 08h00mim.

Término do Acolhimento das Propostas: 08/07/2025 às 09h30mim.

Data da Disputa de Lances: 08/07/2025, as 09h30min (Horário de Brasília).

Endereço Eletrônico: www.compras.gov.br - UASG (927560)

E-mail solicitação de edital e anexos: cpl@defensoria.ap.def.br

FABRÍCIO BRUNO DE SOUZA
BARATA:71047603268
-03'00"

Assinado de forma digital por
FABRÍCIO BRUNO DE SOUZA
BARATA:71047603268
Dados: 2025.05.26 08:28:53

Macapá/AP, 21 de maio de 2025.

(assinado eletronicamente)

FABRÍCIO BRUNO DE SOUZA BARATA
Agente de Contratação - CLCC/DPE/AP



DEFENSORIA PÚBLICA DO AMAPÁ
Rua Eliezer Levy, Nº 1157 - Bairro Centro - CEP 68900-083 - Macapá - AP - defensoria.ap.def.br

EDITAL

EDITAL DE CONCORRÊNCIA 001/2025



CONCORRÊNCIA ELETRÔNICA N.º 001/2025 - DPE/AP

CONTRATANTE: DEFENSORIA PUBLICA DO ESTADO DO AMAPÁ - UASG (927560)

SETOR: COORDENADORIA DE LICITAÇÕES, CONTRATOS E CONVÊNIOS - CLCC/DPE/AP

OBJETO: Contratação de pessoa jurídica especializada em execução de obra e serviços engenharia para a **CONSTRUÇÃO DA SEDE REGIONAL DA DEFENSORIA PÚBLICA NO ESTADO DO AMAPÁ - DPE/AP, NO MUNICÍPIO DE LARANJAL DO JARI**, em face do **CONVÊNIO 227/DPCN/2023 (TRANSFEREGOV Nº 951629/2023)**, celebrado entre a **UNIÃO** e a **DEFENSORIA PÚBLICA DO ESTADO DO AMAPÁ - DPE/AP** por intermédio do **MINISTÉRIO DA DEFESA - PROGRAMA CALHA NORTE E O GOVERNO DO ESTADO DO AMAPÁ**, condições e exigências estabelecidas neste instrumento e seus anexos.

VALOR TOTAL DA CONTRATAÇÃO: R\$ 5.506.000,00

SIGILOSO: NÃO

PROCESSO ADMINISTRATIVO: 25.0.000001576-0 - DPE/AP

SRP : NÃO

CRITÉRIO DE JULGAMENTO : MENOR PREÇO GLOBAL

MODO DE DISPUTA : ABERTO

DATA DA SESSÃO PÚBLICA : 08/07/2025.

HORA INICIAL : 9h30min. (Horário de Brasília)

LOCAL: Portal de Compras do Governo Federal – <https://www.gov.br/compras/pt-br>



Baixe o aplicativo do
compras.gov e apresente sua
proposta!



Acesse o portal compras.gov
e apresente sua proposta!

CONCORRÊNCIA ELETRÔNICA. N.º 001/2025 - DPE/AP

Processo eletrônico SEI n.º 25.0.000001576-0 - DPE/AP

PREÂMBULO

A **DEFENSORIA PÚBLICA DO ESTADO DO AMAPÁ - DPE/AP**, sediada na Av. Eliezer Levy, nº 1157, Bairro Central, CEP. 68.900-074, Macapá/AP, por meio da Coordenadoria de Licitações, Contratos e Convênios - CLCC/DPE/AP e seu Agente de Contratação/Pregoeiro designado pela Portaria nº 17 de 10 de Janeiro de 2025, torna público que realizará licitação, na modalidade **CONCORRÊNCIA**, na forma **ELETRÔNICA**, nos termos da Lei Federal nº 14.133, de 01 de abril de 2021, da Portaria nº 32, de 2024 - DPE/AP, Portaria nº 37, de 2024 - DPE/AP, Portaria nº 38, de 2024 - DPE/AP, Portaria nº 40, de 2024 - DPE/AP, da Instrução Normativa SEGES/MP nº 03, de 26 de abril de 2018, da Lei Complementar n.º 123, de 14 de dezembro de 2006, alterada pela Lei Complementar n.º 147/2014, do Decreto n.º 8.538, de 06 de outubro de 2015, Instrução Normativa nº 73, de 2022, Portaria Conjunta MGI/MF/CGU nº 33, de 30 de agosto de 2023 e, subsidiariamente, no que couber, pela Lei nº 8.078, de 1990 - Código de Defesa do Consumidor, demais legislação aplicável, e, ainda, de acordo com as condições estabelecidas neste Edital e seus anexos.

1. DO OBJETO

1.1. O objeto da presente licitação é a contratação de pessoa jurídica especializada em execução de obra e serviços engenharia para a **CONSTRUÇÃO DA SEDE REGIONAL DA DEFENSORIA PÚBLICA NO ESTADO DO AMAPÁ - DPE/AP, NO MUNICÍPIO DE LARANJAL DO JARI**, em face do **CONVÊNIO 227/DPCN/2023 (TRANSFEREGOV Nº 951629/2023)**, celebrado entre a **UNIÃO** e a **DEFENSORIA PÚBLICA DO ESTADO DO AMAPÁ - DPE/AP** por intermédio do **MINISTÉRIO DA DEFESA - PROGRAMA CALHA NORTE E O GOVERNO DO ESTADO DO AMAPÁ**, conforme detalhamento constante no Memorial Descritivo, Especificações Técnicas, Orçamento Descritivo, Planilha Resumida, Planilhas Orçamentárias, Memória de Cálculo dos Quantitativos da Planilha, Composição de Custos, Cronograma Físico - Financeiro, Composição Analítica do BDI e Projetos (plantas anexas), condições e exigências estabelecidas neste instrumento, seus anexos.

1.2. A licitação será realizada em um único item

2. DA PARTICIPAÇÃO NA LICITAÇÃO

2.1. Poderão participar desta licitação os interessados que estiverem previamente credenciados no Sistema de Cadastramento Unificado de Fornecedores - SICAF e no Sistema de Compras do Governo Federal

2.1.1. Os interessados deverão atender às condições exigidas no cadastramento no Sicaf até o terceiro dia útil anterior à data prevista para recebimento das propostas.

2.2. O licitante responsabiliza-se exclusiva e formalmente pelas transações efetuadas em seu nome, assume como firmes e verdadeiras suas propostas e seus lances, inclusive os atos praticados diretamente ou por seu representante, excluía a responsabilidade do provedor do sistema ou do órgão ou entidade promotora da licitação por eventuais danos decorrentes de uso indevido das credenciais de acesso, ainda que por terceiros.

2.3. É de responsabilidade do cadastrado conferir a exatidão dos seus dados cadastrais nos Sistemas relacionados no item anterior e mantê-los atualizados junto aos órgãos responsáveis pela informação, devendo proceder, imediatamente, à correção ou à alteração dos registros tão logo identifique incorreção ou aqueles se tornem desatualizados.

2.4. A não observância do disposto no item anterior poderá ensejar desclassificação no momento da habilitação.

2.5. Será concedido tratamento favorecido para as microempresas e empresas de pequeno porte, para as sociedades cooperativas mencionadas no artigo 16, da Lei nº 14.133, de 2021 para o agricultor familiar, o produtor rural pessoa física e para o microempreendedor individual - MEI, nos limites previstos da Lei Complementar nº 123, de 2006 e do Decreto n.º 8.538, de 2015.

2.6. Não poderão disputar esta licitação:

2.6.1. aquele que não atenda às condições deste Edital e seu(s) anexo(s);

2.6.2. autor do anteprojeto, do projeto básico ou do projeto executivo, pessoa física ou jurídica, quando a licitação versar sobre serviços ou fornecimento de bens a ele relacionados;

2.6.3. empresa, isoladamente ou em consórcio, responsável pela elaboração do projeto básico ou do projeto executivo, ou empresa da qual o autor do projeto seja dirigente, gerente, controlador, acionista ou detentor de mais de **5% (cinco por cento)** do capital com direito a voto, responsável técnico ou subcontratado, quando a licitação versar sobre serviços ou fornecimento de bens a ela necessários;

2.6.4. pessoa física ou jurídica que se encontre, ao tempo da licitação, impossibilitada de participar da licitação em decorrência de sanção que lhe foi imposta;

2.6.5. aquele que mantenha vínculo de natureza técnica, comercial, econômica, financeira, trabalhista ou civil com dirigente do órgão ou entidade contratante ou com agente público que desempenhe função na licitação ou atue na fiscalização ou na gestão do contrato, ou que deles seja cônjuge, companheiro ou parente em linha reta, colateral ou por afinidade, até o terceiro grau;

2.6.6. empresas controladoras, controladas ou coligadas, nos termos da Lei n.º 6.404, de 15 de dezembro de 1976, concorrendo entre si;

2.6.7. pessoa física ou jurídica que, nos 5 (cinco) anos anteriores à divulgação do edital, tenha sido condenada judicialmente, com trânsito em julgado, por exploração de trabalho infantil, por submissão de trabalhadores a condições análogas às de escravo ou por contratação de adolescentes nos casos vedados pela legislação trabalhista;

2.6.8. agente público do órgão ou entidade licitante;

2.6.9. sociedade cooperativa e pessoas jurídicas reunidas em consórcio;

2.6.10. Organizações da Sociedade Civil de Interesse Público - OSCIP, atuando nessa condição;

2.6.11. Não poderá participar, direta ou indiretamente, da licitação ou da execução do contrato agente público do órgão ou entidade contratante, devendo ser observadas as situações que possam configurar conflito de interesses no exercício ou após o exercício do cargo ou emprego, nos termos da legislação

que disciplina a matéria, conforme § 1º, do art. 9º, da Lei n.º 14.133, de 2021.

2.7. O impedimento de que trata o item 2.6.4 será também aplicado ao licitante que atue em substituição a outra pessoa, física ou jurídica, com o intuito de burlar a efetividade da sanção a ela aplicada, inclusive a sua controladora, controlada ou coligada, desde que devidamente comprovado o ilícito ou a utilização fraudulenta da personalidade jurídica do licitante.

2.8. A critério da Administração e exclusivamente a seu serviço, o autor dos projetos e a empresa a que se referem os itens 2.6.2 e 2.6.3 poderão participar no apoio das atividades de planejamento da contratação, de execução da licitação ou de gestão do contrato, desde que sob supervisão exclusiva de agentes públicos do órgão ou entidade.

2.9. Equiparam-se aos autores do projeto as empresas integrantes do mesmo grupo econômico.

2.10. O disposto nos itens 2.6.2 e 2.6.3 não impede a licitação ou a contratação de serviço que inclua como encargo da contratada a elaboração do projeto básico e do projeto executivo, nas contratações integradas, e do projeto executivo, nos demais regimes de execução.

2.11. Em licitações e contratações realizadas no âmbito de projetos e programas parcialmente financiados por agência oficial de cooperação estrangeira ou por organismo financeiro internacional com recursos do financiamento ou da contrapartida nacional, não poderá participar pessoa física ou jurídica que integre o rol de pessoas sancionadas por essas entidades ou que seja declarada inidônea nos termos da Lei nº 14.133, de 2021.

2.12. A vedação de que trata o item 2.6.8 estende-se a terceiro que auxilie a condução da contratação na qualidade de integrante de equipe de apoio, profissional especializado ou funcionário ou representante de empresa que preste assessoria técnica.

3. DA APRESENTAÇÃO DA PROPOSTA E DOS DOCUMENTOS DE HABILITAÇÃO

3.1. Na presente licitação, a fase de habilitação sucederá as fases de apresentação de propostas, lances e julgamento.

3.2. Os licitantes encaminharão, **exclusivamente** por meio do sistema eletrônico, a proposta com o **menor preço** ou o percentual de desconto, conforme o critério de julgamento adotado neste Edital, até a data e o horário estabelecidos para abertura da sessão pública.

3.3. Caso a fase de habilitação anteceda as fases de apresentação de propostas e lances, os licitantes encaminharão, na forma e no prazo estabelecido no item anterior, simultaneamente os documentos de habilitação e a proposta com o preço ou o percentual de desconto, observado o disposto nos itens 7.1.1 e 7.11.1 deste Edital

3.4. No cadastramento da proposta inicial, o licitante declarará, em campo próprio do sistema, que:

3.4.1. está ciente e concorda com as condições contidas no edital e seus anexos, bem como de que a proposta apresentada compreende a integralidade dos custos para atendimento dos direitos trabalhistas assegurados na Constituição Federal, nas leis trabalhistas, nas normas infralegais, nas convenções coletivas de trabalho e nos termos de ajustamento de conduta vigentes na data de sua entrega em definitivo e que cumpre plenamente os requisitos de habilitação definidos no instrumento convocatório;

3.4.2. não emprega menor de 18 anos em trabalho noturno, perigoso ou insalubre e não emprega menor de 16 anos, salvo menor, a partir de 14 anos, na condição de aprendiz, nos termos do artigo 7º, XXXIII, da Constituição;

3.4.3. não possui empregados executando trabalho degradante ou forçado, observando o disposto nos incisos III e IV, do art. 1º, e no inciso III, do art. 5º da Constituição Federal;

3.4.4. cumpre as exigências de reserva de cargos para pessoa com deficiência e para reabilitado da Previdência Social, previstas em lei e em outras normas específicas

3.5. O fornecedor enquadrado como microempresa, empresa de pequeno porte deverá declarar, ainda, em campo próprio do sistema eletrônico, que cumpre os requisitos estabelecidos no artigo 3º, da Lei Complementar nº 123, de 2006, estando apto a usufruir do tratamento favorecido estabelecido em seus arts. 42 a 49, observado o disposto nos §§ 1º ao 3º, do art. 4º, da Lei n.º 14.133, de 2021.

3.5.1. no item exclusivo para participação de microempresas e empresas de pequeno porte, a assinalação do campo “não” impedirá o prosseguimento no certame, para aquele item;

3.5.2. nos itens em que a participação não for exclusiva para microempresas e empresas de pequeno porte, a assinalação do campo “não” apenas produzirá o efeito de o licitante não ter direito ao tratamento favorecido previsto na Lei Complementar nº 123, de 2006, mesmo que microempresa, empresa de pequeno porte ou sociedade cooperativa.

3.6. A falsidade da declaração de que trata os itens 3.4 e 3.6, assim como nas demais declarações, sujeitará o licitante às sanções previstas na Lei nº 14.133, de 2021, e neste Edital.

3.7. Os licitantes poderão retirar ou substituir a proposta ou, na hipótese de a fase de habilitação anteceder as fases de apresentação de propostas e lances e de julgamento, os documentos de habilitação anteriormente inseridos no sistema, até a abertura da sessão pública.

3.8. Não haverá ordem de classificação na etapa de apresentação da proposta e dos documentos de habilitação pelo licitante, o que ocorrerá somente após os procedimentos de abertura da sessão pública e da fase de envio de lances.

3.9. Serão disponibilizados para acesso público os documentos que compõem a proposta dos licitantes convocados para apresentação de propostas, após a fase de envio de lances.

3.10. Desde que disponibilizada a funcionalidade no sistema, o licitante poderá parametrizar o seu valor final mínimo quando do cadastramento da proposta e obedecerá às seguintes regras:

3.10.1. a aplicação do intervalo mínimo de diferença de valores ou de percentuais entre os lances, que incidirá tanto em relação aos lances intermediários quanto em relação ao lance que cobrir a melhor oferta; e

3.10.2. os lances serão de envio automático pelo sistema, respeitado o valor final mínimo, caso estabelecido, e o intervalo de que trata o subitem acima.

3.11. O valor final mínimo ou o percentual de desconto máximo parametrizado no sistema poderá ser alterado pelo fornecedor durante a fase de disputa, sendo vedado:

3.11.1. valor superior a lance já registrado pelo fornecedor no sistema, quando adotado o critério de julgamento por menor preço; e

3.11.2. percentual de desconto inferior ao lance já registrado pelo fornecedor no sistema, quando adotado o critério de julgamento por maior desconto.

3.12. O valor final mínimo ou o percentual de desconto final máximo parametrizado na forma do item 3.11 possuirá caráter sigiloso para os demais fornecedores e para o órgão ou entidade promotora da licitação, podendo ser disponibilizado estrita e permanentemente aos órgãos de controle externo e interno.

3.13. Caberá ao licitante interessado em participar da licitação acompanhar as operações no sistema eletrônico durante o processo licitatório e se responsabilizar pelo ônus decorrente da perda de negócios diante da inobservância de mensagens emitidas pela Administração ou de sua desconexão.

3.14. O licitante deverá comunicar imediatamente ao provedor do sistema qualquer acontecimento que possa comprometer o sigilo ou a segurança, para imediato bloqueio de acesso.

4. DO PREENCHIMENTO DA PROPOSTA

4.1. O licitante deverá enviar sua proposta mediante o preenchimento, no sistema eletrônico, dos seguintes campos:

4.1.1. Valor total (global) do item;

4.1.2. Descrição do objeto de forma clara, contendo as informações similares à especificação do Termo de Referência.

4.2. Todas as especificações do objeto contidas na proposta vinculam o licitante,

4.2.1. O licitante NÃO poderá oferecer proposta em quantidade inferior ao máximo previsto na contratação

4.3. Nos valores propostos estarão inclusos todos os custos operacionais, encargos previdenciários, trabalhistas, tributários, comerciais e quaisquer outros que incidam direta ou indiretamente na execução do objeto.

4.4. Os preços ofertados, tanto na proposta inicial, quanto na etapa de lances, serão de exclusiva responsabilidade do licitante, não lhe assistindo o direito de pleitear qualquer alteração, sob alegação de erro, omissão ou qualquer outro pretexto.

4.5. Se o regime tributário da empresa implicar o recolhimento de tributos em percentuais variáveis, a cotação adequada será a que corresponde à média dos efetivos recolhimentos da empresa nos últimos doze meses.

4.6. Independentemente do percentual de tributo inserido na planilha, no pagamento serão retidos na fonte os percentuais estabelecidos na legislação vigente.

4.7. Na presente licitação, a Microempresa e a Empresa de Pequeno Porte poderão se beneficiar do regime de tributação pelo Simples Nacional.

4.8. A apresentação das propostas implica obrigatoriedade do cumprimento das disposições nelas contidas, em conformidade com o que dispõe o Projeto Básico/Termo de Referência, assumindo o proponente o compromisso de executar o objeto licitado nos seus termos, bem como de fornecer os materiais, equipamentos, ferramentas e utensílios necessários, em quantidades e qualidades adequadas à perfeita execução contratual, promovendo, quando requerido, sua substituição.

4.8.1. O prazo de validade da proposta não será inferior a **90 (noventa) dias**, a contar da data de sua apresentação.

4.9. Os licitantes devem respeitar os preços máximos estabelecidos nas normas de regência de contratações públicas federais, quando participarem de licitações públicas;

4.10. O descumprimento das regras supramencionadas pela Administração por parte das contratadas pode ensejar a responsabilização, após o devido processo legal, gerar as seguintes consequências: assinatura de prazo para a adoção das medidas necessárias ao exato cumprimento da lei, nos termos do art. 71, inciso IX, da Constituição; ou condenação dos agentes públicos responsáveis e da empresa contratada ao pagamento dos prejuízos ao erário, caso verificada a ocorrência de superfaturamento por sobrepreço na execução do contrato.

5. DA ABERTURA DA SESSÃO, CLASSIFICAÇÃO DAS PROPOSTAS E FORMULAÇÃO DE LANCES

5.1. A abertura da presente licitação dar-se-á automaticamente em sessão pública, por meio de sistema eletrônico, na data, horário e local indicados neste Edital.

5.2. Os licitantes poderão retirar ou substituir a proposta ou os documentos de habilitação, quando for o caso, anteriormente inseridos no sistema, até a abertura da sessão pública.

5.3. O sistema disponibilizará campo próprio para troca de mensagens entre o Agente de Contratação/Pregoeiro e os licitantes.

5.4. Iniciada a etapa competitiva, os licitantes deverão encaminhar lances exclusivamente por meio de sistema eletrônico, sendo imediatamente informados do seu recebimento e do valor consignado no registro.

5.5. O lance deverá ser ofertado pelo valor unitário.

5.6. Os licitantes poderão oferecer lances sucessivos, observando o horário fixado para abertura da sessão e as regras estabelecidas no Edital.

5.7. O licitante somente poderá oferecer lance de valor inferior ou percentual de desconto superior ao último por ele ofertado e registrado pelo sistema.

5.8. O intervalo mínimo de diferença de valores entre os lances, que incidirá tanto em relação aos lances intermediários quanto em relação à proposta que cobrir a melhor oferta, deverá ser de **R\$ 500,00 (quinhentos reais)**.

5.9. O licitante poderá, uma única vez, excluir seu último lance ofertado, no intervalo de quinze segundos após o registro no sistema, na hipótese de lance inconsistente ou inexecutável.

5.10. O procedimento seguirá de acordo com o modo de disputa adotado.

5.11. Caso seja adotado para o envio de lances no pregão eletrônico o modo de disputa “**aberto**”, os licitantes apresentarão lances públicos e sucessivos, com prorrogações.

5.11.1. A etapa de lances da sessão pública terá duração de dez minutos e, após isso, será prorrogada automaticamente pelo sistema quando houver lance ofertado nos últimos dois minutos do período de duração da sessão pública.

5.11.2. A prorrogação automática da etapa de lances, de que trata o subitem anterior, será de dois minutos e ocorrerá sucessivamente sempre que houver lances enviados nesse período de prorrogação, inclusive no caso de lances intermediários.

5.11.3. Não havendo novos lances na forma estabelecida nos itens anteriores, a sessão pública encerrar-se-á automaticamente, e o sistema ordenará e divulgará os lances conforme a ordem final de classificação.

5.11.4. Definida a melhor proposta, se a diferença em relação à proposta classificada em segundo lugar for de pelo menos 5% (cinco por cento), o Agente de Contratação/Pregoeiro/Agente de Contratação, auxiliado pela equipe de apoio, poderá admitir o reinício da disputa aberta, para a definição das demais colocações.

5.11.5. Após o reinício previsto no item supra, os licitantes serão convocados para apresentar lances intermediários.

5.12. Após o término dos prazos estabelecidos nos subitens anteriores, o sistema ordenará e divulgará os lances segundo a ordem crescente de valores.

5.13. Caso seja adotado para o envio de lances na licitação o modo de disputa “**aberto e fechado**”, os licitantes apresentarão lances públicos e sucessivos, com lance final e fechado.

5.13.1. A etapa de lances da sessão pública terá duração inicial de quinze minutos. Após esse prazo, o sistema encaminhará aviso de fechamento iminente dos lances, após o que transcorrerá o período de até dez minutos, aleatoriamente determinado, findo o qual será automaticamente encerrada a recepção de lances.

5.13.2. Encerrado o prazo previsto no subitem anterior, o sistema abrirá oportunidade para que o autor da oferta de valor mais baixo e os das ofertas com preços até 10% (dez por cento) superior àquela possam ofertar um lance final e fechado em até cinco minutos, o qual será sigiloso até o encerramento deste prazo.

5.13.3. No procedimento de que trata o subitem supra, o licitante poderá optar por manter o seu último lance da etapa aberta, ou por ofertar melhor lance.

5.13.4. Não havendo pelo menos três ofertas nas condições definidas neste item, poderão os autores dos melhores lances subsequentes, na ordem de classificação, até o máximo de três, oferecer um lance

final e fechado em até cinco minutos, o qual será sigiloso até o encerramento deste prazo.

5.13.5. Após o término dos prazos estabelecidos nos itens anteriores, o sistema ordenará e divulgará os lances segundo a ordem crescente de valores.

5.14. Caso seja adotado para o envio de lances na licitação o modo de disputa “fechado e aberto”, poderão participar da etapa aberta somente os licitantes que apresentarem a proposta de menor preço/menor percentual de desconto e os das propostas até 10% (dez por cento) superiores/inferiores àquela, em que os licitantes apresentarão lances públicos e sucessivos, até o encerramento da sessão e eventuais prorrogações.

5.14.1. Não havendo pelo menos 3 (três) propostas nas condições definidas no item 5.13, poderão os licitantes que apresentaram as três melhores propostas, consideradas as empatadas, oferecer novos lances sucessivos.

5.14.2. A etapa de lances da sessão pública terá duração de dez minutos e, após isso, será prorrogada automaticamente pelo sistema quando houver lance ofertado nos últimos dois minutos do período de duração da sessão pública.

5.14.3. A prorrogação automática da etapa de lances, de que trata o subitem anterior, será de dois minutos e ocorrerá sucessivamente sempre que houver lances enviados nesse período de prorrogação, inclusive no caso de lances intermediários.

5.14.4. Não havendo novos lances na forma estabelecida nos itens anteriores, a sessão pública encerrar-se-á automaticamente, e o sistema ordenará e divulgará os lances conforme a ordem final de classificação.

5.14.5. Definida a melhor proposta, se a diferença em relação à proposta classificada em segundo lugar for de pelo menos 5% (cinco por cento), o Agente de Contratação/Pregoeiro, auxiliado pela equipe de apoio, poderá admitir o reinício da disputa aberta, para a definição das demais colocações.

5.14.6. Após o reinício previsto no subitem supra, os licitantes serão convocados para apresentar lances intermediários.

5.15. Após o término dos prazos estabelecidos nos subitens anteriores, o sistema ordenará e divulgará os lances segundo a ordem crescente de valores.

5.16. Não serão aceitos dois ou mais lances de mesmo valor, prevalecendo aquele que for recebido e registrado em primeiro lugar.

5.17. Durante o transcurso da sessão pública, os licitantes serão informados, em tempo real, do valor do menor lance registrado, vedada a identificação do licitante.

5.18. No caso de desconexão com o Agente de Contratação/Pregoeiro, no decorrer da etapa competitiva da licitação, o sistema eletrônico poderá permanecer acessível aos licitantes para a recepção dos lances.

5.19. Quando a desconexão do sistema eletrônico para o Agente de Contratação/Pregoeiro persistir por tempo superior a dez minutos, a sessão pública será suspensa e reiniciada somente após decorridas vinte e quatro horas da comunicação do fato pelo Agente de Contratação/Pregoeiro aos participantes, no sítio eletrônico utilizado para divulgação.

5.20. Caso o licitante não apresente lances, concorrerá com o valor de sua proposta.

5.21. Em relação a itens não exclusivos para participação de microempresas e empresas de pequeno porte, uma vez encerrada a etapa de lances, será efetivada a verificação automática, junto à Receita Federal, do porte da entidade empresarial. O sistema identificará em coluna própria as microempresas e empresas de pequeno porte participantes, procedendo à comparação com os valores da primeira colocada, se esta for empresa de maior porte, assim como das demais classificadas, para o fim de aplicar-se o disposto nos arts. 44 e 45, da Lei Complementar nº 123, de 2006, regulamentada pelo Decreto nº 8.538, de 2015.

5.21.1. Nessas condições, as propostas de microempresas e empresas de pequeno porte que se encontrarem na faixa de até 10% (dez por cento) acima da melhor proposta ou melhor lance serão consideradas empatadas com a primeira colocada.

5.21.2. A melhor classificada nos termos do subitem anterior terá o direito de encaminhar uma última oferta para desempate, obrigatoriamente em valor inferior ao da primeira colocada, no prazo de 5 (cinco) minutos controlados pelo sistema, contados após a comunicação automática para tanto.

5.21.3. Caso a microempresa ou a empresa de pequeno porte melhor classificada desista ou não se manifeste no prazo estabelecido, serão convocadas as demais licitantes microempresa e empresa de pequeno porte que se encontrem naquele intervalo de 10% (dez por cento), na ordem de classificação, para o exercício do mesmo direito, no prazo estabelecido no subitem anterior.

5.21.4. No caso de equivalência dos valores apresentados pelas microempresas e empresas de pequeno porte que se encontrem nos intervalos estabelecidos nos subitens anteriores, será realizado sorteio entre elas para que se identifique aquela que primeiro poderá apresentar melhor oferta.

5.22. Só poderá haver empate entre propostas iguais (não seguidas de lances), ou entre lances finais da fase fechada do modo de disputa aberto e fechado.

5.22.1. Havendo eventual empate entre propostas ou lances, o critério de desempate será aquele previsto no art. 60, da Lei nº 14.133, de 2021, nesta ordem:

5.22.1.1. disputa final, hipótese em que os licitantes empatados poderão apresentar nova proposta em ato contínuo à classificação;

5.22.1.2. avaliação do desempenho contratual prévio dos licitantes, para a qual deverão preferencialmente ser utilizados registros cadastrais para efeito de atesto de cumprimento de obrigações previstos nesta Lei;

5.22.1.3. desenvolvimento pelo licitante de ações de equidade entre homens e mulheres no ambiente de trabalho, conforme regulamento;

5.22.1.4. desenvolvimento pelo licitante de programa de integridade, conforme orientações dos órgãos de controle.

5.22.2. Persistindo o empate, será assegurada preferência, sucessivamente, aos bens e serviços produzidos ou prestados por:

5.22.2.1. empresas estabelecidas no território do Estado ou do Distrito Federal do órgão ou entidade da Administração Pública estadual ou distrital licitante ou, no caso de licitação realizada por órgão ou entidade de Município, no território do Estado em que este se localize;

5.22.2.2. empresas brasileiras;

5.22.2.3. empresas que invistam em pesquisa e no desenvolvimento de tecnologia no País;

5.22.2.4. empresas que comprovem a prática de mitigação, nos termos da Lei nº 12.187, de 29 de dezembro de 2009.

5.23. Encerrada a etapa de envio de lances da sessão pública, na hipótese da proposta do primeiro colocado permanecer acima do preço máximo ou inferior ao desconto definido para a contratação, o Agente de Contratação/Pregoeiro poderá negociar condições mais vantajosas, após definido o resultado do julgamento.

5.23.1. A negociação poderá ser feita com os demais licitantes, segundo a ordem de classificação inicialmente estabelecida, quando o primeiro colocado, mesmo após a negociação, for desclassificado em razão de sua proposta permanecer acima do preço máximo definido pela Administração.

5.23.2. A negociação será realizada por meio do sistema, podendo ser acompanhada pelos demais licitantes.

5.23.3. O resultado da negociação será divulgado a todos os licitantes e anexado aos autos do processo licitatório.

5.23.4. O Agente de Contratação/Pregoeiro solicitará ao licitante mais bem classificado que, no prazo de 2 (duas) horas, envie a proposta adequada ao último lance ofertado após a negociação realizada, acompanhada, se for o caso, dos documentos complementares, quando necessários à confirmação daqueles exigidos neste Edital e já apresentados.

5.23.5. É facultado ao Agente de Contratação/Pregoeiro prorrogar o prazo estabelecido, a partir de solicitação fundamentada feita no chat pelo licitante, antes de findo o prazo.

5.24. Após a negociação do preço, o Agente de Contratação/Pregoeiro iniciará a fase de aceitação e julgamento da proposta.

6. DA FASE DE JULGAMENTO

6.1. Encerrada a etapa de negociação, o Agente de Contratação/Pregoeiro verificará se o licitante provisoriamente classificado em primeiro lugar atende às condições de participação no certame, conforme previsto no art. 14, da Lei nº 14.133/2021, legislação correlata e no item 2.6 do edital, especialmente quanto à existência de sanção que impeça a participação no certame ou a futura contratação, mediante a consulta aos seguintes cadastros:

6.1.1. SICAF;

6.1.2. Cadastro Nacional de Empresas Inidôneas e Suspensas - CEIS, mantido pela Controladoria - Geral da União (<https://www.portaltransparencia.gov.br/sancoes/ceis>); e

6.1.3. Cadastro Nacional de Empresas Punidas – CNEP, mantido pela Controladoria - Geral da União (<https://www.portaltransparencia.gov.br/sancoes/cnep>).

6.2. A consulta aos cadastros será realizada em nome da empresa licitante e também de seu sócio majoritário, por força da vedação de que trata o artigo 12 da Lei nº 8.429, de 1992.

6.3. Caso conste na Consulta de Situação do licitante a existência de Ocorrências Impeditivas Indiretas, o Agente de Contratação/Pregoeiro diligenciará para verificar se houve fraude por parte das empresas apontadas no Relatório de Ocorrências Impeditivas Indiretas. (IN nº 3/2018, art. 29, caput).

6.3.1. A tentativa de burla será verificada por meio dos vínculos societários, linhas de fornecimento similares, dentre outros. (IN nº 3/2018, art. 29, §1º).

6.3.2. O licitante será convocado para manifestação previamente a uma eventual desclassificação. (IN nº 3/2018, art. 29, §2º).

6.3.3. Constatada a existência de sanção, o licitante será reputado inabilitado, por falta de condição de participação.

6.4. Na hipótese de inversão das fases de habilitação e julgamento, caso atendidas as condições de participação, será iniciado o procedimento de habilitação,

6.5. Caso o licitante provisoriamente classificado em primeiro lugar tenha se utilizado de algum tratamento favorecido às ME/EPPs, o Agente de Contratação/Pregoeiro verificará se faz jus ao benefício, em conformidade com o edital.

6.6. Verificadas as condições de participação e de utilização do tratamento favorecido, o Agente de Contratação/Pregoeiro examinará a proposta classificada em primeiro lugar quanto à adequação ao objeto e à compatibilidade do preço em relação ao máximo estipulado para contratação neste Edital e em seus anexos, observado o disposto na Portaria nº 40, de 10 de janeiro de 2024, Defensoria Pública do Estado do Amapá - DPE/AP.

6.7. Será desclassificada a proposta vencedora que:

6.7.1. conter vícios insanáveis;

6.7.2. não obedecer às especificações técnicas contidas no Termo de Referência;

6.7.3. apresentar preços inexequíveis ou permanecerem acima do preço máximo definido para a contratação;

6.7.4. não tiverem sua exequibilidade demonstrada, quando exigido pela Administração;

6.7.5. apresentar desconformidade com quaisquer outras exigências deste Edital ou seus anexos, desde que insanável.

6.8. No caso de bens e serviços em geral, é indício de inexequibilidade das propostas valores inferiores a 50% (cinquenta por cento) do valor orçado pela Administração.

6.8.1. A inexequibilidade, na hipótese de que trata o caput, só será considerada após diligência do Agente de Contratação/Pregoeiro, que comprove:

6.8.1.1. que o custo do licitante ultrapassa o valor da proposta; e

6.8.1.2. inexistirem custos de oportunidade capazes de justificar o vulto da oferta.

6.9. Em contratação de serviços de engenharia, além das disposições acima, a análise de exequibilidade e sobrepreço considerará o seguinte:

6.9.1. No regime de execução por **empreitada por preço global** a caracterização do sobrepreço se dará pela superação do valor global estimado;

6.10. No caso de serviços de engenharia serão consideradas inexequíveis as propostas cujos valores forem inferiores a **75% (setenta e cinco por cento)** do valor orçado pela Administração independentemente do regime de execução.

6.11. Será exigida garantia adicional do licitante vencedor cuja proposta for inferior a **85% (oitenta e cinco por cento)** do valor orçado pela Administração, equivalente a diferença entre este último e o valor da proposta, sem prejuízo das demais garantias exigíveis de acordo com a lei.

6.12. Se houver indícios de inexequibilidade da proposta de preço, ou em caso da necessidade de esclarecimentos complementares, poderão ser efetuadas diligências, para que a empresa comprove a exequibilidade da proposta.

6.13. Caso o custo global estimado do objeto licitado tenha sido decomposto em seus respectivos custos unitários por meio de Planilha de Custos e Formação de Preços elaborada pela Administração, o licitante classificado em primeiro lugar será convocado para apresentar Planilha por ele elaborada, com os respectivos valores adequados ao valor final da sua proposta, sob pena de não aceitação da proposta.

6.13.1. Em se tratando de serviços de engenharia, o licitante vencedor será convocado a apresentar a Administração, por meio eletrônico, as planilhas com indicação dos quantitativos e dos custos unitários, seguindo o modelo elaborado pela Administração, bem como detalhamento das Bonificações e Despesas Indiretas (BDI) e dos Encargos Sociais (ES), com os respectivos valores adequados ao valor final da proposta vencedora, admitida a utilização dos preços unitários, no caso de empreitada por preço global, exclusivamente para eventuais adequações indispensáveis no cronograma físico-financeiro e para balizar excepcional aditamento posterior do contrato.

6.14. Erros no preenchimento da planilha não constituem motivo para a desclassificação da proposta. A planilha poderá ser ajustada pelo fornecedor, no prazo indicado pelo sistema, desde que não haja majoração do preço e que se comprove que este é o bastante para arcar com todos os custos da contratação;

6.14.1. O ajuste de que trata este dispositivo se limita a sanar erros ou falhas que não alterem a substância das propostas;

6.14.2. Considera-se erro no preenchimento da planilha passível de correção a indicação de

recolhimento de impostos e contribuições na forma do Simples Nacional, quando não cabível esse regime.

6.15. Para fins de análise da proposta quanto ao cumprimento das especificações do objeto, poderá ser colhida a manifestação escrita do setor requisitante do serviço ou da área especializada no objeto.

7. DA FASE DE HABILITAÇÃO

7.1. Os documentos previstos no Termo de Referência, necessários e suficientes para demonstrar a capacidade do licitante de realizar o objeto da licitação, serão exigidos para fins de habilitação, nos termos dos arts. 62 a 70, da Lei nº 14.133, de 2021.

7.1.1. A documentação exigida para fins de habilitação jurídica, fiscal, social e trabalhista e econômico-financeira poderá ser substituída pelo registro cadastral no SICAF.

7.2. Quando permitida a participação de empresas estrangeiras que não funcionem no País, as exigências de habilitação serão atendidas mediante documentos equivalentes, inicialmente apresentados em tradução livre.

7.2.1. Na hipótese de o licitante vencedor ser empresa estrangeira que não funcione no País, para fins de assinatura do contrato ou da ata de registro de preços, os documentos exigidos para a habilitação serão traduzidos por tradutor juramentado no País e apostilados nos termos do disposto no Decreto nº 8.660, de 29 de janeiro de 2016, ou de outro que venha a substituí-lo, ou consularizados pelos respectivos consulados ou embaixadas.

7.3. Os documentos exigidos para fins de habilitação poderão ser apresentados em original, por cópia ou por formato digital.

7.4. Os documentos exigidos para fins de habilitação poderão ser substituídos por registro cadastral emitido por órgão ou entidade pública, desde que o registro tenha sido feito em obediência ao disposto na Lei nº 14.133/2021.

7.5. Será verificado se o licitante apresentou declaração de que atende aos requisitos de habilitação, e o declarante responderá pela veracidade das informações prestadas, na forma da lei (art. 63, I, da Lei nº 14.133/2021).

7.6. Será verificado se o licitante apresentou no sistema, sob pena de inabilitação, a declaração de que cumpre as exigências de reserva de cargos para pessoa com deficiência e para reabilitado da Previdência Social, previstas em lei e em outras normas específicas.

7.7. O licitante deverá apresentar, sob pena de desclassificação, declaração de que suas propostas econômicas compreendem a integralidade dos custos para atendimento dos direitos trabalhistas assegurados na Constituição Federal, nas leis trabalhistas, nas normas infralegais, nas convenções coletivas de trabalho e nos termos de ajustamento de conduta vigentes na data de entrega das propostas.

7.8. A despeito de não existir exigência, a vistoria estará franqueada aos interessados para que, aqueles que assim o desejarem, tomem ciência das condições inerentes aos serviços. A licitante interessada em efetuar a vistoria no terreno deverá agendá-la previamente no endereço eletrônico marcos.araujo@defensoria.ap.def.br.

7.8.1. Caso o licitante opte por não realizar a vistoria, poderá substituir a declaração exigida no presente item por declaração formal assinada pelo seu responsável técnico acerca do conhecimento pleno das condições e peculiaridades da contratação.

7.9. A habilitação será verificada por meio do SICAF, nos documentos por ele abrangidos.

7.9.1. Somente haverá a necessidade de comprovação do preenchimento de requisitos mediante apresentação dos documentos originais não-digitais quando houver dúvida em relação à integridade do documento digital ou quando a lei expressamente o exigir. (IN nº 3/2018, art. 4º, §1º, e art. 6º, §4º).

7.10. É de responsabilidade do licitante conferir a exatidão dos seus dados cadastrais no SICAF e mantê-los atualizados junto aos órgãos responsáveis pela informação, devendo proceder, imediatamente, à correção ou à alteração dos registros tão logo identifique incorreção ou aqueles se tornem desatualizados. (IN nº 3/2018, art. 7º, caput).

7.10.1. A não observância do disposto no item anterior poderá ensejar desclassificação no momento da habilitação. (IN nº 3/2018, art. 7º, parágrafo único).

7.11. A verificação pelo Agente de Contratação/Pregoeiro, em sítios eletrônicos oficiais de órgãos e entidades emissores de certidões constitui meio legal de prova, para fins de habilitação.

7.11.1. Os documentos exigidos para habilitação que não estejam contemplados no SICAF serão enviados por meio do sistema, em formato digital, no prazo de **2 (duas) horas**, prorrogável por igual período, contado da solicitação do Agente de Contratação/Pregoeiro.

7.11.2. Na hipótese de a fase de habilitação anteceder a fase de apresentação de propostas e lances, os licitantes encaminharão, por meio do sistema, simultaneamente os documentos de habilitação e a proposta com o preço ou o percentual de desconto, observado o disposto na Portaria nº 40, de 2024, da Defensoria Pública do Estado do Amapá - DPE/AP e § 1º, do art. 36 e no § 1º, do art. 39, da Instrução Normativa SEGES nº 73, de 30 de setembro de 2022.

7.12. A verificação no SICAF ou a exigência dos documentos nele não contidos somente será feita em relação ao licitante vencedor.

7.12.1. Os documentos relativos à regularidade fiscal que constem do Termo de Referência somente serão exigidos, em qualquer caso, em momento posterior ao julgamento das propostas, e apenas do licitante mais bem classificado.

7.12.2. Respeitada a exceção do subitem anterior, relativa à regularidade fiscal, quando a fase de habilitação anteceder as fases de apresentação de propostas e lances e de julgamento, a verificação ou exigência do presente subitem ocorrerá em relação a todos os licitantes.

7.13. Após a entrega dos documentos para habilitação, não será permitida a substituição ou a apresentação de novos documentos, salvo em sede de diligência, para: (Lei nº 14.133, de 2021, art. 64, IN 73, de 2022, art. 39, §4º e Portaria nº 40, de 2024 - DPE/AP).

7.13.1. complementação de informações acerca dos documentos já apresentados pelos licitantes e desde que necessária para apurar fatos existentes à época da abertura do certame; e

7.13.2. atualização de documentos cuja validade tenha expirado após a data de recebimento das propostas;

7.14. Na análise dos documentos de habilitação, o Agente de Contratação/ /Pregoeiro poderá sanar erros ou falhas, que não alterem a substância dos documentos e sua validade jurídica, mediante decisão fundamentada, registrada em ata e acessível a todos, atribuindo-lhes eficácia para fins de habilitação e classificação.

7.15. Na hipótese de o licitante não atender às exigências para habilitação, o Agente de Contratação/ Pregoeiro examinará a proposta subsequente e assim sucessivamente, na ordem de classificação, até a apuração de uma proposta que atenda ao presente edital, observado o prazo disposto no subitem 7.11.1.

7.16. Somente serão disponibilizados para acesso público os documentos de habilitação do licitante cuja proposta atenda ao edital de licitação, após concluídos os procedimentos de que trata o subitem anterior.

7.17. A comprovação de regularidade fiscal e trabalhista das microempresas e das empresas de pequeno porte somente será exigida para efeito de contratação, e não como condição para participação na licitação (art. 4º do Decreto nº 8.538/2015).

7.18. Quando a fase de habilitação anteceder a de julgamento e já tiver sido encerrada, não caberá exclusão de licitante por motivo relacionado à habilitação, salvo em razão de fatos supervenientes ou só conhecidos

após o julgamento.

8. DO TERMO DE CONTRATO

8.1. Após a homologação da licitação, em sendo realizada a contratação, será firmado Termo de Contrato.

8.2. O adjudicatário terá o prazo de 5 (cinco) dias úteis, contados a partir da data de sua convocação, para assinar o termo de contrato ou instrumento equivalente, sob pena de decair o direito à contratação, sem prejuízo das sanções previstas neste Edital.

8.2.1. O prazo de convocação para assinatura do contrato poderá ser prorrogado 1 (uma) vez, por igual período, mediante solicitação da parte durante seu transcurso, devidamente justificada, e desde que o motivo apresentado seja aceito pela Administração.

8.3. Alternativamente à convocação para comparecer perante Defensoria Pública do Estado do Amapá – DPE/AP para a assinatura do Termo de Contrato ou instrumento equivalente, a Administração poderá:

a) encaminhá-lo para assinatura, mediante correspondência postal com aviso de recebimento (AR), para que seja assinado e devolvido no prazo de 03 (três) dias úteis, a contar da data de seu recebimento;

b) disponibilizar acesso ao Sistema Eletrônico Integrado - SEI via processo eletrônico para que seja assinado digitalmente em até 03 (três) dias úteis; ou

c) outro meio eletrônico, assegurado o prazo de 03 (três) dias úteis para resposta após recebimento da notificação pela Administração.

8.4. Na assinatura do contrato ou instrumento equivalente será exigido o **Cadastro Informativo de Créditos não Quitados do Setor Público Federal – Cadin** e a comprovação das condições de habilitação e contratação consignadas neste Edital, que deverão ser mantidas pelo fornecedor durante a vigência do contrato.

8.4.1. A existência de registro no **Cadin** constitui fator impeditivo para a contratação.

8.5. Antes da emissão da Ordem de Serviço, a Contratada deverá apresentar:

8.5.1. Anotação de Responsabilidade Técnica - ART dos responsáveis técnicos pelo empreendimento - Taxa recolhida e Registro junto ao CREA/AP, nos termos do art. 1º e 2º, da Lei nº 6.496/77;

8.5.2. Licença ambiental de instalação junto ao órgão ambiental competente, nos casos previstos em lei;

8.5.3. Alvará de construção até o habite-se junto a Prefeitura Municipal, quando cabível, e, se necessário, o alvará de demolição;

8.5.4. Aprovação dos projetos complementares, quando for o caso: prevenção e combate a incêndio pelo Corpo de Bombeiros, instalação elétrica, hidrossanitário e outros pelas concessionárias competentes;

8.5.5. Autorizações em obras com características especiais, como aqueles pertencentes ao patrimônio histórico-cultural, nos casos previstos em lei, quando cabível;

8.5.6. A futura Contratada deverá obter junto aos órgãos competentes, conforme o caso, todas as licenças e demais documentos e autorizações, na forma da legislação aplicável, que se fizerem necessárias.

8.5.7. Inscriver a obra no Cadastro Nacional de Obras - CNO, da Receita Federal do Brasil, em até 30 (trinta) dias, contados da assinatura do contrato ou recebimento de instrumento hábil, em conformidade com a Instrução Normativa RFB nº 2061, de 2021, alterada pela IN RFB nº 2144, de 2023;

8.9. Em caso de opção pelo seguro-garantia, a parte adjudicatária deverá apresentá-la, no máximo, até a

data de assinatura do contrato.

8.10. A formalização do contrato ou instrumento equivalente seguirá o determinado pelo art. 89 e seguintes da Lei 14.133/21.

9. DOS RECURSOS

9.1. A interposição de recurso referente ao julgamento das propostas, à habilitação ou inabilitação de licitantes, à anulação ou revogação da licitação, observará o disposto no art. 165, da Lei nº 14.133, de 2021.

9.2. O prazo recursal é de 3 (três) dias úteis, contados da data de intimação ou de lavratura da ata.

9.3. Quando o recurso apresentado impugnar o julgamento das propostas ou o ato de habilitação ou inabilitação do licitante:

9.3.1. a intenção de recorrer deverá ser manifestada imediatamente, sob pena de preclusão;

9.3.2. o prazo para a manifestação da intenção de recorrer não será inferior a 10 (dez) minutos.

9.3.3. o prazo para apresentação das razões recursais será iniciado na data de intimação ou de lavratura da ata de habilitação ou inabilitação;

9.3.4. na hipótese de adoção da inversão de fases prevista no § 1º, do art. 17, da Lei nº 14.133, de 2021, o prazo para apresentação das razões recursais será iniciado na data de intimação da ata de julgamento.

9.4. Os recursos deverão ser encaminhados em campo próprio do sistema.

9.5. O recurso será dirigido à autoridade que tiver editado o ato ou proferido a decisão recorrida, a qual poderá reconsiderar sua decisão no prazo de 3 (três) dias úteis, ou, nesse mesmo prazo, encaminhar recurso para a autoridade superior, a qual deverá proferir sua decisão no prazo de 10 (dez) dias úteis, contado do recebimento dos autos.

9.6. Os recursos interpostos fora do prazo não serão conhecidos.

9.7. O prazo para apresentação de contrarrazões ao recurso pelos demais licitantes será de 3 (três) dias úteis, contados da data da intimação pessoal ou da divulgação da interposição do recurso, assegurada à vista imediata dos elementos indispensáveis à defesa de seus interesses.

9.8. O recurso e o pedido de reconsideração terão efeito suspensivo do ato ou da decisão recorrida até que sobrevenha decisão final da autoridade competente.

9.9. O acolhimento do recurso invalida tão somente os atos insuscetíveis de aproveitamento.

9.10. Os autos do processo permanecerão com vista franqueada aos interessados no sítio eletrônico www.comprasgovernamentais.gov.br.

10. DAS INFRAÇÕES ADMINISTRATIVAS E SANÇÕES

10.1. Comete infração administrativa, nos termos da lei, o licitante que, com dolo ou culpa:

10.1.1. deixar de entregar a documentação exigida para o certame ou não entregar qualquer documento que tenha sido solicitado pelo Agente de Contratação/Pregoeiro durante o certame;

10.1.2. Salvo em decorrência de fato superveniente devidamente justificado, não mantiver a proposta em especial quando:

10.1.2.1. não enviar a proposta adequada ao último lance ofertado ou após a negociação;

10.1.2.2. recusar-se a enviar o detalhamento da proposta quando exigível;

10.1.2.3. pedir para ser desclassificado quando encerrada a etapa competitiva;

10.1.2.4. deixar de apresentar amostra; ou

10.1.2.5. apresentar proposta ou amostra em desacordo com as especificações do edital;

10.1.3. não celebrar o contrato ou não entregar a documentação exigida para a contratação, quando convocado dentro do prazo de validade de sua proposta;

10.1.3.1. recusar-se, sem justificativa, a assinar o contrato ou a ata de registro de preço, ou a aceitar ou retirar o instrumento equivalente no prazo estabelecido pela Administração;

10.1.4. apresentar declaração ou documentação falsa exigida para o certame ou prestar declaração falsa durante a licitação.

10.1.5. fraudar a licitação.

10.1.6. comportar-se de modo inidôneo ou cometer fraude de qualquer natureza, em especial quando:

10.1.6.1. agir em conluio ou em desconformidade com a lei;

10.1.6.2. induzir deliberadamente a erro no julgamento;

10.1.6.3. apresentar amostra falsificada ou deteriorada;

10.1.6.4. praticar atos ilícitos com vistas a frustrar os objetivos da licitação.

10.1.6.5. praticar ato lesivo previsto no art. 5º, da Lei nº 12.846, de 2013 (Lei Anticorrupção).

10.2. Com fulcro no art. 156, da Lei nº 14.133, de 2021, a Administração poderá, garantida a prévia defesa, aplicar aos licitantes e/ou adjudicatários as seguintes sanções, sem prejuízo das responsabilidades civil e criminal:

10.2.1. advertência;

10.2.2. multa;

10.2.3. impedimento de licitar e contratar e

10.2.4. declaração de inidoneidade para licitar ou contratar, enquanto perdurarem os motivos determinantes da punição ou até que seja promovida sua reabilitação perante a própria autoridade que aplicou a penalidade.

10.3. Na aplicação das sanções serão considerados:

10.3.1. a natureza e a gravidade da infração cometida.

10.3.2. as peculiaridades do caso concreto

10.3.3. as circunstâncias agravantes ou atenuantes

10.3.4. os danos que dela provierem para a Administração Pública

10.3.5. a implantação ou o aperfeiçoamento de programa de integridade, conforme normas e orientações dos órgãos de controle.

10.4. A multa será recolhida em percentual de 0,5% a 30% incidente sobre o valor do contrato lícitado, recolhida no prazo máximo de 10 (dez) dias úteis, a contar da comunicação oficial.

10.4.1. Para as infrações previstas nos itens 9.1.1, 9.1.2 e 9.1.3, a multa será de 0,5% a 15% do valor do contrato lícitado.

10.4.2. Para as infrações previstas nos itens 9.1.4, 9.1.5, 9.1.6, 9.1.7 e 9.1.8, a multa será de 15% a 30% do valor do contrato lícitado.

10.5. As sanções de advertência, impedimento de licitar e contratar e declaração de inidoneidade para licitar ou contratar poderão ser aplicadas, cumulativamente ou não, à penalidade de multa.

10.6. Na aplicação da sanção de multa será facultada a defesa do interessado no prazo de 15 (quinze) dias úteis, contado da data de sua intimação.

10.7. A sanção de impedimento de licitar e contratar será aplicada ao responsável em decorrência das infrações administrativas relacionadas nos itens 9.1.1, 9.1.2 e 9.1.3, quando não se justificar a imposição de penalidade mais grave, e impedirá o responsável de licitar e contratar no âmbito da Administração Pública direta e indireta do ente federativo a qual pertencer o órgão ou entidade, pelo prazo máximo de 3 (três) anos.

10.8. Poderá ser aplicada ao responsável a sanção de declaração de inidoneidade para licitar ou contratar, em decorrência da prática das infrações dispostas nos itens 9.1.4, 9.1.5, 9.1.6, 9.1.7 e 9.1.8, bem como pelas infrações administrativas previstas nos itens 9.1.1, 9.1.2 e 9.1.3 que justifiquem a imposição de penalidade mais grave que a sanção de impedimento de licitar e contratar, cuja duração observará o prazo previsto no art. 156, §5º, da Lei nº 14.133, de 2021.

10.9. A recusa injustificada do adjudicatário em assinar o contrato ou a ata de registro de preço, ou em aceitar ou retirar o instrumento equivalente no prazo estabelecido pela Administração, descrita no item 9.1.3, caracterizará o descumprimento total da obrigação assumida e o sujeitará às penalidades previstas no edital.

10.10. A apuração de responsabilidade relacionadas às sanções de impedimento de licitar e contratar e de declaração de inidoneidade para licitar ou contratar demandará a instauração de processo de responsabilização a ser conduzido por comissão composta por 2 (dois) ou mais servidores estáveis, que avaliará fatos e circunstâncias conhecidos e intimará o licitante ou o adjudicatário para, no prazo de 15 (quinze) dias úteis, contado da data de sua intimação, apresentar defesa escrita e especificar as provas que pretenda produzir.

10.11. Caberá recurso no prazo de 15 (quinze) dias úteis da aplicação das sanções de advertência, multa e impedimento de licitar e contratar, contado da data da intimação, o qual será dirigido à autoridade que tiver proferido a decisão recorrida, que, se não a reconsiderar no prazo de 5 (cinco) dias úteis, encaminhará o recurso com sua motivação à autoridade superior, que deverá proferir sua decisão no prazo máximo de 20 (vinte) dias úteis, contado do recebimento dos autos.

10.12. Caberá a apresentação de pedido de reconsideração da aplicação da sanção de declaração de inidoneidade para licitar ou contratar no prazo de 15 (quinze) dias úteis, contado da data da intimação, e decidido no prazo máximo de 20 (vinte) dias úteis, contado do seu recebimento.

10.13. O recurso e o pedido de reconsideração terão efeito suspensivo do ato ou da decisão recorrida até que sobrevenha decisão final da autoridade competente.

10.14. A aplicação das sanções previstas neste edital não exclui, em hipótese alguma, a obrigação de reparação integral dos danos causados.

11. DA IMPUGNAÇÃO DO EDITAL E DO PEDIDO DE ESCLARECIMENTO

11.1. Qualquer pessoa é parte legítima para impugnar este Edital por irregularidade na aplicação da Lei nº 14.133, de 2021, devendo protocolar o pedido até 3 (três) dias úteis antes da data da abertura do certame.

11.2. A resposta à impugnação ou ao pedido de esclarecimento será divulgado em sítio eletrônico oficial no prazo de até 3 (três) dias úteis, limitado ao último dia útil anterior à data da abertura do certame.

11.3. A impugnação e o pedido de esclarecimento poderão ser realizados por forma eletrônica, pelo e-mail: cpl@defensoria.ap.def.br, ou por petição dirigida ou protocolada no endereço da Rua Eliezer Levy, nº 1157, Centro, Macapá/AP - CEP. 68.900-074, Setor de Protocolo.

11.4. As impugnações e pedidos de esclarecimentos não suspendem os prazos previstos no certame.

11.5. A concessão de efeito suspensivo à impugnação é medida excepcional e deverá ser motivada pelo Agente de Contratação/Pregoeiro, nos autos do processo de licitação.

11.5.1. Acolhida a impugnação, será definida e publicada nova data para a realização do certame.

12. DAS DISPOSIÇÕES GERAIS

12.1. Será divulgada ata da sessão pública no sistema eletrônico.

12.2. Não havendo expediente ou ocorrendo qualquer fato superveniente que impeça a realização do certame na data marcada, a sessão será automaticamente transferida para o primeiro dia útil subsequente, no mesmo horário anteriormente estabelecido, desde que não haja comunicação em contrário, pelo Agente de Contratação/Pregoeiro.

12.3. Todas as referências de tempo no Edital, no aviso e durante a sessão pública observarão o horário de Brasília - DF.

12.4. A homologação do resultado desta licitação não implicará direito à contratação.

12.5. As normas disciplinadoras da licitação serão sempre interpretadas em favor da ampliação da disputa entre os interessados, desde que não comprometam o interesse da Administração, o princípio da isonomia, a finalidade e a segurança da contratação.

12.6. Os licitantes assumem todos os custos de preparação e apresentação de suas propostas e a Administração não será, em nenhum caso, responsável por esses custos, independentemente da condução ou do resultado do processo licitatório.

12.7. Na contagem dos prazos estabelecidos neste Edital e seus Anexos, excluir-se-á o dia do início e incluir-se-á o do vencimento. Só se iniciam e vencem os prazos em dias de expediente na Administração.

12.8. O desatendimento de exigências formais não essenciais não importará o afastamento do licitante, desde que seja possível o aproveitamento do ato, observados os princípios da isonomia e do interesse público.

12.9. Em caso de divergência entre disposições deste Edital e de seus anexos ou demais peças que compõem o processo, prevalecerá as deste Edital.

12.10. O Edital e seus anexos estão disponíveis, na íntegra, no Portal Nacional de Contratações Públicas (PNCP) e endereço eletrônico <https://www.gov.br/pncp/pt-br>.

12.11. Integram este Edital, para todos os fins e efeitos, os seguintes anexos:

12.11.1. ANEXO I - Termo de Referência:

12.11.1.1. Apêndice I do Anexo I - Estudo Técnico Preliminar;

12.11.1.2. Apêndice II do Anexo I - Especificações Técnicas;

12.11.1.3. Apêndice III do Anexo I - Projetos;

12.11.1.4. Apêndice IV do Anexo I - Orçamento Geral.

12.11.2. ANEXO II - Modelo de Proposta de Preços;

12.11.3. ANEXO III - Modelo de Declaração de Visita Técnica ao Local da Obra;

12.11.4. ANEXO IV - Modelo de Declaração de Renúncia de Visita Técnica;

12.11.5. ANEXO V - Modelo de Ciência das Condições;

12.11.6. ANEXO VI - Modelo de Declaração de Existência de Instalações, Aparelhamentos e Pessoas;

12.11.7. ANEXO VII - Minuta de Termo de Contrato.

Macapá/AP, 21 de maio de 2025.

FABRICIO BRUNO DE
SOUZA

BARATA:71047603268

Assinado de forma digital por
FABRICIO BRUNO DE SOUZA
BARATA:71047603268
Dados: 2025.05.22 08:10:31
-03'00'

FABRICIO BRUNO SOUZA BARATA

Agente de Contratação/DPE-AP

Portaria nº 017 de 10 de Janeiro de 2025



DEFENSORIA PÚBLICA DO AMAPÁ
Rua Eliezer Levy, Nº 1157 - Bairro Centro - CEP 68900-083 - Macapá - AP - defensoria.ap.def.br

TERMO DE REFERÊNCIA

1. CONDIÇÕES GERAIS DA CONTRATAÇÃO

1.1. Contratação de pessoa jurídica especializada em execução de obra e serviços engenharia para a **CONSTRUÇÃO DA SEDE REGIONAL DA DEFENSORIA PÚBLICA NO ESTADO DO AMAPÁ - DPE/AP, NO MUNICÍPIO DE LARANJAL DO JARI**, em face do **CONVÊNIO 227/DPCN/2023 (TRANSFEREGOV Nº 951629/2023)**, celebrado entre a **UNIÃO** e a **DEFENSORIA PÚBLICA DO ESTADO DO AMAPÁ - DPE/AP** por intermédio do **MINISTÉRIO DA DEFESA - PROGRAMA CALHA NORTE E O GOVERNO DO ESTADO DO AMAPÁ**, conforme detalhamento constante no Memorial Descritivo, Especificações Técnicas, Orçamento Descritivo, Planilha Resumida, Planilhas Orçamentárias, Memória de Cálculo dos Quantitativos da Planilha, Composição de Custos, Cronograma Físico - Financeiro, Composição Analítica do BDI e Projetos (plantas anexas), condições e exigências estabelecidas neste instrumento, seus anexos e tabela abaixo:

Item	Especificação	Unidade de Medida	Quant.	Valor Unitário	Valor Total
1	Construção da Sede Regional da Defensoria Pública no Estado do Amapá - DPE/AP, no Município de Laranjal do Jari. CATSER 1619.	Unidade	01	R\$ 5.506.000,00	R\$ 5.506.000,00

1.2. Os serviços objeto da presente licitação constitui uma obra de engenharia em razão do porte do empreendimento e por trata-se de atividades desempenhadas por arquiteto, engenheiro e/ou técnico especializado que importa em utilidade para a Defensoria Pública do Estado do Amapá – DPE/AP, que implica na intervenção do meio ambiente por meio de um conjunto harmônico de ações que, agregadas, formam um todo que inova o espaço físico da natureza ou acarreta alteração substancial das características originais de bem imóvel, conforme justificativa constante do Estudo Técnico Preliminar.

1.3. Entende-se por obra toda construção, reforma, recuperação ou ampliação, realizada por execução direta ou indireta, na qual seja necessária a utilização de conhecimentos técnicos específicos. Atividades esta, que necessita da participação e acompanhamento de profissionais habilitados, conforme disposto na Lei Federal nº 5.194, de 1966 e Lei Federal nº 12.378, de 2010 e art. 6º, XII, da Lei nº 14.133, de 2021.

1.4. A prestação dos serviços não gera vínculo empregatício entre os empregados da Contratada e a Administração Contratante, vedando-se qualquer relação entre estes que caracterize pessoalidade e subordinação direta.

1.5. A opção de não parcelamento encontra-se pormenorizada no Estudo Técnico Preliminar.

1.6. Do catálogo eletrônico de padronização

1.6.1. Este artefato contém as especificações padronizadas para o objeto em tela, atendendo aos requisitos do catálogo eletrônico de padronização do Poder Executivo

Federal (art. 6º, §2º, da Portaria nº 38, de 2024 – DPE/AP), com os respectivos códigos estabelecidos no Catálogo de Materiais e Serviços, qual seja CATSER 1619.

1.7. Da natureza da contratação

1.7.1. A contratação do presente objeto não tem natureza contínua, conforme justificativa constante do Estudo Técnico Preliminar.

1.7.2. Enquadra-se como serviço especial de engenharia.

1.7.3. O objeto desta contratação não se enquadra na categoria bens e serviços de luxo, conforme descrição contida no art. 4º, inciso III, da Portaria nº 32, de 2024 - DPE/AP.

1.8. Do termo de contrato

1.8.1. A contratação será formalizada por meio de instrumento contratual, emissão de nota de empenho de despesa, ordem de execução de serviço ou outro instrumento hábil, nos termos do art. 95, da Lei nº 14.133, de 2021 e art. 32, da Portaria nº 46, de 2024 – DPE/AP.

1.8.2. Após a homologação do processo licitatório, a licitante vencedora, quando convocada, terá o prazo máximo de 05 (cinco) dias para celebração do instrumento contratual, do qual farão parte o Edital, incluídos os seus anexos e a respectiva proposta, nos termos do art. 90, da Lei nº 14.133, de 2021.

1.8.3. O prazo de vigência da contratação será de 360 (trezentos) dias, contados da data de sua assinatura do contrato, na forma dos artigos 105 e 101, da Lei nº 14.133, de 2021.

1.8.3.1. O prazo inicial será prorrogado automaticamente, observando as disposições contidas no art. 111, parágrafo único, da Lei nº 14.133, de 2021.

1.8.4. O contrato oferece maior detalhamento das regras que serão aplicadas em relação à vigência da contratação.

1.9. Este artefato foi elaborado conforme instruções contidas na Portaria nº 38, de 2024 – DPE/AP, desenvolvido no Sistema Eletrônico de Informações - SEI, em conformidade com a Instrução Normativa nº 03, de 2024 - DPE/AP.

2. FUNDAMENTAÇÃO E DESCRIÇÃO DA NECESSIDADE DA CONTRATAÇÃO

2.1. A Fundamentação da Contratação e de seus quantitativos encontra-se pormenorizada em tópico específico dos Estudos Técnicos Preliminares e anexos apêndice deste Termo de Referência.

2.2. O objeto da contratação está previsto no Plano de Contratações Anual 2025, conforme detalhamento a seguir:

I) ID PCA no PNCP: 11762144000100-0-000001/2025

II) Data de publicação no PNCP: 30/08/2024

III) Id do item no PCA: 326

IV) Classe/Grupo: 542 - Serviços Gerais de Construção para Obras de Engenharia Civil.

V) Identificador da Futura Contratação: 927560-63/2025.

3. DESCRIÇÃO DA SOLUÇÃO COMO UM TODO CONSIDERADO O CICLO DE VIDA DO OBJETO E ESPECIFICAÇÃO DO PRODUTO

3.1. A descrição da solução como um todo encontra-se pormenorizada em tópico específico do Estudo Técnico Preliminar, apêndice deste Termo de Referência.

4. REQUISITOS DA CONTRATAÇÃO

4.1. Trata-se de contratação de pessoa jurídica especializada em obras e serviços de

engenharia, para a execução da obra de construção do Núcleo Regional da Defensoria no município de Laranjal do Jari com entrega em condições de uso, conforme, condições, quantidades e exigências estabelecidas neste Termo de Referência e seus anexos, quais sejam:

- 4.1.1.** Memorial descritivo;
- 4.1.2.** Orçamento resumido;
- 4.1.3.** Orçamento sintético;
- 4.1.4.** Orçamento analítico;
- 4.1.5.** Cronograma físico-financeiro;
- 4.1.6.** Composição unitária de preços;
- 4.1.7.** Composição de BDI.

4.2. A construção em epígrafe engloba os seguintes serviços:

- 4.2.1.** Serviços Preliminares
- 4.2.2.** Administração de Obra
- 4.2.3.** Logística
- 4.2.4.** Movimento de Terra
- 4.2.5.** Estruturas em concreto armado
- 4.2.6.** Alvenarias e Painéis de Vedação
- 4.2.7.** Coberturas Metálicas
- 4.2.8.** Lastro de Regularização das Lajes
- 4.2.9.** Pinturas
- 4.2.10.** Esquadrias e Fachadas
- 4.2.11.** Forro de Gesso Acartonado
- 4.2.12.** Pisos e Revestimentos de Parede
- 4.2.13.** Pedras e Granitos + Escada
- 4.2.14.** Instalações Elétricas - Baixa Tensão
- 4.2.15.** Instalações Hidrossanitárias
- 4.2.16.** Subestação - 150 kva
- 4.2.17.** SPDA - Sistema de Proteção Contra Descargas Atmosféricas
- 4.2.18.** PCI - Prevenção e Combate a Incêndio
- 4.2.19.** Sistemas de Placas Solares

4.2.20. Climatização

4.2.21. Rede Lógica

4.2.22. Elevador

4.2.23. Muro de Alvenaria

4.2.24. Auditório e Sonoplastia

4.2.25. Acessibilidade

4.2.26. Diversos

4.2.27. Limpeza Final de Obra.

4.3. O rol de serviços listados neste instrumento não é exaustivo e tem por objetivo, tão somente, apresentar um panorama de execução da obra;

4.4. Do local de execução:

4.4.1. A obra será executada na **Rua São José, 932, Agreste – Laranjal do Jari, CEP. 68.920-000**, conforme coordenadas geográficas informada.

4.5. Dos materiais:

4.5.1. Para a perfeita execução dos serviços, todos os materiais, equipamentos, ferramentas e utensílios necessários a execução da obra, deverão ser fornecidos pela futura Contratada, promovendo sua substituição quando solicitado pela Contratante;

4.5.2. Todos os materiais a serem empregados deverão ser comprovadamente de primeiro uso, deverão atender rigorosamente aos padrões especificados e aos critérios de qualidade e conformidade das normas ABNT;

4.5.3. Os materiais fornecidos e empregados pela futura Contratada, deverão possuir no mínimo a garantia estabelecida pelo fabricante e passa a vigorar a partir do recebimento do objeto;

4.5.3.1. Em hipótese alguma a garantia poderá ser menor que o período disponibilizado pelo fabricante, ou 1 (um) ano. Caso a garantia do fabricante tenha findado antes desse interregno mínimo, a futura Contratada deverá arcar com todas as custas de manutenção e, se for o caso, a mobilização de equipes/equipamentos e até a substituição do material

4.5.4. A futura Contratada deverá submeter à aprovação da fiscalização os protótipos ou amostras dos materiais e equipamentos a serem utilizados;

4.5.5. Se julgar necessário, a fiscalização poderá solicitar à futura contratada a apresentação de informações por escrito, a origem dos materiais, certificados de ensaios relativos aos mesmos, comprovando a qualidade dos materiais empregados. Os ensaios e verificações serão providenciados pela futura Contratada e executados por meio de laboratórios credenciados pelo INMETRO ou institutos idôneos, previamente aprovados pela fiscalização;

4.5.6. Os materiais que não atenderem às especificações não poderão ser utilizados na execução dos serviços. São de inteira responsabilidade da futura Contratada, a guarda e vigilância dos materiais necessários à execução da obra;

4.5.7. Se julgar necessário, a fiscalização poderá sustar e/ou recusar os materiais que não estejam de acordo com as condições/atenderem às especificações estabelecidas, ficando certo que, em nenhuma hipótese, a falta de fiscalização a exime das responsabilidades pactuadas;

4.5.8. A futura Contratada deverá apresentar, sempre que solicitada, documentos que comprovem a procedência dos materiais fornecidos;

4.5.9. A futura Contratada deverá disponibilizar, quantos forem necessários, os equipamentos e materiais para o atingimento do objeto da presente contratação;

4.5.10. A futura Contratada deverá providenciar a aquisição dos materiais em tempo hábil para a execução dos serviços, de acordo com a ORDEM DE SERVIÇOS e cronograma emitidos pela administração. Não sendo aceito a alegação de atraso dos serviços devido ao não fornecimento tempestivo dos materiais pelos fornecedores.

4.6. Da mão de obra:

4.6.1. A futura Contratada deverá empregar mão de obra qualificada com comprovação de função profissional, registrada na Carteira de Trabalho - CTPS para execução da obra, entre os quais, engenheiro civil, encarregado de obra, auxiliar técnico de engenharia, serviços gerais, dentre outros.

4.6.2. Correrá por conta da futura Contratada todas as despesas relativas às legislações trabalhistas, sociais, seguros, vigilância, transporte, alojamento e alimentação do pessoal, durante todo o período de execução da obra.

4.6.3. Ao final da obra, será obrigatória a apresentação de guia de recolhimento das obrigações com INSS, bem como, os documentos relacionados à obra.

4.7. Do canteiro de obra e demais responsabilidades:

4.7.1. Será de inteira responsabilidade da futura Contratada, a instalação do canteiro de obra, constituído de todas as instalações necessárias ao seu funcionamento, em consonância com as prescrições contidas nas Normas Regulamentadoras de Segurança e Medicina do Trabalho, devendo solicitar também, **alvará para instalação e operação/funcionamento do canteiro de obra;**

4.7.2. A futura Contratada deverá elaborar, antes do início das obras e mediante ajuste com a fiscalização da Contratante, o projeto do canteiro de obras, dentro dos padrões exigidos pelas concessionárias de serviços públicos e Normas Regulamentadoras do Ministério do Trabalho. A construção do canteiro está condicionada à aprovação de seu projeto pela fiscalização do Contratante.

4.7.3. Após a conclusão da obra a futura contratada deverá recolher as instalações do canteiro (placas, tapumes, banheiros, etc), no prazo máximo de 90 (noventa) dias.

4.7.4. A futura Contratada, quando necessário, deverá elaborar e apresentar Plano de Gerenciamento dos Resíduos da Construção Civil (PGRCC), considerando os dispostos na Lei nº 12.305/10, que institui a Política Nacional de Resíduos Sólidos (PNRS), a Resolução CONAMA nº 307/02, que dispõe sobre a gestão dos resíduos sólidos da construção civil, além das legislações e normas federais, estaduais e municipais vigentes.

4.8. Do termo de contrato:

4.8.1. Após a homologação do processo licitatório, a licitante vencedora, quando convocada, terá prazo máximo de 05 (cinco) dias para celebração do instrumento contratual ou recebimento de documento equivalente.

4.8.2. A contratação terá como termo inicial de vigência a data da celebração do contrato e vigorará pelo prazo de 585 (quinhentos e oitenta e cinco) dias.

4.8.2.1. O prazo inicial será prorrogado automaticamente, observando as disposições contidas no art. 111, parágrafo único, da Lei nº 14.133, de 2021.

4.8.3. Por tratar-se de execução de obra, a extinção da contratação ocorrerá somente após a conclusão e recebimento definitivo da obra.

4.9. Do prazo de execução:

4.9.1. A execução da obra, objeto desse Termo de Referência, uma vez celebrado o instrumento contratual, será iniciada na data prevista na Ordem de Serviço, a qual será enviada pela Administração e recebida pela Contratada, e deverá ser concluída no prazo máximo de **360 (trezentos e sessenta)** dias, conforme cronograma estimado.

4.9.1.1. O prazo de vigência será automaticamente prorrogado quando seu objeto não for concluído no período firmado no contrato, conforme artigo 111 da Lei nº 14.133/2021.

4.9.1.2. Serão descontados do prazo contratual de execução os atrasos eventualmente ocasionados por responsabilidade da Administração, bem como aqueles oriundos de caso fortuito e/ou de força maior.

4.9.1.3. A Contratante emitirá a **Ordem de Serviço** para início dos trabalhos em até **15 (quinze)** dias após a assinatura do contrato.

4.9.1.4. O período previsto para a **Mobilização da Obra** será de no máximo **30 (trinta)** dias contados do recebimento da Ordem de Serviço pela Contratada, salvo acordo entre as partes contratantes em sentido diverso.

4.9.1.5. O prazo de **Recebimento Provisório da Obra** será de até **30 (trinta)** dias a partir do recebimento da comunicação escrita da Contratada.

4.9.1.6. O prazo de **Observação da Obra** para verificação da adequação do objeto aos termos contratuais será de **90 (noventa)** dias, contados a partir da data da emissão do Termo de Recebimento Provisório da Obra.

4.9.1.7. O prazo de **Recebimento Definitivo da Obra** será de até **60 (sessenta)** dias após o decurso do prazo de observação.

Assinatura do Contrato	Prazo de Emissão da Ordem de Serviço	Prazo para Mobilização de Obra	Prazo de Execução da Obra	Prazo de Recebimento Provisório da Obra	Prazo de Observação da Obra	Prazo do Recebimento Definitivo da Obra	Prazo de Vigência
0	15	30	360	30	90	60	585

4.9.1.8. As etapas dos serviços deverão observar o cronograma da obra, descrito no cronograma físico-financeiro.

4.9.1.8.1. Por ocasião de aditivos de prazos, será necessário novo cronograma devidamente adequado.

4.10. Do início dos trabalhos:

4.10.1. O serviços se iniciarão a partir da emissão da Ordem de Serviço e o prazo de execução da obra será de 360 (trezentos e sessenta) dias consecutivos, contado da data estabelecida em Ordem de Serviço para início dos trabalhos.

4.10.1.1. Antes o iniciar os serviços a futura Contratada terá o prazo de até 30 (trinta) dias, conforme o caso, para providenciar as documentações entre outras:

4.10.1.1. Anotação de Responsabilidade Técnica - ART dos responsáveis técnicos pelo empreendimento - Taxa recolhida e Registro junto ao CREA/AP, nos termos do art. 1º e 2º, da Lei nº 6.496/77;

4.10.1.2. Licença ambiental de instalação junto ao órgão ambiental competente, nos casos previstos em lei;

4.10.1.3. Alvará de construção até o habite-se junto a Prefeitura Municipal, quando cabível, e, se necessário, o alvará de demolição;

4.10.1.4. Aprovação dos projetos complementares, quando for o caso: prevenção e combate a incêndio pelo Corpo de Bombeiros, instalação elétrica, hidrossanitário e outros pelas concessionárias competentes;

4.10.1.5. Autorizações em obras com características especiais, como aqueles pertencentes ao patrimônio histórico-cultural, nos casos previstos em lei, quando cabível;

4.10.1.6. A futura Contratada deverá obter junto aos órgãos competentes, conforme o caso, todas as licenças e demais documentos e autorizações, na forma da legislação aplicável, que se fizerem necessárias.

4.10.1.7. Inscriver a obra no Cadastro Nacional de Obras - CNO, da Receita Federal do Brasil, em até 30 (trinta) dias, contados da assinatura do contrato ou recebimento de instrumento hábil, em conformidade com a Instrução Normativa RFB nº 2061, de 2021, alterada pela IN RFB nº 2144, de 2023;

4.10.2. Os serviços poderão ser executados, excepcionalmente em jornadas com horários especiais e aos domingos e feriados, a critério da futura Contratada, sem ônus extraordinários para a Contratante;

4.10.2.1. Caberá à futura Contratada a adoção das providências pertinentes às autorizações para jornadas especiais, junto a Delegacia Regional do Trabalho;

4.10.3. Os serviços serão executados de segunda-feira a sábado, em horário estabelecido pela Contratante, objetivando a conclusão dos serviços dentro dos prazos previstos;

4.10.4. Não serão fornecidos materiais para a execução dos serviços. No entanto, será concedido acesso ao local, onde visitas e intervenções necessárias relacionadas ao objeto deste Estudo Preliminar deverão ser realizadas.

4.10.5. Iniciado os trabalhos, a futura Contratada deverá manter no local o Diário da Obra, devendo a Contratante receber as segundas vias das folhas do mesmo. Nesse livro deverão ter registrado os trabalhos em andamento, as condições especiais que afetem o desenvolvimento dos trabalhos e os fornecimentos de materiais, fiscalizações ocorridas e suas observações, anotações técnicas, dentre outros, servindo de meio de comunicação formal entre as partes.

4.10.6. Administração emitirá Ordem de Serviços, quando do início da execução dos serviços contratados. A ordem de serviços deverá informar a data de início das obras, cujas etapas observarão o cronograma da obra descrito no cronograma físico-financeiro;

4.10.7. A ordem de serviço será emitida em até 15 (quinze) dias contados da data de assinatura do contrato ou recebimento de documento equivalente.

4.11. Requisitos de vistoria:

4.12. Não há necessidade de realização de avaliação prévia do local de execução dos serviços.

4.12.1. A despeito de não existir exigência, a vistoria estará franqueada aos interessados para que, aqueles que assim o desejarem, tomem ciência das condições inerentes aos serviços.

4.12.2. A licitante interessada em efetuar a vistoria no terreno deverá agendá-la previamente com a Coordenadoria de Engenharia, no e-mail a ser indicado no Edital.

4.12.3. Serão disponibilizados data e horário diferentes aos interessados em realizar a vistoria prévia.

4.12.4. A vistoria poderá ser realizada até o terceiro dia útil anterior à data fixada para abertura da sessão.

4.12.5. Por ocasião da vistoria, ao licitante, ou ao seu representante legal, poderá ser entregue “pen-drive” ou outra forma compatível de reprodução, bem como a Administração disponibilizará um link para acesso aos arquivos, contendo as informações relativas ao

objeto da licitação, para que a empresa tenha condições de bem elaborar sua proposta.

4.13. A dispensa da obrigatoriedade de realizar vistorias não justificará futuras alegações de desconhecimento das instalações, dúvidas ou esquecimentos de detalhes dos locais onde os serviços serão prestados, devendo o contratado assumir os ônus dos serviços decorrentes.

4.14. Requisitos de boas práticas ambientais:

4.14.1. O art. 5º e o art.11, inciso IV, da Lei Federal nº 14.133, de 2021 destacam a importância da sustentabilidade como um dos princípios fundamentais a serem observados nas contratações públicas. Isso significa que a Administração deve buscar contratar serviços e adquirir produtos de forma a promover o desenvolvimento sustentável, considerando aspectos ambientais, sociais e econômicos, como prevê o parágrafo único, do art. 10, da Portaria nº 40, de 2024 - DPE/AP.

4.14.2. Assim, a futura Contratada deverá respeitar as legislações vigentes e as normas técnicas, atendendo aos critérios de sustentabilidade eventualmente inseridos na descrição/especificação do objeto, no Guia Nacional de Contratações Sustentáveis - 6ª Edição, setembro, de 2023 e na Política Nacional de Resíduos Sólidos (Lei nº 12.305, de 2010, regulamentada pelo Decreto nº 10.936, de 2022).

4.14.3. Observar as diretrizes, critérios e procedimentos para a gestão de resíduos da construção civil estabelecidas na Resolução nº 307, de 05/07/2002, do Conselho Nacional de Meio Ambiente - CONAMA, conforme art. 4º, §2º e 3º, da Instrução Normativa SLTI/MPOG nº 1º, de 2010, nos seguintes termos:

4.14.4. O gerenciamento dos resíduos originários da contratação deverá obedecer às diretrizes técnicas e procedimentos do Programa de Gerenciamento de Resíduos da Construção Civil ou do Projeto de Gerenciamento de Resíduos da Construção Civil apresentado ao órgão competente, conforme o caso;

4.14.5. Nos termos dos artigos 3º e 10º, da Resolução CONAMA nº 307, de 2002, a futura contratada deverá providenciar a destinação ambientalmente adequada dos resíduos da construção civil originários da contratação, obedecendo, no que couber, aos seguintes procedimentos:

4.14.5.1. Resíduos Classe A (reutilizáveis ou recicláveis como agregados): deverão ser reutilizados ou reciclados na forma de agregados, ou encaminhados a áreas de aterro de resíduos da construção civil, sendo dispostos de modo a permitir a sua utilização ou reciclagem futura;

4.14.5.2. Resíduos Classe B (recicláveis para outras destinações): deverão ser reutilizados, reciclados ou encaminhados a áreas de armazenamento temporário, sendo dispostos de modo a permitir a sua utilização ou reciclagem futura;

4.14.5.3. Resíduos Classe C (para os quais não foram desenvolvidas tecnologias ou aplicações economicamente viáveis que permitam a sua reciclagem/recuperação): deverão ser armazenados, transportados e destinados em conformidade com as normas técnicas específicas;

4.14.5.4. Resíduos Classe D (perigosos, contaminados ou prejudiciais à saúde): deverão ser armazenados, transportados, reutilizados e destinados em conformidade com as normas técnicas específicas.

4.14.6. Em nenhuma hipótese a futura Contratada poderá dispor os resíduos originários da contratação em aterros de resíduos domiciliares, áreas de “bota-fora”, encostas, corpos d’água, lotes vagos e áreas protegidas por Lei, bem como em áreas não licenciadas;

4.14.7. Para fins de fiscalização do fiel cumprimento do Programa de Gerenciamento de Resíduos da Construção Civil, conforme o caso, a futura Contratada deverá comprovar, sob pena de multa que todos os resíduos removidos estão acompanhados de Controle de Transporte, em conformidade com as normas da Agência Brasileira de Normas Técnicas -

ABNT, ABNT NBR nº 15.112, 15.113, 15.114, 15.115, de 2024 e 15.116, de 2021.

4.14.8. Observar as seguintes diretrizes de caráter ambiental:

4.14.8.1. Qualquer instalação, equipamento ou processo, situado em local fixo, que libere ou emita matéria para atmosfera, por emissão pontual ou fugitiva, utilizado na execução dos serviços, deverá respeitar os limites máximos de emissão de poluentes admitidos na Resolução CONAMA nº 382, de 26 de dezembro de 2006 e legislação correlata, de acordo com o poluente e o tipo de fonte;

4.14.8.2. Na execução dos serviços, conforme o caso, a emissão de ruídos não poderá ultrapassar os níveis considerados aceitáveis pela Norma NBR nº 10.151, corrigida em 2020, da ABNT, que trata da medição e avaliação de níveis de pressão sonora em áreas habitadas, visando o conforto da comunidade ou aqueles estabelecidos na NBR 10.152, de 2017, da ABNT, referente aos níveis de pressão sonora em ambientes internos a edificações, nos termos da Resolução CONAMA nº 01, de 1990 e legislações correlatas;

4.14.8.3. Nos termos do artigo 4º, §3º, da Instrução Normativa SLTI/MPOG nº 1, de 2020, deverão ser utilizados na execução dos serviços, agregados reciclados, sempre que existir a oferta de agregados reciclados, capacidade de suprimento e custo inferior em relação aos agregados naturais, inserindo-se na planilha de formação de preços correspondente, bem como cumprir o PGRCC;

4.14.8.4. Critérios de acessibilidade para pessoas com deficiência ou com mobilidade reduzida, conforme Lei nº 10.098, de 2000;

4.14.8.5. Respeitar as normas relativa à utilização de produtos, equipamentos e serviços que, comprovadamente, favoreçam a redução do consumo de energia e de recursos naturais

4.14.8.6. Fornecer aos empregados os equipamentos de segurança que se fizerem necessários, para a execução dos serviços.

4.14.9. Deverá atender, no que couber, ao Decreto nº 7.746/2012 que estabelece critérios, práticas e diretrizes para promoção do desenvolvimento sustentável, dentre outras:

4.14.9.1. Baixo impacto sobre recursos naturais como flora, ar, solo e água;

4.14.9.2. Preferência para materiais, tecnologias e matérias-primas de origem local;

4.14.9.3. Maior eficiência na utilização de recursos naturais como água e energia;

4.14.9.4. Maior geração de empregos, preferencialmente com mão de obra local;

4.14.9.5. Uso de inovações que reduzem a pressão sobre recursos naturais;

4.14.9.6. Origem sustentável dos recursos naturais utilizados nos bens, nos serviços e nas obras.

4.14.10. Por fim, deverá ser observado, no que couber, as disposições estabelecidas nos itens 5.1, 5.2 e 5.3, da Portaria nº 393, de 2024 - DPE/AP, que institui a Defensoria Verde - Plano de Sustentabilidade e Uso Racional dos Recursos Públicos.

4.15. Requisitos de subcontratação

4.15.1. Não será admitida a subcontratação do objeto da presente proposta, por não existir previsão no instrumento de convênio ou plano de trabalho, nos termos da seção II, da Portaria Conjunta MGI/MF/CGU nº 33, de 30 de agosto de 2023.

5. MODELO DE EXECUÇÃO DO OBJETO

5.1. Condições de execução

5.1.1. A execução do objeto seguirá a seguinte dinâmica:

5.1.1.1. A execução da obra possui natureza de escopo, pois a Administração visa

especificamente a construção de um imóvel (prédio público), sendo que, concluído, o contrato estará consumado, não havendo necessidade de continuidade da prestação do serviço.

5.1.1.2. A obra será executada pelo preço constante da proposta de preços da licitante adjudicatária, no regime de empreitada por preço global, o qual incluirá todas as despesas necessárias à sua perfeita conclusão. Assim, o valor contratado para a execução dos serviços incluirá todos os custos necessários para a realização do objeto da licitação, como mão de obra, equipamentos e materiais, bem como todos os impostos, encargos trabalhistas, previdenciários, fiscais, comerciais, taxas fretes, seguros, deslocamentos de pessoal, alimentação e estadia, despesas com Anotações de Responsabilidade Técnica - ART junto ao Conselho Regional de Engenharia e Agronomia - CREA ou Registros de Responsabilidade Técnica - RRT junto ao Conselho de Arquitetura e Urbanismo - CAU e quaisquer taxas, custas ou emolumentos que incidam ou venham a incidir sobre a obra.

5.1.1.3. O prazo de execução previsto no cronograma apresentado pela Administração é constituído de 12 (doze) etapas de 30 (trinta) dias cada.

5.1.1.4. A execução dos serviços, objeto deste Termo, uma vez celebrado o instrumento contratual, será iniciada a partir da emissão da Ordem de Serviço - OS, pelo Ordenador de Despesas ou Gestor do Contrato, cujas etapas deverão observar o cronograma da obra, descrito no cronograma físico-financeiro apresentado pela Contratante e deverá ser concluída em até 360 (trezentos e sessenta) dias.

5.1.1.4.1. Por ocasião de aditivos de prazos, será necessário novo cronograma devidamente adequado.

5.1.1.4.2. A Contratante emitirá a Ordem de Serviço para início dos trabalhos em até 30 (trinta) dias após a assinatura do contrato.

5.1.1.5. Todos os serviços a serem executados devem seguir as especificações técnicas descritas no Projeto Básico (Especificações Técnicas), seguir o caderno de encargos e respeitar as normas técnicas, plantas, dimensões e demais elementos.

5.1.1.6. A contar da assinatura do contrato, a Contratada terá o prazo de até 30 (trinta) dias, conforme o caso, para providenciar as documentações necessárias para o início dos serviços:

5.1.1.6.1. Anotação de Responsabilidade Técnica - ART dos responsáveis técnicos pelo empreendimento - Taxa recolhida e Registro junto ao CREA/AP, nos termos do art. 1º e 2º, da Lei nº 6.496/77 (ART's dos serviços, projetos, etc);

5.1.1.6.2. Licença ambiental de instalação junto ao órgão ambiental competente, nos casos previstos em lei;

5.1.1.6.3. Alvará de construção até o habite-se junto a Prefeitura Municipal, quando cabível, e, se necessário, o alvará de demolição;

5.1.1.6.4. Aprovação dos projetos complementares, quando for o caso: prevenção e combate a incêndio pelo Corpo de Bombeiros, instalação elétrica, hidrossanitário, telefonia e outros pelas concessionárias competentes;

5.1.1.6.5. Autorizações em obras com características especiais, como aqueles pertencentes ao patrimônio histórico-cultural, nos casos previstos em lei, quando cabível;

5.1.1.6.6. A Contratada deverá obter junto aos órgãos competentes, conforme o caso, todas as licenças e demais documentos e autorizações, na forma da legislação aplicável, que se fizerem necessárias.

5.1.1.6.7. Inscrever a obra no Cadastro Nacional de Obras - CNO, da Receita Federal do Brasil, em conformidade com a Instrução Normativa RFB nº 2061, de 2021, alterada pela IN RFB nº 2144, de 2023.

5.2. Do local e horário da prestação dos serviços

5.2.1. Os serviços serão executados no seguinte endereço: **Rua São José, 932, Agreste – Laranjal do Jari/AP, CEP. 68920-000.**

5.2.2. Os serviços serão prestados basicamente em horário comercial, de segunda a sábado.

5.2.2.1. Os horários da prestação de serviços poderão sofrer alterações, de acordo com as necessidades da Defensoria Pública do Estado do Amapá - DPE/AP, sendo respeitado o intervalo interjornada e intrajornada.

5.2.3. Os serviços poderão ser executados em jornadas com horários especiais e aos domingos e feriados, a critério da Contratante, sem ônus adicionais;

5.2.3.1. Caberá à Contratada a adoção das providências pertinentes às autorizações para jornadas especiais, junto a Delegacia Regional do Trabalho.

5.3. Materiais a serem disponibilizados

5.3.1. Para a perfeita execução dos serviços, todos os materiais, equipamentos, ferramentas e utensílios necessários a execução da obra, deverão ser fornecidos pela Contratada, promovendo sua substituição quando solicitado pela Contratante;

5.3.2. Todos os materiais a serem empregados deverão ser comprovadamente de primeiro uso e qualidade, deverão atender rigorosamente aos padrões especificados e aos critérios de qualidade e conformidade das normas ABNT;

5.3.3. Os materiais fornecidos e empregados pela Contratada, deverão possuir no mínimo a garantia estabelecida pelo fabricante e passa a vigorar a partir do recebimento do objeto;

5.3.3.1. Em hipótese alguma a garantia poderá ser menor que o período disponibilizado pelo fabricante, ou 1 (um) ano. Caso a garantia do fabricante tenha findado antes desse interregno mínimo, a Contratada deverá arcar com todas as custas de manutenção e, se for o caso, a mobilização de equipes/equipamentos e até a substituição do material

5.3.4. A Contratada deverá submeter à aprovação da fiscalização os protótipos ou amostras dos materiais e equipamentos a serem utilizados;

5.3.5. Se julgar necessário, a fiscalização poderá solicitar à contratada a apresentação de informações por escrito, a origem dos materiais, certificados de ensaios relativos aos mesmos, comprovando a qualidade dos materiais empregados. Os ensaios e verificações serão providenciados pela Contratada e executados por meio de laboratórios credenciados pelo INMETRO ou institutos idôneos, previamente aprovados pela fiscalização;

5.3.6. Os materiais que não atenderem às especificações não poderão ser utilizados na execução dos serviços. São de inteira responsabilidade da Contratada, a guarda e vigilância dos materiais necessários à execução da obra;

5.3.7. Se julgar necessário, a fiscalização poderá sustar e/ou recusar os materiais que não estejam de acordo com as condições/atenderem às especificações estabelecidas, ficando certo que, em nenhuma hipótese, a falta de fiscalização a exime das responsabilidades pactuadas;

5.3.8. A Contratada deverá apresentar, sempre que solicitada, documentos que comprovem a procedência dos materiais fornecidos;

5.3.9. A Contratada deverá disponibilizar, quantos forem necessários, os equipamentos e materiais para o atingimento do objeto da presente contratação;

5.3.10. A Contratada deverá providenciar a aquisição dos materiais em tempo hábil para a execução dos serviços, de acordo com a Ordem de Serviços e cronograma emitidos pelo fiscal do contrato. Não sendo aceito a alegação de atraso dos serviços devido ao não fornecimento tempestivo dos materiais pelos fornecedores.

5.3.11. Ficam sob sua responsabilidade os cuidados de carregamento e descarregamento, acomodação de forma adequada no veículo e no local de descarga, assim como o transporte e todas as precauções necessárias durante o transporte.

5.3.12. É de sua responsabilidade também, o seguro da carga, quando necessário, assim como do veículo. Qualquer acidente que ocorra com a carga, o veículo ou contra terceiros, durante o transporte, será de sua inteira responsabilidade.

5.3.13. As informações com relação às especificações técnicas, características ou modelos, indicações de marcas, etc, encontram-se detalhadas no Projeto Básico de Engenharia (Especificação Técnica), apêndice II deste Termo.

5.4. Informações relevantes para o dimensionamento da proposta

5.4.1. Para melhor dimensionamento da proposta os licitantes deverão observar minuciosamente todos os documentos que integram esta licitação, em especial os projetos arquitetônico, de engenharia, elétrico, hidráulico, projetos básico e executivo, e demais documentos referentes a execução do objeto.

5.5. Especificação da garantia do serviço

5.5.1. Conforme art. 140, § 6º, da Lei nº 14.133, de 2021, em se tratando de obra, o recebimento definitivo pela Defensoria Pública do Estado do Amapá - DPE/AP não eximirá a Contratada, pelo prazo mínimo de 5 (cinco) anos da responsabilidade objetiva pela solidez e pela segurança dos materiais e dos serviços executados e pela funcionalidade da construção, da reforma, da recuperação ou da ampliação do bem imóvel, e, em caso de vício, defeito ou incorreção identificados, a contratada ficará responsável pela reparação, pela correção, pela reconstrução ou pelas substituições necessárias.

5.6. Procedimentos de transição e finalização do contrato

5.6.1. Não serão necessários procedimentos de transição e finalização do contrato devido às características do objeto.

6. MODELO DE GESTÃO DO CONTRATO

6.1. O contrato deverá ser executado fielmente pelas partes, de acordo com as cláusulas avençadas e as normas da Lei nº 14.133, de 2021, e cada parte responderá pelas consequências de sua inexecução total ou parcial.

6.2. Em caso de impedimento, ordem de paralisação ou suspensão do contrato, o cronograma de execução será prorrogado automaticamente pelo tempo correspondente, anotadas tais circunstâncias mediante simples apostila, como prevê o art. 115, § 5º, da Lei Federal nº 14.133, de 2021.

6.3. As comunicações entre o órgão ou entidade e a contratada devem ser realizadas por escrito sempre que o ato exigir tal formalidade, admitindo-se o uso de mensagem eletrônica para esse fim.

6.4. São mecanismos formais de comunicação entre a Contratante e a Contratada:

6.4.1. Ordem de Serviço;

6.4.2. Diário de Obra;

6.4.3. E-mail;

6.4.4. Telefone.

6.5. A Defensoria Pública do Estado do Amapá - DPE/AP poderá convocar representante da empresa para adoção de providências que devam ser cumpridas de imediato.

6.6. Após a assinatura do contrato ou instrumento equivalente, a Defensoria Pública do Estado do Amapá - DPE/AP poderá convocar o representante da empresa contratada para reunião inicial para apresentação do plano de fiscalização, que conterá informações acerca das

obrigações contratuais, dos mecanismos de fiscalização, das estratégias para execução do objeto, do plano complementar de execução da contratada, quando houver, do método de aferição dos resultados e das sanções aplicáveis, dentre outros.

6.7. Da indicação de preposto

6.7.1. A Contratada designará formalmente o preposto da empresa, antes do início da prestação dos serviços, indicando no instrumento os poderes e deveres em relação a execução do objeto contratado;

6.7.2. A Contratada deverá manter preposto da empresa no local de execução do objeto durante o período de prestação dos serviços;

6.7.3. A Contratante poderá recusar, desde que justificadamente, a indicação ou a manutenção do preposto da empresa, hipótese em que a Contratada designará outro para o exercício da atividade;

6.7.4. O preposto deverá prestar todos os esclarecimentos ou informações solicitadas pela Contratante, garantindo-lhes o livre acesso, a qualquer tempo, ao local dos trabalhos, bem como os documentos relativos à execução do empreendimento;

6.7.5. O preposto deverá prestar todos os esclarecimentos ou informações solicitadas pelo Departamento do Programa Calha Norte - DPCN e órgãos de controle interno e externo da União, garantindo-lhes o livre acesso aos documentos e registros contábeis da empresa, conforme art. 35, inciso XXIII, alínea "a", da Portaria Conjunta MGI/MF/CGU nº 33, de 2023;

6.7.6. Promover a organização administrativa dos serviços, de modo a conduzi-los eficaz e eficientemente, de acordo com os documentos e especificações que integram esta contratação, no prazo determinado;

6.7.7. Submeter previamente, por escrito, à Contratante, para análise e aprovação, quaisquer mudanças nos métodos executivos que fujam às especificações do memorial descritivo.

6.8. Da fiscalização técnica, administrativa e do gestor do contrato

6.8.1. A execução do contrato deverá ser acompanhada e fiscalizada pelos(s) fiscal(is) do contrato, ou pelos respectivos substitutos, como prevê o art. 114, *caput*, da Lei nº 14.133, de 2021.

6.8.2. Fiscalização Técnica

6.8.2.1. O fiscal técnico do contrato acompanhará a execução do contrato, para que sejam cumpridas todas as condições estabelecidas no contrato, de modo a assegurar os melhores resultados para a Administração. (Portaria nº 36, de 2024 - DPE/AP);

6.8.2.2. O fiscal técnico do contrato anotará no histórico de gerenciamento do contrato todas as ocorrências relacionadas à execução do contrato, com a descrição do que for necessário para a regularização das faltas ou dos defeitos observados. (Lei Federal nº 14.133, de 2021 e art. 20, inciso II, da Portaria nº 36, de 2024 - DPE/AP);

6.8.2.3. Identificada qualquer inexatidão ou irregularidade, o fiscal técnico do contrato emitirá notificações para a correção da execução do contrato, determinando prazo para a correção;

6.8.2.4. O fiscal técnico do contrato informará ao gestor do contrato, em tempo hábil, a situação que demandar decisão ou adoção de medidas que ultrapassem sua competência, para que adote as medidas necessárias e saneadoras, se for o caso;

6.8.2.5. No caso de ocorrências que possam inviabilizar a execução do contrato nas datas determinadas, o fiscal técnico do contrato comunicará o fato imediatamente ao gestor do contrato;

6.8.2.6. O fiscal técnico do contrato comunicará ao gestor do contrato, em tempo

hábil, o término do contrato sob sua responsabilidade, com vistas à renovação tempestiva ou à prorrogação contratual.

6.8.3. Fiscalização Administrativa

6.8.3.1. O fiscal administrativo do contrato deverá verificar a manutenção das condições de habilitação da contratada, acompanhará o empenho, o pagamento, as garantias, as glosas e a formalização de apostilamento e termos aditivos, solicitando quaisquer documentos comprobatórios pertinentes, caso necessário, conforme prevê o art. 21, incisos II e III, da Portaria nº 36, de 2024 - DPE/AP;

6.8.3.2. Caso ocorra descumprimento das obrigações contratuais, o fiscal administrativo do contrato atuará tempestivamente na solução do problema, reportando ao gestor do contrato para que tome as providências cabíveis, quando ultrapassar a sua competência.

6.8.4. Gestor do Contrato

6.8.4.1. O gestor do contrato coordenará a atualização do processo de acompanhamento e fiscalização do contrato contendo todos os registros formais da execução no histórico de gerenciamento do contrato, a exemplo da ordem de serviço, do registro de ocorrências, das alterações e das prorrogações contratuais, elaborando relatório com vistas à verificação da necessidade de adequações do contrato para fins de atendimento da finalidade da administração. (art. 19, da Portaria nº 36, de 2024 – DPE/AP);

6.8.4.2. Acompanhará os registros realizados pelos fiscais do contrato de todas as ocorrências relacionadas à execução do contrato e as medidas adotadas, informando, se for o caso, à autoridade superior àquelas que ultrapassarem a sua competência;

6.8.4.3. Acompanhará a manutenção das condições de habilitação da contratada, para fins de empenho de despesa e pagamento, e anotar os problemas que obstem o fluxo normal da liquidação e do pagamento da despesa no relatório de riscos eventuais;

6.8.4.4. Emitirá documento comprobatório da avaliação realizada pelos fiscais técnico, administrativo e setorial quanto ao cumprimento de obrigações assumidas pela contratada, com menção ao seu desempenho na execução contratual, baseado nos indicadores objetivamente definidos e aferidos, e a eventuais penalidades aplicadas, devendo constar no cadastro de atesto de cumprimento de obrigações;

6.8.4.5. Tomará providências para a formalização de processo administrativo de responsabilização para fins de aplicação de sanções, a ser conduzido pela comissão de que trata o art. 158, da Lei nº 14.133, de 2021, ou pelo agente ou pelo setor com competência para tal, conforme o caso. (art. 19, VIII, da Portaria nº 36, de 2024 – DPE/AP);

6.8.4.6. Deverá elaborar relatório final com informações sobre a consecução dos objetivos que tenham justificado a contratação e eventuais condutas a serem adotadas para o aprimoramento das atividades da Administração (alínea “d”, VI, §3º, do art. 174, da Lei nº 14.133, de 2021 e art. 19, VII, da Portaria nº 36, de 2024 - DPE/AP).

6.8.5. Além do disposto acima, a fiscalização contratual obedecerá ao que prevê a Portaria nº 36, de 2024 – DPE/AP.

6.8.6. A fiscalização técnica e administrativa poderá ser exercida por um único servidor, conforme art. 23, da Portaria nº 36, de 2024 – DPE/AP.

6.8.7. Conforme art. 12, inciso XV, da Portaria Conjunta MGI/MF/CGU nº 33, de 2023, a equipe de fiscalização deverá utilizar os aplicativos disponibilizados pelo órgão central do Transferegov.br, para registro da execução física dos serviços e quando da realização das

atividades de fiscalização.

6.8.8. A fiscalização deverá acompanhar se os materiais empregados e os serviços realizados atendem aos requisitos de qualidade estabelecidos pelas especificações técnicas dos projetos aprovados e realizar o seu ateste referente a cada etapa realizada. (art. 84, inciso III e § único, da Portaria Conjunta MGI/MF/CGU nº 33, de 2023)

6.8.9. O desempenho das atribuições do fiscal de contrato não exclui tampouco reduz a responsabilidade da Contratada, inclusive perante a terceiros, por qualquer irregularidade, ainda que resulte de imperfeições técnicas ou vícios redibitórios (art. 24, da Portaria nº 36, de 2024 - DPE/AP).

7. CRITÉRIOS DE MEDIÇÃO E DE PAGAMENTO

7.1. Será indicada a retenção ou glosa no pagamento, proporcional à irregularidade verificada, sem prejuízo das sanções cabíveis, caso se constate que a Contratada:

7.1.1. não produzir os resultados acordados;

7.1.2. deixar de executar, ou não executar com a qualidade mínima exigida as atividades contratadas; ou

7.1.3. deixar de utilizar materiais e recursos humanos exigidos para a execução do serviço, ou utilizá-los com qualidade ou quantidade inferior à demandada/necessária.

7.2. A retenção ou glosa no pagamento não impede a aplicação concomitante de outros mecanismos para a avaliação da prestação dos serviços.

7.3. A aferição da execução contratual para fins de pagamento considerará os seguintes critérios:

7.3.1. As medições dos serviços serão elaboradas quinzenalmente tomando-se por base as parcelas previstas no Cronograma Físico - Financeiro, emitidas pela fiscalização, referentes aos serviços executados a cada mês vencido;

7.3.2. As medições apropriadas emitidas e assinadas pela fiscalização com acompanhamento da Contratada, deverão ser revisadas pela Defensoria Pública do Estado do Amapá - DPE/AP, sendo quinzenais e elaboradas até a data da medição, com exceção da última medição, que poderá ser elaborada logo após a conclusão e aceite dos serviços;

7.3.3. As medições serão sempre feitas a cada período de 15 (quinze) dias corridos. A periodicidade poderá ser inferior no término das etapas da obra/serviços. Neste caso, o cronograma será ajustado à situação;

7.3.3.1. A Contratada deverá apresentar a ART junto ao CREA-AP e demais comprovantes de regularidades relativas às obrigações inerentes a execução do objeto contratado;

7.3.4. A fatura dos serviços efetivamente executados, acompanhada do respectivo Boletim de Medição elaborado pela fiscalização, deverá ser emitida contra a Defensoria Pública do Estado do Amapá - DPE/AP e entregue dentro do prazo de 05 (cinco) dias úteis após o vencimento do período da medição;

7.3.5. O pagamento das despesas constantes da planilha de preços, será efetuada de acordo com os boletins de medição emitidos pela Contratada e aprovado pela fiscalização da Defensoria Pública do Estado do Amapá - DPE/AP;

7.3.6. Uma vez aprovadas a fatura e o boletim de medição, o pagamento da 1ª parcela devido à Contratada, em contrapartida pela execução dos serviços, serão efetuados pela Defensoria Pública do Estado do Amapá - DPE/AP. O pagamento das demais parcelas será efetuado no decorrer dos trabalhos, sendo que, a última somente será paga após a lavratura do Termo de Recebimento Definitivo do objeto deste Termo, respeitados os prazos estabelecidos pela Lei nº 14.133, de 2021, e as obrigações decorrentes, a apresentação do comprovante do Habite-se e das ligações definitivas de água, luz, esgoto,

etc;

7.3.7. Não serão aceitas cobranças de títulos por meio do sistema bancário ou negociados com terceiros;

7.3.8. Durante a execução do objeto, o fiscal deverá monitorar constantemente o nível de qualidade dos serviços para evitar sua degeneração, devendo intervir para requerer à Contratada a correção das faltas, falhas e irregularidades constatadas.

7.4. Recebimento

7.4.1. Ao final de cada etapa da execução contratual, conforme previsto no Cronograma Físico - Financeiro, deverá ser apresentado as medições prévias dos serviços executados, por meio de planilha e memória de cálculo detalhada.

7.4.2. Uma etapa será considerada efetivamente concluída quando os serviços previstos para aquela etapa, no Cronograma Físico - Financeiro, estiverem executados em sua totalidade.

7.4.3. A contratada também apresentará, a cada medição, os documentos comprobatórios da procedência legal dos produtos e subprodutos florestais utilizados naquela etapa da execução contratual, quando for o caso.

7.4.4. Os serviços serão recebidos **provisoriamente**, no prazo de 05 (cinco) dias, pelos fiscais técnico e administrativo, mediante termos detalhados, quando verificado o cumprimento das exigências de caráter técnico e administrativo. (art. 140, I, alínea "a", da Lei nº 14.133, de 2021 e artigos. 20, XIV e 21, VII, da Portaria nº 36, de 2024 - DPE/AP);

7.4.4.1. O prazo da disposição acima será contado do recebimento de comunicação de cobrança oriunda da contratada com a comprovação da prestação dos serviços a que se refere a parcela a ser paga.

7.4.4.2. O fiscal técnico do contrato realizará o recebimento provisório do objeto do contrato mediante termo detalhado que comprove o cumprimento das exigências de caráter técnico. (art. 20, XIV, da Portaria nº 36, de 2024 - DPE/AP).

7.4.4.3. O fiscal administrativo do contrato realizará o recebimento provisório do objeto do contrato mediante termo detalhado que comprove o cumprimento das exigências de caráter administrativo. (art. 21, VII, da Portaria nº 36, de 2024 - DPE/AP).

7.4.4.4. O fiscal setorial do contrato, quando houver, realizará o recebimento provisório sob o ponto de vista técnico e administrativo.

7.4.4.5. Para efeito de recebimento provisório, ao final de cada período de faturamento, o fiscal técnico do contrato irá apurar o resultado das avaliações da execução do objeto e, se for o caso, a análise do desempenho e qualidade da prestação dos serviços realizados em consonância com os indicadores previstos, que poderá resultar no redimensionamento de valores a serem pagos à contratada, registrando em relatório a ser encaminhado ao gestor do contrato.

7.4.4.6. Será considerado como ocorrido o recebimento provisório com a entrega do termo detalhado ou, em havendo mais de um a ser feito, com a entrega do último.

7.4.4.7. A Contratada fica obrigado a reparar, corrigir, remover, reconstruir ou substituir, às suas expensas, no todo ou em parte, o objeto em que se verificarem vícios, defeitos ou incorreções resultantes da execução ou materiais empregados, cabendo à fiscalização não atestar a última e/ou única medição de serviços até que sejam sanadas todas as eventuais pendências que possam vir a ser apontadas no Recebimento Provisório.

7.4.4.8. A fiscalização não efetuará o ateste da última e/ou única medição de serviços até que sejam sanadas todas as eventuais pendências que possam vir a ser apontadas no Recebimento Provisório. conforme art. 119 c/c art. 140 da Lei nº

14.133, de 2021.

7.4.4.9. O recebimento provisório também ficará sujeito, quando cabível, à conclusão de todos os testes de campo e à entrega dos Manuais e Instruções exigíveis.

7.4.4.10. Os serviços poderão ser rejeitados, no todo ou em parte, quando em desacordo com as especificações constantes neste Termo de Referência e na proposta, sem prejuízo da aplicação das penalidades.

7.4.5. Quando a fiscalização for exercida por um único servidor, o Termo Detalhado deverá conter o registro, a análise e a conclusão acerca das ocorrências na execução do contrato, em relação à fiscalização técnica e administrativa e demais documentos que julgar necessários, devendo encaminhá-los ao gestor do contrato para recebimento definitivo.

7.4.6. Os serviços serão recebidos **definitivamente** no prazo de 05 (cinco) dias, contados do recebimento provisório, por servidor ou comissão designada pela autoridade competente, após a verificação da qualidade e quantidade do serviço e consequente aceitação mediante termo detalhado, obedecendo os seguintes procedimentos:

7.4.6.1. Emitir documento comprobatório da avaliação realizada pelos fiscais técnico, administrativo e setorial, quando houver, no cumprimento de obrigações assumidas pela contratada, com menção ao seu desempenho na execução contratual, baseado em indicadores objetivamente definidos e aferidos, e a eventuais penalidades aplicadas, devendo constar do cadastro de atesto de cumprimento de obrigações, conforme regulamento (art. 19, VI, da Portaria nº 36, de 2024 - DPE/AP).

7.4.6.2. Realizar a análise dos relatórios e de toda a documentação apresentada pela fiscalização e, caso haja irregularidades que impeçam a liquidação e o pagamento da despesa, indicar as cláusulas contratuais pertinentes, solicitando à Contratada, por escrito, as respectivas correções;

7.4.6.3. Emitir Termo Detalhado para efeito de recebimento definitivo dos serviços prestados, com base nos relatórios e documentações apresentadas; e

7.4.6.4. Comunicar à empresa para que emita a Nota Fiscal ou Fatura, com o valor exato dimensionado pela fiscalização.

7.4.6.5. Enviar a documentação pertinente ao setor de contratos para a formalização dos procedimentos de liquidação e pagamento, no valor dimensionado pela fiscalização e gestão.

7.5. No caso de controvérsia sobre a execução do objeto, quanto à dimensão, qualidade e quantidade, deverá ser observado o teor do art. 143, da Lei nº 14.133, de 2021, comunicando-se à empresa para emissão de Nota Fiscal no que pertine à parcela incontroversa da execução do objeto, para efeito de liquidação e pagamento.

7.6. Concluída a obra, a Contratada notificará a Contratante por meio de comunicação escrita, entregue ao fiscal do contrato.

7.7. Recebida a notificação de conclusão da obra, ou expirado o prazo de execução contratual, a fiscalização do contrato efetuará vistoria para verificação das seguintes exigências, cujos custos e providências são de inteira responsabilidade da Contratada:

7.7.1. Aprovação nos órgãos competentes, quando exigível.

7.7.2. Apresentação de todos os documentos exigidos, tais como documentos técnicos, garantia, as built, ligações definitivas de água, luz, esgoto, etc;

7.7.3. Cumprimento, pela Contratada, de todas as obrigações contratuais.

7.8. Contratante realizará inspeção minuciosa da obra, por meio de fiscalização técnica e administrativa designada, acompanhada dos profissionais encarregados, com a finalidade de verificar a adequação dos serviços e constatar e relacionar os arremates, retoques e revisões finais que se fizerem necessários.

7.9. Nenhum prazo de recebimento ocorrerá enquanto pendente a solução, pela contratada, de inconsistências verificadas na execução do objeto ou no instrumento de cobrança.

7.10. O recebimento provisório ou definitivo não excluirá a responsabilidade civil pela solidez e pela segurança do serviço nem a responsabilidade ético - profissional pela perfeita execução do contrato.

7.11. Liquidação

7.11.1. Recebida a Nota Fiscal ou documento de cobrança equivalente, correrá o prazo de 10 (dez) dias úteis para fins de liquidação da despesa, prorrogáveis por igual período, nos termos do art. 7º, §3º, da Portaria nº 47, de 2024 - DPE/AP.

7.11.1.1. O prazo de que trata o item anterior será reduzido à metade, mantendo-se a possibilidade de prorrogação, no caso de contratações decorrentes de despesas cujos valores não ultrapassem o limite de que trata o inciso II, do art. 75, da Lei nº 14.133, de 2021.

7.11.2. Para fins de liquidação, o setor competente deverá verificar se a nota fiscal ou instrumento de cobrança equivalente apresentado expressa os elementos necessários e essenciais do documento, tais como:

7.11.2.1. o prazo de validade;

7.11.2.2. a data da emissão;

7.11.2.3. os dados do contrato e do órgão contratante;

7.11.2.4. o período respectivo de execução do contrato;

7.11.2.5. o valor a pagar; e

7.11.2.6. eventual destaque do valor de retenções tributárias cabíveis.

7.11.3. Havendo erro na apresentação da nota fiscal ou instrumento de cobrança equivalente, ou circunstância que impeça a liquidação da despesa, esta ficará sobrestada até que o contratado providencie as medidas saneadoras, reiniciando-se o prazo após a comprovação da regularização da situação, sem ônus ao contratante.

7.11.4. A nota fiscal ou instrumento de cobrança equivalente deverá ser obrigatoriamente acompanhado da comprovação da regularidade fiscal, constatada por meio de consulta on-line ao SICAF ou, na impossibilidade de acesso ao referido Sistema, mediante consulta aos sítios eletrônicos oficiais ou à documentação mencionada no art. 68, da Lei nº 14.133, de 2021.

7.11.5. A Administração deverá realizar consulta ao SICAF para: a) verificar a manutenção das condições de habilitação exigidas no edital; b) identificar possível razão que impeça a participação em licitação, no âmbito do órgão ou entidade, proibição de contratar com o Poder Público, bem como ocorrências impeditivas indiretas.

7.11.6. Constatando-se, junto ao SICAF, a situação de irregularidade da contratada, será providenciada sua notificação, por escrito, para que, no prazo de 5 (cinco) dias úteis, regularize sua situação ou, no mesmo prazo, apresente sua defesa. O prazo poderá ser prorrogado uma vez, por igual período, a critério da Defensoria Pública do Estado do Amapá - DPE/AP.

7.11.7. Não havendo regularização ou sendo a defesa considerada improcedente, a Defensoria Pública do Estado do Amapá - DPE/AP deverá comunicar aos órgãos responsáveis pela fiscalização da regularidade fiscal quanto à inadimplência da contratada, bem como quanto à existência de pagamento a ser efetuado, para que sejam acionados os meios pertinentes e necessários para garantir o recebimento de seus créditos.

7.11.8. Persistindo a irregularidade, a Defensoria Pública do Estado do Amapá - DPE/AP deverá adotar as medidas necessárias à rescisão contratual nos autos do processo administrativo correspondente, assegurada à contratada a ampla defesa.

7.11.9. Havendo a efetiva execução do objeto, os pagamentos serão realizados normalmente, até que se decida pela rescisão do contrato, caso a contratada não regularize sua situação junto ao SICAF.

7.12. Prazo de pagamento

7.12.1. O pagamento será efetuado no prazo de até 10 (dez) dias úteis contados da finalização da liquidação da despesa, conforme seção anterior, nos termos do inciso II, do art. 7º, da Portaria nº 47, de 2024 - DPE/AP.

7.12.2. No caso de atraso pela Contratante, os valores devidos à Contratada serão atualizados monetariamente entre o termo final do prazo de pagamento até a data de sua efetiva realização, mediante aplicação do Índice Nacional de Preços ao Consumidor Amplo - IPCA, de correção monetária.

7.13. Forma de pagamento

7.13.1. O pagamento será realizado por meio de ordem bancária, para crédito em banco, agência e conta corrente indicados pela contratada.

7.13.2. Será considerada data do pagamento o dia em que constar como emitida a ordem bancária para pagamento.

7.13.3. Quando do pagamento, será efetuada a retenção tributária prevista na legislação aplicável.

7.13.3.1. Independentemente do percentual de tributo inserido na planilha, quando houver, serão retidos na fonte, quando da realização do pagamento, os percentuais estabelecidos na legislação vigente.

7.13.4. A contratada regularmente optante pelo Simples Nacional, nos termos da Lei Complementar nº 123, de 2006, não sofrerá a retenção tributária quanto aos impostos e contribuições abrangidos por aquele regime. No entanto, o pagamento ficará condicionado à apresentação de comprovação, por meio de documento oficial, de que faz jus ao tratamento tributário favorecido previsto na referida Lei Complementar.

8. FORMA E CRITÉRIOS DE SELEÇÃO DO FORNECEDOR E FORMA DE FORNECIMENTO

8.1. Forma de seleção e critério de julgamento da proposta

8.1.1. O fornecedor será selecionado pela Defensoria Pública do Estado do Amapá - DPE/AP, por meio da modalidade de licitação **CONCORRÊNCIA**, sob a forma **ELETRÔNICA**, com adoção do critério de julgamento do tipo **MENOR PREÇO**.

8.2. Regime de execução

8.2.1. O regime de execução do contrato será empreitada por preço global.

8.3. Critérios de aceitabilidade de preços

8.3.1. O critério de aceitabilidade de preços será o valor global estimado para a contratação.

8.3.1.1. O licitante que estiver mais bem colocado na disputa deverá apresentar à Administração, por meio eletrônico, planilha que contenha o preço global, os quantitativos e os preços unitários tidos como relevantes, conforme modelo de planilha elaborada pela Administração, para efeito de avaliação de exequibilidade (art. 59, §3º c/c art. 56, §5º, da Lei nº 14.133/2021).

8.3.1.2. O licitante não poderá apresentar preços superiores aos estabelecidos no orçamento referencial da Defensoria Pública do Estado do Amapá - DPE/AP, sejam eles no preço dos insumos ou no valor total do serviço. Não serão permitidas alterações nas quantidades ou exclusões dos itens constantes das composições de preços unitários, e quanto ao valor total do serviço, este não poderá ser superior ao do orçamento.

8.3.1.3. O prazo de validade das propostas será de 90 (noventa) dias, a contar da data de sua apresentação.

8.4. Exigências de habilitação

8.4.1. Como condição prévia ao exame da documentação de habilitação do detentor da proposta classificada em primeiro lugar, será verificado o eventual descumprimento, especialmente quanto à existência de sanção que impeça a futura contratação, mediante a consulta aos seguintes cadastros:

8.4.2. SICAF;

8.4.3. Cadastro Nacional de Empresas Inidôneas e Suspensas - CEIS mantido pela Controladoria-Geral da União (www.portaldatransparencia.gov.br/ceis) ;

8.4.4. Cadastro Nacional de Condenações Cíveis por Atos de Improbidade Administrativa, mantido pelo Conselho Nacional de Justiça(www.cnj.jus.br/improbidade_adm/consultar_requerido.php) .

8.4.5. Lista de Inidôneos, mantida pelo Tribunal de Contas da União - TCU (<https://contas.tcu.gov.br/ords/f?p=INABILITADO:CERTIDAO:>);

8.4.6. Para a consulta de licitantes pessoa jurídica poderá haver a substituição das consultas dos itens “8.4.3”, “8.4.4” e “8.4.5” acima, pela Consulta Consolidada de Pessoa Jurídica do TCU (<https://certidoesapf.apps.tcu.gov.br/>).

8.5. A consulta aos cadastros será realizada em nome da Contratada e também de seu sócio majoritário, por força do artigo 12 da Lei n.º 8.429, de 1992, que prevê, dentre as sanções impostas ao responsável pela prática de ato de improbidade administrativa, a proibição de contratar com o Poder Público, inclusive por intermédio de pessoa jurídica da qual seja sócio majoritário.

8.6. O interessado, para efeitos de habilitação prevista na Instrução Normativa SEGES/MP nº 03, de 2018 mediante utilização do sistema, deverá atender às condições exigidas no cadastramento no SICAF até o terceiro dia útil anterior à data prevista para recebimento das propostas;

8.7. É dever da licitante atualizar previamente as comprovações constantes do SICAF para que estejam vigentes na data da abertura da sessão pública, ou encaminhar, em conjunto com a apresentação da proposta, a respectiva documentação atualizada.

8.8. Havendo a necessidade de envio de documentos de habilitação complementares, necessários à confirmação daqueles exigidos e já apresentados, a licitante será convocada a encaminhá-los, em formato digital, via sistema, no prazo de 2 (duas) horas, sob pena de não aceitação.

8.9. Somente haverá a necessidade de comprovação do preenchimento de requisitos mediante apresentação dos documentos originais não-digitais quando houver dúvida em relação à integridade do documento digital.

8.10. Não serão aceitos documentos de habilitação com indicação de CNPJ/CPF diferentes, salvo aqueles legalmente permitidos.

8.11. Se a licitante for a matriz, todos os documentos deverão estar em nome da matriz, e se a licitante for a filial, todos os documentos deverão estar em nome da filial, exceto para atestados de capacidade técnica, e no caso daqueles documentos que, pela própria natureza, comprovadamente, forem emitidos somente em nome da matriz.

8.12. Serão aceitos registros de CNPJ de licitante matriz e filial com diferenças de números de documentos pertinentes ao CND Federal e ao CRF/FGTS, quando for comprovada a centralização do recolhimento dessas contribuições.

8.13. O Contratada deverá comprovar que está em situação regular em relação a todas as condições de habilitação para contratação com a Administração Pública, referentes à habilitação

Jurídica, Técnica, Fiscal, Social e Trabalhista, e Econômico Financeira, mediante apresentação dos seguintes documentos:

8.14. Para fins de habilitação, deverá o licitante comprovar os seguintes requisitos:

8.14.1. Habilitação jurídica

8.14.1.1. Cédula de Identidade do sócio administrador ou representante legal da empresa;

8.14.1.2. Empresário individual: inscrição no Registro Público de Empresas Mercantis, a cargo da Junta Comercial da respectiva sede;

8.14.1.3. Microempreendedor Individual - MEI: Certificado da Condição de Microempreendedor Individual - CCMEI, cuja aceitação ficará condicionada à verificação da autenticidade no sítio <https://www.gov.br/empresas-e-negocios/pt-br/empreendedor>;

8.14.1.4. Sociedade empresária, sociedade limitada unipessoal - SLU ou sociedade identificada como empresa individual de responsabilidade limitada - EIRELI: inscrição do ato constitutivo, estatuto ou contrato social no Registro Público de Empresas Mercantis, a cargo da Junta Comercial da respectiva sede, acompanhada de documento comprobatório de seus administradores;

8.14.1.5. Sociedade empresária estrangeira: portaria de autorização de funcionamento no Brasil, publicada no Diário Oficial da União e arquivada na Junta Comercial da unidade federativa onde se localizar a filial, agência, sucursal ou estabelecimento, a qual será considerada como sua sede, conforme Instrução Normativa DREI/ME nº 77, de 18 de março de 2020.

8.14.1.6. Sociedade simples: inscrição do ato constitutivo no Registro Civil de Pessoas Jurídicas do local de sua sede, acompanhada de documento comprobatório de seus administradores;

8.14.1.7. Filial, sucursal ou agência de sociedade simples ou empresária: inscrição do ato constitutivo da filial, sucursal ou agência da sociedade simples ou empresária, respectivamente, no Registro Civil das Pessoas Jurídicas ou no Registro Público de Empresas Mercantis onde opera, com averbação no Registro onde tem sede a matriz;

8.14.1.8. Ato de autorização para o exercício de atividade de engenharia expedido pelo CREA, nos termos da Lei Federal nº 5.194/66 e Resolução CONFEA nº 1.121, de 2019 ou ato de autorização para o exercício da atividade de arquitetura, expedido pelo CAU, nos termos da Lei nº 12.378, de 2010.

8.14.1.9. Os documentos apresentados deverão estar acompanhados de todas as alterações ou da consolidação respectiva.

8.14.2. Habilitação fiscal, social e trabalhista

8.14.2.1. Prova de inscrição no Cadastro Nacional de Pessoas Jurídicas –**CNPJ**;

8.14.2.2. Prova de regularidade fiscal perante a **Fazenda Nacional**, mediante apresentação de certidão expedida conjuntamente pela Secretaria da Receita Federal do Brasil (RFB) e pela Procuradoria-Geral da Fazenda Nacional (PGFN), referente a todos os créditos tributários federais e à Dívida Ativa da União (DAU) por elas administrados, inclusive aqueles relativos à Seguridade Social, nos termos da Portaria Conjunta nº 1.715, de 02 de outubro de 2014, do Secretário da Receita Federal do Brasil e da Procuradora-Geral da Fazenda Nacional;

8.14.2.3. Prova de regularidade com Fundo de Garantia do Tempo de Serviço -**FGTS**;

8.14.2.4. Prova de inexistência de débitos inadimplidos perante a Justiça do Trabalho, mediante a apresentação de certidão negativa ou positiva com efeito

negativa, nos termos do Título VII-A, da Consolidação das Leis do Trabalho, aprovada pelo Decreto-Lei nº 5.452, de 1º de maio de 1943;

8.14.2.5. Prova de inscrição no cadastro de **contribuintes Municipal** relativo ao domicílio ou sede do fornecedor, pertinente ao seu ramo de atividade e compatível com o objeto contratual;

8.14.2.6. Prova de regularidade com a **Fazenda Municipal** do domicílio ou sede do fornecedor, relativa à atividade em cujo exercício contrata ou concorre;

8.14.2.7. Caso o fornecedor seja considerado isento dos tributos relacionados ao objeto contratual, deverá comprovar tal condição mediante a apresentação de declaração da Fazenda respectiva do seu domicílio ou sede, ou outra equivalente, na forma da lei;

8.14.2.8. O fornecedor enquadrado como microempreendedor individual que pretenda auferir os benefícios do tratamento diferenciado previstos na Lei Complementar nº 123, de 2006, estará dispensado da prova de inscrição nos cadastros de contribuintes estadual ou municipal

8.14.3. Qualificação Econômico-Financeira

8.14.3.1. Certidão negativa de falência expedida pelo distribuidor da sede do fornecedor - Lei nº 14.133, de 2021, art. 69, caput, inciso II;

8.14.3.2. Balanço patrimonial, demonstração de resultado de exercício e demais demonstrações contábeis dos **2 (dois) últimos exercícios sociais**, comprovando;

8.14.2.2.1. Índices de Liquidez Geral (LG), Liquidez Corrente (LC), e Solvência Geral (SG) superiores a 1 (um);

8.14.2.2.2. As empresas criadas no exercício financeiro da licitação deverão atender a todas as exigências da habilitação e poderão substituir os demonstrativos contábeis pelo balanço de abertura.

8.14.2.2.3. Os documentos referidos acima limitar-se-ão ao último exercício no caso de a pessoa jurídica ter sido constituída há menos de 2 (dois) anos;

8.14.2.2.4. Os documentos referidos acima deverão ser exigidos com base no limite definido pela Receita Federal do Brasil para transmissão da Escrituração Contábil Digital - ECD ao Sped.

8.14.3.3. Caso a empresa licitante apresente resultado inferior ou igual a 1 (um) em qualquer dos índices de Liquidez Geral (LG), Solvência Geral (SG) e Liquidez Corrente (LC), será exigido para fins de habilitação **patrimônio líquido de 10% (dez por cento) do valor estimado da contratação**.

8.14.3.4. As empresas criadas no exercício financeiro da licitação deverão atender a todas as exigências da habilitação e poderão substituir os demonstrativos contábeis pelo balanço de abertura. (Lei nº 14.133, de 2021, art. 65, §1º).

8.14.3.5. O atendimento dos índices econômicos previstos neste item deverá ser atestado mediante declaração assinada por profissional habilitado na área contábil, apresentada pelo fornecedor.

8.14.4. Qualificação Técnica

8.14.4.1. A licitante deverá apresentar declaração formal de que disporá, por ocasião da futura contratação, das instalações, aparelhamento e pessoal técnico considerados essenciais para a execução contratual;

8.14.4.2. A licitante deverá apresentar declaração formal que tomou conhecimento de todas as informações e das condições locais.

8.14.4.3. A licitante deverá apresentar Registro ou Inscrição da empresa na entidade

profissional competente (Conselho Regional de Engenharia e Agronomia – CREA ou Conselho Regional de Arquitetura e Urbanismo – CAU), **em plena validade**.

8.14.4.4. A licitante deverá apresentar Certidão de Registro de Pessoa Física com a regularidade do(s) profissional(is) indicado(s) pela licitante junto ao Conselho Regional de Engenharia e Agronomia - CREA e/ou Conselho de Arquitetura e Urbanismo - CAU, em plena validade.

8.14.4.5. Comprovação Técnico Profissional: Apresentação do(s) profissional(is) abaixo indicado(s), devidamente registrado(s) no conselho profissional competente, detentor de atestado de responsabilidade técnica por execução de obra ou serviço de características semelhantes, também abaixo indicado(s):

8.14.4.5.1. Para **Engenheiro Civil ou Arquiteto:** Comprovar experiência em execução de obra ou serviço que inclua:

8.14.4.5.1.1. Execução de estrutura em concreto armado no quantitativo mínimo de **84,40 m³**;

8.14.4.5.1.2. Execução de alvenarias e painéis de vedação no quantitativo mínimo de **679,79 m²**;

8.14.4.5.1.3. Execução de coberturas metálicas no quantitativo mínimo de **347,66 m²**;

8.14.4.5.1.4. Execução de esquadrias e fachadas no quantitativo mínimo de **225,80 m²**;

8.14.4.5.1.5. Execução de pisos e revestimentos de parede no quantitativo mínimo de **590,10 m²**.

8.14.4.5.2. Para o **Engenheiro Elétrico:** Comprovar experiência em execução de obra ou serviços que inclua:

8.14.4.5.2.1. Execução em instalação de sistema fotovoltaico de no mínimo **44,46 Kwp**.

8.14.6. Os profissionais indicados deverão participar da obra/serviço objeto do contrato, e será admitida a sua substituição por profissionais de experiência equivalente ou superior, desde que aprovada pela Administração.

8.14.7. O responsável técnico e/ou membro da equipe técnica acima elencados deverão pertencer ao quadro permanente da empresa licitante, na data prevista para entrega da proposta, entendendo-se como tal, para fins do certame, o sócio que comprove vínculo por intermédio de contrato social/estatuto social, o administrador ou diretor, o empregado devidamente registrado em Carteira de Trabalho e Previdência Social e o prestador de serviços com contrato escrito firmado com a licitante, ou com declaração de compromisso de vinculação contratual futura, caso a empresa licitante se sagre vencedora desta licitação.

8.14.8. Nessa situação, na qual os profissionais detentores de responsabilidade técnica não estiverem ainda contratados pela licitante, na data de entrega da proposta, a licitante deverá apresentar, junto com a declaração, um termo de anuência dos profissionais indicados à futura contratação com vistas à execução do objeto deste documento.

8.14.9. No caso de compromisso de contratação futura, será exigido no ato da assinatura do contrato, a comprovação da efetivação do vínculo profissional, bem como o comprovante de registro e anotação junto ao CREA/AP ou CAU/AP, do profissional como responsável técnico da empresa.

8.14.10. Em se tratando de empresa de engenharia não registrada no CREA ou CAU do Estado do Amapá, deverá apresentar o registro CREA ou CAU do estado de origem, ficando a licitante vencedora obrigada a apresentar o visto do CREA ou CAU do Amapá

antes da assinatura do contrato.

8.14.11. Não será permitida a apresentação de um mesmo profissional como responsável técnico em mais de 01 (uma) empresa no certame.

8.14.12. No caso de duas ou mais licitantes indicarem um mesmo profissional como responsável técnico todas serão inabilitadas;

8.14.13. Não serão admitidos atestados de responsabilidade técnica de profissionais que, tenham dado causa à aplicação das sanções previstas nos incisos III e IV, do caput, do art. 156, da Lei nº 14.133, de 2021, em decorrência de orientação proposta, de prescrição técnica ou de qualquer ato profissional de sua responsabilidade, conforme §12, do art. 67, do mesmo diploma legal.

8.14.14. Comprovação de Capacidade Técnico-Operacional: Comprovação de aptidão para execução de obra/serviço de complexidade tecnológica e operacional equivalente ou superior com o objeto desta contratação, ou com o item pertinente, por meio da apresentação de certidões ou atestados, por pessoas jurídicas de direito público ou privado, nos mínimos de 50% (cinquenta por cento) das seguintes parcelas de maior relevância técnica:

Item	Especificação	Unidade de Medida	Quantidade em (100%)	Quantidade em (50%)	Tipo de Profissional
01	Execução de Estrutura em Concreto Armado.	m ³	168,81	84,40	Engenheiro/Arquiteto
02	Execução de Alvenarias e Painéis de Vedação.	m ²	1.359,58	679,79	Engenheiro/Arquiteto
03	Execução de Coberturas Metálicas.	m ²	695,33	347,66	Engenheiro/Arquiteto
04	Execução de Esquadrias e Fachadas.	m ²	451,61	225,80	Engenheiro/Arquiteto
05	Execução de pisos e revestimentos de parede.	m ²	1.190,21	590,10	Engenheiro/Arquiteto
06	Execução em Instalação de Sistema Fotovoltaico.	Kwp	88,92	44,46	Engenheiro ou Profissional Habilitado com devida competência.

8.14.15. Será admitida, para fins de comprovação de quantitativo mínimo, a apresentação e o somatório de diferentes atestados executados de forma concomitante.

8.14.16. Os atestados de capacidade técnica poderão ser apresentados em nome da matriz ou da filial da empresa licitante.

8.14.17. O licitante disponibilizará todas as informações necessárias à comprovação da legitimidade dos atestados, apresentando, quando solicitado pela Administração, cópia do contrato que deu suporte à contratação, endereço atual da contratante e local em que foi executado o objeto contratado, dentre outros documentos.

8.14.17.1. A comprovação de vínculo profissional se fará com a apresentação do contrato social da licitante em que conste o profissional como sócio ou do contrato de prestação de serviço firmado pelas partes, de cunho permanência, sem natureza eventual ou precária, conformidade com a legislação civil comum (Acórdão nº 2.297/2005 - Plenário/TCU) e reconhecidos em cartório;

8.14.17.2. Com relação a observação anterior, não será permitida a apresentação de um mesmo profissional como responsável técnico, por mais de 01 (uma) empresa no certame;

8.14.17.3. Não serão admitidos atestados de responsabilidade técnica de profissionais que, tenham dado causa à aplicação das sanções previstas nos incisos III e IV, do caput, do art. 156, da Lei nº 14.133, de 2021, em decorrência de orientação proposta, de prescrição técnica ou de qualquer ato profissional de sua responsabilidade, conforme §12, do art. 67, do mesmo diploma legal.

8.14.18. Será desclassificada a licitante impedida de receber recursos federais, nos termos do art. 35, inciso XXII, da Portaria Conjunta MGI/MF/CGU nº 33, de 2023.

9. ESTIMATIVAS DO VALOR DA CONTRATAÇÃO

9.1. O custo estimado da Contratação é de **R\$ R\$ 5.506.000,00 (cinco milhões e quinhentos e seis mil reais)**.

9.2. Na apresentação do Cronograma Físico-Financeiro da proposta, o valor total de cada etapa deverão ficar iguais ou abaixo dos valores de referência do cronograma físico-financeiro da Administração, conforme art. 13, inciso I, do Decreto nº 7.983, de 2013 c/c Instrução Normativa SEGES nº 91, de 2022.

10. ADEQUAÇÃO ORÇAMENTÁRIA

10.1. As despesas decorrentes da presente contratação correrão à conta de recursos específicos consignados da Defensoria Pública do Estado do Amapá – DPE/AP, oriundo do Convênio Transferegov Nº 951629/2023 e serão locados de acordo com o cronograma de desembolso constante no:

10.1.1. Gestão/Unidade: 050101 - Defensoria Pública do Estado do Amapá - DPE/AP.

10.1.2. Unidade Orçamentária: 05101 - Defensoria Pública do Estado do Amapá - DPE/AP.

10.1.3. Função: 03.

10.1.4. Subfunção: 122.

10.1.5. Programa de Trabalho: 0024 - Defensoria Presente Muda da Vida da Gente.

10.1.6. Ação/Atividade: 1003 - Realizar Serviços de Obras, Reformas, Ampliação e Aparelhamento da Unidades Físicas da Defensoria Pública do Estado do Amapá - DPEA/AP.

10.1.7. Elemento de Despesa: 51 - Obras e Instalações .

10.1.8. Discriminação da Natureza de Despesa: 4.4.90.51 - Obras e Instalações.

10.1.9. Valor do Concedente: R\$ 5.500.000,00 (cinco milhões e quinhentos reais).

10.1.10. Fonte de Recurso: 700 - Outras Transferências de Convênios ou Repasses da

União.

10.1.11. Valor do Conveniente: R\$ 6.000,00 (seis mil reais).

10.1.12. Fonte de Recurso: 500 - Outros Recursos Não Vinculados e Impostos.

10.2. A dotação relativa aos exercícios financeiros subsequentes será indicada após aprovação da Lei Orçamentária respectiva e liberação dos créditos correspondentes, mediante apostilamento.

11. CLASSIFICAÇÃO DA INFORMAÇÃO

11.1. Em observância ao art. 7º, da Portaria nº 38, de 2024 - DPE/AP e considerando o grau de complexidade do objeto e o seu caráter especial, bem como os documentos que compõem a instrução do processo licitatório, verifica-se que as informações contidas neste Termo de Referência não necessitam de classificação da informação, nos termos da Lei nº 12.527, de 2011, e estarão disponíveis para consulta quando da publicação do Edital.

12. INFORMAÇÕES COMPLEMENTARES

12.1. Justificativa para vedação de consórcio

12.1.1. O poder público tem o direito de decidir se permitirá a participação de empresas em consórcio em licitações, conforme estabelecido no art. 15, da Lei nº 14.133, de 2021 e em decisões do Tribunal de Contas da União. Geralmente, consórcios são admitidos em licitações para obras de grande porte ou complexidade, cujo valor estimado excede R\$ 239.624.058,14 (duzentos milhões, seiscentos e vinte quatro mil e cinquenta e oito reais e quatorze centavos). Assim, considerando a competência discricionária da Administração, será vedada a participação de consórcios, visando a ampla concorrência do certame licitatório, por entender que o objeto do certame não apresenta natureza de alta complexidade ou de grande vulto, conforme preconizado no Acórdão do TCU nº 1.417, de 2008 - Plenário.

12.2. Justificativa para vedação de cooperativa

12.2.1. Com base na Súmula 281, do TCU - Tribunal de Contas da União que diz: "É vedada a participação de cooperativas em licitação quando, pela natureza do serviço ou pelo modo como é usualmente executado no mercado em geral, houver necessidade de subordinação jurídica entre o obreiro e o contratado, bem como de pessoalidade e habitualidade. Essa restrição é para prevenir a Administração contratante de eventual responsabilização subsidiária trabalhista, nos termos da Súmula 331 do TST, sendo ela justificada e essencial para resguardar o erário e o interesse público."

12.2.2. Ademais, o art. 5º da Lei 12.690/12 acrescenta que a Cooperativa de Trabalho não pode ser utilizada para intermediação de mão de obra subordinada. Assim, se o objeto da licitação requer a utilização de mão de obra em regime de subordinação, não pode ser aceito cooperativa em licitação.

12.2.3. Assim, tendo em vista que as obras e serviços de engenharia, a serem contratados pelo presente certame, exigem vínculo empregatício entre obreiro e a empresa contratada, entendemos ser prudente e legal a vedação de participação de cooperativas nesta licitação.

13. DISPOSIÇÕES FINAIS

13.1. Compõe o presente Termo de Referência os seguintes anexos:

13.1.1. Apêndice I - **Estudo Técnico Preliminar;**

13.1.2. Apêndice II - **Projetos;**

13.1.3. Apêndice III - **Especificações Técnicas;**

13.1.4. Apêndice IV - **Orçamento Geral.**

ANANILSON COSTA DE SOUSA

Assessor Técnico Nível - III

Coordenadoria de Licitações, Contratos e Convênios

Portaria nº 1103, de 2023



Documento assinado eletronicamente por **ananilson costa de souza, Assessor Técnico**, em 25/04/2025, às 14:06, conforme art. 1º, III, "b", da Lei 11.419/2006.



A autenticidade do documento pode ser conferida no site

[https://sei.ap.def.br/sei/controlador_externo.php?](https://sei.ap.def.br/sei/controlador_externo.php?acao=documento_conferir&id_orgao_acesso_externo=0)

[acao=documento_conferir&id_orgao_acesso_externo=0](https://sei.ap.def.br/sei/controlador_externo.php?acao=documento_conferir&id_orgao_acesso_externo=0) informando o código verificador **0099407** e o código CRC **E3137951**.



DEFENSORIA PÚBLICA DO AMAPÁ
Rua Eliezer Levy, Nº 1157 - Bairro Centro - CEP 68900-083 - Macapá - AP - defensoria.ap.def.br

ESTUDO TÉCNICO PRELIMINAR

1. INFORMAÇÕES BÁSICAS

1.1. Processo SEI nº 25.0.000001576-0

1.2. Convênio nº 227/DPCN/2023 - Departamento do Programa Calha Norte (Transferegov nº 951629/2023).

1.3. Este artefato foi elaborado com base no §1º, art. 18, da Lei Federal nº 14.133, de 2021, na Portaria nº 37, de 2024 - DPE/AP, desenvolvida no Sistema Eletrônico de Informações - SEI, de acordo com o §3º do mesmo normativo interno em conformidade com a Instrução Normativa nº 03, de 2024 - DPE/AP, constituindo a primeira etapa do planejamento da contratação, a fim de avaliar a melhor solução disponível no mercado para atender a necessidade deste órgão defensorial e assegurar a sua viabilidade técnica, econômica e de gestão, bem como dar suporte à elaboração do Termo de Referência.

1.4. Objeto: Contratação de pessoa jurídica especializada em execução de obra e serviços engenharia para a **CONSTRUÇÃO DA SEDE REGIONAL DA DEFENSORIA PÚBLICA NO ESTADO DO AMAPÁ - DPE/AP, NO MUNICÍPIO DE LARANJAL DO JARI**, em face do **CONVÊNIO 227/DPCN/2023 (TRANSFEREGOV Nº 951629/2023)**, celebrado entre a **UNIÃO** e a **DEFENSORIA PÚBLICA DO ESTADO DO AMAPÁ - DPE/AP** por intermédio do **MINISTÉRIO DA DEFESA - PROGRAMA CALHA NORTE E O GOVERNO DO ESTADO DO AMAPÁ**, conforme detalhamento constante no Memorial Descritivo, Especificações Técnicas, Orçamento Descritivo, Planilha Resumida, Planilhas Orçamentárias, Memória de Cálculo dos Quantitativos da Planilha, Composição de Custos, Cronograma Físico - Financeiro, Composição Analítica do BDI e Projetos.

2. DESCRIÇÃO DA NECESSIDADE

2.1. A Constituição Federal, em seu art. 134, determina que a Defensoria Pública é uma instituição permanente e essencial à função jurisdicional do Estado, incumbindo-lhe a orientação jurídica, a promoção dos direitos humanos e a defesa, em todos os graus, judicial e extrajudicial, dos direitos individuais e coletivos de forma integral e gratuita aos necessitados, conforme o inciso LXXIV do art. 5º da CF/88.

2.2. No Estado do Amapá, a Lei Complementar nº 121, de 31 de dezembro de 2019, trata da organização da Defensoria Pública do Estado do Amapá - DPE/AP, nos termos do art. 156 da constituição estadual. O §1º do art. 1º da referida Lei Complementar estabelece que a DPE/AP deve estender seus serviços a todas as comarcas do Estado, de acordo com as necessidades do serviço e as disponibilidades materiais e orçamentárias.

2.3. Em virtude disso, a presente contratação visa à execução da obra de construção da Sede da Defensoria Pública do Estado do Amapá - DPE/AP, objeto CONVÊNIO 227/DPCN/2023 - TRANSFEREGOV Nº 951629/2023, celebrado entre a União e a Defensoria Pública do Estado do Amapá - DPE/AP, por intermédio do Ministério da Defesa – Programa Calha Norte com interveniência do Governo do Estado do Amapá.

2.4. A contratação destina-se à seleção de pessoa jurídica especializada em obras e serviços de engenharia para a construção do Núcleo Regional da Defensoria Pública do Estado do Amapá - DPE/AP, no município de Laranjal do Jari. A futura empresa contratada será responsável pelo fornecimento de materiais e mão de obra, de acordo com os projetos arquitetônicos, de

engenharia, elétricos, hidráulicos, especificações técnicas e planilha orçamentária, entre outros documentos pertinentes.

2.5. Atualmente, a Defensoria Pública do Estado do Amapá – DPE/AP não possui sede própria no município de Laranjal do Jari, funcionando em instalações alugada que não atendem plenamente às necessidades da instituição. Essa situação compromete a qualidade e a eficiência dos serviços prestados à população local, que depende da assistência jurídica gratuita fornecida pela Defensoria Pública do Estado do Amapá – DPE/AP.

2.6. A construção de uma sede própria é essencial para garantir a continuidade e a melhoria dos serviços oferecidos pela Defensoria Pública do Estado do Amapá – DPE/AP em Laranjal do Jari. Um núcleo bem estruturado e equipado proporcionará um ambiente adequado para o atendimento dos assistidos, bem como melhores condições de trabalho para os defensores públicos e demais colaboradores.

2.7. Além de atender às necessidades atuais, a nova sede permitirá a expansão dos serviços oferecidos pela Defensoria Pública do Estado do Amapá – DPE/AP, acomodando o crescente aumento da demanda por assistência jurídica no município. A edificação será projetada para incluir salas de atendimento, espaços para defensores públicos, áreas administrativas, banheiros acessíveis, entre outros, garantindo acessibilidade e conforto para todos os usuários.

2.8. A Defensoria Pública do Estado do Amapá – DPE/AP é um pilar fundamental de um estado democrático de direito, sendo muitas vezes a única porta de acesso à justiça para muitos cidadãos. A construção de um núcleo com qualidade e segurança irá facilitar significativamente a execução dos serviços da instituição em benefício da população mais vulnerável, proporcionando instalações mais adequadas, acessíveis e humanizadas.

2.9. A construção da sede núcleo seguirá a padronização estrutural e estética adotada pela Defensoria Pública do Estado do Amapá – DPE/AP em suas demais unidades, estabelecendo um padrão de qualidade e identidade visual que facilita o reconhecimento e a acessibilidade para a população. A estrutura contará com uma área construída de **833,16m²** para uma área útil de **900m²**, incluindo todas as instalações necessárias para o pleno funcionamento do núcleo.

2.10. Com base no art. 4º, inciso III, da Portaria nº 37, de 2024 - DPE/AP, buscou-se examinar contratações anteriores com objetos semelhantes, visando aprimorar a identificação de oportunidades, otimizar processos, procedimentos e mitigar riscos relacionados à execução do contrato, permitindo uma melhor performance contratual e aprimoramento das compras públicas pela Defensoria.

2.11. É importante destacar que o objeto desta contratação não se enquadra na categoria de bens e serviços de luxo, conforme descrição contida no art. 4º, inciso III, da Portaria nº 32, de 2024 - DPE/AP.

2.12. Considerando as consultas realizada para a elaboração deste Estudo Técnico Preliminar e os elementos trazidos, nota-se que a presente de contratação enquadra-se perfeitamente no conceito de serviço não contínuo, conforme previsto no art. 6º, XVII, da Lei nº 14.133, de 2021, pois atende a necessidades pontuais e tem prazo certo para execução, embora a lei permita a possibilidade de prorrogação, a critério da administração.

2.13. A contratação também se enquadra no conceito de bens e serviços especiais e de obras e serviços comuns e especiais de engenharia, caracterizados por sua complexidade, heterogeneidade e emprego de tecnologia e inovação, cujo domínio de mercado é restrito a poucas empresas aptas à sua execução, conforme o art. 6º, inciso XXI, alínea “b”, da Lei nº 14.133, de 2021.

2.14. Assim, pretende-se realizar uma contratação por meio da seleção da proposta que gere o resultado mais vantajoso para a administração, observando os princípios da isonomia, legalidade, impessoalidade, moralidade, publicidade, eficiência e interesse público, além dos demais princípios dispostos no art. 5º da Lei nº 14.133, de 2021.

2.15. Por fim, ressalta-se que obra é entendida como toda construção, demolição, reforma,

recuperação ou ampliação realizada por execução direta ou indireta, a qual necessita de conhecimentos técnicos específicos. Essas atividades requerem a participação e acompanhamento de profissionais habilitados, conforme disposto na Lei Federal nº 5.194, de 1966, Lei Federal nº 12.378, de 2010, e art. 6º, XII, da Lei nº 14.133, de 2021.

3. ÁREA REQUISITANTE

3.1. Requisitante: Coordenadoria de Engenharia e Fiscalização;

3.1.1. Responsável: **Marcos Vinicius Moraes Araújo**

4. DESCRIÇÃO E REQUISITOS DA CONTRATAÇÃO

4.1. Trata-se de contratação de pessoa jurídica especializada em obras e serviços de engenharia, para a execução da obra de construção do Núcleo Regional da Defensoria no município de Laranjal do Jari com entrega em condições de uso, conforme, condições, quantidades e exigências estabelecidas neste Estudo Técnico Preliminar e seus anexos, quais sejam:

- 4.1.1.** Memorial descritivo;
- 4.1.2.** Orçamento resumido;
- 4.1.3.** Orçamento sintético;
- 4.1.4.** Orçamento analítico;
- 4.1.5.** Cronograma físico-financeiro;
- 4.1.6.** Composição unitária de preços;
- 4.1.7.** Composição de BDI.

4.2. A construção em epígrafe engloba os seguintes serviços:

- 4.2.1.** Serviços Preliminares
- 4.2.2.** Administração de Obra
- 4.2.3.** Logística
- 4.2.4.** Movimento de Terra
- 4.2.5.** Estruturas em concreto armado
- 4.2.6.** Alvenarias e Painéis de Vedação
- 4.2.7.** Coberturas Metálicas
- 4.2.8.** Lastro de Regularização das Lajes
- 4.2.9.** Pinturas
- 4.2.10.** Esquadrias e Fachadas
- 4.2.11.** Forro de Gesso Acartonado
- 4.2.12.** Pisos e Revestimentos de Parede
- 4.2.13.** Pedras e Granitos + Escada
- 4.2.14.** Instalações Elétricas - Baixa Tensão
- 4.2.15.** Instalações Hidrossanitárias
- 4.2.16.** Subestação - 150 kva
- 4.2.17.** SPDA - Sistema de Proteção Contra Descargas Atmosféricas
- 4.2.18.** PCI - Prevenção e Combate a Incêndio
- 4.2.19.** Sistemas de Placas Solares
- 4.2.20.** Climatização

4.2.21. Rede Lógica

4.2.22. Elevador

4.2.23. Muro de Alvenaria

4.2.24. Auditório e Sonoplastia

4.2.25. Acessibilidade

4.2.26. Diversos

4.2.27. Limpeza Final de Obra

4.3. O rol de serviços listados neste instrumento não é exaustivo e tem por objetivo, tão somente, apresentar um panorama de execução da obra;

4.4. Do local de execução:

4.4.1. A obra será executada na Rua São José, 932, Agreste – Laranjal do Jari, CEP. 68920-000, conforme coordenadas geográficas presentes no documento informativo SEI nº 0080035.

4.5. Dos materiais:

4.5.1. Para a perfeita execução dos serviços, todos os materiais, equipamentos, ferramentas e utensílios necessários a execução da obra, deverão ser fornecidos pela futura Contratada, promovendo sua substituição quando solicitado pela Contratante;

4.5.2. Todos os materiais a serem empregados deverão ser comprovadamente de primeiro uso, deverão atender rigorosamente aos padrões especificados e aos critérios de qualidade e conformidade das normas ABNT;

4.5.3. Os materiais fornecidos e empregados pela futura Contratada, deverão possuir no mínimo a garantia estabelecida pelo fabricante e passa a vigorar a partir do recebimento do objeto;

4.5.3.1. Em hipótese alguma a garantia poderá ser menor que o período disponibilizado pelo fabricante, ou 1 (um) ano. Caso a garantia do fabricante tenha findado antes desse interregno mínimo, a futura Contratada deverá arcar com todas as custas de manutenção e, se for o caso, a mobilização de equipes/equipamentos e até a substituição do material

4.5.4. A futura Contratada deverá submeter à aprovação da fiscalização os protótipos ou amostras dos materiais e equipamentos a serem utilizados, quando for o caso;

4.5.5. Se julgar necessário, a fiscalização poderá solicitar à futura contratada a apresentação de informações por escrito, a origem dos materiais, certificados de ensaios relativos aos mesmos, comprovando a qualidade dos materiais empregados. Os ensaios e verificações serão providenciados pela futura Contratada e executados por meio de laboratórios credenciados pelo INMETRO ou institutos idôneos, previamente aprovados pela fiscalização;

4.5.6. Os materiais que não atenderem às especificações não poderão ser utilizados na execução dos serviços. São de inteira responsabilidade da futura Contratada, a guarda e vigilância dos materiais necessários à execução da obra;

4.5.7. Se julgar necessário, a fiscalização poderá sustar e/ou recusar os materiais que não estejam de acordo com as condições/atenderem às especificações estabelecidas, ficando certo que, em nenhuma hipótese, a falta de fiscalização a exime das responsabilidades pactuadas;

4.5.8. A futura Contratada deverá apresentar, sempre que solicitada, documentos que comprovem a procedência dos materiais fornecidos;

4.5.9. A futura Contratada deverá disponibilizar, quantos forem necessários, os

equipamentos e materiais para o atingimento do objeto da presente contratação;

4.5.10. A futura Contratada deverá providenciar a aquisição dos materiais em tempo hábil para a execução dos serviços, de acordo com a ORDEM DE SERVIÇOS e cronograma emitidos pela administração. Não sendo aceito a alegação de atraso dos serviços devido ao não fornecimento tempestivo dos materiais pelos fornecedores.

4.6. Da mão de obra:

4.6.1. A futura Contratada deverá empregar mão de obra qualificada com comprovação de função profissional para execução da obra, entre os quais, engenheiro (civil, mecânico e elétrico), arquiteto, encarregado de obra, auxiliar técnico de engenharia, serviços gerais, almoxarife, dentre outros.

4.6.2. Correrá por conta da futura Contratada todas as despesas relativas às legislações trabalhistas, sociais, seguros, vigilância, transporte, alojamento e alimentação do pessoal, durante todo o período de execução da obra.

4.6.3. Ao final da obra, será obrigatória a apresentação de guia de recolhimento das obrigações com INSS, bem como, os documentos relacionados à obra.

4.7. Do canteiro de obra e demais responsabilidades:

4.7.1. Será de inteira responsabilidade da futura Contratada, a instalação do canteiro de obra, constituído de todas as instalações necessárias ao seu funcionamento, em consonância com as prescrições contidas nas Normas Regulamentadoras de Segurança e Medicina do Trabalho, devendo solicitar também, alvará para instalação e operação/funcionamento do canteiro de obra;

4.7.2. A futura Contratada deverá elaborar, antes do início das obras e mediante ajuste com a fiscalização da Contratante, o projeto do canteiro de obras, dentro dos padrões exigidos pelas concessionárias de serviços públicos e Normas Regulamentadoras do Ministério do Trabalho (NR 18). A construção do canteiro está condicionada à aprovação de seu projeto pela fiscalização do Contratante.

4.7.3. Após a conclusão da obra a futura contratada deverá recolher as instalações do canteiro (placas, tapumes, banheiros, etc), no prazo máximo de 90 (noventa) dias.

4.7.4. Deverá a futura Contratada, quando necessário, elaborar e apresentar Plano de Gerenciamento dos Resíduos da Construção Civil (PGRCC), considerando os dispostos na Lei nº 12.305/10, que institui a Política Nacional de Resíduos Sólidos (PNRS), a Resolução CONAMA nº 307/02, que dispõe sobre a gestão dos resíduos sólidos da construção civil, além das legislações e normas federais, estaduais e municipais vigentes.

4.8. Do termo de contrato:

4.8.1. Após a homologação do processo licitatório, a licitante vencedora, quando convocada, terá prazo máximo de 05 (cinco) dias para celebração do instrumento contratual ou recebimento de documento equivalente.

4.8.2. A contratação terá como termo inicial de vigência a data da celebração do contrato e vigorará pelo prazo de 585 (quinhentos e oitenta e cinco) dias.

4.8.2.1. O prazo inicial será prorrogado automaticamente, observando as disposições contidas no art. 111, parágrafo único, da Lei nº 14.133, de 2021.

4.8.3. Por tratar-se de execução de obra, a extinção da contratação ocorrerá somente após a conclusão e recebimento definitivo da obra.

4.9. Do prazo de execução:

4.9.1. O prazo de execução para a presente contratação será de até 360 (trezentos e sessenta) dias consecutivos.

4.9.1.1. O prazo de execução será contado partir da data de recebimento da Ordem

de Serviços - OS, emitida pela administração;

4.9.1.2. As etapas dos serviços deverão observar o cronograma da obra, descrito no cronograma físico-financeiro.

4.9.1.3. Por ocasião de aditivos de prazos, será necessário novo cronograma devidamente adequado.

4.10. Do início dos trabalhos:

4.10.1. Os serviços se iniciarão a partir da emissão da Ordem de Serviço e **oprazo de execução da obra será de 360 (trezentos e sessenta) dias** consecutivos, contado da data estabelecida em Ordem de Serviço para início dos trabalhos.

4.10.1.1. Antes de iniciar os serviços a futura Contratada terá o prazo de até 30 (trinta) dias, conforme o caso, para providenciar as documentações entre outras:

4.10.1.1.1. Anotação de Responsabilidade Técnica - ART dos responsáveis técnicos pelo empreendimento - Taxa recolhida e Registro junto ao CREA/AP, nos termos do art. 1º e 2º, da Lei nº 6.496/77;

4.10.1.1.2. Licença ambiental de instalação junto ao órgão ambiental competente, nos casos previstos em lei;

4.10.1.1.3. Alvará de construção até o habite-se junto a Prefeitura Municipal, quando cabível, e, se necessário, o alvará de demolição;

4.10.1.1.4. Aprovação dos projetos complementares, quando for o caso: prevenção e combate a incêndio pelo Corpo de Bombeiros, instalação elétrica, hidrossanitário e outros pelas concessionárias competentes;

4.10.1.1.5. Autorizações em obras com características especiais, como aqueles pertencentes ao patrimônio histórico-cultural, nos casos previstos em lei, quando cabível;

4.10.1.1.6. A futura Contratada deverá obter junto aos órgãos competentes, conforme o caso, todas as licenças e demais documentos e autorizações, na forma da legislação aplicável, que se fizerem necessárias.

4.10.1.1.7. Inscriver a obra no Cadastro Nacional de Obras - CNO, da Receita Federal do Brasil, em até 30 (trinta) dias, contados da assinatura do contrato ou recebimento de instrumento hábil, em conformidade com a Instrução Normativa RFB nº 2061, de 2021, alterada pela IN RFB nº 2144, de 2023;

4.10.2. Os serviços poderão ser executados, excepcionalmente em jornadas com horários especiais e aos domingos e feriados, a critério da futura Contratada, sem ônus extraordinários para a Contratante;

4.10.2.1. Caberá à futura Contratada a adoção das providências pertinentes às autorizações para jornadas especiais, junto a Delegacia Regional do Trabalho;

4.10.3. Os serviços serão executados de segunda-feira a sábado, em horário estabelecido pela Contratante, objetivando a conclusão dos serviços dentro dos prazos previstos;

4.10.4. Não serão fornecidos materiais para a execução dos serviços. No entanto, será concedido acesso ao local, onde visitas e intervenções necessárias relacionadas ao objeto deste Estudo Preliminar deverão ser realizadas.

4.10.5. Iniciado os trabalhos, a futura Contratada deverá manter no local o Diário da Obra, devendo a Contratante receber as segundas vias das folhas do mesmo. Nesse livro deverão ter registrado os trabalhos em andamento, as condições especiais que afetem o desenvolvimento dos trabalhos e os fornecimentos de materiais, fiscalizações ocorridas e suas observações, anotações técnicas, dentre outros, servindo de meio de comunicação formal entre as partes.

4.10.6. Administração emitirá Ordem de Serviços, quando do início da execução dos serviços contratados. A ordem de serviços deverá informar a data de início das obras, cujas etapas observarão o cronograma da obra descrito no cronograma físico-financeiro;

4.10.7. A ordem de serviço será emitida em até 15 (quinze) dias contados da data de assinatura do contrato ou recebimento de documento equivalente.

4.11. Requisito de habilitação e qualificação técnica:

4.11.1. licitante deverá apresentar declaração formal de que disporá, por ocasião da futura contratação, das instalações, aparelhamento e pessoal técnico considerados essenciais para a execução contratual;

4.11.2. A licitante deverá apresentar declaração formal que tomou conhecimento de todas as informações e das condições locais.

4.11.3. A licitante deverá apresentar Registro ou Inscrição da empresa na entidade profissional competente (Conselho Regional de Engenharia e Agronomia – CREA ou Conselho Regional de Arquitetura e Urbanismo – CAU), **em plena validade**.

4.11.4. A licitante deverá apresentar Certidão de Registro de Pessoa Física com a regularidade do(s) profissional(is) indicado(s) pela licitante junto ao Conselho Regional de Engenharia e Agronomia - CREA e/ou Conselho de Arquitetura e Urbanismo - CAU, em plena validade.

4.11.5. Comprovação Técnico Profissional: Apresentação do(s) profissional(is) abaixo indicado(s), devidamente registrado(s) no conselho profissional competente, detentor de atestado de responsabilidade técnica por execução de obra ou serviço de características semelhantes, também abaixo indicado(s):

4.11.5.1. Para **Engenheiro Civil ou Arquiteto**: Comprovar experiência em execução de obra ou serviço que inclua:

4.11.5.1.1. Execução de estrutura em concreto armado no quantitativo mínimo de **84,40 m³**;

4.11.5.1.2. Execução de alvenarias e painéis de vedação no quantitativo mínimo de **679,79 m²**;

4.11.5.1.3. Execução de coberturas metálicas no quantitativo mínimo de **347,66 m²**;

4.11.5.1.4. Execução de esquadrias e fachadas no quantitativo mínimo de **225,80 m²**;

4.11.5.1.5. Execução de pisos e revestimentos de parede no quantitativo mínimo de **590,10 m²**.

4.11.6.1. Para o **Engenheiro Elétrico**: Comprovar experiência em execução de obra ou serviços que inclua:

4.11.6.1.1. Execução em instalação de sistema fotovoltaico de no mínimo **44,46 Kwp**.

4.11.6. Os profissionais indicados deverão participar da obra/serviço objeto do contrato, e será admitida a sua substituição por profissionais de experiência equivalente ou superior, desde que aprovada pela Administração.

4.11.7. O responsável técnico e/ou membro da equipe técnica acima elencados deverão pertencer ao quadro permanente da empresa licitante, na data prevista para entrega da proposta, entendendo-se como tal, para fins do certame, o sócio que comprove vínculo por intermédio de contrato social/estatuto social, o administrador ou diretor, o empregado devidamente registrado em Carteira de Trabalho e Previdência Social e o prestador de serviços com contrato escrito firmado com a licitante, ou com declaração de compromisso de vinculação contratual futura, caso a empresa licitante se sagre vencedora desta

licitação.

4.11.8. Nessa situação, na qual os profissionais detentores de responsabilidade técnica não estiverem ainda contratados pela licitante, na data de entrega da proposta, a licitante deverá apresentar, junto com a declaração, um termo de anuência dos profissionais indicados à futura contratação com vistas à execução do objeto deste documento.

4.11.9. No caso de compromisso de contratação futura, será exigido no ato da assinatura do contrato, a comprovação da efetivação do vínculo profissional, bem como o comprovante de registro e anotação junto ao CREA/AP ou CAU/AP, do profissional como responsável técnico da empresa.

4.11.10. Em se tratando de empresa de engenharia não registrada no CREA ou CAU do Estado do Amapá, deverá apresentar o registro CREA ou CAU do estado de origem, ficando a licitante vencedora obrigada a apresentar o visto do CREA ou CAU do Amapá antes da assinatura do contrato.

4.11.11. Não será permitida a apresentação de um mesmo profissional como responsável técnico em mais de 01 (uma) empresa no certame.

4.11.12. No caso de duas ou mais licitantes indicarem um mesmo profissional como responsável técnico todas serão inabilitadas;

4.11.13. Não serão admitidos atestados de responsabilidade técnica de profissionais que, tenham dado causa à aplicação das sanções previstas nos incisos III e IV, do caput, do art. 156, da Lei nº 14.133, de 2021, em decorrência de orientação proposta, de prescrição técnica ou de qualquer ato profissional de sua responsabilidade, conforme §12, do art. 67, do mesmo diploma legal.

4.11.14. Comprovação de Capacidade Técnico-Operacional: Comprovação de aptidão para execução de obra/serviço de complexidade tecnológica e operacional equivalente ou superior com o objeto desta contratação, ou com o item pertinente, por meio da apresentação de certidões ou atestados, por pessoas jurídicas de direito público ou privado, nos mínimos de 50% (cinquenta por cento) das seguintes parcelas de maior relevância técnica:

Item	Especificação	Unidade de Medida	Quantidade em (100%)	Quantidade em (50%)	Tipo de Profissional
01	Execução de Estrutura em Concreto Armado.	m³	168,81	84,40	Engenheiro/Arquiteto
02	Execução de Alvenarias e Painéis de Vedação.	m²	1.359,58	679,79	Engenheiro/Arquiteto
03	Execução de Coberturas Metálicas.	m²	695,33	347,66	Engenheiro/Arquiteto
04	Execução de Esquadrias e Fachadas.	m²	451,61	225,80	Engenheiro/Arquiteto

05	Execução de pisos e revestimentos de parede.	m²	1.190,21	590,10	Engenheiro/Arquiteto
06	Execução em Instalação de Sistema Fotovoltaico.	Kwp	88,92	44,46	Engenheiro ou Profissional Habilitado com devida competência.

4.11.15. Será admitida, para fins de comprovação de quantitativo mínimo, a apresentação e o somatório de diferentes atestados executados de forma concomitante.

4.11.16. Os atestados de capacidade técnica poderão ser apresentados em nome da matriz ou da filial da empresa licitante.

4.11.17. O licitante disponibilizará todas as informações necessárias à comprovação da legitimidade dos atestados, apresentando, quando solicitado pela Administração, cópia do contrato que deu suporte à contratação, endereço atual da contratante e local em que foi executado o objeto contratado, dentre outros documentos.

4.11.17.1. A comprovação de vínculo profissional se fará com a apresentação do contrato social da licitante em que conste o profissional como sócio ou do contrato de prestação de serviço firmado pelas partes, de cunho permanência, sem natureza eventual ou precária, conformidade com a legislação civil comum (Acórdão nº 2.297/2005 - Plenário/TCU) e reconhecidos em cartório;

4.11.17.2. Com relação a observação anterior, não será permitida a apresentação de um mesmo profissional como responsável técnico, por mais de 01 (uma) empresa no certame;

4.11.17.3. Não serão admitidos atestados de responsabilidade técnica de profissionais que, tenham dado causa à aplicação das sanções previstas nos incisos III e IV, do caput, do art. 156, da Lei nº 14.133, de 2021, em decorrência de orientação proposta, de prescrição técnica ou de qualquer ato profissional de sua responsabilidade, conforme §12, do art. 67, do mesmo diploma legal.

4.12. Requisitos de vistoria:

4.12.1. Poderá ser assegurado aos interessados, o direito de realizar vistoria prévia nos locais de execução do serviço proposto, a fim de obter conhecimento pleno das condições e peculiaridades do objeto a ser contratado e para o correto dimensionamento e elaboração da proposta.

4.13. Requisitos de boas práticas ambientais:

4.13.1. O art. 5º e o art.11, inciso IV, da Lei Federal nº 14.133, de 2021 destacam a importância da sustentabilidade como um dos princípios fundamentais a serem observados nas contratações públicas. Isso significa que a Administração deve buscar contratar serviços e adquirir produtos de forma a promover o desenvolvimento sustentável, considerando aspectos ambientais, sociais e econômicos, como prevê o parágrafo único, do art. 10, da Portaria nº 40, de 2024 - DPE/AP.

4.13.2. Assim, a futura Contratada deverá respeitar as legislações vigentes e as normas técnicas, atendendo aos critérios de sustentabilidade eventualmente inseridos na descrição/especificação do objeto, no Guia Nacional de Contratações Sustentáveis - 6ª Edição, setembro, de 2023 e na Política Nacional de Resíduos Sólidos (Lei nº 12.305, de 2010, regulamentada pelo Decreto nº 10.936, de 2022).

4.13.3. Observar as diretrizes, critérios e procedimentos para a gestão de resíduos da construção civil estabelecidas na Resolução nº 307, de 05/07/2002, do Conselho Nacional de Meio Ambiente - CONAMA, conforme art. 4º, §2º e 3º, da Instrução Normativa SLTI/MPOG nº 1º, de 2010, nos seguintes termos:

4.13.4. O gerenciamento dos resíduos originários da contratação deverá obedecer às diretrizes técnicas e procedimentos do Programa de Gerenciamento de Resíduos da Construção Civil ou do Projeto de Gerenciamento de Resíduos da Construção Civil apresentado ao órgão competente, conforme o caso;

4.13.5. Nos termos dos artigos 3º e 10º, da Resolução CONAMA nº 307, de 2002, a futura contratada deverá providenciar a destinação ambientalmente adequada dos resíduos da construção civil originários da contratação, obedecendo, no que couber, aos seguintes procedimentos:

4.13.5.1. Resíduos Classe A (reutilizáveis ou recicláveis como agregados): deverão ser reutilizados ou reciclados na forma de agregados, ou encaminhados a áreas de aterro de resíduos da construção civil, sendo dispostos de modo a permitir a sua utilização ou reciclagem futura;

4.13.5.2. Resíduos Classe B (recicláveis para outras destinações): deverão ser reutilizados, reciclados ou encaminhados a áreas de armazenamento temporário, sendo dispostos de modo a permitir a sua utilização ou reciclagem futura;

4.13.5.3. Resíduos Classe C (para os quais não foram desenvolvidas tecnologias ou aplicações economicamente viáveis que permitam a sua reciclagem/recuperação): deverão ser armazenados, transportados e destinados em conformidade com as normas técnicas específicas;

4.13.5.4. Resíduos Classe D (perigosos, contaminados ou prejudiciais à saúde): deverão ser armazenados, transportados, reutilizados e destinados em conformidade com as normas técnicas específicas.

4.13.6. Em nenhuma hipótese a futura Contratada poderá dispor os resíduos originários da contratação em aterros de resíduos domiciliares, áreas de “bota-fora”, encostas, corpos d’água, lotes vagos e áreas protegidas por Lei, bem como em áreas não licenciadas;

4.13.7. Para fins de fiscalização do fiel cumprimento do Programa de Gerenciamento de Resíduos da Construção Civil, conforme o caso, a futura Contratada deverá comprovar, sob pena de multa que todos os resíduos removidos estão acompanhados de Controle de Transporte, em conformidade com as normas da Agência Brasileira de Normas Técnicas - ABNT, ABNT NBR nº 15.112, 15.113, 15.114, 15.115, de 2024 e 15.116, de 2021.

4.13.8. Observar as seguintes diretrizes de caráter ambiental:

4.13.8.1. Qualquer instalação, equipamento ou processo, situado em local fixo, que libere ou emita matéria para atmosfera, por emissão pontual ou fugitiva, utilizado na execução dos serviços, deverá respeitar os limites máximos de emissão de poluentes admitidos na Resolução CONAMA nº 382, de 26 de dezembro de 2006 e legislação correlata, de acordo com o poluente e o tipo de fonte;

4.13.8.2. Na execução dos serviços, conforme o caso, a emissão de ruídos não poderá ultrapassar os níveis considerados aceitáveis pela Norma NBR nº 10.151, corrigida em 2020, da ABNT, que trata da medição e avaliação de níveis de pressão sonora em áreas habitadas, visando o conforto da comunidade ou aqueles estabelecidos na NBR 10.152, de 2017, da ABNT, referente aos níveis de pressão sonora em ambientes internos a edificações, nos termos da Resolução CONAMA nº 01, de 1990 e legislações correlatas;

4.13.8.3. Nos termos do artigo 4º, §3º, da Instrução Normativa SLTI/MPOG nº 1, de 2020, deverão ser utilizados na execução dos serviços, agregados reciclados, sempre que existir a oferta de agregados reciclados, capacidade de suprimento e custo

inferior em relação aos agregados naturais, inserindo-se na planilha de formação de preços correspondente, bem como cumprir o PGRCC;

4.13.8.4. Critérios de acessibilidade para pessoas com deficiência ou com mobilidade reduzida, conforme Lei nº 10.098, de 2000;

4.13.8.5. Respeitar as normas relativa à utilização de produtos, equipamentos e serviços que, comprovadamente, favoreçam a redução do consumo de energia e de recursos naturais

4.13.8.6. Fornecer aos empregados os equipamentos de segurança que se fizerem necessários, para a execução dos serviços.

4.13.9. Deverá atender, no que couber, ao Decreto nº 7.746/2012 que estabelece critérios, práticas e diretrizes para promoção do desenvolvimento sustentável, dentre outras:

4.13.9.1. Baixo impacto sobre recursos naturais como flora, ar, solo e água;

4.13.9.2. Preferência para materiais, tecnologias e matérias-primas de origem local;

4.13.9.3. Maior eficiência na utilização de recursos naturais como água e energia;

4.13.9.4. Maior geração de empregos, preferencialmente com mão de obra local;

4.13.9.5. Uso de inovações que reduzem a pressão sobre recursos naturais;

4.13.9.6. Origem sustentável dos recursos naturais utilizados nos bens, nos serviços e nas obras.

4.13.10. Por fim, deverá ser observado, no que couber, as disposições estabelecidas nos itens 5.1, 5.2 e 5.3, da Portaria nº 393, de 2024 - DPE/AP, que institui a Defensoria Verde - Plano de Sustentabilidade e Uso Racional dos Recursos Públicos.

4.14. Requisitos de subcontratação

4.14.1. Não será admitida a subcontratação do objeto da presente proposta, por não existir previsão no instrumento de convênio ou plano de trabalho, nos termos da seção II, da Portaria Conjunta MGI/MF/CGU nº 33, de 2023.

5. LEVANTAMENTO DE MERCADO

5.1. A única solução de mercado identificada é a contratação indireta da prestação dos serviços, que serão executados por profissionais habilitados, segundo o projeto básico fornecido pela Administração.

5.2. O mercado de potenciais prestadores para execução de obra é bastante vasto, uma vez que as tecnologias e rotinas gerais para sua execução são de domínio comum, conhecidas da grande maioria das empresas do ramo.

5.3. Assim, não haverá exigências no instrumento convocatório que limitem além do ordinário a participação na licitação, visto que o objeto pleiteado se enquadra nas formas usuais de contratação de execução de intervenções em imóveis, para as quais o mercado está preparado.

5.4. Na contratação em análise não foram identificadas situações específicas ou casos de complexidade técnica do objeto que pudessem acarretar a realização de audiência pública para coleta de contribuições a fim de definir a solução mais adequada visando preservar a relação custo-benefício, em face dos serviços serem considerados executados.

5.5. Para a contratação da Obra, tanto as empresas como os tomadores de serviços, e, em especial, os órgãos públicos, efetivam a contratação de forma semelhante à que se pretende adotar, cumprindo as respectivas exigências legais, normativas e editalícias.

5.6. A solução que atende os interesses e necessidades da Defensoria Pública do Estado do Amapá - DPE/AP é a contratação de pessoa jurídica especializada em execução de obra e serviços engenharia para a **CONSTRUÇÃO DA SEDE REGIONAL DA DEFENSORIA PÚBLICA NO ESTADO DO AMAPÁ - DPE/AP, NO MUNICÍPIO DE LARANJAL DO JARI**, nas

características estabelecidas no projeto de demais documento atinente a execução da obra.

5.7. A licitação pública apresenta vantagens como igualdade de participação, transparência nos procedimentos, redução de custos pelo menor preço, eficiência e inovação proporcionada pela flexibilidade nos critérios de julgamento. Os custos de obras e serviços de engenharia variam conforme a especificidade e complexidade dos projetos e os elementos das planilhas orçamentárias. Foi analisado o histórico de contratações similares para identificar situações ou questionamentos que pudessem comprometer o meio considerado mais adequado para esta contratação.

6. DESCRIÇÃO DA SOLUÇÃO COMO UM TODO

6.1. A presente a contratação, além do que já foi descrito nos itens anteriores, visa proporcionar um ambiente moderno, acessível e humanizado para toda a população do município de Laranjal do Jari. A execução da obra será realizada conforme as especificações constantes no Projeto Básico e Executivo, em conformidade com as normas técnicas da ABNT e as legislações específicas aplicáveis.

6.2. A obra consistirá na construção do Núcleo Regional da Defensoria Pública do Estado do Amapá - DPE/AP no município de Laranjal do Jari, incluindo o fornecimento de todos os materiais, equipamentos, equipamentos de proteção individual e de segurança, bem como a mão de obra necessária e especializada. Nas especificações técnicas da futura contratação, há indicação de marcas, características ou modelos que devem ser usados como referência de qualidade. Outras marcas podem ser utilizadas desde que sejam previamente aprovadas pela fiscalização e apresentem a mesma qualidade reconhecida e testada, equivalência técnica, tipo, função, resistência, estética e apresentação, além de estarem na mesma ordem de grandeza e de preço.

6.3. Os serviços a serem contratados estão de acordo com o Decreto nº 9.507, de 2018, não se enquadrando em quaisquer das atividades previstas no art. 3º do referido decreto, cuja execução indireta é vedada. A prestação dos serviços não cria vínculo empregatício entre os empregados da contratada e a administração contratante, evitando qualquer relação que caracterize pessoalidade e subordinação direta. As especificações dos serviços foram baseadas no catálogo eletrônico de padronização do Poder Executivo Federal, conforme estabelecido no Catálogo de Materiais e Serviços (CATSER 1619), que corresponde a Obras Cíveis de Edificação Prediais.

6.4. Após identificar a solução mais adequada para atender à contratação, sugere-se a realização de licitação pública na modalidade concorrência, de forma eletrônica, do tipo menor preço global. A modalidade de concorrência é indicada para contratações de serviços e bens especiais, bem como para serviços especiais e comuns de engenharia, conforme o art. 6º, inciso XXXVIII, da Lei nº 14.133, de 2021. A escolha do menor preço global está alinhada com o §9º do art. 46 da mesma lei, associando a execução ao cumprimento de metas, conforme o cronograma físico-financeiro.

6.5. Para esta contratação, sugere-se a adoção do regime de execução de empreitada por preço global, considerando as características do objeto que impõem à futura contratada a obrigação de executar os serviços no período determinado pela administração contratante, conforme os projetos básico e executivo. Os procedimentos licitatórios deverão ser conduzidos no Sistema de Compras do Governo Federal, conforme previsto na Portaria nº 40, de 2024, da DPE/AP, observando o inciso X do art. 12 e o art. 51 da Portaria Conjunta MGI/MF/CGU nº 33, de 2023.

6.6. A futura contratada deverá fornecer uma garantia de 5 anos para a obra, contados a partir do recebimento definitivo, conforme Termo Circunstanciado assinado pelas partes, nos termos do art. 140, §6º, da Lei nº 14.133, de 2021. Será exigida também uma garantia de execução do contrato, válida durante a execução e por 90 dias após o término da vigência contratual, devendo ser renovada em caso de prorrogação. Esta garantia será de **5% do valor do contrato**, conforme o art. 98 da mesma lei, assegurando o pagamento de prejuízos decorrentes

do não cumprimento do contrato, prejuízos causados à administração, multas aplicadas e obrigações trabalhistas e previdenciárias não adimplidas pela contratada

6.7. Além disso, será exigida uma garantia adicional do licitante vencedor cuja proposta **for inferior a 85% do valor orçado** pela administração, equivalente à diferença entre o valor orçado e o valor da proposta. Esta exigência visa mitigar riscos associados a propostas com preços muito abaixo do estimado pela administração, garantindo que a empresa vencedora tem a capacidade financeira para cumprir seus compromissos.

6.8. A contratação deve observar as seguintes normas: Lei nº 14.133/21, Lei Complementar nº 123/2006, Lei nº 5.194/1966, Lei nº 12.378/2010, Lei nº 6.496/1977, Resoluções CONAMA nº 237/1997 e nº 307/2002, Lei nº 12.527/2011, Lei nº 8.078/1990 e demais legislações aplicáveis à presente contratação.

7. ESTIMATIVA DE QUANTIDADES E VALOR DA CONTRATAÇÃO

7.1. A estimativa dos quantitativos dos serviços a serem executados é baseada nas quantificações presentes na planilha orçamentária com composições analíticas e preço unitário conforme os projetos constantes dos autos.

7.2. Quanto ao valor de referência, a Coordenadoria de Engenharia e Fiscalização realizou os orçamentos estimados a partir dos projetos, utilizando como fontes o Sistema Nacional de Pesquisa de Custos e Índices da Construção Civil - SINAPI, o Sistema de Composições Analíticas - SBC, o Sistema de Custos Referenciais de Obras - SICRO, o Software de Orçamento de Obras de Sergipe - ORSE e outros.

7.3. Para insumos e composições não encontrados no SINAPI ou em outros bancos referenciais, foram realizadas pesquisas de mercado, conforme demonstrado pelas cotações anexas. Os métodos seguidos estão em conformidade com o art. 23, §2º, inciso I, da Lei nº 14.133, de 2021, que estabelece diretrizes para a precificação de obras e serviços de engenharia. Os documentos de suporte aos valores referenciais também estão anexos ao processo eletrônico.

7.4. Assim, o valor total estimado para a contratação é de **R\$ R\$ 5.506.000,00 (cinco milhões e quinhentos e seis mil reais)**, conforme planilhas orçamentárias, cronograma físico-financeiro e composição do BDI.

8. JUSTIFICATIVA PARA O PARCELAMENTO OU NÃO DA SOLUÇÃO

8.1. De acordo com a Lei nº 14.133/2021, o parcelamento do objeto da contratação deve ser realizado quando for tecnicamente viável e economicamente vantajoso, tornando-se imprescindível que a Administração busque a solução mais eficiente a partir da definição do objeto. A escolha da alternativa mais adequada não só otimiza os recursos disponíveis, mas também assegura a qualidade do serviço a ser prestado, sendo essa a condição que orienta a seleção da proposta mais vantajosa.

8.2. No presente caso, o parcelamento da solução se revela tecnicamente e economicamente inviável, pois poderia acarretar discontinuidades prejudiciais à eficácia na execução do serviço, conforme destacado por Fernandes (2010):

“(…) Na comparação parcelamento x solução integrada evidenciada nesse estudo, aduz-se que a sistemática do gerenciamento integrado vem sendo absorvida como a de melhor vantagem, uma vez que além de representar avanço de gestão, controle e redução de gastos, e permitir a unicidade de objeto, suprime problemas de continuidade dos serviços contratados, garantindo-lhes a um só tempo celeridade, harmonia, equilíbrio e revisão dos atos (...)”.

8.3. Centralizar a responsabilidade pela execução em uma única empresa contratada não apenas simplifica o acompanhamento efetivo de problemas e de suas respectivas soluções, mas também facilita a **identificação de causas e a atribuição de responsabilização. Essa abordagem contribui de forma significativa para o bom andamento e controle eficaz da execução do objeto licitado.**

8.4. Além disso, ao analisar o critério de melhor aproveitamento do mercado e ampliação da competitividade, é fundamental considerar que o parcelamento poderia limitar a participação de empresas especializadas em determinadas áreas. Ao licitar o objeto em um único item, sob o regime de Empreitada por Preço Global, a Administração pode proporcionar uma competição mais equitativa e estimular a entrada de uma variedade maior de concorrentes, resultando em uma maior diversidade de propostas e preços mais competitivos.

8.5. Portanto, diante da falta de viabilidade técnica e econômica do parcelamento, e considerando os custos adicionais, a possível diminuição na eficiência operacional e a restrição ao melhor aproveitamento do mercado, conclui-se que a melhor solução é licitar o objeto em um único item.

9. CONTRATAÇÕES CORRELATAS OU INTERDEPENDENTES

9.1. Não se vislumbra contratação correlata sendo que posteriormente à homologação do certame serão definidos os integrantes da fiscalização da obra e do contrato servidores desta Defensoria com competência técnica.

10. ALINHAMENTO DA CONTRATAÇÃO E O PLANEJAMENTO

10.1. A demanda está prevista no Plano de Contratações Anual 2025, publicado no PNCP com as seguintes informações:

I) ID PCA no PNCP: 11762144000100-0-000001/2025

II) Data de publicação no PNCP: 30/08/2024

III) Id do item no PCA: 326

IV) Classe/Grupo: 542 - Serviços Gerais de Construção para Obras de Engenharia Civil

V) Identificador da Futura Contratação: 927560-63/2025.

11. BENEFÍCIOS A SEREM ALCANÇADOS COM A CONTRATAÇÃO

11.1. Por meio desta contratação, busca-se proporcionar instalações físicas adequadas e com isso, alcançar uma série de resultados positivos que beneficiam diretamente a população e o fortalecimento do papel da Defensoria Pública do Estado do Amapá - DPE/AP na promoção da justiça e dos direitos humanos, por meio de:

11.1.1. Celeridade e eficácia no atendimento;

11.1.2. Maior capacidade e qualidade no atendimento por meio de um ambiente moderno, acessível e humanizado para membros, servidores e assistidos;

11.1.3. Redução de custos com manutenção de manutenção predial;

11.1.4. Maior acessibilidade para pessoas com mobilidade reduzida;

11.1.5. Elevação da promoção e acesso à justiça para o município de Amapá; e

11.1.6. Acolhimento e suporte pautado na dignidade da pessoa humana.

12. PROVIDÊNCIAS A SEREM TOMADAS

12.1. Não serão necessárias providências adicionais tomadas pela Administração além daquelas normalmente já realizadas:

12.1.1. Publicidade dos atos processuais nos termos da Lei Federal nº 14.133, de 2021.

12.1.2. Emitir a Ordem de Execução de Serviços - OES, onde constará a data de início dos serviços;

12.1.3. Exigir da Contratada os documentos necessários para o início dos serviços, listados neste Estudo Técnico Preliminar – ETP;

12.1.4. Recebimento e aceite do objeto dentro dos prazos estabelecidos.

12.1.5. Providências quanto ao pagamento de acordo com o cronograma físico-financeiro

após emissão da nota fiscal da futura contratada e termo de recebimento definitivo emitido por fiscal designado da contratante.

13. POSSÍVEIS IMPACTOS AMBIENTAIS

13.1. A contratação deve considerar a adoção de práticas sustentáveis para minimizar os impactos ambientais associados ao objeto. A Defensoria Pública do Estado do Amapá - DPE/AP deve estar atenta às boas práticas ambientais e exigir seu atendimento a futura contratada, a fim de evitar no mínimo:

13.1.1. A falta de controle com relação a prevenção e gestão dos resíduos sólidos, nos termos da Resolução CONAMA nº 307, de 2002;

13.1.2. O não atendimento ao Capítulo II, da Instrução Normativa SLTI - MPOG nº 01, de 2010 e, no que couber, ao Decreto nº 7.746, de 2021, que estabelece a adoção de critérios e práticas sustentáveis nas contratações realizadas pela Administração; e

13.1.3. Ausência de licenciamento ambiental, conforme Resolução CONAMA nº 237, de 1997, dentre outros.

13.2. Para assegurar o cumprimento efetivo de diretrizes ambientais, será exigida a comprovação documental por parte da contratada, incluindo o controle de transporte de resíduos, conforme normas da ABNT, será realizada fiscalização de forma contínua e detalhadas com a verificação periódica da conformidade do Programa de Gerenciamento de Resíduos da Construção Civil e demais obrigações ambientais estabelecidas, a fim de mitigar os impactos ambientais durante toda a execução da obra.

14. CLASSIFICAÇÃO DA INFORMAÇÃO

14.1. Em atendimento ao que dispõe o art. 7º, da Portaria nº 37, de 2024 - DPE/AP, tendo em vista o grau de complexidade do objeto, verifica-se que as informações contidas neste Estudo não necessitam de classificação da informação, nos termos da Lei nº 12.527, de 2011, e estarão disponíveis para consulta quando da publicação do Edital.

15. INFORMAÇÕES COMPLEMENTARES

15.1. A Equipe de Planejamento elaborou o presente documento com o propósito de avaliar a viabilidade da Contratação de Pessoa Jurídica Especializada visando à execução da **CONSTRUÇÃO DA SEDE REGIONAL DA DEFENSORIA PÚBLICA NO ESTADO DO AMAPÁ - DPE/AP, NO MUNICÍPIO DE LARANJAL DO JARI.**

15.2. Além disso, este estudo aborda informações técnicas e preliminares essenciais para compor o Termo de Referência, de forma que melhor atenda às necessidades da Administração.

15.3. As diretrizes para a licitação e o processo de contratação serão seguidas conforme estabelecido na Lei 14.133/2021, na Portaria Conjunta MGI/MF/CGU nº 33, de 2023, além de outras normas aplicáveis ao caso.

15.4. Justificativa para Vedação de Consórcio:

15.4.1. O Poder Público tem o direito de decidir se permitirá a participação de empresas em consórcio em licitações, conforme estabelecido na Lei nº 14.133/21 e em decisões do Tribunal de Contas da União. Geralmente, consórcios são admitidos em licitações para obras de grande porte ou complexidade, cujo valor estimado excede R\$ 239.624.058,14. Por outro lado, para obras menos complexas, não há justificativa para formar consórcios. Assim, para o presente caso, a proibição da formação de consórcios está alinhada aos princípios de competitividade, economicidade, moralidade e razoabilidade.

15.5. Justificativa para Vedação de Cooperativa:

15.5.1. Com base na Súmula 281 do TCU, conclui-se que a natureza do serviço na construção civil requer uma relação jurídica específica entre o trabalhador e o contratante, bem como uma gestão operacional centralizada.

Portanto, é recomendada a proibição da participação de cooperativas.

16. DECLARAÇÃO DE VIABILIDADE

16.1. Com base nas informações levantadas ao longo do Estudo Técnico Preliminar - ETP, a equipe de planejamento considera que esta proposta de contratação alinha-se às finalidades da instituição e é viável do ponto de vista ambiental, econômico e estratégico.

Macapá/AP, datado e assinado eletronicamente.

MARCOS VINICIUS MORAES ARAÚJO

Engenheiro Civil
Coordenador de Engenharia e Fiscalização
Portaria nº 210/2022 - DPE/AP

ANANILSON COSTA DE SOUSA

Assessor Técnico Nível - III
Coordenadoria de Licitações, Contratos e Convênios
Portaria nº 1103, de 03 de outubro de 2023



Documento assinado eletronicamente por **marcos vinicius moraes de araujo**,
COORDENADORIA DE ENGENHARIA E FISCALIZAÇÃO, em 25/04/2025, às 13:55,
conforme art. 1º, III, "b", da Lei 11.419/2006.



Documento assinado eletronicamente por **ananilson costa de sousa**, **Assessor Técnico**, em 25/04/2025, às 14:06, conforme art. 1º, III, "b", da Lei 11.419/2006.



A autenticidade do documento pode ser conferida no site
[https://sei.ap.def.br/sei/controlador_externo.php?](https://sei.ap.def.br/sei/controlador_externo.php?acao=documento_conferir&id_orgao_acesso_externo=0)
[acao=documento_conferir&id_orgao_acesso_externo=0](https://sei.ap.def.br/sei/controlador_externo.php?acao=documento_conferir&id_orgao_acesso_externo=0) informando o código verificador
0099387 e o código CRC **CE4252CE**.

ESPECIFICAÇÕES TÉCNICAS

Sumário

1. FINALIDADE	4
2. DISPOSIÇÕES GERAIS.....	4
2.1 OBJETIVO	4
2.2 DESCRIÇÃO SUCINTA DA OBRA	4
2.3 REGIME DE EXECUÇÃO	5
2.4 PRAZO.....	5
2.5 ABREVIATURAS	5
2.6 DOCUMENTOS COMPLEMENTARES.....	5
2.7 MATERIAIS	5
2.8 MÃO DE OBRA E ADMINISTRAÇÃO DE OBRA.....	5
2.9 RESPONSABILIDADE TÉCNICA E GARANTIA	6
2.10 PROJETOS.....	6
2.11 DIVERGÊNCIAS.....	6
2.12 CANTEIRO DE OBRAS E LIMPEZA	6
3 ESPECIFICAÇÕES DE SERVIÇO.....	7
3.1 SERVIÇOS INICIAIS.....	7
3.2 FUNDAÇÕES.....	7
3.3 ESTRUTURA	8
3.4 PAREDES	11
3.5 REVESTIMENTOS	11
3.6 PISOS	11
3.7 PINTURA	12
3.8 COBERTURA	12
3.9 ESQUADRIAS, FERRAGENS E VIDROS.....	12
3.10 INSTALAÇÕES ELÉTRICAS ALTA E BAIXA TENSÃO E SPDA	14
3.10.1 SPDA – Sistema de proteção contra descargas atmosféricas:	15
3.11 INSTALAÇÕES HIDRO-SANITÁRIAS.....	15
3.11.1 Instalações de Esgoto Sanitário:	16
3.11.2 Água Fria:	16
3.12 INSTALAÇÕES DE REDE LÓGICA	16
3.13 INSTALAÇÕES DE AR-CONDICIONADO SPLIT	19
3.14 INSTALAÇÕES DE PREVENÇÃO E COMBATE A INCÊNDIO	20
3.15 INSTALAÇÃO DE ENERGIA SOLAR	20
3.16 IMPERMEABILIZAÇÕES, ISOLAÇÕES E TRATAMENTOS	26
3.17 AJARDINAMENTO	26

3.18	PAVIMENTAÇÃO.....	26
3.19	ENTREGA DA OBRA	27
3.20	PRESCRIÇÕES DIVERSAS.....	27

1. FINALIDADE

As presentes especificações técnicas visam a estabelecer as condições gerais para a obra de Construção De Um Novo Núcleo Da Defensoria Pública Do Estado Do Amapá, localizado no Município De Laranjal Do Jari, no endereço da Rua São José, Agreste, Número 932.

2. DISPOSIÇÕES GERAIS

Recomendam-se aos LICITANTES fazer um reconhecimento no local da obra antes da apresentação das propostas, a fim de tomar conhecimento da situação atual das instalações, da extensão dos serviços a serem executados, das dificuldades que poderão surgir no decorrer da obra, bem como cientificarem-se de todos os detalhes construtivos necessários à sua perfeita execução. Os aspectos que as LICITANTES julgarem duvidosos, dando margem à dupla interpretação, ou omissos nestas Especificações, deverão ser apresentados à FISCALIZAÇÃO através de fax e elucidados antes da Licitação da obra. Após esta fase, qualquer dúvida poderá ser interpretada apenas pela FISCALIZAÇÃO, não cabendo qualquer recurso ou reclamação, mesmo que isso venha a acarretar acréscimo de serviços não previstos no orçamento apresentado por ocasião da Licitação.

2.1 OBJETIVO

O objeto destas especificações é a obra de Construção De Um Novo Núcleo Da Defensoria Pública Do Estado Do Amapá, localizado no Município De Laranjal Do Jari/AP.

2.2 DESCRIÇÃO SUCINTA DA OBRA

A obra, objeto desta especificação, conta com a fração de 833,16m² de área construída para uma área útil de 900m².

A edificação acontece em andar térreo, primeiro andar e mais um pavimento com cobertura. O acesso principal de servidores e assistidos se dá pela recepção, a circulação vertical neste edifício ocorre através de uma escada localizada na lateral esquerda da recepção do mesmo, em uma posição centralizada, além disso, é proposto um elevador para uso restrito aos servidores locado na fachada principal ao lado da escada, entrada privativa para servidores e automóveis, acontece pelo portão instalado no final da extensão do terreno. Finalizando com um conjunto de apartamentos ao fundo do terreno comportando quatro apartamentos destinados aos defensores.

O programa de necessidades desta edificação é disposto em:

Pavimento Térreo:

Contém uma Recepção, Circulação, Sala Amamentação, Sala Conciliação, BHO PCD – Feminino, BHO PDC – Masculino, Sala TI, Banheiro Feminino, Banheiro Masculino, Sala 01, Sala 02, Sala 03, Apartamento 01 - Sala de estar, cozinha, banheiro, quarto e área de serviço, Apartamento 02 - Sala de estar, cozinha, banheiro, quarto e área de serviço.

Pavimento 1º:

Contém uma Sala Reunião, Circulação, Banheiro Feminino, Banheiro Masculino, Auditório, Sala Defensor 1 + Banheiro, Sala Defensor 2 + Banheiro, Sala Defensor 3 + Banheiro, Sala Defensor 4 + Banheiro, Apartamento 03 - Sala de estar, cozinha, banheiro, área de serviço e varanda, Apartamento 04 - Sala de estar, cozinha, banheiro, área de serviço e varanda.

2.3 REGIME DE EXECUÇÃO

Neste tópico deve-se DEFINIR REGIME DE EXECUÇÃO CONFORME INCISOS VII OU VIII DA LEI 8.666/1993. No caso do inciso VIII, enquadrar de acordo com os regimes nele definidos.

2.4 PRAZO

O prazo para execução da obra será de XXX dias corridos, contados a partir da data de emissão da respectiva Ordem de Serviço e/ou assinatura do contrato, devendo a CONTRATADA submeter à aprovação da Prefeitura Municipal a sua proposta de cronograma físico-financeiro para a execução da obra.

2.5 ABREVIATURAS

No texto destas especificações técnicas serão usadas, além de outras consagradas pelo uso, as seguintes abreviaturas:

FISCALIZAÇÃO: Engenheiro ou preposto credenciado pela Prefeitura

CONTRATADA: Firma com a qual for contratada a execução das obras

ABNT: Associação Brasileira de Normas Técnicas

CREA: Conselho Regional de Engenharia, Arquitetura e Agronomia

2.6 DOCUMENTOS COMPLEMENTARES

Serão documentos complementares a estas especificações técnicas, independentemente de transcrição:

- a) Todas as normas da ABNT relativas ao objeto destas especificações técnicas;
- b) Caderno de Encargos da Superintendência de Construções Administrativas do (nome do Estado);
- c) Instruções técnicas e catálogos de fabricantes, quando aprovados pela FISCALIZAÇÃO;
- d) As normas do Governo do Estado do (nome do Estado) e de suas concessionárias de serviços públicos; e
- e) As normas do CREA/ AP.

2.7 MATERIAIS

Todos os materiais necessários serão fornecidos pela CONTRATADA. Deverão ser de primeira qualidade e obedecer às normas técnicas específicas. As marcas citadas nestas especificações constituem apenas referência, admitindo-se outras previamente aprovadas pela FISCALIZAÇÃO.

Condições de similaridade

Os materiais especificados poderão ser substituídos, mediante consulta prévia à FISCALIZAÇÃO, por outros similares, desde que possuam as seguintes condições de similaridade em relação ao substituído: qualidade reconhecida ou testada, equivalência técnica (tipo, função, resistência, estética e apresentação) e mesma ordem de grandeza de preço.

2.8 MÃO DE OBRA E ADMINISTRAÇÃO DE OBRA

A CONTRATADA deverá empregar somente mão-de-obra qualificada na execução dos diversos serviços.

Cabem à CONTRATADA as despesas relativas às leis sociais, seguros, vigilância, transporte, alojamento e alimentação do pessoal, durante todo o período da obra.

A CONTRATADA se obriga a fornecer a relação de pessoal e a respectiva guia de recolhimento das obrigações com o INSS. Ao final da obra, deverá ainda fornecer a seguinte documentação relativa à obra:

- a) Certidão Negativa de Débitos com o INSS;
- a) Certidão de Regularidade de Situação perante o FGTS e
- a) Certidão de Quitação do ISS referente ao contrato.

2.9 RESPONSABILIDADE TÉCNICA E GARANTIA

A CONTRATADA deverá apresentar, antes do início dos trabalhos, as ART referentes à execução da obra e aos projetos, incluindo os fornecidos pela CONTRATANTE. A guia da ART deverá ser mantida no local dos serviços.

Com relação ao disposto no art. 618 do Código Civil Brasileiro, entende-se que o prazo de cinco anos, nele referido, é de garantia e não de prescrição.

O prazo prescricional para intentar ação civil é de dez anos, conforme art. 205 do Código Civil Brasileiro.

2.10 PROJETOS

O Projeto Básico será de responsabilidade da CONTRATANTE.

Se algum aspecto destas especificações estiver em desacordo com normas vigentes da ABNT, CREA e Governo do Estado do (nome do Estado) prevalecerão a prescrição contida nas normas desses órgãos.

O Projeto Executivo será de responsabilidade da (citar se ficará a cargo da contratada ou contratante), devendo este conter os elementos necessários à completa execução da obra.

2.11 DIVERGÊNCIAS

Em caso de divergência, salvo quando houver acordo entre as partes, será adotada a seguinte prevalência:

- a) as normas da ABNT prevalecem sobre estas especificações técnicas e estas, sobre os projetos e caderno de encargos;
- b) as cotas dos desenhos prevalecem sobre suas dimensões, medidas em escala;
- c) os desenhos de maior escala prevalecem sobre os de menor escala e
- d) os desenhos de datas mais recentes prevalecem sobre os mais antigos.

2.12 CANTEIRO DE OBRAS E LIMPEZA

A CONTRATADA deverá elaborar, antes do início das obras e mediante ajuste com a FISCALIZAÇÃO, o projeto do canteiro de obras, dentro dos padrões exigidos pelas concessionárias de serviços públicos e Normas Regulamentadoras do Ministério do Trabalho (NR 18). A construção do canteiro está condicionada à aprovação de seu projeto pela FISCALIZAÇÃO.

Placa da obra

A CONTRATADA deverá fornecer e instalar a placa padrão do Programa Calha Norte, cujo padrão será fornecido pela CONTRATANTE. A placa deverá ser instalada em posição de destaque no canteiro de obras, devendo a sua localização ser, previamente, aprovada pela FISCALIZAÇÃO.

A placa deverá ser mantida no local por todo o período de execução do objeto.

Ligações provisórias

Serão de responsabilidade da CONTRATADA todas as despesas e providências relativas às ligações provisórias hidráulicas, sanitárias e de energia elétrica necessárias para o canteiro de obras. As despesas com a utilização de água e energia, durante o tempo que durar a obra, também correrão por conta da CONTRATADA.

3 ESPECIFICAÇÕES DE SERVIÇO

A solução arquitetônica deste prédio propõe a construção em concreto armado, utilizando o sistema de pilares e vigas com lajes pré-moldadas. Nas divisórias internas optou por utilizar o sistema de alvenaria de vedação de blocos cerâmicos furados na horizontal de 9x19x29cm.

3.1 SERVIÇOS INICIAIS

3.1.1 Limpeza do terreno

O local onde será erguida a edificação deverá ser limpo e o material resultante da limpeza, removido para local autorizado pela Prefeitura de Laranjal do Jari/AP.

3.1.2 Nivelamento do terreno

O local onde será levantada a nova edificação deverá ser nivelado e deixado na cota definitiva tal como definida pelo projeto. O nivelamento deverá ser submetido à apreciação e aprovação da FISCALIZAÇÃO.

3.1.3 Locação

A obra será locada após a limpeza do terreno, observando-se rigorosamente as indicações do projeto.

3.2 FUNDAÇÕES

As fundações serão executadas de acordo com o projeto estrutural, devidamente embasado por laudo de sondagem e amostras do terreno, a partir do número mínimo de furos de sondagem preconizado na norma NBR-8036. **FUNDAÇÕES**

3.2.1 Escavação das estacas

Obedecer a Norma NBR 6122/2010 – Projeto E Execução De Fundações. As escavações e concretagem das estacas devem obedecer as cotas de profundidade das estacas determinadas em projeto tomando-se todas as providências e cautelas aconselháveis para a segurança dos operários, garantia das propriedades vizinhas e redes públicas.

As fundações serão executadas conforme sondagem do terreno, que ficará a cargo da contratada, as fundações serão superficiais, executadas com sapatas isoladas e vigas de baldrame de concreto armado. Serão executadas seguindo as dimensões e ferragens constantes no Projeto Estrutural, que ficará a cargo da empresa contratada, assim como a Anotação de Responsabilidade Técnica de Execução. A empresa deverá apresentar proposta prévia do Projeto de Cálculo Estrutural.

Para determinar as fundações a serem utilizadas, foi realizado ensaio SPT para caracterização do solo.


De acordo com o relatório de sondagem, o perfil do solo a ser considerado é variável, sendo encontrado parte de solo argila arenosa de cor avermelhada dura. Analisando o relatório, tem-se que foi localizado material impenetrável na cota de 6,45 m de profundidade, porém apresentando certa resistência na cota de 4 m de profundidade. Foi realizado a perfuração de 03

furos e em todos os furos foi localizado material impenetrável próximo a cota -6,00 m. Presando pela economia e segurança será utilizado estaca escavada.

Obedecer à Norma NBR 12266/92 - Projeto e execução de valas para assentamento de tubulação de água, esgoto ou drenagem urbana. As dimensões devem obedecer o projeto, com paredes cortadas a prumo e com superfícies planas. As escavações serão convenientemente escoradas e esgotadas, de forma a permitir, sempre, o fácil acesso e perfeito escoamento das águas superficiais, tomando-se todas as providências e cautelas aconselháveis para a segurança dos operários, garantia das propriedades vizinhas e redes públicas. As escavações não devem prejudicar as cotas de soleiras, acessibilidade de pedestres e veículos, passeios, logradouros públicos. Uso obrigatório de Equipamento de Proteção Individual (EPI).

As peças de fundação só poderão ser concretadas após a vistoria do Responsável Técnico da obra, as fôrmas serão executadas com madeira de pinus ou madeirit, fazendo o travamento com sarrafos de pinho, as fôrmas deverão ser molhadas antes da concretagem, as peças serão cortadas e dobradas em bancada especial para, posteriormente, serem montadas e colocadas nas formas com espaçadores, o concreto a ser empregado será $fck = 25 \text{ Mpa}$. O adensamento do concreto será feito com a utilização de vibrador, porém sem vibrar a armadura, as peças de fundação serão desinformadas 28 dias após a concretagem.

3.2.2 Dimensões dos Blocos de coroamento

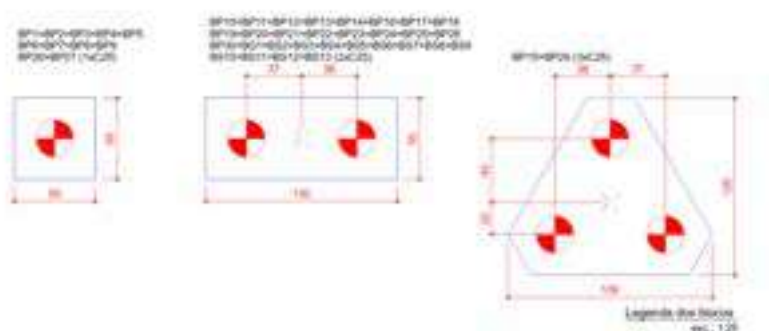

3.3 ESTRUTURA

A estrutura a ser construída será em concreto armado, devendo ser executada em estrita observância às disposições do projeto estrutural, em fase de execução e a ser remetido posteriormente, e das normas técnicas em vigor (ABNT - NBR 6118 (NB-1), NBR 6120 (NB-5) e demais normas correlatas).

Concreto

Deverá ser adotado $fck = 25 \text{ MPa}$. Antes de iniciada a concretagem, devem ser moldados corpos de prova no traço previsto para a superestrutura. Os corpos serão rompidos, de acordo com a NBR 5739/1994, e os resultados obtidos deverão ser apresentados à FISCALIZAÇÃO.

Armadura

As barras de aço deverão ser convenientemente limpas de qualquer substância prejudicial à aderência, devendo ser retiradas as camadas eventualmente destacadas por oxidação.

Formas e escoramentos

Deverá ser utilizada forma com chapa de compensado plastificada em todos os elementos estruturais aparentes. As partes da estrutura não visíveis poderão ser executadas com madeira serrada em bruto.

Após a retirada das formas, o elemento concretado será exibido à FISCALIZAÇÃO para exame.

A estrutura da obra é composta de vigas e pilares de concreto armado. O concreto a ser empregado será $f_{ck} = 25\text{Mpa}$, a estrutura da obra é composta de vigas, pilares de concreto armado. Toda a estrutura será executada seguindo as dimensões e ferragens constantes no Projeto Estrutural.

As formas têm que obedecer às especificações e dimensionamento do projeto estrutural; serão executadas com madeira de pinus ou madeirit, fazendo o travamento com sarrafos de pinho. As formas deverão ser molhadas antes da concretagem. As peças serão cortadas e dobradas em bancada especial para, posteriormente, serem montadas e colocadas nas formas com espaçadores.

Canalizações de esgoto embutidas nos pilares e vigas não serão permitidas sem prévia autorização do projetista da estrutura; as demais furações para passagem de instalações serão permitidas quando respeitado o item 6.2 da NBR 6.118 “Projeto e execução de obras de concreto armado”.

Escoras de eucalipto dispostas a cada 1,00 metro farão o escoramento das vigas, o adensamento do concreto será feito com a utilização de vibrador, porém sem vibrar a armadura. As peças da estrutura serão desinformadas e retiradas as escoras 28 dias após a concretagem; as peças da estrutura só poderão ser concretadas após a vistoria do Responsável Técnico da obra.

3.3.1 Cargas

Para a carga acidental sobre a laje, considerou-se uma carga acidental de 200 kgf/m^2 mais as cargas localizadas nos equipamentos junto ao coeficiente de segurança de 1,2, e para lajes de forro sem acesso de pessoas, foi considerado o disposto na NBR 6120 deve-se considerar uma carga acidental igual a 100 kgf/m^2 .

Conforme projeto hidrossanitário, tem-se que existirá duas câmaras de reservatório cada uma com volume igual a 2000 Litros. Dessa forma, tem-se que deverá ser considerado sobre essa laje uma carga adicional resultante do apoio do reservatório. A carga, será distribuída sobre o fundo do reservatório com área igual a 22 m^2 .

3.3.2 Pilar

Devem ser executados seguindo a Norma NBR 6.118 “Projeto e execução de obras de concreto armado”, utilizando o f_{ck} de 25 Mpa, conforme indicado em projeto de estrutura de concreto armado.

Os pilares do projeto estrutural em anexo, serão em concreto armado. Para o dimensionamento, o software eberick considera o índice de esbeltez de cada pilar, o carregamento, os momentos fletores atuantes sobre o topo e sobre a base de acordo com a norma NBR 6118.

Características construtivas dos pilares

Para a execução dos pilares, deverá ser seguido os parâmetros a seguir.

- Concreto Estrutural com resistência característica $f_{ck} = 30\text{ Mpa}$ (Classe C-25);
- Relação água/cimento menor ou igual a 0,6;
- Tipo de cimento recomendado: Cimento Portland II Z ou ARI (pozolânico ou de alta resistência inicial);
- Cobrimento do aço: 3 cm;

SEÇÕES	DIMENSÕES DOS PILARES
15x30	PP1, PP2, PP3, PP4, PP5, PP6, PP7, PP8, PP9, PP22, PP27
15x40	PP10, PP11, PP12, PP14, PP17, PP20, PP21, PP23, PP24, PP25, PP26, PP28, PP29, PP30, PS1, PS2, PS3, PS4, PS5, PS6, PS7, PS8, PS9, PS10, PS11, PS12, PS13
20x40	PP13, PP15, PP16, PP18, PP19

3.3.3 Vigas

Configurou-se o software para considerar o carregamento a que cada viga está sujeita. Com isso, determina-se o momento fletor máximo para cálculo das armaduras longitudinais e esforços cortantes para cálculo das armaduras transversais, conforme determinado da NBR 6118. O detalhamento estrutural das vigas, encontra-se no projeto estrutural em anexo.

Dimensões das vigas

SEÇÕES	VIGAS DO BALDRAME
15x50	VP1, VP2, VP3, VP4, VP5, VP6, VP7, VP8, VP9, VP10, VP11, VP12, VP13, VP14, VP15, VP16, VP17, VP18, VP19, VP20, VP21
SEÇÕES	VIGAS DA ÁREA DO ALOJAMENTO
15x50	VS1, VS2, VS3, VS4, VS5, VS6, VS7, VS8

Características construtivas das vigas

Para a execução das, deverá ser seguido os parâmetros a seguir.

- Concreto Estrutural com resistência característica $f_{ck} = 30$ Mpa (Classe C-30);
- Relação água/cimento menor ou igual a 0,6;
- Tipo de cimento recomendado: Cimento Portland II Z ou ARI (pozolânico ou de alta resistência inicial);
- Cobrimento do aço: 3 cm;

3.3.4 Lajes

A laje utilizada para a edificação, será do tipo pré-moldada treliçada com fechamento em EPS. Para o dimensionamento, foi considerado uma carga acidental igual a 200 kgf/m² mais uma carga igual a 50 kgf/m² resultante de revestimento (considerando emboço e a manta de impermeabilização) e mais as **cargas localizadas** nos equipamentos junto ao **coeficiente de segurança de 1,2**, e para lajes de forro sem acesso de pessoas, foi considerado o disposto na **NBR 6120** deve-se considerar uma carga acidental igual a **200 kgf/m²**. Com o carregamento, o software utilizado como ferramenta de produção monta a grelha e verifica os momentos críticos. O resultado do dimensionamento, está demonstrado na prancha do projeto estrutural em anexo.

Características Construtivas das Lajes

- Concreto Estrutural com resistência característica $f_{ck} = 30$ Mpa (Classe C-30);

- Relação água/cimento menor ou igual a 0,6;
- Tipo de cimento recomendado: Cimento Portland II Z ou ARI (pozolânico ou de alta resistência inicial);
- Cobrimento do aço: 2.5 cm;

3.4 PAREDES

As alvenarias a serem executadas deverão ser em tijolos cerâmicos 9x19x29 assentados sobre argamassa com traço 1:4. As alvenarias deverão ser esquadrejadas e aprumadas. No encontro de alvenaria com pilar já executado, deverá ser utilizado tela hexagonal com arame de aço zincado para evitar trincas ou fissuras. Poderá também ser utilizados barras de ferro Ø5.0 nervurada e chumbaras no pilar e colocadas a cada três fiadas de tijolos.

Na argamassa das três primeiras fiadas de alvenarias, deverá ser utilizado aditivo plástico para evitar infiltrações por capilaridade.

3.5 REVESTIMENTOS

Chapisco

Todas as paredes deverão ter chapisco com massa de cimento e areia no traço 1:3, deverá conter aditivo plástico no chapisco que compreende as quatro primeiras fiadas de tijolos.

Reboco

Todas as paredes deverão ser rebocadas e desempenadas com massa de cimento e areia no traço de 1:6, com exceção das paredes que receberão revestimento cerâmico.

3.6 PISOS

Contrapiso

O contrapiso que compreende a área térrea da defensoria e dos apartamentos deverá ter espessura de 7 cm e deverá ser em concreto armado. Na execução deverá ser utilizada régua vibratória para a perfeita nivelção do piso.

Porcelanato acetinado 80x80

Deverá ser retificado e assentado com argamassa ACIII, e as juntas de dilatação deverá ser seguidas as recomendações do fabricante. Não poderá ser utilizado juntas secas

Porcelanato antiderrapante

Deverá ser retificado e assentado com argamassa ACIII, e as juntas de dilatação deverá ser seguidas as recomendações do fabricante. Não poderá ser utilizado juntas secas. Deverá ser assentado em todas as áreas secas, ver indicações no projeto arquitetônico.

Deverá ser utilizado em áreas molhadas, ver indicações no projeto arquitetônico. Não poderá ser assentado sem antes verificar a impermeabilização das áreas molhadas, que poderá ser feita por manta líquida ou produto similar.

Piso externo

O piso da área externa deverá ser em concreto armado com espessura de 7 cm e ter desnível para as canaletas de concreto. Deverá ser pintado com tinta para piso na cor cinza chumbo.

Piso do auditório

O piso do auditório deverá ser em carpete de nylon com placas de 50x50 e espessura de 6,5mm, na cor grafite. Ver indicações no projeto.

Escadas e Soleiras

A escada interna deverá ser revestida com mármore do Tipo São Gabriel

A escada externa que compreende os apartamentos deverá ser revestida com porcelanato antiderrapante 80x80, conforme o projeto.

Todas as soleiras serão em mármore São Gabriel. As medidas deverão ser confirmadas in loco para a perfeita confecção da mesma.

Rodapé

O rodapé deverá ser do mesmo porcelanato utilizado no piso e terá uma altura de 10cm, e deverá ser embutido na alvenaria.

3.7 PINTURA

3.7.1 Pintura externa e interna

As paredes deverão ser lixadas para receber o selador acrílico, no mínimo duas demãos. Após secagem será aplicada massa acrílica no mínimo de duas demãos e lixadas para receber a pintura.

Pintura acrílica semibrilho na cor branco gelo.

3.7.2 Pintura de forro

O forro deverá ser em tinta PVA na cor branco.

3.8 COBERTURA

Deverá ser em estrutura metálica, com telhas termoacústicas do tipo trapezoidal.

O executor da obra deverá fornecer projeto de cobertura metálica antes da execução da mesma.

3.9 ESQUADRIAS, FERRAGENS E VIDROS

Portas

Porta P1: Porta em vidro laminado refletivo, com espessura de 8mm e dimensões de 250x220. Perfis em alumínio anodizado na cor preta. Ver detalhe no projeto.

Tipo de abertura: Correr

Porta P2: Porta em vidro laminado incolor, com espessura de 8mm e dimensões de 170x220. Perfis em alumínio anodizado na cor preta. Ver detalhe em projeto.

Tipo de abertura: Correr

Porta P3: Porta em alumínio pintada na cor preta, com dimensões de 180x220. Ver detalhe em projeto.

Tipo de abertura: Correr

Porta P4: Porta em alumínio pintada na cor preta, com dimensões de 96x220. Ver detalhe em projeto.

Tipo de abertura: Abrir

Porta P5: Porta em vidro laminado incolor, com espessura de 8mm e dimensões de 90x220. Perfis em alumínio anodizado na cor preta. Ver detalhe no projeto.

Tipo de abertura: Abrir

Porta P6: Porta em alumínio pintada na cor preta, com dimensões de 90x220. Ver detalhe em projeto.

Tipo de abertura: Abrir

Janelas

Janela J1: Janela em vidro laminado refletivo, com espessura de 8mm e dimensões de 720x120/100. Perfis em alumínio anodizado na cor preta. Ver detalhe em projeto.

Tipo de abertura: Correr

Janela J2: Janela em vidro laminado refletivo, com espessura de 8mm e dimensões de 480x120/100. Perfis em alumínio anodizado na cor preta. Ver detalhe em projeto.

Tipo de abertura: Correr

Janela J3: Janela em vidro laminado incolor, com espessura de 8mm e dimensões de 240x120/100. Perfis em alumínio anodizado na cor preta. Ver detalhe em projeto.

Tipo de abertura: Correr

Janela J4: Janela em vidro laminado incolor, com espessura de 8mm e dimensões de 180x120/100. Perfis em alumínio anodizado na cor preta. Ver detalhe em projeto.

Tipo de abertura: Correr

Janela J4: Janela em vidro laminado incolor, com espessura de 8mm e dimensões de 160x120/100. Perfis em alumínio anodizado na cor preta. Ver detalhe em projeto.

Tipo de abertura: Correr

Balancins

Balancim B1: Balancim em vidro laminado incolor, com espessura de 8mm e dimensões de 187x60/200. Perfis em alumínio anodizado na cor preta. Ver detalhe em projeto.

Tipo de abertura: Maxim ar

Balancim B2: Balancim em vidro laminado incolor, com espessura de 8mm e dimensões de 80x60/200. Perfis em alumínio anodizado na cor preta. Ver detalhe em projeto.

Tipo de abertura: Maxim ar

Pele de vidro

Esquadria em vidro laminado refletivo, com espessura de 8mm e dimensões de 250x210. Perfis em alumínio anodizado na cor preta. Ver detalhe em projeto.

Tipo de abertura: Duas folhas fixas e duas folhas Maxim ar

Gradis

Todos os gradis deverão ser em alumínio anodizado, na cor preta. E os gradis que farão a proteção das esquadrias deverá ser em barra lisa na cor preta.

3.10 INSTALAÇÕES ELÉTRICAS ALTA E BAIXA TENSÃO E SPDA

Normas

O presente projeto seguiu as recomendações das normas a seguir:

NBR 5410 – Instalações elétricas de baixa tensão

NBR 5419 – Sistema de proteção contra descargas atmosféricas

Parâmetros do projeto:

O projeto elétrico foi todo elaborado no software Revit e Autocad. Sistema adotado em projeto será um sistema misto entre eletrocalha e conduíte flexível, na cor amarelo e laranjado.

A entrada de energia que compreende da subestação até os quadros QDCs deverá ser pelo piso, em eletrodutos rígidos.

Analisando o projeto arquitetônico, foi distribuído os circuitos de tomadas e iluminação de acordo com o layout fornecido.

Edificação:

A edificação consiste na construção da nova sede da Defensoria pública do município de Laranjal do Jari / AP. A área total da construção é 833,16 m². O presente documento trata das recomendações executivas para a execução dos serviços. Todos os detalhes necessários para a perfeita execução da construção e informação dos elementos relacionados a instalação elétrica, tais como: locação de tomadas e iluminação, dimensionamento de circuitos TUG e TUE, entrada de energia, locação de quadros de distribuição.

Projeto elétrico:

Para área a ser construída foi elaborado um projeto elétrico, sendo que devem ser seguidos todas as especificações nestes contido. Deverá ser seguido a divisão dos circuitos com seus devidos disjuntores, não sendo permitido circuitos de força junto com iluminação.

As tubulações deverão ser embutidas na alvenaria através de eletroduto de PVC flexível, assim como o quadro de distribuição, tomadas e interruptores serão embutidos, conforme especificações de projeto elétrico.

Componentes elétricos:

Interruptores:

Deverão ser embutidos na alvenaria, atendendo as alturas conforme estabelecido no projeto. Será utilizado interruptores de 01, 02, 03 seções e interruptores conjugados com tomadas. Todos deverão funcionar na rede de 127V.

Tomadas:

Todas as tomadas são do tipo hexagonal 2P+T embutidas na alvenaria, todas devem ser aterradas. Serão utilizadas tomadas baixas, médias e altas, conforme especificado em projeto. Tomadas TUG deverão funcionar na rede de 127V e tomadas TUE na rede de 220V. Todas as tomadas deverão ser de 20 Amperes.

Luminárias:

O Sistema de iluminação interno será em painéis LED de 24W. E o sistema externo de iluminação será em arandelas e portes decorativos conforme o projeto arquitetônico. Todos os circuitos deverão funcionar em tensão 127V

Condutores:

Todos os condutores deverão ser isolados e deverá passar por eletrocalhas e conduítes flexíveis, conforme projeto elétrico. Não serão utilizados condutores aparentes e sem isolamento.

Os condutores deverão seguir a seguinte especificação de cores:

Fase A – Preto

Fase B – Preto

Fase C – Preto

Neutro – Azul

Terra – Verde – Amarelo

Retorno – Vermelho.

Quadros QDCs:

Os quadros de distribuição deverão ser metálicos com barramentos trifásicos e todos deverão ser aterrados. Os QDCs estão locados em lugares de circulação sem nenhuma obstrução para seu acesso. Os disjuntores que irão complementar o quadro de distribuição deverão ser todos disjuntores termomagnéticos do tipo DIN.

Subestação:

A subestação será do tipo aérea com poste em concreto e transformador trifásico de 150 KVA. O painel de medição ficara protegido em uma cabine de medição construída em alvenaria e concreto armado, conforme o projeto.

3.10.1 SPDA – Sistema de proteção contra descargas atmosféricas:

O sistema de SPDA será aparente do tipo gaiola de faraday, com descidas em barra chatas de alumínio 3 / 4” x 1 / 4” x 3m.

A malha de aterramento será em cabo de cobre nú 50mm², e hastes de aterramento cobreadas 5 / 8” x 2,40 m.

3.11 INSTALAÇÕES HIDRO-SANITÁRIAS

Normas e códigos aplicáveis:

A execução das instalações deverá seguir as exigências das normas da ABNT Associação Brasileira de Normas Técnicas e Legislação Municipal. As normas e códigos aqui mencionados deverão ser aplicados, em sua última edição, ao fornecimento de materiais, instalações, testes de desempenho e aceitação por parte da contratante ou seu representante legal. Em caso de divergências entre as normas, deverá ser aplicado o procedimento mais rigoroso.

Legislação Brasileira / Normas Brasileiras ABNT

NBR-5984 - Norma Geral de Desenho Técnico - Procedimento

NBR-8160 - Instalações prediais de esgotos sanitários

NBR-5680 - Tubos de PVC rígido – dimensões - padronização

NBR-9814 - Execução de rede coletora de esgoto sanitário – Procedimento

NBR 05626/1998 - Instalação predial de água fria.

NBR 08160/1999 - Sistemas prediais de esgoto sanitário – Projeto e execução.

NBR 7229/83 - Projeto, construção e operação de sistemas de tanques sépticos.

NBR 10844/89 - Instalações prediais de águas pluviais - Procedimento Adotando todos os critérios impostos pelas mesmas para a correta execução do projeto hidrossanitário.

3.11.1 Instalações de Esgoto Sanitário:

Para a área a ser construída foi elaborado projeto hidros sanitário, sendo que devem ser seguidos todas as especificações nestes contido. Toda canalização de esgoto que ficar localizada sob a laje de impermeabilização do piso e as colunas de ventilação serão testadas antes de serem cobertas. Os ramais internos deverão ser encaminhados aos pontos de entrega de esgoto e encaminhados à rede de tratamento de efluentes sanitários. Deverá ser deixada folga entre as tubulações e os elementos estruturais.

Durante a execução da obra, deverão ser tomadas precauções para evitar a entrada de detritos nas tubulações. As extremidades das tubulações de esgoto deverão ser vedadas até a montagem dos aparelhos sanitários, com plugues. As canalizações deverão ser assentadas em terrenos livres de pedregulho ou sobre areia adensada com recobrimento mínimo de trinta centímetros. Os tubos de ventilação terão sua extremidade superior a trinta centímetros acima da coberta. Deverão ser adotados os seguintes declives mínimos: 2% para tubos de 40 mm, 50 mm e 75 mm e 1% para tubos de 100 mm e 150 mm.

A declividade deve ser uniforme entre as caixas sucessivas de inspeção. A rede predial e externa será executada com tubos e conexões de PVC obedecendo ao projeto hidrossanitário. Os coletores externos recolherão das caixas de inspeção, com declividade no sentido do coletor principal. O coletor principal receberá todo o esgoto, (ligando a rede de coleta de efluentes existente). As caixas de inspeção serão pré-moldadas.

3.11.2 Água Fria:

O ramal de alimentação de água fria adentrará a edificação embutida na alvenaria, alimentará os reservatórios. Os reservatórios deverão ser locados sobre laje (ver Projeto estrutural) com altura igual a 1,50m com base no alinhamento de cobertura (dois reservatórios de 1.000 L). A distribuição de água para abastecimento deverá ser executada com tubulações de PVC soldável, dotados de registro de gaveta para eventuais manutenções, conforme apresentado em projeto. Os pontos de descidas para alimentação pontos de consumo – tubulações embutidas alvenaria, foram projetadas de forma a não possuir interferência estrutural, devendo o executor seguir o projeto de forma a evitar tubulações sob forro (tubulações aparentes abaixo forra).

Louças e Equipamentos:

As louças e metais devem seguir as especificações básicas do orçamento ou equivalentes, obedecendo suas descrições.

3.12 INSTALAÇÕES DE REDE LÓGICA

Descrição Geral

O cabeamento estruturado deverá ser executado conforme projeto. O dimensionamento dos ativos de rede (Placas de rede, Switch, conversores de mídia, gateways, modems, roteadores, PABX, etc.) não faz parte do escopo deste projeto de cabeamento estruturado. A elaboração do projeto levou em consideração, como premissas básicas, os fatores que se seguem:

- Análise das definições de arquitetura e layout na elaboração do projeto do sistema de cabeamento estruturado;
- Avaliação dos ambientes físicos, englobando as facilidades de passagem e encaminhamento dos cabos;
- Análise do ambiente físico destinado a instalação dos componentes do sistema de cabeamento estruturado;
- Avaliação dos meios a serem utilizados (cabos);
- Definição da topologia de distribuição do sistema de cabeamento estruturado.

Os cabos de cabeamento estruturado, as fibras óticas, os cabos UTP e os cabos CI deverão ser lançados em condutos próprios, em hipótese alguma estes cabos poderão ser lançados em condutos destinados à energia elétrica. Observo que todos os materiais especificados e citados no projeto deverão obedecer às suas respectivas normas técnicas. Essas normas técnicas são estabelecidas pela NBR (ABNT) no Brasil. Em caso de omissão da NBR (ABNT) deverá ser observado as normas internacionais como a ANSI, ISO, IEC, por exemplo. Os cabos de dados (UTP, Fibra óptica e CI) deverão ser identificados, por números e letras, em suas terminações. Todas as portas/conectores do distribuidor óptico, patch panel e voice panel deverão ser identificados, por números e letras. Todas as tomadas de telecomunicações deverão ter uma plaqueta indicando o número de seu ponto. O projeto de cabeamento estruturado é apresentado em 4, quatro, folhas A0 sendo acompanhado por este memorial descritivo.

Infraestrutura de entrada

A rede externa de telecomunicações entrará na edificação pela lateral, através da entrada de telecomunicações. A entrada de telecomunicações é composta por: um poste de aço de 6m, caixas R2 e dois pares de eletrodutos Página 3 d Ø3” PEAD envelopados no solo. Também será lançado condutos, visando maior flexibilidade e futuras ampliações, pela frente da escola.

A rede externa poderá ser metálica ou óptica e terminará no distribuidor geral localizado na sala de equipamentos no pavimento térreo.

Sala equipamentos

A sala de equipamentos será composta por um distribuidor geral (DG) e o rack 01 (ER) fechado de 44U's.

Rack da sala de equipamentos

O rack 01, da sala de equipamentos, receberá a rede externa proveniente do DG através de: um distribuidor óptico completo montado para 6 fibras, um voice panel montado para 30 pares de cabos CI e um patch panel CAT 6 de 24 portas. O rack 01 será responsável por distribuir o backbone de edifício e o cabeamento horizontal para todo o pavimento térreo da edificação. Será adotado a conexão cruzada (a saída do equipamento ativo será espelhada em um patch panel ou grupos de patch panels) e a topologia estrela (um segmento exclusivo de cabo interliga cada porta do distribuidor de piso a uma única tomada de telecomunicação). Neste projeto entende-se como distribuidor de piso as portas do patch panel que estão conectadas a saída do equipamento ativo.

Os cabos provenientes do DG entrarão no rack 01 pelo seu fundo, conforme descrito em 3.2. Os cabos sairão do rack 01 pela parede lateral do fundo do rack, conforme projeto, logo essa

parede lateral deverá ser removida, essa parede lateral do fundo do rack deverá distar no máximo 20cm de um leito para cabos de 400x100mm. É através desse leito que os cabos de dados acessarão as eletrocalhas. Essas eletrocalhas distribuirão os cabos de dados para as tomadas de telecomunicações do térreo e para o rack 02.

Backbone de edifício

O backbone de edifício interliga o rack da sala de equipamentos ao rack da sala de telecomunicações, sendo formado por: um distribuidor óptico completo montado para 6 fibras (as 6 fibras deverão ser fundidas dentro do distribuidor óptico), um voice panel montado para 30 pares de cabos CI e um patch panel CAT 6 de 24 portas montado para 12 cabos UTP CAT 6.

Patch panel

Cada patch panel deverá ter 24 portas, 1U de altura, atender aos requisitos normativos para categoria 6, suporta aplicações de classe até 250 MHz, devendo ser fornecido com abraçadeiras e kit parafuso porca gaiola, com terminação LSA+ ou Punch Down, cor preta, código de cores T568 A/B para fiação, próprio para instalação direta em racks de 19", devendo ser fornecido com etiquetas numéricas, ser compatível com as especificações da norma

ISO/IEC 11801: 2002. Deve ser verificado pelo Underwriter Laboratories (UL Verified Category 6).

Distribuidor óptico

O distribuidor óptico a ser utilizado é para 24 fibras, 2U, padrão 19", estrutura em aço, frente em acrílico, abertura para entrada de cabos, gaveta deslizante, bandeja, painel, tubos transparentes, abraçadeiras, disponível para conexões: ST, SC, LC, E2000, MTRJ, FC.

Cabo utp 4p cat 6

Cabo de Par Trançado Não Blindado de 4 pares, 24 AWG, CMR, com condutores de cobre rígidos com isolamento em polietileno de alta densidade, totalmente compatível com os padrões para categoria 6. Deve atender a norma ANSI/EIA/TIA-568B em todos os aspectos (características elétricas, mecânicas, etc.). Deverá ainda, ser fornecido em caixas de 305 metros cada uma. Deve ser verificado pelo Underwriter Laboratories (UL Verified Category 6).

Cabo de fibra óptica multimodo 6 fibras

Cabo óptico não metálico para uso interno/externo, com 6 fibras do tipo multimodo OM3 aproximadamente 50/125µm com largura de banda mínima de 160 MHz.Km para 850 nm e 500 MHz.Km a 1.300 nm. Perda Óptica Máxima: 3,5 dB/km a 850 nm e 1,5 dB/km a 1300nm. Deverá suportar 10Gbps até 300 metros.

Cabo CI 50mm-30p

Cabo de telefonia CI 50mm 30 pares trançados não blindados. Cabo apropriado para instalação em rede interna. Devem ser homologados pela Anatel.

Bloco de conexão idc 110

Padrão 110 para terminação de cabos CI e CTP-APL para distribuição de voz. Fornecido com pernas para fixação em painel. Fornecido completo, com todos os conectores de engate rápido IDC (Isolation Displacement Contact) Cat.6, 128 pares.

3.13 INSTALAÇÕES DE AR-CONDICIONADO SPLIT

Sistema de climatização

O sistema de climatização adotado para a edificação será por ar-condicionado split e deverá ser executado conforme o projeto, onde mostra a locação das unidades condensadoras, unidades evaporadoras e drenos.

Para determinar os ar-condicionado split de cada ambiente foi elaborado o cálculo, considerando 750 BTUS x 1,00m².

Edificação Defensoria

Pavimento térreo: Ambientes a serem climatizados

Recepção: Duas unidades de ar-condicionado split 60.000 BTUS

Atendimento: Três unidades de ar-condicionado split 60.000 BTUS

Sala de Amamentação: Uma unidade de ar-condicionado de 24.000 BTUS

Sala 01: Uma unidade de ar-condicionado de 24.000 BTUS

Sala 02: Uma unidade de ar-condicionado de 24.000 BTUS

Sala 03: Uma unidade de ar-condicionado de 24.000 BTUS

Sala 04: Uma unidade de ar-condicionado de 24.000 BTUS

Cozinha: Uma unidade de ar-condicionado de 24.000 BTUS

Pavimento superior: Ambientes a serem climatizados

Sala de Reuniões: Uma unidade de ar-condicionado split 60.000 BTUS

Auditório: Duas unidades de ar-condicionado split 60.000 BTUS

Sala 01: Uma unidade de ar-condicionado de 24.000 BTUS

Sala 02: Uma unidade de ar-condicionado de 24.000 BTUS

Sala 03: Uma unidade de ar-condicionado de 24.000 BTUS

Sala 04: Uma unidade de ar-condicionado de 24.000 BTUS

Edificação Apartamentos:

A edificação será constituída por quatro apartamentos, onde apenas os quartos deverão ser climatizados. As ar-condicionado split adotados para este ambiente será de 24.000 BTUS.

Área técnica:

Área coberta destinada a locação das unidades condensadoras. As unidades condensadoras deverão ficar todas sobrepostas na laje, que deverá ser revestida com tapete emborrachado, para evitar trepidações e ruídos indesejáveis.

Dreno:

Sistema de dreno em tubos PVC do tipo soldável, todos embutidos na alvenaria com material esponjoso. Os drenos deverão ir todos para as canaletas de concreto localizadas nas laterais do terreno.

3.14 INSTALAÇÕES DE PREVENÇÃO E COMBATE A INCÊNDIO

O sistema de adotado para a prevenção de combate a incêndio foi por meio de extintor, iluminação, sinalização de emergência e rotas de fuga.

Normas

NBR 9077 – Saídas de emergência

NBR 15808 – Extintores

NBR 10898 – Iluminação de emergência

NBR 16820 – Sinalização de emergência

Extintor: Pavimento térreo

Os extintores a serem utilizados serão extintores PQS – ABC 6Kg portátil

Iluminação de emergência

Os blocos autônomos a serem utilizados deverão ter autonomia de 120 minutos e potência de 24W.

Sinalização de emergência e rotas de fuga

As placas utilizadas para orientação de saídas deverão ser em material fotoluminescente.

Alarme sonoro: Acionamento sonoro manual.

3.15 INSTALAÇÃO DE ENERGIA SOLAR

O presente memorial técnico descritivo tem como objetivo apresentar a metodologia utilizada para elaboração e apresentação à Cea-Equatorial, dos documentos mínimos necessários, em conformidade com a REN 482, com o prodist módulo 3 seção 3.7, com a NT.020 e com as normas técnicas nacionais (ABNT) internacionais (europeia e americanas), para solicitação do parecer de acesso de uma microgeração distribuída, conectada à rede de distribuição de energia elétrica através do sistema fotovoltaico de 88,92 kW. composto por 152 módulos de 585 Watts, 1 inversor de 60,0 KW de potência, caracterizado como individual e de propriedade Defensoria Pública do Estado DE/AP. Núcleo Laranjal do Jari.

Normas

Para elaboração deste memorial técnico descritivo, no âmbito da área de concessão do estado do Amapá, foram utilizadas as normas e resoluções, nas respectivas revisões vigentes, conforme descritas abaixo:

- a) ABNT NBR 5410: Instalações elétricas de Baixa Tensão;
- b) ABNT NBR 10849: Energia solar fotovoltaica- Terminologia;
- c) ABNT NBR 11704: Sistemas fotovoltaicos- Classificação;
- d) ABNT NBR 16149: Sistemas fotovoltaicos (FV)- Características da interface de conexão com a rede elétrica de distribuição.

- e) ABNT NBR 16150: Sistemas fotovoltaicos (FV)- Característica da interface de conexão com a rede elétrica de distribuição- Procedimentos de ensaio de conformidade;
- f) ABNT NBR 62116: Procedimento de ensaio Anti-ilhamento para inversores de sistemas fotovoltaicos conectados á rede elétrica.
- g) Equatorial Energia NT.020.EQTL. Normas e Padrões: Conexão de micro geração distribuída ao sistema de baixa tensão;
- h) Equatorial Energia NT.001.EQTL.Normas e Padrões: Fornecimento de energia elétrica em baixa tensão;
- i) Equatorial Energia NT.030.EQTL. Normas e Padrões: Padrões Construtivos de caixas de medição e proteção;

Tipo de ligação e tensão de atendimento.

A unidade consumidora será atendida em alta tensão por um transformador próprio de 112,5 kVA (13800-220/127 V) com ramal de ligação em Alta tensão, os cabos de baixa tensão do transformador que atenderá os quadros de distribuição serão trifásico há quatro condutores, sendo três condutores FASE de diâmetro de 150 mm² e um condutor NEUTRO de diâmetro de 70 mm², com tensão de atendimento em 220/127 volts, derivado de uma rede aérea de distribuição primária 13,8 kV da Equatorial Energia no estado do Amapá.

Disjuntor de Entrada - No padrão de medição.

No ponto de entrega/conexão é instalado um disjuntor termomagnético, em conformidade com a Norma NT.002.EQTL- Normas e Padrões da Equatorial Energia, com as seguintes características:

Numero de polos	3
Tensão nominal	600 Volts
Corrente nominal	200 A
frequencia nominal	60 Htz
lemento de proteção	termomagnético
Capac. máxima de interrupção	3 kA
Acionamento	érmico e Magnético
Curva de atuação(disparo)	C

Potência disponibilizada

A potência disponibilizada para a unidade consumidora onde será instalada a micro GD é menor ou igual à:

$$PD \text{ (kva)} = V_n(v) \times Idg(a) \times NF / 1000 = 127 \times 200 \times 3 / 1000 = 76,20 \text{ KVA}$$

$$PD \text{ (kw)} = PD \text{ (kva)} \times FP = 76,2 \times 0,90 = 68,58 \text{ KW}$$

$$V_n = 127 \text{ volts}$$

$$Idg = 200 \text{ amperes}$$

$$NF = 3 \text{ fases}$$

FP = 0,90

PD (kva) = 76,20 kva

PD (kw) = 68,58 kw

Nota- A potência de geração deve ser menor ou igual a potencia disponibilizada PD em KW.

Caixa de Medição

A caixa de medição polifásica, a ser instalada em substituição á existente, em material polimérico tem a dimensão de 140×308x203 mm (profundidade, altura e largura) ver desenho A. Será instalada no muro, ponto de entrega caracterizado como o limite da via pública com a propriedade, atendendo aos requisitos de localização, facilidade de acesso e layout, em conformidade com as normas da concessionária NT. 001.EQTL e NT.030.EQTL.

O aterramento da caixa de medição é com 3 (uma) haste de terra de comprimento de 2,40 mts e 3/4" de diâmetro, em condutor de 70 mm² e conector padrão reforçado para haste de cobre nu tipo presilha.

Ramal de entrada

O ramal de entrada da unidade consumidora é através de um circuito trifásico á quatro condutores, sendo tres condutores FASE de diâmetro 150 mm² e um condutor NEUTRO de diâmetro 70 mm², em 220/127 volts.

Ramal de entrada

O sistema fotovoltaico é composto por gerador fotovoltaico de 152 módulos fotovoltaicos e 1 inversor. A potência máxima total é de 88,92 kw para uma produção anual de 144.000 kwh por ano, distribuídos em uma área de 450 m². O sistema é conectado a um barramento trifásico de 300 A em baixa tensão que alimenta os quadros gerais de distribuição, através de condutor trifásico de 150 mm², sendo a tensão de fornecimento padrão da concessionária de 220/127 volts. O estudo permitiu definir o modelo da placa solar e o inversor, adotando-se respectivamente RENESOLA e SAJ como referência no desenvolvimento do projeto.

Potência nominal do gerador = P

$$P = P_{\text{módulos}} \times N^{\circ} \text{módulos} = 585 \times 152 = 88.920W = 88,92 \text{ kWp}$$

Calculo da energia total produzida pelo sistema nas condições normais de STC, radiação 1000 w/m², temperatura de 25° C, é calculada como:

xposição	N° Módulosxkw	Radiação solar Kwh/m ²	nergia em kwh dia
xposição 1	152 x 0,585	4,94	440

$$E = P \times \text{irradiação} \times 30 = 13200 \text{ kWh/mes}$$

Módulos fotovoltaicos.

Os módulos de geração fotovoltaicos serão do fabricante RENESOLA modelo RS6-585NG-E3, silício monocristalino, com potência de 585 watts e tensão em Pmax de 43,53 Vdc. As dimensões de cada unidade geradora é de 2278×1134×30 mm, eficiência de 22,65 % e pesando 32,7.

Característica do painel fotovoltaico:

Fabricante	RENESOLA
Modelo:	RS6-585NG-E3
Potência de saída $P_{m\acute{a}x}$ (W)	585
Eficiência do Módulo n.m (%)	22,65
Tensão em $P_{m\acute{a}x} V_{mpp}$ (V)	43,53
Intensidade em $P_{m\acute{a}x} I_{mpp}$ (A)	13,44
Tensão em circuito aberto Voc (V)	52,47
Corrente de curto-circuito Isc (A)	14,07
Dimensões CxLxA (mm)	2278x1134x30
Peso (kg)	32,7
Faixa de temperatura em operação	-40°C até 85°C
Célula solar (numero/tipo)	144(6x24) / monocristalino
Quadro (material e cor)	Aluminio anodizado
Caixa junção (grau de proteção)	IP68
Cabo de ligação (extensão/seção)	1000 mm/ 4mm ²
Conector (tipo/grau de proteção)	MC4 series
REGISTRO INMETRO	003353/2024

Dimensionamento do inversor

O inversor fotovoltaico selecionado é do fabricante SAJ, modelo C6-60K-T9-LV, com potência nominal de 60,0 kW-Trifásico, tensão de saída de 220/127Vac e corrente nominal de 3x157,5 A, cuja instalação pode ser abrigada ou ar livre, possui classe de proteção IP65 e baixo peso. A SAJ é uma tradicional fornecedora de soluções para sistemas elétricos fotovoltaicos, com certificado internacional.

Marca	SAJ
Modelo	C6-60K-T9-LV
Máxima eficiência	98,8%
Dimensão	1045x660x364 mm
Peso	93,0 kg
Design do Inversor	Sem transformador

Entrada (CC)	
Potencia máxima DC	96000 W
Corrente máxima de curto-circuito	50 A
Tensão de entrada minima	180 Vcc
Máxima tensão CC	1000 Vcc
Faixa de tensão MPP	180 - 1000Vcc
Número de MPPT	9 (2x9)
Número de entradas CC	18
Saída (CA)	
Conexão	Trifásica
Máxima corrente	57,8 Aac
Potencia nominal de saída	66,0 kW
Máxima potência de saída	66,0 kVA
Máxima eficiência	98,8%
Distorção harmônica Total	< 3 %
Frequência	50 Hz – 60 Hz
Tensão de CA acoplamento á rede	3F/N/PE; 220/127V(180 – 280 V)
Dispositivos de Proteção	
Chave seccionadora DC	Integrado
Sub e Sobretensão, Sobrecorrente e Sobrecarga - DC	Integrado
Proteção anti-ilhamento	Integrado
Isolação Alta Frequencia	Integrado
Proteção contra curto-circuito, Sobrecorrente e Sobrecarga - AC	Integrado
Proteção sub e sob frequencia	Integrado
Proteção Sequencia de fase	Integrado
Proteção desbalanceamento carga	Integrado
Proteção Sobreaquecimento	Integrado
Proteção Descarga de Capacitor	Integrado
Registro Inmetro	Internacional

Dimensionamento da proteção

Aterramento

O sistema de aterramento do grupo gerador fotovoltaico deverá ser composto por um aterramento para as strings, contendo 2 hastes de cobre nu 2,4×1/2" em condutor de cobre 6 mm², sendo equipotencializado com DPS e aterramento do Inversor. Outro Aterramento independente para o Neutro do Inversor trifásico em cabo de cobre 35 mm² e haste de terra de cobre nu 2,4x3/4", interligado ao aterramento geral do prédio e neutro do transformador. A medição individual de cada resistência de terra dos aterramentos não deverá ultrapassar a 10 Ohms.

Requisitos de proteção – Características Técnica

Características da String Box CC

String Box são concentradores de strings (módulos ligados em série), e sua finalidade é proteger o lado de corrente continua do sistema, através de fusível ou disjuntor, e proteção por DPS contra surtos de tensão e seccionamento, se necessário.

3 Caixas IP66 String Box CC da CLAMPER SB-1040V-50 A 4E-2S(4D)
4 Módulo proteção surtos – DPS18/45 KA – 1000 volts Classe II
1 Seccionadora de 32 A – 4 polos
4 Entradas(CC) / 4 Saída (CC) - cabo 6 mm ²

Características da String Box CA

A string box CA tem as características técnicas abaixo.

Caixa IP66 String box CA
Disjuntor CA tripolar 175 A
Entrada para cabos (70 mm ²) e Neutro de 35 mm ²

Dimensionamento dos cabos

Para atender requisitos de resistência ao UVB e de resistência á queima, estes cabos são fornecidos com um revestimento formulado para atender aos requisitos das normas UL 2556, IEC 60332-1 e ABNT NBR 16612. Como requisito adicional e normativo para aplicação em interiores, estes cabos possuem características de baixa emissão de fumaça e gases tóxicos.

CARACTERÍSTICAS ELÉTRICAS							
Seção transversal do condutor [mm ²]	Resistência indutiva [Ohm/km]	Resis. elét. máx. CC a 20°C [Ohm/km]	Max. DC resist. cond. 90°C [Ohm/km]	Resistência elétrica máxima CA 60Hz 90°C [Ohm/km]	Queda de tensão [V/A.km]	Avaliação de corrente DC permissível [A]	current rating in air 35°C - trefol [A]
2,5	0,1255	8,21	10,489	10,489	14,54	37	29
4	0,1223	5,09	6,490	6,49	9,12	50	40
6	0,114	3,38	4,323	4,323	6,11	65	53

Cabo para instalação predial

Devido a necessidade de manter a segurança tanto do profissional que trabalha com energia elétrica, como dos usuários da instalação a NBR5410 estipula uma série de medidas que devem ser consideradas.

Cabos com isolamento de EPR, à ABNT NBR 7286;

Cabos com isolamento de XLPE, à ABNT BR 7287;

Cabos com isolamento de PVC, à ABNT NBR 7288 ou à ABNT NBR 8661.

Condutor CC

Para gerar 88,92 kWp de capacidade instalada será necessários 152 painéis solares de 585 kW. O arranjo adotado para o sistema será composto por 12 string, com 12 arranjos string na seguinte configuração:

String	Painéis	Potencia	Tensão Circ. aberto	Tensão Pmax	Corrente ICCmax
1-MPPT1	13	7605 W	682,11 V	565,89 V	14,07 A
2-MPPT2	13	7605 W	682,11 V	565,89 V	14,07 A
3-MPPT3	13	7605 W	682,11 V	565,89 V	14,07 A
4-MPPT4	13	7605 W	682,11 V	565,89 V	14,07 A
5-MPPT5	13	7605 W	682,11 V	565,89 V	14,07 A
6-MPPT6	13	7605 W	682,11 V	565,89 V	14,07 A
7-MPPT7	13	7605 W	682,11 V	565,89 V	14,07 A
8-MPPT8	13	7605 W	682,11 V	565,89 V	14,07 A
9-MPPT9	12	7020 W	629,64 V	522,36 V	14,07 A
10-MPPT1	12	7020 W	629,64 V	522,36 V	14,07 A
11-MPPT2	12	7020 W	629,64 V	522,36 V	14,07 A
12-MPPT3	12	7020 W	629,64 V	522,36 V	14,07 A

Em função da corrente de curto circuito máxima (14,07 A) de cada string CC e estar a menos de 5 metros do Inversor, encontramos o cabo a ser utilizado, e o escolhido foi o condutor Nexans Energiflex Br Afitox 120° (cu) 0,6/1 kV ou similar, com diâmetro de 6 mm² que suporta 53 A a 30° C, e com queda de tensão da ordem de 6,11 VIA.Km.

Condutor CA

Considerando a máxima corrente CA(157,5 A) do inversor de 60 kW que atenderá o sistema, e o mesmo estar localizado a menos de 5 metros do ponto de conexão com a rede elétrica do prédio, encontramos o cabo a ser utilizado e o escolhido foi o cabo Induscabo-Duflex de 70,0 mm² de diâmetro (170 A) e o neutro de 35 mm², de acordo com NTD-01 Tabela 2 da Equatorial Energia, isolamento em PVC/A para 0,8/1 KV Volts e temperatura máxima de operação de 70° C, sobrecarga de 100 °C e curto circuito de 160°C, obedecendo a NBRNM-IEC 60332-3-23.

Conexão	Trifásica
Máxima corrente	3 x 157,5 A
Potencia nominal de saída	60,0 kW
Máxima potência de saída	60,0 kVA

3.16 IMPERMEABILIZAÇÕES, ISOLAÇÕES E TRATAMENTOS

Todos as áreas molhadas (banheiros) serão impermeabilizadas utilizando-se emulsão asfáltica com elastômeros (Vedapren da VEDACIT ou Igoflex preto da SIKA, ou equivalente). O produto deverá subir no rodapé até a altura de 130 cm acima da regularização. A aplicação deverá obedecer ao número de demãos mínimo recomendado pelo fabricante.

3.17 AJARDINAMENTO

Na área que compreende a frente da edificação, deverá ser executado o plantio de grama em placas esmeralda. As áreas a serem ajardinadas terão seu solo completamente revolvido, misturado com solo orgânico e, em seguida, niveladas. Contemplando uma área de aproximadamente 26,90 metros quadrados de grama.

3.18 PAVIMENTAÇÃO

As áreas laterais de acesso aos dormitórios e na área de estacionamento (frente aos dormitórios) serão executados em concreto alisado (fck = 15MPa), com 10 cm de altura. A concretagem será em placas de 1,50x1,50 ou 2,00x2,00 conforme a largura da mesma, devendo ainda ser concretadas alternadamente.

3.19 ENTREGA DA OBRA

A obra será entregue em perfeito estado de limpeza e conservação, com todas as instalações e equipamentos em perfeitas condições de funcionamento e devidamente testados.

Uma vistoria final da obra deverá ser feita pela CONTRATADA, antes da comunicação oficial do término da mesma, acompanhada pela FISCALIZAÇÃO. Será, então, firmado o Termo de Entrega Provisória, de acordo com o art. 73, inciso I, alínea a, da Lei nº 8.666, de 21 de junho de 1993 (atualizada pela Lei nº 8.883, de 08 de junho de 1994), onde deverão constar todas as pendências e/ou problemas verificados na vistoria.

3.20 PRESCRIÇÕES DIVERSAS

As imperfeições decorrentes da obra - por exemplo: áreas cimentadas, asfalto, áreas verdes, redes de energia, redes hidráulicas - deverão ser corrigidas pela CONTRATADA, sem qualquer acréscimo a ser pago pela CONTRATANTE. Sendo verificada todos os prazos de garantia de cada material.


Documento assinado digitalmente
gov.br ANDREY PAULO MELO DE MIRANDA
Data: 27/05/2024 09:40:54-0300
Verifique em <https://validar.iti.gov.br>

MARCOS VINICIUS
MORAES DE
ARAUJO:8203735
3200


Assinado de forma
digital por MARCOS
VINICIUS MORAES DE
ARAUJO:8203735320
0

ASSINATURA


Andrey Paulo Melo de Miranda - Engenheiro Civil
CREA RNP 0319225593
Responsável técnico pelo Projeto

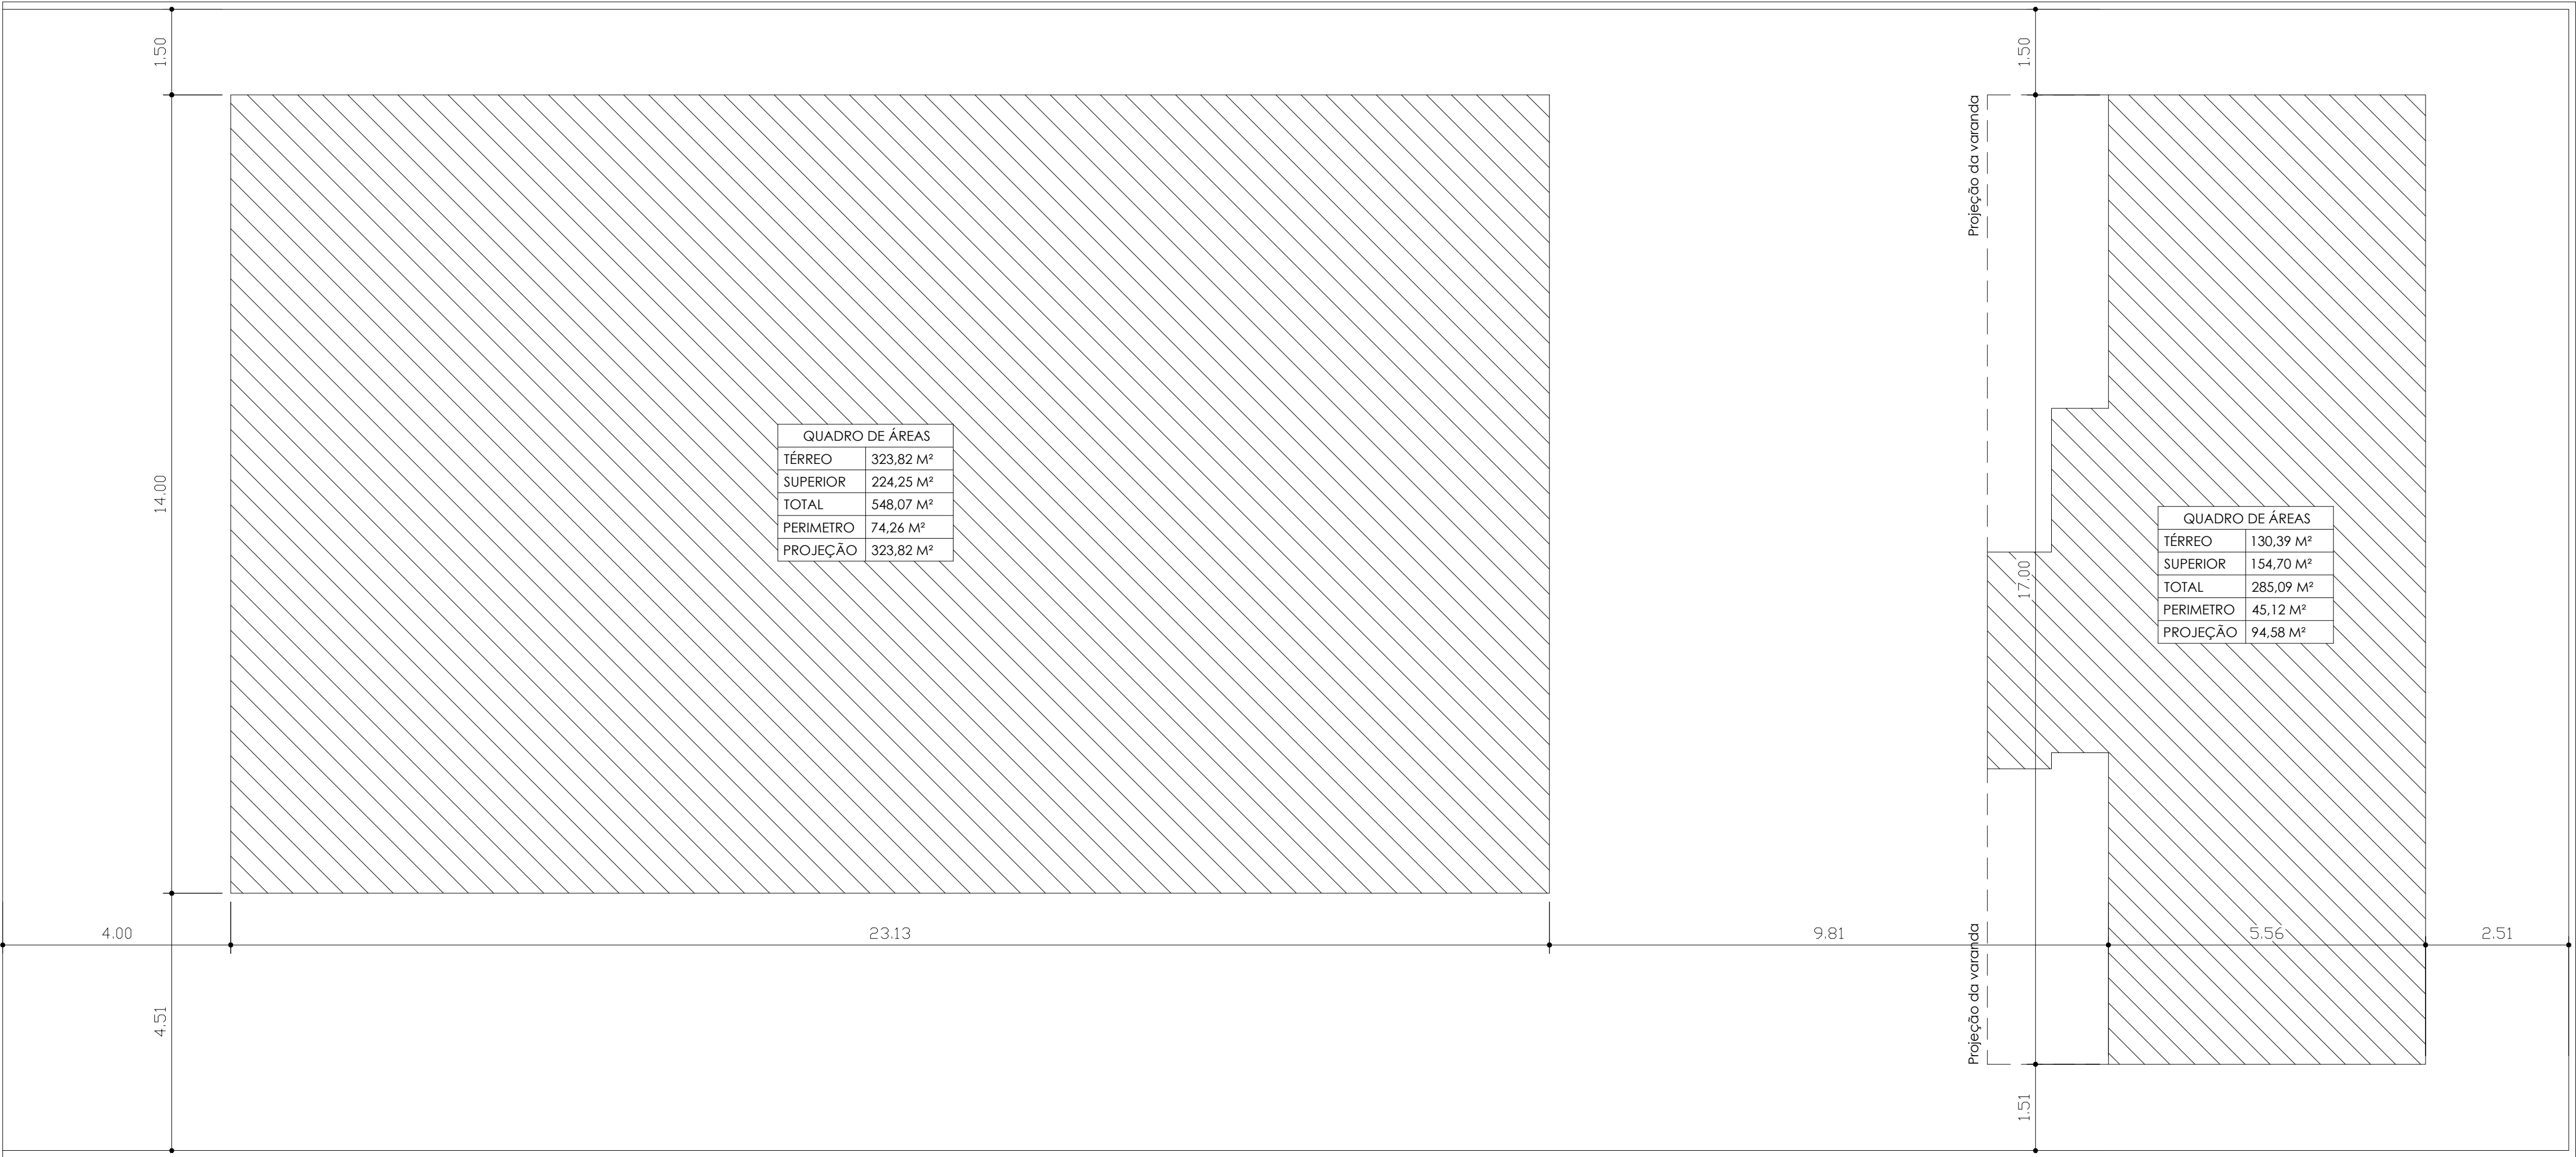


PLANTA DE LOCAÇÃO
ESCALA 1/75
ÁREA TOTAL CONSTRUÍDA: 833,16 m²

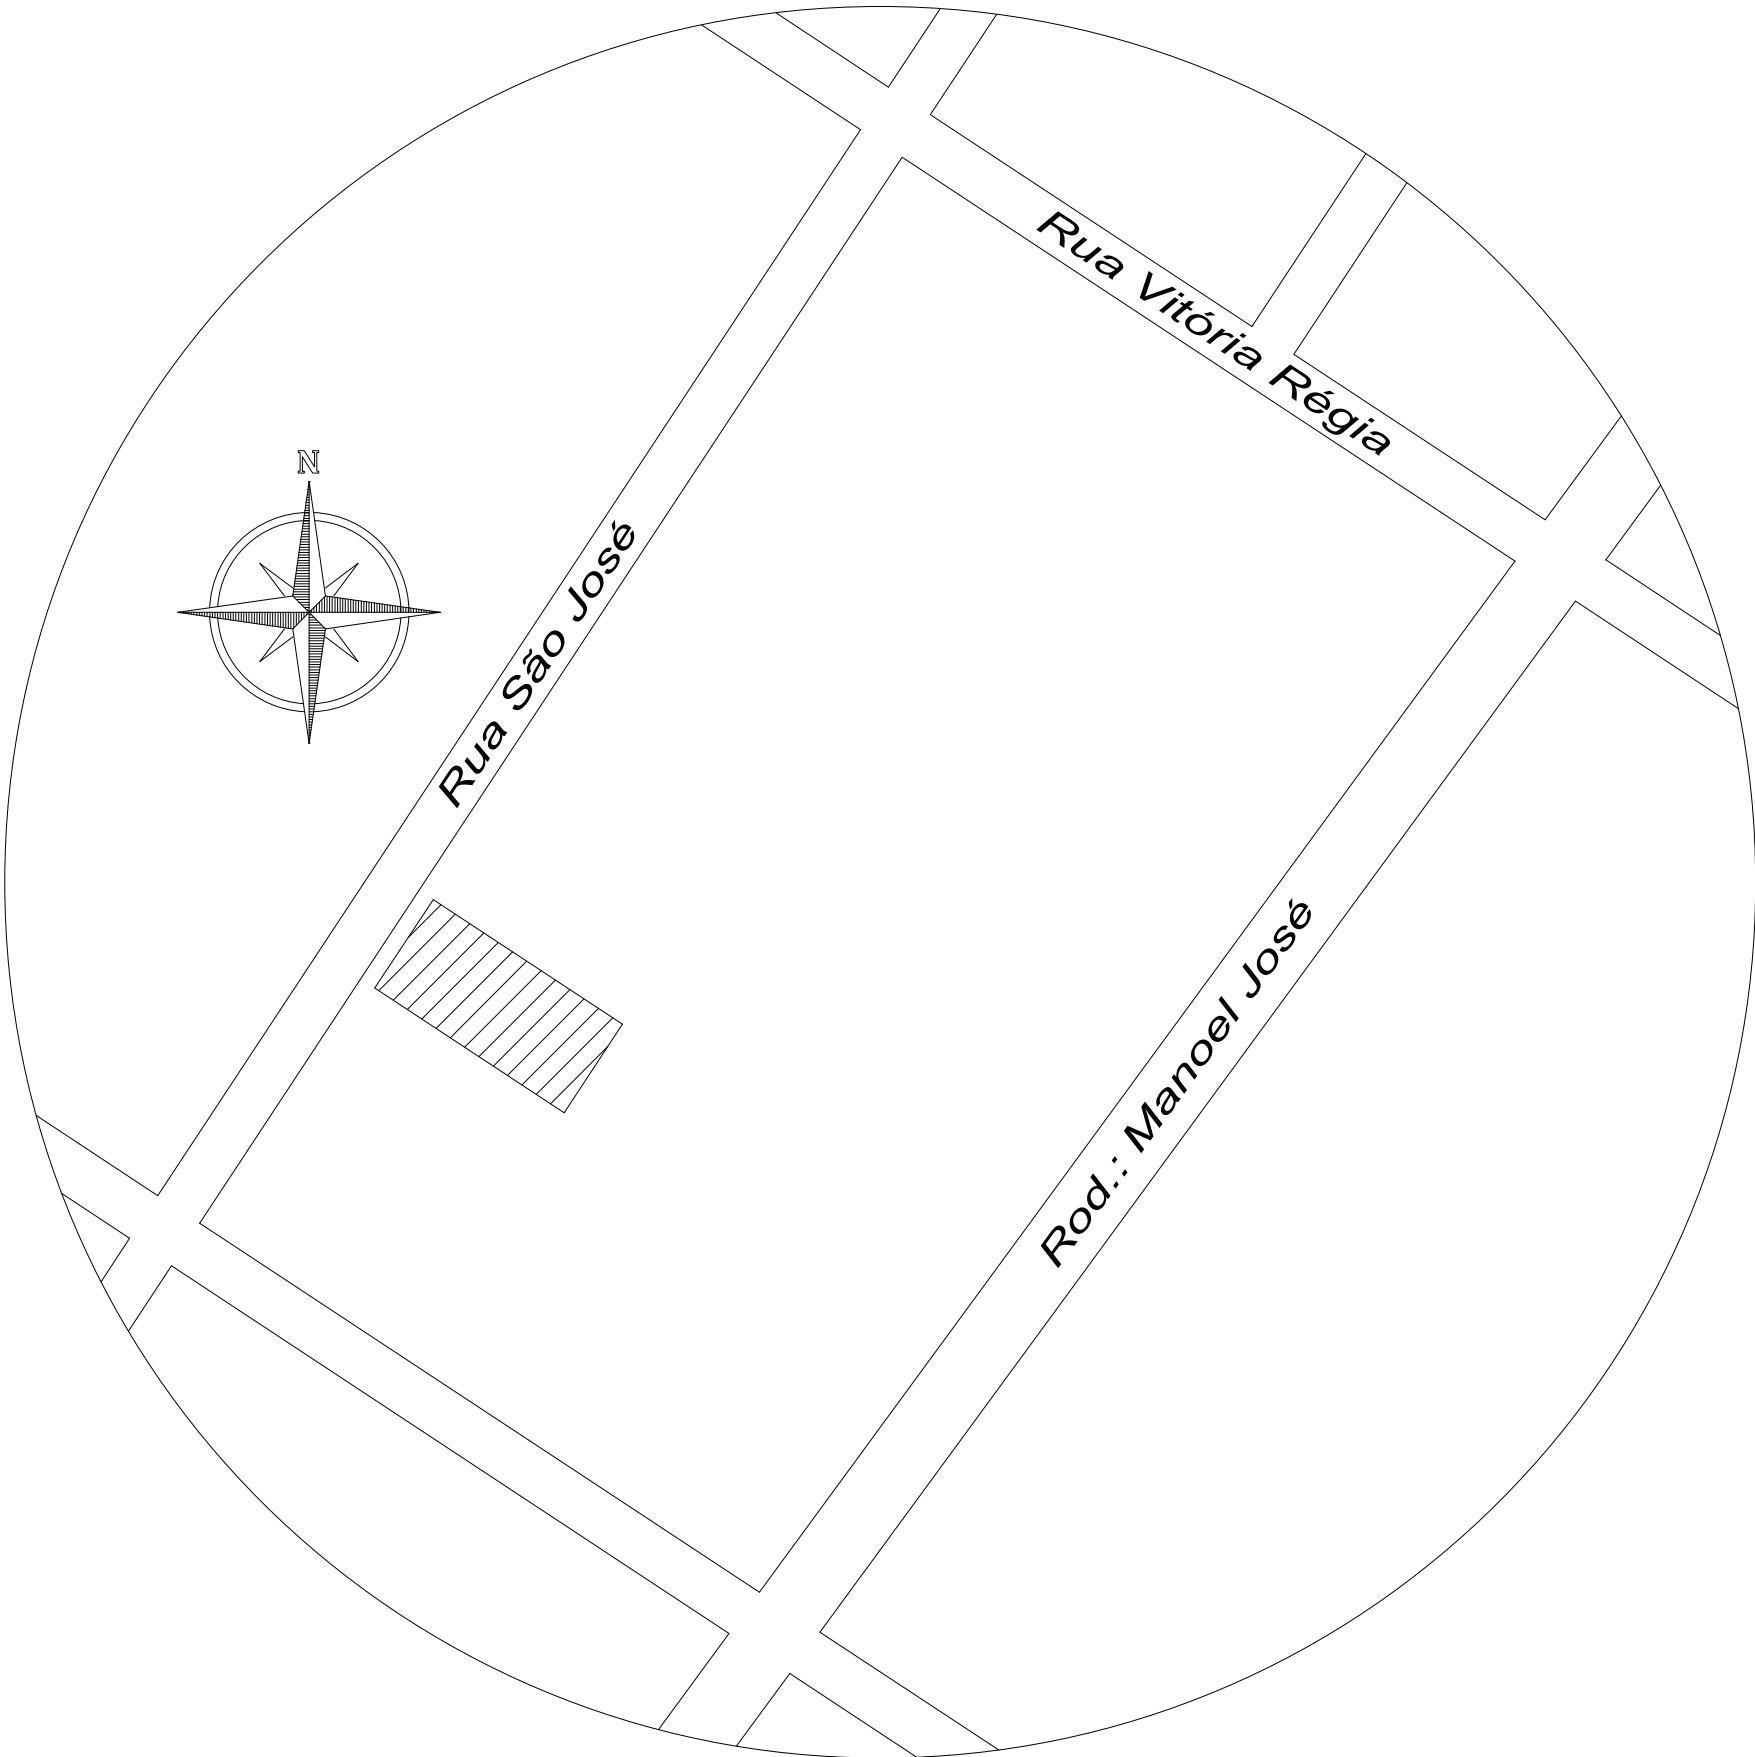

PLANTA BAIXA - SUPERIOR
SEM ESCALA

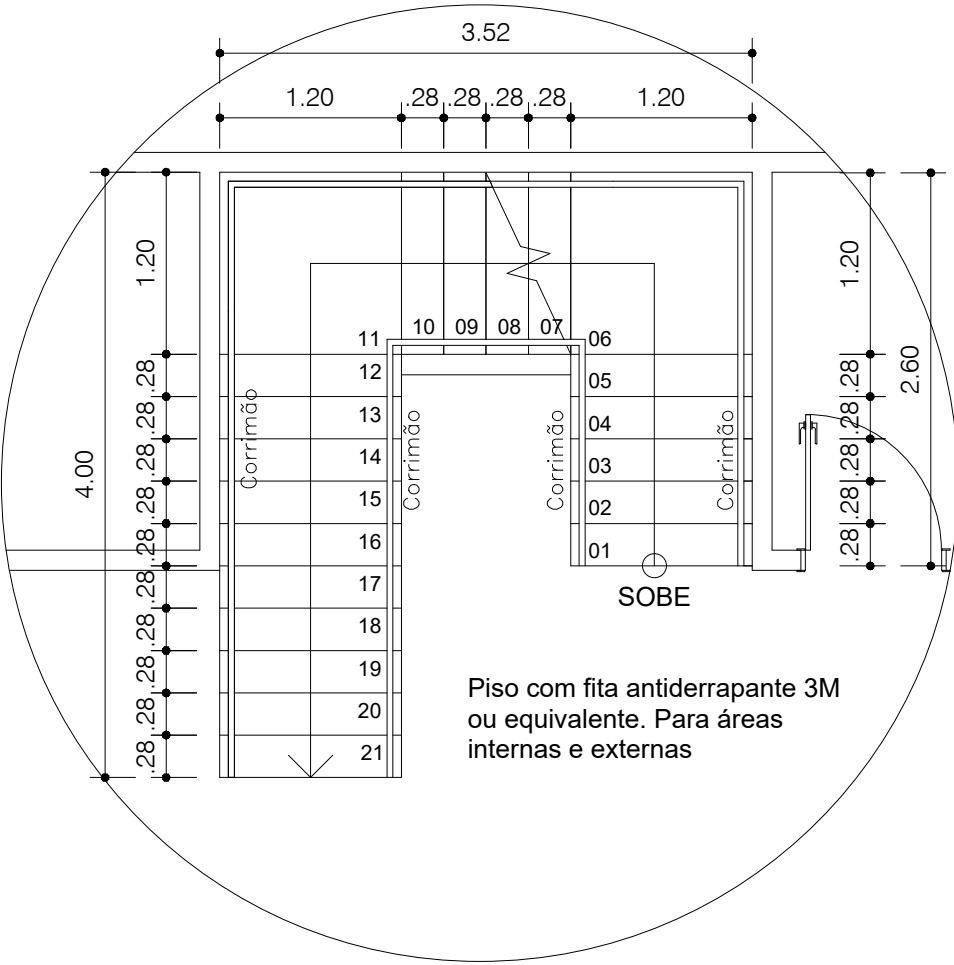


DET. ESCADA 01
ESCALA: 1:50

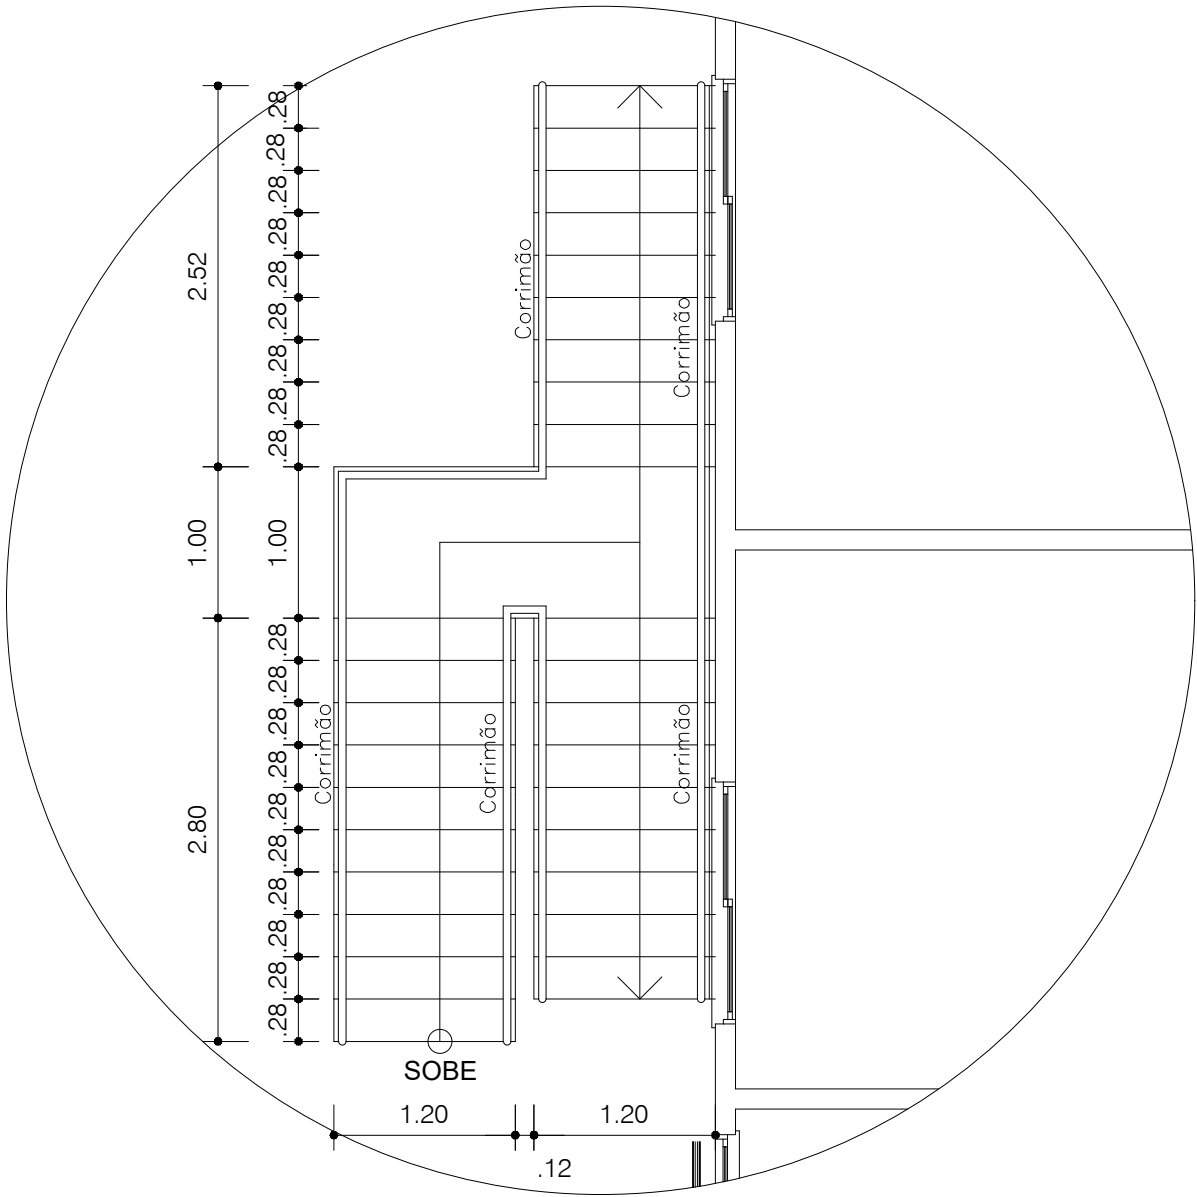

DET. ESCADA 02
ESCALA: 1:50

MINISTÉRIO DEFESA		CONVÊNIO:	ANO:	TIPO:	FOLHA:	MODIFICAÇÕES:
PCN		951629	2024	ARQ	01/07	A:
PROGRAMA CALHA NORTE						B:
Conveniente:						C:
DEFENSORIA PÚBLICA DO ESTADO DO AMAPÁ						D:
LOCAL:						E:
LARANJAL DO JARI / AP						F:
Obra:						G:
CONSTRUÇÃO DA SEDE REGIONAL DA DEFENSORIA PÚBLICA NO ESTADO DO AMAPÁ - MUNICÍPIO DE LARANJAL DO JARI						H:
PLANTA DE LOCAÇÃO; SITUAÇÃO						
Autor:						
Eng. Civil Andrey Paulo Melo de Miranda - CREA/AP RNP 0319225593						
Coordenadas:						
LATITUDE: 00° 50'25.204" S LONGITUDE: 52° 31'15.145" W						
Data:						
12/05/2024						
DPE/AP:						
METRO						
ENG & FISCALIZAÇÃO:						
INDICADA						

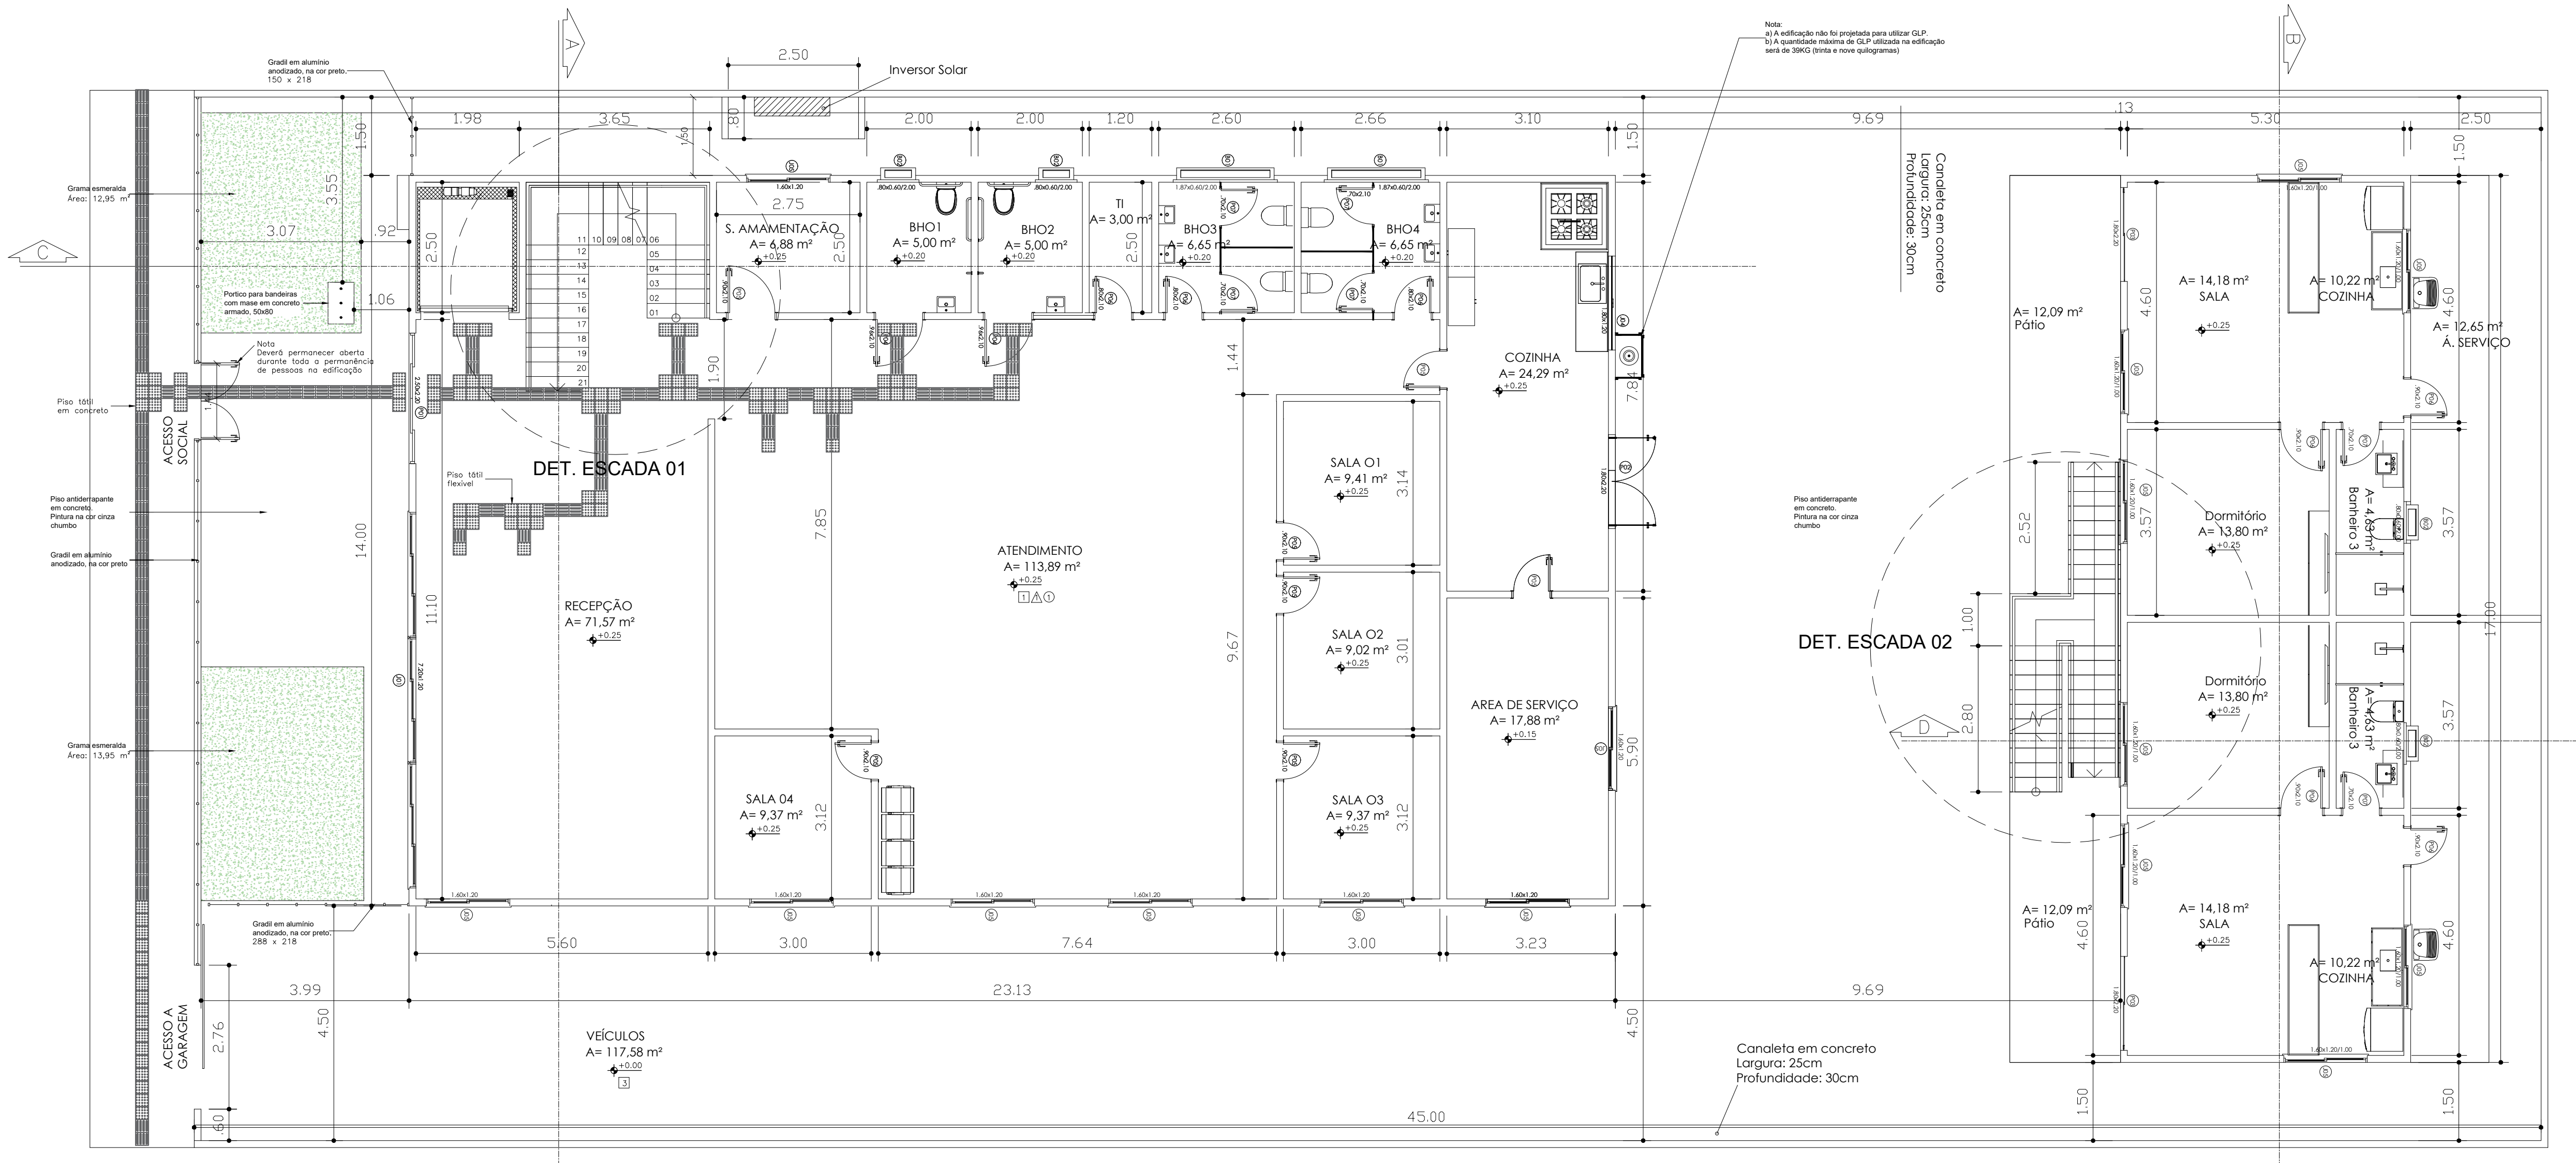


1 PLANTA BAIXA - TÉRREO

ESCALA: 1:75

ÁREA TOTAL CONSTRUÍDA: 833,16 m²

QUADRO DE ÁREAS: EDIFICAÇÃO 01 - PAV 01			A. FRIA	QUADRO DE ÁREAS: EDIFICAÇÃO 01 - TÉRREO			A. FRIA
ELEVADOR	--	--	6,14 M²	ELEVADOR	--	--	6,14 M²
CIRCULAÇÃO	55,47 M²	--	--	RECEPÇÃO	71,57 M²	--	--
DEFENSOR 1	14,95 M²	--	--	S. AMAMENTAÇÃO	6,88 M²	--	--
DEFENSOR 2	14,70 M²	--	--	BHO I	--	5,00 M²	--
DEFENSOR 3	14,63 M²	--	--	BHO II	--	5,00 M²	--
DEFENSOR 4	15,18 M²	--	--	BHO III	--	6,50 M²	--
BHO 1	--	3,37 M²	--	BHO IV	--	6,65 M²	--
BHO 2	--	3,28 M²	--	TI	3,00 M²	--	--
BHO 3	--	2,73 M²	--	ATENDIMENTO	113,89 M²	--	--
BHO 4	--	3,37 M²	--	SALA 01	9,41 M²	--	--
BHO 5	--	2,80 M²	--	SALA 02	9,02 M²	--	--
BHO 6	--	2,81 M²	--	SALA 03	9,37 M²	--	--
REUNIÃO	22,87 M²	--	--	SALA 04	9,37 M²	--	--
AUDITÓRIO	36,86 M²	--	--	COZINHA	24,29 M²	--	--
SONOP.	1,80 M²	--	--	Á. SERVIÇO	17,88 M²	--	--
Á. TÉCNICA	14,42 M²	--	--	SALA 04	9,34 M²	--	--
QUADRO DE ÁREAS: EDIFICAÇÃO 02 - PAV 01			--	QUADRO DE ÁREAS: EDIFICAÇÃO 02 - TÉRREO			--
SACADA	12,10 M² (2x)	--	--	PÁTIOS	12,09 M² (2x)	--	--
APARTAMENTOS	24,46 M² (2x)	--	--	APARTAMENTOS	24,40 M² (2x)	--	--
Á. SERVIÇO	12,65 M² (2x)	--	--	QUARTOS	13,80 M² (2x)	--	--
BANHEIRO 3	--	4,63 M² (2x)	--	Á. SERVIÇO	11,84 M² (2x)	--	--
QUARTOS	13,80 M² (2x)	--	--	BANHEIROS	--	4,63 M² (2x)	--
ESCADA	9,84 M²	--	--	ESCADA	9,84 M² (2x)	--	--

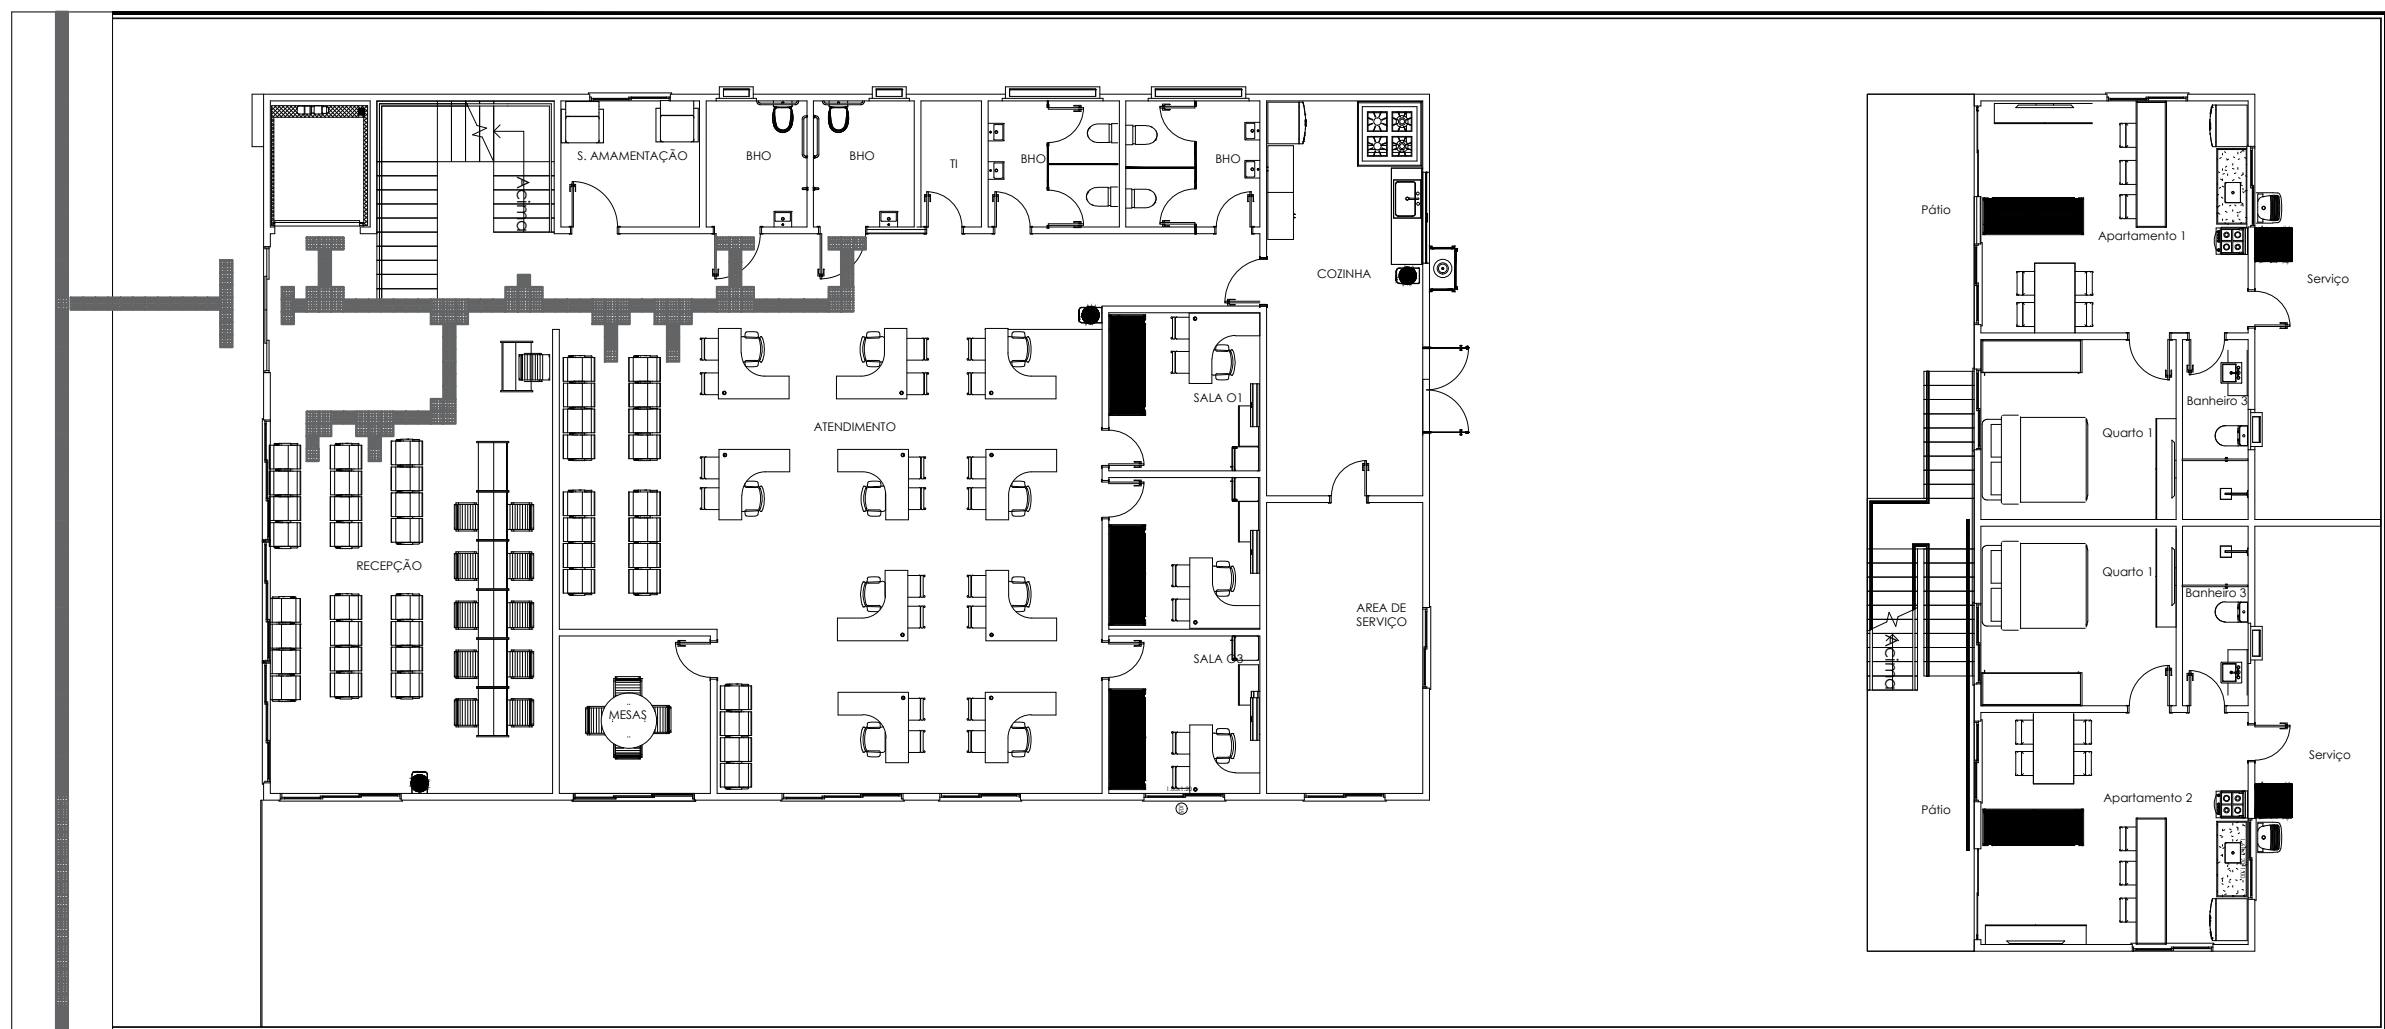

2 PLANTA DE LAYOUT - TÉRREO

ESC: 1:150



PISO				PAREDE				FORRO			
REF.	PISO	REF.	FORRO	REF.	PAREDE	REF.	FORRO	REF.	PAREDE	REF.	FORRO
1	PORCELANATO RETIFICADO ACETINADO 80X80 NA COR CINZA CLARO	1	PLACAS GESSO ACARTONADO	1	PINTURA EM TINTA SEMBRILHO: BRANCO GEL	1	PLACAS GESSO ACARTONADO	1	PINTURA EM TINTA SEMBRILHO: BRANCO GEL	1	PLACAS GESSO ACARTONADO
2	PORCELANATO ANTIDERRAPANTE 80X80 NA COR CINZA CLARO	2	PLACAS DE GESSO COM ACÚSTICO TRATAMENTO ACÚSTICO	2	CERÂMICA ESMALTADA 33X45 NA COR BRANCA	2	PLACAS DE GESSO COM ACÚSTICO TRATAMENTO ACÚSTICO	2	CERÂMICA ESMALTADA 33X45 NA COR BRANCA	2	PLACAS DE GESSO COM ACÚSTICO TRATAMENTO ACÚSTICO
3	CARPETE DE NYLON EM PLACAS DE 50X50 e 6,5mm. NA COR GRAFITE	3		3	MOF 3mm COM TRATAMENTO ACÚSTICO	3		3		3	

ESPECIFICAÇÕES	
01 - TELHA METÁLICA TERMOACÚTICA 6MM	608,57 M²
02 - ESTRUTURA METÁLICA / TESOURA 12M	3 UND
03 - ESTRUTURA METÁLICA / TESOURA 7M	3 UND
04 - ESTRUTURA METÁLICA / TESOURA 6M	3 UND
05 - PAREDE EM ALVENARIA	1.679,55 M²
06 - CHAPISCO	3.359,12 M²
07 - REBOCO PAULISTA	2.828,32 M²
08 - REBOCO PARA CERÂMICA	530,80 M²
09 - REVESTIMENTO CERÂMICO P/ PAREDES INT.	530,80 M²
11 - PINTURA ACRILICA SOBRE MASSA	2.828,32 M²
12 - REVESTIMENTO CERÂMICO P/ PISO	530,80 M²
13 - RODAPÉ EM MAMORE	419,10 M²

LEGENDA	QUANTIDADE	DESCRIÇÃO
PISO TÁTIL DIRECIONAL	76 PEÇAS	CONCRETO 25X25 COR AMARELO
PISO TÁTIL DE ALERTA	25 PEÇAS	CONCRETO 25X25 COR VERMELHO

REF.	LARG.	ALT.	PEIT.	QTD.	ÁREA	MATERIAL	MODELO
JANELAS E PELE DE VIDRO:							
J1	7,20	1,20	1,00	02	17,28 m²	vidro laminado 8 mm	MAXIM-AR
J2	4,80	1,20	1,00	01	5,76 m²	vidro laminado 8mm	MAXIM-AR
J3	2,40	1,20	1,00	01	2,88 m²	vidro laminado 8mm	CORRER
J4	1,80	1,20	1,00	01	2,16 m²	vidro laminado 8mm	CORRER
J5	1,60	1,20	1,00	23	63,36 m²	vidro laminado 8mm	CORRER
PORTAS:							
P 01	2,50	2,20		01	5,50 m²	VIDRO LAMINADO 8MM	CORRER
P 02	1,80	2,20		01	3,96 m²	VIDRO LAMINADO 8MM	2 DE ABRIR
P 03	1,80	2,20		04	15,84 m²	LAMBRIL	2 DE CORRER
P 04	0,96	2,10		02	4,03 m²	LAMBRIL	ABRIR
P 05	0,90	2,10		10	18,90 m²	VIDRO LAMINADO 8MM	ABRIR
P 06	0,96	2,10		21	39,69 m²	LAMBRIL	ABRIR
P 07	0,70	2,10		08	11,76 m²	LAMBRIL	ABRIR
BALANÇIM:							
B1	1,87	0,60	2,00	02	2,24 m²	VIDRO LAMINADO 8MM	MAXIM-AR
B2	0,80	0,60	2,00	12	5,76m²	VIDRO LAMINADO 8MM	MAXIM-AR
Observações:							

MINISTÉRIO DEFESA	CONVÊNIO:	ANO:	TIPO:	FOLHA:	MODIFICAÇÕES:
PCN	951629	2024	ARQ	02/07	A:
PROGRAMA CALHA NORTE					B:
Conveniente:	DEFENSORIA PÚBLICA DO ESTADO DO AMAPÁ	LOCAL:	LARANJAL DO JARI / AP		C:
Obra:	CONSTRUÇÃO DA SEDE REGIONAL DA DEFENSORIA PÚBLICA NO ESTADO DO AMAPÁ - MUNICÍPIO DE LARANJAL DO JARI				D:
	PLANTA BAIXA TÉRREO; LAYOUT TÉRREO; ESPECIFICAÇÕES				E:
Autor:	Eng. Civil Andrey Paulo Melo de Miranda - CREA/AP RNP 0319225593	Coordenadas:	LATITUDE: 0° 50'25.204" S LONGITUDE: 52° 31'15.145" W	Data:	F:
DPE/AP:				Dim:	G:
ENG & FISCALIZAÇÃO:				Ess:	H:
				INDICADA	

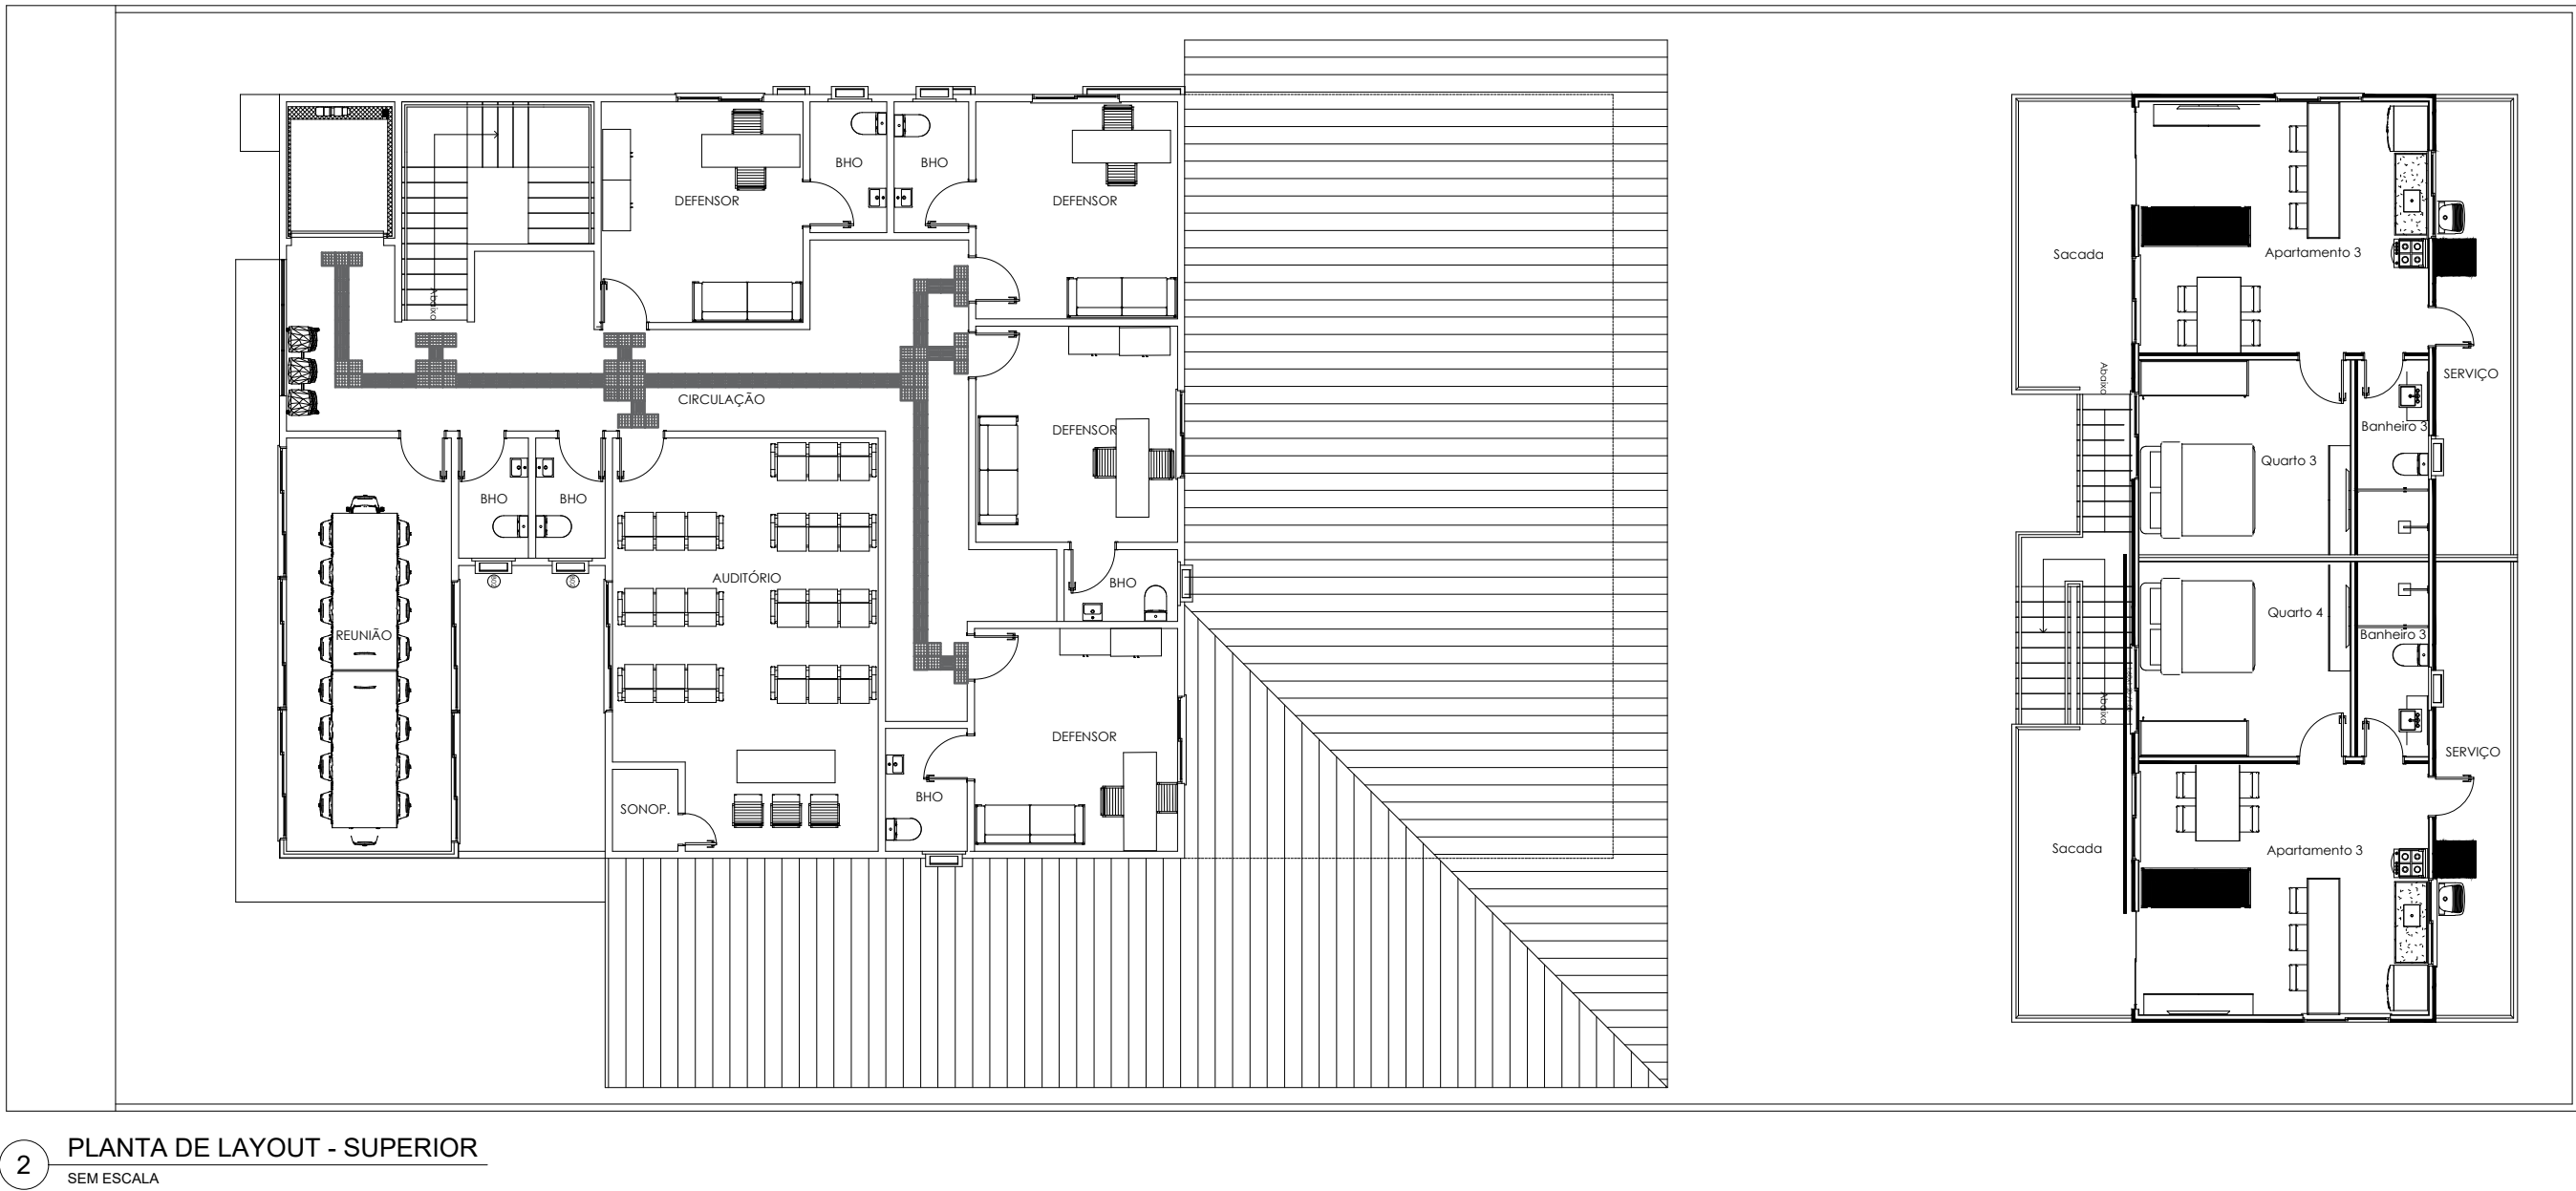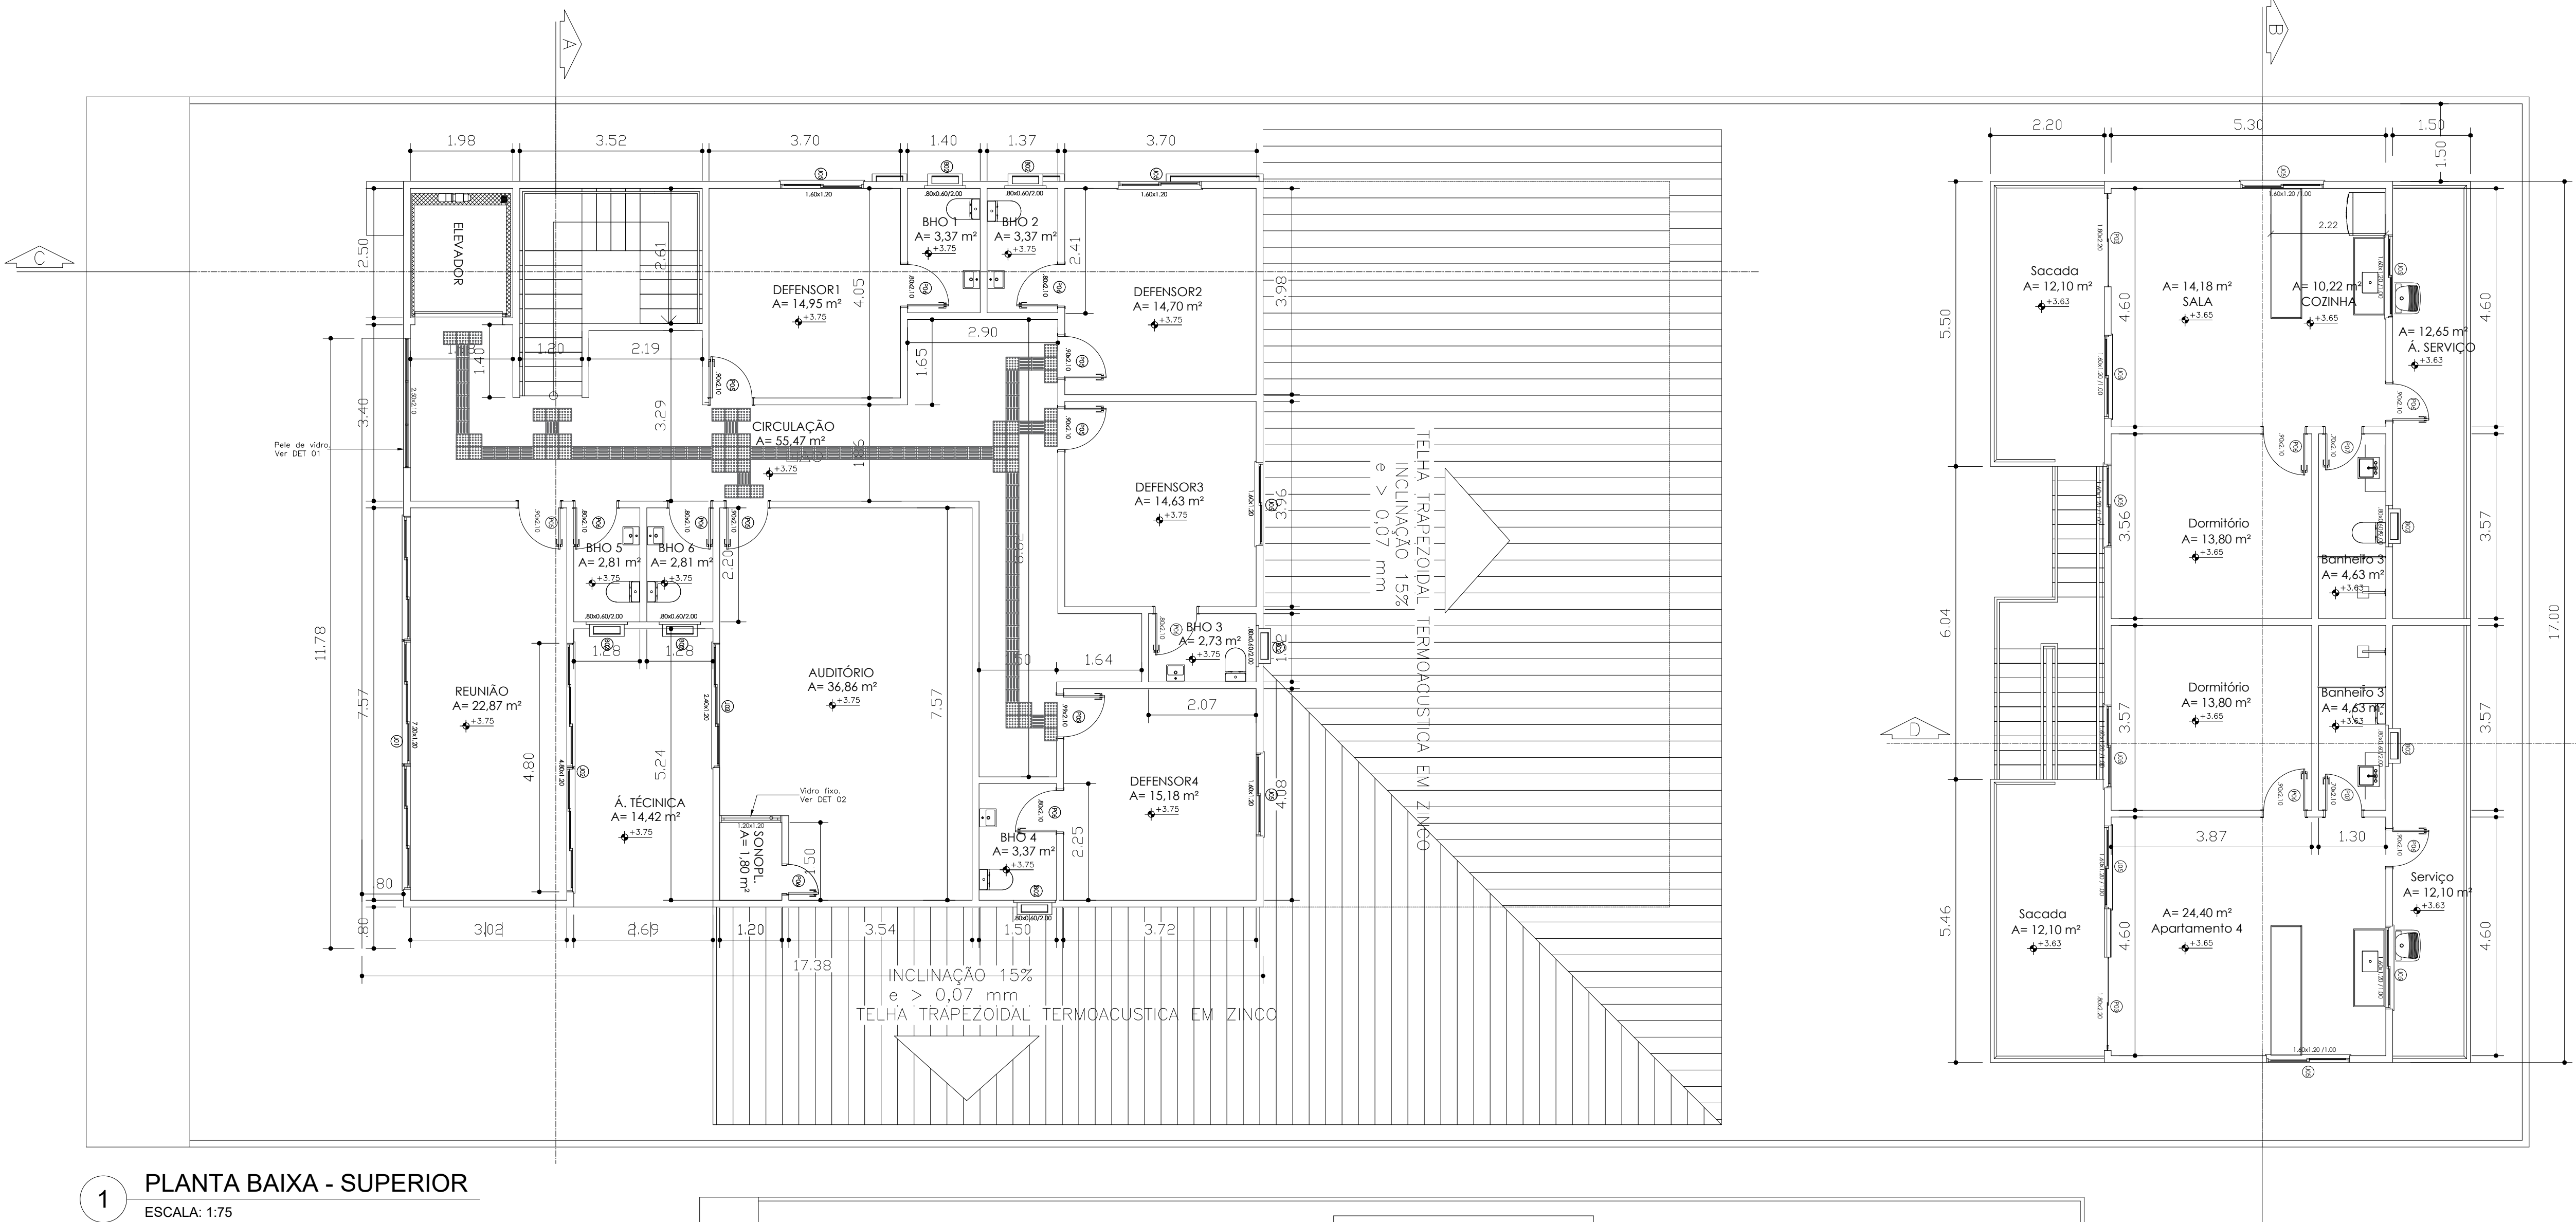

PAGINAÇÃO			
REF.	PISO	REF.	FORRO
1	PORCELANATO RETIFICADO ACETINADO 80X80 NA COR CINZA CLARO	1	PLACAS GESSO ACARTONADO
2	PORCELANATO ANTIDERRAPANTE 80X80 NA COR CINZA CLARO	2	PLACAS DE GESSO COM ACÚSTICO TRATAMENTO ACÚSTICO
3	CARPETE DE NYLON EM PLACAS DE 50X50 e 6,9mm, NA COR GRAFITE	3	MOF 3mm COM TRATAMENTO ACÚSTICO

ESPECIFICAÇÕES	
01 - TELHA METÁLICA TERMOACÚTICA 6MM	608,57 M²
02 - ESTRUTURA METÁLICA / TESOURA 12M	3 UND
03 - ESTRUTURA METÁLICA / TESOURA 7M	3 UND
04 - ESTRUTURA METÁLICA / TESOURA 6M	3 UND
05 - PAREDE EM ALVENARIA	1.679,55 M²
06 - CHAPISCO	3.359,12 M²
07 - REBOCO PAULISTA	2.809,32 M²
08 - REBOCO PARA CERÂMICA	530,80 M²
09 - REVESTIMENTO CERÂMICO P/ PAREDES INT.	530,80 M²
11 - PINTURA ACRILICA SOBRE MASSA	2.828,32 M²
12 - REVESTIMENTO CERÂMICO P/ PISO	530,80 M²
13 - RODAPÊ EM MÁMORE	419,10 M²

LEGENDA	QUANTIDADE	DESCRIÇÃO
PISO TÁTIL DIRECIONAL	76 PEÇAS	CONCRETO 25X25 COR AMARELO
PISO TÁTIL DE ALERTA	25 PEÇAS	CONCRETO 25X25 COR VERMELHO

REF.	LARG.	ALT.	PEIT.	QTD.	ÁREA	MATERIAL	MODELO
JANELAS E PELE DE VIDRO:							
J1	7,20	1,20	1,00	02	17,28 m²	vidro laminado 8mm	MAXIM-AR
J2	4,80	1,20	1,00	01	5,76 m²	vidro laminado 8mm	MAXIM-AR
J3	2,40	1,20	1,00	01	2,88 m²	vidro laminado 8mm	CORRER
J4	1,80	1,20	1,00	01	2,16 m²	vidro laminado 8mm	CORRER
J5	1,60	1,20	1,00	23	63,76 m²	vidro laminado 8mm	CORRER
PORTAS:							
P 01	2,50	2,20		01	5,50 m²	VIDRO LAMINADO 8MM	CORRER
P 02	1,80	2,20		01	3,96 m²	VIDRO LAMINADO 8MM	2 DE ABRIR
P 03	1,80	2,20		04	15,84 m²	LAMBRI	2 DE CORRER
P 04	0,96	2,10		02	4,03 m²	LAMBRI	ABRIR
P 05	0,90	2,10		10	18,90 m²	VIDRO LAMINADO 8MM	ABRIR
P 06	0,90	2,10		21	39,69 m²	LAMBRI	ABRIR
P 07	0,70	2,10		08	11,76 m²	LAMBRI	ABRIR
BALANÇIM:							
B1	1,87	0,60	2,00	02	2,24 m²	VIDRO LAMINADO 8MM	MAXIM-AR
B2	0,80	0,60	2,00	12	5,76m²	VIDRO LAMINADO 8MM	MAXIM-AR

MINISTÉRIO DEFESA

PCN

PROGRAMA CALHA NORTE

CONVÊNIO: 951629

ANO: 2024

TIPO: ARQ

FOLHA: 03/07

MODIFICAÇÕES:

Conveniente:

DEFENSORIA PÚBLICA DO ESTADO DO AMAPÁ

LOCAL: LARANJAL DO JARI / AP

Obra:

CONSTRUÇÃO DA SEDE REGIONAL DA DEFENSORIA PÚBLICA NO ESTADO DO AMAPÁ - MUNICÍPIO DE LARANJAL DO JARI

Áreas:

TERREIRO TOTAL: 938,71M²

CONSTRUÇÃO: 833,16M²

COBERTURA: 598,89M²

Autor:

Eng. Civil Andrey Paulo Melo de Miranda - CREA/AP RNP 0319225593

Coordenadas:

LATITUDE: 00° 50'25.204" S

LONGITUDE: 52° 31'15.145" W

Data:

12/05/2024

DPE/AP:


ENG & FISCALIZAÇÃO:

Dim:

METRO


Ess:

INDICADA

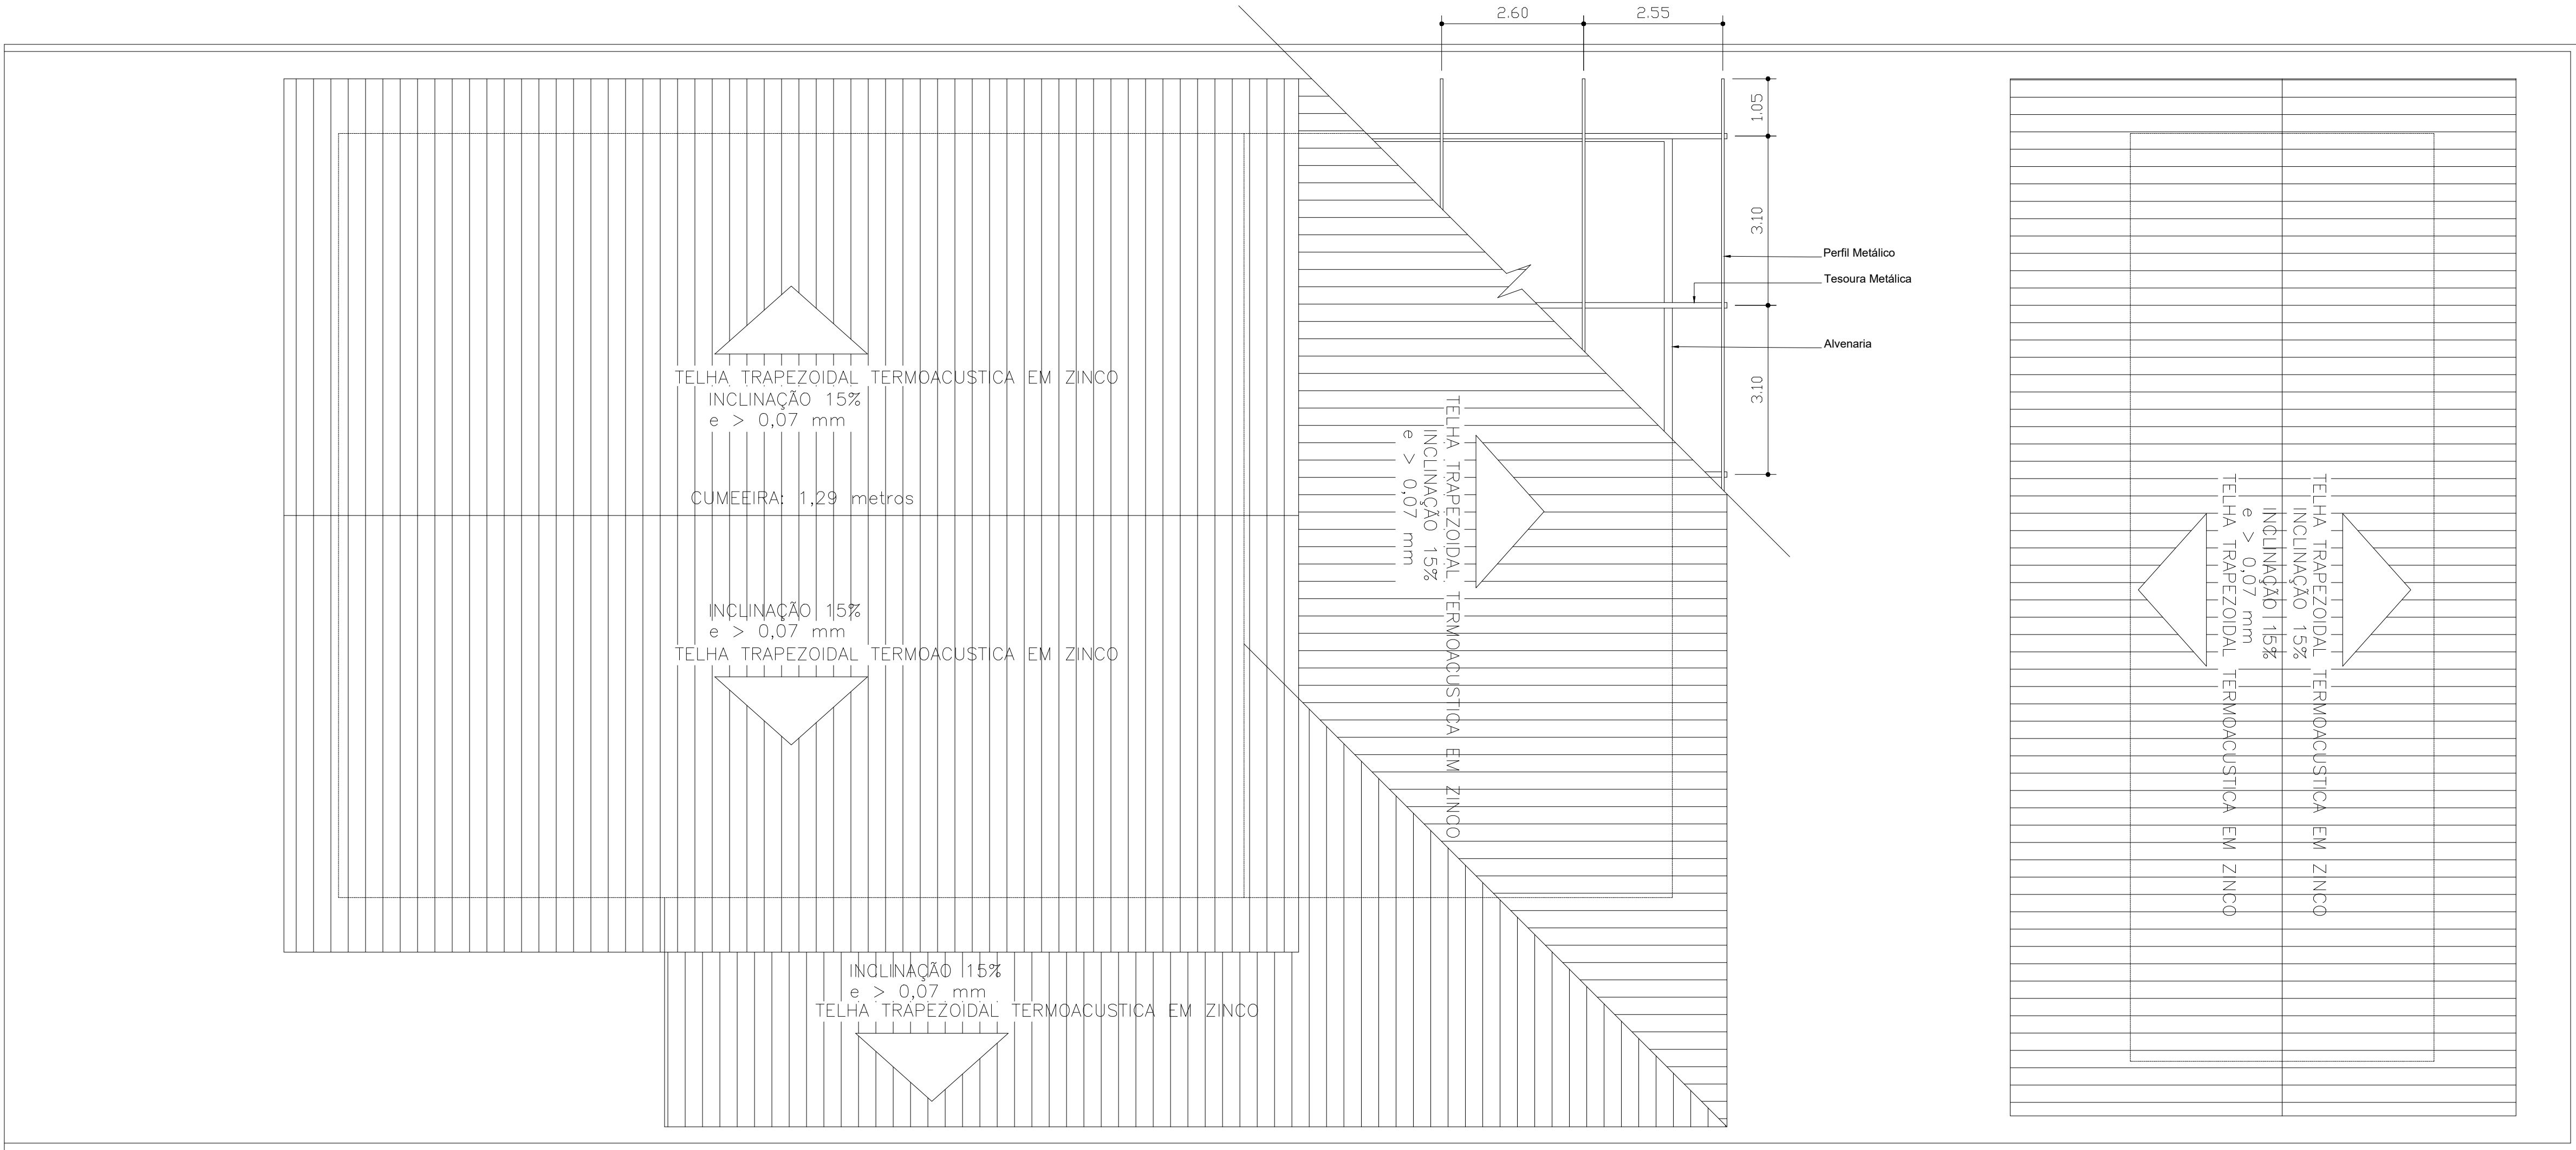


1 PLANTA DE COBERTURA
ESCALA: 1:75

ÁREA TOTAL CONSTRUÍDA: 833,16 m²

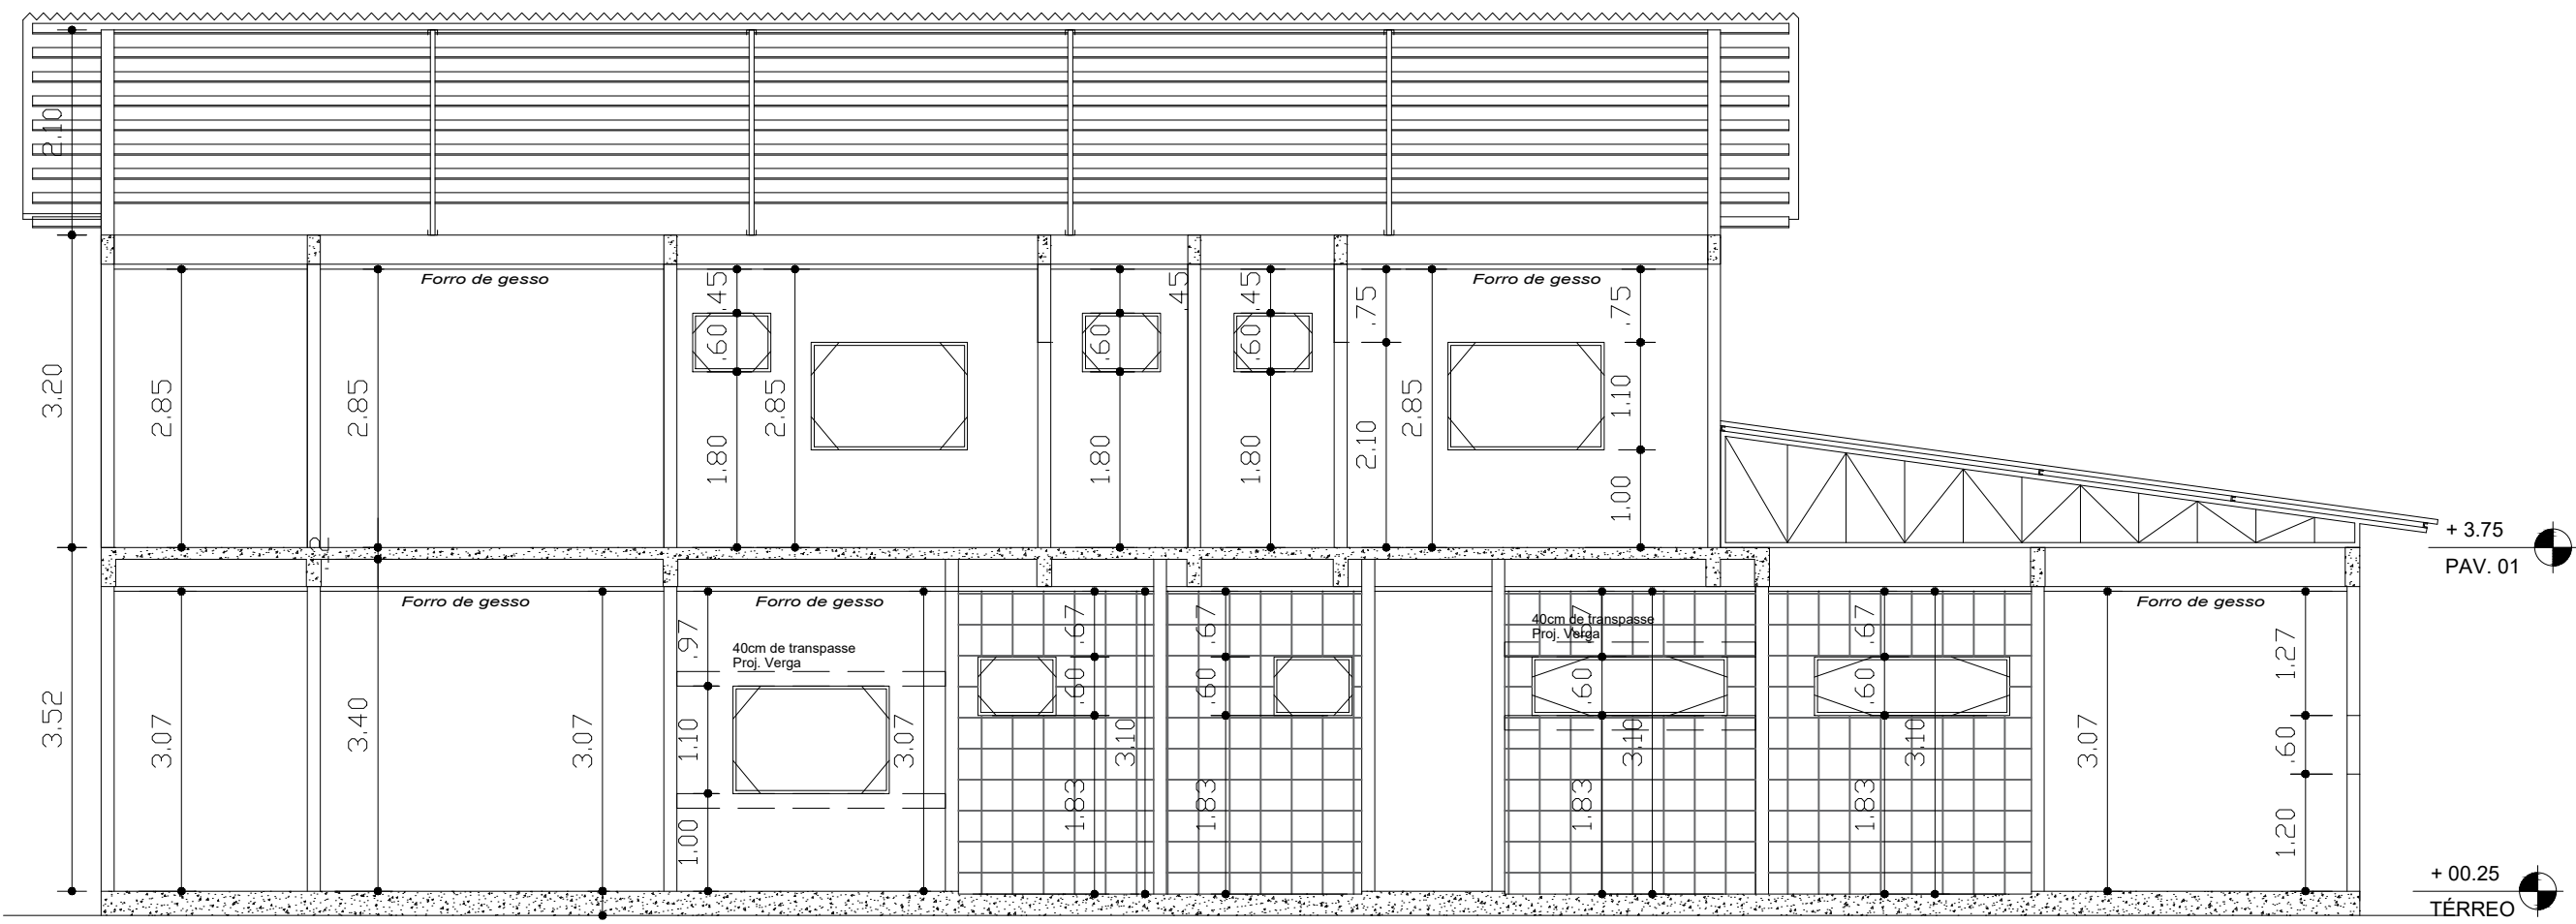


2 CORTE CC
ESCALA: 1:75

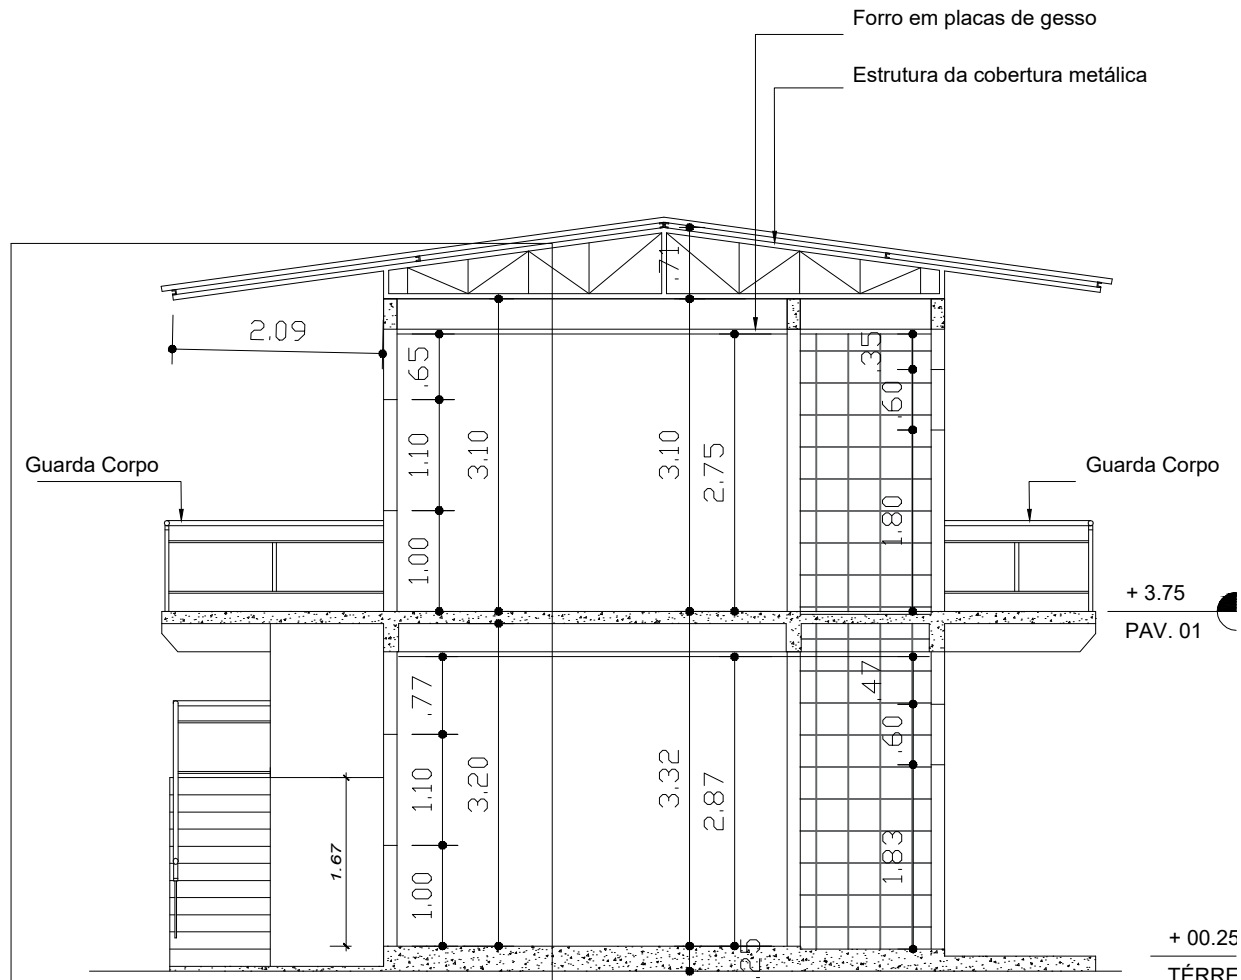

3 CORTE DD
ESCALA: 1:75


MINISTÉRIO DEFESA	CONVÊNIO:	ANO:	TIPO:	FOLHA:	MODIFICAÇÕES:
PCN	951629	2024	ARQ	04/07	A:
PROGRAMA CALHA NORTE	DEFENSORIA PÚBLICA DO ESTADO DO AMAPÁ	LOCAL:	LARANJAL DO JARI / AP		B:
Conveniente:					C:
Obras:					D:
CONSTRUÇÃO DA SEDE REGIONAL DA DEFENSORIA PÚBLICA NO ESTADO DO AMAPÁ - MUNICÍPIO DE LARANJAL DO JARI					E:
CORTES: PLANTA DE COBERTURA					F:
Autor:	Eng. Civil Andrey Paulo Melo de Miranda - CREA/AP RNP 0319225593	Coordenadas:	LATITUDE: 00° 50'25.204" S LONGITUDE: 52° 31'15.145" W	Data:	12/05/2024
DPE/AP:				Dim:	METRO
ENG & FISCALIZAÇÃO:				Esc:	INDICADA

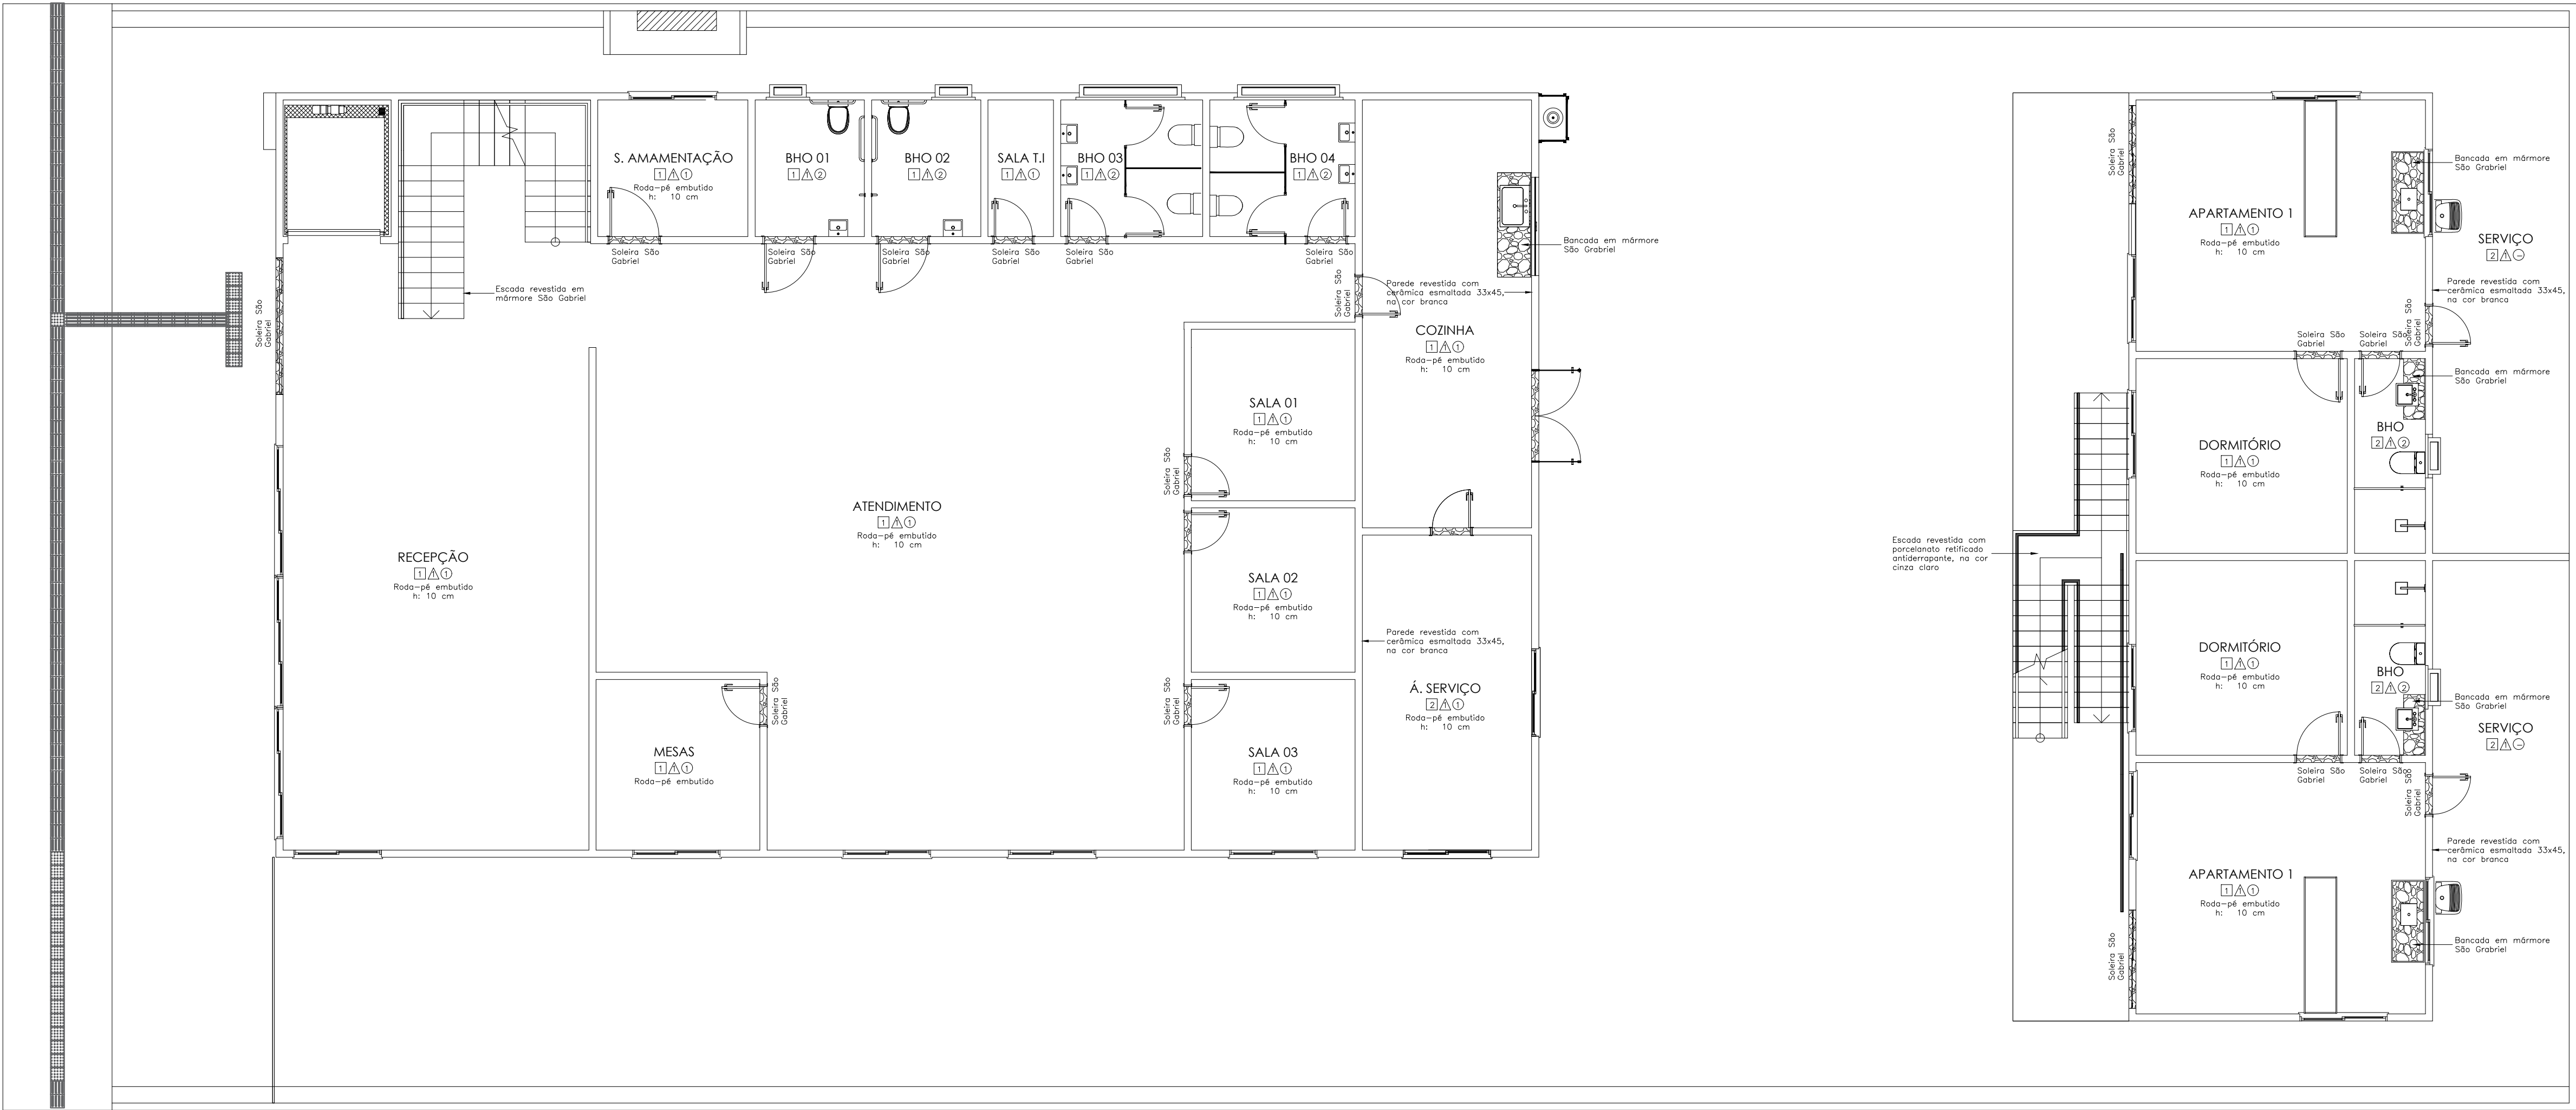

1 PLANTA BAIXA - TÉRREO: ESPECIFICAÇÕES


ESCALA: 1/75

ÁREA TOTAL CONSTRUÍDA: 833,16 m²

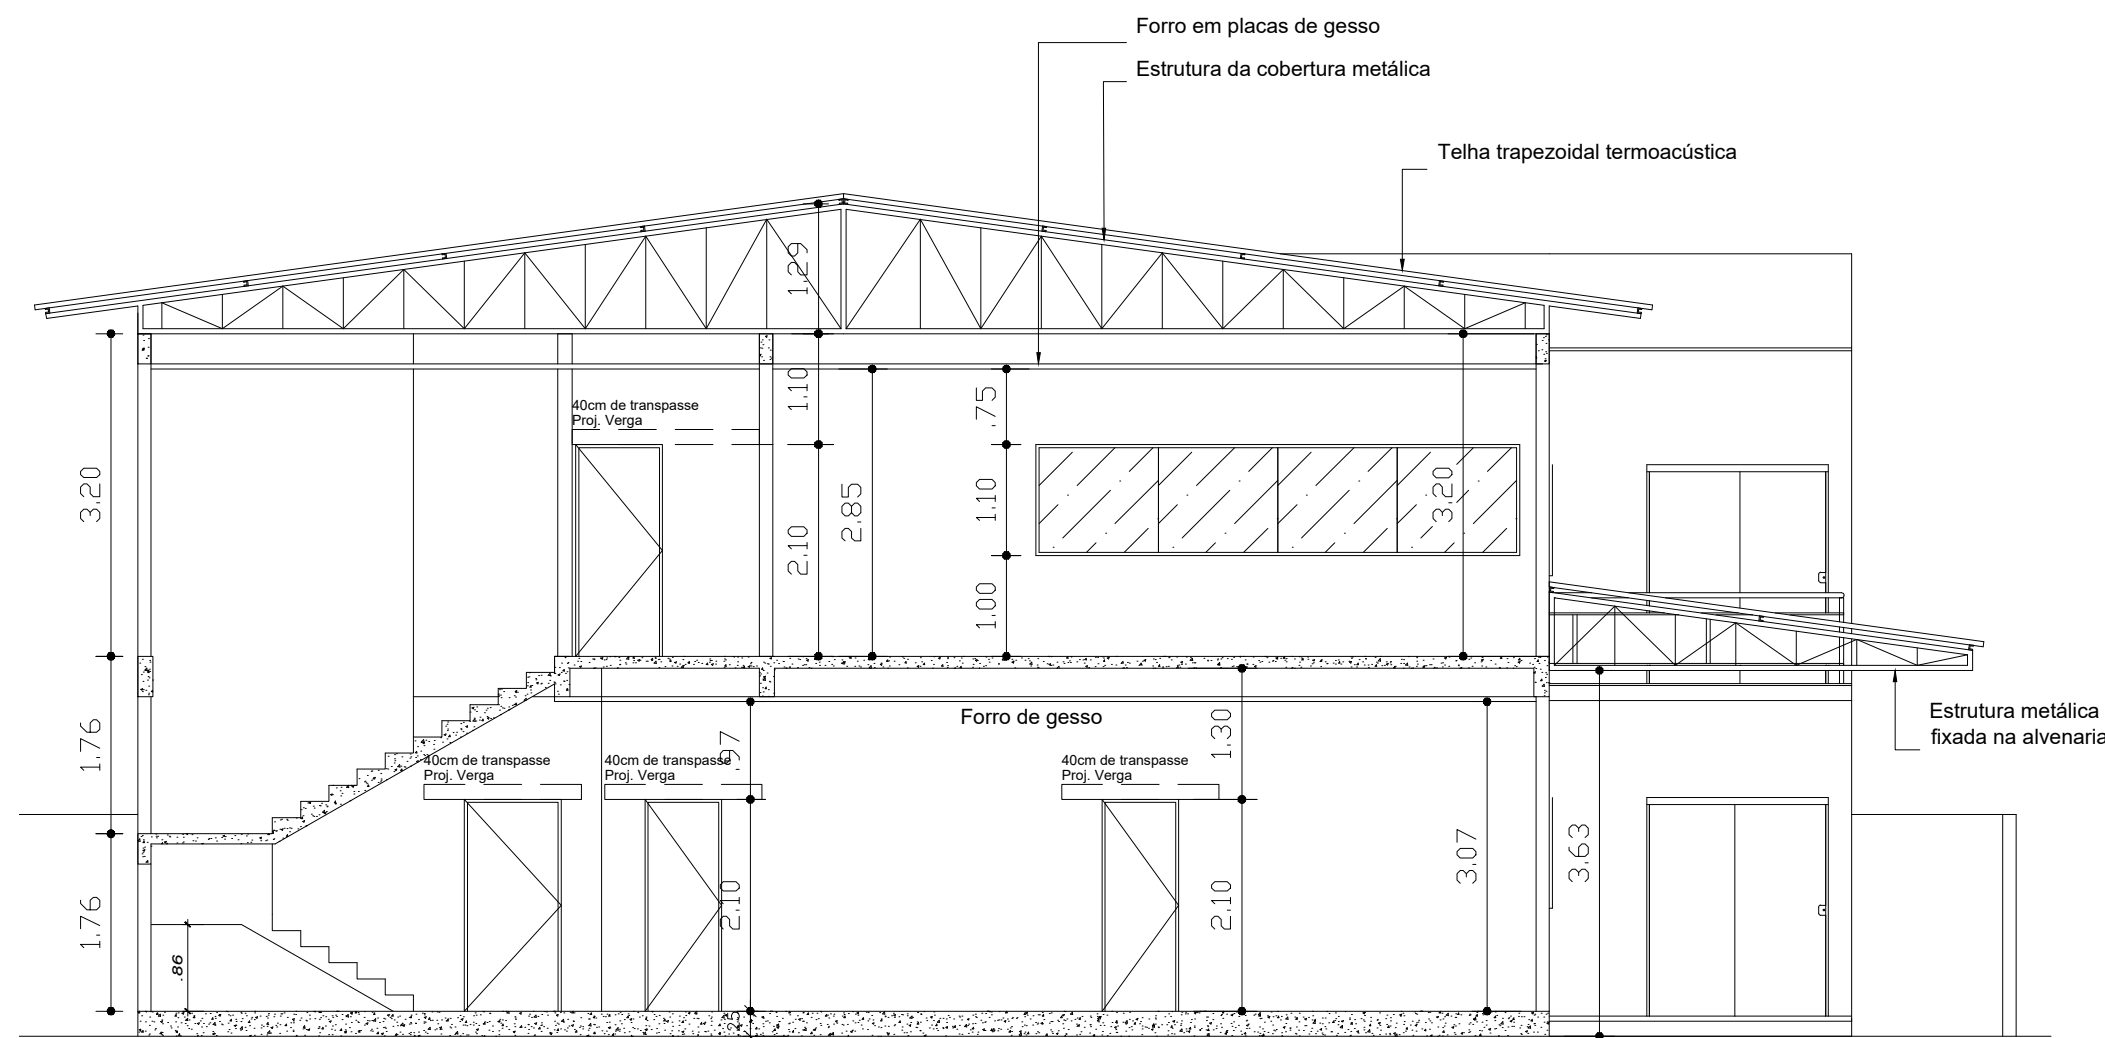

2 CORTE AA

ESCALA: 1/75

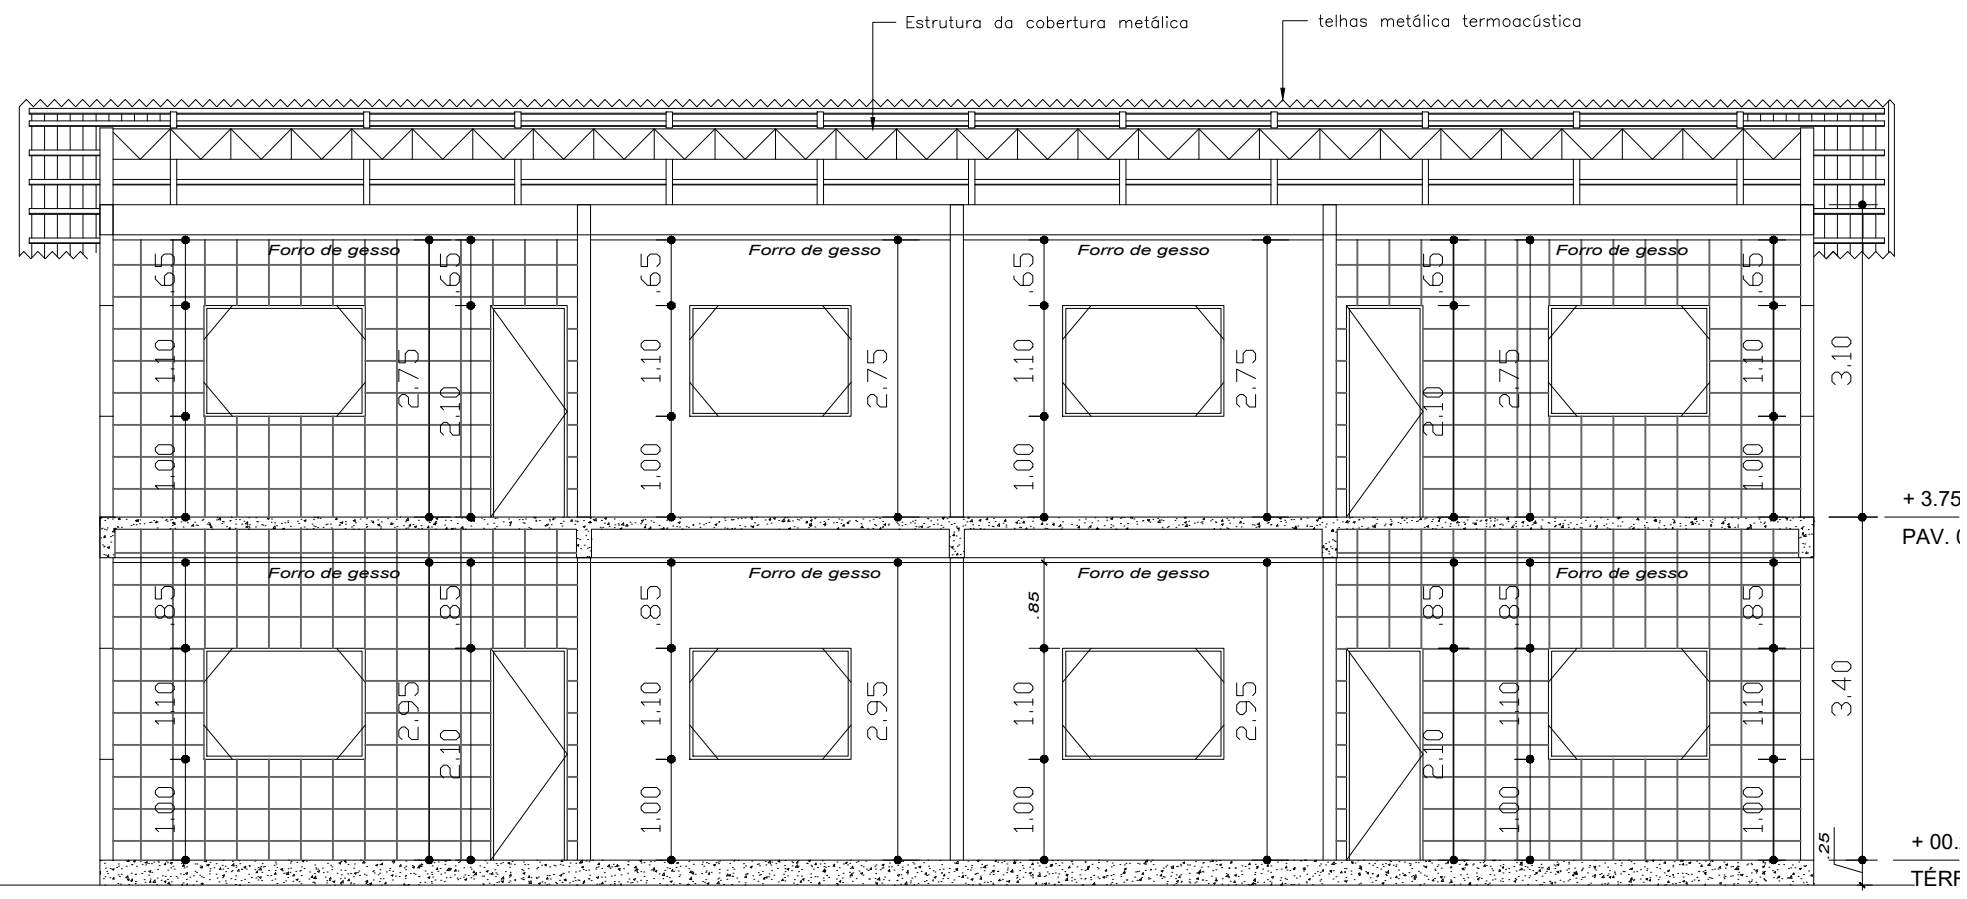


3 CORTE BB

ESCALA: 1/75

MINISTÉRIO DEFESA				CONVÊNIO:	ANO:	TIPO:	FOLHA:	MODIFICAÇÕES:
PCN		PROGRAMA CALHA NORTE		951629	2024	ARQ	05/07	A:
Conveniente:				LOCAL:				B:
DEFENSORIA PÚBLICA DO ESTADO DO AMAPÁ				LARANJAL DO JARI / AP				B:
Obra:							Área:	C:
CONSTRUÇÃO DA SEDE REGIONAL DA DEFENSORIA PÚBLICA NO ESTADO DO AMAPÁ - MUNICÍPIO DE LARANJAL DO JARI							TERRENO TOTAL: 598,71m²	C:
PLANTA DE MATERIAIS TÉRREO; CORTES							CONSTRUÇÃO: 833,16m²	D:
							COBERTURA: 598,89m²	E:
Autor:				Coordenadas:		Data:		
Eng. Civil Andrey Paulo Melo de Miranda - CREA/AP RNP 0319225593				LATITUDE: 00° 50'25.204" S LONGITUDE: 52° 31'15.145" W		12/05/2024		
V I S T O	DPE/AP:						Dim:	G:
	ENG & FISCALIZAÇÃO:						METRO	G:
							Esc:	H:
						INDICADA		




MINISTÉRIO DEFESA				CONVÊNIO:	ANO:	TIPO:	FOLHA:	MODIFICAÇÕES:		
PROGRAMA CALHA NORTE				951629	2024		1 / 28	A:		
Conveniente:				DEFENSORIA PÚBLICA DO ESTADO DO AMAPÁ		LOCAL:		LARANJAL DO JARI / AP	B:	
Obra:								Áreas:		
CONSTRUÇÃO DA SEDE REGIONAL DA DEFENSORIA PÚBLICA NO ESTADO DO AMAPÁ - MUNICÍPIO DE LARANJAL DO JARI								TERRENO TOTAL: 938,71 M²		C:
								CONSTRUÇÃO: 833,16 M²		D:
LOCAÇÃO DOS PILARES								COBERTURA: 598,89 M²		E:
Autor:						Coordenadas:		Data:		F:
Eng. Civil Andrey Paulo Melo de Miranda - CREA/AP RNP 0319225593						LATITUDE: 00°50'25.204"S LONGITUDE: 52°31'15.143"W		12/05/2024		
DPE/AP:								Dim:		G:
ENG & FISCALIZAÇÃO:								METRO		
								Esc:		H:
								SEM ESCALA		

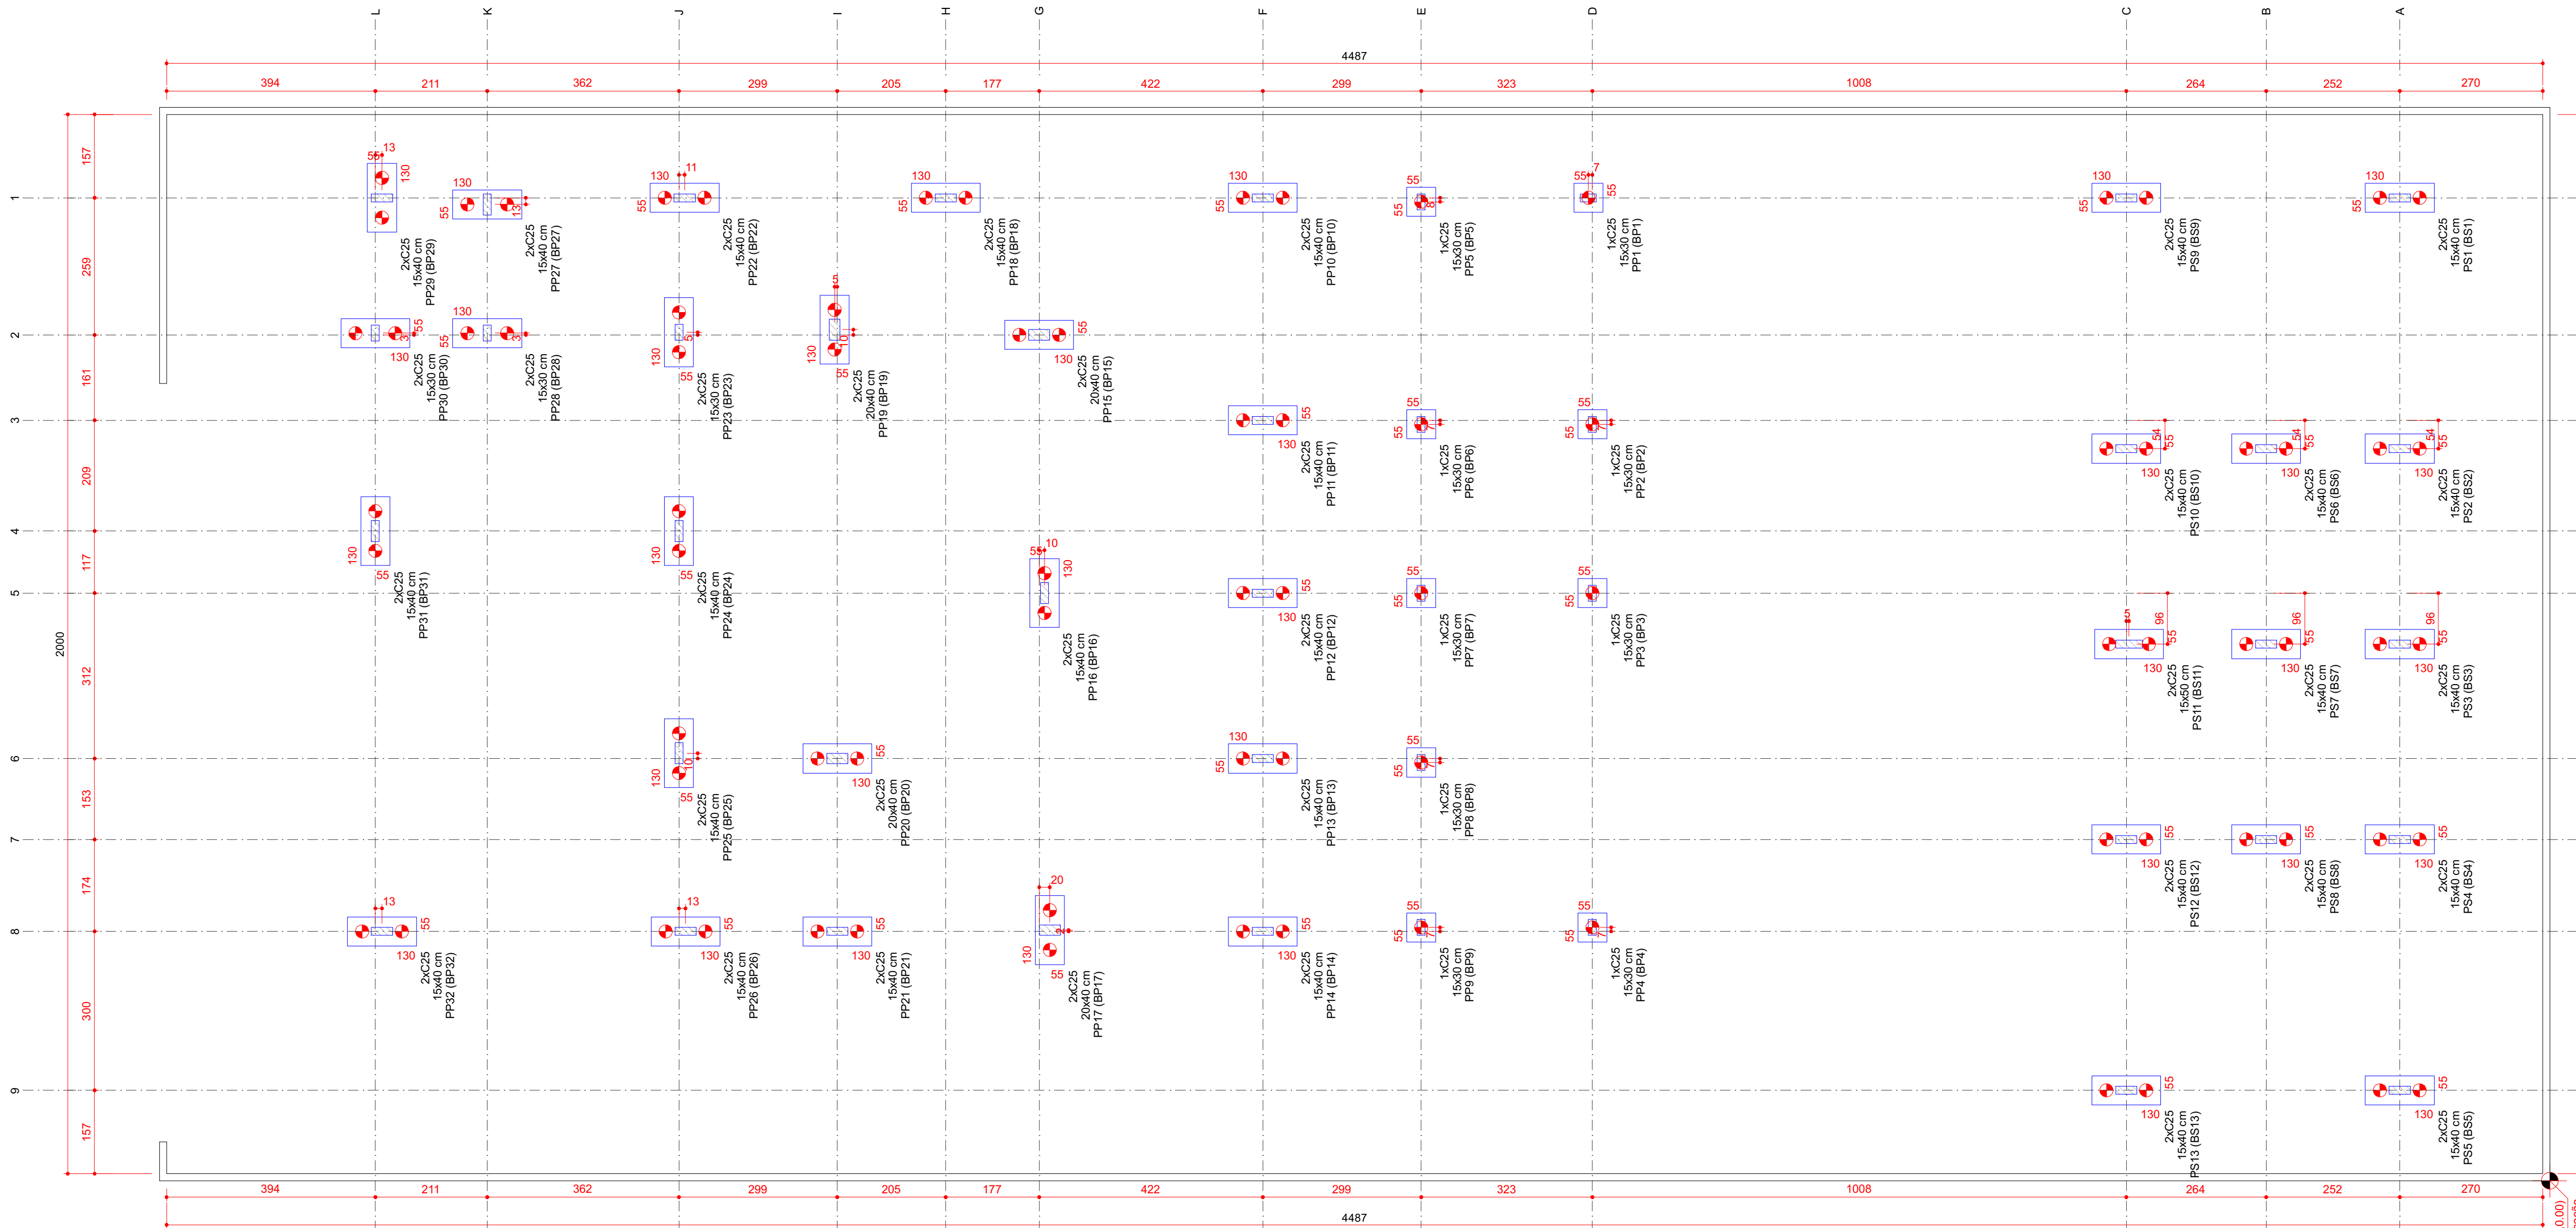


esc.: 1:75
Planta de locação



Estaca C25 (81x)
Volume de Concreto por Estaca = 1.77 m³
Volume de Concreto x 81 Estacas = 23.86 m³

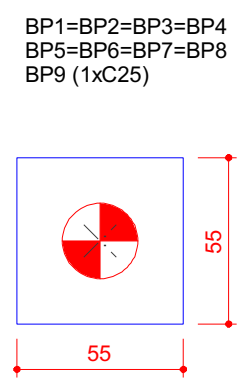

BP10=BP11=BP12=BP13=BP14=BP15=BP16=BP17
BP18=BP19=BP20=BP21=BP22=BP23=BP24=BP25
BP26=BP27=BP28=BP29=BP30=BP31=BP32=BS1=BS2
BS3=BS4=BS5=BS6=BS7=BS8=BS9=BS10=BS11=BS12
BS13 (2xC25)

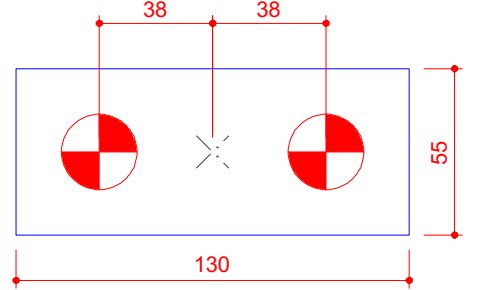


Legenda dos blocos
esc.: 1:25

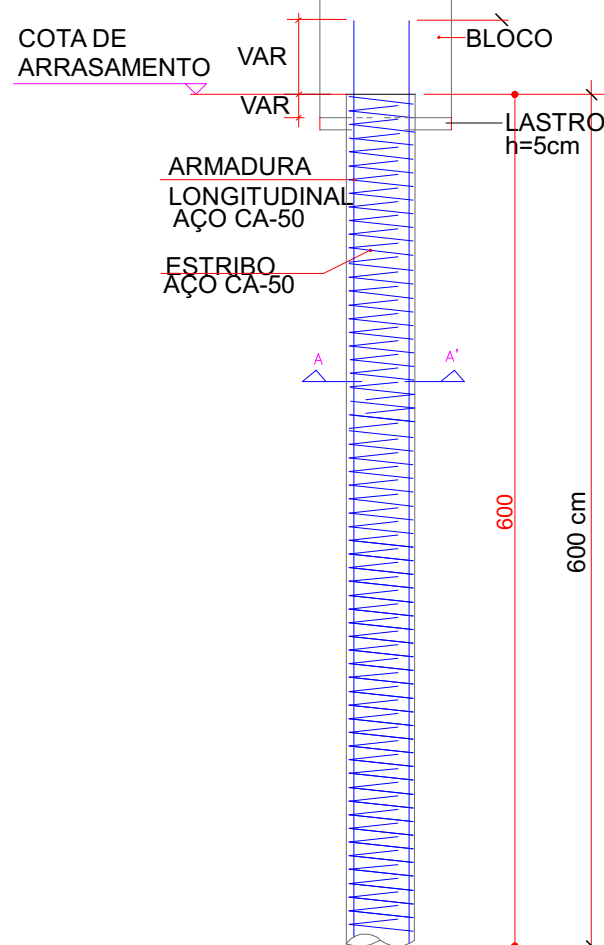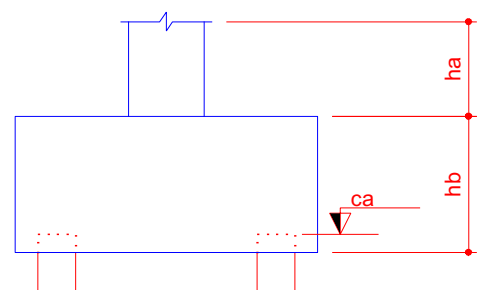

ARMAÇÃO DAS ESTACAS ESCAVADAS
SEM ESC


LEGENDA	
	(ø25cm) - ESTACA ESCAVADAS = 81

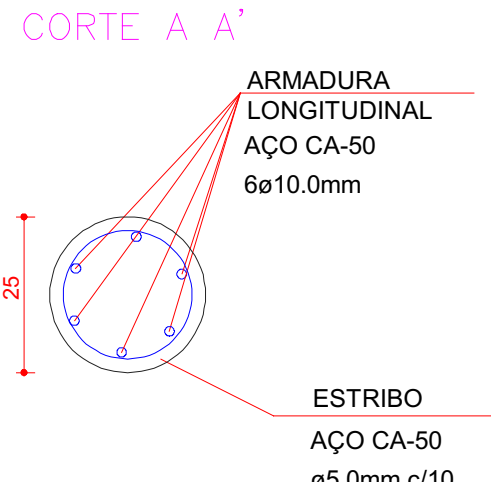

Estacas			
Simbologia	Nome	d (cm)	Quantidade
	C25	25.00	81

Nome	Pilar	Seção	Carga Máx. (tf)	Fundação		Bloco			
				Nome	Lado B (cm)	Lado H (cm)	ne	Estaca	ca (cm)
PP1	15x30	1.7	BP1	55	55	1	C25	-70	
PP2	15x30	2.1	BP2	55	55	1	C25	-70	
PP3	15x30	2.9	BP3	55	55	1	C25	-70	
PP4	15x30	2.0	BP4	55	55	1	C25	-70	
PP5	15x30	2.4	BP5	55	55	1	C25	-70	
PP6	15x30	2.6	BP6	55	55	1	C25	-70	
PP7	15x30	2.4	BP7	55	55	1	C25	-70	
PP8	15x30	2.5	BP8	55	55	1	C25	-70	
PP9	15x30	2.4	BP9	55	55	1	C25	-70	
PP10	15x40	10.2	BP10	130	55	2	C25	-70	
PP11	15x40	16.4	BP11	130	55	2	C25	-70	
PP12	15x40	11.4	BP12	130	55	2	C25	-70	
PP13	15x40	14.3	BP13	130	55	2	C25	-70	
PP14	15x40	6.9	BP14	130	55	2	C25	-70	
PP15	20x40	31.1	BP15	130	55	2	C25	-70	
PP16	15x40	33.9	BP16	130	55	2	C25	-70	
PP17	20x40	19.7	BP17	130	55	2	C25	-70	
PP18	15x40	12.0	BP18	130	55	2	C25	-70	
PP19	20x40	16.4	BP19	130	55	2	C25	-70	
PP20	20x40	16.4	BP20	130	55	2	C25	-70	
PP21	15x40	7.9	BP21	130	55	2	C25	-70	
PP22	15x40	11.0	BP22	130	55	2	C25	-70	
PP23	15x30	26.5	BP23	130	55	2	C25	-70	
PP24	15x40	34.9	BP24	130	55	2	C25	-70	
PP25	15x40	32.9	BP25	130	55	2	C25	-80	
PP26	15x40	16.0	BP26	130	55	2	C25	-70	
PP27	15x40	9.0	BP27	130	55	2	C25	-70	
PP28	15x30	13.3	BP28	130	55	2	C25	-70	
PP29	15x40	6.7	BP29	130	55	2	C25	-70	
PP30	15x30	8.3	BP30	130	55	2	C25	-70	
PP31	15x40	35.1	BP31	130	55	2	C25	-70	
PP32	15x40	23.9	BP32	130	55	2	C25	-70	
PS1	15x40	12.1	BS1	130	55	2	C25	-70	
PS2	15x40	18.6	BS2	130	55	2	C25	-70	
PS3	15x40	17.3	BS3	130	55	2	C25	-70	
PS4	15x40	18.3	BS4	130	55	2	C25	-70	
PS5	15x40	11.8	BS5	130	55	2	C25	-70	
PS6	15x40	14.8	BS6	130	55	2	C25	-70	
PS7	15x40	14.9	BS7	130	55	2	C25	-70	
PS8	15x40	14.7	BS8	130	55	2	C25	-70	
PS9	15x40	13.8	BS9	130	55	2	C25	-70	
PS10	15x40	18.6	BS10	130	55	2	C25	-70	
PS11	15x50	16.0	BS11	130	55	2	C25	-70	
PS12	15x40	21.0	BS12	130	55	2	C25	-70	
PS13	15x40	14.0	BS13	130	55	2	C25	-70	

MINISTÉRIO DEFESA	CONVÊNIO:	ANO:	TIPO:	FOLHA:	MODIFICAÇÕES:
PCN	951629	2024		2 / 28	
PROGRAMA CALHA NORTE	DEFENSORIA PÚBLICA DO ESTADO DO AMAPÁ	LOCAL:	LARANJAL DO JARI / AP		
Conveniente:					
Obra:	CONSTRUÇÃO DA SEDE REGIONAL DA DEFENSORIA PÚBLICA NO ESTADO DO AMAPÁ - MUNICÍPIO DE LARANJAL DO JARI	Áreas:	TERRENO TOTAL: 938,71 M²		
			CONSTRUÇÃO: 833,16 M²		
			COBERTURA: 595,89 M²		
Autor:	Eng. Civil Andrey Paulo Melo de Miranda - CREA/AP RNP 0319225593	Coordenadas:	LATITUDE: 0° 50' 25.204" S LONGITUDE: 52° 31' 15.143" W	Data:	12/05/2024
DPE/AP:				Dim:	METRO
ENG & FISCALIZAÇÃO:				Esc:	SEM ESCALA

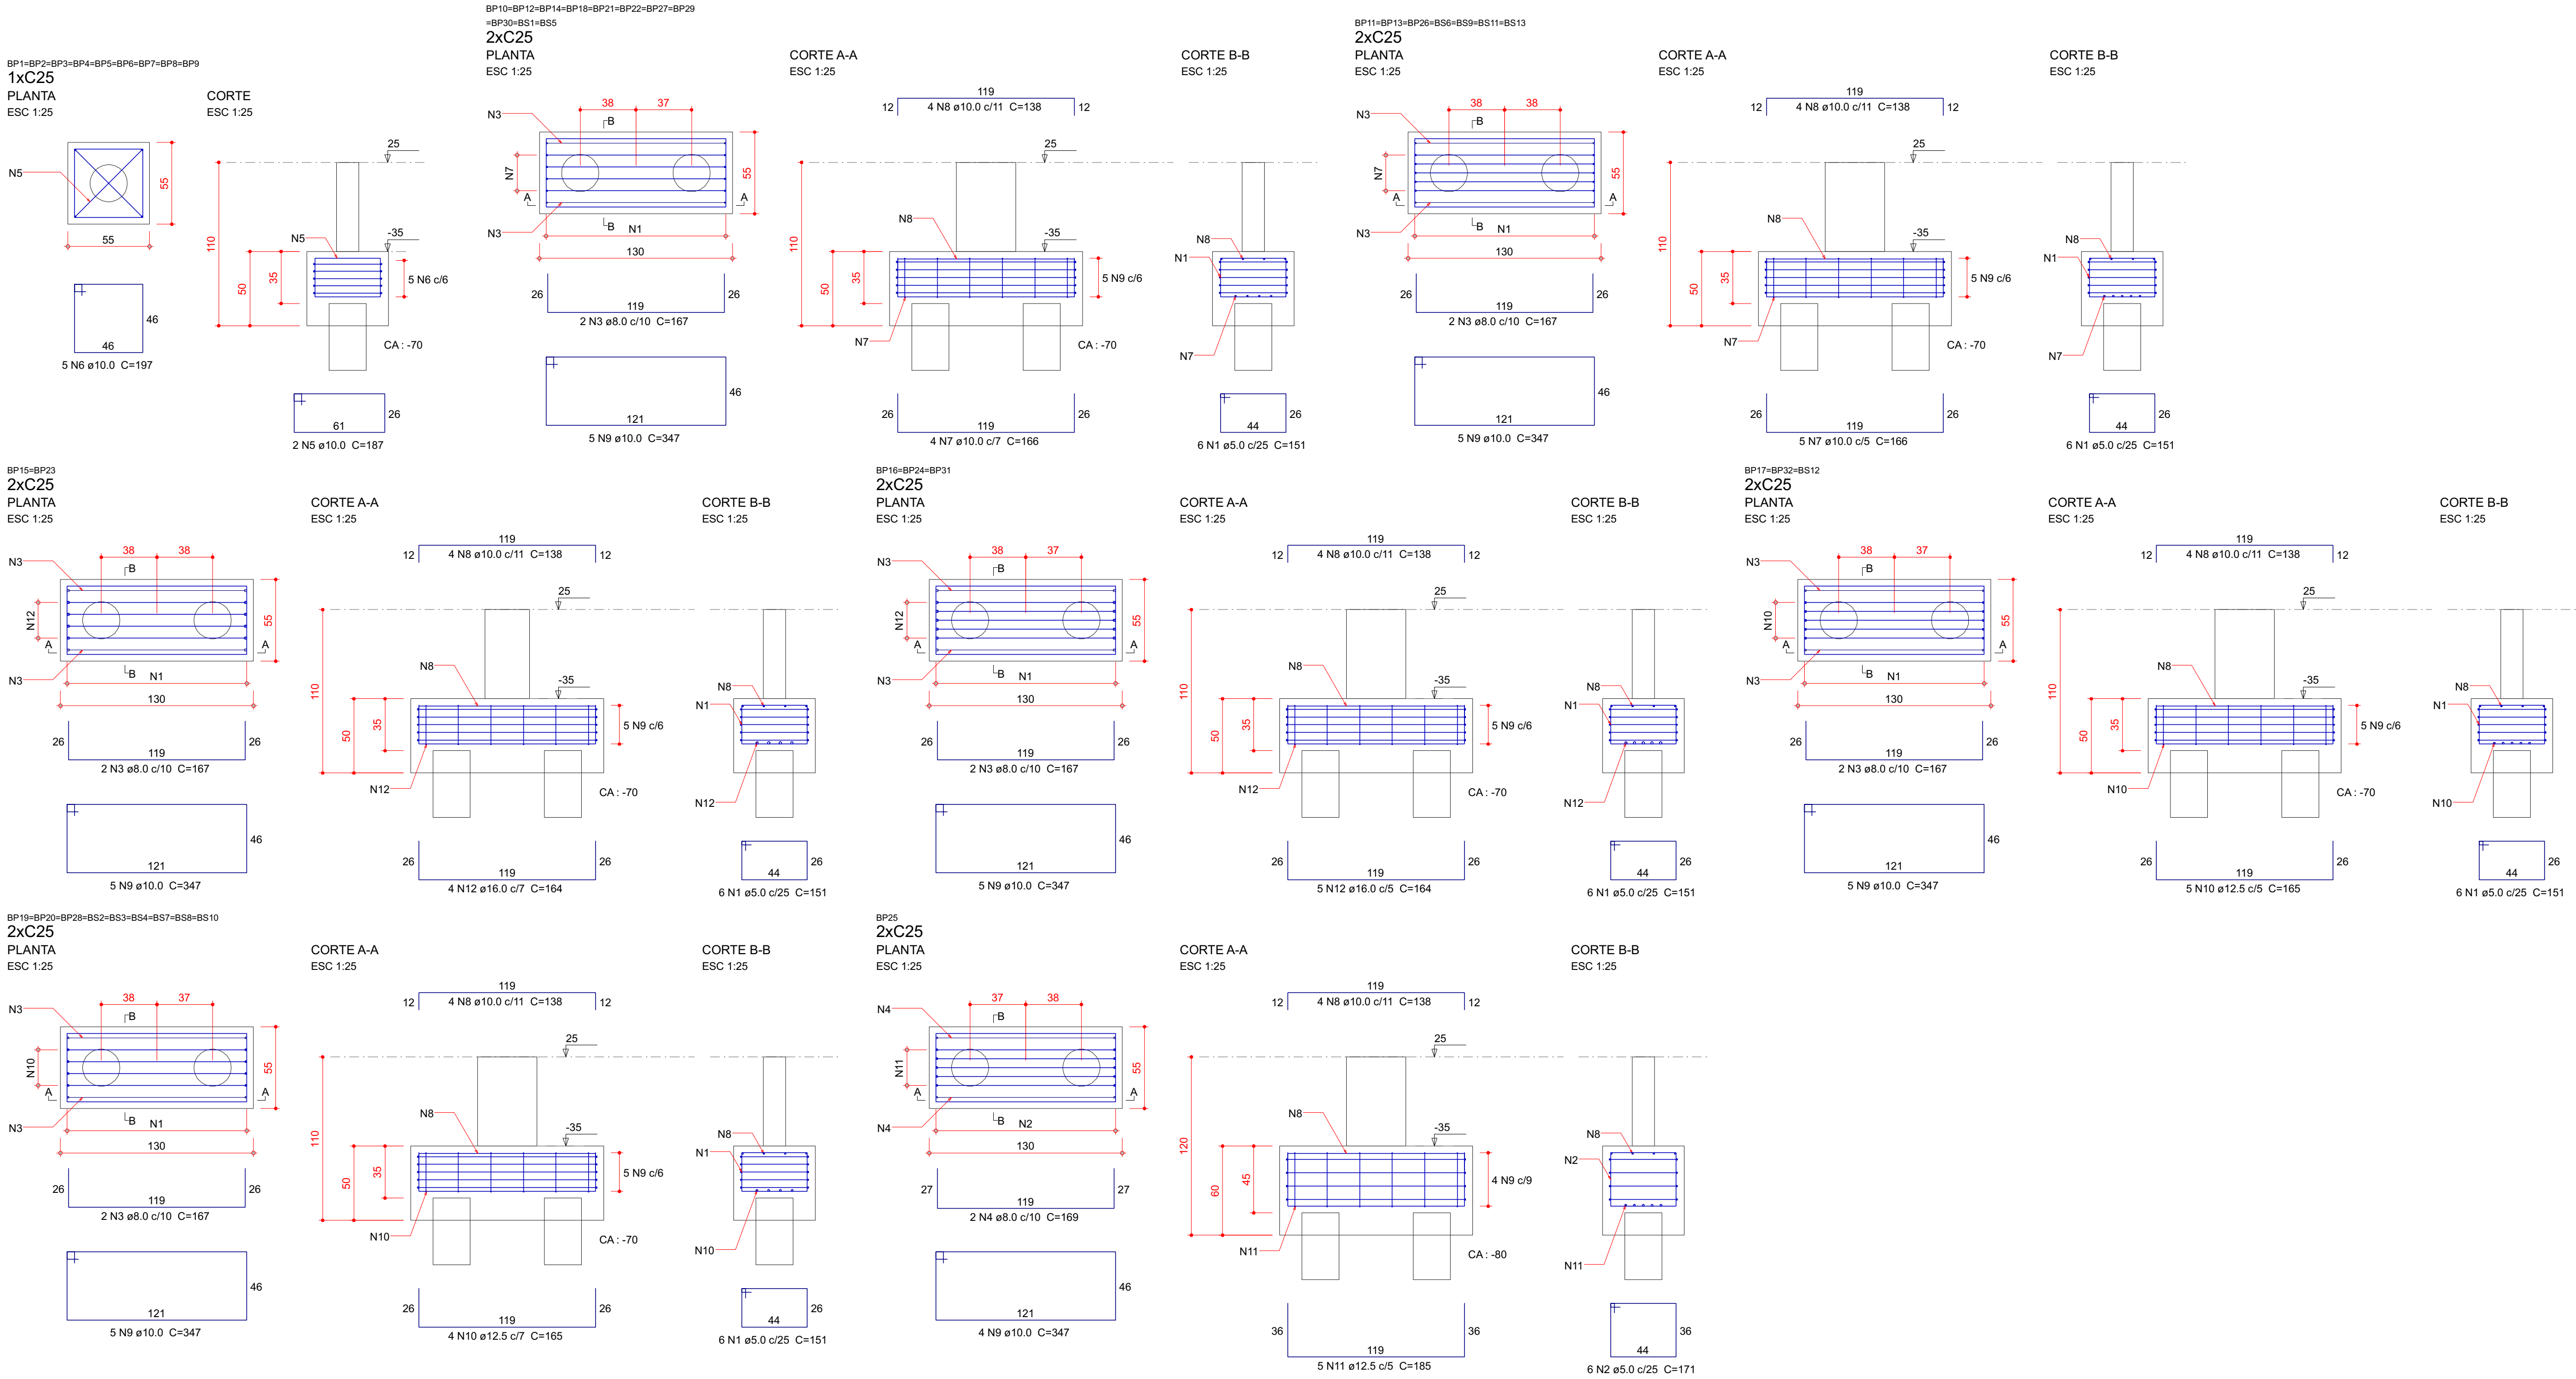

Relação do aço					
AÇO	N	DIAM (mm)	QUANT	C.UNIT (cm)	C.TOTAL (cm)
CA60	1	5.0	210	151	31710
	2	5.0	6	171	1026
	3	8.0	70	167	11690
CA50	4	8.0	2	169	338
	5	10.0	18	187	3366
	6	10.0	45	197	8865
	7	10.0	79	166	13114
	8	10.0	144	138	19872
	9	10.0	179	347	62113
	10	12.5	51	165	8415
	11	12.5	5	185	925
	12	16.0	23	164	3772

Resumo do aço			
AÇO	DIAM (mm)	C.TOTAL (m)	PESO + 10 % (kg)
CA50	8.0	120.3	52.2
	10.0	1073.3	727.9
	12.5	93.4	99
	16.0	37.8	65.5
CA60	5.0	327.4	55.5
PESO TOTAL (kg)			
CA50	944.6		
CA60	55.5		

Volume de concreto (C-30) = 13.71 m³
Área de forma = 76.87 m²

MINISTÉRIO DEFESA		CONVÊNIO:	ANO:	TIPO:	FOLHA:	MODIFICAÇÕES:
PROGRAMA CALHA NORTE		951629	2024		3 / 28	A:
Conveniente:	DEFENSORIA PÚBLICA DO ESTADO DO AMAPÁ	LOCAL:	LARANJAL DO JARI / AP			B:
Obra:	CONSTRUÇÃO DA SEDE REGIONAL DA DEFENSORIA PÚBLICA NO ESTADO DO AMAPÁ - MUNICÍPIO DE LARANJAL DO JARI				Áreas:	C:
					TERRENO TOTAL: 938,71 M²	D:
					CONSTRUÇÃO: 833,16 M²	E:
					COBERTURA: 598,89 M²	F:
Autor:	Eng. Civil Andrey Paulo Melo de Miranda - CREA/AP RNP 0319225593			Coordenadas:	Data:	G:
				LATITUDE: 00°50'25.204"S	12/05/2024	H:
				LONGITUDE: 52°31'15.143"W		
VISTO:	DPE/AP:				Dim:	
	ENG & FISCALIZAÇÃO:				METRO	
					Esc:	
					SEM ESCALA	



Relação do aço

PP1	PP2	PP3
PP4	PP5	PP6
PP7	3xPP8	7xPP10
PP11	PP15	PP16
PP17	2xPP19	5xPP21
PP22	PP23	PP30
PP31	PP32	PS2
PS3	PS4	PS5
PS6	PS7	PS8
PS9	PS10	PS11
PS12	PS13	

AÇO	N	DIAM (mm)	QUANT	C.UNIT (cm)	C.TOTAL (cm)
CA60	1	5.0	55	81	4455
	2	5.0	255	25	6375
	3	5.0	131	101	13231
	4	5.0	11	25	275
	5	5.0	19	111	2109
	6	5.0	20	30	600
	7	5.0	5	105	525
	8	5.0	15	26	390
	9	5.0	4	30	120
	10	5.0	5	85	425
	11	5.0	16	25	400
	12	5.0	4	121	484
	13	10.0	320	VAR	VAR
	14	12.5	32	VAR	VAR
	15	16.0	10	VAR	VAR
	16	16.0	10	VAR	VAR

Resumo do aço

AÇO	DIAM (mm)	C.TOTAL (m)	PESO + 10 % (kg)
CA50	10.0	492.8	334.2
	12.5	49	51.9
	16.0	31.4	54.5
CA60	5.0	293.9	49.8
PESO TOTAL (kg)			
CA50	440.6		
CA60	49.8		

Volume de concreto (C=30) = 1.57 m³
Área de forma = 28.62 m²
























Relação do aço					
9xPP1	6xPP10	PP11			
PP15	PP16	PP17			
2xPP19	5xPP21	PP22			
PP23	PP28	PP30			
PP31	PP32	PS1			
PS2	PS3	PS4			
PS5	PS6	PS7			
PS8	PS9	PS10			
PS11	PS12	PS13			

AÇO	N	DIAM (mm)	QUANT	C.UNIT (cm)	C.TOTAL (cm)
CA60	1	5.0	330	81	26730
	2	5.0	1518	25	37950
	3	5.0	785	101	79285
	4	5.0	72	25	1800
	5	5.0	114	111	12654
	6	5.0	120	30	3600
	7	5.0	30	105	3150
	8	5.0	90	26	2340
	9	5.0	24	30	720
	10	5.0	30	85	2550
CA50	11	5.0	70	25	1750
	12	5.0	23	121	2783
	13	10.0	74	349	25826
	14	10.0	186	412	76632
	15	10.0	60	400	24000
	16	12.5	32	412	13184
	17	16.0	10	412	4120
	18	16.0	12	400	4800

Resumo do aço			
AÇO	DIAM (mm)	C.TOTAL (m)	PESO + 10 % (kg)
CA50	10.0	1264.6	857.6
	12.5	131.9	139.7
	16.0	89.2	154.9
CA60	5.0	1753.2	297.2
PESO TOTAL (kg)			
CA50	1152.2		
CA60	297.2		
Volume de concreto (C-30) = 9.15 m³			
Área de forma = 166.82 m²			

PP10=PP12=PP13=PP14=PP18=PP29

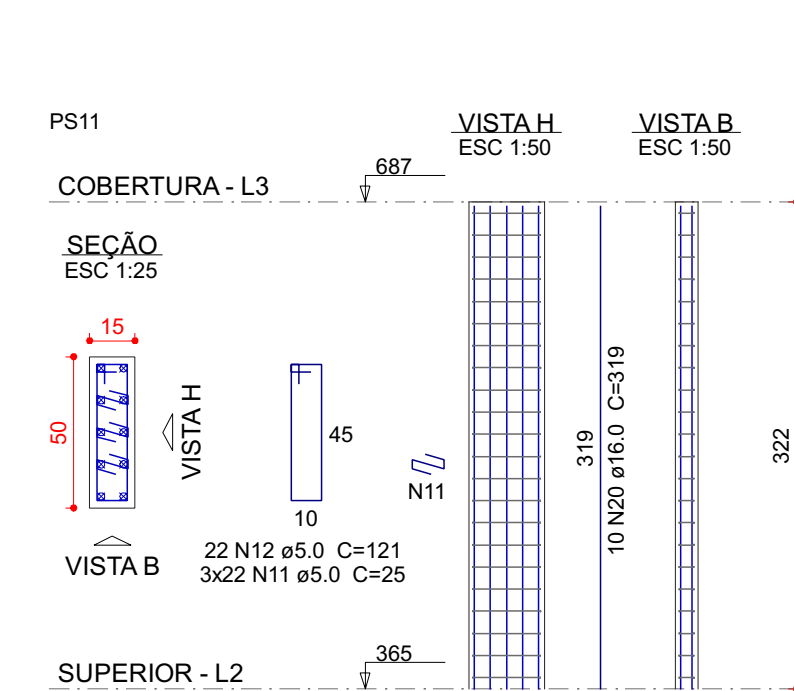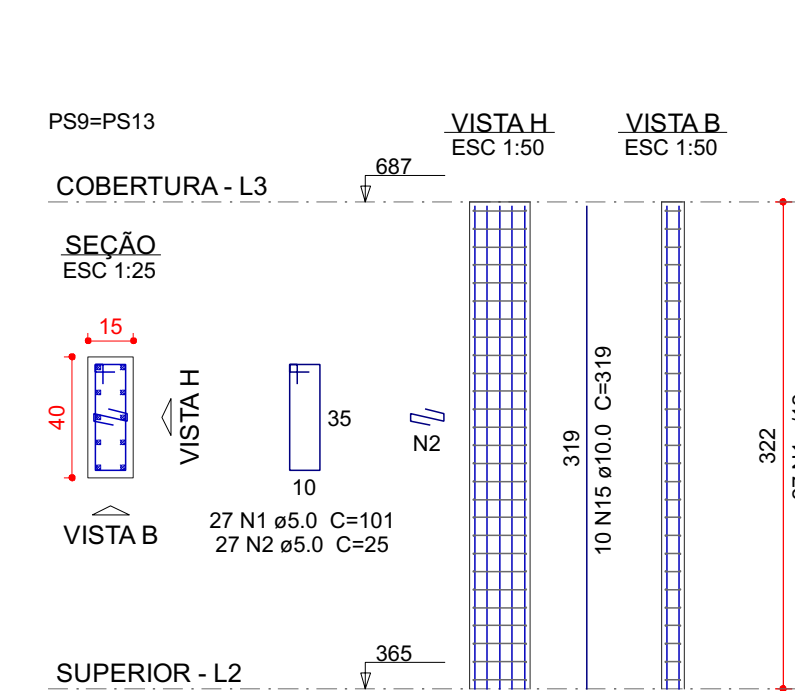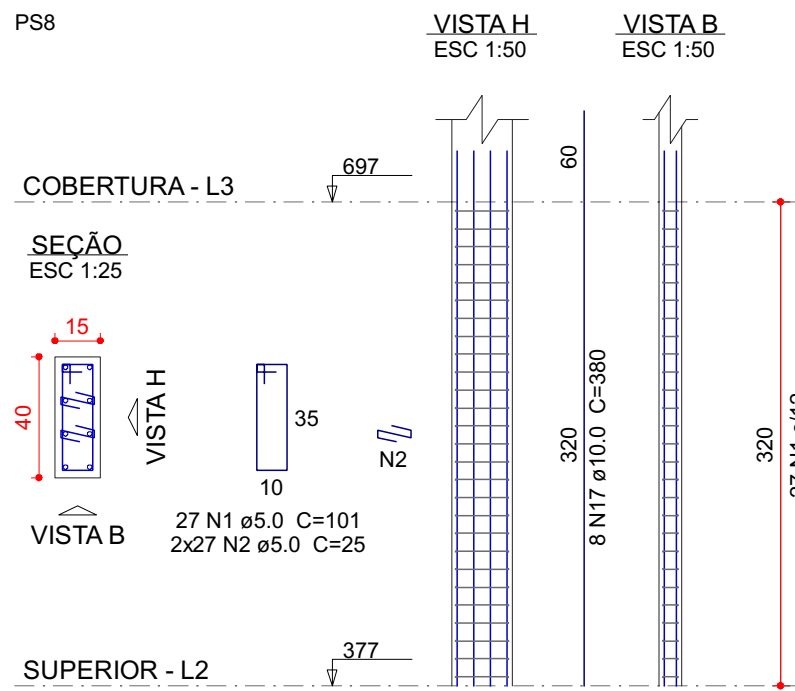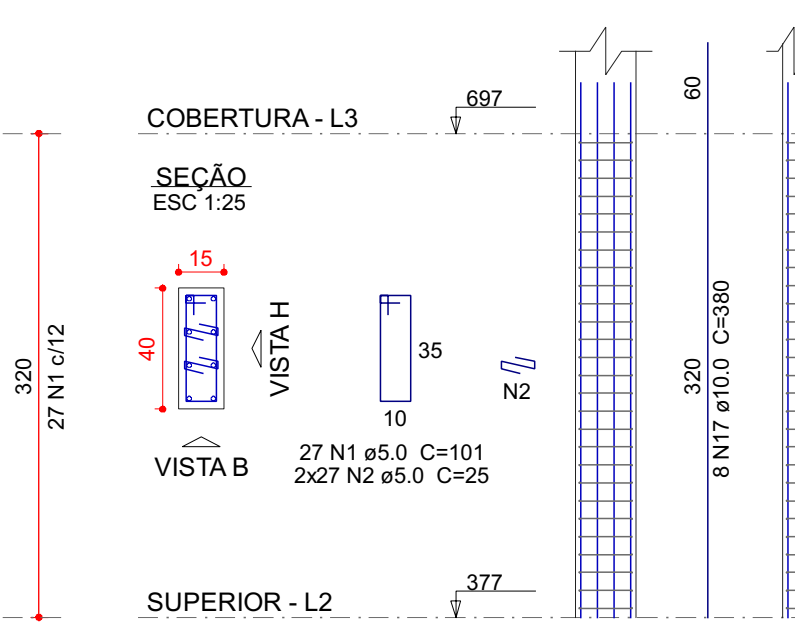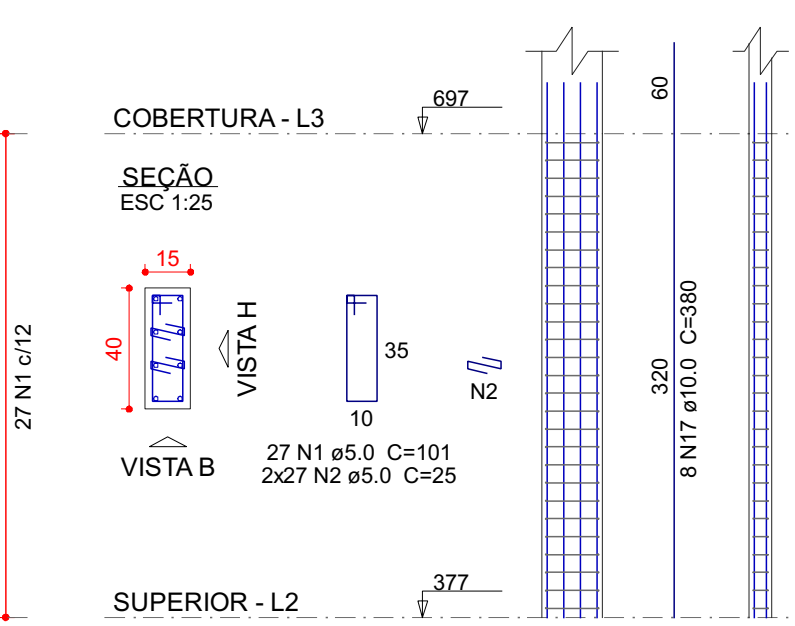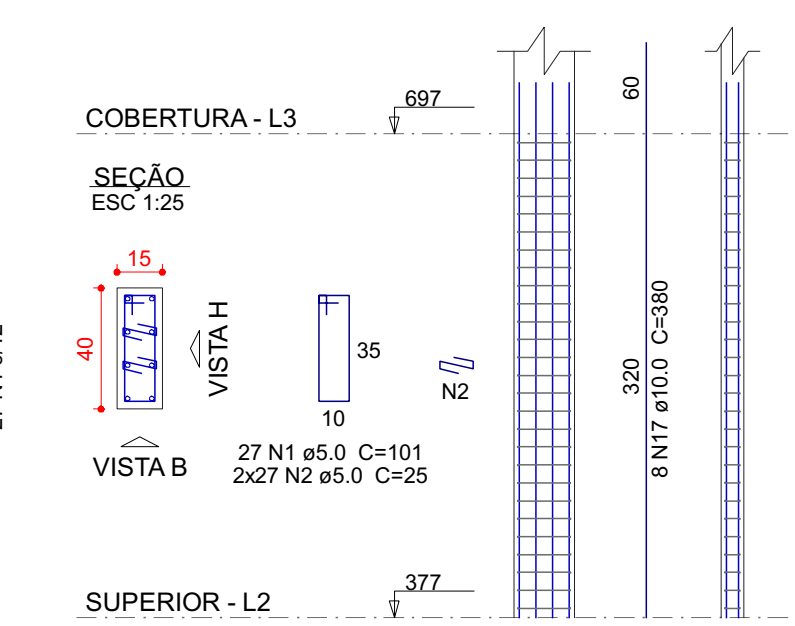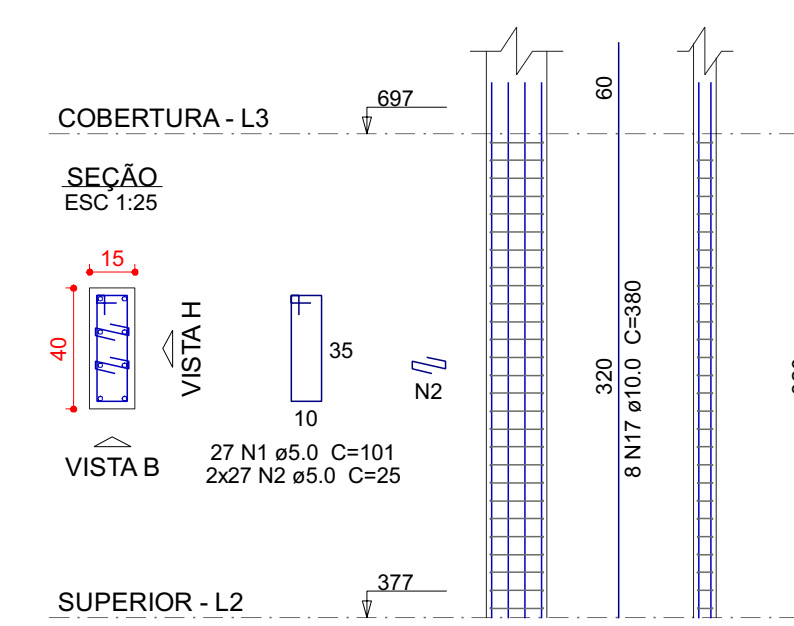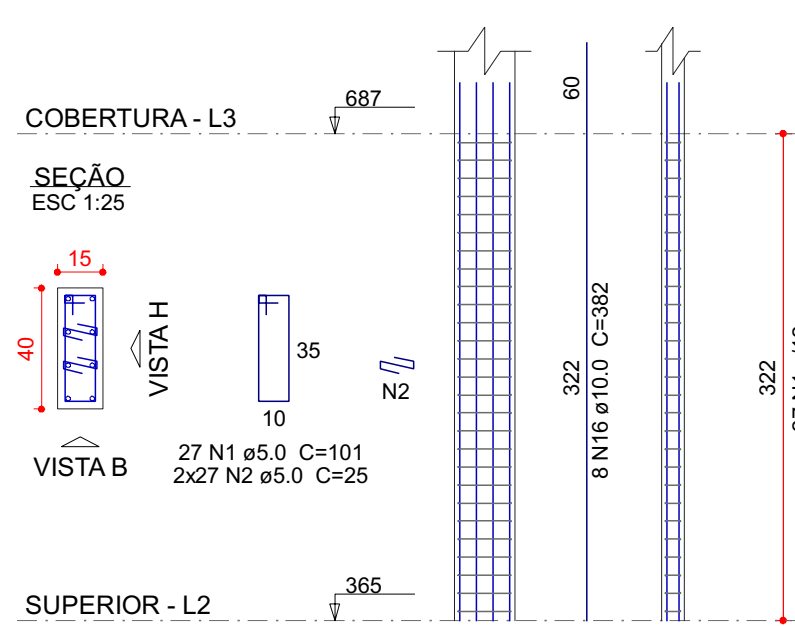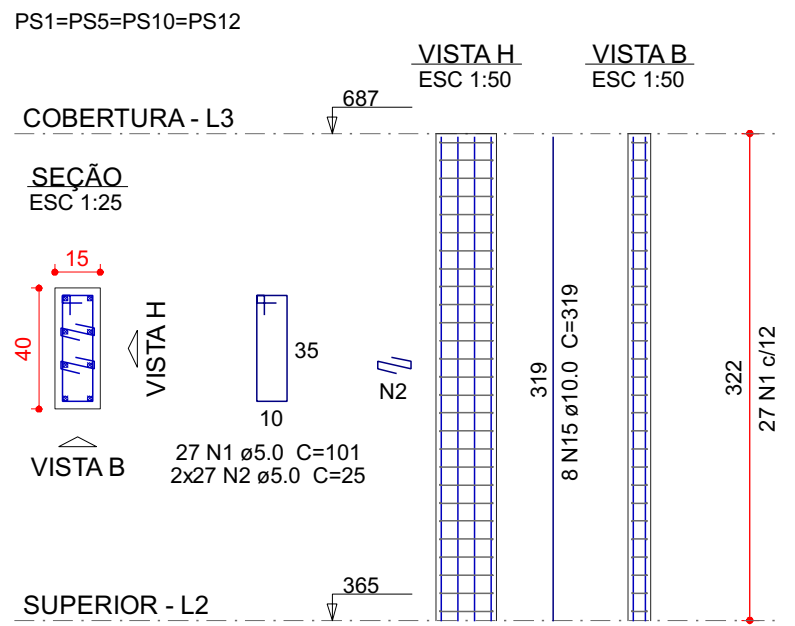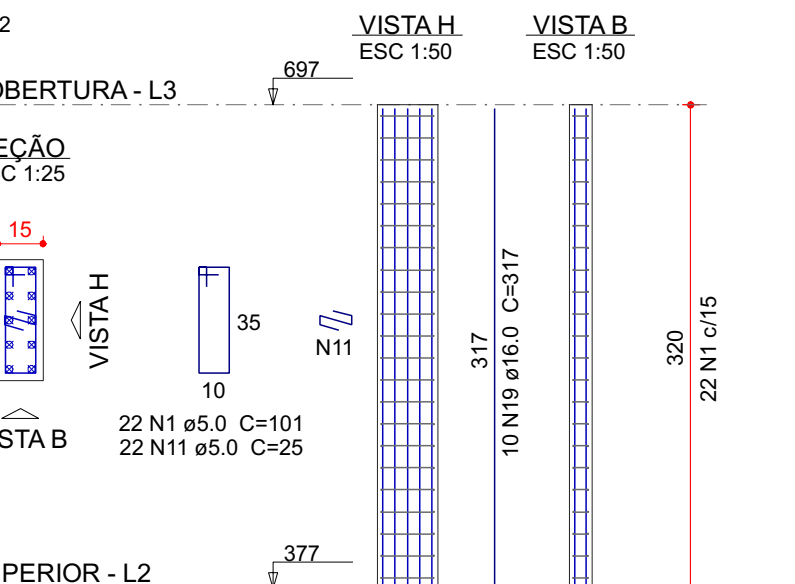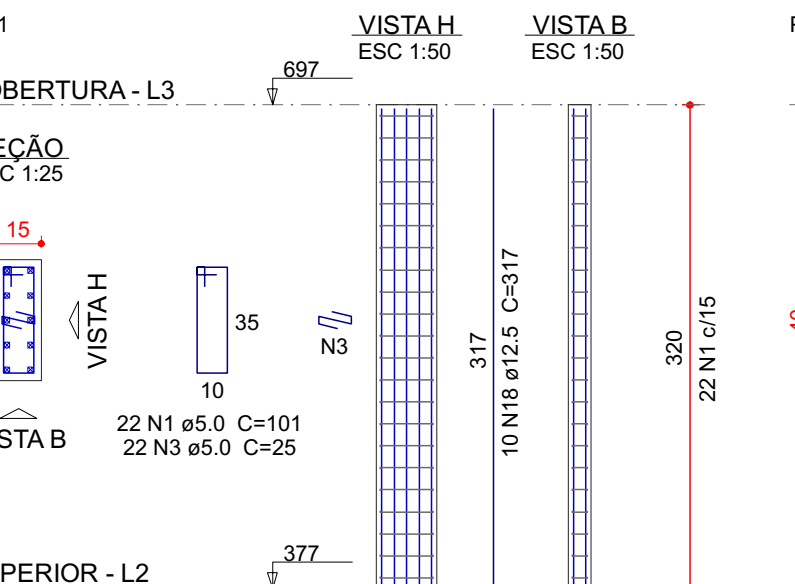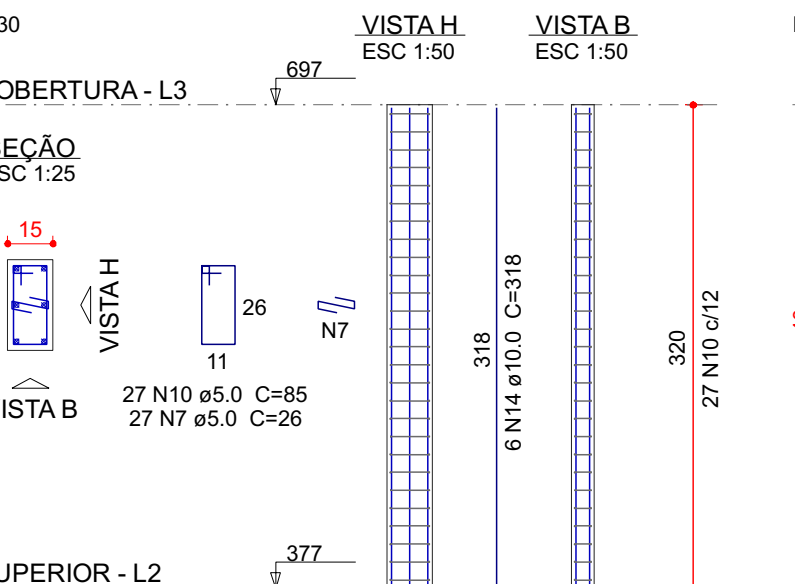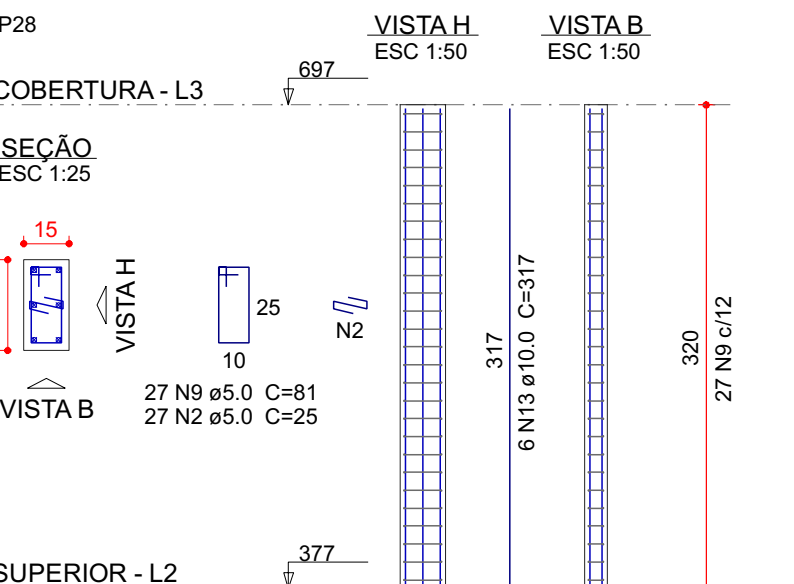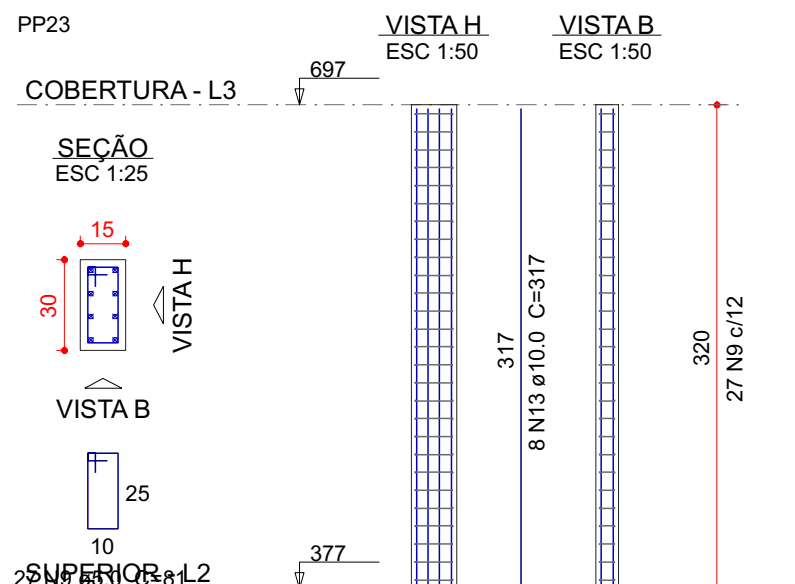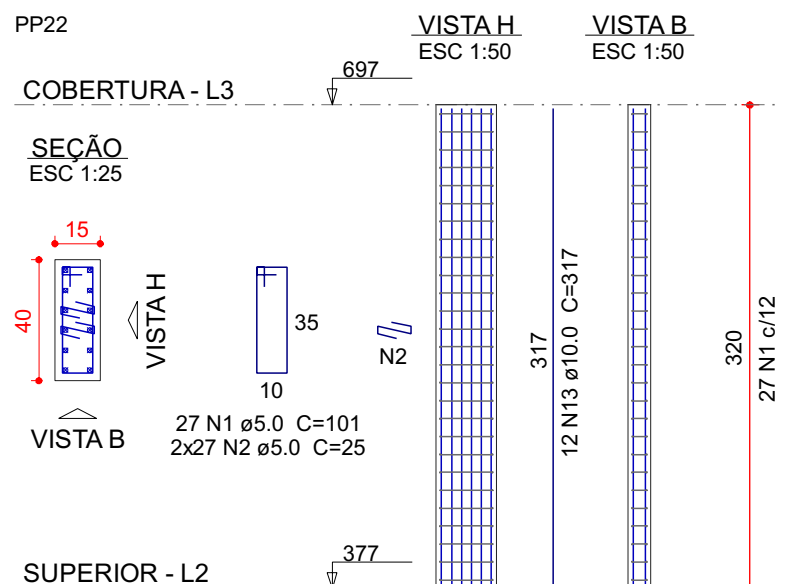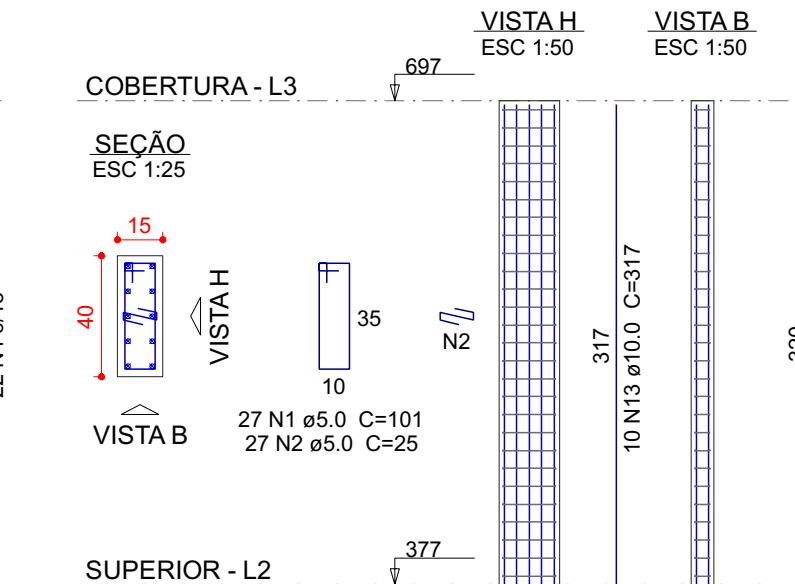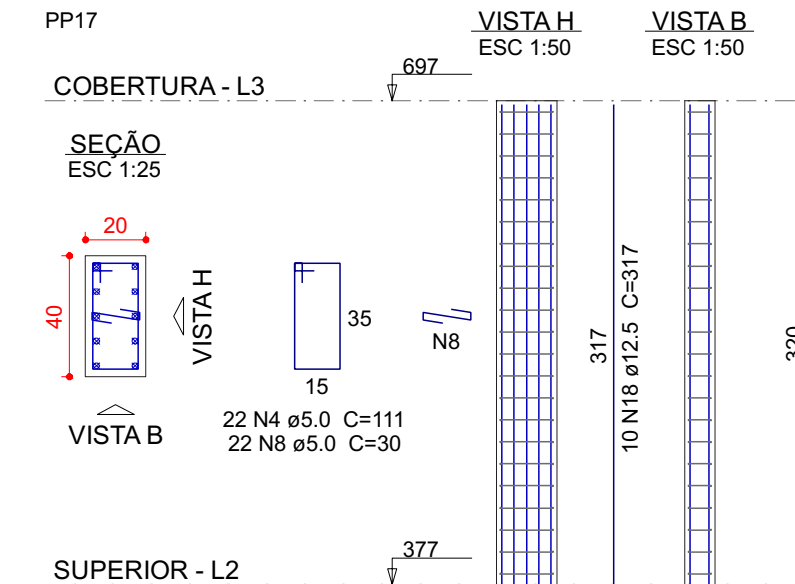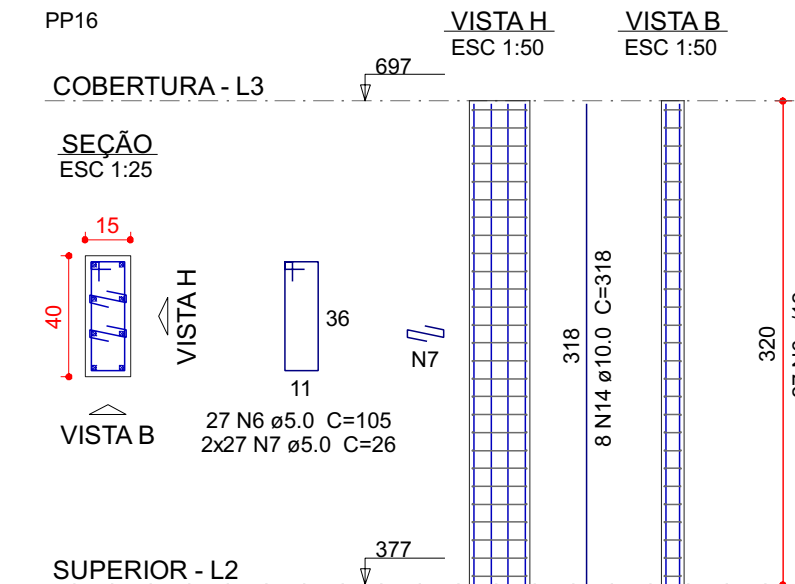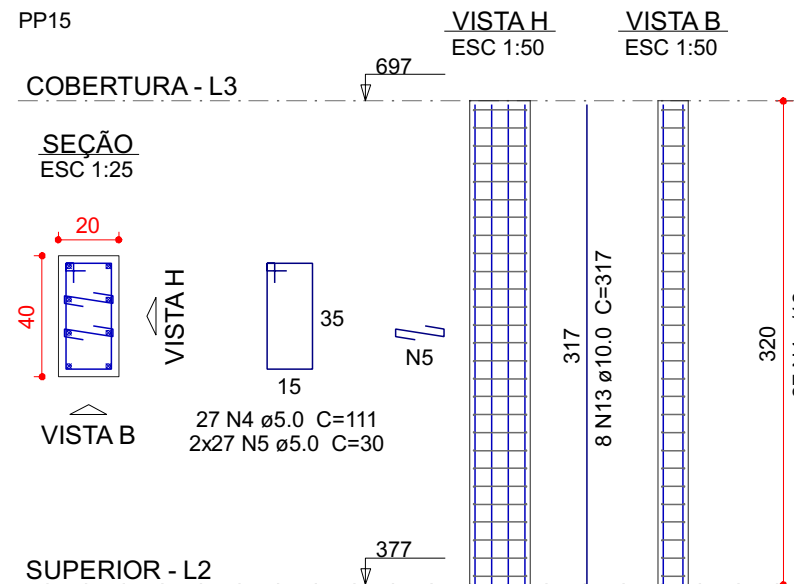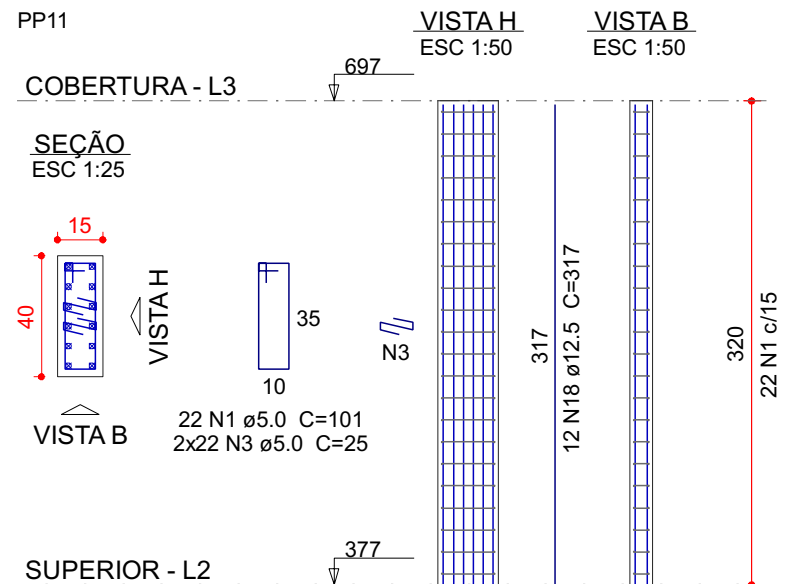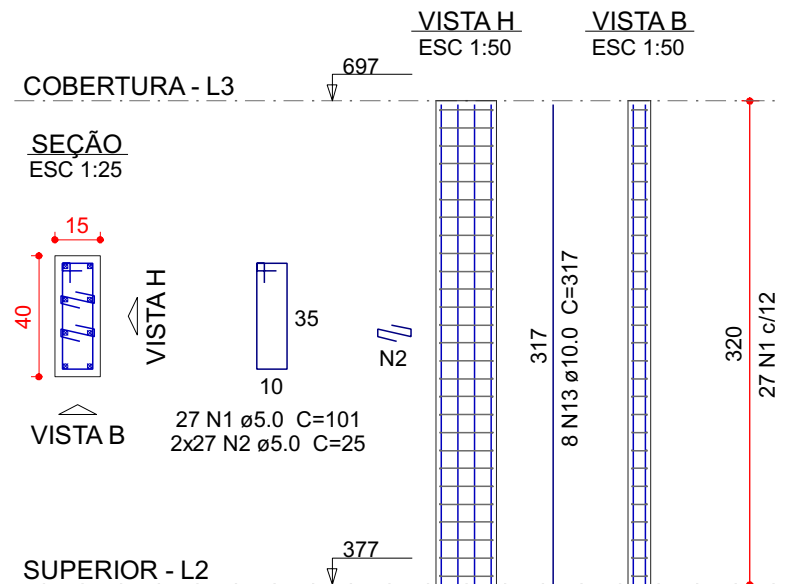

Relação do aço

6xPP10	PP11	PP15
PP16	PP17	5xPP21
PP22	PP23	PP28
PP30	PP31	PP32
4xPS1	PS2	PS3
PS4	PS6	PS7
PS8	2xPS9	PS11


AÇO	N	DIAM (mm)	QUANT	C.UNIT (cm)	C.TOTAL (cm)
CA60	1	5.0	714	101	72114
	2	5.0	1134	25	28350
	3	5.0	66	25	1650
	4	5.0	49	111	5439
	5	5.0	54	30	1620
	6	5.0	27	105	2835
	7	5.0	81	26	2106
	8	5.0	22	30	660
	9	5.0	54	81	4374
	10	5.0	27	85	2295
CA50	11	5.0	88	25	2200
	12	5.0	22	121	2662
	13	10.0	132	317	41844
	14	10.0	14	318	4452
	15	10.0	52	319	16588
	16	10.0	8	382	3056
	17	10.0	40	380	15200
	18	12.5	32	317	10144
	19	16.0	10	317	3170
	20	16.0	10	319	3190

Resumo do aço


AÇO	DIAM (mm)	C.TOTAL (m)	PESO + 10 % (kg)
CA50	10.0	811.4	550.3
	12.5	101.5	107.5
	16.0	63.6	110.4
CA60	5.0	1263.1	214.1
PESO TOTAL (kg)			
CA50	768.2		
CA60	214.1		

Volume de concreto (C-30) = 6.57 m³
Área de forma = 119.22 m²


MINISTÉRIO DEFESA		CONVÊNIO:	ANO:	TIPO:	FOLHA:	MODIFICAÇÕES:
PROGRAMA CALHA NORTE	CalhaNorte	951629	2024		6 / 28	A:
Conveniente:	DEFENSORIA PÚBLICA DO ESTADO DO AMAPÁ	LOCAL:	LARANJAL DO JARI / AP			B:
Obra:	CONSTRUÇÃO DA SEDE REGIONAL DA DEFENSORIA PÚBLICA NO ESTADO DO AMAPÁ - MUNICÍPIO DE LARANJAL DO JARI				Áreas:	C:
	ARMAÇÃO DOS PILARES DO SUPERIOR - PAV. SUPERIOR ATÉ A COBERTURA				TERRENO TOTAL: 938,71 MP	D:
					CONSTRUÇÃO: 833,16 MP	E:
					COBERTURA: 596,89 MP	F:
Autor:	Eng. Civil Andrey Paulo Melo de Miranda - CREA/AP RNP 0319225593		Coordenadas:		Data:	G:
DPEIAP:			LATITUDE: 00°50'25.204"S		12/05/2024	H:
ENG e FISCALIZAÇÃO:			LONGITUDE: 52°31'15.143"W			
					Dim:	
					METRO	
					Esc:	
					SEM ESCALA	

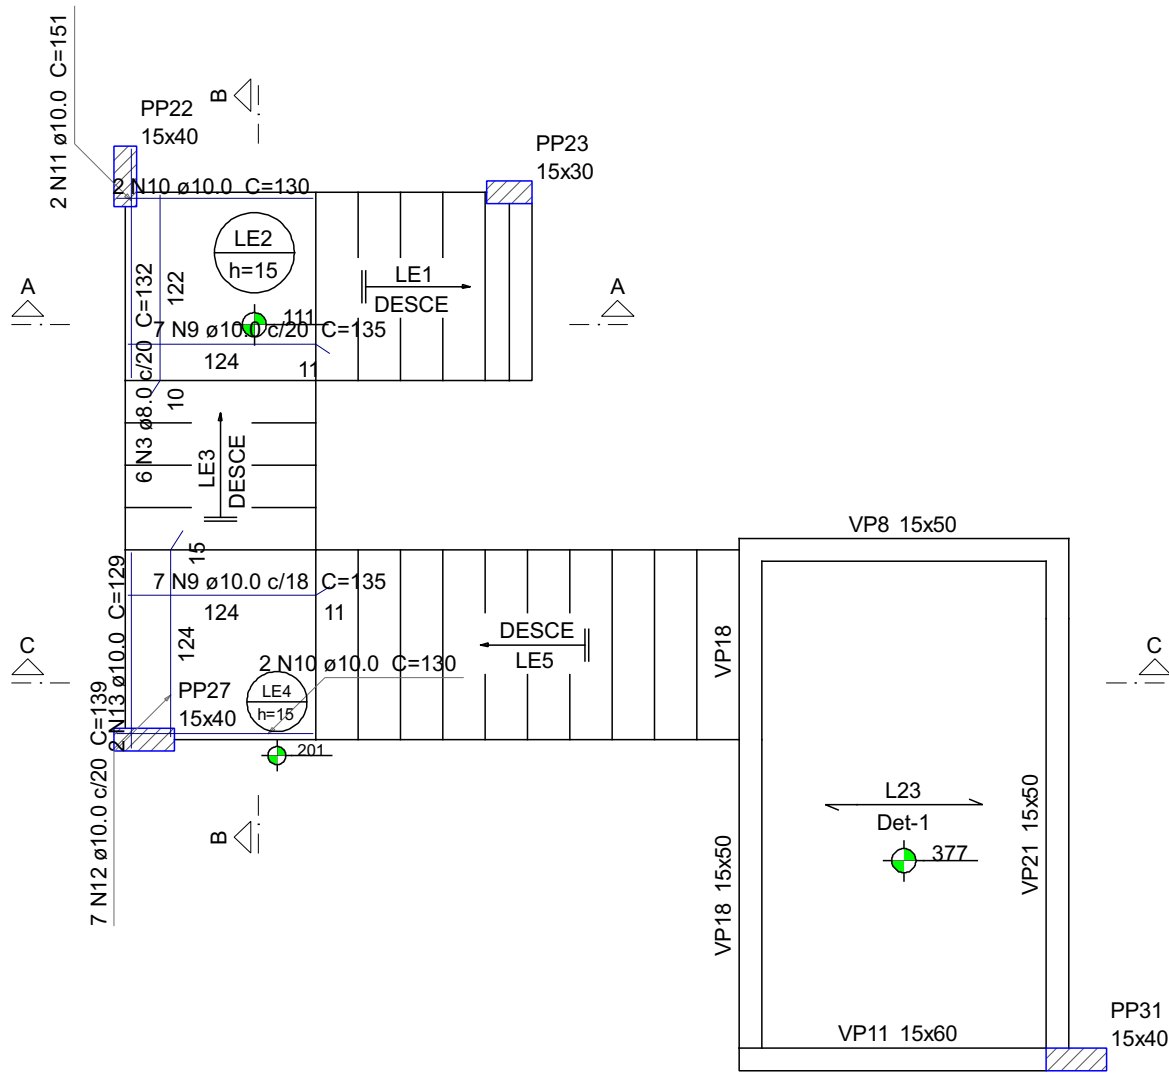


Armação positiva da escada E1
ESC 1:50

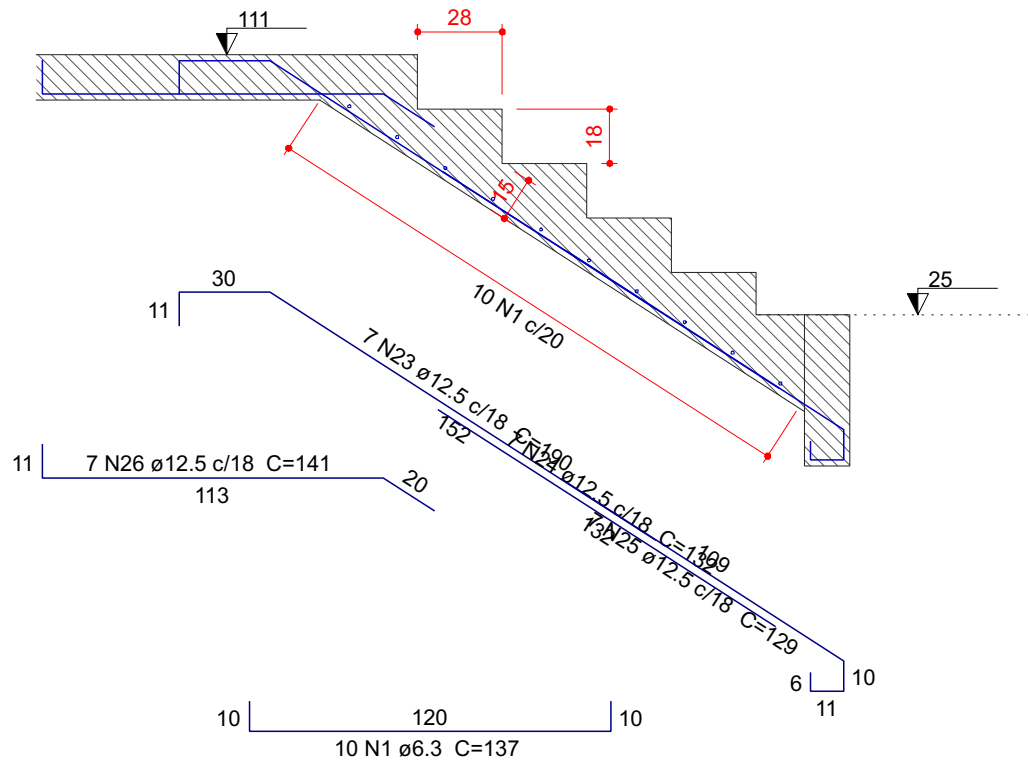


Corte A-A (LE1)
ESC 1:25

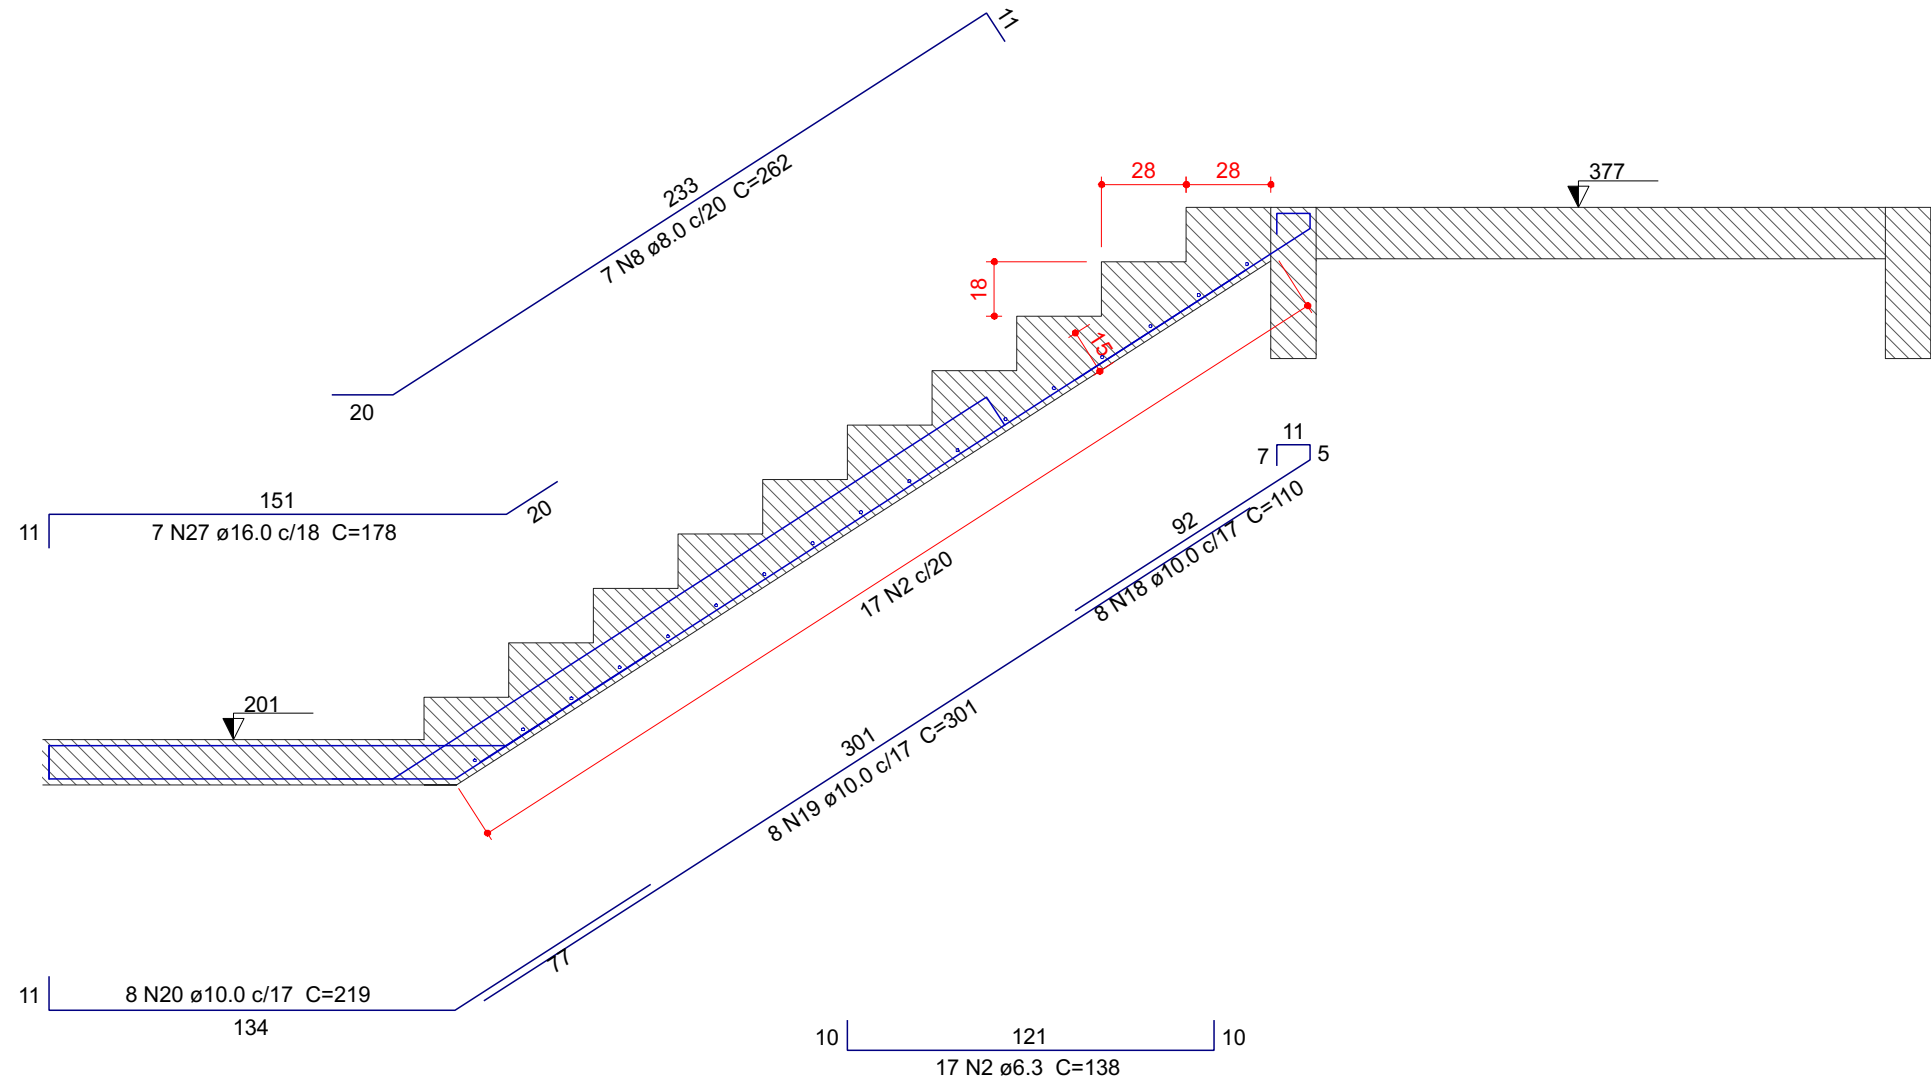

Corte C-C (LE5)
ESC 1:25

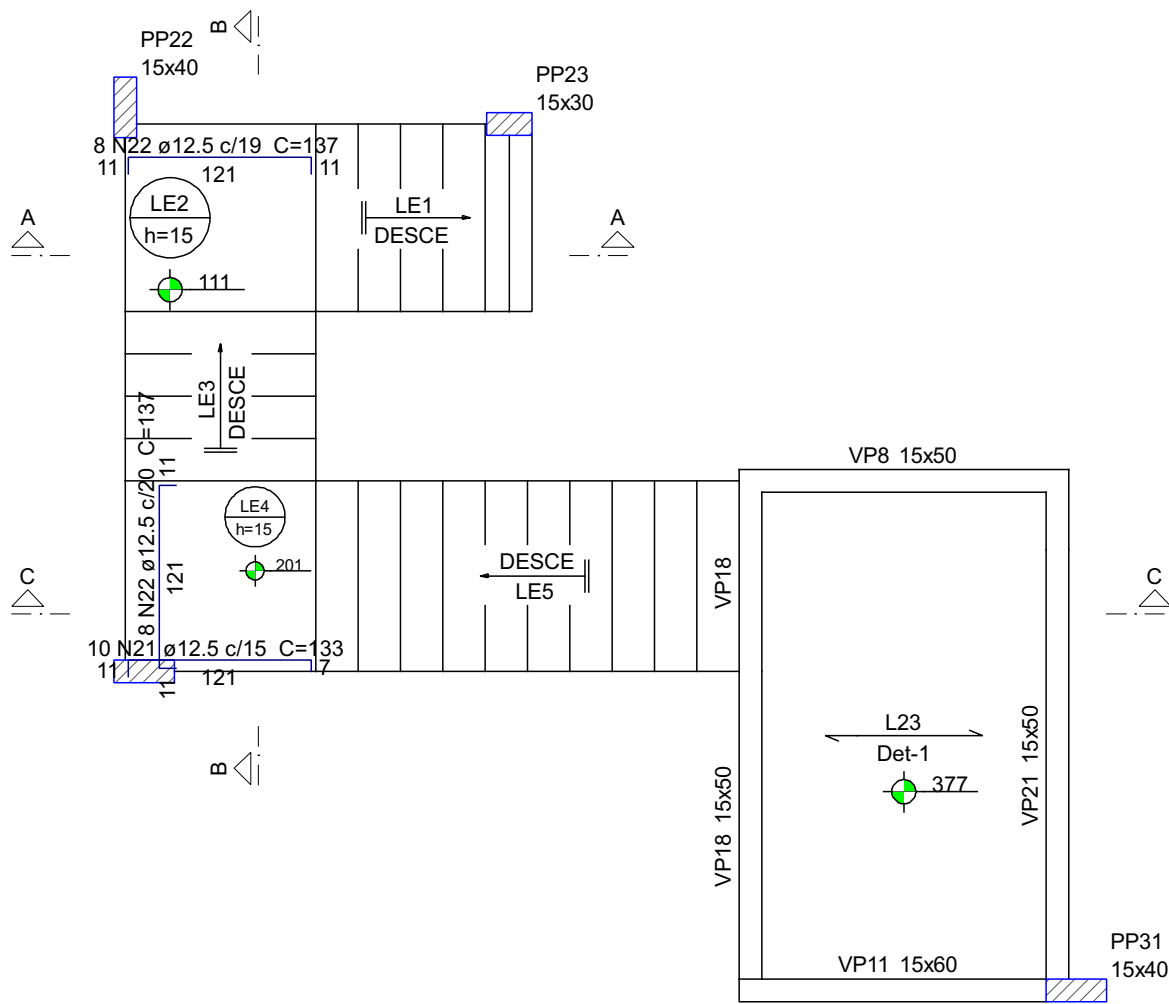

Armação negativa da escada E1
ESC 1:50

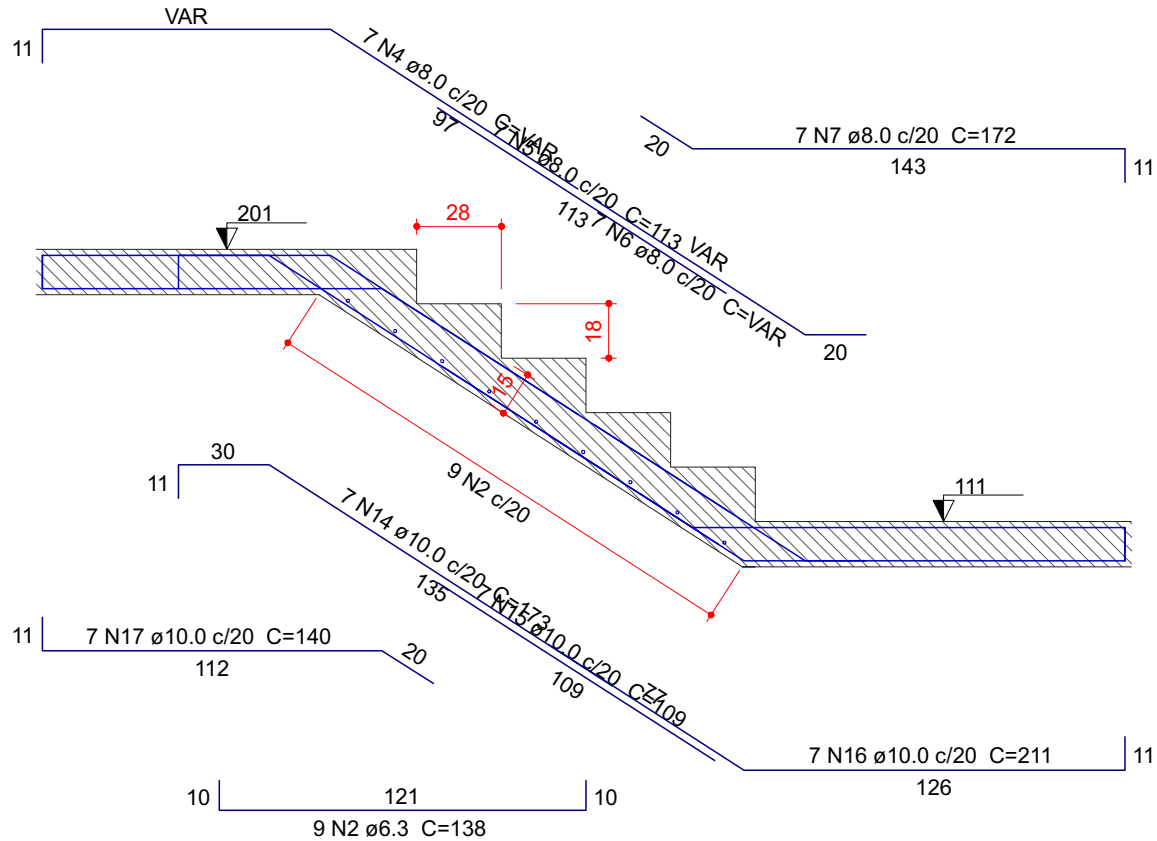

Corte B-B (LE3)
ESC 1:25

Relação do aço

LE1					
AÇO	N	DIAM (mm)	QUANT	C.UNIT (cm)	C.TOTAL (cm)
CA50	1	6.3	10	137	1370
	2	6.3	26	138	3588
	3	8.0	6	132	792
	4	8.0	7	VAR	VAR
	5	8.0	7	113	791
	6	8.0	7	VAR	VAR
	7	8.0	7	172	1204
	8	8.0	7	262	1834
	9	10.0	14	135	1890
	10	10.0	4	130	520
	11	10.0	2	151	302
	12	10.0	7	139	973
	13	10.0	2	129	258
	14	10.0	7	173	1211
	15	10.0	7	109	763
	16	10.0	7	211	1477
	17	10.0	7	140	980
	18	10.0	8	110	880
	19	10.0	8	301	2408
	20	10.0	8	219	1752
	21	12.5	10	133	1330
	22	12.5	16	137	2192
	23	12.5	7	190	1330
	24	12.5	7	132	924
	25	12.5	7	129	903
	26	12.5	7	141	987
	27	16.0	7	178	1246

Resumo do aço

AÇO	DIAM (mm)	C.TOTAL (m)	PESO + 10 % (kg)
CA50	6.3	49.6	13.3
	8.0	67.5	29.3
	10.0	134.2	91
	12.5	76.7	81.2
	16.0	12.5	21.6


PESO TOTAL (kg)

CA50 236.5






Volume de concreto (C-30) = 2.24 m³

Área de forma = 21.35 m²

DETALHE DA ARMADURA SUPERIOR DE CONTINUIDADE DA LAJE E MONTAGEM DA ARMADURA DE DISTRIBUIÇÃO

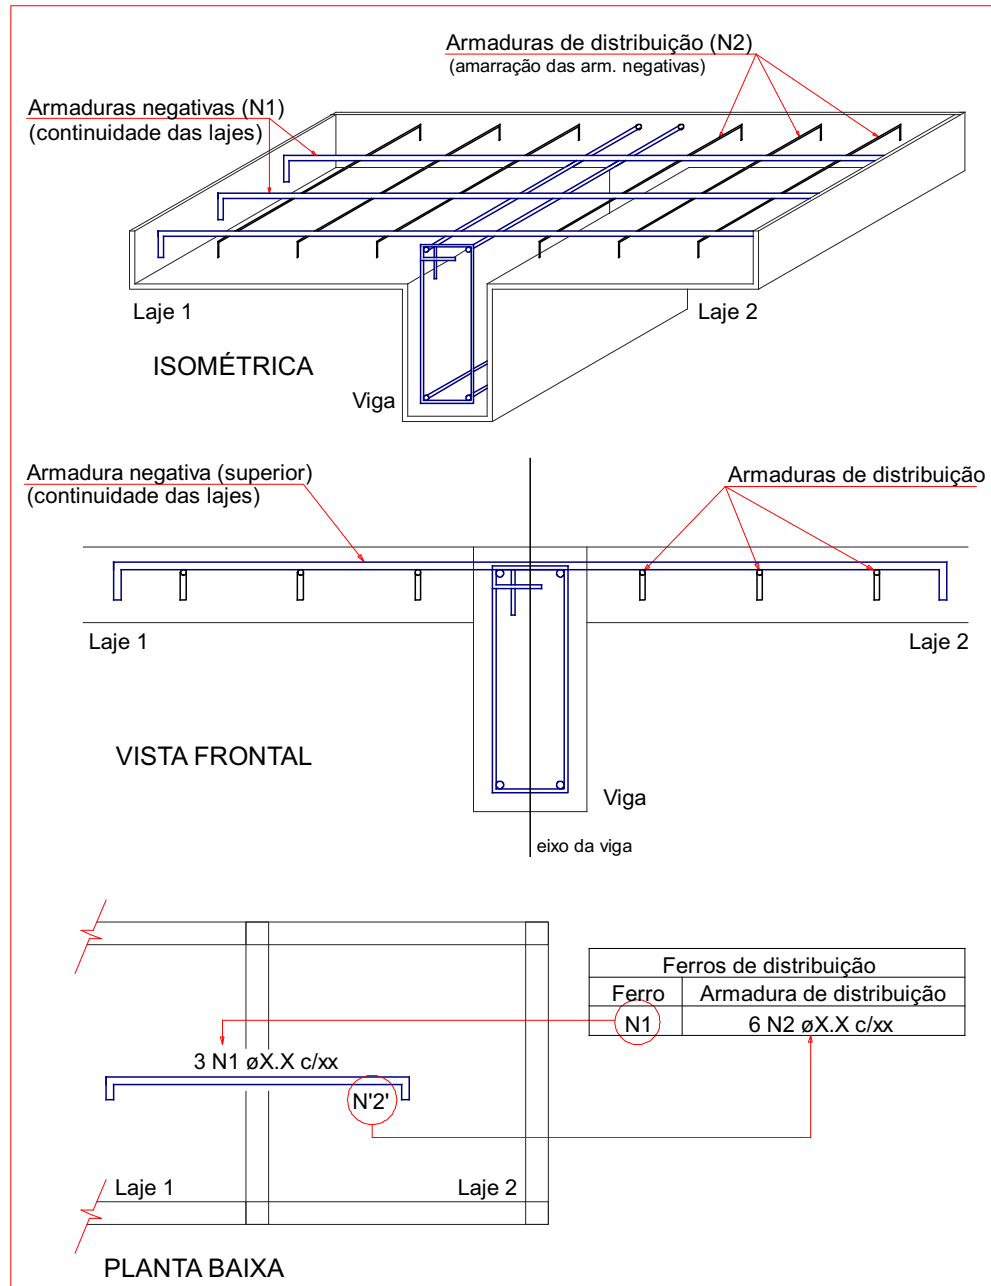


NOTA: A ARMADURA DE DISTRIBUIÇÃO DAS CONTINUIDADES DEVE SER ININTERRUPTA E COM TRASPASSE (CASO HAJA EMENDAS).

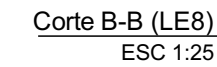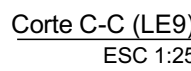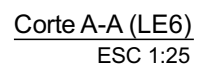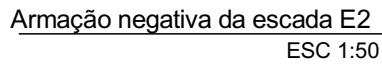
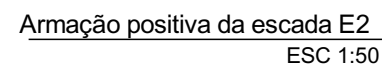


LE6					
AÇO	N	DIAM (mm)	QUANT	C.UNIT (cm)	C.TOTAL (cm)
CA50	1	6,3	13	114	1482
	2	6,3	45	122	5490
	3	8,0	9	111	999
	4	8,0	34	109	3706
	5	10,0	6	144	864
	6	10,0	7	143	1001
	7	12,5	5	227	1135
	8	12,5	2	182	364
	9	12,5	2	96	192
	10	12,5	2	156	312
	11	12,5	6	237	1422
	12	12,5	6	157	942
	13	12,5	13	308	4004
	14	12,5	6	137	822
	15	12,5	7	199	1393
	16	12,5	7	139	973
	17	12,5	14	136	1904
	18	12,5	28	275	7700
	19	12,5	14	200	2800
	20	12,5	14	133	1862
	21	12,5	7	177	1239
	22	12,5	7	180	1260
	23	12,5	7	143	1000



AÇO	DIAM (mm)	C.TOTAL (m)	PESO + 10 % (kg)
CA50	6.3	69.8	18.8
	8.0	47.1	20.4
	10.0	18.7	12.6
	12.5	293.3	310.7
PESO TOTAL (kg)			
CA50	362.6		

Volume de concreto (C-30) = 2.57 m³
Área de forma = 24.49 m²


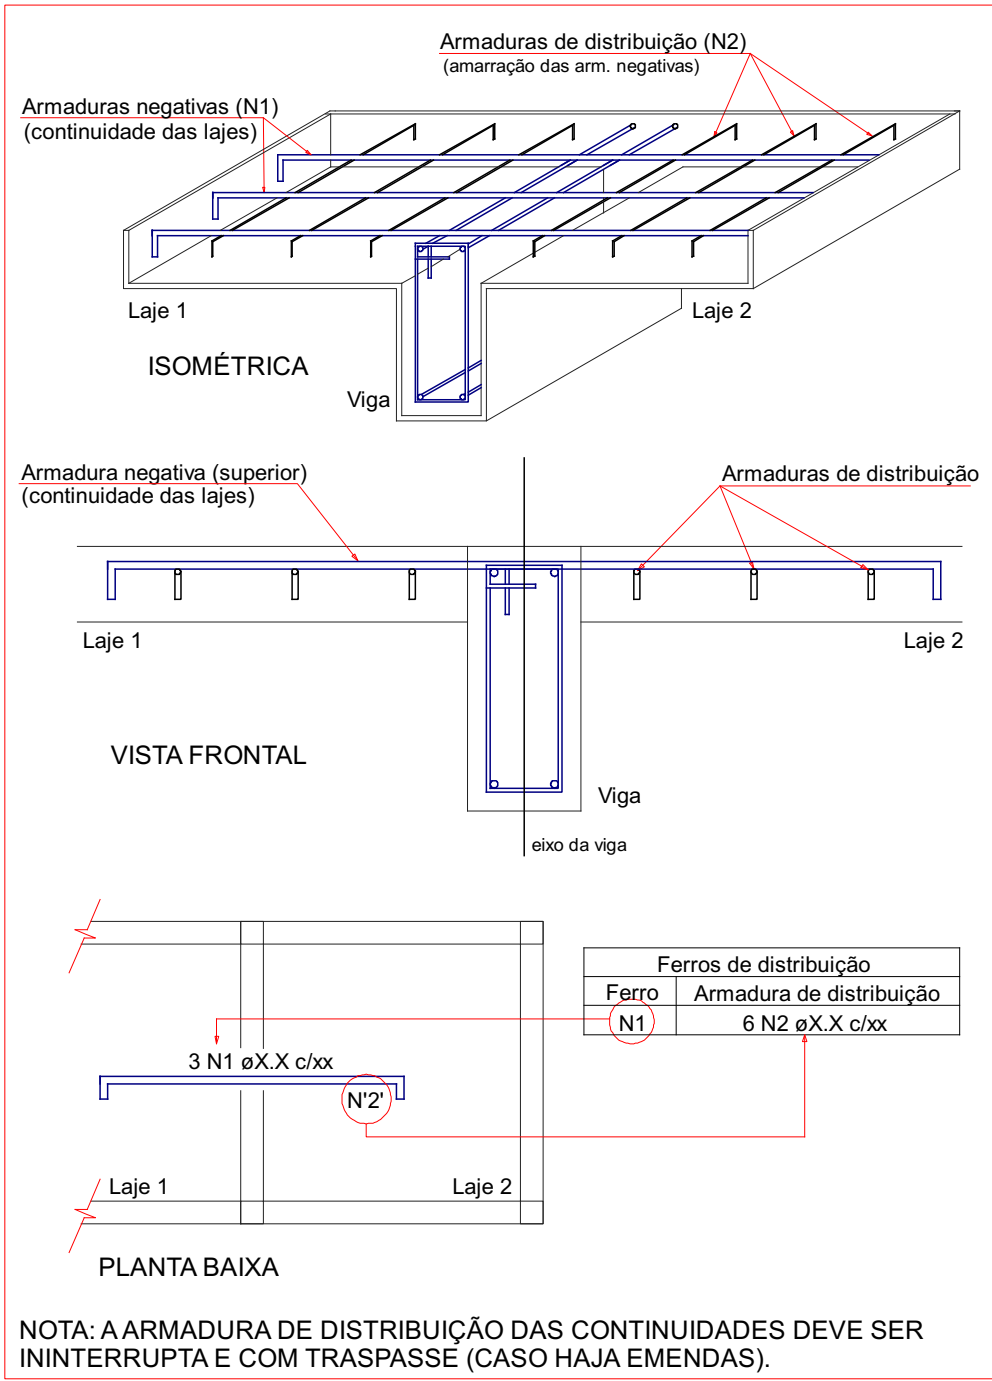


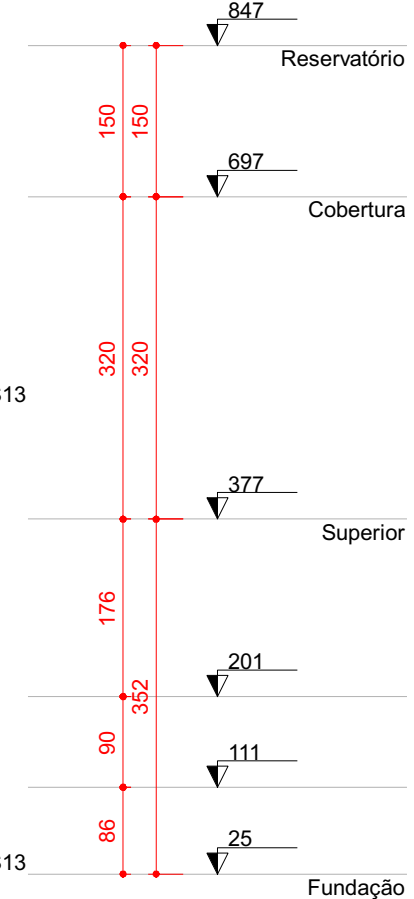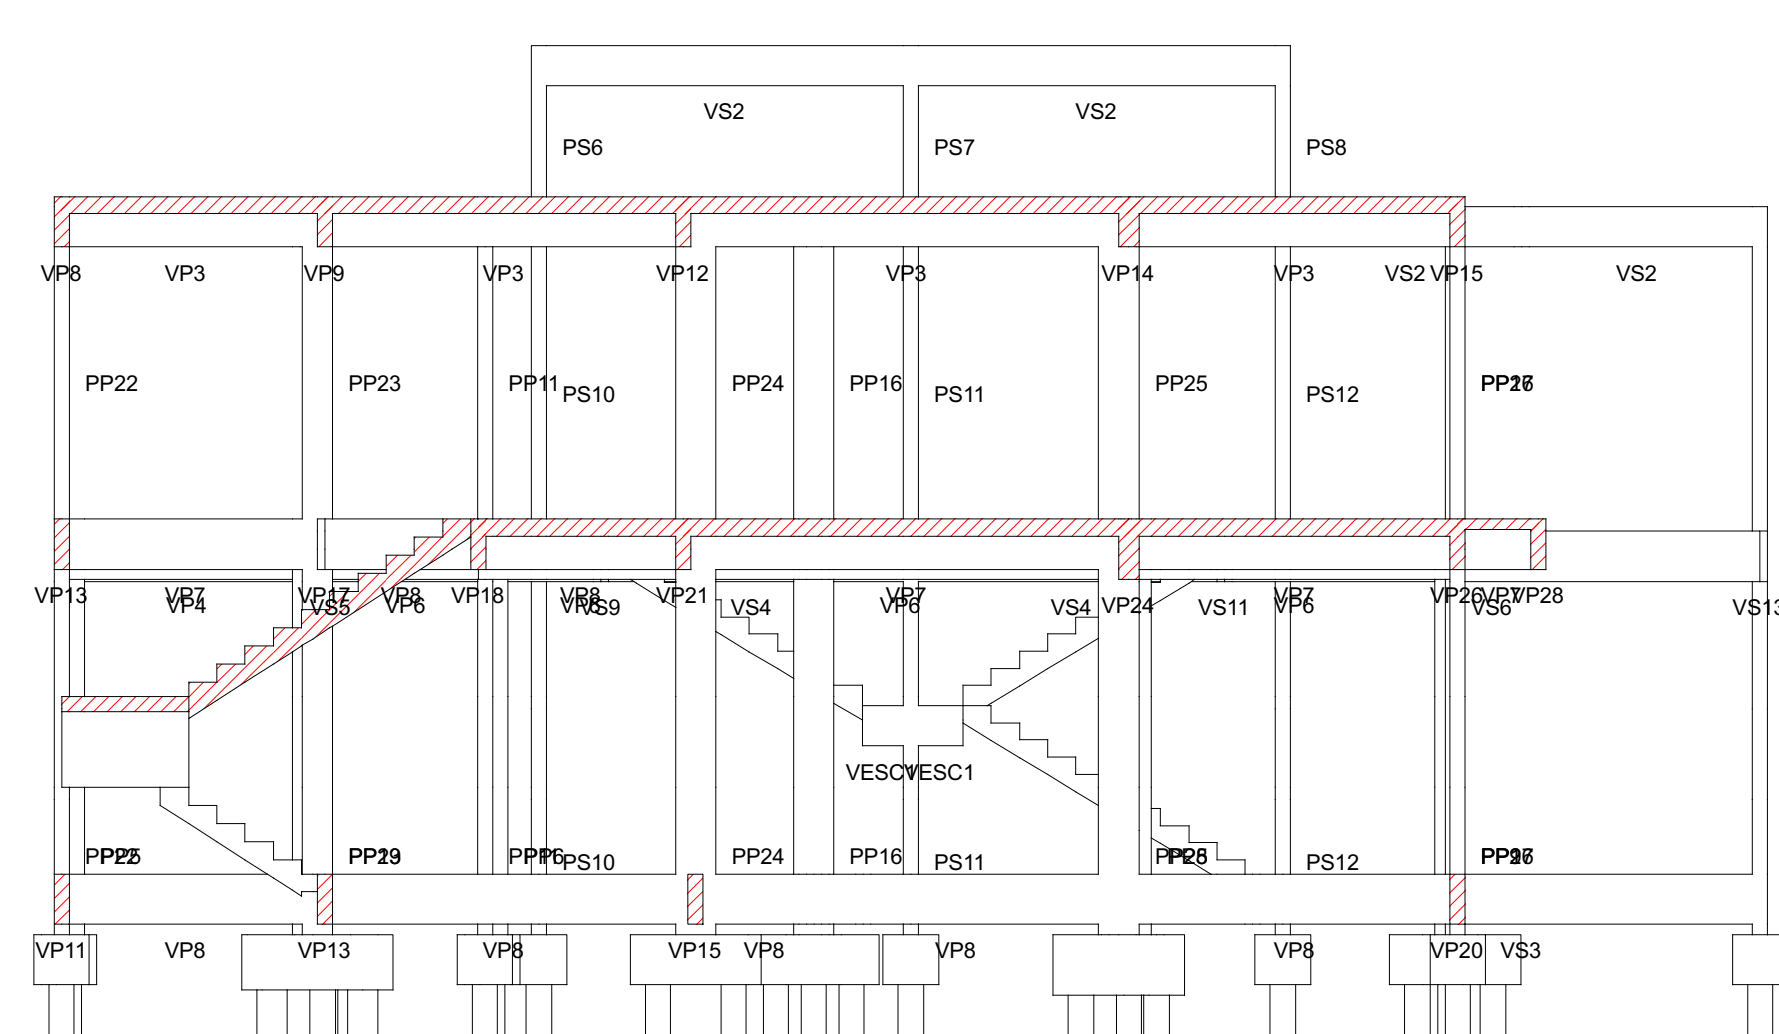





Corte A-A
esc.: 1:75

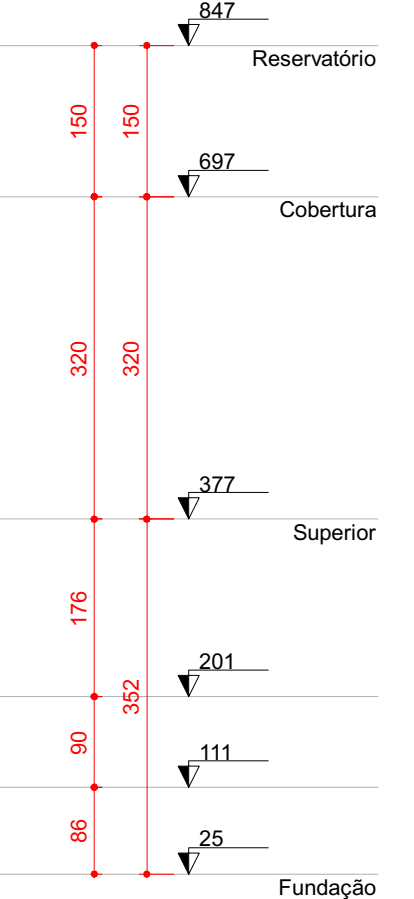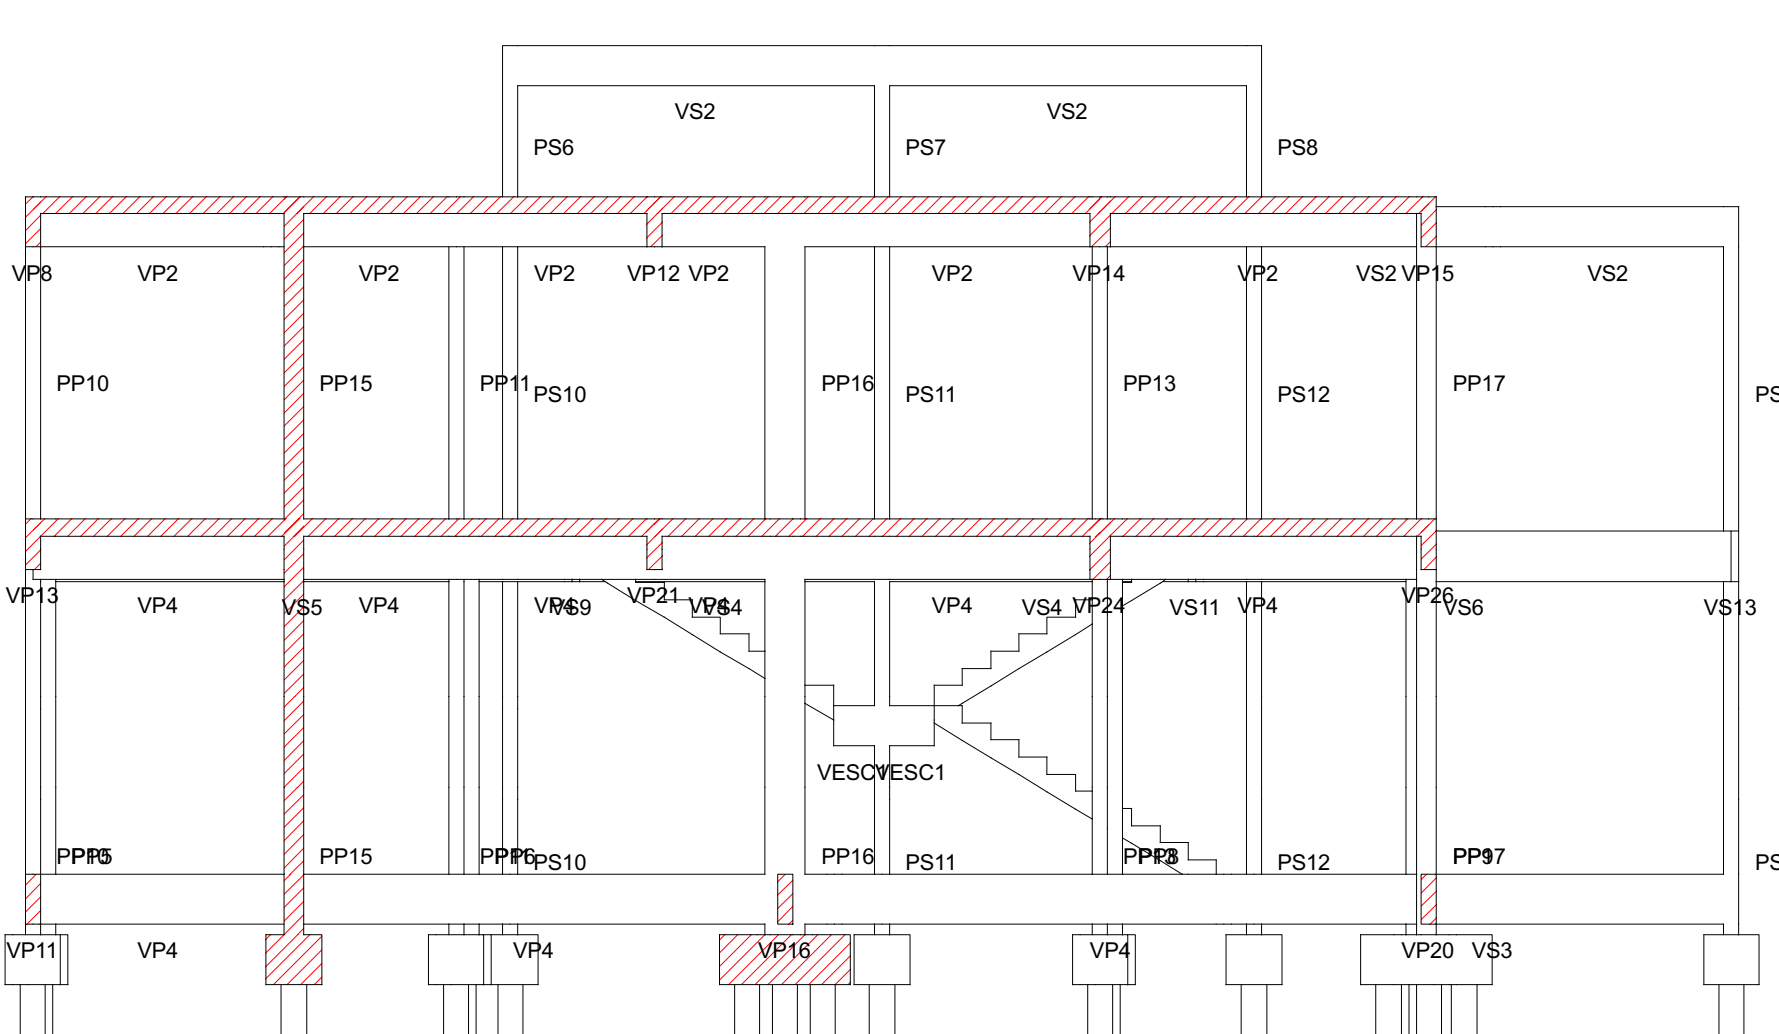


Corte B-B
esc.: 1:75

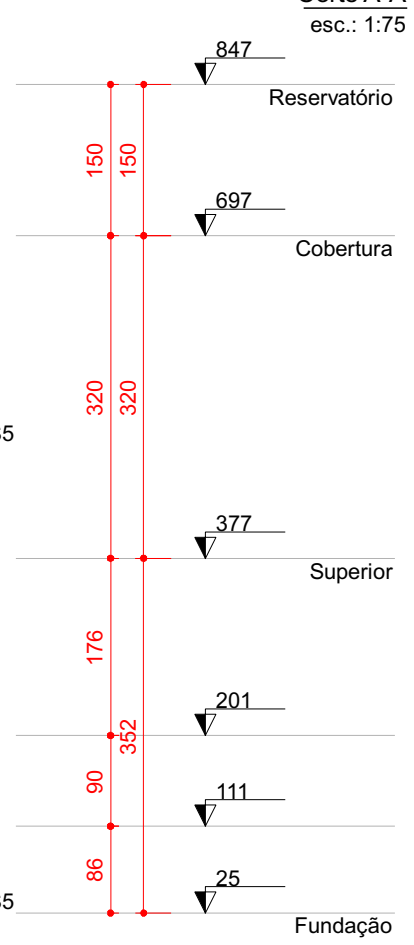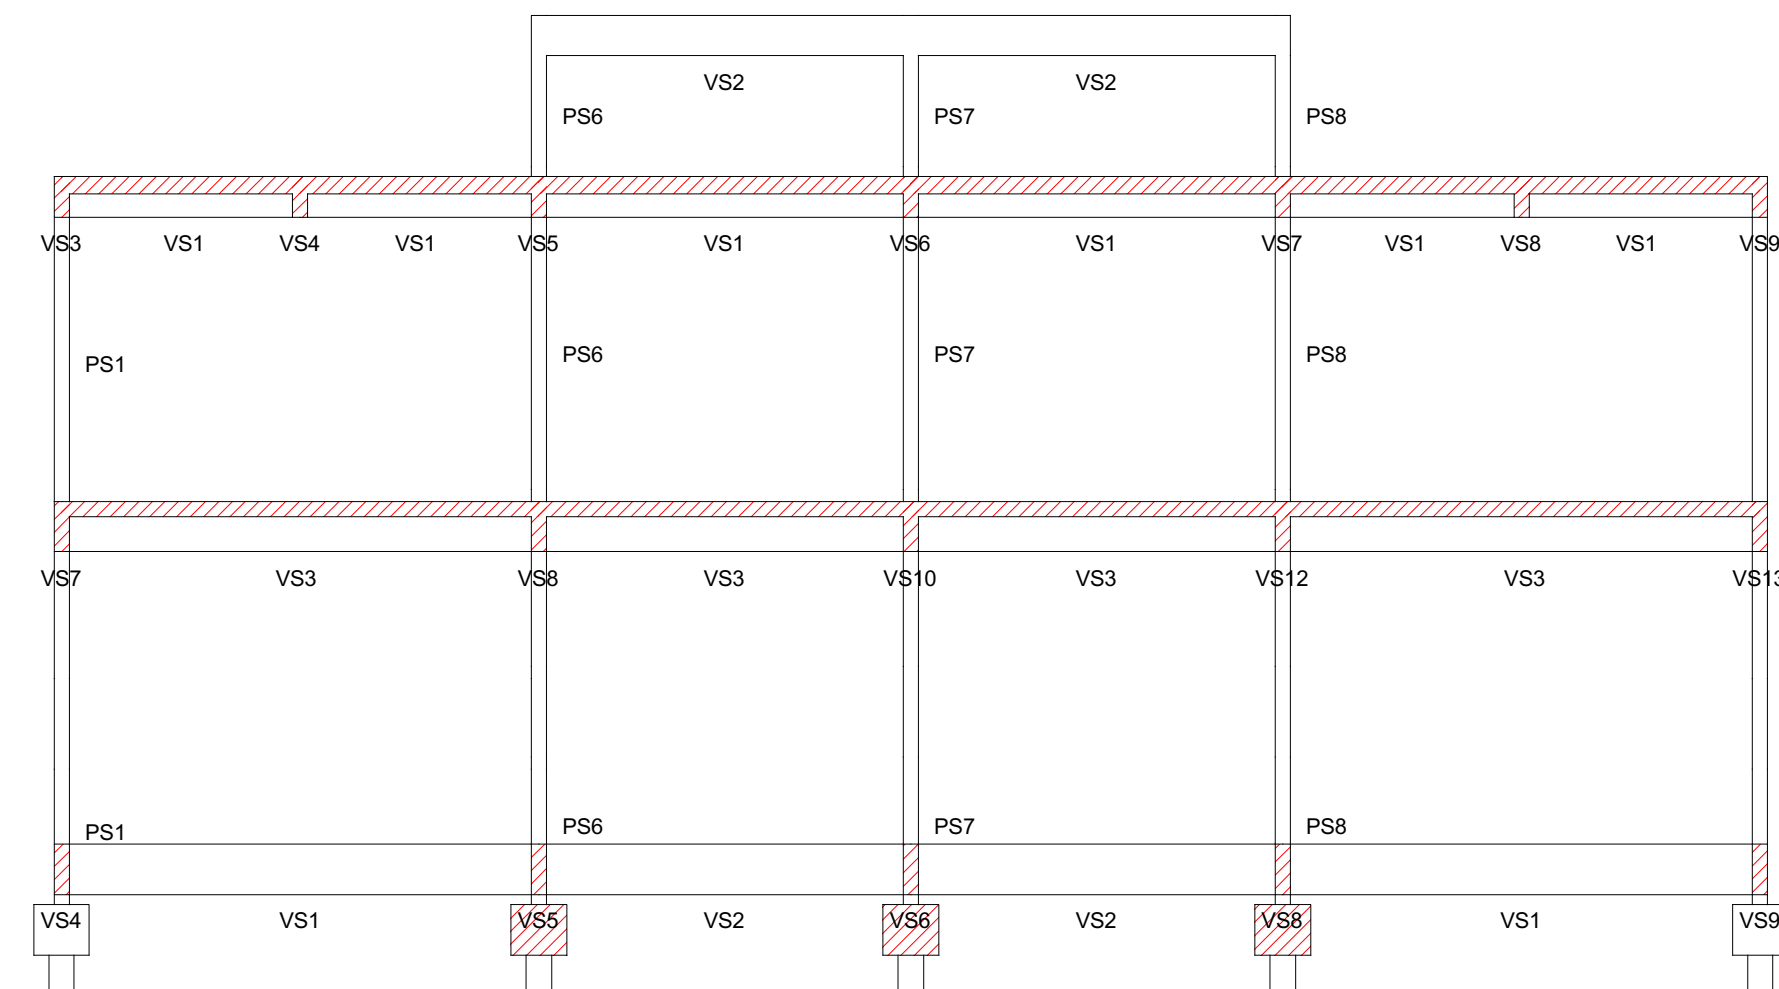


Corte C-C
esc.: 1:75

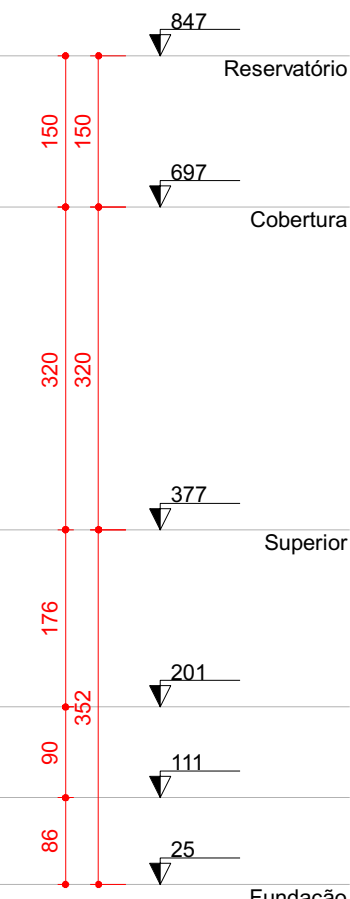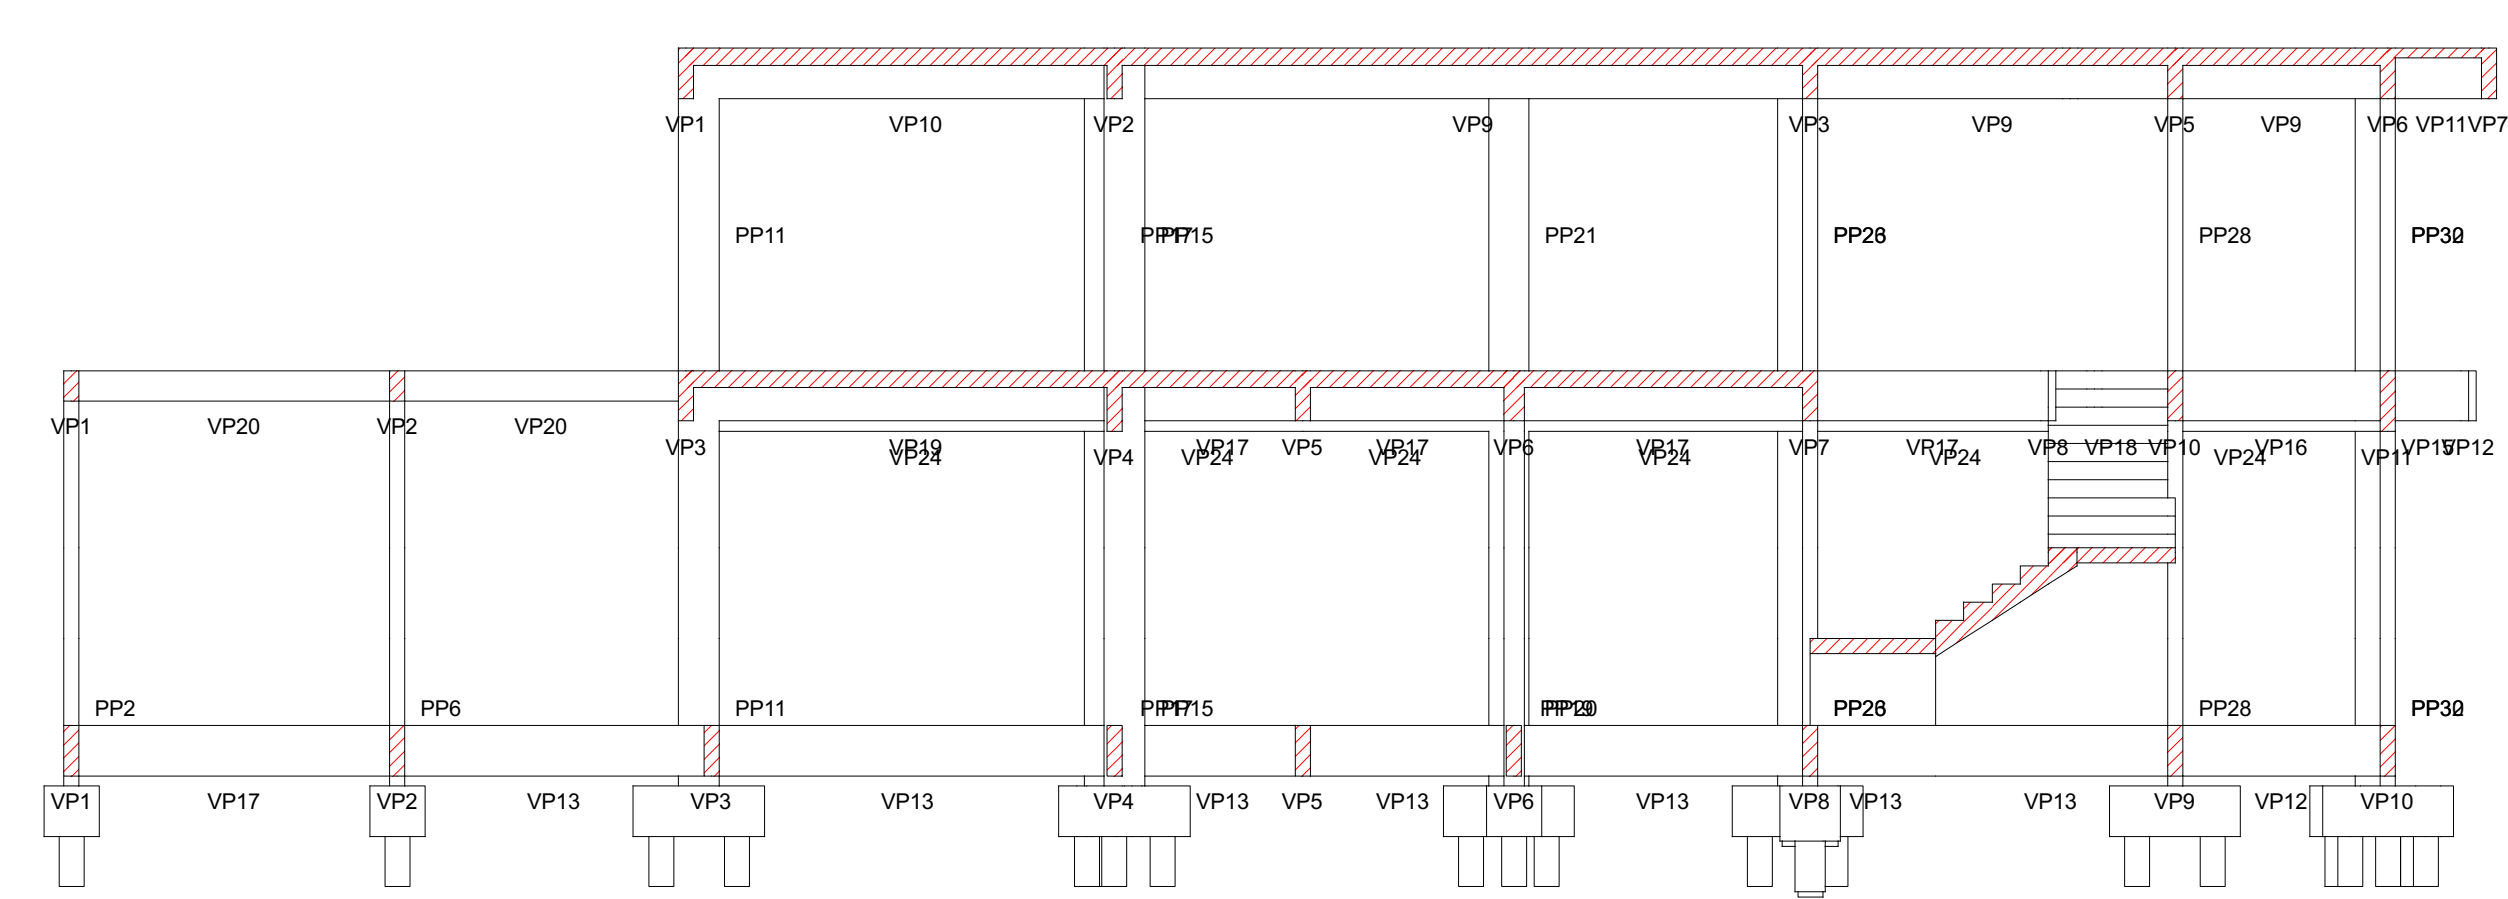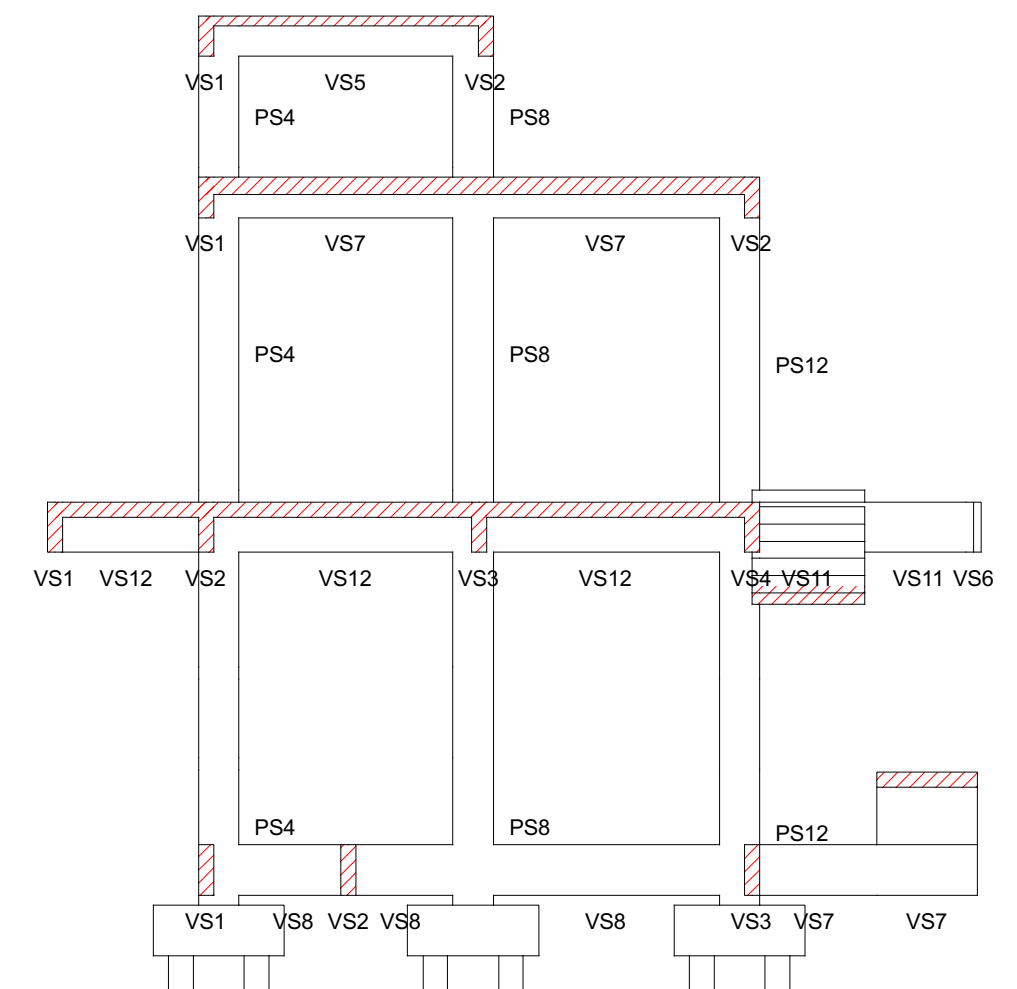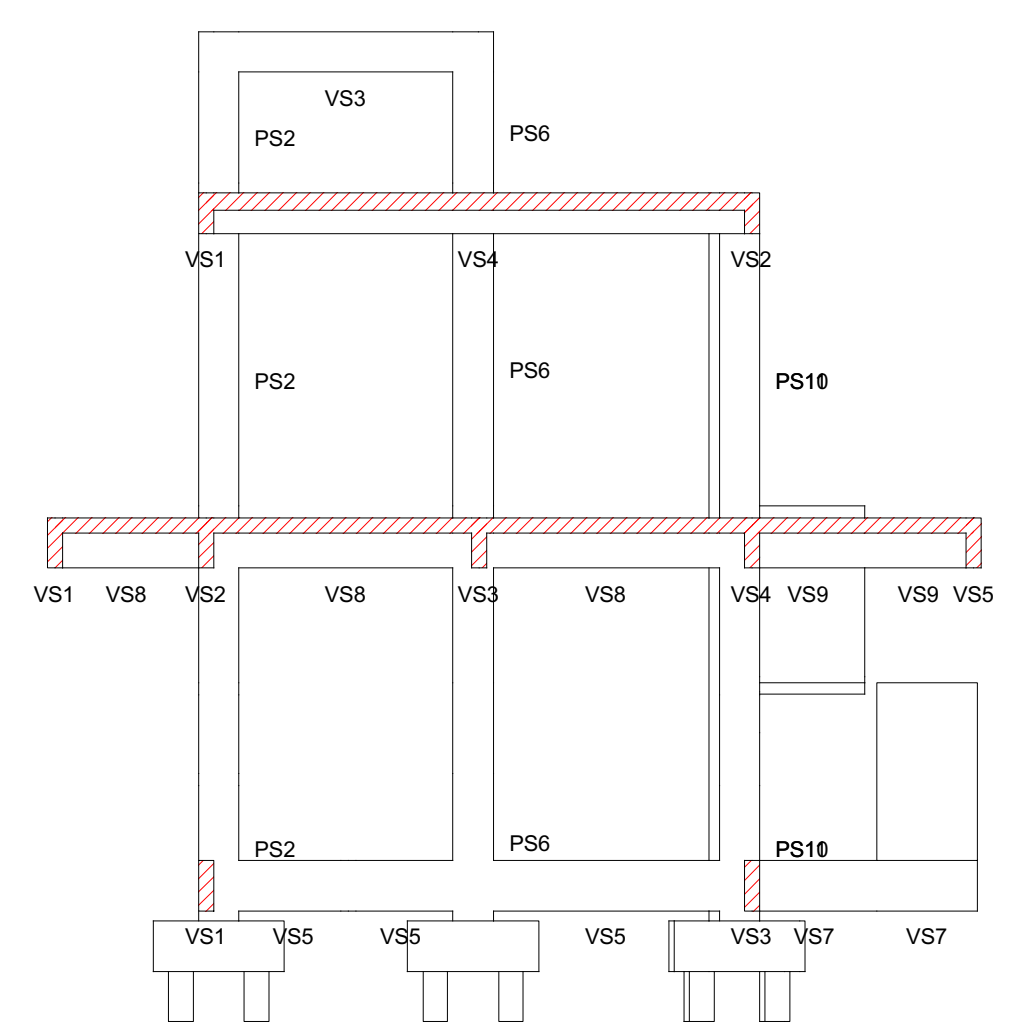


Corte D-D
esc.: 1:75

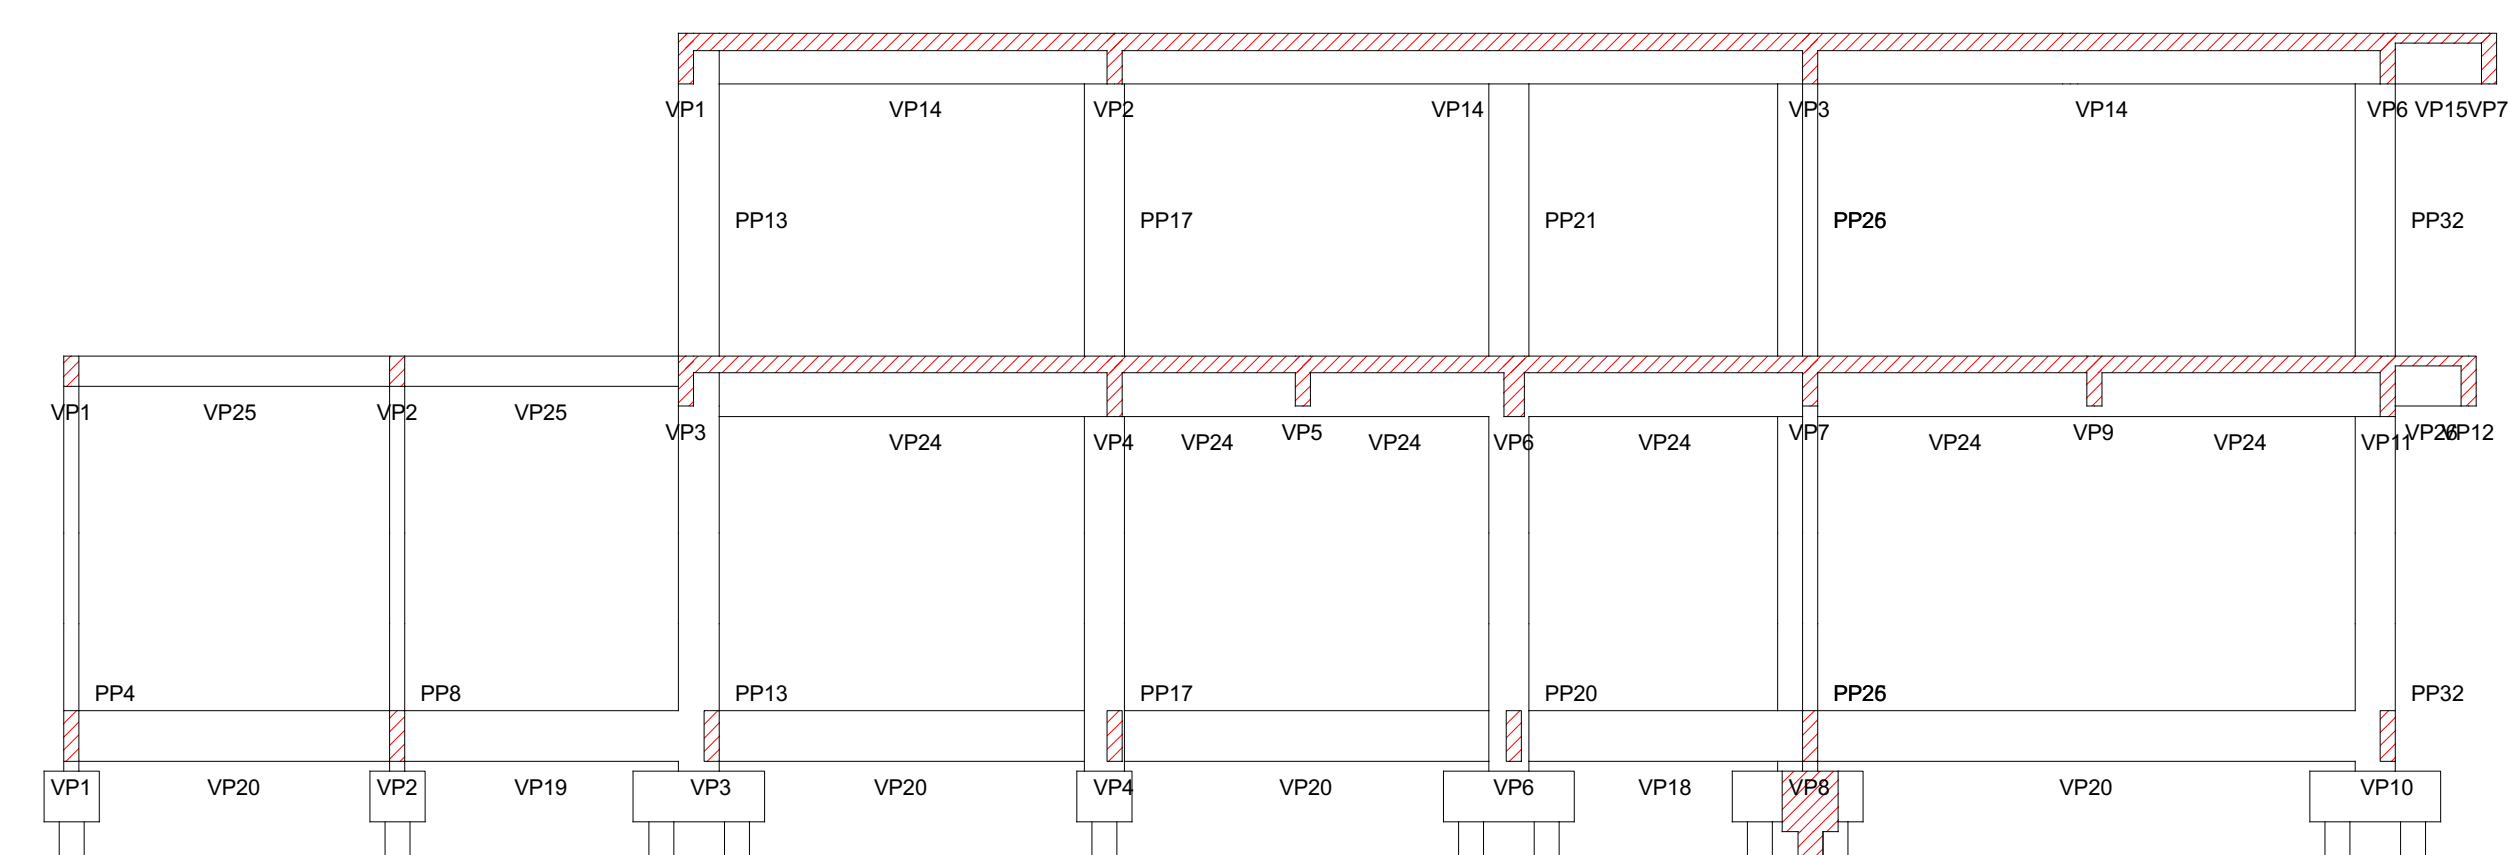

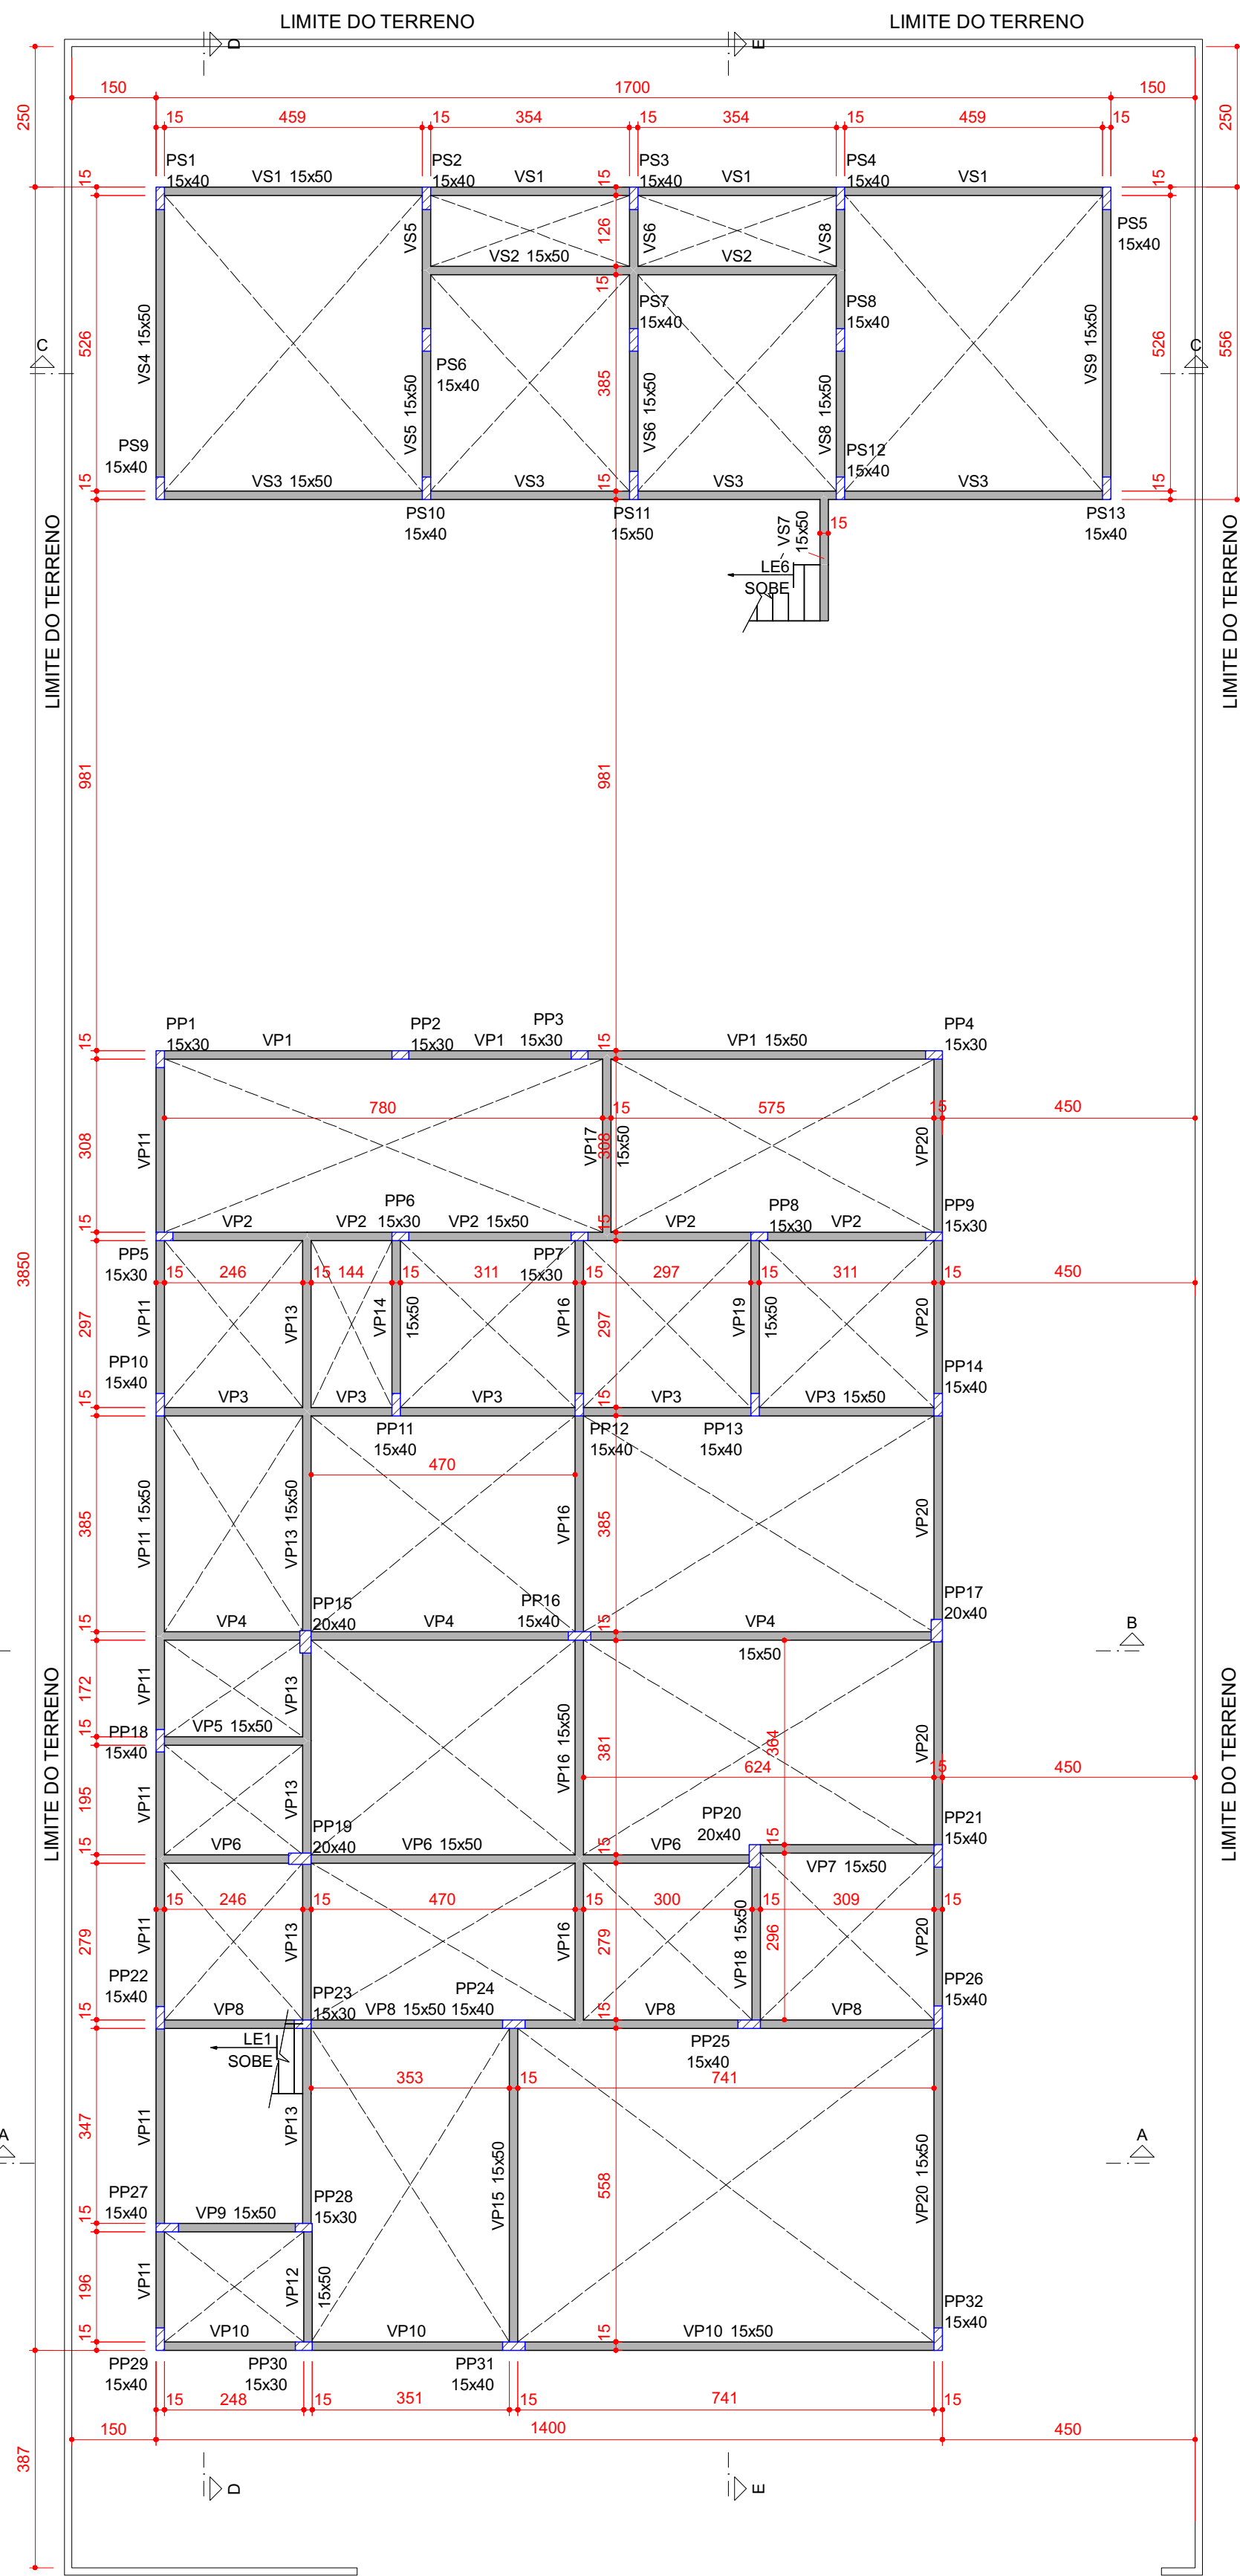


Forma do pavimento Fundação (Nível 25)
esc.: 1:100

FRENTE

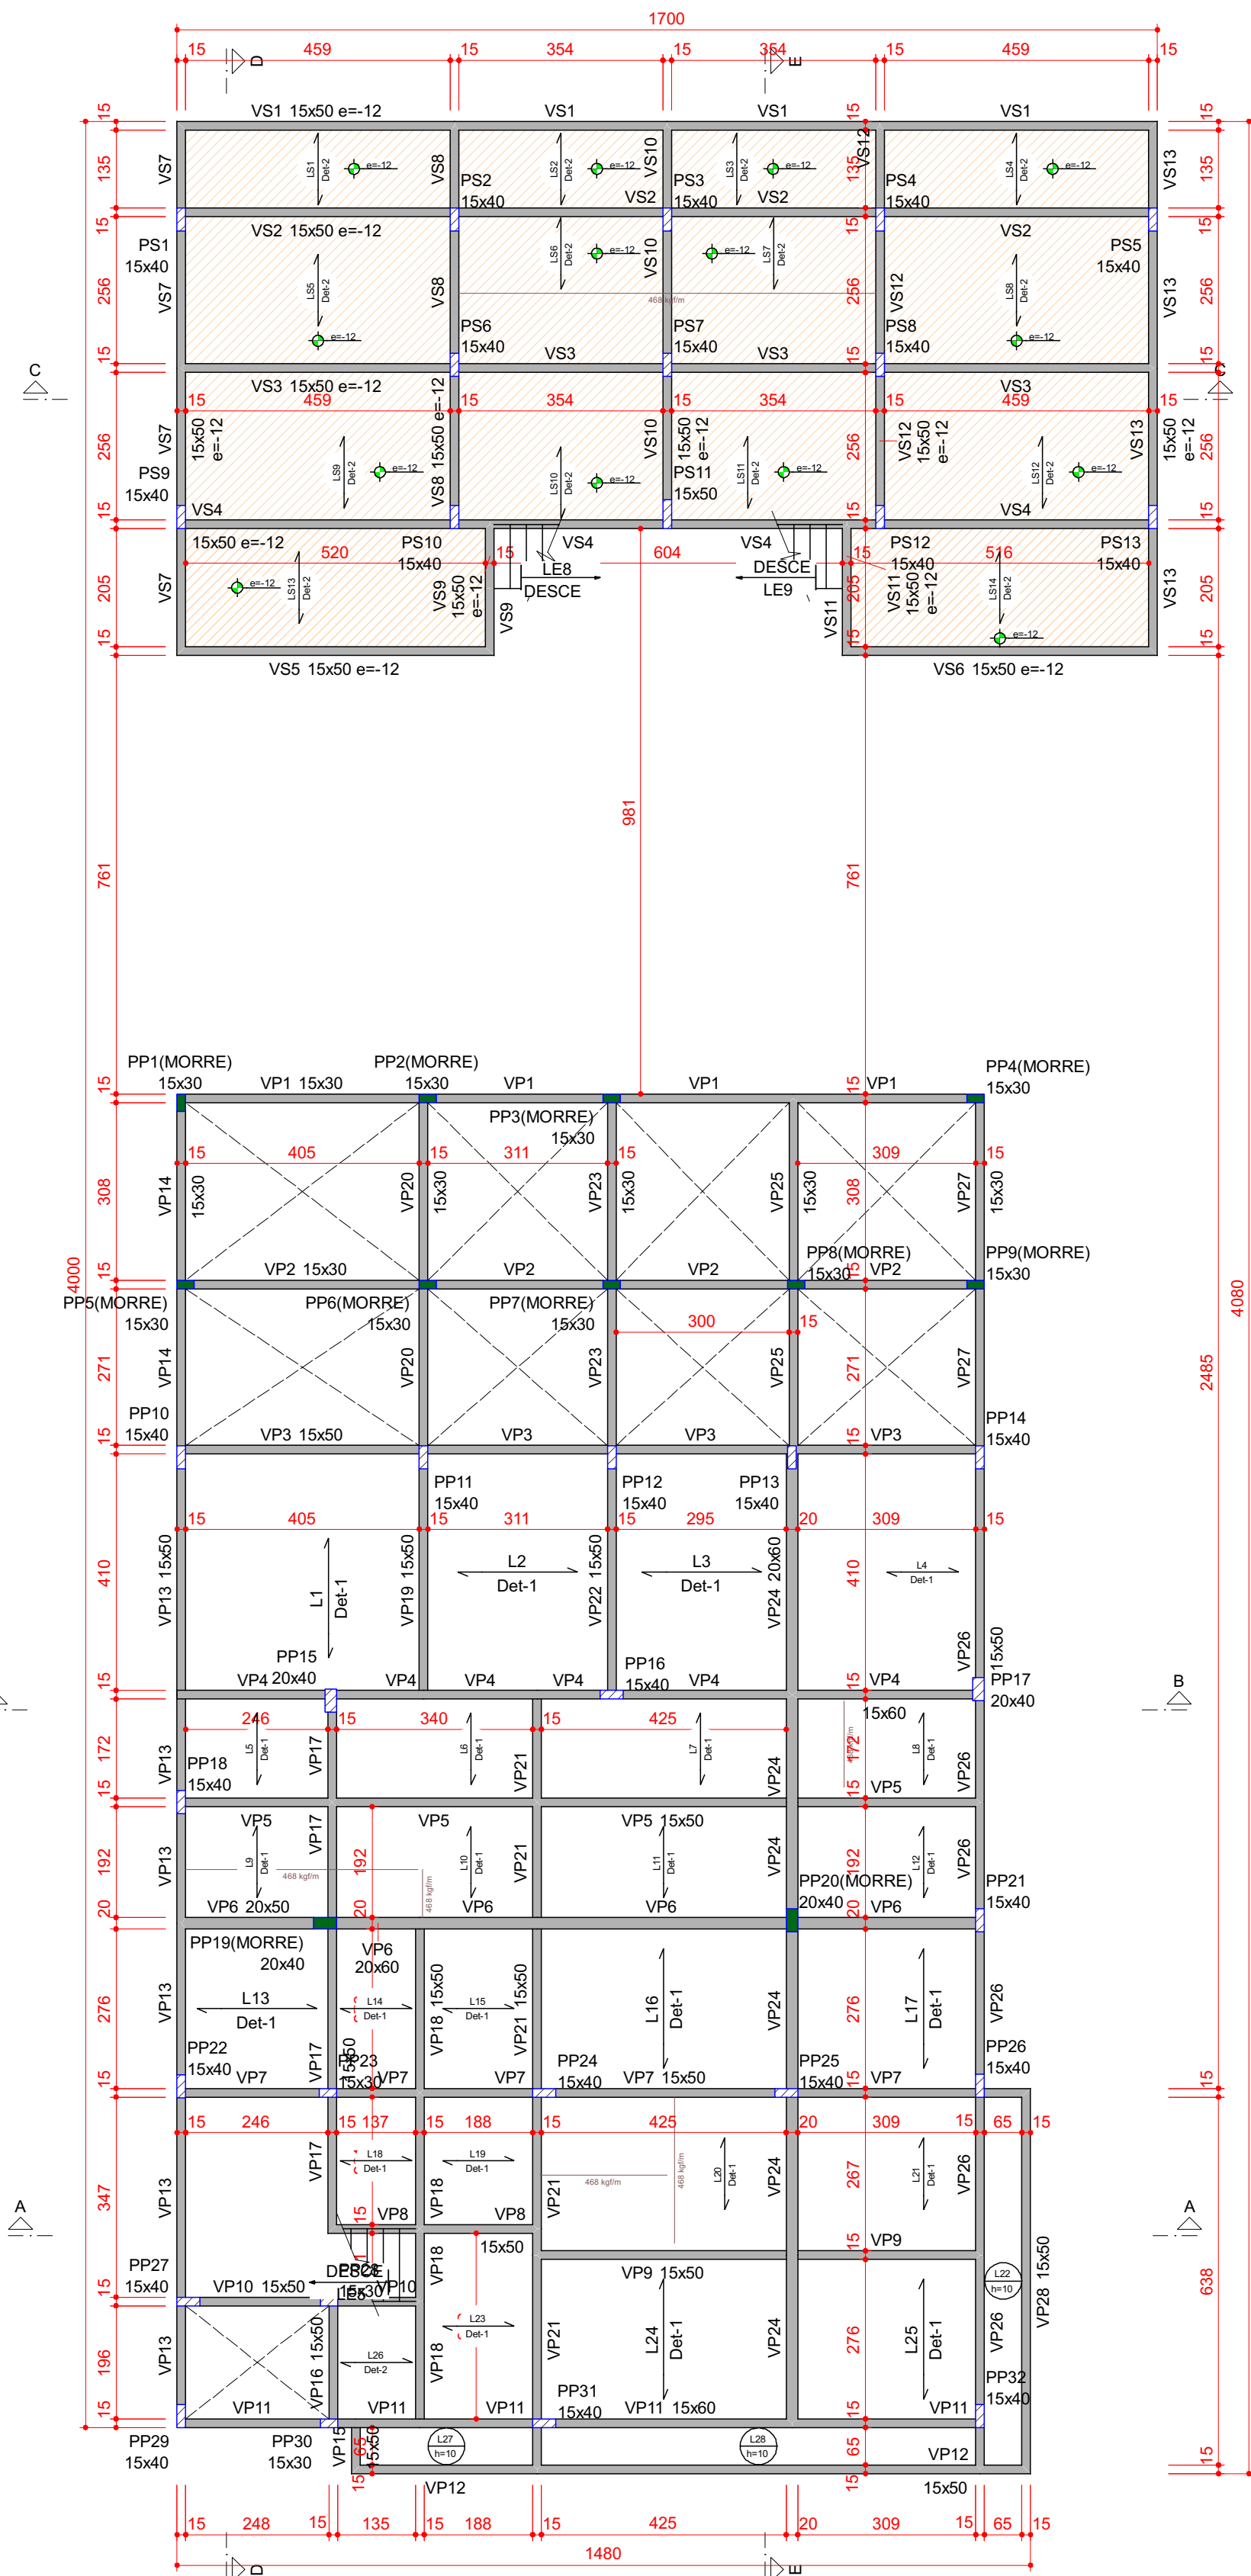

Forma do pavimento Superior (Nível 377)
esc.: 1:100

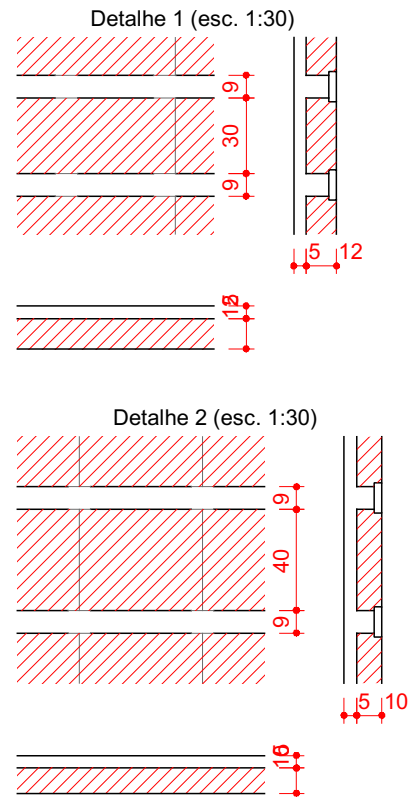


Lajes					Sobrecarga (kgf/m²)		
Nome	Tipo	Dados		Peso próprio (kgf/m²)	Adicional	Acidental	Localizada
		Altura (cm)	Elevação (cm)				
L1	Trelçada 1D	17	0	377	201	50	-
L2	Trelçada 1D	17	0	377	196	50	-
L3	Trelçada 1D	17	0	377	196	50	-
L4	Trelçada 1D	17	0	377	196	50	-
L5	Trelçada 1D	17	0	377	196	50	-
L6	Trelçada 1D	17	0	377	196	50	-
L7	Trelçada 1D	17	0	377	196	50	-
L8	Trelçada 1D	17	0	377	196	50	sim
L9	Trelçada 1D	17	0	377	196	50	sim
L10	Trelçada 1D	17	0	377	196	50	sim
L11	Trelçada 1D	17	0	377	196	50	-
L12	Trelçada 1D	17	0	377	196	50	-
L13	Trelçada 1D	17	0	377	196	50	-
L14	Trelçada 1D	17	0	377	196	50	-
L15	Trelçada 1D	17	0	377	196	50	-
L16	Trelçada 1D	17	0	377	196	50	-
L17	Trelçada 1D	17	0	377	196	50	-
L18	Trelçada 1D	17	0	377	196	50	-
L19	Trelçada 1D	17	0	377	196	50	-
L20	Trelçada 1D	17	0	377	196	50	sim
L21	Trelçada 1D	17	0	377	196	50	-
L22	Maciça	10	0	377	250	50	-
L23	Trelçada 1D	17	0	377	196	50	-
L24	Trelçada 1D	17	0	377	196	50	-
L25	Trelçada 1D	17	0	377	196	50	-
L26	Trelçada 1D	15	0	377	173	50	-
L27	Maciça	10	0	377	250	50	-
L28	Maciça	10	0	377	250	50	-
LE5	Maciça	15	0	377	662	50	150
LE8	Maciça	15	0	377	673	50	150
LE9	Maciça	15	0	377	673	50	150
LS1	Trelçada 1D	15	-12	365	173	50	150
LS2	Trelçada 1D	15	-12	365	173	50	150
LS3	Trelçada 1D	15	-12	365	173	50	150
LS4	Trelçada 1D	15	-12	365	173	50	150
LS5	Trelçada 1D	15	-12	365	173	50	150
LS6	Trelçada 1D	15	-12	365	173	50	150
LS7	Trelçada 1D	15	-12	365	173	50	150
LS8	Trelçada 1D	15	-12	365	173	50	150
LS9	Trelçada 1D	15	-12	365	173	50	150
LS10	Trelçada 1D	15	-12	365	173	50	150
LS11	Trelçada 1D	15	-12	365	173	50	150
LS12	Trelçada 1D	15	-12	365	173	50	150
LS13	Trelçada 1D	15	-12	365	173	50	150
LS14	Trelçada 1D	15	-12	365	173	50	150

Legenda dos pilares	
	Pilar que morre
	Pilar que passa
Legenda das lajes	
	Laje
	Laje com elevação negativa

Blocos de enchimento				
Detalhe	Tipo	Nome	Dimensões (cm) hb bx by	Quantidade
1	EPS Unidirecional	B12/30/125	12 30 125	513
2	EPS Unidirecional	B10/40/49	10 40 49	668

MINISTÉRIO DEFESA	CONVÊNIO:	ANO:	TIPO:	FOLHA:	MODIFICAÇÕES:
PCN	951629	2024		10/28	A:
PROGRAMA CALHA NORTE	DEFENSORIA PÚBLICA DO ESTADO DO AMAPÁ	LOCAL:	LARANJAL DO JARI / AP		B:
Obra:	CONSTRUÇÃO DA SEDE REGIONAL DA DEFENSORIA PÚBLICA NO ESTADO DO AMAPÁ - MUNICÍPIO DE LARANJAL DO JARI			Áreas:	C:
				TERRENO TOTAL: 938,71 MP	D:
				CONSTRUÇÃO: 833,16 MP	E:
				COBERTURA: 598,89 MP	F:
Autor:	Eng. Civil Andrey Paulo Melo de Miranda - CREA/AP RNP 0319225593			Coordenadas:	G:
				LATITUDE: 00°50'25.204"S	H:
				LONGITUDE: 52°31'15.143"W	
DPEAP:				Data:	
				12/05/2024	
ENG & FISCALIZAÇÃO:				Dim:	
				METRO	
				Esc:	
				SEM ESCALA	

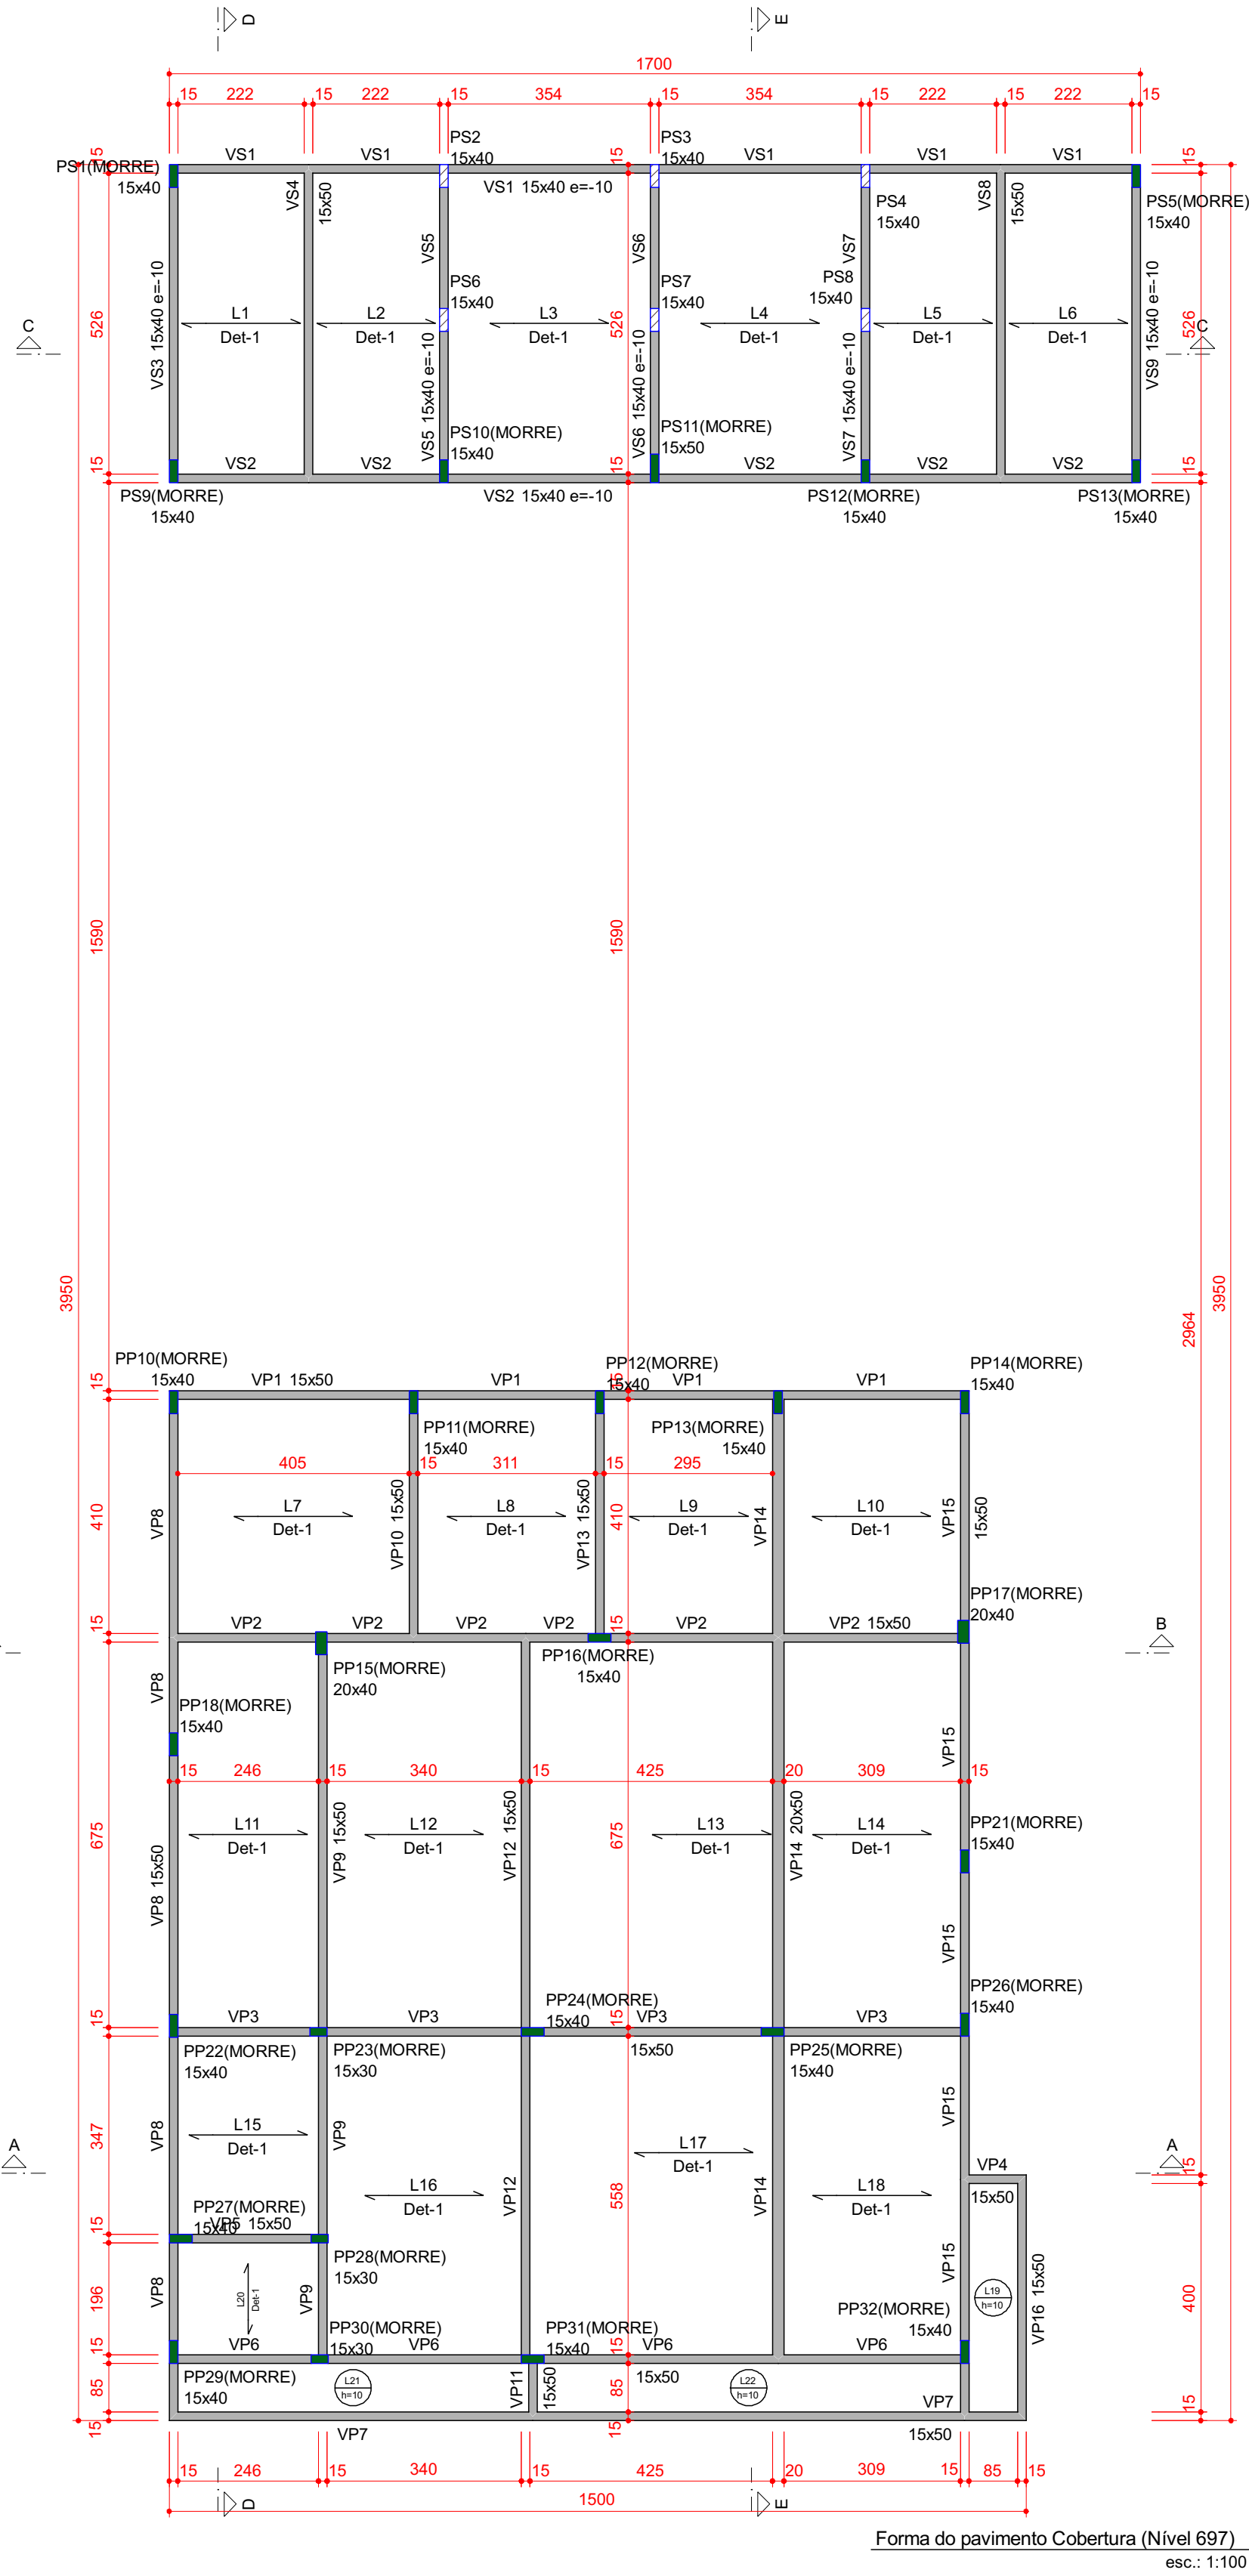

Lajes								
Nome	Tipo	Dados			Sobrecarga (kgf/m²)			
		Altura (cm)	Elevação (cm)	Nível (cm)	Peso próprio (kgf/m²)	Adicional	Acidental	Localizada
L1	Trelçada 1D	17	0	697	196	50	50	-
L2	Trelçada 1D	17	0	697	196	50	50	-
L3	Trelçada 1D	17	0	697	196	50	50	-
L4	Trelçada 1D	17	0	697	196	50	50	-
L5	Trelçada 1D	17	0	697	196	50	50	-
L6	Trelçada 1D	17	0	697	196	50	50	-
L7	Trelçada 1D	17	0	697	201	50	50	-
L8	Trelçada 1D	17	0	697	196	50	50	-
L9	Trelçada 1D	17	0	697	196	50	50	-
L10	Trelçada 1D	17	0	697	196	50	50	-
L11	Trelçada 1D	17	0	697	196	50	50	-
L12	Trelçada 1D	17	0	697	196	50	50	-
L13	Trelçada 1D	17	0	697	201	50	50	-
L14	Trelçada 1D	17	0	697	196	50	50	-
L15	Trelçada 1D	17	0	697	196	50	50	-
L16	Trelçada 1D	17	0	697	196	50	50	-
L17	Trelçada 1D	17	0	697	201	50	50	-
L18	Trelçada 1D	17	0	697	196	50	50	-
L19	Maciça	10	0	697	250	0	50	-
L20	Trelçada 1D	17	0	697	196	50	50	-
L21	Maciça	10	0	697	250	0	50	-
L22	Maciça	10	0	697	250	0	50	-

Blocos de enchimento					
Detalhe	Tipo	Nome	Dimensões(cm)		Quantidade
			hb	bx by	
1	EPS Unidirecional	B12/30/125	12	30 125	743










Legenda dos pilares

Pilar que morre

Pilar que passa

Legenda das vigas e paredes

Viga

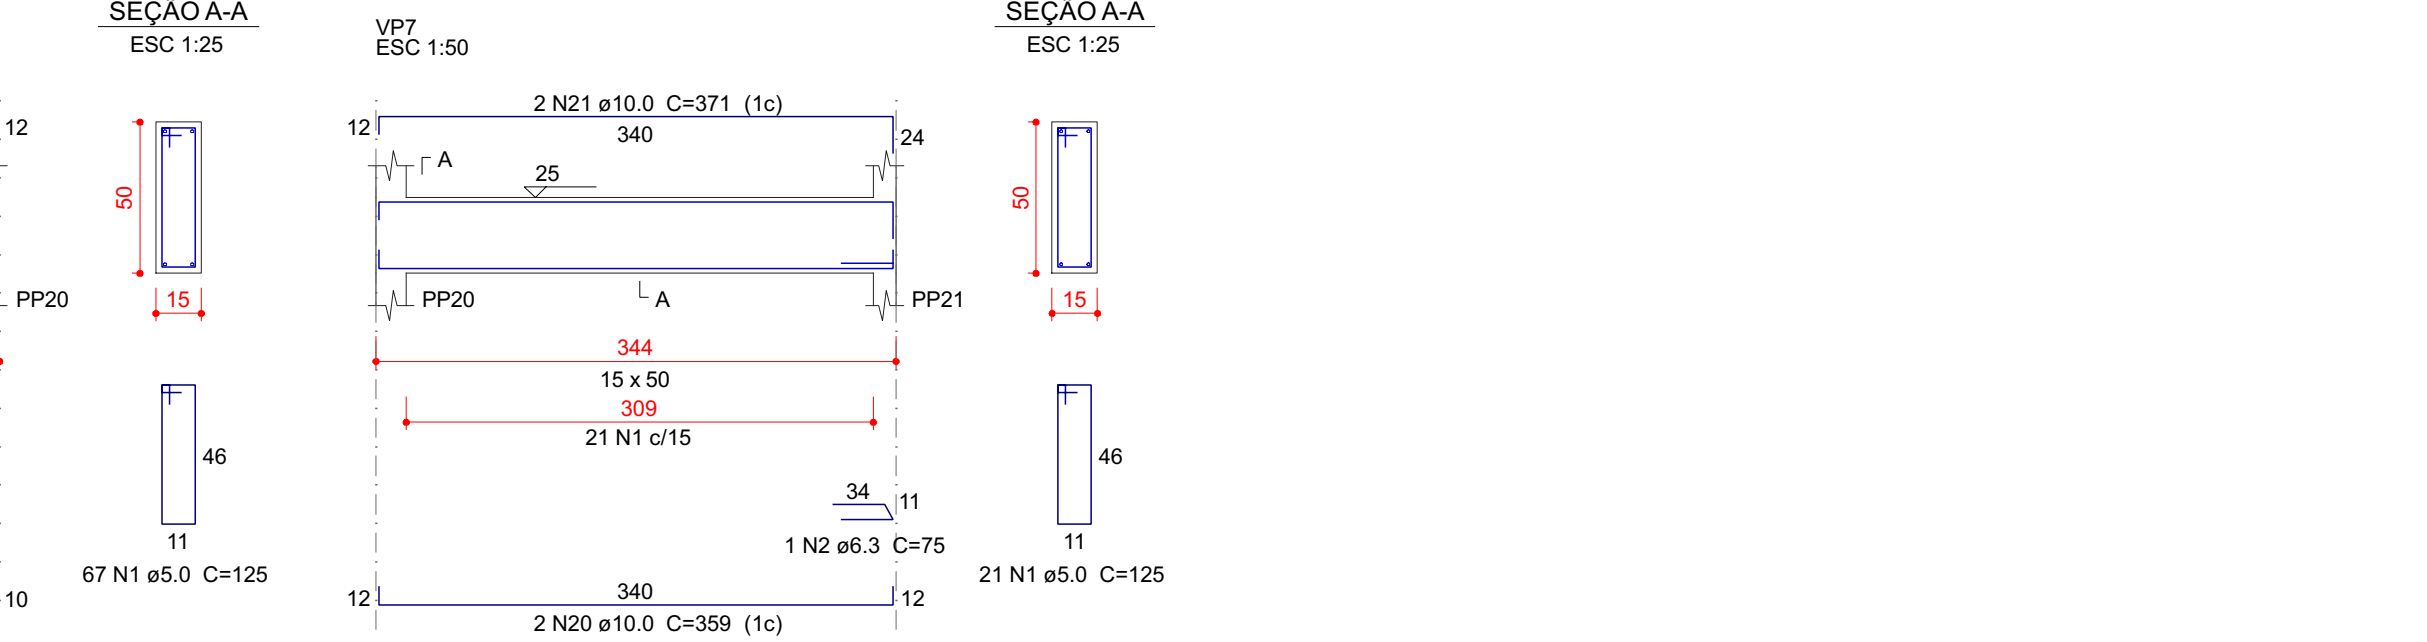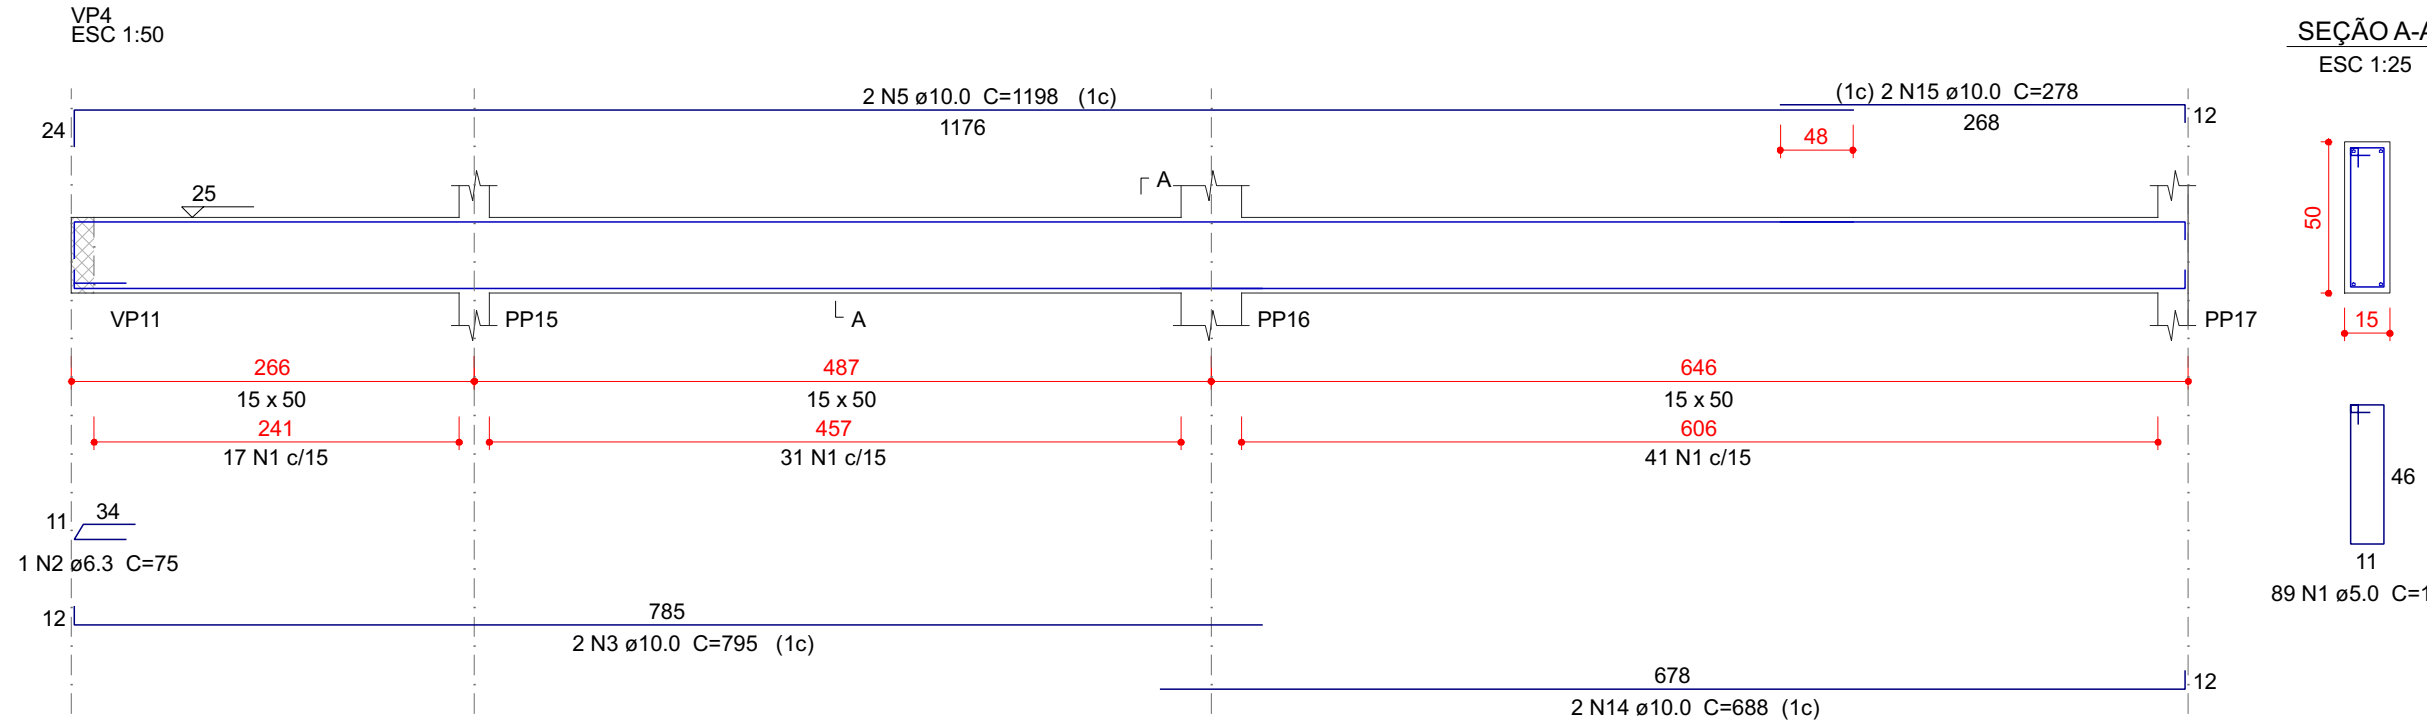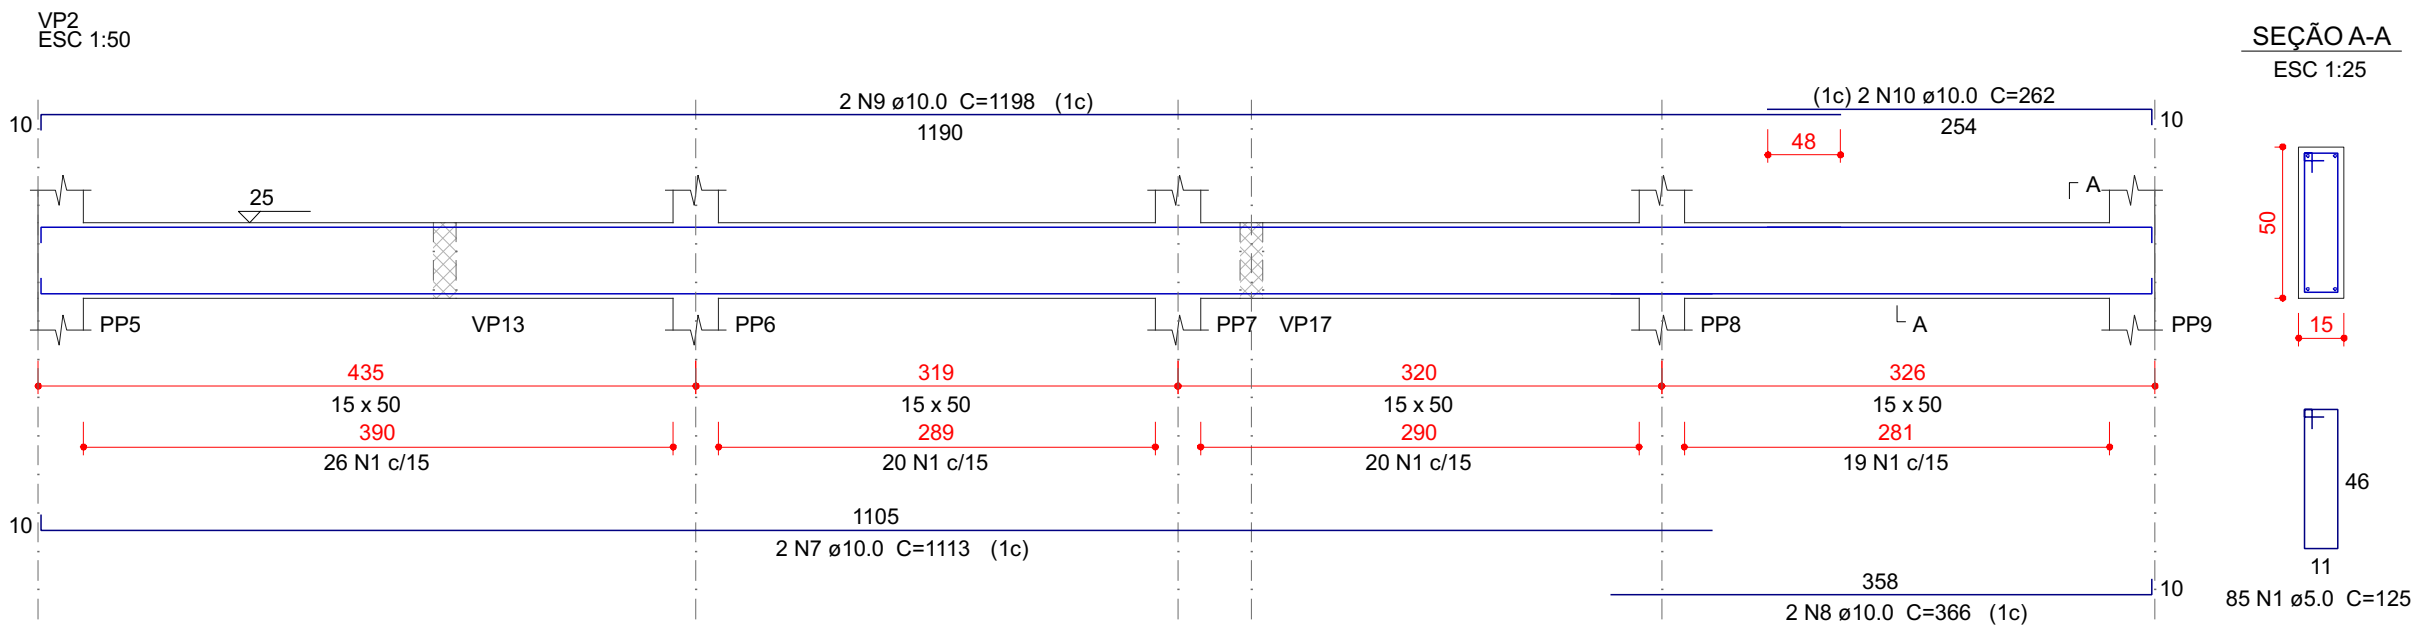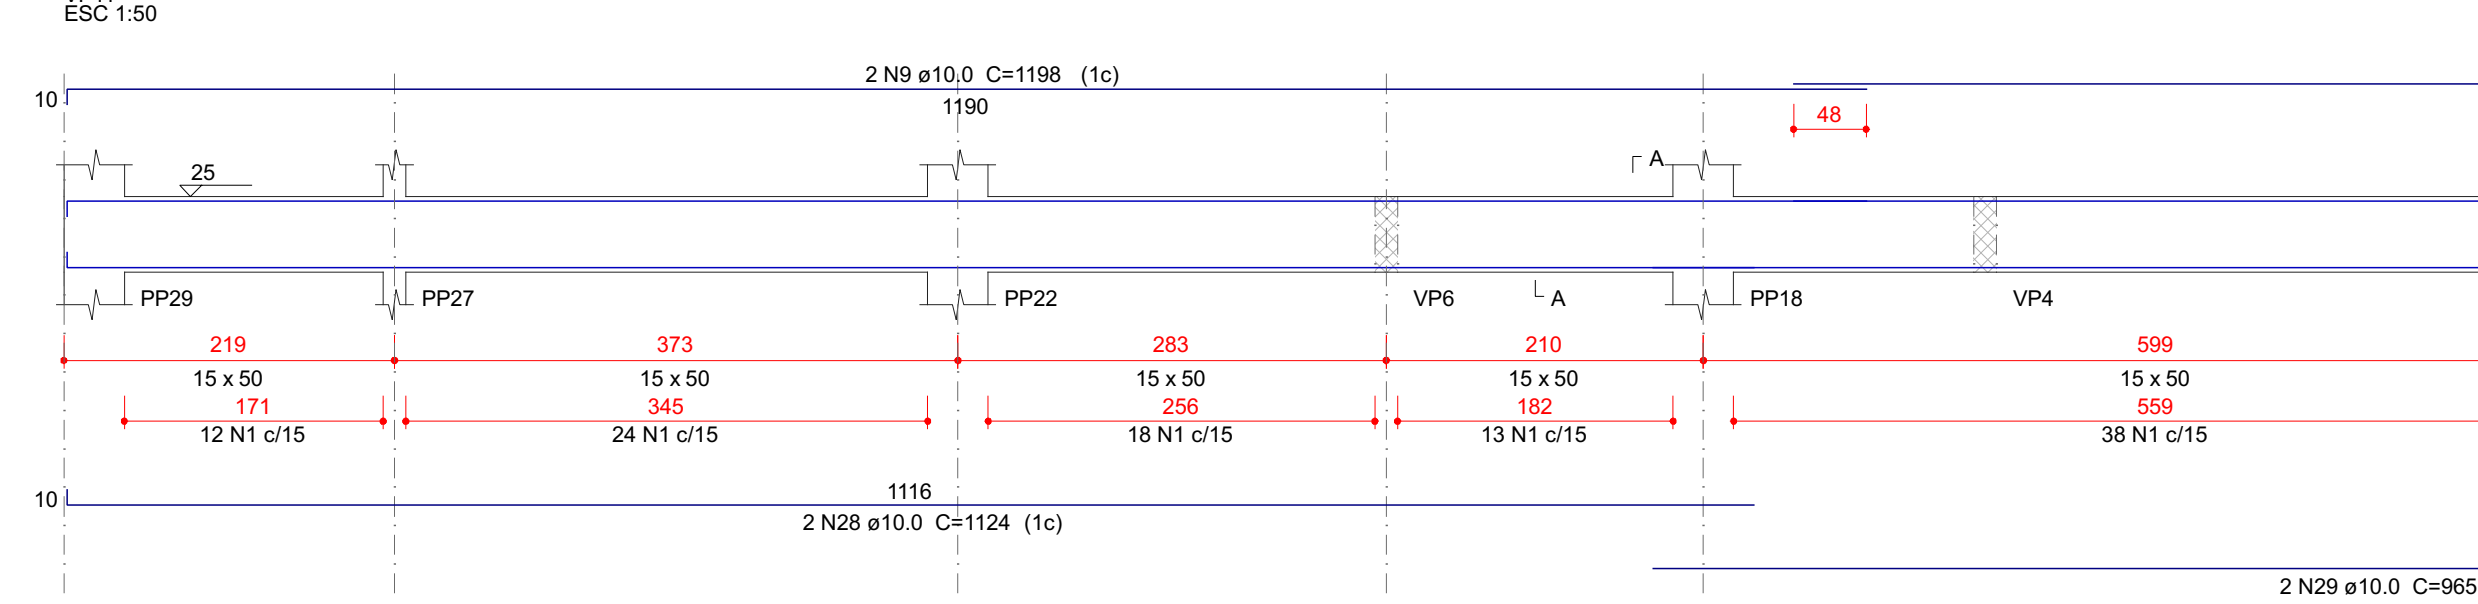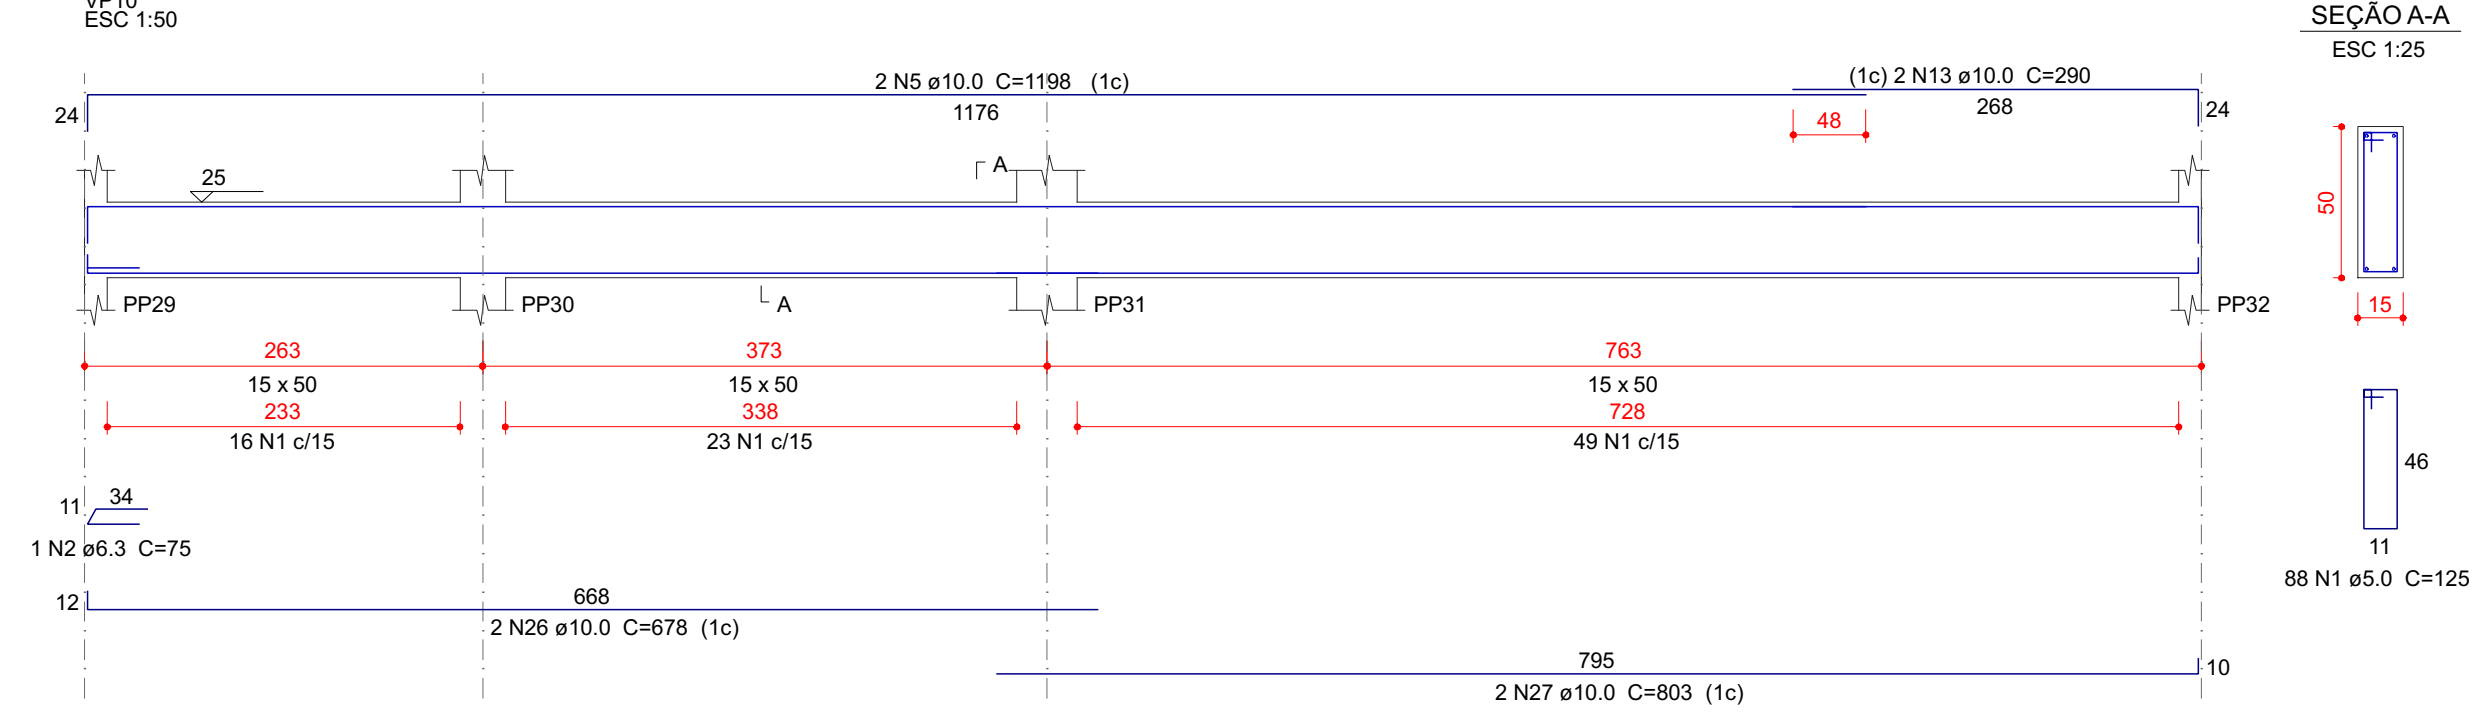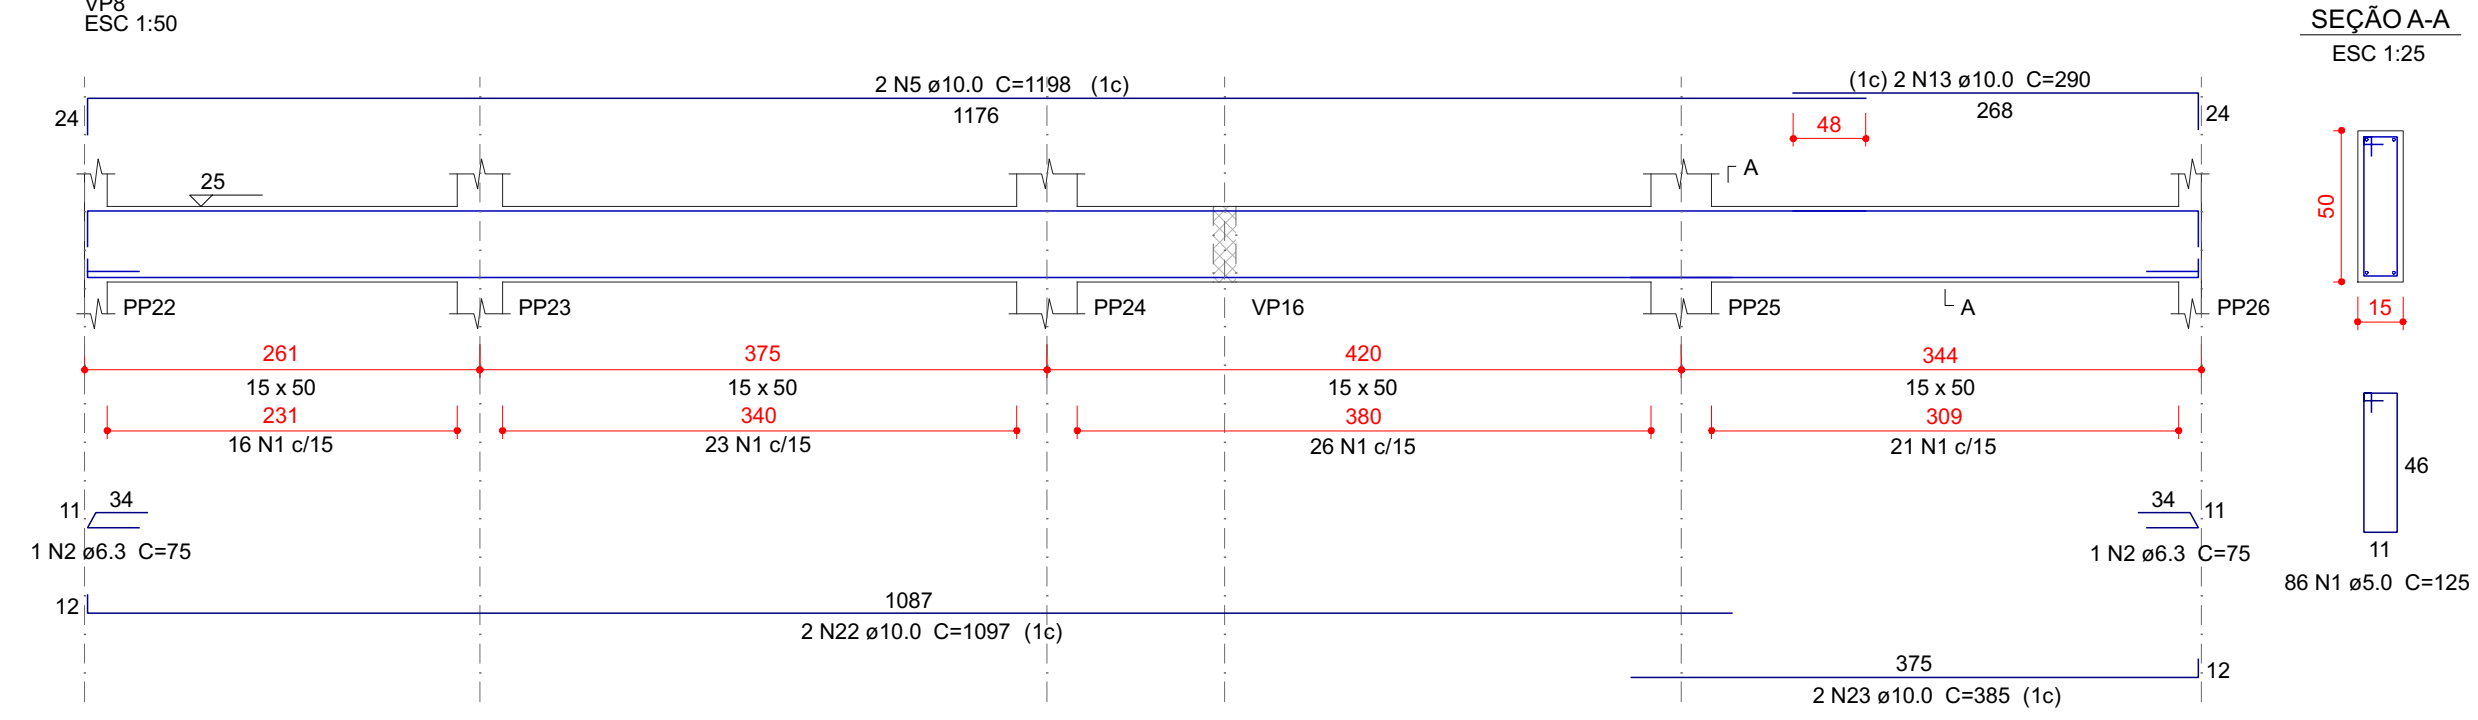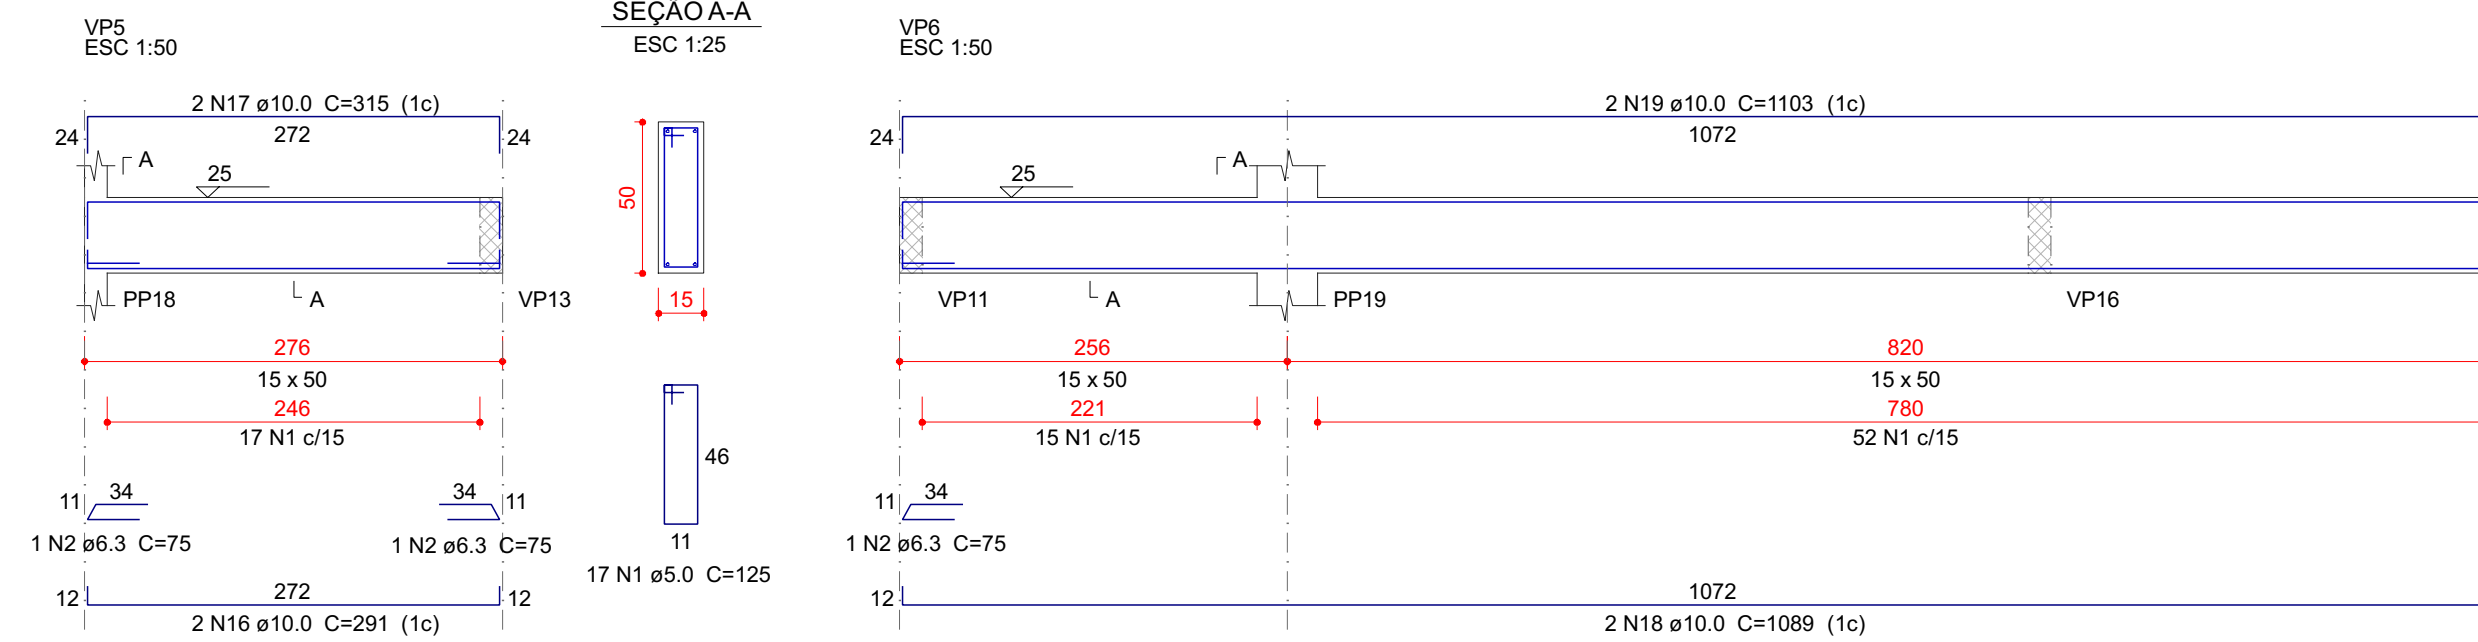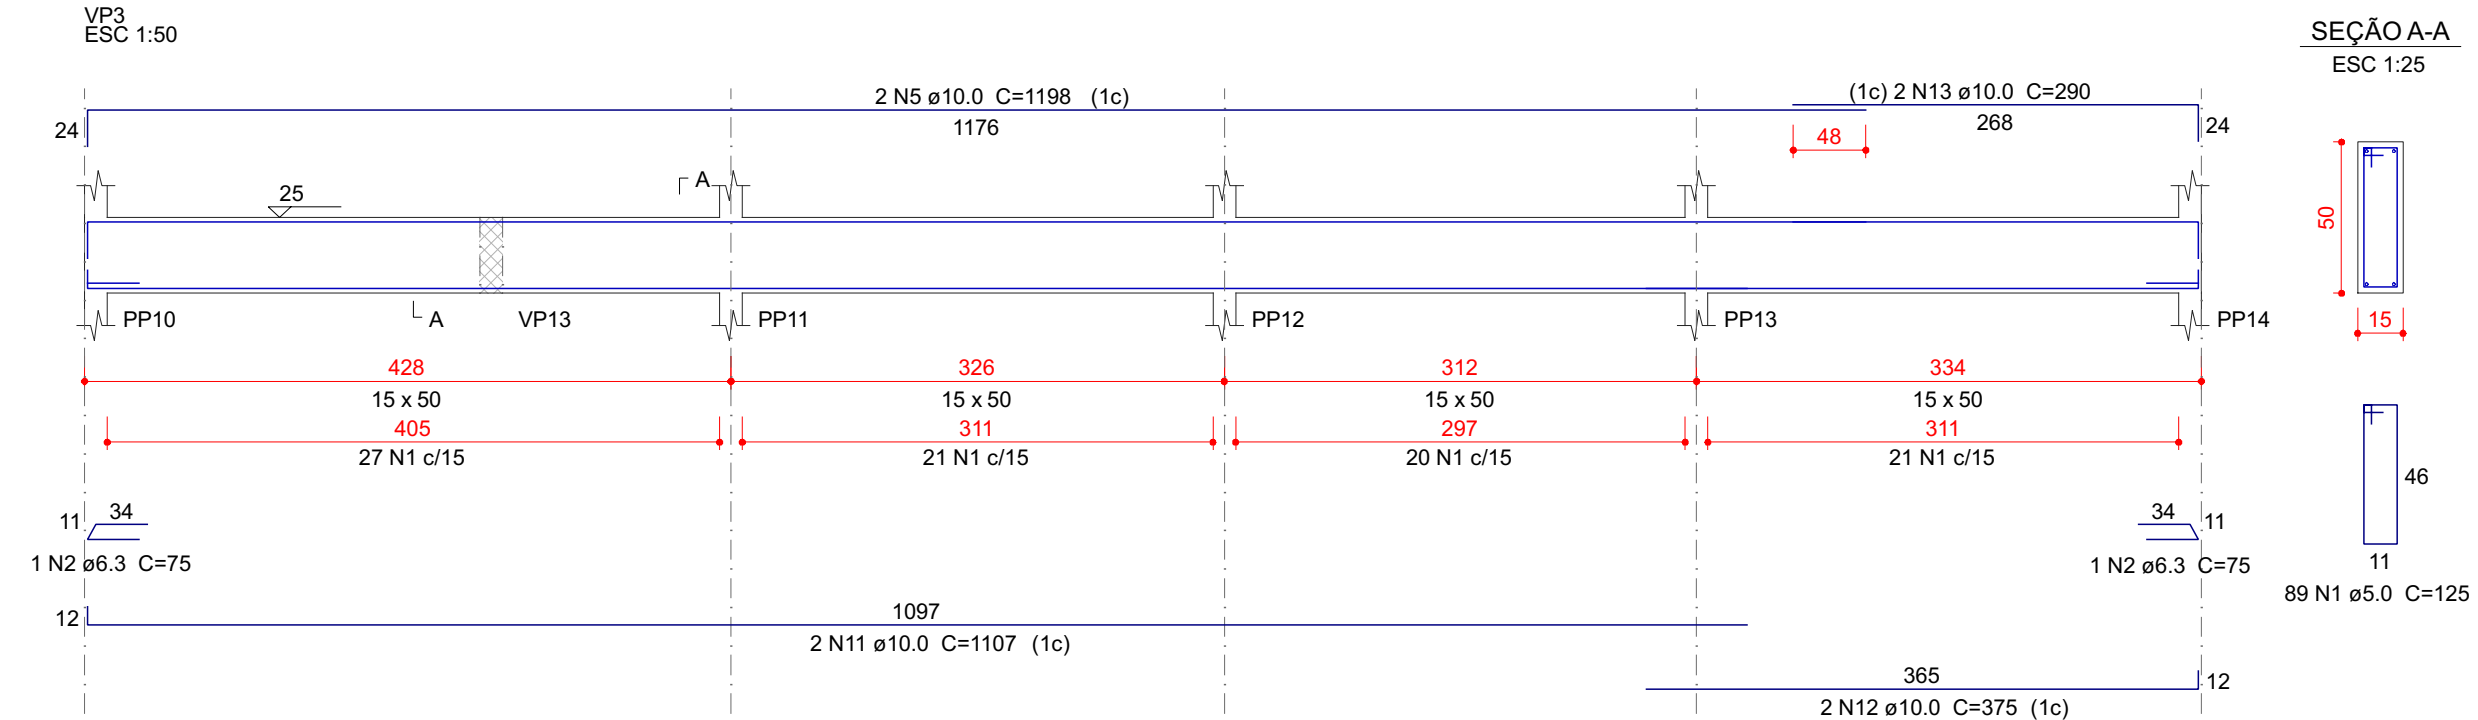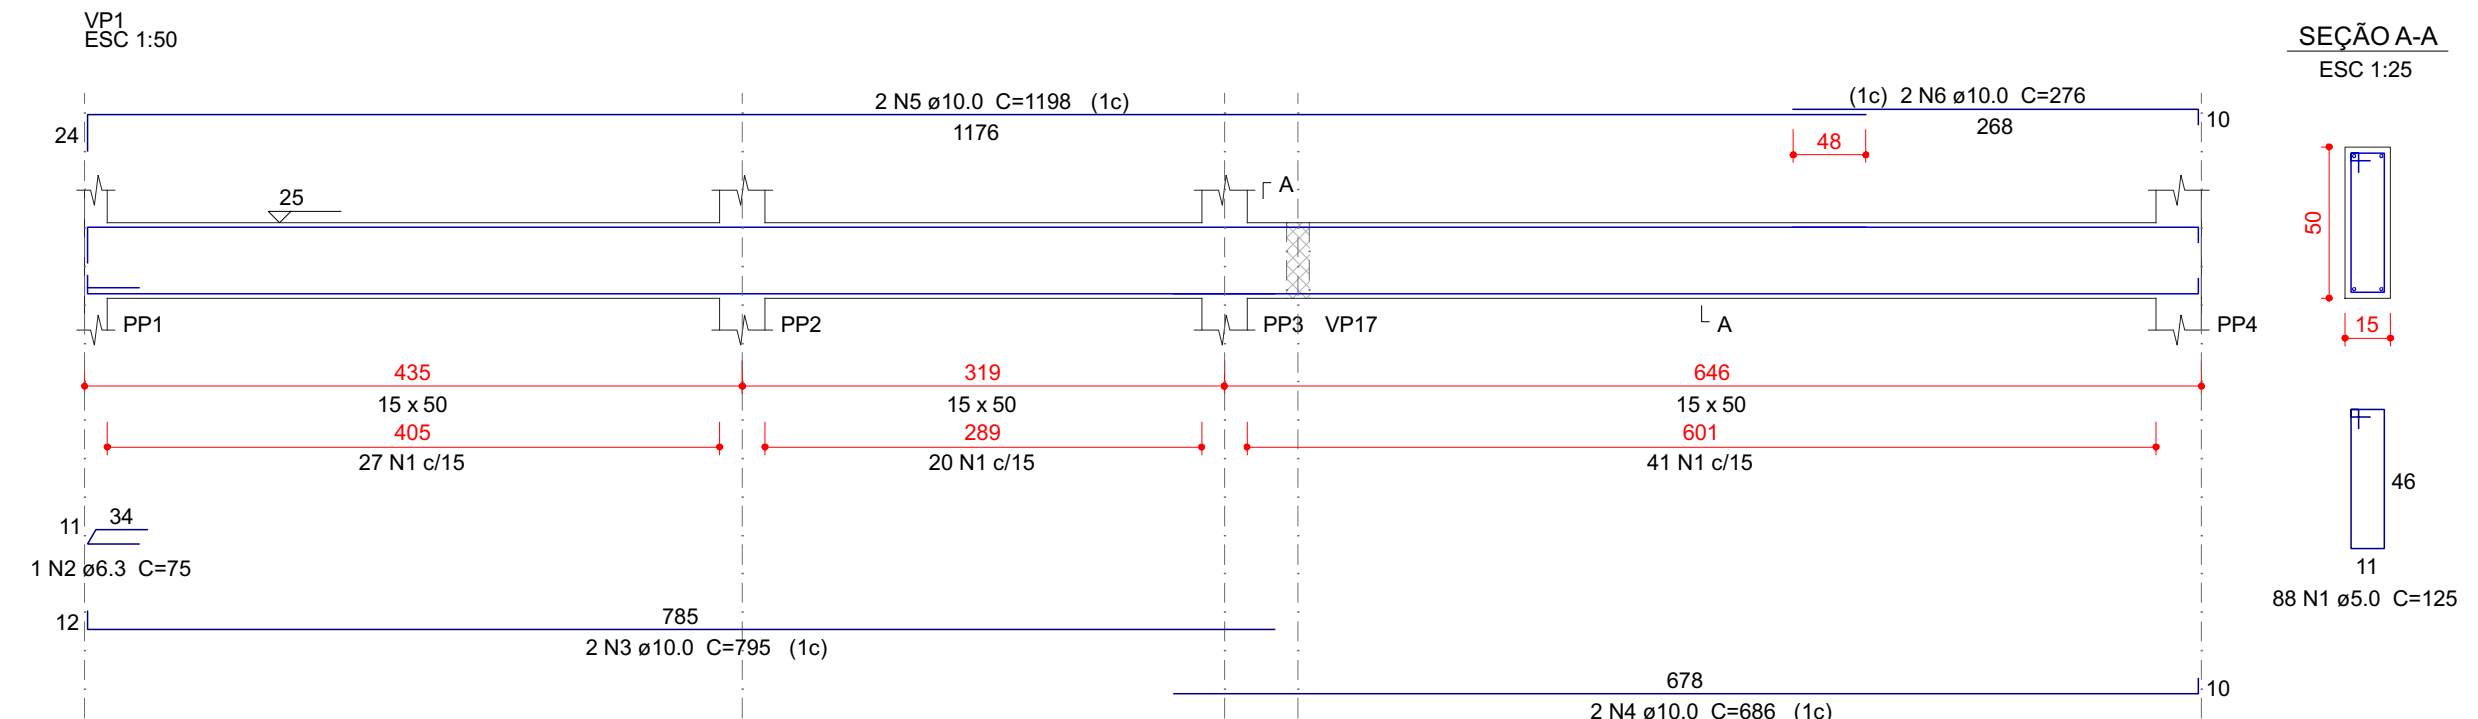




Relação do aço

AÇO	N	DIAM (mm)	QUANT	C.UNIT (cm)	C.TOTAL (cm)
CA60	1	5.0	803	125	100375
CA50	2	6.3	11	75	825
	3	10.0	4	795	3180
	4	10.0	2	686	1372
	5	10.0	10	1198	11980
	6	10.0	2	276	552
	7	10.0	2	1113	2226
	8	10.0	2	366	732
	9	10.0	4	1198	4792
	10	10.0	2	262	524
	11	10.0	2	1107	2214
	12	10.0	2	375	750
	13	10.0	6	290	1740
	14	10.0	2	688	1376
	15	10.0	2	278	556
	16	10.0	2	291	582
	17	10.0	2	315	630
	18	10.0	2	1089	2178
	19	10.0	2	1103	2206
	20	10.0	2	359	718
	21	10.0	2	371	742
	22	10.0	2	1097	2194
	23	10.0	2	385	770
	24	10.0	2	291	582
	25	10.0	2	289	578
	26	10.0	2	678	1356
	27	10.0	2	803	1606
	28	10.0	2	1124	2248
	29	10.0	2	965	1930
	30	10.0	2	370	740
	31	10.0	2	1175	2350
	32	10.0	2	237	474
	33	10.0	2	287	574

Resumo do aço

AÇO	DIAM (mm)	C.TOTAL (m)	PESO + 10 % (kg)
CA50	6.3	8.3	2.2
CA60	10.0	544.6	369.3
CA60	5.0	1003.8	170.2
PESO TOTAL (kg)			
CA50	371.5		
CA60	170.2		

Volume de concreto (C-30) = 8.85 m³
Área de forma = 135.92 m²





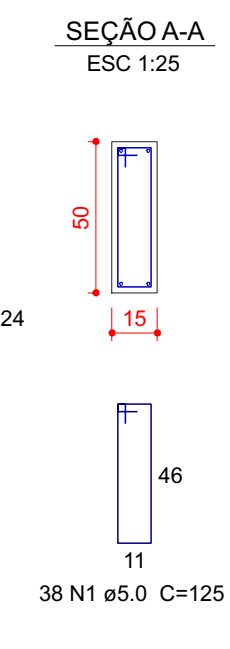
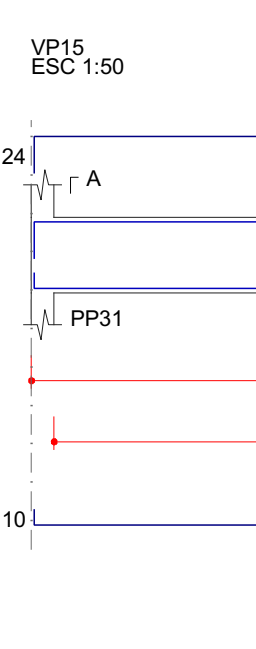
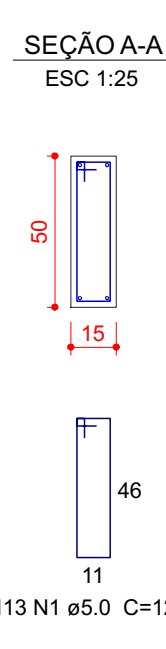


Relação do aço					
		VP14	VP15		
		VP17	VP18		
		VP20	VS1		
		VS3	VS4		
AÇO	N	DIAM (mm)	QUANT	C.UNIT (cm)	C.TOTAL (cm)
CA60	1	5.0	765	125	95625
CA50	2	6.3	9	75	675
	3	10.0	2	1046	2092
	4	10.0	2	725	1450
	5	10.0	8	1198	9584
	6	10.0	2	668	1336
	7	10.0	2	340	680
	8	10.0	4	352	1408
	9	10.0	2	599	1198
	10	10.0	2	627	1254
	11	10.0	2	1149	2298
	12	10.0	2	348	696
	13	10.0	2	306	612
	14	10.0	2	351	702
	15	10.0	2	377	754
	16	10.0	2	339	678
	17	10.0	2	351	702
	18	10.0	2	338	676
	19	10.0	2	919	1838
	20	10.0	2	1169	2338
	21	10.0	2	372	744
	22	10.0	2	1198	2396
	23	10.0	2	1189	2378
	24	10.0	10	891	8910
	25	10.0	2	590	1180
	26	10.0	2	768	1536
	27	10.0	2	792	1584
	28	10.0	1	829	829
	29	10.0	2	608	1218
	30	10.0	2	567	2268











Resumo do aço

AÇO	DIAM (mm)	C.TOTAL (m)	PESO + 10 % (kg)
CA50	6.3	6.8	1.8
	10.0	533.4	361.7
CA60	5.0	956.3	162.1
PESO TOTAL (kg)			
CA50	363.6		
CA60	162.1		

Volume de concreto (C-30) = 8.44 m³
Área de forma = 129.35 m²

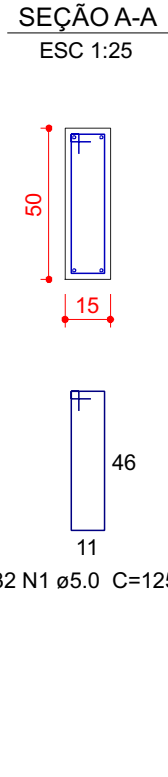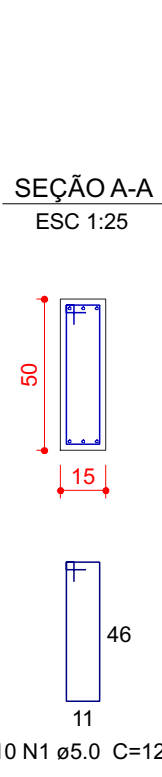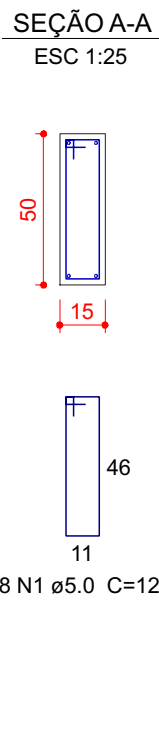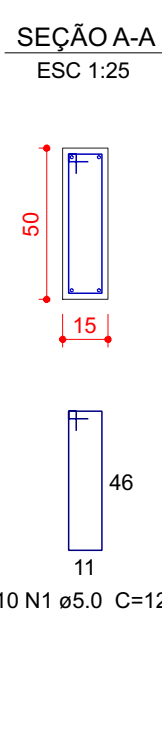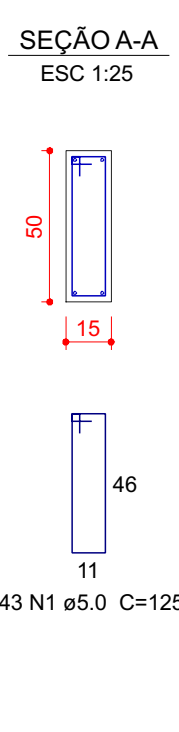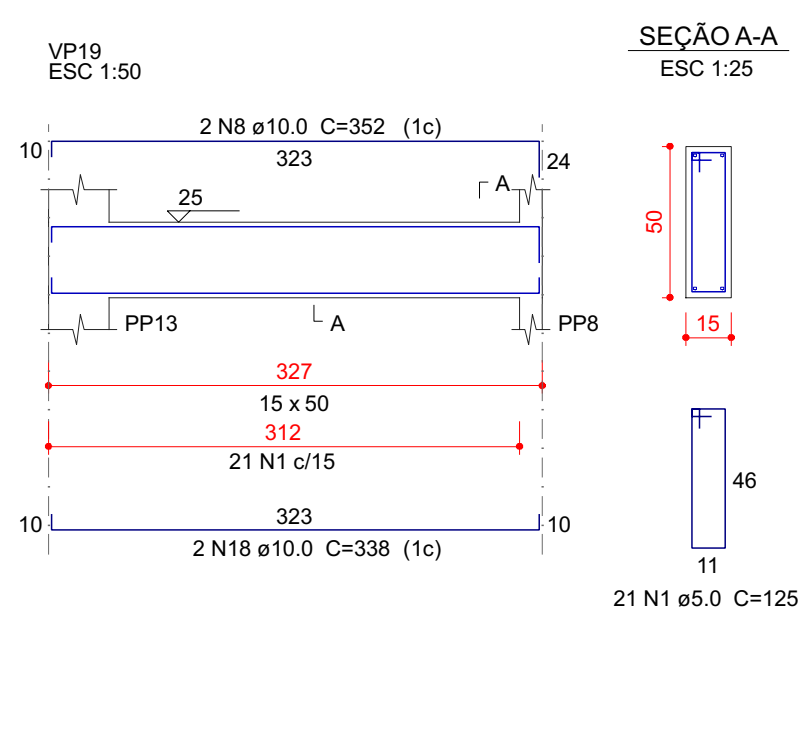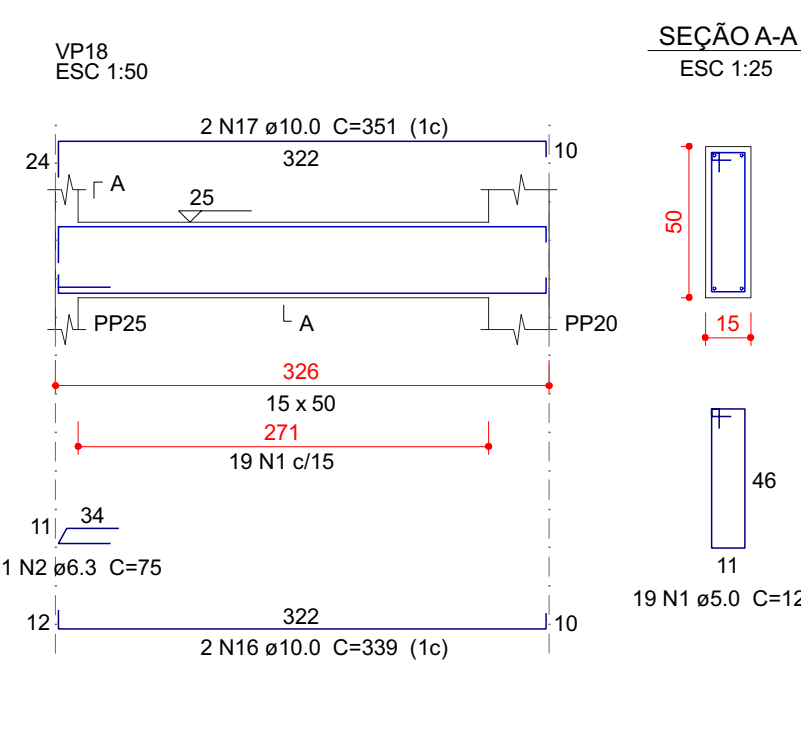

MINISTÉRIO DEFESA				CONVENIO:	ANO:	TIPO:	FOLHA:	MODIFICAÇÕES:
PCN		CalhaNorte		951629	2024		13/28	A:
PROGRAMA CALHA NORTE								
Conveniente:				LOCAL:				B:
DEFENSORIA PÚBLICA DO ESTADO DO AMAPÁ				LARANJAL DO JARI / AP				
Obra: CONSTRUÇÃO DA SEDE REGIONAL DA DEFENSORIA PÚBLICA NO ESTADO DO AMAPÁ - MUNICÍPIO DE LARANJAL DO JARI							Área: TERRENO TOTAL: 833,16 M² CONSTRUÇÃO: 833,16 M²	C:
ARMAÇÃO DAS VIGAS BALDRAMES - FOLHA 02							COBERTURA: 599,89 M²	D:
								E:
Autor: Eng. Civil Andrey Paulo Melo de Miranda - CREA/AP RNP 0319225593					Coordenadas: LATITUDE: 09°59'25.204"S LONGITUDE: 52°31'15.143"W		Data: 12/05/2024	F:
V I S T O	DPE/AP:						Dim:	G:
	ENG & FISCALIZAÇÃO:						METRO	
							Esc:	H:
							Sem ESCALA	

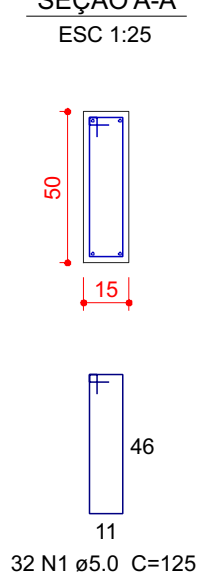
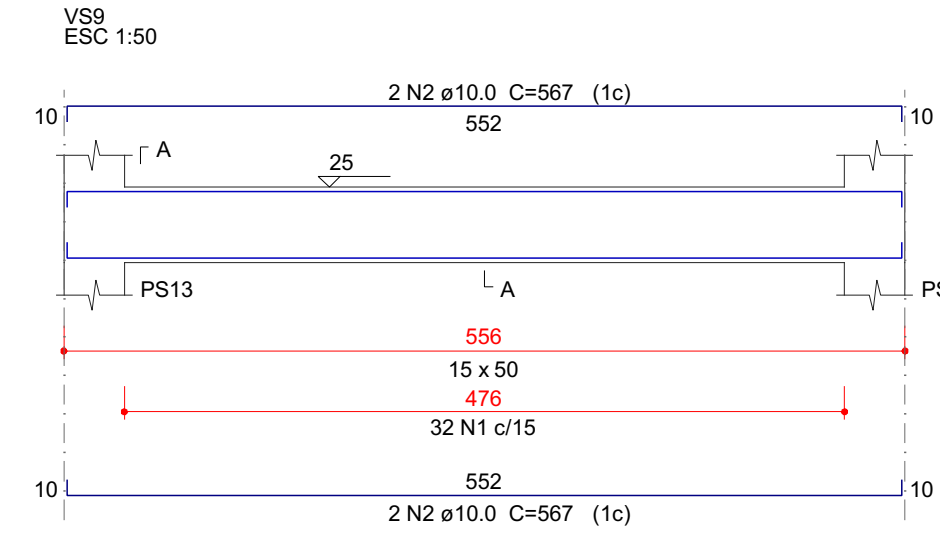
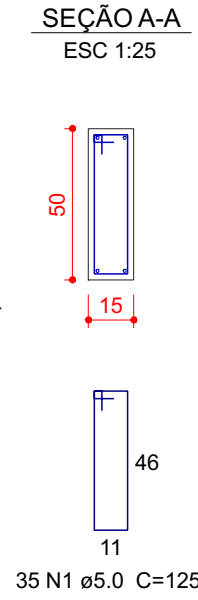
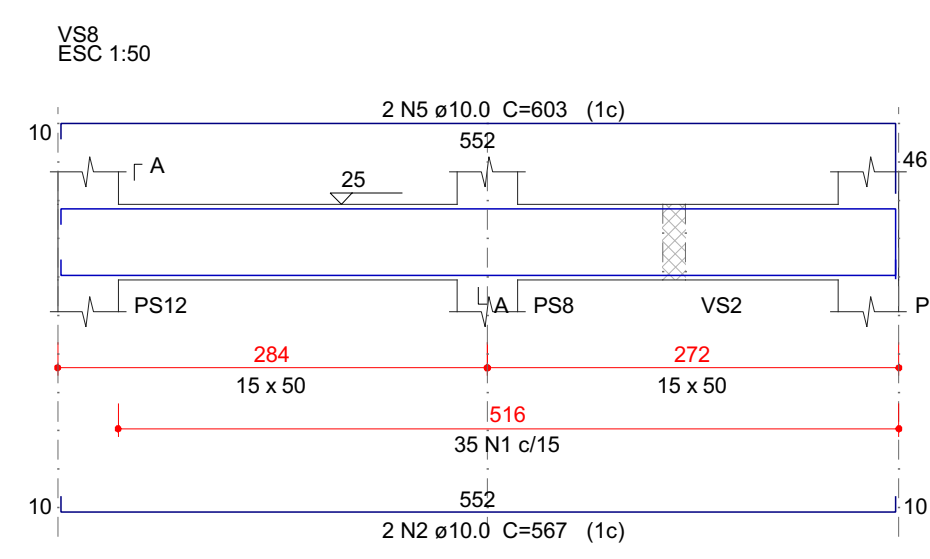
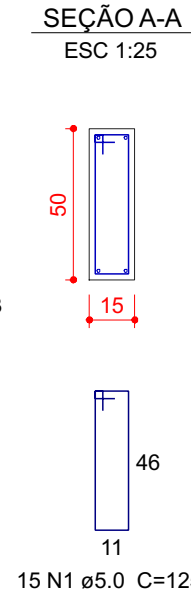
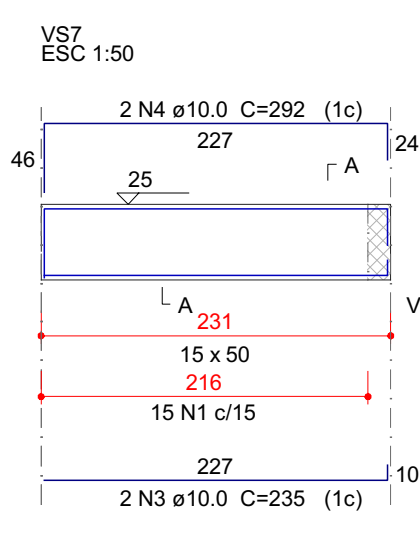
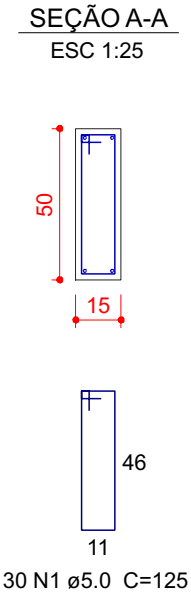
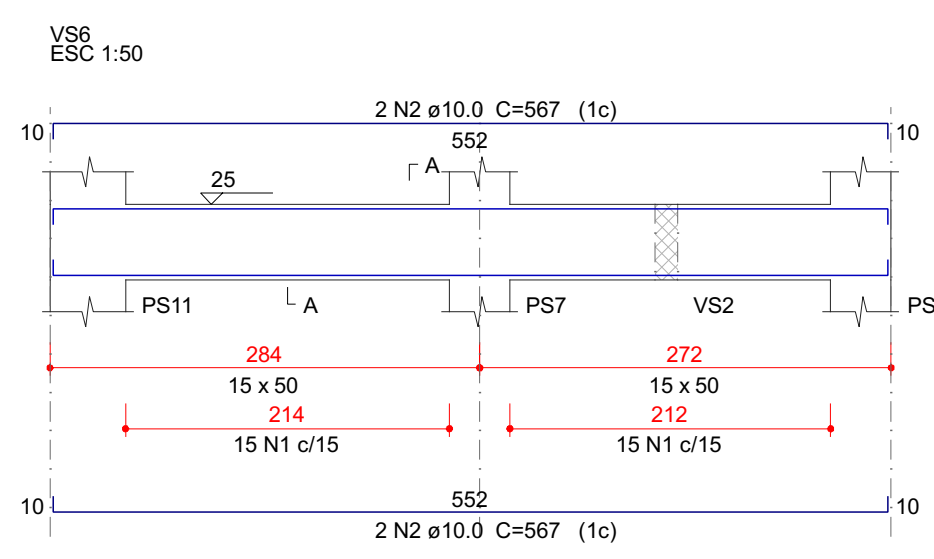
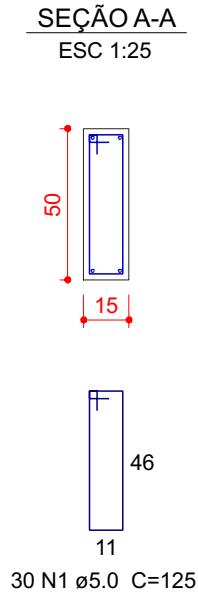
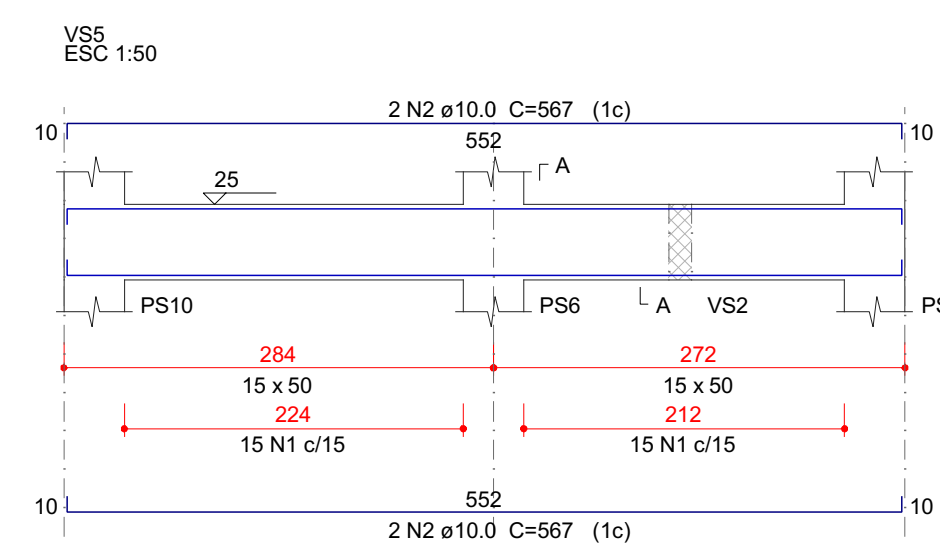


Relação do aço					
AÇO	N	DIAM (mm)	QUANT	C.UNIT (cm)	C.TOTAL (cm)
CA60	1	5.0	142	125	17750
CA50	2	10.0	14	567	7938
	3	10.0	2	235	470
	4	10.0	2	292	584
	5	10.0	2	603	1206

Resumo do aço			
AÇO	DIAM (mm)	C.TOTAL (m)	PESO + 10 % (kg)
CA50	10.0	102	69.2
CA60	5.0	177.5	30.1
PESO TOTAL (kg)			
CA50	69.2		
CA60	30.1		

Volume de concreto (C-30) = 1.49 m³
Área de forma = 22.76 m²

MINISTÉRIO DEFESA		CONVÊNIO:	ANO:	TIPO:	FOLHA:	MODIFICAÇÕES:
PCN		951629	2024		14/28	A:
PROGRAMA CALHA NORTE						
Conveniente:	DEFENSORIA PÚBLICA DO ESTADO DO AMAPÁ	LOCAL:	LARANJAL DO JARI /AP			B:
Obr:	CONSTRUÇÃO DA SEDE REGIONAL DA DEFENSORIA PÚBLICA NO ESTADO DO AMAPÁ - MUNICÍPIO DE LARANJAL DO JARI				Áreas:	C:
					TERRENO TOTAL: 938,71 M²	D:
					CONSTRUÇÃO: 833,16 M²	E:
					COBERTURA: 598,89 M²	
Autor:	Eng. Civil Andrey Paulo Melo de Miranda - CREA/AP RNP 0319225593			Coordenadas:	Data:	F:
				LATITUDE: 00°50'25.204"S	12/05/2024	
				LONGITUDE: 52°31'15.143"W		
VISTO	DPEIAP:			Dim:	METRO	G:
	ENG & FISCALIZAÇÃO:			Esc:	SEM ESCALA	H:

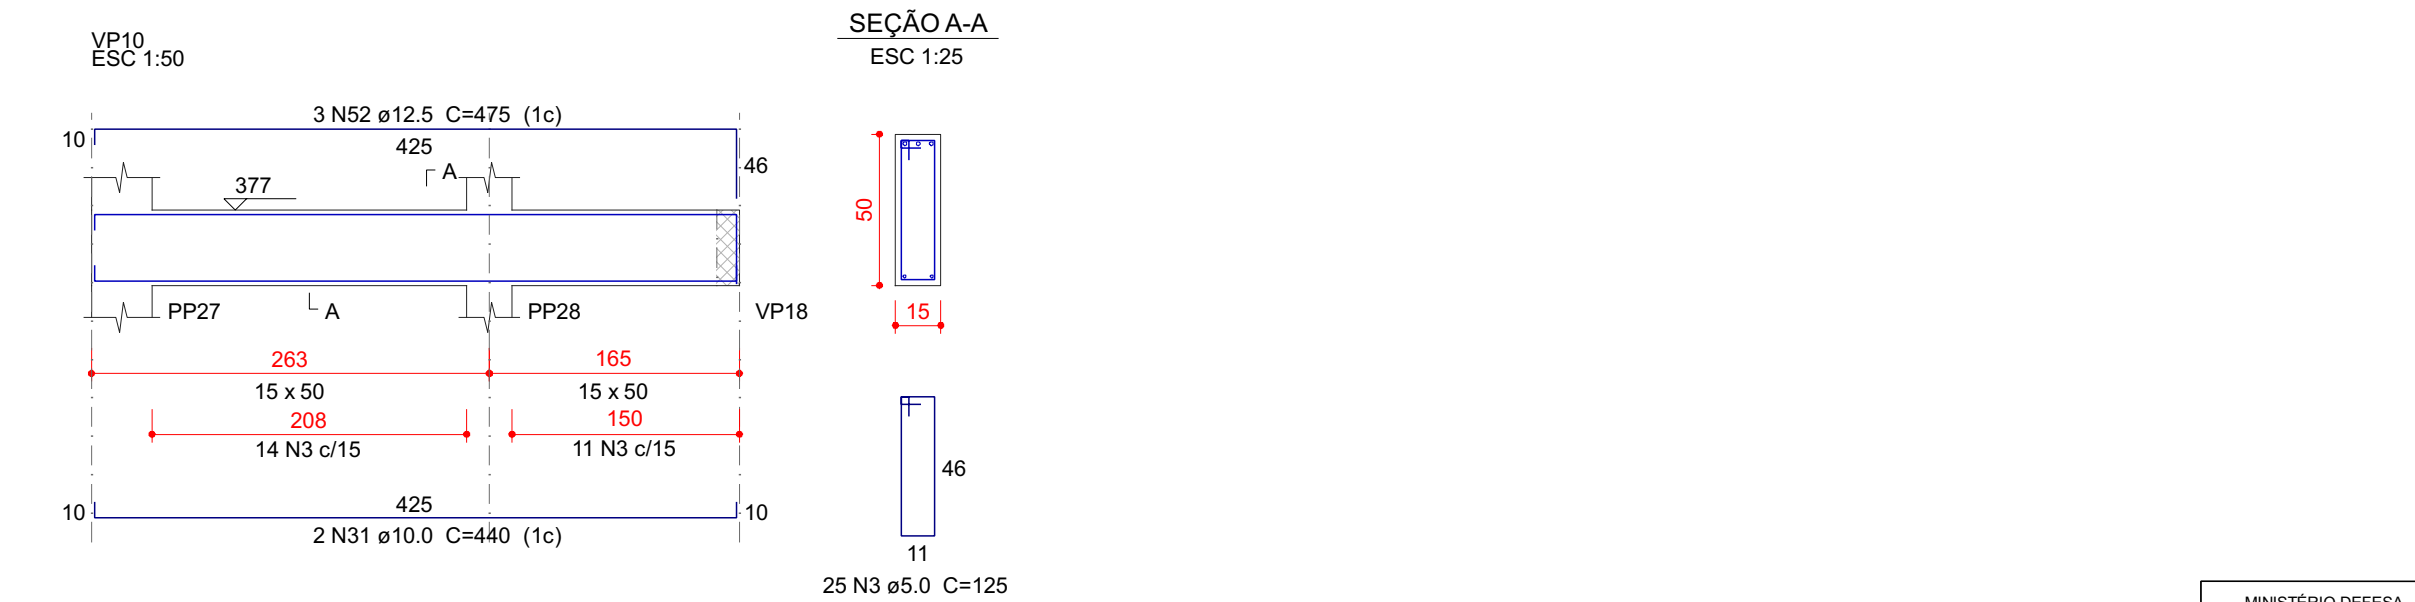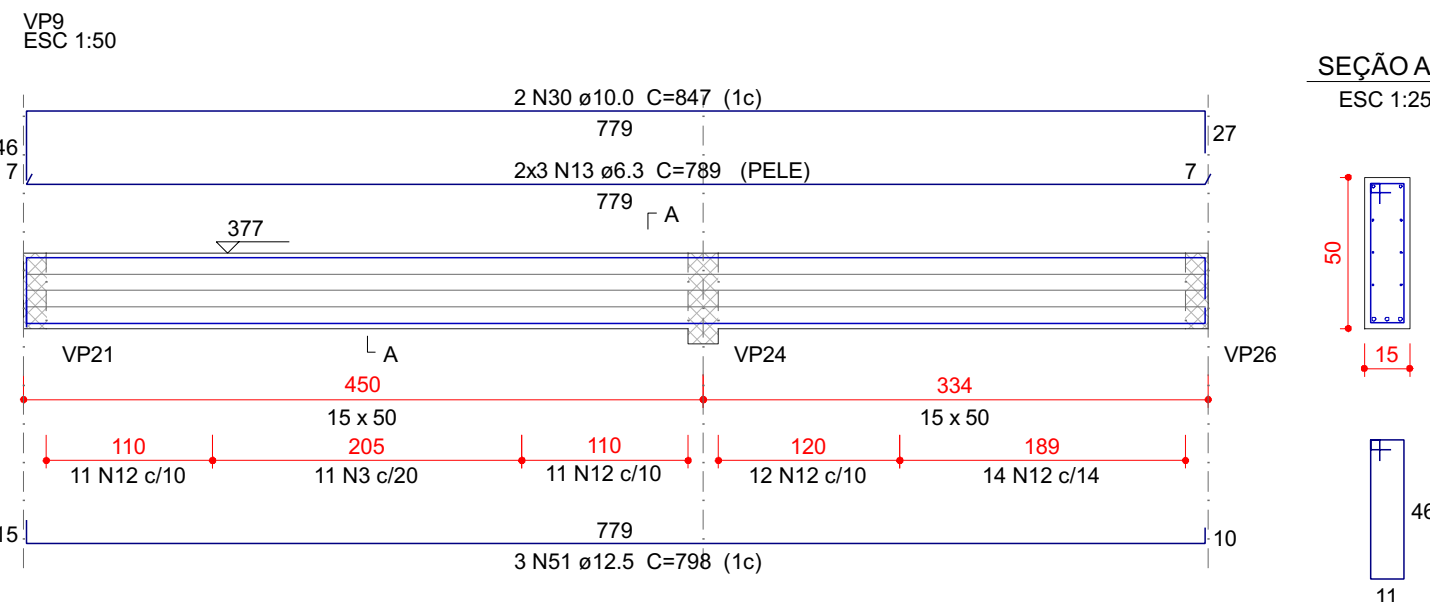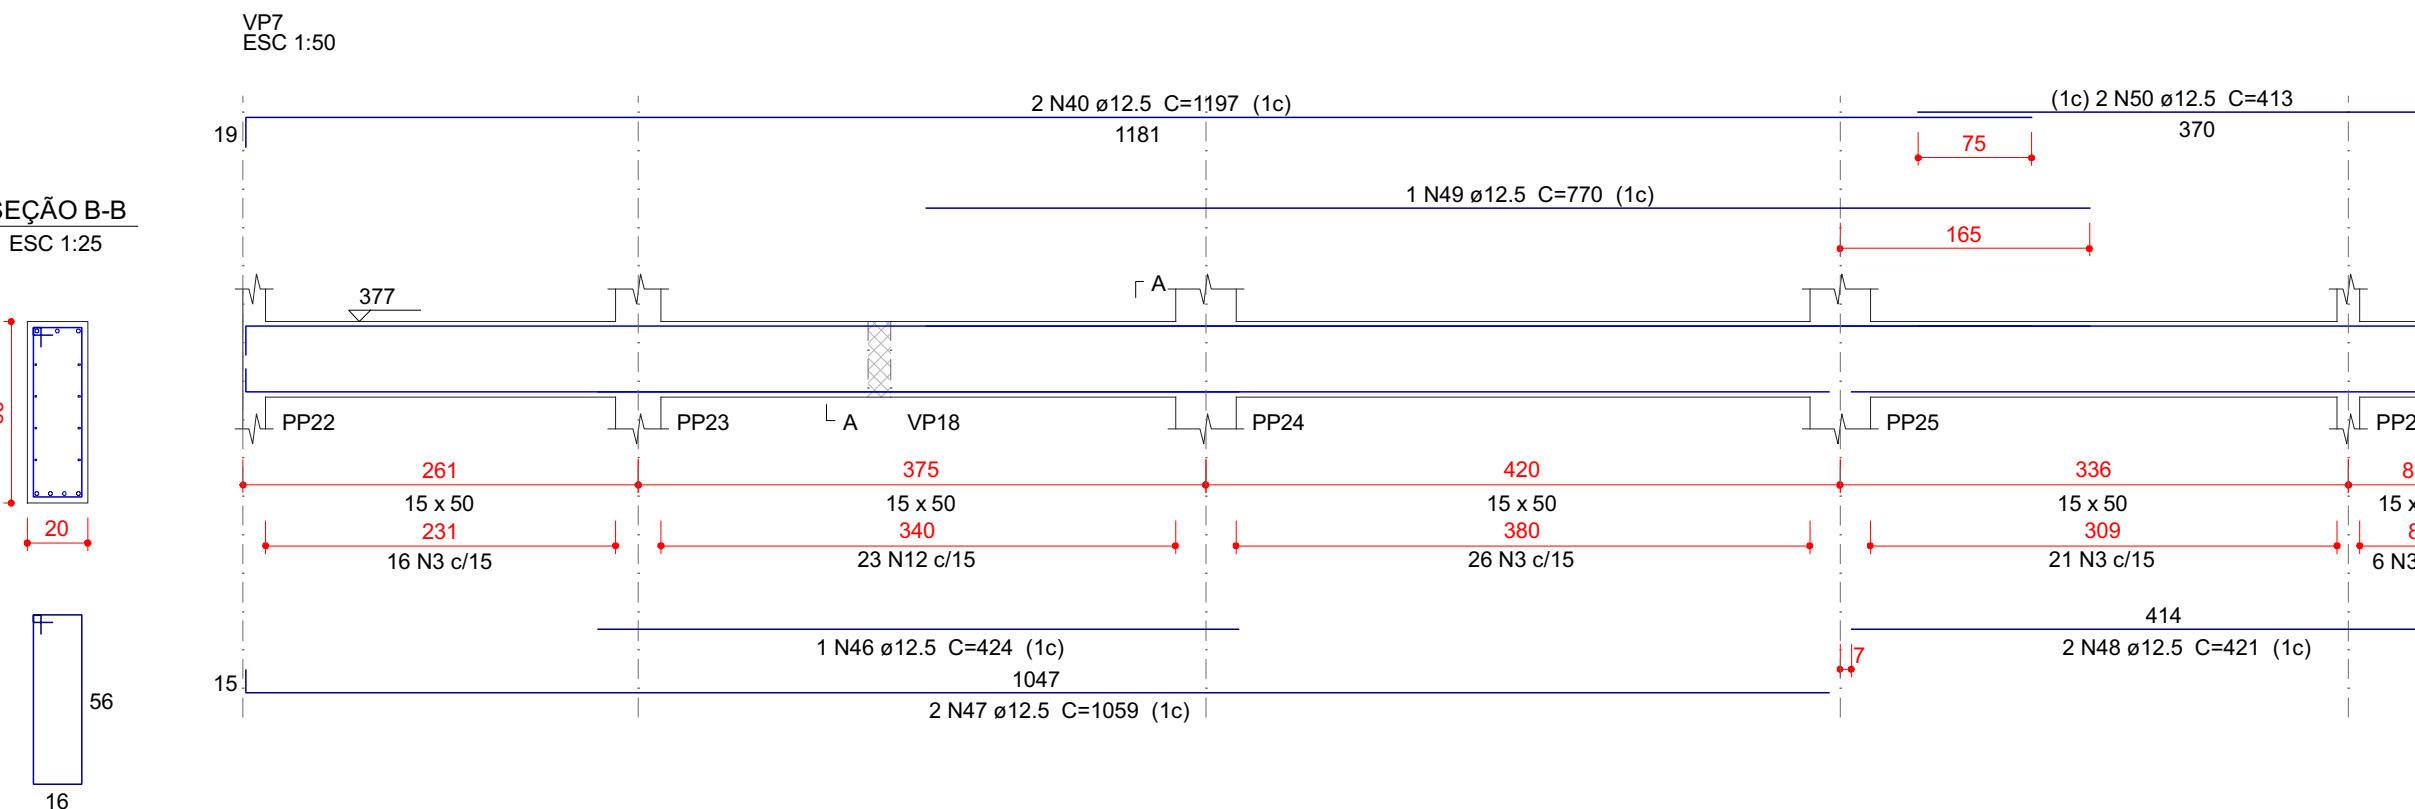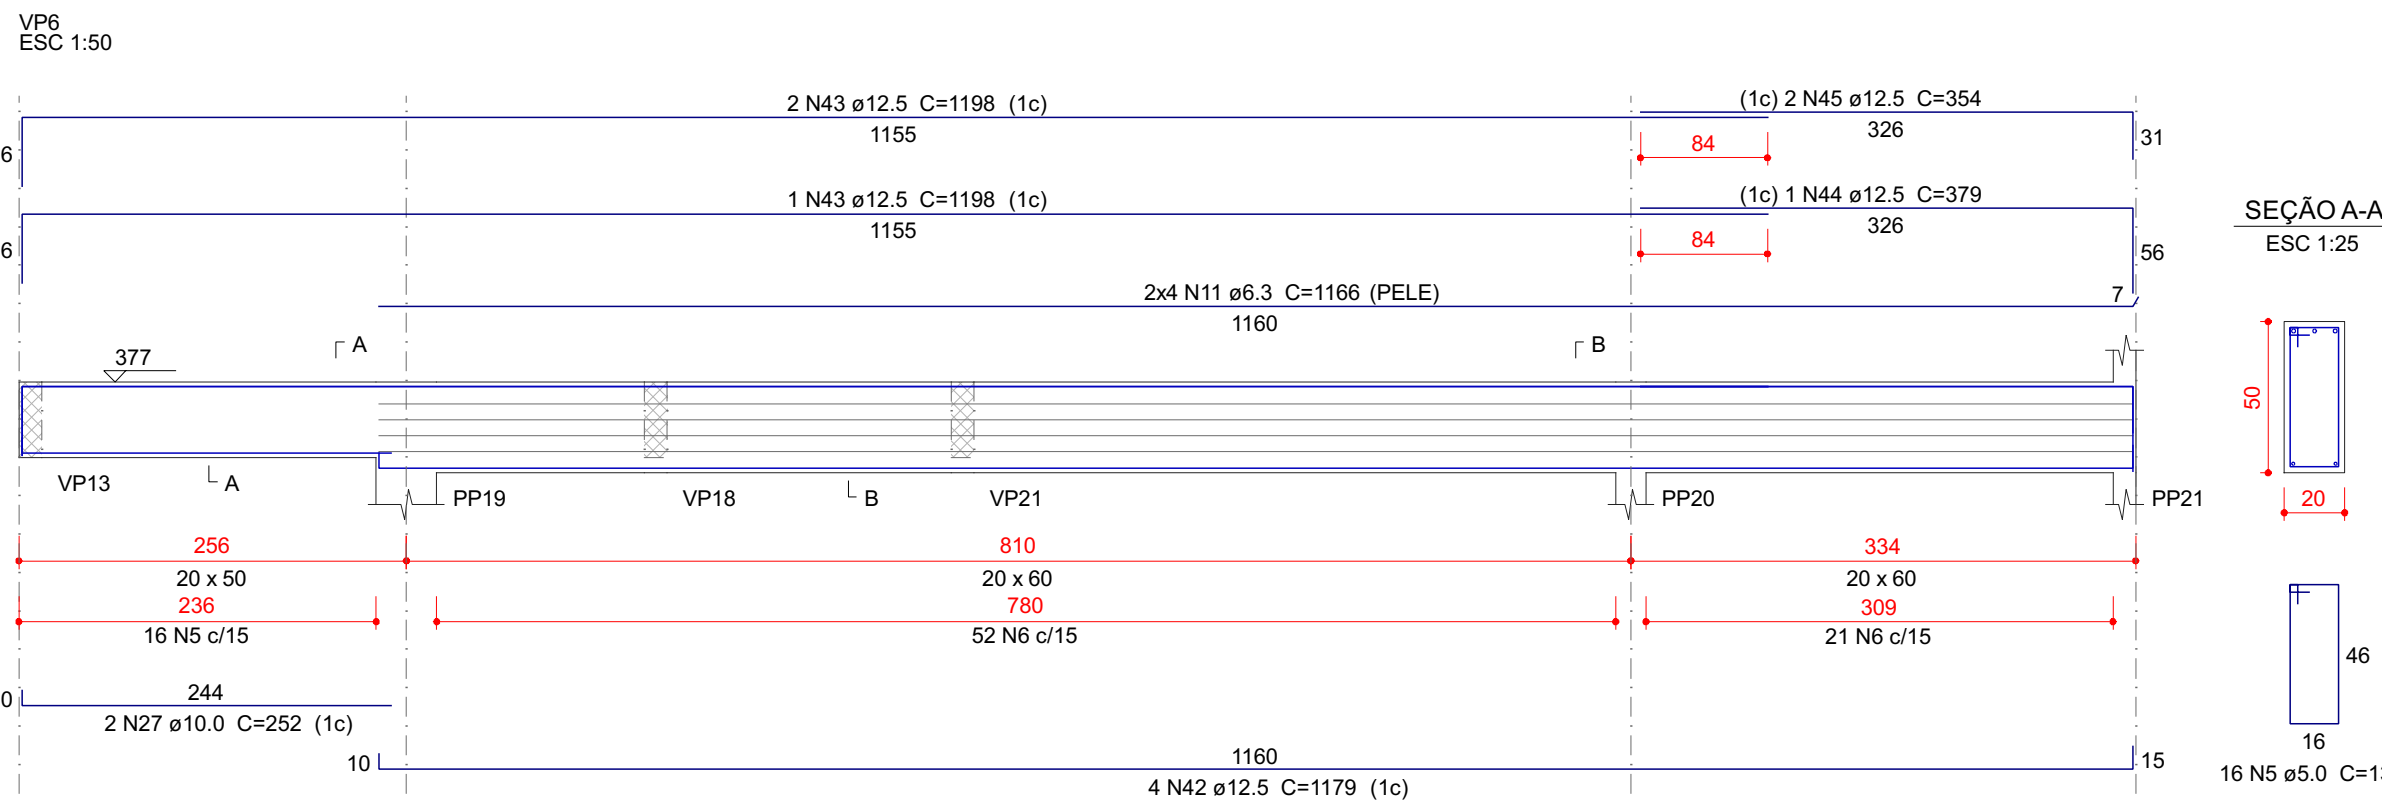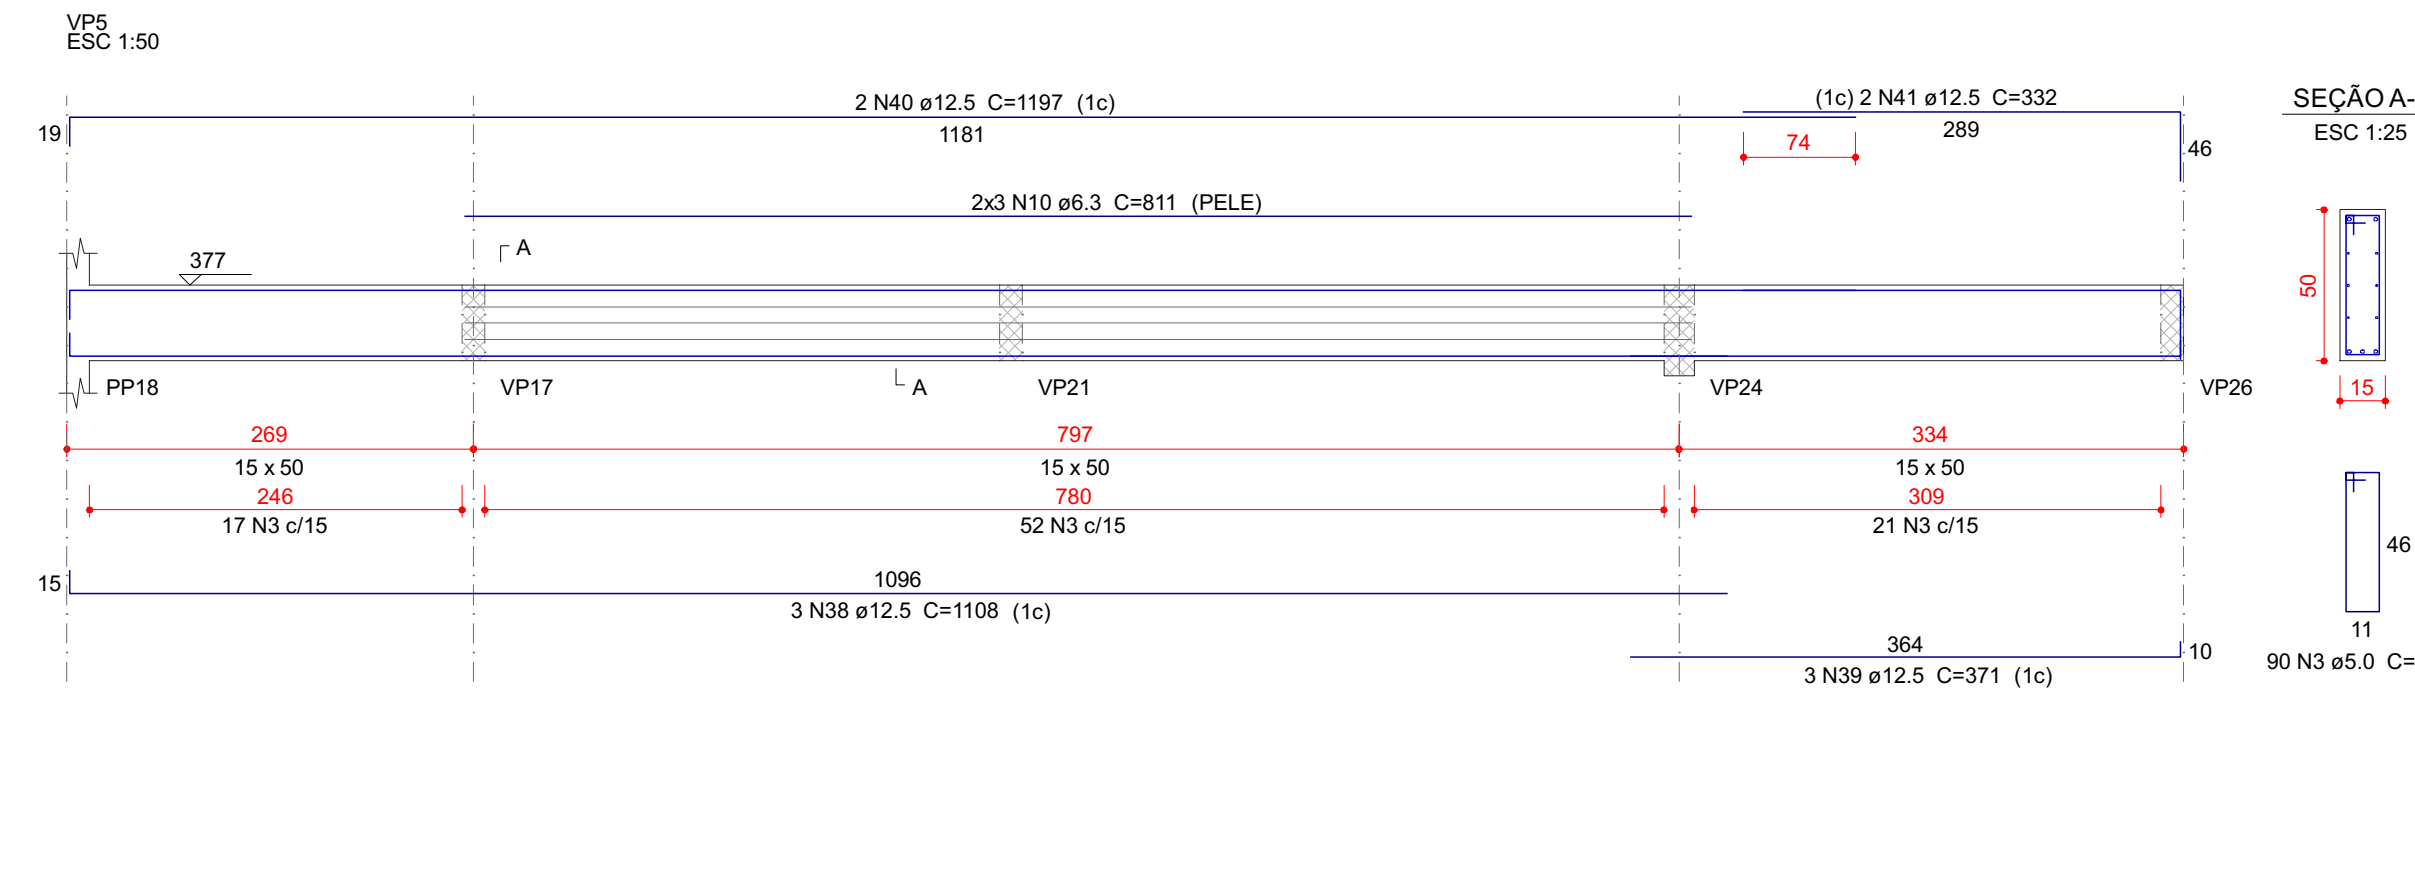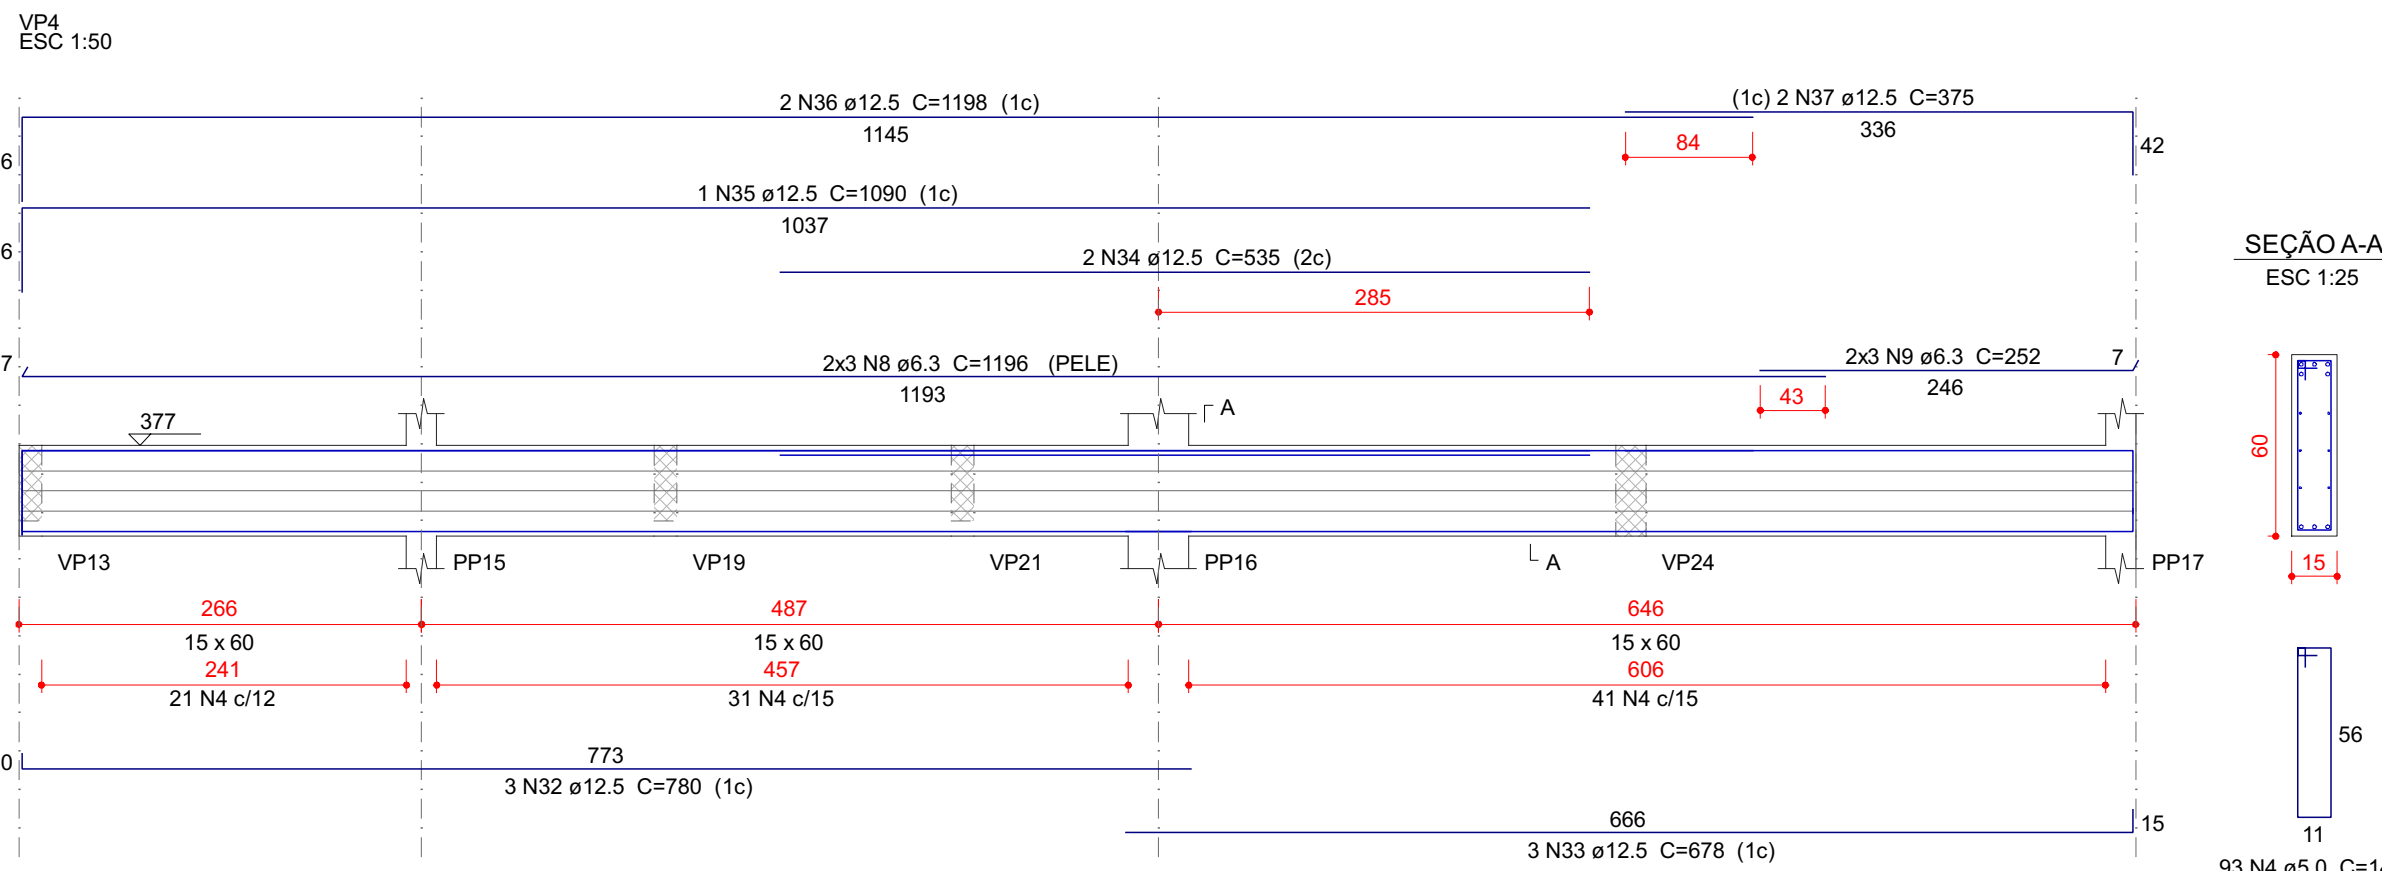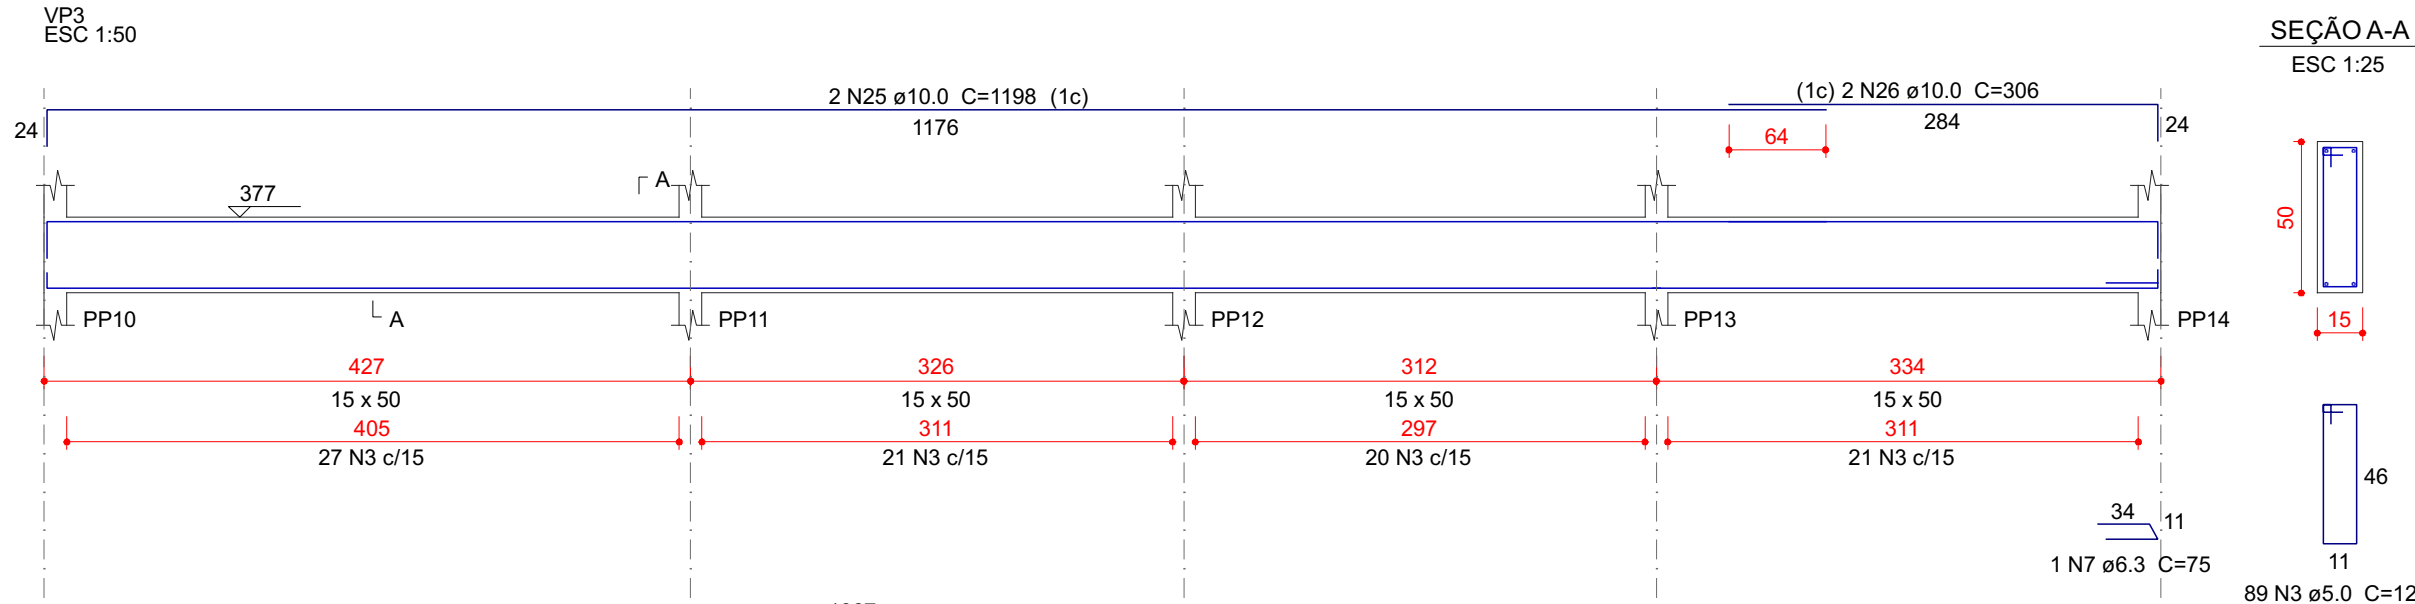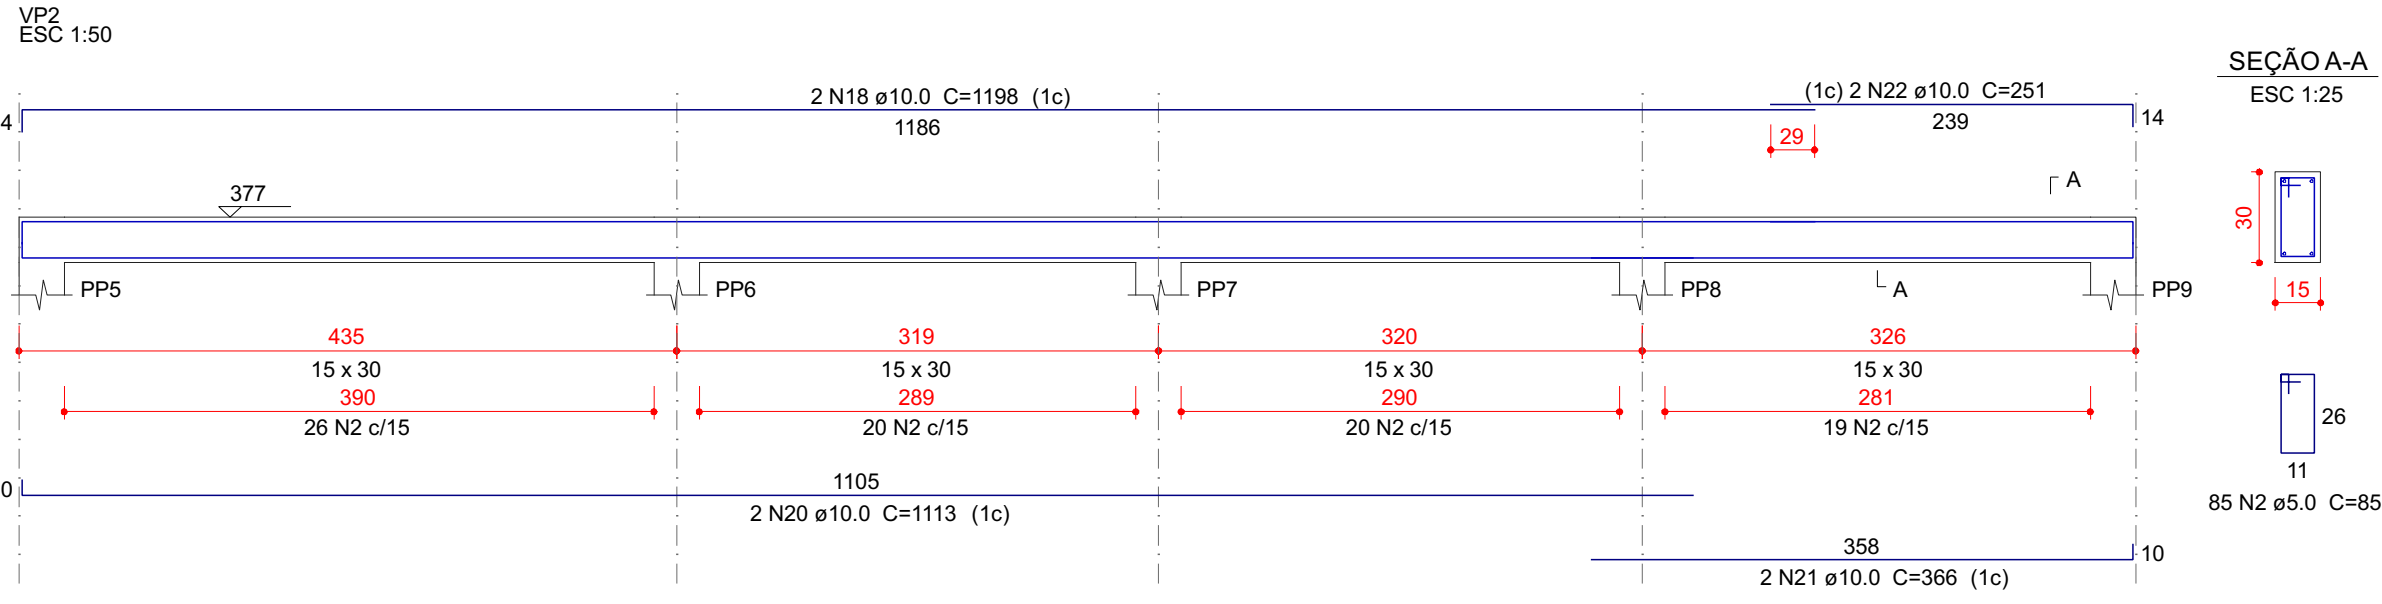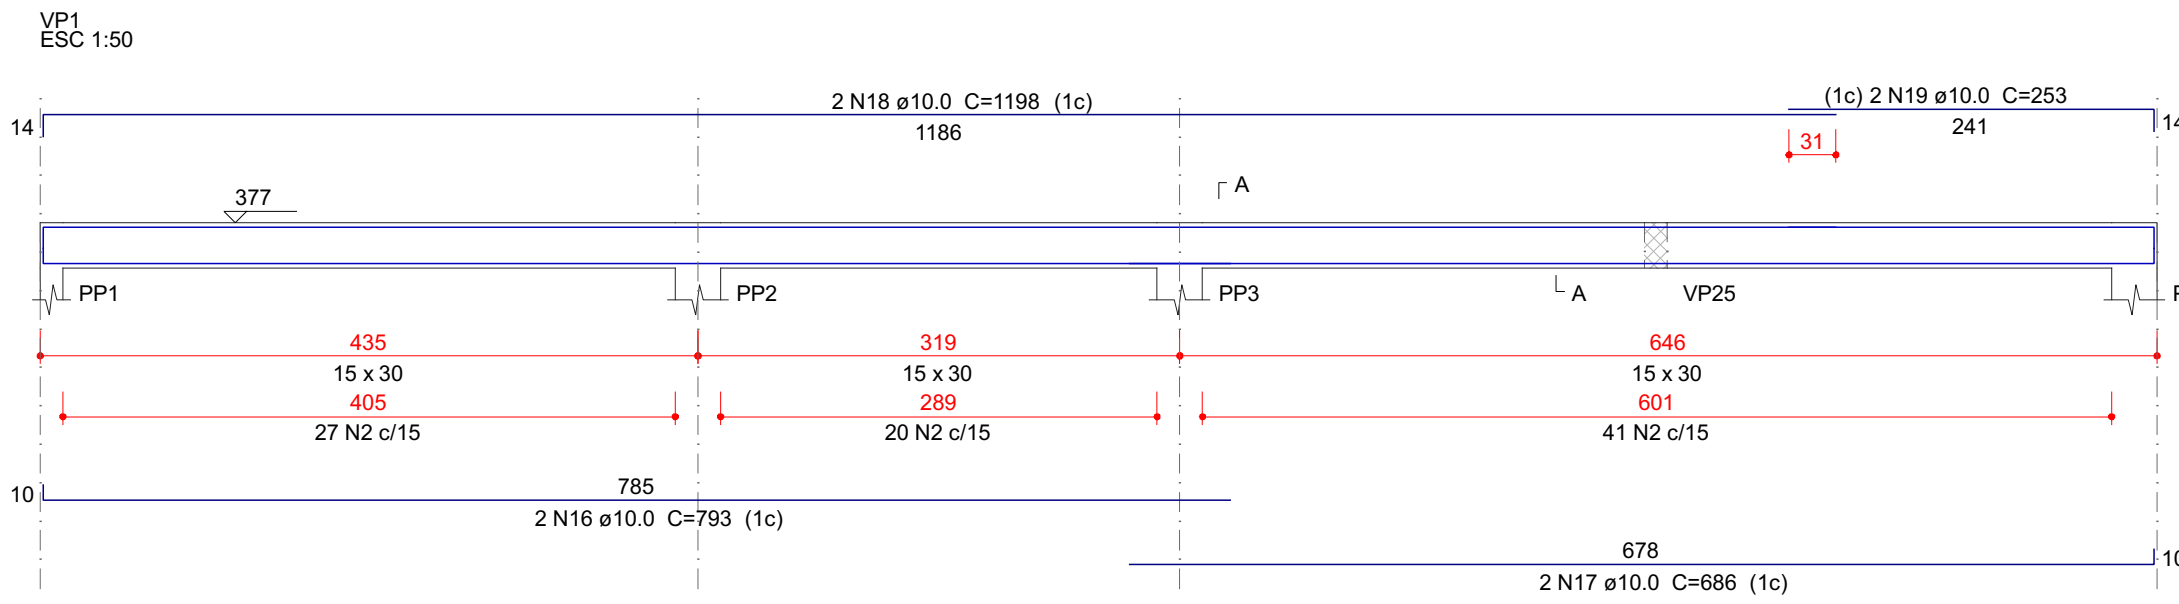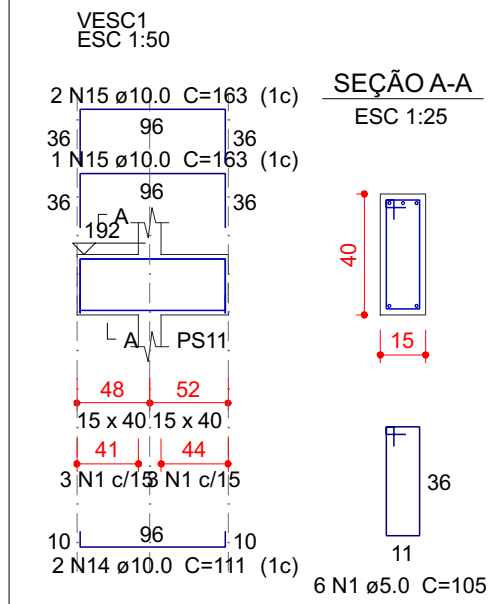

Relação do aço


AÇO	N	DIAM (mm)	QUANT	C.UNIT (cm)	C.TOTAL (cm)
CA60	1	5.0	6	105	630
	2	5.0	173	85	14705
	3	5.0	307	125	38375
	4	5.0	93	145	13485
	5	5.0	16	135	2160
	6	5.0	73	155	11315
	7	6.3	2	75	150
	8	6.3	6	1196	7176
	9	6.3	6	252	1512
	10	6.3	6	811	4866
CA50	11	6.3	8	1166	9328
	12	6.3	71	126	8946
	13	6.3	6	789	4734
	14	10.0	2	111	222
	15	10.0	3	163	489
	16	10.0	2	793	1586
	17	10.0	2	686	1372
	18	10.0	4	1198	4792
	19	10.0	2	253	506
	20	10.0	2	1113	2226
	21	10.0	2	366	732
	22	10.0	2	251	502
	23	10.0	2	1075	2150
	24	10.0	2	344	688
	25	10.0	2	1198	2396
	26	10.0	2	306	612
	27	10.0	2	252	504
	28	10.0	2	383	766
	29	10.0	2	453	906
	30	10.0	2	847	1694
CA50	31	10.0	2	440	880
	32	12.5	3	780	2340
	33	12.5	3	678	2034
	34	12.5	2	535	1070
	35	12.5	1	1090	1090
	36	12.5	2	1198	2396
	37	12.5	2	375	750
	38	12.5	3	1108	3324
	39	12.5	3	371	1113
	40	12.5	4	1197	4788
	41	12.5	2	332	664
	42	12.5	4	1179	4716
	43	12.5	3	1198	3594
	44	12.5	1	379	379
	45	12.5	2	354	708
	46	12.5	1	424	424
	47	12.5	2	1059	2118
	48	12.5	2	421	842
	49	12.5	1	770	770
	50	12.5	2	413	826
CA60	51	12.5	3	798	2394
	52	12.5	3	475	1425

Resumo do aço

AÇO	DIAM (mm)	C.TOTAL (m)	PESO + 10 % (kg)
CA50	6.3	367.2	98.8
	10.0	230.3	156.1
CA60	5.0	806.7	400.2
			136.8
PESO TOTAL (kg)			
CA50	655.1		
CA60	136.8		

Volume de concreto (C-30) = 8.09 m³
Área de forma = 95.74 m²





MINISTÉRIO DEFESA	CONVÊNIO:	ANO:	TIPO:	FOLHA:	MODIFICAÇÕES:
PCN	951629	2024		15/28	A:
PROGRAMA CALHA NORTE	DEFENSORIA PÚBLICA DO ESTADO DO AMAPÁ	LOCAL:	LARANJAL DO JARI /AP		B:
Conveniente:					
Obra:	CONSTRUÇÃO DA SEDE REGIONAL DA DEFENSORIA PÚBLICA NO ESTADO DO AMAPÁ - MUNICÍPIO DE LARANJAL DO JARI	Áreas:	TERRENO TOTAL: 938,71 MP		C:
			CONSTRUÇÃO: 833,16 MP		D:
			COBERTURA: 596,89 MP		E:
Autor:	Eng. Civil Andrey Paulo Melo de Miranda - CREA/AP RNP 0319225593	Coordenadas:	LATITUDE: 00°50'25.204"S LONGITUDE: 52°31'15.143"W	Data:	12/05/2024
DPEIAP:				Dim:	METRO
ENG & FISCALIZAÇÃO:				Esc:	SEM ESCALA
					H:

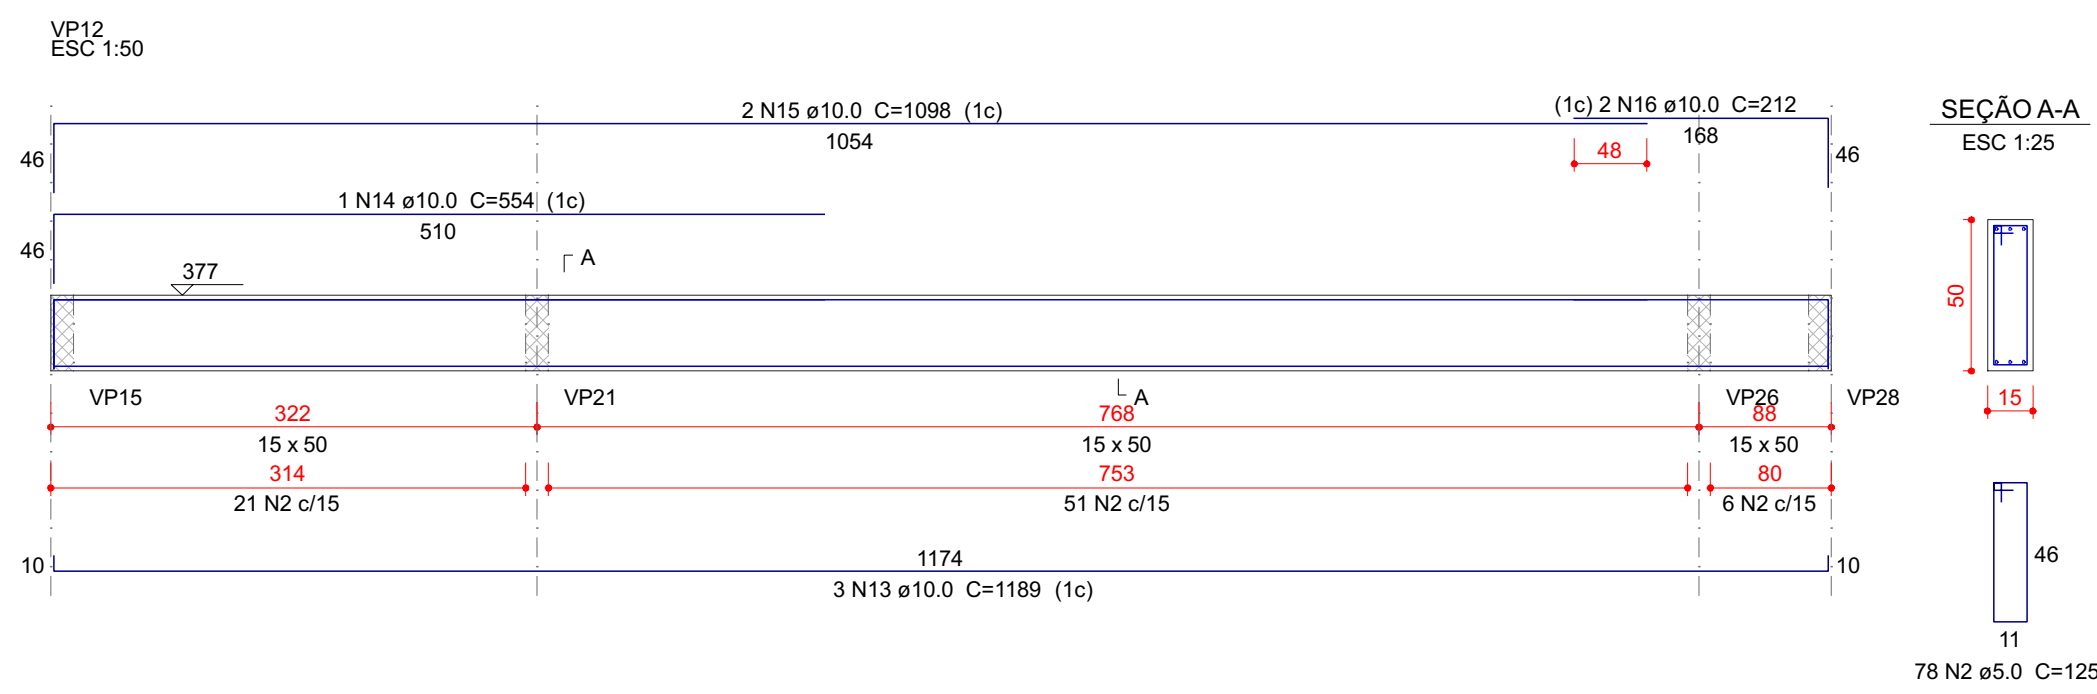










Relação do aço					
VP11	VP12	VP13			
VP14	VP15	VP16			
VP17	VP18	VP19			
VP20	VP21	VP22			
VP23	VP24				
AÇO	N	DIAM (mm)	QUANT	C.UNIT (cm)	C.TOTAL (cm)
CA60	1	5.0	88	145	12760
	2	5.0	405	125	50625
	3	5.0	119	85	10115
CA50	4	5.0	92	155	14260
	5	6.3	14	1196	16744
	6	6.3	6	252	1512
	7	6.3	3	75	225
	8	6.3	6	587	3522
	9	6.3	54	126	6804
	10	6.3	8	549	4392
	11	6.3	32	156	4992
	12	8.0	3	87	261
	13	10.0	3	1189	3567
	14	10.0	1	554	554
	15	10.0	2	1098	2196
	16	10.0	2	212	424
	17	10.0	3	1104	3312
	18	10.0	3	638	1914
	19	10.0	1	365	365
20	10.0	2	1198	2396	
21	10.0	2	584	1168	
22	10.0	1	210	210	
23	10.0	6	661	3966	
24	10.0	6	665	3990	
25	10.0	2	108	216	
26	10.0	2	156	312	
27	10.0	2	239	478	
28	10.0	2	265	530	
29	10.0	1	436	436	
30	10.0	3	957	2871	
31	10.0	1	201	201	
32	10.0	3	991	2973	
33	10.0	2	451	902	
34	10.0	1	215	215	
35	10.0	2	453	906	
36	10.0	1	161	161	
37	10.0	2	465	930	
38	12.5	2	639	1278	
39	12.5	2	752	1504	
40	12.5	3	1584	3975	
41	12.5	3	895	2685	
42	12.5	1	540	540	
43	12.5	2	943	1886	
44	12.5	2	486	972	
45	12.5	1	667	667	
46	12.5	3	671	2013	
47	12.5	1	704	704	
48	12.5	3	708	2124	
49	12.5	1	985	985	
50	12.5	3	1198	3594	
51	12.5	3	327	981	
52	12.5	4	620	2480	
53	12.5	3	1162	3486	
54	12.5	2	745	1490	
55	12.5	1	1200	1200	
56	12.5	1	250	250	
57	12.5	2	1197	2394	
58	12.5	2	1129	2258	
59	16.0	2	205	410	
60	16.0	2	1196	2392	
61	16.0	2	331	662	

AÇO	DIAM (mm)	C.TOTAL (tm)	PESO + 10 % (kg)
CA50	6.3	382	102.8
	8.0	2.7	1.1
	10.0	352	238.7
	12.5	349.4	370.2
	16.0	40.7	70.6
CA60	5.0	877.6	148.8
PESO TOTAL (kg)			
CA50	783.4		
CA60	148.8		

Volume de concreto (C-30) = 9.02 m³
Área de forma = 107.47 m²

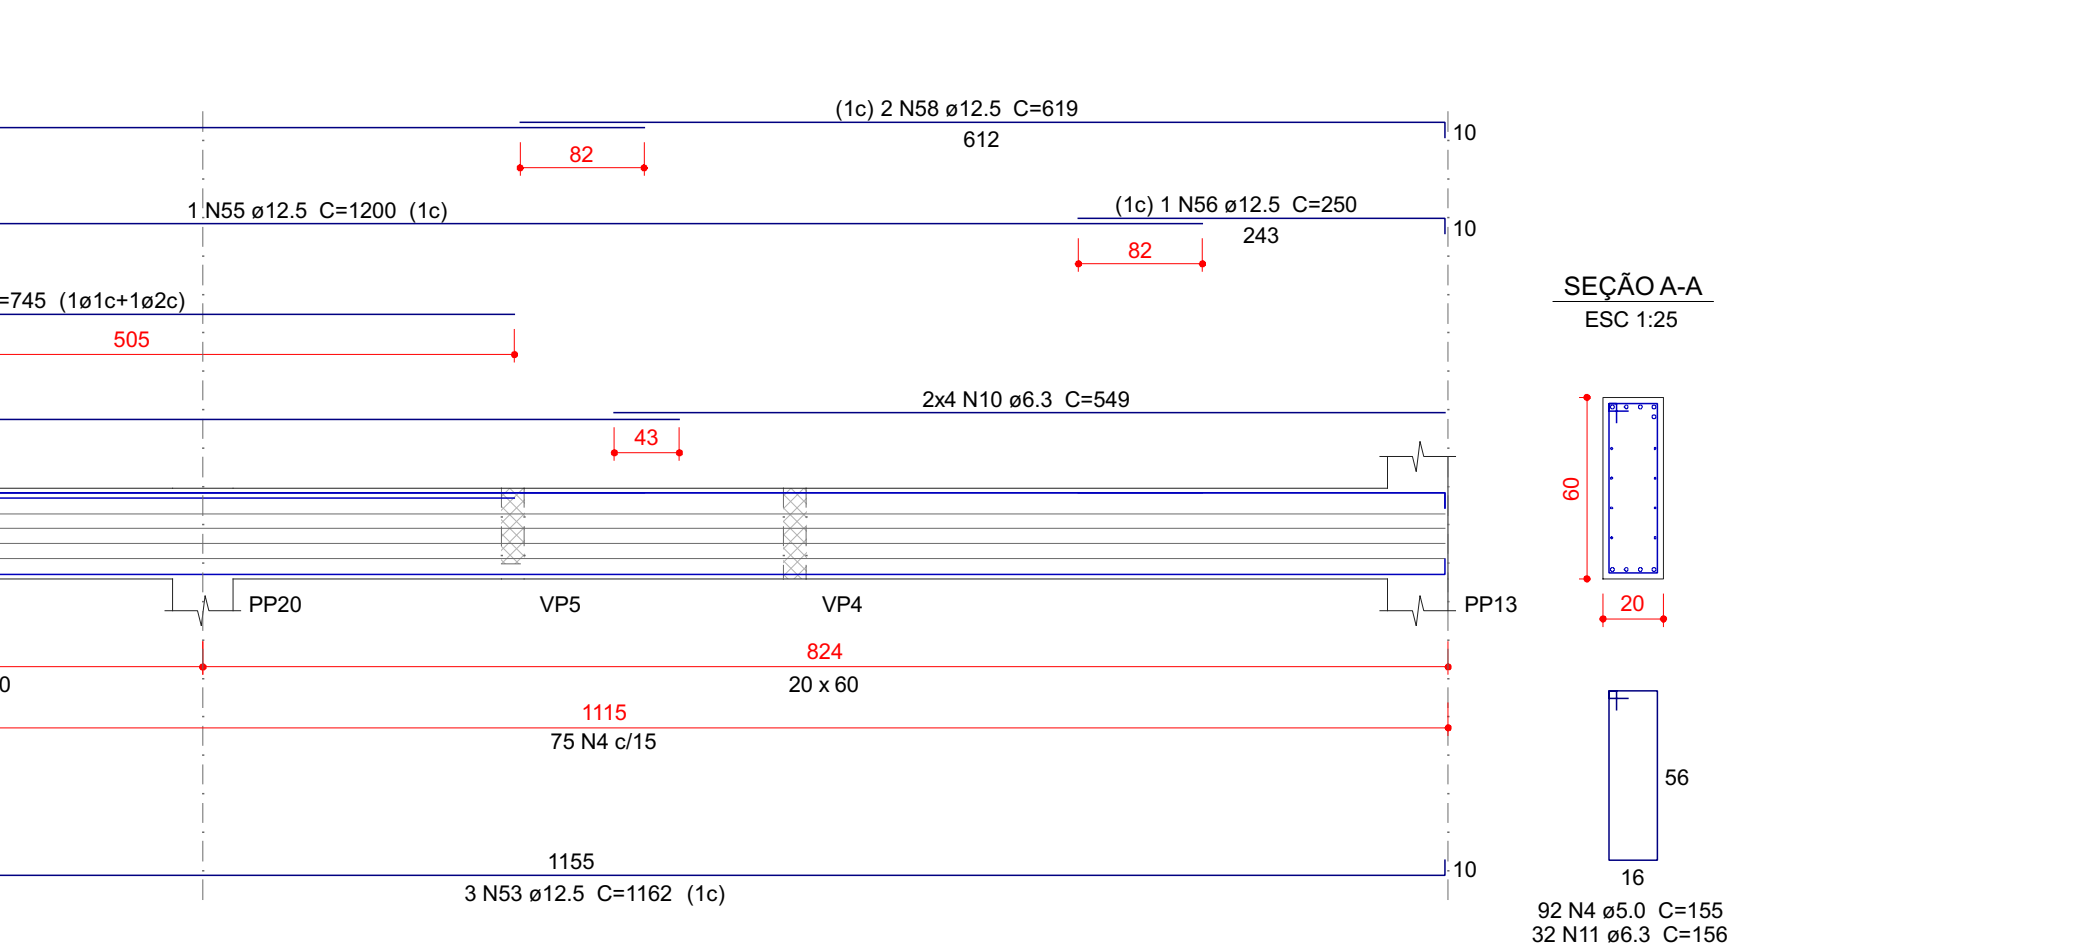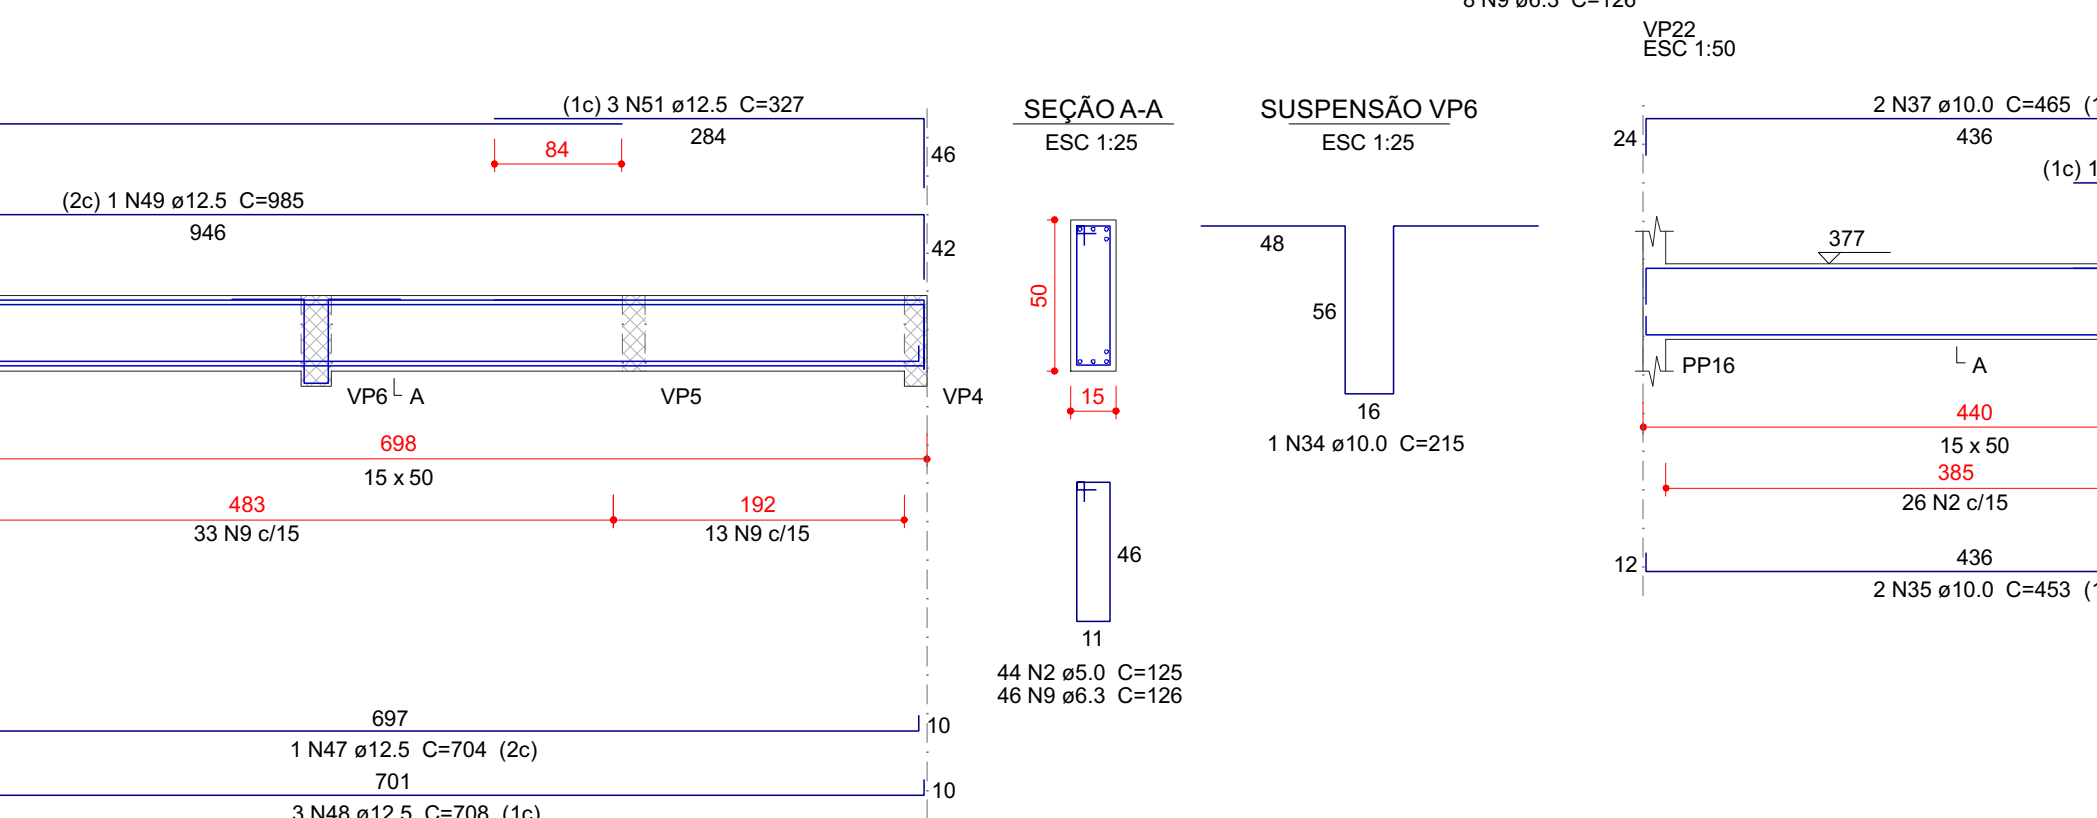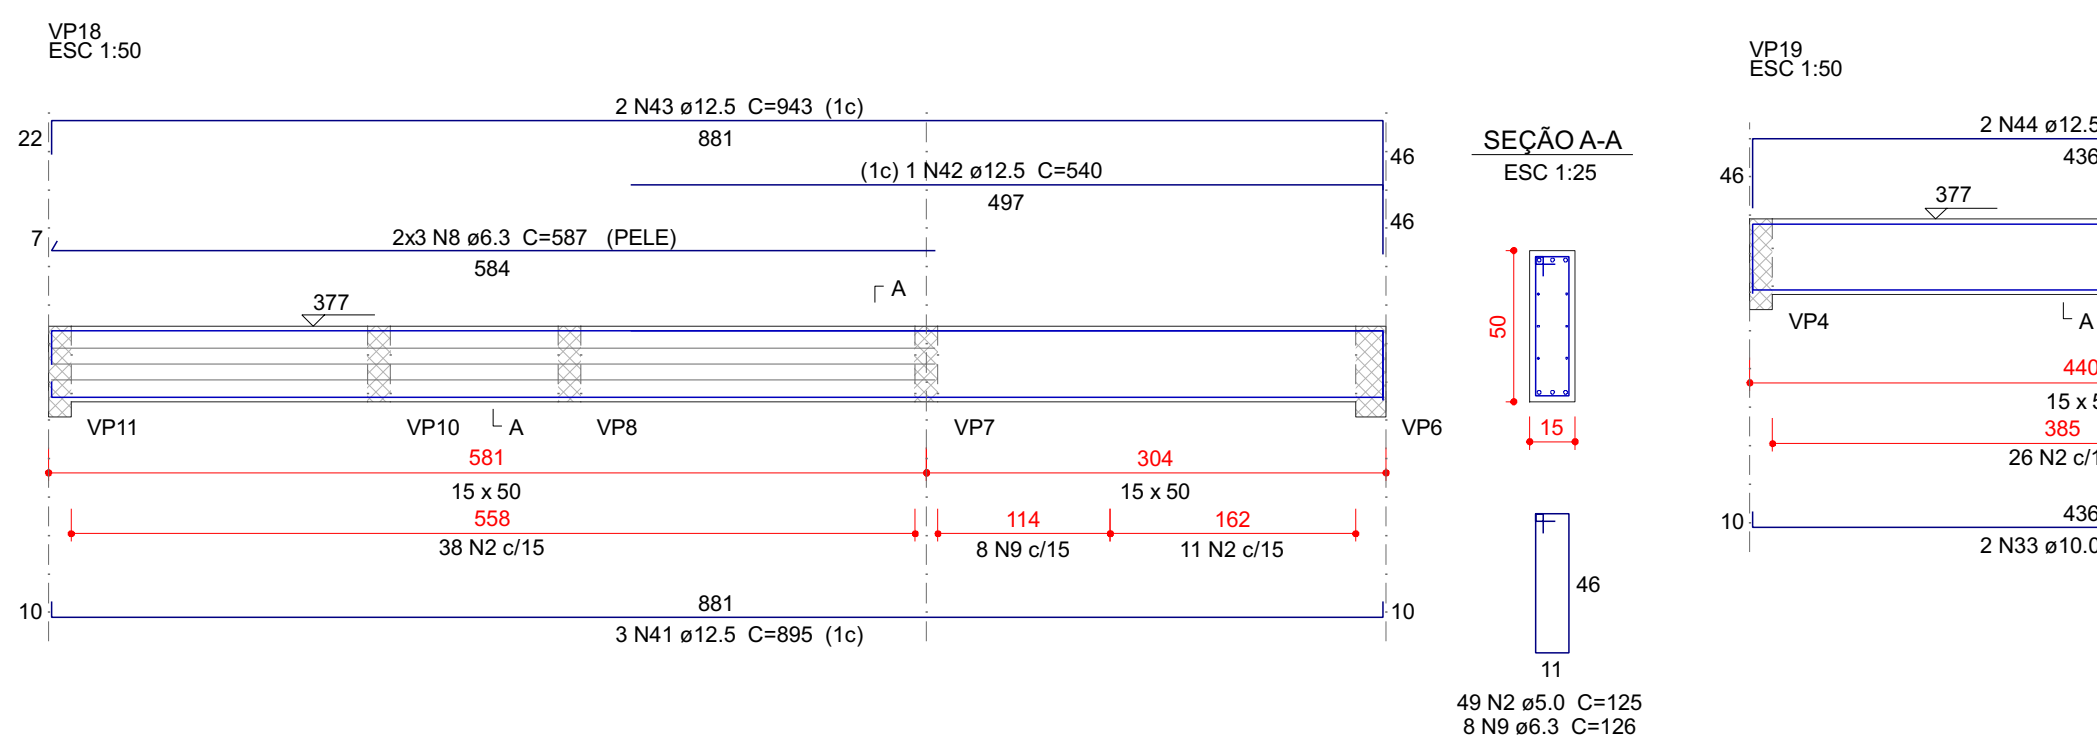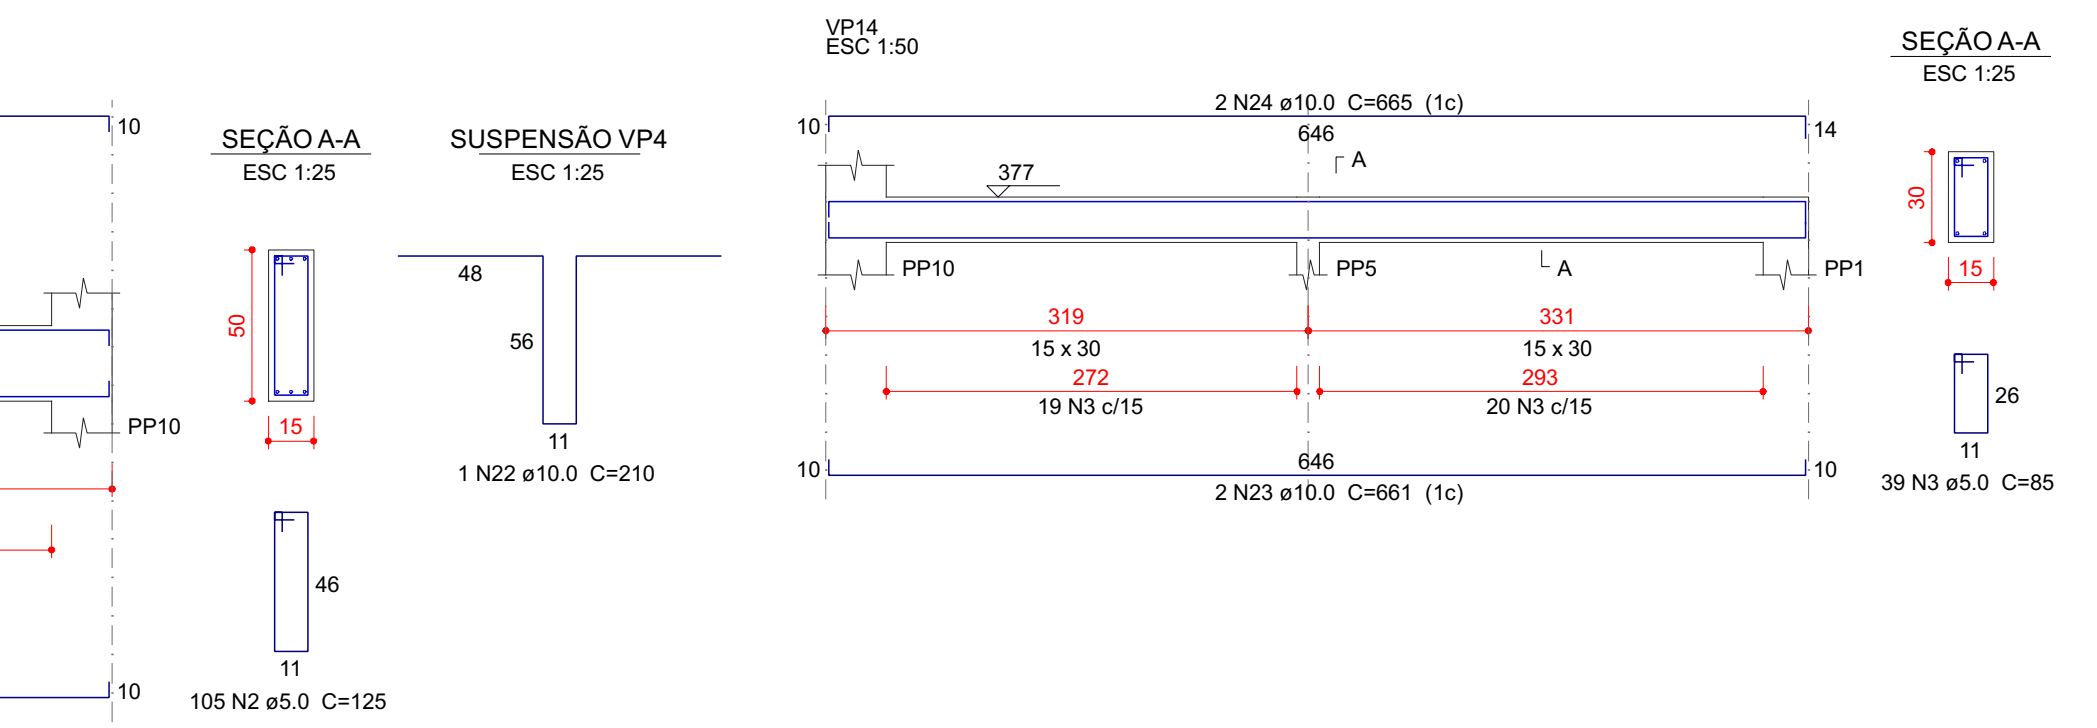

MINISTÉRIO DEFESA PCN PROGRAMA CALHA NORTE		COMÉRCIO 951629	ANO 2024	TIPO CALHA	FOLHA 16/28	MODIFICAÇÕES: A:
Conveniente: DEFENSORIA PÚBLICA DO ESTADO DO AMAPÁ		LOCAL: LARANJAL DO JARI / AP			B:	
Obra: CONSTRUÇÃO DA SEDE REGIONAL DA DEFENSORIA PÚBLICA NO ESTADO DO AMAPÁ - MUNICÍPIO DE LARANJAL DO JARI					Áreas: TERRENO TOTAL: 833,71 M² CONSTRUÇÃO: 833,16 M² COBERTURA: 598,89 M²	C: D: E:
ARMAÇÃO DAS VIGAS DO PAVIMENTO SUPERIOR - FOLHA 02						
Autor: Eng. Civil Andrey Paulo Melo de Miranda - CREA/AP RNP 0319225593		Coordenadas: LATITUDE: 00°50'25.204"S LONGITUDE: 52°31'15.143"W		Data: 12/05/2024		
V I S T O	DPE/AP:		Dim:		F:	
	ENG & FISCALIZAÇÃO:		METRO		G:	
			Esc:		H:	
			SEM ESCALA			

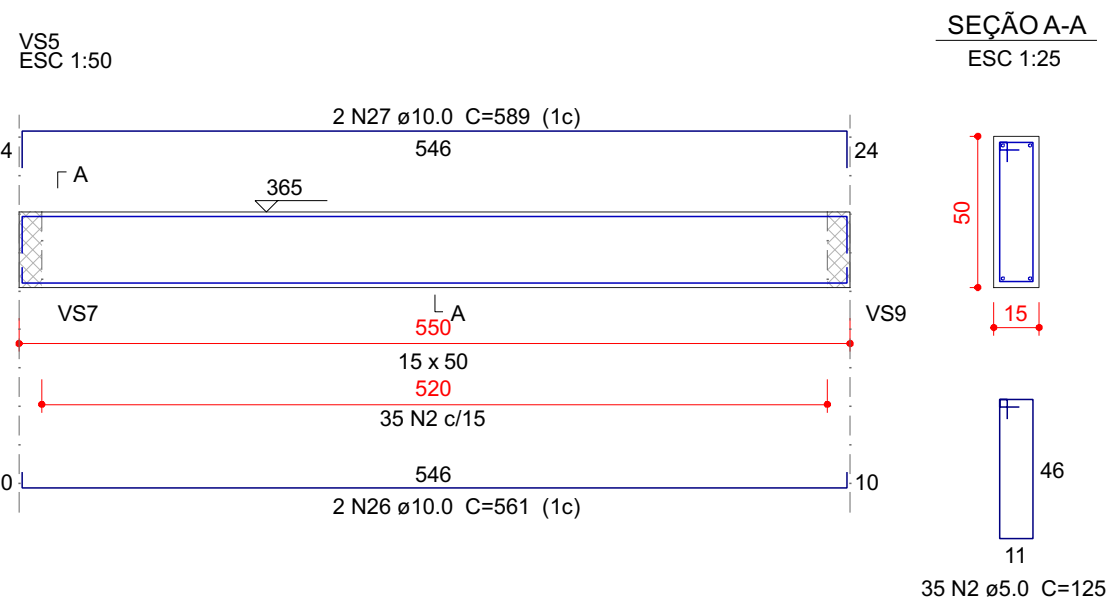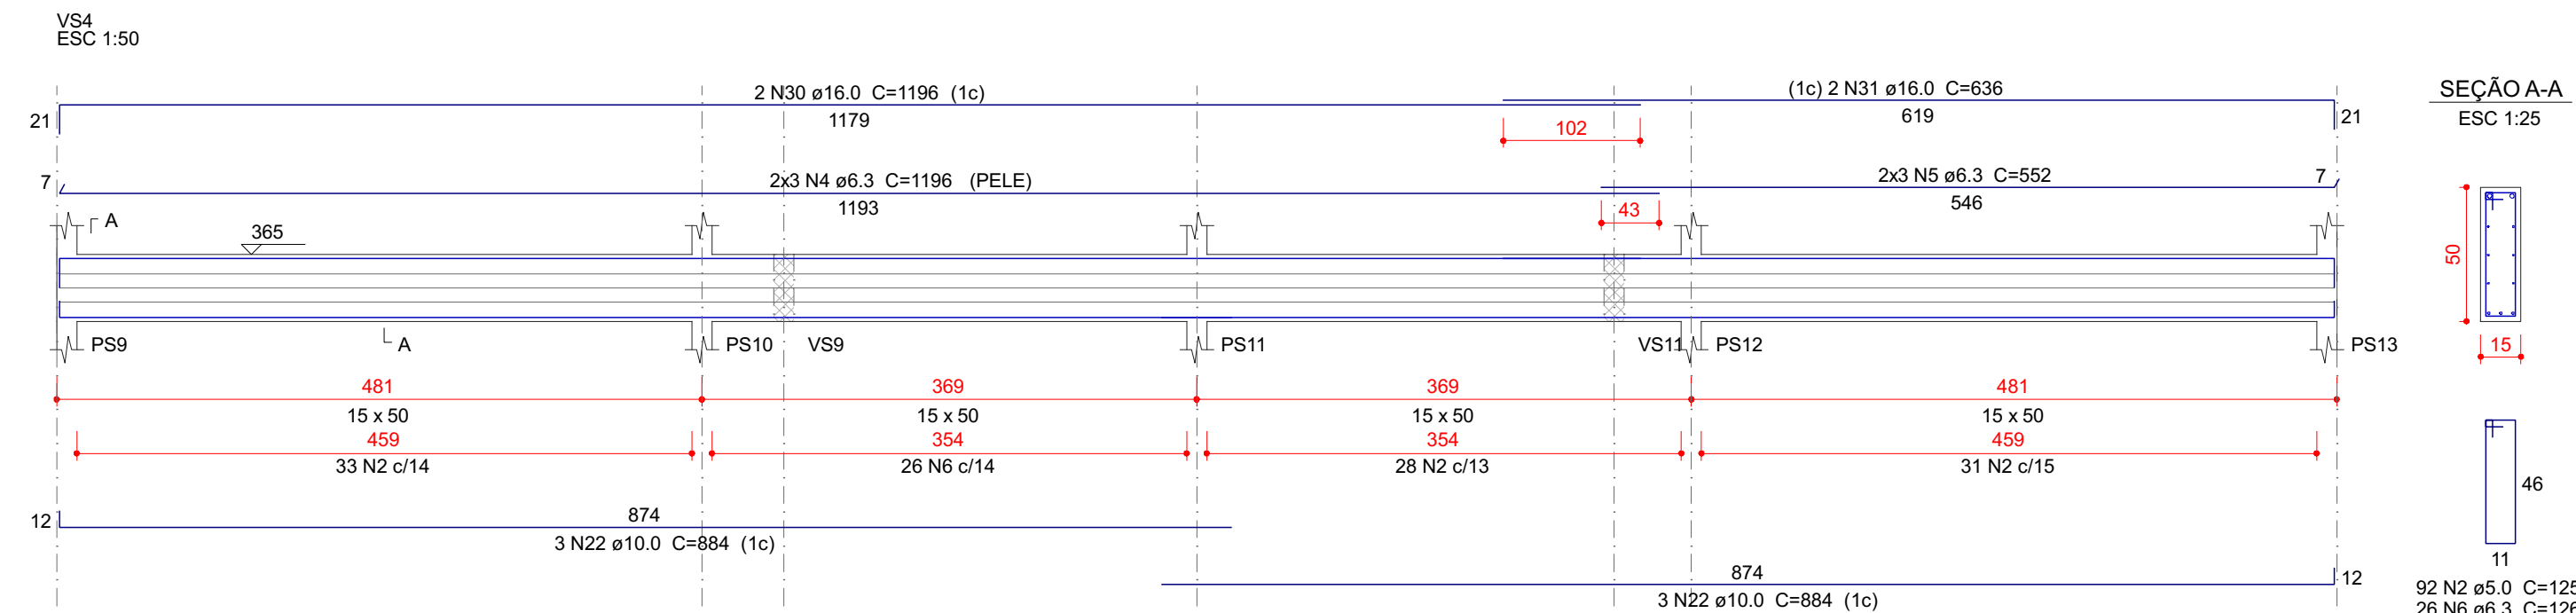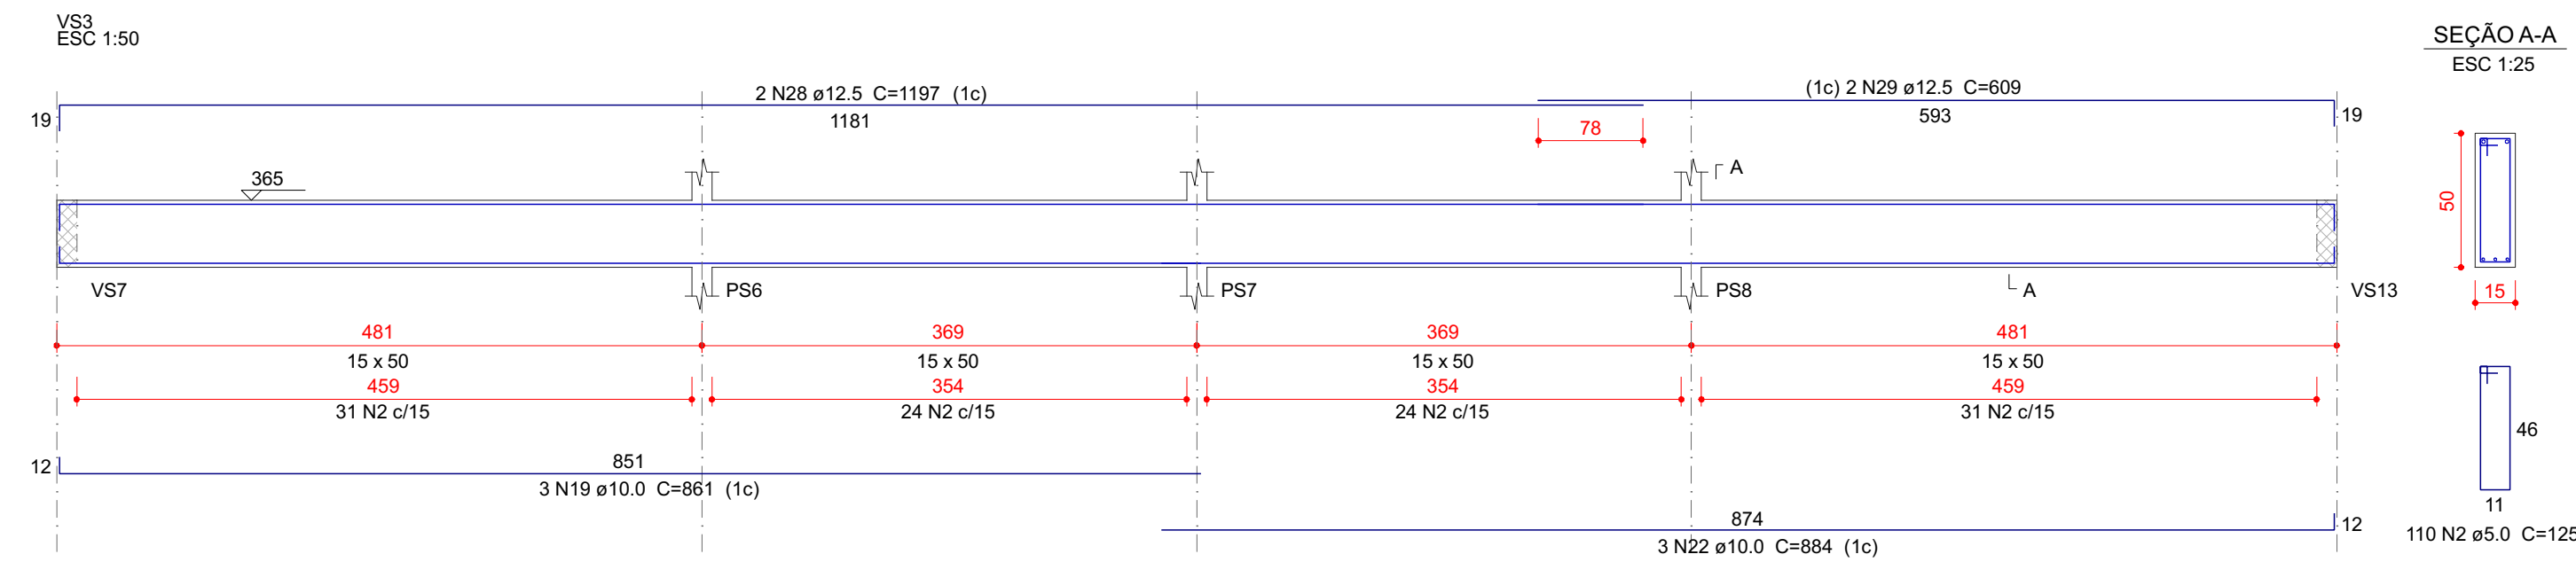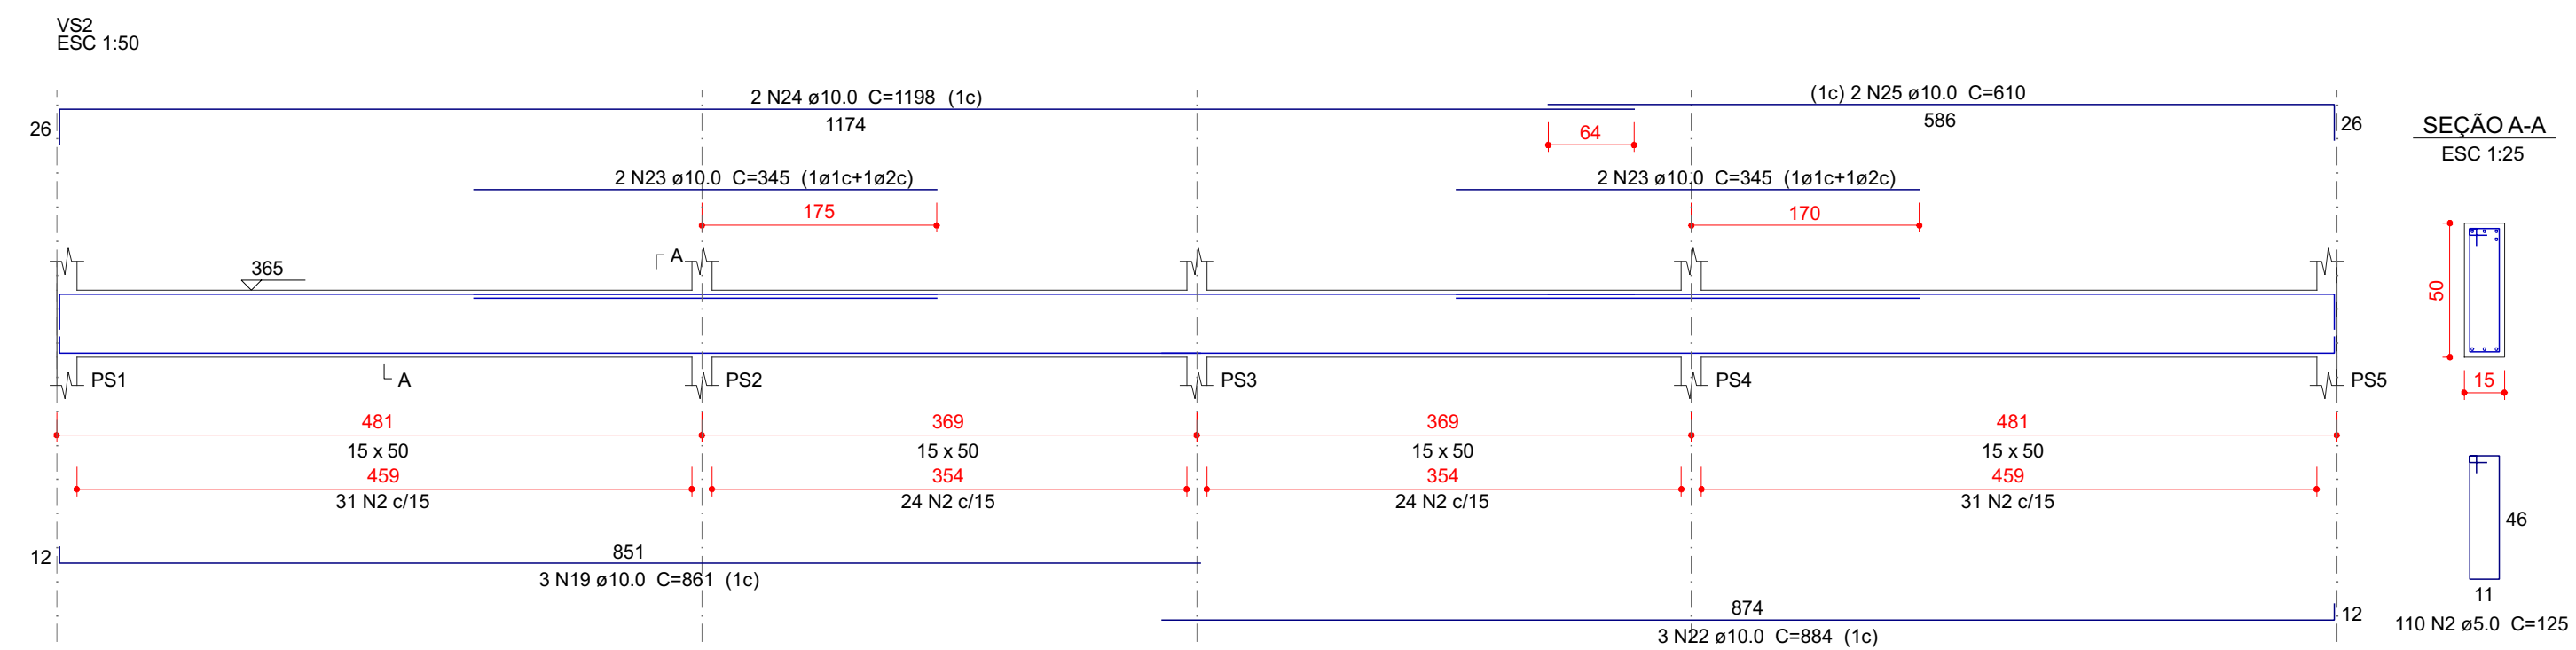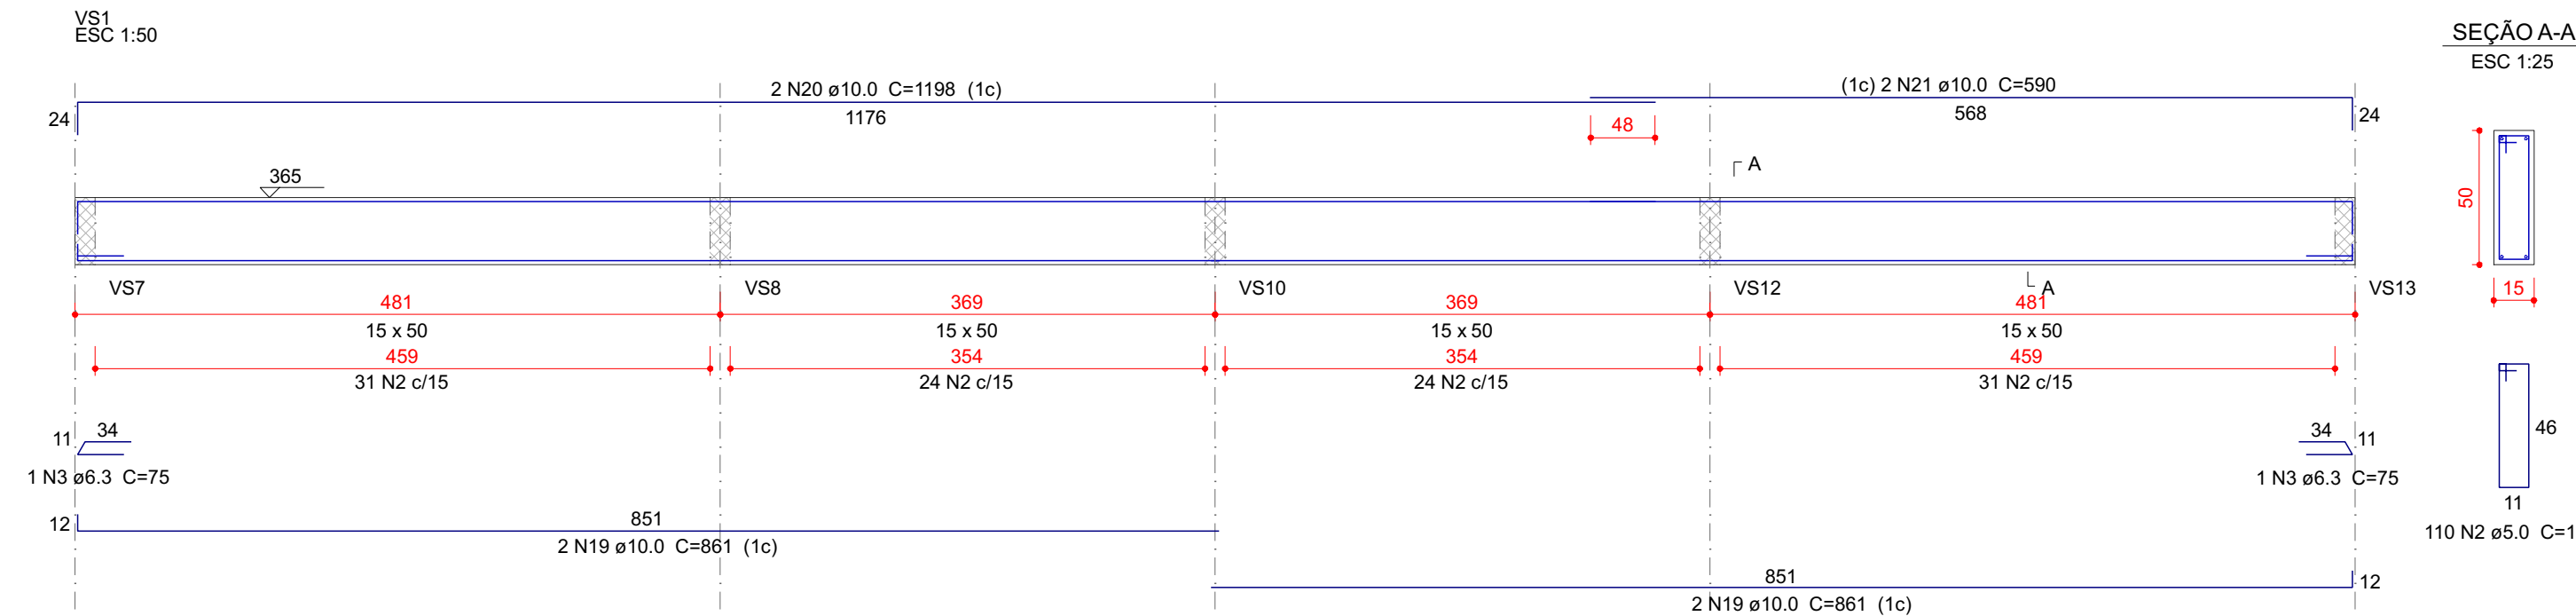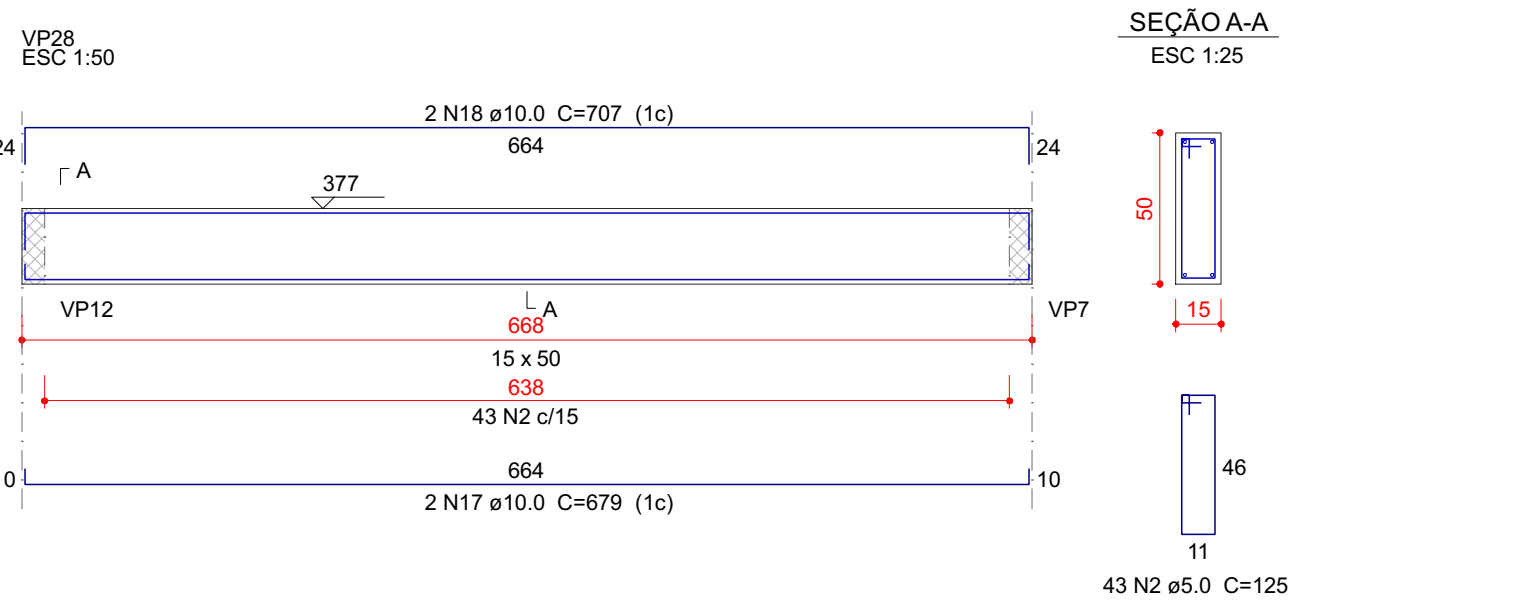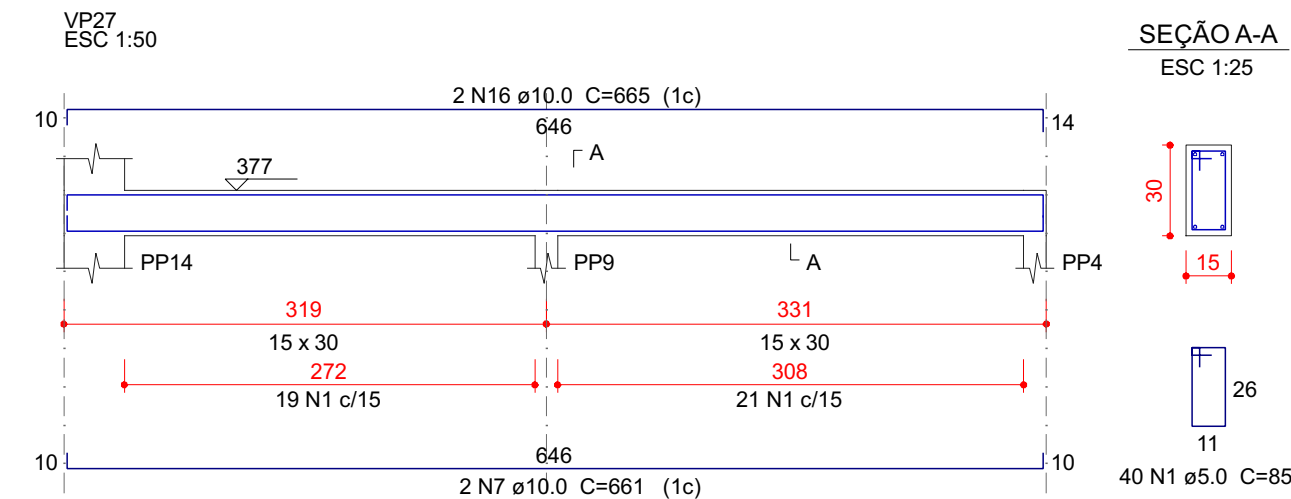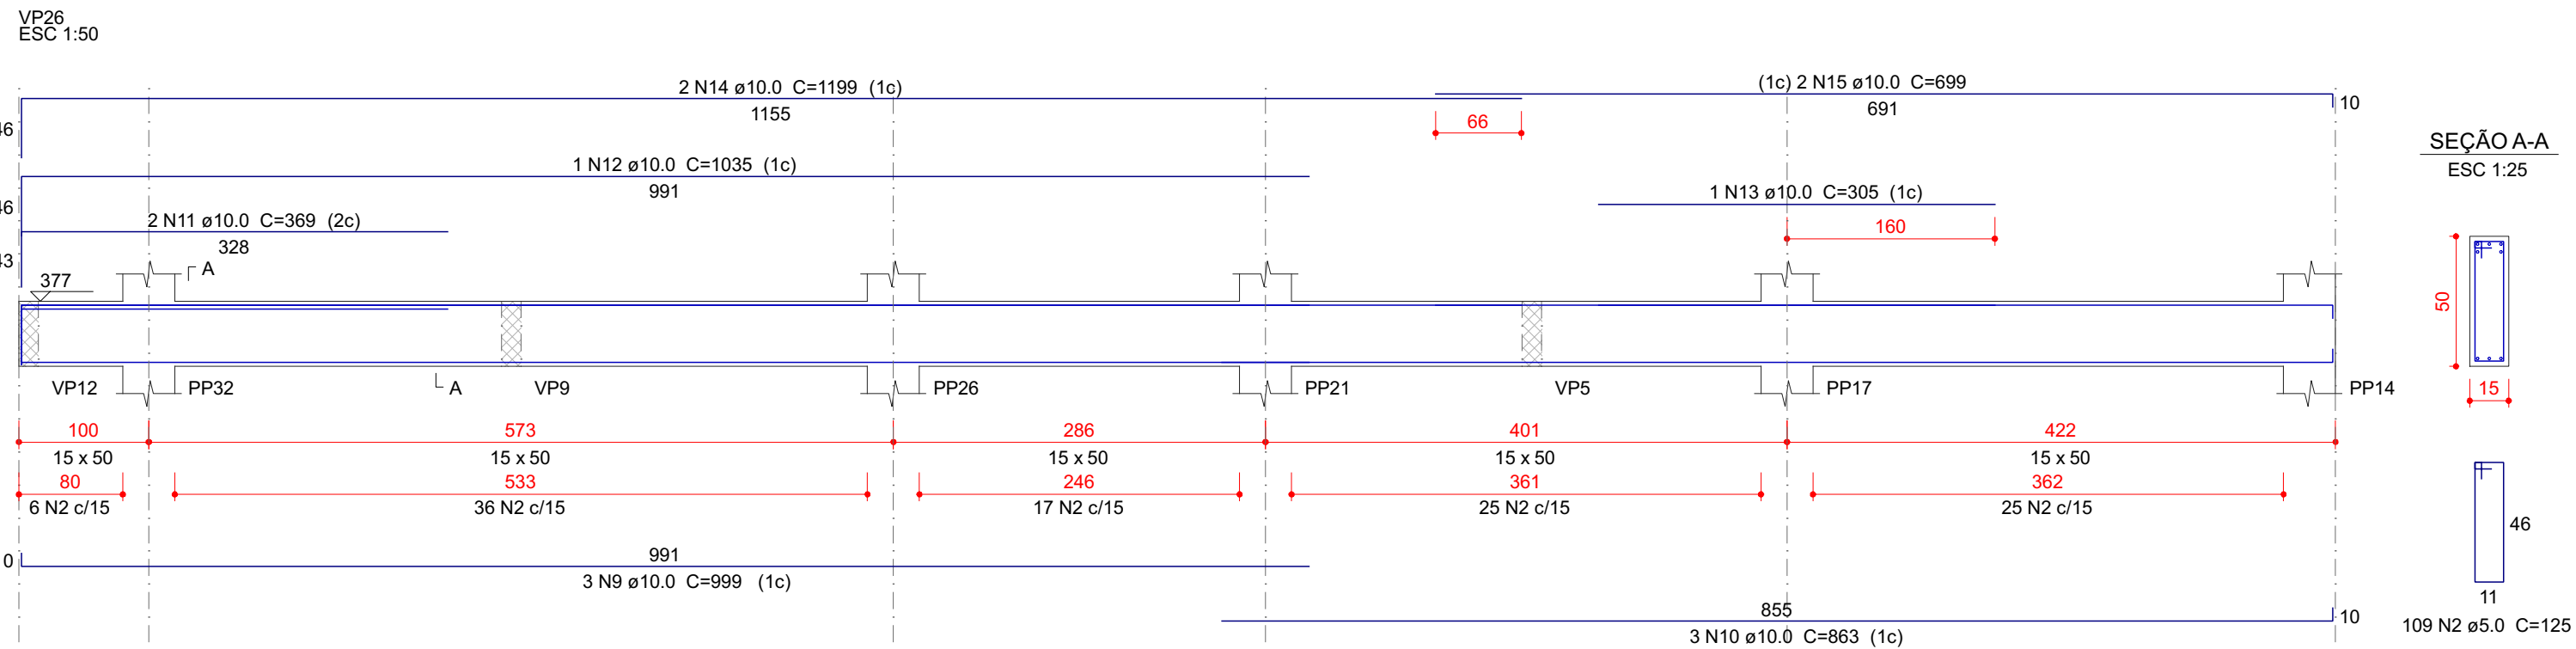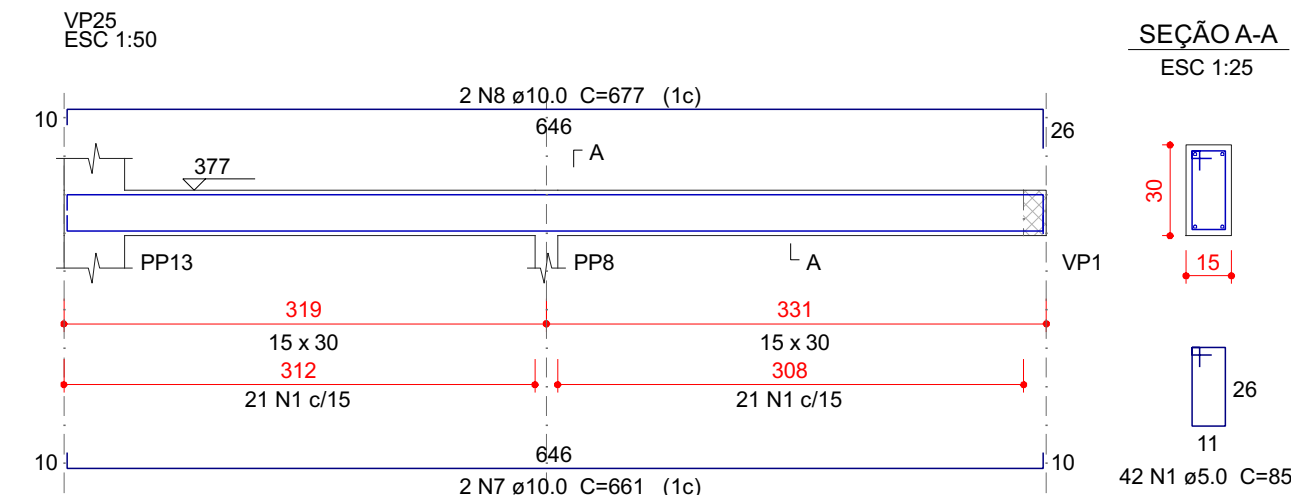





Relação do aço

AÇO	N	DIAM (mm)	QUANT	C.UNIT (cm)	C.TOTAL (cm)
CA60	1	5.0	82	85	6970
CA50	2	5.0	609	125	76125
	3	6.3	2	75	150
	4	6.3	6	1196	7176
	5	6.3	6	552	3312
	6	6.3	26	126	3276
	7	10.0	4	661	2644
	8	10.0	2	677	1354
	9	10.0	3	999	2997
	10	10.0	3	863	2589
	11	10.0	2	369	738
	12	10.0	1	1035	1035
	13	10.0	1	305	305
	14	10.0	2	1199	2398
	15	10.0	2	699	1398
	16	10.0	2	665	1330
	17	10.0	2	679	1358
	18	10.0	2	707	1414
	19	10.0	10	861	8610
	20	10.0	2	1198	2396
	21	10.0	2	590	1180
	22	10.0	12	884	10608
	23	10.0	4	345	1380
	24	10.0	2	1198	2396
	25	10.0	2	610	1220
	26	10.0	2	561	1122
	27	10.0	2	569	1138
	28	12.5	2	1197	2394
	29	12.5	2	609	1218
	30	16.0	2	1196	2392
	31	16.0	2	636	1272







Resumo do aço

AÇO	DIAM (mm)	C.TOTAL (m)	PESO + 10 % (kg)
CA50	6.3	139.2	37.5
	10.0	496.5	336.7
	12.5	36.2	38.3
	16.0	36.7	63.6
CA60	5.0	831	140.9
PESO TOTAL (kg)			
CA50	476.1		
CA60	140.9		

Volume de concreto (C-30) = 7.49 m³
Área de forma = 94.54 m²

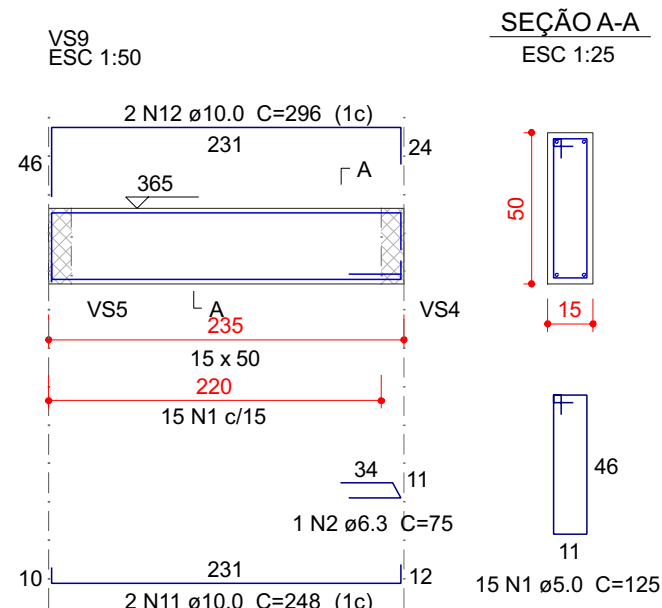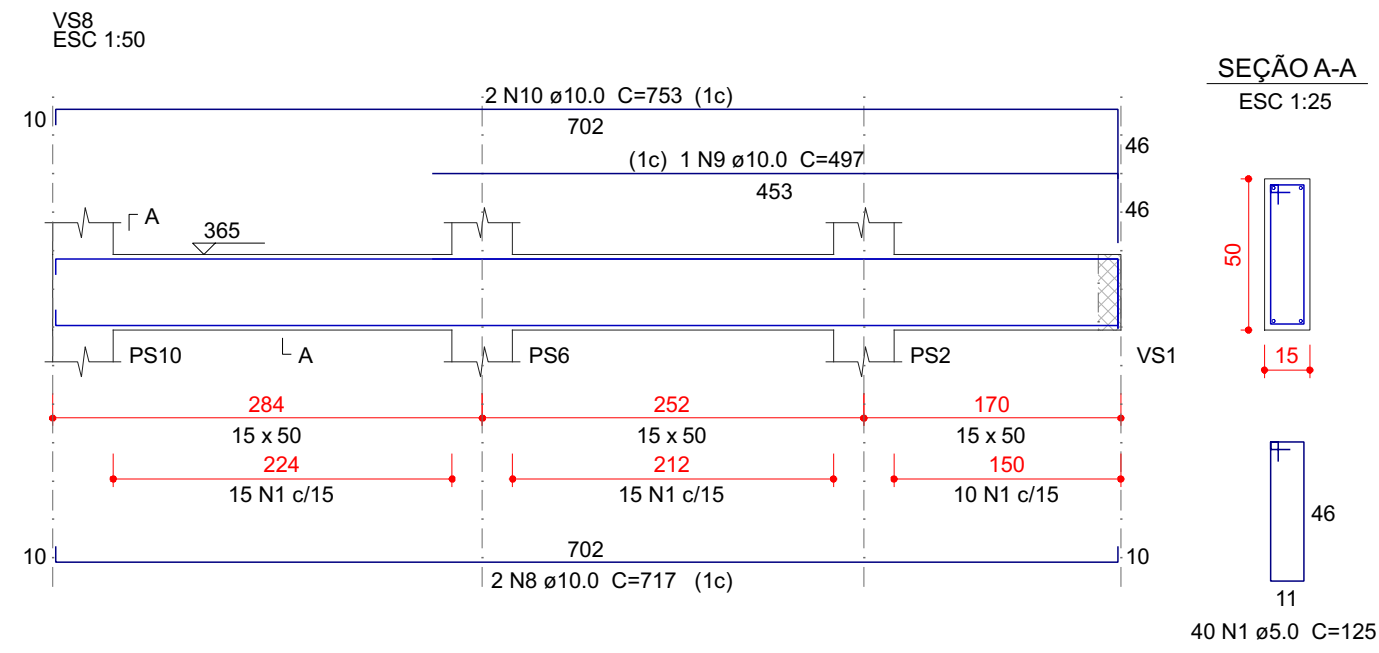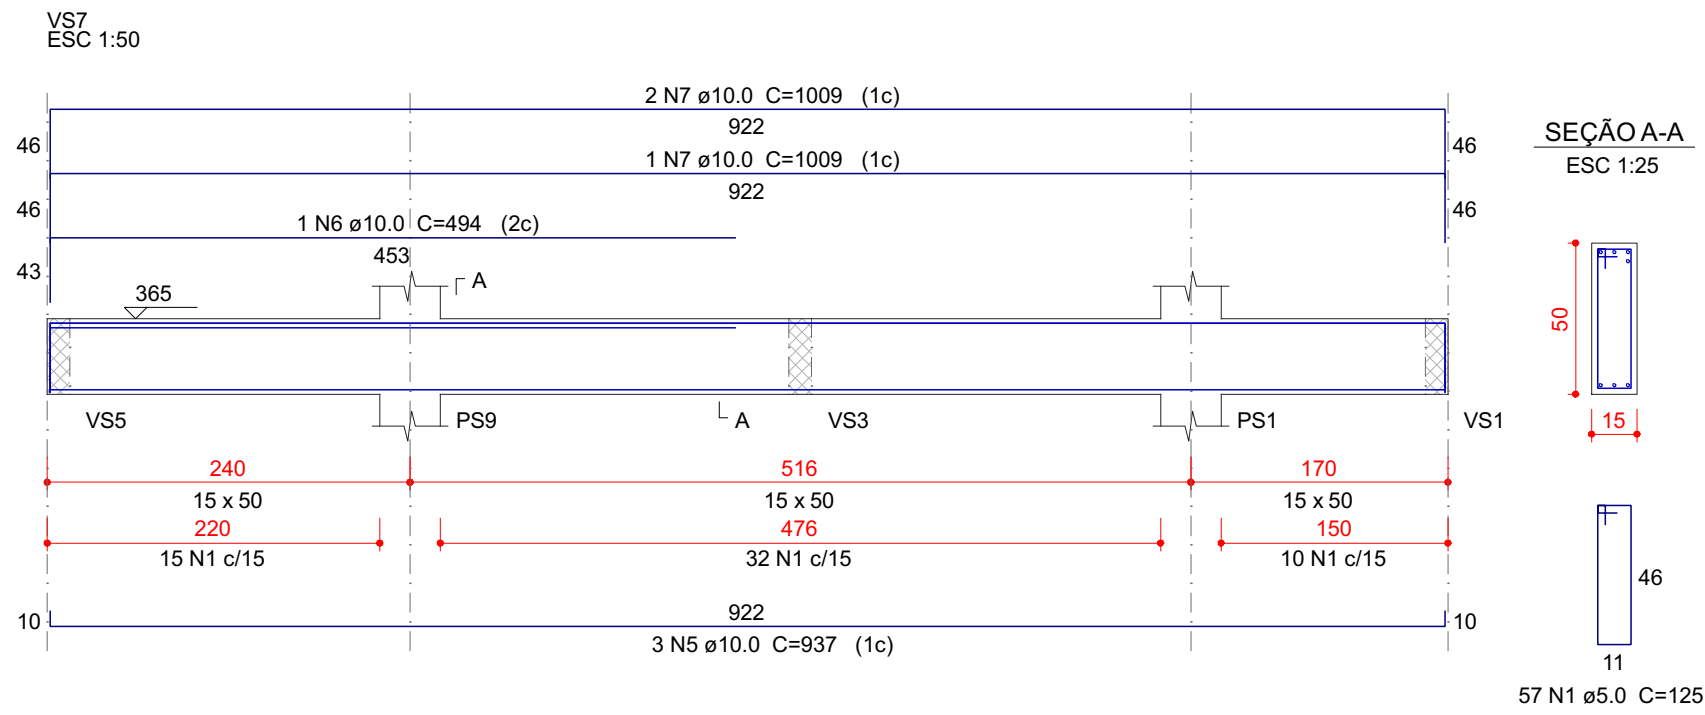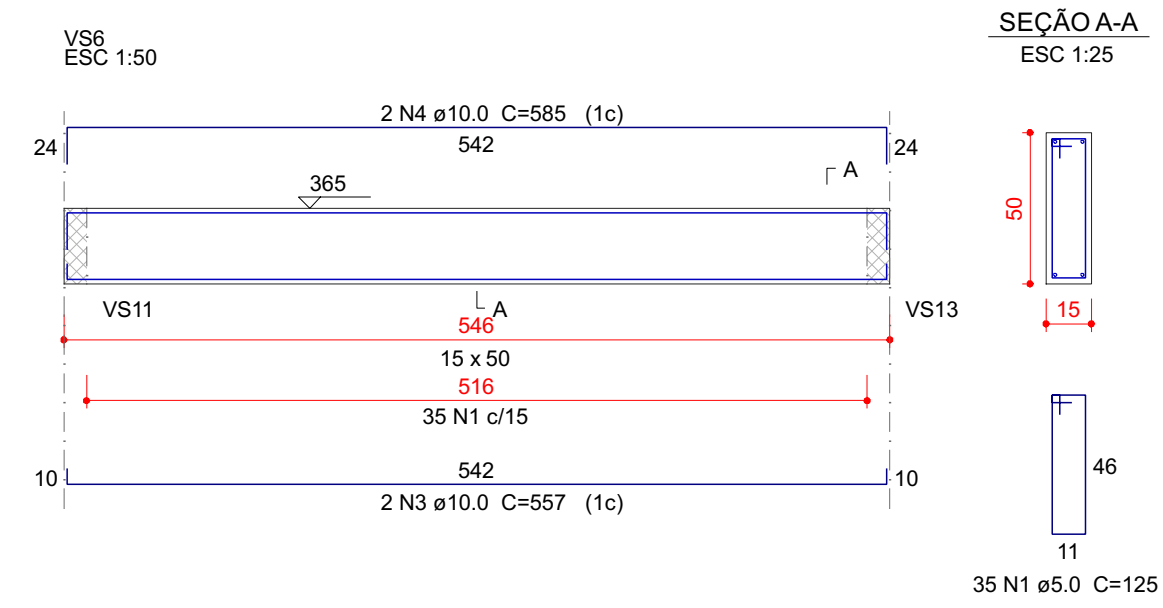



Relação do aço					
AÇO	N	DIAM (mm)	QUANT	C.UNIT (cm)	C.TOTAL (cm)
CA60	1	5.0	299	125	37375
CA50	2	6.3	3	75	225
	3	10.0	2	557	1114
	4	10.0	2	585	1170
	5	10.0	5	937	4685
	6	10.0	1	494	494
	7	10.0	5	1009	5045
	8	10.0	6	717	4302
	9	10.0	3	497	1491
	10	10.0	6	753	4518
	11	10.0	4	248	992
	12	10.0	4	296	1184
	13	10.0	1	491	491

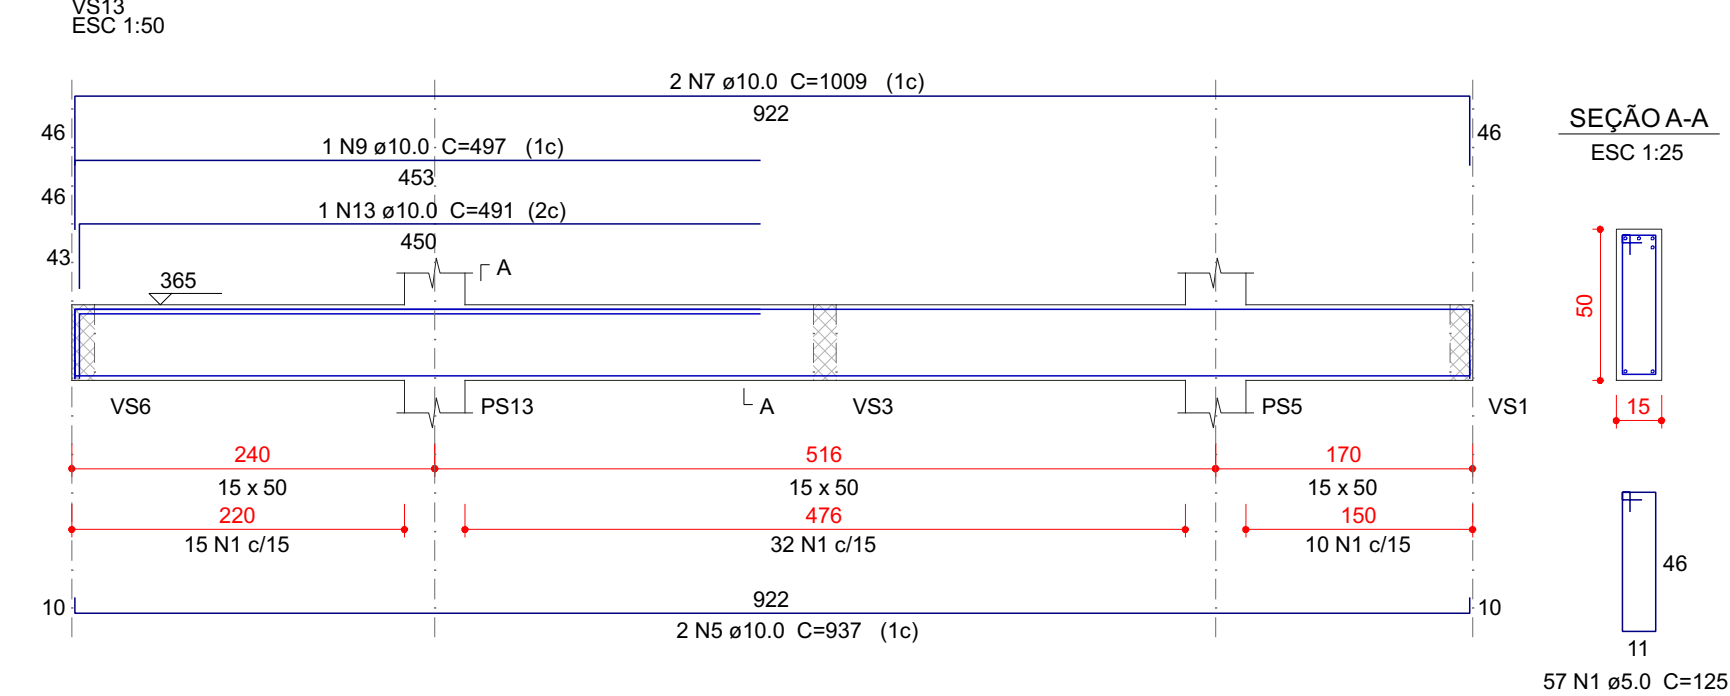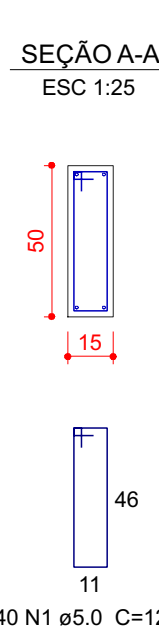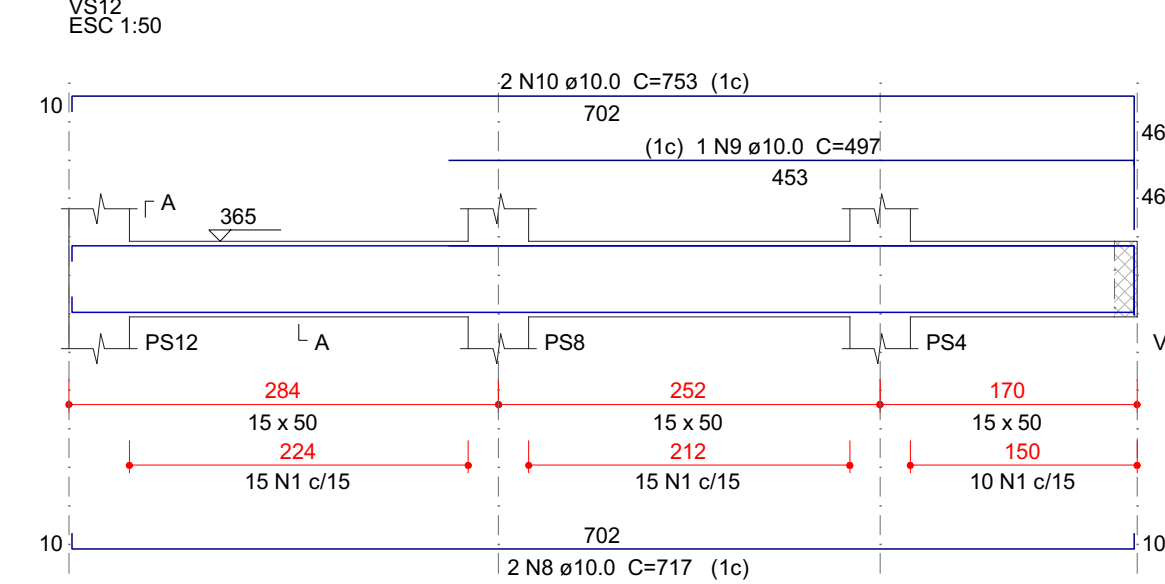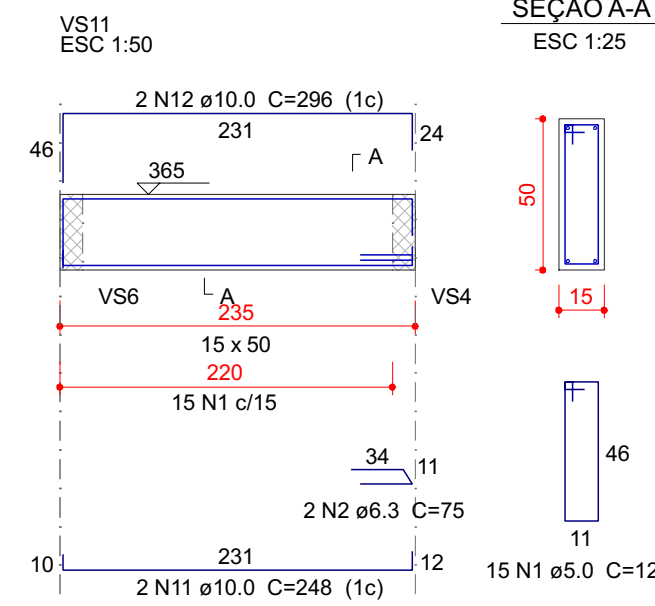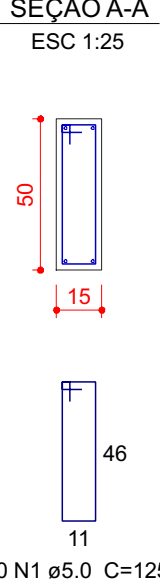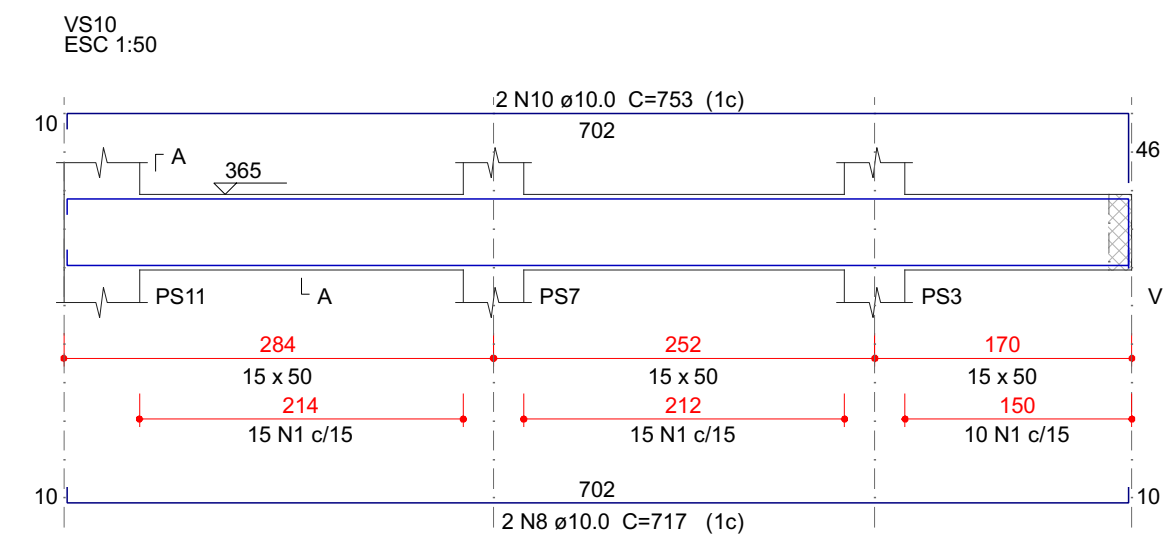

Resumo do aço			
AÇO	DIAM (mm)	C.TOTAL (m)	PESO + 10 % (kg)
CA50	6.3	2.3	0.6
CA50	10.0	254.9	172.8
CA60	5.0	373.8	63.4
PESO TOTAL (kg)			
CA50	173.4		
CA60	63.4		


Volume de concreto (C-30) = 3.3 m³
Área de forma = 41.36 m²

MINISTÉRIO DEFESA		CONVÊNIO:	ANO:	TIPO:	FOLHA:	MODIFICAÇÕES:
PCN		951629	2024		18/28	A:
PROGRAMA CALHA NORTE						
Conveniente:	DEFENSORIA PÚBLICA DO ESTADO DO AMAPÁ	LOCAL:	LARANJAL DO JARI /AP			B:
Obr:	CONSTRUÇÃO DA SEDE REGIONAL DA DEFENSORIA PÚBLICA NO ESTADO DO AMAPÁ - MUNICÍPIO DE LARANJAL DO JARI				Áreas:	C:
					TERRENO TOTAL: 938,71 MP	D:
					CONSTRUÇÃO: 833,16 MP	E:
					COBERTURA: 598,89 MP	F:
Autor:	Eng. Civil Andrey Paulo Melo de Miranda - CREA/AP RNP 0319225593			Coordenadas:	Data:	G:
				LATITUDE: 00°50'25.204"S	12/05/2024	H:
				LONGITUDE: 52°31'15.143"W		
VISTO	DPE/AP:			Dim:	METRO	
	ENG & FISCALIZAÇÃO:			Esc:	SEM ESCALA	

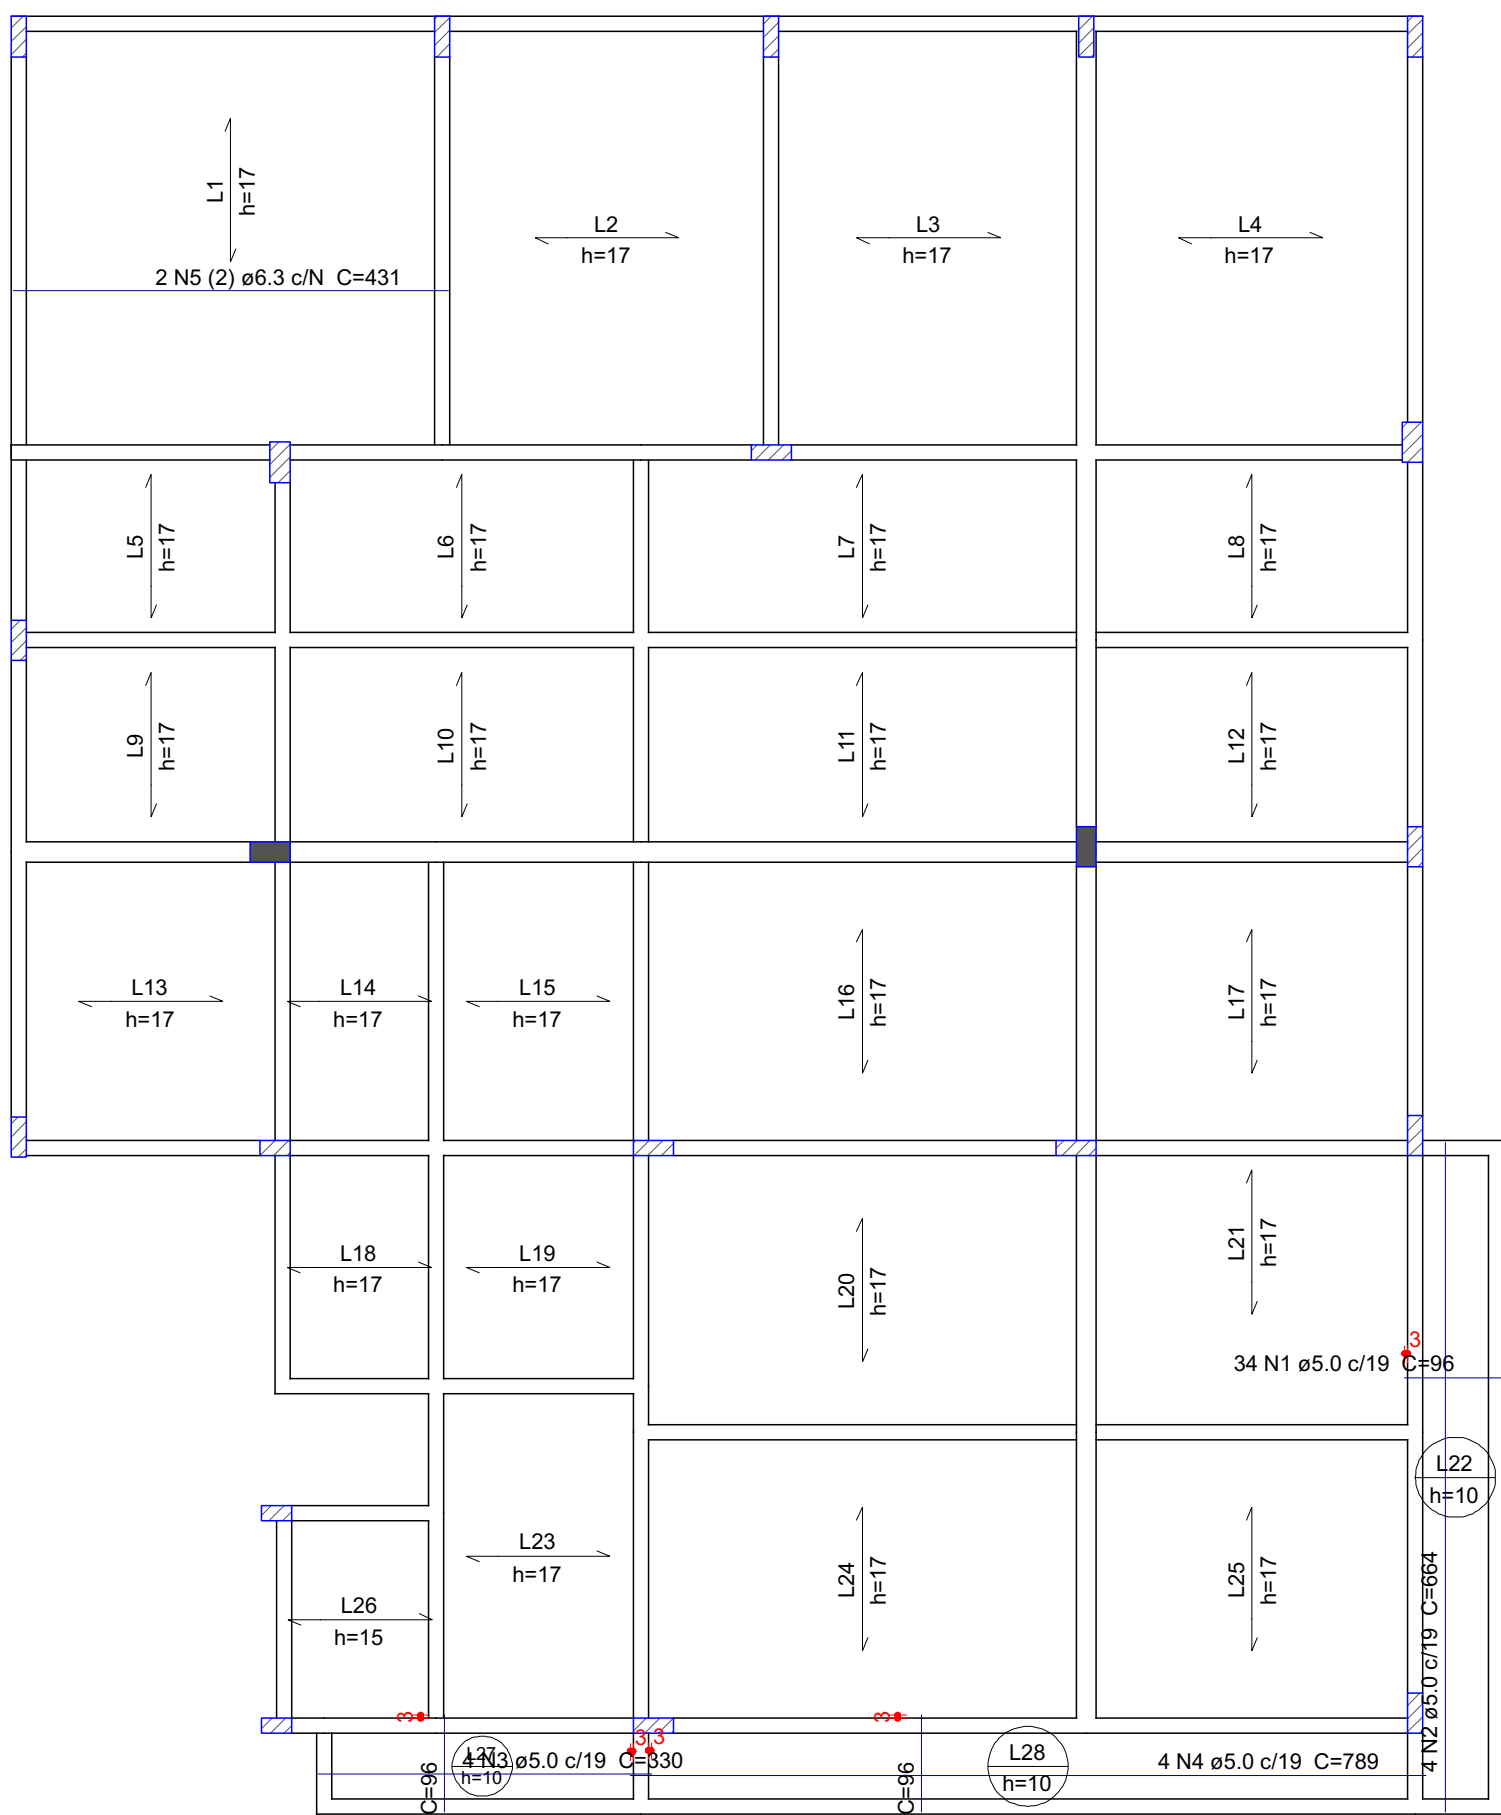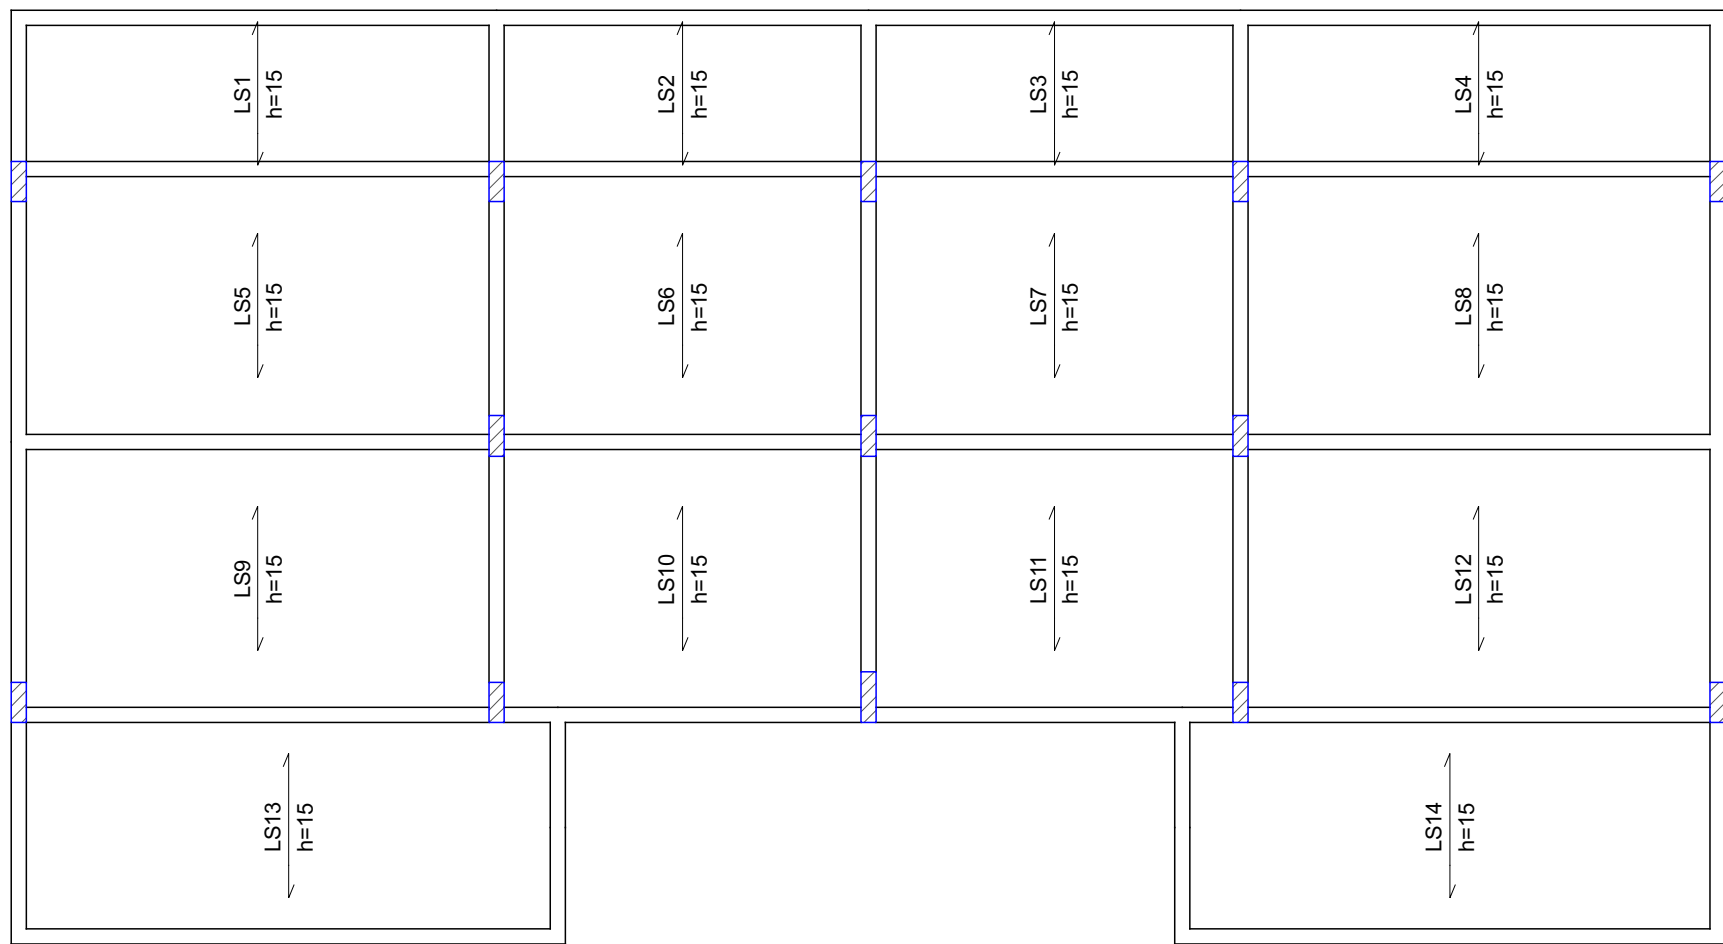

Armação positiva das lajes do pavimento Superior
esc.: 1:75

FORMATO A1 - INTERNO: 801 x 574 mm.
ESTERNO: 841 x 594 mm.

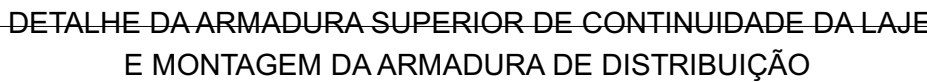

Resumo do aço

AÇO	DIAM (mm)	C.TOTAL (m)	PESO + 10 % (kg)
CA50	6.3	998.9	268.9
	8.0	431	187.1
	10.0	165	111.9
CA60	5.0	292.2	49.5
PESO TOTAL (kg)			
CA50	567.8		
CA60	49.5		



MINISTÉRIO DEFESA				CONVENIO:	ANO:	TIPO:	FOLHA:	MODIFICAÇÕES:
PCN PROGRAMA CALHA NORTE				951629	2024		20/28	A:
Conveniente:				LOCAL:				B:
DEFENSORIA PÚBLICA DO ESTADO DO AMAPÁ				LARANJAL DO JARI / AP				
Obrá:						Áreas:		C:
CONSTRUÇÃO DA SEDE REGIONAL DA DEFENSORIA PÚBLICA NO ESTADO DO AMAPÁ - MUNICÍPIO DE LARANJAL DO JARI						TERRENO TOTAL: 658,71 M²		
						CONSTRUÇÃO: 833,16 M²		D:
ARMAÇÃO DAS LAJES DO PAVIMENTO SUPERIOR - FOLHA 02						COBERTURA: 598,69 M²		E:
Autor:					Coordenadas:		Data:	F:
Eng. Civil Andrey Paulo Melo de Miranda - CREA/AP RNP 0319225593					LATITUDE: 00° 50'25,204" S LONGITUDE: 52° 3'15,143" W		12/05/2024	
V I S I T O	DPE/AP:					Dim:		G:
	ENG & FISCALIZAÇÃO:					METRO		
							Esc:	H:
							SEM ESCALA	

VT1a (4 unidades)
(L1)
ESC 1:75

VT1b (6 unidades)
(L1)
ESC 1:75

VT2a (10 unidades)
(L2)
ESC 1:75

VT2b (1 unidades)
(L2)
ESC 1:75

VT3a (10 unidades)
(L3)
ESC 1:75

VT3b (1 unidades)
(L3)
ESC 1:75

VT4a (1 unidades)
(L4)
ESC 1:75

VT4b (9 unidades)
(L4)
ESC 1:75

VT4c (1 unidades)
(L4)
ESC 1:75

VT5a (7 unidades)
(L5)
ESC 1:75

VT6a (9 unidades)
(L6)
ESC 1:75

VT7a (11 unidades)
(L7)
ESC 1:75

VT8a (7 unidades)
(L8)
ESC 1:75

VT9a (7 unidades)
(L9)
ESC 1:75

VT10a (5 unidades)
(L10)
ESC 1:75

VT10b (4 unidades)
(L10)
ESC 1:75

VT11a (11 unidades)
(L11)
ESC 1:75

VT12a (7 unidades)
(L12)
ESC 1:75

VT13a (7 unidades)
(L13)
ESC 1:75

VT14a (7 unidades)
(L14)
ESC 1:75

VT15a (7 unidades)
(L15)
ESC 1:75

VT16a (11 unidades)
(L16)
ESC 1:75

VT17a (7 unidades)
(L17)
ESC 1:75

VT18a (5 unidades)
(L18)
ESC 1:75

VT19a (5 unidades)
(L19)
ESC 1:75

VT20a (11 unidades)
(L20)
ESC 1:75

VT21a (7 unidades)
(L21)
ESC 1:75

VT23a (5 unidades)
(L23)
ESC 1:75

VT23b (3 unidades)
(L23)
ESC 1:75

VT24a (11 unidades)
(L24)
ESC 1:75

VT25a (7 unidades)
(L25)
ESC 1:75

VT26a (4 unidades)
(L26)
ESC 1:75

VTS1a (9 unidades)
(LS1)
ESC 1:75

VTS2a (7 unidades)
(LS2)
ESC 1:75

VTS3a (7 unidades)
(LS3)
ESC 1:75

VTS4a (9 unidades)
(LS4)
ESC 1:75

VTS5a (9 unidades)
(LS5)
ESC 1:75

VTS6a (7 unidades)
(LS6)
ESC 1:75

VTS7a (7 unidades)
(LS7)
ESC 1:75

VTS8a (9 unidades)
(LS8)
ESC 1:75

VTS9a (9 unidades)
(LS9)
ESC 1:75

VTS10a (7 unidades)
(LS10)
ESC 1:75

VTS11a (7 unidades)
(LS11)
ESC 1:75

VTS12a (9 unidades)
(LS12)
ESC 1:75

VTS13a (1 unidades)
(LS13)
ESC 1:75

VTS13b (10 unidades)
(LS13)
ESC 1:75

VTS14a (10 unidades)
(LS14)
ESC 1:75

VTS14b (1 unidades)
(LS14)
ESC 1:75

Relação do aço

AÇO	N	DIAM (mm)	QUANT	C.UNIT (cm)	C.TOTAL (cm)
CA60	1	TR 10644	27	268	7236
	2	TR 10644	37	276	10212
	3	TR 10644	22	225	4950
	4	TR 10646	11	158	1738
	5	TR 10646	25	147	3675
	6	TR 12645	4	430	1720
	7	TR 12645	6	426	2556
	8	TR 12645	11	331	3641
	9	TR 12645	1	323	323
	10	TR 12645	10	315	3150
	11	TR 12645	1	309	309
	12	TR 12645	1	324	324
	13	TR 12645	9	329	2961
	14	TR 12645	16	192	3072
	15	TR 12645	11	194	2134
	16	TR 12645	7	184	1288
	17	TR 12645	23	212	4876
	18	TR 12645	11	215	2365
	19	TR 12645	7	258	1806
	20	TR 12645	7	153	1071
	21	TR 12645	12	200	2400
	22	TR 12645	22	288	6336
	23	TR 12645	14	296	4144
	24	TR 12645	5	149	745
	25	TR 12645	11	279	3069
	26	TR 12645	7	287	2009
	27	TR 12645	8	208	1664
	28	5.0	4	439	1756
	29	5.0	6	435	2610
	30	5.0	11	340	3740
	31	5.0	1	332	332
	32	5.0	10	324	3240
	33	5.0	1	318	318
	34	5.0	1	333	333
	35	5.0	9	338	3042
	36	5.0	16	201	3216
	37	5.0	7	193	1351
	38	5.0	18	221	3978
	39	5.0	7	267	1869
	40	5.0	12	209	2508
	41	5.0	22	297	6534
	42	5.0	14	305	4270
	43	5.0	5	158	790
	44	5.0	22	288	6336
	45	5.0	7	296	2072
	46	5.0	3	217	651
	47	5.0	54	277	14958
	48	5.0	74	285	21090
	49	5.0	40	234	9360
	50	6.3	5	223	1115
	51	6.3	7	164	1148
	52	6.3	5	219	1095
	53	10.0	2	244	488
	54	12.5	11	216	2376
	55	12.5	11	237	2607

Resumo do aço

AÇO	DIAM (mm)	C.TOTAL (m)	PESO + 10 % (kg)
CA50	6.3	33.6	9
	10.0	4.9	3.3
	12.5	49.9	52.8
	TR 10644	224	187.7
CA60	TR 10646	54.2	58.9
	TR 12645	519.7	508.7
	5.0	943.6	160
PESO TOTAL (kg)			
CA50	65.2		
CA60	915.3		

PCN

PROGRAMA CALHA NORTE

CONVENIENTE: DEFENSORIA PÚBLICA DO ESTADO DO AMAPÁ

LOCAL: LARANJAL DO JARI /AP

OBRAS: CONSTRUÇÃO DA SEDE REGIONAL DA DEFENSORIA PÚBLICA NO ESTADO DO AMAPÁ - MUNICÍPIO DE LARANJAL DO JARI

ARMAÇÃO DAS LAJES DO PAVIMENTO SUPERIOR - FOLHA 03

Autor: Eng. Civil Andrey Paulo Melo de Miranda - CREA/AP RNP 0319225593

Coordenadas: LATITUDE: 00°50'25.204"S LONGITUDE:52°31'15.143"W

VISTO: DPEIAP: ENG & FISCALIZAÇÃO:

DATA: 12/05/2024

MINISTÉRIO DEFESA

CONVÊNIO: 951629

ANO: 2024

TIPO:

FOLHA: 21/28

MODIFICAÇÕES: A:

B:

C:

D:


E:

F:

G:

H:

FORMATO A1 - INTERNO: 801 x 574 mm. EXTERNO: 841 x 594 mm.

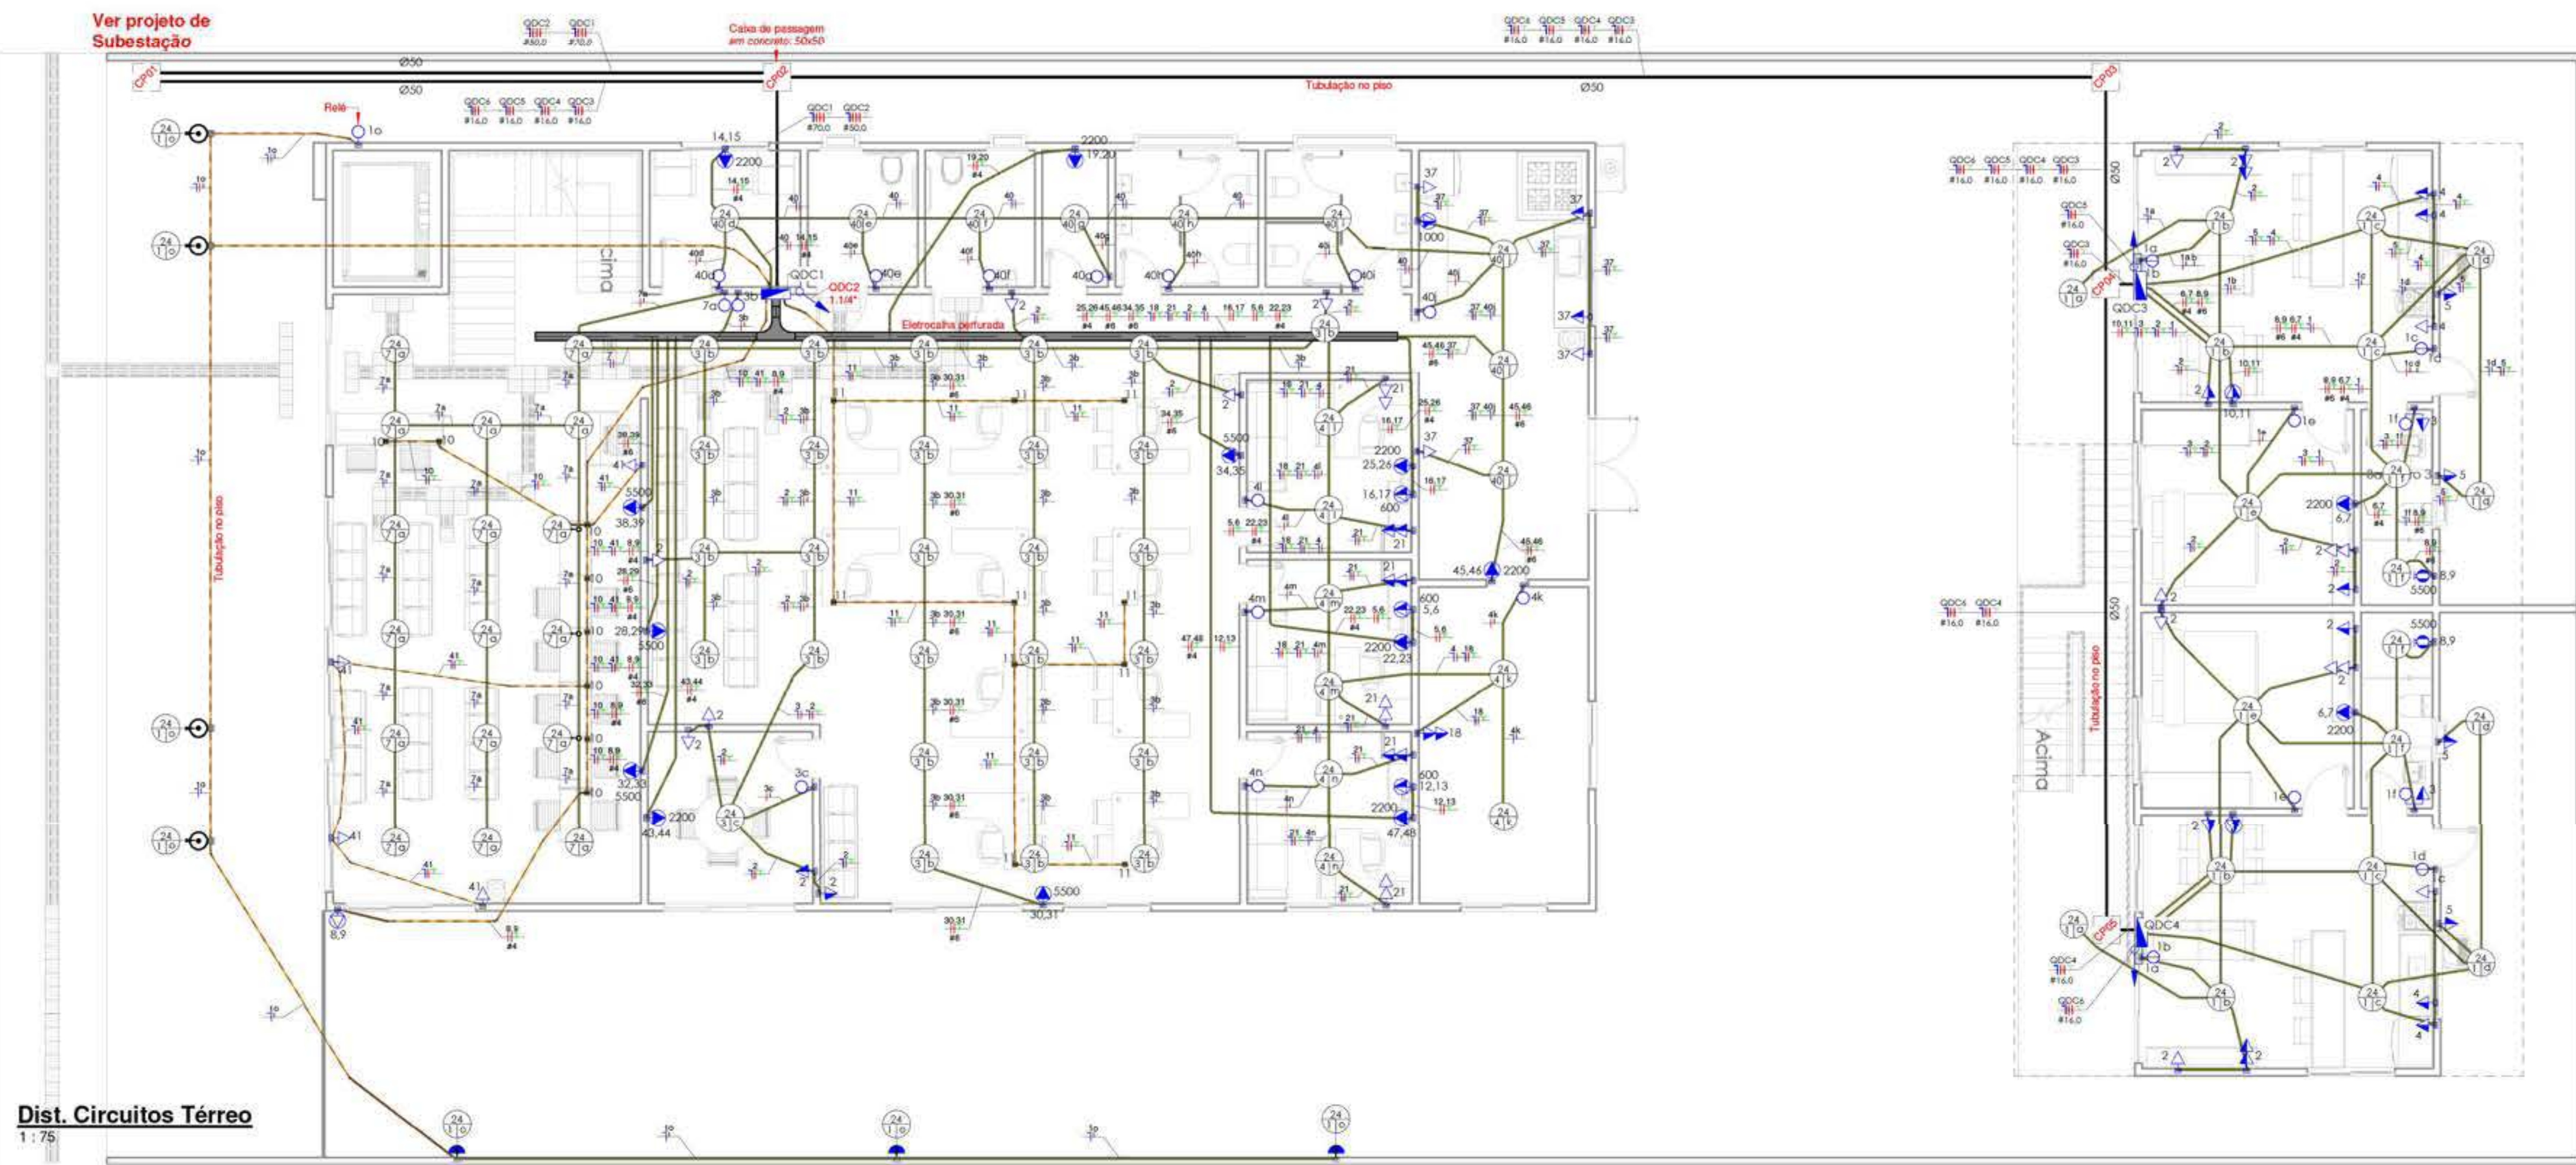

SÍMBOLOS E LEGENDAS

- Diâmetro da fiação
"quando não indicado considerar 100W"
- Circuito
- Potência
"quando não indicado considerar 100W"
- Potência
Lâmpada
Circuito
- Potência
Lâmpada
Circuito
- Neutro + Fase + Terra + Relâmpo
- CD - Quadro de Distribuição
- MED - CM - Quadro de Medição

LEGENDA SÍMBOLOS

INTERRUPTORES



- Interruptor simples de uma seção, embutido em caixa 4x2
- Interruptor paralelo (chave hotel), embutido em caixa 4x2
- Interruptor intermediário, embutido em caixa 4x2
- Conjunto de 2 interruptores simples, embutido em caixa 4x2
- Conjunto de 3 interruptores simples, embutido em caixa 4x2

LEGENDA INTERRUPTORES

TOMADAS

- Ponto de Força com placa saída de fio, a 230cm do piso acabado
- Tomada de Piso 2P+T, 20A
- Tomada de Piso 2P+T, 10A
- Tomada Baixa 2P+T, 10A, a 30cm do piso, embutido em caixa 4x2
- Tomada Baixa 2P+T, 20A, a 30cm do piso, embutido em caixa 4x2
- Tomada Alta 2P+T, 10A, a 210cm do piso, embutido em caixa 4x2
- Tomada Alta 2P+T, 20A, a 210cm do piso, embutido em caixa 4x2
- Tomada Média 2P+T, 10A, a 110cm do piso, embutido em caixa 4x2
- Tomada Média 2P+T, 20A, a 110cm do piso, embutido em caixa 4x2

LEGENDA TOMADAS

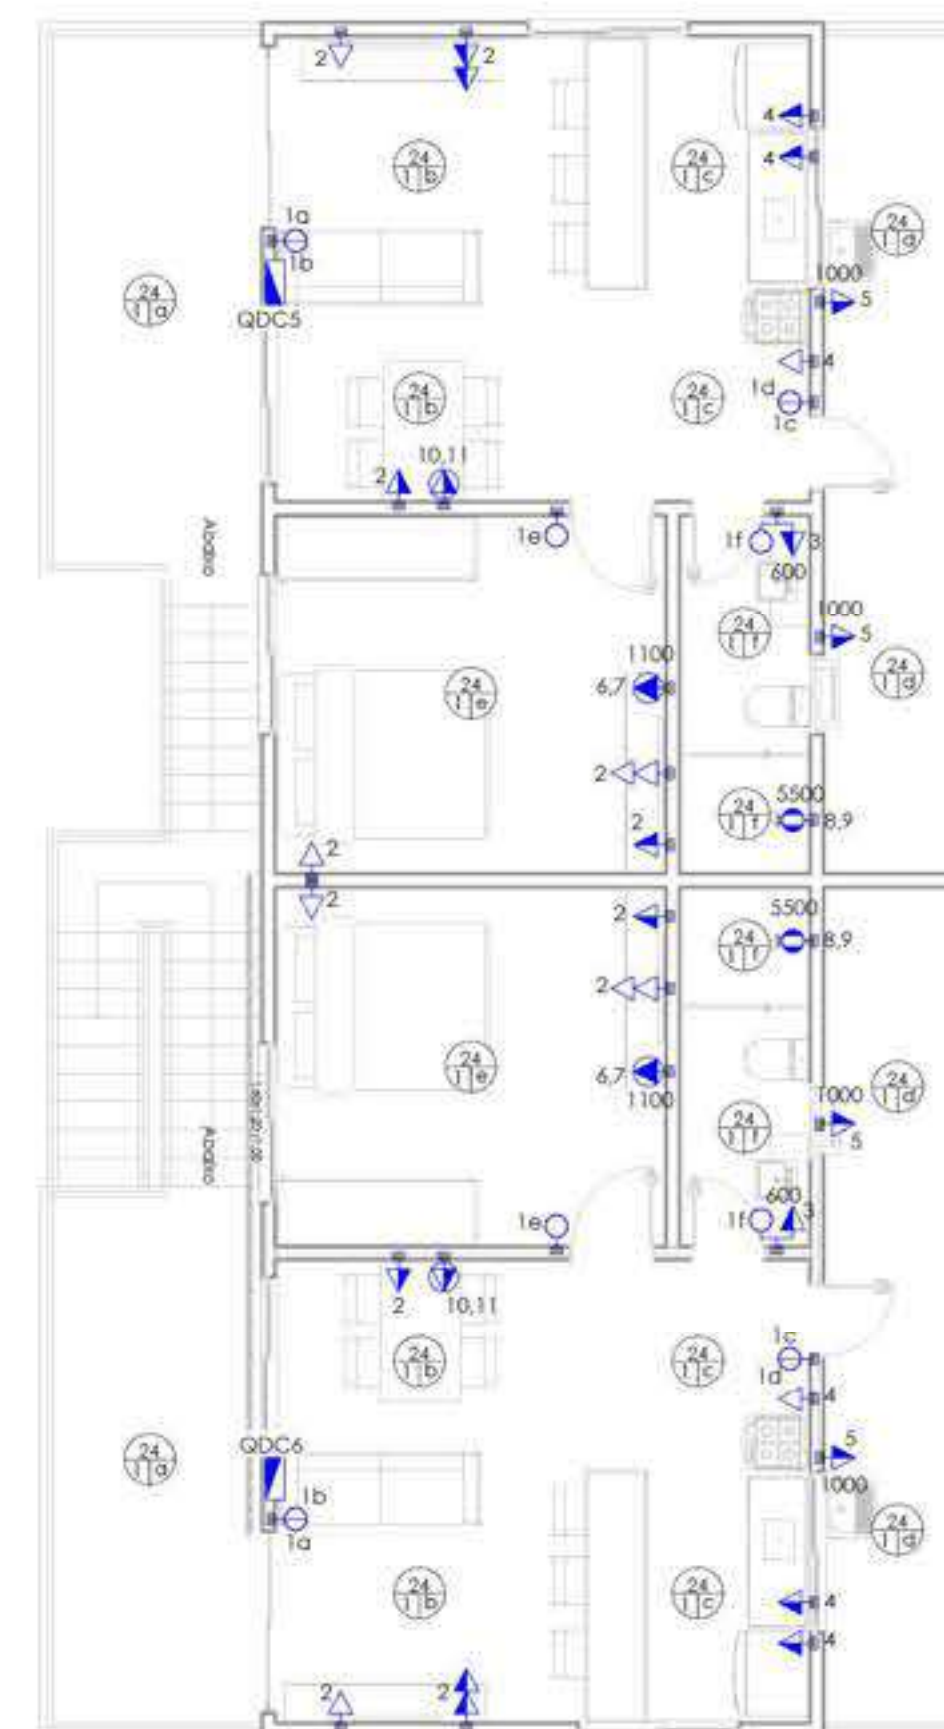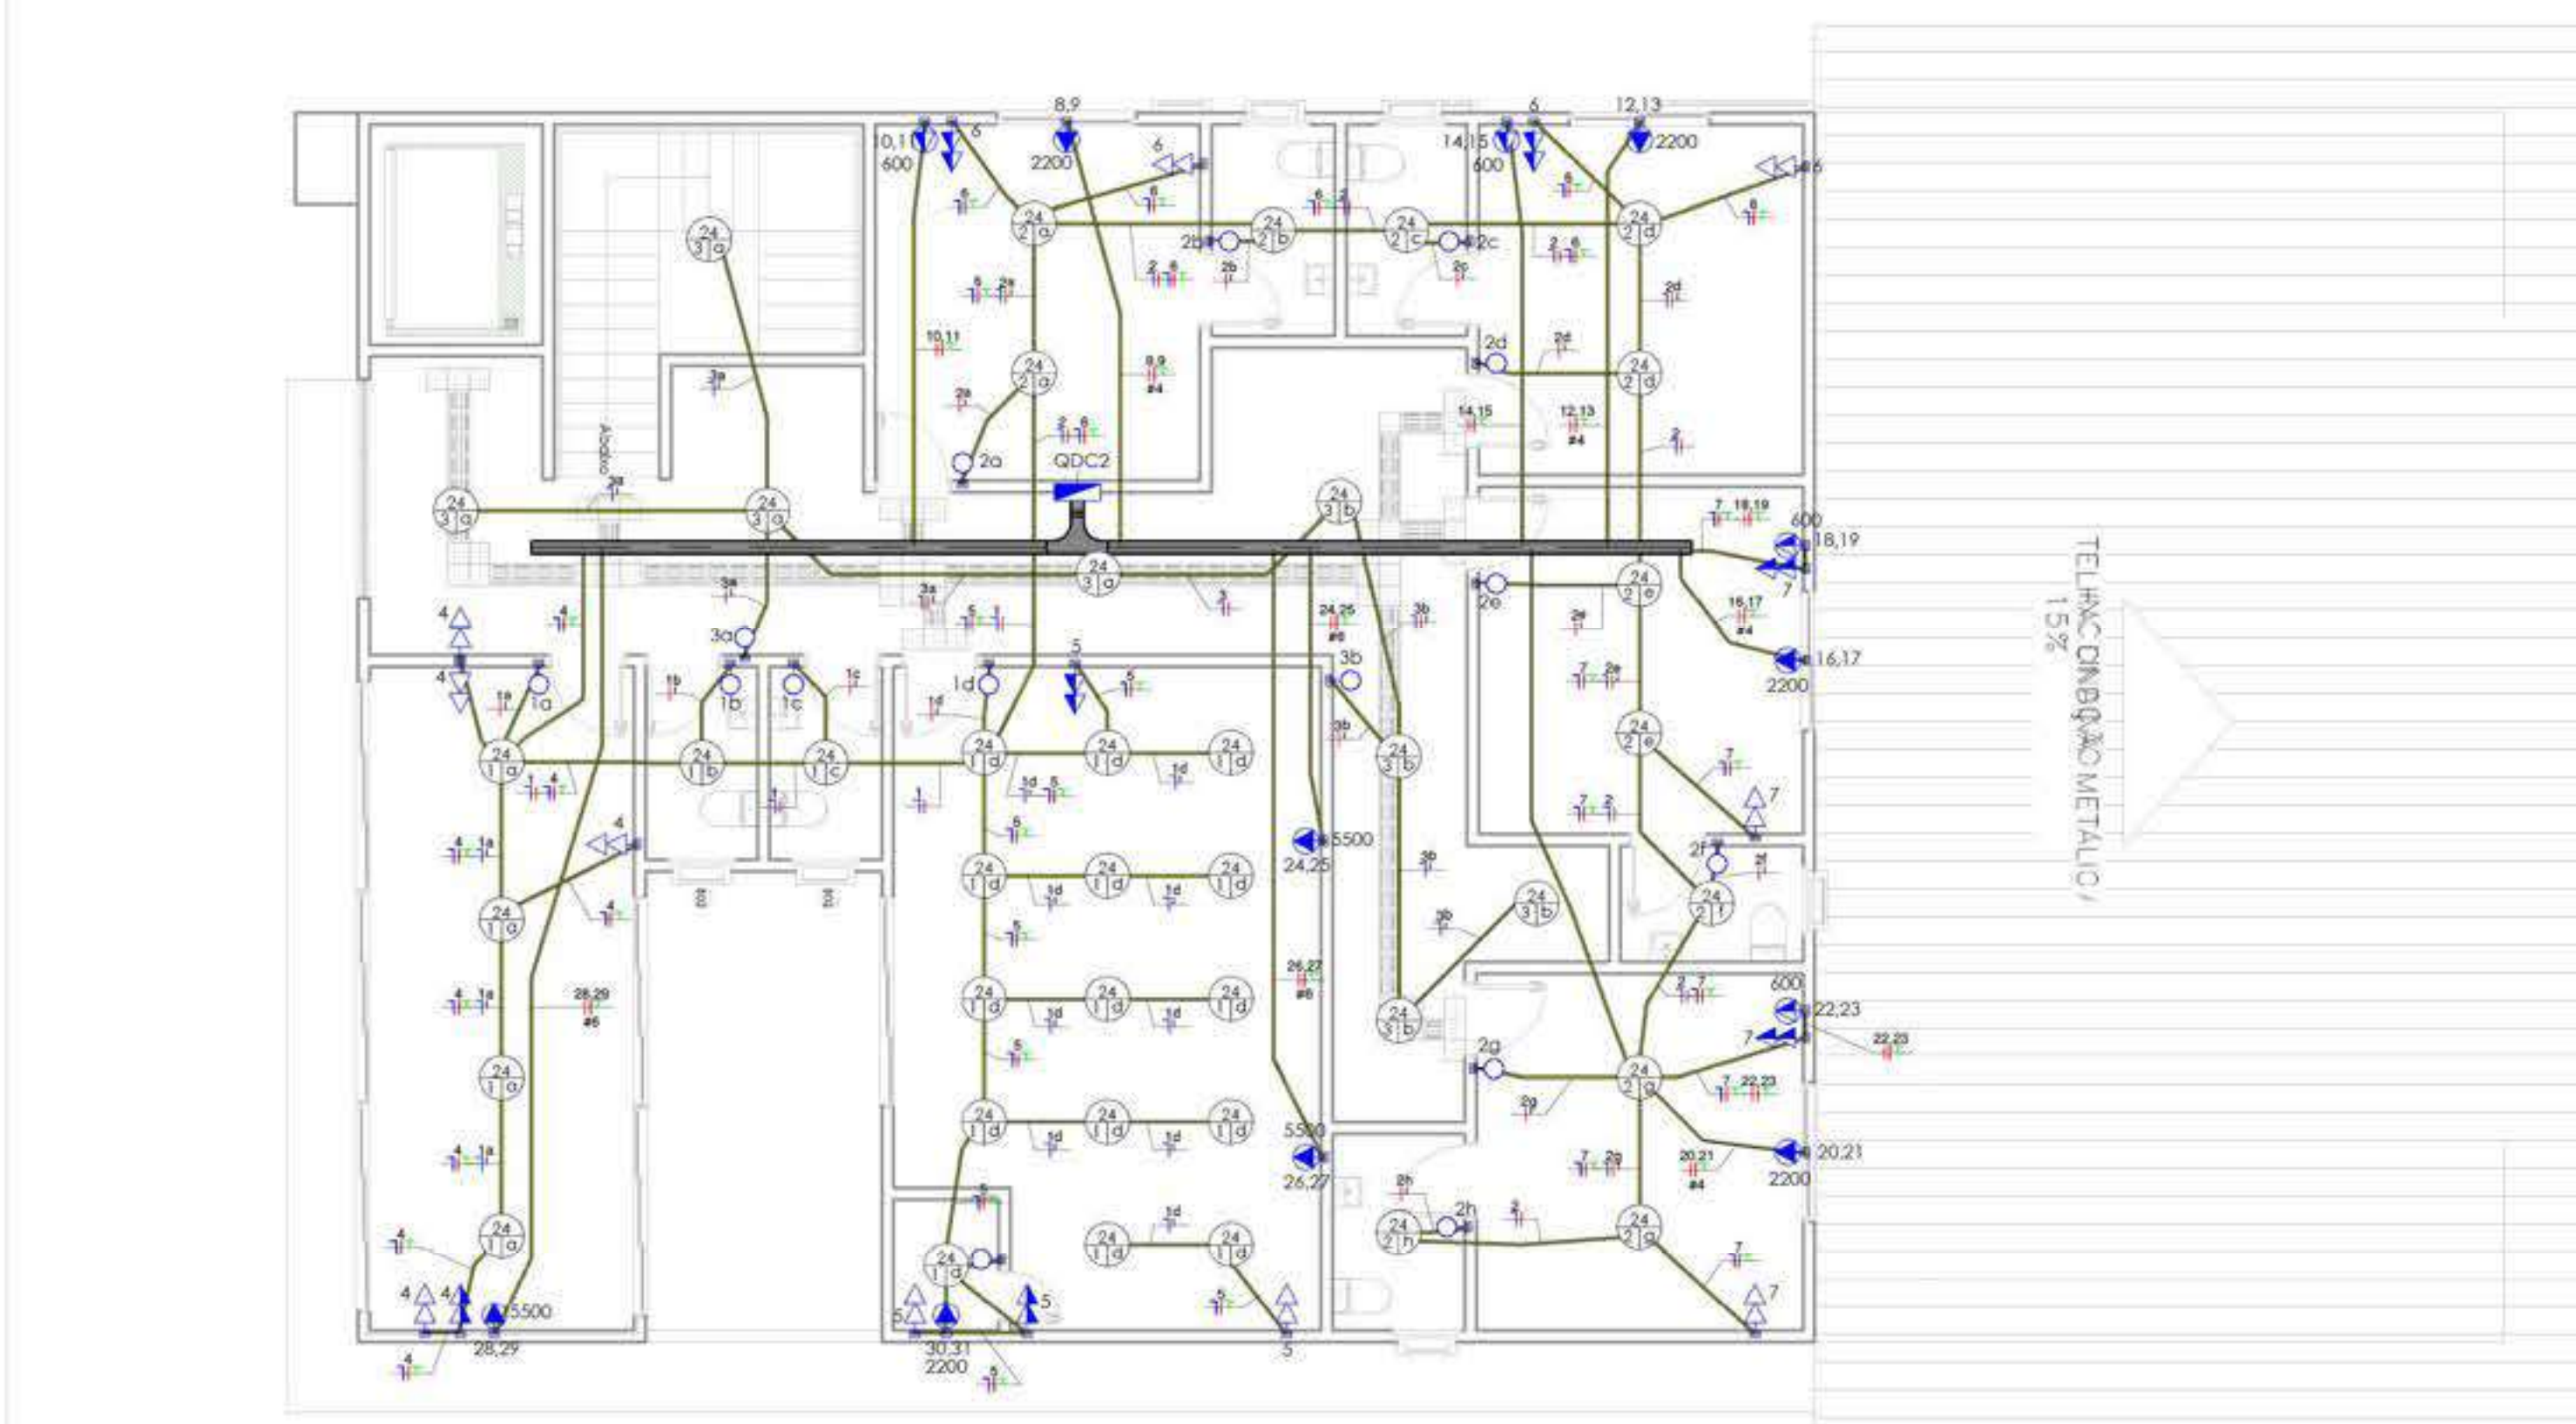

MINISTÉRIO DEFESA	CONVENIO	ANO	TIPO	FOLHA	MODIFICAÇÕES
PCN	951629	2024	ELE	01/04	A:
PROGRAMA CALHA NORTE					B:
Conveniente:	DEFENSORIA PÚBLICA DO ESTADO DO AMAPÁ	LOCAL:	LARANJAL DO JARI / AP		C:
Obras:	CONSTRUÇÃO DA SEDE REGIONAL DA DEFENSORIA PÚBLICA NO ESTADO DO AMAPÁ - MUNICÍPIO DE LARANJAL DO JARI	Áreas:	TERRENO TOTAL: 838,711m²		D:
	DISTRIBUIÇÃO DE CIRCUITOS TÉRREO; SUPERIOR	CONSTRUÇÃO:	833,16m²		E:
		COBERTURA:	598,89m²		F:
Autor:	Eng. Civil Andrey Paulo Melo de Miranda - CREA/AP RNP 0319225593	Coordenadas:	LATITUDE: 0° 50'25.294" S	Data:	12/05/2024
DPE/AP:		LONGITUDE:	52° 31'15.143" W	Dim:	METRO
ENG & FISCALIZAÇÃO:				Esc:	INDICADA

Painel: QDC1

Localização: Alimentação: 127/220V Trifásico (3F+N+T)
Alimentado por:
Montagem: Embutido
Notas:

Circuito	Descrição	Tensão (V)	Esquema	Potência Total (VA)	FP	Potência Total (W)	Corrente Nominal (A)	FCA	FCT	Ib: Corrente de Projeto Corrigida (A)	In: Disjuntor (A)	Tipo de Instalação	Condutor Pré-Dimensionado (Seção e Iz: Capacidade de condução de Corrente)	Seção do Condutor Adotado (mm²)	L Aprox. (m)	L Considerado (m)	Queda de Tensão (%)	A	B	C
1	Iluminação Externa	127,00	Erro	168 VA	0,92	154,56 W	1,32 A				10,00 A	[Cu/PVC/750V/70°]-Un-B1-2Cc	1-#2,5(24A), 1-#2,5(24A), 1-#2,5	2,5	29,60		0,00	168 VA		
2	TUGs Atendimento	127,00	Erro	800 VA	0,92	736 W	6,30 A				10,00 A	[Cu/PVC/750V/70°]-Un-B1-2Cc	1-#2,5(24A), 1-#2,5(24A), 1-#2,5	2,5	16,02		0,00		800 VA	
3	Iluminação Atendimento	127,00	Erro	672 VA	0,92	618,24 W	5,29 A				10,00 A	[Cu/PVC/750V/70°]-Un-B1-2Cc	1-#2,5(24A), 1-#2,5(24A), 1-#2,5	2,5	19,96		0,00	0 VA		672 VA
4	Iluminação Salas e Serviço	127,00	Erro	192 VA	0,92	176,64 W	1,51 A				10,00 A	[Cu/PVC/750V/70°]-Un-B1-2Cc	1-#2,5(24A), 1-#2,5(24A), 1-#2,5	2,5	25,74		0,00			
5	TUEs (Residencial)	220,00	Erro	600 VA	0,92	552 W	2,73 A				20,00 A	[Cu/PVC/750V/70°]-Un-B1-2Cc	2-#2,5(24A), 1-#2,5	2,5	21,61		0,00		300 VA	300 VA
6	Iluminação Recepção	127,00	Erro	408 VA	0,92	375,36 W	3,21 A				10,00 A	[Cu/PVC/750V/70°]-Un-B1-2Cc	1-#2,5(24A), 1-#2,5(24A), 1-#2,5	2,5	19,89		0,00	408 VA		
7	TUEs (Residencial)	220,00	Erro	1000 VA	0,92	920 W	4,55 A				20,00 A	[Cu/PVC/750V/70°]-Un-B1-2Cc	2-#2,5(24A), 1-#2,5	4	24,43		0,00		500 VA	500 VA
8	TUGs Recepção Piso	127,00	Erro	1600 VA	0,92	1472 W	12,60 A				16,00 A	[Cu/PVC/750V/70°]-Un-B1-2Cc	1-#2,5(24A), 1-#2,5(24A), 1-#2,5	2,5	22,85		0,00	1600 VA		
9	TUGs Atendimento piso	127,00	Erro	2000 VA	0,92	1840 W	15,75 A				16,00 A	[Cu/PVC/750V/70°]-Un-B1-2Cc	1-#2,5(24A), 1-#2,5(24A), 1-#2,5	2,5	22,85		0,00		2000 VA	
10	TUEs (Residencial)	220,00	Erro	600 VA	0,92	552 W	2,73 A				20,00 A	[Cu/PVC/750V/70°]-Un-B1-2Cc	2-#2,5(24A), 1-#2,5	2,5	24,84		0,00		300 VA	300 VA
11	Ar Condicionado	220,00	Erro	2200 VA	0,92	2024 W	10,00 A				20,00 A	[Cu/PVC/750V/70°]-Un-B1-2Cc	2-#2,5(24A), 1-#2,5	4	6,75		0,00		1100 VA	1100 VA
12	TUEs (Residencial)	220,00	Erro	600 VA	0,92	552 W	2,73 A				20,00 A	[Cu/PVC/750V/70°]-Un-B1-2Cc	2-#2,5(24A), 1-#2,5	2,5	19,52		0,00		300 VA	
13	Ar Condicionado	220,00	Erro	2000 VA	0,92	1840 W	15,75 A				16,00 A	[Cu/PVC/750V/70°]-Un-B1-2Cc	1-#2,5(24A), 1-#2,5(24A), 1-#2,5	2,5	23,31		0,00		300 VA	2000 VA
14	TUEs (Residencial)	220,00	Erro	600 VA	0,92	552 W	2,73 A				20,00 A	[Cu/PVC/750V/70°]-Un-B1-2Cc	2-#2,5(24A), 1-#2,5	4	11,27		0,00		1100 VA	1100 VA
15	Ar Condicionado	220,00	Erro	2200 VA	0,92	2024 W	10,00 A				20,00 A	[Cu/PVC/750V/70°]-Un-B1-2Cc	2-#2,5(24A), 1-#2,5	4	11,27		0,00		1100 VA	1100 VA
16	TUGs Salas	127,00	Erro	1200 VA	0,92	1104 W	9,45 A				10,00 A	[Cu/PVC/750V/70°]-Un-B1-2Cc	1-#2,5(24A), 1-#2,5(24A), 1-#2,5	2,5	24,54		0,00			1200 VA
17	Ar Condicionado	220,00	Erro	2200 VA	0,92	2024 W	10,00 A				20,00 A	[Cu/PVC/750V/70°]-Un-B1-2Cc	2-#2,5(24A), 1-#2,5	4	21,11		0,00		1100 VA	1100 VA
18	Ar Condicionado	220,00	Erro	2200 VA	0,92	2024 W	10,00 A				20,00 A	[Cu/PVC/750V/70°]-Un-B1-2Cc	2-#2,5(24A), 1-#2,5	4	17,90		0,00		1100 VA	1100 VA
19	Ar Condicionado	220,00	Erro	5500 VA	0,92	5060 W	25,00 A				30,00 A	[Cu/PVC/750V/70°]-Un-B1-2Cc	2-#4,0(32A), 1-#4,0	6	11,67		0,00		2750 VA	
20	Ar Condicionado	220,00	Erro	5500 VA	0,92	5060 W	25,00 A				30,00 A	[Cu/PVC/750V/70°]-Un-B1-2Cc	2-#4,0(32A), 1-#4,0	6	19,15		0,00		2750 VA	2750 VA
21	Ar Condicionado	220,00	Erro	5500 VA	0,92	5060 W	25,00 A				30,00 A	[Cu/PVC/750V/70°]-Un-B1-2Cc	2-#4,0(32A), 1-#4,0	6	14,36		0,00		2750 VA	2750 VA
22	Ar Condicionado	220,00	Erro	5500 VA	0,92	5060 W	25,00 A				30,00 A	[Cu/PVC/750V/70°]-Un-B1-2Cc	2-#4,0(32A), 1-#4,0	6	14,57		0,00		2750 VA	2750 VA
23	TUGs Copa	127,00	Erro	1800 VA	0,92	1656 W	14,17 A				16,00 A	[Cu/PVC/750V/70°]-Un-B1-2Cc	1-#2,5(24A), 1-#2,5(24A), 1-#2,5	2,5	20,57		0,00		1800 VA	
24	Ar Condicionado	220,00	Erro	5500 VA	0,92	5060 W	25,00 A				30,00 A	[Cu/PVC/750V/70°]-Un-B1-2Cc	2-#4,0(32A), 1-#4,0	6	9,56		0,00		2750 VA	2750 VA
25	Iluminação Banheiros e Copa	127,00	Erro	216 VA	0,92	198,72 W	1,70 A				10,00 A	[Cu/PVC/750V/70°]-Un-B1-2Cc	1-#2,5(24A), 1-#2,5(24A), 1-#2,5	2,5	19,52		0,00		216 VA	
26	TUGs Recepção	127,00	Erro	400 VA	0,92	368 W	3,15 A				20,00 A	[Cu/PVC/750V/70°]-Un-B1-2Cc	1-#2,5(24A), 1-#2,5(24A), 1-#2,5	2,5	23,17		0,00		400 VA	
27	Ar Condicionado	220,00	Erro	2200 VA	0,92	2024 W	10,00 A				20,00 A	[Cu/PVC/750V/70°]-Un-B1-2Cc	2-#2,5(24A), 1-#2,5	4	15,07		0,00		1100 VA	1100 VA
28	Ar Condicionado	220,00	Erro	2200 VA	0,92	2024 W	10,00 A				20,00 A	[Cu/PVC/750V/70°]-Un-B1-2Cc	2-#2,5(24A), 1-#2,5	4	21,45		0,00		1100 VA	1100 VA
29	Ar Condicionado	220,00	Erro	2200 VA	0,92	2024 W	10,00 A				20,00 A	[Cu/PVC/750V/70°]-Un-B1-2Cc	2-#2,5(24A), 1-#2,5	4	24,31		0,00		1100 VA	1100 VA
30																				
31																				
Totais:																		18542 VA	22092 VA	16522 VA

Legenda:
FP: Fator de Potência Ib: Corrente de Projeto Corrigida(A) (Ib < In < Iz)
FCA:Fator de Correção por Agrupamento In:Corrente Nominal do Disjuntor (A)
FCT:Fator de Correção por Temperatura Iz: Capacidade de condução de corrente do condutor(A)

Tipo de Carga	Potência Instalada (VA)	Fator de Demanda	Potência Demandada (VA)	Totais do Pannel
TUEs (Residencial)	2800 VA	1,00	2800 VA	
TUGs (Residencial)	100 VA	0,88	88 VA	Potência Instalada: 57156 VA
Iluminação+TUGs (Residencial)	11356 VA	1,00	11356 VA	Potência Demandada: 57144 VA
Ar Condicionado	42900 VA	1,00	42900 VA	Corrente Total: 150,00 A
				Corrente Total Demandada: 149,96 A

Notas:

Tabela de Resumo dos Circuitos

*	Descrição	Disjuntor	Potência (VA)	Seção do Condutor Adotado (mm²)	Fase A	Fase B	Fase C
QDC1							
1	Iluminação Externa	10,00 A	168 VA	2,5	154,56 W	0 W	0 W
2	TUGs Atendimento	10,00 A	800 VA	2,5	0 W	736 W	0 W
3	Iluminação Atendimento	10,00 A	672 VA	2,5	0 W	0 W	618,24 W
4	Iluminação Salas e Serviço	10,00 A	192 VA	2,5	0 W	176,64 W	0 W
5,6	TUEs (Residencial)	20,00 A	600 VA	2,5	0 W	276 W	276 W
7	Iluminação Recepção	10,00 A	408 VA	2,5	375,36 W	0 W	0 W
8,9	TUEs (Residencial)	20,00 A	1000 VA	4	0 W	460 W	460 W
10	TUGs Recepção Piso	16,00 A	1600 VA	2,5	1472 W	0 W	0 W
11	TUGs Atendimento piso	16,00 A	2000 VA	2,5	0 W	1840 W	0 W
12,13	TUEs (Residencial)	20,00 A	600 VA	2,5	276 W	0 W	276 W
14,15	Ar Condicionado	20,00 A	2200 VA	4	0 W	1012 W	1012 W
16,17	TUEs (Residencial)	20,00 A	600 VA	2,5	276 W	276 W	0 W
18	TUGs Serviço	16,00 A	2000 VA	2,5	0 W	0 W	1840 W
19,20	Ar Condicionado	20,00 A	2200 VA	4	1012 W	1012 W	0 W
21	TUGs Salas	10,00 A	1200 VA	2,5	0 W	0 W	1104 W
22,23	Ar Condicionado	20,00 A	2200 VA	4	1012 W	1012 W	0 W
25,26	Ar Condicionado	20,00 A	2200 VA	4	1012 W	1012 W	0 W
28,29	Ar Condicionado	30,00 A	5500 VA	6	2530 W	2530 W	0 W
30,31	Ar Condicionado	30,00 A	5500 VA	6	2530 W	0 W	2530 W
32,33	Ar Condicionado	30,00 A	5500 VA	6	0 W	2530 W	2530 W
34,35	Ar Condicionado	30,00 A	5500 VA	6	2530 W	2530 W	0 W
37	TUGs Copa	16,00 A	1800 VA	2,5	1656 W	0 W	0 W
38,39	Ar Condicionado	30,00 A	5500 VA	6	0 W	2530 W	2530 W
40	Iluminação Banheiros e Copa	10,00 A	216 VA	2,5	198,72 W	0 W	0 W
41	TUGs Recepção	20,00 A	400 VA	2,5	0 W	368 W	0 W
43,44	Ar Condicionado	20,00 A	2200 VA	4	1012 W	1012 W	0 W
45,46	Ar Condicionado	20,00 A	2200 VA	4	1012 W	0 W	1012 W
47,48	Ar Condicionado	20,00 A	2200 VA	4	0 W	1012 W	1012 W
QDC2							
1	Iluminação Reunião / Auditório / Bhos	10,00 A	504 VA	2,5	463,68 W	0 W	0 W
2	Iluminação Salas Defensores	10,00 A	288 VA	2,5	0 W	264,96 W	0 W
3	Iluminação Circulação	10,00 A	192 VA	2,5	176,64 W	0 W	0 W
4	TUGs Reunião	10,00 A	1000 VA	2,5	0 W	920 W	0 W
5	TUGs Auditório	10,00 A	800 VA	2,5	736 W	0 W	0 W
6	TUGs Salas Defensor	10,00 A	800 VA	2,5	0 W	736 W	0 W
7	TUGs Salas Defensor	10,00 A	800 VA	2,5	736 W	0 W	0 W
8,9	Ar Condicionado	20,00 A	2200 VA	4	1012 W	1012 W	0 W
10,11	TUEs (Residencial)	20,00 A	600 VA	2,5	276 W	276 W	0 W
12,13	Ar Condicionado	20,00 A	2200 VA	4	1012 W	1012 W	0 W
14,15	TUEs (Residencial)	20,00 A	600 VA	2,5	276 W	276 W	0 W
16,17	Ar Condicionado	20,00 A	2200 VA	4	1012 W	1012 W	0 W
18,19	TUEs (Residencial)	20,00 A	600 VA	2,5	276 W	276 W	0 W
20,21	Ar Condicionado	20,00 A	2200 VA	4	1012 W	1012 W	0 W
22,23	TUEs (Residencial)	20,00 A	600 VA	2,5	276 W	276 W	0 W
24,25	Ar Condicionado	20,00 A	5500 VA	6	2530 W	2530 W	0 W
26,27	Ar Condicionado	20,00 A	5500 VA	6	2530 W	2530 W	0 W
28,29	Ar Condicionado	20,00 A	5500 VA	6	2530 W	2530 W	0 W
30,31	Ar Condicionado	20,00 A	5500 VA	6	1012 W	1012 W	0 W
QDC3							
1	Iluminação Apartamento	10,00 A	240 VA	2,5	220,8 W	0 W	0 W
2	TUGs Sala / Dormitório	10,00 A	800 VA	2,5	0 W	736 W	0 W
3	TUGs Banheiro	10,00 A	600 VA	2,5	552 W	0 W	0 W
4	TUGs Cozinha	16,00 A	1900 VA	2,5	0 W	1748 W	0 W
5	TUGs Serviço	16,00 A	2000 VA	2,5	1840 W	0 W	0 W
6,7	Ar Condicionado	20,00 A	2200 VA	4	1012 W	1012 W	0 W
8,9	TUEs (Residencial)	32,00 A	5500 VA	6	2750 W	2750 W	0 W
10,11	TUEs (Residencial)	20,00 A	600 VA	2,5	276 W	276 W	0 W
QDC4							
1	Iluminação+TUGs (Residencial)	20,00 A	240 VA		220,8 W	0 W	0 W
2	TUGs Sala / Dormitório	20,00 A	800 VA		0 W	736 W	0 W
3	TUGs Banheiro	20,00 A	600 VA		552 W	0 W	0 W
4	TUGs Cozinha	20,00 A	1900 VA		0 W	1748 W	0 W
5	TUGs Serviço	20,00 A	2000 VA		1840 W	0 W	0 W
6,7	Ar Condicionado	20,00 A	2200 VA		1012 W	1012 W	0 W
8,9	TUEs (Residencial)	20,00 A	5500 VA		2750 W	2750 W	0 W
10,11	TUEs (Residencial)	20,00 A	600 VA		276 W	276 W	0 W
QDC5							
1	Iluminação Apartamento	20,00 A	240 VA		220,8 W	0 W	0 W
2	TUGs Sala / Dormitório	20,00 A	800 VA		0 W	736 W	0 W
3	TUGs Banheiro	20,00 A	600 VA		552 W	0 W	0 W
4	TUGs Cozinha	20,00 A	1900 VA		0 W	1748 W	0 W
5	TUGs Serviço	20,00 A	2000 VA		1840 W	0 W	0 W
6,7	Ar Condicionado	20,00 A	1100 VA		506 W	506 W	0 W
8,9	TUEs (Residencial)	20,00 A	5500 VA		2750 W	2750 W	0 W
10,11	TUEs (Residencial)	20,00 A	600 VA		276 W	276 W	0 W
QDC6							
1	Iluminação Apartamento	20,00 A	240 VA		220,8 W	0 W	0 W
2	TUGs Sala / Dormitório	20,00 A	800 VA		0 W	736 W	0 W
3	TUGs Banheiro	20,00 A	600 VA		552 W	0 W	0 W
4	TUGs Cozinha	20,00 A	1900 VA		0 W	1748 W	0 W
5	TUGs Serviço	20,00 A	2000 VA		1840 W	0 W	0 W
6,7	Ar Condicionado	20,00 A	1100 VA		506 W	506 W	0 W
8,9	TUEs (Residencial)	20,00 A	5500 VA		2750 W	2750 W	0 W
10,11	TUEs (Residencial)	20,00 A	600 VA		276 W	276 W	0 W
Totais:			144600 VA		58516,16 W	61075,6 W	15200,24 W

Painel: QDC2

Localização:

Alimentado por:

Montagem:

Notas:

Alimentação: 127/220V Trifásico (3F+N+T)

Embutido

Circuito	Descrição	Tensão (V)	Esquema	Potência Total (VA)	FP	Potência Total (W)	Corrente Nominal (A)	FCA	FCT	Ib: Corrente de Projeto Corrigida (A)	In: Disjuntor (A)	Tipo de Instalação	Condutor Pré-Dimensionado (Seção e Iz: Capacidade de condução de Corrente)	Seção do Condutor Adotado (mm²)	L Aprox. (m)	L Considerado (m)	Queda de Tensão (%)	A	B	C
1	Iluminação Reunião / Auditór...	127,00	Erro	504 VA	0,92	463,68 W	3,97 A				10,00 A	[Cu/PVC/750V/70°]-Un-B1-2Cc	1-#2,5(24A), 1-#2,5(24A), 1-#2,5	2,5	17,78		0,00	504 VA		
2	Iluminação Salas Defensores	127,00	Erro	288 VA	0,92	264,96 W	2,27 A				10,00 A	[Cu/PVC/750V/70°]-Un-B1-2Cc	1-#2,5(24A), 1-#2,5(24A), 1-#2,5	2,5	17,52		0,00		288 VA	
3	Iluminação Circulação	127,00	Erro	192 VA	0,92	176,64 W	1,51 A				10,00 A	[Cu/PVC/750V/70°]-Un-B1-2Cc	1-#2,5(24A), 1-#2,5(24A), 1-#2,5	2,5	12,66		0,00			0 VA
4	TUGs Reunião	127,00	Erro	1000 VA	0,92	920 W	7,87 A				10,00 A	[Cu/PVC/750V/70°]-Un-B1-2Cc	1-#2,5(24A), 1-#2,5(24A), 1-#2,5	2,5	21,77		0,00	0 VA		
5	TUGs Auditório	127,00	Erro	800 VA	0,92	736 W	6,30 A				10,00 A	[Cu/PVC/750V/70°]-Un-B1-2Cc	1-#2,5(24A), 1-#2,5(24A), 1-#2,5	2,5	21,77		0,00		0 VA	
6	TUGs Salas Defensor	127,00	Erro	800 VA	0,92	736 W	6,30 A				10,00 A	[Cu/PVC/750V/70°]-Un-B1-2Cc	1-#2,5(24A), 1-#2,5(24A), 1-#2,5	2,5	21,77		0,00			0 VA
7	TUGs Salas Defensor	127,00	Erro	800 VA	0,92	736 W	6,30 A				10,00 A	[Cu/PVC/750V/70°]-Un-B1-2Cc	1-#2,5(24A), 1-#2,5(24A), 1-#2,5	2,5	21,77		0,00	800 VA		
8	Ar Condicionado	220,00	Erro	2200 VA	0,92	2024 W	10,00 A				20,00 A	[Cu/PVC/750V/70°]-Un-B1-2Cc	2-#2,5(24A), 1-#2,5	4	7,50		0,00		1100 VA	
9																				0 VA
10	TUEs (Residencial)	220,00	Erro	600 VA	0,92	552 W	2,73 A				20,00 A	[Cu/PVC/750V/70°]-Un-B1-2Cc	2-#2,5(24A), 1-#2,5	2,5	10,21		0,00	300 VA		
11																			300 VA	
12	Ar Condicionado	220,00	Erro	2200 VA	0,92	2024 W	10,00 A				20,00 A	[Cu/PVC/750V/70°]-Un-B1-2Cc	2-#2,5(24A), 1-#2,5	4	13,77		0,00			0 VA
13																		1100 VA		
14	TUEs (Residencial)	220,00	Erro	600 VA	0,92	552 W	2,73 A				20,00 A	[Cu/PVC/750V/70°]-Un-B1-2Cc	2-#2,5(24A), 1-#2,5	2,5	13,36		0,00		300 VA	
15																				0 VA
16	Ar Condicionado	220,00	Erro	2200 VA	0,92	2024 W	10,00 A				20,00 A	[Cu/PVC/750V/70°]-Un-B1-2Cc	2-#2,5(24A), 1-#2,5	4	13,37		0,00	1100 VA		
17																			1100 VA	
18	TUEs (Residencial)	220,00	Erro	600 VA	0,92	552 W	2,73 A				20,00 A	[Cu/PVC/750V/70°]-Un-B1-2Cc	2-#2,5(24A), 1-#2,5	2,5	13,15		0,00			0 VA
19																		300 VA		
20	Ar Condicionado	220,00	Erro	2200 VA	0,92	2024 W	10,00 A				20,00 A	[Cu/PVC/750V/70°]-Un-B1-2Cc	2-#2,5(24A), 1-#2,5	4	18,97		0,00		1100 VA	
21																				0 VA
22	TUEs (Residencial)	220,00	Erro	600 VA	0,92	552 W	2,73 A				20,00 A	[Cu/PVC/750V/70°]-Un-B1-2Cc	2-#2,5(24A), 1-#2,5	2,5	18,46		0,00	300 VA		
23																			300 VA	
24	Ar Condicionado	220,00	Erro	5500 VA	0,92	5060 W	25,00 A				20,00 A	[Cu/PVC/750V/70°]-Un-B1-2Cc	2-#2,5(24A), 1-#2,5	6	9,94		0,00	2750 VA		
25																				0 VA
26	Ar Condicionado	220,00	Erro	5500 VA	0,92	5060 W	25,00 A				20,00 A	[Cu/PVC/750V/70°]-Un-B1-2Cc	2-#2,5(24A), 1-#2,5	6	13,55		0,00		2750 VA	
27																				0 VA
28	Ar Condicionado	220,00	Erro	5500 VA	0,92	5060 W	25,00 A				20,00 A	[Cu/PVC/750V/70°]-Un-B1-2Cc	2-#2,5(24A), 1-#2,5	6	19,39		0,00	2750 VA		
29																			2750 VA	
30	Ar Condicionado	220,00	Erro	2200 VA	0,92	2024 W	10,00 A				20,00 A	[Cu/PVC/750V/70°]-Un-B1-2Cc	2-#2,5(24A), 1-#2,5		14,25					0 VA
31																		1100 VA		
32																				
Totais:																		17246 VA	17038 VA	0 VA

Legenda:

FP:Fator de Potência

FCA:Fator de Correção por Agrupamento

FCT:Fator de Correção por Temperatura

Ib: Corrente de Projeto Corrigida(A)

In:Corrente Nominal do Disjuntor (A)

Iz: Capacidade de condução de corrente do condutor(A)

(Ib < In < Iz)

Tipo de Carga	Potência Instalada (VA)	Fator de Demanda	Potência Demandada (VA)	Totais do Pannel
TUEs (Residencial)	2400 VA	1,00	2400 VA	
Iluminação+TUGs (Residencial)	4384 VA	1,00	4384 VA	Potência Instalada: 34284 VA
Ar Condicionado	27500 VA	1,00	27500 VA	Potência Demandada: 34284 VA
				Corrente Total: 89,97 A
				Corrente Total Demandada: 89,97 A

Notas:

OBS.: QDC3 - QDC4 - QDC5 - QDC6 (APARTAMENTOS)

Painel: QDC3

Localização:

Alimentado por:

Montagem:

Notas:

Alimentação: 127/220V Bifásico (2F+N+T)

Embutido

Circuito	Descrição	Tensão (V)	Esquema	Potência Total (VA)	FP	Potência Total (W)	Corrente Nominal (A)	FCA	FCT	Ib: Corrente de Projeto Corrigida (A)	In: Disjuntor (A)	Tipo de Instalação	Condutor Pré-Dimensionado (Seção e Iz: Capacidade de condução de Corrente)	Seção do Condutor Adotado (mm²)	L Aprox. (m)	L Considerado (m)	Queda de Tensão (%)	A	B
1	Iluminação Apartamento	127,00	FNT	240 VA	0,92	220,8 W	1,89 A				10,00 A	[Cu/PVC/750V/70°]-Un-B1-2Cc	1-#2,5(24A), 1-#2,5(24A), 1-#2,5	2,5	34,34	1	0,02	240 VA	
2	TUGs Sala / Dormitório	127,00	FNT	800 VA	0,92	736 W	6,30 A				10,00 A	[Cu/PVC/750V/70°]-Un-B1-2Cc	1-#2,5(24A), 1-#2,5(24A), 1-#2,5	2,5	34,35		0,00		800 VA
3	TUGs Banheiro	127,00	FNT	600 VA	0,92	552 W	4,72 A				10,00 A	[Cu/PVC/750V/70°]-Un-B1-2Cc	1-#2,5(24A), 1-#2,5(24A), 1-#2,5	2,5	34,34		0,00	600 VA	
4	TUGs Cozinha	127,00	FNT	1900 VA	0,92	1748 W	14,96 A				16,00 A	[Cu/PVC/750V/70°]-Un-B1-2Cc	1-#2,5(24A), 1-#2,5(24A), 1-#2,5	2,5	11,28		0,00		1900 VA
5	TUGs Serviço	127,00	FNT	2000 VA	0,92	1840 W	15,75 A				16,00 A	[Cu/PVC/750V/70°]-Un-B1-2Cc	1-#2,5(24A), 1-#2,5(24A), 1-#2,5	2,5	13,21		0,00	2000 VA	
6																			
7	Ar Condicionado	220,00	FFT	2200 VA	0,92	2024 W	10,00 A				20,00 A	[Cu/PVC/750V/70°]-Un-B1-2Cc	2-#2,5(24A), 1-#2,5	4	11,05		0,00	1100 VA	1100 VA
8																			
9	TUEs (Residencial)	220,00	FFT	5500 VA	1	5500 W	25,00 A				32,00 A	[Cu/PVC/750V/70°]-Un-B1-2Cc	2-#4,0(32A), 1-#4,0	6	13,73		0,00		2750 VA
10																			
11	TUEs (Residencial)	220,00	FFT	600 VA	0,92	552 W	2,73 A				20,00 A	[Cu/PVC/750V/70°]-Un-B1-2Cc	2-#2,5(24A), 1-#2,5	2,5	8,09		0,00	300 VA	300 VA
12																			
13																			
14																			
Totais:																		6855 VA	6717 VA

Legenda:

FP:Fator de Potência

FCA:Fator de Correção por Agrupamento

FCT:Fator de Correção por Temperatura

Ib: Corrente de Projeto Corrigida(A)

In:Corrente Nominal do Disjuntor (A)

Iz: Capacidade de condução de corrente do condutor(A)

(Ib < In < Iz)

Tipo de Carga	Potência Instalada (VA)	Fator de Demanda	Potência Demandada (VA)	Totais do Pannel
TUEs (Residencial)	1200 VA	1,00	1200 VA	
Iluminação+TUGs (Residencial)	4940 VA	1,00	4940 VA	Potência Instalada: 13572 VA
Ar Condicionado	2200 VA	1,00	2200 VA	Potência Demandada: 13572 VA
Chuveiro	5500 VA	1,00	5500 VA	Corrente Total: 61,69 A
				Corrente Total Demandada: 61,69 A

Notas:

MINISTERIO DEFESA

PCN

PROGRAMA CALHA NORTE

CalhaNorte

CONVENIO:

ANO:

TIPO:

FOLHA:

MODIFICAÇÕES:

951629

2024

ELE

03/04

Conveniente:

LOCAL:

Obras:

Coordenadas:

Dim:

Esc:

DEFENSORIA PÚBLICA DO ESTADO DO AMAPÁ

LARANJAL DO JARI / AP

Áreas:

CONSTRUÇÃO:

COBERTURA:

12/05/2024

METRO

INDICADA

Eng. Civil Andrey Paulo Melo de Miranda - CREA/AP RNP 0319225593

Latitude: 0° 50'25.394" S Longitude: 52° 31'15.143" W

CONSTRUÇÃO DA SEDE REGIONAL DA DEFENSORIA PÚBLICA NO ESTADO DO AMAPÁ - MUNICÍPIO DE LARANJAL DO JARI

ESPECIFICAÇÕES

TERRENO TOTAL: 938,711m²

833,16m²

598,89m²

Painel: QDC1

Pot. Instalada (VA): 36956 VA
Pot. Demanda (VA): 36956 VA

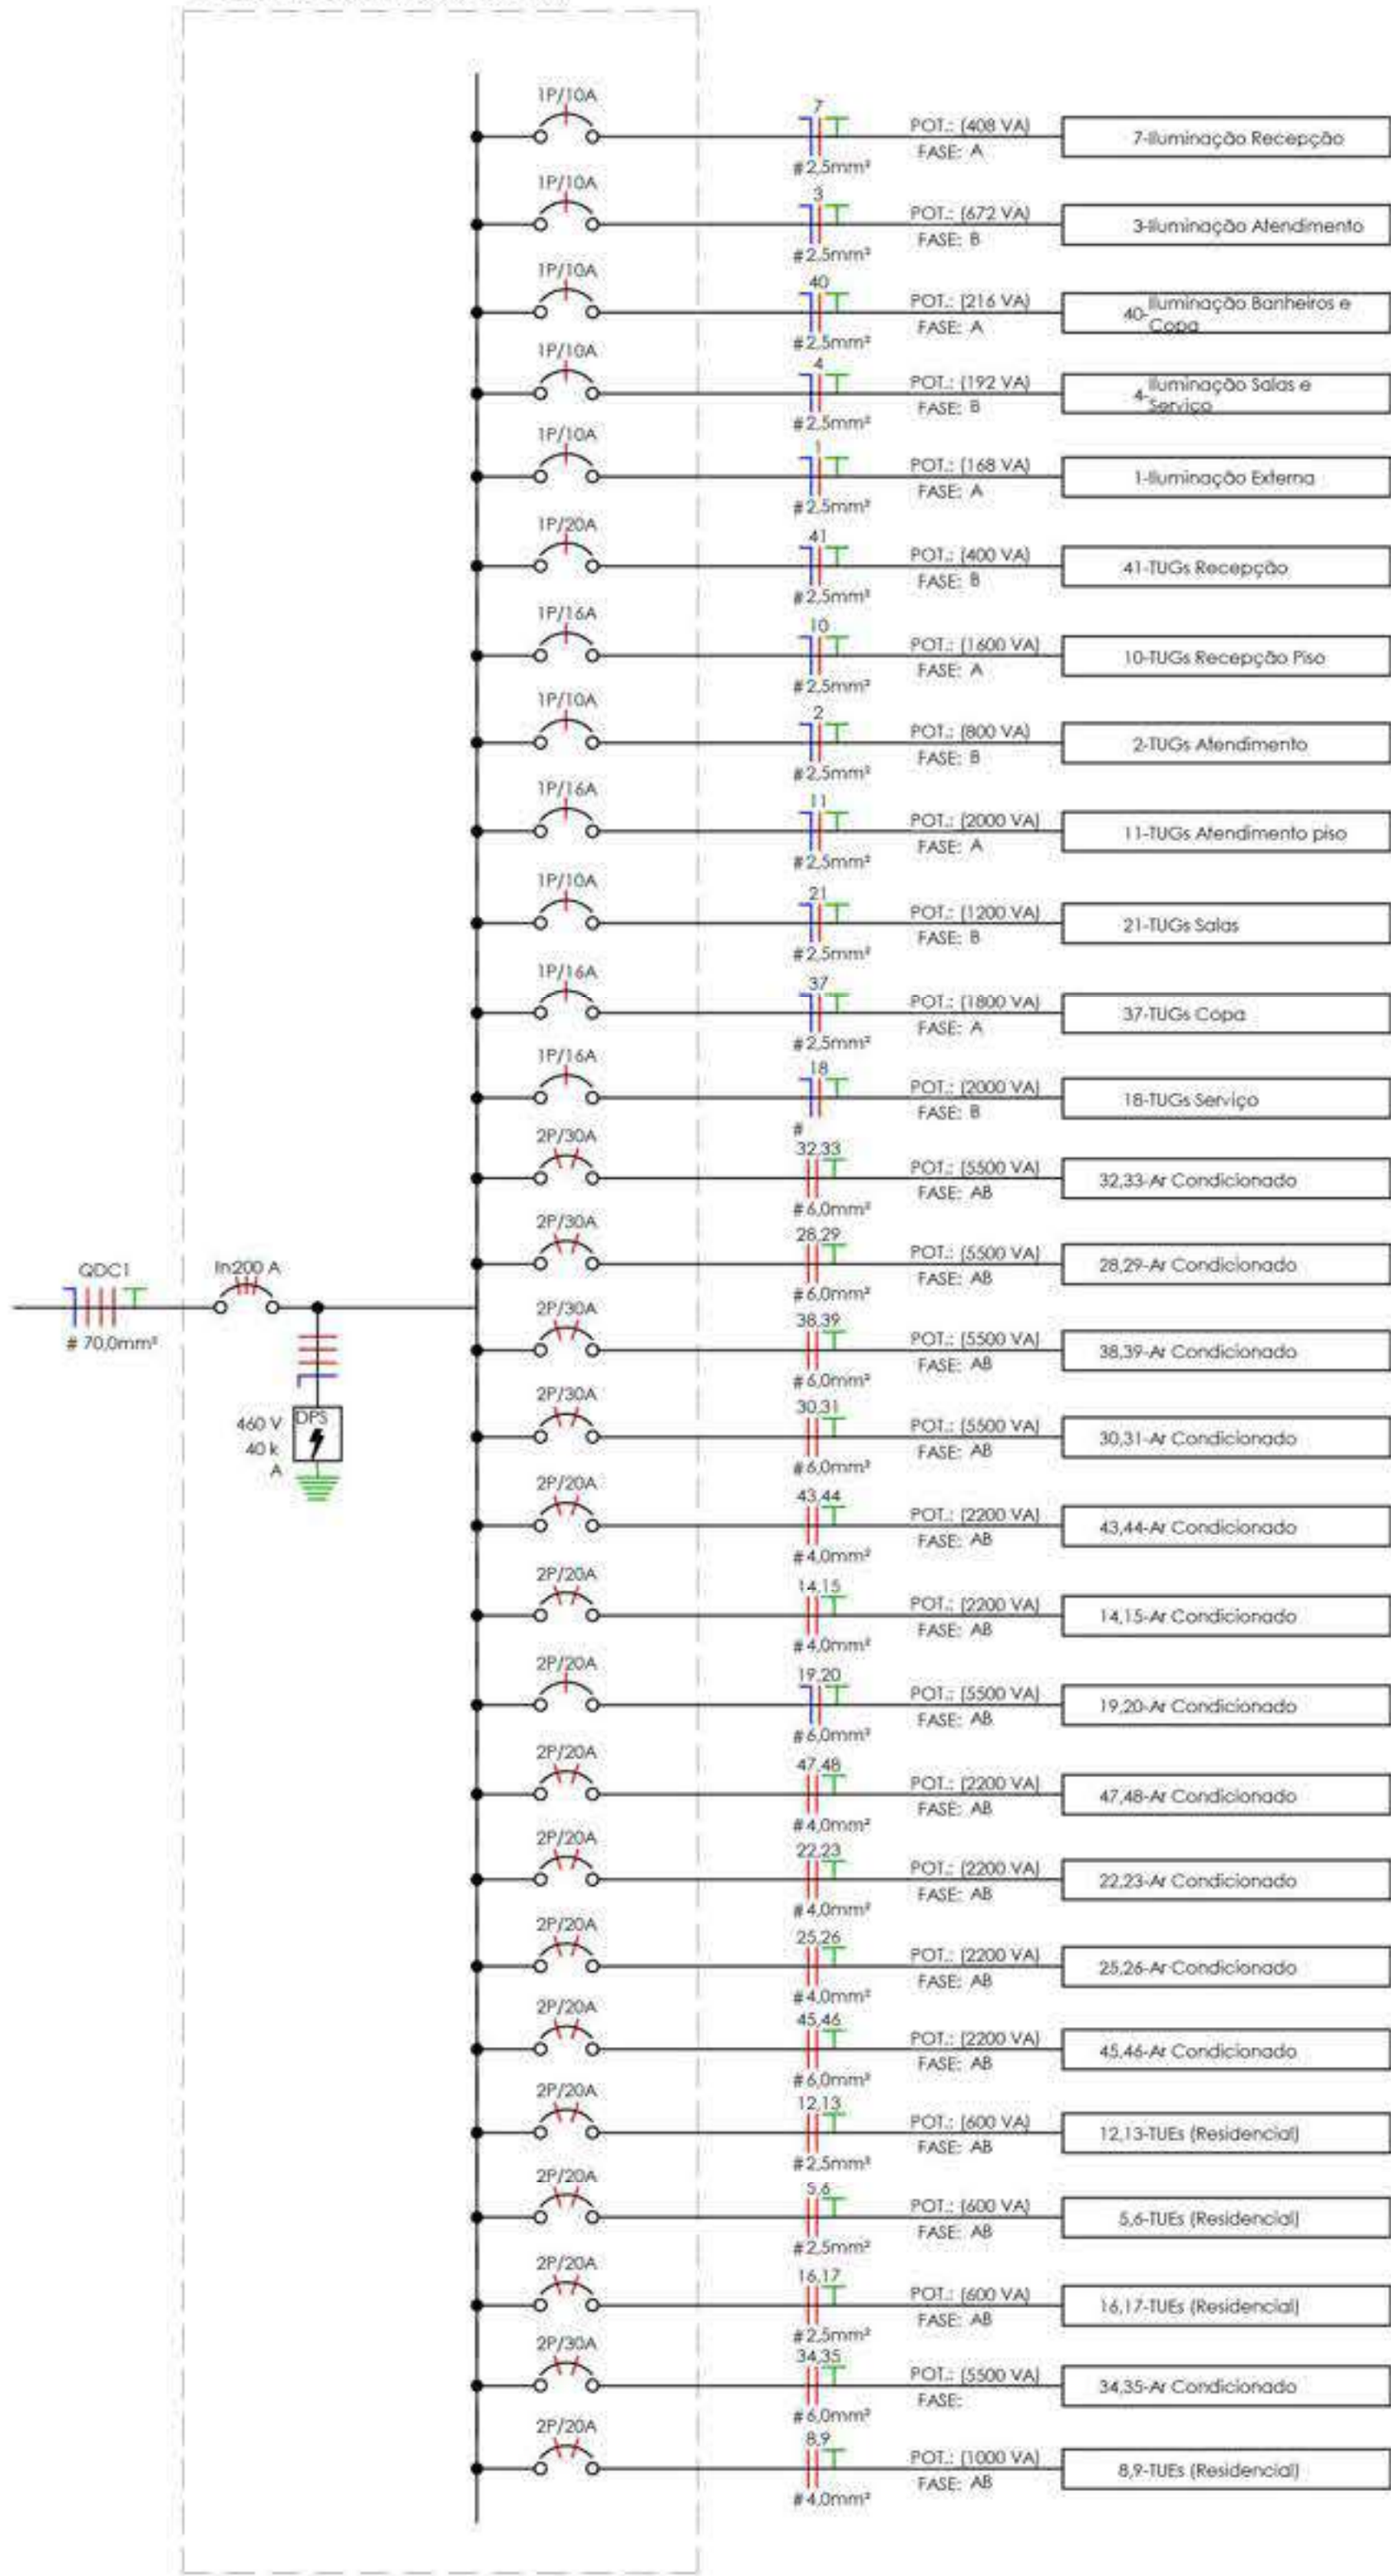


Diagrama QDC1

Painel: QDC2

Pot. Instalada (VA): 17184 VA
Pot. Demanda (VA): 17184 VA


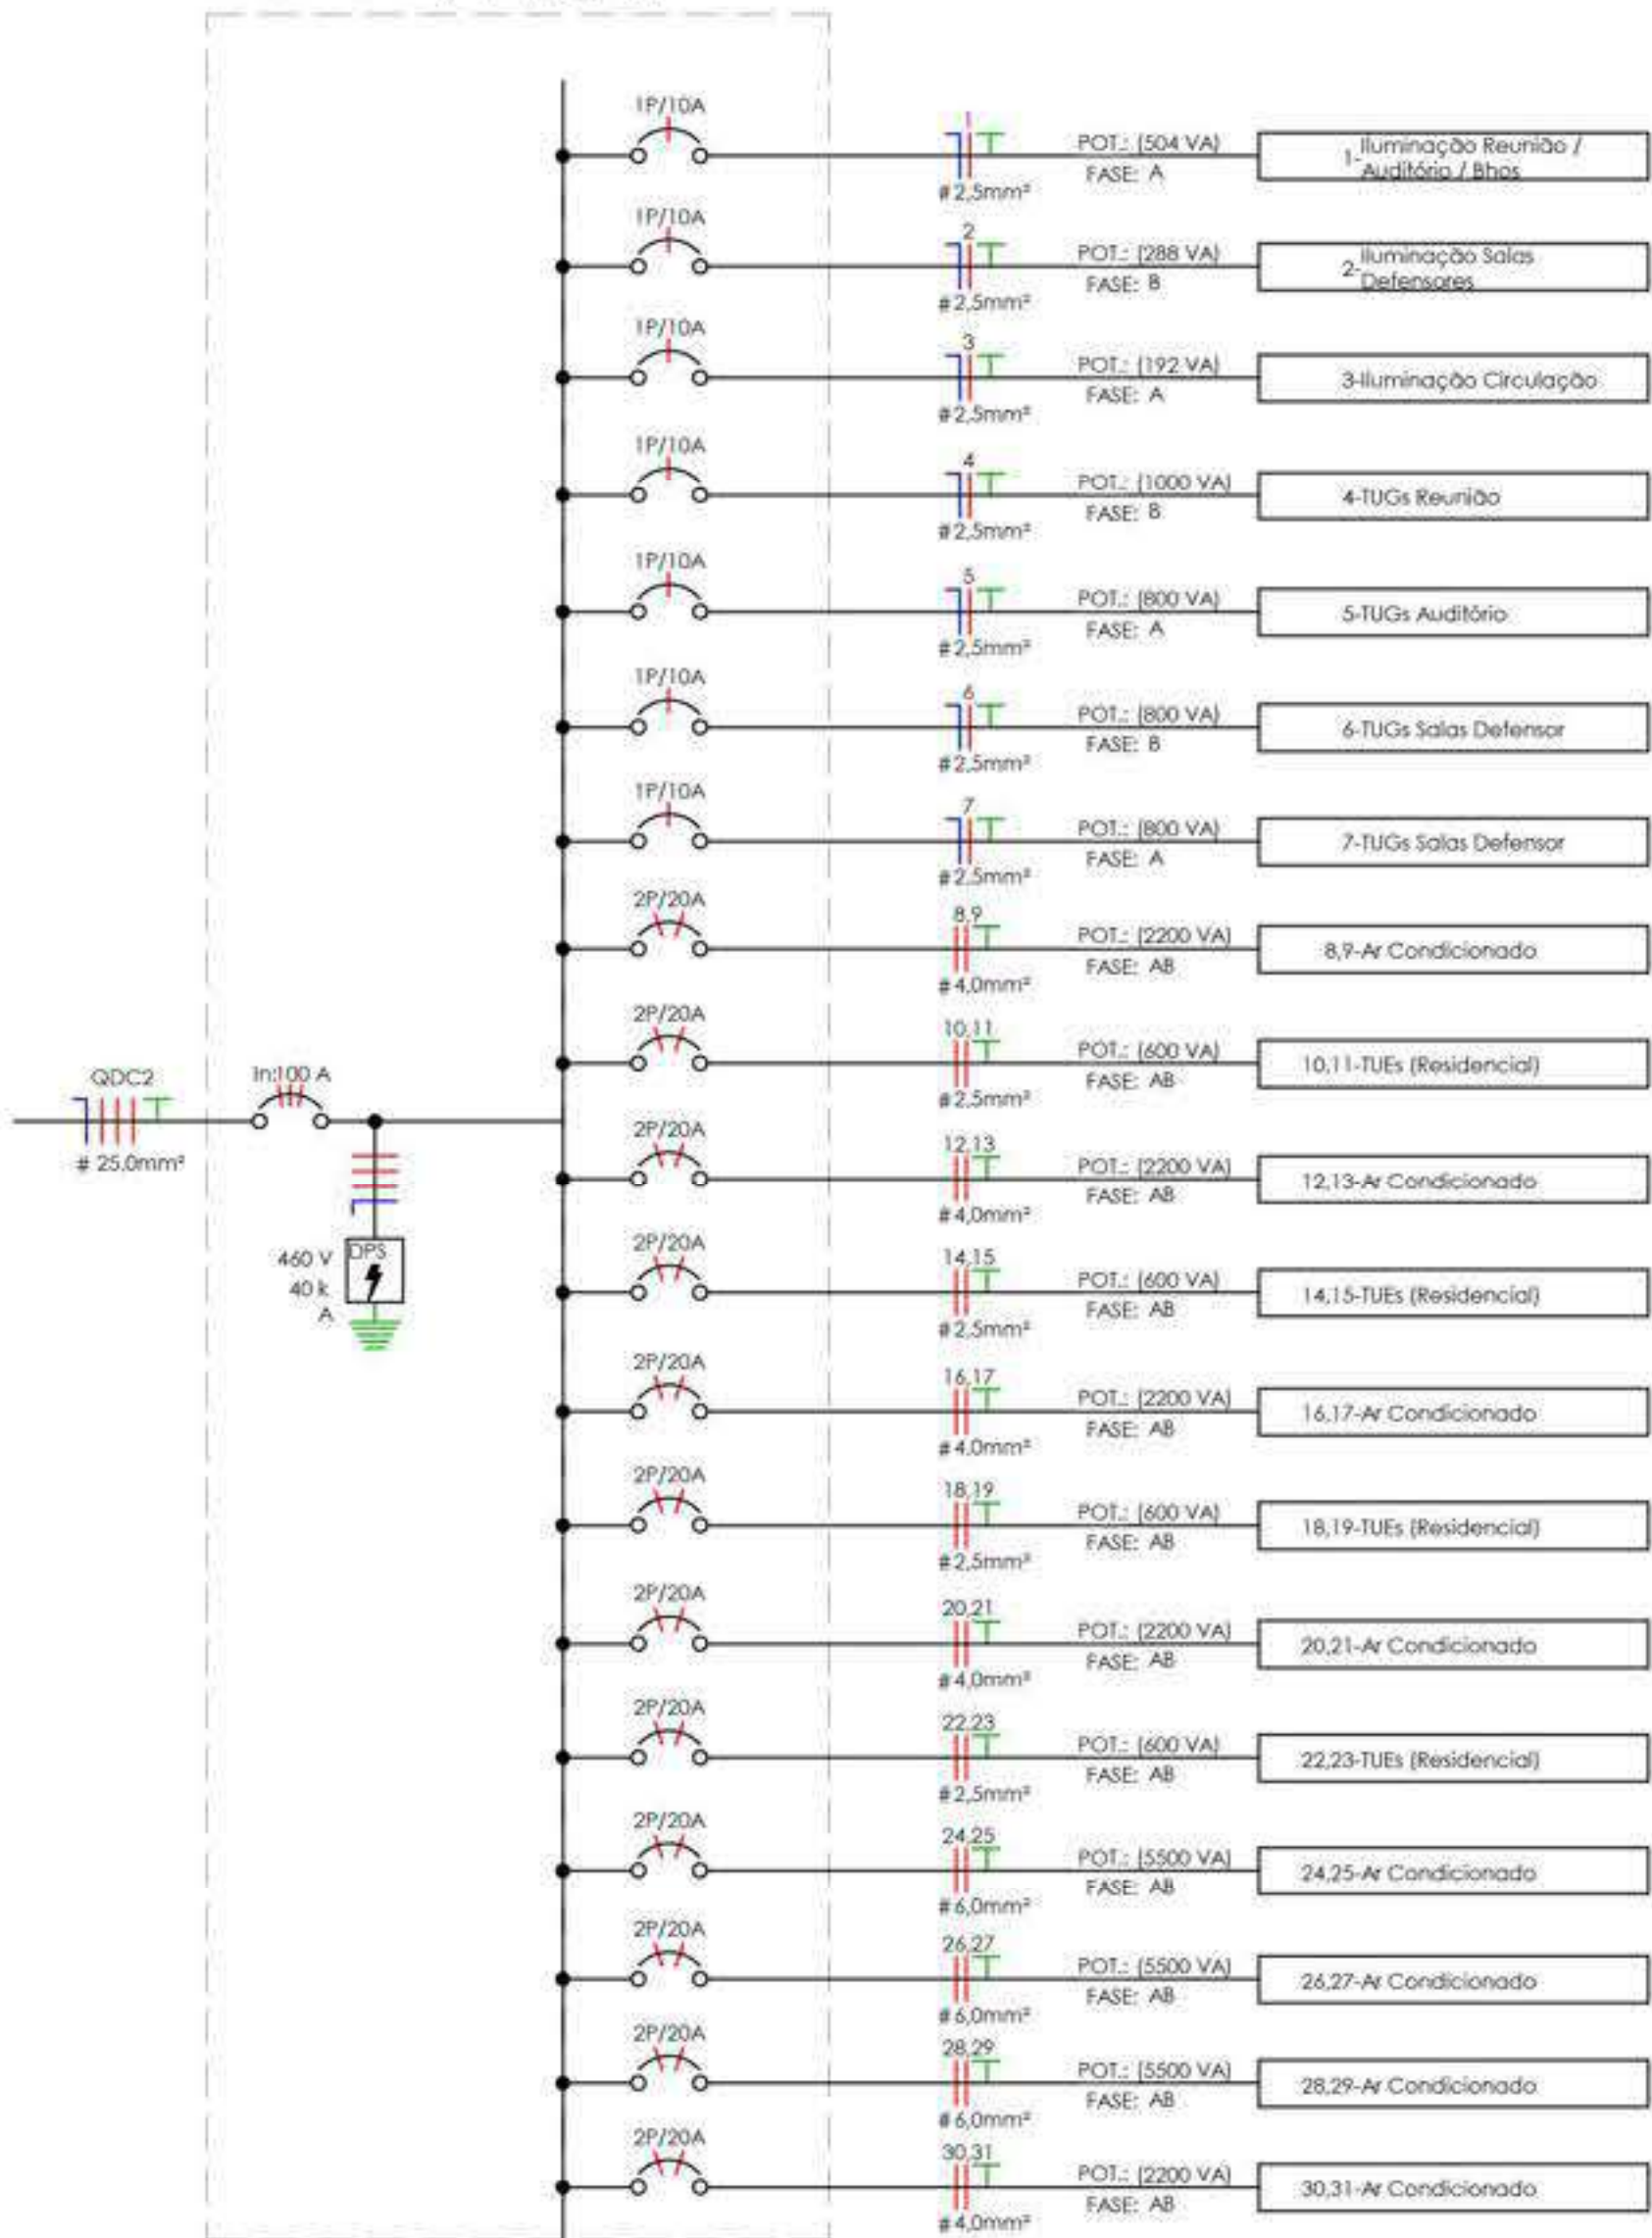


Diagrama QDC2

Painel: QDC3, 4, 5, 6

Pot. Instalada (VA): 12487 VA
Pot. Demanda (VA): 12487 VA

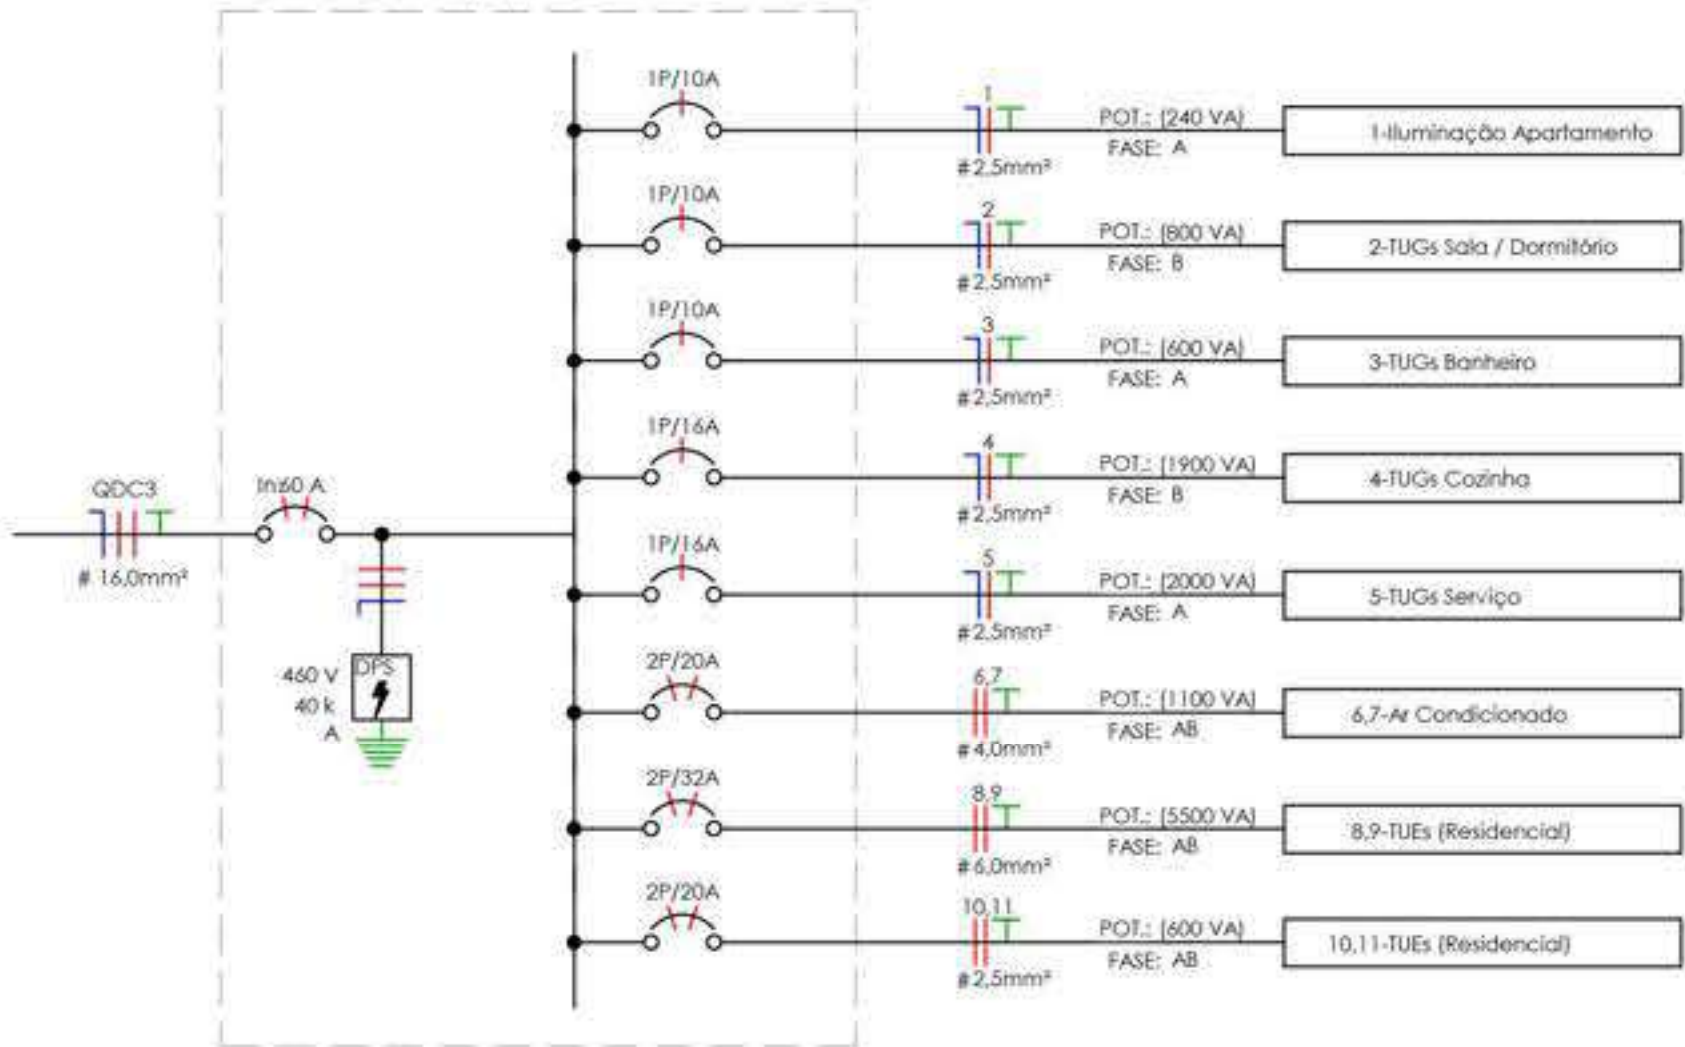

OBS: ESSE DIAGRAMA DEVERÁ SER UTILIZADO PARA O QDC3, QDC4, QDC5, QDC6

Diagrama QDC3, 4, 5, 6


Quantitativo Eletrodutos

Descrição do Material	Diâmetro Nominal	Comprimento (m)	Referência de Fabricante
Eletroduto de PVC Rígido Roscável, anti chama, na cor preta, conforme NBR 15465	DN50mm (1.1/2")	85,33 m	Tigre ou similar
Eletroduto flexível corrugado Reforçado, em PVC na cor laranja antichamas, conforme NBR15465	DN 25mm	109,86 m	Tigre ou equivalente
Eletroduto flexível corrugado Reforçado, em PVC na cor laranja antichamas, conforme NBR15465	DN 20mm	15,28 m	Tigre ou equivalente
Eletroduto flexível corrugado, em PVC na cor amarelo antichamas, conforme NBR15465	DN 32mm	0,03 m	Tigre ou equivalente
Eletroduto flexível corrugado, em PVC na cor amarelo antichamas, conforme NBR15465	DN 25mm	914,75 m	Tigre ou equivalente
Eletroduto flexível corrugado, em PVC na cor amarelo antichamas, conforme NBR15465	DN 20mm	3,01 m	Tigre ou equivalente

Quantitativo Componentes

Descrição do Material	Dimensões	Quantidade e (peças)	Referência Fabricante
		20	
Caixas de Embutir			
Caixa de Luz 4"x2", de embutir, em PVC na cor amarelo para eletroduto corrugado.	4"x2"	175	Tigre linha Tigreflex ou equivalente
Caixa de Piso Baixa 4x4 em alumínio, 3/4"	4"x4"	18	Tramontina ou equivalente
Caixa octagonal 4"x4" com fundo móvel, em PVC na cor amarelo para eletroduto corrugado.	4"x4"	147	Tigre linha Tigreflex ou equivalente
Derivações para Eletrodutos de PVC Rígido			
Curva 90° para eletroduto rígido de PVC, DN20mm, rosca Ø1/2" BSP conforme ABNT NBR 15465	DN50mm (1.1/2")	1	Tigre/Daísa ou equivalente
Luva para eletroduto de PVC rígido, DN50mm, rosca Ø1.1/2" BSP conforme ABNT NBR 15465	DN50mm (1.1/2")	2	Tigre ou equivalente
Interruptores			
Conjunto montado com 1 Interruptor Simples, 10A 250V~, 4"x2"	15, 4"x2"	34	Pilal Legrand ou equivalente
Conjunto montado de Interruptor com 2 leclas simples, 4"x2"	2x5, 4"x2"	8	Pilal Legrand ou equivalente
Interruptores + Tomadas			
Conjunto montado de 1 Interruptor Simples + 1 Tomada 2P+1, 10A, 4"x2"	15x11cm, 10A, 4"x2"	4	Pilal Legrand ou equivalente
Placa saída de fio			
Conjunto montado de 1 Placa para Saída de Fio Ø11mm, 4"x2"	Saída de fio	4	Pilal Legrand ou equivalente
Quadros			
Quadro de Distribuição 12/16 Disjuntores, de embutir, fabricado em PVC antichamas, com baramento de terra e neutro, porta branca, dimensões 250x344,6x78,7mm.	12/16 Disjuntores	4	Tigre ou equivalente
Quadro de Distribuição Slim 48 Disjuntores, de embutir, fabricado em PVC antichamas, com baramento de terra e neutro, porta branca, dimensões 420x505x60mm.	48 Disjuntores	1	Tigre ou equivalente
Quadro de Distribuição Slim 64 Disjuntores, de embutir, fabricado em PVC antichamas, com baramento de terra e neutro, porta branca, dimensões 420x53x60mm.	64 Disjuntores	1	Tigre ou equivalente
Tomadas			
Conjunto montado de 1 Tomada 2P+1, 10A, posto horizontal, 4"x2"	10A, 4"x2"	53	Pilal legrand ou equivalente
Conjunto montado de 1 Tomada 2P+1, 20A, posto horizontal, 4"x2"	20A, 4"x2"	13	Pilal legrand ou equivalente
Conjunto montado de 1 Tomada 2P+1, 20A, posto horizontal, vermelha, 4"x2"	20A, 4"x2"	24	Pilal legrand ou equivalente
Conjunto montado de 2 Tomadas 2P+1, 10A, postos horizontais, 4"x2"	2x10A, 4"x2"	32	Pilal Legrand ou equivalente
Conjunto montado de 2 Tomadas de piso 2P+1, 20A, com tampa tipo unha dupla, 4"x4"	21cm, 20A de piso	18	8 lux/Tramontina ou equivalente

MINISTÉRIO DEFESA	CONVENIO:	ANO:	TIPO:	FOLHA:	MODIFICAÇÕES:
PCN	951629	2024	ELE	04/04	A:
PROGRAMA CALHA NORTE					B:
Conveniente:	DEFENSORIA PÚBLICA DO ESTADO DO AMAPÁ	LOCAL:	LARANJAL DO JARI / AP		C:
Obra:	CONSTRUÇÃO DA SEDE REGIONAL DA DEFENSORIA PÚBLICA NO ESTADO DO AMAPÁ - MUNICÍPIO DE LARANJAL DO JARI			Áreas:	D:
				TERRENO TOTAL: 938,711m²	E:
				CONSTRUÇÃO: 833,18m²	F:
				COBERTURA: 598,89m²	G:
Autor:	Eng. Civil Andrey Paulo Melo de Miranda - CREA/AP RNP 0319225593	Coordenadas:	Data: 12/05/2024		
		LATITUDE: 09°50'25.304" S			
		LONGITUDE: 52°31'15.143" W			
VISTO	DPE/AP:		Dim:		H:
	ENG & FISCALIZAÇÃO:		METRO		
			ESQ:		
			INDICADA		

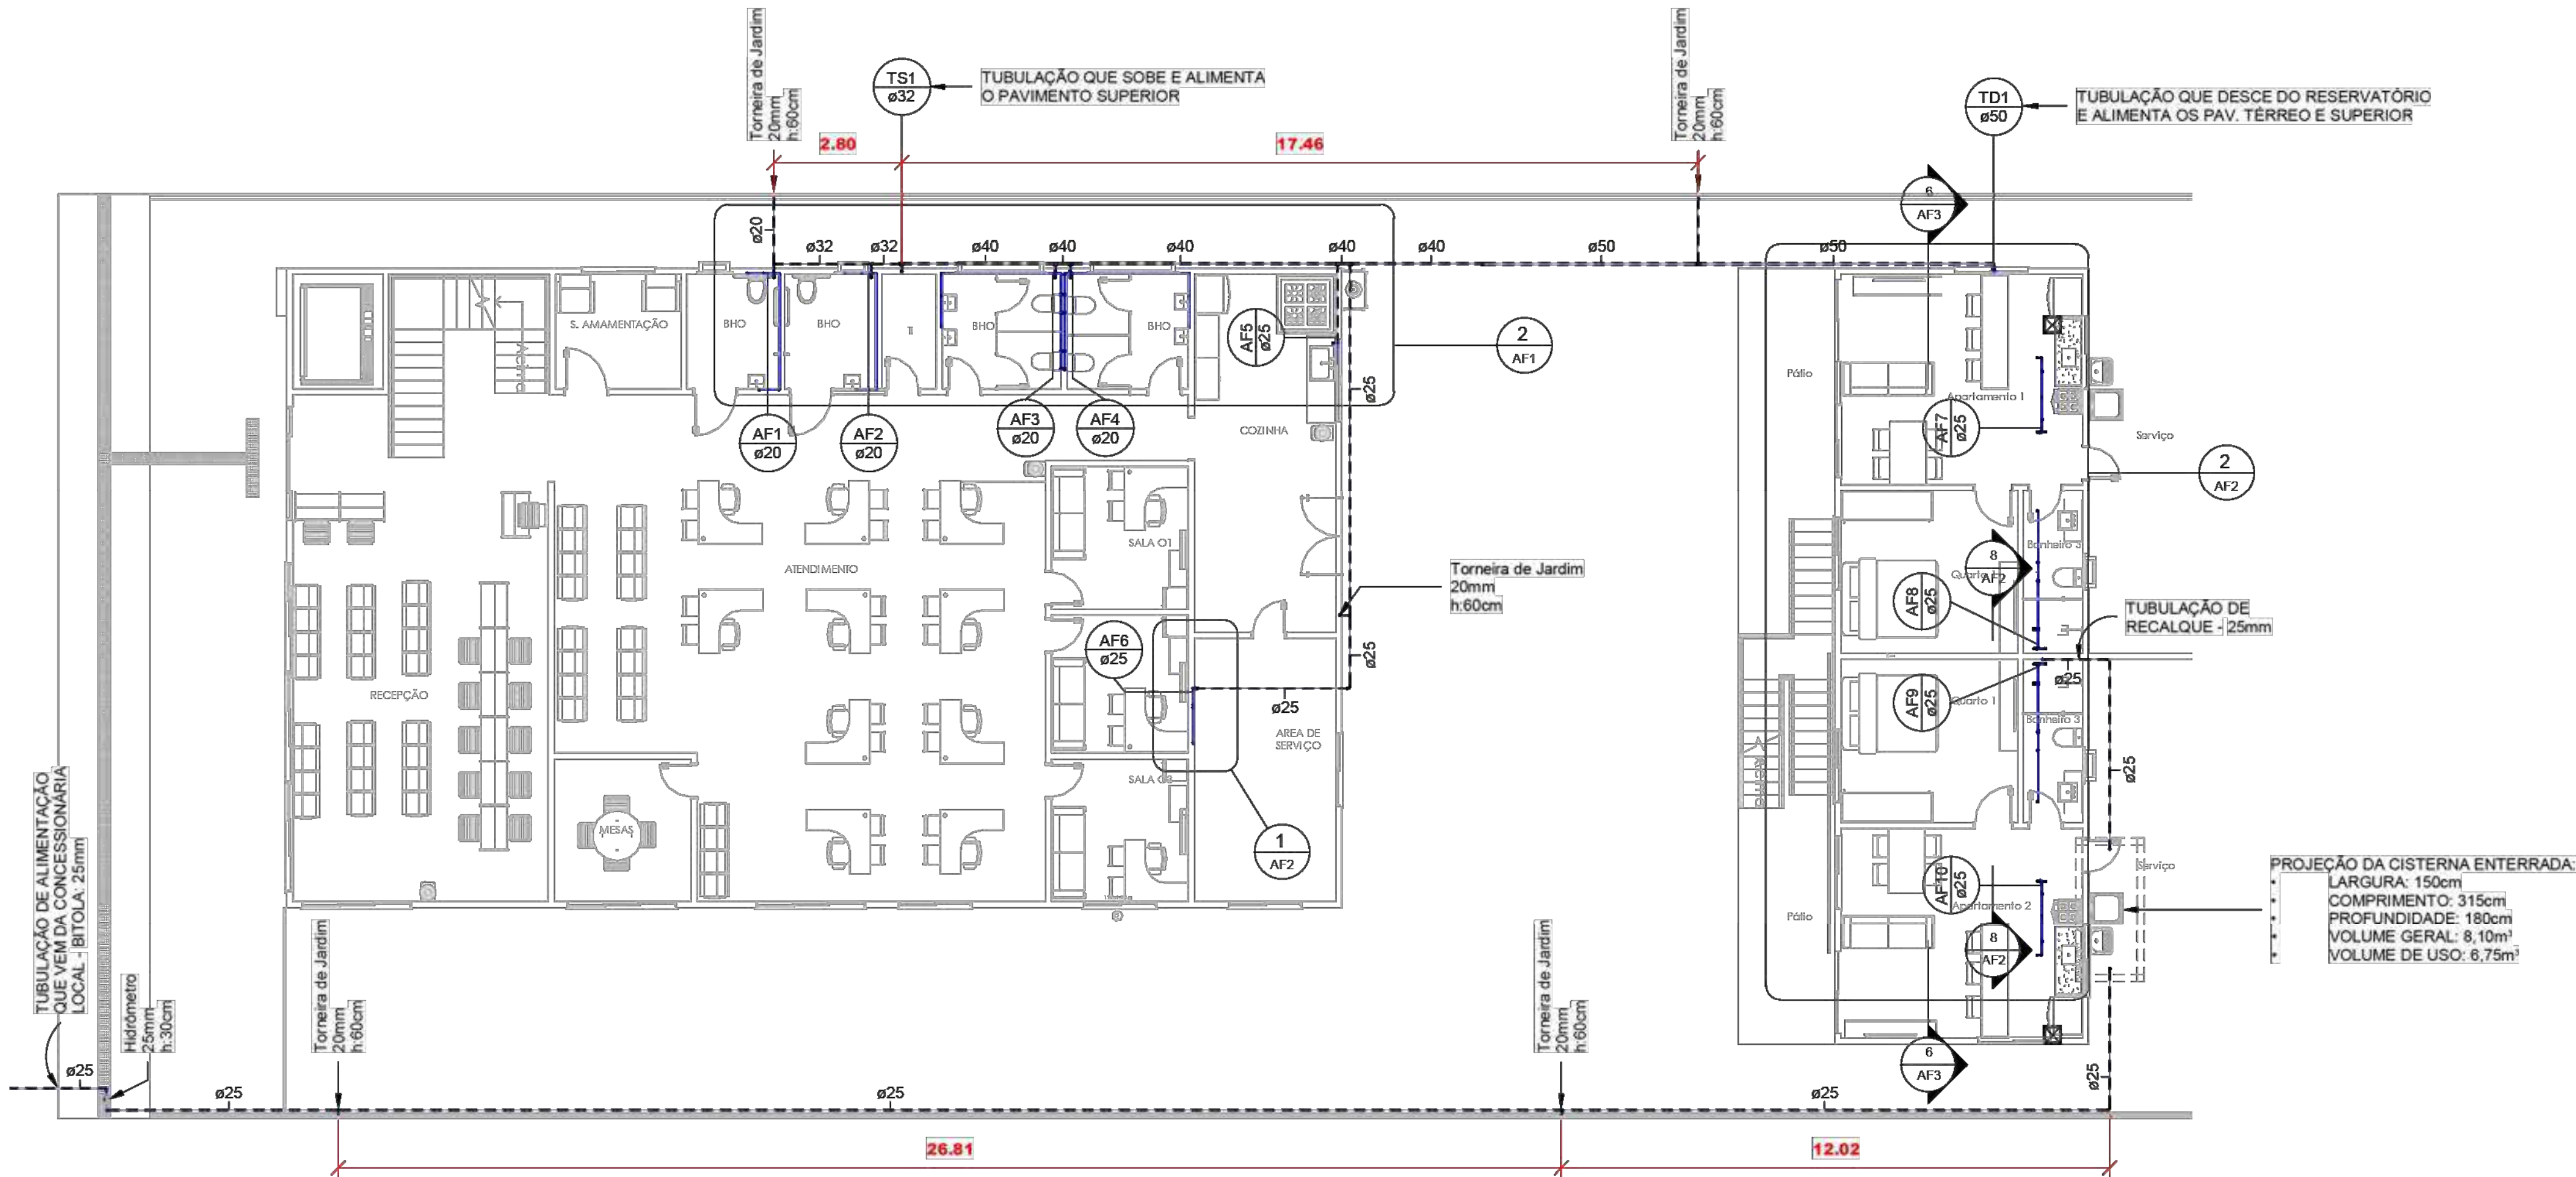


Conexões para Água Fria			
Quantidade	Descrição	Linha	Código
29	Bucha de Redução Soldável Curta 25x20mm, PVC Marrom, Água Fria - TIGRE	Soldável	a
5	Bucha de Redução Soldável Curta 32x25mm, PVC Marrom, Água Fria - TIGRE	Soldável	b
1	Bucha de Redução Soldável Curta 40x32mm, PVC Marrom, Água Fria - TIGRE	Soldável	c
1	Bucha de Redução Soldável Curta 250x40mm, PVC Marrom, Água Fria - TIGRE	Soldável	d
11	Curva 90° Soldável 25mm, PVC Marrom, Água Fria - TIGRE	Soldável	e
4	Curva 90° Soldável 32mm, PVC Marrom, Água Fria - TIGRE	Soldável	f
20	Joelho 90° Soldável 20mm, PVC Marrom, Água Fria - TIGRE	Soldável	g
39	Joelho 90° Soldável 25mm, PVC Marrom, Água Fria - TIGRE	Soldável	h
5	Joelho 90° Soldável 32mm, PVC Marrom, Água Fria - TIGRE	Soldável	i
8	Joelho 90° Soldável 50mm, PVC Marrom, Água Fria - TIGRE	Soldável	j
60	Joelho 90° Soldável com Bucha de Latão 20 x 1/2", PVC Marrom, Água Fria - TIGRE	Soldável	k
1	Joelho 90° Soldável com Bucha de Latão 25 x 3/4", PVC Marrom, Água Fria - TIGRE	Soldável	l
4	Luva Soldável e com Bucha de Latão 20 x 1/2", PVC Marrom, Água Fria - TIGRE	Soldável	m
1	Luva Soldável e com Bucha de Latão 25 x 1/2", PVC Marrom, Água Fria - TIGRE	Soldável	n
2	Produto Inexistente	Soldável	o
13	Tê de Redução Soldável 25x20mm, PVC Marrom, Água Fria - TIGRE	Soldável	p
7	Tê de Redução Soldável 32x25mm, PVC Marrom, Água Fria - TIGRE	Soldável	q
4	Tê de Redução Soldável 40x25mm, PVC Marrom, Água Fria - TIGRE	Soldável	r
1	Tê de Redução Soldável 40x32mm, PVC Marrom, Água Fria - TIGRE	Soldável	s
1	Tê de Redução Soldável 50x25mm, PVC Marrom, Água Fria - TIGRE	Soldável	t
1	Tê de Redução Soldável 50x32mm, PVC Marrom, Água Fria - TIGRE	Soldável	u
24	Tê Soldável 20mm, PVC Marrom, Água Fria - TIGRE	Soldável	v
8	Tê Soldável 25mm, PVC Marrom, Água Fria - TIGRE	Soldável	w
5	Tê Soldável 32mm, PVC Marrom, Água Fria - TIGRE	Soldável	x
3	Tê Soldável 50mm, PVC Marrom, Água Fria - TIGRE	Soldável	y
6	Tê Soldável com Bucha de Latão na Bolsa Central 20 x 1/2", PVC Marrom, Água Fria - TIGRE	Soldável	z
1	Tê Soldável com Bucha de Latão na Bolsa Central 25 x 3/4", PVC Marrom, Água Fria - TIGRE	Soldável	A

1 Água Fria - Térreo

1 : 100

Registros e Válvulas			
Quantidade	Descrição	Size	Fabricante
6	Adaptador Soldável com Anel para Caixa d'Água com Registro, PVC Branco, Água Fria - TIGRE		© Tigre S/A
4	Adaptador Soldável com Anel para Caixa d'Água, PVC Branco, Água Fria - TIGRE		© Tigre S/A
1	Hidrômetro para cavalete	25.00 mmø-25.00 mmø	
4	Registro de Chuveiro PVC Branco 20mm - TIGRE	20.00 mmø-20.00 mmø	© Tigre S/A
20	Registro de Gaveta PVC Areia 25mm - TIGRE	25.00 mmø-25.00 mmø	© Tigre S/A
1	Registro Esfera VS Compacto Soldável 32mm - TIGRE	32.00 mmø-32.00 mmø	© Tigre S/A
1	Registro Esfera VS Soldável 50mm - TIGRE	50.00 mmø-50.00 mmø	© Tigre S/A

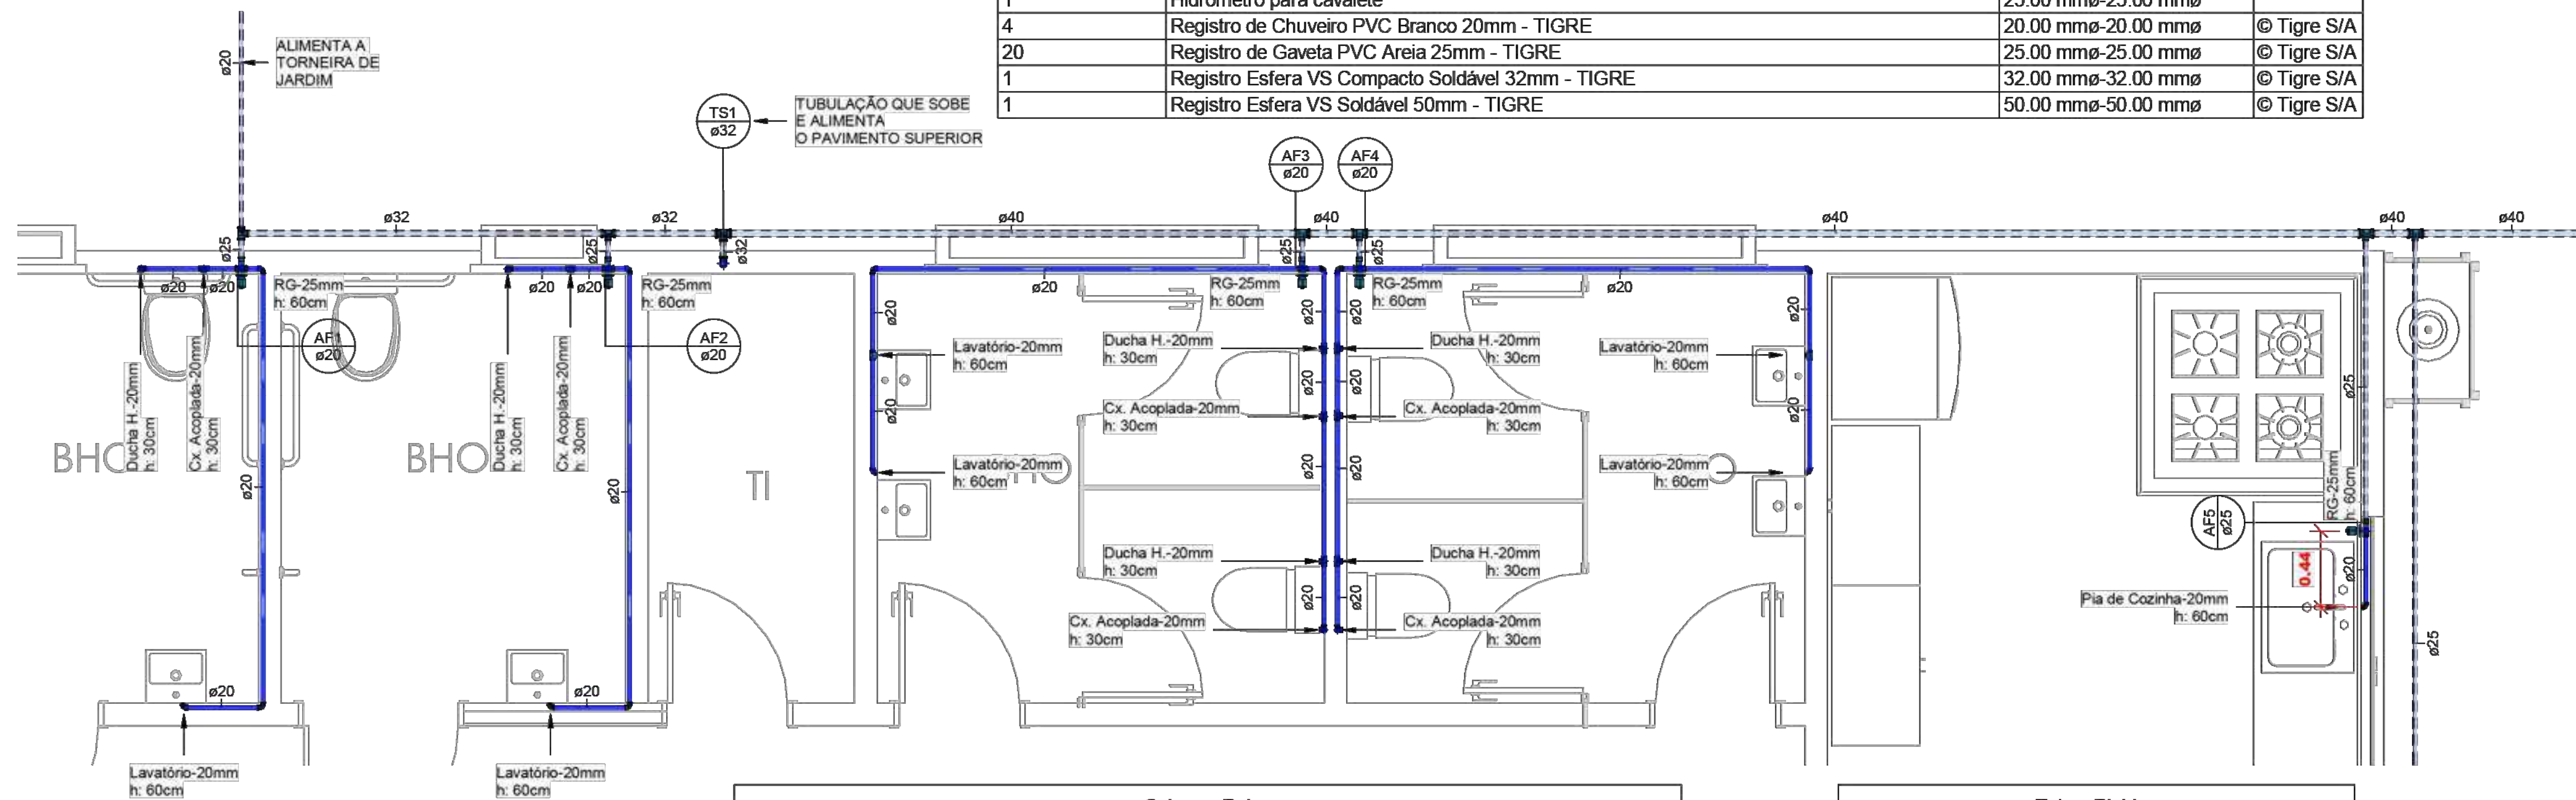

2 Det - AF 1, 2, 3, 4 e 5

1 : 25


Caixas e Ralos		
Quantidade	Sistema	Descrição
14	Esgoto	Antiespuma 100 mm, Esgoto - TIGRE
2	Água Fria	Cj Corpo/Tampa Caixa d'Água 1000 litros RT, Água Fria - TIGRE
14	Esgoto	Corpo Caixa Sifonada Girafácil (5 Entradas), 100 x 140 x 50mm, Esgoto - TIGRE
5	Esgoto	Porta Grelha Quadrado p/ Grelha Quadrada Branca 100mm, Esgoto - TIGRE
19	Esgoto	Prolongamento p/ Caixa Sifonada 100 x 100mm, Esgoto - TIGRE
5	Esgoto	Ralo Quadrado Montado - Branco c/ grelha branca 100x53x40mm, Esgoto - TIGRE
2	Água Fria	Tampa para Caixa d'Água 1000 litros RT, Água Fria - TIGRE
1	Água Fria	Torneira Bóia para Caixa d'Água 1/2", Água Fria - TIGRE
1	Água Fria	Torneira Bóia para Caixa d'Água 3/4", Água Fria - TIGRE

Tubos Rígidos		
Comprimento	Descrição	Diâmetro
Tubo Soldável Marrom		
64.89	Tubo Soldável Marrom	20.00 mm
157.06	Tubo Soldável Marrom	25.00 mm
34.14	Tubo Soldável Marrom	32.00 mm
12.54	Tubo Soldável Marrom	40.00 mm
28.48	Tubo Soldável Marrom	50.00 mm
Tubo Série Normal		
31.18	Tubo Série Normal	40.00 mm
74.15	Tubo Série Normal	50.00 mm
134.55	Tubo Série Normal	100.00 mm


ANOTAÇÕES:

Documento assinado digitalmente
ANDREY PAULO MELO DE MIRANDA
Data: 12/05/2024 17:05:00
Verifique em: <https://portal.digov.br>


MINISTÉRIO DA DEFESA PCN PROGRAMA CALHA NORTE	CONVÊNIO: 951629	ANO: 2024	TIPO: HIDRO	FOLHA: 01/05	MODIFICAÇÕES:
Conveniente:	Local:				A:
Obr:	CONSTRUÇÃO DA SEDE REGIONAL DA DEFENSORIA PÚBLICA NO ESTADO DO AMAPÁ - MUNICÍPIO DE LARANJAL DO JARI				B:
Água Fria: INSTALAÇÕES DO TÉRREO				Áreas: TERRENO TOTAL: 938,71 m² CONSTRUÇÃO: 833,16 m² COBERTURA: 598,89 m²	C:
Autor: Eng. Civil Paulo Andrey Melo de Miranda - CREA/AP RNP 0319225593	Coordenadas: LATITUDE: 0° 5'22.204" S LONGITUDE: 52° 3'15.147" W				D:
V I S I T O	SEINF:				E:
Dim:				METRO	F:
Escala:				INDICADA	G:
					H:

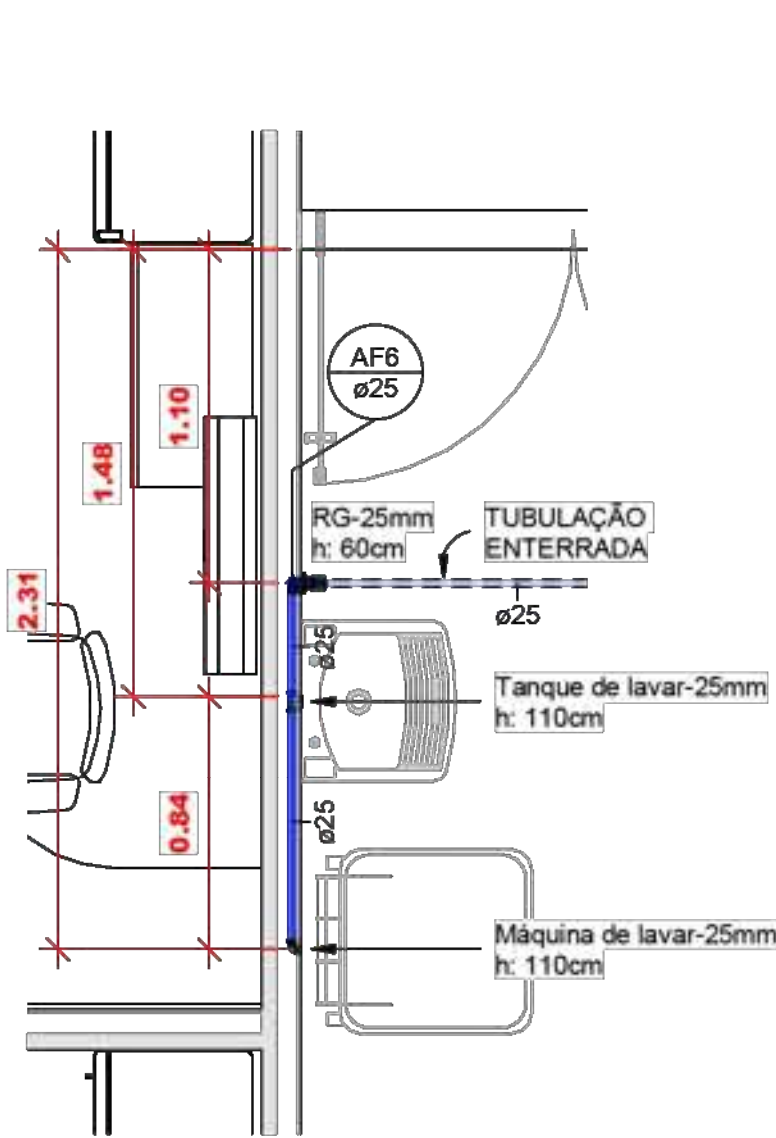


1 Det - AF 6
1 : 25

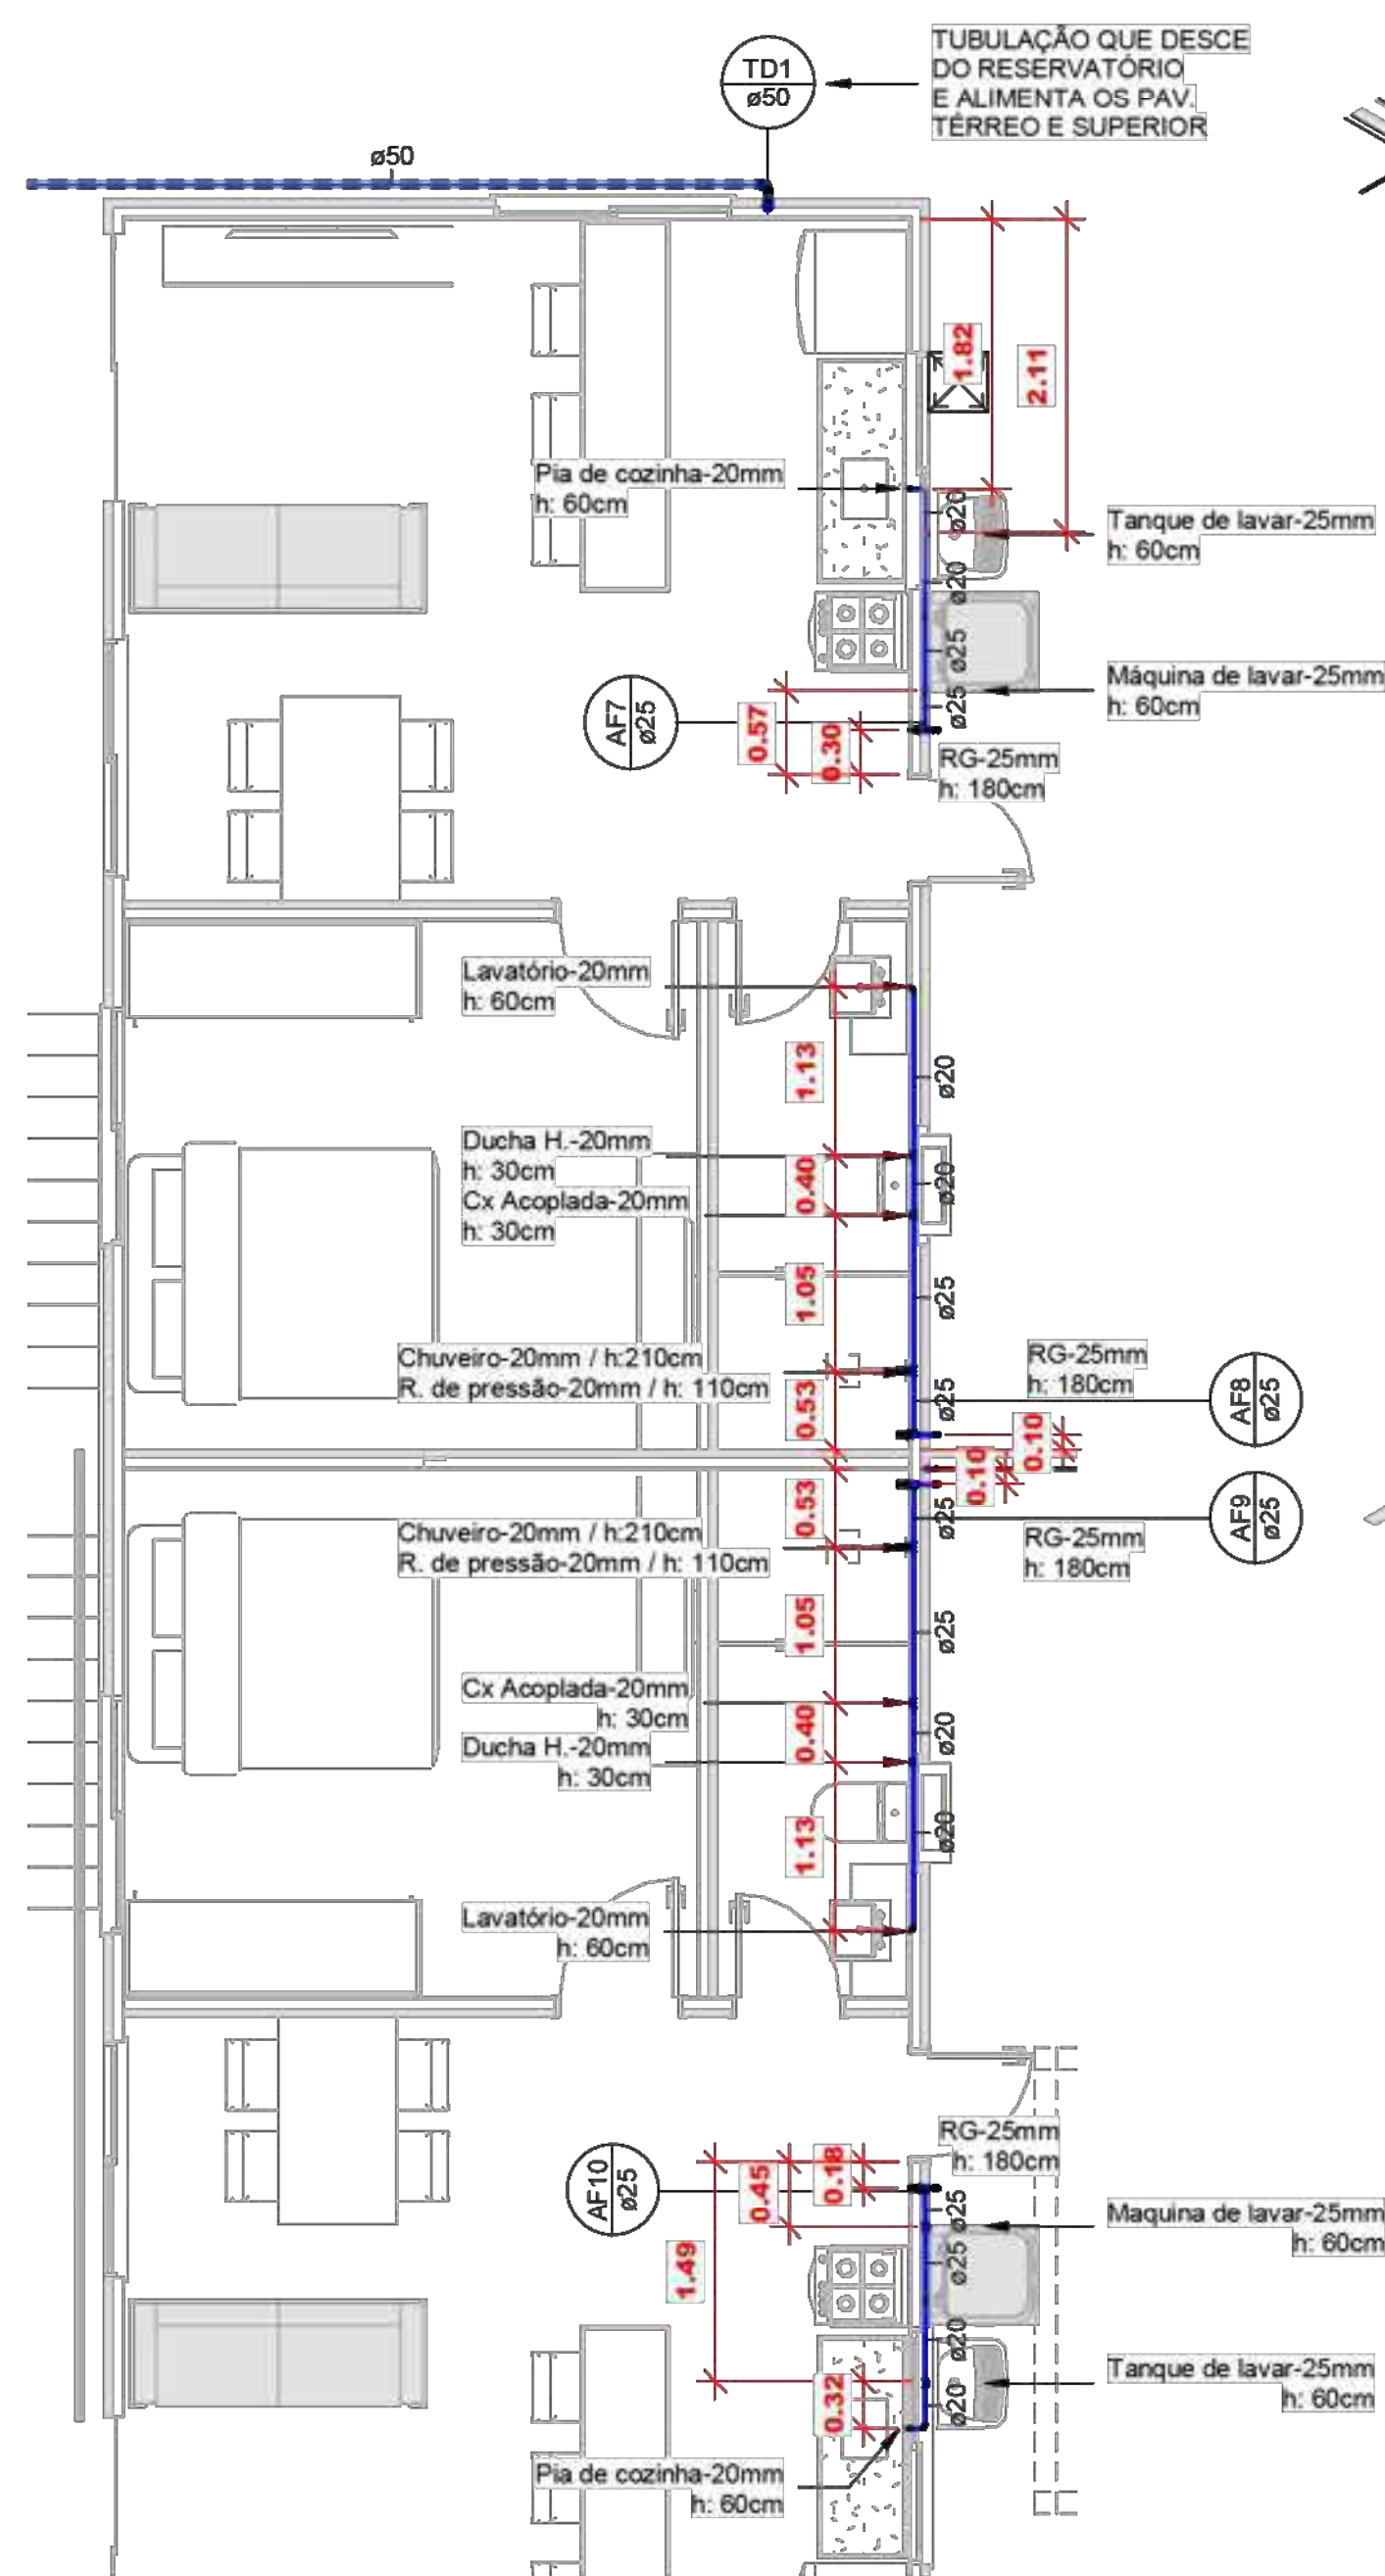


2 Det - AF 7, 8, 9, e 10
1 : 50

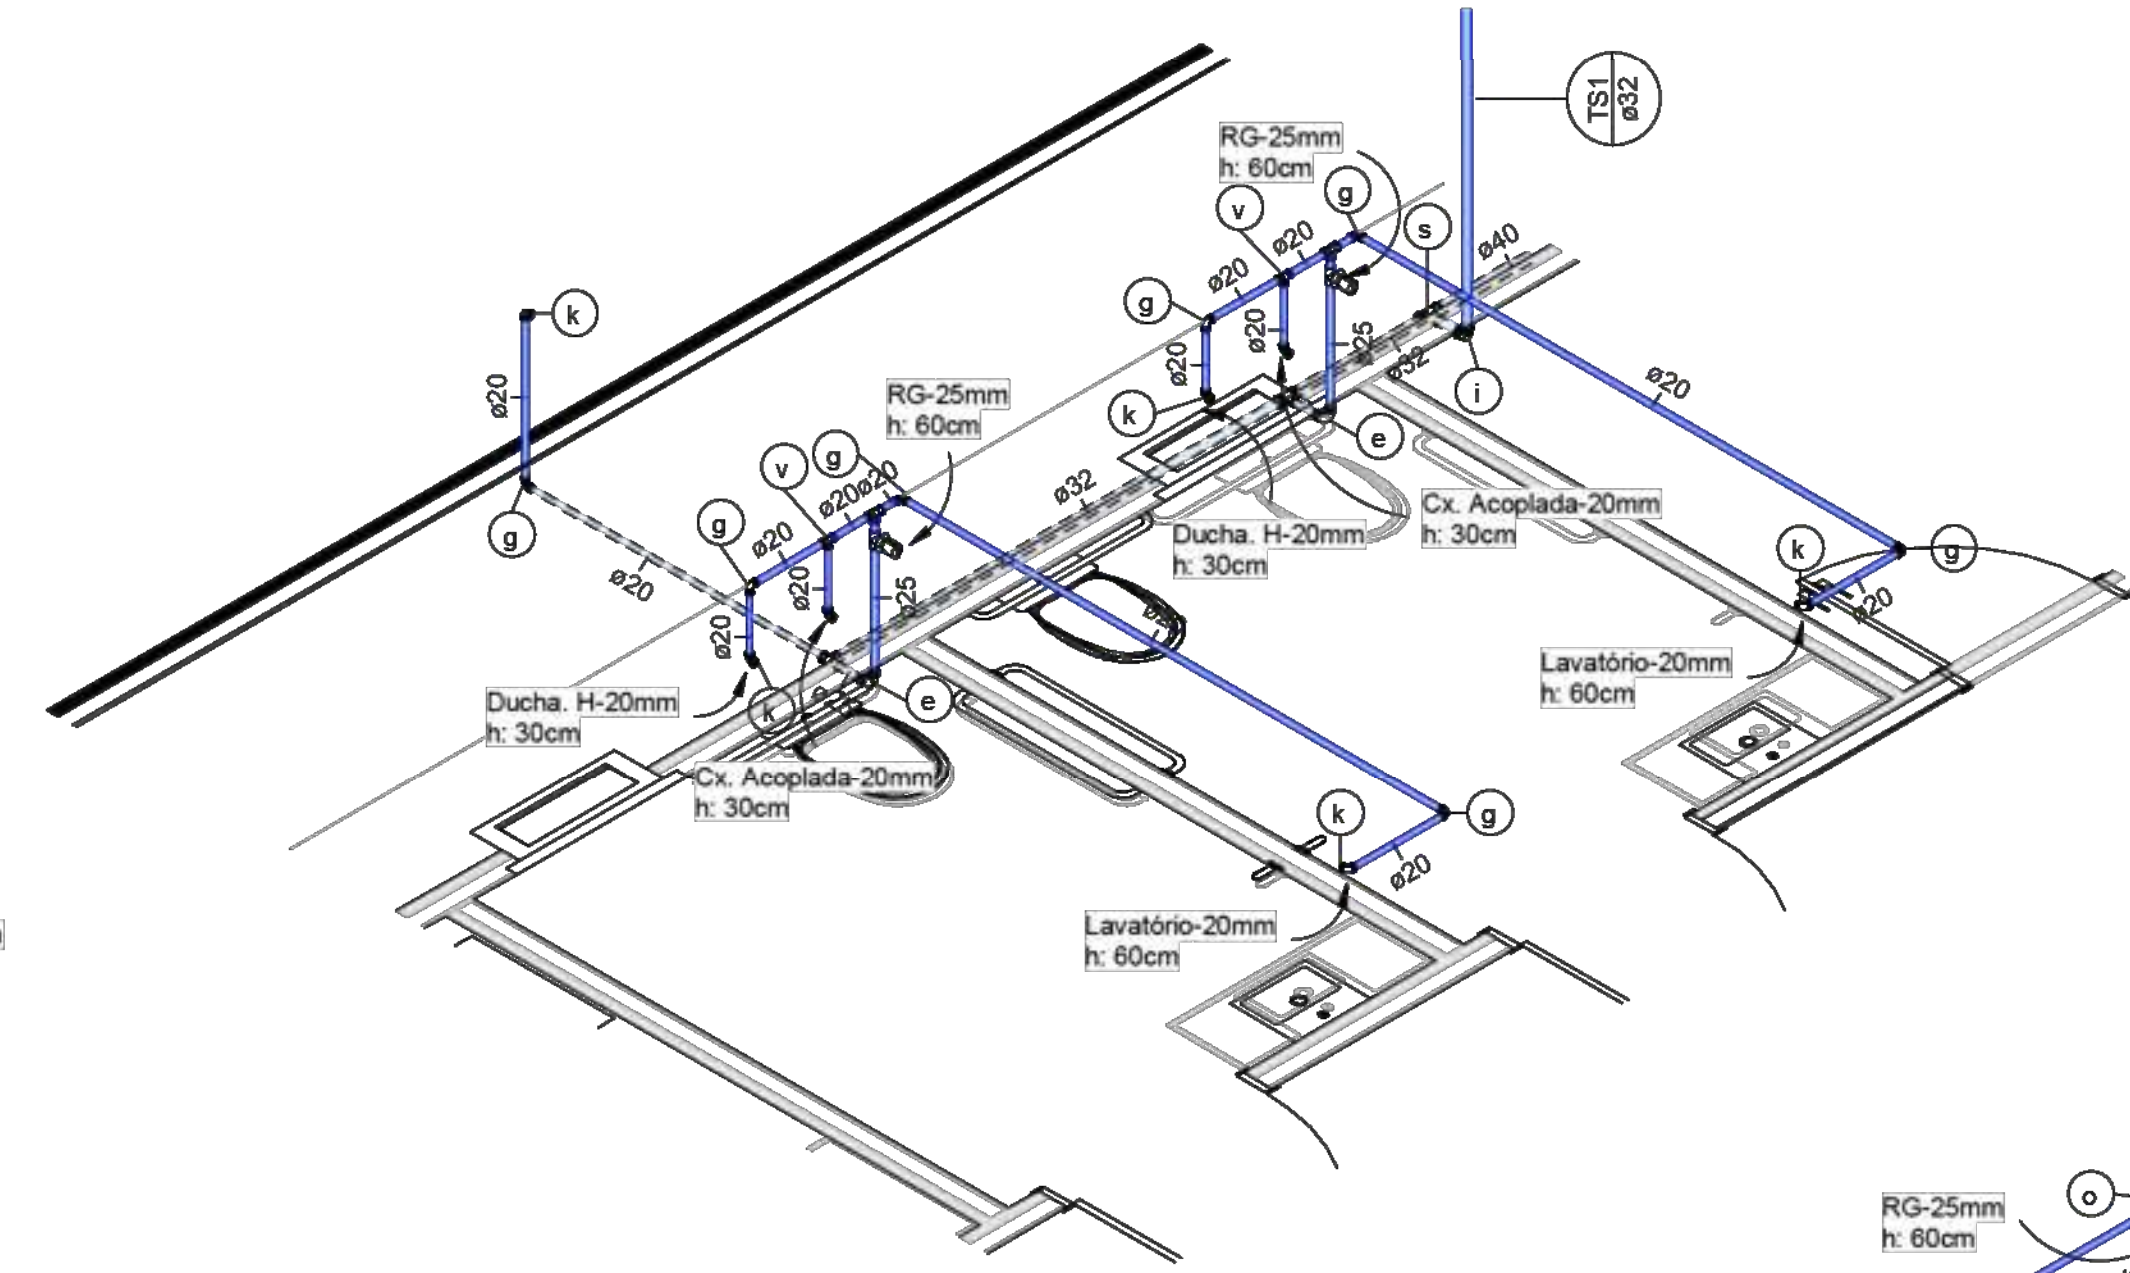


5 Isometria-AF5

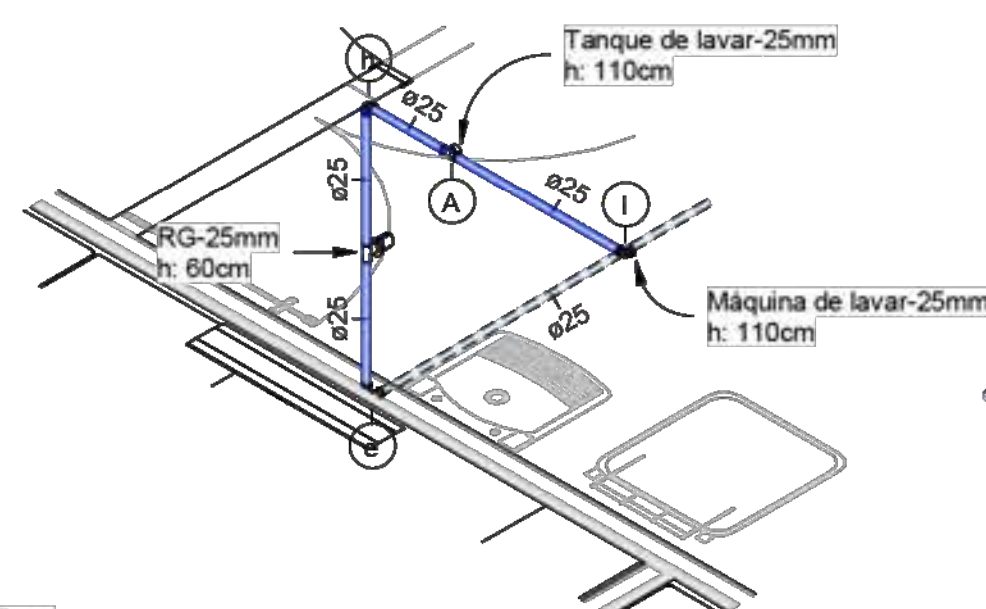


6 Isometria-AF6

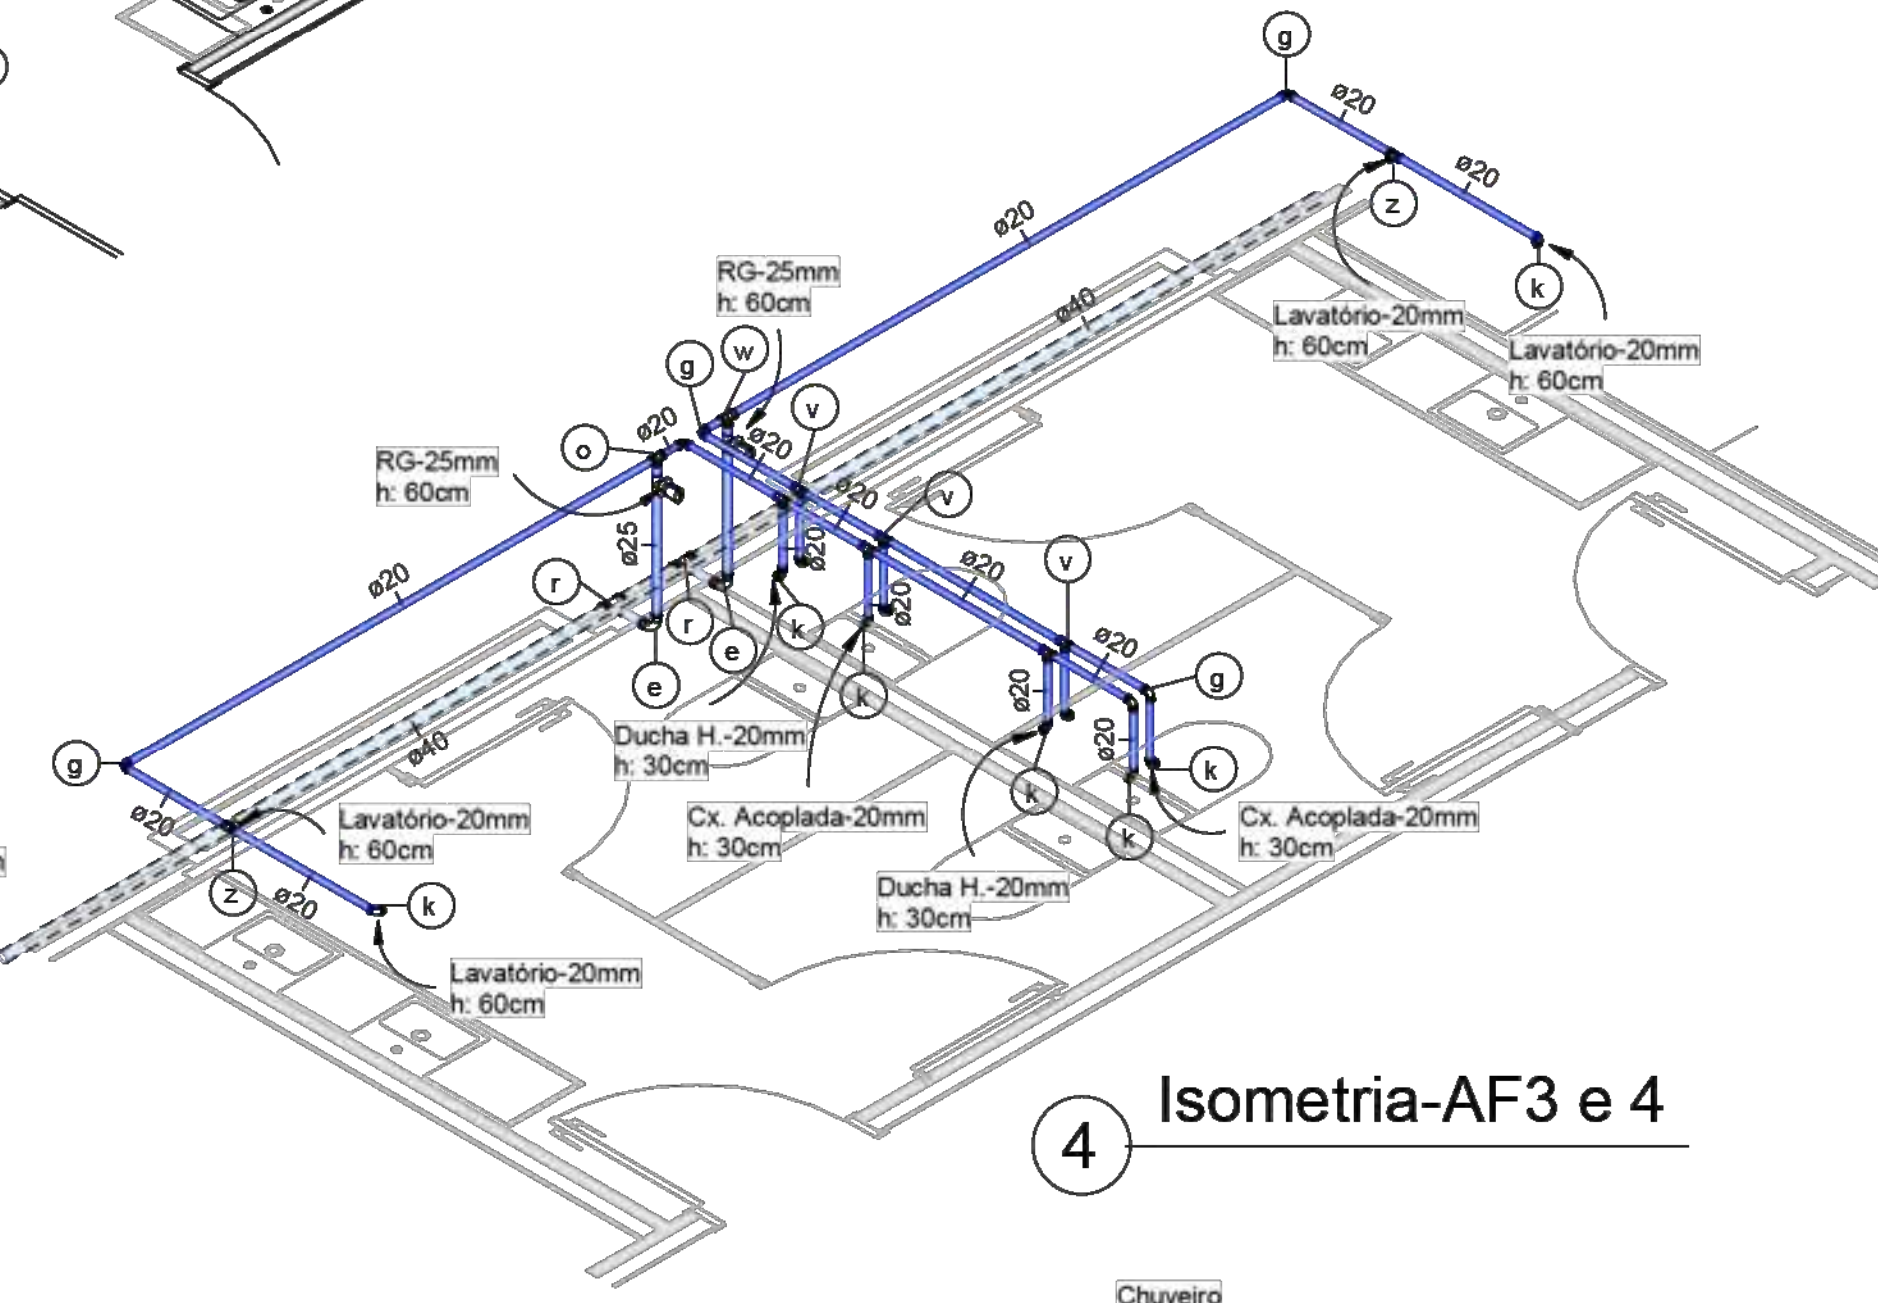

4 Isometria-AF3 e 4

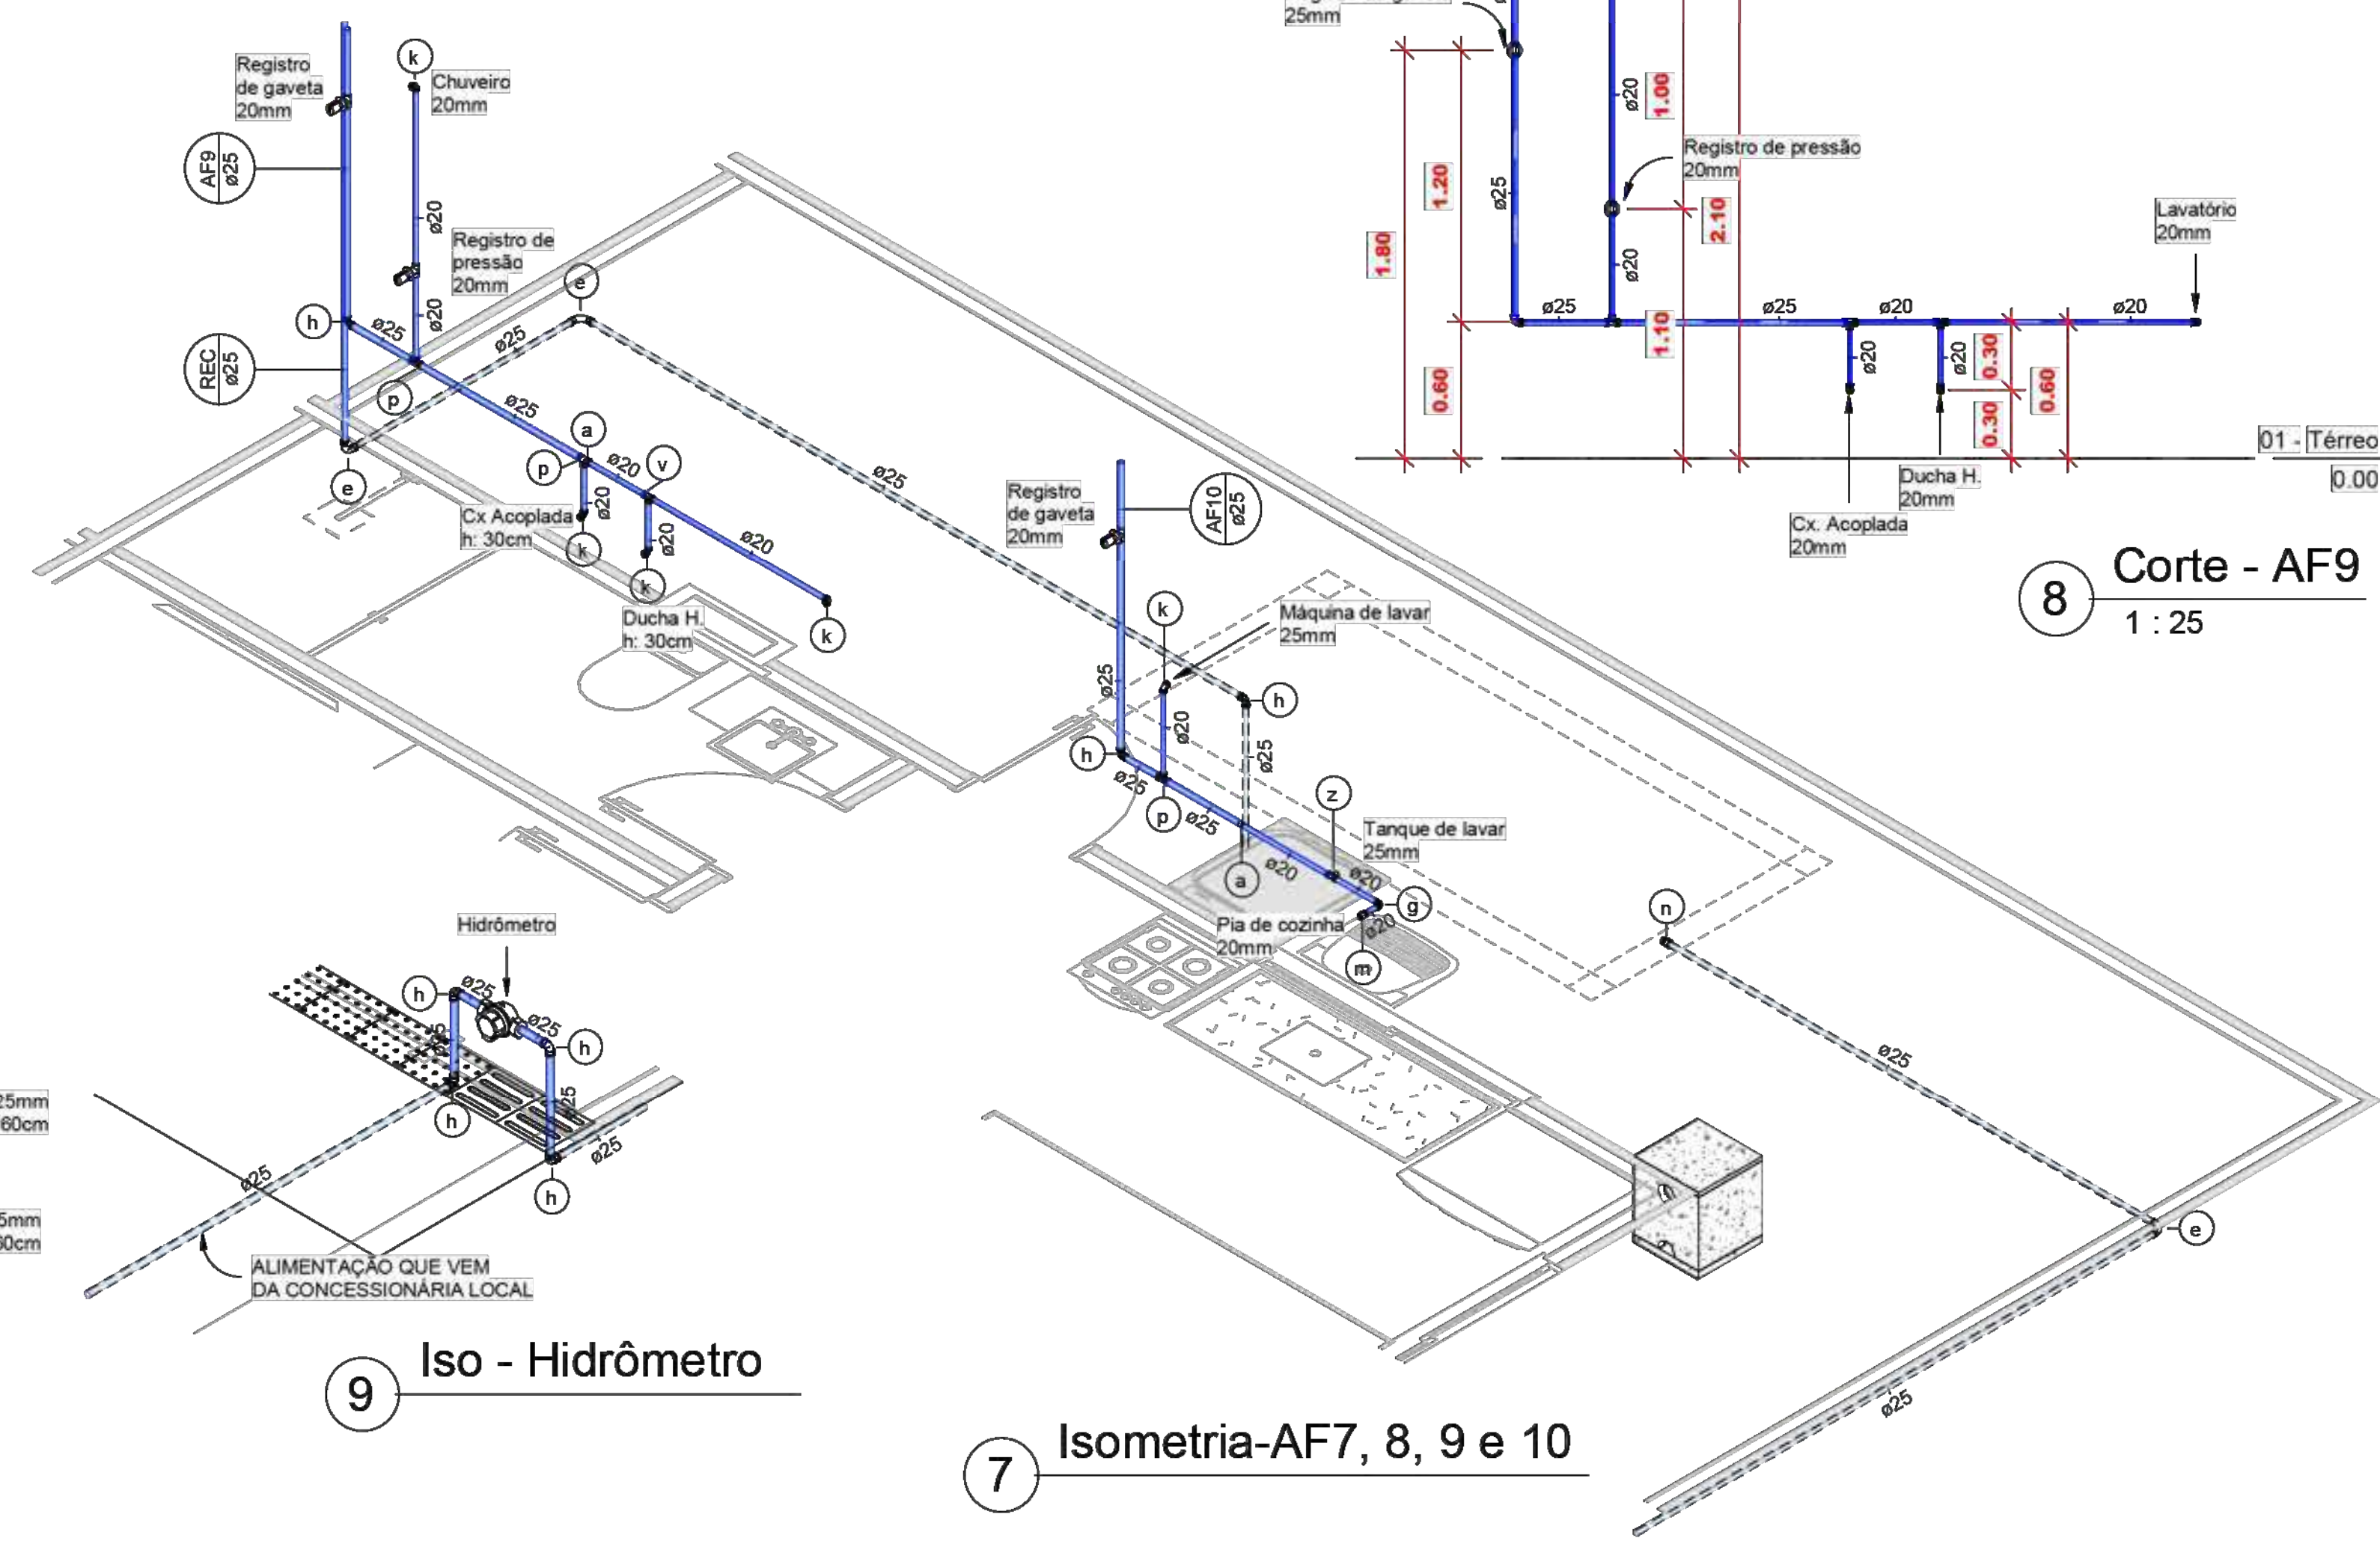

7 Isometria-AF7, 8, 9 e 10

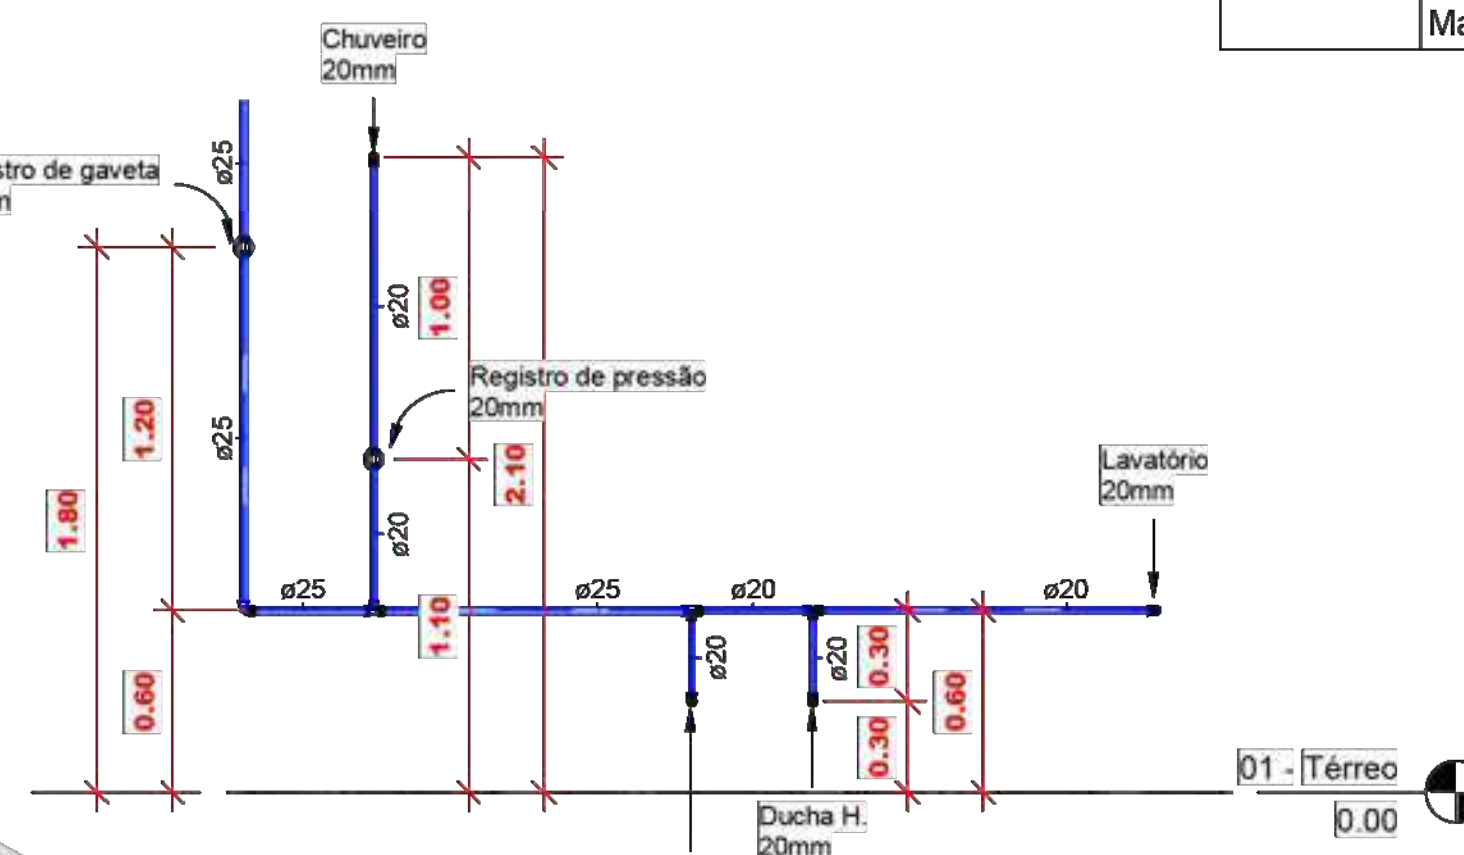


8 Corte - AF9
1 : 25


Conexões para Água Fria			
Quantidade	Descrição	Linha	Código
29	Bucha de Redução Soldável Curta 25x20mm, PVC Marrom, Água Fria - TIGRE	Soldável	a
5	Bucha de Redução Soldável Curta 32x25mm, PVC Marrom, Água Fria - TIGRE	Soldável	b
1	Bucha de Redução Soldável Curta 40x32mm, PVC Marrom, Água Fria - TIGRE	Soldável	c
1	Bucha de Redução Soldável Curta 250x40mm, PVC Marrom, Água Fria - TIGRE	Soldável	d
11	Curva 90° Soldável 25mm, PVC Marrom, Água Fria - TIGRE	Soldável	e
4	Curva 90° Soldável 32mm, PVC Marrom, Água Fria - TIGRE	Soldável	f
20	Joelho 90° Soldável 20mm, PVC Marrom, Água Fria - TIGRE	Soldável	g
39	Joelho 90° Soldável 25mm, PVC Marrom, Água Fria - TIGRE	Soldável	h
5	Joelho 90° Soldável 32mm, PVC Marrom, Água Fria - TIGRE	Soldável	i
8	Joelho 90° Soldável 50mm, PVC Marrom, Água Fria - TIGRE	Soldável	j
60	Joelho 90° Soldável com Bucha de Latão 20 x 1/2", PVC Marrom, Água Fria - TIGRE	Soldável	k
1	Joelho 90° Soldável com Bucha de Latão 25 x 3/4", PVC Marrom, Água Fria - TIGRE	Soldável	l
4	Luva Soldável e com Bucha de Latão 20 x 1/2", PVC Marrom, Água Fria - TIGRE	Soldável	m
1	Luva Soldável e com Bucha de Latão 25 x 1/2", PVC Marrom, Água Fria - TIGRE	Soldável	n
2	Produto Inexistente	Soldável	o
13	Tê de Redução Soldável 25x20mm, PVC Marrom, Água Fria - TIGRE	Soldável	p
7	Tê de Redução Soldável 32x25mm, PVC Marrom, Água Fria - TIGRE	Soldável	q
4	Tê de Redução Soldável 40x25mm, PVC Marrom, Água Fria - TIGRE	Soldável	r
1	Tê de Redução Soldável 40x32mm, PVC Marrom, Água Fria - TIGRE	Soldável	s
1	Tê de Redução Soldável 50x25mm, PVC Marrom, Água Fria - TIGRE	Soldável	t
1	Tê de Redução Soldável 50x32mm, PVC Marrom, Água Fria - TIGRE	Soldável	u
24	Tê Soldável 20mm, PVC Marrom, Água Fria - TIGRE	Soldável	v
8	Tê Soldável 25mm, PVC Marrom, Água Fria - TIGRE	Soldável	w
5	Tê Soldável 32mm, PVC Marrom, Água Fria - TIGRE	Soldável	x
3	Tê Soldável 50mm, PVC Marrom, Água Fria - TIGRE	Soldável	y
6	Tê Soldável com Bucha de Latão na Bolsa Central 20 x 1/2", PVC Marrom, Água Fria - TIGRE	Soldável	z
1	Tê Soldável com Bucha de Latão na Bolsa Central 25 x 3/4", PVC Marrom, Água Fria - TIGRE	Soldável	A

ANOTAÇÕES:


MINISTÉRIO DA DEFESA PCN PROGRAMA CALHA NORTE	CONVÊNIO: 951629	ANO: 2024	TIPO: HIDRO	FOLHA: 02/05	MODIFICAÇÕES:
Conveniente:					A:
Local:					B:
Obras:					C:
CONSTRUÇÃO DA SEDE REGIONAL DA DEFENSORIA PÚBLICA NO ESTADO DO AMAPÁ - MUNICÍPIO DE LARANJAL DO JARI					D:
ÁGUA FRIA: INSTALAÇÕES DO TÉRREO					E:
Áreas: TERRENO TOTAL: 938,71 m² CONSTRUÇÃO: 833,16 m² COBERTURA: 598,89 m²					F:
Autor: Eng. Civil Paulo Andrey Melo de Miranda - CREA/AP RNP 0319225593					G:
Coordenadas: LATITUDE: 0° 5'22.204" S LONGITUDE: 52° 31'15.147" W					H:
Data: 12/05/2024					
Dim: METRO					
Escala: INDICADA					

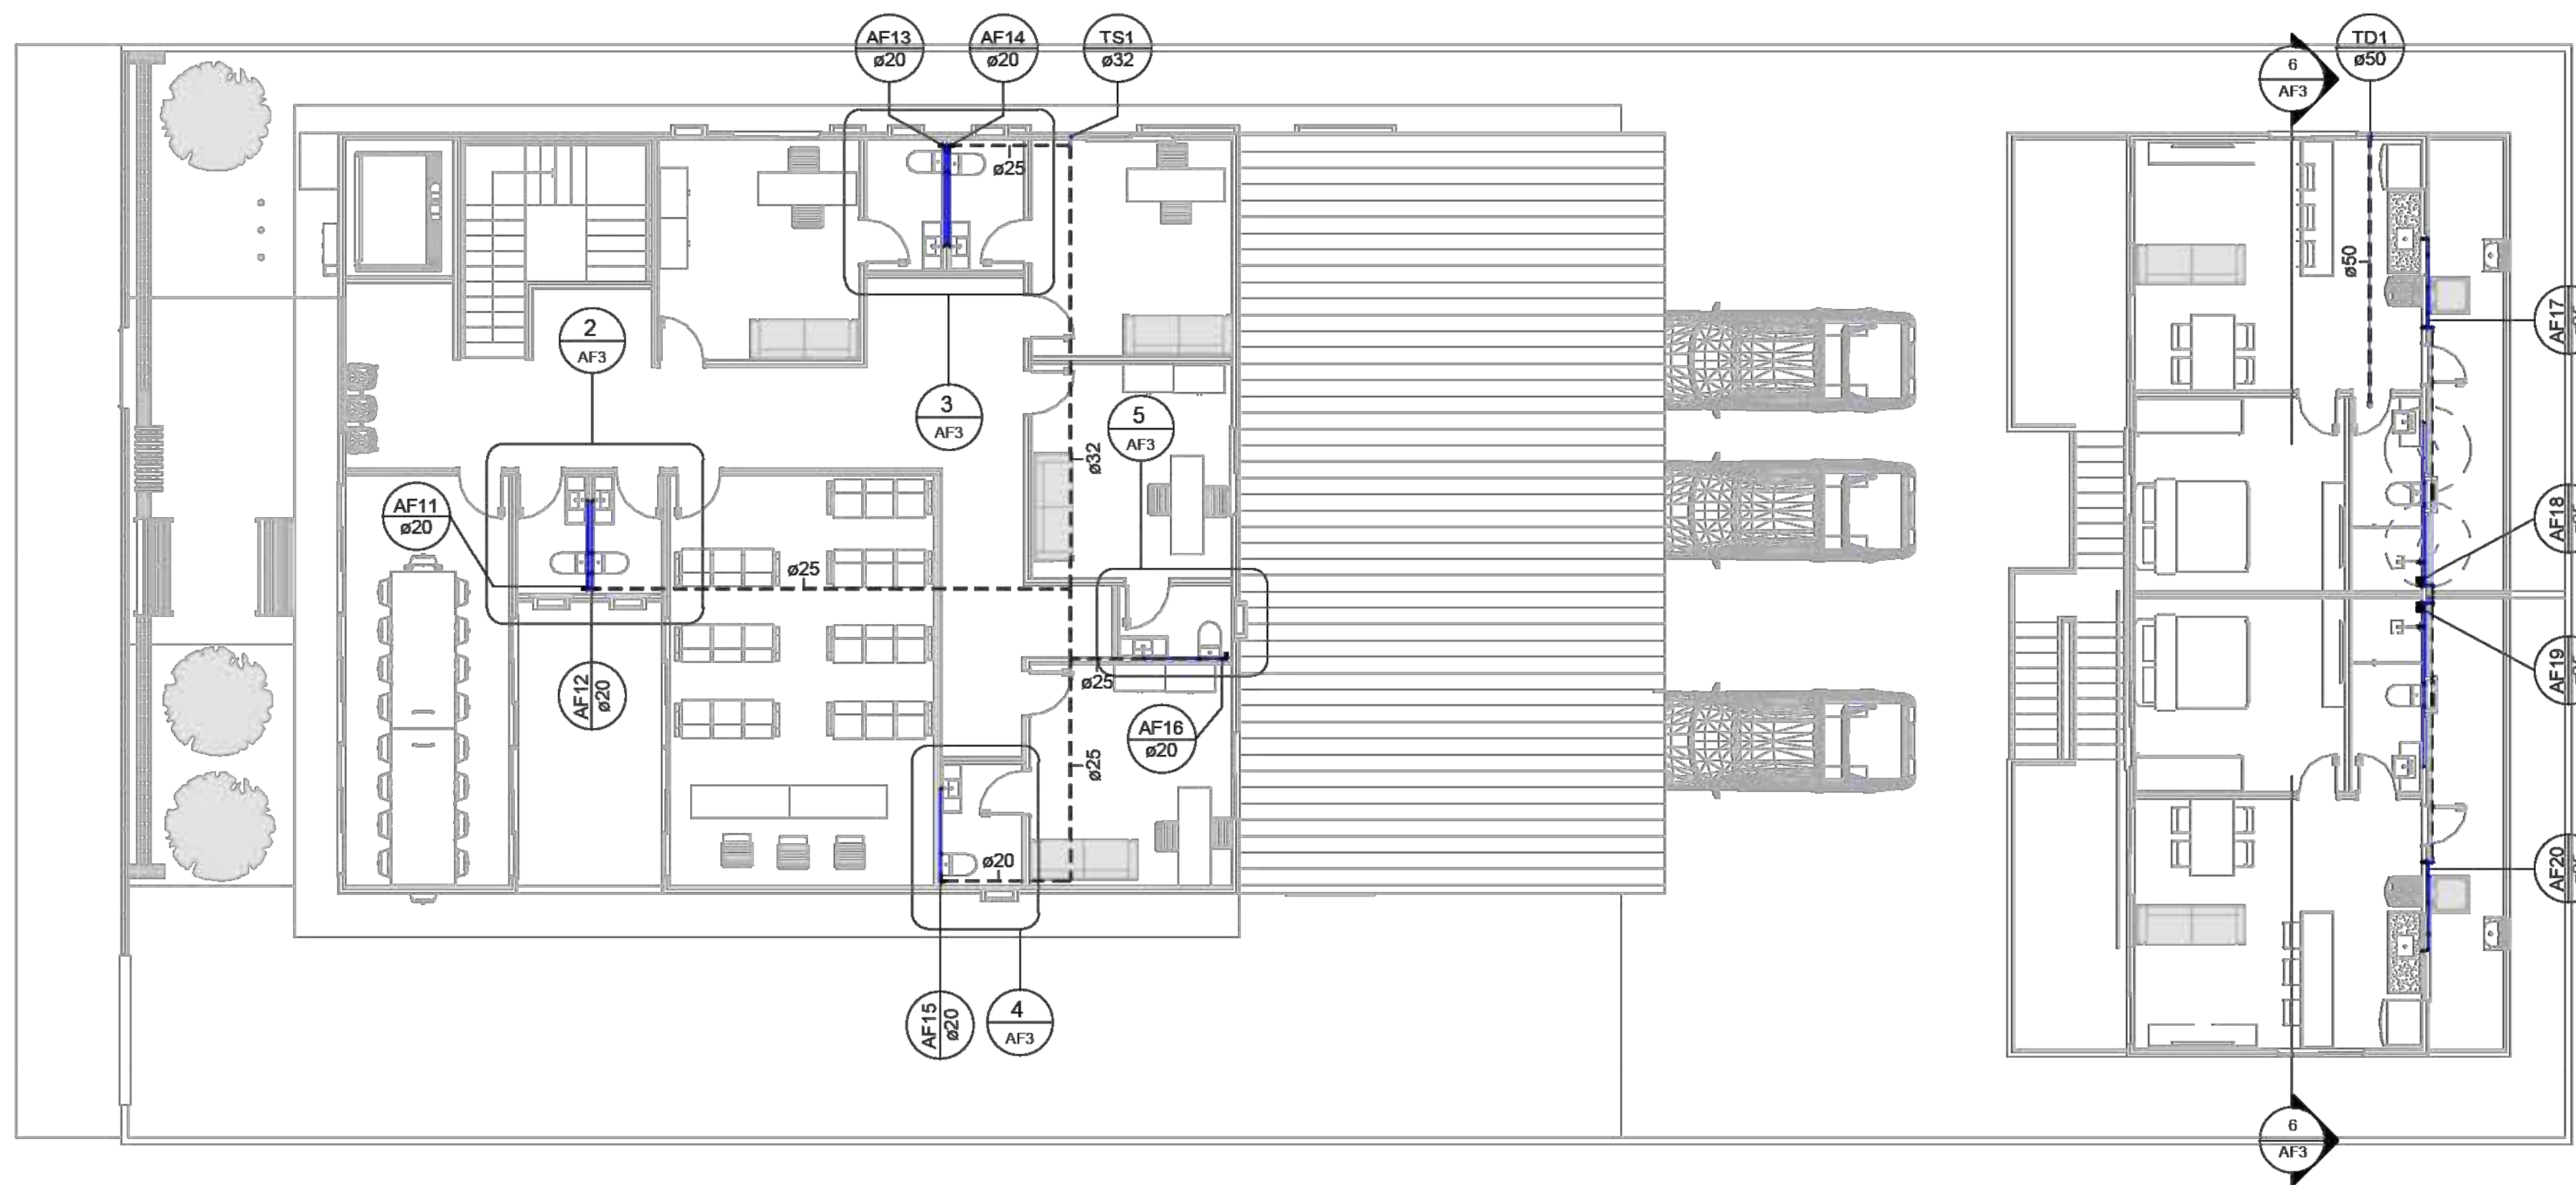


1 Água Fria - Superior
1 : 100

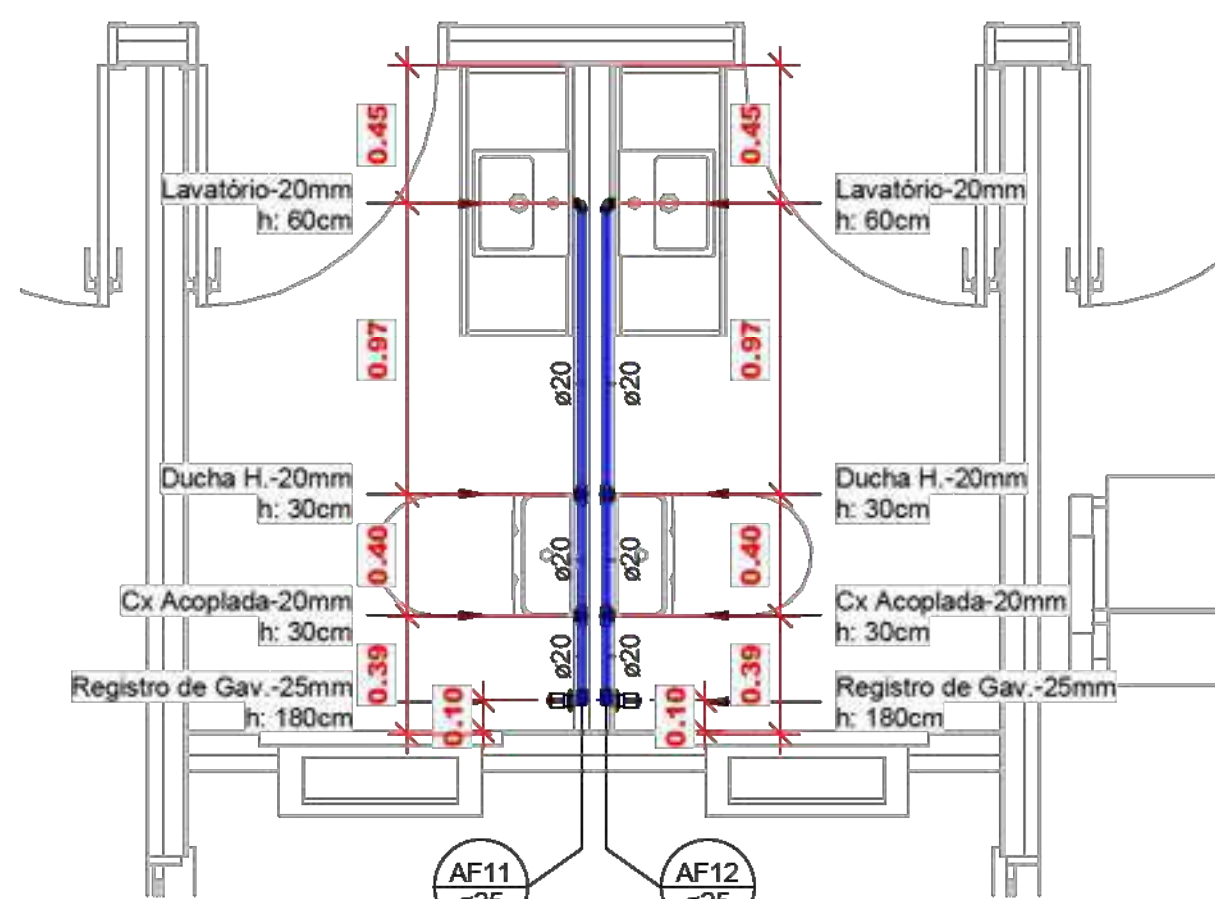


2 Det - AF 11 e 12
1 : 25

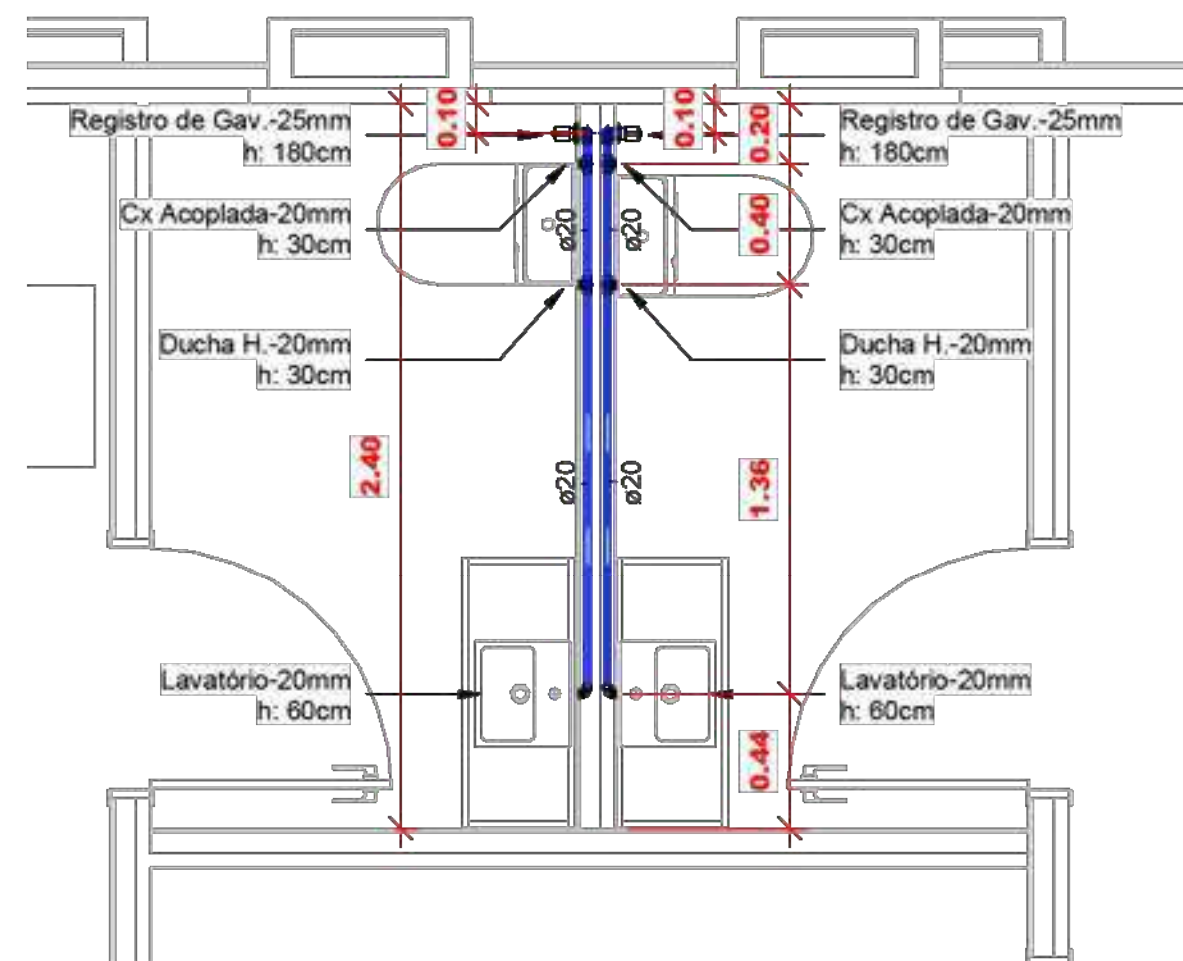


3 Det - AF 13 e 14
1 : 25

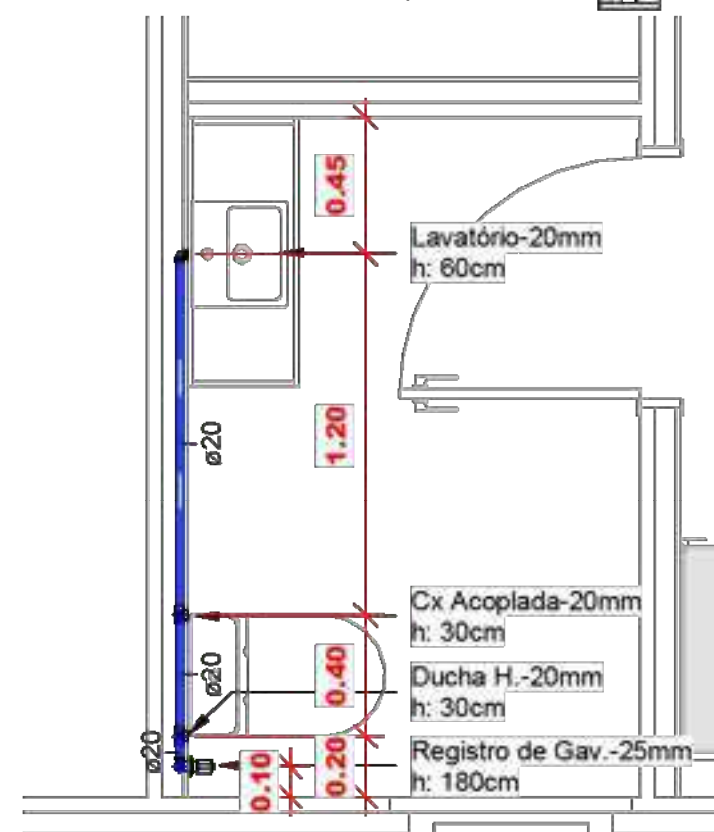


4 Det - AF 15
1 : 25

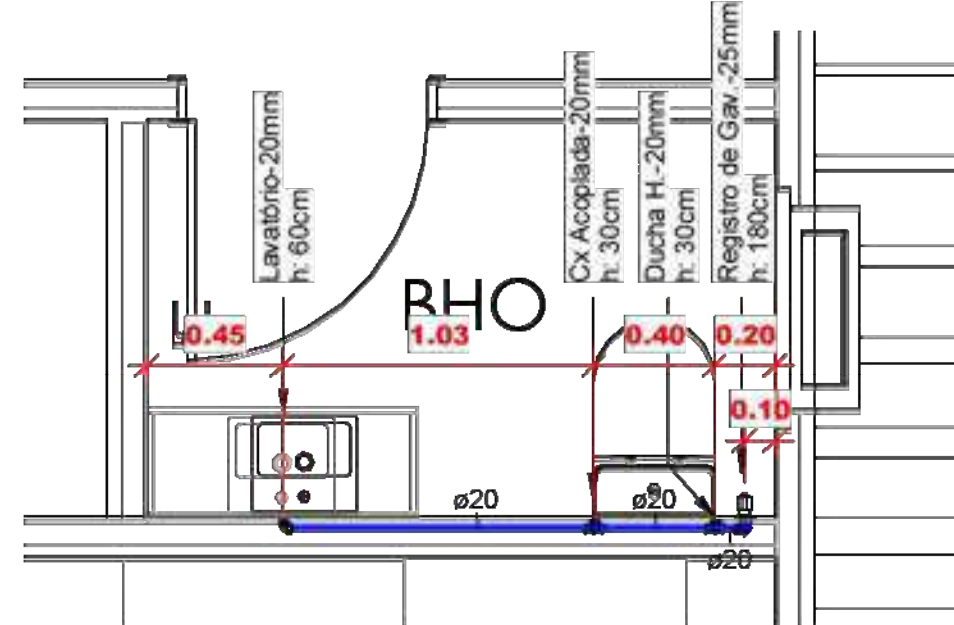


7 Isometria-AF 11 e 12

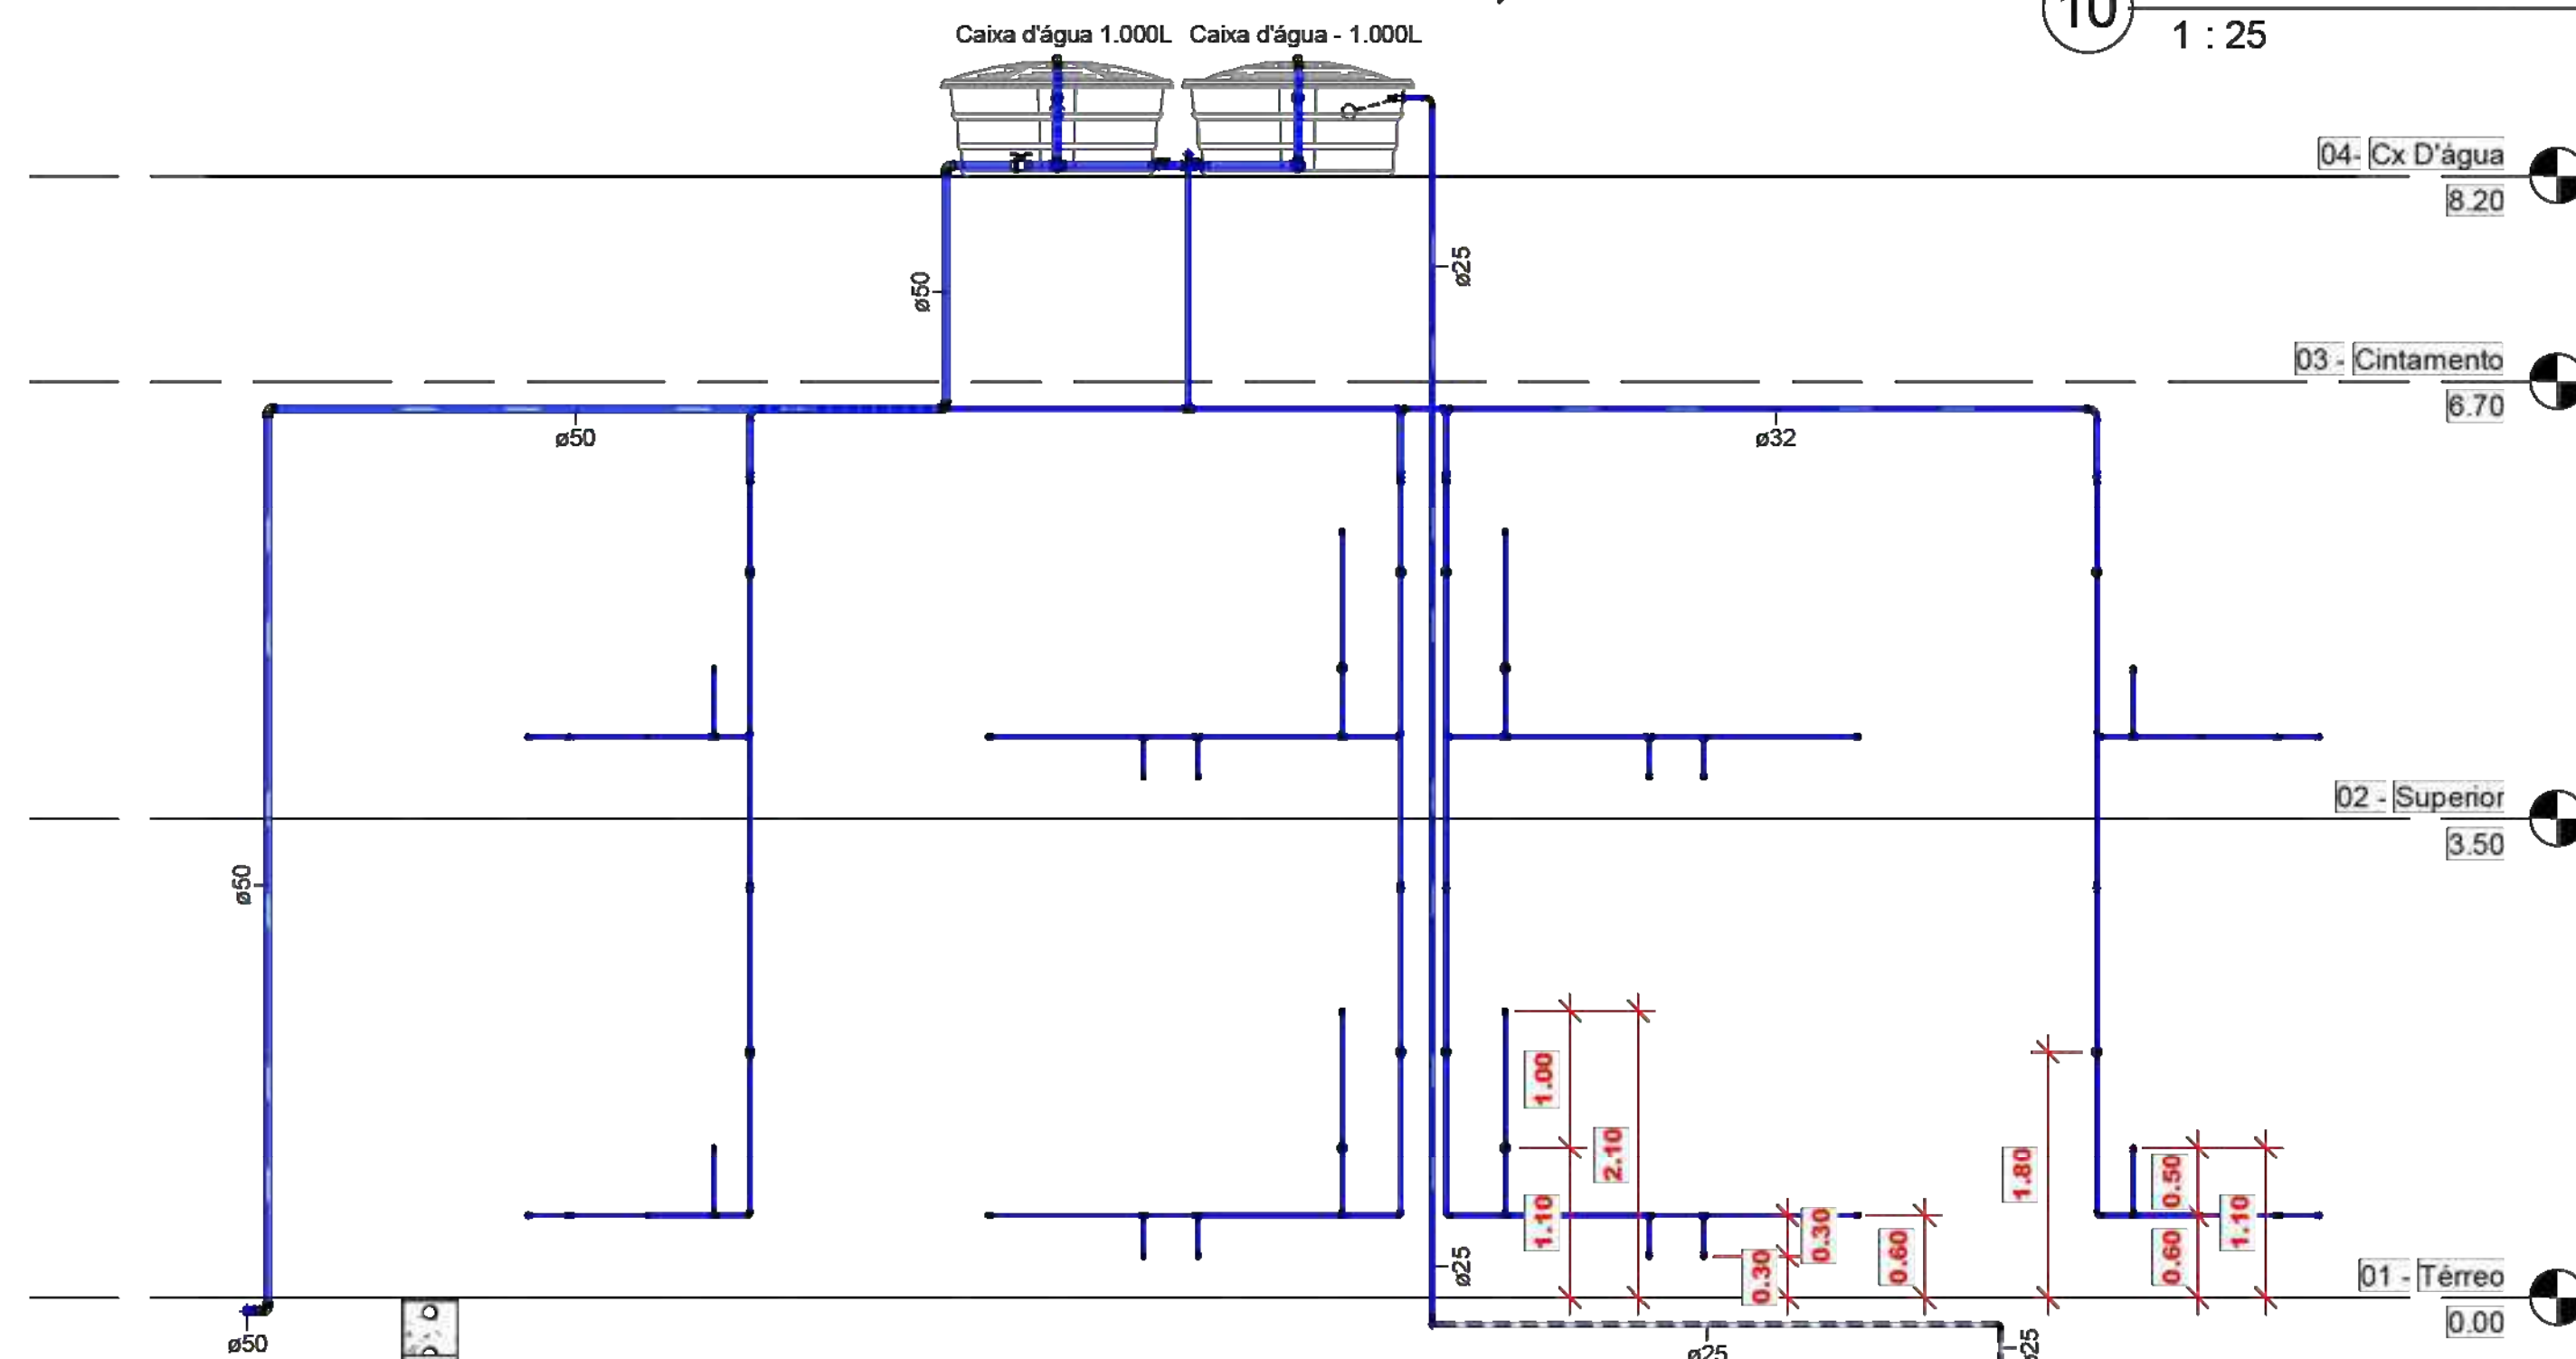

6 Corte Esq. - Apartamentos
1 : 50

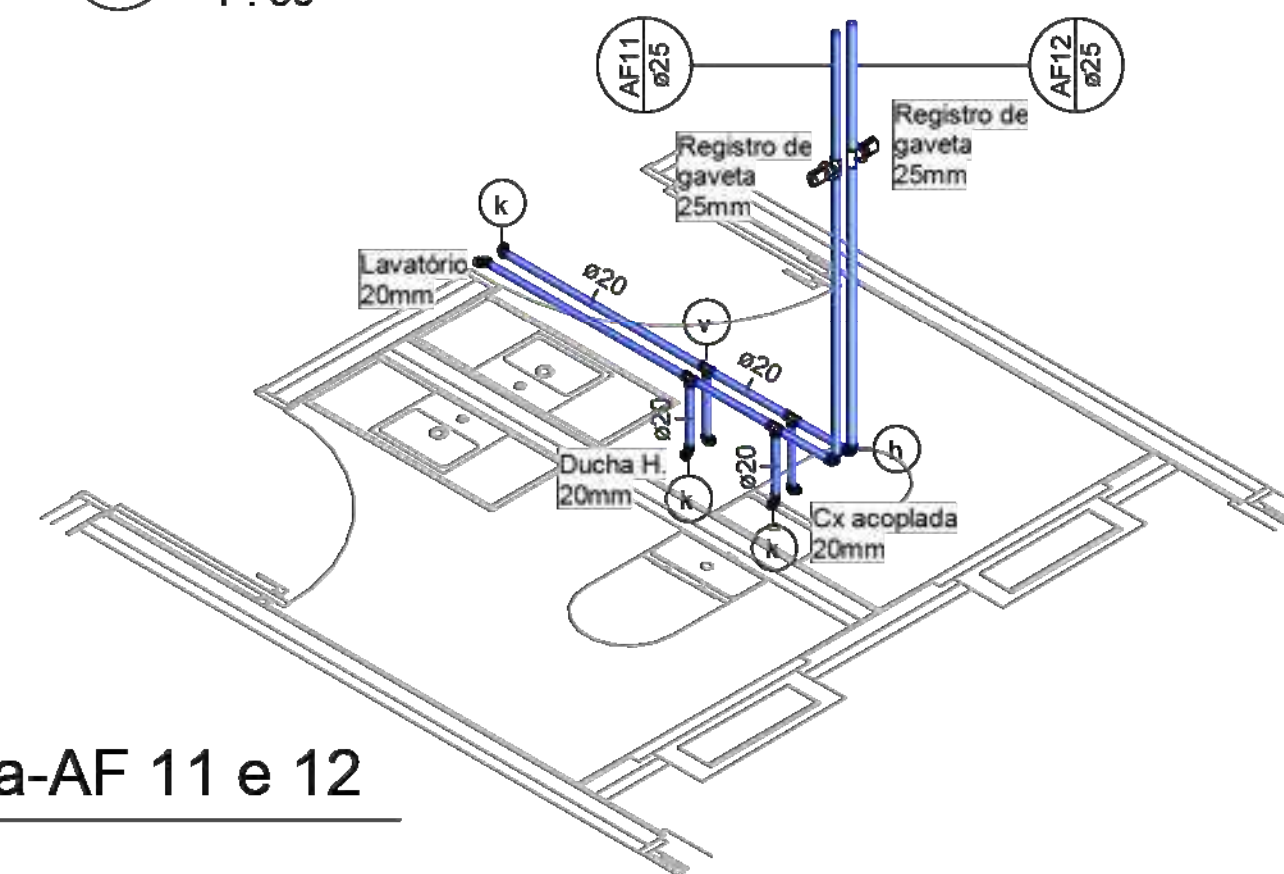


8 Água Fria - Cx D'água
1 : 50

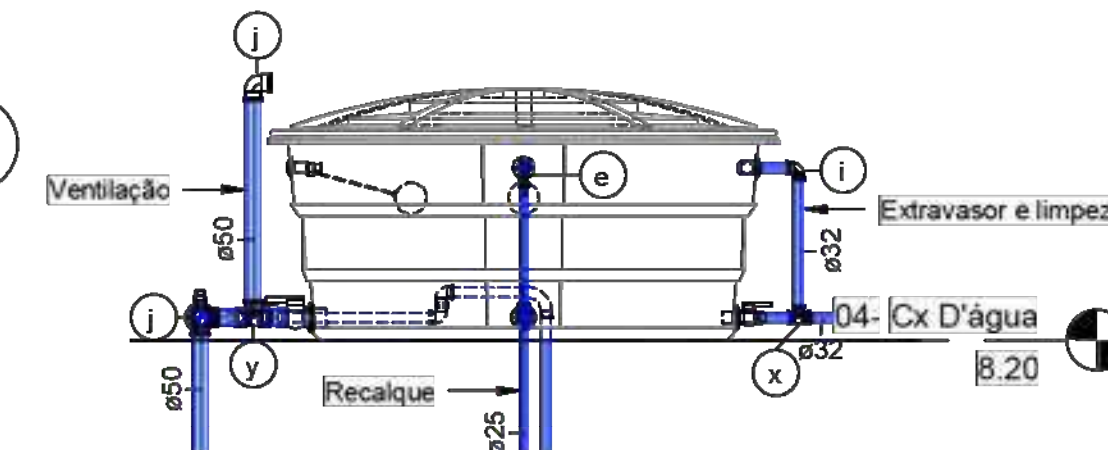


10 Corte Cx D'água - 2
1 : 25

9 Corte Cx D'água - 1
1 : 25

11 Isometria Cx D'água

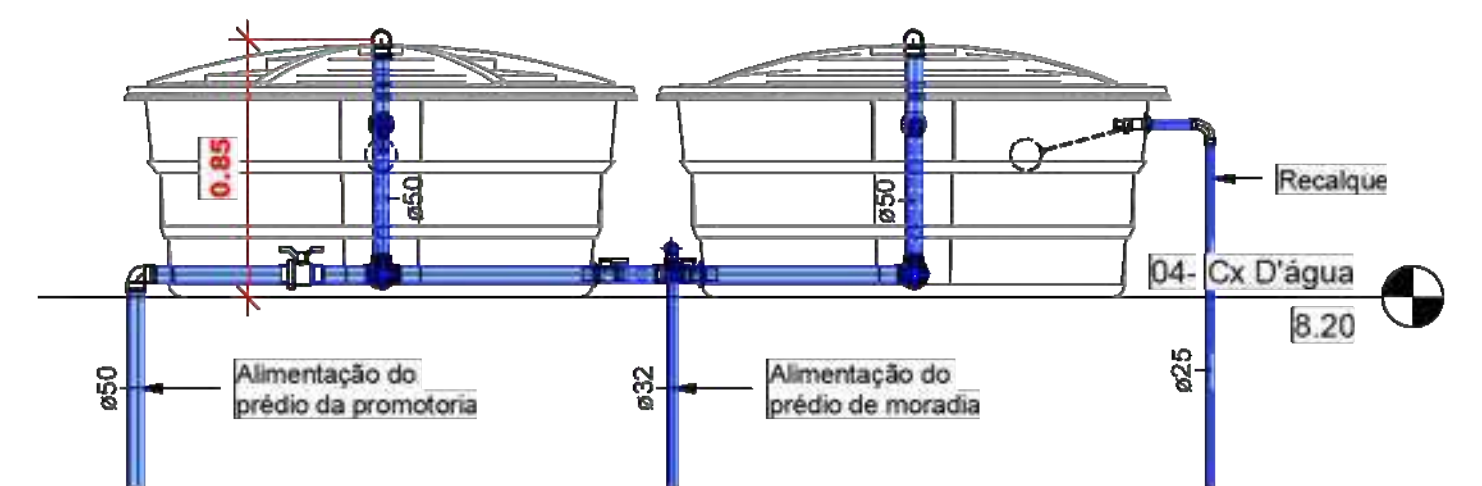


9 Corte Cx D'água - 1
1 : 25

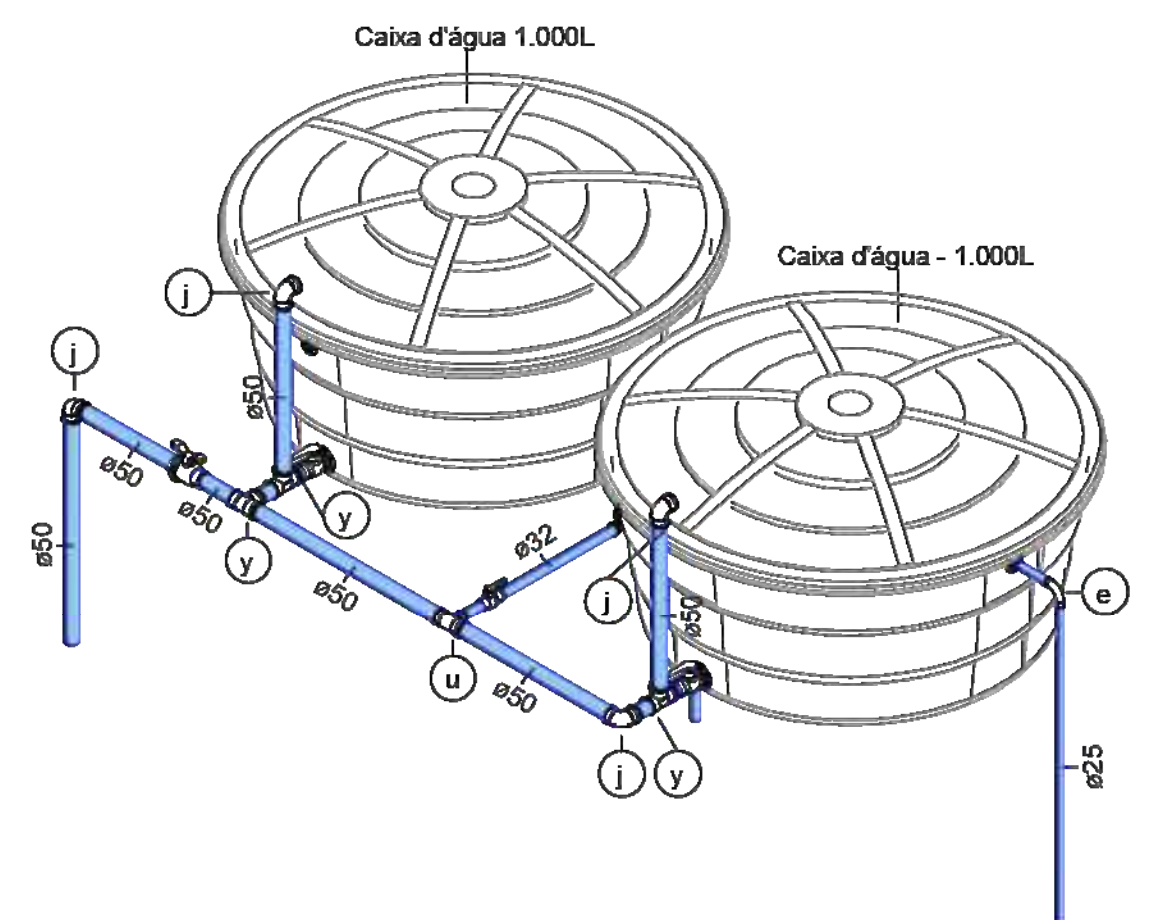


11 Isometria Cx D'água

ANOTAÇÕES:

MINISTÉRIO DA DEFESA PCN PROGRAMA CALHA NORTE	CONVÊNIO: 951629	ANO: 2024	TIPO: HIDRO	FOLHA: 03/05	MODIFICAÇÕES:
Conveniente:	Local:				A:
Obr:	CONSTRUÇÃO DA SEDE REGIONAL DA DEFENSORIA PÚBLICA NO ESTADO DO AMAPÁ - MUNICÍPIO DE LARANJAL DO JARI			Áreas:	C:
	ÁGUA FRIA: INSTALAÇÕES DO SUPERIOR			TERRENO TOTAL:	D:
				938,71 m²	E:
				CONSTRUÇÃO: 833,16 m²	F:
				COBERTURA: 598,89 m²	G:
Autor:	Eng. Civil Paulo Andrey Melo de Miranda - CREA/AP RNP 0319225593	Coordenadas:	Latitude: 0° 57'23.204" S	Data:	H:
			Longitude: 52° 31'15.147" W	12/05/2024	
V	Prefeito Municipal:	Dim:	METRO		
I	SEINF:	Escala:	INDICADA		
S					
T					
O					

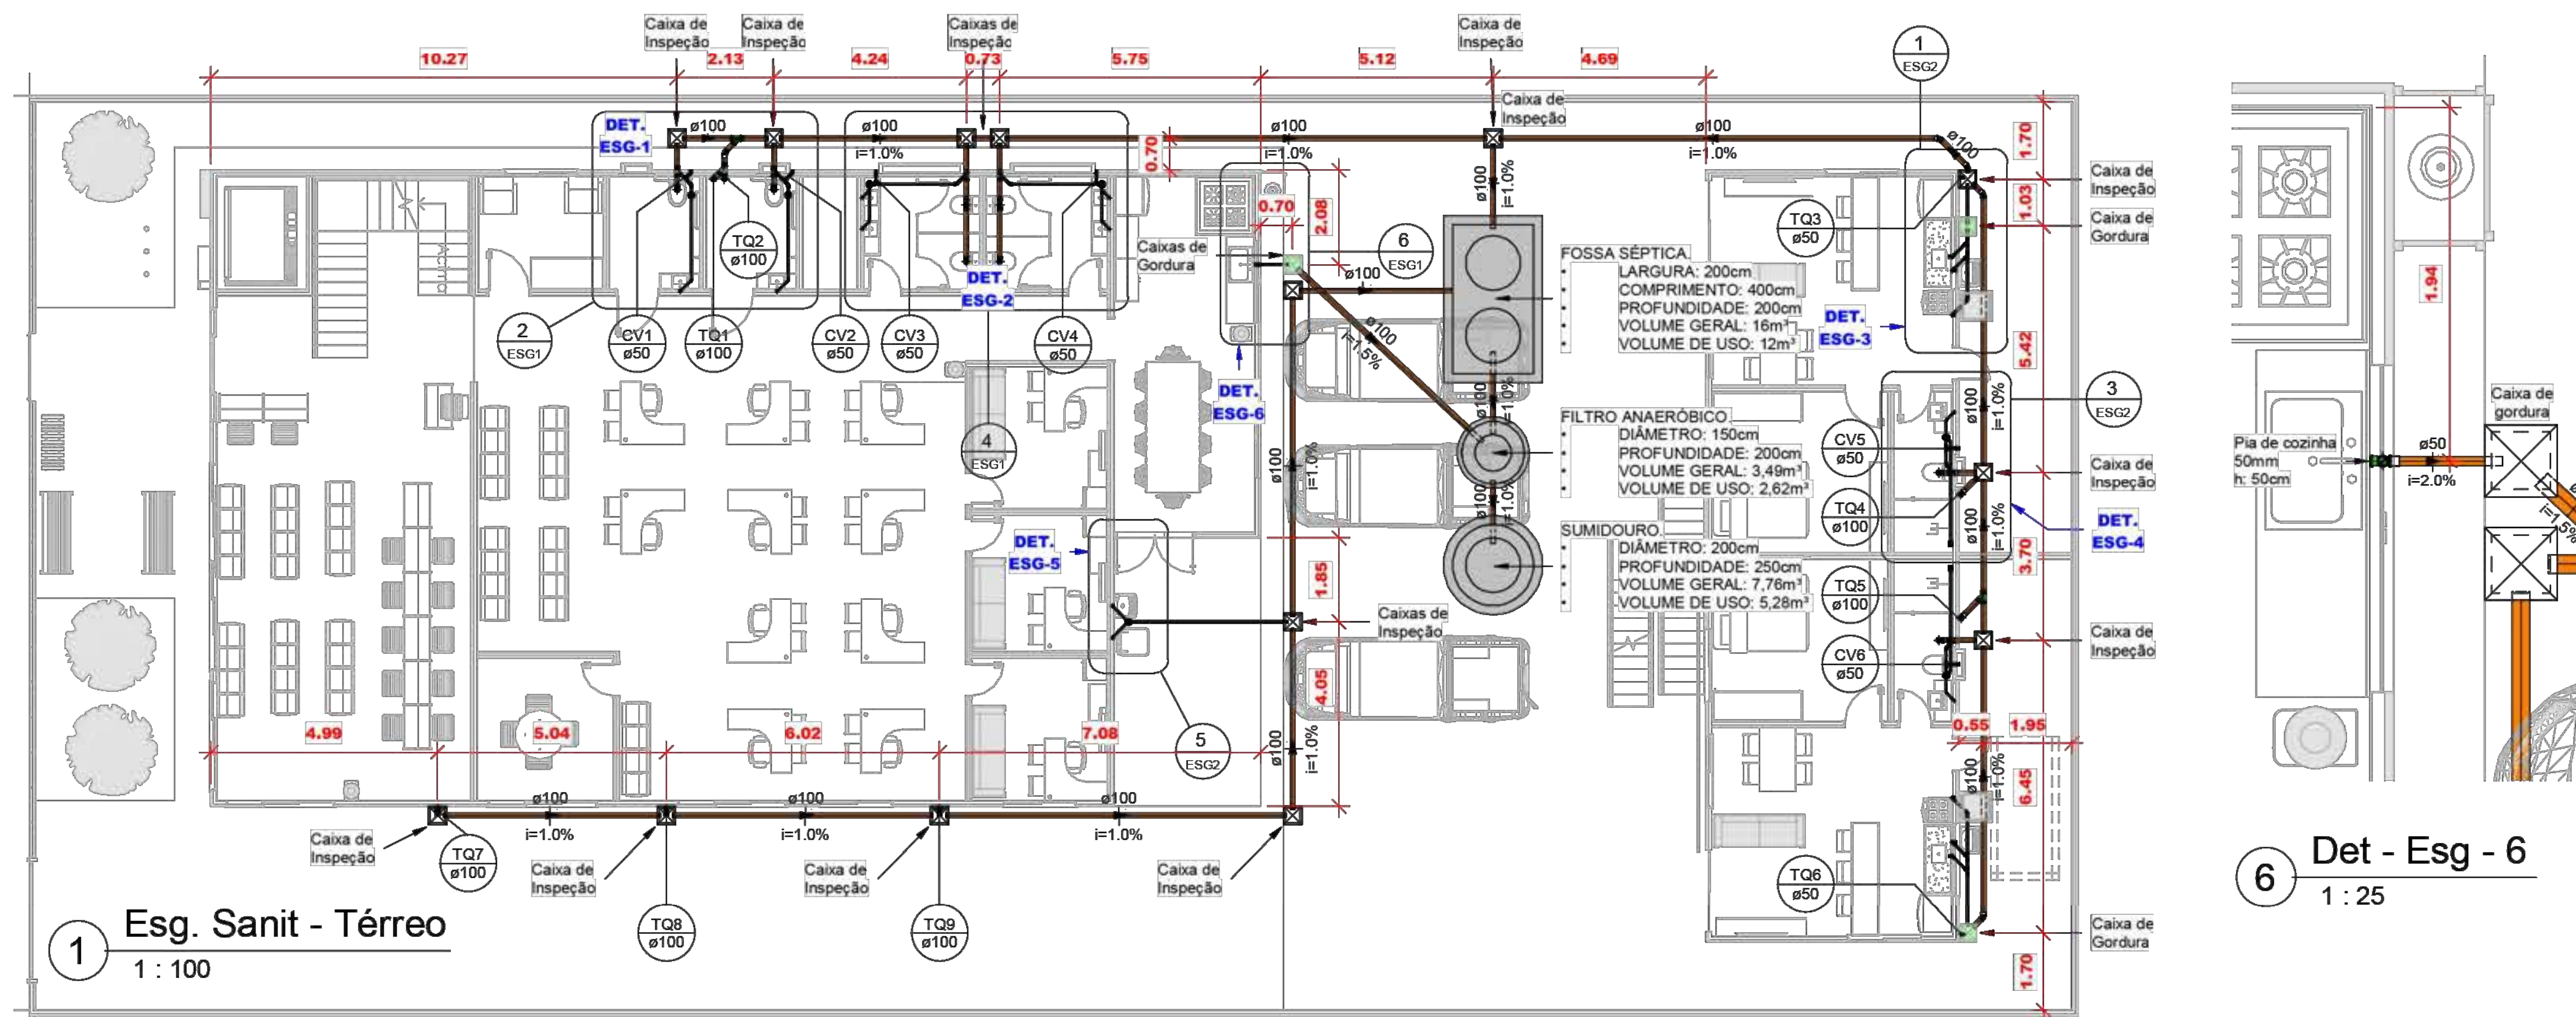


7 Iso - ESG - Cozinha

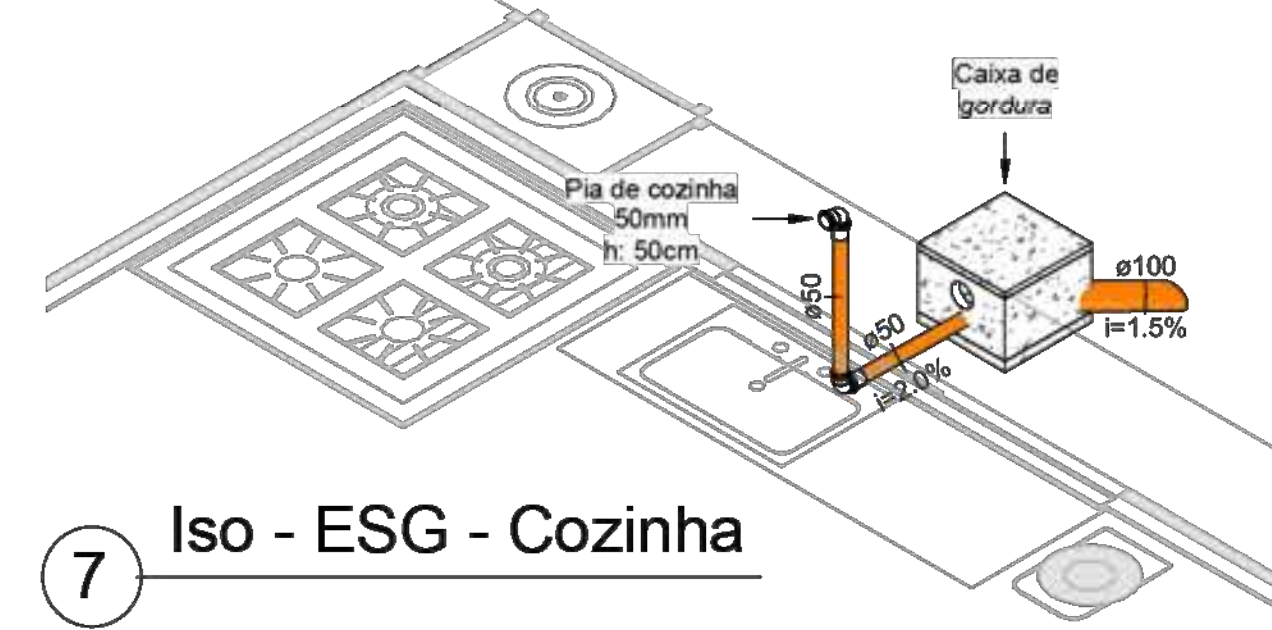


Conexões para Esgoto				
Quantidade	Sistema	Descrição	Linha	Código
17	Esgoto	Joelho 45° 40mm, Esgoto Série Normal - TIGRE	Série Normal	1
19	Esgoto	Joelho 45° 50mm, Esgoto Série Normal - TIGRE	Série Normal	2
8	Esgoto	Joelho 45° 100mm, Esgoto Série Normal - TIGRE	Série Normal	3
33	Esgoto	Joelho 90° 40mm, Esgoto Série Normal - TIGRE	Série Normal	4
65	Esgoto	Joelho 90° 50mm, Esgoto Série Normal - TIGRE	Série Normal	5
30	Esgoto	Joelho 90° 100mm, Esgoto Série Normal - TIGRE	Série Normal	6
2	Esgoto	Junção Simples 40 x 40mm, Esgoto Série Normal - TIGRE	Série Normal	7
8	Esgoto	Junção Simples 50 x 50mm, Esgoto Série Normal - TIGRE	Série Normal	8
13	Esgoto	Junção Simples 100 x 50mm, Esgoto Série Normal - TIGRE	Série Normal	9
4	Esgoto	Junção Simples 100 x 100mm, Esgoto Série Normal - TIGRE	Série Normal	10
99	Esgoto	Luva Simples 50mm, Esgoto Série Normal - TIGRE	Série Normal	11
57	Esgoto	Luva Simples 100mm, Esgoto Série Normal - TIGRE	Série Normal	12
1	Esgoto	Tê 40 x 40mm, Esgoto Série Normal - TIGRE	Série Normal	13
13	Esgoto	Tê 50 x 50mm, Esgoto Série Normal - TIGRE	Série Normal	14
2	Esgoto	Tê 100 x 100mm, Esgoto Série Normal - TIGRE	Série Normal	15


ANOTAÇÕES:

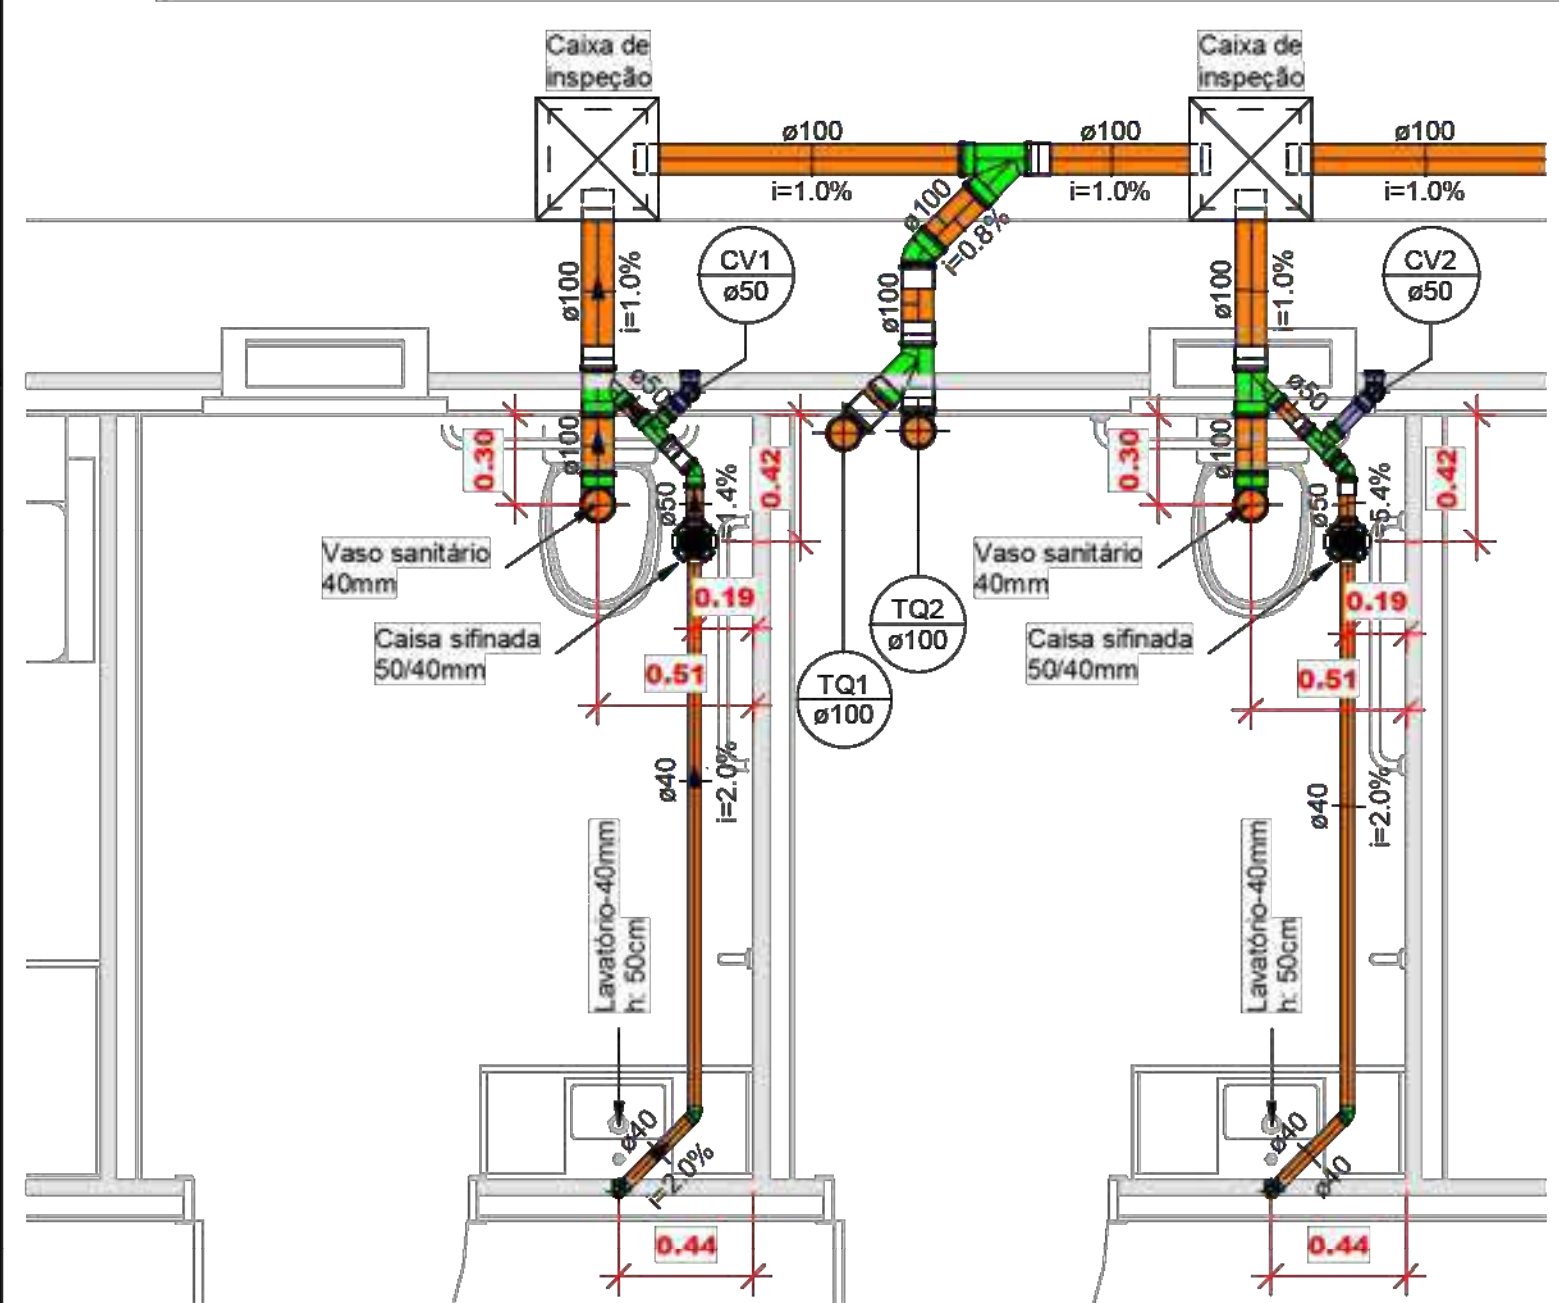


2 Det - Esg - 1
1 : 25

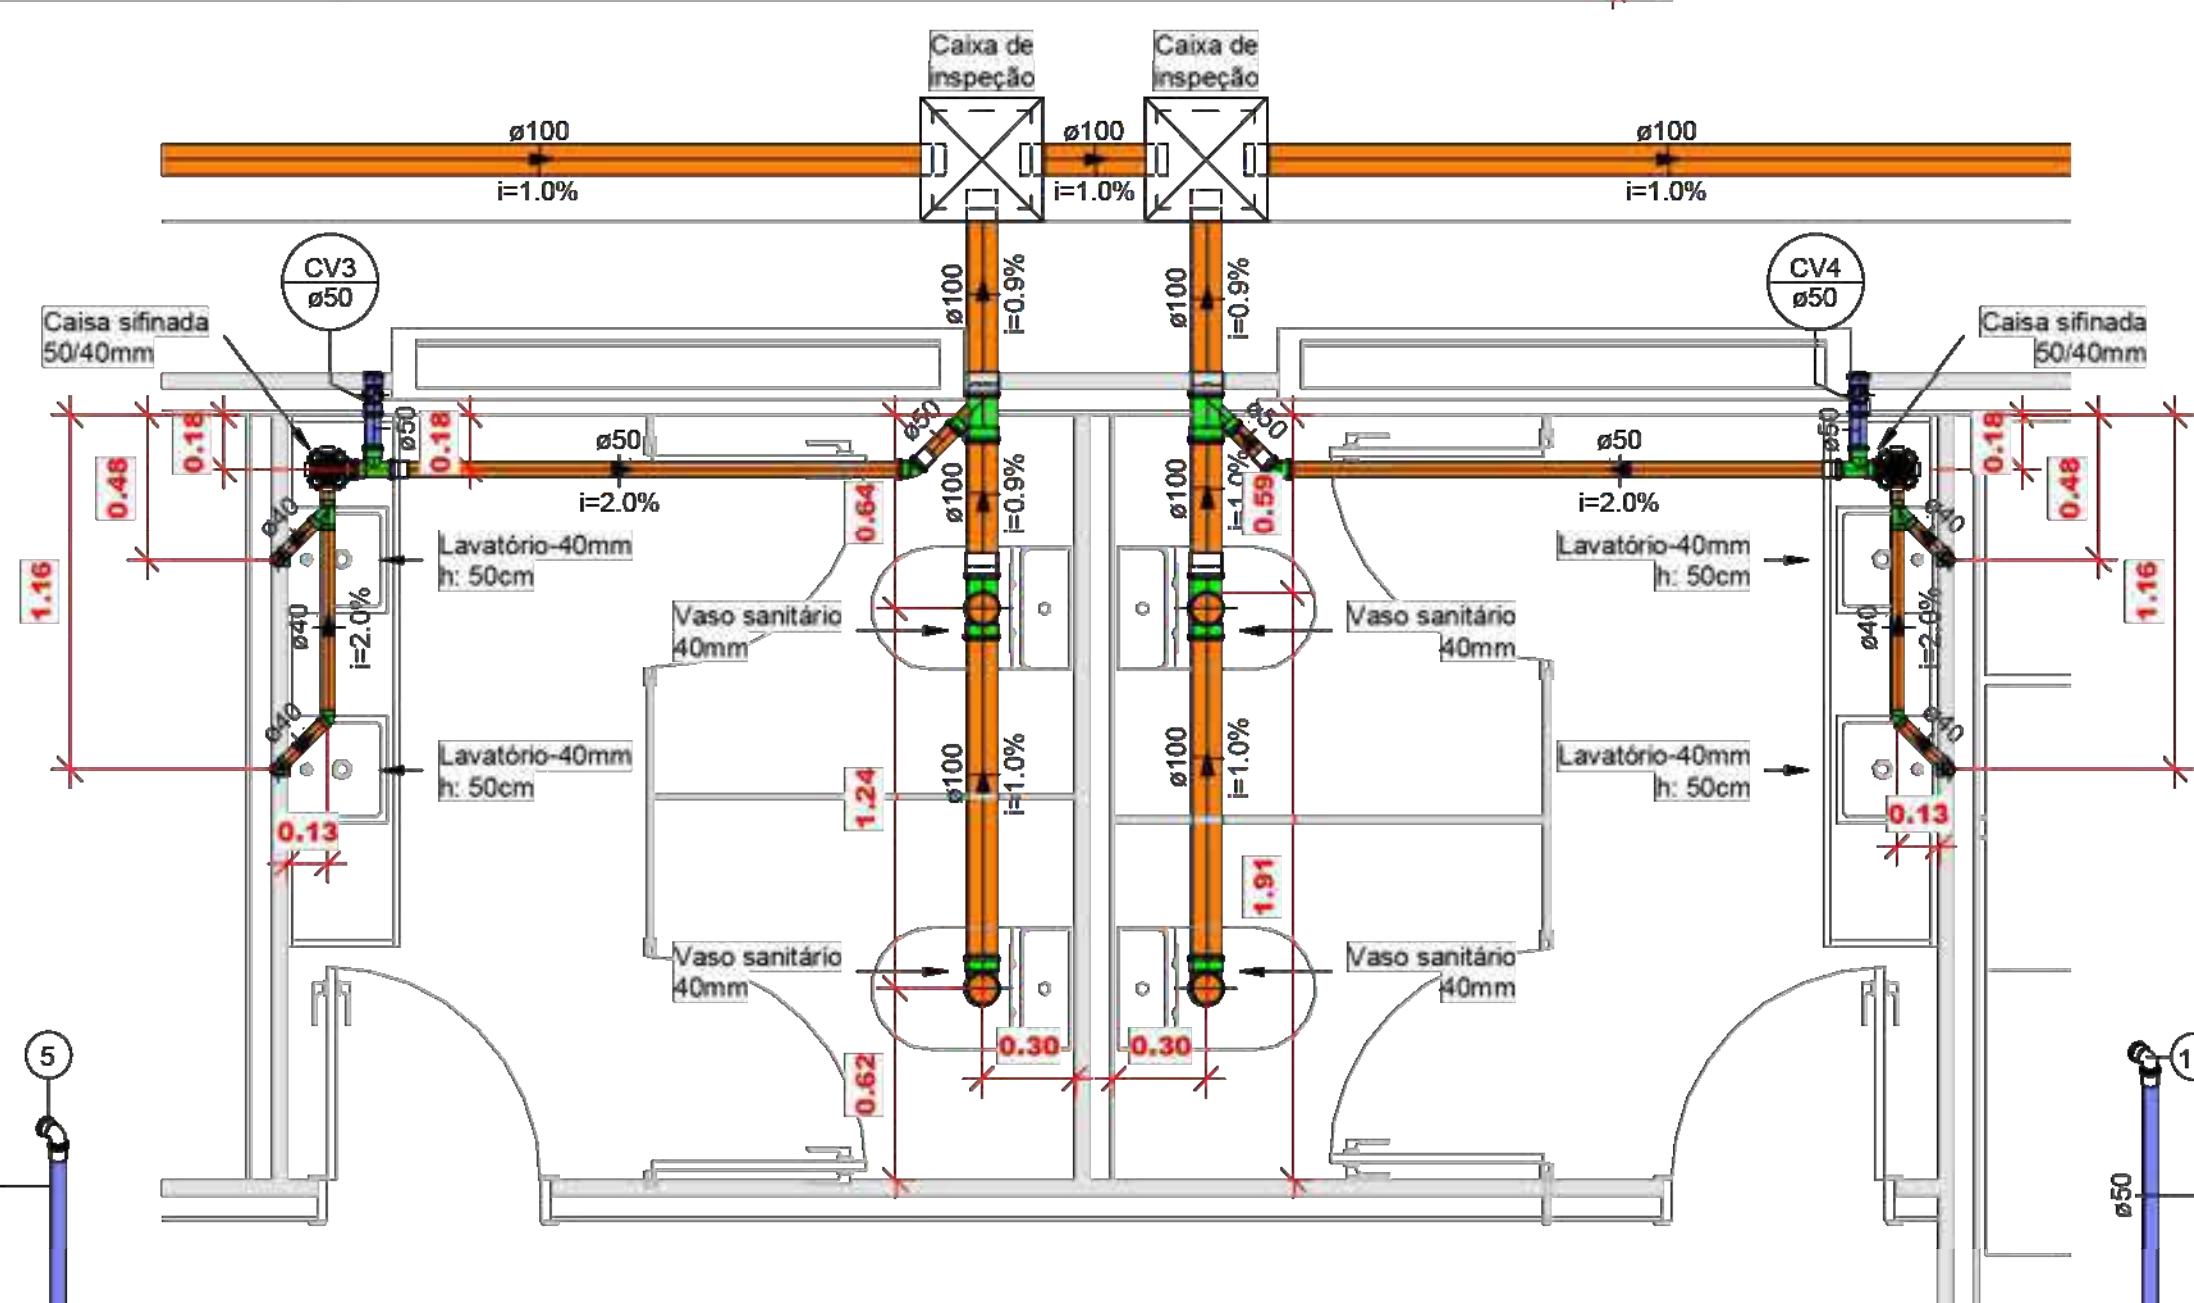

4 Det - Esg - 2
1 : 25




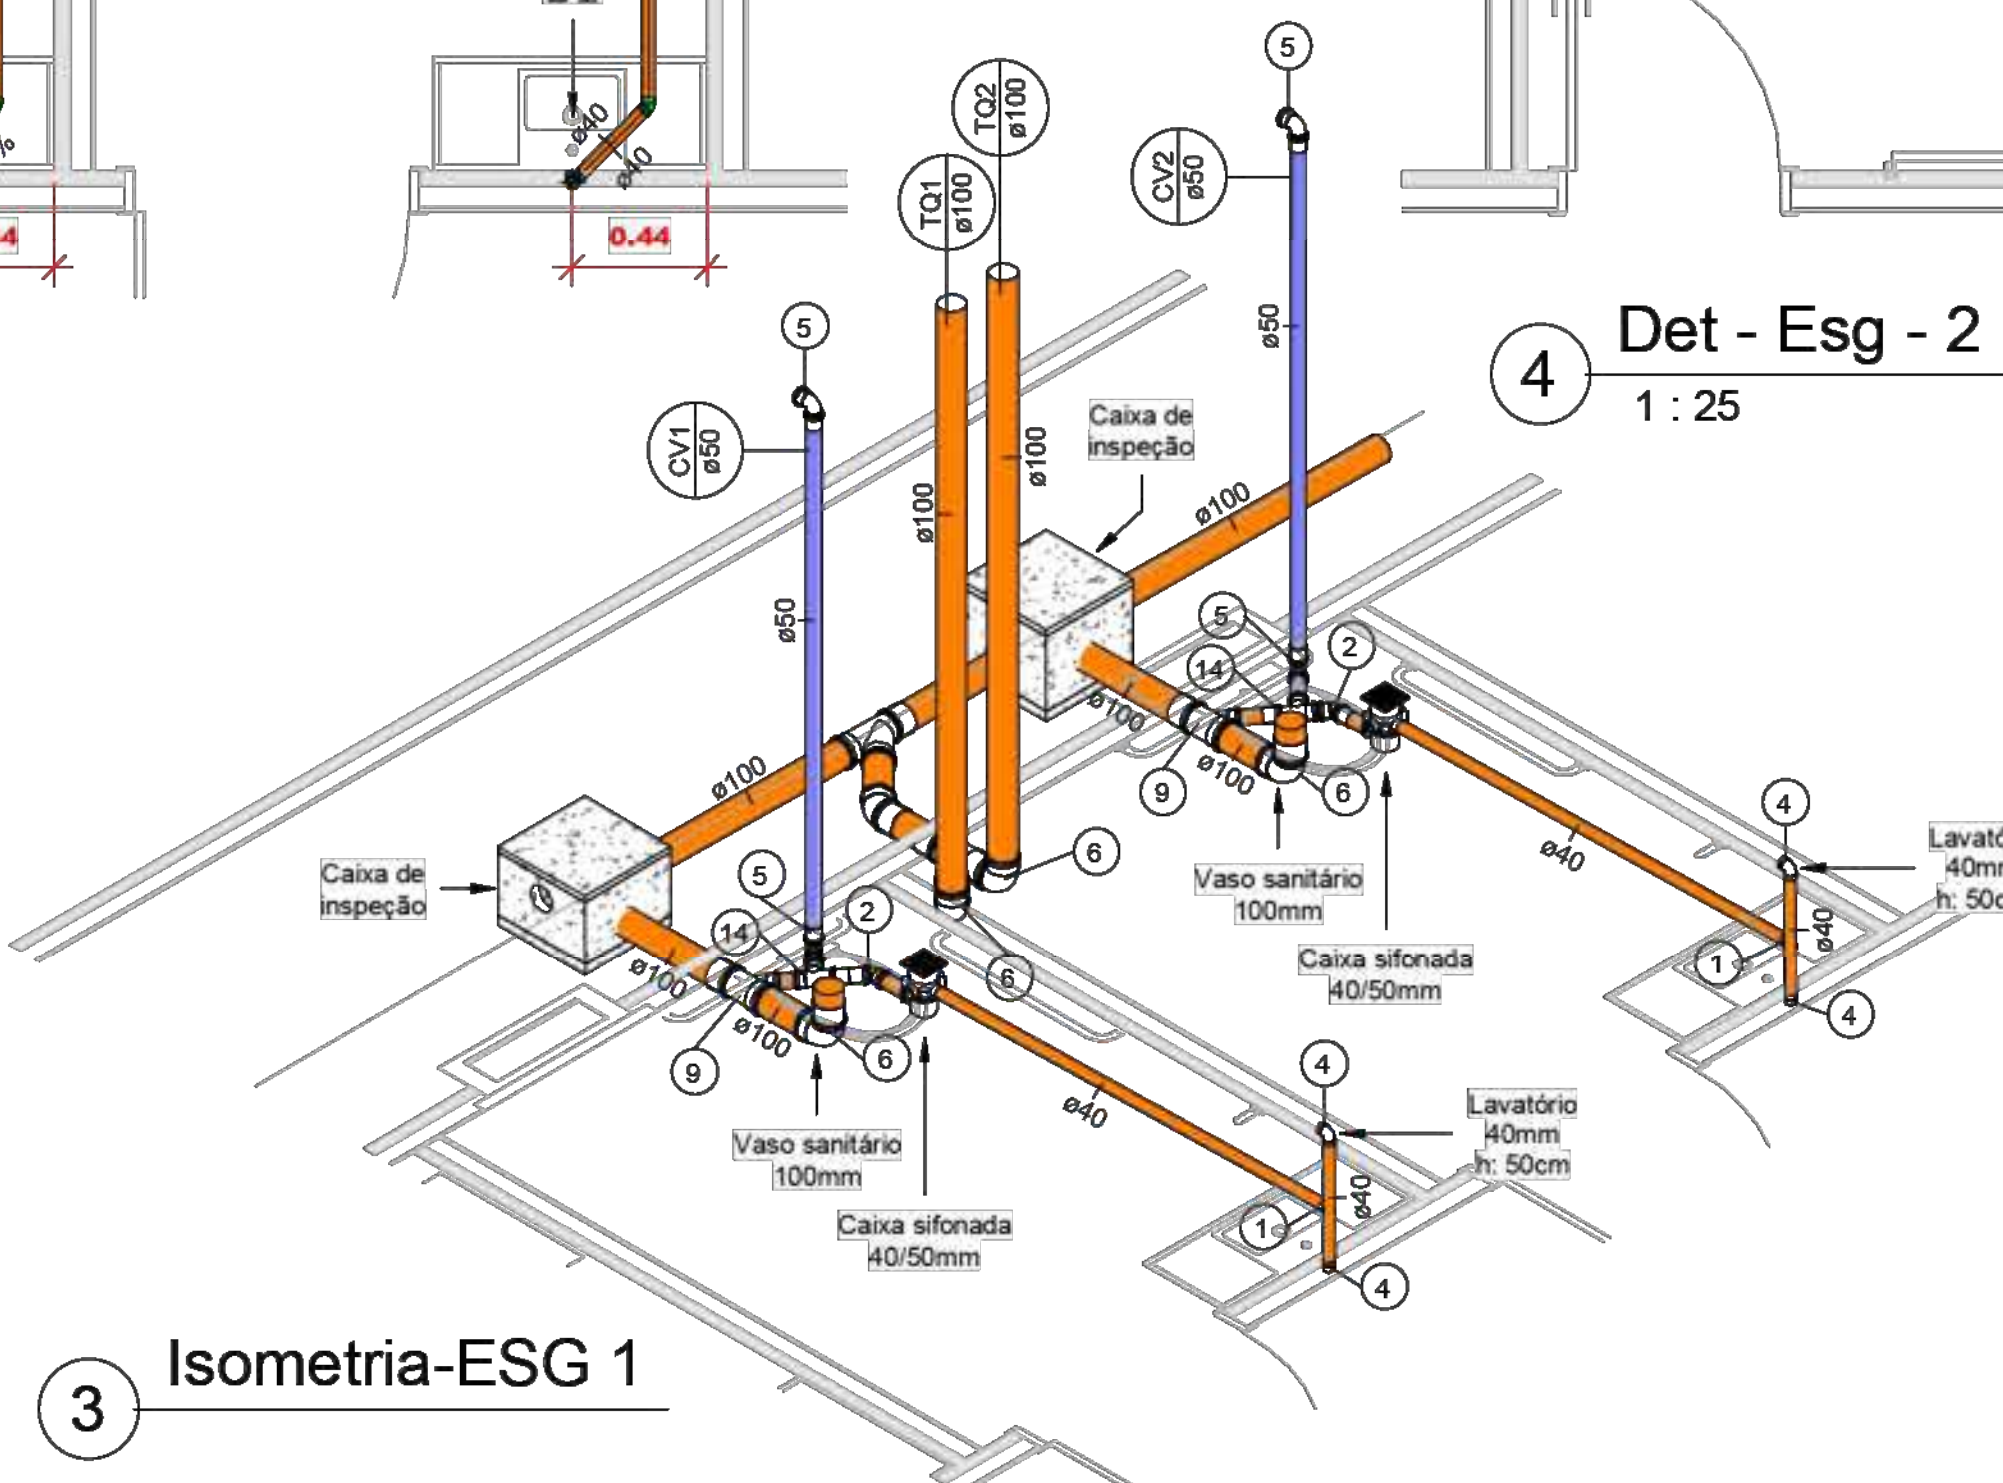


3 Isometria-ESG 1
1 : 25





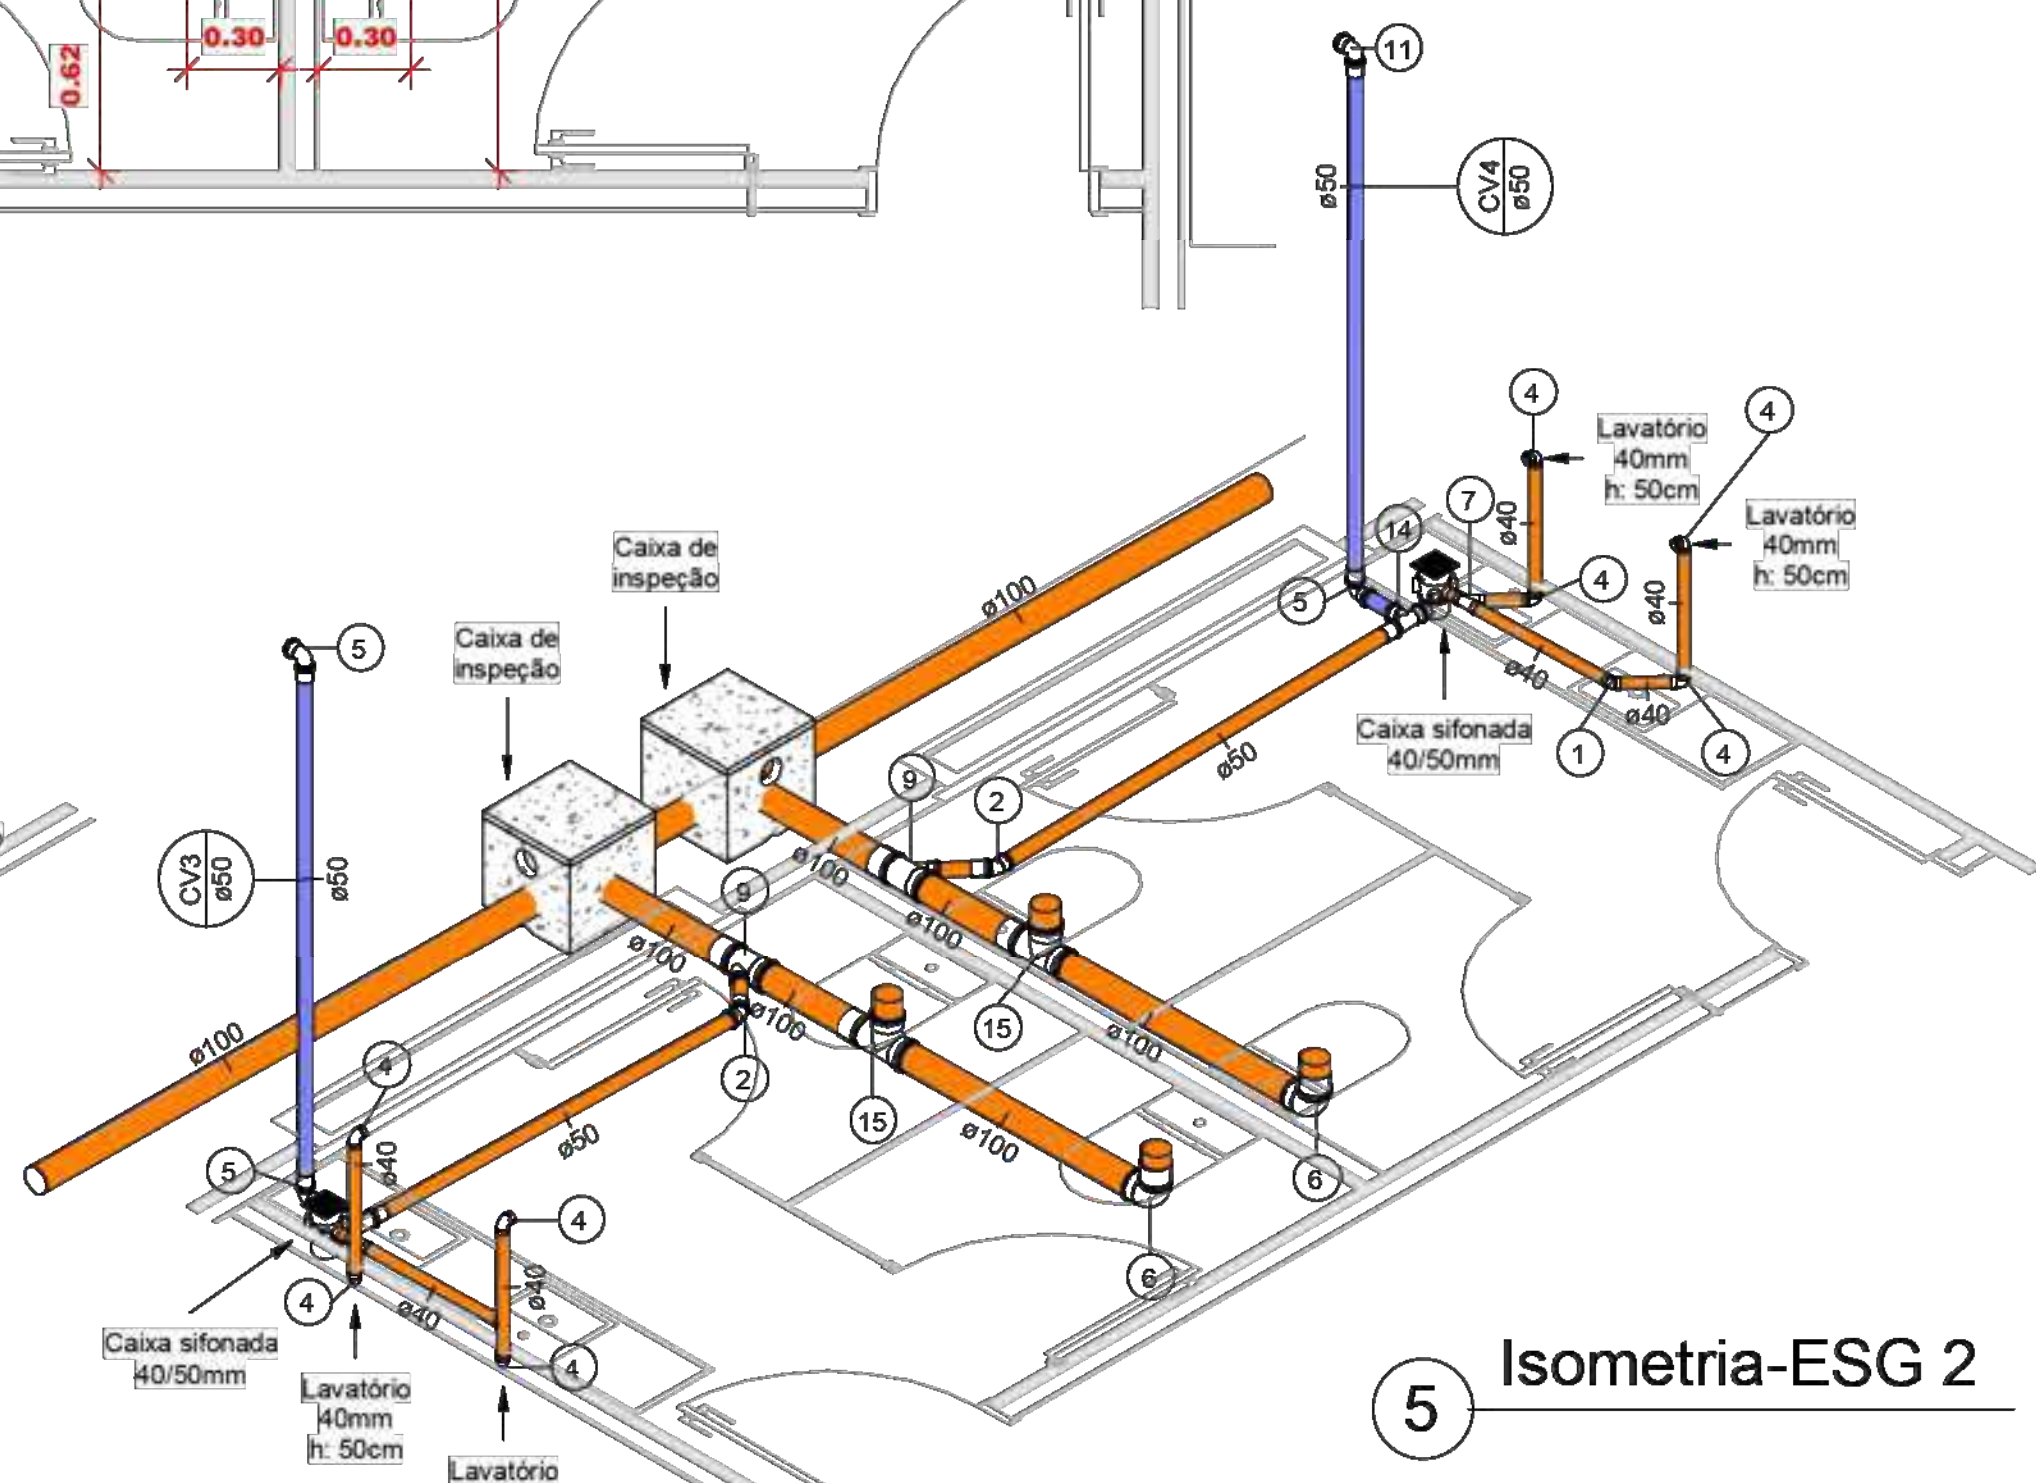


5 Isometria-ESG 2
1 : 25

MINISTÉRIO DA DEFESA PCN PROGRAMA CALHA NORTE	CONVENIÊNIO: 951629	ANO: 2024	TIPO: HIDRO	FOLHA: 04/05	MODIFICAÇÕES: A: B: C: D: E: F: G: H:
Obra: CONSTRUÇÃO DA SEDE REGIONAL DA DEFENSORIA PÚBLICA NO ESTADO DO AMAPÁ - MUNICÍPIO DE LARANJAL DO JARI ESG SANIT: INSTALAÇÕES DO TÉRREO					Áreas: TERRENO TOTAL: 938,71 m² CONSTRUÇÃO: 833,16 m² COBERTURA: 598,89 m²
Autor: Eng. Civil Paulo Andrey Melo de Miranda - CREA/AP RNP 0319225593		Coordenadas: LATITUDE: 0° 52' 20" S LONGITUDE: 52° 31' 15" W		Data: 12/05/2024	F:
V I S I T O		Prefeito Municipal: SEINF:		Dim: METRO	G:
				Escala: INDICADA	H:

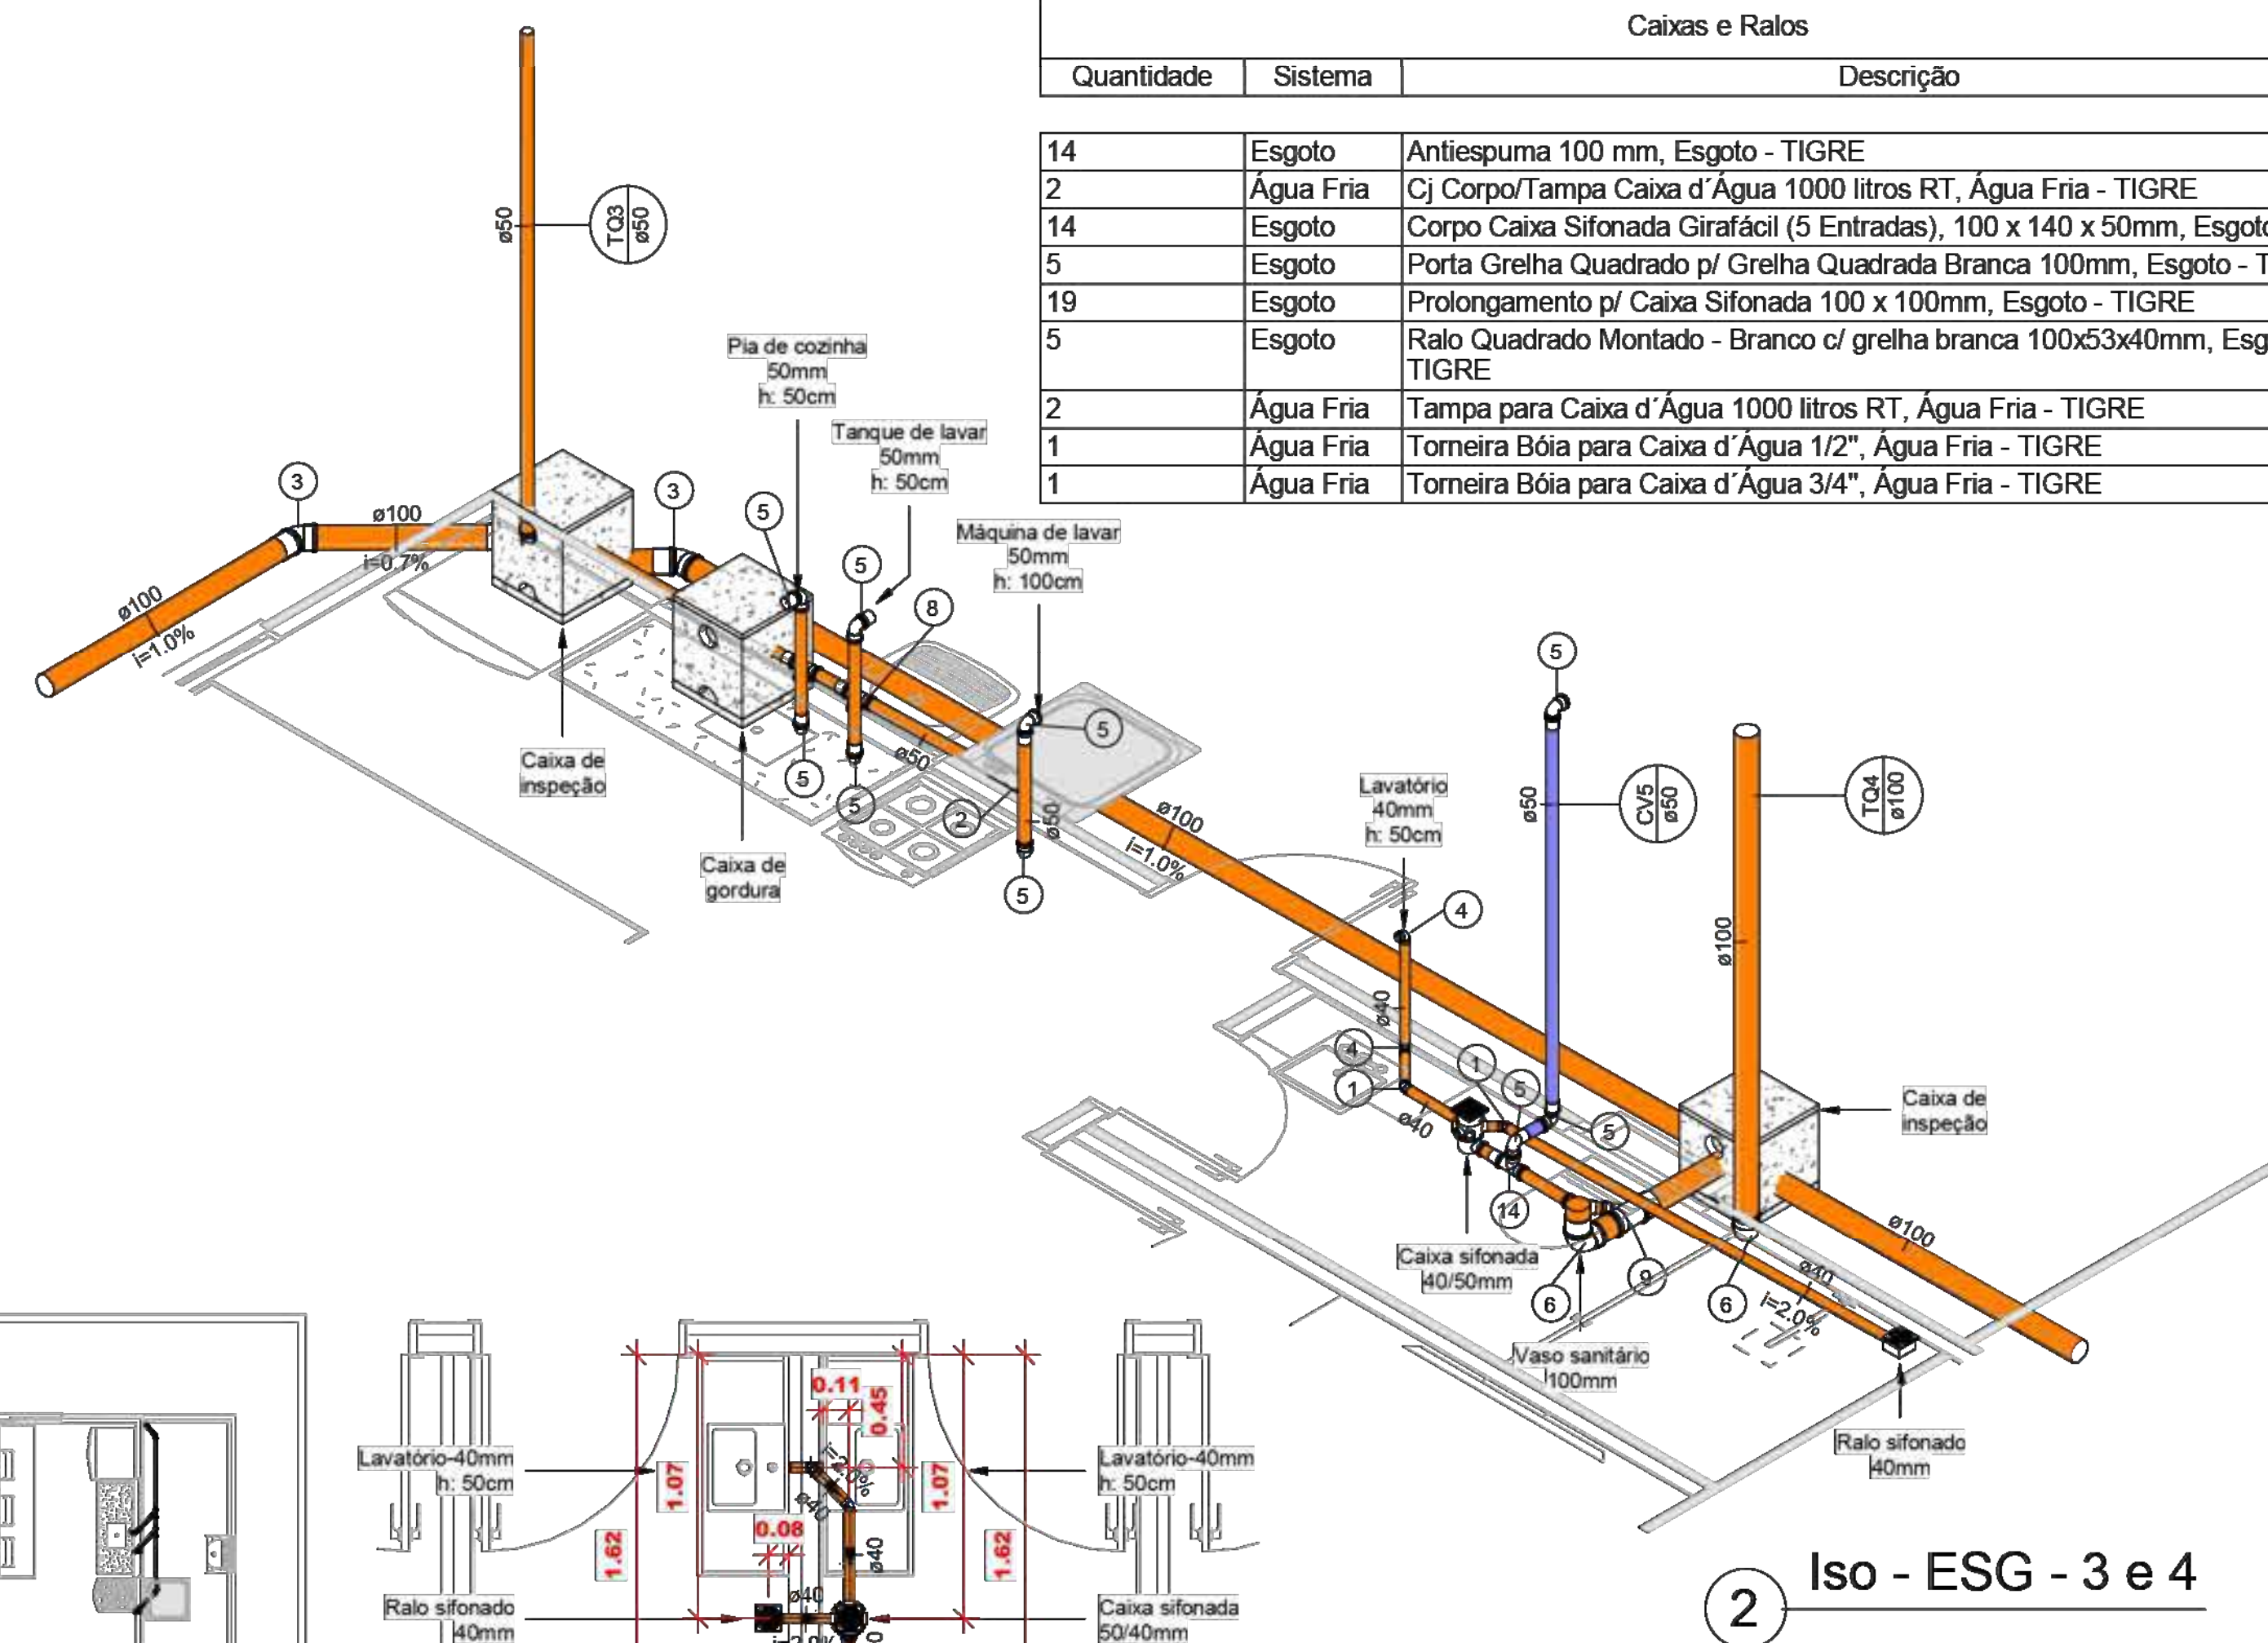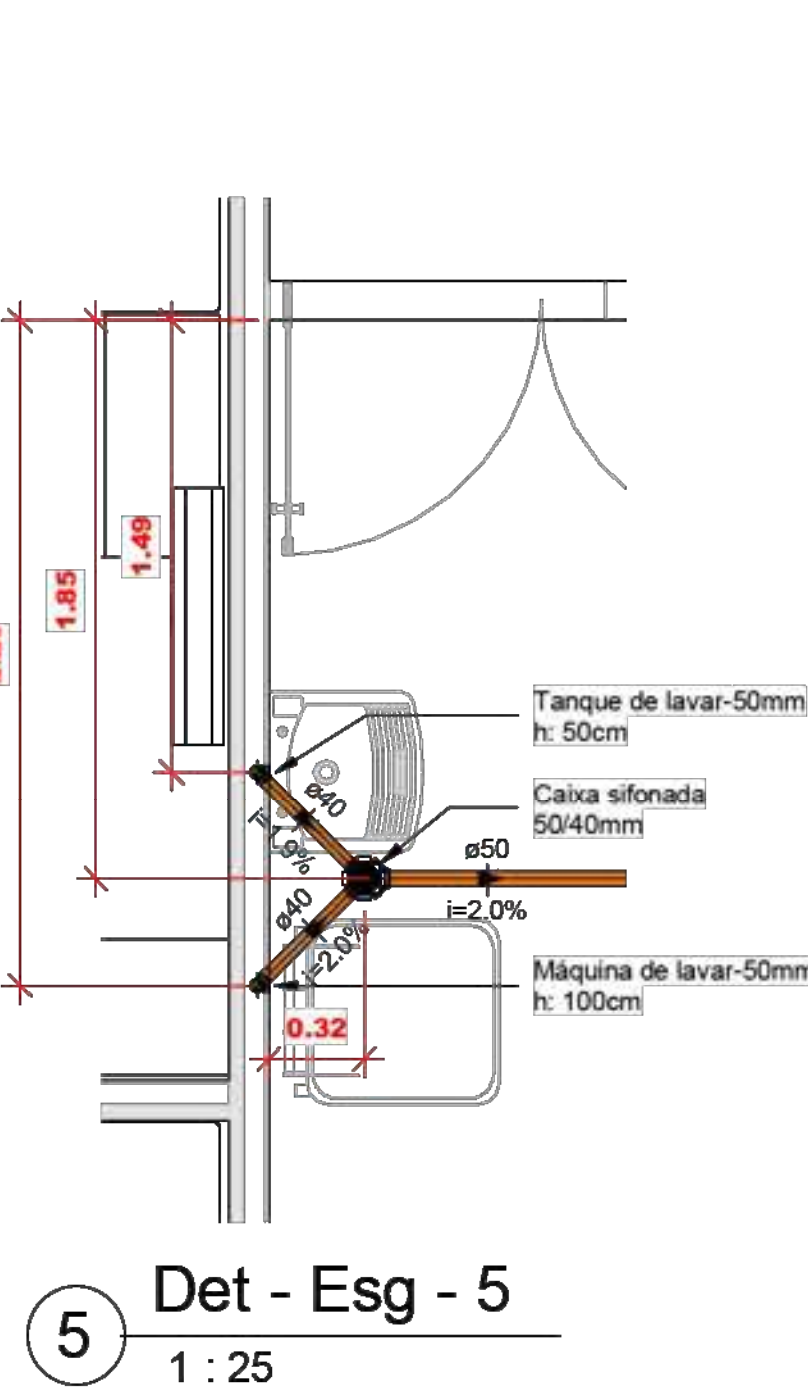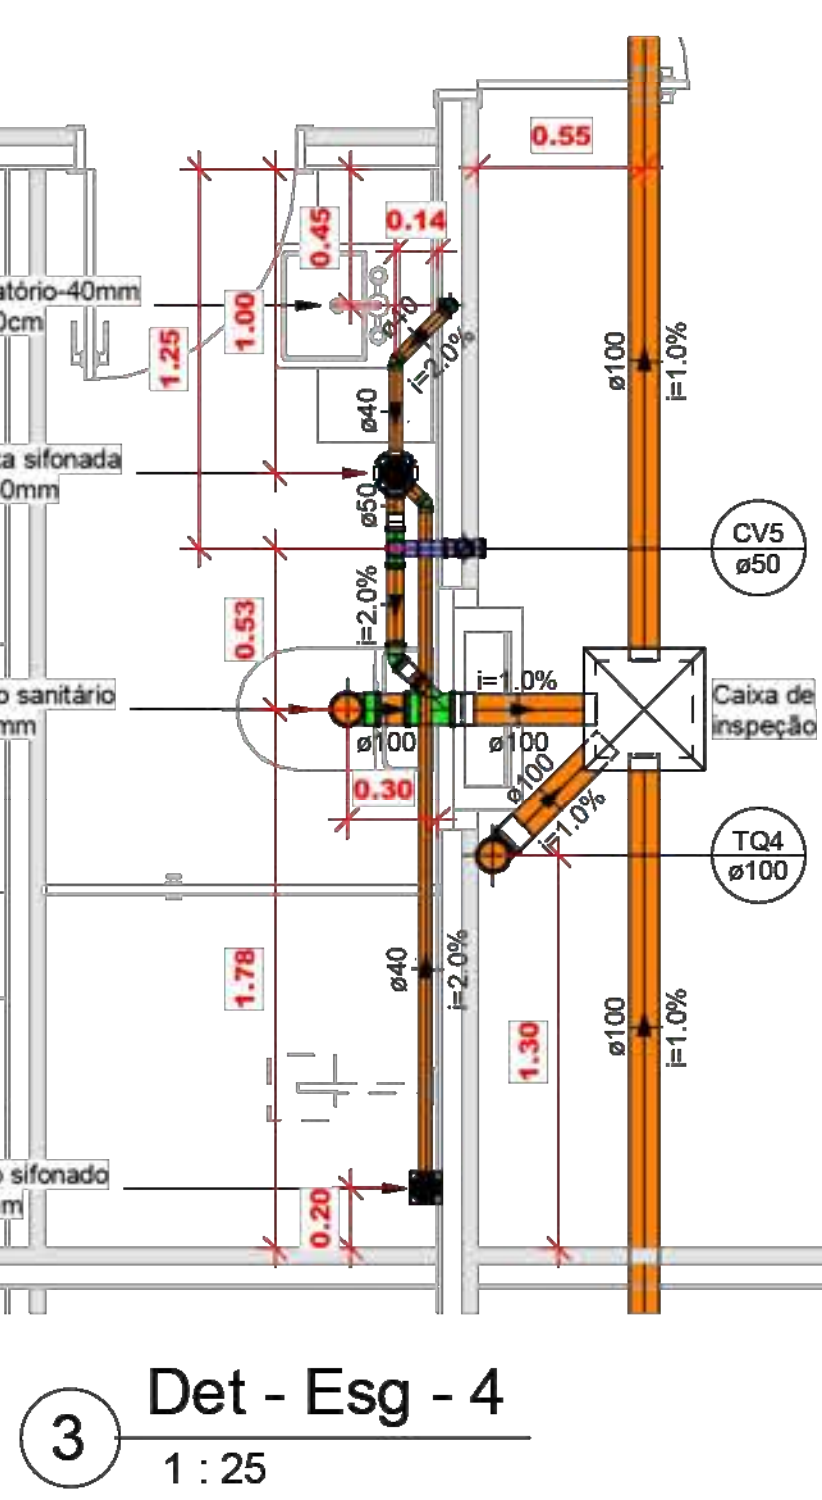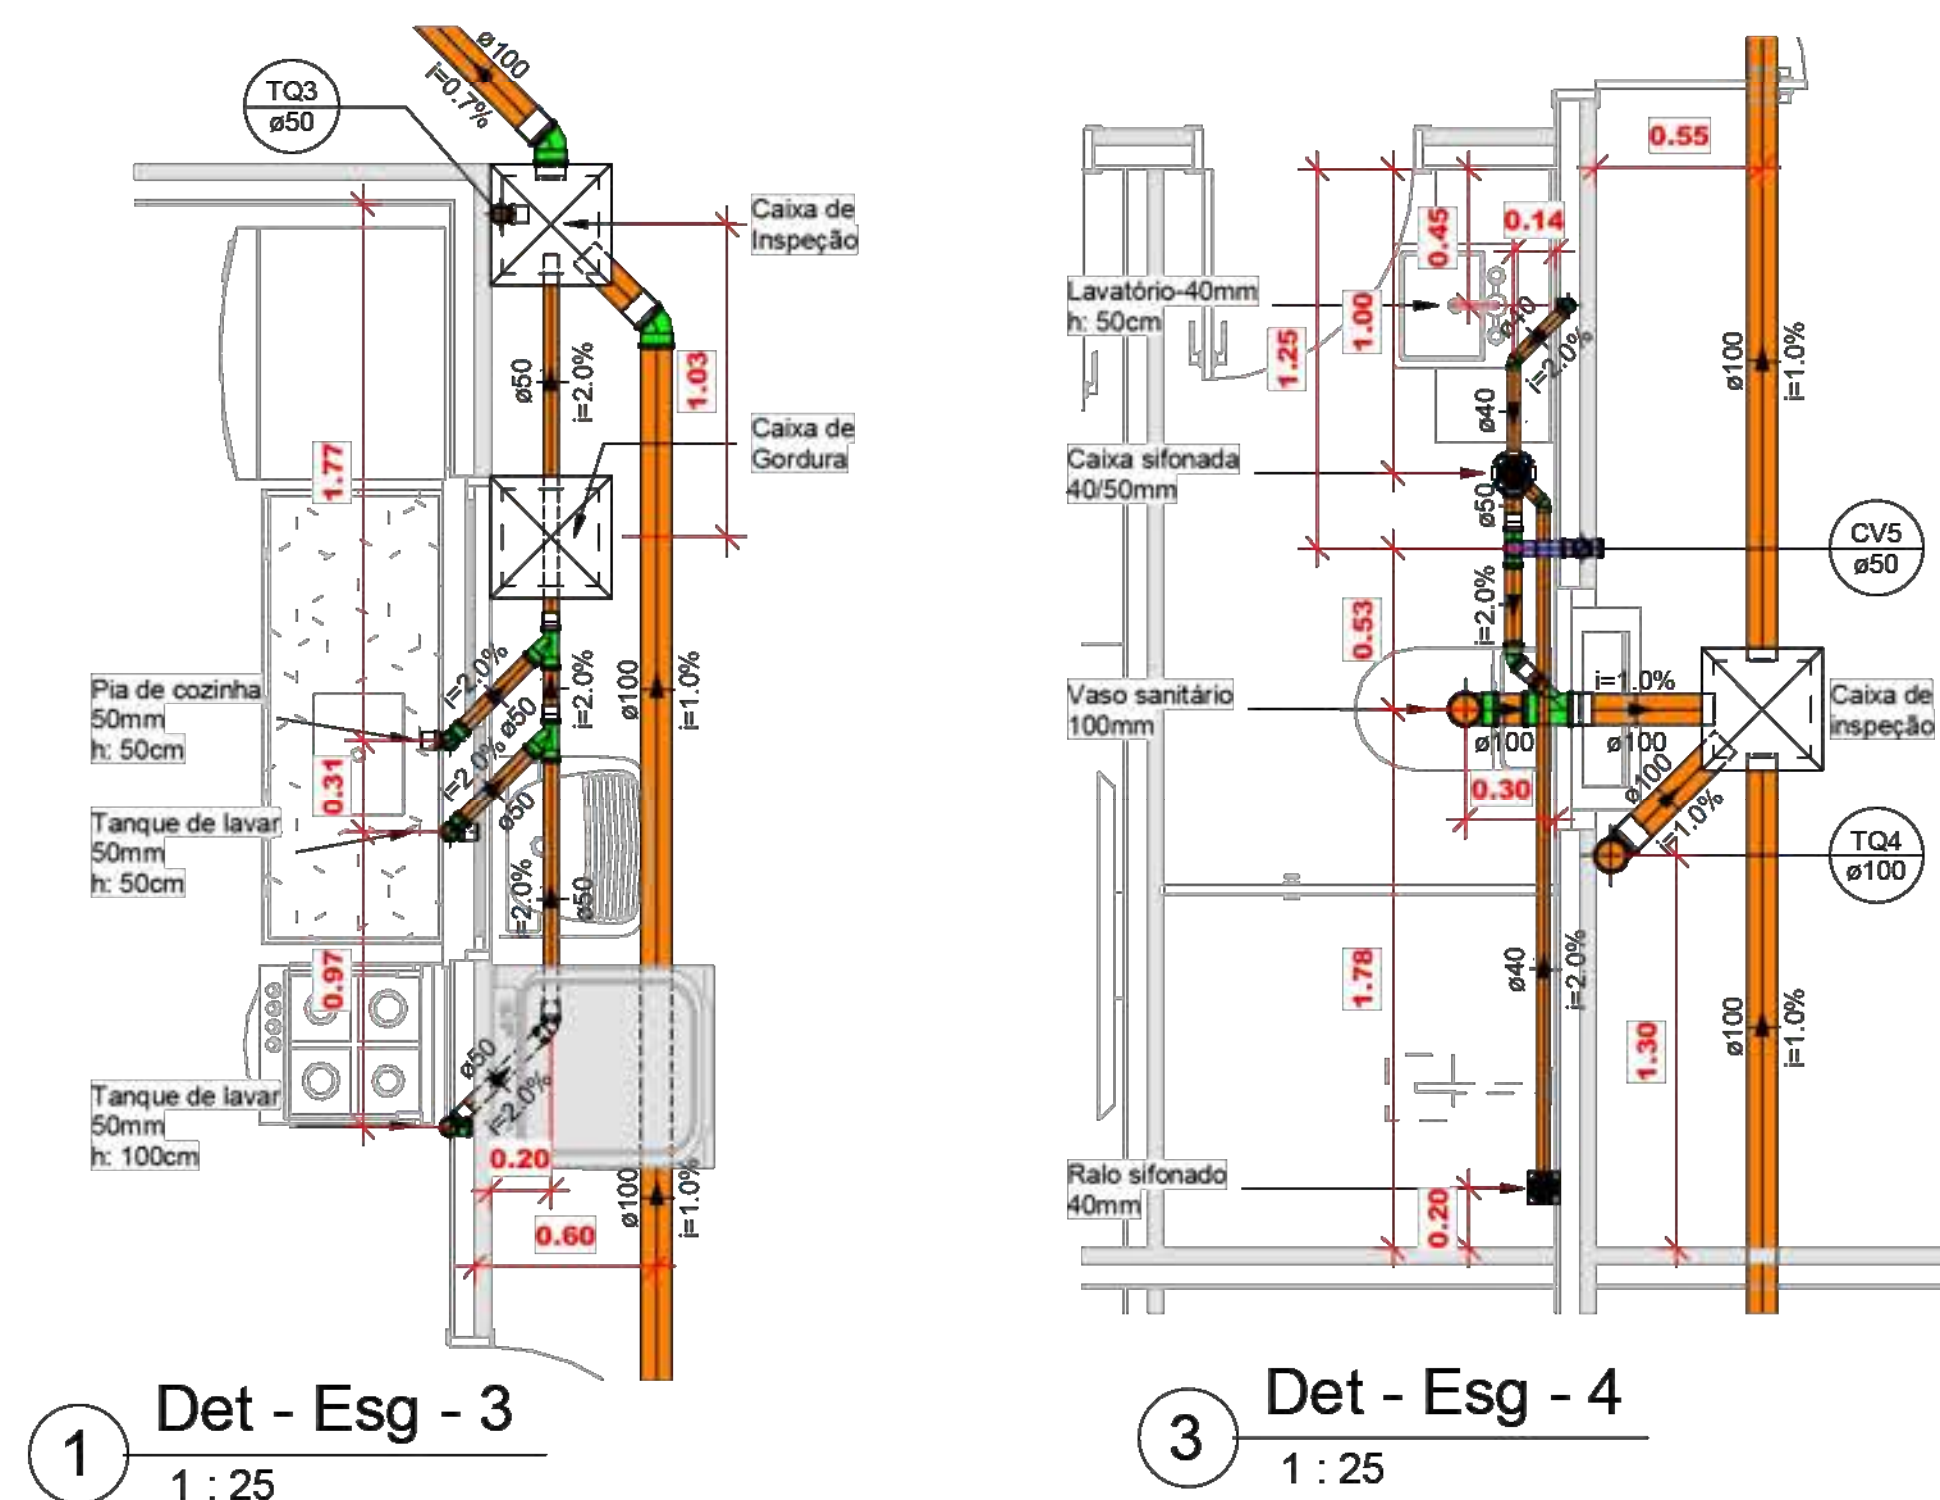


Caixas e Ralos		
Quantidade	Sistema	Descrição
14	Esgoto	Antiespuma 100 mm, Esgoto - TIGRE
2	Água Fria	Cj Corpo/Tampa Caixa d'Água 1000 litros RT, Água Fria - TIGRE
14	Esgoto	Corpo Caixa Sifonada Girafácil (5 Entradas), 100 x 140 x 50mm, Esgoto - TIGRE
5	Esgoto	Porta Grelha Quadrado p/ Grelha Quadrada Branca 100mm, Esgoto - TIGRE
19	Esgoto	Prolongamento p/ Caixa Sifonada 100 x 100mm, Esgoto - TIGRE
5	Esgoto	Ralo Quadrado Montado - Branco c/ grelha branca 100x53x40mm, Esgoto - TIGRE
2	Água Fria	Tampa para Caixa d'Água 1000 litros RT, Água Fria - TIGRE
1	Água Fria	Torneira Bóia para Caixa d'Água 1/2", Água Fria - TIGRE
1	Água Fria	Torneira Bóia para Caixa d'Água 3/4", Água Fria - TIGRE

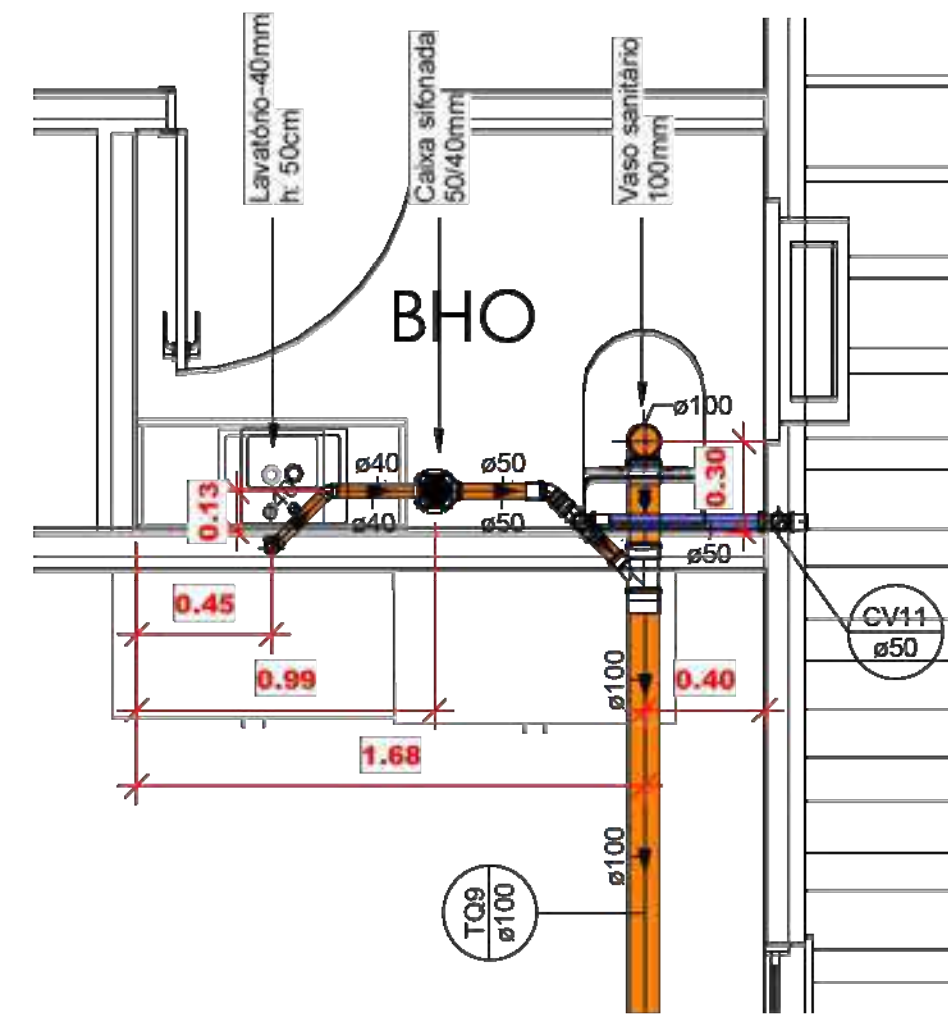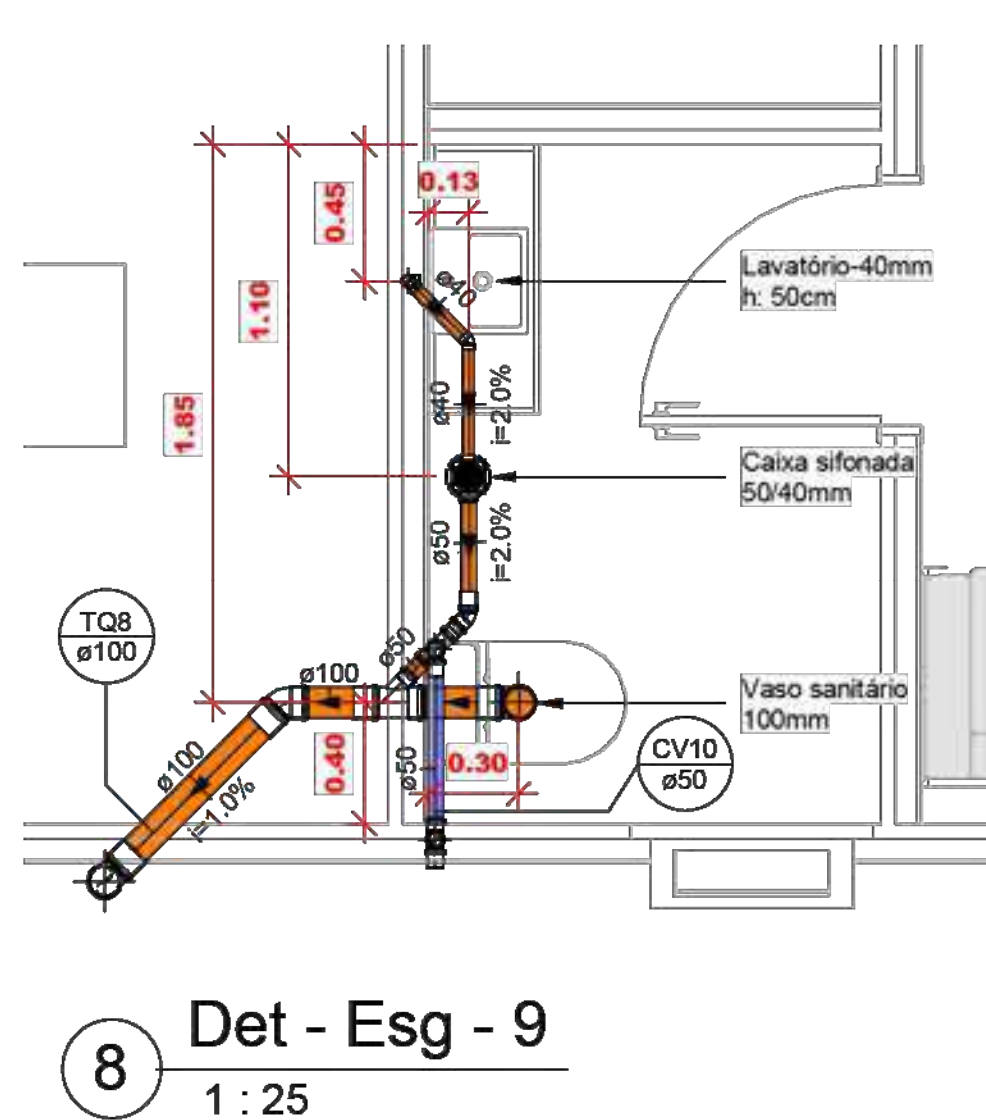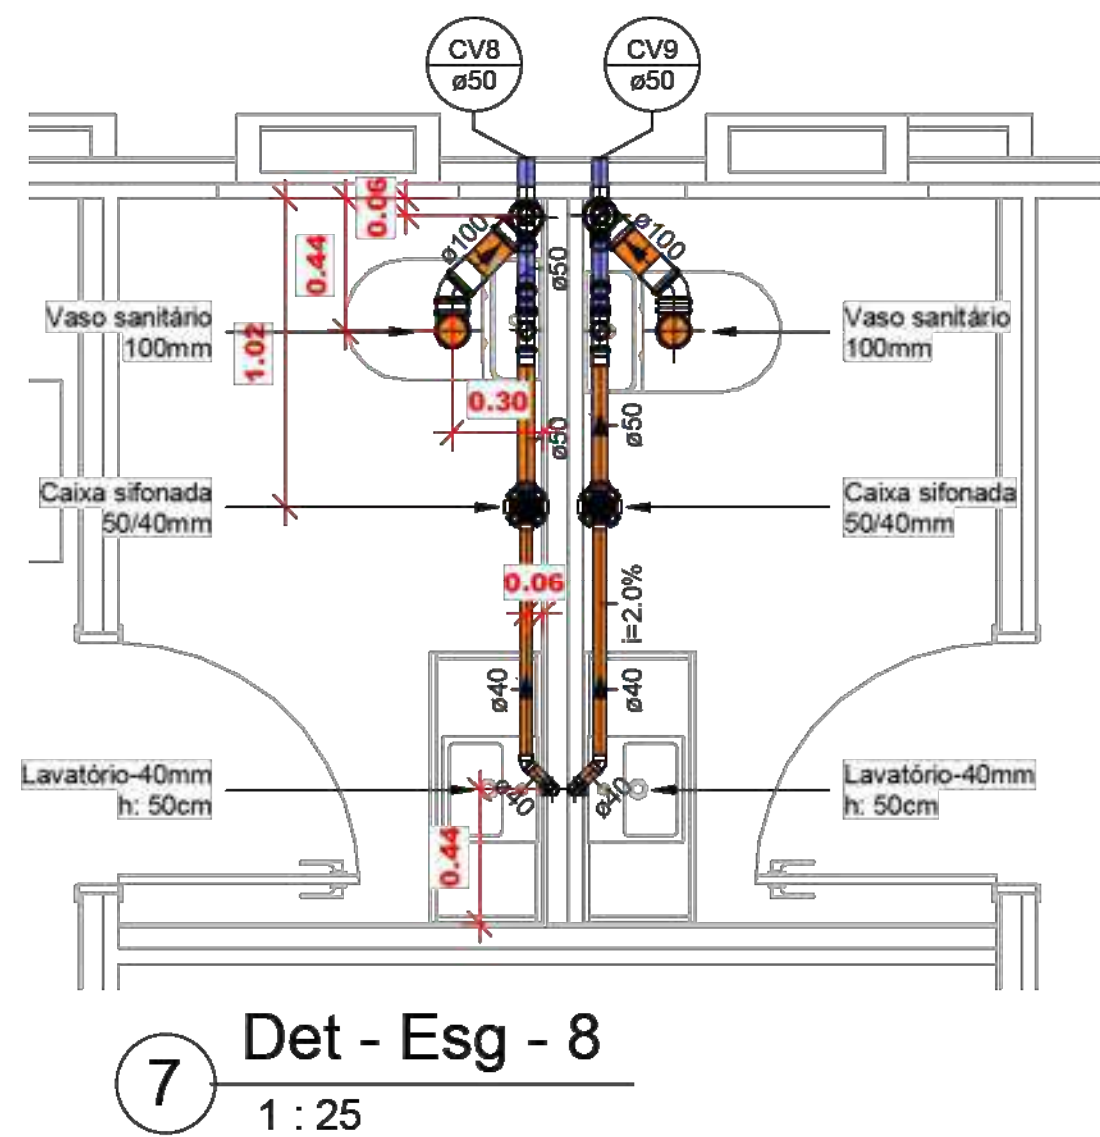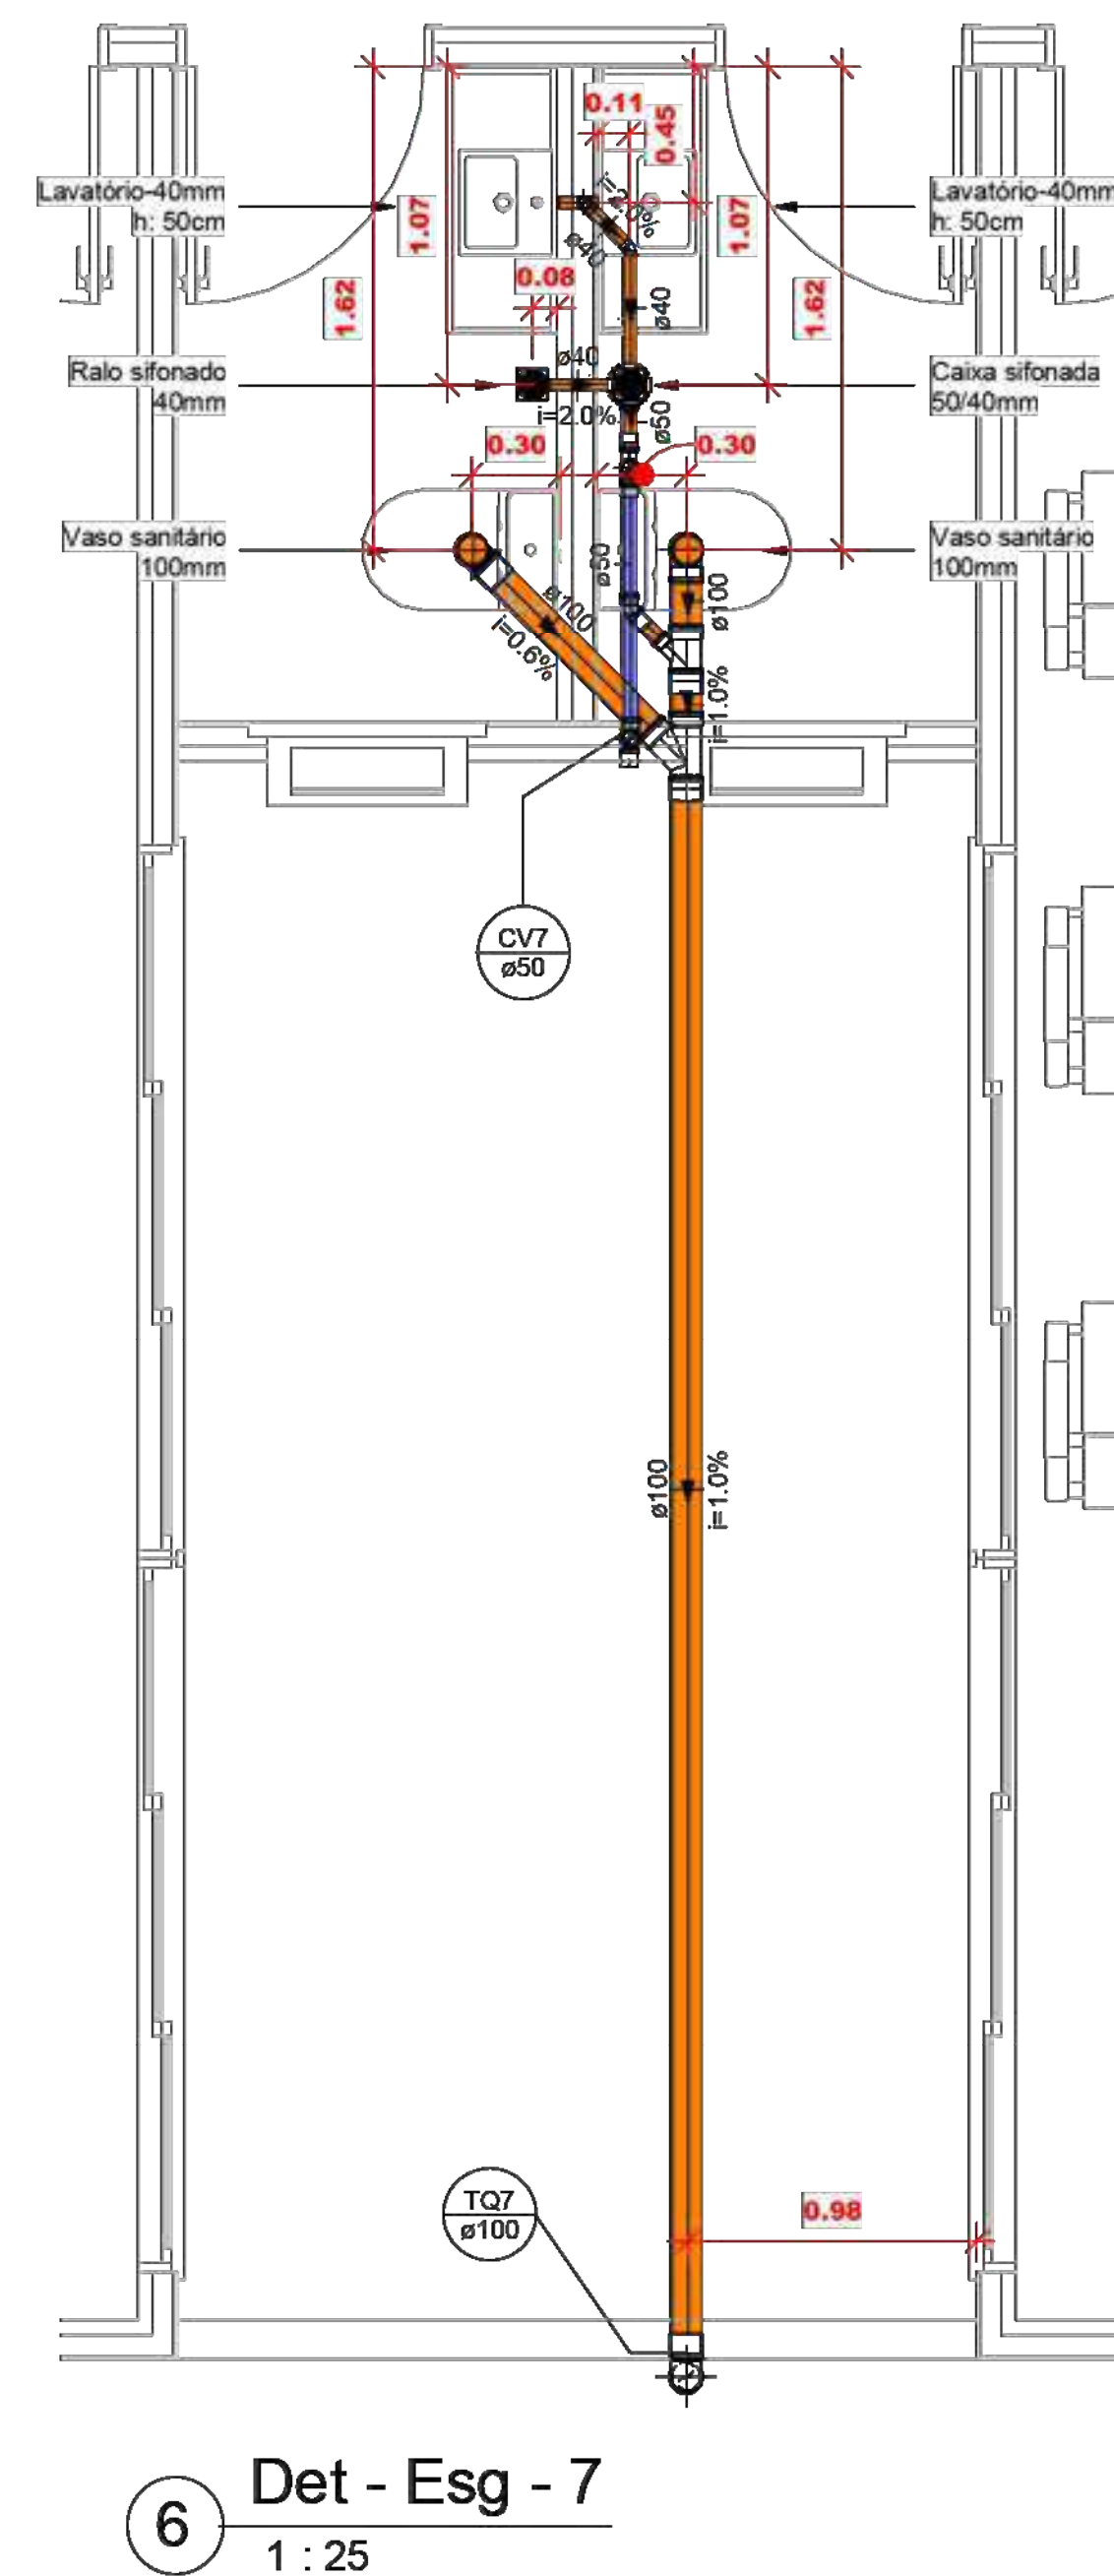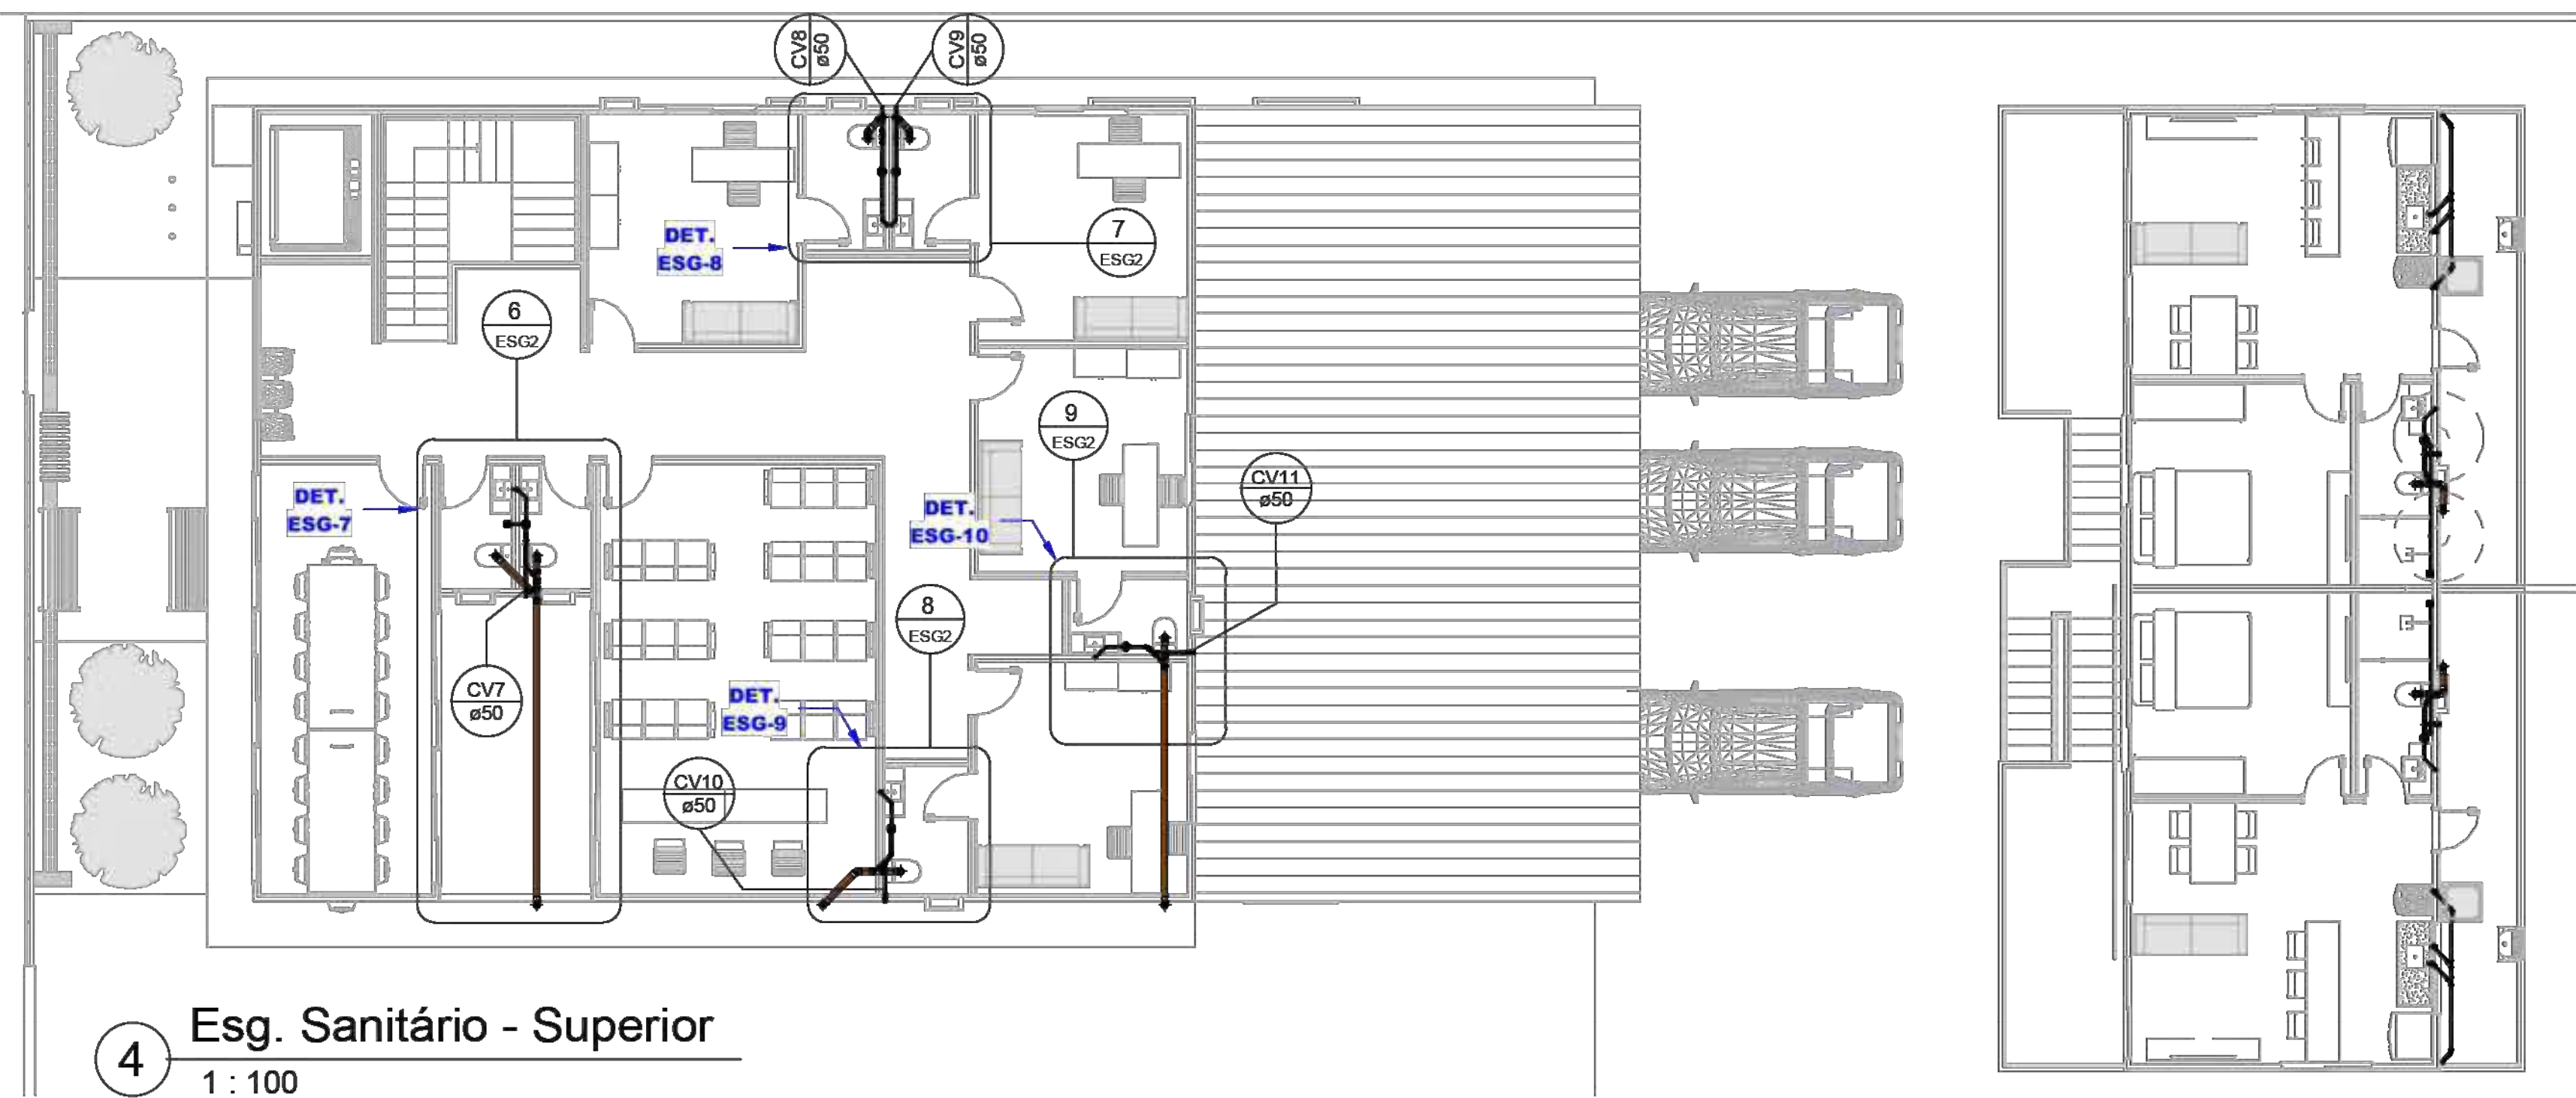


ANOTAÇÕES:

MINISTÉRIO DA DEFESA	CONVÊNIO:	ANO:	TIPO:	FOLHA:	MODIFICAÇÕES:
PCN	951629	2024	HIDRO	05/05	
PROGRAMA CALHA NORTE	Conveniente:	Local:			A:
Obra:	CONSTRUÇÃO DA SEDE REGIONAL DA DEFENSORIA PÚBLICA NO ESTADO DO AMAPÁ - MUNICÍPIO DE LARANJAL DO JARI			Áreas:	C:
	ESG SANIT: INSTALAÇÕES DO SUPERIOR			TERRENO TOTAL:	D:
				938,71 m²	E:
				CONSTRUÇÃO: 833,16 m²	F:
				COBERTURA: 598,89 m²	G:
Autor:	Eng. Civil Paulo Andrey Melo de Miranda - CREA/AP RNP 0319225593	Coordenadas:	Data:		
	Prefeito Municipal:	LATITUDE: 0° 5'23.204" S	12/05/2024		
V	SEINF:	LONGITUDE: 52° 3'15.147" W	Dim:		
I			METRO		
S			Escala:		
T			INDICADA		
O					

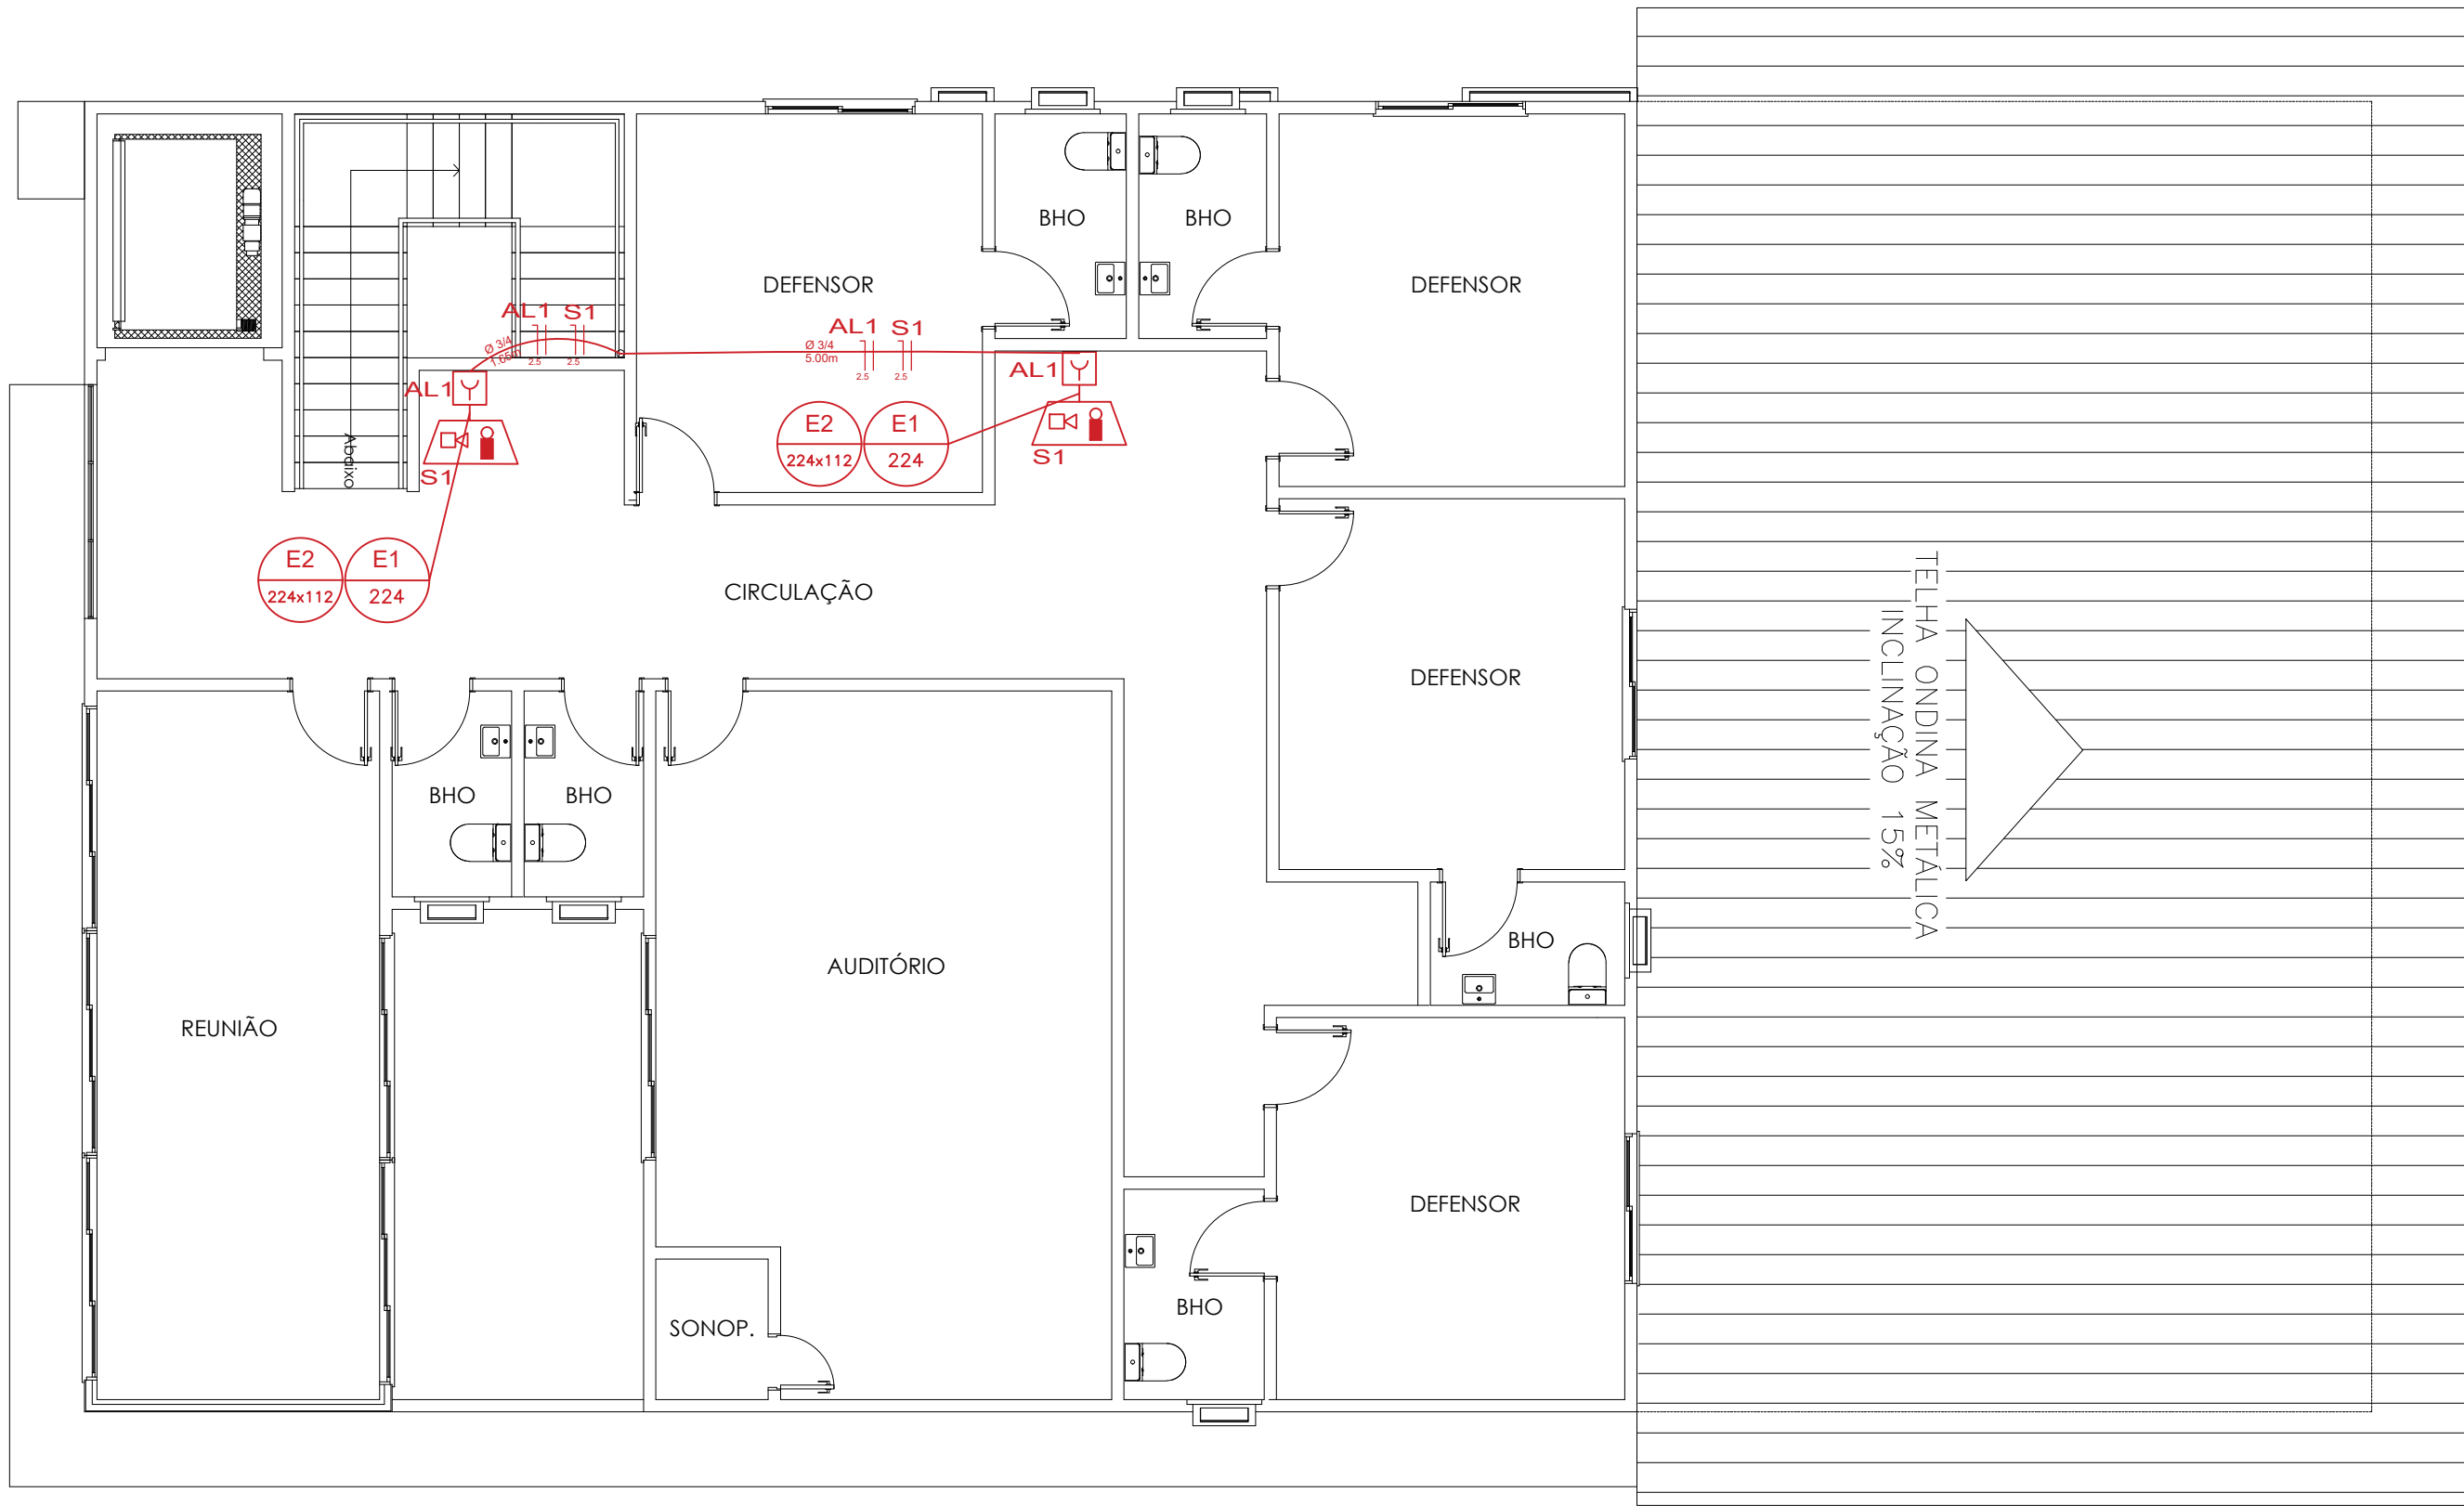

PREVENÇÃO E COMBATE A INCÊNDIO - SUPERIOR


ESCALA 1/75

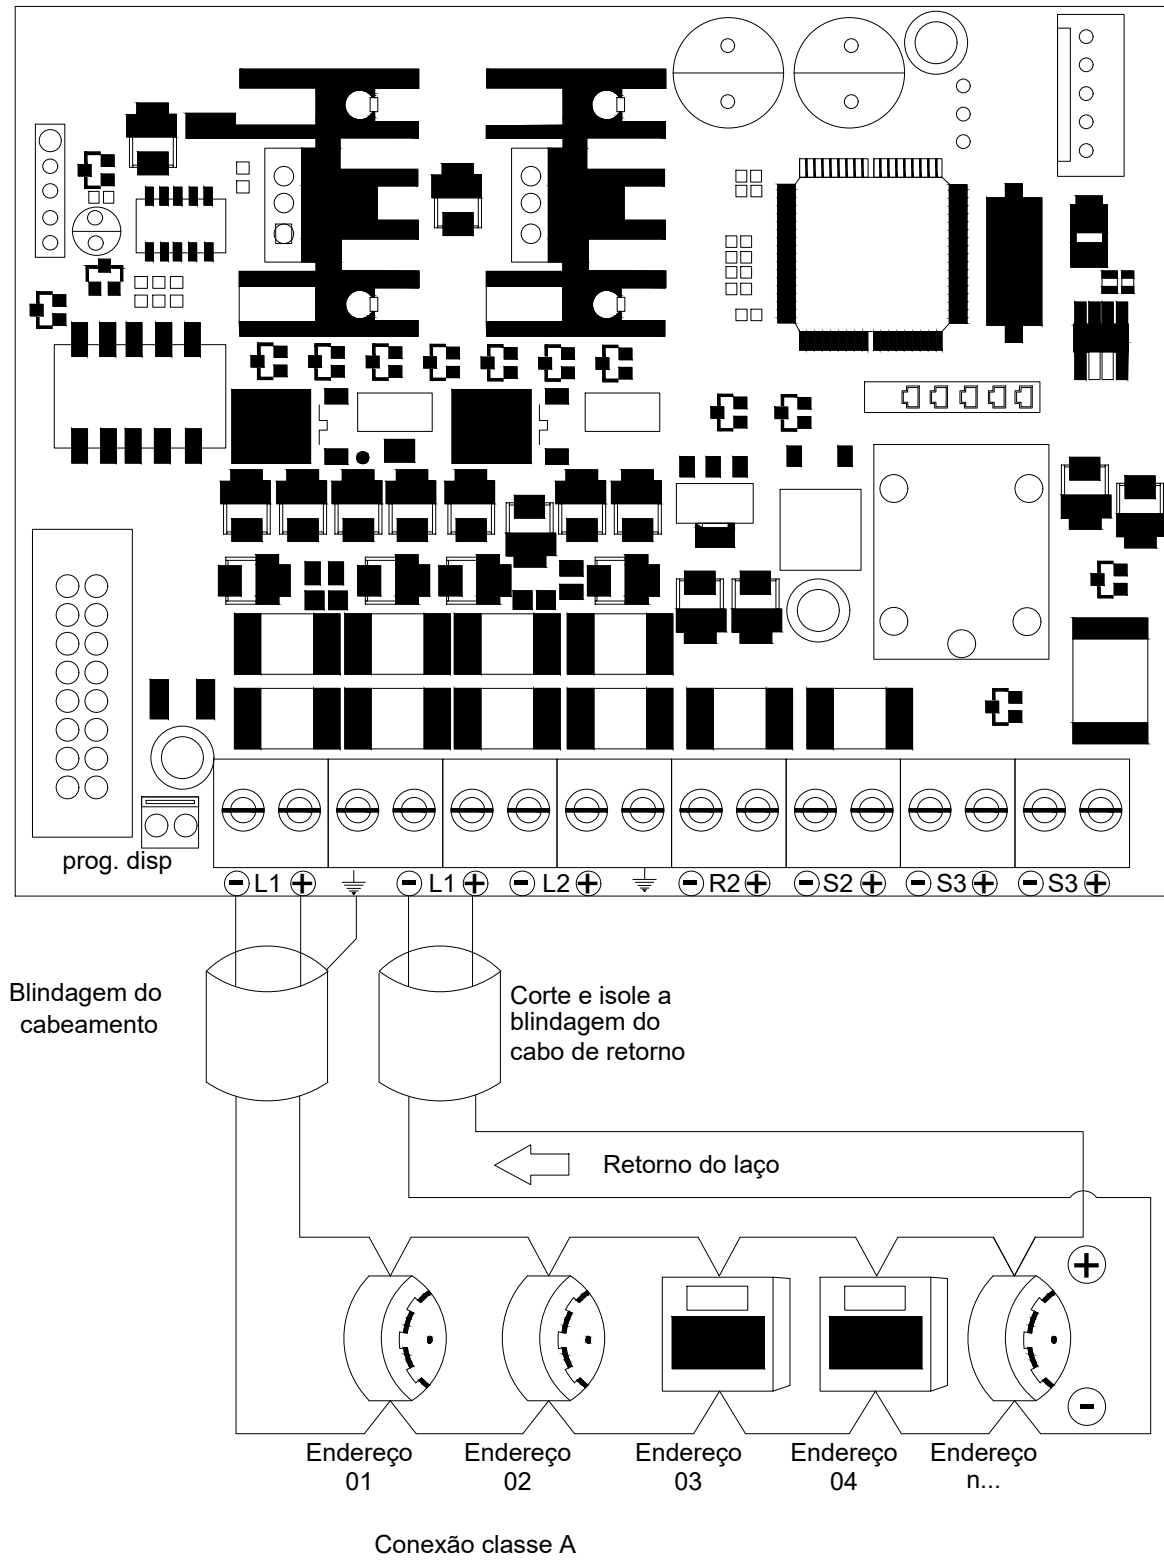

ESQUEMA DE LIGAÇÃO DA CENTRAL DE ALARME ENDEREÇÁVEL SEM ESC.

Norma Técnica 02/2020 CBMap - Classificação das Edificações Quanto a Ocupação ou Uso				
Tabela 01 - Classificação das Edificações de Acordo com os Riscos				
Classe	Ocupação de Risco	Divisão	Descrição	Exemplos
D	Serviço Profissional	D-1	Unidade de atendimento ao público, com ou sem atendimento médico, odontológico, veterinário, etc.	Escritórios administrativos

Símbolos Gráficos para Projeto de Segurança Contra Incêndio			
Código	Símbolo	Significado	Quantidade
E5		Extintor de pó - ABC Capacidade: 8kg - 3A:40BC	11
E1		Acionamento Sonoro Tipo Sirene, Endereçável	08
E2		Acionamento Manual do Sistema de Detecção e Alarme, Endereçável	08
-		Central de Alarme	01
-		Baterias do Sistema de Alarme	01

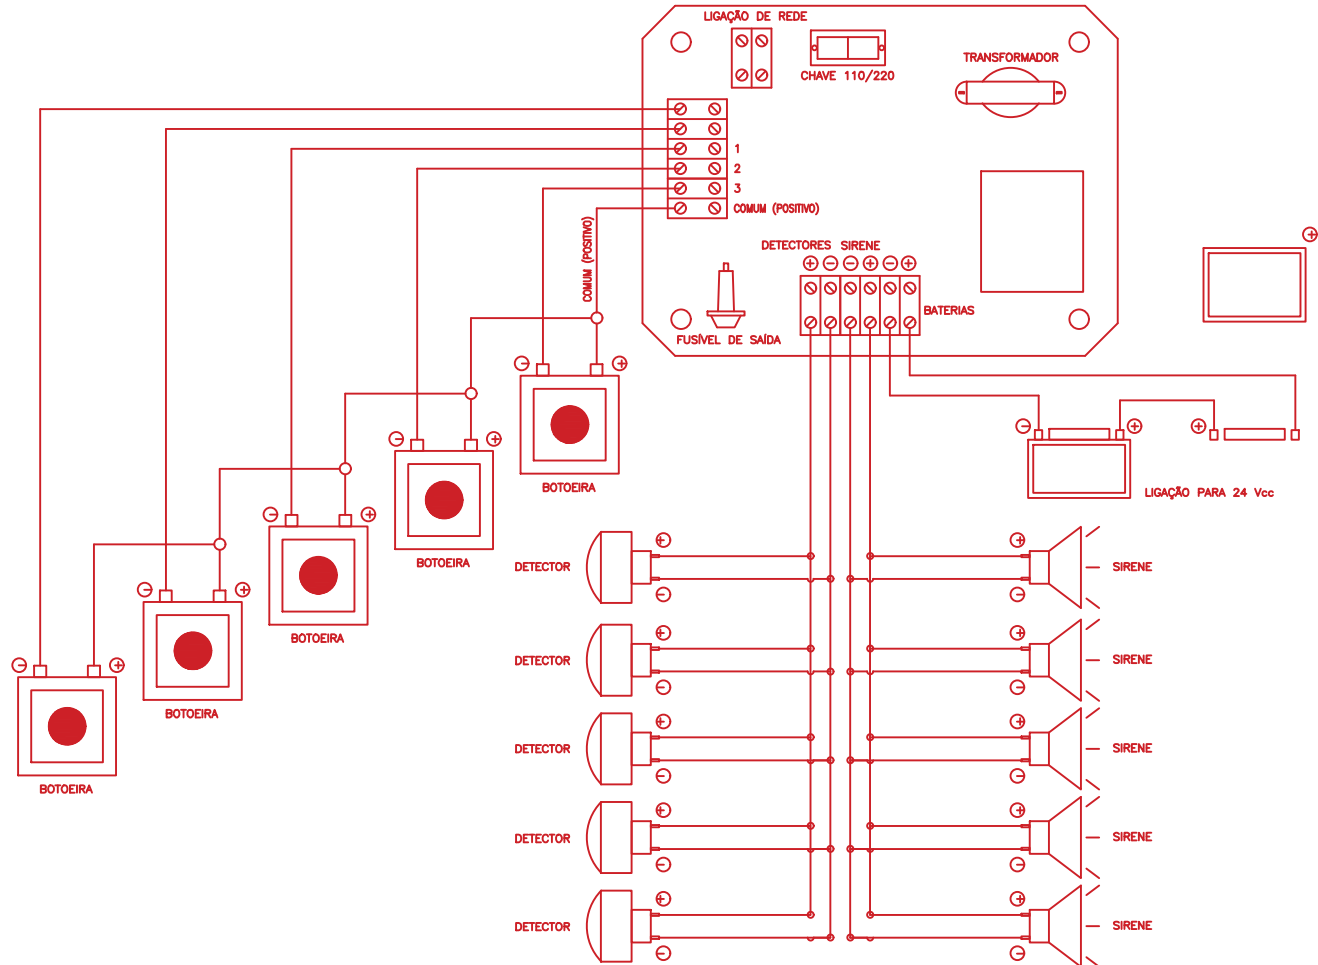

ESQUEMA DE LIGAÇÃO - CENTRAL DE ALARME SEM ESCALA

NOTAS DE INSTALAÇÃO

Recomendamos a utilização de isoladores de laço a cada zona e a cada 20 dispositivos, para garantir o funcionamento do restante do laço, caso alguma parte seja afetada por falhas de curto-circuito no cabeamento ou fuga de corrente que interrompa a comunicação. A malha de blindagem deve estar interconectada em toda extensão do cabeamento. A malha de blindagem do cabeamento do laço deve ser aterrada somente na extremidade de saída do laço. Não conecte a malha da extremidade de retorno do laço, corte-a rente à capa do cabo e a isole.

LEGENDA


- ACUMULADORES DE BATERIA PARA SISTEMA DE ALARME
- CENTRAL DE ALARME CONVENCIONAL
- CAIXA DE PASSAGEM EM PISO
- ELETRODUTO EM FERRO GALVANIZADO
- ELETRODUTO EM FERRO GALVANIZADO NO PISO
- CABO BLINDADO COM PROTEÇÃO MECÂNICA PARA ALARME DE INCÊNDIO ANTICAMA
- LAÇO 1 ALARME MANUAL
- LAÇO 1 ACIONADOR AUDIOVISUAL OU SIRENE

NOTAS: SISTEMA DE DETECÇÃO E ALARME- NBR 17240/2010


- 01) Este projeto está conforme a Norma ABNT 17240/2010
- 02) No Gabinete da Central devem ser instalados baterias seladas
- 03) Caso não sejam alojadas no interior da Central, as baterias, devem ser instaladas junto a central, em área abrigada e ventilada, para evitar acúmulo de gases tóxicos e corrosivos.
- Em caso de uso de baterias não seladas, os eletrodutos que as interligam a central devem ser fechados de forma a inibir a penetração de gases no Gabinete da Central.
- 04) A central deve ser instalada a uma altura entre 1,40m a 1,60 para operação em pé.
- 05) Os acionadores manuais devem ser instalados a uma altura entre 0,90m a 1,35 na cor vermelha
- 06) A distância máxima a ser percorrida por uma pessoa, de qualquer ponto da área protegida até o acionador manual mais próximo, não é superior a 30m.
- 07) Os avisadores sonoros devem ser supervisionados pela Central, com Relação ao rompimento de fios ou cabos
- 08) Os avisadores sonoros devem ser instalados a uma altura entre 2,20m a 3,3m nas paredes.
- 09) A máxima área de cobertura para um detector pontual de fumaça, instalado em um ambiente livre e desobstruído a uma altura de até 8 m, em teto plano e com vigas de até 0,20m e com até oito trocas de ar por hora, é de 81m². Essa área pode ser considerada um quadrado de 9m de lado, inscrito em um círculo cujo raio seja igual a 6,30m, conforme item 5.4.1.1 da NBR 17240

NOTA	DESCRIÇÃO
1	Este projeto está conforme a Norma ABNT 17240/2010
2	Tudo sistema tem duas fontes de alimentação, a rede normal e um conjunto de baterias
3	As centrais de detecção e alarme deverão ter dispositivo de teste dos indicadores luminosos e dos sinalizadores acústicos.
4	Os elementos de proteção contra calor que contenham a fiação do sistema deverão ter resistência mínima de 60 min
5	Os eletrodutos e a fiação atendem a NBR 17240.
6	Os detectores de fumaça devem atender aos requisitos da ISO 7249 e a ISO 7240-35
7	Os detectores devem ser resistentes a umidade e corrosão existentes no ambiente dentro da vida útil projetada pelo fabricante
8	Os detectores devem ser resistentes a vibrações e impactos existentes no ambiente
9	Os detectores pontuais devem conter indicação visual no próprio corpo ou em sua base, que sinalize a atuação do detector o seu reset deve ser apenas pela central
10	No Gabinete da Central devem ser instalados baterias seladas.
11	Caso não sejam alojadas no interior da Central, as baterias, devem ser instaladas junto a Central, em área abrigada e ventilada, para evitar acúmulo de gases tóxicos e corrosivos.Em caso de uso de baterias não seladas, os eletrodutos que as interligam a Central devem ser fechados de forma a inibir a penetração de gases no Gabinete da Central.
12	A central deve ser instalada a uma altura entre 1,40m a 1,60 para operação em pé.
13	Os acionadores manuais devem ser instalados a uma altura entre 0,90m a 1,35m na cor vermelha
14	A distância máxima a ser percorrida por uma pessoa, de qualquer ponto da área protegida até o acionador manual mais próximo, não é superior a 30m
15	Os avisadores sonoros devem ser supervisionados pela Central, com relação ao rompimento de fios ou cabos
16	Os avisadores sonoros devem ser instalados a uma altura entre 2,20m a 3,3m nas paredes.
17	As conexões gráficas do sistema de detecção deverão estar em conformidade com NT 35
18	A fonte de alimentação da central de alarme deverá possuir autonomia de 24h mais 15min em regime de alarme (NT 35)
19	Os avisadores devem ser audíveis em todos os pontos da edificação sem iniciar a comunicação verbal (NT 35)
20	A área máxima de ação do detector de temperatura deverá ser de 36m² para altura de instalação de 7m
21	O raio máximo de ação do detector de fumaça deverá ser de 4,2m

CARIMBO DE APROVAÇÃO DE PROJETO (CBMAP)		MINISTÉRIO DEFESA PCN PROGRAMA CALHA NORTE	CONVÊNIO: 951629	ANO: 2024	TIPO: PCI Térreo e Superior	ALAR. 01 02	MODIFICAÇÕES:
Conveniente:		DEFENSORIA PÚBLICA DO ESTADO DO AMAPÁ		LOCAL: Rua São José, 932, Agreste, Laranjal do Jari - AP		A:	
Obra:		CONSTRUÇÃO DA SEDE REGIONAL DA DEFENSORIA PÚBLICA NO ESTADO DO AMAPÁ - MUNICÍPIO DE LARANJAL DO JARI		Áreas:		C:	
PROJETO:		PREVENÇÃO E COMBATE A INCÊNDIO		CONSTRUÇÃO		D:	
REFERÊNCIA:		PLANTA BAIXA: Térreo, Detalhes do Alarme, NOTAS		COBERTURA		E:	
Autor:		Eng. Civil Andrey Paulo Melo de Miranda - CREA/AP RNP 031922593AP		Coordenadas:		Data:	
ART:		ART: Nº AP20250095692		Município:		Dim:	
DESENHO:		ENGº. MIRANDA		Tipo:		METRO	
DATA:		01/2025		Esc:		INDICADA	
ARQUIVO:		R01 - 05/01/2025		Logo da Contratada:		H:	
V / S / O		DPE/AP:		ENG & FISCALIZAÇÃO:			

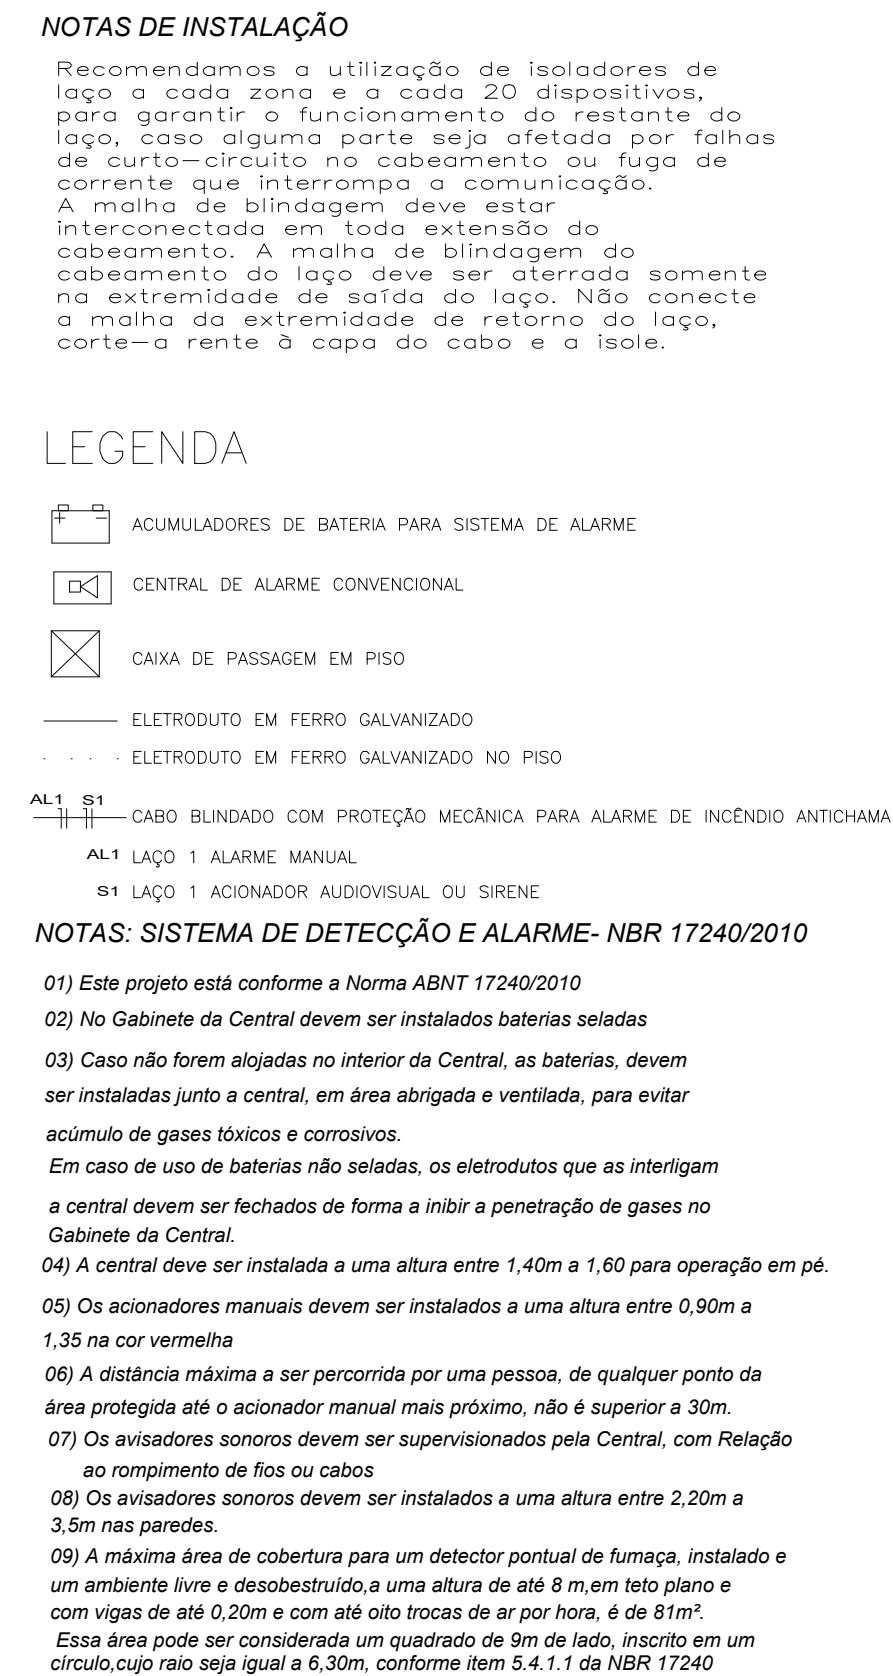

	NOTA	DESCRIÇÃO
	1	Este projeto está conforme a Norma ABNT 17240/2007
	2	Todo sistema tem duas fontes de alimentação, a de normal e um conjunto de baterias
	3	As centrais de detecção e alarme deverão ter dispositivo de teste dos indicadores luminosos e dos sinalizadores acústicos.
	4	Os elementos de proteção contra calor que contenham a fiação do sistema deverão ter resistência mínima de 30 minutos
	5	Os eletrodutos e a fiação deverão atender a Norma ABNT 17240
	6	Os detectores de fumaça deverão atender aos requisitos da ISO 7240-7 e ISO 7240-45
	7	Os detectores deverão ser resistentes a umidade e corrosão existentes no ambiente dentro da sala impactada pelo fabricante
	8	Os detectores devem ser resistentes a vibrações e impactos existentes no ambiente
	9	Os detectores pontuais não devem conter indicação visual no próprio corpo ou em sua base, que sinalize a atuação do detector ou seu reset deve ser apenas pela Central
	10	No Gabinete da Central devem ser instalados baterias seladas. Caso não forem alinhadas a interface da Central, as baterias, devem ser instaladas junto a Central, em área abrigada e ventilada, para evitar acúmulo de gases tóxicos e corrosivos.Em caso de uso de baterias não seladas, os eletrodutos que as integrem a Central deverão ser fechados de forma a inibir a penetração de gases no Gabinete da Central.
	11	A central deve ser instalada a uma altura entre 1,40m a 1,60para operação em 2m
	12	Os avisadores manual devem ser instalados a uma altura entre 0,90m a 1,35m na cor vermelha
	13	A distância mínima a ser percorrida por uma pessoa, de qualquer ponto da área protegida até o acionador manual mais próximo, não é superior a 30m
	14	Os avisadores sonoros devem ser supervisionados pela Central, com indicação ao rompimento de fios ou cabos.
	15	Os avisadores sonoros devem ser instalados a uma altura entre 2,40m a 3,50m nas paredes
	16	As converções gráficas do sistema de detecção deverão estar em conformidade com o N° 15
	17	A fonte de alimentação da central de alarme deverá possuir autonomia de 360 min; 55min em regime de Alarme (NT 15)
	18	Os avisadores deverão ser auditivos em todos as pontes da edificação sem inibir a comunicação verbal (NT 15)
	19	A área máxima de ação do detector de temperatura deverá ser de 36m² para uma área de instalação de 7m
	20	O raio máximo de ação do detector de fumaça deverá ser de 4,2m

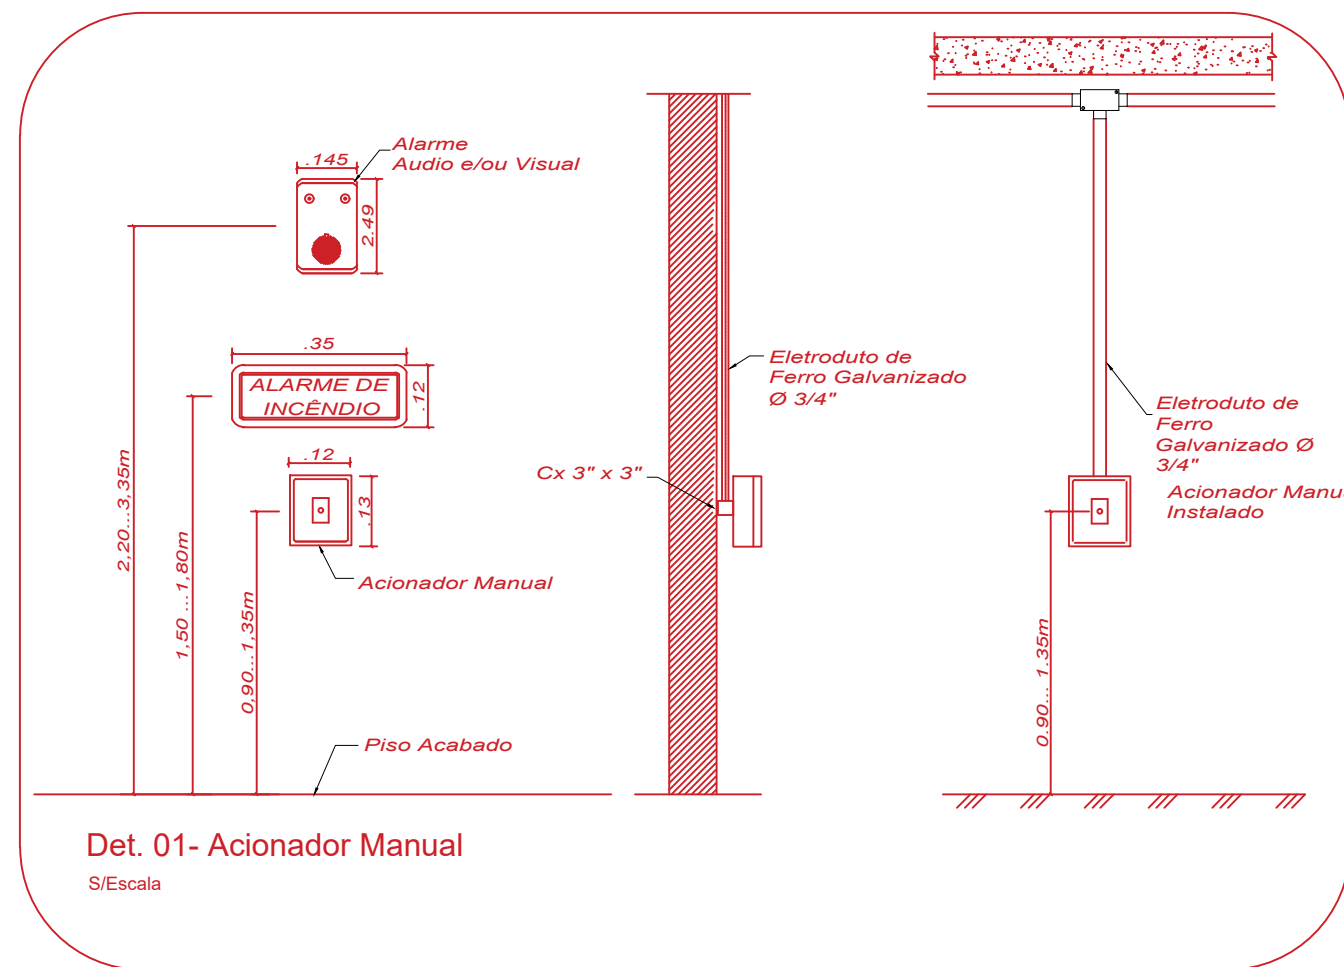

NOTAS:

01- 0% dos sirenes serão ouvidos em todas as partes da edificação (emitirão no mínimo 60 decibéis e no máximo 80) não atrapalhara a comunicação verbal;

02- Os acionadores manuais terão seus botões de acionamento a 1,2 a 1,6 m do piso acabado.

03- As botoeiras estarão no interior de caixas lacradas de vidro ou plástico (padrão ABNT);

04- Sobre as caixas estarão os dizeres "chame o vidro em caso de emergência";

05- Os sirenes emitirão sons distintos aos existentes na edificação;


06- A central será instalada no showroo, local protegido, ventilado e de fácil acesso, do tipo convencional, com alimentação de 24 V (acumulador) a qual será carregada permanentemente por corrente alternada (220 V), suportando a queda de energia de concessionária por 24 horas com o sistema de supervisão e com o corrente de regime de funcionamento de 100 a 150 acionamentos por hora;

07- O sistema será instalado conforme a NBR 17240/2010 que trata sobre Sistemas de Detecção e Alarme de Incêndio - projeto, instalação, comissionamento e manutenção de sistemas de detecção e alarme de incêndio em substituição à NBR 9441/1998. E por fim credenciado no CBMAP.

07- A fiação passará por condute embutido, os condutes externos serão do tipo galvanizado Ø 3/4";

08- A central de alarme deverá ser instalada a uma altura entre 1,40 a 1,60 m do piso acabado para operação em pe obrigatoriamente.


CARIMBO DE APROVAÇÃO DE PROJETO (CBMAP)		 		CONVENIO:	ANO:	TIPO:	ALAR. 02 02	MODIFICAÇÕES:
		PCN PROGRAMA CALHA NORTE		951629	2024	PCI Térreo e Superior		A:
		Conveniente: DEFENSORIA PÚBLICA DO ESTADO DO AMAPÁ			LOCAL: Rua São José, 932, Agreste, Laranjal do Jari - AP			B:
		Obra: CONSTRUÇÃO DA SEDE REGIONAL DA DEFENSORIA PÚBLICA NO ESTADO DO AMAPÁ - MUNICÍPIO DE LARANJAL DO JARI					Área: TERRENO TOTAL: 938,71m²	C:
		PROJETO: PREVENÇÃO E COMBATE A INCÊNDIO					CONSTRUÇÃO: 833,16m²	D:
		REFERENCIA: PLANTA BAIXA: Térreo, Detalhes do Alarme, NOTAS					COBERTURA: 598,89m²	E:
ART:	Autor: Eng. Civil Andrey Paulo Melo de Miranda - CREA/AP RNP 0319225593AP			Coordenadas: LATITUDE: 00° 50'25.204" S LONGITUDE: 50° 31'16.148" W		Data: 12/05/2024		F:
ART: Nº AP20250095692								
DESENHO: ENGº. MIRANDA DATA: 01/2025 ARQUIVO: R01 - 05/01/2025	Logo da Contratada:	V / I / S T O	DPE/PA: ENG & FISCALIZAÇÃO:	Município: Laranjal do Jari-AP Tipo: Construção de uma Edificação	Dim: METRO Esc: INDICADA			G:
								H:

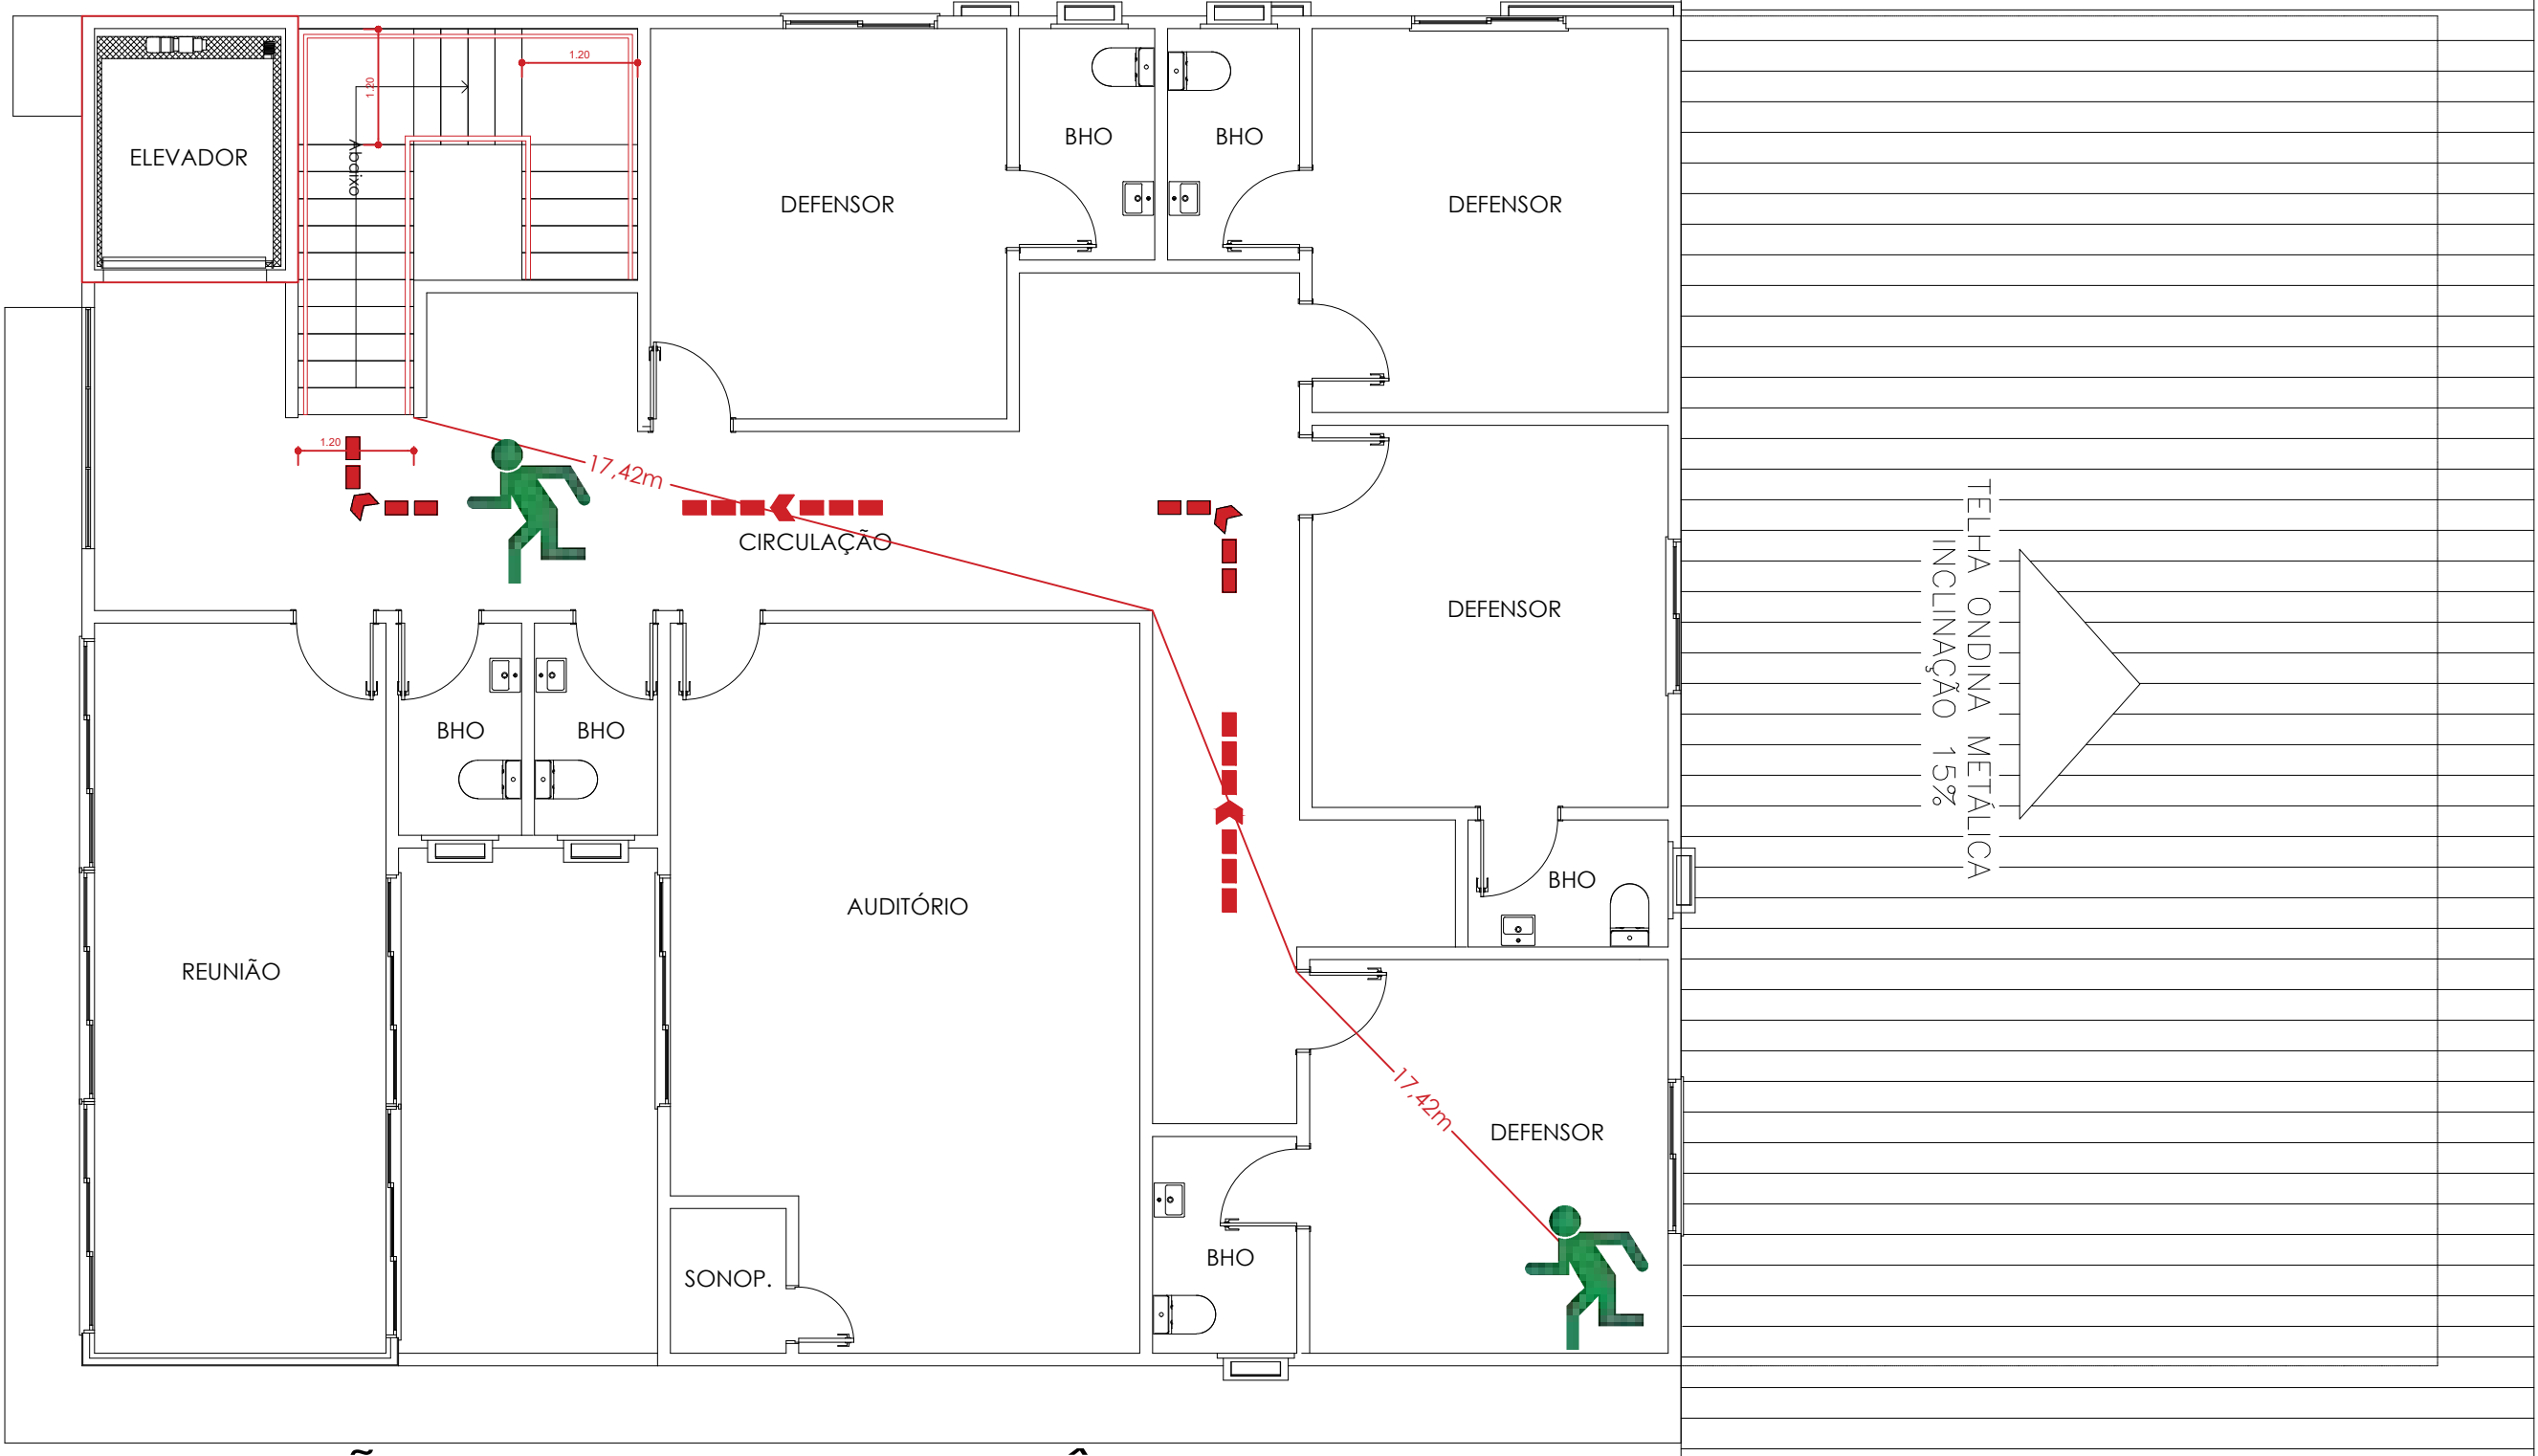


PREVENÇÃO E COMBATE A INCÊNDIO - SUPERIOR

ESCALA 1/75

obs: a maior distância a percorrer é 17,42 m e pela norma é 35m.

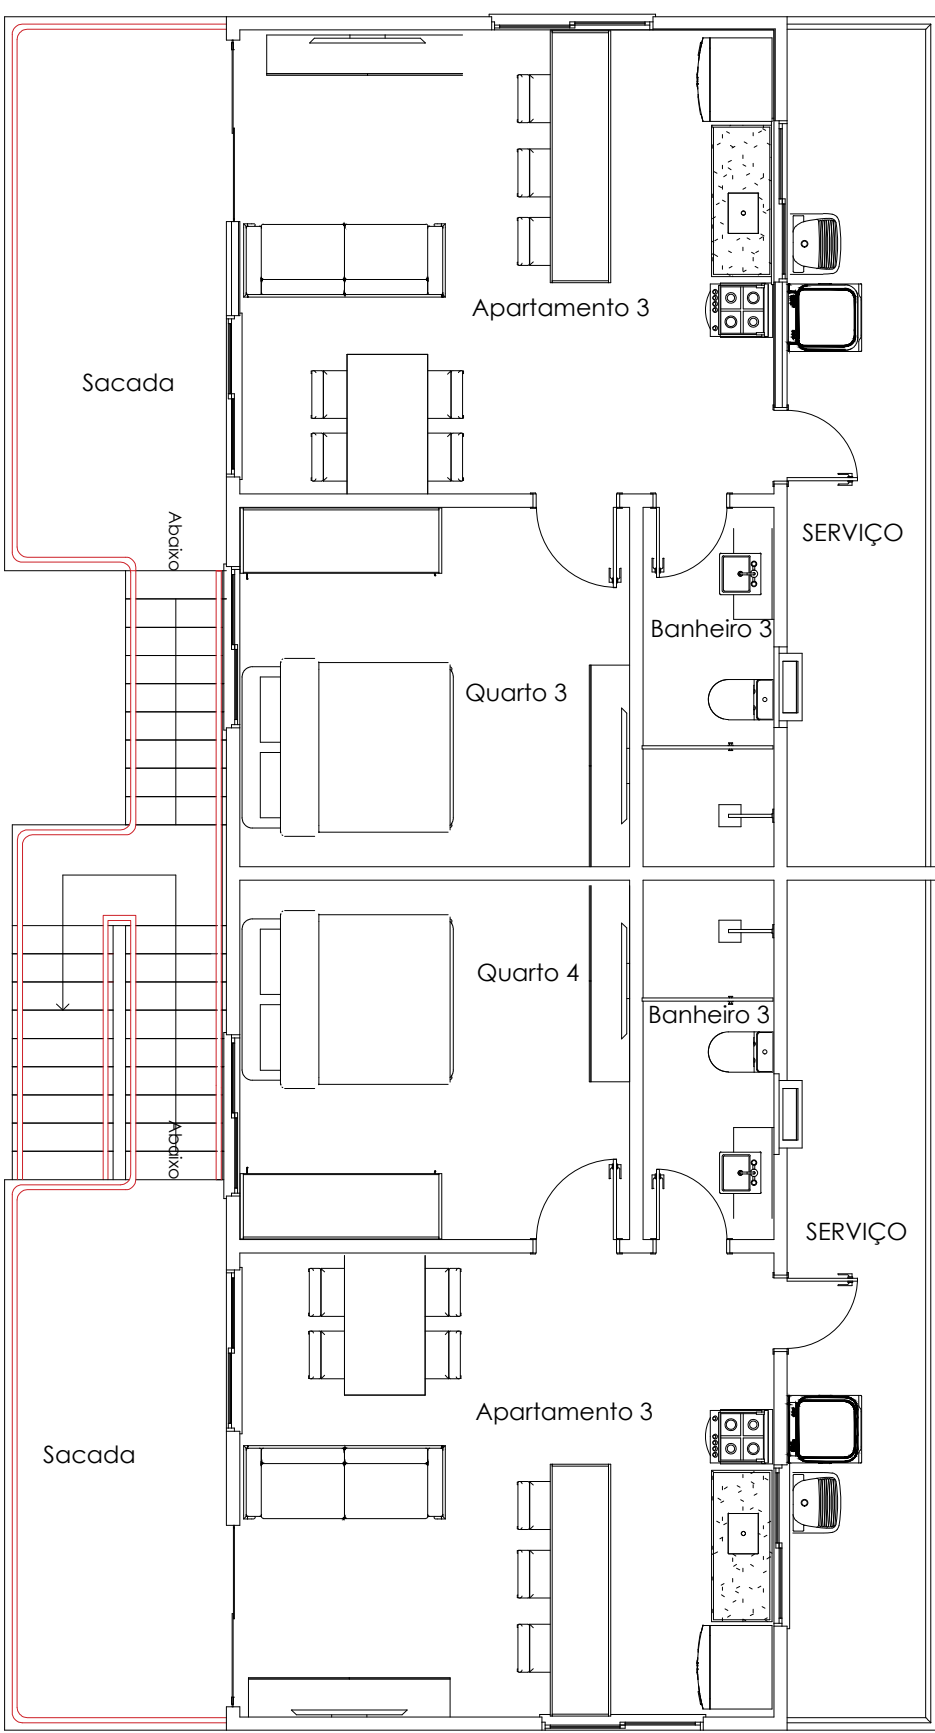


A= 154,19m²

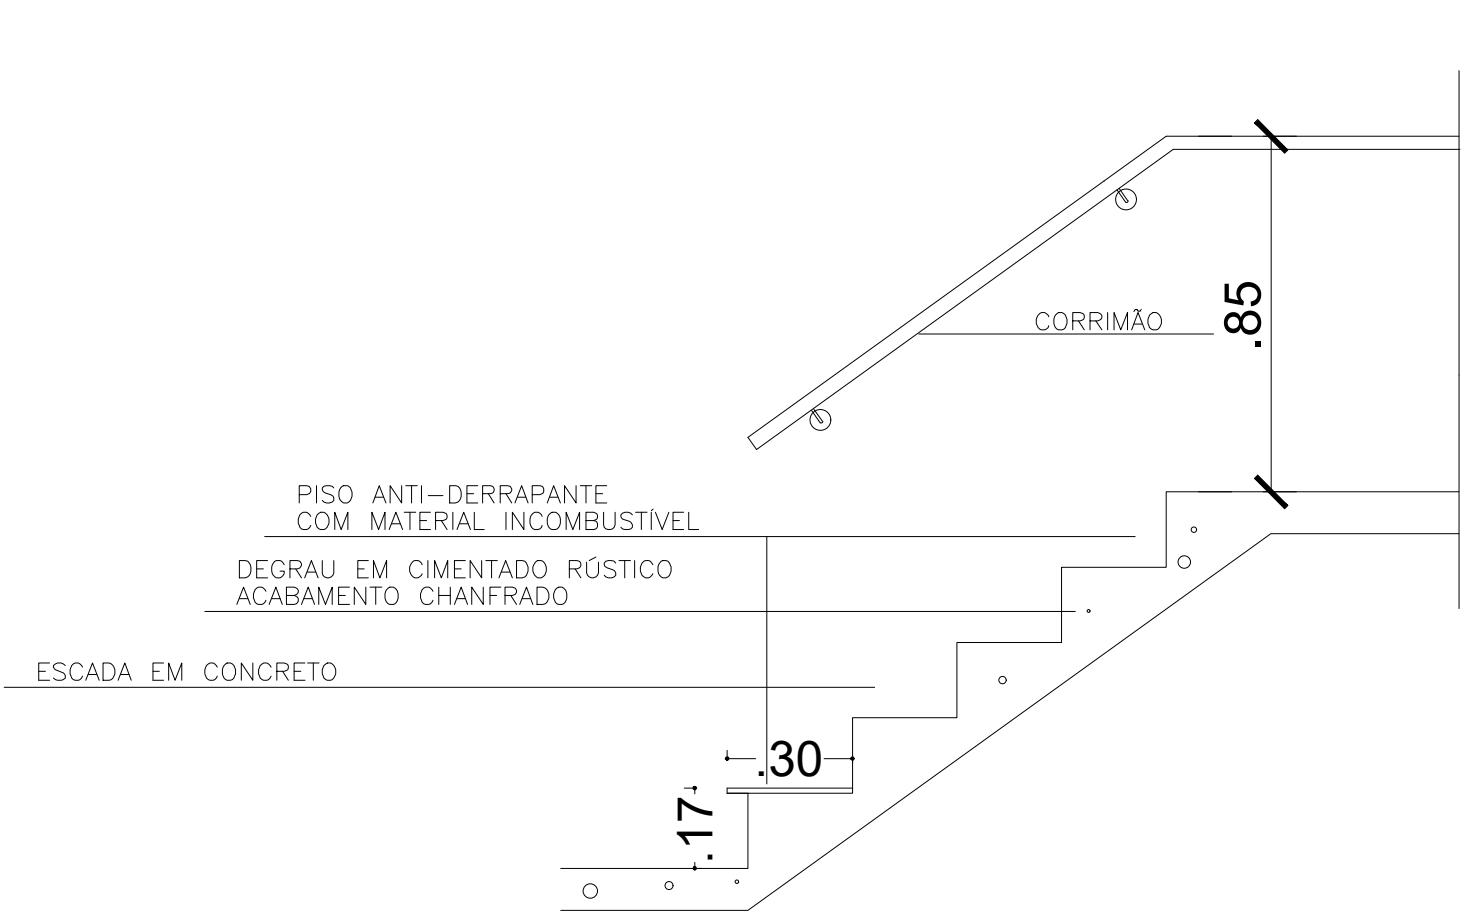


DETALHE DA ESCADA 01 E 02

S/ ESCALA

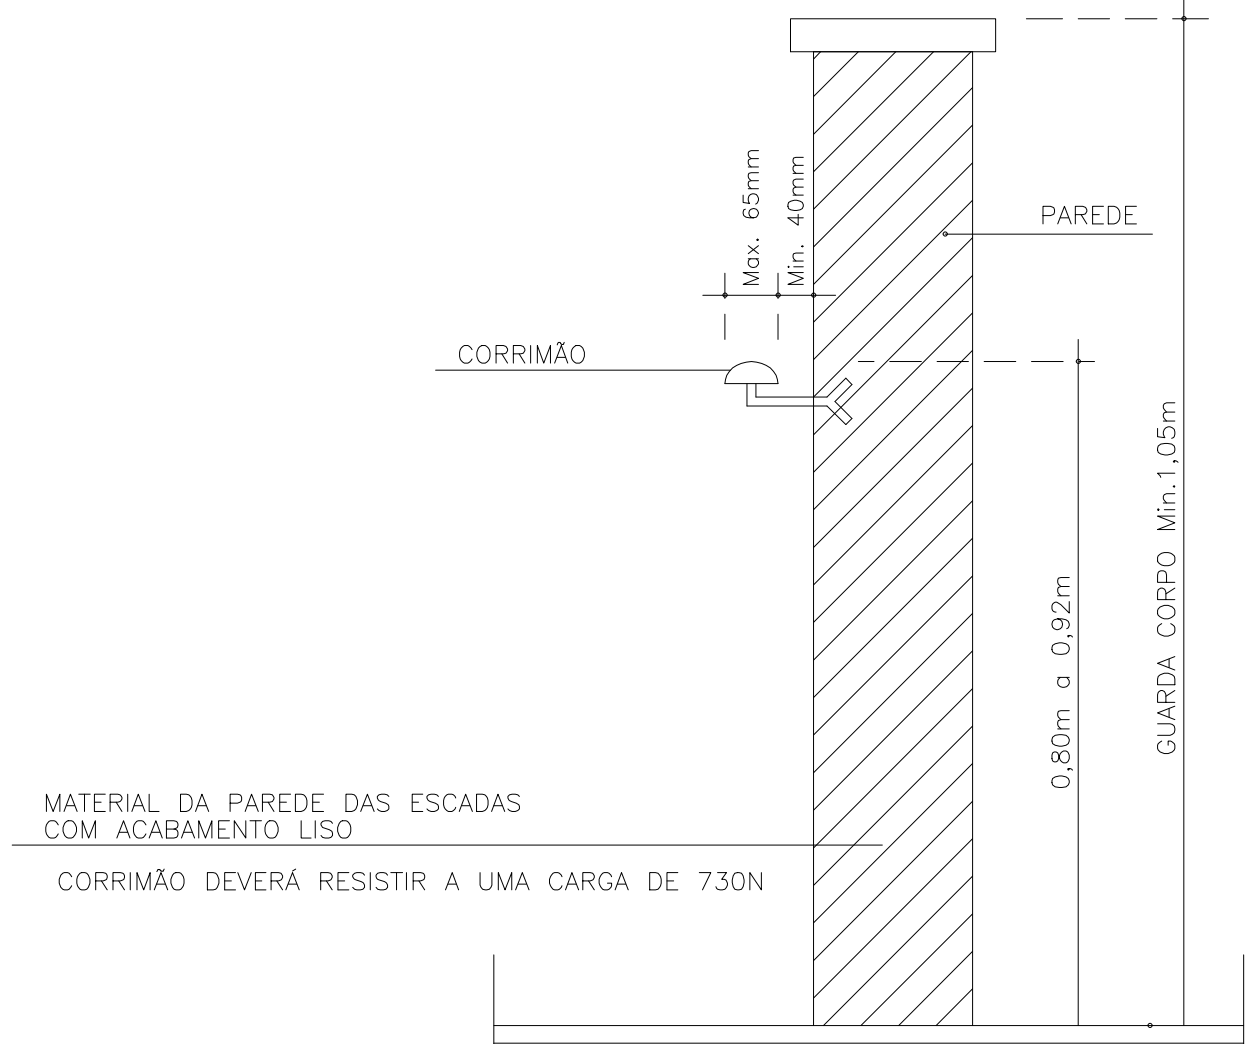

DETALHE DO CORRIMÃO

S/ ESCALA

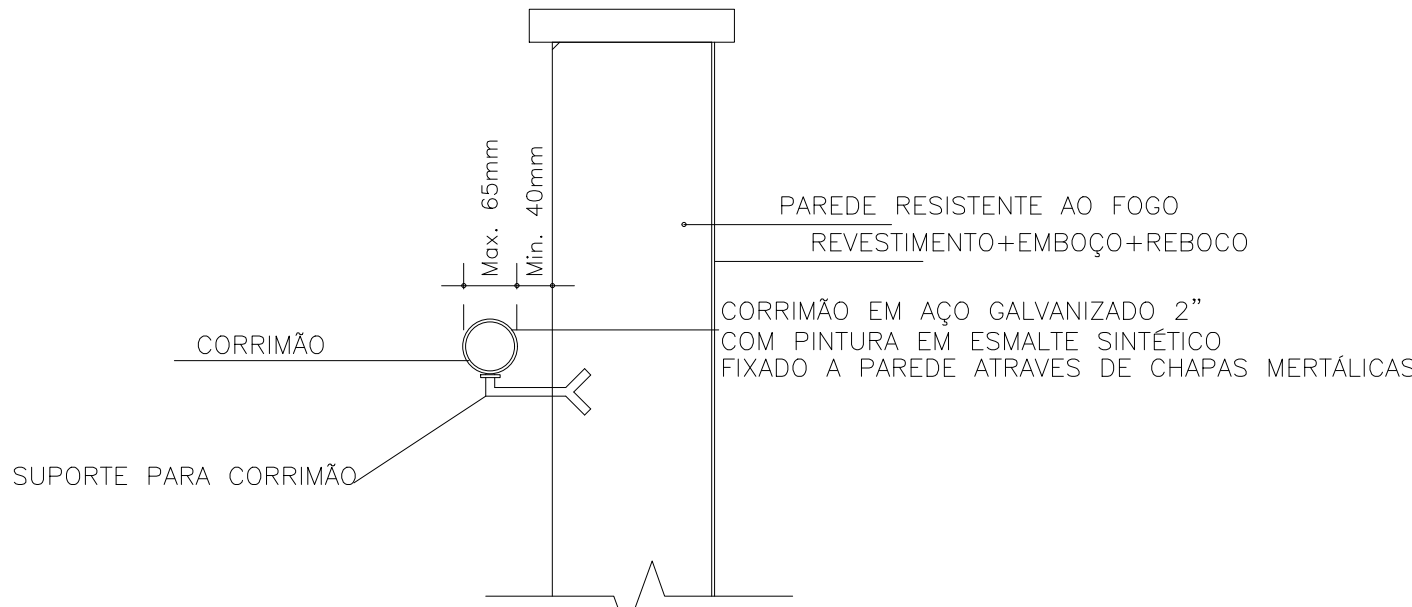


DETALHE DA FIXAÇÃO DO CORRIMÃO

ESCALA - 1/5

OBS. O corrimão devera ser instalado nos dois lados da escada ou desnível superior a 49 cm, de acordo com o a NBR 9077 da ABNT;


Documento assinado digitalmente
ANDREY PAULO MELO DE MIRANDA
Data: 23/02/2025 18:05:12-0900
verifique em https://validar.rf.gov.br

CARIMBO DE APROVAÇÃO DE PROJETO (CBMAP)	MINISTÉRIO DEFESA	CONVÊNIO:	ANO:	TIPO:	PCI	MODIFICAÇÕES:
	PCN	951629	2024	PCI	01 05	A:
	PROGRAMA CALHA NORTE					B:
	Conveniente:	DEFENSORIA PÚBLICA DO ESTADO DO AMAPÁ	LOCAL:	Rua São José, 932, Agreste, Laranjal do Jari - AP		C:
Obra:					Áreas:	D:
CONSTRUÇÃO DA SEDE REGIONAL DA DEFENSORIA PÚBLICA NO ESTADO DO AMAPÁ - MUNICÍPIO DE LARANJAL DO JARI					938,711M²	E:
PROJETO:					CONSTRUÇÃO:	F:
PREVENÇÃO E COMBATE A INCÊNDIO					833,16M²	G:
REFERÊNCIA:					COBERTURA:	H:
PLANTA BAIXA: 1º PAVIMENTO - ROTA DE FUGA, DET. CORRIMÃO					598,89M²	
ART:	ART: Nº AP20250095692	Coordenadas:		Data:		
DESENHO:	ENGº MIRANDA	Município:		Dim:		
DATA:	01/2025	Tipo:		METRO		
ARQUIVO:	R01 - 05/01/2025	Logo da Contratada:		Escala:		
DPE/AP:		Município:		INDICADA		
ENG & FISCALIZAÇÃO:		Tipo:				
		Município:				
		Tipo:				

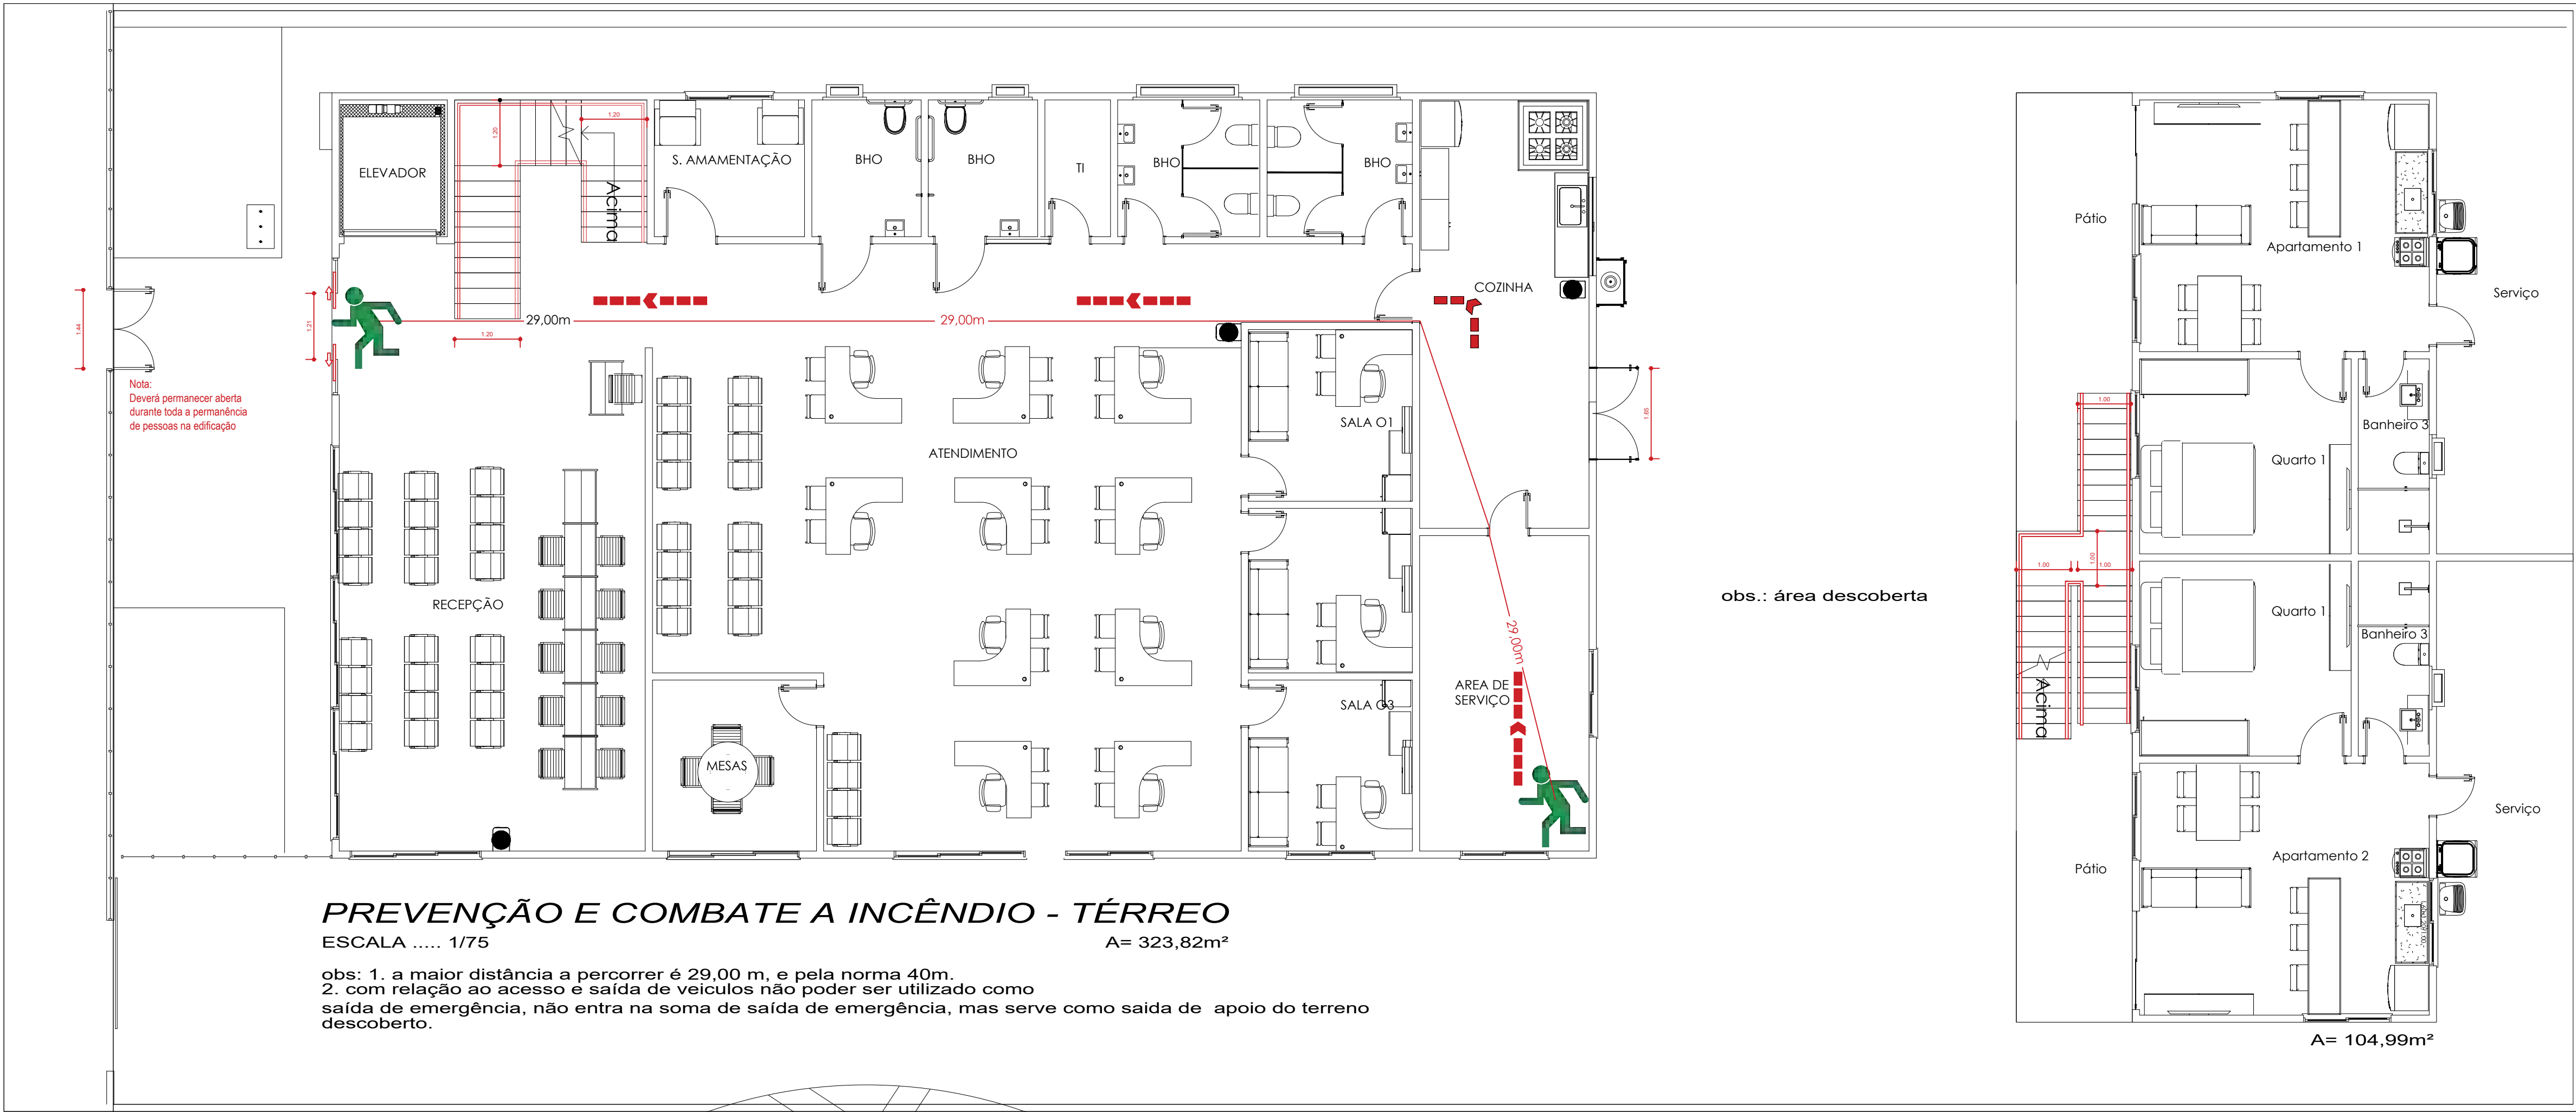


PREVENÇÃO E COMBATE A INCÊNDIO - TÉRREO
ESCALA 1/75 A= 323,82m²

obs: 1. a maior distância a percorrer é 29,00 m, e pela norma 40m.
2. com relação ao acesso e saída de veículos não poder ser utilizado como saída de emergência, não entra na soma de saída de emergência, mas serve como saída de apoio do terreno descoberto.

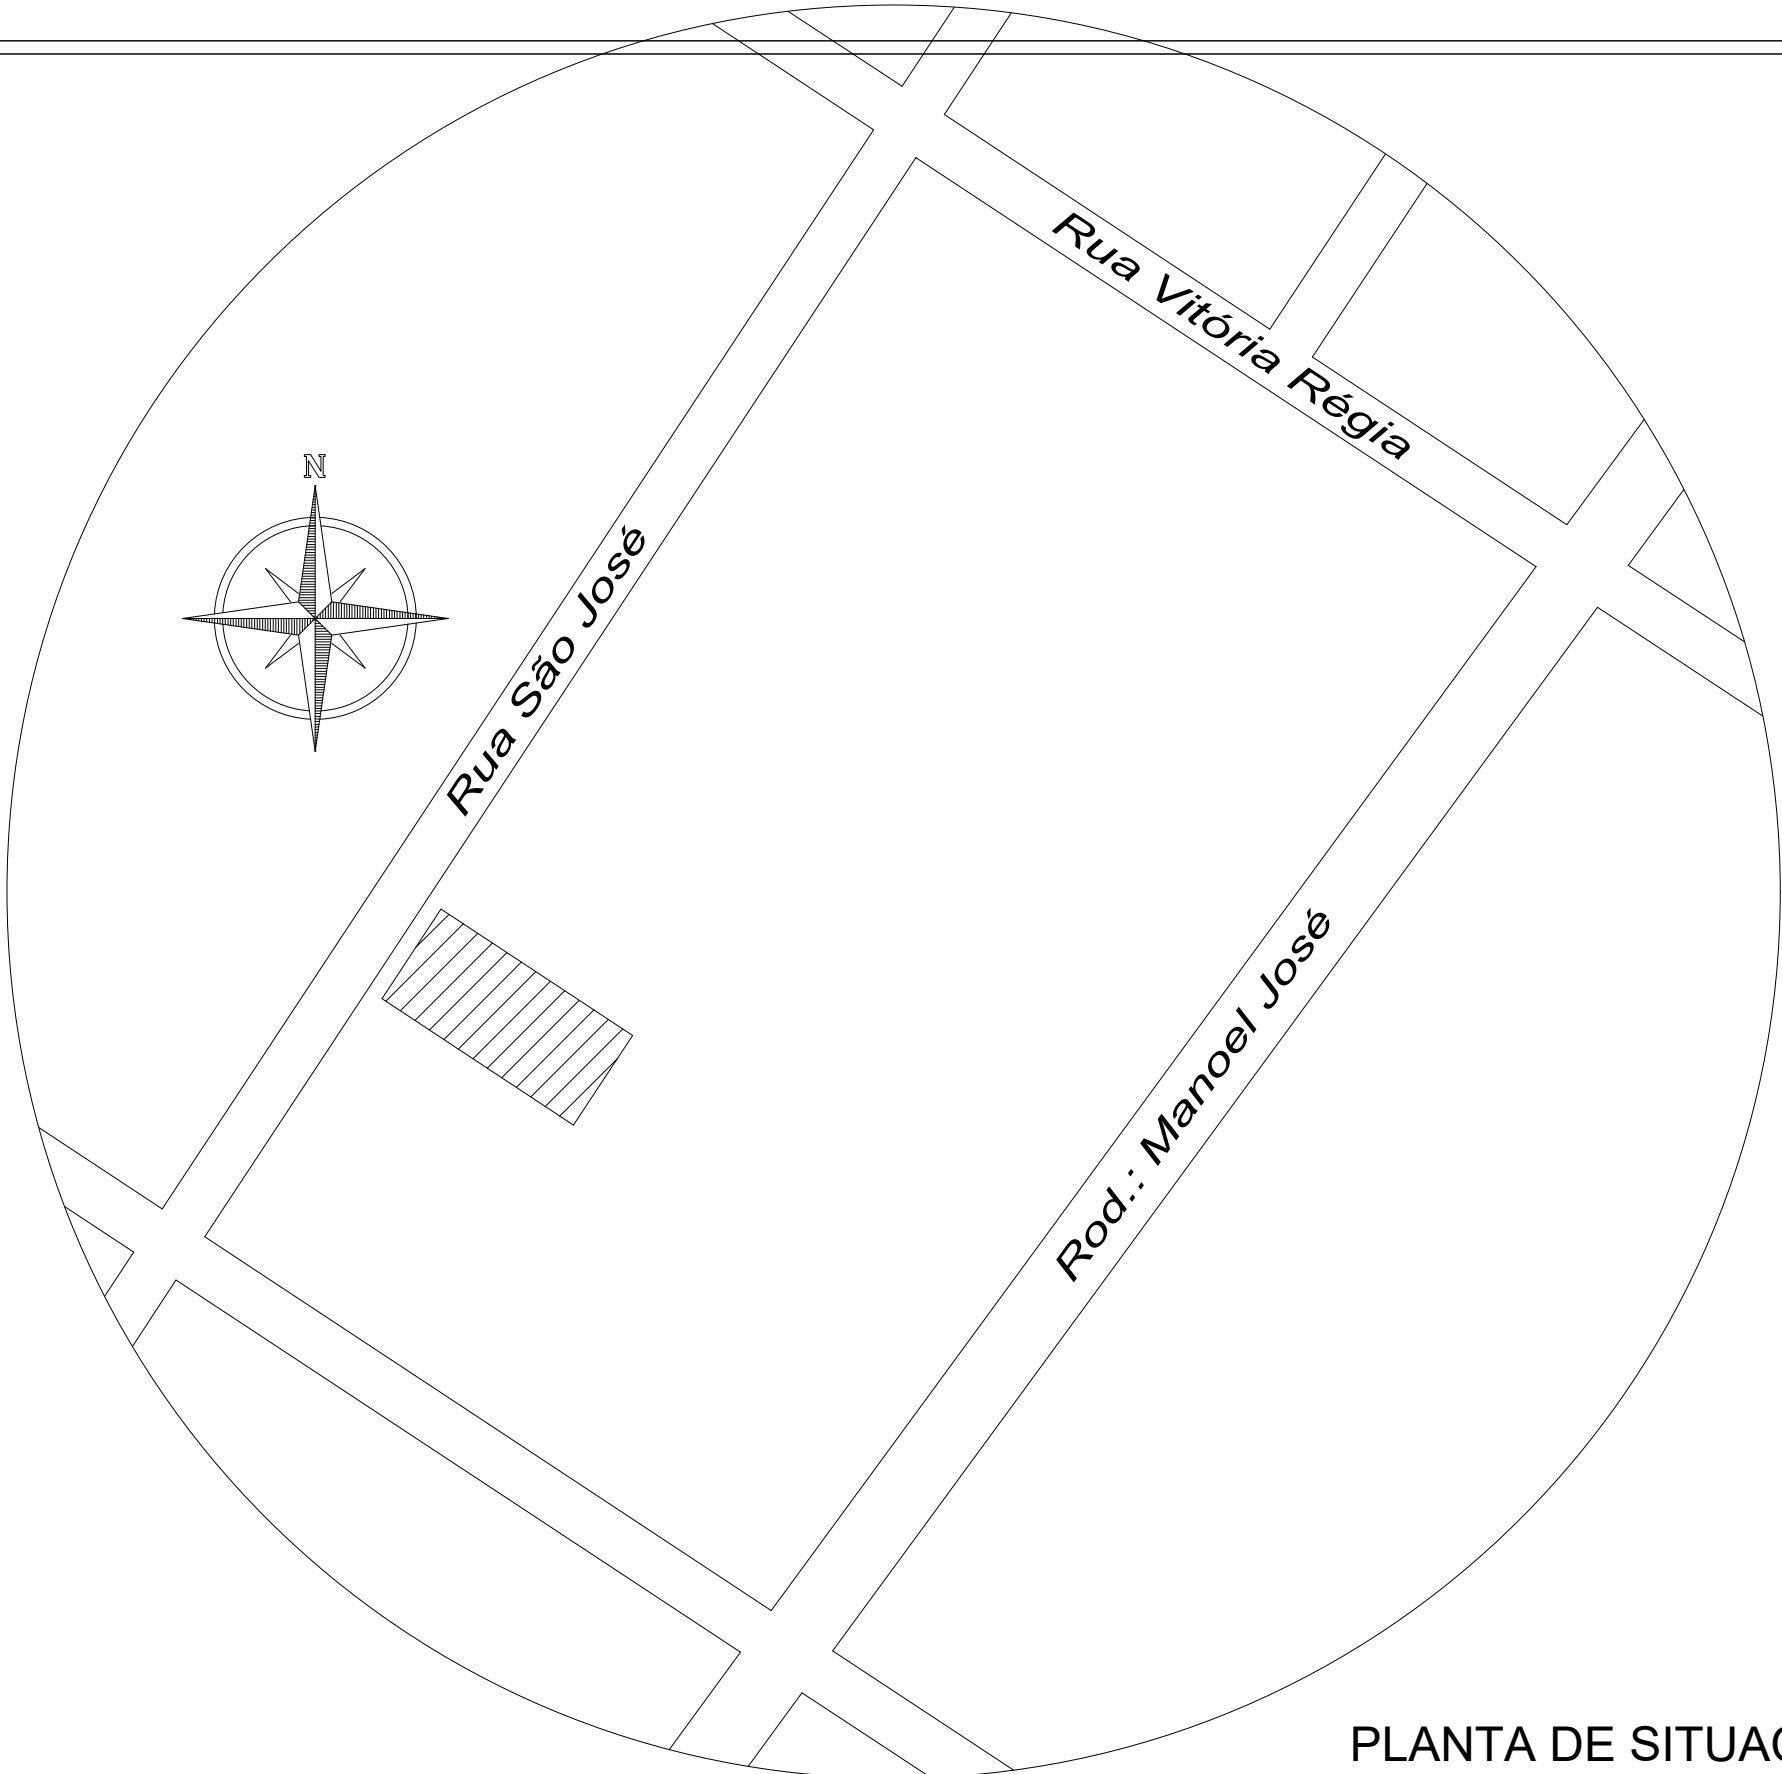


PLANTA DE SITUAÇÃO
SEM ESC.:

CARIMBO DE APROVAÇÃO DE PROJETO (CBMAP)	MINISTÉRIO DEFESA		CONVÊNIO:	ANO:	TIPO:	PCI	MODIFICAÇÕES:	
	PCN		951629	2024	PCI	02 05	A:	
	PROGRAMA CALHA NORTE				Térreo e Superior		B:	
	Conveniente:	DEFENSORIA PÚBLICA DO ESTADO DO AMAPÁ			LOCAL:	Rua São José, 932, Agreste, Laranjal do Jari - AP		
	Obra:	CONSTRUÇÃO DA SEDE REGIONAL DA DEFENSORIA PÚBLICA NO ESTADO DO AMAPÁ - MUNICÍPIO DE LARANJAL DO JARI					Áreas:	
ART:						TERRENO TOTAL:	C:	
						938,711M²		
	PROJETO:	PREVENÇÃO E COMBATE A INCÊNDIO					CONSTRUÇÃO:	D:
	REFERÊNCIA:	PLANTA BAIXA: TÉRREO - ROTA DE FUGA, PLANTA DE SITUAÇÃO					COBERTURA:	E:
						833,16M²		
ART:						598,89M²		
	ART: Nº AP20250095692							
DESENHO:								
	ENGº MIRANDA							
	DATA:							
	01/2025							
	ARQUIVO:							
R01 - 05/01/2025								
Logo da Contratada:								
V I S T O								
DPE/AP:								
ENG & FISCALIZAÇÃO:								
Município:								
Laranjal do Jari-AP								
Tipo:								
Construção de uma Edificação								
Dim:								
METRO								
Esc:								
INDICADA								

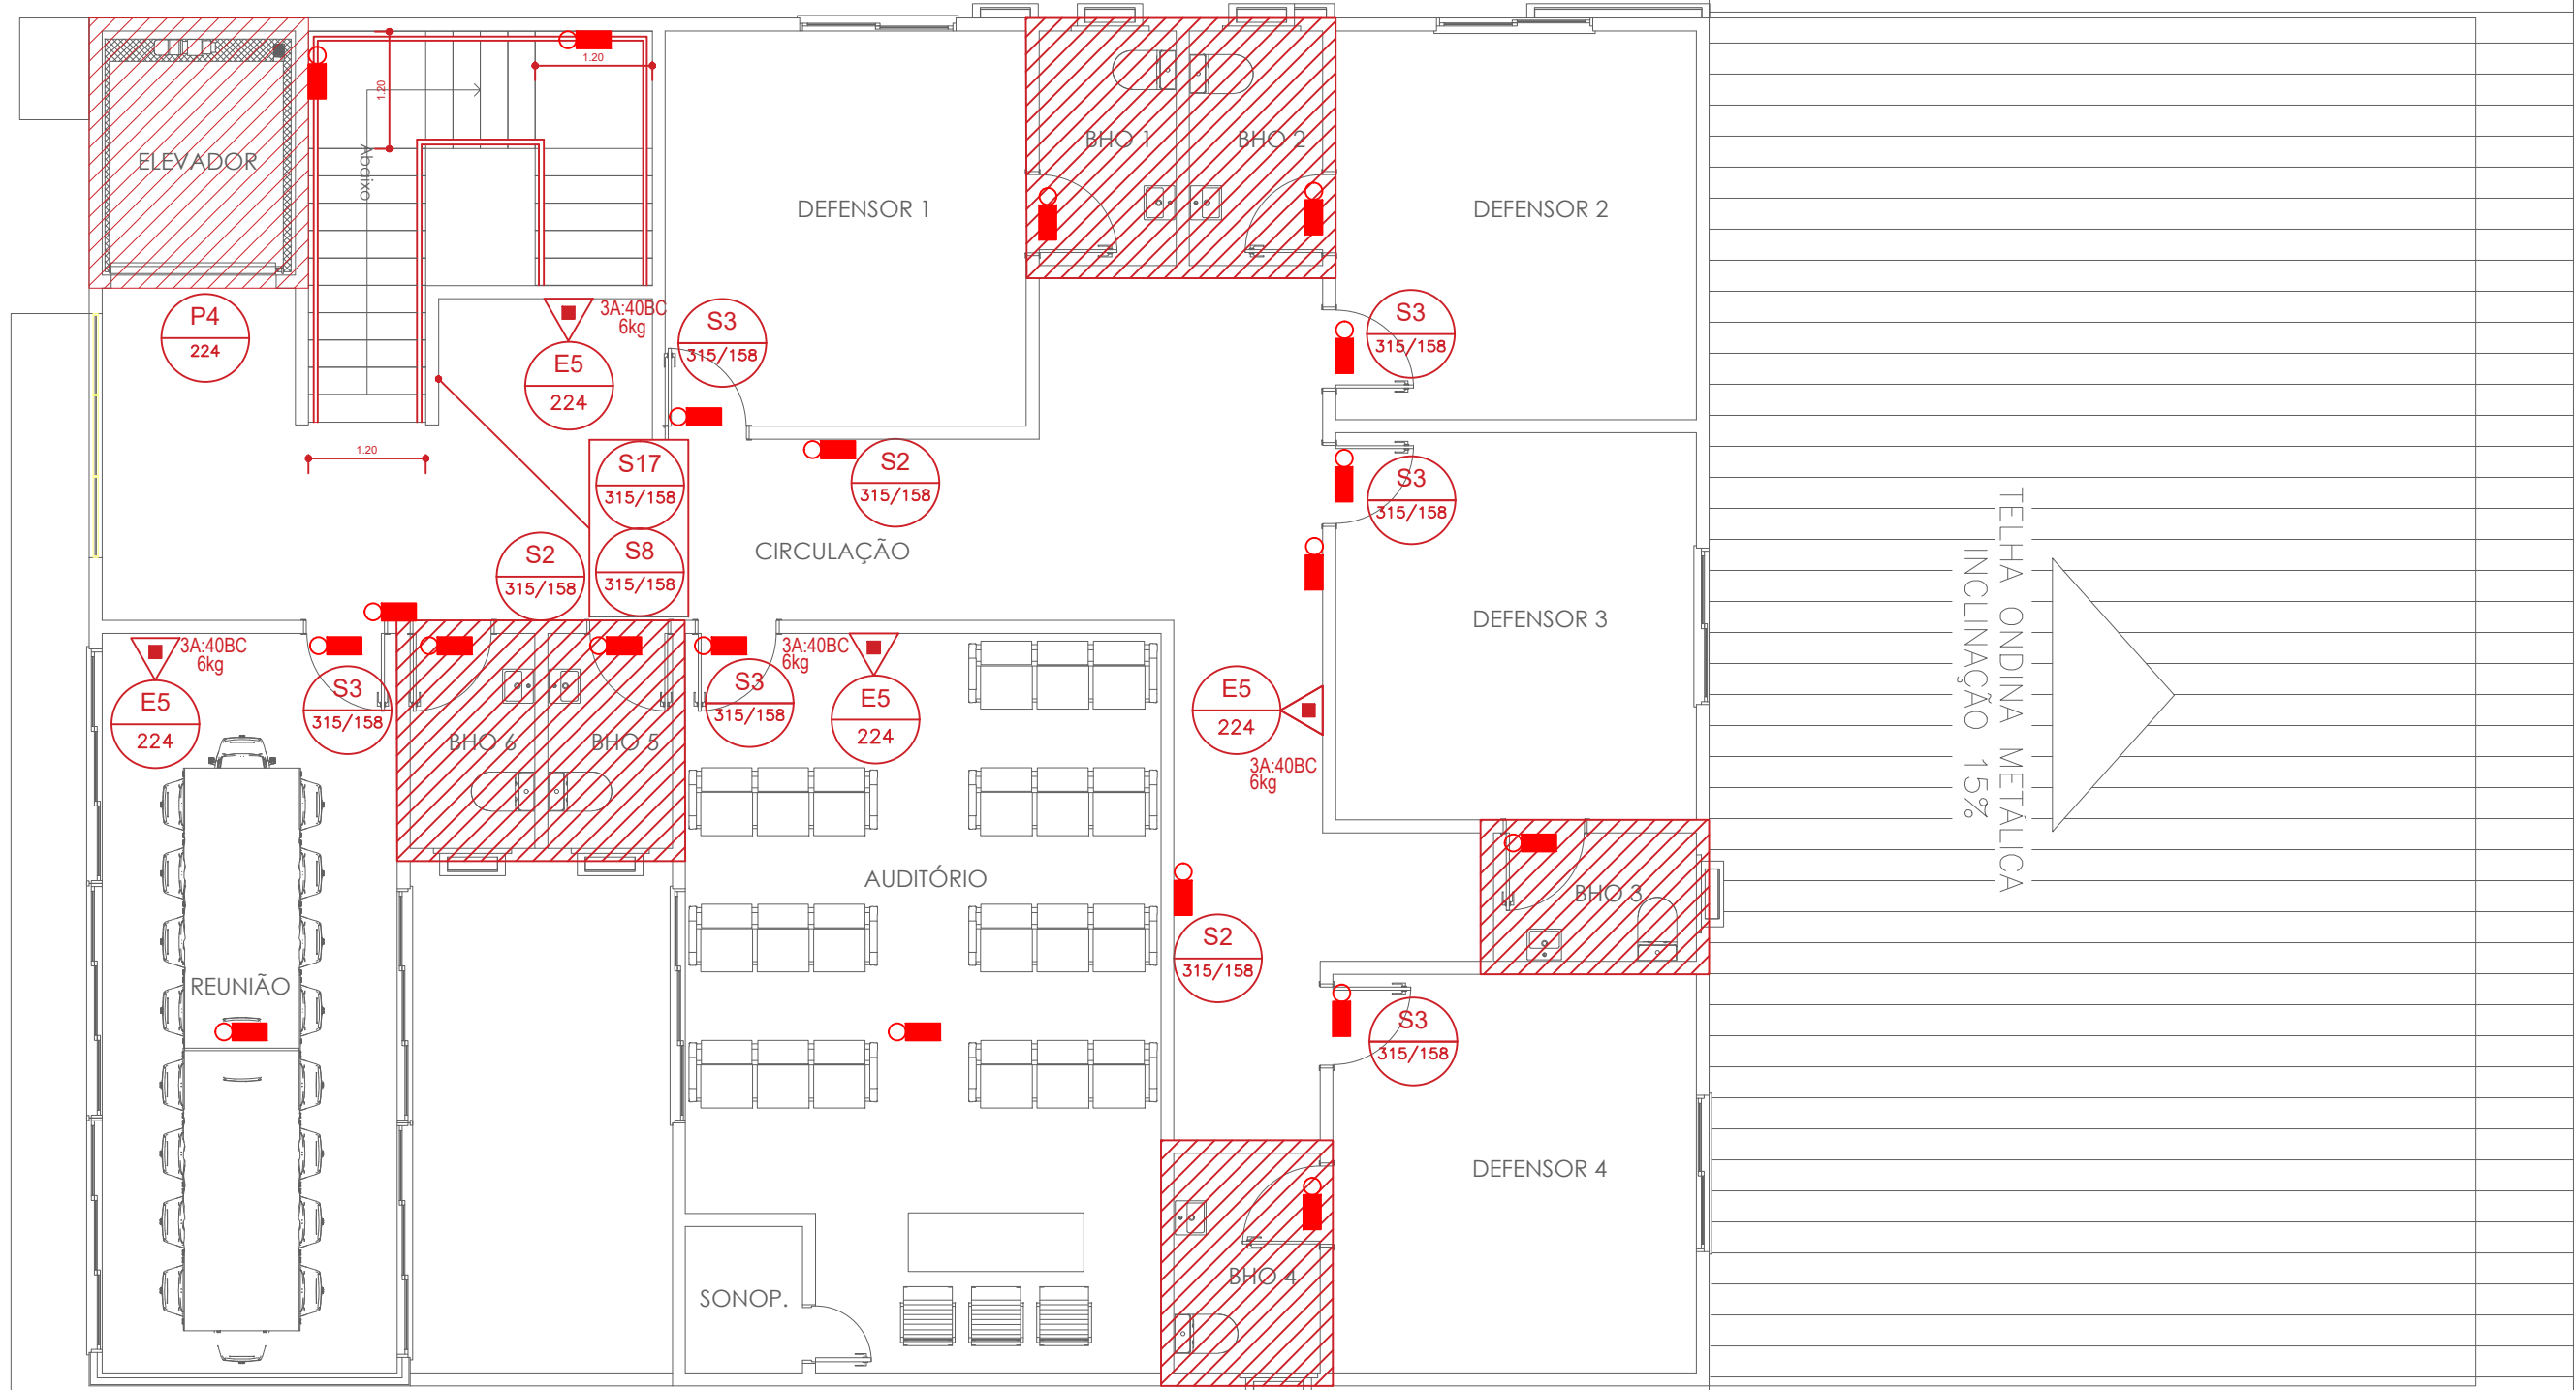

PREVENÇÃO E COMBATE A INCÊNDIO - SUPERIOR
ESCALA 1/75
obs.: os fogões eletricos por indução.
A=232,18m²

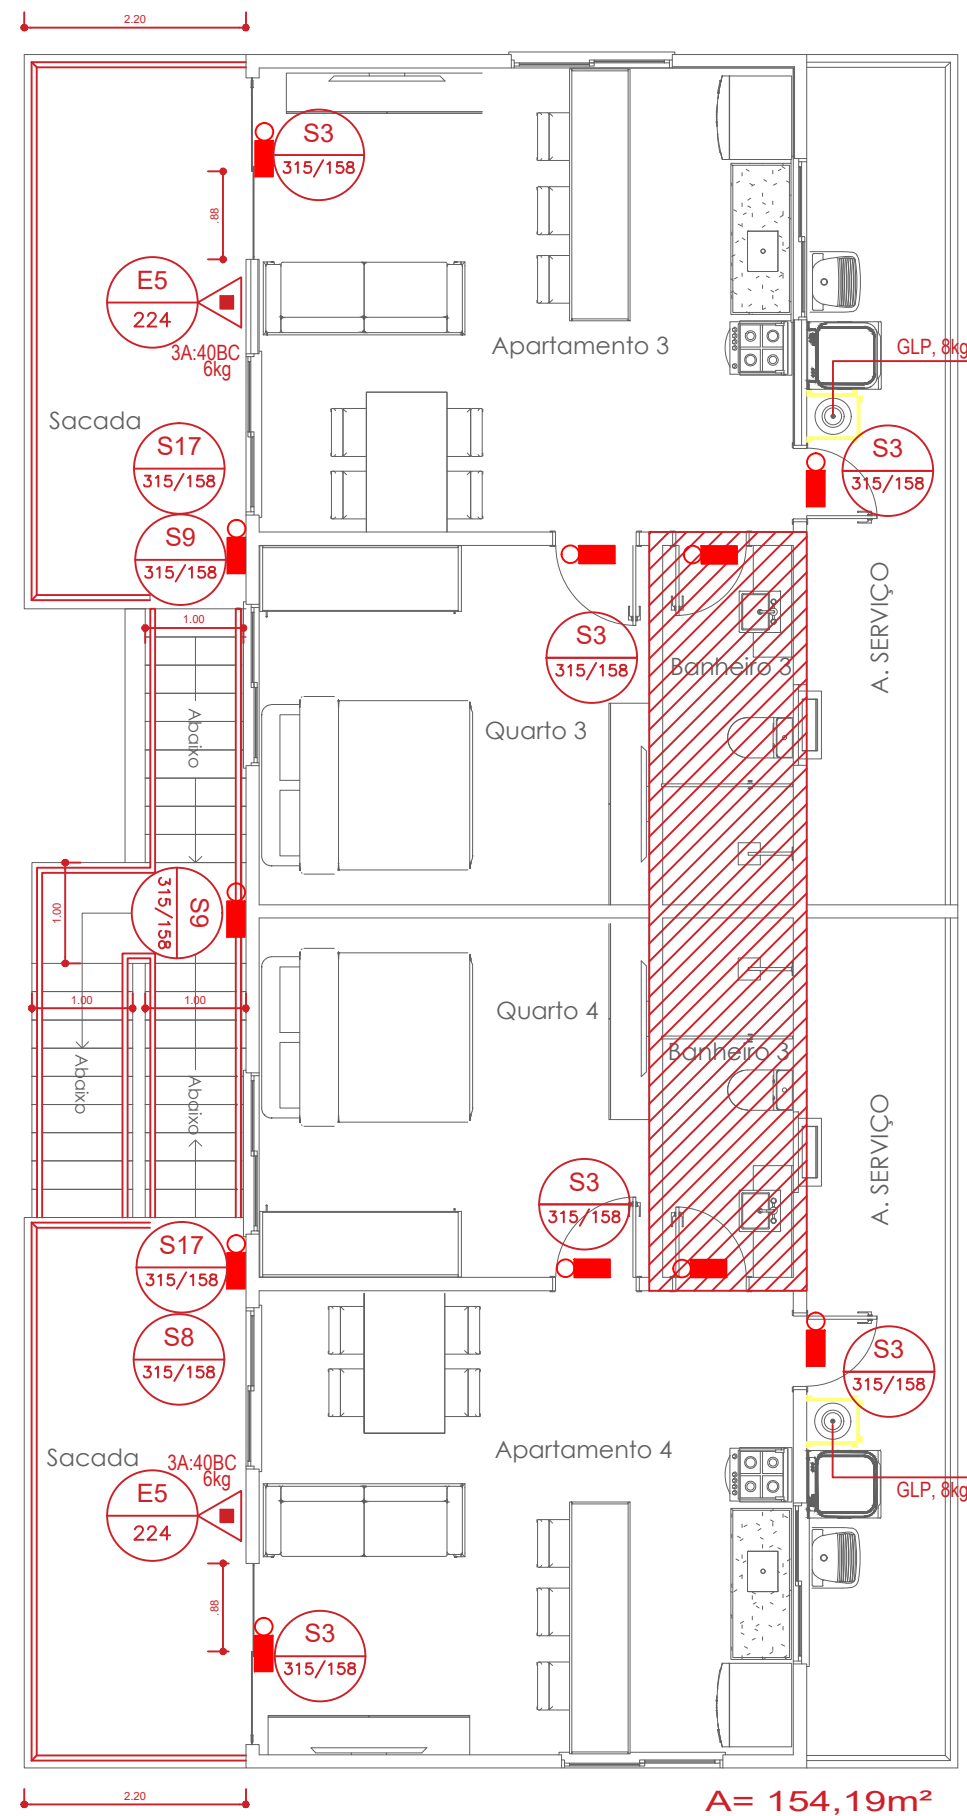

A= 154,19m²

QUADRO DE ÁREAS: EDIFICAÇÃO 01 - PAV 01			A. FRIA
ELEVADOR	--	--	6,14 M²
CIRCULAÇÃO	55,47 M²	--	--
DEFENSOR 1	14,95 M²	--	--
DEFENSOR 2	14,70 M²	--	--
DEFENSOR 3	14,63 M²	--	--
DEFENSOR 4	15,18 M²	--	--
BHO 1	--	3,37 M²	--
BHO 2	--	3,28 M²	--
BHO 3	--	2,73 M²	--
BHO 4	--	3,37 M²	--
BHO 5	--	2,80 M²	--
BHO 6	--	2,81 M²	--
REUNIÃO	22,87 M²	--	--
AUDITÓRIO	36,86 M²	--	--
SONOP.	1,80 M²	--	--
Á. TÉCNICA	14,42 M²	--	--
QUADRO DE ÁREAS: EDIFICAÇÃO 02 - PAV 01			--
SACADA	12,10 M² (2x)	--	--
APARTAMENTOS	24,46 M² (2x)	--	--
Á. SERVIÇO	12,65 M² (2x)	--	--
BANHEIRO 3	--	4,63 M² (2x)	--
QUARTOS	13,80 M² (2x)	--	--
ESCADA	--	--	9,84 M²

OBS: Para efeito de cálculo da população não é considerada as áreas frias.
- ÁREAS FRIAS


CÁLCULO DA POPULAÇÃO

OCUPAÇÃO/USO: Serviços profissionais, pessoais e técnicos
GRUPO D - Administração pública em geral
DIVISÃO: D-1 CNAE: 8411-6/00 CARGA DE RISCO MÉDIO 700MJ/m²


Uma pessoa por 7m² de área - 100/ 75/ 100 (CAPACIDADE DE UNIDADE DE PASSAGEM)
para edificação 1: 1º Pavimento (A=289,84m²).
população: 29
29/100=0,29 = 1,00x0,55 = 1,20m
29/75=0,29 = 1,00x0,55 = 1,20m

para o auditorio a população será conforme o layout: 24 pessoas + 29 pessoas do 1º Pav.
53/100=0,53 =1,00x0,55 = 1,20m
53/75=0,71 = 1,00x0,55 = 1,20m

para edificação 2: 1º Pavimento (A=93,23m²)
população: 4 (duas pessoas por apartamento)
4/100=0,04 = 1,00x0,55 = 1,20m (as portas dos apartamento será 1 unidade passagem =80cm)
4/75=0,05 = 1,00x0,55 = adotar 1,00m

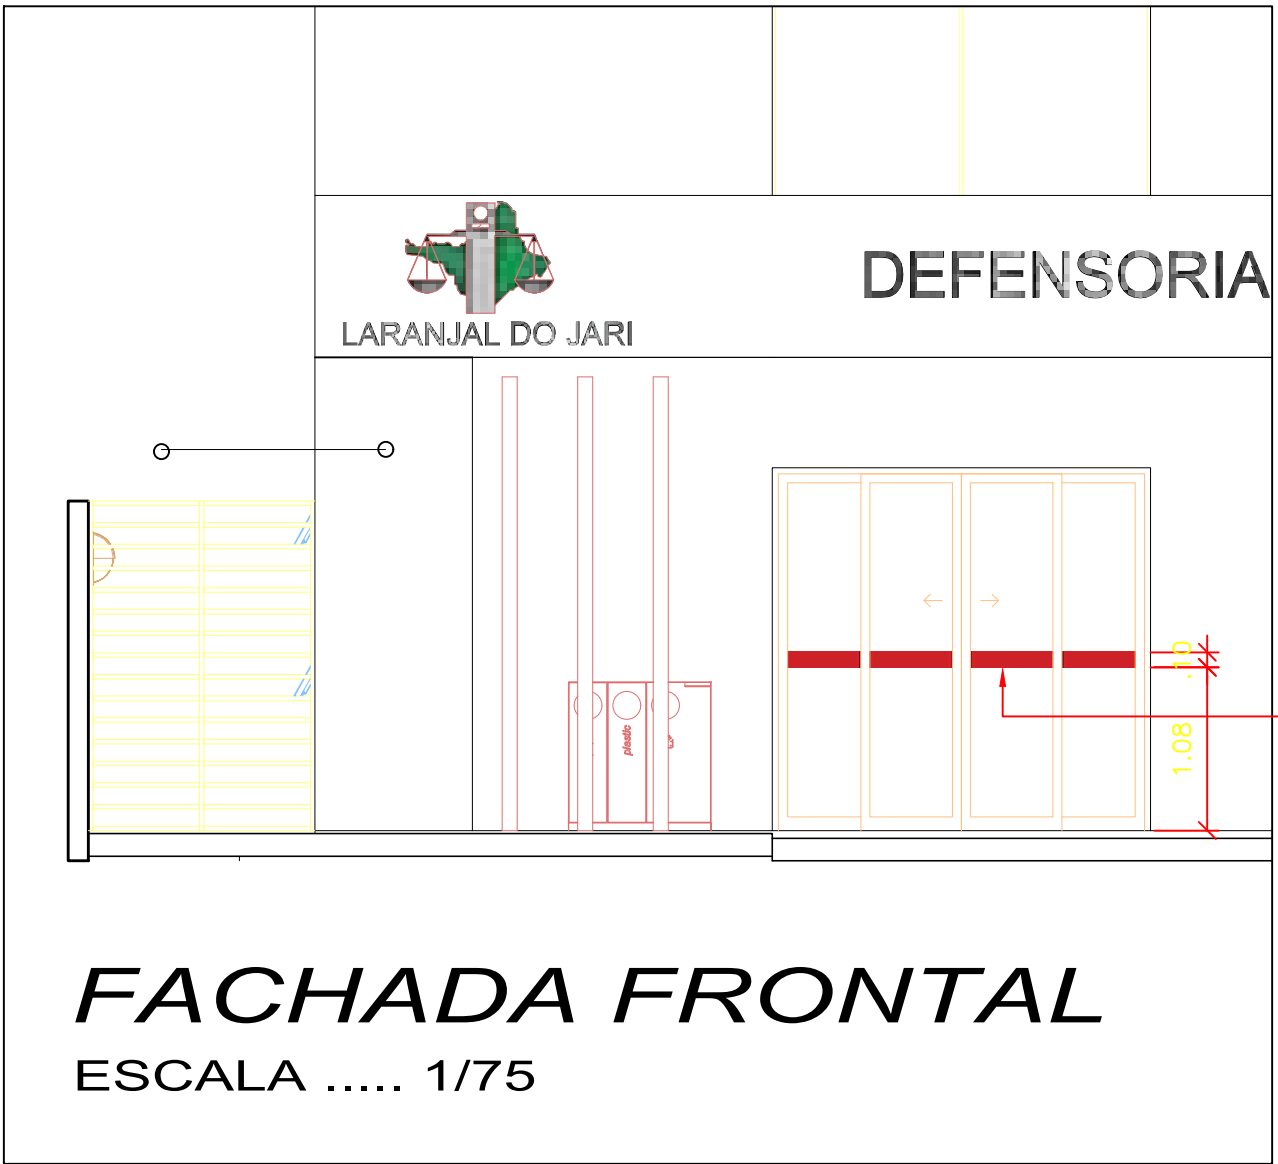


FAIXA DE SEGURANÇA

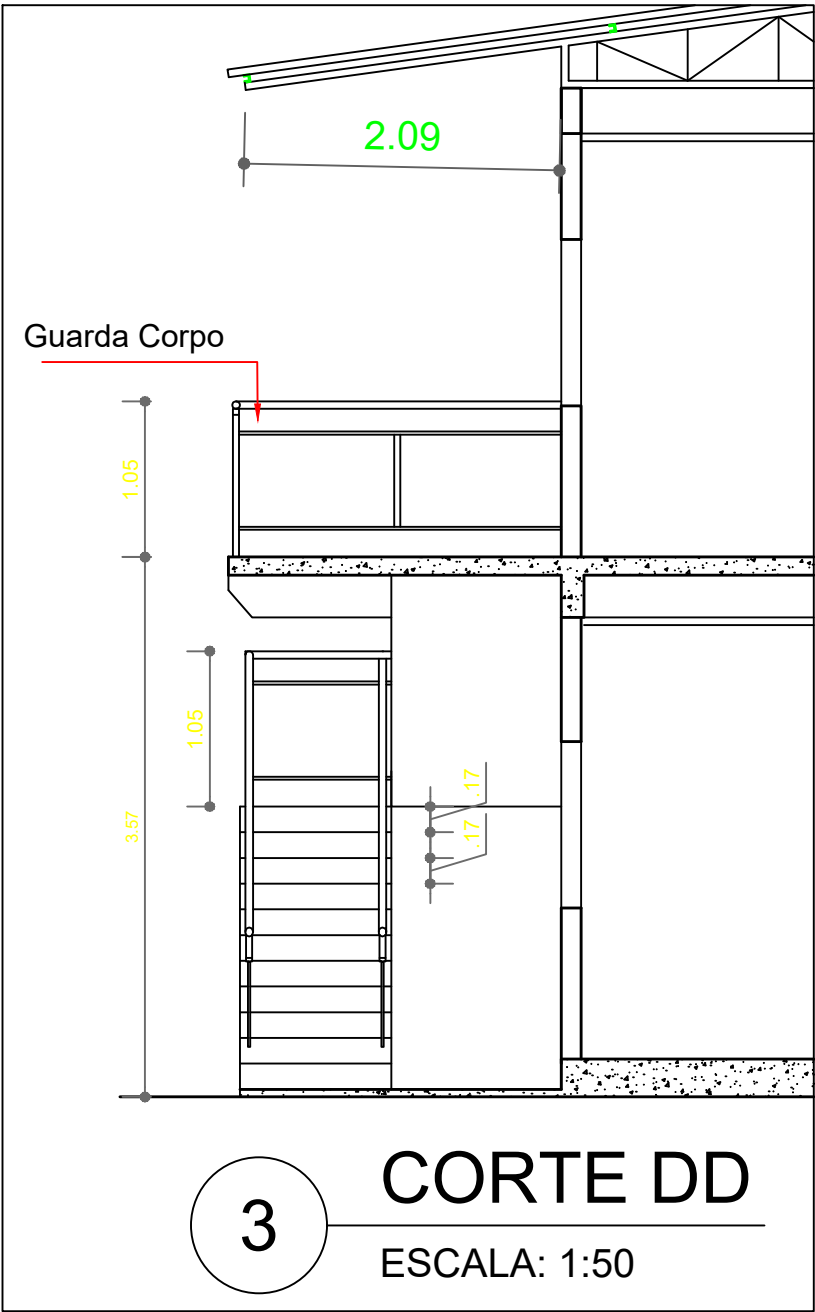

SISTEMAS DE INCÊNDIO
Sistema de Extintores
Sistema de Iluminação de emergência
Sistema de Sinalização de emergência
Sistema de emergência
SPDA
Sistema de Alarme de incêndio

Documento assinado digitalmente:
ANDREY PAULO MELO DE MIRANDA
CPF: 25.010.200-5 (e-mail: 25-010-200-5@goubr.ap.gov.br)
Verifique em: https://validar.nf.gov.br

CARIMBO DE APROVAÇÃO DE PROJETO (CBMAP)		MINISTÉRIO DEFESA		CONVÊNIO		ANO		TIPO		PCI		MODIFICAÇÕES:	
		PCN		951629		2024		PCI		03 05			
PROGRAMA CALHA NORTE		PROGRAMA		CalhaNorte				Térreo e Superior				A:	
		Conveniente:		DEFENSORIA PÚBLICA DO ESTADO DO AMAPÁ		LOCAL:		Rua São José, 932, Agreste, Laranjal do Jari - AP				B:	
		Obra:		CONSTRUÇÃO DA SEDE REGIONAL DA DEFENSORIA PÚBLICA NO ESTADO DO AMAPÁ - MUNICÍPIO DE LARANJAL DO JARI		Áreas:		TERRENO TOTAL: 955,711M²				C:	
		PROJETO:		PREVENÇÃO E COMBATE A INCÊNDIO		CONSTRUÇÃO:		853,16M²				D:	
		REFERÊNCIA:		PLANTA BAIXA: 1º PAVIMENTO - Det. Guarda, Det. Faixa de Segurança		COBERTURA:		598,89M²				E:	
ART:		Autor:		Eng. Civil Anderson Paulo Melo de Miranda - CREA/AP RNP 0319225593AP		Coordenadas:		Data:				F:	
ART: Nº AP2025005692						LATITUDE: 0º 50'25.204" S LONGITUDE: 52º 31'15.143" W		12/05/2024					
DESENHO: ENGº MIRANDA		Logo da Contratada:		VISTO		Município:		Dim:				G:	
DATA: 01/2025				DPE/AP:		Laranjal do Jari-AP		METRO					
ARQUIVO R01 - 05/01/2025				ENG & FISCALIZAÇÃO:		Tipo:		Construção de uma Edificação		Esc:		H:	
										INDICADA			

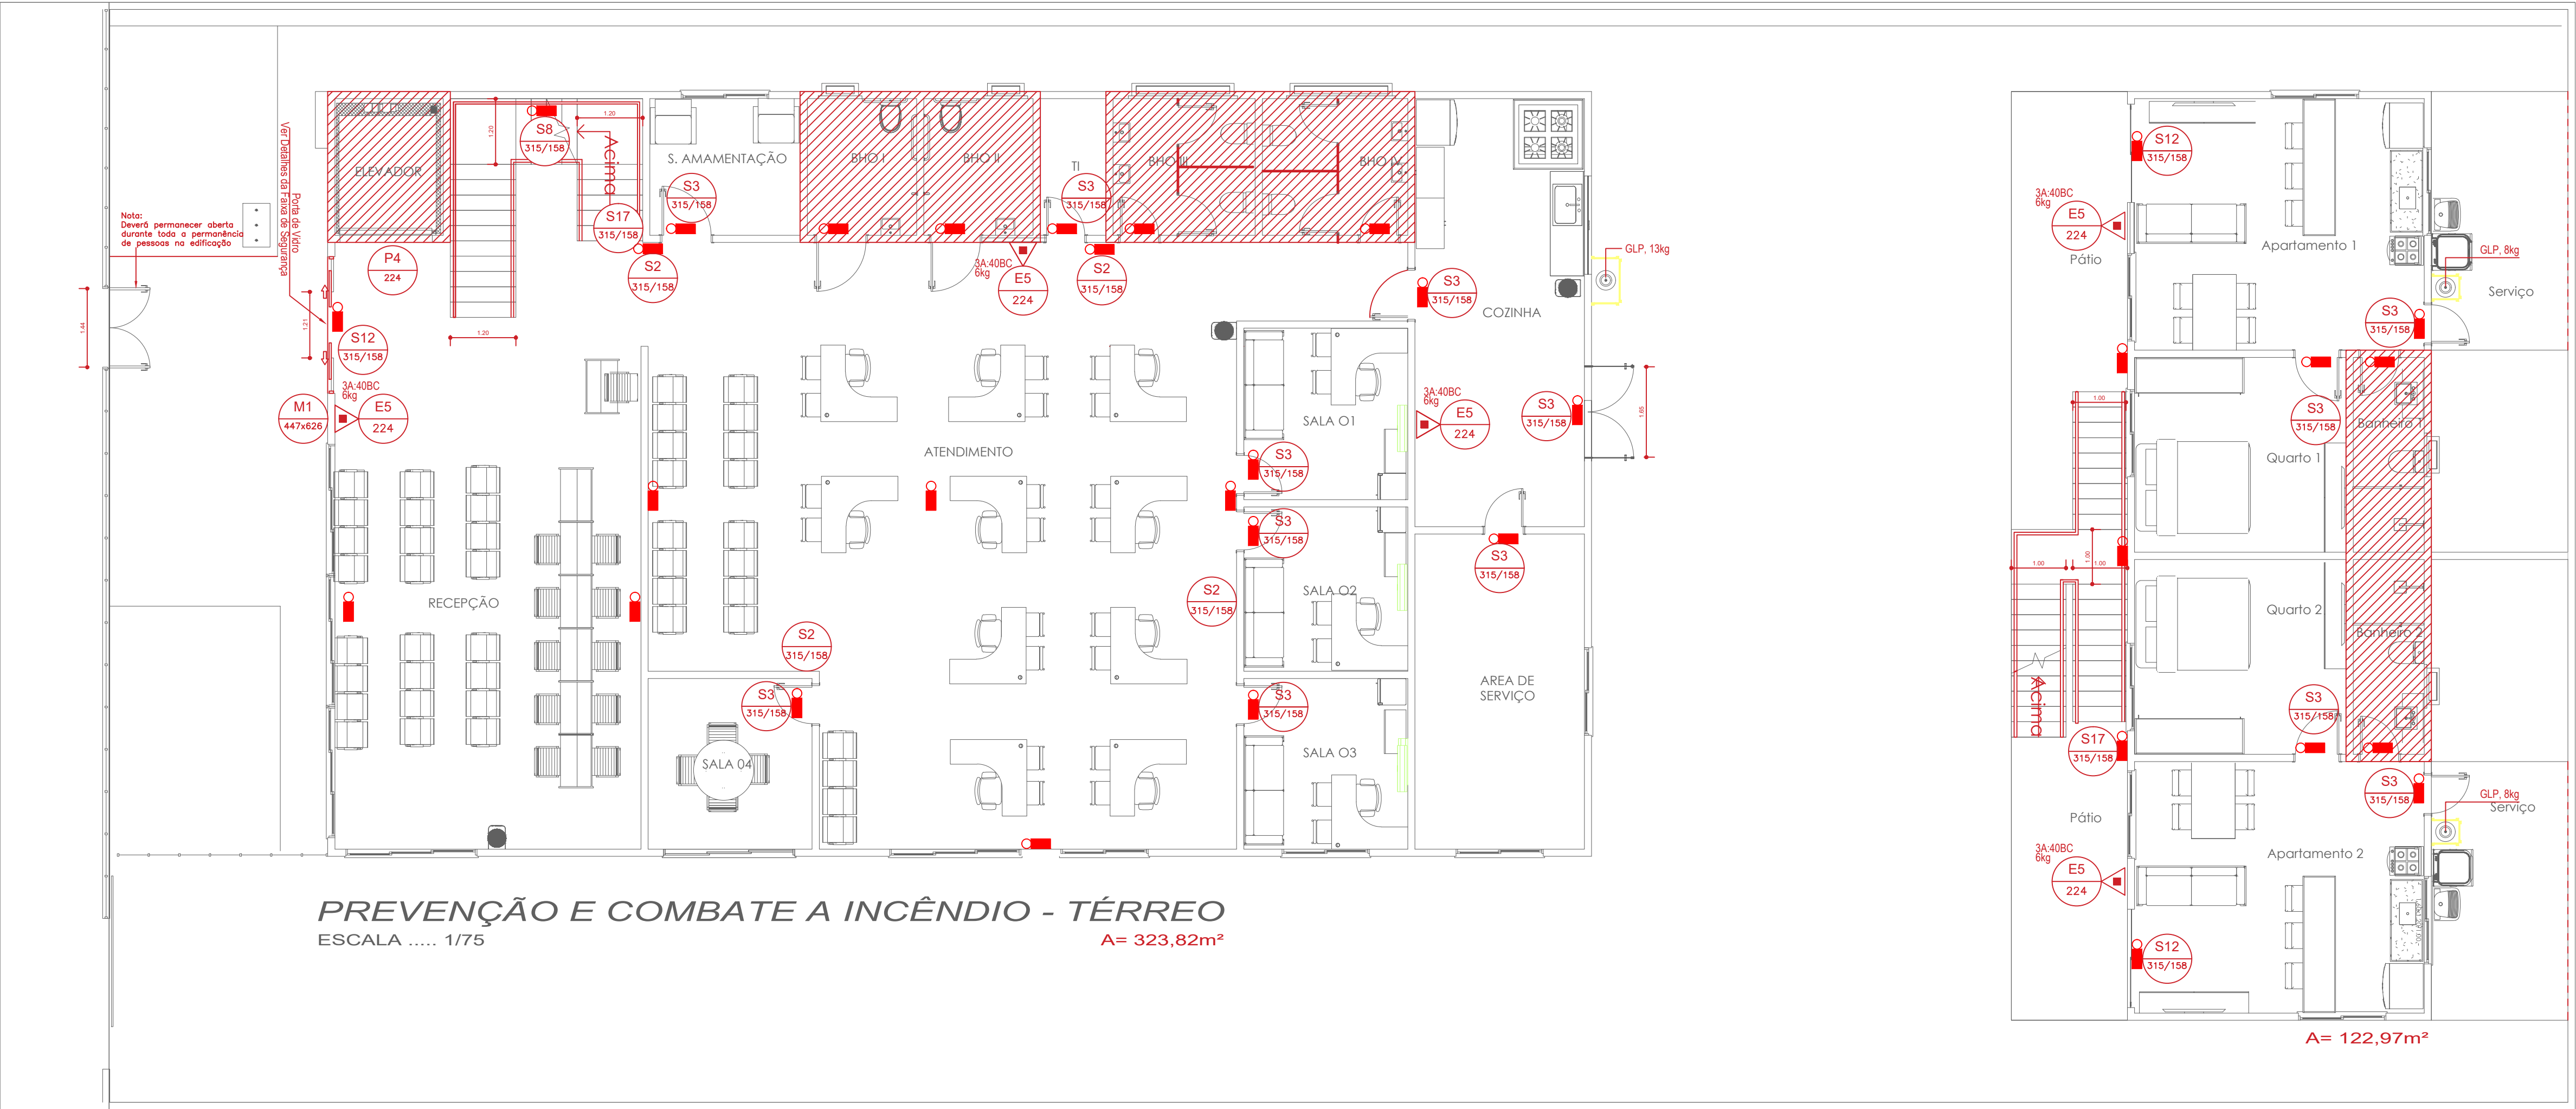

QUADRO DE ÁREAS: EDIFICAÇÃO 01 - TÉRREO		A. FRIA
ELEVADOR	--	6,14 M²
RECEPÇÃO	71,57 M²	--
S. AMAMENTAÇÃO	6,88 M²	--
BHO I	--	5,00 M²
BHO II	--	5,00 M²
BHO III	--	6,50 M²
BHO IV	--	6,65 M²
TI	3,00 M²	--
ATENDIMENTO	113,89 M²	--
SALA 01	9,41 M²	--
SALA 02	9,02 M²	--
SALA 03	9,37 M²	--
SALA 04	9,37 M²	--
COZINHA	24,29 M²	--
A. SERVIÇO	17,88 M²	--
SALA 04	9,34 M²	--
QUADRO DE ÁREAS: EDIFICAÇÃO 02 - TÉRREO		--
PÁTIOS	12,09 M² (2x)	--
APARTAMENTOS	24,40 M² (2x)	--
QUARTOS	13,80 M² (2x)	--
A. SERVIÇO	11,84 M² (2x)	--
BANHEIROS	--	4,63 M² (2x)
ESCADA	9,84 M² (2x)	--

OBS: Para efeito de calculo da população não é considerada:
- ÁREAS FRIAS

CÁLCULO DA POPULAÇÃO

OCUPAÇÃO/USO: Serviços profissionais, pessoais e técnicos
GRUPO D - Administração pública em geral
DIVISÃO: D-1 CNAE: 8411-6/00 CARGA DE RISCO MÉDIO 700MJ/m²

Uma pessoa por 7m² de área - 100/ 75/ 100 (CAPACIDADE DE UNIDADE DE PASSAGEM)
para edificação 1: térrea (A=323,82m²).
população: 42
42/100=0,42 = 1,00x0,55 = 1,20m
42/75=0,56 = 1,00x0,55 = 1,20m

para edificação 2: térrea (A=93,23m²)
população: 4 (duas pessoas por apartamento)
4/100=0,04 = 1,00x0,55 = 1,20m (as portas dos apartamento será 1 unidade passagem =80cm)
4/75=0,04 = 1,00x0,55 = 1,00m



FÓRMULA DE BLONDEL

h=17
b=30
63<(2h+b)<64
63<(2x17+30)<64
63<(64)<64

obs.: Pela fórmula de Blondel o espelho e piso estão dentro na normalidade.

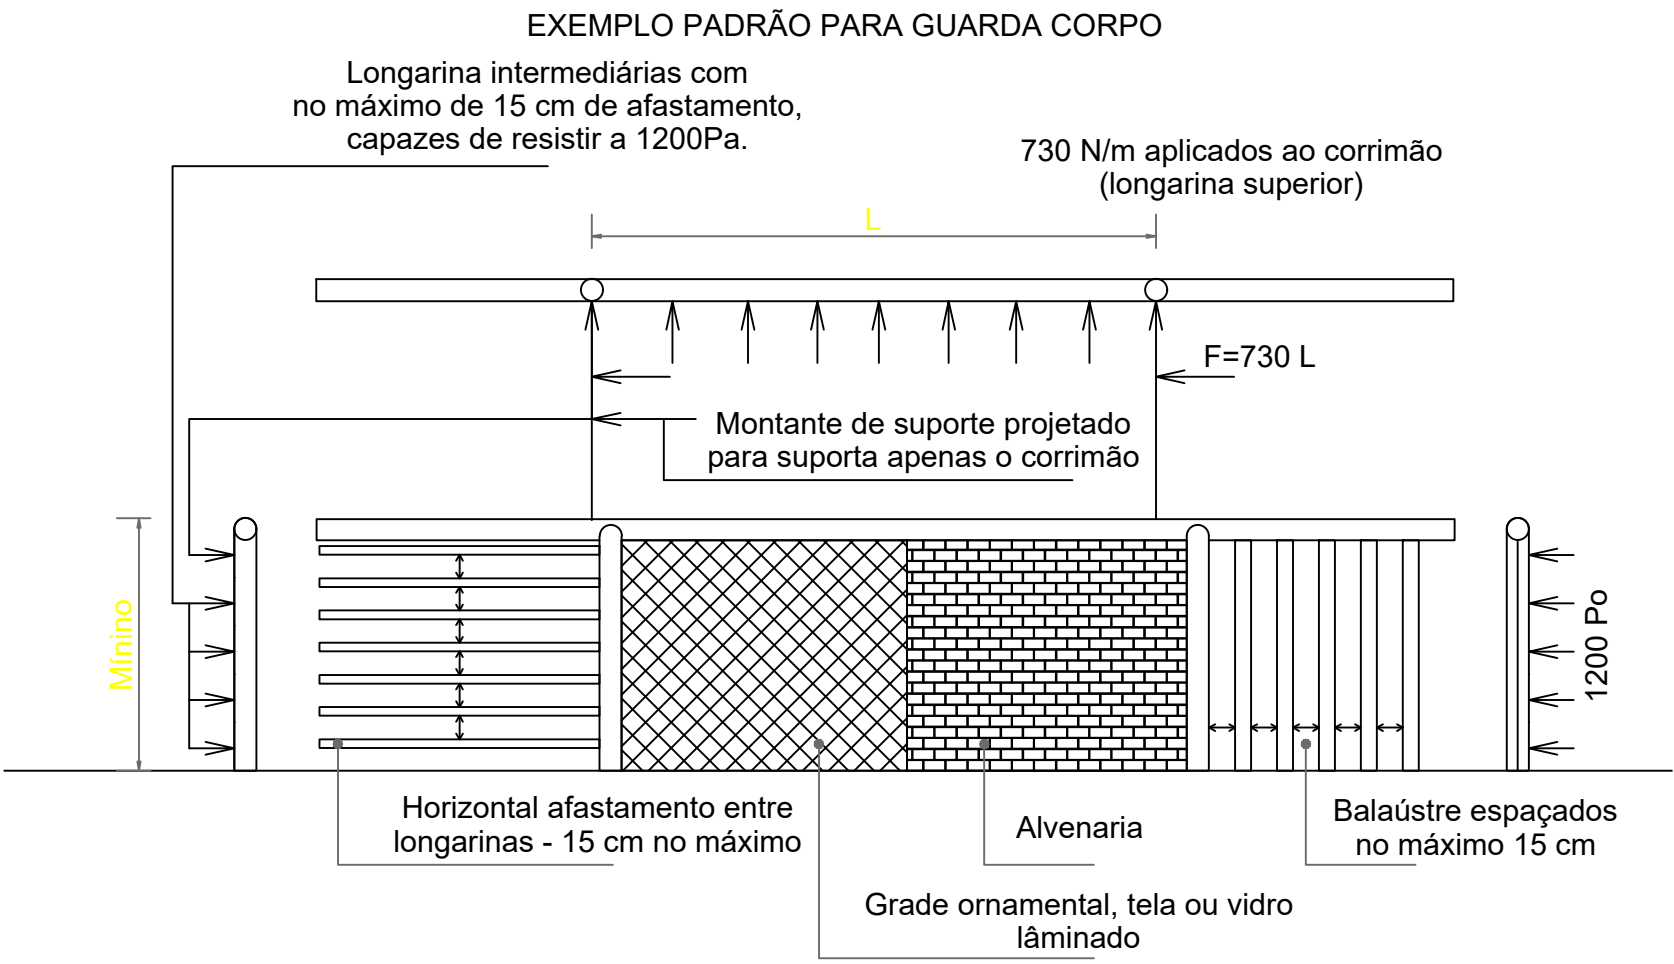













Figura 1 – Pormenores construtivos da instalação de guardas e as cargas a que elas devem resistir


CARIMBO DE APROVAÇÃO DE PROJETO (CEMAP)		MINISTÉRIO DEFESA			CONVÊNIO:	ANO:	TIPO:	PCI		MODIFICAÇÕES:
		PCN			951629	2024	PCI	04 05		
PROGRAMA CALHA NORTE		PROGRAMA CALHA NORTE					Térreo e Superior			A:
		Conveniente:		DEFENSORIA PÚBLICA DO ESTADO DO AMAPÁ	LOCAL:	Rua São José, 932, Agreste, Laranjal do Jari - AP			B:	
Obra:		CONSTRUÇÃO DA SEDE REGIONAL DA DEFENSORIA PÚBLICA NO ESTADO DO AMAPÁ - MUNICÍPIO DE LARANJAL DO JARI						Áreas:	TERRENO TOTAL:	C:
									853,19M²	
PROJETO:		PREVENÇÃO E COMBATE A INCÊNDIO								
		REFERÊNCIA:		PLANTA BAIXA: Térreo, Det. do Guarda Corpo, Det. Escada					COBERTURA:	588,89M²
ART:		ART: N° AP20250095692		Autor:	Eng. Civil Andrey Paulo Melo de Miranda - CREA/AP RNP 0319225593AP	Coordenadas:	Data:	12/05/2024		F:
DESENHO:		Logo da Contratada:		DPE/AP:	Município:	Laranjal do Jari-AP		Dim:		
DATA:				ENG & FISCALIZAÇÃO:	Tipo:	Construção de uma Edificação		METRO		G:
ARQUIVO:				V I S T O				Esc:	INDICADA	H:
R01 - 05/01/2025										






NOTA 01: EXTINTORES	NORMA TÉCNICA nº 004/2005-CBMAP
01-ADOTAR SIMBOLOGIA DESCRITA NA NT 04/2014 (Símbolos gráficos) do corpo	
Bombeiro militar estado de GOIÁS.	
02-Para instalação de extintores portáteis fixados em paredes ou colunas, a posição da alça de manuseio deve estar entre 0,20 m a 1,60 m do piso acabado.	
03-Para instalação de extintores portáteis em suporte metálicos de piso, a parte inferior deve guardar distância de 0,10 m do piso acabado.	
04-A sinalização de coluna (pilar) para os extintores aparecerão em todo o seu contorno com placas situadas a altura de 1,80m do piso acabado;	
05-Os extintores externos serão protegidos contra intemperies e danos físicos em potencial;	
06-Os extintores do depósito terão sinalização de piso, quadrado de 1,00m vermelho com bordas de 15 cm amarela.	
07-Os extintores portáteis não devem ter contato direto com o piso e devem estar sempre visíveis.	
08-O extintor deve ser instalado junto ao acesso dos riscos e não pode ser instalado em escadas ou obstruído por materiais ou mercadorias;	
09-Para instalação de placas de identificação dos extintores portáteis, deverão ser instalados a 1,80 m do piso acabado.	
10-Conserva-se-ão visíveis, desobstruídos e sinalizados.	
11-Todos os extintores indicados em projeto como "existente a ser mantido" devem ser recarregados e revisados.	
12-Os extintores serão distribuídos de forma que o operador não percorra, do extintor até o ponto mais afastado, uma distância superior à 20m.	
NOTA 02: SINALIZAÇÃO DE ORIENTAÇÃO E SALVAMENTO	NORMA TÉCNICA n.º 013/2008-CBMAP
01- As placas indicativas para deficientes (locais de fuga especiais) (5.1.3.c da NBR 13434/1)	
02- As placas de sinalização das rotas de fuga deverão ser instaladas de forma que de qualquer ponto no sentido de saída seja possível visualizar o ponto seguinte (5.1.3.b da NBR 13434/1)	
03- Os elevadores deverão possuir sinalização de proibição de uso do elevador em caso de incêndio, instaladas a 1,80 m do piso acabado (5.1.1 da NBR 13434/1)	
04- Sinalizar os equipamentos de combate a incêndio a 1,80 m de altura, e em caso de obstáculos que impeçam a visualização da sinalização, repeti-la à altura suficiente para sua visualização (5.1.4, a da NBR13434/1)	
05- As portas corta-fogo com barra antipânico deverão possuir sinalização específica, instalada a 1,2m do piso acabado (Figura 29 do item 6.4 da NBR 13434/2 e Figura A5 da NBR 13434/1)	
06- As portas de vidro das rotas de fuga deverão possuir tarja colorida com no mínimo 5 cm de	
07- a sinalização de portas de saída de emergência deve ser localizada imediatamente acima das portas, no máximo a 0,10 m da verga; ou na impossibilidade desta, diretamente na folha da porta, centralizada a uma altura de 1,80 m, medida do piso acabado à base da sinalização;	
NOTA 03: SAÍDA DE EMERGÊNCIA	NORMA TÉCNICA n.º 013/2008-CBMAP PA / NRB9077
5.1 Saídas de Emergência	
Notas Técnicas DO Memorial de acordo com as normas respesctiva;	
01- Os desníveis superiores a 19cm e inferiores a 48cm, na rota de fuga, serão dotados de rampa (4.8.1 da NBR 9077).	
02- Os desníveis superiores a 48cm, nas rotas de fuga, serão dotados de escadas e guarda corpo com corrimão (4.7.1,e da NBR 9077).	
03- O corredor enclausurado da descarga possuirá as características construtivas equivalentes à da escada (4.11.1.2 da NBR 9077).	
04-Nas rotas de fuga serão construídas rampas de acesso onde o desnível pode variar de 19 a 48cm e rampas ou escadas dotadas de corrimão e guarda-corpo onde o desnível for superior a 48cm (4.8.1.1 e 4.6.1.c da NBR 9077).	
05- As escadas não destinadas à saída de emergência deverão ser dotadas de piso antiderrapante (4.7.5.1,a da NBR 9077).	
06- A caixa da escada não enclausurada deverá possuir resistência a 2 horas de fogo (4.7.1a da NBR 9077).	
07- Apresentar nota com especificação de que os elementos estruturais da escada resistem a 4 horas de fogo (4.7.11.1,a da NBR 9077).	
08-Os elementos estruturais de escada resistem a 4 horas de fogo (4.7.11.1,a da NBR 9077).	
09- A caixa da escada não enclausurada possuirá resistência a 2 horas de fogo. 4.7.1a da NBR 9077	
10- Apresentar nota com especificação de que os elementos estruturais da escada enclausurada a prova de fumaça resistem a 4 horas de fogo (4.7.11.1,a da NBR 9077)	
11- Conforme item 5.5.4.11, NT 031/2020 do CBMAP, A colocação de fechaduras com chave nas portas de acesso e descargas é permitida, desde que seja possível a abertura pelo lado interno, sem necessidade de chave, admitindo-se que a abertura pelo lado externo seja feita apenas por meio de chave, dispensando-se maçanetas etc.	
12- Conforme item 5.8.2.5, NT 031/2020 do CBMAP, Não são aceitáveis, em saídas de emergência, corrimãos constituídos por elementos com arestas vivas, tábuas largas e outros.	
13- Conforme item 5.5.4.6, NT 31/2020-CBMAP, Nas rotas de fuga não se admite, portões, grades, portas de enrolar ou correr e semelhantes, exceto quando estas forem a última porta de saída da edificação e utilizadas com a finalidade de segurança patrimonial, DEVENDO PERMANECER ABERTAS DURANTE TODA PERMANÊNCIA DE PESSOAS NA EDIFICAÇÃO.	
14- Conforme item 5.5.4.7, NT 31/2020-CBMAP. Nas rotas de fuga internas da edificação não se admite portas de correr, EXCETO quando estas possuírem sistema de abertura antipânico ou sistema de abertura automática com dispositivo que, em caso de falta de energia, pane ou defeito de seu sistema, permaneçam abertas.	
NOTA 04: ILUMIAÇÃO DE EMERGÊNCIA	NORMA TÉCNICA n.º NBR 10899/2013
01- De acordo com a norma NBR 10898/2013 DA ABNT - Sistema de iluminação de emergência. Não será utilizado PROJETORES OU FARÓIS EM ESCADAS, E EM OUTRAS ÁREAS, OU QUE ESTES NÃO CAUSAM OFUSCAMENTO, CONFORME O ITEM 4.3;	
02) Lâmpadas: *Potência: 2 x 8w (todos os pontos identificados no projeto da edificação - com intensidade máxima não superior a 100 cd, afim de evitar ofuscamento); *Fluxo luminoso: 700 lumens *Autonomia: 2 Horas *Comutação: Automática – Instantânea	
03) Tensão de alimentação, (máx. de 30V), de acordo com os itens 5.4.3 da NT 16/2020- CBMAP e 8.1.10 da NBR 10898 da ABNT.	
04) A iluminação de emergência, será através Sistema centralizado com conjunto de blocos autônomos.	
NOTA 05: GÁS LIQUEFEITO DE PETRÓLEO (GLP)	NORMA TÉCNICA n.º NBR 10899/2013
1- As edificações foram projetadas para utilizar GLP, 13 kg, na edificação administrativa, já nos apartamentos, que são 4, será utilizado GLP de 8kg por apartamento totalizando 32 kg no total de GLP.	
CONSIDERAÇÕES GERAIS:	
01-	O presente projeto de proteção contra incêndio e pânico está de acordo com o que estabelece a Lei nº 0871 de dezembro de 2004do Estado do Amapá.
02-	A execução do presente projeto é de responsabilidade do proprietário cabendo ao profissional a responsabilidade de autoria.

Norma Técnica 02/2020 CBMap - Classificação das Edificações Quanto a Ocupação ou Uso				
Tabela 01 - Classificação das Edificações de Acordo com os Riscos				
Classe	Ocupação de Risco	Divisão	Descrição	Exemplos
D	Serviço Profissional	D-1	Local para prestação de serviço profissional em edificação própria. Administração pública	Escritórios administrativos


QUADRO DE SIMBOLOGIA			
QUANT.	SÍMB.	DESCRIÇÃO	
Térreo	1º	Total	
05	06	11	 Extintor portátil de pó tipo ABC - 6 Kg 3A:40BC
33	31	64	 Ponto de iluminação de emergência do tipo autônomo (VER DETALHES)
		Sentido de rota de fuga	
		rota fuga final	

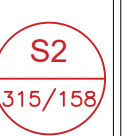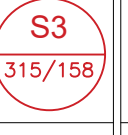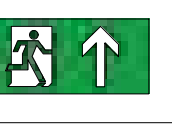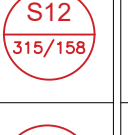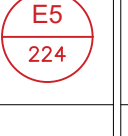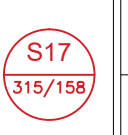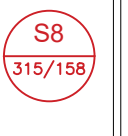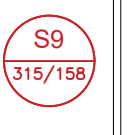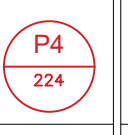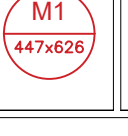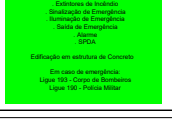Quadro de Placas de Orientação e Salvamento e Equipamentos de Combate a Incêndio					
Código	Símbolo	Significado	Quantidade		
			Térreo	1 Pav.	Total
 S2 315/158		SAÍDA DE EMERGÊNCIA Indicação de sentido (esquerda ou direita) de uma saída de emergência (Pendurada ao teto por trantes metálicos)	04	03	07
 S3 315/158		SAÍDA DE EMERGÊNCIA Indicação de uma saída de emergência a ser fixada acima da porta, para indicar o seu acesso	13	12	25
 S12 315/158		SAÍDA DE EMERGÊNCIA Indicação de uma saída de emergência com ou sem complementação do pictograma fotoluminescente (Seta ou imagem, ou ambos)	03	--	03
 E5 224		EXTINTOR DE INCÊNDIO Indicação da localização dos extintores de incêndio Símbolo quadrado: Fundo vermelho com pictograma fotoluminescente	05	06	11
 S17 315/158		NUMERO DO PAVIMENTO Indicação da localização dos pavimentos Símbolo: Retangular ou Quadrado Fundo: Verde Pictograma: fotoluminescente	02	--	05
			--	03	
 S8 315/158		ESCALA DE EMERGÊNCIA Indicação de sentido de fuga Símbolo: Retangular Fundo: Verde Pictograma: Fotoluminescente	01	02	03
 S9 315/158			--	02	02
 P4 224		PROIBIDO USAR ELEVADOR Símbolo: circular Pictograma: Preta Faixa circular e barra diametral: vermelhas	01	01	02
 M1 447x626		SINALIZAÇÃO M1 Indicação de sistemas de incêndio dotados na edificação	01	--	01

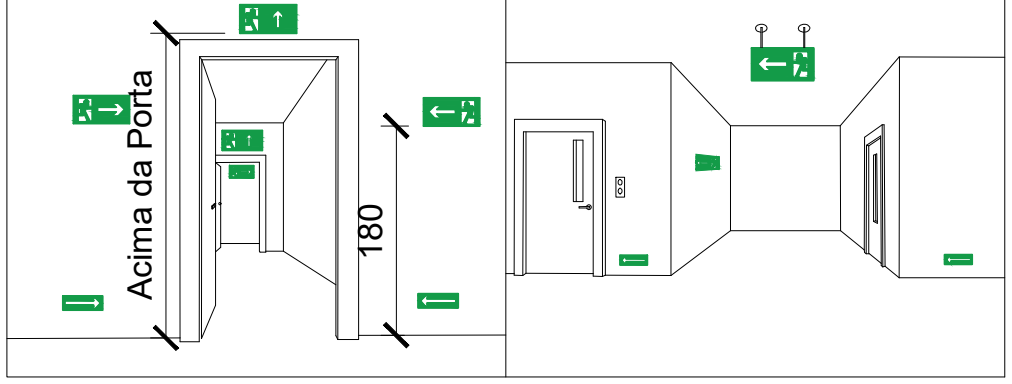Sinalização de Emergência
Notas Sobre Sinalização de Emergência

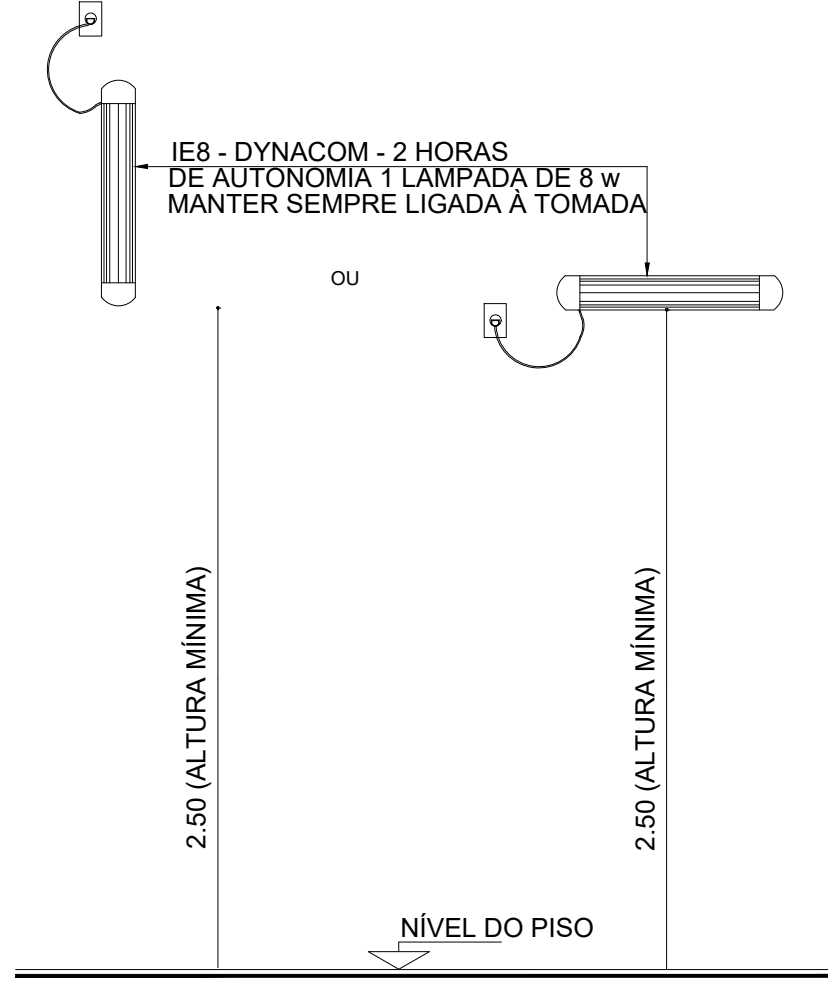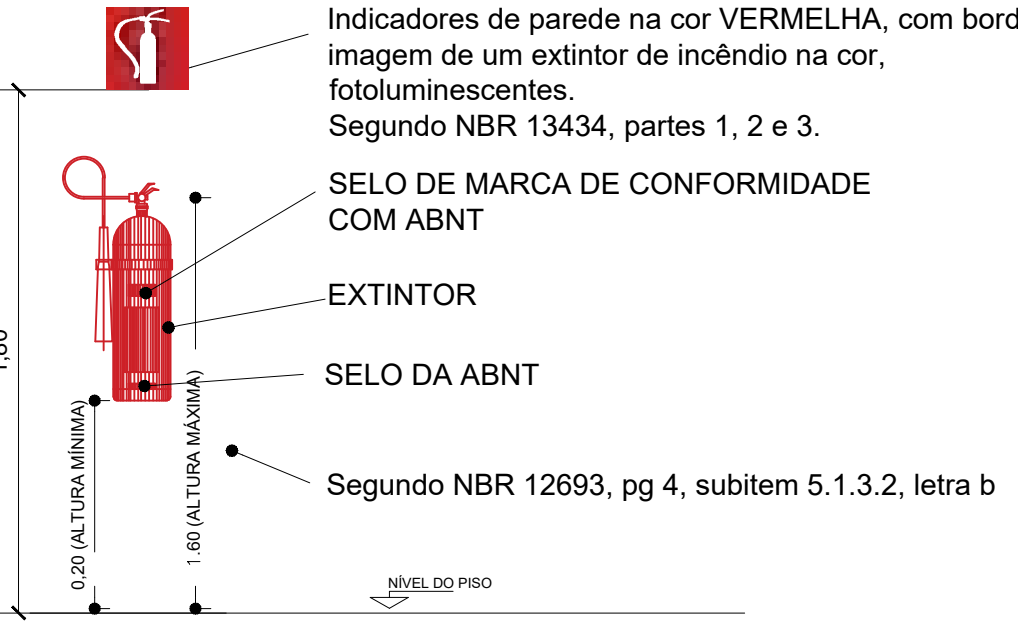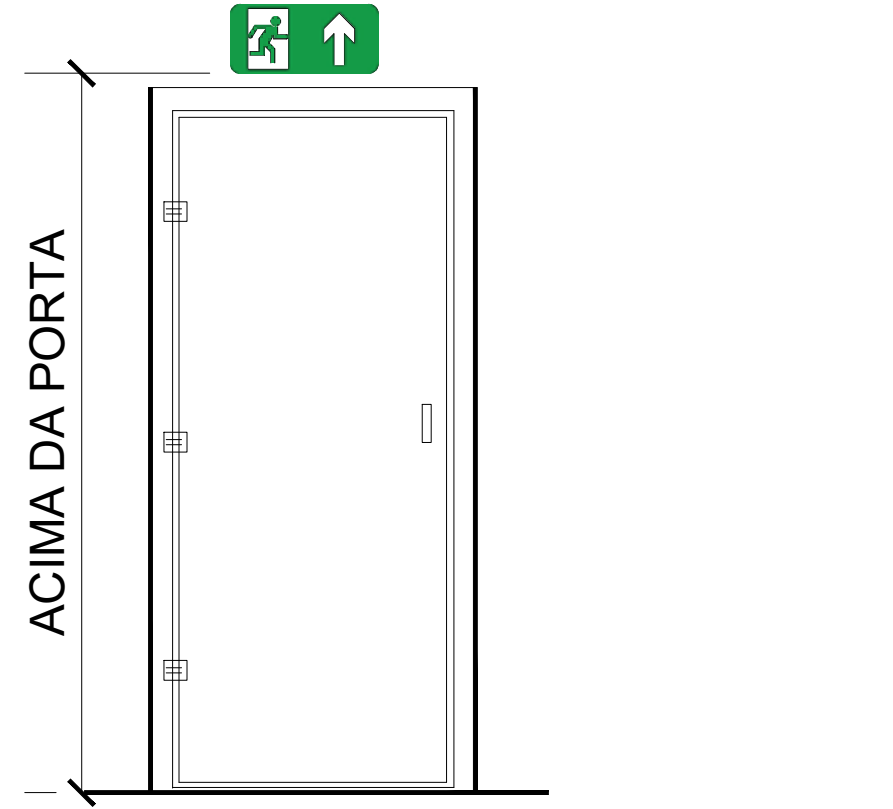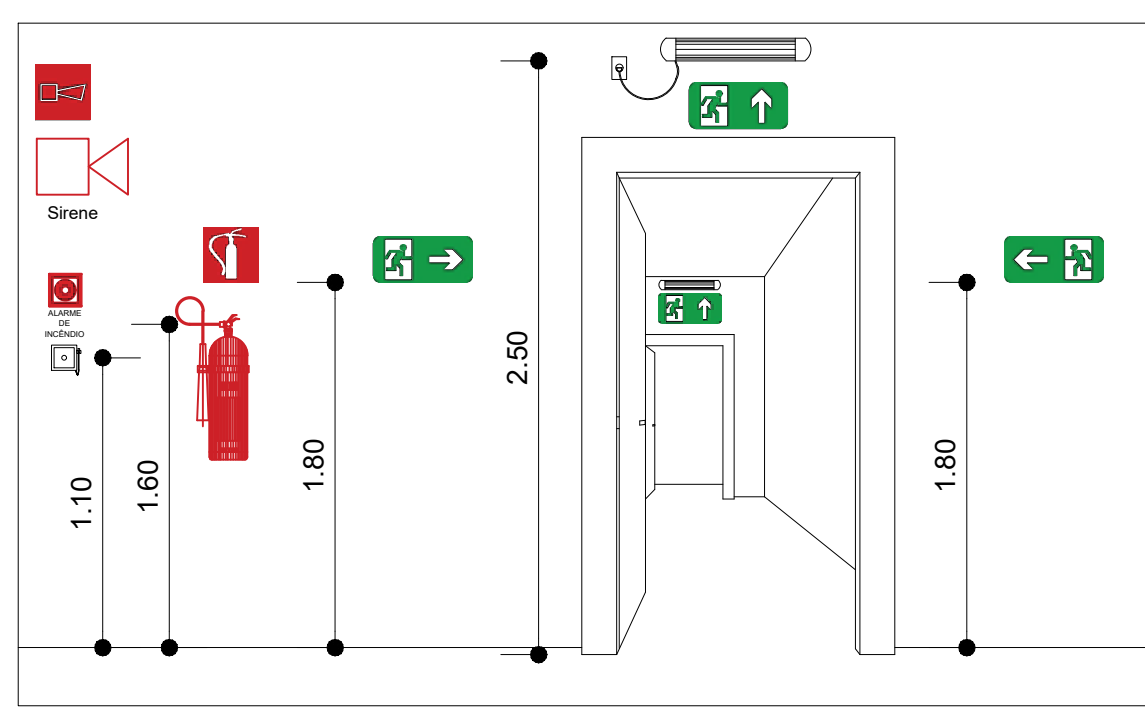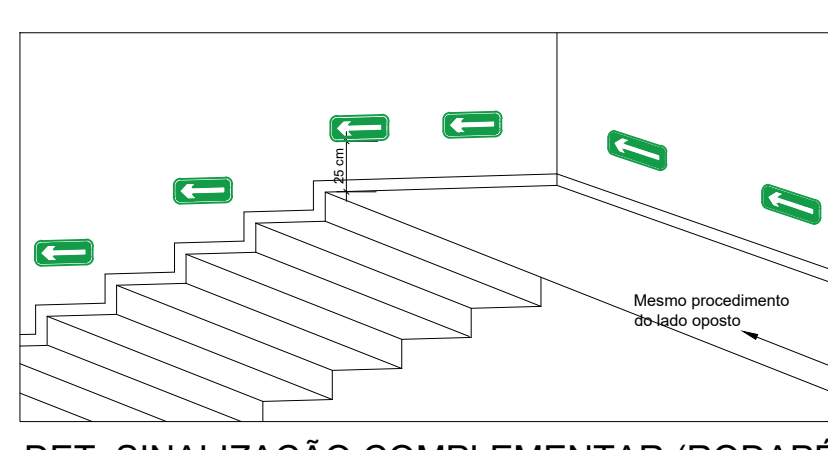A sinalização de emergência tem como finalidade garantir que sejam adotadas as ações adequadas à situação de risco, facilitando a localização dos equipamentos e das rotas de saída para abandono seguro da edificação em caso de incêndio. a) A sinalização de extintores é obrigatória independente das características da edificação e deve ser instalada de modo que a sua base esteja a 1,80 m do piso acabado; b) A sinalização de portas de saída de emergência não se aplica para edificações com um único pavimento (térreo), cuja área total construída seja inferior a 50 m²; c) A sinalização de portas de saída de emergência deve ser localizada imediatamente acima ou diretamente na folha da porta, centralizada a uma altura de 1,80m medida do piso acabado à base da sinalização; d) A sinalização de orientação das rotas de saída deve ser localizada a cada 15m ou a cada mudança de direção da rota e deve ser instalada de modo que a sua base esteja a 1,80 m do piso acabado; e) As placas de sinalização de emergência quando penduradas ao teto devem possuir seus tirantes metálicos.


		
		

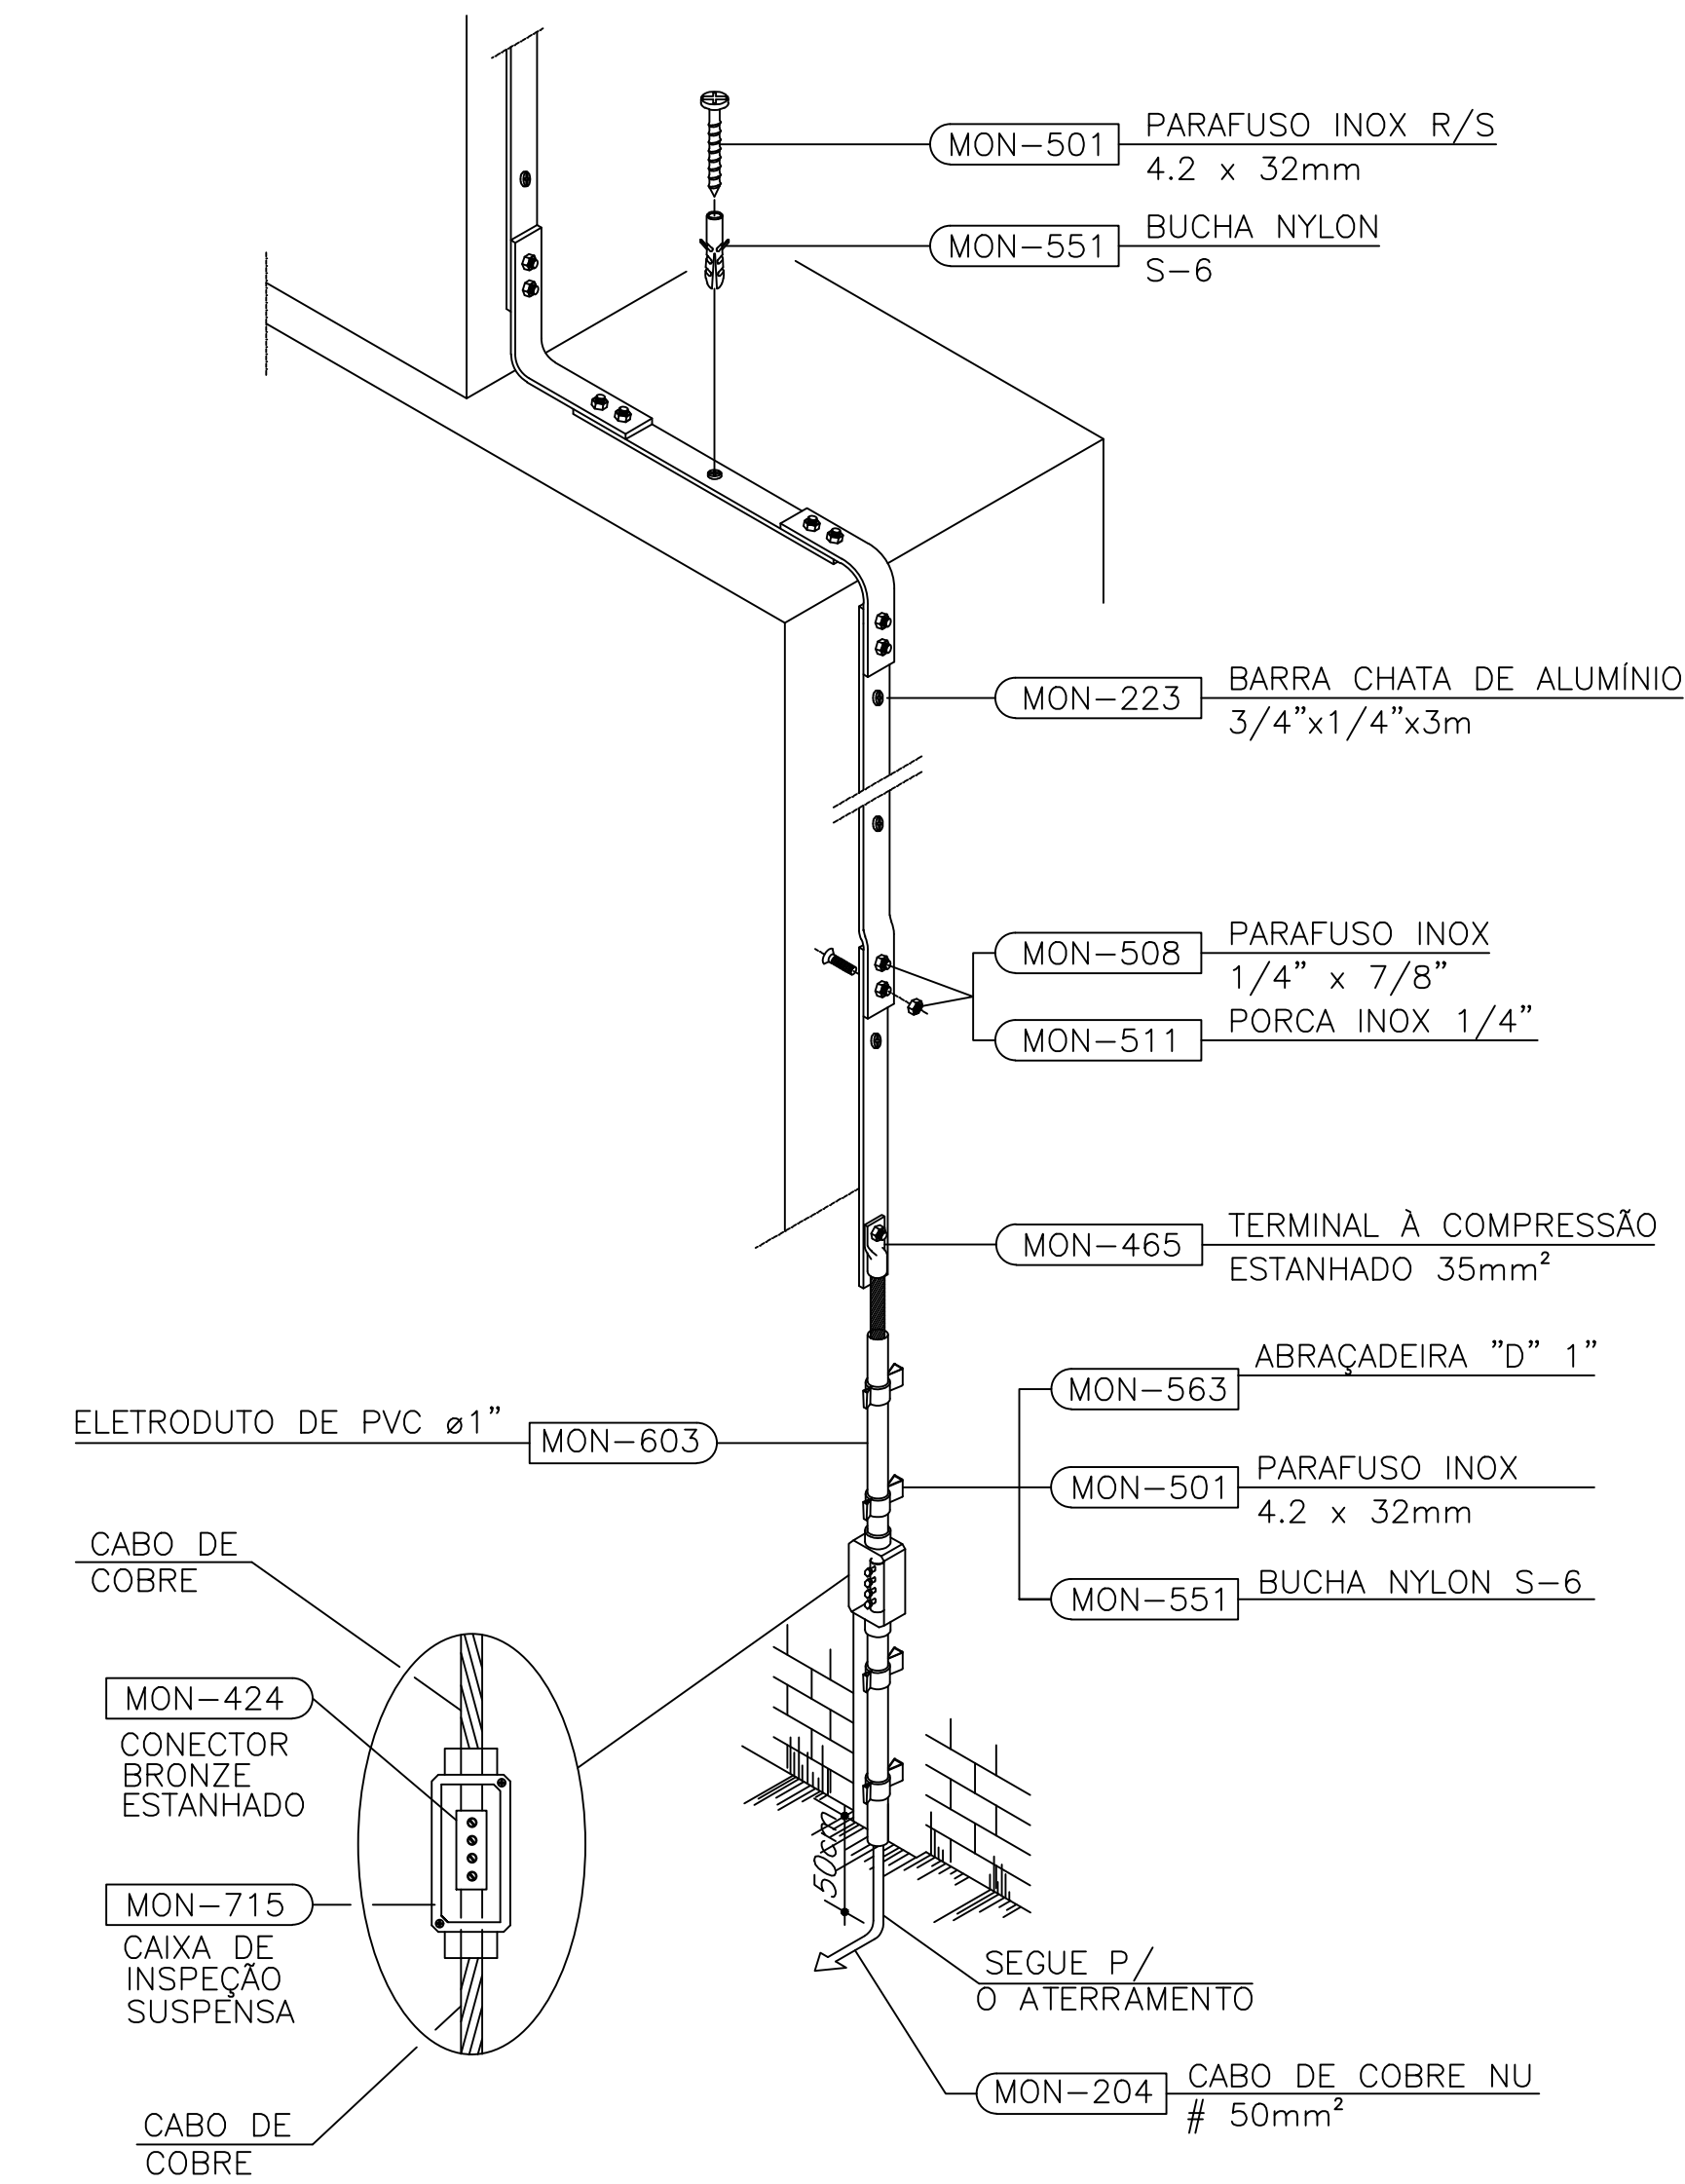CARIMBO DE APROVAÇÃO DE PROJETO (CBMAP)	MINISTERIO DEFESA	CONVÊNIO:	ANO:	TIPO:	PCI	MODIFICAÇÕES:
	PCN PROGRAMA CALHA NORTE	951629	2024	PCI Térreo e Superior	05 05	
Conveniente: DEFENSORIA PÚBLICA DO ESTADO DO AMAPÁ		LOCAL: Rua São José, 932, Agreste, Laranjal do Jari - AP				A:
Obra: CONSTRUÇÃO DA SEDE REGIONAL DA DEFENSORIA PÚBLICA NO ESTADO DO AMAPÁ - MUNICÍPIO DE LARANJAL DO JARI				Áreas: TERRENO TOTAL: 938,711M²		C:
PROJETO: PREVENÇÃO E COMBATE A INCÊNDIO				CONSTRUÇÃO: 833,16M²		D:
REFERÊNCIA: Notas, Tabelas, Quadros e Detalhes.				COBERTURA: 598,89M²		E:
ART:	ART: Nº AP20250095692	Coordenadas: LATITUDE: 0º 50'25.204" S LONGITUDE: 52º 31'15.143" W		Data: 12/05/2024		F:
DESENHO: ENGº MIRANDA	Logo da Contratada:	Município: Laranjal do Jari-AP		Dim:		G:
DATA: 01/2025		Tipo: Construção de uma Edificação		METRO		
ARQUIVO: R01 - 05/01/2025		V I S T O		ENG & FISCALIZAÇÃO:		H:



DESCIDA APARENTE COM CABO DE COBRE NU #35mm2
COM CAIXA DE DE INSPEÇÃO SUPENSA INTERLIGANDO COM O ATERRAMENTO
DETALHE DAS SUBIDAS

- NOTAS:
- 1- À MALHA DE ATERRAMENTO EM ANEL COM CABO DE COBRE NÚ #50mm², SERÁ EXECUTADO PELO CALÇAMENTO EXTERNO AO PRÉDIO A UMA PROFUNDIDADE MÍNIMA DE 50 CM E SUA RESISTÊNCIA SERÁ DE NO MÁXIMO 10 OHM
 - 2- TODAS AS CONEXÕES ENTERRADAS ENTRE CABOS E CABOS-HASTE, SERÃO FEITAS COM SOLDA EXOTERMICA, EXCETO NAS CAIXAS DE INSPEÇÃO ONDE SERÁ UTILIZADO CONECTORES DO TIPO GRAMPO ESTANHADO 5/8"x3/4" PARA FACILITAR FUTURAS MEDIÇÕES DA RESISTÊNCIA DA MALHA DE ATERRAMENTO
 - 3- AS CAIXAS DE INSPEÇÃO SUSPENSAS, SERÃO FIXADAS NAS COLUNAS
 - 4- AS DESCIDAS SERÃO EXECUTADAS, COM BARRAS CHATAS EM ALUMÍNIO NA ESTRUTURA INTERNA DOS PILARES OU SEJA AS DESCIDAS SERÃO IAPARENTE NOS PILARES DO PRÉDIO
 - 5- AS CONEXÕES NA COBERTURA ENTRE CABOS SERÁ FEITA ATRAVÉS DE CONECTORES PARALELOS EM BRONZE REF.: TEL-734
 - 6- AS CONEXÕES DOS CABOS AOS TERMINAIS AÉREOS SERÃO FEITAS POR CONECTOR COM FURO VERTICAL PARA TERMINAL AÉREO REF.: TEL-5021
 - 7- A ESTRUTURA METÁLICA SERÁ INTERLIGADA A MALHA ATRAVÉS DE CORDOALHA CHATA DE COBRE NÚ ATRAVÉS DE CONEXÕES APARAFUSADAS NA ESTRUTURA METÁLICA
 - 8- OS TERMINAIS AÉREOS SERÃO FIXADOS DIRETAMENTE SOBRE AS TELHAS METÁLICAS NOS PARAFUSOS DE FIXAÇÃO DAS TELHAS NA ESTRUTURA METÁLICA
 - 9- TODOS OS QUADROS DE DISTRIBUIÇÃO, QGBTs, ANTENAS E OUTROS EQUIPAMENTOS ELÉTRICOS SERÃO INTERLIGADOS A MALHA DE ATERRAMENTO DO SPDA ATRAVÉS DA CAIXA DE EQUALIZAÇÃO DE POTENCIAIS
 - 10- TODAS AS DESCIDAS TERÃO UM ANEL DE PROTEÇÃO CONTRA TENSÃO DE PASSO INTERLIGADO A MALHA DE ATERRAMENTO DO SPDA
 - 11- Não é função do SPDA a proteção de equipamentos eletro-eletrônicos, para esta finalidade deverão ser instalados dispositivos supressores de surto individuais.
 - 12- TODA MALHA DE PISO SERÁ EXECUTADA COM COBO DE COBRE NÚ 50 MM OBRIGATORIAMENTE
 - 13- TODA MALHA DE TETO SERÁ EXECUTADA COM BARRA CHATA DE ALUMÍNIO OBRIGATORIAMENTE, ESPECIFICAÇÃO EM PROJETO.
 - 14- QUALQUER MODIFICAÇÃO OU ALTERAÇÃO TOTAL OU PARCIAL DESTA PROJETO SÓ PODERÁ SER FEITA PELO PROFISSIONAL ACIMA MENCIONADO NAS RESPECTIVAS ÁREAS DE RESPONSABILIDADE, NOS TERMOS DO ITEM V, DO ART. NO. 25 DA LEI Nº. 5988, DE 14/12/73.

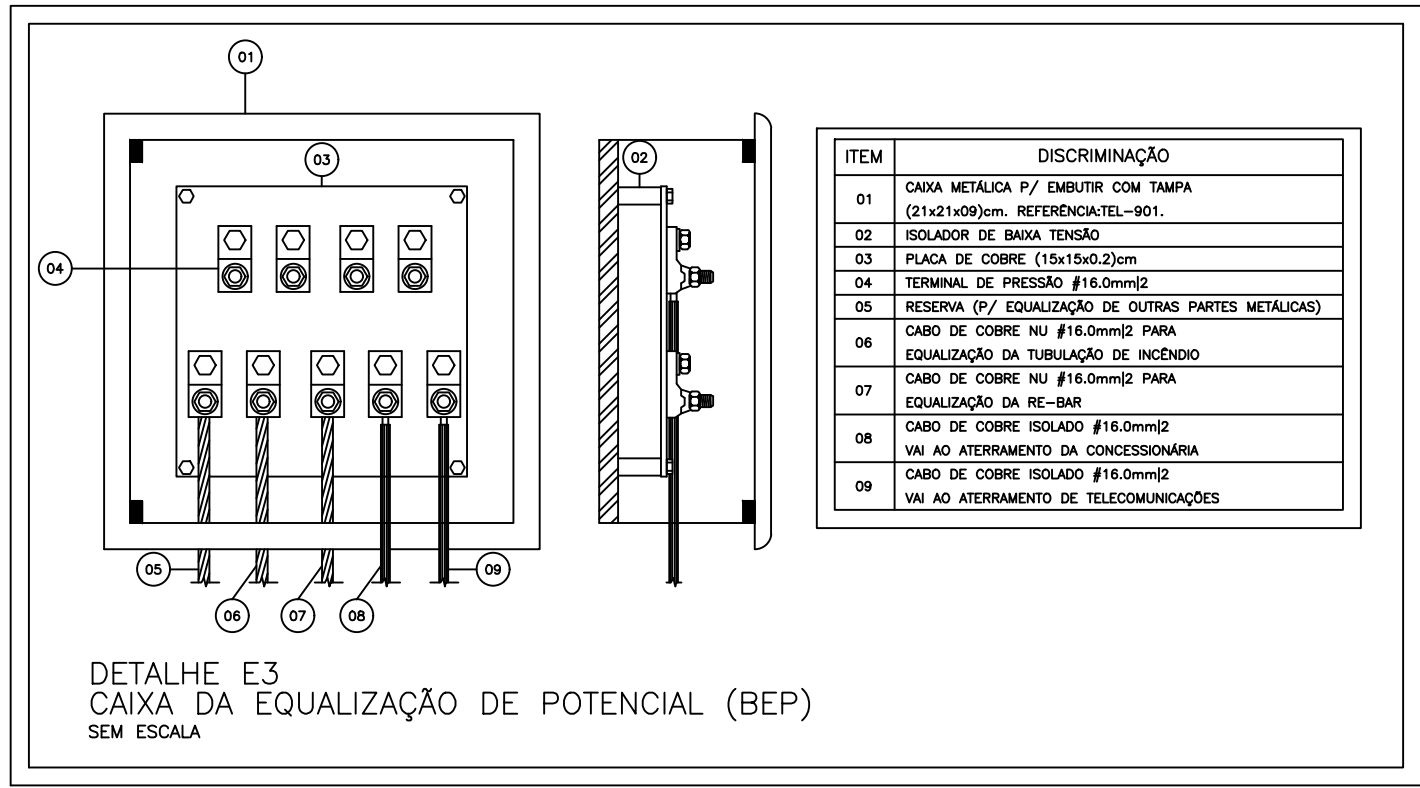

NT 24-2020 - SPDA

ANEXO A





CLASSE SPDA	Distâncias m
I	10
II	15
III	20
IV	25

Nota:


1 - É aceitável que o espaçamento dos condutores de descidas tenha no máximo 20% além dos valores acima.

2 - Classificação do SPDA - Nível II

SIMBOLOGIA DE SPDA	
SÍMBOLO	DESCRIÇÃO
	INDICAÇÃO DE NÍVEL EM PLANTA
	CONEXÃO ENTRE CABOS OU ENTRE ESTRUTURA METÁLICA E CABO.
	DESCIDA P/ ATERRAMENTO (LIGAÇÃO DA GAIOLA C/ A MALHA DE ATERRAMENTO)
	CAIXA DE EQUALIZAÇÃO DE POTENCIAIS (21x21x09)cm h = 40cm DA BASE DA CAIXA AO PISO ACABADO (VER DETALHE E3)
	BARRA CHATA DE ALUMÍNIO 3/4"x1/4"x3m
	CONEXÃO DE ESTRUTURA METÁLICA DO PILAR COM O TELHADO
	MALHA DE ATERRAMENTO EM CABO DE COBRE NÚ #50mm 2
	TERMINAL AÉREO DE 630mm COM FIXAÇÃO PELA BASE
	HASTE DE ATERRAMENTO 5/8"x2.40M
	CAIXA DE INSPEÇÃO DE ATERRAMENTO COM HASTE DE 5/8"x2.400MM

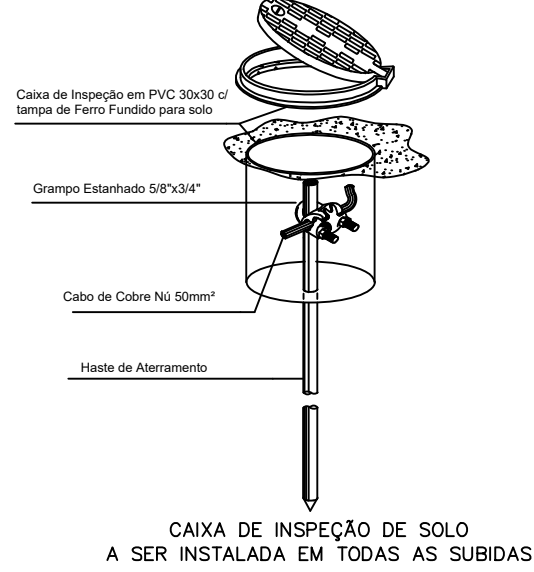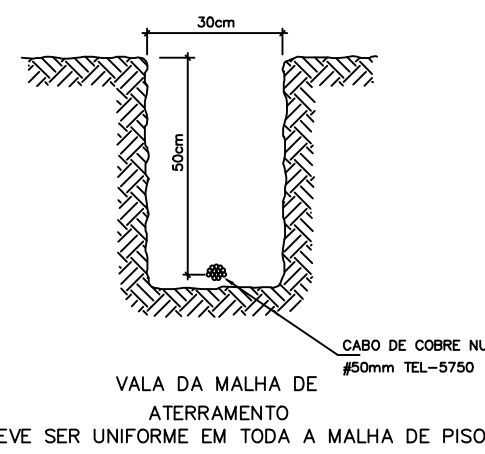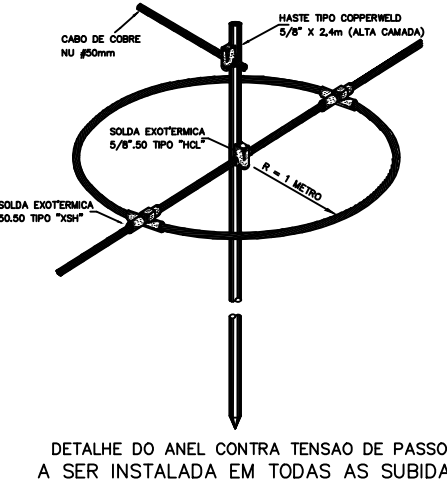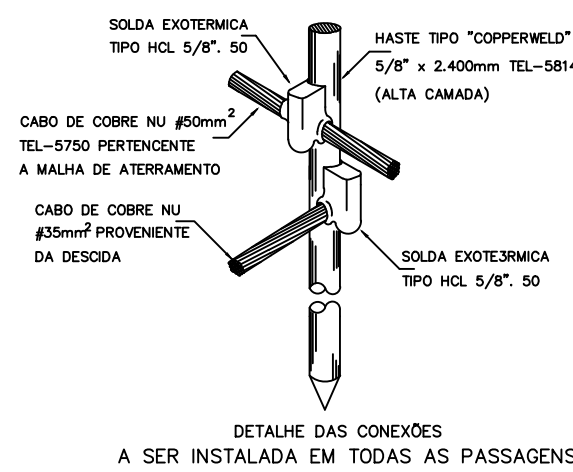

MINISTÉRIO DEFESA		CONVÊNIO:	ANO:	TIPO:	FOLHA:	MODIFICAÇÕES:
PROGRAMA CALHA NORTE		951629	2024	SPDA	02/02	A:
Conveniente:			LOCAL:			B:
DEFENSORIA PÚBLICA DO ESTADO DO AMAPÁ			LARANJAL DO JARI / AP			
Obra:					Áreas:	C:
CONSTRUÇÃO DA SEDE REGIONAL DA DEFENSORIA PÚBLICA NO ESTADO DO AMAPÁ - MUNICÍPIO DE LARANJAL DO JARI					TERREIRO TOTAL: 938,71M²	D:
SISTEMA DE PROTEÇÃO CONTRA DESCARGAS ATMOSFÉRICAS					CONSTRUÇÃO: 833,16M²	E:
SISTEMA DE PROTEÇÃO CONTRA DESCARGAS ATMOSFÉRICAS					COBERTURA: 598,89M²	
Autor:			Coordenadas:		Data:	F:
CLEONILSON RAMOS MIRANDA-56164424291			LATTITUDE: 00° 50'25.204" S		12/05/2024	
Eng. Eletricista Cleonilson Ramos Miranda - CREA/AP 279 - D			LONGITUDE: 52° 31'15.145" W			
DPE/AP:			Dim:		METRO	G:
ENG & FISCALIZAÇÃO			Esc:		INDICADA	H:
MARCO VINÍCIUS MORAES DE ARAUJO-037333300			Assinatura do Técnico Digital por: MARCO VINÍCIUS MORAES DE ARAUJO-037333300			

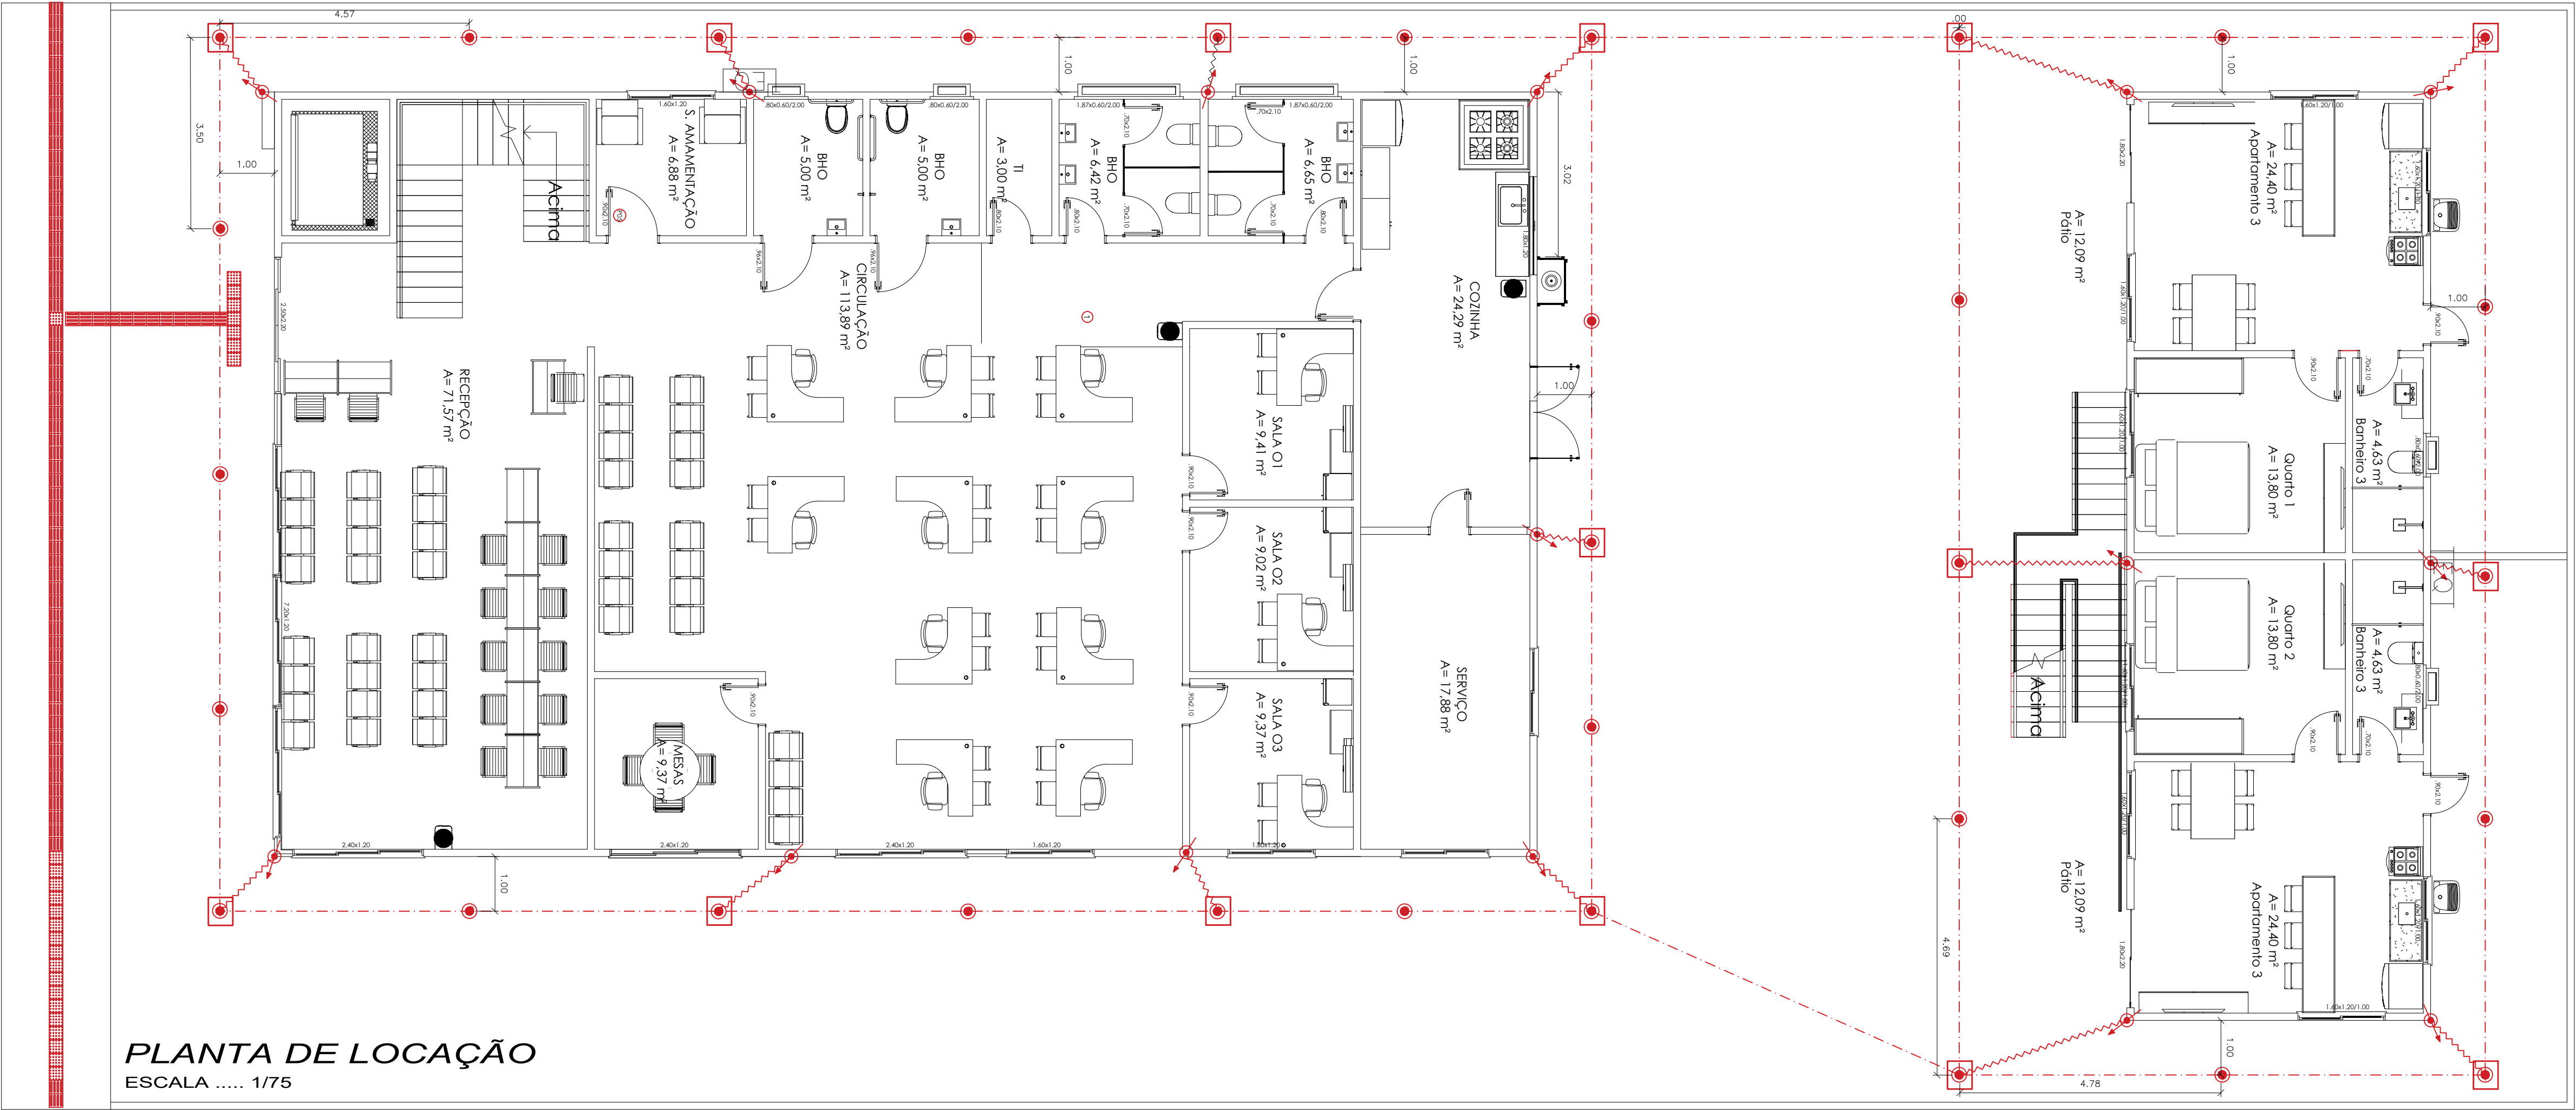

PLANTA DE LOCAÇÃO
ESCALA 1/75

Legenda

TERMINAL AÉREO 35CM

CAIXA DE INSPEÇÃO - PVC- Ø300X500MM
C/ HASTE 5/8" X 2,40

ELETRODUTO DE PVC RÍGIDO Ø1"

CABO DE COBRE NU SEMI-RÍGIDO AÉREO

CABO DE COBRE NU SIMI-RÍGIDO ENTERRADO



CAIXA DE EQUIPOTENCIALIZAÇÃO COM BARRAMENTO

PONTO DE DESCIDA DE INTERLIGAÇÃO DA MALHA DE CAPTAÇÃO A MALHA DE ATERRAMENTO


SIMBOLOGIA DE SPDA		
SÍMBOLO	QUANTIDADE	DESCRIÇÃO
	15	DESCIDA P/ ATERRAMENTO (LIGAÇÃO DA GAIOLA C/ A MALHA DE ATERRAMENTO)
	01	CAIXA DE EQUALIZAÇÃO DE POTENCIAIS (21x21x09)cm h = 40cm DA BASE DA CAIXA AO PISO ACABADO (VER DETALHE E3)
	DIVERSOS	BARRA CHATA DE ALUMÍNIO 3/4"x1/4"x3m
	01	CONEXÃO DE ESTRUTURA METÁLICA DO PILAR COM O TELHADO
	DIVERSOS	MALHA DE ATERRAMENTO EM CABO DE COBRE NU #50mm ²
	60	HASTE DE ATERRAMENTO 5/8"x2.40M
	15	CAIXA DE INSPEÇÃO DE ATERRAMENTO COM HASTE DE 5/8"x2.400MM

CARIMBO DE APROVAÇÃO DE PROJETO (CBMAP)	MINISTÉRIO DEFESA PCN PROGRAMA CALHA NORTE		CONVÊNIO: 951629	ANO: 2024	TIPO: PCI Térreo e Superior	SPDA 02 03	MODIFICAÇÕES:
	Conveniente: DEFENSORIA PÚBLICA DO ESTADO DO AMAPÁ		LOCAL: Rua São José, 932, Agreste, Laranjal do Jari - AP				A:
	Obra: CONSTRUÇÃO DA SEDE REGIONAL DA DEFENSORIA PÚBLICA NO ESTADO DO AMAPÁ - MUNICÍPIO DE LARANJAL DO JARI						B:
	PROJETO: REFERÊNCIA PREVENÇÃO E COMBATE A INCÊNDIO PLANTA BAIXA, LEGENDA		Áreas: TERRENO TOTAL: 938.711M ² CONSTRUÇÃO: 833.16M ² COBERTURA: 598.89M ²				C: D: E:
ART: ART: Nº AP20240089904	Autor: Eng. ELÉTRICISTA - CLEONILSON RAMOS MIRANDA RNP 0301829950AP		Coordenadas: LATITUDE: 0° 50' 25.204" S LONGITUDE: 52° 31' 15.143" W		Data: 12/05/2024		F:
DESENHO: DATA: ARQUIVO: R01 - 05/01/2025	Logo da Contratada:		Município: Laranjal do Jari-AP Tipo: Construção de uma Edificação		Dim: METRO ESQ: INDICADA		G: H:
V I S T O		DPE/AP: ENG & FISCALIZAÇÃO:					



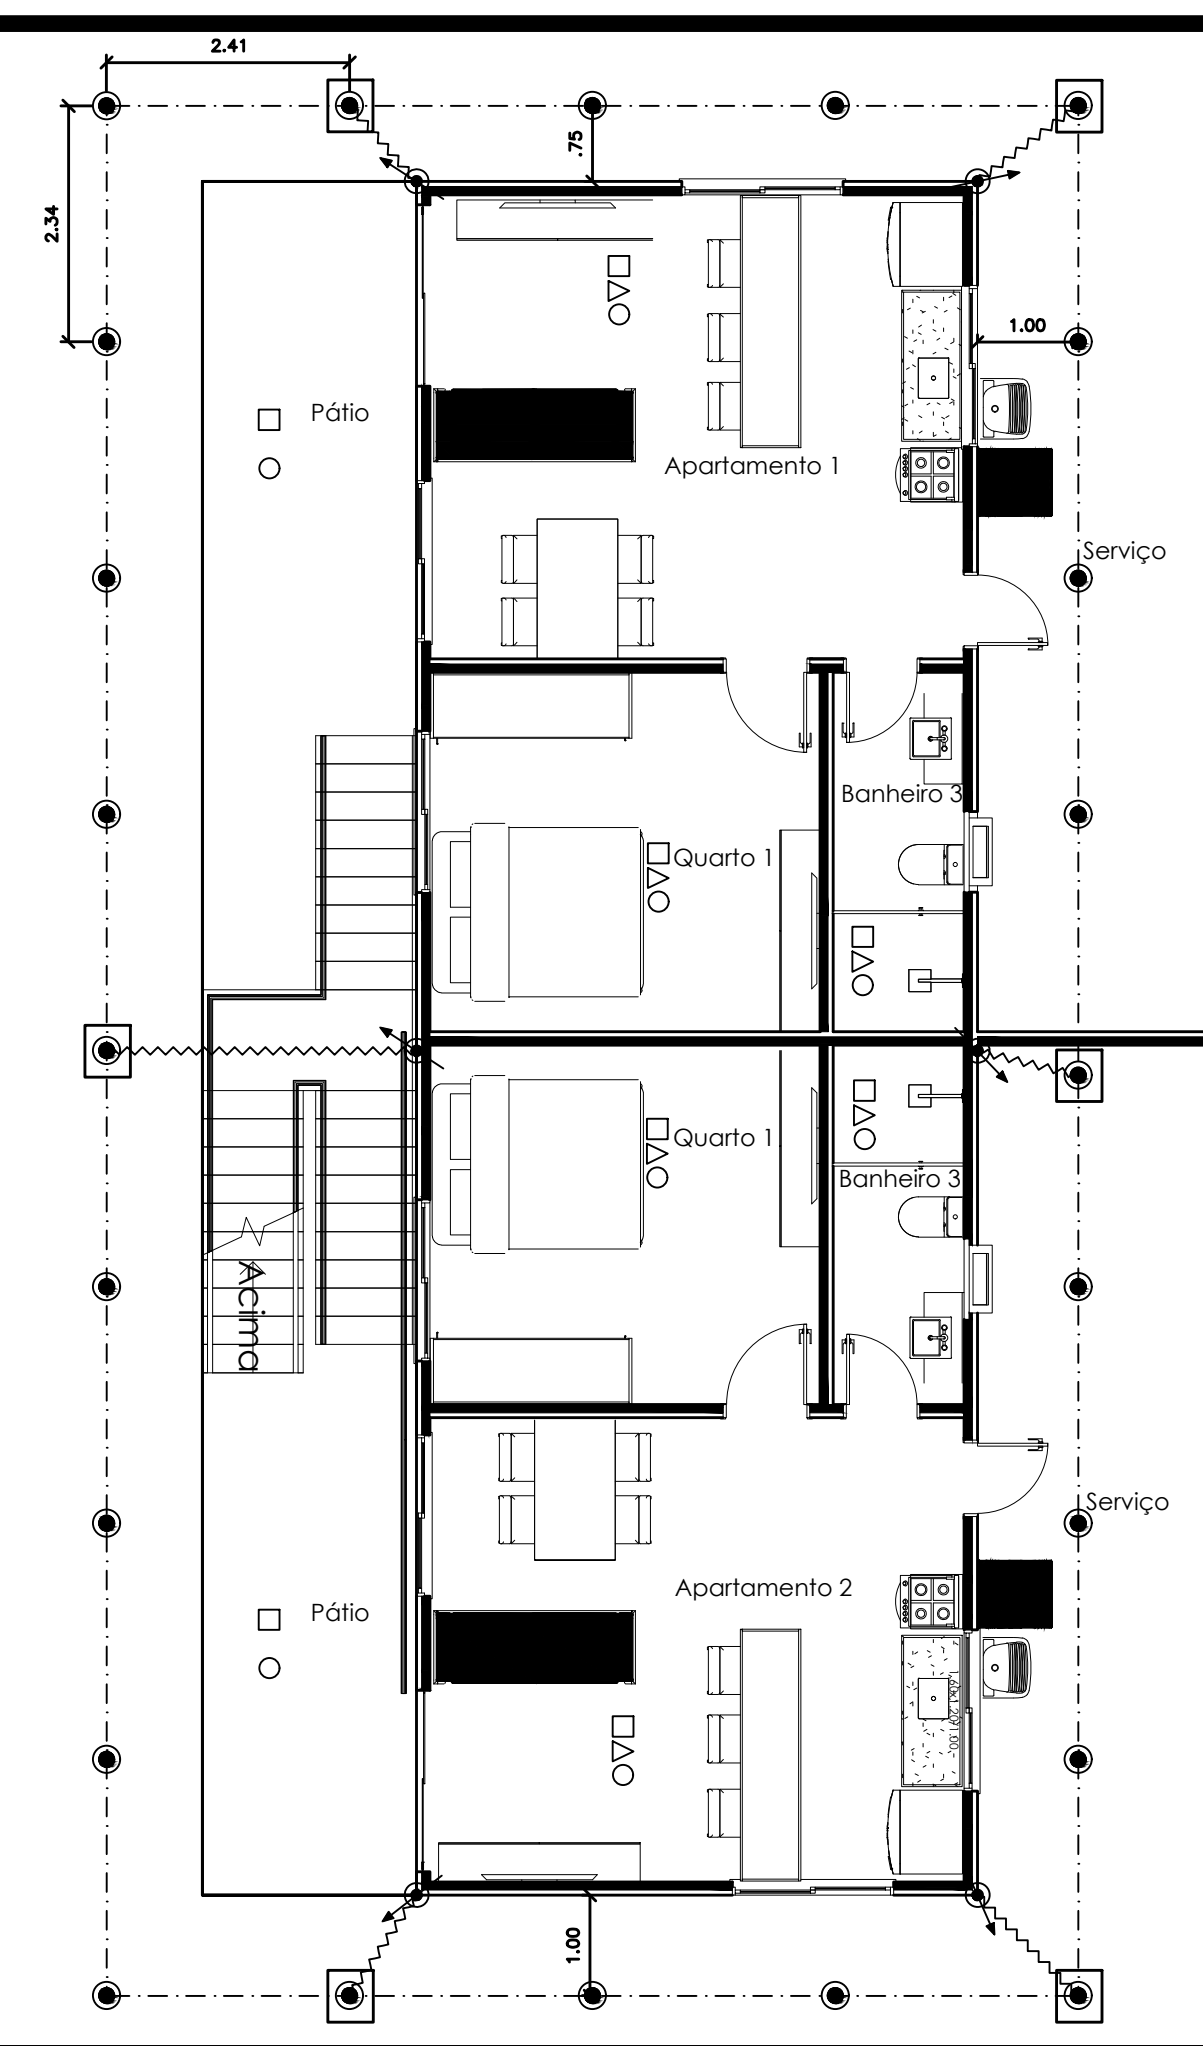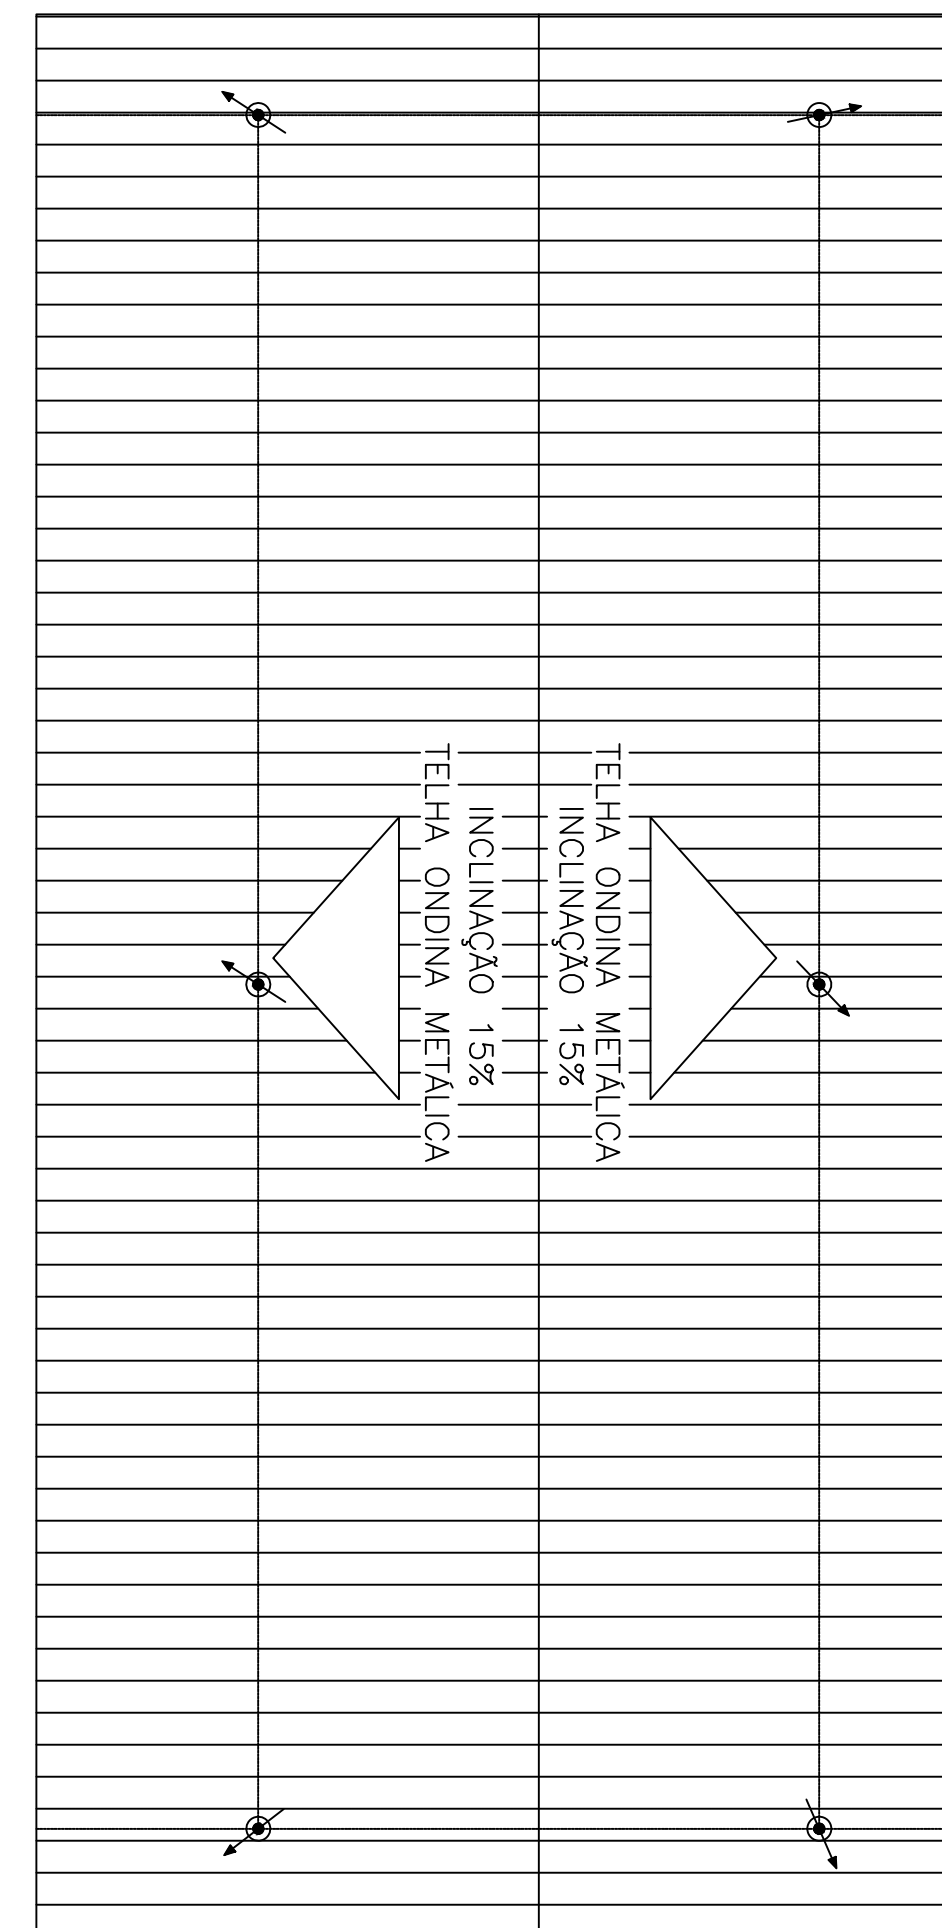

MINISTÉRIO DEFESA		CONVÊNIO:		ANO:	TIPO:	FOLHA:	MODIFICAÇÃO:
PCN		951629		2024	SPDA	01/02	A:
PROGRAMA CALHA-NORTE		CalhaNorte					
Conveniente:		DEFENSORIA PÚBLICA DO ESTADO DO AMAPÁ		LOCAL:	LARANJAL DO JARI / AP		B:
Obra:		CONSTRUÇÃO DA SEDE REGIONAL DA DEFENSORIA PÚBLICA NO ESTADO DO AMAPÁ - MUNICÍPIO DE LARANJAL DO JARI				ÁREAS:	
		SISTEMA DE PROTEÇÃO CONTRA DESCARGAS ATMOSFÉRICAS				TERRENO TOTAL: 938,71m ²	
						CONSTRUÇÃO: 833,16m ²	
						COBERTURA: 598,09m ²	
Autor:		CLEONILSON RAMOS MIRANDA 164424129 Nome de usuário: cleonilsonramosmiranda@defensoria.def.br Epp: Eletricista Cleonilson Ramos Miranda - CREA/AP 279 - D			Coordenadas: LATITUDE: 0° 50'25.204" S LONGITUDE: 52° 31'15.413" W		Data:
							12/05/2024
VISTO	DPE/AP:						Dim:
	ENG e FISCALIZAÇÃO:						METRO
							Esc:
							INDICADA

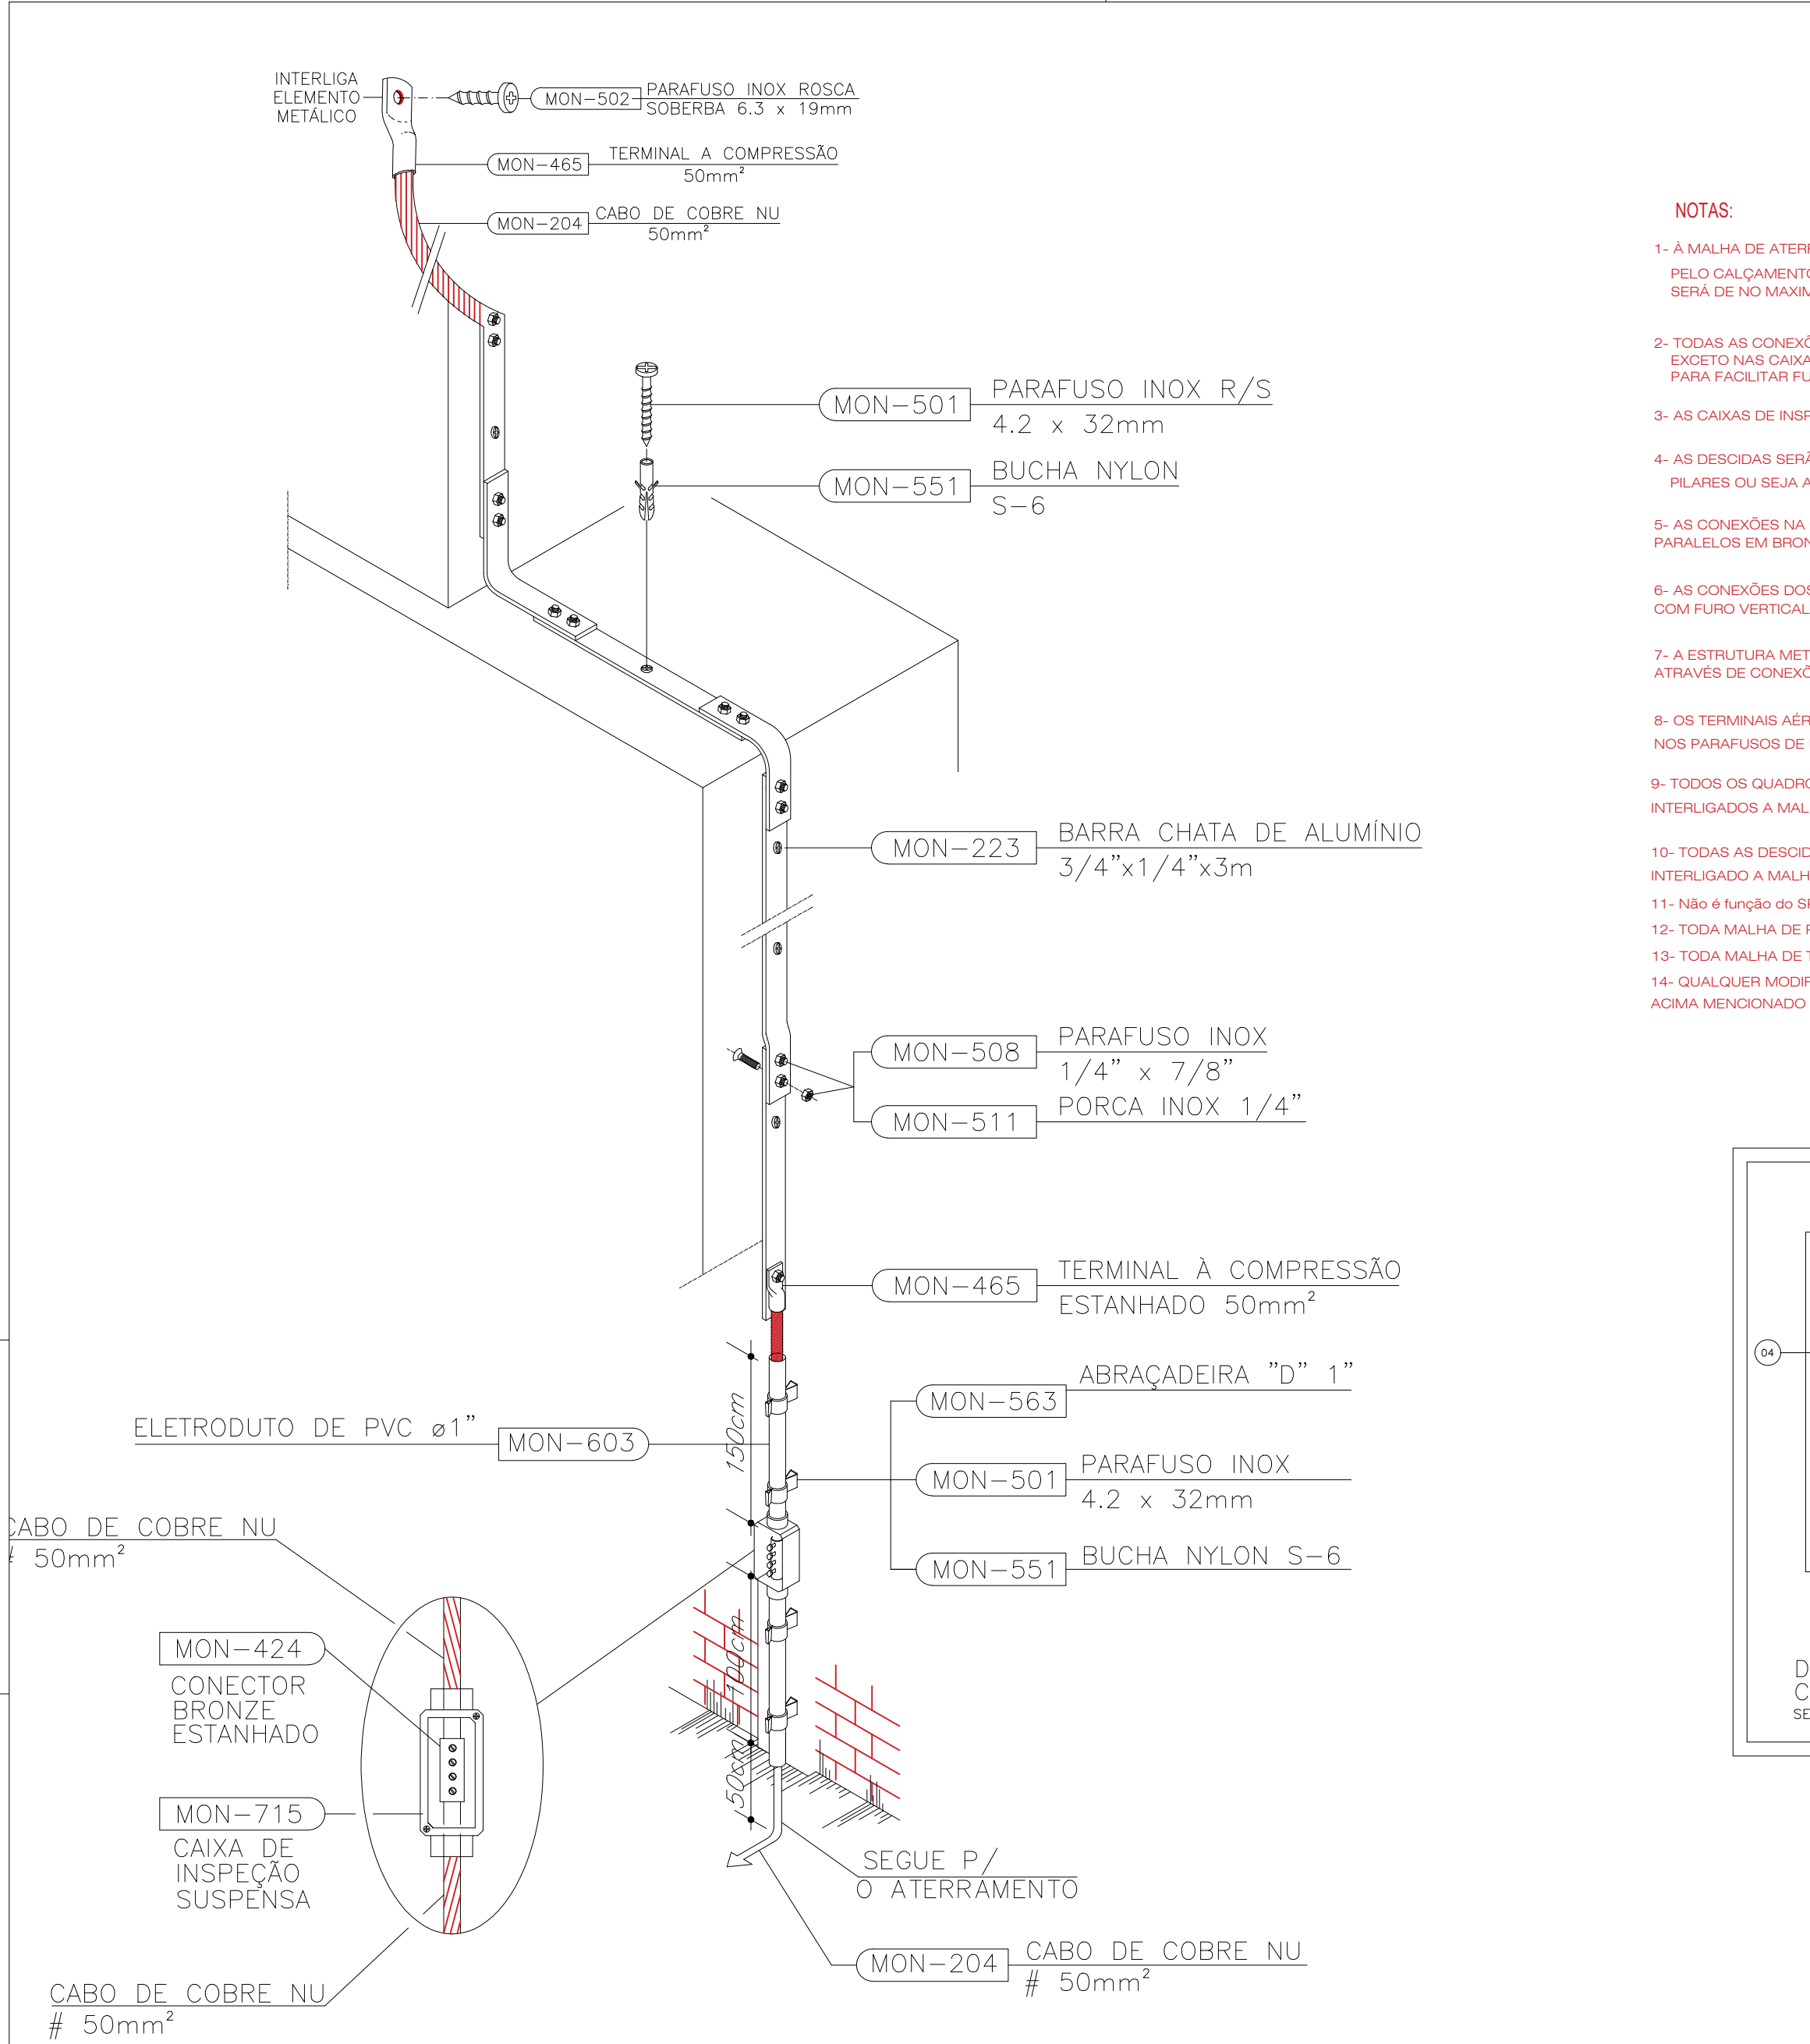

DESCIDA APARENTE COM BARRA CHATA E CAIXA DE INSPEÇÃO SUPENSA INTERLIGANDO COM O ATERRAMENTO DETALHE DAS SUBIDAS

NT 24-2020 - SPDA

ANEXO A

CLASSE SPDA	Distâncias m
I	10
II	15
III	20
IV	25

Nota:

1 - É aceitável que o espaçamento dos condutores de descidas tenha no máximo 20% além dos valores acima.

2 - Classificação do SPDA - Nível II

NOTAS:

1- À MALHA DE ATERRAMENTO EM ANEL COM CABO DE COBRE NÚ #50mm², SERÁ EXECUTADO PELO CALÇAMENTO EXTERNO AO PRÉDIO A UMA PROFUNDIDADE MÍNIMA DE 50 CM E SUA RESISTÊNCIA SERÁ DE NO MÁXIMO 10 OHM

2- TODAS AS CONEXÕES ENTERRADAS ENTRE CABOS E CABOS-HASTE, SERÃO FEITAS COM SOLDA EXOTERMICA, EXCETO NAS CAIXAS DE INSPEÇÃO ONDE SERÁ UTILIZADO CONECTORES DO TIPO GRAMPO ESTANHADO 5/8"x3/4" PARA FACILITAR FUTURAS MEDIÇÕES DA RESISTÊNCIA DA MALHA DE ATERRAMENTO

3- AS CAIXAS DE INSPEÇÃO SUSPENSAS, SERÃO FIXADAS NAS COLUNAS

4- AS DESCIDAS SERÃO EXECUTADAS, COM BARRAS CHATAS EM ALUMÍNIO NA ESTRUTURA INTERNA DOS PILARES OU SEJA AS DESCIDAS SERÃO APARENTE NOS PILARES DO PRÉDIO

5- AS CONEXÕES NA COBERTURA ENTRE CABOS SERÁ FEITA ATRAVÉS DE CONECTORES PARALELOS EM BRONZE REF.: TEL-734

6- AS CONEXÕES DOS CABOS AOS TERMINAIS AÉREOS SERÃO FEITAS POR CONECTOR COM FURO VERTICAL PARA TERMINAL AÉREO REF.: TEL-5021

7- A ESTRUTURA METÁLICA SERÁ INTERLIGADA À MALHA ATRAVÉS DE CORDOALHA CHATA DE COBRE NÚ ATRAVÉS DE CONEXÕES APARAFUSADAS NA ESTRUTURA METÁLICA

8- OS TERMINAIS AÉREOS SERÃO FIXADOS DIRETAMENTE SOBRE AS TELHAS METÁLICAS NOS PARAFUSOS DE FIXAÇÃO DAS TELHAS NA ESTRUTURA METÁLICA

9- TODOS OS QUADROS DE DISTRIBUIÇÃO, QGBTs, ANTENAS E OUTROS EQUIPAMENTOS ELÉTRICOS SERÃO INTERLIGADOS A MALHA DE ATERRAMENTO DO SPDA ATRAVÉS DA CAIXA DE EQUALIZAÇÃO DE POTÊNCIAS

10- TODAS AS DESCIDAS TERÃO UM ANEL DE PROTEÇÃO CONTRA TENSÃO DE PASSO INTERLIGADO A MALHA DE ATERRAMENTO DO SPDA









11- Não é função do SPDA a proteção de equipamentos eletro-eletrônicos, para esta finalidade deverão ser instalados dispositivos supressores de surto individuais.

12- TODA MALHA DE PISO SERÁ EXECUTADA COM CABO DE COBRE NÚ 50 MM OBRIGATORIAMENTE


13- TODA MALHA DE TETO SERÁ EXECUTADA COM BARRA CHATA DE ALUMÍNIO OBRIGATORIAMENTE, ESPECIFICAÇÃO EM PROJETO.

14- QUALQUER MODIFICAÇÃO OU ALTERAÇÃO TOTAL OU PARCIAL DESTA PROJETO SÓ PODERÁ SER FEITA PELO PROFISSIONAL.

ACIMA MENCIONADO NAS RESPECTIVAS ÁREAS DE RESPONSABILIDADE, NOS TERMOS DO ITEM V, DO ART. NO. 25 DA LEI Nº. 5988, DE 14/12/73.

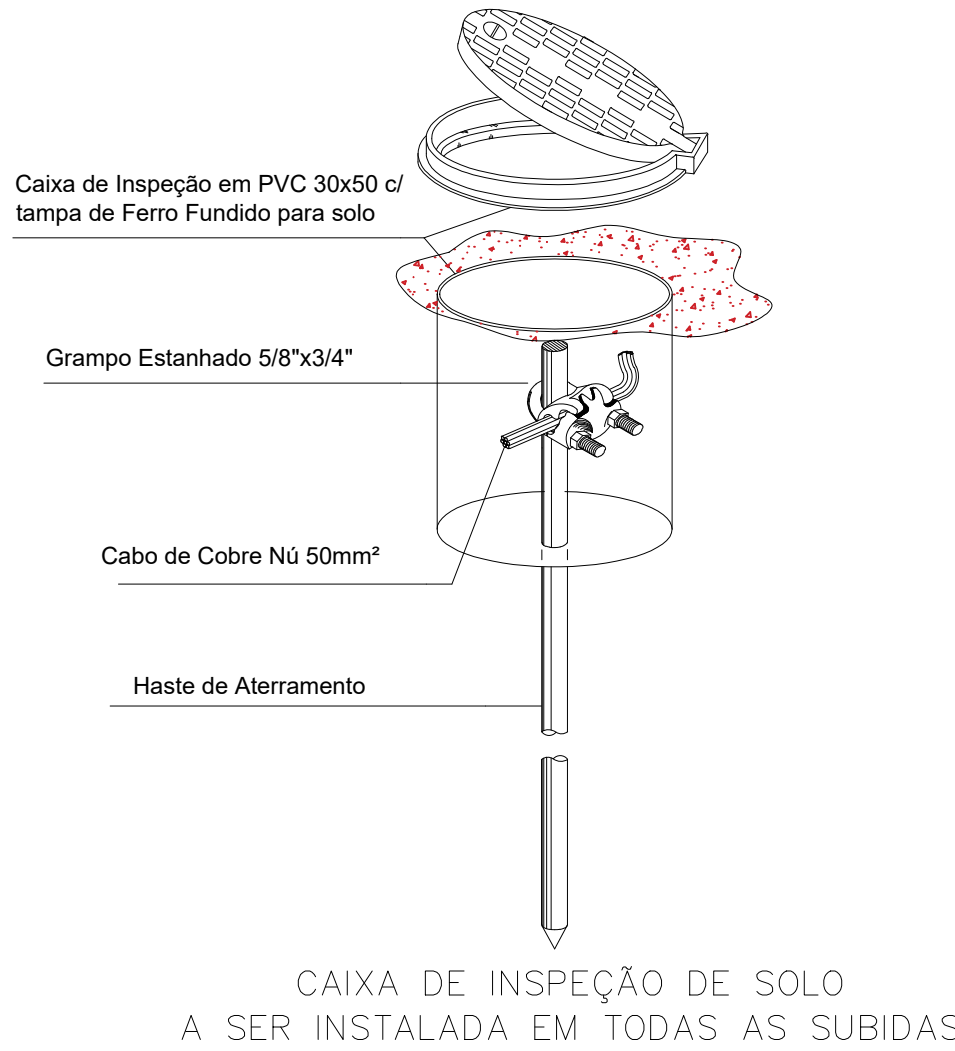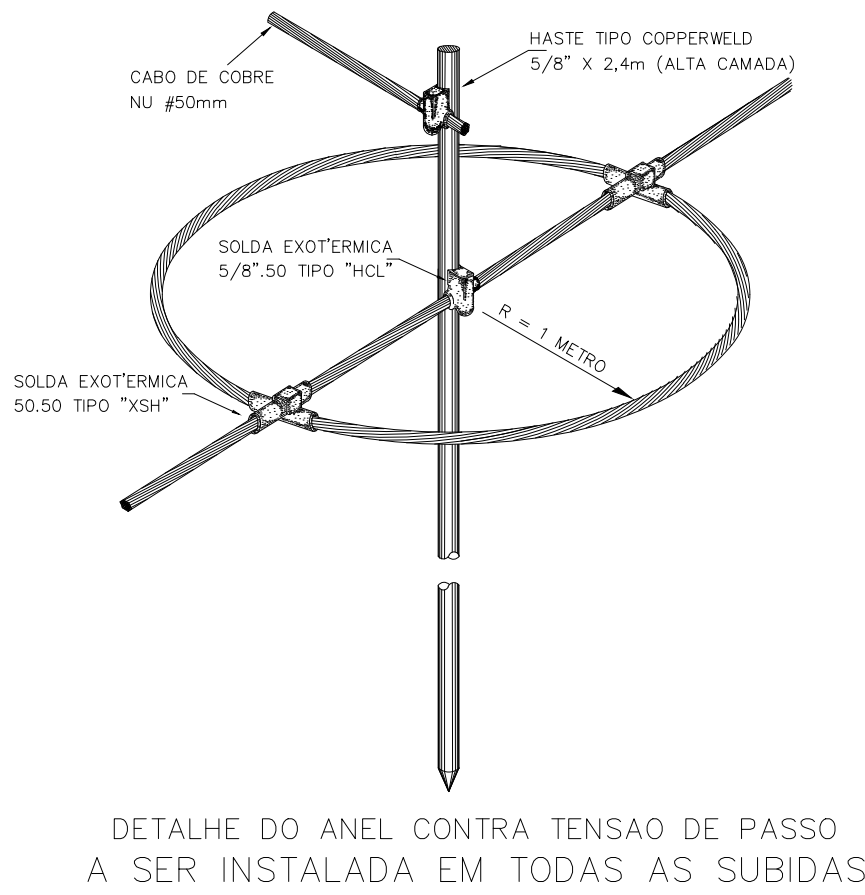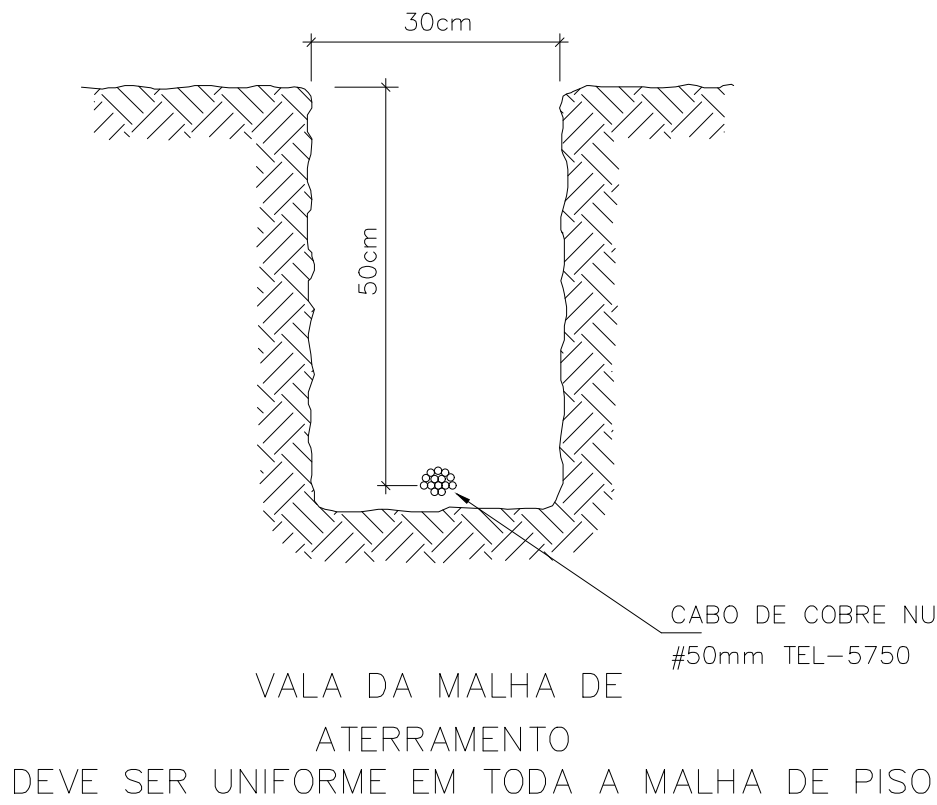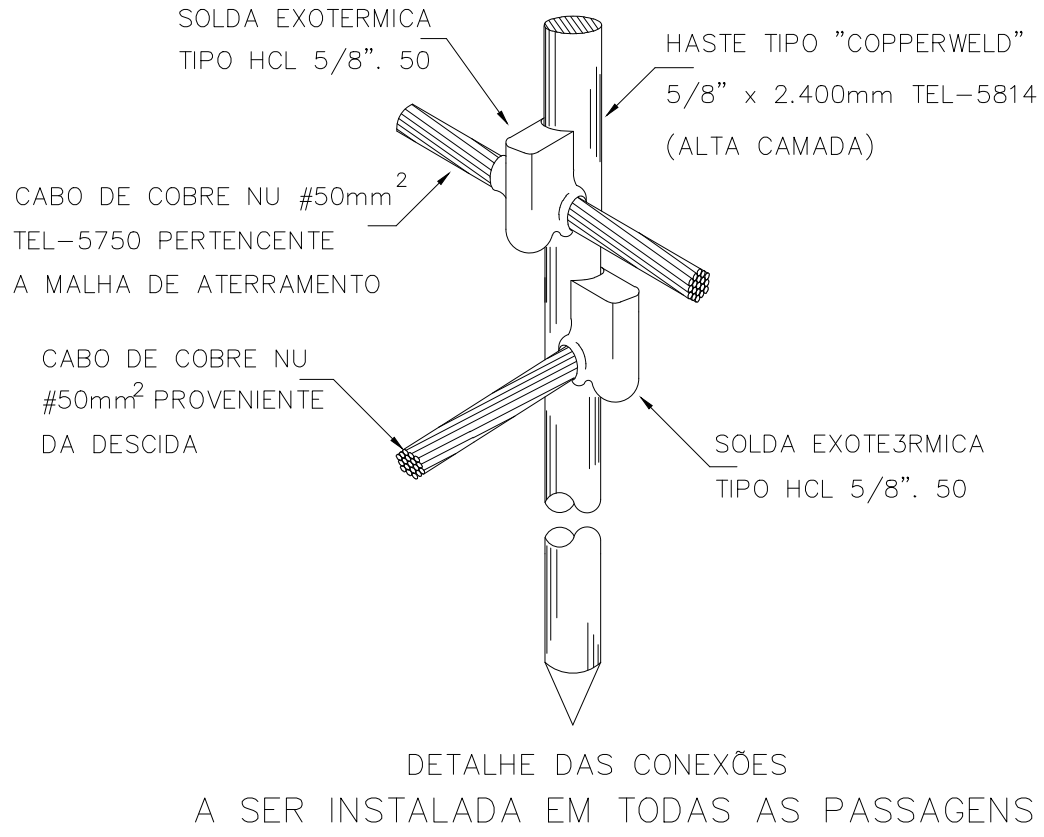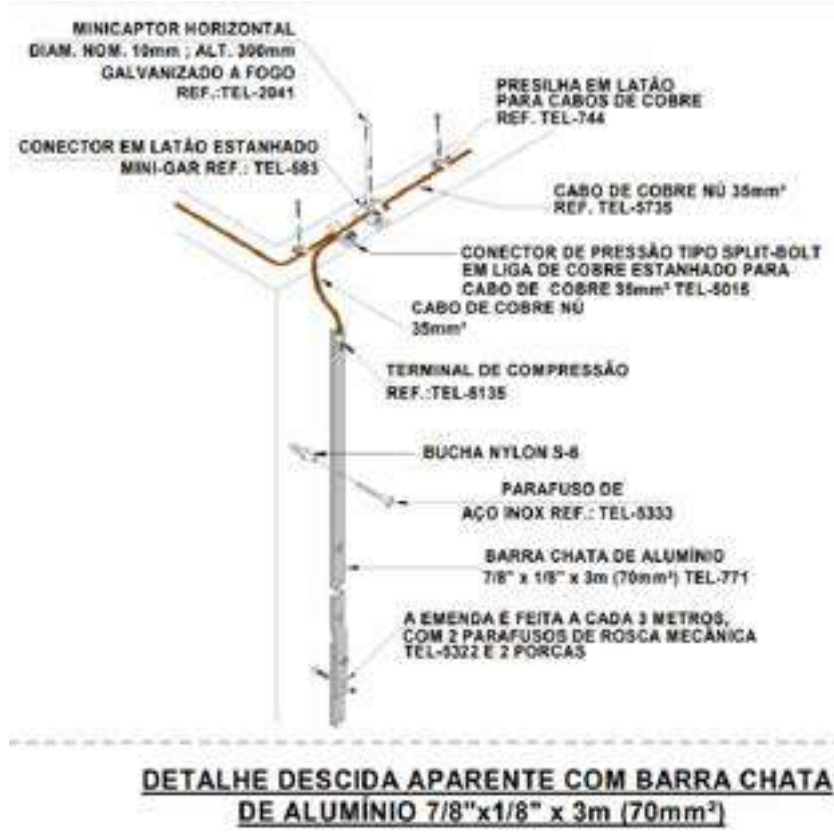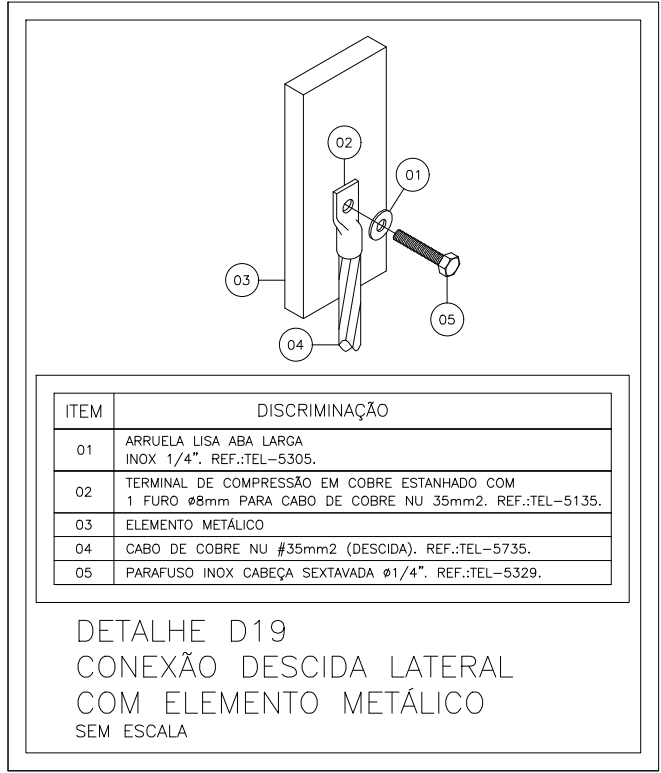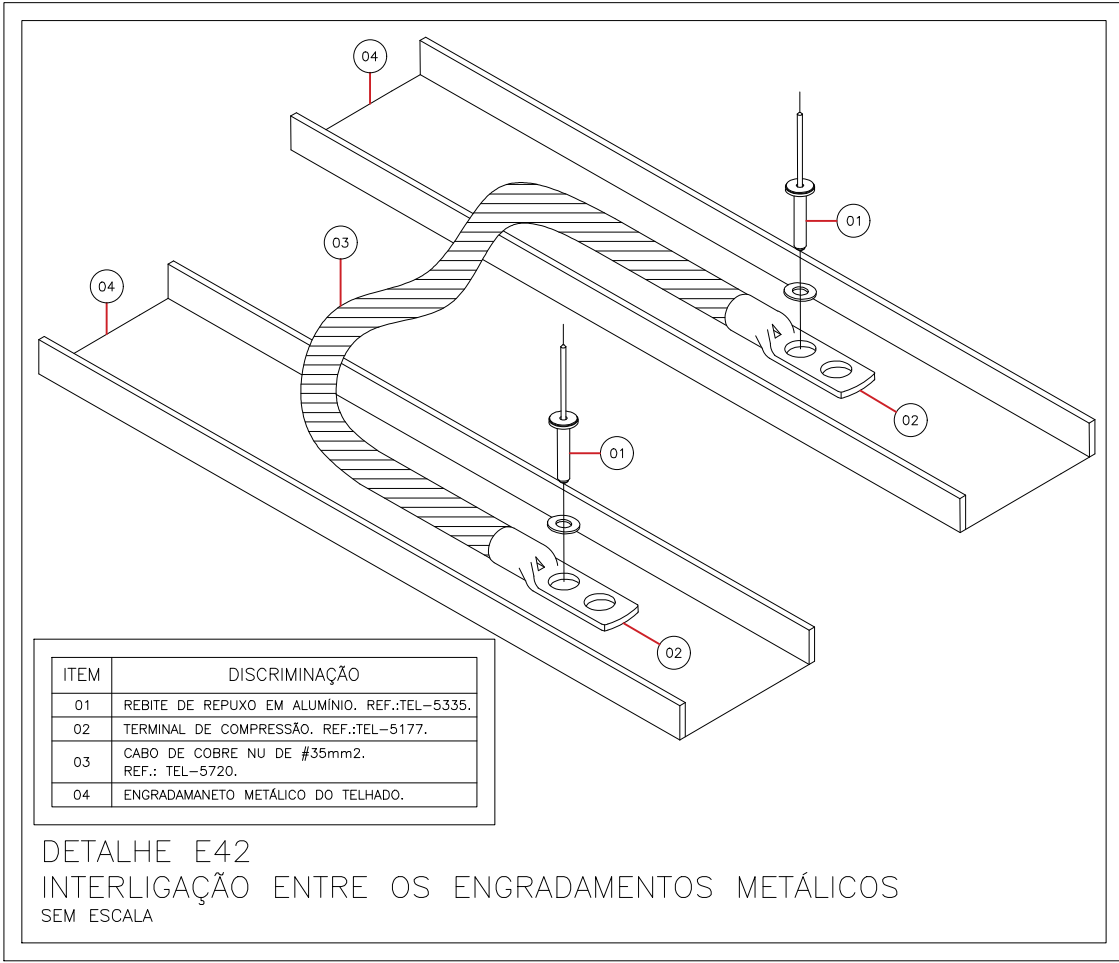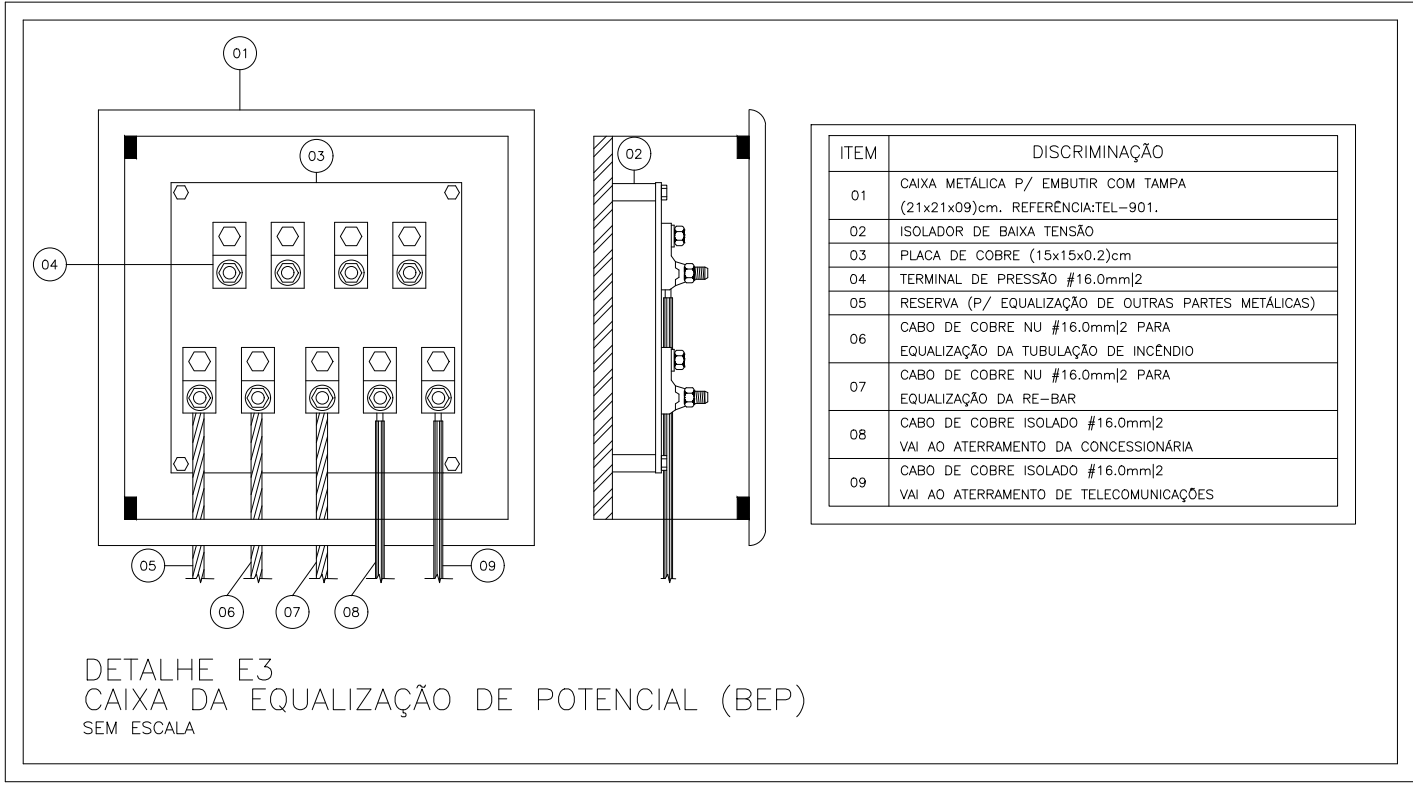


CARIMBO DE APROVAÇÃO DE PROJETO (CEMAP)		MINISTÉRIO DEFESA		CONVÊNIO:	ANO:	TIPO:	SPDA	MODIFICAÇÕES:
		PCN		951629	2024	PCI	03 03	A:
		PROGRAMA CALHA NORTE		951629		2024	03 03	B:
		Conveniente:		DEFENSORIA PÚBLICA DO ESTADO DO AMAPÁ		LOCAL: Rua São José, 932, Agreste, Laranjal do Jari - AP		C:
		Obra:		CONSTRUÇÃO DA SEDE REGIONAL DA DEFENSORIA PÚBLICA NO ESTADO DO AMAPÁ - MUNICÍPIO DE LARANJAL DO JARI		Áreas: TERRENO TOTAL: 938.711m²		D:
		PROJETO:		PREVENÇÃO E COMBATE A INCÊNDIO		CONSTRUÇÃO: 833.16m²		E:
		REFERÊNCIA:		DETALHES, QUADRO E TABELAS		COBERTURA: 598.89m²		F:
		Autor:		Eng. ELÉTRICISTA - CLEONILSON RAMOS MIRANDA RNP 0301829950AP		Coordenadas: LATITUDE: 00° 50'25.204" S LONGITUDE: 52° 31'15.143" W		G:
		ART: Nº AP20240089904		Logo da Contratada:		Município: Laranjal do Jari-AP		H:
		DESENHO: ENG. MIRANDA		DATA: 01/2025		Tipo: Construção de uma Edificação		
		ARQUIVO: R01 - 05/01/2025						

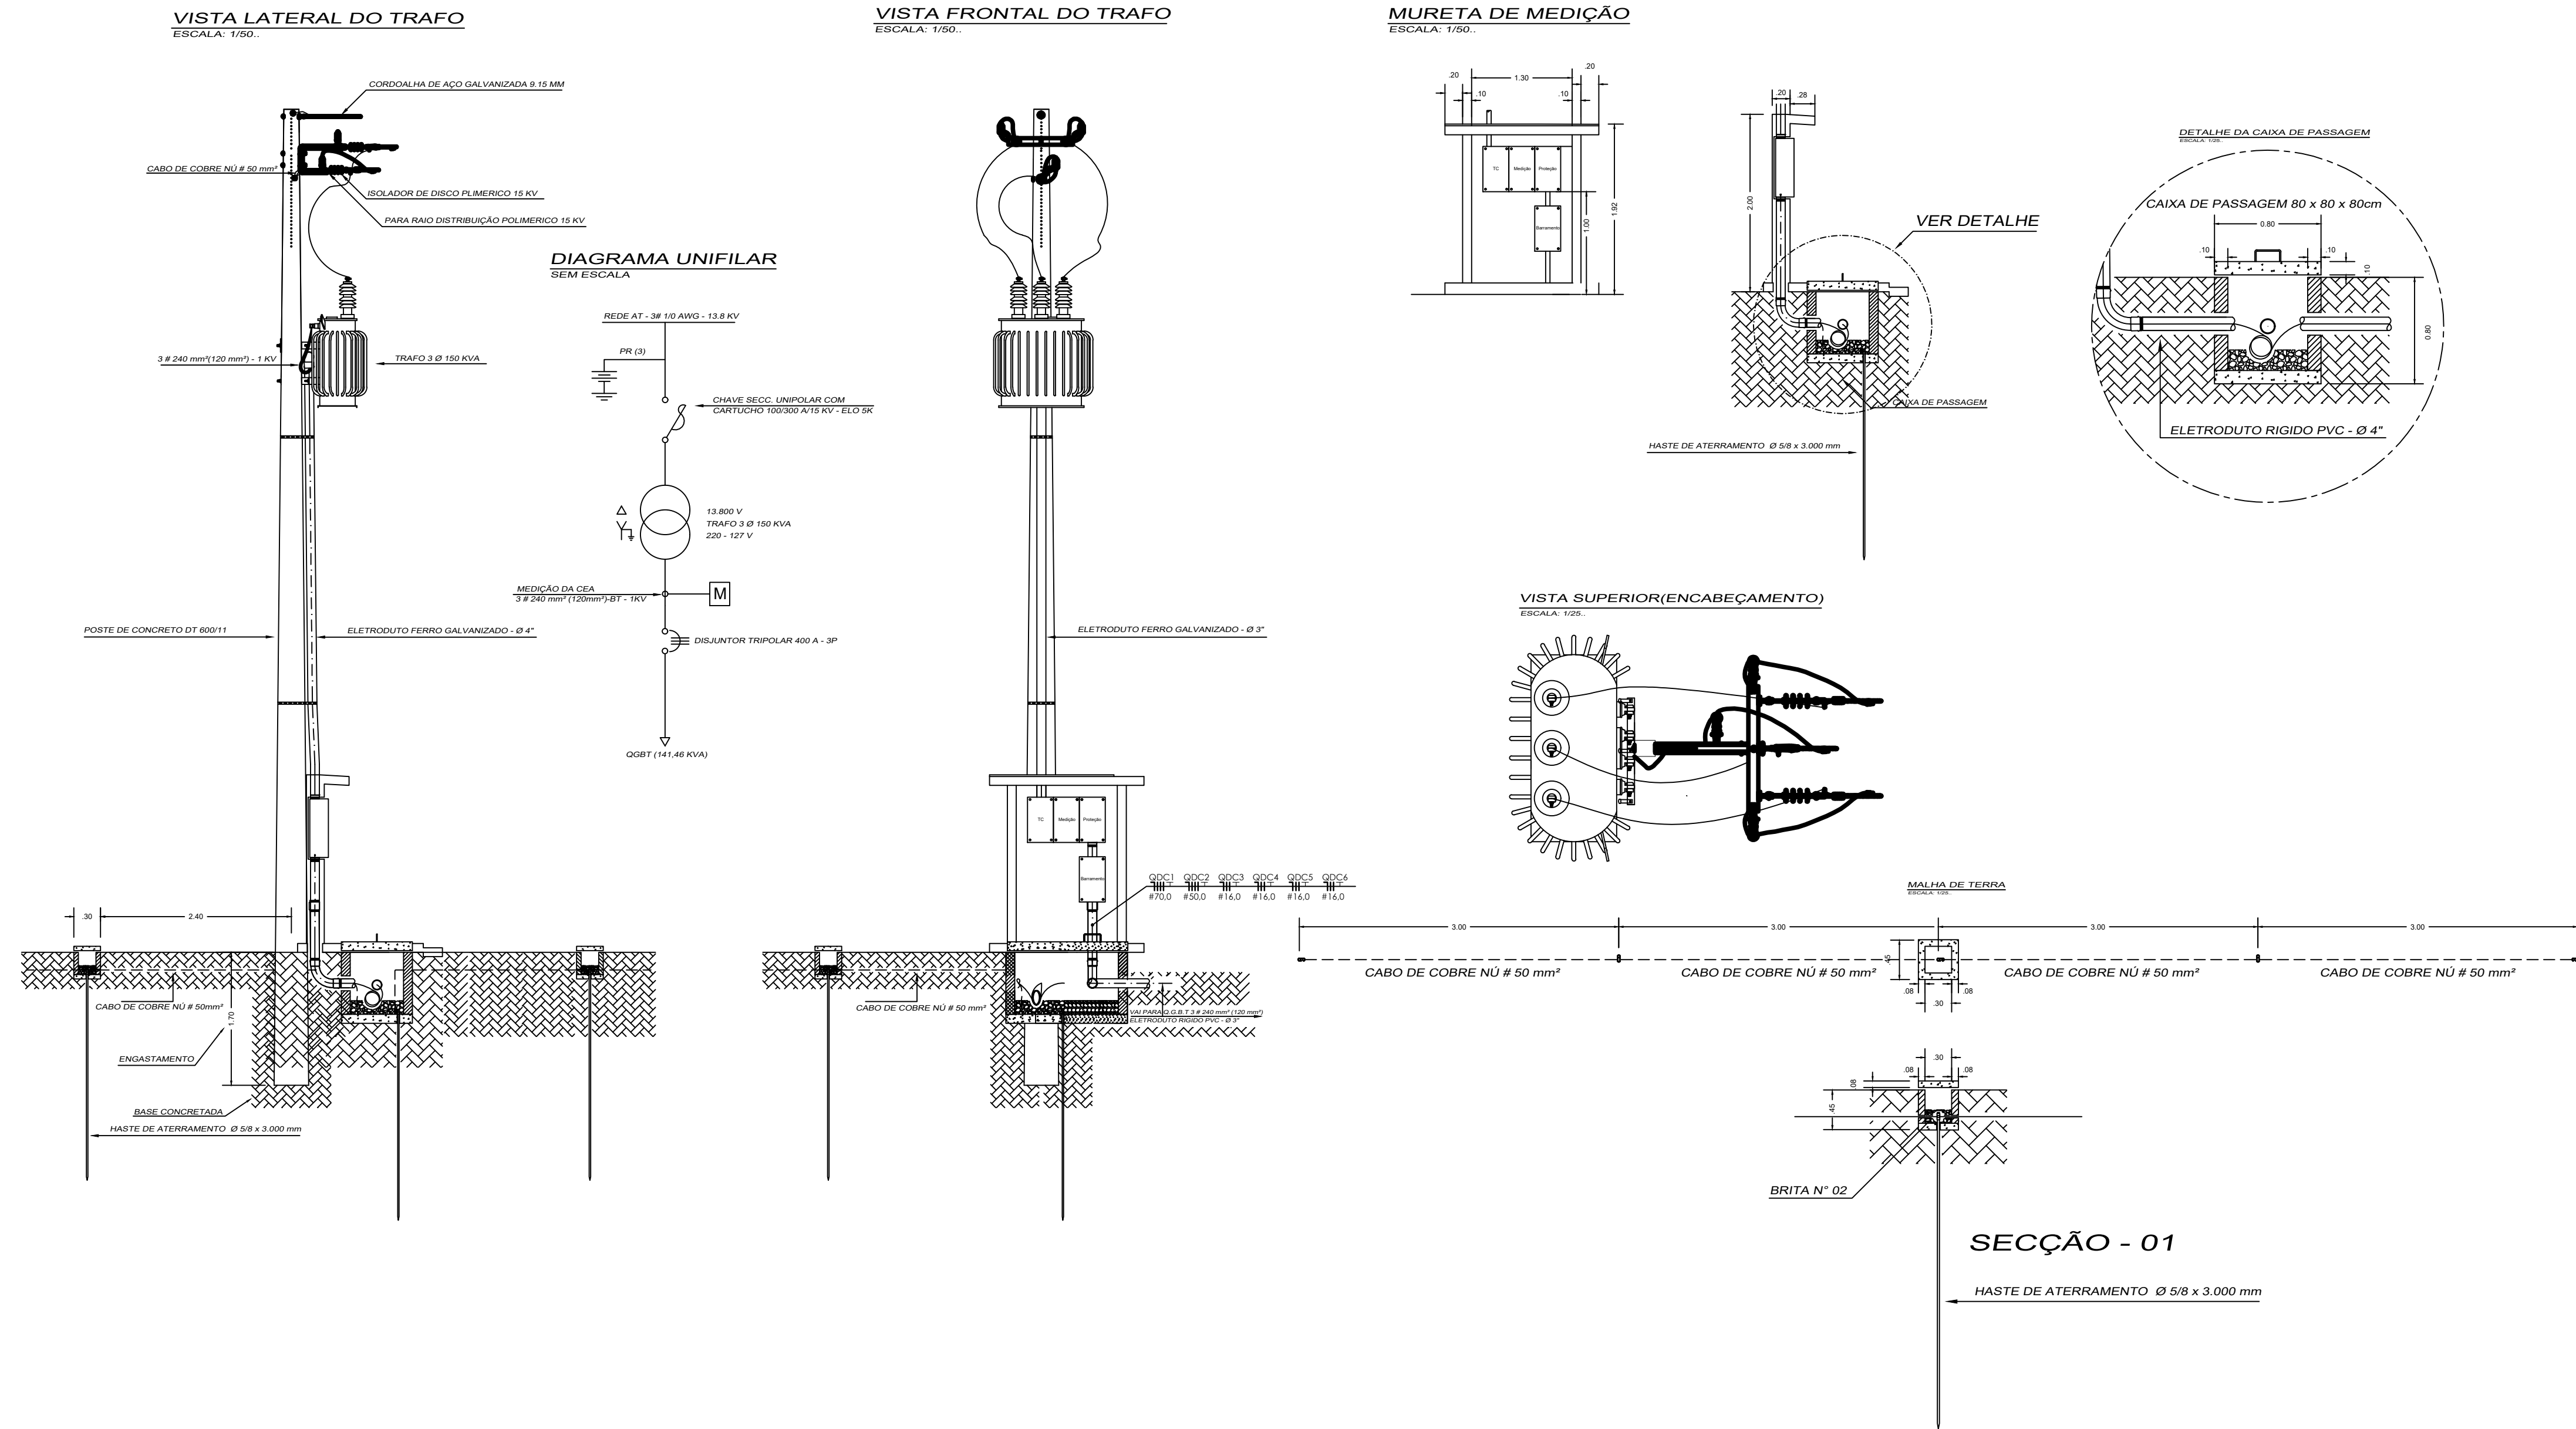


RESUMO DE CARGA

Descrição	Carga (W)
Carga Instalada (W)	144.600,00
Demanda (W) FD = 90%	130.140,00
Demanda (VA) FP = 0,92	141.456,52
Carga Demandada (KVA)	141,45652

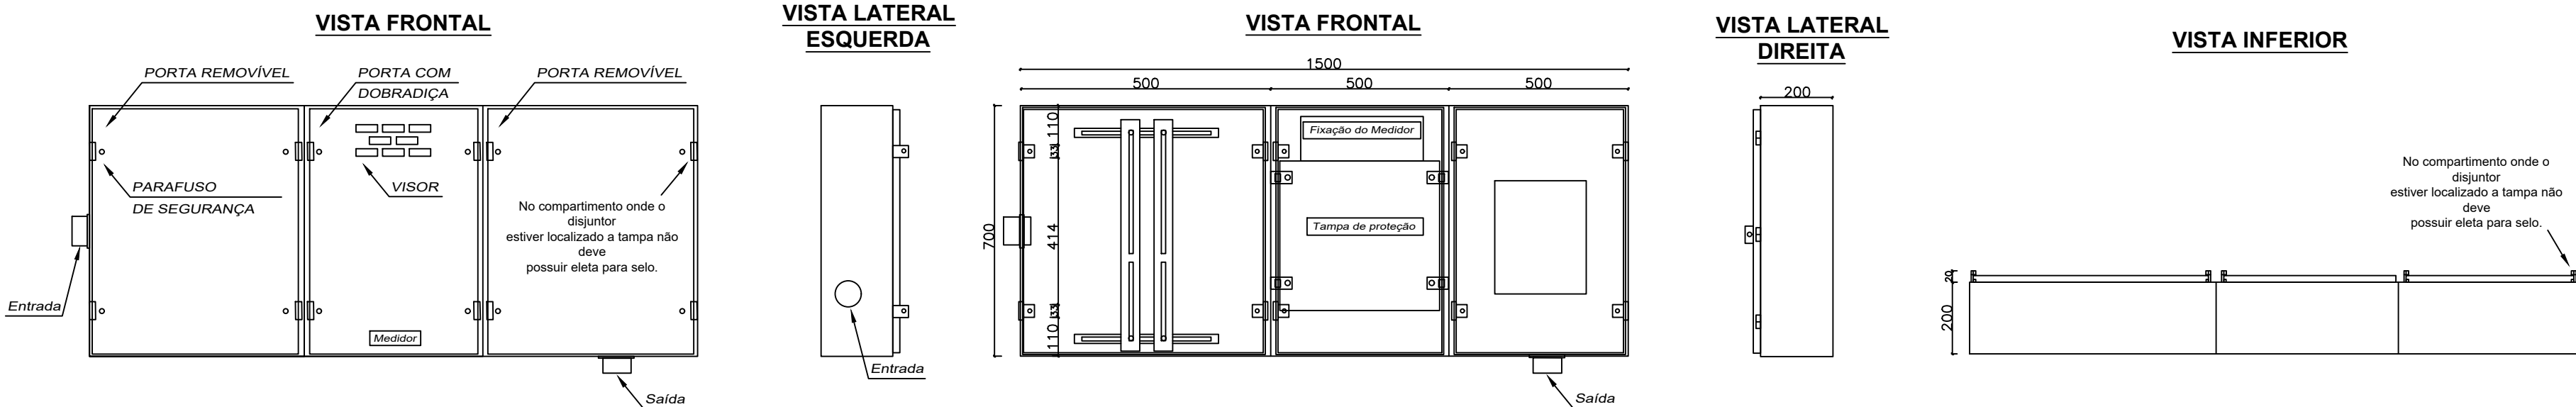

LEGENDA:

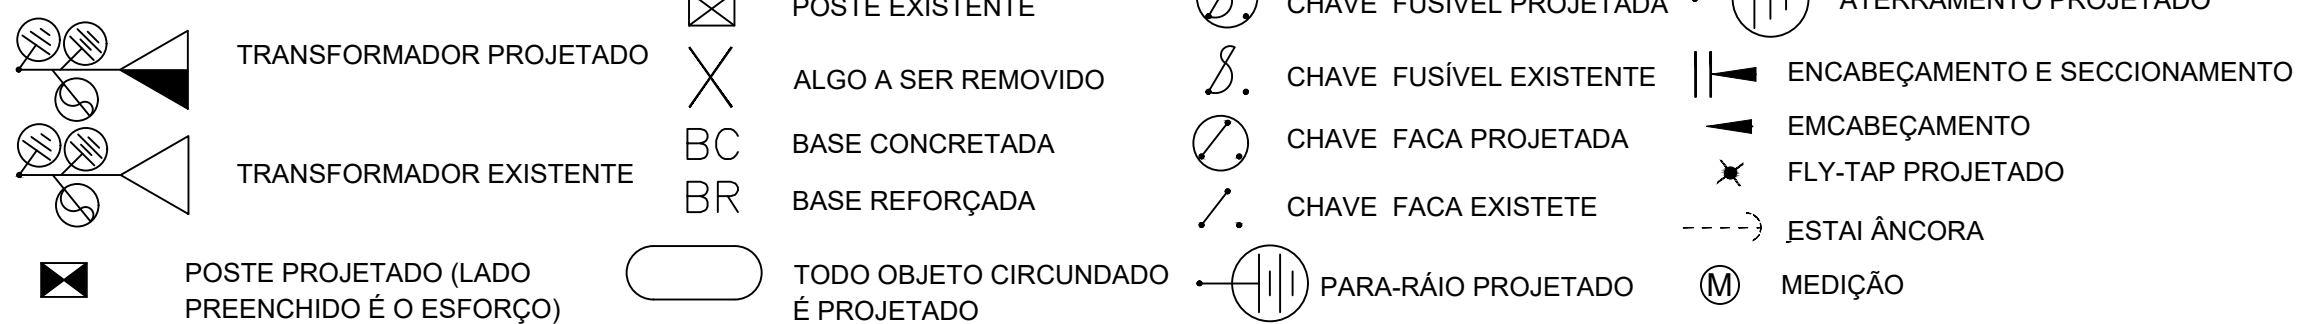


USE EPI's (CAPACETE, BOTAS, LUVAS, ETC.)

MANTENHA O LOCAL DE TRABALHO LIMPO E ORGANIZADO.

NÃO SE ARRISQUE, USE O CINTO DE SEGURANÇA.

OBEDEÇA A SINALIZAÇÃO. SEGURANÇA E VIDA!

MINISTÉRIO DEFESA	CONVÊNIO:	ANO:	TIPO:	FOLHA:	MODIFICAÇÕES:
PCN	951629	2024	SUB	01/01	A:
PROGRAMA CALHA NORTE	DEFENSORIA PÚBLICA DO ESTADO DO AMAPÁ	LOCAL:	LARANJAL DO JARI / AP		B:
Conveniente:					
Obras:	CONSTRUÇÃO DA SEDE REGIONAL DA DEFENSORIA PÚBLICA NO ESTADO DO AMAPÁ - MUNICÍPIO DE LARANJAL DO JARI			Áreas:	C:
	SUBESTAÇÃO			TERRENO TOTAL:	D:
				938,71M²	E:
				CONSTRUÇÃO:	F:
				833,16M²	G:
				COBERTURA:	H:
				598,89M²	
Autores:	CLEONILSON RAMOS MIRANDA 56164424291			Coordenadas:	
	Eng. Eletricista Cleonilson Ramos Miranda - CREA/AP 279 - D			LATITUDE: 00° 50'25,204" S	
				LONGITUDE: 52° 31'15,145" W	
DPE/AP:				Data:	
				12/05/2024	
ENG & FISCALIZAÇÃO:				Dim:	
				METRO	
				Esc:	
				INDICADA	

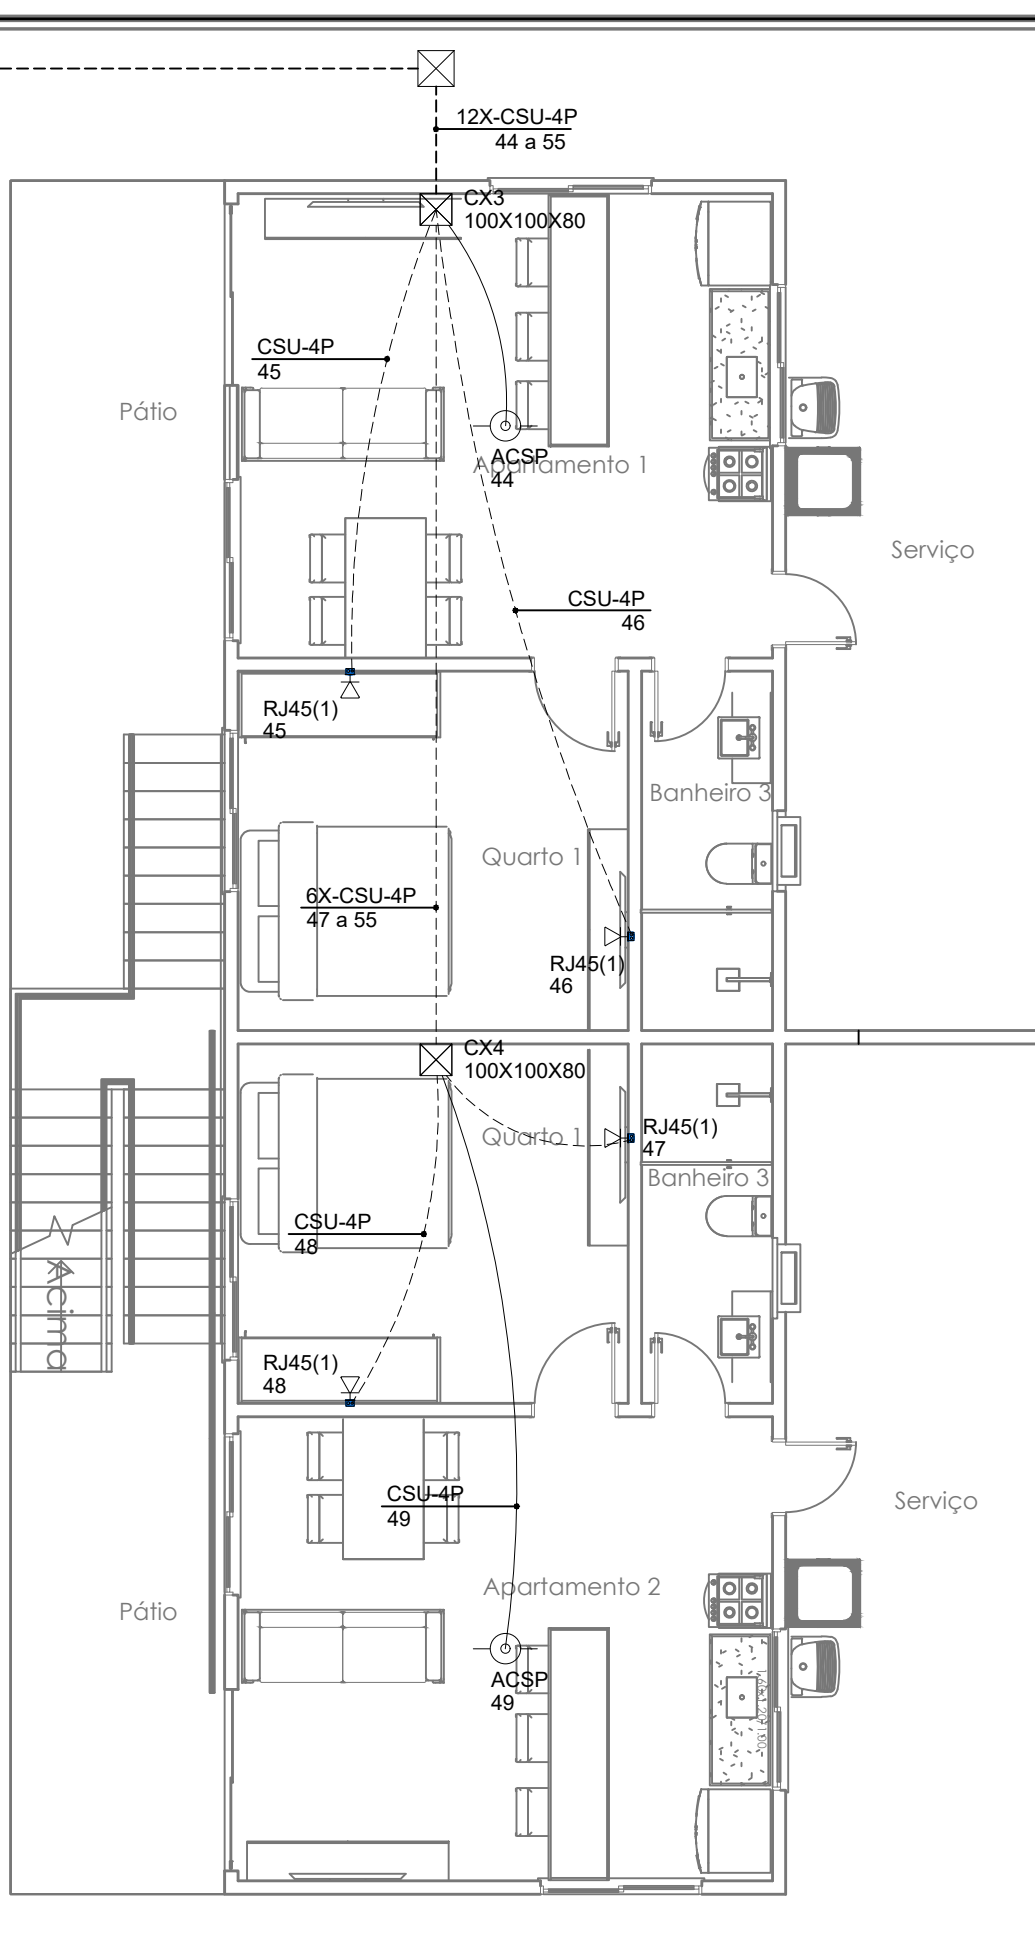

Lista de materiais - 2 - Têrreo		
Cabeamento		
Acessórios Cabeamento - Metálico		
Conector RJ45 (CM8v)	14	pç
Patch panel 24 posições	2	pç
Plugue RJ45 (CM8v)	48	pç
Switch (10/100/1000)Base T 24 portas	1	pç
Acessórios Cabeamento - Rack		
Rack aberto 19"		
Anel organizador de cabos	1	pç
Bandeja deslizante perfurada	1	pç
Guia de cabos simples	1	pç
Guia de cabos verticais	1	pç
Kit pés niveladores	1	pç
Acessórios pl eletródutos		
Caixa PVC 4x2"	7	pç
Acessórios uso geral		
Arnela lisa galvan. 1/4"	165	pç
5/16"	2	pç
Bucha de nylon S10	35	pç
Parafuso galvan. cab. sext. 5/16"x2" rosca soberba	35	pç
Parafuso galvan. cabeça lenticla 1/4"x5/16" máquina rosca total	96	pç
Porca sextavada galvan. 1/4"	157	pç
Suspensão baixa pl/ tirante 38mm	35	pç
Vergalhão galvan. rosca total 1/4"/(comp. pl proj.)	20	pç
Cabeamento estruturado - metálico		
Cabo FTP-5e Blindado (24AWG) 4	72	m
Cabo UTP-6 (24AWG) 4	307.52	m
Caixa de passagem - embutir		
Aço pintada (ref Lukbox) 100x100x80 mm	2	pç
Dispositivo de Cabeamento - embutir		
Placa 2x4" - Bege 2 módulos - RJ45	7	pç
Dispositivo de Cabeamento - sobrepor		
Access Point Access point - 2,4/5GHz - raio 15 m	4	pç
Eletrocalha furada tipo U pré-galv. quen		
Acessórios para eletrocalha		
Saída dupla para eletroduto Curva horizontal 90° 50x25mm chapa 18	10	pç
Eletrocalha perfurada tipo U 50x25mm chapa 18	1	pç
Suporte vertical 70x81mm	24.15	m
T horizontal 90° 50x25mm chapa 18	20	pç
Tala plana perfurada 25mm	24	pç
Tampa pl/ T horizontal 90° 50x25mm chapa 18	1	pç
Tampa pl/ curva horizontal 90° 50x25mm chapa 18	1	pç
Tampa tipo U 50mm chapa 24	24.15	m
Terminal 50x25mm chapa 18	2	pç
Eletroduto PVC flexível		
Eletroduto leve 3/4"	60.56	m
Rack		
Aberto padrão - 19" 12U	1	pç

Legenda detalhada - 2 - Térreo		
○	Access point no teto	
	Dispositivo de Cabeamento - sobrepor	
	Access Point Access point - 2,4/5GHz - raio 15 m	1pc
⊗	Caixa de passagem 100x100x80 a 2,80 do piso	
	Caixa de passagem - embutir	
	Aço pintada (ref Lukbox) 100x100x80 mm	1pc
)	Curva horizontal 90°	
	Accessórios uso geral	
	Arruela lisa galvan. 1/4" Parafuso galvan. cabeça lenticla 1/4"x5/8" máquina rosca total Porca sextavada galvan. 1/4"	16pc 16pc 16pc
)	Elctrocalha furada tipo U pré-galv. quen	
	Curva horizontal 90° 50x25mm chapa 18	1pc
	Tala plana perfurada 25mm Tampa p/ curva horizontal 90° 50x25mm chapa 18	4pc 1pc
PC	Rack aberto	
	Accessórios Cabeamento - Rack	
	Rack aberto 19" Anel organizador de cabos Bandeja deslizante perfurada Guia de cabos simples Guias de cabos vertical Kit pés niveladores Rack Aberto padrão - 19" 12U	1pc 1pc 1pc 1pc 1pc 1pc
H	Saída dupla para eletroduto	
	Elctrocalha furada tipo U pré-galv. quen	
	Accessórios para elctrocalha Saída dupla para eletroduto	1pc
H	Saída horizontal para eletroduto	
	Elctrocalha furada tipo U pré-galv. quen	
	Accessórios para elctrocalha Saída dupla para eletroduto	1pc
)	T horizontal 90°	
	Accessórios uso geral	
	Arruela lisa galvan. 1/4" Parafuso galvan. cabeça lenticla 1/4"x5/8" máquina rosca total Porca sextavada galvan. 1/4"	24pc 24pc 24pc
)	Elctrocalha furada tipo U pré-galv. quen	
	T horizontal 90° 50x25mm chapa 18 Tala plana perfurada 25mm Tampa p/ T horizontal 90° 50x25mm chapa 18	1pc 6pc 1pc
	)	Terminal
Accessórios uso geral		
Arruela lisa galvan. 1/4" Parafuso galvan. cabeça lenticla 1/4"x5/8" máquina rosca total Porca sextavada galvan. 1/4"		24pc 24pc 24pc
)	Elctrocalha furada tipo U pré-galv. quen	
	Tala plana perfurada 25mm Terminal 50x25mm chapa 18	6pc 1pc
	≡	Tomada RJ45 - 2 módulos a 0,30m do piso
Accessórios Cabeamento - Metálico		
Conector RJ45 (CM8v) Accessórios p/ eletrodutos Caixa PVC 4x2"		2pc 1pc
≡	Dispositivo de Cabeamento - embutir	
	Placa 2x4" - Bege 2 módulos - RJ45	1pc

Legenda das indicações - 2 - Térreo	
ACSP	Pontos de cabeamento - Access point - teto
RJ45(2)	Pontos de cabeamento - RJ 45 - 2 módulos - baixa
100x100x80 Caixa (PVC)	- teto - 100x100x80 mm
CH	Curva horizontal 90° - 50x25mm
TH	T horizontal 90° - 50x25mm
TM	Terminal - 50x25mm
12U	Aberto c/ guias de cabo - 19" - pé niveladores - 12U

R1 Caixa subterrânea p/ telefonia - R1 (C=60, L=35, A=50)cm

Lista de materiais - 2 - Têrreo		
Telefonia		
Acessórios para telefonia		
Bloco terminal BLI		
BLI-10	2	pç
Canaleta de montagem		
1 módulo BLI-10	2	pç
Acessórios uso geral		
Parafuso fenda galvan. cab. panela		
2,9x10mm autotalarrachante	2	pç
Caixa de passagem - embutir		
Alvenaria		
300x300x300mm	1	pç
Tampa 300x300x50mm	1	pç
Eletroduto PVC flexível		
Eletroduto pesado		
1 1/2"	14,6	m
Quadro p/ telefonia		
Caixa distribuição geral p/ telefonia		
N° 5 (A=80, L=80, P=12)cm	1	pç
Caixa subterrânea p/ telefonia		
RT (C=60, L=35, A=50)cm	1	pç

Legenda - 2 - Térreo	
	Access point no teto
	Caixa de passagem 100x100x80 a 2,80 do piso
	Curva horizontal 90°
	Rack aberto
	Saída dupla para eletroduto
	Saída horizontal para eletroduto
	T horizontal 90°
	Terminal
	Tomada RJ45 - 2 módulos a 0,30m do piso
	Tomada RJ45 - 2 módulos no piso

Legenda - 2 - Térreo	
	Caixa de distribuição p/ telefonia
	<> Caixa de passagem 300x300x300 no piso
	Caixa subterrânea p/ telefonia

Legenda de condutos - 2 - Térreo	
Cabeamento	
_____	Teto

Legenda de condutos - 2 - Térreo	
Telefônica	
.....	Piso



Documento assinado digitalmente
gov.br HILTON JOSE DE AZEVEDO COSTA TRINDADE JI

ANO:	TIPO:	FOLHA:	MODIFICAÇÕES:
2024	R. LOG.	01/01	



USORIA PÚBLICA NO DO JARÍ	Áreas: TERRENO TOTAL: 938,71 m ²	C:
	CONSTRUÇÃO	

	Coordenadas: LATITUDE: 00° 50'25.204" S LONGITUDE: 52° 31'15.143" W	Date: 12/05/2024	E: F: Dim:

	INDICADA	H:

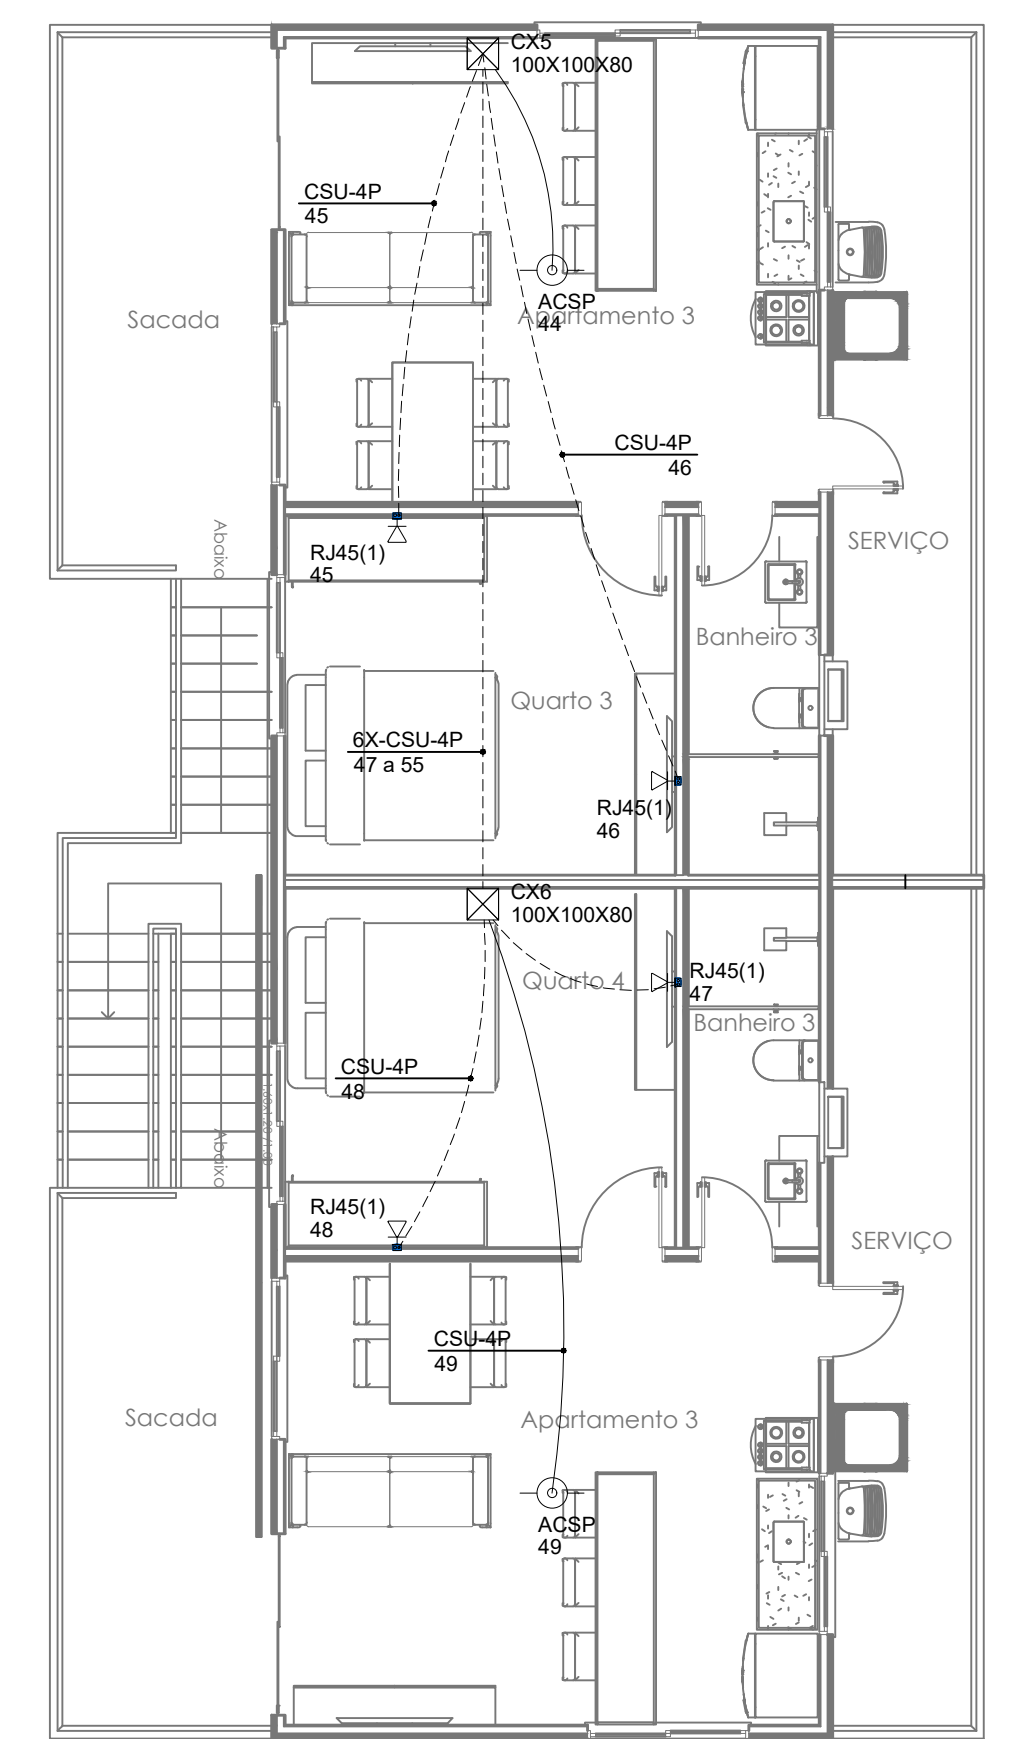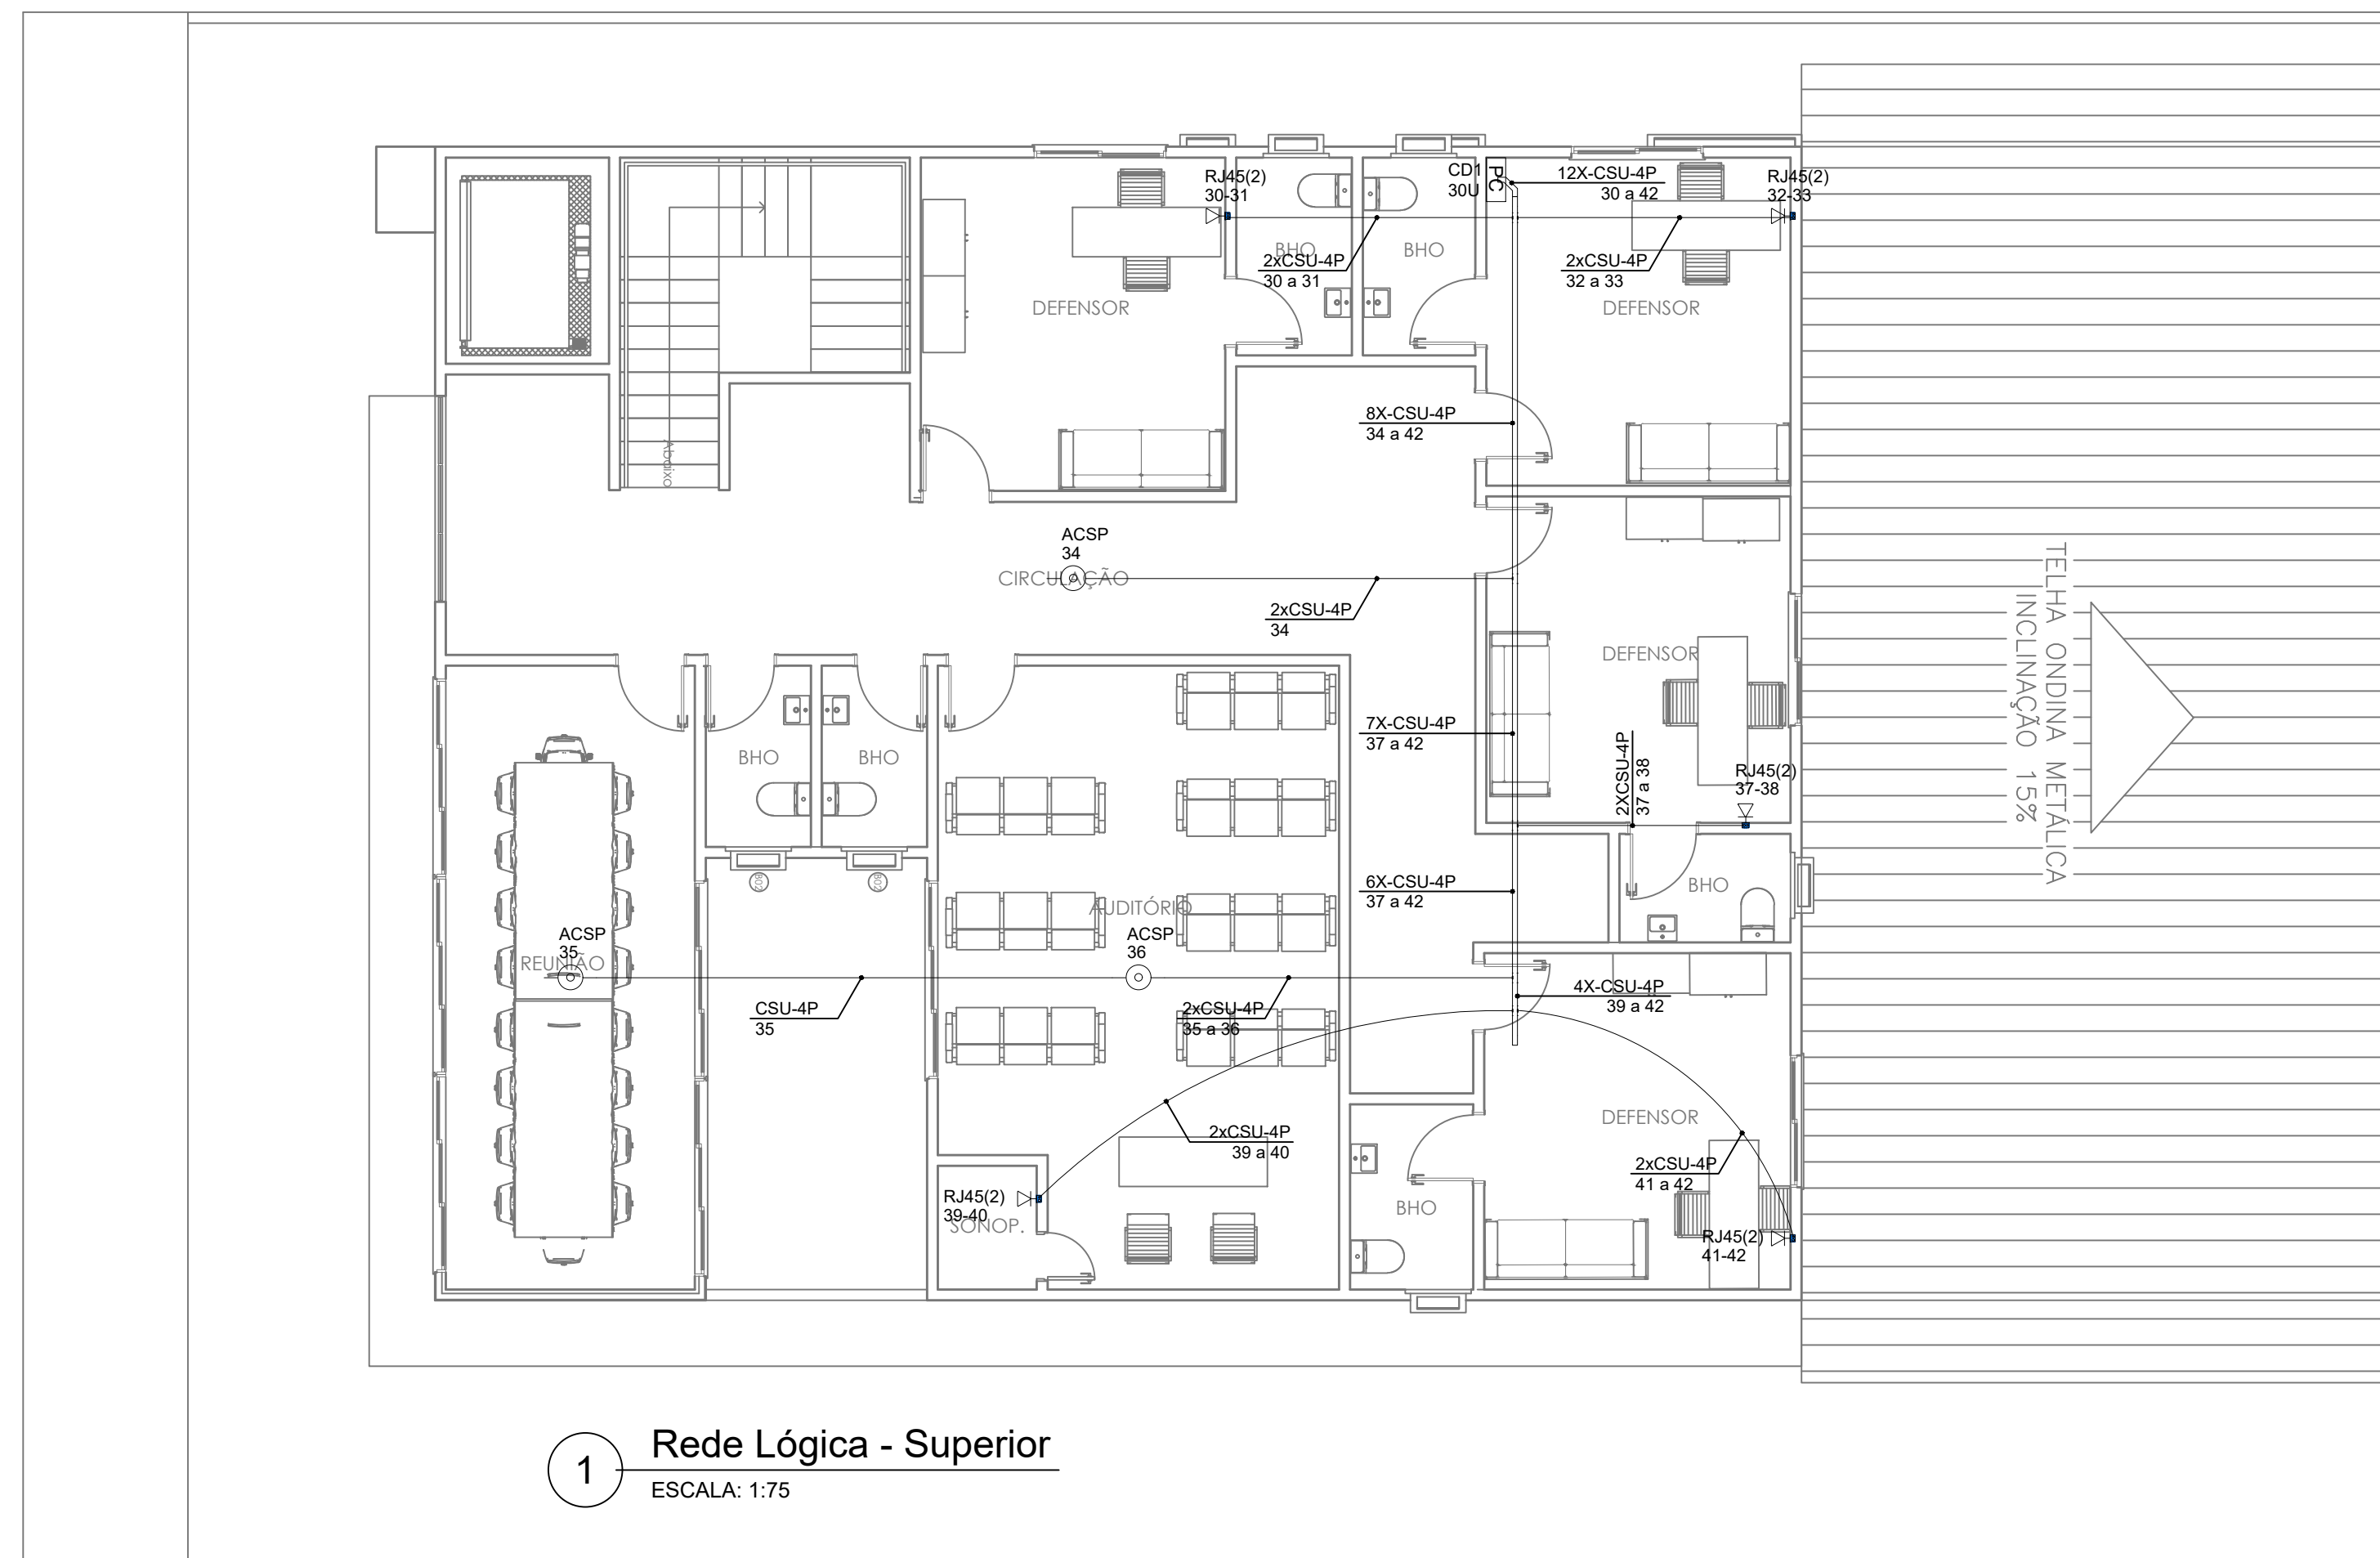


MINISTÉRIO DEFEPA				CONVENIO:	ANO:	TIPO:	FOLHA:	MODIFICAÇÕES
PCN		CalhaNorte		951629	2024	R. LOG.	01/01	
PROGRAMA CALHA NORTE								A:
Convênio:		DEFENSORIA PÚBLICA DO ESTADO DO AMAPÁ			LOCAL:	LARANJAL DO JARI / AP		B:
Outra:								
CONSTRUÇÃO DA SEDE REGIONAL DA DEFENSORIA PÚBLICA NO ESTADO DO AMAPÁ - MUNICÍPIO DE LARANJAL DO JARI INSTALAÇÕES DE REDE LÓGICA - TÉRREO E SUPERIOR								
Autor:					Coordenadas:		Data:	
Arq. Helton Costa - CAU: A141689-8					LATITUDE: 0º 52'25.04" S LONGITUDE: 52º 31'15.44" W		12/05/2024	
V I S I T O		DPE/AP:				Dim:		
						METRO		G:
		ENG e FISCALIZAÇÃO:				Esc:		H:
						INDICADA		

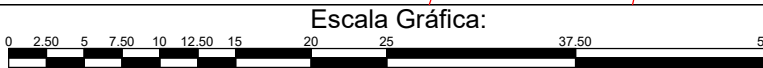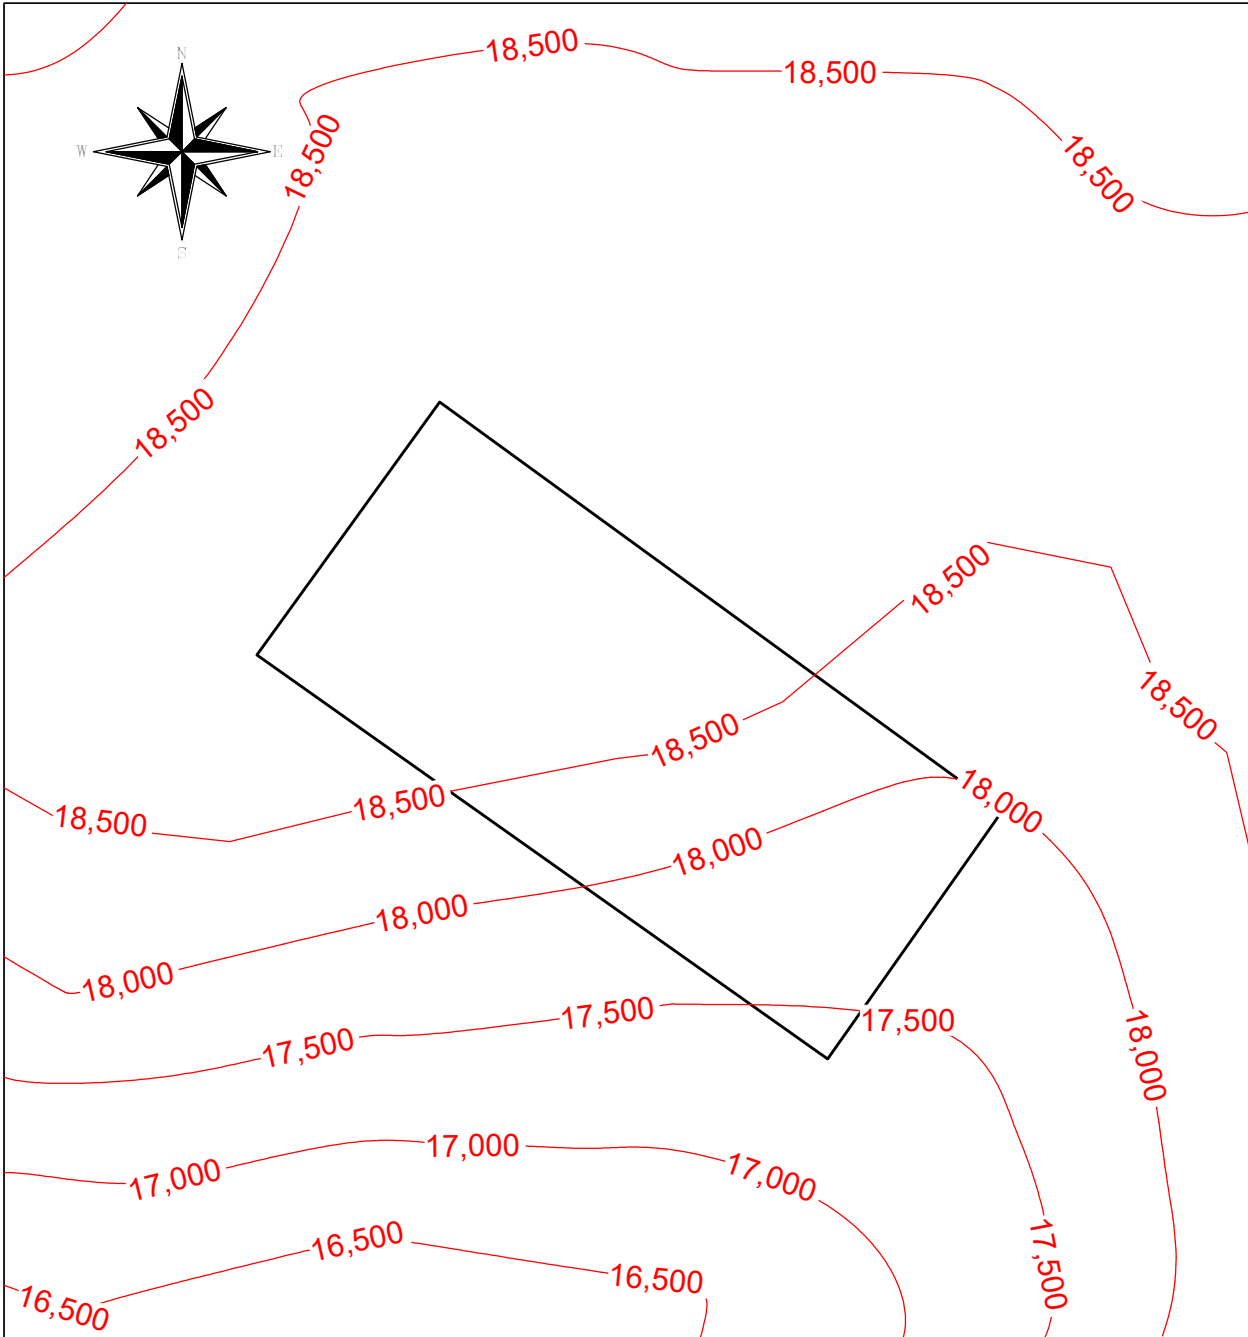

Título: Levantamento Altimétrico Cadastral		Folha: 04
Objetivo: Estudos e projetos		
Município: Laranjal do Jari - AP	Área Total: 938,711 m²	Perímetro: 123,987 m
Proprietário: ARQPLAN - Projetos e serviços LTDA		
Imóvel: Rua São Jose, 932, Agreste - LJ	Matricula:	
Escala: 1 / 500	Data: 10/05/2024	
Proprietário do Imóvel		Responsável Técnico

Esse desenho foi elaborado utilizando uma versão original do sistema profissional para Cálculos, Desenhos e Projetos topográficos Métrica TOPO

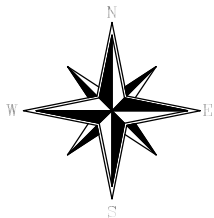

Sistema de Coordenadas

Coordenadas Planas Sistema U T M

Origem das coordenadas:

Elipsóide: SIRGAS2000

N Equador acrescido de 10.000.000 m


E MC 51° acrescido de 500.000 m

Coordenadas Geodésicas do ponto: M-001

Latitude $\Phi = 00^{\circ}50'25.204''$ S

Longitude $\lambda = 52^{\circ}31'15.143''$ W

Coefficiente de Escala: K = 0.999954546

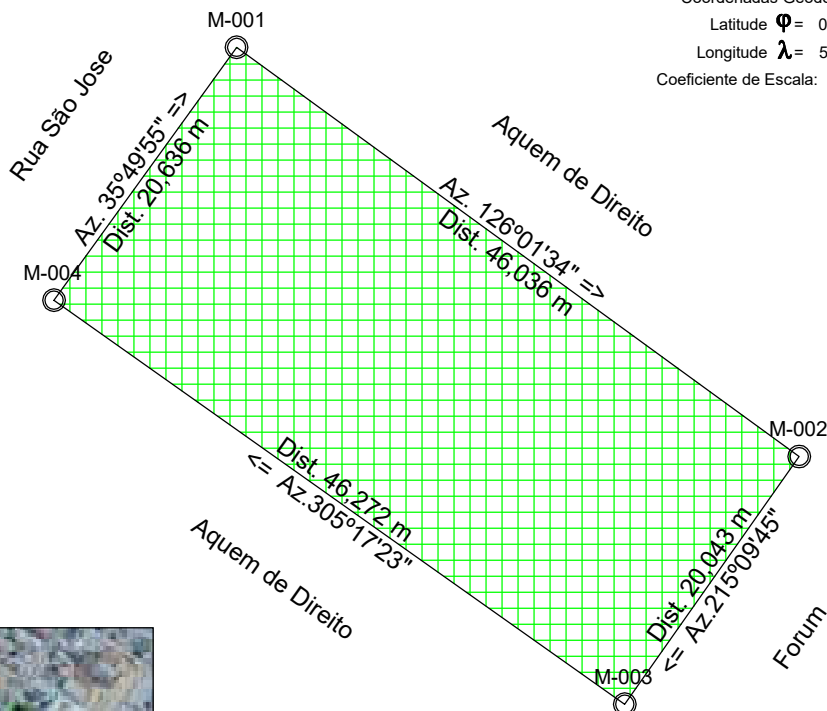


ARQPLAN - PROJETOS E SERVIÇOS LTDA

De	Para	Coord. N(Y)	Coord. E(X)	Azimute	Distância	Fator K	Latitude	Longitude
M-001	M-002	9.907.084,7729	330.762,9696	126°01'34"	46,036 m	0,99995455	00°50'25,204243"S	52°31'15,143529"W
M-002	M-003	9.907.057,6968	330.800,2011	215°09'45"	20,043 m	0,99995439	00°50'26,086278"S	52°31'13,939644"W
M-003	M-004	9.907.041,3109	330.788,6582	305°17'23"	46,272 m	0,99995444	00°50'26,619635"S	52°31'14,313197"W
M-004	M-001	9.907.068,0427	330.750,8892	35°49'55"	20,636 m	0,99995460	00°50'25,748803"S	52°31'15,534471"W

Área: 938,711 m²

Perímetro: 132,987 m

Escala Gráfica:

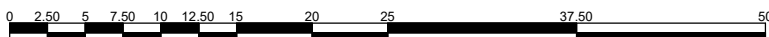

Título:

Levantamento Planialtimétrico Cadastral

Folha:

01

Objetivo:

Estudos e projetos

Município:

Laranjal do Jari - AP

Área Total:

938,711 m²

Perímetro:

123,987 m

Proprietário:

ARQPLAN - Projetos e serviços LTDA

Imóvel:

Rua São Jose, 932, Agreste - LJ

Matricula:

Escala:

1 / 500

Data:

10/05/2024

Proprietário do Imóvel

Responsável Técnico



Escala Gráfica:
0 2.50 5 7.50 10 12.50 15 20 25 37.50 50

Título: Levantamento Planialtimétrico Cadastral		Folha: 02
Objetivo: Estudos e projetos		
Município: Laranjal do Jari - AP	Área Total: 938,711 m²	Perímetro: 123,987 m
Proprietário: ARQPLAN - Projetos e serviços LTDA		
Imóvel: Rua São Jose, 932, Agreste - LJ	Matricula:	
Escala: 1 / 500	Data: 10/05/2024	
_____ Proprietário do Imóvel		_____ Responsável Técnico

MEMORIAL DESCRITIVO

Proprietário: AQRPLAN - PROJETOS E SERVIÇOS LTDA

Local: Rua São Jose, 932, Agreste, Laranjal do Jari-AP

Área: 0,0939 ha (938,711 m²)

Perímetro: 132,99 m

DESCRIÇÃO


AO NORTE: Inicia-se a descrição deste perímetro no vértice **M-001**, de coordenadas N 9.907.084,77m e E 330.762,97m; Muro; deste, segue confrontando com Aquem de Direito, com os seguintes azimutes e distâncias: 126°01'34" e 46,04 m até o vértice **M-002**, de coordenadas N 9.907.057,70m e E 330.800,20m; Muro; deste, segue confrontando com Forum, com os seguintes azimutes e distâncias: 215°09'45" e 20,04 m até o vértice **M-003**, de coordenadas N 9.907.041,31m e E 330.788,66m; Muro; deste, segue confrontando com Aquem de Direito, com os seguintes azimutes e distâncias: 305°17'23" e 46,27 m até o vértice **M-004**, de coordenadas N 9.907.068,04m e E 330.750,89m; Rua; deste, segue confrontando com Rua São Jose, com os seguintes azimutes e distâncias: 35°49'55" e 20,64 m até o vértice **M-001**, ponto inicial da descrição deste perímetro. Todas as coordenadas aqui descritas estão georreferenciadas ao Sistema Geodésico Brasileiro, a partir da estação ativa da RBMC de Brasília, de coordenadas N m e E m, e encontram-se representadas no Sistema U T M, referenciadas ao **Meridiano Central nº 51°00'**, fuso -22, tendo como datum o SIRGAS2000. Todos os azimutes e distâncias, área e perímetro foram calculados no plano de projeção U T M.

Observações:

A planta anexa é parte integrante deste memorial descritivo.

Laranjal do Jari - AP, 10 de maio de 2024.

Responsável Técnico

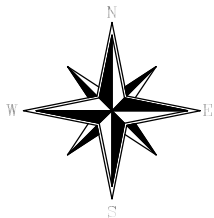

Sistema de Coordenadas

Coordenadas Planas Sistema U T M

Origem das coordenadas:

Elipsóide: SIRGAS2000

N Equador acrescido de 10.000.000 m


E MC 51° acrescido de 500.000 m

Coordenadas Geodésicas do ponto: M-001

Latitude $\Phi = 00^{\circ}50'25.204''$ S

Longitude $\lambda = 52^{\circ}31'15.143''$ W

Coefficiente de Escala: K = 0.999954546

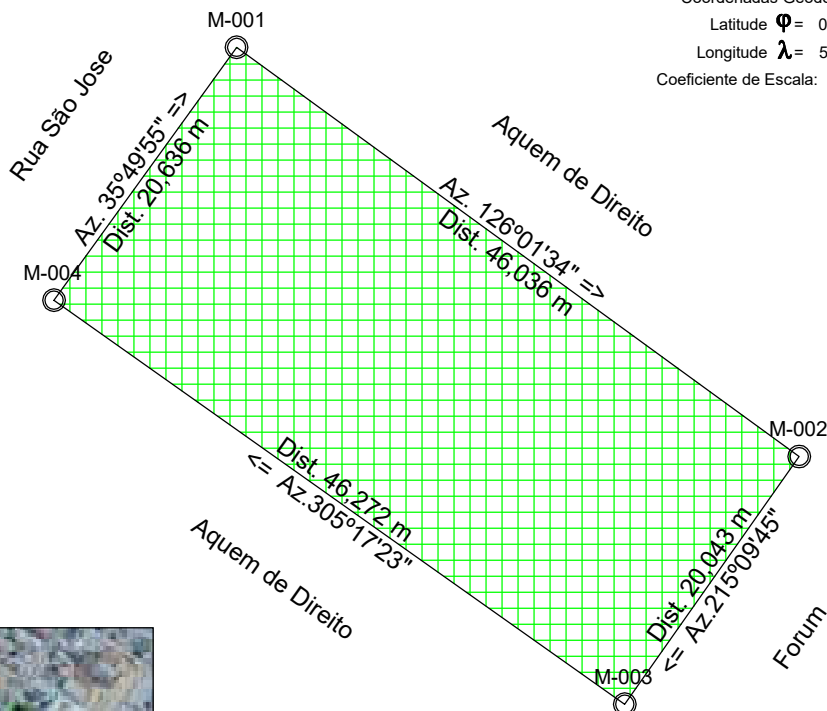


ARQPLAN - PROJETOS E SERVIÇOS LTDA

De	Para	Coord. N(Y)	Coord. E(X)	Azimute	Distância	Fator K	Latitude	Longitude
M-001	M-002	9.907.084,7729	330.762,9696	126°01'34"	46,036 m	0,99995455	00°50'25,204243"S	52°31'15,143529"W
M-002	M-003	9.907.057,6968	330.800,2011	215°09'45"	20,043 m	0,99995439	00°50'26,086278"S	52°31'13,939644"W
M-003	M-004	9.907.041,3109	330.788,6582	305°17'23"	46,272 m	0,99995444	00°50'26,619635"S	52°31'14,313197"W
M-004	M-001	9.907.068,0427	330.750,8892	35°49'55"	20,636 m	0,99995460	00°50'25,748803"S	52°31'15,534471"W

Área: 938,711 m²

Perímetro: 132,987 m

Escala Gráfica:

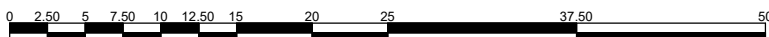

Título:

Levantamento Planialtimétrico Cadastral

Folha:

01

Objetivo:

Estudos e projetos

Município:

Laranjal do Jari - AP

Área Total:

938,711 m²

Perímetro:

123,987 m

Proprietário:

ARQPLAN - Projetos e serviços LTDA

Imóvel:

Rua São Jose, 932, Agreste - LJ

Matricula:

Escala:

1 / 500

Data:



10/05/2024

Proprietário do Imóvel

Responsável Técnico



Título: Levantamento Planialtimétrico Cadastral		Folha: 02
Objetivo: Estudos e projetos		
Município: Laranjal do Jari - AP	Área Total: 938,711 m²	Perímetro: 123,987 m
Proprietário: ARQPLAN - Projetos e serviços LTDA		
Imóvel: Rua São Jose, 932, Agreste - LJ	Matricula:	
Escala: 1 / 500	Data: 10/05/2024	
_____ Proprietário do Imóvel		_____ Responsável Técnico

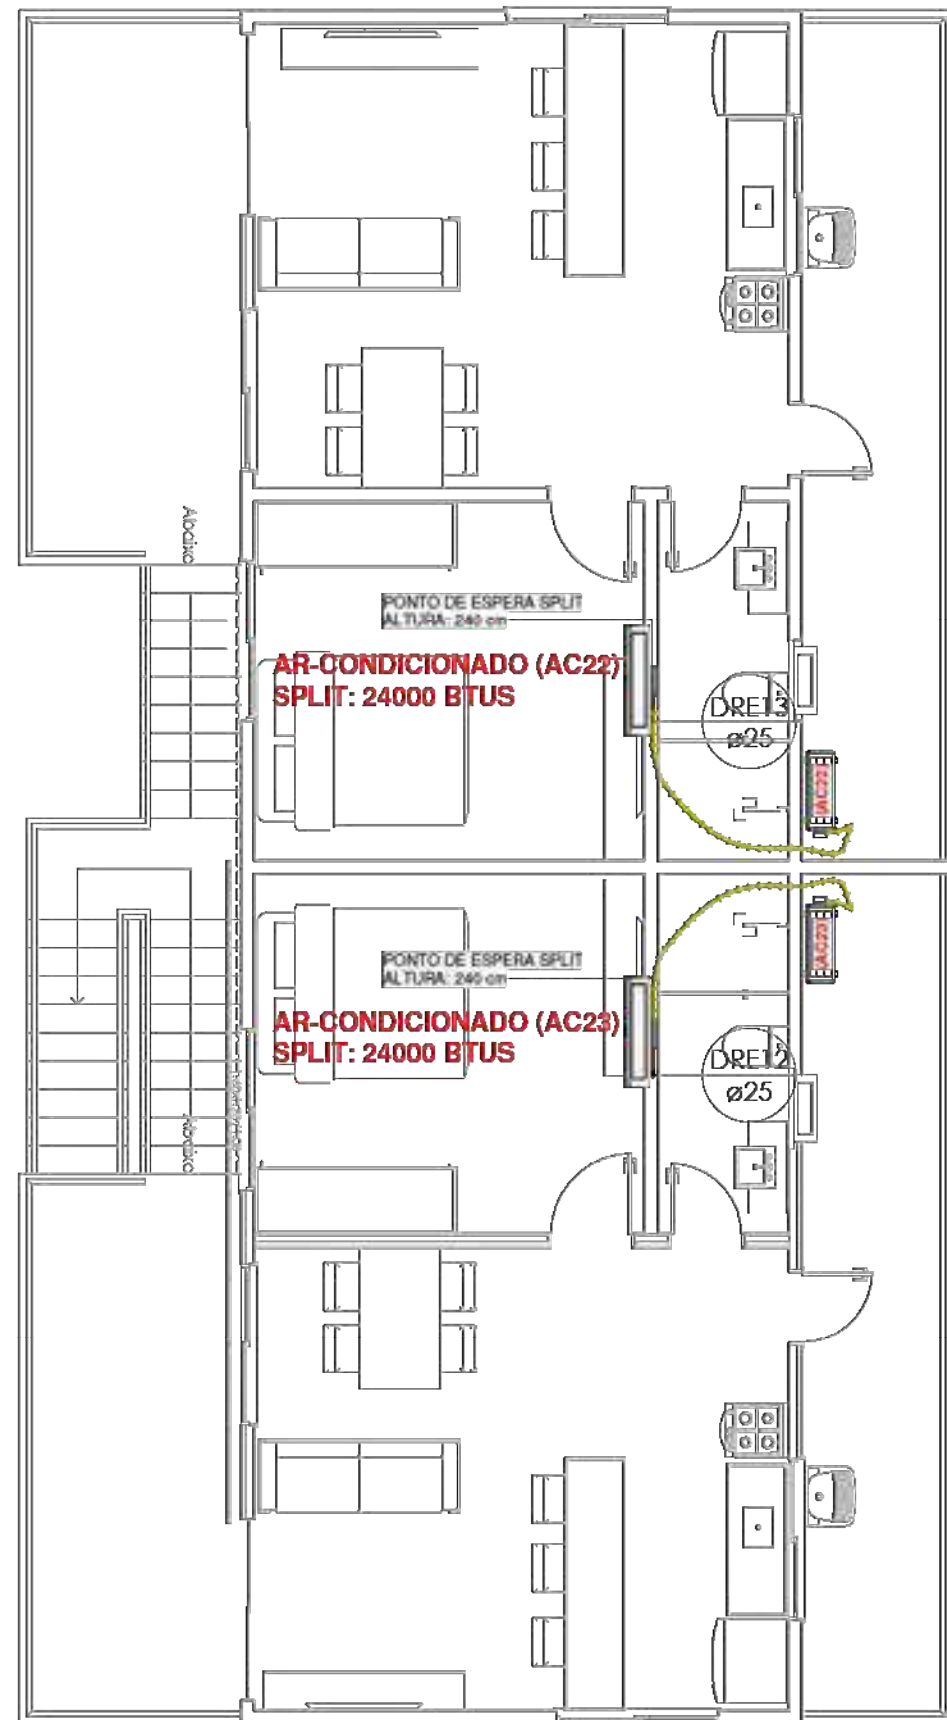
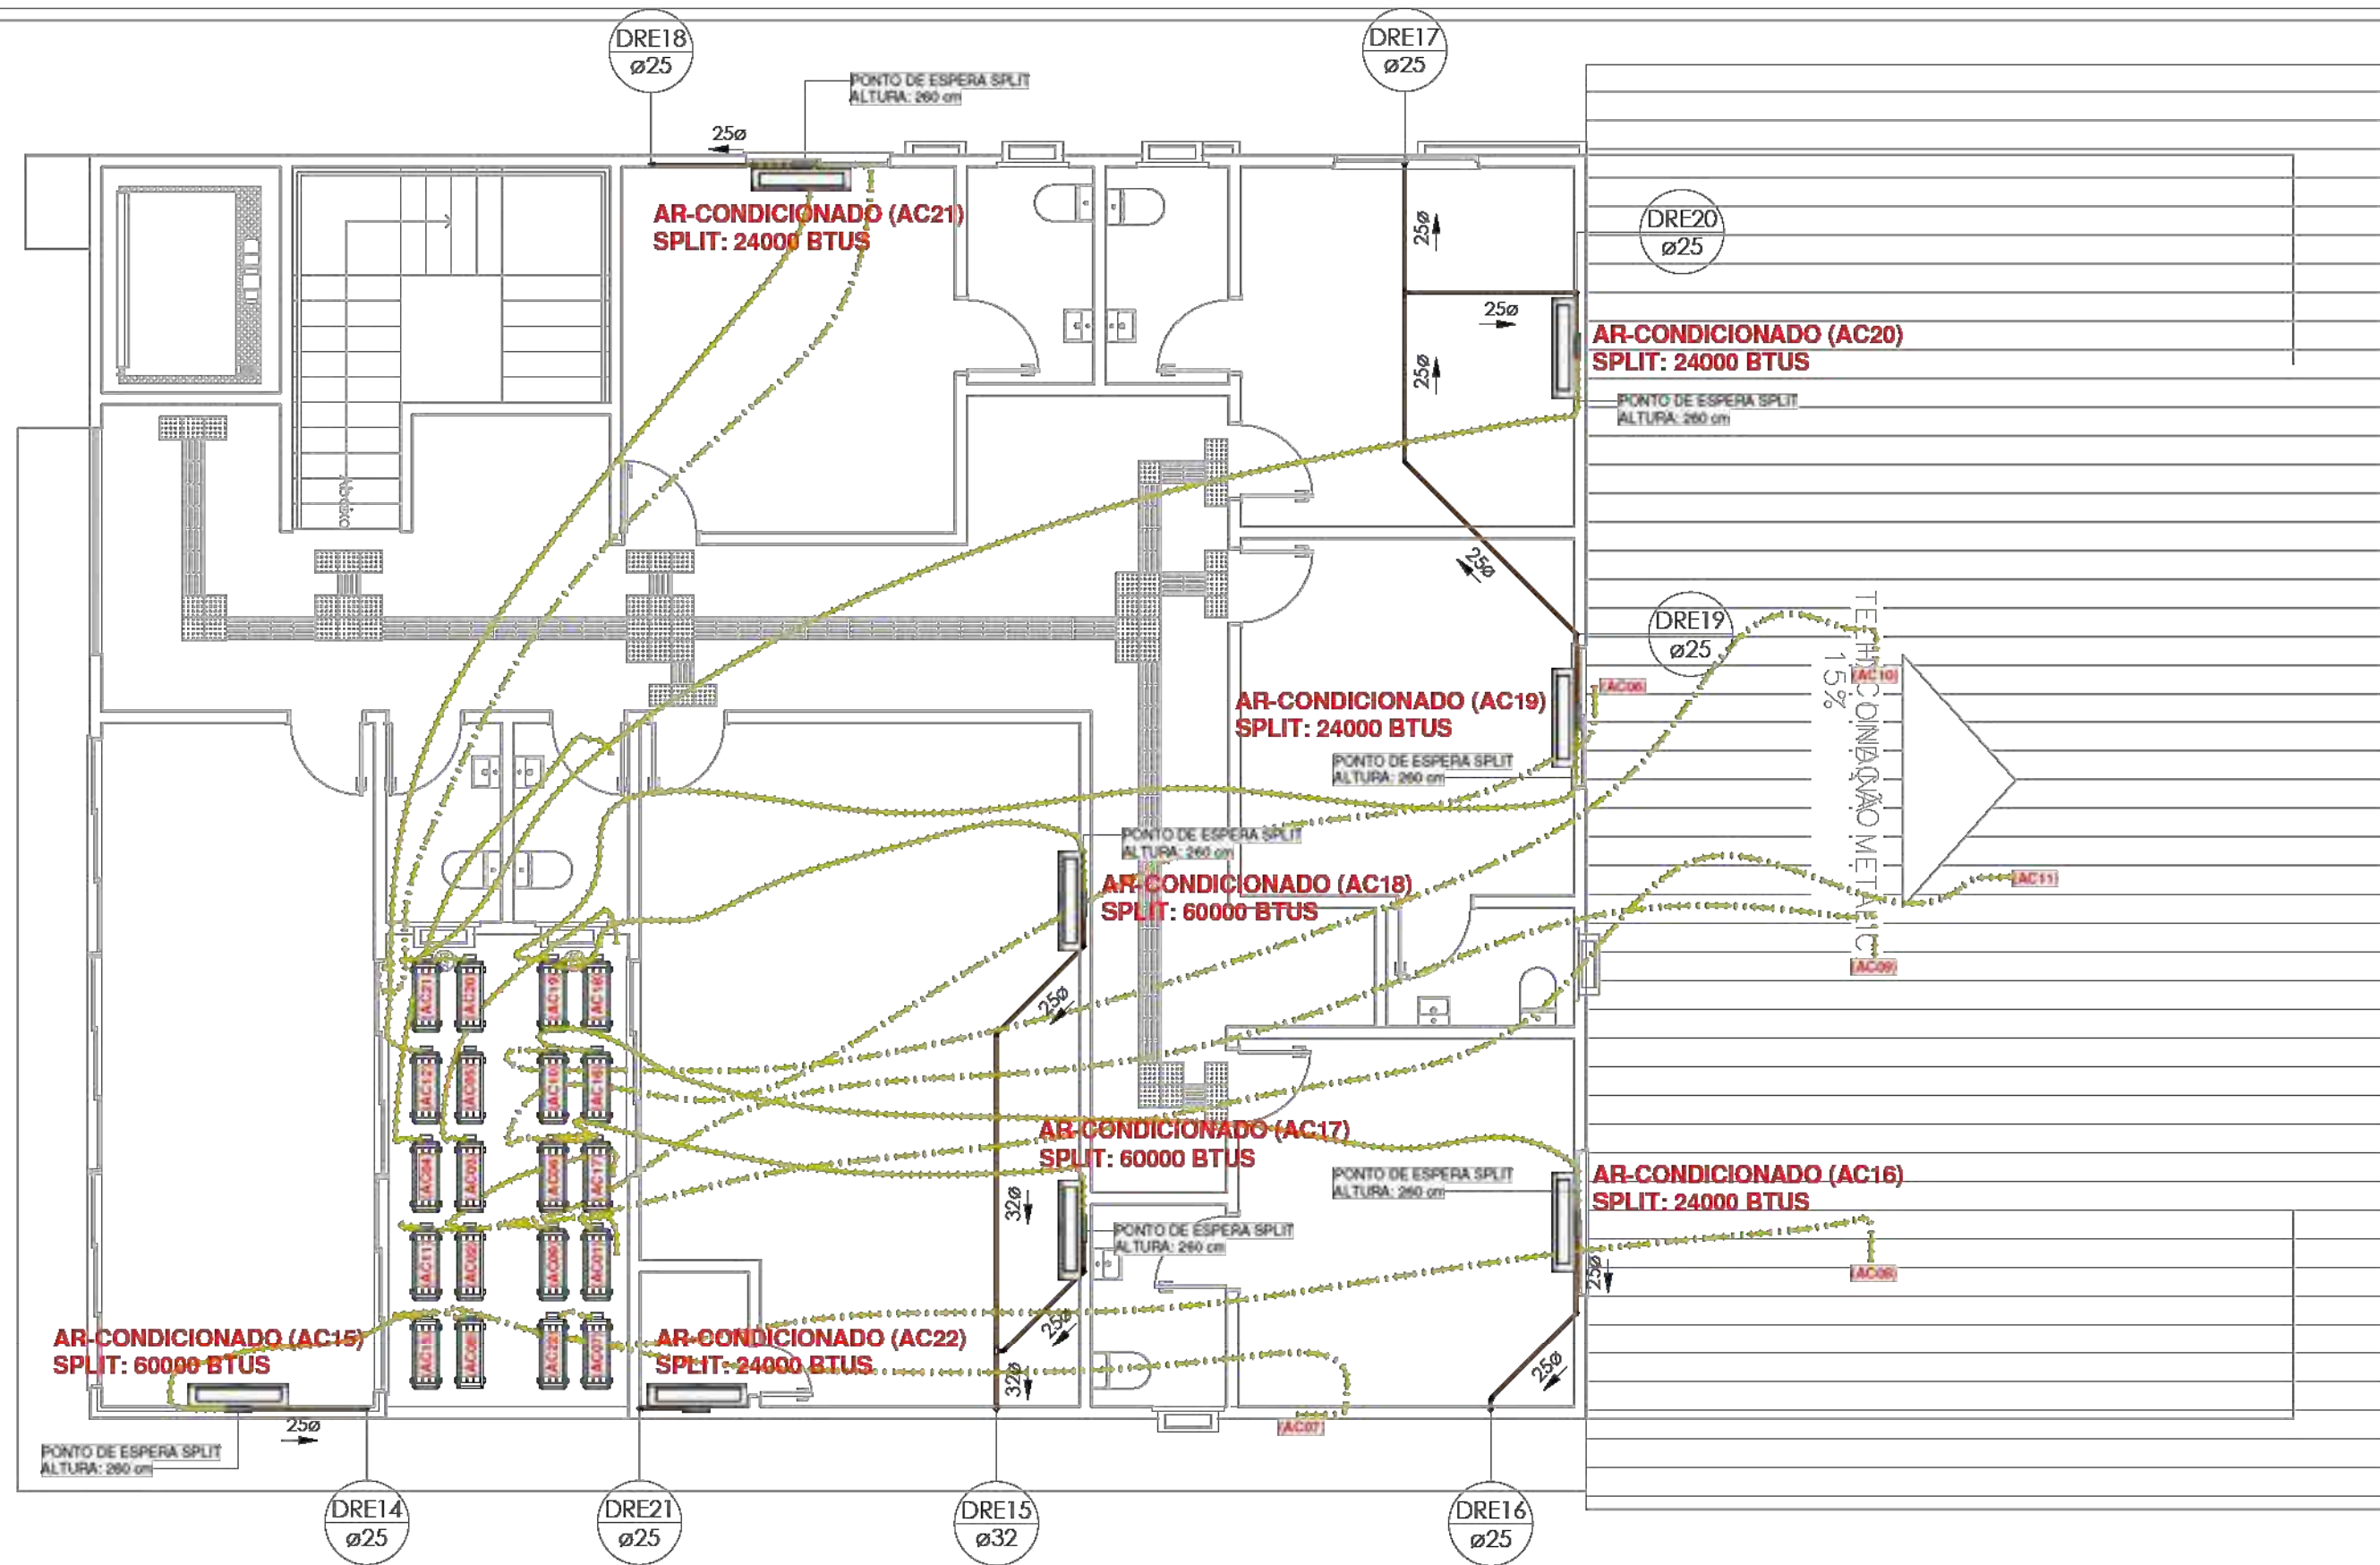


TUBULAÇÃO	
●	Água fria
●	Água quente
●	Alimentação
●	Ar Condicionado
●	Extrator e Limpeza
●	Pluvial
●	Recalque Água Fria
●	Esgoto Sanitário
●	Esgoto com Gordura
●	Ventilação

TB.Tubulações			
Descrição	Diâmetro	Comprimento	Fabricante
Dreno Ar Condicionado			
Tubo de PVC Rígido Soldável Marom, conforme NBR 5648	40	4,33	Tigre
Tubo de PVC Rígido Soldável Marom, conforme NBR 5648	32	40,84	Tigre
Tubo de PVC Rígido Soldável Marom, conforme NBR 5648	25	144,53	Tigre

Superior Dreno Centrais

1 : 75

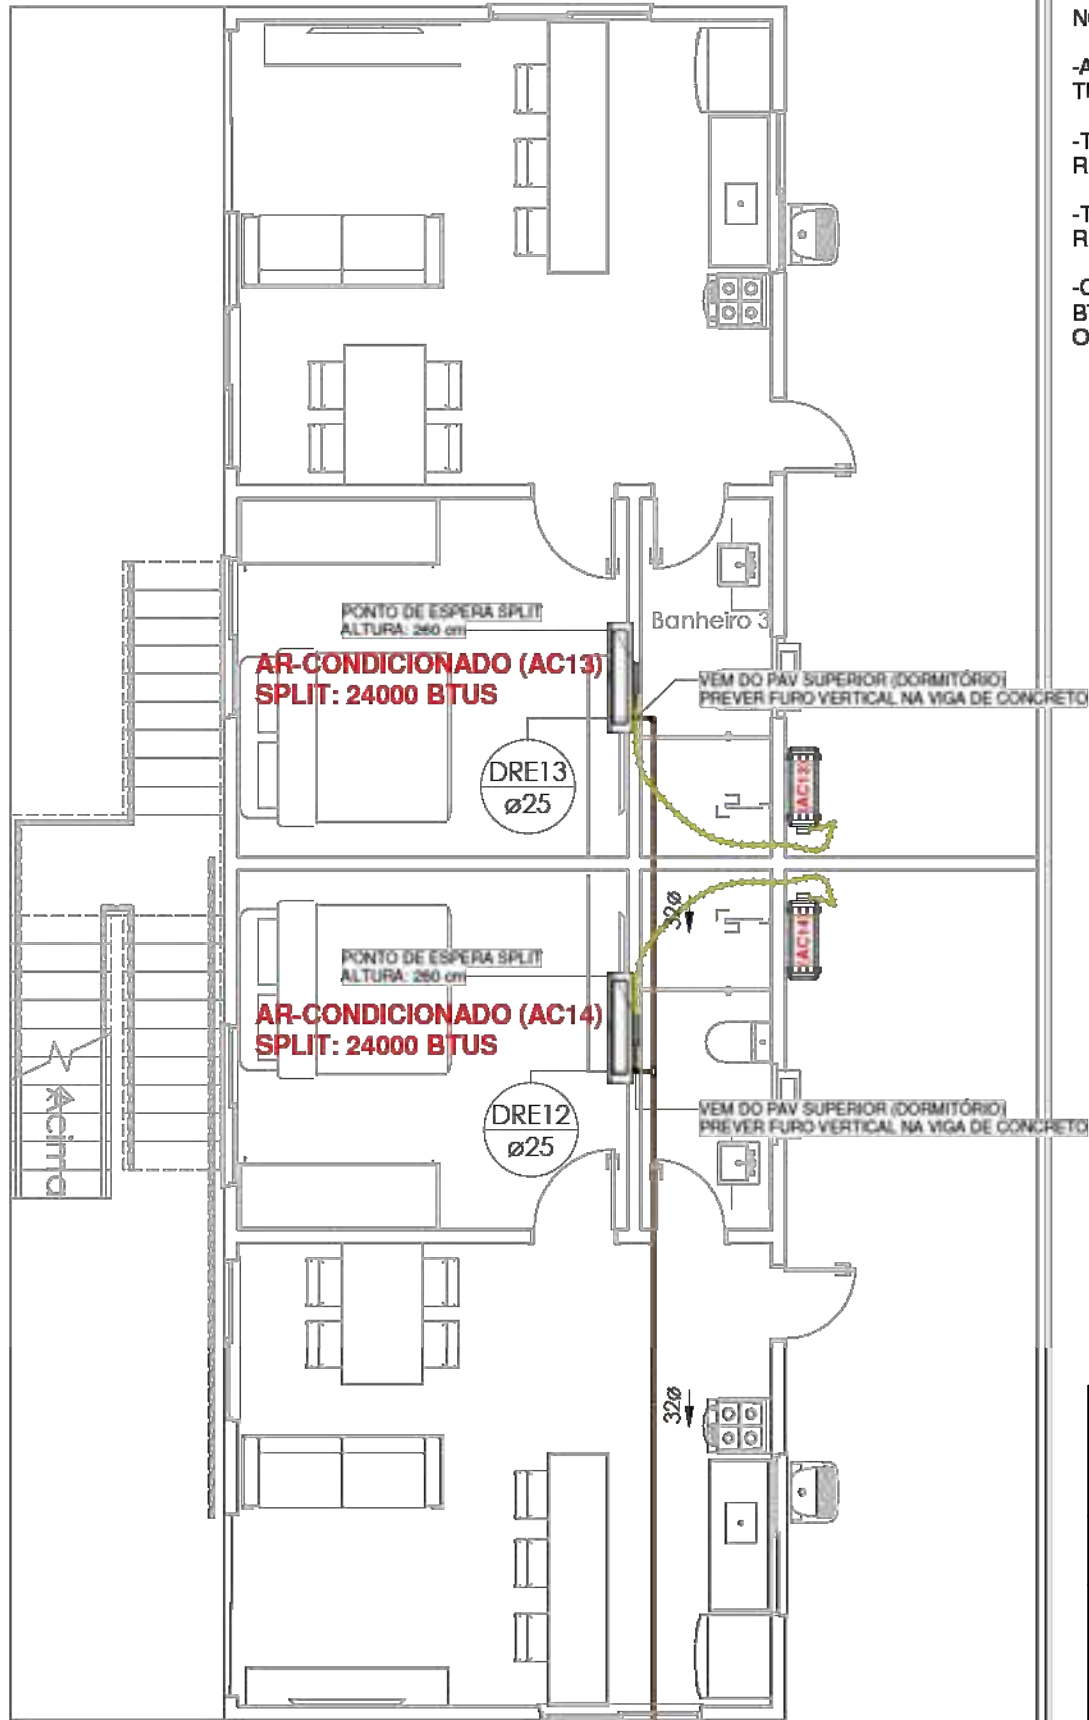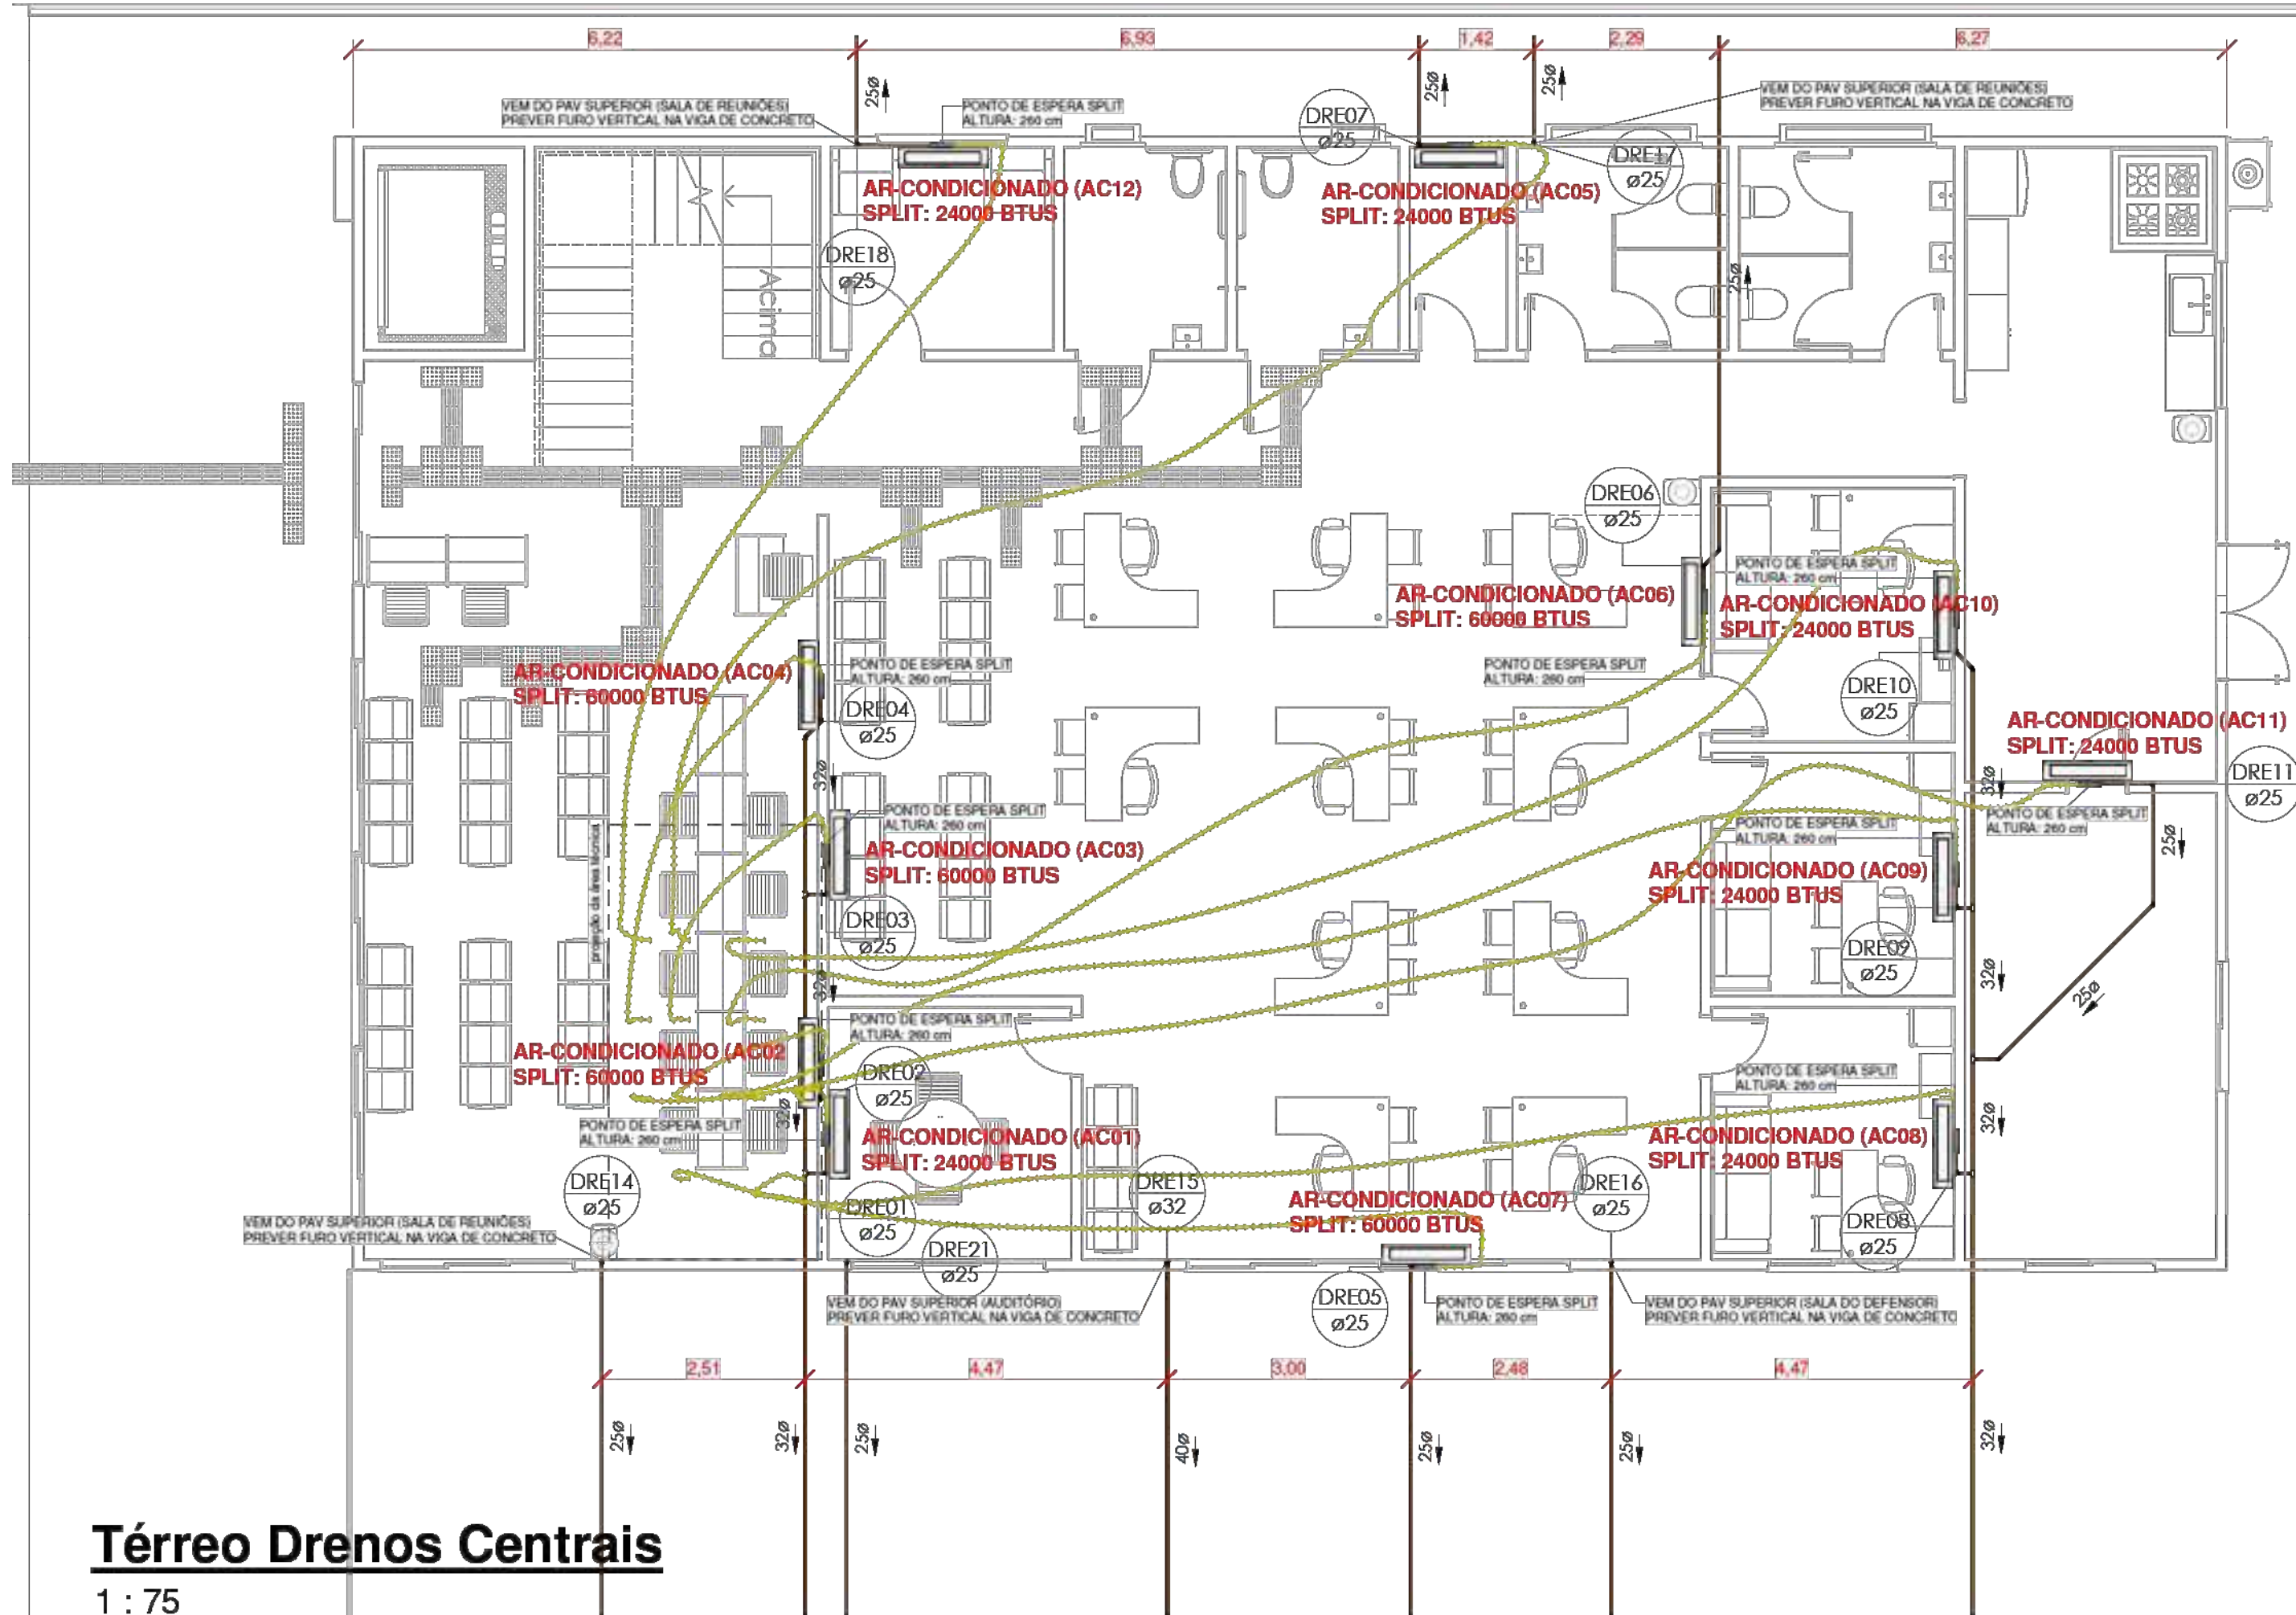


NOTA:

- AS TUBULAÇÕES QUE DE DRENOS DEVERÃO SER TUBOS DE ÁGUA FRIA MARROM SOLDÁVEL.
- TUBULAÇÕES ENTRE FORRO E LAJE DEVERÃO SER REVESTIDAS COM MATERIAL ESPONJOSO.
- TUBULAÇÕES NA ALVERANIRA DEVERÃO SER REVESTIDAS COM MATERIAL ESPONJOSO.
- O PROJETO ESPECIFICA APENAS A QUANTIDADE DE BTUS DE CADA AMBIENTE. NÃO ESTÁ ESPECIFICADO O MODELO E FABRICANTES DE CENTRAIS SPLIT.


Térreo Drenos Centrais

1 : 75

MINISTÉRIO DEFESA		CONVÊNIO:		ANO:	TIPO:	FOLHA:	MODIFICAÇÕES:
PCN		951629		2024	CLI	01/02	A:
PROGRAMA CALHA NORTE		DEFENSORIA PÚBLICA DO ESTADO DO AMAPÁ		LOCAL:		LARANJAL DO JARI / AP	B:
Obra:		CONSTRUÇÃO DA SEDE REGIONAL DA DEFENSORIA PÚBLICA NO ESTADO DO AMAPÁ - MUNICÍPIO DE LARANJAL DO JARI		Áreas:		TERRENO TOTAL: 938,7111m²	C:
LOCAÇÃO DE SPLIT TÉRREO				CONSTRUÇÃO:		833,168m²	D:
				COBERTURA:		598,888m²	E:
Autor:		Arq. Helton Costa - CAU: A141689-8		Coordenadas:		Latitude: 0° 50'25.304" S	F:
DPE/AP:				Longitude: 52° 31'15.143" W			G:
V / S T O		ENG & FISCALIZAÇÃO:		MARCOS VINÍCIUS MORAES		Assinado de forma digital por: MARCOS VINÍCIUS MORAES DE	H:
				ARAUJO02037353200		ARAUJO02037353200	

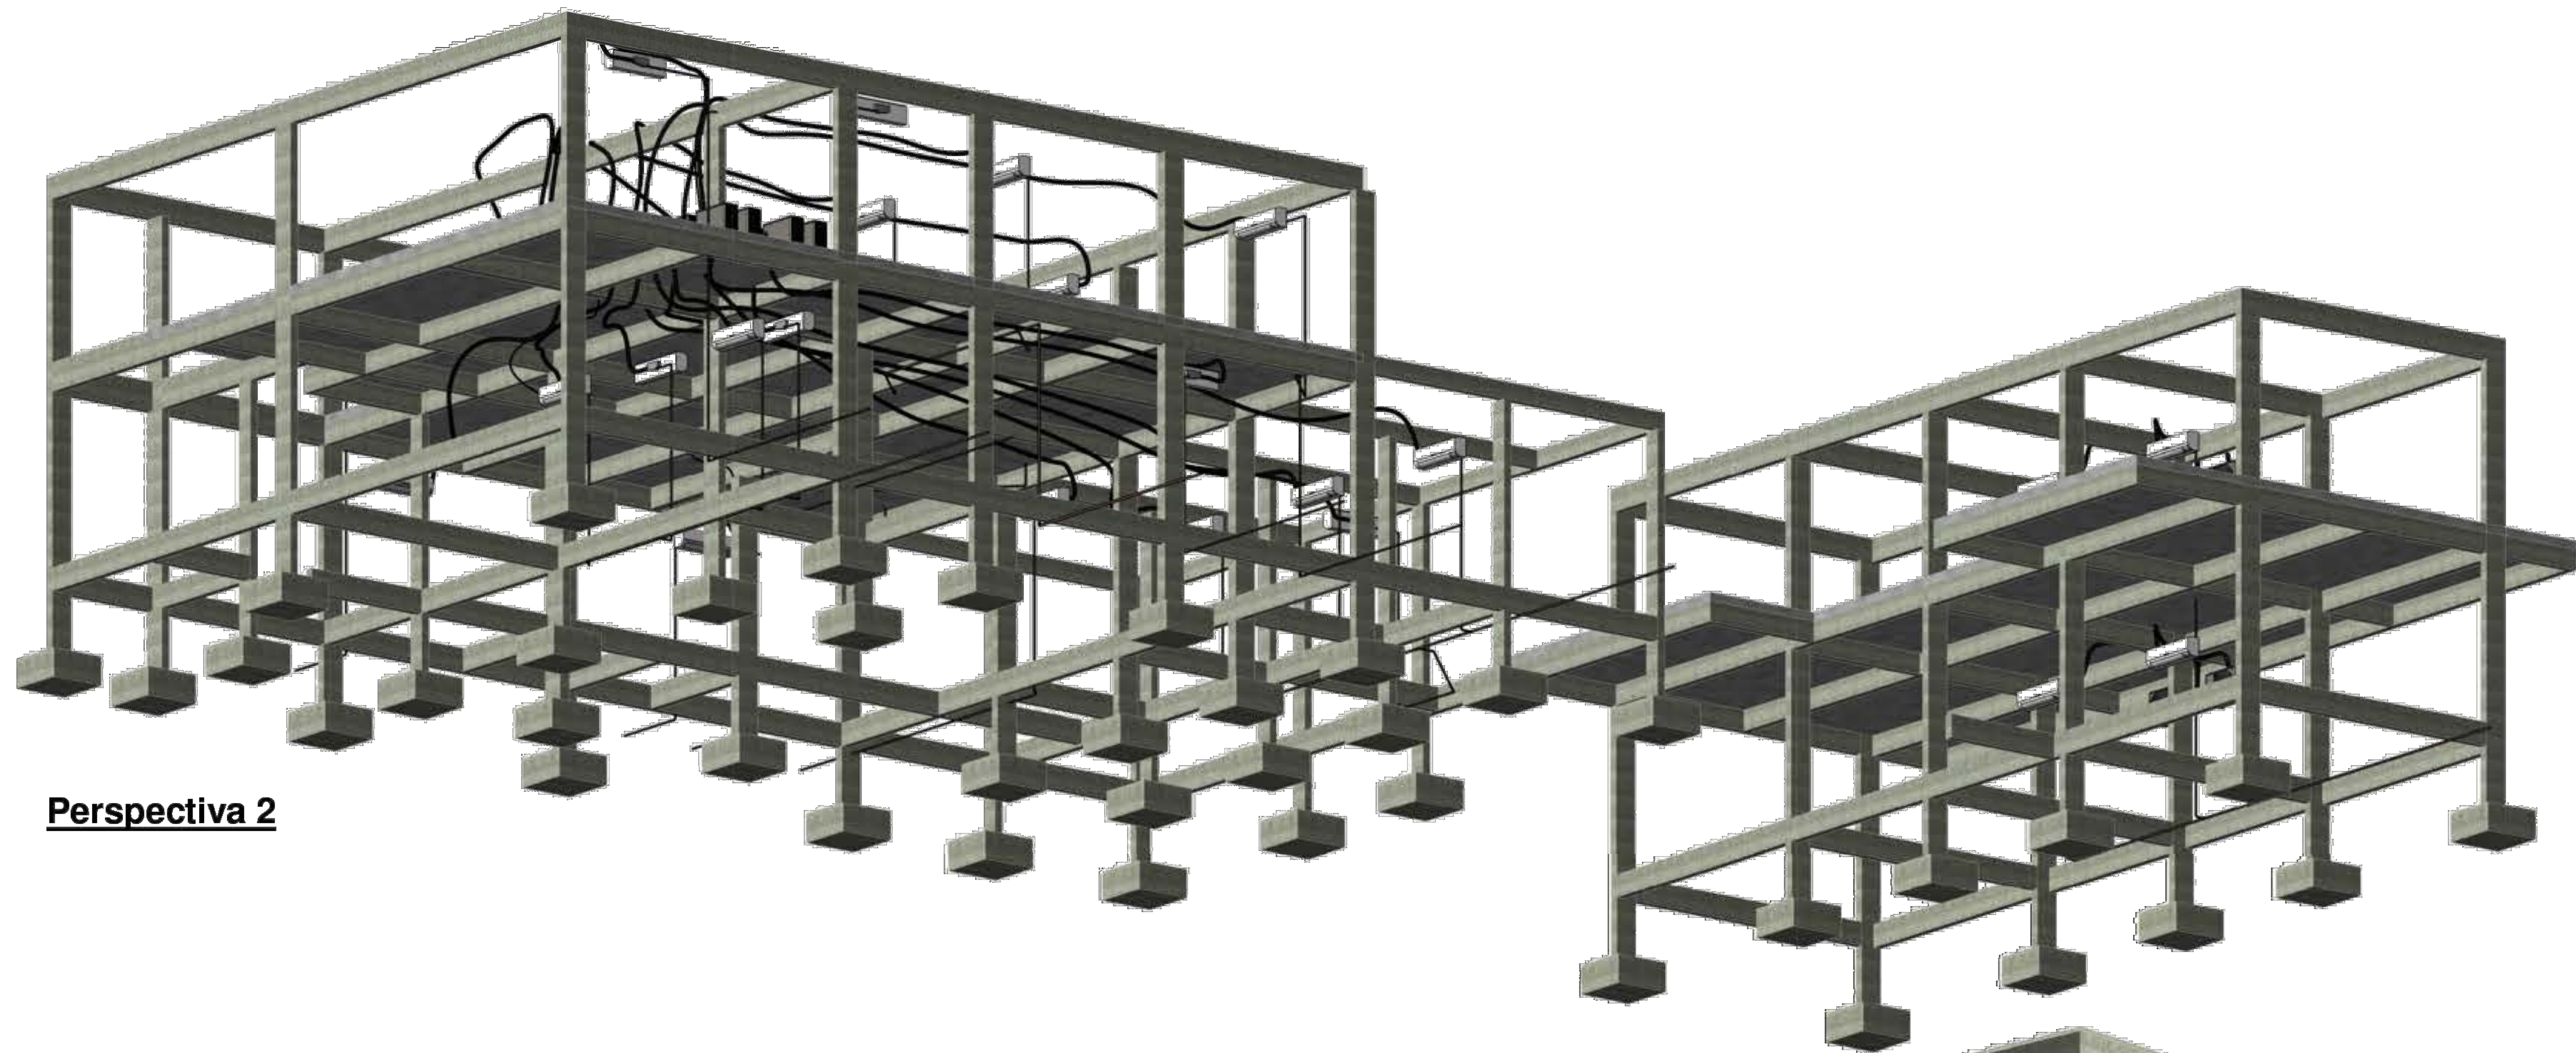

Perspectiva 2

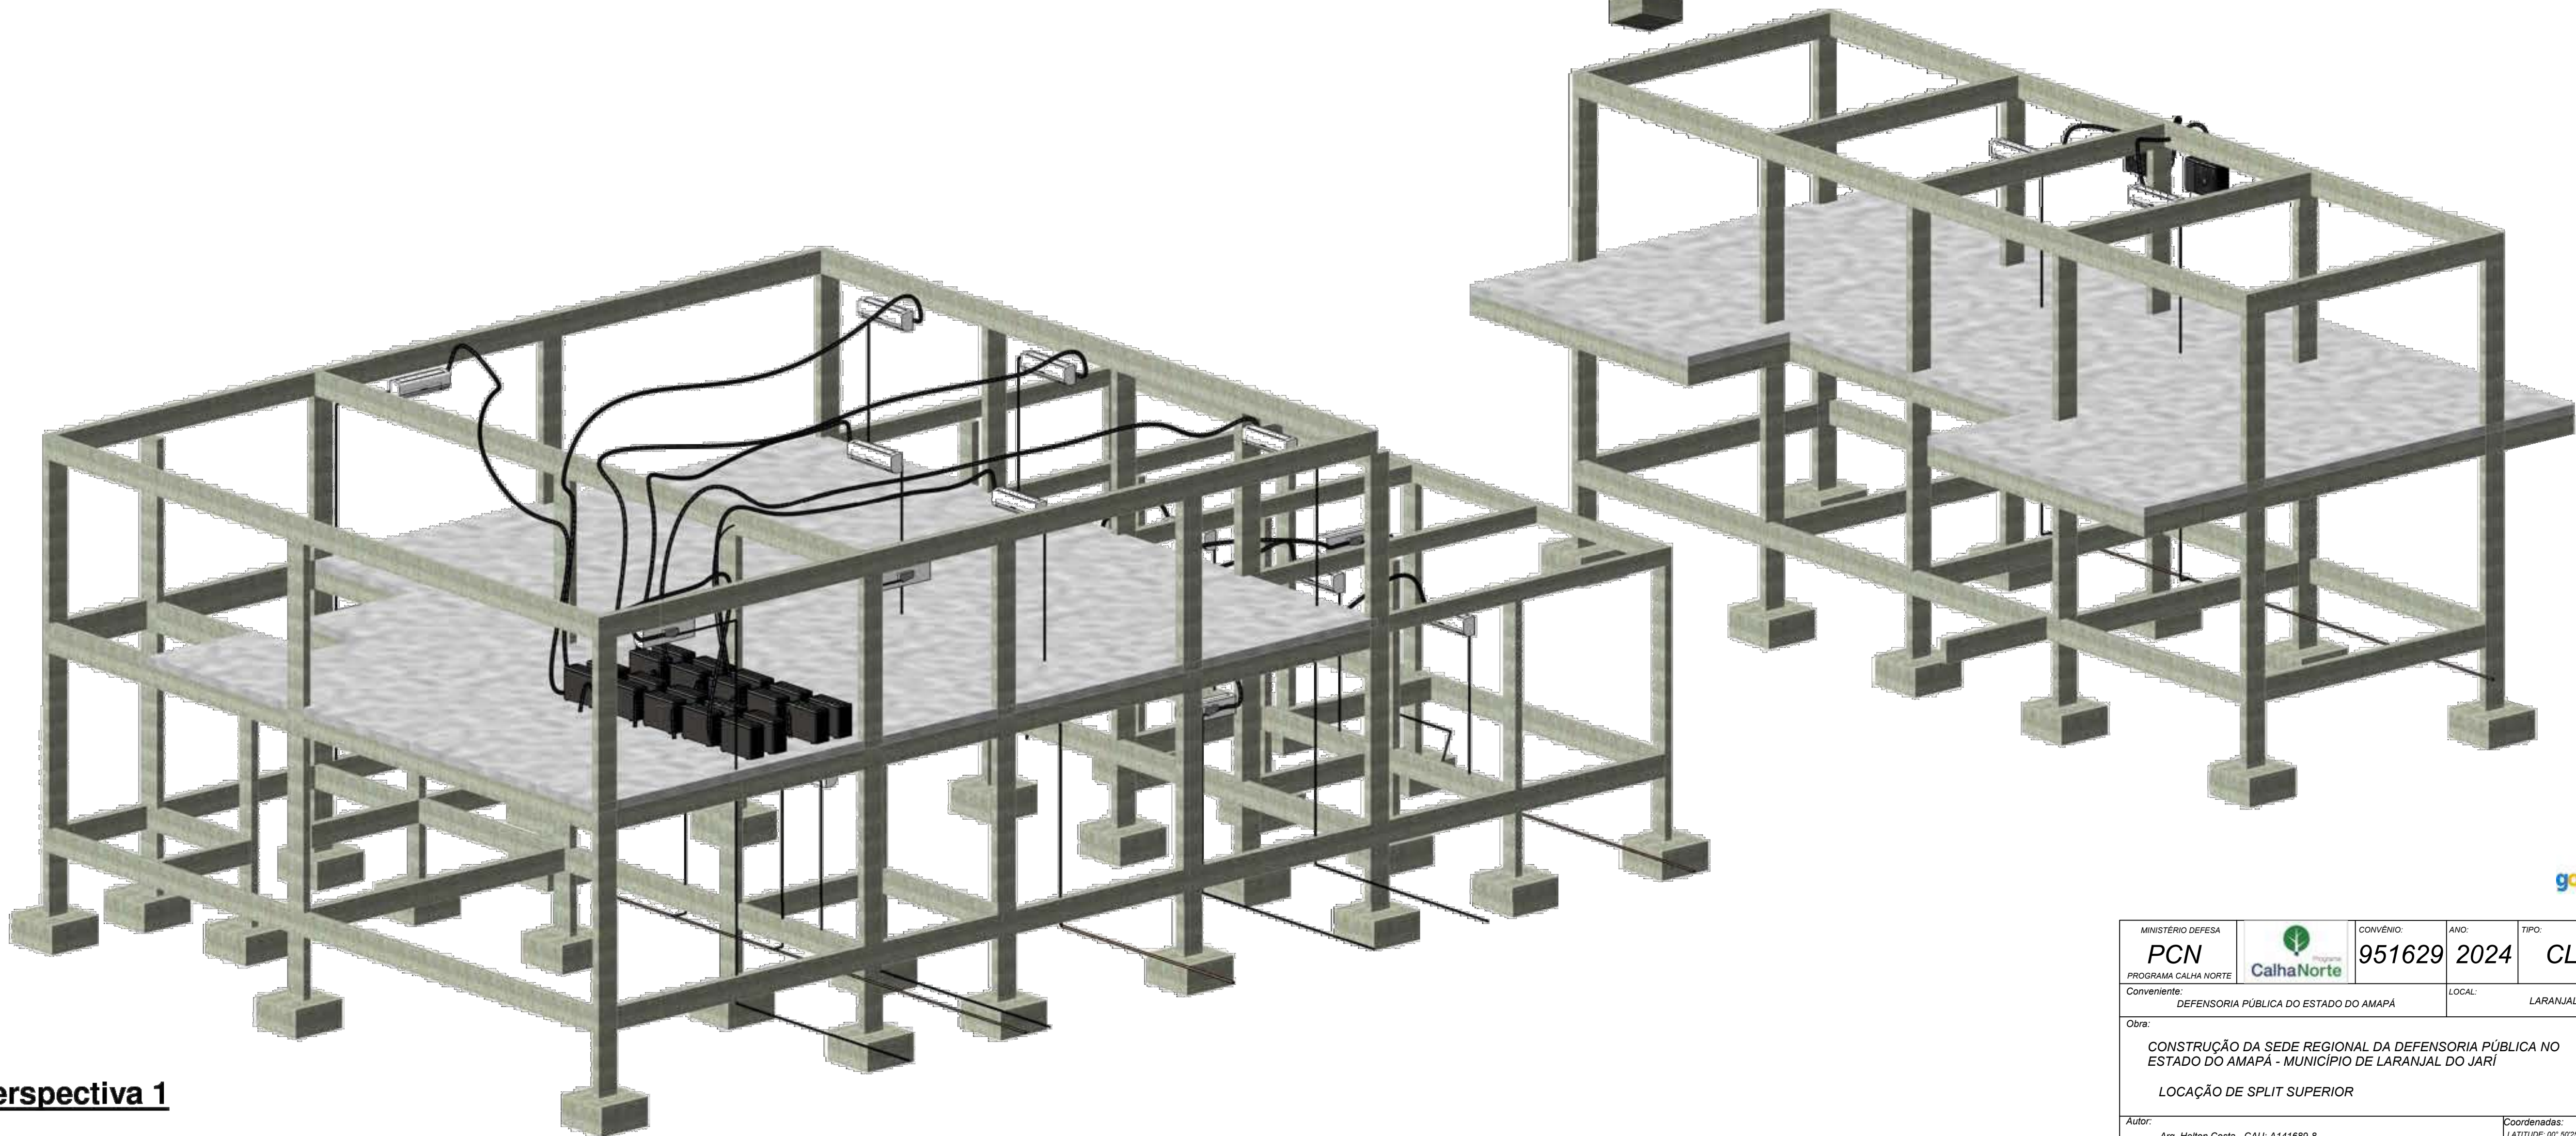

Perspectiva 1

MINISTÉRIO DEFESA			CONVÊNIO:	ANO:	TIPO:	FOLHA:	MODIFICAÇÕES:
PCN			951629	2024	CLI	02/02	
PROGRAMA CALHA NORTE							
Conveniente:			DEFENSORIA PÚBLICA DO ESTADO DO AMAPÁ		LARANJAL DO JARI / AP		
Obra:		CONSTRUÇÃO DA SEDE REGIONAL DA DEFENSORIA PÚBLICA NO ESTADO DO AMAPÁ - MUNICÍPIO DE LARANJAL DO JARI				Áreas:	
						TERRENO TOTAL:	C:
						838,711M²	
						CONSTRUÇÃO:	D:
						833,16M²	
		LOCAÇÃO DE SPLIT SUPERIOR				COBERTURA:	E:
						598,89M²	
Autor:		Arq. Helton Costa - CAU: A141689-8		Coordenadas:		Data:	
				LATITUDE: 00° 50'25.304" S		12/05/2024	F:
				LONGITUDE: 52° 31'15.143" W			
V I S T O	DPE/AP:				Dim:		
					METRO		G:
ENG & FISCALIZAÇÃO:				Esc:			
				INDICADA			H:

Macapá, 07 de Maio de 2024.

À

DEFENSORIA PUBLICA DO ESTADO DO AMAPÁ – DPE/AP.

CNPJ/MF Nº. 11.762.144/0001-00

Nesta

Prezado(a) Senhor(a);

Estamos apresentando a seguir **RELATÓRIO DE PROSPECÇÃO GEOTÉCNICA**, relativo a **03 (três) furos de Sondagem Geotécnica do tipo S.P.T.**, executados na área da obra de Construção do Centro Multiuso situado na Rua São José nº. 932 - Bairro Agreste - Município de Laranjal do Jarí/AP.

Atenciosamente,

Andrey Paulo Melo de Miranda

Engº. Civil - CREA-AP RNP 031922559-3

CPF 008.741.762-63

RELATÓRIO DE PROSPECÇÃO GEOTÉCNICA DO SUBSOLO

Local da Sondagem:

- Área da obra de Construção do Centro Multiuso situado na Rua São José nº. 932 - Bairro Agreste - Município de Laranjal do Jarí/AP.

Aspectos Gerais:

- Foi utilizado para a seguinte prospecção geotécnica o processo de sondagem a percussão com circulação de água, em conformidade com as recomendações da NBR-6484/2020, da Associação Brasileira de Normas Técnicas (A.B.N.T.).

Objetivos:

- Realizações de ensaios de penetração dinâmica do tipo S.P.T.: Tais ensaios permitem a estimativa de parâmetros geotécnicos por meios de correlações empíricas a partir da resistência oferecidas a penetração de amostrador padronizado, por diversos tipos de solo.
- Coletas de amostras deformadas do subsolo, na qual, as amostras permitem a determinação da estratigrafia local através de análise tátil-visual, até a profundidade atingida pela sondagem.

Método de Execução:

Processo de Perfuração:

- Acima do nível de água do terreno: A perfuração é executada por meio de trado espiral, com exceção dos casos em que tal procedimento mostre-se ineficiente devido às características do terreno em particular.
- Abaixo do nível de água do terreno ou em condições nas quais a perfuração a trado mostre-se ineficiente: O processo de perfuração é executado por meio de circulação de água, no qual, utilizando-se instrumento cortante (trepano) como ferramenta de desagregação do material no fundo do furo, a remoção do material desagregado se faz pela circulação de água injetada por bomba de água motorizada.
- Durante a perfuração caso as paredes se mostrem instáveis, procede-se a descida do tubo de revestimento ou a utilização de lama bentonítica para estabilização.

Medição a resistência a penetração do amostrador padronizado (ensaio de penetração dinâmica):

- O ensaio consiste na cravação dinâmica de 45 cm do amostrador padronizado por meio de golpes sucessivos de peso de 65 Kgf, caindo em queda livre de uma altura de 75 cm, os 45 cm cravados são divididos em três trechos de 15 cm, e computam-se os números de golpes necessários para a cravação de cada trecho.
- O índice da resistência a penetração “N”, utilizados nas correlações empíricas para a estimativa de parâmetros geotécnicos é definido pela soma do numero de golpes necessários a cravação de 30 cm finais, ou seja, dos dois últimos trechos de 15 cm.

Tabela de estado de compacidade e consistência:

- A Tabela a seguir apresenta o estado de compacidade e consistência dos solos.

Solo	Índice de resistência à penetração N	Designação ^a
Areias e siltes arenosos	≤ 4	Fofa(o)
	5 a 8	Pouco compacta(o)
	9 a 18	Medianamente compacta(o)
	19 a 40	Compacta(o)
	> 40	Muito compacta(o)
Argilas e siltes argilosos	≤ 2	Muito mole
	3 a 5	Mole
	6 a 10	Média(o)
	11 a 19	Rija(o)
	20 a 30	Muito rija(o)
	> 30	Dura(o)
^a As expressões empregadas para a designação da compacidade das areias (fofa, compacta etc.) são referências à deformabilidade e à resistência destes solos, sob o ponto de vista de fundações, e não podem ser confundidas com as mesmas denominações empregadas para a designação da compacidade relativa das areias ou para a situação perante o índice de vazios críticos, definidos na mecânica dos solos.		

Amostragem:

- *A coleta de amostras deformadas do subsolo a diversas profundidades pode ser feita durante a penetração por trado, por lavagem, ou durante o ensaio de penetração dinâmica do amostrador padronizado.*

Características Gerais do Equipamento:

- *Amostrador padronizado “Terzaghi-Raymond”, com diâmetro externo de 50,8mm e diâmetro interno de 34,9mm.*
- *Tubos de revestimento com diâmetro interno de 66,5mm.*
- *Hastes de aço com diâmetro interno de 25 mm e peso de 3Kfg/metro linear.*

Número de Furos Executados:

- *03 (três) furo(s).*

Anexos:

- *Relatório Fotográfico da execução do serviço;*
- *Locação dos furos de sondagem;*
- *Perfil individual de cada furo de sondagem.*

Atenciosamente,

Andrey Paulo Melo de Miranda

Engº. Civil - CREA-AP RNP 031922559-3
CPF 008.741.762-63

☑ RELATORIO FOTOGRAFICO DA EXECUÇÃO DE SONDAGEM

Sondagem SP-01



☑ RELATORIO FOTOGRAFICO DA EXECUÇÃO DE SONDAGEM

Sondagem SP-02



Altitude: 123.69(ft)
Pressure: Loading
Lat and Lng: 52.5207°W, 0.8406°S
Location: R. São José, 932, Laranjal do Jarí - AP, 68920-000, Brasil
Time: 2024-05-05 14:45:00

Pixelcut

☑ RELATORIO FOTOGRAFICO DA EXECUÇÃO DE SONDAGEM


Sondagem SP-03



☑ LOCAÇÃO DOS FUROS DE SONDAGEM

RUA SÃO JOSÉ Nº. 932

Frente

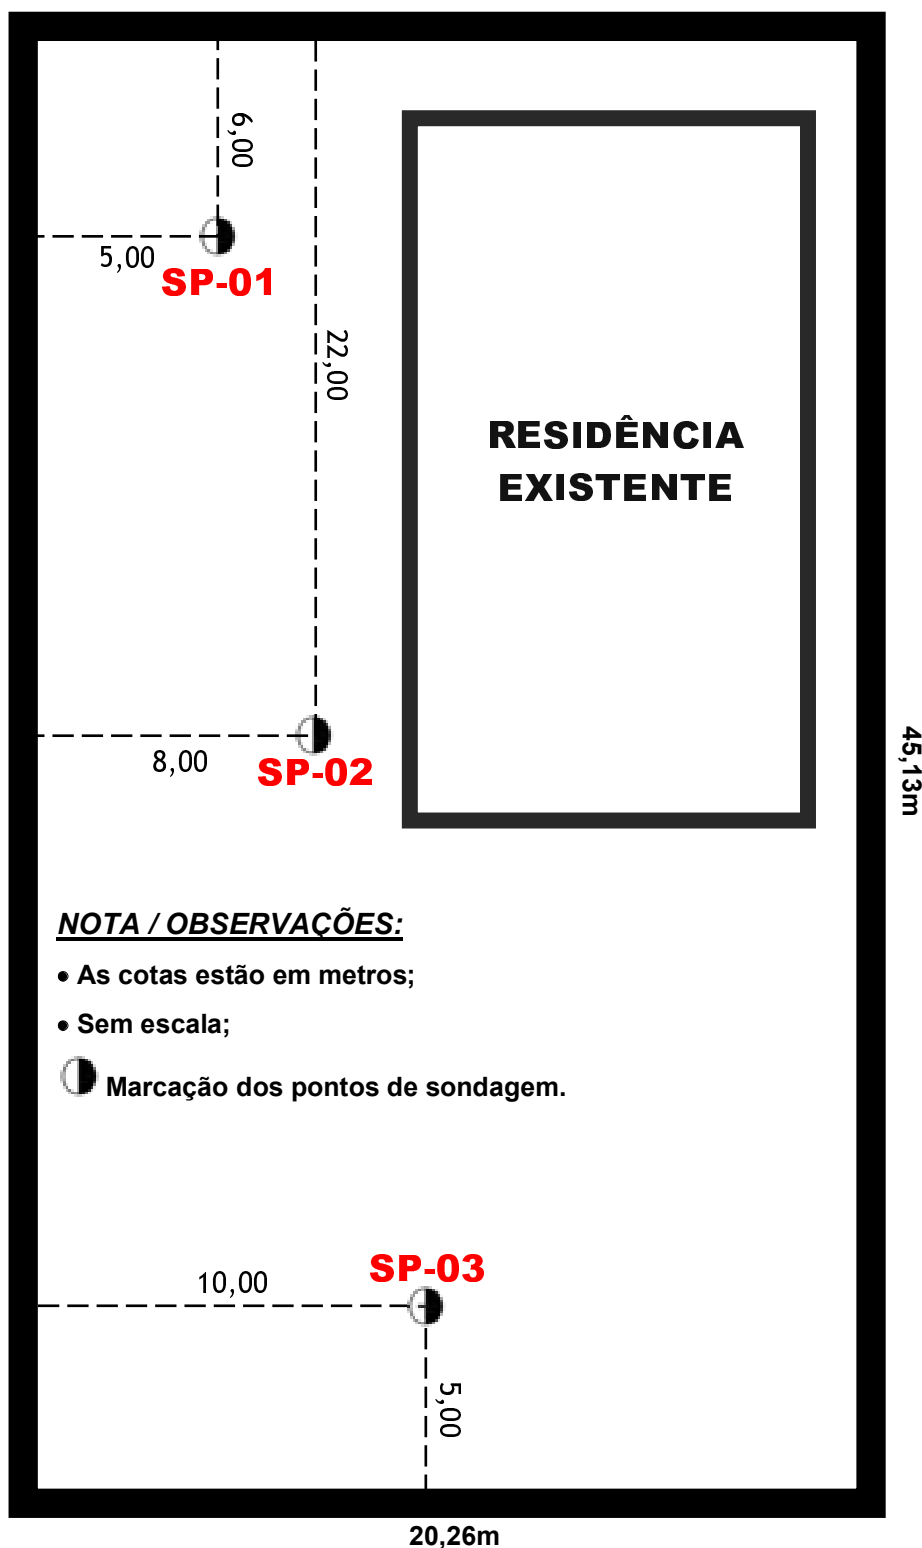

PERFIL INDIVIDUAL PARA SONDAGEM DE SIMPLES DE RECONHECIMENTO À PERCUSSÃO (S.P.T.)

NBR - 06484/2020

INTERESSADO (A): **DEFENSORIA PUBLICA DO ESTADO DO AMAPÁ - DPE/AP.**

CNPJ/MF Nº. 11.762.144/0001-00

Início da Sondagem: **5-mai-24**

Término da Sondagem: **5-mai-24**

LOCAL: **Obra de Construção do Centro Multiuso na Rua São José nº. 932 - B. Agreste - Laranjal do Jari/AP.**

Sondagem Número: **Laudo de Sondagem nº. SP-01**

Revestimento: **100 cm**

Cota em relação ao RN (m)		AVANÇO		Índices de penetração		N _{SPT}		N. A.		Números de Golpes: Iniciais: 1ª + 2ª = linha tracejada. Finais: 2ª e 3ª = linha cheia.		MUDANÇAS / PROFUNDIDADE DAS CAMADAS		CARACTERÍSTICAS DO EQUIPAMENTO S.P.T.	
										G R A F I C O				CLASSIFICAÇÃO DO MATERIAL	
0		TC		N.º de golpes		1.ª + 2.ª 2.ª + 3.ª						0,30		0 Silte arenoso de cor cinza escuro fofo. Silte arenoso de cor amarelado fofo.	
1		P		2 /15										1 Idem	
		TC		2 /15		Inicial 4									
				2 /15		Final 4									
2		P		2 /15										2 Idem pouco compacto.	
		TC		2 /15		Inicial 4									
				3 /15		Final 5									
3		P		4 /15								3,00		3 Silte arenoso com pedregulho de cor avermelhado medianamente compacto.	
		TC		7 /15		Inicial 11									
				7 /15		Final 14									
4		P		10 /15										4 Idem compacto.	
		TC		15 /15		Inicial 25									
				15 /15		Final 30									
5		P		14 /15								5,00		5 Argila arenosa de cor avermelhada dura.	
		TC		19 /15		Inicial 33									
				23 /15		Final 42									
6		P		22 /15										6 Idem	
		TC		26 /15		Inicial 48									
				33 /15		Final 59									
7														7	
8														8	
9														9	
10														10	
11														11	
12														12	
13														13	
14														14	
15														15	

Observação: 1) A profundidade perfurada no limite desta sondagem é de 6,45m atendendo os critérios de paralisação contidas na ABNT/NBR 06484/2020; 2) Não foram encontrados níveis d'água no local desta sondagem, na qual estão descritos neste perfil, conforme informações contidas no boletim de campo; 3) Poderá haver variação em relação ao nível d'água especificado nesta sondagem, na qual poderá ocorrer em virtude do tempo / período climático em que foi executado.

Avanço:

TH - Trado helicoidal

CA - Circulação de água

TC - Trado concha

P - Percussão

Engenheiro (a) Responsável Técnico:

Engº. Civil ANDREY MIRANDA

PROF. DO NÍVEL D'ÁGUA:

DATA:

INICIAL:

Não Encontrado

05/05/2024

FINAL:

Não Encontrado

05/05/2024

Folha: 09

Operador de Sonda: LERIMAR.

PERFIL INDIVIDUAL PARA SONDAGEM DE SIMPLES DE RECONHECIMENTO À PERCUSSÃO (S.P.T.)

NBR - 06484/2020

INTERESSADO (A): **DEFENSORIA PUBLICA DO ESTADO DO AMAPÁ - DPE/AP.**

Início da Sondagem: **5-mai-24**


CNPJ/MF Nº. 11.762.144/0001-00

Término da Sondagem: **5-mai-24**

LOCAL: **Obra de Construção do Centro Multiuso na Rua São José nº. 932 - B. Agreste - Laranjal do Jari/AP.**

Sondagem Número: **Laudo de Sondagem nº. SP-02**

Revestimento: **100 cm**

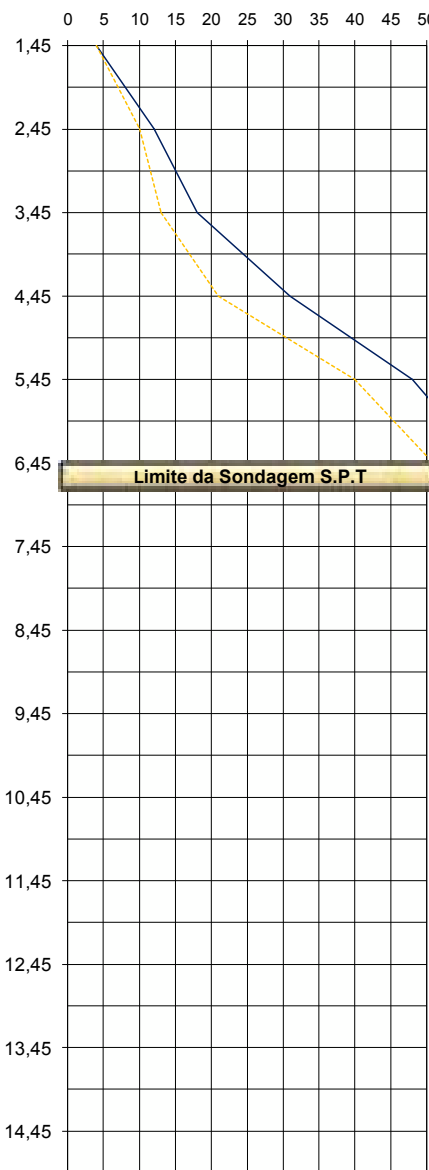Cota em relação ao RN (m)	AVANÇO	Índices de penetração		N _{SPT}	N. A.	Números de Golpes: Iniciais: 1ª + 2ª = linha tracejada. Finais: 2ª e 3ª = linha cheia.	MUDANÇAS / PROFUNDIDADE DAS CAMADAS	Amostra (m)	CARACTERÍSTICAS DO EQUIPAMENTO S.P.T.			
						GRAFICO			- AMOSTRADOR Ø INT. = - AMOSTRADOR Ø EXT. = - REVESTIMENTO Ø = - PESO = - ALTURA DE QUEDA =	35 mm 51 mm 68 mm 65 kgf 75 cm		
0	TC	N.º de golpes		1.ª + 2.ª 2.ª + 3.ª	Profundidade (m)	NSPT 	0,40	0	Silte arenoso de cor cinza escuro fofo. Silte arenoso de cor amarelado fofo.			
1	P	2	/15						1	Idem		
	TC	2	/15	Inicial 4								
		2	/15	Final 4								
2	P	4	/15							2	Idem medianamente compacto.	
	TC	6	/15	Inicial 10								
		6	/15	Final 12								
3	P	5	/15							3,00	3	Silte arenoso de cor avermelhado medianamente compacto.
	TC	8	/15	Inicial 13								
		10	/15	Final 18								
4	P	9	/15								4	Idem compacto.
	TC	12	/15	Inicial 21								
		19	/15	Final 31								
5	P	18	/15							5,00	5	Argila arenosa de cor avermelhada dura.
	TC	22	/15	Inicial 40								
		26	/15	Final 48								
6	P	24	/15								6	Idem
	TC	27	/15	Inicial 51								
		31	/15	Final 58								
7											7	
8											8	
9											9	
10											10	
11											11	
12								12				
13								13				
14								14				
15								15				

Observação: 1) A profundidade perfurada no limite desta sondagem é de 6,45m atendendo os critérios de paralisação contidas na ABNT/NBR 06484/2020; 2) Não foram encontrados níveis d'água no local desta sondagem, na qual estão descritos neste perfil, conforme informações contidas no boletim de campo; 3) Poderá haver variação em relação ao nível d'água especificado nesta sondagem, na qual poderá ocorrer em virtude do tempo / período climático em que foi executado.

Avanço:

TH - Trado helicoidal
CA - Circulação de água
TC - Trado concha
P - Percussão

Engenheiro (a) Responsável Técnico:

Eng.º Civil ANDREY MIRANDA

PROF. DO NÍVEL D'ÁGUA:

DATA:

INICIAL:

Não Encontrado

05/05/2024

FINAL:

Não Encontrado

05/05/2024

Folha: 10

Operador de Sonda: LERIMAR.

PERFIL INDIVIDUAL PARA SONDAGEM DE SIMPLES DE RECONHECIMENTO À PERCUSSÃO (S.P.T.)

NBR - 06484/2020

INTERESSADO (A): **DEFENSORIA PUBLICA DO ESTADO DO AMAPÁ - DPE/AP.**

CNPJ/MF Nº. 11.762.144/0001-00


Início da Sondagem: **5-mai-24**

Término da Sondagem: **5-mai-24**

LOCAL: **Obra de Construção do Centro Multiuso na Rua São José nº. 932 - B. Agreste - Laranjal do Jari/AP.**

Sondagem Número: **Laudo de Sondagem nº. SP-03**

Revestimento: **100 cm**

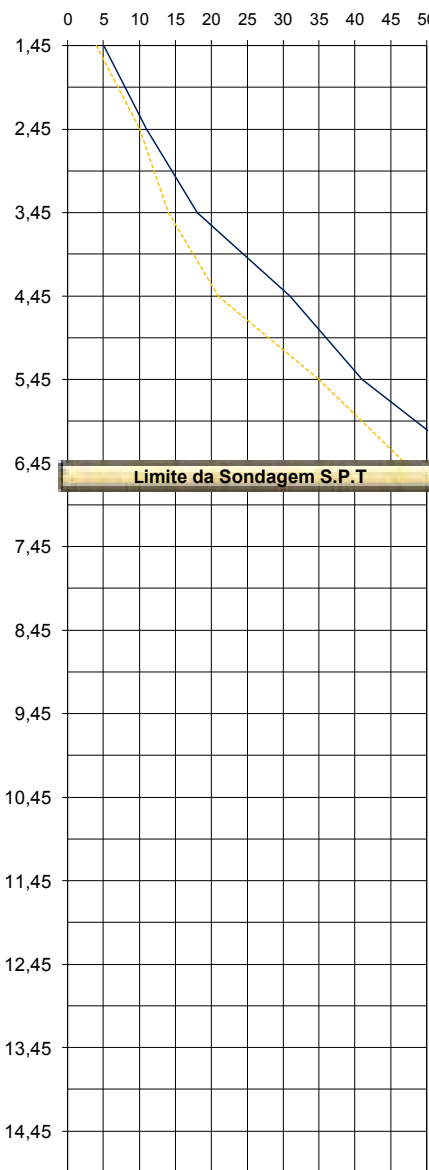Cota em relação ao RN (m)	AVANÇO	Índices de penetração		N _{SPT}	N. A.	Números de Golpes: Iniciais: 1ª + 2ª = linha tracejada. Finais: 2ª e 3ª = linha cheia.	MUDANÇAS / PROFUNDIDADE DAS CAMADAS	Amostra (m)	CARACTERÍSTICAS DO EQUIPAMENTO S.P.T.
									- AMOSTRADOR Ø INT. = 35 mm - AMOSTRADOR Ø EXT. = 51 mm - REVESTIMENTO Ø = 68 mm - PESO = 65 kgf - ALTURA DE QUEDA = 75 cm
						CLASSIFICAÇÃO DO MATERIAL			
G R A F I C O									
0	TC	N.º de golpes		1.ª + 2.ª 2.ª + 3.ª	Profundidade (m)	NSPT 			
1	P	2	/15				0,50	0	Silte arenoso de cor cinza escuro fofo. Silte arenoso de cor amarelado pouco compacto.
1	TC	2	/15	Inicial 4				1	Idem
	3	/15	Final 5						
2	P	5	/15					2	Idem medianamente compacto.
	TC	5	/15	Inicial 10					
2	6	/15	Final 11						
	3	P	6	/15				3,00	3
TC		8	/15	Inicial 14					
3	10	/15	Final 18						
	4	P	8	/15					4
TC		13	/15	Inicial 21					
4	18	/15	Final 31						
	5	P	16	/15				5,00	5
TC		19	/15	Inicial 35					
5	22	/15	Final 41						
	6	P	21	/15					6
TC		26	/15	Inicial 47					
6	30	/15	Final 56						
	7								7
8								8	
9								9	
10						10			
11						11			
12						12			
13						13			
14						14			
15						15			

MARCOS VINICIUS
MORAES DE
ARAUJO:82037353200

Assinado de forma
digital por MARCOS
VINICIUS MORAES DE
ARAUJO:82037353200

Observação: 1) A profundidade perfurada no limite desta sondagem é de 6,45m atendendo os critérios de paralisação contidas na ABNT/NBR 06484/2020; 2) Não foram encontrados níveis d'água no local desta sondagem, na qual estão descritos neste perfil, conforme informações contidas no boletim de campo; 3) Poderá haver variação em relação ao nível d'água especificado nesta sondagem, na qual poderá ocorrer em virtude do tempo / período climático em que foi executado.

Avanço:

TH - Trado helicoidal

CA - Circulação de água

TC - Trado concha

P - Percussão

Engenheiro (a) Responsável Técnico:

Engº. Civil ANDREY MIRANDA

PROF. DO NÍVEL D'ÁGUA:

DATA:

INICIAL:

Não Encontrado

05/05/2024

FINAL:

Não Encontrado

05/05/2024

Folha: 11

Operador de Sonda: LERIMAR.

MARCOS VINICIUS
MORAES DE
ARAUJO:82037353200

Assinado de forma
digital por MARCOS
VINICIUS MORAES DE
ARAUJO:82037353200

MEMORIAL DESCRITIVO - ARQUITETURA

NOVO NÚCLEO DA DEFENSORIA PÚBLICA DO ESTADO DO AMAPÁ - LARANJAL DO JARÍ

Macapá - AP
2024

DEFENSORIA PÚBLICA DO ESTADO DO AMAPÁ

MEMORIAL DESCRITIVO DO NOVO NÚCLEO DA DEFENSORIA PÚBLICA DO ESTADO DO AMAPÁ - LARANJAL DO JARÍ

Documento apresentado como Memorial Descritivo dos
Serviços da obra de construção do novo Núcleo da
Defensoria Pública do Estado do Amapá - Laranjal do Jarí

Macapá - AP
2024

APRESENTAÇÃO

O presente documento corresponde ao Memorial Descritivo e às Especificações Técnicas referentes à execução dos serviços e materiais necessários para a construção do novo Núcleo da Defensoria Pública do Estado do Amapá, localizado no município de Laranjal do Jari, situado na Rua São José, em um lote correspondente a numeração de 932, bairro do Agreste. O objetivo deste documento é estabelecer a indicação, localização e especificações de todos os materiais relacionados com a execução desta obra.

Os serviços serão executados em estreita observância às indicações constantes dos projetos a seguir referidos, cujo responsável está indicado. No caso de divergências de informações entre Memoriais, Especificações e Partes Gráficas deverão ser adotados os itens mais restritivos e a favor da segurança e qualidade.

O construtor deverá ter procedido à prévia visita ao local onde será realizada a obra, bem como minucioso estudo, verificação e comparação de todos os projetos, de modo a seguir as orientações e determinações das normas técnicas pertinentes e o código de obras.

CONSIDERAÇÕES GERAIS

O presente projeto se refere à construção de um novo Núcleo da Defensoria Pública do Estado do Amapá para o município de Laranjal do Jarí, localizado na Rua São José, Agreste, Numero 932. A obra, objeto desta especificação, conta com a fração de 833,16m² de área construída para uma área útil de 900m², para efeito de cálculos de coeficiente de aproveitamento.

A edificação acontece em andar térreo, primeiro andar e mais um pavimento com cobertura. O acesso principal de servidores e assistidos se dá pela recepção, a circulação vertical neste edifício ocorre através de uma escada localizada na lateral esquerda da recepção do mesmo, em uma posição centralizada, além disso, é proposto um elevador para uso restrito aos servidores locado na fachada principal ao lado da escada, entrada privativa para servidores e automóveis, acontece pelo portão instalado no final da extensão do terreno. Finalizando com um conjunto de apartamentos ao fundo do terreno comportando quatro apartamentos destinados aos defensores.

O programa de necessidades desta edificação é disposto da seguinte maneira:

Pavimento Térreo:

- a) Recepção
- b) Circulação
- c) Sala Amamentação
- d) Sala Conciliação
- e) BHO PCD - Feminino
- f) BHO PDC - Masculino
- g) Sala TI
- h) Banheiro Feminino
- i) Banheiro Masculino
- j) Sala 01
- k) Sala 02
- l) Sala 03
- m) Apartamento 01 - Sala de estar, cozinha, banheiro, quarto e área de serviço
- n) Apartamento 02 - Sala de estar, cozinha, banheiro, quarto e área de serviço

Pavimento 1º:

- a) Sala Reunião
- b) Circulação
- c) Banheiro Feminino
- d) Banheiro Masculino
- e) Auditório
- f) Sala Defensor 1 + Banheiro
- g) Sala Defensor 2 + Banheiro
- h) Sala Defensor 3 + Banheiro
- i) Sala Defensor 4 + Banheiro
- j) Apartamento 03 - Sala de estar, cozinha, banheiro, área de serviço e varanda
- k) Apartamento 04 - Sala de estar, cozinha, banheiro, área de serviço e varanda

A solução arquitetônica deste prédio propõe a construção em concreto armado, utilizando o sistema de pilares e vigas com lajes pré-moldadas. Nas divisórias internas optou-se por utilizar o sistema de alvenaria de vedação de blocos cerâmicos furados na horizontal de 9x19x29cm.

O edifício tem sua fachada principal com estrutura de ACM, que é composto por duas chapas de alumínio com miolo de polietileno, o que lhe confere bom desempenho térmico e acústico, contendo ainda pintura acrílica sobre massa em todas as fachadas.

SUMÁRIO

1.	Serviços iniciais preliminares	7
1.1	Placa de obra e mobilização	7
1.2	Limpeza do terreno	7
2.	Instalações e canteiro	7
2.1	Instalações provisórias	7
2.1.1	Ligação provisória de água e esgoto sanitário	8
2.1.2	Ligação provisória de luz e força	9
2.2	Locação da obra	10
2.2.1	Locação convencional da obra	10
3.	Transporte	11
3.1	Carga, transporte e descarga mecânica ate 10,00km	11
4.	Fundação (sapatas, vigas baldrame)	11
4.1	Escavação para fundação	11
5.	Estrutura e laje pré-moldada	12
6.	Pavimentações	13
6.1	Base ou contrapiso	13
7.	Pisos	13
7.1	Piso cerâmico	14
8.	Elementos de fechamento	14
8.1	Alvenaria de bloco cerâmico	14
8.2	Divisórias	15
9.	Revestimentos	15
9.1	Revestimentos em massa	16
9.1.1	Chapisco	16
9.1.2	Emboço Paulista, massa única, preparação mecânica	16
9.2	Revestimentos Cerâmicos	16
10.	Pintura	16
10.1	Pintura de forros e paredes internas	17
10.1.1	Pintura com tinta látex acrílica - Semi brilho, na cor branco gelo.	17
10.1.2	Pintura látex acrílica premium - Aplicação em forro .	17
11.	Cobertura	17
11.1	Estruturas	17
11.2	Forro	18
12.	Esquadrias	18
12.1	Esquadrias com ferragens	19
12.1.1	Porta pivotante em vidro temperado	19
12.1.2	Porta de correr em vidro temperado	19
12.1.3	Porta pivotante de alumínio com lambril	19
12.1.4	Janela basculante em alumínio anodizado bronze ou preto	20

12.1.5	Balancim basculante em alumínio	20
13.	Instalações Elétricas	20
14.	Instalações hidráulicas e de esgoto Água Fria e Esgoto	22
14.1	Rede de água fria	22
14.2	Rede de esgoto	23
14.3	Pontos de abastecimento	23
14.4	Sanitário para pessoa com deficiência - SPD	23
14.5	Louças, metais sanitários e acessórios	23
14.6	Torneiras	24
15.	Segurança	24
15.1	Deteção e alarme de incêndio	24
15.2	Iluminação de emergência	24
15.3	Rede de hidrantes	24
15.4	Extintores	24
16.	Rede Lógica	24
17.	Diversos	24
17.1	Instalação de condicionamento de ar	24
17.2	Instalação de placa solar	25
18.	Serviços Complementares	25
18.1	Levantamento topográfico planialtimétrico	25

1. Serviços iniciais preliminares

1.1 Placa de obra e mobilização

Deverá ser fornecida e instalada uma placa de obra com chapa galvanizada e estrutura de madeira. A mobilização inicial para obra deverá contemplar todos os equipamentos necessários para execução dos trabalhos, bem como, todo ferramental a ser utilizado nos serviços de demolição e/ou nova execução. Os materiais devem ser armazenados corretamente, de modo a conservar suas propriedades e suas características para boa aplicação.

1.2 Limpeza do terreno

O serviço de limpeza do terreno iniciará pela demolição de alvenaria existente em bloco furado, de forma manual, com reaproveitamento, remoção de portas, janelas, telhas, forro e tramas de forro e cobertura sem reaproveitamento. Com uso obrigatório de Equipamento de Proteção Individual (EPI).

O destino do entulho resultante das demolições da construção civil deverá ser encaminhado a uma unidade de recebimento de materiais devidamente registrado. Quaisquer outras intervenções necessárias deverão ser comunicadas previamente a fiscalização, de maneira formal, para orientar e decidir sobre os serviços a serem realizados, de modo a não ocorram patologias ou danos que coloquem em risco a estabilidade da edificação como um todo e a segurança dos usuários

2. Instalações e canteiro

2.1 Instalações provisórias

A implantação geral do canteiro de obra, bem como seu sistema construtivo com detalhes suficientes, deverá ser submetido à apreciação prévia da fiscalização, deverá ser instalado tapume com telha metálica para isolamento do terreno.

O abrigo provisório deverá ser dimensionado considerando-se o número provável de operários residentes na obra, atendendo à fiscalização e os materiais perecíveis como cimento, cal e gesso, que poderão, eventualmente, ficar armazenados. Deverão ser previstas, também, instalações sanitárias, elétricas e de telefonia. Os alojamentos deverão ter paredes de madeira, piso cimentado e cobertura. Deverão ser obedecidas as recomendações da Norma Regulamentadora NR 18 - Condições de Trabalho na Indústria da Construção (MTB).

O solo será nivelado e receberá uma camada de concreto desempenado, as paredes serão construídas em chapas compensadas, fixadas nas peças de madeira, cravadas 60 cm no solo a cada 1,80 m, a cobertura deverá ser feita com peças de madeira e telhas de fibrocimento.

Os tapumes deverão ser instalados atendendo às exigências da prefeitura, da norma regulamentadora NR 18 e o tempo de duração da obra, resistirem a impactos de no mínimo 60 kgf/m² e ter altura mínima de 2,20 m em relação ao nível do terreno. Deverá ser prevista abertura e colocação de portão para acesso de pessoas e entrada de material, o mesmo deve estar no prumo, sem abertura ou irregularidades e apresentar altura uniforme.

2.1.1 Ligação provisória de água e esgoto sanitário

Instalações sanitárias provisórias, com abastecimento de água e esgotamento sanitário, a fim de atender às necessidades de um canteiro de obra. Deverá ser solicitado à concessionária local a ligação provisória de água e esgoto, obedecendo às normas fixadas pela mesma. Este serviço deve atender as necessidades de toda a instalação do canteiro, até a conclusão da obra, com uso de mão-de-obra habilitada e utilização obrigatório de Equipamento de Proteção Individual (EPI).

Em relação à ligação provisória de água:

- a) A rede interna do canteiro deve ser ligada à rede pública, colocando-se medidor; Toda canalização deve ser feita de PVC e enterrada, no mínimo 40 cm; A construção do abrigo do cavalete deverá ser afastada da entrada do lote no máximo 1,50 m, permanecendo acessível para inspeções e medições, de preferência no local projeto para o abrigo definitivo; caso não haja água na rua deve-se providenciar um poço provisório, ou um poço artesiano definitivo, antes do início da obra; a água deve ser armazenada em caixas d'água.

Em relação a ligação provisória de esgoto:

- b) Executar valas para recebimento de tubulações; cuidado com o material que envolve os tubos, para evitar quebras no reaterro; antes do recobrimento dos tubos fazer teste de estanqueidade; na inexistência de rede de esgotos, o tratamento será realizado in loco, por meio de fossa séptica e/ou filtro anaeróbico.

2.1.2 Ligação provisória de luz e força

Instalações elétricas de luz e força para funcionamento do canteiro de obras, deverá ser solicitado à concessionária local estudo e orçamento. Este pedido deverá ser acompanhado das plantas da edificação a ser construída, endereço da obra, potência instalada no canteiro. Nos locais onde não se disponha desse serviço, deverá a contratada providenciar a instalação de um grupo de geradores com capacidade compatível com a necessidade de carga para operação dos equipamentos, durante a execução da obra, e iluminação. Para a segurança dos trabalhadores, devem ser observadas as prescrições da Norma Regulamentadora NR-18 - Condições de Trabalho na Indústria da Construção (MTB).

As instalações provisórias devem ter:

- a) chave geral tipo blindada localizada no quadro principal de distribuição;
- b) chave individual para cada circuito de derivação;
- c) chave blindada em quadros de tomadas;

- d) chaves magnéticas e disjuntores, para equipamentos;
- e) os fusíveis das chaves blindadas não podem ser substituídos por dispositivos improvisados;
- f) as estruturas e carcaças dos equipamentos elétricos devem ser aterrados;
- g) os quadros gerais de distribuição devem ser mantidos fechados;
- h) máquinas e equipamentos elétricos móveis só podem ser ligados, por meio de plug e tomada. Este serviço deve atender as necessidades de toda a instalação do canteiro, até a conclusão da obra, a rede deve ser de baixa tensão e, se possível, trifásica, uso de mão-de-obra habilitada e utilização obrigatório de Equipamento de Proteção Individual (EPI).

Iniciar a ligação com a colocação do poste em local apropriado no canteiro, com medidor, disjuntor geral e disjuntores para os diversos ramais. A distribuição da energia no canteiro funcionará por meio de linhas aéreas fixadas em postes de madeira a cada 15 ou 20 m, firmemente colocados no terreno, alimentando todos os postos de trabalho, barracões e escritórios, além da construção propriamente dita.

2.2 Locação da obra

2.2.1 Locação convencional da obra

Execução de gabarito de tábuas corridas pontaleadas a cada 2,00m, marcando no solo os elementos construtivos da edificação com a máxima exatidão, transferindo para um determinado terreno em escala natural, as medidas de um projeto elaborado em escala reduzida.

Deverão ser conferidos os afastamentos das divisas, os ângulos reais do terreno, marcados os pontos característicos através dos aparelhos de precisão, teodolito ou nível (medidas maiores que 25 m) ou simplesmente empregando-se fita métrica de aço, esquadro, prumo e nível de pedreiro, quando as distâncias forem menores que 25 m. Deverá obedecer rigorosamente ao projeto estrutural. Cuidados preliminares: demolição, remoções e limpeza do terreno.

Procedimentos de execução;

- a) Confrontar inicialmente a exata correspondência entre os projetos arquitetônicos, estruturais e de fundações.

- b) Verificar a orientação Norte-Sul.
- c) Constatar os ângulos reais do terreno.
- d) Determinar e assinalar o RN previsto.
- e) Deverá ser construído o gabarito formado por guias de madeira, devidamente niveladas, pregadas a uma altura mínima de 60 cm, em caibros, afastados convenientemente do prédio a construir.
- f) Em terrenos com acentuado desnível, essas linhas de guias deverão ser rebaixadas para os 60 cm, cada vez que for atingido o limite máximo de 150 cm de altura, em relação ao terreno.
- g) Mediante pregos cravados no topo dessas guias, através de coordenadas, serão marcados, com fios estirados, os alinhamentos.
- h) Marcar os cantos ou os eixos dos pilares assinalados com piquetes no terreno, por meio de fio de prumo.
- i) A marcação dos eixos deverá ser feita com cota acumulada.

3. Transporte

3.1 Carga, transporte e descarga mecânica ate 10,00km

Executar transporte em caminhão basculante, transporte e descarga em aterro licenciado e legalizado. Não exceder a carga máxima do caminhão. Deverão ser tomadas medidas adequadas para proteção contra danos aos operários, aos transeuntes e observadas as prescrições da Norma Regulamentadora NR 18 - Condições de Trabalho na Indústria da Construção. Uso de mão-de-obra habilitada e uso obrigatório de Equipamento de Proteção Individual (EPI).

Empregar a carga manual para encher a caçamba do caminhão com entulho, tomando-se cuidados para evitar o deslizamento e/ou queda do material. Transporte da carga em velocidade e horário adequados e descarga em aterro legalizado e licenciado de acordo com as normas ambientais vigentes.

4. Fundação (sapatas, vigas baldrame)

4.1 Escavação das estacas

Obedecer a Norma NBR 6122/2010 – Projeto E Execução De Fundações.

As escavações e concretagem das estacas devem obedecer as cotas de profundidade das estacas determinadas em projeto tomando-se todas as providências e cautelas aconselháveis para a segurança dos operários, garantia das propriedades vizinhas e redes públicas.

As fundações serão executadas conforme sondagem do terreno, que ficará a cargo da contratada, as fundações serão superficiais, executadas com sapatas isoladas e vigas de baldrame de concreto armado. Serão executadas seguindo as dimensões e ferragens constantes no Projeto Estrutural, que ficará a cargo da empresa contratada, assim como a Anotação de Responsabilidade Técnica de Execução. A empresa deverá apresentar proposta prévia do Projeto de Cálculo Estrutural.

4.2 Escavação dos Blocos De Coroamento

Obedecer à Norma NBR 12266/92 - Projeto e execução de valas para assentamento de tubulação de água, esgoto ou drenagem urbana. As dimensões devem obedecer o projeto, com paredes cortadas a prumo e com superfícies planas. As escavações serão convenientemente escoradas e esgotadas, de forma a permitir, sempre, o fácil acesso e perfeito escoamento das águas superficiais, tomando-se todas as providências e cautelas aconselháveis para a segurança dos operários, garantia das propriedades vizinhas e redes públicas. As escavações não devem prejudicar as cotas de soleiras, acessibilidade de pedestres e veículos, passeios, logradouros públicos. Uso obrigatório de Equipamento de Proteção Individual (EPI).

As peças de fundação só poderão ser concretadas após a vistoria do Responsável Técnico da obra, as fôrmas serão executadas com madeira de pinus ou madeirit, fazendo o travamento com sarrafos de pinho, as fôrmas deverão ser molhadas antes da concretagem, as peças serão cortadas e dobradas em bancada especial para, posteriormente, serem montadas e colocadas nas formas com espaçadores, o concreto a ser empregado será fck = 25 Mpa. O adensamento do concreto será feito com a utilização de vibrador,

porém sem vibrar a armadura, as peças de fundação serão desinformadas 28 dias após a concretagem.

5. Estrutura e laje pré-moldada

A estrutura da obra é composta de vigas e pilares de concreto armado. O concreto a ser empregado será $f_{ck} = 25\text{Mpa}$, a estrutura da obra é composta de vigas, pilares de concreto armado. Toda a estrutura será executada seguindo as dimensões e ferragens constantes no Projeto Estrutural.

As formas têm que obedecer às especificações e dimensionamento do projeto estrutural; serão executadas com madeira de pinus ou maderit, fazendo o travamento com sarrafos de pinho. As formas deverão ser molhadas antes da concretagem. As peças serão cortadas e dobradas em bancada especial para, posteriormente, serem montadas e colocadas nas formas com espaçadores.

Canalizações de esgoto embutidas nos pilares e vigas não serão permitidas sem prévia autorização do projetista da estrutura; as demais furações para passagem de instalações serão permitidas quando respeitado o item 6.2 da NBR 6.118 “Projeto e execução de obras de concreto armado”.

Escoras de eucalipto dispostas a cada 1,00 metro farão o escoramento das vigas, o adensamento do concreto será feito com a utilização de vibrador, porém sem vibrar a armadura. As peças da estrutura serão desinformadas e retiradas as escoras 28 dias após a concretagem; as peças da estrutura só poderão ser concretadas após a vistoria do Responsável Técnico da obra.

6. Pavimentações

6.1 Base ou contrapiso

Verificar os caimentos das superfícies para fins de impermeabilização e drenagem, conforme projeto específico. As juntas estruturais definidas no Projeto de Estrutura de Concreto deverão ser rigorosamente obedecidas na execução da pavimentação. Uso de mão-de-obra habilitada, uso obrigatório de Equipamento de Proteção Individual (EPI).

Procedimento para execução:

A base deverá estar preparada e regularizada com todos os detalhes de embutimentos e fixação de tubos, conforme projetos. O contrapiso será executado com argamassa de cimento e areia, no traço volumétrico 1:4, quando não especificado pelo projeto ou Fiscalização.

A critério da Fiscalização poderá ser utilizada argamassa industrializada tipo III, à base de Cimento Portland, agregados selecionados e aditivos.

- a) Aterro manual de valas com solo argilo-arenoso e compactação mecanizada;
- b) Reaterro manual apiloado com soquete;
- c) Camada separadora para execução de radier, piso de concreto ou laje sobre solo, em lona plástica;
- d) Armação para execução de radier, piso de concreto ou laje sobre solo, com uso de tela;
- e) Execução de radier, espessura de 10 cm, $f_{ck} = 30 \text{ mpa}$, com uso de formas em madeira serrada;
- f) Contrapiso/lastro de concreto não estrutural, $e=7\text{cm}$, preparo com betoneira;
- g) Composição representativa: do serviço de camada niveladora em argamassa traço 1:4 (cim e areia), em betoneira 400 l, espessura 4 cm áreas secas e 3 cm áreas molhadas, para edificação habitacional unifamiliar (casa) em edificação pública padrão;
- h) Soleira em granito, largura 15cm, espessura 3cm;
- i) Rodapé cerâmico de 7cm de altura com placas tipo esmaltada extra;
- j) Execução de passeio (calçada) ou piso de concreto com concreto moldado in loco, feito em obra, acabamento convencional, espessura 8 cm, armado.

7. Pisos

7.1 Piso porcelanato

Assentamento de revestimento cerâmico para piso com placas tipo porcelanato de dimensões 80x80 cm aplicada em ambientes de área maior que 10 m², piso podotátil de alerta ou direcional, de borracha, assentado sobre argamassa.

As peças serão cuidadosamente escolhidas no canteiro de obras, quanto à qualidade, tonalidade, calibragem e desempenho, sendo descartadas todas as peças que demonstrarem defeitos de superfície, discrepância de bitola ou empeno.

As peças que vão ser cortadas para a passagem de canos e outros elementos das instalações não podem apresentar rachaduras ou emendas, as bordas de corte serão esmerilhadas de forma a se apresentarem lisas e sem irregularidades, normas técnicas do fabricante tem que ser levadas em conta nos serviços a serem executados.

Os materiais deverão ser de procedência conhecida e idônea e deverão obedecer às especificações de projeto. As cerâmicas, azulejos, pastilhas e outros materiais, serão cuidadosamente classificados no canteiro de serviço quanto à sua qualidade, calibragem e desempenho, rejeitando-se todas as peças que apresentarem defeitos de superfície, discrepância de bitolas ou empeno. As peças serão armazenadas em local seco e protegidas, em suas embalagens originais de fábrica. No seccionamento das cerâmicas, será indispensável o esmerilhamento da linha de corte, de modo a se obter peças corretamente recortadas, com arestas vivas e perfeitas, sem irregularidades perceptíveis. Uso de mão-de-obra habilitada. Uso obrigatório de Equipamento de Proteção Individual (EPI).

Deverão ser limpos e retirados o pó e as partes soltas da superfície do contrapiso ou base de regularização. Utilizar gabarito (níveis do piso acabado) para manter a espessura da junta e alinhar as peças com linha. O assentamento deverá começar pela peça inteira, a placa será apoiada sobre a pasta e "batida" ligeira e uniformemente. As placas deverão ser cuidadosamente encostadas entre si, obtendo juntas retas e secas, de forma a evitar diferença de nível entre uma placa e outra, para fins de recebimento, a unidade de medição é o metro quadrado.

7.2 Carpete Piso:

Aplicação de Carpete de nylon em placas de 50 x 50 com espessura de 6,5mm na cor grafite aplicados no **Para sala do auditório**. Materiais: placas de Carpete de nylon, material de fixação e água limpa.

8. Elementos de fechamento

8.1 Alvenaria de bloco cerâmico

Alvenaria em bloco cerâmico furados na horizontal de 9x19x29 cm com espessura de 9cm e argamassa de assentamento com preparo em betoneira. Deverá ser executada de acordo com as dimensões, recomendações e condições especificadas no projeto executivo. A alvenaria deverá absorver os esforços, solicitantes, dispensando os suportes estruturais convencionais, contendo armaduras envolvidas para absorver os esforços além das armaduras com finalidade construtiva ou de amarração, a espessura indicada neste item refere-se à alvenaria sem revestimento, a argamassa de assentamento deverá apresentar resistência e trabalhabilidade adequadas aos serviços.

Executar a marcação da modulação da alvenaria, assentando-se os blocos dos cantos, em seguida, fazer a marcação da primeira fiada com blocos assentados sobre uma camada de argamassa previamente estendida, alinhados pelo seu comprimento. Atenção à construção dos cantos, que deve ser efetuada verificando-se o nivelamento, perpendicularidade, prumo e espessura das juntas, porque eles servirão como gabarito para a construção em si. Esticar uma linha que servirá como guia, garantindo o prumo e horizontalidade da fiada, verificar o prumo de cada bloco assentado, as juntas entre os blocos devem estar completamente cheias, com espessura de 10 mm, as juntas verticais não devem coincidir entre fiadas contínuas, de modo a garantir a amarração dos blocos, para fins de recebimento, a unidade é o metro quadrado.

8.2 Divisórias

Divisória sanitária, tipo cabine, em mármore branco polido, esp = 3cm, assentado com argamassa colante AC III-e, exclusive ferragens. Para evitar quebras, essas pedras devem ser armazenadas na vertical, no manuseio, é preciso cuidado para não danificar os cantos. O contrapiso de áreas úmidas e térreo deve ser impermeabilizado previamente, para evitar possíveis contaminações vindas do solo, principalmente ferrugem.

Antes do assentamento, é fundamental lembrar que as pedras se caracterizam por seus veios, que devem ser colocados em harmonia, para que se obtenha o melhor resultado estético. Essa exigência normalmente é discutida entre o responsável pela obra e a marmoraria que presta o serviço de colocação, as ferramentas necessárias para o assentamento dessas pedras são as mesmas dos revestimentos cerâmicos: nível laser, prumo, desempenadeiras, martelo de borracha e os espaçadores.

9. Revestimentos

9.1 Revestimentos em massa

9.1.1 Chapisco

Execução de chapisco aplicado em alvenarias e estruturas de concreto internas, com colher de pedreiro. argamassa traço 1:3 com preparo em betoneira 400l, conforme recomendações do fabricante. Para o processo de cura do chapisco: é Imprescindível e atender as recomendações do fabricante. Deverão ser tomadas medidas adequadas para proteção contra danos aos operários, aos transeuntes e observadas as prescrições da Norma Regulamentadora NR 18 - Condições de Trabalho na Indústria da Construção. Uso de mão-de-obra habilitada. Uso obrigatório de Equipamento de Proteção Individual (EPI).

9.1.2 Emboço Paulista, massa única, preparação mecânica

Aplicação do emboço, para recebimento de cerâmica, em argamassa traço 1:2:8, execução de camada de argamassa de revestimento, constituída de cimento e areia média ou grossa sem peneirar, água e, eventualmente, aditivo, destinada à regularização da base, podendo constituir-se no acabamento final. Execução e aplicação da massa única, para recebimento de pintura, em argamassa traço 1:2:8.

9.2 Revestimentos Porcelanato

Aplicação de Porcelanato Acetinado com dimensões de 0,80 X 0,80 na Cor Cinza Claro aplicados no Prédio DPE E Apartamentos. Materiais: placas de porcelanato, argamassa de assentamento e água limpa. Argamassa de assentamento: argamassa colante que atenda às propriedades de argamassa tipo AC III, conforme NBR 14081.

Aplicação Porcelanatos Antiderrapantes com dimensões de 0,80 X 0,80 na cor. Aplicado em área de banheiro dos apartamentos. Materiais: placas de porcelanato, argamassa de assentamento e água limpa. Argamassa de assentamento: argamassa colante que atenda às propriedades de argamassa tipo AC III, conforme NBR 14081.

9.2 Revestimento Cerâmico para parede:

Aplicação de Revestimento Cerâmico esmaltada com dimensões de 0,33 x 0,45 aplicados áreas banheiros do prédio DPE, dos banheiros dos apartamentos, cozinha do prédio DPE, área de serviço do prédio DPE, área de serviço dos apartamentos, cozinha dos apartamentos. Materiais: placas de cerâmica, argamassa de assentamento e água limpa. Argamassa de assentamento: argamassa colante que atenda às propriedades de argamassa tipo AC III, conforme NBR 14081.

Aplicação Porcelanatos Antiderrapantes com dimensões de 0,80 X 0,80 na cor. Aplicado em de serviço da PDE e área de serviço dos apartamentos. Materiais: placas de porcelanato, argamassa de assentamento e água limpa. Argamassa de assentamento: argamassa colante que atenda às propriedades de argamassa tipo AC III, conforme NBR 14081.

Aplicação Porcelanatos Antiderrapantes com dimensões de 0,80 X 0,80 na cor. Aplicado em área da varanda. Materiais: placas de porcelanato, argamassa de assentamento e água limpa. Argamassa de assentamento: argamassa colante que atenda às propriedades de argamassa tipo AC III, conforme NBR 14081.

9.3 Revestimento para escada:

Aplicação de Revestimento **Porcelanatos Antiderrapante** revestida com dimensões 0,80 X 0,80 do tipo aplicados Escada interna do prédio da DPE. Materiais: placas de cerâmica, argamassa de assentamento e água limpa. Argamassa de assentamento: argamassa colante que atenda às propriedades de argamassa tipo AC III, conforme NBR 14081.

9.4 Revestimento para escada:

Aplicação de Revestimento **Porcelanatos Antiderrapante** revestida com dimensões 0,80 X 0,80 do tipo aplicados Escada externa dos apartamentos da DPE. Materiais: placas de cerâmica, argamassa de assentamento e água limpa. Argamassa de assentamento: argamassa colante que atenda às propriedades de argamassa tipo AC III, conforme NBR 14081.

10 Pintura

10.2 Pintura de forros, paredes internas e externas

10.2.1 Pintura com tinta látex acrílica - Semi brilho, na cor branco gelo.

Execução de serviços de pintura em paredes internas e externas, com tinta látex acrílica - semi brilho branco gelo, a ser aplicado nos ambientes internos e externas do bloco da defensoria pública, dos apartamentos, muro e muretas, conferindo-lhes um acabamento uniforme. A superfície deve estar plana, sem fendas ou buracos, antes da aplicação da tinta, o substrato deve ser firme, limpo, seco, sem poeira, gordura, sabão e mofo. A pintura só deve ser aplicada sobre superfície nova de argamassa, no mínimo, 30 dias após sua execução; não se deve aplicar a tinta diretamente, sobre a parede caiada, é necessário escovar a superfície e aplicar uma demão de fundo preparador para paredes. Para superfícies porosas, é recomendável aplicar um fundo selador, a fim de uniformizá-las.

10.2.2 Pintura látex acrílica – Semi brilho - Aplicação em forro .

Execução de serviços de pintura em forro, com tinta látex acrílica premium, aplicação em duas demãos, a ser aplicado no forro interno dos ambientes, conferindo-lhes um acabamento uniforme.

Deve ser aplicada com rolo de lã de carneiro, pincel ou revólver sobre a superfície preparada. Cada demão da pintura deve ser aplicada somente após a secagem completa da demão anterior, com intervalo de tempo mínimo de 4 horas. Sobre a superfície não selada, a primeira demão deve ser diluída de 1:1 em volume de tinta e água.

10.2.3 Pintura látex acrílica – Semi brilho - Aplicação em piso .

Execução de serviços de pintura em calçada e para área de garagem e circulação (calçadas), com tinta látex acrílica premium cinza chumbo, aplicação em duas demãos, a ser aplicado no forro interno dos ambientes, conferindo-lhes um acabamento uniforme.

Deve ser aplicada com rolo de lã de carneiro, pincel ou revólver sobre a superfície preparada. Cada demão da pintura deve ser aplicada somente após a secagem completa da demão anterior, com intervalo de tempo mínimo de 4 horas. Sobre a superfície não selada, a primeira demão deve ser diluída de 1:1 em volume de tinta e água.

11 Cobertura

11.2 Estruturas

Fabricação e instalação de tesouras internas em aço com vãos referente às seguintes medidas: 12m, 7m e 6m. para telha ondulada de fibrocimento, metálica, plástica ou termoacústica.

Incluso também, trama de aço composta por terças para telhados de até duas águas, para telha ondulada de fibrocimento, metálica, plástica ou termoacústica, incluso transporte vertical, execução do telhamento com telha metálica termoacústica E= 30mm, com até duas águas. Contido, rufo externo/interno em chapa de aço galvanizado número 26, corte de 33 cm.

A cobertura deverá ser executada conforme as recomendações da norma brasileira e nas dimensões e formas indicadas no projeto. As telhas serão apoiadas sobre as faces das terças, formando uma superfície de contato com a largura mínima de 4 cm. As telhas serão fixadas às terças através de elementos de fixação especificados pelo fabricante. A distância entre terças variará em função do comprimento das telhas. Cuidados especiais deverão ser tomados no transporte, armazenamento das telhas e peças complementares e durante a montagem do telhado.

As telhas deverão ser manuseadas individualmente e não sofrer esforços de torção. Durante a montagem e manutenção, não pisar diretamente sobre as telhas. O caminhamento deverá ser feito sobre tábuas, que se apoiem nas terças, uso de mão-de-obra habilitada, uso obrigatório de Equipamento de Proteção Individual (EPI).

11.3 Forro

Colocação do forro de gesso acartonado possuindo placas medindo 1250x625x3 mm, com acabamento em película texturizada de PVC branco e fundo aluminizado, montado com perfil aparente tipo T clicado com estrutura de sustentação, fornecimento e instalação. Serão aplicados nas áreas internas dos corredores do prédio da DPE, salas, cozinhas da DPE e apartamentos, quartos dos apartamentos, banheiro dos apartamentos e áreas de serviço. E Forro de gesso redondo, acústico para auditório e sala de reunião.

Os ambientes que receberem o forro deverão ser indicados no projeto, assim como a altura de instalação. A base de sustentação poderá ser a parte inferior das lajes ou a estrutura da cobertura. Para o arremate de encontro entre o forro e a parede deverão ser instaladas, na parede, peças apropriadas de acabamento. O forro deverá ser pintado. O forro poderá ser aplicado em diferentes níveis, de modo ser possível instalar um sistema de iluminação indireta, de acabamento estético agradável, uso de mão de obra habilitada, uso obrigatório de Equipamento de Proteção Individual (EPI).

Deverá ser marcado, em todo perímetro da parede, o nível determinado do pé direito, fixando-se fios flexíveis entre as paredes paralelas, que servirão de referência para fixação das placas. Pregos apropriados para fixação das placas deverão ser fixados na base de sustentação e atados aos pinos existentes nas placas, por meio de fios ou arame galvanizado. As placas deverão ser niveladas, alinhadas e encaixadas umas às outras.

12 Esquadrias

12.2 Esquadrias com ferragens

Portão social, estrutura de alumínio anodizado na cor preta, com vidro laminado 8mm na espessura, tipo pivotante com vidro laminado 8mm na espessura. Uma unidade

Portão da Garagem, estrutura de alumínio anodizado na cor preta, tipo de abertura de correr. Uma unidade.

12.2.1 Gradil

Gradil da mureta, lado direito, estrutura de alumínio anodizado na cor preta, acompanha o portão social - UND:01

Gradil da mureta, lado esquerdo, estrutura de alumínio anodizado na cor preta, que acompanha o portão social -UND:01

Gradil lateral de fechamentos da DPE, lado direito, estrutura de alumínio anodizado na cor preta. UND:01

Gradil lateral de fechamentos da DPE, lado esquerdo, estrutura de alumínio anodizado na cor preta. UND:01

Gradil das Janelas , estrutura de alumínio anodizado, cor preta.

13 Portas

13.2.1 Porta Principal Motorizada

Utilização estrutura de alumínio anodizado na cor preta, com vidro laminado 8mm na espessura, refletivo em cor cinza, tipo de abertura – tipo correr-4 folhas – uma unidade.

Estrutura de alumínio anodizado, cor preta, encaixilhada, vidro laminado 8mm, incolor, tipo de abertura – tipo de giro- 2 folhas. UND:01

Portas de entrada dos Apartamentos, lambril alumínio preto com puxado, tipo de abertura tipo de abertura -correr-2 folhas- UND:0

Portas PCD lambril alumínio preto com puxado tipo de abertura de giro-1 folhas- UND:02

Portas internas das salas da DPE - estrutura de alumínio anodizado, cor preta, encaixilhada, vidro laminado 8mm, incolor, tipo de abertura de giro- 1 folhas UND:10

Sala de amamentação, porta sala de máquina do TI, portas dos banheiros da DPE porta de entrada da cozinha da DPE, porta da cozinha para área de serviço da DPE , portas da área de serviço dos apartamentos e portas dos apartamentos-, lambril alumínio preto com puxado tipo de abertura-giro - UND:21

As portas serão de acesso e suas ferragens irão ser de 1ª qualidade, todas as medidas das esquadrias deverão ser conferidas na obra pelo responsável. As esquadrias não deverão ser jamais forçadas em rasgos porventura de estar fora do esquadro ou com dimensões escassas.

13.2.2 Janela de correr em alumínio anodizado

Utilização de janela de correr em alumínio anodizado, medindo 2,40x1,20 cm com peitoril de 1,00 m, 3 folhas e contendo uma unidades. Vidro laminado de 8,0 mm.

Utilização de janela de correr em alumínio anodizado, medindo 1,80x1,20 cm com peitoril de 1,00 m, 4 folhas e contendo uma unidades. Vidro laminado de 8,0 mm.

Utilização de janela de correr em alumínio anodizado, medindo 1,60x1,20 cm com peitoril de 1,00 m, e contendo vinte e oito unidades. Vidro laminado de 8,0 mm.

Vidro fixo sala de som do auditório, especificar dimensões, estrutura de alumino anodizado, cor preta, encaixilhada, vidro laminado 8mm, incolor, tipo - fixo.

Utilização de janela de correr - **especificar dimensões**, estrutura de alumino anodizado, cor preta, encaixilhada, vidro laminado 8mm, refletivo, cor cinza, Maxim-Ar, 8 folhas. Contem duas unidades.

13.2.3 Balancim basculante em alumínio

Utilização de janela tipo Maxim-Ar, **especificar dimensões**, estrutura de alumino anodizado, cor preta, encaixilhada, vidro laminado 8mm, incolor, divisão de 3 folhas- Articulação para maxim ar 90°. Contendo duas unidades.

Utilização de janela tipo Maxim-Ar, **especificar dimensões**, estrutura de alumino anodizado, cor preta, encaixilhada, vidro laminado 8mm, incolor, tipo Maxim-Ar, 1 folha- Articulação para maxim ar 90°. Contendo doze unidades.

Utilização de janela tipo Maxim-Ar, **especificar dimensões**, estrutura de alumino anodizado, cor preta, encaixilhada, vidro laminado 8mm, refletivo, cor cinza, 6 folhas. Contem uma unidade

Deverão ser observados o prumo e o alinhamento da esquadria, a folga entre a esquadria e o vão deverá ser uniforme em todo o perímetro. Após o assentamento, deverá ser verificado o funcionamento da esquadria, uso de mão-de-obra habilitada e o uso obrigatório de Equipamento de Proteção Individual (EPI).

O assentamento será iniciado posicionando-se o requadro de acordo com o nível do piso fornecido, o requadro será posicionado no vão e chumbado na alvenaria com argamassa de cimento, cal hidratada e areia no traço 1:2:8.

13 Fachada

Fachada em ACM, cor cinza chumbo, estruturado em metalon e seus componentes.

Letreiro da Fachada e dimensões detalhada em projeto, material a ser utilizado inox.

Letreiro do N° do endereço, dimensões detalhada, material a ser utilizado, inox.

14 PISO TÁTIL DIRECIONAL E ALERTA

Para área interna o piso tátil direcional e alerta, usa-se o flexível – cores diferentes entre direcional e alerta.

Para área externa o piso tátil direcional e alerta, usa-se o material de concreto- incluir pintura para piso- cores diferentes entre direcional e alerta.

14 Instalações Elétricas

Todos os materiais elétricos deverão ser de 1ª qualidade, seguindo uma linha

atual de mercado a nota fiscal dos materiais elétricos assim como os respectivos Termos de garantia deverá ser entregue à Fiscalização, por ocasião do Recebimento Provisório, toda a instalação elétrica deverá ser executada conforme o projeto fornecido, obedecendo a localização de pontos, dimensionamento de dutos, fiação, caixas, disjuntores etc. Seguindo sempre as normas da concessionária local.

O Projeto de Instalações Elétricas deverá ser executado na íntegra e sem alterações nas especificações dos materiais, segurança, fiação e luminárias. Caso haja necessidade de mudanças o Técnico Responsável pela obra deverá ser consultado.

Todos eletrodutos serão de PVC rígido, conforme norma da concessionária. Todos os condutores serão do tipo Anti-Fiam, com capacidade de isolamento igual a 750 V. Todas caixas de passagem, entrada, centro de distribuição e outros elementos fixados ou embutidos junto às paredes e tetos, deverão estar entre si devidamente alinhados, prumados e nivelados. Não será admitida nenhuma irregularidade nas instalações dos eletrodutos, condutores e equipamentos.

Todas as prescrições impostas pelos fabricantes deverão seguir a risca. Nenhuma parte viva dos circuitos poderão ficar à vista ou desprotegidas de isolamento. O aterramento dos circuitos deverá ser feito através de hastes terras localizados em local constantemente úmido.

Os disjuntores deverão ter correntes nominais de acordo com o projeto. Não serão aceitos disjuntores sem a identificação da respectiva corrente nominal em seu corpo. Serão utilizados terminais apropriados de cobre nas conexões de disjuntores e cabos, de acordo com as seções nominais dos condutores.

Os disjuntores devem estar perfeitamente fixados nos quadros elétricos projetados.

Para evitar fugas de corrente, haverá perfeição nos apertos dos dispositivos de fixação de condutores/disjuntores.

Os serviços deverão ser executados observando-se as seguintes disposições:

- Emprego de ferramentas apropriadas para cada tipo de trabalho.
- Os eletrodutos serão embutidos e serão flexíveis.
- A enfição será feita somente após a conclusão dos revestimentos.
- Antes da enfição, as tubulações têm que estar convenientemente limpas.
- Todas as caixas e quadros nas alvenarias devem ser chumbados com argamassa.
- Todas as emendas dos fios serão isoladas e convenientemente soldadas. Os cabos com seção superior a 6,0mm², inclusive, terão emendas por meio de conectores apropriados.
- Em hipótese alguma serão permitidas emendas de condutores dentro de eletrodutos.
- Fazer teste de isolamento em todos os circuitos, com obtenção de resultados conforme a tabela 81 da NBR 5410 da ABNT.
- Obedecer, rigorosamente, o projeto e os requisitos mínimos fixados pela NB-3 da ABNT e pela NBR 5410.
- A bitola dos condutores dos ramais de ligação e entrada, o condutor de aterramento, a haste-terra e a caixa de inspeção do aterramento serão todos padronizados conforme NBR 5410 .

15 Instalações hidráulicas e de esgoto Água Fria e Esgoto

A execução de qualquer serviço deverá obedecer rigorosamente às normas técnicas vigentes, as disposições das concessionárias e as especificações e detalhes do projeto em atendimento a planilha orçamentária e prescrições da Fiscalização. Todas as instalações hidráulicas e de esgoto serão executadas segundo o projeto fornecido, obedecendo a localização de pontos, dimensionamento de tubulação, caixas, etc.

15.2 Rede de água fria

O abastecimento de água fria será feito através da ligação à rede existente. A rede de água fria para o abastecimento será executada com tubos e conexões de PVC rígido. As colunas de água (prumadas) e seus ramais serão de tubos marrons de PVC, conforme bitolas especificadas em projeto.

As ligações das torneiras, engates e aparelhos serão feitas utilizando-se conexões azuis com bucha de latão. Para a execução das instalações de água fria deverão ser utilizados tubos e conexões de uma mesma marca, evitando assim problemas de folga ou dificuldades de encaixe. Para a execução de solda entre tubulações, deverão ser limpas as extremidades das mesmas, essas extremidades deverão ser lixadas e limpas para então receber o adesivo e logo após ser realizado o encaixe, deverá ser aguardado tempo mínimo de soldagem de 12 horas para colocar a rede em carga.

15.3 Rede de esgoto

Toda a rede de esgoto será executada com tubos de PVC rígido, próprio para as instalações sanitárias. Quando houver necessidade de passagem de tubulação pela estrutura, os tubos não deverão ser embutidos diretamente no concreto, devendo ser deixados tubos com diâmetro maior para que haja folga.

As canalizações enterradas deverão ser assentadas em terreno resistente, livre de detritos ou materiais pontiagudos. As caixas de inspeção serão de polietileno de 50 x 50 x 50cm. As águas de esgoto serão coletadas e conduzidas à Fossa Séptica e Filtro Anaeróbico a serem executadas conforme o projeto fornecido. A rede deverá ser executada de tal maneira que tenha caimento perfeito e compatível com cada diâmetro do tubo empregado.

15.4 Pontos de abastecimento

Lavatórios com coluna, bacias sanitárias, pias de bancada, tanques e duchas.

15.5 Sanitário para pessoa com deficiência - SPD

O sanitário para deficiente físico deverá seguir as especificações da ABNT – NBR 9050:2004 e detalhes conforme indicados em projeto. Deverão ser instaladas neste local, barras metálicas de aço INOX com diâmetro de 1 ½, nas paredes conforme projeto e na porta. O lavatório e assento sanitário com redutor. O vaso sanitário deverá ter sua altura elevada em 0,46 cm com acabamento igual ao piso do local.

15.6 Louças, metais sanitários e acessórios

As louças para as bacias sanitárias serão na cor branca e compatível com as válvulas de ciclo fixo, acompanhadas de dispositivos de fixação adequados, tudo de 1ª qualidade, todas as bacias sanitárias receberão assento de acordo com o modelo instalado.

Todos os metais serão metais cromados, no mínimo C40, todos os lavatórios serão instalados completos, com válvula e sifão, as torneiras para os lavatórios serão do tipo fluxo de água reduzido.

15.7 Torneiras

Nos lavatórios deverão ser instaladas torneiras cromadas com redutor de fluxo de água, e deverão ser previstos sifões das pias, bancadas, lavatórios e tanque do tipo

ajustável em metal cromado. todo esgoto sanitário deverá ser captado e destinado a rede pública, com pontos de inspeção na rede coletora.

16 Segurança

16.2 Detecção e alarme de incêndio

Vide especificações técnicas específicas anexas ao projeto.

16.3 Iluminação de emergência

Vide especificações técnicas específicas anexas ao projeto.

16.4 Rede de hidrantes

Vide especificações técnicas específicas anexas ao projeto.

16.5 Extintores

Vide especificações técnicas específicas anexas ao projeto.

17 Rede Lógica

Vide especificações técnicas específicas anexas ao projeto.

18 Diversos

Vide especificações técnicas específicas anexas ao projeto.

18.2 Instalação de condicionamento de ar

A execução das instalações de condicionamento de ar obedecerá às normas da ABNT, particularmente as seguintes:

NBR 5410/1990: Instalações Elétricas de Baixa

Tensão NBR 5858/1983: Condicionador de Ar

Doméstico

NBR 9318/1982: Condicionadores de Ar Domésticos – Requisitos de Segurança Elétrica

Utilização de ar condicionado Split Inverter, Hi-Wall (Parede), 12000 BTU/H, ciclo frio, contendo quatorze unidades, acompanha fornecimento e instalação.

Utilização de ar condicionado Split Inverter, piso teto, 30000 BTU/H, ciclo frio, contendo duas unidades, acompanha fornecimento e instalação.

Utilização de ar condicionado Split Inverter, piso teto, 48000 BTU/H, ciclo frio, contendo quatro unidades, acompanha fornecimento e instalação.

18.3 Instalação de placa solar

Utilização de placa solar, 30000 KWH/MÊS, acompanha fornecimento e instalação.

A placa solar é considerada uma fonte de energia limpa e sustentável, que proporciona benefícios significativos para o meio ambiente e para os consumidores. No entanto, para garantir o desempenho ideal e a longevidade do sistema de energia solar, é crucial adotar práticas de manutenção corretas. O fornecimento, instalação e quantidade será determinada pela empresa responsável pelo serviço.

19 Serviços Complementares

19.2 Levantamento topográfico planialtimétrico

O levantamento Topográfico Planialtimétrico é o estudo da topografia que tem por objetivo indicar as declividades e altimetrias de um dado terreno. é realizado através de medições de ângulos (horizontais e verticais) e de distâncias (horizontais, verticais e inclinadas), que são representadas em plantas por meio de curvas de nível.

Os serviços de levantamento proporcionam o estudo de altimetria de áreas e constituem importante instrumento de subsídios na elaboração de projetos de implantação dos mais variados tipos de obras, durante a fase de execução de uma obra o levantamento topográfico planialtimétrico é utilizado também para que sejam realizados cálculos de cortes e para cálculo de volume de aterro a serem realizados. O fornecimento desse estudo será determinado e realizado pela empresa responsável pelo serviço.

Macapá-AP, maio de 2024.

MEMORIAL DESCRITIVO – ESTRUTURAS EM CONCRETO ARMADO

NOVO NÚCLEO DA DEFENSORIA PÚBLICA DO ESTADO DO AMAPÁ - LARANJAL DO JARÍ

Macapá - AP
2024

DEFENSORIA PÚBLICA DO ESTADO DO AMAPÁ

MEMORIAL DESCRITIVO DO NOVO NÚCLEO DA DEFENSORIA PÚBLICA DO ESTADO DO AMAPÁ - LARANJAL DO JARÍ

Documento apresentado como Memorial Descritivo dos Serviços
da obra de construção do novo Núcleo da Defensoria Pública do
Estado do Amapá - Laranjal do Jarí

Macapá - AP
2024

APRESENTAÇÃO

O presente documento corresponde ao Memorial Descritivo e às Especificações Técnicas referentes à execução dos serviços e materiais necessários para a construção do novo Núcleo da Defensoria Pública do Estado do Amapá, localizado no município de Laranjal do Jari, situado na Rua São José, em um lote correspondente a numeração de 932, bairro do Agreste. O objetivo deste documento é estabelecer a indicação, localização e especificações de todos os materiais relacionados com a execução desta obra.

Os serviços serão executados em estreita observância às indicações constantes dos projetos a seguir referidos, cujo responsável está indicado. No caso de divergências de informações entre Memoriais, Especificações e Partes Gráficas deverão ser adotados os itens mais restritivos e a favor da segurança e qualidade.

O construtor deverá ter procedido à prévia visita ao local onde será realizada a obra, bem como minucioso estudo, verificação e comparação de todos os projetos, de modo a seguir as orientações e determinações das normas técnicas pertinentes e o código de obras.

CONSIDERAÇÕES GERAIS

O presente projeto se refere à construção de um novo Núcleo da Defensoria Pública do Estado do Amapá para o município de Laranjal do Jari, localizado na Rua São José, Agreste, Numero 932. A obra, objeto desta especificação, conta com a fração de 833,16m² de área construída para uma área útil de 900m², para efeito de cálculos de coeficiente de aproveitamento.

A edificação acontece em andar térreo, primeiro andar e mais um pavimento com cobertura. O acesso principal de servidores e assistidos se dá pela recepção, a circulação vertical neste edifício ocorre através de uma escada localizada na lateral esquerda da recepção do mesmo, em uma posição centralizada, além disso, é proposto um elevador para uso restrito aos servidores locado na fachada principal ao lado da escada, entrada privativa para servidores e automóveis, acontece pelo portão instalado no final da extensão do terreno. Finalizando com um conjunto de apartamentos ao fundo do terreno comportando quatro apartamentos destinados aos defensores.

O programa de necessidades desta edificação é disposto da seguinte maneira:

Pavimento Térreo:

- a) Recepção
- b) Circulação
- c) Sala Amamentação
- d) Sala Conciliação
- e) BHO PCD - Feminino
- f) BHO PDC - Masculino
- g) Sala TI
- h) Banheiro Feminino
- i) Banheiro Masculino
- j) Sala 01
- k) Sala 02
- l) Sala 03
- m) Apartamento 01 - Sala de estar, cozinha, banheiro, quarto e área de serviço
- n) Apartamento 02 - Sala de estar, cozinha, banheiro, quarto e área de serviço

Pavimento 1º:

- a) Sala Reunião
- b) Circulação
- c) Banheiro Feminino
- d) Banheiro Masculino
- e) Auditório
- f) Sala Defensor 1 + Banheiro
- g) Sala Defensor 2 + Banheiro
- h) Sala Defensor 3 + Banheiro
- i) Sala Defensor 4 + Banheiro
- j) Apartamento 03 - Sala de estar, cozinha, banheiro, área de serviço e varanda
- k) Apartamento 04 - Sala de estar, cozinha, banheiro, área de serviço e varanda

A solução arquitetônica deste prédio propõe a construção em concreto armado, utilizando o sistema de pilares e vigas com lajes pré-moldadas. Nas divisórias internas optou-se por utilizar o sistema de alvenaria de vedação de blocos cerâmicos furados na horizontal de 9x19x29cm.

O edifício tem sua fachada principal com estrutura de ACM, que é composto por duas chapas de alumínio com miolo de polietileno, o que lhe confere bom desempenho térmico e acústico, contendo ainda pintura acrílica sobre massa em todas as fachadas.

SUMÁRIO

1.	Serviços iniciais preliminares	7
1.1	Placa de obra e mobilização	7
1.2	Limpeza do terreno	7
2.	Instalações e canteiro	7
2.1	Instalações provisórias	7
2.1.1	Ligação provisória de água e esgoto sanitário	8
2.1.2	Ligação provisória de luz e força	9
2.2	Locação da obra	10
2.2.1	Locação convencional da obra	10
3.	Transporte	11
3.1	Carga, transporte e descarga mecânica ate 10,00km	11
4.	Fundação (sapatas, vigas baldrame)	11
4.1	Escavação para fundação	11
5.	Estrutura e laje pré-moldada	12
6.	Pavimentações	13
6.1	Base ou contrapiso	13
7.	Pisos	13
7.1	Piso cerâmico	14
8.	Elementos de fechamento	14
8.1	Alvenaria de bloco cerâmico	14
8.2	Divisórias	15
9.	Revestimentos	15
9.1	Revestimentos em massa	16
9.1.1	Chapisco	16
9.1.2	Emboço Paulista, massa única, preparação mecânica	16
9.2	Revestimentos Cerâmicos	16
10.	Pintura	16
10.1	Pintura de forros e paredes internas	17
10.1.1	Pintura com tinta látex acrílica - Semi brilho, na cor branco gelo.	17
10.1.2	Pintura látex acrílica premium - Aplicação em forro .	17
11.	Cobertura	17
11.1	Estruturas	17
11.2	Forro	18
12.	Esquadrias	18
12.1	Esquadrias com ferragens	19
12.1.1	Porta pivotante em vidro temperado	19
12.1.2	Porta de correr em vidro temperado	19

12.1.3	Porta pivotante de alumínio com lambri	19
12.1.4	Janela basculante em alumínio anodizado bronze ou preto	20
12.1.5	Balancim basculante em alumínio	20
13.	Instalações Elétricas	20
14.	Instalações hidráulicas e de esgoto Água Fria e Esgoto	22
14.1	Rede de água fria	22
14.2	Rede de esgoto	23
14.3	Pontos de abastecimento	23
14.4	Sanitário para pessoa com deficiência - SPD	23
14.5	Louças, metais sanitários e acessórios	23
14.6	Torneiras	24
15.	Segurança	24
15.1	Deteção e alarme de incêndio	24
15.2	Iluminação de emergência	24
15.3	Rede de hidrantes	24
15.4	Extintores	24
16.	Rede Lógica	24
17.	Diversos	24
17.1	Instalação de condicionamento de ar	24
17.2	Instalação de placa solar	25
18.	Serviços Complementares	25
18.1	Levantamento topográfico planialtimétrico	25

1. Serviços iniciais preliminares

1.1 Placa de obra e mobilização

Deverá ser fornecida e instalada uma placa de obra com chapa galvanizada e estrutura de madeira. A mobilização inicial para obra deverá contemplar todos os equipamentos necessários para execução dos trabalhos, bem como, todo ferramental a ser utilizado nos serviços de demolição e/ou nova execução. Os materiais devem ser armazenados corretamente, de modo a conservar suas propriedades e suas características para boa aplicação.

1.2 Limpeza do terreno

O serviço de limpeza do terreno iniciará pela demolição de alvenaria existente em bloco furado, de forma manual, com reaproveitamento, remoção de portas, janelas, telhas, forro e tramas de forro e cobertura sem reaproveitamento. Com uso obrigatório de Equipamento de Proteção Individual (EPI).

O destino do entulho resultante das demolições da construção civil deverá ser encaminhado a uma unidade de recebimento de materiais devidamente registrado. Quaisquer outras intervenções necessárias deverão ser comunicadas previamente a fiscalização, de maneira formal, para orientar e decidir sobre os serviços a serem realizados, de modo a não ocorram patologias ou danos que coloquem em risco a estabilidade da edificação como um todo e a segurança dos usuários

2. Instalações e canteiro

2.1 Instalações provisórias

A implantação geral do canteiro de obra, bem como seu sistema construtivo com detalhes suficientes, deverá ser submetido à apreciação prévia da fiscalização, deverá ser instalado tapume com telha metálica para isolamento do terreno.

O abrigo provisório deverá ser dimensionado considerando-se o número provável de operários residentes na obra, atendendo à fiscalização e os materiais perecíveis como cimento, cal e gesso, que poderão, eventualmente, ficar armazenados. Deverão ser previstas, também, instalações sanitárias, elétricas e de telefonia. Os alojamentos deverão ter paredes de madeira, piso cimentado e cobertura. Deverão ser

obedecidas as recomendações da Norma Regulamentadora NR 18 - Condições de Trabalho na Indústria da Construção (MTB).

O solo será nivelado e receberá uma camada de concreto desempenado, as paredes serão construídas em chapas compensadas, fixadas nas peças de madeira, cravadas 60 cm no solo a cada 1,80 m, a cobertura deverá ser feita com peças de madeira e telhas de fibrocimento.

Os tapumes deverão ser instalados atendendo às exigências da prefeitura, da norma regulamentadora NR 18 e o tempo de duração da obra, resistirem a impactos de no mínimo 60 kgf/m² e ter altura mínima de 2,20 m em relação ao nível do terreno. Deverá ser prevista abertura e colocação de portão para acesso de pessoas e entrada de material, o mesmo deve estar no prumo, sem abertura ou irregularidades e apresentar altura uniforme.

2.1.1 Ligação provisória de água e esgoto sanitário

Instalações sanitárias provisórias, com abastecimento de água e esgotamento sanitário, a fim de atender às necessidades de um canteiro de obra. Deverá ser solicitado à concessionária local a ligação provisória de água e esgoto, obedecendo às normas fixadas pela mesma. Este serviço deve atender as necessidades de toda a instalação do canteiro, até a conclusão da obra, com uso de mão-de-obra habilitada e utilização obrigatório de Equipamento de Proteção Individual (EPI).

Em relação à ligação provisória de água:

- a) A rede interna do canteiro deve ser ligada à rede pública, colocando-se medidor; Toda canalização deve ser feita de PVC e enterrada, no mínimo 40 cm; A construção do abrigo do cavalete deverá ser afastada da entrada do lote no máximo 1,50 m, permanecendo acessível para inspeções e medições, de preferência no local projeto para o abrigo definitivo; caso não haja água na rua deve-se providenciar um poço provisório, ou um poço artesiano definitivo, antes do início da obra; a água deve ser armazenada em caixas d'água.

Em relação a ligação provisória de esgoto:

- b) Executar valas para recebimento de tubulações; cuidado com o material que envolve os tubos, para evitar quebras no reaterro; antes do recobrimento dos tubos fazer teste de estanqueidade; na inexistência de rede de esgotos, o tratamento será realizado in loco, por meio de fossa séptica e/ou filtro anaeróbico.

2.1.2 Ligação provisória de luz e força

Instalações elétricas de luz e força para funcionamento do canteiro de obras, deverá ser solicitado à concessionária local estudo e orçamento. Este pedido deverá ser acompanhado das plantas da edificação a ser construída, endereço da obra, potência instalada no canteiro. Nos locais onde não se disponha desse serviço, deverá a contratada providenciar a instalação de um grupo de geradores com capacidade compatível com a necessidade de carga para operação dos equipamentos, durante a execução da obra, e iluminação. Para a segurança dos trabalhadores, devem ser observadas as prescrições da Norma Regulamentadora NR-18 - Condições de Trabalho na Indústria da Construção (MTB).

As instalações provisórias devem ter:

- a)** chave geral tipo blindada localizada no quadro principal de distribuição;
- b)** chave individual para cada circuito de derivação;
- c)** chave blindada em quadros de tomadas;
- d)** chaves magnéticas e disjuntores, para equipamentos;
- e)** os fusíveis das chaves blindadas não podem ser substituídos por dispositivos improvisados;
- f)** as estruturas e carcaças dos equipamentos elétricos devem ser aterrados;
- g)** os quadros gerais de distribuição devem ser mantidos fechados;
- h)** máquinas e equipamentos elétricos móveis só podem ser ligados, por meio de plug e tomada. Este serviço deve atender as necessidades de toda a instalação do canteiro, até a conclusão da obra, a rede deve ser de baixa tensão e, se possível, trifásica, uso de mão-de-obra habilitada e utilização obrigatório de Equipamento de Proteção Individual (EPI).

Iniciar a ligação com a colocação do poste em local apropriado no canteiro, com medidor, disjuntor geral e disjuntores para os diversos ramais. A distribuição da energia no canteiro funcionará por meio de linhas aéreas fixadas em postes de madeira a cada 15 ou 20 m, firmemente colocados no terreno, alimentando todos os postos de trabalho, barracões e escritórios, além da construção propriamente dita.

2.2 Locação da obra

2.2.1 Locação convencional da obra

Execução de gabarito de tábuas corridas pontaleadas a cada 2,00m, marcando no solo os elementos construtivos da edificação com a máxima exatidão, transferindo para um determinado terreno em escala natural, as medidas de um projeto elaborado em escala reduzida.

Deverão ser conferidos os afastamentos das divisas, os ângulos reais do terreno, marcados os pontos característicos através dos aparelhos de precisão, teodolito ou nível (medidas maiores que 25 m) ou simplesmente empregando-se fita métrica de aço, esquadro, prumo e nível de pedreiro, quando as distâncias forem menores que 25 m. Deverá obedecer rigorosamente ao projeto estrutural. Cuidados preliminares: demolição, remoções e limpeza do terreno.

Procedimentos de execução;

- a) Confrontar inicialmente a exata correspondência entre os projetos arquitetônicos, estruturais e de fundações.
- b) Verificar a orientação Norte-Sul.
- c) Constatar os ângulos reais do terreno.
- d) Determinar e assinalar o RN previsto.
- e) Deverá ser construído o gabarito formado por guias de madeira, devidamente niveladas, pregadas a uma altura mínima de 60 cm, em caibros, afastados convenientemente do prédio a construir.
- f) Em terrenos com acentuado desnível, essas linhas de guias deverão ser rebaixadas para os 60 cm, cada vez que for atingido o limite máximo de 150 cm de altura, em relação ao terreno.
- g) Mediante pregos cravados no topo dessas guias, através de coordenadas, serão marcados, com fios estirados, os alinhamentos.
- h) Marcar os cantos ou os eixos dos pilares assinalados com piquetes no terreno, por meio de fio de prumo.
- i) A marcação dos eixos deverá ser feita com cota acumulada.

3. Transporte

3.1 Carga, transporte e descarga mecânica ate 10,00km

Executar transporte em caminhão basculante, transporte e descarga em aterro licenciado e legalizado. Não exceder a carga máxima do caminhão. Deverão ser tomadas medidas adequadas para proteção contra danos aos operários, aos transeuntes e observadas as prescrições da Norma Regulamentadora NR 18 - Condições de Trabalho na Indústria da Construção. Uso de mão-de-obra habilitada e uso obrigatório de Equipamento de Proteção Individual (EPI).

Empregar a carga manual para encher a caçamba do caminhão com entulho, tomando-se cuidados para evitar o deslizamento e/ou queda do material. Transporte da carga em velocidade e horário adequados e descarga em aterro legalizado e licenciado de acordo com as normas ambientais vigentes.

4. Fundação (sapatas, vigas baldrame)

4.1 Escavação das estacas

Obedecer a Norma NBR 6122/2010 – Projeto E Execução De Fundações. As escavações e concretagem das estacas devem obedecer as cotas de profundidade das estacas determinadas em projeto tomando-se todas as providências e cautelas aconselháveis para a segurança dos operários, garantia das propriedades vizinhas e redes públicas.

As fundações serão executadas conforme sondagem do terreno, que ficará a cargo da contratada, as fundações serão superficiais, executadas com sapatas isoladas e vigas de baldrame de concreto armado. Serão executadas seguindo as dimensões e ferragens constantes no Projeto Estrutural, que ficará a cargo da empresa contratada, assim como a Anotação de Responsabilidade Técnica de Execução. A empresa deverá apresentar proposta prévia do Projeto de Cálculo Estrutural.

4.2 Escavação dos Blocos De Coroamento

Obedecer à Norma NBR 12266/92 - Projeto e execução de valas para assentamento de tubulação de água, esgoto ou drenagem urbana. As dimensões devem obedecer o projeto, com paredes cortadas a prumo e com superfícies planas. As escavações serão convenientemente escoradas e esgotadas, de forma a permitir, sempre, o fácil acesso e perfeito escoamento das águas superficiais, tomando-se todas as

providências e cautelas aconselháveis para a segurança dos operários, garantia das propriedades vizinhas e redes públicas. As escavações não devem prejudicar as cotas de soleiras, acessibilidade de pedestres e veículos, passeios, logradouros públicos. Uso obrigatório de Equipamento de Proteção Individual (EPI).

As peças de fundação só poderão ser concretadas após a vistoria do Responsável Técnico da obra, as fôrmas serão executadas com madeira de pinus ou madeirit, fazendo o travamento com sarrafos de pinho, as fôrmas deverão ser molhadas antes da concretagem, as peças serão cortadas e dobradas em bancada especial para, posteriormente, serem montadas e colocadas nas formas com espaçadores, o concreto a ser empregado será $f_{ck} = 25 \text{ Mpa}$. O adensamento do concreto será feito com a utilização de vibrador, porém sem vibrar a armadura, as peças de fundação serão desinformadas 28 dias após a concretagem.

5. Estrutura e laje pré-moldada

A estrutura da obra é composta de vigas e pilares de concreto armado. O concreto a ser empregado será $f_{ck} = 25 \text{ Mpa}$, a estrutura da obra é composta de vigas, pilares de concreto armado. Toda a estrutura será executada seguindo as dimensões e ferragens constantes no Projeto Estrutural.

As formas têm que obedecer às especificações e dimensionamento do projeto estrutural; serão executadas com madeira de pinus ou maderit, fazendo o travamento com sarrafos de pinho. As formas deverão ser molhadas antes da concretagem. As peças serão cortadas e dobradas em bancada especial para, posteriormente, serem montadas e colocadas nas formas com espaçadores.

Canalizações de esgoto embutidas nos pilares e vigas não serão permitidas sem prévia autorização do projetista da estrutura; as demais furações para passagem de instalações serão permitidas quando respeitado o item 6.2 da NBR 6.118 “Projeto e execução de obras de concreto armado”.

Escoras de eucalipto dispostas a cada 1,00 metro farão o escoramento das vigas, o adensamento do concreto será feito com a utilização de vibrador, porém sem vibrar a armadura. As peças da estrutura serão desinformadas e retiradas as escoras 28 dias após a concretagem; as peças da estrutura só poderão ser concretadas após a vistoria do Responsável Técnico da obra.

6. Pavimentações

6.1 Base ou contrapiso

Verificar os caimentos das superfícies para fins de impermeabilização e drenagem, conforme projeto específico. As juntas estruturais definidas no Projeto de Estrutura de Concreto deverão ser rigorosamente obedecidas na execução da pavimentação. Uso de mão-de-obra habilitada, uso obrigatório de Equipamento de Proteção Individual (EPI).

Procedimento para execução:

A base deverá estar preparada e regularizada com todos os detalhes de embutimentos e fixação de tubos, conforme projetos. O contrapiso será executado com argamassa de cimento e areia, no traço volumétrico 1:4, quando não especificado pelo projeto ou Fiscalização. A critério da Fiscalização poderá ser utilizada argamassa industrializada tipo III, à base de Cimento Portland, agregados selecionados e aditivos.

- a) Aterro manual de valas com solo argilo-arenoso e compactação mecanizada;
- b) Reaterro manual apiloado com soquete;
- c) Camada separadora para execução de radier, piso de concreto ou laje sobre solo, em lona plástica;
- d) Armação para execução de radier, piso de concreto ou laje sobre solo, com uso de tela;
- e) Execução de radier, espessura de 10 cm, $f_{ck} = 30$ mpa, com uso de formas em madeira serrada;
- f) Contrapiso/lastro de concreto não estrutural, $e=7$ cm, preparo com betoneira;
- g) Composição representativa: do serviço de camada niveladora em argamassa traço 1:4 (cim e areia), em betoneira 400 l, espessura 4 cm áreas secas e 3 cm áreas molhadas, para edificação habitacional unifamiliar (casa) em edificação pública padrão;
- h) Soleira em granito, largura 15cm, espessura 3cm;
- i) Rodapé cerâmico de 7cm de altura com placas tipo esmaltada extra;
- j) Execução de passeio (calçada) ou piso de concreto com concreto moldado in loco, feito em obra, acabamento convencional, espessura 8 cm, armado.

7. Pisos

7.1 Piso porcelanato

Assentamento de revestimento cerâmico para piso com placas tipo porcelanato de dimensões 80x80 cm aplicada em ambientes de área maior que 10 m², piso podotátil de alerta ou direcional, de borracha, assentado sobre argamassa. As peças serão cuidadosamente escolhidas no canteiro de obras, quanto à qualidade, tonalidade, calibragem e desempenho, sendo descartadas todas as peças que demonstrarem defeitos de superfície, discrepância de bitola ou empeno.

As peças que vão ser cortadas para a passagem de canos e outros elementos das instalações não podem apresentar rachaduras ou emendas, as bordas de corte serão esmerilhadas de forma a se apresentarem lisas e sem irregularidades, normas técnicas do fabricante tem que ser levadas em conta nos serviços a serem executados.

Os materiais deverão ser de procedência conhecida e idônea e deverão obedecer às especificações de projeto. As cerâmicas, azulejos, pastilhas e outros materiais, serão cuidadosamente classificados no canteiro de serviço quanto à sua qualidade, calibragem e desempenho, rejeitando-se todas as peças que apresentarem defeitos de superfície, discrepância de bitolas ou empeno. As peças serão armazenadas em local seco e protegidas, em suas embalagens originais de fábrica. No seccionamento das cerâmicas, será indispensável o esmerilhamento da linha de corte, de modo a se obter peças corretamente recortadas, com arestas vivas e perfeitas, sem irregularidades perceptíveis. Uso de mão-de-obra habilitada. Uso obrigatório de Equipamento de Proteção Individual (EPI).

Deverão ser limpos e retirados o pó e as partes soltas da superfície do contrapiso ou base de regularização. Utilizar gabarito (níveis do piso acabado) para manter a espessura da junta e alinhar as peças com linha. O assentamento deverá começar pela peça inteira, a placa será apoiada sobre a pasta e "batida" ligeira e uniformemente. As placas deverão ser cuidadosamente encostadas entre si, obtendo juntas retas e secas, de forma a evitar diferença de nível entre uma placa e outra, para fins de recebimento, a unidade de medição é o metro quadrado.

8. Elementos de fechamento

8.1 Alvenaria de bloco cerâmico

Alvenaria em bloco cerâmico furados na horizontal de 9x19x29 cm com espessura de 9cm e argamassa de assentamento com preparo em betoneira. Deverá ser executada de acordo com as dimensões, recomendações e condições especificadas no projeto executivo. A alvenaria deverá absorver os esforços, solicitantes, dispensando os suportes estruturais convencionais, contendo armaduras envolvidas para absorver os esforços além das armaduras com finalidade construtiva ou de amarração, a espessura indicada neste item refere-se à alvenaria sem revestimento, a argamassa de assentamento deverá apresentar resistência e trabalhabilidade adequadas aos serviços.

Executar a marcação da modulação da alvenaria, assentando-se os blocos dos cantos, em seguida, fazer a marcação da primeira fiada com blocos assentados sobre uma camada de argamassa previamente estendida, alinhados pelo seu comprimento. Atenção à construção dos cantos, que deve ser efetuada verificando-se o nivelamento, perpendicularidade, prumo e espessura das juntas, porque eles servirão como gabarito para a construção em si. Esticar uma linha que servirá como guia, garantindo o prumo e horizontalidade da fiada, verificar o prumo de cada bloco assentado, as juntas entre os blocos devem estar completamente cheias, com espessura de 10 mm, as juntas verticais não devem coincidir entre fiadas contínuas, de modo a garantir a amarração dos blocos, para fins de recebimento, a unidade é o metro quadrado.

8.2 Divisórias

Divisória sanitária, tipo cabine, em mármore branco polido, esp = 3cm, assentado com argamassa colante AC III-e, exclusive ferragens. Para evitar quebras, essas pedras devem ser armazenadas na vertical, no manuseio, é preciso cuidado para não danificar os cantos. O contrapiso de áreas úmidas e térreo deve ser impermeabilizado previamente, para evitar possíveis contaminações vindas do solo, principalmente ferrugem.

Antes do assentamento, é fundamental lembrar que as pedras se caracterizam por seus veios, que devem ser colocados em harmonia, para que se obtenha o melhor resultado estético. Essa exigência normalmente é discutida entre o responsável pela obra e a marmoraria que presta o serviço de colocação, as ferramentas necessárias para o assentamento dessas pedras são as mesmas dos revestimentos cerâmicos: nível laser, prumo, desempenadeiras, martelo de borracha e os espaçadores.

9. Revestimentos

9.1 Revestimentos em massa

9.1.1 Chapisco

Execução de chapisco aplicado em alvenarias e estruturas de concreto internas, com colher de pedreiro. argamassa traço 1:3 com preparo em betoneira 400l, conforme recomendações do fabricante. Para o processo de cura do chapisco: é Imprescindível e atender as recomendações do fabricante. Deverão ser tomadas medidas adequadas para proteção contra danos aos operários, aos transeuntes e observadas as prescrições da Norma Regulamentadora NR 18 - Condições de Trabalho na Indústria da Construção. Uso de mão-de-obra habilitada. Uso obrigatório de Equipamento de Proteção Individual (EPI).

9.1.2 Emboço Paulista, massa única, preparação mecânica

Aplicação do emboço, para recebimento de cerâmica, em argamassa traço 1:2:8, execução de camada de argamassa de revestimento, constituída de cimento e areia média ou grossa sem peneirar, água e, eventualmente, aditivo, destinada à regularização da base, podendo constituir-se no acabamento final. Execução e aplicação da massa única, para recebimento de pintura, em argamassa traço 1:2:8.

9.2 Revestimentos Cerâmicos

Aplicação de revestimento cerâmico para paredes internas tipo esmaltada extra de dimensões 33x45 cm aplicadas na altura interna das paredes. Início: pelo menos, 21 dias após o término do emboço no caso de argamassas com uso de cal ou outro prazo em função do tipo de argamassa utilizado. materiais: placas cerâmicas (pastilhas), argamassa de assentamento e água limpa. equipamentos: misturador de argamassa, caixote plástico, desempenadeira denteada, peça de madeira, nível, prumo, trena, martelo de borracha, linha de nylon, régua metálica, colher de pedreiro e escova de piaçaba. argamassa de assentamento: argamassa colante que atenda às propriedades de argamassa tipo AC III, conforme NBR 14081.

10. Pintura

10.1 Pintura de forros e paredes internas

10.1.1 Pintura com tinta látex acrílica - Semi brilho, na cor branco gelo.

Execução de serviços de pintura em paredes internas, com tinta látex acrílica - semi brilho branco gelo, a ser aplicado nos ambientes internos, conferindo-lhes um acabamento uniforme. A superfície deve estar plana, sem fendas ou buracos, antes da aplicação da tinta, o substrato deve ser firme, limpo, seco, sem poeira, gordura, sabão e mofo. A pintura só deve ser aplicada sobre superfície nova de argamassa, no mínimo, 30 dias após sua execução; não se deve aplicar a tinta diretamente, sobre a parede caiada, é necessário escovar a superfície e aplicar uma demão de fundo preparador para paredes. Para superfícies porosas, é recomendável aplicar um fundo selador, a fim de uniformizá-las.

10.1.2 Pintura látex acrílica premium - Aplicação em forro .

Execução de serviços de pintura em forro, com tinta látex acrílica premium, aplicação em duas demãos, a ser aplicado no forro interno dos ambientes, conferindo-lhes um acabamento uniforme.

Deve ser aplicada com rolo de lã de carneiro, pincel ou revólver sobre a superfície preparada. Cada demão da pintura deve ser aplicada somente após a secagem completa da demão anterior, com intervalo de tempo mínimo de 4 horas. Sobre a superfície não selada, a primeira demão deve ser diluída de 1:1 em volume de tinta e água.

11. Cobertura

11.1 Estruturas

Fabricação e instalação de tesouras internas em aço com vãos referente às seguintes medidas: 12m, 7m e 6m. para telha ondulada de fibrocimento, metálica, plástica ou termoacústica.

Incluso também, trama de aço composta por terças para telhados de até duas águas, para telha ondulada de fibrocimento, metálica, plástica ou termoacústica, incluso transporte vertical, execução do telhamento com telha metálica termoacústica E =

30mm, com até duas águas. Contido, rufo externo/interno em chapa de aço galvanizado número 26, corte de 33 cm.

A cobertura deverá ser executada conforme as recomendações da norma brasileira e nas dimensões e formas indicadas no projeto. As telhas serão apoiadas sobre as faces das terças, formando uma superfície de contato com a largura mínima de 4 cm. As telhas serão fixadas às terças através de elementos de fixação especificados pelo fabricante. A distância entre terças variará em função do comprimento das telhas. Cuidados especiais deverão ser tomados no transporte, armazenamento das telhas e peças complementares e durante a montagem do telhado. As telhas deverão ser manuseadas individualmente e não sofrer esforços de torção. Durante a montagem e manutenção, não pisar diretamente sobre as telhas. O caminhamento deverá ser feito sobre tábuas, que se apoiem nas terças, uso de mão-de-obra habilitada, uso obrigatório de Equipamento de Proteção Individual (EPI).

11.2 Forro

Colocação do forro removível ref. Teckclean (gesso) possuindo placas medindo 1250x625x8 mm, com acabamento em película texturizada de PVC branco e fundo aluminizado, montado com perfil aparente tipo T clicado com estrutura de sustentação, fornecimento e instalação.

Os ambientes que receberem o forro deverão ser indicados no projeto, assim como a altura de instalação. A base de sustentação poderá ser a parte inferior das lajes ou a estrutura da cobertura. Para o arremate de encontro entre o forro e a parede deverão ser instaladas, na parede, peças apropriadas de acabamento. O forro deverá ser pintado. O forro poderá ser aplicado em diferentes níveis, de modo ser possível instalar um sistema de iluminação indireta, de acabamento estético agradável, uso de mão de obra habilitada, uso obrigatório de Equipamento de Proteção Individual (EPI).

Deverá ser marcado, em todo perímetro da parede, o nível determinado do pé direito, fixando-se fios flexíveis entre as paredes paralelas, que servirão de referência para fixação das placas. Pregos apropriados para fixação das placas deverão ser fixados na base de sustentação e atados aos pinos existentes nas placas, por meio de fios ou arame galvanizado. As placas deverão ser niveladas, alinhadas e encaixadas umas às outras.

12. Esquadrias

12.1 Esquadrias com ferragens

12.1.1 Porta pivotante em vidro temperado

Utilização de porta pivotante em vidro temperado, duas folhas, medindo 1.80x2.20 cm, com espessura de 10 mm e contendo uma unidade.

Utilização de porta pivotante em vidro temperado, uma folha, medindo 0.96x2.10 cm, com espessura de 10 mm e contendo duas unidades.

Utilização de porta pivotante em vidro temperado, uma folha, medindo 0.90x2.10 cm, com espessura de 10 mm e contendo quinze unidades.

Todas as esquadrias estão incluindo acessórios, a porta seguirá as dimensões especificadas em projeto, e deverão vir acompanhadas das ferragens.

Todos os trabalhos de esquadria serão realizados com perfeição, mediante emprego de mão-de-obra especializada e executados de acordo com o projeto, o material a ser empregado deve ser novo, limpo, sem defeito de fabricação, caberá a construtora ou responsável técnico a inteira responsabilidade pelo prumo e nível das esquadrias e pelo seu perfeito funcionamento. Os vidros das portas serão lisos, planos, sem bolhas e temperado, com espessura de 10 mm.

12.1.2 Porta de correr em vidro temperado

Utilização porta de correr em vidro temperado, uma folha, medindo 2,50x2.20 cm, com espessura de 10 mm e contendo uma unidade.

Utilização porta de correr em vidro temperado, duas folhas, medindo 1,80x2.20 cm, com espessura de 10 mm e contendo uma unidade.

Todas as esquadrias estão incluindo acessórios, a porta seguirá as dimensões especificadas em projeto, e deverão vir acompanhadas das ferragens.

12.1.3 Porta pivotante de alumínio com lambri

Utilização porta de abrir em alumínio com lambri, medindo 0,80x2.10 cm, e contendo nove unidades, com guarnição, fixação com parafusos, incluindo fabricação e instalação.

Utilização porta de abrir em alumínio com lambri, medindo 0,70x2.10 cm, e contendo oito unidades, com guarnição, fixação com parafusos, incluindo fabricação e

instalação.

As portas serão de acesso e suas ferragens irão ser de 1ª qualidade, todas as medidas das esquadrias deverão ser conferidas na obra pelo responsável. As esquadrias não deverão ser jamais forçadas em rasgos porventura de estar fora do esquadro ou com dimensões escassas.

12.1.4 Janela de correr em alumínio anodizado

Utilização de janela de correr em alumínio anodizado, medindo 2,40x1,20 cm com peitoril de 1,00 m, 3 folhas e contendo uma unidades. Vidro laminado de 8,0 mm.

Utilização de janela de correr em alumínio anodizado, medindo 1,80x1,20 cm com peitoril de 1,00 m, 4 folhas e contendo uma unidades. Vidro laminado de 8,0 mm.

Utilização de janela de correr em alumínio anodizado, medindo 1,60x1,20 cm com peitoril de 1,00 m, e contendo vinte e oito unidades. Vidro laminado de 8,0 mm.

Utilização de janela de correr - **especificar dimensões**, estrutura de alumínio anodizado, cor preta, encaixilhada, vidro laminado 8mm, refletivo, cor cinza, Maxim-Ar, 8 folhas. Contem duas unidades.

12.1.5 Balancim basculante em alumínio

Utilização de janela tipo Maxim-Ar, **especificar dimensões**, estrutura de alumínio anodizado, cor preta, encaixilhada, vidro laminado 8mm, incolor, divisão de 3 folhas- Articulação para maxim ar 90°. Contendo duas unidades.

Utilização de janela tipo Maxim-Ar, **especificar dimensões**, estrutura de alumínio anodizado, cor preta, encaixilhada, vidro laminado 8mm, incolor, tipo Maxim-Ar, 1 folha- Articulação para maxim ar 90°. Contendo doze unidades.

Utilização de janela tipo Maxim-Ar, **especificar dimensões**, estrutura de alumínio anodizado, cor preta, encaixilhada, vidro laminado 8mm, refletivo, cor cinza, 6 folhas. Contem uma unidade

Deverão ser observados o prumo e o alinhamento da esquadria, a folga entre a esquadria e o vão deverá ser uniforme em todo o perímetro. Após o assentamento, deverá ser verificado o funcionamento da esquadria, uso de mão-de-obra habilitada e o uso obrigatório de Equipamento de Proteção Individual (EPI).

O assentamento será iniciado posicionando-se o requadro de acordo com o nível do piso fornecido, o requadro será posicionado no vão e chumbado na alvenaria com argamassa de cimento, cal hidratada e areia no traço 1:2:8.

13. Instalações Elétricas

Todos os materiais elétricos deverão ser de 1ª qualidade, seguindo uma linha atual de mercado. a nota fiscal dos materiais elétricos assim como os respectivos Termos de garantia deverá ser entregue à Fiscalização, por ocasião do Recebimento Provisório, toda a instalação elétrica deverá ser executada conforme o projeto fornecido, obedecendo a localização de pontos, dimensionamento de dutos, fiação, caixas, disjuntores etc. Seguindo sempre as normas da concessionária local.

O Projeto de Instalações Elétricas deverá ser executado na íntegra e sem alterações nas especificações dos materiais, segurança, fiação e luminárias. Caso haja necessidade de mudanças o Técnico Responsável pela obra deverá ser consultado.

Todos eletrodutos serão de PVC rígido, conforme norma da concessionária. Todos os condutores serão do tipo Anti-Fiam, com capacidade de isolamento igual a 750 V. Todas caixas de passagem, entrada, centro de distribuição e outros elementos fixados ou embutidos junto às paredes e tetos, deverão estar entre si devidamente alinhados, prumados e nivelados. Não será admitida nenhuma irregularidade nas instalações dos eletrodutos, condutores e equipamentos.

Todas as prescrições impostas pelos fabricantes deverão seguir a risca. Nenhuma parte viva dos circuitos poderão ficar à vista ou desprotegidas de isolamento. O aterramento dos circuitos deverá ser feito através de hastes terras localizados em local constantemente úmido.

Os disjuntores deverão ter correntes nominais de acordo com o projeto. Não serão aceitos disjuntores sem a identificação da respectiva corrente nominal em seu corpo. Serão utilizados terminais apropriados de cobre nas conexões de disjuntores e cabos, de acordo com as seções nominais dos condutores.

Os disjuntores devem estar perfeitamente fixados nos quadros elétricos projetados. Para evitar fugas de corrente, haverá perfeição nos apertos dos dispositivos de fixação de condutores/disjuntores.

Os serviços deverão ser executados observando-se as seguintes disposições:

- Emprego de ferramentas apropriadas para cada tipo de trabalho.
- Os eletrodutos serão embutidos e serão flexíveis.
- A enfição será feita somente após a conclusão dos revestimentos.
- Antes da enfição, as tubulações têm que estar convenientemente limpas.
- Todas as caixas e quadros nas alvenarias devem ser chumbados com

argamassa.

- Todas as emendas dos fios serão isoladas e convenientemente soldadas. Os cabos com seção superior a 6,0mm², inclusive, terão emendas por meio de conectores apropriados.
- Em hipótese alguma serão permitidas emendas de condutores dentro de eletrodutos.
- Fazer teste de isolamento em todos os circuitos, com obtenção de resultados conforme a tabela 81 da NBR 5410 da ABNT.
- Obedecer, rigorosamente, o projeto e os requisitos mínimos fixados pela NB-3 da ABNT e pela NBR 5410.
- A bitola dos condutores dos ramais de ligação e entrada, o condutor de aterramento, a haste-terra e a caixa de inspeção do aterramento serão todos padronizados conforme NBR 5410 .

14. Instalações hidráulicas e de esgoto Água Fria e Esgoto

A execução de qualquer serviço deverá obedecer rigorosamente às normas técnicas vigentes, as disposições das concessionárias e as especificações e detalhes do projeto em atendimento a planilha orçamentária e prescrições da Fiscalização. Todas as instalações hidráulicas e de esgoto serão executadas segundo o projeto fornecido, obedecendo a localização de pontos, dimensionamento de tubulação, caixas, etc.

14.1 Rede de água fria

O abastecimento de água fria será feito através da ligação à rede existente. A rede de água fria para o abastecimento será executada com tubos e conexões de PVC rígido. As colunas de água (prumadas) e seus ramais serão de tubos marrons de PVC, conforme bitolas especificadas em projeto.

As ligações das torneiras, engates e aparelhos serão feitas utilizando-se conexões azuis com bucha de latão. Para a execução das instalações de água fria deverão ser utilizados tubos e conexões de uma mesma marca, evitando assim problemas de folga ou dificuldades de encaixe. Para a execução de solda entre tubulações, deverão ser limpas as extremidades das mesmas, essas extremidades deverão ser lixadas e limpas para então receber o adesivo e logo após ser realizado o encaixe, deverá ser aguardado tempo mínimo de soldagem de 12 horas para colocar a rede em carga.

14.2 Rede de esgoto

Toda a rede de esgoto será executada com tubos de PVC rígido, próprio para as instalações sanitárias. Quando houver necessidade de passagem de tubulação pela estrutura, os tubos não deverão ser embutidos diretamente no concreto, devendo ser deixados tubos com diâmetro maior para que haja folga.

As canalizações enterradas deverão ser assentadas em terreno resistente, livre de detritos ou materiais pontiagudos. As caixas de inspeção serão de polietileno de 50 x 50 x 50cm. As águas de esgoto serão coletadas e conduzidas à Fossa Séptica e Filtro Anaeróbico a serem executadas conforme o projeto fornecido. A rede deverá ser executada de tal maneira que tenha caimento perfeito e compatível com cada diâmetro do tubo empregado.

14.3 Pontos de abastecimento

Lavatórios com coluna, bacias sanitárias, pias de bancada, tanques e duchas.

14.4 Sanitário para pessoa com deficiência - SPD

O sanitário para deficiente físico deverá seguir as especificações da ABNT – NBR 9050:2004 e detalhes conforme indicados em projeto. Deverão ser instaladas neste local, barras metálicas de aço INOX com diâmetro de 1 ½, nas paredes conforme projeto e na porta. O lavatório e assento sanitário com redutor. O vaso sanitário deverá ter sua altura elevada em 0,46 cm com acabamento igual ao piso do local.

14.5 Louças, metais sanitários e acessórios

As louças para as bacias sanitárias serão na cor branca e compatível com as válvulas de ciclo fixo, acompanhadas de dispositivos de fixação adequados, tudo de 1ª qualidade, todas as bacias sanitárias receberam assento de acordo com o modelo instalado.

Todos os metais serão metais cromados, no mínimo C40, todos os lavatórios serão instalados completos, com válvula e sifão, as torneiras para os lavatórios serão do tipo fluxo de água reduzido.

14.6 Torneiras

Nos lavatórios deverão ser instaladas torneiras cromadas com redutor de fluxo de água, e deverão ser previstos sifões das pias, bancadas, lavatórios e tanque do tipo

ajustável em metal cromado. todo esgoto sanitário deverá ser captado e destinado a rede pública, com pontos de inspeção na rede coletora.

15. Segurança

15.1 Detecção e alarme de incêndio

Vide especificações técnicas específicas anexas ao projeto.

15.2 Iluminação de emergência

Vide especificações técnicas específicas anexas ao projeto.

15.3 Rede de hidrantes

Vide especificações técnicas específicas anexas ao projeto.

15.4 Extintores

Vide especificações técnicas específicas anexas ao projeto.

16. Rede Lógica

Vide especificações técnicas específicas anexas ao projeto.

17. Diversos

Vide especificações técnicas específicas anexas ao projeto.

17.1 Instalação de condicionamento de ar

A execução das instalações de condicionamento de ar obedecerá às normas da ABNT, particularmente as seguintes:

NBR 5410/1990: Instalações Elétricas de Baixa Tensão

NBR 5858/1983: Condicionador de Ar Doméstico

NBR 9318/1982: Condicionadores de Ar Domésticos – Requisitos de Segurança Elétrica

Utilização de ar condicionado Split Inverter, Hi-Wall (Parede), 12000 BTU/H, ciclo frio, contendo quatorze unidades, acompanha fornecimento e instalação.

Utilização de ar condicionado Split Inverter, piso teto, 30000 BTU/H, ciclo frio,

contendo duas unidades, acompanha fornecimento e instalação

Utilização de ar condicionado Split Inverter, piso teto, 48000 BTU/H, ciclo frio, contendo quatro unidades, acompanha fornecimento e instalação

17.2 Instalação de placa solar

Utilização de placa solar, 30000 KWH/MÊS, acompanha fornecimento e instalação

A placa solar é considerada uma fonte de energia limpa e sustentável, que proporciona benefícios significativos para o meio ambiente e para os consumidores. No entanto, para garantir o desempenho ideal e a longevidade do sistema de energia solar, é crucial adotar práticas de manutenção corretas. O fornecimento, instalação e quantidade será determinada pela empresa responsável pelo serviço.

18. Serviços Complementares

18.1 Levantamento topográfico planialtimétrico

O levantamento Topográfico Planialtimétrico é o estudo da topografia que tem por objetivo indicar as declividades e altimetrias de um dado terreno. é realizado através de medições de ângulos (horizontais e verticais) e de distâncias (horizontais, verticais e inclinadas), que são representadas em plantas por meio de curvas de nível.

Os serviços de levantamento proporcionam o estudo de altimetria de áreas e constituem importante instrumento de subsídios na elaboração de projetos de implantação dos mais variados tipos de obras, durante a fase de execução de uma obra o levantamento topográfico planialtimétrico é utilizado também para que sejam realizados cálculos de cortes e para cálculo de volume de aterro a serem realizados. O fornecimento desse estudo será determinado e realizado pela empresa responsável pelo serviço.

Maria Luíza Trindade Figueredo
Chefe de Departamento de Arquitetura
Portaria nº 1.390/2023-DPE

**MEMORIAL DESCRITIVO – INSTALAÇÕES ELÉTRICAS DE BAIXA TENSÃO, ALTA
TENSÃO E SPDA**

**NOVO NÚCLEO DA DEFENSORIA PÚBLICA DO ESTADO DO AMAPÁ -
LARANJAL DO JARÍ**

Macapá - AP

2024

DEFENSORIA PÚBLICA DO ESTADO DO AMAPÁ

**MEMORIAL DESCRITIVO DO NOVO NÚCLEO DA DEFENSORIA
PÚBLICA DO ESTADO DO AMAPÁ - LARANJAL DO JARÍ**

Documento apresentado como Memorial Descritivo dos
Serviços da obra de construção do novo Núcleo da
Defensoria Pública do Estado do Amapá - Laranjal do Jarí

Macapá - AP

2024

APRESENTAÇÃO

O presente documento corresponde ao Memorial Descritivo e às Especificações Técnicas referentes à execução dos serviços e materiais necessários para a construção do novo Núcleo da Defensoria Pública do Estado do Amapá, localizado no município de Laranjal do Jari, situado na Rua São José, em um lote correspondente a numeração de 932, bairro do Agreste. O objetivo deste documento é estabelecer a indicação, localização e especificações de todos os materiais relacionados com a execução desta obra.

Os serviços serão executados em estreita observância às indicações constantes dos projetos a seguir referidos, cujo responsável está indicado. No caso de divergências de informações entre Memoriais, Especificações e Partes Gráficas deverão ser adotados os itens mais restritivos e a favor da segurança e qualidade.

O construtor deverá ter procedido à prévia visita ao local onde será realizada a obra, bem como minucioso estudo, verificação e comparação de todos os projetos, de modo a seguir as orientações e determinações das normas técnicas pertinentes e o código de obras.

CONSIDERAÇÕES GERAIS

O presente projeto se refere à construção de um novo Núcleo da Defensoria Pública do Estado do Amapá para o município de Laranjal do Jarí, localizado na Rua São José, Agreste, Numero 932. A obra, objeto desta especificação, conta com a fração de 833,16m² de área construída para uma área útil de 900m², para efeito de cálculos de coeficiente de aproveitamento.

A edificação acontece em andar térreo, primeiro andar e mais um pavimento com cobertura. O acesso principal de servidores e assistidos se dá pela recepção, a circulação vertical neste edifício ocorre através de uma escada localizada na lateral esquerda da recepção do mesmo, em uma posição centralizada, além disso, é proposto um elevador para uso restrito aos servidores locado na fachada principal ao lado da escada, entrada privativa para servidores e automóveis, acontece pelo portão instalado no final da extensão do terreno. Finalizando com um conjunto de apartamentos ao fundo do terreno comportando quatro apartamentos destinados aos defensores.

O programa de necessidades desta edificação é disposto da seguinte maneira:

Pavimento Térreo:

- a) Recepção
- b) Circulação
- c) Sala Amamentação
- d) Sala Conciliação
- e) BHO PCD - Feminino
- f) BHO PDC - Masculino
- g) Sala TI
- h) Banheiro Feminino
- i) Banheiro Masculino

- j) Sala 01
- k) Sala 02
- l) Sala 03
- m) Apartamento 01 - Sala de estar, cozinha, banheiro, quarto e área de serviço
- n) Apartamento 02 - Sala de estar, cozinha, banheiro, quarto e área de serviço

Pavimento 1º:

- a) Sala Reunião
- b) Circulação
- c) Banheiro Feminino
- d) Banheiro Masculino
- e) Auditório
- f) Sala Defensor 1 + Banheiro
- g) Sala Defensor 2 + Banheiro
- h) Sala Defensor 3 + Banheiro
- i) Sala Defensor 4 + Banheiro
- j) Apartamento 03 - Sala de estar, cozinha, banheiro, área de serviço e varanda
- k) Apartamento 04 - Sala de estar, cozinha, banheiro, área de serviço e varanda

1 INTRODUÇÃO:

O presente memorial, trata dos parâmetros utilizados e as recomendações a serem seguidas para a execução do projeto elétrico da Defensoria pública do município de Laranjal do Jari, localizado no endereço Rua são José, 932, Agreste, Laranjal do Jari / AP.

2 NORMAS:

O presente projeto seguiu as recomendações das normas a seguir:

NBR 5410 – Instalações elétricas de baixa tensão

NBR 5419 – Sistema de proteção contra descargas atmosféricas

3 PARAMETROS DO PROJETO:

O projeto elétrico foi todo elaborado no software Revit e Autocad. Sistema adotado em projeto será um sistema misto entre eletrocalha e conduíte flexível, na cor amarelo e laranjado.

A entrada de energia que compreende da subestação até os quadros QDCs deverá ser pelo piso, em eletrodutos rígidos.

Analisando o projeto arquitetônico, foi distribuído os circuitos de tomadas e iluminação de acordo com o layout fornecido.

4 EDIFICAÇÃO:

A edificação consiste na construção da nova sede da Defensoria pública do município de Laranjal do Jari / AP. A área total da construção é 833,16 m². O presente documento trata das recomendações executivas para a execução dos serviços. Todos os detalhes necessários para a perfeita execução da construção e informação dos elementos relacionados a instalação elétrica, tais como: locação de tomadas e iluminação, dimensionamento de circuitos TUG e TUE, entrada de energia, locação de quadros de distribuição.

4.1 INSTALAÇÕES ELETRICAS:

Para área a ser construída foi elaborado um projeto elétrico, sendo que devem ser seguidos todas as especificações nestes contido. Deverá ser seguido a divisão dos circuitos com seus devidos disjuntores, não sendo permitido circuitos de força junto com iluminação.

As tubulações deverão ser embutidas na alvenaria através de eletroduto de PVC flexível, assim como o quadro de distribuição, tomadas e interruptores serão embutidos, conforme especificações de projeto elétrico.

4.2 COMPONENTES ELÉTRICOS:

Interruptores:

Deverão ser embutidos na alvenaria, atendendo as alturas conforme estabelecido no projeto. Será utilizado interruptores de 01, 02, 03 seções e interruptores conjugados com tomadas. Todos deverão funcionar na rede de 127V.

Tomadas:

Todas as tomadas são do tipo hexagonal 2P+T embutidas na alvenaria, todas devem ser aterradas. Serão utilizadas tomadas baixas, medias e altas, conforme especificado em projeto. Tomadas TUG deverão funcionar na rede de 127V e tomadas TUE na rede de 220V.

Luminárias:

O Sistema de iluminação interno será em painéis LED de 24W. E o sistema externo de iluminação será em arandelas e portes decorativos conforme o projeto arquitetônico.

Condutores:

Todos os condutores deverão ser isolados e deverá passar por eletrocalhas e conduítes flexíveis, conforme projeto elétrico. Não serão utilizados condutores aparentes e sem isolação.

Os condutores deverão seguir a seguinte especificação de cores:

Fase A – Preto

Fase B – Preto

Fase C – Preto

Neutro – Azul

Terra – Verde – Amarelo

Retorno – Vermelho.

Quadros QDCs:

Os quadros de distribuição deverão ser metálicos com barramentos trifásicos e todos deverão ser aterrados. Os QDCs estão locados em lugares de circulação sem nenhuma obstrução para seu acesso. Os disjuntores que irão complementar o quadro de distribuição deverão ser todos disjuntores termomagnéticos do tipo DIN.

5 SUBESTAÇÃO:

A subestação será do tipo aérea com transformador trifásico de 150 KVA. O painel de medição ficará protegido em uma cabine de medição construída em alvenaria e concreto armado, conforme o projeto.

6 SPDA – Sistema de proteção contra descargas atmosféricas:

O sistema de SPDA será aparente do tipo gaiola de faraday, com descidas em barra chatas de alumínio 3 / 4" x 1 / 4" x 3m.

A malha de aterramento será em cabo de cobre nú 50mm², e hastes de aterramento cobreadas 5 / 8" x 2,40 m.

Macapá-AP, maio de 2024.

MEMORIAL DESCRITIVO – INSTALAÇÕES HIDROSSANITÁRIAS

**NOVO NÚCLEO DA DEFENSORIA PÚBLICA DO ESTADO DO AMAPÁ -
LARANJAL DO JARÍ**

Macapá - AP

2024

DEFENSORIA PÚBLICA DO ESTADO DO AMAPÁ

**MEMORIAL DESCRITIVO DO NOVO NÚCLEO DA DEFENSORIA
PÚBLICA DO ESTADO DO AMAPÁ - LARANJAL DO JARÍ**

Documento apresentado como Memorial Descritivo dos Serviços
da obra de construção do novo Núcleo da Defensoria Pública do
Estado do Amapá - Laranjal do Jarí

Macapá - AP
2024

APRESENTAÇÃO

O presente documento corresponde ao Memorial Descritivo e às Especificações Técnicas referentes à execução dos serviços e materiais necessários para a construção do novo Núcleo da Defensoria Pública do Estado do Amapá, localizado no município de Laranjal do Jari, situado na Rua São José, em um lote correspondente a numeração de 932, bairro do Agreste. O objetivo deste documento é estabelecer a indicação, localização e especificações de todos os materiais relacionados com a execução desta obra.

Os serviços serão executados em estreita observância às indicações constantes dos projetos a seguir referidos, cujo responsável está indicado. No caso de divergências de informações entre Memoriais, Especificações e Partes Gráficas deverão ser adotados os itens mais restritivos e a favor da segurança e qualidade.

O construtor deverá ter procedido à prévia visita ao local onde será realizada a obra, bem como minucioso estudo, verificação e comparação de todos os projetos, de modo a seguir as orientações e determinações das normas técnicas pertinentes e o código de obras.

CONSIDERAÇÕES GERAIS

O presente projeto se refere à construção de um novo Núcleo da Defensoria Pública do Estado do Amapá para o município de Laranjal do Jarí, localizado na Rua São José, Agreste, Numero 932. A obra, objeto desta especificação, conta com a fração de 833,16m² de área construída para uma área útil de 900m², para efeito de cálculos de coeficiente de aproveitamento.

A edificação acontece em andar térreo, primeiro andar e mais um pavimento com cobertura. O acesso principal de servidores e assistidos se dá pela recepção, a circulação vertical neste edifício ocorre através de uma escada localizada na lateral esquerda da recepção do mesmo, em uma posição centralizada, além disso, é proposto um elevador para uso restrito aos servidores locado na fachada principal ao lado da escada, entrada privativa para servidores e automóveis, acontece pelo portão instalado no final da extensão do terreno. Finalizando com um conjunto de apartamentos ao fundo do terreno comportando quatro apartamentos destinados aos defensores.

O programa de necessidades desta edificação é disposto da seguinte maneira:

Pavimento Térreo:

- a) Recepção
- b) Circulação
- c) Sala Amamentação
- d) Sala Conciliação
- e) BHO PCD - Feminino
- f) BHO PDC - Masculino
- g) Sala TI
- h) Banheiro Feminino
- i) Banheiro Masculino

- j) Sala 01
- k) Sala 02
- l) Sala 03
- m) Apartamento 01 - Sala de estar, cozinha, banheiro, quarto e área de serviço
- n) Apartamento 02 - Sala de estar, cozinha, banheiro, quarto e área de serviço

Pavimento 1º:

- a) Sala Reunião
- b) Circulação
- c) Banheiro Feminino
- d) Banheiro Masculino
- e) Auditório
- f) Sala Defensor 1 + Banheiro
- g) Sala Defensor 2 + Banheiro
- h) Sala Defensor 3 + Banheiro
- i) Sala Defensor 4 + Banheiro
- j) Apartamento 03 - Sala de estar, cozinha, banheiro, área de serviço e varanda
- k) Apartamento 04 - Sala de estar, cozinha, banheiro, área de serviço e varanda

1. NORMAS E CÓDIGOS APLICÁVEIS

A execução das instalações deverá seguir as exigências das normas da ABNT Associação Brasileira de Normas Técnicas e Legislação Municipal. As normas e códigos aqui mencionados deverão ser aplicados, em sua última edição, ao fornecimento de materiais, instalações, testes de desempenho e aceitação por parte da contratante ou seu representante legal. Em caso de divergências entre as normas, deverá ser aplicado o procedimento mais rigoroso.

Legislação Brasileira / Normas Brasileiras ABNT

- NBR-5984 - Norma Geral de Desenho Técnico - Procedimento
- NBR-8160 - Instalações prediais de esgotos sanitários
- NBR-5680 – Tubos de PVC rígido – dimensões - padronização
- NBR-9814 – Execução de rede coletora de esgoto sanitário – Procedimento

2. INSTALAÇÕES HIDROSSANITÁRIAS:

Para a área a ser construída foi elaborado projeto hidros sanitário, sendo que devem ser seguidos todas as especificações nestes contido.

Toda canalização de esgoto que ficar localizada sob a laje de impermeabilização do piso e as colunas de ventilação serão testadas antes de serem cobertas. Os ramais internos deverão ser encaminhados aos pontos de entrega de esgoto e encaminhados à rede de tratamento de efluentes sanitários. Deverá ser deixada folga entre as tubulações e os elementos estruturais. Durante a execução da obra, deverão ser tomadas precauções para evitar a entrada de detritos nas tubulações. As extremidades das tubulações de esgoto deverão ser vedadas até a montagem dos aparelhos sanitários, com plugues. As canalizações deverão ser assentadas em terrenos livres de pedregulho ou sobre areia adensada com recobrimento mínimo de trinta centímetros. Os tubos de ventilação terão sua extremidade superior a trinta centímetros acima da cobertura. Deverão ser adotados os seguintes declives mínimos: 2% para tubos de 40 mm, 50 mm e 75 mm e 1% para tubos de 100 mm e 150 mm. A declividade deve ser uniforme entre as caixas sucessivas de inspeção. A rede predial e externa será executada com tubos e conexões de PVC obedecendo ao projeto hidrossanitário. Os coletores externos recolherão das caixas de inspeção, com declividade no sentido do coletor principal. O coletor principal receberá todo o esgoto, (ligando a rede de coleta de efluentes existente). As caixas de inspeção serão pré-moldadas

3. ÁGUA FRIA DOMÉSTICA

As instalações de Água Fria Doméstica serão executadas de acordo com as seguintes normas técnicas:

- NBR 05626/1998 - Instalação predial de água fria.
- NBR 08160/1999 – Sistemas prediais de esgoto sanitário – Projeto e execução.
- NBR7229/83 – Projeto, construção e operação de sistemas de tanques sépticos.
- NBR 10844/89 – Instalações prediais de águas pluviais - Procedimento Adotando todos os critérios impostos pelas mesmas para a correta execução do projeto hidrossanitário.

O ramal de alimentação de água fria adentrará a edificação embutida na alvenaria, alimentará os reservatórios. Os reservatórios deverão ser locado sobre laje (ver Projeto estrutural) com altura igual a 1,50m com base no alinhamento de cobertura (dois reservatórios de 1.000 L). A distribuição de água para abastecimento deverá ser executada com tubulações de PVC soldável, dotados de registro de gaveta para eventuais manutenções, conforme apresentado em projeto. Os pontos de descidas para alimentação pontos de consumo – tubulações embutidas alvenaria, foram projetadas de forma a não possuir interferência estrutural, devendo o executor seguir o projeto de forma a evitar tubulações sob forro (tubulações aparentes abaixo forro).

4. LOUÇAS E EQUIPAMENTOS

As louças e metais devem seguir as especificações básicas do orçamento ou equivalentes, obedecendo suas descrições.

Macapá-AP, maio de 2024.

MEMORIAL DESCRITIVO – SISTEMA DE CLIMATIZAÇÃO

**NOVO NÚCLEO DA DEFENSORIA PÚBLICA DO ESTADO DO AMAPÁ -
LARANJAL DO JARÍ**

Macapá - AP

2024

DEFENSORIA PÚBLICA DO ESTADO DO AMAPÁ

**MEMORIAL DESCRITIVO DO NOVO NÚCLEO DA DEFENSORIA
PÚBLICA DO ESTADO DO AMAPÁ - LARANJAL DO JARÍ**

Documento apresentado como Memorial Descritivo dos
Serviços da obra de construção do novo Núcleo da
Defensoria Pública do Estado do Amapá - Laranjal do Jarí

Macapá - AP

2024

APRESENTAÇÃO

O presente documento corresponde ao Memorial Descritivo e às Especificações Técnicas referentes à execução dos serviços e materiais necessários para a construção do novo Núcleo da Defensoria Pública do Estado do Amapá, localizado no município de Laranjal do Jari, situado na Rua São José, em um lote correspondente a numeração de 932, bairro do Agreste. O objetivo deste documento é estabelecer a indicação, localização e especificações de todos os materiais relacionados com a execução desta obra.

Os serviços serão executados em estreita observância às indicações constantes dos projetos a seguir referidos, cujo responsável está indicado. No caso de divergências de informações entre Memoriais, Especificações e Partes Gráficas deverão ser adotados os itens mais restritivos e a favor da segurança e qualidade.

O construtor deverá ter procedido à prévia visita ao local onde será realizada a obra, bem como minucioso estudo, verificação e comparação de todos os projetos, de modo a seguir as orientações e determinações das normas técnicas pertinentes e o código de obras.

CONSIDERAÇÕES GERAIS

O presente projeto se refere à construção de um novo Núcleo da Defensoria Pública do Estado do Amapá para o município de Laranjal do Jarí, localizado na Rua São José, Agreste, Numero 932. A obra, objeto desta especificação, conta com a fração de 833,16m² de área construída para uma área útil de 900m², para efeito de cálculos de coeficiente de aproveitamento.

A edificação acontece em andar térreo, primeiro andar e mais um pavimento com cobertura. O acesso principal de servidores e assistidos se dá pela recepção, a circulação vertical neste edifício ocorre através de uma escada localizada na lateral esquerda da recepção do mesmo, em uma posição centralizada, além disso, é proposto um elevador para uso restrito aos servidores locado na fachada principal ao lado da escada, entrada privativa para servidores e automóveis, acontece pelo portão instalado no final da extensão do terreno. Finalizando com um conjunto de apartamentos ao fundo do terreno comportando quatro apartamentos destinados aos defensores.

O programa de necessidades desta edificação é disposto da seguinte maneira:

Pavimento Térreo:

- a) Recepção
- b) Circulação
- c) Sala Amamentação
- d) Sala Conciliação
- e) BHO PCD - Feminino
- f) BHO PDC - Masculino
- g) Sala TI
- h) Banheiro Feminino
- i) Banheiro Masculino

- j) Sala 01
- k) Sala 02
- l) Sala 03
- m) Apartamento 01 - Sala de estar, cozinha, banheiro, quarto e área de serviço
- n) Apartamento 02 - Sala de estar, cozinha, banheiro, quarto e área de serviço

Pavimento 1º:

- a) Sala Reunião
- b) Circulação
- c) Banheiro Feminino
- d) Banheiro Masculino
- e) Auditório
- f) Sala Defensor 1 + Banheiro
- g) Sala Defensor 2 + Banheiro
- h) Sala Defensor 3 + Banheiro
- i) Sala Defensor 4 + Banheiro
- j) Apartamento 03 - Sala de estar, cozinha, banheiro, área de serviço e varanda
- k) Apartamento 04 - Sala de estar, cozinha, banheiro, área de serviço e varanda

1. AR-CONDICIONADO SPLIT

Serão utilizados ar-condicionado split de:

- 24000 BTUs
- 60000 BTUs

No projeto mostra a locação dos de cada unidade evaporadora, evaporadora e drenos.

2. ÁREA TÉCNICA

Área coberta destinada a locação das unidades condensadoras.

As unidades condensadoras deverão ficar todas sobreposta na laje, que deverá ser revestida com tapete emborrachado

3. DRENO

Sistema de dreno em tubos PVC do tipo soldável, todos embutidos na alvenaria com material esponjoso. Os drenos deverão ir todos para as canaletas de concreto localizadas nas laterais do terreno.

Macapá-AP, maio de 2024.

MEMORIAL DESCRITIVO – PREVENÇÃO E COMBATE A INCÊNDIO

**NOVO NÚCLEO DA DEFENSORIA PÚBLICA DO ESTADO DO AMAPÁ -
LARANJAL DO JARÍ**

Macapá - AP

2024

DEFENSORIA PÚBLICA DO ESTADO DO AMAPÁ

**MEMORIAL DESCRITIVO DO NOVO NÚCLEO DA DEFENSORIA
PÚBLICA DO ESTADO DO AMAPÁ - LARANJAL DO JARÍ**

Documento apresentado como Memorial Descritivo dos
Serviços da obra de construção do novo Núcleo da
Defensoria Pública do Estado do Amapá - Laranjal do Jarí

Macapá - AP

2024

APRESENTAÇÃO

O presente documento corresponde ao Memorial Descritivo e às Especificações Técnicas referentes à execução dos serviços e materiais necessários para a construção do novo Núcleo da Defensoria Pública do Estado do Amapá, localizado no município de Laranjal do Jari, situado na Rua São José, em um lote correspondente a numeração de 932, bairro do Agreste. O objetivo deste documento é estabelecer a indicação, localização e especificações de todos os materiais relacionados com a execução desta obra.

Os serviços serão executados em estreita observância às indicações constantes dos projetos a seguir referidos, cujo responsável está indicado. No caso de divergências de informações entre Memoriais, Especificações e Partes Gráficas deverão ser adotados os itens mais restritivos e a favor da segurança e qualidade.

O construtor deverá ter procedido à prévia visita ao local onde será realizada a obra, bem como minucioso estudo, verificação e comparação de todos os projetos, de modo a seguir as orientações e determinações das normas técnicas pertinentes e o código de obras.

CONSIDERAÇÕES GERAIS

O presente projeto se refere à construção de um novo Núcleo da Defensoria Pública do Estado do Amapá para o município de Laranjal do Jarí, localizado na Rua São José, Agreste, Numero 932. A obra, objeto desta especificação, conta com a fração de 833,16m² de área construída para uma área útil de 900m², para efeito de cálculos de coeficiente de aproveitamento.

A edificação acontece em andar térreo, primeiro andar e mais um pavimento com cobertura. O acesso principal de servidores e assistidos se dá pela recepção, a circulação vertical neste edifício ocorre através de uma escada localizada na lateral esquerda da recepção do mesmo, em uma posição centralizada, além disso, é proposto um elevador para uso restrito aos servidores locado na fachada principal ao lado da escada, entrada privativa para servidores e automóveis, acontece pelo portão instalado no final da extensão do terreno. Finalizando com um conjunto de apartamentos ao fundo do terreno comportando quatro apartamentos destinados aos defensores.

O programa de necessidades desta edificação é disposto da seguinte maneira:

Pavimento Térreo:

- a) Recepção
- b) Circulação
- c) Sala Amamentação
- d) Sala Conciliação
- e) BHO PCD - Feminino
- f) BHO PCD - Masculino
- g) Sala TI
- h) Banheiro Feminino
- i) Banheiro Masculino

- j) Sala 01
- k) Sala 02
- l) Sala 03
- m) Apartamento 01 - Sala de estar, cozinha, banheiro, quarto e área de serviço
- n) Apartamento 02 - Sala de estar, cozinha, banheiro, quarto e área de serviço

Pavimento 1º:

- a) Sala Reunião
- b) Circulação
- c) Banheiro Feminino
- d) Banheiro Masculino
- e) Auditório
- f) Sala Defensor 1 + Banheiro
- g) Sala Defensor 2 + Banheiro
- h) Sala Defensor 3 + Banheiro
- i) Sala Defensor 4 + Banheiro
- j) Apartamento 03 - Sala de estar, cozinha, banheiro, área de serviço e varanda
- k) Apartamento 04 - Sala de estar, cozinha, banheiro, área de serviço e varanda

1 INTRODUÇÃO:

O presente memorial, trata dos parâmetros utilizados e as recomendações a serem seguidas para a execução do projeto de prevenção e combate a incêndio da Defensoria pública do município de Laranjal do Jari, localizado no endereço Rua são José, 932, Agreste, Laranjal do Jari / AP.

2 PARAMETROS DO PROJETO:

O projeto arquitetônico foi todo elaborado no software Autocad, contemplando uma área construída de 833,16 m². A construção será dividida em dois blocos, sendo o primeiro bloco administrativo e aberto ao público e o segundo bloco será de apartamentos para descanso de funcionários.

Ambos os blocos serão constituídos de dois pavimentos, sendo construído em um sistema convencional, entre estrutura de concreto armado e vedação em tijolo cerâmico.

3 EDIFICAÇÃO:

A edificação consiste na construção da nova sede da Defensoria pública do município de Laranjal do Jari / AP. A área total da construção é 833,16 m². O presente documento trata das recomendações executivas para a execução dos serviços. Todos os detalhes necessários para a perfeita execução e informação dos elementos relacionado a prevenção e combate a incêndio, tais como: tipo de extintores, iluminação de emergência, sinalização de emergência, rotas de fugas e alarme sonoro. No projeto não houve necessidade de implantação de sistema de hidrante.

Extintor: Extintor PQS – ABC 6Kg portátil

Iluminação de emergência: Blocos com autonomia de 120 minutos.

Sinalização de emergência e rotas de fuga: Placas de orientação de saídas. Material fotoluminescente.

Alarme sonoro: Acionamento sonoro manual.

Macapá-AP, maio de 2024.

MEMORIAL DESCRITIVO – INSTALAÇÕES DE REDE LÓGICA

**NOVO NÚCLEO DA DEFENSORIA PÚBLICA DO ESTADO DO AMAPÁ -
LARANJAL DO JARÍ**

Macapá - AP

2024

DEFENSORIA PÚBLICA DO ESTADO DO AMAPÁ

**MEMORIAL DESCRITIVO DO NOVO NÚCLEO DA DEFENSORIA
PÚBLICA DO ESTADO DO AMAPÁ - LARANJAL DO JARÍ**

Documento apresentado como Memorial Descritivo dos Serviços
da obra de construção do novo Núcleo da Defensoria Pública do
Estado do Amapá - Laranjal do Jarí

Macapá - AP
2024

APRESENTAÇÃO

O presente documento corresponde ao Memorial Descritivo e às Especificações Técnicas referentes à execução dos serviços e materiais necessários para a construção do novo Núcleo da Defensoria Pública do Estado do Amapá, localizado no município de Laranjal do Jari, situado na Rua São José, em um lote correspondente a numeração de 932, bairro do Agreste. O objetivo deste documento é estabelecer a indicação, localização e especificações de todos os materiais relacionados com a execução desta obra.

Os serviços serão executados em estreita observância às indicações constantes dos projetos a seguir referidos, cujo responsável está indicado. No caso de divergências de informações entre Memoriais, Especificações e Partes Gráficas deverão ser adotados os itens mais restritivos e a favor da segurança e qualidade.

O construtor deverá ter procedido à prévia visita ao local onde será realizada a obra, bem como minucioso estudo, verificação e comparação de todos os projetos, de modo a seguir as orientações e determinações das normas técnicas pertinentes e o código de obras.

CONSIDERAÇÕES GERAIS

O presente projeto se refere à construção de um novo Núcleo da Defensoria Pública do Estado do Amapá para o município de Laranjal do Jarí, localizado na Rua São José, Agreste, Numero 932. A obra, objeto desta especificação, conta com a fração de 833,16m² de área construída para uma área útil de 900m², para efeito de cálculos de coeficiente de aproveitamento.

A edificação acontece em andar térreo, primeiro andar e mais um pavimento com cobertura. O acesso principal de servidores e assistidos se dá pela recepção, a circulação vertical neste edifício ocorre através de uma escada localizada na lateral esquerda da recepção do mesmo, em uma posição centralizada, além disso, é proposto um elevador para uso restrito aos servidores locado na fachada principal ao lado da escada, entrada privativa para servidores e automóveis, acontece pelo portão instalado no final da extensão do terreno. Finalizando com um conjunto de apartamentos ao fundo do terreno comportando quatro apartamentos destinados aos defensores.

O programa de necessidades desta edificação é disposto da seguinte maneira:

Pavimento Térreo:

- a) Recepção
- b) Circulação
- c) Sala Amamentação
- d) Sala Conciliação
- e) BHO PCD - Feminino
- f) BHO PDC - Masculino
- g) Sala TI
- h) Banheiro Feminino
- i) Banheiro Masculino

- j) Sala 01
- k) Sala 02
- l) Sala 03
- m) Apartamento 01 - Sala de estar, cozinha, banheiro, quarto e área de serviço
- n) Apartamento 02 - Sala de estar, cozinha, banheiro, quarto e área de serviço

Pavimento 1º:

- a) Sala Reunião
- b) Circulação
- c) Banheiro Feminino
- d) Banheiro Masculino
- e) Auditório
- f) Sala Defensor 1 + Banheiro
- g) Sala Defensor 2 + Banheiro
- h) Sala Defensor 3 + Banheiro
- i) Sala Defensor 4 + Banheiro
- j) Apartamento 03 - Sala de estar, cozinha, banheiro, área de serviço e varanda
- k) Apartamento 04 - Sala de estar, cozinha, banheiro, área de serviço e varanda

1. DESCRIÇÃO GERAL

O presente memorial descritivo tem por objetivo estabelecer critérios e orientações quanto à execução do projeto de cabeamento estruturado da Sede Laranjal do Jari. O cabeamento estruturado deverá ser executado conforme projeto. O dimensionamento dos ativos de rede (Placas de rede, Switch, conversores de mídia, gateways, modems, roteadores, PABX, etc.) não faz parte do escopo deste projeto de cabeamento estruturado. A elaboração do projeto levou em consideração, como premissas básicas, os fatores que se seguem:

- Análise das definições de arquitetura e layout na elaboração do projeto do sistema de cabeamento estruturado;
- Avaliação dos ambientes físicos, englobando as facilidades de passagem e encaminhamento dos cabos;
- Análise do ambiente físico destinado a instalação dos componentes do sistema de cabeamento estruturado;
- Avaliação dos meios a serem utilizados (cabos);
- Definição da topologia de distribuição do sistema de cabeamento estruturado.

Os cabos de cabeamento estruturado, as fibras óticas, os cabos UTP e os cabos CI deverão ser lançados em condutos próprios, em hipótese algumas estes cabos poderão ser lançados em condutos destinados à energia elétrica. Observo que todos os materiais especificados e citados no projeto deverão obedecer as suas respectivas normas técnicas. Essas normas técnicas são estabelecidas pela NBR (ABNT) no Brasil. Em caso de omissão da NBR (ABNT) deverá ser observado as normas internacionais como a ANSI, ISO, IEC, por exemplo. Os cabos de dados (UTP, Fibra óptica e CI) deverão ser identificados, por números e letras, em suas terminações. Todas as portas/conectores do distribuidor óptico, patch panel e voice panel deverão ser identificados, por números e letras. Todas as tomadas de telecomunicações deverão ter uma plaqueta indicando o número de seu ponto. O projeto de cabeamento estruturado é apresentado em 4, quatro, folhas A0 sendo acompanhado por este memorial descritivo.

2. INFRAESTRUTURA DE ENTRADA

A rede externa de telecomunicações entrará na edificação pela lateral, através da entrada de telecomunicações. A entrada de telecomunicações é composta por: um poste de aço de 6m, caixas R2 e dois pares de eletrodutos Página 3 d Ø3" PEAD envelopados no solo. Também será lançado condutos, visando maior flexibilidade e futuras ampliações, pela frente da escola.

A rede externa poderá ser metálica ou óptica e terminará no distribuidor geral localizado na sala de equipamentos no pavimento térreo.

3. SALA DE EQUIPAMENTOS

A sala de equipamentos será composta por um distribuidor geral (DG) e o rack 01 (ER) fechado de 44U's.

4. RACK DA SALA DE EQUIPAMENTOS

O rack 01, da sala de equipamentos, receberá a rede externa proveniente do DG através de: um distribuidor óptico completo montado para 6 fibras, um voice panel montado para 30 pares de cabos CI e um patch panel CAT 6 de 24 portas. O rack 01 será responsável por distribuir o backbone de edifício e o cabeamento horizontal para todo o pavimento térreo da edificação. Será adotado a conexão cruzada (a saída do equipamento ativo será espelhada em um patch panel ou grupos de patch panels) e a topologia estrela (um segmento exclusivo de cabo interliga cada porta do distribuidor de piso a uma única tomada de telecomunicação). Neste projeto entende-se como distribuidor de piso as portas do patch panel que estão conectadas a saída do equipamento ativo.

Os cabos provenientes do DG entrarão no rack 01 pelo seu fundo, conforme descrito em 3.2. Os cabos sairão do rack 01 pela parede lateral do fundo do rack, conforme projeto, logo essa parede lateral deverá ser removida, essa parede lateral do fundo do rack deverá distar no máximo 20cm de um leito para cabos de 400x100mm. É através desse leito que os cabos de dados acessarão as eletrocalhas. Essas eletrocalhas distribuirão os cabos de dados para as tomadas de telecomunicações do térreo e para o rack 02.

5. BACKBONE DE EDIFÍCIO

O backbone de edifício interliga o rack da sala de equipamentos ao rack da sala de telecomunicações, sendo formado por: um distribuidor óptico completo montado para 6 fibras (as 6 fibras deverão ser fundidas dentro do distribuidor óptico), um voice panel montado para 30 pares de cabos CI e um patch panel CAT 6 de 24 portas montado para 12 cabos UTP CAT 6.

6. PATCH PANEL

Cada patch panel deverá ter 24 portas, 1U de altura, atender aos requisitos normativos para categoria 6, suporta aplicações de classe até 250 MHz, devendo ser fornecido com abraçadeiras e kit parafuso porca gaiola, com terminação LSA+ ou Punch Down, cor preta, código de cores T568 A/B para fiação, próprio para instalação direta em racks de 19", devendo ser fornecido com etiquetas numéricas, ser compatível com as especificações da norma

ISO/IEC 11801: 2002. Deve ser verificado pelo Underwriter Laboratories (UL Verified Category 6).

7. DISTRIBUIDOR ÓPTICO

O distribuidor óptico a ser utilizado é para 24 fibras, 2U, padrão 19", estrutura em aço, frente em acrílico, abertura para entrada de cabos, gaveta deslizante, bandeja, painel, tubos transparentes, abraçadeiras, disponível para conexões: ST, SC, LC, E2000, MTRJ, FC.

8. CABO UTP 4P CAT 6

Cabo de Par Trançado Não Blindado de 4 pares, 24 AWG, CMR, com condutores de cobre rígidos com isolamento em polietileno de alta densidade, totalmente compatível com os padrões para categoria 6. Deve atender a norma ANSI/EIA/TIA-568B em todos os aspectos (características elétricas, mecânicas, etc.). Deverá ainda, ser fornecido em caixas de 305 metros cada uma. Deve ser verificado pelo Underwriter Laboratories (UL Verified Category 6).

9. CABO DE FIBRA ÓPTICA MULTIMODO 6 FIBRAS

Cabo óptico não metálico para uso interno/externo, com 6 fibras do tipo multimodo OM3 aproximadamente 50/125µm com largura de banda mínima de 160 MHz.Km para 850 nm e 500 MHz.Km a 1.300 nm. Perda Óptica Máxima: 3,5 dB/km a 850 nm e 1,5 dB/km a 1300nm. Deverá suportar 10Gbps até 300 metros.

10. CABO CI 50MM-30P

Cabo de telefonia CI 50mm 30 pares trançados não blindados. Cabo apropriado para instalação em rede interna. Devem ser homologados pela Anatel.

11. BLOCO DE CONEXÃO IDC 110

Padrão 110 para terminação de cabos CI e CTP-APL para distribuição de voz. Fornecido com pernas para fixação em painel. Fornecido completo, com todos os conectores de engate rápido IDC (Isolation Displacement Contact) Cat.6, 128 pares.


12. CONSIDERAÇÕES FINAIS

Todos os materiais a serem empregados na execução dos serviços deverão ser de primeira qualidade, obedecendo às especificações e normas técnicas. O conjunto de matérias escolhidos para a execução do objeto devem funcionar perfeitamente em conjunto, sob pena de impugnação dos mesmos pela Fiscalização. Alguns itens de planilha possuem marca de referencia de mercado como, por exemplo, a NEXANS e a TRIUNFO. A marca de referencia traduz a qualidade desejada de produtos e equipamentos, por isso seus preços foram utilizados para referenciar os preços dos itens de projeto. Caso o executante da obra opte por não utilizar os produtos e equipamentos da marca de referencia, o executante deverá entregar a fiscalização todos os data sheets (é um documento que apresenta de forma detalhada, todos os dados e características técnicas de um equipamento ou produto) e ensaios solicitados do produto que deseja utilizar. Com esses dados a fiscalização decidirá se o produto ou o equipamento é equivalente ou não a marca de referencia. Caso a fiscalização constate que o produto ou o equipamento não é equivalente, o mesmo não poderá ser utilizado. O executante deverá solicitar a equivalência de marcas ao menos 30 dias, corridos, antes da data marcada para a execução do referido produto ou equipamento, essa data é determinada pelo cronograma físico-financeiro do contrato ou do aprovado pela fiscalização, caso exista. Deverão ser empregados, para melhor desenvolvimento dos serviços contratados, em conformidade com a boa técnica de execução, materiais e equipamentos adequados. A Fiscalização poderá determinar a substituição dos equipamentos e ferramentas julgados como deficientes, cabendo à contratada providenciar a troca dos mesmos, sem prejuízo no prazo contratado.

Macapá-AP, maio de 2024.

MEMORIAL DESCRITIVO

Elaborado por Eng Otoniel Amoras de Araújo

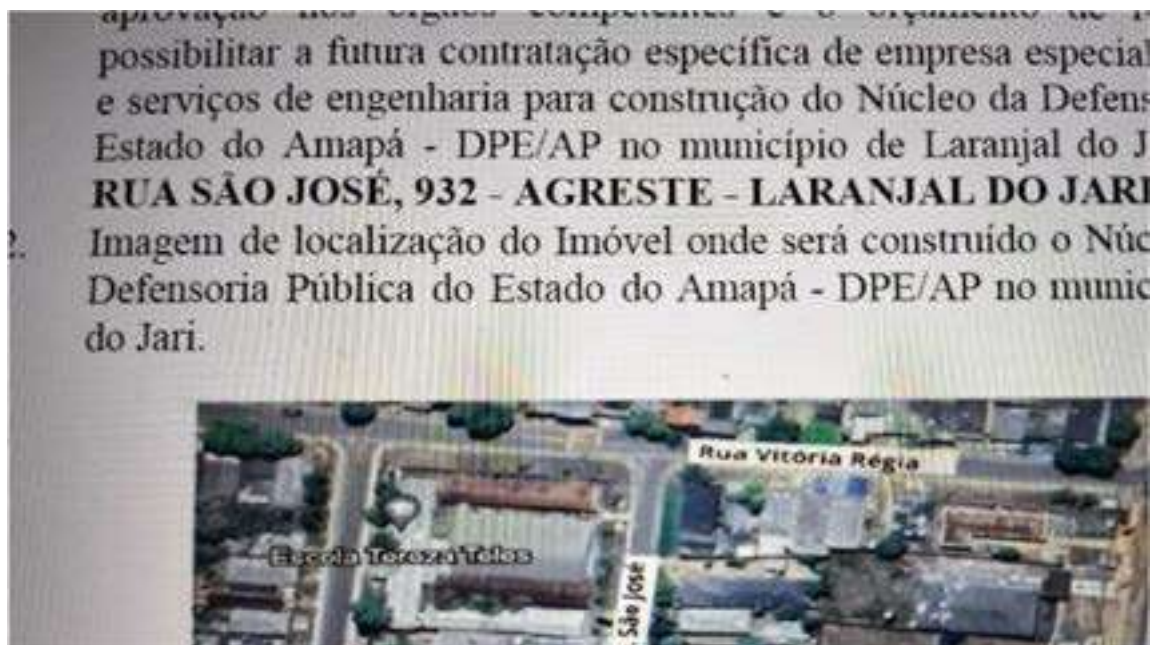

Engº Otoniel Amoras de
Araújo CREA 1759 - AP

Otoniel Amoras de Araújo

Rua Redenção nº 971
LT P.Seguro Rua 3 It 12
96 991557392

INDICE

- 1- Objetivo
- 2- Referências Normativas e Regulatórias
- 3- Documentos Obrigatórios
- 4- Dados da unidade Consumidora
- 5- Padrão de entrada
 - 5.1- Tipo de ligação e tensão de fornecimento
 - 5.2- Disjuntor de entrada
 - 5.3- Potência disponibilizada
 - 5.4- Caixa de medição
 - 5.5- Ramal de entrada
- 6- Levantamento de carga e consumo
 - 6.1- Levantamento de carga
 - 6.2- Consumo mensal
- 7- Estimativa de geração
- 8- Dimensionamento do gerador
- 9- Especificações técnicas do gerador
- 10- Dimensionamento do inversor
- 11- Especificações técnicas do inversor
- 12- Dimensionamento dos cabos
- 13- Dimensionamento da proteção
 - 13.1- Fusíveis
 - 13.2- Disjuntores
 - 13.3- DPSs
 - 13.4- Funções de proteção e ajustes
- 14- Anexos
 - 14.1- Formulários de Solicitação de acesso
 - 14.2- Procuração
 - 14.3- ART de projeto e execução
 - 14.4- Relacionamento Operacional
 - 14.5- Formulário Aneel
 - 14.6- Manuais e especificações Técnicas
 - 14.7- Outros (Fotos)

1- Objetivo

O presente memorial técnico descritivo tem como objetivo apresentar a metodologia utilizada para elaboração e apresentação à Cea-Equatorial, dos documentos mínimos necessários, em conformidade com a REN 482, com o prodist módulo 3 secção 3.7, com a NT.020 e com as normas técnicas nacionais (ABNT) ou internacionais (europeia e americanas), para solicitação do parecer de acesso de uma microgeração distribuída, conectada à rede de distribuição de energia elétrica através do sistema fotovoltaico de 88,92 kW, composto por 152 módulos de 585 Watts, 1 inversor de 60,0 kW de potência, caracterizado como individual e de propriedade da Defensoria Publica do Estado DPE/AP – Nucleo Laranjal do Jari.

2- Referências Normativas e Regulatórias

Para elaboração deste memorial técnico descritivo, no âmbito da área de concessão do estado do Amapá, foram utilizadas as normas e resoluções, nas respectivas revisões vigentes, conforme descritas abaixo:

- a) ABNT NBR 5410: Instalações elétricas de Baixa Tensão;
- b) ABNT NBR 10849: Energia solar fotovoltaica- Terminologia;
- c) ABNT NBR 11704: Sistemas fotovoltaicos- Classificação;
- d) ABNT NBR 16149: Sistemas fotovoltaicos(FV)- Características da interface de conexão com a rede elétrica de distribuição.
- e) ABNT NBR 16150: Sistemas fotovoltaicos(FV)- Característica da interface de conexão com a rede elétrica de distribuição- Procedimentos de ensaio de conformidade;
- f) ABNT NBR 62116: Procedimento de ensaio Anti-ilhamento para inversores de sistemas fotovoltaicos conectados à rede elétrica.
- g) Equatorial Energia NT.020.EQTL. Normas e Padrões: Conexão de micro geração distribuída ao sistema de baixa tensão;
- h) Equatorial Energia NT.001.EQTL. Normas e Padrões: Fornecimento de energia elétrica em baixa tensão;
- i) Equatorial Energia NT.030.EQTL. Normas e Padrões: Padrões Construtivos de caixas de medição e proteção;



- j) ANEEL Procedimentos de distribuição de energia elétrica no sistema elétrico nacional-Prodint módulo 3: Acesso ao sistema de distribuição, revisão 6.2016, seção 3.7;
- k) ANEEL Resolução Normativa N° 414, de 09 de setembro de 2010, que estabelece as condições gerais de fornecimento de energia elétrica;
- l) ANEEL Resolução Normativa N/ 482, de 17 de abril de 2012, que estabelece as condições gerais para o acesso de micro e mini geração distribuída aos sistemas de distribuição e o sistema de compensação de energia elétrica;
- m) IEC 61727 Photovoltaic(PV) Systems: Characteristics of the utility interface;
- n) IEC 62116:2014 Utility: Interconnected photovoltaic inverter test procedure of islanding;

3- Documentos Obrigatórios

Documentos obrigatórios para solicitação de acesso de micro geração distribuída acima de 10 kW;

- 1- Formulário de solicitação de acesso;
- 2- ART do responsável técnico;
- 3- Procuração;
- 4- Projeto Elétrico contendo :
 - 4.1 Memorial descritivo;
 - 4.2 Planta da situação;
 - 4.3 Diagrama funcional;
 - 4.4 Arranjos físicos ou lay out e detalhes de montagem;
 - 4.5 Manual com folhas de dados (datasheet dos inversores);
- 5- Diagrama unifilar do sistema de geração, cargas, proteção e medição;
- 6- Relacionamento operacional;
- 7- Cópia de documento jurídico que comprove o reconhecimento pela Anel, no caso de cogeração qualificada;
- 8- Certificados de conformidade dos inversores



DEFENSORIA PÚBLICA
AMAPÁ

- 9- Lista de unidades consumidoras participantes do sistema de compensação, indicando a porcentagem de rateio dos créditos e o enquadramento conforme incisos VI a VIII do art 2º da resolução Normativa nº 482/2012;
- 10- Contrato de aluguel ou arrendamento da unidade consumidora;
- 11- Autorização de uso de área comum em condomínio;

4- Dados da Unidade Consumidora

Numero da conta contrato- AINDA SEM CODIGO UNICO

Nome do titular da UC- Defensoria Publica do Estado DPE/AP

Endereço- Rua São José nº 932, Bairro Agreste, Laranjal do Jari/AP.

Nº de identificação do poste e/ou do transformador proprio.

Coordenadas georreferenciadas- MC/// Fuso 22

X = 330324

Y = 9906871



Foto1-Localização da unidade consumidora

5- Levantamento de carga e consumo



5.1 Levantamento de carga

ITEM	DESCRIÇÃO	P (W) A	Fator Diversi dade B	$[C] = (A \cdot B) / 100$ C	FP D	CI (kVA) $E = C/D$	FD F	D (kW) $G = C \cdot F$	D (kVA) $H = E \cdot F$
	QDC1(Defensoria)								
1	TUEs	2800	0,40	1120	1,0	1120	1,0	1120	0,648
2	TUGs	100	1,0	100	1,0	100	1,0	100	3,48
3	Iluminação + TUGs	11356	0,5	5678	1,0	5678	1,0	5678	0,33
4	Central de Ar	22700	0,8	18160	0,9	20178	1,0	18160	0,28
	QDC2(Residencia)								
5	TUEs	2400	0,4	960	1,0	960	1,0	960	1,32
6	Iluminação + TUGs	4384	0,5	4384	1,0	4384	1,0	4384	0,94
7	Central de Ar	10400	0,5	5200	0,9	5778	1,0	5200	1,50
	QDC3, 4, 5, 6 (Apto)		0,5						
8	TUEs	2400	0,4	960	1,0	960	1,0	960	0,135
9	Iluminação + TUGs	9880	0,5	4940	1,0	4940	1,0	4940	4,0
10	Central de Ar	2200	0,5	1100	0,9	1222	1,0	1100	3,86
11	Chuveiro Eletrico	11000	0,1	1100	1,0	1100	1,0	1100	3,55
	TOTAL			43,70		46,42		43,70	46,42

Tabela 1 – Carga

5.2 Consumo Mensal

MES	CONSUMO (kWh)
07 / 2024	12000
08 / 2024	12000
09 / 2024	12000
10 / 2022	12000
11 / 2022	12000
12 / 2021	12000
Total	
Media Mensal	12000 - PREVISÃO

Tabela 2 – Consumo mensal dos últimos 12 meses.

6- Ramal de Entrada

**6.1- Tipo de ligação e tensão de atendimento.**

A unidade consumidora será atendida em alta tensão por um transformador próprio de 112,5 kVA (13800–220/127 V) com ramal de ligação em Alta tensão, os cabos de baixa tensão do transformador que atenderá os quadros de distribuição serão trifásico à quatro condutores, sendo tres condutores FASE de diâmetro de 150 mm² e um condutor NEUTRO de diâmetro de 70 mm², com tensão de atendimento em 220/127 volts, derivado de uma rede aérea de distribuição primária 13,8 kV da Equatorial Energia no estado do Amapá.

6.2- Disjuntor de Entrada – No padrão de medição.

No ponto de entrega/conexão é instalado um disjuntor termomagnético, em conformidade com a Norma NT.002.EQTL- Normas e Padrões da Equatorial Energia, com as seguintes características:

Numero de polos	3
Tensão nominal	600 Volts
Corrente nominal	200 A
reuencia nominal	60 Htz
lemento de proteção	termomagnético
Capac. máxima de interrupção	3 kA
Acionamento	érmico e Magnético
Curva de atuação(disparo)	C

6.3- Potencia disponibilizada

A potencia disponibilizada para a unidade consumidora onde será instalada a micro GD é menor ou igual á:

$$PD(kva) = Vn(v) \times Idg(a) \times NF / 1000 = 127 \times 200 \times 3 / 1000 = 76,20 \text{ KVA}$$

$$PD(kw) = PD(kva) \times FP = 76,2 \times 0,90 = 68,58 \text{ KW}$$

$$Vn = 127 \text{ volts}$$

$$Idg = 200 \text{ amperes}$$

$$NF = 3 \text{ fases}$$

$$FP = 0,90$$

$$PD(kva) = 76,20 \text{ kva}$$


$$PD(kw) = 68,58 \text{ kw}$$



Nota- A potência de geração deve ser menor ou igual a potencia disponibilizada PD em kW.

6.4-Caixa de Medição

A caixa de medição polifásica, a ser instalada em substituição á existente, em material polimérico tem a dimensão de 140x308x203 mm (profundidade, altura e largura) ver desenho A. Será instalada no muro, ponto de entrega caracterizado como o limite da via publica com a propriedade,atendendo aos requisitos de localização, facilidade de acesso e lay-out, em conformidade com as normas da concessionária NT.001.EQTL e NT.030.EQTL,

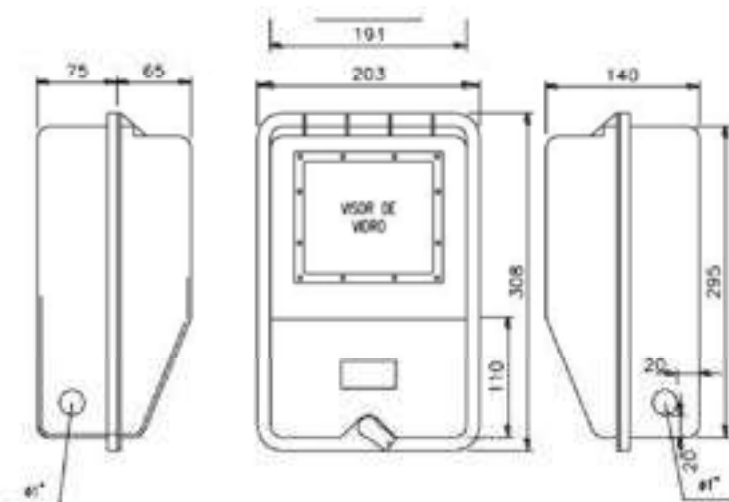

Desenho A- Padrão Equatorial energia

LIGAÇÃO NOVA –TRAFO DE 112,5 KVA A SER INSTALADO

O aterramento da caixa de medição é com 3 (uma) haste de terra de comprimento de 2,40 mts e $\frac{3}{4}$ " de diâmetro, em condutor de 70 mm² e conector padrão reforçado para haste de cobre nu tipo presilha.

6.5- Ramal de entrada

O ramal de entrada da unidade consumidora é através de um circuito trifásico á quatro condutores, sendo tres condutores FASE de diâmetro 150 mm² e um condutor NEUTRO de diâmetro 70 mm², em 220/127 volts.

7- Estimativa de Geração

O sistema fotovoltaico é composto por gerador fotovoltaico de 152 módulos fotovoltaicos e 1 inversor. A potência máxima total é de 88,92 KWp para uma produção anual de 144.000 kWh por ano, distribuídos em uma área de 450 m². O sistema é conectado a um barramento trifásico de 300 A em baixa tensão que alimenta os quadros gerais de distribuição, através de condutor trifásico de 150 mm², sendo a tensão de fornecimento padrão da concessionária de 220/127 volts. O estudo permitiu definir o modelo da placa solar e o inversor, adotando-se respectivamente RENESOLA e SAJ como referência no desenvolvimento do projeto.

7.1 Previsão da produção de energia anual

Potencia nominal do gerador' = P

$$P = P_{\text{módulos}} \times N^{\circ}_{\text{módulos}} = 585 \times 152 = 88.920W = 88,92 \text{ kWp}$$

Calculo da energia total produzida pelo sistema nas condições normais de STC, radiação 1000 w/m², temperatura de 25° C, é calculada como:

posição	N° Módulosxkw	Radiação solar Kwh/m ²	energia em kwh dia
posição 1	152 x 0,585	4,94	440

$$E = P \times \text{irradiação} \times 30 = 13200 \text{ kWh/mes}$$

8- Dimensionamento do Gerador

8.1Módulos fotovoltaicos.

Os módulos de geração fotovoltaicos serão do fabricante RENESOLA modelo RS6-585NG-E3, silício monocristalino, com potência de 585 watts e tensão em P_{max} de 43,53 Vdc. As dimensões de cada unidade geradora é de 2278x1134x30 mm, eficiência de 22,65 % e pesando 32,7 kg.



Características do painel fotovoltaico:

Fabricante	RENESOLA
Modelo:	RS6-585NG-E3
Potência de saída $P_{m\acute{a}x}$ (W)	585
Eficiência do Módulo n.m (%)	22,65
Tensão em $P_{m\acute{a}x}$ V_{mpp} (V)	43,53
Intensidade em $P_{m\acute{a}x}$ I_{mpp} (V)	13,44
Tensão em circuito aberto V_{oc} (V)	52,47
Corrente de curto-circuito I_{sc} (A)	14,07
Dimensões CxLxA (mm)	2278x1134x30
Peso (kg)	32,7
Faixa de temperatura em operação	-40°C até 85°C
Célula solar (numero/tipo)	144(6x24) / monocristalino
Quadro (material e cor)	Aluminio anodizado
Caixa junção (grau de proteção)	IP68
Cabo de ligação (extensão/seção)	1000 mm/ 4mm ²
Conector (tipo/grau de proteção)	MC4 series
REGISTRO INMETRO	003353/2024

Tabela 3 – características gerais do painel fotovoltaico

9- Dimensionamento do inversor

O inversor fotovoltaico selecionado é do fabricante SAJ, modelo C6-60K-T9-LV, com potência nominal de 60,0 kW-Trifásico, tensão de saída de 220/127Vac e corrente nominal de 3x157,5 A, cuja instalação pode ser abrigada ou ar livre, possui classe de proteção IP65 e baixo peso.

A SAJ é uma tradicional fornecedora de soluções para sistemas elétricos fotovoltaicos, com certificado internacional.

Marca	SAJ
Modelo	C6-60K-T9-LV
Máxima eficiência	98,8%
Dimensão	1045x660x364 mm
Peso	93,0 kg
Design do Inversor	Sem transformador



Potencia máxima DC	96000 W
Corrente máxima de curto-circuito	50 A
Tensão de entrada mínima	180 Vcc
Máxima tensão CC	1000 Vcc
Faixa de tensão MPP	180 - 1000Vcc
Número de MPPT	9 (2x9)
Número de entradas CC	18
Saída (CA)	
Conexão	Trifásica
Máxima corrente	57,8 Aac
Potencia nominal de saída	66,0 kW
Máxima potência de saída	66,0 kVA
Máxima eficiência	98,8%
Distorção harmônica Total	< 3 %
Frequência	50 Hz – 60 Hz
Tensão de CA acoplamento á rede	3F/N/PE; 220/127V(180 – 280 V)
Dispositivos de Proteção	
Chave seccionadora DC	Integrado
Sub e Sobretensão, Sobrecorrente e Sobrecarga - DC	Integrado
Proteção anti-ilhamento	Integrado
Isolação Alta Frequencia	Integrado
Proteção contra curto-circuito, Sobrecorrente e Sobrecarga - AC	Integrado
Proteção sub e sob frequencia	Integrado
Proteção Sequencia de fase	Integrado
Proteção desbalanceamento carga	Integrado
Proteção Sobreaquecimento	Integrado
Proteção Descarga de Capacitor	Integrado
Registro Inmetro	Internacional

Tabela 4 – Características gerais do inversor

10-Dimensionamento da proteção

10.1- Aterramento



O sistema de aterramento do grupo gerador fotovoltaico deverá ser composto por um aterramento para os strings, contendo 2 hastes de cobre nu 2,4x1/2", em condutor de cobre 6 mm², sendo equipotencializado com DPSs e aterramento do Inversor.

Outro Aterramento independente para o Neutro do Inversor trifásico em cabo de cobre 35 mm² e haste de terra de cobre nu 2,4x3/4", interligado ao aterramento geral do prédio e neutro do transformador.

A medição individual de cada resistência de terra dos aterramentos não deverá ultrapassar a 10 Ohms.

10.2- Requisitos da Proteção- Características técnicas

10.2.1 Características da String Box CC

String Box são concentradores de strings (módulos ligados em série), e sua finalidade é proteger o lado de corrente contínua do sistema, através de fusível ou disjuntor, e proteção por DPS contra surtos de tensão e seccionamento, se necessário.

3 Caixas IP66 String Box CC da CLAMPER SB-1040V-50 A 4E-2S(4D)

4 Módulo proteção surtos – DPS18/45 KA – 1000 volts Classe II

1 Seccionadora de 32 A – 4 polos

4 Entradas(CC) / 4 Saída (CC) - cabo 6 mm ²

Tabela 5- Características da String Box]

10.2.2 Características da String Box CA

O string box CA tem as características técnicas abaixo.

Caixa IP66 String box CA

Disjuntor CA tripolar 175 A

Entrada para cabos (70 mm ²) e Neutro de 35 mm ²

Tabela 6- Características do Quadro CA

11- Dimensionamento dos Cabos

Cabo solar Energiflex Br Afitox 120° (cu)- 0,6/1 kV

Para atender requisitos de resistência ao UVB e de resistência à queima, estes cabos são fornecidos com um revestimento formulado para atender aos requisitos das normas UL 2556, IEC 60332-1 e ABNT NBR 16612. Como requisito adicional e normativo para aplicação em



interiores, estes cabos possuem características de baixa emissão de fumaça e gases tóxicos.

CARACTERÍSTICAS ELÉTRICAS

Seção transversal do condutor [mm²]	Reatância indutiva [Ohm/km]	Resis. elét. máx. CC a 20°C [Ohm/km]	Max. DC resist. cond. 90°C [Ohm/km]	Resistência elétrica máxima CA 60Hz 90°C [Ohm/km]	Queda de tensão [V/A.km]	Avaliação de corrente DC permissível [A]	current rating in air 30°C - trefoil [A]
2,5	0,1255	8,21	10,469	10,469	14,64	37	29
4	0,1223	5,09	6,490	6,49	9,12	50	40
6	0,114	3,39	4,323	4,323	6,11	65	53

Cabo para instalação predial

Devido a necessidade de manter a segurança tanto do profissional que trabalha com energia elétrica, como dos usuários da instalação a NBR5410 estipula uma série de medidas que devem ser consideradas.

- Cabos com isolamento de EPR, à ABNT NBR 7286;
- Cabos com isolamento de XLPE, à ABNT NBR 7287;
- Cabos com isolamento de PVC, à ABNT NBR 7288 ou à ABNT NBR 8661.

Seção em mm²	Corrente máxima suportada por cada condutor elétrico
1,5 mm²	15,5 Amperes
2,5 mm²	21 Amperes
4 mm²	28 Ampères
6 mm²	36 Ampères
10 mm²	50 Ampères
16 mm²	68 Amperes

11.1-Condutor CC

Para gerar 88,92 kWp de capacidade instalada será necessário 152 painéis solares de 585 kW. O arranjo adotado para o sistema será composto por 12 string, com 12 arranjos string na seguinte configuração:



String	Painéis	Potência	Tensão Circ. aberto	Tensão Pmax	Corrente ICCmax
1-MPPT1	13	7605 W	682,11 V	565,89 V	14,07 A
2-MPPT2	13	7605 W	682,11 V	565,89 V	14,07 A
3-MPPT3	13	7605 W	682,11 V	565,89 V	14,07 A
4-MPPT4	13	7605 W	682,11 V	565,89 V	14,07 A
5-MPPT5	13	7605 W	682,11 V	565,89 V	14,07 A
6-MPPT6	13	7605 W	682,11 V	565,89 V	14,07 A
7-MPPT7	13	7605 W	682,11 V	565,89 V	14,07 A
8-MPPT8	13	7605 W	682,11 V	565,89 V	14,07 A
9-MPPT9	12	7020 W	629,64 V	522,36 V	14,07 A
10-MPPT1	12	7020 W	629,64 V	522,36 V	14,07 A
11-MPPT2	12	7020 W	629,64 V	522,36 V	14,07 A
12-MPPT3	12	7020 W	629,64 V	522,36 V	14,07 A

Tabela 7- características dos strings

Em função da corrente de curto circuito máxima(14,07 A) de cada string CC e estar a menos de 5 metros do Inversor, encontramos o cabo a ser utilizado, e o escolhido foi o condutor NexansEnergiflex Br Afitox 120° (cu) 0,6/1 kV ou similar, com diâmetro de 6 mm² que suporta 53 A a 30° C, e com queda de tensão da ordem de 6,11 V/A.Km.

11.2 Condutor CA

Conexão	Trifásica
Máxima corrente	3 x 157,5 A
Potencia nominal de saída	60,0 kW
Máxima potência de saída	60,0 kVA

Considerando a máxima corrente CA(157,5 A) do inversor de 60 kW que atenderá o sistema, e o mesmo estar localizado a menos de 5 metros do ponto de conexão com a rede elétrica do prédio, encontramos o cabo a ser utilizado, e o escolhido foi o cabo Induscabo-Duflex de 70,0 mm² de diâmetro (170 A) e o neutro de 35 mm², de acordo com NTD-01 Tabela 2 da Equatorial Energia, isolamento em PVC/A para 0,8/1 kV Volts e

temperatura máxima de operação de 70° C, sobrecarga de 100 °C e curto circuito de 160°C, obedecendo a NBRNM-IEC 60332-3-23.

12- Placa de Advertência

Dimensões 200x250 mm e modelo.



Foto 3 – Placa de advertência

Oké, Amora e Amigo

ANEXOS

Formulários de Solicitação de Acesso padrão Equatorial Energia
 Art defensoria publica do estado
 Cadastro do Gerador Fotovoltaico no padrão Aneel
 Data sheet e certificado dos inversor SAJ 60 kW
 Data sheet do painel fotovoltaico Renesola 585 kW
 Data sheet do Quadro de proteção Clamp
 Registro inmetro do painel Renesola 585 W
 Orçamento e Relação de Material
 Diagrama Unifilar A3
 Diagrama Multifilar A3
 Diagrama de Blocos A4
 Planta Situação A4
 Planta Conexão das ligações A3
 Planta da distribuição das placas no telhado A3
 Planta ligação dos painéis fotovoltaicos A3
 Projeto A1-1
 Projeto A1-2

Página de assinaturas





DEFENSORIA PÚBLICA
AMAPÁ

Otoniel A

Otoniel Araujo
146.330.352-15
Signatário

HISTÓRICO

02 dez 2023 11:53:50		Otoniel Amoras de Araujo criou este documento. (E-mail: otonielamoras@bol.com.br, CPF: 146.330.352-15)
02 dez 2023 11:53:51		Otoniel Amoras de Araujo (E-mail: otonielamoras@bol.com.br, CPF: 146.330.352-15) visualizou este documento por meio do IP 177.131.25.3 localizado em Macapá - Amapá - Brazil
02 dez 2023 11:54:03		Otoniel Amoras de Araujo (E-mail: otonielamoras@bol.com.br, CPF: 146.330.352-15) assinou este documento por meio do IP 177.131.25.3 localizado em Macapá - Amapá - Brazil

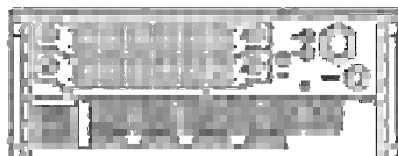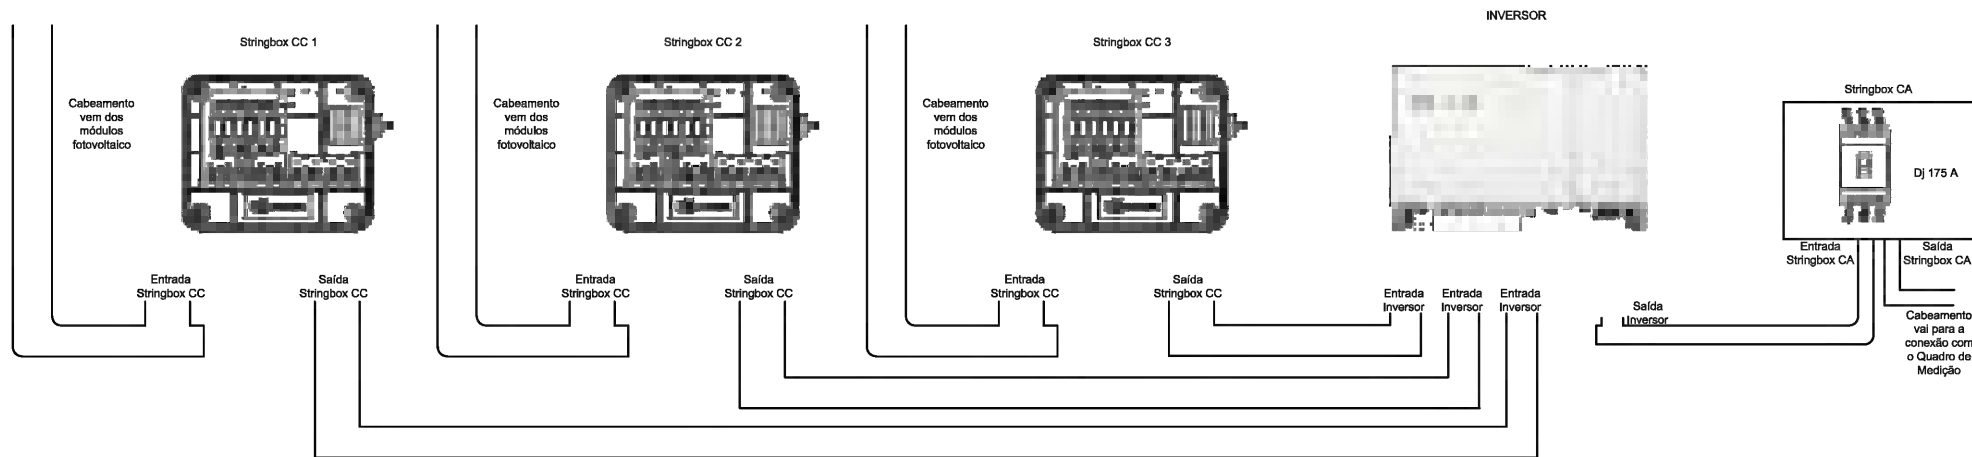

Vista inferior do Inversor

MINISTÉRIO DEFESA PCN PROGRAMA CALHA NORTE		CONVÊNIO:	ANO:	TIPO:	FOLHA:	MODIFICAÇÕES:	
		951629	2024	ELETR	05/07	A:	
		Conveniente: DEFENSORIA PÚBLICA DO ESTADO DO AMAPÁ		LOCAL: LARANJAL DO JARI /AP		B:	
		Obra: PROJETO GERADOR SOLAR FOTOVOLTAICO DE NÚCLEO DA DEFENSORIA PUBLICA DO ESTADO DO AMAPÁ PLANTA CONEXÃO DAS LIGAÇÕES				Áreas: TERRENO TOTAL: 900,0 M² CONSTRUÇÃO: 833,16 M² COBERTURA: 598,8 9M²	C: D: E:
		Autor: OTONIEL AMORAS DE ARAUJO - CREA 1759 / AP		Coordenadas: LATITUDE: 00°50'25.204" S LONGITUDE: 52°31'15.143" W		Data: 12/05/2024	F:
V I S T O	DPE/AP:				Dim: METRO	G:	
	ENG & FISCALIZAÇÃO:				Esc: SEM ESCALA	H:	


PLANTA DA DISTRIBUIÇÃO DAS PLACAS NO TELHADO

12	12	12	10	10	10
0 0	0 0	0 0	0 0	0 0	0 0
0 0	0 0	0 0	0 0	0 0	0 0
12	12	12	10	10	10
0 0	0 0	0 0	0 0	0 0	0 0
0 0	0 0	0 0	0 0	0 0	0 0
12	12	12	10	10	10
0 0	0 0	0 0	0 0	0 0	0 0
0 0	0 0	0 0	0 0	0 0	0 0
11	11	11	9	9	9
0 0	0 0	0 0	0 0	0 0	0 0
0 0	0 0	0 0	0 0	0 0	0 0
11	11	11	9	9	9
0 0	0 0	0 0	0 0	0 0	0 0
0 0	0 0	0 0	0 0	0 0	0 0
11	11	11	9	9	9
0 0	0 0	0 0	0 0	0 0	0 0
0 0	0 0	0 0	0 0	0 0	0 0

[illegible]

MINISTÉRIO DEFESA		CONVÊNIO:		ANO:		TIPO:		FOLHA:		MODIFICAÇÕES:	
PCN		951629		2024		ELETR		06/07			
PROGRAMA CALHA NORTE										A:	
Conveniente:				LOCAL:						B:	
DEFENSORIA PÚBLICA DO ESTADO DO AMAPÁ				LARANJAL DO JARI / AP							
Obra:								Áreas:		C:	
PROJETO GERADOR SOLAR FOTOVOLTAICO DE NÚCLEO DA DEFENSORIA PUBLICA DO ESTADO DO AMAPÁ PLANTA DA DISTRIBUIÇÃO DAS PLACAS NO TELHADO								TERRENO TOTAL: 900,0 M²		D:	
								CONSTRUÇÃO: 833,16 M²			
								COBERTURA: 598,8 9M²		E:	
Autor:				Coordenadas:		Data:				F:	
OTONIEL AMORAS DE ARAUJO - CREA 1759 / AP				LATITUDE: 00°50'25.204" S LONGITUDE: 52°31'15.143" W		12/05/2024					
VISTO:		DPE/AP:						Dim:		G:	
								METRO			
		ENG & FISCALIZAÇÃO:						Esc:		H:	
								SEM ESCALA			

PLANTA LIGAÇÃO DOS PAINEIS FOTOVOLTAICO

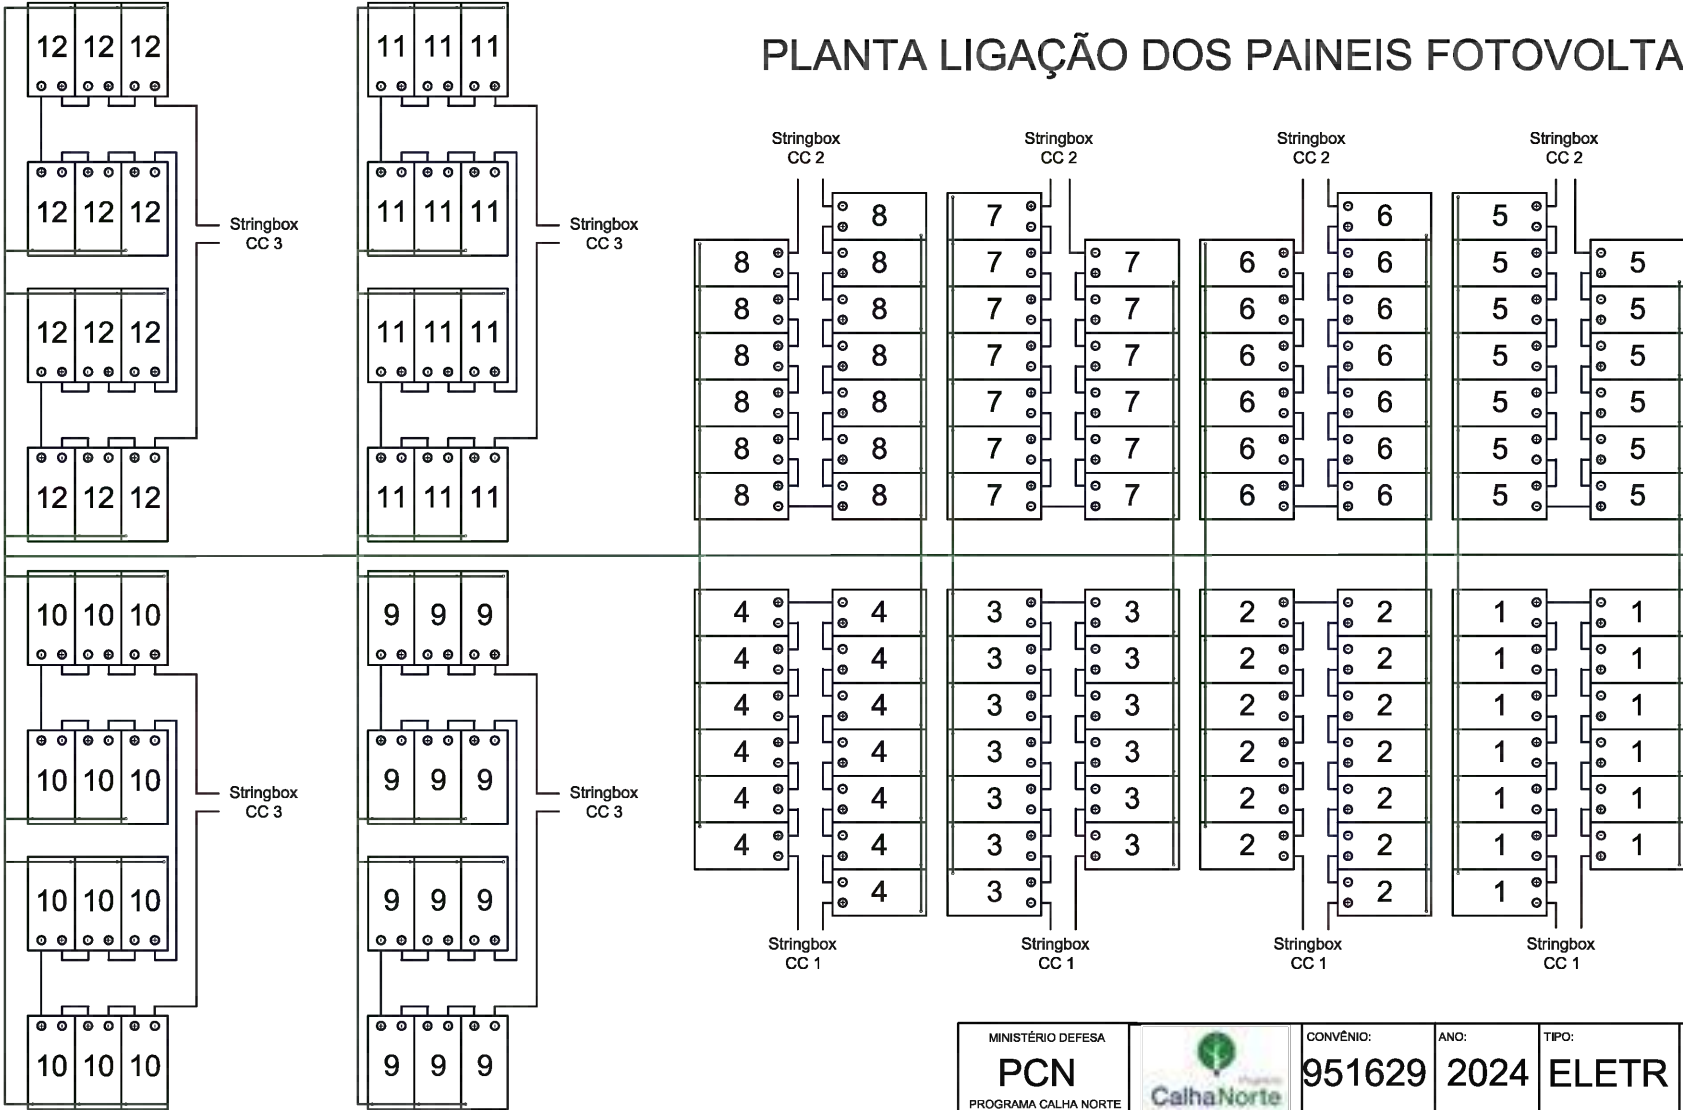

MINISTÉRIO DEFESA PCN PROGRAMA CALHA NORTE		CONVÊNIO:	ANO:	TIPO:	FOLHA:	MODIFICAÇÕES:
		951629	2024	ELETR	07/07	A:
Conveniente:		LOCAL:		B:		
DEFENSORIA PÚBLICA DO ESTADO DO AMAPÁ		LARANJAL DO JARI /AP				
Obra:				Áreas:		C:
PROJETO GERADOR SOLAR FOTOVOLTAICO DE NÚCLEO DA DEFENSORIA PUBLICA DO ESTADO DO AMAPÁ PLANTA LIGAÇÃO DOS PAINEIS FOTOVOLTAICO				TERRENO TOTAL: 900,0 M²		D:
				CONSTRUÇÃO: 833,16 M²		E:
				COBERTURA: 598,8 9M²		F:
Autor:		Coordenadas:		Data:		
OTONIEL AMORAS DE ARAUJO - CREA 1759 / AP		LATITUDE: 00°50'25.204" S LONGITUDE: 52°31'15.143" W		12/05/2024		
V I S T O	DPE/AP:			Dim:		G:
	ENG & FISCALIZAÇÃO:			METRO		
				Esc:		H:
			SEM ESCALA			

BRASIL
(HTTPS://GOV.BR)



Avaliação da Conformidade

Procurando algo?

Este plug-in não tem suporte

Buscar

Pagina inicial (<http://www.inmetro.gov.br/>)
/ Qualidade (<http://www.inmetro.gov.br/qualidade/>) / Registro de objeto (../)
/ Consultar registros concedidos

☰

Registro de Objeto

Consultar registros concedidos

Q

Detalhes do Registro 003353/2024

Status

Ativo

Concessão

18/03/2024

SERRANA SISTEMAS DE ENERGIA LTDA

RSC 453, 4380 Cep:95110-310 | DESVIO RIZZO - CAXIAS DO SUL - RS

Tel: (Telefone) 5430399999 - serrana@serranaenergia.com.br (<mailto:serrana@serranaenergia.com.br>)

CNPJ: (CNPJ)05.262.518/0001-17

Programa de Avaliação da Conformidade

Sistemas e equipamentos para energia fotovoltaica (módulo, controlador de carga, inversor e bateria)

Portaria Inmetro

nº (número) 4 de 04/01/2011

Nome de Família

Silício Mono Cristalino

Certificado

Não aplicável

↵Pesquisar histórico de alterações



Data	Alteração	Marca	Modelo	Descrição
18/03/2024	Incluido	ReneSola	RS6-585NG-E3	Painel Solar Mono Cristalino 585W N-Type - 144 Células (Half Cell)

<< Voltar

Barra GovBr (<http://www.gov.br/acessoainformacao/>)

(<http://www.brasil.gov.br/>)



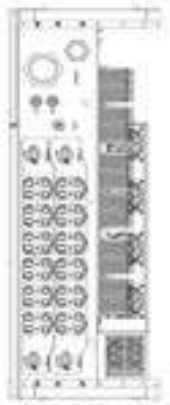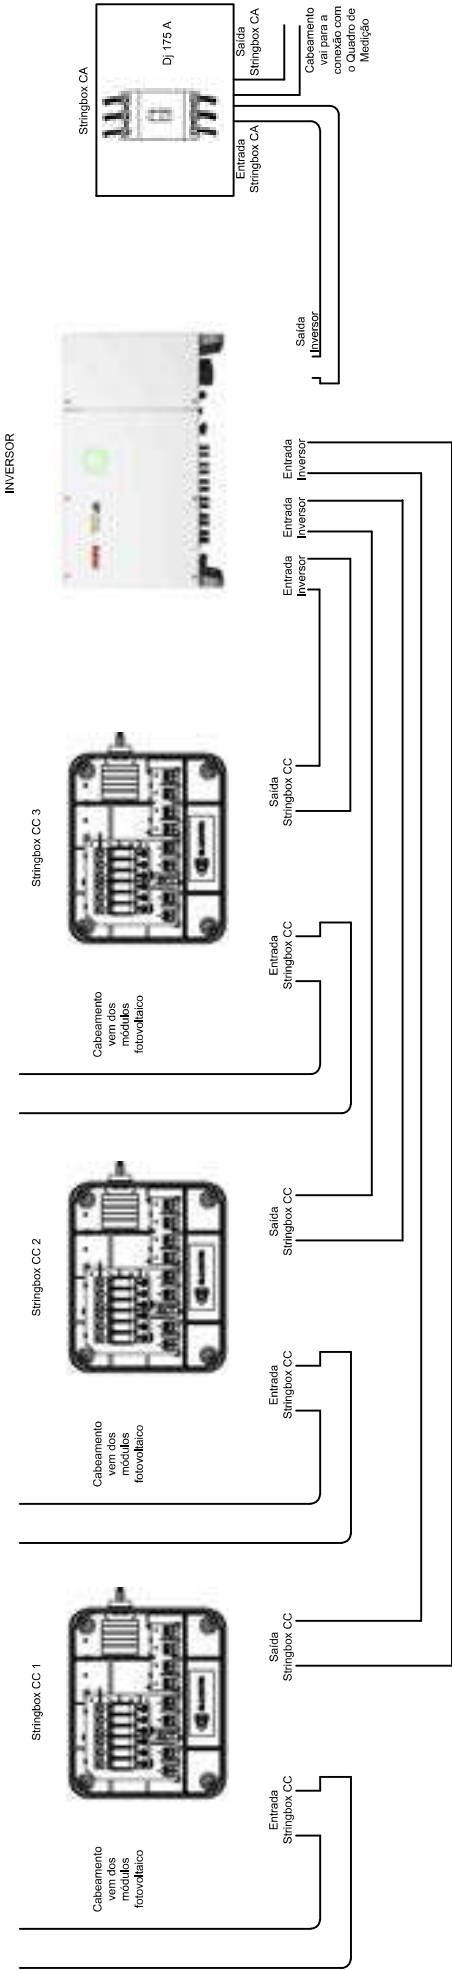

Vista inferior do Inversor

MINISTÉRIO DEFESA		CONVENIO:	ANO:	TIPO:	FOLHA:	MODIFICAÇÕES:
PCN			951629	2024	ELETR	05/07
PROGRAMA CALHA NORTE						
Conveniente:		DEFENSORIA PÚBLICA DO ESTADO DO AMAPÁ		LOCAL: LARANJAL DO JARI / AP		
Obra:		PROJETO GERADOR SOLAR FOTOVOLTAICO DE NÚCLEO DA DEFENSORIA PÚBLICA DO ESTADO DO AMAPÁ PLANTA CONEXÃO DAS LIGAÇÕES				
Autor:		OTONIEL AMORAS DE ARAUJO - CREA 1759 / AP		Coordenadas:		Áreas:
DPE/AP:				LATITUDE: 2°25'0,18"N LONGITUDE: 50°48'28,65"W		TERRENO TOTAL: 990,0 MP² CONSTRUÇÃO: 833,16 MP² COBERTURA: 598,8 9MP²
ENG & FISCALIZAÇÃO:				Dim:		Data: 12/05/2024
				METRO		F:
				Esc:		G:
				SEM ESCALA		H:

Página de assinaturas



Otoniel Araujo
146.330.352-15
Signatário

HISTÓRICO

02 dez 2023 11:53:50		Otoniel Amoras de Araujo criou este documento. (E-mail: otonielamoras@bol.com.br, CPF: 146.330.352-15)
02 dez 2023 11:53:51		Otoniel Amoras de Araujo (E-mail: otonielamoras@bol.com.br, CPF: 146.330.352-15) visualizou este documento por meio do IP 177.131.25.3 localizado em Macapá - Amapá - Brazil
02 dez 2023 11:54:03		Otoniel Amoras de Araujo (E-mail: otonielamoras@bol.com.br, CPF: 146.330.352-15) assinou este documento por meio do IP 177.131.25.3 localizado em Macapá - Amapá - Brazil



Página de assinaturas




Otoniel Araujo
146.330.352-15
Signatário

HISTÓRICO

02 dez 2023 11:53:50		Otoniel Amoras de Araujo criou este documento. (E-mail: otonielamoras@bol.com.br, CPF: 146.330.352-15)
02 dez 2023 11:53:51		Otoniel Amoras de Araujo (E-mail: otonielamoras@bol.com.br, CPF: 146.330.352-15) visualizou este documento por meio do IP 177.131.25.3 localizado em Macapá - Amapá - Brazil
02 dez 2023 11:54:03		Otoniel Amoras de Araujo (E-mail: otonielamoras@bol.com.br, CPF: 146.330.352-15) assinou este documento por meio do IP 177.131.25.3 localizado em Macapá - Amapá - Brazil



PLANTA LIGAÇÃO DOS PAINÉIS FOTOVOLTAICO

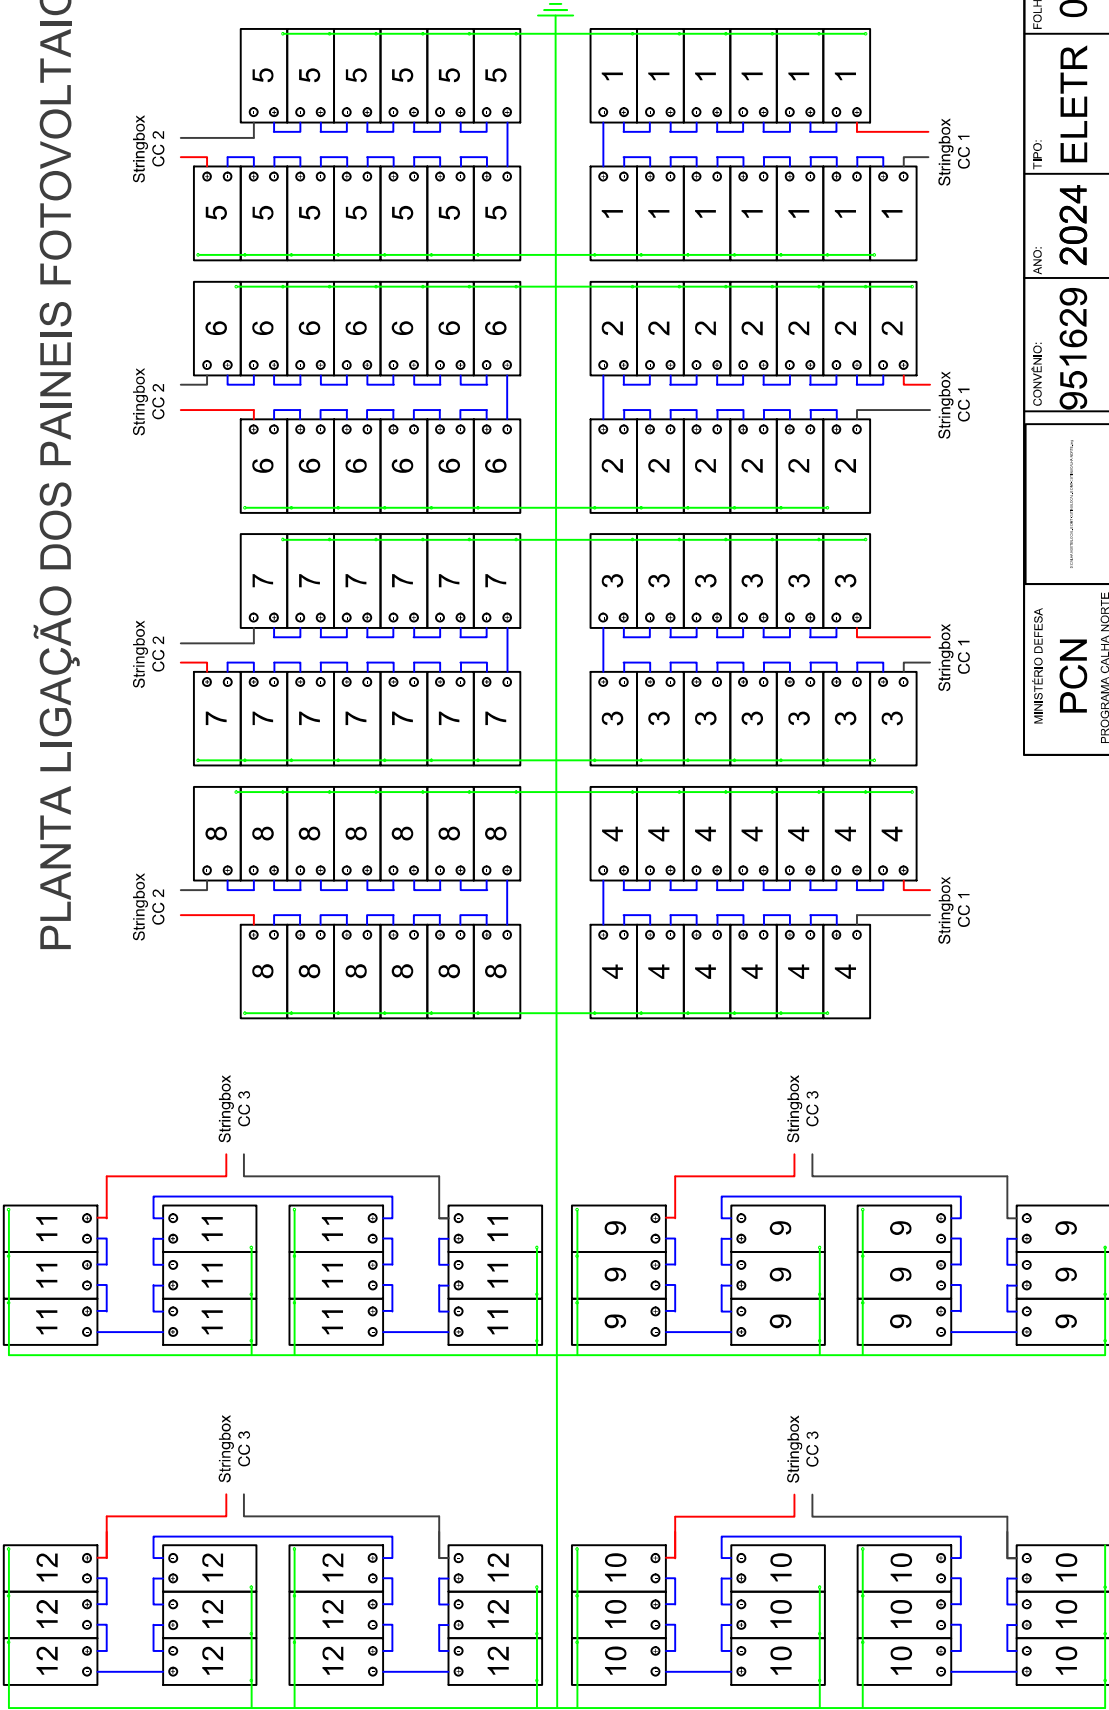

MINISTÉRIO DEFESA		CONVENIO: 951629	ANO: 2024	TIPO: ELETR	FOLHA: 07/07	MODIFICAÇÕES:
PCN						
PROGRAMA CALHA NORTE		A:				
Conveniente:		LOCAL:		B:		
DEFENSORIA PUBLICA DO ESTADO DO AMAPÁ		LARANJAL DO JARI /AP				
Obra:		Áreas: TERRENO TOTAL: 900,0 M²				
PROJETO GERADOR SOLAR FOTOVOLTAICO DE NÚCLEO DA DEFENSORIA PUBLICA DO ESTADO DO AMAPÁ		CONSTRUÇÃO: 833,16 M²				
PLANTA LIGAÇÃO DOS PAINÉIS FOTOVOLTAICO		COBERTURA: 598,8 9M²				
Autor:		Coordenadas:		Data:		
OTONIEL AMORAS DE ARAUJO - CREA 1759 / AP		LATITUDE: 2° 25' 0,18" N LONGITUDE: 50° 48' 28,65" W		12/05/2024		
DPE/AP:				Dim:		
ENG & FISCALIZAÇÃO:				METRO		
V I S I T O				Esc:		
				SEM ESCALA		

Página de assinaturas



Otoniel Araujo
146.330.352-15
Signatário

HISTÓRICO

02 dez 2023 11:53:50		Otoniel Amoras de Araujo criou este documento. (E-mail: otonielamoras@bol.com.br, CPF: 146.330.352-15)
02 dez 2023 11:53:51		Otoniel Amoras de Araujo (E-mail: otonielamoras@bol.com.br, CPF: 146.330.352-15) visualizou este documento por meio do IP 177.131.25.3 localizado em Macapá - Amapá - Brazil
02 dez 2023 11:54:03		Otoniel Amoras de Araujo (E-mail: otonielamoras@bol.com.br, CPF: 146.330.352-15) assinou este documento por meio do IP 177.131.25.3 localizado em Macapá - Amapá - Brazil



Obra	Bancos	B.D.I.	Encargos Sociais
.CONSTRUÇÃO DA SEDE REGIONAL DA DEFENSORIA PÚBLICA NO ESTADO DO AMAPÁ - MUNICÍPIO DO DE LARANJAL DO JARI - CONVÊNIO Nº 951629	SINAPI - 08/2024 - Amapá SBC - 09/2024 - Amapá SICRO3 - 04/2024 - Amapá ORSE - 06/2024 - Sergipe FDE - 07/2024 - São Paulo	29,07%	Não Desonerado: embutido nos preços unitário dos insumos de mão de obra, de acordo com as bases.

Planilha Orçamentária Resumida

Item	Descrição	Total	Peso (%)
1	SERVIÇOS PRELIMINARES	36.646,42	0,67 %
2	ADMINISTRAÇÃO DE OBRA	429.087,12	7,79 %
3	LOGÍSTICA	69.772,50	1,27 %
4	MOVIMENTO DE TERRA	4.000,16	0,07 %
5	ESTRUTURAS EM CONCRETO ARMADO	1.076.954,52	19,56 %
6	ALVENARIAS E PAINES DE VEDAÇÃO	321.384,03	5,84 %
7	COBERTURAS METÁLICAS	284.527,40	5,17 %
8	LASTRO DE REGULARIZAÇÃO DAS LAJES	29.873,28	0,54 %
9	PINTURAS	174.038,90	3,16 %
10	ESQUADRIAS E FACHADAS	717.722,41	13,04 %
11	FORRO DE GESSO ACARTONADO	69.688,71	1,27 %
12	PISOS E REVESTIMENTOS DE PAREDE	236.926,38	4,30 %
13	PEDRAS E GRANITOS + ESCADA	43.474,78	0,79 %
14	INSTALAÇÕES ELÉTRICAS - BAIXA TENSÃO	209.000,06	3,80 %
15	INSTALAÇÕES HIDROSSANITÁRIAS	185.582,58	3,37 %
16	SUBESTAÇÃO - 150 KVA	140.045,66	2,54 %
17	SPDA - SISTEMA DE PROTEÇÃO CONTRA DESCARGAS ATMOSFÉRICAS	59.398,92	1,08 %
18	PCI - PREVENÇÃO E COMBATE A INCÊNDIO	12.796,60	0,23 %
19	SISTEMAS DE PLACAS SOLARES	339.506,03	6,17 %
20	CLIMATIZAÇÃO	276.048,24	5,01 %
21	REDE LÓGICA	95.319,19	1,73 %
23	ELEVADOR	98.867,62	1,80 %
24	MURO DE ALVENARIA	157.588,20	2,86 %

25	AUDITÓRIO E SONOPLASTIA	357.127,67	6,49 %
26	ACESSIBILIDADE	36.985,11	0,67 %
27	DIVERSOS	40.053,51	0,73 %
28	LIMPEZA FINAL DE OBRA	3.584,00	0,07 %

Total sem BDI4.265.848,80

Total do BDI1.240.151,20

Total Geral5.506.000,00

MARCOS VINICIUS

MORAES DE

ARAÚJO:82037353200

Assinado de forma digital por MARCOS VINICIUS MORAES DE ARAÚJO:82037353200



Obra	Bancos	B.D.I.	Encargos Sociais
.CONSTRUÇÃO DA SEDE REGIONAL DA DEFENSORIA PÚBLICA NO ESTADO DO AMAPÁ - MUNICÍPIO DO DE LARANJAL DO JARI - CONVÊNIO Nº 951629	SINAPI - 08/2024 - Amapá SBC - 09/2024 - Amapá SICRO3 - 04/2024 - Amapá ORSE - 06/2024 - Sergipe FDE - 07/2024 - São Paulo	29,07%	Não Desonerado: embutido nos preços unitário dos insumos de mão de obra, de acordo com as bases.

Planilha Orçamentária Analítica									
1			SERVIÇOS PRELIMINARES					36,646.42	
1.1			TERRENO					11,426.27	
1.1.1	Código	Banco	Descrição	Tipo	Und	Quant.	Valor Unit	Total	
Composição	103689	SINAPI	FORNECIMENTO E INSTALAÇÃO DE PLACA DE OBRA COM CHAPA GALVANIZADA E ESTRUTURA DE MADEIRA. AF_03/2022_PS	PAVI - PAVIMENTAÇÃO	m²	1.0000000	461.78	461.78	
Composição Auxiliar	102234	SINAPI	PINTURA IMUNIZANTE PARA MADEIRA, 2 DEMÃOS. AF_01/2021	PINT - PINTURAS	m²	0.5000000	28.09	14.05	
Composição Auxiliar	88262	SINAPI	CARPINTEIRO DE FORMAS COM ENCARGOS COMPLEMENTARES	SEDI - SERVIÇOS DIVERSOS	H	0.3729000	24.94	9.30	
Composição Auxiliar	88316	SINAPI	SERVENTE COM ENCARGOS COMPLEMENTARES	SEDI - SERVIÇOS DIVERSOS	H	1.1186000	18.99	21.24	
Insumo	00004509	SINAPI	SARRAFO *2,5 X 10* CM EM PINUS, MISTA OU EQUIVALENTE DA REGIAO - BRUTA	Material	M	3.2083000	5.18	16.62	
Insumo	00004813	SINAPI	PLACA DE OBRA (PARA CONSTRUCAO CIVIL) EM CHAPA GALVANIZADA *N. 22*, ADESIVADA, DE *2,4 X 1,2* M (SEM POSTES PARA FIXACAO)	Material	m²	1.0000000	400.00	400.00	
Insumo	00005065	SINAPI	PREGO DE ACO POLIDO COM CABECA 10 X 10 (7/8 X 17)	Material	KG	0.0113000	30.96	0.35	
Insumo	00005069	SINAPI	PREGO DE ACO POLIDO COM CABECA 17 X 27 (2 1/2 X 11)	Material	KG	0.0132000	16.59	0.22	
				MO sem LS =>	28.80	LS =>	0.00	MO com LS =>	28.80
				Valor do BDI =>	134.24			Valor com BDI =>	596.02
						Quant. =>	6.0000000	Preço Total =>	3,576.12

1.1.2	Código	Banco	Descrição	Tipo	Und	Quant.	Valor Unit	Total	
Composição	98525	SINAPI	LIMPEZA MECANIZADA DE CAMADA VEGETAL, VEGETAÇÃO E PEQUENAS ÁRVORES (DIÂMETRO DE TRONCO MENOR QUE 0,20 M), COM TRATOR DE ESTEIRAS. AF_03/2024	URBA - URBANIZAÇÃO	m²	1.0000000	0.66	0.66	
Composição Auxiliar	88441	SINAPI	JARDINEIRO COM ENCARGOS COMPLEMENTARES	SEDI - SERVIÇOS DIVERSOS	H	0.0046000	19.42	0.09	
Composição Auxiliar	89031	SINAPI	TRATOR DE ESTEIRAS, POTÊNCIA 100 HP, PESO OPERACIONAL 9,4 T, COM LÂMINA 2,19 M3 - CHI DIURNO. AF_06/2014	CHOR - CUSTOS HORÁRIOS DE MÁQUINAS E EQUIPAMENTOS	CHI	0.0029000	79.00	0.23	
Composição Auxiliar	89032	SINAPI	TRATOR DE ESTEIRAS, POTÊNCIA 100 HP, PESO OPERACIONAL 9,4 T, COM LÂMINA 2,19 M3 - CHP DIURNO. AF_06/2014	CHOR - CUSTOS HORÁRIOS DE MÁQUINAS E EQUIPAMENTOS	CHP	0.0017000	203.25	0.35	
				MO sem LS =>	0.21	LS =>	0.00	MO com LS =>	0.21
				Valor do BDI =>	0.19			Valor com BDI =>	0.85
						Quant. =>	914.3300000	Preço Total =>	777.18

1.1.3	Código	Banco	Descrição	Tipo	Und	Quant.	Valor Unit	Total	
Composição	98459	SINAPI	TAPUME COM TELHA METÁLICA. AF_03/2024	CANT - CANTEIRO DE OBRAS	m²	1.0000000	90.16	90.16	
Composição Auxiliar	88239	SINAPI	AJUDANTE DE CARPINTEIRO COM ENCARGOS COMPLEMENTARES	SEDI - SERVIÇOS DIVERSOS	H	0.4920000	20.89	10.28	
Composição Auxiliar	88262	SINAPI	CARPINTEIRO DE FORMAS COM ENCARGOS COMPLEMENTARES	SEDI - SERVIÇOS DIVERSOS	H	0.7350000	24.94	18.33	
Composição Auxiliar	91692	SINAPI	SERRA CIRCULAR DE BANCADA COM MOTOR ELÉTRICO POTÊNCIA DE 5HP, COM COIFA PARA DISCO 10" - CHP DIURNO. AF_08/2015	CHOR - CUSTOS HORÁRIOS DE MÁQUINAS E EQUIPAMENTOS	CHP	0.0066000	35.16	0.23	
Composição Auxiliar	91693	SINAPI	SERRA CIRCULAR DE BANCADA COM MOTOR ELÉTRICO POTÊNCIA DE 5HP, COM COIFA PARA DISCO 10" - CHI DIURNO. AF_08/2015	CHOR - CUSTOS HORÁRIOS DE MÁQUINAS E EQUIPAMENTOS	CHI	0.0264000	33.85	0.89	
Composição Auxiliar	94974	SINAPI	CONCRETO MAGRO PARA LASTRO, TRAÇO 1:4,5:4,5 (EM MASSA SECA DE CIMENTO/ AREIA MÉDIA/ BRITA 1) - PREPARO MANUAL. AF_05/2021	FUES - FUNDAÇÕES E ESTRUTURAS	m³	0.0061000	667.38	4.07	
Insumo	00004491	SINAPI	PONTALETE *7,5 X 7,5" CM EM PINUS, MISTA OU EQUIVALENTE DA REGIAO - BRUTA	Material	M	1.2273000	10.22	12.54	
Insumo	00005061	SINAPI	PREGO DE ACO POLIDO COM CABECA 18 X 27 (2 1/2 X 10)	Material	KG	0.0680000	16.00	1.09	
Insumo	00006194	SINAPI	TABUA *2,5 X 15 CM EM PINUS, MISTA OU EQUIVALENTE DA REGIAO - BRUTA	Material	M	2.0000000	7.29	14.58	
Insumo	00007243	SINAPI	TELHA TRAPEZOIDAL EM ACO ZINCADO, SEM PINTURA, ALTURA DE APROXIMADAMENTE 40 MM, ESPESSURA DE 0,50 MM E LARGURA UTIL DE 980 MM	Material	m²	0.5853000	48.08	28.14	
				MO sem LS =>	24.89	LS =>	0.00	MO com LS =>	24.89
				Valor do BDI =>	26.21			Valor com BDI =>	116.37
						Quant. =>	60.7800000	Preço Total =>	7,072.97

1.2			CANTEIRO DE OBRAS					25,220.15
1.2.1	Código	Banco	Descrição	Tipo	Und	Quant.	Valor Unit	Total
Composição	93208	SINAPI	EXECUÇÃO DE ALMOXARIFADO EM CANTEIRO DE OBRA EM CHAPA DE MADEIRA COMPENSADA, INCLUSO PRATELEIRAS. AF_02/2016	CANT - CANTEIRO DE OBRAS	m²	1.0000000	785.43	785.43
Composição Auxiliar	101165	SINAPI	ALVENARIA DE EMBASAMENTO COM BLOCO ESTRUTURAL DE CONCRETO, DE 14X19X29CM E ARGAMASSA DE ASSENTAMENTO COM PREPARO EM BETONEIRA. AF_05/2020	FUES - FUNDAÇÕES E ESTRUTURAS	m³	0.0269000	1,024.84	27.57
Composição Auxiliar	101876	SINAPI	QUADRO DE DISTRIBUIÇÃO DE ENERGIA EM PVC, DE EMBUTIR, SEM BARRAMENTO, PARA 6 DISJUNTORES - FORNECIMENTO E INSTALAÇÃO. AF_10/2020	INEL - INSTALAÇÃO ELÉTRICA/ELETRIFICAÇÃO E ILUMINAÇÃO EXTERNA	UN	0.0252000	82.47	2.08
Composição Auxiliar	101891	SINAPI	DISJUNTOR MONOPOLAR TIPO NEMA, CORRENTE NOMINAL DE 35 ATÉ 50A - FORNECIMENTO E INSTALAÇÃO. AF_10/2020	INEL - INSTALAÇÃO ELÉTRICA/ELETRIFICAÇÃO E ILUMINAÇÃO EXTERNA	UN	0.0504000	29.72	1.50
Composição Auxiliar	88262	SINAPI	CARPINTEIRO DE FORMAS COM ENCARGOS COMPLEMENTARES	SEDI - SERVIÇOS DIVERSOS	H	0.9794000	24.94	24.43
Composição Auxiliar	88489	SINAPI	PINTURA LÁTEX ACRÍLICA PREMIUM, APLICAÇÃO MANUAL EM PAREDES, DUAS DEMÃOS. AF_04/2023	PINT - PINTURAS	m²	3.7457000	13.15	49.26

Composição Auxiliar	91170	SINAPI	FIXAÇÃO DE TUBOS HORIZONTAIS DE PVC ÁGUA, PVC ESGOTO, PVC ÁGUA PLUVIAL, CPVC, PPR, COBRE OU AÇO, DIÂMETROS MENORES OU IGUAIS A 40 MM, COM ABRAÇADEIRA METÁLICA RÍGIDA TIPO U PERFIL 1 1/4", FIXADA EM PERFILADO EM LAJE. AF_09/2023_PS	INHI - INSTALAÇÕES HIDROS SANITÁRIAS	M	0.2518000	11.33	2.85
Composição Auxiliar	91173	SINAPI	FIXAÇÃO DE TUBOS VERTICAIS DE PVC ÁGUA, PVC ESGOTO, PVC ÁGUA PLUVIAL, CPVC, PPR, COBRE OU AÇO, DIÂMETROS MENORES OU IGUAIS A 40 MM, COM ABRAÇADEIRA METÁLICA RÍGIDA TIPO U PERFIL 1 1/4", FIXADA EM PERFILADO EM PAREDE. AF_09/2023_PS	INHI - INSTALAÇÕES HIDROS SANITÁRIAS	M	0.2266000	4.23	0.96
Composição Auxiliar	91341	SINAPI	PORTA EM ALUMÍNIO DE ABRIR TIPO VENEZIANA COM GUARNIÇÃO, FIXAÇÃO COM PARAFUSOS - FORNECIMENTO E INSTALAÇÃO. AF_12/2019	ESQV - ESQUADRIAS/FERRAGENS/VIDROS	m²	0.0634000	684.17	43.38
Composição Auxiliar	91862	SINAPI	ELETRODUTO RÍGIDO ROSCÁVEL, PVC, DN 20 MM (1/2"), PARA CIRCUITOS TERMINAIS, INSTALADO EM FORRO - FORNECIMENTO E INSTALAÇÃO. AF_03/2023	INEL - INSTALAÇÃO ELÉTRICA/ELETRIFICAÇÃO E ILUMINAÇÃO EXTERNA	M	0.2518000	9.85	2.48
Composição Auxiliar	91870	SINAPI	ELETRODUTO RÍGIDO ROSCÁVEL, PVC, DN 20 MM (1/2"), PARA CIRCUITOS TERMINAIS, INSTALADO EM PAREDE - FORNECIMENTO E INSTALAÇÃO. AF_03/2023	INEL - INSTALAÇÃO ELÉTRICA/ELETRIFICAÇÃO E ILUMINAÇÃO EXTERNA	M	0.2266000	12.71	2.88
Composição Auxiliar	91911	SINAPI	CURVA 90 GRAUS PARA ELETRODUTO, PVC, ROSCÁVEL, DN 20 MM (1/2"), PARA CIRCUITOS TERMINAIS, INSTALADA EM PAREDE - FORNECIMENTO E INSTALAÇÃO. AF_03/2023	INEL - INSTALAÇÃO ELÉTRICA/ELETRIFICAÇÃO E ILUMINAÇÃO EXTERNA	UN	0.0755000	16.42	1.24
Composição Auxiliar	91924	SINAPI	CABO DE COBRE FLEXÍVEL ISOLADO, 1,5 MM², ANTI-CHAMA 450/750 V, PARA CIRCUITOS TERMINAIS - FORNECIMENTO E INSTALAÇÃO. AF_03/2023	INEL - INSTALAÇÃO ELÉTRICA/ELETRIFICAÇÃO E ILUMINAÇÃO EXTERNA	M	0.6219000	3.36	2.09
Composição Auxiliar	91926	SINAPI	CABO DE COBRE FLEXÍVEL ISOLADO, 2,5 MM², ANTI-CHAMA 450/750 V, PARA CIRCUITOS TERMINAIS - FORNECIMENTO E INSTALAÇÃO. AF_03/2023	INEL - INSTALAÇÃO ELÉTRICA/ELETRIFICAÇÃO E ILUMINAÇÃO EXTERNA	M	0.6798000	4.90	3.33
Composição Auxiliar	91937	SINAPI	CAIXA OCTOGONAL 3" X 3", PVC, INSTALADA EM LAJE - FORNECIMENTO E INSTALAÇÃO. AF_03/2023	INEL - INSTALAÇÃO ELÉTRICA/ELETRIFICAÇÃO E ILUMINAÇÃO EXTERNA	UN	0.1259000	15.64	1.97
Composição Auxiliar	92000	SINAPI	TOMADA BAIXA DE EMBUTIR (1 MÓDULO), 2P+T 10 A, INCLUINDO SUPORTE E PLACA - FORNECIMENTO E INSTALAÇÃO. AF_03/2023	INEL - INSTALAÇÃO ELÉTRICA/ELETRIFICAÇÃO E ILUMINAÇÃO EXTERNA	UN	0.0504000	31.23	1.57
Composição Auxiliar	92025	SINAPI	INTERRUPTOR SIMPLES (1 MÓDULO) COM 2 TOMADAS DE EMBUTIR 2P+T 10 A, INCLUINDO SUPORTE E PLACA - FORNECIMENTO E INSTALAÇÃO. AF_03/2023	INEL - INSTALAÇÃO ELÉTRICA/ELETRIFICAÇÃO E ILUMINAÇÃO EXTERNA	UN	0.0252000	71.42	1.80
Composição Auxiliar	92543	SINAPI	TRAMA DE MADEIRA COMPOSTA POR TERÇAS PARA TELHADOS DE ATÉ 2 ÁGUAS PARA TELHA ONDULADA DE FIBROCIMENTO, METÁLICA, PLÁSTICA OU TERMOACÚSTICA, INCLUSO TRANSPORTE VERTICAL. AF_07/2019	COBE - COBERTURA	m²	1.4396000	16.21	23.34
Composição Auxiliar	93358	SINAPI	ESCAVAÇÃO MANUAL DE VALA COM PROFUNDIDADE MENOR OU IGUAL A 1,30 M. AF_02/2021	MOVT - MOVIMENTO DE TERRA	m³	0.0262000	75.12	1.97
Composição Auxiliar	93382	SINAPI	REATERRO MANUAL DE VALAS, COM COMPACTADOR DE SOLOS DE PERCUSSÃO. AF_08/2023	MOVT - MOVIMENTO DE TERRA	m³	0.0067000	24.98	0.17
Composição Auxiliar	94210	SINAPI	TELHAMENTO COM TELHA ONDULADA DE FIBROCIMENTO E = 6 MM, COM RECOBRIMENTO LATERAL DE 1 1/4 DE ONDA PARA TELHADO COM INCLINAÇÃO MÁXIMA DE 10°, COM ATÉ 2 ÁGUAS, INCLUSO IÇAMENTO. AF_07/2019	COBE - COBERTURA	m²	1.4396000	43.07	62.00
Composição Auxiliar	94559	SINAPI	JANELA DE AÇO TIPO BASCULANTE PARA VIDROS, COM BATENTE, FERRAGENS E PINTURA ANTICORROSIVA. EXCLUSIVE VIDROS, ACABAMENTO, ALIZAR E CONTRAMARCO. FORNECIMENTO E INSTALAÇÃO. AF_12/2019	ESQV - ESQUADRIAS/FERRAGENS/VIDROS	m²	0.0755000	662.84	50.04
Composição Auxiliar	95240	SINAPI	LASTRO DE CONCRETO MAGRO, APLICADO EM PISOS, LAJES SOBRE SOLO OU RADIER, ESPESSURA DE 3 CM. AF_01/2024	FUES - FUNDAÇÕES E ESTRUTURAS	m²	0.0060000	25.44	0.15
Composição Auxiliar	95241	SINAPI	LASTRO DE CONCRETO MAGRO, APLICADO EM PISOS, LAJES SOBRE SOLO OU RADIER, ESPESSURA DE 5 CM. AF_01/2024	FUES - FUNDAÇÕES E ESTRUTURAS	m²	1.4396000	49.84	71.75
Composição Auxiliar	95805	SINAPI	CONDULETE DE PVC, TIPO B, PARA ELETRODUTO DE PVC SOLDÁVEL DN 25 MM (3/4"), APARENTE - FORNECIMENTO E INSTALAÇÃO. AF_10/2022	INEL - INSTALAÇÃO ELÉTRICA/ELETRIFICAÇÃO E ILUMINAÇÃO EXTERNA	UN	0.0504000	23.37	1.18
Composição Auxiliar	95811	SINAPI	CONDULETE DE PVC, TIPO LB, PARA ELETRODUTO DE PVC SOLDÁVEL DN 25 MM (3/4"), APARENTE - FORNECIMENTO E INSTALAÇÃO. AF_10/2022	INEL - INSTALAÇÃO ELÉTRICA/ELETRIFICAÇÃO E ILUMINAÇÃO EXTERNA	UN	0.0252000	19.89	0.50
Composição Auxiliar	97586	SINAPI	LUMINÁRIA TIPO CALHA, DE SOBREPOR, COM 2 LÂMPADAS TUBULARES FLUORESCENTES DE 36 W, COM REATOR DE PARTIDA RÁPIDA - FORNECIMENTO E INSTALAÇÃO. AF_02/2020	INEL - INSTALAÇÃO ELÉTRICA/ELETRIFICAÇÃO E ILUMINAÇÃO EXTERNA	UN	0.1007000	157.49	15.86
Composição Auxiliar	97593	SINAPI	LUMINÁRIA TIPO SPOT, DE SOBREPOR, COM 1 LÂMPADA FLUORESCENTE DE 15 W, SEM REATOR - FORNECIMENTO E INSTALAÇÃO. AF_02/2020	INEL - INSTALAÇÃO ELÉTRICA/ELETRIFICAÇÃO E ILUMINAÇÃO EXTERNA	UN	0.0252000	143.63	3.62
Composição Auxiliar	97611	SINAPI	LÂMPADA COMPACTA FLUORESCENTE DE 15 W, BASE E27 - FORNECIMENTO E INSTALAÇÃO. AF_02/2020	INEL - INSTALAÇÃO ELÉTRICA/ELETRIFICAÇÃO E ILUMINAÇÃO EXTERNA	UN	0.0252000	24.20	0.61
Composição Auxiliar	98441	SINAPI	PAREDE DE MADEIRA COMPENSADA PARA CONSTRUÇÃO TEMPORÁRIA EM CHAPA SIMPLES, EXTERNA, SEM VÃO. AF_03/2024	CANT - CANTEIRO DE OBRAS	m²	0.3517000	104.02	36.58
Composição Auxiliar	98443	SINAPI	PAREDE DE MADEIRA COMPENSADA PARA CONSTRUÇÃO TEMPORÁRIA EM CHAPA SIMPLES, INTERNA, SEM VÃO. AF_03/2024	CANT - CANTEIRO DE OBRAS	m²	0.0281000	84.35	2.37
Composição Auxiliar	98445	SINAPI	PAREDE DE MADEIRA COMPENSADA PARA CONSTRUÇÃO TEMPORÁRIA EM CHAPA SIMPLES, EXTERNA, COM ÁREA LÍQUIDA MAIOR OU IGUAL A 6 M², COM VÃO. AF_03/2024	CANT - CANTEIRO DE OBRAS	m²	0.5495000	120.95	66.46
Composição Auxiliar	98446	SINAPI	PAREDE DE MADEIRA COMPENSADA PARA CONSTRUÇÃO TEMPORÁRIA EM CHAPA SIMPLES, EXTERNA, COM ÁREA LÍQUIDA MENOR QUE 6 M², COM VÃO. AF_03/2024	CANT - CANTEIRO DE OBRAS	m²	0.4284000	151.23	64.79
Composição Auxiliar	98447	SINAPI	PAREDE DE MADEIRA COMPENSADA PARA CONSTRUÇÃO TEMPORÁRIA EM CHAPA SIMPLES, INTERNA, COM ÁREA LÍQUIDA MAIOR OU IGUAL A 6 M², COM VÃO. AF_03/2024	CANT - CANTEIRO DE OBRAS	m²	0.0439000	97.96	4.30
Composição Auxiliar	98448	SINAPI	PAREDE DE MADEIRA COMPENSADA PARA CONSTRUÇÃO TEMPORÁRIA EM CHAPA SIMPLES, INTERNA, COM ÁREA LÍQUIDA MENOR QUE 6 M², COM VÃO. AF_03/2024	CANT - CANTEIRO DE OBRAS	m²	0.0342000	122.70	4.20
Composição Auxiliar	98442	SINAPI	PAREDE DE MADEIRA COMPENSADA PARA CONSTRUÇÃO TEMPORÁRIA EM CHAPA SIMPLES, EXTERNA, COM ÁREA LÍQUIDA MENOR QUE 6 M², SEM VÃO. AF_05/2018	CANT - CANTEIRO DE OBRAS	m²	0.4048000	124.47	50.39
Composição Auxiliar	98444	SINAPI	PAREDE DE MADEIRA COMPENSADA PARA CONSTRUÇÃO TEMPORÁRIA EM CHAPA SIMPLES, INTERNA, COM ÁREA LÍQUIDA MENOR QUE 6 M², SEM VÃO. AF_05/2018	CANT - CANTEIRO DE OBRAS	m²	0.0323000	107.30	3.47
Insumo	00004513	SINAPI	CAIBRO 5 X 5 CM EM PINUS, MISTA OU EQUIVALENTE DA REGIAO - BRUTA	Material	M	3.4844000	7.19	25.05
Insumo	00006193	SINAPI	TABUA NAO APARELHADA *2.5 X 20* CM, EM MACARANDUBA/MASSARANDUBA, ANGELIM OU EQUIVALENTE DA REGIAO - BRUTA	Material	M	3.9174000	11.78	46.15
Insumo	00010886	SINAPI	EXTINTOR DE INCENDIO PORTATIL COM CARGA DE AGUA PRESSURIZADA DE 10 L, CLASSE A	Material	UN	0.0252000	393.75	9.92
Insumo	00010891	SINAPI	EXTINTOR DE INCENDIO PORTATIL COM CARGA DE PO QUIMICO SECO (POS) DE 4 KG, CLASSE BC	Material	UN	0.0252000	380.76	9.60

Insumo	00011455	SINAPI	FERROLHO COM FECHO / TRINCO REDONDO, EM AÇO GALVANIZADO / ZINCADO, DE SOBREPOR, COM COMPRIMENTO DE 8" E ESPESSURA MÍNIMA DA CHAPA DE 1,50 MM	Material	UN	0.0252000	17.59	0.44
Insumo	00011587	SINAPI	FORRO DE PVC LISO, BRANCO, REGUA DE 10 CM, ESPESSURA DE 8 MM A 10 MM (COM COLOCACAO / SEM ESTRUTURA METALICA)	Material	m²	1.0000000	61.15	61.15
				MO sem LS => Valor do BDI =>	161.64 228.32	LS => 0.07	MO com LS => Valor com BDI =>	161.71 1,013.75
				Quant. =>	10.0000000	Preço Total =>	10,137.50	

1.2.2	Código	Banco	Descrição	Tipo	Und	Quant.	Valor Unit	Total
Composição	93212	SINAPI	EXECUÇÃO DE SANITÁRIO E VESTIÁRIO EM CANTEIRO DE OBRA EM CHAPA DE MADEIRA COMPENSADA, NÃO INCLUSO MOBILIÁRIO. AF_02/2016	CANT - CANTEIRO DE OBRAS	m²	1.0000000	924.30	924.30
Composição Auxiliar	100860	SINAPI	CHUVEIRO ELÉTRICO COMUM CORPO PLÁSTICO, TIPO DUCHA - FORNECIMENTO E INSTALAÇÃO. AF_01/2020	INHI - INSTALAÇÕES HIDROS SANITÁRIAS	UN	0.0696000	102.72	7.15
Composição Auxiliar	101165	SINAPI	ALVENARIA DE EMBASAMENTO COM BLOCO ESTRUTURAL DE CONCRETO, DE 14X19X29CM E ARGAMASSA DE ASSENTAMENTO COM PREPARO EM BETONEIRA. AF_05/2020	FUES - FUNDAÇÕES E ESTRUTURAS	m³	0.0286000	1,024.84	29.31
Composição Auxiliar	101876	SINAPI	QUADRO DE DISTRIBUIÇÃO DE ENERGIA EM PVC, DE EMBUTIR, SEM BARRAMENTO, PARA 6 DISJUNTORES - FORNECIMENTO E INSTALAÇÃO. AF_10/2020	INEL - INSTALAÇÃO ELÉTRICA/ELETRIFICAÇÃO E ILUMINAÇÃO EXTERNA	UN	0.0174000	82.47	1.43
Composição Auxiliar	101891	SINAPI	DISJUNTOR MONOPOLAR TIPO NEMA, CORRENTE NOMINAL DE 35 ATÉ 50A - FORNECIMENTO E INSTALAÇÃO. AF_10/2020	INEL - INSTALAÇÃO ELÉTRICA/ELETRIFICAÇÃO E ILUMINAÇÃO EXTERNA	UN	0.1044000	29.72	3.10
Composição Auxiliar	103328	SINAPI	ALVENARIA DE VEDAÇÃO DE BLOCOS CERÂMICOS FURADOS NA HORIZONTAL DE 9X19X19 CM (ESPESURA 9 CM) E ARGAMASSA DE ASSENTAMENTO COM PREPARO EM BETONEIRA. AF_12/2021	PARE - PAREDES/PAINEIS	m²	0.4675000	89.31	41.75
Composição Auxiliar	86888	SINAPI	VASO SANITÁRIO SIFONADO COM CAIXA ACOPLADA LOUÇA BRANCA - FORNECIMENTO E INSTALAÇÃO. AF_01/2020	INHI - INSTALAÇÕES HIDROS SANITÁRIAS	UN	0.0522000	427.23	22.30
Composição Auxiliar	86943	SINAPI	LAVATÓRIO LOUÇA BRANCA SUSPENSO, 29,5 X 39CM OU EQUIVALENTE, PADRÃO POPULAR, INCLUSO SIFÃO FLEXÍVEL EM PVC, VÁLVULA E ENGATE FLEXÍVEL 30CM EM PLÁSTICO E TORNEIRA CROMADA DE MESA, PADRÃO POPULAR - FORNECIMENTO E INSTALAÇÃO. AF_01/2020	INHI - INSTALAÇÕES HIDROS SANITÁRIAS	UN	0.0522000	280.26	14.63
Composição Auxiliar	87548	SINAPI	MASSA ÚNICA, EM ARGAMASSA TRAÇO 1:2:8, PREPARO MANUAL, APLICADA MANUALMENTE EM PAREDES INTERNAS DE AMBIENTES COM ÁREA ENTRE 5M² E 10M², E = 10MM, COM TALISCAS. AF_03/2024	REVE - REVESTIMENTO E TRATAMENTO DE SUPERFÍCIES	m²	0.1894000	28.37	5.37
Composição Auxiliar	87777	SINAPI	EMBOÇO OU MASSA ÚNICA EM ARGAMASSA TRAÇO 1:2:8, PREPARO MANUAL, APLICADA MANUALMENTE EM PANOS DE FACHADA COM PRESENÇA DE VÃOS, ESPESSURA DE 25 MM. AF_08/2022	REVE - REVESTIMENTO E TRATAMENTO DE SUPERFÍCIES	m²	0.1681000	56.90	9.56
Composição Auxiliar	87885	SINAPI	CHAPISCO APLICADO NO TETO OU EM ALVENARIA E ESTRUTURA, COM ROLO PARA TEXTURA ACRÍLICA. ARGAMASSA INDUSTRIALIZADA COM PREPARO EM MISTURADOR 300 KG. AF_10/2022	REVE - REVESTIMENTO E TRATAMENTO DE SUPERFÍCIES	m²	0.7679000	11.15	8.56
Composição Auxiliar	87903	SINAPI	CHAPISCO APLICADO EM ALVENARIA (COM PRESENÇA DE VÃOS) E ESTRUTURAS DE CONCRETO DE FACHADA, COM ROLO PARA TEXTURA ACRÍLICA. ARGAMASSA INDUSTRIALIZADA COM PREPARO EM MISTURADOR 300 KG. AF_10/2022	REVE - REVESTIMENTO E TRATAMENTO DE SUPERFÍCIES	m²	0.1681000	13.29	2.23
Composição Auxiliar	88489	SINAPI	PINTURA LÁTEX ACRÍLICA PREMIUM, APLICAÇÃO MANUAL EM PAREDES, DUAS DEMÃOS. AF_04/2023	PINT - PINTURAS	m²	2.4442000	13.15	32.14
Composição Auxiliar	89709	SINAPI	RALO SIFONADO, PVC, DN 100 X 40 MM, JUNTA SOLDÁVEL, FORNECIDO E INSTALADO EM RAMAL DE DESCARGA OU EM RAMAL DE ESGOTO SANITÁRIO. AF_08/2022	INHI - INSTALAÇÕES HIDROS SANITÁRIAS	UN	0.0696000	21.16	1.47
Composição Auxiliar	89711	SINAPI	TUBO PVC, SERIE NORMAL, ESGOTO PREDIAL, DN 40 MM, FORNECIDO E INSTALADO EM RAMAL DE DESCARGA OU RAMAL DE ESGOTO SANITÁRIO. AF_08/2022	INHI - INSTALAÇÕES HIDROS SANITÁRIAS	M	0.1631000	18.19	2.97
Composição Auxiliar	89712	SINAPI	TUBO PVC, SERIE NORMAL, ESGOTO PREDIAL, DN 50 MM, FORNECIDO E INSTALADO EM RAMAL DE DESCARGA OU RAMAL DE ESGOTO SANITÁRIO. AF_08/2022	INHI - INSTALAÇÕES HIDROS SANITÁRIAS	M	0.2235000	22.58	5.05
Composição Auxiliar	89714	SINAPI	TUBO PVC, SERIE NORMAL, ESGOTO PREDIAL, DN 100 MM, FORNECIDO E INSTALADO EM RAMAL DE DESCARGA OU RAMAL DE ESGOTO SANITÁRIO. AF_08/2022	INHI - INSTALAÇÕES HIDROS SANITÁRIAS	M	0.0470000	31.45	1.48
Composição Auxiliar	89724	SINAPI	JOELHO 90 GRAUS, PVC, SERIE NORMAL, ESGOTO PREDIAL, DN 40 MM, JUNTA SOLDÁVEL, FORNECIDO E INSTALADO EM RAMAL DE DESCARGA OU RAMAL DE ESGOTO SANITÁRIO. AF_08/2022	INHI - INSTALAÇÕES HIDROS SANITÁRIAS	UN	0.1740000	8.87	1.54
Composição Auxiliar	89731	SINAPI	JOELHO 90 GRAUS, PVC, SERIE NORMAL, ESGOTO PREDIAL, DN 50 MM, JUNTA ELÁSTICA, FORNECIDO E INSTALADO EM RAMAL DE DESCARGA OU RAMAL DE ESGOTO SANITÁRIO. AF_08/2022	INHI - INSTALAÇÕES HIDROS SANITÁRIAS	UN	0.0174000	13.76	0.24
Composição Auxiliar	89748	SINAPI	CURVA CURTA 90 GRAUS, PVC, SERIE NORMAL, ESGOTO PREDIAL, DN 100 MM, JUNTA ELÁSTICA, FORNECIDO E INSTALADO EM RAMAL DE DESCARGA OU RAMAL DE ESGOTO SANITÁRIO. AF_08/2022	INHI - INSTALAÇÕES HIDROS SANITÁRIAS	UN	0.0522000	35.76	1.87
Composição Auxiliar	89784	SINAPI	TE, PVC, SERIE NORMAL, ESGOTO PREDIAL, DN 50 X 50 MM, JUNTA ELÁSTICA, FORNECIDO E INSTALADO EM RAMAL DE DESCARGA OU RAMAL DE ESGOTO SANITÁRIO. AF_08/2022	INHI - INSTALAÇÕES HIDROS SANITÁRIAS	UN	0.0174000	21.74	0.38
Composição Auxiliar	90443	SINAPI	RASGO LINEAR MANUAL EM ALVENARIA, PARA RAMAIS/ DISTRIBUIÇÃO DE INSTALAÇÕES HIDRÁULICAS, DIÂMETROS MENORES OU IGUAIS A 40 MM. AF_09/2023	INHI - INSTALAÇÕES HIDROS SANITÁRIAS	M	0.0722000	7.11	0.51
Composição Auxiliar	90466	SINAPI	CHUMBAMENTO LINEAR EM ALVENARIA PARA RAMAIS/DISTRIBUIÇÃO DE INSTALAÇÕES HIDRÁULICAS COM DIÂMETROS MENORES OU IGUAIS A 40 MM. AF_09/2023	INHI - INSTALAÇÕES HIDROS SANITÁRIAS	M	0.0722000	14.89	1.08
Composição Auxiliar	90822	SINAPI	PORTA DE MADEIRA PARA PINTURA, SEMI-OCA (LEVE OU MÉDIA), 80X210CM, ESPESSURA DE 3,5CM, INCLUSO DOBRADIÇAS - FORNECIMENTO E INSTALAÇÃO. AF_12/2019	ESQV - ESQUADRIAS/FERRAGENS/VIDROS	UN	0.0348000	358.61	12.48
Composição Auxiliar	91170	SINAPI	FIXAÇÃO DE TUBOS HORIZONTAIS DE PVC ÁGUA, PVC ESGOTO, PVC ÁGUA PLUVIAL, CPVC, PPR, COBRE OU AÇO, DIÂMETROS MENORES OU IGUAIS A 40 MM, COM ABRAÇADEIRA METÁLICA RÍGIDA TIPO U PERFIL 1 1/4", FIXADA EM PERFILADO EM LAJE. AF_09/2023_PS	INHI - INSTALAÇÕES HIDROS SANITÁRIAS	M	0.4612000	11.33	5.23
Composição Auxiliar	91173	SINAPI	FIXAÇÃO DE TUBOS VERTICAIS DE PVC ÁGUA, PVC ESGOTO, PVC ÁGUA PLUVIAL, CPVC, PPR, COBRE OU AÇO, DIÂMETROS MENORES OU IGUAIS A 40 MM, COM ABRAÇADEIRA METÁLICA RÍGIDA TIPO U PERFIL 1 1/4", FIXADA EM PERFILADO EM PAREDE. AF_09/2023_PS	INHI - INSTALAÇÕES HIDROS SANITÁRIAS	M	0.1827000	4.23	0.77
Composição Auxiliar	91305	SINAPI	FECHADURA DE EMBUTIR PARA PORTA DE BANHEIRO, COMPLETA, ACABAMENTO PADRÃO POPULAR, INCLUSO EXECUÇÃO DE FURO - FORNECIMENTO E INSTALAÇÃO. AF_12/2019	ESQV - ESQUADRIAS/FERRAGENS/VIDROS	UN	0.0522000	120.73	6.30

Composição Auxiliar	91862	SINAPI	ELETRODUTO RÍGIDO ROSCÁVEL, PVC, DN 20 MM (1/2"), PARA CIRCUITOS TERMINAIS, INSTALADO EM FORRO - FORNECIMENTO E INSTALAÇÃO. AF_03/2023	INEL - INSTALAÇÃO ELÉTRICA/ELETRIFICAÇÃO E ILUMINAÇÃO EXTERNA	M	0.3307000	9.85	3.26
Composição Auxiliar	91863	SINAPI	ELETRODUTO RÍGIDO ROSCÁVEL, PVC, DN 25 MM (3/4"), PARA CIRCUITOS TERMINAIS, INSTALADO EM FORRO - FORNECIMENTO E INSTALAÇÃO. AF_03/2023	INEL - INSTALAÇÃO ELÉTRICA/ELETRIFICAÇÃO E ILUMINAÇÃO EXTERNA	M	0.1305000	11.68	1.52
Composição Auxiliar	91870	SINAPI	ELETRODUTO RÍGIDO ROSCÁVEL, PVC, DN 20 MM (1/2"), PARA CIRCUITOS TERMINAIS, INSTALADO EM PAREDE - FORNECIMENTO E INSTALAÇÃO. AF_03/2023	INEL - INSTALAÇÃO ELÉTRICA/ELETRIFICAÇÃO E ILUMINAÇÃO EXTERNA	M	0.1566000	12.71	1.99
Composição Auxiliar	91871	SINAPI	ELETRODUTO RÍGIDO ROSCÁVEL, PVC, DN 25 MM (3/4"), PARA CIRCUITOS TERMINAIS, INSTALADO EM PAREDE - FORNECIMENTO E INSTALAÇÃO. AF_03/2023	INEL - INSTALAÇÃO ELÉTRICA/ELETRIFICAÇÃO E ILUMINAÇÃO EXTERNA	M	0.0261000	14.54	0.38
Composição Auxiliar	91875	SINAPI	LUVA PARA ELETRODUTO, PVC, ROSCÁVEL, DN 25 MM (3/4"), PARA CIRCUITOS TERMINAIS, INSTALADA EM FORRO - FORNECIMENTO E INSTALAÇÃO. AF_03/2023	INEL - INSTALAÇÃO ELÉTRICA/ELETRIFICAÇÃO E ILUMINAÇÃO EXTERNA	UN	0.0348000	8.08	0.28
Composição Auxiliar	91882	SINAPI	LUVA PARA ELETRODUTO, PVC, ROSCÁVEL, DN 20 MM (1/2"), PARA CIRCUITOS TERMINAIS, INSTALADA EM PAREDE - FORNECIMENTO E INSTALAÇÃO. AF_03/2023	INEL - INSTALAÇÃO ELÉTRICA/ELETRIFICAÇÃO E ILUMINAÇÃO EXTERNA	UN	0.0348000	9.82	0.34
Composição Auxiliar	91890	SINAPI	CURVA 90 GRAUS PARA ELETRODUTO, PVC, ROSCÁVEL, DN 25 MM (3/4"), PARA CIRCUITOS TERMINAIS, INSTALADA EM FORRO - FORNECIMENTO E INSTALAÇÃO. AF_03/2023	INEL - INSTALAÇÃO ELÉTRICA/ELETRIFICAÇÃO E ILUMINAÇÃO EXTERNA	UN	0.0174000	13.20	0.23
Composição Auxiliar	91911	SINAPI	CURVA 90 GRAUS PARA ELETRODUTO, PVC, ROSCÁVEL, DN 20 MM (1/2"), PARA CIRCUITOS TERMINAIS, INSTALADA EM PAREDE - FORNECIMENTO E INSTALAÇÃO. AF_03/2023	INEL - INSTALAÇÃO ELÉTRICA/ELETRIFICAÇÃO E ILUMINAÇÃO EXTERNA	UN	0.0696000	16.42	1.14
Composição Auxiliar	91924	SINAPI	CABO DE COBRE FLEXÍVEL ISOLADO, 1,5 MM², ANTI-CHAMA 450/750 V, PARA CIRCUITOS TERMINAIS - FORNECIMENTO E INSTALAÇÃO. AF_03/2023	INEL - INSTALAÇÃO ELÉTRICA/ELETRIFICAÇÃO E ILUMINAÇÃO EXTERNA	M	1.2530000	3.36	4.21
Composição Auxiliar	91926	SINAPI	CABO DE COBRE FLEXÍVEL ISOLADO, 2,5 MM², ANTI-CHAMA 450/750 V, PARA CIRCUITOS TERMINAIS - FORNECIMENTO E INSTALAÇÃO. AF_03/2023	INEL - INSTALAÇÃO ELÉTRICA/ELETRIFICAÇÃO E ILUMINAÇÃO EXTERNA	M	0.4699000	4.90	2.30
Composição Auxiliar	91928	SINAPI	CABO DE COBRE FLEXÍVEL ISOLADO, 4 MM², ANTI-CHAMA 450/750 V, PARA CIRCUITOS TERMINAIS - FORNECIMENTO E INSTALAÇÃO. AF_03/2023	INEL - INSTALAÇÃO ELÉTRICA/ELETRIFICAÇÃO E ILUMINAÇÃO EXTERNA	M	1.0442000	7.62	7.96
Composição Auxiliar	91937	SINAPI	CAIXA OCTOGONAL 3" X 3", PVC, INSTALADA EM LAJE - FORNECIMENTO E INSTALAÇÃO. AF_03/2023	INEL - INSTALAÇÃO ELÉTRICA/ELETRIFICAÇÃO E ILUMINAÇÃO EXTERNA	UN	0.1392000	15.64	2.18
Composição Auxiliar	91959	SINAPI	INTERRUPTOR SIMPLES (2 MÓDULOS), 10A/250V, INCLUINDO SUPORTE E PLACA - FORNECIMENTO E INSTALAÇÃO. AF_03/2023	INEL - INSTALAÇÃO ELÉTRICA/ELETRIFICAÇÃO E ILUMINAÇÃO EXTERNA	UN	0.0174000	45.39	0.79
Composição Auxiliar	91967	SINAPI	INTERRUPTOR SIMPLES (3 MÓDULOS), 10A/250V, INCLUINDO SUPORTE E PLACA - FORNECIMENTO E INSTALAÇÃO. AF_03/2023	INEL - INSTALAÇÃO ELÉTRICA/ELETRIFICAÇÃO E ILUMINAÇÃO EXTERNA	UN	0.0174000	61.06	1.06
Composição Auxiliar	92000	SINAPI	TOMADA BAIXA DE EMBUTIR (1 MÓDULO), 2P+T 10 A, INCLUINDO SUPORTE E PLACA - FORNECIMENTO E INSTALAÇÃO. AF_03/2023	INEL - INSTALAÇÃO ELÉTRICA/ELETRIFICAÇÃO E ILUMINAÇÃO EXTERNA	UN	0.0348000	31.23	1.09
Composição Auxiliar	92543	SINAPI	TRAMA DE MADEIRA COMPOSTA POR TERÇAS PARA TELHADOS DE ATÉ 2 ÁGUAS PARA TELHA ONDULADA DE FIBROCIMENTO, METÁLICA, PLÁSTICA OU TERMOACÚSTICA, INCLUSO TRANSPORTE VERTICAL. AF_07/2019	COBE - COBERTURA	m²	1.3566000	16.21	21.99
Composição Auxiliar	92981	SINAPI	CABO DE COBRE FLEXÍVEL ISOLADO, 16 MM², ANTI-CHAMA 450/750 V, PARA DISTRIBUIÇÃO - FORNECIMENTO E INSTALAÇÃO. AF_10/2020	INEL - INSTALAÇÃO ELÉTRICA/ELETRIFICAÇÃO E ILUMINAÇÃO EXTERNA	M	0.2611000	18.88	4.93
Composição Auxiliar	93358	SINAPI	ESCAVAÇÃO MANUAL DE VALA COM PROFUNDIDADE MENOR OU IGUAL A 1,30 M. AF_02/2021	MOVT - MOVIMENTO DE TERRA	m³	0.0279000	75.12	2.10
Composição Auxiliar	93382	SINAPI	REATERRO MANUAL DE VALAS, COM COMPACTADOR DE SOLOS DE PERCUSSÃO. AF_08/2023	MOVT - MOVIMENTO DE TERRA	m³	0.0072000	24.98	0.18
Composição Auxiliar	94210	SINAPI	TELHAMENTO COM TELHA ONDULADA DE FIBROCIMENTO E = 6 MM, COM RECOBRIMENTO LATERAL DE 1 1/4 DE ONDA PARA TELHADO COM INCLINAÇÃO MÁXIMA DE 10°, COM ATÉ 2 ÁGUAS, INCLUSO IÇAMENTO. AF_07/2019	COBE - COBERTURA	m²	1.3566000	43.07	58.43
Composição Auxiliar	94559	SINAPI	JANELA DE AÇO TIPO BASCULANTE PARA VIDROS, COM BATENTE, FERRAGENS E PINTURA ANTICORROSIVA, EXCLUSIVE VIDROS, ACABAMENTO, ALIZAR E CONTRAMARCO. FORNECIMENTO E INSTALAÇÃO. AF_12/2019	ESQV - ESQUADRIAS/FERRAGENS/VIDROS	m²	0.0905000	662.84	59.99
Composição Auxiliar	95240	SINAPI	LASTRO DE CONCRETO MAGRO, APLICADO EM PISOS, LAJES SOBRE SOLO OU RADIER, ESPESSURA DE 3 CM. AF_01/2024	FUES - FUNDAÇÕES E ESTRUTURAS	m²	0.0064000	25.44	0.16
Composição Auxiliar	95241	SINAPI	LASTRO DE CONCRETO MAGRO, APLICADO EM PISOS, LAJES SOBRE SOLO OU RADIER, ESPESSURA DE 5 CM. AF_01/2024	FUES - FUNDAÇÕES E ESTRUTURAS	m²	1.3328000	49.84	66.43
Composição Auxiliar	95805	SINAPI	CONDULETE DE PVC, TIPO B, PARA ELETRODUTO DE PVC SOLDÁVEL DN 25 MM (3/4"), APARENTE - FORNECIMENTO E INSTALAÇÃO. AF_10/2022	INEL - INSTALAÇÃO ELÉTRICA/ELETRIFICAÇÃO E ILUMINAÇÃO EXTERNA	UN	0.0174000	23.37	0.41
Composição Auxiliar	95811	SINAPI	CONDULETE DE PVC, TIPO LB, PARA ELETRODUTO DE PVC SOLDÁVEL DN 25 MM (3/4"), APARENTE - FORNECIMENTO E INSTALAÇÃO. AF_10/2022	INEL - INSTALAÇÃO ELÉTRICA/ELETRIFICAÇÃO E ILUMINAÇÃO EXTERNA	UN	0.0522000	19.89	1.04
Composição Auxiliar	96985	SINAPI	HASTE DE ATERRAMENTO, DIÂMETRO 5/8", COM 3 METROS - FORNECIMENTO E INSTALAÇÃO. AF_08/2023	INEL - INSTALAÇÃO ELÉTRICA/ELETRIFICAÇÃO E ILUMINAÇÃO EXTERNA	UN	0.0522000	83.10	4.34
Composição Auxiliar	97586	SINAPI	LUMINÁRIA TIPO CALHA, DE SOBREPOR, COM 2 LÂMPADAS TUBULARES FLUORESCENTES DE 36 W, COM REATOR DE PARTIDA RÁPIDA - FORNECIMENTO E INSTALAÇÃO. AF_02/2020	INEL - INSTALAÇÃO ELÉTRICA/ELETRIFICAÇÃO E ILUMINAÇÃO EXTERNA	UN	0.1392000	157.49	21.92
Composição Auxiliar	97886	SINAPI	CAIXA ENTERRADA ELÉTRICA RETANGULAR, EM ALVENARIA COM TIJOLOS CERÂMICOS MACIÇOS, FUNDO COM BRITA, DIMENSÕES INTERNAS: 0,3X0,3X0,3 M. AF_12/2020	INEL - INSTALAÇÃO ELÉTRICA/ELETRIFICAÇÃO E ILUMINAÇÃO EXTERNA	UN	0.0522000	184.65	9.64
Composição Auxiliar	97906	SINAPI	CAIXA ENTERRADA HIDRÁULICA RETANGULAR, EM ALVENARIA COM BLOCOS DE CONCRETO, DIMENSÕES INTERNAS: 0,6X0,6X0,6 M PARA REDE DE ESGOTO. AF_12/2020	INHI - INSTALAÇÕES HIDROSANITÁRIAS	UN	0.0348000	479.92	16.70
Composição Auxiliar	98441	SINAPI	PAREDE DE MADEIRA COMPENSADA PARA CONSTRUÇÃO TEMPORÁRIA EM CHAPA SIMPLES, EXTERNA, SEM VÃO. AF_03/2024	CANT - CANTEIRO DE OBRAS	m²	0.2612000	104.02	27.17
Composição Auxiliar	98443	SINAPI	PAREDE DE MADEIRA COMPENSADA PARA CONSTRUÇÃO TEMPORÁRIA EM CHAPA SIMPLES, INTERNA, SEM VÃO. AF_03/2024	CANT - CANTEIRO DE OBRAS	m²	0.0830000	84.35	7.00
Composição Auxiliar	98445	SINAPI	PAREDE DE MADEIRA COMPENSADA PARA CONSTRUÇÃO TEMPORÁRIA EM CHAPA SIMPLES, EXTERNA, COM ÁREA LÍQUIDA MAIOR OU IGUAL A 6 M², COM VÃO. AF_03/2024	CANT - CANTEIRO DE OBRAS	m²	0.4081000	120.95	49.36
Composição Auxiliar	98446	SINAPI	PAREDE DE MADEIRA COMPENSADA PARA CONSTRUÇÃO TEMPORÁRIA EM CHAPA SIMPLES, EXTERNA, COM ÁREA LÍQUIDA MENOR QUE 6 M², COM VÃO. AF_03/2024	CANT - CANTEIRO DE OBRAS	m²	0.3182000	151.23	48.12
Composição Auxiliar	98447	SINAPI	PAREDE DE MADEIRA COMPENSADA PARA CONSTRUÇÃO TEMPORÁRIA EM CHAPA SIMPLES, INTERNA, COM ÁREA LÍQUIDA MAIOR OU IGUAL A 6 M², COM VÃO. AF_03/2024	CANT - CANTEIRO DE OBRAS	m²	0.1297000	97.96	12.71
Composição Auxiliar	98448	SINAPI	PAREDE DE MADEIRA COMPENSADA PARA CONSTRUÇÃO TEMPORÁRIA EM CHAPA SIMPLES, INTERNA, COM ÁREA LÍQUIDA MENOR QUE 6 M², COM VÃO. AF_03/2024	CANT - CANTEIRO DE OBRAS	m²	0.1011000	122.70	12.40
Composição Auxiliar	98679	SINAPI	PISO CIMENTADO, TRAÇO 1:3 (CIMENTO E AREIA), ACABAMENTO LISO, ESPESSURA 2,0 CM, PREPARO MECÂNICO DA ARGAMASSA. AF_09/2020	PISO - PISOS	m²	0.5134000	42.21	21.67

Composição Auxiliar	89171	SINAPI	(COMPOSIÇÃO REPRESENTATIVA) DO SERVIÇO DE REVESTIMENTO CERÂMICO PARA PISO COM PLACAS TIPO ESMALTADA EXTRA DE DIMENSÕES 35X35 CM, PARA EDIFICAÇÃO HABITACIONAL UNIFAMILIAR (CASA) E EDIFICAÇÃO PÚBLICA PADRÃO. AF_11/2014	PISO - PISOS	m²	0.4628000	69.80	32.30		
Composição Auxiliar	89173	SINAPI	(COMPOSIÇÃO REPRESENTATIVA) DO SERVIÇO DE EMBOÇO/MASSA ÚNICA, APLICADO MANUALMENTE, TRAÇO 1:2:8, EM BETONEIRA DE 400L, PAREDES INTERNAS, COM EXECUÇÃO DE TALISCAS, EDIFICAÇÃO HABITACIONAL UNIFAMILIAR (CASAS) E EDIFICAÇÃO PÚBLICA PADRÃO. AF_12/2014	REVE - REVESTIMENTO E TRATAMENTO DE SUPERFÍCIES	m²	0.7679000	36.89	28.33		
Composição Auxiliar	89957	SINAPI	PONTO DE CONSUMO TERMINAL DE ÁGUA FRIA (SUBRAMAL) COM TUBULAÇÃO DE PVC, DN 25 MM, INSTALADO EM RAMAL DE ÁGUA, INCLUSOS RASGO E CHUMBAMENTO EM ALVENARIA. AF_12/2014	INHI - INSTALAÇÕES HIDROS SANITÁRIAS	UN	0.1740000	125.92	21.91		
Composição Auxiliar	89970	SINAPI	KIT DE REGISTRO DE PRESSÃO BRUTO DE LATÃO ¾", INCLUSIVE CONEXÕES, ROSCÁVEL, INSTALADO EM RAMAL DE ÁGUA FRIA - FORNECIMENTO E INSTALAÇÃO. AF_12/2014	INHI - INSTALAÇÕES HIDROS SANITÁRIAS	UN	0.0696000	46.63	3.25		
Composição Auxiliar	98442	SINAPI	PAREDE DE MADEIRA COMPENSADA PARA CONSTRUÇÃO TEMPORÁRIA EM CHAPA SIMPLES, EXTERNA, COM ÁREA LÍQUIDA MENOR QUE 6 M², SEM VÃO. AF_05/2018	CANT - CANTEIRO DE OBRAS	m²	0.3007000	124.47	37.43		
Composição Auxiliar	98444	SINAPI	PAREDE DE MADEIRA COMPENSADA PARA CONSTRUÇÃO TEMPORÁRIA EM CHAPA SIMPLES, INTERNA, COM ÁREA LÍQUIDA MENOR QUE 6 M², SEM VÃO. AF_05/2018	CANT - CANTEIRO DE OBRAS	m²	0.0956000	107.30	10.26		
Insumo	00003080	SINAPI	FECHADURA ESPELHO PARA PORTA EXTERNA, EM ACO INOX (MAQUINA, TESTA E CONTRA-TESTA) E EM ZAMAC (MACANETA, LINGUETA E TRINCOS) COM ACABAMENTO CROMADO, MAQUINA DE 40 MM, INCLUINDO CHAVE TIPO CILINDRO	Material	CJ	0.0348000	85.02	2.96		
Insumo	00003659	SINAPI	JUNCAO SIMPLES DE REDUCAO, PVC, DN 100 X 50 MM, SERIE NORMAL PARA ESGOTO PREDIAL	Material	UN	0.0174000	13.61	0.24		
Insumo	00003670	SINAPI	JUNCAO SIMPLES, PVC, 45 GRAUS, DN 100 X 100 MM, SERIE NORMAL PARA ESGOTO PREDIAL	Material	UN	0.0348000	17.47	0.61		
Insumo	00011587	SINAPI	FORRO DE PVC LISO, BRANCO, REGUA DE 10 CM, ESPESSURA DE 8 MM A 10 MM (COM COLOCACAO / SEM ESTRUTURA METALICA)	Material	m²	0.9762000	61.15	59.69		
Insumo	00011697	SINAPI	MICTORIO COLETIVO ACO INOX (AISI 304), E = 0,8 MM, DE *100 X 40 X 30* CM (C X A X P)	Material	UN	0.0174000	780.33	13.58		
Insumo	00011712	SINAPI	CAIXA SIFONADA, PVC, 150 X 150 X 50 MM, COM GRELHA QUADRADA, BRANCA (NBR 5688)	Material	UN	0.0348000	47.99	1.67		
Insumo	00021112	SINAPI	VALVULA DE DESCARGA EM METAL CROMADO PARA MICTORIO COM ACIONAMENTO POR PRESSAO E FECHAMENTO AUTOMATICO	Material	UN	0.0174000	318.41	5.54		
Insumo	00043777	SINAPI	PORTA DE MADEIRA, FOLHA LEVE (NBR 15930), DE 600 X 2100 MM, E = 35 MM, NUCLEO COLMEIA, CAPA LISA EM HDF, ACABAMENTO MELAMINICO EM PADRAO MADEIRA	Material	UN	0.0447618	272.73	12.21		
					MO sem LS =>	222.86	LS =>	0.06	MO com LS =>	222.92
					Valor do BDI =>	268.69			Valor com BDI =>	1,192.99
						Quant. =>	5.0000000	Preço Total =>	5,964.95	

1.2.3	Código	Banco	Descrição	Tipo	Und	Quant.	Valor Unit	Total
Composição	93210	SINAPI	EXECUÇÃO DE REFEITÓRIO EM CANTEIRO DE OBRA EM CHAPA DE MADEIRA COMPENSADA, NÃO INCLUSO MOBILIÁRIO E EQUIPAMENTOS. AF_02/2016	CANT - CANTEIRO DE OBRAS	m²	1.0000000	568.21	568.21
Composição Auxiliar	101165	SINAPI	ALVENARIA DE EMBASAMENTO COM BLOCO ESTRUTURAL DE CONCRETO, DE 14X19X29CM E ARGAMASSA DE ASSENTAMENTO COM PREPARO EM BETONEIRA. AF_05/2020	FUES - FUNDAÇÕES E ESTRUTURAS	m³	0.0400000	1,024.84	40.99
Composição Auxiliar	101876	SINAPI	QUADRO DE DISTRIBUIÇÃO DE ENERGIA EM PVC, DE EMBUTIR, SEM BARRAMENTO, PARA 6 DISJUNTORES - FORNECIMENTO E INSTALAÇÃO. AF_10/2020	INEL - INSTALAÇÃO ELÉTRICA/ELETRIFICAÇÃO E ILUMINAÇÃO EXTERNA	UN	0.0268000	82.47	2.21
Composição Auxiliar	101891	SINAPI	DISJUNTOR MONOPOLAR TIPO NEMA, CORRENTE NOMINAL DE 35 ATÉ 50A - FORNECIMENTO E INSTALAÇÃO. AF_10/2020	INEL - INSTALAÇÃO ELÉTRICA/ELETRIFICAÇÃO E ILUMINAÇÃO EXTERNA	UN	0.1074000	29.72	3.19
Composição Auxiliar	86934	SINAPI	BANCADA DE MÁRMORE SINTÉTICO 120 X 60CM, COM CUBA INTEGRADA, INCLUSO SIFÃO TIPO FLEXÍVEL EM PVC, VÁLVULA EM PLÁSTICO CROMADO TIPO AMERICANA E TORNEIRA CROMADA LONGA, DE PAREDE, PADRÃO POPULAR - FORNECIMENTO E INSTALAÇÃO. AF_01/2020	INHI - INSTALAÇÕES HIDROS SANITÁRIAS	UN	0.0268000	502.82	13.48
Composição Auxiliar	86943	SINAPI	LAVATÓRIO LOUÇA BRANCA SUSPENSO, 29,5 X 39CM OU EQUIVALENTE, PADRÃO POPULAR, INCLUSO SIFÃO FLEXÍVEL EM PVC, VÁLVULA E ENGATE FLEXÍVEL 30CM EM PLÁSTICO E TORNEIRA CROMADA DE MESA, PADRÃO POPULAR - FORNECIMENTO E INSTALAÇÃO. AF_01/2020	INHI - INSTALAÇÕES HIDROS SANITÁRIAS	UN	0.0268000	280.26	7.51
Composição Auxiliar	88262	SINAPI	CARPINTEIRO DE FORMAS COM ENCARGOS COMPLEMENTARES	SEDI - SERVIÇOS DIVERSOS	H	1.1155000	24.94	27.82
Composição Auxiliar	88489	SINAPI	PINTURA LÁTEX ACRÍLICA PREMIUM, APLICAÇÃO MANUAL EM PAREDES, DUAS DEMÃOS. AF_04/2023	PINT - PINTURAS	m²	1.4293000	13.15	18.80
Composição Auxiliar	89711	SINAPI	TUBO PVC, SERIE NORMAL, ESGOTO PREDIAL, DN 40 MM, FORNECIDO E INSTALADO EM RAMAL DE DESCARGA OU RAMAL DE ESGOTO SANITÁRIO. AF_08/2022	INHI - INSTALAÇÕES HIDROS SANITÁRIAS	M	0.0886000	18.19	1.61
Composição Auxiliar	89714	SINAPI	TUBO PVC, SERIE NORMAL, ESGOTO PREDIAL, DN 100 MM, FORNECIDO E INSTALADO EM RAMAL DE DESCARGA OU RAMAL DE ESGOTO SANITÁRIO. AF_08/2022	INHI - INSTALAÇÕES HIDROS SANITÁRIAS	M	0.1423000	31.45	4.48
Composição Auxiliar	89724	SINAPI	JOELHO 90 GRAUS, PVC, SERIE NORMAL, ESGOTO PREDIAL, DN 40 MM, JUNTA SOLDÁVEL, FORNECIDO E INSTALADO EM RAMAL DE DESCARGA OU RAMAL DE ESGOTO SANITÁRIO. AF_08/2022	INHI - INSTALAÇÕES HIDROS SANITÁRIAS	UN	0.0537000	8.87	0.48
Composição Auxiliar	90822	SINAPI	PORTA DE MADEIRA PARA PINTURA, SEMI-OCA (LEVE OU MÉDIA), 80X210CM, ESPESSURA DE 3,5CM, INCLUSO DOBRADIÇAS - FORNECIMENTO E INSTALAÇÃO. AF_12/2019	ESQV - ESQUADRIAS/FERRAGENS/VIDROS	UN	0.0268000	358.61	9.61
Composição Auxiliar	91170	SINAPI	FIXAÇÃO DE TUBOS HORIZONTAIS DE PVC ÁGUA, PVC ESGOTO, PVC ÁGUA PLUVIAL, CPVC, PPR, COBRE OU AÇO, DIÂMETROS MENORES OU IGUAIS A 40 MM, COM ABRAÇADEIRA METÁLICA RÍGIDA TIPO U PERFIL 1 1/4", FIXADA EM PERFILADO EM LAJE. AF_09/2023_PS	INHI - INSTALAÇÕES HIDROS SANITÁRIAS	M	0.3221000	11.33	3.65
Composição Auxiliar	91173	SINAPI	FIXAÇÃO DE TUBOS VERTICAIS DE PVC ÁGUA, PVC ESGOTO, PVC ÁGUA PLUVIAL, CPVC, PPR, COBRE OU AÇO, DIÂMETROS MENORES OU IGUAIS A 40 MM, COM ABRAÇADEIRA METÁLICA RÍGIDA TIPO U PERFIL 1 1/4", FIXADA EM PERFILADO EM PAREDE. AF_09/2023_PS	INHI - INSTALAÇÕES HIDROS SANITÁRIAS	M	0.5369000	4.23	2.27
Composição Auxiliar	91862	SINAPI	ELETRODUTO RÍGIDO ROSCÁVEL, PVC, DN 20 MM (1/2"), PARA CIRCUITOS TERMINAIS, INSTALADO EM FORRO - FORNECIMENTO E INSTALAÇÃO. AF_03/2023	INEL - INSTALAÇÃO ELÉTRICA/ELETRIFICAÇÃO E ILUMINAÇÃO EXTERNA	M	0.3221000	9.85	3.17
Composição Auxiliar	91870	SINAPI	ELETRODUTO RÍGIDO ROSCÁVEL, PVC, DN 20 MM (1/2"), PARA CIRCUITOS TERMINAIS, INSTALADO EM PAREDE - FORNECIMENTO E INSTALAÇÃO. AF_03/2023	INEL - INSTALAÇÃO ELÉTRICA/ELETRIFICAÇÃO E ILUMINAÇÃO EXTERNA	M	0.5369000	12.71	6.82

Composição Auxiliar	91911	SINAPI	CURVA 90 GRAUS PARA ELETRODUTO, PVC, ROSCÁVEL, DN 20 MM (1/2"), PARA CIRCUITOS TERMINAIS, INSTALADA EM PAREDE - FORNECIMENTO E INSTALAÇÃO. AF_03/2023	INEL - INSTALAÇÃO ELÉTRICA/ELETRIFICAÇÃO E ILUMINAÇÃO EXTERNA	UN	0.1074000	16.42	1.76	
Composição Auxiliar	91924	SINAPI	CABO DE COBRE FLEXÍVEL ISOLADO, 1,5 MM², ANTI-CHAMA 450/750 V, PARA CIRCUITOS TERMINAIS - FORNECIMENTO E INSTALAÇÃO. AF_03/2023	INEL - INSTALAÇÃO ELÉTRICA/ELETRIFICAÇÃO E ILUMINAÇÃO EXTERNA	M	0.8591000	3.36	2.89	
Composição Auxiliar	91926	SINAPI	CABO DE COBRE FLEXÍVEL ISOLADO, 2,5 MM², ANTI-CHAMA 450/750 V, PARA CIRCUITOS TERMINAIS - FORNECIMENTO E INSTALAÇÃO. AF_03/2023	INEL - INSTALAÇÃO ELÉTRICA/ELETRIFICAÇÃO E ILUMINAÇÃO EXTERNA	M	2.5503000	4.90	12.50	
Composição Auxiliar	91937	SINAPI	CAIXA OCTOGONAL 3" X 3", PVC, INSTALADA EM LAJE - FORNECIMENTO E INSTALAÇÃO. AF_03/2023	INEL - INSTALAÇÃO ELÉTRICA/ELETRIFICAÇÃO E ILUMINAÇÃO EXTERNA	UN	0.1611000	15.64	2.52	
Composição Auxiliar	92000	SINAPI	TOMADA BAIXA DE EMBUTIR (1 MÓDULO), 2P+T 10 A, INCLUINDO SUPORTE E PLACA - FORNECIMENTO E INSTALAÇÃO. AF_03/2023	INEL - INSTALAÇÃO ELÉTRICA/ELETRIFICAÇÃO E ILUMINAÇÃO EXTERNA	UN	0.0268000	31.23	0.84	
Composição Auxiliar	92008	SINAPI	TOMADA BAIXA DE EMBUTIR (2 MÓDULOS), 2P+T 10 A, INCLUINDO SUPORTE E PLACA - FORNECIMENTO E INSTALAÇÃO. AF_03/2023	INEL - INSTALAÇÃO ELÉTRICA/ELETRIFICAÇÃO E ILUMINAÇÃO EXTERNA	UN	0.1342000	48.35	6.49	
Composição Auxiliar	92023	SINAPI	INTERRUPTOR SIMPLES (1 MÓDULO) COM 1 TOMADA DE EMBUTIR 2P+T 10 A, INCLUINDO SUPORTE E PLACA - FORNECIMENTO E INSTALAÇÃO. AF_03/2023	INEL - INSTALAÇÃO ELÉTRICA/ELETRIFICAÇÃO E ILUMINAÇÃO EXTERNA	UN	0.0268000	50.55	1.35	
Composição Auxiliar	92543	SINAPI	TRAMA DE MADEIRA COMPOSTA POR TERÇAS PARA TELHADOS DE ATÉ 2 ÁGUAS PARA TELHA ONDULADA DE FIBROCIMENTO, METÁLICA, PLÁSTICA OU TERMOACÚSTICA, INCLUSO TRANSPORTE VERTICAL. AF_07/2019	COBE - COBERTURA	m²	1.4510000	16.21	23.52	
Composição Auxiliar	93358	SINAPI	ESCAVAÇÃO MANUAL DE VALA COM PROFUNDIDADE MENOR OU IGUAL A 1,30 M. AF_02/2021	MOVT - MOVIMENTO DE TERRA	m³	0.0390000	75.12	2.93	
Composição Auxiliar	93382	SINAPI	REATERRO MANUAL DE VALAS, COM COMPACTADOR DE SOLOS DE PERCUSSÃO. AF_08/2023	MOVT - MOVIMENTO DE TERRA	m³	0.0100000	24.98	0.25	
Composição Auxiliar	94210	SINAPI	TELHAMENTO COM TELHA ONDULADA DE FIBROCIMENTO E = 6 MM, COM RECOBRIMENTO LATERAL DE 1 1/4 DE ONDA PARA TELHADO COM INCLINAÇÃO MÁXIMA DE 10°, COM ATÉ 2 ÁGUAS, INCLUSO IÇAMENTO. AF_07/2019	COBE - COBERTURA	m²	1.4510000	43.07	62.49	
Composição Auxiliar	95240	SINAPI	LASTRO DE CONCRETO MAGRO, APLICADO EM PISOS, LAJES SOBRE SOLO OU RADIER, ESPESSURA DE 3 CM. AF_01/2024	FUES - FUNDAÇÕES E ESTRUTURAS	m²	0.0090000	25.44	0.23	
Composição Auxiliar	95241	SINAPI	LASTRO DE CONCRETO MAGRO, APLICADO EM PISOS, LAJES SOBRE SOLO OU RADIER, ESPESSURA DE 5 CM. AF_01/2024	FUES - FUNDAÇÕES E ESTRUTURAS	m²	1.4510000	49.84	72.32	
Composição Auxiliar	95805	SINAPI	CONDULETE DE PVC, TIPO B, PARA ELETRODUTO DE PVC SOLDÁVEL DN 25 MM (3/4"), APARENTE - FORNECIMENTO E INSTALAÇÃO. AF_10/2022	INEL - INSTALAÇÃO ELÉTRICA/ELETRIFICAÇÃO E ILUMINAÇÃO EXTERNA	UN	0.1879000	23.37	4.39	
Composição Auxiliar	95811	SINAPI	CONDULETE DE PVC, TIPO LB, PARA ELETRODUTO DE PVC SOLDÁVEL DN 25 MM (3/4"), APARENTE - FORNECIMENTO E INSTALAÇÃO. AF_10/2022	INEL - INSTALAÇÃO ELÉTRICA/ELETRIFICAÇÃO E ILUMINAÇÃO EXTERNA	UN	0.0268000	19.89	0.53	
Composição Auxiliar	97586	SINAPI	LUMINÁRIA TIPO CALHA, DE SOBREPOR, COM 2 LÂMPADAS TUBULARES FLUORESCENTES DE 36 W, COM REATOR DE PARTIDA RÁPIDA - FORNECIMENTO E INSTALAÇÃO. AF_02/2020	INEL - INSTALAÇÃO ELÉTRICA/ELETRIFICAÇÃO E ILUMINAÇÃO EXTERNA	UN	0.1611000	157.49	25.37	
Composição Auxiliar	97906	SINAPI	CAIXA ENTERRADA HIDRÁULICA RETANGULAR, EM ALVENARIA COM BLOCOS DE CONCRETO, DIMENSÕES INTERNAS: 0.6X0.6X0.6 M PARA REDE DE ESGOTO. AF_12/2020	INHI - INSTALAÇÕES HIDROS SANITÁRIAS	UN	0.0268000	479.92	12.86	
Composição Auxiliar	98102	SINAPI	CAIXA DE GORDURA SIMPLES, CIRCULAR, EM CONCRETO PRÉ-MOLDADO, DIÂMETRO INTERNO = 0,4 M, ALTURA INTERNA = 0,4 M. AF_12/2020	INHI - INSTALAÇÕES HIDROS SANITÁRIAS	UN	0.0268000	172.14	4.61	
Composição Auxiliar	98441	SINAPI	PAREDE DE MADEIRA COMPENSADA PARA CONSTRUÇÃO TEMPORÁRIA EM CHAPA SIMPLES, EXTERNA, SEM VÃO. AF_03/2024	CANT - CANTEIRO DE OBRAS	m²	0.1449000	104.02	15.07	
Composição Auxiliar	98445	SINAPI	PAREDE DE MADEIRA COMPENSADA PARA CONSTRUÇÃO TEMPORÁRIA EM CHAPA SIMPLES, EXTERNA, COM ÁREA LÍQUIDA MAIOR OU IGUAL A 6 M², COM VÃO. AF_03/2024	CANT - CANTEIRO DE OBRAS	m²	0.2264000	120.95	27.38	
Composição Auxiliar	98446	SINAPI	PAREDE DE MADEIRA COMPENSADA PARA CONSTRUÇÃO TEMPORÁRIA EM CHAPA SIMPLES, EXTERNA, COM ÁREA LÍQUIDA MENOR QUE 6 M², COM VÃO. AF_03/2024	CANT - CANTEIRO DE OBRAS	m²	0.1765000	151.23	26.69	
Composição Auxiliar	89957	SINAPI	PONTO DE CONSUMO TERMINAL DE ÁGUA FRIA (SUBRAMAL) COM TUBULAÇÃO DE PVC, DN 25 MM, INSTALADO EM RAMAL DE ÁGUA, INCLUSOS RASGO E CHUMBAMENTO EM ALVENARIA. AF_12/2014	INHI - INSTALAÇÕES HIDROS SANITÁRIAS	UN	0.0537000	125.92	6.76	
Composição Auxiliar	98442	SINAPI	PAREDE DE MADEIRA COMPENSADA PARA CONSTRUÇÃO TEMPORÁRIA EM CHAPA SIMPLES, EXTERNA, COM ÁREA LÍQUIDA MENOR QUE 6 M², SEM VÃO. AF_05/2018	CANT - CANTEIRO DE OBRAS	m²	0.1668000	124.47	20.76	
Insumo	00003080	SINAPI	FECHADURA ESPELHO PARA PORTA EXTERNA, EM ACO INOX (MAQUINA, TESTA E CONTRA-TESTA) E EM ZAMAC (MACANETA, LINGUETA E TRINCOS) COM ACABAMENTO CROMADO, MAQUINA DE 40 MM, INCLUINDO CHAVE TIPO CILINDRO	Material	CJ	0.0268000	85.02	2.28	
Insumo	00010886	SINAPI	EXTINTOR DE INCENDIO PORTATIL COM CARGA DE AGUA PRESSURIZADA DE 10 L, CLASSE A	Material	UN	0.0268000	393.75	10.55	
Insumo	00010891	SINAPI	EXTINTOR DE INCENDIO PORTATIL COM CARGA DE PO QUIMICO SECO (PQS) DE 4 KG, CLASSE BC	Material	UN	0.0268000	380.76	10.20	
Insumo	00011587	SINAPI	FORRO DE PVC LISO, BRANCO, REGUA DE 10 CM, ESPESSURA DE 8 MM A 10 MM (COM COLOCACAO / SEM ESTRUTURA METALICA)	Material	m²	1.0000000	61.15	61.15	
Insumo	00037525	SINAPI	TELA PLASTICA TECIDA LISTRADA BRANCA E LARANJA, TIPO GUARDA CORPO, EM POLIETILENO MONOFILADO, ROLO 1,20 X 50 M (L X C)	Material	M	1.2782000	2.66	3.40	
					MO sem LS => Valor do BDI =>	135.62 165.18	LS => 0.00	MO com LS => Valor com BDI =>	135.62 733.39
						Quant. =>	8.0000000	Preço Total =>	5,867.12

1.2.4	Código	Banco	Descrição	Tipo	Und	Quant.	Valor Unit	Total
Composição	104898	SINAPI	COMPOSIÇÃO PARAMÉTRICA DE EXECUÇÃO DE GUARITA EM CANTEIRO DE OBRAS, EM CHAPA DE MADEIRA COMPENSADA, NÃO INCLUSO MOBILIÁRIO. AF_01/2024_PE	CANT - CANTEIRO DE OBRAS	m²	1.0000000	1,259.23	1,259.23
Composição Auxiliar	100556	SINAPI	CAIXA DE PASSAGEM PARA TELEFONE 15X15X10CM (SOBREPOR), FORNECIMENTO E INSTALACAO. AF_11/2019	INES - INSTALAÇÕES ESPECIAIS	UN	0.1904000	42.75	8.14
Composição Auxiliar	101883	SINAPI	QUADRO DE DISTRIBUIÇÃO DE ENERGIA EM CHAPA DE AÇO GALVANIZADO, DE EMBUTIR, COM BARRAMENTO TRIFÁSICO, PARA 18 DISJUNTORES DIN 100A - FORNECIMENTO E INSTALAÇÃO. AF_10/2020	INEL - INSTALAÇÃO ELÉTRICA/ELETRIFICAÇÃO E ILUMINAÇÃO EXTERNA	UN	0.0476000	609.45	29.01
Composição Auxiliar	101908	SINAPI	EXTINTOR DE INCÊNDIO PORTÁTIL COM CARGA DE PQS DE 4 KG, CLASSE BC - FORNECIMENTO E INSTALAÇÃO. AF_10/2020_PE	INES - INSTALAÇÕES ESPECIAIS	UN	0.0952000	402.62	38.33
Composição Auxiliar	102218	SINAPI	PINTURA TINTA DE ACABAMENTO (PIGMENTADA) ESMALTE SINTÉTICO FOSCO EM MADEIRA, 2 DEMÃOS. AF_01/2021	PINT - PINTURAS	m²	5.4536000	13.93	75.97

Composição Auxiliar	90822	SINAPI	PORTA DE MADEIRA PARA PINTURA, SEMI-OCA (LEVE OU MÉDIA), 80X210CM, ESPESSURA DE 3,5CM, INCLUSO DOBRADIÇAS - FORNECIMENTO E INSTALAÇÃO. AF_12/2019	ESQV - ESQUADRIAS/FERRAGENS/VIDR OS	UN	0.0952000	358.61	34.14
Composição Auxiliar	91304	SINAPI	FECHADURA DE EMBUTIR COM CILINDRO, EXTERNA, COMPLETA, ACABAMENTO PADRÃO POPULAR, INCLUSO EXECUÇÃO DE FURO - FORNECIMENTO E INSTALAÇÃO. AF_12/2019	ESQV - ESQUADRIAS/FERRAGENS/VIDR OS	UN	0.1904000	118.37	22.54
Composição Auxiliar	91341	SINAPI	PORTA EM ALUMÍNIO DE ABRIR TIPO VENEZIANA COM GUARNIÇÃO, FIXAÇÃO COM PARAFUSOS - FORNECIMENTO E INSTALAÇÃO. AF_12/2019	ESQV - ESQUADRIAS/FERRAGENS/VIDR OS	m²	0.1600000	684.17	109.47
Composição Auxiliar	91845	SINAPI	ELETRODUTO FLEXÍVEL CORRUGADO REFORÇADO, PVC, DN 25 MM (3/4"), PARA CIRCUITOS TERMINAIS, INSTALADO EM LAJE - FORNECIMENTO E INSTALAÇÃO. AF_03/2023	INEL - INSTALAÇÃO ELÉTRICA/ELETRIFICAÇÃO E ILUMINAÇÃO EXTERNA	M	1.0209000	8.59	8.77
Composição Auxiliar	91925	SINAPI	CABO DE COBRE FLEXÍVEL ISOLADO, 1,5 MM², ANTI-CHAMA 0,6/1,0 KV, PARA CIRCUITOS TERMINAIS - FORNECIMENTO E INSTALAÇÃO. AF_03/2023	INEL - INSTALAÇÃO ELÉTRICA/ELETRIFICAÇÃO E ILUMINAÇÃO EXTERNA	M	0.8857000	4.11	3.64
Composição Auxiliar	91927	SINAPI	CABO DE COBRE FLEXÍVEL ISOLADO, 2,5 MM², ANTI-CHAMA 0,6/1,0 KV, PARA CIRCUITOS TERMINAIS - FORNECIMENTO E INSTALAÇÃO. AF_03/2023	INEL - INSTALAÇÃO ELÉTRICA/ELETRIFICAÇÃO E ILUMINAÇÃO EXTERNA	M	4.1047000	5.53	22.70
Composição Auxiliar	91937	SINAPI	CAIXA OCTOGONAL 3" X 3", PVC, INSTALADA EM LAJE - FORNECIMENTO E INSTALAÇÃO. AF_03/2023	INEL - INSTALAÇÃO ELÉTRICA/ELETRIFICAÇÃO E ILUMINAÇÃO EXTERNA	UN	0.3809000	15.64	5.96
Composição Auxiliar	91953	SINAPI	INTERRUPTOR SIMPLES (1 MÓDULO), 10A/250V, INCLUINDO SUPORTE E PLACA - FORNECIMENTO E INSTALAÇÃO. AF_03/2023	INEL - INSTALAÇÃO ELÉTRICA/ELETRIFICAÇÃO E ILUMINAÇÃO EXTERNA	UN	0.1904000	29.73	5.66
Composição Auxiliar	92000	SINAPI	TOMADA BAIXA DE EMBUTIR (1 MÓDULO), 2P+T 10 A, INCLUINDO SUPORTE E PLACA - FORNECIMENTO E INSTALAÇÃO. AF_03/2023	INEL - INSTALAÇÃO ELÉTRICA/ELETRIFICAÇÃO E ILUMINAÇÃO EXTERNA	UN	0.1904000	31.23	5.95
Composição Auxiliar	92543	SINAPI	TRAMA DE MADEIRA COMPOSTA POR TERÇAS PARA TELHADOS DE ATÉ 2 ÁGUAS PARA TELHA ONDULADA DE FIBROCIMENTO, METÁLICA, PLÁSTICA OU TERMOACÚSTICA, INCLUSO TRANSPORTE VERTICAL. AF_07/2019	COBE - COBERTURA	m²	1.4171000	16.21	22.97
Composição Auxiliar	92555	SINAPI	FABRICAÇÃO E INSTALAÇÃO DE TESOURA INTEIRA EM MADEIRA NÃO APARELHADA, VÃO DE 3 M, PARA TELHA ONDULADA DE FIBROCIMENTO, METÁLICA, PLÁSTICA OU TERMOACÚSTICA, INCLUSO IÇAMENTO. AF_07/2019	COBE - COBERTURA	UN	0.2857000	794.05	226.86
Composição Auxiliar	93654	SINAPI	DISJUNTOR MONOPOLAR TIPO DIN, CORRENTE NOMINAL DE 16A - FORNECIMENTO E INSTALAÇÃO. AF_10/2020	INEL - INSTALAÇÃO ELÉTRICA/ELETRIFICAÇÃO E ILUMINAÇÃO EXTERNA	UN	0.0952000	13.22	1.26
Composição Auxiliar	93671	SINAPI	DISJUNTOR TRIPOLAR TIPO DIN, CORRENTE NOMINAL DE 32A - FORNECIMENTO E INSTALAÇÃO. AF_10/2020	INEL - INSTALAÇÃO ELÉTRICA/ELETRIFICAÇÃO E ILUMINAÇÃO EXTERNA	UN	0.0476000	87.10	4.15
Composição Auxiliar	94210	SINAPI	TELHAMENTO COM TELHA ONDULADA DE FIBROCIMENTO E = 6 MM, COM RECOBRIMENTO LATERAL DE 1 1/4 DE ONDA PARA TELhado COM INCLINAÇÃO MÁXIMA DE 10°, COM ATÉ 2 ÁGUAS, INCLUSO IÇAMENTO. AF_07/2019	COBE - COBERTURA	m²	1.4171000	43.07	61.03
Composição Auxiliar	94570	SINAPI	JANELA DE ALUMÍNIO DE CORRER COM 2 FOLHAS PARA VIDROS, COM VIDROS, BATENTE, ACABAMENTO COM ACETATO OU BRILHANTE E FERRAGENS, EXCLUSIVE ALIZAR E CONTRAMARCO. FORNECIMENTO E INSTALAÇÃO. AF_12/2019	ESQV - ESQUADRIAS/FERRAGENS/VIDR OS	m²	0.1904000	372.10	70.85
Composição Auxiliar	94992	SINAPI	EXECUÇÃO DE PASSEIO (CALÇADA) OU PISO DE CONCRETO COM CONCRETO MOLDADO IN LOCO, FEITO EM OBRA, ACABAMENTO CONVENCIONAL, ESPESSURA 6 CM, ARMADO. AF_08/2022	PISO - PISOS	m²	1.0000000	93.03	93.03
Composição Auxiliar	95240	SINAPI	LASTRO DE CONCRETO MAGRO, APLICADO EM PISOS, LAJES SOBRE SOLO OU RADIERS, ESPESSURA DE 3 CM. AF_01/2024	FUES - FUNDAÇÕES E ESTRUTURAS	m²	1.0000000	25.44	25.44
Composição Auxiliar	95727	SINAPI	ELETRODUTO RÍGIDO SOLDÁVEL, PVC, DN 25 MM (3/4"), APARENTE - FORNECIMENTO E INSTALAÇÃO. AF_10/2022	INEL - INSTALAÇÃO ELÉTRICA/ELETRIFICAÇÃO E ILUMINAÇÃO EXTERNA	M	0.8342000	20.87	17.41
Composição Auxiliar	97585	SINAPI	LUMINÁRIA TIPO CALHA, DE SOBREPOR, COM 2 LÂMPADAS TUBULARES FLUORESCENTES DE 18 W, COM REATOR DE PARTIDA RÁPIDA - FORNECIMENTO E INSTALAÇÃO. AF_02/2020	INEL - INSTALAÇÃO ELÉTRICA/ELETRIFICAÇÃO E ILUMINAÇÃO EXTERNA	UN	0.1904000	115.83	22.05
Composição Auxiliar	97599	SINAPI	LUMINÁRIA DE EMERGÊNCIA, COM 30 LÂMPADAS LED DE 2 W, SEM REATOR - FORNECIMENTO E INSTALAÇÃO. AF_02/2020	INEL - INSTALAÇÃO ELÉTRICA/ELETRIFICAÇÃO E ILUMINAÇÃO EXTERNA	UN	0.0952000	21.68	2.06
Composição Auxiliar	98294	SINAPI	CABO ELETRÔNICO CATEGORIA 5E, INSTALADO EM EDIFICAÇÃO RESIDENCIAL - FORNECIMENTO E INSTALAÇÃO. AF_11/2019	INES - INSTALAÇÕES ESPECIAIS	M	0.5076000	4.41	2.24
Composição Auxiliar	98307	SINAPI	TOMADA DE REDE RJ45 - FORNECIMENTO E INSTALAÇÃO. AF_11/2019	INES - INSTALAÇÕES ESPECIAIS	UN	0.1904000	48.06	9.15
Composição Auxiliar	98441	SINAPI	PAREDE DE MADEIRA COMPENSADA PARA CONSTRUÇÃO TEMPORÁRIA EM CHAPA SIMPLES, EXTERNA, SEM VÃO. AF_03/2024	CANT - CANTEIRO DE OBRAS	m²	1.3182000	104.02	137.12
Composição Auxiliar	98445	SINAPI	PAREDE DE MADEIRA COMPENSADA PARA CONSTRUÇÃO TEMPORÁRIA EM CHAPA SIMPLES, EXTERNA, COM ÁREA LÍQUIDA MAIOR OU IGUAL A 6 M², COM VÃO. AF_03/2024	CANT - CANTEIRO DE OBRAS	m²	0.6495000	120.95	78.56
Composição Auxiliar	98446	SINAPI	PAREDE DE MADEIRA COMPENSADA PARA CONSTRUÇÃO TEMPORÁRIA EM CHAPA SIMPLES, EXTERNA, COM ÁREA LÍQUIDA MENOR QUE 6 M², COM VÃO. AF_03/2024	CANT - CANTEIRO DE OBRAS	m²	0.7590000	151.23	114.78

MO sem LS =>	308.98	LS =>	0.04	MO com LS =>	309.02
Valor do BDI =>	366.06			Valor com BDI =>	1,625.29
Quant. =>		2.0000000	Preço Total =>	3,250.58	

2			ADMINISTRAÇÃO DE OBRA					429,087.12
2.1	Código	Banco	Descrição	Tipo	Und	Quant.	Valor Unit	Total
Composição	90777	SINAPI	ENGENHEIRO CIVIL DE OBRA JUNIOR COM ENCARGOS COMPLEMENTARES	SEDI - SERVIÇOS DIVERSOS	H	1.0000000	121.82	121.82
Composição Auxiliar	95402	SINAPI	CURSO DE CAPACITAÇÃO PARA ENGENHEIRO CIVIL DE OBRA JÚNIOR (ENCARGOS COMPLEMENTARES) - HORISTA	SEDI - SERVIÇOS DIVERSOS	H	1.0000000	2.00	2.00
Insumo	00002706	SINAPI	ENGENHEIRO CIVIL DE OBRA JUNIOR (HORISTA)	Mão de Obra	H	1.0000000	117.72	117.72
Insumo	00037372	SINAPI	EXAMES - HORISTA (COLETADO CAIXA - ENCARGOS COMPLEMENTARES)	Material	H	1.0000000	1.34	1.34
Insumo	00037373	SINAPI	SEGURO - HORISTA (COLETADO CAIXA - ENCARGOS COMPLEMENTARES)	Material	H	1.0000000	0.01	0.01
Insumo	00043462	SINAPI	FERRAMENTAS - FAMÍLIA ENGENHEIRO CIVIL - HORISTA (ENCARGOS COMPLEMENTARES - COLETADO CAIXA)	Material	H	1.0000000	0.01	0.01
Insumo	00043486	SINAPI	EPI - FAMÍLIA ENGENHEIRO CIVIL - HORISTA (ENCARGOS COMPLEMENTARES - COLETADO CAIXA)	Material	H	1.0000000	0.74	0.74

MO sem LS =>	119.72	LS =>	0.00	MO com LS =>	119.72
Valor do BDI =>	35.41			Valor com BDI =>	157.23
Quant. =>		1,600.0000000	Preço Total =>	251,568.00	

2.2	Código	Banco	Descrição	Tipo	Und	Quant.	Valor Unit	Total

Composição	90776	SINAPI	ENCARREGADO GERAL COM ENCARGOS COMPLEMENTARES	SEDI - SERVIÇOS DIVERSOS	H	1.0000000	26.91	26.91	
Composição Auxiliar	95401	SINAPI	CURSO DE CAPACITAÇÃO PARA ENCARREGADO GERAL (ENCARGOS COMPLEMENTARES) - HORISTA	SEDI - SERVIÇOS DIVERSOS	H	1.0000000	0.58	0.58	
Insumo	00004083	SINAPI	ENCARREGADO GERAL DE OBRAS (HORISTA)	Mão de Obra	H	1.0000000	23.63	23.63	
Insumo	00037372	SINAPI	EXAMES - HORISTA (COLETADO CAIXA - ENCARGOS COMPLEMENTARES)	Material	H	1.0000000	1.34	1.34	
Insumo	00037373	SINAPI	SEGURO - HORISTA (COLETADO CAIXA - ENCARGOS COMPLEMENTARES)	Material	H	1.0000000	0.01	0.01	
Insumo	00043463	SINAPI	FERRAMENTAS - FAMILIA ENCARREGADO GERAL - HORISTA (ENCARGOS COMPLEMENTARES - COLETADO CAIXA)	Material	H	1.0000000	0.10	0.10	
Insumo	00043487	SINAPI	EPI - FAMILIA ENCARREGADO GERAL - HORISTA (ENCARGOS COMPLEMENTARES - COLETADO CAIXA)	Material	H	1.0000000	1.25	1.25	
				MO sem LS =>	24.21	LS =>	0.00	MO com LS =>	24.21
				Valor do BDI =>	7.82			Valor com BDI =>	34.73
				Quant. =>		1,600.0000000	Preço Total =>		55,568.00

2.3	Código	Banco	Descrição	Tipo	Und	Quant.	Valor Unit	Total	
Composição	90766	SINAPI	ALMOXARIFE COM ENCARGOS COMPLEMENTARES	SEDI - SERVIÇOS DIVERSOS	H	1.0000000	22.69	22.69	
Composição Auxiliar	95392	SINAPI	CURSO DE CAPACITAÇÃO PARA ALMOXARIFE (ENCARGOS COMPLEMENTARES) - HORISTA	SEDI - SERVIÇOS DIVERSOS	H	1.0000000	0.12	0.12	
Insumo	00000253	SINAPI	ALMOXARIFE (HORISTA)	Mão de Obra	H	1.0000000	20.37	20.37	
Insumo	00037372	SINAPI	EXAMES - HORISTA (COLETADO CAIXA - ENCARGOS COMPLEMENTARES)	Material	H	1.0000000	1.34	1.34	
Insumo	00037373	SINAPI	SEGURO - HORISTA (COLETADO CAIXA - ENCARGOS COMPLEMENTARES)	Material	H	1.0000000	0.01	0.01	
Insumo	00043458	SINAPI	FERRAMENTAS - FAMILIA ALMOXARIFE - HORISTA (ENCARGOS COMPLEMENTARES - COLETADO CAIXA)	Material	H	1.0000000	0.06	0.06	
Insumo	00043482	SINAPI	EPI - FAMILIA ALMOXARIFE - HORISTA (ENCARGOS COMPLEMENTARES - COLETADO CAIXA)	Material	H	1.0000000	0.79	0.79	
				MO sem LS =>	20.49	LS =>	0.00	MO com LS =>	20.49
				Valor do BDI =>	6.60			Valor com BDI =>	29.29
						Quant. =>	1,600.0000000	Preço Total =>	46,864.00

2.4	Código	Banco	Descrição	Tipo	Und	Quant.	Valor Unit	Total	
Composição	88255	SINAPI	AUXILIAR TÉCNICO DE ENGENHARIA COM ENCARGOS COMPLEMENTARES	SEDI - SERVIÇOS DIVERSOS	H	1.0000000	27.50	27.50	
Composição Auxiliar	95323	SINAPI	CURSO DE CAPACITAÇÃO PARA AUXILIAR TÉCNICO DE ENGENHARIA (ENCARGOS COMPLEMENTARES) - HORISTA	SEDI - SERVIÇOS DIVERSOS	H	1.0000000	0.24	0.24	
Insumo	00000532	SINAPI	AUXILIAR TECNICO / ASSISTENTE DE ENGENHARIA (HORISTA)	Mão de Obra	H	1.0000000	25.16	25.16	
Insumo	00037372	SINAPI	EXAMES - HORISTA (COLETADO CAIXA - ENCARGOS COMPLEMENTARES)	Material	H	1.0000000	1.34	1.34	
Insumo	00037373	SINAPI	SEGURO - HORISTA (COLETADO CAIXA - ENCARGOS COMPLEMENTARES)	Material	H	1.0000000	0.01	0.01	
Insumo	00043462	SINAPI	FERRAMENTAS - FAMILIA ENGENHEIRO CIVIL - HORISTA (ENCARGOS COMPLEMENTARES - COLETADO CAIXA)	Material	H	1.0000000	0.01	0.01	
Insumo	00043486	SINAPI	EPI - FAMILIA ENGENHEIRO CIVIL - HORISTA (ENCARGOS COMPLEMENTARES - COLETADO CAIXA)	Material	H	1.0000000	0.74	0.74	
				MO sem LS ==>	25.40	LS ==>	0.00	MO com LS ==>	25.40
				Valor do BDI ==>	7.99			Valor com BDI ==>	35.49
						Quant. ==>	1,600.0000000	Preço Total ==>	56,784.00

2.5	Código	Banco	Descrição	Tipo	Und	Quant.	Valor Unit	Total	
Composição	011718	SBC	ENCARGOS COMPLEMENTARES VIGIA DIURNO	SERVICOS ADMINISTRATIVOS	H	1.0000000	4.22	4.22	
Insumo	023671	SBC	CURSO DE CAPACITACAO PARA VIGIA NOTURNO	Material	H	1.0000000	0.12	0.12	
Insumo	023689	SBC	EXAMES - HORISTA (ENCARGOS COMPLEMENTARES SINAPI)	Material	H	1.0000000	1.34	1.34	
Insumo	023690	SBC	TRANSPORTE - HORISTA (ENCARGOS COMPLEMENTARES SINAPI)	Material	H	1.0000000	0.50	0.50	
Insumo	023691	SBC	ALIMENTACAO - HORISTA (ENCARGOS COMPLEMENTARES SINAPI)	Material	H	1.0000000	0.53	0.53	
Insumo	023692	SBC	SEGURO - HORISTA (ENCARGOS COMPLEMENTARES SINAPI)	Material	H	1.0000000	0.05	0.05	
Insumo	023693	SBC	EPI - MENSALISTA (ENCARGOS COMPLEMENTARES SINAPI)	Material	H	1.0000000	1.07	1.07	
Insumo	023694	SBC	FERRAMENTAS - MENSALISTA (ENCARGOS COMPLEMENTARES SINAPI)	Material	H	1.0000000	0.61	0.61	
				MO sem LS =>	0.00	LS =>	0.00	MO com LS =>	0.00
				Valor do BDI =>	1.23			Valor com BDI =>	5.45
						Quant. =>	3,358.3700000	Preço Total =>	18,303.12

3			LOGÍSTICA					69,772.50	
3.1	Código	Banco	Descrição	Tipo	Und	Quant.	Valor Unit	Total	
Composição	012689	SBC	MOBILIZACAO E DESMOBILIZACAO DE CANTEIRO	INSTALACOES PROVISORIAS	UN	1.0000000	4,138.10	4,138.10	
Insumo	099014	SBC	MARCENEIRO 1a. CLASSE	Mão de Obra	H	6.0130000	50.49	303.60	
Insumo	099200	SBC	BOMBEIRO OU ENCANADOR	Mão de Obra	H	19.0410000	18.01	342.93	
Insumo	099250	SBC	ELETRICISTA	Mão de Obra	H	27.0580000	18.01	487.31	
Insumo	099360	SBC	CARPINTEIRO DE ESQUADRIA	Mão de Obra	H	17.0360000	18.01	306.82	
Insumo	099449	SBC	AJUDANTE DE CARPINTEIRO	Mão de Obra	H	17.0360000	13.11	223.34	
Insumo	099537	SBC	VIDRACEIRO	Mão de Obra	H	12.0260000	15.32	184.24	
Insumo	099550	SBC	PINTOR	Mão de Obra	H	13.0280000	18.01	234.63	
Insumo	099806	SBC	AJUDANTE DE ELETRICISTA	Mão de Obra	H	54.1150000	13.77	745.16	
Insumo	099900	SBC	SERVENTE	Mão de Obra	H	95.1390000	13.77	1,310.06	
				MO sem LS =>	4,138.09	LS =>	0.00	MO com LS =>	4,138.09

Valor do BDI => 1,202.95 Valor com BDI => 5,341.05

Quant. => 2.0000000 Preço Total => 10,682.10

3.2	Código	Banco	Descrição	Tipo		Und	Quant.	Valor Unit	Total
Composição	5914655	SICRO3	Carga, manobra e descarga de materiais diversos em caminhão carroceria de 15 t - carga e descarga manuais			t	1.0000000	33.50	33.50
A	Código	Banco	Equipamentos	Quantidade	Utilização		Custo Operacional		Custo Horário
					Operativa	Improdutiva	Operativa	Improdutiva	
Insumo	E9592	SICRO3	Caminhão carroceria com capacidade de 15 t - 188 kW	1.0000000	1.00	0.00	269.7472	78.8341	269.7472

Custo Horário de Equipamentos => 269.7472

B	Código	Banco	Mão de Obra	Quantidade	Salário Hora			Custo Horário
Insumo	P9824	SICRO3	Servente	6.0000000			21.1436	126.8616

Custo Horário da Mão de Obra => 126.8616

Adc.M.O. - Ferramentas (0,0%) => 0.0000

Custo Horário de Execução => 396.6088

Fator de Influencia da Chuva - FIC => 0.0000

Custo do FIC => 0.0000

Produção de Equipe => 11.8400

Custo Unitário de Execução => 33.4974

MO sem LS => 10.71 LS => 0.00 MO com LS => 10.71

Valor do BDI => 9.74 Valor com BDI => 43.24

Quant. => 360.0000000 Preço Total => 15,566.40

3.3	Código	Banco	Descrição	Tipo		Und	Quant.	Valor Unit	Total
Composição	5914479	SICRO3	Transporte com caminhão carroceria de 15 t - rodovia pavimentada			tkm	1.0000000	0.72	0.72
A	Código	Banco	Equipamentos	Quantidade	Utilização		Custo Operacional		Custo Horário
					Operativa	Improdutiva	Operativa	Improdutiva	
Insumo	E9592	SICRO3	Caminhão carroceria com capacidade de 15 t - 188 kW	1.0000000	1.00	0.00	269.7472	78.8341	269.7472

Custo Horário de Equipamentos => 269.7472

Custo Horário de Execução => 269.7472

Fator de Influencia da Chuva - FIC => 0.0000

Custo do FIC => 0.0000

Produção de Equipe => 372.8800

Custo Unitário de Execução => 0.7234

MO sem LS => 0.00 LS => 0.00 MO com LS => 0.00

Valor do BDI => 0.21 Valor com BDI => 0.93

Quant. => ##### Preço Total => 43,524.00

4			MOVIMENTO DE TERRA					4,000.16	
4.1	Código	Banco	Descrição	Tipo	Und	Quant.	Valor Unit	Total	
Composição	5502172	SICRO3	Escavação, carga e transporte de material de 1ª categoria - DMT de 2.500 a 3.000 m - caminho de serviço pavimentado - com escavadeira e caminhão basculante de 14 m³		m³	1.0000000	9.22	9.22	
A	Código	Banco	Equipamentos	Quantidade	Utilização		Custo Operacional		Custo Horário
					Operativa	Improdutiva	Operativa	Improdutiva	
Insumo	E9667	SICRO3	Caminhão basculante com capacidade de 14 m³ - 188 kW	6.0000000	0.89	0.11	304.3057	87.7759	1,682.9245
Insumo	E9515	SICRO3	Escavadeira hidráulica sobre esteiras com caçamba com capacidade de 1,56 m³ - 118 kW	1.0000000	1.00	0.00	290.6252	130.2831	290.6252

Custo Horário de Equipamentos => 1,973.5497

B	Código	Banco	Mão de Obra	Quantidade	Salário Hora			Custo Horário
Insumo	P9824	SICRO3	Servente	1.0000000			21.1436	21.1436

Custo Horário da Mão de Obra => 21.1436

Adc.M.O. - Ferramentas (0,0%) => 0.0000

Custo Horário de Execução => 1,994.6933

Fator de Influencia da Chuva - FIC => 0.0643

Custo do FIC => 0.5571

Produção de Equipe => 230.1900

Custo Unitário de Execução => 8.6654

MO sem LS => 0.09 LS => 0.00 MO com LS => 0.09

Valor do BDI => 2.68 Valor com BDI => 11.90

Quant. => 274.3600000 Preço Total => 3,264.88

4.2	Código	Banco	Descrição	Tipo		Und	Quant.	Valor Unit	Total
Composição	4413942	SICRO3	Espalhamento de material em bota-fora			m³	1.0000000	2.08	2.08
A	Código	Banco	Equipamentos	Quantidade	Utilização		Custo Operacional		Custo Horário
					Operativa	Improdutiva	Operativa	Improdutiva	
Insumo	E9540	SICRO3	Trator sobre esteiras com lâmina - 127 kW	1.0000000	1.00	0.00	324.7459	130.9839	324.7459

Custo Horário de Equipamentos => 324.7459

B	Código	Banco	Mão de Obra	Quantidade	Salário Hora			Custo Horário
Insumo	P9824	SICRO3	Servente	1.0000000			21.1436	21.1436

Custo Horário da Mão de Obra => 21.1436

		Adc.M.O. - Ferramentas (0,0%) =>	0.0000
		Custo Horário de Execução =>	345.8895
		Fator de Influencia da Chuva - FIC =>	0.0643
		Custo do FIC =>	0.1258
		Produção de Equipe =>	176.8100
		Custo Unitário de Execução =>	1.9563
		MO sem LS =>	0.12
		Valor do BDI =>	0.60
		LS =>	0.00
		MO com LS =>	0.12
		Valor com BDI =>	2.68
		Quant. =>	274.3600000
		Preço Total =>	735.28

5			ESTRUTURAS EM CONCRETO ARMADO					1,076,954.52	
5.1			ALOCÇÃO DE OBRA					14,932.41	
5.1.1	Código	Banco	Descrição	Tipo		Und	Quant.	Valor Unit	Total
Composição	105009	SINAPI	LOCAÇÃO CONVENCIONAL DE OBRA, UTILIZANDO GABARITO DE TÁBUAS CORRIDAS PONTALETADAS A CADA 1,50M - 2 UTILIZAÇÕES. AF_03/2024	SERT - SERVIÇOS TÉCNICOS		M	1.0000000	68.41	68.41
Composição Auxiliar	88239	SINAPI	AJUDANTE DE CARPINTEIRO COM ENCARGOS COMPLEMENTARES	SEDI - SERVIÇOS DIVERSOS		H	0.9103000	20.89	19.02
Composição Auxiliar	88262	SINAPI	CARPINTEIRO DE FORMAS COM ENCARGOS COMPLEMENTARES	SEDI - SERVIÇOS DIVERSOS		H	0.9103000	24.94	22.70
Composição Auxiliar	91692	SINAPI	SERRA CIRCULAR DE BANCADA COM MOTOR ELÉTRICO POTÊNCIA DE 5HP, COM COIFA PARA DISCO 10" - CHP DIURNO. AF_08/2015	CHOR - CUSTOS HORÁRIOS DE MÁQUINAS E EQUIPAMENTOS		CHP	0.0093000	35.16	0.33
Composição Auxiliar	91693	SINAPI	SERRA CIRCULAR DE BANCADA COM MOTOR ELÉTRICO POTÊNCIA DE 5HP, COM COIFA PARA DISCO 10" - CHI DIURNO. AF_08/2015	CHOR - CUSTOS HORÁRIOS DE MÁQUINAS E EQUIPAMENTOS		CHI	0.0374000	33.85	1.27
Composição Auxiliar	94974	SINAPI	CONCRETO MAGRO PARA LASTRO, TRAÇO 1:4,5:4,5 (EM MASSA SECA DE CIMENTO/ AREIA MÉDIA/ BRITA 1) - PREPARO MANUAL. AF_05/2021	FUES - FUNDAÇÕES E ESTRUTURAS		m³	0.0054000	667.38	3.60
Insumo	00004417	SINAPI	SARRAFO NAO APARELHADO *2,5 X 7" CM, EM MACARANDUBA/MASSARANDUBA, ÂNGELIM, PEROBA-ROSA OU EQUIVALENTE DA REGIAO - BRUTA	Material		M	0.8093000	4.53	3.67
Insumo	00004433	SINAPI	CAIBRO NAO APARELHADO *6 X 6" CM, EM MACARANDUBA/MASSARANDUBA, ÂNGELIM OU EQUIVALENTE DA REGIAO - BRUTA	Material		M	0.5500000	16.31	8.97
Insumo	00005068	SINAPI	PREGO DE ACO POLIDO COM CABECA 17 X 21 (2 X 11)	Material		KG	0.1012000	16.27	1.65
Insumo	00007356	SINAPI	TINTA LATEX ACRILICA PREMIUM, COR BRANCO FOSCO	Material		L	0.0256000	33.89	0.87
Insumo	00010567	SINAPI	TABUA *2,5 X 23" CM EM PINUS, MISTA OU EQUIVALENTE DA REGIAO - BRUTA	Material		M	0.5500000	11.54	6.35
				MO sem LS =>	35.81	LS =>	0.00	MO com LS =>	35.81
				Valor do BDI =>	19.89			Valor com BDI =>	88.30
						Quant. =>	169.1100000	Preço Total =>	14,932.41

5.2			ESTACAS ESCAVADAS - DIÂMETRO DE 25CM					186,865.05	
5.2.1	Código	Banco	Descrição	Tipo	Und	Quant.	Valor Unit	Total	
Composição	101176	SINAPI	ESTACA BROCA DE CONCRETO, DIÂMETRO DE 30CM, ESCAVAÇÃO MANUAL COM TRADO CONCHA, INTEIRAMENTE ARMADA. AF_05/2020_PA	FUES - FUNDAÇÕES E ESTRUTURAS	M	1.0000000	162.49	162.49	
Composição Auxiliar	88309	SINAPI	PEDREIRO COM ENCARGOS COMPLEMENTARES	SEDI - SERVIÇOS DIVERSOS	H	1.1030000	25.31	27.92	
Composição Auxiliar	88316	SINAPI	SERVEENTE COM ENCARGOS COMPLEMENTARES	SEDI - SERVIÇOS DIVERSOS	H	1.3300000	18.99	25.26	
Composição Auxiliar	94970	SINAPI	CONCRETO FCK = 20MPA, TRAÇO 1:2,7:3 (EM MASSA SECA DE CIMENTO/ AREIA MÉDIA/ BRITA 1) - PREPARO MECÂNICO COM BETONEIRA 600 L. AF_05/2021	FUES - FUNDAÇÕES E ESTRUTURAS	m³	0.0860000	710.51	61.10	
Composição Auxiliar	95578	SINAPI	MONTAGEM DE ARMADURA DE ESTACAS, DIÂMETRO = 12,5 MM. AF_09/2021_PS	FUES - FUNDAÇÕES E ESTRUTURAS	KG	3.8520000	9.83	37.87	
Composição Auxiliar	95583	SINAPI	MONTAGEM DE ARMADURA TRANSVERSAL DE ESTACAS DE SEÇÃO CIRCULAR, DIÂMETRO = 5,0 MM. AF_09/2021_PS	FUES - FUNDAÇÕES E ESTRUTURAS	KG	0.6330000	16.34	10.34	
				MO sem LS =>	52.04	LS =>	0.01	MO com LS =>	52.05
				Valor do BDI =>	47.24			Valor com BDI =>	209.73
						Quant. =>	462.0000000	Preço Total =>	96,895.26

5.2.2	Código	Banco	Descrição	Tipo	Und	Quant.	Valor Unit	Total		
Composição	95583	SINAPI	MONTAGEM DE ARMADURA TRANSVERSAL DE ESTACAS DE SEÇÃO CIRCULAR, DIÂMETRO = 5,0 MM. AF_09/2021 PS	FUES - FUNDAÇÕES E ESTRUTURAS	KG	1.0000000	16.34	16.34		
Composição Auxiliar	88238	SINAPI	AJUDANTE DE ARMADOR COM ENCARGOS COMPLEMENTARES	SEDI - SERVIÇOS DIVERSOS	H	0.0330000	20.97	0.69		
Composição Auxiliar	88245	SINAPI	ARMADOR COM ENCARGOS COMPLEMENTARES	SEDI - SERVIÇOS DIVERSOS	H	0.1652000	25.08	4.14		
Composição Auxiliar	92800	SINAPI	CORTE E DOBRA DE AÇO CA-60, DIÂMETRO DE 5,0 MM. AF_06/2022	FUES - FUNDAÇÕES E ESTRUTURAS	KG	1.0000000	10.72	10.72		
Insumo	00039017	SINAPI	ESPACADOR / DISTANCIADOR CIRCULAR COM ENTRADA LATERAL, EM PLASTICO, PARA VERGALHAO *4,2 A 12,5* MM, COBRIMENTO 20 MM	Material	UN	1.1900000	0.22	0.26		
Insumo	00043132	SINAPI	ARAME RECOZIDO 16 BWG, D = 1,65 MM (0,016 KG/M) OU 18 BWG, D = 1,25 MM (0,01 KG/M)	Material	KG	0.0200000	26.00	0.52		
					MO sem LS =>	5.31	LS =>	0.01	MO com LS =>	5.32
					Valor do BDI =>	4.75			Valor com BDI =>	21.09
						Quant. =>	425.7400000	Preço Total =>		8,978.86

5.2.3	Código	Banco	Descrição	Tipo	Und	Quant.	Valor Unit	Total
Composição	95577	SINAPI	MONTAGEM DE ARMADURA DE ESTACAS, DIÂMETRO = 10,0 MM. AF_09/2021_PS	FUES - FUNDAÇÕES E ESTRUTURAS	KG	1.0000000	11.71	11.71
Composição Auxiliar	88238	SINAPI	AJUDANTE DE ARMADOR COM ENCARGOS COMPLEMENTARES	SEDI - SERVIÇOS DIVERSOS	H	0.0061000	20.97	0.13
Composição Auxiliar	88245	SINAPI	ARMADOR COM ENCARGOS COMPLEMENTARES	SEDI - SERVIÇOS DIVERSOS	H	0.0306000	25.08	0.77
Composição Auxiliar	92803	SINAPI	CORTE E DOBRA DE AÇO CA-50, DIÂMETRO DE 10,0 MM. AF_06/2022	FUES - FUNDAÇÕES E ESTRUTURAS	KG	1.0000000	10.18	10.18

Insumo	00039017	SINAPI	ESPACADOR / DISTANCIADOR CIRCULAR COM ENTRADA LATERAL, EM PLASTICO, PARA VERGALHAO *4,2 A 12,5* MM, COBRIMENTO 20 MM	Material	UN	0.5430000	0.22	0.12	
Insumo	00043132	SINAPI	ARAME RECOZIDO 16 BWG, D = 1,65 MM (0,016 KG/M) OU 18 BWG, D = 1,25 MM (0,01 KG/M)	Material	KG	0.0200000	26.00	0.52	
				MO sem LS =>	0.93	LS =>	0.00	MO com LS =>	0.93
				Valor do BDI =>	3.40			Valor com BDI =>	15.11

Quant. => 1,921.0000000 Preço Total => 29,026.31

5.2.4	Código	Banco	Descrição	Tipo	Und	Quant.	Valor Unit	Total	
Composição	102477	SINAPI	CONCRETO FCK = 30MPA, TRAÇO 1:1,9:2,3 (EM MASSA SECA DE CIMENTO/ AREIA MÉDIA/ SEIXO ROLADO) - PREPARO MECÂNICO COM BETONEIRA 400 L. AF_05/2021	FUES - FUNDAÇÕES E ESTRUTURAS	m³	1.0000000	1,246.85	1,246.85	
Composição Auxiliar	88316	SINAPI	SERVENTE COM ENCARGOS COMPLEMENTARES	SEDI - SERVIÇOS DIVERSOS	H	2.4858000	18.99	47.21	
Composição Auxiliar	88377	SINAPI	OPERADOR DE BETONEIRA ESTACIONÁRIA/MISTURADOR COM ENCARGOS COMPLEMENTARES	SEDI - SERVIÇOS DIVERSOS	H	1.5652000	18.43	28.85	
Composição Auxiliar	88830	SINAPI	BETONEIRA CAPACIDADE NOMINAL DE 400 L, CAPACIDADE DE MISTURA 280 L, MOTOR ELÉTRICO TRIFÁSICO POTÊNCIA DE 2 CV, SEM CARREGADOR - CHP DIURNO. AF_05/2023	CHOR - CUSTOS HORÁRIOS DE MÁQUINAS E EQUIPAMENTOS	CHP	0.8056000	1.96	1.58	
Composição Auxiliar	88831	SINAPI	BETONEIRA CAPACIDADE NOMINAL DE 400 L, CAPACIDADE DE MISTURA 280 L, MOTOR ELÉTRICO TRIFÁSICO POTÊNCIA DE 2 CV, SEM CARREGADOR - CHI DIURNO. AF_05/2023	CHOR - CUSTOS HORÁRIOS DE MÁQUINAS E EQUIPAMENTOS	CHI	0.7596000	0.42	0.32	
Insumo	00000370	SINAPI	AREIA MEDIA - POSTO JAZIDA/FORNECEDOR (RETIRADO NA JAZIDA, SEM TRANSPORTE)	Material	m³	0.6917000	150.00	103.76	
Insumo	00001379	SINAPI	CIMENTO PORTLAND COMPOSTO CP II-32	Material	KG	420.0619000	1.05	441.06	
Insumo	00004734	SINAPI	SEIXO ROLADO PARA APLICACAO EM CONCRETO (POSTO PEDREIRA/FORNECEDOR, SEM FRETE)	Material	m³	0.5964000	1,046.42	624.08	
				MO sem LS =>	60.23	LS =>	0.00	MO com LS =>	60.23
				Valor do BDI =>	362.46			Valor com BDI =>	1,609.31
						Quant. =>	32.2900000	Preço Total =>	51,964.62

5.3			BLOCOS DE COROAMENTO					59,035.51
5.3.1	Código	Banco	Descrição	Tipo	Und	Quant.	Valor Unit	Total
Composição	96543	SINAPI	ARMAÇÃO DE BLOCO UTILIZANDO AÇO CA-60 DE 5 MM - MONTAGEM. AF_01/2024	FUES - FUNDAÇÕES E ESTRUTURAS	KG	1.0000000	19.98	19.98
Composição Auxiliar	88238	SINAPI	AJUDANTE DE ARMADOR COM ENCARGOS COMPLEMENTARES	SEDI - SERVIÇOS DIVERSOS	H	0.0970000	20.97	2.03
Composição Auxiliar	88245	SINAPI	ARMADOR COM ENCARGOS COMPLEMENTARES	SEDI - SERVIÇOS DIVERSOS	H	0.2520000	25.08	6.32
Composição Auxiliar	92800	SINAPI	CORTE E DOBRA DE AÇO CA-60, DIÂMETRO DE 5,0 MM. AF_06/2022	FUES - FUNDAÇÕES E ESTRUTURAS	KG	1.0000000	10.72	10.72
Insumo	00039017	SINAPI	ESPACADOR / DISTANCIADOR CIRCULAR COM ENTRADA LATERAL, EM PLASTICO, PARA VERGALHAO *4,2 A 12,5* MM, COBRIMENTO 20 MM	Material	UN	1.1430000	0.22	0.25
Insumo	00043132	SINAPI	ARAME RECOZIDO 16 BWG, D = 1,65 MM (0,016 KG/M) OU 18 BWG, D = 1,25 MM (0,01 KG/M)	Material	KG	0.0250000	26.00	0.65
				MO sem LS =>	8.16	LS =>	0.00	MO com LS =>
				Valor do BDI =>	5.81			Valor com BDI =>
						Quant. =>	55.7000000	Preço Total =>
								1,436.50

5.3.2	Código	Banco	Descrição	Tipo	Und	Quant.	Valor Unit	Total	
Composição	96545	SINAPI	ARMAÇÃO DE BLOCO UTILIZANDO AÇO CA-50 DE 8 MM - MONTAGEM. AF_01/2024	FUES - FUNDAÇÕES E ESTRUTURAS	KG	1.0000000	16.74	16.74	
Composição Auxiliar	88238	SINAPI	AJUDANTE DE ARMADOR COM ENCARGOS COMPLEMENTARES	SEDI - SERVIÇOS DIVERSOS	H	0.0570000	20.97	1.20	
Composição Auxiliar	88245	SINAPI	ARMADOR COM ENCARGOS COMPLEMENTARES	SEDI - SERVIÇOS DIVERSOS	H	0.1500000	25.08	3.76	
Composição Auxiliar	92802	SINAPI	CORTE E DOBRA DE AÇO CA-50, DIÂMETRO DE 8,0 MM. AF_06/2022	FUES - FUNDAÇÕES E ESTRUTURAS	KG	1.0000000	10.99	10.99	
Insumo	00039017	SINAPI	ESPACADOR / DISTANCIADOR CIRCULAR COM ENTRADA LATERAL, EM PLASTICO, PARA VERGALHAO *4,2 A 12,5* MM, COBRIMENTO 20 MM	Material	UN	0.6350000	0.22	0.14	
Insumo	00043132	SINAPI	ARAME RECOZIDO 16 BWG, D = 1,65 MM (0,016 KG/M) OU 18 BWG, D = 1,25 MM (0,01 KG/M)	Material	KG	0.0250000	26.00	0.65	
				MO sem LS =>	4.41	LS =>	0.00	MO com LS =>	4.41
				Valor do BDI =>	4.87			Valor com BDI =>	21.61
						Quant. =>	57.9000000	Preço Total =>	1,251.22

5.3.3	Código	Banco	Descrição	Tipo	Und	Quant.	Valor Unit	Total	
Composição	96546	SINAPI	ARMAÇÃO DE BLOCO UTILIZANDO AÇO CA-50 DE 10 MM - MONTAGEM. AF_01/2024	FUES - FUNDAÇÕES E ESTRUTURAS	KG	1.0000000	14.77	14.77	
Composição Auxiliar	88238	SINAPI	AJUDANTE DE ARMADOR COM ENCARGOS COMPLEMENTARES	SEDI - SERVIÇOS DIVERSOS	H	0.0440000	20.97	0.92	
Composição Auxiliar	88245	SINAPI	ARMADOR COM ENCARGOS COMPLEMENTARES	SEDI - SERVIÇOS DIVERSOS	H	0.1160000	25.08	2.91	
Composição Auxiliar	92803	SINAPI	CORTE E DOBRA DE AÇO CA-50, DIÂMETRO DE 10,0 MM. AF_06/2022	FUES - FUNDAÇÕES E ESTRUTURAS	KG	1.0000000	10.18	10.18	
Insumo	00039017	SINAPI	ESPACADOR / DISTANCIADOR CIRCULAR COM ENTRADA LATERAL, EM PLASTICO, PARA VERGALHAO *4,2 A 12,5* MM, COBRIMENTO 20 MM	Material	UN	0.4800000	0.22	0.11	
Insumo	00043132	SINAPI	ARAME RECOZIDO 16 BWG, D = 1,65 MM (0,016 KG/M) OU 18 BWG, D = 1,25 MM (0,01 KG/M)	Material	KG	0.0250000	26.00	0.65	
				MO sem LS ==>	3.32	LS ==>	0.00	MO com LS ==>	3.32
				Valor do BDI ==>	4.29			Valor com BDI ==>	19.06
						Quant. ==>	728.5000000	Preço Total ==>	13,885.21

5.3.4	Código	Banco	Descrição	Tipo	Und	Quant.	Valor Unit	Total
Composição	104920	SINAPI	ARMAÇÃO DE BLOCO, SAPATA ISOLADA, VIGA BALDRAME E SAPATA CORRIDA UTILIZANDO AÇO CA-50 DE 12,5 MM - MONTAGEM. AF_01/2024	FUES - FUNDAÇÕES E ESTRUTURAS	KG	1.0000000	11.59	11.59
Composição Auxiliar	88238	SINAPI	AJUDANTE DE ARMADOR COM ENCARGOS COMPLEMENTARES	SEDI - SERVIÇOS DIVERSOS	H	0.0250000	20.97	0.52

Composição Auxiliar	88245	SINAPI	ARMADOR COM ENCARGOS COMPLEMENTARES	SEDI - SERVIÇOS DIVERSOS	H	0.0640000	25.08	1.61		
Composição Auxiliar	92804	SINAPI	CORTE E DOBRA DE AÇO CA-50, DIÂMETRO DE 12,5 MM. AF_06/2022	FUES - FUNDAÇÕES E ESTRUTURAS	KG	1.0000000	8.74	8.74		
Insumo	00039017	SINAPI	ESPACADOR / DISTANCIADOR CIRCULAR COM ENTRADA LATERAL, EM PLASTICO, PARA VERGALHAO *4,2 A 12,5* MM, COBRIMENTO 20 MM	Material	UN	0.3170000	0.22	0.07		
Insumo	00043132	SINAPI	ARAME RECOZIDO 16 BWG, D = 1,65 MM (0,016 KG/M) OU 18 BWG, D = 1,25 MM (0,01 KG/M)	Material	KG	0.0250000	26.00	0.65		
					MO sem LS =>	1.84	LS =>	0.00	MO com LS =>	1.84
					Valor do BDI =>	3.37			Valor com BDI =>	14.96
					Quant. =>	107.0000000	Preço Total =>	1,600.72		

5.3.5	Código	Banco	Descrição	Tipo	Und	Quant.	Valor Unit	Total	
Composição	104921	SINAPI	ARMAÇÃO DE BLOCO, SAPATA ISOLADA, VIGA BALDRAME E SAPATA CORRIDA UTILIZANDO AÇO CA-50 DE 16 MM - MONTAGEM. AF_01/2024	FUES - FUNDAÇÕES E ESTRUTURAS	KG	1.0000000	11.00	11.00	
Composição Auxiliar	88238	SINAPI	AJUDANTE DE ARMADOR COM ENCARGOS COMPLEMENTARES	SEDI - SERVIÇOS DIVERSOS	H	0.0190000	20.97	0.40	
Composição Auxiliar	88245	SINAPI	ARMADOR COM ENCARGOS COMPLEMENTARES	SEDI - SERVIÇOS DIVERSOS	H	0.0490000	25.08	1.23	
Composição Auxiliar	92805	SINAPI	CORTE E DOBRA DE AÇO CA-50, DIÂMETRO DE 16,0 MM. AF_06/2022	FUES - FUNDAÇÕES E ESTRUTURAS	KG	1.0000000	8.67	8.67	
Insumo	00039017	SINAPI	ESPACADOR / DISTANCIADOR CIRCULAR COM ENTRADA LATERAL, EM PLASTICO, PARA VERGALHAO *4,2 A 12,5* MM, COBRIMENTO 20 MM	Material	UN	0.2450000	0.22	0.05	
Insumo	00043132	SINAPI	ARAME RECOZIDO 16 BWG, D = 1,65 MM (0,016 KG/M) OU 18 BWG, D = 1,25 MM (0,01 KG/M)	Material	KG	0.0250000	26.00	0.65	
				MO sem LS =>	1.37	LS =>	0.00	MO com LS =>	1.37
				Valor do BDI =>	3.20			Valor com BDI =>	14.20
						Quant. =>	65.4000000	Preço Total =>	928.68

5.3.6	Código	Banco	Descrição	Tipo	Und	Quant.	Valor Unit	Total	
Composição	96528	SINAPI	FABRICAÇÃO, MONTAGEM E DESMONTAGEM DE FÔRMA PARA BLOCO DE COROAMENTO, EM MADEIRA SERRADA, E=25 MM, 1 UTILIZAÇÃO. AF_01/2024	MOVT - MOVIMENTO DE TERRA	m²	1.0000000	172.39	172.39	
Composição Auxiliar	88239	SINAPI	AJUDANTE DE CARPINTEIRO COM ENCARGOS COMPLEMENTARES	SEDI - SERVIÇOS DIVERSOS	H	0.6560000	20.89	13.70	
Composição Auxiliar	88262	SINAPI	CARPINTEIRO DE FORMAS COM ENCARGOS COMPLEMENTARES	SEDI - SERVIÇOS DIVERSOS	H	1.5960000	24.94	39.80	
Composição Auxiliar	91692	SINAPI	SERRA CIRCULAR DE BANCADA COM MOTOR ELÉTRICO POTÊNCIA DE 5HP, COM COIFA PARA DISCO 10" - CHP DIURNO. AF_08/2015	CHOR - CUSTOS HORÁRIOS DE MÁQUINAS E EQUIPAMENTOS	CHP	0.0410000	35.16	1.44	
Composição Auxiliar	91693	SINAPI	SERRA CIRCULAR DE BANCADA COM MOTOR ELÉTRICO POTÊNCIA DE 5HP, COM COIFA PARA DISCO 10" - CHI DIURNO. AF_08/2015	CHOR - CUSTOS HORÁRIOS DE MÁQUINAS E EQUIPAMENTOS	CHI	0.1630000	33.85	5.52	
Insumo	00002692	SINAPI	DESMOLDANTE PROTETOR PARA FORMAS DE MADEIRA, DE BASE OLEOSA EMULSIONADA EM AGUA	Material	L	0.0167000	10.76	0.18	
Insumo	00004491	SINAPI	PONTALETE *7,5 X 7,5" CM EM PINUS, MISTA OU EQUIVALENTE DA REGIAO - BRUTA	Material	M	2.5040000	10.22	25.59	
Insumo	00004517	SINAPI	SARRAFO *2,5 X 7,5" CM EM PINUS, MISTA OU EQUIVALENTE DA REGIAO - BRUTA	Material	M	3.4260000	3.57	12.23	
Insumo	00005074	SINAPI	PREGO DE ACO POLIDO COM CABECA 15 X 18 (1 1/2 X 13)	Material	KG	0.0420000	18.23	0.77	
Insumo	00006212	SINAPI	TABUA *2,5 X 30 CM EM PINUS, MISTA OU EQUIVALENTE DA REGIAO - BRUTA	Material	M	4.2840000	16.94	72.57	
Insumo	00040304	SINAPI	PREGO DE ACO POLIDO COM CABECA DUPLA 17 X 27 (2 1/2 X 11)	Material	KG	0.0290000	20.09	0.58	
				MO sem LS ==>	50.04	LS ==>	0.00	MO com LS ==>	50.04
				Valor do BDI ==>	50.11			Valor com BDI ==>	222.50
						Quant. ==>	99.1000000	Preço Total ==>	22,049.75

5.3.7	Código	Banco	Descrição	Tipo	Und	Quant.	Valor Unit	Total	
Composição	96555	SINAPI	CONCRETAGEM DE BLOCO DE COROAMENTO OU VIGA BALDRAME, FCK 30 MPA, COM USO DE JERICA - LANÇAMENTO, ADENSAMENTO E ACABAMENTO. AF_01/2024	FUES - FUNDAÇÕES E ESTRUTURAS	m³	1.0000000	1,011.36	1,011.36	
Composição Auxiliar	88309	SINAPI	PEDREIRO COM ENCARGOS COMPLEMENTARES	SEDI - SERVIÇOS DIVERSOS	H	2.4250000	25.31	61.38	
Composição Auxiliar	88316	SINAPI	SERVENTE COM ENCARGOS COMPLEMENTARES	SEDI - SERVIÇOS DIVERSOS	H	2.8820000	18.99	54.73	
Composição Auxiliar	90586	SINAPI	VIBRADOR DE IMERSÃO, DIÂMETRO DE PONTEIRA 45MM, MOTOR ELÉTRICO TRIFÁSICO POTÊNCIA DE 2 CV - CHP DIURNO. AF_06/2015	CHOR - CUSTOS HORÁRIOS DE MÁQUINAS E EQUIPAMENTOS	CHP	0.3400000	1.27	0.43	
Composição Auxiliar	90587	SINAPI	VIBRADOR DE IMERSÃO, DIÂMETRO DE PONTEIRA 45MM, MOTOR ELÉTRICO TRIFÁSICO POTÊNCIA DE 2 CV - CHI DIURNO. AF_06/2015	CHOR - CUSTOS HORÁRIOS DE MÁQUINAS E EQUIPAMENTOS	CHI	1.1010000	0.49	0.54	
Composição Auxiliar	94972	SINAPI	CONCRETO FCK = 30MPA, TRAÇO 1:2,1:2.5 (EM MASSA SECA DE CIMENTO/ AREIA MÉDIA/ BRITA 1) - PREPARO MECÂNICO COM BETONEIRA 600 L. AF_05/2021	FUES - FUNDAÇÕES E ESTRUTURAS	m³	1.1600000	770.93	894.28	
				MO sem LS =>	148.13	LS =>	0.00	MO com LS =>	148.13
				Valor do BDI =>	294.00			Valor com BDI =>	1,305.36
						Quant. =>	13.7000000	Preço Total =>	17,883.43

5.4			PILARES DE ARRANQUE					16,610.96
5.4.1	Código	Banco	Descrição	Tipo	Und	Quant.	Valor Unit	Total
Composição	92759	SINAPI	ARMAÇÃO DE PILAR OU VIGA DE ESTRUTURA CONVENCIONAL DE CONCRETO ARMADO UTILIZANDO AÇO CA-60 DE 5,0 MM - MONTAGEM. AF_06/2022	FUES - FUNDAÇÕES E ESTRUTURAS	KG	1.0000000	14.68	14.68
Composição Auxiliar	88238	SINAPI	AJUDANTE DE ARMADOR COM ENCARGOS COMPLEMENTARES	SEDI - SERVIÇOS DIVERSOS	H	0.0175000	20.97	0.37
Composição Auxiliar	88245	SINAPI	ARMADOR COM ENCARGOS COMPLEMENTARES	SEDI - SERVIÇOS DIVERSOS	H	0.1069000	25.08	2.68
Composição Auxiliar	92800	SINAPI	CORTE E DOBRA DE AÇO CA-60, DIÂMETRO DE 5,0 MM. AF_06/2022	FUES - FUNDAÇÕES E ESTRUTURAS	KG	1.0000000	10.72	10.72
Insumo	00039017	SINAPI	ESPACADOR / DISTANCIADOR CIRCULAR COM ENTRADA LATERAL, EM PLASTICO, PARA VERGALHAO *4,2 A 12,5* MM, COBRIMENTO 20 MM	Material	UN	1.1900000	0.22	0.26
Insumo	00043132	SINAPI	ARAME RECOZIDO 16 BWG, D = 1,65 MM (0,016 KG/M) OU 18 BWG, D = 1,25 MM (0,01 KG/M)	Material	KG	0.0250000	26.00	0.65

MO sem LS =>	3.85	LS =>	0.01	MO com LS =>	3.86
Valor do BDI =>	4.27			Valor com BDI =>	18.95
Quant. =>		50.0000000	Preço Total =>		947.50

5.4.2	Código	Banco	Descrição	Tipo	Und	Quant.	Valor Unit	Total		
Composição	92762	SINAPI	ARMAÇÃO DE PILAR OU VIGA DE ESTRUTURA CONVENCIONAL DE CONCRETO ARMADO UTILIZANDO AÇO CA-50 DE 10,0 MM - MONTAGEM. AF_06/2022	FUES - FUNDAÇÕES E ESTRUTURAS	KG	1.0000000	12.07	12.07		
Composição Auxiliar	88238	SINAPI	AJUDANTE DE ARMADOR COM ENCARGOS COMPLEMENTARES	SEDI - SERVIÇOS DIVERSOS	H	0.0064000	20.97	0.13		
Composição Auxiliar	88245	SINAPI	ARMADOR COM ENCARGOS COMPLEMENTARES	SEDI - SERVIÇOS DIVERSOS	H	0.0392000	25.08	0.98		
Composição Auxiliar	92803	SINAPI	CORTE E DOBRA DE AÇO CA-50, DIÂMETRO DE 10,0 MM. AF_06/2022	FUES - FUNDAÇÕES E ESTRUTURAS	KG	1.0000000	10.18	10.18		
Insumo	00039017	SINAPI	ESPACADOR / DISTANCIADOR CIRCULAR COM ENTRADA LATERAL, EM PLASTICO, PARA VERGALHAO *4,2 A 12,5* MM, COBRIMENTO 20 MM	Material	UN	0.5430000	0.22	0.12		
Insumo	00043132	SINAPI	ARAME RECOZIDO 16 BWG, D = 1,65 MM (0,016 KG/M) OU 18 BWG, D = 1,25 MM (0,01 KG/M)	Material	KG	0.0250000	26.00	0.65		
					MO sem LS =>	1.11	LS =>	0.01	MO com LS =>	1.12
					Valor do BDI =>	3.51			Valor com BDI =>	15.58
						Quant. =>	333.6000000	Preço Total =>	5,197.49	

5.4.3	Código	Banco	Descrição	Tipo	Und	Quant.	Valor Unit	Total		
Composição	92763	SINAPI	ARMAÇÃO DE PILAR OU VIGA DE ESTRUTURA CONVENCIONAL DE CONCRETO ARMADO UTILIZANDO AÇO CA-50 DE 12,5 MM - MONTAGEM. AF_06/2022	FUES - FUNDAÇÕES E ESTRUTURAS	KG	1.0000000	10.20	10.20		
Composição Auxiliar	88238	SINAPI	AJUDANTE DE ARMADOR COM ENCARGOS COMPLEMENTARES	SEDI - SERVIÇOS DIVERSOS	H	0.0042000	20.97	0.09		
Composição Auxiliar	88245	SINAPI	ARMADOR COM ENCARGOS COMPLEMENTARES	SEDI - SERVIÇOS DIVERSOS	H	0.0257000	25.08	0.64		
Composição Auxiliar	92804	SINAPI	CORTE E DOBRA DE AÇO CA-50, DIÂMETRO DE 12,5 MM. AF_06/2022	FUES - FUNDAÇÕES E ESTRUTURAS	KG	1.0000000	8.74	8.74		
Insumo	00039017	SINAPI	ESPACADOR / DISTANCIADOR CIRCULAR COM ENTRADA LATERAL, EM PLASTICO, PARA VERGALHAO *4,2 A 12,5* MM, COBRIMENTO 20 MM	Material	UN	0.3670000	0.22	0.08		
Insumo	00043132	SINAPI	ARAME RECOZIDO 16 BWG, D = 1,65 MM (0,016 KG/M) OU 18 BWG, D = 1,25 MM (0,01 KG/M)	Material	KG	0.0250000	26.00	0.65		
					MO sem LS =>	0.71	LS =>	0.00	MO com LS =>	0.71
					Valor do BDI =>	2.97			Valor com BDI =>	13.17
						Quant. =>	94.1000000	Preço Total =>		1,239.30

5.4.4	Código	Banco	Descrição	Tipo	Und	Quant.	Valor Unit	Total		
Composição	92764	SINAPI	ARMAÇÃO DE PILAR OU VIGA DE ESTRUTURA CONVENCIONAL DE CONCRETO ARMADO UTILIZANDO AÇO CA-50 DE 16,0 MM - MONTAGEM. AF_06/2022	FUES - FUNDAÇÕES E ESTRUTURAS	KG	1.0000000	9.92	9.92		
Composição Auxiliar	88238	SINAPI	AJUDANTE DE ARMADOR COM ENCARGOS COMPLEMENTARES	SEDI - SERVIÇOS DIVERSOS	H	0.0032000	20.97	0.07		
Composição Auxiliar	88245	SINAPI	ARMADOR COM ENCARGOS COMPLEMENTARES	SEDI - SERVIÇOS DIVERSOS	H	0.0194000	25.08	0.49		
Composição Auxiliar	92805	SINAPI	CORTE E DOBRA DE AÇO CA-50, DIÂMETRO DE 16,0 MM. AF_06/2022	FUES - FUNDAÇÕES E ESTRUTURAS	KG	1.0000000	8.67	8.67		
Insumo	00039017	SINAPI	ESPACADOR / DISTANCIADOR CIRCULAR COM ENTRADA LATERAL, EM PLASTICO, PARA VERGALHAO *4,2 A 12,5* MM, COBRIMENTO 20 MM	Material	UN	0.2120000	0.22	0.05		
Insumo	00043132	SINAPI	ARAME RECOZIDO 16 BWG, D = 1,65 MM (0,016 KG/M) OU 18 BWG, D = 1,25 MM (0,01 KG/M)	Material	KG	0.0250000	26.00	0.65		
					MO sem LS =>	0.50	LS =>	0.00	MO com LS =>	0.50
					Valor do BDI =>	2.88			Valor com BDI =>	12.80
						Quant. =>	54.6000000	Preço Total =>	698.88	

5.4.5	Código	Banco	Descrição	Tipo	Und	Quant.	Valor Unit	Total	
Composição	92269	SINAPI	FABRICAÇÃO DE FÔRMA PARA PILARES E ESTRUTURAS SIMILARES, EM MADEIRA SERRADA, E=25 MM. AF_09/2020	FUES - FUNDAÇÕES E ESTRUTURAS	m²	1.0000000	154.53	154.53	
Composição Auxiliar	88239	SINAPI	AJUDANTE DE CARPINTEIRO COM ENCARGOS COMPLEMENTARES	SEDI - SERVIÇOS DIVERSOS	H	0.1430000	20.89	2.99	
Composição Auxiliar	88262	SINAPI	CARPINTEIRO DE FORMAS COM ENCARGOS COMPLEMENTARES	SEDI - SERVIÇOS DIVERSOS	H	0.6070000	24.94	15.14	
Composição Auxiliar	91692	SINAPI	SERRA CIRCULAR DE BANCADA COM MOTOR ELÉTRICO POTÊNCIA DE 5HP, COM COIFA PARA DISCO 10" - CHP DIURNO. AF_08/2015	CHOR - CUSTOS HORÁRIOS DE MÁQUINAS E EQUIPAMENTOS	CHP	0.0500000	35.16	1.76	
Composição Auxiliar	91693	SINAPI	SERRA CIRCULAR DE BANCADA COM MOTOR ELÉTRICO POTÊNCIA DE 5HP, COM COIFA PARA DISCO 10" - CHI DIURNO. AF_08/2015	CHOR - CUSTOS HORÁRIOS DE MÁQUINAS E EQUIPAMENTOS	CHI	0.2010000	33.85	6.80	
Insumo	00004517	SINAPI	SARRAFO *2,5 X 7,5* CM EM PINUS, MISTA OU EQUIVALENTE DA REGIAO - BRUTA	Material	M	4.4320000	3.57	15.82	
Insumo	00005068	SINAPI	PREGO DE ACO POLIDO COM CABECA 17 X 21 (2 X 11)	Material	KG	0.0860000	16.27	1.40	
Insumo	00006212	SINAPI	TABUA *2,5 X 30 CM EM PINUS, MISTA OU EQUIVALENTE DA REGIAO - BRUTA	Material	M	6.5300000	16.94	110.62	
				MO sem LS =>	22.55	LS =>	0.00	MO com LS =>	22.55
				Valor do BDI =>	44.92			Valor com BDI =>	199.45
						Quant. =>	28.6000000	Preço Total =>	5,704.27

5.4.6	Código	Banco	Descrição	Tipo	Und	Quant.	Valor Unit	Total
Composição	103669	SINAPI	CONCRETAGEM DE PILARES, FCK = 25 MPA, COM USO DE BALDES - LANÇAMENTO, ADENSAMENTO E ACABAMENTO. AF_02/2022	FUES - FUNDAÇÕES E ESTRUTURAS	m³	1.0000000	1,367.24	1,367.24
Composição Auxiliar	88262	SINAPI	CARPINTEIRO DE FORMAS COM ENCARGOS COMPLEMENTARES	SEDI - SERVIÇOS DIVERSOS	H	2.4590000	24.94	61.33
Composição Auxiliar	88309	SINAPI	PEDREIRO COM ENCARGOS COMPLEMENTARES	SEDI - SERVIÇOS DIVERSOS	H	2.4590000	25.31	62.24
Composição Auxiliar	88316	SINAPI	SERVEANTE COM ENCARGOS COMPLEMENTARES	SEDI - SERVIÇOS DIVERSOS	H	7.3770000	18.99	140.09
Composição Auxiliar	90586	SINAPI	VIBRADOR DE IMERSÃO, DIÂMETRO DE PONTEIRA 45MM, MOTOR ELÉTRICO TRIFÁSICO POTÊNCIA DE 2 CV - CHP DIURNO. AF_06/2015	CHOR - CUSTOS HORÁRIOS DE MÁQUINAS E EQUIPAMENTOS	CHP	1.0420000	1.27	1.32

Composição Auxiliar	90587	SINAPI	VIBRADOR DE IMERSÃO, DIÂMETRO DE PONTEIRA 45MM, MOTOR ELÉTRICO TRIFÁSICO POTÊNCIA DE 2 CV - CHI DIURNO. AF_06/2015	CHOR - CUSTOS HORÁRIOS DE MÁQUINAS E EQUIPAMENTOS	CHI	1.4170000	0.49	0.69	
Insumo	00038408	SINAPI	CONCRETO USINADO BOMBEAVEL, CLASSE DE RESISTENCIA C25, COM BRITA 0 E 1, SLUMP = 190 +/- 20 MM, EXCLUI SERVICO DE BOMBEAMENTO (NBR 8953)	Material	m³	1.1030000	998.70	1,101.57	
				MO sem LS ==>	210.29	LS ==>	0.00	MO com LS ==>	210.29
				Valor do BDI ==>	397.46			Valor com BDI ==>	1,764.70
						Quant. ==>	1.6000000	Preço Total ==>	2,823.52

5.5			VIGAS BALDRAME					112,316.12	
5.5.1	Código	Banco	Descrição	Tipo	Und	Quant.	Valor Unit	Total	
Composição	104916	SINAPI	ARMAÇÃO DE SAPATA ISOLADA, VIGA BALDRAME E SAPATA CORRIDA UTILIZANDO AÇO CA-60 DE 5 MM - MONTAGEM. AF_01/2024	FUES - FUNDAÇÕES E ESTRUTURAS	KG	1.0000000	17.06	17.06	
Composição Auxiliar	88238	SINAPI	AJUDANTE DE ARMADOR COM ENCARGOS COMPLEMENTARES	SEDI - SERVIÇOS DIVERSOS	H	0.0640000	20.97	1.34	
Composição Auxiliar	88245	SINAPI	ARMADOR COM ENCARGOS COMPLEMENTARES	SEDI - SERVIÇOS DIVERSOS	H	0.1660000	25.08	4.16	
Composição Auxiliar	92800	SINAPI	CORTE E DOBRA DE AÇO CA-60, DIÂMETRO DE 5,0 MM. AF_06/2022	FUES - FUNDAÇÕES E ESTRUTURAS	KG	1.0000000	10.72	10.72	
Insumo	00039017	SINAPI	ESPACADOR / DISTANCIADOR CIRCULAR COM ENTRADA LATERAL, EM PLASTICO, PARA VERGALHAO *4,2 A 12,5* MM, COBRIMENTO 20 MM	Material	UN	0.8190000	0.22	0.18	
Insumo	00043132	SINAPI	ARAME RECOZIDO 16 BWG, D = 1,65 MM (0,016 KG/M) OU 18 BWG, D = 1,25 MM (0,01 KG/M)	Material	KG	0.0250000	26.00	0.65	
				MO sem LS =>	5.84	LS =>	0.01	MO com LS =>	5.85
				Valor do BDI =>	4.96			Valor com BDI =>	22.02
				Quant. =>		242.6000000	Preço Total =>		5,342.05

5.5.2	Código	Banco	Descrição	Tipo	Und	Quant.	Valor Unit	Total	
Composição	104917	SINAPI	ARMAÇÃO DE SAPATA ISOLADA, VIGA BALDRAME E SAPATA CORRIDA UTILIZANDO AÇO CA-50 DE 6,3 MM - MONTAGEM. AF_01/2024	FUES - FUNDAÇÕES E ESTRUTURAS	KG	1.0000000	16.12	16.12	
Composição Auxiliar	88238	SINAPI	AJUDANTE DE ARMADOR COM ENCARGOS COMPLEMENTARES	SEDI - SERVIÇOS DIVERSOS	H	0.0500000	20.97	1.05	
Composição Auxiliar	88245	SINAPI	ARMADOR COM ENCARGOS COMPLEMENTARES	SEDI - SERVIÇOS DIVERSOS	H	0.1310000	25.08	3.29	
Composição Auxiliar	92801	SINAPI	CORTE E DOBRA DE AÇO CA-50, DIÂMETRO DE 6,3 MM. AF_06/2022	FUES - FUNDAÇÕES E ESTRUTURAS	KG	1.0000000	10.99	10.99	
Insumo	00039017	SINAPI	ESPACADOR / DISTANCIADOR CIRCULAR COM ENTRADA LATERAL, EM PLASTICO, PARA VERGALHAO *4,2 A 12,5* MM, COBRIMENTO 20 MM	Material	UN	0.6440000	0.22	0.14	
Insumo	00043132	SINAPI	ARAME RECOZIDO 16 BWG, D = 1,65 MM (0,016 KG/M) OU 18 BWG, D = 1,25 MM (0,01 KG/M)	Material	KG	0.0250000	26.00	0.65	
				MO sem LS =>	4.25	LS =>	0.00	MO com LS =>	4.25
				Valor do BDI =>	4.69			Valor com BDI =>	20.81
						Quant. =>	3.7000000	Preço Total =>	77.00

5.5.3	Código	Banco	Descrição	Tipo	Und	Quant.	Valor Unit	Total	
Composição	104919	SINAPI	ARMAÇÃO DE SAPATA ISOLADA, VIGA BALDRAME E SAPATA CORRIDA UTILIZANDO AÇO CA-50 DE 10 MM - MONTAGEM. AF_01/2024	FUES - FUNDAÇÕES E ESTRUTURAS	KG	1.0000000	13.60	13.60	
Composição Auxiliar	88238	SINAPI	AJUDANTE DE ARMADOR COM ENCARGOS COMPLEMENTARES	SEDI - SERVIÇOS DIVERSOS	H	0.0310000	20.97	0.65	
Composição Auxiliar	88245	SINAPI	ARMADOR COM ENCARGOS COMPLEMENTARES	SEDI - SERVIÇOS DIVERSOS	H	0.0810000	25.08	2.03	
Composição Auxiliar	92803	SINAPI	CORTE E DOBRA DE AÇO CA-50, DIÂMETRO DE 10,0 MM. AF_06/2022	FUES - FUNDAÇÕES E ESTRUTURAS	KG	1.0000000	10.18	10.18	
Insumo	00039017	SINAPI	ESPACADOR / DISTANCIADOR CIRCULAR COM ENTRADA LATERAL, EM PLASTICO, PARA VERGALHAO *4,2 A 12,5* MM, COBRIMENTO 20 MM	Material	UN	0.3990000	0.22	0.09	
Insumo	00043132	SINAPI	ARAME RECOZIDO 16 BWG, D = 1,65 MM (0,016 KG/M) OU 18 BWG, D = 1,25 MM (0,01 KG/M)	Material	KG	0.0250000	26.00	0.65	
				MO sem LS =>	2.38	LS =>	0.00	MO com LS =>	2.38
				Valor do BDI =>	3.95			Valor com BDI =>	17.55
						Quant. =>	725.5000000	Preço Total =>	12,732.53

5.5.4	Código	Banco	Descrição	Tipo	Und	Quant.	Valor Unit	Total	
Composição	96530	SINAPI	FABRICAÇÃO, MONTAGEM E DESMONTAGEM DE FÔRMA PARA VIGA BALDRAME, EM MADEIRA SERRADA, E=25 MM, 1 UTILIZAÇÃO. AF_01/2024	FUES - FUNDAÇÕES E ESTRUTURAS	m²	1.0000000	158.02	158.02	
Composição Auxiliar	88239	SINAPI	AJUDANTE DE CARPINTEIRO COM ENCARGOS COMPLEMENTARES	SEDI - SERVIÇOS DIVERSOS	H	0.5520000	20.89	11.53	
Composição Auxiliar	88262	SINAPI	CARPINTEIRO DE FORMAS COM ENCARGOS COMPLEMENTARES	SEDI - SERVIÇOS DIVERSOS	H	1.3550000	24.94	33.79	
Composição Auxiliar	91692	SINAPI	SERRA CIRCULAR DE BANCADA COM MOTOR ELÉTRICO POTÊNCIA DE 5HP, COM COIFA PARA DISCO 10" - CHP DIURNO. AF_08/2015	CHOR - CUSTOS HORÁRIOS DE MÁQUINAS E EQUIPAMENTOS	CHP	0.0490000	35.16	1.72	
Composição Auxiliar	91693	SINAPI	SERRA CIRCULAR DE BANCADA COM MOTOR ELÉTRICO POTÊNCIA DE 5HP, COM COIFA PARA DISCO 10" - CHI DIURNO. AF_08/2015	CHOR - CUSTOS HORÁRIOS DE MÁQUINAS E EQUIPAMENTOS	CHI	0.1980000	33.85	6.70	
Insumo	00002692	SINAPI	DESMOLDANTE PROTETOR PARA FORMAS DE MADEIRA, DE BASE OLEOSA EMULSIONADA EM AGUA	Material	L	0.0167000	10.76	0.18	
Insumo	00004491	SINAPI	PONTALETE *7,5 X 7,5* CM EM PINUS, MISTA OU EQUIVALENTE DA REGIAO - BRUTA	Material	M	2.2440000	10.22	22.93	
Insumo	00004517	SINAPI	SARRAFO *2,5 X 7,5* CM EM PINUS, MISTA OU EQUIVALENTE DA REGIAO - BRUTA	Material	M	2.0270000	3.57	7.24	
Insumo	00005073	SINAPI	PREGO DE ACO POLIDO COM CABECA 17 X 24 (2 1/4 X 11)	Material	KG	0.0950000	16.59	1.58	
Insumo	00006212	SINAPI	TABUA *2,5 X 30 CM EM PINUS, MISTA OU EQUIVALENTE DA REGIAO - BRUTA	Material	M	4.2080000	16.94	71.28	
Insumo	00040304	SINAPI	PREGO DE ACO POLIDO COM CABECA DUPLA 17 X 27 (2 1/2 X 11)	Material	KG	0.0530000	20.09	1.06	
MO sem LS ==					44.65	LS ==	0.01	MO com LS ==	44.66
Valor do BDI ==					45.94			Valor com BDI ==	203.96

Quant. => 255.4000000 Preço Total => 52,091.38

5.5.5	Código	Banco	Descrição	Tipo	Und	Quant.	Valor Unit	Total		
Composição	96555	SINAPI	CONCRETAGEM DE BLOCO DE COROAMENTO OU VIGA BALDRAME, FCK 30 MPa, COM USO DE JERICA - LANÇAMENTO, ADENSAMENTO E ACABAMENTO. AF_01/2024	FUES - FUNDAÇÕES E ESTRUTURAS	m³	1.0000000	1,011.36	1,011.36		
Composição Auxiliar	88309	SINAPI	PEDREIRO COM ENCARGOS COMPLEMENTARES	SEDI - SERVIÇOS DIVERSOS	H	2.4250000	25.31	61.38		
Composição Auxiliar	88316	SINAPI	SERVENTE COM ENCARGOS COMPLEMENTARES	SEDI - SERVIÇOS DIVERSOS	H	2.8820000	18.99	54.73		
Composição Auxiliar	90586	SINAPI	VIBRADOR DE IMERSÃO, DIÂMETRO DE PONTEIRA 45MM, MOTOR ELÉTRICO TRIFÁSICO POTÊNCIA DE 2 CV - CHP DIURNO. AF_06/2015	CHOR - CUSTOS HORÁRIOS DE MÁQUINAS E EQUIPAMENTOS	CHP	0.3400000	1.27	0.43		
Composição Auxiliar	90587	SINAPI	VIBRADOR DE IMERSÃO, DIÂMETRO DE PONTEIRA 45MM, MOTOR ELÉTRICO TRIFÁSICO POTÊNCIA DE 2 CV - CHI DIURNO. AF_06/2015	CHOR - CUSTOS HORÁRIOS DE MÁQUINAS E EQUIPAMENTOS	CHI	1.1010000	0.49	0.54		
Composição Auxiliar	94972	SINAPI	CONCRETO FCK = 30MPa, TRAÇO 1:2,1:2,5 (EM MASSA SECA DE CIMENTO/ AREIA MÉDIA/ BRITA 1) - PREPARO MECÂNICO COM BETONEIRA 600 L. AF_05/2021	FUES - FUNDAÇÕES E ESTRUTURAS	m³	1.1600000	770.93	894.28		
					MO sem LS ==>	148.13	LS ==>	0.00	MO com LS ==>	148.13
					Valor do BDI ==>	294.00			Valor com BDI ==>	1,305.36

Quant. => 16.7000000 Preço Total => 21,799.51

5.5.6	Código	Banco	Descrição	Tipo	Und	Quant.	Valor Unit	Total		
Composição	98557	SINAPI	IMPERMEABILIZAÇÃO DE SUPERFÍCIE COM EMULSÃO ASFÁLTICA, 2 DEMÃOS. AF_09/2023	IMPE - IMPERMEABILIZAÇÕES E PROTEÇÕES DIVERSAS	m²	1.0000000	61.50	61.50		
Composição Auxiliar	88243	SINAPI	AJUDANTE ESPECIALIZADO COM ENCARGOS COMPLEMENTARES	SEDI - SERVIÇOS DIVERSOS	H	0.0969000	19.84	1.92		
Composição Auxiliar	88270	SINAPI	IMPERMEABILIZADOR COM ENCARGOS COMPLEMENTARES	SEDI - SERVIÇOS DIVERSOS	H	0.4299000	25.54	10.98		
Insumo	00000626	SINAPI	MANTA LIQUIDA DE BASE ASFALTICA MODIFICADA COM A ADICAO DE ELASTOMEROS DILUIDOS EM SOLVENTE ORGANICO, APLICACAO A FRIO (MEMBRANA IMPERMEABILIZANTE ASFASTICA)	Material	KG	1.5000000	32.40	48.60		
					MO sem LS ==>	10.57	LS ==>	0.00	MO com LS ==>	10.57
					Valor do BDI ==>	17.88			Valor com BDI ==>	79.38

Quant. => 255.4000000 Preço Total => 20,273.65

5.6			ATERROS E PISO EM CONCRETO MAGRO					96,523.76	
5.6.1	Código	Banco	Descrição	Tipo	Und	Quant.	Valor Unit	Total	
Composição	94304	SINAPI	ATERRO MECANIZADO DE VALA COM ESCAVADEIRA HIDRÁULICA (CAPACIDADE DA CAÇAMBA: 0,8 M³ / POTÊNCIA: 111 HP), LARGURA ATÉ 2,5 M, PROFUNDIDADE ATÉ 1,5 M, COM SOLO ARGILO-ARENOSO. AF_08/2023	MOVT - MOVIMENTO DE TERRA	m³	1.0000000	75.09	75.09	
Composição Auxiliar	5631	SINAPI	ESCAVADEIRA HIDRÁULICA SOBRE ESTEIRAS, CAÇAMBA 0,80 M3, PESO OPERACIONAL 17 T, POTENCIA BRUTA 111 HP - CHP DIURNO. AF_06/2014	CHOR - CUSTOS HORÁRIOS DE MÁQUINAS E EQUIPAMENTOS	CHP	0.0444000	209.82	9.32	
Composição Auxiliar	5632	SINAPI	ESCAVADEIRA HIDRÁULICA SOBRE ESTEIRAS, CAÇAMBA 0,80 M3, PESO OPERACIONAL 17 T, POTENCIA BRUTA 111 HP - CHI DIURNO. AF_06/2014	CHOR - CUSTOS HORÁRIOS DE MÁQUINAS E EQUIPAMENTOS	CHI	0.0641000	82.90	5.31	
Composição Auxiliar	5901	SINAPI	CAMINHÃO PIPA 10.000 L TRUCADO, PESO BRUTO TOTAL 23.000 KG, CARGA ÚTIL MÁXIMA 15.935 KG, DISTÂNCIA ENTRE EIXOS 4,8 M, POTÊNCIA 230 CV, INCLUSIVE TANQUE DE AÇO PARA TRANSPORTE DE ÁGUA - CHP DIURNO. AF_06/2014	CHOR - CUSTOS HORÁRIOS DE MÁQUINAS E EQUIPAMENTOS	CHP	0.0054000	329.98	1.78	
Composição Auxiliar	5903	SINAPI	CAMINHÃO PIPA 10.000 L TRUCADO, PESO BRUTO TOTAL 23.000 KG, CARGA ÚTIL MÁXIMA 15.935 KG, DISTÂNCIA ENTRE EIXOS 4,8 M, POTÊNCIA 230 CV, INCLUSIVE TANQUE DE AÇO PARA TRANSPORTE DE ÁGUA - CHI DIURNO. AF_06/2014	CHOR - CUSTOS HORÁRIOS DE MÁQUINAS E EQUIPAMENTOS	CHI	0.0006000	68.67	0.04	
Composição Auxiliar	88316	SINAPI	SERVENTE COM ENCARGOS COMPLEMENTARES	SEDI - SERVIÇOS DIVERSOS	H	0.0605000	18.99	1.15	
Composição Auxiliar	91533	SINAPI	COMPACTADOR DE SOLOS DE PERCUSSÃO (SOQUETE) COM MOTOR A GASOLINA 4 TEMPOS, POTÊNCIA 4 CV - CHP DIURNO. AF_08/2015	CHOR - CUSTOS HORÁRIOS DE MÁQUINAS E EQUIPAMENTOS	CHP	0.1339000	41.90	5.61	
Insumo	00006079	SINAPI	ARGILA, ARGILA VERMELHA OU ARGILA ARENOSA (RETIRADA NA JAZIDA, SEM TRANSPORTE)	Material	m³	1.3889000	37.35	51.88	
				MO sem LS =>	7.51	LS =>	0.00	MO com LS =>	7.51
				Valor do BDI =>	21.83			Valor com BDI =>	96.92
						Quant. =>	355.6700000	Preço Total =>	34,471.54

Quant. => 355.6700000 Preço Total => 34,471.54

5.6.2	Código	Banco	Descrição	Tipo	Und	Quant.	Valor Unit	Total		
Composição	96619	SINAPI	LASTRO DE CONCRETO MAGRO, APLICADO EM BLOCOS DE COROAMENTO OU SAPATAS, ESPESSURA DE 5 CM. AF_01/2024	FUES - FUNDAÇÕES E ESTRUTURAS	m²	1.0000000	52.57	52.57		
Composição Auxiliar	88309	SINAPI	PEDREIRO COM ENCARGOS COMPLEMENTARES	SEDI - SERVIÇOS DIVERSOS	H	0.3390500	25.31	8.58		
Composição Auxiliar	88316	SINAPI	SERVENTE COM ENCARGOS COMPLEMENTARES	SEDI - SERVIÇOS DIVERSOS	H	0.1226500	18.99	2.33		
Composição Auxiliar	94968	SINAPI	CONCRETO MAGRO PARA LASTRO, TRAÇO 1:4,5:4,5 (EM MASSA SECA DE CIMENTO/ AREIA MÉDIA/ BRITA 1) - PREPARO MECÂNICO COM BETONEIRA 600 L. AF_05/2021	FUES - FUNDAÇÕES E ESTRUTURAS	m³	0.0690000	603.78	41.66		
					MO sem LS ==>	12.40	LS ==>	0.01	MO com LS ==>	12.41
					Valor do BDI ==>	15.28			Valor com BDI ==>	67.85

Quant. => 914.5500000 Preço Total => 62,052.22

5.7			VIGAS DA LAJE PRÉ-MOLDADA					154,321.84
5.7.1	Código	Banco	Descrição	Tipo	Und	Quant.	Valor Unit	Total
Composição	92759	SINAPI	ARMAÇÃO DE PILAR OU VIGA DE ESTRUTURA CONVENCIONAL DE CONCRETO ARMADO UTILIZANDO AÇO CA-60 DE 5,0 MM - MONTAGEM. AF_06/2022	FUES - FUNDAÇÕES E ESTRUTURAS	KG	1.0000000	14.68	14.68
Composição Auxiliar	88238	SINAPI	AJUDANTE DE ARMADOR COM ENCARGOS COMPLEMENTARES	SEDI - SERVIÇOS DIVERSOS	H	0.0175000	20.97	0.37
Composição Auxiliar	88245	SINAPI	ARMADOR COM ENCARGOS COMPLEMENTARES	SEDI - SERVIÇOS DIVERSOS	H	0.1069000	25.08	2.68

Composição Auxiliar	92800	SINAPI	CORTE E DOBRA DE AÇO CA-60, DIÂMETRO DE 5,0 MM. AF_06/2022	FUES - FUNDAÇÕES E ESTRUTURAS	KG	1.0000000	10.72	10.72	
Insumo	00039017	SINAPI	ESPACADOR / DISTANCIADOR CIRCULAR COM ENTRADA LATERAL, EM PLASTICO, PARA VERGALHAO *4,2 A 12,5* MM, COBRIMENTO 20 MM	Material	UN	1.1900000	0.22	0.26	
Insumo	00043132	SINAPI	ARAME RECOZIDO 16 BWG, D = 1,65 MM (0,016 KG/M) OU 18 BWG, D = 1,25 MM (0,01 KG/M)	Material	KG	0.0250000	26.00	0.65	
				MO sem LS =>	3.85	LS =>	0.01	MO com LS =>	3.86
				Valor do BDI =>	4.27			Valor com BDI =>	18.95
						Quant. =>	509.2000000	Preço Total =>	9,649.34

5.7.2	Código	Banco	Descrição	Tipo	Und	Quant.	Valor Unit	Total	
Composição	92760	SINAPI	ARMAÇÃO DE PILAR OU VIGA DE ESTRUTURA CONVENCIONAL DE CONCRETO ARMADO UTILIZANDO AÇO CA-50 DE 6,3 MM - MONTAGEM. AF_06/2022	FUES - FUNDAÇÕES E ESTRUTURAS	KG	1.0000000	14.11	14.11	
Composição Auxiliar	88238	SINAPI	AJUDANTE DE ARMADOR COM ENCARGOS COMPLEMENTARES	SEDI - SERVIÇOS DIVERSOS	H	0.0129000	20.97	0.27	
Composição Auxiliar	88245	SINAPI	ARMADOR COM ENCARGOS COMPLEMENTARES	SEDI - SERVIÇOS DIVERSOS	H	0.0790000	25.08	1.98	
Composição Auxiliar	92801	SINAPI	CORTE E DOBRA DE AÇO CA-50, DIÂMETRO DE 6,3 MM. AF_06/2022	FUES - FUNDAÇÕES E ESTRUTURAS	KG	1.0000000	10.99	10.99	
Insumo	00039017	SINAPI	ESPACADOR / DISTANCIADOR CIRCULAR COM ENTRADA LATERAL, EM PLASTICO, PARA VERGALHAO *4,2 A 12,5* MM, COBRIMENTO 20 MM	Material	UN	0.9700000	0.22	0.21	
Insumo	00043132	SINAPI	ARAME RECOZIDO 16 BWG, D = 1,65 MM (0,016 KG/M) OU 18 BWG, D = 1,25 MM (0,01 KG/M)	Material	KG	0.0250000	26.00	0.65	
				MO sem LS ==>	2.56	LS ==>	0.00	MO com LS ==>	2.56
				Valor do BDI ==>	4.10			Valor com BDI ==>	18.21
						Quant. ==>	257.9000000	Preço Total ==>	4,696.36

5.7.3	Código	Banco	Descrição	Tipo	Und	Quant.	Valor Unit	Total	
Composição	92761	SINAPI	ARMAÇÃO DE PILAR OU VIGA DE ESTRUTURA CONVENCIONAL DE CONCRETO ARMADO UTILIZANDO AÇO CA-50 DE 8,0 MM - MONTAGEM. AF_06/2022	FUES - FUNDAÇÕES E ESTRUTURAS	KG	1.0000000	13.40	13.40	
Composição Auxiliar	88238	SINAPI	AJUDANTE DE ARMADOR COM ENCARGOS COMPLEMENTARES	SEDI - SERVIÇOS DIVERSOS	H	0.0092000	20.97	0.19	
Composição Auxiliar	88245	SINAPI	ARMADOR COM ENCARGOS COMPLEMENTARES	SEDI - SERVIÇOS DIVERSOS	H	0.0561000	25.08	1.41	
Composição Auxiliar	92802	SINAPI	CORTE E DOBRA DE AÇO CA-50, DIÂMETRO DE 8,0 MM. AF_06/2022	FUES - FUNDAÇÕES E ESTRUTURAS	KG	1.0000000	10.99	10.99	
Insumo	00039017	SINAPI	ESPACADOR / DISTANCIADOR CIRCULAR COM ENTRADA LATERAL, EM PLASTICO, PARA VERGALHAO *4,2 A 12,5* MM, COBRIMENTO 20 MM	Material	UN	0.7430000	0.22	0.16	
Insumo	00043132	SINAPI	ARAME RECOZIDO 16 BWG, D = 1,65 MM (0,016 KG/M) OU 18 BWG, D = 1,25 MM (0,01 KG/M)	Material	KG	0.0250000	26.00	0.65	
				MO sem LS =>	1.68	LS =>	0.00	MO com LS =>	1.68
				Valor do BDI =>	3.90			Valor com BDI =>	17.30
						Quant. =>	34.7000000	Preço Total =>	600.31

5.7.4	Código	Banco	Descrição	Tipo	Und	Quant.	Valor Unit	Total	
Composição	92762	SINAPI	ARMAÇÃO DE PILAR OU VIGA DE ESTRUTURA CONVENCIONAL DE CONCRETO ARMADO UTILIZANDO AÇO CA-50 DE 10,0 MM - MONTAGEM. AF_06/2022	FUES - FUNDAÇÕES E ESTRUTURAS	KG	1.0000000	12.07	12.07	
Composição Auxiliar	88238	SINAPI	AJUDANTE DE ARMADOR COM ENCARGOS COMPLEMENTARES	SEDI - SERVIÇOS DIVERSOS	H	0.0064000	20.97	0.13	
Composição Auxiliar	88245	SINAPI	ARMADOR COM ENCARGOS COMPLEMENTARES	SEDI - SERVIÇOS DIVERSOS	H	0.0392000	25.08	0.98	
Composição Auxiliar	92803	SINAPI	CORTE E DOBRA DE AÇO CA-50, DIÂMETRO DE 10,0 MM. AF_06/2022	FUES - FUNDAÇÕES E ESTRUTURAS	KG	1.0000000	10.18	10.18	
Insumo	00039017	SINAPI	ESPACADOR / DISTANCIADOR CIRCULAR COM ENTRADA LATERAL, EM PLASTICO, PARA VERGALHAO *4,2 A 12,5* MM, COBRIMENTO 20 MM	Material	UN	0.5430000	0.22	0.12	
Insumo	00043132	SINAPI	ARAME RECOZIDO 16 BWG, D = 1,65 MM (0,016 KG/M) OU 18 BWG, D = 1,25 MM (0,01 KG/M)	Material	KG	0.0250000	26.00	0.65	
				MO sem LS =>	1.11	LS =>	0.01	MO com LS =>	1.12
				Valor do BDI =>	3.51			Valor com BDI =>	15.58
						Quant. =>	1,039.3000000	Preço Total =>	16,192.29

5.7.5	Código	Banco	Descrição	Tipo	Und	Quant.	Valor Unit	Total		
Composição	92763	SINAPI	ARMAÇÃO DE PILAR OU VIGA DE ESTRUTURA CONVENCIONAL DE CONCRETO ARMADO UTILIZANDO AÇO CA-50 DE 12,5 MM - MONTAGEM. AF_06/2022	FUES - FUNDAÇÕES E ESTRUTURAS	KG	1.0000000	10.20	10.20		
Composição Auxiliar	88238	SINAPI	AJUDANTE DE ARMADOR COM ENCARGOS COMPLEMENTARES	SEDI - SERVIÇOS DIVERSOS	H	0.0042000	20.97	0.09		
Composição Auxiliar	88245	SINAPI	ARMADOR COM ENCARGOS COMPLEMENTARES	SEDI - SERVIÇOS DIVERSOS	H	0.0257000	25.08	0.64		
Composição Auxiliar	92804	SINAPI	CORTE E DOBRA DE AÇO CA-50, DIÂMETRO DE 12,5 MM. AF_06/2022	FUES - FUNDAÇÕES E ESTRUTURAS	KG	1.0000000	8.74	8.74		
Insumo	00039017	SINAPI	ESPACADOR / DISTANCIADOR CIRCULAR COM ENTRADA LATERAL, EM PLASTICO, PARA VERGALHAO *4,2 A 12,5* MM, COBRIMENTO 20 MM	Material	UN	0.3670000	0.22	0.08		
Insumo	00043132	SINAPI	ARAME RECOZIDO 16 BWG, D = 1,65 MM (0,016 KG/M) OU 18 BWG, D = 1,25 MM (0,01 KG/M)	Material	KG	0.0250000	26.00	0.65		
					MO sem LS =>	0.71	LS =>	0.00	MO com LS =>	0.71
					Valor do BDI =>	2.97			Valor com BDI =>	13.17
						Quant. =>	492.8000000	Preço Total =>	6,490.18	

5.7.6	Código	Banco	Descrição	Tipo	Und	Quant.	Valor Unit	Total
Composição	92764	SINAPI	ARMAÇÃO DE PILAR OU VIGA DE ESTRUTURA CONVENCIONAL DE CONCRETO ARMADO UTILIZANDO AÇO CA-50 DE 16,0 MM - MONTAGEM. AF_06/2022	FUES - FUNDAÇÕES E ESTRUTURAS	KG	1.0000000	9.92	9.92
Composição Auxiliar	88238	SINAPI	AJUDANTE DE ARMADOR COM ENCARGOS COMPLEMENTARES	SEDI - SERVIÇOS DIVERSOS	H	0.0032000	20.97	0.07
Composição Auxiliar	88245	SINAPI	ARMADOR COM ENCARGOS COMPLEMENTARES	SEDI - SERVIÇOS DIVERSOS	H	0.0194000	25.08	0.49
Composição Auxiliar	92805	SINAPI	CORTE E DOBRA DE AÇO CA-50, DIÂMETRO DE 16,0 MM. AF_06/2022	FUES - FUNDAÇÕES E ESTRUTURAS	KG	1.0000000	8.67	8.67

Insumo	00039017	SINAPI	ESPACADOR / DISTANCIADOR CIRCULAR COM ENTRADA LATERAL, EM PLASTICO, PARA VERGALHAO *4,2 A 12,5* MM, COBRIMENTO 20 MM	Material	UN	0.2120000	0.22	0.05	
Insumo	00043132	SINAPI	ARAME RECOZIDO 16 BWG, D = 1,65 MM (0,016 KG/M) OU 18 BWG, D = 1,25 MM (0,01 KG/M)	Material	KG	0.0250000	26.00	0.65	
				MO sem LS =>	0.50	LS =>	0.00	MO com LS =>	0.50
				Valor do BDI =>	2.88			Valor com BDI =>	12.80
						Quant. =>	483.0000000	Preço Total =>	6,182.40

5.7.7	Código Banco		Descrição	Tipo	Und	Quant.	Valor Unit	Total	
Composição	92270	SINAPI	FABRICAÇÃO DE FÔRMA PARA VIGAS, COM MADEIRA SERRADA, E = 25 MM. AF_09/2020	FUES - FUNDAÇÕES E ESTRUTURAS	m²	1.0000000	126.73	126.73	
Composição Auxiliar	88239	SINAPI	AJUDANTE DE CARPINTEIRO COM ENCARGOS COMPLEMENTARES	SEDI - SERVIÇOS DIVERSOS	H	0.1790000	20.89	3.74	
Composição Auxiliar	88262	SINAPI	CARPINTEIRO DE FORMAS COM ENCARGOS COMPLEMENTARES	SEDI - SERVIÇOS DIVERSOS	H	0.7920000	24.94	19.75	
Composição Auxiliar	91692	SINAPI	SERRA CIRCULAR DE BANCADA COM MOTOR ELÉTRICO POTÊNCIA DE 5HP, COM COIFA PARA DISCO 10" - CHP DIURNO. AF_08/2015	CHOR - CUSTOS HORÁRIOS DE MÁQUINAS E EQUIPAMENTOS	CHP	0.0560000	35.16	1.97	
Composição Auxiliar	91693	SINAPI	SERRA CIRCULAR DE BANCADA COM MOTOR ELÉTRICO POTÊNCIA DE 5HP, COM COIFA PARA DISCO 10" - CHI DIURNO. AF_08/2015	CHOR - CUSTOS HORÁRIOS DE MÁQUINAS E EQUIPAMENTOS	CHI	0.2240000	33.85	7.58	
Insumo	00004517	SINAPI	SARRAFO *2,5 X 7,5* CM EM PINUS, MISTA OU EQUIVALENTE DA REGIAO - BRUTA	Material	M	4.2280000	3.57	15.09	
Insumo	00005068	SINAPI	PREGO DE ACO POLIDO COM CABECA 17 X 21 (2 X 11)	Material	KG	0.1280000	16.27	2.08	
Insumo	00006189	SINAPI	TABUA NAO APARELHADA *2.5 X 30* CM, EM MACARANDUBA/MASSARANDUBA, ANGELIM OU EQUIVALENTE DA REGIAO - BRUTA	Material	M	4.4480000	17.20	76.51	
				MO sem LS =>	27.85	LS =>	0.01	MO com LS =>	27.86
				Valor do BDI =>	36.84			Valor com BDI =>	163.57
						Quant. =>	350.5000000	Preço Total =>	57,331.29

5.7.8	Código	Banco	Descrição	Tipo	Und	Quant.	Valor Unit	Total	
Composição	103676	SINAPI	CONCRETAGEM DE VIGAS E LAJES, FCK=25 MPA, PARA LAJES PREMOLDADAS COM JERICAS EM ELEVADOR DE CABO EM EDIFICAÇÃO DE MULTIPAVIMENTOS ATÉ 16 ANDARES - LANÇAMENTO, ADENSAMENTO E ACABAMENTO. AF_02/2022	FUES - FUNDAÇÕES E ESTRUTURAS	m³	1.0000000	1,415.88	1,415.88	
Composição Auxiliar	88262	SINAPI	CARPINTEIRO DE FORMAS COM ENCARGOS COMPLEMENTARES	SEDI - SERVIÇOS DIVERSOS	H	1.1470000	24.94	28.61	
Composição Auxiliar	88309	SINAPI	PEDREIRO COM ENCARGOS COMPLEMENTARES	SEDI - SERVIÇOS DIVERSOS	H	3.4420000	25.31	87.12	
Composição Auxiliar	88316	SINAPI	SERVENTE COM ENCARGOS COMPLEMENTARES	SEDI - SERVIÇOS DIVERSOS	H	10.4000000	18.99	197.50	
Composição Auxiliar	90586	SINAPI	VIBRADOR DE IMERSÃO, DIÂMETRO DE PONTEIRA 45MM, MOTOR ELÉTRICO TRIFÁSICO POTÊNCIA DE 2 CV - CHP DIURNO. AF_06/2015	CHOR - CUSTOS HORÁRIOS DE MÁQUINAS E EQUIPAMENTOS	CHP	0.6810000	1.27	0.86	
Composição Auxiliar	90587	SINAPI	VIBRADOR DE IMERSÃO, DIÂMETRO DE PONTEIRA 45MM, MOTOR ELÉTRICO TRIFÁSICO POTÊNCIA DE 2 CV - CHI DIURNO. AF_06/2015	CHOR - CUSTOS HORÁRIOS DE MÁQUINAS E EQUIPAMENTOS	CHI	0.4660000	0.49	0.23	
Insumo	00038408	SINAPI	CONCRETO USINADO BOMBEAVEL, CLASSE DE RESISTENCIA C25, COM BRITA 0 E 1, SLUMP = 190 +/- 20 MM, EXCLUI SERVICO DE BOMBAMENTO (NBR 8953)	Material	m³	1.1030000	998.70	1,101.57	
				MO sem LS =>	248.07	LS =>	0.00	MO com LS =>	248.07
				Valor do BDI =>	411.60			Valor com BDI =>	1,827.48
						Quant. =>	29.1000000	Preço Total =>	53,179.67

5.8			LAJE PRÉ MOLDADA COM FORRO EM EPS - 1º PISO					135,716.83	
5.8.1	Código	Banco	Descrição	Tipo	Und	Quant.	Valor Unit	Total	
Composição	101963	SINAPI	LAJE PRÉ-MOLDADA UNIDIRECIONAL, BIAPOIADA, PARA PISO, ENCHIMENTO EM CERÂMICA, VIGOTA CONVENCIONAL, ALTURA TOTAL DA LAJE (ENCHIMENTO+CAPA) = (8+4). AF_11/2020_PA	FUES - FUNDAÇÕES E ESTRUTURAS	m²	1.0000000	185.28	185.28	
Composição Auxiliar	103674	SINAPI	CONCRETAGEM DE VIGAS E LAJES, FCK=25 MPA, PARA LAJES PREMOLDADAS COM USO DE BOMBA - LANÇAMENTO, ADENSAMENTO E ACABAMENTO. AF_02/2022_PS	FUES - FUNDAÇÕES E ESTRUTURAS	m³	0.0540000	1,094.10	59.08	
Composição Auxiliar	88262	SINAPI	CARPINTEIRO DE FORMAS COM ENCARGOS COMPLEMENTARES	SEDI - SERVIÇOS DIVERSOS	H	0.5010000	24.94	12.49	
Composição Auxiliar	88316	SINAPI	SERVENTE COM ENCARGOS COMPLEMENTARES	SEDI - SERVIÇOS DIVERSOS	H	0.3540000	18.99	6.72	
Composição Auxiliar	92273	SINAPI	FABRICAÇÃO DE ESCORAS DO TIPO PONTALETE, EM MADEIRA, PARA PÉ-DIREITO SIMPLES. AF_09/2020	FUES - FUNDAÇÕES E ESTRUTURAS	M	0.9700000	17.73	17.20	
Composição Auxiliar	92767	SINAPI	ARMAÇÃO DE LAJE DE ESTRUTURA CONVENCIONAL DE CONCRETO ARMADO UTILIZANDO AÇO CA-60 DE 4,2 MM - MONTAGEM. AF_06/2022	FUES - FUNDAÇÕES E ESTRUTURAS	KG	1.2110000	16.00	19.38	
Insumo	00003743	SINAPI	LAJE PRE-MOLDADA CONVENCIONAL (LAJOTAS + VIGOTAS) PARA PISO, UNIDIRECIONAL, SOBRECARGA DE 200 KG/M2, VAO ATE 3,50 M (SEM COLOCACAO)	Material	m²	1.0000000	47.57	47.57	
Insumo	00006193	SINAPI	TABUA NAO APARELHADA *2,5 X 20* CM, EM MACARANDUBA/MASSARANDUBA, ANGELIM OU EQUIVALENTE DA REGIAO - BRUTA	Material	M	1.8700000	11.78	22.03	
Insumo	00040304	SINAPI	PREGO DE ACO POLIDO COM CABECA DUPLA 17 X 27 (2 1/2 X 11)	Material	KG	0.0400000	20.09	0.80	
				MO sem LS =>	26.81	LS =>	0.00	MO com LS =>	26.81
				Valor do BDI =>	53.86			Valor com BDI =>	239.14
						Quant. =>	397.2000000	Preço Total =>	94,986.41

5.8.2	Código	Banco	Descrição	Tipo	Und	Quant.	Valor Unit	Total
Composição	92768	SINAPI	ARMAÇÃO DE LAJE DE ESTRUTURA CONVENCIONAL DE CONCRETO ARMADO UTILIZANDO AÇO CA-60 DE 5,0 MM - MONTAGEM. AF_06/2022	FUES - FUNDAÇÕES E ESTRUTURAS	KG	1.0000000	14.22	14.22
Composição Auxiliar	88238	SINAPI	AJUDANTE DE ARMADOR COM ENCARGOS COMPLEMENTARES	SEDI - SERVIÇOS DIVERSOS	H	0.0136000	20.97	0.29
Composição Auxiliar	88245	SINAPI	ARMADOR COM ENCARGOS COMPLEMENTARES	SEDI - SERVIÇOS DIVERSOS	H	0.0836000	25.08	2.10
Composição Auxiliar	92800	SINAPI	CORTE E DOBRA DE AÇO CA-60, DIÂMETRO DE 5,0 MM. AF_06/2022	FUES - FUNDAÇÕES E ESTRUTURAS	KG	1.0000000	10.72	10.72

Insumo	00039017	SINAPI	ESPACADOR / DISTANCIADOR CIRCULAR COM ENTRADA LATERAL, EM PLASTICO, PARA VERGALHAO *4,2 A 12,5* MM, COBRIMENTO 20 MM	Material	UN	2.1180000	0.22	0.47	
Insumo	00043132	SINAPI	ARAME RECOZIDO 16 BWG, D = 1,65 MM (0,016 KG/M) OU 18 BWG, D = 1,25 MM (0,01 KG/M)	Material	KG	0.0250000	26.00	0.65	
				MO sem LS =>	3.31	LS =>	0.00	MO com LS =>	3.31
				Valor do BDI =>	4.13			Valor com BDI =>	18.35
				Quant. =>	87.2000000	Preço Total =>	1,600.12		

5.8.3	Código	Banco	Descrição	Tipo	Und	Quant.	Valor Unit	Total	
Composição	92769	SINAPI	ARMAÇÃO DE LAJE DE ESTRUTURA CONVENCIONAL DE CONCRETO ARMADO UTILIZANDO AÇO CA-50 DE 6,3 MM - MONTAGEM. AF_06/2022	FUES - FUNDAÇÕES E ESTRUTURAS	KG	1.0000000	13.64	13.64	
Composição Auxiliar	88238	SINAPI	AJUDANTE DE ARMADOR COM ENCARGOS COMPLEMENTARES	SEDI - SERVIÇOS DIVERSOS	H	0.0098000	20.97	0.21	
Composição Auxiliar	88245	SINAPI	ARMADOR COM ENCARGOS COMPLEMENTARES	SEDI - SERVIÇOS DIVERSOS	H	0.0597000	25.08	1.50	
Composição Auxiliar	92801	SINAPI	CORTE E DOBRA DE AÇO CA-50, DIÂMETRO DE 6,3 MM. AF_06/2022	FUES - FUNDAÇÕES E ESTRUTURAS	KG	1.0000000	10.99	10.99	
Insumo	00039017	SINAPI	ESPACADOR / DISTANCIADOR CIRCULAR COM ENTRADA LATERAL, EM PLASTICO, PARA VERGALHAO *4.2 A 12.5* MM, COBRIMENTO 20 MM	Material	UN	1.3330000	0.22	0.29	
Insumo	00043132	SINAPI	ARAME RECOZIDO 16 BWG, D = 1,65 MM (0,016 KG/M) OU 18 BWG, D = 1,25 MM (0,01 KG/M)	Material	KG	0.0250000	26.00	0.65	
				MO sem LS =>	2.11	LS =>	0.00	MO com LS =>	2.11
				Valor do BDI =>	3.97			Valor com BDI =>	17.61
						Quant. =>	288.6000000	Preço Total =>	5,082.25

5.8.4	Código	Banco	Descrição	Tipo	Und	Quant.	Valor Unit	Total		
Composição	92770	SINAPI	ARMAÇÃO DE LAJE DE ESTRUTURA CONVENCIONAL DE CONCRETO ARMADO UTILIZANDO AÇO CA-50 DE 8,0 MM - MONTAGEM. AF_06/2022	FUES - FUNDAÇÕES E ESTRUTURAS	KG	1.0000000	12.95	12.95		
Composição Auxiliar	88238	SINAPI	AJUDANTE DE ARMADOR COM ENCARGOS COMPLEMENTARES	SEDI - SERVIÇOS DIVERSOS	H	0.0066000	20.97	0.14		
Composição Auxiliar	88245	SINAPI	ARMADOR COM ENCARGOS COMPLEMENTARES	SEDI - SERVIÇOS DIVERSOS	H	0.0403000	25.08	1.01		
Composição Auxiliar	92802	SINAPI	CORTE E DOBRA DE AÇO CA-50, DIÂMETRO DE 8,0 MM. AF_06/2022	FUES - FUNDAÇÕES E ESTRUTURAS	KG	1.0000000	10.99	10.99		
Insumo	00039017	SINAPI	ESPACADOR / DISTANCIADOR CIRCULAR COM ENTRADA LATERAL, EM PLASTICO, PARA VERGALHAO *4.2 A 12.5* MM, COBRIMENTO 20 MM	Material	UN	0.7280000	0.22	0.16		
Insumo	00043132	SINAPI	ARAME RECOZIDO 16 BWG, D = 1,65 MM (0,016 KG/M) OU 18 BWG, D = 1,25 MM (0,01 KG/M)	Material	KG	0.0250000	26.00	0.65		
					MO sem LS =>	1.31	LS =>	0.00	MO com LS =>	1.31
					Valor do BDI =>	3.76			Valor com BDI =>	16.71
						Quant. =>	142.6000000	Preço Total =>	2,382.85	

5.8.5	Código	Banco	Descrição	Tipo	Und	Quant.	Valor Unit	Total	
Composição	92771	SINAPI	ARMAÇÃO DE LAJE DE ESTRUTURA CONVENCIONAL DE CONCRETO ARMADO UTILIZANDO AÇO CA-50 DE 10,0 MM - MONTAGEM. AF_06/2022	FUES - FUNDAÇÕES E ESTRUTURAS	KG	1.0000000	11.65	11.65	
Composição Auxiliar	88238	SINAPI	AJUDANTE DE ARMADOR COM ENCARGOS COMPLEMENTARES	SEDI - SERVIÇOS DIVERSOS	H	0.0042000	20.97	0.09	
Composição Auxiliar	88245	SINAPI	ARMADOR COM ENCARGOS COMPLEMENTARES	SEDI - SERVIÇOS DIVERSOS	H	0.0259000	25.08	0.65	
Composição Auxiliar	92803	SINAPI	CORTE E DOBRA DE AÇO CA-50, DIÂMETRO DE 10,0 MM. AF_06/2022	FUES - FUNDAÇÕES E ESTRUTURAS	KG	1.0000000	10.18	10.18	
Insumo	00039017	SINAPI	ESPACADOR / DISTANCIADOR CIRCULAR COM ENTRADA LATERAL, EM PLASTICO, PARA VERGALHAO *4,2 A 12,5* MM, COBRIMENTO 20 MM	Material	UN	0.3570000	0.22	0.08	
Insumo	00043132	SINAPI	ARAME RECOZIDO 16 BWG, D = 1,65 MM (0,016 KG/M) OU 18 BWG, D = 1,25 MM (0,01 KG/M)	Material	KG	0.0250000	26.00	0.65	
				MO sem LS =>	0.80	LS =>	0.00	MO com LS =>	0.80
				Valor do BDI =>	3.39			Valor com BDI =>	15.04
						Quant. =>	122.7000000	Preço Total =>	1,845.41

5.8.6	Código	Banco	Descrição	Tipo	Und	Quant.	Valor Unit	Total	
Composição	101792	SINAPI	ESCORAMENTO DE FÔRMAS DE LAJE EM MADEIRA NÃO APARELHADA, PÉ-DIREITO SIMPLES, INCLUSO TRAVAMENTO, 4 UTILIZAÇÕES. AF_09/2020	FUES - FUNDAÇÕES E ESTRUTURAS	m³	1.0000000	16.62	16.62	
Composição Auxiliar	88239	SINAPI	AJUDANTE DE CARPINTEIRO COM ENCARGOS COMPLEMENTARES	SEDI - SERVIÇOS DIVERSOS	H	0.0900000	20.89	1.88	
Composição Auxiliar	88262	SINAPI	CARPINTEIRO DE FORMAS COM ENCARGOS COMPLEMENTARES	SEDI - SERVIÇOS DIVERSOS	H	0.1270000	24.94	3.17	
Composição Auxiliar	92273	SINAPI	FABRICAÇÃO DE ESCORAS DO TIPO PONTALETE, EM MADEIRA, PARA PÉ-DIREITO SIMPLES. AF_09/2020	FUES - FUNDAÇÕES E ESTRUTURAS	M	0.5450000	17.73	9.66	
Insumo	00006193	SINAPI	TABUA NAO APARELHADA *2,5 X 20* CM, EM MACARANDUBA/MASSARANDUBA, ANGELIM OU EQUIVALENTE DA REGIAO - BRUTA	Material	M	0.1430000	11.78	1.68	
Insumo	00040304	SINAPI	PREGO DE ACO POLIDO COM CABECA DUPLA 17 X 27 (2 1/2 X 11)	Material	KG	0.0110000	20.09	0.22	
				MO sem LS =>	5.94	LS =>	0.00	MO com LS =>	5.94
				Valor do BDI =>	4.83			Valor com BDI =>	21.45
						Quant. =>	1,390.2000000	Preço Total =>	29,819.79

5.9			PILARES DO PAVIMENTO SUPERIOR					66,671.97
5.9.1	Código	Banco	Descrição	Tipo	Und	Quant.	Valor Unit	Total
Composição	92759	SINAPI	ARMAÇÃO DE PILAR OU VIGA DE ESTRUTURA CONVENCIONAL DE CONCRETO ARMADO UTILIZANDO AÇO CA-60 DE 5,0 MM - MONTAGEM. AF_06/2022	FUES - FUNDAÇÕES E ESTRUTURAS	KG	1.0000000	14.68	14.68
Composição Auxiliar	88238	SINAPI	AJUDANTE DE ARMADOR COM ENCARGOS COMPLEMENTARES	SEDI - SERVIÇOS DIVERSOS	H	0.0175000	20.97	0.37
Composição Auxiliar	88245	SINAPI	ARMADOR COM ENCARGOS COMPLEMENTARES	SEDI - SERVIÇOS DIVERSOS	H	0.1069000	25.08	2.68
Composição Auxiliar	92800	SINAPI	CORTE E DOBRA DE AÇO CA-60, DIÂMETRO DE 5.0 MM. AF_06/2022	FUES - FUNDAÇÕES E ESTRUTURAS	KG	1.0000000	10.72	10.72

Insumo	00039017	SINAPI	ESPACADOR / DISTANCIADOR CIRCULAR COM ENTRADA LATERAL, EM PLASTICO, PARA VERGALHAO *4,2 A 12,5* MM, COBRIMENTO 20 MM	Material	UN	1.1900000	0.22	0.26		
Insumo	00043132	SINAPI	ARAME RECOZIDO 16 BWG, D = 1,65 MM (0,016 KG/M) OU 18 BWG, D = 1,25 MM (0,01 KG/M)	Material	KG	0.0250000	26.00	0.65		
					MO sem LS =>	3.85	LS =>	0.01	MO com LS =>	3.86
					Valor do BDI =>	4.27			Valor com BDI =>	18.95
					Quant. =>	280.5000000	Preço Total =>	5,315.48		

5.9.2	Código	Banco	Descrição	Tipo	Und	Quant.	Valor Unit	Total		
Composição	92762	SINAPI	ARMAÇÃO DE PILAR OU VIGA DE ESTRUTURA CONVENCIONAL DE CONCRETO ARMADO UTILIZANDO AÇO CA-50 DE 10,0 MM - MONTAGEM. AF_06/2022	FUES - FUNDAÇÕES E ESTRUTURAS	KG	1.0000000	12.07	12.07		
Composição Auxiliar	88238	SINAPI	AJUDANTE DE ARMADOR COM ENCARGOS COMPLEMENTARES	SEDI - SERVIÇOS DIVERSOS	H	0.0064000	20.97	0.13		
Composição Auxiliar	88245	SINAPI	ARMADOR COM ENCARGOS COMPLEMENTARES	SEDI - SERVIÇOS DIVERSOS	H	0.0392000	25.08	0.98		
Composição Auxiliar	92803	SINAPI	CORTE E DOBRA DE AÇO CA-50, DIÂMETRO DE 10,0 MM. AF_06/2022	FUES - FUNDAÇÕES E ESTRUTURAS	KG	1.0000000	10.18	10.18		
Insumo	00039017	SINAPI	ESPACADOR / DISTANCIADOR CIRCULAR COM ENTRADA LATERAL, EM PLASTICO, PARA VERGALHAO *4,2 A 12,5* MM, COBRIMENTO 20 MM	Material	UN	0.5430000	0.22	0.12		
Insumo	00043132	SINAPI	ARAME RECOZIDO 16 BWG, D = 1,65 MM (0,016 KG/M) OU 18 BWG, D = 1,25 MM (0,01 KG/M)	Material	KG	0.0250000	26.00	0.65		
					MO sem LS =>	1.11	LS =>	0.01	MO com LS =>	1.12
					Valor do BDI =>	3.51			Valor com BDI =>	15.58
						Quant. =>	640.7000000	Preço Total =>	9,982.11	

5.9.3	Código	Banco	Descrição	Tipo	Und	Quant.	Valor Unit	Total		
Composição	92763	SINAPI	ARMAÇÃO DE PILAR OU VIGA DE ESTRUTURA CONVENCIONAL DE CONCRETO ARMADO UTILIZANDO AÇO CA-50 DE 12,5 MM - MONTAGEM. AF_06/2022	FUES - FUNDAÇÕES E ESTRUTURAS	KG	1.0000000	10.20	10.20		
Composição Auxiliar	88238	SINAPI	AJUDANTE DE ARMADOR COM ENCARGOS COMPLEMENTARES	SEDI - SERVIÇOS DIVERSOS	H	0.0042000	20.97	0.09		
Composição Auxiliar	88245	SINAPI	ARMADOR COM ENCARGOS COMPLEMENTARES	SEDI - SERVIÇOS DIVERSOS	H	0.0257000	25.08	0.64		
Composição Auxiliar	92804	SINAPI	CORTE E DOBRA DE AÇO CA-50, DIÂMETRO DE 12,5 MM. AF_06/2022	FUES - FUNDAÇÕES E ESTRUTURAS	KG	1.0000000	8.74	8.74		
Insumo	00039017	SINAPI	ESPACADOR / DISTANCIADOR CIRCULAR COM ENTRADA LATERAL, EM PLASTICO, PARA VERGALHAO *4,2 A 12,5* MM, COBRIMENTO 20 MM	Material	UN	0.3670000	0.22	0.08		
Insumo	00043132	SINAPI	ARAME RECOZIDO 16 BWG, D = 1,65 MM (0,016 KG/M) OU 18 BWG, D = 1,25 MM (0,01 KG/M)	Material	KG	0.0250000	26.00	0.65		
					MO sem LS =>	0.71	LS =>	0.00	MO com LS =>	0.71
					Valor do BDI =>	2.97			Valor com BDI =>	13.17
						Quant. =>	247.1000000	Preço Total =>	3,254.31	

5.9.4	Código	Banco	Descrição	Tipo	Und	Quant.	Valor Unit	Total		
Composição	92764	SINAPI	ARMAÇÃO DE PILAR OU VIGA DE ESTRUTURA CONVENCIONAL DE CONCRETO ARMADO UTILIZANDO AÇO CA-50 DE 16,0 MM - MONTAGEM. AF_06/2022	FUES - FUNDAÇÕES E ESTRUTURAS	KG	1.0000000	9.92	9.92		
Composição Auxiliar	88238	SINAPI	AJUDANTE DE ARMADOR COM ENCARGOS COMPLEMENTARES	SEDI - SERVIÇOS DIVERSOS	H	0.0032000	20.97	0.07		
Composição Auxiliar	88245	SINAPI	ARMADOR COM ENCARGOS COMPLEMENTARES	SEDI - SERVIÇOS DIVERSOS	H	0.0194000	25.08	0.49		
Composição Auxiliar	92805	SINAPI	CORTE E DOBRA DE AÇO CA-50, DIÂMETRO DE 16,0 MM. AF_06/2022	FUES - FUNDAÇÕES E ESTRUTURAS	KG	1.0000000	8.67	8.67		
Insumo	00039017	SINAPI	ESPACADOR / DISTANCIADOR CIRCULAR COM ENTRADA LATERAL, EM PLASTICO, PARA VERGALHAO *4.2 A 12.5* MM, COBRIMENTO 20 MM	Material	UN	0.2120000	0.22	0.05		
Insumo	00043132	SINAPI	ARAME RECOZIDO 16 BWG, D = 1,65 MM (0,016 KG/M) OU 18 BWG, D = 1,25 MM (0,01 KG/M)	Material	KG	0.0250000	26.00	0.65		
					MO sem LS =>	0.50	LS =>	0.00	MO com LS =>	0.50
					Valor do BDI =>	2.88			Valor com BDI =>	12.80
						Quant. =>	147.6000000	Preço Total =>	1,889.28	

5.9.5	Código	Banco	Descrição	Tipo	Und	Quant.	Valor Unit	Total		
Composição	92269	SINAPI	FABRICAÇÃO DE FÔRMA PARA PILARES E ESTRUTURAS SIMILARES, EM MADEIRA SERRADA, E=25 MM. AF_09/2020	FUES - FUNDAÇÕES E ESTRUTURAS	m²	1.0000000	154.53	154.53		
Composição Auxiliar	88239	SINAPI	AJUDANTE DE CARPINTEIRO COM ENCARGOS COMPLEMENTARES	SEDI - SERVIÇOS DIVERSOS	H	0.1430000	20.89	2.99		
Composição Auxiliar	88262	SINAPI	CARPINTEIRO DE FORMAS COM ENCARGOS COMPLEMENTARES	SEDI - SERVIÇOS DIVERSOS	H	0.6070000	24.94	15.14		
Composição Auxiliar	91692	SINAPI	SERRA CIRCULAR DE BANCADA COM MOTOR ELÉTRICO POTÊNCIA DE 5HP, COM COIFA PARA DISCO 10" - CHP DIURNO. AF_08/2015	CHOR - CUSTOS HORÁRIOS DE MÁQUINAS E EQUIPAMENTOS	CHP	0.0500000	35.16	1.76		
Composição Auxiliar	91693	SINAPI	SERRA CIRCULAR DE BANCADA COM MOTOR ELÉTRICO POTÊNCIA DE 5HP, COM COIFA PARA DISCO 10" - CHI DIURNO. AF_08/2015	CHOR - CUSTOS HORÁRIOS DE MÁQUINAS E EQUIPAMENTOS	CHI	0.2010000	33.85	6.80		
Insumo	00004517	SINAPI	SARRAFO *2,5 X 7,5" CM EM PINUS, MISTA OU EQUIVALENTE DA REGIAO - BRUTA	Material	M	4.4320000	3.57	15.82		
Insumo	00005068	SINAPI	PREGO DE ACO POLIDO COM CABECA 17 X 21 (2 X 11)	Material	KG	0.0860000	16.27	1.40		
Insumo	00006212	SINAPI	TABUA *2,5 X 30 CM EM PINUS, MISTA OU EQUIVALENTE DA REGIAO - BRUTA	Material	M	6.5300000	16.94	110.62		
					MO sem LS =>	22.55	LS =>	0.00	MO com LS =>	22.55
					Valor do BDI =>	44.92			Valor com BDI =>	199.45
						Quant. =>	155.7000000	Preço Total =>	31,054.37	

5.9.6	Código	Banco	Descrição	Tipo	Und	Quant.	Valor Unit	Total
Composição	103669	SINAPI	CONCRETAGEM DE PILARES, FCK = 25 MPA, COM USO DE BALDES - LANÇAMENTO, ADENSAMENTO E ACABAMENTO. AF_02/2022	FUES - FUNDAÇÕES E ESTRUTURAS	m³	1.0000000	1,367.24	1,367.24
Composição Auxiliar	88262	SINAPI	CARPINTEIRO DE FORMAS COM ENCARGOS COMPLEMENTARES	SEDI - SERVIÇOS DIVERSOS	H	2.4590000	24.94	61.33
Composição Auxiliar	88309	SINAPI	PEDREIRO COM ENCARGOS COMPLEMENTARES	SEDI - SERVIÇOS DIVERSOS	H	2.4590000	25.31	62.24

Composição Auxiliar	88316	SINAPI	SERVENTE COM ENCARGOS COMPLEMENTARES	SEDI - SERVIÇOS DIVERSOS	H	7.3770000	18.99	140.09
Composição Auxiliar	90586	SINAPI	VIBRADOR DE IMERSÃO, DIÂMETRO DE PONTEIRA 45MM, MOTOR ELÉTRICO TRIFÁSICO POTÊNCIA DE 2 CV - CHP DIURNO. AF_06/2015	CHOR - CUSTOS HORÁRIOS DE MÁQUINAS E EQUIPAMENTOS	CHP	1.0420000	1.27	1.32
Composição Auxiliar	90587	SINAPI	VIBRADOR DE IMERSÃO, DIÂMETRO DE PONTEIRA 45MM, MOTOR ELÉTRICO TRIFÁSICO POTÊNCIA DE 2 CV - CHI DIURNO. AF_06/2015	CHOR - CUSTOS HORÁRIOS DE MÁQUINAS E EQUIPAMENTOS	CHI	1.4170000	0.49	0.69
Insumo	00038408	SINAPI	CONCRETO USINADO BOMBEAVEL, CLASSE DE RESISTENCIA C25, COM BRITA 0 E 1, SLUMP = 190 +/- 20 MM, EXCLUI SERVICO DE BOMBEAMENTO (NBR 8953)	Material	m³	1.1030000	998.70	1,101.57
				MO sem LS =>	210.29	LS =>	0.00	210.29
				Valor do BDI =>	397.46		MO com LS =>	1,764.70
							Valor com BDI =>	

Quant. => 8.6000000 Preço Total => 15,176.42

5.10			VIGAS DA LAJE DE COBERTURA					90,209.61
5.10.1	Código	Banco	Descrição	Tipo	Und	Quant.	Valor Unit	Total
Composição	92759	SINAPI	ARMAÇÃO DE PILAR OU VIGA DE ESTRUTURA CONVENCIONAL DE CONCRETO ARMADO UTILIZANDO AÇO CA-60 DE 5,0 MM - MONTAGEM. AF_06/2022	FUES - FUNDAÇÕES E ESTRUTURAS	KG	1.0000000	14.68	14.68
Composição Auxiliar	88238	SINAPI	AJUDANTE DE ARMADOR COM ENCARGOS COMPLEMENTARES	SEDI - SERVIÇOS DIVERSOS	H	0.0175000	20.97	0.37
Composição Auxiliar	88245	SINAPI	ARMADOR COM ENCARGOS COMPLEMENTARES	SEDI - SERVIÇOS DIVERSOS	H	0.1069000	25.08	2.68
Composição Auxiliar	92800	SINAPI	CORTE E DOBRA DE AÇO CA-60, DIÂMETRO DE 5,0 MM. AF_06/2022	FUES - FUNDAÇÕES E ESTRUTURAS	KG	1.0000000	10.72	10.72
Insumo	00039017	SINAPI	ESPACADOR / DISTANCIADOR CIRCULAR COM ENTRADA LATERAL, EM PLASTICO, PARA VERGALHAO *4,2 A 12,5* MM, COBRIMENTO 20 MM	Material	UN	1.1900000	0.22	0.26
Insumo	00043132	SINAPI	ARAME RECOZIDO 16 BWG, D = 1,65 MM (0,016 KG/M) OU 18 BWG, D = 1,25 MM (0,01 KG/M)	Material	KG	0.0250000	26.00	0.65
				MO sem LS =>	3.85	LS =>	0.01	3.86
				Valor do BDI =>	4.27		MO com LS =>	18.95
							Valor com BDI =>	

Quant. => 309.2000000 Preço Total => 5,859.34

5.10.2	Código	Banco	Descrição	Tipo	Und	Quant.	Valor Unit	Total
Composição	92760	SINAPI	ARMAÇÃO DE PILAR OU VIGA DE ESTRUTURA CONVENCIONAL DE CONCRETO ARMADO UTILIZANDO AÇO CA-50 DE 6,3 MM - MONTAGEM. AF_06/2022	FUES - FUNDAÇÕES E ESTRUTURAS	KG	1.0000000	14.11	14.11
Composição Auxiliar	88238	SINAPI	AJUDANTE DE ARMADOR COM ENCARGOS COMPLEMENTARES	SEDI - SERVIÇOS DIVERSOS	H	0.0129000	20.97	0.27
Composição Auxiliar	88245	SINAPI	ARMADOR COM ENCARGOS COMPLEMENTARES	SEDI - SERVIÇOS DIVERSOS	H	0.0790000	25.08	1.98
Composição Auxiliar	92801	SINAPI	CORTE E DOBRA DE AÇO CA-50, DIÂMETRO DE 6,3 MM. AF_06/2022	FUES - FUNDAÇÕES E ESTRUTURAS	KG	1.0000000	10.99	10.99
Insumo	00039017	SINAPI	ESPACADOR / DISTANCIADOR CIRCULAR COM ENTRADA LATERAL, EM PLASTICO, PARA VERGALHAO *4,2 A 12,5* MM, COBRIMENTO 20 MM	Material	UN	0.9700000	0.22	0.21
Insumo	00043132	SINAPI	ARAME RECOZIDO 16 BWG, D = 1,65 MM (0,016 KG/M) OU 18 BWG, D = 1,25 MM (0,01 KG/M)	Material	KG	0.0250000	26.00	0.65
				MO sem LS =>	2.56	LS =>	0.00	2.56
				Valor do BDI =>	4.10		MO com LS =>	18.21
							Valor com BDI =>	

Quant. => 25.4000000 Preço Total => 462.53

5.10.3	Código	Banco	Descrição	Tipo	Und	Quant.	Valor Unit	Total
Composição	92762	SINAPI	ARMAÇÃO DE PILAR OU VIGA DE ESTRUTURA CONVENCIONAL DE CONCRETO ARMADO UTILIZANDO AÇO CA-50 DE 10,0 MM - MONTAGEM. AF_06/2022	FUES - FUNDAÇÕES E ESTRUTURAS	KG	1.0000000	12.07	12.07
Composição Auxiliar	88238	SINAPI	AJUDANTE DE ARMADOR COM ENCARGOS COMPLEMENTARES	SEDI - SERVIÇOS DIVERSOS	H	0.0064000	20.97	0.13
Composição Auxiliar	88245	SINAPI	ARMADOR COM ENCARGOS COMPLEMENTARES	SEDI - SERVIÇOS DIVERSOS	H	0.0392000	25.08	0.98
Composição Auxiliar	92803	SINAPI	CORTE E DOBRA DE AÇO CA-50, DIÂMETRO DE 10,0 MM. AF_06/2022	FUES - FUNDAÇÕES E ESTRUTURAS	KG	1.0000000	10.18	10.18
Insumo	00039017	SINAPI	ESPACADOR / DISTANCIADOR CIRCULAR COM ENTRADA LATERAL, EM PLASTICO, PARA VERGALHAO *4,2 A 12,5* MM, COBRIMENTO 20 MM	Material	UN	0.5430000	0.22	0.12
Insumo	00043132	SINAPI	ARAME RECOZIDO 16 BWG, D = 1,65 MM (0,016 KG/M) OU 18 BWG, D = 1,25 MM (0,01 KG/M)	Material	KG	0.0250000	26.00	0.65
				MO sem LS =>	1.11	LS =>	0.01	1.12
				Valor do BDI =>	3.51		MO com LS =>	15.58
							Valor com BDI =>	

Quant. => 498.5000000 Preço Total => 7,766.63

5.10.4	Código	Banco	Descrição	Tipo	Und	Quant.	Valor Unit	Total
Composição	104107	SINAPI	ARMAÇÃO DE PILAR OU VIGA DE ESTRUTURA DE CONCRETO ARMADO EMBUTIDA EM ALVENARIA DE VEDAÇÃO UTILIZANDO AÇO CA-50 DE 12,5 MM - MONTAGEM. AF_06/2022	FUES - FUNDAÇÕES E ESTRUTURAS	KG	1.0000000	11.59	11.59
Composição Auxiliar	88238	SINAPI	AJUDANTE DE ARMADOR COM ENCARGOS COMPLEMENTARES	SEDI - SERVIÇOS DIVERSOS	H	0.0121000	20.97	0.25
Composição Auxiliar	88245	SINAPI	ARMADOR COM ENCARGOS COMPLEMENTARES	SEDI - SERVIÇOS DIVERSOS	H	0.0743000	25.08	1.86
Composição Auxiliar	92804	SINAPI	CORTE E DOBRA DE AÇO CA-50, DIÂMETRO DE 12,5 MM. AF_06/2022	FUES - FUNDAÇÕES E ESTRUTURAS	KG	1.0000000	8.74	8.74
Insumo	00039017	SINAPI	ESPACADOR / DISTANCIADOR CIRCULAR COM ENTRADA LATERAL, EM PLASTICO, PARA VERGALHAO *4,2 A 12,5* MM, COBRIMENTO 20 MM	Material	UN	0.3670000	0.22	0.08
Insumo	00043132	SINAPI	ARAME RECOZIDO 16 BWG, D = 1,65 MM (0,016 KG/M) OU 18 BWG, D = 1,25 MM (0,01 KG/M)	Material	KG	0.0250000	26.00	0.65
				MO sem LS =>	1.84	LS =>	0.00	1.84
				Valor do BDI =>	3.37		MO com LS =>	14.96
							Valor com BDI =>	

Quant. => 255.5000000 Preço Total => 3,822.28

5.10.5	Código	Banco	Descrição	Tipo	Und	Quant.	Valor Unit	Total
Composição	104106	SINAPI	ARMAÇÃO DE PILAR OU VIGA DE ESTRUTURA DE CONCRETO ARMADO EMBUTIDA EM ALVENARIA DE VEDAÇÃO UTILIZANDO AÇO CA-50 DE 16,0 MM - MONTAGEM. AF_06/2022	FUES - FUNDAÇÕES E ESTRUTURAS	KG	1.0000000	10.97	10.97

Composição Auxiliar	88238	SINAPI	AJUDANTE DE ARMADOR COM ENCARGOS COMPLEMENTARES	SEDI - SERVIÇOS DIVERSOS	H	0.0092000	20.97	0.19
Composição Auxiliar	88245	SINAPI	ARMADOR COM ENCARGOS COMPLEMENTARES	SEDI - SERVIÇOS DIVERSOS	H	0.0562000	25.08	1.41
Composição Auxiliar	92805	SINAPI	CORTE E DOBRA DE AÇO CA-50, DIÂMETRO DE 16,0 MM. AF_06/2022	FUES - FUNDAÇÕES E ESTRUTURAS	KG	1.0000000	8.67	8.67
Insumo	00039017	SINAPI	ESPACADOR / DISTANCIADOR CIRCULAR COM ENTRADA LATERAL, EM PLÁSTICO, PARA VERGALHAO *4,2 A 12,5* MM, COBRIMENTO 20 MM	Material	UN	0.2120000	0.22	0.05
Insumo	00043132	SINAPI	ARAME RECOZIDO 16 BWG, D = 1,65 MM (0,016 KG/M) OU 18 BWG, D = 1,25 MM (0,01 KG/M)	Material	KG	0.0250000	26.00	0.65
					MO sem LS =>	1.36	LS =>	0.00
					Valor do BDI =>	3.19		MO com LS =>
								Valor com BDI =>

Quant. => 329.0000000 Preço Total => 4,658.64

5.10.6	Código	Banco	Descrição	Tipo	Und	Quant.	Valor Unit	Total
Composição	92270	SINAPI	FABRICAÇÃO DE FÔRMA PARA VIGAS, COM MADEIRA SERRADA, E = 25 MM. AF_09/2020	FUES - FUNDAÇÕES E ESTRUTURAS	m²	1.0000000	126.73	126.73
Composição Auxiliar	88239	SINAPI	AJUDANTE DE CARPINTEIRO COM ENCARGOS COMPLEMENTARES	SEDI - SERVIÇOS DIVERSOS	H	0.1790000	20.89	3.74
Composição Auxiliar	88262	SINAPI	CARPINTEIRO DE FORMAS COM ENCARGOS COMPLEMENTARES	SEDI - SERVIÇOS DIVERSOS	H	0.7920000	24.94	19.75
Composição Auxiliar	91692	SINAPI	SERRA CIRCULAR DE BANCADA COM MOTOR ELÉTRICO POTÊNCIA DE 5HP, COM COIFA PARA DISCO 10" - CHP DIURNO. AF_08/2015	CHOR - CUSTOS HORÁRIOS DE MÁQUINAS E EQUIPAMENTOS	CHP	0.0560000	35.16	1.97
Composição Auxiliar	91693	SINAPI	SERRA CIRCULAR DE BANCADA COM MOTOR ELÉTRICO POTÊNCIA DE 5HP, COM COIFA PARA DISCO 10" - CHI DIURNO. AF_08/2015	CHOR - CUSTOS HORÁRIOS DE MÁQUINAS E EQUIPAMENTOS	CHI	0.2240000	33.85	7.58
Insumo	00004517	SINAPI	SARRAFO *2,5 X 7,5* CM EM PINUS, MISTA OU EQUIVALENTE DA REGIAO - BRUTA	Material	M	4.2280000	3.57	15.09
Insumo	00005068	SINAPI	PREGO DE AÇO POLIDO COM CABECA 17 X 21 (2 X 11)	Material	KG	0.1280000	16.27	2.08
Insumo	00006189	SINAPI	TABUA NAO APARELHADA *2.5 X 30* CM, EM MACARANDUBA/MASSARANDUBA, ANGELIM OU EQUIVALENTE DA REGIAO - BRUTA	Material	M	4.4480000	17.20	76.51
					MO sem LS =>	27.85	LS =>	0.01
					Valor do BDI =>	36.84		MO com LS =>
								Valor com BDI =>
					Quant. =>	202.6000000	Preço Total =>	33,139.28

5.10.7	Código	Banco	Descrição	Tipo	Und	Quant.	Valor Unit	Total
Composição	103683	SINAPI	CONCRETAGEM DE VIGAS E LAJES, FCK=25 MPA, PARA QUALQUER TIPO DE LAJE COM BALDES EM EDIFICAÇÃO DE MULTIPAVIMENTOS ATÉ 04 ANDARES - LANÇAMENTO, ADENSAMENTO E ACABAMENTO. AF_02/2022	FUES - FUNDAÇÕES E ESTRUTURAS	m³	1.0000000	1,639.90	1,639.90
Composição Auxiliar	88262	SINAPI	CARPINTEIRO DE FORMAS COM ENCARGOS COMPLEMENTARES	SEDI - SERVIÇOS DIVERSOS	H	2.2860000	24.94	57.01
Composição Auxiliar	88309	SINAPI	PEDREIRO COM ENCARGOS COMPLEMENTARES	SEDI - SERVIÇOS DIVERSOS	H	6.8570000	25.31	173.55
Composição Auxiliar	88316	SINAPI	SERVEANTE COM ENCARGOS COMPLEMENTARES	SEDI - SERVIÇOS DIVERSOS	H	16.0740000	18.99	305.25
Composição Auxiliar	90586	SINAPI	VIBRADOR DE IMERSÃO, DIÂMETRO DE PONTEIRA 45MM, MOTOR ELÉTRICO TRIFÁSICO POTÊNCIA DE 2 CV - CHP DIURNO. AF_06/2015	CHOR - CUSTOS HORÁRIOS DE MÁQUINAS E EQUIPAMENTOS	CHP	1.8060000	1.27	2.29
Composição Auxiliar	90587	SINAPI	VIBRADOR DE IMERSÃO, DIÂMETRO DE PONTEIRA 45MM, MOTOR ELÉTRICO TRIFÁSICO POTÊNCIA DE 2 CV - CHI DIURNO. AF_06/2015	CHOR - CUSTOS HORÁRIOS DE MÁQUINAS E EQUIPAMENTOS	CHI	0.4770000	0.49	0.23
Insumo	00038408	SINAPI	CONCRETO USINADO BOMBEAVEL, CLASSE DE RESISTENCIA C25, COM BRITA 0 E 1, SLUMP = 190 +/- 20 MM, EXCLUI SERVICO DE BOMBAMENTO (NBR 8953)	Material	m³	1.1030000	998.70	1,101.57
					MO sem LS =>	426.09	LS =>	0.01
					Valor do BDI =>	476.72		MO com LS =>
								Valor com BDI =>
					Quant. =>	16.3000000	Preço Total =>	34,500.91

5.11			LAJE PRÉ MOLDADA COM FORRO EM EPS - 2º PISO					108,332.84
5.11.1	Código	Banco	Descrição	Tipo	Und	Quant.	Valor Unit	Total
Composição	101963	SINAPI	LAJE PRÉ-MOLDADA UNIDIRECIONAL, BIAPOIADA, PARA PISO, ENCHIMENTO EM CERÂMICA, VIGOTA CONVENCIONAL, ALTURA TOTAL DA LAJE (ENCHIMENTO+CAPA) = (8+4). AF_11/2020_PA	FUES - FUNDAÇÕES E ESTRUTURAS	m²	1.0000000	185.28	185.28
Composição Auxiliar	103674	SINAPI	CONCRETAGEM DE VIGAS E LAJES, FCK=25 MPA, PARA LAJES PREMOLDADAS COM USO DE BOMBA - LANÇAMENTO, ADENSAMENTO E ACABAMENTO. AF_02/2022_PS	FUES - FUNDAÇÕES E ESTRUTURAS	m³	0.0540000	1,094.10	59.08
Composição Auxiliar	88262	SINAPI	CARPINTEIRO DE FORMAS COM ENCARGOS COMPLEMENTARES	SEDI - SERVIÇOS DIVERSOS	H	0.5010000	24.94	12.49
Composição Auxiliar	88316	SINAPI	SERVEANTE COM ENCARGOS COMPLEMENTARES	SEDI - SERVIÇOS DIVERSOS	H	0.3540000	18.99	6.72
Composição Auxiliar	92273	SINAPI	FABRICAÇÃO DE ESCORAS DO TIPO PONTALETE, EM MADEIRA, PARA PÉ-DIREITO SIMPLES. AF_09/2020	FUES - FUNDAÇÕES E ESTRUTURAS	M	0.9700000	17.73	17.20
Composição Auxiliar	92767	SINAPI	ARMAÇÃO DE LAJE DE ESTRUTURA CONVENCIONAL DE CONCRETO ARMADO UTILIZANDO AÇO CA-60 DE 4,2 MM - MONTAGEM. AF_06/2022	FUES - FUNDAÇÕES E ESTRUTURAS	KG	1.2110000	16.00	19.38
Insumo	00003743	SINAPI	LAJE PRE-MOLDADA CONVENCIONAL (LAJOTAS + VIGOTAS) PARA PISO, UNIDIRECIONAL, SOBRECARGA DE 200 KG/M2, VAO ATE 3,50 M (SEM COLOCACAO)	Material	m²	1.0000000	47.57	47.57
Insumo	00006193	SINAPI	TABUA NAO APARELHADA *2.5 X 20* CM, EM MACARANDUBA/MASSARANDUBA, ANGELIM OU EQUIVALENTE DA REGIAO - BRUTA	Material	M	1.8700000	11.78	22.03
Insumo	00040304	SINAPI	PREGO DE AÇO POLIDO COM CABECA DUPLA 17 X 27 (2 1/2 X 11)	Material	KG	0.0400000	20.09	0.80
					MO sem LS =>	26.81	LS =>	0.00
					Valor do BDI =>	53.86		MO com LS =>
								Valor com BDI =>
					Quant. =>	317.7600000	Preço Total =>	75,989.13

5.11.2	Código	Banco	Descrição	Tipo	Und	Quant.	Valor Unit	Total
Composição	92768	SINAPI	ARMAÇÃO DE LAJE DE ESTRUTURA CONVENCIONAL DE CONCRETO ARMADO UTILIZANDO AÇO CA-60 DE 5,0 MM - MONTAGEM. AF_06/2022	FUES - FUNDAÇÕES E ESTRUTURAS	KG	1.0000000	14.22	14.22
Composição Auxiliar	88238	SINAPI	AJUDANTE DE ARMADOR COM ENCARGOS COMPLEMENTARES	SEDI - SERVIÇOS DIVERSOS	H	0.0136000	20.97	0.29

Composição Auxiliar	88245 SINAPI	ARMADOR COM ENCARGOS COMPLEMENTARES	SEDI - SERVIÇOS DIVERSOS	H	0.0836000	25.08	2.10
Composição Auxiliar	92800 SINAPI	CORTE E DOBRA DE AÇO CA-60, DIÂMETRO DE 5,0 MM. AF_06/2022	FUES - FUNDAÇÕES E ESTRUTURAS	KG	1.0000000	10.72	10.72
Insumo	00039017 SINAPI	ESPACADOR / DISTANCIADOR CIRCULAR COM ENTRADA LATERAL, EM PLASTICO, PARA VERGALHAO *4,2 A 12,5* MM, COBRIMENTO 20 MM	Material	UN	2.1180000	0.22	0.47
Insumo	00043132 SINAPI	ARAME RECOZIDO 16 BWG, D = 1,65 MM (0,016 KG/M) OU 18 BWG, D = 1,25 MM (0,01 KG/M)	Material	KG	0.0250000	26.00	0.65
				MO sem LS =>	3.31	LS =>	0.00
				Valor do BDI =>	4.13		MO com LS =>
						Valor com BDI =>	3.31
							18.35
				Quant. =>	69.7600000	Preço Total =>	1,280.10

5.11.3	Código	Banco	Descrição	Tipo	Und	Quant.	Valor Unit	Total	
Composição	92769	SINAPI	ARMAÇÃO DE LAJE DE ESTRUTURA CONVENCIONAL DE CONCRETO ARMADO UTILIZANDO AÇO CA-50 DE 6,3 MM - MONTAGEM. AF_06/2022	FUES - FUNDAÇÕES E ESTRUTURAS	KG	1.0000000	13.64	13.64	
Composição Auxiliar	88238	SINAPI	AJUDANTE DE ARMADOR COM ENCARGOS COMPLEMENTARES	SEDI - SERVIÇOS DIVERSOS	H	0.0098000	20.97	0.21	
Composição Auxiliar	88245	SINAPI	ARMADOR COM ENCARGOS COMPLEMENTARES	SEDI - SERVIÇOS DIVERSOS	H	0.0597000	25.08	1.50	
Composição Auxiliar	92801	SINAPI	CORTE E DOBRA DE AÇO CA-50, DIÂMETRO DE 6,3 MM. AF_06/2022	FUES - FUNDAÇÕES E ESTRUTURAS	KG	1.0000000	10.99	10.99	
Insumo	00039017	SINAPI	ESPACADOR / DISTANCIADOR CIRCULAR COM ENTRADA LATERAL, EM PLASTICO, PARA VERGALHAO *4,2 A 12,5* MM, COBRIMENTO 20 MM	Material	UN	1.3330000	0.22	0.29	
Insumo	00043132	SINAPI	ARAME RECOZIDO 16 BWG, D = 1,65 MM (0,016 KG/M) OU 18 BWG, D = 1,25 MM (0,01 KG/M)	Material	KG	0.0250000	26.00	0.65	
				MO sem LS =>	2.11	LS =>	0.00	MO com LS =>	2.11
				Valor do BDI =>	3.97			Valor com BDI =>	17.61
						Quant. =>	230.8800000	Preço Total =>	4,065.80

5.11.4	Código	Banco	Descrição	Tipo	Und	Quant.	Valor Unit	Total	
Composição	92770	SINAPI	ARMAÇÃO DE LAJE DE ESTRUTURA CONVENCIONAL DE CONCRETO ARMADO UTILIZANDO AÇO CA-50 DE 8,0 MM - MONTAGEM. AF_06/2022	FUES - FUNDAÇÕES E ESTRUTURAS	KG	1.0000000	12.95	12.95	
Composição Auxiliar	88238	SINAPI	AJUDANTE DE ARMADOR COM ENCARGOS COMPLEMENTARES	SEDI - SERVIÇOS DIVERSOS	H	0.0066000	20.97	0.14	
Composição Auxiliar	88245	SINAPI	ARMADOR COM ENCARGOS COMPLEMENTARES	SEDI - SERVIÇOS DIVERSOS	H	0.0403000	25.08	1.01	
Composição Auxiliar	92802	SINAPI	CORTE E DOBRA DE AÇO CA-50, DIÂMETRO DE 8,0 MM. AF_06/2022	FUES - FUNDAÇÕES E ESTRUTURAS	KG	1.0000000	10.99	10.99	
Insumo	00039017	SINAPI	ESPACADOR / DISTANCIADOR CIRCULAR COM ENTRADA LATERAL, EM PLASTICO, PARA VERGALHAO *4,2 A 12,5* MM, COBRIMENTO 20 MM	Material	UN	0.7280000	0.22	0.16	
Insumo	00043132	SINAPI	ARAME RECOZIDO 16 BWG, D = 1,65 MM (0,016 KG/M) OU 18 BWG, D = 1,25 MM (0,01 KG/M)	Material	KG	0.0250000	26.00	0.65	
				MO sem LS =>	1.31	LS =>	0.00	MO com LS =>	1.31
				Valor do BDI =>	3.76			Valor com BDI =>	16.71
						Quant. =>	99.6800000	Preço Total =>	1,665.65

5.11.5	Código	Banco	Descrição	Tipo	Und	Quant.	Valor Unit	Total		
Composição	92771	SINAPI	ARMAÇÃO DE LAJE DE ESTRUTURA CONVENCIONAL DE CONCRETO ARMADO UTILIZANDO AÇO CA-50 DE 10,0 MM - MONTAGEM. AF_06/2022	FUES - FUNDAÇÕES E ESTRUTURAS	KG	1.0000000	11.65	11.65		
Composição Auxiliar	88238	SINAPI	AJUDANTE DE ARMADOR COM ENCARGOS COMPLEMENTARES	SEDI - SERVIÇOS DIVERSOS	H	0.0042000	20.97	0.09		
Composição Auxiliar	88245	SINAPI	ARMADOR COM ENCARGOS COMPLEMENTARES	SEDI - SERVIÇOS DIVERSOS	H	0.0259000	25.08	0.65		
Composição Auxiliar	92803	SINAPI	CORTE E DOBRA DE AÇO CA-50, DIÂMETRO DE 10,0 MM. AF_06/2022	FUES - FUNDAÇÕES E ESTRUTURAS	KG	1.0000000	10.18	10.18		
Insumo	00039017	SINAPI	ESPACADOR / DISTANCIADOR CIRCULAR COM ENTRADA LATERAL, EM PLASTICO, PARA VERGALHAO *4,2 A 12,5* MM, COBRIMENTO 20 MM	Material	UN	0.3570000	0.22	0.08		
Insumo	00043132	SINAPI	ARAME RECOZIDO 16 BWG, D = 1,65 MM (0,016 KG/M) OU 18 BWG, D = 1,25 MM (0,01 KG/M)	Material	KG	0.0250000	26.00	0.65		
					MO sem LS ==>	0.80	LS ==>	0.00	MO com LS ==>	0.80
					Valor do BDI ==>	3.39			Valor com BDI ==>	15.04
						Quant. ==>	98.1600000	Preço Total ==>	1,476.33	

5.11.6	Código	Banco	Descrição	Tipo	Und	Quant.	Valor Unit	Total		
Composição	101792	SINAPI	ESCORAMENTO DE FÔRMAS DE LAJE EM MADEIRA NÃO APARELHADA, PÉ-DIREITO SIMPLES, INCLUSO TRAVAMENTO, 4 UTILIZAÇÕES. AF_09/2020	FUES - FUNDAÇÕES E ESTRUTURAS	m³	1.0000000	16.62	16.62		
Composição Auxiliar	88239	SINAPI	AJUDANTE DE CARPINTEIRO COM ENCARGOS COMPLEMENTARES	SEDI - SERVIÇOS DIVERSOS	H	0.0900000	20.89	1.88		
Composição Auxiliar	88262	SINAPI	CARPINTEIRO DE FORMAS COM ENCARGOS COMPLEMENTARES	SEDI - SERVIÇOS DIVERSOS	H	0.1270000	24.94	3.17		
Composição Auxiliar	92273	SINAPI	FABRICAÇÃO DE ESCORAS DO TIPO PONTALETE, EM MADEIRA, PARA PÉ-DIREITO SIMPLES. AF_09/2020	FUES - FUNDAÇÕES E ESTRUTURAS	M	0.5450000	17.73	9.66		
Insumo	00006193	SINAPI	TABUA NAO APARELHADA *2,5 X 20* CM, EM MACARANDUBA/MASSARANDUBA, ANGELIM OU EQUIVALENTE DA REGIAO - BRUTA	Material	M	0.1430000	11.78	1.68		
Insumo	00040304	SINAPI	PREGO DE ACO POLIDO COM CABECA DUPLA 17 X 27 (2 1/2 X 11)	Material	KG	0.0110000	20.09	0.22		
					MO sem LS =>	5.94	LS =>	0.00	MO com LS =>	5.94
					Valor do BDI =>	4.83			Valor com BDI =>	21.45
						Quant. =>	1,112.1600000	Preço Total =>	23,855.83	

5.12			ESCADAS					26,724.26
5.12.1	Código	Banco	Descrição	Tipo	Und	Quant.	Valor Unit	Total
Composição	95944	SINAPI	ARMAÇÃO DE ESCADA, DE UMA ESTRUTURA CONVENCIONAL DE CONCRETO ARMADO UTILIZANDO AÇO CA-50 DE 6,3 MM - MONTAGEM. AF_11/2020	FUES - FUNDAÇÕES E ESTRUTURAS	KG	1.0000000	20.26	20.26
Composição Auxiliar	88238	SINAPI	AJUDANTE DE ARMADOR COM ENCARGOS COMPLEMENTARES	SEDI - SERVIÇOS DIVERSOS	H	0.0470000	20.97	0.99

Composição Auxiliar	88245	SINAPI	ARMADOR COM ENCARGOS COMPLEMENTARES	SEDI - SERVIÇOS DIVERSOS	H	0.2970000	25.08	7.45
Composição Auxiliar	92801	SINAPI	CORTE E DOBRA DE AÇO CA-50, DIÂMETRO DE 6,3 MM. AF_06/2022	FUES - FUNDAÇÕES E ESTRUTURAS	KG	1.0000000	10.99	10.99
Insumo	00039017	SINAPI	ESPACADOR / DISTANCIADOR CIRCULAR COM ENTRADA LATERAL, EM PLASTICO, PARA VERGALHAO *4,2 A 12,5* MM, COBRIMENTO 20 MM	Material	UN	0.8270000	0.22	0.18
Insumo	00043132	SINAPI	ARAME RECOZIDO 16 BWG, D = 1,65 MM (0,016 KG/M) OU 18 BWG, D = 1,25 MM (0,01 KG/M)	Material	KG	0.0250000	26.00	0.65
					MO sem LS =>	7.63	LS =>	0.00
					Valor do BDI =>	5.89		MO com LS =>
							Valor com BDI =>	7.63
								26.15
					Quant. =>	26.7000000	Preço Total =>	698.21

5.12.2	Código	Banco	Descrição	Tipo	Und	Quant.	Valor Unit	Total
Composição	95945	SINAPI	ARMAÇÃO DE ESCADA, DE UMA ESTRUTURA CONVENCIONAL DE CONCRETO ARMADO UTILIZANDO AÇO CA-50 DE 8,0 MM - MONTAGEM. AF_11/2020	FUES - FUNDAÇÕES E ESTRUTURAS	KG	1.0000000	16.75	16.75
Composição Auxiliar	88238	SINAPI	AJUDANTE DE ARMADOR COM ENCARGOS COMPLEMENTARES	SEDI - SERVIÇOS DIVERSOS	H	0.0280000	20.97	0.59
Composição Auxiliar	88245	SINAPI	ARMADOR COM ENCARGOS COMPLEMENTARES	SEDI - SERVIÇOS DIVERSOS	H	0.1750000	25.08	4.39
Composição Auxiliar	92802	SINAPI	CORTE E DOBRA DE AÇO CA-50, DIÂMETRO DE 8,0 MM. AF_06/2022	FUES - FUNDAÇÕES E ESTRUTURAS	KG	1.0000000	10.99	10.99
Insumo	00039017	SINAPI	ESPACADOR / DISTANCIADOR CIRCULAR COM ENTRADA LATERAL, EM PLASTICO, PARA VERGALHAO *4,2 A 12,5* MM, COBRIMENTO 20 MM	Material	UN	0.6130000	0.22	0.13
Insumo	00043132	SINAPI	ARAME RECOZIDO 16 BWG, D = 1,65 MM (0,016 KG/M) OU 18 BWG, D = 1,25 MM (0,01 KG/M)	Material	KG	0.0250000	26.00	0.65
					MO sem LS =>	4.44	LS =>	0.00
					Valor do BDI =>	4.87		MO com LS =>
							Valor com BDI =>	4.44
								21.62
					Quant. =>	49.8000000	Preço Total =>	1,076.68

5.12.3	Código	Banco	Descrição	Tipo	Und	Quant.	Valor Unit	Total
Composição	95946	SINAPI	ARMAÇÃO DE ESCADA, DE UMA ESTRUTURA CONVENCIONAL DE CONCRETO ARMADO UTILIZANDO AÇO CA-50 DE 10,0 MM - MONTAGEM. AF_11/2020	FUES - FUNDAÇÕES E ESTRUTURAS	KG	1.0000000	13.60	13.60
Composição Auxiliar	88238	SINAPI	AJUDANTE DE ARMADOR COM ENCARGOS COMPLEMENTARES	SEDI - SERVIÇOS DIVERSOS	H	0.0150000	20.97	0.31
Composição Auxiliar	88245	SINAPI	ARMADOR COM ENCARGOS COMPLEMENTARES	SEDI - SERVIÇOS DIVERSOS	H	0.0940000	25.08	2.36
Composição Auxiliar	92803	SINAPI	CORTE E DOBRA DE AÇO CA-50, DIÂMETRO DE 10,0 MM. AF_06/2022	FUES - FUNDAÇÕES E ESTRUTURAS	KG	1.0000000	10.18	10.18
Insumo	00039017	SINAPI	ESPACADOR / DISTANCIADOR CIRCULAR COM ENTRADA LATERAL, EM PLASTICO, PARA VERGALHAO *4,2 A 12,5* MM, COBRIMENTO 20 MM	Material	UN	0.4310000	0.22	0.09
Insumo	00043132	SINAPI	ARAME RECOZIDO 16 BWG, D = 1,65 MM (0,016 KG/M) OU 18 BWG, D = 1,25 MM (0,01 KG/M)	Material	KG	0.0250000	26.00	0.65
					MO sem LS =>	2.39	LS =>	0.00
					Valor do BDI =>	3.95		MO com LS =>
							Valor com BDI =>	2.39
								17.55
					Quant. =>	103.8000000	Preço Total =>	1,821.69

5.12.4	Código	Banco	Descrição	Tipo	Und	Quant.	Valor Unit	Total
Composição	95947	SINAPI	ARMAÇÃO DE ESCADA, DE UMA ESTRUTURA CONVENCIONAL DE CONCRETO ARMADO UTILIZANDO AÇO CA-50 DE 12,5 MM - MONTAGEM. AF_11/2020	FUES - FUNDAÇÕES E ESTRUTURAS	KG	1.0000000	10.65	10.65
Composição Auxiliar	88238	SINAPI	AJUDANTE DE ARMADOR COM ENCARGOS COMPLEMENTARES	SEDI - SERVIÇOS DIVERSOS	H	0.0070000	20.97	0.15
Composição Auxiliar	88245	SINAPI	ARMADOR COM ENCARGOS COMPLEMENTARES	SEDI - SERVIÇOS DIVERSOS	H	0.0420000	25.08	1.05
Composição Auxiliar	92804	SINAPI	CORTE E DOBRA DE AÇO CA-50, DIÂMETRO DE 12,5 MM. AF_06/2022	FUES - FUNDAÇÕES E ESTRUTURAS	KG	1.0000000	8.74	8.74
Insumo	00039017	SINAPI	ESPACADOR / DISTANCIADOR CIRCULAR COM ENTRADA LATERAL, EM PLASTICO, PARA VERGALHAO *4,2 A 12,5* MM, COBRIMENTO 20 MM	Material	UN	0.2780000	0.22	0.06
Insumo	00043132	SINAPI	ARAME RECOZIDO 16 BWG, D = 1,65 MM (0,016 KG/M) OU 18 BWG, D = 1,25 MM (0,01 KG/M)	Material	KG	0.0250000	26.00	0.65
					MO sem LS =>	1.09	LS =>	0.01
					Valor do BDI =>	3.10		MO com LS =>
							Valor com BDI =>	1.10
								13.75
					Quant. =>	395.5000000	Preço Total =>	5,438.13

5.12.5	Código	Banco	Descrição	Tipo	Und	Quant.	Valor Unit	Total
Composição	95948	SINAPI	ARMAÇÃO DE ESCADA, DE UMA ESTRUTURA CONVENCIONAL DE CONCRETO ARMADO UTILIZANDO AÇO CA-50 DE 16,0 MM - MONTAGEM. AF_11/2020	FUES - FUNDAÇÕES E ESTRUTURAS	KG	1.0000000	9.55	9.55
Composição Auxiliar	88238	SINAPI	AJUDANTE DE ARMADOR COM ENCARGOS COMPLEMENTARES	SEDI - SERVIÇOS DIVERSOS	H	0.0010000	20.97	0.02
Composição Auxiliar	88245	SINAPI	ARMADOR COM ENCARGOS COMPLEMENTARES	SEDI - SERVIÇOS DIVERSOS	H	0.0070000	25.08	0.18
Composição Auxiliar	92805	SINAPI	CORTE E DOBRA DE AÇO CA-50, DIÂMETRO DE 16,0 MM. AF_06/2022	FUES - FUNDAÇÕES E ESTRUTURAS	KG	1.0000000	8.67	8.67
Insumo	00039017	SINAPI	ESPACADOR / DISTANCIADOR CIRCULAR COM ENTRADA LATERAL, EM PLASTICO, PARA VERGALHAO *4,2 A 12,5* MM, COBRIMENTO 20 MM	Material	UN	0.1500000	0.22	0.03
Insumo	00043132	SINAPI	ARAME RECOZIDO 16 BWG, D = 1,65 MM (0,016 KG/M) OU 18 BWG, D = 1,25 MM (0,01 KG/M)	Material	KG	0.0250000	26.00	0.65
					MO sem LS =>	0.21	LS =>	0.00
					Valor do BDI =>	2.78		MO com LS =>
							Valor com BDI =>	0.21
								12.33
					Quant. =>	24.7000000	Preço Total =>	304.55

5.12.6	Código	Banco	Descrição	Tipo	Und	Quant.	Valor Unit	Total
Composição	101996	SINAPI	FABRICAÇÃO DE FÔRMA PARA ESCADAS, COM 1 LANCE E LAJE PLANA, EM MADEIRA SERRADA, E=25 MM. AF_11/2020	FUES - FUNDAÇÕES E ESTRUTURAS	m²	1.0000000	175.04	175.04
Composição Auxiliar	88239	SINAPI	AJUDANTE DE CARPINTEIRO COM ENCARGOS COMPLEMENTARES	SEDI - SERVIÇOS DIVERSOS	H	0.1840000	20.89	3.84
Composição Auxiliar	88262	SINAPI	CARPINTEIRO DE FORMAS COM ENCARGOS COMPLEMENTARES	SEDI - SERVIÇOS DIVERSOS	H	0.9190000	24.94	22.92

Composição Auxiliar	91692	SINAPI	SERRA CIRCULAR DE BANCADA COM MOTOR ELÉTRICO POTÊNCIA DE 5HP, COM COIFA PARA DISCO 10" - CHP DIURNO. AF_08/2015	CHOR - CUSTOS HORÁRIOS DE MÁQUINAS E EQUIPAMENTOS	CHP	0.0410000	35.16	1.44
Composição Auxiliar	91693	SINAPI	SERRA CIRCULAR DE BANCADA COM MOTOR ELÉTRICO POTÊNCIA DE 5HP, COM COIFA PARA DISCO 10" - CHI DIURNO. AF_08/2015	CHOR - CUSTOS HORÁRIOS DE MÁQUINAS E EQUIPAMENTOS	CHI	0.1430000	33.85	4.84
Insumo	00004517	SINAPI	SARRAFO *2,5 X 7,5" CM EM PINUS, MISTA OU EQUIVALENTE DA REGIAO - BRUTA	Material	M	7.3510000	3.57	26.24
Insumo	00005074	SINAPI	PREGO DE ACO POLIDO COM CABECA 15 X 18 (1 1/2 X 13)	Material	KG	0.0830000	18.23	1.51
Insumo	00006189	SINAPI	TABUA NAO APARELHADA *2,5 X 30" CM, EM MACARANDUBA/MASSARANDUBA, ANGELIM OU EQUIVALENTE DA REGIAO - BRUTA	Material	M	6.6420000	17.20	114.24
				MO sem LS =>	27.63	LS =>	0.00	27.63
				Valor do BDI =>	50.88		MO com LS =>	225.92
				Quant. =>	45.8000000	Preço Total =>	10,347.14	

5.12.7	Código	Banco	Descrição	Tipo	Und	Quant.	Valor Unit	Total
Composição	103686	SINAPI	CONCRETAGEM DE ESCADAS, FCK=25 MPA, COM USO DE BOMBA - LANÇAMENTO, ADENSAMENTO E ACABAMENTO. AF_02/2022_PS	FUES - FUNDAÇÕES E ESTRUTURAS	m³	1.0000000	1,135.99	1,135.99
Composição Auxiliar	88262	SINAPI	CARPINTEIRO DE FORMAS COM ENCARGOS COMPLEMENTARES	SEDI - SERVIÇOS DIVERSOS	H	0.6700000	24.94	16.71
Composição Auxiliar	88309	SINAPI	PEDREIRO COM ENCARGOS COMPLEMENTARES	SEDI - SERVIÇOS DIVERSOS	H	2.6810000	25.31	67.86
Composição Auxiliar	88316	SINAPI	SERVENTE COM ENCARGOS COMPLEMENTARES	SEDI - SERVIÇOS DIVERSOS	H	0.6700000	18.99	12.72
Composição Auxiliar	90586	SINAPI	VIBRADOR DE IMERSÃO, DIÂMETRO DE PONTEIRA 45MM, MOTOR ELÉTRICO TRIFÁSICO POTÊNCIA DE 2 CV - CHP DIURNO. AF_06/2015	CHOR - CUSTOS HORÁRIOS DE MÁQUINAS E EQUIPAMENTOS	CHP	0.2650000	1.27	0.34
Composição Auxiliar	90587	SINAPI	VIBRADOR DE IMERSÃO, DIÂMETRO DE PONTEIRA 45MM, MOTOR ELÉTRICO TRIFÁSICO POTÊNCIA DE 2 CV - CHI DIURNO. AF_06/2015	CHOR - CUSTOS HORÁRIOS DE MÁQUINAS E EQUIPAMENTOS	CHI	0.4050000	0.49	0.20
Insumo	00001527	SINAPI	CONCRETO USINADO BOMBEAVEL, CLASSE DE RESISTENCIA C25, BRITA 0 E 1, SLUMP = 100 +/- 20 MM, COM BOMBEAMENTO (DISPONIBILIZACAO DE BOMBA), SEM O LANCAMENTO (NBR 8953)	Material	m³	1.1030000	941.22	1,038.17
				MO sem LS =>	79.61	LS =>	0.00	79.61
				Valor do BDI =>	330.23		MO com LS =>	1,466.22
				Quant. =>	4.8000000	Preço Total =>	7,037.86	

5.13			LAJE TÉCNICA PRÉ MOLDADA - RESERVATÓRIO					8,693.36
5.13.1	Código	Banco	Descrição	Tipo	Und	Quant.	Valor Unit	Total
Composição	101963	SINAPI	LAJE PRÉ-MOLDADA UNIDIRECIONAL, BIAPOIADA, PARA PISO, ENCHIMENTO EM CERÂMICA, VIGOTA CONVENCIONAL, ALTURA TOTAL DA LAJE (ENCHIMENTO+CAPA) = (8+4). AF_11/2020_PA	FUES - FUNDAÇÕES E ESTRUTURAS	m²	1.0000000	185.28	185.28
Composição Auxiliar	103674	SINAPI	CONCRETAGEM DE VIGAS E LAJES, FCK=25 MPA, PARA LAJES PREMOLDADAS COM USO DE BOMBA - LANÇAMENTO, ADENSAMENTO E ACABAMENTO. AF_02/2022_PS	FUES - FUNDAÇÕES E ESTRUTURAS	m³	0.0540000	1,094.10	59.08
Composição Auxiliar	88262	SINAPI	CARPINTEIRO DE FORMAS COM ENCARGOS COMPLEMENTARES	SEDI - SERVIÇOS DIVERSOS	H	0.5010000	24.94	12.49
Composição Auxiliar	88316	SINAPI	SERVENTE COM ENCARGOS COMPLEMENTARES	SEDI - SERVIÇOS DIVERSOS	H	0.3540000	18.99	6.72
Composição Auxiliar	92273	SINAPI	FABRICAÇÃO DE ESCORAS DO TIPO PONTALETE, EM MADEIRA, PARA PÉ-DIREITO SIMPLES. AF_09/2020	FUES - FUNDAÇÕES E ESTRUTURAS	M	0.9700000	17.73	17.20
Composição Auxiliar	92767	SINAPI	ARMAÇÃO DE LAJE DE ESTRUTURA CONVENCIONAL DE CONCRETO ARMADO UTILIZANDO AÇO CA-60 DE 4,2 MM - MONTAGEM. AF_06/2022	FUES - FUNDAÇÕES E ESTRUTURAS	KG	1.2110000	16.00	19.38
Insumo	00003743	SINAPI	LAJE PRE-MOLDADA CONVENCIONAL (LAJOTAS + VIGOTAS) PARA PISO, UNIDIRECIONAL, SOBRECARGA DE 200 KG/M2, VAO ATE 3,50 M (SEM COLOCACAO)	Material	m²	1.0000000	47.57	47.57
Insumo	00006193	SINAPI	TABUA NAO APARELHADA *2,5 X 20" CM, EM MACARANDUBA/MASSARANDUBA, ANGELIM OU EQUIVALENTE DA REGIAO - BRUTA	Material	M	1.8700000	11.78	22.03
Insumo	00040304	SINAPI	PREGO DE ACO POLIDO COM CABECA DUPLA 17 X 27 (2 1/2 X 11)	Material	KG	0.0400000	20.09	0.80
				MO sem LS =>	26.81	LS =>	0.00	26.81
				Valor do BDI =>	53.86		MO com LS =>	239.14
				Quant. =>	22.0000000	Preço Total =>	5,261.08	

5.13.2	Código	Banco	Descrição	Tipo	Und	Quant.	Valor Unit	Total
Composição	92768	SINAPI	ARMAÇÃO DE LAJE DE ESTRUTURA CONVENCIONAL DE CONCRETO ARMADO UTILIZANDO AÇO CA-60 DE 5,0 MM - MONTAGEM. AF_06/2022	FUES - FUNDAÇÕES E ESTRUTURAS	KG	1.0000000	14.22	14.22
Composição Auxiliar	88238	SINAPI	AJUDANTE DE ARMADOR COM ENCARGOS COMPLEMENTARES	SEDI - SERVIÇOS DIVERSOS	H	0.0136000	20.97	0.29
Composição Auxiliar	88245	SINAPI	ARMADOR COM ENCARGOS COMPLEMENTARES	SEDI - SERVIÇOS DIVERSOS	H	0.0836000	25.08	2.10
Composição Auxiliar	92800	SINAPI	CORTE E DOBRA DE AÇO CA-60, DIÂMETRO DE 5,0 MM. AF_06/2022	FUES - FUNDAÇÕES E ESTRUTURAS	KG	1.0000000	10.72	10.72
Insumo	00039017	SINAPI	ESPACADOR / DISTANCIADOR CIRCULAR COM ENTRADA LATERAL, EM PLASTICO, PARA VERGALHAO *4,2 A 12,5" MM, COBRIMENTO 20 MM	Material	UN	2.1180000	0.22	0.47
Insumo	00043132	SINAPI	ARAME RECOZIDO 16 BWG, D = 1,65 MM (0,016 KG/M) OU 18 BWG, D = 1,25 MM (0,01 KG/M)	Material	KG	0.0250000	26.00	0.65
				MO sem LS =>	3.31	LS =>	0.00	3.31
				Valor do BDI =>	4.13		MO com LS =>	18.35
				Quant. =>	52.8000000	Preço Total =>	968.88	

5.13.3	Código	Banco	Descrição	Tipo	Und	Quant.	Valor Unit	Total
Composição	92769	SINAPI	ARMAÇÃO DE LAJE DE ESTRUTURA CONVENCIONAL DE CONCRETO ARMADO UTILIZANDO AÇO CA-50 DE 6,3 MM - MONTAGEM. AF_06/2022	FUES - FUNDAÇÕES E ESTRUTURAS	KG	1.0000000	13.64	13.64
Composição Auxiliar	88238	SINAPI	AJUDANTE DE ARMADOR COM ENCARGOS COMPLEMENTARES	SEDI - SERVIÇOS DIVERSOS	H	0.0098000	20.97	0.21
Composição Auxiliar	88245	SINAPI	ARMADOR COM ENCARGOS COMPLEMENTARES	SEDI - SERVIÇOS DIVERSOS	H	0.0597000	25.08	1.50

Composição Auxiliar	92801	SINAPI	CORTE E DOBRA DE AÇO CA-50, DIÂMETRO DE 6,3 MM. AF_06/2022	FUES - FUNDAÇÕES E ESTRUTURAS	KG	1.0000000	10.99	10.99	
Insumo	00039017	SINAPI	ESPACADOR / DISTANCIADOR CIRCULAR COM ENTRADA LATERAL, EM PLASTICO, PARA VERGALHAO *4,2 A 12,5* MM, COBRIMENTO 20 MM	Material	UN	1.3330000	0.22	0.29	
Insumo	00043132	SINAPI	ARAME RECOZIDO 16 BWG, D = 1,65 MM (0,016 KG/M) OU 18 BWG, D = 1,25 MM (0,01 KG/M)	Material	KG	0.0250000	26.00	0.65	
				MO sem LS =>	2.11	LS =>	0.00	MO com LS =>	2.11
				Valor do BDI =>	3.97			Valor com BDI =>	17.61
						Quant. =>	5.9000000	Preço Total =>	103.90

5.13.4	Código	Banco	Descrição	Tipo	Und	Quant.	Valor Unit	Total	
Composição	101792	SINAPI	ESCORAMENTO DE FÓRMAS DE LAJE EM MADEIRA NÃO APARELHADA, PÉ-DIREITO SIMPLES, INCLUSO TRAVAMENTO, 4 UTILIZAÇÕES. AF_09/2020	FUES - FUNDAÇÕES E ESTRUTURAS	m³	1.0000000	16.62	16.62	
Composição Auxiliar	88239	SINAPI	AJUDANTE DE CARPINTEIRO COM ENCARGOS COMPLEMENTARES	SEDI - SERVIÇOS DIVERSOS	H	0.0900000	20.89	1.88	
Composição Auxiliar	88262	SINAPI	CARPINTEIRO DE FORMAS COM ENCARGOS COMPLEMENTARES	SEDI - SERVIÇOS DIVERSOS	H	0.1270000	24.94	3.17	
Composição Auxiliar	92273	SINAPI	FABRICAÇÃO DE ESCORAS DO TIPO PONTALETE, EM MADEIRA, PARA PÉ-DIREITO SIMPLES. AF_09/2020	FUES - FUNDAÇÕES E ESTRUTURAS	M	0.5450000	17.73	9.66	
Insumo	00006193	SINAPI	TABUA NAO APARELHADA *2.5 X 20* CM, EM MACARANDUBA/MASSARANDUBA, ANGELIM OU EQUIVALENTE DA REGIAO - BRUTA	Material	M	0.1430000	11.78	1.68	
Insumo	00040304	SINAPI	PREGO DE ACO POLIDO COM CABECA DUPLA 17 X 27 (2 1/2 X 11)	Material	KG	0.0110000	20.09	0.22	
				MO sem LS =>	5.94	LS =>	0.00	MO com LS =>	5.94
				Valor do BDI =>	4.83			Valor com BDI =>	21.45
						Quant. =>	110.0000000	Preço Total =>	2,359.50

6			ALVENARIAS E PAINEIS DE VEDAÇÃO					321,384.03	
6.1	Código	Banco	Descrição	Tipo	Und	Quant.	Valor Unit	Total	
Composição	103357	SINAPI	ALVENARIA DE VEDAÇÃO DE BLOCOS CERÂMICOS FURADOS NA HORIZONTAL DE 9X19X29 CM (ESPESSURA 9 CM) E ARGAMASSA DE ASSENTAMENTO COM PREPARO MANUAL. AF_12/2021	PARE - PAREDES/PAINEIS	m²	1.0000000	57.94	57.94	
Composição Auxiliar	87369	SINAPI	ARGAMASSA TRAÇO 1:2:8 (EM VOLUME DE CIMENTO, CAL E AREIA MÉDIA ÚMIDA) PARA EMBOÇO/MASSA ÚNICA/ASSENTAMENTO DE ALVENARIA DE VEDAÇÃO, PREPARO MANUAL. AF_08/2019	SEDI - SERVIÇOS DIVERSOS	m³	0.0077000	782.45	6.02	
Composição Auxiliar	88309	SINAPI	PEDREIRO COM ENCARGOS COMPLEMENTARES	SEDI - SERVIÇOS DIVERSOS	H	0.7700000	25.31	19.49	
Composição Auxiliar	88316	SINAPI	SERVENTE COM ENCARGOS COMPLEMENTARES	SEDI - SERVIÇOS DIVERSOS	H	0.3850000	18.99	7.31	
Insumo	00007268	SINAPI	BLOCO CERAMICO / TIJOLO VAZADO PARA ALVENARIA DE VEDACAO, 8 FUROS NA HORIZONTAL DE 9 X 19 X 29 CM (L X A X C)	Material	UN	18.8700000	1.27	23.96	
Insumo	00034557	SINAPI	TELA DE ACO SOLDADA GALVANIZADA/ZINCADA PARA ALVENARIA, FIO D = *1,20 A 1,70* MM, MALHA 15 X 15 MM, (C X L) *50 X 7,5* CM	Material	M	0.4200000	2.21	0.93	
Insumo	00037395	SINAPI	PINO DE ACO COM FURO, HASTE = 27 MM (ACAO DIRETA)	Material	CENTO	0.0050000	43.74	0.22	
				MO sem LS =>	22.97	LS =>	0.00	MO com LS =>	22.97
				Valor do BDI =>	16.84			Valor com BDI =>	74.78
						Quant. =>	1,359.5800000	Preço Total =>	101,669.39

6.2	Código	Banco	Descrição	Tipo	Und	Quant.	Valor Unit	Total	
Composição	87878	SINAPI	CHAPISCO APLICADO EM ALVENARIAS E ESTRUTURAS DE CONCRETO INTERNAS, COM COLHER DE PEDREIRO. ARGAMASSA TRAÇO 1:3 COM PREPARO MANUAL. AF_10/2022	REVE - REVESTIMENTO E TRATAMENTO DE SUPERFÍCIES	m²	1.0000000	5.15	5.15	
Composição Auxiliar	87377	SINAPI	ARGAMASSA TRAÇO 1:3 (EM VOLUME DE CIMENTO E AREIA GROSSA ÚMIDA) PARA CHAPISCO CONVENCIONAL, PREPARO MANUAL. AF_08/2019	SEDI - SERVIÇOS DIVERSOS	m³	0.0037000	795.87	2.94	
Composição Auxiliar	88309	SINAPI	PEDREIRO COM ENCARGOS COMPLEMENTARES	SEDI - SERVIÇOS DIVERSOS	H	0.0681000	25.31	1.72	
Composição Auxiliar	88316	SINAPI	SERVENTE COM ENCARGOS COMPLEMENTARES	SEDI - SERVIÇOS DIVERSOS	H	0.0255000	18.99	0.48	
				MO sem LS =>	2.39	LS =>	0.00	MO com LS =>	2.39
				Valor do BDI =>	1.50			Valor com BDI =>	6.65
						Quant. =>	1,359.5800000	Preço Total =>	9,041.21

6.3	Código	Banco	Descrição	Tipo	Und	Quant.	Valor Unit	Total	
Composição	87908	SINAPI	CHAPISCO APLICADO EM ALVENARIA (COM PRESENÇA DE VÃOS) E ESTRUTURAS DE CONCRETO DE FACHADA, COM EQUIPAMENTO DE PROJEÇÃO. ARGAMASSA TRAÇO 1:3 COM PREPARO EM BETONEIRA 400 L. AF_10/2022	REVE - REVESTIMENTO E TRATAMENTO DE SUPERFÍCIES	m²	1.0000000	6.44	6.44	
Composição Auxiliar	87313	SINAPI	ARGAMASSA TRAÇO 1:3 (EM VOLUME DE CIMENTO E AREIA GROSSA ÚMIDA) PARA CHAPISCO CONVENCIONAL, PREPARO MECÂNICO COM BETONEIRA 400 L. AF_08/2019	SEDI - SERVIÇOS DIVERSOS	m³	0.0037000	675.16	2.50	
Composição Auxiliar	88309	SINAPI	PEDREIRO COM ENCARGOS COMPLEMENTARES	SEDI - SERVIÇOS DIVERSOS	H	0.0955000	25.31	2.42	
Composição Auxiliar	88316	SINAPI	SERVENTE COM ENCARGOS COMPLEMENTARES	SEDI - SERVIÇOS DIVERSOS	H	0.0318000	18.99	0.60	
Composição Auxiliar	90668	SINAPI	PROJETOR PNEUMÁTICO DE ARGAMASSA PARA CHAPISCO E REBOCO COM RECIPIENTE ACOPLADO, TIPO CANEQUINHA, COM COMPRESSOR DE AR REBOCÁVEL VAZÃO 89 PCM E MOTOR DIESEL DE 20 CV - CHP DIURNO. AF_05/2023	CHOR - CUSTOS HORÁRIOS DE MÁQUINAS E EQUIPAMENTOS	CHP	0.0023000	34.75	0.08	
Composição Auxiliar	90669	SINAPI	PROJETOR PNEUMÁTICO DE ARGAMASSA PARA CHAPISCO E REBOCO COM RECIPIENTE ACOPLADO, TIPO CANEQUINHA, COM COMPRESSOR DE AR REBOCÁVEL VAZÃO 89 PCM E MOTOR DIESEL DE 20 CV - CHI DIURNO. AF_05/2023	CHOR - CUSTOS HORÁRIOS DE MÁQUINAS E EQUIPAMENTOS	CHI	0.0932000	9.05	0.84	
				MO sem LS =>	2.70	LS =>	0.00	MO com LS =>	2.70
				Valor do BDI =>	1.87			Valor com BDI =>	8.31
Quant. =>						1,359.5900000	Preço Total =>		11,298.19

6.4	Código	Banco	Descrição	Tipo	Und	Quant.	Valor Unit	Total

Composição	104952	SINAPI	MASSA ÚNICA, EM ARGAMASSA TRAÇO 1:2:8, PREPARO MANUAL, APLICADA MANUALMENTE EM PAREDES INTERNAS DE AMBIENTES COM ÁREA MAIOR QUE 10M², E = 17,5MM, COM TALISCAS. AF_03/2024	REVE - REVESTIMENTO E TRATAMENTO DE SUPERFÍCIES	m²	1.0000000	37.38	37.38		
Composição Auxiliar	87369	SINAPI	ARGAMASSA TRAÇO 1:2:8 (EM VOLUME DE CIMENTO, CAL E AREIA MÉDIA ÚMIDA) PARA EMBOÇO/MASSA ÚNICA/ASSENTAMENTO DE ALVENARIA DE VEDAÇÃO, PREPARO MANUAL. AF_08/2019	SEDI - SERVIÇOS DIVERSOS	m³	0.0304000	782.45	23.79		
Composição Auxiliar	88309	SINAPI	PEDREIRO COM ENCARGOS COMPLEMENTARES	SEDI - SERVIÇOS DIVERSOS	H	0.3906000	25.31	9.89		
Composição Auxiliar	88316	SINAPI	SERVENTE COM ENCARGOS COMPLEMENTARES	SEDI - SERVIÇOS DIVERSOS	H	0.1953000	18.99	3.71		
					MO sem LS ==>	15.97	LS ==>	0.00	MO com LS ==>	15.97
					Valor do BDI ==>	10.87			Valor com BDI ==>	48.25

Quant. => 1,359.5900000 Preço Total => 65,600.22

6.5	Código	Banco	Descrição	Tipo	Und	Quant.	Valor Unit	Total		
Composição	104218	SINAPI	EMBOÇO OU MASSA ÚNICA EM ARGAMASSA TRAÇO 1:2:8, PREPARO MANUAL, APLICADA MANUALMENTE EM PANOS DE FACHADA COM PRESENÇA DE VÃOS, ESPESSURA DE 25 MM, ACESSO POR ANDAIME. AF_08/2022	REVE - REVESTIMENTO E TRATAMENTO DE SUPERFÍCIES	m²	1.0000000	53.44	53.44		
Composição Auxiliar	87369	SINAPI	ARGAMASSA TRAÇO 1:2:8 (EM VOLUME DE CIMENTO, CAL E AREIA MÉDIA ÚMIDA) PARA EMBOÇO/MASSA ÚNICA/ASSENTAMENTO DE ALVENARIA DE VEDAÇÃO, PREPARO MANUAL. AF_08/2019	SEDI - SERVIÇOS DIVERSOS	m³	0.0314000	782.45	24.57		
Composição Auxiliar	88309	SINAPI	PEDREIRO COM ENCARGOS COMPLEMENTARES	SEDI - SERVIÇOS DIVERSOS	H	0.6010000	25.31	15.21		
Composição Auxiliar	88316	SINAPI	SERVENTE COM ENCARGOS COMPLEMENTARES	SEDI - SERVIÇOS DIVERSOS	H	0.6010000	18.99	11.41		
Insumo	00037411	SINAPI	TELA DE AÇO SOLDADA GALVANIZADA/ZINCADA PARA ALVENARIA, FIO D = *1,24 MM, MALHA 25 X 25 MM	Material	m²	0.1388000	16.20	2.25		
					MO sem LS =>	26.47	LS =>	0.00	MO com LS =>	26.47
					Valor do BDI =>	15.54			Valor com BDI =>	68.98
						Quant. =>	1,359.5900000	Preço Total =>		93,784.52

6.6	Código	Banco	Descrição	Tipo	Und	Quant.	Valor Unit	Total	
Composição	13345	ORSE	Fornecimento com instalação de difusor acústico multifacetado, construído em MDF acabamento em pintura na cor indicada pela arquitetura (OBRA: CONSERVATÓRIO DE MÚSICA)	Isolamento Acústico	m²	1.0000000	532.00	532.00	
Insumo	14035	ORSE	Fornecimento com instalação de difusor acústico multifacetado, construído em MDF acabamento em pintura na cor indicada pela arquitetura	Serviços	m²	1.0000000	532.00	532.00	
				MO sem LS =>	0.00	LS =>	0.00	MO com LS =>	0.00
				Valor do BDI =>	154.65			Valor com BDI =>	686.65
						Quant. =>	58.2400000	Preço Total =>	39,990.50

7			COBERTURAS METÁLICAS						284,527.40
7.1			COBERTURA GARAGEM						90,864.83
7.1.1	Código	Banco	Descrição	Tipo	Und	Quant.	Valor Unit	Total	
Composição	92606	SINAPI	FABRICAÇÃO E INSTALAÇÃO DE TESOURA INTEIRA EM AÇO, VÃO DE 5 M, PARA TELHA ONDULADA DE FIBROCIMENTO, METÁLICA, PLÁSTICA OU TERMOACÚSTICA, INCLUSO IÇAMENTO. AF_07/2019	COBE - COBERTURA	UN	1.0000000	878.99	878.99	
Composição Auxiliar	88278	SINAPI	MONTADOR DE ESTRUTURA METÁLICA COM ENCARGOS COMPLEMENTARES	SEDI - SERVIÇOS DIVERSOS	H	1.4220000	22.42	31.88	
Composição Auxiliar	88316	SINAPI	SERVENTE COM ENCARGOS COMPLEMENTARES	SEDI - SERVIÇOS DIVERSOS	H	0.3280000	18.99	6.23	
Composição Auxiliar	92255	SINAPI	INSTALAÇÃO DE TESOURA (INTEIRA OU MEIA), EM AÇO, PARA VÃOS MAIORES OU IGUAIS A 3,0 M E MENORES QUE 6,0 M, INCLUSO IÇAMENTO. AF_07/2019	COBE - COBERTURA	UN	1.0000000	180.69	180.69	
Insumo	00004777	SINAPI	CANTONEIRA AÇO ABAS IGUAIS (QUALQUER BITOLA), ESPESSURA ENTRE 1/8" E 1/4"	Material	KG	16.6400000	8.02	133.45	
Insumo	00010997	SINAPI	ELETRODO REVESTIDO AWS - E7018, DIAMETRO IGUAL A 4,00 MM	Material	KG	0.2340000	28.00	6.55	
Insumo	00040598	SINAPI	PERFIL "U" SIMPLES, EM CHAPA DOBRADA DE AÇO LAMINADO, E = 3 MM, H = 125 MM, L = 50 MM (5,07 KG/M)	Material	KG	61.5600000	8.45	520.18	
				MO sem LS =>	108.11	LS =>	0.00	MO com LS =>	108.11
				Valor do BDI =>	255.52			Valor com BDI =>	1,134.51
						Quant. =>	6.0000000	Preço Total =>	6,807.06

7.1.2	Código	Banco	Descrição	Tipo	Und	Quant.	Valor Unit	Total	
Composição	92580	SINAPI	TRAMA DE AÇO COMPOSTA POR TERÇAS PARA TELHADOS DE ATÉ 2 ÁGUAS PARA TELHA ONDULADA DE FIBROCIMENTO, METÁLICA, PLÁSTICA OU TERMOACÚSTICA, INCLUSO TRANSPORTE VERTICAL. AF_07/2019	COBE - COBERTURA	m²	1.0000000	45.97	45.97	
Composição Auxiliar	88278	SINAPI	MONTADOR DE ESTRUTURA METÁLICA COM ENCARGOS COMPLEMENTARES	SEDI - SERVIÇOS DIVERSOS	H	0.2130000	22.42	4.78	
Composição Auxiliar	88316	SINAPI	SERVEENTE COM ENCARGOS COMPLEMENTARES	SEDI - SERVIÇOS DIVERSOS	H	0.1060000	18.99	2.01	
Composição Auxiliar	93281	SINAPI	GUINCHO ELÉTRICO DE COLUNA, CAPACIDADE 400 KG, COM MOTO FREIO, MOTOR TRIFÁSICO DE 1,25 CV - CHP DIURNO. AF_03/2016	CHOR - CUSTOS HORÁRIOS DE MÁQUINAS E EQUIPAMENTOS	CHP	0.0068000	21.47	0.15	
Composição Auxiliar	93282	SINAPI	GUINCHO ELÉTRICO DE COLUNA, CAPACIDADE 400 KG, COM MOTO FREIO, MOTOR TRIFÁSICO DE 1,25 CV - CHI DIURNO. AF_03/2016	CHOR - CUSTOS HORÁRIOS DE MÁQUINAS E EQUIPAMENTOS	CHI	0.0094000	20.48	0.19	
Insumo	00040549	SINAPI	PARAFUSO, COMUM, ASTM A307, SEXTAVADO, DIAMETRO 1/2" (12,7 MM), COMPRIMENTO 1" (25,4 MM)	Material	CENTO	0.0070000	188.49	1.32	
Insumo	00043083	SINAPI	PERFIL "U" ENRIJECIDO, EM CHAPA DOBRADA DE ACO LAMINADO, E = 3,75 MM, H = 200 MM, L = 75 MM (9,94 KG/M)	Material	KG	4.3330000	8.66	37.52	
				MO sem LS =>	5.91	LS =>	0.00	MO com LS =>	5.91
				Valor do BDI =>	13.36			Valor com BDI =>	59.33
						Quant. =>	192.2400000	Preço Total =>	11,405.60

7.1.2	Código Banco		Descrição	Tipo	Und	Quant.	Valor Unit	Total	
Composição	92616	SINAPI	FABRICAÇÃO E INSTALAÇÃO DE TESOURA INTEIRA EM AÇO, VÃO DE 10 M, PARA TELHA ONDULADA DE FIBROCIMENTO, METÁLICA, PLÁSTICA OU TERMOACÚSTICA, INCLUSO IÇAMENTO. AF_07/2019	COBE - COBERTURA	UN	1.0000000	1,742.06	1,742.06	
Composição Auxiliar	88278	SINAPI	MONTADOR DE ESTRUTURA METÁLICA COM ENCARGOS COMPLEMENTARES	SEDI - SERVIÇOS DIVERSOS	H	2.8440000	22.42	63.76	
Composição Auxiliar	88316	SINAPI	SERVENTE COM ENCARGOS COMPLEMENTARES	SEDI - SERVIÇOS DIVERSOS	H	0.6560000	18.99	12.46	
Composição Auxiliar	92258	SINAPI	INSTALAÇÃO DE TESOURA (INTEIRA OU MEIA), EM AÇO, PARA VÃOS MAIORES OU IGUAIS A 10,0 M E MENORES QUE 12,0 M, INCLUSO IÇAMENTO. AF_07/2019	COBE - COBERTURA	UN	1.0000000	324.31	324.31	
Insumo	00004777	SINAPI	CANTONEIRA ACO ABAS IGUAIS (QUALQUER BITOLA), ESPESSURA ENTRE 1/8" E 1/4"	Material	KG	46.5400000	8.02	373.25	
Insumo	00010997	SINAPI	ELETRODO REVESTIDO AWS - E7018, DIAMETRO IGUAL A 4,00 MM	Material	KG	0.5220000	28.00	14.62	
Insumo	00040598	SINAPI	PERFIL "U" SIMPLES, EM CHAPA DOBRADA DE ACO LAMINADO, E = 3 MM, H = 125 MM, L = 50 MM (5,07 KG/M)	Material	KG	112.8600000	8.45	953.67	
				MO sem LS => Valor do BDI =>	261.10 506.42	LS => 0.00	MO com LS => Valor com BDI =>	261.10 2,248.48	
						Quant. =>	4.0000000	Preço Total =>	8,993.92

7.1.3	Código	Banco	Descrição	Tipo	Und	Quant.	Valor Unit	Total		
Composição	94216	SINAPI	TELHAMENTO COM TELHA METÁLICA TERMOACÚSTICA E = 30 MM, COM ATÉ 2 ÁGUAS, INCLUSO IÇAMENTO. AF_07/2019	COBE - COBERTURA	m²	1.0000000	195.87	195.87		
Composição Auxiliar	88316	SINAPI	SERVENTE COM ENCARGOS COMPLEMENTARES	SEDI - SERVIÇOS DIVERSOS	H	0.0620000	18.99	1.18		
Composição Auxiliar	88323	SINAPI	TELHADISTA COM ENCARGOS COMPLEMENTARES	SEDI - SERVIÇOS DIVERSOS	H	0.0560000	24.68	1.38		
Composição Auxiliar	93281	SINAPI	GUINCHO ELÉTRICO DE COLUNA, CAPACIDADE 400 KG, COM MOTO FREIO, MOTOR TRIFÁSICO DE 1,25 CV - CHP DIURNO. AF_03/2016	CHOR - CUSTOS HORÁRIOS DE MÁQUINAS E EQUIPAMENTOS	CHP	0.0009000	21.47	0.02		
Composição Auxiliar	93282	SINAPI	GUINCHO ELÉTRICO DE COLUNA, CAPACIDADE 400 KG, COM MOTO FREIO, MOTOR TRIFÁSICO DE 1,25 CV - CHI DIURNO. AF_03/2016	CHOR - CUSTOS HORÁRIOS DE MÁQUINAS E EQUIPAMENTOS	CHI	0.0012000	20.48	0.02		
Insumo	00011029	SINAPI	HASTE RETA PARA GANCHO DE FERRO GALVANIZADO, COM ROSCA 1/4 " X 30 CM PARA FIXACAO DE TELHA METALICA, INCLUI PORCA E ARRUELAS DE VEDACAO	Material	CJ	4.1500000	2.17	9.01		
Insumo	00040740	SINAPI	TELHA GALVALUME COM ISOLAMENTO TERMOACUSTICO EM ESPUMA RIGIDA DE POLIURETANO (PU) INJETADO, ESPESSURA DE 30 MM, DENSIDADE DE 35 KG/M3, REVESTIMENTO EM TELHA TRAPEZOIDAL NAS DUAS FACES COM ESPESSURA DE 0,50 MM CADA, ACABAMENTO NATURAL (NAO INCLUI ACESSORIOS DE FIXACAO)	Material	m²	1.1460000	160.79	184.27		
					MO sem LS =>	2.09	LS =>	0.00	MO com LS =>	2.09
					Valor do BDI =>	56.94			Valor com BDI =>	252.81
						Quant. =>	219.1000000	Preço Total =>	55,390.67	

7.1.4	Código	Banco	Descrição	Tipo	Und	Quant.	Valor Unit	Total		
Composição	94229	SINAPI	CALHA EM CHAPA DE AÇO GALVANIZADO NÚMERO 24, DESENVOLVIMENTO DE 100 CM, INCLUSO TRANSPORTE VERTICAL. AF_07/2019	COBE - COBERTURA	M	1.0000000	173.31	173.31		
Composição Auxiliar	88316	SINAPI	SERVENTE COM ENCARGOS COMPLEMENTARES	SEDI - SERVIÇOS DIVERSOS	H	0.6330000	18.99	12.02		
Composição Auxiliar	88323	SINAPI	TELHADISTA COM ENCARGOS COMPLEMENTARES	SEDI - SERVIÇOS DIVERSOS	H	0.5390000	24.68	13.30		
Composição Auxiliar	93281	SINAPI	GUINCHO ELÉTRICO DE COLUNA, CAPACIDADE 400 KG, COM MOTO FREIO, MOTOR TRIFÁSICO DE 1,25 CV - CHP DIURNO. AF_03/2016	CHOR - CUSTOS HORÁRIOS DE MÁQUINAS E EQUIPAMENTOS	CHP	0.0132000	21.47	0.28		
Composição Auxiliar	93282	SINAPI	GUINCHO ELÉTRICO DE COLUNA, CAPACIDADE 400 KG, COM MOTO FREIO, MOTOR TRIFÁSICO DE 1,25 CV - CHI DIURNO. AF_03/2016	CHOR - CUSTOS HORÁRIOS DE MÁQUINAS E EQUIPAMENTOS	CHI	0.0183000	20.48	0.37		
Insumo	00000142	SINAPI	SELANTE ELASTICO MONOCOMPONENTE A BASE DE POLIURETANO (PU) PARA JUNTAS DIVERSAS	Material	310ML	0.1610000	53.71	8.65		
Insumo	00005061	SINAPI	PREGO DE ACO POLIDO COM CABECA 18 X 27 (2 1/2 X 10)	Material	KG	0.0250000	16.00	0.40		
Insumo	00005104	SINAPI	REBITE DE REPUXO EM ALUMINIO VAZADO, DIAMETRO 3,2 X 8 MM DE COMPRIMENTO (1KG = 1025 UNIDADES)	Material	KG	0.0049000	67.63	0.33		
Insumo	00013388	SINAPI	SOLDA EM BARRA DE ESTANHO-CHUMBO 50/50	Material	KG	0.1800000	136.26	24.53		
Insumo	00040784	SINAPI	CALHA QUADRADA DE CHAPA DE ACO GALVANIZADA NUM 24, CORTE 100 CM	Material	M	1.0500000	108.02	113.42		
					MO sem LS ==>	20.80	LS ==>	0.00	MO com LS ==>	20.80
					Valor do BDI ==>	50.38			Valor com BDI ==>	223.69
						Quant. ==>	36.9600000	Preço Total ==>		8,267.58

7.2			COBERTURA DO PRÉDIO DA DEFENSORIA					117,311.29
7.2.1	Código	Banco	Descrição	Tipo	Und	Quant.	Valor Unit	Total
Composição	92620	SINAPI	FABRICAÇÃO E INSTALAÇÃO DE TESOURA INTEIRA EM AÇO, VÃO DE 12 M, PARA TELHA ONDULADA DE FIBROCIMENTO, METÁLICA, PLÁSTICA OU TERMOACÚSTICA, INCLUSO IÇAMENTO. AF_07/2019	COBE - COBERTURA	UN	1.0000000	1,974.16	1,974.16
Composição Auxiliar	88278	SINAPI	MONTADOR DE ESTRUTURA METÁLICA COM ENCARGOS COMPLEMENTARES	SEDI - SERVIÇOS DIVERSOS	H	2.8440000	22.42	63.76
Composição Auxiliar	88316	SINAPI	SERVENTE COM ENCARGOS COMPLEMENTARES	SEDI - SERVIÇOS DIVERSOS	H	0.6560000	18.99	12.46
Composição Auxiliar	92258	SINAPI	INSTALAÇÃO DE TESOURA (INTEIRA OU MEIA), EM AÇO, PARA VÃOS MAIORES OU IGUAIS A 10,0 M E MENORES QUE 12,0 M, INCLUSO IÇAMENTO. AF_07/2019	COBE - COBERTURA	UN	1.0000000	324.31	324.31
Insumo	00004777	SINAPI	CANTONEIRA ACO ABAS IGUAIS (QUALQUER BITOLA), ESPESSURA ENTRE 1/8" E 1/4"	Material	KG	53.8600000	8.02	431.96
Insumo	00010997	SINAPI	ELETRODO REVESTIDO AWS - E7018, DIAMETRO IGUAL A 4,00 MM	Material	KG	0.5220000	28.00	14.62
Insumo	00040598	SINAPI	PERFIL "U" SIMPLES, EM CHAPA DOBRADA DE ACO LAMINADO, E = 3 MM, H = 125 MM, L = 50 MM (5,07 KG/M)	Material	KG	133.3800000	8.45	1,127.06
					MO sem LS => Valor do BDI =>	261.10 573.89	LS => 0.00 MO com LS => Valor com BDI =>	261.10 2,548.05

Quant. => 6.0000000 Preço Total => 15,288.30

7.2.2	Código	Banco	Descrição	Tipo	Und	Quant.	Valor Unit	Total		
Composição	92580	SINAPI	TRAMA DE AÇO COMPOSTA POR TERÇAS PARA TELHADOS DE ATÉ 2 ÁGUAS PARA TELHA ONDULADA DE FIBROCIMENTO, METÁLICA, PLÁSTICA OU TERMOACÚSTICA, INCLUSO TRANSPORTE VERTICAL. AF_07/2019	COBE - COBERTURA	m²	1.0000000	45.97	45.97		
Composição Auxiliar	88278	SINAPI	MONTADOR DE ESTRUTURA METÁLICA COM ENCARGOS COMPLEMENTARES	SEDI - SERVIÇOS DIVERSOS	H	0.2130000	22.42	4.78		
Composição Auxiliar	88316	SINAPI	SERVENTE COM ENCARGOS COMPLEMENTARES	SEDI - SERVIÇOS DIVERSOS	H	0.1060000	18.99	2.01		
Composição Auxiliar	93281	SINAPI	GUINCHO ELÉTRICO DE COLUNA, CAPACIDADE 400 KG, COM MOTO FREIO, MOTOR TRIFÁSICO DE 1,25 CV - CHP DIURNO. AF_03/2016	CHOR - CUSTOS HORÁRIOS DE MÁQUINAS E EQUIPAMENTOS	CHP	0.0068000	21.47	0.15		
Composição Auxiliar	93282	SINAPI	GUINCHO ELÉTRICO DE COLUNA, CAPACIDADE 400 KG, COM MOTO FREIO, MOTOR TRIFÁSICO DE 1,25 CV - CHI DIURNO. AF_03/2016	CHOR - CUSTOS HORÁRIOS DE MÁQUINAS E EQUIPAMENTOS	CHI	0.0094000	20.48	0.19		
Insumo	00040549	SINAPI	PARAFUSO, COMUM, ASTM A307, SEXTAVADO, DIAMETRO 1/2" (12,7 MM), COMPRIMENTO 1" (25,4 MM)	Material	CENTO	0.0070000	188.49	1.32		
Insumo	00043083	SINAPI	PERFIL "U" ENRIJECIDO, EM CHAPA DOBRADA DE AÇO LAMINADO, E = 3,75 MM, H = 200 MM, L = 75 MM (9,94 KG/M)	Material	KG	4.3330000	8.66	37.52		
					MO sem LS ==>	5.91	LS ==>	0.00	MO com LS ==>	5.91
					Valor do BDI ==>	13.36				59.33

7.2.3	Código	Banco	Descrição	Tipo	Und	Quant.	Valor Unit	Total		
Composição	94216	SINAPI	TELHAMENTO COM TELHA METÁLICA TERMOACÚSTICA E = 30 MM, COM ATÉ 2 ÁGUAS, INCLUSO IÇAMENTO. AF_07/2019	COBE - COBERTURA	m²	1.0000000	195.87	195.87		
Composição Auxiliar	88316	SINAPI	SERVENTE COM ENCARGOS COMPLEMENTARES	SEDI - SERVIÇOS DIVERSOS	H	0.0620000	18.99	1.18		
Composição Auxiliar	88323	SINAPI	TELHADISTA COM ENCARGOS COMPLEMENTARES	SEDI - SERVIÇOS DIVERSOS	H	0.0560000	24.68	1.38		
Composição Auxiliar	93281	SINAPI	GUINCHO ELÉTRICO DE COLUNA, CAPACIDADE 400 KG, COM MOTO FREIO, MOTOR TRIFÁSICO DE 1,25 CV - CHP DIURNO. AF_03/2016	CHOR - CUSTOS HORÁRIOS DE MÁQUINAS E EQUIPAMENTOS	CHP	0.0009000	21.47	0.02		
Composição Auxiliar	93282	SINAPI	GUINCHO ELÉTRICO DE COLUNA, CAPACIDADE 400 KG, COM MOTO FREIO, MOTOR TRIFÁSICO DE 1,25 CV - CHI DIURNO. AF_03/2016	CHOR - CUSTOS HORÁRIOS DE MÁQUINAS E EQUIPAMENTOS	CHI	0.0012000	20.48	0.02		
Insumo	00011029	SINAPI	HASTE RETA PARA GANCHO DE FERRO GALVANIZADO, COM ROSCA 1/4 " X 30 CM PARA FIXAÇÃO DE TELHA METÁLICA, INCLUI PORCA E ARRUELAS DE VEDAÇÃO	Material	CJ	4.1500000	2.17	9.01		
Insumo	00040740	SINAPI	TELHA GALVALUME COM ISOLAMENTO TERMOACUSTICO EM ESPUMA RÍGIDA DE POLIURETANO (PU) INJETADO, ESPESSURA DE 30 MM, DENSIDADE DE 35 KG/M3, REVESTIMENTO EM TELHA TRAPEZOIDAL NAS DUAS FACES COM ESPESSURA DE 0,50 MM CADA, ACABAMENTO NATURAL (NÃO INCLUI ACESSÓRIOS DE FIXAÇÃO)	Material	m²	1.1460000	160.79	184.27		
					MO sem LS =>	2.09	LS =>	0.00	MO com LS =>	2.09
					Valor do BDI =>	56.94				252.81
					Quant. =>	300.2200000	Preço Total =>	75,898.62		

7.2.4	Código	Banco	Descrição	Tipo	Und	Quant.	Valor Unit	Total			
Composição	94229	SINAPI	CALHA EM CHAPA DE AÇO GALVANIZADO NÚMERO 24, DESENVOLVIMENTO DE 100 CM, INCLUSO TRANSPORTE VERTICAL. AF_07/2019	COBE - COBERTURA	M	1.0000000	173.31	173.31			
Composição Auxiliar	88316	SINAPI	SERVENTE COM ENCARGOS COMPLEMENTARES	SEDI - SERVIÇOS DIVERSOS	H	0.6330000	18.99	12.02			
Composição Auxiliar	88323	SINAPI	TELHADISTA COM ENCARGOS COMPLEMENTARES	SEDI - SERVIÇOS DIVERSOS	H	0.5390000	24.68	13.30			
Composição Auxiliar	93281	SINAPI	GUINCHO ELÉTRICO DE COLUNA, CAPACIDADE 400 KG, COM MOTO FREIO, MOTOR TRIFÁSICO DE 1,25 CV - CHP DIURNO. AF_03/2016	CHOR - CUSTOS HORÁRIOS DE MÁQUINAS E EQUIPAMENTOS	CHP	0.0132000	21.47	0.28			
Composição Auxiliar	93282	SINAPI	GUINCHO ELÉTRICO DE COLUNA, CAPACIDADE 400 KG, COM MOTO FREIO, MOTOR TRIFÁSICO DE 1,25 CV - CHI DIURNO. AF_03/2016	CHOR - CUSTOS HORÁRIOS DE MÁQUINAS E EQUIPAMENTOS	CHI	0.0183000	20.48	0.37			
Insumo	00000142	SINAPI	SELANTE ELÁSTICO MONOCOMPONENTE A BASE DE POLIURETANO (PU) PARA JUNTAS DIVERSAS	Material	310ML	0.1610000	53.71	8.65			
Insumo	00005061	SINAPI	PREGO DE AÇO POLIDO COM CABECA 18 X 27 (2 1/2 X 10)	Material	KG	0.0250000	16.00	0.40			
Insumo	00005104	SINAPI	REBITE DE REPUXO EM ALUMÍNIO VAZADO, DIAMETRO 3,2 X 8 MM DE COMPRIMENTO (1KG = 1025 UNIDADES)	Material	KG	0.0049000	67.63	0.33			
Insumo	00013388	SINAPI	SOLDA EM BARRA DE ESTANHO-CHUMBO 50/50	Material	KG	0.1800000	136.26	24.53			
Insumo	00040784	SINAPI	CALHA QUADRADA DE CHAPA DE AÇO GALVANIZADA NUM 24, CORTE 100 CM	Material	M	1.0500000	108.02	113.42			
					MO sem LS =>	20.80	LS =>	0.00	MO com LS =>	20.80	
					Valor do BDI =>	50.38				Valor com BDI =>	223.69
					Quant. =>	37.1600000	Preço Total =>				8,312.32

7.3			COBERTURA DOS DORMITÓRIOS					76,351.28
7.3.1	Código	Banco	Descrição	Tipo	Und	Quant.	Valor Unit	Total
Composição	92562	SINAPI	FABRICAÇÃO E INSTALAÇÃO DE TESOURA INTEIRA EM MADEIRA NÃO APARELHADA, VÃO DE 10 M, PARA TELHA ONDULADA DE FIBROCIMENTO, METÁLICA, PLÁSTICA OU TERMOACÚSTICA, INCLUSO IÇAMENTO. AF_07/2019	COBE - COBERTURA	UN	1.0000000	2,000.67	2,000.67
Composição Auxiliar	88239	SINAPI	AJUDANTE DE CARPINTEIRO COM ENCARGOS COMPLEMENTARES	SEDI - SERVIÇOS DIVERSOS	H	4.3230000	20.89	90.31
Composição Auxiliar	88262	SINAPI	CARPINTEIRO DE FORMAS COM ENCARGOS COMPLEMENTARES	SEDI - SERVIÇOS DIVERSOS	H	18.7350000	24.94	467.25
Composição Auxiliar	92262	SINAPI	INSTALAÇÃO DE TESOURA (INTEIRA OU MEIA), BIAPOIADA, EM MADEIRA NÃO APARELHADA, PARA VÃOS MAIORES OU IGUAIS A 10,0 M E MENORES QUE 12,0 M, INCLUSO IÇAMENTO. AF_07/2019	COBE - COBERTURA	UN	1.0000000	572.51	572.51
Insumo	00004344	SINAPI	PARAFUSO FRANCES MÉTRICO ZINCADO, DIAMETRO 12 MM, COMPRIMENTO 150 MM, COM PORCA SEXTAVADA E ARRUELA DE PRESSÃO MÉDIA	Material	UN	4.0000000	20.85	83.40

Insumo	00004400	SINAPI	CAIBRO NAO APARELHADO, *6 X 8" CM, EM MACARANDUBA/MASSARANDUBA, ANGELIM OU EQUIVALENTE DA REGIAO - BRUTA	Material	M	7.0000000	13.27	92.89
Insumo	00004415	SINAPI	SARRAFO NAO APARELHADO *2.5 X 5" CM, EM MACARANDUBA/MASSARANDUBA, ANGELIM, PEROBA-ROSA OU EQUIVALENTE DA REGIAO - BRUTA	Material	M	3.0000000	3.15	9.45
Insumo	00004425	SINAPI	VIGA NAO APARELHADA *6 X 12" CM, EM MACARANDUBA/MASSARANDUBA, ANGELIM OU EQUIVALENTE DA REGIAO - BRUTA	Material	M	11.5000000	17.64	202.86
Insumo	00004472	SINAPI	VIGA NAO APARELHADA *6 X 16" CM, EM MACARANDUBA/MASSARANDUBA, ANGELIM OU EQUIVALENTE DA REGIAO - BRUTA	Material	M	11.0000000	22.03	242.33
Insumo	00006193	SINAPI	TABUA NAO APARELHADA *2.5 X 20" CM, EM MACARANDUBA/MASSARANDUBA, ANGELIM OU EQUIVALENTE DA REGIAO - BRUTA	Material	M	3.0000000	11.78	35.34
Insumo	00021142	SINAPI	ESTRIBO COM PARAFUSO EM CHAPA DE FERRO FUNDIDO DE 2" X 3/16" X 35 CM, SECAO "U", PARA MADEIRAMENTO DE TELHADO	Material	UN	1.0000000	36.30	36.30
Insumo	00039027	SINAPI	PREGO DE ACO POLIDO COM CABECA 19 X 36 (3 1/4 X 9)	Material	KG	3.0000000	16.26	48.78
Insumo	00040623	SINAPI	CHAPA PARA EMENDA DE VIGA, EM ACO GROSSO, QUALIDADE ESTRUTURAL, BITOLA 3/16 ", E= 4,75 MM, 4 FUROS, LARGURA 45 MM, COMPRIMENTO 500 MM	Material	PAR	1.0000000	119.25	119.25
				MO sem LS => Valor do BDI =>	732.34 581.59	LS =>	0.00 MO com LS => Valor com BDI =>	732.34 2,582.26
				Quant. =>	5.0000000	Preço Total =>	12,911.30	

7.3.2	Código	Banco	Descrição	Tipo	Und	Quant.	Valor Unit	Total
Composição	92580	SINAPI	TRAMA DE AÇO COMPOSTA POR TERÇAS PARA TELHADOS DE ATÉ 2 ÁGUAS PARA TELHA ONDULADA DE FIBROCIMENTO, METÁLICA, PLÁSTICA OU TERMOACÚSTICA, INCLUSO TRANSPORTE VERTICAL. AF_07/2019	COBE - COBERTURA	m²	1.0000000	45.97	45.97
Composição Auxiliar	88278	SINAPI	MONTADOR DE ESTRUTURA METÁLICA COM ENCARGOS COMPLEMENTARES	SEDI - SERVIÇOS DIVERSOS	H	0.2130000	22.42	4.78
Composição Auxiliar	88316	SINAPI	SERVENTE COM ENCARGOS COMPLEMENTARES	SEDI - SERVIÇOS DIVERSOS	H	0.1060000	18.99	2.01
Composição Auxiliar	93281	SINAPI	GUINCHO ELÉTRICO DE COLUNA, CAPACIDADE 400 KG, COM MOTO FREIO, MOTOR TRIFÁSICO DE 1,25 CV - CHP DIURNO. AF_03/2016	CHOR - CUSTOS HORÁRIOS DE MÁQUINAS E EQUIPAMENTOS	CHP	0.0068000	21.47	0.15
Composição Auxiliar	93282	SINAPI	GUINCHO ELÉTRICO DE COLUNA, CAPACIDADE 400 KG, COM MOTO FREIO, MOTOR TRIFÁSICO DE 1,25 CV - CHI DIURNO. AF_03/2016	CHOR - CUSTOS HORÁRIOS DE MÁQUINAS E EQUIPAMENTOS	CHI	0.0094000	20.48	0.19
Insumo	00040549	SINAPI	PARAFUSO, COMUM, ASTM A307, SEXTAVADO, DIAMETRO 1/2" (12,7 MM), COMPRIMENTO 1" (25,4 MM)	Material	CENTO	0.0070000	188.49	1.32
Insumo	00043083	SINAPI	PERFIL "U" ENRIJECIDO, EM CHAPA DOBRADA DE ACO LAMINADO, E = 3,75 MM, H = 200 MM, L = 75 MM (9,94 KG/M)	Material	KG	4.3330000	8.66	37.52
				MO sem LS => Valor do BDI =>	5.91 13.36	LS =>	0.00 MO com LS => Valor com BDI =>	5.91 59.33
				Quant. =>	176.0100000	Preço Total =>	10,442.67	

7.3.3	Código	Banco	Descrição	Tipo	Und	Quant.	Valor Unit	Total
Composição	94216	SINAPI	TELHAMENTO COM TELHA METÁLICA TERMOACÚSTICA E = 30 MM, COM ATÉ 2 ÁGUAS, INCLUSO IÇAMENTO. AF_07/2019	COBE - COBERTURA	m²	1.0000000	195.87	195.87
Composição Auxiliar	88316	SINAPI	SERVENTE COM ENCARGOS COMPLEMENTARES	SEDI - SERVIÇOS DIVERSOS	H	0.0620000	18.99	1.18
Composição Auxiliar	88323	SINAPI	TELHADISTA COM ENCARGOS COMPLEMENTARES	SEDI - SERVIÇOS DIVERSOS	H	0.0560000	24.68	1.38
Composição Auxiliar	93281	SINAPI	GUINCHO ELÉTRICO DE COLUNA, CAPACIDADE 400 KG, COM MOTO FREIO, MOTOR TRIFÁSICO DE 1,25 CV - CHP DIURNO. AF_03/2016	CHOR - CUSTOS HORÁRIOS DE MÁQUINAS E EQUIPAMENTOS	CHP	0.0009000	21.47	0.02
Composição Auxiliar	93282	SINAPI	GUINCHO ELÉTRICO DE COLUNA, CAPACIDADE 400 KG, COM MOTO FREIO, MOTOR TRIFÁSICO DE 1,25 CV - CHI DIURNO. AF_03/2016	CHOR - CUSTOS HORÁRIOS DE MÁQUINAS E EQUIPAMENTOS	CHI	0.0012000	20.48	0.02
Insumo	00011029	SINAPI	HASTE RETA PARA GANCHO DE FERRO GALVANIZADO, COM ROSCA 1/4 " X 30 CM PARA FIXACAO DE TELHA METALICA, INCLUI PORCA E ARRUELAS DE VEDACAO	Material	CJ	4.1500000	2.17	9.01
Insumo	00040740	SINAPI	TELHA GALVALUME COM ISOLAMENTO TERMOACUSTICO EM ESPUMA RIGIDA DE POLIURETANO (PU) INJETADO, ESPESSURA DE 30 MM, DENSIDADE DE 35 KG/M3, REVESTIMENTO EM TELHA TRAPEZOIDAL NAS DUAS FACES COM ESPESSURA DE 0,50 MM CADA, ACABAMENTO NATURAL (NAO INCLUI ACESSORIOS DE FIXACAO)	Material	m²	1.1460000	160.79	184.27
				MO sem LS => Valor do BDI =>	2.09 56.94	LS =>	0.00 MO com LS => Valor com BDI =>	2.09 252.81
				Quant. =>	176.0100000	Preço Total =>	44,497.09	

7.3.4	Código	Banco	Descrição	Tipo	Und	Quant.	Valor Unit	Total
Composição	94229	SINAPI	CALHA EM CHAPA DE AÇO GALVANIZADO NÚMERO 24, DESENVOLVIMENTO DE 100 CM, INCLUSO TRANSPORTE VERTICAL. AF_07/2019	COBE - COBERTURA	M	1.0000000	173.31	173.31
Composição Auxiliar	88316	SINAPI	SERVENTE COM ENCARGOS COMPLEMENTARES	SEDI - SERVIÇOS DIVERSOS	H	0.6330000	18.99	12.02
Composição Auxiliar	88323	SINAPI	TELHADISTA COM ENCARGOS COMPLEMENTARES	SEDI - SERVIÇOS DIVERSOS	H	0.5390000	24.68	13.30
Composição Auxiliar	93281	SINAPI	GUINCHO ELÉTRICO DE COLUNA, CAPACIDADE 400 KG, COM MOTO FREIO, MOTOR TRIFÁSICO DE 1,25 CV - CHP DIURNO. AF_03/2016	CHOR - CUSTOS HORÁRIOS DE MÁQUINAS E EQUIPAMENTOS	CHP	0.0132000	21.47	0.28
Composição Auxiliar	93282	SINAPI	GUINCHO ELÉTRICO DE COLUNA, CAPACIDADE 400 KG, COM MOTO FREIO, MOTOR TRIFÁSICO DE 1,25 CV - CHI DIURNO. AF_03/2016	CHOR - CUSTOS HORÁRIOS DE MÁQUINAS E EQUIPAMENTOS	CHI	0.0183000	20.48	0.37
Insumo	00000142	SINAPI	SELANTE ELASTICO MONOCOMPONENTE A BASE DE POLIURETANO (PU) PARA JUNTAS DIVERSAS	Material	310ML	0.1610000	53.71	8.65
Insumo	00005061	SINAPI	PREGO DE ACO POLIDO COM CABECA 18 X 27 (2 1/2 X 10)	Material	KG	0.0250000	16.00	0.40
Insumo	00005104	SINAPI	REBITE DE REPUXO EM ALUMINIO VAZADO, DIAMETRO 3,2 X 8 MM DE COMPRIMENTO (1KG = 1025 UNIDADES)	Material	KG	0.0049000	67.63	0.33
Insumo	00013388	SINAPI	SOLDA EM BARRA DE ESTANHO-CHUMBO 50/50	Material	KG	0.1800000	136.26	24.53

Insumo	00040784	SINAPI	CALHA QUADRADA DE CHAPA DE ACO GALVANIZADA NUM 24, CORTE 100 CM	Material	M	1.0500000	108.02	113.42	
				MO sem LS ==>	20.80	LS ==>	0.00	MO com LS ==>	20.80
				Valor do BDI ==>	50.38			Valor com BDI ==>	223.69
						Quant. ==>	38.0000000	Preço Total ==>	8,500.22

8			LASTRO DE REGULARIZAÇÃO DAS LAJES					29,873.28	
8.1	Código	Banco	Descrição	Tipo		Und	Quant.	Valor Unit	Total
Composição	88472	SINAPI	CONTRAPISO COM ARGAMASSA AUTONIVELANTE, APLICADO SOBRE LAJE, NÃO ADERIDO, ESPESSURA 5CM. AF_07/2021	PISO - PISOS		m²	1.0000000	61.12	61.12
Composição Auxiliar	88309	SINAPI	PEDREIRO COM ENCARGOS COMPLEMENTARES	SEDI - SERVIÇOS DIVERSOS		H	0.1400000	25.31	3.54
Composição Auxiliar	88316	SINAPI	SERVENTE COM ENCARGOS COMPLEMENTARES	SEDI - SERVIÇOS DIVERSOS		H	0.0700000	18.99	1.33
Insumo	00038546	SINAPI	ARGAMASSA USINADA AUTOADENSÁVEL E AUTONIVELANTE PARA CONTRAPISO, COM BOMBEAMENTO (DISPONIBILIZACAO DE BOMBA), SEM O LANÇAMENTO	Material		m³	0.0610000	922.02	56.24
				MO sem LS ==>	3.95	LS ==>	0.00	MO com LS ==>	3.95
				Valor do BDI ==>	17.77			Valor com BDI ==>	78.89
						Quant. ==>	378.6700000	Preço Total ==>	29,873.28

9			PINTURAS					174,038.90		
9.1			PAREDES					141,151.59		
9.1.1	Código	Banco	Descrição	Tipo		Und	Quant.	Valor Unit	Total	
Composição	88485	SINAPI	FUNDO SELADOR ACRÍLICO, APLICAÇÃO MANUAL EM PAREDE, UMA DEMÃO. AF_04/2023	PINT - PINTURAS		m²	1.0000000	3.08	3.08	
Composição Auxiliar	88310	SINAPI	PINTOR COM ENCARGOS COMPLEMENTARES	SEDI - SERVIÇOS DIVERSOS		H	0.0666000	26.80	1.78	
Composição Auxiliar	88316	SINAPI	SERVENTE COM ENCARGOS COMPLEMENTARES	SEDI - SERVIÇOS DIVERSOS		H	0.0222000	18.99	0.42	
Insumo	00006085	SINAPI	SELADOR ACRILICO OPACO PREMIUM INTERIOR/EXTERIOR	Material		L	0.1666000	5.27	0.88	
				MO sem LS =>	1.71	LS =>	0.00	MO com LS =>	1.71	
				Valor do BDI =>	0.90			Valor com BDI =>	3.98	
							Quant. =>	5,438.3200000	Preço Total =>	21,644.51

9.1.2	Código	Banco	Descrição	Tipo	Und	Quant.	Valor Unit	Total	
Composição	88497	SINAPI	EMASSAMENTO COM MASSA LÁTEX, APLICAÇÃO EM PAREDE, DUAS DEMÃOS, LIXAMENTO MANUAL. AF_04/2023	PINT - PINTURAS	m²	1.0000000	15.40	15.40	
Composição Auxiliar	88310	SINAPI	PINTOR COM ENCARGOS COMPLEMENTARES	SEDI - SERVIÇOS DIVERSOS	H	0.3610000	26.80	9.67	
Composição Auxiliar	88316	SINAPI	SERVENTE COM ENCARGOS COMPLEMENTARES	SEDI - SERVIÇOS DIVERSOS	H	0.1203000	18.99	2.28	
Insumo	00003767	SINAPI	LIXA EM FOLHA PARA PAREDE OU MADEIRA, NUMERO 120, COR VERMELHA	Material	UN	0.0802000	0.85	0.07	
Insumo	00043626	SINAPI	MASSA CORRIDA PARA SUPERFÍCIES DE AMBIENTES INTERNOS	Material	KG	1.3389000	2.52	3.37	
				MO sem LS =>	9.24	LS =>	0.00	MO com LS =>	9.24
				Valor do BDI =>	4.48			Valor com BDI =>	19.88
						Quant. =>	2,719.1600000	Preço Total =>	54,056.90

9.1.3	Código	Banco	Descrição	Tipo	Und	Quant.	Valor Unit	Total	
Composição	2288	ORSE	Pintura de acabamento com aplicação de 02 demãos de tinta acrílica convencional	Latex PVA	m²	1.0000000	18.65	18.65	
Composição Auxiliar	10549	ORSE	Encargos Complementares - Servente	Provisórios	h	0.2000000	3.88	0.78	
Composição Auxiliar	10553	ORSE	Encargos Complementares - Pintor	Provisórios	h	0.4000000	3.95	1.58	
Insumo	00004783/SIN	ORSE	Pintor (horista)	Mão de Obra	h	0.4000000	19.13	7.65	
Insumo	00006111/SIN	ORSE	Servente de obras (horista)	Mão de Obra	h	0.2000000	13.65	2.73	
Insumo	00007356/SIN	ORSE	Tinta latex acrílica premium, cor branco fosco	Material	l	0.1800000	32.87	5.92	
				MO sem LS =>	10.38	LS =>	0.00	MO com LS =>	10.38
				Valor do BDI =>	5.42			Valor com BDI =>	24.07
						Quant. =>	2,719.1600000	Preço Total =>	65,450.18

9.2			PISOS					13,633.79		
9.2.1	Código	Banco	Descrição	Tipo	Und	Quant.	Valor Unit	Total		
Composição	102491	SINAPI	PINTURA DE PISO COM TINTA ACRÍLICA, APLICAÇÃO MANUAL, 2 DEMÃOS, INCLUSO FUNDO PREPARADOR. AF_05/2021	PINT - PINTURAS	m²	1.0000000	20.18	20.18		
Composição Auxiliar	88310	SINAPI	PINTOR COM ENCARGOS COMPLEMENTARES	SEDI - SERVIÇOS DIVERSOS	H	0.2750000	26.80	7.37		
Composição Auxiliar	88316	SINAPI	SERVENTE COM ENCARGOS COMPLEMENTARES	SEDI - SERVIÇOS DIVERSOS	H	0.1150000	18.99	2.18		
Insumo	00006085	SINAPI	SELADOR ACRILICO OPACO PREMIUM INTERIOR/EXTERIOR	Material	L	0.1600000	5.27	0.84		
Insumo	00007348	SINAPI	TINTA ACRILICA PREMIUM PARA PISO	Material	L	0.4270000	22.73	9.71		
Insumo	00012815	SINAPI	FITA CREPE ROLO DE 25 MM X 50 M	Material	UN	0.0100000	7.78	0.08		
					MO sem LS =>	7.39	LS =>	0.00	MO com LS =>	7.39
					Valor do BDI =>	5.87			Valor com BDI =>	26.05
						Quant. =>	523.3700000	Preço Total =>	13,633.79	

9.3			MURO					19,253.52
9.3.1	Código	Banco	Descrição	Tipo	Und	Quant.	Valor Unit	Total
Composição	88485	SINAPI	FUNDO SELADOR ACRÍLICO, APLICAÇÃO MANUAL EM PAREDE, UMA DEMÃO. AF_04/2023	PINT - PINTURAS	m²	1.0000000	3.08	3.08

Composição Auxiliar	88310	SINAPI	PINTOR COM ENCARGOS COMPLEMENTARES	SEDI - SERVIÇOS DIVERSOS	H	0.0666000	26.80	1.78		
Composição Auxiliar	88316	SINAPI	SERVENTE COM ENCARGOS COMPLEMENTARES	SEDI - SERVIÇOS DIVERSOS	H	0.0222000	18.99	0.42		
Insumo	00006085	SINAPI	SELADOR ACRILICO OPACO PREMIUM INTERIOR/EXTERIOR	Material	L	0.1666000	5.27	0.88		
				MO sem LS ==	1.71	LS ==	0.00	MO com LS ==	1.71	
				Valor do BDI ==	0.90				Valor com BDI ==	3.98

Quant. => 686.4000000 Preço Total => 2,731.87

9.3.2	Código	Banco	Descrição	Tipo	Und	Quant.	Valor Unit	Total		
Composição	2288	ORSE	Pintura de acabamento com aplicação de 02 demãos de tinta acrílica convencional	Latex PVA	m²	1.0000000	18.65	18.65		
Composição Auxiliar	10549	ORSE	Encargos Complementares - Servente	Provisórios	h	0.2000000	3.88	0.78		
Composição Auxiliar	10553	ORSE	Encargos Complementares - Pintor	Provisórios	h	0.4000000	3.95	1.58		
Insumo	00004783/SIN	ORSE	Pintor (horista)	Mão de Obra	h	0.4000000	19.13	7.65		
Insumo	00006111/SIN	ORSE	Servente de obras (horista)	Mão de Obra	h	0.2000000	13.65	2.73		
Insumo	00007356/SIN	ORSE	Tinta latex acrílica premium, cor branco fosco	Material	l	0.1800000	32.87	5.92		
				MO sem LS ==>	10.38	LS ==>	0.00	MO com LS ==>	10.38	
				Valor do BDI ==>	5.42				Valor com BDI ==>	24.07

Quant. => 686.4000000 Preço Total => 16,521.65

10			ESQUADRIAS E FACHADAS					717,722.41	
10.1			PORTAS					147,536.74	
10.1.1	Código	Banco	Descrição	Tipo	Und	Quant.	Valor Unit	Total	
Composição	91338	SINAPI	PORTA DE ALUMÍNIO DE ABRIR COM LAMBRI, COM GUARNIÇÃO, FIXAÇÃO COM PARAFUSOS - FORNECIMENTO E INSTALAÇÃO. AF_12/2019	ESQV - ESQUADRIAS/FERRAGENS/VIDROS	m²	1.0000000	870.35	870.35	
Composição Auxiliar	88309	SINAPI	PEDREIRO COM ENCARGOS COMPLEMENTARES	SEDI - SERVIÇOS DIVERSOS	H	0.3563000	25.31	9.02	
Composição Auxiliar	88316	SINAPI	SERVENTE COM ENCARGOS COMPLEMENTARES	SEDI - SERVIÇOS DIVERSOS	H	0.1779000	18.99	3.38	
Insumo	00000142	SINAPI	SELANTE ELASTICO MONOCOMPONENTE A BASE DE POLIURETANO (PU) PARA JUNTAS DIVERSAS	Material	310ML	0.8829000	53.71	47.42	
Insumo	00004914	SINAPI	PORTA DE ABRIR EM ALUMINIO COM LAMBRI HORIZONTAL/LAMINADA, ACABAMENTO ANODIZADO NATURAL, SEM GUARNICAO/ALIZAR/VISTA	Material	m²	1.0000000	607.72	607.72	
Insumo	00007568	SINAPI	BUCHA DE NYLON SEM ABA S10, COM PARAFUSO DE 6,10 X 65 MM EM ACO ZINCADO COM ROSCA SOBERBA, CABECA CHATA E FENDA PHILLIPS	Material	UN	4.8166000	0.79	3.81	
Insumo	00036888	SINAPI	GUARNICAO / MOLDURA / ARREMATE DE ACABAMENTO PARA ESQUADRIA, EM ALUMINIO PERFIL 25, ACABAMENTO ANODIZADO BRANCO OU BRILHANTE, PARA 1 FACE	Material	M	6.8504000	29.05	199.00	
				MO sem LS ==>	10.05	LS ==>	0.00	MO com LS ==>	10.05
				Valor do BDI ==>	253.01	Valor com BDI ==>			1,123.36

Quant. => 46.7500000 Preço Total => 52,517.08

10.1.2	Código	Banco	Descrição	Tipo	Und	Quant.	Valor Unit	Total			
Composição	12333	ORSE	Porta/Esquadria em alumínio, cor N/P/B, tipo moldura-vidro, inclusive caixilho vertical 5 x 10, maxi-ar fixo, dobradiças ou roldanas e fechadura, exclusive vidro	Esquadrias de Alumínio	m²	1.0000000	447.50	447.50			
Composição Auxiliar	1903	ORSE	Argamassa cimento e areia traço t-1 (1:3) - 1 saco cimento 50kg / 3 padiolas areia dim. 0.35 x 0.45 x 0.23 m - Confeção mecânica e transporte	Argamassas	m³	0.0030000	541.64	1.62			
Composição Auxiliar	10549	ORSE	Encargos Complementares - Servente	Provisórios	h	1.0000000	3.88	3.88			
Composição Auxiliar	10550	ORSE	Encargos Complementares - Pedreiro	Provisórios	h	1.0000000	3.78	3.78			
Insumo	13192	ORSE	Porta/Esquadria em alumínio, cor N/P/B, tipo moldura-vidro, inclusive caixilho vertical 5 x 10, maxi-ar fixo, dobradiças ou roldanas e fechadura, exclusive vidro	Material	m²	1.0000000	405.46	405.46			
Insumo	00004750/SIN	ORSE	Pedreiro (horista)	Mão de Obra	h	1.0000000	19.11	19.11			
Insumo	00006111/SIN	ORSE	Servente de obras (horista)	Mão de Obra	h	1.0000000	13.65	13.65			
					MO sem LS =>	32.92	LS =>	0.00	MO com LS =>	32.92	
					Valor do BDI =>	130.09				Valor com BDI =>	577.59

Quant. => 28.3600000 Preço Total => 16,380.45

10.1.4	Código	Banco	Descrição	Tipo	Und	Quant.	Valor Unit	Total	
Composição	102176	SINAPI	INSTALAÇÃO DE VIDRO LAMINADO, E = 8 MM (4+4), ENCAIXADO EM PERFIL U. AF 01/2021 PS	ESQV - ESQUADRIAS/FERRAGENS/VIDR	m²	1.0000000	1,502.64	1,502.64	
Composição Auxiliar	88316	SINAPI	SERVENTE COM ENCARGOS COMPLEMENTARES	SEDI - SERVIÇOS DIVERSOS	H	1.6190000	18.99	30.74	
Composição Auxiliar	88325	SINAPI	VIDRACEIRO COM ENCARGOS COMPLEMENTARES	SEDI - SERVIÇOS DIVERSOS	H	1.6660000	22.72	37.85	
Insumo	00011950	SINAPI	BUCHA DE NYLON SEM ABA S6, COM PARAFUSO DE 4,20 X 40 MM EM ACO ZINCADO COM ROSCA SOBERBA, CABECA CHATA E FENDA PHILLIPS	Material	UN	2.1960000	0.26	0.57	
Insumo	00020259	SINAPI	PERFIL DE BORRACHA EPDM MACICO *12 X 15* MM PARA ESQUADRIAS	Material	M	3.4160000	12.90	44.07	
Insumo	00034360	SINAPI	PERFIL DE ALUMINIO ANODIZADO	Material	KG	0.9640000	41.48	39.99	
Insumo	00034391	SINAPI	VIDRO COMUM LAMINADO LISO INCOLOR DUPLO, ESPESSURA TOTAL 8 MM (CADA CAMADA DE 4 MM) - COLOCADO	Material	m²	1.0000000	1,340.50	1,340.50	
Insumo	00039432	SINAPI	FITA DE PAPEL REFORCADA COM LAMINA DE METAL PARA REFORCO DE CANTOS DE CHAPA DE GESSO PARA DRYWALL	Material	M	2.9920000	2.98	8.92	
				MO sem LS ==	54.20	LS ==	0.00	MO com LS ==	54.20
				Valor do BDI ==	436.82			Valor com BDI ==	1,939.46

Quant. => 25.5200000 Preço Total => 49,495.02

10.1.5	Código	Banco	Descrição	Tipo	Und	Quant.	Valor Unit	Total	
Composição	90831	SINAPI	FECHADURA DE EMBUTIR PARA PORTA DE BANHEIRO, COMPLETA, ACABAMENTO PADRÃO MÉDIO, INCLUSO EXECUÇÃO DE FURO - FORNECIMENTO E INSTALAÇÃO. AF_12/2019	ESQV - ESQUADRIAS/FERRAGENS/VIDROS	UN	1.0000000	177.96	177.96	
Composição Auxiliar	88261	SINAPI	CARPINTEIRO DE ESQUADRIA COM ENCARGOS COMPLEMENTARES	SEDI - SERVIÇOS DIVERSOS	H	0.7670000	23.79	18.25	
Composição Auxiliar	88316	SINAPI	SERVENTE COM ENCARGOS COMPLEMENTARES	SEDI - SERVIÇOS DIVERSOS	H	0.3840000	18.99	7.29	
Insumo	00003099	SINAPI	FECHADURA ROSETA REDONDA PARA PORTA DE BANHEIRO, EM ACO INOX (MAQUINA, TESTA E CONTRA-TESTA) E EM ZAMAC (MACANETA, LINGUETA E TRINCOS) COM ACABAMENTO CROMADO, MAQUINA DE 55 MM, INCLUINDO CHAVE TIPO TRANQUETA	Material	CJ	1.0000000	152.42	152.42	
				MO sem LS ==>	20.58	LS ==>	0.00	MO com LS ==>	20.58
				Valor do BDI ==>	51.73			Valor com BDI ==>	229.69
						Quant. ==>	16.0000000	Preço Total ==>	3,675.04

10.1.6	Código	Banco	Descrição	Tipo	Und	Quant.	Valor Unit	Total	
Composição	91306	SINAPI	FECHADURA DE EMBUTIR PARA PORTAS INTERNAS, COMPLETA, ACABAMENTO PADRÃO MÉDIO, COM EXECUÇÃO DE FURO - FORNECIMENTO E INSTALAÇÃO. AF_12/2019	ESQV - ESQUADRIAS/FERRAGENS/VIDROS	UN	1.0000000	177.96	177.96	
Composição Auxiliar	88261	SINAPI	CARPINTEIRO DE ESQUADRIA COM ENCARGOS COMPLEMENTARES	SEDI - SERVIÇOS DIVERSOS	H	0.7670000	23.79	18.25	
Composição Auxiliar	88316	SINAPI	SERVENTE COM ENCARGOS COMPLEMENTARES	SEDI - SERVIÇOS DIVERSOS	H	0.3840000	18.99	7.29	
Insumo	00003093	SINAPI	FECHADURA ROSETA REDONDA PARA PORTA INTERNA, EM ACO INOX (MAQUINA, TESTA E CONTRA-TESTA) E EM ZAMAC (MACANETA, LINGUETA E TRINCOS) COM ACABAMENTO CROMADO, MAQUINA DE 55 MM, INCLUINDO CHAVE TIPO INTERNA	Material	CJ	1.0000000	152.42	152.42	
				MO sem LS ==>	20.58	LS ==>	0.00	MO com LS ==>	20.58
				Valor do BDI ==>	51.73			Valor com BDI ==>	229.69
						Quant. ==>	21.0000000	Preço Total ==>	4,823.49

10.1.7	Código	Banco	Descrição	Tipo	Und	Quant.	Valor Unit	Total	
Composição	100874	SINAPI	PUXADOR PARA PCD, FIXADO NA PORTA - FORNECIMENTO E INSTALAÇÃO. AF_01/2020	INHI - INSTALAÇÕES HIDROS SANITÁRIAS	UN	1.0000000	350.44	350.44	
Composição Auxiliar	88267	SINAPI	ENCANADOR OU BOMBEIRO HIDRÁULICO COM ENCARGOS COMPLEMENTARES	SEDI - SERVIÇOS DIVERSOS	H	0.9485000	24.54	23.28	
Composição Auxiliar	88316	SINAPI	SERVENTE COM ENCARGOS COMPLEMENTARES	SEDI - SERVIÇOS DIVERSOS	H	0.2988000	18.99	5.67	
Insumo	00004351	SINAPI	PARAFUSO NIQUELADO 3 1/2" COM ACABAMENTO CROMADO PARA FIXAR PEÇA SANITARIA, INCLUI PORCA CEGA, ARRUELA E BUCHA DE NYLON TAMANHO S-8	Material	UN	6.0000000	16.94	101.64	
Insumo	00036204	SINAPI	BARRA DE APOIO RETA, EM ACO INOX POLIDO, COMPRIMENTO 60CM, DIAMETRO MINIMO 3 CM	Material	UN	1.0000000	219.85	219.85	
				MO sem LS =>	24.10	LS =>	0.00	MO com LS =>	24.10
				Valor do BDI =>	101.87			Valor com BDI =>	452.31
						Quant. =>	2.0000000	Preço Total =>	904.62

10.1.8	Código	Banco	Descrição	Tipo	Und	Quant.	Valor Unit	Total	
Insumo	00038168	SINAPI	PUXADOR TUBULAR RETO DUPLO, EM ALUMINIO CROMADO, COMPRIMENTO DE APROX 400 MM E DIAMETRO DE 25 MM (1")	Material	UN	1.0000000	148.70	148.70	
				MO sem LS =>	0.00	LS =>	0.00	MO com LS =>	0.00
				Valor do BDI =>	43.23			Valor com BDI =>	191.93
						Quant. =>	4.0000000	Preço Total =>	767.72

10.1.9	Código	Banco	Descrição	Tipo	Und	Quant.	Valor Unit	Total	
Composição	99862	SINAPI	GRADIL EM ALUMÍNIO FIXADO EM VÃOS DE PORTAS, FORMADO POR TUBOS DE 3/4". AF 04/2019	ESQV - ESQUADRIAS/FERRAGENS/VIDR	m²	1.0000000	560.64	560.64	
Composição Auxiliar	88251	SINAPI	AUXILIAR DE SERRALHEIRO COM ENCARGOS COMPLEMENTARES	SEDI - SERVIÇOS DIVERSOS	H	7.2590000	20.97	152.22	
Composição Auxiliar	88315	SINAPI	SERRALHEIRO COM ENCARGOS COMPLEMENTARES	SEDI - SERVIÇOS DIVERSOS	H	8.8370000	25.08	221.63	
Insumo	00007568	SINAPI	BUCHA DE NYLON SEM ABA S10, COM PARAFUSO DE 6,10 X 65 MM EM ACO ZINCADO COM ROSCA SOBERBA, CABECA CHATA E FENDA PHILLIPS	Material	UN	5.3330000	0.79	4.21	
Insumo	00011002	SINAPI	ELETRODO REVESTIDO AWS - E6013, DIAMETRO IGUAL A 2,50 MM	Material	KG	0.1150000	26.89	3.09	
Insumo	00034360	SINAPI	PERFIL DE ALUMINIO ANODIZADO	Material	KG	4.3270000	41.48	179.48	
				MO sem LS =>	302.39	LS =>	0.00	MO com LS =>	302.39
				Valor do BDI =>	162.98			Valor com BDI =>	723.62
						Quant. =>	26.2200000	Preço Total =>	18,973.32

10.2			JANELAS					223,865.68
10.2.1	Código	Banco	Descrição	Tipo	Und	Quant.	Valor Unit	Total
Composição	102176	SINAPI	INSTALAÇÃO DE VIDRO LAMINADO, E = 8 MM (4+4), ENCAIXADO EM PERFIL U. AF_01/2021 PS	ESQV - ESQUADRIAS/FERRAGENS/VIDR	m²	1.0000000	1,502.64	1,502.64
Composição Auxiliar	88316	SINAPI	SERVENTE COM ENCARGOS COMPLEMENTARES	SEDI - SERVIÇOS DIVERSOS	H	1.6190000	18.99	30.74
Composição Auxiliar	88325	SINAPI	VIDRACEIRO COM ENCARGOS COMPLEMENTARES	SEDI - SERVIÇOS DIVERSOS	H	1.6660000	22.72	37.85
Insumo	00011950	SINAPI	BUCHA DE NYLON SEM ABA S6, COM PARAFUSO DE 4,20 X 40 MM EM ACO ZINCADO COM ROSCA SOBERBA, CABECA CHATA E FENDA PHILLIPS	Material	UN	2.1960000	0.26	0.57
Insumo	00020259	SINAPI	PERFIL DE BORRACHA EPDM MACICO *12 X 15* MM PARA ESQUADRIAS	Material	M	3.4160000	12.90	44.07
Insumo	00034360	SINAPI	PERFIL DE ALUMINIO ANODIZADO	Material	KG	0.9640000	41.48	39.99

Insumo	00034391	SINAPI	VIDRO COMUM LAMINADO LISO INCOLOR DUPLO, ESPESSURA TOTAL 8 MM (CADA CAMADA DE 4 MM) - COLOCADO	Material	m²	1.0000000	1,340.50	1,340.50	
Insumo	00039432	SINAPI	FITA DE PAPEL REFORCADA COM LAMINA DE METAL PARA REFORCO DE CANTOS DE CHAPA DE GESSO PARA DRYWALL	Material	M	2.9920000	2.98	8.92	
				MO sem LS ==>	54.20	LS ==>	0.00	MO com LS ==>	54.20
				Valor do BDI ==>	436.82			Valor com BDI ==>	1,939.46
					Quant. ==>	81.8400000	Preço Total ==>		158,725.41

10.2.2	Código	Banco	Descrição	Tipo	Und	Quant.	Valor Unit	Total	
Composição	99862	SINAPI	GRADIL EM ALUMÍNIO FIXADO EM VÃOS DE JANELAS, FORMADO POR TUBOS DE 3/4". AF_04/2019	ESQV - ESQUADRIAS/FERRAGENS/VIDR	m²	1.0000000	560.64	560.64	
Composição Auxiliar	88251	SINAPI	AUXILIAR DE SERRALHEIRO COM ENCARGOS COMPLEMENTARES	SEDI - SERVIÇOS DIVERSOS	H	7.2590000	20.97	152.22	
Composição Auxiliar	88315	SINAPI	SERRALHEIRO COM ENCARGOS COMPLEMENTARES	SEDI - SERVIÇOS DIVERSOS	H	8.8370000	25.08	221.63	
Insumo	00007568	SINAPI	BUCHA DE NYLON SEM ABA S10, COM PARAFUSO DE 6,10 X 65 MM EM ACO ZINCADO COM ROSCA SOBERBA, CABECA CHATA E FENDA PHILLIPS	Material	UN	5.3330000	0.79	4.21	
Insumo	00011002	SINAPI	ELETRODO REVESTIDO AWS - E6013, DIAMETRO IGUAL A 2,50 MM	Material	KG	0.1150000	26.89	3.09	
Insumo	00034360	SINAPI	PERFIL DE ALUMINIO ANODIZADO	Material	KG	4.3270000	41.48	179.48	
				MO sem LS ==>	302.39	LS ==>	0.00	MO com LS ==>	302.39
				Valor do BDI ==>	162.98			Valor com BDI ==>	723.62
						Quant. ==>	90.0200000	Preço Total ==>	65,140.27

10.3			BALANCINS					21,883.54	
10.3.1	Código	Banco	Descrição	Tipo	Und	Quant.	Valor Unit	Total	
Composição	102176	SINAPI	INSTALAÇÃO DE VIDRO LAMINADO, E = 8 MM (4+4), ENCAIXADO EM PERFIL U. AF_01/2021_PS	ESQV - ESQUADRIAS/FERRAGENS/VIDR	m²	1.0000000	1,502.64	1,502.64	
Composição Auxiliar	88316	SINAPI	SERVENTE COM ENCARGOS COMPLEMENTARES	SEDI - SERVIÇOS DIVERSOS	H	1.6190000	18.99	30.74	
Composição Auxiliar	88325	SINAPI	VIDRACEIRO COM ENCARGOS COMPLEMENTARES	SEDI - SERVIÇOS DIVERSOS	H	1.6660000	22.72	37.85	
Insumo	00011950	SINAPI	BUCHA DE NYLON SEM ABA S6, COM PARAFUSO DE 4,20 X 40 MM EM ACO ZINCADO COM ROSCA SOBERBA, CABECA CHATA E FENDA PHILLIPS	Material	UN	2.1960000	0.26	0.57	
Insumo	00020259	SINAPI	PERFIL DE BORRACHA EPDM MACICO *12 X 15" MM PARA ESQUADRIAS	Material	M	3.4160000	12.90	44.07	
Insumo	00034360	SINAPI	PERFIL DE ALUMINIO ANODIZADO	Material	KG	0.9640000	41.48	39.99	
Insumo	00034391	SINAPI	VIDRO COMUM LAMINADO LISO INCOLOR DUPLO, ESPESSURA TOTAL 8 MM (CADA CAMADA DE 4 MM) - COLOCADO	Material	m²	1.0000000	1,340.50	1,340.50	
Insumo	00039432	SINAPI	FITA DE PAPEL REFORCADA COM LAMINA DE METAL PARA REFORCO DE CANTOS DE CHAPA DE GESSO PARA DRYWALL	Material	M	2.9920000	2.98	8.92	
				MO sem LS ==>	54.20	LS ==>	0.00	MO com LS ==>	54.20
				Valor do BDI ==>	436.82			Valor com BDI ==>	1,939.46
						Quant. ==>	8.0000000	Preço Total ==>	15,515.68

10.3.2	Código	Banco	Descrição	Tipo	Und	Quant.	Valor Unit	Total	
Composição	99862	SINAPI	GRADIL EM ALUMÍNIO FIXADO EM VÃOS DE JANELAS, FORMADO POR TUBOS DE 3/4". AF_04/2019	ESQV - ESQUADRIAS/FERRAGENS/VIDR	m²	1.0000000	560.64	560.64	
Composição Auxiliar	88251	SINAPI	AUXILIAR DE SERRALHEIRO COM ENCARGOS COMPLEMENTARES	SEDI - SERVIÇOS DIVERSOS	H	7.2590000	20.97	152.22	
Composição Auxiliar	88315	SINAPI	SERRALHEIRO COM ENCARGOS COMPLEMENTARES	SEDI - SERVIÇOS DIVERSOS	H	8.8370000	25.08	221.63	
Insumo	00007568	SINAPI	BUCHA DE NYLON SEM ABA S10, COM PARAFUSO DE 6,10 X 65 MM EM ACO ZINCADO COM ROSCA SOBERBA, CABECA CHATA E FENDA PHILLIPS	Material	UN	5.3330000	0.79	4.21	
Insumo	00011002	SINAPI	ELETRODO REVESTIDO AWS - E6013, DIAMETRO IGUAL A 2,50 MM	Material	KG	0.1150000	26.89	3.09	
Insumo	00034360	SINAPI	PERFIL DE ALUMINIO ANODIZADO	Material	KG	4.3270000	41.48	179.48	
				MO sem LS ==>	302.39	LS ==>	0.00	MO com LS ==>	302.39
				Valor do BDI ==>	162.98			Valor com BDI ==>	723.62
						Quant. ==>	8.8000000	Preço Total ==>	6,367.86

10.4			PELE DE VIDRO					21,528.99	
10.4.1	Código	Banco	Descrição	Tipo	Und	Quant.	Valor Unit	Total	
Composição	102177	SINAPI	INSTALAÇÃO DE VIDRO LAMINADO, E = 12 MM (4+4+4), ENCAIXADO EM PERFIL U. AF_01/2021_PS	ESQV - ESQUADRIAS/FERRAGENS/VIDR	m²	1.0000000	3,177.16	3,177.16	
Composição Auxiliar	88316	SINAPI	SERVENTE COM ENCARGOS COMPLEMENTARES	SEDI - SERVIÇOS DIVERSOS	H	1.4730000	18.99	27.97	
Composição Auxiliar	88325	SINAPI	VIDRACEIRO COM ENCARGOS COMPLEMENTARES	SEDI - SERVIÇOS DIVERSOS	H	1.5150000	22.72	34.42	
Insumo	00010497	SINAPI	VIDRO COMUM LAMINADO, LISO, INCOLOR, TRIPLO, ESPESSURA TOTAL 12 MM (CADA CAMADA E= 4 MM) - COLOCADO	Material	m²	1.0000000	3,033.33	3,033.33	
Insumo	00011950	SINAPI	BUCHA DE NYLON SEM ABA S6, COM PARAFUSO DE 4,20 X 40 MM EM ACO ZINCADO COM ROSCA SOBERBA, CABECA CHATA E FENDA PHILLIPS	Material	UN	1.9130000	0.26	0.50	
Insumo	00020259	SINAPI	PERFIL DE BORRACHA EPDM MACICO *12 X 15" MM PARA ESQUADRIAS	Material	M	2.9750000	12.90	38.38	
Insumo	00034360	SINAPI	PERFIL DE ALUMINIO ANODIZADO	Material	KG	0.8390000	41.48	34.80	
Insumo	00039432	SINAPI	FITA DE PAPEL REFORCADA COM LAMINA DE METAL PARA REFORCO DE CANTOS DE CHAPA DE GESSO PARA DRYWALL	Material	M	2.6050000	2.98	7.76	
				MO sem LS =>	49.30	LS =>	0.00	MO com LS =>	49.30
				Valor do BDI =>	923.60			Valor com BDI =>	4,100.76
						Quant. =>	5.2500000	Preço Total =>	21,528.99

10.5			GUARDA-CORPO					140,647.11
10.5.1	Código	Banco	Descrição	Tipo	Und	Quant.	Valor Unit	Total

Composição	99841	SINAPI	GUARDA-CORPO PANORÂMICO COM PERFIS DE ALUMÍNIO E VIDRO LAMINADO 8 MM, FIXADO COM CHUMBADOR MECÂNICO. AF_04/2019_PS	ESQV - ESQUADRIAS/FERRAGENS/VIDROS	M	1.0000000	1,717.68	1,717.68	
Composição Auxiliar	88251	SINAPI	AUXILIAR DE SERRALHEIRO COM ENCARGOS COMPLEMENTARES	SEDI - SERVIÇOS DIVERSOS	H	2.7540000	20.97	57.75	
Composição Auxiliar	88315	SINAPI	SERRALHEIRO COM ENCARGOS COMPLEMENTARES	SEDI - SERVIÇOS DIVERSOS	H	3.3530000	25.08	84.09	
Insumo	00001332	SINAPI	CHAPA DE ACO GROSSA, ASTM A36, E = 3/8 " (9,53 MM) 74,69 KG/M2	Material	KG	1.4000000	10.89	15.25	
Insumo	00011002	SINAPI	ELETRODO REVESTIDO AWS - E6013, DIAMETRO IGUAL A 2,50 MM	Material	KG	0.0030000	26.89	0.08	
Insumo	00011964	SINAPI	PARAFUSO DE ACO ZINCADO, TIPO CHUMBADOR PARABOLT, DIAMETRO 3/8", COMPRIMENTO 75 MM	Material	UN	3.3330000	2.42	8.07	
Insumo	00013246	SINAPI	PARAFUSO DE ACO ZINCADO, SEXTAVADO, COM ROSCA INTEIRA, DIAMETRO 5/16", COMPRIMENTO 3/4", COM PORCA E ARRUELA LISA LEVE	Material	UN	5.0000000	0.45	2.25	
Insumo	00020259	SINAPI	PERFIL DE BORRACHA EPDM MACICO *12 X 15" MM PARA ESQUADRIAS	Material	M	3.1490000	12.90	40.62	
Insumo	00034360	SINAPI	PERFIL DE ALUMINIO ANODIZADO	Material	KG	3.4090000	41.48	141.41	
Insumo	00034391	SINAPI	VIDRO COMUM LAMINADO LISO INCOLOR DUPLO, ESPESSURA TOTAL 8 MM (CADA CAMADA DE 4 MM) - COLOCADO	Material	m²	0.9980000	1,340.50	1,337.82	
Insumo	00039961	SINAPI	SILICONE ACETICO USO GERAL INCOLOR 280 G	Material	UN	0.8550000	35.49	30.34	
				MO sem LS =>	114.73	LS =>	0.00	MO com LS =>	114.73
				Valor do BDI =>	499.33			Valor com BDI =>	2,217.01
						Quant. =>	63.4400000	Preço Total =>	140,647.11

10.6			FACHADA DE ACM					162,260.35		
10.6.1	Código	Banco	Descrição	Tipo		Und	Quant.	Valor Unit	Total	
Composição	13198	ORSE	Fachada em estrutura metálica em metalon galvanizado, revestido em ACM, letras em PS e PVC expandido, pórticos/briss em aço Corten, conforme projeto. - fornecimento e montagem - Obra da AGRES/SE	Revestimentos em Laminados		un	1.0000000	125,715.00	125,715.00	
Insumo	13977	ORSE	Fachada em estrutura metálica em metalon galvanizado, revestido em ACM, letras em PS e PVC expandido, pórticos/briss em aço Corten, conforme projeto. - fornecimento e montagem - Obra da AGRES/SE	Serviços		un	1.0000000	125,715.00	125,715.00	
				MO sem LS ==>		0.00	LS ==>	0.00	MO com LS ==>	0.00
				Valor do BDI ==>		36,545.35			Valor com BDI ==>	162,260.35
						Quant. ==>	1.0000000	Preço Total ==>	162,260.35	

11			FORRO DE GESSO ACARTONADO						69,688.71	
11.1	Código	Banco	Descrição	Tipo	Und	Quant.	Valor Unit	Total		
Composição	96113	SINAPI	FORRO EM PLACAS DE GESSO, PARA AMBIENTES COMERCIAIS. AF_08/2023_PS	REVE - REVESTIMENTO E TRATAMENTO DE SUPERFÍCIES	m²	1.0000000	43.67	43.67		
Composição Auxiliar	88269	SINAPI	GESSEIRO COM ENCARGOS COMPLEMENTARES	SEDI - SERVIÇOS DIVERSOS	H	0.7867000	24.53	19.30		
Composição Auxiliar	88316	SINAPI	SERVENTE COM ENCARGOS COMPLEMENTARES	SEDI - SERVIÇOS DIVERSOS	H	0.4522000	18.99	8.59		
Insumo	00000345	SINAPI	ARAME GALVANIZADO 18 BWG, D = 1,24MM (0,009 KG/M)	Material	KG	0.0217000	37.08	0.80		
Insumo	00003315	SINAPI	GESSO EM PO PARA REVESTIMENTOS/MOLDURAS/SANCAS E USO GERAL	Material	KG	1.8127000	0.85	1.54		
Insumo	00004812	SINAPI	PLACA DE GESSO PARA FORRO, *60 X 60* CM, ESPESSURA DE 12 MM (SEM COLOCACAO)	Material	m²	1.0414000	11.94	12.43		
Insumo	00020250	SINAPI	SISAL EM FIBRA / ESTOPA SISAL PARA GESSO	Material	KG	0.0078000	25.11	0.20		
Insumo	00040547	SINAPI	PARAFUSO ZINCADO, AUTOBROCANTE, FLANGEADO, 4,2 MM X 19 MM	Material	CENTO	0.0293000	27.77	0.81		
					MO sem LS =>	22.43	LS =>	0.00	MO com LS =>	22.43
					Valor do BDI =>	12.69			Valor com BDI =>	56.36
						Quant. =>	629.1200000	Preço Total =>	35,457.20	

11.2	Código	Banco	Descrição	Tipo	Und	Quant.	Valor Unit	Total	
Composição	9082	ORSE	Tabica metálica 3x3cm para forro de gesso (fornecimento e montagem)	Soleiras e Rodapés	m	1.0000000	25.40	25.40	
Insumo	9368	ORSE	Tabica metálica 3x3cm para forro de gesso (fornecimento e montagem)	Material	m	1.0000000	25.40	25.40	
					MO sem LS =>	0.00	LS =>	0.00	
					Valor do BDI =>	7.38	MO com LS =>	0.00	
							Valor com BDI =>	32.78	
						Quant. =>	304.5600000	Preço Total =>	9,983.48

11.2	Código	Banco	Descrição	Tipo	Und	Quant.	Valor Unit	Total	
Composição	13347	ORSE	Forn. c/ inst. de forro acústico const. de painel rígido em lâ de rocha basáltica, esp de 25 mm, revest. em sua face visível c/ um filme de veu de vidro nacor preta, Elev. ind de adsorção sonora, baixa condut. térmica obra: (CONSERVÁTORIO DE MÚSICA)	Isolamento Acústico	m²	1.0000000	127.30	127.30	
Insumo	14037	ORSE	Forn. c/ inst. de forro acústico const. de painel rígido em lâ de rocha basáltica, esp de 25 mm, revest. em sua face visível c/ um filme de veu de vidro nacor preta, Elev. ind de adsorção sonora, baixa condut tér, incombustíveis c/estrutura metálica	Serviços	m²	1.0000000	127.30	127.30	
				MO sem LS ==>	0.00	LS ==>	0.00	MO com LS ==>	0.00
				Valor do BDI ==>	37.01			Valor com BDI ==>	164.31
						Quant. ==>	59.7300000	Preço Total ==>	9,814.24

11.3	Código	Banco	Descrição	Tipo	Und	Quant.	Valor Unit	Total
Composição	88484	SINAPI	FUNDO SELADOR ACRÍLICO, APLICAÇÃO MANUAL EM TETO, UMA DEMÃO. AF_04/2023	PINT - PINTURAS	m²	1.0000000	3.95	3.95
Composição Auxiliar	88310	SINAPI	PINTOR COM ENCARGOS COMPLEMENTARES	SEDI - SERVIÇOS DIVERSOS	H	0.0927000	26.80	2.48
Composição Auxiliar	88316	SINAPI	SERVEnte COM ENCARGOS COMPLEMENTARES	SEDI - SERVIÇOS DIVERSOS	H	0.0309000	18.99	0.59

Insumo	00006085	SINAPI	SELADOR ACRILICO OPACO PREMIUM INTERIOR/EXTERIOR	Material	L	0.1666000	5.27	0.88	
				MO sem LS =>	2.37	LS =>	0.00	MO com LS =>	2.37
				Valor do BDI =>	1.15			Valor com BDI =>	5.10
						Quant. =>	668.8500000	Preço Total =>	3,411.14

11.4	Código	Banco	Descrição	Tipo	Und	Quant.	Valor Unit	Total	
Composição	104640	SINAPI	PINTURA LÁTEX ACRÍLICA STANDARD, APLICAÇÃO MANUAL EM TETO, DUAS DEMÃOS. AF_04/2023	PINT - PINTURAS	m²	1.0000000	12.77	12.77	
Composição Auxiliar	88310	SINAPI	PINTOR COM ENCARGOS COMPLEMENTARES	SEDI - SERVIÇOS DIVERSOS	H	0.2270000	26.80	6.08	
Composição Auxiliar	88316	SINAPI	SERVENTE COM ENCARGOS COMPLEMENTARES	SEDI - SERVIÇOS DIVERSOS	H	0.0757000	18.99	1.44	
Insumo	00035692	SINAPI	TINTA LATEX ACRILICA STANDARD, COR BRANCA	Material	L	0.2367000	22.18	5.25	
				MO sem LS =>	5.81	LS =>	0.00	MO com LS =>	5.81
				Valor do BDI =>	3.71			Valor com BDI =>	16.48
						Quant. =>	668.8500000	Preço Total =>	11,022.65

12			PISOS E REVESTIMENTOS DE PAREDE						236,926.38
12.1			PISOS						181,027.83
12.1.1	Código	Banco	Descrição	Tipo	Und	Quant.	Valor Unit	Total	
Composição	104597	SINAPI	REVESTIMENTO CERÂMICO PARA PISO COM PLACAS TIPO PORCELANATO DE DIMENSÕES 80X80 CM APLICADA EM AMBIENTES DE ÁREA ENTRE 5 M² E 10 M². AF_02/2023_PE	PISO - PISOS	m²	1.0000000	212.70	212.70	
Composição Auxiliar	88256	SINAPI	AZULEJISTA OU LADRILHISTA COM ENCARGOS COMPLEMENTARES	SEDI - SERVIÇOS DIVERSOS	H	0.8581000	29.04	24.92	
Composição Auxiliar	88316	SINAPI	SERVENTE COM ENCARGOS COMPLEMENTARES	SEDI - SERVIÇOS DIVERSOS	H	0.2139000	18.99	4.06	
Insumo	00034357	SINAPI	REJUNTE CIMENTICIO, QUALQUER COR	Material	KG	0.1060000	5.87	0.62	
Insumo	00037595	SINAPI	ARGAMASSA COLANTE TIPO AC III	Material	KG	9.1300000	3.07	28.03	
Insumo	00038195	SINAPI	PISO EM PORCELANATO, BORDA RETA, EXTRA, LISO, MONOCOLOR, ACETINADO OU POLIDO, FORMATO MAIOR QUE 2025 CM2	Material	m²	1.1000000	140.97	155.07	
				MO sem LS ==>	24.25	LS ==>	0.00	MO com LS ==>	24.25
				Valor do BDI ==>	61.83			Valor com BDI ==>	274.53
						Quant. ==>	659.4100000	Preço Total ==>	181,027.83

12.2			PAREDES					55,898.55	
12.2.1	Código	Banco	Descrição	Tipo	Und	Quant.	Valor Unit	Total	
Composição	87273	SINAPI	REVESTIMENTO CERÂMICO PARA PAREDES INTERNAS COM PLACAS TIPO ESMALTADA DE DIMENSÕES 33X45 CM APLICADAS NA ALTURA INTEIRA DAS PAREDES. AF_02/2023_PE	REVE - REVESTIMENTO E TRATAMENTO DE SUPERFÍCIES	m²	1.0000000	81.59	81.59	
Composição Auxiliar	88256	SINAPI	AZULEJISTA OU LADRILHISTA COM ENCARGOS COMPLEMENTARES	SEDI - SERVIÇOS DIVERSOS	H	0.6970000	29.04	20.24	
Composição Auxiliar	88316	SINAPI	SERVENTE COM ENCARGOS COMPLEMENTARES	SEDI - SERVIÇOS DIVERSOS	H	0.3138000	18.99	5.96	
Insumo	00000536	SINAPI	REVESTIMENTO EM CERAMICA ESMALTADA EXTRA, PEI MENOR OU IGUAL A 3. FORMATO MENOR OU IGUAL A 2025 CM2	Material	m²	1.0798000	43.75	47.24	
Insumo	00001381	SINAPI	ARGAMASSA COLANTE AC I PARA CERAMICAS	Material	KG	6.8500000	1.00	6.85	
Insumo	00034357	SINAPI	REJUNTE CIMENTICIO, QUALQUER COR	Material	KG	0.2220000	5.87	1.30	
				MO sem LS =>	21.75	LS =>	0.00	MO com LS =>	21.75
				Valor do BDI =>	23.72			Valor com BDI =>	105.31
						Quant. =>	530.8000000	Preço Total =>	55,898.55

13			PEDRAS E GRANITOS + ESCADA					43,474.78	
13.1	Código	Banco	Descrição	Tipo	Und	Quant.	Valor Unit	Total	
Composição	190404	SBC	BANCADA EM GRANITO PRETO SAO GABRIEL	APARELHOS SANITARIOS	m²	1.0000000	600.01	600.01	
Insumo	000050	SBC	CIMENTO PORTLAND CP III 32RS NBR 11578	Material	KG	4.6000000	1.05	4.83	
Insumo	000100	SBC	AREIA GROSSA LAVADA	Material	m³	0.0010000	151.96	0.15	
Insumo	004612	SBC	MAO FRANCESA 30cm EM ACO INOXIDAVEL 304 PARA SUPORTE DE BANCADAS E PRATELEIRAS	Material	UN	2.0000000	138.00	276.00	
Insumo	010434	SBC	GRANITO PRETO SAO GABRIEL	Material	m²	1.0500000	273.00	286.65	
Insumo	099398	SBC	MARMORISTA	Mão de Obra	H	0.7780000	27.85	21.67	
Insumo	099664	SBC	AJUDANTE ESPECIALIZADO - MARMORISTA	Mão de Obra	H	0.7780000	13.77	10.71	
				MO sem LS =>	32.38	LS =>	0.00	MO com LS =>	32.38
				Valor do BDI =>	174.42			Valor com BDI =>	774.43
						Quant. =>	15.4400000	Preço Total =>	11,957.20

13.2	Código	Banco	Descrição	Tipo	Und	Quant.	Valor Unit	Total		
Composição	190404	SBC	SOLEIRA PARA ESCADA EM GRANITO PRETO SAO GABRIEL	APARELHOS SANITARIOS	m²	1.0000000	600.01	600.01		
Insumo	000050	SBC	CIMENTO PORTLAND CP III 32RS NBR 11578	Material	KG	4.6000000	1.05	4.83		
Insumo	000100	SBC	AREIA GROSSA LAVADA	Material	m³	0.0010000	151.96	0.15		
Insumo	004612	SBC	MAO FRANCESA 30cm EM ACO INOXIDAVEL 304 PARA SUPORTE DE BANCADAS E PRATELEIRAS	Material	UN	2.0000000	138.00	276.00		
Insumo	010434	SBC	GRANITO PRETO SAO GABRIEL	Material	m²	1.0500000	273.00	286.65		
Insumo	099398	SBC	MARMORISTA	Mão de Obra	H	0.7780000	27.85	21.67		
Insumo	099664	SBC	AJUDANTE ESPECIALIZADO - MARMORISTA	Mão de Obra	H	0.7780000	13.77	10.71		
					MO sem LS ==>	32.38	LS ==>	0.00	MO com LS ==>	32.38
					Valor do BDI ==>	174.42			Valor com BDI ==>	774.43

Quant. => 32.1800000 Preço Total => 24,921.16

13.3	Código	Banco	Descrição	Tipo	Und	Quant.	Valor Unit	Total	
Composição	130317	SBC	PEITORIL EM GRANITO SAO GABRIEL 20cm	RODAPES, SOLEIRAS E PEITORIS	M	1.0000000	115.38	115.38	
Insumo	000050	SBC	CIMENTO PORTLAND CP III 32RS NBR 11578	Material	KG	0.7800000	1.05	0.82	
Insumo	000100	SBC	AREIA GROSSA LAVADA	Material	m³	0.0200000	151.96	3.04	
Insumo	008376	SBC	SOLEIRA EM GRANITO PRETO SAO GABRIEL 20cm	Material	M	1.0500000	54.60	57.33	
Insumo	099398	SBC	MARMORISTA	Mão de Obra	H	1.3020000	27.85	36.26	
Insumo	099664	SBC	AJUDANTE ESPECIALIZADO - MARMORISTA	Mão de Obra	H	1.3020000	13.77	17.93	
				MO sem LS ==>	54.19	LS ==>	0.00	MO com LS ==>	54.19
				Valor do BDI ==>	33.54			Valor com BDI ==>	148.92

Quant. => 27.6800000 Preço Total => 4,122.11

13.4	Código	Banco	Descrição	Tipo	Und	Quant.	Valor Unit	Total	
Composição	130115	SBC	SOLEIRA EM GRANITO SAO GABRIEL 20CM	RODAPES, SOLEIRAS E PEITORIS	M	1.0000000	68.15	68.15	
Insumo	000050	SBC	CIMENTO PORTLAND CP III 32RS NBR 11578	Material	KG	0.7800000	1.05	0.82	
Insumo	000100	SBC	AREIA GROSSA LAVADA	Material	m³	0.0200000	151.96	3.04	
Insumo	008376	SBC	SOLEIRA EM GRANITO PRETO SAO GABRIEL 20cm	Material	M	1.0500000	54.60	57.33	
Insumo	099398	SBC	MARMORISTA	Mão de Obra	H	0.1940000	27.85	5.40	
Insumo	099664	SBC	AJUDANTE ESPECIALIZADO - MARMORISTA	Mão de Obra	H	0.1130000	13.77	1.56	
				MO sem LS =>	6.96	LS =>	0.00	MO com LS =>	6.96
				Valor do BDI =>	19.81			Valor com BDI =>	87.96

Quant. => 28.1300000 Preço Total => 2,474.31

14			INSTALAÇÕES ELÉTRICAS - BAIXA TENSÃO						209,000.06
14.1			ILUMINAÇÃO						50,528.11
14.1.1	Código	Banco	Descrição	Tipo	Und	Quant.	Valor Unit	Total	
Composição	93140	SINAPI	PONTO DE ILUMINAÇÃO RESIDENCIAL INCLUINDO INTERRUPTOR SIMPLES CONJUGADO COM PARALELO, CAIXA ELÉTRICA, ELETRODUTO, CABO, RASGO, QUEBRA E CHUMBAMENTO (EXCLUINDO LUMINÁRIA E LÂMPADA). AF_01/2016	INEL - INSTALAÇÃO ELÉTRICA/ELETRIFICAÇÃO E ILUMINAÇÃO EXTERNA	UN	1.0000000	226.29	226.29	
Composição Auxiliar	90447	SINAPI	RASGO LINEAR MANUAL EM ALVENARIA, PARA ELETRODUTOS, DIÂMETROS MENORES OU IGUAIS A 40 MM. AF_09/2023	INH1 - INSTALAÇÕES HIDROS SANITÁRIAS	M	2.2000000	7.97	17.53	
Composição Auxiliar	90456	SINAPI	QUEBRA EM ALVENARIA PARA INSTALAÇÃO DE CAIXA DE TOMADA (4X4 OU 4X2). AF_09/2023	INH1 - INSTALAÇÕES HIDROS SANITÁRIAS	UN	1.0000000	5.28	5.28	
Composição Auxiliar	90466	SINAPI	CHUMBAMENTO LINEAR EM ALVENARIA PARA RAMAIS/DISTRIBUIÇÃO DE INSTALAÇÕES HIDRÁULICAS COM DIÂMETROS MENORES OU IGUAIS A 40 MM. AF_09/2023	INH1 - INSTALAÇÕES HIDROS SANITÁRIAS	M	2.2000000	14.89	32.76	
Composição Auxiliar	91852	SINAPI	ELETRODUTO FLEXÍVEL CORRUGADO, PVC, DN 20 MM (1/2"), PARA CIRCUITOS TERMINAIS, INSTALADO EM PAREDE - FORNECIMENTO E INSTALAÇÃO. AF_03/2023	INEL - INSTALAÇÃO ELÉTRICA/ELETRIFICAÇÃO E ILUMINAÇÃO EXTERNA	M	2.2000000	8.94	19.67	
Composição Auxiliar	91924	SINAPI	CABO DE COBRE FLEXÍVEL ISOLADO, 1,5 MM², ANTI-CHAMA 450/750 V, PARA CIRCUITOS TERMINAIS - FORNECIMENTO E INSTALAÇÃO. AF_03/2023	INEL - INSTALAÇÃO ELÉTRICA/ELETRIFICAÇÃO E ILUMINAÇÃO EXTERNA	M	18.9000000	3.36	63.50	
Composição Auxiliar	91937	SINAPI	CAIXA OCTOGONAL 3" X 3", PVC, INSTALADA EM LAJE - FORNECIMENTO E INSTALAÇÃO. AF_03/2023	INEL - INSTALAÇÃO ELÉTRICA/ELETRIFICAÇÃO E ILUMINAÇÃO EXTERNA	UN	0.3750000	15.64	5.87	
Composição Auxiliar	91940	SINAPI	CAIXA RETANGULAR 4" X 2" MÉDIA (1,30 M DO PISO), PVC, INSTALADA EM PAREDE - FORNECIMENTO E INSTALAÇÃO. AF_03/2023	INEL - INSTALAÇÃO ELÉTRICA/ELETRIFICAÇÃO E ILUMINAÇÃO EXTERNA	UN	1.0000000	17.73	17.73	
Composição Auxiliar	91957	SINAPI	INTERRUPTOR SIMPLES (1 MÓDULO) COM INTERRUPTOR PARALELO (1 MÓDULO), 10A/250V, INCLUINDO SUPORTE E PLACA - FORNECIMENTO E INSTALAÇÃO. AF_03/2023	INEL - INSTALAÇÃO ELÉTRICA/ELETRIFICAÇÃO E ILUMINAÇÃO EXTERNA	UN	1.0000000	51.75	51.75	
Composição Auxiliar	91842	SINAPI	ELETRODUTO FLEXÍVEL CORRUGADO, PVC, DN 20 MM (1/2"), PARA CIRCUITOS TERMINAIS, INSTALADO EM LAJE - FORNECIMENTO E INSTALAÇÃO. AF_03/2023	INEL - INSTALAÇÃO ELÉTRICA/ELETRIFICAÇÃO E ILUMINAÇÃO EXTERNA	M	2.0000000	6.10	12.20	
				MO sem LS =>	113.80	LS =>	0.01	MO com LS =>	113.81
				Valor do BDI =>	65.78			Valor com BDI =>	292.07
						Quant. =>	173.0000000	Preço Total =>	50,528.11

Quant. => 173.0000000 Preço Total => 50,528.11

14.2			TOMADAS					36,591.81
14.2.1	Código	Banco	Descrição	Tipo	Und	Quant.	Valor Unit	Total
Composição	93142	SINAPI	PONTO DE TOMADA RESIDENCIAL INCLUINDO TOMADA (2 MÓDULOS) 10A/250V, CAIXA ELÉTRICA, ELETRODUTO, CABO, RASGO, QUEBRA E CHUMBAMENTO. AF_01/2016	INEL - INSTALAÇÃO ELÉTRICA/ELETRIFICAÇÃO E ILUMINAÇÃO EXTERNA	UN	1.0000000	228.58	228.58
Composição Auxiliar	90447	SINAPI	RASGO LINEAR MANUAL EM ALVENARIA, PARA ELETRODUTOS, DIÂMETROS MENORES OU IGUAIS A 40 MM. AF_09/2023	INH1 - INSTALAÇÕES HIDROS SANITÁRIAS	M	2.2000000	7.97	17.53
Composição Auxiliar	90456	SINAPI	QUEBRA EM ALVENARIA PARA INSTALAÇÃO DE CAIXA DE TOMADA (4X4 OU 4X2). AF_09/2023	INH1 - INSTALAÇÕES HIDROS SANITÁRIAS	UN	1.0000000	5.28	5.28
Composição Auxiliar	90466	SINAPI	CHUMBAMENTO LINEAR EM ALVENARIA PARA RAMAIS/DISTRIBUIÇÃO DE INSTALAÇÕES HIDRÁULICAS COM DIÂMETROS MENORES OU IGUAIS A 40 MM. AF_09/2023	INH1 - INSTALAÇÕES HIDROS SANITÁRIAS	M	2.2000000	14.89	32.76
Composição Auxiliar	91852	SINAPI	ELETRODUTO FLEXÍVEL CORRUGADO, PVC, DN 20 MM (1/2"), PARA CIRCUITOS TERMINAIS, INSTALADO EM PAREDE - FORNECIMENTO E INSTALAÇÃO. AF_03/2023	INEL - INSTALAÇÃO ELÉTRICA/ELETRIFICAÇÃO E ILUMINAÇÃO EXTERNA	M	2.2000000	8.94	19.67
Composição Auxiliar	91926	SINAPI	CABO DE COBRE FLEXÍVEL ISOLADO, 2,5 MM², ANTI-CHAMA 450/750 V, PARA CIRCUITOS TERMINAIS - FORNECIMENTO E INSTALAÇÃO. AF_03/2023	INEL - INSTALAÇÃO ELÉTRICA/ELETRIFICAÇÃO E ILUMINAÇÃO EXTERNA	M	12.6000000	4.90	61.74
Composição Auxiliar	91937	SINAPI	CAIXA OCTOGONAL 3" X 3", PVC, INSTALADA EM LAJE - FORNECIMENTO E INSTALAÇÃO. AF_03/2023	INEL - INSTALAÇÃO ELÉTRICA/ELETRIFICAÇÃO E ILUMINAÇÃO EXTERNA	UN	0.3750000	15.64	5.87
Composição Auxiliar	91940	SINAPI	CAIXA RETANGULAR 4" X 2" MÉDIA (1,30 M DO PISO), PVC, INSTALADA EM PAREDE - FORNECIMENTO E INSTALAÇÃO. AF_03/2023	INEL - INSTALAÇÃO ELÉTRICA/ELETRIFICAÇÃO E ILUMINAÇÃO EXTERNA	UN	1.0000000	17.73	17.73
Composição Auxiliar	92004	SINAPI	TOMADA MÉDIA DE EMBUTIR (2 MÓDULOS), 2P+T 10 A, INCLUINDO SUPORTE E PLACA - FORNECIMENTO E INSTALAÇÃO. AF_03/2023	INEL - INSTALAÇÃO ELÉTRICA/ELETRIFICAÇÃO E ILUMINAÇÃO EXTERNA	UN	1.0000000	55.80	55.80

Composição Auxiliar	91842	SINAPI	ELETRODUTO FLEXÍVEL CORRUGADO, PVC, DN 20 MM (1/2"), PARA CIRCUITOS TERMINAIS, INSTALADO EM LAJE - FORNECIMENTO E INSTALAÇÃO. AF_03/2023	INEL - INSTALAÇÃO ELÉTRICA/ELETRIFICAÇÃO E ILUMINAÇÃO EXTERNA	M	2.0000000	6.10	12.20		
					MO sem LS =>	114.44	LS =>	0.00	MO com LS =>	114.44
					Valor do BDI =>	66.45			Valor com BDI =>	295.03
						Quant. =>	85.0000000	Preço Total =>	25,077.55	

14.2.2	Código	Banco	Descrição	Tipo	Und	Quant.	Valor Unit	Total		
Composição	104475	SINAPI	COMPOSIÇÃO PARAMÉTRICA DE PONTO ELÉTRICO DE TOMADA DE USO GERAL 2P+T (10A/250V) EM EDIFÍCIO RESIDENCIAL COM ELETRODUTO EMBUTIDO EM RASGOS NAS PAREDES, INCLUSO TOMADA, ELETRODUTO, CABO, RASGO, QUEBRA E CHUMBAMENTO. AF_11/2022	INEL - INSTALAÇÃO ELÉTRICA/ELETRIFICAÇÃO E ILUMINAÇÃO EXTERNA	UN	1.0000000	149.91	149.91		
Composição Auxiliar	90447	SINAPI	RASGO LINEAR MANUAL EM ALVENARIA, PARA ELETRODUTOS, DIÂMETROS MENORES OU IGUAIS A 40 MM. AF_09/2023	INHI - INSTALAÇÕES HIDROS SANITÁRIAS	M	0.8850000	7.97	7.05		
Composição Auxiliar	90456	SINAPI	QUEBRA EM ALVENARIA PARA INSTALAÇÃO DE CAIXA DE TOMADA (4X4 OU 4X2). AF_09/2023	INHI - INSTALAÇÕES HIDROS SANITÁRIAS	UN	1.0000000	5.28	5.28		
Composição Auxiliar	90466	SINAPI	CHUMBAMENTO LINEAR EM ALVENARIA PARA RAMAIS/DISTRIBUIÇÃO DE INSTALAÇÕES HIDRÁULICAS COM DIÂMETROS MENORES OU IGUAIS A 40 MM. AF_09/2023	INHI - INSTALAÇÕES HIDROS SANITÁRIAS	M	0.8850000	14.89	13.18		
Composição Auxiliar	91845	SINAPI	ELETRODUTO FLEXÍVEL CORRUGADO REFORÇADO, PVC, DN 25 MM (3/4"), PARA CIRCUITOS TERMINAIS, INSTALADO EM LAJE - FORNECIMENTO E INSTALAÇÃO. AF_03/2023	INEL - INSTALAÇÃO ELÉTRICA/ELETRIFICAÇÃO E ILUMINAÇÃO EXTERNA	M	1.6140000	8.59	13.86		
Composição Auxiliar	91855	SINAPI	ELETRODUTO FLEXÍVEL CORRUGADO REFORÇADO, PVC, DN 25 MM (3/4"), PARA CIRCUITOS TERMINAIS, INSTALADO EM PAREDE - FORNECIMENTO E INSTALAÇÃO. AF_03/2023	INEL - INSTALAÇÃO ELÉTRICA/ELETRIFICAÇÃO E ILUMINAÇÃO EXTERNA	M	0.8850000	11.27	9.97		
Composição Auxiliar	91926	SINAPI	CABO DE COBRE FLEXÍVEL ISOLADO, 2,5 MM², ANTI-CHAMA 450/750 V, PARA CIRCUITOS TERMINAIS - FORNECIMENTO E INSTALAÇÃO. AF_03/2023	INEL - INSTALAÇÃO ELÉTRICA/ELETRIFICAÇÃO E ILUMINAÇÃO EXTERNA	M	10.5310000	4.90	51.60		
Composição Auxiliar	91940	SINAPI	CAIXA RETANGULAR 4" X 2" MÉDIA (1,30 M DO PISO), PVC, INSTALADA EM PAREDE - FORNECIMENTO E INSTALAÇÃO. AF_03/2023	INEL - INSTALAÇÃO ELÉTRICA/ELETRIFICAÇÃO E ILUMINAÇÃO EXTERNA	UN	1.0000000	17.73	17.73		
Composição Auxiliar	92000	SINAPI	TOMADA BAIXA DE EMBUTIR (1 MÓDULO), 2P+T 10 A, INCLUINDO SUPORTE E PLACA - FORNECIMENTO E INSTALAÇÃO. AF_03/2023	INEL - INSTALAÇÃO ELÉTRICA/ELETRIFICAÇÃO E ILUMINAÇÃO EXTERNA	UN	1.0000000	31.23	31.23		
					MO sem LS ==>	67.39	LS ==>	0.02	MO com LS ==>	67.41
					Valor do BDI ==>	43.58			Valor com BDI ==>	193.49
						Quant. ==>	50.0000000	Preço Total ==>	9,674.50	

14.2.3	Código	Banco	Descrição	Tipo	Und	Quant.	Valor Unit	Total		
Composição	104481	SINAPI	COMPOSIÇÃO PARAMÉTRICA DE PONTO ELÉTRICO DE TOMADA PARA CHUVEIRO (20A/250V) EM EDIFÍCIO RESIDENCIAL COM ELETRODUTO EMBUTIDO EM RASGOS NAS PAREDES, INCLUSO TOMADA, ELETRODUTO, CABO, RASGO, QUEBRA E CHUMBAMENTO. AF_11/2022	INEL - INSTALAÇÃO ELÉTRICA/ELETRIFICAÇÃO E ILUMINAÇÃO EXTERNA	UN	1.0000000	356.35	356.35		
Composição Auxiliar	90447	SINAPI	RASGO LINEAR MANUAL EM ALVENARIA, PARA ELETRODUTOS, DIÂMETROS MENORES OU IGUAIS A 40 MM. AF_09/2023	INHI - INSTALAÇÕES HIDROS SANITÁRIAS	M	1.7000000	7.97	13.55		
Composição Auxiliar	90456	SINAPI	QUEBRA EM ALVENARIA PARA INSTALAÇÃO DE CAIXA DE TOMADA (4X4 OU 4X2). AF_09/2023	INHI - INSTALAÇÕES HIDROS SANITÁRIAS	UN	1.0000000	5.28	5.28		
Composição Auxiliar	90466	SINAPI	CHUMBAMENTO LINEAR EM ALVENARIA PARA RAMAIS/DISTRIBUIÇÃO DE INSTALAÇÕES HIDRÁULICAS COM DIÂMETROS MENORES OU IGUAIS A 40 MM. AF_09/2023	INHI - INSTALAÇÕES HIDROS SANITÁRIAS	M	1.7000000	14.89	25.31		
Composição Auxiliar	91845	SINAPI	ELETRODUTO FLEXÍVEL CORRUGADO REFORÇADO, PVC, DN 25 MM (3/4"), PARA CIRCUITOS TERMINAIS, INSTALADO EM LAJE - FORNECIMENTO E INSTALAÇÃO. AF_03/2023	INEL - INSTALAÇÃO ELÉTRICA/ELETRIFICAÇÃO E ILUMINAÇÃO EXTERNA	M	6.0300000	8.59	51.80		
Composição Auxiliar	91855	SINAPI	ELETRODUTO FLEXÍVEL CORRUGADO REFORÇADO, PVC, DN 25 MM (3/4"), PARA CIRCUITOS TERMINAIS, INSTALADO EM PAREDE - FORNECIMENTO E INSTALAÇÃO. AF_03/2023	INEL - INSTALAÇÃO ELÉTRICA/ELETRIFICAÇÃO E ILUMINAÇÃO EXTERNA	M	1.7000000	11.27	19.16		
Composição Auxiliar	91928	SINAPI	CABO DE COBRE FLEXÍVEL ISOLADO, 4 MM², ANTI-CHAMA 450/750 V, PARA CIRCUITOS TERMINAIS - FORNECIMENTO E INSTALAÇÃO. AF_03/2023	INEL - INSTALAÇÃO ELÉTRICA/ELETRIFICAÇÃO E ILUMINAÇÃO EXTERNA	M	23.1900000	7.62	176.71		
Composição Auxiliar	91940	SINAPI	CAIXA RETANGULAR 4" X 2" MÉDIA (1,30 M DO PISO), PVC, INSTALADA EM PAREDE - FORNECIMENTO E INSTALAÇÃO. AF_03/2023	INEL - INSTALAÇÃO ELÉTRICA/ELETRIFICAÇÃO E ILUMINAÇÃO EXTERNA	UN	1.0000000	17.73	17.73		
Composição Auxiliar	91993	SINAPI	TOMADA ALTA DE EMBUTIR (1 MÓDULO), 2P+T 20 A, INCLUINDO SUPORTE E PLACA - FORNECIMENTO E INSTALAÇÃO. AF_03/2023	INEL - INSTALAÇÃO ELÉTRICA/ELETRIFICAÇÃO E ILUMINAÇÃO EXTERNA	UN	1.0000000	46.81	46.81		
					MO sem LS ==>	132.91	LS ==>	0.07	MO com LS ==>	132.98
					Valor do BDI ==>	103.59			Valor com BDI ==>	459.94
						Quant. ==>	4.0000000	Preço Total ==>	1,839.76	

14.3			QUADROS E DISJUNTORES					13,523.85	
14.3.1	Código	Banco	Descrição	Tipo	Und	Quant.	Valor Unit	Total	
Composição	101875	SINAPI	QUADRO DE DISTRIBUIÇÃO DE ENERGIA EM CHAPA DE AÇO GALVANIZADO, DE EMBUTIR, COM BARRAMENTO TRIFÁSICO, PARA 12 DISJUNTORES DIN 100A - FORNECIMENTO E INSTALAÇÃO. AF_10/2020	INEL - INSTALAÇÃO ELÉTRICA/ELETRIFICAÇÃO E ILUMINAÇÃO EXTERNA	UN	1.0000000	441.55	441.55	
Composição Auxiliar	87367	SINAPI	ARGAMASSA TRAÇO 1:1:6 (EM VOLUME DE CIMENTO, CAL E AREIA MÉDIA ÚMIDA) PARA EMBOÇO/MASSA ÚNICA/ASSENTAMENTO DE ALVENARIA DE VEDAÇÃO, PREPARO MANUAL. AF_08/2019	SEDI - SERVIÇOS DIVERSOS	m³	0.0117000	797.27	9.33	
Composição Auxiliar	88247	SINAPI	AUXILIAR DE ELETRICISTA COM ENCARGOS COMPLEMENTARES	SEDI - SERVIÇOS DIVERSOS	H	0.4811000	21.44	10.31	
Composição Auxiliar	88264	SINAPI	ELETRICISTA COM ENCARGOS COMPLEMENTARES	SEDI - SERVIÇOS DIVERSOS	H	0.4811000	27.90	13.42	
Insumo	00013393	SINAPI	QUADRO DE DISTRIBUICAO COM BARRAMENTO TRIFASICO, DE EMBUTIR, EM CHAPA DE ACO GALVANIZADO, PARA 12 DISJUNTORES DIN, 100 A	Material	UN	1.0000000	408.48	408.48	
				MO sem LS =>	21.40	LS =>	0.00	MO com LS =>	21.40
				Valor do BDI =>	128.36			Valor com BDI =>	569.91
						Quant. =>	4.0000000	Preço Total =>	2,279.64

14.3.2	Código	Banco	Descrição	Tipo	Und	Quant.	Valor Unit	Total
Composição	101881	SINAPI	QUADRO DE DISTRIBUIÇÃO DE ENERGIA EM CHAPA DE AÇO GALVANIZADO, DE EMBUTIR, COM BARRAMENTO TRIFÁSICO, PARA 40 DISJUNTORES DIN 100A - FORNECIMENTO E INSTALAÇÃO. AF_10/2020	INEL - INSTALAÇÃO ELÉTRICA/ELETRIFICAÇÃO E ILUMINAÇÃO EXTERNA	UN	1.0000000	1,058.87	1,058.87

14.3.8	Código	Banco	Descrição	Tipo	Und	Quant.	Valor Unit	Total		
Composição	101894	SINAPI	DISJUNTOR TRIPOLAR TIPO NEMA, CORRENTE NOMINAL DE 60 ATÉ 100A, FORNECIMENTO E INSTALAÇÃO. AF_10/2020	INEL - INSTALAÇÃO ELÉTRICA/ELETRIFICAÇÃO E ILUMINAÇÃO EXTERNA	UN	1.0000000	167.21	167.21		
Composição Auxiliar	88247	SINAPI	AUXILIAR DE ELETRICISTA COM ENCARGOS COMPLEMENTARES	SEDI - SERVIÇOS DIVERSOS	H	0.7830000	21.44	16.79		
Composição Auxiliar	88264	SINAPI	ELETRICISTA COM ENCARGOS COMPLEMENTARES	SEDI - SERVIÇOS DIVERSOS	H	0.7830000	27.90	21.85		
Insumo	00001576	SINAPI	TERMINAL A COMPRESSAO EM COBRE ESTANHADO PARA CABO 25 MM2, 1 FURO E 1 COMPRESSAO, PARA PARAFUSO DE FIXACAO M8	Material	UN	3.0000000	3.20	9.60		
Insumo	00002373	SINAPI	DISJUNTOR TIPO NEMA, TRIPOLAR 60 ATE 100 A, TENSÃO MÁXIMA DE 415 V	Material	UN	1.0000000	118.98	118.98		
					MO sem LS =>	31.70	LS =>	0.00	MO com LS =>	31.70
					Valor do BDI =>	48.61			Valor com BDI =>	215.82
						Quant. =>	5.0000000	Preço Total =>	1,079.10	

14.3.9	Código	Banco	Descrição	Tipo	Und	Quant.	Valor Unit	Total	
Composição	101896	SINAPI	DISJUNTOR TERMOMAGNÉTICO TRIPOLAR , CORRENTE NOMINAL DE 200A - FORNECIMENTO E INSTALAÇÃO. AF_10/2020	INEL - INSTALAÇÃO ELÉTRICA/ELETRIFICAÇÃO E ILUMINAÇÃO EXTERNA	UN	1.0000000	686.52	686.52	
Composição Auxiliar	88247	SINAPI	AUXILIAR DE ELETRICISTA COM ENCARGOS COMPLEMENTARES	SEDI - SERVIÇOS DIVERSOS	H	1.3232000	21.44	28.37	
Composição Auxiliar	88264	SINAPI	ELETRICISTA COM ENCARGOS COMPLEMENTARES	SEDI - SERVIÇOS DIVERSOS	H	1.3232000	27.90	36.92	
Insumo	00001580	SINAPI	TERMINAL A COMPRESSAO EM COBRE ESTANHADO PARA CABO 95 MM2, 1 FURO E 1 COMPRESSAO, PARA PARAFUSO DE FIXACAO M12	Material	UN	3.0000000	9.61	28.83	
Insumo	00002377	SINAPI	DISJUNTOR TERMOMAGNETICO TRIPOLAR 200 A / 600 V, TIPO FXD / ICC - 35 KA	Material	UN	1.0000000	592.40	592.40	
				MO sem LS =>	53.56	LS =>	0.01	MO com LS =>	53.57
				Valor do BDI =>	199.57			Valor com BDI =>	886.09
						Quant. =>	1.0000000	Preço Total =>	886.09

14.3.10	Código	Banco	Descrição	Tipo	Und	Quant.	Valor Unit	Total	
Insumo	00039471	SINAPI	DISPOSITIVO DPS CLASSE II, 1 POLO, TENSAO MAXIMA DE 275 V, CORRENTE MAXIMA DE "45" KA (TIPO AC)	Material	UN	1.0000000	111.82	111.82	
					MO sem LS ==>	0.00	LS ==>	0.00	
					Valor do BDI ==>	32.51		144.33	
						Quant. ==>	18.0000000	Preço Total ==>	2,597.94

14.4			CABOS DE ENTRADA					52,089.56	
14.4.1	Código	Banco	Descrição	Tipo	Und	Quant.	Valor Unit	Total	
Composição	91935	SINAPI	CABO DE COBRE FLEXÍVEL ISOLADO, 16 MM², ANTI-CHAMA 0,6/1,0 KV, PARA CIRCUITOS TERMINAIS - FORNECIMENTO E INSTALAÇÃO. AF_03/2023	INEL - INSTALAÇÃO ELÉTRICA/ELETRIFICAÇÃO E ILUMINAÇÃO EXTERNA	M	1.0000000	29.06	29.06	
Composição Auxiliar	88247	SINAPI	AUXILIAR DE ELETRICISTA COM ENCARGOS COMPLEMENTARES	SEDI - SERVIÇOS DIVERSOS	H	0.1140000	21.44	2.44	
Composição Auxiliar	88264	SINAPI	ELETRICISTA COM ENCARGOS COMPLEMENTARES	SEDI - SERVIÇOS DIVERSOS	H	0.1140000	27.90	3.18	
Insumo	00000995	SINAPI	CABO DE COBRE, FLEXIVEL, CLASSE 4 OU 5, ISOLACAO EM PVC/A, ANTICHAMA BWF-B, COBERTURA PVC-ST1, ANTICHAMA BWF-B, 1 CONDUTOR, 0,6/1 KV, SECAO NOMINAL 16 MM2	Material	M	1.2434000	18.77	23.34	
Insumo	00021127	SINAPI	FITA ISOLANTE ADESIVA ANTICHAMA, USO ATE 750 V, EM ROLO DE 19 MM X 5 M	Material	UN	0.0094000	10.65	0.10	
				MO sem LS ==>	4.61	LS ==>	0.01	MO com LS ==>	4.62
				Valor do BDI ==>	8.45			Valor com BDI ==>	37.51
						Quant. ==>	905.6000000	Preço Total ==>	33,969.06

14.4.2	Código	Banco	Descrição	Tipo	Und	Quant.	Valor Unit	Total		
Composição	92984	SINAPI	CABO DE COBRE FLEXÍVEL ISOLADO, 25 MM², ANTI-CHAMA 0,6/1,0 KV, PARA REDE ENTERRADA DE DISTRIBUIÇÃO DE ENERGIA ELÉTRICA - FORNECIMENTO E INSTALAÇÃO. AF_12/2021	INEL - INSTALAÇÃO ELÉTRICA/ELETRIFICAÇÃO E ILUMINAÇÃO EXTERNA	M	1.0000000	32.64	32.64		
Composição Auxiliar	88247	SINAPI	AUXILIAR DE ELETRICISTA COM ENCARGOS COMPLEMENTARES	SEDI - SERVIÇOS DIVERSOS	H	0.0608000	21.44	1.30		
Composição Auxiliar	88264	SINAPI	ELETRICISTA COM ENCARGOS COMPLEMENTARES	SEDI - SERVIÇOS DIVERSOS	H	0.0608000	27.90	1.70		
Insumo	00000996	SINAPI	CABO DE COBRE, FLEXIVEL, CLASSE 4 OU 5, ISOLACAO EM PVC/A, ANTICHAMA BWF-B, COBERTURA PVC-ST1, ANTICHAMA BWF-B, 1 CONDUTOR, 0,6/1 KV, SECAO NOMINAL 25 MM2	Material	M	1.0150000	29.11	29.55		
Insumo	00021127	SINAPI	FITA ISOLANTE ADESIVA ANTICHAMA, USO ATE 750 V, EM ROLO DE 19 MM X 5 M	Material	UN	0.0090000	10.65	0.10		
					MO sem LS =>	2.46	LS =>	0.00	MO com LS =>	2.46
					Valor do BDI =>	9.49			Valor com BDI =>	42.13
						Quant. =>	150.0000000	Preço Total =>	6,319.50	

14.4.3	Código	Banco	Descrição	Tipo	Und	Quant.	Valor Unit	Total	
Composição	92990	SINAPI	CABO DE COBRE FLEXÍVEL ISOLADO, 70 MM², ANTI-CHAMA 0,6/1,0 KV, PARA REDE ENTERRADA DE DISTRIBUIÇÃO DE ENERGIA ELÉTRICA - FORNECIMENTO E INSTALAÇÃO. AF_12/2021	INEL - INSTALAÇÃO ELÉTRICA/ELETRIFICAÇÃO E ILUMINAÇÃO EXTERNA	M	1.0000000	91.43	91.43	
Composição Auxiliar	88247	SINAPI	AUXILIAR DE ELETRICISTA COM ENCARGOS COMPLEMENTARES	SEDI - SERVIÇOS DIVERSOS	H	0.1007000	21.44	2.16	
Composição Auxiliar	88264	SINAPI	ELETRICISTA COM ENCARGOS COMPLEMENTARES	SEDI - SERVIÇOS DIVERSOS	H	0.1007000	27.90	2.81	
Insumo	00000977	SINAPI	CABO DE COBRE, FLEXIVEL, CLASSE 4 OU 5, ISOLACAO EM PVC/A, ANTICHAMA BWF-B, COBERTURA PVC-ST1, ANTICHAMA BWF-B, 1 CONDUTOR, 0,6/1 KV, SECAO NOMINAL 70 MM2	Material	M	1.0150000	85.09	86.37	
Insumo	00021127	SINAPI	FITA ISOLANTE ADESIVA ANTICHAMA, USO ATE 750 V, EM ROLO DE 19 MM X 5 M	Material	UN	0.0090000	10.65	0.10	
MO sem LS =>					4.07	LS =>	0.00	MO com LS =>	4.07

Valor do BDI =>	26.58	Valor com BDI =>	118.01
Quant. =>	100.0000000	Preço Total =>	11,801.00

14.5			LUMINÁRIAS E TOMADAS					56,266.73		
14.5.1	Código	Banco	Descrição	Tipo		Und	Quant.	Valor Unit	Total	
Composição	09.09.040	FDE	IL-89 LUMINÁRIA LED DE EMBUTIR COM DIFUSOR TRANSLÚCIDO <= 24W	Luminarias internas		UN	1.0000000	210.90	210.90	
Insumo	1.01.15	FDE	ELETRICISTA	Mão de Obra		H	1.1000000	19.58	21.54	
Insumo	1.01.16	FDE	AJUDANTE ELETRICISTA	Mão de Obra		H	1.1000000	16.08	17.69	
Insumo	4.60.11	FDE	IL-89 LUMINÁRIA LED DE EMBUTIR COM DIFUSOR TRANSLÚCIDO <= 24W	Material		UN	1.0000000	170.85	170.85	
Insumo	9.00.19	FDE	FURADEIRA ELETRICA MOD PROFISSIONAL	Equipamento		H	0.2000000	1.77	0.35	
Insumo	9.10.42	FDE	BROCA COM PONTA DE VIDIA (D=3/8"X160MM)	Material		UN	0.0333400	13.96	0.47	
				MO sem LS =>	39.23	LS =>	0.00	MO com LS =>	39.23	
				Valor do BDI =>	61.31			Valor com BDI =>	272.21	
							Quant. =>	173.0000000	Preço Total =>	47,092.33

14.5.2	Código	Banco	Descrição	Tipo	Und	Quant.	Valor Unit	Total	
Composição	91998	SINAPI	TOMADA BAIXA DE EMBUTIR (1 MÓDULO), 2P+T 10 A, SEM SUPORTE E SEM PLACA - FORNECIMENTO E INSTALAÇÃO. AF_03/2023	INEL - INSTALAÇÃO ELÉTRICA/ELETRIFICAÇÃO E ILUMINAÇÃO EXTERNA	UN	1.00000000	20.23	20.23	
Composição Auxiliar	88247	SINAPI	AUXILIAR DE ELETRICISTA COM ENCARGOS COMPLEMENTARES	SEDI - SERVIÇOS DIVERSOS	H	0.24200000	21.44	5.19	
Composição Auxiliar	88264	SINAPI	ELETRICISTA COM ENCARGOS COMPLEMENTARES	SEDI - SERVIÇOS DIVERSOS	H	0.24200000	27.90	6.75	
Insumo	00038101	SINAPI	TOMADA 2P+T 10A, 250V (APENAS MODULO)	Material	UN	1.00000000	8.29	8.29	
				MO sem LS =>	9.80	LS =>	0.00	MO com LS =>	9.80
				Valor do BDI =>	5.88			Valor com BDI =>	26.11
						Quant. =>	44.00000000	Preço Total =>	1,148.84

14.5.3	Código	Banco	Descrição	Tipo	Und	Quant.	Valor Unit	Total	
Composição	91996	SINAPI	TOMADA MÉDIA DE EMBUTIR (1 MÓDULO), 2P+T 10 A, INCLUINDO SUPORTE E PLACA - FORNECIMENTO E INSTALAÇÃO. AF_03/2023	INEL - INSTALAÇÃO ELÉTRICA/ELETRIFICAÇÃO E ILUMINAÇÃO EXTERNA	UN	1.0000000	34.93	34.93	
Composição Auxiliar	91946	SINAPI	SUPORTE PARAFUSADO COM PLACA DE ENCAIXE 4" X 2" MÉDIO (1,30 M DO PISO) PARA PONTO ELÉTRICO - FORNECIMENTO E INSTALAÇÃO. AF_03/2023	INEL - INSTALAÇÃO ELÉTRICA/ELETRIFICAÇÃO E ILUMINAÇÃO EXTERNA	UN	1.0000000	11.00	11.00	
Composição Auxiliar	91994	SINAPI	TOMADA MÉDIA DE EMBUTIR (1 MÓDULO), 2P+T 10 A, SEM SUPORTE E SEM PLACA - FORNECIMENTO E INSTALAÇÃO. AF_03/2023	INEL - INSTALAÇÃO ELÉTRICA/ELETRIFICAÇÃO E ILUMINAÇÃO EXTERNA	UN	1.0000000	23.93	23.93	
				MO sem LS =>	18.01	LS =>	0.00	MO com LS =>	18.01
				Valor do BDI =>	10.15			Valor com BDI =>	45.08
					Quant. =>	60.0000000	Preço Total =>		2,704.80

14.5.4	Código	Banco	Descrição	Tipo	Und	Quant.	Valor Unit	Total	
Composição	91992	SINAPI	TOMADA ALTA DE EMBUTIR (1 MÓDULO), 2P+T 10 A, INCLUINDO SUPORTE E PLACA - FORNECIMENTO E INSTALAÇÃO. AF_03/2023	INEL - INSTALAÇÃO ELÉTRICA/ELETRIFICAÇÃO E ILUMINAÇÃO EXTERNA	UN	1.0000000	44.50	44.50	
Composição Auxiliar	91946	SINAPI	SUPORTE PARAFUSADO COM PLACA DE ENCAIXE 4" X 2" MÉDIO (1,30 M DO PISO) PARA PONTO ELÉTRICO - FORNECIMENTO E INSTALAÇÃO. AF_03/2023	INEL - INSTALAÇÃO ELÉTRICA/ELETRIFICAÇÃO E ILUMINAÇÃO EXTERNA	UN	1.0000000	11.00	11.00	
Composição Auxiliar	91990	SINAPI	TOMADA ALTA DE EMBUTIR (1 MÓDULO), 2P+T 10 A, SEM SUPORTE E SEM PLACA - FORNECIMENTO E INSTALAÇÃO. AF_03/2023	INEL - INSTALAÇÃO ELÉTRICA/ELETRIFICAÇÃO E ILUMINAÇÃO EXTERNA	UN	1.0000000	33.50	33.50	
				MO sem LS =>	25.86	LS =>	0.00	MO com LS =>	25.86
				Valor do BDI =>	12.94			Valor com BDI =>	57.44
						Quant. =>	35.0000000	Preço Total =>	2,010.40

14.5.5	Código	Banco	Descrição	Tipo	Und	Quant.	Valor Unit	Total		
Composição	100619	SINAPI	POSTE DECORATIVO PARA JARDIM EM AÇO TUBULAR, H = "2,5" M, SEM LUMINÁRIA - FORNECIMENTO E INSTALAÇÃO. AF_11/2019	INEL - INSTALAÇÃO ELÉTRICA/ELETRIFICAÇÃO E ILUMINAÇÃO EXTERNA	UN	1.0000000	574.23	574.23		
Composição Auxiliar	88247	SINAPI	AUXILIAR DE ELETRICISTA COM ENCARGOS COMPLEMENTARES	SEDI - SERVIÇOS DIVERSOS	H	1.0580000	21.44	22.68		
Composição Auxiliar	88264	SINAPI	ELETRICISTA COM ENCARGOS COMPLEMENTARES	SEDI - SERVIÇOS DIVERSOS	H	3.4370000	27.90	95.89		
Insumo	00000863	SINAPI	CABO DE COBRE NU 35 MM2 MEIO-DURO	Material	M	2.0000000	44.89	89.78		
Insumo	00011975	SINAPI	CHUMBADOR DE AÇO ZINCADO, DIÂMETRO 5/8", COMPRIMENTO 6", COM PORCA	Material	UN	4.0000000	23.89	95.56		
Insumo	00012388	SINAPI	POSTE DECORATIVO PARA JARDIM EM AÇO TUBULAR, SEM LUMINARIA, H = "2,5" M	Material	UN	1.0000000	270.31	270.31		
					MO sem LS =>	98.66	LS =>	0.01	MO com LS =>	98.67
					Valor do BDI =>	166.93			Valor com BDI =>	741.16
						Quant. =>	4.0000000	Preço Total =>		2,964.64

14.5.6	Código	Banco	Descrição	Tipo	Und	Quant.	Valor Unit	Total	
Composição	100919	SINAPI	LÂMPADA FLUORESCENTE ESPIRAL BRANCA 45 W, BASE E27 - FORNECIMENTO E INSTALAÇÃO. AF_02/2020	INEL - INSTALAÇÃO ELÉTRICA/ELETRIFICAÇÃO E	UN	1.0000000	66.96	66.96	
Composição Auxiliar	88247	SINAPI	AUXILIAR DE ELETRICISTA COM ENCARGOS COMPLEMENTARES	SEDI - SERVIÇOS DIVERSOS	H	0.0690000	21.44	1.48	
Composição Auxiliar	88264	SINAPI	ELETRICISTA COM ENCARGOS COMPLEMENTARES	SEDI - SERVIÇOS DIVERSOS	H	0.1655000	27.90	4.62	
Insumo	00012295	SINAPI	SOQUETE DE BAQUELITE BASE E27, PARA LAMPADAS	Material	UN	1.0000000	3.11	3.11	
Insumo	00038781	SINAPI	LAMPADA FLUORESCENTE ESPIRAL BRANCA 45 W, BASE E27 (127/220 V)	Material	UN	1.0000000	57.75	57.75	
				MO sem LS =>	5.05	LS =>	0.00	MO com LS =>	5.05
				Valor do BDI =>	19.47			Valor com BDI =>	86.43

Quant. => 4.0000000 Preço Total => 345.72

15			INSTALAÇÕES HIDROSSANITÁRIAS						185,582.58
15.1			ÁGUA FRIA						14,926.67
15.1.1	Código	Banco	Descrição	Tipo	Und	Quant.	Valor Unit	Total	
Composição	91784	SINAPI	(COMPOSIÇÃO REPRESENTATIVA) DO SERVIÇO DE INSTALAÇÃO DE TUBOS DE PVC, SOLDÁVEL, ÁGUA FRIA, DN 20 MM (INSTALADO EM RAMAL, SUB-RAMAL OU RAMAL DE DISTRIBUIÇÃO), INCLUSIVE CONEXÕES, CORTES E FIXAÇÕES, PARA PRÉDIOS. AF_10/2015	INHI - INSTALAÇÕES HIDROS SANITÁRIAS	M	1.0000000	40.95	40.95	
Composição Auxiliar	89355	SINAPI	TUBO, PVC, SOLDÁVEL, DN 20MM, INSTALADO EM RAMAL OU SUB-RAMAL DE ÁGUA - FORNECIMENTO E INSTALAÇÃO. AF_06/2022	INHI - INSTALAÇÕES HIDROS SANITÁRIAS	M	0.8245000	18.06	14.89	
Composição Auxiliar	89358	SINAPI	JOELHO 90 GRAUS, PVC, SOLDÁVEL, DN 20MM, INSTALADO EM RAMAL OU SUB-RAMAL DE ÁGUA - FORNECIMENTO E INSTALAÇÃO. AF_06/2022	INHI - INSTALAÇÕES HIDROS SANITÁRIAS	UN	0.5774000	7.13	4.12	
Composição Auxiliar	89371	SINAPI	LUVA, PVC, SOLDÁVEL, DN 20MM, INSTALADO EM RAMAL OU SUB-RAMAL DE ÁGUA - FORNECIMENTO E INSTALAÇÃO. AF_06/2022	INHI - INSTALAÇÕES HIDROS SANITÁRIAS	UN	0.0697000	5.31	0.37	
Composição Auxiliar	89373	SINAPI	LUVA DE REDUÇÃO, PVC, SOLDÁVEL, DN 25MM X 20MM, INSTALADO EM RAMAL OU SUB-RAMAL DE ÁGUA - FORNECIMENTO E INSTALAÇÃO. AF_06/2022	INHI - INSTALAÇÕES HIDROS SANITÁRIAS	UN	0.1451000	6.29	0.91	
Composição Auxiliar	89374	SINAPI	LUVA COM BUCHA DE LATÃO, PVC, SOLDÁVEL, DN 20MM X 1/2", INSTALADO EM RAMAL OU SUB-RAMAL DE ÁGUA - FORNECIMENTO E INSTALAÇÃO. AF_06/2022	INHI - INSTALAÇÕES HIDROS SANITÁRIAS	UN	0.2984000	8.62	2.57	
Composição Auxiliar	89376	SINAPI	ADAPTADOR CURTO COM BOLSA E ROSCA PARA REGISTRO, PVC, SOLDÁVEL, DN 20MM X 1/2 , INSTALADO EM RAMAL OU SUB-RAMAL DE ÁGUA - FORNECIMENTO E INSTALAÇÃO. AF_06/2022	INHI - INSTALAÇÕES HIDROS SANITÁRIAS	UN	0.8896000	5.04	4.48	
Composição Auxiliar	89393	SINAPI	TE, PVC, SOLDÁVEL, DN 20MM, INSTALADO EM RAMAL OU SUB-RAMAL DE ÁGUA - FORNECIMENTO E INSTALAÇÃO. AF_06/2022	INHI - INSTALAÇÕES HIDROS SANITÁRIAS	UN	0.0776000	9.85	0.76	
Composição Auxiliar	89397	SINAPI	TÊ DE REDUÇÃO, PVC, SOLDÁVEL, DN 25MM X 20MM, INSTALADO EM RAMAL OU SUB-RAMAL DE ÁGUA - FORNECIMENTO E INSTALAÇÃO. AF_06/2022	INHI - INSTALAÇÕES HIDROS SANITÁRIAS	UN	0.3302000	12.98	4.29	
Composição Auxiliar	89401	SINAPI	TUBO, PVC, SOLDÁVEL, DN 20MM, INSTALADO EM RAMAL DE DISTRIBUIÇÃO DE ÁGUA - FORNECIMENTO E INSTALAÇÃO. AF_06/2022	INHI - INSTALAÇÕES HIDROS SANITÁRIAS	M	0.1755000	9.38	1.65	
Composição Auxiliar	89404	SINAPI	JOELHO 90 GRAUS, PVC, SOLDÁVEL, DN 20MM, INSTALADO EM RAMAL DE DISTRIBUIÇÃO DE ÁGUA - FORNECIMENTO E INSTALAÇÃO. AF_06/2022	INHI - INSTALAÇÕES HIDROS SANITÁRIAS	UN	0.0169000	6.50	0.11	
Composição Auxiliar	89405	SINAPI	JOELHO 45 GRAUS, PVC, SOLDÁVEL, DN 20MM, INSTALADO EM RAMAL DE DISTRIBUIÇÃO DE ÁGUA - FORNECIMENTO E INSTALAÇÃO. AF_06/2022	INHI - INSTALAÇÕES HIDROS SANITÁRIAS	UN	0.0083000	6.94	0.06	
Composição Auxiliar	89417	SINAPI	LUVA, PVC, SOLDÁVEL, DN 20MM, INSTALADO EM RAMAL DE DISTRIBUIÇÃO DE ÁGUA - FORNECIMENTO E INSTALAÇÃO. AF_06/2022	INHI - INSTALAÇÕES HIDROS SANITÁRIAS	UN	0.0247000	4.88	0.12	
Composição Auxiliar	89438	SINAPI	TE, PVC, SOLDÁVEL, DN 20MM, INSTALADO EM RAMAL DE DISTRIBUIÇÃO DE ÁGUA - FORNECIMENTO E INSTALAÇÃO. AF_06/2022	INHI - INSTALAÇÕES HIDROS SANITÁRIAS	UN	0.0025000	9.01	0.02	
Composição Auxiliar	89442	SINAPI	TÊ DE REDUÇÃO, PVC, SOLDÁVEL, DN 25MM X 20MM, INSTALADO EM RAMAL DE DISTRIBUIÇÃO DE ÁGUA - FORNECIMENTO E INSTALAÇÃO. AF_06/2022	INHI - INSTALAÇÕES HIDROS SANITÁRIAS	UN	0.0023000	12.08	0.03	
Composição Auxiliar	90436	SINAPI	FURO MANUAL EM ALVENARIA, PARA INSTALAÇÕES HIDRÁULICAS, DIÂMETROS MENORES OU IGUAIS A 40 MM. AF_09/2023	INHI - INSTALAÇÕES HIDROS SANITÁRIAS	UN	0.0056000	13.23	0.07	
Composição Auxiliar	90443	SINAPI	RASGO LINEAR MANUAL EM ALVENARIA, PARA RAMAIS/ DISTRIBUIÇÃO DE INSTALAÇÕES HIDRÁULICAS, DIÂMETROS MENORES OU IGUAIS A 40 MM. AF_09/2023	INHI - INSTALAÇÕES HIDROS SANITÁRIAS	M	0.2924000	7.11	2.08	
Composição Auxiliar	90466	SINAPI	CHUMBAMENTO LINEAR EM ALVENARIA PARA RAMAIS/DISTRIBUIÇÃO DE INSTALAÇÕES HIDRÁULICAS COM DIÂMETROS MENORES OU IGUAIS A 40 MM. AF_09/2023	INHI - INSTALAÇÕES HIDROS SANITÁRIAS	M	0.2924000	14.89	4.35	
Composição Auxiliar	91190	SINAPI	CHUMBAMENTO PONTUAL EM PASSAGEM DE TUBO COM DIÂMETRO MENOR OU IGUAL A 40 MM. AF_09/2023	INHI - INSTALAÇÕES HIDROS SANITÁRIAS	UN	0.0056000	10.83	0.06	
				MO sem LS =>	25.87	LS =>	0.00	MO com LS =>	25.87
				Valor do BDI =>	11.90			Valor com BDI =>	52.85
						Quant. =>	64.8900000	Preço Total =>	3,429.44

15.1.2	Código	Banco	Descrição	Tipo	Und	Quant.	Valor Unit	Total
Composição	91785	SINAPI	(COMPOSIÇÃO REPRESENTATIVA) DO SERVIÇO DE INSTALAÇÃO DE TUBOS DE PVC, SOLDÁVEL, ÁGUA FRIA, DN 25 MM (INSTALADO EM RAMAL, SUB-RAMAL, RAMAL DE DISTRIBUIÇÃO OU PRUMADA), INCLUSIVE CONEXÕES, CORTES E FIXAÇÕES, PARA PRÉDIOS. AF_10/2015	INHI - INSTALAÇÕES HIDROS SANITÁRIAS	M	1.0000000	40.41	40.41
Composição Auxiliar	89356	SINAPI	TUBO, PVC, SOLDÁVEL, DN 25MM, INSTALADO EM RAMAL OU SUB-RAMAL DE ÁGUA - FORNECIMENTO E INSTALAÇÃO. AF_06/2022	INHI - INSTALAÇÕES HIDROS SANITÁRIAS	M	0.7940000	20.83	16.54
Composição Auxiliar	89362	SINAPI	JOELHO 90 GRAUS, PVC, SOLDÁVEL, DN 25MM, INSTALADO EM RAMAL OU SUB-RAMAL DE ÁGUA - FORNECIMENTO E INSTALAÇÃO. AF_06/2022	INHI - INSTALAÇÕES HIDROS SANITÁRIAS	UN	0.6543000	8.47	5.54
Composição Auxiliar	89366	SINAPI	JOELHO 90 GRAUS COM BUCHA DE LATÃO, PVC, SOLDÁVEL, DN 25MM, X 3/4 INSTALADO EM RAMAL OU SUB-RAMAL DE ÁGUA - FORNECIMENTO E INSTALAÇÃO. AF_06/2022	INHI - INSTALAÇÕES HIDROS SANITÁRIAS	UN	0.1694000	13.90	2.35
Composição Auxiliar	89378	SINAPI	LUVA, PVC, SOLDÁVEL, DN 25MM, INSTALADO EM RAMAL OU SUB-RAMAL DE ÁGUA - FORNECIMENTO E INSTALAÇÃO. AF_06/2022	INHI - INSTALAÇÕES HIDROS SANITÁRIAS	UN	0.0773000	6.26	0.48
Composição Auxiliar	89383	SINAPI	ADAPTADOR CURTO COM BOLSA E ROSCA PARA REGISTRO, PVC, SOLDÁVEL, DN 25MM X 3/4 , INSTALADO EM RAMAL OU SUB-RAMAL DE ÁGUA - FORNECIMENTO E INSTALAÇÃO. AF_06/2022	INHI - INSTALAÇÕES HIDROS SANITÁRIAS	UN	0.6522000	5.87	3.83
Composição Auxiliar	89395	SINAPI	TE, PVC, SOLDÁVEL, DN 25MM, INSTALADO EM RAMAL OU SUB-RAMAL DE ÁGUA - FORNECIMENTO E INSTALAÇÃO. AF_06/2022	INHI - INSTALAÇÕES HIDROS SANITÁRIAS	UN	0.3037000	11.65	3.54
Composição Auxiliar	89396	SINAPI	TÊ COM BUCHA DE LATÃO NA BOLSA CENTRAL, PVC, SOLDÁVEL, DN 25MM X 1/2 , INSTALADO EM RAMAL OU SUB-RAMAL DE ÁGUA - FORNECIMENTO E INSTALAÇÃO. AF_06/2022	INHI - INSTALAÇÕES HIDROS SANITÁRIAS	UN	0.0168000	17.44	0.29
Composição Auxiliar	89400	SINAPI	TÊ DE REDUÇÃO, PVC, SOLDÁVEL, DN 32MM X 25MM, INSTALADO EM RAMAL OU SUB-RAMAL DE ÁGUA - FORNECIMENTO E INSTALAÇÃO. AF_06/2022	INHI - INSTALAÇÕES HIDROS SANITÁRIAS	UN	0.0115000	17.32	0.20

Composição Auxiliar	89402	SINAPI	TUBO, PVC, SOLDÁVEL, DN 25MM, INSTALADO EM RAMAL DE DISTRIBUIÇÃO DE ÁGUA - FORNECIMENTO E INSTALAÇÃO. AF_06/2022	INHI - INSTALAÇÕES HIDROS SANITÁRIAS	M	0.0780000	10.79	0.84
Composição Auxiliar	89408	SINAPI	JOELHO 90 GRAUS, PVC, SOLDÁVEL, DN 25MM, INSTALADO EM RAMAL DE DISTRIBUIÇÃO DE ÁGUA - FORNECIMENTO E INSTALAÇÃO. AF_06/2022	INHI - INSTALAÇÕES HIDROS SANITÁRIAS	UN	0.0076000	7.74	0.06
Composição Auxiliar	89424	SINAPI	LUVA, PVC, SOLDÁVEL, DN 25MM, INSTALADO EM RAMAL DE DISTRIBUIÇÃO DE ÁGUA - FORNECIMENTO E INSTALAÇÃO. AF_06/2022	INHI - INSTALAÇÕES HIDROS SANITÁRIAS	UN	0.0135000	5.77	0.08
Composição Auxiliar	89440	SINAPI	TE, PVC, SOLDÁVEL, DN 25MM, INSTALADO EM RAMAL DE DISTRIBUIÇÃO DE ÁGUA - FORNECIMENTO E INSTALAÇÃO. AF_06/2022	INHI - INSTALAÇÕES HIDROS SANITÁRIAS	UN	0.0017000	10.68	0.02
Composição Auxiliar	89445	SINAPI	TÊ DE REDUÇÃO, PVC, SOLDÁVEL, DN 32MM X 25MM, INSTALADO EM RAMAL DE DISTRIBUIÇÃO DE ÁGUA - FORNECIMENTO E INSTALAÇÃO. AF_06/2022	INHI - INSTALAÇÕES HIDROS SANITÁRIAS	UN	0.0034000	16.25	0.06
Composição Auxiliar	89446	SINAPI	TUBO, PVC, SOLDÁVEL, DN 25MM, INSTALADO EM PRUMADA DE ÁGUA - FORNECIMENTO E INSTALAÇÃO. AF_06/2022	INHI - INSTALAÇÕES HIDROS SANITÁRIAS	M	0.1280000	4.47	0.57
Composição Auxiliar	89481	SINAPI	JOELHO 90 GRAUS, PVC, SOLDÁVEL, DN 25MM, INSTALADO EM PRUMADA DE ÁGUA - FORNECIMENTO E INSTALAÇÃO. AF_06/2022	INHI - INSTALAÇÕES HIDROS SANITÁRIAS	UN	0.0670000	4.77	0.32
Composição Auxiliar	89528	SINAPI	LUVA, PVC, SOLDÁVEL, DN 25MM, INSTALADO EM PRUMADA DE ÁGUA - FORNECIMENTO E INSTALAÇÃO. AF_06/2022	INHI - INSTALAÇÕES HIDROS SANITÁRIAS	UN	0.0135000	3.78	0.05
Composição Auxiliar	89532	SINAPI	LUVA DE REDUÇÃO, PVC, SOLDÁVEL, DN 32MM X 25MM, INSTALADO EM PRUMADA DE ÁGUA - FORNECIMENTO E INSTALAÇÃO. AF_06/2022	INHI - INSTALAÇÕES HIDROS SANITÁRIAS	UN	0.0461000	6.08	0.28
Composição Auxiliar	89622	SINAPI	TÊ DE REDUÇÃO, PVC, SOLDÁVEL, DN 32MM X 25MM, INSTALADO EM PRUMADA DE ÁGUA - FORNECIMENTO E INSTALAÇÃO. AF_06/2022	INHI - INSTALAÇÕES HIDROS SANITÁRIAS	UN	0.0385000	11.97	0.46
Composição Auxiliar	89627	SINAPI	TÊ DE REDUÇÃO, PVC, SOLDÁVEL, DN 50MM X 25MM, INSTALADO EM PRUMADA DE ÁGUA - FORNECIMENTO E INSTALAÇÃO. AF_06/2022	INHI - INSTALAÇÕES HIDROS SANITÁRIAS	UN	0.0031000	16.95	0.05
Composição Auxiliar	90436	SINAPI	FURO MANUAL EM ALVENARIA, PARA INSTALAÇÕES HIDRÁULICAS, DIÂMETROS MENORES OU IGUAIS A 40 MM. AF_09/2023	INHI - INSTALAÇÕES HIDROS SANITÁRIAS	UN	0.0083000	13.23	0.11
Composição Auxiliar	90443	SINAPI	RASGO LINEAR MANUAL EM ALVENARIA, PARA RAMAIS/ DISTRIBUIÇÃO DE INSTALAÇÕES HIDRÁULICAS, DIÂMETROS MENORES OU IGUAIS A 40 MM. AF_09/2023	INHI - INSTALAÇÕES HIDROS SANITÁRIAS	M	0.2006000	7.11	1.43
Composição Auxiliar	90453	SINAPI	PASSANTE TIPO TUBO COM DIÂMETRO DE 40 MM, FIXADO EM LAJE, PARA PASSAGEM DE TUBULAÇÕES COM NO MÁXIMO 32 MM DE DIÂMETRO. AF_09/2023	INHI - INSTALAÇÕES HIDROS SANITÁRIAS	UN	0.0071000	3.45	0.02
Composição Auxiliar	90466	SINAPI	CHUMBAMENTO LINEAR EM ALVENARIA PARA RAMAIS/DISTRIBUIÇÃO DE INSTALAÇÕES HIDRÁULICAS COM DIÂMETROS MENORES OU IGUAIS A 40 MM. AF_09/2023	INHI - INSTALAÇÕES HIDROS SANITÁRIAS	M	0.2006000	14.89	2.99
Composição Auxiliar	91185	SINAPI	FIXAÇÃO DE TUBOS HORIZONTAIS DE PVC ÁGUA, PVC ESGOTO, PVC ÁGUA PLUVIAL, CPVC, PPR, COBRE OU AÇO, DIÂMETROS MENORES OU IGUAIS A 40 MM, COM ABRAÇADEIRA METÁLICA FLEXÍVEL 18 MM, FIXADA DIRETAMENTE NA LAJE. AF_09/2023	INHI - INSTALAÇÕES HIDROS SANITÁRIAS	M	0.0092000	22.41	0.21
Composição Auxiliar	91190	SINAPI	CHUMBAMENTO PONTUAL EM PASSAGEM DE TUBO COM DIÂMETRO MENOR OU IGUAL A 40 MM. AF_09/2023	INHI - INSTALAÇÕES HIDROS SANITÁRIAS	UN	0.0083000	10.83	0.09

MO sem LS =>25.58

LS =>0.01

MO com LS =>25.59

Valor do BDI =>11.75

Valor com BDI =>52.16

Quant. =>157.0600000

Preço Total =>8,192.25

15.1.3	Código Banco		Descrição	Tipo	Und	Quant.	Valor Unit	Total
Composição	91786	SINAPI	(COMPOSIÇÃO REPRESENTATIVA) DO SERVIÇO DE INSTALAÇÃO TUBOS DE PVC, SOLDÁVEL, ÁGUA FRIA, DN 32 MM (INSTALADO EM RAMAL, SUB-RAMAL, RAMAL DE DISTRIBUIÇÃO OU PRUMADA), INCLUSIVE CONEXÕES, CORTES E FIXAÇÕES, PARA PRÉDIOS. AF_10/2015	INHI - INSTALAÇÕES HIDROS SANITÁRIAS	M	1.0000000	27.26	27.26
Composição Auxiliar	89357	SINAPI	TUBO, PVC, SOLDÁVEL, DN 32MM, INSTALADO EM RAMAL OU SUB-RAMAL DE ÁGUA - FORNECIMENTO E INSTALAÇÃO. AF_06/2022	INHI - INSTALAÇÕES HIDROS SANITÁRIAS	M	0.0765000	28.30	2.16
Composição Auxiliar	89386	SINAPI	LUVA, PVC, SOLDÁVEL, DN 32MM, INSTALADO EM RAMAL OU SUB-RAMAL DE ÁGUA - FORNECIMENTO E INSTALAÇÃO. AF_06/2022	INHI - INSTALAÇÕES HIDROS SANITÁRIAS	UN	0.0970000	8.46	0.82
Composição Auxiliar	89398	SINAPI	TE, PVC, SOLDÁVEL, DN 32MM, INSTALADO EM RAMAL OU SUB-RAMAL DE ÁGUA - FORNECIMENTO E INSTALAÇÃO. AF_06/2022	INHI - INSTALAÇÕES HIDROS SANITÁRIAS	UN	0.2847000	16.06	4.57
Composição Auxiliar	89403	SINAPI	TUBO, PVC, SOLDÁVEL, DN 32MM, INSTALADO EM RAMAL DE DISTRIBUIÇÃO DE ÁGUA - FORNECIMENTO E INSTALAÇÃO. AF_06/2022	INHI - INSTALAÇÕES HIDROS SANITÁRIAS	M	0.3670000	16.33	5.99
Composição Auxiliar	89413	SINAPI	JOELHO 90 GRAUS, PVC, SOLDÁVEL, DN 32MM, INSTALADO EM RAMAL DE DISTRIBUIÇÃO DE ÁGUA - FORNECIMENTO E INSTALAÇÃO. AF_06/2022	INHI - INSTALAÇÕES HIDROS SANITÁRIAS	UN	0.0599000	10.66	0.64
Composição Auxiliar	89414	SINAPI	JOELHO 45 GRAUS, PVC, SOLDÁVEL, DN 32MM, INSTALADO EM RAMAL DE DISTRIBUIÇÃO DE ÁGUA - FORNECIMENTO E INSTALAÇÃO. AF_06/2022	INHI - INSTALAÇÕES HIDROS SANITÁRIAS	UN	0.0242000	12.08	0.29
Composição Auxiliar	89431	SINAPI	LUVA, PVC, SOLDÁVEL, DN 32MM, INSTALADO EM RAMAL DE DISTRIBUIÇÃO DE ÁGUA - FORNECIMENTO E INSTALAÇÃO. AF_06/2022	INHI - INSTALAÇÕES HIDROS SANITÁRIAS	UN	0.0555000	7.89	0.44
Composição Auxiliar	89435	SINAPI	UNIÃO, PVC, SOLDÁVEL, DN 32MM, INSTALADO EM RAMAL DE DISTRIBUIÇÃO DE ÁGUA - FORNECIMENTO E INSTALAÇÃO. AF_06/2022	INHI - INSTALAÇÕES HIDROS SANITÁRIAS	UN	0.0178000	17.33	0.31
Composição Auxiliar	89436	SINAPI	ADAPTADOR CURTO COM BOLSA E ROSCA PARA REGISTRO, PVC, SOLDÁVEL, DN 32MM X 1 , INSTALADO EM RAMAL DE DISTRIBUIÇÃO DE ÁGUA - FORNECIMENTO E INSTALAÇÃO. AF_06/2022	INHI - INSTALAÇÕES HIDROS SANITÁRIAS	UN	0.0584000	7.14	0.42
Composição Auxiliar	89443	SINAPI	TE, PVC, SOLDÁVEL, DN 32MM, INSTALADO EM RAMAL DE DISTRIBUIÇÃO DE ÁGUA - FORNECIMENTO E INSTALAÇÃO. AF_06/2022	INHI - INSTALAÇÕES HIDROS SANITÁRIAS	UN	0.0406000	14.90	0.60
Composição Auxiliar	89447	SINAPI	TUBO, PVC, SOLDÁVEL, DN 32MM, INSTALADO EM PRUMADA DE ÁGUA - FORNECIMENTO E INSTALAÇÃO. AF_06/2022	INHI - INSTALAÇÕES HIDROS SANITÁRIAS	M	0.5565000	8.81	4.90
Composição Auxiliar	89492	SINAPI	JOELHO 90 GRAUS, PVC, SOLDÁVEL, DN 32MM, INSTALADO EM PRUMADA DE ÁGUA - FORNECIMENTO E INSTALAÇÃO. AF_06/2022	INHI - INSTALAÇÕES HIDROS SANITÁRIAS	UN	0.1564000	7.19	1.12
Composição Auxiliar	89541	SINAPI	LUVA, PVC, SOLDÁVEL, DN 32MM, INSTALADO EM PRUMADA DE ÁGUA - FORNECIMENTO E INSTALAÇÃO. AF_06/2022	INHI - INSTALAÇÕES HIDROS SANITÁRIAS	UN	0.2108000	5.58	1.18
Composição Auxiliar	89553	SINAPI	ADAPTADOR CURTO COM BOLSA E ROSCA PARA REGISTRO, PVC, SOLDÁVEL, DN 32MM X 1 , INSTALADO EM PRUMADA DE ÁGUA - FORNECIMENTO E INSTALAÇÃO. AF_06/2022	INHI - INSTALAÇÕES HIDROS SANITÁRIAS	UN	0.0985000	4.99	0.49
Composição Auxiliar	89562	SINAPI	LUVA DE REDUÇÃO, PVC, SOLDÁVEL, DN 40MM X 32MM, INSTALADO EM PRUMADA DE ÁGUA - FORNECIMENTO E INSTALAÇÃO. AF_06/2022	INHI - INSTALAÇÕES HIDROS SANITÁRIAS	UN	0.0258000	8.73	0.23

Composição Auxiliar	89620	SINAPI	TE, PVC, SOLDÁVEL, DN 32MM, INSTALADO EM PRUMADA DE ÁGUA - FORNECIMENTO E INSTALAÇÃO. AF_06/2022	INHI - INSTALAÇÕES HIDROS SANITÁRIAS	UN	0.1312000	10.31	1.35	
Composição Auxiliar	89622	SINAPI	TÊ DE REDUÇÃO, PVC, SOLDÁVEL, DN 32MM X 25MM, INSTALADO EM PRUMADA DE ÁGUA - FORNECIMENTO E INSTALAÇÃO. AF_06/2022	INHI - INSTALAÇÕES HIDROS SANITÁRIAS	UN	0.0641000	11.97	0.77	
Composição Auxiliar	89624	SINAPI	TÊ DE REDUÇÃO, PVC, SOLDÁVEL, DN 40MM X 32MM, INSTALADO EM PRUMADA DE ÁGUA - FORNECIMENTO E INSTALAÇÃO. AF_06/2022	INHI - INSTALAÇÕES HIDROS SANITÁRIAS	UN	0.0152000	15.17	0.23	
Composição Auxiliar	90436	SINAPI	FURO MANUAL EM ALVENARIA, PARA INSTALAÇÕES HIDRÁULICAS, DIÂMETROS MENORES OU IGUAIS A 40 MM. AF_09/2023	INHI - INSTALAÇÕES HIDROS SANITÁRIAS	UN	0.0106000	13.23	0.14	
Composição Auxiliar	90439	SINAPI	FURO MECANIZADO EM CONCRETO, COM MARTELO DEMOLIDOR, PARA INSTALAÇÕES HIDRÁULICAS, DIÂMETROS MENORES OU IGUAIS A 40 MM. AF_09/2023	INHI - INSTALAÇÕES HIDROS SANITÁRIAS	UN	0.0030000	7.77	0.02	
Composição Auxiliar	90443	SINAPI	RASGO LINEAR MANUAL EM ALVENARIA, PARA RAMAIS/ DISTRIBUIÇÃO DE INSTALAÇÕES HIDRÁULICAS, DIÂMETROS MENORES OU IGUAIS A 40 MM. AF_09/2023	INHI - INSTALAÇÕES HIDROS SANITÁRIAS	M	0.0150000	7.11	0.11	
Composição Auxiliar	90453	SINAPI	PASSANTE TIPO TUBO COM DIÂMETRO DE 40 MM, FIXADO EM LAJE, PARA PASSAGEM DE TUBULAÇÕES COM NO MÁXIMO 32 MM DE DIÂMETRO. AF_09/2023	INHI - INSTALAÇÕES HIDROS SANITÁRIAS	UN	0.0412000	3.45	0.14	
Composição Auxiliar	90466	SINAPI	CHUMBAMENTO LINEAR EM ALVENARIA PARA RAMAIS/DISTRIBUIÇÃO DE INSTALAÇÕES HIDRÁULICAS COM DIÂMETROS MENORES OU IGUAIS A 40 MM. AF_09/2023	INHI - INSTALAÇÕES HIDROS SANITÁRIAS	M	0.0150000	14.89	0.22	
Composição Auxiliar	91190	SINAPI	CHUMBAMENTO PONTUAL EM PASSAGEM DE TUBO COM DIÂMETRO MENOR OU IGUAL A 40 MM. AF_09/2023	INHI - INSTALAÇÕES HIDROS SANITÁRIAS	UN	0.0091000	10.83	0.10	
MO sem LS ==>					11.34	LS ==>	0.00	MO com LS ==>	11.34
Valor do BDI ==>					7.92			Valor com BDI ==>	35.18

15.1.4	Código	Banco	Descrição	Tipo	Und	Quant.	Valor Unit	Total		
Composição	91787	SINAPI	(COMPOSIÇÃO REPRESENTATIVA) DO SERVIÇO DE INSTALAÇÃO DE TUBOS DE PVC, SOLDÁVEL, ÁGUA FRIA, DN 40 MM (INSTALADO EM PRUMADA), INCLUSIVE CONEXÕES, CORTES E FIXAÇÕES, PARA PRÉDIOS. AF_10/2015	INHI - INSTALAÇÕES HIDROS SANITÁRIAS	M	1.0000000	29.22	29.22		
Composição Auxiliar	89436	SINAPI	ADAPTADOR CURTO COM BOLSA E ROSCA PARA REGISTRO, PVC, SOLDÁVEL, DN 32MM X 1 , INSTALADO EM RAMAL DE DISTRIBUIÇÃO DE ÁGUA - FORNECIMENTO E INSTALAÇÃO. AF_06/2022	INHI - INSTALAÇÕES HIDROS SANITÁRIAS	UN	0.0027000	7.14	0.02		
Composição Auxiliar	89448	SINAPI	TUBO, PVC, SOLDÁVEL, DN 40MM, INSTALADO EM PRUMADA DE ÁGUA - FORNECIMENTO E INSTALAÇÃO. AF_06/2022	INHI - INSTALAÇÕES HIDROS SANITÁRIAS	M	1.0000000	13.44	13.44		
Composição Auxiliar	89497	SINAPI	JOELHO 90 GRAUS, PVC, SOLDÁVEL, DN 40MM, INSTALADO EM PRUMADA DE ÁGUA - FORNECIMENTO E INSTALAÇÃO. AF_06/2022	INHI - INSTALAÇÕES HIDROS SANITÁRIAS	UN	0.1743000	11.26	1.96		
Composição Auxiliar	89498	SINAPI	JOELHO 45 GRAUS, PVC, SOLDÁVEL, DN 40MM, INSTALADO EM PRUMADA DE ÁGUA - FORNECIMENTO E INSTALAÇÃO. AF_06/2022	INHI - INSTALAÇÕES HIDROS SANITÁRIAS	UN	0.0451000	11.31	0.51		
Composição Auxiliar	89558	SINAPI	LUVA, PVC, SOLDÁVEL, DN 40MM, INSTALADO EM PRUMADA DE ÁGUA - FORNECIMENTO E INSTALAÇÃO. AF_06/2022	INHI - INSTALAÇÕES HIDROS SANITÁRIAS	UN	0.1240000	8.32	1.03		
Composição Auxiliar	89568	SINAPI	UNIÃO, PVC, SOLDÁVEL, DN 40MM, INSTALADO EM PRUMADA DE ÁGUA - FORNECIMENTO E INSTALAÇÃO. AF_06/2022	INHI - INSTALAÇÕES HIDROS SANITÁRIAS	UN	0.1156000	26.13	3.02		
Composição Auxiliar	89570	SINAPI	ADAPTADOR CURTO COM BOLSA E ROSCA PARA REGISTRO, PVC, SOLDÁVEL, DN 40MM X 1.1/2 , INSTALADO EM PRUMADA DE ÁGUA - FORNECIMENTO E INSTALAÇÃO. AF_06/2022	INHI - INSTALAÇÕES HIDROS SANITÁRIAS	UN	0.0567000	9.61	0.54		
Composição Auxiliar	89572	SINAPI	ADAPTADOR CURTO COM BOLSA E ROSCA PARA REGISTRO, PVC, SOLDÁVEL, DN 40MM X 1.1/4 , INSTALADO EM PRUMADA DE ÁGUA - FORNECIMENTO E INSTALAÇÃO. AF_06/2022	INHI - INSTALAÇÕES HIDROS SANITÁRIAS	UN	0.0289000	7.42	0.21		
Composição Auxiliar	89623	SINAPI	TE, PVC, SOLDÁVEL, DN 40MM, INSTALADO EM PRUMADA DE ÁGUA - FORNECIMENTO E INSTALAÇÃO. AF_06/2022	INHI - INSTALAÇÕES HIDROS SANITÁRIAS	UN	0.3853000	16.42	6.33		
Composição Auxiliar	89626	SINAPI	TÊ DE REDUÇÃO, PVC, SOLDÁVEL, DN 50MM X 40MM, INSTALADO EM PRUMADA DE ÁGUA - FORNECIMENTO E INSTALAÇÃO. AF_06/2022	INHI - INSTALAÇÕES HIDROS SANITÁRIAS	UN	0.0393000	25.02	0.98		
Composição Auxiliar	90453	SINAPI	PASSANTE TIPO TUBO COM DIÂMETRO DE 40 MM, FIXADO EM LAJE, PARA PASSAGEM DE TUBULAÇÕES COM NO MÁXIMO 32 MM DE DIÂMETRO. AF_09/2023	INHI - INSTALAÇÕES HIDROS SANITÁRIAS	UN	0.0365000	3.45	0.13		
Composição Auxiliar	91185	SINAPI	FIXAÇÃO DE TUBOS HORIZONTAIS DE PVC ÁGUA, PVC ESGOTO, PVC ÁGUA PLUVIAL, CPVC, PPR, COBRE OU AÇO, DIÂMETROS MENORES OU IGUAIS A 40 MM, COM ABRAÇADEIRA METÁLICA FLEXÍVEL 18 MM, FIXADA DIRETAMENTE NA LAJE. AF_09/2023	INHI - INSTALAÇÕES HIDROS SANITÁRIAS	M	0.0448000	22.41	1.00		
Composição Auxiliar	91190	SINAPI	CHUMBAMENTO PONTUAL EM PASSAGEM DE TUBO COM DIÂMETRO MENOR OU IGUAL A 40 MM. AF_09/2023	INHI - INSTALAÇÕES HIDROS SANITÁRIAS	UN	0.0030000	10.83	0.03		
					MO sem LS =>	5.80	LS =>	0.01	MO com LS =>	5.81
					Valor do BDI =>	8.49			Valor com BDI =>	37.71
						Quant. =>	12.5400000	Preço Total =>	472.88	

15.1.5	Código	Banco	Descrição	Tipo	Und	Quant.	Valor Unit	Total
Composição	91788	SINAPI	(COMPOSIÇÃO REPRESENTATIVA) DO SERVIÇO DE INSTALAÇÃO DE TUBOS DE PVC, SOLDÁVEL, ÁGUA FRIA, DN 50 MM (INSTALADO EM PRUMADA), INCLUSIVE CONEXÕES, CORTES E FIXAÇÕES, PARA PRÉDIOS. AF_10/2015	INHI - INSTALAÇÕES HIDROS SANITÁRIAS	M	1.0000000	44.37	44.37
Composição Auxiliar	89449	SINAPI	TUBO, PVC, SOLDÁVEL, DN 50MM, INSTALADO EM PRUMADA DE ÁGUA - FORNECIMENTO E INSTALAÇÃO. AF_06/2022	INHI - INSTALAÇÕES HIDROS SANITÁRIAS	M	1.0000000	14.88	14.88
Composição Auxiliar	89501	SINAPI	JOELHO 90 GRAUS, PVC, SOLDÁVEL, DN 50MM, INSTALADO EM PRUMADA DE ÁGUA - FORNECIMENTO E INSTALAÇÃO. AF_06/2022	INHI - INSTALAÇÕES HIDROS SANITÁRIAS	UN	0.2851000	12.36	3.52
Composição Auxiliar	89502	SINAPI	JOELHO 45 GRAUS, PVC, SOLDÁVEL, DN 50MM, INSTALADO EM PRUMADA DE ÁGUA - FORNECIMENTO E INSTALAÇÃO. AF_06/2022	INHI - INSTALAÇÕES HIDROS SANITÁRIAS	UN	0.1948000	14.41	2.81
Composição Auxiliar	89575	SINAPI	LUVA, PVC, SOLDÁVEL, DN 50MM, INSTALADO EM PRUMADA DE ÁGUA - FORNECIMENTO E INSTALAÇÃO. AF_06/2022	INHI - INSTALAÇÕES HIDROS SANITÁRIAS	UN	0.2146000	9.93	2.13
Composição Auxiliar	89594	SINAPI	UNIÃO, PVC, SOLDÁVEL, DN 50MM, INSTALADO EM PRUMADA DE ÁGUA - FORNECIMENTO E INSTALAÇÃO. AF_06/2022	INHI - INSTALAÇÕES HIDROS SANITÁRIAS	UN	0.2270000	29.09	6.60
Composição Auxiliar	89596	SINAPI	ADAPTADOR CURTO COM BOLSA E ROSCA PARA REGISTRO, PVC, SOLDÁVEL, DN 50MM X 1.1/2 , INSTALADO EM PRUMADA DE ÁGUA - FORNECIMENTO E INSTALAÇÃO. AF_06/2022	INHI - INSTALAÇÕES HIDROS SANITÁRIAS	UN	0.0751000	8.91	0.67
Composição Auxiliar	89625	SINAPI	TE, PVC, SOLDÁVEL, DN 50MM, INSTALADO EM PRUMADA DE ÁGUA - FORNECIMENTO E INSTALAÇÃO. AF_06/2022	INHI - INSTALAÇÕES HIDROS SANITÁRIAS	UN	0.0046000	19.35	0.09
Composição Auxiliar	90437	SINAPI	FURO MANUAL EM ALVENARIA, PARA INSTALAÇÕES HIDRÁULICAS, DIÂMETROS MAIORES QUE 40 MM E MENORES OU IGUAIS A 75 MM. AF_09/2023	INHI - INSTALAÇÕES HIDROS SANITÁRIAS	UN	0.0418000	35.26	1.47

Composição Auxiliar	90454	SINAPI	PASSANTE TIPO TUBO COM DIÂMETRO DE 75 MM, FIXADO EM LAJE, PARA PASSAGEM DE TUBULAÇÕES COM NO MÁXIMO 50 MM DE DIÂMETRO. AF_09/2023	INHI - INSTALAÇÕES HIDROS SANITÁRIAS	UN	0.1023000	5.38	0.55		
Composição Auxiliar	91186	SINAPI	FIXAÇÃO DE TUBOS HORIZONTAIS DE PVC ÁGUA, PVC ESGOTO, PVC ÁGUA PLUVIAL, CPVC, PPR, COBRE OU AÇO, DIÂMETROS MAIORES QUE 40 MM E MENORES OU IGUAIS A 75 MM, COM ABRAÇADEIRA METÁLICA FLEXÍVEL 18 MM, FIXADA DIRETAMENTE NA LAJE. AF_09/2023	INHI - INSTALAÇÕES HIDROS SANITÁRIAS	M	0.4457000	24.65	10.99		
Composição Auxiliar	91191	SINAPI	CHUMBAMENTO PONTUAL EM PASSAGEM DE TUBO COM DIÂMETROS ENTRE 40 MM E 75 MM. AF_09/2023	INHI - INSTALAÇÕES HIDROS SANITÁRIAS	UN	0.0418000	15.74	0.66		
					MO sem LS =>	14.95	LS =>	0.01	MO com LS =>	14.96
					Valor do BDI =>	12.90			Valor com BDI =>	57.27
						Quant. =>	28.4800000	Preço Total =>	1,631.05	

15.2			ESGOTO SANITÁRIO					35,326.42	
15.2.1	Código	Banco	Descrição	Tipo	Und	Quant.	Valor Unit	Total	
Composição	91792	SINAPI	(COMPOSIÇÃO REPRESENTATIVA) DO SERVIÇO DE INSTALAÇÃO DE TUBO DE PVC, SÉRIE NORMAL, ESGOTO PREDIAL, DN 40 MM (INSTALADO EM RAMAL DE DESCARGA OU RAMAL DE ESGOTO SANITÁRIO), INCLUSIVE CONEXÕES, CORTES E FIXAÇÕES, PARA PREDIOS. AF_10/2015	INHI - INSTALAÇÕES HIDROS SANITÁRIAS	M	1.0000000	69.41	69.41	
Composição Auxiliar	89711	SINAPI	TUBO PVC, SERIE NORMAL, ESGOTO PREDIAL, DN 40 MM, FORNECIDO E INSTALADO EM RAMAL DE DESCARGA OU RAMAL DE ESGOTO SANITÁRIO. AF_08/2022	INHI - INSTALAÇÕES HIDROS SANITÁRIAS	M	1.0000000	18.19	18.19	
Composição Auxiliar	89724	SINAPI	JOELHO 90 GRAUS, PVC, SERIE NORMAL, ESGOTO PREDIAL, DN 40 MM, JUNTA SOLDÁVEL, FORNECIDO E INSTALADO EM RAMAL DE DESCARGA OU RAMAL DE ESGOTO SANITÁRIO. AF_08/2022	INHI - INSTALAÇÕES HIDROS SANITÁRIAS	UN	0.8584000	8.87	7.61	
Composição Auxiliar	89726	SINAPI	JOELHO 45 GRAUS, PVC, SERIE NORMAL, ESGOTO PREDIAL, DN 40 MM, JUNTA SOLDÁVEL, FORNECIDO E INSTALADO EM RAMAL DE DESCARGA OU RAMAL DE ESGOTO SANITÁRIO. AF_08/2022	INHI - INSTALAÇÕES HIDROS SANITÁRIAS	UN	0.7691000	9.04	6.95	
Composição Auxiliar	89752	SINAPI	LUVA SIMPLES, PVC, SERIE NORMAL, ESGOTO PREDIAL, DN 40 MM, JUNTA SOLDÁVEL, FORNECIDO E INSTALADO EM RAMAL DE DESCARGA OU RAMAL DE ESGOTO SANITÁRIO. AF_08/2022	INHI - INSTALAÇÕES HIDROS SANITÁRIAS	UN	0.2924000	6.60	1.93	
Composição Auxiliar	89783	SINAPI	JUNÇÃO SIMPLES, PVC, SERIE NORMAL, ESGOTO PREDIAL, DN 40 MM, JUNTA SOLDÁVEL, FORNECIDO E INSTALADO EM RAMAL DE DESCARGA OU RAMAL DE ESGOTO SANITÁRIO. AF_08/2022	INHI - INSTALAÇÕES HIDROS SANITÁRIAS	UN	0.3116000	12.81	3.99	
Composição Auxiliar	90436	SINAPI	FURO MANUAL EM ALVENARIA, PARA INSTALAÇÕES HIDRÁULICAS, DIÂMETROS MENORES OU IGUAIS A 40 MM. AF_09/2023	INHI - INSTALAÇÕES HIDROS SANITÁRIAS	UN	0.2596000	13.23	3.43	
Composição Auxiliar	90443	SINAPI	RASGO LINEAR MANUAL EM ALVENARIA, PARA RAMAIS/ DISTRIBUIÇÃO DE INSTALAÇÕES HIDRÁULICAS, DIÂMETROS MENORES OU IGUAIS A 40 MM. AF_09/2023	INHI - INSTALAÇÕES HIDROS SANITÁRIAS	M	0.2609000	7.11	1.85	
Composição Auxiliar	90453	SINAPI	PASSANTE TIPO TUBO COM DIÂMETRO DE 40 MM, FIXADO EM LAJE, PARA PASSAGEM DE TUBULAÇÕES COM NO MÁXIMO 32 MM DE DIÂMETRO. AF_09/2023	INHI - INSTALAÇÕES HIDROS SANITÁRIAS	UN	0.2222000	3.45	0.77	
Composição Auxiliar	90466	SINAPI	CHUMBAMENTO LINEAR EM ALVENARIA PARA RAMAIS/DISTRIBUIÇÃO DE INSTALAÇÕES HIDRÁULICAS COM DIÂMETROS MENORES OU IGUAIS A 40 MM. AF_09/2023	INHI - INSTALAÇÕES HIDROS SANITÁRIAS	M	0.2609000	14.89	3.88	
Composição Auxiliar	91185	SINAPI	FIXAÇÃO DE TUBOS HORIZONTAIS DE PVC ÁGUA, PVC ESGOTO, PVC ÁGUA PLUVIAL, CPVC, PPR, COBRE OU AÇO, DIÂMETROS MENORES OU IGUAIS A 40 MM, COM ABRAÇADEIRA METÁLICA FLEXÍVEL 18 MM, FIXADA DIRETAMENTE NA LAJE. AF_09/2023	INHI - INSTALAÇÕES HIDROS SANITÁRIAS	M	0.8022000	22.41	17.98	
Composição Auxiliar	91190	SINAPI	CHUMBAMENTO PONTUAL EM PASSAGEM DE TUBO COM DIÂMETRO MENOR OU IGUAL A 40 MM. AF_09/2023	INHI - INSTALAÇÕES HIDROS SANITÁRIAS	UN	0.2596000	10.83	2.81	
				MO sem LS =>	43.30	LS =>	0.01	MO com LS =>	43.31
				Valor do BDI =>	20.18			Valor com BDI =>	89.59
						Quant. =>	31.1800000	Preço Total =>	2,793.42

15.2.2	Código	Banco	Descrição	Tipo	Und	Quant.	Valor Unit	Total	
Composição	91793	SINAPI	(COMPOSIÇÃO REPRESENTATIVA) DO SERVIÇO DE INSTALAÇÃO DE TUBO DE PVC, SÉRIE NORMAL, ESGOTO PREDIAL, DN 50 MM (INSTALADO EM RAMAL DE DESCARGA OU RAMAL DE ESGOTO SANITÁRIO), INCLUSIVE CONEXÕES, CORTES E FIXAÇÕES PARA, PREDIOS. AF_10/2015	INHI - INSTALAÇÕES HIDROS SANITÁRIAS	M	1.0000000	88.42	88.42	
Composição Auxiliar	89712	SINAPI	TUBO PVC, SERIE NORMAL, ESGOTO PREDIAL, DN 50 MM, FORNECIDO E INSTALADO EM RAMAL DE DESCARGA OU RAMAL DE ESGOTO SANITÁRIO. AF_08/2022	INHI - INSTALAÇÕES HIDROS SANITÁRIAS	M	1.0000000	22.58	22.58	
Composição Auxiliar	89731	SINAPI	JOELHO 90 GRAUS, PVC, SERIE NORMAL, ESGOTO PREDIAL, DN 50 MM, JUNTA ELÁSTICA, FORNECIDO E INSTALADO EM RAMAL DE DESCARGA OU RAMAL DE ESGOTO SANITÁRIO. AF_08/2022	INHI - INSTALAÇÕES HIDROS SANITÁRIAS	UN	1.4223000	13.76	19.57	
Composição Auxiliar	89732	SINAPI	JOELHO 45 GRAUS, PVC, SERIE NORMAL, ESGOTO PREDIAL, DN 50 MM, JUNTA ELÁSTICA, FORNECIDO E INSTALADO EM RAMAL DE DESCARGA OU RAMAL DE ESGOTO SANITÁRIO. AF_08/2022	INHI - INSTALAÇÕES HIDROS SANITÁRIAS	UN	1.4991000	14.29	21.42	
Composição Auxiliar	89753	SINAPI	LUVA SIMPLES, PVC, SERIE NORMAL, ESGOTO PREDIAL, DN 50 MM, JUNTA ELÁSTICA, FORNECIDO E INSTALADO EM RAMAL DE DESCARGA OU RAMAL DE ESGOTO SANITÁRIO. AF_08/2022	INHI - INSTALAÇÕES HIDROS SANITÁRIAS	UN	1.2919000	7.80	10.08	
Composição Auxiliar	89784	SINAPI	TE, PVC, SERIE NORMAL, ESGOTO PREDIAL, DN 50 X 50 MM, JUNTA ELÁSTICA, FORNECIDO E INSTALADO EM RAMAL DE DESCARGA OU RAMAL DE ESGOTO SANITÁRIO. AF_08/2022	INHI - INSTALAÇÕES HIDROS SANITÁRIAS	UN	0.0700000	21.74	1.52	
Composição Auxiliar	89813	SINAPI	LUVA SIMPLES, PVC, SERIE NORMAL, ESGOTO PREDIAL, DN 50 MM, JUNTA ELÁSTICA, FORNECIDO E INSTALADO EM PRUMADA DE ESGOTO SANITÁRIO OU VENTILAÇÃO. AF_08/2022	INHI - INSTALAÇÕES HIDROS SANITÁRIAS	UN	0.0278000	4.63	0.13	
Composição Auxiliar	90437	SINAPI	FURO MANUAL EM ALVENARIA, PARA INSTALAÇÕES HIDRÁULICAS, DIÂMETROS MAIORES QUE 40 MM E MENORES OU IGUAIS A 75 MM. AF_09/2023	INHI - INSTALAÇÕES HIDROS SANITÁRIAS	UN	0.1718000	35.26	6.06	
Composição Auxiliar	90454	SINAPI	PASSANTE TIPO TUBO COM DIÂMETRO DE 75 MM, FIXADO EM LAJE, PARA PASSAGEM DE TUBULAÇÕES COM NO MÁXIMO 50 MM DE DIÂMETRO. AF_09/2023	INHI - INSTALAÇÕES HIDROS SANITÁRIAS	UN	0.0421000	5.38	0.23	
Composição Auxiliar	90467	SINAPI	CHUMBAMENTO LINEAR EM ALVENARIA PARA RAMAIS/DISTRIBUIÇÃO DE INSTALAÇÕES HIDRÁULICAS COM DIÂMETROS MAIORES QUE 40 MM E MENORES OU IGUAIS A 75 MM. AF_09/2023	INHI - INSTALAÇÕES HIDROS SANITÁRIAS	M	0.1074000	22.43	2.41	

Composição Auxiliar	91186	SINAPI	FIXAÇÃO DE TUBOS HORIZONTAIS DE PVC ÁGUA, PVC ESGOTO, PVC ÁGUA PLUVIAL, CPVC, PPR, COBRE OU AÇO, DIÂMETROS MAIORES QUE 40 MM E MENORES OU IGUAIS A 75 MM, COM ABRAÇADEIRA METÁLICA FLEXÍVEL 18 MM, FIXADA DIRETAMENTE NA LAJE. AF_09/2023	INHI - INSTALAÇÕES HIDROS SANITÁRIAS	M	0.0353000	24.65	0.87	
Composição Auxiliar	91191	SINAPI	CHUMBAMENTO PONTUAL EM PASSAGEM DE TUBO COM DIÂMETROS ENTRE 40 MM E 75 MM. AF_09/2023	INHI - INSTALAÇÕES HIDROS SANITÁRIAS	UN	0.1718000	15.74	2.70	
Composição Auxiliar	91222	SINAPI	RASGO LINEAR MANUAL EM ALVENARIA, PARA RAMAIS/ DISTRIBUIÇÃO DE INSTALAÇÕES HIDRÁULICAS, DIÂMETROS MAIORES QUE 40 MM E MENORES OU IGUAIS A 75 MM. AF_09/2023	INHI - INSTALAÇÕES HIDROS SANITÁRIAS	M	0.1074000	7.90	0.85	
				MO sem LS ==>	41.18	LS ==>	0.01	MO com LS ==>	41.19
				Valor do BDI ==>	25.70			Valor com BDI ==>	114.12

Quant. => 74.1500000 Preço Total => 8,462.00

15.2.3	Código	Banco	Descrição	Tipo	Und	Quant.	Valor Unit	Total	
Composição	104680	SINAPI	COMPOSIÇÃO PARAMÉTRICA DE INSTALAÇÃO DE TUBOS DE PVC SÉRIE NORMAL (PRUMADA DE ESGOTO SANITÁRIO), DN 100MM, POR AMBIENTE HIDRÁULICO, COM CONEXÕES, CORTES E FIXAÇÕES PARA PRÉDIO. AF_05/2023	INHI - INSTALAÇÕES HIDROS SANITÁRIAS	UN	1.0000000	138.61	138.61	
Composição Auxiliar	104353	SINAPI	JUNÇÃO DE REDUÇÃO INVERTIDA, PVC, SÉRIE NORMAL, ESGOTO PREDIAL, DN 100 X 50 MM, JUNTA ELÁSTICA, FORNECIDO E INSTALADO EM PRUMADA DE ESGOTO SANITÁRIO OU VENTILAÇÃO. AF_08/2022	INHI - INSTALAÇÕES HIDROS SANITÁRIAS	UN	0.5882352	36.05	21.21	
Composição Auxiliar	89800	SINAPI	TUBO PVC, SERIE NORMAL, ESGOTO PREDIAL, DN 100 MM, FORNECIDO E INSTALADO EM PRUMADA DE ESGOTO SANITÁRIO OU VENTILAÇÃO. AF_08/2022	INHI - INSTALAÇÕES HIDROS SANITÁRIAS	M	2.8000000	23.29	65.21	
Composição Auxiliar	89834	SINAPI	JUNÇÃO SIMPLES, PVC, SERIE NORMAL, ESGOTO PREDIAL, DN 100 X 100 MM, JUNTA ELÁSTICA, FORNECIDO E INSTALADO EM PRUMADA DE ESGOTO SANITÁRIO OU VENTILAÇÃO. AF_08/2022	INHI - INSTALAÇÕES HIDROS SANITÁRIAS	UN	0.4117647	45.70	18.82	
Composição Auxiliar	91175	SINAPI	FIXAÇÃO DE TUBOS VERTICAIS DE PVC ÁGUA, PVC ESGOTO, PVC ÁGUA PLUVIAL, CPVC, PPR, COBRE OU AÇO, DIÂMETROS MAIORES QUE 75 MM E MENORES OU IGUAIS A 100 MM, COM ABRAÇADEIRA METÁLICA RÍGIDA TIPO U PERFIL 4", FIXADA EM PERFILADO EM PAREDE. AF_09/2023_PS	INHI - INSTALAÇÕES HIDROS SANITÁRIAS	M	2.8000000	11.92	33.38	
				MO sem LS =>	49.87	LS =>	0.00	MO com LS =>	49.87
				Valor do BDI =>	40.29			Valor com BDI =>	178.90

Quant. => 134.5500000 Preço Total => 24,071.00

15.3			DRENAGEM PLUVIAL					23,936.82	
15.3.1	Código	Banco	Descrição	Tipo	Und	Quant.	Valor Unit	Total	
Composição	104680	SINAPI	COMPOSIÇÃO PARAMÉTRICA DE INSTALAÇÃO DE TUBOS DE PVC SÉRIE NORMAL (PRUMADA DE ESGOTO SANITÁRIO), DN 100MM, POR AMBIENTE HIDRÁULICO, COM CONEXÕES, CORTES E FIXAÇÕES PARA PRÉDIO. AF_05/2023	INHI - INSTALAÇÕES HIDROS SANITÁRIAS	UN	1.0000000	138.61	138.61	
Composição Auxiliar	104353	SINAPI	JUNÇÃO DE REDUÇÃO INVERTIDA, PVC, SÉRIE NORMAL, ESGOTO PREDIAL, DN 100 X 50 MM, JUNTA ELÁSTICA, FORNECIDO E INSTALADO EM PRUMADA DE ESGOTO SANITÁRIO OU VENTILAÇÃO. AF_08/2022	INHI - INSTALAÇÕES HIDROS SANITÁRIAS	UN	0.5882352	36.05	21.21	
Composição Auxiliar	89800	SINAPI	TUBO PVC, SERIE NORMAL, ESGOTO PREDIAL, DN 100 MM, FORNECIDO E INSTALADO EM PRUMADA DE ESGOTO SANITÁRIO OU VENTILAÇÃO. AF_08/2022	INHI - INSTALAÇÕES HIDROS SANITÁRIAS	M	2.8000000	23.29	65.21	
Composição Auxiliar	89834	SINAPI	JUNÇÃO SIMPLES, PVC, SERIE NORMAL, ESGOTO PREDIAL, DN 100 X 100 MM, JUNTA ELÁSTICA, FORNECIDO E INSTALADO EM PRUMADA DE ESGOTO SANITÁRIO OU VENTILAÇÃO. AF_08/2022	INHI - INSTALAÇÕES HIDROS SANITÁRIAS	UN	0.4117647	45.70	18.82	
Composição Auxiliar	91175	SINAPI	FIXAÇÃO DE TUBOS VERTICAIS DE PVC ÁGUA, PVC ESGOTO, PVC ÁGUA PLUVIAL, CPVC, PPR, COBRE OU AÇO, DIÂMETROS MAIORES QUE 75 MM E MENORES OU IGUAIS A 100 MM, COM ABRAÇADEIRA METÁLICA RÍGIDA TIPO U PERFIL 4", FIXADA EM PERFILADO EM PAREDE. AF_09/2023_PS	INHI - INSTALAÇÕES HIDROS SANITÁRIAS	M	2.8000000	11.92	33.38	
				MO sem LS =>	49.87	LS =>	0.00	MO com LS =>	49.87
				Valor do BDI =>	40.29			Valor com BDI =>	178.90
						Quant. =>	133.8000000	Preço Total =>	23,936.82

Quant. => 133.8000000 Preço Total => 23,936.82

15.4			SISTEMA DE FOSSA SÉPTICA					24,482.46	
15.4.1	Código	Banco	Descrição	Tipo	Und	Quant.	Valor Unit	Total	
Composição	74197/001	SINAPI	FOSSA SEPTICA EM ALVENARIA DE TIJOLO CERAMICO MACICO DIMENSOES EXTERNAS 1,90X1,10X1,40M, 1.500 LITROS, REVESTIDA INTERNAMENTE COM BARRA LISA, COM TAMPA EM CONCRETO ARMADO COM ESPESSURA 8CM	INHI - INSTALAÇÕES HIDROS SANITÁRIAS	UN	1.0000000	2,436.69	2,436.69	
Composição Auxiliar	92423	SINAPI	MONTAGEM E DESMONTAGEM DE FÔRMA DE PILARES RETANGULARES E ESTRUTURAS SIMILARES, PÉ-DIREITO SIMPLES, EM CHAPA DE MADEIRA COMPENSADA RESINADA, 6 UTILIZAÇÕES. AF_09/2020	FUES - FUNDAÇÕES E ESTRUTURAS	m²	2.4200000	77.70	188.03	
Composição Auxiliar	92917	SINAPI	ARMAÇÃO DE ESTRUTURAS DIVERSAS DE CONCRETO ARMADO, EXCETO VIGAS, PILARES, LAJES E FUNDAÇÕES, UTILIZANDO AÇO CA-50 DE 8,0 MM - MONTAGEM. AF_06/2022	FUES - FUNDAÇÕES E ESTRUTURAS	KG	26.3400000	14.70	387.20	
Composição Auxiliar	5997	SINAPI	BARRA LISA COM ARGAMASSA TRACO 1:4 (CIMENTO E AREIA GROSSA), ESPESSURA 2,0CM, PREPARO MECANICO DA ARGAMASSA	REVE - REVESTIMENTO E TRATAMENTO DE SUPERFÍCIES	m²	0.7700000	53.44	41.15	
Composição Auxiliar	72131	SINAPI	ALVENARIA EM TIJOLO CERAMICO MACICO 5X10X20CM 1 VEZ (ESPESSURA 20CM), ASSENTADO COM ARGAMASSA TRACO 1:2:8 (CIMENTO, CAL E AREIA)	PARE - PAREDES/PAINEIS	m²	6.9440000	213.49	1,482.47	
Composição Auxiliar	73983/001	SINAPI	CONCRETO FCK=15MPA, VIRADO EM BETONEIRA, SEM LANÇAMENTO, COM IMPERMEABILIZANTE	FUES - FUNDAÇÕES E ESTRUTURAS	m³	0.3678400	918.44	337.84	
				MO sem LS =>	607.50	LS =>	0.04	MO com LS =>	607.54
				Valor do BDI =>	708.35			Valor com BDI =>	3,145.04
						Quant. =>	1.0000000	Preço Total =>	3,145.04

Quant. => 1.0000000 Preço Total => 3,145.04

15.4.2	Código	Banco	Descrição	Tipo	Und	Quant.	Valor Unit	Total
Composição	98061	SINAPI	FILTRO ANAERÓBIO CIRCULAR, EM CONCRETO PRÉ-MOLDADO, DIÂMETRO INTERNO = 2,88 M, ALTURA INTERNA = 1,50 M, VOLUME ÚTIL: 7817,3 L (PARA 75 CONTRIBUINTES). AF_12/2020_PA	INHI - INSTALAÇÕES HIDROS SANITÁRIAS	UN	1.0000000	8,898.78	8,898.78

Composição Auxiliar	101624	SINAPI	PREPARO DE FUNDO DE VALA COM LARGURA MAIOR OU IGUAL A 1,5 M E MENOR QUE 2,5 M, COM CAMADA DE BRITA, LANÇAMENTO MECANIZADO. AF_08/2020	MOVT - MOVIMENTO DE TERRA	m³	0.7942000	471.19	374.22
Composição Auxiliar	5678	SINAPI	RETROESCAVADEIRA SOBRE RODAS COM CARREGADEIRA, TRAÇÃO 4X4, POTÊNCIA LIQ. 88 HP, CAÇAMBA CARREG. CAP. MÍN. 1 M3, CAÇAMBA RETRO CAP. 0.26 M3, PESO OPERACIONAL MÍN. 6.674 KG, PROFUNDIDADE ESCAVAÇÃO MÁX. 4,37 M - CHP DIURNO. AF_06/2014	CHOR - CUSTOS HORÁRIOS DE MÁQUINAS E EQUIPAMENTOS	CHP	1.5451000	142.62	220.36
Composição Auxiliar	5679	SINAPI	RETROESCAVADEIRA SOBRE RODAS COM CARREGADEIRA, TRAÇÃO 4X4, POTÊNCIA LIQ. 88 HP, CAÇAMBA CARREG. CAP. MÍN. 1 M3, CAÇAMBA RETRO CAP. 0.26 M3, PESO OPERACIONAL MÍN. 6.674 KG, PROFUNDIDADE ESCAVAÇÃO MÁX. 4,37 M - CHI DIURNO. AF_06/2014	CHOR - CUSTOS HORÁRIOS DE MÁQUINAS E EQUIPAMENTOS	CHI	3.1488000	56.45	177.75
Composição Auxiliar	88309	SINAPI	PEDREIRO COM ENCARGOS COMPLEMENTARES	SEDI - SERVIÇOS DIVERSOS	H	3.1116000	25.31	78.75
Composição Auxiliar	88316	SINAPI	SERVENTE COM ENCARGOS COMPLEMENTARES	SEDI - SERVIÇOS DIVERSOS	H	2.4448000	18.99	46.43
Composição Auxiliar	88628	SINAPI	ARGAMASSA TRAÇO 1:3 (EM VOLUME DE CIMENTO E AREIA MÉDIA ÚMIDA), PREPARO MECÂNICO COM BETONEIRA 400 L. AF_08/2019	SEDI - SERVIÇOS DIVERSOS	m³	0.0917000	734.08	67.32
Composição Auxiliar	97738	SINAPI	PEÇA CIRCULAR PRÉ-MOLDADA, VOLUME DE CONCRETO DE 10 A 30 LITROS, TAXA DE FIBRA DE POLIPROPILENO APROXIMADA DE 6 KG/M³. AF_03/2024	FUES - FUNDAÇÕES E ESTRUTURAS	m³	0.0154000	4,221.62	65.01
Composição Auxiliar	97740	SINAPI	PEÇA CIRCULAR PRÉ-MOLDADA, VOLUME DE CONCRETO ACIMA DE 100 LITROS, TAXA DE AÇO APROXIMADA DE 30KG/M³. AF_03/2024	FUES - FUNDAÇÕES E ESTRUTURAS	m³	0.8091000	2,375.54	1,922.05
Insumo	00004720	SINAPI	PEDRA BRITADA N. 0, OU PEDRISCO (4,8 A 9,5 MM) POSTO PEDREIRA/FORNECEDOR, SEM FRETE	Material	m³	5.0161000	367.51	1,843.47
Insumo	00012532	SINAPI	ANEL EM CONCRETO ARMADO, LISO, PARA POCOS DE INSPECAO, SEM FUNDO, DIAMETRO INTERNO DE 0,60 M E ALTURA DE 0,50 M	Material	UN	1.0000000	122.78	122.78
Insumo	00012568	SINAPI	ANEL EM CONCRETO ARMADO, LISO, PARA FOSSAS SEPTICAS E SUMIDOUROS, SEM FUNDO, DIAMETRO INTERNO DE 3,00 M E ALTURA DE 0,50 M	Material	UN	3.0000000	1,326.88	3,980.64
					MO sem LS => Valor do BDI =>	710.37 2,586.88	LS => 0.10 MO com LS => Valor com BDI =>	710.47 11,485.66
					Quant. =>	1.0000000	Preço Total =>	11,485.66

15.4.3	Código	Banco	Descrição	Tipo	Und	Quant.	Valor Unit	Total
Composição	98065	SINAPI	SUMIDOURO CIRCULAR, EM CONCRETO PRÉ-MOLDADO, DIÂMETRO INTERNO = 2,88 M, ALTURA INTERNA = 3,0 M, ÁREA DE INFILTRAÇÃO: 31,4 M² (PARA 12 CONTRIBUINTES). AF_12/2020_PA	INHI - INSTALAÇÕES HIDROS SANITÁRIAS	UN	1.0000000	7,632.88	7,632.88
Composição Auxiliar	100475	SINAPI	ARGAMASSA TRAÇO 1:3 (EM VOLUME DE CIMENTO E AREIA MÉDIA ÚMIDA) COM ADIÇÃO DE IMPERMEABILIZANTE, PREPARO MECÂNICO COM BETONEIRA 400 L. AF_08/2019	SEDI - SERVIÇOS DIVERSOS	m³	0.0223000	962.06	21.45
Composição Auxiliar	101624	SINAPI	PREPARO DE FUNDO DE VALA COM LARGURA MAIOR OU IGUAL A 1,5 M E MENOR QUE 2,5 M, COM CAMADA DE BRITA, LANÇAMENTO MECANIZADO. AF_08/2020	MOVT - MOVIMENTO DE TERRA	m³	0.7942000	471.19	374.22
Composição Auxiliar	5678	SINAPI	RETROESCAVADEIRA SOBRE RODAS COM CARREGADEIRA, TRAÇÃO 4X4, POTÊNCIA LIQ. 88 HP, CAÇAMBA CARREG. CAP. MÍN. 1 M3, CAÇAMBA RETRO CAP. 0.26 M3, PESO OPERACIONAL MÍN. 6.674 KG, PROFUNDIDADE ESCAVAÇÃO MÁX. 4,37 M - CHP DIURNO. AF_06/2014	CHOR - CUSTOS HORÁRIOS DE MÁQUINAS E EQUIPAMENTOS	CHP	0.8376000	142.62	119.46
Composição Auxiliar	5679	SINAPI	RETROESCAVADEIRA SOBRE RODAS COM CARREGADEIRA, TRAÇÃO 4X4, POTÊNCIA LIQ. 88 HP, CAÇAMBA CARREG. CAP. MÍN. 1 M3, CAÇAMBA RETRO CAP. 0.26 M3, PESO OPERACIONAL MÍN. 6.674 KG, PROFUNDIDADE ESCAVAÇÃO MÁX. 4,37 M - CHI DIURNO. AF_06/2014	CHOR - CUSTOS HORÁRIOS DE MÁQUINAS E EQUIPAMENTOS	CHI	1.7069000	56.45	96.35
Composição Auxiliar	88309	SINAPI	PEDREIRO COM ENCARGOS COMPLEMENTARES	SEDI - SERVIÇOS DIVERSOS	H	2.0313000	25.31	51.41
Composição Auxiliar	88316	SINAPI	SERVENTE COM ENCARGOS COMPLEMENTARES	SEDI - SERVIÇOS DIVERSOS	H	1.5960000	18.99	30.31
Composição Auxiliar	97738	SINAPI	PEÇA CIRCULAR PRÉ-MOLDADA, VOLUME DE CONCRETO DE 10 A 30 LITROS, TAXA DE FIBRA DE POLIPROPILENO APROXIMADA DE 6 KG/M³. AF_03/2024	FUES - FUNDAÇÕES E ESTRUTURAS	m³	0.0154000	4,221.62	65.01
Composição Auxiliar	97740	SINAPI	PEÇA CIRCULAR PRÉ-MOLDADA, VOLUME DE CONCRETO ACIMA DE 100 LITROS, TAXA DE AÇO APROXIMADA DE 30KG/M³. AF_03/2024	FUES - FUNDAÇÕES E ESTRUTURAS	m³	0.5480000	2,375.54	1,301.80
Insumo	00043448	SINAPI	ANEL EM CONCRETO ARMADO, PERFURADO, PARA FOSSAS SEPTICAS E SUMIDOUROS, SEM FUNDO, DIAMETRO INTERNO DE 3,00 M E ALTURA DE 0,50 M	Material	UN	6.0000000	928.81	5,572.86
					MO sem LS => Valor do BDI =>	481.04 2,218.88	LS => 0.06 MO com LS => Valor com BDI =>	481.10 9,851.76
					Quant. =>	1.0000000	Preço Total =>	9,851.76

15.5			CAIXAS, RALOS, MANGUEIRAS E SIFÕES (ÁGUA FRIA E ESGOTO SANITÁRIO)					38,465.15
15.5.1	Código	Banco	Descrição	Tipo	Und	Quant.	Valor Unit	Total
Composição	98105	SINAPI	CAIXA DE GORDURA DUPLA (CAPACIDADE: 126 L), RETANGULAR, EM ALVENÁRIA COM TIJOLOS CERÂMICOS MACIÇOS, DIMENSÕES INTERNAS = 0,4X0,7 M, ALTURA INTERNA = 0,8 M. AF_12/2020	INHI - INSTALAÇÕES HIDROS SANITÁRIAS	UN	1.0000000	682.82	682.82
Composição Auxiliar	100475	SINAPI	ARGAMASSA TRAÇO 1:3 (EM VOLUME DE CIMENTO E AREIA MÉDIA ÚMIDA) COM ADIÇÃO DE IMPERMEABILIZANTE, PREPARO MECÂNICO COM BETONEIRA 400 L. AF_08/2019	SEDI - SERVIÇOS DIVERSOS	m³	0.1456000	962.06	140.08
Composição Auxiliar	101616	SINAPI	PREPARO DE FUNDO DE VALA COM LARGURA MENOR QUE 1,5 M (ACERTO DO SOLO NATURAL). AF_08/2020	MOVT - MOVIMENTO DE TERRA	m²	0.7000000	5.77	4.04
Composição Auxiliar	87316	SINAPI	ARGAMASSA TRAÇO 1:4 (EM VOLUME DE CIMENTO E AREIA GROSSA ÚMIDA) PARA CHAPISCO CONVENCIONAL, PREPARO MECÂNICO COM BETONEIRA 400 L. AF_08/2019	SEDI - SERVIÇOS DIVERSOS	m³	0.0195000	604.82	11.79
Composição Auxiliar	88309	SINAPI	PEDREIRO COM ENCARGOS COMPLEMENTARES	SEDI - SERVIÇOS DIVERSOS	H	6.5499000	25.31	165.78
Composição Auxiliar	88316	SINAPI	SERVENTE COM ENCARGOS COMPLEMENTARES	SEDI - SERVIÇOS DIVERSOS	H	5.1463000	18.99	97.73
Composição Auxiliar	94970	SINAPI	CONCRETO FCK = 20MPa, TRAÇO 1:2,7:3 (EM MASSA SECA DE CIMENTO/ AREIA MÉDIA/ BRITA 1) - PREPARO MECÂNICO COM BETONEIRA 600 L. AF_05/2021	FUES - FUNDAÇÕES E ESTRUTURAS	m³	0.0502000	710.51	35.67
Composição Auxiliar	97733	SINAPI	PEÇA RETANGULAR PRÉ-MOLDADA, VOLUME DE CONCRETO DE ATÉ 10 LITROS, TAXA DE AÇO APROXIMADA DE 30KG/M³. AF_03/2024	FUES - FUNDAÇÕES E ESTRUTURAS	m³	0.0112000	3,528.68	39.52
Composição Auxiliar	97734	SINAPI	PEÇA RETANGULAR PRÉ-MOLDADA, VOLUME DE CONCRETO DE 10 A 30 LITROS, TAXA DE AÇO APROXIMADA DE 30KG/M³. AF_03/2024	FUES - FUNDAÇÕES E ESTRUTURAS	m³	0.0168000	3,107.12	52.20

Insumo	00002692	SINAPI	DESMOLDANTE PROTETOR PARA FORMAS DE MADEIRA, DE BASE OLEOSA EMULSIONADA EM AGUA	Material	L	0.0041000	10.76	0.04	
Insumo	00004491	SINAPI	PONTALETE *7,5 X 7,5* CM EM PINUS, MISTA OU EQUIVALENTE DA REGIAO - BRUTA	Material	M	0.0888000	10.22	0.91	
Insumo	00004517	SINAPI	SARRAFO *2,5 X 7,5* CM EM PINUS, MISTA OU EQUIVALENTE DA REGIAO - BRUTA	Material	M	0.1056000	3.57	0.38	
Insumo	00005069	SINAPI	PREGO DE ACO POLIDO COM CABECA 17 X 27 (2 1/2 X 11)	Material	KG	0.0094000	16.59	0.16	
Insumo	00006193	SINAPI	TABUA NAO APARELHADA *2,5 X 20* CM, EM MACARANDUBA/MASSARANDUBA, ANGELIM OU EQUIVALENTE DA REGIAO - BRUTA	Material	M	0.3312000	11.78	3.90	
Insumo	00007258	SINAPI	TIJOLO CERAMICO MACICO COMUM DE *5 X 10 X 20* CM (L X A X C)	Material	UN	165.3577000	0.79	130.63	
				MO sem LS ==>	270.82	LS ==>	0.01	MO com LS ==>	270.83
				Valor do BDI ==>	198.50			Valor com BDI ==>	881.32

15.5.2	Código	Banco	Descrição	Tipo	Und	Quant.	Valor Unit	Total	
Composição	4429	ORSE	Caixa de inspeção 0,30 x 0,30 x 0,40m	Caixas de Passagem em alvenaria de tijolos maciços	un	1.0000000	157.03	157.03	
Composição Auxiliar	85	ORSE	Forma plana para fundações, em compensado resinado 12mm, 03 usos	Formas para Fundações	m²	0.3060000	89.23	27.30	
Composição Auxiliar	126	ORSE	Concreto simples fabricado na obra, fck=15 mpa, lançado e adensado	Concreto Simples	m³	0.0380000	593.58	22.56	
Composição Auxiliar	141	ORSE	Aço CA - 60 Ø 4,2 a 9,5mm, inclusive corte, dobragem, montagem e colocacao de ferragens nas formas, para superestruturas e fundações - R1	Armaduras Convencionais	kg	0.7700000	12.23	9.42	
Composição Auxiliar	155	ORSE	Alvenaria tijolo cerâmico maciço (5x9x19), esp = 0,09m (singela), com argamassa traço t5 - 1:2:8 (cimento / cal / areia) c/ junta de 2,0cm - R1	Alvenarias de Vedação	m²	0.6400000	108.88	69.68	
Composição Auxiliar	2497	ORSE	Escavação manual de vala ou cava em material de 1ª categoria, profundidade até 1,50m	Escavação Manual em Área Urbana	m³	0.1250000	52.59	6.57	
Composição Auxiliar	3310	ORSE	Chapisco em parede com argamassa traço t1 - 1:3 (cimento / areia) - Revisado 08/2015	Conversão InfoWOrca	m²	0.4800000	6.75	3.24	
Composição Auxiliar	3318	ORSE	Reboco especial de parede 2cm com argamassa traço t3 - 1:3 cimento / areia / vedacit	Conversão InfoWOrca	m²	0.4800000	38.03	18.25	
				MO sem LS =>	64.86	LS =>	0.00	MO com LS =>	64.86
				Valor do BDI =>	45.65			Valor com BDI =>	202.68
						Quant. =>	12.0000000	Preço Total =>	2,432.16

15.5.3	Código	Banco	Descrição	Tipo	Und	Quant.	Valor Unit	Total	
Composição	89707	SINAPI	CAIXA SIFONADA, PVC, DN 100 X 100 X 50 MM, JUNTA ELÁSTICA, FORNECIDA E INSTALADA EM RAMAL DE DESCARGA OU EM RAMAL DE ESGOTO SANITÁRIO. AF_08/2022	INHI - INSTALAÇÕES HIDROS SANITÁRIAS	UN	1.0000000	48.37	48.37	
Composição Auxiliar	88248	SINAPI	AUXILIAR DE ENCANADOR OU BOMBEIRO HIDRÁULICO COM ENCARGOS COMPLEMENTARES	SEDI - SERVIÇOS DIVERSOS	H	0.3987000	20.40	8.13	
Composição Auxiliar	88267	SINAPI	ENCANADOR OU BOMBEIRO HIDRÁULICO COM ENCARGOS COMPLEMENTARES	SEDI - SERVIÇOS DIVERSOS	H	0.3987000	24.54	9.78	
Insumo	00000122	SINAPI	ADESIVO PLASTICO PARA PVC, FRASCO COM *850* GR	Material	UN	0.0292000	60.32	1.76	
Insumo	00005103	SINAPI	CAIXA SIFONADA PVC, 100 X 100 X 50 MM, COM GRELHA REDONDA, BRANCA	Material	UN	1.0000000	25.65	25.65	
Insumo	00020083	SINAPI	SOLUCAO PREPARADORA / LIMPADORA PARA PVC, FRASCO COM 1000 CM3	Material	UN	0.0440000	68.34	3.01	
Insumo	00038383	SINAPI	LIXA D'AGUA EM FOLHA, GRAO 100	Material	UN	0.0154000	1.90	0.03	
				MO sem LS =>	14.93	LS =>	0.00	MO com LS =>	14.93
				Valor do BDI =>	14.06			Valor com BDI =>	62.43
Quant. =>						14.0000000	Preço Total =>	874.02	

15.5.4	Código	Banco	Descrição	Tipo	Und	Quant.	Valor Unit	Total	
Composição	89709	SINAPI	RALO SIFONADO, PVC, DN 100 X 40 MM, JUNTA SOLDÁVEL, FORNECIDO E INSTALADO EM RAMAL DE DESCARGA OU EM RAMAL DE ESGOTO SANITÁRIO. AF_08/2022	INHI - INSTALAÇÕES HIDROS SANITÁRIAS	UN	1.0000000	21.16	21.16	
Composição Auxiliar	88248	SINAPI	AUXILIAR DE ENCANADOR OU BOMBEIRO HIDRÁULICO COM ENCARGOS COMPLEMENTARES	SEDI - SERVIÇOS DIVERSOS	H	0.1652000	20.40	3.37	
Composição Auxiliar	88267	SINAPI	ENCANADOR OU BOMBEIRO HIDRÁULICO COM ENCARGOS COMPLEMENTARES	SEDI - SERVIÇOS DIVERSOS	H	0.1652000	24.54	4.05	
Insumo	00000122	SINAPI	ADESIVO PLASTICO PARA PVC, FRASCO COM *850* GR	Material	UN	0.0049000	60.32	0.30	
Insumo	00011741	SINAPI	RALO SIFONADO CILINDRICO, PVC, 100 X 40 MM, COM GRELHA REDONDA BRANCA	Material	UN	1.0000000	12.86	12.86	
Insumo	00020083	SINAPI	SOLUCAO PREPARADORA / LIMPADORA PARA PVC, FRASCO COM 1000 CM3	Material	UN	0.0075000	68.34	0.51	
Insumo	00038383	SINAPI	LIXA D'AGUA EM FOLHA, GRAO 100	Material	UN	0.0360000	1.90	0.07	
				MO sem LS =>	6.18	LS =>	0.00	MO com LS =>	6.18
				Valor do BDI =>	6.15			Valor com BDI =>	27.31
Quant. =>						5.0000000	Preço Total =>	136.55	

15.5.5	Código	Banco	Descrição	Tipo	Und	Quant.	Valor Unit	Total	
Composição	86882	SINAPI	SIFÃO DO TIPO GARRAFA/COPO EM PVC 1.1/4" X 1.1/2" - FORNECIMENTO E INSTALAÇÃO. AF_01/2020	INHI - INSTALAÇÕES HIDROSANITÁRIAS	UN	1.0000000	25.45	25.45	
Composição Auxiliar	88267	SINAPI	ENCANADOR OU BOMBEIRO HIDRÁULICO COM ENCARGOS COMPLEMENTARES	SEDI - SERVIÇOS DIVERSOS	H	0.1356000	24.54	3.33	
Composição Auxiliar	88316	SINAPI	SERVENTE COM ENCARGOS COMPLEMENTARES	SEDI - SERVIÇOS DIVERSOS	H	0.0427000	18.99	0.81	
Insumo	00003146	SINAPI	FITA VEDA ROSCA EM ROLOS DE 18 MM X 10 M (L X C)	Material	UN	0.0420000	4.00	0.17	
Insumo	00006146	SINAPI	SIFAO PLASTICO TIPO COPO PARA TANQUE, 1.1/4 X 1.1/2"	Material	UN	1.0000000	21.14	21.14	
				MO sem LS =>	3.45	LS =>	0.00	MO com LS =>	3.45
				Valor do BDI =>	7.40			Valor com BDI =>	32.85
						Quant. =>	21.0000000	Preço Total =>	689.85

15.5.6	Código	Banco	Descrição	Tipo	Und	Quant.	Valor Unit	Total

Composição	86887	SINAPI	ENGATE FLEXÍVEL EM INOX, 1/2 " X 40CM - FORNECIMENTO E INSTALAÇÃO. AF_01/2020	INHI - INSTALAÇÕES HIDROS SANITÁRIAS	UN	1.0000000	57.70	57.70		
Composição Auxiliar	88267	SINAPI	ENCANADOR OU BOMBEIRO HIDRÁULICO COM ENCARGOS COMPLEMENTARES	SEDI - SERVIÇOS DIVERSOS	H	0.1525000	24.54	3.74		
Composição Auxiliar	88316	SINAPI	SERVENTE COM ENCARGOS COMPLEMENTARES	SEDI - SERVIÇOS DIVERSOS	H	0.0481000	18.99	0.91		
Insumo	00003146	SINAPI	FITA VEDA ROSCA EM ROLOS DE 18 MM X 10 M (L X C)	Material	UN	0.0210000	4.00	0.08		
Insumo	00011684	SINAPI	ENGATE / RABICHO FLEXIVEL INOX 1/2 " X 40 CM	Material	UN	1.0000000	52.96	52.96		
				MO sem LS ==>	3.88	LS ==>	0.00	MO com LS ==>	3.88	
				Valor do BDI ==>	16.77				Valor com BDI ==>	74.47

Quant. => 53.0000000 Preço Total => 3,946.91

15.5.7	Código	Banco	Descrição	Tipo	Und	Quant.	Valor Unit	Total	
Composição	86914	SINAPI	TORNEIRA CROMADA 1/2" OU 3/4" PARA TANQUE, PADRÃO MÉDIO - FORNECIMENTO E INSTALAÇÃO. AF_01/2020	INHI - INSTALAÇÕES HIDROS SANITÁRIAS	UN	1.0000000	149.22	149.22	
Composição Auxiliar	88267	SINAPI	ENCANADOR OU BOMBEIRO HIDRÁULICO COM ENCARGOS COMPLEMENTARES	SEDI - SERVIÇOS DIVERSOS	H	0.1525000	24.54	3.74	
Composição Auxiliar	88316	SINAPI	SERVENTE COM ENCARGOS COMPLEMENTARES	SEDI - SERVIÇOS DIVERSOS	H	0.0481000	18.99	0.91	
Insumo	00003146	SINAPI	FITA VEDA ROSCA EM ROLOS DE 18 MM X 10 M (L X C)	Material	UN	0.0210000	4.00	0.08	
Insumo	00013417	SINAPI	TORNEIRA METALICA CROMADA CANO CURTO, SEM BICO, SEM AREJADOR, DE PAREDE, PARA TANQUE E USO GERAL, 1/2 " OU 3/4 " (REF 1143)	Material	UN	1.0000000	144.48	144.48	
				MO sem LS =>	3.88	LS =>	0.00	MO com LS =>	3.88
				Valor do BDI =>	43.38	Valor com BDI =>			192.60

Quant. => 5.0000000 Preço Total => 963.00

15.5.8	Código Banco		Descrição	Tipo	Und	Quant.	Valor Unit	Total	
Composição	100853	SINAPI	TORNEIRA CROMADA DE MESA PARA LAVATORIO, TIPO MONOCOMANDO. AF_01/2020	INHI - INSTALAÇÕES HIDROS SANITÁRIAS	UN	1.0000000	523.06	523.06	
Composição Auxiliar	88267	SINAPI	ENCANADOR OU BOMBEIRO HIDRÁULICO COM ENCARGOS COMPLEMENTARES	SEDI - SERVIÇOS DIVERSOS	H	0.4630000	24.54	11.36	
Composição Auxiliar	88316	SINAPI	SERVENTE COM ENCARGOS COMPLEMENTARES	SEDI - SERVIÇOS DIVERSOS	H	0.1459000	18.99	2.77	
Insumo	00003146	SINAPI	FITA VEDA ROSCA EM ROLOS DE 18 MM X 10 M (L X C)	Material	UN	0.0420000	4.00	0.17	
Insumo	00044045	SINAPI	TORNEIRA DE MESA PARA LAVATORIO, METALICA CROMADA, COM MISTURADOR MONOCOMANDO, BICA BAIXA (REF 2875)	Material	UN	1.0000000	508.76	508.76	
				MO sem LS =>	11.77	LS =>	0.00	MO com LS =>	11.77
				Valor do BDI =>	152.05			Valor com BDI =>	675.11

Quant. => 16.0000000 Preço Total => 10,801.76

15.5.9	Código	Banco	Descrição	Tipo	Und	Quant.	Valor Unit	Total		
Composição	86909	SINAPI	TORNEIRA CROMADA TUBO MÓVEL, DE MESA, 1/2" OU 3/4", PARA PIA DE COZINHA, PADRÃO ALTO - FORNECIMENTO E INSTALAÇÃO. AF_01/2020	INHI - INSTALAÇÕES HIDROS SANITÁRIAS	UN	1.0000000	197.89	197.89		
Composição Auxiliar	88267	SINAPI	ENCANADOR OU BOMBEIRO HIDRÁULICO COM ENCARGOS COMPLEMENTARES	SEDI - SERVIÇOS DIVERSOS	H	0.1667000	24.54	4.09		
Composição Auxiliar	88316	SINAPI	SERVENTE COM ENCARGOS COMPLEMENTARES	SEDI - SERVIÇOS DIVERSOS	H	0.0525000	18.99	1.00		
Insumo	00003146	SINAPI	FITA VEDA ROSCA EM ROLOS DE 18 MM X 10 M (L X C)	Material	UN	0.0210000	4.00	0.08		
Insumo	00011772	SINAPI	TORNEIRA METALICA CROMADA, DE MESA/BANCADA, PARA COZINHA, BICA MOVEL, COM AREJADOR, 1/2 " OU 3/4 " (REF 1167 / 1168)	Material	UN	1.0000000	192.72	192.72		
				MO sem LS =>	4.24	LS =>	0.00	MO com LS =>	4.24	
				Valor do BDI =>	57.53				Valor com BDI =>	255.42

Quant. => 5.0000000 Preço Total => 1,277.10

15.5.10	Código	Banco	Descrição	Tipo	Und	Quant.	Valor Unit	Total			
Composição	100860	SINAPI	CHUVEIRO ELÉTRICO COMUM CORPO PLÁSTICO, TIPO DUCHA - FORNECIMENTO E INSTALAÇÃO. AF_01/2020	INHI - INSTALAÇÕES HIDROS SANITÁRIAS	UN	1.0000000	102.72	102.72			
Composição Auxiliar	88267	SINAPI	ENCANADOR OU BOMBEIRO HIDRÁULICO COM ENCARGOS COMPLEMENTARES	SEDI - SERVIÇOS DIVERSOS	H	0.4467000	24.54	10.96			
Composição Auxiliar	88316	SINAPI	SERVENTE COM ENCARGOS COMPLEMENTARES	SEDI - SERVIÇOS DIVERSOS	H	0.1407000	18.99	2.67			
Insumo	00001368	SINAPI	CHUVEIRO COMUM EM PLASTICO BRANCO, COM CANO, 3 TEMPERATURAS, 5500 W (110/220 V)	Material	UN	1.0000000	89.00	89.00			
Insumo	00003146	SINAPI	FITA VEDA ROSCA EM ROLOS DE 18 MM X 10 M (L X C)	Material	UN	0.0210000	4.00	0.08			
					MO sem LS =>	11.35	LS =>	0.00	MO com LS =>	11.35	
					Valor do BDI =>	29.86				Valor com BDI =>	132.58

Quant. => 4.0000000 Preço Total => 530.32

15.5.11	Código	Banco	Descrição	Tipo	Und	Quant.	Valor Unit	Total	
Insumo	00001370	SINAPI	DUCHA HIGIENICA PLASTICA COM REGISTRO METALICO 1/2 "	Material	UN	1.0000000	121.19	121.19	
				MO sem LS =>	0.00	LS =>	0.00	MO com LS =>	0.00
				Valor do BDI =>	35.23			Valor com BDI =>	156.42

Quant. => 14.0000000 Preço Total => 2,189.88

15.5.12	Código	Banco	Descrição	Tipo	Und	Quant.	Valor Unit	Total
Composição	102619	SINAPI	CAIXA D'ÁGUA EM POLIÉSTER REFORÇADO COM FIBRA DE VIDRO, 10000 LITROS - FORNECIMENTO E INSTALAÇÃO. AF_06/2021	INHI - INSTALAÇÕES HIDROS SANITÁRIAS	UN	1.0000000	4,640.75	4,640.75
Composição Auxiliar	88248	SINAPI	AUXILIAR DE ENCANADOR OU BOMBEIRO HIDRÁULICO COM ENCARGOS COMPLEMENTARES	SEDI - SERVIÇOS DIVERSOS	H	1.4821000	20.40	30.23
Composição Auxiliar	88267	SINAPI	ENCANADOR OU BOMBEIRO HIDRÁULICO COM ENCARGOS COMPLEMENTARES	SEDI - SERVIÇOS DIVERSOS	H	1.4821000	24.54	36.37

Composição Auxiliar	93287	SINAPI	GUINDASTE HIDRÁULICO AUTOPROPULIDO, COM LANÇA TELESCÓPICA 40 M, CAPACIDADE MÁXIMA 60 T, POTÊNCIA 260 KW - CHP DIURNO. AF_03/2016	CHOR - CUSTOS HORÁRIOS DE MÁQUINAS E EQUIPAMENTOS	CHP	0.2634000	348.76	91.86	
Composição Auxiliar	93288	SINAPI	GUINDASTE HIDRÁULICO AUTOPROPULIDO, COM LANÇA TELESCÓPICA 40 M, CAPACIDADE MÁXIMA 60 T, POTÊNCIA 260 KW - CHI DIURNO. AF_03/2016	CHOR - CUSTOS HORÁRIOS DE MÁQUINAS E EQUIPAMENTOS	CHI	2.3611000	175.50	414.37	
Insumo	00037106	SINAPI	CAIXA D'AGUA / RESERVATORIO EM POLIESTER REFORCADO COM FIBRA DE VIDRO, 10000 LITROS, COM TAMPA	Material	UN	1.0000000	4,067.91	4,067.91	
				MO sem LS ==>	113.54	LS ==>	0.01	MO com LS ==>	113.55
				Valor do BDI ==>	1,349.07			Valor com BDI ==>	5,989.82
						Quant. ==>	2.0000000	Preço Total ==>	11,979.64

15.6			LOUÇAS, METAIS E EQUIPAMENTOS						48,445.06
15.6.1	Código	Banco	Descrição	Tipo	Und	Quant.	Valor Unit	Total	
Composição	95471	SINAPI	VASO SANITARIO SIFONADO CONVENCIONAL PARA PCD SEM FURO FRONTAL COM LOUÇA BRANCA SEM ASSENTO - FORNECIMENTO E INSTALAÇÃO. AF_01/2020	INHI - INSTALAÇÕES HIDROS SANITÁRIAS	UN	1.0000000	664.65	664.65	
Composição Auxiliar	88267	SINAPI	ENCANADOR OU BOMBEIRO HIDRÁULICO COM ENCARGOS COMPLEMENTARES	SEDI - SERVIÇOS DIVERSOS	H	1.1540000	24.54	28.32	
Composição Auxiliar	88316	SINAPI	SERVENTE COM ENCARGOS COMPLEMENTARES	SEDI - SERVIÇOS DIVERSOS	H	0.5565000	18.99	10.57	
Insumo	00004384	SINAPI	PARAFUSO NIQUELADO COM ACABAMENTO CROMADO PARA FIXAR PEÇA SANITARIA, INCLUI PORCA CEGA, ARRUELA E BUCHA DE NYLON TAMANHO S-10	Material	UN	2.0000000	22.86	45.72	
Insumo	00006138	SINAPI	ANEL DE VEDACAO, PVC FLEXIVEL, 100 MM, PARA SAIDA DE BACIA / VASO SANITARIO	Material	UN	1.0000000	12.34	12.34	
Insumo	00036520	SINAPI	BACIA SANITARIA (VASO) CONVENCIONAL PARA PCD, SEM FURO FRONTAL, DE LOUCA BRANCA (SEM ASSENTO)	Material	UN	1.0000000	556.81	556.81	
Insumo	00037329	SINAPI	REJUNTE EPOXI, QUALQUER COR	Material	KG	0.0881000	123.67	10.90	
				MO sem LS =>	32.15	LS =>	0.00	MO com LS =>	32.15
				Valor do BDI =>	193.21			Valor com BDI =>	857.86
						Quant. =>	2.0000000	Preço Total =>	1,715.72

15.6.2	Código	Banco	Descrição	Tipo	Und	Quant.	Valor Unit	Total	
Composição	100878	SINAPI	VASO SANITÁRIO SIFONADO COM CAIXA ACOPLADA, LOUÇA BRANCA - PADRÃO ALTO - FORNECIMENTO E INSTALAÇÃO. AF_01/2020	INHI - INSTALAÇÕES HIDROS SANITÁRIAS	UN	1.0000000	570.62	570.62	
Composição Auxiliar	88267	SINAPI	ENCANADOR OU BOMBEIRO HIDRÁULICO COM ENCARGOS COMPLEMENTARES	SEDI - SERVIÇOS DIVERSOS	H	1.3121000	24.54	32.20	
Composição Auxiliar	88316	SINAPI	SERVENTE COM ENCARGOS COMPLEMENTARES	SEDI - SERVIÇOS DIVERSOS	H	0.6063000	18.99	11.51	
Insumo	00004384	SINAPI	PARAFUSO NIQUELADO COM ACABAMENTO CROMADO PARA FIXAR PEÇA SANITARIA, INCLUI PORCA CEGA, ARRUELA E BUCHA DE NYLON TAMANHO S-10	Material	UN	2.0000000	22.86	45.72	
Insumo	00006138	SINAPI	ANEL DE VEDACAO, PVC FLEXIVEL, 100 MM, PARA SAIDA DE BACIA / VASO SANITARIO	Material	UN	1.0000000	12.34	12.34	
Insumo	00037329	SINAPI	REJUNTE EPOXI, QUALQUER COR	Material	KG	0.0881000	123.67	10.90	
Insumo	00044019	SINAPI	BACIA SANITARIA (VASO) COM CAIXA ACOPLADA, SIFAO OCULTO / CARENADO, DE LOUCA BRANCA (SEM ASSENTO) - PADRAO ALTO	Material	UN	1.0000000	457.95	457.95	
				MO sem LS =>	36.17	LS =>	0.00	MO com LS =>	36.17
				Valor do BDI =>	165.88			Valor com BDI =>	736.50
						Quant. =>	14.0000000	Preço Total =>	10,311.00

15.6.3	Código	Banco	Descrição	Tipo	Und	Quant.	Valor Unit	Total	
Composição	13541	ORSE	Lavatório / cuba de sobrepor quadrada sem mesa em louça branca, *30 x 30*cm, com sifão, engate e válvula cromados, exclusive torneira	Louças e Metais Sanitários	un	1.0000000	1,015.82	1,015.82	
Composição Auxiliar	10549	ORSE	Encargos Complementares - Servente	Provisórios	h	1.5000000	3.88	5.82	
Composição Auxiliar	10554	ORSE	Encargos Complementares - Encanador	Provisórios	h	1.5000000	3.82	5.73	
Insumo	981	ORSE	Fita veda rosca 18mm	Material	m	0.8400000	0.22	0.18	
Insumo	14285	ORSE	Cuba de sobrepor quadrada sem mesa em louça branca, *30*cm	Material	un	1.0000000	697.25	697.25	
Insumo	00002696/SINAPI	ORSE	Encanador ou bombeiro hidraulico (horista)	Mão de Obra	h	1.5000000	19.11	28.67	
Insumo	00006111/SINAPI	ORSE	Servente de obras (horista)	Mão de Obra	h	1.5000000	13.65	20.48	
Insumo	00006136/SINAPI	ORSE	Sifao em metal cromado para pia ou lavatorio, 1 x 1.1/2 "	Material	un	1.0000000	174.20	174.20	
Insumo	00011683/SINAPI	ORSE	Engate / rabicho flexivel inox 1/2 " x 30 cm	Material	un	1.0000000	39.95	39.95	
Insumo	00038643/SINAPI	ORSE	Valvula em metal cromado para lavatorio, 1 " sem ladrao	Material	un	1.0000000	43.55	43.55	
				MO sem LS =>	49.15	LS =>	0.00	MO com LS =>	49.15
				Valor do BDI =>	295.30			Valor com BDI =>	1,311.12
						Quant. =>	16.0000000	Preço Total =>	20,977.92

15.6.4	Código	Banco	Descrição	Tipo	Und	Quant.	Valor Unit	Total	
Composição	86900	SINAPI	CUBA DE EMBUTIR RETANGULAR DE AÇO INOXIDÁVEL, 46 X 30 X 12 CM - FORNECIMENTO E INSTALAÇÃO. AF_01/2020	INHI - INSTALAÇÕES HIDROS SANITÁRIAS	UN	1.0000000	233.15	233.15	
Composição Auxiliar	88274	SINAPI	MARMORISTA/GRANITEIRO COM ENCARGOS COMPLEMENTARES	SEDI - SERVIÇOS DIVERSOS	H	0.4774000	26.45	12.63	
Composição Auxiliar	88316	SINAPI	SERVENTE COM ENCARGOS COMPLEMENTARES	SEDI - SERVIÇOS DIVERSOS	H	0.1504000	18.99	2.86	
Insumo	00001743	SINAPI	CUBA ACO INOX (AISI 304) DE EMBUTIR COM VALVULA 3 1/2 ", DE *46 X 30 X 12" CM	Material	UN	1.0000000	203.15	203.15	
Insumo	00004823	SINAPI	MASSA PLASTICA PARA MARMORE/GRANITO	Material	KG	0.2974000	48.80	14.51	
				MO sem LS =>	12.71	LS =>	0.01	MO com LS =>	12.72
				Valor do BDI =>	67.78			Valor com BDI =>	300.93

Quant. => 5.0000000 Preço Total => 1,504.65

15.6.5	Código	Banco	Descrição	Tipo	Und	Quant.	Valor Unit	Total		
Composição	86875	SINAPI	TANQUE DE MÁRMORE SINTÉTICO COM COLUNA, 22L OU EQUIVALENTE FORNECIMENTO E INSTALAÇÃO. AF_01/2020	INHI - INSTALAÇÕES HIDROS SANITÁRIAS	UN	1.0000000	575.82	575.82		
Composição Auxiliar	88267	SINAPI	ENCANADOR OU BOMBEIRO HIDRÁULICO COM ENCARGOS COMPLEMENTARES	SEDI - SERVIÇOS DIVERSOS	H	0.9661000	24.54	23.71		
Composição Auxiliar	88316	SINAPI	SERVENTE COM ENCARGOS COMPLEMENTARES	SEDI - SERVIÇOS DIVERSOS	H	0.4582000	18.99	8.70		
Insumo	00004351	SINAPI	PARAFUSO NIQUELADO 3 1/2" COM ACABAMENTO CROMADO PARA FIXAR PEÇA SANITARIA, INCLUI PORCA CEGA, ARRUELA E BUCHA DE NYLON TAMANHO S-8	Material	UN	6.0000000	16.94	101.64		
Insumo	00037329	SINAPI	REJUNTE EPOXI, QUALQUER COR	Material	KG	0.0749000	123.67	9.26		
Insumo	00037589	SINAPI	TANQUE SIMPLES EM MARMORE SINTETICO COM COLUNA, CAPACIDADE *22" L, *60 X 46" CM	Material	UN	1.0000000	432.51	432.51		
					MO sem LS =>	26.81	LS =>	0.00	MO com LS =>	26.81
					Valor do BDI =>	167.39			Valor com BDI =>	743.21

Quant. => 5.0000000 Preço Total => 3,716.05

15.6.6	Código	Banco	Descrição	Tipo	Und	Quant.	Valor Unit	Total		
Composição	100866	SINAPI	BARRA DE APOIO RETA, EM ACO INOX POLIDO, COMPRIMENTO 60CM, FIXADA NA PAREDE - FORNECIMENTO E INSTALAÇÃO. AF_01/2020	INHI - INSTALAÇÕES HIDROS SANITÁRIAS	UN	1.0000000	350.44	350.44		
Composição Auxiliar	88267	SINAPI	ENCANADOR OU BOMBEIRO HIDRÁULICO COM ENCARGOS COMPLEMENTARES	SEDI - SERVIÇOS DIVERSOS	H	0.9485000	24.54	23.28		
Composição Auxiliar	88316	SINAPI	SERVENTE COM ENCARGOS COMPLEMENTARES	SEDI - SERVIÇOS DIVERSOS	H	0.2988000	18.99	5.67		
Insumo	00004351	SINAPI	PARAFUSO NIQUELADO 3 1/2" COM ACABAMENTO CROMADO PARA FIXAR PEÇA SANITARIA, INCLUI PORCA CEGA, ARRUELA E BUCHA DE NYLON TAMANHO S-8	Material	UN	6.0000000	16.94	101.64		
Insumo	00036204	SINAPI	BARRA DE APOIO RETA, EM ACO INOX POLIDO, COMPRIMENTO 60CM, DIAMETRO MINIMO 3 CM	Material	UN	1.0000000	219.85	219.85		
					MO sem LS =>	24.10	LS =>	0.00	MO com LS =>	24.10
					Valor do BDI =>	101.87			Valor com BDI =>	452.31

Quant. => 6.0000000 Preço Total => 2,713.86

15.6.7	Código	Banco	Descrição	Tipo	Und	Quant.	Valor Unit	Total	
Composição	95546	SINAPI	KIT DE ACESSORIOS PARA BANHEIRO EM METAL CROMADO, 5 PECAS, INCLUSO FIXAÇÃO. AF_01/2020	INHI - INSTALAÇÕES HIDROS SANITÁRIAS	UN	1.0000000	173.90	173.90	
Composição Auxiliar	88267	SINAPI	ENCANADOR OU BOMBEIRO HIDRÁULICO COM ENCARGOS COMPLEMENTARES	SEDI - SERVIÇOS DIVERSOS	H	1.8970000	24.54	46.55	
Composição Auxiliar	88316	SINAPI	SERVENTE COM ENCARGOS COMPLEMENTARES	SEDI - SERVIÇOS DIVERSOS	H	0.5977000	18.99	11.35	
Insumo	00039398	SINAPI	KIT DE ACESSORIOS PARA BANHEIRO EM METAL CROMADO, 5 PECAS	Material	UN	1.0000000	116.00	116.00	
				MO sem LS ==>	48.21	LS ==>	0.00	MO com LS ==>	48.21
				Valor do BDI ==>	50.55			Valor com BDI ==>	224.45

Quant. => 14.0000000 Preço Total => 3,142.30

15.6.8	Código	Banco	Descrição	Tipo	Und	Quant.	Valor Unit	Total		
Composição	13070	ORSE	Bomba Centrífuga Monoestágio Schneider BC-92S R 2 1/2" 3cv 220/380V Trifásico- Bomba Centrífuga Monoestágio Schneider BC-92S R 2 1/2 3cv 127/220V Trifásico ou similar	Fornecimento de Bombas e Válvulas de Pé	un	1.0000000	3,380.77	3,380.77		
Composição Auxiliar	10549	ORSE	Encargos Complementares - Servente	Provisórios	h	2.0000000	3.88	7.76		
Composição Auxiliar	10552	ORSE	Encargos Complementares - Eletricista	Provisórios	h	1.0000000	3.74	3.74		
Composição Auxiliar	10554	ORSE	Encargos Complementares - Encanador	Provisórios	h	2.0000000	3.82	7.64		
Insumo	00002436/SIN	ORSE	Eletricista (horista)	Mão de Obra	h	1.0000000	19.13	19.13		
Insumo	00002696/SIN	ORSE	Encanador ou bombeiro hidraulico (horista)	Mão de Obra	h	2.0000000	19.11	38.22		
Insumo	00006111/SIN	ORSE	Servente de obras (horista)	Mão de Obra	h	2.0000000	13.65	27.30		
Insumo	13816	ORSE	Bomba Centrífuga Monoestágio Schneider BC-92S R 2 1/2" 3cv 220/380V Trifásicoou similar	Material	un	1.0000000	3,276.98	3,276.98		
					MO sem LS =>	84.65	LS =>	0.00	MO com LS =>	84.65
					Valor do BDI =>	982.79			Valor com BDI =>	4,363.56

Quant. => 1.0000000 Preço Total => 4,363.56

16			SUBESTAÇÃO - 150 KVA					140,045.66	
16.1	Código	Banco	Descrição	Tipo	Und	Quant.	Valor Unit	Total	
Composição	11907	ORSE	Transformador trifásico 750 kva, 220/127v, a seco	Subestação Transformadora Abrigada	un	1.0000000	94,784.98	94,784.98	
Composição Auxiliar	10549	ORSE	Encargos Complementares - Servente	Provisórios	h	60.0000000	3.88	232.80	
Composição Auxiliar	10552	ORSE	Encargos Complementares - Eletricista	Provisórios	h	60.0000000	3.74	224.40	
Insumo	12745	ORSE	Transformador trifásico 750 kva, 220/127v, a seco	Material	un	1.0000000	92,360.98	92,360.98	
Insumo	00002436/SIN	ORSE	Eletricista (horista)	Mão de Obra	h	60.0000000	19.13	1,147.80	
Insumo	00006111/SIN	ORSE	Servente de obras (horista)	Mão de Obra	h	60.0000000	13.65	819.00	
				MO sem LS =>	1,966.80	LS =>	0.00	MO com LS =>	1,966.80
				Valor do BDI =>	27,553.99			Valor com BDI =>	122,338.97
						Quant. =>	1.0000000	Preço Total =>	122,338.97

Quant. => 1.0000000 Preço Total => 122,338.97

16.2	Código	Banco	Descrição	Tipo	Und	Quant.	Valor Unit	Total

Composição	100606	SINAPI	ASSENTAMENTO DE POSTE DE CONCRETO COM COMPRIMENTO NOMINAL DE 10 M, CARGA NOMINAL DE 1000 DAN, ENGASTAMENTO BASE CONCRETADA COM 1 M DE CONCRETO E 0,6 M DE SOLO (NÃO INCLUI FORNECIMENTO). AF_11/2019	INEL - INSTALAÇÃO ELÉTRICA/ELETRIFICAÇÃO E ILUMINAÇÃO EXTERNA	UN	1.0000000	1,957.89	1,957.89
Composição Auxiliar	5928	SINAPI	GUINDAUTO HIDRÁULICO, CAPACIDADE MÁXIMA DE CARGA 6200 KG, MOMENTO MÁXIMO DE CARGA 11,7 TM, ALCANCE MÁXIMO HORIZONTAL 9,70 M, INCLUSIVE CAMINHÃO TOCO PBT 16.000 KG, POTÊNCIA DE 189 CV - CHP DIURNO. AF_06/2014	CHOR - CUSTOS HORÁRIOS DE MÁQUINAS E EQUIPAMENTOS	CHP	0.0800000	286.51	22.92
Composição Auxiliar	88247	SINAPI	AUXILIAR DE ELETRICISTA COM ENCARGOS COMPLEMENTARES	SEDI - SERVIÇOS DIVERSOS	H	4.5770000	21.44	98.13
Composição Auxiliar	88264	SINAPI	ELETRICISTA COM ENCARGOS COMPLEMENTARES	SEDI - SERVIÇOS DIVERSOS	H	14.8750000	27.90	415.01
Composição Auxiliar	94962	SINAPI	CONCRETO MAGRO PARA LASTRO, TRAÇO 1:4,5:4,5 (EM MASSA SECA DE CIMENTO/ AREIA MÉDIA/ BRITA 1) - PREPARO MECÂNICO COM BETONEIRA 400 L. AF_05/2021	FUES - FUNDAÇÕES E ESTRUTURAS	m³	1.6100000	604.30	972.92
Insumo	00000863	SINAPI	CABO DE COBRE NU 35 MM2 MEIO-DURO	Material	M	10.0000000	44.89	448.90
				MO sem LS => Valor do BDI =>	520.37 569.16	LS =>	0.00 MO com LS => Valor com BDI =>	520.37 2,527.05
				Quant. =>	3.0000000	Preço Total =>	7,581.15	

16.3	Código	Banco	Descrição	Tipo	Und	Quant.	Valor Unit	Total
Composição	323	ORSE	Montagem de acessórios para subestação transformadora em poste - Rev 01_2023	Subestação Transformadora em Poste	un	1.0000000	5,916.37	5,916.37
Insumo	393	ORSE	Cabo de aço cobreado 3 x 9 awg	Material	kg	2.8000000	60.50	169.40
Insumo	543	ORSE	Cartucho para conector cunha série vermelho	Material	un	5.0000000	7.00	35.00
Insumo	588	ORSE	Chave fusível 15kv- 24kv 100a 12000a	Material	un	3.0000000	390.00	1,170.00
Insumo	654	ORSE	Conec ampactinho tipo ii verde - 880.560-1	Material	un	2.0000000	6.75	13.50
Insumo	655	ORSE	Conec ampactinho tipo VII vermelho / br 444.033-2	Material	un	2.0000000	10.25	20.50
Insumo	656	ORSE	Conec cunha p/c 2 c/ 1/0 awg al	Material	un	3.0000000	9.60	28.80
Insumo	657	ORSE	Conec cunha p/c 6 c/ 1/0 awg al	Material	un	1.0000000	23.47	23.47
Insumo	658	ORSE	Conec cunha p/c 6 c/ 2 awg al	Material	un	1.0000000	23.47	23.47
Insumo	660	ORSE	Conector c look	Material	un	1.0000000	32.00	32.00
Insumo	664	ORSE	Conector p/ haste de aterramento 5/8"	Material	un	1.0000000	5.00	5.00
Insumo	714	ORSE	Cruzeta em concreto armado, tipo "t", 1900mm	Material	un	4.0000000	284.00	1,136.00
Insumo	881	ORSE	Elo fusível 2 h, 500 mm	Material	un	3.0000000	15.35	46.05
Insumo	927	ORSE	Estribo normal alça 2 awg para co	Material	un	3.0000000	42.83	128.49
Insumo	958	ORSE	Fio alumínio recozido para amarração 6 awg	Material	kg	0.4000000	52.50	21.00
Insumo	1064	ORSE	Grampo linha viva 6 a 250 mcm, ramal 8 a 2/0 awg	Material	un	3.0000000	50.00	150.00
Insumo	1664	ORSE	Pára-raio tipo polimérico 12KV, com desligador automático, resist. n/ linear	Material	un	3.0000000	268.00	804.00
Insumo	1683	ORSE	Parafuso cabeça quadrada 16 x 400mm	Material	un	2.0000000	19.70	39.40
Insumo	00000379/SIN API	ORSE	Arruela quadrada em aço galvanizado, dimensao = 38 mm, espessura = 3mm, diametro do furo= 18 mm	Material	un	28.0000000	1.55	43.40
Insumo	00000406/SIN API	ORSE	Fita aço inox para cintar poste, l = 19 mm, e = 0,5 mm (rolo de 30m)	Material	un	0.0830000	101.34	8.41
Insumo	00000437/SIN API	ORSE	Parafuso m16 em aço galvanizado, comprimento = 400 mm, diametro = 16 mm, rosca dupla	Material	un	6.0000000	30.58	183.48
Insumo	00000439/SIN API	ORSE	Parafuso m16 em aço galvanizado, comprimento = 300 mm, diametro = 16 mm, rosca maquina, cabeça quadrada	Material	un	4.0000000	19.71	78.84
Insumo	00000444/SIN API	ORSE	Pino rosca externa, em aço galvanizado, para isolador de 15kv, diametro 25 mm, comprimento *290* mm	Material	un	6.0000000	23.64	141.84
Insumo	00001018/SIN API	ORSE	Cabo de cobre, flexível, classe 4 ou 5, isolacao em pvc/a, antichama bwf-b, cobertura pvc-st1, antichama bwf-b, 1 condutor, 0,6/1 kv, secao nominal 50 mm2	Material	m	5.0000000	49.33	246.65
Insumo	00003379/SIN API	ORSE	Haste de aterramento em aço com 3,00 m de comprimento e dn = 5/8", revestida com baixa camada de cobre, sem conector	Material	un	1.0000000	82.01	82.01
Insumo	00003406/SIN API	ORSE	Isolador de porcelana, tipo pino monocorpo, para tensao de *15* kv	Material	un	6.0000000	10.80	64.80
Insumo	00005057/SIN API	ORSE	Poste de concreto armado de secao duplo t, extensao de 10,00 m, resistencia de 300 a 400 dan, tipo b ou d	Material	un	1.0000000	942.50	942.50
Insumo	00007576/SIN API	ORSE	Suporte em aço galvanizado para transformador para poste duplo t 185 x 95 mm,chapa de 5/16"	Material	un	2.0000000	139.18	278.36
				MO sem LS => Valor do BDI =>	0.00 1,719.89	LS =>	0.00 MO com LS => Valor com BDI =>	0.00 7,636.26
				Quant. =>	1.0000000	Preço Total =>	7,636.26	

16.4	Código	Banco	Descrição	Tipo	Und	Quant.	Valor Unit	Total
Composição	4429	ORSE	Caixa de inspeção 0,30 x 0,30 x 0,40m	Caixas de Passagem em alvenaria de tijolos maciços	un	1.0000000	157.03	157.03
Composição Auxiliar	85	ORSE	Forma plana para fundações, em compensado resinado 12mm, 03 usos	Formas para Fundações	m²	0.3060000	89.23	27.30
Composição Auxiliar	126	ORSE	Concreto simples fabricado na obra, fck=15 mpa, lançado e adensado	Concreto Simples	m³	0.0380000	593.58	22.56
Composição Auxiliar	141	ORSE	Aço CA - 60 Ø 4.2 a 9,5mm, inclusive corte, dobragem, montagem e colocacao de ferragens nas formas, para superestruturas e fundações - R1	Armaduras Convencionais	kg	0.7700000	12.23	9.42
Composição Auxiliar	155	ORSE	Alvenaria tijolo cerâmico maciço (5x9x19), esp = 0,09m (singela), com argamassa traço 15 - 1:2:8 (cimento / cal / areia) c/ junta de 2,0cm - R1	Alvenarias de Vedação	m²	0.6400000	108.88	69.68
Composição Auxiliar	2497	ORSE	Escavação manual de vala ou cava em material de 1ª categoria, profundidade até 1,50m	Escavação Manual em Área Urbana	m³	0.1250000	52.59	6.57
Composição Auxiliar	3310	ORSE	Chapisco em parede com argamassa traço t1 - 1:3 (cimento / areia) - Revisado 08/2015	Conversão InfoWOrcas	m²	0.4800000	6.75	3.24

Composição Auxiliar	3318	ORSE	Reboco especial de parede 2cm com argamassa traço 1:3 - 1:3 cimento / areia / vedacit	Conversão InfoWOrca	m²	0.4800000	38.03	18.25	
				MO sem LS =>	64.86	LS =>	0.00	MO com LS =>	64.86
				Valor do BDI =>	45.65			Valor com BDI =>	202.68
					Quant. =>	1.0000000	Preço Total =>	202.68	

16.5	Código	Banco	Descrição	Tipo	Und	Quant.	Valor Unit	Total	
Composição	96977	SINAPI	CORDOALHA DE COBRE NU 50 MM², ENTERRADA - FORNECIMENTO E INSTALAÇÃO. AF_08/2023	INEL - INSTALAÇÃO ELÉTRICA/ELETRIFICAÇÃO E	M	1.0000000	68.78	68.78	
Composição Auxiliar	88247	SINAPI	AUXILIAR DE ELETRICISTA COM ENCARGOS COMPLEMENTARES	SEDI - SERVIÇOS DIVERSOS	H	0.0331000	21.44	0.71	
Composição Auxiliar	88264	SINAPI	ELETRICISTA COM ENCARGOS COMPLEMENTARES	SEDI - SERVIÇOS DIVERSOS	H	0.0331000	27.90	0.92	
Insumo	00000867	SINAPI	CABO DE COBRE NU 50 MM2 MEIO-DURO	Material	M	1.0500000	63.95	67.15	
				MO sem LS =>	1.34	LS =>	0.00	MO com LS =>	1.34
				Valor do BDI =>	19.99			Valor com BDI =>	88.77
						Quant. =>	20.0000000	Preço Total =>	1,775.40

16.6	Código	Banco	Descrição	Tipo	Und	Quant.	Valor Unit	Total	
Composição	96985	SINAPI	HASTE DE ATERRAMENTO, DIÂMETRO 5/8", COM 3 METROS - FORNECIMENTO E INSTALAÇÃO. AF_08/2023	INEL - INSTALAÇÃO ELÉTRICA/ELETRIFICAÇÃO E	UN	1.0000000	83.10	83.10	
Composição Auxiliar	88247	SINAPI	AUXILIAR DE ELETRICISTA COM ENCARGOS COMPLEMENTARES	SEDI - SERVIÇOS DIVERSOS	H	0.2484000	21.44	5.33	
Composição Auxiliar	88264	SINAPI	ELETRICISTA COM ENCARGOS COMPLEMENTARES	SEDI - SERVIÇOS DIVERSOS	H	0.2484000	27.90	6.93	
Insumo	00003379	SINAPI	HASTE DE ATERRAMENTO EM ACO COM 3.00 M DE COMPRIMENTO E DN = 5/8", REVESTIDA COM BAIXA CAMADA DE COBRE, SEM CONECTOR	Material	UN	1.0000000	70.84	70.84	
				MO sem LS =>	10.06	LS =>	0.00	MO com LS =>	10.06
				Valor do BDI =>	24.16			Valor com BDI =>	107.26
						Quant. =>	4.0000000	Preço Total =>	429.04

16.7	Código	Banco	Descrição	Tipo	Und	Quant.	Valor Unit	Total	
Composição	104750	SINAPI	CONECTOR GRAMPO METÁLICO TIPO OLHAL, PARA SPDA, PARA HASTE DE ATERRAMENTO DE 5/8" E CABOS DE 10 A 50 MM2 - FORNECIMENTO E INSTALAÇÃO. AF_08/2023	INEL - INSTALAÇÃO ELÉTRICA/ELETRIFICAÇÃO E ILUMINAÇÃO EXTERNA	UN	1.0000000	15.91	15.91	
Composição Auxiliar	88247	SINAPI	AUXILIAR DE ELETRICISTA COM ENCARGOS COMPLEMENTARES	SEDI - SERVIÇOS DIVERSOS	H	0.1863000	21.44	3.99	
Composição Auxiliar	88264	SINAPI	ELETRICISTA COM ENCARGOS COMPLEMENTARES	SEDI - SERVIÇOS DIVERSOS	H	0.1863000	27.90	5.20	
Insumo	00000425	SINAPI	GRAMPO METALICO TIPO OLHAL PARA HASTE DE ATERRAMENTO DE 5/8", CONDUTOR DE *10" A 50 MM2	Material	UN	1.0000000	6.72	6.72	
				MO sem LS ==>	7.54	LS ==>	0.00	MO com LS ==>	7.54
				Valor do BDI ==>	4.63			Valor com BDI ==>	20.54
						Quant. ==>	4.0000000	Preço Total ==>	82.16

17			SPDA - SISTEMA DE PROTEÇÃO CONTRA DESCARGAS ATMOSFÉRICAS					59,398.92	
17.1	Código	Banco	Descrição	Tipo	Und	Quant.	Valor Unit	Total	
Composição	11568	ORSE	Aterramento composto de 3 hastes de cobre Ø 5/8" x 2,40m, interligada com cabo de cobre 35mm2	Conversão InfoWOrca	un	1.0000000	366.06	366.06	
Composição Auxiliar	10549	ORSE	Encargos Complementares - Servente	Provisórios	h	1.5000000	3.88	5.82	
Composição Auxiliar	10552	ORSE	Encargos Complementares - Eletricista	Provisórios	h	1.5000000	3.74	5.61	
Insumo	403	ORSE	Cabo cobre rígido, unipolar, 35mm2 - 0,6/1kv / 70º	Material	m	6.0000000	33.61	201.66	
Insumo	664	ORSE	Conector p/ haste de aterramento 5/8"	Material	un	3.0000000	5.00	15.00	
Insumo	1096	ORSE	Haste cobreada copperweld p/aterramento d= 5/8" x 2,40m, excluso conector	Material	un	3.0000000	29.60	88.80	
Insumo	00002436/SIN	ORSE	Eletricista (horista)	Mão de Obra	h	1.5000000	19.13	28.70	
Insumo	00006111/SIN	ORSE	Servente de obras (horista)	Mão de Obra	h	1.5000000	13.65	20.48	
				MO sem LS =>	49.18	LS =>	0.00	MO com LS =>	49.18
				Valor do BDI =>	106.41			Valor com BDI =>	472.47
						Quant. =>	60.0000000	Preço Total =>	28,348.20

17.2	Código	Banco	Descrição	Tipo	Und	Quant.	Valor Unit	Total	
Composição	104750	SINAPI	CONECTOR GRAMPO METÁLICO TIPO OLHAL, PARA SPDA, PARA HASTE DE ATERRAMENTO DE 5/8" E CABOS DE 10 A 50 MM2 - FORNECIMENTO E INSTALAÇÃO. AF_08/2023	INEL - INSTALAÇÃO ELÉTRICA/ELETRIFICAÇÃO E ILUMINAÇÃO EXTERNA	UN	1.0000000	15.91	15.91	
Composição Auxiliar	88247	SINAPI	AUXILIAR DE ELETRICISTA COM ENCARGOS COMPLEMENTARES	SEDI - SERVIÇOS DIVERSOS	H	0.1863000	21.44	3.99	
Composição Auxiliar	88264	SINAPI	ELETRICISTA COM ENCARGOS COMPLEMENTARES	SEDI - SERVIÇOS DIVERSOS	H	0.1863000	27.90	5.20	
Insumo	00000425	SINAPI	GRAMPO METALICO TIPO OLHAL PARA HASTE DE ATERRAMENTO DE 5/8", CONDUTOR DE *10" A 50 MM2	Material	UN	1.0000000	6.72	6.72	
				MO sem LS =>	7.54	LS =>	0.00	MO com LS =>	7.54
				Valor do BDI =>	4.63			Valor com BDI =>	20.54
						Quant. =>	60.0000000	Preço Total =>	1,232.40

17.3	Código	Banco	Descrição	Tipo	Und	Quant.	Valor Unit	Total
Composição	98111	SINAPI	CAIXA DE INSPEÇÃO PARA ATERRAMENTO, CIRCULAR, EM POLIETILENO, DIÂMETRO INTERNO = 0,3 M. AF_12/2020	INHI - INSTALAÇÕES HIDROS SANITÁRIAS	UN	1.0000000	56.16	56.16
Composição Auxiliar	101618	SINAPI	PREPARO DE FUNDO DE VALA COM LARGURA MENOR QUE 1,5 M, COM CAMADA DE AREIA, LANÇAMENTO MANUAL. AF_08/2020	MOVT - MOVIMENTO DE TERRA	m³	0.0141000	279.09	3.94
Composição Auxiliar	88309	SINAPI	PEDREIRO COM ENCARGOS COMPLEMENTARES	SEDI - SERVIÇOS DIVERSOS	H	0.1384000	25.31	3.50
Composição Auxiliar	88316	SINAPI	SERVENTE COM ENCARGOS COMPLEMENTARES	SEDI - SERVIÇOS DIVERSOS	H	0.1088000	18.99	2.07

Insumo	00034643	SINAPI	CAIXA DE INSPECAO PARA ATERRAMENTO E PARA RAIOS, EM POLIPROPILENO, DIAMETRO = 300 MM X ALTURA = 400 MM	Material	UN	1.0000000	46.66	46.66	
				MO sem LS =>	5.77	LS =>	0.00	MO com LS =>	5.77
				Valor do BDI =>	16.33			Valor com BDI =>	72.49
						Quant. =>	15.0000000	Preço Total =>	1,087.35

17.4	Código	Banco	Descrição	Tipo	Und	Quant.	Valor Unit	Total	
Composição	96977	SINAPI	CORDOALHA DE COBRE NU 50 MM², ENTERRADA - FORNECIMENTO E INSTALAÇÃO. AF_08/2023	INEL - INSTALAÇÃO ELÉTRICA/ELETRIFICAÇÃO E	M	1.0000000	68.78	68.78	
Composição Auxiliar	88247	SINAPI	AUXILIAR DE ELETRICISTA COM ENCARGOS COMPLEMENTARES	SEDI - SERVIÇOS DIVERSOS	H	0.0331000	21.44	0.71	
Composição Auxiliar	88264	SINAPI	ELETRICISTA COM ENCARGOS COMPLEMENTARES	SEDI - SERVIÇOS DIVERSOS	H	0.0331000	27.90	0.92	
Insumo	00000867	SINAPI	CABO DE COBRE NU 50 MM2 MEIO-DURO	Material	M	1.0500000	63.95	67.15	
				MO sem LS ==>	1.34	LS ==>	0.00	MO com LS ==>	1.34
				Valor do BDI ==>	19.99			Valor com BDI ==>	88.77
						Quant. ==>	265.3700000	Preço Total ==>	23,556.89

17.5	Código	Banco	Descrição	Tipo	Und	Quant.	Valor Unit	Total	
Composição	11131	ORSE	Fornecimento de cartucho para solda exotérmica para cabo 50 mm²	Fornecimento de Materiais para Redes de Energia Elétrica e	un	1.0000000	13.92	13.92	
Insumo	11977	ORSE	Cartucho p/ solda exotermica nr 45	Material	un	1.0000000	13.92	13.92	
				MO sem LS =>	0.00	LS =>	MO com LS =>	0.00	
				Valor do BDI =>	4.05		Valor com BDI =>	17.97	
						Quant. ==>	60.0000000	Preço Total ==>	1,078.20

17.6	Código	Banco	Descrição	Tipo	Und	Quant.	Valor Unit	Total	
Composição	91872	SINAPI	ELETRODUTO RÍGIDO ROSCÁVEL, PVC, DN 32 MM (1"), PARA CIRCUITOS TERMINAIS, INSTALADO EM PAREDE - FORNECIMENTO E INSTALAÇÃO. AF_03/2023	INEL - INSTALAÇÃO ELÉTRICA/ELETRIFICAÇÃO E ILUMINAÇÃO EXTERNA	M	1.0000000	18.80	18.80	
Composição Auxiliar	88247	SINAPI	AUXILIAR DE ELETRICISTA COM ENCARGOS COMPLEMENTARES	SEDI - SERVIÇOS DIVERSOS	H	0.1970000	21.44	4.22	
Composição Auxiliar	88264	SINAPI	ELETRICISTA COM ENCARGOS COMPLEMENTARES	SEDI - SERVIÇOS DIVERSOS	H	0.1970000	27.90	5.50	
Insumo	00002685	SINAPI	ELETRODUTO DE PVC RIGIDO ROSCAVEL DE 1 ", SEM LUVA	Material	M	1.0170000	8.93	9.08	
				MO sem LS =>	7.97	LS =>	0.00	MO com LS =>	7.97
				Valor do BDI =>	5.47			Valor com BDI =>	24.27
						Quant. =>	127.5000000	Preço Total =>	3,094.43

17.7	Código	Banco	Descrição	Tipo	Und	Quant.	Valor Unit	Total	
Composição	10423	ORSE	Caixa de equipotencialização 40x40x15, com barramento para neutro - Fornecimento	Pontos de Suprimento de Energia Convencionais	un	1.0000000	775.90	775.90	
Insumo	440	ORSE	Caixa de equipotencialização 40x40x15, com barramento para neutro	Material	un	1.0000000	775.90	775.90	
				MO sem LS =>	0.00	LS =>	0.00	MO com LS =>	0.00
				Valor do BDI =>	225.55		Valor com BDI =>		1,001.45
						Quant. =>	1.0000000	Preço Total =>	1,001.45

18			PCI - PREVENÇÃO E COMBATE A INCÊNDIO					12,796.60	
18.1	Código	Banco	Descrição	Tipo	Und	Quant.	Valor Unit	Total	
Composição	1505	ORSE	Extintor de pó químico ABC, capacidade 4 kg, alcance médio do jato 4,5m , tempo de descarga 11s, NBR9443, 9444, 10721	Equipamentos para Combate a Incêndio	un	1.0000000	198.90	198.90	
Composição Auxiliar	10549	ORSE	Encargos Complementares - Servente	Provisórios	h	0.1000000	3.88	0.39	
Insumo	00006111/SIN	ORSE	Servente de obras (horista)	Mão de Obra	h	0.1000000	13.65	1.37	
Insumo	00010891/SIN	ORSE	Extintor de incendio portatil com carga de po químico seco (pqs) de 4 kg, classe bc	Material	un	1.0000000	197.15	197.15	
				MO sem LS =>	1.37	LS =>	0.00	MO com LS =>	1.37
				Valor do BDI =>	57.82	Valor com BDI =>			256.72
						Quant. =>	8.0000000	Preço Total =>	2,053.76

18.2	Código	Banco	Descrição	Tipo	Und	Quant.	Valor Unit	Total	
Composição	97599	SINAPI	LUMINÁRIA DE EMERGÊNCIA, COM 30 LÂMPADAS LED DE 2 W, SEM REATOR - FORNECIMENTO E INSTALAÇÃO. AF_02/2020	INEL - INSTALAÇÃO ELÉTRICA/ELETRIFICAÇÃO E ILUMINAÇÃO EXTERNA	UN	1.0000000	21.68	21.68	
Composição Auxiliar	88247	SINAPI	AUXILIAR DE ELETRICISTA COM ENCARGOS COMPLEMENTARES	SEDI - SERVIÇOS DIVERSOS	H	0.0748000	21.44	1.60	
Composição Auxiliar	88264	SINAPI	ELETRICISTA COM ENCARGOS COMPLEMENTARES	SEDI - SERVIÇOS DIVERSOS	H	0.1795000	27.90	5.01	
Insumo	00038774	SINAPI	LUMINARIA DE EMERGENCIA 30 LEDS, POTENCIA 2 W, BATERIA DE LITIO, AUTONOMIA DE 6 HORAS	Material	UN	1.0000000	15.07	15.07	
				MO sem LS ==>	5.48	LS ==>	0.00	MO com LS ==>	5.48
				Valor do BDI ==>	6.30			Valor com BDI ==>	27.98
						Quant. ==>	60.0000000	Preço Total ==>	1,678.80

18.3	Código	Banco	Descrição	Tipo	Und	Quant.	Valor Unit	Total	
Composição	10446	ORSE	Avisador sonoro tipo sirene para incêndio - Fornecimento	Equipamentos para Combate a Incêndio	un	1.0000000	320.72	320.72	
Insumo	11195	ORSE	Avisador sonoro tipo sirene para incêndio	Material	un	1.0000000	320.72	320.72	
				MO sem LS ==>	0.00	LS ==>	0.00	MO com LS ==>	0.00
				Valor do BDI ==>	93.23			Valor com BDI ==>	413.95

Quant. => 8.0000000 Preço Total => 3,311.60

18.4	Código	Banco	Descrição	Tipo	Und	Quant.	Valor Unit	Total	
Composição	12136	ORSE	Central de alarme de incendio com sistema de 04 laços para até 396 dispositivos, marca JFL, modelo Vulcano - 400 ou similar	Equipamentos para Combate a Incêndio	un	1.0000000	2,186.81	2,186.81	
Composição Auxiliar	10552	ORSE	Encargos Complementares - Eletricista	Provisórios	h	1.0000000	3.74	3.74	
Insumo	12975	ORSE	Central de alarme de incendio com sistema de 04 laços para até 396 dispositivos, marca JFL, modelo Vulcano - 400 ou similar	Material	un	1.0000000	2,163.94	2,163.94	
Insumo	00002436/SIN	ORSE	Eletricista (horista)	Mão de Obra	h	1.0000000	19.13	19.13	
				MO sem LS =>	19.13	LS =>	0.00	MO com LS =>	19.13
				Valor do BDI =>	635.71			Valor com BDI =>	2,822.52
						Quant. =>	1.0000000	Preço Total =>	2,822.52

18.5	Código	Banco	Descrição	Tipo	Und	Quant.	Valor Unit	Total	
Composição	11852	ORSE	Placa de sinalizacao de segurancra contra incendio, fotoluminescente, retangular, *12 x 40* cm, em pvc *2* mm anti-chamas (símbolos, cores e pictogramas conforme nbr 13434)	Sinalização Vertical	Un	1.0000000	35.47	35.47	
Insumo	00037559/SIN API	ORSE	Placa de sinalizacao de segurancra contra incendio, fotoluminescente, retangular, *12 x 40* cm, em pvc *2* mm anti-chamas (símbolos, cores e pictogramas conforme nbr 16820)	Material	un	1.0000000	35.47	35.47	
				MO sem LS ==>	0.00	LS ==>	0.00	MO com LS ==>	0.00
				Valor do BDI ==>	10.31			Valor com BDI ==>	45.78
						Quant. ==>	64.0000000	Preço Total ==>	2,929.92

19			SISTEMAS DE PLACAS SOLARES					339,506.03		
19.1	Código	Banco	Descrição	Tipo		Und	Quant.	Valor Unit	Total	
Composição	8250	ORSE	Coletor solar vertical, placas 80x200cm, para Sist.Aquecimento Solar Água, Soletrol Max 1,60m² ou similar - fornecimento	Diversos		un	1.0000000	1,699.90	1,699.90	
Insumo	8257	ORSE	Coletor solar vertical, placas 80x200cm, Soletrol Max 1,60m² ou similar, classificação A inmetro	Material		un	1.0000000	1,699.90	1,699.90	
				MO sem LS ==>		0.00	LS ==>	0.00	MO com LS ==>	0.00
				Valor do BDI ==>		494.16			Valor com BDI ==>	2,194.06
						Quant. ==>	152.0000000	Preço Total ==>	333,497.12	

19.2	Código	Banco	Descrição	Tipo	Und	Quant.	Valor Unit	Total	
Composição	3821	ORSE	Inversor de frequência trifásico 220V para até 10HP - Telemecanick	Fusíveis, Disjuntores e Chaves	un	1.0000000	4,655.54	4,655.54	
Composição Auxiliar	10549	ORSE	Encargos Complementares - Servente	Provisórios	h	0.2500000	3.88	0.97	
Composição Auxiliar	10552	ORSE	Encargos Complementares - Eletricista	Provisórios	h	0.7500000	3.74	2.81	
Insumo	3017	ORSE	Inversor de frequência trifásico 220V para até 10HP - Telemecanick ou similar	Material	un	1.0000000	4,634.00	4,634.00	
Insumo	00002436/SIN	ORSE	Eletricista (horista)	Mão de Obra	h	0.7500000	19.13	14.35	
Insumo	00006111/SIN	ORSE	Servente de obras (horista)	Mão de Obra	h	0.2500000	13.65	3.41	
				MO sem LS ==>	17.76	LS ==>	0.00	MO com LS ==>	17.76
				Valor do BDI ==>	1,353.37			Valor com BDI ==>	6,008.91
						Quant. ==>	1.0000000	Preço Total ==>	6,008.91

20			CLIMATIZAÇÃO					276,048.24		
20.2	Código	Banco	Descrição	Tipo		Und	Quant.	Valor Unit	Total	
Insumo	00043184	SINAPI	AR CONDICIONADO SPLIT INVERTER, HI-WALL (PAREDE), 24000 BTU/H, CICLO FRIO, 60HZ, CLASSIFICACAO A (SELO PROCEL), GAS HFC, CONTROLE S/FIO	Equipamento para Aquisição Permanente		UN	1.0000000	4,604.57	4,604.57	
				MO sem LS ==>		0.00	LS ==>	0.00	MO com LS ==>	0.00
				Valor do BDI ==>		1,338.55			Valor com BDI ==>	5,943.12
						Quant. ==>	16.0000000	Preço Total ==>	95,089.92	

20.3	Código	Banco	Descrição	Tipo	Und	Quant.	Valor Unit	Total	
Insumo	00039561	SINAPI	AR CONDICIONADO SPLIT ON/OFF, CASSETE (TETO), 60000 BTUS/H, CICLO QUENTE/FRIO, 60 HZ, CLASSIFICACAO ENERGETICA A - SELO PROCEL, GAS HFC, CONTROLE S/ FIO	Equipamento para Aquisição Permanente	UN	1.0000000	12.204,89	12.204,89	
				MO sem LS ==>	0.00	LS ==>	0.00	MO com LS ==>	0.00
				Valor do BDI ==>	3,547.96			Valor com BDI ==>	15,752.85
						Quant. ==>	8.0000000	Preço Total ==>	126,022.80

20.4	Código	Banco	Descrição	Tipo	Und	Quant.	Valor Unit	Total
Composição	89957	SINAPI	PONTO DE CONSUMO TERMINAL DE ÁGUA FRIA (SUBRAMAL) COM TUBULAÇÃO DE PVC, DN 25 MM, INSTALADO EM RAMAL DE ÁGUA, INCLUSOS RASGO E CHUMBAMENTO EM ALVENARIA. AF_12/2014	INHI - INSTALAÇÕES HIDROS SANITÁRIAS	UN	1.0000000	125.92	125.92
Composição Auxiliar	89356	SINAPI	TUBO, PVC, SOLDÁVEL, DN 25MM, INSTALADO EM RAMAL OU SUB-RAMAL DE ÁGUA - FORNECIMENTO E INSTALAÇÃO. AF_06/2022	INHI - INSTALAÇÕES HIDROS SANITÁRIAS	M	2.1400000	20.83	44.58
Composição Auxiliar	89362	SINAPI	JOELHO 90 GRAUS, PVC, SOLDÁVEL, DN 25MM, INSTALADO EM RAMAL OU SUB-RAMAL DE ÁGUA - FORNECIMENTO E INSTALAÇÃO. AF_06/2022	INHI - INSTALAÇÕES HIDROS SANITÁRIAS	UN	1.1800000	8.47	9.99
Composição Auxiliar	89366	SINAPI	JOELHO 90 GRAUS COM BUCHA DE LATÃO, PVC, SOLDÁVEL, DN 25MM, X 3/4" INSTALADO EM RAMAL OU SUB-RAMAL DE ÁGUA - FORNECIMENTO E INSTALAÇÃO. AF_06/2022	INHI - INSTALAÇÕES HIDROS SANITÁRIAS	UN	1.0000000	13.90	13.90

Composição Auxiliar	89395	SINAPI	TE, PVC, SOLDÁVEL, DN 25MM, INSTALADO EM RAMAL OU SUB-RAMAL DE ÁGUA - FORNECIMENTO E INSTALAÇÃO. AF_06/2022	INHI - INSTALAÇÕES HIDROS SANITÁRIAS	UN	0.8900000	11.65	10.37		
Composição Auxiliar	90443	SINAPI	RASGO LINEAR MANUAL EM ALVENARIA, PARA RAMAIS/ DISTRIBUIÇÃO DE INSTALAÇÕES HIDRÁULICAS, DIÂMETROS MENORES OU IGUAIS A 40 MM. AF_09/2023	INHI - INSTALAÇÕES HIDROS SANITÁRIAS	M	2.1400000	7.11	15.22		
Composição Auxiliar	90466	SINAPI	CHUMBAMENTO LINEAR EM ALVENARIA PARA RAMAIS/DISTRIBUIÇÃO DE INSTALAÇÕES HIDRÁULICAS COM DIÂMETROS MENORES OU IGUAIS A 40 MM. AF_09/2023	INHI - INSTALAÇÕES HIDROS SANITÁRIAS	M	2.1400000	14.89	31.86		
					MO sem LS ==>	82.57	LS ==>	0.01	MO com LS ==>	82.58
					Valor do BDI ==>	36.60			Valor com BDI ==>	162.52
						Quant. ==>	135.7400000	Preço Total ==>	22,060.46	

20.7	Código	Banco	Descrição	Tipo	Und	Quant.	Valor Unit	Total		
Composição	91786	SINAPI	(COMPOSIÇÃO REPRESENTATIVA) DO SERVIÇO DE INSTALAÇÃO TUBOS DE PVC, SOLDÁVEL, ÁGUA FRIA, DN 32 MM (INSTALADO EM RAMAL, SUB-RAMAL, RAMAL DE DISTRIBUIÇÃO OU PRUMADA), INCLUSIVE CONEXÕES, CORTES E FIXAÇÕES, PARA PRÉDIOS. AF_10/2015	INHI - INSTALAÇÕES HIDROS SANITÁRIAS	M	1.0000000	27.26	27.26		
Composição Auxiliar	89357	SINAPI	TUBO, PVC, SOLDÁVEL, DN 32MM, INSTALADO EM RAMAL OU SUB-RAMAL DE ÁGUA - FORNECIMENTO E INSTALAÇÃO. AF_06/2022	INHI - INSTALAÇÕES HIDROS SANITÁRIAS	M	0.0765000	28.30	2.16		
Composição Auxiliar	89386	SINAPI	LUVA, PVC, SOLDÁVEL, DN 32MM, INSTALADO EM RAMAL OU SUB-RAMAL DE ÁGUA - FORNECIMENTO E INSTALAÇÃO. AF_06/2022	INHI - INSTALAÇÕES HIDROS SANITÁRIAS	UN	0.0970000	8.46	0.82		
Composição Auxiliar	89398	SINAPI	TE, PVC, SOLDÁVEL, DN 32MM, INSTALADO EM RAMAL OU SUB-RAMAL DE ÁGUA - FORNECIMENTO E INSTALAÇÃO. AF_06/2022	INHI - INSTALAÇÕES HIDROS SANITÁRIAS	UN	0.2847000	16.06	4.57		
Composição Auxiliar	89403	SINAPI	TUBO, PVC, SOLDÁVEL, DN 32MM, INSTALADO EM RAMAL DE DISTRIBUIÇÃO DE ÁGUA - FORNECIMENTO E INSTALAÇÃO. AF_06/2022	INHI - INSTALAÇÕES HIDROS SANITÁRIAS	M	0.3670000	16.33	5.99		
Composição Auxiliar	89413	SINAPI	JOELHO 90 GRAUS, PVC, SOLDÁVEL, DN 32MM, INSTALADO EM RAMAL DE DISTRIBUIÇÃO DE ÁGUA - FORNECIMENTO E INSTALAÇÃO. AF_06/2022	INHI - INSTALAÇÕES HIDROS SANITÁRIAS	UN	0.0599000	10.66	0.64		
Composição Auxiliar	89414	SINAPI	JOELHO 45 GRAUS, PVC, SOLDÁVEL, DN 32MM, INSTALADO EM RAMAL DE DISTRIBUIÇÃO DE ÁGUA - FORNECIMENTO E INSTALAÇÃO. AF_06/2022	INHI - INSTALAÇÕES HIDROS SANITÁRIAS	UN	0.0242000	12.08	0.29		
Composição Auxiliar	89431	SINAPI	LUVA, PVC, SOLDÁVEL, DN 32MM, INSTALADO EM RAMAL DE DISTRIBUIÇÃO DE ÁGUA - FORNECIMENTO E INSTALAÇÃO. AF_06/2022	INHI - INSTALAÇÕES HIDROS SANITÁRIAS	UN	0.0555000	7.89	0.44		
Composição Auxiliar	89435	SINAPI	UNIÃO, PVC, SOLDÁVEL, DN 32MM, INSTALADO EM RAMAL DE DISTRIBUIÇÃO DE ÁGUA - FORNECIMENTO E INSTALAÇÃO. AF_06/2022	INHI - INSTALAÇÕES HIDROS SANITÁRIAS	UN	0.0178000	17.33	0.31		
Composição Auxiliar	89436	SINAPI	ADAPTADOR CURTO COM BOLSA E ROSCA PARA REGISTRO, PVC, SOLDÁVEL, DN 32MM X 1 , INSTALADO EM RAMAL DE DISTRIBUIÇÃO DE ÁGUA - FORNECIMENTO E INSTALAÇÃO. AF_06/2022	INHI - INSTALAÇÕES HIDROS SANITÁRIAS	UN	0.0584000	7.14	0.42		
Composição Auxiliar	89443	SINAPI	TE, PVC, SOLDÁVEL, DN 32MM, INSTALADO EM RAMAL DE DISTRIBUIÇÃO DE ÁGUA - FORNECIMENTO E INSTALAÇÃO. AF_06/2022	INHI - INSTALAÇÕES HIDROS SANITÁRIAS	UN	0.0406000	14.90	0.60		
Composição Auxiliar	89447	SINAPI	TUBO, PVC, SOLDÁVEL, DN 32MM, INSTALADO EM PRUMADA DE ÁGUA - FORNECIMENTO E INSTALAÇÃO. AF_06/2022	INHI - INSTALAÇÕES HIDROS SANITÁRIAS	M	0.5565000	8.81	4.90		
Composição Auxiliar	89492	SINAPI	JOELHO 90 GRAUS, PVC, SOLDÁVEL, DN 32MM, INSTALADO EM PRUMADA DE ÁGUA - FORNECIMENTO E INSTALAÇÃO. AF_06/2022	INHI - INSTALAÇÕES HIDROS SANITÁRIAS	UN	0.1564000	7.19	1.12		
Composição Auxiliar	89541	SINAPI	LUVA, PVC, SOLDÁVEL, DN 32MM, INSTALADO EM PRUMADA DE ÁGUA - FORNECIMENTO E INSTALAÇÃO. AF_06/2022	INHI - INSTALAÇÕES HIDROS SANITÁRIAS	UN	0.2108000	5.58	1.18		
Composição Auxiliar	89553	SINAPI	ADAPTADOR CURTO COM BOLSA E ROSCA PARA REGISTRO, PVC, SOLDÁVEL, DN 32MM X 1 , INSTALADO EM PRUMADA DE ÁGUA - FORNECIMENTO E INSTALAÇÃO. AF_06/2022	INHI - INSTALAÇÕES HIDROS SANITÁRIAS	UN	0.0985000	4.99	0.49		
Composição Auxiliar	89562	SINAPI	LUVA DE REDUÇÃO, PVC, SOLDÁVEL, DN 40MM X 32MM, INSTALADO EM PRUMADA DE ÁGUA - FORNECIMENTO E INSTALAÇÃO. AF_06/2022	INHI - INSTALAÇÕES HIDROS SANITÁRIAS	UN	0.0258000	8.73	0.23		
Composição Auxiliar	89620	SINAPI	TE, PVC, SOLDÁVEL, DN 32MM, INSTALADO EM PRUMADA DE ÁGUA - FORNECIMENTO E INSTALAÇÃO. AF_06/2022	INHI - INSTALAÇÕES HIDROS SANITÁRIAS	UN	0.1312000	10.31	1.35		
Composição Auxiliar	89622	SINAPI	TÊ DE REDUÇÃO, PVC, SOLDÁVEL, DN 32MM X 25MM, INSTALADO EM PRUMADA DE ÁGUA - FORNECIMENTO E INSTALAÇÃO. AF_06/2022	INHI - INSTALAÇÕES HIDROS SANITÁRIAS	UN	0.0641000	11.97	0.77		
Composição Auxiliar	89624	SINAPI	TÊ DE REDUÇÃO, PVC, SOLDÁVEL, DN 40MM X 32MM, INSTALADO EM PRUMADA DE ÁGUA - FORNECIMENTO E INSTALAÇÃO. AF_06/2022	INHI - INSTALAÇÕES HIDROS SANITÁRIAS	UN	0.0152000	15.17	0.23		
Composição Auxiliar	90436	SINAPI	FURO MANUAL EM ALVENARIA, PARA INSTALAÇÕES HIDRÁULICAS, DIÂMETROS MENORES OU IGUAIS A 40 MM. AF_09/2023	INHI - INSTALAÇÕES HIDROS SANITÁRIAS	UN	0.0106000	13.23	0.14		
Composição Auxiliar	90439	SINAPI	FURO MECANIZADO EM CONCRETO, COM MARTELO DEMOLIDOR, PARA INSTALAÇÕES HIDRÁULICAS, DIÂMETROS MENORES OU IGUAIS A 40 MM. AF_09/2023	INHI - INSTALAÇÕES HIDROS SANITÁRIAS	UN	0.0030000	7.77	0.02		
Composição Auxiliar	90443	SINAPI	RASGO LINEAR MANUAL EM ALVENARIA, PARA RAMAIS/ DISTRIBUIÇÃO DE INSTALAÇÕES HIDRÁULICAS, DIÂMETROS MENORES OU IGUAIS A 40 MM. AF_09/2023	INHI - INSTALAÇÕES HIDROS SANITÁRIAS	M	0.0150000	7.11	0.11		
Composição Auxiliar	90453	SINAPI	PASSANTE TIPO TUBO COM DIÂMETRO DE 40 MM, FIXADO EM LAJE, PARA PASSAGEM DE TUBULAÇÕES COM NO MÁXIMO 32 MM DE DIÂMETRO. AF_09/2023	INHI - INSTALAÇÕES HIDROS SANITÁRIAS	UN	0.0412000	3.45	0.14		
Composição Auxiliar	90466	SINAPI	CHUMBAMENTO LINEAR EM ALVENARIA PARA RAMAIS/DISTRIBUIÇÃO DE INSTALAÇÕES HIDRÁULICAS COM DIÂMETROS MENORES OU IGUAIS A 40 MM. AF_09/2023	INHI - INSTALAÇÕES HIDROS SANITÁRIAS	M	0.0150000	14.89	0.22		
Composição Auxiliar	91190	SINAPI	CHUMBAMENTO PONTUAL EM PASSAGEM DE TUBO COM DIÂMETRO MENOR OU IGUAL A 40 MM. AF_09/2023	INHI - INSTALAÇÕES HIDROS SANITÁRIAS	UN	0.0091000	10.83	0.10		
					MO sem LS =>	11.34	LS =>	0.00	MO com LS =>	11.34
					Valor do BDI =>	7.92			Valor com BDI =>	35.18
						Quant. =>	40.8400000	Preço Total =>	1,436.75	

20.8	Código	Banco	Descrição	Tipo	Und	Quant.	Valor Unit	Total
Composição	91787	SINAPI	(COMPOSIÇÃO REPRESENTATIVA) DO SERVIÇO DE INSTALAÇÃO DE TUBOS DE PVC, SOLDÁVEL, ÁGUA FRIA, DN 40 MM (INSTALADO EM PRUMADA), INCLUSIVE CONEXÕES, CORTES E FIXAÇÕES, PARA PRÉDIOS. AF_10/2015	INHI - INSTALAÇÕES HIDROS SANITÁRIAS	M	1.0000000	29.22	29.22
Composição Auxiliar	89436	SINAPI	ADAPTADOR CURTO COM BOLSA E ROSCA PARA REGISTRO, PVC, SOLDÁVEL, DN 32MM X 1 , INSTALADO EM RAMAL DE DISTRIBUIÇÃO DE ÁGUA - FORNECIMENTO E INSTALAÇÃO. AF_06/2022	INHI - INSTALAÇÕES HIDROS SANITÁRIAS	UN	0.0027000	7.14	0.02
Composição Auxiliar	89448	SINAPI	TUBO, PVC, SOLDÁVEL, DN 40MM, INSTALADO EM PRUMADA DE ÁGUA - FORNECIMENTO E INSTALAÇÃO. AF_06/2022	INHI - INSTALAÇÕES HIDROS SANITÁRIAS	M	1.0000000	13.44	13.44

Composição Auxiliar	89497	SINAPI	JOELHO 90 GRAUS, PVC, SOLDÁVEL, DN 40MM, INSTALADO EM PRUMADA DE ÁGUA - FORNECIMENTO E INSTALAÇÃO. AF_06/2022	INHI - INSTALAÇÕES HIDROS SANITÁRIAS	UN	0.1743000	11.26	1.96		
Composição Auxiliar	89498	SINAPI	JOELHO 45 GRAUS, PVC, SOLDÁVEL, DN 40MM, INSTALADO EM PRUMADA DE ÁGUA - FORNECIMENTO E INSTALAÇÃO. AF_06/2022	INHI - INSTALAÇÕES HIDROS SANITÁRIAS	UN	0.0451000	11.31	0.51		
Composição Auxiliar	89558	SINAPI	LUVA, PVC, SOLDÁVEL, DN 40MM, INSTALADO EM PRUMADA DE ÁGUA - FORNECIMENTO E INSTALAÇÃO. AF_06/2022	INHI - INSTALAÇÕES HIDROS SANITÁRIAS	UN	0.1240000	8.32	1.03		
Composição Auxiliar	89568	SINAPI	UNIÃO, PVC, SOLDÁVEL, DN 40MM, INSTALADO EM PRUMADA DE ÁGUA - FORNECIMENTO E INSTALAÇÃO. AF_06/2022	INHI - INSTALAÇÕES HIDROS SANITÁRIAS	UN	0.1156000	26.13	3.02		
Composição Auxiliar	89570	SINAPI	ADAPTADOR CURTO COM BOLSA E ROSCA PARA REGISTRO, PVC, SOLDÁVEL, DN 40MM X 1.1/2, INSTALADO EM PRUMADA DE ÁGUA - FORNECIMENTO E INSTALAÇÃO. AF_06/2022	INHI - INSTALAÇÕES HIDROS SANITÁRIAS	UN	0.0567000	9.61	0.54		
Composição Auxiliar	89572	SINAPI	ADAPTADOR CURTO COM BOLSA E ROSCA PARA REGISTRO, PVC, SOLDÁVEL, DN 40MM X 1.1/4, INSTALADO EM PRUMADA DE ÁGUA - FORNECIMENTO E INSTALAÇÃO. AF_06/2022	INHI - INSTALAÇÕES HIDROS SANITÁRIAS	UN	0.0289000	7.42	0.21		
Composição Auxiliar	89623	SINAPI	TE, PVC, SOLDÁVEL, DN 40MM, INSTALADO EM PRUMADA DE ÁGUA - FORNECIMENTO E INSTALAÇÃO. AF_06/2022	INHI - INSTALAÇÕES HIDROS SANITÁRIAS	UN	0.3853000	16.42	6.33		
Composição Auxiliar	89626	SINAPI	TÊ DE REDUÇÃO, PVC, SOLDÁVEL, DN 50MM X 40MM, INSTALADO EM PRUMADA DE ÁGUA - FORNECIMENTO E INSTALAÇÃO. AF_06/2022	INHI - INSTALAÇÕES HIDROS SANITÁRIAS	UN	0.0393000	25.02	0.98		
Composição Auxiliar	90453	SINAPI	PASSANTE TIPO TUBO COM DIÂMETRO DE 40 MM, FIXADO EM LAJE, PARA PASSAGEM DE TUBULAÇÕES COM NO MÁXIMO 32 MM DE DIÂMETRO. AF_09/2023	INHI - INSTALAÇÕES HIDROS SANITÁRIAS	UN	0.0365000	3.45	0.13		
Composição Auxiliar	91185	SINAPI	FIXAÇÃO DE TUBOS HORIZONTAIS DE PVC ÁGUA, PVC ESGOTO, PVC ÁGUA PLUVIAL, CPVC, PPR, COBRE OU AÇO, DIÂMETROS MENORES OU IGUAIS A 40 MM, COM ABRAÇADEIRA METÁLICA FLEXÍVEL 18 MM, FIXADA DIRETAMENTE NA LAJE. AF_09/2023	INHI - INSTALAÇÕES HIDROS SANITÁRIAS	M	0.0448000	22.41	1.00		
Composição Auxiliar	91190	SINAPI	CHUMBAMENTO PONTUAL EM PASSAGEM DE TUBO COM DIÂMETRO MENOR OU IGUAL A 40 MM. AF_09/2023	INHI - INSTALAÇÕES HIDROS SANITÁRIAS	UN	0.0030000	10.83	0.03		
					MO sem LS =>	5.80	LS =>	0.01	MO com LS =>	5.81
					Valor do BDI =>	8.49			Valor com BDI =>	37.71
					Quant. =>	4.3300000	Preço Total =>			163.28

20.9	Código	Banco	Descrição	Tipo	Und	Quant.	Valor Unit	Total	
Composição	9838	ORSE	Fornecimento e instalação de tubo esponjoso d=3/4"	Equipamentos e Acessórios para Instalação de Ar Condicionado	m	1.0000000	7.57	7.57	
Insumo	8535	ORSE	Isolamento esponjoso elastomérico para tubo de cobre 3/4"	Serviços	m	1.0100000	3.13	3.16	
Insumo	00034794/SIN	ORSE	Mecanico de refrigeracao (horista)	Mão de Obra	h	0.3000000	14.69	4.41	
				MO sem LS =>	4.41	LS =>	0.00	MO com LS =>	4.41
				Valor do BDI =>	2.20			Valor com BDI =>	9.77
						Quant. =>	180.9100000	Preço Total =>	1,767.49

20.10	Código	Banco	Descrição	Tipo	Und	Quant.	Valor Unit	Total		
Composição	103289	SINAPI	TUBO EM COBRE FLEXÍVEL, DN 1/4", COM ISOLAMENTO, INSTALADO EM FORRO, PARA RAMAL DE ALIMENTAÇÃO DE AR CONDICIONADO, INCLUSO FIXADOR. AF_11/2021_PA	INES - INSTALAÇÕES ESPECIAIS	M	1.0000000	33.51	33.51		
Composição Auxiliar	91166	SINAPI	FIXAÇÃO DE TUBOS HORIZONTAIS DE PEX OU MULTICAMADAS, DIÂMETROS IGUAIS OU INFERIORES A 40 MM, COM ABRAÇADEIRA PLÁSTICA FIXADA EM LAJE. AF_09/2023_PE	INHI - INSTALAÇÕES HIDROS SANITÁRIAS	M	1.0000000	3.89	3.89		
Composição Auxiliar	97331	SINAPI	TUBO EM COBRE FLEXÍVEL, DN 1/4", COM ISOLAMENTO, INSTALADO EM RAMAL DE ALIMENTAÇÃO DE AR CONDICIONADO COM CONDENSADORA CENTRAL - FORNECIMENTO E INSTALAÇÃO. AF_12/2015	INHI - INSTALAÇÕES HIDROS SANITÁRIAS	M	1.0000000	29.62	29.62		
					MO sem LS ==>	3.60	LS ==>	0.00	MO com LS ==>	3.60
					Valor do BDI ==>	9.74			Valor com BDI ==>	43.25
					Quant. ==>	256.9000000	Preço Total ==>			11,110.93

20.11	Código	Banco	Descrição	Tipo	Und	Quant.	Valor Unit	Total	
Composição	103290	SINAPI	TUBO EM COBRE FLEXÍVEL, DN 3/8", COM ISOLAMENTO, INSTALADO EM FORRO, PARA RAMAL DE ALIMENTAÇÃO DE AR CONDICIONADO, INCLUSO FIXADOR. AF_11/2021_PA	INES - INSTALAÇÕES ESPECIAIS	M	1.0000000	55.48	55.48	
Composição Auxiliar	91166	SINAPI	FIXAÇÃO DE TUBOS HORIZONTAIS DE PEX OU MULTICAMADAS, DIÂMETROS IGUAIS OU INFERIORES A 40 MM, COM ABRAÇADEIRA PLÁSTICA FIXADA EM LAJE. AF_09/2023_PE	INHI - INSTALAÇÕES HIDROS SANITÁRIAS	M	1.0000000	3.89	3.89	
Composição Auxiliar	97332	SINAPI	TUBO EM COBRE FLEXÍVEL, DN 3/8", COM ISOLAMENTO, INSTALADO EM RAMAL DE ALIMENTAÇÃO DE AR CONDICIONADO COM CONDENSADORA CENTRAL - FORNECIMENTO E INSTALAÇÃO. AF_12/2015	INHI - INSTALAÇÕES HIDROS SANITÁRIAS	M	1.0000000	51.59	51.59	
				MO sem LS =>	3.82	LS =>	0.00	MO com LS =>	3.82
				Valor do BDI =>	16.13			Valor com BDI =>	71.61
						Quant. =>	256.9000000	Preço Total =>	18,396.61

21			REDE LÓGICA					95,319.19	
21.1	Código	Banco	Descrição	Tipo		Und	Quant.	Valor Unit	Total
Composição	12791	ORSE	Fornecimento e instalação de Switch 24 portas Gerenciável POE 10/100/1000 + 4SFP	Pontos de Suprimento de Lógica		un	1.0000000	3,632.14	3,632.14
Insumo	6698	ORSE	Técnico em informática - 40h - Rev 02	Mão de Obra		h	1.0000000	24.14	24.14
Insumo	13510	ORSE	Switch 24 portas Gerenciável POE 10/100/1000 + 4SFP	Material		un	1.0000000	3,608.00	3,608.00
				MO sem LS =>	24.14	LS =>	0.00	MO com LS =>	24.14
				Valor do BDI =>	1,055.86			Valor com BDI =>	4,688.00
						Quant. =>	3.0000000	Preço Total =>	14,064.00

21.2	Código	Banco	Descrição	Tipo	Und	Quant.	Valor Unit	Total
Composição	11229	ORSE	Fornecimento e instalação de patch panel com 24 portas cat.6 - Rev 01	Pontos de Suprimento de Lógica	un	1.0000000	781.91	781.91
Composição Auxiliar	10549	ORSE	Encargos Complementares - Servente	Provisórios	h	1.5000000	3.88	5.82

Composição Auxiliar	10592	ORSE	Encargos Complementares - Cabista	Provisórios	h	1.5000000	3.74	5.61	
Insumo	49	ORSE	Cabista para instalação telefônica	Mão de Obra	h	1.5000000	19.13	28.70	
Insumo	7304	ORSE	Patch panel 24 portas cat 6	Material	un	1.0000000	721.31	721.31	
Insumo	00006111/SIN	ORSE	Servente de obras (horista)	Mão de Obra	h	1.5000000	13.65	20.48	
				MO sem LS =>	49.18	LS =>	0.00	MO com LS =>	49.18
				Valor do BDI =>	227.30			Valor com BDI =>	1,009.21
						Quant. =>	3.0000000	Preço Total =>	3,027.63

21.3	Código	Banco	Descrição	Tipo	Und	Quant.	Valor Unit	Total	
Composição	8682	ORSE	Fornecimento e instalação de rack de piso 19" x 12u x 450mm	Pontos de Suprimento de Lógica	un	1.0000000	618.70	618.70	
Composição Auxiliar	10549	ORSE	Encargos Complementares - Servente	Provisórios	h	2.0000000	3.88	7.76	
Composição Auxiliar	10592	ORSE	Encargos Complementares - Cabista	Provisórios	h	2.0000000	3.74	7.48	
Insumo	49	ORSE	Cabista para instalação telefônica	Mão de Obra	h	2.0000000	19.13	38.26	
Insumo	6762	ORSE	Rack fechado piso 19" x 12u x 450mm	Material	un	1.0000000	537.90	537.90	
Insumo	00006111/SIN	ORSE	Servente de obras (horista)	Mão de Obra	h	2.0000000	13.65	27.30	
				MO sem LS ==>	65.56	LS ==>	0.00	MO com LS ==>	65.56
				Valor do BDI ==>	179.86			Valor com BDI ==>	798.56
						Quant. ==>	1.0000000	Preço Total ==>	798.56

21.3	Código	Banco	Descrição	Tipo	Und	Quant.	Valor Unit	Total	
Composição	11227	ORSE	Fornecimento e montagem de rack fechado tipo armário 19" x 36u x 600mm	Diversos	un	1.0000000	2,253.73	2,253.73	
Composição Auxiliar	10549	ORSE	Encargos Complementares - Servente	Provisórios	h	20.0000000	3.88	77.60	
Composição Auxiliar	10592	ORSE	Encargos Complementares - Cabista	Provisórios	h	20.0000000	3.74	74.80	
Insumo	49	ORSE	Cabista para instalação telefônica	Mão de Obra	h	20.0000000	19.13	382.60	
Insumo	12109	ORSE	Rack fechado tipo armário 19" x 36u x 600mm	Material	un	1.0000000	1,445.73	1,445.73	
Insumo	00006111/SIN	ORSE	Servente de obras (horista)	Mão de Obra	h	20.0000000	13.65	273.00	
				MO sem LS ==>	655.60	LS ==>	0.00	MO com LS ==>	655.60
				Valor do BDI ==>	655.16			Valor com BDI ==>	2,908.89
						Quant. ==>	1.0000000	Preço Total ==>	2,908.89

21.4	Código	Banco	Descrição	Tipo	Und	Quant.	Valor Unit	Total	
Composição	11419	ORSE	Régua (filtro de linha) com 8 tomadas	Aparelhos, Utensílios e Equipamentos Elétricos	UN	1.0000000	21.15	21.15	
Insumo	6766	ORSE	Régua (filtro de linha) com 8 tomadas 2P+T	Material	un	1.0000000	21.15	21.15	
				MO sem LS ==>	0.00	LS ==>	0.00	MO com LS ==>	0.00
				Valor do BDI ==>	6.15			Valor com BDI ==>	27.30
						Quant. ==>	4.0000000	Preço Total ==>	109.20

21.5	Código	Banco	Descrição	Tipo	Und	Quant.	Valor Unit	Total	
Composição	9534	ORSE	Fornecimento e instalação de patch cords cat.5e, conector rj-45 macho, c/1,50m - Rev 01	Pontos de Suprimento de Lógica	un	1.0000000	18.62	18.62	
Composição Auxiliar	10549	ORSE	Encargos Complementares - Servente	Provisórios	h	0.2000000	3.88	0.78	
Composição Auxiliar	10592	ORSE	Encargos Complementares - Cabista	Provisórios	h	0.2000000	3.74	0.75	
Insumo	49	ORSE	Cabista para instalação telefônica	Mão de Obra	h	0.2000000	19.13	3.83	
Insumo	1709	ORSE	Patch cords de 1.50 m com conector rj-45 macho	Material	un	1.0000000	10.54	10.54	
Insumo	00006111/SIN	ORSE	Servente de obras (horista)	Mão de Obra	h	0.2000000	13.65	2.73	
				MO sem LS =>	6.56	LS =>	0.00	MO com LS =>	6.56
				Valor do BDI =>	5.41			Valor com BDI =>	24.03
						Quant. =>	83.0000000	Preço Total =>	1,994.49

21.6	Código	Banco	Descrição	Tipo	Und	Quant.	Valor Unit	Total	
Composição	11230	ORSE	Fornecimento e instalação de patch cords cat.6 c/1,50m - Rev 01	Pontos de Suprimento de Lógica	un	1.0000000	28.14	28.14	
Composição Auxiliar	10549	ORSE	Encargos Complementares - Servente	Provisórios	h	0.2000000	3.88	0.78	
Composição Auxiliar	10592	ORSE	Encargos Complementares - Cabista	Provisórios	h	0.2000000	3.74	0.75	
Insumo	49	ORSE	Cabista para instalação telefônica	Mão de Obra	h	0.2000000	19.13	3.83	
Insumo	6639	ORSE	Patch cable (Patch cords azul) cat.6 c/1,50m	Material	un	1.0000000	20.06	20.06	
Insumo	00006111/SIN	ORSE	Servente de obras (horista)	Mão de Obra	h	0.2000000	13.65	2.73	
				MO sem LS ==>	6.56	LS ==>	0.00	MO com LS ==>	6.56
				Valor do BDI ==>	8.18			Valor com BDI ==>	36.32
						Quant. ==>	83.0000000	Preço Total ==>	3,014.56

21.7	Código	Banco	Descrição	Tipo	Und	Quant.	Valor Unit	Total
Composição	7792	ORSE	Tomada dupla para lógica RJ45, 4"x4", embutir, completa	Tomadas para Lógica	un	1.0000000	124.94	124.94
Composição Auxiliar	10549	ORSE	Encargos Complementares - Servente	Provisórios	h	0.7000000	3.88	2.72
Composição Auxiliar	10552	ORSE	Encargos Complementares - Eletricista	Provisórios	h	0.7000000	3.74	2.62
Insumo	7485	ORSE	Tomada dupla para lógica RJ45, 4"x4", embutir, completa	Material	un	1.0000000	96.66	96.66

Insumo	00002436/SIN	ORSE	Eletricista (horista)	Mão de Obra	h	0.7000000	19.13	13.39	
Insumo	00006111/SIN	ORSE	Servente de obras (horista)	Mão de Obra	h	0.7000000	13.65	9.56	
				MO sem LS ==>	22.95	LS ==>	0.00	MO com LS ==>	22.95
				Valor do BDI ==>	36.32			Valor com BDI ==>	161.26
						Quant. ==>	83.0000000	Preço Total ==>	13,384.58

21.8	Código	Banco	Descrição	Tipo	Und	Quant.	Valor Unit	Total	
Composição	12782	ORSE	Fornecimento e instalação de Módulo Monomodo Gbic para Switch	Pontos de Suprimento de Lógica	un	1.0000000	446.12	446.12	
Composição Auxiliar	10592	ORSE	Encargos Complementares - Cabista	Provisórios	h	1.0000000	3.74	3.74	
Insumo	49	ORSE	Cabista para instalação telefônica	Mão de Obra	h	1.0000000	19.13	19.13	
Insumo	13511	ORSE	Módulo Monomodo Gbic para Switch	Material	un	1.0000000	423.25	423.25	
				MO sem LS =>	19.13	LS =>	0.00	MO com LS =>	19.13
				Valor do BDI =>	129.69			Valor com BDI =>	575.81
						Quant. =>	4.0000000	Preço Total =>	2,303.24

21.9	Código	Banco	Descrição	Tipo	Und	Quant.	Valor Unit	Total	
Composição	12783	ORSE	Caixa de emenda de fibra para poste completa com: Caixa metálica 30x30, réguaelétrica, cordão SC mono extensão ótica com terminador, haste e base para instalação no poste e mão de obra	Pontos de Suprimento de Lógica	un	1.0000000	1,522.87	1,522.87	
Composição Auxiliar	10592	ORSE	Encargos Complementares - Cabista	Provisórios	h	1.0000000	3.74	3.74	
Insumo	49	ORSE	Cabista para instalação telefônica	Mão de Obra	h	1.0000000	19.13	19.13	
Insumo	13506	ORSE	Caixa de emenda de fibra para poste completa com: Caixa metálica 30x30, réguaelétrica, cordão SC mono extensão ótica com terminador, haste e base para instalação no poste e mão de obra	Material	un	1.0000000	1,500.00	1,500.00	
				MO sem LS ==>	19.13	LS ==>	0.00	MO com LS ==>	19.13
				Valor do BDI ==>	442.70			Valor com BDI ==>	1,965.57
						Quant. ==>	2.0000000	Preço Total ==>	3,931.14

21.10	Código	Banco	Descrição	Tipo	Und	Quant.	Valor Unit	Total	
Composição	12984	ORSE	Placa cega para caixa de pvc 4" x 2", para tomadas e interruptores	Interligações até Quadro Geral - Eletrodutos e Conexões	un	1.0000000	3.31	3.31	
Composição Auxiliar	10549	ORSE	Encargos Complementares - Servente	Provisórios	h	0.0800000	3.88	0.31	
Insumo	00006111/SIN	ORSE	Servente de obras (horista)	Mão de Obra	h	0.0800000	13.65	1.09	
Insumo	00038091/SIN	ORSE	Espelho / placa cega 4" x 2", para instalacao de tomadas e interruptores	Material	un	1.0000000	1.91	1.91	
				MO sem LS ==>	1.09	LS ==>	0.00	MO com LS ==>	1.09
				Valor do BDI ==>	0.96			Valor com BDI ==>	4.27
						Quant. ==>	2.0000000	Preço Total ==>	8.54

21.11	Código	Banco	Descrição	Tipo	Und	Quant.	Valor Unit	Total	
Composição	762	ORSE	Fornecimento e instalação de eletrocalha perfurada 100 x 50 x 3000 mm (ref.mopa ou similar)	Pontos de Suprimento de Lógica	m	1.0000000	29.48	29.48	
Composição Auxiliar	10549	ORSE	Encargos Complementares - Servente	Provisórios	h	0.4000000	3.88	1.55	
Composição Auxiliar	10552	ORSE	Encargos Complementares - Eletricista	Provisórios	h	0.4000000	3.74	1.50	
Insumo	860	ORSE	Eletrocalha metálica perfurada 100 x 50 x 3000 mm (ref. mopa ou similar)	Material	m	1.0000000	13.32	13.32	
Insumo	00002436/SIN	ORSE	Eletricista (horista)	Mão de Obra	h	0.4000000	19.13	7.65	
Insumo	00006111/SIN	ORSE	Servente de obras (horista)	Mão de Obra	h	0.4000000	13.65	5.46	
				MO sem LS ==>	13.11	LS ==>	0.00	MO com LS ==>	13.11
				Valor do BDI ==>	8.57			Valor com BDI ==>	38.05
						Quant. ==>	50.0000000	Preço Total ==>	1,902.50

21.12	Código	Banco	Descrição	Tipo	Und	Quant.	Valor Unit	Total	
Composição	7879	ORSE	Suporte vertical 100 x 50 mm para fixação de eletrocalha metálica (ref.: Mopa ou similar)	Pontos de Suprimento de Energia para Computador	un	1.0000000	11.93	11.93	
Composição Auxiliar	10549	ORSE	Encargos Complementares - Servente	Provisórios	h	0.2000000	3.88	0.78	
Composição Auxiliar	10552	ORSE	Encargos Complementares - Eletricista	Provisórios	h	0.2000000	3.74	0.75	
Insumo	3637	ORSE	Suporte vertical 100 x 50 mm para fixação de eletrocalha metálica (ref.: Mopa ou similar)	Material	un	1.0000000	3.85	3.85	
Insumo	00002436/SIN	ORSE	Eletricista (horista)	Mão de Obra	h	0.2000000	19.13	3.83	
Insumo	00006111/SIN	ORSE	Servente de obras (horista)	Mão de Obra	h	0.2000000	13.65	2.73	
MO sem LS ==>					6.56	LS ==>	0.00	MO com LS ==>	6.56
Valor do BDI ==>					3.47			Valor com BDI ==>	15.40
						Quant. ==>	35.0000000	Preço Total ==>	539.00

21.13	Código Banco		Descrição	Tipo	Und	Quant.	Valor Unit	Total	
Insumo	DPAP-6	Próprio	Aruba AP-515 (RW) Unified AP (Q9H62A)	Equipamento para Aquisição Permanente	UN	1.0000000	6,112.04	6,112.04	
				MO sem LS =>	0.00	LS =>	0.00	MO com LS =>	0.00
				Valor do BDI =>	1,776.77			Valor com BDI =>	7,888.81
						Quant. =>	6.0000000	Preço Total =>	47,332.86

23			ELEVADOR					98,867.62

23.1	Código	Banco	Descrição	Tipo	Und	Quant.	Valor Unit	Total	
Insumo	MDR - CRECHE FNDE - INS 009	Próprio	EASY VERTICAL - PLATAFORMA VERTICA - VEH 40 - 6m/mim - INTERNA (ABRIGADA) - HIDRÁULICO OLEODINÂMICO (RELAÇÃO 2:1) - 900 X 1400mm CABINA ALTA COM VENTILADOR EMBUTIDO NO TETO E ILUMINAÇÃO.	Equipamento para Aquisição Permanente	UN	1.0000000	76,600.00	76,600.00	
					MO sem LS =>	0.00	LS =>	0.00	
					Valor do BDI =>	22,267.62	MO com LS =>	0.00	
							Valor com BDI =>	98,867.62	
						Quant. =>	1.0000000	Preço Total =>	98,867.62

24			MURO DE ALVENARIA					157,588.20	
24.1			DEMOLIÇÃO DO MURO					6,430.02	
24.1.1	Código	Banco	Descrição	Tipo		Und	Quant.	Valor Unit	Total
Composição	97622	SINAPI	DEMOLIÇÃO DE ALVENARIA DE BLOCO FURADO, DE FORMA MANUAL, SEM REAPROVEITAMENTO. AF_09/2023	SERP - SERVIÇOS PRELIMINARES		m³	1.0000000	50.66	50.66
Composição Auxiliar	88309	SINAPI	PEDREIRO COM ENCARGOS COMPLEMENTARES	SEDI - SERVIÇOS DIVERSOS		H	0.3541000	25.31	8.96
Composição Auxiliar	88316	SINAPI	SERVENTE COM ENCARGOS COMPLEMENTARES	SEDI - SERVIÇOS DIVERSOS		H	2.1957000	18.99	41.70
				MO sem LS ==>	39.60	LS ==>	0.00	MO com LS ==>	39.60
				Valor do BDI ==>	14.73			Valor com BDI ==>	65.39
						Quant. ==>	49.5000000	Preço Total ==>	3,236.81

24.1.2	Código	Banco	Descrição	Tipo	Und	Quant.	Valor Unit	Total		
Composição	97626	SINAPI	DEMOLIÇÃO DE PILARES E VIGAS EM CONCRETO ARMADO, DE FORMA MANUAL, SEM REAPROVEITAMENTO. AF_09/2023	SERP - SERVIÇOS PRELIMINARES	m³	1.0000000	509.06	509.06		
Composição Auxiliar	88309	SINAPI	PEDREIRO COM ENCARGOS COMPLEMENTARES	SEDI - SERVIÇOS DIVERSOS	H	3.5586000	25.31	90.07		
Composição Auxiliar	88316	SINAPI	SERVENTE COM ENCARGOS COMPLEMENTARES	SEDI - SERVIÇOS DIVERSOS	H	22.0636000	18.99	418.99		
					MO sem LS ==>	397.94	LS ==>	0.00	MO com LS ==>	397.94
					Valor do BDI ==>	147.98			Valor com BDI ==>	657.04
						Quant. ==>	4.8600000	Preço Total ==>		3,193.21

24.2			CONSTRUÇÃO DO MURO DE ALVENARIA h=3,00m					151,158.18	
24.2.1	Código	Banco	Descrição	Tipo		Und	Quant.	Valor Unit	Total
Composição	93358	SINAPI	ESCAVAÇÃO MANUAL DE VALA COM PROFUNDIDADE MENOR OU IGUAL A 1,30 M. AF_02/2021	MOVT - MOVIMENTO DE TERRA		m³	1.0000000	75.12	75.12
Composição Auxiliar	88316	SINAPI	SERVENTE COM ENCARGOS COMPLEMENTARES	SEDI - SERVIÇOS DIVERSOS		H	3.9560000	18.99	75.12
				MO sem LS =>	58.03	LS =>	0.00	MO com LS =>	58.03
				Valor do BDI =>	21.84			Valor com BDI =>	96.96
						Quant. =>	9.7200000	Preço Total =>	942.45

24.2.2	Código	Banco	Descrição	Tipo	Und	Quant.	Valor Unit	Total
Composição	104488	SINAPI	COMPOSIÇÃO PARAMÉTRICA PARA EXECUÇÃO DE ESTRUTURAS DE CONCRETO ARMADO, PARA EDIFICAÇÃO INSTITUCIONAL TÉRREA, FCK = 25 MPA. AF_11/2022	FUES - FUNDAÇÕES E ESTRUTURAS	m³	1.0000000	3,071.79	3,071.79
Composição Auxiliar	103672	SINAPI	CONCRETAGEM DE PILARES, FCK = 25 MPA. COM USO DE BOMBA - LANÇAMENTO, ADENSAMENTO E ACABAMENTO. AF_02/2022_PS	FUES - FUNDAÇÕES E ESTRUTURAS	m³	0.1235000	1,075.15	132.78
Composição Auxiliar	103675	SINAPI	CONCRETAGEM DE VIGAS E LAJES, FCK=25 MPA, PARA LAJES MACIÇAS OU NERVURADAS COM USO DE BOMBA - LANÇAMENTO, ADENSAMENTO E ACABAMENTO. AF_02/2022_PS	FUES - FUNDAÇÕES E ESTRUTURAS	m³	0.8363000	1,076.24	900.06
Composição Auxiliar	104920	SINAPI	ARMAÇÃO DE BLOCO, SAPATA ISOLADA, VIGA BALDRAME E SAPATA CORRIDA UTILIZANDO AÇO CA-50 DE 12,5 MM - MONTAGEM. AF_01/2024	FUES - FUNDAÇÕES E ESTRUTURAS	KG	1.4606000	11.59	16.93
Composição Auxiliar	92415	SINAPI	MONTAGEM E DESMONTAGEM DE FÔRMA DE PILARES RETANGULARES E ESTRUTURAS SIMILARES, PÉ-DIREITO SIMPLES, EM CHAPA DE MADEIRA COMPENSADA RESINADA, 2 UTILIZAÇÕES. AF_09/2020	FUES - FUNDAÇÕES E ESTRUTURAS	m²	0.7743000	152.01	117.70
Composição Auxiliar	92451	SINAPI	MONTAGEM E DESMONTAGEM DE FÔRMA DE VIGA, ESCORAMENTO COM GARFO DE MADEIRA, PÉ-DIREITO SIMPLES, EM CHAPA DE MADEIRA RESINADA, 2 UTILIZAÇÕES. AF_09/2020	FUES - FUNDAÇÕES E ESTRUTURAS	m²	2.5818000	206.46	533.04
Composição Auxiliar	92510	SINAPI	MONTAGEM E DESMONTAGEM DE FÔRMA DE LAJE MACIÇA, PÉ-DIREITO SIMPLES, EM CHAPA DE MADEIRA COMPENSADA RESINADA, 2 UTILIZAÇÕES. AF_09/2020	FUES - FUNDAÇÕES E ESTRUTURAS	m²	4.6375000	73.08	338.91
Composição Auxiliar	92759	SINAPI	ARMAÇÃO DE PILAR OU VIGA DE ESTRUTURA CONVENCIONAL DE CONCRETO ARMADO UTILIZANDO AÇO CA-60 DE 5,0 MM - MONTAGEM. AF_06/2022	FUES - FUNDAÇÕES E ESTRUTURAS	KG	2.7682000	14.68	40.64
Composição Auxiliar	92760	SINAPI	ARMAÇÃO DE PILAR OU VIGA DE ESTRUTURA CONVENCIONAL DE CONCRETO ARMADO UTILIZANDO AÇO CA-50 DE 6,3 MM - MONTAGEM. AF_06/2022	FUES - FUNDAÇÕES E ESTRUTURAS	KG	2.6902000	14.11	37.96
Composição Auxiliar	92761	SINAPI	ARMAÇÃO DE PILAR OU VIGA DE ESTRUTURA CONVENCIONAL DE CONCRETO ARMADO UTILIZANDO AÇO CA-50 DE 8,0 MM - MONTAGEM. AF_06/2022	FUES - FUNDAÇÕES E ESTRUTURAS	KG	0.9776000	13.40	13.10
Composição Auxiliar	92762	SINAPI	ARMAÇÃO DE PILAR OU VIGA DE ESTRUTURA CONVENCIONAL DE CONCRETO ARMADO UTILIZANDO AÇO CA-50 DE 10,0 MM - MONTAGEM. AF_06/2022	FUES - FUNDAÇÕES E ESTRUTURAS	KG	20.3576000	12.07	245.72
Composição Auxiliar	92763	SINAPI	ARMAÇÃO DE PILAR OU VIGA DE ESTRUTURA CONVENCIONAL DE CONCRETO ARMADO UTILIZANDO AÇO CA-50 DE 12,5 MM - MONTAGEM. AF_06/2022	FUES - FUNDAÇÕES E ESTRUTURAS	KG	7.9742000	10.20	81.34
Composição Auxiliar	92764	SINAPI	ARMAÇÃO DE PILAR OU VIGA DE ESTRUTURA CONVENCIONAL DE CONCRETO ARMADO UTILIZANDO AÇO CA-50 DE 16,0 MM - MONTAGEM. AF_06/2022	FUES - FUNDAÇÕES E ESTRUTURAS	KG	2.4283000	9.92	24.09
Composição Auxiliar	92765	SINAPI	ARMAÇÃO DE PILAR OU VIGA DE ESTRUTURA CONVENCIONAL DE CONCRETO ARMADO UTILIZANDO AÇO CA-50 DE 20,0 MM - MONTAGEM. AF_06/2022	FUES - FUNDAÇÕES E ESTRUTURAS	KG	4.2644000	11.32	48.27
Composição Auxiliar	92768	SINAPI	ARMAÇÃO DE LAJE DE ESTRUTURA CONVENCIONAL DE CONCRETO ARMADO UTILIZANDO AÇO CA-60 DE 5,0 MM - MONTAGEM. AF_06/2022	FUES - FUNDAÇÕES E ESTRUTURAS	KG	7.7183000	14.22	109.75
Composição Auxiliar	92769	SINAPI	ARMAÇÃO DE LAJE DE ESTRUTURA CONVENCIONAL DE CONCRETO ARMADO UTILIZANDO AÇO CA-50 DE 6,3 MM - MONTAGEM. AF_06/2022	FUES - FUNDAÇÕES E ESTRUTURAS	KG	13.3167000	13.64	181.64

Composição Auxiliar	92770	SINAPI	ARMAÇÃO DE LAJE DE ESTRUTURA CONVENCIONAL DE CONCRETO ARMADO UTILIZANDO AÇO CA-50 DE 8,0 MM - MONTAGEM. AF_06/2022	FUES - FUNDAÇÕES E ESTRUTURAS	KG	6.7665000	12.95	87.63		
Composição Auxiliar	96542	SINAPI	FABRICAÇÃO, MONTAGEM E DESMONTAGEM DE FÔRMA PARA VIGA BALDRAME, EM CHAPA DE MADEIRA COMPENSADA RESINADA, E=17 MM, 4 UTILIZAÇÕES. AF_01/2024	FUES - FUNDAÇÕES E ESTRUTURAS	m²	0.6398000	95.85	61.32		
Composição Auxiliar	96543	SINAPI	ARMAÇÃO DE BLOCO UTILIZANDO AÇO CA-60 DE 5 MM - MONTAGEM. AF_01/2024	FUES - FUNDAÇÕES E ESTRUTURAS	KG	0.1927000	19.98	3.85		
Composição Auxiliar	96544	SINAPI	ARMAÇÃO DE BLOCO UTILIZANDO AÇO CA-50 DE 6,3 MM - MONTAGEM. AF_01/2024	FUES - FUNDAÇÕES E ESTRUTURAS	KG	0.3324000	18.32	6.09		
Composição Auxiliar	96545	SINAPI	ARMAÇÃO DE BLOCO UTILIZANDO AÇO CA-50 DE 8 MM - MONTAGEM. AF_01/2024	FUES - FUNDAÇÕES E ESTRUTURAS	KG	0.1753000	16.74	2.93		
Composição Auxiliar	96546	SINAPI	ARMAÇÃO DE BLOCO UTILIZANDO AÇO CA-50 DE 10 MM - MONTAGEM. AF_01/2024	FUES - FUNDAÇÕES E ESTRUTURAS	KG	2.6637000	14.77	39.34		
Composição Auxiliar	96557	SINAPI	CONCRETAGEM DE BLOCO DE CORDOAMENTO OU VIGA BALDRAME, FCK 30 MPA, COM USO DE BOMBA - LANÇAMENTO, ADENSAMENTO E ACABAMENTO. AF_01/2024	FUES - FUNDAÇÕES E ESTRUTURAS	m³	0.0402000	1,211.44	48.70		
					MO sem LS =>	449.02	LS =>	0.20	MO com LS =>	449.22
					Valor do BDI =>	892.97			Valor com BDI =>	3,964.76
					Quant. =>	16.5600000	Preço Total =>	65,656.43		

24.2.3	Código	Banco	Descrição	Tipo	Und	Quant.	Valor Unit	Total	
Composição	103357	SINAPI	ALVENARIA DE VEDAÇÃO DE BLOCOS CERÂMICOS FURADOS NA HORIZONTAL DE 9X19X29 CM (ESPESSURA 9 CM) E ARGAMASSA DE ASSENTAMENTO COM PREPARO MANUAL. AF_12/2021	PARE - PAREDES/PAINEIS	m²	1.0000000	57.94	57.94	
Composição Auxiliar	87369	SINAPI	ARGAMASSA TRAÇO 1:2:8 (EM VOLUME DE CIMENTO, CAL E AREIA MÉDIA UMIDA) PARA EMBOÇO/MASSA ÚNICA/ASSENTAMENTO DE ALVENARIA DE VEDAÇÃO, PREPARO MANUAL. AF_08/2019	SEDI - SERVIÇOS DIVERSOS	m³	0.0077000	782.45	6.02	
Composição Auxiliar	88309	SINAPI	PEDREIRO COM ENCARGOS COMPLEMENTARES	SEDI - SERVIÇOS DIVERSOS	H	0.7700000	25.31	19.49	
Composição Auxiliar	88316	SINAPI	SERVENTE COM ENCARGOS COMPLEMENTARES	SEDI - SERVIÇOS DIVERSOS	H	0.3850000	18.99	7.31	
Insumo	00007268	SINAPI	BLOCO CERAMICO / TIJOLO VAZADO PARA ALVENARIA DE VEDACAO, 8 FUROS NA HORIZONTAL DE 9 X 19 X 29 CM (L X A X C)	Material	UN	18.8700000	1.27	23.96	
Insumo	00034557	SINAPI	TELA DE ACO SOLDADA GALVANIZADA/ZINCADA PARA ALVENARIA, FIO D = *1,20 A 1,70* MM, MALHA 15 X 15 MM, (C X L) *50 X 7,5* CM	Material	M	0.4200000	2.21	0.93	
Insumo	00037395	SINAPI	PINO DE ACO COM FURO, HASTE = 27 MM (ACAO DIRETA)	Material	CENTO	0.0050000	43.74	0.22	
				MO sem LS =>	22.97	LS =>	0.00	MO com LS =>	22.97
				Valor do BDI =>	16.84			Valor com BDI =>	74.78
						Quant. =>	307.8000000	Preço Total =>	23,017.28

24.2.4	Código	Banco	Descrição	Tipo	Und	Quant.	Valor Unit	Total		
Composição	87878	SINAPI	CHAPISCO APLICADO EM ALVENARIAS E ESTRUTURAS DE CONCRETO INTERNAS, COM COLHER DE PEDREIRO. ARGAMASSA TRAÇO 1:3 COM PREPARO MANUAL. AF_10/2022	REVE - REVESTIMENTO E TRATAMENTO DE SUPERFÍCIES	m²	1.0000000	5.15	5.15		
Composição Auxiliar	87377	SINAPI	ARGAMASSA TRAÇO 1:3 (EM VOLUME DE CIMENTO E AREIA GROSSA UMIDA) PARA CHAPISCO CONVENCIONAL, PREPARO MANUAL. AF_08/2019	SEDI - SERVIÇOS DIVERSOS	m³	0.0037000	795.87	2.94		
Composição Auxiliar	88309	SINAPI	PEDREIRO COM ENCARGOS COMPLEMENTARES	SEDI - SERVIÇOS DIVERSOS	H	0.0681000	25.31	1.72		
Composição Auxiliar	88316	SINAPI	SERVENTE COM ENCARGOS COMPLEMENTARES	SEDI - SERVIÇOS DIVERSOS	H	0.0255000	18.99	0.48		
					MO sem LS =>	2.39	LS =>	0.00	MO com LS =>	2.39
					Valor do BDI =>	1.50			Valor com BDI =>	6.65
					Quant. =>	615.6000000	Preço Total =>	4,093.74		

24.2.5	Código	Banco	Descrição	Tipo	Und	Quant.	Valor Unit	Total	
Composição	104952	SINAPI	MASSA ÚNICA, EM ARGAMASSA TRAÇO 1:2:8, PREPARO MANUAL, APLICADA MANUALMENTE EM PAREDES INTERNAS DE AMBIENTES COM ÁREA MAIOR QUE 10M², E = 17,5MM, COM TALISCAS. AF_03/2024	REVE - REVESTIMENTO E TRATAMENTO DE SUPERFÍCIES	m²	1.0000000	37.38	37.38	
Composição Auxiliar	87369	SINAPI	ARGAMASSA TRAÇO 1:2:8 (EM VOLUME DE CIMENTO, CAL E AREIA MÉDIA UMIDA) PARA EMBOÇO/MASSA ÚNICA/ASSENTAMENTO DE ALVENARIA DE VEDAÇÃO, PREPARO MANUAL. AF_08/2019	SEDI - SERVIÇOS DIVERSOS	m³	0.0304000	782.45	23.79	
Composição Auxiliar	88309	SINAPI	PEDREIRO COM ENCARGOS COMPLEMENTARES	SEDI - SERVIÇOS DIVERSOS	H	0.3906000	25.31	9.89	
Composição Auxiliar	88316	SINAPI	SERVENTE COM ENCARGOS COMPLEMENTARES	SEDI - SERVIÇOS DIVERSOS	H	0.1953000	18.99	3.71	
				MO sem LS =>	15.97	LS =>	0.00	MO com LS =>	15.97
				Valor do BDI =>	10.87			Valor com BDI =>	48.25
					Quant. =>	307.8000000	Preço Total =>	14,851.35	

24.2.6	Código	Banco	Descrição	Tipo	Und	Quant.	Valor Unit	Total		
Composição	88485	SINAPI	FUNDO SELADOR ACRÍLICO, APLICAÇÃO MANUAL EM PAREDE, UMA DEMÃO. AF_04/2023	PINT - PINTURAS	m²	1.0000000	3.08	3.08		
Composição Auxiliar	88310	SINAPI	PINTOR COM ENCARGOS COMPLEMENTARES	SEDI - SERVIÇOS DIVERSOS	H	0.0666000	26.80	1.78		
Composição Auxiliar	88316	SINAPI	SERVENTE COM ENCARGOS COMPLEMENTARES	SEDI - SERVIÇOS DIVERSOS	H	0.0222000	18.99	0.42		
Insumo	00006085	SINAPI	SELADOR ACRILICO OPACO PREMIUM INTERIOR/EXTERIOR	Material	L	0.1666000	5.27	0.88		
					MO sem LS =>	1.71	LS =>	0.00	MO com LS =>	1.71
					Valor do BDI =>	0.90			Valor com BDI =>	3.98
						Quant. =>	615.6000000	Preço Total =>	2,450.09	

24.2.7	Código	Banco	Descrição	Tipo	Und	Quant.	Valor Unit	Total
Composição	2288	ORSE	Pintura de acabamento com aplicação de 02 demãos de tinta acrílica convencional	Latex PVA	m²	1.0000000	18.65	18.65
Composição Auxiliar	10549	ORSE	Encargos Complementares - Servente	Provisórios	h	0.2000000	3.88	0.78
Composição Auxiliar	10553	ORSE	Encargos Complementares - Pintor	Provisórios	h	0.4000000	3.95	1.58

Insumo	00004783/SIN	ORSE	Pintor (horista)	Mão de Obra	h	0.4000000	19.13	7.65	
Insumo	00006111/SIN	ORSE	Servente de obras (horista)	Mão de Obra	h	0.2000000	13.65	2.73	
Insumo	00007356/SIN	ORSE	Tinta latex acrilica premium, cor branco fosco	Material	l	0.1800000	32.87	5.92	
				MO sem LS =>	10.38	LS =>	0.00	MO com LS =>	10.38
				Valor do BDI =>	5.42			Valor com BDI =>	24.07
						Quant. =>	307.8000000	Preço Total =>	7,408.75

24.2.8	Código	Banco	Descrição	Tipo	Und	Quant.	Valor Unit	Total	
Composição	1843	ORSE	Gradil em alumínio anodizado preto	Esquadrias de Alumínio	m²	1.0000000	316.65	316.65	
Composição Auxiliar	10549	ORSE	Encargos Complementares - Servente	Provisórios	h	1.0000000	3.88	3.88	
Composição Auxiliar	10550	ORSE	Encargos Complementares - Pedreiro	Provisórios	h	1.0000000	3.78	3.78	
Insumo	1057	ORSE	Gradil em alumínio anodizado preto	Material	m²	1.0000000	265.16	265.16	
Insumo	00000367/SIN	ORSE	Areia grossa - posto jazida/fornecedor (retirado na jazida,sem transporte)	Material	m³	0.0200000	111.43	2.23	
Insumo	00001379/SIN	ORSE	Cimento portland composto cp ii-32	Material	kg	6.3400000	0.78	4.95	
Insumo	00004721/SIN	ORSE	Pedra britada n. 1 (9,5 a 19 mm) posto pedreira/fornecedor,sem frete	Material	m³	0.0300000	130.01	3.90	
Insumo	00004750/SIN	ORSE	Pedreiro (horista)	Mão de Obra	h	1.0000000	19.11	19.11	
Insumo	00006111/SIN	ORSE	Servente de obras (horista)	Mão de Obra	h	1.0000000	13.65	13.65	
				MO sem LS =>	32.76	LS =>	0.00	MO com LS =>	32.76
				Valor do BDI =>	92.05			Valor com BDI =>	408.70
						Quant. =>	66.0000000	Preço Total =>	26,974.20

24.2.9	Código	Banco	Descrição	Tipo	Und	Quant.	Valor Unit	Total	
Composição	112564	SBC	KIT PARA AUTOMACAO DE PORTAO DESLIZANTE (CORRER)	ESQUADRIAS DE ALUMINIO	UN	1.0000000	1,174.56	1,174.56	
Insumo	036531	SBC	KIT MOTOR PARA PORTAO DESLIZANTE 1/2 HP	Material	UN	1.0000000	1,051.00	1,051.00	
Insumo	099250	SBC	ELETRICISTA	Mão de Obra	H	3.8880000	18.01	70.02	
Insumo	099806	SBC	AJUDANTE DE ELETRICISTA	Mão de Obra	H	3.8880000	13.77	53.54	
				MO sem LS =>	123.56	LS =>	0.00	MO com LS =>	123.56
				Valor do BDI =>	341.44			Valor com BDI =>	1,516.00
						Quant. =>	1.0000000	Preço Total =>	1,516.00

24.2.10	Código	Banco	Descrição	Tipo	Und	Quant.	Valor Unit	Total	
Composição	12219	ORSE	Portão/porta em alumínio cor N/B/P, de correr, vazado, em tubo quadrado 3"x1.1/2" horizontais e engradado e 1.1/2"x1.1/2" verticais, com espaçamento de 12cm.	Esquadrias de Alumínio	m²	1.0000000	397.48	397.48	
Composição Auxiliar	1903	ORSE	Argamassa cimento e areia traço 1-1 (1:3) - 1 saco cimento 50kg / 3 padiolas areia dim. 0.35 x 0.45 x 0.23 m - Confeção mecânica e transporte	Argamassas	m³	0.0030000	541.64	1.62	
Composição Auxiliar	10549	ORSE	Encargos Complementares - Servente	Provisórios	h	1.5000000	3.88	5.82	
Composição Auxiliar	10550	ORSE	Encargos Complementares - Pedreiro	Provisórios	h	1.0000000	3.78	3.78	
Insumo	13063	ORSE	Portão/porta em alumínio cor N/B/P, de correr, vazado, em tubo quadrado 3"x1.1/2" horizontais e engradado e 1.1/2"x1.1/2" verticais, com espaçamento de 12cm.	Material	m²	1.0000000	346.67	346.67	
Insumo	00004750/SIN	ORSE	Pedreiro (horista)	Mão de Obra	h	1.0000000	19.11	19.11	
Insumo	00006111/SIN	ORSE	Servente de obras (horista)	Mão de Obra	h	1.5000000	13.65	20.48	
				MO sem LS =>	39.75	LS =>	0.00	MO com LS =>	39.75
				Valor do BDI =>	115.55			Valor com BDI =>	513.03
						Quant. =>	8.2800000	Preço Total =>	4,247.89

25			AUDITÓRIO E SONOPLASTIA					357,127.67	
25.1	Código	Banco	Descrição	Tipo		Und	Quant.	Valor Unit	Total
Insumo	DPAP-1	Próprio	Video Wall FHD 55" 500 nits com borda fina (LINK : https://www.lg.com.br/business/paineis-profissionais/digital-signage/video-wall/55vm5j-h/)	Equipamento para Aquisição Permanente		UN	1.0000000	12,000.00	12,000.00
				MO sem LS =>	0.00	LS =>	0.00	MO com LS =>	0.00
				Valor do BDI =>	3,488.40			Valor com BDI =>	15,488.40
						Quant. =>	8.0000000	Preço Total =>	123,907.20

25.2	Código	Banco	Descrição	Tipo	Und	Quant.	Valor Unit	Total	
Insumo	DPAP-2	Próprio	MESA SOM ANALÓGICA COM 6 CANAIS (LINK : Lexsen LMX6 USB Mesa de som com 6 canais - https://www.amazon.com.br/Mesa-LMX6USB-Lexsen-entradas-Canais/dp/B089568MZN/ref=asc_df_B089568MZN/?tag=googleshopp00-20&linkCode=df0&hvadid=379714766595&hvpos=&hvnetw=g&hvrnd=10866861364327206590&hvppone=&hvptwo=&hvmqmt=&hvdev=c&hvdvcmdl=&hvllocint=&hvllocphy=1001515&hvtargid=pla-1354532881407&psc=1&mclid=c54e0fb8663c3e88b846c64ebf46fe4f)	Equipamento para Aquisição Permanente	UN	1.0000000	1,085.00	1,085.00	
				MO sem LS =>	0.00	LS =>	0.00	MO com LS =>	0.00
				Valor do BDI =>	315.41			Valor com BDI =>	1,400.41
						Quant. =>	2.0000000	Preço Total =>	2,800.82

25.3	Código	Banco	Descrição	Tipo	Und	Quant.	Valor Unit	Total

Insumo	DPAP-3	Próprio	Estrutura física de instalação, vídeo wall e acessórios : Marca : Vounguardtec modelo é custom - customizado de acordo com a necessidade e o espaço.	Equipamento para Aquisição Permanente	UN	1.0000000	6,000.00	6,000.00		
				MO sem LS =>	0.00	LS =>	0.00	MO com LS =>	0.00	
				Valor do BDI =>	1,744.20				Valor com BDI =>	7,744.20
						Quant. =>	2.0000000	Preço Total =>	15,488.40	

25.4	Código	Banco	Descrição	Tipo	Und	Quant.	Valor Unit	Total	
Insumo	DPAP-4	Próprio	GoPresence Teams - (https://www.loja.gopresence.com.br/cameras/gopresence-teams-10x)	Equipamento para Aquisição Permanente	UN	1.0000000	8,690.00	8,690.00	
				MO sem LS =>	0.00	LS =>	0.00	MO com LS =>	0.00
				Valor do BDI =>	2,526.18		Valor com BDI =>	11,216.18	
						Quant. =>	4.0000000	Preço Total =>	44,864.72

25.5	Código Banco		Descrição	Tipo	Und	Quant.	Valor Unit	Total		
Insumo	DPAP-5	Próprio	Torre De Som Jbl Eon One Mk2 Profissional Ativo Com Bateria (LINK : https://www.brasiltronic.com.br/torre-de-som-jbl-eon-one-mk2-profissional-ativo-com-bateria?parceiro=5581&gad_source=1&gclid=Cj0KCQjwxeyxBhC7ARIsAC7dS3-qVAVqV_HL9B_yjSKoTMRmw7bCZOmlQKGfNgYrQfKQMTIO4uv5DHYaAIAwEALw_wcB)	Equipamento para Aquisição Permanente	UN	1.0000000	13,749.00	13,749.00		
				MO sem LS ==>	0.00	LS ==>	0.00	MO com LS ==>	0.00	
				Valor do BDI ==>	3,996.83				Valor com BDI ==>	17,745.83
						Quant. ==>	4.0000000	Preço Total ==>	70,983.32	

25.6	Código	Banco	Descrição	Tipo	Und	Quant.	Valor Unit	Total	
Composição	7223	ORSE	Fornecimento e Instalação de Carpete Berber Point 920 da Beaulieu e=7mm	Diversos	m²	1.0000000	139.01	139.01	
Insumo	6751	ORSE	Fornecimento e Instalaçãode Carpete Berber Point 920 da Beaulieu e=7mm	Serviços	m²	1.0000000	139.01	139.01	
				MO sem LS =>	0.00	LS =>	MO com LS =>	0.00	
				Valor do BDI =>	40.41		Valor com BDI =>	179.42	
						Quant. =>	108.9800000	Preço Total =>	19,553.19

25.7	Código	Banco	Descrição	Tipo	Und	Quant.	Valor Unit	Total		
Composição	12934	ORSE	Poltrona Arena Acustica assento e encosto antipânico estofado tecido poliestevermelho padrão braço MOB reduzida esq./dir. em PP, fixação no piso, marca Marelli ou similar, inclusive instalação, montagem e frete	Mobiliário	un	1.0000000	3,166.63	3,166.63		
Insumo	13688	ORSE	Poltrona Arena Acustica assento e encosto antipânico estofado tecido poliestevermelho padrão braço MOB reduzida esq./dir. em PP, fixação no piso, marca Marelli ou similar, inclusive instalação, montagem e frete	Material	un	1.0000000	3,166.63	3,166.63		
				MO sem LS =>	0.00	LS =>	0.00	MO com LS =>	0.00	
				Valor do BDI =>	920.54				Valor com BDI =>	4,087.17
						Quant. =>	18.0000000	Preço Total =>	73,569.06	

25.8	Código	Banco	Descrição	Tipo	Und	Quant.	Valor Unit	Total	
Composição	12933	ORSE	Poltrona Arena Obeso Acustica assento e encosto antipânico estofado tecido polieste vermelho padrão braço PP, fixação no piso, marca Marelli ou similar, inclusive instalação, montagem e frete	Mobiliário	un	1.0000000	4,618.39	4,618.39	
Insumo	13692	ORSE	Poltrona Arena Obeso Acustica assento e encosto antipânico estofado tecido polieste vermelho padrão braço PP, fixação no piso, marca Marelli ou similar, inclusive instalação, montagem e frete	Material	un	1.0000000	4,618.39	4,618.39	
				MO sem LS =>	0.00	LS =>	0.00	MO com LS =>	0.00
				Valor do BDI =>	1,342.57			Valor com BDI =>	5,960.96
						Quant. =>	1.0000000	Preço Total =>	5,960.96

26			ACESSIBILIDADE					36,985.11		
26.1	Código	Banco	Descrição	Tipo	Und	Quant.	Valor Unit	Total		
Composição	101094	SINAPI	PISO PODOTÁTIL DE ALERTA OU DIRECIONAL, DE BORRACHA, ASSENTADO SOBRE ARGAMASSA. AF_ 05/2020	PISO - PISOS	M	1.0000000	171.37	171.37		
Composição Auxiliar	88309	SINAPI	PEDREIRO COM ENCARGOS COMPLEMENTARES	SEDI - SERVIÇOS DIVERSOS	H	0.4370000	25.31	11.06		
Composição Auxiliar	88316	SINAPI	SERVENTE COM ENCARGOS COMPLEMENTARES	SEDI - SERVIÇOS DIVERSOS	H	0.2180000	18.99	4.14		
Insumo	00001379	SINAPI	CIMENTO PORTLAND COMPOSTO CP II-32	Material	KG	0.2400000	1.05	0.25		
Insumo	00037595	SINAPI	ARGAMASSA COLANTE TIPO AC III	Material	KG	1.2150000	3.07	3.73		
Insumo	00038186	SINAPI	PISO TATIL DE ALERTA OU DIRECIONAL, DE BORRACHA, COLORIDO, 25 X 25 CM, E = 12 MM, PARA ARGAMASSA	Material	m²	0.2500000	608.77	152.19		
				MO sem LS =>	12.32	LS =>	0.00	MO com LS =>	12.32	
				Valor do BDI =>	49.82				Valor com BDI =>	221.19
						Quant. =>	120.0000000	Preço Total =>	26,542.80	

26.2	Código	Banco	Descrição	Tipo	Und	Quant.	Valor Unit	Total
Composição	101094	SINAPI	PISO PODOTÁTIL DE ALERTA OU DIRECIONAL, DE BORRACHA, ASSENTADO SOBRE ARGAMASSA. AF_ 05/2020	PISO - PISOS	M	1.0000000	171.37	171.37
Composição Auxiliar	88309	SINAPI	PEDREIRO COM ENCARGOS COMPLEMENTARES	SEDI - SERVIÇOS DIVERSOS	H	0.4370000	25.31	11.06
Composição Auxiliar	88316	SINAPI	SERVENTE COM ENCARGOS COMPLEMENTARES	SEDI - SERVIÇOS DIVERSOS	H	0.2180000	18.99	4.14
Insumo	00001379	SINAPI	CIMENTO PORTLAND COMPOSTO CP II-32	Material	KG	0.2400000	1.05	0.25
Insumo	00037595	SINAPI	ARGAMASSA COLANTE TIPO AC III	Material	KG	1.2150000	3.07	3.73

Insumo	00038186	SINAPI	PISO TATIL DE ALERTA OU DIRECIONAL, DE BORRACHA, COLORIDO, 25 X 25 CM, E = 12 MM, PARA ARGAMASSA	Material	m²	0.2500000	608.77	152.19	
				MO sem LS =>	12.32	LS =>	0.00	MO com LS =>	12.32
				Valor do BDI =>	49.82			Valor com BDI =>	221.19
				Quant. =>	24.0000000	Preço Total =>	5,308.56		

26.3	Código	Banco	Descrição	Tipo	Und	Quant.	Valor Unit	Total	
Composição	104658	SINAPI	PISO PODOTÁTIL DE ALERTA OU DIRECIONAL, DE CONCRETO, ASSENTADO SOBRE ARGAMASSA. AF 03/2024	PISO - PISOS	m²	1.0000000	159.10	159.10	
Composição Auxiliar	88309	SINAPI	PEDREIRO COM ENCARGOS COMPLEMENTARES	SEDI - SERVIÇOS DIVERSOS	H	0.6390000	25.31	16.17	
Composição Auxiliar	88316	SINAPI	SERVEANTE COM ENCARGOS COMPLEMENTARES	SEDI - SERVIÇOS DIVERSOS	H	1.2790000	18.99	24.29	
Insumo	00034353	SINAPI	ARGAMASSA COLANTE AC II	Material	KG	8.6200000	1.86	16.03	
Insumo	00034357	SINAPI	REJUNTE CIMENTICIO, QUALQUER COR	Material	KG	0.2400000	5.87	1.41	
Insumo	00036178	SINAPI	PISO TATIL / PODOTATIL, LADRILHO HIDRAULICO/CONCRETO, *40 X 40* CM, E= 2,5* CM, PADRAO TATIL ALERTA OU DIRECIONAL, COR NATURAL	Material	UN	6.4375000	15.72	101.20	
				MO sem LS ==>	32.10	LS ==>	0.00	MO com LS ==>	32.10
				Valor do BDI ==>	46.25	Valor com BDI ==>		205.35	
				Quant. ==>	25.0000000	Preço Total ==>	5,133.75		

27			DIVERSOS					40,053.51	
27.1	Código	Banco	Descrição	Tipo	Und	Quant.	Valor Unit	Total	
Composição	103307	SINAPI	INSTALAÇÃO DE LIXEIRA METÁLICA DUPLA, CAPACIDADE DE 60 L, EM TUBO DE AÇO CARBONO E CESTOS EM CHAPA DE AÇO COM PINTURA ELETROSTÁTICA, SOBRE PISO DE CONCRETO EXISTENTE. AF_11/2021	URBA - URBANIZAÇÃO	UN	1.0000000	1,340.90	1,340.90	
Composição Auxiliar	102486	SINAPI	CONCRETO FCK = 15MPA, TRAÇO 1:3,4:3,4 (EM MASSA SECA DE CIMENTO/ AREIA MÉDIA/ SEIXO ROLADO) - PREPARO MANUAL. AF_05/2021	FUES - FUNDAÇÕES E ESTRUTURAS	m³	0.0222000	1,163.36	25.83	
Composição Auxiliar	5795	SINAPI	MARTELETE OU ROMPEDOR PNEUMÁTICO MANUAL, 28 KG, COM SILENCIADOR - CHP DIURNO. AF_07/2016	CHOR - CUSTOS HORÁRIOS DE MÁQUINAS E EQUIPAMENTOS	CHP	0.0768000	23.41	1.80	
Composição Auxiliar	5952	SINAPI	MARTELETE OU ROMPEDOR PNEUMÁTICO MANUAL, 28 KG, COM SILENCIADOR - CHI DIURNO. AF_07/2016	CHOR - CUSTOS HORÁRIOS DE MÁQUINAS E EQUIPAMENTOS	CHI	0.2585000	21.21	5.48	
Composição Auxiliar	87298	SINAPI	ARGAMASSA TRAÇO 1:3 (EM VOLUME DE CIMENTO E AREIA MÉDIA ÚMIDA) PARA CONTRAPISO, PREPARO MECÂNICO COM BETONEIRA 400 L. AF_08/2019	SEDI - SERVIÇOS DIVERSOS	m³	0.0016000	877.69	1.40	
Composição Auxiliar	88309	SINAPI	PEDREIRO COM ENCARGOS COMPLEMENTARES	SEDI - SERVIÇOS DIVERSOS	H	1.8461000	25.31	46.72	
Composição Auxiliar	88316	SINAPI	SERVEANTE COM ENCARGOS COMPLEMENTARES	SEDI - SERVIÇOS DIVERSOS	H	1.2308000	18.99	23.37	
Insumo	00004721	SINAPI	PEDRA BRITADA N. 1 (9,5 a 19 MM) POSTO PEDREIRA/FORNECEDOR, SEM FRETE	Material	m³	0.0012000	318.32	0.38	
Insumo	00042440	SINAPI	LIXEIRA DUPLA, COM CAPACIDADE VOLUMETRICA DE 60L*, FABRICADA EM TUBO DE AÇO CARBONO, CESTOS EM CHAPA DE AÇO E PINTURA NO PROCESSO ELETROSTATICO - PARA ACADEMIA AO AR LIVRE / ACADEMIA DA TERCEIRA IDADE - ATI	Material	UN	1.0000000	1,235.91	1,235.91	
				MO sem LS =>	64.02	LS =>	0.00	MO com LS =>	64.02
				Valor do BDI =>	389.80			Valor com BDI =>	1,730.70
						Quant. =>	1.0000000	Preço Total =>	1,730.70

27.2	Código	Banco	Descrição	Tipo	Und	Quant.	Valor Unit	Total	
Composição	9368	ORSE	Conjunto com 06 lixeiras em fibra de vidro, com capacidade 20l cada, com tampa vai e vem	Diversos	un	1.0000000	681.60	681.60	
Composição Auxiliar	95	ORSE	Concreto simples fabricado na obra, fck=13,5 mpa, lançado e adensado	Alvenarias de Pedra e Concretos para Fundações	m³	0.0160000	567.28	9.08	
Composição Auxiliar	2497	ORSE	Escavação manual de vala ou cava em material de 1ª categoria, profundidade até 1,50m	Escavação Manual em Área Urbana	m³	0.0160000	52.59	0.84	
Composição Auxiliar	10549	ORSE	Encargos Complementares - Servente	Provisórios	h	0.3000000	3.88	1.16	
Composição Auxiliar	10550	ORSE	Encargos Complementares - Pedreiro	Provisórios	h	0.3000000	3.78	1.13	
Insumo	9677	ORSE	Conjunto de 06 lixeiras em fibra de vidro, com capacidade 20l cada, com tampavai e vem	Material	un	1.0000000	659.56	659.56	
Insumo	00004750/SIN	ORSE	Pedreiro (horista)	Mão de Obra	h	0.3000000	19.11	5.73	
Insumo	00006111/SIN	ORSE	Servente de obras (horista)	Mão de Obra	h	0.3000000	13.65	4.10	
				MO sem LS =>	12.42	LS =>	0.01	MO com LS =>	12.43
				Valor do BDI =>	198.14			Valor com BDI =>	879.74
						Quant. =>	1.0000000	Preço Total =>	879.74

27.3	Código	Banco	Descrição	Tipo	Und	Quant.	Valor Unit	Total	
Composição	103946	SINAPI	PLANTIO DE GRAMA ESMERALDA OU SÃO CARLOS OU CURITIBANA, EM PLACAS. AF_07/2024	URBA - URBANIZAÇÃO	m²	1.0000000	20.07	20.07	
Composição Auxiliar	88316	SINAPI	SERVEANTE COM ENCARGOS COMPLEMENTARES	SEDI - SERVIÇOS DIVERSOS	H	0.1386000	18.99	2.63	
Composição Auxiliar	88441	SINAPI	JARDINEIRO COM ENCARGOS COMPLEMENTARES	SEDI - SERVIÇOS DIVERSOS	H	0.0277000	19.42	0.54	
Insumo	00003322	SINAPI	GRAMA ESMERALDA OU SAO CARLOS OU CURITIBANA, EM PLACAS, SEM PLANTIO	Material	m²	1.0000000	16.90	16.90	
				MO sem LS =>	2.44	LS =>	0.00	MO com LS =>	2.44
				Valor do BDI =>	5.83			Valor com BDI =>	25.90
						Quant. =>	14.2100000	Preço Total =>	368.04

27.4	Código Banco		Descrição	Tipo	Und	Quant.	Valor Unit	Total	
Insumo	DPAP-12	Próprio	PERCIANA HORIZONTAL DE ALUMINIO	Outros	m²	1.0000000	150.00	150.00	
				MO sem LS =>	0.00	LS =>	0.00	MO com LS =>	0.00
				Valor do BDI =>	43.61		Valor com BDI =>		193.61

Quant. => 90.0200000 Preço Total => 17,428.77

27.5	Código	Banco	Descrição	Tipo	Und	Quant.	Valor Unit	Total	
Insumo	00011186	SINAPI	ESPELHO CRISTAL E = 4 MM	Material	m²	1.0000000	802.66	802.66	
				MO sem LS =>	0.00	LS =>	0.00	MO com LS =>	0.00
				Valor do BDI =>	233.33			Valor com BDI =>	1,035.99

Quant. => 15.0000000 Preço Total => 15,539.85

27.6	Código	Banco	Descrição	Tipo	Und	Quant.	Valor Unit	Total	
Composição	12628	ORSE	Mastro triplo em tubo ferro galvanizado, alt (útil)= 6m (3,80m x 2" + 2,20m x 1 1/2"), inclusive base de concreto ciclópico - Rev 01	Urbanização de Parques e Praças	un	1.0000000	3,181.54	3,181.54	
Composição Auxiliar	80	ORSE	Forma plana para fundações, em compensado resinado 12mm, 02 usos	Formas para Fundações	m²	3.7000000	105.42	390.05	
Composição Auxiliar	2497	ORSE	Escavação manual de vala ou cava em material de 1ª categoria, profundidade até 1,50m	Escavação Manual em Área Urbana	m³	0.7000000	52.59	36.81	
Composição Auxiliar	10603	ORSE	Encargos Complementares - Soldador	Provisórios	h	1.0000000	4.49	4.49	
Composição Auxiliar	102487	SINAPI	CONCRETO CICLÓPICO FCK = 15MPa, 30% PEDRA DE MÃO EM VOLUME REAL, INCLUSIVE LANÇAMENTO. AF_05/2021	FUES - FUNDAÇÕES E ESTRUTURAS	m³	1.5100000	836.83	1,263.61	
Insumo	8904	ORSE	Máquina de solda elétrica	Equipamento	h	0.8500000	3.94	3.35	
Insumo	13424	ORSE	Roldana de aço, com rolamento, Ø =30mm	Material	un	3.0000000	60.15	180.45	
Insumo	00006160/SINAPI	ORSE	Soldador (horista)	Mão de Obra	h	1.0000000	19.13	19.13	
Insumo	00011002/SINAPI	ORSE	Eletrodo revestido aws - e6013, diametro igual a 2,50 mm	Material	kg	0.8500000	49.78	42.31	
Insumo	00021012/SINAPI	ORSE	Tubo aco galvanizado com costura, classe leve, dn 40 mm (1 1/2"), e = 3,00 mm, *3,48* kg/m (nbr 5580)	Material	m	6.6000000	52.10	343.86	
Insumo	00021013/SINAPI	ORSE	Tubo aco galvanizado com costura, classe leve, dn 50 mm (2"), e = 3,00 mm, *4,40* kg/m (nbr 5580)	Material	m	13.2000000	67.99	897.47	
				MO sem LS =>	494.30	LS =>	0.01	MO com LS =>	494.31
				Valor do BDI =>	924.87			Valor com BDI =>	4,106.41

Quant. => 1.0000000 Preço Total => 4,106.41

28			LIMPEZA FINAL DE OBRA					3,584.00	
28.1	Código	Banco	Descrição	Tipo		Und	Quant.	Valor Unit	Total
Composição	9537	SINAPI	LIMPEZA FINAL DA OBRA	SEDI - SERVIÇOS DIVERSOS		m²	1.0000000	3.47	3.47
Composição Auxiliar	88316	SINAPI	SERVENTE COM ENCARGOS COMPLEMENTARES	SEDI - SERVIÇOS DIVERSOS		H	0.1400000	18.99	2.66
Insumo	00000003	SINAPI	ACIDO CLORIDRICO / ACIDO MURIATICO, DILUICAO 10% A 12% PARA USO EM LIMPEZA	Material		L	0.0500000	16.18	0.81
				MO sem LS =>	2.05	LS =>	0.00	MO com LS =>	2.05
				Valor do BDI =>	1.01			Valor com BDI =>	4.48

Quant. => 800.0000000 Preço Total => 3,584.00

Total sem BDI 4,265,848.80
Total do BDI 1,240,151.20
Total Geral 5,506,000.00



Obra	Bancos	B.D.I.	Encargos Sociais
.CONSTRUÇÃO DA SEDE REGIONAL DA DEFENSORIA PÚBLICA NO ESTADO DO AMAPÁ - MUNICÍPIO DO DE LARANJAL DO JARI - CONVÊNIO Nº 951629	SINAPI - 08/2024 - Amapá SBC - 09/2024 - Amapá SICRO3 - 04/2024 - Amapá ORSE - 06/2024 - Sergipe FDE - 07/2024 - São Paulo	29,07%	Não Desonerado: embutido nos preços unitário dos insumos de mão de obra, de acordo com as bases.

Orçamento Sintético									
Item	Código	Banco	Descrição	Und	Quant.	Valor Unit	Valor Unit com BDI	Total	Peso (%)
1			SERVIÇOS PRELIMINARES					36,646.42	0.67 %
1.1			TERRENO					11,426.27	0.21 %
1.1.1	103689	SINAPI	FORNECIMENTO E INSTALAÇÃO DE PLACA DE OBRA COM CHAPA GALVANIZADA E ESTRUTURA DE MADEIRA. AF_03/2022_PS	m²	6	461.78	596.02	3,576.12	0.06 %
1.1.2	98525	SINAPI	LIMPEZA MECANIZADA DE CAMADA VEGETAL, VEGETAÇÃO E PEQUENAS ÁRVORES (DIÂMETRO DE TRONCO MENOR QUE 0,20 M), COM TRATOR DE ESTEIRAS. AF_03/2024	m²	914.33	0.66	0.85	777.18	0.01 %
1.1.3	98459	SINAPI	TAPUME COM TELHA METÁLICA. AF_03/2024	m²	60.78	90.16	116.37	7,072.97	0.13 %
1.2			CANTEIRO DE OBRAS					25,220.15	0.46 %
1.2.1	93208	SINAPI	EXECUÇÃO DE ALMOXARIFADO EM CANTEIRO DE OBRA EM CHAPA DE MADEIRA COMPENSADA, INCLUSO PRATELEIRAS. AF_02/2016	m²	10	785.43	1,013.75	10,137.50	0.18 %
1.2.2	93212	SINAPI	EXECUÇÃO DE SANITÁRIO E VESTIÁRIO EM CANTEIRO DE OBRA EM CHAPA DE MADEIRA COMPENSADA, NÃO INCLUSO MOBILIÁRIO. AF_02/2016	m²	5	924.30	1,192.99	5,964.95	0.11 %
1.2.3	93210	SINAPI	EXECUÇÃO DE REFEITÓRIO EM CANTEIRO DE OBRA EM CHAPA DE MADEIRA COMPENSADA, NÃO INCLUSO MOBILIÁRIO E EQUIPAMENTOS. AF_02/2016	m²	8	568.21	733.39	5,867.12	0.11 %
1.2.4	104898	SINAPI	COMPOSIÇÃO PARAMÉTRICA DE EXECUÇÃO DE GUARITA EM CANTEIRO DE OBRAS, EM CHAPA DE MADEIRA COMPENSADA, NÃO INCLUSO MOBILIÁRIO. AF_01/2024_PE	m²	2	1,259.23	1,625.29	3,250.58	0.06 %
2			ADMINISTRAÇÃO DE OBRA					429,087.12	7.79 %
2.1	90777	SINAPI	ENGENHEIRO CIVIL DE OBRA JUNIOR COM ENCARGOS COMPLEMENTARES	H	1600	121.82	157.23	251,568.00	4.57 %
2.2	90776	SINAPI	ENCARREGADO GERAL COM ENCARGOS COMPLEMENTARES	H	1600	26.91	34.73	55,568.00	1.01 %
2.3	90766	SINAPI	ALMOXARIFE COM ENCARGOS COMPLEMENTARES	H	1600	22.69	29.29	46,864.00	0.85 %
2.4	88255	SINAPI	AUXILIAR TÉCNICO DE ENGENHARIA COM ENCARGOS COMPLEMENTARES	H	1600	27.50	35.49	56,784.00	1.03 %
2.5	011718	SBC	ENCARGOS COMPLEMENTARES VIGIA DIURNO	H	3358.37	4.22	5.45	18,303.12	0.33 %
3			LOGÍSTICA					69,772.50	1.27 %
3.1	012689	SBC	MOBILIZACAO E DESMOBILIZACAO DE CANTEIRO	UN	2	4,138.10	5,341.05	10,682.10	0.19 %
3.2	5914655	SICRO3	Carga, manobra e descarga de materiais diversos em caminhão carroceria de 15 t - carga e descarga manuais	t	360	33.50	43.24	15,566.40	0.28 %
3.3	5914479	SICRO3	Transporte com caminhão carroceria de 15 t - rodovia pavimentada	tkm	46800	0.72	0.93	43,524.00	0.79 %
4			MOVIMENTO DE TERRA					4,000.16	0.07 %
4.1	5502172	SICRO3	Escavação, carga e transporte de material de 1ª categoria - DMT de 2.500 a 3.000 m - caminho de serviço pavimentado - com escavadeira e caminhão basculante de 14 m³	m³	274.36	9.22	11.90	3,264.88	0.06 %
4.2	4413942	SICRO3	Espalhamento de material em bota-fora	m³	274.36	2.08	2.68	735.28	0.01 %
5			ESTRUTURAS EM CONCRETO ARMADO					1,076,954.52	19.56 %
5.1			ALOCÇÃO DE OBRA					14,932.41	0.27 %
5.1.1	105009	SINAPI	LOCAÇÃO CONVENCIONAL DE OBRA, UTILIZANDO GABARITO DE TÁBUAS CORRIDAS PONTALETADAS A CADA 1,50M - 2 UTILIZAÇÕES. AF_03/2024	M	169.11	68.41	88.30	14,932.41	0.27 %
5.2			ESTACAS ESCAVADAS - DIÂMETRO DE 25CM					186,865.05	3.39 %
5.2.1	101176	SINAPI	ESTACA BROCA DE CONCRETO, DIÂMETRO DE 30CM, ESCAVAÇÃO MANUAL COM TRADO CONCHA, INTEIRAMENTE ARMADA. AF_05/2020_PA	M	462	162.49	209.73	96,895.26	1.76 %
5.2.2	95583	SINAPI	MONTAGEM DE ARMADURA TRANSVERSAL DE ESTACAS DE SEÇÃO CIRCULAR, DIÂMETRO = 5,0 MM. AF_09/2021_PS	KG	425.74	16.34	21.09	8,978.86	0.16 %
5.2.3	95577	SINAPI	MONTAGEM DE ARMADURA DE ESTACAS, DIÂMETRO = 10,0 MM. AF_09/2021_PS	KG	1921	11.71	15.11	29,026.31	0.53 %
5.2.4	102477	SINAPI	CONCRETO FCK = 30MPA, TRAÇO 1:1,9:2,3 (EM MASSA SECA DE CIMENTO/ AREIA MÉDIA/ SEIXO ROLADO) - PREPARO MECÂNICO COM BETONEIRA 400 L. AF_05/2021	m³	32.29	1,246.85	1,609.31	51,964.62	0.94 %
5.3			BLOCOS DE COROAMENTO					59,035.51	1.07 %
5.3.1	96543	SINAPI	ARMAÇÃO DE BLOCO UTILIZANDO AÇO CA-60 DE 5 MM - MONTAGEM. AF_01/2024	KG	55.7	19.98	25.79	1,436.50	0.03 %
5.3.2	96545	SINAPI	ARMAÇÃO DE BLOCO UTILIZANDO AÇO CA-50 DE 8 MM - MONTAGEM. AF_01/2024	KG	57.9	16.74	21.61	1,251.22	0.02 %
5.3.3	96546	SINAPI	ARMAÇÃO DE BLOCO UTILIZANDO AÇO CA-50 DE 10 MM - MONTAGEM. AF_01/2024	KG	728.5	14.77	19.06	13,885.21	0.25 %
5.3.4	104920	SINAPI	ARMAÇÃO DE BLOCO, SAPATA ISOLADA, VIGA BALDRAME E SAPATA CORRIDA UTILIZANDO AÇO CA-50 DE 12,5 MM - MONTAGEM. AF_01/2024	KG	107	11.59	14.96	1,600.72	0.03 %
5.3.5	104921	SINAPI	ARMAÇÃO DE BLOCO, SAPATA ISOLADA, VIGA BALDRAME E SAPATA CORRIDA UTILIZANDO AÇO CA-50 DE 16 MM - MONTAGEM. AF_01/2024	KG	65.4	11.00	14.20	928.68	0.02 %
5.3.6	96528	SINAPI	FABRICAÇÃO, MONTAGEM E DESMONTAGEM DE FÔRMA PARA BLOCO DE COROAMENTO, EM MADEIRA SERRADA, E=25 MM, 1 UTILIZAÇÃO. AF_01/2024	m²	99.1	172.39	222.50	22,049.75	0.40 %
5.3.7	96555	SINAPI	CONCRETAGEM DE BLOCO DE COROAMENTO OU VIGA BALDRAME, FCK 30 MPA, COM USO DE JERICA - LANÇAMENTO, ADENSAMENTO E ACABAMENTO. AF_01/2024	m³	13.7	1,011.36	1,305.36	17,883.43	0.32 %

5.4			PILARES DE ARRANQUE					16,610.96	0.30 %
5.4.1	92759	SINAPI	ARMAÇÃO DE PILAR OU VIGA DE ESTRUTURA CONVENCIONAL DE CONCRETO ARMADO UTILIZANDO AÇO CA-60 DE 5,0 MM - MONTAGEM. AF_06/2022	KG	50	14.68	18.95	947.50	0.02 %
5.4.2	92762	SINAPI	ARMAÇÃO DE PILAR OU VIGA DE ESTRUTURA CONVENCIONAL DE CONCRETO ARMADO UTILIZANDO AÇO CA-50 DE 10,0 MM - MONTAGEM. AF_06/2022	KG	333.6	12.07	15.58	5,197.49	0.09 %
5.4.3	92763	SINAPI	ARMAÇÃO DE PILAR OU VIGA DE ESTRUTURA CONVENCIONAL DE CONCRETO ARMADO UTILIZANDO AÇO CA-50 DE 12,5 MM - MONTAGEM. AF_06/2022	KG	94.1	10.20	13.17	1,239.30	0.02 %
5.4.4	92764	SINAPI	ARMAÇÃO DE PILAR OU VIGA DE ESTRUTURA CONVENCIONAL DE CONCRETO ARMADO UTILIZANDO AÇO CA-50 DE 16,0 MM - MONTAGEM. AF_06/2022	KG	54.6	9.92	12.80	698.88	0.01 %
5.4.5	92269	SINAPI	FABRICAÇÃO DE FÔRMA PARA PILARES E ESTRUTURAS SIMILARES, EM MADEIRA SERRADA, E=25 MM. AF_09/2020	m²	28.6	154.53	199.45	5,704.27	0.10 %
5.4.6	103669	SINAPI	CONCRETAGEM DE PILARES, FCK = 25 MPa, COM USO DE BALDES - LANÇAMENTO, ADENSAMENTO E ACABAMENTO. AF_02/2022	m³	1.6	1,367.24	1,764.70	2,823.52	0.05 %
5.5			VIGAS BALDRAME					112,316.12	2.04 %
5.5.1	104916	SINAPI	ARMAÇÃO DE SAPATA ISOLADA, VIGA BALDRAME E SAPATA CORRIDA UTILIZANDO AÇO CA-60 DE 5 MM - MONTAGEM. AF_01/2024	KG	242.6	17.06	22.02	5,342.05	0.10 %
5.5.2	104917	SINAPI	ARMAÇÃO DE SAPATA ISOLADA, VIGA BALDRAME E SAPATA CORRIDA UTILIZANDO AÇO CA-50 DE 6,3 MM - MONTAGEM. AF_01/2024	KG	3.7	16.12	20.81	77.00	0.00 %
5.5.3	104919	SINAPI	ARMAÇÃO DE SAPATA ISOLADA, VIGA BALDRAME E SAPATA CORRIDA UTILIZANDO AÇO CA-50 DE 10 MM - MONTAGEM. AF_01/2024	KG	725.5	13.60	17.55	12,732.53	0.23 %
5.5.4	96530	SINAPI	FABRICAÇÃO, MONTAGEM E DESMONTAGEM DE FÔRMA PARA VIGA BALDRAME, EM MADEIRA SERRADA, E=25 MM, 1 UTILIZAÇÃO. AF_01/2024	m²	255.4	158.02	203.96	52,091.38	0.95 %
5.5.5	96555	SINAPI	CONCRETAGEM DE BLOCO DE COROAMENTO OU VIGA BALDRAME, FCK 30 MPa, COM USO DE JERICA - LANÇAMENTO, ADENSAMENTO E ACABAMENTO. AF_01/2024	m³	16.7	1,011.36	1,305.36	21,799.51	0.40 %
5.5.6	98557	SINAPI	IMPERMEABILIZAÇÃO DE SUPERFÍCIE COM EMULSÃO ASFÁLTICA, 2 DEMÃOS. AF_09/2023	m²	255.4	61.50	79.38	20,273.65	0.37 %
5.6			ATERROS E PISO EM CONCRETO MAGRO					96,523.76	1.75 %
5.6.1	94304	SINAPI	ATERRO MECANIZADO DE VALA COM ESCAVADEIRA HIDRÁULICA (CAPACIDADE DA CAÇAMBA: 0,8 M³ / POTÊNCIA: 111 HP), LARGURA ATÉ 2,5 M, PROFUNDIDADE ATÉ 1,5 M, COM SOLO ARGILLO-ARENOSO. AF_08/2023	m³	355.67	75.09	96.92	34,471.54	0.63 %
5.6.2	96619	SINAPI	LASTRO DE CONCRETO MAGRO, APLICADO EM BLOCOS DE COROAMENTO OU SAPATAS, ESPESSURA DE 5 CM. AF_01/2024	m²	914.55	52.57	67.85	62,052.22	1.13 %
5.7			VIGAS DA LAJE PRÉ-MOLDADA					154,321.84	2.80 %
5.7.1	92759	SINAPI	ARMAÇÃO DE PILAR OU VIGA DE ESTRUTURA CONVENCIONAL DE CONCRETO ARMADO UTILIZANDO AÇO CA-60 DE 5,0 MM - MONTAGEM. AF_06/2022	KG	509.2	14.68	18.95	9,649.34	0.18 %
5.7.2	92760	SINAPI	ARMAÇÃO DE PILAR OU VIGA DE ESTRUTURA CONVENCIONAL DE CONCRETO ARMADO UTILIZANDO AÇO CA-50 DE 6,3 MM - MONTAGEM. AF_06/2022	KG	257.9	14.11	18.21	4,696.36	0.09 %
5.7.3	92761	SINAPI	ARMAÇÃO DE PILAR OU VIGA DE ESTRUTURA CONVENCIONAL DE CONCRETO ARMADO UTILIZANDO AÇO CA-50 DE 8,0 MM - MONTAGEM. AF_06/2022	KG	34.7	13.40	17.30	600.31	0.01 %
5.7.4	92762	SINAPI	ARMAÇÃO DE PILAR OU VIGA DE ESTRUTURA CONVENCIONAL DE CONCRETO ARMADO UTILIZANDO AÇO CA-50 DE 10,0 MM - MONTAGEM. AF_06/2022	KG	1039.3	12.07	15.58	16,192.29	0.29 %
5.7.5	92763	SINAPI	ARMAÇÃO DE PILAR OU VIGA DE ESTRUTURA CONVENCIONAL DE CONCRETO ARMADO UTILIZANDO AÇO CA-50 DE 12,5 MM - MONTAGEM. AF_06/2022	KG	492.8	10.20	13.17	6,490.18	0.12 %
5.7.6	92764	SINAPI	ARMAÇÃO DE PILAR OU VIGA DE ESTRUTURA CONVENCIONAL DE CONCRETO ARMADO UTILIZANDO AÇO CA-50 DE 16,0 MM - MONTAGEM. AF_06/2022	KG	483	9.92	12.80	6,182.40	0.11 %
5.7.7	92270	SINAPI	FABRICAÇÃO DE FÔRMA PARA VIGAS, COM MADEIRA SERRADA, E = 25 MM. AF_09/2020	m²	350.5	126.73	163.57	57,331.29	1.04 %
5.7.8	103676	SINAPI	CONCRETAGEM DE VIGAS E LAJES, FCK=25 MPa, PARA LAJES PREMOLDADAS COM JERICAS EM ELEVADOR DE CABO EM EDIFICAÇÃO DE MULTIPAVIMENTOS ATÉ 16 ANDARES - LANÇAMENTO, ADENSAMENTO E ACABAMENTO. AF_02/2022	m³	29.1	1,415.88	1,827.48	53,179.67	0.97 %
5.8			LAJE PRÉ MOLDADA COM FORRO EM EPS - 1º PISO					135,716.83	2.46 %
5.8.1	101963	SINAPI	LAJE PRÉ-MOLDADA UNIDIRECIONAL, BIAPOIADA, PARA PISO, ENCHIMENTO EM CERÂMICA, VIGOTA CONVENCIONAL, ALTURA TOTAL DA LAJE (ENCHIMENTO+CAPA) = (8+4). AF_11/2020_PA	m²	397.2	185.28	239.14	94,986.41	1.73 %
5.8.2	92768	SINAPI	ARMAÇÃO DE LAJE DE ESTRUTURA CONVENCIONAL DE CONCRETO ARMADO UTILIZANDO AÇO CA-60 DE 5,0 MM - MONTAGEM. AF_06/2022	KG	87.2	14.22	18.35	1,600.12	0.03 %
5.8.3	92769	SINAPI	ARMAÇÃO DE LAJE DE ESTRUTURA CONVENCIONAL DE CONCRETO ARMADO UTILIZANDO AÇO CA-50 DE 6,3 MM - MONTAGEM. AF_06/2022	KG	288.6	13.64	17.61	5,082.25	0.09 %
5.8.4	92770	SINAPI	ARMAÇÃO DE LAJE DE ESTRUTURA CONVENCIONAL DE CONCRETO ARMADO UTILIZANDO AÇO CA-50 DE 8,0 MM - MONTAGEM. AF_06/2022	KG	142.6	12.95	16.71	2,382.85	0.04 %
5.8.5	92771	SINAPI	ARMAÇÃO DE LAJE DE ESTRUTURA CONVENCIONAL DE CONCRETO ARMADO UTILIZANDO AÇO CA-50 DE 10,0 MM - MONTAGEM. AF_06/2022	KG	122.7	11.65	15.04	1,845.41	0.03 %
5.8.6	101792	SINAPI	ESCORAMENTO DE FÔRMAS DE LAJE EM MADEIRA NÃO APARELHADA, PÉ-DIREITO SIMPLES, INCLUSO TRAVAMENTO, 4 UTILIZAÇÕES. AF_09/2020	m³	1390.2	16.62	21.45	29,819.79	0.54 %
5.9			PILARES DO PAVIMENTO SUPERIOR					66,671.97	1.21 %
5.9.1	92759	SINAPI	ARMAÇÃO DE PILAR OU VIGA DE ESTRUTURA CONVENCIONAL DE CONCRETO ARMADO UTILIZANDO AÇO CA-60 DE 5,0 MM - MONTAGEM. AF_06/2022	KG	280.5	14.68	18.95	5,315.48	0.10 %
5.9.2	92762	SINAPI	ARMAÇÃO DE PILAR OU VIGA DE ESTRUTURA CONVENCIONAL DE CONCRETO ARMADO UTILIZANDO AÇO CA-50 DE 10,0 MM - MONTAGEM. AF_06/2022	KG	640.7	12.07	15.58	9,982.11	0.18 %
5.9.3	92763	SINAPI	ARMAÇÃO DE PILAR OU VIGA DE ESTRUTURA CONVENCIONAL DE CONCRETO ARMADO UTILIZANDO AÇO CA-50 DE 12,5 MM - MONTAGEM. AF_06/2022	KG	247.1	10.20	13.17	3,254.31	0.06 %

5.9.4	92764	SINAPI	ARMAÇÃO DE PILAR OU VIGA DE ESTRUTURA CONVENCIONAL DE CONCRETO ARMADO UTILIZANDO AÇO CA-50 DE 16,0 MM - MONTAGEM. AF_06/2022	KG	147.6	9.92	12.80	1,889.28	0.03 %
5.9.5	92269	SINAPI	FABRICAÇÃO DE FÔRMA PARA PILARES E ESTRUTURAS SIMILARES, EM MADEIRA SERRADA, E=25 MM. AF_09/2020	m²	155.7	154.53	199.45	31,054.37	0.56 %
5.9.6	103669	SINAPI	CONCRETAGEM DE PILARES, FCK = 25 MPA, COM USO DE BALDES - LANÇAMENTO, ADENSAMENTO E ACABAMENTO. AF_02/2022	m³	8.6	1,367.24	1,764.70	15,176.42	0.28 %
5.10			VIGAS DA LAJE DE COBERTURA					90,209.61	1.64 %
5.10.1	92759	SINAPI	ARMAÇÃO DE PILAR OU VIGA DE ESTRUTURA CONVENCIONAL DE CONCRETO ARMADO UTILIZANDO AÇO CA-60 DE 5,0 MM - MONTAGEM. AF_06/2022	KG	309.2	14.68	18.95	5,859.34	0.11 %
5.10.2	92760	SINAPI	ARMAÇÃO DE PILAR OU VIGA DE ESTRUTURA CONVENCIONAL DE CONCRETO ARMADO UTILIZANDO AÇO CA-50 DE 6,3 MM - MONTAGEM. AF_06/2022	KG	25.4	14.11	18.21	462.53	0.01 %
5.10.3	92762	SINAPI	ARMAÇÃO DE PILAR OU VIGA DE ESTRUTURA CONVENCIONAL DE CONCRETO ARMADO UTILIZANDO AÇO CA-50 DE 10,0 MM - MONTAGEM. AF_06/2022	KG	498.5	12.07	15.58	7,766.63	0.14 %
5.10.4	104107	SINAPI	ARMAÇÃO DE PILAR OU VIGA DE ESTRUTURA DE CONCRETO ARMADO EMBUTIDA EM ALVENARIA DE VEDAÇÃO UTILIZANDO AÇO CA-50 DE 12,5 MM - MONTAGEM. AF_06/2022	KG	255.5	11.59	14.96	3,822.28	0.07 %
5.10.5	104106	SINAPI	ARMAÇÃO DE PILAR OU VIGA DE ESTRUTURA DE CONCRETO ARMADO EMBUTIDA EM ALVENARIA DE VEDAÇÃO UTILIZANDO AÇO CA-50 DE 16,0 MM - MONTAGEM. AF_06/2022	KG	329	10.97	14.16	4,658.64	0.08 %
5.10.6	92270	SINAPI	FABRICAÇÃO DE FÔRMA PARA VIGAS, COM MADEIRA SERRADA, E = 25 MM. AF_09/2020	m²	202.6	126.73	163.57	33,139.28	0.60 %
5.10.7	103683	SINAPI	CONCRETAGEM DE VIGAS E LAJES, FCK=25 MPA, PARA QUALQUER TIPO DE LAJE COM BALDES EM EDIFICAÇÃO DE MULTIPAVIMENTOS ATÉ 04 ANDARES - LANÇAMENTO, ADENSAMENTO E ACABAMENTO. AF_02/2022	m³	16.3	1,639.90	2,116.62	34,500.91	0.63 %
5.11			LAJE PRÉ MOLDADA COM FORRO EM EPS - 2º PISO					108,332.84	1.97 %
5.11.1	101963	SINAPI	LAJE PRÉ-MOLDADA UNIDIRECIONAL, BIAPOIADA, PARA PISO, ENCHIMENTO EM CERÂMICA, VIGOTA CONVENCIONAL, ALTURA TOTAL DA LAJE (ENCHIMENTO+CAPA) = (8+4). AF_11/2020_PA	m²	317.76	185.28	239.14	75,989.13	1.38 %
5.11.2	92768	SINAPI	ARMAÇÃO DE LAJE DE ESTRUTURA CONVENCIONAL DE CONCRETO ARMADO UTILIZANDO AÇO CA-60 DE 5,0 MM - MONTAGEM. AF_06/2022	KG	69.76	14.22	18.35	1,280.10	0.02 %
5.11.3	92769	SINAPI	ARMAÇÃO DE LAJE DE ESTRUTURA CONVENCIONAL DE CONCRETO ARMADO UTILIZANDO AÇO CA-50 DE 6,3 MM - MONTAGEM. AF_06/2022	KG	230.88	13.64	17.61	4,065.80	0.07 %
5.11.4	92770	SINAPI	ARMAÇÃO DE LAJE DE ESTRUTURA CONVENCIONAL DE CONCRETO ARMADO UTILIZANDO AÇO CA-50 DE 8,0 MM - MONTAGEM. AF_06/2022	KG	99.68	12.95	16.71	1,665.65	0.03 %
5.11.5	92771	SINAPI	ARMAÇÃO DE LAJE DE ESTRUTURA CONVENCIONAL DE CONCRETO ARMADO UTILIZANDO AÇO CA-50 DE 10,0 MM - MONTAGEM. AF_06/2022	KG	98.16	11.65	15.04	1,476.33	0.03 %
5.11.6	101792	SINAPI	ESCORAMENTO DE FÔRMAS DE LAJE EM MADEIRA NÃO APARELHADA, PÉ-DIREITO SIMPLES, INCLUSO TRAVAMENTO, 4 UTILIZAÇÕES. AF_09/2020	m³	1112.16	16.62	21.45	23,855.83	0.43 %
5.12			ESCADAS					26,724.26	0.49 %
5.12.1	95944	SINAPI	ARMAÇÃO DE ESCADA, DE UMA ESTRUTURA CONVENCIONAL DE CONCRETO ARMADO UTILIZANDO AÇO CA-50 DE 6,3 MM - MONTAGEM. AF_11/2020	KG	26.7	20.26	26.15	698.21	0.01 %
5.12.2	95945	SINAPI	ARMAÇÃO DE ESCADA, DE UMA ESTRUTURA CONVENCIONAL DE CONCRETO ARMADO UTILIZANDO AÇO CA-50 DE 8,0 MM - MONTAGEM. AF_11/2020	KG	49.8	16.75	21.62	1,076.68	0.02 %
5.12.3	95946	SINAPI	ARMAÇÃO DE ESCADA, DE UMA ESTRUTURA CONVENCIONAL DE CONCRETO ARMADO UTILIZANDO AÇO CA-50 DE 10,0 MM - MONTAGEM. AF_11/2020	KG	103.8	13.60	17.55	1,821.69	0.03 %
5.12.4	95947	SINAPI	ARMAÇÃO DE ESCADA, DE UMA ESTRUTURA CONVENCIONAL DE CONCRETO ARMADO UTILIZANDO AÇO CA-50 DE 12,5 MM - MONTAGEM. AF_11/2020	KG	395.5	10.65	13.75	5,438.13	0.10 %
5.12.5	95948	SINAPI	ARMAÇÃO DE ESCADA, DE UMA ESTRUTURA CONVENCIONAL DE CONCRETO ARMADO UTILIZANDO AÇO CA-50 DE 16,0 MM - MONTAGEM. AF_11/2020	KG	24.7	9.55	12.33	304.55	0.01 %
5.12.6	101996	SINAPI	FABRICAÇÃO DE FÔRMA PARA ESCADAS, COM 1 LANCE E LAJE PLANA, EM MADEIRA SERRADA, E=25 MM. AF_11/2020	m²	45.8	175.04	225.92	10,347.14	0.19 %
5.12.7	103686	SINAPI	CONCRETAGEM DE ESCADAS, FCK=25 MPA, COM USO DE BOMBA - LANÇAMENTO, ADENSAMENTO E ACABAMENTO. AF_02/2022_PS	m³	4.8	1,135.99	1,466.22	7,037.86	0.13 %
5.13			LAJE TÉCNICA PRÉ MOLDADA - RESERVATÓRIO					8,693.36	0.16 %
5.13.1	101963	SINAPI	LAJE PRÉ-MOLDADA UNIDIRECIONAL, BIAPOIADA, PARA PISO, ENCHIMENTO EM CERÂMICA, VIGOTA CONVENCIONAL, ALTURA TOTAL DA LAJE (ENCHIMENTO+CAPA) = (8+4). AF_11/2020_PA	m²	22	185.28	239.14	5,261.08	0.10 %
5.13.2	92768	SINAPI	ARMAÇÃO DE LAJE DE ESTRUTURA CONVENCIONAL DE CONCRETO ARMADO UTILIZANDO AÇO CA-60 DE 5,0 MM - MONTAGEM. AF_06/2022	KG	52.8	14.22	18.35	968.88	0.02 %
5.13.3	92769	SINAPI	ARMAÇÃO DE LAJE DE ESTRUTURA CONVENCIONAL DE CONCRETO ARMADO UTILIZANDO AÇO CA-50 DE 6,3 MM - MONTAGEM. AF_06/2022	KG	5.9	13.64	17.61	103.90	0.00 %
5.13.4	101792	SINAPI	ESCORAMENTO DE FÔRMAS DE LAJE EM MADEIRA NÃO APARELHADA, PÉ-DIREITO SIMPLES, INCLUSO TRAVAMENTO, 4 UTILIZAÇÕES. AF_09/2020	m³	110	16.62	21.45	2,359.50	0.04 %
6			ALVENARIAS E PAINÉIS DE VEDAÇÃO					321,384.03	5.84 %
6.1	103357	SINAPI	ALVENARIA DE VEDAÇÃO DE BLOCOS CERÂMICOS FURADOS NA HORIZONTAL DE 9X19X29 CM (ESPESURA 9 CM) E ARGAMASSA DE ASSENTAMENTO COM PREPARO MANUAL. AF_12/2021	m²	1359.58	57.94	74.78	101,669.39	1.85 %
6.2	87878	SINAPI	CHAPISCO APLICADO EM ALVENARIAS E ESTRUTURAS DE CONCRETO INTERNAS, COM COLHER DE PEDREIRO. ARGAMASSA TRAÇO 1:3 COM PREPARO MANUAL. AF_10/2022	m²	1359.58	5.15	6.65	9,041.21	0.16 %
6.3	87908	SINAPI	CHAPISCO APLICADO EM ALVENARIA (COM PRESENÇA DE VÃOS) E ESTRUTURAS DE CONCRETO DE FACHADA, COM EQUIPAMENTO DE PROJEÇÃO. ARGAMASSA TRAÇO 1:3 COM PREPARO EM BETONEIRA 400 L. AF_10/2022	m²	1359.59	6.44	8.31	11,298.19	0.21 %
6.4	104952	SINAPI	MASSA ÚNICA, EM ARGAMASSA TRAÇO 1:2:8, PREPARO MANUAL, APLICADA MANUALMENTE EM PAREDES INTERNAS DE AMBIENTES COM ÁREA MAIOR QUE 10M², E = 17,5MM, COM TALISCAS. AF_03/2024	m²	1359.59	37.38	48.25	65,600.22	1.19 %

6.5	104218	SINAPI	EMBOÇO OU MASSA ÚNICA EM ARGAMASSA TRAÇO 1:2:8, PREPARO MANUAL, APLICADA MANUALMENTE EM PANOS DE FACHADA COM PRESENÇA DE VÃOS, ESPESSURA DE 25 MM, ACESSO POR ANDAIME. AF_08/2022	m²	1359.59	53.44	68.98	93,784.52	1.70 %
6.6	13345	ORSE	Fornecimento com instalação de difusor acústico multifacetado, construído em MDF acabamento em pintura na cor indicada pela arquitetura (OBRA: CONSERVATÓRIO DE MÚSICA)	m²	58.24	532.00	686.65	39,990.50	0.73 %
7			COBERTURAS METÁLICAS					284,527.40	5.17 %
7.1			COBERTURA GARAGEM					90,864.83	1.65 %
7.1.1	92606	SINAPI	FABRICAÇÃO E INSTALAÇÃO DE TESOURA INTEIRA EM AÇO, VÃO DE 5 M, PARA TELHA ONDULADA DE FIBROCIMENTO, METÁLICA, PLÁSTICA OU TERMOACÚSTICA, INCLUSO IÇAMENTO. AF_07/2019	UN	6	878.99	1,134.51	6,807.06	0.12 %
7.1.2	92580	SINAPI	TRAMA DE AÇO COMPOSTA POR TERÇAS PARA TELHADOS DE ATÉ 2 ÁGUAS PARA TELHA ONDULADA DE FIBROCIMENTO, METÁLICA, PLÁSTICA OU TERMOACÚSTICA, INCLUSO TRANSPORTE VERTICAL. AF_07/2019	m²	192.24	45.97	59.33	11,405.60	0.21 %
7.1.2	92616	SINAPI	FABRICAÇÃO E INSTALAÇÃO DE TESOURA INTEIRA EM AÇO, VÃO DE 10 M, PARA TELHA ONDULADA DE FIBROCIMENTO, METÁLICA, PLÁSTICA OU TERMOACÚSTICA, INCLUSO IÇAMENTO. AF_07/2019	UN	4	1,742.06	2,248.48	8,993.92	0.16 %
7.1.3	94216	SINAPI	TELHAMENTO COM TELHA METÁLICA TERMOACÚSTICA E = 30 MM, COM ATÉ 2 ÁGUAS, INCLUSO IÇAMENTO. AF_07/2019	m²	219.1	195.87	252.81	55,390.67	1.01 %
7.1.4	94229	SINAPI	CALHA EM CHAPA DE AÇO GALVANIZADO NÚMERO 24, DESENVOLVIMENTO DE 100 CM, INCLUSO TRANSPORTE VERTICAL. AF_07/2019	M	36.96	173.31	223.69	8,267.58	0.15 %
7.2			COBERTURA DO PRÉDIO DA DEFENSORIA					117,311.29	2.13 %
7.2.1	92620	SINAPI	FABRICAÇÃO E INSTALAÇÃO DE TESOURA INTEIRA EM AÇO, VÃO DE 12 M, PARA TELHA ONDULADA DE FIBROCIMENTO, METÁLICA, PLÁSTICA OU TERMOACÚSTICA, INCLUSO IÇAMENTO. AF_07/2019	UN	6	1,974.16	2,548.05	15,288.30	0.28 %
7.2.2	92580	SINAPI	TRAMA DE AÇO COMPOSTA POR TERÇAS PARA TELHADOS DE ATÉ 2 ÁGUAS PARA TELHA ONDULADA DE FIBROCIMENTO, METÁLICA, PLÁSTICA OU TERMOACÚSTICA, INCLUSO TRANSPORTE VERTICAL. AF_07/2019	m²	300.22	45.97	59.33	17,812.05	0.32 %
7.2.3	94216	SINAPI	TELHAMENTO COM TELHA METÁLICA TERMOACÚSTICA E = 30 MM, COM ATÉ 2 ÁGUAS, INCLUSO IÇAMENTO. AF_07/2019	m²	300.22	195.87	252.81	75,898.62	1.38 %
7.2.4	94229	SINAPI	CALHA EM CHAPA DE AÇO GALVANIZADO NÚMERO 24, DESENVOLVIMENTO DE 100 CM, INCLUSO TRANSPORTE VERTICAL. AF_07/2019	M	37.16	173.31	223.69	8,312.32	0.15 %
7.3			COBERTURA DOS DORMITÓRIOS					76,351.28	1.39 %
7.3.1	92562	SINAPI	FABRICAÇÃO E INSTALAÇÃO DE TESOURA INTEIRA EM MADEIRA NÃO APARELHADA, VÃO DE 10 M, PARA TELHA ONDULADA DE FIBROCIMENTO, METÁLICA, PLÁSTICA OU TERMOACÚSTICA, INCLUSO IÇAMENTO. AF_07/2019	UN	5	2,000.67	2,582.26	12,911.30	0.23 %
7.3.2	92580	SINAPI	TRAMA DE AÇO COMPOSTA POR TERÇAS PARA TELHADOS DE ATÉ 2 ÁGUAS PARA TELHA ONDULADA DE FIBROCIMENTO, METÁLICA, PLÁSTICA OU TERMOACÚSTICA, INCLUSO TRANSPORTE VERTICAL. AF_07/2019	m²	176.01	45.97	59.33	10,442.67	0.19 %
7.3.3	94216	SINAPI	TELHAMENTO COM TELHA METÁLICA TERMOACÚSTICA E = 30 MM, COM ATÉ 2 ÁGUAS, INCLUSO IÇAMENTO. AF_07/2019	m²	176.01	195.87	252.81	44,497.09	0.81 %
7.3.4	94229	SINAPI	CALHA EM CHAPA DE AÇO GALVANIZADO NÚMERO 24, DESENVOLVIMENTO DE 100 CM, INCLUSO TRANSPORTE VERTICAL. AF_07/2019	M	38	173.31	223.69	8,500.22	0.15 %
8			LASTRO DE REGULARIZAÇÃO DAS LAJES					29,873.28	0.54 %
8.1	88472	SINAPI	CONTRAPISO COM ARGAMASSA AUTONIVELANTE, APLICADO SOBRE LAJE, NÃO ADERIDO, ESPESSURA 5CM. AF_07/2021	m²	378.67	61.12	78.89	29,873.28	0.54 %
9			PINTURAS					174,038.90	3.16 %
9.1			PEREDES					141,151.59	2.56 %
9.1.1	88485	SINAPI	FUNDO SELADOR ACRÍLICO, APLICAÇÃO MANUAL EM PAREDE, UMA DEMÃO. AF_04/2023	m²	5438.32	3.08	3.98	21,644.51	0.39 %
9.1.2	88497	SINAPI	EMASSAMENTO COM MASSA LÁTEX, APLICAÇÃO EM PAREDE, DUAS DEMÃOS, LIXAMENTO MANUAL. AF_04/2023	m²	2719.16	15.40	19.88	54,056.90	0.98 %
9.1.3	2288	ORSE	Pintura de acabamento com aplicação de 02 demãos de tinta acrílica convencional	m²	2719.16	18.65	24.07	65,450.18	1.19 %
9.2			PISOS					13,633.79	0.25 %
9.2.1	102491	SINAPI	PINTURA DE PISO COM TINTA ACRÍLICA, APLICAÇÃO MANUAL, 2 DEMÃOS, INCLUSO FUNDO PREPARADOR. AF_05/2021	m²	523.37	20.18	26.05	13,633.79	0.25 %
9.3			MURO					19,253.52	0.35 %
9.3.1	88485	SINAPI	FUNDO SELADOR ACRÍLICO, APLICAÇÃO MANUAL EM PAREDE, UMA DEMÃO. AF_04/2023	m²	686.4	3.08	3.98	2,731.87	0.05 %
9.3.2	2288	ORSE	Pintura de acabamento com aplicação de 02 demãos de tinta acrílica convencional	m²	686.4	18.65	24.07	16,521.65	0.30 %
10			ESQUADRIAS E FACHADAS					717,722.41	13.04 %
10.1			PORTAS					147,536.74	2.68 %
10.1.1	91338	SINAPI	PORTA DE ALUMÍNIO DE ABRIR COM LAMBRI, COM GUARNIÇÃO, FIXAÇÃO COM PARAFUSOS - FORNECIMENTO E INSTALAÇÃO. AF_12/2019	m²	46.75	870.35	1,123.36	52,517.08	0.95 %
10.1.2	12333	ORSE	Porta/Esquadria em alumínio, cor N/P/B, tipo moldura-vidro, inclusive caixilho vertical 5 x 10, maxi-ar fixo, dobradiças ou roldanas e fechadura, exclusive vidro	m²	28.36	447.50	577.59	16,380.45	0.30 %
10.1.4	102176	SINAPI	INSTALAÇÃO DE VIDRO LAMINADO, E = 8 MM (4+4), ENCAIXADO EM PERFIL U. AF_01/2021_PS	m²	25.52	1,502.64	1,939.46	49,495.02	0.90 %
10.1.5	90831	SINAPI	FECHADURA DE EMBUTIR PARA PORTA DE BANHEIRO, COMPLETA, ACABAMENTO PADRÃO MÉDIO, INCLUSO EXECUÇÃO DE FURO - FORNECIMENTO E INSTALAÇÃO. AF_12/2019	UN	16	177.96	229.69	3,675.04	0.07 %
10.1.6	91306	SINAPI	FECHADURA DE EMBUTIR PARA PORTAS INTERNAS, COMPLETA, ACABAMENTO PADRÃO MÉDIO, COM EXECUÇÃO DE FURO - FORNECIMENTO E INSTALAÇÃO. AF_12/2019	UN	21	177.96	229.69	4,823.49	0.09 %

10.1.7	100874	SINAPI	PUXADOR PARA PCD, FIXADO NA PORTA - FORNECIMENTO E INSTALAÇÃO. AF_01/2020	UN	2	350.44	452.31	904.62	0.02 %
10.1.8	00038168	SINAPI	PUXADOR TUBULAR RETO DUPLO, EM ALUMINIO CROMADO, COMPRIMENTO DE APROX 400 MM E DIAMETRO DE 25 MM (1")	UN	4	148.70	191.93	767.72	0.01 %
10.1.9	99862	SINAPI	GRADIL EM ALUMÍNIO FIXADO EM VÃOS DE PORTAS, FORMADO POR TUBOS DE 3/4". AF_04/2019	m²	26.22	560.64	723.62	18,973.32	0.34 %
10.2			JANELAS					223,865.68	4.07 %
10.2.1	102176	SINAPI	INSTALAÇÃO DE VIDRO LAMINADO, E = 8 MM (4+4), ENCAIXADO EM PERFIL U. AF_01/2021_PS	m²	81.84	1,502.64	1,939.46	158,725.41	2.88 %
10.2.2	99862	SINAPI	GRADIL EM ALUMÍNIO FIXADO EM VÃOS DE JANELAS, FORMADO POR TUBOS DE 3/4". AF_04/2019	m²	90.02	560.64	723.62	65,140.27	1.18 %
10.3			BALANCINS					21,883.54	0.40 %
10.3.1	102176	SINAPI	INSTALAÇÃO DE VIDRO LAMINADO, E = 8 MM (4+4), ENCAIXADO EM PERFIL U. AF_01/2021_PS	m²	8	1,502.64	1,939.46	15,515.68	0.28 %
10.3.2	99862	SINAPI	GRADIL EM ALUMÍNIO FIXADO EM VÃOS DE JANELAS, FORMADO POR TUBOS DE 3/4". AF_04/2019	m²	8.8	560.64	723.62	6,367.86	0.12 %
10.4			PELE DE VIDRO					21,528.99	0.39 %
10.4.1	102177	SINAPI	INSTALAÇÃO DE VIDRO LAMINADO, E = 12 MM (4+4+4), ENCAIXADO EM PERFIL U. AF_01/2021_PS	m²	5.25	3,177.16	4,100.76	21,528.99	0.39 %
10.5			GUARDA-CORPO					140,647.11	2.55 %
10.5.1	99841	SINAPI	GUARDA-CORPO PANORÂMICO COM PERFS DE ALUMÍNIO E VIDRO LAMINADO 8 MM, FIXADO COM CHUMBADOR MECÂNICO. AF_04/2019_PS	M	63.44	1,717.68	2,217.01	140,647.11	2.55 %
10.6			FACHADA DE ACM					162,260.35	2.95 %
10.6.1	13198	ORSE	Fachada em estrutura metálica em metalon galvanizado, revestido em ACM, letras em PS e PVC expandido, pórticos/briss em aço Corten, conforme projeto. - fornecimento e montagem - Obra da AGRES/SE	un	1	125,715.00	162,260.35	162,260.35	2.95 %
11			FORRO DE GESSO ACARTONADO					69,688.71	1.27 %
11.1	96113	SINAPI	FORRO EM PLACAS DE GESSO, PARA AMBIENTES COMERCIAIS. AF_08/2023_PS	m²	629.12	43.67	56.36	35,457.20	0.64 %
11.2	9082	ORSE	Tabica metálica 3x3cm para forro de gesso (fornecimento e montagem)	m	304.56	25.40	32.78	9,983.48	0.18 %
11.2	13347	ORSE	Forn. c/ inst. de forro acústico const. de painel rígido em lâ de rocha basáltica, esp de 25 mm, revest. em sua face visível c/ um filme de veu de vidro nacor preta. Elev. ind de adsorção sonora, baixa condut. térmica obra: (CONSERVÁTORIO DE MÚSICA)	m²	59.73	127.30	164.31	9,814.24	0.18 %
11.3	88484	SINAPI	FUNDO SELADOR ACRÍLICO, APLICAÇÃO MANUAL EM TETO, UMA DEMÃO. AF_04/2023	m²	668.85	3.95	5.10	3,411.14	0.06 %
11.4	104640	SINAPI	PINTURA LÁTEX ACRÍLICA STANDARD, APLICAÇÃO MANUAL EM TETO, DUAS DEMÃOS. AF_04/2023	m²	668.85	12.77	16.48	11,022.65	0.20 %
12			PISOS E REVESTIMENTOS DE PAREDE					236,926.38	4.30 %
12.1			PISOS					181,027.83	3.29 %
12.1.1	104597	SINAPI	REVESTIMENTO CERÂMICO PARA PISO COM PLACAS TIPO PORCELANATO DE DIMENSÕES 80X80 CM APLICADA EM AMBIENTES DE ÁREA ENTRE 5 M² E 10 M². AF_02/2023_PE	m²	659.41	212.70	274.53	181,027.83	3.29 %
12.2			PAREDES					55,898.55	1.02 %
12.2.1	87273	SINAPI	REVESTIMENTO CERÂMICO PARA PAREDES INTERNAS COM PLACAS TIPO ESMALTADA DE DIMENSÕES 33X45 CM APLICADAS NA ALTURA INTEIRA DAS PAREDES. AF_02/2023_PE	m²	530.8	81.59	105.31	55,898.55	1.02 %
13			PEDRAS E GRANITOS + ESCADA					43,474.78	0.79 %
13.1	190404	SBC	BANCADA EM GRANITO PRETO SAO GABRIEL	m²	15.44	600.01	774.43	11,957.20	0.22 %
13.2	190404	SBC	SOLEIRA PARA ESCADA EM GRANITO PRETO SAO GABRIEL	m²	32.18	600.01	774.43	24,921.16	0.45 %
13.3	130317	SBC	PEITORIL EM GRANITO SAO GABRIEL 20cm	M	27.68	115.38	148.92	4,122.11	0.07 %
13.4	130115	SBC	SOLEIRA EM GRANITO SAO GABRIEL 20CM	M	28.13	68.15	87.96	2,474.31	0.04 %
14			INSTALAÇÕES ELÉTRICAS - BAIXA TENSÃO					209,000.06	3.80 %
14.1			ILUMINAÇÃO					50,528.11	0.92 %
14.1.1	93140	SINAPI	PONTO DE ILUMINAÇÃO RESIDENCIAL INCLUINDO INTERRUPTOR SIMPLES CONJUGADO COM PARALELO, CAIXA ELÉTRICA, ELETRODUTO, CABO, RASGO, QUEBRA E CHUMBAMENTO (EXCLUINDO LUMINÁRIA E LÂMPADA). AF_01/2016	UN	173	226.29	292.07	50,528.11	0.92 %
14.2			TOMADAS					36,591.81	0.66 %
14.2.1	93142	SINAPI	PONTO DE TOMADA RESIDENCIAL INCLUINDO TOMADA (2 MÓDULOS) 10A/250V, CAIXA ELÉTRICA, ELETRODUTO, CABO, RASGO, QUEBRA E CHUMBAMENTO. AF_01/2016	UN	85	228.58	295.03	25,077.55	0.46 %
14.2.2	104475	SINAPI	COMPOSIÇÃO PARAMÉTRICA DE PONTO ELÉTRICO DE TOMADA DE USO GERAL 2P+T (10A/250V) EM EDIFÍCIO RESIDENCIAL COM ELETRODUTO EMBUTIDO EM RASGOS NAS PAREDES, INCLUSO TOMADA, ELETRODUTO, CABO, RASGO, QUEBRA E CHUMBAMENTO. AF_11/2022	UN	50	149.91	193.49	9,674.50	0.18 %
14.2.3	104481	SINAPI	COMPOSIÇÃO PARAMÉTRICA DE PONTO ELÉTRICO DE TOMADA PARA CHUVEIRO (20A/250V) EM EDIFÍCIO RESIDENCIAL COM ELETRODUTO EMBUTIDO EM RASGOS NAS PAREDES, INCLUSO TOMADA, ELETRODUTO, CABO, RASGO, QUEBRA E CHUMBAMENTO. AF_11/2022	UN	4	356.35	459.94	1,839.76	0.03 %
14.3			QUADROS E DISJUNTORES					13,523.85	0.25 %
14.3.1	101875	SINAPI	QUADRO DE DISTRIBUIÇÃO DE ENERGIA EM CHAPA DE AÇO GALVANIZADO, DE EMBUTIR, COM BARRAMENTO TRIFÁSICO, PARA 12 DISJUNTORES DIN 100A - FORNECIMENTO E INSTALAÇÃO. AF_10/2020	UN	4	441.55	569.91	2,279.64	0.04 %
14.3.2	101881	SINAPI	QUADRO DE DISTRIBUIÇÃO DE ENERGIA EM CHAPA DE AÇO GALVANIZADO, DE EMBUTIR, COM BARRAMENTO TRIFÁSICO, PARA 40 DISJUNTORES DIN 100A - FORNECIMENTO E INSTALAÇÃO. AF_10/2020	UN	2	1,058.87	1,366.68	2,733.36	0.05 %
14.3.3	93653	SINAPI	DISJUNTOR MONOPOLAR TIPO DIN, CORRENTE NOMINAL DE 10A - FORNECIMENTO E INSTALAÇÃO. AF_10/2020	UN	17	12.61	16.28	276.76	0.01 %
14.3.4	93654	SINAPI	DISJUNTOR MONOPOLAR TIPO DIN, CORRENTE NOMINAL DE 16A - FORNECIMENTO E INSTALAÇÃO. AF_10/2020	UN	6	13.22	17.06	102.36	0.00 %

14.3.5	93655	SINAPI	DISJUNTOR MONOPOLAR TIPO DIN, CORRENTE NOMINAL DE 20A - FORNECIMENTO E INSTALAÇÃO. AF_10/2020	UN	15	14.49	18.70	280.50	0.01 %
14.3.6	93662	SINAPI	DISJUNTOR BIPOLAR TIPO DIN, CORRENTE NOMINAL DE 20A - FORNECIMENTO E INSTALAÇÃO. AF_10/2020	UN	38	65.24	84.21	3,199.98	0.06 %
14.3.7	93664	SINAPI	DISJUNTOR BIPOLAR TIPO DIN, CORRENTE NOMINAL DE 32A - FORNECIMENTO E INSTALAÇÃO. AF_10/2020	UN	1	68.27	88.12	88.12	0.00 %
14.3.8	101894	SINAPI	DISJUNTOR TRIPOLAR TIPO NEMA, CORRENTE NOMINAL DE 60 ATÉ 100A - FORNECIMENTO E INSTALAÇÃO. AF_10/2020	UN	5	167.21	215.82	1,079.10	0.02 %
14.3.9	101896	SINAPI	DISJUNTOR TERMOMAGNÉTICO TRIPOLAR , CORRENTE NOMINAL DE 200A - FORNECIMENTO E INSTALAÇÃO. AF_10/2020	UN	1	686.52	886.09	886.09	0.02 %
14.3.10	00039471	SINAPI	DISPOSITIVO DPS CLASSE II, 1 POLO, TENSAO MAXIMA DE 275 V, CORRENTE MAXIMA DE *45* KA (TIPO AC)	UN	18	111.82	144.33	2,597.94	0.05 %
14.4			CABOS DE ENTRADA					52,089.56	0.95 %
14.4.1	91935	SINAPI	CABO DE COBRE FLEXÍVEL ISOLADO, 16 MM², ANTI-CHAMA 0,6/1,0 KV, PARA CIRCUITOS TERMINAIS - FORNECIMENTO E INSTALAÇÃO. AF_03/2023	M	905.6	29.06	37.51	33,969.06	0.62 %
14.4.2	92984	SINAPI	CABO DE COBRE FLEXÍVEL ISOLADO, 25 MM², ANTI-CHAMA 0,6/1,0 KV, PARA REDE ENTERRADA DE DISTRIBUIÇÃO DE ENERGIA ELÉTRICA - FORNECIMENTO E INSTALAÇÃO. AF_12/2021	M	150	32.64	42.13	6,319.50	0.11 %
14.4.3	92990	SINAPI	CABO DE COBRE FLEXÍVEL ISOLADO, 70 MM², ANTI-CHAMA 0,6/1,0 KV, PARA REDE ENTERRADA DE DISTRIBUIÇÃO DE ENERGIA ELÉTRICA - FORNECIMENTO E INSTALAÇÃO. AF_12/2021	M	100	91.43	118.01	11,801.00	0.21 %
14.5			LUMINÁRIAS E TOMADAS					56,266.73	1.02 %
14.5.1	09.09.040	FDE	IL-89 LUMINÁRIA LED DE EMBUTIR COM DIFUSOR TRANSLÚCIDO <= 24W	UN	173	210.90	272.21	47,092.33	0.86 %
14.5.2	91998	SINAPI	TOMADA BAIXA DE EMBUTIR (1 MÓDULO), 2P+T 10 A, SEM SUPORTE E SEM PLACA - FORNECIMENTO E INSTALAÇÃO. AF_03/2023	UN	44	20.23	26.11	1,148.84	0.02 %
14.5.3	91996	SINAPI	TOMADA MÉDIA DE EMBUTIR (1 MÓDULO), 2P+T 10 A, INCLUINDO SUPORTE E PLACA - FORNECIMENTO E INSTALAÇÃO. AF_03/2023	UN	60	34.93	45.08	2,704.80	0.05 %
14.5.4	91992	SINAPI	TOMADA ALTA DE EMBUTIR (1 MÓDULO), 2P+T 10 A, INCLUINDO SUPORTE E PLACA - FORNECIMENTO E INSTALAÇÃO. AF_03/2023	UN	35	44.50	57.44	2,010.40	0.04 %
14.5.5	100619	SINAPI	POSTE DECORATIVO PARA JARDIM EM AÇO TUBULAR, H = *2,5* M, SEM LUMINÁRIA - FORNECIMENTO E INSTALAÇÃO. AF_11/2019	UN	4	574.23	741.16	2,964.64	0.05 %
14.5.6	100919	SINAPI	LÂMPADA FLUORESCENTE ESPIRAL BRANCA 45 W, BASE E27 - FORNECIMENTO E INSTALAÇÃO. AF_02/2020	UN	4	66.96	86.43	345.72	0.01 %
15			INSTALAÇÕES HIDROSSANITÁRIAS					185,582.58	3.37 %
15.1			ÁGUA FRIA					14,926.67	0.27 %
15.1.1	91784	SINAPI	(COMPOSIÇÃO REPRESENTATIVA) DO SERVIÇO DE INSTALAÇÃO DE TUBOS DE PVC, SOLDÁVEL, ÁGUA FRIA, DN 20 MM (INSTALADO EM RAMAL, SUB-RAMAL OU RAMAL DE DISTRIBUIÇÃO), INCLUSIVE CONEXÕES, CORTES E FIXAÇÕES, PARA PRÉDIOS. AF_10/2015	M	64.89	40.95	52.85	3,429.44	0.06 %
15.1.2	91785	SINAPI	(COMPOSIÇÃO REPRESENTATIVA) DO SERVIÇO DE INSTALAÇÃO DE TUBOS DE PVC, SOLDÁVEL, ÁGUA FRIA, DN 25 MM (INSTALADO EM RAMAL, SUB-RAMAL, RAMAL DE DISTRIBUIÇÃO OU PRUMADA), INCLUSIVE CONEXÕES, CORTES E FIXAÇÕES, PARA PRÉDIOS. AF_10/2015	M	157.06	40.41	52.16	8,192.25	0.15 %
15.1.3	91786	SINAPI	(COMPOSIÇÃO REPRESENTATIVA) DO SERVIÇO DE INSTALAÇÃO TUBOS DE PVC, SOLDÁVEL, ÁGUA FRIA, DN 32 MM (INSTALADO EM RAMAL, SUB-RAMAL, RAMAL DE DISTRIBUIÇÃO OU PRUMADA), INCLUSIVE CONEXÕES, CORTES E FIXAÇÕES, PARA PRÉDIOS. AF_10/2015	M	34.14	27.26	35.18	1,201.05	0.02 %
15.1.4	91787	SINAPI	(COMPOSIÇÃO REPRESENTATIVA) DO SERVIÇO DE INSTALAÇÃO DE TUBOS DE PVC, SOLDÁVEL, ÁGUA FRIA, DN 40 MM (INSTALADO EM PRUMADA), INCLUSIVE CONEXÕES, CORTES E FIXAÇÕES, PARA PRÉDIOS. AF_10/2015	M	12.54	29.22	37.71	472.88	0.01 %
15.1.5	91788	SINAPI	(COMPOSIÇÃO REPRESENTATIVA) DO SERVIÇO DE INSTALAÇÃO DE TUBOS DE PVC, SOLDÁVEL, ÁGUA FRIA, DN 50 MM (INSTALADO EM PRUMADA), INCLUSIVE CONEXÕES, CORTES E FIXAÇÕES, PARA PRÉDIOS. AF_10/2015	M	28.48	44.37	57.27	1,631.05	0.03 %
15.2			ESGOTO SANITÁRIO					35,326.42	0.64 %
15.2.1	91792	SINAPI	(COMPOSIÇÃO REPRESENTATIVA) DO SERVIÇO DE INSTALAÇÃO DE TUBO DE PVC, SÉRIE NORMAL, ESGOTO PREDIAL, DN 40 MM (INSTALADO EM RAMAL DE DESCARGA OU RAMAL DE ESGOTO SANITÁRIO), INCLUSIVE CONEXÕES, CORTES E FIXAÇÕES, PARA PRÉDIOS. AF_10/2015	M	31.18	69.41	89.59	2,793.42	0.05 %
15.2.2	91793	SINAPI	(COMPOSIÇÃO REPRESENTATIVA) DO SERVIÇO DE INSTALAÇÃO DE TUBO DE PVC, SÉRIE NORMAL, ESGOTO PREDIAL, DN 50 MM (INSTALADO EM RAMAL DE DESCARGA OU RAMAL DE ESGOTO SANITÁRIO), INCLUSIVE CONEXÕES, CORTES E FIXAÇÕES PARA, PRÉDIOS. AF_10/2015	M	74.15	88.42	114.12	8,462.00	0.15 %
15.2.3	104680	SINAPI	COMPOSIÇÃO PARAMÉTRICA DE INSTALAÇÃO DE TUBOS DE PVC SÉRIE NORMAL (PRUMADA DE ESGOTO SANITÁRIO), DN 100MM, POR AMBIENTE HIDRÁULICO, COM CONEXÕES, CORTES E FIXAÇÕES PARA PRÉDIO. AF_05/2023	UN	134.55	138.61	178.90	24,071.00	0.44 %
15.3			DRENAGEM PLUVIAL					23,936.82	0.43 %
15.3.1	104680	SINAPI	COMPOSIÇÃO PARAMÉTRICA DE INSTALAÇÃO DE TUBOS DE PVC SÉRIE NORMAL (PRUMADA DE ESGOTO SANITÁRIO), DN 100MM, POR AMBIENTE HIDRÁULICO, COM CONEXÕES, CORTES E FIXAÇÕES PARA PRÉDIO. AF_05/2023	UN	133.8	138.61	178.90	23,936.82	0.43 %
15.4			SISTEMA DE FOSSA SÉPTICA					24,482.46	0.44 %
15.4.1	74197/001	SINAPI	FOSSA SEPTICA EM ALVENARIA DE TIJOLO CERAMICO MACICO DIMENSOES EXTERNAS 1,90X1,10X1,40M, 1.500 LITROS, REVESTIDA INTERNAMENTE COM BARRA LISA, COM TAMPA EM CONCRETO ARMADO COM ESPESSURA 8CM	UN	1	2,436.69	3,145.04	3,145.04	0.06 %
15.4.2	98061	SINAPI	FILTRO ANAERÓBIO CIRCULAR, EM CONCRETO PRÉ-MOLDADO, DIÂMETRO INTERNO = 2,88 M, ALTURA INTERNA = 1,50 M, VOLUME ÚTIL: 7817,3 L (PARA 75 CONTRIBUINTES). AF_12/2020_PA	UN	1	8,898.78	11,485.66	11,485.66	0.21 %

15.4.3	98065	SINAPI	SUMIDOURO CIRCULAR, EM CONCRETO PRÉ-MOLDADO, DIÂMETRO INTERNO = 2,88 M, ALTURA INTERNA = 3,0 M, ÁREA DE INFILTRAÇÃO: 31,4 M² (PARA 12 CONTRIBUINTES). AF_12/2020_PA	UN	1	7,632.88	9,851.76	9,851.76	0.18 %
15.5			CAIXAS, RALOS, MANGUEIRAS E SIFÕES (ÁGUA FRIA E ESGOTO SANITÁRIO)					38,465.15	0.70 %
15.5.1	98105	SINAPI	CAIXA DE GORDURA DUPLA (CAPACIDADE: 126 L), RETANGULAR, EM ALVENARIA COM TIJOLOS CERÂMICOS MACIÇOS, DIMENSÕES INTERNAS = 0,4X0,7 M, ALTURA INTERNA = 0,8 M. AF_12/2020	UN	3	682.82	881.32	2,643.96	0.05 %
15.5.2	4429	ORSE	Caixa de inspeção 0,30 x 0,30 x 0,40m	un	12	157.03	202.68	2,432.16	0.04 %
15.5.3	89707	SINAPI	CAIXA SIFONADA, PVC, DN 100 X 100 X 50 MM, JUNTA ELÁSTICA, FORNECIDA E INSTALADA EM RAMAL DE DESCARGA OU EM RAMAL DE ESGOTO SANITÁRIO. AF_08/2022	UN	14	48.37	62.43	874.02	0.02 %
15.5.4	89709	SINAPI	RALO SIFONADO, PVC, DN 100 X 40 MM, JUNTA SOLDÁVEL, FORNECIDO E INSTALADO EM RAMAL DE DESCARGA OU EM RAMAL DE ESGOTO SANITÁRIO. AF_08/2022	UN	5	21.16	27.31	136.55	0.00 %
15.5.5	86882	SINAPI	SIFÃO DO TIPO GARRAFA/COPO EM PVC 1.1/4" X 1.1/2" - FORNECIMENTO E INSTALAÇÃO. AF_01/2020	UN	21	25.45	32.85	689.85	0.01 %
15.5.6	86887	SINAPI	ENGATE FLEXÍVEL EM INOX, 1/2" X 40CM - FORNECIMENTO E INSTALAÇÃO. AF_01/2020	UN	53	57.70	74.47	3,946.91	0.07 %
15.5.7	86914	SINAPI	TORNEIRA CROMADA 1/2" OU 3/4" PARA TANQUE, PADRÃO MÉDIO - FORNECIMENTO E INSTALAÇÃO. AF_01/2020	UN	5	149.22	192.60	963.00	0.02 %
15.5.8	100853	SINAPI	TORNEIRA CROMADA DE MESA PARA LAVATORIO, TIPO MONOCOMANDO. AF_01/2020	UN	16	523.06	675.11	10,801.76	0.20 %
15.5.9	86909	SINAPI	TORNEIRA CROMADA TUBO MÓVEL, DE MESA, 1/2" OU 3/4", PARA PIA DE COZINHA, PADRÃO ALTO - FORNECIMENTO E INSTALAÇÃO. AF_01/2020	UN	5	197.89	255.42	1,277.10	0.02 %
15.5.10	100860	SINAPI	CHUVEIRO ELÉTRICO COMUM CORPO PLÁSTICO, TIPO DUCHA - FORNECIMENTO E INSTALAÇÃO. AF_01/2020	UN	4	102.72	132.58	530.32	0.01 %
15.5.11	00001370	SINAPI	DUCHA HIGIENICA PLASTICA COM REGISTRO METALICO 1/2"	UN	14	121.19	156.42	2,189.88	0.04 %
15.5.12	102619	SINAPI	CAIXA D'ÁGUA EM POLIÉSTER REFORÇADO COM FIBRA DE VIDRO, 10000 LITROS - FORNECIMENTO E INSTALAÇÃO. AF_06/2021	UN	2	4,640.75	5,989.82	11,979.64	0.22 %
15.6			LOUÇAS, METAIS E EQUIPAMENTOS					48,445.06	0.88 %
15.6.1	95471	SINAPI	VASO SANITARIO SIFONADO CONVENCIONAL PARA PCD SEM FURO FRONTAL COM LOUÇA BRANCA SEM ASSENTO - FORNECIMENTO E INSTALAÇÃO. AF_01/2020	UN	2	664.65	857.86	1,715.72	0.03 %
15.6.2	100878	SINAPI	VASO SANITÁRIO SIFONADO COM CAIXA ACOPLADA, LOUÇA BRANCA - PADRÃO ALTO - FORNECIMENTO E INSTALAÇÃO. AF_01/2020	UN	14	570.62	736.50	10,311.00	0.19 %
15.6.3	13541	ORSE	Lavatório / cuba de sobrepor quadrada sem mesa em louça branca, *30 x 30"cm, com sifão, engate e válvula cromados, exclusive torneira	un	16	1,015.82	1,311.12	20,977.92	0.38 %
15.6.4	86900	SINAPI	CUBA DE EMBUTIR RETANGULAR DE AÇO INOXIDÁVEL, 46 X 30 X 12 CM - FORNECIMENTO E INSTALAÇÃO. AF_01/2020	UN	5	233.15	300.93	1,504.65	0.03 %
15.6.5	86875	SINAPI	TANQUE DE MÁRMORE SINTÉTICO COM COLUNA, 22L OU EQUIVALENTE FORNECIMENTO E INSTALAÇÃO. AF_01/2020	UN	5	575.82	743.21	3,716.05	0.07 %
15.6.6	100866	SINAPI	BARRA DE APOIO RETA, EM ACO INOX POLIDO, COMPRIMENTO 60CM, FIXADA NA PAREDE - FORNECIMENTO E INSTALAÇÃO. AF_01/2020	UN	6	350.44	452.31	2,713.86	0.05 %
15.6.7	95546	SINAPI	KIT DE ACESSORIOS PARA BANHEIRO EM METAL CROMADO, 5 PECAS, INCLUSO FIXAÇÃO. AF_01/2020	UN	14	173.90	224.45	3,142.30	0.06 %
15.6.8	13070	ORSE	Bomba Centrífuga Monoestágio Schneider BC-92S R 2 1/2" 3cv 220/380V Trifásico- Bomba Centrífuga Monoestágio Schneider BC-92S R 2 1/2 3cv 127/220V Trifásico ou similar	un	1	3,380.77	4,363.56	4,363.56	0.08 %
16			SUBESTAÇÃO - 150 KVA					140,045.66	2.54 %
16.1	11907	ORSE	Transformador trifásico 750 kva, 220/127v, a seco	un	1	94,784.98	122,338.97	122,338.97	2.22 %
16.2	100606	SINAPI	ASSENTAMENTO DE POSTE DE CONCRETO COM COMPRIMENTO NOMINAL DE 10 M, CARGA NOMINAL DE 1000 DAN, ENGASTAMENTO BASE CONCRETADA COM 1 M DE CONCRETO E 0,6 M DE SOLO (NÃO INCLUI FORNECIMENTO). AF_11/2019	UN	3	1,957.89	2,527.05	7,581.15	0.14 %
16.3	323	ORSE	Montagem de acessórios para subestação transformadora em poste - Rev 01_2023	un	1	5,916.37	7,636.26	7,636.26	0.14 %
16.4	4429	ORSE	Caixa de inspeção 0,30 x 0,30 x 0,40m	un	1	157.03	202.68	202.68	0.00 %
16.5	96977	SINAPI	CORDOALHA DE COBRE NU 50 MM², ENTERRADA - FORNECIMENTO E INSTALAÇÃO. AF_08/2023	M	20	68.78	88.77	1,775.40	0.03 %
16.6	96985	SINAPI	HASTE DE ATERRAMENTO, DIÂMETRO 5/8", COM 3 METROS - FORNECIMENTO E INSTALAÇÃO. AF_08/2023	UN	4	83.10	107.26	429.04	0.01 %
16.7	104750	SINAPI	CONECTOR GRAMPO METÁLICO TIPO OLHAL, PARA SPDA, PARA HASTE DE ATERRAMENTO DE 5/8" E CABOS DE 10 A 50 MM2 - FORNECIMENTO E INSTALAÇÃO. AF_08/2023	UN	4	15.91	20.54	82.16	0.00 %
17			SPDA - SISTEMA DE PROTEÇÃO CONTRA DESCARGAS ATMOSFÉRICAS					59,398.92	1.08 %
17.1	11568	ORSE	Aterramento composto de 3 hastes de cobre Ø 5/8" x 2,40m, interligada com cabo de cobre 35mm²	un	60	366.06	472.47	28,348.20	0.51 %
17.2	104750	SINAPI	CONECTOR GRAMPO METÁLICO TIPO OLHAL, PARA SPDA, PARA HASTE DE ATERRAMENTO DE 5/8" E CABOS DE 10 A 50 MM2 - FORNECIMENTO E INSTALAÇÃO. AF_08/2023	UN	60	15.91	20.54	1,232.40	0.02 %
17.3	98111	SINAPI	CAIXA DE INSPEÇÃO PARA ATERRAMENTO, CIRCULAR, EM POLIETILENO, DIÂMETRO INTERNO = 0,3 M. AF_12/2020	UN	15	56.16	72.49	1,087.35	0.02 %
17.4	96977	SINAPI	CORDOALHA DE COBRE NU 50 MM², ENTERRADA - FORNECIMENTO E INSTALAÇÃO. AF_08/2023	M	265.37	68.78	88.77	23,556.89	0.43 %
17.5	11131	ORSE	Fornecimento de cartucho para solda exotérmica para cabo 50 mm²	un	60	13.92	17.97	1,078.20	0.02 %
17.6	91872	SINAPI	ELETRODUTO RÍGIDO ROSCÁVEL, PVC, DN 32 MM (1"), PARA CIRCUITOS TERMINAIS, INSTALADO EM PAREDE - FORNECIMENTO E INSTALAÇÃO. AF_03/2023	M	127.5	18.80	24.27	3,094.43	0.06 %
17.7	10423	ORSE	Caixa de equipotencialização 40x40x15, com barramento para neutro - Fornecimento	un	1	775.90	1,001.45	1,001.45	0.02 %
18			PCI - PREVENÇÃO E COMBATE A INCÊNDIO					12,796.60	0.23 %
18.1	1505	ORSE	Extintor de pó químico ABC, capacidade 4 kg, alcance médio do jato 4,5m , tempo de descarga 11s, NBR9443, 9444, 10721	un	8	198.90	256.72	2,053.76	0.04 %
18.2	97599	SINAPI	LUMINÁRIA DE EMERGÊNCIA, COM 30 LÂMPADAS LED DE 2 W, SEM REATOR - FORNECIMENTO E INSTALAÇÃO. AF_02/2020	UN	60	21.68	27.98	1,678.80	0.03 %

18.3	10446	ORSE	Avisador sonoro tipo sirene para incêndio - Fornecimento	un	8	320.72	413.95	3,311.60	0.06 %
18.4	12136	ORSE	Central de alarme de incendio com sistema de 04 laços para até 396 dispositivos, marca JFL, modelo Vulcano - 400 ou similar	un	1	2,186.81	2,822.52	2,822.52	0.05 %
18.5	11852	ORSE	Placa de sinalizacao de segurancas contra incendio, fotoluminescente, retangular, *12 x 40* cm, em pvc *2* mm anti-chamas (símbolos, cores e pictogramas conforme nbr 13434)	Un	64	35.47	45.78	2,929.92	0.05 %
19			SISTEMAS DE PLACAS SOLARES					339,506.03	6.17 %
19.1	8250	ORSE	Coletor solar vertical, placas 80x200cm, para Sist.Aquecimento Solar Água, Soletrol Max 1,60m² ou similar - fornecimento	un	152	1,699.90	2,194.06	333,497.12	6.06 %
19.2	3821	ORSE	Inversor de frequência trifásico 220V para até 10HP - Telemecanick	un	1	4,655.54	6,008.91	6,008.91	0.11 %
20			CLIMATIZAÇÃO					276,048.24	5.01 %
20.2	00043184	SINAPI	AR CONDICIONADO SPLIT INVERTER, HI-WALL (PAREDE), 24000 BTU/H, CICLO FRIO, 60HZ, CLASSIFICACAO A (SELO PROCEL), GAS HFC, CONTROLE S/FIO	UN	16	4,604.57	5,943.12	95,089.92	1.73 %
20.3	00039561	SINAPI	AR CONDICIONADO SPLIT ON/OFF, CASSETTE (TETO), 60000 BTUS/H, CICLO QUENTE/FRIO, 60 HZ, CLASSIFICACAO ENERGETICA A - SELO PROCEL, GAS HFC, CONTROLE S/ FIO	UN	8	12,204.89	15,752.85	126,022.80	2.29 %
20.4	89957	SINAPI	PONTO DE CONSUMO TERMINAL DE ÁGUA FRIA (SUBRAMAL) COM TUBULAÇÃO DE PVC, DN 25 MM, INSTALADO EM RAMAL DE ÁGUA, INCLUSOS RASGO E CHUMBAMENTO EM ALVENARIA. AF_12/2014	UN	135.74	125.92	162.52	22,060.46	0.40 %
20.7	91786	SINAPI	(COMPOSIÇÃO REPRESENTATIVA) DO SERVIÇO DE INSTALAÇÃO TUBOS DE PVC, SOLDÁVEL, ÁGUA FRIA, DN 32 MM (INSTALADO EM RAMAL, SUB-RAMAL, RAMAL DE DISTRIBUIÇÃO OU PRUMADA), INCLUSIVE CONEXÕES, CORTES E FIXAÇÕES, PARA PRÉDIOS. AF_10/2015	M	40.84	27.26	35.18	1,436.75	0.03 %
20.8	91787	SINAPI	(COMPOSIÇÃO REPRESENTATIVA) DO SERVIÇO DE INSTALAÇÃO DE TUBOS DE PVC, SOLDÁVEL, ÁGUA FRIA, DN 40 MM (INSTALADO EM PRUMADA), INCLUSIVE CONEXÕES, CORTES E FIXAÇÕES, PARA PRÉDIOS. AF_10/2015	M	4.33	29.22	37.71	163.28	0.00 %
20.9	9838	ORSE	Fornecimento e instalação de tubo esponjoso d=3/4"	m	180.91	7.57	9.77	1,767.49	0.03 %
20.10	103289	SINAPI	TUBO EM COBRE FLEXÍVEL, DN 1/4", COM ISOLAMENTO, INSTALADO EM FORRO, PARA RAMAL DE ALIMENTAÇÃO DE AR CONDICIONADO, INCLUSO FIXADOR. AF_11/2021_PA	M	256.9	33.51	43.25	11,110.93	0.20 %
20.11	103290	SINAPI	TUBO EM COBRE FLEXÍVEL, DN 3/8", COM ISOLAMENTO, INSTALADO EM FORRO, PARA RAMAL DE ALIMENTAÇÃO DE AR CONDICIONADO, INCLUSO FIXADOR. AF_11/2021_PA	M	256.9	55.48	71.61	18,396.61	0.33 %
21			REDE LÓGICA					95,319.19	1.73 %
21.1	12791	ORSE	Fornecimento e instalação de Switch 24 portas Gerenciável POE 10/100/1000 + 4SFP	un	3	3,632.14	4,688.00	14,064.00	0.26 %
21.2	11229	ORSE	Fornecimento e instalação de patch panel com 24 portas cat.6 - Rev 01	un	3	781.91	1,009.21	3,027.63	0.05 %
21.3	8682	ORSE	Fornecimento e instalação de rack de piso 19" x 12u x 450mm	un	1	618.70	798.56	798.56	0.01 %
21.3	11227	ORSE	Fornecimento e montagem de rack fechado tipo armário 19" x 36u x 600mm	un	1	2,253.73	2,908.89	2,908.89	0.05 %
21.4	11419	ORSE	Régua (filtro de linha) com 8 tomadas	UN	4	21.15	27.30	109.20	0.00 %
21.5	9534	ORSE	Fornecimento e instalação de patch cords cat.5e, conector rj-45 macho, c/1,50m - Rev 01	un	83	18.62	24.03	1,994.49	0.04 %
21.6	11230	ORSE	Fornecimento e instalação de patch cords cat.6 c/1,50m - Rev 01	un	83	28.14	36.32	3,014.56	0.05 %
21.7	7792	ORSE	Tomada dupla para lógica RJ45, 4"x4", embutir, completa	un	83	124.94	161.26	13,384.58	0.24 %
21.8	12782	ORSE	Fornecimento e instalação de Módulo Monomodo Gbic para Switch	un	4	446.12	575.81	2,303.24	0.04 %
21.9	12783	ORSE	Caixa de emenda de fibra para poste completa com: Caixa metálica 30x30, réguaelétrica, cordão SC mono extensão ótica com terminador, haste e base para instalação no poste e mão de obra	un	2	1,522.87	1,965.57	3,931.14	0.07 %
21.10	12984	ORSE	Placa cega para caixa de pvc 4" x 2", para tomadas e interruptores	un	2	3.31	4.27	8.54	0.00 %
21.11	762	ORSE	Fornecimento e instalação de eletrocalha perfurada 100 x 50 x 3000 mm (ref.mopa ou similar)	m	50	29.48	38.05	1,902.50	0.03 %
21.12	7879	ORSE	Suporte vertical 100 x 50 mm para fixação de eletrocalha metálica (ref.: Mopa ou similar)	un	35	11.93	15.40	539.00	0.01 %
21.13	DPAP-6	Próprio	Aruba AP-515 (RW) Unified AP (Q9H62A)	UN	6	6,112.04	7,888.81	47,332.86	0.86 %
23			ELEVADOR					98,867.62	1.80 %
23.1	MDR - CRECHE FNDE - INS 009	Próprio	EASY VERTICAL - PLATAFORMA VERTICA - VEH 40 - 6m/mim - INTERNA (ABRIGADA) - HIDRÁULICO OLEODINÂMICO (RELAÇÃO 2:1) - 900 X 1400mm CABINA ALTA COM VENTILADOR EMBUTIDO NO TETO E ILUMINAÇÃO.	UN	1	76,600.00	98,867.62	98,867.62	1.80 %
24			MURO DE ALVENARIA					157,588.20	2.86 %
24.1			DEMOLIÇÃO DO MURO					6,430.02	0.12 %
24.1.1	97622	SINAPI	DEMOLIÇÃO DE ALVENARIA DE BLOCO FURADO, DE FORMA MANUAL, SEM REAPROVEITAMENTO. AF_09/2023	m³	49.5	50.66	65.39	3,236.81	0.06 %
24.1.2	97626	SINAPI	DEMOLIÇÃO DE PILARES E VIGAS EM CONCRETO ARMADO, DE FORMA MANUAL, SEM REAPROVEITAMENTO. AF_09/2023	m³	4.86	509.06	657.04	3,193.21	0.06 %
24.2			CONSTRUÇÃO DO MURO DE ALVENARIA h=3,00m					151,158.18	2.75 %
24.2.1	93358	SINAPI	ESCAVAÇÃO MANUAL DE VALA COM PROFUNDIDADE MENOR OU IGUAL A 1,30 M. AF_02/2021	m³	9.72	75.12	96.96	942.45	0.02 %
24.2.2	104488	SINAPI	COMPOSIÇÃO PARAMÉTRICA PARA EXECUÇÃO DE ESTRUTURAS DE CONCRETO ARMADO, PARA EDIFICAÇÃO INSTITUCIONAL TERREA, FCK = 25 MPA. AF_11/2022	m³	16.56	3,071.79	3,964.76	65,656.43	1.19 %
24.2.3	103357	SINAPI	ALVENARIA DE VEDAÇÃO DE BLOCOS CERÂMICOS FURADOS NA HORIZONTAL DE 9X19X29 CM (ESPESSURA 9 CM) E ARGAMASSA DE ASSENTAMENTO COM PREPARO MANUAL. AF_12/2021	m²	307.8	57.94	74.78	23,017.28	0.42 %
24.2.4	87878	SINAPI	CHAPISCO APLICADO EM ALVENARIAS E ESTRUTURAS DE CONCRETO INTERNAS, COM COLHER DE PEDREIRO. ARGAMASSA TRAÇO 1:3 COM PREPARO MANUAL. AF_10/2022	m²	615.6	5.15	6.65	4,093.74	0.07 %

24.2.5	104952	SINAPI	MASSA ÚNICA, EM ARGAMASSA TRAÇO 1:2:8, PREPARO MANUAL, APLICADA MANUALMENTE EM PAREDES INTERNAS DE AMBIENTES COM ÁREA MAIOR QUE 10M², E = 17,5MM, COM TALISCAS. AF_03/2024	m²	307.8	37.38	48.25	14,851.35	0.27 %
24.2.6	88485	SINAPI	FUNDO SELADOR ACRÍLICO, APLICAÇÃO MANUAL EM PAREDE, UMA DEMÃO. AF_04/2023	m²	615.6	3.08	3.98	2,450.09	0.04 %
24.2.7	2288	ORSE	Pintura de acabamento com aplicação de 02 demãos de tinta acrílica convencional	m²	307.8	18.85	24.07	7,408.75	0.13 %
24.2.8	1843	ORSE	Gradil em alumínio anodizado preto	m²	66	316.65	408.70	26,974.20	0.49 %
24.2.9	112564	SBC	KIT PARA AUTOMACAO DE PORTAO DESLIZANTE (CORRER)	UN	1	1,174.56	1,516.00	1,516.00	0.03 %
24.2.10	12219	ORSE	Portão/porta em alumínio cor N/B/P, de correr, vazado, em tubo quadrado 3"x1.1/2" horizontais e engradado e 1.1/2"x1.1/2" verticais, com espaçamento de 12cm.	m²	8.28	397.48	513.03	4,247.89	0.08 %
25			AUDITÓRIO E SONOPLASTIA					357,127.67	6.49 %
25.1	DPAP-1	Próprio	Video Wall FHD 55" 500 nits com borda fina (LINK : https://www.lg.com.br/business/paineis-profissionais/digital-signage/videowall/55vm5j-h/)	UN	8	12,000.00	15,488.40	123,907.20	2.25 %
25.2	DPAP-2	Próprio	MESA SOM ANALÓGICA COM 6 CANAIS (LINK : Lexsen LMX6 USB Mesa de som com 6 canais - https://www.amazon.com.br/Mesa-LMX6USB-Lexsen-entradas-Canaais/dp/B089568MZN/ref=asc_df_B089568MZN/?tag=googleshopp00-20&linkCode=df0&hvadid=379714766595&hvos=&hvnetw=g&hvrand=10866861364327206590&hvpone=&hvptwo=&hvqmt=&hvdev=c&hvdvcmd=&hvllocint=&hvllocphy=1001515&hvtargid=pla-1354532881407&psc=1&mcid=c54e0fb8663c3e88b846c64ebf46fe4f)	UN	2	1,085.00	1,400.41	2,800.82	0.05 %
25.3	DPAP-3	Próprio	Estrutura física de instalaçãooi, video wall e acessórios : Marca : Vounguardtec modelo é custom - customizado de acordo com a necessidade e o espaço.	UN	2	6,000.00	7,744.20	15,488.40	0.28 %
25.4	DPAP-4	Próprio	GoPresence Teams - (https://www.loja.gopresence.com.br/cameras/gopresence-teams-10x)	UN	4	8,690.00	11,216.18	44,864.72	0.81 %
25.5	DPAP-5	Próprio	Torre De Som Jbl Eon One Mk2 Profissional Ativo Com Bateria (LINK : https://www.brasiltronic.com.br/torre-de-som-jbl-eon-one-mk2-profissional-ativo-com-bateria?parceiro=5581&gad_source=1&gclid=Cj0KCQjwxeYxBhC7ARIsAC7dS3-qVAVqV_HL9B_yJSKoTMRmw7bCZOmLQKGfNgYrQfKQMtIO4uv5DHYaAtAwEALw_wcB)	UN	4	13,749.00	17,745.83	70,983.32	1.29 %
25.6	7223	ORSE	Fornecimento e Instalação de Carpete Berber Point 920 da Beaulieu e=7mm	m²	108.98	139.01	179.42	19,553.19	0.36 %
25.7	12934	ORSE	Poltrona Arena Acustica assento e encosto antipânico estofado tecido políester vermelho padrão braço MOB reduzida esq./dir. em PP, fixação no piso, marca Marelli ou similar, inclusive instalação, montagem e frete	un	18	3,166.63	4,087.17	73,569.06	1.34 %
25.8	12933	ORSE	Poltrona Arena Obeso Acustica assento e encosto antipânico estofado tecido políester vermelho padrão braço PP, fixação no piso, marca Marelli ou similar, inclusive instalação, montagem e frete	un	1	4,618.39	5,960.96	5,960.96	0.11 %
26			ACESSIBILIDADE					36,985.11	0.67 %
26.1	101094	SINAPI	PISO PODOTÁTIL DE ALERTA OU DIRECIONAL, DE BORRACHA, ASSENTADO SOBRE ARGAMASSA. AF_05/2020	M	120	171.37	221.19	26,542.80	0.48 %
26.2	101094	SINAPI	PISO PODOTÁTIL DE ALERTA OU DIRECIONAL, DE BORRACHA, ASSENTADO SOBRE ARGAMASSA. AF_05/2020	M	24	171.37	221.19	5,308.56	0.10 %
26.3	104658	SINAPI	PISO PODOTÁTIL DE ALERTA OU DIRECIONAL, DE CONCRETO, ASSENTADO SOBRE ARGAMASSA. AF_03/2024	m²	25	159.10	205.35	5,133.75	0.09 %
27			DIVERSOS					40,053.51	0.73 %
27.1	103307	SINAPI	INSTALAÇÃO DE LIXEIRA METÁLICA DUPLA, CAPACIDADE DE 60 L, EM TUBO DE AÇO CARBONO E CESTOS EM CHAPA DE AÇO COM PINTURA ELETROSTÁTICA, SOBRE PISO DE CONCRETO EXISTENTE. AF_11/2021	UN	1	1,340.90	1,730.70	1,730.70	0.03 %
27.2	9368	ORSE	Conjunto com 06 lixeiras em fibra de vidro, com capacidade 20l cada, com tampa vai e vem.	un	1	681.60	879.74	879.74	0.02 %
27.3	103946	SINAPI	PLANTIO DE GRAMA ESMERALDA OU SÃO CARLOS OU CURITIBANA, EM PLACAS. AF_07/2024	m²	14.21	20.07	25.90	368.04	0.01 %
27.4	DPAP-12	Próprio	PERCIANA HORIZONTAL DE ALUMINIO	m²	90.02	150.00	193.61	17,428.77	0.32 %
27.5	00011186	SINAPI	ESPELHO CRISTAL E = 4 MM	m²	15	802.66	1,035.99	15,539.85	0.28 %
27.6	12628	ORSE	Mastro triplo em tubo ferro galvanizado, alt (útil)= 6m (3,80m x 2" + 2,20m x1 1/2"), inclusive base de concreto ciclópico - Rev 01	un	1	3,181.54	4,106.41	4,106.41	0.07 %
28			LIMPEZA FINAL DE OBRA					3,584.00	0.07 %
28.1	9537	SINAPI	LIMPEZA FINAL DA OBRA	m²	800	3.47	4.48	3,584.00	0.07 %

Total sem BDI 4,265,848.80
Total do BDI 1,240,151.20
Total Geral 5,506,000.00

Documento assinado digitalmente

 ANDRÉ PAULO MELO DE MIRANDA
 Data: 23/09/2024 17:37:28-0300
 Verifique em <https://validar.it.gov.br>

Obra

.CONSTRUÇÃO DA SEDE REGIONAL DA DEFENSORIA PÚBLICA NO
ESTADO DO AMAPÁ - MUNICÍPIO DO DE LARANJAL DO JARI - CONVÊNIO
Nº 951629

Memória de Cálculo

Item	Descrição	Und	Quant.	Memória de Cálculo
1	SERVIÇOS PRELIMINARES			
1.1	TERRENO			
1.1.1	FORNECIMENTO E INSTALAÇÃO DE PLACA DE OBRA COM CHAPA GALVANIZADA E ESTRUTURA DE MADEIRA. AF_03/2022_PS	m²	6,0	= 2,00x3,00=6,00m²
1.1.2	LIMPEZA MECANIZADA DE CAMADA VEGETAL, VEGETAÇÃO E PEQUENAS ÁRVORES (DIÂMETRO DE TRONCO MENOR QUE 0,20 M), COM TRATOR DE ESTEIRAS. AF_03/2024	m²	914,33	= folha nº 1 do projeto de topografia
1.1.3	TAPUME COM TELHA METÁLICA. AF_03/2024	m²	60,78	= 20,21 (largura) + 2,00m de avanço frontal em cada lado + 3,00m de altura = 60,78m²
1.2	CANTEIRO DE OBRAS			
1.2.1	EXECUÇÃO DE ALMOXARIFADO EM CANTEIRO DE OBRA EM CHAPA DE MADEIRA COMPENSADA, INCLUSO PRATELEIRAS. AF_02/2016	m²	10,0	= 2,50 x 4,00 = 10,00
1.2.2	EXECUÇÃO DE SANITÁRIO E VESTIÁRIO EM CANTEIRO DE OBRA EM CHAPA DE MADEIRA COMPENSADA, NÃO INCLUSO MOBILIÁRIO. AF_02/2016	m²	5,0	= 1,50 x 3,33 = ~5,00
1.2.3	EXECUÇÃO DE REFEITÓRIO EM CANTEIRO DE OBRA EM CHAPA DE MADEIRA COMPENSADA, NÃO INCLUSO MOBILIÁRIO E EQUIPAMENTOS. AF_02/2016	m²	8,0	= 3,00 x 2,65 = ~8,00
1.2.4	COMPOSIÇÃO PARAMÉTRICA DE EXECUÇÃO DE GUARITA EM CANTEIRO DE OBRAS, EM CHAPA DE MADEIRA COMPENSADA, NÃO INCLUSO MOBILIÁRIO. AF_01/2024_PE	m²	2,0	= 2,00 x 1,00 = 2,00
2	ADMINISTRAÇÃO DE OBRA			
2.1	ENGENHEIRO CIVIL DE OBRA JUNIOR COM ENCARGOS COMPLEMENTARES	H	1.600,0	= de acordo com cronograma físico financeiro - folha nº 1 - 133,33 horas mensais - total de 12 meses
2.2	ENCARREGADO GERAL COM ENCARGOS COMPLEMENTARES	H	1.600,0	= de acordo com cronograma físico financeiro - folha nº 1 - 133,33 horas mensais - total de 12 meses
2.3	ALMOXARIFE COM ENCARGOS COMPLEMENTARES	H	1.600,0	= de acordo com cronograma físico financeiro - folha nº 1 - 133,33 horas mensais - total de 12 meses
2.4	AUXILIAR TÉCNICO DE ENGENHARIA COM ENCARGOS COMPLEMENTARES	H	1.600,0	= de acordo com cronograma físico financeiro - folha nº 1 - 133,33 horas mensais - total de 12 meses
2.5	ENCARGOS COMPLEMENTARES VIGIA DIURNO	H	3.358,37	= de acordo com cronograma físico financeiro - folha nº 1 - 279,86 horas mensais - total de 12 meses
3	LOGÍSTICA			
3.1	MOBILIZAÇÃO E DESMOBILIZAÇÃO DE CANTEIRO	UN	2,0	= 2 unidades
3.2	Carga, manobra e descarga de materiais diversos em caminhão carroceria de 15 t - carga e descarga manuais	t	360,0	= Conforme planilha acessória de levantamento de custos de transporte de insumos relevantes da curva ABC do orçamento - folha nº 5
3.3	Transporte com caminhão carroceria de 15 t - rodovia pavimentada	tkm	46.800,0	= Conforme planilha acessória de levantamento de custos de transporte de insumos relevantes da curva ABC do orçamento - folha nº 5
4	MOVIMENTO DE TERRA			
4.1	Escavação, carga e transporte de material de 1ª categoria - DMT de 2.500 a 3.000 m - caminho de serviço pavimentado - com escavadeira e caminhão basculante de 14 m³	m³	274,36	= 914,55 (área do terreno) + 0,30 (altura de corte) = 274,55m³ - folha nº 1 do projeto de topografia
4.2	Espalhamento de material em bota-fora	m³	274,36	= 914,55 x 0,30 (fator de empolamento que resulta no volume solto a ser espalhado) = 274,36m³ - folha nº 1 do projeto de topografia
5	ESTRUTURAS EM CONCRETO ARMADO			
5.1	ALOCAÇÃO DE OBRA			
5.1.1	LOCAÇÃO CONVENCIONAL DE OBRA, UTILIZANDO GABARITO DE TÁBUAS CORRIDAS PONTALETADAS A CADA 1,50M - 2 UTILIZAÇÕES. AF_03/2024	M	169,11	= perímetro do terreno - folha nº 1 do projeto de arquitetura
5.2	ESTACAS ESCAVADAS - DIÂMETRO DE 25CM			
5.2.1	ESTACA BROCA DE CONCRETO, DIÂMETRO DE 30CM, ESCAVAÇÃO MANUAL COM TRADO CONCHA, INTEIRAMENTE ARMADA. AF_05/2020_PA	M	462,0	= 81 estacas - folha nº 2 do projeto estrutural
5.2.2	MONTAGEM DE ARMADURA TRANSVERSAL DE ESTACAS DE SEÇÃO CIRCULAR, DIÂMETRO = 5,0 MM. AF_09/2021_PS	KG	425,74	= folha nº 2 do projeto estrutural - det. das estacas escavadas
5.2.3	MONTAGEM DE ARMADURA DE ESTACAS, DIÂMETRO = 10,0 MM. AF_09/2021_PS	KG	1.921,0	= folha nº 2 do projeto estrutural - det. das estacas escavadas
5.2.4	CONCRETO FCK = 30MPA, TRAÇO 1:1,9:2,3 (EM MASSA SECA DE CIMENTO/ AREIA MÉDIA/ SEIXO ROLADO) - PREPARO MECÂNICO COM BETONEIRA 400 L. AF_05/2021	m³	32,29	= folha nº 2 do projeto estrutural - det. das estacas escavadas
5.3	BLOCOS DE COROAMENTO			
5.3.1	ARMAÇÃO DE BLOCO UTILIZANDO AÇO CA-60 DE 5 MM - MONTAGEM. AF_01/2024	KG	55,7	= folha nº 3 do projeto estrutural - tabela de resumo do aço
5.3.2	ARMAÇÃO DE BLOCO UTILIZANDO AÇO CA-50 DE 8 MM - MONTAGEM. AF_01/2024	KG	57,9	= folha nº 3 do projeto estrutural - tabela de resumo do aço
5.3.3	ARMAÇÃO DE BLOCO UTILIZANDO AÇO CA-50 DE 10 MM - MONTAGEM. AF_01/2024	KG	728,5	= folha nº 3 do projeto estrutural - tabela de resumo do aço
5.3.4	ARMAÇÃO DE BLOCO, SAPATA ISOLADA, VIGA BALDRAME E SAPATA CORRIDA UTILIZANDO AÇO CA-50 DE 12,5 MM - MONTAGEM. AF_01/2024	KG	107,0	= folha nº 3 do projeto estrutural - tabela de resumo do aço
5.3.5	ARMAÇÃO DE BLOCO, SAPATA ISOLADA, VIGA BALDRAME E SAPATA CORRIDA UTILIZANDO AÇO CA-50 DE 16 MM - MONTAGEM. AF_01/2024	KG	65,4	= folha nº 3 do projeto estrutural - tabela de resumo do aço
5.3.6	FABRICAÇÃO, MONTAGEM E DESMONTAGEM DE FÔRMA PARA BLOCO DE COROAMENTO, EM MADEIRA SERRADA, E=25 MM, 1 UTILIZAÇÃO. AF_01/2024	m²	99,1	= folha nº 3 do projeto estrutural - tabela de resumo da área de forma
5.3.7	CONCRETAGEM DE BLOCO DE COROAMENTO OU VIGA BALDRAME, FCK 30 MPA, COM USO DE JERICA - LANÇAMENTO, ADENSAMENTO E ACABAMENTO. AF_01/2024	m³	13,7	= folha nº 3 do projeto estrutural - tabela de resumo volume de concreto
5.4	PILARES DE ARRANQUE			
5.4.1	ARMAÇÃO DE PILAR OU VIGA DE ESTRUTURA CONVENCIONAL DE CONCRETO ARMADO UTILIZANDO AÇO CA-60 DE 5,0 MM - MONTAGEM. AF_06/2022	KG	50,0	= folha nº 4 do projeto estrutural - tabela de resumo do aço

5.4.2	ARMAÇÃO DE PILAR OU VIGA DE ESTRUTURA CONVENCIONAL DE CONCRETO ARMADO UTILIZANDO AÇO CA-50 DE 10,0 MM - MONTAGEM. AF_06/2022	KG	333,6	= folha nº 4 do projeto estrutural - tabela de resumo do aço
5.4.3	ARMAÇÃO DE PILAR OU VIGA DE ESTRUTURA CONVENCIONAL DE CONCRETO ARMADO UTILIZANDO AÇO CA-50 DE 12,5 MM - MONTAGEM. AF_06/2022	KG	94,1	= folha nº 4 do projeto estrutural - tabela de resumo do aço
5.4.4	ARMAÇÃO DE PILAR OU VIGA DE ESTRUTURA CONVENCIONAL DE CONCRETO ARMADO UTILIZANDO AÇO CA-50 DE 16,0 MM - MONTAGEM. AF_06/2022	KG	54,6	= folha nº 4 do projeto estrutural - tabela de resumo do aço
5.4.5	FABRICAÇÃO DE FÔRMA PARA PILARES E ESTRUTURAS SIMILARES, EM MADEIRA SERRADA, E=25 MM. AF_09/2020	m²	28,6	= folha nº 4 do projeto estrutural - tabela de resumo da área de forma
5.4.6	CONCRETAGEM DE PILARES, FCK = 25 MPA, COM USO DE BALDES - LANÇAMENTO, ADENSAMENTO E ACABAMENTO. AF_02/2022	m³	1,6	= folha nº 4 do projeto estrutural - tabela de resumo volume de concreto
5.5	VIGAS BALDRAME			
5.5.1	ARMAÇÃO DE SAPATA ISOLADA, VIGA BALDRAME E SAPATA CORRIDA UTILIZANDO AÇO CA-60 DE 5 MM - MONTAGEM. AF_01/2024	KG	242,6	= 170,7kg + 162,1kg + 30,1kg = folhas nº 12, 13 e 14
5.5.2	ARMAÇÃO DE SAPATA ISOLADA, VIGA BALDRAME E SAPATA CORRIDA UTILIZANDO AÇO CA-50 DE 6,3 MM - MONTAGEM. AF_01/2024	KG	3,7	= 2,2 kg + 1,8kg = folhas nº 12 e 13
5.5.3	ARMAÇÃO DE SAPATA ISOLADA, VIGA BALDRAME E SAPATA CORRIDA UTILIZANDO AÇO CA-50 DE 10 MM - MONTAGEM. AF_01/2024	KG	725,5	= 369,3kg + 361,7kg + 69,2 = folhas nº 12, 13 e 14
5.5.4	FABRICAÇÃO, MONTAGEM E DESMONTAGEM DE FÔRMA PARA VIGA BALDRAME, EM MADEIRA SERRADA, E=25 MM, 1 UTILIZAÇÃO. AF_01/2024	m²	255,4	= 135,92m² + 129,35m² + 22,76m² = folhas nº 12, 13 e 14
5.5.5	CONCRETAGEM DE BLOCO DE COROAMENTO OU VIGA BALDRAME, FCK 30 MPA, COM USO DE JERICA - LANÇAMENTO, ADENSAMENTO E ACABAMENTO. AF_01/2024	m³	16,7	= 8,85m³ + 8,44m³ + 1,49m³ = folhas nº 12, 13 e 14
5.5.6	IMPERMEABILIZAÇÃO DE SUPERFÍCIE COM EMULSÃO ASFÁLTICA, 2 DEMÃOS. AF_09/2023	m²	255,4	= 135,92m² + 129,35m² + 22,76m² = folhas nº 12, 13 e 14
5.6	ATERROS E PISO EM CONCRETO MAGRO			
5.6.1	ATERRO MECANIZADO DE VALA COM ESCAVADEIRA HIDRÁULICA (CAPACIDADE DA CAÇAMBA: 0,8 M³ / POTÊNCIA: 111 HP), LARGURA ATÉ 2,5 M, PROFUNDIDADE ATÉ 1,5 M, COM SOLO ARGILLO-ARENOSO. AF_08/2023	m³	355,67	= 914,55m² x 0,40m (altura média de aterro) = ~355,67m³ - informação referenciada da folha nº 1 do projeto de topografia (área do terreno)
5.6.2	LASTRO DE CONCRETO MAGRO, APLICADO EM BLOCOS DE COROAMENTO OU SAPATAS, ESPESSURA DE 5 CM. AF_01/2024	m²	914,55	= 914,55m² - informação referenciada da folha nº 1 do projeto de topografia (área do terreno)
5.7	VIGAS DA LAJE PRÉ-MOLDADA			
5.7.1	ARMAÇÃO DE PILAR OU VIGA DE ESTRUTURA CONVENCIONAL DE CONCRETO ARMADO UTILIZANDO AÇO CA-60 DE 5,0 MM - MONTAGEM. AF_06/2022	KG	509,2	= 136,8kg + 148,8kg + 140,9kg + 63,4kg = folhas nº 15, 16, 17 e 18
5.7.2	ARMAÇÃO DE PILAR OU VIGA DE ESTRUTURA CONVENCIONAL DE CONCRETO ARMADO UTILIZANDO AÇO CA-50 DE 6,3 MM - MONTAGEM. AF_06/2022	KG	257,9	= 98,8kg + 102,8kg + 37,5kg + 0,60kg = folhas nº 15, 16, 17 e 18
5.7.3	ARMAÇÃO DE PILAR OU VIGA DE ESTRUTURA CONVENCIONAL DE CONCRETO ARMADO UTILIZANDO AÇO CA-50 DE 8,0 MM - MONTAGEM. AF_06/2022	KG	34,7	= 34,7 = folha nº 16
5.7.4	ARMAÇÃO DE PILAR OU VIGA DE ESTRUTURA CONVENCIONAL DE CONCRETO ARMADO UTILIZANDO AÇO CA-50 DE 10,0 MM - MONTAGEM. AF_06/2022	KG	1.039,3	= 156,1kg + 238,7kg + 336,7kg + 172,8kg = folhas nº 15, 16, 17 e 18
5.7.5	ARMAÇÃO DE PILAR OU VIGA DE ESTRUTURA CONVENCIONAL DE CONCRETO ARMADO UTILIZANDO AÇO CA-50 DE 12,5 MM - MONTAGEM. AF_06/2022	KG	492,8	= 400,2kg + 370,2kg + 38,3kg = folhas nº 15, 16 e 17
5.7.6	ARMAÇÃO DE PILAR OU VIGA DE ESTRUTURA CONVENCIONAL DE CONCRETO ARMADO UTILIZANDO AÇO CA-50 DE 16,0 MM - MONTAGEM. AF_06/2022	KG	483,0	= 70,6kg + 412,4kg = folhas nº 16 e 17
5.7.7	FABRICAÇÃO DE FÔRMA PARA VIGAS, COM MADEIRA SERRADA, E = 25 MM. AF_09/2020	m²	350,5	= 95,74m² + 107,47m² + 94,54m² + 41,36m² = folhas nº 15, 16, 17 e 18
5.7.8	CONCRETAGEM DE VIGAS E LAJES, FCK=25 MPA, PARA LAJES PREMOLDADAS COM JERICAS EM ELEVADOR DE CABO EM EDIFICAÇÃO DE MULTIPAVIMENTOS ATÉ 16 ANDARES - LANÇAMENTO, ADENSAMENTO E ACABAMENTO. AF_02/2022	m³	29,1	= 8,09m³ + 9,02m³ + 7,49m³ + 3,3m³ = folhas nº 15, 16, 17 e 18
5.8	LAJE PRÉ MOLDADA COM FORRO EM EPS - 1º PISO			
5.8.1	LAJE PRÉ-MOLDADA UNIDIRECIONAL, BIAPOIADA, PARA PISO, ENCHIMENTO EM CERÂMICA, VIGOTA CONVENCIONAL, ALTURA TOTAL DA LAJE (ENCHIMENTO+CAPA) = (8+4). AF_11/2020_PA	m²	397,2	= área quadrada retirada da planta das vigotas pré moldadas = folha nº 19
5.8.2	ARMAÇÃO DE LAJE DE ESTRUTURA CONVENCIONAL DE CONCRETO ARMADO UTILIZANDO AÇO CA-60 DE 5,0 MM - MONTAGEM. AF_06/2022	KG	87,2	= 87,2kg = folha nº 20
5.8.3	ARMAÇÃO DE LAJE DE ESTRUTURA CONVENCIONAL DE CONCRETO ARMADO UTILIZANDO AÇO CA-50 DE 6,3 MM - MONTAGEM. AF_06/2022	KG	288,6	= 288,6kg = folha nº 20
5.8.4	ARMAÇÃO DE LAJE DE ESTRUTURA CONVENCIONAL DE CONCRETO ARMADO UTILIZANDO AÇO CA-50 DE 8,0 MM - MONTAGEM. AF_06/2022	KG	142,6	= 142,6kgkg = folha nº 20
5.8.5	ARMAÇÃO DE LAJE DE ESTRUTURA CONVENCIONAL DE CONCRETO ARMADO UTILIZANDO AÇO CA-50 DE 10,0 MM - MONTAGEM. AF_06/2022	KG	122,7	= 122,7kg = folha nº 20
5.8.6	ESCORAMENTO DE FÔRMAS DE LAJE EM MADEIRA NÃO APARELHADA, PÉ-DIREITO SIMPLES, INCLUSO TRAVAMENTO, 4 UTILIZAÇÕES. AF_09/2020	m³	1.390,2	= 397,2m² (folha nº 19 do projeto de estrutura) + 3,50m de pé direito = 1.390,2m³ (folha nº 4 do projeto de arquitetura)
5.9	PILARES DO PAVIMENTO SUPERIOR			
5.9.1	ARMAÇÃO DE PILAR OU VIGA DE ESTRUTURA CONVENCIONAL DE CONCRETO ARMADO UTILIZANDO AÇO CA-60 DE 5,0 MM - MONTAGEM. AF_06/2022	KG	280,5	= folha nº 6 do projeto estrutural - tabela de resumo do aço
5.9.2	ARMAÇÃO DE PILAR OU VIGA DE ESTRUTURA CONVENCIONAL DE CONCRETO ARMADO UTILIZANDO AÇO CA-50 DE 10,0 MM - MONTAGEM. AF_06/2022	KG	640,7	= folha nº 6 do projeto estrutural - tabela de resumo do aço
5.9.3	ARMAÇÃO DE PILAR OU VIGA DE ESTRUTURA CONVENCIONAL DE CONCRETO ARMADO UTILIZANDO AÇO CA-50 DE 12,5 MM - MONTAGEM. AF_06/2022	KG	247,1	= folha nº 6 do projeto estrutural - tabela de resumo do aço
5.9.4	ARMAÇÃO DE PILAR OU VIGA DE ESTRUTURA CONVENCIONAL DE CONCRETO ARMADO UTILIZANDO AÇO CA-50 DE 16,0 MM - MONTAGEM. AF_06/2022	KG	147,6	= folha nº 6 do projeto estrutural - tabela de resumo do aço
5.9.5	FABRICAÇÃO DE FÔRMA PARA PILARES E ESTRUTURAS SIMILARES, EM MADEIRA SERRADA, E=25 MM. AF_09/2020	m²	155,7	= folha nº 6 do projeto estrutural - tabela de resumo da área de forma
5.9.6	CONCRETAGEM DE PILARES, FCK = 25 MPA, COM USO DE BALDES - LANÇAMENTO, ADENSAMENTO E ACABAMENTO. AF_02/2022	m³	8,6	= folha nº 6 do projeto estrutural - tabela de resumo volume de concreto

5.10	VIGAS DA LAJE DE COBERTURA			
5.10.1	ARMAÇÃO DE PILAR OU VIGA DE ESTRUTURA CONVENCIONAL DE CONCRETO ARMADO UTILIZANDO AÇO CA-60 DE 5,0 MM - MONTAGEM. AF_06/2022	KG	309,2	= 147,9kg + 123,1kg + 37kg = folhas nº 22, 23 e 24 - estrutural
5.10.2	ARMAÇÃO DE PILAR OU VIGA DE ESTRUTURA CONVENCIONAL DE CONCRETO ARMADO UTILIZANDO AÇO CA-50 DE 6,3 MM - MONTAGEM. AF_06/2022	KG	25,4	= 2,1kg + 23,3kg = folhas nº 22 e 23 - estrutural
5.10.3	ARMAÇÃO DE PILAR OU VIGA DE ESTRUTURA CONVENCIONAL DE CONCRETO ARMADO UTILIZANDO AÇO CA-50 DE 10,0 MM - MONTAGEM. AF_06/2022	KG	498,5	= 204,5kg + 191,3kg + 93,7kg = folhas nº 22, 23 e 24 - estrutural
5.10.4	ARMAÇÃO DE PILAR OU VIGA DE ESTRUTURA DE CONCRETO ARMADO EMBUTIDA EM ALVENARIA DE VEDAÇÃO UTILIZANDO AÇO CA-50 DE 12,5 MM - MONTAGEM. AF_06/2022	KG	255,5	= 255,5kg = folhas nº 22 - estrutural
5.10.5	ARMAÇÃO DE PILAR OU VIGA DE ESTRUTURA DE CONCRETO ARMADO EMBUTIDA EM ALVENARIA DE VEDAÇÃO UTILIZANDO AÇO CA-50 DE 16,0 MM - MONTAGEM. AF_06/2022	KG	329,0	= 17,2kg + 311,8kg = folhas nº 22 e 23 - estrutural
5.10.6	FABRICAÇÃO DE FÔRMA PARA VIGAS, COM MADEIRA SERRADA, E = 25 MM. AF_09/2020	m²	202,6	= 93,96m² + 82,76m² + 25,88m² = folhas nº 22, 23 e 24 - estrutural
5.10.7	CONCRETAGEM DE VIGAS E LAJES, FCK=25 MPA, PARA QUALQUER TIPO DE LAJE COM BALDES EM EDIFICAÇÃO DE MULTIPAVIMENTOS ATÉ 04 ANDARES - LANÇAMENTO, ADENSAMENTO E ACABAMENTO. AF_02/2022	m³	16,3	= 7,77m³ + 6,63m³ + 1,9m³ = folhas nº 22, 23 e 24 - estrutural
5.11	LAJE PRÉ MOLDADA COM FORRO EM EPS - 2º PISO			
5.11.1	LAJE PRÉ-MOLDADA UNIDIRECIONAL, BIAPOIADA, PARA PISO, ENCHIMENTO EM CERÂMICA, VIGOTA CONVENCIONAL, ALTURA TOTAL DA LAJE (ENCHIMENTO+CAPA) = (8+4). AF_11/2020_PA	m²	317,76	= área quadrada retirada da planta das vigotas pré moldadas = folha nº 26
5.11.2	ARMAÇÃO DE LAJE DE ESTRUTURA CONVENCIONAL DE CONCRETO ARMADO UTILIZANDO AÇO CA-60 DE 5,0 MM - MONTAGEM. AF_06/2022	KG	69,76	= 60,1kg + 9,66kg = folhas nº 25 e 26 - estrutural
5.11.3	ARMAÇÃO DE LAJE DE ESTRUTURA CONVENCIONAL DE CONCRETO ARMADO UTILIZANDO AÇO CA-50 DE 6,3 MM - MONTAGEM. AF_06/2022	KG	230,88	= 225,38kg + 5,5kg = folhas nº 25 e 26 - estrutural
5.11.4	ARMAÇÃO DE LAJE DE ESTRUTURA CONVENCIONAL DE CONCRETO ARMADO UTILIZANDO AÇO CA-50 DE 8,0 MM - MONTAGEM. AF_06/2022	KG	99,68	= 93,58kg + 6,1kg = folhas nº 25 e 26 - estrutural
5.11.5	ARMAÇÃO DE LAJE DE ESTRUTURA CONVENCIONAL DE CONCRETO ARMADO UTILIZANDO AÇO CA-50 DE 10,0 MM - MONTAGEM. AF_06/2022	KG	98,16	= 98,16kg = folha nº 27 - estrutural
5.11.6	ESCORAMENTO DE FÔRMAS DE LAJE EM MADEIRA NÃO APARELHADA, PÉ-DIREITO SIMPLES, INCLUSO TRAVAMENTO, 4 UTILIZAÇÕES. AF_09/2020	m³	1.112,16	= 317,76m² (folha nº 25 do projeto de estrutura) + 3,50m de pé direito = 1.390,2m³ (folha nº 4 do projeto de arquitetura)
5.12	ESCADAS			
5.12.1	ARMAÇÃO DE ESCADA, DE UMA ESTRUTURA CONVENCIONAL DE CONCRETO ARMADO UTILIZANDO AÇO CA-50 DE 6,3 MM - MONTAGEM. AF_11/2020	KG	26,7	= 13,3kg + 18,8kg = folhas nº 7 e 8 - estrutural
5.12.2	ARMAÇÃO DE ESCADA, DE UMA ESTRUTURA CONVENCIONAL DE CONCRETO ARMADO UTILIZANDO AÇO CA-50 DE 8,0 MM - MONTAGEM. AF_11/2020	KG	49,8	= 29,3kg + 20,4kg = folhas nº 7 e 8 - estrutural
5.12.3	ARMAÇÃO DE ESCADA, DE UMA ESTRUTURA CONVENCIONAL DE CONCRETO ARMADO UTILIZANDO AÇO CA-50 DE 10,0 MM - MONTAGEM. AF_11/2020	KG	103,8	= 91kg + 12,8kg = folhas nº 7 e 8 - estrutural
5.12.4	ARMAÇÃO DE ESCADA, DE UMA ESTRUTURA CONVENCIONAL DE CONCRETO ARMADO UTILIZANDO AÇO CA-50 DE 12,5 MM - MONTAGEM. AF_11/2020	KG	395,5	= 81,2kg + 310,7kg = folhas nº 7 e 8 - estrutural
5.12.5	ARMAÇÃO DE ESCADA, DE UMA ESTRUTURA CONVENCIONAL DE CONCRETO ARMADO UTILIZANDO AÇO CA-50 DE 16,0 MM - MONTAGEM. AF_11/2020	KG	24,7	= 24,7kg = folha nº 7 - estrutural
5.12.6	FABRICAÇÃO DE FÔRMA PARA ESCADAS, COM 1 LANCE E LAJE PLANA, EM MADEIRA SERRADA, E=25 MM. AF_11/2020	m²	45,8	= 21,35m² + 24,49m² = folhas nº 7 e 8 - estrutural
5.12.7	CONCRETAGEM DE ESCADAS, FCK=25 MPA, COM USO DE BOMBA - LANÇAMENTO, ADENSAMENTO E ACABAMENTO. AF_02/2022_PS	m³	4,8	= 2,24m³ + 2,57m³ = folhas nº 7 e 8 - estrutural
5.13	LAJE TÉCNICA PRÉ MOLDADA - RESERVATÓRIO			
5.13.1	LAJE PRÉ-MOLDADA UNIDIRECIONAL, BIAPOIADA, PARA PISO, ENCHIMENTO EM CERÂMICA, VIGOTA CONVENCIONAL, ALTURA TOTAL DA LAJE (ENCHIMENTO+CAPA) = (8+4). AF_11/2020_PA	m²	22,0	= área quadrada retirada da planta das vigotas pré moldadas = folha nº 28 - estrutural
5.13.2	ARMAÇÃO DE LAJE DE ESTRUTURA CONVENCIONAL DE CONCRETO ARMADO UTILIZANDO AÇO CA-60 DE 5,0 MM - MONTAGEM. AF_06/2022	KG	52,8	= 52,8kg = folha nº 28 - estrutural
5.13.3	ARMAÇÃO DE LAJE DE ESTRUTURA CONVENCIONAL DE CONCRETO ARMADO UTILIZANDO AÇO CA-50 DE 6,3 MM - MONTAGEM. AF_06/2022	KG	5,9	= 5,9kg = folha nº 28 - estrutural
5.13.4	ESCORAMENTO DE FÔRMAS DE LAJE EM MADEIRA NÃO APARELHADA, PÉ-DIREITO SIMPLES, INCLUSO TRAVAMENTO, 4 UTILIZAÇÕES. AF_09/2020	m³	110,0	= 22,00m² (folha nº 28 do projeto de estrutura) + 5,00 de pé direito (altura até a base da laje técnica) = 110,00m³
6	ALVENARIAS E PAINES DE VEDAÇÃO			
6.1	ALVENARIA DE VEDAÇÃO DE BLOCOS CERÂMICOS FURADOS NA HORIZONTAL DE 9X19X29 CM (ESPESSURA 9 CM) E ARGAMASSA DE ASSENTAMENTO COM PREPARO MANUAL. AF_12/2021	m²	1.359,58	= 815,74m² (térreo) - folha nº 2 de arquitetura + 543,83 m² (superior) - folha nº 3 de arquitetura = 1.359,58m²
6.2	CHAPISCO APLICADO EM ALVENARIAS E ESTRUTURAS DE CONCRETO INTERNAS, COM COLHER DE PEDREIRO. ARGAMASSA TRAÇO 1:3 COM PREPARO MANUAL. AF_10/2022	m²	1.359,58	= referente a uma face das somatórias de folha nº 2 e 3 do projeto de arquitetura = 815,74m² + 543,83m²
6.3	CHAPISCO APLICADO EM ALVENARIA (COM PRESENÇA DE VÃOS) E ESTRUTURAS DE CONCRETO DE FACHADA, COM EQUIPAMENTO DE PROJEÇÃO. ARGAMASSA TRAÇO 1:3 COM PREPARO EM BETONEIRA 400 L. AF_10/2022	m²	1.359,59	= referente a uma face das somatórias de folha nº 2 e 3 do projeto de arquitetura = 815,74m² + 543,83m²
6.4	MASSA ÚNICA, EM ARGAMASSA TRAÇO 1:2:8, PREPARO MANUAL, APLICADA MANUALMENTE EM PAREDES INTERNAS DE AMBIENTES COM ÁREA MAIOR QUE 10m², E = 17,5MM, COM TALISCAS. AF_03/2024	m²	1.359,59	= referente a uma face das somatórias de folha nº 2 e 3 do projeto de arquitetura = 815,74m² + 543,83m²
6.5	EMBOÇO OU MASSA ÚNICA EM ARGAMASSA TRAÇO 1:2:8, PREPARO MANUAL, APLICADA MANUALMENTE EM PANOS DE FACHADA COM PRESENÇA DE VÃOS, ESPESSURA DE 25 MM, ACESSO POR ANDAIME. AF_08/2022	m²	1.359,59	= referente a uma face das somatórias de folha nº 2 e 3 do projeto de arquitetura = 815,74m² + 543,83m²
6.6	Fornecimento com instalação de difusor acústico multifacetado, construído em MDF acabamento em pintura na cor indicada pela arquitetura (OBRA: CONSERVATÓRIO DE MÚSICA)	m²	58,24	= 25,35 (perímetro) x 2,90 (pé direito) - 17,21 (aberturas de esquadrias) = 58,24 - folha nº 3 de arquitetura
7	COBERTURAS METÁLICAS			

7.1	COBERTURA GARAGEM			
7.1.1	FABRICAÇÃO E INSTALAÇÃO DE TESOURA INTEIRA EM AÇO, VÃO DE 5 M, PARA TELHA ONDULADA DE FIBROCIMENTO, METÁLICA, PLÁSTICA OU TERMOACÚSTICA, INCLUSO IÇAMENTO. AF_07/2019	UN	6,0	= 6 unidades - representados na folha nº 4 de arquitetura - corte cc e dd
7.1.2	TRAMA DE AÇO COMPOSTA POR TERÇAS PARA TELHADOS DE ATÉ 2 ÁGUAS PARA TELHA ONDULADA DE FIBROCIMENTO, METÁLICA, PLÁSTICA OU TERMOACÚSTICA, INCLUSO TRANSPORTE VERTICAL. AF_07/2019	m²	192,24	= 192,24m² - representados na folha nº 4 de arquitetura
7.1.2	FABRICAÇÃO E INSTALAÇÃO DE TESOURA INTEIRA EM AÇO, VÃO DE 10 M, PARA TELHA ONDULADA DE FIBROCIMENTO, METÁLICA, PLÁSTICA OU TERMOACÚSTICA, INCLUSO IÇAMENTO. AF_07/2019	UN	4,0	= 4 unidades - representados na folha nº 4 de arquitetura - corte cc e dd
7.1.3	TELHAMENTO COM TELHA METÁLICA TERMOACÚSTICA E = 30 MM, COM ATÉ 2 ÁGUAS, INCLUSO IÇAMENTO. AF_07/2019	m²	219,1	= 219,1m² - representados na folha nº 4 de arquitetura - acréscimo por conta dos beirais
7.1.4	CALHA EM CHAPA DE AÇO GALVANIZADO NÚMERO 24, DESENVOLVIMENTO DE 100 CM, INCLUSO TRANSPORTE VERTICAL. AF_07/2019	M	36,96	= 36,96m - representados na folha nº 4 de arquitetura
7.2	COBERTURA DO PRÉDIO DA DEFENSORIA			
7.2.1	FABRICAÇÃO E INSTALAÇÃO DE TESOURA INTEIRA EM AÇO, VÃO DE 12 M, PARA TELHA ONDULADA DE FIBROCIMENTO, METÁLICA, PLÁSTICA OU TERMOACÚSTICA, INCLUSO IÇAMENTO. AF_07/2019	UN	6,0	= 6 unidades - representados na folha nº 4 de arquitetura - corte cc e dd
7.2.2	TRAMA DE AÇO COMPOSTA POR TERÇAS PARA TELHADOS DE ATÉ 2 ÁGUAS PARA TELHA ONDULADA DE FIBROCIMENTO, METÁLICA, PLÁSTICA OU TERMOACÚSTICA, INCLUSO TRANSPORTE VERTICAL. AF_07/2019	m²	300,22	= 300,22m² - representados na folha nº 4 de arquitetura
7.2.3	TELHAMENTO COM TELHA METÁLICA TERMOACÚSTICA E = 30 MM, COM ATÉ 2 ÁGUAS, INCLUSO IÇAMENTO. AF_07/2019	m²	300,22	= 300,22m² - representados na folha nº 4 de arquitetura
7.2.4	CALHA EM CHAPA DE AÇO GALVANIZADO NÚMERO 24, DESENVOLVIMENTO DE 100 CM, INCLUSO TRANSPORTE VERTICAL. AF_07/2019	M	37,16	= 18,58m x 2unidades - representados na folha nº 4 de arquitetura
7.3	COBERTURA DOS DORMITÓRIOS			
7.3.1	FABRICAÇÃO E INSTALAÇÃO DE TESOURA INTEIRA EM MADEIRA NÃO APARELHADA, VÃO DE 10 M, PARA TELHA ONDULADA DE FIBROCIMENTO, METÁLICA, PLÁSTICA OU TERMOACÚSTICA, INCLUSO IÇAMENTO. AF_07/2019	UN	5,0	= 5 unidades - representados na folha nº 4 de arquitetura - corte cc e dd
7.3.2	TRAMA DE AÇO COMPOSTA POR TERÇAS PARA TELHADOS DE ATÉ 2 ÁGUAS PARA TELHA ONDULADA DE FIBROCIMENTO, METÁLICA, PLÁSTICA OU TERMOACÚSTICA, INCLUSO TRANSPORTE VERTICAL. AF_07/2019	m²	176,01	= 176,01m² - representados na folha nº 4 de arquitetura
7.3.3	TELHAMENTO COM TELHA METÁLICA TERMOACÚSTICA E = 30 MM, COM ATÉ 2 ÁGUAS, INCLUSO IÇAMENTO. AF_07/2019	m²	176,01	= 176,01m² - representados na folha nº 4 de arquitetura
7.3.4	CALHA EM CHAPA DE AÇO GALVANIZADO NÚMERO 24, DESENVOLVIMENTO DE 100 CM, INCLUSO TRANSPORTE VERTICAL. AF_07/2019	M	38,0	= 19,00m x 2unidades - representados na folha nº 4 de arquitetura
8	LASTRO DE REGULARIZAÇÃO DAS LAJES			
8.1	CONTRAPISO COM ARGAMASSA AUTONIVELANTE, APLICADO SOBRE LAJE, NÃO ADERIDO, ESPESSURA 5CM. AF_07/2021	m²	378,67	= 234,69 (laje frontal) - 143.98 (laje dos fundos) - folha nº 2 e 3 de arquitetura
9	PINTURAS			
9.1	PAREDES			
9.1.1	FUNDO SELADOR ACRÍLICO, APLICAÇÃO MANUAL EM PAREDE, UMA DEMÃO. AF_04/2023	m²	5.438,32	= 1.359,58 (área de uma face) * 4 (2 faces x 2 demãos) - folhas nº 2 e 3 de arquitetura
9.1.2	EMASSAMENTO COM MASSA LÁTEX, APLICAÇÃO EM PAREDE, DUAS DEMÃOS, LIXAMENTO MANUAL. AF_04/2023	m²	2.719,16	= 1.359,58 (área de uma face) * 2 demãos - folhas nº 2 e 3 de arquitetura
9.1.3	Pintura de acabamento com aplicação de 02 demãos de tinta acrílica convencional	m²	2.719,16	= 1.359,58 (área de uma face) * 2 demãos - folhas nº 2 e 3 de arquitetura
9.2	PISOS			
9.2.1	PINTURA DE PISO COM TINTA ACRÍLICA, APLICAÇÃO MANUAL, 2 DEMÃOS, INCLUSO FUNDO PREPARADOR. AF_05/2021	m²	523,37	= 121,50m² + 193,72m² + 208,15m² - folha nº 2 de arquitetura pisos à serem pintados
9.3	MURO			
9.3.1	FUNDO SELADOR ACRÍLICO, APLICAÇÃO MANUAL EM PAREDE, UMA DEMÃO. AF_04/2023	m²	686,4	= 45,13m + 45,13m + 20,26m = 110,52m x 3,10m = 342,61m² x 2 (demãos) = ~ 686,4m²
9.3.2	Pintura de acabamento com aplicação de 02 demãos de tinta acrílica convencional	m²	686,4	= 45,13m + 45,13m + 20,26m = 110,52m x 3,10m = 342,61m² x 2 (demãos) = ~ 686,4m²
10	ESQUADRIAS E FACHADAS			
10.1	PORTAS			
10.1.1	PORTA DE ALUMÍNIO DE ABRIR COM LAMBRI, COM GUARNIÇÃO, FIXAÇÃO COM PARAFUSOS - FORNECIMENTO E INSTALAÇÃO. AF_12/2019	m²	46,75	= 18 unidade de portas de banheiro x 2,59m² por unidade = 46,75m² - folhas nº 2, 3 e 7 de arquitetura
10.1.2	Porta/Esquadria em alumínio, cor N/P/B, tipo moldura-vidro, inclusive caixilho vertical 5 x 10, maxi-ar fixo, dobradiças ou roldanas e fechadura, exclusive vidro	m²	28,36	= 11 unidades de portas das salas de atendimento x 2,57m² por unidade = 28,36m² - folhas nº 2, 3 e 7 de arquitetura
10.1.4	INSTALAÇÃO DE VIDRO LAMINADO, E = 8 MM (4+4), ENCAIXADO EM PERFIL U. AF_01/2021_PS	m²	25,52	= 11 unidades de viseiras laminadas das salas de atendimento x 2,32m² por unidade = 25,52m² - folhas nº 2, 3 e 7 de arquitetura
10.1.5	FECHADURA DE EMBUTIR PARA PORTA DE BANHEIRO, COMPLETA, ACABAMENTO PADRÃO MÉDIO, INCLUSO EXECUÇÃO DE FURO - FORNECIMENTO E INSTALAÇÃO. AF_12/2019	UN	16,0	= 12 unidades no prédio da defensoria + 4 unidades nos alojamentos = 16 unidades - folhas nº 2 e 3 de arquitetura
10.1.6	FECHADURA DE EMBUTIR PARA PORTAS INTERNAS, COMPLETA, ACABAMENTO PADRÃO MÉDIO, COM EXECUÇÃO DE FURO - FORNECIMENTO E INSTALAÇÃO. AF_12/2019	UN	21,0	= 7 unidades no prédio da defensoria + 14 unidades nos alojamentos = 21 unidades - folhas nº 2 e 4 de arquitetura
10.1.7	PUXADOR PARA PCD, FIXADO NA PORTA - FORNECIMENTO E INSTALAÇÃO. AF_01/2020	UN	2,0	= 2 unidades no pavimento térreo da defensoria - folha nº 2 de arquitetura
10.1.8	PUXADOR TUBULAR RETO DUPLO, EM ALUMÍNIO CROMADO, COMPRIMENTO DE APROX 400 MM E DIÂMETRO DE 25 MM (1")	UN	4,0	= 2 unidades no pavimento térreo do alojamento + 2 unidades no pavimento superior do alojamento - folha nº 2 e 3 de arquitetura
10.1.9	GRADIL EM ALUMÍNIO FIXADO EM VÃOS DE PORTAS, FORMADO POR TUBOS DE 3/4". AF_04/2019	m²	26,22	= 20,00m² no pavimento térreo + 6,22m² no pavimento superior - folhas nº 2 e 3 de arquitetura
10.2	JANELAS			

10.2.1	INSTALAÇÃO DE VIDRO LAMINADO, E = 8 MM (4+4), ENCAIXADO EM PERFIL U. AF_01/2021_PS	m²	81,84	= 16 unidade de 1,92m² = 30,72m² no pavimento térreo, + 12 unidades de 1,92m² = 23,04m² no pavimento superior, + 8,64m² + 5,76m² + 2,88m² + 10,8m² = 28,08m² no pavimento superior = totalizando 81,84m² - folhas nº 2, 3 e 7 de arquitetura
10.2.2	GRADIL EM ALUMÍNIO FIXADO EM VÃOS DE JANELAS, FORMADO POR TUBOS DE 3/4". AF_04/2019	m²	90,02	= 81,84m² + 10% de recobrimento do gradil - folhas 2, 3 e 7 de arquitetura
10.3	BALANCINS			
10.3.1	INSTALAÇÃO DE VIDRO LAMINADO, E = 8 MM (4+4), ENCAIXADO EM PERFIL U. AF_01/2021_PS	m²	8,0	= 4 unidades de 0,48m² = 1,92m² + 2 unidades de 1,12m² = 2,24m² = totalizando: 4,16m² no térreo; + 8 unidades de 0,48m² = 3,84m² no pavimento superior = 8,0m² totais - folhas nº 2, 3 e 7 de arquitetura
10.3.2	GRADIL EM ALUMÍNIO FIXADO EM VÃOS DE JANELAS, FORMADO POR TUBOS DE 3/4". AF_04/2019	m²	8,8	= 8,00m² + 10% de recobrimento do gradil - folhas 2, 3 e 7 de arquitetura
10.4	PELE DE VIDRO			
10.4.1	INSTALAÇÃO DE VIDRO LAMINADO, E = 12 MM (4+4+4), ENCAIXADO EM PERFIL U. AF_01/2021_PS	m²	5,25	= 2,10m x 2,50m = 5,25m² - folha nº 7 de arquitetura
10.5	GUARDA-CORPO			
10.5.1	GUARDA-CORPO PANORÂMICO COM PERFIS DE ALUMÍNIO E VIDRO LAMINADO 8 MM, FIXADO COM CHUMBADOR MECÂNICO. AF_04/2019_PS	M	63,44	= 25,17m no térreo + 38,27m no pavimento superior = 63,44m - folhas nº 2 e 3 de arquitetura
10.6	FACHADA DE ACM			
10.6.1	Fachada em estrutura metálica em metalon galvanizado, revestido em ACM, letras em PS e PVC expandido, pórticos/briss em aço Corten, conforme projeto. - fornecimento e montagem - Obra da AGRES/SE	un	1,0	= 25,00m² fachada térreo + 25,00m² fachada superior = 50,00m² - folha nº 6 de arquitetura
11	FORRO DE GESSO ACARTONADO			
11.1	FORRO EM PLACAS DE GESSO, PARA AMBIENTES COMERCIAIS. AF_08/2023_PS	m²	629,12	= 377,47m² no pavimento térreo + 251,64m² no pavimento superior = 629,12m² - folhas nº 2 e 3 de arquitetura
11.2	Tabica metálica 3x3cm para forro de gesso (fornecimento e montagem)	m	304,56	= 182,73m² no pavimento térreo + 121,82m² no pavimento superior = 304,56m² - folhas nº 2 e 3 de arquitetura
11.2	Forr. c/ inst. de forro acústico const. de painel rígido em lâ de rocha basáltica, esp de 25 mm, revest. em sua face visível c/ um filme de veu de vidro na cor preta, Elev. ind de adsorção sonora, baixa condut. térmica obra: (CONSERVATÓRIO DE MÚSICA)	m²	59,73	= 38,60 m² (referente ao auditório) + 21,12 m² (referente a sala de reuniões)
11.3	FUNDO SELADOR ACRÍLICO, APLICAÇÃO MANUAL EM TETO, UMA DEMÃO. AF_04/2023	m²	668,85	= 401,31m² no pavimento térreo + 267,54m² no pavimento superior = 668,85m² - folhas nº 2 e 3 de arquitetura
11.4	PINTURA LÁTEX ACRÍLICA STANDARD, APLICAÇÃO MANUAL EM TETO, DUAS DEMÃOS. AF_04/2023	m²	668,85	= 401,31m² no pavimento térreo + 267,54m² no pavimento superior = 668,85m² - folhas nº 2 e 3 de arquitetura
12	PISOS E REVESTIMENTOS DE PAREDE			
12.1	PISOS			
12.1.1	REVESTIMENTO CERÂMICO PARA PISO COM PLACAS TIPO PORCELANATO DE DIMENSÕES 80X80 CM APLICADA EM AMBIENTES DE ÁREA ENTRE 5 M² E 10 M². AF_02/2023_PE	m²	659,41	= 395,64m² no pavimento térreo + 263,76m² no pavimento superior = 659,41m² - folhas nº 2 e 3 de arquitetura
12.2	PAREDES			
12.2.1	REVESTIMENTO CERÂMICO PARA PAREDES INTERNAS COM PLACAS TIPO ESMALTADA DE DIMENSÕES 33X45 CM APLICADAS NA ALTURA INTEIRA DAS PAREDES. AF_02/2023_PE	m²	530,8	= 318,48m² no pavimento térreo + 140,32m² no pavimento superior = 530,8m² - folhas nº 2 e 3 de arquitetura
13	PEDRAS E GRANITOS + ESCADA			
13.1	BANCADA EM GRANITO PRETO SAO GABRIEL	m²	15,44	= 9,26 (térreo) + 6,17 (superior) - folhas nº 2 e 3 de arquitetura
13.2	SOLEIRA PARA ESCADA EM GRANITO PRETO SAO GABRIEL	m²	32,18	= informação retirada da área quadrada que a escada ocupa no projeto de arquitetura; 1ª escada = 12,88m² + 2ª escada = 19,30m²; folha nº 2 de arquitetura
13.3	PEITORIL EM GRANITO SAO GABRIEL 20cm	M	27,68	= 16,60 (térreo) + 11,07 (superior) - folhas nº 2 e 3 de arquitetura
13.4	SOLEIRA EM GRANITO SAO GABRIEL 20CM	M	28,13	= 16,87 (térreo) + 11,25 (superior) - folhas nº 2 e 3 de arquitetura
14	INSTALAÇÕES ELÉTRICAS - BAIXA TENSÃO			
14.1	ILUMINAÇÃO			
14.1.1	PONTO DE ILUMINAÇÃO RESIDENCIAL INCLUINDO INTERRUPTOR SIMPLES CONJUGADO COM PARALELO, CAIXA ELÉTRICA, ELETRODUTO, CABO, RASGO, QUEBRA E CHUMBAMENTO (EXCLUINDO LUMINÁRIA E LÂMPADA). AF_01/2016	UN	173,0	= 104 pontos (térreo) + 69 pontos (superior) - folha nº 1 da elétrica
14.2	TOMADAS			
14.2.1	PONTO DE TOMADA RESIDENCIAL INCLUINDO TOMADA (2 MÓDULOS) 10A/250V, CAIXA ELÉTRICA, ELETRODUTO, CABO, RASGO, QUEBRA E CHUMBAMENTO. AF_01/2016	UN	85,0	= 51 pontos (térreo) + 34 pontos (superior) - folha nº 1 da elétrica
14.2.2	COMPOSIÇÃO PARAMÉTRICA DE PONTO ELÉTRICO DE TOMADA DE USO GERAL 2P+T (10A/250V) EM EDIFÍCIO RESIDENCIAL COM ELETRODUTO EMBUTIDO EM RASGOS NAS PAREDES, INCLUSO TOMADA, ELETRODUTO, CABO, RASGO, QUEBRA E CHUMBAMENTO. AF_11/2022	UN	50,0	= 30 pontos (térreo) + 20 pontos (superior) - folha nº 1 da elétrica
14.2.3	COMPOSIÇÃO PARAMÉTRICA DE PONTO ELÉTRICO DE TOMADA PARA CHUVEIRO (20A/250V) EM EDIFÍCIO RESIDENCIAL COM ELETRODUTO EMBUTIDO EM RASGOS NAS PAREDES, INCLUSO TOMADA, ELETRODUTO, CABO, RASGO, QUEBRA E CHUMBAMENTO. AF_11/2022	UN	4,0	= 2 pontos (térreo) + 2 pontos (superior) - folha nº 1 da elétrica
14.3	QUADROS E DISJUNTORES			
14.3.1	QUADRO DE DISTRIBUIÇÃO DE ENERGIA EM CHAPA DE AÇO GALVANIZADO, DE EMBUTIR, COM BARRAMENTO TRIFÁSICO, PARA 12 DISJUNTORES DIN 100A - FORNECIMENTO E INSTALAÇÃO. AF_10/2020	UN	4,0	= 4 unidades para os alojamentos = 2 no térreo + 2 no superior - folhas nº 1 e 4 da elétrica
14.3.2	QUADRO DE DISTRIBUIÇÃO DE ENERGIA EM CHAPA DE AÇO GALVANIZADO, DE EMBUTIR, COM BARRAMENTO TRIFÁSICO, PARA 40 DISJUNTORES DIN 100A - FORNECIMENTO E INSTALAÇÃO. AF_10/2020	UN	2,0	= 2 unidades para o prédio da defensoria = 1 no térreo + 1 no superior - folhas nº 1, 2 e 4 da elétrica
14.3.3	DISJUNTOR MONOPOLAR TIPO DIN, CORRENTE NOMINAL DE 10A - FORNECIMENTO E INSTALAÇÃO. AF_10/2020	UN	17,0	= 17 unidades no diagrama unifilar - folha nº 4 da elétrica
14.3.4	DISJUNTOR MONOPOLAR TIPO DIN, CORRENTE NOMINAL DE 16A - FORNECIMENTO E INSTALAÇÃO. AF_10/2020	UN	6,0	= 06 unidades no diagrama unifilar - folha nº 4 da elétrica
14.3.5	DISJUNTOR MONOPOLAR TIPO DIN, CORRENTE NOMINAL DE 20A - FORNECIMENTO E INSTALAÇÃO. AF_10/2020	UN	15,0	= 15 unidades no diagrama unifilar - folha nº 4 da elétrica
14.3.6	DISJUNTOR BIPOLAR TIPO DIN, CORRENTE NOMINAL DE 20A - FORNECIMENTO E INSTALAÇÃO. AF_10/2020	UN	38,0	= 38 unidades no diagrama unifilar - folha nº 4 da elétrica

14.3.7	DISJUNTOR BIPOLAR TIPO DIN, CORRENTE NOMINAL DE 32A - FORNECIMENTO E INSTALAÇÃO. AF_10/2020	UN	1,0	= 01 unidades no diagrama unifilar - folha nº 4 da elétrica
14.3.8	DISJUNTOR TRIPOLAR TIPO NEMA, CORRENTE NOMINAL DE 60 ATÉ 100A - FORNECIMENTO E INSTALAÇÃO. AF_10/2020	UN	5,0	= 05 unidades no diagrama unifilar - folha nº 4 da elétrica
14.3.9	DISJUNTOR TERMOMAGNÉTICO TRIPOLAR, CORRENTE NOMINAL DE 200A - FORNECIMENTO E INSTALAÇÃO. AF_10/2020	UN	1,0	= 01 unidades no diagrama unifilar - folha nº 4 da elétrica
14.3.10	DISPOSITIVO DPS CLASSE II, 1 POLO, TENSAO MAXIMA DE 275 V, CORRENTE MAXIMA DE *45* KA (TIPO AC)	UN	18,0	= 18 unidades no diagrama unifilar - folha nº 4 da elétrica
14.4	CABOS DE ENTRADA			
14.4.1	CABO DE COBRE FLEXÍVEL ISOLADO, 16 MM², ANTI-CHAMA 0,6/1,0 KV, PARA CIRCUITOS TERMINAIS - FORNECIMENTO E INSTALAÇÃO. AF_03/2023	M	905,6	= 905,5m / 16 pernas = 56,59m por perna - folha nº 1 da elétrica
14.4.2	CABO DE COBRE FLEXÍVEL ISOLADO, 25 MM², ANTI-CHAMA 0,6/1,0 KV, PARA REDE ENTERRADA DE DISTRIBUIÇÃO DE ENERGIA ELÉTRICA - FORNECIMENTO E INSTALAÇÃO. AF_12/2021	M	150,0	= 150,0m / 5 pernas = 30m por perna - folha nº 1 da elétrica
14.4.3	CABO DE COBRE FLEXÍVEL ISOLADO, 70 MM², ANTI-CHAMA 0,6/1,0 KV, PARA REDE ENTERRADA DE DISTRIBUIÇÃO DE ENERGIA ELÉTRICA - FORNECIMENTO E INSTALAÇÃO. AF_12/2021	M	100,0	= 100,0m / 5 pernas = 20m por perna - folha nº 1 da elétrica
14.5	LUMINÁRIAS E TOMADAS			
14.5.1	IL-89 LUMINÁRIA LED DE EMBUTIR COM DIFUSOR TRANSLÚCIDO <= 24W	UN	173,0	= 112 (térreo) + 61 (superior) = 173 unidades - folha nº 1 de elétrica
14.5.2	TOMADA BAIXA DE EMBUTIR (1 MÓDULO), 2P+T 10 A, SEM SUPORTE E SEM PLACA - FORNECIMENTO E INSTALAÇÃO. AF_03/2023	UN	44,0	= 26 (térreo) + 18 (superior) = 44 unidades - folha nº 1 de elétrica
14.5.3	TOMADA MÉDIA DE EMBUTIR (1 MÓDULO), 2P+T 10 A, INCLUINDO SUPORTE E PLACA - FORNECIMENTO E INSTALAÇÃO. AF_03/2023	UN	60,0	= 37 (térreo) + 23 (superior) = 60 unidades - folha nº 1 de elétrica
14.5.4	TOMADA ALTA DE EMBUTIR (1 MÓDULO), 2P+T 10 A, INCLUINDO SUPORTE E PLACA - FORNECIMENTO E INSTALAÇÃO. AF_03/2023	UN	35,0	= 23 (térreo) + 12 (superior) = 35 unidades - folha nº 1 de elétrica
14.5.5	POSTE DECORATIVO PARA JARDIM EM AÇO TUBULAR, H = *2,5* M, SEM LUMINÁRIA - FORNECIMENTO E INSTALAÇÃO. AF_11/2019	UN	4,0	= 4 unidades no pavimento térreo - folha nº 1 de elétrica
14.5.6	LÂMPADA FLUORESCENTE ESPIRAL BRANCA 45 W, BASE E27 - FORNECIMENTO E INSTALAÇÃO. AF_02/2020	UN	4,0	= 4 unidades no pavimento térreo - folha nº 1 de elétrica
15	INSTALAÇÕES HIDROSSANITÁRIAS			
15.1	ÁGUA FRIA			
15.1.1	(COMPOSIÇÃO REPRESENTATIVA) DO SERVIÇO DE INSTALAÇÃO DE TUBOS DE PVC, SOLDÁVEL, ÁGUA FRIA, DN 20 MM (INSTALADO EM RAMAL, SUB-RAMAL OU RAMAL DE DISTRIBUIÇÃO), INCLUSIVE CONEXÕES, CORTES E FIXAÇÕES, PARA PRÉDIOS. AF_10/2015	M	64,89	= 38,93 (térreo) + 25,95 (superior) = 64,89m - informação retirada da tabela de tubos rígidos - folha nº 1 do Hidro
15.1.2	(COMPOSIÇÃO REPRESENTATIVA) DO SERVIÇO DE INSTALAÇÃO DE TUBOS DE PVC, SOLDÁVEL, ÁGUA FRIA, DN 25 MM (INSTALADO EM RAMAL, SUB-RAMAL, RAMAL DE DISTRIBUIÇÃO OU PRUMADA), INCLUSIVE CONEXÕES, CORTES E FIXAÇÕES, PARA PRÉDIOS. AF_10/2015	M	157,06	= 94,23 (térreo) + 62,82 (superior) = 157,06m - informação retirada da tabela de tubos rígidos - folha nº 1 do Hidro
15.1.3	(COMPOSIÇÃO REPRESENTATIVA) DO SERVIÇO DE INSTALAÇÃO TUBOS DE PVC, SOLDÁVEL, ÁGUA FRIA, DN 32 MM (INSTALADO EM RAMAL, SUB-RAMAL, RAMAL DE DISTRIBUIÇÃO OU PRUMADA), INCLUSIVE CONEXÕES, CORTES E FIXAÇÕES, PARA PRÉDIOS. AF_10/2015	M	34,14	= 20,48 (térreo) + 13,65 (superior) = 34,14m - informação retirada da tabela de tubos rígidos - folha nº 1 do Hidro
15.1.4	(COMPOSIÇÃO REPRESENTATIVA) DO SERVIÇO DE INSTALAÇÃO DE TUBOS DE PVC, SOLDÁVEL, ÁGUA FRIA, DN 40 MM (INSTALADO EM PRUMADA), INCLUSIVE CONEXÕES, CORTES E FIXAÇÕES, PARA PRÉDIOS. AF_10/2015	M	12,54	= 12,54m - informação retirada da tabela de tubos rígidos - folha nº 1 do Hidro
15.1.5	(COMPOSIÇÃO REPRESENTATIVA) DO SERVIÇO DE INSTALAÇÃO DE TUBOS DE PVC, SOLDÁVEL, ÁGUA FRIA, DN 50 MM (INSTALADO EM PRUMADA), INCLUSIVE CONEXÕES, CORTES E FIXAÇÕES, PARA PRÉDIOS. AF_10/2015	M	28,48	= 28,48m - informação retirada da tabela de tubos rígidos - folha nº 1 do Hidro
15.2	ESGOTO SANITÁRIO			
15.2.1	(COMPOSIÇÃO REPRESENTATIVA) DO SERVIÇO DE INSTALAÇÃO DE TUBO DE PVC, SÉRIE NORMAL, ESGOTO PREDIAL, DN 40 MM (INSTALADO EM RAMAL DE DESCARGA OU RAMAL DE ESGOTO SANITÁRIO), INCLUSIVE CONEXÕES, CORTES E FIXAÇÕES, PARA PRÉDIOS. AF_10/2015	M	31,18	= 18,70 (térreo) + 12,47 (superior) = 28,48m - informação retirada da tabela de tubos rígidos - folha nº 1 do Hidro
15.2.2	(COMPOSIÇÃO REPRESENTATIVA) DO SERVIÇO DE INSTALAÇÃO DE TUBO DE PVC, SÉRIE NORMAL, ESGOTO PREDIAL, DN 50 MM (INSTALADO EM RAMAL DE DESCARGA OU RAMAL DE ESGOTO SANITÁRIO), INCLUSIVE CONEXÕES, CORTES E FIXAÇÕES PARA, PRÉDIOS. AF_10/2015	M	74,15	= 44,49 (térreo) + 29,66 (superior) = 28,48m - informação retirada da tabela de tubos rígidos - folha nº 1 do Hidro
15.2.3	COMPOSIÇÃO PARAMÉTRICA DE INSTALAÇÃO DE TUBOS DE PVC SÉRIE NORMAL (PRUMADA DE ESGOTO SANITÁRIO), DN 100MM, POR AMBIENTE HIDRÁULICO, COM CONEXÕES, CORTES E FIXAÇÕES PARA PRÉDIO. AF_05/2023	UN	134,55	= 94,18 (térreo) + 40,36 (superior) = 28,48m - informação retirada da tabela de tubos rígidos - folha nº 1 do Hidro
15.3	DRENAGEM PLUVIAL			
15.3.1	COMPOSIÇÃO PARAMÉTRICA DE INSTALAÇÃO DE TUBOS DE PVC SÉRIE NORMAL (PRUMADA DE ESGOTO SANITÁRIO), DN 100MM, POR AMBIENTE HIDRÁULICO, COM CONEXÕES, CORTES E FIXAÇÕES PARA PRÉDIO. AF_05/2023	UN	133,8	= 133,80m / 12 pontos de descida = 11,15m por ponto - folha nº 4 do Hidro
15.4	SISTEMA DE FOSSA SÉPTICA			
15.4.1	FOSSA SEPTICA EM ALVENARIA DE TIJOLO CERAMICO MACICO DIMENSOES EXTERNAS 1,90X1,10X1,40M, 1.500 LITROS, REVESTIDA INTERNAMENTE COM BARRA LISA, COM TAMPA EM CONCRETO ARMADO COM ESPESSURA 8CM	UN	1,0	= folha nº 4 do hidro
15.4.2	FILTRO ANAERÓBIO CIRCULAR, EM CONCRETO PRÉ-MOLDADO, DIÂMETRO INTERNO = 2,88 M, ALTURA INTERNA = 1,50 M, VOLUME ÚTIL: 7817,3 L (PARA 75 CONTRIBUINTES). AF_12/2020_PA	UN	1,0	= folha nº 4 do hidro
15.4.3	SUMIDOURO CIRCULAR, EM CONCRETO PRÉ-MOLDADO, DIÂMETRO INTERNO = 2,88 M, ALTURA INTERNA = 3,0 M, ÁREA DE INFILTRAÇÃO: 31,4 M² (PARA 12 CONTRIBUINTES). AF_12/2020_PA	UN	1,0	= folha nº 4 do hidro
15.5	CAIXAS, RALOS, MANGUEIRAS E SIFÕES (ÁGUA FRIA E ESGOTO SANITÁRIO)			

15.5.1	CAIXA DE GORDURA DUPLA (CAPACIDADE: 126 L), RETANGULAR, EM ALVENARIA COM TIJOLOS CERÂMICOS MACIÇOS, DIMENSÕES INTERNAS = 0,4X0,7 M, ALTURA INTERNA = 0,8 M. AF_12/2020	UN	3,0	= folha nº 4 e 5 do hidro
15.5.2	Caixa de inspeção 0,30 x 0,30 x 0,40m	un	12,0	= folha nº 4 e 5 do hidro
15.5.3	CAIXA SIFONADA, PVC, DN 100 X 100 X 50 MM, JUNTA ELÁSTICA, FORNECIDA E INSTALADA EM RAMAL DE DESCARGA OU EM RAMAL DE ESGOTO SANITÁRIO. AF_08/2022	UN	14,0	= folha nº 4 e 5 do hidro
15.5.4	RALO SIFONADO, PVC, DN 100 X 40 MM, JUNTA SOLDÁVEL, FORNECIDO E INSTALADO EM RAMAL DE DESCARGA OU EM RAMAL DE ESGOTO SANITÁRIO. AF_08/2022	UN	5,0	= folha nº 4 e 5 do hidro
15.5.5	SIFÃO DO TIPO GARRAFA/COPO EM PVC 1.1/4 X 1.1/2" - FORNECIMENTO E INSTALAÇÃO. AF_01/2020	UN	21,0	= folha nº 4 e 5 do hidro
15.5.6	ENGATE FLEXÍVEL EM INOX, 1/2 X 40CM - FORNECIMENTO E INSTALAÇÃO. AF_01/2020	UN	53,0	= folha nº 4 e 5 do hidro
15.5.7	TORNEIRA CROMADA 1/2" OU 3/4" PARA TANQUE, PADRÃO MÉDIO - FORNECIMENTO E INSTALAÇÃO. AF_01/2020	UN	5,0	= folha nº 4 e 5 do hidro
15.5.8	TORNEIRA CROMADA DE MESA PARA LAVATORIO, TIPO MONOCOMANDO. AF_01/2020	UN	16,0	= folha nº 4 e 5 do hidro
15.5.9	TORNEIRA CROMADA TUBO MÓVEL, DE MESA, 1/2" OU 3/4", PARA PIA DE COZINHA, PADRÃO ALTO - FORNECIMENTO E INSTALAÇÃO. AF_01/2020	UN	5,0	= folha nº 4 e 5 do hidro
15.5.10	CHUVEIRO ELÉTRICO COMUM CORPO PLÁSTICO, TIPO DUCHA - FORNECIMENTO E INSTALAÇÃO. AF_01/2020	UN	4,0	= folha nº 4 e 5 do hidro
15.5.11	DUCHA HIGIENICA PLASTICA COM REGISTRO METALICO 1/2 "	UN	14,0	= folha nº 4 e 5 do hidro
15.5.12	CAIXA D'ÁGUA EM POLIÉSTER REFORÇADO COM FIBRA DE VIDRO, 10000 LITROS - FORNECIMENTO E INSTALAÇÃO. AF_06/2021	UN	2,0	= folha nº 4 e 5 do hidro
15.6	LOUÇAS, METAIS E EQUIPAMENTOS			
15.6.1	VASO SANITARIO SIFONADO CONVENCIONAL PARA PCD SEM FURO FRONTAL COM LOUÇA BRANCA SEM ASSENTO - FORNECIMENTO E INSTALAÇÃO. AF_01/2020	UN	2,0	= folha nº 4 e 5 do hidro
15.6.2	VASO SANITÁRIO SIFONADO COM CAIXA ACOPLADA, LOUÇA BRANCA - PADRÃO ALTO - FORNECIMENTO E INSTALAÇÃO. AF_01/2020	UN	14,0	= folha nº 4 e 5 do hidro
15.6.3	Lavatório / cuba de sobrepor quadrada sem mesa em louça branca, *30 x 30*cm, com sifão, engate e válvula cromados, exclusive torneira	un	16,0	= folha nº 4 e 5 do hidro
15.6.4	CUBA DE EMBUTIR RETANGULAR DE AÇO INOXIDÁVEL, 46 X 30 X 12 CM - FORNECIMENTO E INSTALAÇÃO. AF_01/2020	UN	5,0	= folha nº 4 e 5 do hidro
15.6.5	TANQUE DE MÁRMORE SINTÉTICO COM COLUNA, 22L OU EQUIVALENTE FORNECIMENTO E INSTALAÇÃO. AF_01/2020	UN	5,0	= folha nº 4 e 5 do hidro
15.6.6	BARRA DE APOIO RETA, EM ACO INOX POLIDO, COMPRIMENTO 60CM, FIXADA NA PAREDE - FORNECIMENTO E INSTALAÇÃO. AF_01/2020	UN	6,0	= folha nº 4 e 5 do hidro
15.6.7	KIT DE ACESSÓRIOS PARA BANHEIRO EM METAL CROMADO, 5 PECAS, INCLUSO FIXAÇÃO. AF_01/2020	UN	14,0	= folha nº 4 e 5 do hidro
15.6.8	Bomba Centrífuga Monoestágio Schneider BC-92S R 2 1/2" 3cv 220/380V Trifásico- Bomba Centrífuga Monoestágio Schneider BC-92S R 2 1/2 3cv 127/220V Trifásico ou similar	un	1,0	= folha nº 4 e 5 do hidro
16	SUBESTAÇÃO - 150 KVA			
16.1	Transformador trifásico 750 kva, 220/127v, a seco	un	1,0	= folha nº 1 da subestação
16.2	ASSENTAMENTO DE POSTE DE CONCRETO COM COMPRIMENTO NOMINAL DE 10 M, CARGA NOMINAL DE 1000 DAN, ENGASTAMENTO BASE CONCRETADA COM 1 M DE CONCRETO E 0,6 M DE SOLO (NÃO INCLUI FORNECIMENTO). AF_11/2019	UN	3,0	= folha nº 1 da subestação
16.3	Montagem de acessórios para subestação transformadora em poste - Rev 01_2023	un	1,0	= folha nº 1 da subestação
16.4	Caixa de inspeção 0,30 x 0,30 x 0,40m	un	1,0	= folha nº 1 da subestação
16.5	CORDOALHA DE COBRE NU 50 MM², ENTERRADA - FORNECIMENTO E INSTALAÇÃO. AF_08/2023	M	20,0	= 5,00m para atender 4 haster de aterramento + conexões = 20,00m - folha nº 1 da subestação
16.6	HASTE DE ATERRAMENTO, DIÂMETRO 5/8", COM 3 METROS - FORNECIMENTO E INSTALAÇÃO. AF_08/2023	UN	4,0	= folha nº 1 da subestação
16.7	CONECTOR GRAMPO METÁLICO TIPO OLHAL, PARA SPDA, PARA HASTE DE ATERRAMENTO DE 5/8" E CABOS DE 10 A 50 MM2 - FORNECIMENTO E INSTALAÇÃO. AF_08/2023	UN	4,0	= folha nº 1 da subestação
17	SPDA - SISTEMA DE PROTEÇÃO CONTRA DESCARGAS ATMOSFÉRICAS			
17.1	Aterramento composto de 3 hastes de cobre Ø 5/8" x 2,40m, interligada com cabo de cobre 35mm2	un	60,0	= 36 haster compondo o primeiro bloco + 24 haster compondo o segundo bloco = 60 unidade - folha nº 1 de spda
17.2	CONECTOR GRAMPO METÁLICO TIPO OLHAL, PARA SPDA, PARA HASTE DE ATERRAMENTO DE 5/8" E CABOS DE 10 A 50 MM2 - FORNECIMENTO E INSTALAÇÃO. AF_08/2023	UN	60,0	= 36 conectores para o primeiro bloco + 24 para o segundo bloco = 60 unidades - folha nº 1 de spda
17.3	CAIXA DE INSPEÇÃO PARA ATERRAMENTO, CIRCULAR, EM POLIETILENO, DIÂMETRO INTERNO = 0,3 M. AF_12/2020	UN	15,0	= 9 no primeiro bloco + 6 no segundo bloco = 15 unidade - folha nº 1 do spda
17.4	CORDOALHA DE COBRE NU 50 MM², ENTERRADA - FORNECIMENTO E INSTALAÇÃO. AF_08/2023	M	265,37	= perímetros: 81,75m + 56,75m + 56,75m (descidas) = 265,37m - folha nº 1 de spda
17.5	Fornecimento de cartucho para solda exotérmica para cabo 50 mm²	un	60,0	= cada unidade de solda para sua respectiva conexão - folha nº 1 de spda
17.6	ELETRODUTO RÍGIDO ROSCÁVEL, PVC, DN 32 MM (1"), PARA CIRCUITOS TERMINAIS, INSTALADO EM PAREDE - FORNECIMENTO E INSTALAÇÃO. AF_03/2023	M	127,5	= 76,5m no primeiro bloco + 51m no segundo bloco = 127,5m - folha nº 1 de spda
17.7	Caixa de equipotencialização 40x40x15, com barramento para neutro - Fornecimento	un	1,0	= locada no térreo do primeiro bloco - folha nº 1 de spda
18	PCI - PREVENÇÃO E COMBATE A INCÊNDIO			
18.1	Extintor de pó químico ABC, capacidade 4 kg, alcance médio do jato 4,5m, tempo de descarga 11s, NBR9443, 9444, 10721	un	8,0	= 4 (térreo) + 4 (superior) = 8 unidades - folha nº 1 do pci
18.2	LUMINÁRIA DE EMERGÊNCIA, COM 30 LÂMPADAS LED DE 2 W, SEM REATOR - FORNECIMENTO E INSTALAÇÃO. AF_02/2020	UN	60,0	= 31 (térreo) + 29 (superior) = 60 unidades - folha nº 1 do pci
18.3	Avisador sonoro tipo sirene para incêndio - Fornecimento	un	8,0	= 4 (térreo) + 4 (superior) = 8 unidades - folha nº 1 do pci
18.4	Central de alarme de incendio com sistema de 04 laços para até 396 dispositivos, marca JFL, modelo Vulcano - 400 ou similar	un	1,0	= 1 unidade no térreo - folha nº 1 do pci

18.5	Placa de sinalizacao de seguranca contra incendio, fotoluminescente, retangular, *12 x 40* cm, em pvc *2* mm anti-chamas (símbolos, cores e pictogramas conforme nbr 13434)	Un	64,0	= 28 (térreo) + 36 (superior) = 64 unidades - folha nº 1 do pci
19	SISTEMAS DE PLACAS SOLARES			
19.1	Coletor solar vertical, placas 80x200cm, para Sist.Aquecimento Solar Água, Soletrol Max 1,60m² ou similar - fornecimento	un	152,0	= 104 placas no prédio da desenforia + 48 placas nos quartos funcionais - folha nº 6 ELETR
19.2	Inversor de frequência trifásico 220V para até 10HP - Telemecanick	un	1,0	= 1 unidade no térreo - folha nº 6 ELETR
20	CLIMATIZAÇÃO			
20.2	AR CONDICIONADO SPLIT INVERTER, HI-WALL (PAREDE), 24000 BTU/H, CICLO FRIO, 60HZ, CLASSIFICACAO A (SELO PROCEL), GAS HFC, CONTROLE S/FIO	UN	16,0	= 10,00 (térreo) + 6,00 (superior) - folha nº 1 de climatização
20.3	AR CONDICIONADO SPLIT ON/OFF, CASSETE (TETO), 60000 BTUS/H, CICLO QUENTE/FRIO, 60 HZ, CLASSIFICACAO ENERGETICA A - SELO PROCEL, GAS HFC, CONTROLE S/ FIO	UN	8,0	= 5,00 (térreo) + 3,00 (superior) - folha nº 1 de climatização
20.4	PONTO DE CONSUMO TERMINAL DE ÁGUA FRIA (SUBRAMAL) COM TUBULAÇÃO DE PVC, DN 25 MM, INSTALADO EM RAMAL DE ÁGUA, INCLUSOS RASGO E CHUMBAMENTO EM ALVENARIA. AF_12/2014	UN	135,74	= 54,29 (térreo) + 81,44 (superior) - folha nº 1 de climatização
20.7	(COMPOSIÇÃO REPRESENTATIVA) DO SERVIÇO DE INSTALAÇÃO TUBOS DE PVC, SOLDÁVEL, ÁGUA FRIA, DN 32 MM (INSTALADO EM RAMAL, SUB-RAMAL, RAMAL DE DISTRIBUIÇÃO OU PRUMADA), INCLUSIVE CONEXÕES, CORTES E FIXAÇÕES, PARA PRÉDIOS. AF_10/2015	M	40,84	= 16,33 (térreo) + 24,50 (superior) - folha nº 1 de climatização
20.8	(COMPOSIÇÃO REPRESENTATIVA) DO SERVIÇO DE INSTALAÇÃO DE TUBOS DE PVC, SOLDÁVEL, ÁGUA FRIA, DN 40 MM (INSTALADO EM PRUMADA), INCLUSIVE CONEXÕES, CORTES E FIXAÇÕES, PARA PRÉDIOS. AF_10/2015	M	4,33	= 4,33 (térreo) - folha nº 1 de climatização
20.9	Fornecimento e instalação de tubo esponjoso d=3/4"	m	180,91	= 72,36 (térreo) + 108,54 (superior) - folha nº 1 de climatização
20.10	TUBO EM COBRE FLEXÍVEL, DN 1/4", COM ISOLAMENTO, INSTALADO EM FORRO, PARA RAMAL DE ALIMENTAÇÃO DE AR CONDICIONADO, INCLUSO FIXADOR. AF_11/2021_PA	M	256,9	= 154,14 (térreo) + 102,76 (superior) - folha nº 1 de climatização
20.11	TUBO EM COBRE FLEXÍVEL, DN 3/8", COM ISOLAMENTO, INSTALADO EM FORRO, PARA RAMAL DE ALIMENTAÇÃO DE AR CONDICIONADO, INCLUSO FIXADOR. AF_11/2021_PA	M	256,9	= 154,14 (térreo) + 102,76 (superior) - folha nº 1 de climatização
21	REDE LÓGICA			
21.1	Fornecimento e instalação de Switch 24 portas Gerenciável POE 10/100 /1000 + 4SFP	un	3,0	= 2 térreo + 1 superior - folha nº 1 de rede lógica
21.2	Fornecimento e instalação de patch panel com 24 portas cat.6 - Rev 01	un	3,0	= 2 térreo + 1 superior - folha nº 1 de rede lógica
21.3	Fornecimento e instalação de rack de piso 19" x 12u x 450mm	un	1,0	= 1 térreo - folha nº 1 de rede lógica
21.3	Fornecimento e montagem de rack fechado tipo armário 19" x 36u x 600mm	un	1,0	= 1 térreo - folha nº 1 de rede lógica
21.4	Régua (filtro de linha) com 8 tomadas	UN	4,0	= 3 térreo + 1 superior - folha nº 1 de rede lógica
21.5	Fornecimento e instalação de patch cords cat.5e, conector rj-45 macho, c/1,50m - Rev 01	un	83,0	= 50 térreo + 33 superior - folha nº 1 de rede lógica
21.6	Fornecimento e instalação de patch cords cat.6 c/1,50m - Rev 01	un	83,0	= 50 térreo + 33 superior
21.7	Tomada dupla para lógica RJ45, 4"x4", embutir, completa	un	83,0	= 50 térreo + 33 superior - folha nº 1 de rede lógica
21.8	Fornecimento e instalação de Módulo Monomodo Gbic para Switch	un	4,0	= 3 térreo + 1 superior
21.9	Caixa de emenda de fibra para poste completa com: Caixa metálica 30x30, régua elétrica, cordão SC mono extensão ótica com terminador, haste e base para instalação no poste e mão de obra	un	2,0	= 1 na entrada + 1 no térreo do prédio da desenforia - folha nº 1 de rede lógica
21.10	Placa cega para caixa de pvc 4" x 2", para tomadas e interruptores	un	2,0	= 1 térreo - folha nº 1 de rede lógica
21.11	Fornecimento e instalação de eletrocalha perfurada 100 x 50 x 3000 mm (ref.mopa ou similar)	m	50,0	= 30m (térreo) + 20m (superior) - folha nº 1 de rede lógica
21.12	Suporte vertical 100 x 50 mm para fixação de eletrocalha metálica (ref.: Mopa ou similar)	un	35,0	= 21 térreo + 14 superior - folha nº 1 de rede lógica
21.13	Aruba AP-515 (RW) Unified AP (Q9H62A)	UN	6,0	= 3 térreo + 3 superior - folha nº 1 de rede lógica
23	ELEVADOR			
23.1	EASY VERTICAL - PLATAFORMA VERTICA - VEH 40 - 6m/mim - INTERNA (ABRIGADA) - HIDRÁULICO OLEODINÂMICO (RELAÇÃO 2:1) - 900 X 1400mm CABINA ALTA COM VENTILADOR EMBUTIDO NO TETO E ILUMINAÇÃO.	UN	1,0	= 1 unidade interligando o pavimento térreo e o superior
24	MURO DE ALVENARIA			
24.1	DEMOLIÇÃO DO MURO			
24.1.1	DEMOLIÇÃO DE ALVENARIA DE BLOCO FURADO, DE FORMA MANUAL, SEM REAPROVEITAMENTO. AF_09/2023	m³	49,5	= 110,52 (linear) * 3,00 (altura do muro) = 307,80 m² * 0,15 cm (espessura) = 49,50 m³ - folha nº 2 de arquitetura
24.1.2	DEMOLIÇÃO DE PILARES E VIGAS EM CONCRETO ARMADO, DE FORMA MANUAL, SEM REAPROVEITAMENTO. AF_09/2023	m³	4,86	= 0,13 m³ para cada conjunto de pilar x 37 repetições - folha nº 2 de arquitetura
24.2	CONSTRUÇÃO DO MURO DE ALVENARIA h=3,00m			
24.2.1	ESCAVAÇÃO MANUAL DE VALA COM PROFUNDIDADE MENOR OU IGUAL A 1,30 M. AF_02/2021	m³	9,72	= 0,26 m³ para cada bloco x 37 unidades = 9,72 - folha nº 2 de arquitetura
24.2.2	COMPOSIÇÃO PARAMÉTRICA PARA EXECUÇÃO DE ESTRUTURAS DE CONCRETO ARMADO, PARA EDIFICAÇÃO INSTITUCIONAL TÉRREA, FCK = 25 MPA. AF_11/2022	m³	16,56	= 0,42 m³ para cada conjunto de pilar e viga x 37 unidades = 16,56 - folha nº 2 de arquitetura
24.2.3	ALVENARIA DE VEDAÇÃO DE BLOCOS CERÂMICOS FURADOS NA HORIZONTAL DE 9X19X29 CM (ESPESSURA 9 CM) E ARGAMASSA DE ASSENTAMENTO COM PREPARO MANUAL. AF_12/2021	m²	307,8	= 110,52 (linear) * 3,00 (altura do muro) = 307,80 m² - folha nº 2 de arquitetura
24.2.4	CHAPISCO APLICADO EM ALVENARIAS E ESTRUTURAS DE CONCRETO INTERNAS, COM COLHER DE PEDREIRO. ARGAMASSA TRAÇO 1:3 COM PREPARO MANUAL. AF_10/2022	m²	615,6	= 307,80 m² de alvenaria x 2 (duas faces de alvenaria) - folha nº 2 de arquitetura
24.2.5	MASSA ÚNICA, EM ARGAMASSA TRAÇO 1:2:8, PREPARO MANUAL, APLICADA MANUALMENTE EM PAREDES INTERNAS DE AMBIENTES COM ÁREA MAIOR QUE 10M², E = 17,5MM, COM TALISCAS. AF_03/2024	m²	307,8	= 307,80 m² de alvenaria x 2 (duas faces de alvenaria) - folha nº 2 de arquitetura
24.2.6	FUNDO SELADOR ACRÍLICO, APLICAÇÃO MANUAL EM PAREDE, UMA DEMÃO. AF_04/2023	m²	615,6	= 307,80 m² de alvenaria rebocada x 4 aplicações - folha nº 2 de arquitetura

24.2.7	Pintura de acabamento com aplicação de 02 demãos de tinta acrílica convencional	m²	307,8	= 307,80 m² de alvenaria selada x 2 aplicações - folha nº 2 de arquitetura
24.2.8	Gradil em alumínio anodizado preto	m²	66,0	= 24,07 m x 2,80m de altura = ~66,00 m² - folha nº 2 de arquitetura
24.2.9	KIT PARA AUTOMACAO DE PORTAO DESLIZANTE (CORRER)	UN	1,0	= 1 unidade na porta principal de entrada - folha nº 2 de arquitetura
24.2.10	Portão/porta em alumínio cor N/B/P, de correr, vazado, em tubo quadrado 3"x1.1/2" horizontais e engradado e 1.1/2"x1.1/2" verticais, com espaçamento de 12cm.	m²	8,28	= portão da garagem = 2,76 x 3,00 - folha nº 2 de arquitetura
25	AUDITÓRIO E SONOPLASTIA			
25.1	Video Wall FHD 55" 500 nits com borda fina (LINK : https://www.lg.com/br/business/paineis-profissionais/digital-signage/videowall/55vm5j-h/)	UN	8,0	= 4 para o auditório + 4 para a sala de reuniões - folha nº 3 de arquitetura
25.2	MESA SOM ANALÓGICA COM 6 CANAIS (LINK : Lexsen LMX6 USB Mesa de som com 6 canais - https://www.amazon.com.br/Mesa-LMX6USB-Lexsen-entradas-Canais/dp/B089568MZN/ref=asc_df_B089568MZN/?tag=googleshopp00-20&linkCode=df0&hvadid=379714766595&hvpos=&hvnw=g&hvrnd=10866861364327206590&hvpone=&hvptwo=&hvmql=&hvdev=c&hvdvcmcl=&hvllocint=&hvllocphy=1001515&hvtargid=pla-1354532881407&psc=1&mclid=c54e0fb8663c3e88b846c64ebf46fe4f)	UN	2,0	= 1 para o auditório + 1 para a sala de reuniões - folha nº 3 de arquitetura
25.3	Estrutura física de instalaçoi, video wall e acessórios : Marca : Vounguardtec modelo é custom - customizado de acordo com a necessidade e o espaço.	UN	2,0	= 1 para o auditório + 1 para a sala de reuniões - folha nº 3 de arquitetura
25.4	GoPresence Teams - (https://www.loja.gopresence.com.br/cameras/gopresence-teams-10x)	UN	4,0	= 2 para o auditório + 2 para a sala de reuniões - folha nº 3 de arquitetura
25.5	Torre De Som Jbl Eon One Mk2 Profissional Ativo Com Bateria (LINK : https://www.brasiltronic.com.br/torre-de-som-jbl-eon-one-mk2-profissional-ativo-com-bateria?parceiro=5581&gad_source=1&gclid=Cj0KCQjwxeyxBhC7ARIsAC7dS3-qVAVqV_HL9B_yjSKoTMRmw7bCZOmLQKGfNgYrQfKQMTiO4uv5DHYaAtAwEALw_wcB)	UN	4,0	= folha nº 3 de arquitetura = 2 para o auditório + 2 para a sala de reuniões
25.6	Fornecimento e Instalação de Carpete Berber Point 920 da Beaulieu e=7mm	m²	108,98	= 43,59 m² para o piso do auditório + 65,38 m² para as paredes do auditório - folha nº 3 de arquitetura
25.7	Poltrona Arena Acustica assento e encosto antipânico estofado tecido poliester vermelho padrão braço MOB reduzida esq./dir. em PP, fixação no piso, marca Marelli ou similar, inclusive instalação, montagem e frete	un	18,0	= poltronas inseridas no auditório - folha nº 3 de arquitetura
25.8	Poltrona Arena Obeso Acustica assento e encosto antipânico estofado tecido poliester vermelho padrão braço PP, fixação no piso, marca Marelli ou similar, inclusive instalação, montagem e frete	un	1,0	= poltrona inserida no auditório - folha nº 3 de arquitetura
26	ACESSIBILIDADE			
26.1	PISO PODOTÁTIL DE ALERTA OU DIRECIONAL, DE BORRACHA, ASSENTADO SOBRE ARGAMASSA. AF_05/2020	M	120,0	= 72,00 m térreo + 48,00 superior - folha nº 2 e 3 de arquitetura
26.2	PISO PODOTÁTIL DE ALERTA OU DIRECIONAL, DE BORRACHA, ASSENTADO SOBRE ARGAMASSA. AF_05/2020	M	24,0	= 14,40 m térreo + 9,60 m superior - folha nº 2 e 3 de arquitetura
26.3	PISO PODOTÁTIL DE ALERTA OU DIRECIONAL, DE CONCRETO, ASSENTADO SOBRE ARGAMASSA. AF_03/2024	m²	25,0	= na calçada de acesso do prédio - folha nº 2 e 3 de arquitetura
27	DIVERSOS			
27.1	INSTALAÇÃO DE LIXEIRA METÁLICA DUPLA, CAPACIDADE DE 60 L, EM TUBO DE AÇO CARBONO E CESTOS EM CHAPA DE AÇO COM PINTURA ELETROSTÁTICA, SOBRE PISO DE CONCRETO EXISTENTE. AF_11/2021	UN	1,0	= 1 unidade - folha nº 2 e 3 de arquitetura
27.2	Conjunto com 06 lixeiras em fibra de vidro, com capacidade 20l cada, com tampa vai e vem	un	1,0	= 1 unidade - folha nº 2 de arquitetura
27.3	PLANTIO DE GRAMA ESMERALDA OU SÃO CARLOS OU CURITIBANA, EM PLACAS. AF_07/2024	m²	14,21	= 4,44 m x 3,20 m = ~14,21m² - folha nº 2 de arquitetura
27.4	PERCIANA HORIZONTAL DE ALUMINIO	m²	90,02	= acrescimo de 10% nas aberturas das janelas: item: 10.2.1 - folha nº 2 e 3 de arquitetura
27.5	ESPELHO CRISTAL E = 4 MM	m²	15,0	= 15 unidades contendo 1 m² cada - folha nº 2 e 3 de arquitetura
27.6	Mastro triplo em tubo ferro galvanizado, alt (útil)= 6m (3,80m x 2" + 2,20m x1 1/2"), inclusive base de concreto ciclópico - Rev 01	un	1,0	= 1 unidade - folha nº 2 de arquitetura
28	LIMPEZA FINAL DE OBRA			
28.1	LIMPEZA FINAL DA OBRA	m²	800,0	= 20,00 x 40,00 m² - folha nº 2 de arquitetura

Total sem BDI

Total do BDI

Total Geral

4,265,848.80

1,240,151.20

5,506,000.00

MARCOS VINICIUS
MORAES DE
ARAUJO:8203735
3200

Assinado de forma
digital por MARCOS
VINICIUS MORAES DE
ARAUJO:8203735320
0

Documento assinado digitalmente
ANDRÉY PAULO MELO DE MIRANDA
Data: 24/09/2024 10:37:21-0305
Verifique em <https://validar.iti.gov.br>

 COTAÇÃO				MAPA DE COTAÇÃO									
				DATA: 13/06/2024		DELTA RIO ELEVADORES / D + C COMERCIAL LTDA / CNPJ: 15.754.612/0001-47		TKE ELEVADORES BRASIL LTDA / PROPOSTA Nº 212586675 / CNPJ: 90.347.840/0001-18		ELEVADORES OTIS LTDA / CNPJ: 29.739.737/0007-06.		PREÇO ADOTADO MEDIANA	
				jun/24		delma@deltarioelevadores.com.br		0800 708 0499		https://products.otis.com/pt-br/modernizacao-de-elevadores-otis#form-mod			
				MATERIAL:		AV. TARRAF, 2450, JARDIM ANICE, SÃO JOSÉ DO RIO PRETO/SP - CEP: 15057-441		R. SANTA MARIA, 1000, COLUMBYA CITY, GUIABÁ/RS - CEP: 92717-190		AV. VISCONDE DE ALBUQUERQUE, 708, MADALENA, RECIFE/PE - CEP: 50610-090			
				EASY VERTICAL - PLATAFORMA VERTICA - VEH 40 - 6m/mim - INTERNA (ABRIGADA) - HIDRÁULICO OLEODINÂMICO (RELAÇÃO 2:1) - 900 X 1400mm CABINA ALTA COM VENTILADOR EMBUTIDO NO TETO E ILUMINAÇÃO.		CONSULTORA: DELMA BATISTA - e-mail: delma@deltarioelevadores.com.br		ATENDIMENTO ON-LINE		ATENDIMENTO ON-LINE		PREÇO (R\$)	
						PREÇO (R\$)		PREÇO (R\$)		PREÇO (R\$)			
ITEM	DESCRIÇÃO	UND	QUANT	UNITÁRIO	TOTAL	UNITÁRIO	TOTAL	UNITÁRIO	TOTAL	UNITÁRIO	TOTAL	UNITÁRIO ADOTADO	TOTAL ADOTADO
23.1	EASY VERTICAL - PLATAFORMA VERTICA - VEH 40 - 6m/mim - INTERNA (ABRIGADA) - HIDRÁULICO OLEODINÂMICO (RELAÇÃO 2:1) - 900 X 1400mm CABINA ALTA COM VENTILADOR EMBUTIDO NO TETO E ILUMINAÇÃO.	UN	1	R\$ 78,200.00	R\$ 78,200.00	R\$ 75,340.00	R\$ 75,340.00	R\$ 76,260.00	R\$ 76,260.00	R\$ 76,600.00	R\$ 76,600.00	R\$ 76,600.00	R\$ 76,600.00

MARCOS VINICIUS
MORAES DE
ARAUJO:82037353200

Assinado de forma digital
por MARCOS VINICIUS
MORAES DE
ARAUJO:82037353200



MAPA DE COTAÇÃO

		DATA: 13/06/2024		LG ELETRONICS		VISION PRO LED		CONVERGING		PREÇO ADOTADO MEDIANA	
		jun/24		https://www.lg.com/br/micro-ondas-todos-micro-ondas/?ec_model_status_code=Active&utm_source=Google&utm_medium=cpc&utm_campaign=HQSEM_HA_SP_Google_Kitchen-Package_Brand_Broad_PT&utm_content=HQSEM_HA_SP_Google_Kitchen-Package_Brand_Broad_PT_Generic_k20240102167_pc_240102&gad_source=1&gclid=CjwKC_Ajwg8qzBhAoEiwAWagLrLpKk7HOHMHlQVimoGeKCGjbDlXD7OqVvQeMQTnSc0jAKCPhqnEq1RoCAAdcQAvD_BwE		https://www.visionledpro.com/products-category/fixed-led-display.html?gad_source=1&gclid=CjwKCAjwg8qzBhAoEiwAWagLrK9J/CcUKUMyPAC8rvuMpsVs8MyyqF-dcVqcTeSOPFwD9Sf0iqZgtM3zBoCEPIQAvD_BwE		https://convergint.com.br/solucoes/audio-video/videowall/?gad_source=1&gclid=CjwKCAjwg8qzBhAoEiwAWagLrGgb-WW6koUcmj2eY2tykxGEBc5vpfqaEMmz5s3zOhCRfglDSYFSehoCID4QAvD_BwE			
		MATERIAL:		SITE: LG BRASIL		VISION PRO LED		55 (11) 5118-6326			
COTAÇÃO		Video Wall FHD 55" 500 nits com borda fina (LINK : https://www.lg.com/br/business/paineis-profissionais/digital-signage/videowall/55vm5j-h/)		ATENDIMENTO ON-LINE		ATENDIMENTO ON-LINE		CENTRAL DE ATENDIMENTO E VENDAS		PREÇO (R\$)	
				PREÇO (R\$)		PREÇO (R\$)		PREÇO (R\$)			
ITEM	DESCRIÇÃO	UND	QUANT	UNITÁRIO	TOTAL	UNITÁRIO	TOTAL	UNITÁRIO	TOTAL	UNITÁRIO	TOTAL
										ADOTADO	ADOTADO
25.1	Video Wall FHD 55" 500 nits com borda fina (LINK : https://www.lg.com/br/business/paineis-profissionais/digital-signage/videowall/55vm5j-h/)	UN	8	R\$ 12,000.00	R\$ 96,000.00	R\$ 11,500.00	R\$ 92,000.00	R\$ 12,500.00	R\$ 100,000.00	R\$ 12,000.00	R\$ 96,000.00

MAPA DE COTAÇÃO											
 COTAÇÃO				DATA: 13/06/2024		AMAZON.COM.BR		MERCADO LIVRE		MUSIAUDIO / CNPJ 31.064.770/0001-21	
				jun/24		https://www.amazon.com.br/Mesa-de-Som-MG06-Yamaha/dp/B0753J881H/ref=sr_1_1_sspa?adgrpid=154027119339&dib=eyJ2IjoiMSJ9.0RtDdXVHqChzN9WL-Sq-KmBaGbDUqEqB9_buXUj6ycDvKODcQ5RlsxgPjgH1M_fsQGo5BIF9JtOuHFqYCLcokMovMLjm6mNLSJHagTn3LGwk6ggsHsjn4PciYI6pYda9C-prMP7HFPHTDJNOApJPjEkxURfXmrctahHL_7Dihpr3QMp6AULg1MVxPGi26ZILDbsbc-s7ycwB6hZvd7sdY24BGpc5xQo7u2CD6Um-mtPHAoERHjqUFAYLBDID_kPdy1EHDY0Loy0lvuo5y5QrrQQWtrOHjUTopuwkxWMNSQ_5IGAK7rriOgttY3Bq4cjG9cxiiUJu8vNGih0xOTHns&dib_tag=se&hvadid=674828188747&hvdev=c&hvlpcphy=9101667&hvnetw=g&hvgmt=b&hvrnd=18271448190697578519&hvtargid=kwd-337801997203&hydadcrc=21908_13368242&keywords=mesa+de+com+canais&qid=1718804069&sr=8-1-spons&ufe=app_do%3Aamzn1.fos.25548f35-0de7-44b3-b28e-0f56f3f96147&sp_csd=d2lkZ2V0TmFlZT1zcF9hdGY&psc=1		https://lista.mercadolivre.com.br/yamaha-mg067matt_tool=26344982&matt_word=Default_URL_MLB&matt_source=google&matt_campaign_id=11297243419&matt_ad_group_id=111150047976&matt_match_type=matt_network=g&matt_device=c&matt_creative=528976187892&matt_keyword=&matt_ad_position=&matt_ad_type=&matt_merchant_id=&matt_product_id=&matt_product_partition_id=&matt_target_id=aud-2315675458781:dsa-19959388920&cq_src=google_ads&cq_cmp=11297243419&cq_net=g&cq_plt=gp&cq_me d=&gad_source=1&gclid=CjwKCAjwg8qzBhAoEiwAWagLrESOpQinGwDZpAdC_eprL8wrxvPE5Zope3vyBj2GCyOlnV-IQZHgVBoCRK4QAvD_BwE		(48) 99987-0340	
				MATERIAL:		SITE: AMAZON BRASIL		SITE: MERCADO LIVRE		Rodovia Antonio Heil, 1001, Sala 44 Galpao10 - Itaipava, Itajai - SC, 88.316-000	
				MESA SOM ANALÓGICA 6 CANAIS		ATENDIMENTO ON-LINE		ATENDIMENTO ON-LINE		CENTRAL DE VENDAS: (48) 99987-0340	
						PREÇO (R\$)		PREÇO (R\$)		PREÇO (R\$)	
ITEM	DESCRIÇÃO	UND	QUANT	UNITÁRIO	TOTAL	UNITÁRIO	TOTAL	UNITÁRIO	TOTAL	UNITÁRIO	TOTAL
25.2	MESA SOM ANALÓGICA COM 6 CANAIS (LINK : Lexsen LMX6 USB Mesa de som com 6 canais - https://www.amazon.com.br/Mesa-LMX6USB-Lexsen-entradas-Canais/dp/B089568MZN/ref=asc_df_B089568MZN/?tag=googleshopp00-20&linkCode=df0&hvadid=379714766595&hvpos=&hvnetw=g&hvrnd=10866861364327206590&hvpone=&hvptwo=&hvgmt=&hvdev=c&hvdvcmdl=&hvl ocint=&hvlpcphy=1001515&hvtargid=pla-1354532881407&psc=1&mcid=c54e0fb8663c3e88b846c64ebf46fe4f)	UN	2	R\$ 1,085.00	R\$ 2,170.00	R\$ 910.00	R\$ 1,820.00	R\$ 1,260.00	R\$ 2,520.00	R\$ 1,085.00	R\$ 2,170.00

 DEFENSORIA PÚBLICA AMAPÁ				MAPA DE COTAÇÃO									
				DATA: 11/06/2024		ATOS COMUNICAÇÃO VISUAL		PARATOLDO		NEW PRINT		PREÇO ADOTADO MEDIANA	
				jun/24		(96) 3242-7565		(96) 3242-9926		(96) 98131-0523			
				MATERIAL:		AV. DOS TAMOIOS, 278, BEIROL, MACAPÁ/AP		R. PARANÁ, 985, SANTA RITA, MACAPÁ/AP - CEP: 68901-260		AV. DIOGENES SILVA, 1117, TREM, MACAPÁ/AP - CEP: 68901-326			
COTAÇÃO				Estrutura física de instalaçãoi, video wall e acessórios : Marca : Vounguardtec modelo é custom - customizado de acordo com a necessidade e o espaço.		POLIANA PEREIRA - GERENTE COMERCIAL - FONE: (96) 98404-8420		CENTRAL DE VENDAS - FONE: (96) 3242-9926		CENTRAL DE VENDAS - FONE: (96) 98131-0523			
						PREÇO (R\$)		PREÇO (R\$)		PREÇO (R\$)		PREÇO (R\$)	
ITEM	DESCRIÇÃO	UND	QUANT	UNITÁRIO	TOTAL	UNITÁRIO	TOTAL	UNITÁRIO	TOTAL	UNITÁRIO	TOTAL		
										ADOTADO	ADOTADO		
25.3	Estrutura física de instalaçãoi, video wall e acessórios : Marca : Vounguardtec modelo é custom - customizado de acordo com a necessidade e o espaço.	UN	2	R\$ 6,250.00	R\$ 12,500.00	R\$ 5,780.00	R\$ 11,560.00	R\$ 5,970.00	R\$ 11,940.00	R\$ 6,000.00	R\$ 12,000.00		

 DEFENSORIA PÚBLICA AMAPÁ				MAPA DE COTAÇÃO									
				DATA: 12/06/2024		LOJA GO PRESENCE		LOJA GO PRESENCE		LOJA GO PRESENCE		PREÇO ADOTADO MEDIANA	
				jun/24		https://www.loja.gopresence.com.br/cameras/gopresence-teams-10x		https://www.loja.gopresence.com.br/cameras/gopresence-teams-10x		https://www.loja.gopresence.com.br/cameras/gopresence-teams-10x			
				MATERIAL:		SITE: GO PRESENCE BRASIL		SITE: GO PRESENCE BRASIL		SITE: GO PRESENCE BRASIL			
COTAÇÃO				GoPresence Teams - (https://www.loja.gopresence.com.br/cameras/gopresence-teams-10x)		ATENDIMENTO ON'LINE		ATENDIMENTO ON'LINE		ATENDIMENTO ON'LINE			
						PREÇO (R\$)		PREÇO (R\$)		PREÇO (R\$)		PREÇO (R\$)	
ITEM	DESCRIÇÃO	UND	QUANT	UNITÁRIO	TOTAL	UNITÁRIO	TOTAL	UNITÁRIO	TOTAL	UNITÁRIO	TOTAL		
				UNITÁRIO	TOTAL	UNITÁRIO	TOTAL	UNITÁRIO	TOTAL	UNITÁRIO	TOTAL		
25.4	GoPresence Teams - (https://www.loja.gopresence.com.br/cameras/gopresence-teams-10x)	UN	4	R\$ 8,690.00	R\$ 34,760.00	R\$ 8,690.00	R\$ 34,760.00	R\$ 8,690.00	R\$ 34,760.00	R\$ 8,690.00	R\$ 34,760.00		

				MAPA DE COTAÇÃO									
				DATA: 12/06/2024		BRASIL TRONIC		AUDIO VÍDEO E CIA		WMS BRASIL		PREÇO ADOTADO MEDIANA	
				jun/24		https://www.brasiltronic.com.br/?gad_source=1&gclid=CjwKCAjwg8qzBhAoEiwAWagLrAPOmINmTeGEUSaFV-GuRgbbhCx9rKrKPVtRgFZasc5b0k6ZT9A9gNRoCulQQAvD_BwE		https://www.audiovideoecia.com.br/audio-pro/caixas-ativas/jbl-eon-one-sistema-de-som-vertical-ativo?parceiro=3809&gad_source=1&gclid=CjwKCAjwg8qzBhAoEiwAWagLrFuv5Rdy1J3ti3FzXxthDY353RsRkjlQc0zA8x-elRQ5m-QEPmP_ahocv0kQAvD_BwE		(11) 4327-7800 // (11) 2832-7800			
				MATERIAL:		SITE: BRASIL TRONIC		SITE: AUDIO VÍDEO E CIA		Rua Dr. Jesuíno Maciel, 616 - Campo Belo, São Paulo - SP			
COTAÇÃO				TORRE DE SOM JBL ONE MK2 PROFISSIONAL ATIVO COM BATERIA		ATENDIMENTO ON-LINE		ATENDIMENTO ON-LINE		CENTRAL DE VENDAS: (11) 2832-7800			
				PREÇO (R\$)		PREÇO (R\$)		PREÇO (R\$)		PREÇO (R\$)			
ITEM	DESCRIÇÃO	UND	QUANT	UNITÁRIO	TOTAL	UNITÁRIO	TOTAL	UNITÁRIO	TOTAL	UNITÁRIO	TOTAL	UNITÁRIO	TOTAL
												ADOTADO	ADOTADO
25.5	Torre De Som Jbl Eon One Mk2 Profissional Ativo Com Bateria (LINK : https://www.brasiltronic.com.br/torre-de-som-jbl-eon-one-mk2-profissional-ativo-com-bateria?parceiro=5581&gad_source=1&gclid=Cj0KCQjwxeyxBhC7ARIsAC7dS3-qVAVqV_HL9B_yjSKoTMRmw7bCZOmLQKGfNgYrQfKQMTiO4uv5DHYaAtAwEALw_wcB)	UN	4	R\$ 13,749.00	R\$ 54,996.00	R\$ 13,064.00	R\$ 52,256.00	R\$ 14,434.00	R\$ 57,736.00	R\$ 13,749.00	R\$ 54,996.00		

Obra

.CONSTRUÇÃO DA SEDE REGIONAL DA DEFENSORIA PÚBLICA NO ESTADO DO AMAPÁ - MUNICÍPIO DO DE LARANJAL DO JARI - CONVÊNIO Nº 951629

Bancos

SINAPI - 08/2024 - Amapá
SBC - 09/2024 - Amapá
SICRO3 - 04/2024 - Amapá
ORSE - 06/2024 - Sergipe
FDE - 07/2024 - São Paulo

B.D.I.

29,07%

Encargos Sociais

Não Desonerado: embutido nos preços unitário dos insumos de mão de obra, de acordo com as bases.

Curva ABC de Serviços

Código	Banco	Descrição	Tipo	Und	Quant.	Valor Unit	Total	Peso (%)	Peso Acumulado (%)
8250	ORSE	Coletor solar vertical, placas 80x200cm, para Sist.Aquecimento Solar Água, Soletrol Max 1,60m² ou similar - fornecimento	Diversos	un	152,0	2.194,06	333.497,12	6,06	6,06
90777	SINAPI	ENGENHEIRO CIVIL DE OBRA JUNIOR COM ENCARGOS COMPLEMENTARES	SEDI - SERVIÇOS DIVERSOS	H	1.600,0	157,23	251.568,00	4,57	10,63
102176	SINAPI	INSTALAÇÃO DE VIDRO LAMINADO, E = 8 MM (4+4), ENCAIXADO EM PERFIL U. AF_01/2021_PS	ESQV - ESQUADRIAS/FERRAGENS/VIDROS	m²	115,36	1.939,46	223.736,11	4,06	14,69
104597	SINAPI	REVESTIMENTO CERÂMICO PARA PISO COM PLACAS TIPO PORCELANATO DE DIMENSÕES 80X80 CM APLICADA EM AMBIENTES DE ÁREA ENTRE 5 M² E 10 M². AF_02/2023_PE	PISO - PISOS	m²	659,41	274,53	181.027,83	3,29	17,98
101963	SINAPI	LAJE PRÉ-MOLDADA UNIDIRECIONAL, BIAPOIADA, PARA PISO, ENCHIMENTO EM CERÂMICA, VIGOTA CONVENCIONAL, ALTURA TOTAL DA LAJE (ENCHIMENTO+CAPA) = (8+4). AF_11/2020_PA	FUES - FUNDAÇÕES E ESTRUTURAS	m²	736,96	239,14	176.236,61	3,20	21,18
94216	SINAPI	TELHAMENTO COM TELHA METÁLICA TERMOACÚSTICA E = 30 MM, COM ATÉ 2 ÁGUAS, INCLUSO IÇAMENTO. AF_07/2019	COBE - COBERTURA	m²	695,33	252,81	175.786,38	3,19	24,37
13198	ORSE	Fachada em estrutura metálica em metalon galvanizado, revestido em ACM, letras em PS e PVC expandido, pórticos/briss em aço Corten, conforme projeto. - fornecimento e montagem - Obra da AGRES/SE	Revestimentos em Laminados	un	1,0	162.260,35	162.260,35	2,95	27,32
99841	SINAPI	GUARDA-CORPO PANORÂMICO COM PERFIS DE ALUMÍNIO E VIDRO LAMINADO 8 MM, FIXADO COM CHUMBADOR MECÂNICO. AF_04/2019_PS	ESQV - ESQUADRIAS/FERRAGENS/VIDROS	M	63,44	2.217,01	140.647,11	2,55	29,87
00039561	SINAPI	AR CONDICIONADO SPLIT ON/OFF, CASSETE (TETO), 60000 BTUS/H, CICLO QUENTE/FRIO, 60 HZ, CLASSIFICACAO ENERGETICA A - SELO PROCEL, GAS HFC, CONTROLE S/ FIO	Equipamento para Aquisição Permanente	UN	8,0	15.752,85	126.022,80	2,29	32,16
103357	SINAPI	ALVENARIA DE VEDAÇÃO DE BLOCOS CERÂMICOS FURADOS NA HORIZONTAL DE 9X19X29 CM (ESPESSURA 9 CM) E ARGAMASSA DE ASSENTAMENTO COM PREPARO MANUAL. AF_12/2021	PARE - PAREDES/PAINEIS	m²	1.667,38	74,78	124.686,68	2,26	34,43
DPAP-1	Próprio	Video Wall FHD 55" 500 nits com borda fina (LINK : https://www.lg.com/br/business/paineis-profissionais/digital-signage/videowall/55vm5j-h/)	Equipamento para Aquisição Permanente	UN	8,0	15.488,40	123.907,20	2,25	36,68
11907	ORSE	Transformador trifásico 750 kva, 220/127v, a seco	Subestação Transformadora Abrigada	un	1,0	122.338,97	122.338,97	2,22	38,90

MDR - CRECHE FNDE - INS 009	Próprio	EASY VERTICAL - PLATAFORMA VERTICA - VEH 40 - 6m/mim - INTERNA (ABRIGADA) - HIDRÁULICO OLEODINÂMICO (RELAÇÃO 2:1) - 900 X 1400mm CABINA ALTA COM VENTILADOR EMBUTIDO NO TETO E ILUMINAÇÃO.	Equipamento para Aquisição Permanente	UN	1,0	98.867,62	98.867,62	1,80	40,69
101176	SINAPI	ESTACA BROCA DE CONCRETO, DIÂMETRO DE 30CM, ESCAVAÇÃO MANUAL COM TRADO CONCHA, INTEIRAMENTE ARMADA. AF_05/2020_PA	FUES - FUNDAÇÕES E ESTRUTURAS	M	462,0	209,73	96.895,26	1,76	42,45
00043184	SINAPI	AR CONDICIONADO SPLIT INVERTER, HI-WALL (PAREDE), 24000 BTU/H, CICLO FRIO, 60HZ, CLASSIFICACAO A (SELO PROCEL), GAS HFC, CONTROLE S/FIO	Equipamento para Aquisição Permanente	UN	16,0	5.943,12	95.089,92	1,73	44,18
104218	SINAPI	EMBOÇO OU MASSA ÚNICA EM ARGAMASSA TRAÇO 1:2:8, PREPARO MANUAL, APLICADA MANUALMENTE EM PANOS DE FACHADA COM PRESENÇA DE VÃOS, ESPESSURA DE 25 MM, ACESSO POR ANDAIME. AF_08/2022	REVE - REVESTIMENTO E TRATAMENTO DE SUPERFÍCIES	m²	1.359,59	68,98	93.784,52	1,70	45,88
92270	SINAPI	FABRICAÇÃO DE FÔRMA PARA VIGAS, COM MADEIRA SERRADA, E = 25 MM. AF_09/2020	FUES - FUNDAÇÕES E ESTRUTURAS	m²	553,1	163,57	90.470,57	1,64	47,53
2288	ORSE	Pintura de acabamento com aplicação de 02 demãos de tinta acrílica convencional	Latex PVA	m²	3.713,36	24,07	89.380,58	1,62	49,15
104952	SINAPI	MASSA ÚNICA, EM ARGAMASSA TRAÇO 1:2:8, PREPARO MANUAL, APLICADA MANUALMENTE EM PAREDES INTERNAS DE AMBIENTES COM ÁREA MAIOR QUE 10M², E = 17,5MM, COM TALISCAS. AF_03/2024	REVE - REVESTIMENTO E TRATAMENTO DE SUPERFÍCIES	m²	1.667,39	48,25	80.451,57	1,46	50,61
12934	ORSE	Poltrona Arena Acustica assento e encosto antipanico estofado tecido poliestevermelho padrão braço MOB reduzida esq./dir. em PP, fixação no piso, marca Marelli ou similar, inclusive instalação, montagem e frete	Mobiliário	un	18,0	4.087,17	73.569,06	1,34	51,95
99862	SINAPI	GRADIL EM ALUMÍNIO FIXADO EM VÃOS DE JANELAS, FORMADO POR TUBOS DE 3/4". AF_04/2019	ESQV - ESQUADRIAS/FERRAGENS/VIDROS	m²	98,82	723,62	71.508,13	1,30	53,25
DPAP-5	Próprio	Torre De Som Jbl Eon One Mk2 Profissional Ativo Com Bateria (LINK : https://www.brasiltronic.com.br/torre-de-som-jbl-eon-one-mk2-profissional-ativo-com-bateria?parceiro=5581&gad_source=1&gclid=Cj0KCQjwxeYxBhC7ARIsAC7dS3-qVAVqV_HL9B_yjSKoTMRmw7bCZOmLQKGfNgYrQfKQMTiO4uv5DHYaAtAwEALw_wcB)	Equipamento para Aquisição Permanente	UN	4,0	17.745,83	70.983,32	1,29	54,54
104488	SINAPI	COMPOSIÇÃO PARAMÉTRICA PARA EXECUÇÃO DE ESTRUTURAS DE CONCRETO ARMADO, PARA EDIFICAÇÃO INSTITUCIONAL TÉRREA, FCK = 25 MPA. AF_11/2022	FUES - FUNDAÇÕES E ESTRUTURAS	m³	16,56	3.964,76	65.656,43	1,19	55,73
96619	SINAPI	LASTRO DE CONCRETO MAGRO, APLICADO EM BLOCOS DE COROAMENTO OU SAPATAS, ESPESSURA DE 5 CM. AF_01/2024	FUES - FUNDAÇÕES E ESTRUTURAS	m²	914,55	67,85	62.052,22	1,13	56,85
88255	SINAPI	AUXILIAR TÉCNICO DE ENGENHARIA COM ENCARGOS COMPLEMENTARES	SEDI - SERVIÇOS DIVERSOS	H	1.600,0	35,49	56.784,00	1,03	57,89
101792	SINAPI	ESCORAMENTO DE FÔRMAS DE LAJE EM MADEIRA NÃO APARELHADA, PÉ-DIREITO SIMPLES, INCLUSO TRAVAMENTO, 4 UTILIZAÇÕES. AF_09/2020	FUES - FUNDAÇÕES E ESTRUTURAS	m³	2.612,36	21,45	56.035,12	1,02	58,90
87273	SINAPI	REVESTIMENTO CERÂMICO PARA PAREDES INTERNAS COM PLACAS TIPO ESMALTADA DE DIMENSÕES 33X45 CM APLICADAS NA ALTURA INTEIRA DAS PAREDES. AF_02/2023_PE	REVE - REVESTIMENTO E TRATAMENTO DE SUPERFÍCIES	m²	530,8	105,31	55.898,55	1,02	59,92

90776	SINAPI	ENCARREGADO GERAL COM ENCARGOS COMPLEMENTARES	SEDI - SERVIÇOS DIVERSOS	H	1.600,0	34,73	55.568,00	1,01	60,93
88497	SINAPI	EMASSAMENTO COM MASSA LÁTEX, APLICAÇÃO EM PAREDE, DUAS DEMÃOS, LIXAMENTO MANUAL. AF_04/2023	PINT - PINTURAS	m²	2.719,16	19,88	54.056,90	0,98	61,91
103676	SINAPI	CONCRETAGEM DE VIGAS E LAJES, FCK=25 MPA, PARA LAJES PREMOLDADAS COM JERICAS EM ELEVADOR DE CABO EM EDIFICAÇÃO DE MULTIPAVIMENTOS ATÉ 16 ANDARES - LANÇAMENTO, ADENSAMENTO E ACABAMENTO. AF_02/2022	FUES - FUNDAÇÕES E ESTRUTURAS	m³	29,1	1.827,48	53.179,67	0,97	62,88
91338	SINAPI	PORTA DE ALUMÍNIO DE ABRIR COM LAMBRI, COM GUARNIÇÃO, FIXAÇÃO COM PARAFUSOS - FORNECIMENTO E INSTALAÇÃO. AF_12/2019	ESQV - ESQUADRIAS/FERRAGENS/VIDROS	m²	46,75	1.123,36	52.517,08	0,95	63,83
96530	SINAPI	FABRICAÇÃO, MONTAGEM E DESMONTAGEM DE FÔRMA PARA VIGA BALDRAME, EM MADEIRA SERRADA, E=25 MM, 1 UTILIZAÇÃO. AF_01/2024	FUES - FUNDAÇÕES E ESTRUTURAS	m²	255,4	203,96	52.091,38	0,95	64,78
102477	SINAPI	CONCRETO FCK = 30MPA, TRAÇO 1:1,9:2,3 (EM MASSA SECA DE CIMENTO/ AREIA MÉDIA/ SEIXO ROLADO) - PREPARO MECÂNICO COM BETONEIRA 400 L. AF_05/2021	FUES - FUNDAÇÕES E ESTRUTURAS	m³	32,29	1.609,31	51.964,62	0,94	65,72
93140	SINAPI	PONTO DE ILUMINAÇÃO RESIDENCIAL INCLUINDO INTERRUPTOR SIMPLES CONJUGADO COM PARALELO, CAIXA ELÉTRICA, ELETRODUTO, CABO, RASGO, QUEBRA E CHUMBAMENTO (EXCLUINDO LUMINÁRIA E LÂMPADA). AF_01/2016	INEL - INSTALAÇÃO ELÉTRICA/ELETRIFICAÇÃO E ILUMINAÇÃO EXTERNA	UN	173,0	292,07	50.528,11	0,92	66,64
104680	SINAPI	COMPOSIÇÃO PARAMÉTRICA DE INSTALAÇÃO DE TUBOS DE PVC SÉRIE NORMAL (PRUMADA DE ESGOTO SANITÁRIO), DN 100MM, POR AMBIENTE HIDRÁULICO, COM CONEXÕES, CORTES E FIXAÇÕES PARA PRÉDIO. AF_05/2023	INHI - INSTALAÇÕES HIDROS SANITÁRIAS	UN	268,35	178,90	48.007,82	0,87	67,51
DPAP-6	Próprio	Aruba AP-515 (RW) Unified AP (Q9H62A)	Equipamento para Aquisição Permanente	UN	6,0	7.888,81	47.332,86	0,86	68,37
09.09.040	FDE	IL-89 LUMINÁRIA LED DE EMBUTIR COM DIFUSOR TRANSLÚCIDO <= 24W	Luminarias internas	UN	173,0	272,21	47.092,33	0,86	69,22
90766	SINAPI	ALMOXARIFE COM ENCARGOS COMPLEMENTARES	SEDI - SERVIÇOS DIVERSOS	H	1.600,0	29,29	46.864,00	0,85	70,08
DPAP-4	Próprio	GoPresence Teams - (https://www.loja.gopresence.com.br/cameras/gopresence-teams-10x)	Equipamento para Aquisição Permanente	UN	4,0	11.216,18	44.864,72	0,81	70,89
5914479	SICRO3	Transporte com caminhão carroceria de 15 t - rodovia pavimentada		tkm	46.800,0	0,93	43.524,00	0,79	71,68
13345	ORSE	Fornecimento com instalação de difusor acústico multifacetado, construído em MDF acabamento em pintura na cor indicada pela arquitetura (OBRA: CONSERVATÓRIO DE MÚSICA)	Isolamento Acústico	m²	58,24	686,65	39.990,50	0,73	72,41
96555	SINAPI	CONCRETAGEM DE BLOCO DE COROAMENTO OU VIGA BALDRAME, FCK 30 MPA, COM USO DE JERICA - LANÇAMENTO, ADENSAMENTO E ACABAMENTO. AF_01/2024	FUES - FUNDAÇÕES E ESTRUTURAS	m³	30,4	1.305,36	39.682,94	0,72	73,13
92580	SINAPI	TRAMA DE AÇO COMPOSTA POR TERÇAS PARA TELHADOS DE ATÉ 2 ÁGUAS PARA TELHA ONDULADA DE FIBROCIMENTO, METÁLICA, PLÁSTICA OU TERMOACÚSTICA, INCLUSO TRANSPORTE VERTICAL. AF_07/2019	COBE - COBERTURA	m²	668,47	59,33	39.660,33	0,72	73,85
92762	SINAPI	ARMAÇÃO DE PILAR OU VIGA DE ESTRUTURA CONVENCIONAL DE CONCRETO ARMADO UTILIZANDO AÇO CA-50 DE 10,0 MM - MONTAGEM. AF_06/2022	FUES - FUNDAÇÕES E ESTRUTURAS	KG	2.512,1	15,58	39.138,52	0,71	74,56

92269	SINAPI	FABRICAÇÃO DE FÔRMA PARA PILARES E ESTRUTURAS SIMILARES, EM MADEIRA SERRADA, E=25 MM. AF_09/2020	FUES - FUNDAÇÕES E ESTRUTURAS	m²	184,3	199,45	36.758,64	0,67	75,23
96113	SINAPI	FORRO EM PLACAS DE GESSO, PARA AMBIENTES COMERCIAIS. AF_08/2023_PS	REVE - REVESTIMENTO E TRATAMENTO DE SUPERFÍCIES	m²	629,12	56,36	35.457,20	0,64	75,87
103683	SINAPI	CONCRETAGEM DE VIGAS E LAJES, FCK=25 MPA, PARA QUALQUER TIPO DE LAJE COM BALDES EM EDIFICAÇÃO DE MULTIPAVIMENTOS ATÉ 04 ANDARES - LANÇAMENTO, ADENSAMENTO E ACABAMENTO. AF_02/2022	FUES - FUNDAÇÕES E ESTRUTURAS	m³	16,3	2.116,62	34.500,91	0,63	76,50
94304	SINAPI	ATERRO MECANIZADO DE VALA COM ESCAVADEIRA HIDRÁULICA (CAPACIDADE DA CAÇAMBA: 0,8 M³ / POTÊNCIA: 111 HP), LARGURA ATÉ 2,5 M, PROFUNDIDADE ATÉ 1,5 M, COM SOLO ARGILLO-ARENOSO. AF_08/2023	MOVT - MOVIMENTO DE TERRA	m³	355,67	96,92	34.471,54	0,63	77,12
91935	SINAPI	CABO DE COBRE FLEXÍVEL ISOLADO, 16 MM², ANTI-CHAMA 0,6/1,0 KV, PARA CIRCUITOS TERMINAIS - FORNECIMENTO E INSTALAÇÃO. AF_03/2023	INEL - INSTALAÇÃO ELÉTRICA/ELETRIFICAÇÃO E ILUMINAÇÃO EXTERNA	M	905,6	37,51	33.969,06	0,62	77,74
101094	SINAPI	PISO PODOTÁTIL DE ALERTA OU DIRECIONAL, DE BORRACHA, ASSENTADO SOBRE ARGAMASSA. AF_05/2020	PISO - PISOS	M	144,0	221,19	31.851,36	0,58	78,32
88472	SINAPI	CONTRAPISO COM ARGAMASSA AUTONIVELANTE, APLICADO SOBRE LAJE, NÃO ADERIDO, ESPESSURA 5CM. AF_07/2021	PISO - PISOS	m²	378,67	78,89	29.873,28	0,54	78,86
95577	SINAPI	MONTAGEM DE ARMADURA DE ESTACAS, DIÂMETRO = 10,0 MM. AF_09/2021_PS	FUES - FUNDAÇÕES E ESTRUTURAS	KG	1.921,0	15,11	29.026,31	0,53	79,39
11568	ORSE	Aterramento composto de 3 hastes de cobre Ø 5/8" x 2,40m, interligada com cabo de cobre 35mm²	Conversão InfoWOrca	un	60,0	472,47	28.348,20	0,51	79,90
1843	ORSE	Gradil em alumínio anodizado preto	Esquadrias de Alumínio	m²	66,0	408,70	26.974,20	0,49	80,39
88485	SINAPI	FUNDO SELADOR ACRÍLICO, APLICAÇÃO MANUAL EM PAREDE, UMA DEMÃO. AF_04/2023	PINT - PINTURAS	m²	6.740,32	3,98	26.826,47	0,49	80,88
96977	SINAPI	CORDOALHA DE COBRE NU 50 MM², ENTERRADA - FORNECIMENTO E INSTALAÇÃO. AF_08/2023	INEL - INSTALAÇÃO ELÉTRICA/ELETRIFICAÇÃO E ILUMINAÇÃO EXTERNA	M	285,37	88,77	25.332,29	0,46	81,34
94229	SINAPI	CALHA EM CHAPA DE AÇO GALVANIZADO NÚMERO 24, DESENVOLVIMENTO DE 100 CM, INCLUSO TRANSPORTE VERTICAL. AF_07/2019	COBE - COBERTURA	M	112,12	223,69	25.080,12	0,46	81,80
93142	SINAPI	PONTO DE TOMADA RESIDENCIAL INCLUINDO TOMADA (2 MÓDULOS) 10A/250V, CAIXA ELÉTRICA, ELETRODUTO, CABO, RASGO, QUEBRA E CHUMBAMENTO. AF_01/2016	INEL - INSTALAÇÃO ELÉTRICA/ELETRIFICAÇÃO E ILUMINAÇÃO EXTERNA	UN	85,0	295,03	25.077,55	0,46	82,25
190404	SBC	SOLEIRA PARA ESCADA EM GRANITO PRETO SAO GABRIEL	APARELHOS SANITARIOS	m²	32,18	774,43	24.921,16	0,45	82,70
89957	SINAPI	PONTO DE CONSUMO TERMINAL DE ÁGUA FRIA (SUBRAMAL) COM TUBULAÇÃO DE PVC, DN 25 MM, INSTALADO EM RAMAL DE ÁGUA, INCLUSOS RASGO E CHUMBAMENTO EM ALVENARIA. AF_12/2014	INHI - INSTALAÇÕES HIDROS SANITÁRIAS	UN	135,74	162,52	22.060,46	0,40	83,10
96528	SINAPI	FABRICAÇÃO, MONTAGEM E DESMONTAGEM DE FÔRMA PARA BLOCO DE COROAMENTO, EM MADEIRA SERRADA, E=25 MM, 1 UTILIZAÇÃO. AF_01/2024	MOVT - MOVIMENTO DE TERRA	m²	99,1	222,50	22.049,75	0,40	83,50
92759	SINAPI	ARMAÇÃO DE PILAR OU VIGA DE ESTRUTURA CONVENCIONAL DE CONCRETO ARMADO UTILIZANDO AÇO CA-60 DE 5,0 MM - MONTAGEM. AF_06/2022	FUES - FUNDAÇÕES E ESTRUTURAS	KG	1.148,9	18,95	21.771,66	0,40	83,90
102177	SINAPI	INSTALAÇÃO DE VIDRO LAMINADO, E = 12 MM (4+4+4), ENCAIXADO EM PERFIL U. AF_01/2021_PS	ESQV - ESQUADRIAS/FERRAGENS/VIDROS	m²	5,25	4.100,76	21.528,99	0,39	84,29

13541	ORSE	Lavatório / cuba de sobrepor quadrada sem mesa em louça branca, *30 x 30*cm, com sifão, engate e válvula cromados, exclusive torneira	Louças e Metais Sanitários	un	16,0	1.311,12	20.977,92	0,38	84,67
98557	SINAPI	IMPERMEABILIZAÇÃO DE SUPERFÍCIE COM EMULSÃO ASFÁLTICA, 2 DEMÃOS. AF_09/2023	IMPE - IMPERMEABILIZAÇÕES E PROTEÇÕES DIVERSAS	m²	255,4	79,38	20.273,65	0,37	85,04
7223	ORSE	Fornecimento e Instalação de Carpete Berber Point 920 da Beaulieu e=7mm	Diversos	m²	108,98	179,42	19.553,19	0,36	85,40
99862	SINAPI	GRADIL EM ALUMÍNIO FIXADO EM VÃOS DE PORTAS, FORMADO POR TUBOS DE 3/4". AF_04/2019	ESQV - ESQUADRIAS/FERRAGENS/VIDROS	m²	26,22	723,62	18.973,32	0,34	85,74
103290	SINAPI	TUBO EM COBRE FLEXÍVEL, DN 3/8", COM ISOLAMENTO, INSTALADO EM FORRO, PARA RAMAL DE ALIMENTAÇÃO DE AR CONDICIONADO, INCLUSO FIXADOR. AF_11/2021_PA	INES - INSTALAÇÕES ESPECIAIS	M	256,9	71,61	18.396,61	0,33	86,07
011718	SBC	ENCARGOS COMPLEMENTARES VIGIA DIURNO	SERVICOS ADMINISTRATIVOS	H	3.358,37	5,45	18.303,12	0,33	86,41
103669	SINAPI	CONCRETAGEM DE PILARES, FCK = 25 MPA, COM USO DE BALDES - LANÇAMENTO, ADENSAMENTO E ACABAMENTO. AF_02/2022	FUES - FUNDAÇÕES E ESTRUTURAS	m³	10,2	1.764,70	17.999,94	0,33	86,73
DPAP-12	Próprio	PERCIANA HORIZONTAL DE ALUMINIO	Outros	m²	90,02	193,61	17.428,77	0,32	87,05
12333	ORSE	Porta/Esquadria em alumínio, cor N/P/B, tipo moldura-vidro, inclusive caixilho vertical 5 x 10, maxi-ar fixo, dobradiças ou roldanas e fechadura, exclusive vidro	Esquadrias de Alumínio	m²	28,36	577,59	16.380,45	0,30	87,35
5914655	SICRO3	Carga, manobra e descarga de materiais diversos em caminhão carroceria de 15 t - carga e descarga manuais		t	360,0	43,24	15.566,40	0,28	87,63
00011186	SINAPI	ESPELHO CRISTAL E = 4 MM	Material	m²	15,0	1.035,99	15.539,85	0,28	87,91
DPAP-3	Próprio	Estrutura física de instalaçãoi, video wall e acessórios : Marca : Vounguardtec modelo é custom - customizado de acordo com a necessidade e o espaço.	Equipamento para Aquisição Permanente	UN	2,0	7.744,20	15.488,40	0,28	88,19
92620	SINAPI	FABRICAÇÃO E INSTALAÇÃO DE TESOURA INTEIRA EM AÇO, VÃO DE 12 M, PARA TELHA ONDULADA DE FIBROCIMENTO, METÁLICA, PLÁSTICA OU TERMOACÚSTICA, INCLUSO IÇAMENTO. AF_07/2019	COBE - COBERTURA	UN	6,0	2.548,05	15.288,30	0,28	88,47
105009	SINAPI	LOCAÇÃO CONVENCIONAL DE OBRA, UTILIZANDO GABARITO DE TÁBUAS CORRIDAS PONTALETADAS A CADA 1,50M - 2 UTILIZAÇÕES. AF_03/2024	SERT - SERVIÇOS TÉCNICOS	M	169,11	88,30	14.932,41	0,27	88,74
12791	ORSE	Fornecimento e instalação de Switch 24 portas Gerenciável POE 10/100 /1000 + 4SFP	Pontos de Suprimento de Lógica	un	3,0	4.688,00	14.064,00	0,26	89,00
96546	SINAPI	ARMAÇÃO DE BLOCO UTILIZANDO AÇO CA-50 DE 10 MM - MONTAGEM. AF_01/2024	FUES - FUNDAÇÕES E ESTRUTURAS	KG	728,5	19,06	13.885,21	0,25	89,25
102491	SINAPI	PINTURA DE PISO COM TINTA ACRÍLICA, APLICAÇÃO MANUAL, 2 DEMÃOS, INCLUSO FUNDO PREPARADOR. AF_05/2021	PINT - PINTURAS	m²	523,37	26,05	13.633,79	0,25	89,50
7792	ORSE	Tomada dupla para lógica RJ45, 4"x4", embutir, completa	Tomadas para Lógica	un	83,0	161,26	13.384,58	0,24	89,74

87878	SINAPI	CHAPISCO APLICADO EM ALVENARIAS E ESTRUTURAS DE CONCRETO INTERNAS, COM COLHER DE PEDREIRO. ARGAMASSA TRAÇO 1:3 COM PREPARO MANUAL. AF_10/2022	REVE - REVESTIMENTO E TRATAMENTO DE SUPERFÍCIES	m²	1.975,18	6,65	13.134,95	0,24	89,98
92562	SINAPI	FABRICAÇÃO E INSTALAÇÃO DE TESOURA INTEIRA EM MADEIRA NÃO APARELHADA, VÃO DE 10 M, PARA TELHA ONDULADA DE FIBROCIMENTO, METÁLICA, PLÁSTICA OU TERMOACÚSTICA, INCLUSO IÇAMENTO. AF_07/2019	COBE - COBERTURA	UN	5,0	2.582,26	12.911,30	0,23	90,21
104919	SINAPI	ARMAÇÃO DE SAPATA ISOLADA, VIGA BALDRAME E SAPATA CORRIDA UTILIZANDO AÇO CA-50 DE 10 MM - MONTAGEM. AF_01/2024	FUES - FUNDAÇÕES E ESTRUTURAS	KG	725,5	17,55	12.732,53	0,23	90,45
102619	SINAPI	CAIXA D'ÁGUA EM POLIÉSTER REFORÇADO COM FIBRA DE VIDRO, 10000 LITROS - FORNECIMENTO E INSTALAÇÃO. AF_06/2021	INHI - INSTALAÇÕES HIDROS SANITÁRIAS	UN	2,0	5.989,82	11.979,64	0,22	90,66
190404	SBC	BANCADA EM GRANITO PRETO SAO GABRIEL	APARELHOS SANITARIOS	m²	15,44	774,43	11.957,20	0,22	90,88
92990	SINAPI	CABO DE COBRE FLEXÍVEL ISOLADO, 70 MM², ANTI-CHAMA 0,6/1,0 KV, PARA REDE ENTERRADA DE DISTRIBUIÇÃO DE ENERGIA ELÉTRICA - FORNECIMENTO E INSTALAÇÃO. AF_12/2021	INEL - INSTALAÇÃO ELÉTRICA/ELETRIFICAÇÃO E ILUMINAÇÃO EXTERNA	M	100,0	118,01	11.801,00	0,21	91,09
98061	SINAPI	FILTRO ANAERÓBIO CIRCULAR, EM CONCRETO PRÉ-MOLDADO, DIÂMETRO INTERNO = 2,88 M, ALTURA INTERNA = 1,50 M, VOLUME ÚTIL: 7817,3 L (PARA 75 CONTRIBUINTES). AF_12/2020_PA	INHI - INSTALAÇÕES HIDROS SANITÁRIAS	UN	1,0	11.485,66	11.485,66	0,21	91,30
87908	SINAPI	CHAPISCO APLICADO EM ALVENARIA (COM PRESENÇA DE VÃOS) E ESTRUTURAS DE CONCRETO DE FACHADA, COM EQUIPAMENTO DE PROJEÇÃO. ARGAMASSA TRAÇO 1:3 COM PREPARO EM BETONEIRA 400 L. AF_10/2022	REVE - REVESTIMENTO E TRATAMENTO DE SUPERFÍCIES	m²	1.359,59	8,31	11.298,19	0,21	91,51
103289	SINAPI	TUBO EM COBRE FLEXÍVEL, DN 1/4", COM ISOLAMENTO, INSTALADO EM FORRO, PARA RAMAL DE ALIMENTAÇÃO DE AR CONDICIONADO, INCLUSO FIXADOR. AF_11/2021_PA	INES - INSTALAÇÕES ESPECIAIS	M	256,9	43,25	11.110,93	0,20	91,71
104640	SINAPI	PINTURA LÁTEX ACRÍLICA STANDARD, APLICAÇÃO MANUAL EM TETO, DUAS DEMÃOS. AF_04/2023	PINT - PINTURAS	m²	668,85	16,48	11.022,65	0,20	91,91
92763	SINAPI	ARMAÇÃO DE PILAR OU VIGA DE ESTRUTURA CONVENCIONAL DE CONCRETO ARMADO UTILIZANDO AÇO CA-50 DE 12,5 MM - MONTAGEM. AF_06/2022	FUES - FUNDAÇÕES E ESTRUTURAS	KG	834,0	13,17	10.983,78	0,20	92,11
100853	SINAPI	TORNEIRA CROMADA DE MESA PARA LAVATORIO, TIPO MONOCOMANDO. AF_01/2020	INHI - INSTALAÇÕES HIDROS SANITÁRIAS	UN	16,0	675,11	10.801,76	0,20	92,31
012689	SBC	MOBILIZACAO E DESMOBILIZACAO DE CANTEIRO	INSTALACOES PROVISORIAS	UN	2,0	5.341,05	10.682,10	0,19	92,50
101996	SINAPI	FABRICAÇÃO DE FÔRMA PARA ESCADAS, COM 1 LANCE E LAJE PLANA, EM MADEIRA SERRADA, E=25 MM. AF_11/2020	FUES - FUNDAÇÕES E ESTRUTURAS	m²	45,8	225,92	10.347,14	0,19	92,69
100878	SINAPI	VASO SANITÁRIO SIFONADO COM CAIXA ACOPLADA, LOUÇA BRANCA - PADRÃO ALTO - FORNECIMENTO E INSTALAÇÃO. AF_01/2020	INHI - INSTALAÇÕES HIDROS SANITÁRIAS	UN	14,0	736,50	10.311,00	0,19	92,88
93208	SINAPI	EXECUÇÃO DE ALMOXARIFADO EM CANTEIRO DE OBRA EM CHAPA DE MADEIRA COMPENSADA, INCLUSO PRATELEIRAS. AF_02/2016	CANT - CANTEIRO DE OBRAS	m²	10,0	1.013,75	10.137,50	0,18	93,06
9082	ORSE	Tabica metálica 3x3cm para forro de gesso (fornecimento e montagem)	Soleiras e Rodapés	m	304,56	32,78	9.983,48	0,18	93,24

98065	SINAPI	SUMIDOURO CIRCULAR, EM CONCRETO PRÉ-MOLDADO, DIÂMETRO INTERNO = 2,88 M, ALTURA INTERNA = 3,0 M, ÁREA DE INFILTRAÇÃO: 31,4 M² (PARA 12 CONTRIBUINTES). AF_12/2020_PA	INHI - INSTALAÇÕES HIDROS SANITÁRIAS	UN	1,0	9.851,76	9.851,76	0,18	93,42
13347	ORSE	Forn. c/ inst. de forro acústico const. de painel rígido em lã de rocha basáltica, esp de 25 mm, revest. em sua face visível c/ um filme de veu de vidro nacor preta, Elev. ind de adsorção sonora, baixa condut. térmica obra: (CONSERVÁTORIO DE MÚSICA)	Isolamento Acústico	m²	59,73	164,31	9.814,24	0,18	93,60
104475	SINAPI	COMPOSIÇÃO PARAMÉTRICA DE PONTO ELÉTRICO DE TOMADA DE USO GERAL 2P+T (10A/250V) EM EDIFÍCIO RESIDENCIAL COM ELETRODUTO EMBUTIDO EM RASGOS NAS PAREDES, INCLUSO TOMADA, ELETRODUTO, CABO, RASGO, QUEBRA E CHUMBAMENTO. AF_11/2022	INEL - INSTALAÇÃO ELÉTRICA/ELETRIFICAÇÃO E ILUMINAÇÃO EXTERNA	UN	50,0	193,49	9.674,50	0,18	93,77
92769	SINAPI	ARMAÇÃO DE LAJE DE ESTRUTURA CONVENCIONAL DE CONCRETO ARMADO UTILIZANDO AÇO CA-50 DE 6,3 MM - MONTAGEM. AF_06/2022	FUES - FUNDAÇÕES E ESTRUTURAS	KG	525,38	17,61	9.251,94	0,17	93,94
92616	SINAPI	FABRICAÇÃO E INSTALAÇÃO DE TESOURA INTEIRA EM AÇO, VÃO DE 10 M, PARA TELHA ONDULADA DE FIBROCIMENTO, METÁLICA, PLÁSTICA OU TERMOACÚSTICA, INCLUSO IÇAMENTO. AF_07/2019	COBE - COBERTURA	UN	4,0	2.248,48	8.993,92	0,16	94,11
95583	SINAPI	MONTAGEM DE ARMADURA TRANSVERSAL DE ESTACAS DE SEÇÃO CIRCULAR, DIÂMETRO = 5,0 MM. AF_09/2021_PS	FUES - FUNDAÇÕES E ESTRUTURAS	KG	425,74	21,09	8.978,86	0,16	94,27
92764	SINAPI	ARMAÇÃO DE PILAR OU VIGA DE ESTRUTURA CONVENCIONAL DE CONCRETO ARMADO UTILIZANDO AÇO CA-50 DE 16,0 MM - MONTAGEM. AF_06/2022	FUES - FUNDAÇÕES E ESTRUTURAS	KG	685,2	12,80	8.770,56	0,16	94,43
91793	SINAPI	(COMPOSIÇÃO REPRESENTATIVA) DO SERVIÇO DE INSTALAÇÃO DE TUBO DE PVC, SÉRIE NORMAL, ESGOTO PREDIAL, DN 50 MM (INSTALADO EM RAMAL DE DESCARGA OU RAMAL DE ESGOTO SANITÁRIO), INCLUSIVE CONEXÕES, CORTES E FIXAÇÕES PARA, PRÉDIOS. AF_10/2015	INHI - INSTALAÇÕES HIDROS SANITÁRIAS	M	74,15	114,12	8.462,00	0,15	94,58
91785	SINAPI	(COMPOSIÇÃO REPRESENTATIVA) DO SERVIÇO DE INSTALAÇÃO DE TUBOS DE PVC, SOLDÁVEL, ÁGUA FRIA, DN 25 MM (INSTALADO EM RAMAL, SUB-RAMAL, RAMAL DE DISTRIBUIÇÃO OU PRUMADA), INCLUSIVE CONEXÕES, CORTES E FIXAÇÕES, PARA PRÉDIOS. AF_10/2015	INHI - INSTALAÇÕES HIDROS SANITÁRIAS	M	157,06	52,16	8.192,25	0,15	94,73
323	ORSE	Montagem de acessórios para subestação transformadora em poste - Rev 01_2023	Subestação Transformadora em Poste	un	1,0	7.636,26	7.636,26	0,14	94,87
100606	SINAPI	ASSENTAMENTO DE POSTE DE CONCRETO COM COMPRIMENTO NOMINAL DE 10 M, CARGA NOMINAL DE 1000 DAN, ENGASTAMENTO BASE CONCRETADA COM 1 M DE CONCRETO E 0,6 M DE SOLO (NÃO INCLUI FORNECIMENTO). AF_11/2019	INEL - INSTALAÇÃO ELÉTRICA/ELETRIFICAÇÃO E ILUMINAÇÃO EXTERNA	UN	3,0	2.527,05	7.581,15	0,14	95,01
98459	SINAPI	TAPUME COM TELHA METÁLICA. AF_03/2024	CANT - CANTEIRO DE OBRAS	m²	60,78	116,37	7.072,97	0,13	95,13
103686	SINAPI	CONCRETAGEM DE ESCADAS, FCK=25 MPA, COM USO DE BOMBA - LANÇAMENTO, ADENSAMENTO E ACABAMENTO. AF_02/2022_PS	FUES - FUNDAÇÕES E ESTRUTURAS	m³	4,8	1.466,22	7.037,86	0,13	95,26

92606	SINAPI	FABRICAÇÃO E INSTALAÇÃO DE TESOURA INTEIRA EM AÇO, VÃO DE 5 M, PARA TELHA ONDULADA DE FIBROCIMENTO, METÁLICA, PLÁSTICA OU TERMOACÚSTICA, INCLUSO IÇAMENTO. AF_07/2019	COBE - COBERTURA	UN	6,0	1.134,51	6.807,06	0,12	95,39
92984	SINAPI	CABO DE COBRE FLEXÍVEL ISOLADO, 25 MM², ANTI-CHAMA 0,6/1,0 KV, PARA REDE ENTERRADA DE DISTRIBUIÇÃO DE ENERGIA ELÉTRICA - FORNECIMENTO E INSTALAÇÃO. AF_12/2021	INEL - INSTALAÇÃO ELÉTRICA/ELETRIFICAÇÃO E ILUMINAÇÃO EXTERNA	M	150,0	42,13	6.319,50	0,11	95,50
3821	ORSE	Inversor de frequência trifásico 220V para até 10HP - Telemecanick	Fusíveis, Disjuntores e Chaves	un	1,0	6.008,91	6.008,91	0,11	95,61
93212	SINAPI	EXECUÇÃO DE SANITÁRIO E VESTIÁRIO EM CANTEIRO DE OBRA EM CHAPA DE MADEIRA COMPENSADA, NÃO INCLUSO MOBILIÁRIO. AF_02/2016	CANT - CANTEIRO DE OBRAS	m²	5,0	1.192,99	5.964,95	0,11	95,72
12933	ORSE	Poltrona Arena Obeso Acustica assento e encosto antipânico estofado tecido poliéster vermelho padrão braço PP, fixação no piso, marca Marelli ou similar, inclusive instalação, montagem e frete	Mobiliário	un	1,0	5.960,96	5.960,96	0,11	95,83
93210	SINAPI	EXECUÇÃO DE REFEITÓRIO EM CANTEIRO DE OBRA EM CHAPA DE MADEIRA COMPENSADA, NÃO INCLUSO MOBILIÁRIO E EQUIPAMENTOS. AF_02/2016	CANT - CANTEIRO DE OBRAS	m²	8,0	733,39	5.867,12	0,11	95,93
95947	SINAPI	ARMAÇÃO DE ESCADA, DE UMA ESTRUTURA CONVENCIONAL DE CONCRETO ARMADO UTILIZANDO AÇO CA-50 DE 12,5 MM - MONTAGEM. AF_11/2020	FUES - FUNDAÇÕES E ESTRUTURAS	KG	395,5	13,75	5.438,13	0,10	96,03
104916	SINAPI	ARMAÇÃO DE SAPATA ISOLADA, VIGA BALDRAME E SAPATA CORRIDA UTILIZANDO AÇO CA-60 DE 5 MM - MONTAGEM. AF_01/2024	FUES - FUNDAÇÕES E ESTRUTURAS	KG	242,6	22,02	5.342,05	0,10	96,13
92760	SINAPI	ARMAÇÃO DE PILAR OU VIGA DE ESTRUTURA CONVENCIONAL DE CONCRETO ARMADO UTILIZANDO AÇO CA-50 DE 6,3 MM - MONTAGEM. AF_06/2022	FUES - FUNDAÇÕES E ESTRUTURAS	KG	283,3	18,21	5.158,89	0,09	96,22
104658	SINAPI	PISO PODOTÁTIL DE ALERTA OU DIRECIONAL, DE CONCRETO, ASSENTADO SOBRE ARGAMASSA. AF_03/2024	PISO - PISOS	m²	25,0	205,35	5.133,75	0,09	96,32
91306	SINAPI	FECHADURA DE EMBUTIR PARA PORTAS INTERNAS, COMPLETA, ACABAMENTO PADRÃO MÉDIO, COM EXECUÇÃO DE FURO - FORNECIMENTO E INSTALAÇÃO. AF_12/2019	ESQV - ESQUADRIAS/FERRAGENS/VIDROS	UN	21,0	229,69	4.823,49	0,09	96,40
104106	SINAPI	ARMAÇÃO DE PILAR OU VIGA DE ESTRUTURA DE CONCRETO ARMADO EMBUTIDA EM ALVENARIA DE VEDAÇÃO UTILIZANDO AÇO CA-50 DE 16,0 MM - MONTAGEM. AF_06/2022	FUES - FUNDAÇÕES E ESTRUTURAS	KG	329,0	14,16	4.658,64	0,08	96,49
13070	ORSE	Bomba Centrífuga Monoestágio Schneider BC-92S R 2 1/2" 3cv 220/380V Trifásico- Bomba Centrífuga Monoestágio Schneider BC-92S R 2 1/2 3cv 127/220V Trifásico ou similar	Fornecimento de Bombas e Válvulas de Pé	un	1,0	4.363,56	4.363,56	0,08	96,57
12219	ORSE	Portão/porta em alumínio cor N/B/P, de correr, vazado, em tubo quadrado 3"x1.1/2" horizontais e engradado e 1.1/2"x1.1/2" verticais, com espaçamento de 12cm.	Esquadrias de Alumínio	m²	8,28	513,03	4.247,89	0,08	96,64
130317	SBC	PEITORIL EM GRANITO SAO GABRIEL 20cm	RODAPES, SOLEIRAS E PEITORIS	M	27,68	148,92	4.122,11	0,07	96,72

12628	ORSE	Mastro triplo em tubo ferro galvanizado, alt (útil)= 6m (3,80m x 2" + 2,20m x1 1/2"), inclusive base de concreto ciclópico - Rev 01	Urbanização de Parques e Praças	un	1,0	4.106,41	4.106,41	0,07	96,79
92770	SINAPI	ARMAÇÃO DE LAJE DE ESTRUTURA CONVENCIONAL DE CONCRETO ARMADO UTILIZANDO AÇO CA-50 DE 8,0 MM - MONTAGEM. AF_06/2022	FUES - FUNDAÇÕES E ESTRUTURAS	KG	242,28	16,71	4.048,50	0,07	96,87
86887	SINAPI	ENGATE FLEXÍVEL EM INOX, 1/2 X 40CM - FORNECIMENTO E INSTALAÇÃO. AF_01/2020	INHI - INSTALAÇÕES HIDROS SANITÁRIAS	UN	53,0	74,47	3.946,91	0,07	96,94
12783	ORSE	Caixa de emenda de fibra para poste completa com: Caixa metálica 30x30, régua elétrica, cordão SC mono extensão ótica com terminador, haste e base para instalação no poste e mão de obra	Pontos de Suprimento de Lógica	un	2,0	1.965,57	3.931,14	0,07	97,01
92768	SINAPI	ARMAÇÃO DE LAJE DE ESTRUTURA CONVENCIONAL DE CONCRETO ARMADO UTILIZANDO AÇO CA-60 DE 5,0 MM - MONTAGEM. AF_06/2022	FUES - FUNDAÇÕES E ESTRUTURAS	KG	209,76	18,35	3.849,10	0,07	97,08
104107	SINAPI	ARMAÇÃO DE PILAR OU VIGA DE ESTRUTURA DE CONCRETO ARMADO EMBUTIDA EM ALVENARIA DE VEDAÇÃO UTILIZANDO AÇO CA-50 DE 12,5 MM - MONTAGEM. AF_06/2022	FUES - FUNDAÇÕES E ESTRUTURAS	KG	255,5	14,96	3.822,28	0,07	97,15
86875	SINAPI	TANQUE DE MÁRMORE SINTÉTICO COM COLUNA, 22L OU EQUIVALENTE FORNECIMENTO E INSTALAÇÃO. AF_01/2020	INHI - INSTALAÇÕES HIDROS SANITÁRIAS	UN	5,0	743,21	3.716,05	0,07	97,22
90831	SINAPI	FECHADURA DE EMBUTIR PARA PORTA DE BANHEIRO, COMPLETA, ACABAMENTO PADRÃO MÉDIO, INCLUSO EXECUÇÃO DE FURO - FORNECIMENTO E INSTALAÇÃO. AF_12/2019	ESQV - ESQUADRIAS/FERRAGENS/VIDROS	UN	16,0	229,69	3.675,04	0,07	97,28
9537	SINAPI	LIMPEZA FINAL DA OBRA	SEDI - SERVIÇOS DIVERSOS	m²	800,0	4,48	3.584,00	0,07	97,35
103689	SINAPI	FORNECIMENTO E INSTALAÇÃO DE PLACA DE OBRA COM CHAPA GALVANIZADA E ESTRUTURA DE MADEIRA. AF_03/2022_PS	PAVI - PAVIMENTAÇÃO	m²	6,0	596,02	3.576,12	0,06	97,41
91784	SINAPI	(COMPOSIÇÃO REPRESENTATIVA) DO SERVIÇO DE INSTALAÇÃO DE TUBOS DE PVC, SOLDÁVEL, ÁGUA FRIA, DN 20 MM (INSTALADO EM RAMAL, SUB-RAMAL OU RAMAL DE DISTRIBUIÇÃO), INCLUSIVE CONEXÕES, CORTES E FIXAÇÕES, PARA PRÉDIOS. AF_10/2015	INHI - INSTALAÇÕES HIDROS SANITÁRIAS	M	64,89	52,85	3.429,44	0,06	97,48
88484	SINAPI	FUNDO SELADOR ACRÍLICO, APLICAÇÃO MANUAL EM TETO, UMA DEMÃO. AF_04/2023	PINT - PINTURAS	m²	668,85	5,10	3.411,14	0,06	97,54
92771	SINAPI	ARMAÇÃO DE LAJE DE ESTRUTURA CONVENCIONAL DE CONCRETO ARMADO UTILIZANDO AÇO CA-50 DE 10,0 MM - MONTAGEM. AF_06/2022	FUES - FUNDAÇÕES E ESTRUTURAS	KG	220,86	15,04	3.321,73	0,06	97,60
10446	ORSE	Avisador sonoro tipo sirene para incêndio - Fornecimento	Equipamentos para Combate a Incêndio	un	8,0	413,95	3.311,60	0,06	97,66
5502172	SICRO3	Escavação, carga e transporte de material de 1ª categoria - DMT de 2.500 a 3.000 m - caminho de serviço pavimentado - com escavadeira e caminhão basculante de 14 m³		m³	274,36	11,90	3.264,88	0,06	97,72
104898	SINAPI	COMPOSIÇÃO PARAMÉTRICA DE EXECUÇÃO DE GUARITA EM CANTEIRO DE OBRAS, EM CHAPA DE MADEIRA COMPENSADA, NÃO INCLUSO MOBILIÁRIO. AF_01/2024_PE	CANT - CANTEIRO DE OBRAS	m²	2,0	1.625,29	3.250,58	0,06	97,78
97622	SINAPI	DEMOLIÇÃO DE ALVENARIA DE BLOCO FURADO, DE FORMA MANUAL, SEM REAPROVEITAMENTO. AF_09/2023	SERP - SERVIÇOS PRELIMINARES	m³	49,5	65,39	3.236,81	0,06	97,84

93662	SINAPI	DISJUNTOR BIPOLAR TIPO DIN, CORRENTE NOMINAL DE 20A - FORNECIMENTO E INSTALAÇÃO. AF_10/2020	INEL - INSTALAÇÃO ELÉTRICA/ELETRIFICAÇÃO E ILUMINAÇÃO EXTERNA	UN	38,0	84,21	3.199,98	0,06	97,89
97626	SINAPI	DEMOLIÇÃO DE PILARES E VIGAS EM CONCRETO ARMADO, DE FORMA MANUAL, SEM REAPROVEITAMENTO. AF_09/2023	SERP - SERVIÇOS PRELIMINARES	m³	4,86	657,04	3.193,21	0,06	97,95
74197/001	SINAPI	FOSSA SEPTICA EM ALVENARIA DE TIJOLO CERAMICO MACICO DIMENSOES EXTERNAS 1,90X1,10X1,40M, 1.500 LITROS, REVESTIDA INTERNAMENTE COM BARRA LISA, COM TAMPA EM CONCRETO ARMADO COM ESPESSURA 8CM	INHI - INSTALAÇÕES HIDROS SANITÁRIAS	UN	1,0	3.145,04	3.145,04	0,06	98,01
95546	SINAPI	KIT DE ACESSORIOS PARA BANHEIRO EM METAL CROMADO, 5 PECAS, INCLUSO FIXAÇÃO. AF_01/2020	INHI - INSTALAÇÕES HIDROS SANITÁRIAS	UN	14,0	224,45	3.142,30	0,06	98,07
91872	SINAPI	ELETRODUTO RÍGIDO ROSCÁVEL, PVC, DN 32 MM (1"), PARA CIRCUITOS TERMINAIS, INSTALADO EM PAREDE - FORNECIMENTO E INSTALAÇÃO. AF_03/2023	INEL - INSTALAÇÃO ELÉTRICA/ELETRIFICAÇÃO E ILUMINAÇÃO EXTERNA	M	127,5	24,27	3.094,43	0,06	98,12
11229	ORSE	Fornecimento e instalação de patch panel com 24 portas cat.6 - Rev 01	Pontos de Suprimento de Lógica	un	3,0	1.009,21	3.027,63	0,05	98,18
11230	ORSE	Fornecimento e instalação de patch cords cat.6 c/1,50m - Rev 01	Pontos de Suprimento de Lógica	un	83,0	36,32	3.014,56	0,05	98,23
100619	SINAPI	POSTE DECORATIVO PARA JARDIM EM AÇO TUBULAR, H = *2,5* M, SEM LUMINÁRIA - FORNECIMENTO E INSTALAÇÃO. AF_11/2019	INEL - INSTALAÇÃO ELÉTRICA/ELETRIFICAÇÃO E ILUMINAÇÃO EXTERNA	UN	4,0	741,16	2.964,64	0,05	98,29
11852	ORSE	Placa de sinalizacao de seguranca contra incendio, fotoluminescente, retangular, *12 x 40* cm, em pvc *2* mm anti-chamas (simbolos, cores e pictogramas conforme nbr 13434)	Sinalização Vertical	Un	64,0	45,78	2.929,92	0,05	98,34
11227	ORSE	Fornecimento e montagem de rack fechado tipo armário 19" x 36u x 600mm	Diversos	un	1,0	2.908,89	2.908,89	0,05	98,39
12136	ORSE	Central de alarme de incendio com sistema de 04 laços para até 396 dispositivos, marca JFL, modelo Vulcano - 400 ou similar	Equipamentos para Combate a Incêndio	un	1,0	2.822,52	2.822,52	0,05	98,44
DPAP-2	Próprio	MESA SOM ANALÓGICA COM 6 CANAIS (LINK : Lexsen LMX6 USB Mesa de som com 6 canais - https://www.amazon.com.br/Mesa-LMX6USB-Lexsen-entradas-Canais/dp/B089568MZN/ref=asc_df_B089568MZN/?tag=googleshopp00-20&linkCode=df0&hvadid=379714766595&hvpos=&hvnetw=g&hvrnd=10866861364327206590&hvpone=&hvpstwo=&hvqmt=&hvdev=c&hvdvcmdl=&hvlocint=&hvl ocphy=1001515&hvtargid=pla-1354532881407&psc=1&mcid=c54e0fb8663c3e88b846c64ebf46fe4f)	Equipamento para Aquisição Permanente	UN	2,0	1.400,41	2.800,82	0,05	98,49
91792	SINAPI	(COMPOSIÇÃO REPRESENTATIVA) DO SERVIÇO DE INSTALAÇÃO DE TUBO DE PVC, SÉRIE NORMAL, ESGOTO PREDIAL, DN 40 MM (INSTALADO EM RAMAL DE DESCARGA OU RAMAL DE ESGOTO SANITÁRIO), INCLUSIVE CONEXÕES, CORTES E FIXAÇÕES, PARA PRÉDIOS. AF_10/2015	INHI - INSTALAÇÕES HIDROS SANITÁRIAS	M	31,18	89,59	2.793,42	0,05	98,55
101881	SINAPI	QUADRO DE DISTRIBUIÇÃO DE ENERGIA EM CHAPA DE AÇO GALVANIZADO, DE EMBUTIR, COM BARRAMENTO TRIFÁSICO, PARA 40 DISJUNTORES DIN 100A - FORNECIMENTO E INSTALAÇÃO. AF_10/2020	INEL - INSTALAÇÃO ELÉTRICA/ELETRIFICAÇÃO E ILUMINAÇÃO EXTERNA	UN	2,0	1.366,68	2.733,36	0,05	98,59

100866	SINAPI	BARRA DE APOIO RETA, EM AÇO INOX POLIDO, COMPRIMENTO 60CM, FIXADA NA PAREDE - FORNECIMENTO E INSTALAÇÃO. AF_01/2020	INHI - INSTALAÇÕES HIDROSANITÁRIAS	UN	6,0	452,31	2.713,86	0,05	98,64
91996	SINAPI	TOMADA MÉDIA DE EMBUTIR (1 MÓDULO), 2P+T 10 A, INCLUINDO SUPORTE E PLACA - FORNECIMENTO E INSTALAÇÃO. AF_03/2023	INEL - INSTALAÇÃO ELÉTRICA/ELETRIFICAÇÃO E ILUMINAÇÃO EXTERNA	UN	60,0	45,08	2.704,80	0,05	98,69
98105	SINAPI	CAIXA DE GORDURA DUPLA (CAPACIDADE: 126 L), RETANGULAR, EM ALVENARIA COM TIJOLOS CERÂMICOS MACIÇOS, DIMENSÕES INTERNAS = 0,4X0,7 M, ALTURA INTERNA = 0,8 M. AF_12/2020	INHI - INSTALAÇÕES HIDROSANITÁRIAS	UN	3,0	881,32	2.643,96	0,05	98,74
91786	SINAPI	(COMPOSIÇÃO REPRESENTATIVA) DO SERVIÇO DE INSTALAÇÃO TUBOS DE PVC, SOLDÁVEL, ÁGUA FRIA, DN 32 MM (INSTALADO EM RAMAL, SUB-RAMAL, RAMAL DE DISTRIBUIÇÃO OU PRUMADA), INCLUSIVE CONEXÕES, CORTES E FIXAÇÕES, PARA PRÉDIOS. AF_10/2015	INHI - INSTALAÇÕES HIDROSANITÁRIAS	M	74,98	35,18	2.637,80	0,05	98,79
4429	ORSE	Caixa de inspeção 0,30 x 0,30 x 0,40m	Caixas de Passagem em alvenaria de tijolos maciços	un	13,0	202,68	2.634,84	0,05	98,84
00039471	SINAPI	DISPOSITIVO DPS CLASSE II, 1 POLO, TENSÃO MÁXIMA DE 275 V, CORRENTE MÁXIMA DE *45* KA (TIPO AC)	Material	UN	18,0	144,33	2.597,94	0,05	98,88
130115	SBC	SOLEIRA EM GRANITO SÃO GABRIEL 20CM	RODAPES, SOLEIRAS E PEITORIS	M	28,13	87,96	2.474,31	0,04	98,93
12782	ORSE	Fornecimento e instalação de Módulo Monomodo Gbic para Switch	Pontos de Suprimento de Lógica	un	4,0	575,81	2.303,24	0,04	98,97
101875	SINAPI	QUADRO DE DISTRIBUIÇÃO DE ENERGIA EM CHAPA DE AÇO GALVANIZADO, DE EMBUTIR, COM BARRAMENTO TRIFÁSICO, PARA 12 DISJUNTORES DIN 100A - FORNECIMENTO E INSTALAÇÃO. AF_10/2020	INEL - INSTALAÇÃO ELÉTRICA/ELETRIFICAÇÃO E ILUMINAÇÃO EXTERNA	UN	4,0	569,91	2.279,64	0,04	99,01
00001370	SINAPI	DUCHA HIGIENICA PLASTICA COM REGISTRO METALICO 1/2 "	Material	UN	14,0	156,42	2.189,88	0,04	99,05
1505	ORSE	Extintor de pó químico ABC, capacidade 4 kg, alcance médio do jato 4,5m, tempo de descarga 11s, NBR9443, 9444, 10721	Equipamentos para Combate a Incêndio	un	8,0	256,72	2.053,76	0,04	99,09
91992	SINAPI	TOMADA ALTA DE EMBUTIR (1 MÓDULO), 2P+T 10 A, INCLUINDO SUPORTE E PLACA - FORNECIMENTO E INSTALAÇÃO. AF_03/2023	INEL - INSTALAÇÃO ELÉTRICA/ELETRIFICAÇÃO E ILUMINAÇÃO EXTERNA	UN	35,0	57,44	2.010,40	0,04	99,13
9534	ORSE	Fornecimento e instalação de patch cords cat.5e, conector rj-45 macho, c/1,50m - Rev 01	Pontos de Suprimento de Lógica	un	83,0	24,03	1.994,49	0,04	99,16
762	ORSE	Fornecimento e instalação de eletrocalha perfurada 100 x 50 x 3000 mm (ref.mopa ou similar)	Pontos de Suprimento de Lógica	m	50,0	38,05	1.902,50	0,03	99,20
104481	SINAPI	COMPOSIÇÃO PARAMÉTRICA DE PONTO ELÉTRICO DE TOMADA PARA CHUVEIRO (20A/250V) EM EDIFÍCIO RESIDENCIAL COM ELETRODUTO EMBUTIDO EM RASGOS NAS PAREDES, INCLUSIVE TOMADA, ELETRODUTO, CABO, RASGO, QUEBRA E CHUMBAMENTO. AF_11/2022	INEL - INSTALAÇÃO ELÉTRICA/ELETRIFICAÇÃO E ILUMINAÇÃO EXTERNA	UN	4,0	459,94	1.839,76	0,03	99,23
95946	SINAPI	ARMAÇÃO DE ESCADA, DE UMA ESTRUTURA CONVENCIONAL DE CONCRETO ARMADO UTILIZANDO AÇO CA-50 DE 10,0 MM - MONTAGEM. AF_11/2020	FUES - FUNDAÇÕES E ESTRUTURAS	KG	103,8	17,55	1.821,69	0,03	99,26
9838	ORSE	Fornecimento e instalação de tubo esponjoso d=3/4"	Equipamentos e Acessórios para Instalação de Ar Condicionado	m	180,91	9,77	1.767,49	0,03	99,30

103307	SINAPI	INSTALAÇÃO DE LIXEIRA METÁLICA DUPLA, CAPACIDADE DE 60 L, EM TUBO DE AÇO CARBONO E CESTOS EM CHAPA DE AÇO COM PINTURA ELETROSTÁTICA, SOBRE PISO DE CONCRETO EXISTENTE. AF_11/2021	URBA - URBANIZAÇÃO	UN	1,0	1.730,70	1.730,70	0,03	99,33
95471	SINAPI	VASO SANITARIO SIFONADO CONVENCIONAL PARA PCD SEM FURO FRONTAL COM LOUÇA BRANCA SEM ASSENTO - FORNECIMENTO E INSTALAÇÃO. AF_01/2020	INHI - INSTALAÇÕES HIDROS SANITÁRIAS	UN	2,0	857,86	1.715,72	0,03	99,36
97599	SINAPI	LUMINÁRIA DE EMERGÊNCIA, COM 30 LÂMPADAS LED DE 2 W, SEM REATOR - FORNECIMENTO E INSTALAÇÃO. AF_02/2020	INEL - INSTALAÇÃO ELÉTRICA/ELETRIFICAÇÃO E ILUMINAÇÃO EXTERNA	UN	60,0	27,98	1.678,80	0,03	99,39
91788	SINAPI	(COMPOSIÇÃO REPRESENTATIVA) DO SERVIÇO DE INSTALAÇÃO DE TUBOS DE PVC, SOLDÁVEL, ÁGUA FRIA, DN 50 MM (INSTALADO EM PRUMADA), INCLUSIVE CONEXÕES, CORTES E FIXAÇÕES, PARA PRÉDIOS. AF_10/2015	INHI - INSTALAÇÕES HIDROS SANITÁRIAS	M	28,48	57,27	1.631,05	0,03	99,42
104920	SINAPI	ARMAÇÃO DE BLOCO, SAPATA ISOLADA, VIGA BALDRAME E SAPATA CORRIDA UTILIZANDO AÇO CA-50 DE 12,5 MM - MONTAGEM. AF_01/2024	FUES - FUNDAÇÕES E ESTRUTURAS	KG	107,0	14,96	1.600,72	0,03	99,45
112564	SBC	KIT PARA AUTOMACAO DE PORTAO DESLIZANTE (CORRER)	ESQUADRIAS DE ALUMINIO	UN	1,0	1.516,00	1.516,00	0,03	99,47
86900	SINAPI	CUBA DE EMBUTIR RETANGULAR DE AÇO INOXIDÁVEL, 46 X 30 X 12 CM - FORNECIMENTO E INSTALAÇÃO. AF_01/2020	INHI - INSTALAÇÕES HIDROS SANITÁRIAS	UN	5,0	300,93	1.504,65	0,03	99,50
96543	SINAPI	ARMAÇÃO DE BLOCO UTILIZANDO AÇO CA-60 DE 5 MM - MONTAGEM. AF_01/2024	FUES - FUNDAÇÕES E ESTRUTURAS	KG	55,7	25,79	1.436,50	0,03	99,53
104750	SINAPI	CONECTOR GRAMPO METÁLICO TIPO OLHAL, PARA SPDA, PARA HASTE DE ATERRAMENTO DE 5/8" E CABOS DE 10 A 50 MM2 - FORNECIMENTO E INSTALAÇÃO. AF_08/2023	INEL - INSTALAÇÃO ELÉTRICA/ELETRIFICAÇÃO E ILUMINAÇÃO EXTERNA	UN	64,0	20,54	1.314,56	0,02	99,55
86909	SINAPI	TORNEIRA CROMADA TUBO MÓVEL, DE MESA, 1/2" OU 3/4", PARA PIA DE COZINHA, PADRÃO ALTO - FORNECIMENTO E INSTALAÇÃO. AF_01/2020	INHI - INSTALAÇÕES HIDROS SANITÁRIAS	UN	5,0	255,42	1.277,10	0,02	99,58
96545	SINAPI	ARMAÇÃO DE BLOCO UTILIZANDO AÇO CA-50 DE 8 MM - MONTAGEM. AF_01/2024	FUES - FUNDAÇÕES E ESTRUTURAS	KG	57,9	21,61	1.251,22	0,02	99,60
91998	SINAPI	TOMADA BAIXA DE EMBUTIR (1 MÓDULO), 2P+T 10 A, SEM SUPORTE E SEM PLACA - FORNECIMENTO E INSTALAÇÃO. AF_03/2023	INEL - INSTALAÇÃO ELÉTRICA/ELETRIFICAÇÃO E ILUMINAÇÃO EXTERNA	UN	44,0	26,11	1.148,84	0,02	99,62
98111	SINAPI	CAIXA DE INSPEÇÃO PARA ATERRAMENTO, CIRCULAR, EM POLIETILENO, DIÂMETRO INTERNO = 0,3 M. AF_12/2020	INHI - INSTALAÇÕES HIDROS SANITÁRIAS	UN	15,0	72,49	1.087,35	0,02	99,64
101894	SINAPI	DISJUNTOR TRIPOLAR TIPO NEMA, CORRENTE NOMINAL DE 60 ATÉ 100A - FORNECIMENTO E INSTALAÇÃO. AF_10/2020	INEL - INSTALAÇÃO ELÉTRICA/ELETRIFICAÇÃO E ILUMINAÇÃO EXTERNA	UN	5,0	215,82	1.079,10	0,02	99,66
11131	ORSE	Fornecimento de cartucho para solda exotérmica para cabo 50 mm²	Fornecimento de Materiais para Redes de Energia Elétrica e Iluminação	un	60,0	17,97	1.078,20	0,02	99,68
95945	SINAPI	ARMAÇÃO DE ESCADA, DE UMA ESTRUTURA CONVENCIONAL DE CONCRETO ARMADO UTILIZANDO AÇO CA-50 DE 8,0 MM - MONTAGEM. AF_11/2020	FUES - FUNDAÇÕES E ESTRUTURAS	KG	49,8	21,62	1.076,68	0,02	99,70
10423	ORSE	Caixa de equipotencialização 40x40x15, com barramento para neutro - Fornecimento	Pontos de Suprimento de Energia Convencionais	un	1,0	1.001,45	1.001,45	0,02	99,72
86914	SINAPI	TORNEIRA CROMADA 1/2" OU 3/4" PARA TANQUE, PADRÃO MÉDIO - FORNECIMENTO E INSTALAÇÃO. AF_01/2020	INHI - INSTALAÇÕES HIDROS SANITÁRIAS	UN	5,0	192,60	963,00	0,02	99,73

93358	SINAPI	ESCAVAÇÃO MANUAL DE VALA COM PROFUNDIDADE MENOR OU IGUAL A 1,30 M. AF_02/2021	MOVT - MOVIMENTO DE TERRA	m³	9,72	96,96	942,45	0,02	99,75
104921	SINAPI	ARMAÇÃO DE BLOCO, SAPATA ISOLADA, VIGA BALDRAME E SAPATA CORRIDA UTILIZANDO AÇO CA-50 DE 16 MM - MONTAGEM. AF_01/2024	FUES - FUNDAÇÕES E ESTRUTURAS	KG	65,4	14,20	928,68	0,02	99,77
100874	SINAPI	PUXADOR PARA PCD, FIXADO NA PORTA - FORNECIMENTO E INSTALAÇÃO. AF_01/2020	INHI - INSTALAÇÕES HIDROS SANITÁRIAS	UN	2,0	452,31	904,62	0,02	99,78
101896	SINAPI	DISJUNTOR TERMOMAGNÉTICO TRIPOLAR , CORRENTE NOMINAL DE 200A - FORNECIMENTO E INSTALAÇÃO. AF_10/2020	INEL - INSTALAÇÃO ELÉTRICA/ELETRIFICAÇÃO E ILUMINAÇÃO EXTERNA	UN	1,0	886,09	886,09	0,02	99,80
9368	ORSE	Conjunto com 06 lixeiras em fibra de vidro, com capacidade 20l cada, com tampa vai e vem	Diversos	un	1,0	879,74	879,74	0,02	99,82
89707	SINAPI	CAIXA SIFONADA, PVC, DN 100 X 100 X 50 MM, JUNTA ELÁSTICA, FORNECIDA E INSTALADA EM RAMAL DE DESCARGA OU EM RAMAL DE ESGOTO SANITÁRIO. AF_08/2022	INHI - INSTALAÇÕES HIDROS SANITÁRIAS	UN	14,0	62,43	874,02	0,02	99,83
8682	ORSE	Fornecimento e instalação de rack de piso 19" x 12u x 450mm	Pontos de Suprimento de Lógica	un	1,0	798,56	798,56	0,01	99,85
98525	SINAPI	LIMPEZA MECANIZADA DE CAMADA VEGETAL, VEGETAÇÃO E PEQUENAS ÁRVORES (DIÂMETRO DE TRONCO MENOR QUE 0,20 M), COM TRATOR DE ESTEIRAS. AF_03/2024	URBA - URBANIZAÇÃO	m²	914,33	0,85	777,18	0,01	99,86
00038168	SINAPI	PUXADOR TUBULAR RETO DUPLO, EM ALUMINIO CROMADO, COMPRIMENTO DE APROX 400 MM E DIAMETRO DE 25 MM (1")	Material	UN	4,0	191,93	767,72	0,01	99,87
4413942	SICRO3	Espalhamento de material em bota-fora		m³	274,36	2,68	735,28	0,01	99,89
95944	SINAPI	ARMAÇÃO DE ESCADA, DE UMA ESTRUTURA CONVENCIONAL DE CONCRETO ARMADO UTILIZANDO AÇO CA-50 DE 6,3 MM - MONTAGEM. AF_11/2020	FUES - FUNDAÇÕES E ESTRUTURAS	KG	26,7	26,15	698,21	0,01	99,90
86882	SINAPI	SIFÃO DO TIPO GARRAFA/COPO EM PVC 1.1/4 X 1.1/2" - FORNECIMENTO E INSTALAÇÃO. AF_01/2020	INHI - INSTALAÇÕES HIDROS SANITÁRIAS	UN	21,0	32,85	689,85	0,01	99,91
91787	SINAPI	(COMPOSIÇÃO REPRESENTATIVA) DO SERVIÇO DE INSTALAÇÃO DE TUBOS DE PVC, SOLDÁVEL, ÁGUA FRIA, DN 40 MM (INSTALADO EM PRUMADA), INCLUSIVE CONEXÕES, CORTES E FIXAÇÕES, PARA PRÉDIOS. AF_10/2015	INHI - INSTALAÇÕES HIDROS SANITÁRIAS	M	16,87	37,71	636,17	0,01	99,92
92761	SINAPI	ARMAÇÃO DE PILAR OU VIGA DE ESTRUTURA CONVENCIONAL DE CONCRETO ARMADO UTILIZANDO AÇO CA-50 DE 8,0 MM - MONTAGEM. AF_06/2022	FUES - FUNDAÇÕES E ESTRUTURAS	KG	34,7	17,30	600,31	0,01	99,93
7879	ORSE	Suporte vertical 100 x 50 mm para fixação de eletrocalha metálica (ref.: Mopa ou similar)	Pontos de Suprimento de Energia para Computador	un	35,0	15,40	539,00	0,01	99,94
100860	SINAPI	CHUVEIRO ELÉTRICO COMUM CORPO PLÁSTICO, TIPO DUCHA - FORNECIMENTO E INSTALAÇÃO. AF_01/2020	INHI - INSTALAÇÕES HIDROS SANITÁRIAS	UN	4,0	132,58	530,32	0,01	99,95
96985	SINAPI	HASTE DE ATERRAMENTO, DIÂMETRO 5/8", COM 3 METROS - FORNECIMENTO E INSTALAÇÃO. AF_08/2023	INEL - INSTALAÇÃO ELÉTRICA/ELETRIFICAÇÃO E ILUMINAÇÃO EXTERNA	UN	4,0	107,26	429,04	0,01	99,96
103946	SINAPI	PLANTIO DE GRAMA ESMERALDA OU SÃO CARLOS OU CURITIBANA, EM PLACAS. AF_07/2024	URBA - URBANIZAÇÃO	m²	14,21	25,90	368,04	0,01	99,97
100919	SINAPI	LÂMPADA FLUORESCENTE ESPIRAL BRANCA 45 W, BASE E27 - FORNECIMENTO E INSTALAÇÃO. AF_02/2020	INEL - INSTALAÇÃO ELÉTRICA/ELETRIFICAÇÃO E ILUMINAÇÃO EXTERNA	UN	4,0	86,43	345,72	0,01	99,97

95948	SINAPI	ARMAÇÃO DE ESCADA, DE UMA ESTRUTURA CONVENCIONAL DE CONCRETO ARMADO UTILIZANDO AÇO CA-50 DE 16,0 MM - MONTAGEM. AF_11/2020	FUES - FUNDAÇÕES E ESTRUTURAS	KG	24,7	12,33	304,55	0,01	99,98
93655	SINAPI	DISJUNTOR MONOPOLAR TIPO DIN, CORRENTE NOMINAL DE 20A - FORNECIMENTO E INSTALAÇÃO. AF_10/2020	INEL - INSTALAÇÃO ELÉTRICA/ELETRIFICAÇÃO E ILUMINAÇÃO EXTERNA	UN	15,0	18,70	280,50	0,01	99,99
93653	SINAPI	DISJUNTOR MONOPOLAR TIPO DIN, CORRENTE NOMINAL DE 10A - FORNECIMENTO E INSTALAÇÃO. AF_10/2020	INEL - INSTALAÇÃO ELÉTRICA/ELETRIFICAÇÃO E ILUMINAÇÃO EXTERNA	UN	17,0	16,28	276,76	0,01	99,99
89709	SINAPI	RALO SIFONADO, PVC, DN 100 X 40 MM, JUNTA SOLDÁVEL, FORNECIDO E INSTALADO EM RAMAL DE DESCARGA OU EM RAMAL DE ESGOTO SANITÁRIO. AF_08/2022	INHI - INSTALAÇÕES HIDROSANITÁRIAS	UN	5,0	27,31	136,55	0,00	99,99
11419	ORSE	Régua (filtro de linha) com 8 tomadas	Aparelhos, Utensílios e Equipamentos Elétricos	UN	4,0	27,30	109,20	0,00	99,99
93654	SINAPI	DISJUNTOR MONOPOLAR TIPO DIN, CORRENTE NOMINAL DE 16A - FORNECIMENTO E INSTALAÇÃO. AF_10/2020	INEL - INSTALAÇÃO ELÉTRICA/ELETRIFICAÇÃO E ILUMINAÇÃO EXTERNA	UN	6,0	17,06	102,36	0,00	100,00
93664	SINAPI	DISJUNTOR BIPOLAR TIPO DIN, CORRENTE NOMINAL DE 32A - FORNECIMENTO E INSTALAÇÃO. AF_10/2020	INEL - INSTALAÇÃO ELÉTRICA/ELETRIFICAÇÃO E ILUMINAÇÃO EXTERNA	UN	1,0	88,12	88,12	0,00	100,00
104917	SINAPI	ARMAÇÃO DE SAPATA ISOLADA, VIGA BALDRAME E SAPATA CORRIDA UTILIZANDO AÇO CA-50 DE 6,3 MM - MONTAGEM. AF_01/2024	FUES - FUNDAÇÕES E ESTRUTURAS	KG	3,7	20,81	77,00	0,00	100,00
12984	ORSE	Placa cega para caixa de pvc 4" x 2", para tomadas e interruptores	Interligações até Quadro Geral - Eletrodutos e Conexões	un	2,0	4,27	8,54	0,00	100,00

Total sem BDI4,265,848.80

Total do BDI1,240,151.20

Total Geral5,506,000.00



Obra

.CONSTRUÇÃO DA SEDE REGIONAL DA DEFENSORIA PÚBLICA NO ESTADO DO AMAPÁ - MUNICÍPIO DO DE LARANJAL DO JARI - CONVÊNIO Nº 951629

Bancos
SINAPI - 08/2024 - Amapá
SBC - 09/2024 - Amapá
SICRO3 - 04/2024 - Amapá
ORSE - 06/2024 - Sergipe
FDE - 07/2024 - São Paulo

B.D.I.

29,07%

Encargos Sociais

Não Desonerado: embutido nos preços unitário dos insumos de mão de obra, de acordo com as bases.

Curva ABC de Insumos

Código	Banco	Descrição	Tipo	Und	Quantidade	Valor Unitário	Total		Peso	Valor Acumulado	Peso Acumulado
					Operativa		Operativa	Improdutiva			
8257	ORSE	Coletor solar vertical, placas 80x200cm, Soletrol Max 1,60m² ou similar, classificação A inmetro	Material	un	152,0000000	2.194,06	333.497,12		333,497.12	6,06%	333,497.12
00034391	SINAPI	VIDRO COMUM LAMINADO LISO INCOLOR DUPLO, ESPESSURA TOTAL 8 MM (CADA CAMADA DE 4 MM) - COLOCADO	Material	m²	178,6731200	1.730,18	309.136,66		309,136.66	5,61%	642,633.78
00002706	SINAPI	ENGENHEIRO CIVIL DE OBRA JUNIOR (HORISTA)	Mão de Obra	H	1.627,1840000	151,94	247.234,34		247,234.34	4,49%	889,868.12
00040740	SINAPI	TELHA GALVALUME COM ISOLAMENTO TERMOACUSTICO EM ESPUMA RIGIDA DE POLIURETANO (PU) INJETADO, ESPESSURA DE 30 MM, DENSIDADE DE 35 KG/M3, REVESTIMENTO EM TELHA TRAPEZOIDAL NAS DUAS FACES COM ESPESSURA DE 0,50 MM CADA, ACABAMENTO NATURAL (NAO INCLUI ACESSORIOS DE FIXACAO)	Material	m²	796,8481800	207,53	165.369,90		165,369.90	3,00%	1,055,238.02
13977	ORSE	Fachada em estrutura metálica em metalon galvanizado, revestido em ACM, letras em PS e PVC expandido, pórticos/briss em aço Corten, conforme projeto. - fornecimento e montagem - Obra da AGRES/SE	Serviços	un	1,0000000	162.260,35	162.260,35		162,260.35	2,95%	1,217,498.37
00006111	SINAPI	SERVENTE DE OBRAS (HORISTA)	Mão de Obra	H	7.803,6709095	18,48	144.211,84		144,211.84	2,62%	1,361,710.21
00038195	SINAPI	PISO EM PORCELANATO, BORDA RETA, EXTRA, LISO, MONOCOLOR, ACETINADO OU POLIDO, FORMATO MAIOR QUE 2025 CM2	Material	m²	725,3510000	181,95	131.977,61		131,977.61	2,40%	1,493,687.82
00039561	SINAPI	AR CONDICIONADO SPLIT ON/OFF, CASSETE (TETO), 60000 BTUS/H, CICLO QUENTE/FRIO, 60 HZ, CLASSIFICACAO ENERGETICA A - SELO PROCEL, GAS HFC, CONTROLE S/ FIO	Equipamento para Aquisição Permanente	UN	8,0000000	15.752,85	126.022,80		126,022.80	2,29%	1,619,710.62
DPAP-1	Próprio	Video Wall FHD 55" 500 nits com borda fina (LINK : https://www.lg.com/br/business/paineis-profissionais/digital-signage/videowall/55vm5j-h/)	Equipamento para Aquisição Permanente	UN	8,0000000	15.488,40	123.907,20		123,907.20	2,25%	1,743,617.82
00004750	SINAPI	PEDREIRO (HORISTA)	Mão de Obra	H	4.599,4418481	26,29	120.919,33		120,919.33	2,20%	1,864,537.15
12745	ORSE	Transformador trifásico 750 kva, 220/127v, a seco	Material	un	1,0000000	119.210,32	119.210,32		119,210.32	2,17%	1,983,747.47
00001379	SINAPI	CIMENTO PORTLAND COMPOSTO CP II-32	Material	KG	85.644,4741200	1,36	116.476,48		116,476.48	2,12%	2,100,223.95
MDR - CRECHE FNDE - INS 009	Próprio	EASY VERTICAL - PLATAFORMA VERTICA - VEH 40 - 6m/mim - INTERNA (ABRIGADA) - HIDRÁULICO OLEODINÂMICO (RELAÇÃO 2:1) - 900 X 1400mm CABINA ALTA COM VENTILADOR EMBUTIDO NO TETO E ILUMINAÇÃO.	Equipamento para Aquisição Permanente	UN	1,0000000	98.867,62	98.867,62		98,867.62	1,80%	2,199,091.57
00043184	SINAPI	AR CONDICIONADO SPLIT INVERTER, HI-WALL (PAREDE), 24000 BTU/H, CICLO FRIO, 60HZ, CLASSIFICACAO A (SELO PROCEL), GAS HFC, CONTROLE S/FIO	Equipamento para Aquisição Permanente	UN	16,0000000	5.943,12	95.089,92		95,089.92	1,73%	2,294,181.49
00000034	SINAPI	ACO CA-50, 10,0 MM, VERGALHAO	Material	KG	7.318,2219281	11,55	84.525,46		84,525.46	1,54%	2,378,706.96
00001527	SINAPI	CONCRETO USINADO BOMBEAVEL, CLASSE DE RESISTENCIA C25, BRITA 0 E 1, SLUMP = 100 +/- 20 MM, COM BOMBEAMENTO (DISPONIBILIZACAO DE BOMBA), SEM O LANCAMENTO (NBR 8953)	Material	m³	66,7206112	1.214,83	81.054,20		81,054.20	1,47%	2,459,761.16
00038408	SINAPI	CONCRETO USINADO BOMBEAVEL, CLASSE DE RESISTENCIA C25, COM BRITA 0 E 1, SLUMP = 190 +/- 20 MM, EXCLUI SERVICO DE BOMBEAMENTO (NBR 8953)	Material	m³	61,3268000	1.289,02	79.051,47		79,051.47	1,44%	2,538,812.63
13688	ORSE	Poltrona Arena Acustica assento e encosto antipânico estofado tecido políester vermelho padrão braço MOB reduzida esq./dir. em PP, fixação no piso, marca Marelli ou similar, inclusive instalação, montagem e frete	Material	un	18,0000000	4.087,17	73.569,06		73,569.06	1,34%	2,612,381.69
00001213	SINAPI	CARPINTEIRO DE FORMAS (HORISTA)	Mão de Obra	H	2.725,3415634	26,29	71.649,23		71,649.23	1,30%	2,684,030.92

DPAP-5	Próprio	Torre De Som Jbl Eon One Mk2 Profissional Ativo Com Bateria (LINK : https://www.brasiltronic.com.br/torre-de-som-jbl-eon-one-mk2-profissional-ativo-com-bateria?parceiro=5581&gad_source=1&gclid=Cj0KCQjwxeyxBhC7ARIsAC7dS3-qVAVqV_HL9B_yjSKoTMRmw7bCZOmlQKGfNgYrQfKQMTIO4uv5DHYaAIAwEALw_wcB)	Equipamento para Aquisição Permanente	UN	4,0000000		17.745,83		70.983,32		70.983,32	1,29%	2,755,014.24	50,04%
00006189	SINAPI	TABUA NAO APARELHADA *2,5 X 30* CM, EM MACARANDUBA/MASSARANDUBA, ANGELIM OU EQUIVALENTE DA REGIAO - BRUTA	Material	M	2.764,3924000		22,20		61.369,51		61,369.51	1,11%	2,816,383.75	51,15%
00037372	SINAPI	EXAMES - HORISTA (COLETADO CAIXA - ENCARGOS COMPLEMENTARES)	Material	H	35.257,5808048		1,73		60.995,61		60.995.61	1,11%	2,877,379.36	52,26%
00006212	SINAPI	TABUA *2,5 X 30 CM EM PINUS, MISTA OU EQUIVALENTE DA REGIAO - BRUTA	Material	M	2.702,7466000		21,86		59.082,04		59,082.04	1,07%	2,936,461.40	53,33%
E9592	SICRO3	Caminhão carroceria com capacidade de 15 t - 188 kW	Equipamento	H	155,9136600	0,0000000	348,17	101,75	54.284,46	0,00	54,284.46	0,99%	2,990,745.86	54,32%
00000532	SINAPI	AUXILIAR TECNICO / ASSISTENTE DE ENGENHARIA (HORISTA)	Mão de Obra	H	1.615,3120000		32,47		52.449,18		52,449.18	0,95%	3,043,195.04	55,27%
00004491	SINAPI	PONTALETE *7,5 X 7,5* CM EM PINUS, MISTA OU EQUIVALENTE DA REGIAO - BRUTA	Material	M	3.973,3116430		13,19		52.407,98		52,407.98	0,95%	3,095,603.02	56,22%
00000370	SINAPI	AREIA MEDIA - POSTO JAZIDA/FORNECEDOR (RETIRADO NA JAZIDA, SEM TRANSPORTE)	Material	m³	268,3781117		193,61		51.960,69		51,960.69	0,94%	3,147,563.71	57,17%
00043055	SINAPI	ACO CA-50, 12,5 MM OU 16,0 MM, VERGALHAO	Material	KG	5.186,3383990		10,00		51.863,38		51,863.38	0,94%	3,199,427.09	58,11%
00007268	SINAPI	BLOCO CERAMICO / TIJOLO VAZADO PARA ALVENARIA DE VEDACAO, 8 FUROS NA HORIZONTAL DE 9 X 19 X 29 CM (L X A X C)	Material	UN	31.463,4606000		1,64		51.600,08		51,600.08	0,94%	3,251,027.17	59,05%
00004083	SINAPI	ENCARREGADO GERAL DE OBRAS (HORISTA)	Mão de Obra	H	1.639,0720000		30,50		49.991,70		49,991.70	0,91%	3,301,018.87	59,95%
00004783	SINAPI	PINTOR (HORISTA)	Mão de Obra	H	1.834,4023117		26,29		48.226,44		48,226.44	0,88%	3,349,245.30	60,83%
DPAP-6	Próprio	Aruba AP-515 (RW) Unified AP (Q9H62A)	Equipamento para Aquisição Permanente	UN	6,0000000		7.888,81		47.332,86		47,332.86	0,86%	3,396,578.16	61,69%
00034360	SINAPI	PERFIL DE ALUMINIO ANODIZADO	Material	KG	872,9268300		53,54		46.736,50		46,736.50	0,85%	3,443,314.66	62,54%
00003743	SINAPI	LAJE PRE-MOLDADA CONVENCIONAL (LAJOTAS + VIGOTAS) PARA PISO, UNIDIRECIONAL, SOBRECARGA DE 200 KG/M2, VAO ATE 3,50 M (SEM COLOCACAO)	Material	m²	736,9600000		61,40		45.249,34		45,249.34	0,82%	3,488,564.01	63,36%
DPAP-4	Próprio	GoPresence Teams - (https://www.loja.gopresence.com.br/cameras/gopresence-teams-10x)	Equipamento para Aquisição Permanente	UN	4,0000000		11.216,18		44.864,72		44,864.72	0,81%	3,533,428.73	64,17%
00000253	SINAPI	ALMOXARIFE (HORISTA)	Mão de Obra	H	1.609,3760000		26,29		42.310,50		42,310.50	0,77%	3,575,739.22	64,94%
00043059	SINAPI	ACO CA-60, 4,2 MM, OU 5,0 MM, OU 6,0 MM, OU 7,0 MM, VERGALHAO	Material	KG	3.736,7308497		10,93		40.842,47		40,842.47	0,74%	3,616,581.69	65,68%
14035	ORSE	Fornecimento com instalação de difusor acústico multifacetado, construído em MDF acabamento em pintura na cor indicada pela arquitetura	Serviços	m²	58,2400000		686,65		39.990,50		39,990.50	0,73%	3,656,572.19	66,41%
00002696	SINAPI	ENCANADOR OU BOMBEIRO HIDRAULICO (HORISTA)	Mão de Obra	H	1.514,7375372		26,29		39.822,45		39,822.45	0,72%	3,696,394.64	67,13%
4.60.11	FDE	IL-89 LUMINÁRIA LED DE EMBUTIR COM DIFUSOR TRANSLÚCIDO <= 24W	Material	UN	173,0000000		220,52		38.149,96		38,149.96	0,69%	3,734,544.60	67,83%
00004783/S	ORSE	Pintor (horista)	Mão de Obra	h	1.485,3440000		24,69		36.673,14		36,673.14	0,67%	3,771,217.74	68,49%
00004914	SINAPI	PORTA DE ABRIR EM ALUMINIO COM LAMBRI HORIZONTAL/LAMINADA, ACABAMENTO ANODIZADO NATURAL, SEM GUARNICAO/ALIZAR/VISTA	Material	m²	46,7500000		784,38		36.669,77		36,669.77	0,67%	3,807,887.51	69,16%
00000378	SINAPI	ARMADOR (HORISTA)	Mão de Obra	H	1.389,1118428		26,29		36.519,75		36,519.75	0,66%	3,844,407.26	69,82%
00004721	SINAPI	PEDRA BRITADA N. 1 (9,5 a 19 MM) POSTO PEDREIRA/FORNECEDOR, SEM FRETE	Material	m³	88,0786779		410,86		36.188,01		36,188.01	0,66%	3,880,595.26	70,48%
00006110	SINAPI	SERRALHEIRO (HORISTA)	Mão de Obra	H	1.335,1917604		26,29		35.102,19		35,102.19	0,64%	3,915,697.45	71,12%
00043083	SINAPI	PERFIL "U" ENRIJECIDO, EM CHAPA DOBRADA DE ACO LAMINADO, E = 3,75 MM, H = 200 MM, L = 75 MM (9,94 KG/M)	Material	KG	2.896,4805100		11,18		32.382,65		32,382.65	0,59%	3,948,080.11	71,71%
00000536	SINAPI	REVESTIMENTO EM CERAMICA ESMALTADA EXTRA, PEI MENOR OU IGUAL A 3, FORMATO MENOR OU IGUAL A 2025 CM2	Material	m²	573,1578400		56,47		32.366,22		32,366.22	0,59%	3,980,446.33	72,29%
00002436	SINAPI	ELETRICISTA (HORISTA)	Mão de Obra	H	1.104,9560086		29,04		32.087,92		32,087.92	0,58%	4,012,534.25	72,88%
00004760	SINAPI	AZULEJISTA OU LADRILHEIRO (HORISTA)	Mão de Obra	H	952,5149863		31,22		29.737,52		29,737.52	0,54%	4,042,271.77	73,42%

00007356/S	ORSE	Tinta latex acrílica premium, cor branco fosco	Material	I	668,4048000	42,43	28.360,42	28.360,42	0,52%	4,070,632.19	73,93%
00038186	SINAPI	PISO TATIL DE ALERTA OU DIRECIONAL, DE BORRACHA, COLORIDO, 25 X 25 CM, E = 12 MM, PARA ARGAMASSA	Material	m²	36,0000000	785,74	28.286,64	28.286,64	0,51%	4,098,918.83	74,44%
00006193	SINAPI	TABUA NAO APARELHADA *2,5 X 20* CM, EM MACARANDUBA/MASSARANDUBA, ANGELIM OU EQUIVALENTE DA REGIAO - BRUTA	Material	M	1.829,0016816	15,20	27.800,83	27.800,83	0,50%	4,126,719.65	74,95%
00038546	SINAPI	ARGAMASSA USINADA AUTOADENSAVEL E AUTONIVELANTE PARA CONTRAPISO, COM BOMBEAMENTO (DISPONIBILIZACAO DE BOMBA), SEM O LANCAMENTO	Material	m³	23,0988700	1.190,05	27.488,81	27.488,81	0,50%	4,154,208.46	75,45%
00001106	SINAPI	CAL HIDRATADA CH-I PARA ARGAMASSAS	Material	KG	18.256,7443153	1,50	27.385,12	27.385,12	0,50%	4,181,593.58	75,95%
00000995	SINAPI	CABO DE COBRE, FLEXIVEL, CLASSE 4 OU 5, ISOLACAO EM PVC/A, ANTICHAMA BWF-B, COBERTURA PVC-ST1, ANTICHAMA BWF-B, 1 CONDUTOR, 0,6/1 KV, SECAO NOMINAL 16 MM2	Material	M	1.126,0230400	24,23	27.283,54	27.283,54	0,50%	4,208,877.12	76,44%
00004734	SINAPI	SEIXO ROLADO PARA APLICACAO EM CONCRETO (POSTO PEDREIRA/FORNECEDOR, SEM FRETE)	Material	m³	19,2709561	1.350,61	26.027,55	26.027,55	0,47%	4,234,904.66	76,91%
00000867	SINAPI	CABO DE COBRE NU 50 MM2 MEIO-DURO	Material	M	299,6385000	82,54	24.732,16	24.732,16	0,45%	4,259,636.82	77,36%
00037595	SINAPI	ARGAMASSA COLANTE TIPO AC III	Material	KG	6.195,3733000	3,96	24.533,68	24.533,68	0,45%	4,284,170.50	77,81%
00006079	SINAPI	ARGILA, ARGILA VERMELHA OU ARGILA ARENOSA (RETIRADA NA JAZIDA, SEM TRANSPORTE)	Material	m³	493,9900630	48,21	23.815,26	23.815,26	0,43%	4,307,985.76	78,24%
00000252	SINAPI	AJUDANTE DE SERRALHEIRO (HORISTA)	Mão de Obra	H	1.096,7531147	21,05	23.086,65	23.086,65	0,42%	4,331,072.42	78,66%
1057	ORSE	Gradil em alumínio anodizado preto	Material	m²	66,0000000	342,24	22.587,84	22.587,84	0,41%	4,353,660.26	79,07%
00004517	SINAPI	SARRAFO *2,5 X 7,5* CM EM PINUS, MISTA OU EQUIVALENTE DA REGIAO - BRUTA	Material	M	4.619,4526630	4,61	21.295,68	21.295,68	0,39%	4,374,955.93	79,46%
00006111/S	ORSE	Servente de obras (horista)	Mão de Obra	h	1.208,5589400	17,62	21.294,81	21.294,81	0,39%	4,396,250.74	79,84%
00010497	SINAPI	VIDRO COMUM LAMINADO, LISO, INCOLOR, TRIPLO, ESPESSURA TOTAL 12 MM (CADA CAMADA E= 4 MM) - COLOCADO	Material	m²	5,2500000	3.915,12	20.554,38	20.554,38	0,37%	4,416,805.12	80,22%
00037370	SINAPI	ALIMENTACAO - HORISTA (COLETADO CAIXA - ENCARGOS COMPLEMENTARES)	Material	H	28.857,5808048	0,68	19.623,15	19.623,15	0,36%	4,436,428.28	80,57%
6751	ORSE	Fornecimento e Instalaçãode Carpete Berber Point 920 da Beaulieu e=7mm	Serviços	m²	108,9800000	179,42	19.553,19	19.553,19	0,36%	4,455,981.47	80,93%
00006117	SINAPI	CARPINTEIRO AUXILIAR (HORISTA)	Mão de Obra	H	925,5358932	21,05	19.482,53	19.482,53	0,35%	4,475,464.00	81,28%
00000247	SINAPI	AJUDANTE DE ELETRICISTA (HORISTA)	Mão de Obra	H	909,5922999	21,05	19.146,92	19.146,92	0,35%	4,494,610.92	81,63%
00000246	SINAPI	AUXILIAR DE ENCANADOR OU BOMBEIRO HIDRAULICO (HORISTA)	Mão de Obra	H	902,7614729	21,05	19.003,13	19.003,13	0,35%	4,513,614.05	81,98%
00037371	SINAPI	TRANSPORTE - HORISTA (COLETADO CAIXA - ENCARGOS COMPLEMENTARES)	Material	H	28.857,5808048	0,65	18.757,43	18.757,43	0,34%	4,532,371.47	82,32%
00004230	SINAPI	OPERADOR DE MAQUINAS E TRATORES DIVERSOS - TERRAPLANAGEM (HORISTA)	Mão de Obra	H	466,1978114	38,82	18.097,80	18.097,80	0,33%	4,550,469.27	82,65%
00040598	SINAPI	PERFIL "U" SIMPLES, EM CHAPA DOBRADA DE ACO LAMINADO, E = 3 MM, H = 125 MM, L = 50 MM (5,07 KG/M)	Material	KG	1.621,0800000	10,91	17.685,98	17.685,98	0,32%	4,568,155.25	82,97%
010434	SBC	GRANITO PRETO SAO GABRIEL	Material	m²	50,0010000	352,36	17.618,35	17.618,35	0,32%	4,585,773.61	83,29%
DPAP-12	Próprio	PERCIANA HORIZONTAL DE ALUMINIO	Outros	m²	90,0200000	193,61	17.428,77	17.428,77	0,32%	4,603,202.38	83,60%
004612	SBC	MAO FRANCESA 30cm EM ACO INOXIDAVEL 304 PARA SUPORTE DE BANCADAS E PRATELEIRAS	Material	UN	95,2400000	178,12	16.964,15	16.964,15	0,31%	4,620,166.53	83,91%
00043489	SINAPI	EPI - FAMILIA PEDREIRO - HORISTA (ENCARGOS COMPLEMENTARES - COLETADO CAIXA)	Material	H	10.289,3732614	1,60	16.463,00	16.463,00	0,30%	4,636,629.52	84,21%
00040784	SINAPI	CALHA QUADRADA DE CHAPA DE ACO GALVANIZADA NUM 24, CORTE 100 CM	Material	M	117,7260000	139,42	16.413,36	16.413,36	0,30%	4,653,042.88	84,51%
00000626	SINAPI	MANTA LIQUIDA DE BASE ASFALTICA MODIFICADA COM A ADICAO DE ELASTOMEROS DILUIDOS EM SOLVENTE ORGANICO, APLICACAO A FRIO (MEMBRANA IMPERMEABILIZANTE ASFASTICA)	Material	KG	383,1000000	41,82	16.021,24	16.021,24	0,29%	4,669,064.13	84,80%
403	ORSE	Cabo cobre rígido, unipolar, 35mm2 - 0,6/1kv / 70º	Material	m	360,0000000	43,38	15.616,80	15.616,80	0,28%	4,684,680.93	85,08%
00011186	SINAPI	ESPELHO CRISTAL E = 4 MM	Material	m²	15,0000000	1.035,99	15.539,85	15.539,85	0,28%	4,700,220.78	85,37%

DPAP-3	Próprio	Estrutura física de instalação, vídeo wall e acessórios : Marca : Voungardtec modelo é custom - customizado de acordo com a necessidade e o espaço.	Equipamento para Aquisição Permanente	UN	2,0000000		7.744,20		15.488,40		15.488.40	0,28%	4,715,709.18	85,65%
13192	ORSE	Porta/Esquadria em alumínio, cor N/P/B, tipo moldura-vidro, inclusive caixilho vertical 5 x 10, maxi-ar fixo, dobradiças ou roldanas e fechadura, exclusive vidro	Material	m²	28,3600000		523,33		14.841,64		14,841.64	0,27%	4,730,550.81	85,92%
00000032	SINAPI	ACO CA-50, 6,3 MM, VERGALHAO	Material	KG	1.187,3349245		12,18		14.461,74		14,461.74	0,26%	4,745,012.55	86,18%
14285	ORSE	Cuba de sobrepor quadrada sem mesa em louça branca, *30*cm	Material	un	16,0000000		899,94		14.399,04		14,399.04	0,26%	4,759,411.59	86,44%
13510	ORSE	Switch 24 portas Gerenciável POE 10/100 /1000 + 4SFP	Material	un	3,0000000		4.656,85		13.970,55		13,970.55	0,25%	4,773,382.14	86,69%
00043491	SINAPI	EPI - FAMILIA SERVENTE - HORISTA (ENCARGOS COMPLEMENTARES - COLETADO CAIXA)	Material	H	7.642,3962058		1,72		13.144,92		13,144.92	0,24%	4,786,527.07	86,93%
00043132	SINAPI	ARAME RECOZIDO 16 BWG, D = 1,65 MM (0,016 KG/M) OU 18 BWG, D = 1,25 MM (0,01 KG/M)	Material	KG	391,0867210		33,56		13.124,87		13,124.87	0,24%	4,799,651.94	87,17%
00012872	SINAPI	GESSEIRO (HORISTA)	Mão de Obra	H	501,5013572		25,59		12.833,42		12,833.42	0,23%	4,812,485.36	87,40%
00036888	SINAPI	GUARNICAO / MOLDURA / ARREMATE DE ACABAMENTO PARA ESQUADRIA, EM ALUMINIO PERFIL 25, ACABAMENTO ANODIZADO BRANCO OU BRILHANTE, PARA 1 FACE	Material	M	326,7914816		37,49		12.251,41		12,251.41	0,22%	4,824,736.77	87,63%
00043626	SINAPI	MASSA CORRIDA PARA SUPERFICIES DE AMBIENTES INTERNOS	Material	KG	3.640,6833240		3,25		11.832,22		11,832.22	0,21%	4,836,568.99	87,84%
00000977	SINAPI	CABO DE COBRE, FLEXIVEL, CLASSE 4 OU 5, ISOLACAO EM PVC/A, ANTICHAMA BWF-B, COBERTURA PVC-ST1, ANTICHAMA BWF-B, 1 CONDUTOR, 0,6/1 KV, SECAO NOMINAL 70 MM2	Material	M	101,5000000		109,83		11.147,75		11,147.75	0,20%	4,847,716.73	88,04%
00009836	SINAPI	TUBO PVC SERIE NORMAL, DN 100 MM, PARA ESGOTO PREDIAL (NBR 5688)	Material	M	794,0795617		13,99		11.109,17		11,109.17	0,20%	4,858,825.91	88,25%
00043465	SINAPI	FERRAMENTAS - FAMILIA PEDREIRO - HORISTA (ENCARGOS COMPLEMENTARES - COLETADO CAIXA)	Material	H	10.289,3732614		1,06		10.906,74		10,906.74	0,20%	4,869,732.64	88,44%
00044045	SINAPI	TORNEIRA DE MESA PARA LAVATORIO, METALICA CROMADA, COM MISTURADOR MONOCOMANDO, BICA BAIXA (REF 2875)	Material	UN	16,0000000		656,66		10.506,56		10,506.56	0,19%	4,880,239.20	88,63%
00037106	SINAPI	CAIXA D'AGUA / RESERVATORIO EM POLIESTER REFORCADO COM FIBRA DE VIDRO, 10000 LITROS, COM TAMPA	Material	UN	2,0000000		5.250,45		10.500,90		10,500.90	0,19%	4,890,740.10	88,83%
7485	ORSE	Tomada dupla para lógica RJ45, 4"x4", embutir, completa	Material	un	83,0000000		124,76		10.355,08		10,355.08	0,19%	4,901,095.18	89,01%
00020259	SINAPI	PERFIL DE BORRACHA EPDM MACICO *12 X 15* MM PARA ESQUADRIAS	Material	M	609,4610700		16,65		10.147,53		10,147.53	0,18%	4,911,242.71	89,20%
00004812	SINAPI	PLACA DE GESSO PARA FORRO, *60 X 60* CM, ESPESSURA DE 12 MM (SEM COLOCACAO)	Material	m²	655,1655680		15,41		10.096,10		10,096.10	0,18%	4,921,338.81	89,38%
00039664	SINAPI	TUBO DE COBRE FLEXIVEL, D = 3/8 ", E = 0,79 MM, PARA AR-CONDICIONADO/ INSTALACOES GAS RESIDENCIAIS E COMERCIAIS	Material	M	262,3205900		38,17		10.012,78		10,012.78	0,18%	4,931,351.59	89,56%
9368	ORSE	Tabica metálica 3x3cm para forro de gesso (fornecimento e montagem)	Material	m	304,5600000		32,78		9.983,48		9,983.48	0,18%	4,941,335.06	89,74%
14037	ORSE	Forn. c/ inst. de forro acústico const. de painel rígido em lâ de rocha basáltica, esp de 25 mm, revest. em sua face visível c/ um filme de veu de vidro nacor preta, Elev. ind de adsorção sonora, baixa condut tér, incombustíveis c/estrutura metálica	Serviços	m²	59,7300000		164,31		9.814,24		9,814.24	0,18%	4,951,149.30	89,92%
00001013	SINAPI	CABO DE COBRE, FLEXIVEL, CLASSE 4 OU 5, ISOLACAO EM PVC/A, ANTICHAMA BWF-B, 1 CONDUTOR, 450/750 V, SECAO NOMINAL 1,5 MM2	Material	M	4.089,6132251		2,21		9.038,05		9,038.05	0,16%	4,960,187.35	90,09%
00006085	SINAPI	SELADOR ACRILICO OPACO PREMIUM INTERIOR/EXTERIOR	Material	L	1.318,1069220		6,80		8.963,13		8,963.13	0,16%	4,969,150.47	90,25%
00044019	SINAPI	BACIA SANITARIA (VASO) COM CAIXA ACOPLADA, SIFAO OCULTO / CARENADO, DE LOUCA BRANCA (SEM ASSENTO) - PADRAO ALTO	Material	UN	14,0000000		591,08		8.275,12		8,275.12	0,15%	4,977,425.59	90,40%
00011029	SINAPI	HASTE RETA PARA GANCHO DE FERRO GALVANIZADO, COM ROSCA 1/4 " X 30 CM PARA FIXACAO DE TELHA METALICA, INCLUI PORCA E ARRUELAS DE VEDACAO	Material	CJ	2.885,6195000		2,80		8.079,73		8,079.73	0,15%	4,985,505.33	90,55%
00001358	SINAPI	CHAPA/PAINEL DE MADEIRA COMPENSADA RESINADA (MADEIRITE RESINADO ROSA) PARA FORMA DE CONCRETO, DE 2200 x 1100 MM, E = 17 MM	Material	m²	99,5438282		80,41		8.004,32		8,004.32	0,15%	4,993,509.65	90,69%
00000033	SINAPI	ACO CA-50, 8,0 MM, VERGALHAO	Material	KG	601,8034431		12,25		7.372,09		7,372.09	0,13%	5,000,881.74	90,83%

00043448	SINAPI	ANEL EM CONCRETO ARMADO, PERFURADO, PARA FOSSAS SEPTICAS E SUMIDOUROS, SEM FUNDO, DIAMETRO INTERNO DE 3,00 M E ALTURA DE 0,50 M	Material	UN	6,0000000	1.198,82	7.192,92	7.192,92	0,13%	5,008,074.66	90,96%
00001014	SINAPI	CABO DE COBRE, FLEXIVEL, CLASSE 4 OU 5, ISOLACAO EM PVC/A, ANTICHAMA BWF-B, 1 CONDUTOR, 450/750 V, SECAO NOMINAL 2,5 MM2	Material	M	2.023,1360157	3,50	7.080,98	7.080,98	0,13%	5,015,155.64	91,09%
00043483	SINAPI	EPI - FAMILIA CARPINTEIRO DE FORMAS - HORISTA (ENCARGOS COMPLEMENTARES - COLETADO CAIXA)	Material	H	3.740,6874479	1,85	6.920,27	6.920,27	0,13%	5,022,075.91	91,21%
1096	ORSE	Haste cobreada copperweld p/aterramento d= 5/8" x 2,40m, excluso conector	Material	un	180,0000000	38,20	6.876,00	6.876,00	0,12%	5,028,951.91	91,34%
00044497	SINAPI	MONTADOR DE ESTRUTURAS METALICAS HORISTA	Mão de Obra	H	277,7138142	24,42	6.781,77	6.781,77	0,12%	5,035,733.68	91,46%
00007348	SINAPI	TINTA ACRILICA PREMIUM PARA PISO	Material	L	223,4789900	29,34	6.556,87	6.556,87	0,12%	5,042,290.55	91,58%
00039662	SINAPI	TUBO DE COBRE FLEXIVEL, D = 1/4 ", E = 0,79 MM, PARA AR-CONDICIONADO/ INSTALACOES GAS RESIDENCIAIS E COMERCIAIS	Material	M	262,3205900	24,81	6.508,17	6.508,17	0,12%	5,048,798.73	91,70%
00004777	SINAPI	CANTONEIRA ACO ABAS IGUAIS (QUALQUER BITOLA), ESPESSURA ENTRE 1/8" E 1/4"	Material	KG	609,1600000	10,35	6.304,81	6,304.81	0,11%	5,055,103.53	91,81%
00039741	SINAPI	TUBO DE BORRACHA ELASTOMERICA FLEXIVEL, PRETA, PARA ISOLAMENTO TERMICO DE TUBULACAO, DN 3/8" (10 MM), E= 19 MM, COEFICIENTE DE CONDUTIVIDADE TERMICA 0,036W/mK, VAPOR DE AGUA MAIOR OU IGUAL A 10.000	Material	M	262,3205900	23,35	6.125,19	6,125.19	0,11%	5,061,228.72	91,92%
00000398	SINAPI	ABRACADEIRA EM ACO PARA AMARRACAO DE ELETRODUTOS, TIPO D, COM 3" E PARAFUSO DE FIXACAO	Material	UN	500,9450460	12,21	6.116,54	6,116.54	0,11%	5,067,345.26	92,03%
00043467	SINAPI	FERRAMENTAS - FAMILIA SERVENTE - HORISTA (ENCARGOS COMPLEMENTARES - COLETADO CAIXA)	Material	H	7.642,3962058	0,79	6.037,49	6,037.49	0,11%	5,073,382.75	92,14%
3017	ORSE	Inversor de frequência trifásico 220V para até 10HP - Telemecanick ou similar	Material	un	1,0000000	5.981,10	5.981,10	5,981.10	0,11%	5,079,363.85	92,25%
00006114	SINAPI	AJUDANTE DE ARMADOR (HORISTA)	Mão de Obra	H	283,8571162	21,05	5.975,19	5,975.19	0,11%	5,085,339.04	92,36%
13692	ORSE	Poltrona Arena Obeso Acustica assento e encosto antipânico estofado tecido poliéster vermelho padrão braço PP, fixação no piso, marca Marelli ou similar, inclusive instalação, montagem e frete	Material	un	1,0000000	5.960,96	5.960,96	5,960.96	0,11%	5,091,300.00	92,47%
00002436/S	ORSE	Eletricista (horista)	Mão de Obra	h	237,8500000	24,69	5.872,52	5,872.52	0,11%	5,097,172.52	92,57%
023689	SBC	EXAMES - HORISTA (ENCARGOS COMPLEMENTARES SINAPI)	Material	H	3.358,3700000	1,73	5.809,98	5,809.98	0,11%	5,102,982.50	92,68%
158	ORSE	Almoço (Participação do empregador)	Material	un	321,3506590	18,07	5.806,81	5,806.81	0,11%	5,108,789.31	92,79%
00000996	SINAPI	CABO DE COBRE, FLEXIVEL, CLASSE 4 OU 5, ISOLACAO EM PVC/A, ANTICHAMA BWF-B, COBERTURA PVC-ST1, ANTICHAMA BWF-B, 1 CONDUTOR, 0,6/1 KV, SECAO NOMINAL 25 MM2	Material	M	152,2500000	37,57	5.720,03	5,720.03	0,10%	5,114,509.34	92,89%
00037666	SINAPI	OPERADOR DE BETONEIRA ESTACIONARIA / MISTURADOR (HORISTA)	Mão de Obra	H	272,6445774	19,41	5.292,03	5,292.03	0,10%	5,119,801.37	92,99%
00012568	SINAPI	ANEL EM CONCRETO ARMADO, LISO, PARA FOSSAS SEPTICAS E SUMIDOUROS, SEM FUNDO, DIAMETRO INTERNO DE 3,00 M E ALTURA DE 0,50 M	Material	UN	3,0000000	1.712,60	5.137,80	5,137.80	0,09%	5,124,939.17	93,08%
P9824	SICRO3	Servente	Mão de Obra	h	185,1760480	27,29	5.053,45	5,053.45	0,09%	5,129,992.62	93,17%
1.01.15	FDE	ELETRICISTA	Mão de Obra	H	190,3000000	25,27	4.808,88	4,808.88	0,09%	5,134,801.50	93,26%
00010489	SINAPI	VIDRACEIRO (HORISTA)	Mão de Obra	H	203,5439482	23,19	4.720,18	4,720.18	0,09%	5,139,521.69	93,34%
00001381	SINAPI	ARGAMASSA COLANTE AC I PARA CERAMICAS	Material	KG	3.657,1126051	1,29	4.717,68	4,717.68	0,09%	5,144,239.36	93,43%
023693	SBC	EPI - MENSALISTA (ENCARGOS COMPLEMENTARES SINAPI)	Material	H	3.358,3700000	1,38	4.634,55	4,634.55	0,08%	5,148,873.91	93,51%
00043466	SINAPI	FERRAMENTAS - FAMILIA PINTOR - HORISTA (ENCARGOS COMPLEMENTARES - COLETADO CAIXA)	Material	H	1.803,7564890	2,54	4.581,54	4,581.54	0,08%	5,153,455.46	93,60%
00035692	SINAPI	TINTA LATEX ACRILICA STANDARD, COR BRANCA	Material	L	158,3167950	28,63	4.532,61	4,532.61	0,08%	5,157,988.07	93,68%
13816	ORSE	Bomba Centrífuga Monoestágio Schneider BC-92S R 2 1/2" 3cv 220/380V Trifásicoou similar	Material	un	1,0000000	4.229,60	4.229,60	4,229.60	0,08%	5,162,217.67	93,76%
00000142	SINAPI	SELANTE ELASTICO MONOCOMPONENTE A BASE DE POLIURETANO (PU) PARA JUNTAS DIVERSAS	Material	310ML	60,1691816	69,32	4.170,93	4,170.93	0,08%	5,166,388.59	93,83%

00003093	SINAPI	FECHADURA ROSETA REDONDA PARA PORTA INTERNA, EM ACO INOX (MAQUINA, TESTA E CONTRA-TESTA) E EM ZAMAC (MACANETA, LINGUETA E TRINCOS) COM ACABAMENTO CROMADO, MAQUINA DE 55 MM, INCLUINDO CHAVE TIPO INTERNA	Material	CJ	21,0000000	196,73	4.131,33	4.131,33	0,08%	5,170,519.92	93,91%
008376	SBC	SOLEIRA EM GRANITO PRETO SAO GABRIEL 20cm	Material	M	58,6005000	70,47	4.129,58	4,129.58	0,08%	5,174,649.50	93,98%
00002689	SINAPI	ELETRODUTO PVC FLEXIVEL CORRUGADO, COR AMARELA, DE 20 MM	Material	M	1.144,8492000	3,58	4.098,56	4,098.56	0,07%	5,178,748.06	94,06%
00043490	SINAPI	EPI - FAMILIA PINTOR - HORISTA (ENCARGOS COMPLEMENTARES - COLETADO CAIXA)	Material	H	1.803,7564890	2,23	4.022,38	4,022.38	0,07%	5,182,770.44	94,13%
00010685	SINAPI	ESCAVADEIRA HIDRAULICA SOBRE ESTEIRAS, CACAMBA 0,80M3, PESO OPERACIONAL 17T, POTENCIA BRUTA 111HP	Equipamento para Aquisição Permanente	UN	0,0038375	1.045.467,00	4.011,98	4,011.98	0,07%	5,186,782.42	94,20%
1.01.16	FDE	AJUDANTE ELETRICISTA	Mão de Obra	H	190,3000000	20,75	3.948,73	3,948.73	0,07%	5,190,731.14	94,27%
00037411	SINAPI	TELA DE ACO SOLDADA GALVANIZADA/ZINCADA PARA ALVENARIA, FIO D = *1,24 MM, MALHA 25 X 25 MM	Material	m²	188,8277534	20,91	3.948,39	3,948.39	0,07%	5,194,679.53	94,35%
00038101	SINAPI	TOMADA 2P+T 10A, 250V (APENAS MODULO)	Material	UN	363,1388000	10,70	3.885,59	3,885.59	0,07%	5,198,565.12	94,42%
13506	ORSE	Caixa de emenda de fibra para poste completa com: Caixa metálica 30x30, réguelétrica, cordão SC mono extensão ótica com terminador, haste e base para instalação no poste e mão de obra	Material	un	2,0000000	1.936,05	3.872,10	3,872.10	0,07%	5,202,437.22	94,49%
13063	ORSE	Portão/porta em alumínio cor N/B/P, de correr, vazado, em tubo quadrado 3"x1.1/2" horizontais e engradado e 1.1/2"x1.1/2" verticais, com espaçamento de 12cm.	Material	m²	8,2800000	447,45	3.704,89	3,704.89	0,07%	5,206,142.10	94,55%
00011684	SINAPI	ENGATE / RABICHO FLEXIVEL INOX 1/2 " X 40 CM	Material	UN	53,0000000	68,36	3.623,08	3,623.08	0,07%	5,209,765.18	94,62%
00006136/S	ORSE	Sifão em metal cromado para pia ou lavatorio, 1 x 1.1/2 "	Material	un	16,0000000	224,84	3.597,44	3,597.44	0,07%	5,213,362.62	94,69%
00013388	SINAPI	SOLDA EM BARRA DE ESTANHO-CHUMBO 50/50	Material	KG	20,1816000	175,87	3.549,34	3,549.34	0,06%	5,216,911.96	94,75%
00039017	SINAPI	ESPAÇADOR / DISTANCIADOR CIRCULAR COM ENTRADA LATERAL, EM PLASTICO, PARA VERGALHAO *4,2 A 12,5* MM, COBRIMENTO 20 MM	Material	UN	12.478,5443095	0,28	3.493,99	3,493.99	0,06%	5,220,405.95	94,81%
10492	ORSE	Cesta Básica	Material	un	14,2050881	245,23	3.483,51	3,483.51	0,06%	5,223,889.47	94,88%
099900	SBC	SERVENTE	Mão de Obra	H	190,2780000	17,77	3.381,24	3,381.24	0,06%	5,227,270.71	94,94%
00005068	SINAPI	PREGO DE ACO POLIDO COM CABECA 17 X 21 (2 X 11)	Material	KG	159,6781265	21,00	3.353,24	3,353.24	0,06%	5,230,623.95	95,00%
11195	ORSE	Avisador sonoro tipo sirene para incêndio	Material	un	8,0000000	413,95	3.311,60	3,311.60	0,06%	5,233,935.55	95,06%
00036178	SINAPI	PISO TATIL / PODOTATIL, LADRILHO HIDRAULICO/CONCRETO, *40 X 40* CM, E= 2,5* CM, PADRAO TATIL ALERTA OU DIRECIONAL, COR NATURAL	Material	UN	160,9375000	20,29	3.265,42	3,265.42	0,06%	5,237,200.97	95,12%
00043485	SINAPI	EPI - FAMILIA ENCANADOR - HORISTA (ENCARGOS COMPLEMENTARES - COLETADO CAIXA)	Material	H	2.368,4716470	1,37	3.244,81	3,244.81	0,06%	5,240,445.77	95,18%
00004720	SINAPI	PEDRA BRITADA N. 0, OU PEDRISCO (4,8 A 9,5 MM) POSTO PEDREIRA/FORNECEDOR, SEM FRETE	Material	m³	6,7736756	474,35	3.213,09	3,213.09	0,06%	5,243,658.87	95,24%
00003099	SINAPI	FECHADURA ROSETA REDONDA PARA PORTA DE BANHEIRO, EM ACO INOX (MAQUINA, TESTA E CONTRA-TESTA) E EM ZAMAC (MACANETA, LINGUETA E TRINCOS) COM ACABAMENTO CROMADO, MAQUINA DE 55 MM, INCLUINDO CHAVE TIPO TRANQUETA	Material	CJ	16,0000000	196,73	3.147,68	3,147.68	0,06%	5,246,806.55	95,29%
00004813	SINAPI	PLACA DE OBRA (PARA CONSTRUCAO CIVIL) EM CHAPA GALVANIZADA *N. 22*, ADESIVADA, DE *2.4 X 1,2* M (SEM POSTES PARA FIXACAO)	Material	m²	6,0000000	516,28	3.097,68	3,097.68	0,06%	5,249,904.23	95,35%
00043486	SINAPI	EPI - FAMILIA ENGENHEIRO CIVIL - HORISTA (ENCARGOS COMPLEMENTARES - COLETADO CAIXA)	Material	H	3.200,0000000	0,96	3.072,00	3,072.00	0,06%	5,252,976.23	95,40%
00004425	SINAPI	VIGA NÃO APARELHADA *6 X 12* CM, EM MACARANDUBA/MASSARANDUBA, ANGELIM OU EQUIVALENTE DA REGIAO - BRUTA	Material	M	134,2262408	22,77	3.056,33	3,056.33	0,06%	5,256,032.56	95,46%
00000301	SINAPI	ANEL BORRACHA PARA TUBO ESGOTO PREDIAL, DN 100 MM (NBR 5688)	Material	UN	647,7190039	4,70	3.044,28	3,044.28	0,06%	5,259,076.84	95,52%
00043484	SINAPI	EPI - FAMILIA ELETRICISTA - HORISTA (ENCARGOS COMPLEMENTARES - COLETADO CAIXA)	Material	H	1.931,5496208	1,55	2.993,90	2,993.90	0,05%	5,262,070.74	95,57%
00012873	SINAPI	IMPERMEABILIZADOR (HORISTA)	Mão de Obra	H	112,4776896	26,59	2.990,78	2,990.78	0,05%	5,265,061.52	95,62%

00004750/S	ORSE	Pedreiro (horista)	Mão de Obra	h	120,1380000		24,67		2.963,80		2.963,80	0,05%	5,268,025.33	95,68%
00037559/S	ORSE	Placa de sinalizacao de seguranca contra incendio, fotoluminescente, retangular, *12 x 40* cm, em pvc *2* mm anti-chamas (simbolos, cores e pictogramas conforme nbr 16820)	Material	un	64,0000000		45,78		2.929,92		2.929,92	0,05%	5,270,955.25	95,73%
00010908	SINAPI	JUNCAO DE REDUCAO INVERTIDA, PVC SOLDAREL, 100 X 50 MM, SERIE NORMAL PARA ESGOTO PREDIAL	Material	UN	157,8529160		17,90		2.825,57		2.825,57	0,05%	5,273,780.81	95,78%
099398	SBC	MARMORISTA	Mão de Obra	H	78,5449400		35,95		2.823,69		2.823,69	0,05%	5,276,604.50	95,83%
00034616	SINAPI	DISJUNTOR TERMOMAGNETICO PARA TRILHO DIN (IEC), BIPOLAR, 6 - 32 A	Material	UN	39,0000000		71,87		2.802,93		2.802,93	0,05%	5,279,407.43	95,88%
DPAP-2	Próprio	MESA SOM ANALÓGICA COM 6 CANAIS (LINK : Lexsen LMX6 USB Mesa de som com 6 canais - https://www.amazon.com.br/Mesa-LMX6USB-Lexsen-entradas-Canaais/dp/B089568MZN/ref=asc_df_B089568MZN/?tag=googleshopp00-20&linkCode=df0&hvadid=379714766595&hvpos=&hvnetw=g&hvrnd=10866861364327206590&hvpon=&hvptwo=&hvqmt=&hvdev=c&hvdvcmdl=&hvlclint=&hvlclphy=1001515&hvtargid=pla-1354532881407&psc=1&mcid=c54e0fb8663c3e88b846c64ebf46fe4f)	Equipamento para Aquisição Permanente	UN	2,0000000		1.400,41		2.800,82		2.800,82	0,05%	5,282,208.25	95,94%
12975	ORSE	Central de alarme de incendio com sistema de 04 laços para até 396 dispositivos, marca JFL, modelo Vulcano - 400 ou similar	Material	un	1,0000000		2.793,00		2.793,00		2.793,00	0,05%	5,285,001.25	95,99%
7304	ORSE	Patch panel 24 portas cat 6	Material	un	3,0000000		930,99		2.792,97		2.792,97	0,05%	5,287,794.22	96,04%
00037589	SINAPI	TANQUE SIMPLES EM MARMORE SINTETICO COM COLUNA, CAPACIDADE *22* L, *60 X 46* CM	Material	UN	5,0000000		558,24		2.791,20		2.791,20	0,05%	5,290,585.42	96,09%
00044474	SINAPI	GUINDASTE HIDRAULICO AUTOPROPELIDO, COM LANCA TELESCOPICA 40 M, CAPACIDADE MAXIMA 60 T, POTENCIA 260 KW, TRACAO 6 X 6	Equipamento para Aquisição Permanente	UN	0,0008540	3.240.335,00		2.767,25		2.767,25		0,05%	5,293,352.67	96,14%
00012869	SINAPI	TELHADOR (HORISTA)	Mão de Obra	H	105,3108729		25,96		2.733,87		2.733,87	0,05%	5,296,086.54	96,19%
023694	SBC	FERRAMENTAS - MENSALISTA (ENCARGOS COMPLEMENTARES SINAPI)	Material	H	3.358,3700000		0,79		2.653,11		2.653,11	0,05%	5,298,739.65	96,24%
00012042	SINAPI	QUADRO DE DISTRIBUICAO COM BARRAMENTO TRIFASICO, DE EMBUTIR, EM CHAPA DE ACO GALVANIZADO, PARA 40 DISJUNTORES DIN, 100 A	Material	UN	2,0000000		1.306,58		2.613,16		2.613,16	0,05%	5,301,352.81	96,28%
00039471	SINAPI	DISPOSITIVO DPS CLASSE II, 1 POLO, TENSÃO MAXIMA DE 275 V, CORRENTE MAXIMA DE *45* KA (TIPO AC)	Material	UN	18,0000000		144,33		2.597,94		2.597,94	0,05%	5,303,950.75	96,33%
E9667	SICRO3	Caminhão basculante com capacidade de 14 m³ - 188 kW	Equipamento	H	6,3646582	0,7866450	392,77	113,30	2.499,85	89,13	2.588,97	0,05%	5,306,539.72	96,38%
00043487	SINAPI	EPI - FAMILIA ENCARREGADO GERAL - HORISTA (ENCARGOS COMPLEMENTARES - COLETADO CAIXA)	Material	H	1.600,0000000		1,61		2.576,00		2.576,00	0,05%	5,309,115.72	96,42%
00039961	SINAPI	SILICONE ACETICO USO GERAL INCOLOR 280 G	Material	UN	54,4785526		45,81		2.495,66		2.495,66	0,05%	5,311,611.39	96,47%
00003670	SINAPI	JUNCAO SIMPLES, PVC, 45 GRAUS, DN 100 X 100 MM, SERIE NORMAL PARA ESGOTO PREDIAL	Material	UN	110,6710573		22,55		2.495,63		2.495,63	0,05%	5,314,107.02	96,51%
00039738	SINAPI	TUBO DE BORRACHA ELASTOMERICA FLEXIVEL, PRETA, PARA ISOLAMENTO TERMICO DE TUBULACAO, DN 1/4" (6 MM), E= 9 MM, COEFICIENTE DE CONDUTIVIDADE TERMICA 0,036W/mK, VAPOR DE AGUA MAIOR OU IGUAL A 10.000	Material	M	262,3205900		9,28		2.434,34		2.434,34	0,04%	5,316,541.35	96,56%
00004221	SINAPI	OLEO DIESEL COMBUSTIVEL COMUM METROPOLITANO S-10 OU S-500	Material	L	283,7292230		8,42		2.389,00		2.389,00	0,04%	5,318,930.35	96,60%
00000367	SINAPI	AREIA GROSSA - POSTO JAZIDA/FORNECEDOR (RETIRADO NA JAZIDA, SEM TRANSPORTE)	Material	m³	12,0666053		196,13		2.366,62		2.366,62	0,04%	5,321,296.98	96,65%
00043459	SINAPI	FERRAMENTAS - FAMILIA CARPINTEIRO DE FORMAS - HORISTA (ENCARGOS COMPLEMENTARES - COLETADO CAIXA)	Material	H	3.740,6874479		0,63		2.356,63		2.356,63	0,04%	5,323,653.61	96,69%
023691	SBC	ALIMENTACAO - HORISTA (ENCARGOS COMPLEMENTARES SINAPI)	Material	H	3.358,3700000		0,68		2.283,69		2.283,69	0,04%	5,325,937.30	96,73%
00036204	SINAPI	BARRA DE APOIO RETA, EM ACO INOX POLIDO, COMPRIMENTO 60CM, DIAMETRO MINIMO 3 CM	Material	UN	8,0000000		283,76		2.270,08		2.270,08	0,04%	5,328,207.38	96,77%
00007243	SINAPI	TELHA TRAPEZOIDAL EM ACO ZINCADO, SEM PINTURA, ALTURA DE APROXIMADAMENTE 40 MM, ESPESSURA DE 0,50 MM E LARGURA UTIL DE 980 MM	Material	m²	35,5745340		62,06		2.207,76		2.207,76	0,04%	5,330,415.14	96,81%
00000863	SINAPI	CABO DE COBRE NU 35 MM2 MEIO-DURO	Material	M	38,0000000		57,94		2.201,72		2.201,72	0,04%	5,332,616.86	96,85%
00001370	SINAPI	DUCHA HIGIENICA PLASTICA COM REGISTRO METALICO 1/2 "	Material	UN	14,0000000		156,42		2.189,88		2.189,88	0,04%	5,334,806.74	96,89%

13511	ORSE	Módulo Monomodo Gbic para Switch	Material	un	4,0000000	546,29	2.185,16	2.185,16	0,04%	5,336,991.90	96,93%
023690	SBC	TRANSPORTE - HORISTA (ENCARGOS COMPLEMENTARES SINAPI)	Material	H	3.358,3700000	0,65	2.182,94	2.182,94	0,04%	5,339,174.84	96,97%
00004433	SINAPI	CAIBRO NAO APARELHADO *6 X 6* CM, EM MACARANDUBA/MASSARANDUBA, ANGELIM OU EQUIVALENTE DA REGIAO - BRUTA	Material	M	102,2866657	21,05	2.153,13	2.153,13	0,04%	5,341,327.97	97,01%
6639	ORSE	Patch cable (Patch cords azul) cat.6 c/1,50m	Material	un	83,0000000	25,89	2.148,87	2.148,87	0,04%	5,343,476.84	97,05%
00043460	SINAPI	FERRAMENTAS - FAMILIA ELETRICISTA - HORISTA (ENCARGOS COMPLEMENTARES - COLETADO CAIXA)	Material	H	1.931,5496208	1,10	2.124,70	2.124,70	0,04%	5,345,601.55	97,09%
00038113	SINAPI	INTERRUPTOR PARALELO 10A, 250V (APENAS MODULO)	Material	UN	173,0000000	12,25	2.119,25	2.119,25	0,04%	5,347,720.80	97,13%
00013393	SINAPI	QUADRO DE DISTRIBUICAO COM BARRAMENTO TRIFASICO, DE EMBUTIR, EM CHAPA DE ACO GALVANIZADO, PARA 12 DISJUNTORES DIN, 100 A	Material	UN	4,0000000	527,23	2.108,92	2.108,92	0,04%	5,349,829.72	97,16%
00039398	SINAPI	KIT DE ACESSORIOS PARA BANHEIRO EM METAL CROMADO, 5 PECAS	Material	UN	14,0000000	149,72	2.096,08	2.096,08	0,04%	5,351,925.80	97,20%
00009868	SINAPI	TUBO PVC, SOLDAVEL, DE 25 MM, AGUA FRIA (NBR-5648)	Material	M	472,5257539	4,41	2.083,84	2.083,84	0,04%	5,354,009.64	97,24%
10761	ORSE	Refeição - café da manhã (café com leite e dois pães com manteiga)	Serviços	un	321,3506590	6,45	2.072,71	2.072,71	0,04%	5,356,082.35	97,28%
00043681	SINAPI	CHAPA/PAINEL DE MADEIRA COMPENSADA RESINADA (MADEIRITE RESINADO ROSA) PARA FORMA DE CONCRETO, DE 2200 x 1100 MM, E = 8 A 12 MM	Material	m²	40,3080187	50,66	2.042,00	2.042,00	0,04%	5,358,124.35	97,31%
00010891/SINAPI	ORSE	Extintor de incendio portatil com carga de po quimico seco (pqs) de 4 kg, classe bc	Material	un	8,0000000	254,46	2.035,68	2.035,68	0,04%	5,360,160.03	97,35%
00040304	SINAPI	PREGO DE ACO POLIDO COM CABECA DUPLA 17 X 27 (2 1/2 X 11)	Material	KG	77,5485343	25,93	2.010,83	2.010,83	0,04%	5,362,170.87	97,39%
00034557	SINAPI	TELA DE ACO SOLDADA GALVANIZADA/ZINCADA PARA ALVENARIA, FIO D = *1,20 A 1,70* MM, MALHA 15 X 15 MM, (C X L) *50 X 7,5* CM	Material	M	701,2813500	2,85	1.998,65	1.998,65	0,04%	5,364,169.52	97,42%
099806	SBC	AJUDANTE DE ELETRICISTA	Mão de Obra	H	112,1180000	17,77	1.992,34	1.992,34	0,04%	5,366,161.85	97,46%
12109	ORSE	Rack fechado tipo armário 19" x 36u x 600mm	Material	un	1,0000000	1.866,00	1.866,00	1.866,00	0,03%	5,368,027.85	97,49%
00011587	SINAPI	FORRO DE PVC LISO, BRANCO, REGUA DE 10 CM, ESPESSURA DE 8 MM A 10 MM (COM COLOCACAO / SEM ESTRUTURA METALICA)	Material	m²	22,8810000	78,93	1.806,00	1.806,00	0,03%	5,369,833.85	97,53%
00004351	SINAPI	PARAFUSO NIQUELADO 3 1/2" COM ACABAMENTO CROMADO PARA FIXAR PECA SANITARIA, INCLUI PORCA CEGA, ARRUELA E BUCHA DE NYLON TAMANHO S-8	Material	UN	78,9508000	21,86	1.725,86	1.725,86	0,03%	5,371,559.72	97,56%
00020078	SINAPI	PASTA LUBRIFICANTE PARA TUBOS E CONEXOES COM JUNTA ELASTICA, EMBALAGEM DE *400* GR (USO EM PVC, ACO, POLIETILENO E OUTROS)	Material	UN	52,4214188	32,13	1.684,30	1.684,30	0,03%	5,373,244.02	97,59%
00006194	SINAPI	TABUA *2,5 X 15 CM EM PINUS, MISTA OU EQUIVALENTE DA REGIAO - BRUTA	Material	M	176,8576060	9,41	1.664,23	1.664,23	0,03%	5,374,908.25	97,62%
00007258	SINAPI	TIJOLO CERAMICO MACICO COMUM DE *5 X 10 X 20* CM (L X A X C)	Material	UN	1.617,2114510	1,02	1.649,56	1.649,56	0,03%	5,376,557.80	97,65%
00038112	SINAPI	INTERRUPTOR SIMPLES 10A, 250V (APENAS MODULO)	Material	UN	174,2822000	9,40	1.638,25	1.638,25	0,03%	5,378,196.05	97,68%
00038094	SINAPI	ESPELHO / PLACA DE 3 POSTOS 4" X 2", PARA INSTALACAO DE TOMADAS E INTERRUPTORES	Material	UN	410,3680000	3,98	1.633,26	1.633,26	0,03%	5,379,829.32	97,71%
00043482	SINAPI	EPI - FAMILIA ALMOXARIFE - HORISTA (ENCARGOS COMPLEMENTARES - COLETADO CAIXA)	Material	H	1.600,0000000	1,02	1.632,00	1.632,00	0,03%	5,381,461.32	97,74%
49	ORSE	Cabista para instalação telefônica	Mão de Obra	h	65,7000000	24,69	1.622,13	1.622,13	0,03%	5,383,083.45	97,77%
00000296	SINAPI	ANEL BORRACHA PARA TUBO ESGOTO PREDIAL, DN 50 MM (NBR 5688)	Material	UN	607,1030360	2,65	1.608,82	1.608,82	0,03%	5,384,692.28	97,80%
00042440	SINAPI	LIXEIRA DUPLA, COM CAPACIDADE VOLUMETRICA DE 60L*, FABRICADA EM TUBO DE ACO CARBONO, CESTOS EM CHAPA DE ACO E PINTURA NO PROCESSO ELETROSTATICO - PARA ACADEMIA AO AR LIVRE / ACADEMIA DA TERCEIRA IDADE - ATI	Material	UN	1,0000000	1.595,19	1.595,19	1.595,19	0,03%	5,386,287.47	97,83%
00004472	SINAPI	VIGA NAO APARELHADA *6 X 16* CM, EM MACARANDUBA/MASSARANDUBA, ANGELIM OU EQUIVALENTE DA REGIAO - BRUTA	Material	M	55,0000000	28,43	1.563,65	1.563,65	0,03%	5,387,851.12	97,85%

00013803	SINAPI	COMPRESSOR DE AR REBOCAVEL, VAZAO 89 PCM, PRESSAO EFETIVA DE TRABALHO *102* PSI, MOTOR DIESEL, POTENCIA *20* CV	Equipamento para Aquisição Permanente	UN	0,0089961	171.812,42	1.545,64	1,545.64	0,03%	5,389,396.76	97,88%
588	ORSE	Chave fusível 15kv- 24kv 100a 12000a	Material	un	3,0000000	503,37	1.510,11	1,510.11	0,03%	5,390,906.87	97,91%
00002685	SINAPI	ELETRODUTO DE PVC RIGIDO ROSCAVEL DE 1 ", SEM LUVA	Material	M	129,6675000	11,53	1.495,07	1,495.07	0,03%	5,392,401.93	97,94%
00034357	SINAPI	REJUNTE CIMENTICIO, QUALQUER COR	Material	KG	194,2927340	7,58	1.472,74	1,472.74	0,03%	5,393,874.67	97,96%
714	ORSE	Cruzeta em concreto armado, tipo "I", 1900mm	Material	un	4,0000000	366,56	1.466,24	1,466.24	0,03%	5,395,340.91	97,99%
00001345	SINAPI	CHAPA/PAINEL DE MADEIRA COMPENSADA PLASTIFICADA (MADEIRITE PLASTIFICADO) PARA FORMA DE CONCRETO, DE 2200 x 1100 MM, E = *17* MM	Material	m²	10,5593621	136,17	1.437,87	1,437.87	0,03%	5,396,778.78	98,02%
00036520	SINAPI	BACIA SANITARIA (VASO) CONVENCIONAL PARA PCD, SEM FURO FRONTAL, DE LOUCA BRANCA (SEM ASSENTO)	Material	UN	2,0000000	718,67	1.437,34	1,437.34	0,03%	5,398,216.12	98,04%
00007194	SINAPI	TELHA DE FIBROCIMENTO ONDULADA E = 6 MM, DE 2,44 X 1,10 M (SEM AMIANTO)	Material	m²	48,3379684	29,09	1.406,15	1,406.15	0,03%	5,399,622.27	98,07%
00003524	SINAPI	JOELHO PVC, SOLDAVEL, COM BUCHA DE LATAO, 90 GRAUS, 25 MM X 3/4", PARA AGUA FRIA PREDIAL	Material	UN	163,6455640	8,57	1.402,44	1,402.44	0,03%	5,401,024.71	98,09%
2378	ORSE	Vale transporte	Material	un	241,1329219	5,81	1.400,98	1,400.98	0,03%	5,402,425.70	98,12%
00012388	SINAPI	POSTE DECORATIVO PARA JARDIM EM ACO TUBULAR, SEM LUMINARIA, H = *2,5* M	Material	UN	4,0000000	348,89	1.395,56	1,395.56	0,03%	5,403,821.26	98,14%
00010567	SINAPI	TABUA *2,5 X 23* CM EM PINUS, MISTA OU EQUIVALENTE DA REGIAO - BRUTA	Material	M	93,0105000	14,89	1.384,93	1,384.93	0,03%	5,405,206.18	98,17%
00039432	SINAPI	FITA DE PAPEL REFORCADA COM LAMINA DE METAL PARA REFORCO DE CANTOS DE CHAPA DE GESSO PARA DRYWALL	Material	M	358,8333700	3,85	1.381,51	1,381.51	0,03%	5,406,587.69	98,19%
036531	SBC	KIT MOTOR PARA PORTAO DESLIZANTE 1/2 HP	Material	UN	1,0000000	1.356,53	1.356,53	1,356.53	0,02%	5,407,944.22	98,22%
099664	SBC	AJUDANTE ESPECIALIZADO - MARMORISTA	Mão de Obra	H	76,2664100	17,77	1.355,25	1,355.25	0,02%	5,409,299.48	98,24%
099250	SBC	ELETRICISTA	Mão de Obra	H	58,0040000	23,25	1.348,59	1,348.59	0,02%	5,410,648.07	98,27%
00004234	SINAPI	OPERADOR DE ESCAVADEIRA (HORISTA)	Mão de Obra	H	47,2249234	28,41	1.341,66	1,341.66	0,02%	5,411,989.73	98,29%
00001743	SINAPI	CUBA ACO INOX (AISI 304) DE EMBUTIR COM VALVULA 3 1/2 ", DE *46 X 30 X 12* CM	Material	UN	5,0000000	262,21	1.311,05	1,311.05	0,02%	5,413,300.78	98,32%
00011964	SINAPI	PARAFUSO DE ACO ZINCADO, TIPO CHUMBADOR PARABOLT, DIAMETRO 3/8", COMPRIMENTO 75 MM	Material	UN	403,4455200	3,12	1.258,75	1,258.75	0,02%	5,414,559.53	98,34%
00003315	SINAPI	GESSO EM PO PARA REVESTIMENTOS/MOLDURAS/SANCAS E USO GERAL	Material	KG	1.140,4058240	1,10	1.254,45	1,254.45	0,02%	5,415,813.98	98,36%
00001332	SINAPI	CHAPA DE ACO GROSSA, ASTM A36, E = 3/8 " (9,53 MM) 74,69 KG/M2	Material	KG	88,8160000	14,06	1.248,75	1,248.75	0,02%	5,417,062.73	98,38%
00011772	SINAPI	TORNEIRA METALICA CROMADA, DE MESA/BANCADA, PARA COZINHA, BICA MOVEL, COM AREJADOR, 1/2 " OU 3/4 " (REF 1167 / 1168)	Material	UN	5,0000000	248,74	1.243,70	1,243.70	0,02%	5,418,306.43	98,41%
00005057/SINAPI	ORSE	Poste de concreto armado de secao duplo t, extensao de 10,00 m, resistencia de 300 a 400 dan, tipo b ou d	Material	un	1,0000000	1.216,48	1.216,48	1,216.48	0,02%	5,419,522.91	98,43%
00043488	SINAPI	EPI - FAMILIA OPERADOR ESCAVADEIRA - HORISTA (ENCARGOS COMPLEMENTARES - COLETADO CAIXA)	Material	H	1.081,3461329	1,11	1.200,29	1,200.29	0,02%	5,420,723.20	98,45%
00038774	SINAPI	LUMINARIA DE EMERGENCIA 30 LEDS, POTENCIA 2 W, BATERIA DE LITIO, AUTONOMIA DE 6 HORAS	Material	UN	60,1904000	19,45	1.170,70	1,170.70	0,02%	5,421,893.91	98,47%
664	ORSE	Conector p/ haste de aterramento 5/8"	Material	un	181,0000000	6,45	1.167,45	1,167.45	0,02%	5,423,061.36	98,49%
941	ORSE	Fardamento com mangas curta	Material	un	4,7350293	245,68	1.163,30	1,163.30	0,02%	5,424,224.66	98,51%
00021013/SINAPI	ORSE	Tubo aco galvanizado com costura, classe leve, dn 50 mm (2"), e = 3,00 mm, *4,40* kg/m (nbr 5580)	Material	m	13,2000000	87,75	1.158,30	1,158.30	0,02%	5,425,382.96	98,54%
00040549	SINAPI	PARAFUSO, COMUM, ASTM A307, SEXTAVADO, DIAMETRO 1/2" (12,7 MM), COMPRIMENTO 1" (25,4 MM)	Material	CENTO	4,6792900	243,28	1.138,38	1,138.38	0,02%	5,426,521.34	98,56%
1709	ORSE	Patch cords de 1.50 m com conector rj-45 macho	Material	un	83,0000000	13,60	1.128,80	1,128.80	0,02%	5,427,650.14	98,58%
00020083	SINAPI	SOLUCAO PREPARADORA / LIMPADORA PARA PVC, FRASCO COM 1000 CM3	Material	UN	12,6180694	88,21	1.113,04	1,113.04	0,02%	5,428,763.18	98,60%
11977	ORSE	Cartucho p/ solda exotermica nr 45	Material	un	60,0000000	17,97	1.078,20	1,078.20	0,02%	5,429,841.38	98,62%
00001872	SINAPI	CAIXA DE PASSAGEM, EM PVC, DE 4" X 2", PARA ELETRODUTO FLEXIVEL CORRUGADO	Material	UN	312,0000000	3,38	1.054,56	1,054.56	0,02%	5,430,895.94	98,64%

1664	ORSE	Pára-raio tipo polimérico 12KV, com desligador automático, resist. n/ linear	Material	un	3,0000000	345,91	1.037,73	1.037,73	0,02%	5,431,933.67	98,65%
00034794/S	ORSE	Mecanico de refrigeracao (horista)	Mão de Obra	h	54,2730000	18,96	1.029,02	1.029,02	0,02%	5,432,962.68	98,67%
00001525	SINAPI	CONCRETO USINADO BOMBEAVEL, CLASSE DE RESISTENCIA C30, BRITA 0 E 1, SLUMP = 100 +/- 20 MM, COM BOMBEAMENTO (DISPONIBILIZACAO DE BOMBA), SEM O LANCAMENTO (NBR 8953)	Material	m³	0,8188258	1.252,21	1.025,34	1.025,34	0,02%	5,433,988.02	98,69%
00010749	SINAPI	LOCACAO DE ESCORA METALICA TELESOPICA, COM ALTURA REGULAVEL DE *1,80* A *3,20* M, COM CAPACIDADE DE CARGA DE NO MINIMO 1000 KGF (10 KN), INCLUSO TRIPE E FORCADO	Equipamento	UNXMES	30,4884090	33,09	1.008,86	1.008,86	0,02%	5,434,996.88	98,71%
00039244	SINAPI	ELETRODUTO PVC FLEXIVEL CORRUGADO, REFORCADO, COR LARANJA, DE 25 MM, PARA LAJES E PISOS	Material	M	169,4658300	5,91	1.001,54	1.001,54	0,02%	5,435,998.43	98,73%
440	ORSE	Caixa de equipotencialização 40x40x15, com barramento para neutro	Material	un	1,0000000	1.001,45	1.001,45	1.001,45	0,02%	5,436,999.88	98,75%
00004384	SINAPI	PARAFUSO NIQUELADO COM ACABAMENTO CROMADO PARA FIXAR PECA SANITARIA, INCLUI PORCA CEGA, ARRUELA E BUCHA DE NYLON TAMANHO S-10	Material	UN	32,5220000	29,51	959,72	959,72	0,02%	5,437,959.60	98,76%
00043461	SINAPI	FERRAMENTAS - FAMILIA ENCANADOR - HORISTA (ENCARGOS COMPLEMENTARES - COLETADO CAIXA)	Material	H	2.368,4716470	0,40	947,39	947,39	0,02%	5,438,906.99	98,78%
00013417	SINAPI	TORNEIRA METALICA CROMADA CANO CURTO, SEM BICO, SEM AREJADOR, DE PAREDE, PARA TANQUE E USO GERAL, 1/2 " OU 3/4 " (REF 1143)	Material	UN	5,0000000	186,48	932,40	932,40	0,02%	5,439,839.39	98,80%
00001214	SINAPI	CARPINTEIRO DE ESQUADRIAS (HORISTA)	Mão de Obra	H	37,6893128	24,73	932,06	932,06	0,02%	5,440,771.45	98,82%
00043056	SINAPI	ACO CA-50, 20,0 MM OU 25,0 MM, VERGALHAO	Material	KG	80,5050490	11,53	928,22	928,22	0,02%	5,441,699.67	98,83%
00007568	SINAPI	BUCHA DE NYLON SEM ABA S10, COM PARAFUSO DE 6,10 X 65 MM EM ACO ZINCADO COM ROSCA SOBERBA, CABECA CHATA E FENDA PHILLIPS	Material	UN	897,4670064	1,02	915,42	915,42	0,02%	5,442,615.09	98,85%
00034643	SINAPI	CAIXA DE INSPECAO PARA ATERRAMENTO E PARA RAIOS, EM POLIPROPILENO, DIAMETRO = 300 MM X ALTURA = 400 MM	Material	UN	15,0000000	60,22	903,30	903,30	0,02%	5,443,518.39	98,87%
00038643/SINAPI	ORSE	Valvula em metal cromado para lavatorio, 1 " sem ladrao	Material	un	16,0000000	56,21	899,36	899,36	0,02%	5,444,417.75	98,88%
099200	SBC	BOMBEIRO OU ENCANADOR	Mão de Obra	H	38,0820000	23,25	885,41	885,41	0,02%	5,445,303.15	98,90%
00000408	SINAPI	ABRACADEIRA DE NYLON PARA AMARRACAO DE CABOS, COMPRIMENTO DE 390 X *4,6* MM	Material	UN	685,0495400	1,28	876,86	876,86	0,02%	5,446,180.02	98,91%
860	ORSE	Eletrocalha metálica perfurada 100 x 50 x 3000 mm (ref. mopa ou similar)	Material	m	50,0000000	17,19	859,50	859,50	0,02%	5,447,039.52	98,93%
9677	ORSE	Conjunto de 06 lixeiras em fibra de vidro, com capacidade 20l cada, com tampavai e vem	Material	un	1,0000000	851,29	851,29	851,29	0,02%	5,447,890.81	98,94%
00038099	SINAPI	SUPORTE DE FIXACAO PARA ESPELHO / PLACA 4" X 2", PARA 3 MODULOS, PARA INSTALACAO DE TOMADAS E INTERRUPTORES (SOMENTE SUPORTE)	Material	UN	410,3680000	2,07	849,46	849,46	0,02%	5,448,740.27	98,96%
00000003	SINAPI	ACIDO CLORIDRICO / ACIDO MURIATICO, DILUICAO 10% A 12% PARA USO EM LIMPEZA	Material	L	40,0000000	20,88	835,20	835,20	0,02%	5,449,575.47	98,98%
00011683/S	ORSE	Engate / rabicho flexivel inox 1/2 " x 30 cm	Material	un	16,0000000	51,56	824,96	824,96	0,01%	5,450,400.43	98,99%
00009838	SINAPI	TUBO PVC SERIE NORMAL, DN 50 MM, PARA ESGOTO PREDIAL (NBR 5688)	Material	M	79,3996858	10,09	801,14	801,14	0,01%	5,451,201.57	99,00%
00004417	SINAPI	SARRAFO NAO APARELHADO *2,5 X 7* CM, EM MACARANDUBA/MASSARANDUBA, ANGELIM, PEROBA-ROSA OU EQUIVALENTE DA REGIAO - BRUTA	Material	M	136,8607230	5,85	800,64	800,64	0,01%	5,452,002.21	99,02%
00007356	SINAPI	TINTA LATEX ACRILICA PREMIUM, COR BRANCO FOSCO	Material	L	18,2933994	43,74	800,15	800,15	0,01%	5,452,802.36	99,03%
00021127	SINAPI	FITA ISOLANTE ADESIVA ANTICHAMA, USO ATE 750 V, EM ROLO DE 19 MM X 5 M	Material	UN	58,0024090	13,75	797,53	797,53	0,01%	5,453,599.89	99,05%
00000122	SINAPI	ADESIVO PLASTICO PARA PVC, FRASCO COM *850* GR	Material	UN	10,2183059	77,86	795,60	795,60	0,01%	5,454,395.49	99,06%
099360	SBC	CARPINTEIRO DE ESQUADRIA	Mão de Obra	H	34,0720000	23,25	792,17	792,17	0,01%	5,455,187.66	99,08%
099014	SBC	MARCENEIRO 1a. CLASSE	Mão de Obra	H	12,0260000	65,17	783,73	783,73	0,01%	5,455,971.40	99,09%
00040623	SINAPI	CHAPA PARA EMENDA DE VIGA, EM ACO GROSSO, QUALIDADE ESTRUTURAL, BITOLA 3/16 ", E= 4,75 MM, 4 FUROS, LARGURA 45 MM, COMPRIMENTO 500 MM	Material	PAR	5,0000000	153,92	769,60	769,60	0,01%	5,456,741.00	99,11%

00002373	SINAPI	DISJUNTOR TIPO NEMA, TRIPOLAR 60 ATE 100 A, TENSAO MAXIMA DE 415 V	Material	UN	5,0000000		153,57		767,85		767,85	0,01%	5,457,508.85	99,12%
00038168	SINAPI	PUXADOR TUBULAR RETO DUPLO, EM ALUMINIO CROMADO, COMPRIMENTO DE APROX 400 MM E DIAMETRO DE 25 MM (1")	Material	UN	4,0000000		191,93		767,72		767,72	0,01%	5,458,276.57	99,13%
00002377	SINAPI	DISJUNTOR TERMOMAGNETICO TRIPOLAR 200 A / 600 V, TIPO FXD / ICC - 35 KA	Material	UN	1,0000000		764,61		764,61		764,61	0,01%	5,459,041.18	99,15%
00011190	SINAPI	JANELA BASCULANTE, ACO, COM BATENTE/REQUADRO, 60 X 60 CM (SEM VIDROS)	Material	UN	3,3544350		225,78		757,36		757,36	0,01%	5,459,798.54	99,16%
00009869	SINAPI	TUBO PVC, SOLDAVEL, DE 32 MM, AGUA FRIA (NBR-5648)	Material	M	78,6765140		9,53		749,79		749,79	0,01%	5,460,548.33	99,17%
00001379/S	ORSE	Cimento portland composto cp ii-32	Material	kg	735,9667040		1,01		743,33		743,33	0,01%	5,461,291.66	99,19%
8535	ORSE	Isolamento esponjoso elastomérico para tubo de cobre 3/4"	Serviços	m	182,7191000		4,04		738,19		738,19	0,01%	5,462,029.84	99,20%
00004350	SINAPI	BUCHA DE NYLON, DIAMETRO DO FURO 8 MM, COMPRIMENTO 40 MM, COM PARAFUSO DE ROSCA SOBERBA, CABECA CHATA, FENDA SIMPLES, 4,8 X 50 MM	Material	UN	875,3393735		0,84		735,29		735,29	0,01%	5,462,765.13	99,21%
00000981	SINAPI	CABO DE COBRE, FLEXIVEL, CLASSE 4 OU 5, ISOLACAO EM PVC/A, ANTICHAMA BWF-B, 1 CONDUTOR, 450/750 V, SECAO NOMINAL 4 MM2	Material	M	121,8295754		5,81		707,83		707,83	0,01%	5,463,472.96	99,23%
6762	ORSE	Rack fechado piso 19" x 12u x 450mm	Material	un	1,0000000		694,27		694,27		694,27	0,01%	5,464,167.23	99,24%
00040547	SINAPI	PARAFUSO ZINCADO, AUTOBROCANTE, FLANGEADO, 4,2 MM X 19 MM	Material	CENTO	18,4332160		35,84		660,65		660,65	0,01%	5,464,827.87	99,25%
00000345	SINAPI	ARAME GALVANIZADO 18 BWG, D = 1,24MM (0,009 KG/M)	Material	KG	13,6519040		47,86		653,38		653,38	0,01%	5,465,481.25	99,26%
E9540	SICRO3	Trator sobre esteiras com lâmina - 127 kW	Equipamento	H	1,5517253	0,0000000	419,15	169,06	650,41	0,00	650,41	0,01%	5,466,131.66	99,28%
00002696/S	ORSE	Encanador ou bombeiro hidraulico (horista)	Mão de Obra	h	26,0000000		24,67		641,42		641,42	0,01%	5,466,773.08	99,29%
00001871	SINAPI	CAIXA OCTOGONAL DE FUNDO MOVEI, EM PVC, DE 3" X 3", PARA ELETRODUTO FLEXIVEL CORRUGADO	Material	UN	100,7556000		6,05		609,57		609,57	0,01%	5,467,382.65	99,30%
099550	SBC	PINTOR	Mão de Obra	H	26,0560000		23,25		605,80		605,80	0,01%	5,467,988.45	99,31%
00036397	SINAPI	BETONEIRA, CAPACIDADE NOMINAL 600 L, CAPACIDADE DE MISTURA 360L, MOTOR ELETRICO TRIFASICO 220/380V, POTENCIA 4CV, EXCLUSO CARREGADOR	Equipamento para Aquisição Permanente	UN	0,0203779		29.664,22		604,49		604,49	0,01%	5,468,592.95	99,32%
00004400	SINAPI	CAIBRO NAO APARELHADO, *6 X 8" CM, EM MACARANDUBA/MASSARANDUBA, ANGELIM OU EQUIVALENTE DA REGIAO - BRUTA	Material	M	35,0000000		17,13		599,55		599,55	0,01%	5,469,192.50	99,33%
099449	SBC	AJUDANTE DE CARPINTEIRO	Mão de Obra	H	34,0720000		16,92		576,50		576,50	0,01%	5,469,769.00	99,34%
00006146	SINAPI	SIFAO PLASTICO TIPO COPO PARA TANQUE, 1,1/4 X 1,1/2 "	Material	UN	21,0000000		27,29		573,09		573,09	0,01%	5,470,342.09	99,35%
00002705	SINAPI	ENERGIA ELETRICA ATE 2000 KWH INDUSTRIAL, SEM DEMANDA	Franquia	KWH	481,1739116		1,17		562,97		562,97	0,01%	5,470,905.06	99,36%
00000425	SINAPI	GRAMPO METALICO TIPO OLHAL PARA HASTE DE ATERRAMENTO DE 5/8", CONDUTOR DE *10" A 50 MM2	Material	UN	64,0000000		8,67		554,88		554,88	0,01%	5,471,459.94	99,37%
00003799	SINAPI	LUMINARIA DE SOBREPOR EM CHAPA DE ACO PARA 2 LAMPADAS FLUORESCENTES DE *36" W, ALETADA, COMPLETA (LAMPADAS E REATOR INCLUSOS)	Material	UN	2,9918000		183,58		549,23		549,23	0,01%	5,472,009.17	99,38%
00034566	SINAPI	BLOCO DE CONCRETO ESTRUTURAL 14 X 19 X 29 CM, FBK 6 MPA (NBR 6136)	Material	UN	89,5016400		6,13		548,65		548,65	0,01%	5,472,557.82	99,39%
00004344	SINAPI	PARAFUSO FRANCES METRICO ZINCADO, DIAMETRO 12 MM, COMPRIMENTO 150 MM, COM PORCA SEXTAVADA E ARRUELA DE PRESSAO MEDIA	Material	UN	20,0000000		26,91		538,20		538,20	0,01%	5,473,096.02	99,40%
00005073	SINAPI	PREGO DE ACO POLIDO COM CABECA 17 X 24 (2 1/4 X 11)	Material	KG	24,5978742		21,41		526,64		526,64	0,01%	5,473,622.66	99,41%
00039025	SINAPI	PORTA DE ABRIR, TIPO VENEZIANA, EM ALUMINIO, ACABAMENTO ANODIZADO NATURAL, 90 MM X 210 MM (LARGURA X ALTURA), SEM GUARNICAO/ALIZAR/VISTA	Material	UN	0,5221242		991,97		517,93		517,93	0,01%	5,474,140.59	99,42%
00034353	SINAPI	ARGAMASSA COLANTE AC II	Material	KG	215,5000000		2,40		517,20		517,20	0,01%	5,474,657.79	99,43%
00011002	SINAPI	ELETRODO REVESTIDO AWS - E6013, DIAMETRO IGUAL A 2,50 MM	Material	KG	14,5699200		34,71		505,72		505,72	0,01%	5,475,163.51	99,44%
023671	SBC	CURSO DE CAPACITACAO PARA VIGIA NOTURNO	Material	H	3.358,3700000		0,15		503,76		503,76	0,01%	5,475,667.27	99,45%
00001368	SINAPI	CHUVEIRO COMUM EM PLASTICO BRANCO, COM CANO, 3 TEMPERATURAS, 5500 W (110/220 V)	Material	UN	4,3480000		114,87		499,45		499,45	0,01%	5,476,166.72	99,46%

00000242	SINAPI	AJUDANTE ESPECIALIZADO (HORISTA)	Mão de Obra	H	25,0769169		19,77		495,77		495,77	0,01%	5,476,662.49	99,47%
00011975	SINAPI	CHUMBADOR DE ACO ZINCADO, DIAMETRO 5/8", COMPRIMENTO 6", COM PORCA	Material	UN	16,0000000		30,83		493,28		493,28	0,01%	5,477,155.77	99,48%
00009875	SINAPI	TUBO PVC, SOLDAVEL, DE 50 MM, AGUA FRIA (NBR-5648)	Material	M	29,8840640		16,40		490,10		490,10	0,01%	5,477,645.87	99,49%
10517	ORSE	Exames admissionais/demissionais (checkup)	Serviços	cj	1,2626746		387,21		488,92		488,92	0,01%	5,478,134.79	99,49%
00034653	SINAPI	DISJUNTOR TERMOMAGNETICO PARA TRILHO DIN (IEC), MONOPOLAR, 6 - 32 A	Material	UN	38,1904000		12,53		478,53		478,53	0,01%	5,478,613.32	99,50%
099537	SBC	VIDRACEIRO	Mão de Obra	H	24,0520000		19,77		475,51		475,51	0,01%	5,479,088.83	99,51%
00037395	SINAPI	PINO DE ACO COM FURO, HASTE = 27 MM (ACAO DIRETA)	Material	CENTO	8,3485875		56,46		471,36		471,36	0,01%	5,479,560.19	99,52%
00005103	SINAPI	CAIXA SIFONADA PVC, 100 X 100 X 50 MM, COM GRELHA REDONDA, BRANCA	Material	UN	14,0000000		33,11		463,54		463,54	0,01%	5,480,023.73	99,53%
00040270	SINAPI	VIGA DE ESCORAMAENTO H20, DE MADEIRA, PESO DE 5,00 A 5,20 KG/M, COM EXTREMIDADES PLASTICAS	Material	M	2,9182860		156,86		457,76		457,76	0,01%	5,480,481.49	99,54%
E9515	SICRO3	Escavadeira hidráulica sobre esteiras com caçamba com capacidade de 1,56 m³ - 118 kW	Equipamento	H	1,1918747	0,0000000	375,11	168,15	447,08	0,00	447,08	0,01%	5,480,928.57	99,54%
00021012/S INAPI	ORSE	Tubo aço galvanizado com costura, classe leve, dn 40 mm (11/2"), e = 3,00 mm, *3,48* kg/m (nbr 5580)	Material	m	6,6000000		67,25		443,85		443,85	0,01%	5,481,372.42	99,55%
2212	ORSE	Tijolo cerâmico maciço 5 x 9 x 19cm	Material	un	565,7600000		0,75		424,32		424,32	0,01%	5,481,796.74	99,56%
00036531	SINAPI	RETROESCAVADEIRA SOBRE RODAS COM CARREGADEIRA, TRACAO 4 X 4, POTENCIA LIQUIDA 88 HP, PESO OPERACIONAL MINIMO DE 6674 KG, CAPACIDADE DA CARREGADEIRA DE 1,00 M3 E DA RETROESCAVADEIRA MINIMA DE 0,26 M3, PROFUNDIDADE DE ESCAVACAO MAXIMA DE 4,37 M	Equipamento para Aquisição Permanente	UN	0,0007435		563.264,59		418,79		418,79	0,01%	5,482,215.53	99,57%
00003518	SINAPI	JOELHO PVC, SOLDAVEL, PB, 45 GRAUS, DN 50 MM, PARA ESGOTO PREDIAL	Material	UN	111,1582650		3,55		394,61		394,61	0,01%	5,482,610.14	99,58%
00003379	SINAPI	HASTE DE ATERRAMENTO EM ACO COM 3,00 M DE COMPRIMENTO E DN = 5/8", REVESTIDA COM BAIXA CAMADA DE COBRE, SEM CONECTOR	Material	UN	4,2610000		91,43		389,58		389,58	0,01%	5,482,999.73	99,58%
00004222	SINAPI	GASOLINA COMUM	Material	L	49,1686868		7,63		375,16		375,16	0,01%	5,483,374.88	99,59%
00004253	SINAPI	OPERADOR DE GUINCHO OU GUINCHEIRO (HORISTA)	Mão de Obra	H	16,9759233		21,36		362,61		362,61	0,01%	5,483,737.49	99,60%
00007576/S INAPI	ORSE	Suporte em aço galvanizado para transformador para poste duplo t 185 x 95 mm, chapa de 5/16"	Material	un	2,0000000		179,64		359,28		359,28	0,01%	5,484,096.77	99,60%
00007622	SINAPI	TRATOR DE ESTEIRAS, POTENCIA DE 100 HP, PESO OPERACIONAL DE 9,4 T, COM LAMINA COM CAPACIDADE DE 2,19 M3	Equipamento para Aquisição Permanente	UN	0,0002748		1.304.245,51		358,41		358,41	0,01%	5,484,455.18	99,61%
000050	SBC	CIMENTO PORTLAND CP III 32RS NBR 11578	Material	KG	262,5838000		1,36		357,11		357,11	0,01%	5,484,812.29	99,62%
00037373	SINAPI	SEGURO - HORISTA (COLETADO CAIXA - ENCARGOS COMPLEMENTARES)	Material	H	35.257,5808048		0,01		352,58		352,58	0,01%	5,485,164.87	99,62%
00004721/S INAPI	ORSE	Pedra britada n. 1 (9,5 a 19 mm) posto pedreira/fornecedor,sem frete	Material	m³	2,0865900		167,80		350,13		350,13	0,01%	5,485,514.99	99,63%
00003992	SINAPI	MACARANDUBA/MASSARANDUBA, ANGELIM OU EQUIVALENTE DA REGIAO	Material	M	13,0085409		24,98		324,95		324,95	0,01%	5,485,839.95	99,63%
00039027	SINAPI	PREGO DE ACO POLIDO COM CABECA 19 X 36 (3 1/4 X 9)	Material	KG	15,4714050		20,99		324,74		324,74	0,01%	5,486,164.69	99,64%
00004513	SINAPI	CAIBRO 5 X 5 CM EM PINUS, MISTA OU EQUIVALENTE DA REGIAO - BRUTA	Material	M	34,8440000		9,28		323,35		323,35	0,01%	5,486,488.05	99,65%
00010891	SINAPI	EXTINTOR DE INCENDIO PORTATIL COM CARGA DE PO QUIMICO SECO (PQS) DE 4 KG, CLASSE BC	Material	UN	0,6568000		491,45		322,78		322,78	0,01%	5,486,810.83	99,65%
00001018/S INAPI	ORSE	Cabo de cobre, flexível, classe 4 ou 5, isolacao em pvc/a, antichama bwf-b, cobertura pvc-st1, antichama bwf-b, 1 condutor, 0,6/1 kv, secao nominal 50 mm2	Material	m	5,0000000		63,67		318,35		318,35	0,01%	5,487,129.18	99,66%
00004254	SINAPI	OPERADOR DE GUINDASTE (HORISTA)	Mão de Obra	H	11,2886026		28,02		316,31		316,31	0,01%	5,487,445.49	99,66%
00003322	SINAPI	GRAMA ESMERALDA OU SAO CARLOS OU CURITIBANA, EM PLACAS, SEM PLANTIO	Material	m²	14,2100000		21,81		309,92		309,92	0,01%	5,487,755.41	99,67%
00000367/S INAPI	ORSE	Areia grossa - posto jazida/fornecedor (retirado na jazida,sem transporte)	Material	m³	2,1098579		143,82		303,44		303,44	0,01%	5,488,058.85	99,67%
00003875	SINAPI	LUVA SIMPLES, PVC, SOLDAVEL, DN 50 MM, SERIE NORMAL, PARA ESGOTO PREDIAL	Material	UN	97,8557550		3,10		303,35		303,35	0,01%	5,488,362.20	99,68%

00003526	SINAPI	JOELHO PVC, SOLDABEL, PB, 90 GRAUS, DN 50 MM, PARA ESGOTO PREDIAL	Material	UN	105,5505450	2,87	302,93	302,93	0,01%	5,488,665.13	99,69%
00038781	SINAPI	LAMPADA FLUORESCENTE ESPIRAL BRANCA 45 W, BASE E27 (127/220 V)	Material	UN	4,0000000	74,54	298,16	298,16	0,01%	5,488,963.29	99,69%
00037329	SINAPI	REJUNTE EPOXI, QUALQUER COR	Material	KG	1,8416141	159,62	293,96	293,96	0,01%	5,489,257.25	99,70%
00001213/S	ORSE	Carpinteiro de formas (horista)	Mão de Obra	h	11,3028000	24,69	279,07	279,07	0,01%	5,489,536.31	99,70%
00009867	SINAPI	TUBO PVC, SOLDABEL, DE 20 MM, AGUA FRIA (NBR-5648)	Material	M	68,0890770	3,91	266,23	266,23	0,00%	5,489,802.54	99,71%
00004730	SINAPI	PEDRA DE MAO OU PEDRA RACHAO PARA ARRIMO/FUNDACAO (POSTO PEDREIRA/FORNECEDOR, SEM FRETE)	Material	m³	0,6859930	386,19	264,92	264,92	0,00%	5,490,067.47	99,71%
00009874	SINAPI	TUBO PVC, SOLDABEL, DE 40 MM, AGUA FRIA (NBR-5648)	Material	M	17,7016910	14,96	264,82	264,82	0,00%	5,490,332.28	99,72%
00021142	SINAPI	ESTRIBO COM PARAFUSO EM CHAPA DE FERRO FUNDIDO DE 2" X 3/16" X 35 CM, SECAO "U", PARA MADEIRAMENTO DE TELHADO	Material	UN	5,5714000	46,85	261,02	261,02	0,00%	5,490,593.30	99,72%
00006138	SINAPI	ANEL DE VEDACAO, PVC FLEXIVEL, 100 MM, PARA SAIDA DE BACIA / VASO SANITARIO	Material	UN	16,2610000	15,93	259,04	259,04	0,00%	5,490,852.34	99,72%
00004302	SINAPI	PARAFUSO ZINCADO ROSCA SOBERBA, CABECA SEXTAVADA, 5/16 " X 250 MM, PARA FIXACAO DE TELHA EM MADEIRA	Material	UN	44,8827120	5,68	254,93	254,93	0,00%	5,491,107.27	99,73%
00038383	SINAPI	LIXA D'AGUA EM FOLHA, GRAO 100	Material	UN	98,5102680	2,45	241,35	241,35	0,00%	5,491,348.62	99,73%
00003767	SINAPI	LIXA EM FOLHA PARA PAREDE OU MADEIRA, NUMERO 120, COR VERMELHA	Material	UN	218,0766320	1,10	239,88	239,88	0,00%	5,491,588.51	99,74%
00010997	SINAPI	ELETRODO REVESTIDO AWS - E7018, DIAMETRO IGUAL A 4,00 MM	Material	KG	6,6240000	36,14	239,39	239,39	0,00%	5,491,827.90	99,74%
00010886	SINAPI	EXTINTOR DE INCENDIO PORTATIL COM CARGA DE AGUA PRESSURIZADA DE 10 L, CLASSE A	Material	UN	0,4664000	508,21	237,03	237,03	0,00%	5,492,064.93	99,75%
00000437/S	ORSE	Parafuso m16 em aço galvanizado, comprimento = 400 mm, diametro = 16 mm, rosca dupla	Material	un	6,0000000	39,47	236,82	236,82	0,00%	5,492,301.75	99,75%
13424	ORSE	Roldana de aço, com rolamento, Ø =30mm	Material	un	3,0000000	77,64	232,92	232,92	0,00%	5,492,534.67	99,76%
11251	ORSE	Pincel de seda 2"	Material	un	6,6840480	34,72	232,07	232,07	0,00%	5,492,766.74	99,76%
10362	ORSE	Seguro de vida e acidente em grupo	Serviços	un	14,2050881	16,19	229,98	229,98	0,00%	5,492,996.72	99,76%
000100	SBC	AREIA GROSSA LAVADA	Material	m³	1,1638200	196,13	228,26	228,26	0,00%	5,493,224.98	99,77%
00009835	SINAPI	TUBO PVC SERIE NORMAL, DN 40 MM, PARA ESGOTO PREDIAL (NBR 5688)	Material	M	36,2620041	6,11	221,56	221,56	0,00%	5,493,446.54	99,77%
00037758	SINAPI	CAMINHAO TRUCADO, PESO BRUTO TOTAL 23000 KG, CARGA UTIL MAXIMA 15285 KG, DISTANCIA ENTRE EIXOS 4,80 M, POTENCIA 326 CV (INCLUI CABINE E CHASSI, NAO INCLUI CARROCERIA)	Equipamento para Aquisição Permanente	UN	0,0002389	917.438,16	219,18	219,18	0,00%	5,493,665.72	99,78%
393	ORSE	Cabo de aço cobreado 3 x 9 awg	Material	kg	2,8000000	78,09	218,65	218,65	0,00%	5,493,884.37	99,78%
00007139	SINAPI	TE SOLDABEL, PVC, 90 GRAUS, 25 MM, PARA AGUA FRIA PREDIAL (NBR 5648)	Material	UN	169,9313680	1,28	217,51	217,51	0,00%	5,494,101.88	99,78%
00003529	SINAPI	JOELHO PVC, SOLDABEL, 90 GRAUS, 25 MM, COR MARROM, PARA AGUA FRIA PREDIAL	Material	UN	276,1877620	0,77	212,66	212,66	0,00%	5,494,314.55	99,79%
00012893/S	ORSE	Bota de segurança com biqueira de aço e colarinho acolchoado	Material	par	2,4938634	83,64	208,59	208,59	0,00%	5,494,523.13	99,79%
00043463	SINAPI	FERRAMENTAS - FAMILIA ENCARREGADO GERAL - HORISTA (ENCARGOS COMPLEMENTARES - COLETADO CAIXA)	Material	H	1.600,0000000	0,13	208,00	208,00	0,00%	5,494,731.13	99,80%
023692	SBC	SEGURO - HORISTA (ENCARGOS COMPLEMENTARES SINAPI)	Material	H	3.358,3700000	0,06	201,50	201,50	0,00%	5,494,932.63	99,80%
00005061	SINAPI	PREGO DE ACO POLIDO COM CABECA 18 X 27 (2 1/2 X 10)	Material	KG	9,5130458	20,65	196,44	196,44	0,00%	5,495,129.08	99,80%
1064	ORSE	Grampo linha viva 6 a 250 mcm, ramal 8 a 2/0 awg	Material	un	3,0000000	64,54	193,62	193,62	0,00%	5,495,322.70	99,81%
00009897	SINAPI	UNIAO PVC, SOLDABEL, 50 MM, PARA AGUA FRIA PREDIAL	Material	UN	6,4649600	29,36	189,81	189,81	0,00%	5,495,512.51	99,81%
00010555	SINAPI	PORTA DE MADEIRA, FOLHA MEDIA (NBR 15930) DE 800 X 2100 MM, DE 35 MM A 40 MM DE ESPESSURA, NUCLEO SEMI-SOLIDO (SARRAFEADO), CAPA LISA EM HDF, ACABAMENTO EM PRIMER PARA PINTURA	Material	UN	0,5788000	326,44	188,94	188,94	0,00%	5,495,701.45	99,81%
00005074	SINAPI	PREGO DE ACO POLIDO COM CABECA 15 X 18 (1 1/2 X 13)	Material	KG	7,9636000	23,53	187,38	187,38	0,00%	5,495,888.84	99,82%

00039995	SINAPI	POLIESTIRENO EXPANDIDO/EPS (ISOPOR), TIPO 2F, BLOCO	Material	m³	0,3358823	555,78	186,68	186,68	0,00%	5,496,075.51	99,82%
00013246	SINAPI	PARAFUSO DE AÇO ZINCADO, SEXTAVADO, COM ROSCA INTEIRA, DIAMETRO 5/16", COMPRIMENTO 3/4", COM PORCA E ARRUELA LISA LEVE	Material	UN	317,2000000	0,58	183,98	183,98	0,00%	5,496,259.49	99,82%
00000444/SINAPI	ORSE	Pino rosca externa, em aço galvanizado, para isolador de 15kv, diametro 25 mm, comprimento *290" mm	Material	un	6,0000000	30,51	183,06	183,06	0,00%	5,496,442.55	99,83%
00000123	SINAPI	ADITIVO IMPERMEABILIZANTE DE PEGA NORMAL PARA ARGAMASSAS E CONCRETOS SEM ARMACAO, LIQUIDO E ISENTO DE CLORETOS	Material	L	12,5583526	14,46	181,59	181,59	0,00%	5,496,624.14	99,83%
630	ORSE	Compensado resinado 12mm - Madeirit ou similar	Material	m²	3,5068600	51,73	181,41	181,41	0,00%	5,496,805.55	99,83%
00040275	SINAPI	LOCACAO DE VIGA SANDUICHE METALICA VAZADA PARA TRAVAMENTO DE PILARES, ALTURA DE *8" CM, LARGURA DE *6" CM E EXTENSAO DE 2 M	Equipamento	UNXMES	5,9902663	29,84	178,75	178,75	0,00%	5,496,984.30	99,84%
00001571	SINAPI	TERMINAL A COMPRESSAO EM COBRE ESTANHADO PARA CABO 4 MM2, 1 FURO E 1 COMPRESSAO, PARA PARAFUSO DE FIXACAO M5	Material	UN	91,0000000	1,95	177,45	177,45	0,00%	5,497,161.75	99,84%
3637	ORSE	Suporte vertical 100 x 50 mm para fixação de eletrocalha metálica (ref.: Mopa ou similar)	Material	un	35,0000000	4,97	173,95	173,95	0,00%	5,497,335.70	99,84%
927	ORSE	Estribo normal alça 2 awg para co	Material	un	3,0000000	55,28	165,84	165,84	0,00%	5,497,501.54	99,85%
00036896	SINAPI	JANELA DE CORRER, EM ALUMINIO PERFIL 25, 100 X 120 CM (A X L), 2 FLS MOVEIS, SEM BANDEIRA, ACABAMENTO BRANCO OU BRILHANTE, BATENTE DE 6 A 7 CM, COM VIDRO 4 MM, SEM GUARNICAO	Material	UN	0,3173206	511,41	162,28	162,28	0,00%	5,497,663.82	99,85%
00020250	SINAPI	SISAL EM FIBRA / ESTOPA SISAL PARA GESSO	Material	KG	4,9071360	32,41	159,04	159,04	0,00%	5,497,822.86	99,85%
00012532	SINAPI	ANEL EM CONCRETO ARMADO, LISO, PARA POCOS DE INSPECAO, SEM FUNDO, DIAMETRO INTERNO DE 0,60 M E ALTURA DE 0,50 M	Material	UN	1,0000000	158,47	158,47	158,47	0,00%	5,497,981.33	99,85%
00013896	SINAPI	VIBRADOR DE IMERSAO, DIAMETRO DA PONTEIRA DE *45" MM, COM MOTOR ELETRICO TRIFASICO DE 2 HP (2 CV)	Equipamento para Aquisição Permanente	UN	0,0353727	4.058,34	143,55	143,55	0,00%	5,498,124.89	99,86%
00001287	SINAPI	PISO EM CERAMICA ESMALTADA EXTRA, COR LISA, PEI MAIOR OU IGUAL A 4, FORMATO MENOR OU IGUAL A 2025 CM2	Material	m²	2,4526641	56,70	139,07	139,07	0,00%	5,498,263.95	99,86%
00007140	SINAPI	TE SOLDAVEL, PVC, 90 GRAUS, 32 MM, PARA AGUA FRIA PREDIAL (NBR 5648)	Material	UN	34,2283700	4,01	137,26	137,26	0,00%	5,498,401.21	99,86%
10599	ORSE	Protetor solar fps 30 com 120ml	Material	un	5,6820350	23,23	131,99	131,99	0,00%	5,498,533.20	99,86%
00005075	SINAPI	PREGO DE ACO POLIDO COM CABECA 18 X 30 (2 3/4 X 10)	Material	KG	6,2678250	21,00	131,62	131,62	0,00%	5,498,664.83	99,87%
00040287	SINAPI	LOCACAO DE BARRA DE ANCORAGEM DE 0,80 A 1,20 M DE EXTENSAO, COM ROSCA DE 5/8", INCLUINDO PORCA E FLANGE	Equipamento	MES	11,9652903	10,98	131,38	131,38	0,00%	5,498,796.21	99,87%
00004509	SINAPI	SARRAFO *2,5 X 10" CM EM PINUS, MISTA OU EQUIVALENTE DA REGIAO - BRUTA	Material	M	19,2498000	6,69	128,78	128,78	0,00%	5,498,924.99	99,87%
00013458	SINAPI	COMPACTADOR DE SOLOS DE PERCURSAO (SOQUETE) COM MOTOR A GASOLINA 4 TEMPOS DE 4 HP (4 CV)	Equipamento para Aquisição Permanente	UN	0,0064154	20.027,80	128,49	128,49	0,00%	5,499,053.47	99,87%
00043458	SINAPI	FERRAMENTAS - FAMILIA ALMOXARIFE - HORISTA (ENCARGOS COMPLEMENTARES - COLETADO CAIXA)	Material	H	1.600,0000000	0,08	128,00	128,00	0,00%	5,499,181.47	99,88%
00012892/SINAPI	ORSE	Luva raspa de couro, cano curto (punho *7" cm)	Material	par	7,2603781	15,68	113,84	113,84	0,00%	5,499,295.32	99,88%
82	ORSE	Aço ca-60 4,2 a 9,5 mm	Material	kg	10,0100000	11,36	113,71	113,71	0,00%	5,499,409.03	99,88%
00010422	SINAPI	BACIA SANITARIA (VASO) COM CAIXA ACOPLADA, SIFAO APARENTE, DE LOUCA BRANCA (SEM ASSENTO)	Material	UN	0,2610000	427,00	111,45	111,45	0,00%	5,499,520.48	99,88%
6766	ORSE	Régua (filtro de linha) com 8 tomadas 2P+T	Material	un	4,0000000	27,30	109,20	109,20	0,00%	5,499,629.68	99,88%
00003855	SINAPI	LUVA SOLDAVEL COM BUCHA DE LATAO, PVC, 20 MM X 1/2"	Material	UN	19,3631760	5,49	106,30	106,30	0,00%	5,499,735.98	99,89%
00003379/SINAPI	ORSE	Haste de aterramento em aço com 3,00 m de comprimento e dn = 5/8", revestida com baixa camada de cobre, sem conector	Material	un	1,0000000	105,85	105,85	105,85	0,00%	5,499,841.83	99,89%
9.10.42	FDE	BROCA COM PONTA DE VIDIA (D=3/8"X160MM)	Material	UN	5,7678200	18,02	103,94	103,94	0,00%	5,499,945.77	99,89%
00002692	SINAPI	DESMOLDANTE PROTETOR PARA FORMAS DE MADEIRA, DE BASE OLEOSA EMULSIONADA EM AGUA	Material	L	7,4428210	13,89	103,38	103,38	0,00%	5,500,049.15	99,89%
10583	ORSE	Trincha 3"	Material	un	6,6840480	15,46	103,34	103,34	0,00%	5,500,152.48	99,89%

00000439/S INAPI	ORSE	Parafuso m16 em aço galvanizado, comprimento = 300 mm, diametro = 16 mm, rosca maquina, cabeca quadrada	Material	un	4,0000000		25,44		101,76		101,76	0,00%	5,500,254.24	99,90%
00000065	SINAPI	ADAPTADOR PVC SOLDABEL CURTO COM BOLSA E ROSCA, 25 MM X 3/4" PARA AGUA FRIA	Material	UN	102,7825320		0,94		96,62		96,62	0,00%	5,500,350.86	99,90%
00004718	SINAPI	PEDRA BRITADA N. 2 (19 A 38 MM) POSTO PEDREIRA/FORNECEDOR, SEM FRETE	Material	m³	0,2306357		413,02		95,26		95,26	0,00%	5,500,446.12	99,90%
00004823	SINAPI	MASSA PLASTICA PARA MARMORE/GRANITO	Material	KG	1,5018365		62,99		94,60		94,60	0,00%	5,500,540.72	99,90%
00007136	SINAPI	TE DE REDUCAO, PVC, SOLDABEL, 90 GRAUS, 32 MM X 25 MM, PARA AGUA FRIA PREDIAL	Material	UN	13,1932220		7,10		93,67		93,67	0,00%	5,500,634.39	99,90%
6698	ORSE	Técnico em informática - 40h - Rev 02	Mão de Obra	h	3,0000000		31,16		93,48		93,48	0,00%	5,500,727.87	99,90%
00004509/S INAPI	ORSE	Sarrafo *2,5 x 10* cm em pinus, mista ou equivalente da regioao - bruta	Material	m	12,6907400		7,29		92,52		92,52	0,00%	5,500,820.39	99,91%
00011950	SINAPI	BUCHA DE NYLON SEM ABA S6, COM PARAFUSO DE 4,20 X 40 MM EM ACO ZINCADO COM ROSCA SOBERBA, CABECA CHATA E FENDA PHILLIPS	Material	UN	267,5622100		0,34		90,97		90,97	0,00%	5,500,911.36	99,91%
10596	ORSE	Protetor auricular	Material	un	14,2050881		6,32		89,78		89,78	0,00%	5,501,001.13	99,91%
00044503	SINAPI	JARDINEIRO (HORISTA)	Mão de Obra	H	4,6264883		19,22		88,92		88,92	0,00%	5,501,090.05	99,91%
00011741	SINAPI	RALO SIFONADO CILINDRICO, PVC, 100 X 40 MM, COM GRELHA REDONDA BRANCA	Material	UN	5,3480000		16,60		88,78		88,78	0,00%	5,501,178.83	99,91%
00007104	SINAPI	TE DE REDUCAO, PVC, SOLDABEL, 90 GRAUS, 25 MM X 20 MM, PARA AGUA FRIA PREDIAL	Material	UN	21,5759250		4,08		88,03		88,03	0,00%	5,501,266.86	99,91%
00011697	SINAPI	MICTORIO COLETIVO ACO INOX (AISI 304), E = 0,8 MM, DE *100 X 40 X 30* CM (C X A X P)	Material	UN	0,0870000		1.007,17		87,62		87,62	0,00%	5,501,354.48	99,92%
00040271	SINAPI	LOCACAO DE APRUMADOR METALICO DE PILAR, COM ALTURA E ANGULO REGULAVEIS, EXTENSAO DE *1,50* A *2,80* M	Equipamento	UNXMES	2,9875120		28,55		85,29		85,29	0,00%	5,501,439.78	99,92%
00002673	SINAPI	ELETRODUTO DE PVC RIGIDO ROSCAVEL DE 1/2 ", SEM LUVIA	Material	M	14,3320725		5,92		84,85		84,85	0,00%	5,501,524.62	99,92%
00003080	SINAPI	FECHADURA ESPELHO PARA PORTA EXTERNA, EM ACO INOX (MAQUINA, TESTA E CONTRA-TESTA) E EM ZAMAC (MACANETA, LINGUETA E TRINCOS) COM ACABAMENTO CROMADO, MAQUINA DE 40 MM, INCLUINDO CHAVE TIPO CILINDRO	Material	CJ	0,7692000		109,74		84,41		84,41	0,00%	5,501,609.04	99,92%
00003406/S INAPI	ORSE	Isolador de porcelana, tipo pino monocorpo, para tensao de *15* kv	Material	un	6,0000000		13,94		83,64		83,64	0,00%	5,501,692.68	99,92%
00001106/S	ORSE	Cal hidratada ch-I para argamassas	Material	kg	48,4556800		1,68		81,41		81,41	0,00%	5,501,774.08	99,92%
00000392	SINAPI	ABRACADEIRA EM ACO PARA AMARRACAO DE ELETRODUTOS, TIPO D, COM 1/2" E PARAFUSO DE FIXACAO	Material	UN	21,1782530		3,73		78,99		78,99	0,00%	5,501,853.08	99,92%
9.00.19	FDE	FURADEIRA ELETRICA MOD PROFISSIONAL	Equipamento	H	34,6000000		2,28		78,89		78,89	0,00%	5,501,931.96	99,93%
00043777	SINAPI	PORTA DE MADEIRA, FOLHA LEVE (NBR 15930), DE 600 X 2100 MM, E = 35 MM, NUCLEO COLMEIA, CAPA LISA EM HDF, ACABAMENTO MELAMINICO EM PADRAO MADEIRA	Material	UN	0,2238090		352,01		78,78		78,78	0,00%	5,502,010.75	99,93%
00007271	SINAPI	BLOCO CERAMICO / TIJOLO VAZADO PARA ALVENARIA DE VEDACAO, 8 FUROS NA HORIZONTAL DE 9 X 19 X 19 CM (L X A X C)	Material	UN	66,1746250		1,19		78,75		78,75	0,00%	5,502,089.49	99,93%
11250	ORSE	Rolo lâ de carneiro 20cm	Material	un	3,4162912		22,59		77,17		77,17	0,00%	5,502,166.67	99,93%
00013395	SINAPI	QUADRO DE DISTRIBUICAO COM BARRAMENTO TRIFASICO, DE EMBUTIR, EM CHAPA DE ACO GALVANIZADO, PARA 18 DISJUNTORES DIN, 100 A, INCLUINDO BARRAMENTO	Material	UN	0,0952000		738,85		70,34		70,34	0,00%	5,502,237.01	99,93%
00007156	SINAPI	TELA DE ACO SOLDADA NERVURADA, CA-60, Q-196, (3,11 KG/M2), DIAMETRO DO FIO = 5,0 MM, LARGURA = 2,45 M, ESPACAMENTO DA MALHA = 10 X 10 CM	Material	m²	2,1632000		32,27		69,81		69,81	0,00%	5,502,306.81	99,93%
00014618	SINAPI	SERRA CIRCULAR DE BANCADA COM MOTOR ELETRICO, POTENCIA DE *1600* W, PARA DISCO DE DIAMETRO DE 10" (250 MM)	Equipamento para Aquisição Permanente	UN	0,0394595		1.766,39		69,70		69,70	0,00%	5,502,376.51	99,93%
00013415	SINAPI	TORNEIRA DE MESA/BANCADA, PARA LAVATORIO, FIXA, METALICA CROMADA, PADRAO POPULAR, 1/2 " OU 3/4 " (REF 1193)	Material	UN	0,4754000		143,18		68,07		68,07	0,00%	5,502,444.58	99,94%
00004755	SINAPI	MARMORISTA / GRANITEIRO (HORISTA)	Mão de Obra	H	2,4275551		27,93		67,80		67,80	0,00%	5,502,512.38	99,94%

00010535	SINAPI	BETONEIRA CAPACIDADE NOMINAL 400 L, CAPACIDADE DE MISTURA 280 L, MOTOR ELETTRICO TRIFASICO 220/380 V POTENCIA 2 CV, SEM CARREGADOR	Equipamento para Aquisição Permanente	UN	0,0089976	7.292,46	65,61	65,61	0,00%	5,502,578.00	99,94%
00000541	SINAPI	BANCADA DE MARMORE SINTETICO COM UMA CUBA, 120 X *60* CM	Material	UN	0,2144000	302,60	64,88	64,88	0,00%	5,502,642.88	99,94%
00007141	SINAPI	TE SOLDAVEL, PVC, 90 GRAUS, 40 MM, PARA AGUA FRIA PREDIAL (NBR 5648)	Material	UN	6,5000110	9,80	63,70	63,70	0,00%	5,502,706.58	99,94%
00001576	SINAPI	TERMINAL A COMPRESSAO EM COBRE ESTANHADO PARA CABO 25 MM2, 1 FURO E 1 COMPRESSAO, PARA PARAFUSO DE FIXACAO M8	Material	UN	15,0000000	4,13	61,95	61,95	0,00%	5,502,768.53	99,94%
00007340	SINAPI	IMUNIZANTE PARA MADEIRA, INCOLOR	Material	L	0,9771000	63,22	61,77	61,77	0,00%	5,502,830.30	99,94%
00004415	SINAPI	SARRAFO NAO APARELHADO *2,5 X 5* CM, EM MACARANDUBA/MASSARANDUBA, ANGELIM, PEROBA-ROSA OU EQUIVALENTE DA REGIAO - BRUTA	Material	M	15,0000000	4,07	61,05	61,05	0,00%	5,502,891.35	99,94%
881	ORSE	Elo fusível 2 h, 500 mm	Material	un	3,0000000	19,81	59,43	59,43	0,00%	5,502,950.78	99,94%
00037552	SINAPI	ARGAMASSA INDUSTRIALIZADA PARA CHAPISCO ROLADO	Material	KG	13,9084327	4,23	58,83	58,83	0,00%	5,503,009.61	99,95%
00003903	SINAPI	LUVA PVC SOLDAVEL, 32 MM, PARA AGUA FRIA PREDIAL	Material	UN	27,2402340	2,12	57,75	57,75	0,00%	5,503,067.36	99,95%
00004093	SINAPI	MOTORISTA DE CAMINHAO (HORISTA)	Mão de Obra	H	2,1476296	26,29	56,46	56,46	0,00%	5,503,123.82	99,95%
00002711/SINAPI	ORSE	Carrinho de mao de aco capacidade 50 a 60 l, pneu com camara	Material	un	0,2417120	232,33	56,16	56,16	0,00%	5,503,179.98	99,95%
00000379/SINAPI	ORSE	Arruela quadrada em aco galvanizado, dimensao = 38 mm, espessura = 3mm, diametro do furo= 18 mm	Material	un	28,0000000	2,00	56,00	56,00	0,00%	5,503,235.98	99,95%
00003517	SINAPI	JOELHO PVC, SOLDAVEL, BB, 90 GRAUS, SEM ANEL, DN 40 MM, PARA ESGOTO PREDIAL SECUNDARIO	Material	UN	28,0645120	1,97	55,29	55,29	0,00%	5,503,291.27	99,95%
00038102	SINAPI	TOMADA 2P+T 20A, 250V (APENAS MODULO)	Material	UN	4,0000000	13,68	54,72	54,72	0,00%	5,503,345.99	99,95%
00011002/SINAPI	ORSE	Eletrodo revestido aws - e6013, diametro igual a 2,50 mm	Material	kg	0,8500000	64,25	54,61	54,61	0,00%	5,503,400.60	99,95%
00014153	SINAPI	FITA METALICA PERFORADA, L = *18* MM, ROLO DE 30 M, CARGA RECOMENDADA = *30* KGF	Material	UN	0,7025126	77,67	54,56	54,56	0,00%	5,503,455.16	99,95%
00004718/SINAPI	ORSE	Pedra britada n. 2 (19 a 38 mm) posto pedreira/fornecedor, sem frete	Material	m³	0,3197700	168,69	53,94	53,94	0,00%	5,503,509.10	99,95%
00009894	SINAPI	UNIAO PVC, SOLDAVEL, 40 MM, PARA AGUA FRIA PREDIAL	Material	UN	1,9501720	27,50	53,63	53,63	0,00%	5,503,562.73	99,96%
00012815	SINAPI	FITA CREPE ROLO DE 25 MM X 50 M	Material	UN	5,2337000	10,04	52,55	52,55	0,00%	5,503,615.28	99,96%
00003516	SINAPI	JOELHO PVC, SOLDAVEL, BB, 45 GRAUS, DN 40 MM, PARA ESGOTO PREDIAL	Material	UN	23,9805380	2,19	52,52	52,52	0,00%	5,503,667.80	99,96%
11252	ORSE	Escada de aluminio de abrir com 7 degraus	Material	un	0,1485344	347,20	51,57	51,57	0,00%	5,503,719.37	99,96%
00002386	SINAPI	DISJUNTOR TIPO NEMA, MONOPOLAR 35 ATE 50 A, TENSÃO MAXIMA DE 240 V	Material	UN	1,8852000	27,23	51,33	51,33	0,00%	5,503,770.70	99,96%
1683	ORSE	Parafuso cabeça quadrada 16 x 400mm	Material	un	2,0000000	25,43	50,86	50,86	0,00%	5,503,821.56	99,96%
00005067/SINAPI	ORSE	Prego de aco polido com cabeça 16 x 24 (2 1/4 x 12)	Material	kg	2,3034000	21,76	50,12	50,12	0,00%	5,503,871.68	99,96%
00000107	SINAPI	ADAPTADOR PVC SOLDAVEL CURTO COM BOLSA E ROSCA, 20 MM X 1/2", PARA AGUA FRIA	Material	UN	57,7261440	0,86	49,64	49,64	0,00%	5,503,921.33	99,96%
00003811	SINAPI	LUMINARIA DE SOBREPOR EM CHAPA DE ACO PARA 2 LAMPADAS FLUORESCENTES DE *18* W, ALETADA, COMPLETA (LAMPADAS E REATOR INCLUSOS)	Material	UN	0,3808000	129,81	49,43	49,43	0,00%	5,503,970.76	99,96%
00010425	SINAPI	LAVATORIO DE LOUCA BRANCA, SUSPENSO (SEM COLUNA), DIMENSOES *40 X 30* CM	Material	UN	0,4754000	103,42	49,17	49,17	0,00%	5,504,019.93	99,96%
00007288	SINAPI	TINTA ESMALTE SINTETICO PREMIUM FOSCO	Material	L	1,4179360	34,35	48,71	48,71	0,00%	5,504,068.63	99,96%
00005104	SINAPI	REBITE DE REPUXO EM ALUMINIO VAZADO, DIAMETRO 3,2 X 8 MM DE COMPRIMENTO (1KG = 1025 UNIDADES)	Material	KG	0,5493880	87,29	47,96	47,96	0,00%	5,504,116.59	99,97%
543	ORSE	Cartucho para conector cunha série vermelho	Material	un	5,0000000	9,03	45,15	45,15	0,00%	5,504,161.74	99,97%
00039795	SINAPI	QUADRO DE DISTRIBUICAO, SEM BARRAMENTO, EM PVC, DE EMBUTIR, PARA 6 DISJUNTORES NEMA OU 8 DISJUNTORES DIN	Material	UN	0,5534000	81,16	44,91	44,91	0,00%	5,504,206.65	99,97%
00011881	SINAPI	CAIXA DE GORDURA CILINDRICA EM CONCRETO SIMPLES, PRE-MOLDADA, COM DIAMETRO DE 40 CM E ALTURA DE 45 CM, COM TAMPA	Material	UN	0,2144000	207,96	44,59	44,59	0,00%	5,504,251.24	99,97%

00003503	SINAPI	JOELHO, PVC SOLDABEL, 45 GRAUS, 50 MM, COR MARROM, PARA AGUA FRIA PREDIAL	Material	UN	5,5479040	7,95	44,11	44.11	0,00%	5,504,295.35	99,97%
00003540	SINAPI	JOELHO PVC, SOLDABEL, 90 GRAUS, 50 MM, COR MARROM, PARA AGUA FRIA PREDIAL	Material	UN	8,1196480	5,30	43,03	43.03	0,00%	5,504,338.38	99,97%
00001022	SINAPI	CABO DE COBRE, FLEXIVEL, CLASSE 4 OU 5, ISOLACAO EM PVC/A, ANTICHAMA BWF-B, COBERTURA PVC-ST1, ANTICHAMA BWF-B, 1 CONDUTOR, 0,6/1 KV, SECAO NOMINAL 2,5 MM2	Material	M	10,2075680	4,16	42,46	42.46	0,00%	5,504,380.84	99,97%
00003536	SINAPI	JOELHO PVC, SOLDABEL, 90 GRAUS, 32 MM, COR MARROM, PARA AGUA FRIA PREDIAL	Material	UN	16,2181740	2,57	41,68	41.68	0,00%	5,504,422.52	99,97%
660	ORSE	Conector c look	Material	un	1,0000000	41,30	41,30	41.30	0,00%	5,504,463.82	99,97%
00000370/SINAPI	ORSE	Areia media - posto jazida/fornecedor (retirado na jazida, sem transporte)	Material	m³	0,2871936	141,98	40,78	40.78	0,00%	5,504,504.60	99,97%
00043677	SINAPI	CHAPA/PAINEL DE MADEIRA COMPENSADA RESINADA (MADEIRITE RESINADO ROSA) PARA FORMA DE CONCRETO, DE 2200 X 1100 MM, E = 20 MM	Material	m²	0,4019832	99,76	40,10	40.10	0,00%	5,504,544.70	99,97%
00002432	SINAPI	DOBRADICA EM ACO/FERRO, 3 1/2" X 3", E= 1,9 A 2 MM, COM ANEL, CROMADO OU ZINCADO, TAMPA BOLA, COM PARAFUSOS	Material	UN	1,7364000	22,65	39,33	39.33	0,00%	5,504,584.03	99,97%
00007097	SINAPI	TE SANITARIO, PVC, DN 50 X 50 MM, SERIE NORMAL, PARA ESGOTO PREDIAL	Material	UN	5,2775000	7,05	37,21	37.21	0,00%	5,504,621.24	99,97%
00001580	SINAPI	TERMINAL A COMPRESSAO EM COBRE ESTANHADO PARA CABO 95 MM2, 1 FURO E 1 COMPRESSAO, PARA PARAFUSO DE FIXACAO M12	Material	UN	3,0000000	12,40	37,20	37.20	0,00%	5,504,658.44	99,98%
656	ORSE	Conec cunha p/c 2 c/ 1/0 awg al	Material	un	3,0000000	12,39	37,17	37.17	0,00%	5,504,695.61	99,98%
00012266	SINAPI	LUMINARIA SPOT DE SOBREPOR EM ALUMINIO COM ALETA PLASTICA PARA 1 LAMPADA, BASE E27, POTENCIA MAXIMA 40/60 W (NAO INCLUI LAMPADA)	Material	UN	0,2520000	144,69	36,46	36.46	0,00%	5,504,732.07	99,98%
00000650	SINAPI	BLOCO DE VEDACAO DE CONCRETO, 9 X 19 X 39 CM (CLASSE C - NBR 6136)	Material	UN	8,0637666	4,52	36,45	36.45	0,00%	5,504,768.52	99,98%
00013416	SINAPI	TORNEIRA METALICA CROMADA, RETA, DE PAREDE, PARA COZINHA, SEM BICO, SEM AREJADOR, PADRAO POPULAR, 1/2 " OU 3/4 " (REF 1158)	Material	UN	0,2144000	167,31	35,87	35.87	0,00%	5,504,804.39	99,98%
00021112	SINAPI	VALVULA DE DESCARGA EM METAL CROMADO PARA MICTORIO COM ACIONAMENTO POR PRESSAO E FECHAMENTO AUTOMATICO	Material	UN	0,0870000	410,97	35,75	35.75	0,00%	5,504,840.14	99,98%
00037525	SINAPI	TELA PLASTICA TECIDA LISTRADA BRANCA E LARANJA, TIPO GUARDA CORPO, EM POLIETILENO MONOFILADO, ROLO 1,20 X 50 M (L X C)	Material	M	10,2256000	3,43	35,07	35.07	0,00%	5,504,875.22	99,98%
00001570	SINAPI	TERMINAL A COMPRESSAO EM COBRE ESTANHADO PARA CABO 2,5 MM2, 1 FURO E 1 COMPRESSAO, PARA PARAFUSO DE FIXACAO M5	Material	UN	23,1904000	1,50	34,79	34.79	0,00%	5,504,910.00	99,98%
00003666	SINAPI	JUNCAO SIMPLES, PVC, 45 GRAUS, DN 40 X 40 MM, SERIE NORMAL PARA ESGOTO PREDIAL	Material	UN	9,7156880	3,55	34,49	34.49	0,00%	5,504,944.49	99,98%
00012895/SINAPI	ORSE	Capacete de seguranc a aba frontal com suspensao de polietileno, sem jugular (classe b)	Material	un	1,8940117	17,42	32,99	32.99	0,00%	5,504,977.49	99,98%
00037736	SINAPI	TANQUE DE ACO CARBONO NAO REVESTIDO, PARA TRANSPORTE DE AGUA COM CAPACIDADE DE 10 M3, COM BOMBA CENTRIFUGA POR TOMADA DE FORCA, VAZAO MAXIMA *75* M3/H (INCLUI MONTAGEM, NAO INCLUI CAMINHAO)	Equipamento para Aquisição Permanente	UN	0,0002930	110.935,67	32,50	32.50	0,00%	5,505,009.99	99,98%
00003097	SINAPI	FECHADURA ROSETA REDONDA PARA PORTA DE BANHEIRO, EM ACO INOX (MAQUINA, TESTA E CONTRA-TESTA) E EM ZAMAC (MACANETA, LINGUETA E TRINCOS) COM ACABAMENTO CROMADO, MAQUINA DE 40 MM, INCLUINDO CHAVE TIPO TRANQUETA	Material	CJ	0,2610000	122,86	32,07	32.07	0,00%	5,505,042.06	99,98%
00043462	SINAPI	FERRAMENTAS - FAMILIA ENGENHEIRO CIVIL - HORISTA (ENCARGOS COMPLEMENTARES - COLETADO CAIXA)	Material	H	3.200,0000000	0,01	32,00	32.00	0,00%	5,505,074.06	99,98%
00000979	SINAPI	CABO DE COBRE, FLEXIVEL, CLASSE 4 OU 5, ISOLACAO EM PVC/A, ANTICHAMA BWF-B, 1 CONDUTOR, 450/750 V, SECAO NOMINAL 16 MM2	Material	M	1,3407485	22,79	30,56	30.56	0,00%	5,505,104.61	99,98%
657	ORSE	Conec cunha p/c 6 c/ 1/0 awg al	Material	un	1,0000000	30,29	30,29	30.29	0,00%	5,505,134.90	99,98%
658	ORSE	Conec cunha p/c 6 c/ 2 awg al	Material	un	1,0000000	30,29	30,29	30.29	0,00%	5,505,165.19	99,98%
00012010	SINAPI	CONDULETE EM PVC, TIPO "B", SEM TAMPA, DE 1/2" OU 3/4"	Material	UN	2,0942000	14,22	29,78	29.78	0,00%	5,505,194.97	99,99%

00003863	SINAPI	LUVA PVC SOLDAVEL, 50 MM, PARA AGUA FRIA PREDIAL	Material	UN	6,1118080	4,63	28,30	28,30	0,00%	5,505,223.27	99,99%
00043130/S	ORSE	Arame galvanizado 12 bwg, d = 2,76 mm (0,048 kg/m) ou 14 bwg, d = 2,11 mm (0,026 kg/m)	Material	kg	1,1517000	24,52	28,24	28,24	0,00%	5,505,251.51	99,99%
00007137	SINAPI	TE PVC, SOLDAVEL, COM BUCHA DE LATAO NA BOLSA CENTRAL, 90 GRAUS, 25 MM X 1/2", PARA AGUA FRIA PREDIAL	Material	UN	2,6386080	10,64	28,07	28,07	0,00%	5,505,279.58	99,99%
1569	ORSE	Madeira mista serrada (barrote) 6 x 6cm - 0,0036 m3/m (angelim, louro)	Material	m	3,1627400	8,71	27,55	27,55	0,00%	5,505,307.13	99,99%
958	ORSE	Fio alumínio recozido para amarração 6 awg	Material	kg	0,4000000	67,76	27,10	27,10	0,00%	5,505,334.24	99,99%
655	ORSE	Conec ampactinho tipo VII vermelho / br 444.033-2	Material	un	2,0000000	13,23	26,46	26,46	0,00%	5,505,360.70	99,99%
00006160/S	ORSE	Soldador (horista)	Mão de Obra	h	1,0000000	24,69	24,69	24,69	0,00%	5,505,385.39	99,99%
00003542	SINAPI	JOELHO PVC, SOLDAVEL, 90 GRAUS, 20 MM, COR MARROM, PARA AGUA FRIA PREDIAL	Material	UN	38,5641270	0,63	24,30	24,30	0,00%	5,505,409.68	99,99%
00003869	SINAPI	LUVA DE REDUCAO SOLDAVEL, PVC, 32 MM X 25 MM, PARA AGUA FRIA PREDIAL	Material	UN	7,2404660	3,30	23,89	23,89	0,00%	5,505,433.57	99,99%
1113	ORSE	Impermeabilizante para concretos e argamassas Vedacit ou similar	Material	kg	2,4960000	9,50	23,71	23,71	0,00%	5,505,457.29	99,99%
00040568	SINAPI	PREGO DE ACO POLIDO COM CABECA 22 X 48 (4 1/4 X 5)	Material	KG	1,0686360	21,17	22,62	22,62	0,00%	5,505,479.91	99,99%
00000108	SINAPI	ADAPTADOR PVC SOLDAVEL CURTO COM BOLSA E ROSCA, 32 MM X 1", PARA AGUA FRIA	Material	UN	11,8099110	1,90	22,44	22,44	0,00%	5,505,502.35	99,99%
1651	ORSE	Óculos branco proteção	Material	pr	2,5242184	8,20	20,70	20,70	0,00%	5,505,523.05	99,99%
00037752	SINAPI	CAMINHAO TOCO, PESO BRUTO TOTAL 16000 KG, CARGA UTIL MAXIMA 11030 KG, DISTANCIA ENTRE EIXOS 5,41 M, POTENCIA 185 CV (INCLUI CABINE E CHASSI, NAO INCLUI CARROCERIA)	Equipamento para Aquisição Permanente	UN	0,0000284	727.942,11	20,67	20,67	0,00%	5,505,543.72	99,99%
00000378/S	ORSE	Armador (horista)	Mão de Obra	h	0,7925000	24,67	19,55	19,55	0,00%	5,505,563.27	99,99%
00009895	SINAPI	UNIAO PVC, SOLDAVEL, 32 MM, PARA AGUA FRIA PREDIAL	Material	UN	1,3346440	14,30	19,09	19,09	0,00%	5,505,582.36	99,99%
00038083	SINAPI	TOMADA RJ45, 8 FIOS, CAT 5E, CONJUNTO MONTADO PARA EMBUTIR 4" X 2" (PLACA + SUPORTE + MODULO)	Material	UN	0,3808000	48,90	18,62	18,62	0,00%	5,505,600.98	99,99%
00003535	SINAPI	JOELHO PVC, SOLDAVEL, 90 GRAUS, 40 MM, COR MARROM, PARA AGUA FRIA PREDIAL	Material	UN	2,9404410	6,27	18,44	18,44	0,00%	5,505,619.41	99,99%
654	ORSE	Conec ampactinho tipo ii verde - 880.560-1	Material	un	2,0000000	8,71	17,42	17,42	0,00%	5,505,636.83	99,99%
00012295	SINAPI	SOQUETE DE BAQUELITE BASE E27, PARA LAMPADAS	Material	UN	4,2520000	4,01	17,05	17,05	0,00%	5,505,653.89	99,99%
00001607	SINAPI	CONJUNTO ARRUELAS DE VEDACAO 5/16" PARA TELHA FIBROCIMENTO (UMA ARRUELA METALICA E UMA ARRUELA PVC - CONICAS)	Material	CJ	44,8827120	0,37	16,61	16,61	0,00%	5,505,670.49	99,99%
00003146	SINAPI	FITA VEDA ROSCA EM ROLOS DE 18 MM X 10 M (L X C)	Material	UN	3,0417531	5,16	15,70	15,70	0,00%	5,505,686.19	99,99%
00012894/S	ORSE	Capa para chuva em pvc com forro de poliester, com capuz (amarela ou azul)	Material	un	0,6313376	22,65	14,30	14,30	0,00%	5,505,700.49	99,99%
00020247	SINAPI	PREGO DE ACO POLIDO COM CABECA 15 X 15 (1 1/4 X 13)	Material	KG	0,6119788	23,26	14,23	14,23	0,00%	5,505,714.72	99,99%
00003904	SINAPI	LUVA PVC SOLDAVEL, 25 MM, PARA AGUA FRIA PREDIAL	Material	UN	16,3813580	0,86	14,09	14,09	0,00%	5,505,728.81	100,00%
00003868	SINAPI	LUVA DE REDUCAO SOLDAVEL, PVC, 25 MM X 20 MM, PARA AGUA FRIA PREDIAL	Material	UN	9,4155390	1,48	13,93	13,93	0,00%	5,505,742.74	100,00%
00043682	SINAPI	CHAPA/PAINEL DE MADEIRA COMPENSADA RESINADA (MADEIRITE RESINADO ROSA) PARA FORMA DE CONCRETO, DE 2200 X 1100 MM, E = 6 MM	Material	m²	0,4514872	30,58	13,81	13,81	0,00%	5,505,756.55	100,00%
00040552	SINAPI	PARAFUSO, AUTOARRAXANTE, CABECA CHATA, FENDA SIMPLES, EM ACO ZINCADO, 1/4" (6,35 MM) X 25 MM	Material	CENTO	0,2228560	61,45	13,69	13,69	0,00%	5,505,770.25	100,00%
00003897	SINAPI	LUVA SIMPLES, PVC, SOLDAVEL, DN 40 MM, SERIE NORMAL, PARA ESGOTO PREDIAL	Material	UN	9,1170320	1,50	13,68	13,68	0,00%	5,505,783.92	100,00%
00011753	SINAPI	REGISTRO PRESSAO BRUTO EM LATAO FORJADO, BITOLA 3/4 " (REF 1400)	Material	UN	0,3480000	37,77	13,14	13,14	0,00%	5,505,797.07	100,00%
4725	ORSE	Espátula	Material	un	0,5941376	21,71	12,90	12,90	0,00%	5,505,809.96	100,00%
11241	ORSE	Alicate volt-amperimetro	Material	un	0,0607100	210,38	12,77	12,77	0,00%	5,505,822.74	100,00%

00007131	SINAPI	TE DE REDUCAO, PVC, SOLDAVEL, 90 GRAUS, 50 MM X 40 MM, PARA AGUA FRIA PREDIAL	Material	UN	0,6629910	19,22	12,74	12,74	0,00%	5,505,835.48	100,00%
00020254	SINAPI	CAIXA DE PASSAGEM METALICA, DE SOBREPOR, COM TAMPA APARAFUSADA, DIMENSOES 15 X 15 X *10" CM	Material	UN	0,3808000	33,15	12,62	12,62	0,00%	5,505,848.10	100,00%
00009837	SINAPI	TUBO PVC SERIE NORMAL, DN 75 MM, PARA ESGOTO PREDIAL (NBR 5688)	Material	M	0,9052829	13,24	11,99	11,99	0,00%	5,505,860.09	100,00%
10788	ORSE	Pá quadrada	Material	un	0,2417120	47,63	11,51	11,51	0,00%	5,505,871.60	100,00%
00012016	SINAPI	CONDULETE EM PVC, TIPO "LB", SEM TAMPA, DE 1/2" OU 3/4"	Material	UN	0,7274000	15,67	11,40	11,40	0,00%	5,505,883.00	100,00%
00037591	SINAPI	SUPORTE MAO-FRANCESA EM ACO, ABAS IGUAIS 40 CM, CAPACIDADE MINIMA 70 KG, BRANCO	Material	UN	0,4288000	26,16	11,22	11,22	0,00%	5,505,894.22	100,00%
4174	ORSE	Desempenadeira de aço lisa, cabo madeira, ref:143, Atlas ou similar	Material	un	0,8027410	13,94	11,19	11,19	0,00%	5,505,905.41	100,00%
00003872	SINAPI	LUVA DE REDUCAO SOLDAVEL, PVC, 40 MM X 32 MM, PARA AGUA FRIA PREDIAL	Material	UN	1,9344840	5,63	10,89	10,89	0,00%	5,505,916.30	100,00%
0000406/SINAPI	ORSE	Fita aco inox para cintar poste, l = 19 mm, e = 0,5 mm (rolo de 30m)	Material	un	0,0830000	130,80	10,86	10,86	0,00%	5,505,927.15	100,00%
00043464	SINAPI	FERRAMENTAS - FAMILIA OPERADOR ESCAVADEIRA - HORISTA (ENCARGOS COMPLEMENTARES - COLETADO CAIXA)	Material	H	1,081,3461329	0,01	10,81	10,81	0,00%	5,505,937.97	100,00%
00011712	SINAPI	CAIXA SIFONADA, PVC, 150 X 150 X 50 MM, COM GRELHA QUADRADA, BRANCA (NBR 5688)	Material	UN	0,1740000	61,94	10,78	10,78	0,00%	5,505,948.75	100,00%
00007128	SINAPI	TE DE REDUCAO, PVC, SOLDAVEL, 90 GRAUS, 40 MM X 32 MM, PARA AGUA FRIA PREDIAL	Material	UN	1,1396960	9,22	10,51	10,51	0,00%	5,505,959.25	100,00%
00036487	SINAPI	GUINCHO ELETRICO DE COLUNA, CAPACIDADE 400 KG, COM MOTO FREIO, MOTOR TRIFASICO DE 1,25 CV	Equipamento para Aquisição Permanente	UN	0,0017332	6.043,42	10,47	10,47	0,00%	5,505,969.73	100,00%
00000112	SINAPI	ADAPTADOR PVC SOLDAVEL CURTO COM BOLSA E ROSCA, 50 MM X1 1/2", PARA AGUA FRIA	Material	UN	2,1388480	4,74	10,14	10,14	0,00%	5,505,979.87	100,00%
00044945	SINAPI	SIFAO / TUBO SIFONADO EXTENSIVEL/SANFONADO, UNIVERSAL/ SIMPLIS, ENTRE *50 A 70* CM, DE PLASTICO BRANCO	Material	UN	0,6898000	14,20	9,80	9,80	0,00%	5,505,989.66	100,00%
00038191	SINAPI	LAMPADA FLUORESCENTE COMPACTA 2U BRANCA 15 W, BASE E27 (127/220 V)	Material	UN	0,5040000	19,35	9,75	9,75	0,00%	5,505,999.41	100,00%
00003862	SINAPI	LUVA PVC SOLDAVEL, 40 MM, PARA AGUA FRIA PREDIAL	Material	UN	2,0918800	4,52	9,46	9,46	0,00%	5,506,008.87	100,00%
00039828	SINAPI	PROJETOR PNEUMATICO DE ARGAMASSA PARA CHAPISCO E REBOCO COM RECIPIENTE ACOPLADO, TIPO CANEQUINHA, COM VOLUME DE 1,50 L, SEM COMPRESSOR	Equipamento para Aquisição Permanente	UN	0,0093391	945,50	8,83	8,83	0,00%	5,506,017.70	100,00%
4728	ORSE	Talhadeira chata 10"	Material	un	0,3625676	23,98	8,69	8,69	0,00%	5,506,026.39	100,00%
00034709	SINAPI	DISJUNTOR TERMOMAGNETICO PARA TRILHO DIN (IEC), TRIPOLAR, 10 - 50 A	Material	UN	0,0952000	88,04	8,38	8,38	0,00%	5,506,034.78	100,00%
00004257	SINAPI	OPERADOR DE MARTELETE OU MARTELETEIRO (HORISTA)	Mão de Obra	H	0,4052060	20,19	8,18	8,18	0,00%	5,506,042.96	100,00%
00003501	SINAPI	JOELHO, PVC SOLDAVEL, 45 GRAUS, 32 MM, COR MARROM, PARA AGUA FRIA PREDIAL	Material	UN	1,8145160	4,40	7,98	7,98	0,00%	5,506,050.94	100,00%
00001870	SINAPI	CURVA 90 GRAUS, LONGA, DE PVC RIGIDO ROSCAVEL, DE 1/2", PARA ELETRODUTO	Material	UN	1,9622000	3,87	7,59	7,59	0,00%	5,506,058.53	100,00%
00002678	SINAPI	ELETRODUTO DE PVC RIGIDO SOLDAVEL, CLASSE B, DE 25 MM	Material	M	1,7581599	4,31	7,58	7,58	0,00%	5,506,066.11	100,00%
00006155	SINAPI	VALVULA EM PLASTICO CROMADO TIPO AMERICANA PARA PIA DE COZINHA 3. 1/2 " X 1. 1/2 ", SEM ADAPTADOR	Material	UN	0,2144000	34,15	7,32	7,32	0,00%	5,506,073.43	100,00%
00004096	SINAPI	MOTORISTA OPERADOR DE CAMINHAO COM MUNCK (HORISTA)	Mão de Obra	H	0,2445240	29,47	7,21	7,21	0,00%	5,506,080.64	100,00%
00003671	SINAPI	JUNTA PLASTICA DE DILATAÇAO PARA PISOS, COR CINZA, 17 X 3 MM (ALTURA X ESPESSURA)	Material	M	4,2868900	1,67	7,16	7,16	0,00%	5,506,087.80	100,00%
00000993	SINAPI	CABO DE COBRE, FLEXIVEL, CLASSE 4 OU 5, ISOLACAO EM PVC/A, ANTICHAMA BWF-B, COBERTURA PVC-ST1, ANTICHAMA BWF-B, 1 CONDUTOR, 0,6/1 KV, SECAO NOMINAL 1,5 MM2	Material	M	2,2025588	2,98	6,56	6,56	0,00%	5,506,094.36	100,00%
00003363	SINAPI	GUINDAUTO HIDRAULICO, CAPACIDADE MAXIMA DE CARGA 6200 KG, MOMENTO MAXIMO DE CARGA 11,7 TM , ALCANCE MAXIMO HORIZONTAL 9,70 M, PARA MONTAGEM SOBRE CHASSI DE CAMINHAO PBT MINIMO 13000 KG (INCLUI MONTAGEM, NAO INCLUI CAMINHAO)	Equipamento para Aquisição Permanente	UN	0,0000346	186.990,16	6,47	6,47	0,00%	5,506,100.83	100,00%
00000110	SINAPI	ADAPTADOR PVC SOLDAVEL CURTO COM BOLSA E ROSCA, 40 MM X 1 1/2", PARA AGUA FRIA	Material	UN	0,9565290	6,61	6,32	6,32	0,00%	5,506,107.15	100,00%
00002674	SINAPI	ELETRODUTO DE PVC RIGIDO ROSCAVEL DE 3/4 ", SEM LUVA	Material	M	0,7963110	7,37	5,87	5,87	0,00%	5,506,113.02	100,00%

00007138	SINAPI	TE SOLDABEL, PVC, 90 GRAUS, 20 MM, PARA AGUA FRIA PREDIAL (NBR 5648)	Material	UN	5,1976890	1,12	5,82	5,82	0,00%	5,506,118.84	100,00%
00011455	SINAPI	FERROLHO COM FECHO / TRINCO REDONDO, EM ACO GALVANIZADO / ZINCADO, DE SOBREPOR, COM COMPRIMENTO DE 8" E ESPESSURA MINIMA DA CHAPA DE 1,50 MM	Material	UN	0,2520000	22,70	5,72	5,72	0,00%	5,506,124.57	100,00%
00001966	SINAPI	CURVA PVC CURTA 90 GRAUS, DN 100 MM, PARA ESGOTO PREDIAL	Material	UN	0,2610000	21,89	5,71	5,71	0,00%	5,506,130.28	100,00%
00001573	SINAPI	TERMINAL A COMPRESSAO EM COBRE ESTANHADO PARA CABO 6 MM2, 1 FURO E 1 COMPRESSAO, PARA PARAFUSO DE FIXACAO M6	Material	UN	2,2856000	2,32	5,30	5,30	0,00%	5,506,135.58	100,00%
00007129	SINAPI	TE DE REDUCAO, PVC, SOLDABEL, 90 GRAUS, 50 MM X 25 MM, PARA AGUA FRIA PREDIAL	Material	UN	0,4868860	10,82	5,27	5,27	0,00%	5,506,140.85	100,00%
11247	ORSE	Serra mármore	Material	un	0,0120139	423,09	5,08	5,08	0,00%	5,506,145.93	100,00%
00003861	SINAPI	LUVA PVC SOLDABEL, 20 MM, PARA AGUA FRIA PREDIAL	Material	UN	6,1256160	0,81	4,96	4,96	0,00%	5,506,150.89	100,00%
00038091/SINAPI	ORSE	Espelho / placa cega 4" x 2", para instalacao de tomadas e interruptores	Material	un	2,0000000	2,47	4,94	4,94	0,00%	5,506,155.83	100,00%
4729	ORSE	Marreta 1 kg com cabo	Material	un	0,1208559	40,66	4,91	4,91	0,00%	5,506,160.75	100,00%
00043132/SINAPI	ORSE	Arame recozido 16 bwg, d = 1,65 mm (0,016 kg/m) ou 18 bwg, d = 1,25 mm (0,01 kg/m)	Material	kg	0,2002000	24,52	4,91	4,91	0,00%	5,506,165.66	100,00%
00003502	SINAPI	JOELHO, PVC SOLDABEL, 45 GRAUS, 40 MM, COR MARROM, PARA AGUA FRIA PREDIAL	Material	UN	0,7608370	6,34	4,82	4,82	0,00%	5,506,170.48	100,00%
00001574	SINAPI	TERMINAL A COMPRESSAO EM COBRE ESTANHADO PARA CABO 10 MM2, 1 FURO E 1 COMPRESSAO, PARA PARAFUSO DE FIXACAO M6	Material	UN	1,8852000	2,52	4,75	4,75	0,00%	5,506,175.23	100,00%
00039598	SINAPI	CABO DE REDE, PAR TRANCADO U/UTP, 4 PARES, CATEGORIA 5E (CAT 5E), ISOLAMENTO PVC (LSZH)	Material	M	1,0659600	4,40	4,69	4,69	0,00%	5,506,179.92	100,00%
8904	ORSE	Máquina de solda elétrica	Equipamento	h	0,8500000	5,09	4,33	4,33	0,00%	5,506,184.25	100,00%
00006141	SINAPI	ENGATE/RABICHO FLEXIVEL PLASTICO (PVC OU ABS) BRANCO 1/2 " X 30 CM	Material	UN	0,4754000	8,58	4,08	4,08	0,00%	5,506,188.33	100,00%
00006153	SINAPI	VALVULA EM PLASTICO BRANCO PARA TANQUE OU LAVATORIO 1 ", SEM UNHO E SEM LADRAO	Material	UN	0,4754000	8,35	3,97	3,97	0,00%	5,506,192.30	100,00%
00005318	SINAPI	DILUENTE AGUARRAS	Material	L	0,1417936	27,50	3,90	3,90	0,00%	5,506,196.20	100,00%
981	ORSE	Fita veda rosca 18mm	Material	m	13,4400000	0,28	3,76	3,76	0,00%	5,506,199.96	100,00%
11240	ORSE	Alicate com isolamento	Material	un	0,0607100	61,55	3,74	3,74	0,00%	5,506,203.70	100,00%
00039014	SINAPI	FIBRA DE ACO PARA REFORCO DO CONCRETO, SOLTA, TIPO A-I, FATOR DE FORMA *50" L / D, COMPRIMENTO DE *30" MM E RESISTENCIA A TRACAO DO ACO MAIOR 1000 MPA	Material	KG	0,1848000	19,13	3,54	3,54	0,00%	5,506,207.23	100,00%
00005065	SINAPI	PREGO DE ACO POLIDO COM CABECA 10 X 10 (7/8 X 17)	Material	KG	0,0678000	39,96	2,71	2,71	0,00%	5,506,209.94	100,00%
00005069	SINAPI	PREGO DE ACO POLIDO COM CABECA 17 X 27 (2 1/2 X 11)	Material	KG	0,1122550	21,41	2,40	2,40	0,00%	5,506,212.34	100,00%
10579	ORSE	Chave de fenda chata 30 cm	Material	un	0,0629706	34,71	2,19	2,19	0,00%	5,506,214.53	100,00%
00000109	SINAPI	ADAPTADOR PVC SOLDABEL CURTO COM BOLSA E ROSCA, 40 MM X 1 1/4", PARA AGUA FRIA	Material	UN	0,4875430	3,94	1,92	1,92	0,00%	5,506,216.45	100,00%
00039315/SINAPI	ORSE	Espacador / distanciador tipo garra dupla, em plastico, cobrimento *20" mm, para ferragens de lajes e fundo de vigas	Material	un	4,0040000	0,45	1,80	1,80	0,00%	5,506,218.25	100,00%
00003659	SINAPI	JUNCAO SIMPLES DE REDUCAO, PVC, DN 100 X 50 MM, SERIE NORMAL PARA ESGOTO PREDIAL	Material	UN	0,0870000	17,57	1,53	1,53	0,00%	5,506,219.78	100,00%
00037544	SINAPI	MISTURADOR DE ARGAMASSA, EIXO HORIZONTAL, CAPACIDADE DE MISTURA 300 KG, MOTOR ELETRICO TRIFASICO 220/380 V, POTENCIA 5 CV	Equipamento para Aquisição Permanente	UN	0,0000721	19.328,54	1,39	1,39	0,00%	5,506,221.17	100,00%
00007142	SINAPI	TE SOLDABEL, PVC, 90 GRAUS, 50 MM, PARA AGUA FRIA PREDIAL (NBR 5648)	Material	UN	0,1310080	10,25	1,34	1,34	0,00%	5,506,222.52	100,00%
11242	ORSE	Chave inglesa 12"	Material	un	0,0303550	43,88	1,33	1,33	0,00%	5,506,223.85	100,00%
11255	ORSE	Tarracha para tubos PVC de 1"	Material	un	0,0156000	81,31	1,27	1,27	0,00%	5,506,225.12	100,00%
10282	ORSE	Regua de alumínio c/ 2,00m (para pedreiro)	Material	un	0,0240276	52,66	1,27	1,27	0,00%	5,506,226.38	100,00%


11245	ORSE	Desempoladeira de madeira 12x22	Material	un	0,0840966	14,97	1,26	1,26	0,00%	5,506,227.64	100,00%
00002692/SINAPI	ORSE	Desmoldante protetor para formas de madeira, de base oleosaemulsionada em agua	Material	l	0,1151700	10,56	1,22	1,22	0,00%	5,506,228.86	100,00%
4722	ORSE	Colher de pedreiro	Material	un	0,0480552	24,27	1,17	1,17	0,00%	5,506,230.02	100,00%
11265	ORSE	Martelo de borracha com cabo	Material	un	0,0480552	24,20	1,16	1,16	0,00%	5,506,231.19	100,00%
00041898	SINAPI	MARTELO DEMOLIDOR PNEUMATICO MANUAL, PESO DE 28 KG, COM SILENCIADOR	Equipamento para Aquisição Permanente	UN	0,0000324	35.449,09	1,15	1,15	0,00%	5,506,232.34	100,00%
00011055	SINAPI	PARAFUSO ROSCA SOBERBA ZINCADO CABECA CHATA FENDA SIMPLES 3,5 X 25 MM (1 ")	Material	UN	11,4602400	0,10	1,15	1,15	0,00%	5,506,233.48	100,00%
00039017/SINAPI	ORSE	Espacador / distanciador circular com entrada lateral, em plastico, para vergalhao *4,2 a 12,5" mm, cobrimento 20 mm	Material	un	4,0040000	0,28	1,12	1,12	0,00%	5,506,234.60	100,00%
11246	ORSE	Escala métrica de bambú	Material	Un	0,0840966	13,19	1,11	1,11	0,00%	5,506,235.71	100,00%
11253	ORSE	Tarracha para tubos PVC de 1/2"	Material	un	0,0286000	32,91	0,94	0,94	0,00%	5,506,236.65	100,00%
00004377	SINAPI	PARAFUSO DE ACO ZINCADO COM ROSCA SOBERBA, CABECA CHATA E FENDA SIMPLES, DIAMETRO 4,2 MM, COMPRIMENTO * 32 * MM	Material	UN	3,5033600	0,25	0,88	0,88	0,00%	5,506,237.53	100,00%
11256	ORSE	Tarracha para tubos PVC de 1 1/2"	Material	un	0,0104000	77,44	0,81	0,81	0,00%	5,506,238.33	100,00%
11249	ORSE	Serra circular eletrica portatil	Equipamento	un	0,0011303	668,58	0,76	0,76	0,00%	5,506,239.09	100,00%
00003499	SINAPI	JOELHO, PVC SOLDABEL, 45 GRAUS, 20 MM, COR MARROM, PARA AGUA FRIA PREDIAL	Material	UN	0,5385870	1,20	0,65	0,65	0,00%	5,506,239.74	100,00%
00003906	SINAPI	LUVA SOLDABEL COM ROSCA, PVC, 25 MM X 3/4", PARA AGUA FRIA PREDIAL	Material	UN	0,3480000	1,61	0,56	0,56	0,00%	5,506,240.30	100,00%
11254	ORSE	Tarracha para tubos PVC de 3/4"	Material	un	0,0182000	29,43	0,54	0,54	0,00%	5,506,240.83	100,00%
10789	ORSE	Nível de bolha de madeira	Material	un	0,0240276	19,88	0,48	0,48	0,00%	5,506,241.31	100,00%
11243	ORSE	Martelo sem unha	Material	un	0,0120139	36,14	0,43	0,43	0,00%	5,506,241.74	100,00%
11257	ORSE	Tarracha para tubos PVC de 1 1/4"	Material	un	0,0104000	41,69	0,43	0,43	0,00%	5,506,242.18	100,00%
11264	ORSE	Marreta de 1/2 kg com cabo	Material	un	0,0240276	17,45	0,42	0,42	0,00%	5,506,242.60	100,00%
10790	ORSE	Prumo de face	Material	un	0,0120139	33,49	0,40	0,40	0,00%	5,506,243.00	100,00%
11281	ORSE	Bolsa de lona para ferramentas 40 x 30 x 20cm	Material	un	0,0008000	461,41	0,37	0,37	0,00%	5,506,243.37	100,00%
11248	ORSE	Furadeira e Parafusadeira eletrica Bosch ou Similar profissional	Equipamento	un	0,0011303	317,51	0,36	0,36	0,00%	5,506,243.73	100,00%
00001879	SINAPI	CURVA 90 GRAUS, LONGA, DE PVC RIGIDO ROSCAVEL, DE 3/4", PARA ELETRODUTO	Material	UN	0,0870000	3,92	0,34	0,34	0,00%	5,506,244.07	100,00%
00001891	SINAPI	LUVA EM PVC RIGIDO ROSCAVEL, DE 3/4", PARA ELETRODUTO	Material	UN	0,1740000	1,70	0,30	0,30	0,00%	5,506,244.36	100,00%
00001901	SINAPI	LUVA EM PVC RIGIDO ROSCAVEL, DE 1/2", PARA ELETRODUTO	Material	UN	0,1740000	1,15	0,20	0,20	0,00%	5,506,244.56	100,00%
11286	ORSE	Macariço de solda Ref. CG201 código 010414410 carbografite	Material	un	0,0003000	513,67	0,15	0,15	0,00%	5,506,244.72	100,00%
11244	ORSE	Martelo com unha	Material	un	0,0022606	63,18	0,14	0,14	0,00%	5,506,244.86	100,00%
10592	ORSE	Lima chata 12"	Material	un	0,0026000	48,13	0,13	0,13	0,00%	5,506,244.99	100,00%
11285	ORSE	Fonte inversora de solda WMI 140ED 220V - BAMBOZZI - WMI- 140ED	Material	un	0,0001000	1.161,50	0,12	0,12	0,00%	5,506,245.10	100,00%
00040703	SINAPI	MARTELO DEMOLIDOR ELETRICO, COM POTENCIA DE 2.000 W, FREQUENCIA DE 1.000 IMPACTOS POR MINUTO, FORCA DE IMPACTO ENTRE 60 E 65 J, PESO DE 30 KG	Equipamento para Aquisição Permanente	UN	0,0000068	15.548,64	0,11	0,11	0,00%	5,506,245.21	100,00%
11282	ORSE	Esmerilhadeira angular elétrico portátil 4 1/2" - 1000 watts - ref. G1000kB2Black e Decker	Material	un	0,0002000	467,23	0,09	0,09	0,00%	5,506,245.30	100,00%
00003148	SINAPI	FITA VEDA ROSCA EM ROLOS DE 18 MM X 50 M (L X C)	Material	UN	0,0036888	19,04	0,07	0,07	0,00%	5,506,245.37	100,00%
10593	ORSE	Praio simples 30cm	Material	un	0,0026000	25,26	0,07	0,07	0,00%	5,506,245.44	100,00%
11283	ORSE	Selador horizontal para fita de aço 1"	Material	un	0,0001000	624,45	0,06	0,06	0,00%	5,506,245.50	100,00%

11273	ORSE	Esquadro de alumínio para soldagem de peças, com duas morsas, 35 x 35 x 4,5cm, marca Black Jack	Material	un	0,0002000		282,07		0,06	0,06	0,00%	5,506,245.56	100,00%
10578	ORSE	Formão grande	Material	un	0,0022606		19,55		0,04	0,04	0,00%	5,506,245.60	100,00%
10577	ORSE	Serrote 40cm	Material	un	0,0011303		38,59		0,04	0,04	0,00%	5,506,245.64	100,00%
11284	ORSE	Cavelete de ferro nº 1	Material	un	0,0002000		155,54		0,03	0,03	0,00%	5,506,245.68	100,00%
11277	ORSE	Alicate de pressão para solda de chapa 18" (460mm), Ref.138 Z Gedore	Material	un	0,0002000		142,39		0,03	0,03	0,00%	5,506,245.70	100,00%
11279	ORSE	Alicate para anéis de pistão capacidade 50-100mm. ref.44044101 Tramontina ou similar	Material	un	0,0002000		114,50		0,02	0,02	0,00%	5,506,245.73	100,00%
11276	ORSE	Alicate de pressão para solda tipo U, para apertar chapas, tiras e qualquer tipo de perfil. Niquelado, mordentes reforçados em aço laminadao. Corpo em chapa dobrada extra-reforçada e rebites de aço, 11" (280mm). Ref. 138 Gedore.	Material	un	0,0002000		88,17		0,02	0,02	0,00%	5,506,245.74	100,00%
11275	ORSE	Alicate de pressão 11"	Material	un	0,0002000		80,13		0,02	0,02	0,00%	5,506,245.76	100,00%
11280	ORSE	Chave Inglesa 15" ref. 012418012 carbografite	Material	un	0,0002000		78,09		0,02	0,02	0,00%	5,506,245.78	100,00%
11272	ORSE	Alicate Climpador (cripador)	Material	un	0,0001000		132,43		0,01	0,01	0,00%	5,506,245.79	100,00%
11270	ORSE	Martelo de solda do tipo picareta, cabo de madeira, 300x0,4x0,5mm	Material	un	0,0003000		36,98		0,01	0,01	0,00%	5,506,245.80	100,00%
11278	ORSE	Alicate diagonal para corte rente 5" a 8"	Material	un	0,0002000		48,53		0,01	0,01	0,00%	5,506,245.81	100,00%
10586	ORSE	Torquesa	Material	un	0,0001586		47,63		0,01	0,01	0,00%	5,506,245.82	100,00%
11274	ORSE	Grampo de de aperto rápido 16" Ref. 60987 Beltools	Material	un	0,0003000		24,20		0,01	0,01	0,00%	5,506,245.82	100,00%
10585	ORSE	Arco de serra	Material	un	0,0001586		25,68		0,00	0,00	0,00%	5,506,245.83	100,00%
11271	ORSE	Talhadeira com punho de proteção 22 x225mm ref.207206BR Belzer	Material	un	0,0001000		37,70		0,00	0,00	0,00%	5,506,245.83	100,00%

	Totais por Tipo
Equipamento	R\$ 59.459,53
Equipamento para Aquisição Permanente	R\$ 635.772,35
Mão de Obra	R\$ 1.193.428,55
Material	R\$ 3.364.445,58
Serviços	R\$ 235.148,07
Taxas	R\$ 0,00
Administração	R\$ 0,00
Aluguel	R\$ 0,00
Verba	R\$ 0,00
Transporte	R\$ 0,00
Franquia	R\$ 562,97
Outros	R\$ 17.428,77
Total sem BDI	4,265,848.80
Total do BDI	1,240,151.20
Total Geral	5,506,000.00

MARCOS VINICIUS
MORAES DE
ARAUJO:820373532
00

Assinado de forma
digital por MARCOS
VINICIUS MORAES DE
ARAUJO:82037353200

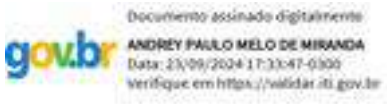

Obra

.CONSTRUÇÃO DA SEDE REGIONAL DA DEFENSORIA PÚBLICA NO ESTADO DO AMAPÁ - MUNICÍPIO DO DE LARANJAL DO JARI - CONVÊNIO Nº 951629

Bancos
SINAPI - 08/2024 -
Amapá
SBC - 09/2024 - Amapá
SICRO3 - 04/2024 -
Amapá
ORSE - 06/2024 -
Sergipe
FDE - 07/2024 - São Paulo

B.D.I.

29,07%

Encargos Sociais

Não Desonerado: embutido nos preços unitário dos insumos de mão de obra, de acordo com as bases.

Cronograma Físico e Financeiro

Item	Descrição	Total Por Etapa	30 DIAS	60 DIAS	90 DIAS	120 DIAS	150 DIAS	180 DIAS	210 DIAS	240 DIAS	270 DIAS	300 DIAS	330 DIAS	360 DIAS
1	SERVIÇOS PRELIMINARES	100,00% 36.646,42	100,00% 36.646,42											
2	ADMINISTRAÇÃO DE OBRA	100,00% 429.087,12	8,33% 35.742,96	8,33% 35.742,96	8,33% 35.742,96	8,33% 35.742,96	8,33% 35.742,96	8,33% 35.742,96	8,33% 35.742,96	8,33% 35.742,96	8,33% 35.742,96	8,33% 35.742,96	8,33% 35.742,96	8,37% 35.914,59
3	LOGÍSTICA	100,00% 69.772,50	100,00% 69.772,50											
4	MOVIMENTO DE TERRA	100,00% 4.000,16	100,00% 4.000,16											
5	ESTRUTURAS EM CONCRETO ARMADO	100,00% 1.076.954,52		20,00% 215.390,90	30,00% 323.086,36	30,00% 323.086,36	20,00% 215.390,90							
6	ALVENARIAS E PAINEIS DE VEDAÇÃO	100,00% 321.384,03			50,00% 160.692,02		50,00% 160.692,02							
7	COBERTURAS METÁLICAS	100,00% 284.527,40				30,00% 85.358,22	70,00% 199.169,18							
8	LASTRO DE REGULARIZAÇÃO DAS LAJES	100,00% 29.873,28						100,00% 29.873,28						
9	PINTURAS	100,00% 174.038,90									30,00% 52.211,67	50,00% 87.019,45	10,00% 17.403,89	10,00% 17.403,89
10	ESQUADRIAS E FACHADAS	100,00% 717.722,41								20,00% 143.544,48	20,00% 143.544,48	40,00% 287.088,96	10,00% 71.772,24	10,00% 71.772,24
11	FORRO DE GESSO ACARTONADO	100,00% 69.688,71					50,00% 34.844,36	50,00% 34.844,36						
12	PISOS E REVESTIMENTOS DE PAREDE	100,00% 236.926,38							50,00% 118.463,19	40,00% 94.770,55	10,00% 23.692,64			
13	PEDRAS E GRANITOS + ESCADA	100,00% 43.474,78									80,00% 34.779,82	20,00% 8.694,96		
14	INSTALAÇÕES ELÉTRICAS - BAIXA TENSÃO	100,00% 209.000,06			20,00% 41.800,01				30,00% 62.700,02	40,00% 83.600,02				10,00% 20.900,01
15	INSTALAÇÕES HIDROSSANITÁRIAS	100,00% 185.582,58			30,00% 55.674,77						40,00% 74.233,03	20,00% 37.116,52	10,00% 18.558,26	
16	SUBESTAÇÃO - 150 KVA	100,00% 140.045,66								80,00% 112.036,53		10,00% 14.004,57	10,00% 14.004,57	
17	SPDA - SISTEMA DE PROTEÇÃO CONTRA DESCARGAS ATMOSFÉRICAS	100,00% 59.398,92				30,00% 17.819,68	40,00% 23.759,57					30,00% 17.819,68		
18	PCI - PREVENÇÃO E COMBATE A INCÊNDIO	100,00% 12.796,60											100,00% 12.796,60	
19	SISTEMAS DE PLACAS SOLARES	100,00% 339.506,03				20,00% 67.901,21						70,00% 237.654,22	10,00% 33.950,60	
20	CLIMATIZAÇÃO	100,00% 276.048,24			10,00% 27.604,82	10,00% 27.604,82						70,00% 193.233,77	10,00% 27.604,82	
21	REDE LÓGICA	100,00% 95.319,19				20,00% 19.063,84				60,00% 57.191,51	10,00% 9.531,92			10,00% 9.531,92
23	ELEVADOR	100,00% 98.867,62								80,00% 79.094,10	20,00% 19.773,52			
24	MURO DE ALVENARIA	100,00% 157.588,20			30,00% 47.276,46	40,00% 63.035,28	20,00% 31.517,64	10,00% 15.758,82						
25	AUDITÓRIO E SONOPLASTIA	100,00% 357.127,67									50,00% 178.563,84	30,00% 107.138,30	10,00% 35.712,77	10,00% 35.712,77
26	ACESSIBILIDADE	100,00% 36.985,11											100,00% 36.985,11	
27	DIVERSOS	100,00% 40.053,51											100,00% 40.053,51	
28	LIMPEZA FINAL DE OBRA	100,00% 3.584,00												100,00% 3.584,00
Porcentagem			2,65%	4,56%	12,57%	11,62%	12,73%	2,11%	3,94%	11,01%	10,39%	18,63%	6,26%	3,54%
Custo			146.162,04	251.133,86	691.877,40	639.612,36	701.116,62	116.219,41	216.906,17	605.980,15	572.073,88	1.025.513,38	344.585,33	194.819,41
Porcentagem Acumulado			2,65%	7,22%	19,78%	31,4%	44,13%	46,24%	50,18%	61,19%	71,58%	90,2%	96,46%	100,0%
Custo Acumulado			146.162,03	397.295,89	1.089.173,29	1.728.785,65	2.429.902,27	2.546.121,68	2.763.027,84	3.369.008,00	3.941.081,88	4.966.595,25	5.311.180,58	5.506.000,00

Composições Analíticas com Preço Unitário

.CONSTRUÇÃO DA SEDE REGIONAL DA DEFENSORIA PÚBLICA NO ESTADO DO AMAPÁ - MUNICÍPIO DO DE LARANJAL DO JARI - CONVÊNIO Nº 951629

Bancos
SINAPI - 08/2024 - Amapá
SBC - 09/2024 - Amapá
SICRO3 - 04/2024 - Amapá
ORSE - 06/2024 - Sergipe
FDE - 07/2024 - São Paulo

B.D.I.

29,07%

Encargos Sociais

Não Desonerado: embutido nos preços unitário dos insumos de mão de obra, de acordo com as bases.

Composições Analíticas com Preço Unitário

Composições Principais

1.1.1	Código	Banco	Descrição	Tipo	Und	Quant.	Valor Unit	Total		
Composição	103689	SINAPI	FORNECIMENTO E INSTALAÇÃO DE PLACA DE OBRA COM CHAPA GALVANIZADA E ESTRUTURA DE MADEIRA. AF_03/2022_PS	PAVI - PAVIMENTAÇÃO	m²	1.0000000	461.78	461.78		
Composição Auxiliar	102234	SINAPI	PINTURA IMUNIZANTE PARA MADEIRA, 2 DEMÃOS. AF_01/2021	PINT - PINTURAS	m²	0.5000000	28.09	14.05		
Composição Auxiliar	88262	SINAPI	CARPINTEIRO DE FORMAS COM ENCARGOS COMPLEMENTARES	SEDI - SERVIÇOS DIVERSOS	H	0.3729000	24.94	9.30		
Composição Auxiliar	88316	SINAPI	SERVEnte COM ENCARGOS COMPLEMENTARES	SEDI - SERVIÇOS DIVERSOS	H	1.1186000	18.99	21.24		
Insumo	00004509	SINAPI	SARRAFO *2,5 X 10* CM EM PINUS, MISTA OU EQUIVALENTE DA REGIAO - BRUTA	Material	M	3.2083000	5.18	16.62		
Insumo	00004813	SINAPI	PLACA DE OBRA (PARA CONSTRUCAO CIVIL) EM CHAPA GALVANIZADA *N. 22", ADESIVADA, DE *2,4 X 1,2" M (SEM POSTES PARA FIXACAO)	Material	m²	1.0000000	400.00	400.00		
Insumo	00005065	SINAPI	PREGO DE ACO POLIDO COM CABECA 10 X 10 (7/8 X 17)	Material	KG	0.0113000	30.96	0.35		
Insumo	00005069	SINAPI	PREGO DE ACO POLIDO COM CABECA 17 X 27 (2 1/2 X 11)	Material	KG	0.0132000	16.59	0.22		
					MO sem LS =>	28.80	LS =>	0.00	MO com LS =>	28.80
					Valor do BDI =>	134.24		Valor com BDI =>	596.02	
1.1.2	Código	Banco	Descrição	Tipo	Und	Quant.	Valor Unit	Total		
Composição	98525	SINAPI	LIMPEZA MECANIZADA DE CAMADA VEGETAL, VEGETAÇÃO E PEQUENAS ÁRVORES (DIÂMETRO DE TRONCO MENOR QUE 0,20 M), COM TRATOR DE ESTEIRAS. AF_03/2024	URBA - URBANIZAÇÃO	m²	1.0000000	0.66	0.66		
Composição Auxiliar	88441	SINAPI	JARDINEIRO COM ENCARGOS COMPLEMENTARES	SEDI - SERVIÇOS DIVERSOS	H	0.0046000	19.42	0.09		
Composição Auxiliar	89031	SINAPI	TRATOR DE ESTEIRAS, POTÊNCIA 100 HP, PESO OPERACIONAL 9,4 T, COM LÂMINA 2,19 M3 - CHI DIURNO. AF_06/2014	CHOR - CUSTOS HORÁRIOS DE MÁQUINAS E EQUIPAMENTOS	CHI	0.0029000	79.00	0.23		
Composição Auxiliar	89032	SINAPI	TRATOR DE ESTEIRAS, POTÊNCIA 100 HP, PESO OPERACIONAL 9,4 T, COM LÂMINA 2,19 M3 - CHP DIURNO. AF_06/2014	CHOR - CUSTOS HORÁRIOS DE MÁQUINAS E EQUIPAMENTOS	CHP	0.0017000	203.25	0.35		
					MO sem LS =>	0.21	LS =>	0.00	MO com LS =>	0.21
					Valor do BDI =>	0.19		Valor com BDI =>	0.85	
1.1.3	Código	Banco	Descrição	Tipo	Und	Quant.	Valor Unit	Total		
Composição	98459	SINAPI	TAPUME COM TELHA METÁLICA. AF_03/2024	CANT - CANTEIRO DE OBRAS	m²	1.0000000	90.16	90.16		
Composição Auxiliar	88239	SINAPI	AJUDANTE DE CARPINTEIRO COM ENCARGOS COMPLEMENTARES	SEDI - SERVIÇOS DIVERSOS	H	0.4920000	20.89	10.28		
Composição Auxiliar	88262	SINAPI	CARPINTEIRO DE FORMAS COM ENCARGOS COMPLEMENTARES	SEDI - SERVIÇOS DIVERSOS	H	0.7350000	24.94	18.33		
Composição Auxiliar	91692	SINAPI	SERRA CIRCULAR DE BANCADA COM MOTOR ELÉTRICO POTÊNCIA DE 5HP, COM COIFA PARA DISCO 10" - CHP DIURNO. AF_08/2015	CHOR - CUSTOS HORÁRIOS DE MÁQUINAS E EQUIPAMENTOS	CHP	0.0066000	35.16	0.23		
Composição Auxiliar	91693	SINAPI	SERRA CIRCULAR DE BANCADA COM MOTOR ELÉTRICO POTÊNCIA DE 5HP, COM COIFA PARA DISCO 10" - CHI DIURNO. AF_08/2015	CHOR - CUSTOS HORÁRIOS DE MÁQUINAS E EQUIPAMENTOS	CHI	0.0264000	33.85	0.89		
Composição Auxiliar	94974	SINAPI	CONCRETO MAGRO PARA LASTRO, TRAÇO 1:4,5:4,5 (EM MASSA SECA DE CIMENTO/ AREIA MÉDIA/ BRITA 1) - PREPARO MANUAL. AF_05/2021	FUES - FUNDAÇÕES E ESTRUTURAS	m³	0.0061000	667.38	4.07		
Insumo	00004491	SINAPI	PONTALETE *7,5 X 7,5* CM EM PINUS, MISTA OU EQUIVALENTE DA REGIAO - BRUTA	Material	M	1.2273000	10.22	12.54		
Insumo	00005061	SINAPI	PREGO DE ACO POLIDO COM CABECA 18 X 27 (2 1/2 X 10)	Material	KG	0.0680000	16.00	1.09		
Insumo	00006194	SINAPI	TABUA *2,5 X 15 CM EM PINUS, MISTA OU EQUIVALENTE DA REGIAO - BRUTA	Material	M	2.0000000	7.29	14.58		
Insumo	00007243	SINAPI	TELHA TRAPEZOIDAL EM ACO ZINCADO, SEM PINTURA, ALTURA DE APROXIMADAMENTE 40 MM, ESPESSURA DE 0,50 MM E LARGURA UTIL DE 980 MM	Material	m²	0.5853000	48.08	28.14		
					MO sem LS =>	24.89	LS =>	0.00	MO com LS =>	24.89
					Valor do BDI =>	26.21		Valor com BDI =>	116.37	
1.2.1	Código	Banco	Descrição	Tipo	Und	Quant.	Valor Unit	Total		
Composição	93208	SINAPI	EXECUÇÃO DE ALMOXARIFADO EM CANTEIRO DE OBRA EM CHAPA DE MADEIRA COMPENSADA, INCLUSO PRATELEIRAS. AF_02/2016	CANT - CANTEIRO DE OBRAS	m²	1.0000000	785.43	785.43		
Composição Auxiliar	101165	SINAPI	ALVENARIA DE EMBASAMENTO COM BLOCO ESTRUTURAL DE CONCRETO, DE 14X19X29CM E ARGAMASSA DE ASSENTAMENTO COM PREPARO EM BETONEIRA. AF_05/2020	FUES - FUNDAÇÕES E ESTRUTURAS	m³	0.0269000	1,024.84	27.57		
Composição Auxiliar	101876	SINAPI	QUADRO DE DISTRIBUIÇÃO DE ENERGIA EM PVC, DE EMBUTIR, SEM BARRAMENTO, PARA 6 DISJUNTORES - FORNECIMENTO E INSTALAÇÃO. AF_10/2020	INEL - INSTALAÇÃO ELÉTRICA/ELETRIFICAÇÃO E ILUMINAÇÃO EXTERNA	UN	0.0252000	82.47	2.08		
Composição Auxiliar	101891	SINAPI	DISJUNTOR MONOPOLAR TIPO NEMA, CORRENTE NOMINAL DE 35 ATÉ 50A - FORNECIMENTO E INSTALAÇÃO. AF_10/2020	INEL - INSTALAÇÃO ELÉTRICA/ELETRIFICAÇÃO E ILUMINAÇÃO EXTERNA	UN	0.0504000	29.72	1.50		
Composição Auxiliar	88262	SINAPI	CARPINTEIRO DE FORMAS COM ENCARGOS COMPLEMENTARES	SEDI - SERVIÇOS DIVERSOS	H	0.9794000	24.94	24.43		
Composição Auxiliar	88489	SINAPI	PINTURA LÁTEX ACRÍLICA PREMIUM, APLICAÇÃO MANUAL EM PAREDES, DUAS DEMÃOS. AF_04/2023	PINT - PINTURAS	m²	3.7457000	13.15	49.26		
Composição Auxiliar	91170	SINAPI	FIXAÇÃO DE TUBOS HORIZONTAIS DE PVC ÁGUA, PVC ESGOTO, PVC ÁGUA PLUVIAL, CPVC, PPR, COBRE OU AÇO, DIÂMETROS MENORES OU IGUAIS A 40 MM, COM ABRAÇADEIRA METÁLICA RÍGIDA TIPO U PERFIL 1 1/4", FIXADA EM PERFILADO EM LAJE. AF_09/2023_PS	INHI - INSTALAÇÕES HIDROS SANITÁRIAS	M	0.2518000	11.33	2.85		
Composição Auxiliar	91173	SINAPI	FIXAÇÃO DE TUBOS VERTICAIS DE PVC ÁGUA, PVC ESGOTO, PVC ÁGUA PLUVIAL, CPVC, PPR, COBRE OU AÇO, DIÂMETROS MENORES OU IGUAIS A 40 MM, COM ABRAÇADEIRA METÁLICA RÍGIDA TIPO U PERFIL 1 1/4", FIXADA EM PERFILADO EM PAREDE. AF_09/2023_PS	INHI - INSTALAÇÕES HIDROS SANITÁRIAS	M	0.2266000	4.23	0.96		
Composição Auxiliar	91341	SINAPI	PORTA EM ALUMÍNIO DE ABRIR TIPO VENEZIANA COM GUARNIÇÃO, FIXAÇÃO COM PARAFUSOS - FORNECIMENTO E INSTALAÇÃO. AF_12/2019	ESQV - ESQUADRIAS/FERRAGENS/VIDROS	m²	0.0634000	684.17	43.38		
Composição Auxiliar	91862	SINAPI	ELETRODUTO RÍGIDO ROSCÁVEL, PVC, DN 20 MM (1/2"), PARA CIRCUITOS TERMINAIS, INSTALADO EM FORRO - FORNECIMENTO E INSTALAÇÃO. AF_03/2023	INEL - INSTALAÇÃO ELÉTRICA/ELETRIFICAÇÃO E ILUMINAÇÃO EXTERNA	M	0.2518000	9.85	2.48		

Composição Auxiliar	91870	SINAPI	ELETRODUTO RÍGIDO ROSCÁVEL, PVC, DN 20 MM (1/2"), PARA CIRCUITOS TERMINAIS, INSTALADO EM PAREDE - FORNECIMENTO E INSTALAÇÃO. AF_03/2023	INEL - INSTALAÇÃO ELÉTRICA/ELETRIFICAÇÃO E ILUMINAÇÃO EXTERNA	M	0.2266000	12.71	2.88	
Composição Auxiliar	91911	SINAPI	CURVA 90 GRAUS PARA ELETRODUTO, PVC, ROSCÁVEL, DN 20 MM (1/2"), PARA CIRCUITOS TERMINAIS, INSTALADA EM PAREDE - FORNECIMENTO E INSTALAÇÃO. AF_03/2023	INEL - INSTALAÇÃO ELÉTRICA/ELETRIFICAÇÃO E ILUMINAÇÃO EXTERNA	UN	0.0755000	16.42	1.24	
Composição Auxiliar	91924	SINAPI	CABO DE COBRE FLEXÍVEL ISOLADO, 1,5 MM², ANTI-CHAMA 450/750 V, PARA CIRCUITOS TERMINAIS - FORNECIMENTO E INSTALAÇÃO. AF_03/2023	INEL - INSTALAÇÃO ELÉTRICA/ELETRIFICAÇÃO E ILUMINAÇÃO EXTERNA	M	0.6219000	3.36	2.09	
Composição Auxiliar	91926	SINAPI	CABO DE COBRE FLEXÍVEL ISOLADO, 2,5 MM², ANTI-CHAMA 450/750 V, PARA CIRCUITOS TERMINAIS - FORNECIMENTO E INSTALAÇÃO. AF_03/2023	INEL - INSTALAÇÃO ELÉTRICA/ELETRIFICAÇÃO E ILUMINAÇÃO EXTERNA	M	0.6798000	4.90	3.33	
Composição Auxiliar	91937	SINAPI	CAIXA OCTOGONAL 3" X 3", PVC, INSTALADA EM LAJE - FORNECIMENTO E INSTALAÇÃO. AF_03/2023	INEL - INSTALAÇÃO ELÉTRICA/ELETRIFICAÇÃO E ILUMINAÇÃO EXTERNA	UN	0.1259000	15.64	1.97	
Composição Auxiliar	92000	SINAPI	TOMADA BAIXA DE EMBUTIR (1 MÓDULO), 2P+T 10 A, INCLUINDO SUPORTE E PLACA - FORNECIMENTO E INSTALAÇÃO. AF_03/2023	INEL - INSTALAÇÃO ELÉTRICA/ELETRIFICAÇÃO E ILUMINAÇÃO EXTERNA	UN	0.0504000	31.23	1.57	
Composição Auxiliar	92025	SINAPI	INTERRUPTOR SIMPLES (1 MÓDULO) COM 2 TOMADAS DE EMBUTIR 2P+T 10 A, INCLUINDO SUPORTE E PLACA - FORNECIMENTO E INSTALAÇÃO. AF_03/2023	INEL - INSTALAÇÃO ELÉTRICA/ELETRIFICAÇÃO E ILUMINAÇÃO EXTERNA	UN	0.0252000	71.42	1.80	
Composição Auxiliar	92543	SINAPI	TRAMA DE MADEIRA COMPOSTA POR TERÇAS PARA TELHADOS DE ATÉ 2 ÁGUAS PARA TELHA ONDULADA DE FIBROCIMENTO, METÁLICA, PLÁSTICA OU TERMOACÚSTICA, INCLUSO TRANSPORTE VERTICAL. AF_07/2019	COBE - COBERTURA	m²	1.4396000	16.21	23.34	
Composição Auxiliar	93358	SINAPI	ESCAVAÇÃO MANUAL DE VALA COM PROFUNDIDADE MENOR OU IGUAL A 1,30 M. AF_02/2021	MOVT - MOVIMENTO DE TERRA	m³	0.0262000	75.12	1.97	
Composição Auxiliar	93382	SINAPI	REATERRO MANUAL DE VALAS, COM COMPACTADOR DE SOLOS DE PERCUSSÃO. AF_08/2023	MOVT - MOVIMENTO DE TERRA	m³	0.0067000	24.98	0.17	
Composição Auxiliar	94210	SINAPI	TELHAMENTO COM TELHA ONDULADA DE FIBROCIMENTO E = 6 MM, COM RECOBRIMENTO LATERAL DE 1 1/4 DE ONDA PARA TELHADO COM INCLINAÇÃO MÁXIMA DE 10°, COM ATÉ 2 ÁGUAS, INCLUSO IÇAMENTO. AF_07/2019	COBE - COBERTURA	m²	1.4396000	43.07	62.00	
Composição Auxiliar	94559	SINAPI	JANELA DE AÇO TIPO BASCULANTE PARA VIDROS, COM BATENTE, FERRAGENS E PINTURA ANTICORROSIVA. EXCLUSIVE VIDROS, ACABAMENTO, ALIZAR E CONTRAMARCO. FORNECIMENTO E INSTALAÇÃO. AF_12/2019	ESQV - ESQUADRIAS/FERRAGENS/VIDROS	m²	0.0755000	662.84	50.04	
Composição Auxiliar	95240	SINAPI	LASTRO DE CONCRETO MAGRO, APLICADO EM PISOS, LAJES SOBRE SOLO OU RADIER, ESPESSURA DE 3 CM. AF_01/2024	FUES - FUNDAÇÕES E ESTRUTURAS	m²	0.0060000	25.44	0.15	
Composição Auxiliar	95241	SINAPI	LASTRO DE CONCRETO MAGRO, APLICADO EM PISOS, LAJES SOBRE SOLO OU RADIER, ESPESSURA DE 5 CM. AF_01/2024	FUES - FUNDAÇÕES E ESTRUTURAS	m²	1.4396000	49.84	71.75	
Composição Auxiliar	95805	SINAPI	CONDULETE DE PVC, TIPO B, PARA ELETRODUTO DE PVC SOLDÁVEL DN 25 MM (3/4"), APARENTE - FORNECIMENTO E INSTALAÇÃO. AF_10/2022	INEL - INSTALAÇÃO ELÉTRICA/ELETRIFICAÇÃO E ILUMINAÇÃO EXTERNA	UN	0.0504000	23.37	1.18	
Composição Auxiliar	95811	SINAPI	CONDULETE DE PVC, TIPO LB, PARA ELETRODUTO DE PVC SOLDÁVEL DN 25 MM (3/4"), APARENTE - FORNECIMENTO E INSTALAÇÃO. AF_10/2022	INEL - INSTALAÇÃO ELÉTRICA/ELETRIFICAÇÃO E ILUMINAÇÃO EXTERNA	UN	0.0252000	19.89	0.50	
Composição Auxiliar	97586	SINAPI	LUMINÁRIA TIPO CALHA, DE SOBREPOR, COM 2 LÂMPADAS TUBULARES FLUORESCENTES DE 36 W, COM REATOR DE PARTIDA RÁPIDA - FORNECIMENTO E INSTALAÇÃO. AF_02/2020	INEL - INSTALAÇÃO ELÉTRICA/ELETRIFICAÇÃO E ILUMINAÇÃO EXTERNA	UN	0.1007000	157.49	15.86	
Composição Auxiliar	97593	SINAPI	LUMINÁRIA TIPO SPOT, DE SOBREPOR, COM 1 LÂMPADA FLUORESCENTE DE 15 W, SEM REATOR - FORNECIMENTO E INSTALAÇÃO. AF_02/2020	INEL - INSTALAÇÃO ELÉTRICA/ELETRIFICAÇÃO E ILUMINAÇÃO EXTERNA	UN	0.0252000	143.63	3.62	
Composição Auxiliar	97611	SINAPI	LÂMPADA COMPACTA FLUORESCENTE DE 15 W, BASE E27 - FORNECIMENTO E INSTALAÇÃO. AF_02/2020	INEL - INSTALAÇÃO ELÉTRICA/ELETRIFICAÇÃO E ILUMINAÇÃO EXTERNA	UN	0.0252000	24.20	0.61	
Composição Auxiliar	98441	SINAPI	PAREDE DE MADEIRA COMPENSADA PARA CONSTRUÇÃO TEMPORÁRIA EM CHAPA SIMPLES, EXTERNA, SEM VÃO. AF_03/2024	CANT - CANTEIRO DE OBRAS	m²	0.3517000	104.02	36.58	
Composição Auxiliar	98443	SINAPI	PAREDE DE MADEIRA COMPENSADA PARA CONSTRUÇÃO TEMPORÁRIA EM CHAPA SIMPLES, INTERNA, SEM VÃO. AF_03/2024	CANT - CANTEIRO DE OBRAS	m²	0.0281000	84.35	2.37	
Composição Auxiliar	98445	SINAPI	PAREDE DE MADEIRA COMPENSADA PARA CONSTRUÇÃO TEMPORÁRIA EM CHAPA SIMPLES, EXTERNA, COM ÁREA LÍQUIDA MAIOR OU IGUAL A 6 M², COM VÃO. AF_03/2024	CANT - CANTEIRO DE OBRAS	m²	0.5495000	120.95	66.46	
Composição Auxiliar	98446	SINAPI	PAREDE DE MADEIRA COMPENSADA PARA CONSTRUÇÃO TEMPORÁRIA EM CHAPA SIMPLES, EXTERNA, COM ÁREA LÍQUIDA MENOR QUE 6 M², COM VÃO. AF_03/2024	CANT - CANTEIRO DE OBRAS	m²	0.4284000	151.23	64.79	
Composição Auxiliar	98447	SINAPI	PAREDE DE MADEIRA COMPENSADA PARA CONSTRUÇÃO TEMPORÁRIA EM CHAPA SIMPLES, INTERNA, COM ÁREA LÍQUIDA MAIOR OU IGUAL A 6 M², COM VÃO. AF_03/2024	CANT - CANTEIRO DE OBRAS	m²	0.0439000	97.96	4.30	
Composição Auxiliar	98448	SINAPI	PAREDE DE MADEIRA COMPENSADA PARA CONSTRUÇÃO TEMPORÁRIA EM CHAPA SIMPLES, INTERNA, COM ÁREA LÍQUIDA MENOR QUE 6 M², COM VÃO. AF_03/2024	CANT - CANTEIRO DE OBRAS	m²	0.0342000	122.70	4.20	
Composição Auxiliar	98442	SINAPI	PAREDE DE MADEIRA COMPENSADA PARA CONSTRUÇÃO TEMPORÁRIA EM CHAPA SIMPLES, EXTERNA, COM ÁREA LÍQUIDA MENOR QUE 6 M², SEM VÃO. AF_05/2018	CANT - CANTEIRO DE OBRAS	m²	0.4048000	124.47	50.39	
Composição Auxiliar	98444	SINAPI	PAREDE DE MADEIRA COMPENSADA PARA CONSTRUÇÃO TEMPORÁRIA EM CHAPA SIMPLES, INTERNA, COM ÁREA LÍQUIDA MENOR QUE 6 M², SEM VÃO. AF_05/2018	CANT - CANTEIRO DE OBRAS	m²	0.0323000	107.30	3.47	
Insumo	00004513	SINAPI	CAIBRO 5 X 5 CM EM PINUS, MISTA OU EQUIVALENTE DA REGIAO - BRUTA	Material	M	3.4844000	7.19	25.05	
Insumo	00006193	SINAPI	TABUA NAO APARELHADA *2,5 X 20* CM, EM MACARANDUBA/MASSARANDUBA, ANGELIM OU EQUIVALENTE DA REGIAO - BRUTA	Material	M	3.9174000	11.78	46.15	
Insumo	00010886	SINAPI	EXTINTOR DE INCENDIO PORTATIL COM CARGA DE AGUA PRESSURIZADA DE 10 L, CLASSE A	Material	UN	0.0252000	393.75	9.92	
Insumo	00010891	SINAPI	EXTINTOR DE INCENDIO PORTATIL COM CARGA DE PO QUIMICO SECO (PQS) DE 4 KG, CLASSE BC	Material	UN	0.0252000	380.76	9.60	
Insumo	00011455	SINAPI	FERROLHO COM FECHO / TRINCO REDONDO, EM ACO GALVANIZADO / ZINCADO, DE SOBREPOR, COM COMPRIMENTO DE 8" E ESPESSURA MINIMA DA CHAPA DE 1,50 MM	Material	UN	0.0252000	17.59	0.44	
Insumo	00011587	SINAPI	FORRO DE PVC LISO, BRANCO, REGUA DE 10 CM, ESPESSURA DE 8 MM A 10 MM (COM COLOCACAO / SEM ESTRUTURA METALICA)	Material	m²	1.0000000	61.15	61.15	
				MO sem LS => Valor do BDI =>	161.64 228.32	LS =>	0.07	MO com LS => Valor com BDI =>	161.71 1,013.75

1.2.2	Código	Banco	Descrição	Tipo	Und	Quant.	Valor Unit	Total
Composição	93212	SINAPI	EXECUÇÃO DE SANITÁRIO E VESTIÁRIO EM CANTEIRO DE OBRA EM CHAPA DE MADEIRA COMPENSADA, NÃO INCLUSO MOBILIÁRIO. AF_02/2016	CANT - CANTEIRO DE OBRAS	m²	1.0000000	924.30	924.30
Composição Auxiliar	100860	SINAPI	CHUVEIRO ELÉTRICO COMUM CORPO PLÁSTICO, TIPO DUCHA - FORNECIMENTO E INSTALAÇÃO. AF_01/2020	INHI - INSTALAÇÕES HIDROS SANITÁRIAS	UN	0.0696000	102.72	7.15
Composição Auxiliar	101165	SINAPI	ALVENARIA DE EMBASAMENTO COM BLOCO ESTRUTURAL DE CONCRETO, DE 14X19X29CM E ARGAMASSA DE ASSENTAMENTO COM PREPARO EM BETONEIRA. AF_05/2020	FUES - FUNDAÇÕES E ESTRUTURAS	m³	0.0286000	1,024.84	29.31

Composição Auxiliar	101876	SINAPI	QUADRO DE DISTRIBUIÇÃO DE ENERGIA EM PVC, DE EMBUTIR, SEM BARRAMENTO, PARA 6 DISJUNTORES - FORNECIMENTO E INSTALAÇÃO. AF_10/2020	INEL - INSTALAÇÃO ELÉTRICA/ELETRIFICAÇÃO E ILUMINAÇÃO EXTERNA	UN	0.0174000	82.47	1.43
Composição Auxiliar	101891	SINAPI	DISJUNTOR MONOPOLAR TIPO NEMA, CORRENTE NOMINAL DE 35 ATÉ 50A - FORNECIMENTO E INSTALAÇÃO. AF_10/2020	INEL - INSTALAÇÃO ELÉTRICA/ELETRIFICAÇÃO E ILUMINAÇÃO EXTERNA	UN	0.1044000	29.72	3.10
Composição Auxiliar	103328	SINAPI	ALVENARIA DE VEDAÇÃO DE BLOCOS CERÂMICOS FURADOS NA HORIZONTAL DE 9X19X19 CM (ESPESSURA 9 CM) E ARGAMASSA DE ASSENTAMENTO COM PREPARO EM BETONEIRA. AF_12/2021	PARE - PAREDES/PAINEIS	m²	0.4675000	89.31	41.75
Composição Auxiliar	86888	SINAPI	VASO SANITÁRIO SIFONADO COM CAIXA ACOPLADA LOUÇA BRANCA - FORNECIMENTO E INSTALAÇÃO. AF_01/2020	INHI - INSTALAÇÕES HIDROS SANITÁRIAS	UN	0.0522000	427.23	22.30
Composição Auxiliar	86943	SINAPI	LAVATÓRIO LOUÇA BRANCA SUSPENSO, 29,5 X 39CM OU EQUIVALENTE, PADRÃO POPULAR, INCLUSO SIFÃO FLEXÍVEL EM PVC, VÁLVULA E ENGATE FLEXÍVEL 30CM EM PLÁSTICO E TORNEIRA CROMADA DE MESA, PADRÃO POPULAR - FORNECIMENTO E INSTALAÇÃO. AF_01/2020	INHI - INSTALAÇÕES HIDROS SANITÁRIAS	UN	0.0522000	280.26	14.63
Composição Auxiliar	87548	SINAPI	MASSA ÚNICA, EM ARGAMASSA TRAÇO 1:2:8, PREPARO MANUAL, APLICADA MANUALMENTE EM PAREDES INTERNAS DE AMBIENTES COM ÁREA ENTRE 5M² E 10M², E = 10MM, COM TALISCAS. AF_03/2024	REVE - REVESTIMENTO E TRATAMENTO DE SUPERFÍCIES	m²	0.1894000	28.37	5.37
Composição Auxiliar	87777	SINAPI	EMBOÇO OU MASSA ÚNICA EM ARGAMASSA TRAÇO 1:2:8, PREPARO MANUAL, APLICADA MANUALMENTE EM PANOS DE FACHADA COM PRESENÇA DE VÃOS, ESPESSURA DE 25 MM. AF_08/2022	REVE - REVESTIMENTO E TRATAMENTO DE SUPERFÍCIES	m²	0.1681000	56.90	9.56
Composição Auxiliar	87885	SINAPI	CHAPISCO APLICADO NO TETO OU EM ALVENARIA E ESTRUTURA, COM ROLO PARA TEXTURA ACRÍLICA. ARGAMASSA INDUSTRIALIZADA COM PREPARO EM MISTURADOR 300 KG. AF_10/2022	REVE - REVESTIMENTO E TRATAMENTO DE SUPERFÍCIES	m²	0.7679000	11.15	8.56
Composição Auxiliar	87903	SINAPI	CHAPISCO APLICADO EM ALVENARIA (COM PRESENÇA DE VÃOS) E ESTRUTURAS DE CONCRETO DE FACHADA, COM ROLO PARA TEXTURA ACRÍLICA. ARGAMASSA INDUSTRIALIZADA COM PREPARO EM MISTURADOR 300 KG. AF_10/2022	REVE - REVESTIMENTO E TRATAMENTO DE SUPERFÍCIES	m²	0.1681000	13.29	2.23
Composição Auxiliar	88489	SINAPI	PINTURA LÁTEX ACRÍLICA PREMIUM, APLICAÇÃO MANUAL EM PAREDES, DUAS DEMÃOS. AF_04/2023	PINT - PINTURAS	m²	2.4442000	13.15	32.14
Composição Auxiliar	89709	SINAPI	RALO SIFONADO, PVC, DN 100 X 40 MM, JUNTA SOLDÁVEL, FORNECIDO E INSTALADO EM RAMAL DE DESCARGA OU EM RAMAL DE ESGOTO SANITÁRIO. AF_08/2022	INHI - INSTALAÇÕES HIDROS SANITÁRIAS	UN	0.0696000	21.16	1.47
Composição Auxiliar	89711	SINAPI	TUBO PVC, SERIE NORMAL, ESGOTO PREDIAL, DN 40 MM, FORNECIDO E INSTALADO EM RAMAL DE DESCARGA OU RAMAL DE ESGOTO SANITÁRIO. AF_08/2022	INHI - INSTALAÇÕES HIDROS SANITÁRIAS	M	0.1631000	18.19	2.97
Composição Auxiliar	89712	SINAPI	TUBO PVC, SERIE NORMAL, ESGOTO PREDIAL, DN 50 MM, FORNECIDO E INSTALADO EM RAMAL DE DESCARGA OU RAMAL DE ESGOTO SANITÁRIO. AF_08/2022	INHI - INSTALAÇÕES HIDROS SANITÁRIAS	M	0.2235000	22.58	5.05
Composição Auxiliar	89714	SINAPI	TUBO PVC, SERIE NORMAL, ESGOTO PREDIAL, DN 100 MM, FORNECIDO E INSTALADO EM RAMAL DE DESCARGA OU RAMAL DE ESGOTO SANITÁRIO. AF_08/2022	INHI - INSTALAÇÕES HIDROS SANITÁRIAS	M	0.0470000	31.45	1.48
Composição Auxiliar	89724	SINAPI	JOELHO 90 GRAUS, PVC, SERIE NORMAL, ESGOTO PREDIAL, DN 40 MM, JUNTA SOLDÁVEL, FORNECIDO E INSTALADO EM RAMAL DE DESCARGA OU RAMAL DE ESGOTO SANITÁRIO. AF_08/2022	INHI - INSTALAÇÕES HIDROS SANITÁRIAS	UN	0.1740000	8.87	1.54
Composição Auxiliar	89731	SINAPI	JOELHO 90 GRAUS, PVC, SERIE NORMAL, ESGOTO PREDIAL, DN 50 MM, JUNTA ELÁSTICA, FORNECIDO E INSTALADO EM RAMAL DE DESCARGA OU RAMAL DE ESGOTO SANITÁRIO. AF_08/2022	INHI - INSTALAÇÕES HIDROS SANITÁRIAS	UN	0.0174000	13.76	0.24
Composição Auxiliar	89748	SINAPI	CURVA CURTA 90 GRAUS, PVC, SERIE NORMAL, ESGOTO PREDIAL, DN 100 MM, JUNTA ELÁSTICA, FORNECIDO E INSTALADO EM RAMAL DE DESCARGA OU RAMAL DE ESGOTO SANITÁRIO. AF_08/2022	INHI - INSTALAÇÕES HIDROS SANITÁRIAS	UN	0.0522000	35.76	1.87
Composição Auxiliar	89784	SINAPI	TE, PVC, SERIE NORMAL, ESGOTO PREDIAL, DN 50 X 50 MM, JUNTA ELÁSTICA, FORNECIDO E INSTALADO EM RAMAL DE DESCARGA OU RAMAL DE ESGOTO SANITÁRIO. AF_08/2022	INHI - INSTALAÇÕES HIDROS SANITÁRIAS	UN	0.0174000	21.74	0.38
Composição Auxiliar	90443	SINAPI	RASGO LINEAR MANUAL EM ALVENARIA, PARA RAMAIS/ DISTRIBUIÇÃO DE INSTALAÇÕES HIDRÁULICAS, DIÂMETROS MENORES OU IGUAIS A 40 MM. AF_09/2023	INHI - INSTALAÇÕES HIDROS SANITÁRIAS	M	0.0722000	7.11	0.51
Composição Auxiliar	90466	SINAPI	CHUMBAMENTO LINEAR EM ALVENARIA PARA RAMAIS/DISTRIBUIÇÃO DE INSTALAÇÕES HIDRÁULICAS COM DIÂMETROS MENORES OU IGUAIS A 40 MM. AF_09/2023	INHI - INSTALAÇÕES HIDROS SANITÁRIAS	M	0.0722000	14.89	1.08
Composição Auxiliar	90822	SINAPI	PORTA DE MADEIRA PARA PINTURA, SEMI-OCA (LEVE OU MÉDIA), 80X210CM, ESPESSURA DE 3,5CM, INCLUSO DOBRADIÇAS - FORNECIMENTO E INSTALAÇÃO. AF_12/2019	ESQV - ESQUADRIAS/FERRAGENS/VIDROS	UN	0.0348000	358.61	12.48
Composição Auxiliar	91170	SINAPI	FIXAÇÃO DE TUBOS HORIZONTAIS DE PVC ÁGUA, PVC ESGOTO, PVC ÁGUA PLUVIAL, CPVC, PPR, COBRE OU AÇO, DIÂMETROS MENORES OU IGUAIS A 40 MM, COM ABRAÇADEIRA METÁLICA RÍGIDA TIPO U PERFIL 1 1/4", FIXADA EM PERFILADO EM LAJE. AF_09/2023_PS	INHI - INSTALAÇÕES HIDROS SANITÁRIAS	M	0.4612000	11.33	5.23
Composição Auxiliar	91173	SINAPI	FIXAÇÃO DE TUBOS VERTICAIS DE PVC ÁGUA, PVC ESGOTO, PVC ÁGUA PLUVIAL, CPVC, PPR, COBRE OU AÇO, DIÂMETROS MENORES OU IGUAIS A 40 MM, COM ABRAÇADEIRA METÁLICA RÍGIDA TIPO U PERFIL 1 1/4", FIXADA EM PERFILADO EM PAREDE. AF_09/2023_PS	INHI - INSTALAÇÕES HIDROS SANITÁRIAS	M	0.1827000	4.23	0.77
Composição Auxiliar	91305	SINAPI	FECHADURA DE EMBUTIR PARA PORTA DE BANHEIRO, COMPLETA, ACABAMENTO PADRÃO POPULAR, INCLUSO EXECUÇÃO DE FURO - FORNECIMENTO E INSTALAÇÃO. AF_12/2019	ESQV - ESQUADRIAS/FERRAGENS/VIDROS	UN	0.0522000	120.73	6.30
Composição Auxiliar	91862	SINAPI	ELETRODUTO RÍGIDO ROSCÁVEL, PVC, DN 20 MM (1/2"), PARA CIRCUITOS TERMINAIS, INSTALADO EM FORRO - FORNECIMENTO E INSTALAÇÃO. AF_03/2023	INEL - INSTALAÇÃO ELÉTRICA/ELETRIFICAÇÃO E ILUMINAÇÃO EXTERNA	M	0.3307000	9.85	3.26
Composição Auxiliar	91863	SINAPI	ELETRODUTO RÍGIDO ROSCÁVEL, PVC, DN 25 MM (3/4"), PARA CIRCUITOS TERMINAIS, INSTALADO EM FORRO - FORNECIMENTO E INSTALAÇÃO. AF_03/2023	INEL - INSTALAÇÃO ELÉTRICA/ELETRIFICAÇÃO E ILUMINAÇÃO EXTERNA	M	0.1305000	11.68	1.52
Composição Auxiliar	91870	SINAPI	ELETRODUTO RÍGIDO ROSCÁVEL, PVC, DN 20 MM (1/2"), PARA CIRCUITOS TERMINAIS, INSTALADO EM PAREDE - FORNECIMENTO E INSTALAÇÃO. AF_03/2023	INEL - INSTALAÇÃO ELÉTRICA/ELETRIFICAÇÃO E ILUMINAÇÃO EXTERNA	M	0.1566000	12.71	1.99
Composição Auxiliar	91871	SINAPI	ELETRODUTO RÍGIDO ROSCÁVEL, PVC, DN 25 MM (3/4"), PARA CIRCUITOS TERMINAIS, INSTALADO EM PAREDE - FORNECIMENTO E INSTALAÇÃO. AF_03/2023	INEL - INSTALAÇÃO ELÉTRICA/ELETRIFICAÇÃO E ILUMINAÇÃO EXTERNA	M	0.0261000	14.54	0.38
Composição Auxiliar	91875	SINAPI	LUVA PARA ELETRODUTO, PVC, ROSCÁVEL, DN 25 MM (3/4"), PARA CIRCUITOS TERMINAIS, INSTALADA EM FORRO - FORNECIMENTO E INSTALAÇÃO. AF_03/2023	INEL - INSTALAÇÃO ELÉTRICA/ELETRIFICAÇÃO E ILUMINAÇÃO EXTERNA	UN	0.0348000	8.08	0.28
Composição Auxiliar	91882	SINAPI	LUVA PARA ELETRODUTO, PVC, ROSCÁVEL, DN 20 MM (1/2"), PARA CIRCUITOS TERMINAIS, INSTALADA EM PAREDE - FORNECIMENTO E INSTALAÇÃO. AF_03/2023	INEL - INSTALAÇÃO ELÉTRICA/ELETRIFICAÇÃO E ILUMINAÇÃO EXTERNA	UN	0.0348000	9.82	0.34
Composição Auxiliar	91890	SINAPI	CURVA 90 GRAUS PARA ELETRODUTO, PVC, ROSCÁVEL, DN 25 MM (3/4"), PARA CIRCUITOS TERMINAIS, INSTALADA EM FORRO - FORNECIMENTO E INSTALAÇÃO. AF_03/2023	INEL - INSTALAÇÃO ELÉTRICA/ELETRIFICAÇÃO E ILUMINAÇÃO EXTERNA	UN	0.0174000	13.20	0.23

Composição Auxiliar	91911	SINAPI	CURVA 90 GRAUS PARA ELETRODUTO, PVC, ROSCÁVEL, DN 20 MM (1/2"), PARA CIRCUITOS TERMINAIS, INSTALADA EM PAREDE - FORNECIMENTO E INSTALAÇÃO. AF_03/2023	INEL - INSTALAÇÃO ELÉTRICA/ELETRIFICAÇÃO E ILUMINAÇÃO EXTERNA	UN	0.0696000	16.42	1.14
Composição Auxiliar	91924	SINAPI	CABO DE COBRE FLEXÍVEL ISOLADO, 1,5 MM², ANTI-CHAMA 450/750 V, PARA CIRCUITOS TERMINAIS - FORNECIMENTO E INSTALAÇÃO. AF_03/2023	INEL - INSTALAÇÃO ELÉTRICA/ELETRIFICAÇÃO E ILUMINAÇÃO EXTERNA	M	1.2530000	3.36	4.21
Composição Auxiliar	91926	SINAPI	CABO DE COBRE FLEXÍVEL ISOLADO, 2,5 MM², ANTI-CHAMA 450/750 V, PARA CIRCUITOS TERMINAIS - FORNECIMENTO E INSTALAÇÃO. AF_03/2023	INEL - INSTALAÇÃO ELÉTRICA/ELETRIFICAÇÃO E ILUMINAÇÃO EXTERNA	M	0.4699000	4.90	2.30
Composição Auxiliar	91928	SINAPI	CABO DE COBRE FLEXÍVEL ISOLADO, 4 MM², ANTI-CHAMA 450/750 V, PARA CIRCUITOS TERMINAIS - FORNECIMENTO E INSTALAÇÃO. AF_03/2023	INEL - INSTALAÇÃO ELÉTRICA/ELETRIFICAÇÃO E ILUMINAÇÃO EXTERNA	M	1.0442000	7.62	7.96
Composição Auxiliar	91937	SINAPI	CAIXA OCTOGONAL 3" X 3", PVC, INSTALADA EM LAJE - FORNECIMENTO E INSTALAÇÃO. AF_03/2023	INEL - INSTALAÇÃO ELÉTRICA/ELETRIFICAÇÃO E ILUMINAÇÃO EXTERNA	UN	0.1392000	15.64	2.18
Composição Auxiliar	91959	SINAPI	INTERRUPTOR SIMPLES (2 MÓDULOS), 10A/250V, INCLUINDO SUPORTE E PLACA - FORNECIMENTO E INSTALAÇÃO. AF_03/2023	INEL - INSTALAÇÃO ELÉTRICA/ELETRIFICAÇÃO E ILUMINAÇÃO EXTERNA	UN	0.0174000	45.39	0.79
Composição Auxiliar	91967	SINAPI	INTERRUPTOR SIMPLES (3 MÓDULOS), 10A/250V, INCLUINDO SUPORTE E PLACA - FORNECIMENTO E INSTALAÇÃO. AF_03/2023	INEL - INSTALAÇÃO ELÉTRICA/ELETRIFICAÇÃO E ILUMINAÇÃO EXTERNA	UN	0.0174000	61.06	1.06
Composição Auxiliar	92000	SINAPI	TOMADA BAIXA DE EMBUTIR (1 MÓDULO), 2P+T 10 A, INCLUINDO SUPORTE E PLACA - FORNECIMENTO E INSTALAÇÃO. AF_03/2023	INEL - INSTALAÇÃO ELÉTRICA/ELETRIFICAÇÃO E ILUMINAÇÃO EXTERNA	UN	0.0348000	31.23	1.09
Composição Auxiliar	92543	SINAPI	TRAMA DE MADEIRA COMPOSTA POR TERÇAS PARA TELHADOS DE ATÉ 2 ÁGUAS PARA TELHA ONDULADA DE FIBROCIMENTO, METÁLICA, PLÁSTICA OU TERMOACÚSTICA, INCLUSO TRANSPORTE VERTICAL. AF_07/2019	COBE - COBERTURA	m²	1.3566000	16.21	21.99
Composição Auxiliar	92981	SINAPI	CABO DE COBRE FLEXÍVEL ISOLADO, 16 MM², ANTI-CHAMA 450/750 V, PARA DISTRIBUIÇÃO - FORNECIMENTO E INSTALAÇÃO. AF_10/2020	INEL - INSTALAÇÃO ELÉTRICA/ELETRIFICAÇÃO E ILUMINAÇÃO EXTERNA	M	0.2611000	18.88	4.93
Composição Auxiliar	93358	SINAPI	ESCAVAÇÃO MANUAL DE VALA COM PROFUNDIDADE MENOR OU IGUAL A 1,30 M. AF_02/2021	MOVT - MOVIMENTO DE TERRA	m³	0.0279000	75.12	2.10
Composição Auxiliar	93382	SINAPI	REATERRO MANUAL DE VALAS, COM COMPACTADOR DE SOLOS DE PERCUSSÃO. AF_08/2023	MOVT - MOVIMENTO DE TERRA	m³	0.0072000	24.98	0.18
Composição Auxiliar	94210	SINAPI	TELHAMENTO COM TELHA ONDULADA DE FIBROCIMENTO E = 6 MM, COM RECOBRIMENTO LATERAL DE 1 1/4 DE ONDA PARA TELHADO COM INCLINAÇÃO MÁXIMA DE 10°, COM ATÉ 2 ÁGUAS, INCLUSO IÇAMENTO. AF_07/2019	COBE - COBERTURA	m²	1.3566000	43.07	58.43
Composição Auxiliar	94559	SINAPI	JANELA DE AÇO TIPO BASCULANTE PARA VIDROS, COM BATENTE, FERRAGENS E PINTURA ANTICORROSIVA. EXCLUSIVE VIDROS, ACABAMENTO, ALIZAR E CONTRAMARCO. FORNECIMENTO E INSTALAÇÃO. AF_12/2019	ESQV - ESQUADRIAS/FERRAGENS/VIDROS	m²	0.0905000	662.84	59.99
Composição Auxiliar	95240	SINAPI	LASTRO DE CONCRETO MAGRO, APLICADO EM PISOS, LAJES SOBRE SOLO OU RADIER, ESPESSURA DE 3 CM. AF_01/2024	FUES - FUNDAÇÕES E ESTRUTURAS	m²	0.0064000	25.44	0.16
Composição Auxiliar	95241	SINAPI	LASTRO DE CONCRETO MAGRO, APLICADO EM PISOS, LAJES SOBRE SOLO OU RADIER, ESPESSURA DE 5 CM. AF_01/2024	FUES - FUNDAÇÕES E ESTRUTURAS	m²	1.3328000	49.84	66.43
Composição Auxiliar	95805	SINAPI	CONDULETE DE PVC, TIPO B, PARA ELETRODUTO DE PVC SOLDÁVEL DN 25 MM (3/4"), APARENTE - FORNECIMENTO E INSTALAÇÃO. AF_10/2022	INEL - INSTALAÇÃO ELÉTRICA/ELETRIFICAÇÃO E ILUMINAÇÃO EXTERNA	UN	0.0174000	23.37	0.41
Composição Auxiliar	95811	SINAPI	CONDULETE DE PVC, TIPO LB, PARA ELETRODUTO DE PVC SOLDÁVEL DN 25 MM (3/4"), APARENTE - FORNECIMENTO E INSTALAÇÃO. AF_10/2022	INEL - INSTALAÇÃO ELÉTRICA/ELETRIFICAÇÃO E ILUMINAÇÃO EXTERNA	UN	0.0522000	19.89	1.04
Composição Auxiliar	96985	SINAPI	HASTE DE ATERRAMENTO, DIÂMETRO 5/8", COM 3 METROS - FORNECIMENTO E INSTALAÇÃO. AF_08/2023	INEL - INSTALAÇÃO ELÉTRICA/ELETRIFICAÇÃO E ILUMINAÇÃO EXTERNA	UN	0.0522000	83.10	4.34
Composição Auxiliar	97586	SINAPI	LUMINÁRIA TIPO CALHA, DE SOBREPOR, COM 2 LÂMPADAS TUBULARES FLORESCENTES DE 36 W. COM REATOR DE PARTIDA RÁPIDA - FORNECIMENTO E INSTALAÇÃO. AF_02/2020	INEL - INSTALAÇÃO ELÉTRICA/ELETRIFICAÇÃO E ILUMINAÇÃO EXTERNA	UN	0.1392000	157.49	21.92
Composição Auxiliar	97886	SINAPI	CAIXA ENTERRADA ELÉTRICA RETANGULAR, EM ALVENARIA COM TIJOLOS CERÂMICOS MACIÇOS, FUNDO COM BRITA, DIMENSÕES INTERNAS: 0.3X0.3X0.3 M. AF_12/2020	INEL - INSTALAÇÃO ELÉTRICA/ELETRIFICAÇÃO E ILUMINAÇÃO EXTERNA	UN	0.0522000	184.65	9.64
Composição Auxiliar	97906	SINAPI	CAIXA ENTERRADA HIDRÁULICA RETANGULAR, EM ALVENARIA COM BLOCOS DE CONCRETO, DIMENSÕES INTERNAS: 0,6X0,6X0,6 M PARA REDE DE ESGOTO. AF_12/2020	INHI - INSTALAÇÕES HIDROS SANITÁRIAS	UN	0.0348000	479.92	16.70
Composição Auxiliar	98441	SINAPI	PAREDE DE MADEIRA COMPENSADA PARA CONSTRUÇÃO TEMPORÁRIA EM CHAPA SIMPLES, EXTERNA, SEM VÃO. AF_03/2024	CANT - CANTEIRO DE OBRAS	m²	0.2612000	104.02	27.17
Composição Auxiliar	98443	SINAPI	PAREDE DE MADEIRA COMPENSADA PARA CONSTRUÇÃO TEMPORÁRIA EM CHAPA SIMPLES, INTERNA, SEM VÃO. AF_03/2024	CANT - CANTEIRO DE OBRAS	m²	0.0830000	84.35	7.00
Composição Auxiliar	98445	SINAPI	PAREDE DE MADEIRA COMPENSADA PARA CONSTRUÇÃO TEMPORÁRIA EM CHAPA SIMPLES, EXTERNA, COM ÁREA LÍQUIDA MAIOR OU IGUAL A 6 M², COM VÃO. AF_03/2024	CANT - CANTEIRO DE OBRAS	m²	0.4081000	120.95	49.36
Composição Auxiliar	98446	SINAPI	PAREDE DE MADEIRA COMPENSADA PARA CONSTRUÇÃO TEMPORÁRIA EM CHAPA SIMPLES, EXTERNA, COM ÁREA LÍQUIDA MENOR QUE 6 M², COM VÃO. AF_03/2024	CANT - CANTEIRO DE OBRAS	m²	0.3182000	151.23	48.12
Composição Auxiliar	98447	SINAPI	PAREDE DE MADEIRA COMPENSADA PARA CONSTRUÇÃO TEMPORÁRIA EM CHAPA SIMPLES, INTERNA, COM ÁREA LÍQUIDA MAIOR OU IGUAL A 6 M², COM VÃO. AF_03/2024	CANT - CANTEIRO DE OBRAS	m²	0.1297000	97.96	12.71
Composição Auxiliar	98448	SINAPI	PAREDE DE MADEIRA COMPENSADA PARA CONSTRUÇÃO TEMPORÁRIA EM CHAPA SIMPLES, INTERNA, COM ÁREA LÍQUIDA MENOR QUE 6 M², COM VÃO. AF_03/2024	CANT - CANTEIRO DE OBRAS	m²	0.1011000	122.70	12.40
Composição Auxiliar	98679	SINAPI	PISO CIMENTADO, TRAÇO 1:3 (CIMENTO E AREIA), ACABAMENTO LISO, ESPESSURA 2,0 CM, PREPARO MECÂNICO DA ARGAMASSA. AF_09/2020	PISO - PISOS	m²	0.5134000	42.21	21.67
Composição Auxiliar	89171	SINAPI	(COMPOSIÇÃO REPRESENTATIVA) DO SERVIÇO DE REVESTIMENTO CERÂMICO PARA PISO COM PLACAS TIPO ESMALTADA EXTRA DE DIMENSÕES 35X35 CM, PARA EDIFICAÇÃO HABITACIONAL UNIFAMILIAR (CASA) E EDIFICAÇÃO PÚBLICA PADRÃO. AF_11/2014	PISO - PISOS	m²	0.4628000	69.80	32.30
Composição Auxiliar	89173	SINAPI	(COMPOSIÇÃO REPRESENTATIVA) DO SERVIÇO DE EMBOÇO/MASSA ÚNICA, APLICADO MANUALMENTE, TRAÇO 1:2:8, EM BETONEIRA DE 400L, PAREDES INTERNAS, COM EXECUÇÃO DE TALISCAS, EDIFICAÇÃO HABITACIONAL UNIFAMILIAR (CASAS) E EDIFICAÇÃO PÚBLICA PADRÃO. AF_12/2014	REVE - REVESTIMENTO E TRATAMENTO DE SUPERFÍCIES	m²	0.7679000	36.89	28.33
Composição Auxiliar	89957	SINAPI	PONTO DE CONSUMO TERMINAL DE ÁGUA FRIA (SUBRAMAL) COM TUBULAÇÃO DE PVC, DN 25 MM, INSTALADO EM RAMAL DE ÁGUA, INCLUSOS RASGO E CHUMBAMENTO EM ALVENARIA. AF_12/2014	INHI - INSTALAÇÕES HIDROS SANITÁRIAS	UN	0.1740000	125.92	21.91
Composição Auxiliar	89970	SINAPI	KIT DE REGISTRO DE PRESSÃO BRUTO DE LATÃO ¾", INCLUSIVE CONEXÕES, ROSCÁVEL, INSTALADO EM RAMAL DE ÁGUA FRIA - FORNECIMENTO E INSTALAÇÃO. AF_12/2014	INHI - INSTALAÇÕES HIDROS SANITÁRIAS	UN	0.0696000	46.63	3.25
Composição Auxiliar	98442	SINAPI	PAREDE DE MADEIRA COMPENSADA PARA CONSTRUÇÃO TEMPORÁRIA EM CHAPA SIMPLES, EXTERNA, COM ÁREA LÍQUIDA MENOR QUE 6 M², SEM VÃO. AF_05/2018	CANT - CANTEIRO DE OBRAS	m²	0.3007000	124.47	37.43

Composição Auxiliar	98444	SINAPI	PAREDE DE MADEIRA COMPENSADA PARA CONSTRUÇÃO TEMPORÁRIA EM CHAPA SIMPLES, INTERNA, COM ÁREA LÍQUIDA MENOR QUE 6 M², SEM VÃO. AF_05/2018	CANT - CANTEIRO DE OBRAS	m²	0.0956000	107.30	10.26
Insumo	00003080	SINAPI	FECHADURA ESPELHO PARA PORTA EXTERNA, EM ACO INOX (MAQUINA, TESTA E CONTRA-TESTA) E EM ZAMAC (MACANETA, LINGUETA E TRINCOS) COM ACABAMENTO CROMADO, MAQUINA DE 40 MM, INCLUINDO CHAVE TIPO CILINDRO	Material	CJ	0.0348000	85.02	2.96
Insumo	00003659	SINAPI	JUNCAO SIMPLES DE REDUCAO, PVC, DN 100 X 50 MM, SERIE NORMAL PARA ESGOTO PREDIAL	Material	UN	0.0174000	13.61	0.24
Insumo	00003670	SINAPI	JUNCAO SIMPLES, PVC, 45 GRAUS, DN 100 X 100 MM, SERIE NORMAL PARA ESGOTO PREDIAL	Material	UN	0.0348000	17.47	0.61
Insumo	00011587	SINAPI	FORRO DE PVC LISO, BRANCO, REGUA DE 10 CM, ESPESSURA DE 8 MM A 10 MM (COM COLOCACAO / SEM ESTRUTURA METALICA)	Material	m²	0.9762000	61.15	59.69
Insumo	00011697	SINAPI	MICTORIO COLETIVO ACO INOX (AISI 304), E = 0,8 MM, DE *100 X 40 X 30* CM (C X A X P)	Material	UN	0.0174000	780.33	13.58
Insumo	00011712	SINAPI	CAIXA SIFONADA, PVC, 150 X 150 X 50 MM, COM GRELHA QUADRADA, BRANCA (NBR 5688)	Material	UN	0.0348000	47.99	1.67
Insumo	00021112	SINAPI	VALVULA DE DESCARGA EM METAL CROMADO PARA MICTORIO COM ACIONAMENTO POR PRESSAO E FECHAMENTO AUTOMATICO	Material	UN	0.0174000	318.41	5.54
Insumo	00043777	SINAPI	PORTA DE MADEIRA, FOLHA LEVE (NBR 15930), DE 600 X 2100 MM, E = 35 MM, NUCLEO COLMEIA, CAPA LISA EM HDF, ACABAMENTO MELAMINICO EM PADRAO MADEIRA	Material	UN	0.0447618	272.73	12.21

				MO sem LS =>	222.86	LS =>	0.06	MO com LS =>	222.92
				Valor do BDI =>	268.69			Valor com BDI =>	1,192.99

1.2.3	Código	Banco	Descrição	Tipo	Und	Quant.	Valor Unit	Total
Composição	93210	SINAPI	EXECUÇÃO DE REFEITÓRIO EM CANTEIRO DE OBRA EM CHAPA DE MADEIRA COMPENSADA, NÃO INCLUSO MOBILIÁRIO E EQUIPAMENTOS. AF_02/2016	CANT - CANTEIRO DE OBRAS	m²	1.0000000	568.21	568.21
Composição Auxiliar	101165	SINAPI	ALVENARIA DE EMBASAMENTO COM BLOCO ESTRUTURAL DE CONCRETO, DE 14X19X29CM E ARGAMASSA DE ASSENTAMENTO COM PREPARO EM BETONEIRA. AF_05/2020	FUES - FUNDAÇÕES E ESTRUTURAS	m³	0.0400000	1,024.84	40.99
Composição Auxiliar	101876	SINAPI	QUADRO DE DISTRIBUIÇÃO DE ENERGIA EM PVC, DE EMBUTIR, SEM BARRAMENTO, PARA 6 DISJUNTORES - FORNECIMENTO E INSTALAÇÃO. AF_10/2020	INEL - INSTALAÇÃO ELÉTRICA/ELETRIFICAÇÃO E ILUMINAÇÃO EXTERNA	UN	0.0268000	82.47	2.21
Composição Auxiliar	101891	SINAPI	DISJUNTOR MONOPOLAR TIPO NEMA, CORRENTE NOMINAL DE 35 ATÉ 50A - FORNECIMENTO E INSTALAÇÃO. AF_10/2020	INEL - INSTALAÇÃO ELÉTRICA/ELETRIFICAÇÃO E ILUMINAÇÃO EXTERNA	UN	0.1074000	29.72	3.19
Composição Auxiliar	86934	SINAPI	BANCADA DE MÁRMORE SINTÉTICO 120 X 60CM, COM CUBA INTEGRADA, INCLUSO SIFÃO TIPO FLEXÍVEL EM PVC, VÁLVULA EM PLÁSTICO CROMADO TIPO AMERICANA E TORNEIRA CROMADA LONGA, DE PAREDE, PADRÃO POPULAR - FORNECIMENTO E INSTALAÇÃO. AF_01/2020	INHI - INSTALAÇÕES HIDROS SANITÁRIAS	UN	0.0268000	502.82	13.48
Composição Auxiliar	86943	SINAPI	LAVATÓRIO LOUÇA BRANCA SUSPENSO, 29,5 X 39CM OU EQUIVALENTE, PADRÃO POPULAR, INCLUSO SIFÃO FLEXÍVEL EM PVC, VÁLVULA E ENGATE FLEXÍVEL 30CM EM PLÁSTICO E TORNEIRA CROMADA DE MESA, PADRÃO POPULAR - FORNECIMENTO E INSTALAÇÃO. AF_01/2020	INHI - INSTALAÇÕES HIDROS SANITÁRIAS	UN	0.0268000	280.26	7.51
Composição Auxiliar	88262	SINAPI	CARPINTEIRO DE FORMAS COM ENCARGOS COMPLEMENTARES	SEDI - SERVIÇOS DIVERSOS	H	1.1155000	24.94	27.82
Composição Auxiliar	88489	SINAPI	PINTURA LÁTEX ACRÍLICA PREMIUM, APLICAÇÃO MANUAL EM PAREDES, DUAS DEMÃOS. AF_04/2023	PINT - PINTURAS	m²	1.4293000	13.15	18.80
Composição Auxiliar	89711	SINAPI	TUBO PVC, SERIE NORMAL, ESGOTO PREDIAL, DN 40 MM, FORNECIDO E INSTALADO EM RAMAL DE DESCARGA OU RAMAL DE ESGOTO SANITÁRIO. AF_08/2022	INHI - INSTALAÇÕES HIDROS SANITÁRIAS	M	0.0886000	18.19	1.61
Composição Auxiliar	89714	SINAPI	TUBO PVC, SERIE NORMAL, ESGOTO PREDIAL, DN 100 MM, FORNECIDO E INSTALADO EM RAMAL DE DESCARGA OU RAMAL DE ESGOTO SANITÁRIO. AF_08/2022	INHI - INSTALAÇÕES HIDROS SANITÁRIAS	M	0.1423000	31.45	4.48
Composição Auxiliar	89724	SINAPI	JOELHO 90 GRAUS, PVC, SERIE NORMAL, ESGOTO PREDIAL, DN 40 MM, JUNTA SOLDÁVEL, FORNECIDO E INSTALADO EM RAMAL DE DESCARGA OU RAMAL DE ESGOTO SANITÁRIO. AF_08/2022	INHI - INSTALAÇÕES HIDROS SANITÁRIAS	UN	0.0537000	8.87	0.48
Composição Auxiliar	90822	SINAPI	PORTA DE MADEIRA PARA PINTURA, SEMI-OCA (LEVE OU MÉDIA), 80X210CM, ESPESSURA DE 3,5CM, INCLUSO DOBRADIÇAS - FORNECIMENTO E INSTALAÇÃO. AF_12/2019	ESQV - ESQUADRIAS/FERRAGENS/VIDROS	UN	0.0268000	358.61	9.61
Composição Auxiliar	91170	SINAPI	FIXAÇÃO DE TUBOS HORIZONTAIS DE PVC ÁGUA, PVC ESGOTO, PVC ÁGUA PLUVIAL, CPVC, PPR, COBRE OU AÇO, DIÂMETROS MENORES OU IGUAIS A 40 MM, COM ABRAÇADEIRA METÁLICA RÍGIDA TIPO U PERFIL 1 1/4", FIXADA EM PERFILADO EM LAJE. AF_09/2023_PS	INHI - INSTALAÇÕES HIDROS SANITÁRIAS	M	0.3221000	11.33	3.65
Composição Auxiliar	91173	SINAPI	FIXAÇÃO DE TUBOS VERTICAIS DE PVC ÁGUA, PVC ESGOTO, PVC ÁGUA PLUVIAL, CPVC, PPR, COBRE OU AÇO, DIÂMETROS MENORES OU IGUAIS A 40 MM, COM ABRAÇADEIRA METÁLICA RÍGIDA TIPO U PERFIL 1 1/4", FIXADA EM PERFILADO EM PAREDE. AF_09/2023_PS	INHI - INSTALAÇÕES HIDROS SANITÁRIAS	M	0.5369000	4.23	2.27
Composição Auxiliar	91862	SINAPI	ELETRODUTO RÍGIDO ROSCÁVEL, PVC, DN 20 MM (1/2"), PARA CIRCUITOS TERMINAIS, INSTALADO EM FORRO - FORNECIMENTO E INSTALAÇÃO. AF_03/2023	INEL - INSTALAÇÃO ELÉTRICA/ELETRIFICAÇÃO E ILUMINAÇÃO EXTERNA	M	0.3221000	9.85	3.17
Composição Auxiliar	91870	SINAPI	ELETRODUTO RÍGIDO ROSCÁVEL, PVC, DN 20 MM (1/2"), PARA CIRCUITOS TERMINAIS, INSTALADO EM PAREDE - FORNECIMENTO E INSTALAÇÃO. AF_03/2023	INEL - INSTALAÇÃO ELÉTRICA/ELETRIFICAÇÃO E ILUMINAÇÃO EXTERNA	M	0.5369000	12.71	6.82
Composição Auxiliar	91911	SINAPI	CURVA 90 GRAUS PARA ELETRODUTO, PVC, ROSCÁVEL, DN 20 MM (1/2"), PARA CIRCUITOS TERMINAIS, INSTALADA EM PAREDE - FORNECIMENTO E INSTALAÇÃO. AF_03/2023	INEL - INSTALAÇÃO ELÉTRICA/ELETRIFICAÇÃO E ILUMINAÇÃO EXTERNA	UN	0.1074000	16.42	1.76
Composição Auxiliar	91924	SINAPI	CABO DE COBRE FLEXÍVEL ISOLADO, 1,5 MM², ANTI-CHAMA 450/750 V, PARA CIRCUITOS TERMINAIS - FORNECIMENTO E INSTALAÇÃO. AF_03/2023	INEL - INSTALAÇÃO ELÉTRICA/ELETRIFICAÇÃO E ILUMINAÇÃO EXTERNA	M	0.8591000	3.36	2.89
Composição Auxiliar	91926	SINAPI	CABO DE COBRE FLEXÍVEL ISOLADO, 2,5 MM², ANTI-CHAMA 450/750 V, PARA CIRCUITOS TERMINAIS - FORNECIMENTO E INSTALAÇÃO. AF_03/2023	INEL - INSTALAÇÃO ELÉTRICA/ELETRIFICAÇÃO E ILUMINAÇÃO EXTERNA	M	2.5503000	4.90	12.50
Composição Auxiliar	91937	SINAPI	CAIXA OCTOGONAL 3" X 3", PVC, INSTALADA EM LAJE - FORNECIMENTO E INSTALAÇÃO. AF_03/2023	INEL - INSTALAÇÃO ELÉTRICA/ELETRIFICAÇÃO E ILUMINAÇÃO EXTERNA	UN	0.1611000	15.64	2.52
Composição Auxiliar	92000	SINAPI	TOMADA BAIXA DE EMBUTIR (1 MÓDULO), 2P+T 10 A, INCLUINDO SUPORTE E PLACA - FORNECIMENTO E INSTALAÇÃO. AF_03/2023	INEL - INSTALAÇÃO ELÉTRICA/ELETRIFICAÇÃO E ILUMINAÇÃO EXTERNA	UN	0.0268000	31.23	0.84
Composição Auxiliar	92008	SINAPI	TOMADA BAIXA DE EMBUTIR (2 MÓDULOS), 2P+T 10 A, INCLUINDO SUPORTE E PLACA - FORNECIMENTO E INSTALAÇÃO. AF_03/2023	INEL - INSTALAÇÃO ELÉTRICA/ELETRIFICAÇÃO E ILUMINAÇÃO EXTERNA	UN	0.1342000	48.35	6.49
Composição Auxiliar	92023	SINAPI	INTERRUPTOR SIMPLES (1 MÓDULO) COM 1 TOMADA DE EMBUTIR 2P+T 10 A, INCLUINDO SUPORTE E PLACA - FORNECIMENTO E INSTALAÇÃO. AF_03/2023	INEL - INSTALAÇÃO ELÉTRICA/ELETRIFICAÇÃO E ILUMINAÇÃO EXTERNA	UN	0.0268000	50.55	1.35
Composição Auxiliar	92543	SINAPI	TRAMA DE MADEIRA COMPOSTA POR TERÇAS PARA TELHADOS DE ATÉ 2 ÁGUAS PARA TELHA ONDULADA DE FIBROCIMENTO, METÁLICA, PLÁSTICA OU TERMOACÚSTICA, INCLUSO TRANSPORTE VERTICAL. AF_07/2019	COBE - COBERTURA	m²	1.4510000	16.21	23.52

Composição Auxiliar	93358	SINAPI	ESCAVAÇÃO MANUAL DE VALA COM PROFUNDIDADE MENOR OU IGUAL A 1,30 M. AF_02/2021	MOVT - MOVIMENTO DE TERRA	m³	0.0390000	75.12	2.93
Composição Auxiliar	93382	SINAPI	REATERRO MANUAL DE VALAS, COM COMPACTADOR DE SOLOS DE PERCUSSÃO. AF_08/2023	MOVT - MOVIMENTO DE TERRA	m³	0.0100000	24.98	0.25
Composição Auxiliar	94210	SINAPI	TELHAMENTO COM TELHA ONDULADA DE FIBROCIMENTO E = 6 MM, COM RECOBRIMENTO LATERAL DE 1 1/4 DE ONDA PARA TELHADO COM INCLINAÇÃO MÁXIMA DE 10°, COM ATÉ 2 ÁGUAS, INCLUSO IÇAMENTO. AF_07/2019	COBE - COBERTURA	m²	1.4510000	43.07	62.49
Composição Auxiliar	95240	SINAPI	LASTRO DE CONCRETO MAGRO, APLICADO EM PISOS, LAJES SOBRE SOLO OU RADIER, ESPESSURA DE 3 CM. AF_01/2024	FUES - FUNDAÇÕES E ESTRUTURAS	m²	0.0090000	25.44	0.23
Composição Auxiliar	95241	SINAPI	LASTRO DE CONCRETO MAGRO, APLICADO EM PISOS, LAJES SOBRE SOLO OU RADIER, ESPESSURA DE 5 CM. AF_01/2024	FUES - FUNDAÇÕES E ESTRUTURAS	m²	1.4510000	49.84	72.32
Composição Auxiliar	95805	SINAPI	CONDULETE DE PVC, TIPO B, PARA ELETRODUTO DE PVC SOLDÁVEL DN 25 MM (3/4"), APARENTE - FORNECIMENTO E INSTALAÇÃO. AF_10/2022	INEL - INSTALAÇÃO ELÉTRICA/ELETRIFICAÇÃO E ILUMINAÇÃO EXTERNA	UN	0.1879000	23.37	4.39
Composição Auxiliar	95811	SINAPI	CONDULETE DE PVC, TIPO LB, PARA ELETRODUTO DE PVC SOLDÁVEL DN 25 MM (3/4"), APARENTE - FORNECIMENTO E INSTALAÇÃO. AF_10/2022	INEL - INSTALAÇÃO ELÉTRICA/ELETRIFICAÇÃO E ILUMINAÇÃO EXTERNA	UN	0.0268000	19.89	0.53
Composição Auxiliar	97586	SINAPI	LUMINÁRIA TIPO CALHA, DE SOBREPOR, COM 2 LÂMPADAS TUBULARES FLUORESCENTES DE 36 W, COM REATOR DE PARTIDA RÁPIDA - FORNECIMENTO E INSTALAÇÃO. AF_02/2020	INEL - INSTALAÇÃO ELÉTRICA/ELETRIFICAÇÃO E ILUMINAÇÃO EXTERNA	UN	0.1611000	157.49	25.37
Composição Auxiliar	97906	SINAPI	CAIXA ENTERRADA HIDRÁULICA RETANGULAR, EM ALVENARIA COM BLOCOS DE CONCRETO, DIMENSÕES INTERNAS: 0,6X0,6X0,6 M PARA REDE DE ESGOTO. AF_12/2020	INHI - INSTALAÇÕES HIDROS SANITÁRIAS	UN	0.0268000	479.92	12.86
Composição Auxiliar	98102	SINAPI	CAIXA DE GORDURA SIMPLES, CIRCULAR, EM CONCRETO PRÉ-MOLDADO, DIÂMETRO INTERNO = 0,4 M, ALTURA INTERNA = 0,4 M. AF_12/2020	INHI - INSTALAÇÕES HIDROS SANITÁRIAS	UN	0.0268000	172.14	4.61
Composição Auxiliar	98441	SINAPI	PAREDE DE MADEIRA COMPENSADA PARA CONSTRUÇÃO TEMPORÁRIA EM CHAPA SIMPLES, EXTERNA, SEM VÃO. AF_03/2024	CANT - CANTEIRO DE OBRAS	m²	0.1449000	104.02	15.07
Composição Auxiliar	98445	SINAPI	PAREDE DE MADEIRA COMPENSADA PARA CONSTRUÇÃO TEMPORÁRIA EM CHAPA SIMPLES, EXTERNA, COM ÁREA LÍQUIDA MAIOR OU IGUAL A 6 M², COM VÃO. AF_03/2024	CANT - CANTEIRO DE OBRAS	m²	0.2264000	120.95	27.38
Composição Auxiliar	98446	SINAPI	PAREDE DE MADEIRA COMPENSADA PARA CONSTRUÇÃO TEMPORÁRIA EM CHAPA SIMPLES, EXTERNA, COM ÁREA LÍQUIDA MENOR QUE 6 M², COM VÃO. AF_03/2024	CANT - CANTEIRO DE OBRAS	m²	0.1765000	151.23	26.69
Composição Auxiliar	89957	SINAPI	PONTO DE CONSUMO TERMINAL DE ÁGUA FRIA (SUBRAMAL) COM TUBULAÇÃO DE PVC, DN 25 MM, INSTALADO EM RAMAL DE ÁGUA, INCLUSOS RASGO E CHUMBAMENTO EM ALVENARIA. AF_12/2014	INHI - INSTALAÇÕES HIDROS SANITÁRIAS	UN	0.0537000	125.92	6.76
Composição Auxiliar	98442	SINAPI	PAREDE DE MADEIRA COMPENSADA PARA CONSTRUÇÃO TEMPORÁRIA EM CHAPA SIMPLES, EXTERNA, COM ÁREA LÍQUIDA MENOR QUE 6 M², SEM VÃO. AF_05/2018	CANT - CANTEIRO DE OBRAS	m²	0.1668000	124.47	20.76
Insumo	00003080	SINAPI	FECHADURA ESPELHO PARA PORTA EXTERNA, EM AÇO INOX (MAQUINA, TESTA E CONTRA-TESTA) E EM ZAMAC (MACANETA, LINGUETA E TRINCO) COM ACABAMENTO CROMADO, MAQUINA DE 40 MM, INCLUINDO CHAVE TIPO CILINDRO	Material	CJ	0.0268000	85.02	2.28
Insumo	00010886	SINAPI	EXTINTOR DE INCENDIO PORTATIL COM CARGA DE AGUA PRESSURIZADA DE 10 L, CLASSE A	Material	UN	0.0268000	393.75	10.55
Insumo	00010891	SINAPI	EXTINTOR DE INCENDIO PORTATIL COM CARGA DE PO QUIMICO SECO (PQS) DE 4 KG, CLASSE BC	Material	UN	0.0268000	380.76	10.20
Insumo	00011587	SINAPI	FORRO DE PVC LISO, BRANCO, REGUA DE 10 CM, ESPESSURA DE 8 MM A 10 MM (COM COLOCACAO / SEM ESTRUTURA METALICA)	Material	m²	1.0000000	61.15	61.15
Insumo	00037525	SINAPI	TELA PLASTICA TECIDA LISTRADA BRANCA E LARANJA, TIPO GUARDA CORPO, EM POLIETILENO MONOFILADO, ROLO 1,20 X 50 M (L X C)	Material	M	1.2782000	2.66	3.40

MO sem LS =>135.62LS =>0.00MO com LS =>135.62

Valor do BDI =>165.18Valor com BDI =>733.39

1.2.4	Código	Banco	Descrição	Tipo	Und	Quant.	Valor Unit	Total
Composição	104898	SINAPI	COMPOSIÇÃO PARAMÉTRICA DE EXECUÇÃO DE GUARITA EM CANTEIRO DE OBRAS, EM CHAPA DE MADEIRA COMPENSADA, NÃO INCLUSO MOBILIÁRIO. AF_01/2024_PE	CANT - CANTEIRO DE OBRAS	m²	1.0000000	1,259.23	1,259.23
Composição Auxiliar	100556	SINAPI	CAIXA DE PASSAGEM PARA TELEFONE 15X15X10CM (SOBREPOR), FORNECIMENTO E INSTALACAO. AF_11/2019	INES - INSTALAÇÕES ESPECIAIS	UN	0.1904000	42.75	8.14
Composição Auxiliar	101883	SINAPI	QUADRO DE DISTRIBUIÇÃO DE ENERGIA EM CHAPA DE AÇO GALVANIZADO, DE EMBUTIR, COM BARRAMENTO TRIFÁSICO, PARA 18 DISJUNTORES DIN 100A - FORNECIMENTO E INSTALAÇÃO. AF_10/2020	INEL - INSTALAÇÃO ELÉTRICA/ELETRIFICAÇÃO E ILUMINAÇÃO EXTERNA	UN	0.0476000	609.45	29.01
Composição Auxiliar	101908	SINAPI	EXTINTOR DE INCÊNDIO PORTÁTIL COM CARGA DE PQS DE 4 KG, CLASSE BC - FORNECIMENTO E INSTALAÇÃO. AF_10/2020_PE	INES - INSTALAÇÕES ESPECIAIS	UN	0.0952000	402.62	38.33
Composição Auxiliar	102218	SINAPI	PINTURA TINTA DE ACABAMENTO (PIGMENTADA) ESMALTE SINTÉTICO FOSCO EM MADEIRA, 2 DEMÃOS. AF_01/2021	PINT - PINTURAS	m²	5.4536000	13.93	75.97
Composição Auxiliar	90822	SINAPI	PORTA DE MADEIRA PARA PINTURA, SEMI-OCA (LEVE OU MÉDIA), 80X210CM, ESPESSURA DE 3,5CM, INCLUSO DOBRADIÇAS - FORNECIMENTO E INSTALAÇÃO. AF_12/2019	ESQV - ESQUADRIAS/FERRAGENS/VIDROS	UN	0.0952000	358.61	34.14
Composição Auxiliar	91304	SINAPI	FECHADURA DE EMBUTIR COM CILINDRO, EXTERNA, COMPLETA, ACABAMENTO PADRÃO POPULAR, INCLUSO EXECUÇÃO DE FURO - FORNECIMENTO E INSTALAÇÃO. AF_12/2019	ESQV - ESQUADRIAS/FERRAGENS/VIDROS	UN	0.1904000	118.37	22.54
Composição Auxiliar	91341	SINAPI	PORTA EM ALUMÍNIO DE ABRIR TIPO VENEZIANA COM GUARNIÇÃO, FIXAÇÃO COM PARAFUSOS - FORNECIMENTO E INSTALAÇÃO. AF_12/2019	ESQV - ESQUADRIAS/FERRAGENS/VIDROS	m²	0.1600000	684.17	109.47
Composição Auxiliar	91845	SINAPI	ELETRODUTO FLEXÍVEL CORRUGADO REFORÇADO, PVC, DN 25 MM (3/4"), PARA CIRCUITOS TERMINAIS, INSTALADO EM LAJE - FORNECIMENTO E INSTALAÇÃO. AF_03/2023	INEL - INSTALAÇÃO ELÉTRICA/ELETRIFICAÇÃO E ILUMINAÇÃO EXTERNA	M	1.0209000	8.59	8.77
Composição Auxiliar	91925	SINAPI	CABO DE COBRE FLEXÍVEL ISOLADO, 1,5 MM², ANTI-CHAMA 0,6/1,0 KV, PARA CIRCUITOS TERMINAIS - FORNECIMENTO E INSTALAÇÃO. AF_03/2023	INEL - INSTALAÇÃO ELÉTRICA/ELETRIFICAÇÃO E ILUMINAÇÃO EXTERNA	M	0.8857000	4.11	3.64
Composição Auxiliar	91927	SINAPI	CABO DE COBRE FLEXÍVEL ISOLADO, 2,5 MM², ANTI-CHAMA 0,6/1,0 KV, PARA CIRCUITOS TERMINAIS - FORNECIMENTO E INSTALAÇÃO. AF_03/2023	INEL - INSTALAÇÃO ELÉTRICA/ELETRIFICAÇÃO E ILUMINAÇÃO EXTERNA	M	4.1047000	5.53	22.70
Composição Auxiliar	91937	SINAPI	CAIXA OCTOGONAL 3" x 3", PVC, INSTALADA EM LAJE - FORNECIMENTO E INSTALAÇÃO. AF_03/2023	INEL - INSTALAÇÃO ELÉTRICA/ELETRIFICAÇÃO E ILUMINAÇÃO EXTERNA	UN	0.3809000	15.64	5.96
Composição Auxiliar	91953	SINAPI	INTERRUPTOR SIMPLES (1 MÓDULO), 10A/250V, INCLUINDO SUPORTE E PLACA - FORNECIMENTO E INSTALAÇÃO. AF_03/2023	INEL - INSTALAÇÃO ELÉTRICA/ELETRIFICAÇÃO E ILUMINAÇÃO EXTERNA	UN	0.1904000	29.73	5.66
Composição Auxiliar	92000	SINAPI	TOMADA BAIXA DE EMBUTIR (1 MÓDULO), 2P+T 10 A, INCLUINDO SUPORTE E PLACA - FORNECIMENTO E INSTALAÇÃO. AF_03/2023	INEL - INSTALAÇÃO ELÉTRICA/ELETRIFICAÇÃO E ILUMINAÇÃO EXTERNA	UN	0.1904000	31.23	5.95
Composição Auxiliar	92543	SINAPI	TRAMA DE MADEIRA COMPOSTA POR TERÇAS PARA TELHADOS DE ATÉ 2 ÁGUAS PARA TELHA ONDULADA DE FIBROCIMENTO, METÁLICA, PLÁSTICA OU TERMOACÚSTICA, INCLUSO TRANSPORTE VERTICAL. AF_07/2019	COBE - COBERTURA	m²	1.4171000	16.21	22.97

Composição Auxiliar	92555	SINAPI	FABRICAÇÃO E INSTALAÇÃO DE TESOURA INTEIRA EM MADEIRA NÃO APARELHADA, VÃO DE 3 M, PARA TELHA ONDULADA DE FIBROCIMENTO, METÁLICA, PLÁSTICA OU TERMOACÚSTICA, INCLUSO IÇAMENTO. AF_07/2019	COBE - COBERTURA	UN	0.2857000	794.05	226.86		
Composição Auxiliar	93654	SINAPI	DISJUNTOR MONOPOLAR TIPO DIN, CORRENTE NOMINAL DE 16A - FORNECIMENTO E INSTALAÇÃO. AF_10/2020	INEL - INSTALAÇÃO ELÉTRICA/ELETRIFICAÇÃO E	UN	0.0952000	13.22	1.26		
Composição Auxiliar	93671	SINAPI	DISJUNTOR TRIPOLAR TIPO DIN, CORRENTE NOMINAL DE 32A - FORNECIMENTO E INSTALAÇÃO. AF_10/2020	INEL - INSTALAÇÃO ELÉTRICA/ELETRIFICAÇÃO E	UN	0.0476000	87.10	4.15		
Composição Auxiliar	94210	SINAPI	TELHAMENTO COM TELHA ONDULADA DE FIBROCIMENTO E = 6 MM, COM RECOBRIMENTO LATERAL DE 1 1/4 DE ONDA PARA TELhado COM INCLINAÇÃO MÁXIMA DE 10°, COM ATÉ 2 ÁGUAS, INCLUSO IÇAMENTO. AF_07/2019	COBE - COBERTURA	m²	1.4171000	43.07	61.03		
Composição Auxiliar	94570	SINAPI	JANELA DE ALUMÍNIO DE CORRER COM 2 FOLHAS PARA VIDROS, COM VIDROS, BATENTE, ACABAMENTO COM ACETATO OU BRILHANTE E FERRAGENS. EXCLUSIVE ALIZAR E CONTRAMARCO. FORNECIMENTO E INSTALAÇÃO. AF_12/2019	ESQV - ESQUADRIAS/FERRAGENS/VIDR OS	m²	0.1904000	372.10	70.85		
Composição Auxiliar	94992	SINAPI	EXECUÇÃO DE PASSEIO (CALÇADA) OU PISO DE CONCRETO COM CONCRETO MOLDADO IN LOCO, FEITO EM OBRA, ACABAMENTO CONVENCIONAL, ESPESSURA 6 CM, ARMADO. AF_08/2022	PISO - PISOS	m²	1.0000000	93.03	93.03		
Composição Auxiliar	95240	SINAPI	LASTRO DE CONCRETO MAGRO, APLICADO EM PISOS, LAJES SOBRE SOLO OU RADIERs, ESPESSURA DE 3 CM. AF_01/2024	FUES - FUNDAÇÕES E ESTRUTURAS	m²	1.0000000	25.44	25.44		
Composição Auxiliar	95727	SINAPI	ELETRODUTO RÍGIDO SOLDÁVEL, PVC, DN 25 MM (3/4"), APARENTE - FORNECIMENTO E INSTALAÇÃO. AF_10/2022	INEL - INSTALAÇÃO ELÉTRICA/ELETRIFICAÇÃO E	M	0.8342000	20.87	17.41		
Composição Auxiliar	97585	SINAPI	LUMINÁRIA TIPO CALHA, DE SOBREPOR, COM 2 LÂMPADAS TUBULARES FLUORESCENTES DE 18 W, COM REATOR DE PARTIDA RÁPIDA - FORNECIMENTO E INSTALAÇÃO. AF_02/2020	INEL - INSTALAÇÃO ELÉTRICA/ELETRIFICAÇÃO E ILUMINAÇÃO EXTERNA	UN	0.1904000	115.83	22.05		
Composição Auxiliar	97599	SINAPI	LUMINÁRIA DE EMERGÊNCIA, COM 30 LÂMPADAS LED DE 2 W, SEM REATOR - FORNECIMENTO E INSTALAÇÃO. AF_02/2020	INEL - INSTALAÇÃO ELÉTRICA/ELETRIFICAÇÃO E ILUMINAÇÃO EXTERNA	UN	0.0952000	21.68	2.06		
Composição Auxiliar	98294	SINAPI	CABO ELETRÔNICO CATEGORIA 5E, INSTALADO EM EDIFICAÇÃO RESIDENCIAL - FORNECIMENTO E INSTALAÇÃO. AF_11/2019	INES - INSTALAÇÕES ESPECIAIS	M	0.5076000	4.41	2.24		
Composição Auxiliar	98307	SINAPI	TOMADA DE REDE RJ45 - FORNECIMENTO E INSTALAÇÃO. AF_11/2019	INES - INSTALAÇÕES ESPECIAIS	UN	0.1904000	48.06	9.15		
Composição Auxiliar	98441	SINAPI	PAREDE DE MADEIRA COMPENSADA PARA CONSTRUÇÃO TEMPORÁRIA EM CHAPA SIMPLES, EXTERNA, SEM VÃO. AF_03/2024	CANT - CANTEIRO DE OBRAS	m²	1.3182000	104.02	137.12		
Composição Auxiliar	98445	SINAPI	PAREDE DE MADEIRA COMPENSADA PARA CONSTRUÇÃO TEMPORÁRIA EM CHAPA SIMPLES, EXTERNA, COM ÁREA LÍQUIDA MAIOR OU IGUAL A 6 M², COM VÃO. AF_03/2024	CANT - CANTEIRO DE OBRAS	m²	0.6495000	120.95	78.56		
Composição Auxiliar	98446	SINAPI	PAREDE DE MADEIRA COMPENSADA PARA CONSTRUÇÃO TEMPORÁRIA EM CHAPA SIMPLES, EXTERNA, COM ÁREA LÍQUIDA MENOR QUE 6 M², COM VÃO. AF_03/2024	CANT - CANTEIRO DE OBRAS	m²	0.7590000	151.23	114.78		
					MO sem LS =>	308.98	LS =>	0.04	MO com LS =>	309.02
					Valor do BDI =>	366.06			Valor com BDI =>	1,625.29

2.1	Código	Banco	Descrição	Tipo	Und	Quant.	Valor Unit	Total
Composição	90777	SINAPI	ENGENHEIRO CIVIL DE OBRA JUNIOR COM ENCARGOS COMPLEMENTARES	SEDI - SERVIÇOS DIVERSOS	H	1.0000000	121.82	121.82
Composição Auxiliar	95402	SINAPI	CURSO DE CAPACITAÇÃO PARA ENGENHEIRO CIVIL DE OBRA JÚNIOR (ENCARGOS COMPLEMENTARES) - HORISTA	SEDI - SERVIÇOS DIVERSOS	H	1.0000000	2.00	2.00
Insumo	00002706	SINAPI	ENGENHEIRO CIVIL DE OBRA JUNIOR (HORISTA)	Mão de Obra	H	1.0000000	117.72	117.72
Insumo	00037372	SINAPI	EXAMES - HORISTA (COLETADO CAIXA - ENCARGOS COMPLEMENTARES)	Material	H	1.0000000	1.34	1.34
Insumo	00037373	SINAPI	SEGURO - HORISTA (COLETADO CAIXA - ENCARGOS COMPLEMENTARES)	Material	H	1.0000000	0.01	0.01
Insumo	00043462	SINAPI	FERRAMENTAS - FAMÍLIA ENGENHEIRO CIVIL - HORISTA (ENCARGOS COMPLEMENTARES - COLETADO CAIXA)	Material	H	1.0000000	0.01	0.01
Insumo	00043486	SINAPI	EPI - FAMÍLIA ENGENHEIRO CIVIL - HORISTA (ENCARGOS COMPLEMENTARES - COLETADO CAIXA)	Material	H	1.0000000	0.74	0.74

2.2	Código	Banco	Descrição	Tipo	Und	Quant.	Valor Unit	Total
Composição	90776	SINAPI	ENCARREGADO GERAL COM ENCARGOS COMPLEMENTARES	SEDI - SERVIÇOS DIVERSOS	H	1.0000000	26.91	26.91
Composição Auxiliar	95401	SINAPI	CURSO DE CAPACITAÇÃO PARA ENCARREGADO GERAL (ENCARGOS COMPLEMENTARES) - HORISTA	SEDI - SERVIÇOS DIVERSOS	H	1.0000000	0.58	0.58
Insumo	00004083	SINAPI	ENCARREGADO GERAL DE OBRAS (HORISTA)	Mão de Obra	H	1.0000000	23.63	23.63
Insumo	00037372	SINAPI	EXAMES - HORISTA (COLETADO CAIXA - ENCARGOS COMPLEMENTARES)	Material	H	1.0000000	1.34	1.34
Insumo	00037373	SINAPI	SEGURO - HORISTA (COLETADO CAIXA - ENCARGOS COMPLEMENTARES)	Material	H	1.0000000	0.01	0.01
Insumo	00043463	SINAPI	FERRAMENTAS - FAMÍLIA ENCARREGADO GERAL - HORISTA (ENCARGOS COMPLEMENTARES - COLETADO CAIXA)	Material	H	1.0000000	0.10	0.10
Insumo	00043487	SINAPI	EPI - FAMÍLIA ENCARREGADO GERAL - HORISTA (ENCARGOS COMPLEMENTARES - COLETADO CAIXA)	Material	H	1.0000000	1.25	1.25

2.3	Código	Banco	Descrição	Tipo	Und	Quant.	Valor Unit	Total
Composição	90766	SINAPI	ALMOXARIFE COM ENCARGOS COMPLEMENTARES	SEDI - SERVIÇOS DIVERSOS	H	1.0000000	22.69	22.69
Composição Auxiliar	95392	SINAPI	CURSO DE CAPACITAÇÃO PARA ALMOXARIFE (ENCARGOS COMPLEMENTARES) - HORISTA	SEDI - SERVIÇOS DIVERSOS	H	1.0000000	0.12	0.12
Insumo	00000253	SINAPI	ALMOXARIFE (HORISTA)	Mão de Obra	H	1.0000000	20.37	20.37
Insumo	00037372	SINAPI	EXAMES - HORISTA (COLETADO CAIXA - ENCARGOS COMPLEMENTARES)	Material	H	1.0000000	1.34	1.34
Insumo	00037373	SINAPI	SEGURO - HORISTA (COLETADO CAIXA - ENCARGOS COMPLEMENTARES)	Material	H	1.0000000	0.01	0.01
Insumo	00043458	SINAPI	FERRAMENTAS - FAMÍLIA ALMOXARIFE - HORISTA (ENCARGOS COMPLEMENTARES - COLETADO CAIXA)	Material	H	1.0000000	0.06	0.06
Insumo	00043482	SINAPI	EPI - FAMÍLIA ALMOXARIFE - HORISTA (ENCARGOS COMPLEMENTARES - COLETADO CAIXA)	Material	H	1.0000000	0.79	0.79

2.4	Código	Banco	Descrição	Tipo	Und	Quant.	Valor Unit	Total
Composição	88255	SINAPI	AUXILIAR TÉCNICO DE ENGENHARIA COM ENCARGOS COMPLEMENTARES	SEDI - SERVIÇOS DIVERSOS	H	1.0000000	27.50	27.50
Composição Auxiliar	95323	SINAPI	CURSO DE CAPACITAÇÃO PARA AUXILIAR TÉCNICO DE ENGENHARIA (ENCARGOS COMPLEMENTARES) - HORISTA	SEDI - SERVIÇOS DIVERSOS	H	1.0000000	0.24	0.24
Insumo	00000532	SINAPI	AUXILIAR TECNICO / ASSISTENTE DE ENGENHARIA (HORISTA)	Mão de Obra	H	1.0000000	25.16	25.16

Insumo	00037372	SINAPI	EXAMES - HORISTA (COLETADO CAIXA - ENCARGOS COMPLEMENTARES)	Material	H	1.0000000	1.34	1.34
Insumo	00037373	SINAPI	SEGURO - HORISTA (COLETADO CAIXA - ENCARGOS COMPLEMENTARES)	Material	H	1.0000000	0.01	0.01
Insumo	00043462	SINAPI	FERRAMENTAS - FAMILIA ENGENHEIRO CIVIL - HORISTA (ENCARGOS COMPLEMENTARES - COLETADO CAIXA)	Material	H	1.0000000	0.01	0.01
Insumo	00043486	SINAPI	EPI - FAMILIA ENGENHEIRO CIVIL - HORISTA (ENCARGOS COMPLEMENTARES - COLETADO CAIXA)	Material	H	1.0000000	0.74	0.74

				MO sem LS =>	25.40	LS =>	0.00	MO com LS =>	25.40
				Valor do BDI =>	7.99			Valor com BDI =>	35.49

2.5	Código	Banco	Descrição	Tipo	Und	Quant.	Valor Unit	Total
Composição	011718	SBC	ENCARGOS COMPLEMENTARES VIGIA DIURNO	SERVICOS ADMINISTRATIVOS	H	1.0000000	4.22	4.22
Insumo	023671	SBC	CURSO DE CAPACITACAO PARA VIGIA NOTURNO	Material	H	1.0000000	0.12	0.12
Insumo	023689	SBC	EXAMES - HORISTA (ENCARGOS COMPLEMENTARES SINAPI)	Material	H	1.0000000	1.34	1.34
Insumo	023690	SBC	TRANSPORTE - HORISTA (ENCARGOS COMPLEMENTARES SINAPI)	Material	H	1.0000000	0.50	0.50
Insumo	023691	SBC	ALIMENTACAO - HORISTA (ENCARGOS COMPLEMENTARES SINAPI)	Material	H	1.0000000	0.53	0.53
Insumo	023692	SBC	SEGURO - HORISTA (ENCARGOS COMPLEMENTARES SINAPI)	Material	H	1.0000000	0.05	0.05
Insumo	023693	SBC	EPI - MENSALISTA (ENCARGOS COMPLEMENTARES SINAPI)	Material	H	1.0000000	1.07	1.07
Insumo	023694	SBC	FERRAMENTAS - MENSALISTA (ENCARGOS COMPLEMENTARES SINAPI)	Material	H	1.0000000	0.61	0.61

				MO sem LS =>	0.00	LS =>	0.00	MO com LS =>	0.00
				Valor do BDI =>	1.23			Valor com BDI =>	5.45

3.1	Código	Banco	Descrição	Tipo	Und	Quant.	Valor Unit	Total
Composição	012689	SBC	MOBILIZACAO E DESMOBILIZACAO DE CANTEIRO	INSTALACOES PROVISORIAS	UN	1.0000000	4.138.10	4.138.10
Insumo	099014	SBC	MARCENEIRO 1a. CLASSE	Mão de Obra	H	6.0130000	50.49	303.60
Insumo	099200	SBC	BOMBEIRO OU ENCANADOR	Mão de Obra	H	19.0410000	18.01	342.93
Insumo	099250	SBC	ELETRICISTA	Mão de Obra	H	27.0580000	18.01	487.31
Insumo	099360	SBC	CARPINTEIRO DE ESQUADRIA	Mão de Obra	H	17.0360000	18.01	306.82
Insumo	099449	SBC	AJUDANTE DE CARPINTEIRO	Mão de Obra	H	17.0360000	13.11	223.34
Insumo	099537	SBC	VIDRACEIRO	Mão de Obra	H	12.0260000	15.32	184.24
Insumo	099550	SBC	PINTOR	Mão de Obra	H	13.0280000	18.01	234.63
Insumo	099806	SBC	AJUDANTE DE ELETRICISTA	Mão de Obra	H	54.1150000	13.77	745.16
Insumo	099900	SBC	SERVENTE	Mão de Obra	H	95.1390000	13.77	1,310.06

				MO sem LS =>	4,138.09	LS =>	0.00	MO com LS =>	4,138.09
				Valor do BDI =>	1,202.95			Valor com BDI =>	5,341.05

3.2	Código	Banco	Descrição	Tipo	Und	Quant.	Valor Unit	Total	
Composição	5914655	SICRO3	Carga, manobra e descarga de materiais diversos em caminhão carroceria de 15 t - carga e descarga manuais		t	1.0000000	33.50	33.50	
A	Código	Banco	Equipamentos	Quantidade	Utilização		Custo Operacional		Custo Horário
					Operativa	Improdutiva	Operativa	Improdutiva	
Insumo	E9592	SICRO3	Caminhão carroceria com capacidade de 15 t - 188 kW	1.0000000	1.00	0.00	269.7472	78.8341	269.7472
Custo Horário de Equipamentos =>									269.7472

B	Código	Banco	Mão de Obra	Quantidade	Salário Hora			Custo Horário
Insumo	P9824	SICRO3	Servente	6.0000000			21.1436	126.8616

Custo Horário da Mão de Obra =>									126.8616
Adc.M.O. - Ferramentas (0,0%) =>									0.0000
Custo Horário de Execução =>									396.6088
Fator de Influencia da Chuva - FIC =>									0.0000
Custo do FIC =>									0.0000
Produção de Equipe =>									11.8400
Custo Unitário de Execução =>									33.4974
				MO sem LS =>	10.71	LS =>	0.00	MO com LS =>	10.71
				Valor do BDI =>	9.74			Valor com BDI =>	43.24

3.3	Código	Banco	Descrição	Tipo		Und	Quant.	Valor Unit	Total
Composição	5914479	SICRO3	Transporte com caminhão carroceria de 15 t - rodovia pavimentada			tkm	1.0000000	0.72	0.72
A	Código	Banco	Equipamentos	Quantidade	Utilização		Custo Operacional		Custo Horário
					Operativa	Improdutiva	Operativa	Improdutiva	
Insumo	E9592	SICRO3	Caminhão carroceria com capacidade de 15 t - 188 kW	1.0000000	1.00	0.00	269.7472	78.8341	269.7472
Custo Horário de Equipamentos =>									269.7472
Custo Horário de Execução =>									269.7472
Fator de Influencia da Chuva - FIC =>									0.0000
Custo do FIC =>									0.0000
Produção de Equipe =>									372.8800
Custo Unitário de Execução =>									0.7234
MO sem LS =>					0.00	LS =>	0.00	MO com LS =>	0.00
Valor do BDI =>					0.21			Valor com BDI =>	0.93

4.1	Código	Banco	Descrição	Tipo		Und	Quant.	Valor Unit	Total
Composição	5502172	SICRO3	Escavação, carga e transporte de material de 1ª categoria - DMT de 2.500 a 3.000 m - caminho de serviço pavimentado - com escavadeira e caminhão basculante de 14 m³			m³	1.0000000	9.22	9.22
A	Código	Banco	Equipamentos	Quantidade	Utilização		Custo Operacional		Custo Horário
					Operativa	Improdutiva	Operativa	Improdutiva	
Insumo	E9667	SICRO3	Caminhão basculante com capacidade de 14 m³ - 188 kW	6.0000000	0.89	0.11	304.3057	87.7759	1,682.9245
Insumo	E9515	SICRO3	Escavadeira hidráulica sobre esteiras com caçamba com capacidade de 1,56 m³ - 118 kW	1.0000000	1.00	0.00	290.6252	130.2831	290.6252

				Custo Horário de Equipamentos =>				1,973.5497
B	Código	Banco	Mão de Obra	Quantidade	Salário Hora			Custo Horário
Insumo	P9824	SICRO3	Servente	1.0000000			21.1436	21.1436
				Custo Horário da Mão de Obra =>				21.1436
				Adc.M.O. - Ferramentas (0,0%) =>				0.0000
				Custo Horário de Execução =>				1,994.6933
				Fator de Influencia da Chuva - FIC =>				0.0643
				Custo do FIC =>				0.5571
				Produção de Equipe =>				230.1900
				Custo Unitário de Execução =>				8.6654
				MO sem LS =>	0.09	LS =>	0.00	MO com LS =>
				Valor do BDI =>	2.68			Valor com BDI =>
4.2	Código	Banco	Descrição	Tipo	Und	Quant.	Valor Unit	Total
Composição	4413942	SICRO3	Espalhamento de material em bota-fora		m³	1.0000000	2.08	2.08
A	Código	Banco	Equipamentos	Quantidade	Utilização		Custo Operacional	
					Operativa	Improdutiva	Operativa	Improdutiva
Insumo	E9540	SICRO3	Trator sobre esteiras com lâmina - 127 kW	1.0000000	1.00	0.00	324.7459	130.9839
				Custo Horário de Equipamentos =>				324.7459
B	Código	Banco	Mão de Obra	Quantidade	Salário Hora			Custo Horário
Insumo	P9824	SICRO3	Servente	1.0000000			21.1436	21.1436
				Custo Horário da Mão de Obra =>				21.1436
				Adc.M.O. - Ferramentas (0,0%) =>				0.0000
				Custo Horário de Execução =>				345.8895
				Fator de Influencia da Chuva - FIC =>				0.0643
				Custo do FIC =>				0.1258
				Produção de Equipe =>				176.8100
				Custo Unitário de Execução =>				1.9563
				MO sem LS =>	0.12	LS =>	0.00	MO com LS =>
				Valor do BDI =>	0.60			Valor com BDI =>
5.1.1	Código	Banco	Descrição	Tipo	Und	Quant.	Valor Unit	Total
Composição	105009	SINAPI	LOCAÇÃO CONVENCIONAL DE OBRA, UTILIZANDO GABARITO DE TÁBUAS CORRIDAS PONTALETADAS A CADA 1,50M - 2 UTILIZAÇÕES. AF_03/2024	SERT - SERVIÇOS TÉCNICOS	M	1.0000000	68.41	68.41
Composição Auxiliar	88239	SINAPI	AJUDANTE DE CARPINTEIRO COM ENCARGOS COMPLEMENTARES	SEDI - SERVIÇOS DIVERSOS	H	0.9103000	20.89	19.02
Composição Auxiliar	88262	SINAPI	CARPINTEIRO DE FORMAS COM ENCARGOS COMPLEMENTARES	SEDI - SERVIÇOS DIVERSOS	H	0.9103000	24.94	22.70
Composição Auxiliar	91692	SINAPI	SERRA CIRCULAR DE BANCADA COM MOTOR ELÉTRICO POTÊNCIA DE 5HP, COM COIFA PARA DISCO 10" - CHP DIURNO. AF_08/2015	CHOR - CUSTOS HORÁRIOS DE MÁQUINAS E EQUIPAMENTOS	CHP	0.0093000	35.16	0.33
Composição Auxiliar	91693	SINAPI	SERRA CIRCULAR DE BANCADA COM MOTOR ELÉTRICO POTÊNCIA DE 5HP, COM COIFA PARA DISCO 10" - CHI DIURNO. AF_08/2015	CHOR - CUSTOS HORÁRIOS DE MÁQUINAS E EQUIPAMENTOS	CHI	0.0374000	33.85	1.27
Composição Auxiliar	94974	SINAPI	CONCRETO MAGRO PARA LASTRO, TRAÇO 1:4,5:4,5 (EM MASSA SECA DE CIMENTO/ AREIA MÉDIA/ BRITA 1) - PREPARO MANUAL. AF_05/2021	FUES - FUNDAÇÕES E ESTRUTURAS	m³	0.0054000	667.38	3.60
Insumo	00004417	SINAPI	SARRAFO NAO APARELHADO *2,5 X 7* CM, EM MACARANDUBA/MASSARANDUBA, ANGELIM, PEROBA-ROSA OU EQUIVALENTE DA REGIAO - BRUTA	Material	M	0.8093000	4.53	3.67
Insumo	00004433	SINAPI	CAIBRO NAO APARELHADO *6 X 6* CM, EM MACARANDUBA/MASSARANDUBA, ANGELIM OU EQUIVALENTE DA REGIAO - BRUTA	Material	M	0.5500000	16.31	8.97
Insumo	00005068	SINAPI	PREGO DE ACO POLIDO COM CABECA 17 X 21 (2 X 11)	Material	KG	0.1012000	16.27	1.65
Insumo	00007356	SINAPI	TINTA LATEX ACRILICA PREMIUM, COR BRANCO FOSCO	Material	L	0.0256000	33.89	0.87
Insumo	00010567	SINAPI	TABUA *2,5 X 23* CM EM PINUS, MISTA OU EQUIVALENTE DA REGIAO - BRUTA	Material	M	0.5500000	11.54	6.35
				MO sem LS =>	35.81	LS =>	0.00	MO com LS =>
				Valor do BDI =>	19.89			Valor com BDI =>
5.2.1	Código	Banco	Descrição	Tipo	Und	Quant.	Valor Unit	Total
Composição	101176	SINAPI	ESTACA BROCA DE CONCRETO, DIÂMETRO DE 30CM, ESCAVAÇÃO MANUAL COM TRADO CONCHA, INTEIRAMENTE ARMADA. AF_05/2020_PA	FUES - FUNDAÇÕES E ESTRUTURAS	M	1.0000000	162.49	162.49
Composição Auxiliar	88309	SINAPI	PEDREIRO COM ENCARGOS COMPLEMENTARES	SEDI - SERVIÇOS DIVERSOS	H	1.1030000	25.31	27.92
Composição Auxiliar	88316	SINAPI	SERVENTE COM ENCARGOS COMPLEMENTARES	SEDI - SERVIÇOS DIVERSOS	H	1.3300000	18.99	25.26
Composição Auxiliar	94970	SINAPI	CONCRETO FCK = 20MPA, TRAÇO 1:2,7:3 (EM MASSA SECA DE CIMENTO/ AREIA MÉDIA/ BRITA 1) - PREPARO MECÂNICO COM BETONEIRA 600 L. AF_05/2021	FUES - FUNDAÇÕES E ESTRUTURAS	m³	0.0860000	710.51	61.10
Composição Auxiliar	95578	SINAPI	MONTAGEM DE ARMADURA DE ESTACAS, DIÂMETRO = 12,5 MM. AF_09/2021_PS	FUES - FUNDAÇÕES E ESTRUTURAS	KG	3.8520000	9.83	37.87
Composição Auxiliar	95583	SINAPI	MONTAGEM DE ARMADURA TRANSVERSAL DE ESTACAS DE SEÇÃO CIRCULAR, DIÂMETRO = 5,0 MM. AF_09/2021_PS	FUES - FUNDAÇÕES E ESTRUTURAS	KG	0.6330000	16.34	10.34
				MO sem LS =>	52.04	LS =>	0.01	MO com LS =>
				Valor do BDI =>	47.24			Valor com BDI =>
5.2.2	Código	Banco	Descrição	Tipo	Und	Quant.	Valor Unit	Total
Composição	95583	SINAPI	MONTAGEM DE ARMADURA TRANSVERSAL DE ESTACAS DE SEÇÃO CIRCULAR, DIÂMETRO = 5,0 MM. AF_09/2021_PS	FUES - FUNDAÇÕES E ESTRUTURAS	KG	1.0000000	16.34	16.34
Composição Auxiliar	88238	SINAPI	AJUDANTE DE ARMADOR COM ENCARGOS COMPLEMENTARES	SEDI - SERVIÇOS DIVERSOS	H	0.0330000	20.97	0.69
Composição Auxiliar	88245	SINAPI	ARMADOR COM ENCARGOS COMPLEMENTARES	SEDI - SERVIÇOS DIVERSOS	H	0.1652000	25.08	4.14
Composição Auxiliar	92800	SINAPI	CORTE E DOBRA DE AÇO CA-60, DIÂMETRO DE 5,0 MM. AF_06/2022	FUES - FUNDAÇÕES E ESTRUTURAS	KG	1.0000000	10.72	10.72
Insumo	00039017	SINAPI	ESPACADOR / DISTANCIADOR CIRCULAR COM ENTRADA LATERAL, EM PLASTICO, PARA VERGALHAO *4,2 A 12,5* MM, COBRIMENTO 20 MM	Material	UN	1.1900000	0.22	0.26
Insumo	00043132	SINAPI	ARAME RECOZIDO 16 BWG, D = 1,65 MM (0,016 KG/M) OU 18 BWG, D = 1,25 MM (0,01 KG/M)	Material	KG	0.0200000	26.00	0.52
				MO sem LS =>	5.31	LS =>	0.01	MO com LS =>
				Valor do BDI =>	4.75			Valor com BDI =>

5.2.3	Código	Banco	Descrição	Tipo	Und	Quant.	Valor Unit	Total
Composição	95577	SINAPI	MONTAGEM DE ARMADURA DE ESTACAS, DIÂMETRO = 10,0 MM. AF_09/2021_PS	FUES - FUNDAÇÕES E ESTRUTURAS	KG	1.0000000	11.71	11.71
Composição Auxiliar	88238	SINAPI	AJUDANTE DE ARMADOR COM ENCARGOS COMPLEMENTARES	SEDI - SERVIÇOS DIVERSOS	H	0.0061000	20.97	0.13
Composição Auxiliar	88245	SINAPI	ARMADOR COM ENCARGOS COMPLEMENTARES	SEDI - SERVIÇOS DIVERSOS	H	0.0306000	25.08	0.77
Composição Auxiliar	92803	SINAPI	CORTE E DOBRA DE AÇO CA-50, DIÂMETRO DE 10,0 MM. AF_06/2022	FUES - FUNDAÇÕES E ESTRUTURAS	KG	1.0000000	10.18	10.18
Insumo	00039017	SINAPI	ESPACADOR / DISTANCIADOR CIRCULAR COM ENTRADA LATERAL, EM PLASTICO, PARA VERGALHAO *4,2 A 12,5* MM, COBRIMENTO 20 MM	Material	UN	0.5430000	0.22	0.12
Insumo	00043132	SINAPI	ARAME RECOZIDO 16 BWG, D = 1,65 MM (0,016 KG/M) OU 18 BWG, D = 1,25 MM (0,01 KG/M)	Material	KG	0.0200000	26.00	0.52
					MO sem LS =>	0.93	LS =>	0.00
					Valor do BDI =>	3.40	MO com LS =>	0.93
							Valor com BDI =>	15.11
5.2.4	Código	Banco	Descrição	Tipo	Und	Quant.	Valor Unit	Total
Composição	102477	SINAPI	CONCRETO FCK = 30MPA, TRAÇO 1:1,9:2,3 (EM MASSA SECA DE CIMENTO/ AREIA MÉDIA/ SEIXO ROLADO) - PREPARO MECÂNICO COM BETONEIRA 400 L. AF_05/2021	FUES - FUNDAÇÕES E ESTRUTURAS	m³	1.0000000	1,246.85	1,246.85
Composição Auxiliar	88316	SINAPI	SERVENTE COM ENCARGOS COMPLEMENTARES	SEDI - SERVIÇOS DIVERSOS	H	2.4858000	18.99	47.21
Composição Auxiliar	88377	SINAPI	OPERADOR DE BETONEIRA ESTACIONÁRIA/MISTURADOR COM ENCARGOS COMPLEMENTARES	SEDI - SERVIÇOS DIVERSOS	H	1.5652000	18.43	28.85
Composição Auxiliar	88830	SINAPI	BETONEIRA CAPACIDADE NOMINAL DE 400 L, CAPACIDADE DE MISTURA 280 L, MOTOR ELÉTRICO TRIFÁSICO POTÊNCIA DE 2 CV, SEM CARREGADOR - CHP DIURNO. AF_05/2023	CHOR - CUSTOS HORÁRIOS DE MÁQUINAS E EQUIPAMENTOS	CHP	0.8056000	1.96	1.58
Composição Auxiliar	88831	SINAPI	BETONEIRA CAPACIDADE NOMINAL DE 400 L, CAPACIDADE DE MISTURA 280 L, MOTOR ELÉTRICO TRIFÁSICO POTÊNCIA DE 2 CV, SEM CARREGADOR - CHI DIURNO. AF_05/2023	CHOR - CUSTOS HORÁRIOS DE MÁQUINAS E EQUIPAMENTOS	CHI	0.7596000	0.42	0.32
Insumo	00000370	SINAPI	AREIA MEDIA - POSTO JAZIDA/FORNECEDOR (RETIRADO NA JAZIDA, SEM TRANSPORTE)	Material	m³	0.6917000	150.00	103.76
Insumo	00001379	SINAPI	CIMENTO PORTLAND COMPOSTO CP II-32	Material	KG	420.0619000	1.05	441.06
Insumo	00004734	SINAPI	SEIXO ROLADO PARA APLICACAO EM CONCRETO (POSTO PEDREIRA/FORNECEDOR, SEM FRETE)	Material	m³	0.5964000	1,046.42	624.08
					MO sem LS =>	60.23	LS =>	0.00
					Valor do BDI =>	362.46	MO com LS =>	60.23
							Valor com BDI =>	1,609.31
5.3.1	Código	Banco	Descrição	Tipo	Und	Quant.	Valor Unit	Total
Composição	96543	SINAPI	ARMAÇÃO DE BLOCO UTILIZANDO AÇO CA-60 DE 5 MM - MONTAGEM. AF_01/2024	FUES - FUNDAÇÕES E ESTRUTURAS	KG	1.0000000	19.98	19.98
Composição Auxiliar	88238	SINAPI	AJUDANTE DE ARMADOR COM ENCARGOS COMPLEMENTARES	SEDI - SERVIÇOS DIVERSOS	H	0.0970000	20.97	2.03
Composição Auxiliar	88245	SINAPI	ARMADOR COM ENCARGOS COMPLEMENTARES	SEDI - SERVIÇOS DIVERSOS	H	0.2520000	25.08	6.32
Composição Auxiliar	92800	SINAPI	CORTE E DOBRA DE AÇO CA-60, DIÂMETRO DE 5,0 MM. AF_06/2022	FUES - FUNDAÇÕES E ESTRUTURAS	KG	1.0000000	10.72	10.72
Insumo	00039017	SINAPI	ESPACADOR / DISTANCIADOR CIRCULAR COM ENTRADA LATERAL, EM PLASTICO, PARA VERGALHAO *4,2 A 12,5* MM, COBRIMENTO 20 MM	Material	UN	1.1430000	0.22	0.25
Insumo	00043132	SINAPI	ARAME RECOZIDO 16 BWG, D = 1,65 MM (0,016 KG/M) OU 18 BWG, D = 1,25 MM (0,01 KG/M)	Material	KG	0.0250000	26.00	0.65
					MO sem LS =>	8.16	LS =>	0.00
					Valor do BDI =>	5.81	MO com LS =>	8.16
							Valor com BDI =>	25.79
5.3.2	Código	Banco	Descrição	Tipo	Und	Quant.	Valor Unit	Total
Composição	96545	SINAPI	ARMAÇÃO DE BLOCO UTILIZANDO AÇO CA-50 DE 8 MM - MONTAGEM. AF_01/2024	FUES - FUNDAÇÕES E ESTRUTURAS	KG	1.0000000	16.74	16.74
Composição Auxiliar	88238	SINAPI	AJUDANTE DE ARMADOR COM ENCARGOS COMPLEMENTARES	SEDI - SERVIÇOS DIVERSOS	H	0.0570000	20.97	1.20
Composição Auxiliar	88245	SINAPI	ARMADOR COM ENCARGOS COMPLEMENTARES	SEDI - SERVIÇOS DIVERSOS	H	0.1500000	25.08	3.76
Composição Auxiliar	92802	SINAPI	CORTE E DOBRA DE AÇO CA-50, DIÂMETRO DE 8,0 MM. AF_06/2022	FUES - FUNDAÇÕES E ESTRUTURAS	KG	1.0000000	10.99	10.99
Insumo	00039017	SINAPI	ESPACADOR / DISTANCIADOR CIRCULAR COM ENTRADA LATERAL, EM PLASTICO, PARA VERGALHAO *4,2 A 12,5* MM, COBRIMENTO 20 MM	Material	UN	0.6350000	0.22	0.14
Insumo	00043132	SINAPI	ARAME RECOZIDO 16 BWG, D = 1,65 MM (0,016 KG/M) OU 18 BWG, D = 1,25 MM (0,01 KG/M)	Material	KG	0.0250000	26.00	0.65
					MO sem LS =>	4.41	LS =>	0.00
					Valor do BDI =>	4.87	MO com LS =>	4.41
							Valor com BDI =>	21.61
5.3.3	Código	Banco	Descrição	Tipo	Und	Quant.	Valor Unit	Total
Composição	96546	SINAPI	ARMAÇÃO DE BLOCO UTILIZANDO AÇO CA-50 DE 10 MM - MONTAGEM. AF_01/2024	FUES - FUNDAÇÕES E ESTRUTURAS	KG	1.0000000	14.77	14.77
Composição Auxiliar	88238	SINAPI	AJUDANTE DE ARMADOR COM ENCARGOS COMPLEMENTARES	SEDI - SERVIÇOS DIVERSOS	H	0.0440000	20.97	0.92
Composição Auxiliar	88245	SINAPI	ARMADOR COM ENCARGOS COMPLEMENTARES	SEDI - SERVIÇOS DIVERSOS	H	0.1160000	25.08	2.91
Composição Auxiliar	92803	SINAPI	CORTE E DOBRA DE AÇO CA-50, DIÂMETRO DE 10,0 MM. AF_06/2022	FUES - FUNDAÇÕES E ESTRUTURAS	KG	1.0000000	10.18	10.18
Insumo	00039017	SINAPI	ESPACADOR / DISTANCIADOR CIRCULAR COM ENTRADA LATERAL, EM PLASTICO, PARA VERGALHAO *4,2 A 12,5* MM, COBRIMENTO 20 MM	Material	UN	0.4800000	0.22	0.11
Insumo	00043132	SINAPI	ARAME RECOZIDO 16 BWG, D = 1,65 MM (0,016 KG/M) OU 18 BWG, D = 1,25 MM (0,01 KG/M)	Material	KG	0.0250000	26.00	0.65
					MO sem LS =>	3.32	LS =>	0.00
					Valor do BDI =>	4.29	MO com LS =>	3.32
							Valor com BDI =>	19.06
5.3.4	Código	Banco	Descrição	Tipo	Und	Quant.	Valor Unit	Total
Composição	104920	SINAPI	ARMAÇÃO DE BLOCO, SAPATA ISOLADA, VIGA BALDRAME E SAPATA CORRIDA UTILIZANDO AÇO CA-50 DE 12,5 MM - MONTAGEM. AF_01/2024	FUES - FUNDAÇÕES E ESTRUTURAS	KG	1.0000000	11.59	11.59
Composição Auxiliar	88238	SINAPI	AJUDANTE DE ARMADOR COM ENCARGOS COMPLEMENTARES	SEDI - SERVIÇOS DIVERSOS	H	0.0250000	20.97	0.52
Composição Auxiliar	88245	SINAPI	ARMADOR COM ENCARGOS COMPLEMENTARES	SEDI - SERVIÇOS DIVERSOS	H	0.0640000	25.08	1.61
Composição Auxiliar	92804	SINAPI	CORTE E DOBRA DE AÇO CA-50, DIÂMETRO DE 12,5 MM. AF_06/2022	FUES - FUNDAÇÕES E ESTRUTURAS	KG	1.0000000	8.74	8.74
Insumo	00039017	SINAPI	ESPACADOR / DISTANCIADOR CIRCULAR COM ENTRADA LATERAL, EM PLASTICO, PARA VERGALHAO *4,2 A 12,5* MM, COBRIMENTO 20 MM	Material	UN	0.3170000	0.22	0.07
Insumo	00043132	SINAPI	ARAME RECOZIDO 16 BWG, D = 1,65 MM (0,016 KG/M) OU 18 BWG, D = 1,25 MM (0,01 KG/M)	Material	KG	0.0250000	26.00	0.65
					MO sem LS =>	1.84	LS =>	0.00
					Valor do BDI =>	3.37	MO com LS =>	1.84
							Valor com BDI =>	14.96
5.3.5	Código	Banco	Descrição	Tipo	Und	Quant.	Valor Unit	Total

Composição	104921	SINAPI	ARMAÇÃO DE BLOCO, SAPATA ISOLADA, VIGA BALDRAME E SAPATA CORRIDA UTILIZANDO AÇO CA-50 DE 16 MM - MONTAGEM. AF_01/2024	FUES - FUNDAÇÕES E ESTRUTURAS	KG	1.0000000	11.00	11.00
Composição Auxiliar	88238	SINAPI	AJUDANTE DE ARMADOR COM ENCARGOS COMPLEMENTARES	SEDI - SERVIÇOS DIVERSOS	H	0.0190000	20.97	0.40
Composição Auxiliar	88245	SINAPI	ARMADOR COM ENCARGOS COMPLEMENTARES	SEDI - SERVIÇOS DIVERSOS	H	0.0490000	25.08	1.23
Composição Auxiliar	92805	SINAPI	CORTE E DOBRA DE AÇO CA-50, DIÂMETRO DE 16,0 MM. AF_06/2022	FUES - FUNDAÇÕES E ESTRUTURAS	KG	1.0000000	8.67	8.67
Insumo	00039017	SINAPI	ESPACADOR / DISTANCIADOR CIRCULAR COM ENTRADA LATERAL, EM PLASTICO, PARA VERGALHAO *4,2 A 12,5* MM, COBRIMENTO 20 MM	Material	UN	0.2450000	0.22	0.05
Insumo	00043132	SINAPI	ARAME RECOZIDO 16 BWG, D = 1,65 MM (0,016 KG/M) OU 18 BWG, D = 1,25 MM (0,01 KG/M)	Material	KG	0.0250000	26.00	0.65

MO sem LS =>1.37LS =>0.00MO com LS =>1.37

Valor do BDI =>3.20Valor com BDI =>14.20

5.3.6	Código	Banco	Descrição	Tipo	Und	Quant.	Valor Unit	Total
Composição	96528	SINAPI	FABRICAÇÃO, MONTAGEM E DESMONTAGEM DE FÔRMA PARA BLOCO DE COROAMENTO, EM MADEIRA SERRADA, E=25 MM, 1 UTILIZAÇÃO. AF_01/2024	MOVT - MOVIMENTO DE TERRA	m²	1.0000000	172.39	172.39
Composição Auxiliar	88239	SINAPI	AJUDANTE DE CARPINTEIRO COM ENCARGOS COMPLEMENTARES	SEDI - SERVIÇOS DIVERSOS	H	0.6560000	20.89	13.70
Composição Auxiliar	88262	SINAPI	CARPINTEIRO DE FORMAS COM ENCARGOS COMPLEMENTARES	SEDI - SERVIÇOS DIVERSOS	H	1.5960000	24.94	39.80
Composição Auxiliar	91692	SINAPI	SERRA CIRCULAR DE BANCADA COM MOTOR ELÉTRICO POTÊNCIA DE 5HP, COM COIFA PARA DISCO 10" - CHP DIURNO. AF_08/2015	CHOR - CUSTOS HORÁRIOS DE MÁQUINAS E EQUIPAMENTOS	CHP	0.0410000	35.16	1.44
Composição Auxiliar	91693	SINAPI	SERRA CIRCULAR DE BANCADA COM MOTOR ELÉTRICO POTÊNCIA DE 5HP, COM COIFA PARA DISCO 10" - CHI DIURNO. AF_08/2015	CHOR - CUSTOS HORÁRIOS DE MÁQUINAS E EQUIPAMENTOS	CHI	0.1630000	33.85	5.52
Insumo	00002692	SINAPI	DESMOLDANTE PROTETOR PARA FORMAS DE MADEIRA, DE BASE OLEOSA EMULSIONADA EM AGUA	Material	L	0.0167000	10.76	0.18
Insumo	00004491	SINAPI	PONTELETE *7,5 X 7,5* CM EM PINUS, MISTA OU EQUIVALENTE DA REGIAO - BRUTA	Material	M	2.5040000	10.22	25.59
Insumo	00004517	SINAPI	SARRAFO *2,5 X 7,5* CM EM PINUS, MISTA OU EQUIVALENTE DA REGIAO - BRUTA	Material	M	3.4260000	3.57	12.23
Insumo	00005074	SINAPI	PREGO DE ACO POLIDO COM CABECA 15 X 18 (1 1/2 X 13)	Material	KG	0.0420000	18.23	0.77
Insumo	00006212	SINAPI	TABUA *2,5 X 30 CM EM PINUS, MISTA OU EQUIVALENTE DA REGIAO - BRUTA	Material	M	4.2840000	16.94	72.57
Insumo	00040304	SINAPI	PREGO DE ACO POLIDO COM CABECA DUPLA 17 X 27 (2 1/2 X 11)	Material	KG	0.0290000	20.09	0.58

MO sem LS =>50.04LS =>0.00MO com LS =>50.04

Valor do BDI =>50.11Valor com BDI =>222.50

5.3.7	Código	Banco	Descrição	Tipo	Und	Quant.	Valor Unit	Total
Composição	96555	SINAPI	CONCRETAGEM DE BLOCO DE COROAMENTO OU VIGA BALDRAME, FCK 30 MPA, COM USO DE JERICA - LANÇAMENTO, ADENSAMENTO E ACABAMENTO. AF_01/2024	FUES - FUNDAÇÕES E ESTRUTURAS	m³	1.0000000	1,011.36	1,011.36
Composição Auxiliar	88309	SINAPI	PEDREIRO COM ENCARGOS COMPLEMENTARES	SEDI - SERVIÇOS DIVERSOS	H	2.4250000	25.31	61.38
Composição Auxiliar	88316	SINAPI	SERVEANTE COM ENCARGOS COMPLEMENTARES	SEDI - SERVIÇOS DIVERSOS	H	2.8820000	18.99	54.73
Composição Auxiliar	90586	SINAPI	VIBRADOR DE IMERSÃO, DIÂMETRO DE PONTEIRA 45MM, MOTOR ELÉTRICO TRIFÁSICO POTÊNCIA DE 2 CV - CHP DIURNO. AF_06/2015	CHOR - CUSTOS HORÁRIOS DE MÁQUINAS E EQUIPAMENTOS	CHP	0.3400000	1.27	0.43
Composição Auxiliar	90587	SINAPI	VIBRADOR DE IMERSÃO, DIÂMETRO DE PONTEIRA 45MM, MOTOR ELÉTRICO TRIFÁSICO POTÊNCIA DE 2 CV - CHI DIURNO. AF_06/2015	CHOR - CUSTOS HORÁRIOS DE MÁQUINAS E EQUIPAMENTOS	CHI	1.1010000	0.49	0.54
Composição Auxiliar	94972	SINAPI	CONCRETO FCK = 30MPA, TRAÇO 1,2;1,2,5 (EM MASSA SECA DE CIMENTO/ AREIA MÉDIA/ BRITA 1) - PREPARO MECÂNICO COM BETONEIRA 600 L. AF_05/2021	FUES - FUNDAÇÕES E ESTRUTURAS	m³	1.1600000	770.93	894.28

MO sem LS =>148.13LS =>0.00MO com LS =>148.13

Valor do BDI =>294.00Valor com BDI =>1,305.36

5.4.1	Código	Banco	Descrição	Tipo	Und	Quant.	Valor Unit	Total
Composição	92759	SINAPI	ARMAÇÃO DE PILAR OU VIGA DE ESTRUTURA CONVENCIONAL DE CONCRETO ARMADO UTILIZANDO AÇO CA-60 DE 5,0 MM - MONTAGEM. AF_06/2022	FUES - FUNDAÇÕES E ESTRUTURAS	KG	1.0000000	14.68	14.68
Composição Auxiliar	88238	SINAPI	AJUDANTE DE ARMADOR COM ENCARGOS COMPLEMENTARES	SEDI - SERVIÇOS DIVERSOS	H	0.0175000	20.97	0.37
Composição Auxiliar	88245	SINAPI	ARMADOR COM ENCARGOS COMPLEMENTARES	SEDI - SERVIÇOS DIVERSOS	H	0.1069000	25.08	2.68
Composição Auxiliar	92800	SINAPI	CORTE E DOBRA DE AÇO CA-60, DIÂMETRO DE 5,0 MM. AF_06/2022	FUES - FUNDAÇÕES E ESTRUTURAS	KG	1.0000000	10.72	10.72
Insumo	00039017	SINAPI	ESPACADOR / DISTANCIADOR CIRCULAR COM ENTRADA LATERAL, EM PLASTICO, PARA VERGALHAO *4,2 A 12,5* MM, COBRIMENTO 20 MM	Material	UN	1.1900000	0.22	0.26
Insumo	00043132	SINAPI	ARAME RECOZIDO 16 BWG, D = 1,65 MM (0,016 KG/M) OU 18 BWG, D = 1,25 MM (0,01 KG/M)	Material	KG	0.0250000	26.00	0.65

MO sem LS =>3.85LS =>0.01MO com LS =>3.86

Valor do BDI =>4.27Valor com BDI =>18.95

5.4.2	Código	Banco	Descrição	Tipo	Und	Quant.	Valor Unit	Total
Composição	92762	SINAPI	ARMAÇÃO DE PILAR OU VIGA DE ESTRUTURA CONVENCIONAL DE CONCRETO ARMADO UTILIZANDO AÇO CA-50 DE 10,0 MM - MONTAGEM. AF_06/2022	FUES - FUNDAÇÕES E ESTRUTURAS	KG	1.0000000	12.07	12.07
Composição Auxiliar	88238	SINAPI	AJUDANTE DE ARMADOR COM ENCARGOS COMPLEMENTARES	SEDI - SERVIÇOS DIVERSOS	H	0.0064000	20.97	0.13
Composição Auxiliar	88245	SINAPI	ARMADOR COM ENCARGOS COMPLEMENTARES	SEDI - SERVIÇOS DIVERSOS	H	0.0392000	25.08	0.98
Composição Auxiliar	92803	SINAPI	CORTE E DOBRA DE AÇO CA-50, DIÂMETRO DE 10,0 MM. AF_06/2022	FUES - FUNDAÇÕES E ESTRUTURAS	KG	1.0000000	10.18	10.18
Insumo	00039017	SINAPI	ESPACADOR / DISTANCIADOR CIRCULAR COM ENTRADA LATERAL, EM PLASTICO, PARA VERGALHAO *4,2 A 12,5* MM, COBRIMENTO 20 MM	Material	UN	0.5430000	0.22	0.12
Insumo	00043132	SINAPI	ARAME RECOZIDO 16 BWG, D = 1,65 MM (0,016 KG/M) OU 18 BWG, D = 1,25 MM (0,01 KG/M)	Material	KG	0.0250000	26.00	0.65

MO sem LS =>1.11LS =>0.01MO com LS =>1.12

Valor do BDI =>3.51Valor com BDI =>15.58

5.4.3	Código	Banco	Descrição	Tipo	Und	Quant.	Valor Unit	Total
Composição	92763	SINAPI	ARMAÇÃO DE PILAR OU VIGA DE ESTRUTURA CONVENCIONAL DE CONCRETO ARMADO UTILIZANDO AÇO CA-50 DE 12,5 MM - MONTAGEM. AF_06/2022	FUES - FUNDAÇÕES E ESTRUTURAS	KG	1.0000000	10.20	10.20
Composição Auxiliar	88238	SINAPI	AJUDANTE DE ARMADOR COM ENCARGOS COMPLEMENTARES	SEDI - SERVIÇOS DIVERSOS	H	0.0042000	20.97	0.09
Composição Auxiliar	88245	SINAPI	ARMADOR COM ENCARGOS COMPLEMENTARES	SEDI - SERVIÇOS DIVERSOS	H	0.0257000	25.08	0.64
Composição Auxiliar	92804	SINAPI	CORTE E DOBRA DE AÇO CA-50, DIÂMETRO DE 12,5 MM. AF_06/2022	FUES - FUNDAÇÕES E ESTRUTURAS	KG	1.0000000	8.74	8.74

Insumo	00039017	SINAPI	ESPACADOR / DISTANCIADOR CIRCULAR COM ENTRADA LATERAL, EM PLASTICO, PARA VERGALHAO *4,2 A 12,5* MM, COBRIMENTO 20 MM	Material	UN	0.3670000	0.22	0.08
Insumo	00043132	SINAPI	ARAME RECOZIDO 16 BWG, D = 1,65 MM (0,016 KG/M) OU 18 BWG, D = 1,25 MM (0,01 KG/M)	Material	KG	0.0250000	26.00	0.65
					MO sem LS => Valor do BDI =>	0.71 2.97	LS => 0.00 MO com LS => Valor com BDI =>	0.71 13.17
5.4.4	Código	Banco	Descrição	Tipo	Und	Quant.	Valor Unit	Total
Composição	92764	SINAPI	ARMAÇÃO DE PILAR OU VIGA DE ESTRUTURA CONVENCIONAL DE CONCRETO ARMADO UTILIZANDO AÇO CA-50 DE 16,0 MM - MONTAGEM. AF_06/2022	FUES - FUNDAÇÕES E ESTRUTURAS	KG	1.0000000	9.92	9.92
Composição Auxiliar	88238	SINAPI	AJUDANTE DE ARMADOR COM ENCARGOS COMPLEMENTARES	SEDI - SERVIÇOS DIVERSOS	H	0.0032000	20.97	0.07
Composição Auxiliar	88245	SINAPI	ARMADOR COM ENCARGOS COMPLEMENTARES	SEDI - SERVIÇOS DIVERSOS	H	0.0194000	25.08	0.49
Composição Auxiliar	92805	SINAPI	CORTE E DOBRA DE AÇO CA-50, DIÂMETRO DE 16,0 MM. AF_06/2022	FUES - FUNDAÇÕES E ESTRUTURAS	KG	1.0000000	8.67	8.67
Insumo	00039017	SINAPI	ESPACADOR / DISTANCIADOR CIRCULAR COM ENTRADA LATERAL, EM PLASTICO, PARA VERGALHAO *4,2 A 12,5* MM, COBRIMENTO 20 MM	Material	UN	0.2120000	0.22	0.05
Insumo	00043132	SINAPI	ARAME RECOZIDO 16 BWG, D = 1,65 MM (0,016 KG/M) OU 18 BWG, D = 1,25 MM (0,01 KG/M)	Material	KG	0.0250000	26.00	0.65
					MO sem LS => Valor do BDI =>	0.50 2.88	LS => 0.00 MO com LS => Valor com BDI =>	0.50 12.80
5.4.5	Código	Banco	Descrição	Tipo	Und	Quant.	Valor Unit	Total
Composição	92269	SINAPI	FABRICAÇÃO DE FÔRMA PARA PILARES E ESTRUTURAS SIMILARES, EM MADEIRA SERRADA. E=25 MM. AF_09/2020	FUES - FUNDAÇÕES E ESTRUTURAS	m²	1.0000000	154.53	154.53
Composição Auxiliar	88239	SINAPI	AJUDANTE DE CARPINTEIRO COM ENCARGOS COMPLEMENTARES	SEDI - SERVIÇOS DIVERSOS	H	0.1430000	20.89	2.99
Composição Auxiliar	88262	SINAPI	CARPINTEIRO DE FORMAS COM ENCARGOS COMPLEMENTARES	SEDI - SERVIÇOS DIVERSOS	H	0.6070000	24.94	15.14
Composição Auxiliar	91692	SINAPI	SERRA CIRCULAR DE BANCADA COM MOTOR ELÉTRICO POTÊNCIA DE 5HP, COM COIFA PARA DISCO 10" - CHP DIURNO. AF_08/2015	CHOR - CUSTOS HORÁRIOS DE MÁQUINAS E EQUIPAMENTOS	CHP	0.0500000	35.16	1.76
Composição Auxiliar	91693	SINAPI	SERRA CIRCULAR DE BANCADA COM MOTOR ELÉTRICO POTÊNCIA DE 5HP, COM COIFA PARA DISCO 10" - CHI DIURNO. AF_08/2015	CHOR - CUSTOS HORÁRIOS DE MÁQUINAS E EQUIPAMENTOS	CHI	0.2010000	33.85	6.80
Insumo	00004517	SINAPI	SARRAFO *2,5 X 7,5* CM EM PINUS, MISTA OU EQUIVALENTE DA REGIAO - BRUTA	Material	M	4.4320000	3.57	15.82
Insumo	00005068	SINAPI	PREGO DE ACO POLIDO COM CABECA 17 X 21 (2 X 11)	Material	KG	0.0860000	16.27	1.40
Insumo	00006212	SINAPI	TABUA *2,5 X 30 CM EM PINUS, MISTA OU EQUIVALENTE DA REGIAO - BRUTA	Material	M	6.5300000	16.94	110.62
					MO sem LS => Valor do BDI =>	22.55 44.92	LS => 0.00 MO com LS => Valor com BDI =>	22.55 199.45
5.4.6	Código	Banco	Descrição	Tipo	Und	Quant.	Valor Unit	Total
Composição	103669	SINAPI	CONCRETAGEM DE PILARES, FCK = 25 MPA, COM USO DE BALDES - LANÇAMENTO, ADENSAMENTO E ACABAMENTO. AF_02/2022	FUES - FUNDAÇÕES E ESTRUTURAS	m³	1.0000000	1,367.24	1,367.24
Composição Auxiliar	88262	SINAPI	CARPINTEIRO DE FORMAS COM ENCARGOS COMPLEMENTARES	SEDI - SERVIÇOS DIVERSOS	H	2.4590000	24.94	61.33
Composição Auxiliar	88309	SINAPI	PEDREIRO COM ENCARGOS COMPLEMENTARES	SEDI - SERVIÇOS DIVERSOS	H	2.4590000	25.31	62.24
Composição Auxiliar	88316	SINAPI	SERVENTE COM ENCARGOS COMPLEMENTARES	SEDI - SERVIÇOS DIVERSOS	H	7.3770000	18.99	140.09
Composição Auxiliar	90586	SINAPI	VIBRADOR DE IMERSÃO, DIÂMETRO DE PONTEIRA 45MM, MOTOR ELÉTRICO TRIFÁSICO POTÊNCIA DE 2 CV - CHP DIURNO. AF_06/2015	CHOR - CUSTOS HORÁRIOS DE MÁQUINAS E EQUIPAMENTOS	CHP	1.0420000	1.27	1.32
Composição Auxiliar	90587	SINAPI	VIBRADOR DE IMERSÃO, DIÂMETRO DE PONTEIRA 45MM, MOTOR ELÉTRICO TRIFÁSICO POTÊNCIA DE 2 CV - CHI DIURNO. AF_06/2015	CHOR - CUSTOS HORÁRIOS DE MÁQUINAS E EQUIPAMENTOS	CHI	1.4170000	0.49	0.69
Insumo	00038408	SINAPI	CONCRETO USINADO BOMBEAVEL, CLASSE DE RESISTENCIA C25, COM BRITA 0 E 1, SLUMP = 190 +/- 20 MM, EXCLUI SERVICO DE BOMBEOAMENTO (NBR 8953)	Material	m³	1.1030000	998.70	1,101.57
					MO sem LS => Valor do BDI =>	210.29 397.46	LS => 0.00 MO com LS => Valor com BDI =>	210.29 1,764.70
5.5.1	Código	Banco	Descrição	Tipo	Und	Quant.	Valor Unit	Total
Composição	104916	SINAPI	ARMAÇÃO DE SAPATA ISOLADA, VIGA BALDRAME E SAPATA CORRIDA UTILIZANDO AÇO CA-60 DE 5 MM - MONTAGEM. AF_01/2024	FUES - FUNDAÇÕES E ESTRUTURAS	KG	1.0000000	17.06	17.06
Composição Auxiliar	88238	SINAPI	AJUDANTE DE ARMADOR COM ENCARGOS COMPLEMENTARES	SEDI - SERVIÇOS DIVERSOS	H	0.0640000	20.97	1.34
Composição Auxiliar	88245	SINAPI	ARMADOR COM ENCARGOS COMPLEMENTARES	SEDI - SERVIÇOS DIVERSOS	H	0.1660000	25.08	4.16
Composição Auxiliar	92800	SINAPI	CORTE E DOBRA DE AÇO CA-60, DIÂMETRO DE 5,0 MM. AF_06/2022	FUES - FUNDAÇÕES E ESTRUTURAS	KG	1.0000000	10.72	10.72
Insumo	00039017	SINAPI	ESPACADOR / DISTANCIADOR CIRCULAR COM ENTRADA LATERAL, EM PLASTICO, PARA VERGALHAO *4,2 A 12,5* MM, COBRIMENTO 20 MM	Material	UN	0.8190000	0.22	0.18
Insumo	00043132	SINAPI	ARAME RECOZIDO 16 BWG, D = 1,65 MM (0,016 KG/M) OU 18 BWG, D = 1,25 MM (0,01 KG/M)	Material	KG	0.0250000	26.00	0.65
					MO sem LS => Valor do BDI =>	5.84 4.96	LS => 0.01 MO com LS => Valor com BDI =>	5.85 22.02
5.5.2	Código	Banco	Descrição	Tipo	Und	Quant.	Valor Unit	Total
Composição	104917	SINAPI	ARMAÇÃO DE SAPATA ISOLADA, VIGA BALDRAME E SAPATA CORRIDA UTILIZANDO AÇO CA-50 DE 6,3 MM - MONTAGEM. AF_01/2024	FUES - FUNDAÇÕES E ESTRUTURAS	KG	1.0000000	16.12	16.12
Composição Auxiliar	88238	SINAPI	AJUDANTE DE ARMADOR COM ENCARGOS COMPLEMENTARES	SEDI - SERVIÇOS DIVERSOS	H	0.0500000	20.97	1.05
Composição Auxiliar	88245	SINAPI	ARMADOR COM ENCARGOS COMPLEMENTARES	SEDI - SERVIÇOS DIVERSOS	H	0.1310000	25.08	3.29
Composição Auxiliar	92801	SINAPI	CORTE E DOBRA DE AÇO CA-50, DIÂMETRO DE 6,3 MM. AF_06/2022	FUES - FUNDAÇÕES E ESTRUTURAS	KG	1.0000000	10.99	10.99
Insumo	00039017	SINAPI	ESPACADOR / DISTANCIADOR CIRCULAR COM ENTRADA LATERAL, EM PLASTICO, PARA VERGALHAO *4,2 A 12,5* MM, COBRIMENTO 20 MM	Material	UN	0.6440000	0.22	0.14
Insumo	00043132	SINAPI	ARAME RECOZIDO 16 BWG, D = 1,65 MM (0,016 KG/M) OU 18 BWG, D = 1,25 MM (0,01 KG/M)	Material	KG	0.0250000	26.00	0.65
					MO sem LS => Valor do BDI =>	4.25 4.69	LS => 0.00 MO com LS => Valor com BDI =>	4.25 20.81
5.5.3	Código	Banco	Descrição	Tipo	Und	Quant.	Valor Unit	Total
Composição	104919	SINAPI	ARMAÇÃO DE SAPATA ISOLADA, VIGA BALDRAME E SAPATA CORRIDA UTILIZANDO AÇO CA-50 DE 10 MM - MONTAGEM. AF_01/2024	FUES - FUNDAÇÕES E ESTRUTURAS	KG	1.0000000	13.60	13.60
Composição Auxiliar	88238	SINAPI	AJUDANTE DE ARMADOR COM ENCARGOS COMPLEMENTARES	SEDI - SERVIÇOS DIVERSOS	H	0.0310000	20.97	0.65

Composição Auxiliar	88245	SINAPI	ARMADOR COM ENCARGOS COMPLEMENTARES	SEDI - SERVIÇOS DIVERSOS	H	0.0810000	25.08	2.03	
Composição Auxiliar	92803	SINAPI	CORTE E DOBRA DE AÇO CA-50, DIÂMETRO DE 10,0 MM. AF_06/2022	FUES - FUNDAÇÕES E ESTRUTURAS	KG	1.0000000	10.18	10.18	
Insumo	00039017	SINAPI	ESPACADOR / DISTANCIADOR CIRCULAR COM ENTRADA LATERAL, EM PLASTICO, PARA VERGALHAO *4,2 A 12,5* MM, COBRIMENTO 20 MM	Material	UN	0.3990000	0.22	0.09	
Insumo	00043132	SINAPI	ARAME RECOZIDO 16 BWG, D = 1,65 MM (0,016 KG/M) OU 18 BWG, D = 1,25 MM (0,01 KG/M)	Material	KG	0.0250000	26.00	0.65	
				MO sem LS =>	2.38	LS =>	0.00	MO com LS =>	2.38
				Valor do BDI =>	3.95		Valor com BDI =>	17.55	
5.5.4	Código	Banco	Descrição	Tipo	Und	Quant.	Valor Unit	Total	
Composição	96530	SINAPI	FABRICAÇÃO, MONTAGEM E DESMONTAGEM DE FÔRMA PARA VIGA BALDRAME, EM MADEIRA SERRADA, E=25 MM, 1 UTILIZAÇÃO. AF_01/2024	FUES - FUNDAÇÕES E ESTRUTURAS	m²	1.0000000	158.02	158.02	
Composição Auxiliar	88239	SINAPI	AJUDANTE DE CARPINTEIRO COM ENCARGOS COMPLEMENTARES	SEDI - SERVIÇOS DIVERSOS	H	0.5520000	20.89	11.53	
Composição Auxiliar	88262	SINAPI	CARPINTEIRO DE FORMAS COM ENCARGOS COMPLEMENTARES	SEDI - SERVIÇOS DIVERSOS	H	1.3550000	24.94	33.79	
Composição Auxiliar	91692	SINAPI	SERRA CIRCULAR DE BANCADA COM MOTOR ELÉTRICO POTÊNCIA DE 5HP, COM COIFA PARA DISCO 10" - CHP DIURNO. AF_08/2015	CHOR - CUSTOS HORÁRIOS DE MÁQUINAS E EQUIPAMENTOS	CHP	0.0490000	35.16	1.72	
Composição Auxiliar	91693	SINAPI	SERRA CIRCULAR DE BANCADA COM MOTOR ELÉTRICO POTÊNCIA DE 5HP, COM COIFA PARA DISCO 10" - CHI DIURNO. AF_08/2015	CHOR - CUSTOS HORÁRIOS DE MÁQUINAS E EQUIPAMENTOS	CHI	0.1980000	33.85	6.70	
Insumo	00002692	SINAPI	DESMOLDANTE PROTETOR PARA FORMAS DE MADEIRA, DE BASE OLEOSA EMULSIONADA EM AGUA	Material	L	0.0167000	10.76	0.18	
Insumo	00004491	SINAPI	PONTALETE *7,5 X 7,5* CM EM PINUS, MISTA OU EQUIVALENTE DA REGIAO - BRUTA	Material	M	2.2440000	10.22	22.93	
Insumo	00004517	SINAPI	SARRAFO *2,5 X 7,5* CM EM PINUS, MISTA OU EQUIVALENTE DA REGIAO - BRUTA	Material	M	2.0270000	3.57	7.24	
Insumo	00005073	SINAPI	PREGO DE ACO POLIDO COM CABECA 17 X 24 (2 1/4 X 11)	Material	KG	0.0950000	16.59	1.58	
Insumo	00006212	SINAPI	TABUA *2,5 X 30 CM EM PINUS, MISTA OU EQUIVALENTE DA REGIAO - BRUTA	Material	M	4.2080000	16.94	71.28	
Insumo	00040304	SINAPI	PREGO DE ACO POLIDO COM CABECA DUPLA 17 X 27 (2 1/2 X 11)	Material	KG	0.0530000	20.09	1.06	
				MO sem LS =>	44.65	LS =>	0.01	MO com LS =>	44.66
				Valor do BDI =>	45.94		Valor com BDI =>	203.96	
5.5.6	Código	Banco	Descrição	Tipo	Und	Quant.	Valor Unit	Total	
Composição	98557	SINAPI	IMPERMEABILIZAÇÃO DE SUPERFÍCIE COM EMULSÃO ASFÁLTICA, 2 DEMÃOS. AF_09/2023	IMPE - IMPERMEABILIZAÇÕES E PROTEÇÕES DIVERSAS	m²	1.0000000	61.50	61.50	
Composição Auxiliar	88243	SINAPI	AJUDANTE ESPECIALIZADO COM ENCARGOS COMPLEMENTARES	SEDI - SERVIÇOS DIVERSOS	H	0.0969000	19.84	1.92	
Composição Auxiliar	88270	SINAPI	IMPERMEABILIZADOR COM ENCARGOS COMPLEMENTARES	SEDI - SERVIÇOS DIVERSOS	H	0.4299000	25.54	10.98	
Insumo	00000626	SINAPI	MANTA LIQUIDA DE BASE ASFALTICA MODIFICADA COM A ADICAO DE ELASTOMEROS DILUIDOS EM SOLVENTE ORGANICO, APLICACAO A FRIO (MEMBRANA IMPERMEABILIZANTE ASFASTICA)	Material	KG	1.5000000	32.40	48.60	
				MO sem LS =>	10.57	LS =>	0.00	MO com LS =>	10.57
				Valor do BDI =>	17.88		Valor com BDI =>	79.38	
5.6.1	Código	Banco	Descrição	Tipo	Und	Quant.	Valor Unit	Total	
Composição	94304	SINAPI	ATERRO MECANIZADO DE VALA COM ESCAVADEIRA HIDRÁULICA (CAPACIDADE DA CAÇAMBA: 0,8 M³ / POTÊNCIA: 111 HP), LARGURA ATÉ 2,5 M, PROFUNDIDADE ATÉ 1,5 M, COM SOLO ARGILO-ARENOSO. AF_08/2023	MOVT - MOVIMENTO DE TERRA	m³	1.0000000	75.09	75.09	
Composição Auxiliar	5631	SINAPI	ESCAVADEIRA HIDRÁULICA SOBRE ESTEIRAS, CAÇAMBA 0,80 M3, PESO OPERACIONAL 17 T, POTENCIA BRUTA 111 HP - CHP DIURNO. AF_06/2014	CHOR - CUSTOS HORÁRIOS DE MÁQUINAS E EQUIPAMENTOS	CHP	0.0444000	209.82	9.32	
Composição Auxiliar	5632	SINAPI	ESCAVADEIRA HIDRÁULICA SOBRE ESTEIRAS, CAÇAMBA 0,80 M3, PESO OPERACIONAL 17 T, POTENCIA BRUTA 111 HP - CHI DIURNO. AF_06/2014	CHOR - CUSTOS HORÁRIOS DE MÁQUINAS E EQUIPAMENTOS	CHI	0.0641000	82.90	5.31	
Composição Auxiliar	5901	SINAPI	CAMINHÃO PIPA 10.000 L TRUCADO, PESO BRUTO TOTAL 23.000 KG, CARGA ÚTIL MÁXIMA 15.935 KG, DISTÂNCIA ENTRE EIXOS 4,8 M, POTÊNCIA 230 CV, INCLUSIVE TANQUE DE AÇO PARA TRANSPORTE DE ÁGUA - CHP DIURNO. AF_06/2014	CHOR - CUSTOS HORÁRIOS DE MÁQUINAS E EQUIPAMENTOS	CHP	0.0054000	329.98	1.78	
Composição Auxiliar	5903	SINAPI	CAMINHÃO PIPA 10.000 L TRUCADO, PESO BRUTO TOTAL 23.000 KG, CARGA ÚTIL MÁXIMA 15.935 KG, DISTÂNCIA ENTRE EIXOS 4,8 M, POTÊNCIA 230 CV, INCLUSIVE TANQUE DE AÇO PARA TRANSPORTE DE ÁGUA - CHI DIURNO. AF_06/2014	CHOR - CUSTOS HORÁRIOS DE MÁQUINAS E EQUIPAMENTOS	CHI	0.0006000	68.67	0.04	
Composição Auxiliar	88316	SINAPI	SERVENTE COM ENCARGOS COMPLEMENTARES	SEDI - SERVIÇOS DIVERSOS	H	0.0605000	18.99	1.15	
Composição Auxiliar	91533	SINAPI	COMPACTADOR DE SOLOS DE PERCUSSÃO (SOQUETE) COM MOTOR A GASOLINA 4 TEMPOS, POTÊNCIA 4 CV - CHP DIURNO. AF_08/2015	CHOR - CUSTOS HORÁRIOS DE MÁQUINAS E EQUIPAMENTOS	CHP	0.1339000	41.90	5.61	
Insumo	00006079	SINAPI	ARGILA, ARGILA VERMELHA OU ARGILA ARENOSA (RETIRADA NA JAZIDA, SEM TRANSPORTE)	Material	m³	1.3889000	37.35	51.88	
				MO sem LS =>	7.51	LS =>	0.00	MO com LS =>	7.51
				Valor do BDI =>	21.83		Valor com BDI =>	96.92	
5.6.2	Código	Banco	Descrição	Tipo	Und	Quant.	Valor Unit	Total	
Composição	96619	SINAPI	LASTRO DE CONCRETO MAGRO, APLICADO EM BLOCOS DE COROAMENTO OU SAPATAS, ESPESSURA DE 5 CM. AF_01/2024	FUES - FUNDAÇÕES E ESTRUTURAS	m²	1.0000000	52.57	52.57	
Composição Auxiliar	88309	SINAPI	PEDREIRO COM ENCARGOS COMPLEMENTARES	SEDI - SERVIÇOS DIVERSOS	H	0.3390500	25.31	8.58	
Composição Auxiliar	88316	SINAPI	SERVENTE COM ENCARGOS COMPLEMENTARES	SEDI - SERVIÇOS DIVERSOS	H	0.1226500	18.99	2.33	
Composição Auxiliar	94968	SINAPI	CONCRETO MAGRO PARA LASTRO, TRAÇO 1:4,5:4,5 (EM MASSA SECA DE CIMENTO/ AREIA MÉDIA/ BRITA 1) - PREPARO MECÂNICO COM BETONEIRA 600 L. AF_05/2021	FUES - FUNDAÇÕES E ESTRUTURAS	m³	0.0690000	603.78	41.66	
				MO sem LS =>	12.40	LS =>	0.01	MO com LS =>	12.41
				Valor do BDI =>	15.28		Valor com BDI =>	67.85	
5.7.2	Código	Banco	Descrição	Tipo	Und	Quant.	Valor Unit	Total	
Composição	92760	SINAPI	ARMAÇÃO DE PILAR OU VIGA DE ESTRUTURA CONVENCIONAL DE CONCRETO ARMADO UTILIZANDO AÇO CA-50 DE 6,3 MM - MONTAGEM. AF_06/2022	FUES - FUNDAÇÕES E ESTRUTURAS	KG	1.0000000	14.11	14.11	
Composição Auxiliar	88238	SINAPI	AJUDANTE DE ARMADOR COM ENCARGOS COMPLEMENTARES	SEDI - SERVIÇOS DIVERSOS	H	0.0129000	20.97	0.27	
Composição Auxiliar	88245	SINAPI	ARMADOR COM ENCARGOS COMPLEMENTARES	SEDI - SERVIÇOS DIVERSOS	H	0.0790000	25.08	1.98	
Composição Auxiliar	92801	SINAPI	CORTE E DOBRA DE AÇO CA-50, DIÂMETRO DE 6,3 MM. AF_06/2022	FUES - FUNDAÇÕES E ESTRUTURAS	KG	1.0000000	10.99	10.99	

Insumo	00039017	SINAPI	ESPACADOR / DISTANCIADOR CIRCULAR COM ENTRADA LATERAL, EM PLASTICO, PARA VERGALHAO *4,2 A 12,5* MM, COBRIMENTO 20 MM	Material	UN	0.9700000	0.22	0.21
Insumo	00043132	SINAPI	ARAME RECOZIDO 16 BWG, D = 1,65 MM (0,016 KG/M) OU 18 BWG, D = 1,25 MM (0,01 KG/M)	Material	KG	0.0250000	26.00	0.65
					MO sem LS => Valor do BDI =>	2.56 4.10	LS => 0.00 MO com LS => Valor com BDI =>	2.56 18.21

5.7.3	Código	Banco	Descrição	Tipo	Und	Quant.	Valor Unit	Total
Composição	92761	SINAPI	ARMAÇÃO DE PILAR OU VIGA DE ESTRUTURA CONVENCIONAL DE CONCRETO ARMADO UTILIZANDO AÇO CA-50 DE 8,0 MM - MONTAGEM. AF_06/2022	FUES - FUNDAÇÕES E ESTRUTURAS	KG	1.0000000	13.40	13.40
Composição Auxiliar	88238	SINAPI	AJUDANTE DE ARMADOR COM ENCARGOS COMPLEMENTARES	SEDI - SERVIÇOS DIVERSOS	H	0.0092000	20.97	0.19
Composição Auxiliar	88245	SINAPI	ARMADOR COM ENCARGOS COMPLEMENTARES	SEDI - SERVIÇOS DIVERSOS	H	0.0561000	25.08	1.41
Composição Auxiliar	92802	SINAPI	CORTE E DOBRA DE AÇO CA-50, DIÂMETRO DE 8,0 MM. AF_06/2022	FUES - FUNDAÇÕES E ESTRUTURAS	KG	1.0000000	10.99	10.99
Insumo	00039017	SINAPI	ESPACADOR / DISTANCIADOR CIRCULAR COM ENTRADA LATERAL, EM PLASTICO, PARA VERGALHAO *4,2 A 12,5* MM, COBRIMENTO 20 MM	Material	UN	0.7430000	0.22	0.16
Insumo	00043132	SINAPI	ARAME RECOZIDO 16 BWG, D = 1,65 MM (0,016 KG/M) OU 18 BWG, D = 1,25 MM (0,01 KG/M)	Material	KG	0.0250000	26.00	0.65

					MO sem LS => Valor do BDI =>	1.68 3.90	LS => 0.00 MO com LS => Valor com BDI =>	1.68 17.30

5.7.7	Código	Banco	Descrição	Tipo	Und	Quant.	Valor Unit	Total
Composição	92270	SINAPI	FABRICAÇÃO DE FÔRMA PARA VIGAS, COM MADEIRA SERRADA, E = 25 MM. AF_09/2020	FUES - FUNDAÇÕES E ESTRUTURAS	m²	1.0000000	126.73	126.73
Composição Auxiliar	88239	SINAPI	AJUDANTE DE CARPINTEIRO COM ENCARGOS COMPLEMENTARES	SEDI - SERVIÇOS DIVERSOS	H	0.1790000	20.89	3.74
Composição Auxiliar	88262	SINAPI	CARPINTEIRO DE FORMAS COM ENCARGOS COMPLEMENTARES	SEDI - SERVIÇOS DIVERSOS	H	0.7920000	24.94	19.75
Composição Auxiliar	91692	SINAPI	SERRA CIRCULAR DE BANCADA COM MOTOR ELÉTRICO POTÊNCIA DE 5HP, COM COIFA PARA DISCO 10" - CHP DIURNO. AF_08/2015	CHOR - CUSTOS HORÁRIOS DE MÁQUINAS E EQUIPAMENTOS	CHP	0.0560000	35.16	1.97
Composição Auxiliar	91693	SINAPI	SERRA CIRCULAR DE BANCADA COM MOTOR ELÉTRICO POTÊNCIA DE 5HP, COM COIFA PARA DISCO 10" - CHI DIURNO. AF_08/2015	CHOR - CUSTOS HORÁRIOS DE MÁQUINAS E EQUIPAMENTOS	CHI	0.2240000	33.85	7.58
Insumo	00004517	SINAPI	SARRAFO *2,5 X 7,5* CM EM PINUS, MISTA OU EQUIVALENTE DA REGIAO - BRUTA	Material	M	4.2280000	3.57	15.09
Insumo	00005068	SINAPI	PREGO DE ACO POLIDO COM CABECA 17 X 21 (2 X 11)	Material	KG	0.1280000	16.27	2.08
Insumo	00006189	SINAPI	TABUA NAO APARELHADA *2,5 X 30* CM, EM MACARANDUBA/MASSARANDUBA, ANGELIM OU EQUIVALENTE DA REGIAO - BRUTA	Material	M	4.4480000	17.20	76.51

					MO sem LS => Valor do BDI =>	27.85 36.84	LS => 0.01 MO com LS => Valor com BDI =>	27.86 163.57

5.7.8	Código	Banco	Descrição	Tipo	Und	Quant.	Valor Unit	Total
Composição	103676	SINAPI	CONCRETAGEM DE VIGAS E LAJES, FCK=25 MPA, PARA LAJES PREMOLDADAS COM JERICAS EM ELEVADOR DE CABO EM EDIFICAÇÃO DE MULTIPAVIMENTOS ATÉ 16 ANDARES - LANÇAMENTO, ADENSAMENTO E ACABAMENTO. AF_02/2022	FUES - FUNDAÇÕES E ESTRUTURAS	m³	1.0000000	1,415.88	1,415.88
Composição Auxiliar	88262	SINAPI	CARPINTEIRO DE FORMAS COM ENCARGOS COMPLEMENTARES	SEDI - SERVIÇOS DIVERSOS	H	1.1470000	24.94	28.61
Composição Auxiliar	88309	SINAPI	PEDREIRO COM ENCARGOS COMPLEMENTARES	SEDI - SERVIÇOS DIVERSOS	H	3.4420000	25.31	87.12
Composição Auxiliar	88316	SINAPI	SERVEANTE COM ENCARGOS COMPLEMENTARES	SEDI - SERVIÇOS DIVERSOS	H	10.4000000	18.99	197.50
Composição Auxiliar	90586	SINAPI	VIBRADOR DE IMERSÃO, DIÂMETRO DE PONTEIRA 45MM, MOTOR ELÉTRICO TRIFÁSICO POTÊNCIA DE 2 CV - CHP DIURNO. AF_06/2015	CHOR - CUSTOS HORÁRIOS DE MÁQUINAS E EQUIPAMENTOS	CHP	0.6810000	1.27	0.86
Composição Auxiliar	90587	SINAPI	VIBRADOR DE IMERSÃO, DIÂMETRO DE PONTEIRA 45MM, MOTOR ELÉTRICO TRIFÁSICO POTÊNCIA DE 2 CV - CHI DIURNO. AF_06/2015	CHOR - CUSTOS HORÁRIOS DE MÁQUINAS E EQUIPAMENTOS	CHI	0.4660000	0.49	0.23
Insumo	00038408	SINAPI	CONCRETO USINADO BOMBEAVEL, CLASSE DE RESISTENCIA C25, COM BRITA 0 E 1, SLUMP = 190 +/- 20 MM, EXCLUI SERVICO DE BOMBEAMENTO (NBR 8953)	Material	m³	1.1030000	998.70	1,101.57

					MO sem LS => Valor do BDI =>	248.07 411.60	LS => 0.00 MO com LS => Valor com BDI =>	248.07 1,827.48

5.8.1	Código	Banco	Descrição	Tipo	Und	Quant.	Valor Unit	Total
Composição	101963	SINAPI	LAJE PRÉ-MOLDADA UNIDIRECIONAL, BIAPOIADA, PARA PISO, ENCHIMENTO EM CERÂMICA, VIGOTA CONVENCIONAL, ALTURA TOTAL DA LAJE (ENCHIMENTO+CAPA) = (8+4). AF_11/2020_PA	FUES - FUNDAÇÕES E ESTRUTURAS	m²	1.0000000	185.28	185.28
Composição Auxiliar	103674	SINAPI	CONCRETAGEM DE VIGAS E LAJES, FCK=25 MPA, PARA LAJES PREMOLDADAS COM USO DE BOMBA - LANÇAMENTO, ADENSAMENTO E ACABAMENTO. AF_02/2022_PS	FUES - FUNDAÇÕES E ESTRUTURAS	m³	0.0540000	1,094.10	59.08
Composição Auxiliar	88262	SINAPI	CARPINTEIRO DE FORMAS COM ENCARGOS COMPLEMENTARES	SEDI - SERVIÇOS DIVERSOS	H	0.5010000	24.94	12.49
Composição Auxiliar	88316	SINAPI	SERVEANTE COM ENCARGOS COMPLEMENTARES	SEDI - SERVIÇOS DIVERSOS	H	0.3540000	18.99	6.72
Composição Auxiliar	92273	SINAPI	FABRICAÇÃO DE ESCORAS DO TIPO PONTALETE, EM MADEIRA, PARA PÉ-DIREITO SIMPLES. AF_09/2020	FUES - FUNDAÇÕES E ESTRUTURAS	M	0.9700000	17.73	17.20
Composição Auxiliar	92767	SINAPI	ARMAÇÃO DE LAJE DE ESTRUTURA CONVENCIONAL DE CONCRETO ARMADO UTILIZANDO AÇO CA-60 DE 4,2 MM - MONTAGEM. AF_06/2022	FUES - FUNDAÇÕES E ESTRUTURAS	KG	1.2110000	16.00	19.38
Insumo	00003743	SINAPI	LAJE PRE-MOLDADA CONVENCIONAL (LAJOTAS + VIGOTAS) PARA PISO, UNIDIRECIONAL, SOBRECARGA DE 200 KG/M2, VAO ATE 3,50 M (SEM COLOCACAO)	Material	m²	1.0000000	47.57	47.57
Insumo	00006193	SINAPI	TABUA NAO APARELHADA *2,5 X 20* CM, EM MACARANDUBA/MASSARANDUBA, ANGELIM OU EQUIVALENTE DA REGIAO - BRUTA	Material	M	1.8700000	11.78	22.03
Insumo	00040304	SINAPI	PREGO DE ACO POLIDO COM CABECA DUPLA 17 X 27 (2 1/2 X 11)	Material	KG	0.0400000	20.09	0.80

					MO sem LS => Valor do BDI =>	26.81 53.86	LS => 0.00 MO com LS => Valor com BDI =>	26.81 239.14

5.8.2	Código	Banco	Descrição	Tipo	Und	Quant.	Valor Unit	Total
Composição	92768	SINAPI	ARMAÇÃO DE LAJE DE ESTRUTURA CONVENCIONAL DE CONCRETO ARMADO UTILIZANDO AÇO CA-60 DE 5,0 MM - MONTAGEM. AF_06/2022	FUES - FUNDAÇÕES E ESTRUTURAS	KG	1.0000000	14.22	14.22
Composição Auxiliar	88238	SINAPI	AJUDANTE DE ARMADOR COM ENCARGOS COMPLEMENTARES	SEDI - SERVIÇOS DIVERSOS	H	0.0136000	20.97	0.29
Composição Auxiliar	88245	SINAPI	ARMADOR COM ENCARGOS COMPLEMENTARES	SEDI - SERVIÇOS DIVERSOS	H	0.0836000	25.08	2.10
Composição Auxiliar	92800	SINAPI	CORTE E DOBRA DE AÇO CA-60, DIÂMETRO DE 5,0 MM. AF_06/2022	FUES - FUNDAÇÕES E ESTRUTURAS	KG	1.0000000	10.72	10.72

Insumo	00039017	SINAPI	ESPACADOR / DISTANCIADOR CIRCULAR COM ENTRADA LATERAL, EM PLASTICO, PARA VERGALHAO *4,2 A 12,5* MM, COBRIMENTO 20 MM	Material	UN	2.1180000	0.22	0.47
Insumo	00043132	SINAPI	ARAME RECOZIDO 16 BWG, D = 1,65 MM (0,016 KG/M) OU 18 BWG, D = 1,25 MM (0,01 KG/M)	Material	KG	0.0250000	26.00	0.65
					MO sem LS => Valor do BDI =>	3.31 4.13	LS => 0.00 Valor com BDI =>	3.31 18.35
5.8.3	Código	Banco	Descrição	Tipo	Und	Quant.	Valor Unit	Total
Composição	92769	SINAPI	ARMAÇÃO DE LAJE DE ESTRUTURA CONVENCIONAL DE CONCRETO ARMADO UTILIZANDO AÇO CA-50 DE 6,3 MM - MONTAGEM. AF_06/2022	FUES - FUNDAÇÕES E ESTRUTURAS	KG	1.0000000	13.64	13.64
Composição Auxiliar	88238	SINAPI	AJUDANTE DE ARMADOR COM ENCARGOS COMPLEMENTARES	SEDI - SERVIÇOS DIVERSOS	H	0.0098000	20.97	0.21
Composição Auxiliar	88245	SINAPI	ARMADOR COM ENCARGOS COMPLEMENTARES	SEDI - SERVIÇOS DIVERSOS	H	0.0597000	25.08	1.50
Composição Auxiliar	92801	SINAPI	CORTE E DOBRA DE AÇO CA-50, DIÂMETRO DE 6,3 MM. AF_06/2022	FUES - FUNDAÇÕES E ESTRUTURAS	KG	1.0000000	10.99	10.99
Insumo	00039017	SINAPI	ESPACADOR / DISTANCIADOR CIRCULAR COM ENTRADA LATERAL, EM PLASTICO, PARA VERGALHAO *4,2 A 12,5* MM, COBRIMENTO 20 MM	Material	UN	1.3330000	0.22	0.29
Insumo	00043132	SINAPI	ARAME RECOZIDO 16 BWG, D = 1,65 MM (0,016 KG/M) OU 18 BWG, D = 1,25 MM (0,01 KG/M)	Material	KG	0.0250000	26.00	0.65
					MO sem LS => Valor do BDI =>	2.11 3.97	LS => 0.00 Valor com BDI =>	2.11 17.61
5.8.4	Código	Banco	Descrição	Tipo	Und	Quant.	Valor Unit	Total
Composição	92770	SINAPI	ARMAÇÃO DE LAJE DE ESTRUTURA CONVENCIONAL DE CONCRETO ARMADO UTILIZANDO AÇO CA-50 DE 8,0 MM - MONTAGEM. AF_06/2022	FUES - FUNDAÇÕES E ESTRUTURAS	KG	1.0000000	12.95	12.95
Composição Auxiliar	88238	SINAPI	AJUDANTE DE ARMADOR COM ENCARGOS COMPLEMENTARES	SEDI - SERVIÇOS DIVERSOS	H	0.0066000	20.97	0.14
Composição Auxiliar	88245	SINAPI	ARMADOR COM ENCARGOS COMPLEMENTARES	SEDI - SERVIÇOS DIVERSOS	H	0.0403000	25.08	1.01
Composição Auxiliar	92802	SINAPI	CORTE E DOBRA DE AÇO CA-50, DIÂMETRO DE 8,0 MM. AF_06/2022	FUES - FUNDAÇÕES E ESTRUTURAS	KG	1.0000000	10.99	10.99
Insumo	00039017	SINAPI	ESPACADOR / DISTANCIADOR CIRCULAR COM ENTRADA LATERAL, EM PLASTICO, PARA VERGALHAO *4,2 A 12,5* MM, COBRIMENTO 20 MM	Material	UN	0.7280000	0.22	0.16
Insumo	00043132	SINAPI	ARAME RECOZIDO 16 BWG, D = 1,65 MM (0,016 KG/M) OU 18 BWG, D = 1,25 MM (0,01 KG/M)	Material	KG	0.0250000	26.00	0.65
					MO sem LS => Valor do BDI =>	1.31 3.76	LS => 0.00 Valor com BDI =>	1.31 16.71
5.8.5	Código	Banco	Descrição	Tipo	Und	Quant.	Valor Unit	Total
Composição	92771	SINAPI	ARMAÇÃO DE LAJE DE ESTRUTURA CONVENCIONAL DE CONCRETO ARMADO UTILIZANDO AÇO CA-50 DE 10,0 MM - MONTAGEM. AF_06/2022	FUES - FUNDAÇÕES E ESTRUTURAS	KG	1.0000000	11.65	11.65
Composição Auxiliar	88238	SINAPI	AJUDANTE DE ARMADOR COM ENCARGOS COMPLEMENTARES	SEDI - SERVIÇOS DIVERSOS	H	0.0042000	20.97	0.09
Composição Auxiliar	88245	SINAPI	ARMADOR COM ENCARGOS COMPLEMENTARES	SEDI - SERVIÇOS DIVERSOS	H	0.0259000	25.08	0.65
Composição Auxiliar	92803	SINAPI	CORTE E DOBRA DE AÇO CA-50, DIÂMETRO DE 10,0 MM. AF_06/2022	FUES - FUNDAÇÕES E ESTRUTURAS	KG	1.0000000	10.18	10.18
Insumo	00039017	SINAPI	ESPACADOR / DISTANCIADOR CIRCULAR COM ENTRADA LATERAL, EM PLASTICO, PARA VERGALHAO *4,2 A 12,5* MM, COBRIMENTO 20 MM	Material	UN	0.3570000	0.22	0.08
Insumo	00043132	SINAPI	ARAME RECOZIDO 16 BWG, D = 1,65 MM (0,016 KG/M) OU 18 BWG, D = 1,25 MM (0,01 KG/M)	Material	KG	0.0250000	26.00	0.65
					MO sem LS => Valor do BDI =>	0.80 3.39	LS => 0.00 Valor com BDI =>	0.80 15.04
5.8.6	Código	Banco	Descrição	Tipo	Und	Quant.	Valor Unit	Total
Composição	101792	SINAPI	ESCORAMENTO DE FÔRMAS DE LAJE EM MADEIRA NÃO APARELHADA, PÉ-DIREITO SIMPLES, INCLUSO TRAVAMENTO, 4 UTILIZAÇÕES. AF_09/2020	FUES - FUNDAÇÕES E ESTRUTURAS	m³	1.0000000	16.62	16.62
Composição Auxiliar	88239	SINAPI	AJUDANTE DE CARPINTEIRO COM ENCARGOS COMPLEMENTARES	SEDI - SERVIÇOS DIVERSOS	H	0.0900000	20.89	1.88
Composição Auxiliar	88262	SINAPI	CARPINTEIRO DE FORMAS COM ENCARGOS COMPLEMENTARES	SEDI - SERVIÇOS DIVERSOS	H	0.1270000	24.94	3.17
Composição Auxiliar	92273	SINAPI	FABRICAÇÃO DE ESCORAS DO TIPO PONTALETE, EM MADEIRA, PARA PÉ-DIREITO SIMPLES. AF_09/2020	FUES - FUNDAÇÕES E ESTRUTURAS	M	0.5450000	17.73	9.66
Insumo	00006193	SINAPI	TABUA NAO APARELHADA *2.5 X 20* CM, EM MACARANDUBA/MASSARANDUBA, ANGELIM OU EQUIVALENTE DA REGIAO - BRUTA	Material	M	0.1430000	11.78	1.68
Insumo	00040304	SINAPI	PREGO DE ACO POLIDO COM CABECA DUPLA 17 X 27 (2 1/2 X 11)	Material	KG	0.0110000	20.09	0.22
					MO sem LS => Valor do BDI =>	5.94 4.83	LS => 0.00 Valor com BDI =>	5.94 21.45
5.10.4	Código	Banco	Descrição	Tipo	Und	Quant.	Valor Unit	Total
Composição	104107	SINAPI	ARMAÇÃO DE PILAR OU VIGA DE ESTRUTURA DE CONCRETO ARMADO EMBUTIDA EM ALVENARIA DE VEDAÇÃO UTILIZANDO AÇO CA-50 DE 12,5 MM - MONTAGEM. AF_06/2022	FUES - FUNDAÇÕES E ESTRUTURAS	KG	1.0000000	11.59	11.59
Composição Auxiliar	88238	SINAPI	AJUDANTE DE ARMADOR COM ENCARGOS COMPLEMENTARES	SEDI - SERVIÇOS DIVERSOS	H	0.0121000	20.97	0.25
Composição Auxiliar	88245	SINAPI	ARMADOR COM ENCARGOS COMPLEMENTARES	SEDI - SERVIÇOS DIVERSOS	H	0.0743000	25.08	1.86
Composição Auxiliar	92804	SINAPI	CORTE E DOBRA DE AÇO CA-50, DIÂMETRO DE 12,5 MM. AF_06/2022	FUES - FUNDAÇÕES E ESTRUTURAS	KG	1.0000000	8.74	8.74
Insumo	00039017	SINAPI	ESPACADOR / DISTANCIADOR CIRCULAR COM ENTRADA LATERAL, EM PLASTICO, PARA VERGALHAO *4,2 A 12,5* MM, COBRIMENTO 20 MM	Material	UN	0.3670000	0.22	0.08
Insumo	00043132	SINAPI	ARAME RECOZIDO 16 BWG, D = 1,65 MM (0,016 KG/M) OU 18 BWG, D = 1,25 MM (0,01 KG/M)	Material	KG	0.0250000	26.00	0.65
					MO sem LS => Valor do BDI =>	1.84 3.37	LS => 0.00 Valor com BDI =>	1.84 14.96
5.10.5	Código	Banco	Descrição	Tipo	Und	Quant.	Valor Unit	Total
Composição	104106	SINAPI	ARMAÇÃO DE PILAR OU VIGA DE ESTRUTURA DE CONCRETO ARMADO EMBUTIDA EM ALVENARIA DE VEDAÇÃO UTILIZANDO AÇO CA-50 DE 16,0 MM - MONTAGEM. AF_06/2022	FUES - FUNDAÇÕES E ESTRUTURAS	KG	1.0000000	10.97	10.97
Composição Auxiliar	88238	SINAPI	AJUDANTE DE ARMADOR COM ENCARGOS COMPLEMENTARES	SEDI - SERVIÇOS DIVERSOS	H	0.0092000	20.97	0.19
Composição Auxiliar	88245	SINAPI	ARMADOR COM ENCARGOS COMPLEMENTARES	SEDI - SERVIÇOS DIVERSOS	H	0.0562000	25.08	1.41
Composição Auxiliar	92805	SINAPI	CORTE E DOBRA DE AÇO CA-50, DIÂMETRO DE 16,0 MM. AF_06/2022	FUES - FUNDAÇÕES E ESTRUTURAS	KG	1.0000000	8.67	8.67
Insumo	00039017	SINAPI	ESPACADOR / DISTANCIADOR CIRCULAR COM ENTRADA LATERAL, EM PLASTICO, PARA VERGALHAO *4,2 A 12,5* MM, COBRIMENTO 20 MM	Material	UN	0.2120000	0.22	0.05

Insumo	00043132	SINAPI	ARAME RECOZIDO 16 BWG, D = 1,65 MM (0,016 KG/M) OU 18 BWG, D = 1,25 MM (0,01 KG/M)	Material	KG	0.0250000	26.00	0.65	
				MO sem LS =>	1.36	LS =>	0.00	MO com LS =>	1.36
				Valor do BDI =>	3.19			Valor com BDI =>	14.16
5.10.7	Código	Banco	Descrição	Tipo	Und	Quant.	Valor Unit	Total	
Composição	103683	SINAPI	CONCRETAGEM DE VIGAS E LAJES, FCK=25 MPA, PARA QUALQUER TIPO DE LAJE COM BALDES EM EDIFICAÇÃO DE MULTIPAVIMENTOS ATÉ 04 ANDARES - LANÇAMENTO, ADENSAMENTO E ACABAMENTO. AF_02/2022	FUES - FUNDAÇÕES E ESTRUTURAS	m³	1.0000000	1,639.90	1,639.90	
Composição Auxiliar	88262	SINAPI	CARPINTEIRO DE FORMAS COM ENCARGOS COMPLEMENTARES	SEDI - SERVIÇOS DIVERSOS	H	2.2860000	24.94	57.01	
Composição Auxiliar	88309	SINAPI	PEDREIRO COM ENCARGOS COMPLEMENTARES	SEDI - SERVIÇOS DIVERSOS	H	6.8570000	25.31	173.55	
Composição Auxiliar	88316	SINAPI	SERVEANTE COM ENCARGOS COMPLEMENTARES	SEDI - SERVIÇOS DIVERSOS	H	16.0740000	18.99	305.25	
Composição Auxiliar	90586	SINAPI	VIBRADOR DE IMERSÃO, DIÂMETRO DE PONTEIRA 45MM, MOTOR ELÉTRICO TRIFÁSICO POTÊNCIA DE 2 CV - CHP DIURNO. AF_06/2015	CHOR - CUSTOS HORÁRIOS DE MÁQUINAS E EQUIPAMENTOS	CHP	1.8060000	1.27	2.29	
Composição Auxiliar	90587	SINAPI	VIBRADOR DE IMERSÃO, DIÂMETRO DE PONTEIRA 45MM, MOTOR ELÉTRICO TRIFÁSICO POTÊNCIA DE 2 CV - CHI DIURNO. AF_06/2015	CHOR - CUSTOS HORÁRIOS DE MÁQUINAS E EQUIPAMENTOS	CHI	0.4770000	0.49	0.23	
Insumo	00038408	SINAPI	CONCRETO USINADO BOMBEAVEL, CLASSE DE RESISTENCIA C25, COM BRITA 0 E 1, SLUMP = 190 +/- 20 MM, EXCLUI SERVICO DE BOMBEAMENTO (NBR 8953)	Material	m³	1.1030000	998.70	1,101.57	
				MO sem LS =>	426.09	LS =>	0.01	MO com LS =>	426.10
				Valor do BDI =>	476.72			Valor com BDI =>	2,116.62
5.12.1	Código	Banco	Descrição	Tipo	Und	Quant.	Valor Unit	Total	
Composição	95944	SINAPI	ARMAÇÃO DE ESCADA, DE UMA ESTRUTURA CONVENCIONAL DE CONCRETO ARMADO UTILIZANDO AÇO CA-50 DE 6,3 MM - MONTAGEM. AF_11/2020	FUES - FUNDAÇÕES E ESTRUTURAS	KG	1.0000000	20.26	20.26	
Composição Auxiliar	88238	SINAPI	AJUDANTE DE ARMADOR COM ENCARGOS COMPLEMENTARES	SEDI - SERVIÇOS DIVERSOS	H	0.0470000	20.97	0.99	
Composição Auxiliar	88245	SINAPI	ARMADOR COM ENCARGOS COMPLEMENTARES	SEDI - SERVIÇOS DIVERSOS	H	0.2970000	25.08	7.45	
Composição Auxiliar	92801	SINAPI	CORTE E DOBRA DE AÇO CA-50, DIÂMETRO DE 6,3 MM. AF_06/2022	FUES - FUNDAÇÕES E ESTRUTURAS	KG	1.0000000	10.99	10.99	
Insumo	00039017	SINAPI	ESPACADOR / DISTANCIADOR CIRCULAR COM ENTRADA LATERAL, EM PLASTICO, PARA VERGALHAO *4,2 A 12,5* MM, COBRIMENTO 20 MM	Material	UN	0.8270000	0.22	0.18	
Insumo	00043132	SINAPI	ARAME RECOZIDO 16 BWG, D = 1,65 MM (0,016 KG/M) OU 18 BWG, D = 1,25 MM (0,01 KG/M)	Material	KG	0.0250000	26.00	0.65	
				MO sem LS =>	7.63	LS =>	0.00	MO com LS =>	7.63
				Valor do BDI =>	5.89			Valor com BDI =>	26.15
5.12.2	Código	Banco	Descrição	Tipo	Und	Quant.	Valor Unit	Total	
Composição	95945	SINAPI	ARMAÇÃO DE ESCADA, DE UMA ESTRUTURA CONVENCIONAL DE CONCRETO ARMADO UTILIZANDO AÇO CA-50 DE 8,0 MM - MONTAGEM. AF_11/2020	FUES - FUNDAÇÕES E ESTRUTURAS	KG	1.0000000	16.75	16.75	
Composição Auxiliar	88238	SINAPI	AJUDANTE DE ARMADOR COM ENCARGOS COMPLEMENTARES	SEDI - SERVIÇOS DIVERSOS	H	0.0280000	20.97	0.59	
Composição Auxiliar	88245	SINAPI	ARMADOR COM ENCARGOS COMPLEMENTARES	SEDI - SERVIÇOS DIVERSOS	H	0.1750000	25.08	4.39	
Composição Auxiliar	92802	SINAPI	CORTE E DOBRA DE AÇO CA-50, DIÂMETRO DE 8,0 MM. AF_06/2022	FUES - FUNDAÇÕES E ESTRUTURAS	KG	1.0000000	10.99	10.99	
Insumo	00039017	SINAPI	ESPACADOR / DISTANCIADOR CIRCULAR COM ENTRADA LATERAL, EM PLASTICO, PARA VERGALHAO *4,2 A 12,5* MM, COBRIMENTO 20 MM	Material	UN	0.6130000	0.22	0.13	
Insumo	00043132	SINAPI	ARAME RECOZIDO 16 BWG, D = 1,65 MM (0,016 KG/M) OU 18 BWG, D = 1,25 MM (0,01 KG/M)	Material	KG	0.0250000	26.00	0.65	
				MO sem LS =>	4.44	LS =>	0.00	MO com LS =>	4.44
				Valor do BDI =>	4.87			Valor com BDI =>	21.62
5.12.3	Código	Banco	Descrição	Tipo	Und	Quant.	Valor Unit	Total	
Composição	95946	SINAPI	ARMAÇÃO DE ESCADA, DE UMA ESTRUTURA CONVENCIONAL DE CONCRETO ARMADO UTILIZANDO AÇO CA-50 DE 10,0 MM - MONTAGEM. AF_11/2020	FUES - FUNDAÇÕES E ESTRUTURAS	KG	1.0000000	13.60	13.60	
Composição Auxiliar	88238	SINAPI	AJUDANTE DE ARMADOR COM ENCARGOS COMPLEMENTARES	SEDI - SERVIÇOS DIVERSOS	H	0.0150000	20.97	0.31	
Composição Auxiliar	88245	SINAPI	ARMADOR COM ENCARGOS COMPLEMENTARES	SEDI - SERVIÇOS DIVERSOS	H	0.0940000	25.08	2.36	
Composição Auxiliar	92803	SINAPI	CORTE E DOBRA DE AÇO CA-50, DIÂMETRO DE 10,0 MM. AF_06/2022	FUES - FUNDAÇÕES E ESTRUTURAS	KG	1.0000000	10.18	10.18	
Insumo	00039017	SINAPI	ESPACADOR / DISTANCIADOR CIRCULAR COM ENTRADA LATERAL, EM PLASTICO, PARA VERGALHAO *4,2 A 12,5* MM, COBRIMENTO 20 MM	Material	UN	0.4310000	0.22	0.09	
Insumo	00043132	SINAPI	ARAME RECOZIDO 16 BWG, D = 1,65 MM (0,016 KG/M) OU 18 BWG, D = 1,25 MM (0,01 KG/M)	Material	KG	0.0250000	26.00	0.65	
				MO sem LS =>	2.39	LS =>	0.00	MO com LS =>	2.39
				Valor do BDI =>	3.95			Valor com BDI =>	17.55
5.12.4	Código	Banco	Descrição	Tipo	Und	Quant.	Valor Unit	Total	
Composição	95947	SINAPI	ARMAÇÃO DE ESCADA, DE UMA ESTRUTURA CONVENCIONAL DE CONCRETO ARMADO UTILIZANDO AÇO CA-50 DE 12,5 MM - MONTAGEM. AF_11/2020	FUES - FUNDAÇÕES E ESTRUTURAS	KG	1.0000000	10.65	10.65	
Composição Auxiliar	88238	SINAPI	AJUDANTE DE ARMADOR COM ENCARGOS COMPLEMENTARES	SEDI - SERVIÇOS DIVERSOS	H	0.0070000	20.97	0.15	
Composição Auxiliar	88245	SINAPI	ARMADOR COM ENCARGOS COMPLEMENTARES	SEDI - SERVIÇOS DIVERSOS	H	0.0420000	25.08	1.05	
Composição Auxiliar	92804	SINAPI	CORTE E DOBRA DE AÇO CA-50, DIÂMETRO DE 12,5 MM. AF_06/2022	FUES - FUNDAÇÕES E ESTRUTURAS	KG	1.0000000	8.74	8.74	
Insumo	00039017	SINAPI	ESPACADOR / DISTANCIADOR CIRCULAR COM ENTRADA LATERAL, EM PLASTICO, PARA VERGALHAO *4,2 A 12,5* MM, COBRIMENTO 20 MM	Material	UN	0.2780000	0.22	0.06	
Insumo	00043132	SINAPI	ARAME RECOZIDO 16 BWG, D = 1,65 MM (0,016 KG/M) OU 18 BWG, D = 1,25 MM (0,01 KG/M)	Material	KG	0.0250000	26.00	0.65	
				MO sem LS =>	1.09	LS =>	0.01	MO com LS =>	1.10
				Valor do BDI =>	3.10			Valor com BDI =>	13.75
5.12.5	Código	Banco	Descrição	Tipo	Und	Quant.	Valor Unit	Total	
Composição	95948	SINAPI	ARMAÇÃO DE ESCADA, DE UMA ESTRUTURA CONVENCIONAL DE CONCRETO ARMADO UTILIZANDO AÇO CA-50 DE 16,0 MM - MONTAGEM. AF_11/2020	FUES - FUNDAÇÕES E ESTRUTURAS	KG	1.0000000	9.55	9.55	
Composição Auxiliar	88238	SINAPI	AJUDANTE DE ARMADOR COM ENCARGOS COMPLEMENTARES	SEDI - SERVIÇOS DIVERSOS	H	0.0010000	20.97	0.02	
Composição Auxiliar	88245	SINAPI	ARMADOR COM ENCARGOS COMPLEMENTARES	SEDI - SERVIÇOS DIVERSOS	H	0.0070000	25.08	0.18	
Composição Auxiliar	92805	SINAPI	CORTE E DOBRA DE AÇO CA-50, DIÂMETRO DE 16,0 MM. AF_06/2022	FUES - FUNDAÇÕES E ESTRUTURAS	KG	1.0000000	8.67	8.67	

Insumo	00039017	SINAPI	ESPACADOR / DISTANCIADOR CIRCULAR COM ENTRADA LATERAL, EM PLASTICO, PARA VERGALHAO *4,2 A 12,5* MM, COBRIMENTO 20 MM	Material	UN	0.1500000	0.22	0.03
Insumo	00043132	SINAPI	ARAME RECOZIDO 16 BWG, D = 1,65 MM (0,016 KG/M) OU 18 BWG, D = 1,25 MM (0,01 KG/M)	Material	KG	0.0250000	26.00	0.65
					MO sem LS => Valor do BDI =>	0.21 2.78	LS => 0.00 Valor com BDI =>	0.21 12.33
5.12.6	Código	Banco	Descrição	Tipo	Und	Quant.	Valor Unit	Total
Composição	101996	SINAPI	FABRICAÇÃO DE FÔRMA PARA ESCADAS, COM 1 LANCE E LAJE PLANA, EM MADEIRA SERRADA, E=25 MM. AF_11/2020	FUES - FUNDAÇÕES E ESTRUTURAS	m²	1.0000000	175.04	175.04
Composição Auxiliar	88239	SINAPI	AJUDANTE DE CARPINTEIRO COM ENCARGOS COMPLEMENTARES	SEDI - SERVIÇOS DIVERSOS	H	0.1840000	20.89	3.84
Composição Auxiliar	88262	SINAPI	CARPINTEIRO DE FORMAS COM ENCARGOS COMPLEMENTARES	SEDI - SERVIÇOS DIVERSOS	H	0.9190000	24.94	22.92
Composição Auxiliar	91692	SINAPI	SERRA CIRCULAR DE BANCADA COM MOTOR ELÉTRICO POTÊNCIA DE 5HP, COM COIFA PARA DISCO 10" - CHP DIURNO. AF_08/2015	CHOR - CUSTOS HORÁRIOS DE MÁQUINAS E EQUIPAMENTOS	CHP	0.0410000	35.16	1.44
Composição Auxiliar	91693	SINAPI	SERRA CIRCULAR DE BANCADA COM MOTOR ELÉTRICO POTÊNCIA DE 5HP, COM COIFA PARA DISCO 10" - CHI DIURNO. AF_08/2015	CHOR - CUSTOS HORÁRIOS DE MÁQUINAS E EQUIPAMENTOS	CHI	0.1430000	33.85	4.84
Insumo	00004517	SINAPI	SARRAFO *2,5 X 7,5* CM EM PINUS, MISTA OU EQUIVALENTE DA REGIAO - BRUTA	Material	M	7.3510000	3.57	26.24
Insumo	00005074	SINAPI	PREGO DE ACO POLIDO COM CABECA 15 X 18 (1 1/2 X 13)	Material	KG	0.0830000	18.23	1.51
Insumo	00006189	SINAPI	TABUA NAO APARELHADA *2.5 X 30* CM, EM MACARANDUBA/MASSARANDUBA, ANGELIM OU EQUIVALENTE DA REGIAO - BRUTA	Material	M	6.6420000	17.20	114.24
					MO sem LS => Valor do BDI =>	27.63 50.88	LS => 0.00 Valor com BDI =>	27.63 225.92
5.12.7	Código	Banco	Descrição	Tipo	Und	Quant.	Valor Unit	Total
Composição	103686	SINAPI	CONCRETAGEM DE ESCADAS, FCK=25 MPA, COM USO DE BOMBA - LANÇAMENTO, ADENSAMENTO E ACABAMENTO. AF_02/2022_PS	FUES - FUNDAÇÕES E ESTRUTURAS	m³	1.0000000	1,135.99	1,135.99
Composição Auxiliar	88262	SINAPI	CARPINTEIRO DE FORMAS COM ENCARGOS COMPLEMENTARES	SEDI - SERVIÇOS DIVERSOS	H	0.6700000	24.94	16.71
Composição Auxiliar	88309	SINAPI	PEDREIRO COM ENCARGOS COMPLEMENTARES	SEDI - SERVIÇOS DIVERSOS	H	2.6810000	25.31	67.86
Composição Auxiliar	88316	SINAPI	SERVEANTE COM ENCARGOS COMPLEMENTARES	SEDI - SERVIÇOS DIVERSOS	H	0.6700000	18.99	12.72
Composição Auxiliar	90586	SINAPI	VIBRADOR DE IMERSÃO, DIÂMETRO DE PONTEIRA 45MM, MOTOR ELÉTRICO TRIFÁSICO POTÊNCIA DE 2 CV - CHP DIURNO. AF_06/2015	CHOR - CUSTOS HORÁRIOS DE MÁQUINAS E EQUIPAMENTOS	CHP	0.2650000	1.27	0.34
Composição Auxiliar	90587	SINAPI	VIBRADOR DE IMERSÃO, DIÂMETRO DE PONTEIRA 45MM, MOTOR ELÉTRICO TRIFÁSICO POTÊNCIA DE 2 CV - CHI DIURNO. AF_06/2015	CHOR - CUSTOS HORÁRIOS DE MÁQUINAS E EQUIPAMENTOS	CHI	0.4050000	0.49	0.20
Insumo	00001527	SINAPI	CONCRETO USINADO BOMBEAVEL, CLASSE DE RESISTENCIA C25, BRITA 0 E 1, SLUMP = 100 +/- 20 MM, COM BOMBEAMENTO (DISPONIBILIZACAO DE BOMBA), SEM O LANÇAMENTO (NBR 8953)	Material	m³	1.1030000	941.22	1,038.17
					MO sem LS => Valor do BDI =>	79.61 330.23	LS => 0.00 Valor com BDI =>	79.61 1,466.22
6.1	Código	Banco	Descrição	Tipo	Und	Quant.	Valor Unit	Total
Composição	103357	SINAPI	ALVENARIA DE VEDAÇÃO DE BLOCOS CERÂMICOS FURADOS NA HORIZONTAL DE 8X19X29 CM (ESPESSURA 9 CM) E ARGAMASSA DE ASSENTAMENTO COM PREPARO MANUAL. AF_12/2021	PARE - PAREDES/PAINEIS	m²	1.0000000	57.94	57.94
Composição Auxiliar	87369	SINAPI	ARGAMASSA TRAÇO 1:2:8 (EM VOLUME DE CIMENTO, CAL E AREIA MÉDIA ÚMIDA) PARA EMBOÇO/MASSA ÚNICA/ASSENTAMENTO DE ALVENARIA DE VEDAÇÃO, PREPARO MANUAL. AF_08/2019	SEDI - SERVIÇOS DIVERSOS	m³	0.0077000	782.45	6.02
Composição Auxiliar	88309	SINAPI	PEDREIRO COM ENCARGOS COMPLEMENTARES	SEDI - SERVIÇOS DIVERSOS	H	0.7700000	25.31	19.49
Composição Auxiliar	88316	SINAPI	SERVEANTE COM ENCARGOS COMPLEMENTARES	SEDI - SERVIÇOS DIVERSOS	H	0.3850000	18.99	7.31
Insumo	00007268	SINAPI	BLOCO CERAMICO / TIJOLO VAZADO PARA ALVENARIA DE VEDACAO, 8 FUROS NA HORIZONTAL DE 9 X 19 X 29 CM (L X A X C)	Material	UN	18.8700000	1.27	23.96
Insumo	00034557	SINAPI	TELA DE ACO SOLDADA GALVANIZADA/ZINCADA PARA ALVENARIA, FIO D = *1,20 A 1,70* MM, MALHA 15 X 15 MM, (C X L) *50 X 7,5* CM	Material	M	0.4200000	2.21	0.93
Insumo	00037395	SINAPI	PINO DE ACO COM FURO, HASTE = 27 MM (ACAO DIRETA)	Material	CENTO	0.0050000	43.74	0.22
					MO sem LS => Valor do BDI =>	22.97 16.84	LS => 0.00 Valor com BDI =>	22.97 74.78
6.2	Código	Banco	Descrição	Tipo	Und	Quant.	Valor Unit	Total
Composição	87878	SINAPI	CHAPISCO APLICADO EM ALVENARIAS E ESTRUTURAS DE CONCRETO INTERNAS, COM COLHER DE PEDREIRO. ARGAMASSA TRAÇO 1:3 COM PREPARO MANUAL. AF_10/2022	REVE - REVESTIMENTO E TRATAMENTO DE SUPERFÍCIES	m²	1.0000000	5.15	5.15
Composição Auxiliar	87377	SINAPI	ARGAMASSA TRAÇO 1:3 (EM VOLUME DE CIMENTO E AREIA GROSSA ÚMIDA) PARA CHAPISCO CONVENCIONAL, PREPARO MANUAL. AF_08/2019	SEDI - SERVIÇOS DIVERSOS	m³	0.0037000	795.87	2.94
Composição Auxiliar	88309	SINAPI	PEDREIRO COM ENCARGOS COMPLEMENTARES	SEDI - SERVIÇOS DIVERSOS	H	0.0681000	25.31	1.72
Composição Auxiliar	88316	SINAPI	SERVEANTE COM ENCARGOS COMPLEMENTARES	SEDI - SERVIÇOS DIVERSOS	H	0.0255000	18.99	0.48
					MO sem LS => Valor do BDI =>	2.39 1.50	LS => 0.00 Valor com BDI =>	2.39 6.65
6.3	Código	Banco	Descrição	Tipo	Und	Quant.	Valor Unit	Total
Composição	87908	SINAPI	CHAPISCO APLICADO EM ALVENARIA (COM PRESENÇA DE VÃOS) E ESTRUTURAS DE CONCRETO DE FACHADA, COM EQUIPAMENTO DE PROJEÇÃO. ARGAMASSA TRAÇO 1:3 COM PREPARO EM BETONEIRA 400 L. AF_10/2022	REVE - REVESTIMENTO E TRATAMENTO DE SUPERFÍCIES	m²	1.0000000	6.44	6.44
Composição Auxiliar	87313	SINAPI	ARGAMASSA TRAÇO 1:3 (EM VOLUME DE CIMENTO E AREIA GROSSA ÚMIDA) PARA CHAPISCO CONVENCIONAL, PREPARO MECÂNICO COM BETONEIRA 400 L. AF_08/2019	SEDI - SERVIÇOS DIVERSOS	m³	0.0037000	675.16	2.50
Composição Auxiliar	88309	SINAPI	PEDREIRO COM ENCARGOS COMPLEMENTARES	SEDI - SERVIÇOS DIVERSOS	H	0.0955000	25.31	2.42
Composição Auxiliar	88316	SINAPI	SERVEANTE COM ENCARGOS COMPLEMENTARES	SEDI - SERVIÇOS DIVERSOS	H	0.0318000	18.99	0.60
Composição Auxiliar	90668	SINAPI	PROJETOR PNEUMÁTICO DE ARGAMASSA PARA CHAPISCO E REBOCO COM RECIPIENTE ACOPLADO, TIPO CANEQUINHA, COM COMPRESSOR DE AR REBOCÁVEL VAZÃO 89 PCM E MOTOR DIESEL DE 20 CV - CHP DIURNO. AF_05/2023	CHOR - CUSTOS HORÁRIOS DE MÁQUINAS E EQUIPAMENTOS	CHP	0.0023000	34.75	0.08
Composição Auxiliar	90669	SINAPI	PROJETOR PNEUMÁTICO DE ARGAMASSA PARA CHAPISCO E REBOCO COM RECIPIENTE ACOPLADO, TIPO CANEQUINHA, COM COMPRESSOR DE AR REBOCÁVEL VAZÃO 89 PCM E MOTOR DIESEL DE 20 CV - CHI DIURNO. AF_05/2023	CHOR - CUSTOS HORÁRIOS DE MÁQUINAS E EQUIPAMENTOS	CHI	0.0932000	9.05	0.84

			MO sem LS =>	2.70	LS =>	0.00	MO com LS =>	2.70
			Valor do BDI =>	1.87			Valor com BDI =>	8.31
6.4	Código	Banco	Descrição	Tipo	Und	Quant.	Valor Unit	Total
Composição	104952	SINAPI	MASSA ÚNICA, EM ARGAMASSA TRAÇO 1:2:8, PREPARO MANUAL, APLICADA MANUALMENTE EM PAREDES INTERNAS DE AMBIENTES COM ÁREA MAIOR QUE 10M², E = 17,5MM, COM TALISCAS. AF_03/2024	REVE - REVESTIMENTO E TRATAMENTO DE SUPERFÍCIES	m²	1.0000000	37.38	37.38
Composição Auxiliar	87369	SINAPI	ARGAMASSA TRAÇO 1:2:8 (EM VOLUME DE CIMENTO, CAL E AREIA MÉDIA ÚMIDA) PARA EMBOÇO/MASSA ÚNICA/ASSENTAMENTO DE ALVENARIA DE VEDAÇÃO, PREPARO MANUAL. AF_08/2019	SEDI - SERVIÇOS DIVERSOS	m³	0.0304000	782.45	23.79
Composição Auxiliar	88309	SINAPI	PEDREIRO COM ENCARGOS COMPLEMENTARES	SEDI - SERVIÇOS DIVERSOS	H	0.3906000	25.31	9.89
Composição Auxiliar	88316	SINAPI	SERVENTE COM ENCARGOS COMPLEMENTARES	SEDI - SERVIÇOS DIVERSOS	H	0.1953000	18.99	3.71
			MO sem LS =>	15.97	LS =>	0.00	MO com LS =>	15.97
			Valor do BDI =>	10.87			Valor com BDI =>	48.25
6.5	Código	Banco	Descrição	Tipo	Und	Quant.	Valor Unit	Total
Composição	104218	SINAPI	EMBOÇO OU MASSA ÚNICA EM ARGAMASSA TRAÇO 1:2:8, PREPARO MANUAL, APLICADA MANUALMENTE EM PANOS DE FACHADA COM PRESENÇA DE VÃOS, ESPESSURA DE 25 MM, ACESSO POR ANDAIME. AF_08/2022	REVE - REVESTIMENTO E TRATAMENTO DE SUPERFÍCIES	m²	1.0000000	53.44	53.44
Composição Auxiliar	87369	SINAPI	ARGAMASSA TRAÇO 1:2:8 (EM VOLUME DE CIMENTO, CAL E AREIA MÉDIA ÚMIDA) PARA EMBOÇO/MASSA ÚNICA/ASSENTAMENTO DE ALVENARIA DE VEDAÇÃO, PREPARO MANUAL. AF_08/2019	SEDI - SERVIÇOS DIVERSOS	m³	0.0314000	782.45	24.57
Composição Auxiliar	88309	SINAPI	PEDREIRO COM ENCARGOS COMPLEMENTARES	SEDI - SERVIÇOS DIVERSOS	H	0.6010000	25.31	15.21
Composição Auxiliar	88316	SINAPI	SERVENTE COM ENCARGOS COMPLEMENTARES	SEDI - SERVIÇOS DIVERSOS	H	0.6010000	18.99	11.41
Insumo	00037411	SINAPI	TELA DE AÇO SOLDADA GALVANIZADA/ZINCADA PARA ALVENARIA, FIO D = *1,24 MM, MALHA 25 X 25 MM	Material	m²	0.1388000	16.20	2.25
			MO sem LS =>	26.47	LS =>	0.00	MO com LS =>	26.47
			Valor do BDI =>	15.54			Valor com BDI =>	68.98
6.6	Código	Banco	Descrição	Tipo	Und	Quant.	Valor Unit	Total
Composição	13345	ORSE	Fornecimento com instalação de difusor acústico multifacetado, construído em MDF acabamento em pintura na cor indicada pela arquitetura (OBRA: CONSERVATÓRIO DE MÚSICA)	Isolamento Acústico	m²	1.0000000	532.00	532.00
Insumo	14035	ORSE	Fornecimento com instalação de difusor acústico multifacetado, construído em MDF acabamento em pintura na cor indicada pela arquitetura	Serviços	m²	1.0000000	532.00	532.00
			MO sem LS =>	0.00	LS =>	0.00	MO com LS =>	0.00
			Valor do BDI =>	154.65			Valor com BDI =>	686.65
7.1.1	Código	Banco	Descrição	Tipo	Und	Quant.	Valor Unit	Total
Composição	92606	SINAPI	FABRICAÇÃO E INSTALAÇÃO DE TESOURA INTEIRA EM AÇO, VÃO DE 5 M, PARA TELHA ONDULADA DE FIBROCIMENTO, METÁLICA, PLÁSTICA OU TERMOACÚSTICA, INCLUSO IÇAMENTO. AF_07/2019	COBE - COBERTURA	UN	1.0000000	878.99	878.99
Composição Auxiliar	88278	SINAPI	MONTADOR DE ESTRUTURA METÁLICA COM ENCARGOS COMPLEMENTARES	SEDI - SERVIÇOS DIVERSOS	H	1.4220000	22.42	31.88
Composição Auxiliar	88316	SINAPI	SERVENTE COM ENCARGOS COMPLEMENTARES	SEDI - SERVIÇOS DIVERSOS	H	0.3280000	18.99	6.23
Composição Auxiliar	92255	SINAPI	INSTALAÇÃO DE TESOURA (INTEIRA OU MEIA), EM AÇO, PARA VÃOS MAIORES OU IGUAIS A 3,0 M E MENORES QUE 6,0 M, INCLUSO IÇAMENTO. AF_07/2019	COBE - COBERTURA	UN	1.0000000	180.69	180.69
Insumo	00004777	SINAPI	CANTONEIRA ACO ABAS IGUAIS (QUALQUER BITOLA), ESPESSURA ENTRE 1/8" E 1/4"	Material	KG	16.6400000	8.02	133.45
Insumo	00010997	SINAPI	ELETRODO REVESTIDO AWS - E7018, DIAMETRO IGUAL A 4,00 MM	Material	KG	0.2340000	28.00	6.55
Insumo	00040598	SINAPI	PERFIL "U" SIMPLES, EM CHAPA DOBRADA DE AÇO LAMINADO, E = 3 MM, H = 125 MM, L = 50 MM (5,07 KG/M)	Material	KG	61.5600000	8.45	520.18
			MO sem LS =>	108.11	LS =>	0.00	MO com LS =>	108.11
			Valor do BDI =>	255.52			Valor com BDI =>	1.134.51
7.1.2	Código	Banco	Descrição	Tipo	Und	Quant.	Valor Unit	Total
Composição	92580	SINAPI	TRAMA DE AÇO COMPOSTA POR TERÇAS PARA TELHADOS DE ATÉ 2 ÁGUAS PARA TELHA ONDULADA DE FIBROCIMENTO, METÁLICA, PLÁSTICA OU TERMOACÚSTICA, INCLUSO TRANSPORTE VERTICAL. AF_07/2019	COBE - COBERTURA	m²	1.0000000	45.97	45.97
Composição Auxiliar	88278	SINAPI	MONTADOR DE ESTRUTURA METÁLICA COM ENCARGOS COMPLEMENTARES	SEDI - SERVIÇOS DIVERSOS	H	0.2130000	22.42	4.78
Composição Auxiliar	88316	SINAPI	SERVENTE COM ENCARGOS COMPLEMENTARES	SEDI - SERVIÇOS DIVERSOS	H	0.1060000	18.99	2.01
Composição Auxiliar	93281	SINAPI	GUINCHO ELÉTRICO DE COLUNA, CAPACIDADE 400 KG, COM MOTO FREIO, MOTOR TRIFÁSICO DE 1,25 CV - CHP DIURNO. AF_03/2016	CHOR - CUSTOS HORÁRIOS DE MÁQUINAS E EQUIPAMENTOS	CHP	0.0068000	21.47	0.15
Composição Auxiliar	93282	SINAPI	GUINCHO ELÉTRICO DE COLUNA, CAPACIDADE 400 KG, COM MOTO FREIO, MOTOR TRIFÁSICO DE 1,25 CV - CHI DIURNO. AF_03/2016	CHOR - CUSTOS HORÁRIOS DE MÁQUINAS E EQUIPAMENTOS	CHI	0.0094000	20.48	0.19
Insumo	00040549	SINAPI	PARAFUSO, COMUM, ASTM A307, SEXTAVADO, DIAMETRO 1/2" (12,7 MM), COMPRIMENTO 1" (25,4 MM)	Material	CENTO	0.0070000	188.49	1.32
Insumo	00043083	SINAPI	PERFIL "U" ENRUJECIDO, EM CHAPA DOBRADA DE AÇO LAMINADO, E = 3,75 MM, H = 200 MM, L = 75 MM (9,94 KG/M)	Material	KG	4.3330000	8.66	37.52
			MO sem LS =>	5.91	LS =>	0.00	MO com LS =>	5.91
			Valor do BDI =>	13.36			Valor com BDI =>	59.33
7.1.2	Código	Banco	Descrição	Tipo	Und	Quant.	Valor Unit	Total
Composição	92616	SINAPI	FABRICAÇÃO E INSTALAÇÃO DE TESOURA INTEIRA EM AÇO, VÃO DE 10 M, PARA TELHA ONDULADA DE FIBROCIMENTO, METÁLICA, PLÁSTICA OU TERMOACÚSTICA, INCLUSO IÇAMENTO. AF_07/2019	COBE - COBERTURA	UN	1.0000000	1,742.06	1,742.06
Composição Auxiliar	88278	SINAPI	MONTADOR DE ESTRUTURA METÁLICA COM ENCARGOS COMPLEMENTARES	SEDI - SERVIÇOS DIVERSOS	H	2.8440000	22.42	63.76
Composição Auxiliar	88316	SINAPI	SERVENTE COM ENCARGOS COMPLEMENTARES	SEDI - SERVIÇOS DIVERSOS	H	0.6560000	18.99	12.46
Composição Auxiliar	92258	SINAPI	INSTALAÇÃO DE TESOURA (INTEIRA OU MEIA), EM AÇO, PARA VÃOS MAIORES OU IGUAIS A 10,0 M E MENORES QUE 12,0 M, INCLUSO IÇAMENTO. AF_07/2019	COBE - COBERTURA	UN	1.0000000	324.31	324.31
Insumo	00004777	SINAPI	CANTONEIRA ACO ABAS IGUAIS (QUALQUER BITOLA), ESPESSURA ENTRE 1/8" E 1/4"	Material	KG	46.5400000	8.02	373.25
Insumo	00010997	SINAPI	ELETRODO REVESTIDO AWS - E7018, DIAMETRO IGUAL A 4,00 MM	Material	KG	0.5220000	28.00	14.62
Insumo	00040598	SINAPI	PERFIL "U" SIMPLES, EM CHAPA DOBRADA DE AÇO LAMINADO, E = 3 MM, H = 125 MM, L = 50 MM (5,07 KG/M)	Material	KG	112.8600000	8.45	953.67
			MO sem LS =>	261.10	LS =>	0.00	MO com LS =>	261.10

			Valor do BDI =>	506.42	Valor com BDI =>			2,248.48
7.1.3	Código	Banco	Descrição	Tipo	Und	Quant.	Valor Unit	Total
Composição	94216	SINAPI	TELHAMENTO COM TELHA METÁLICA TERMOACÚSTICA E = 30 MM, COM ATÉ 2 ÁGUAS, INCLUSO IÇAMENTO. AF_07/2019	COBE - COBERTURA	m²	1.0000000	195.87	195.87
Composição Auxiliar	88316	SINAPI	SERVENTE COM ENCARGOS COMPLEMENTARES	SEDI - SERVIÇOS DIVERSOS	H	0.0620000	18.99	1.18
Composição Auxiliar	88323	SINAPI	TELHADISTA COM ENCARGOS COMPLEMENTARES	SEDI - SERVIÇOS DIVERSOS	H	0.0560000	24.68	1.38
Composição Auxiliar	93281	SINAPI	GUINCHO ELÉTRICO DE COLUNA, CAPACIDADE 400 KG, COM MOTO FREIO, MOTOR TRIFÁSICO DE 1,25 CV - CHP DIURNO. AF_03/2016	CHOR - CUSTOS HORÁRIOS DE MÁQUINAS E EQUIPAMENTOS	CHP	0.0009000	21.47	0.02
Composição Auxiliar	93282	SINAPI	GUINCHO ELÉTRICO DE COLUNA, CAPACIDADE 400 KG, COM MOTO FREIO, MOTOR TRIFÁSICO DE 1,25 CV - CHI DIURNO. AF_03/2016	CHOR - CUSTOS HORÁRIOS DE MÁQUINAS E EQUIPAMENTOS	CHI	0.0012000	20.48	0.02
Insumo	00011029	SINAPI	HASTE RETA PARA GANCHO DE FERRO GALVANIZADO, COM ROSCA 1/4 " X 30 CM PARA FIXACAO DE TELHA METALICA, INCLUI PORCA E ARRUELAS DE VEDACAO	Material	CJ	4.1500000	2.17	9.01
Insumo	00040740	SINAPI	TELHA GALVALUME COM ISOLAMENTO TERMOACUSTICO EM ESPUMA RIGIDA DE POLIURETANO (PU) INJETADO, ESPESSURA DE 30 MM, DENSIDADE DE 35 KG/M3, REVESTIMENTO EM TELHA TRAPEZOIDAL NAS DUAS FACES COM ESPESSURA DE 0,50 MM CADA, ACABAMENTO NATURAL (NAO INCLUI ACESSORIOS DE FIXACAO)	Material	m²	1.1460000	160.79	184.27
			MO sem LS =>	2.09	LS =>	0.00	MO com LS =>	2.09
			Valor do BDI =>	56.94			Valor com BDI =>	252.81
7.1.4	Código	Banco	Descrição	Tipo	Und	Quant.	Valor Unit	Total
Composição	94229	SINAPI	CALHA EM CHAPA DE AÇO GALVANIZADO NÚMERO 24, DESENVOLVIMENTO DE 100 CM, INCLUSO TRANSPORTE VERTICAL. AF_07/2019	COBE - COBERTURA	M	1.0000000	173.31	173.31
Composição Auxiliar	88316	SINAPI	SERVENTE COM ENCARGOS COMPLEMENTARES	SEDI - SERVIÇOS DIVERSOS	H	0.6330000	18.99	12.02
Composição Auxiliar	88323	SINAPI	TELHADISTA COM ENCARGOS COMPLEMENTARES	SEDI - SERVIÇOS DIVERSOS	H	0.5390000	24.68	13.30
Composição Auxiliar	93281	SINAPI	GUINCHO ELÉTRICO DE COLUNA, CAPACIDADE 400 KG, COM MOTO FREIO, MOTOR TRIFÁSICO DE 1,25 CV - CHP DIURNO. AF_03/2016	CHOR - CUSTOS HORÁRIOS DE MÁQUINAS E EQUIPAMENTOS	CHP	0.0132000	21.47	0.28
Composição Auxiliar	93282	SINAPI	GUINCHO ELÉTRICO DE COLUNA, CAPACIDADE 400 KG, COM MOTO FREIO, MOTOR TRIFÁSICO DE 1,25 CV - CHI DIURNO. AF_03/2016	CHOR - CUSTOS HORÁRIOS DE MÁQUINAS E EQUIPAMENTOS	CHI	0.0183000	20.48	0.37
Insumo	00000142	SINAPI	SELANTE ELASTICO MONOCOMPONENTE A BASE DE POLIURETANO (PU) PARA JUNTAS DIVERSAS	Material	310ML	0.1610000	53.71	8.65
Insumo	00005061	SINAPI	PREGO DE ACO POLIDO COM CABECA 18 X 27 (2 1/2 X 10)	Material	KG	0.0250000	16.00	0.40
Insumo	00005104	SINAPI	REBITE DE REPUXO EM ALUMINIO VAZADO, DIAMETRO 3,2 X 8 MM DE COMPRIMENTO (1KG = 1025 UNIDADES)	Material	KG	0.0049000	67.63	0.33
Insumo	00013388	SINAPI	SOLDA EM BARRA DE ESTANHO-CHUMBO 50/50	Material	KG	0.1800000	136.26	24.53
Insumo	00040784	SINAPI	CALHA QUADRADA DE CHAPA DE ACO GALVANIZADA NUM 24, CORTE 100 CM	Material	M	1.0500000	108.02	113.42
			MO sem LS =>	20.80	LS =>	0.00	MO com LS =>	20.80
			Valor do BDI =>	50.38			Valor com BDI =>	223.69
7.2.1	Código	Banco	Descrição	Tipo	Und	Quant.	Valor Unit	Total
Composição	92620	SINAPI	FABRICAÇÃO E INSTALAÇÃO DE TESOURA INTEIRA EM AÇO, VÃO DE 12 M, PARA TELHA ONDULADA DE FIBROCIMENTO, METÁLICA, PLÁSTICA OU TERMOACÚSTICA, INCLUSO IÇAMENTO. AF_07/2019	COBE - COBERTURA	UN	1.0000000	1,974.16	1,974.16
Composição Auxiliar	88278	SINAPI	MONTADOR DE ESTRUTURA METÁLICA COM ENCARGOS COMPLEMENTARES	SEDI - SERVIÇOS DIVERSOS	H	2.8440000	22.42	63.76
Composição Auxiliar	88316	SINAPI	SERVENTE COM ENCARGOS COMPLEMENTARES	SEDI - SERVIÇOS DIVERSOS	H	0.6560000	18.99	12.46
Composição Auxiliar	92258	SINAPI	INSTALAÇÃO DE TESOURA (INTEIRA OU MEIA), EM AÇO, PARA VÃOS MAIORES OU IGUAIS A 10,0 M E MENORES QUE 12,0 M, INCLUSO IÇAMENTO. AF_07/2019	COBE - COBERTURA	UN	1.0000000	324.31	324.31
Insumo	00004777	SINAPI	CANTONEIRA ACO ABAS IGUAIS (QUALQUER BITOLA), ESPESSURA ENTRE 1/8" E 1/4"	Material	KG	53.8600000	8.02	431.96
Insumo	00010997	SINAPI	ELETRODO REVESTIDO AWS - E7018, DIAMETRO IGUAL A 4,00 MM	Material	KG	0.5220000	28.00	14.62
Insumo	00040598	SINAPI	PERFIL "U" SIMPLES, EM CHAPA DOBRADA DE ACO LAMINADO, E = 3 MM, H = 125 MM, L = 50 MM (5,07 KG/M)	Material	KG	133.3800000	8.45	1,127.06
			MO sem LS =>	261.10	LS =>	0.00	MO com LS =>	261.10
			Valor do BDI =>	573.89			Valor com BDI =>	2,548.05
7.3.1	Código	Banco	Descrição	Tipo	Und	Quant.	Valor Unit	Total
Composição	92562	SINAPI	FABRICAÇÃO E INSTALAÇÃO DE TESOURA INTEIRA EM MADEIRA NÃO APARELHADA, VÃO DE 10 M, PARA TELHA ONDULADA DE FIBROCIMENTO, METÁLICA, PLÁSTICA OU TERMOACÚSTICA, INCLUSO IÇAMENTO. AF_07/2019	COBE - COBERTURA	UN	1.0000000	2,000.67	2,000.67
Composição Auxiliar	88239	SINAPI	AJUDANTE DE CARPINTEIRO COM ENCARGOS COMPLEMENTARES	SEDI - SERVIÇOS DIVERSOS	H	4.3230000	20.89	90.31
Composição Auxiliar	88262	SINAPI	CARPINTEIRO DE FORMAS COM ENCARGOS COMPLEMENTARES	SEDI - SERVIÇOS DIVERSOS	H	18.7350000	24.94	467.25
Composição Auxiliar	92262	SINAPI	INSTALAÇÃO DE TESOURA (INTEIRA OU MEIA), BIAPOIADA, EM MADEIRA NÃO APARELHADA, PARA VÃOS MAIORES OU IGUAIS A 10,0 M E MENORES QUE 12,0 M, INCLUSO IÇAMENTO. AF_07/2019	COBE - COBERTURA	UN	1.0000000	572.51	572.51
Insumo	00004344	SINAPI	PARAFUSO FRANCES METRICO ZINCADO, DIAMETRO 12 MM, COMPRIMENTO 150 MM, COM PORCA SEXTAVADA E ARRUELA DE PRESSAO MEDIA	Material	UN	4.0000000	20.85	83.40
Insumo	00004400	SINAPI	CAIBRO NÃO APARELHADO, *6 X 8" CM, EM MACARANDUBA/MASSARANDUBA, ANGELIM OU EQUIVALENTE DA REGIAO - BRUTA	Material	M	7.0000000	13.27	92.89
Insumo	00004415	SINAPI	SARRAFO NÃO APARELHADO *2,5 X 5" CM, EM MACARANDUBA/MASSARANDUBA, ANGELIM, PERÓBA-ROSA OU EQUIVALENTE DA REGIAO - BRUTA	Material	M	3.0000000	3.15	9.45
Insumo	00004425	SINAPI	VIGA NÃO APARELHADA *6 X 12" CM, EM MACARANDUBA/MASSARANDUBA, ANGELIM OU EQUIVALENTE DA REGIAO - BRUTA	Material	M	11.5000000	17.64	202.86
Insumo	00004472	SINAPI	VIGA NÃO APARELHADA *6 X 16" CM, EM MACARANDUBA/MASSARANDUBA, ANGELIM OU EQUIVALENTE DA REGIAO - BRUTA	Material	M	11.0000000	22.03	242.33
Insumo	00006193	SINAPI	TABUA NAO APARELHADA *2,5 X 20" CM, EM MACARANDUBA/MASSARANDUBA, ANGELIM OU EQUIVALENTE DA REGIAO - BRUTA	Material	M	3.0000000	11.78	35.34
Insumo	00021142	SINAPI	ESTRIBO COM PARAFUSO EM CHAPA DE FERRO FUNDIDO DE 2" X 3/16" X 35 CM, SECAO "U", PARA MADEIRAMENTO DE TELHADO	Material	UN	1.0000000	36.30	36.30

Insumo	00039027	SINAPI	PREGO DE AÇO POLIDO COM CABECA 19 X 36 (3 1/4 X 9)	Material	KG	3.0000000	16.26	48.78
Insumo	00040623	SINAPI	CHAPA PARA EMENDA DE VIGA, EM AÇO GROSSO, QUALIDADE ESTRUTURAL, BITOLA 3/16 ", E= 4,75 MM, 4 FUROS, LARGURA 45 MM, COMPRIMENTO 500 MM	Material	PAR	1.0000000	119.25	119.25
				MO sem LS => Valor do BDI =>	732.34 581.59	LS =>	0.00 Valor com BDI =>	732.34 2,582.26
8.1	Código	Banco	Descrição	Tipo	Und	Quant.	Valor Unit	Total
Composição	88472	SINAPI	CONTRAPISO COM ARGAMASSA AUTONIVELANTE, APLICADO SOBRE LAJE, NÃO ADERIDO, ESPESSURA 5CM. AF_07/2021	PISO - PISOS	m²	1.0000000	61.12	61.12
Composição Auxiliar	88309	SINAPI	PEDREIRO COM ENCARGOS COMPLEMENTARES	SEDI - SERVIÇOS DIVERSOS	H	0.1400000	25.31	3.54
Composição Auxiliar	88316	SINAPI	SERVENTE COM ENCARGOS COMPLEMENTARES	SEDI - SERVIÇOS DIVERSOS	H	0.0700000	18.99	1.33
Insumo	00038546	SINAPI	ARGAMASSA USINADA AUTOADENSÁVEL E AUTONIVELANTE PARA CONTRAPISO, COM BOMBEAMENTO (DISPONIBILIZACAO DE BOMBA), SEM O LANÇAMENTO	Material	m³	0.0610000	922.02	56.24
				MO sem LS => Valor do BDI =>	3.95 17.77	LS =>	0.00 Valor com BDI =>	3.95 78.89
9.1.1	Código	Banco	Descrição	Tipo	Und	Quant.	Valor Unit	Total
Composição	88485	SINAPI	FUNDO SELADOR ACRÍLICO, APLICAÇÃO MANUAL EM PAREDE, UMA DEMÃO. AF_04/2023	PINT - PINTURAS	m²	1.0000000	3.08	3.08
Composição Auxiliar	88310	SINAPI	PINTOR COM ENCARGOS COMPLEMENTARES	SEDI - SERVIÇOS DIVERSOS	H	0.0666000	26.80	1.78
Composição Auxiliar	88316	SINAPI	SERVENTE COM ENCARGOS COMPLEMENTARES	SEDI - SERVIÇOS DIVERSOS	H	0.0222000	18.99	0.42
Insumo	00006085	SINAPI	SELADOR ACRILICO OPACO PREMIUM INTERIOR/EXTERIOR	Material	L	0.1666000	5.27	0.88
				MO sem LS => Valor do BDI =>	1.71 0.90	LS =>	0.00 Valor com BDI =>	1.71 3.98
9.1.2	Código	Banco	Descrição	Tipo	Und	Quant.	Valor Unit	Total
Composição	88497	SINAPI	EMASSAMENTO COM MASSA LÁTEX, APLICAÇÃO EM PAREDE, DUAS DEMÃOS, LIXAMENTO MANUAL. AF_04/2023	PINT - PINTURAS	m²	1.0000000	15.40	15.40
Composição Auxiliar	88310	SINAPI	PINTOR COM ENCARGOS COMPLEMENTARES	SEDI - SERVIÇOS DIVERSOS	H	0.3610000	26.80	9.67
Composição Auxiliar	88316	SINAPI	SERVENTE COM ENCARGOS COMPLEMENTARES	SEDI - SERVIÇOS DIVERSOS	H	0.1203000	18.99	2.28
Insumo	00003767	SINAPI	LIXA EM FOLHA PARA PAREDE OU MADEIRA, NUMERO 120, COR VERMELHA	Material	UN	0.0802000	0.85	0.07
Insumo	00043626	SINAPI	MASSA CORRIDA PARA SUPERFICIES DE AMBIENTES INTERNOS	Material	KG	1.3389000	2.52	3.37
				MO sem LS => Valor do BDI =>	9.24 4.48	LS =>	0.00 Valor com BDI =>	9.24 19.88
9.1.3	Código	Banco	Descrição	Tipo	Und	Quant.	Valor Unit	Total
Composição	2288	ORSE	Pintura de acabamento com aplicação de 02 demãos de tinta acrilica convencional	Latex PVA	m²	1.0000000	18.65	18.65
Composição Auxiliar	10549	ORSE	Encargos Complementares - Servente	Provisórios	h	0.2000000	3.88	0.78
Composição Auxiliar	10553	ORSE	Encargos Complementares - Pintor	Provisórios	h	0.4000000	3.95	1.58
Insumo	00004783/SIN	ORSE	Pintor (horista)	Mão de Obra	h	0.4000000	19.13	7.65
Insumo	00006111/SIN	ORSE	Servente de obras (horista)	Mão de Obra	h	0.2000000	13.65	2.73
Insumo	00007356/SIN	ORSE	Tinta latex acrilica premium, cor branco fosco	Material	l	0.1800000	32.87	5.92
				MO sem LS => Valor do BDI =>	10.38 5.42	LS =>	0.00 Valor com BDI =>	10.38 24.07
9.2.1	Código	Banco	Descrição	Tipo	Und	Quant.	Valor Unit	Total
Composição	102491	SINAPI	PINTURA DE PISO COM TINTA ACRÍLICA, APLICAÇÃO MANUAL, 2 DEMÃOS, INCLUSO FUNDO PREPARADOR. AF_05/2021	PINT - PINTURAS	m²	1.0000000	20.18	20.18
Composição Auxiliar	88310	SINAPI	PINTOR COM ENCARGOS COMPLEMENTARES	SEDI - SERVIÇOS DIVERSOS	H	0.2750000	26.80	7.37
Composição Auxiliar	88316	SINAPI	SERVENTE COM ENCARGOS COMPLEMENTARES	SEDI - SERVIÇOS DIVERSOS	H	0.1150000	18.99	2.18
Insumo	00006085	SINAPI	SELADOR ACRILICO OPACO PREMIUM INTERIOR/EXTERIOR	Material	L	0.1600000	5.27	0.84
Insumo	00007348	SINAPI	TINTA ACRILICA PREMIUM PARA PISO	Material	L	0.4270000	22.73	9.71
Insumo	00012815	SINAPI	FITA CREPE ROLO DE 25 MM X 50 M	Material	UN	0.0100000	7.78	0.08
				MO sem LS => Valor do BDI =>	7.39 5.87	LS =>	0.00 Valor com BDI =>	7.39 26.05
10.1.1	Código	Banco	Descrição	Tipo	Und	Quant.	Valor Unit	Total
Composição	91338	SINAPI	PORTA DE ALUMÍNIO DE ABRIR COM LAMBRI, COM GUARNIÇÃO, FIXAÇÃO COM PARAFUSOS - FORNECIMENTO E INSTALAÇÃO. AF_12/2019	ESQV - ESQUADRIAS/FERRAGENS/VIDROS	m²	1.0000000	870.35	870.35
Composição Auxiliar	88309	SINAPI	PEDREIRO COM ENCARGOS COMPLEMENTARES	SEDI - SERVIÇOS DIVERSOS	H	0.3563000	25.31	9.02
Composição Auxiliar	88316	SINAPI	SERVENTE COM ENCARGOS COMPLEMENTARES	SEDI - SERVIÇOS DIVERSOS	H	0.1779000	18.99	3.38
Insumo	00000142	SINAPI	SELANTE ELASTICO MONOCOMPONENTE A BASE DE POLIURETANO (PU) PARA JUNTAS DIVERSAS	Material	310ML	0.8829000	53.71	47.42
Insumo	00004914	SINAPI	PORTA DE ABRIR EM ALUMINIO COM LAMBRI HORIZONTAL/LAMINADA, ACABAMENTO ANODIZADO NATURAL, SEM GUARNICAO/ALIZAR/VISTA	Material	m²	1.0000000	607.72	607.72
Insumo	00007568	SINAPI	BUCHA DE NYLON SEM ABA S10, COM PARAFUSO DE 6,10 X 65 MM EM AÇO ZINCADO COM ROSCA SOBERBA, CABECA CHATA E FENDA PHILLIPS	Material	UN	4.8166000	0.79	3.81
Insumo	00036888	SINAPI	GUARNICAO / MOLDURA / ARREMATE DE ACABAMENTO PARA ESQUADRIA, EM ALUMINIO PERFIL 25, ACABAMENTO ANODIZADO BRANCO OU BRILHANTE, PARA 1 FACE	Material	M	6.8504000	29.05	199.00
				MO sem LS => Valor do BDI =>	10.05 253.01	LS =>	0.00 Valor com BDI =>	10.05 1,123.36
10.1.2	Código	Banco	Descrição	Tipo	Und	Quant.	Valor Unit	Total
Composição	12333	ORSE	Porta/Esquadria em alumínio, cor N/P/B, tipo moldura-vidro, inclusive caixilho vertical 5 x 10, maxi-ar fixo, dobradiças ou roldanas e fechadura, exclusive vidro	Esquadrias de Alumínio	m²	1.0000000	447.50	447.50
Composição Auxiliar	1903	ORSE	Argamassa cimento e areia traço t-1 (1:3) - 1 saco cimento 50kg / 3 padiolas areia dim. 0.35 x 0.45 x 0.23 m - Confeção mecânica e transporte	Argamassas	m³	0.0030000	541.64	1.62
Composição Auxiliar	10549	ORSE	Encargos Complementares - Servente	Provisórios	h	1.0000000	3.88	3.88
Composição Auxiliar	10550	ORSE	Encargos Complementares - Pedreiro	Provisórios	h	1.0000000	3.78	3.78

Insumo	13192	ORSE	Porta/Esquadria em alumínio, cor N/P/B, tipo moldura-vidro, inclusive caixilho vertical 5 x 10, maxi-ar fixo, dobradiças ou roldanas e fechadura, exclusive vidro	Material	m²	1.0000000	405.46	405.46
Insumo	00004750/SIN	ORSE	Pedreiro (horista)	Mão de Obra	h	1.0000000	19.11	19.11
Insumo	00006111/SIN	ORSE	Servente de obras (horista)	Mão de Obra	h	1.0000000	13.65	13.65
					MO sem LS =>	32.92	LS =>	0.00
					Valor do BDI =>	130.09	MO com LS =>	32.92
							Valor com BDI =>	577.59
10.1.4	Código	Banco	Descrição	Tipo	Und	Quant.	Valor Unit	Total
Composição	102176	SINAPI	INSTALAÇÃO DE VIDRO LAMINADO, E = 8 MM (4+4), ENCAIXADO EM PERFIL U. AF_01/2021_PS	ESQV - ESQUADRIAS/FERRAGENS/VIDR	m²	1.0000000	1,502.64	1,502.64
Composição Auxiliar	88316	SINAPI	SERVENTE COM ENCARGOS COMPLEMENTARES	SEDI - SERVIÇOS DIVERSOS	H	1.6190000	18.99	30.74
Composição Auxiliar	88325	SINAPI	VIDRACEIRO COM ENCARGOS COMPLEMENTARES	SEDI - SERVIÇOS DIVERSOS	H	1.6660000	22.72	37.85
Insumo	00011950	SINAPI	BUCHA DE NYLON SEM ABA S6, COM PARAFUSO DE 4,20 X 40 MM EM ACO ZINCADO COM ROSCA SOBERBA, CABECA CHATA E FENDA PHILLIPS	Material	UN	2.1960000	0.26	0.57
Insumo	00020259	SINAPI	PERFIL DE BORRACHA EPDM MACICO *12 X 15* MM PARA ESQUADRIAS	Material	M	3.4160000	12.90	44.07
Insumo	00034360	SINAPI	PERFIL DE ALUMINIO ANODIZADO	Material	KG	0.9640000	41.48	39.99
Insumo	00034391	SINAPI	VIDRO COMUM LAMINADO LISO INCOLOR DUPLO, ESPESSURA TOTAL 8 MM (CADA CAMADA DE 4 MM) - COLOCADO	Material	m²	1.0000000	1,340.50	1,340.50
Insumo	00039432	SINAPI	FITA DE PAPEL REFORCADA COM LAMINA DE METAL PARA REFORCO DE CANTOS DE CHAPA DE GESSO PARA DRYWALL	Material	M	2.9920000	2.98	8.92
					MO sem LS =>	54.20	LS =>	0.00
					Valor do BDI =>	436.82	MO com LS =>	54.20
							Valor com BDI =>	1,939.46
10.1.5	Código	Banco	Descrição	Tipo	Und	Quant.	Valor Unit	Total
Composição	90831	SINAPI	FECHADURA DE EMBUTIR PARA PORTA DE BANHEIRO, COMPLETA, ACABAMENTO PADRÃO MÉDIO, INCLUSO EXECUÇÃO DE FURO - FORNECIMENTO E INSTALAÇÃO. AF_12/2019	ESQV - ESQUADRIAS/FERRAGENS/VIDR OS	UN	1.0000000	177.96	177.96
Composição Auxiliar	88261	SINAPI	CARPINTEIRO DE ESQUADRIA COM ENCARGOS COMPLEMENTARES	SEDI - SERVIÇOS DIVERSOS	H	0.7670000	23.79	18.25
Composição Auxiliar	88316	SINAPI	SERVENTE COM ENCARGOS COMPLEMENTARES	SEDI - SERVIÇOS DIVERSOS	H	0.3840000	18.99	7.29
Insumo	00003099	SINAPI	FECHADURA ROSETA REDONDA PARA PORTA DE BANHEIRO, EM ACO INOX (MAQUINA, TESTA E CONTRA-TESTA) E EM ZAMAC (MACANETA, LINGUETA E TRINCOS) COM ACABAMENTO CROMADO, MAQUINA DE 55 MM, INCLUINDO CHAVE TIPO TRANQUETA	Material	CJ	1.0000000	152.42	152.42
					MO sem LS =>	20.58	LS =>	0.00
					Valor do BDI =>	51.73	MO com LS =>	20.58
							Valor com BDI =>	229.69
10.1.6	Código	Banco	Descrição	Tipo	Und	Quant.	Valor Unit	Total
Composição	91306	SINAPI	FECHADURA DE EMBUTIR PARA PORTAS INTERNAS, COMPLETA, ACABAMENTO PADRÃO MÉDIO, COM EXECUÇÃO DE FURO - FORNECIMENTO E INSTALAÇÃO. AF_12/2019	ESQV - ESQUADRIAS/FERRAGENS/VIDR OS	UN	1.0000000	177.96	177.96
Composição Auxiliar	88261	SINAPI	CARPINTEIRO DE ESQUADRIA COM ENCARGOS COMPLEMENTARES	SEDI - SERVIÇOS DIVERSOS	H	0.7670000	23.79	18.25
Composição Auxiliar	88316	SINAPI	SERVENTE COM ENCARGOS COMPLEMENTARES	SEDI - SERVIÇOS DIVERSOS	H	0.3840000	18.99	7.29
Insumo	00003093	SINAPI	FECHADURA ROSETA REDONDA PARA PORTA INTERNA, EM ACO INOX (MAQUINA, TESTA E CONTRA-TESTA) E EM ZAMAC (MACANETA, LINGUETA E TRINCOS) COM ACABAMENTO CROMADO, MAQUINA DE 55 MM, INCLUINDO CHAVE TIPO INTERNA	Material	CJ	1.0000000	152.42	152.42
					MO sem LS =>	20.58	LS =>	0.00
					Valor do BDI =>	51.73	MO com LS =>	20.58
							Valor com BDI =>	229.69
10.1.7	Código	Banco	Descrição	Tipo	Und	Quant.	Valor Unit	Total
Composição	100874	SINAPI	PUXADOR PARA PCD, FIXADO NA PORTA - FORNECIMENTO E INSTALAÇÃO. AF_01/2020	INHI - INSTALAÇÕES HIDROS SANITÁRIAS	UN	1.0000000	350.44	350.44
Composição Auxiliar	88267	SINAPI	ENCANADOR OU BOMBEIRO HIDRÁULICO COM ENCARGOS COMPLEMENTARES	SEDI - SERVIÇOS DIVERSOS	H	0.9485000	24.54	23.28
Composição Auxiliar	88316	SINAPI	SERVENTE COM ENCARGOS COMPLEMENTARES	SEDI - SERVIÇOS DIVERSOS	H	0.2988000	18.99	5.67
Insumo	00004351	SINAPI	PARAFUSO NIQUELADO 3 1/2" COM ACABAMENTO CROMADO PARA FIXAR PEÇA SANITÁRIA, INCLUI PORCA CEGA, ARRUELA E BUCHA DE NYLON TAMANHO S-8	Material	UN	6.0000000	16.94	101.64
Insumo	00036204	SINAPI	BARRA DE APOIO RETA, EM ACO INOX POLIDO, COMPRIMENTO 60CM, DIAMETRO MINIMO 3 CM	Material	UN	1.0000000	219.85	219.85
					MO sem LS =>	24.10	LS =>	0.00
					Valor do BDI =>	101.87	MO com LS =>	24.10
							Valor com BDI =>	452.31
10.1.9	Código	Banco	Descrição	Tipo	Und	Quant.	Valor Unit	Total
Composição	99862	SINAPI	GRADIL EM ALUMÍNIO FIXADO EM VÃOS DE PORTAS, FORMADO POR TUBOS DE 3/4". AF_04/2019	ESQV - ESQUADRIAS/FERRAGENS/VIDR	m²	1.0000000	560.64	560.64
Composição Auxiliar	88251	SINAPI	AUXILIAR DE SERRALHEIRO COM ENCARGOS COMPLEMENTARES	SEDI - SERVIÇOS DIVERSOS	H	7.2590000	20.97	152.22
Composição Auxiliar	88315	SINAPI	SERRALHEIRO COM ENCARGOS COMPLEMENTARES	SEDI - SERVIÇOS DIVERSOS	H	8.8370000	25.08	221.63
Insumo	00007568	SINAPI	BUCHA DE NYLON SEM ABA S10, COM PARAFUSO DE 6,10 X 65 MM EM ACO ZINCADO COM ROSCA SOBERBA, CABECA CHATA E FENDA PHILLIPS	Material	UN	5.3330000	0.79	4.21
Insumo	00011002	SINAPI	ELETRODO REVESTIDO AWS - E6013, DIAMETRO IGUAL A 2,50 MM	Material	KG	0.1150000	26.89	3.09
Insumo	00034360	SINAPI	PERFIL DE ALUMINIO ANODIZADO	Material	KG	4.3270000	41.48	179.48
					MO sem LS =>	302.39	LS =>	0.00
					Valor do BDI =>	162.98	MO com LS =>	302.39
							Valor com BDI =>	723.62
10.4.1	Código	Banco	Descrição	Tipo	Und	Quant.	Valor Unit	Total
Composição	102177	SINAPI	INSTALAÇÃO DE VIDRO LAMINADO, E = 12 MM (4+4+4), ENCAIXADO EM PERFIL U. AF_01/2021_PS	ESQV - ESQUADRIAS/FERRAGENS/VIDR	m²	1.0000000	3,177.16	3,177.16
Composição Auxiliar	88316	SINAPI	SERVENTE COM ENCARGOS COMPLEMENTARES	SEDI - SERVIÇOS DIVERSOS	H	1.4730000	18.99	27.97
Composição Auxiliar	88325	SINAPI	VIDRACEIRO COM ENCARGOS COMPLEMENTARES	SEDI - SERVIÇOS DIVERSOS	H	1.5150000	22.72	34.42
Insumo	00010497	SINAPI	VIDRO COMUM LAMINADO, LISO, INCOLOR, TRIPLO, ESPESSURA TOTAL 12 MM (CADA CAMADA E= 4 MM) - COLOCADO	Material	m²	1.0000000	3,033.33	3,033.33
Insumo	00011950	SINAPI	BUCHA DE NYLON SEM ABA S6, COM PARAFUSO DE 4,20 X 40 MM EM ACO ZINCADO COM ROSCA SOBERBA, CABECA CHATA E FENDA PHILLIPS	Material	UN	1.9130000	0.26	0.50
Insumo	00020259	SINAPI	PERFIL DE BORRACHA EPDM MACICO *12 X 15* MM PARA ESQUADRIAS	Material	M	2.9750000	12.90	38.38

Insumo	00034360	SINAPI	PERFIL DE ALUMINIO ANODIZADO	Material	KG	0.8390000	41.48	34.80
Insumo	00039432	SINAPI	FITA DE PAPEL REFORCADA COM LAMINA DE METAL PARA REFORCO DE CANTOS DE CHAPA DE GESSO PARA DRYWALL	Material	M	2.6050000	2.98	7.76
				MO sem LS => Valor do BDI =>	49.30 923.60	LS =>	0.00 Valor com BDI =>	49.30 4,100.76
10.5.1	Código	Banco	Descrição	Tipo	Und	Quant.	Valor Unit	Total
Composição	99841	SINAPI	GUARDA-CORPO PANORÂMICO COM PERFIS DE ALUMÍNIO E VIDRO LAMINADO 8 MM, FIXADO COM CHUMBADOR MECÂNICO. AF_04/2019_PS	ESQV - ESQUADRIAS/FERRAGENS/VIDR OS	M	1.0000000	1,717.68	1,717.68
Composição Auxiliar	88251	SINAPI	AUXILIAR DE SERRALHEIRO COM ENCARGOS COMPLEMENTARES	SEDI - SERVIÇOS DIVERSOS	H	2.7540000	20.97	57.75
Composição Auxiliar	88315	SINAPI	SERRALHEIRO COM ENCARGOS COMPLEMENTARES	SEDI - SERVIÇOS DIVERSOS	H	3.3530000	25.08	84.09
Insumo	00001332	SINAPI	CHAPA DE ACO GROSSA, ASTM A36, E = 3/8 " (9,53 MM) 74,69 KG/M2	Material	KG	1.4000000	10.89	15.25
Insumo	00011002	SINAPI	ELETRODO REVESTIDO AWS - E6013, DIAMETRO IGUAL A 2,50 MM	Material	KG	0.0030000	26.89	0.08
Insumo	00011964	SINAPI	PARAFUSO DE ACO ZINCADO, TIPO CHUMBADOR PARABOLT, DIAMETRO 3/8", COMPRIMENTO 75 MM	Material	UN	3.3330000	2.42	8.07
Insumo	00013246	SINAPI	PARAFUSO DE ACO ZINCADO, SEXTAVADO, COM ROSCA INTEIRA, DIAMETRO 5/16", COMPRIMENTO 3/4", COM PORCA E ARRUELA LISA LEVE	Material	UN	5.0000000	0.45	2.25
Insumo	00020259	SINAPI	PERFIL DE BORRACHA EPDM MACICO *12 X 15" MM PARA ESQUADRIAS	Material	M	3.1490000	12.90	40.62
Insumo	00034360	SINAPI	PERFIL DE ALUMINIO ANODIZADO	Material	KG	3.4090000	41.48	141.41
Insumo	00034391	SINAPI	VIDRO COMUM LAMINADO LISO INCOLOR DUPLO, ESPESSURA TOTAL 8 MM (CADA CAMADA DE 4 MM) - COLOCADO	Material	m²	0.9980000	1,340.50	1,337.82
Insumo	00039961	SINAPI	SILICONE ACETICO USO GERAL INCOLOR 280 G	Material	UN	0.8550000	35.49	30.34
				MO sem LS => Valor do BDI =>	114.73 499.33	LS =>	0.00 Valor com BDI =>	114.73 2,217.01
10.6.1	Código	Banco	Descrição	Tipo	Und	Quant.	Valor Unit	Total
Composição	13198	ORSE	Fachada em estrutura metálica em metalon galvanizado, revestido em ACM, letras em PS e PVC expandido, pórticos/briss em aço Corten, conforme projeto. - fornecimento e montagem - Obra da AGRES/SE	Revestimentos em Laminados	un	1.0000000	125,715.00	125,715.00
Insumo	13977	ORSE	Fachada em estrutura metálica em metalon galvanizado, revestido em ACM, letras em PS e PVC expandido, pórticos/briss em aço Corten, conforme projeto. - fornecimento e montagem - Obra da AGRES/SE	Serviços	un	1.0000000	125,715.00	125,715.00
				MO sem LS => Valor do BDI =>	0.00 36,545.35	LS =>	0.00 Valor com BDI =>	0.00 162,260.35
11.1	Código	Banco	Descrição	Tipo	Und	Quant.	Valor Unit	Total
Composição	96113	SINAPI	FORRO EM PLACAS DE GESSO, PARA AMBIENTES COMERCIAIS. AF_08/2023 PS	REVE - REVESTIMENTO E TRATAMENTO DE SUPERFÍCIES	m²	1.0000000	43.67	43.67
Composição Auxiliar	88269	SINAPI	GESSEIRO COM ENCARGOS COMPLEMENTARES	SEDI - SERVIÇOS DIVERSOS	H	0.7867000	24.53	19.30
Composição Auxiliar	88316	SINAPI	SERVENTE COM ENCARGOS COMPLEMENTARES	SEDI - SERVIÇOS DIVERSOS	H	0.4522000	18.99	8.59
Insumo	00000345	SINAPI	ARAME GALVANIZADO 18 BWG, D = 1,24MM (0,009 KG/M)	Material	KG	0.0217000	37.08	0.80
Insumo	00003315	SINAPI	GESSO EM PO PARA REVESTIMENTOS/MOLDURAS/SANCAS E USO GERAL	Material	KG	1.8127000	0.85	1.54
Insumo	00004812	SINAPI	PLACA DE GESSO PARA FORRO, *60 X 60* CM, ESPESSURA DE 12 MM (SEM COLOCACAO)	Material	m²	1.0414000	11.94	12.43
Insumo	00020250	SINAPI	SISAL EM FIBRA / ESTOPA SISAL PARA GESSO	Material	KG	0.0078000	25.11	0.20
Insumo	00040547	SINAPI	PARAFUSO ZINCADO, AUTOBROCANTE, FLANGEADO, 4,2 MM X 19 MM	Material	CENTO	0.0293000	27.77	0.81
				MO sem LS => Valor do BDI =>	22.43 12.69	LS =>	0.00 Valor com BDI =>	22.43 56.36
11.2	Código	Banco	Descrição	Tipo	Und	Quant.	Valor Unit	Total
Composição	9082	ORSE	Tabica metálica 3x3cm para forro de gesso (fornecimento e montagem)	Soleiras e Rodapés	m	1.0000000	25.40	25.40
Insumo	9368	ORSE	Tabica metálica 3x3cm para forro de gesso (fornecimento e montagem)	Material	m	1.0000000	25.40	25.40
				MO sem LS => Valor do BDI =>	0.00 7.38	LS =>	0.00 Valor com BDI =>	0.00 32.78
11.2	Código	Banco	Descrição	Tipo	Und	Quant.	Valor Unit	Total
Composição	13347	ORSE	Fom. c/ inst. de forro acústico const. de painel rígido em lâ de rocha basáltica, esp de 25 mm, revest. em sua face visível c/ um filme de veu de vidro nacor preta, Elev. ind de adsorção sonora, baixa condut. térmica obra: (CONSERVÁTARIO DE MÚSICA)	Isolamento Acústico	m²	1.0000000	127.30	127.30
Insumo	14037	ORSE	Fom. c/ inst. de forro acústico const. de painel rígido em lâ de rocha basáltica, esp de 25 mm, revest. em sua face visível c/ um filme de veu de vidro nacor preta, Elev. ind de adsorção sonora, baixa condut tér, incombustíveis c/estrutura metálica	Serviços	m²	1.0000000	127.30	127.30
				MO sem LS => Valor do BDI =>	0.00 37.01	LS =>	0.00 Valor com BDI =>	0.00 164.31
11.3	Código	Banco	Descrição	Tipo	Und	Quant.	Valor Unit	Total
Composição	88484	SINAPI	FUNDO SELADOR ACRÍLICO, APLICAÇÃO MANUAL EM TETO, UMA DEMÃO. AF_04/2023	PINT - PINTURAS	m²	1.0000000	3.95	3.95
Composição Auxiliar	88310	SINAPI	PINTOR COM ENCARGOS COMPLEMENTARES	SEDI - SERVIÇOS DIVERSOS	H	0.0927000	26.80	2.48
Composição Auxiliar	88316	SINAPI	SERVENTE COM ENCARGOS COMPLEMENTARES	SEDI - SERVIÇOS DIVERSOS	H	0.0309000	18.99	0.59
Insumo	00006085	SINAPI	SELADOR ACRILICO OPACO PREMIUM INTERIOR/EXTERIOR	Material	L	0.1666000	5.27	0.88
				MO sem LS => Valor do BDI =>	2.37 1.15	LS =>	0.00 Valor com BDI =>	2.37 5.10
11.4	Código	Banco	Descrição	Tipo	Und	Quant.	Valor Unit	Total
Composição	104640	SINAPI	PINTURA LÁTEX ACRÍLICA STANDARD, APLICAÇÃO MANUAL EM TETO, DUAS DEMÃOS. AF_04/2023	PINT - PINTURAS	m²	1.0000000	12.77	12.77
Composição Auxiliar	88310	SINAPI	PINTOR COM ENCARGOS COMPLEMENTARES	SEDI - SERVIÇOS DIVERSOS	H	0.2270000	26.80	6.08
Composição Auxiliar	88316	SINAPI	SERVENTE COM ENCARGOS COMPLEMENTARES	SEDI - SERVIÇOS DIVERSOS	H	0.0757000	18.99	1.44
Insumo	00035692	SINAPI	TINTA LATEX ACRILICA STANDARD, COR BRANCA	Material	L	0.2367000	22.18	5.25
				MO sem LS => Valor do BDI =>	5.81 3.71	LS =>	0.00 Valor com BDI =>	5.81 16.48

12.1.1	Código	Banco	Descrição	Tipo	Und	Quant.	Valor Unit	Total
Composição	104597	SINAPI	REVESTIMENTO CERÂMICO PARA PISO COM PLACAS TIPO PORCELANATO DE DIMENSÕES 80X80 CM APLICADA EM AMBIENTES DE ÁREA ENTRE 5 M² E 10 M². AF_02/2023_PE	PISO - PISOS	m²	1.0000000	212.70	212.70
Composição Auxiliar	88256	SINAPI	AZULEJISTA OU LADRILHISTA COM ENCARGOS COMPLEMENTARES	SEDI - SERVIÇOS DIVERSOS	H	0.8581000	29.04	24.92
Composição Auxiliar	88316	SINAPI	SERVENTE COM ENCARGOS COMPLEMENTARES	SEDI - SERVIÇOS DIVERSOS	H	0.2139000	18.99	4.06
Insumo	00034357	SINAPI	REJUNTE CIMENTICIO, QUALQUER COR	Material	KG	0.1060000	5.87	0.62
Insumo	00037595	SINAPI	ARGAMASSA COLANTE TIPO AC III	Material	KG	9.1300000	3.07	28.03
Insumo	00038195	SINAPI	PISO EM PORCELANATO, BORDA RETA, EXTRA, LISO, MONOCOLOR, ACETINADO OU POLIDO, FORMATO MAIOR QUE 2025 CM2	Material	m²	1.1000000	140.97	155.07
				MO sem LS => Valor do BDI =>	24.25 61.83	LS =>	0.00 Valor com BDI =>	24.25 274.53
12.2.1	Código	Banco	Descrição	Tipo	Und	Quant.	Valor Unit	Total
Composição	87273	SINAPI	REVESTIMENTO CERÂMICO PARA PAREDES INTERNAS COM PLACAS TIPO ESMALTADA DE DIMENSÕES 33X45 CM APLICADAS NA ALTURA INTEIRA DAS PAREDES. AF_02/2023_PE	REVE - REVESTIMENTO E TRATAMENTO DE SUPERFÍCIES	m²	1.0000000	81.59	81.59
Composição Auxiliar	88256	SINAPI	AZULEJISTA OU LADRILHISTA COM ENCARGOS COMPLEMENTARES	SEDI - SERVIÇOS DIVERSOS	H	0.6970000	29.04	20.24
Composição Auxiliar	88316	SINAPI	SERVENTE COM ENCARGOS COMPLEMENTARES	SEDI - SERVIÇOS DIVERSOS	H	0.3138000	18.99	5.96
Insumo	00000536	SINAPI	REVESTIMENTO EM CERAMICA ESMALTADA EXTRA, PEI MENOR OU IGUAL A 3, FORMATO MENOR OU IGUAL A 2025 CM2	Material	m²	1.0798000	43.75	47.24
Insumo	00001381	SINAPI	ARGAMASSA COLANTE AC I PARA CERAMICAS	Material	KG	6.8500000	1.00	6.85
Insumo	00034357	SINAPI	REJUNTE CIMENTICIO, QUALQUER COR	Material	KG	0.2220000	5.87	1.30
				MO sem LS => Valor do BDI =>	21.75 23.72	LS =>	0.00 Valor com BDI =>	21.75 105.31
13.1	Código	Banco	Descrição	Tipo	Und	Quant.	Valor Unit	Total
Composição	190404	SBC	BANCADA EM GRANITO PRETO SAO GABRIEL	APARELHOS SANITARIOS	m²	1.0000000	600.01	600.01
Insumo	000050	SBC	CIMENTO PORTLAND CP III 32RS NBR 11578	Material	KG	4.6000000	1.05	4.83
Insumo	000100	SBC	AREIA GROSSA LAVADA	Material	m³	0.0010000	151.96	0.15
Insumo	004612	SBC	MAO FRANCESA 30cm EM ACO INOXIDAVEL 304 PARA SUPORTE DE BANCADAS E PRATELEIRAS	Material	UN	2.0000000	138.00	276.00
Insumo	010434	SBC	GRANITO PRETO SAO GABRIEL	Material	m²	1.0500000	273.00	286.65
Insumo	099398	SBC	MARMORISTA	Mão de Obra	H	0.7780000	27.85	21.67
Insumo	099664	SBC	AJUDANTE ESPECIALIZADO - MARMORISTA	Mão de Obra	H	0.7780000	13.77	10.71
				MO sem LS => Valor do BDI =>	32.38 174.42	LS =>	0.00 Valor com BDI =>	32.38 774.43
13.3	Código	Banco	Descrição	Tipo	Und	Quant.	Valor Unit	Total
Composição	130317	SBC	PEITORIL EM GRANITO SAO GABRIEL 20cm	RODAPES, SOLEIRAS E PEITORIS	M	1.0000000	115.38	115.38
Insumo	000050	SBC	CIMENTO PORTLAND CP III 32RS NBR 11578	Material	KG	0.7800000	1.05	0.82
Insumo	000100	SBC	AREIA GROSSA LAVADA	Material	m³	0.0200000	151.96	3.04
Insumo	008376	SBC	SOLEIRA EM GRANITO PRETO SAO GABRIEL 20cm	Material	M	1.0500000	54.60	57.33
Insumo	099398	SBC	MARMORISTA	Mão de Obra	H	1.3020000	27.85	36.26
Insumo	099664	SBC	AJUDANTE ESPECIALIZADO - MARMORISTA	Mão de Obra	H	1.3020000	13.77	17.93
				MO sem LS => Valor do BDI =>	54.19 33.54	LS =>	0.00 Valor com BDI =>	54.19 148.92
13.4	Código	Banco	Descrição	Tipo	Und	Quant.	Valor Unit	Total
Composição	130115	SBC	SOLEIRA EM GRANITO SAO GABRIEL 20CM	RODAPES, SOLEIRAS E PEITORIS	M	1.0000000	68.15	68.15
Insumo	000050	SBC	CIMENTO PORTLAND CP III 32RS NBR 11578	Material	KG	0.7800000	1.05	0.82
Insumo	000100	SBC	AREIA GROSSA LAVADA	Material	m³	0.0200000	151.96	3.04
Insumo	008376	SBC	SOLEIRA EM GRANITO PRETO SAO GABRIEL 20cm	Material	M	1.0500000	54.60	57.33
Insumo	099398	SBC	MARMORISTA	Mão de Obra	H	0.1940000	27.85	5.40
Insumo	099664	SBC	AJUDANTE ESPECIALIZADO - MARMORISTA	Mão de Obra	H	0.1130000	13.77	1.56
				MO sem LS => Valor do BDI =>	6.96 19.81	LS =>	0.00 Valor com BDI =>	6.96 87.96
14.1.1	Código	Banco	Descrição	Tipo	Und	Quant.	Valor Unit	Total
Composição	93140	SINAPI	PONTO DE ILUMINAÇÃO RESIDENCIAL INCLUINDO INTERRUPTOR SIMPLES CONJUGADO COM PARALELO, CAIXA ELÉTRICA, ELETRODUTO, CABO, RASGO, QUEBRA E CHUMBAMENTO (EXCLUINDO LUMINÁRIA E LÂMPADA). AF_01/2016	INEL - INSTALAÇÃO ELÉTRICA/ELETRIFICAÇÃO E ILUMINAÇÃO EXTERNA	UN	1.0000000	226.29	226.29
Composição Auxiliar	90447	SINAPI	RASGO LINEAR MANUAL EM ALVENARIA, PARA ELETRODUTOS, DIÂMETROS MENORES OU IGUAIS A 40 MM. AF_09/2023	INHI - INSTALAÇÕES HIDROS SANITÁRIAS	M	2.2000000	7.97	17.53
Composição Auxiliar	90456	SINAPI	QUEBRA EM ALVENARIA PARA INSTALAÇÃO DE CAIXA DE TOMADA (4X4 OU 4X2). AF_09/2023	INHI - INSTALAÇÕES HIDROS SANITÁRIAS	UN	1.0000000	5.28	5.28
Composição Auxiliar	90466	SINAPI	CHUMBAMENTO LINEAR EM ALVENARIA PARA RAMAIS/DISTRIBUIÇÃO DE INSTALAÇÕES HIDRÁULICAS COM DIÂMETROS MENORES OU IGUAIS A 40 MM. AF_09/2023	INHI - INSTALAÇÕES HIDROS SANITÁRIAS	M	2.2000000	14.89	32.76
Composição Auxiliar	91852	SINAPI	ELETRODUTO FLEXÍVEL CORRUGADO, PVC, DN 20 MM (1/2"), PARA CIRCUITOS TERMINAIS, INSTALADO EM PAREDE - FORNECIMENTO E INSTALAÇÃO. AF_03/2023	INEL - INSTALAÇÃO ELÉTRICA/ELETRIFICAÇÃO E ILUMINAÇÃO EXTERNA	M	2.2000000	8.94	19.67
Composição Auxiliar	91924	SINAPI	CABO DE COBRE FLEXÍVEL ISOLADO, 1,5 MM², ANTI-CHAMA 450/750 V, PARA CIRCUITOS TERMINAIS - FORNECIMENTO E INSTALAÇÃO. AF_03/2023	INEL - INSTALAÇÃO ELÉTRICA/ELETRIFICAÇÃO E ILUMINAÇÃO EXTERNA	M	18.9000000	3.36	63.50
Composição Auxiliar	91937	SINAPI	CAIXA OCTOGONAL 3" X 3". PVC, INSTALADA EM LAJE - FORNECIMENTO E INSTALAÇÃO. AF_03/2023	INEL - INSTALAÇÃO ELÉTRICA/ELETRIFICAÇÃO E	UN	0.3750000	15.64	5.87
Composição Auxiliar	91940	SINAPI	CAIXA RETANGULAR 4" X 2" MÉDIA (1,30 M DO PISO), PVC, INSTALADA EM PAREDE - FORNECIMENTO E INSTALAÇÃO. AF_03/2023	INEL - INSTALAÇÃO ELÉTRICA/ELETRIFICAÇÃO E ILUMINAÇÃO EXTERNA	UN	1.0000000	17.73	17.73
Composição Auxiliar	91957	SINAPI	INTERRUPTOR SIMPLES (1 MÓDULO) COM INTERRUPTOR PARALELO (1 MÓDULO), 10A/250V, INCLUINDO SUPORTE E PLACA - FORNECIMENTO E INSTALAÇÃO. AF_03/2023	INEL - INSTALAÇÃO ELÉTRICA/ELETRIFICAÇÃO E ILUMINAÇÃO EXTERNA	UN	1.0000000	51.75	51.75

Composição Auxiliar	91842	SINAPI	ELETRODUTO FLEXÍVEL CORRUGADO, PVC, DN 20 MM (1/2"), PARA CIRCUITOS TERMINAIS, INSTALADO EM LAJE - FORNECIMENTO E INSTALAÇÃO. AF_03/2023	INEL - INSTALAÇÃO ELÉTRICA/ELETRIFICAÇÃO E ILUMINAÇÃO EXTERNA	M	2.0000000	6.10	12.20	
				MO sem LS =>	113.80	LS =>	0.01	MO com LS =>	113.81
				Valor do BDI =>	65.78			Valor com BDI =>	292.07

14.2.1	Código	Banco	Descrição	Tipo	Und	Quant.	Valor Unit	Total
Composição	93142	SINAPI	PONTO DE TOMADA RESIDENCIAL INCLUINDO TOMADA (2 MÓDULOS) 10A/250V, CAIXA ELÉTRICA, ELETRODUTO, CABO, RASGO, QUEBRA E CHUMBAMENTO. AF_01/2016	INEL - INSTALAÇÃO ELÉTRICA/ELETRIFICAÇÃO E ILUMINAÇÃO EXTERNA	UN	1.0000000	228.58	228.58
Composição Auxiliar	90447	SINAPI	RASGO LINEAR MANUAL EM ALVENARIA, PARA ELETRODUTOS, DIÂMETROS MENORES OU IGUAIS A 40 MM. AF_09/2023	INHI - INSTALAÇÕES HIDROS SANITÁRIAS	M	2.2000000	7.97	17.53
Composição Auxiliar	90456	SINAPI	QUEBRA EM ALVENARIA PARA INSTALAÇÃO DE CAIXA DE TOMADA (4X4 OU 4X2). AF_09/2023	INHI - INSTALAÇÕES HIDROS SANITÁRIAS	UN	1.0000000	5.28	5.28
Composição Auxiliar	90466	SINAPI	CHUMBAMENTO LINEAR EM ALVENARIA PARA RAMAIS/DISTRIBUIÇÃO DE INSTALAÇÕES HIDRÁULICAS COM DIÂMETROS MENORES OU IGUAIS A 40 MM. AF_09/2023	INHI - INSTALAÇÕES HIDROS SANITÁRIAS	M	2.2000000	14.89	32.76
Composição Auxiliar	91852	SINAPI	ELETRODUTO FLEXÍVEL CORRUGADO, PVC, DN 20 MM (1/2"), PARA CIRCUITOS TERMINAIS, INSTALADO EM PAREDE - FORNECIMENTO E INSTALAÇÃO. AF_03/2023	INEL - INSTALAÇÃO ELÉTRICA/ELETRIFICAÇÃO E ILUMINAÇÃO EXTERNA	M	2.2000000	8.94	19.67
Composição Auxiliar	91926	SINAPI	CABO DE COBRE FLEXÍVEL ISOLADO, 2,5 MM², ANTI-CHAMA 450/750 V, PARA CIRCUITOS TERMINAIS - FORNECIMENTO E INSTALAÇÃO. AF_03/2023	INEL - INSTALAÇÃO ELÉTRICA/ELETRIFICAÇÃO E ILUMINAÇÃO EXTERNA	M	12.6000000	4.90	61.74
Composição Auxiliar	91937	SINAPI	CAIXA OCTOGONAL 3" X 3", PVC, INSTALADA EM LAJE - FORNECIMENTO E INSTALAÇÃO. AF_03/2023	INEL - INSTALAÇÃO ELÉTRICA/ELETRIFICAÇÃO E ILUMINAÇÃO EXTERNA	UN	0.3750000	15.64	5.87
Composição Auxiliar	91940	SINAPI	CAIXA RETANGULAR 4" X 2" MÉDIA (1,30 M DO PISO), PVC, INSTALADA EM PAREDE - FORNECIMENTO E INSTALAÇÃO. AF_03/2023	INEL - INSTALAÇÃO ELÉTRICA/ELETRIFICAÇÃO E ILUMINAÇÃO EXTERNA	UN	1.0000000	17.73	17.73
Composição Auxiliar	92004	SINAPI	TOMADA MÉDIA DE EMBUTIR (2 MÓDULOS), 2P+T 10 A, INCLUINDO SUPORTE E PLACA - FORNECIMENTO E INSTALAÇÃO. AF_03/2023	INEL - INSTALAÇÃO ELÉTRICA/ELETRIFICAÇÃO E ILUMINAÇÃO EXTERNA	UN	1.0000000	55.80	55.80
Composição Auxiliar	91842	SINAPI	ELETRODUTO FLEXÍVEL CORRUGADO, PVC, DN 20 MM (1/2"), PARA CIRCUITOS TERMINAIS, INSTALADO EM LAJE - FORNECIMENTO E INSTALAÇÃO. AF_03/2023	INEL - INSTALAÇÃO ELÉTRICA/ELETRIFICAÇÃO E ILUMINAÇÃO EXTERNA	M	2.0000000	6.10	12.20

14.2.2	Código	Banco	Descrição	Tipo	Und	Quant.	Valor Unit	Total	
Composição	104475	SINAPI	COMPOSIÇÃO PARAMÉTRICA DE PONTO ELÉTRICO DE TOMADA DE USO GERAL 2P+T (10A/250V) EM EDIFÍCIO RESIDENCIAL COM ELETRODUTO EMBUTIDO EM RASGOS NAS PAREDES, INCLUSO TOMADA, ELETRODUTO, CABO, RASGO, QUEBRA E CHUMBAMENTO. AF_11/2022	INEL - INSTALAÇÃO ELÉTRICA/ELETRIFICAÇÃO E ILUMINAÇÃO EXTERNA	UN	1.0000000	149.91	149.91	
Composição Auxiliar	90447	SINAPI	RASGO LINEAR MANUAL EM ALVENARIA, PARA ELETRODUTOS, DIÂMETROS MENORES OU IGUAIS A 40 MM. AF_09/2023	INHI - INSTALAÇÕES HIDROS SANITÁRIAS	M	0.8850000	7.97	7.05	
Composição Auxiliar	90456	SINAPI	QUEBRA EM ALVENARIA PARA INSTALAÇÃO DE CAIXA DE TOMADA (4X4 OU 4X2). AF_09/2023	INHI - INSTALAÇÕES HIDROS SANITÁRIAS	UN	1.0000000	5.28	5.28	
Composição Auxiliar	90466	SINAPI	CHUMBAMENTO LINEAR EM ALVENARIA PARA RAMAIS/DISTRIBUIÇÃO DE INSTALAÇÕES HIDRÁULICAS COM DIÂMETROS MENORES OU IGUAIS A 40 MM. AF_09/2023	INHI - INSTALAÇÕES HIDROS SANITÁRIAS	M	0.8850000	14.89	13.18	
Composição Auxiliar	91845	SINAPI	ELETRODUTO FLEXÍVEL CORRUGADO REFORÇADO, PVC, DN 25 MM (3/4"), PARA CIRCUITOS TERMINAIS, INSTALADO EM LAJE - FORNECIMENTO E INSTALAÇÃO. AF_03/2023	INEL - INSTALAÇÃO ELÉTRICA/ELETRIFICAÇÃO E ILUMINAÇÃO EXTERNA	M	1.6140000	8.59	13.86	
Composição Auxiliar	91855	SINAPI	ELETRODUTO FLEXÍVEL CORRUGADO REFORÇADO, PVC, DN 25 MM (3/4"), PARA CIRCUITOS TERMINAIS, INSTALADO EM PAREDE - FORNECIMENTO E INSTALAÇÃO. AF_03/2023	INEL - INSTALAÇÃO ELÉTRICA/ELETRIFICAÇÃO E ILUMINAÇÃO EXTERNA	M	0.8850000	11.27	9.97	
Composição Auxiliar	91926	SINAPI	CABO DE COBRE FLEXÍVEL ISOLADO, 2,5 MM², ANTI-CHAMA 450/750 V, PARA CIRCUITOS TERMINAIS - FORNECIMENTO E INSTALAÇÃO. AF_03/2023	INEL - INSTALAÇÃO ELÉTRICA/ELETRIFICAÇÃO E ILUMINAÇÃO EXTERNA	M	10.5310000	4.90	51.60	
Composição Auxiliar	91940	SINAPI	CAIXA RETANGULAR 4" X 2" MÉDIA (1,30 M DO PISO), PVC, INSTALADA EM PAREDE - FORNECIMENTO E INSTALAÇÃO. AF_03/2023	INEL - INSTALAÇÃO ELÉTRICA/ELETRIFICAÇÃO E ILUMINAÇÃO EXTERNA	UN	1.0000000	17.73	17.73	
Composição Auxiliar	92000	SINAPI	TOMADA BAIXA DE EMBUTIR (1 MÓDULO), 2P+T 10 A, INCLUINDO SUPORTE E PLACA - FORNECIMENTO E INSTALAÇÃO. AF_03/2023	INEL - INSTALAÇÃO ELÉTRICA/ELETRIFICAÇÃO E ILUMINAÇÃO EXTERNA	UN	1.0000000	31.23	31.23	
				MO sem LS =>	67.39	LS =>	0.02	MO com LS =>	67.41
				Valor do BDI =>	43.58		Valor com BDI =>	193.49	

14.2.3	Código	Banco	Descrição	Tipo	Und	Quant.	Valor Unit	Total		
Composição	104481	SINAPI	COMPOSIÇÃO PARAMÉTRICA DE PONTO ELÉTRICO DE TOMADA PARA CHUVEIRO (20A/250V) EM EDIFÍCIO RESIDENCIAL COM ELETRODUTO EMBUTIDO EM RASGOS NAS PAREDES, INCLUSO TOMADA, ELETRODUTO, CABO, RASGO, QUEBRA E CHUMBAMENTO. AF_11/2022	INEL - INSTALAÇÃO ELÉTRICA/ELETRIFICAÇÃO E ILUMINAÇÃO EXTERNA	UN	1.0000000	356.35	356.35		
Composição Auxiliar	90447	SINAPI	RASGO LINEAR MANUAL EM ALVENARIA, PARA ELETRODUTOS, DIÂMETROS MENORES OU IGUAIS A 40 MM. AF_09/2023	INHI - INSTALAÇÕES HIDROS SANITÁRIAS	M	1.7000000	7.97	13.55		
Composição Auxiliar	90456	SINAPI	QUEBRA EM ALVENARIA PARA INSTALAÇÃO DE CAIXA DE TOMADA (4X4 OU 4X2). AF_09/2023	INHI - INSTALAÇÕES HIDROS SANITÁRIAS	UN	1.0000000	5.28	5.28		
Composição Auxiliar	90466	SINAPI	CHUMBAMENTO LINEAR EM ALVENARIA PARA RAMAIS/DISTRIBUIÇÃO DE INSTALAÇÕES HIDRÁULICAS COM DIÂMETROS MENORES OU IGUAIS A 40 MM. AF_09/2023	INHI - INSTALAÇÕES HIDROS SANITÁRIAS	M	1.7000000	14.89	25.31		
Composição Auxiliar	91845	SINAPI	ELETRODUTO FLEXÍVEL CORRUGADO REFORÇADO, PVC, DN 25 MM (3/4"), PARA CIRCUITOS TERMINAIS, INSTALADO EM LAJE - FORNECIMENTO E INSTALAÇÃO. AF_03/2023	INEL - INSTALAÇÃO ELÉTRICA/ELETRIFICAÇÃO E ILUMINAÇÃO EXTERNA	M	6.0300000	8.59	51.80		
Composição Auxiliar	91855	SINAPI	ELETRODUTO FLEXÍVEL CORRUGADO REFORÇADO, PVC, DN 25 MM (3/4"), PARA CIRCUITOS TERMINAIS, INSTALADO EM PAREDE - FORNECIMENTO E INSTALAÇÃO. AF_03/2023	INEL - INSTALAÇÃO ELÉTRICA/ELETRIFICAÇÃO E ILUMINAÇÃO EXTERNA	M	1.7000000	11.27	19.16		
Composição Auxiliar	91928	SINAPI	CABO DE COBRE FLEXÍVEL ISOLADO, 4 MM², ANTI-CHAMA 450/750 V, PARA CIRCUITOS TERMINAIS - FORNECIMENTO E INSTALAÇÃO. AF_03/2023	INEL - INSTALAÇÃO ELÉTRICA/ELETRIFICAÇÃO E ILUMINAÇÃO EXTERNA	M	23.1900000	7.62	176.71		
Composição Auxiliar	91940	SINAPI	CAIXA RETANGULAR 4" X 2" MÉDIA (1,30 M DO PISO), PVC, INSTALADA EM PAREDE - FORNECIMENTO E INSTALAÇÃO. AF_03/2023	INEL - INSTALAÇÃO ELÉTRICA/ELETRIFICAÇÃO E ILUMINAÇÃO EXTERNA	UN	1.0000000	17.73	17.73		
Composição Auxiliar	91993	SINAPI	TOMADA ALTA DE EMBUTIR (1 MÓDULO), 2P+T 20 A, INCLUINDO SUPORTE E PLACA - FORNECIMENTO E INSTALAÇÃO. AF_03/2023	INEL - INSTALAÇÃO ELÉTRICA/ELETRIFICAÇÃO E ILUMINAÇÃO EXTERNA	UN	1.0000000	46.81	46.81		
					MO sem LS =>	132.91	LS =>	0.07	MO com LS =>	132.98
					Valor do BDI =>	103.59			Valor com BDI =>	459.94

14.3.1	Código	Banco	Descrição	Tipo	Und	Quant.	Valor Unit	Total
Composição	101875	SINAPI	QUADRO DE DISTRIBUIÇÃO DE ENERGIA EM CHAPA DE AÇO GALVANIZADO, DE EMBUTIR, COM BARRAMENTO TRIFÁSICO, PARA 12 DISJUNTORES DIN 100A - FORNECIMENTO E INSTALAÇÃO. AF_10/2020	INEL - INSTALAÇÃO ELÉTRICA/ELETRIFICAÇÃO E ILUMINAÇÃO EXTERNA	UN	1.0000000	441.55	441.55
Composição Auxiliar	87367	SINAPI	ARGAMASSA TRAÇO 1:1:6 (EM VOLUME DE CIMENTO, CAL E AREIA MÉDIA UMIDA) PARA EMBOÇO/MASSA ÚNICA/ASSENTAMENTO DE ALVENARIA DE VEDAÇÃO, PREPARO MANUAL. AF_08/2019	SEDI - SERVIÇOS DIVERSOS	m³	0.0117000	797.27	9.33

Composição Auxiliar	88247	SINAPI	AUXILIAR DE ELETRICISTA COM ENCARGOS COMPLEMENTARES	SEDI - SERVIÇOS DIVERSOS	H	0.4811000	21.44	10.31	
Composição Auxiliar	88264	SINAPI	ELETRICISTA COM ENCARGOS COMPLEMENTARES	SEDI - SERVIÇOS DIVERSOS	H	0.4811000	27.90	13.42	
Insumo	00013393	SINAPI	QUADRO DE DISTRIBUICAO COM BARRAMENTO TRIFASICO, DE EMBUTIR, EM CHAPA DE ACO GALVANIZADO, PARA 12 DISJUNTORES DIN, 100 A	Material	UN	1.0000000	408.48	408.48	
				MO sem LS =>	21.40	LS =>	0.00	MO com LS =>	21.40
				Valor do BDI =>	128.36			Valor com BDI =>	569.91
14.3.2	Código	Banco	Descrição	Tipo	Und	Quant.	Valor Unit	Total	
Composição	101881	SINAPI	QUADRO DE DISTRIBUIÇÃO DE ENERGIA EM CHAPA DE AÇO GALVANIZADO, DE EMBUTIR, COM BARRAMENTO TRIFÁSICO, PARA 40 DISJUNTORES DIN 100A - FORNECIMENTO E INSTALAÇÃO. AF_10/2020	INEL - INSTALAÇÃO ELÉTRICA/ELETRIFICAÇÃO E ILUMINAÇÃO EXTERNA	UN	1.0000000	1,058.87	1,058.87	
Composição Auxiliar	87367	SINAPI	ARGAMASSA TRAÇO 1:1:6 (EM VOLUME DE CIMENTO, CAL E AREIA MÉDIA ÚMIDA) PARA EMBOÇO/MASSA ÚNICA/ASSENTAMENTO DE ALVENARIA DE VEDAÇÃO, PREPARO MANUAL. AF_08/2019	SEDI - SERVIÇOS DIVERSOS	m³	0.0189000	797.27	15.07	
Composição Auxiliar	88247	SINAPI	AUXILIAR DE ELETRICISTA COM ENCARGOS COMPLEMENTARES	SEDI - SERVIÇOS DIVERSOS	H	0.6384000	21.44	13.69	
Composição Auxiliar	88264	SINAPI	ELETRICISTA COM ENCARGOS COMPLEMENTARES	SEDI - SERVIÇOS DIVERSOS	H	0.6384000	27.90	17.81	
Insumo	00012042	SINAPI	QUADRO DE DISTRIBUICAO COM BARRAMENTO TRIFASICO, DE EMBUTIR, EM CHAPA DE ACO GALVANIZADO, PARA 40 DISJUNTORES DIN, 100 A	Material	UN	1.0000000	1,012.30	1,012.30	
				MO sem LS =>	28.95	LS =>	0.00	MO com LS =>	28.95
				Valor do BDI =>	307.81			Valor com BDI =>	1,366.68
14.3.3	Código	Banco	Descrição	Tipo	Und	Quant.	Valor Unit	Total	
Composição	93653	SINAPI	DISJUNTOR MONOPOLAR TIPO DIN, CORRENTE NOMINAL DE 10A - FORNECIMENTO E INSTALAÇÃO. AF_10/2020	INEL - INSTALAÇÃO ELÉTRICA/ELETRIFICAÇÃO E	UN	1.0000000	12.61	12.61	
Composição Auxiliar	88247	SINAPI	AUXILIAR DE ELETRICISTA COM ENCARGOS COMPLEMENTARES	SEDI - SERVIÇOS DIVERSOS	H	0.0352000	21.44	0.75	
Composição Auxiliar	88264	SINAPI	ELETRICISTA COM ENCARGOS COMPLEMENTARES	SEDI - SERVIÇOS DIVERSOS	H	0.0352000	27.90	0.98	
Insumo	00001570	SINAPI	TERMINAL A COMPRESSAO EM COBRE ESTANHADO PARA CABO 2,5 MM2, 1 FURO E 1 COMPRESSAO, PARA PARAFUSO DE FIXACAO M5	Material	UN	1.0000000	1.16	1.16	
Insumo	00034653	SINAPI	DISJUNTOR TERMOMAGNETICO PARA TRILHO DIN (IEC), MONOPOLAR, 6 - 32 A	Material	UN	1.0000000	9.71	9.71	
				MO sem LS =>	1.42	LS =>	0.01	MO com LS =>	1.43
				Valor do BDI =>	3.67			Valor com BDI =>	16.28
14.3.4	Código	Banco	Descrição	Tipo	Und	Quant.	Valor Unit	Total	
Composição	93654	SINAPI	DISJUNTOR MONOPOLAR TIPO DIN, CORRENTE NOMINAL DE 16A - FORNECIMENTO E INSTALAÇÃO. AF_10/2020	INEL - INSTALAÇÃO ELÉTRICA/ELETRIFICAÇÃO E	UN	1.0000000	13.22	13.22	
Composição Auxiliar	88247	SINAPI	AUXILIAR DE ELETRICISTA COM ENCARGOS COMPLEMENTARES	SEDI - SERVIÇOS DIVERSOS	H	0.0476000	21.44	1.02	
Composição Auxiliar	88264	SINAPI	ELETRICISTA COM ENCARGOS COMPLEMENTARES	SEDI - SERVIÇOS DIVERSOS	H	0.0476000	27.90	1.33	
Insumo	00001570	SINAPI	TERMINAL A COMPRESSAO EM COBRE ESTANHADO PARA CABO 2,5 MM2, 1 FURO E 1 COMPRESSAO, PARA PARAFUSO DE FIXACAO M5	Material	UN	1.0000000	1.16	1.16	
Insumo	00034653	SINAPI	DISJUNTOR TERMOMAGNETICO PARA TRILHO DIN (IEC), MONOPOLAR, 6 - 32 A	Material	UN	1.0000000	9.71	9.71	
				MO sem LS =>	1.93	LS =>	0.00	MO com LS =>	1.93
				Valor do BDI =>	3.84			Valor com BDI =>	17.06
14.3.5	Código	Banco	Descrição	Tipo	Und	Quant.	Valor Unit	Total	
Composição	93655	SINAPI	DISJUNTOR MONOPOLAR TIPO DIN, CORRENTE NOMINAL DE 20A - FORNECIMENTO E INSTALAÇÃO. AF_10/2020	INEL - INSTALAÇÃO ELÉTRICA/ELETRIFICAÇÃO E	UN	1.0000000	14.49	14.49	
Composição Auxiliar	88247	SINAPI	AUXILIAR DE ELETRICISTA COM ENCARGOS COMPLEMENTARES	SEDI - SERVIÇOS DIVERSOS	H	0.0663000	21.44	1.42	
Composição Auxiliar	88264	SINAPI	ELETRICISTA COM ENCARGOS COMPLEMENTARES	SEDI - SERVIÇOS DIVERSOS	H	0.0663000	27.90	1.85	
Insumo	00001571	SINAPI	TERMINAL A COMPRESSAO EM COBRE ESTANHADO PARA CABO 4 MM2, 1 FURO E 1 COMPRESSAO, PARA PARAFUSO DE FIXACAO M5	Material	UN	1.0000000	1.51	1.51	
Insumo	00034653	SINAPI	DISJUNTOR TERMOMAGNETICO PARA TRILHO DIN (IEC), MONOPOLAR, 6 - 32 A	Material	UN	1.0000000	9.71	9.71	
				MO sem LS =>	2.68	LS =>	0.01	MO com LS =>	2.69
				Valor do BDI =>	4.21			Valor com BDI =>	18.70
14.3.6	Código	Banco	Descrição	Tipo	Und	Quant.	Valor Unit	Total	
Composição	93662	SINAPI	DISJUNTOR BIPOLAR TIPO DIN, CORRENTE NOMINAL DE 20A - FORNECIMENTO E INSTALAÇÃO. AF_10/2020	INEL - INSTALAÇÃO ELÉTRICA/ELETRIFICAÇÃO E	UN	1.0000000	65.24	65.24	
Composição Auxiliar	88247	SINAPI	AUXILIAR DE ELETRICISTA COM ENCARGOS COMPLEMENTARES	SEDI - SERVIÇOS DIVERSOS	H	0.1325000	21.44	2.84	
Composição Auxiliar	88264	SINAPI	ELETRICISTA COM ENCARGOS COMPLEMENTARES	SEDI - SERVIÇOS DIVERSOS	H	0.1325000	27.90	3.70	
Insumo	00001571	SINAPI	TERMINAL A COMPRESSAO EM COBRE ESTANHADO PARA CABO 4 MM2, 1 FURO E 1 COMPRESSAO, PARA PARAFUSO DE FIXACAO M5	Material	UN	2.0000000	1.51	3.02	
Insumo	00034616	SINAPI	DISJUNTOR TERMOMAGNETICO PARA TRILHO DIN (IEC), BIPOLAR, 6 - 32 A	Material	UN	1.0000000	55.68	55.68	
				MO sem LS =>	5.36	LS =>	0.00	MO com LS =>	5.36
				Valor do BDI =>	18.97			Valor com BDI =>	84.21
14.3.7	Código	Banco	Descrição	Tipo	Und	Quant.	Valor Unit	Total	
Composição	93664	SINAPI	DISJUNTOR BIPOLAR TIPO DIN, CORRENTE NOMINAL DE 32A - FORNECIMENTO E INSTALAÇÃO. AF_10/2020	INEL - INSTALAÇÃO ELÉTRICA/ELETRIFICAÇÃO E	UN	1.0000000	68.27	68.27	
Composição Auxiliar	88247	SINAPI	AUXILIAR DE ELETRICISTA COM ENCARGOS COMPLEMENTARES	SEDI - SERVIÇOS DIVERSOS	H	0.1823000	21.44	3.91	
Composição Auxiliar	88264	SINAPI	ELETRICISTA COM ENCARGOS COMPLEMENTARES	SEDI - SERVIÇOS DIVERSOS	H	0.1823000	27.90	5.09	
Insumo	00001573	SINAPI	TERMINAL A COMPRESSAO EM COBRE ESTANHADO PARA CABO 6 MM2, 1 FURO E 1 COMPRESSAO, PARA PARAFUSO DE FIXACAO M6	Material	UN	2.0000000	1.80	3.60	
Insumo	00034616	SINAPI	DISJUNTOR TERMOMAGNETICO PARA TRILHO DIN (IEC), BIPOLAR, 6 - 32 A	Material	UN	1.0000000	55.68	55.68	
				MO sem LS =>	7.38	LS =>	0.00	MO com LS =>	7.38
				Valor do BDI =>	19.85			Valor com BDI =>	88.12
14.3.8	Código	Banco	Descrição	Tipo	Und	Quant.	Valor Unit	Total	
Composição	101894	SINAPI	DISJUNTOR TRIPOLAR TIPO NEMA, CORRENTE NOMINAL DE 60 ATÉ 100A FORNECIMENTO E INSTALAÇÃO. AF_10/2020	INEL - INSTALAÇÃO ELÉTRICA/ELETRIFICAÇÃO E ILUMINAÇÃO EXTERNA	UN	1.0000000	167.21	167.21	
Composição Auxiliar	88247	SINAPI	AUXILIAR DE ELETRICISTA COM ENCARGOS COMPLEMENTARES	SEDI - SERVIÇOS DIVERSOS	H	0.7830000	21.44	16.79	
Composição Auxiliar	88264	SINAPI	ELETRICISTA COM ENCARGOS COMPLEMENTARES	SEDI - SERVIÇOS DIVERSOS	H	0.7830000	27.90	21.85	

Insumo	00001576	SINAPI	TERMINAL A COMPRESSAO EM COBRE ESTANHADO PARA CABO 25 MM2, 1 FURO E 1 COMPRESSAO, PARA PARAFUSO DE FIXACAO M8	Material	UN	3.0000000	3.20	9.60
Insumo	00002373	SINAPI	DISJUNTOR TIPO NEMA, TRIPOLAR 60 ATE 100 A, TENSAO MAXIMA DE 415 V	Material	UN	1.0000000	118.98	118.98
					MO sem LS => Valor do BDI =>	31.70 48.61	LS => 0.00 Valor com LS => Valor com BDI =>	31.70 215.82
14.3.9	Código	Banco	Descrição	Tipo	Und	Quant.	Valor Unit	Total
Composição	101896	SINAPI	DISJUNTOR TERMOMAGNÉTICO TRIPOLAR , CORRENTE NOMINAL DE 200A - FORNECIMENTO E INSTALAÇÃO. AF_10/2020	INEL - INSTALAÇÃO ELÉTRICA/ELETRIFICAÇÃO E ILUMINAÇÃO EXTERNA	UN	1.0000000	686.52	686.52
Composição Auxiliar	88247	SINAPI	AUXILIAR DE ELETRICISTA COM ENCARGOS COMPLEMENTARES	SEDI - SERVIÇOS DIVERSOS	H	1.3232000	21.44	28.37
Composição Auxiliar	88264	SINAPI	ELETRICISTA COM ENCARGOS COMPLEMENTARES	SEDI - SERVIÇOS DIVERSOS	H	1.3232000	27.90	36.92
Insumo	00001580	SINAPI	TERMINAL A COMPRESSAO EM COBRE ESTANHADO PARA CABO 95 MM2, 1 FURO E 1 COMPRESSAO, PARA PARAFUSO DE FIXACAO M12	Material	UN	3.0000000	9.61	28.83
Insumo	00002377	SINAPI	DISJUNTOR TERMOMAGNETICO TRIPOLAR 200 A / 600 V, TIPO FXD / ICC - 35 KA	Material	UN	1.0000000	592.40	592.40
					MO sem LS => Valor do BDI =>	53.56 199.57	LS => 0.01 Valor com LS => Valor com BDI =>	53.57 886.09
14.4.1	Código	Banco	Descrição	Tipo	Und	Quant.	Valor Unit	Total
Composição	91935	SINAPI	CABO DE COBRE FLEXÍVEL ISOLADO, 16 MM², ANTI-CHAMA 0,6/1,0 KV, PARA CIRCUITOS TERMINAIS - FORNECIMENTO E INSTALAÇÃO. AF_03/2023	INEL - INSTALAÇÃO ELÉTRICA/ELETRIFICAÇÃO E ILUMINAÇÃO EXTERNA	M	1.0000000	29.06	29.06
Composição Auxiliar	88247	SINAPI	AUXILIAR DE ELETRICISTA COM ENCARGOS COMPLEMENTARES	SEDI - SERVIÇOS DIVERSOS	H	0.1140000	21.44	2.44
Composição Auxiliar	88264	SINAPI	ELETRICISTA COM ENCARGOS COMPLEMENTARES	SEDI - SERVIÇOS DIVERSOS	H	0.1140000	27.90	3.18
Insumo	00000995	SINAPI	CABO DE COBRE, FLEXIVEL, CLASSE 4 OU 5, ISOLACAO EM PVC/A, ANTICHAMA BWF-B, COBERTURA PVC-ST1, ANTICHAMA BWF-B, 1 CONDUTOR, 0,6/1 KV, SECAO NOMINAL 16 MM2	Material	M	1.2434000	18.77	23.34
Insumo	00021127	SINAPI	FITA ISOLANTE ADESIVA ANTICHAMA, USO ATE 750 V, EM ROLO DE 19 MM X 5 M	Material	UN	0.0094000	10.65	0.10
					MO sem LS => Valor do BDI =>	4.61 8.45	LS => 0.01 Valor com LS => Valor com BDI =>	4.62 37.51
14.4.2	Código	Banco	Descrição	Tipo	Und	Quant.	Valor Unit	Total
Composição	92984	SINAPI	CABO DE COBRE FLEXÍVEL ISOLADO, 25 MM², ANTI-CHAMA 0,6/1,0 KV, PARA REDE ENTERRADA DE DISTRIBUIÇÃO DE ENERGIA ELÉTRICA - FORNECIMENTO E INSTALAÇÃO. AF_12/2021	INEL - INSTALAÇÃO ELÉTRICA/ELETRIFICAÇÃO E ILUMINAÇÃO EXTERNA	M	1.0000000	32.64	32.64
Composição Auxiliar	88247	SINAPI	AUXILIAR DE ELETRICISTA COM ENCARGOS COMPLEMENTARES	SEDI - SERVIÇOS DIVERSOS	H	0.0608000	21.44	1.30
Composição Auxiliar	88264	SINAPI	ELETRICISTA COM ENCARGOS COMPLEMENTARES	SEDI - SERVIÇOS DIVERSOS	H	0.0608000	27.90	1.70
Insumo	00000996	SINAPI	CABO DE COBRE, FLEXIVEL, CLASSE 4 OU 5, ISOLACAO EM PVC/A, ANTICHAMA BWF-B, COBERTURA PVC-ST1, ANTICHAMA BWF-B, 1 CONDUTOR, 0,6/1 KV, SECAO NOMINAL 25 MM2	Material	M	1.0150000	29.11	29.55
Insumo	00021127	SINAPI	FITA ISOLANTE ADESIVA ANTICHAMA, USO ATE 750 V, EM ROLO DE 19 MM X 5 M	Material	UN	0.0090000	10.65	0.10
					MO sem LS => Valor do BDI =>	2.46 9.49	LS => 0.00 Valor com LS => Valor com BDI =>	2.46 42.13
14.4.3	Código	Banco	Descrição	Tipo	Und	Quant.	Valor Unit	Total
Composição	92990	SINAPI	CABO DE COBRE FLEXÍVEL ISOLADO, 70 MM², ANTI-CHAMA 0,6/1,0 KV, PARA REDE ENTERRADA DE DISTRIBUIÇÃO DE ENERGIA ELÉTRICA - FORNECIMENTO E INSTALAÇÃO. AF_12/2021	INEL - INSTALAÇÃO ELÉTRICA/ELETRIFICAÇÃO E ILUMINAÇÃO EXTERNA	M	1.0000000	91.43	91.43
Composição Auxiliar	88247	SINAPI	AUXILIAR DE ELETRICISTA COM ENCARGOS COMPLEMENTARES	SEDI - SERVIÇOS DIVERSOS	H	0.1007000	21.44	2.16
Composição Auxiliar	88264	SINAPI	ELETRICISTA COM ENCARGOS COMPLEMENTARES	SEDI - SERVIÇOS DIVERSOS	H	0.1007000	27.90	2.81
Insumo	00000977	SINAPI	CABO DE COBRE, FLEXIVEL, CLASSE 4 OU 5, ISOLACAO EM PVC/A, ANTICHAMA BWF-B, COBERTURA PVC-ST1, ANTICHAMA BWF-B, 1 CONDUTOR, 0,6/1 KV, SECAO NOMINAL 70 MM2	Material	M	1.0150000	85.09	86.37
Insumo	00021127	SINAPI	FITA ISOLANTE ADESIVA ANTICHAMA, USO ATE 750 V, EM ROLO DE 19 MM X 5 M	Material	UN	0.0090000	10.65	0.10
					MO sem LS => Valor do BDI =>	4.07 26.58	LS => 0.00 Valor com LS => Valor com BDI =>	4.07 118.01
14.5.1	Código	Banco	Descrição	Tipo	Und	Quant.	Valor Unit	Total
Composição	09.09.040	FDE	IL-89 LUMINÁRIA LED DE EMBUTIR COM DIFUSOR TRANSLÚCIDO <= 24W	Luminarias internas	UN	1.0000000	210.90	210.90
Insumo	1.01.15	FDE	ELETRICISTA	Mão de Obra	H	1.1000000	19.58	21.54
Insumo	1.01.16	FDE	AJUDANTE ELETRICISTA	Mão de Obra	H	1.1000000	16.08	17.69
Insumo	4.60.11	FDE	IL-89 LUMINÁRIA LED DE EMBUTIR COM DIFUSOR TRANSLÚCIDO <= 24W	Material	UN	1.0000000	170.85	170.85
Insumo	9.00.19	FDE	FURADEIRA ELETRICA MOD PROFISSIONAL	Equipamento	H	0.2000000	1.77	0.35
Insumo	9.10.42	FDE	BROCA COM PONTA DE VIDIA (D=3/8"X160MM)	Material	UN	0.0333400	13.96	0.47
					MO sem LS => Valor do BDI =>	39.23 61.31	LS => 0.00 Valor com LS => Valor com BDI =>	39.23 272.21
14.5.2	Código	Banco	Descrição	Tipo	Und	Quant.	Valor Unit	Total
Composição	91998	SINAPI	TOMADA BAIXA DE EMBUTIR (1 MÓDULO), 2P+T 10 A, SEM SUPORTE E SEM PLACA - FORNECIMENTO E INSTALAÇÃO. AF_03/2023	INEL - INSTALAÇÃO ELÉTRICA/ELETRIFICAÇÃO E ILUMINAÇÃO EXTERNA	UN	1.0000000	20.23	20.23
Composição Auxiliar	88247	SINAPI	AUXILIAR DE ELETRICISTA COM ENCARGOS COMPLEMENTARES	SEDI - SERVIÇOS DIVERSOS	H	0.2420000	21.44	5.19
Composição Auxiliar	88264	SINAPI	ELETRICISTA COM ENCARGOS COMPLEMENTARES	SEDI - SERVIÇOS DIVERSOS	H	0.2420000	27.90	6.75
Insumo	00038101	SINAPI	TOMADA 2P+T 10A, 250V (APENAS MODULO)	Material	UN	1.0000000	8.29	8.29
					MO sem LS => Valor do BDI =>	9.80 5.88	LS => 0.00 Valor com LS => Valor com BDI =>	9.80 26.11
14.5.3	Código	Banco	Descrição	Tipo	Und	Quant.	Valor Unit	Total
Composição	91996	SINAPI	TOMADA MÉDIA DE EMBUTIR (1 MÓDULO), 2P+T 10 A, INCLUINDO SUPORTE E PLACA - FORNECIMENTO E INSTALAÇÃO. AF_03/2023	INEL - INSTALAÇÃO ELÉTRICA/ELETRIFICAÇÃO E ILUMINAÇÃO EXTERNA	UN	1.0000000	34.93	34.93

Composição Auxiliar	91946	SINAPI	SUPORTE PARAFUSADO COM PLACA DE ENCAIXE 4" X 2" MÉDIO (1,30 M DO PISO) PARA PONTO ELÉTRICO - FORNECIMENTO E INSTALAÇÃO. AF_03/2023	INEL - INSTALAÇÃO ELÉTRICA/ELETRIFICAÇÃO E ILUMINAÇÃO EXTERNA	UN	1.0000000	11.00	11.00
Composição Auxiliar	91994	SINAPI	TOMADA MÉDIA DE EMBUTIR (1 MÓDULO), 2P+T 10 A, SEM SUPORTE E SEM PLACA - FORNECIMENTO E INSTALAÇÃO. AF_03/2023	INEL - INSTALAÇÃO ELÉTRICA/ELETRIFICAÇÃO E ILUMINAÇÃO EXTERNA	UN	1.0000000	23.93	23.93
					MO sem LS => 18.01	LS => 0.00	MO com LS => 18.01	
					Valor do BDI => 10.15	Valor com BDI =>	45.08	
14.5.4	Código	Banco	Descrição	Tipo	Und	Quant.	Valor Unit	Total
Composição	91992	SINAPI	TOMADA ALTA DE EMBUTIR (1 MÓDULO), 2P+T 10 A, INCLUINDO SUPORTE E PLACA - FORNECIMENTO E INSTALAÇÃO. AF_03/2023	INEL - INSTALAÇÃO ELÉTRICA/ELETRIFICAÇÃO E ILUMINAÇÃO EXTERNA	UN	1.0000000	44.50	44.50
Composição Auxiliar	91946	SINAPI	SUPORTE PARAFUSADO COM PLACA DE ENCAIXE 4" X 2" MÉDIO (1,30 M DO PISO) PARA PONTO ELÉTRICO - FORNECIMENTO E INSTALAÇÃO. AF_03/2023	INEL - INSTALAÇÃO ELÉTRICA/ELETRIFICAÇÃO E ILUMINAÇÃO EXTERNA	UN	1.0000000	11.00	11.00
Composição Auxiliar	91990	SINAPI	TOMADA ALTA DE EMBUTIR (1 MÓDULO), 2P+T 10 A, SEM SUPORTE E SEM PLACA - FORNECIMENTO E INSTALAÇÃO. AF_03/2023	INEL - INSTALAÇÃO ELÉTRICA/ELETRIFICAÇÃO E ILUMINAÇÃO EXTERNA	UN	1.0000000	33.50	33.50
					MO sem LS => 25.86	LS => 0.00	MO com LS => 25.86	
					Valor do BDI => 12.94	Valor com BDI =>	57.44	
14.5.5	Código	Banco	Descrição	Tipo	Und	Quant.	Valor Unit	Total
Composição	100619	SINAPI	POSTE DECORATIVO PARA JARDIM EM AÇO TUBULAR, H = *2,5* M, SEM LUMINÁRIA - FORNECIMENTO E INSTALAÇÃO. AF_11/2019	INEL - INSTALAÇÃO ELÉTRICA/ELETRIFICAÇÃO E ILUMINAÇÃO EXTERNA	UN	1.0000000	574.23	574.23
Composição Auxiliar	88247	SINAPI	AUXILIAR DE ELETRICISTA COM ENCARGOS COMPLEMENTARES	SEDI - SERVIÇOS DIVERSOS	H	1.0580000	21.44	22.68
Composição Auxiliar	88264	SINAPI	ELETRICISTA COM ENCARGOS COMPLEMENTARES	SEDI - SERVIÇOS DIVERSOS	H	3.4370000	27.90	95.89
Insumo	0000863	SINAPI	CABO DE COBRE NU 35 MM2 MEIO-DURO	Material	M	2.0000000	44.89	89.78
Insumo	00011975	SINAPI	CHUMBADOR DE AÇO ZINCADO, DIÂMETRO 5/8", COMPRIMENTO 6", COM PORCA	Material	UN	4.0000000	23.89	95.56
Insumo	00012388	SINAPI	POSTE DECORATIVO PARA JARDIM EM AÇO TUBULAR, SEM LUMINARIA, H = *2,5* M	Material	UN	1.0000000	270.31	270.31
					MO sem LS => 98.66	LS => 0.01	MO com LS => 98.67	
					Valor do BDI => 166.93	Valor com BDI =>	741.16	
14.5.6	Código	Banco	Descrição	Tipo	Und	Quant.	Valor Unit	Total
Composição	100919	SINAPI	LÂMPADA FLUORESCENTE ESPIRAL BRANCA 45 W, BASE E27 - FORNECIMENTO E INSTALAÇÃO. AF_02/2020	INEL - INSTALAÇÃO ELÉTRICA/ELETRIFICAÇÃO E	UN	1.0000000	66.96	66.96
Composição Auxiliar	88247	SINAPI	AUXILIAR DE ELETRICISTA COM ENCARGOS COMPLEMENTARES	SEDI - SERVIÇOS DIVERSOS	H	0.0690000	21.44	1.48
Composição Auxiliar	88264	SINAPI	ELETRICISTA COM ENCARGOS COMPLEMENTARES	SEDI - SERVIÇOS DIVERSOS	H	0.1655000	27.90	4.62
Insumo	00012295	SINAPI	SOQUETE DE BAQUELITE BASE E27, PARA LAMPADAS	Material	UN	1.0000000	3.11	3.11
Insumo	00038781	SINAPI	LAMPADA FLUORESCENTE ESPIRAL BRANCA 45 W, BASE E27 (127/220 V)	Material	UN	1.0000000	57.75	57.75
					MO sem LS => 5.05	LS => 0.00	MO com LS => 5.05	
					Valor do BDI => 19.47	Valor com BDI =>	86.43	
15.1.1	Código	Banco	Descrição	Tipo	Und	Quant.	Valor Unit	Total
Composição	91784	SINAPI	(COMPOSIÇÃO REPRESENTATIVA) DO SERVIÇO DE INSTALAÇÃO DE TUBOS DE PVC, SOLDÁVEL, ÁGUA FRIA, DN 20 MM (INSTALADO EM RAMAL, SUB-RAMAL OU RAMAL DE DISTRIBUIÇÃO), INCLUSIVE CONEXÕES, CORTES E FIXAÇÕES, PARA PRÉDIOS. AF_10/2015	INHI - INSTALAÇÕES HIDROS SANITÁRIAS	M	1.0000000	40.95	40.95
Composição Auxiliar	89355	SINAPI	TUBO, PVC, SOLDÁVEL, DN 20MM, INSTALADO EM RAMAL OU SUB-RAMAL DE ÁGUA - FORNECIMENTO E INSTALAÇÃO. AF_06/2022	INHI - INSTALAÇÕES HIDROS SANITÁRIAS	M	0.8245000	18.06	14.89
Composição Auxiliar	89358	SINAPI	JOELHO 90 GRAUS, PVC, SOLDÁVEL, DN 20MM, INSTALADO EM RAMAL OU SUB-RAMAL DE ÁGUA - FORNECIMENTO E INSTALAÇÃO. AF_06/2022	INHI - INSTALAÇÕES HIDROS SANITÁRIAS	UN	0.5774000	7.13	4.12
Composição Auxiliar	89371	SINAPI	LUVA, PVC, SOLDÁVEL, DN 20MM, INSTALADO EM RAMAL OU SUB-RAMAL DE ÁGUA - FORNECIMENTO E INSTALAÇÃO. AF_06/2022	INHI - INSTALAÇÕES HIDROS SANITÁRIAS	UN	0.0697000	5.31	0.37
Composição Auxiliar	89373	SINAPI	LUVA DE REDUÇÃO, PVC, SOLDÁVEL, DN 25MM X 20MM, INSTALADO EM RAMAL OU SUB-RAMAL DE ÁGUA - FORNECIMENTO E INSTALAÇÃO. AF_06/2022	INHI - INSTALAÇÕES HIDROS SANITÁRIAS	UN	0.1451000	6.29	0.91
Composição Auxiliar	89374	SINAPI	LUVA COM BUCHA DE LATÃO, PVC, SOLDÁVEL, DN 20MM X 1/2", INSTALADO EM RAMAL OU SUB-RAMAL DE ÁGUA - FORNECIMENTO E INSTALAÇÃO. AF_06/2022	INHI - INSTALAÇÕES HIDROS SANITÁRIAS	UN	0.2984000	8.62	2.57
Composição Auxiliar	89376	SINAPI	ADAPTADOR CURTO COM BOLSA E ROSCA PARA REGISTRO, PVC, SOLDÁVEL, DN 20MM X 1/2 , INSTALADO EM RAMAL OU SUB-RAMAL DE ÁGUA - FORNECIMENTO E INSTALAÇÃO. AF_06/2022	INHI - INSTALAÇÕES HIDROS SANITÁRIAS	UN	0.8896000	5.04	4.48
Composição Auxiliar	89393	SINAPI	TE, PVC, SOLDÁVEL, DN 20MM, INSTALADO EM RAMAL OU SUB-RAMAL DE ÁGUA - FORNECIMENTO E INSTALAÇÃO. AF_06/2022	INHI - INSTALAÇÕES HIDROS SANITÁRIAS	UN	0.0776000	9.85	0.76
Composição Auxiliar	89397	SINAPI	TÊ DE REDUÇÃO, PVC, SOLDÁVEL, DN 25MM X 20MM, INSTALADO EM RAMAL OU SUB-RAMAL DE ÁGUA - FORNECIMENTO E INSTALAÇÃO. AF_06/2022	INHI - INSTALAÇÕES HIDROS SANITÁRIAS	UN	0.3302000	12.98	4.29
Composição Auxiliar	89401	SINAPI	TUBO, PVC, SOLDÁVEL, DN 20MM, INSTALADO EM RAMAL DE DISTRIBUIÇÃO DE ÁGUA - FORNECIMENTO E INSTALAÇÃO. AF_06/2022	INHI - INSTALAÇÕES HIDROS SANITÁRIAS	M	0.1755000	9.38	1.65
Composição Auxiliar	89404	SINAPI	JOELHO 90 GRAUS, PVC, SOLDÁVEL, DN 20MM, INSTALADO EM RAMAL DE DISTRIBUIÇÃO DE ÁGUA - FORNECIMENTO E INSTALAÇÃO. AF_06/2022	INHI - INSTALAÇÕES HIDROS SANITÁRIAS	UN	0.0169000	6.50	0.11
Composição Auxiliar	89405	SINAPI	JOELHO 45 GRAUS, PVC, SOLDÁVEL, DN 20MM, INSTALADO EM RAMAL DE DISTRIBUIÇÃO DE ÁGUA - FORNECIMENTO E INSTALAÇÃO. AF_06/2022	INHI - INSTALAÇÕES HIDROS SANITÁRIAS	UN	0.0083000	6.94	0.06
Composição Auxiliar	89417	SINAPI	LUVA, PVC, SOLDÁVEL, DN 20MM, INSTALADO EM RAMAL DE DISTRIBUIÇÃO DE ÁGUA - FORNECIMENTO E INSTALAÇÃO. AF_06/2022	INHI - INSTALAÇÕES HIDROS SANITÁRIAS	UN	0.0247000	4.88	0.12
Composição Auxiliar	89438	SINAPI	TE, PVC, SOLDÁVEL, DN 20MM, INSTALADO EM RAMAL DE DISTRIBUIÇÃO DE ÁGUA - FORNECIMENTO E INSTALAÇÃO. AF_06/2022	INHI - INSTALAÇÕES HIDROS SANITÁRIAS	UN	0.0025000	9.01	0.02
Composição Auxiliar	89442	SINAPI	TÊ DE REDUÇÃO, PVC, SOLDÁVEL, DN 25MM X 20MM, INSTALADO EM RAMAL DE DISTRIBUIÇÃO DE ÁGUA - FORNECIMENTO E INSTALAÇÃO. AF_06/2022	INHI - INSTALAÇÕES HIDROS SANITÁRIAS	UN	0.0023000	12.08	0.03
Composição Auxiliar	90436	SINAPI	FURO MANUAL EM ALVENARIA, PARA INSTALAÇÕES HIDRÁULICAS, DIÂMETROS MENORES OU IGUAIS A 40 MM. AF_09/2023	INHI - INSTALAÇÕES HIDROS SANITÁRIAS	UN	0.0056000	13.23	0.07
Composição Auxiliar	90443	SINAPI	RASGO LINEAR MANUAL EM ALVENARIA, PARA RAMAIS/ DISTRIBUIÇÃO DE INSTALAÇÕES HIDRÁULICAS, DIÂMETROS MENORES OU IGUAIS A 40 MM. AF_09/2023	INHI - INSTALAÇÕES HIDROS SANITÁRIAS	M	0.2924000	7.11	2.08

Composição Auxiliar	90466	SINAPI	CHUMBAMENTO LINEAR EM ALVENARIA PARA RAMAIS/DISTRIBUIÇÃO DE INSTALAÇÕES HIDRÁULICAS COM DIÂMETROS MENORES OU IGUAIS A 40 MM. AF_09/2023	INHI - INSTALAÇÕES HIDROS SANITÁRIAS	M	0.2924000	14.89	4.35	
Composição Auxiliar	91190	SINAPI	CHUMBAMENTO PONTUAL EM PASSAGEM DE TUBO COM DIÂMETRO MENOR OU IGUAL A 40 MM. AF_09/2023	INHI - INSTALAÇÕES HIDROS SANITÁRIAS	UN	0.0056000	10.83	0.06	
				MO sem LS =>	25.87	LS =>	0.00	MO com LS =>	25.87
				Valor do BDI =>	11.90			Valor com BDI =>	52.85

15.1.2	Código	Banco	Descrição	Tipo	Und	Quant.	Valor Unit	Total		
Composição	91785	SINAPI	(COMPOSIÇÃO REPRESENTATIVA) DO SERVIÇO DE INSTALAÇÃO DE TUBOS DE PVC, SOLDÁVEL, ÁGUA FRIA, DN 25 MM (INSTALADO EM RAMAL, SUB-RAMAL, RAMAL DE DISTRIBUIÇÃO OU PRUMADA), INCLUSIVE CONEXÕES, CORTES E FIXAÇÕES, PARA PRÉDIOS. AF_10/2015	INHI - INSTALAÇÕES HIDROS SANITÁRIAS	M	1.0000000	40.41	40.41		
Composição Auxiliar	89356	SINAPI	TUBO, PVC, SOLDÁVEL, DN 25MM, INSTALADO EM RAMAL OU SUB-RAMAL DE ÁGUA - FORNECIMENTO E INSTALAÇÃO. AF_06/2022	INHI - INSTALAÇÕES HIDROS SANITÁRIAS	M	0.7940000	20.83	16.54		
Composição Auxiliar	89362	SINAPI	JOELHO 90 GRAUS, PVC, SOLDÁVEL, DN 25MM, INSTALADO EM RAMAL OU SUB-RAMAL DE ÁGUA - FORNECIMENTO E INSTALAÇÃO. AF_06/2022	INHI - INSTALAÇÕES HIDROS SANITÁRIAS	UN	0.6543000	8.47	5.54		
Composição Auxiliar	89366	SINAPI	JOELHO 90 GRAUS COM BUCHA DE LATÃO, PVC, SOLDÁVEL, DN 25MM, X 3/4 INSTALADO EM RAMAL OU SUB-RAMAL DE ÁGUA - FORNECIMENTO E INSTALAÇÃO. AF_06/2022	INHI - INSTALAÇÕES HIDROS SANITÁRIAS	UN	0.1694000	13.90	2.35		
Composição Auxiliar	89378	SINAPI	LUVA, PVC, SOLDÁVEL, DN 25MM, INSTALADO EM RAMAL OU SUB-RAMAL DE ÁGUA - FORNECIMENTO E INSTALAÇÃO. AF_06/2022	INHI - INSTALAÇÕES HIDROS SANITÁRIAS	UN	0.0773000	6.26	0.48		
Composição Auxiliar	89383	SINAPI	ADAPTADOR CURTO COM BOLSA E ROSCA PARA REGISTRO, PVC, SOLDÁVEL, DN 25MM X 3/4, INSTALADO EM RAMAL OU SUB-RAMAL DE ÁGUA - FORNECIMENTO E INSTALAÇÃO. AF_06/2022	INHI - INSTALAÇÕES HIDROS SANITÁRIAS	UN	0.6522000	5.87	3.83		
Composição Auxiliar	89395	SINAPI	TE, PVC, SOLDÁVEL, DN 25MM, INSTALADO EM RAMAL OU SUB-RAMAL DE ÁGUA - FORNECIMENTO E INSTALAÇÃO. AF_06/2022	INHI - INSTALAÇÕES HIDROS SANITÁRIAS	UN	0.3037000	11.65	3.54		
Composição Auxiliar	89396	SINAPI	TÊ COM BUCHA DE LATÃO NA BOLSA CENTRAL, PVC, SOLDÁVEL, DN 25MM X 1/2, INSTALADO EM RAMAL OU SUB-RAMAL DE ÁGUA - FORNECIMENTO E INSTALAÇÃO. AF_06/2022	INHI - INSTALAÇÕES HIDROS SANITÁRIAS	UN	0.0168000	17.44	0.29		
Composição Auxiliar	89400	SINAPI	TÊ DE REDUÇÃO, PVC, SOLDÁVEL, DN 32MM X 25MM, INSTALADO EM RAMAL OU SUB-RAMAL DE ÁGUA - FORNECIMENTO E INSTALAÇÃO. AF_06/2022	INHI - INSTALAÇÕES HIDROS SANITÁRIAS	UN	0.0115000	17.32	0.20		
Composição Auxiliar	89402	SINAPI	TUBO, PVC, SOLDÁVEL, DN 25MM, INSTALADO EM RAMAL DE DISTRIBUIÇÃO DE ÁGUA - FORNECIMENTO E INSTALAÇÃO. AF_06/2022	INHI - INSTALAÇÕES HIDROS SANITÁRIAS	M	0.0780000	10.79	0.84		
Composição Auxiliar	89408	SINAPI	JOELHO 90 GRAUS, PVC, SOLDÁVEL, DN 25MM, INSTALADO EM RAMAL DE DISTRIBUIÇÃO DE ÁGUA - FORNECIMENTO E INSTALAÇÃO. AF_06/2022	INHI - INSTALAÇÕES HIDROS SANITÁRIAS	UN	0.0076000	7.74	0.06		
Composição Auxiliar	89424	SINAPI	LUVA, PVC, SOLDÁVEL, DN 25MM, INSTALADO EM RAMAL DE DISTRIBUIÇÃO DE ÁGUA - FORNECIMENTO E INSTALAÇÃO. AF_06/2022	INHI - INSTALAÇÕES HIDROS SANITÁRIAS	UN	0.0135000	5.77	0.08		
Composição Auxiliar	89440	SINAPI	TE, PVC, SOLDÁVEL, DN 25MM, INSTALADO EM RAMAL DE DISTRIBUIÇÃO DE ÁGUA - FORNECIMENTO E INSTALAÇÃO. AF_06/2022	INHI - INSTALAÇÕES HIDROS SANITÁRIAS	UN	0.0017000	10.68	0.02		
Composição Auxiliar	89445	SINAPI	TÊ DE REDUÇÃO, PVC, SOLDÁVEL, DN 32MM X 25MM, INSTALADO EM RAMAL DE DISTRIBUIÇÃO DE ÁGUA - FORNECIMENTO E INSTALAÇÃO. AF_06/2022	INHI - INSTALAÇÕES HIDROS SANITÁRIAS	UN	0.0034000	16.25	0.06		
Composição Auxiliar	89446	SINAPI	TUBO, PVC, SOLDÁVEL, DN 25MM, INSTALADO EM PRUMADA DE ÁGUA - FORNECIMENTO E INSTALAÇÃO. AF_06/2022	INHI - INSTALAÇÕES HIDROS SANITÁRIAS	M	0.1280000	4.47	0.57		
Composição Auxiliar	89481	SINAPI	JOELHO 90 GRAUS, PVC, SOLDÁVEL, DN 25MM, INSTALADO EM PRUMADA DE ÁGUA - FORNECIMENTO E INSTALAÇÃO. AF_06/2022	INHI - INSTALAÇÕES HIDROS SANITÁRIAS	UN	0.0670000	4.77	0.32		
Composição Auxiliar	89528	SINAPI	LUVA, PVC, SOLDÁVEL, DN 25MM, INSTALADO EM PRUMADA DE ÁGUA - FORNECIMENTO E INSTALAÇÃO. AF_06/2022	INHI - INSTALAÇÕES HIDROS SANITÁRIAS	UN	0.0135000	3.78	0.05		
Composição Auxiliar	89532	SINAPI	LUVA DE REDUÇÃO, PVC, SOLDÁVEL, DN 32MM X 25MM, INSTALADO EM PRUMADA DE ÁGUA - FORNECIMENTO E INSTALAÇÃO. AF_06/2022	INHI - INSTALAÇÕES HIDROS SANITÁRIAS	UN	0.0461000	6.08	0.28		
Composição Auxiliar	89622	SINAPI	TÊ DE REDUÇÃO, PVC, SOLDÁVEL, DN 32MM X 25MM, INSTALADO EM PRUMADA DE ÁGUA - FORNECIMENTO E INSTALAÇÃO. AF_06/2022	INHI - INSTALAÇÕES HIDROS SANITÁRIAS	UN	0.0385000	11.97	0.46		
Composição Auxiliar	89627	SINAPI	TÊ DE REDUÇÃO, PVC, SOLDÁVEL, DN 50MM X 25MM, INSTALADO EM PRUMADA DE ÁGUA - FORNECIMENTO E INSTALAÇÃO. AF_06/2022	INHI - INSTALAÇÕES HIDROS SANITÁRIAS	UN	0.0031000	16.95	0.05		
Composição Auxiliar	90436	SINAPI	FURO MANUAL EM ALVENARIA, PARA INSTALAÇÕES HIDRÁULICAS, DIÂMETROS MENORES OU IGUAIS A 40 MM. AF_09/2023	INHI - INSTALAÇÕES HIDROS SANITÁRIAS	UN	0.0083000	13.23	0.11		
Composição Auxiliar	90443	SINAPI	RASGO LINEAR MANUAL EM ALVENARIA, PARA RAMAIS/ DISTRIBUIÇÃO DE INSTALAÇÕES HIDRÁULICAS, DIÂMETROS MENORES OU IGUAIS A 40 MM. AF_09/2023	INHI - INSTALAÇÕES HIDROS SANITÁRIAS	M	0.2006000	7.11	1.43		
Composição Auxiliar	90453	SINAPI	PASSANTE TIPO TUBO COM DIÂMETRO DE 40 MM, FIXADO EM LAJE, PARA PASSAGEM DE TUBULAÇÕES COM NO MÁXIMO 32 MM DE DIÂMETRO. AF_09/2023	INHI - INSTALAÇÕES HIDROS SANITÁRIAS	UN	0.0071000	3.45	0.02		
Composição Auxiliar	90466	SINAPI	CHUMBAMENTO LINEAR EM ALVENARIA PARA RAMAIS/DISTRIBUIÇÃO DE INSTALAÇÕES HIDRÁULICAS COM DIÂMETROS MENORES OU IGUAIS A 40 MM. AF_09/2023	INHI - INSTALAÇÕES HIDROS SANITÁRIAS	M	0.2006000	14.89	2.99		
Composição Auxiliar	91185	SINAPI	FIXAÇÃO DE TUBOS HORIZONTAIS DE PVC ÁGUA, PVC ESGOTO, PVC ÁGUA PLUVIAL, CPVC, PPR, COBRE OU AÇO, DIÂMETROS MENORES OU IGUAIS A 40 MM, COM ABRAÇADEIRA METÁLICA FLEXÍVEL 18 MM, FIXADA DIRETAMENTE NA LAJE. AF_09/2023	INHI - INSTALAÇÕES HIDROS SANITÁRIAS	M	0.0092000	22.41	0.21		
Composição Auxiliar	91190	SINAPI	CHUMBAMENTO PONTUAL EM PASSAGEM DE TUBO COM DIÂMETRO MENOR OU IGUAL A 40 MM. AF_09/2023	INHI - INSTALAÇÕES HIDROS SANITÁRIAS	UN	0.0083000	10.83	0.09		
					MO sem LS =>	25.58	LS =>	0.01	MO com LS =>	25.59
					Valor do BDI =>	11.75			Valor com BDI =>	52.16

15.1.3	Código	Banco	Descrição	Tipo	Und	Quant.	Valor Unit	Total
Composição	91786	SINAPI	(COMPOSIÇÃO REPRESENTATIVA) DO SERVIÇO DE INSTALAÇÃO TUBOS DE PVC, SOLDÁVEL, ÁGUA FRIA, DN 32 MM (INSTALADO EM RAMAL, SUB-RAMAL, RAMAL DE DISTRIBUIÇÃO OU PRUMADA), INCLUSIVE CONEXÕES, CORTES E FIXAÇÕES, PARA PRÉDIOS. AF_10/2015	INHI - INSTALAÇÕES HIDROS SANITÁRIAS	M	1.0000000	27.26	27.26
Composição Auxiliar	89357	SINAPI	TUBO, PVC, SOLDÁVEL, DN 32MM, INSTALADO EM RAMAL OU SUB-RAMAL DE ÁGUA - FORNECIMENTO E INSTALAÇÃO. AF_06/2022	INHI - INSTALAÇÕES HIDROS SANITÁRIAS	M	0.0765000	28.30	2.16
Composição Auxiliar	89386	SINAPI	LUVA, PVC, SOLDÁVEL, DN 32MM, INSTALADO EM RAMAL OU SUB-RAMAL DE ÁGUA - FORNECIMENTO E INSTALAÇÃO. AF_06/2022	INHI - INSTALAÇÕES HIDROS SANITÁRIAS	UN	0.0970000	8.46	0.82
Composição Auxiliar	89398	SINAPI	TE, PVC, SOLDÁVEL, DN 32MM, INSTALADO EM RAMAL OU SUB-RAMAL DE ÁGUA - FORNECIMENTO E INSTALAÇÃO. AF_06/2022	INHI - INSTALAÇÕES HIDROS SANITÁRIAS	UN	0.2847000	16.06	4.57

Composição Auxiliar	89403	SINAPI	TUBO, PVC, SOLDÁVEL, DN 32MM, INSTALADO EM RAMAL DE DISTRIBUIÇÃO DE ÁGUA - FORNECIMENTO E INSTALAÇÃO. AF_06/2022	INHI - INSTALAÇÕES HIDROS SANITÁRIAS	M	0.3670000	16.33	5.99
Composição Auxiliar	89413	SINAPI	JOELHO 90 GRAUS, PVC, SOLDÁVEL, DN 32MM, INSTALADO EM RAMAL DE DISTRIBUIÇÃO DE ÁGUA - FORNECIMENTO E INSTALAÇÃO. AF_06/2022	INHI - INSTALAÇÕES HIDROS SANITÁRIAS	UN	0.0599000	10.66	0.64
Composição Auxiliar	89414	SINAPI	JOELHO 45 GRAUS, PVC, SOLDÁVEL, DN 32MM, INSTALADO EM RAMAL DE DISTRIBUIÇÃO DE ÁGUA - FORNECIMENTO E INSTALAÇÃO. AF_06/2022	INHI - INSTALAÇÕES HIDROS SANITÁRIAS	UN	0.0242000	12.08	0.29
Composição Auxiliar	89431	SINAPI	LUVA, PVC, SOLDÁVEL, DN 32MM, INSTALADO EM RAMAL DE DISTRIBUIÇÃO DE ÁGUA - FORNECIMENTO E INSTALAÇÃO. AF_06/2022	INHI - INSTALAÇÕES HIDROS SANITÁRIAS	UN	0.0555000	7.89	0.44
Composição Auxiliar	89435	SINAPI	UNIÃO, PVC, SOLDÁVEL, DN 32MM, INSTALADO EM RAMAL DE DISTRIBUIÇÃO DE ÁGUA - FORNECIMENTO E INSTALAÇÃO. AF_06/2022	INHI - INSTALAÇÕES HIDROS SANITÁRIAS	UN	0.0178000	17.33	0.31
Composição Auxiliar	89436	SINAPI	ADAPTADOR CURTO COM BOLSA E ROSCA PARA REGISTRO, PVC, SOLDÁVEL, DN 32MM X 1 , INSTALADO EM RAMAL DE DISTRIBUIÇÃO DE ÁGUA - FORNECIMENTO E INSTALAÇÃO. AF_06/2022	INHI - INSTALAÇÕES HIDROS SANITÁRIAS	UN	0.0584000	7.14	0.42
Composição Auxiliar	89443	SINAPI	TE, PVC, SOLDÁVEL, DN 32MM, INSTALADO EM RAMAL DE DISTRIBUIÇÃO DE ÁGUA - FORNECIMENTO E INSTALAÇÃO. AF_06/2022	INHI - INSTALAÇÕES HIDROS SANITÁRIAS	UN	0.0406000	14.90	0.60
Composição Auxiliar	89447	SINAPI	TUBO, PVC, SOLDÁVEL, DN 32MM, INSTALADO EM PRUMADA DE ÁGUA - FORNECIMENTO E INSTALAÇÃO. AF_06/2022	INHI - INSTALAÇÕES HIDROS SANITÁRIAS	M	0.5565000	8.81	4.90
Composição Auxiliar	89492	SINAPI	JOELHO 90 GRAUS, PVC, SOLDÁVEL, DN 32MM, INSTALADO EM PRUMADA DE ÁGUA - FORNECIMENTO E INSTALAÇÃO. AF_06/2022	INHI - INSTALAÇÕES HIDROS SANITÁRIAS	UN	0.1564000	7.19	1.12
Composição Auxiliar	89541	SINAPI	LUVA, PVC, SOLDÁVEL, DN 32MM, INSTALADO EM PRUMADA DE ÁGUA - FORNECIMENTO E INSTALAÇÃO. AF_06/2022	INHI - INSTALAÇÕES HIDROS SANITÁRIAS	UN	0.2108000	5.58	1.18
Composição Auxiliar	89553	SINAPI	ADAPTADOR CURTO COM BOLSA E ROSCA PARA REGISTRO, PVC, SOLDÁVEL, DN 32MM X 1 , INSTALADO EM PRUMADA DE ÁGUA - FORNECIMENTO E INSTALAÇÃO. AF_06/2022	INHI - INSTALAÇÕES HIDROS SANITÁRIAS	UN	0.0985000	4.99	0.49
Composição Auxiliar	89562	SINAPI	LUVA DE REDUÇÃO, PVC, SOLDÁVEL, DN 40MM X 32MM, INSTALADO EM PRUMADA DE ÁGUA - FORNECIMENTO E INSTALAÇÃO. AF_06/2022	INHI - INSTALAÇÕES HIDROS SANITÁRIAS	UN	0.0258000	8.73	0.23
Composição Auxiliar	89620	SINAPI	TE, PVC, SOLDÁVEL, DN 32MM, INSTALADO EM PRUMADA DE ÁGUA - FORNECIMENTO E INSTALAÇÃO. AF_06/2022	INHI - INSTALAÇÕES HIDROS SANITÁRIAS	UN	0.1312000	10.31	1.35
Composição Auxiliar	89622	SINAPI	TÊ DE REDUÇÃO, PVC, SOLDÁVEL, DN 32MM X 25MM, INSTALADO EM PRUMADA DE ÁGUA - FORNECIMENTO E INSTALAÇÃO. AF_06/2022	INHI - INSTALAÇÕES HIDROS SANITÁRIAS	UN	0.0641000	11.97	0.77
Composição Auxiliar	89624	SINAPI	TÊ DE REDUÇÃO, PVC, SOLDÁVEL, DN 40MM X 32MM, INSTALADO EM PRUMADA DE ÁGUA - FORNECIMENTO E INSTALAÇÃO. AF_06/2022	INHI - INSTALAÇÕES HIDROS SANITÁRIAS	UN	0.0152000	15.17	0.23
Composição Auxiliar	90436	SINAPI	FURO MANUAL EM ALVENARIA, PARA INSTALAÇÕES HIDRÁULICAS, DIÂMETROS MENORES OU IGUAIS A 40 MM. AF_09/2023	INHI - INSTALAÇÕES HIDROS SANITÁRIAS	UN	0.0106000	13.23	0.14
Composição Auxiliar	90439	SINAPI	FURO MECANIZADO EM CONCRETO, COM MARTELO DEMOLIDOR, PARA INSTALAÇÕES HIDRÁULICAS, DIÂMETROS MENORES OU IGUAIS A 40 MM. AF_09/2023	INHI - INSTALAÇÕES HIDROS SANITÁRIAS	UN	0.0030000	7.77	0.02
Composição Auxiliar	90443	SINAPI	RASGO LINEAR MANUAL EM ALVENARIA, PARA RAMAIS/ DISTRIBUIÇÃO DE INSTALAÇÕES HIDRÁULICAS, DIÂMETROS MENORES OU IGUAIS A 40 MM. AF_09/2023	INHI - INSTALAÇÕES HIDROS SANITÁRIAS	M	0.0150000	7.11	0.11
Composição Auxiliar	90453	SINAPI	PASSANTE TIPO TUBO COM DIÂMETRO DE 40 MM, FIXADO EM LAJE, PARA PASSAGEM DE TUBULAÇÕES COM NO MÁXIMO 32 MM DE DIÂMETRO. AF_09/2023	INHI - INSTALAÇÕES HIDROS SANITÁRIAS	UN	0.0412000	3.45	0.14
Composição Auxiliar	90466	SINAPI	CHUMBAMENTO LINEAR EM ALVENARIA PARA RAMAIS/DISTRIBUIÇÃO DE INSTALAÇÕES HIDRÁULICAS COM DIÂMETROS MENORES OU IGUAIS A 40 MM. AF_09/2023	INHI - INSTALAÇÕES HIDROS SANITÁRIAS	M	0.0150000	14.89	0.22
Composição Auxiliar	91190	SINAPI	CHUMBAMENTO PONTUAL EM PASSAGEM DE TUBO COM DIÂMETRO MENOR OU IGUAL A 40 MM. AF_09/2023	INHI - INSTALAÇÕES HIDROS SANITÁRIAS	UN	0.0091000	10.83	0.10

				valor do BDI =>	7.92	valor com BDI =>			35.16
15.1.4	Código	Banco	Descrição	Tipo	Und	Quant.	Valor Unit	Total	
Composição	91787	SINAPI	(COMPOSIÇÃO REPRESENTATIVA) DO SERVIÇO DE INSTALAÇÃO DE TUBOS DE PVC, SOLDÁVEL, ÁGUA FRIA, DN 40 MM (INSTALADO EM PRUMADA), INCLUSIVE CONEXÕES, CORTES E FIXAÇÕES, PARA PRÉDIOS. AF_10/2015	INHI - INSTALAÇÕES HIDROS SANITÁRIAS	M	1.0000000	29.22	29.22	
Composição Auxiliar	89436	SINAPI	ADAPTADOR CURTO COM BOLSA E ROSCA PARA REGISTRO, PVC, SOLDÁVEL, DN 32MM X 1 , INSTALADO EM RAMAL DE DISTRIBUIÇÃO DE ÁGUA - FORNECIMENTO E INSTALAÇÃO. AF_06/2022	INHI - INSTALAÇÕES HIDROS SANITÁRIAS	UN	0.0027000	7.14	0.02	
Composição Auxiliar	89448	SINAPI	TUBO, PVC, SOLDÁVEL, DN 40MM, INSTALADO EM PRUMADA DE ÁGUA - FORNECIMENTO E INSTALAÇÃO. AF_06/2022	INHI - INSTALAÇÕES HIDROS SANITÁRIAS	M	1.0000000	13.44	13.44	
Composição Auxiliar	89497	SINAPI	JOELHO 90 GRAUS, PVC, SOLDÁVEL, DN 40MM, INSTALADO EM PRUMADA DE ÁGUA - FORNECIMENTO E INSTALAÇÃO. AF_06/2022	INHI - INSTALAÇÕES HIDROS SANITÁRIAS	UN	0.1743000	11.26	1.96	
Composição Auxiliar	89498	SINAPI	JOELHO 45 GRAUS, PVC, SOLDÁVEL, DN 40MM, INSTALADO EM PRUMADA DE ÁGUA - FORNECIMENTO E INSTALAÇÃO. AF_06/2022	INHI - INSTALAÇÕES HIDROS SANITÁRIAS	UN	0.0451000	11.31	0.51	
Composição Auxiliar	89558	SINAPI	LUVA, PVC, SOLDÁVEL, DN 40MM, INSTALADO EM PRUMADA DE ÁGUA - FORNECIMENTO E INSTALAÇÃO. AF_06/2022	INHI - INSTALAÇÕES HIDROS SANITÁRIAS	UN	0.1240000	8.32	1.03	
Composição Auxiliar	89568	SINAPI	UNIÃO, PVC, SOLDÁVEL, DN 40MM, INSTALADO EM PRUMADA DE ÁGUA - FORNECIMENTO E INSTALAÇÃO. AF_06/2022	INHI - INSTALAÇÕES HIDROS SANITÁRIAS	UN	0.1156000	26.13	3.02	
Composição Auxiliar	89570	SINAPI	ADAPTADOR CURTO COM BOLSA E ROSCA PARA REGISTRO, PVC, SOLDÁVEL, DN 40MM X 1.1/2 , INSTALADO EM PRUMADA DE ÁGUA - FORNECIMENTO E INSTALAÇÃO. AF_06/2022	INHI - INSTALAÇÕES HIDROS SANITÁRIAS	UN	0.0567000	9.61	0.54	
Composição Auxiliar	89572	SINAPI	ADAPTADOR CURTO COM BOLSA E ROSCA PARA REGISTRO, PVC, SOLDÁVEL, DN 40MM X 1.1/4 , INSTALADO EM PRUMADA DE ÁGUA - FORNECIMENTO E INSTALAÇÃO. AF_06/2022	INHI - INSTALAÇÕES HIDROS SANITÁRIAS	UN	0.0289000	7.42	0.21	
Composição Auxiliar	89623	SINAPI	TE, PVC, SOLDÁVEL, DN 40MM, INSTALADO EM PRUMADA DE ÁGUA - FORNECIMENTO E INSTALAÇÃO. AF_06/2022	INHI - INSTALAÇÕES HIDROS SANITÁRIAS	UN	0.3853000	16.42	6.33	
Composição Auxiliar	89626	SINAPI	TÊ DE REDUÇÃO, PVC, SOLDÁVEL, DN 50MM X 40MM, INSTALADO EM PRUMADA DE ÁGUA - FORNECIMENTO E INSTALAÇÃO. AF_06/2022	INHI - INSTALAÇÕES HIDROS SANITÁRIAS	UN	0.0393000	25.02	0.98	
Composição Auxiliar	90453	SINAPI	PASSANTE TIPO TUBO COM DIÂMETRO DE 40 MM, FIXADO EM LAJE, PARA PASSAGEM DE TUBULAÇÕES COM NO MÁXIMO 32 MM DE DIÂMETRO. AF_09/2023	INHI - INSTALAÇÕES HIDROS SANITÁRIAS	UN	0.0365000	3.45	0.13	
Composição Auxiliar	91185	SINAPI	FIXAÇÃO DE TUBOS HORIZONTAIS DE PVC ÁGUA, PVC ESGOTO, PVC ÁGUA PLUVIAL, CPVC, PPR, COBRE OU AÇO, DIÂMETROS MENORES OU IGUAIS A 40 MM, COM ABRAÇADEIRA METÁLICA FLEXÍVEL 18 MM, FIXADA DIRETAMENTE NA LAJE. AF_09/2023	INHI - INSTALAÇÕES HIDROS SANITÁRIAS	M	0.0448000	22.41	1.00	
Composição Auxiliar	91190	SINAPI	CHUMBAMENTO PONTUAL EM PASSAGEM DE TUBO COM DIÂMETRO MENOR OU IGUAL A 40 MM. AF_09/2023	INHI - INSTALAÇÕES HIDROS SANITÁRIAS	UN	0.0030000	10.83	0.03	
				MO sem LS =>	5.80	LS =>	0.01	MO com LS =>	
								5.81	

				Valor do BDI =>	8.49	Valor com BDI =>			37.71
15.1.5	Código	Banco	Descrição	Tipo	Und	Quant.	Valor Unit	Total	
Composição	91788	SINAPI	(COMPOSIÇÃO REPRESENTATIVA) DO SERVIÇO DE INSTALAÇÃO DE TUBOS DE PVC, SOLDÁVEL, ÁGUA FRIA, DN 50 MM (INSTALADO EM PRUMADA), INCLUSIVE CONEXÕES, CORTES E FIXAÇÕES, PARA PRÉDIOS. AF_10/2015	INHI - INSTALAÇÕES HIDROS SANITÁRIAS	M	1.0000000	44.37	44.37	
Composição Auxiliar	89449	SINAPI	TUBO, PVC, SOLDÁVEL, DN 50MM, INSTALADO EM PRUMADA DE ÁGUA - FORNECIMENTO E INSTALAÇÃO. AF_06/2022	INHI - INSTALAÇÕES HIDROS SANITÁRIAS	M	1.0000000	14.88	14.88	
Composição Auxiliar	89501	SINAPI	JOELHO 90 GRAUS, PVC, SOLDÁVEL, DN 50MM, INSTALADO EM PRUMADA DE ÁGUA - FORNECIMENTO E INSTALAÇÃO. AF_06/2022	INHI - INSTALAÇÕES HIDROS SANITÁRIAS	UN	0.2851000	12.36	3.52	
Composição Auxiliar	89502	SINAPI	JOELHO 45 GRAUS, PVC, SOLDÁVEL, DN 50MM, INSTALADO EM PRUMADA DE ÁGUA - FORNECIMENTO E INSTALAÇÃO. AF_06/2022	INHI - INSTALAÇÕES HIDROS SANITÁRIAS	UN	0.1948000	14.41	2.81	
Composição Auxiliar	89575	SINAPI	LUVA, PVC, SOLDÁVEL, DN 50MM, INSTALADO EM PRUMADA DE ÁGUA - FORNECIMENTO E INSTALAÇÃO. AF_06/2022	INHI - INSTALAÇÕES HIDROS SANITÁRIAS	UN	0.2146000	9.93	2.13	
Composição Auxiliar	89594	SINAPI	UNIÃO, PVC, SOLDÁVEL, DN 50MM, INSTALADO EM PRUMADA DE ÁGUA - FORNECIMENTO E INSTALAÇÃO. AF_06/2022	INHI - INSTALAÇÕES HIDROS SANITÁRIAS	UN	0.2270000	29.09	6.60	
Composição Auxiliar	89596	SINAPI	ADAPTADOR CURTO COM BOLSA E ROSCA PARA REGISTRO, PVC, SOLDÁVEL, DN 50MM X 1.1/2 , INSTALADO EM PRUMADA DE ÁGUA - FORNECIMENTO E INSTALAÇÃO. AF_06/2022	INHI - INSTALAÇÕES HIDROS SANITÁRIAS	UN	0.0751000	8.91	0.67	
Composição Auxiliar	89625	SINAPI	TE, PVC, SOLDÁVEL, DN 50MM, INSTALADO EM PRUMADA DE ÁGUA - FORNECIMENTO E INSTALAÇÃO. AF_06/2022	INHI - INSTALAÇÕES HIDROS SANITÁRIAS	UN	0.0046000	19.35	0.09	
Composição Auxiliar	90437	SINAPI	FURO MANUAL EM ALVENARIA, PARA INSTALAÇÕES HIDRÁULICAS, DIÂMETROS MAIORES QUE 40 MM E MENORES OU IGUAIS A 75 MM. AF_09/2023	INHI - INSTALAÇÕES HIDROS SANITÁRIAS	UN	0.0418000	35.26	1.47	
Composição Auxiliar	90454	SINAPI	PASSANTE TIPO TUBO COM DIÂMETRO DE 75 MM, FIXADO EM LAJE, PARA PASSAGEM DE TUBULAÇÕES COM NO MÁXIMO 50 MM DE DIÂMETRO. AF_09/2023	INHI - INSTALAÇÕES HIDROS SANITÁRIAS	UN	0.1023000	5.38	0.55	
Composição Auxiliar	91186	SINAPI	FIXAÇÃO DE TUBOS HORIZONTAIS DE PVC ÁGUA, PVC ESGOTO, PVC ÁGUA PLUVIAL, CPVC, PPR, COBRE OU AÇO, DIÂMETROS MAIORES QUE 40 MM E MENORES OU IGUAIS A 75 MM, COM ABRAÇADEIRA METÁLICA FLEXÍVEL 18 MM, FIXADA DIRETAMENTE NA LAJE. AF_09/2023	INHI - INSTALAÇÕES HIDROS SANITÁRIAS	M	0.4457000	24.65	10.99	
Composição Auxiliar	91191	SINAPI	CHUMBAMENTO PONTUAL EM PASSAGEM DE TUBO COM DIÂMETROS ENTRE 40 MM E 75 MM. AF_09/2023	INHI - INSTALAÇÕES HIDROS SANITÁRIAS	UN	0.0418000	15.74	0.66	
				MO sem LS =>	14.95	LS =>	0.01	MO com LS =>	14.96
				Valor do BDI =>	12.90			Valor com BDI =>	57.27
15.2.1	Código	Banco	Descrição	Tipo	Und	Quant.	Valor Unit	Total	
Composição	91792	SINAPI	(COMPOSIÇÃO REPRESENTATIVA) DO SERVIÇO DE INSTALAÇÃO DE TUBO DE PVC, SÉRIE NORMAL, ESGOTO PREDIAL, DN 40 MM (INSTALADO EM RAMAL DE DESCARGA OU RAMAL DE ESGOTO SANITÁRIO), INCLUSIVE CONEXÕES, CORTES E FIXAÇÕES, PARA PRÉDIOS. AF_10/2015	INHI - INSTALAÇÕES HIDROS SANITÁRIAS	M	1.0000000	69.41	69.41	
Composição Auxiliar	89711	SINAPI	TUBO PVC, SERIE NORMAL, ESGOTO PREDIAL, DN 40 MM, FORNECIDO E INSTALADO EM RAMAL DE DESCARGA OU RAMAL DE ESGOTO SANITÁRIO. AF_08/2022	INHI - INSTALAÇÕES HIDROS SANITÁRIAS	M	1.0000000	18.19	18.19	
Composição Auxiliar	89724	SINAPI	JOELHO 90 GRAUS, PVC, SERIE NORMAL, ESGOTO PREDIAL, DN 40 MM, JUNTA SOLDÁVEL, FORNECIDO E INSTALADO EM RAMAL DE DESCARGA OU RAMAL DE ESGOTO SANITÁRIO. AF_08/2022	INHI - INSTALAÇÕES HIDROS SANITÁRIAS	UN	0.8584000	8.87	7.61	
Composição Auxiliar	89726	SINAPI	JOELHO 45 GRAUS, PVC, SERIE NORMAL, ESGOTO PREDIAL, DN 40 MM, JUNTA SOLDÁVEL, FORNECIDO E INSTALADO EM RAMAL DE DESCARGA OU RAMAL DE ESGOTO SANITÁRIO. AF_08/2022	INHI - INSTALAÇÕES HIDROS SANITÁRIAS	UN	0.7691000	9.04	6.95	
Composição Auxiliar	89752	SINAPI	LUVA SIMPLES, PVC, SERIE NORMAL, ESGOTO PREDIAL, DN 40 MM, JUNTA SOLDÁVEL, FORNECIDO E INSTALADO EM RAMAL DE DESCARGA OU RAMAL DE ESGOTO SANITÁRIO. AF_08/2022	INHI - INSTALAÇÕES HIDROS SANITÁRIAS	UN	0.2924000	6.60	1.93	
Composição Auxiliar	89783	SINAPI	JUNÇÃO SIMPLES, PVC, SERIE NORMAL, ESGOTO PREDIAL, DN 40 MM, JUNTA SOLDÁVEL, FORNECIDO E INSTALADO EM RAMAL DE DESCARGA OU RAMAL DE ESGOTO SANITÁRIO. AF_08/2022	INHI - INSTALAÇÕES HIDROS SANITÁRIAS	UN	0.3116000	12.81	3.99	
Composição Auxiliar	90436	SINAPI	FURO MANUAL EM ALVENARIA, PARA INSTALAÇÕES HIDRÁULICAS, DIÂMETROS MENORES OU IGUAIS A 40 MM. AF_09/2023	INHI - INSTALAÇÕES HIDROS SANITÁRIAS	UN	0.2596000	13.23	3.43	
Composição Auxiliar	90443	SINAPI	RASGO LINEAR MANUAL EM ALVENARIA, PARA RAMAIS/ DISTRIBUIÇÃO DE INSTALAÇÕES HIDRÁULICAS, DIÂMETROS MENORES OU IGUAIS A 40 MM. AF_09/2023	INHI - INSTALAÇÕES HIDROS SANITÁRIAS	M	0.2609000	7.11	1.85	
Composição Auxiliar	90453	SINAPI	PASSANTE TIPO TUBO COM DIÂMETRO DE 40 MM, FIXADO EM LAJE, PARA PASSAGEM DE TUBULAÇÕES COM NO MÁXIMO 32 MM DE DIÂMETRO. AF_09/2023	INHI - INSTALAÇÕES HIDROS SANITÁRIAS	UN	0.2222000	3.45	0.77	
Composição Auxiliar	90466	SINAPI	CHUMBAMENTO LINEAR EM ALVENARIA PARA RAMAIS/DISTRIBUIÇÃO DE INSTALAÇÕES HIDRÁULICAS COM DIÂMETROS MENORES OU IGUAIS A 40 MM. AF_09/2023	INHI - INSTALAÇÕES HIDROS SANITÁRIAS	M	0.2609000	14.89	3.88	
Composição Auxiliar	91185	SINAPI	FIXAÇÃO DE TUBOS HORIZONTAIS DE PVC ÁGUA, PVC ESGOTO, PVC ÁGUA PLUVIAL, CPVC, PPR, COBRE OU AÇO, DIÂMETROS MENORES OU IGUAIS A 40 MM, COM ABRAÇADEIRA METÁLICA FLEXÍVEL 18 MM, FIXADA DIRETAMENTE NA LAJE. AF_09/2023	INHI - INSTALAÇÕES HIDROS SANITÁRIAS	M	0.8022000	22.41	17.98	
Composição Auxiliar	91190	SINAPI	CHUMBAMENTO PONTUAL EM PASSAGEM DE TUBO COM DIÂMETRO MENOR OU IGUAL A 40 MM. AF_09/2023	INHI - INSTALAÇÕES HIDROS SANITÁRIAS	UN	0.2596000	10.83	2.81	
				MO sem LS =>	43.30	LS =>	0.01	MO com LS =>	43.31
				Valor do BDI =>	20.18			Valor com BDI =>	89.59
15.2.2	Código	Banco	Descrição	Tipo	Und	Quant.	Valor Unit	Total	
Composição	91793	SINAPI	(COMPOSIÇÃO REPRESENTATIVA) DO SERVIÇO DE INSTALAÇÃO DE TUBO DE PVC, SÉRIE NORMAL, ESGOTO PREDIAL, DN 50 MM (INSTALADO EM RAMAL DE DESCARGA OU RAMAL DE ESGOTO SANITÁRIO), INCLUSIVE CONEXÕES, CORTES E FIXAÇÕES PARA, PRÉDIOS. AF_10/2015	INHI - INSTALAÇÕES HIDROS SANITÁRIAS	M	1.0000000	88.42	88.42	
Composição Auxiliar	89712	SINAPI	TUBO PVC, SERIE NORMAL, ESGOTO PREDIAL, DN 50 MM, FORNECIDO E INSTALADO EM RAMAL DE DESCARGA OU RAMAL DE ESGOTO SANITÁRIO. AF_08/2022	INHI - INSTALAÇÕES HIDROS SANITÁRIAS	M	1.0000000	22.58	22.58	
Composição Auxiliar	89731	SINAPI	JOELHO 90 GRAUS, PVC, SERIE NORMAL, ESGOTO PREDIAL, DN 50 MM, JUNTA ELÁSTICA, FORNECIDO E INSTALADO EM RAMAL DE DESCARGA OU RAMAL DE ESGOTO SANITÁRIO. AF_08/2022	INHI - INSTALAÇÕES HIDROS SANITÁRIAS	UN	1.4223000	13.76	19.57	
Composição Auxiliar	89732	SINAPI	JOELHO 45 GRAUS, PVC, SERIE NORMAL, ESGOTO PREDIAL, DN 50 MM, JUNTA ELÁSTICA, FORNECIDO E INSTALADO EM RAMAL DE DESCARGA OU RAMAL DE ESGOTO SANITÁRIO. AF_08/2022	INHI - INSTALAÇÕES HIDROS SANITÁRIAS	UN	1.4991000	14.29	21.42	
Composição Auxiliar	89753	SINAPI	LUVA SIMPLES, PVC, SERIE NORMAL, ESGOTO PREDIAL, DN 50 MM, JUNTA ELÁSTICA, FORNECIDO E INSTALADO EM RAMAL DE DESCARGA OU RAMAL DE ESGOTO SANITÁRIO. AF_08/2022	INHI - INSTALAÇÕES HIDROS SANITÁRIAS	UN	1.2919000	7.80	10.08	

Composição Auxiliar	89784	SINAPI	TE, PVC, SERIE NORMAL, ESGOTO PREDIAL, DN 50 X 50 MM, JUNTA ELÁSTICA, FORNECIDO E INSTALADO EM RAMAL DE DESCARGA OU RAMAL DE ESGOTO SANITÁRIO. AF_08/2022	INHI - INSTALAÇÕES HIDROS SANITÁRIAS	UN	0.0700000	21.74	1.52
Composição Auxiliar	89813	SINAPI	LUVA SIMPLES, PVC, SERIE NORMAL, ESGOTO PREDIAL, DN 50 MM, JUNTA ELÁSTICA, FORNECIDO E INSTALADO EM PRUMADA DE ESGOTO SANITÁRIO OU VENTILAÇÃO. AF_08/2022	INHI - INSTALAÇÕES HIDROS SANITÁRIAS	UN	0.0278000	4.63	0.13
Composição Auxiliar	90437	SINAPI	FUO MANUAL EM ALVENARIA, PARA INSTALAÇÕES HIDRÁULICAS, DIÂMETROS MAIORES QUE 40 MM E MENORES OU IGUAIS A 75 MM. AF_09/2023	INHI - INSTALAÇÕES HIDROS SANITÁRIAS	UN	0.1718000	35.26	6.06
Composição Auxiliar	90454	SINAPI	PASSANTE TIPO TUBO COM DIÂMETRO DE 75 MM, FIXADO EM LAJE, PARA PASSAGEM DE TUBULAÇÕES COM NO MÁXIMO 50 MM DE DIÂMETRO. AF_09/2023	INHI - INSTALAÇÕES HIDROS SANITÁRIAS	UN	0.0421000	5.38	0.23
Composição Auxiliar	90467	SINAPI	CHUMBAMENTO LINEAR EM ALVENARIA PARA RAMAIS/DISTRIBUIÇÃO DE INSTALAÇÕES HIDRÁULICAS COM DIÂMETROS MAIORES QUE 40 MM E MENORES OU IGUAIS A 75 MM. AF_09/2023	INHI - INSTALAÇÕES HIDROS SANITÁRIAS	M	0.1074000	22.43	2.41
Composição Auxiliar	91186	SINAPI	FIXAÇÃO DE TUBOS HORIZONTAIS DE PVC ÁGUA, PVC ESGOTO, PVC ÁGUA PLUVIAL, CPVC, PPR, COBRE OU AÇO, DIÂMETROS MAIORES QUE 40 MM E MENORES OU IGUAIS A 75 MM, COM ABRAÇADEIRA METÁLICA FLEXÍVEL 18 MM, FIXADA DIRETAMENTE NA LAJE. AF_09/2023	INHI - INSTALAÇÕES HIDROS SANITÁRIAS	M	0.0353000	24.65	0.87
Composição Auxiliar	91191	SINAPI	CHUMBAMENTO PONTUAL EM PASSAGEM DE TUBO COM DIÂMETROS ENTRE 40 MM E 75 MM. AF_09/2023	INHI - INSTALAÇÕES HIDROS SANITÁRIAS	UN	0.1718000	15.74	2.70
Composição Auxiliar	91222	SINAPI	RASGO LINEAR MANUAL EM ALVENARIA, PARA RAMAIS/ DISTRIBUIÇÃO DE INSTALAÇÕES HIDRÁULICAS, DIÂMETROS MAIORES QUE 40 MM E MENORES OU IGUAIS A 75 MM. AF_09/2023	INHI - INSTALAÇÕES HIDROS SANITÁRIAS	M	0.1074000	7.90	0.85
				MO sem LS => Valor do BDI =>	41.18 25.70	LS =>	0.01 MO com LS => Valor com BDI =>	41.19 114.12

15.2.3	Código	Banco	Descrição	Tipo	Und	Quant.	Valor Unit	Total
Composição	104680	SINAPI	COMPOSIÇÃO PARAMÉTRICA DE INSTALAÇÃO DE TUBOS DE PVC SÉRIE NORMAL (PRUMADA DE ESGOTO SANITÁRIO), DN 100MM, POR AMBIENTE HIDRAULICO, COM CONEXÕES, CORTES E FIXAÇÕES PARA PRÉDIO. AF_05/2023	INHI - INSTALAÇÕES HIDROS SANITÁRIAS	UN	1.0000000	138.61	138.61
Composição Auxiliar	104353	SINAPI	JUNÇÃO DE REDUÇÃO INVERTIDA, PVC, SÉRIE NORMAL, ESGOTO PREDIAL, DN 100 X 50 MM, JUNTA ELÁSTICA, FORNECIDO E INSTALADO EM PRUMADA DE ESGOTO SANITÁRIO OU VENTILAÇÃO. AF_08/2022	INHI - INSTALAÇÕES HIDROS SANITÁRIAS	UN	0.5882352	36.05	21.21
Composição Auxiliar	89800	SINAPI	TUBO PVC, SERIE NORMAL, ESGOTO PREDIAL, DN 100 MM, FORNECIDO E INSTALADO EM PRUMADA DE ESGOTO SANITÁRIO OU VENTILAÇÃO. AF_08/2022	INHI - INSTALAÇÕES HIDROS SANITÁRIAS	M	2.8000000	23.29	65.21
Composição Auxiliar	89834	SINAPI	JUNÇÃO SIMPLES, PVC, SERIE NORMAL, ESGOTO PREDIAL, DN 100 X 100 MM, JUNTA ELÁSTICA, FORNECIDO E INSTALADO EM PRUMADA DE ESGOTO SANITÁRIO OU VENTILAÇÃO. AF_08/2022	INHI - INSTALAÇÕES HIDROS SANITÁRIAS	UN	0.4117647	45.70	18.82
Composição Auxiliar	91175	SINAPI	FIXAÇÃO DE TUBOS VERTICAIS DE PVC ÁGUA, PVC ESGOTO, PVC ÁGUA PLUVIAL, CPVC, PPR, COBRE OU AÇO, DIÂMETROS MAIORES QUE 75 MM E MENORES OU IGUAIS A 100 MM, COM ABRAÇADEIRA METÁLICA RÍGIDA TIPO U PERFIL 4", FIXADA EM PERFILADO EM PAREDE. AF_09/2023_PS	INHI - INSTALAÇÕES HIDROS SANITÁRIAS	M	2.8000000	11.92	33.38
				MO sem LS => Valor do BDI =>	49.87 40.29	LS =>	0.00 MO com LS => Valor com BDI =>	49.87 178.90

15.4.1	Código	Banco	Descrição	Tipo	Und	Quant.	Valor Unit	Total
Composição	74197/001	SINAPI	FOSSA SEPTICA EM ALVENARIA DE TIJOLO CERAMICO MACICO DIMENSOES EXTERNAS 1,90X1,10X1,40M, 1.500 LITROS, REVESTIDA INTERNAMENTE COM BARRA LISA, COM TAMPA EM CONCRETO ARMADO COM ESPESSURA 8CM	INHI - INSTALAÇÕES HIDROS SANITÁRIAS	UN	1.0000000	2,436.69	2,436.69
Composição Auxiliar	92423	SINAPI	MONTAGEM E DESMONTAGEM DE FÔRMA DE PILARES RETANGULARES E ESTRUTURAS SIMILARES, PÉ-DIREITO SIMPLES, EM CHAPA DE MADEIRA COMPENSADA RESINADA, 6 UTILIZAÇÕES. AF_09/2020	FUES - FUNDAÇÕES E ESTRUTURAS	m²	2.4200000	77.70	188.03
Composição Auxiliar	92917	SINAPI	ARMAÇÃO DE ESTRUTURAS DIVERSAS DE CONCRETO ARMADO, EXCETO VIGAS, PILARES, LAJES E FUNDAÇÕES, UTILIZANDO AÇO CA-50 DE 8,0 MM - MONTAGEM. AF_06/2022	FUES - FUNDAÇÕES E ESTRUTURAS	KG	26.3400000	14.70	387.20
Composição Auxiliar	5997	SINAPI	BARRA LISA COM ARGAMASSA TRACO 1:4 (CIMENTO E AREIA GROSSA), ESPESSURA 2,0CM, PREPARO MECANICO DA ARGAMASSA	REVE - REVESTIMENTO E TRATAMENTO DE SUPERFÍCIES	m²	0.7700000	53.44	41.15
Composição Auxiliar	72131	SINAPI	ALVENARIA EM TIJULO CERAMICO MACICO 5X10X20CM 1 VEZ (ESPESSURA 20CM), ASSENTADO COM ARGAMASSA TRACO 1:2:8 (CIMENTO, CAL E AREIA)	PARE - PAREDES/PAINEIS	m²	6.9440000	213.49	1,482.47
Composição Auxiliar	73983/001	SINAPI	CONCRETO FCK=15MPa, VIRADO EM BETONEIRA, SEM LANÇAMENTO, COM IMPERMEABILIZANTE	FUES - FUNDAÇÕES E ESTRUTURAS	m³	0.3678400	918.44	337.84
				MO sem LS => Valor do BDI =>	607.50 708.35	LS =>	0.04 MO com LS => Valor com BDI =>	607.54 3,145.04

15.4.2	Código	Banco	Descrição	Tipo	Und	Quant.	Valor Unit	Total
Composição	98061	SINAPI	FILTRO ANAERÓBIO CIRCULAR, EM CONCRETO PRÉ-MOLDADO, DIÂMETRO INTERNO = 2,88 M, ALTURA INTERNA = 1,50 M, VOLUME ÚTIL: 7817,3 L (PARA 75 CONTRIBUINTES). AF_12/2020_PA	INHI - INSTALAÇÕES HIDROS SANITÁRIAS	UN	1.0000000	8,898.78	8,898.78
Composição Auxiliar	101624	SINAPI	PREPARO DE FUNDO DE VALA COM LARGURA MAIOR OU IGUAL A 1,5 M E MENOR QUE 2,5 M, COM CAMADA DE BRITA, LANÇAMENTO MECANIZADO. AF_08/2020	MOVT - MOVIMENTO DE TERRA	m³	0.7942000	471.19	374.22
Composição Auxiliar	5678	SINAPI	RETROESCAVADEIRA SOBRE RODAS COM CARREGADEIRA, TRAÇÃO 4X4, POTÊNCIA LÍQ. 88 HP, CAÇAMBA CARREG. CAP. MÍN. 1 M3, CAÇAMBA RETRO CAP. 0,26 M3, PESO OPERACIONAL MÍN. 6.674 KG, PROFUNDIDADE ESCAVAÇÃO MÁX. 4,37 M - CHP DIURNO. AF_06/2014	CHOR - CUSTOS HORÁRIOS DE MÁQUINAS E EQUIPAMENTOS	CHP	1.5451000	142.62	220.36
Composição Auxiliar	5679	SINAPI	RETROESCAVADEIRA SOBRE RODAS COM CARREGADEIRA, TRAÇÃO 4x4, POTÊNCIA LÍQ. 88 HP, CAÇAMBA CARREG. CAP. MÍN. 1 M3, CAÇAMBA RETRO CAP. 0,26 M3, PESO OPERACIONAL MÍN. 6.674 KG, PROFUNDIDADE ESCAVAÇÃO MÁX. 4,37 M - CHI DIURNO. AF_06/2014	CHOR - CUSTOS HORÁRIOS DE MÁQUINAS E EQUIPAMENTOS	CHI	3.1488000	56.45	177.75
Composição Auxiliar	88309	SINAPI	PEDREIRO COM ENCARGOS COMPLEMENTARES	SEDI - SERVIÇOS DIVERSOS	H	3.1116000	25.31	78.75
Composição Auxiliar	88316	SINAPI	SERVENTE COM ENCARGOS COMPLEMENTARES	SEDI - SERVIÇOS DIVERSOS	H	2.4448000	18.99	46.43
Composição Auxiliar	88628	SINAPI	ARGAMASSA TRAÇO 1:3 (EM VOLUME DE CIMENTO E AREIA MÉDIA ÚMIDA), PREPARO MECÂNICO COM BETONEIRA 400 L. AF_08/2019	SEDI - SERVIÇOS DIVERSOS	m³	0.0917000	734.08	67.32
Composição Auxiliar	97738	SINAPI	PEÇA CIRCULAR PRÉ-MOLDADA, VOLUME DE CONCRETO DE 10 A 30 LITROS, TAXA DE FIBRA DE POLIPROPILENO APROXIMADA DE 6 KG/M³. AF_03/2024	FUES - FUNDAÇÕES E ESTRUTURAS	m³	0.0154000	4,221.62	65.01

Composição Auxiliar	97740	SINAPI	PEÇA CIRCULAR PRÉ-MOLDADA, VOLUME DE CONCRETO ACIMA DE 100 LITROS, TAXA DE AÇO APROXIMADA DE 30KG/M². AF_03/2024	FUES - FUNDAÇÕES E ESTRUTURAS	m³	0.8091000	2,375.54	1,922.05
Insumo	00004720	SINAPI	PEDRA BRITADA N. 0, OU PEDRISCO (4,8 A 9,5 MM) POSTO PEDREIRA/FORNECEDOR, SEM FRETE	Material	m³	5.0161000	367.51	1,843.47
Insumo	00012532	SINAPI	ANEL EM CONCRETO ARMADO, LISO, PARA POCOS DE INSPECAO, SEM FUNDO, DIAMETRO INTERNO DE 0,60 M E ALTURA DE 0,50 M	Material	UN	1.0000000	122.78	122.78
Insumo	00012568	SINAPI	ANEL EM CONCRETO ARMADO, LISO, PARA FOSSAS SEPTICAS E SUMIDOUROS, SEM FUNDO, DIAMETRO INTERNO DE 3,00 M E ALTURA DE 0,50 M	Material	UN	3.0000000	1,326.88	3,980.64

				MO sem LS =>	710.37	LS =>	0.10	MO com LS =>	710.47
				Valor do BDI =>	2,586.88			Valor com BDI =>	11,485.66

15.4.3	Código	Banco	Descrição	Tipo	Und	Quant.	Valor Unit	Total
Composição	98065	SINAPI	SUMIDOURO CIRCULAR, EM CONCRETO PRÉ-MOLDADO, DIÂMETRO INTERNO = 2,88 M, ALTURA INTERNA = 3,0 M, ÁREA DE INFILTRAÇÃO: 31,4 M² (PARA 12 CONTRIBUINTES). AF_12/2020_PA	INHI - INSTALAÇÕES HIDROS SANITÁRIAS	UN	1.0000000	7,632.88	7,632.88
Composição Auxiliar	100475	SINAPI	ARGAMASSA TRAÇO 1:3 (EM VOLUME DE CIMENTO E AREIA MÉDIA UMIDA) COM ADIÇÃO DE IMPERMEABILIZANTE, PREPARO MECÂNICO COM BETONEIRA 400 L. AF_08/2019	SEDI - SERVIÇOS DIVERSOS	m³	0.0223000	962.06	21.45
Composição Auxiliar	101624	SINAPI	PREPARO DE FUNDO DE VALA COM LARGURA MAIOR OU IGUAL A 1,5 M E MENOR QUE 2,5 M, COM CAMADA DE BRITA, LANÇAMENTO MECANIZADO. AF_08/2020	MOVT - MOVIMENTO DE TERRA	m³	0.7942000	471.19	374.22
Composição Auxiliar	5678	SINAPI	RETROESCAVADEIRA SOBRE RODAS COM CARREGADEIRA, TRAÇÃO 4X4, POTÊNCIA LÍQ. 88 HP, CAÇAMBA CARREG. CAP. MÍN. 1 M3, CAÇAMBA RETRO CAP. 0,26 M3, PESO OPERACIONAL MÍN. 6.674 KG, PROFUNDIDADE ESCAVAÇÃO MÁX. 4,37 M - CHP DIURNO. AF_06/2014	CHOR - CUSTOS HORÁRIOS DE MÁQUINAS E EQUIPAMENTOS	CHP	0.8376000	142.62	119.46
Composição Auxiliar	5679	SINAPI	RETROESCAVADEIRA SOBRE RODAS COM CARREGADEIRA, TRAÇÃO 4X4, POTÊNCIA LÍQ. 88 HP, CAÇAMBA CARREG. CAP. MÍN. 1 M3, CAÇAMBA RETRO CAP. 0,26 M3, PESO OPERACIONAL MÍN. 6.674 KG, PROFUNDIDADE ESCAVAÇÃO MÁX. 4,37 M - CHI DIURNO. AF_06/2014	CHOR - CUSTOS HORÁRIOS DE MÁQUINAS E EQUIPAMENTOS	CHI	1.7069000	56.45	96.35
Composição Auxiliar	88309	SINAPI	PEDREIRO COM ENCARGOS COMPLEMENTARES	SEDI - SERVIÇOS DIVERSOS	H	2.0313000	25.31	51.41
Composição Auxiliar	88316	SINAPI	SERVENTE COM ENCARGOS COMPLEMENTARES	SEDI - SERVIÇOS DIVERSOS	H	1.5960000	18.99	30.31
Composição Auxiliar	97738	SINAPI	PEÇA CIRCULAR PRÉ-MOLDADA, VOLUME DE CONCRETO DE 10 A 30 LITROS, TAXA DE FIBRA DE POLIPROPILENO APROXIMADA DE 6 KG/M³. AF_03/2024	FUES - FUNDAÇÕES E ESTRUTURAS	m³	0.0154000	4,221.62	65.01
Composição Auxiliar	97740	SINAPI	PEÇA CIRCULAR PRÉ-MOLDADA, VOLUME DE CONCRETO ACIMA DE 100 LITROS, TAXA DE AÇO APROXIMADA DE 30KG/M². AF_03/2024	FUES - FUNDAÇÕES E ESTRUTURAS	m³	0.5480000	2,375.54	1,301.80
Insumo	00043448	SINAPI	ANEL EM CONCRETO ARMADO, PERFURADO, PARA FOSSAS SEPTICAS E SUMIDOUROS, SEM FUNDO, DIAMETRO INTERNO DE 3,00 M E ALTURA DE 0,50 M	Material	UN	6.0000000	928.81	5,572.86

				MO sem LS =>	481.04	LS =>	0.06	MO com LS =>	481.10
				Valor do BDI =>	2,218.88			Valor com BDI =>	9,851.76

15.5.1	Código	Banco	Descrição	Tipo	Und	Quant.	Valor Unit	Total
Composição	98105	SINAPI	CAIXA DE GORDURA DUPLA (CAPACIDADE: 126 L), RETANGULAR, EM ALVENARIA COM TIJOLOS CERÂMICOS MACIÇOS, DIMENSÕES INTERNAS = 0,4X0,7 M, ALTURA INTERNA = 0,8 M. AF_12/2020	INHI - INSTALAÇÕES HIDROS SANITÁRIAS	UN	1.0000000	682.82	682.82
Composição Auxiliar	100475	SINAPI	ARGAMASSA TRAÇO 1:3 (EM VOLUME DE CIMENTO E AREIA MÉDIA UMIDA) COM ADIÇÃO DE IMPERMEABILIZANTE. PREPARO MECÂNICO COM BETONEIRA 400 L. AF_08/2019	SEDI - SERVIÇOS DIVERSOS	m³	0.1456000	962.06	140.08
Composição Auxiliar	101616	SINAPI	PREPARO DE FUNDO DE VALA COM LARGURA MENOR QUE 1,5 M (ACERTO DO SOLO NATURAL). AF_08/2020	MOVT - MOVIMENTO DE TERRA	m²	0.7000000	5.77	4.04
Composição Auxiliar	87316	SINAPI	ARGAMASSA TRAÇO 1:4 (EM VOLUME DE CIMENTO E AREIA GROSSA UMIDA) PARA CHAPISCO CONVENCIONAL, PREPARO MECÂNICO COM BETONEIRA 400 L. AF_08/2019	SEDI - SERVIÇOS DIVERSOS	m³	0.0195000	604.82	11.79
Composição Auxiliar	88309	SINAPI	PEDREIRO COM ENCARGOS COMPLEMENTARES	SEDI - SERVIÇOS DIVERSOS	H	6.5499000	25.31	165.78
Composição Auxiliar	88316	SINAPI	SERVENTE COM ENCARGOS COMPLEMENTARES	SEDI - SERVIÇOS DIVERSOS	H	5.1463000	18.99	97.73
Composição Auxiliar	94970	SINAPI	CONCRETO FCK = 20MPA, TRAÇO 1:2,7:3 (EM MASSA SECA DE CIMENTO/ AREIA MÉDIA/ BRITA 1) - PREPARO MECÂNICO COM BETONEIRA 600 L. AF_05/2021	FUES - FUNDAÇÕES E ESTRUTURAS	m³	0.0502000	710.51	35.67
Composição Auxiliar	97733	SINAPI	PEÇA RETANGULAR PRÉ-MOLDADA, VOLUME DE CONCRETO DE ATÉ 10 LITROS, TAXA DE AÇO APROXIMADA DE 30KG/M³. AF_03/2024	FUES - FUNDAÇÕES E ESTRUTURAS	m³	0.0112000	3,528.68	39.52
Composição Auxiliar	97734	SINAPI	PEÇA RETANGULAR PRÉ-MOLDADA, VOLUME DE CONCRETO DE 10 A 30 LITROS, TAXA DE AÇO APROXIMADA DE 30KG/M³. AF_03/2024	FUES - FUNDAÇÕES E ESTRUTURAS	m³	0.0168000	3,107.12	52.20
Insumo	00002692	SINAPI	DESMOLDANTE PROTETOR PARA FORMAS DE MADEIRA, DE BASE OLEOSA EMULSIONADA EM AGUA	Material	L	0.0041000	10.76	0.04
Insumo	00004491	SINAPI	PONTALETE *7,5 X 7,5* CM EM PINUS, MISTA OU EQUIVALENTE DA REGIAO - BRUTA	Material	M	0.0888000	10.22	0.91
Insumo	00004517	SINAPI	SARRAFO *2,5 X 7,5* CM EM PINUS, MISTA OU EQUIVALENTE DA REGIAO - BRUTA	Material	M	0.1056000	3.57	0.38
Insumo	00005069	SINAPI	PREGO DE ACO POLIDO COM CABECA 17 X 27 (2 1/2 X 11)	Material	KG	0.0094000	16.59	0.16
Insumo	00006193	SINAPI	TABUA NAO APARELHADA *2,5 X 20* CM, EM MACARANDUBA/MASSARANDUBA, ANGELIM OU EQUIVALENTE DA REGIAO - BRUTA	Material	M	0.3312000	11.78	3.90
Insumo	00007258	SINAPI	TIJOLO CERAMICO MACICO COMUM DE *5 X 10 X 20* CM (L X A X C)	Material	UN	165.3577000	0.79	130.63

				MO sem LS =>	270.82	LS =>	0.01	MO com LS =>	270.83
				Valor do BDI =>	198.50			Valor com BDI =>	881.32

15.5.2	Código	Banco	Descrição	Tipo	Und	Quant.	Valor Unit	Total
Composição	4429	ORSE	Caixa de inspeção 0,30 x 0,30 x 0,40m	Caixas de Passagem em alvenaria de tijolos maciços	un	1.0000000	157.03	157.03
Composição Auxiliar	85	ORSE	Forma plana para fundações, em compensado resinado 12mm, 03 usos	Formas para Fundações	m²	0.3060000	89.23	27.30
Composição Auxiliar	126	ORSE	Concreto simples fabricado na obra, fck=15 mpa, lançado e adensado	Concreto Simples	m³	0.0380000	593.58	22.56
Composição Auxiliar	141	ORSE	Aço CA - Ø 60 4,2 a 9,5mm, inclusive corte, dobragem, montagem e colocacao de ferragens nas formas, para superestruturas e fundações - R1	Armaduras Convencionais	kg	0.7700000	12.23	9.42
Composição Auxiliar	155	ORSE	Alvenaria tijolo cerâmico maciço (5x9x19), esp = 0,09m (singela), com argamassa traço 15 - 1:2:8 (cimento / cal / areia) c/ junta de 2,0cm - R1	Alvenarias de Vedação	m²	0.6400000	108.88	69.68
Composição Auxiliar	2497	ORSE	Escavação manual de vala ou cava em material de 1ª categoria, profundidade até 1,50m	Escavação Manual em Área Urbana	m³	0.1250000	52.59	6.57
Composição Auxiliar	3310	ORSE	Chapisco em parede com argamassa traço t1 - 1:3 (cimento / areia) - Revisado 08/2015	Conversão InfoWOrca	m²	0.4800000	6.75	3.24

Composição Auxiliar	3318	ORSE	Reboco especial de parede 2cm com argamassa traço 13 - 1:3 cimento / areia / vedacit	Conversão InfoWOrca	m²	0.4800000	38.03	18.25	
				MO sem LS =>	64.86	LS =>	0.00	MO com LS =>	64.86
				Valor do BDI =>	45.65			Valor com BDI =>	202.68
15.5.3	Código	Banco	Descrição	Tipo	Und	Quant.	Valor Unit	Total	
Composição	89707	SINAPI	CAIXA SIFONADA, PVC, DN 100 X 100 X 50 MM, JUNTA ELÁSTICA, FORNECIDA E INSTALADA EM RAMAL DE DESCARGA OU EM RAMAL DE ESGOTO SANITÁRIO. AF_08/2022	INHI - INSTALAÇÕES HIDROS SANITÁRIAS	UN	1.0000000	48.37	48.37	
Composição Auxiliar	88248	SINAPI	AUXILIAR DE ENCANADOR OU BOMBEIRO HIDRÁULICO COM ENCARGOS COMPLEMENTARES	SEDI - SERVIÇOS DIVERSOS	H	0.3987000	20.40	8.13	
Composição Auxiliar	88267	SINAPI	ENCANADOR OU BOMBEIRO HIDRÁULICO COM ENCARGOS COMPLEMENTARES	SEDI - SERVIÇOS DIVERSOS	H	0.3987000	24.54	9.78	
Insumo	00000122	SINAPI	ADESIVO PLASTICO PARA PVC, FRASCO COM "850" GR	Material	UN	0.0292000	60.32	1.76	
Insumo	00005103	SINAPI	CAIXA SIFONADA PVC, 100 X 100 X 50 MM, COM GRELHA REDONDA, BRANCA	Material	UN	1.0000000	25.65	25.65	
Insumo	00020083	SINAPI	SOLUCAO PREPARADORA / LIMPADORA PARA PVC, FRASCO COM 1000 CM3	Material	UN	0.0440000	68.34	3.01	
Insumo	00038383	SINAPI	LIXA D'AGUA EM FOLHA, GRAO 100	Material	UN	0.0154000	1.90	0.03	
				MO sem LS =>	14.93	LS =>	0.00	MO com LS =>	14.93
				Valor do BDI =>	14.06			Valor com BDI =>	62.43
15.5.4	Código	Banco	Descrição	Tipo	Und	Quant.	Valor Unit	Total	
Composição	89709	SINAPI	RALO SIFONADO, PVC, DN 100 X 40 MM, JUNTA SOLDÁVEL, FORNECIDO E INSTALADO EM RAMAL DE DESCARGA OU EM RAMAL DE ESGOTO SANITÁRIO. AF_08/2022	INHI - INSTALAÇÕES HIDROS SANITÁRIAS	UN	1.0000000	21.16	21.16	
Composição Auxiliar	88248	SINAPI	AUXILIAR DE ENCANADOR OU BOMBEIRO HIDRÁULICO COM ENCARGOS COMPLEMENTARES	SEDI - SERVIÇOS DIVERSOS	H	0.1652000	20.40	3.37	
Composição Auxiliar	88267	SINAPI	ENCANADOR OU BOMBEIRO HIDRÁULICO COM ENCARGOS COMPLEMENTARES	SEDI - SERVIÇOS DIVERSOS	H	0.1652000	24.54	4.05	
Insumo	00000122	SINAPI	ADESIVO PLASTICO PARA PVC, FRASCO COM "850" GR	Material	UN	0.0049000	60.32	0.30	
Insumo	00011741	SINAPI	RALO SIFONADO CILINDRICO, PVC, 100 X 40 MM, COM GRELHA REDONDA BRANCA	Material	UN	1.0000000	12.86	12.86	
Insumo	00020083	SINAPI	SOLUCAO PREPARADORA / LIMPADORA PARA PVC, FRASCO COM 1000 CM3	Material	UN	0.0075000	68.34	0.51	
Insumo	00038383	SINAPI	LIXA D'AGUA EM FOLHA, GRAO 100	Material	UN	0.0360000	1.90	0.07	
				MO sem LS =>	6.18	LS =>	0.00	MO com LS =>	6.18
				Valor do BDI =>	6.15			Valor com BDI =>	27.31
15.5.5	Código	Banco	Descrição	Tipo	Und	Quant.	Valor Unit	Total	
Composição	86882	SINAPI	SIFÃO DO TIPO GARRAFA/COPO EM PVC 1.1/4 X 1.1/2" - FORNECIMENTO E INSTALAÇÃO. AF_01/2020	INHI - INSTALAÇÕES HIDROS SANITÁRIAS	UN	1.0000000	25.45	25.45	
Composição Auxiliar	88267	SINAPI	ENCANADOR OU BOMBEIRO HIDRÁULICO COM ENCARGOS COMPLEMENTARES	SEDI - SERVIÇOS DIVERSOS	H	0.1356000	24.54	3.33	
Composição Auxiliar	88316	SINAPI	SERVENTE COM ENCARGOS COMPLEMENTARES	SEDI - SERVIÇOS DIVERSOS	H	0.0427000	18.99	0.81	
Insumo	00003146	SINAPI	FITA VEDA ROSCA EM ROLOS DE 18 MM X 10 M (L X C)	Material	UN	0.0420000	4.00	0.17	
Insumo	00006146	SINAPI	SIFAO PLASTICO TIPO COPO PARA TANQUE, 1.1/4 X 1.1/2 "	Material	UN	1.0000000	21.14	21.14	
				MO sem LS =>	3.45	LS =>	0.00	MO com LS =>	3.45
				Valor do BDI =>	7.40			Valor com BDI =>	32.85
15.5.6	Código	Banco	Descrição	Tipo	Und	Quant.	Valor Unit	Total	
Composição	86887	SINAPI	ENGATE FLEXÍVEL EM INOX, 1/2 X 40CM - FORNECIMENTO E INSTALAÇÃO. AF_01/2020	INHI - INSTALAÇÕES HIDROS SANITÁRIAS	UN	1.0000000	57.70	57.70	
Composição Auxiliar	88267	SINAPI	ENCANADOR OU BOMBEIRO HIDRÁULICO COM ENCARGOS COMPLEMENTARES	SEDI - SERVIÇOS DIVERSOS	H	0.1525000	24.54	3.74	
Composição Auxiliar	88316	SINAPI	SERVENTE COM ENCARGOS COMPLEMENTARES	SEDI - SERVIÇOS DIVERSOS	H	0.0481000	18.99	0.91	
Insumo	00003146	SINAPI	FITA VEDA ROSCA EM ROLOS DE 18 MM X 10 M (L X C)	Material	UN	0.0210000	4.00	0.08	
Insumo	00011684	SINAPI	ENGATE / RABICHO FLEXIVEL INOX 1/2 " X 40 CM	Material	UN	1.0000000	52.96	52.96	
				MO sem LS =>	3.88	LS =>	0.00	MO com LS =>	3.88
				Valor do BDI =>	16.77			Valor com BDI =>	74.47
15.5.7	Código	Banco	Descrição	Tipo	Und	Quant.	Valor Unit	Total	
Composição	86914	SINAPI	TORNEIRA CROMADA 1/2" OU 3/4" PARA TANQUE, PADRÃO MÉDIO - FORNECIMENTO E INSTALAÇÃO. AF_01/2020	INHI - INSTALAÇÕES HIDROS SANITÁRIAS	UN	1.0000000	149.22	149.22	
Composição Auxiliar	88267	SINAPI	ENCANADOR OU BOMBEIRO HIDRÁULICO COM ENCARGOS COMPLEMENTARES	SEDI - SERVIÇOS DIVERSOS	H	0.1525000	24.54	3.74	
Composição Auxiliar	88316	SINAPI	SERVENTE COM ENCARGOS COMPLEMENTARES	SEDI - SERVIÇOS DIVERSOS	H	0.0481000	18.99	0.91	
Insumo	00003146	SINAPI	FITA VEDA ROSCA EM ROLOS DE 18 MM X 10 M (L X C)	Material	UN	0.0210000	4.00	0.08	
Insumo	00013417	SINAPI	TORNEIRA METALICA CROMADA CANO CURTO, SEM BICO, SEM AREJADOR, DE PAREDE, PARA TANQUE E USO GERAL, 1/2 " OU 3/4 " (REF 1143)	Material	UN	1.0000000	144.48	144.48	
				MO sem LS =>	3.88	LS =>	0.00	MO com LS =>	3.88
				Valor do BDI =>	43.38			Valor com BDI =>	192.60
15.5.8	Código	Banco	Descrição	Tipo	Und	Quant.	Valor Unit	Total	
Composição	100853	SINAPI	TORNEIRA CROMADA DE MESA PARA LAVATORIO, TIPO MONOCOMANDO. AF_01/2020	INHI - INSTALAÇÕES HIDROS SANITÁRIAS	UN	1.0000000	523.06	523.06	
Composição Auxiliar	88267	SINAPI	ENCANADOR OU BOMBEIRO HIDRÁULICO COM ENCARGOS COMPLEMENTARES	SEDI - SERVIÇOS DIVERSOS	H	0.4630000	24.54	11.36	
Composição Auxiliar	88316	SINAPI	SERVENTE COM ENCARGOS COMPLEMENTARES	SEDI - SERVIÇOS DIVERSOS	H	0.1459000	18.99	2.77	
Insumo	00003146	SINAPI	FITA VEDA ROSCA EM ROLOS DE 18 MM X 10 M (L X C)	Material	UN	0.0420000	4.00	0.17	
Insumo	00044045	SINAPI	TORNEIRA DE MESA PARA LAVATORIO, METALICA CROMADA, COM MISTURADOR MONOCOMANDO, BICA BAIXA (REF 2875)	Material	UN	1.0000000	508.76	508.76	
				MO sem LS =>	11.77	LS =>	0.00	MO com LS =>	11.77
				Valor do BDI =>	152.05			Valor com BDI =>	675.11
15.5.9	Código	Banco	Descrição	Tipo	Und	Quant.	Valor Unit	Total	
Composição	86909	SINAPI	TORNEIRA CROMADA TUBO MÓVEL, DE MESA, 1/2" OU 3/4", PARA PIA DE COZINHA, PADRÃO ALTO - FORNECIMENTO E INSTALAÇÃO. AF_01/2020	INHI - INSTALAÇÕES HIDROS SANITÁRIAS	UN	1.0000000	197.89	197.89	
Composição Auxiliar	88267	SINAPI	ENCANADOR OU BOMBEIRO HIDRÁULICO COM ENCARGOS COMPLEMENTARES	SEDI - SERVIÇOS DIVERSOS	H	0.1667000	24.54	4.09	
Composição Auxiliar	88316	SINAPI	SERVENTE COM ENCARGOS COMPLEMENTARES	SEDI - SERVIÇOS DIVERSOS	H	0.0525000	18.99	1.00	
Insumo	00003146	SINAPI	FITA VEDA ROSCA EM ROLOS DE 18 MM X 10 M (L X C)	Material	UN	0.0210000	4.00	0.08	

Insumo	00011772	SINAPI	TORNEIRA METALICA CROMADA, DE MESA/BANCADA, PARA COZINHA, BICA MOVEL, COM AREJADOR, 1/2 " OU 3/4 " (REF 1167 / 1168)	Material	UN	1.0000000	192.72	192.72	
				MO sem LS =>	4.24	LS =>	0.00	MO com LS =>	4.24
				Valor do BDI =>	57.53			Valor com BDI =>	255.42
15.5.10	Código	Banco	Descrição	Tipo	Und	Quant.	Valor Unit	Total	
Composição	100860	SINAPI	CHUVEIRO ELÉTRICO COMUM CORPO PLÁSTICO, TIPO DUCHA - FORNECIMENTO E INSTALAÇÃO. AF_01/2020	INHI - INSTALAÇÕES HIDROS SANITÁRIAS	UN	1.0000000	102.72	102.72	
Composição Auxiliar	88267	SINAPI	ENCANADOR OU BOMBEIRO HIDRÁULICO COM ENCARGOS COMPLEMENTARES	SEDI - SERVIÇOS DIVERSOS	H	0.4467000	24.54	10.96	
Composição Auxiliar	88316	SINAPI	SERVENTE COM ENCARGOS COMPLEMENTARES	SEDI - SERVIÇOS DIVERSOS	H	0.1407000	18.99	2.67	
Insumo	00001368	SINAPI	CHUVEIRO COMUM EM PLASTICO BRANCO, COM CANO, 3 TEMPERATURAS, 5500 W (110/220 V)	Material	UN	1.0000000	89.00	89.00	
Insumo	00003146	SINAPI	FITA VEDA ROSCA EM ROLOS DE 18 MM X 10 M (L X C)	Material	UN	0.0210000	4.00	0.08	
				MO sem LS =>	11.35	LS =>	0.00	MO com LS =>	11.35
				Valor do BDI =>	29.86			Valor com BDI =>	132.58
15.5.12	Código	Banco	Descrição	Tipo	Und	Quant.	Valor Unit	Total	
Composição	102619	SINAPI	CAIXA D'ÁGUA EM POLIÉSTER REFORÇADO COM FIBRA DE VIDRO, 10000 LITROS - FORNECIMENTO E INSTALAÇÃO. AF_06/2021	INHI - INSTALAÇÕES HIDROS SANITÁRIAS	UN	1.0000000	4,640.75	4,640.75	
Composição Auxiliar	88248	SINAPI	AUXILIAR DE ENCANADOR OU BOMBEIRO HIDRÁULICO COM ENCARGOS COMPLEMENTARES	SEDI - SERVIÇOS DIVERSOS	H	1.4821000	20.40	30.23	
Composição Auxiliar	88267	SINAPI	ENCANADOR OU BOMBEIRO HIDRÁULICO COM ENCARGOS COMPLEMENTARES	SEDI - SERVIÇOS DIVERSOS	H	1.4821000	24.54	36.37	
Composição Auxiliar	93287	SINAPI	GUINDASTE HIDRÁULICO AUTOPROPELIDO, COM LANÇA TELESCÓPICA 40 M, CAPACIDADE MÁXIMA 60 T, POTÊNCIA 260 KW - CHP DIURNO. AF_03/2016	CHOR - CUSTOS HORÁRIOS DE MÁQUINAS E EQUIPAMENTOS	CHP	0.2634000	348.76	91.86	
Composição Auxiliar	93288	SINAPI	GUINDASTE HIDRÁULICO AUTOPROPELIDO, COM LANÇA TELESCÓPICA 40 M, CAPACIDADE MÁXIMA 60 T, POTÊNCIA 260 KW - CHI DIURNO. AF_03/2016	CHOR - CUSTOS HORÁRIOS DE MÁQUINAS E EQUIPAMENTOS	CHI	2.3611000	175.50	414.37	
Insumo	00037106	SINAPI	CAIXA D'AGUA / RESERVATORIO EM POLIESTER REFORCADO COM FIBRA DE VIDRO, 10000 LITROS, COM TAMPA	Material	UN	1.0000000	4,067.91	4,067.91	
				MO sem LS =>	113.54	LS =>	0.01	MO com LS =>	113.55
				Valor do BDI =>	1,349.07			Valor com BDI =>	5,989.82
15.6.1	Código	Banco	Descrição	Tipo	Und	Quant.	Valor Unit	Total	
Composição	95471	SINAPI	VASO SANITARIO SIFONADO CONVENCIONAL PARA PCD SEM FURO FRONTAL COM LOUÇA BRANCA SEM ASSENTO - FORNECIMENTO E INSTALAÇÃO. AF_01/2020	INHI - INSTALAÇÕES HIDROS SANITÁRIAS	UN	1.0000000	664.65	664.65	
Composição Auxiliar	88267	SINAPI	ENCANADOR OU BOMBEIRO HIDRÁULICO COM ENCARGOS COMPLEMENTARES	SEDI - SERVIÇOS DIVERSOS	H	1.1540000	24.54	28.32	
Composição Auxiliar	88316	SINAPI	SERVENTE COM ENCARGOS COMPLEMENTARES	SEDI - SERVIÇOS DIVERSOS	H	0.5565000	18.99	10.57	
Insumo	00004384	SINAPI	PARAFUSO NIQUELADO COM ACABAMENTO CROMADO PARA FIXAR PEÇA SANITARIA, INCLUI PORCA CEGA, ARRUELA E BUCHA DE NYLON TAMANHO S-10	Material	UN	2.0000000	22.86	45.72	
Insumo	00006138	SINAPI	ANEL DE VEDACAO, PVC FLEXIVEL, 100 MM, PARA SAIDA DE BACIA / VASO SANITARIO	Material	UN	1.0000000	12.34	12.34	
Insumo	00036520	SINAPI	BACIA SANITARIA (VASO) CONVENCIONAL PARA PCD, SEM FURO FRONTAL, DE LOUCA BRANCA (SEM ASSENTO)	Material	UN	1.0000000	556.81	556.81	
Insumo	00037329	SINAPI	REJUNTE EPOXI, QUALQUER COR	Material	KG	0.0881000	123.67	10.90	
				MO sem LS =>	32.15	LS =>	0.00	MO com LS =>	32.15
				Valor do BDI =>	193.21			Valor com BDI =>	857.86
15.6.2	Código	Banco	Descrição	Tipo	Und	Quant.	Valor Unit	Total	
Composição	100878	SINAPI	VASO SANITÁRIO SIFONADO COM CAIXA ACOPLADA, LOUÇA BRANCA - PADRÃO ALTO - FORNECIMENTO E INSTALAÇÃO. AF_01/2020	INHI - INSTALAÇÕES HIDROS SANITÁRIAS	UN	1.0000000	570.62	570.62	
Composição Auxiliar	88267	SINAPI	ENCANADOR OU BOMBEIRO HIDRÁULICO COM ENCARGOS COMPLEMENTARES	SEDI - SERVIÇOS DIVERSOS	H	1.3121000	24.54	32.20	
Composição Auxiliar	88316	SINAPI	SERVENTE COM ENCARGOS COMPLEMENTARES	SEDI - SERVIÇOS DIVERSOS	H	0.6063000	18.99	11.51	
Insumo	00004384	SINAPI	PARAFUSO NIQUELADO COM ACABAMENTO CROMADO PARA FIXAR PEÇA SANITARIA, INCLUI PORCA CEGA, ARRUELA E BUCHA DE NYLON TAMANHO S-10	Material	UN	2.0000000	22.86	45.72	
Insumo	00006138	SINAPI	ANEL DE VEDACAO, PVC FLEXIVEL, 100 MM, PARA SAIDA DE BACIA / VASO SANITARIO	Material	UN	1.0000000	12.34	12.34	
Insumo	00037329	SINAPI	REJUNTE EPOXI, QUALQUER COR	Material	KG	0.0881000	123.67	10.90	
Insumo	00044019	SINAPI	BACIA SANITARIA (VASO) COM CAIXA ACOPLADA, SIFAO OCULTO / CARENADO, DE LOUCA BRANCA (SEM ASSENTO) - PADRAO ALTO	Material	UN	1.0000000	457.95	457.95	
				MO sem LS =>	36.17	LS =>	0.00	MO com LS =>	36.17
				Valor do BDI =>	165.88			Valor com BDI =>	736.50
15.6.3	Código	Banco	Descrição	Tipo	Und	Quant.	Valor Unit	Total	
Composição	13541	ORSE	Lavatório / cuba de sobrepor quadrada sem mesa em louça branca, *30 x 30*cm, com sifão, engate e válvula cromados, exclusive torneira	Louças e Metais Sanitários	un	1.0000000	1,015.82	1,015.82	
Composição Auxiliar	10549	ORSE	Encargos Complementares - Servente	Provisórios	h	1.5000000	3.88	5.82	
Composição Auxiliar	10554	ORSE	Encargos Complementares - Encanador	Provisórios	h	1.5000000	3.82	5.73	
Insumo	981	ORSE	Fita veda rosca 18mm	Material	m	0.8400000	0.22	0.18	
Insumo	14285	ORSE	Cuba de sobrepor quadrada sem mesa em louça branca, *30*cm	Material	un	1.0000000	697.25	697.25	
Insumo	00002696/SIN	ORSE	Encanador ou bombeiro hidraulico (horista)	Mão de Obra	h	1.5000000	19.11	28.67	
Insumo	00006111/SIN	ORSE	Servente de obras (horista)	Mão de Obra	h	1.5000000	13.65	20.48	
Insumo	00006136/SIN	ORSE	Sifao em metal cromado para pia ou lavatorio, 1 x 1.1/2 "	Material	un	1.0000000	174.20	174.20	
Insumo	00011683/SIN	ORSE	Engate / rabicho flexivel inox 1/2 " x 30 cm	Material	un	1.0000000	39.95	39.95	
Insumo	00038643/SIN	ORSE	Valvula em metal cromado para lavatorio, 1 " sem ladrao	Material	un	1.0000000	43.55	43.55	
				MO sem LS =>	49.15	LS =>	0.00	MO com LS =>	49.15
				Valor do BDI =>	295.30			Valor com BDI =>	1,311.12
15.6.4	Código	Banco	Descrição	Tipo	Und	Quant.	Valor Unit	Total	
Composição	86900	SINAPI	CUBA DE EMBUTIR RETANGULAR DE AÇO INOXIDÁVEL, 46 X 30 X 12 CM - FORNECIMENTO E INSTALAÇÃO. AF_01/2020	INHI - INSTALAÇÕES HIDROS SANITÁRIAS	UN	1.0000000	233.15	233.15	
Composição Auxiliar	88274	SINAPI	MARMORISTA/GRANITEIRO COM ENCARGOS COMPLEMENTARES	SEDI - SERVIÇOS DIVERSOS	H	0.4774000	26.45	12.63	
Composição Auxiliar	88316	SINAPI	SERVENTE COM ENCARGOS COMPLEMENTARES	SEDI - SERVIÇOS DIVERSOS	H	0.1504000	18.99	2.86	

Insumo	00001743	SINAPI	CUBA ACO INOX (AISI 304) DE EMBUTIR COM VALVULA 3 1/2 ", DE *46 X 30 X 12" CM	Material	UN	1.0000000	203.15	203.15	
Insumo	00004823	SINAPI	MASSA PLASTICA PARA MARMORE/GRANITO	Material	KG	0.2974000	48.80	14.51	
				MO sem LS =>	12.71	LS =>	0.01	MO com LS =>	12.72
				Valor do BDI =>	67.78			Valor com BDI =>	300.93
15.6.5	Código	Banco	Descrição	Tipo	Und	Quant.	Valor Unit	Total	
Composição	86875	SINAPI	TANQUE DE MÁRMORE SINTÉTICO COM COLUNA, 22L OU EQUIVALENTE FORNECIMENTO E INSTALAÇÃO. AF_01/2020	INHI - INSTALAÇÕES HIDROS SANITÁRIAS	UN	1.0000000	575.82	575.82	
Composição Auxiliar	88267	SINAPI	ENCANADOR OU BOMBEIRO HIDRÁULICO COM ENCARGOS COMPLEMENTARES	SEDI - SERVIÇOS DIVERSOS	H	0.9661000	24.54	23.71	
Composição Auxiliar	88316	SINAPI	SERVENTE COM ENCARGOS COMPLEMENTARES	SEDI - SERVIÇOS DIVERSOS	H	0.4582000	18.99	8.70	
Insumo	00004351	SINAPI	PARAFUSO NIQUELADO 3 1/2" COM ACABAMENTO CROMADO PARA FIXAR PEÇA SANITARIA, INCLUI PORCA CEGA, ARRUELA E BUCHA DE NYLON TAMANHO S-8	Material	UN	6.0000000	16.94	101.64	
Insumo	00037329	SINAPI	REJUNTE EPOXI, QUALQUER COR	Material	KG	0.0749000	123.67	9.26	
Insumo	00037589	SINAPI	TANQUE SIMPLES EM MARMORE SINTETICO COM COLUNA, CAPACIDADE *22" L, *60 X 46" CM	Material	UN	1.0000000	432.51	432.51	
				MO sem LS =>	26.81	LS =>	0.00	MO com LS =>	26.81
				Valor do BDI =>	167.39			Valor com BDI =>	743.21
15.6.6	Código	Banco	Descrição	Tipo	Und	Quant.	Valor Unit	Total	
Composição	100866	SINAPI	BARRA DE APOIO RETA, EM ACO INOX POLIDO, COMPRIMENTO 60CM, FIXADA NA PAREDE - FORNECIMENTO E INSTALAÇÃO. AF_01/2020	INHI - INSTALAÇÕES HIDROS SANITÁRIAS	UN	1.0000000	350.44	350.44	
Composição Auxiliar	88267	SINAPI	ENCANADOR OU BOMBEIRO HIDRÁULICO COM ENCARGOS COMPLEMENTARES	SEDI - SERVIÇOS DIVERSOS	H	0.9485000	24.54	23.28	
Composição Auxiliar	88316	SINAPI	SERVENTE COM ENCARGOS COMPLEMENTARES	SEDI - SERVIÇOS DIVERSOS	H	0.2988000	18.99	5.67	
Insumo	00004351	SINAPI	PARAFUSO NIQUELADO 3 1/2" COM ACABAMENTO CROMADO PARA FIXAR PEÇA SANITARIA, INCLUI PORCA CEGA, ARRUELA E BUCHA DE NYLON TAMANHO S-8	Material	UN	6.0000000	16.94	101.64	
Insumo	00036204	SINAPI	BARRA DE APOIO RETA, EM ACO INOX POLIDO, COMPRIMENTO 60CM, DIAMETRO MINIMO 3 CM	Material	UN	1.0000000	219.85	219.85	
				MO sem LS =>	24.10	LS =>	0.00	MO com LS =>	24.10
				Valor do BDI =>	101.87			Valor com BDI =>	452.31
15.6.7	Código	Banco	Descrição	Tipo	Und	Quant.	Valor Unit	Total	
Composição	95546	SINAPI	KIT DE ACESSORIOS PARA BANHEIRO EM METAL CROMADO, 5 PECAS, INCLUSO FIXAÇÃO. AF_01/2020	INHI - INSTALAÇÕES HIDROS SANITÁRIAS	UN	1.0000000	173.90	173.90	
Composição Auxiliar	88267	SINAPI	ENCANADOR OU BOMBEIRO HIDRÁULICO COM ENCARGOS COMPLEMENTARES	SEDI - SERVIÇOS DIVERSOS	H	1.8970000	24.54	46.55	
Composição Auxiliar	88316	SINAPI	SERVENTE COM ENCARGOS COMPLEMENTARES	SEDI - SERVIÇOS DIVERSOS	H	0.5977000	18.99	11.35	
Insumo	00039398	SINAPI	KIT DE ACESSORIOS PARA BANHEIRO EM METAL CROMADO, 5 PECAS	Material	UN	1.0000000	116.00	116.00	
				MO sem LS =>	48.21	LS =>	0.00	MO com LS =>	48.21
				Valor do BDI =>	50.55			Valor com BDI =>	224.45
15.6.8	Código	Banco	Descrição	Tipo	Und	Quant.	Valor Unit	Total	
Composição	13070	ORSE	Bomba Centrífuga Monoestágio Schneider BC-92S R 2 1/2" 3cv 220/380V Trifásico- Bomba Centrífuga Monoestágio Schneider BC-92S R 2 1/2 3cv 127/220V Trifásico ou similar	Fornecimento de Bombas e Válvulas de Pé	un	1.0000000	3,380.77	3,380.77	
Composição Auxiliar	10549	ORSE	Encargos Complementares - Servente	Provisórios	h	2.0000000	3.88	7.76	
Composição Auxiliar	10552	ORSE	Encargos Complementares - Eletricista	Provisórios	h	1.0000000	3.74	3.74	
Composição Auxiliar	10554	ORSE	Encargos Complementares - Encanador	Provisórios	h	2.0000000	3.82	7.64	
Insumo	00002436/SIN	ORSE	Eletricista (horista)	Mão de Obra	h	1.0000000	19.13	19.13	
Insumo	00002696/SIN	ORSE	Encanador ou bombeiro hidraulico (horista)	Mão de Obra	h	2.0000000	19.11	38.22	
Insumo	00006111/SIN	ORSE	Servente de obras (horista)	Mão de Obra	h	2.0000000	13.65	27.30	
Insumo	13816	ORSE	Bomba Centrífuga Monoestágio Schneider BC-92S R 2 1/2" 3cv 220/380V Trifásicoou similar	Material	un	1.0000000	3,276.98	3,276.98	
				MO sem LS =>	84.65	LS =>	0.00	MO com LS =>	84.65
				Valor do BDI =>	982.79			Valor com BDI =>	4,363.56
16.1	Código	Banco	Descrição	Tipo	Und	Quant.	Valor Unit	Total	
Composição	11907	ORSE	Transformador trifásico 750 kva, 220/127v, a seco	Subestação Transformadora Abrigada	un	1.0000000	94,784.98	94,784.98	
Composição Auxiliar	10549	ORSE	Encargos Complementares - Servente	Provisórios	h	60.0000000	3.88	232.80	
Composição Auxiliar	10552	ORSE	Encargos Complementares - Eletricista	Provisórios	h	60.0000000	3.74	224.40	
Insumo	12745	ORSE	Transformador trifásico 750 kva, 220/127v, a seco	Material	un	1.0000000	92,360.98	92,360.98	
Insumo	00002436/SIN	ORSE	Eletricista (horista)	Mão de Obra	h	60.0000000	19.13	1,147.80	
Insumo	00006111/SIN	ORSE	Servente de obras (horista)	Mão de Obra	h	60.0000000	13.65	819.00	
				MO sem LS =>	1,966.80	LS =>	0.00	MO com LS =>	1,966.80
				Valor do BDI =>	27,553.99			Valor com BDI =>	122,338.97
16.2	Código	Banco	Descrição	Tipo	Und	Quant.	Valor Unit	Total	
Composição	100606	SINAPI	ASSENTAMENTO DE POSTE DE CONCRETO COM COMPRIMENTO NOMINAL DE 10 M, CARGA NOMINAL DE 1000 DAN, ENGASTAMENTO BASE CONCRETADA COM 1 M DE CONCRETO E 0,6 M DE SOLO (NÃO INCLUI FORNECIMENTO). AF_11/2019	INEL - INSTALAÇÃO ELÉTRICA/ELETRIFICAÇÃO E ILUMINAÇÃO EXTERNA	UN	1.0000000	1,957.89	1,957.89	
Composição Auxiliar	5928	SINAPI	GUINDAUTO HIDRÁULICO, CAPACIDADE MÁXIMA DE CARGA 6200 KG, MOMENTO MÁXIMO DE CARGA 11,7 TM, ALCANCE MÁXIMO HORIZONTAL 9,70 M, INCLUSIVE CAMINHÃO TOCO PBT 16.000 KG, POTÊNCIA DE 189 CV - CHP DIURNO. AF_06/2014	CHOR - CUSTOS HORÁRIOS DE MÁQUINAS E EQUIPAMENTOS	CHP	0.0800000	286.51	22.92	
Composição Auxiliar	88247	SINAPI	AUXILIAR DE ELETRICISTA COM ENCARGOS COMPLEMENTARES	SEDI - SERVIÇOS DIVERSOS	H	4.5770000	21.44	98.13	
Composição Auxiliar	88264	SINAPI	ELETRICISTA COM ENCARGOS COMPLEMENTARES	SEDI - SERVIÇOS DIVERSOS	H	14.8750000	27.90	415.01	
Composição Auxiliar	94962	SINAPI	CONCRETO MAGRO PARA LASTRO, TRAÇO 1:4,5:4,5 (EM MASSA SECA DE CIMENTO/ AREIA MÉDIA/ BRITA 1) - PREPARO MECÂNICO COM BETONEIRA 400 L. AF_05/2021	FUES - FUNDAÇÕES E ESTRUTURAS	m³	1.6100000	604.30	972.92	
Insumo	00000863	SINAPI	CABO DE COBRE NU 35 MM2 MEIO-DURO	Material	M	10.0000000	44.89	448.90	
				MO sem LS =>	520.37	LS =>	0.00	MO com LS =>	520.37
				Valor do BDI =>	569.16			Valor com BDI =>	2,527.05
16.3	Código	Banco	Descrição	Tipo	Und	Quant.	Valor Unit	Total	

Composição	323	ORSE	Montagem de acessórios para subestação transformadora em poste - Rev 01_2023	Subestação Transformadora em Poste	un	1.0000000	5,916.37	5,916.37
Insumo	393	ORSE	Cabo de aço cobreado 3 x 9 awg	Material	kg	2.8000000	60.50	169.40
Insumo	543	ORSE	Cartucho para conector cunha série vermelho	Material	un	5.0000000	7.00	35.00
Insumo	588	ORSE	Chave fusível 15kv- 24kv 100a 12000a	Material	un	3.0000000	390.00	1,170.00
Insumo	654	ORSE	Conec ampactinho tipo ii verde - 880.560-1	Material	un	2.0000000	6.75	13.50
Insumo	655	ORSE	Conec ampactinho tipo VII vermelho / br 444.033-2	Material	un	2.0000000	10.25	20.50
Insumo	656	ORSE	Conec cunha p/c 2 c/ 1/0 awg al	Material	un	3.0000000	9.60	28.80
Insumo	657	ORSE	Conec cunha p/c 6 c/ 1/0 awg al	Material	un	1.0000000	23.47	23.47
Insumo	658	ORSE	Conec cunha p/c 6 c/ 2 awg al	Material	un	1.0000000	23.47	23.47
Insumo	660	ORSE	Conector c look	Material	un	1.0000000	32.00	32.00
Insumo	664	ORSE	Conector p/ haste de aterramento 5/8"	Material	un	1.0000000	5.00	5.00
Insumo	714	ORSE	Cruzeta em concreto armado, tipo "I", 1900mm	Material	un	4.0000000	284.00	1,136.00
Insumo	881	ORSE	Elo fusível 2 h, 500 mm	Material	un	3.0000000	15.35	46.05
Insumo	927	ORSE	Estribo normal alça 2 awg para co	Material	un	3.0000000	42.83	128.49
Insumo	958	ORSE	Fio alumínio recozido para amarração 6 awg	Material	kg	0.4000000	52.50	21.00
Insumo	1064	ORSE	Grampo linha viva 6 a 250 mcm, ramal 8 a 2/0 awg	Material	un	3.0000000	50.00	150.00
Insumo	1664	ORSE	Pára-raio tipo polimérico 12KV, com desligador automático, resist. n/ linear	Material	un	3.0000000	268.00	804.00
Insumo	1683	ORSE	Parafuso cabeça quadrada 16 x 400mm	Material	un	2.0000000	19.70	39.40
Insumo	00000379/SIN API	ORSE	Arruela quadrada em aço galvanizado, dimensao = 38 mm, espessura = 3mm, diametro do furo= 18 mm	Material	un	28.0000000	1.55	43.40
Insumo	00000406/SIN API	ORSE	Fita aço inox para cintar poste, l = 19 mm, e = 0,5 mm (rolo de 30m)	Material	un	0.0830000	101.34	8.41
Insumo	00000437/SIN API	ORSE	Parafuso m16 em aço galvanizado, comprimento = 400 mm, diametro = 16 mm, rosca dupla	Material	un	6.0000000	30.58	183.48
Insumo	00000439/SIN API	ORSE	Parafuso m16 em aço galvanizado, comprimento = 300 mm, diametro = 16 mm, rosca maquina, cabeça quadrada	Material	un	4.0000000	19.71	78.84
Insumo	00000444/SIN API	ORSE	Pino rosca externa, em aço galvanizado, para isolador de 15kv, diametro 25 mm, comprimento *290* mm	Material	un	6.0000000	23.64	141.84
Insumo	00001018/SIN API	ORSE	Cabo de cobre, flexível, classe 4 ou 5, isolacao em pvc/a, antichama bwf-b, cobertura pvc-st1, antichama bwf-b, 1 condutor, 0,6/1 kv, secao nominal 50 mm2	Material	m	5.0000000	49.33	246.65
Insumo	00003379/SIN API	ORSE	Haste de aterramento em aço com 3,00 m de comprimento e dn = 5/8", revestida com baixa camada de cobre, sem conector	Material	un	1.0000000	82.01	82.01
Insumo	00003406/SIN API	ORSE	Isolador de porcelana, tipo pino monocorpo, para tensao de *15* kv	Material	un	6.0000000	10.80	64.80
Insumo	00005057/SIN API	ORSE	Poste de concreto armado de secao duplo t, extensao de 10,00 m, resistencia de 300 a 400 dan, tipo b ou d	Material	un	1.0000000	942.50	942.50
Insumo	00007576/SIN API	ORSE	Suporte em aço galvanizado para transformador para poste duplo t 185 x 95 mm,chapa de 5/16"	Material	un	2.0000000	139.18	278.36

MO sem LS =>	0.00	LS =>	0.00	MO com LS =>	0.00
Valor do BDI =>	1,719.89		Valor com BDI =>		7,636.26

16.5	Código	Banco	Descrição	Tipo	Und	Quant.	Valor Unit	Total
Composição	96977	SINAPI	CORDOALHA DE COBRE NU 50 MM², ENTERRADA - FORNECIMENTO E INSTALAÇÃO. AF_08/2023	INEL - INSTALAÇÃO ELÉTRICA/ELETRIFICAÇÃO E	M	1.0000000	68.78	68.78
Composição Auxiliar	88247	SINAPI	AUXILIAR DE ELETRICISTA COM ENCARGOS COMPLEMENTARES	SEDI - SERVIÇOS DIVERSOS	H	0.0331000	21.44	0.71
Composição Auxiliar	88264	SINAPI	ELETRICISTA COM ENCARGOS COMPLEMENTARES	SEDI - SERVIÇOS DIVERSOS	H	0.0331000	27.90	0.92
Insumo	00000867	SINAPI	CABO DE COBRE NU 50 MM2 MEIO-DURO	Material	M	1.0500000	63.95	67.15

MO sem LS =>	1.34	LS =>	0.00	MO com LS =>	1.34
Valor do BDI =>	19.99		Valor com BDI =>		88.77

16.6	Código	Banco	Descrição	Tipo	Und	Quant.	Valor Unit	Total
Composição	96985	SINAPI	HASTE DE ATERRAMENTO, DIÂMETRO 5/8", COM 3 METROS - FORNECIMENTO E INSTALAÇÃO. AF_08/2023	INEL - INSTALAÇÃO ELÉTRICA/ELETRIFICAÇÃO E	UN	1.0000000	83.10	83.10
Composição Auxiliar	88247	SINAPI	AUXILIAR DE ELETRICISTA COM ENCARGOS COMPLEMENTARES	SEDI - SERVIÇOS DIVERSOS	H	0.2484000	21.44	5.33
Composição Auxiliar	88264	SINAPI	ELETRICISTA COM ENCARGOS COMPLEMENTARES	SEDI - SERVIÇOS DIVERSOS	H	0.2484000	27.90	6.93
Insumo	00003379	SINAPI	HASTE DE ATERRAMENTO EM AÇO COM 3,00 M DE COMPRIMENTO E DN = 5/8", REVESTIDA COM BAIXA CAMADA DE COBRE, SEM CONECTOR	Material	UN	1.0000000	70.84	70.84

MO sem LS =>	10.06	LS =>	0.00	MO com LS =>	10.06
Valor do BDI =>	24.16		Valor com BDI =>		107.26

16.7	Código	Banco	Descrição	Tipo	Und	Quant.	Valor Unit	Total
Composição	104750	SINAPI	CONECTOR GRAMPO METÁLICO TIPO OLHAL, PARA SPDA, PARA HASTE DE ATERRAMENTO DE 5/8" E CABOS DE 10 A 50 MM2 - FORNECIMENTO E INSTALAÇÃO. AF_08/2023	INEL - INSTALAÇÃO ELÉTRICA/ELETRIFICAÇÃO E ILUMINAÇÃO EXTERNA	UN	1.0000000	15.91	15.91
Composição Auxiliar	88247	SINAPI	AUXILIAR DE ELETRICISTA COM ENCARGOS COMPLEMENTARES	SEDI - SERVIÇOS DIVERSOS	H	0.1863000	21.44	3.99
Composição Auxiliar	88264	SINAPI	ELETRICISTA COM ENCARGOS COMPLEMENTARES	SEDI - SERVIÇOS DIVERSOS	H	0.1863000	27.90	5.20
Insumo	00000425	SINAPI	GRAMPO METALICO TIPO OLHAL PARA HASTE DE ATERRAMENTO DE 5/8", CONDUTOR DE *10* A 50 MM2	Material	UN	1.0000000	6.72	6.72

MO sem LS =>	7.54	LS =>	0.00	MO com LS =>	7.54
Valor do BDI =>	4.63		Valor com BDI =>		20.54

17.1	Código	Banco	Descrição	Tipo	Und	Quant.	Valor Unit	Total
Composição	11568	ORSE	Aterramento composto de 3 hastes de cobre Ø 5/8" x 2,40m, interligada com cabo de cobre 35mm2	Conversão InfoWOrc	un	1.0000000	366.06	366.06
Composição Auxiliar	10549	ORSE	Encargos Complementares - Servente	Provisórios	h	1.5000000	3.88	5.82
Composição Auxiliar	10552	ORSE	Encargos Complementares - Eletricista	Provisórios	h	1.5000000	3.74	5.61
Insumo	403	ORSE	Cabo cobre rígido, unipolar, 35mm2 - 0,6/1kv / 70º	Material	m	6.0000000	33.61	201.66
Insumo	664	ORSE	Conector p/ haste de aterramento 5/8"	Material	un	3.0000000	5.00	15.00

Insumo	1096	ORSE	Haste cobreada copperweld p/aterramento d= 5/8" x 2,40m, excluso conector	Material	un	3.0000000	29.60	88.80		
Insumo	00002436/SIN	ORSE	Eletricista (horista)	Mão de Obra	h	1.5000000	19.13	28.70		
Insumo	00006111/SIN	ORSE	Servente de obras (horista)	Mão de Obra	h	1.5000000	13.65	20.48		
					MO sem LS =>	49.18	LS =>	0.00	MO com LS =>	49.18
					Valor do BDI =>	106.41			Valor com BDI =>	472.47
17.3	Código	Banco	Descrição	Tipo	Und	Quant.	Valor Unit	Total		
Composição	98111	SINAPI	CAIXA DE INSPEÇÃO PARA ATERRAMENTO, CIRCULAR, EM POLIETILENO, DIÂMETRO INTERNO = 0,3 M. AF_12/2020	INHI - INSTALAÇÕES HIDROS SANITÁRIAS	UN	1.0000000	56.16	56.16		
Composição Auxiliar	101618	SINAPI	PREPARO DE FUNDO DE VALA COM LARGURA MENOR QUE 1,5 M, COM CAMADA DE AREIA, LANÇAMENTO MANUAL. AF_08/2020	MOVT - MOVIMENTO DE TERRA	m³	0.0141000	279.09	3.94		
Composição Auxiliar	88309	SINAPI	PEDREIRO COM ENCARGOS COMPLEMENTARES	SEDI - SERVIÇOS DIVERSOS	H	0.1384000	25.31	3.50		
Composição Auxiliar	88316	SINAPI	SERVENTE COM ENCARGOS COMPLEMENTARES	SEDI - SERVIÇOS DIVERSOS	H	0.1088000	18.99	2.07		
Insumo	00034643	SINAPI	CAIXA DE INSPECAO PARA ATERRAMENTO E PARA RAIOS, EM POLIPROPILENO, DIAMETRO = 300 MM X ALTURA = 400 MM	Material	UN	1.0000000	46.66	46.66		
					MO sem LS =>	5.77	LS =>	0.00	MO com LS =>	5.77
					Valor do BDI =>	16.33			Valor com BDI =>	72.49
17.5	Código	Banco	Descrição	Tipo	Und	Quant.	Valor Unit	Total		
Composição	11131	ORSE	Fornecimento de cartucho para solda exotérmica para cabo 50 mm²	Fornecimento de Materiais para Redes de Energia Elétrica e	un	1.0000000	13.92	13.92		
Insumo	11977	ORSE	Cartucho p/ solda exotermica nr 45	Material	un	1.0000000	13.92	13.92		
					MO sem LS =>	0.00	LS =>	0.00	MO com LS =>	0.00
					Valor do BDI =>	4.05			Valor com BDI =>	17.97
17.6	Código	Banco	Descrição	Tipo	Und	Quant.	Valor Unit	Total		
Composição	91872	SINAPI	ELETRODUTO RÍGIDO ROSCÁVEL, PVC, DN 32 MM (1"), PARA CIRCUITOS TERMINAIS, INSTALADO EM PAREDE - FORNECIMENTO E INSTALAÇÃO. AF_03/2023	INEL - INSTALAÇÃO ELÉTRICA/ELETRIFICAÇÃO E ILUMINAÇÃO EXTERNA	M	1.0000000	18.80	18.80		
Composição Auxiliar	88247	SINAPI	AUXILIAR DE ELETRICISTA COM ENCARGOS COMPLEMENTARES	SEDI - SERVIÇOS DIVERSOS	H	0.1970000	21.44	4.22		
Composição Auxiliar	88264	SINAPI	ELETRICISTA COM ENCARGOS COMPLEMENTARES	SEDI - SERVIÇOS DIVERSOS	H	0.1970000	27.90	5.50		
Insumo	00002685	SINAPI	ELETRODUTO DE PVC RIGIDO ROSCAVEL DE 1 ", SEM LUVA	Material	M	1.0170000	8.93	9.08		
					MO sem LS =>	7.97	LS =>	0.00	MO com LS =>	7.97
					Valor do BDI =>	5.47			Valor com BDI =>	24.27
17.7	Código	Banco	Descrição	Tipo	Und	Quant.	Valor Unit	Total		
Composição	10423	ORSE	Caixa de equipotencialização 40x40x15, com barramento para neutro - Fornecimento	Pontos de Suprimento de Energia Convencionais	un	1.0000000	775.90	775.90		
Insumo	440	ORSE	Caixa de equipotencialização 40x40x15, com barramento para neutro	Material	un	1.0000000	775.90	775.90		
					MO sem LS =>	0.00	LS =>	0.00	MO com LS =>	0.00
					Valor do BDI =>	225.55			Valor com BDI =>	1,001.45
18.1	Código	Banco	Descrição	Tipo	Und	Quant.	Valor Unit	Total		
Composição	1505	ORSE	Extintor de pó químico ABC, capacidade 4 kg, alcance médio do jato 4,5m , tempo de descarga 11s, NBR9443, 9444, 10721	Equipamentos para Combate a Incêndio	un	1.0000000	198.90	198.90		
Composição Auxiliar	10549	ORSE	Encargos Complementares - Servente	Provisórios	h	0.1000000	3.88	0.39		
Insumo	00006111/SIN	ORSE	Servente de obras (horista)	Mão de Obra	h	0.1000000	13.65	1.37		
Insumo	00010891/SIN	ORSE	Extintor de incendio portatil com carga de po químico seco (pgs) de 4 kg, classe bc	Material	un	1.0000000	197.15	197.15		
					MO sem LS =>	1.37	LS =>	0.00	MO com LS =>	1.37
					Valor do BDI =>	57.82			Valor com BDI =>	256.72
18.2	Código	Banco	Descrição	Tipo	Und	Quant.	Valor Unit	Total		
Composição	97599	SINAPI	LUMINÁRIA DE EMERGÊNCIA, COM 30 LÂMPADAS LED DE 2 W, SEM REATOR - FORNECIMENTO E INSTALAÇÃO. AF_02/2020	INEL - INSTALAÇÃO ELÉTRICA/ELETRIFICAÇÃO E ILUMINAÇÃO EXTERNA	UN	1.0000000	21.68	21.68		
Composição Auxiliar	88247	SINAPI	AUXILIAR DE ELETRICISTA COM ENCARGOS COMPLEMENTARES	SEDI - SERVIÇOS DIVERSOS	H	0.0748000	21.44	1.60		
Composição Auxiliar	88264	SINAPI	ELETRICISTA COM ENCARGOS COMPLEMENTARES	SEDI - SERVIÇOS DIVERSOS	H	0.1795000	27.90	5.01		
Insumo	00038774	SINAPI	LUMINARIA DE EMERGENCIA 30 LEDS, POTENCIA 2 W, BATERIA DE LITIO, AUTONOMIA DE 6 HORAS	Material	UN	1.0000000	15.07	15.07		
					MO sem LS =>	5.48	LS =>	0.00	MO com LS =>	5.48
					Valor do BDI =>	6.30			Valor com BDI =>	27.98
18.3	Código	Banco	Descrição	Tipo	Und	Quant.	Valor Unit	Total		
Composição	10446	ORSE	Avisador sonoro tipo sirene para incêndio - Fornecimento	Equipamentos para Combate a Incêndio	un	1.0000000	320.72	320.72		
Insumo	11195	ORSE	Avisador sonoro tipo sirene para incêndio	Material	un	1.0000000	320.72	320.72		
					MO sem LS =>	0.00	LS =>	0.00	MO com LS =>	0.00
					Valor do BDI =>	93.23			Valor com BDI =>	413.95
18.4	Código	Banco	Descrição	Tipo	Und	Quant.	Valor Unit	Total		
Composição	12136	ORSE	Central de alarme de incendio com sistema de 04 laços para até 396 dispositivos, marca JFL, modelo Vulcano - 400 ou similar	Equipamentos para Combate a Incêndio	un	1.0000000	2,186.81	2,186.81		
Composição Auxiliar	10552	ORSE	Encargos Complementares - Eletricista	Provisórios	h	1.0000000	3.74	3.74		
Insumo	12975	ORSE	Central de alarme de incendio com sistema de 04 laços para até 396 dispositivos, marca JFL, modelo Vulcano - 400 ou similar	Material	un	1.0000000	2,163.94	2,163.94		
Insumo	00002436/SIN	ORSE	Eletricista (horista)	Mão de Obra	h	1.0000000	19.13	19.13		
					MO sem LS =>	19.13	LS =>	0.00	MO com LS =>	19.13
					Valor do BDI =>	635.71			Valor com BDI =>	2,822.52
18.5	Código	Banco	Descrição	Tipo	Und	Quant.	Valor Unit	Total		
Composição	11852	ORSE	Placa de sinalizacao de seguranca contra incendio, fotoluminescente, retangular, *12 x 40* cm, em pvc *2* mm anti-chamas (símbolos, cores e pictogramas conforme nbr 13434)	Sinalização Vertical	Un	1.0000000	35.47	35.47		
Insumo	00037559/SIN	ORSE	Placa de sinalizacao de seguranca contra incendio, fotoluminescente, retangular, *12 x 40* cm, em pvc *2* mm anti-chamas (símbolos, cores e pictogramas conforme nbr 16820)	Material	un	1.0000000	35.47	35.47		
					MO sem LS =>	0.00	LS =>	0.00	MO com LS =>	0.00
					Valor do BDI =>	10.31			Valor com BDI =>	45.78

19.1	Código	Banco	Descrição	Tipo	Und	Quant.	Valor Unit	Total
Composição	8250	ORSE	Coletor solar vertical, placas 80x200cm, para Sist.Aquecimento Solar Água, Soletrol Max 1,60m² ou similar - fornecimento	Diversos	un	1.0000000	1,699.90	1,699.90
Insumo	8257	ORSE	Coletor solar vertical, placas 80x200cm, Soletrol Max 1,60m² ou similar, classificação A inmetro	Material	un	1.0000000	1,699.90	1,699.90
					MO sem LS => Valor do BDI =>	0.00 494.16	LS => 0.00 Valor com BDI =>	0.00 2,194.06
19.2	Código	Banco	Descrição	Tipo	Und	Quant.	Valor Unit	Total
Composição	3821	ORSE	Inversor de frequência trifásico 220V para até 10HP - Telemecanick	Fusíveis, Disjuntores e Chaves	un	1.0000000	4,655.54	4,655.54
Composição Auxiliar	10549	ORSE	Encargos Complementares - Servente	Provisórios	h	0.2500000	3.88	0.97
Composição Auxiliar	10552	ORSE	Encargos Complementares - Eletricista	Provisórios	h	0.7500000	3.74	2.81
Insumo	3017	ORSE	Inversor de frequência trifásico 220V para até 10HP - Telemecanick ou similar	Material	un	1.0000000	4,634.00	4,634.00
Insumo	00002436/SIN	ORSE	Eletricista (horista)	Mão de Obra	h	0.7500000	19.13	14.35
Insumo	00006111/SIN	ORSE	Servente de obras (horista)	Mão de Obra	h	0.2500000	13.65	3.41
					MO sem LS => Valor do BDI =>	17.76 1,353.37	LS => 0.00 Valor com BDI =>	17.76 6,008.91
20.4	Código	Banco	Descrição	Tipo	Und	Quant.	Valor Unit	Total
Composição	89957	SINAPI	PONTO DE CONSUMO TERMINAL DE ÁGUA FRIA (SUBRAMAL) COM TUBULAÇÃO DE PVC, DN 25 MM, INSTALADO EM RAMAL DE ÁGUA, INCLUSOS RASGO E CHUMBAMENTO EM ALVENARIA. AF_12/2014	INHI - INSTALAÇÕES HIDROS SANITÁRIAS	UN	1.0000000	125.92	125.92
Composição Auxiliar	89356	SINAPI	TUBO, PVC, SOLDÁVEL, DN 25MM, INSTALADO EM RAMAL OU SUB-RAMAL DE ÁGUA - FORNECIMENTO E INSTALAÇÃO. AF_06/2022	INHI - INSTALAÇÕES HIDROS SANITÁRIAS	M	2.1400000	20.83	44.58
Composição Auxiliar	89362	SINAPI	JOELHO 90 GRAUS, PVC, SOLDÁVEL, DN 25MM, INSTALADO EM RAMAL OU SUB-RAMAL DE ÁGUA - FORNECIMENTO E INSTALAÇÃO. AF_06/2022	INHI - INSTALAÇÕES HIDROS SANITÁRIAS	UN	1.1800000	8.47	9.99
Composição Auxiliar	89366	SINAPI	JOELHO 90 GRAUS COM BUCHA DE LATÃO, PVC, SOLDÁVEL, DN 25MM, X 3/4 INSTALADO EM RAMAL OU SUB-RAMAL DE ÁGUA - FORNECIMENTO E INSTALAÇÃO. AF_06/2022	INHI - INSTALAÇÕES HIDROS SANITÁRIAS	UN	1.0000000	13.90	13.90
Composição Auxiliar	89395	SINAPI	TE, PVC, SOLDÁVEL, DN 25MM, INSTALADO EM RAMAL OU SUB-RAMAL DE ÁGUA - FORNECIMENTO E INSTALAÇÃO. AF_06/2022	INHI - INSTALAÇÕES HIDROS SANITÁRIAS	UN	0.8900000	11.65	10.37
Composição Auxiliar	90443	SINAPI	RASGO LINEAR MANUAL EM ALVENARIA, PARA RAMAIS/ DISTRIBUIÇÃO DE INSTALAÇÕES HIDRÁULICAS, DIÂMETROS MENORES OU IGUAIS A 40 MM. AF_09/2023	INHI - INSTALAÇÕES HIDROS SANITÁRIAS	M	2.1400000	7.11	15.22
Composição Auxiliar	90466	SINAPI	CHUMBAMENTO LINEAR EM ALVENARIA PARA RAMAIS/DISTRIBUIÇÃO DE INSTALAÇÕES HIDRÁULICAS COM DIÂMETROS MENORES OU IGUAIS A 40 MM. AF_09/2023	INHI - INSTALAÇÕES HIDROS SANITÁRIAS	M	2.1400000	14.89	31.86
					MO sem LS => Valor do BDI =>	82.57 36.60	LS => 0.01 Valor com BDI =>	82.58 162.52
20.9	Código	Banco	Descrição	Tipo	Und	Quant.	Valor Unit	Total
Composição	9838	ORSE	Fornecimento e instalação de tubo esponjoso d=3/4"	Equipamentos e Acessórios para Instalação de Ar Condicionado	m	1.0000000	7.57	7.57
Insumo	8535	ORSE	Isolamento esponjoso elastomérico para tubo de cobre 3/4"	Serviços	m	1.0100000	3.13	3.16
Insumo	00034794/SIN	ORSE	Mecanico de refrigeracao (horista)	Mão de Obra	h	0.3000000	14.69	4.41
					MO sem LS => Valor do BDI =>	4.41 2.20	LS => 0.00 Valor com BDI =>	4.41 9.77
20.10	Código	Banco	Descrição	Tipo	Und	Quant.	Valor Unit	Total
Composição	103289	SINAPI	TUBO EM COBRE FLEXÍVEL, DN 1/4", COM ISOLAMENTO, INSTALADO EM FORRO, PARA RAMAL DE ALIMENTAÇÃO DE AR CONDICIONADO, INCLUSO FIXADOR. AF_11/2021_PA	INES - INSTALAÇÕES ESPECIAIS	M	1.0000000	33.51	33.51
Composição Auxiliar	91166	SINAPI	FIXAÇÃO DE TUBOS HORIZONTAIS DE PEX OU MULTICAMADAS, DIÂMETROS IGUAIS OU INFERIORES A 40 MM, COM ABRAÇADEIRA PLÁSTICA FIXADA EM LAJE. AF_09/2023_PE	INHI - INSTALAÇÕES HIDROS SANITÁRIAS	M	1.0000000	3.89	3.89
Composição Auxiliar	97331	SINAPI	TUBO EM COBRE FLEXÍVEL, DN 1/4", COM ISOLAMENTO, INSTALADO EM RAMAL DE ALIMENTAÇÃO DE AR CONDICIONADO COM CONDENSADORA CENTRAL - FORNECIMENTO E INSTALAÇÃO. AF_12/2015	INHI - INSTALAÇÕES HIDROS SANITÁRIAS	M	1.0000000	29.62	29.62
					MO sem LS => Valor do BDI =>	3.60 9.74	LS => 0.00 Valor com BDI =>	3.60 43.25
20.11	Código	Banco	Descrição	Tipo	Und	Quant.	Valor Unit	Total
Composição	103290	SINAPI	TUBO EM COBRE FLEXÍVEL, DN 3/8", COM ISOLAMENTO, INSTALADO EM FORRO, PARA RAMAL DE ALIMENTAÇÃO DE AR CONDICIONADO, INCLUSO FIXADOR. AF_11/2021_PA	INES - INSTALAÇÕES ESPECIAIS	M	1.0000000	55.48	55.48
Composição Auxiliar	91166	SINAPI	FIXAÇÃO DE TUBOS HORIZONTAIS DE PEX OU MULTICAMADAS, DIÂMETROS IGUAIS OU INFERIORES A 40 MM, COM ABRAÇADEIRA PLÁSTICA FIXADA EM LAJE. AF_09/2023_PE	INHI - INSTALAÇÕES HIDROS SANITÁRIAS	M	1.0000000	3.89	3.89
Composição Auxiliar	97332	SINAPI	TUBO EM COBRE FLEXÍVEL, DN 3/8", COM ISOLAMENTO, INSTALADO EM RAMAL DE ALIMENTAÇÃO DE AR CONDICIONADO COM CONDENSADORA CENTRAL - FORNECIMENTO E INSTALAÇÃO. AF_12/2015	INHI - INSTALAÇÕES HIDROS SANITÁRIAS	M	1.0000000	51.59	51.59
					MO sem LS => Valor do BDI =>	3.82 16.13	LS => 0.00 Valor com BDI =>	3.82 71.61
21.1	Código	Banco	Descrição	Tipo	Und	Quant.	Valor Unit	Total
Composição	12791	ORSE	Fornecimento e instalação de Switch 24 portas Gerenciável POE 10/100 /1000 + 4SFP	Pontos de Suprimento de Lógica	un	1.0000000	3,632.14	3,632.14
Insumo	6698	ORSE	Técnico em informática - 40h - Rev 02	Mão de Obra	h	1.0000000	24.14	24.14
Insumo	13510	ORSE	Switch 24 portas Gerenciável POE 10/100 /1000 + 4SFP	Material	un	1.0000000	3,608.00	3,608.00
					MO sem LS => Valor do BDI =>	24.14 1,055.86	LS => 0.00 Valor com BDI =>	24.14 4,688.00
21.2	Código	Banco	Descrição	Tipo	Und	Quant.	Valor Unit	Total
Composição	11229	ORSE	Fornecimento e instalação de patch panel com 24 portas cat.6 - Rev 01	Pontos de Suprimento de Lógica	un	1.0000000	781.91	781.91
Composição Auxiliar	10549	ORSE	Encargos Complementares - Servente	Provisórios	h	1.5000000	3.88	5.82
Composição Auxiliar	10592	ORSE	Encargos Complementares - Cabista	Provisórios	h	1.5000000	3.74	5.61
Insumo	49	ORSE	Cabista para instalação telefônica	Mão de Obra	h	1.5000000	19.13	28.70
Insumo	7304	ORSE	Patch panel 24 portas cat 6	Material	un	1.0000000	721.31	721.31
Insumo	00006111/SIN	ORSE	Servente de obras (horista)	Mão de Obra	h	1.5000000	13.65	20.48

			MO sem LS =>	49.18	LS =>	0.00	MO com LS =>	49.18
			Valor do BDI =>	227.30			Valor com BDI =>	1,009.21
21.3	Código	Banco	Descrição	Tipo	Und	Quant.	Valor Unit	Total
Composição	8682	ORSE	Fornecimento e instalação de rack de piso 19" x 12u x 450mm	Pontos de Suprimento de Lógica	un	1.0000000	618.70	618.70
Composição Auxiliar	10549	ORSE	Encargos Complementares - Servente	Provisórios	h	2.0000000	3.88	7.76
Composição Auxiliar	10592	ORSE	Encargos Complementares - Cabista	Provisórios	h	2.0000000	3.74	7.48
Insumo	49	ORSE	Cabista para instalação telefônica	Mão de Obra	h	2.0000000	19.13	38.26
Insumo	6762	ORSE	Rack fechado piso 19" x 12u x 450mm	Material	un	1.0000000	537.90	537.90
Insumo	00006111/SIN	ORSE	Servente de obras (horista)	Mão de Obra	h	2.0000000	13.65	27.30
			MO sem LS =>	65.56	LS =>	0.00	MO com LS =>	65.56
			Valor do BDI =>	179.86			Valor com BDI =>	798.56
21.3	Código	Banco	Descrição	Tipo	Und	Quant.	Valor Unit	Total
Composição	11227	ORSE	Fornecimento e montagem de rack fechado tipo armário 19" x 36u x 600mm	Diversos	un	1.0000000	2,253.73	2,253.73
Composição Auxiliar	10549	ORSE	Encargos Complementares - Servente	Provisórios	h	20.0000000	3.88	77.60
Composição Auxiliar	10592	ORSE	Encargos Complementares - Cabista	Provisórios	h	20.0000000	3.74	74.80
Insumo	49	ORSE	Cabista para instalação telefônica	Mão de Obra	h	20.0000000	19.13	382.60
Insumo	12109	ORSE	Rack fechado tipo armário 19" x 36u x 600mm	Material	un	1.0000000	1,445.73	1,445.73
Insumo	00006111/SIN	ORSE	Servente de obras (horista)	Mão de Obra	h	20.0000000	13.65	273.00
			MO sem LS =>	655.60	LS =>	0.00	MO com LS =>	655.60
			Valor do BDI =>	655.16			Valor com BDI =>	2,908.89
21.4	Código	Banco	Descrição	Tipo	Und	Quant.	Valor Unit	Total
Composição	11419	ORSE	Régua (filtro de linha) com 8 tomadas	Aparelhos, Utensílios e Equipamentos Elétricos	UN	1.0000000	21.15	21.15
Insumo	6766	ORSE	Régua (filtro de linha) com 8 tomadas 2P+T	Material	un	1.0000000	21.15	21.15
			MO sem LS =>	0.00	LS =>	0.00	MO com LS =>	0.00
			Valor do BDI =>	6.15			Valor com BDI =>	27.30
21.5	Código	Banco	Descrição	Tipo	Und	Quant.	Valor Unit	Total
Composição	9534	ORSE	Fornecimento e instalação de patch cords cat.5e, conector rj-45 macho, c/1,50m - Rev 01	Pontos de Suprimento de Lógica	un	1.0000000	18.62	18.62
Composição Auxiliar	10549	ORSE	Encargos Complementares - Servente	Provisórios	h	0.2000000	3.88	0.78
Composição Auxiliar	10592	ORSE	Encargos Complementares - Cabista	Provisórios	h	0.2000000	3.74	0.75
Insumo	49	ORSE	Cabista para instalação telefônica	Mão de Obra	h	0.2000000	19.13	3.83
Insumo	1709	ORSE	Patch cords de 1.50 m com conector rj-45 macho	Material	un	1.0000000	10.54	10.54
Insumo	00006111/SIN	ORSE	Servente de obras (horista)	Mão de Obra	h	0.2000000	13.65	2.73
			MO sem LS =>	6.56	LS =>	0.00	MO com LS =>	6.56
			Valor do BDI =>	5.41			Valor com BDI =>	24.03
21.6	Código	Banco	Descrição	Tipo	Und	Quant.	Valor Unit	Total
Composição	11230	ORSE	Fornecimento e instalação de patch cords cat.6 c/1,50m - Rev 01	Pontos de Suprimento de Lógica	un	1.0000000	28.14	28.14
Composição Auxiliar	10549	ORSE	Encargos Complementares - Servente	Provisórios	h	0.2000000	3.88	0.78
Composição Auxiliar	10592	ORSE	Encargos Complementares - Cabista	Provisórios	h	0.2000000	3.74	0.75
Insumo	49	ORSE	Cabista para instalação telefônica	Mão de Obra	h	0.2000000	19.13	3.83
Insumo	6639	ORSE	Patch cable (Patch cords azul) cat.6 c/1,50m	Material	un	1.0000000	20.06	20.06
Insumo	00006111/SIN	ORSE	Servente de obras (horista)	Mão de Obra	h	0.2000000	13.65	2.73
			MO sem LS =>	6.56	LS =>	0.00	MO com LS =>	6.56
			Valor do BDI =>	8.18			Valor com BDI =>	36.32
21.7	Código	Banco	Descrição	Tipo	Und	Quant.	Valor Unit	Total
Composição	7792	ORSE	Tomada dupla para lógica RJ45, 4"x4", embutir, completa	Tomadas para Lógica	un	1.0000000	124.94	124.94
Composição Auxiliar	10549	ORSE	Encargos Complementares - Servente	Provisórios	h	0.7000000	3.88	2.72
Composição Auxiliar	10552	ORSE	Encargos Complementares - Eletricista	Provisórios	h	0.7000000	3.74	2.62
Insumo	7485	ORSE	Tomada dupla para lógica RJ45, 4"x4", embutir, completa	Material	un	1.0000000	96.66	96.66
Insumo	00002436/SIN	ORSE	Eletricista (horista)	Mão de Obra	h	0.7000000	19.13	13.39
Insumo	00006111/SIN	ORSE	Servente de obras (horista)	Mão de Obra	h	0.7000000	13.65	9.56
			MO sem LS =>	22.95	LS =>	0.00	MO com LS =>	22.95
			Valor do BDI =>	36.32			Valor com BDI =>	161.26
21.8	Código	Banco	Descrição	Tipo	Und	Quant.	Valor Unit	Total
Composição	12782	ORSE	Fornecimento e instalação de Módulo Monomodo Gbic para Switch	Pontos de Suprimento de Lógica	un	1.0000000	446.12	446.12
Composição Auxiliar	10592	ORSE	Encargos Complementares - Cabista	Provisórios	h	1.0000000	3.74	3.74
Insumo	49	ORSE	Cabista para instalação telefônica	Mão de Obra	h	1.0000000	19.13	19.13
Insumo	13511	ORSE	Módulo Monomodo Gbic para Switch	Material	un	1.0000000	423.25	423.25
			MO sem LS =>	19.13	LS =>	0.00	MO com LS =>	19.13
			Valor do BDI =>	129.69			Valor com BDI =>	575.81
21.9	Código	Banco	Descrição	Tipo	Und	Quant.	Valor Unit	Total
Composição	12783	ORSE	Caixa de emenda de fibra para poste completa com: Caixa metálica 30x30, réguaelétrica, cordão SC mono extensão ótica com terminador, haste e base para instalação no poste e mão de obra	Pontos de Suprimento de Lógica	un	1.0000000	1,522.87	1,522.87
Composição Auxiliar	10592	ORSE	Encargos Complementares - Cabista	Provisórios	h	1.0000000	3.74	3.74
Insumo	49	ORSE	Cabista para instalação telefônica	Mão de Obra	h	1.0000000	19.13	19.13
Insumo	13506	ORSE	Caixa de emenda de fibra para poste completa com: Caixa metálica 30x30, réguaelétrica, cordão SC mono extensão ótica com terminador, haste e base para instalação no poste e mão de obra	Material	un	1.0000000	1,500.00	1,500.00

				MO sem LS =>	19.13	LS =>	0.00	MO com LS =>	19.13
				Valor do BDI =>	442.70		Valor com BDI =>	1,965.57	
21.10	Código	Banco	Descrição	Tipo	Und	Quant.	Valor Unit	Total	
Composição	12984	ORSE	Placa cega para caixa de pvc 4" x 2", para tomadas e interruptores	Interligações até Quadro Geral - Eletrodutos e Conexões	un	1.0000000	3.31	3.31	
Composição Auxiliar	10549	ORSE	Encargos Complementares - Servente	Provisórios	h	0.0800000	3.88	0.31	
Insumo	00006111/SIN	ORSE	Servente de obras (horista)	Mão de Obra	h	0.0800000	13.65	1.09	
Insumo	00038091/SIN	ORSE	Espelho / placa cega 4" x 2", para instalacao de tomadas e interruptores	Material	un	1.0000000	1.91	1.91	
				MO sem LS =>	1.09	LS =>	0.00	MO com LS =>	1.09
				Valor do BDI =>	0.96		Valor com BDI =>	4.27	
21.11	Código	Banco	Descrição	Tipo	Und	Quant.	Valor Unit	Total	
Composição	762	ORSE	Fornecimento e instalação de eletrocalha perfurada 100 x 50 x 3000 mm (ref.mopa ou similar)	Pontos de Suprimento de Lógica	m	1.0000000	29.48	29.48	
Composição Auxiliar	10549	ORSE	Encargos Complementares - Servente	Provisórios	h	0.4000000	3.88	1.55	
Composição Auxiliar	10552	ORSE	Encargos Complementares - Eletricista	Provisórios	h	0.4000000	3.74	1.50	
Insumo	860	ORSE	Eletrocalha metálica perfurada 100 x 50 x 3000 mm (ref. mopa ou similar)	Material	m	1.0000000	13.32	13.32	
Insumo	00002436/SIN	ORSE	Eletricista (horista)	Mão de Obra	h	0.4000000	19.13	7.65	
Insumo	00006111/SIN	ORSE	Servente de obras (horista)	Mão de Obra	h	0.4000000	13.65	5.46	
				MO sem LS =>	13.11	LS =>	0.00	MO com LS =>	13.11
				Valor do BDI =>	8.57		Valor com BDI =>	38.05	
21.12	Código	Banco	Descrição	Tipo	Und	Quant.	Valor Unit	Total	
Composição	7879	ORSE	Suporte vertical 100 x 50 mm para fixação de eletrocalha metálica (ref.: Mopa ou similar)	Pontos de Suprimento de Energia para Computador	un	1.0000000	11.93	11.93	
Composição Auxiliar	10549	ORSE	Encargos Complementares - Servente	Provisórios	h	0.2000000	3.88	0.78	
Composição Auxiliar	10552	ORSE	Encargos Complementares - Eletricista	Provisórios	h	0.2000000	3.74	0.75	
Insumo	3637	ORSE	Suporte vertical 100 x 50 mm para fixação de eletrocalha metálica (ref.: Mopa ou similar)	Material	un	1.0000000	3.85	3.85	
Insumo	00002436/SIN	ORSE	Eletricista (horista)	Mão de Obra	h	0.2000000	19.13	3.83	
Insumo	00006111/SIN	ORSE	Servente de obras (horista)	Mão de Obra	h	0.2000000	13.65	2.73	
				MO sem LS =>	6.56	LS =>	0.00	MO com LS =>	6.56
				Valor do BDI =>	3.47		Valor com BDI =>	15.40	
24.1.1	Código	Banco	Descrição	Tipo	Und	Quant.	Valor Unit	Total	
Composição	97622	SINAPI	DEMOLIÇÃO DE ALVENARIA DE BLOCO FURADO, DE FORMA MANUAL, SEM REAPROVEITAMENTO. AF_09/2023	SERP - SERVIÇOS PRELIMINARES	m³	1.0000000	50.66	50.66	
Composição Auxiliar	88309	SINAPI	PEDREIRO COM ENCARGOS COMPLEMENTARES	SEDI - SERVIÇOS DIVERSOS	H	0.3541000	25.31	8.96	
Composição Auxiliar	88316	SINAPI	SERVENTE COM ENCARGOS COMPLEMENTARES	SEDI - SERVIÇOS DIVERSOS	H	2.1957000	18.99	41.70	
				MO sem LS =>	39.60	LS =>	0.00	MO com LS =>	39.60
				Valor do BDI =>	14.73		Valor com BDI =>	65.39	
24.1.2	Código	Banco	Descrição	Tipo	Und	Quant.	Valor Unit	Total	
Composição	97626	SINAPI	DEMOLIÇÃO DE PILARES E VIGAS EM CONCRETO ARMADO, DE FORMA MANUAL, SEM REAPROVEITAMENTO. AF_09/2023	SERP - SERVIÇOS PRELIMINARES	m³	1.0000000	509.06	509.06	
Composição Auxiliar	88309	SINAPI	PEDREIRO COM ENCARGOS COMPLEMENTARES	SEDI - SERVIÇOS DIVERSOS	H	3.5586000	25.31	90.07	
Composição Auxiliar	88316	SINAPI	SERVENTE COM ENCARGOS COMPLEMENTARES	SEDI - SERVIÇOS DIVERSOS	H	22.0636000	18.99	418.99	
				MO sem LS =>	397.94	LS =>	0.00	MO com LS =>	397.94
				Valor do BDI =>	147.98		Valor com BDI =>	657.04	
24.2.1	Código	Banco	Descrição	Tipo	Und	Quant.	Valor Unit	Total	
Composição	93358	SINAPI	ESCAVAÇÃO MANUAL DE VALA COM PROFUNDIDADE MENOR OU IGUAL A 1,30 M. AF_02/2021	MOVT - MOVIMENTO DE TERRA	m³	1.0000000	75.12	75.12	
Composição Auxiliar	88316	SINAPI	SERVENTE COM ENCARGOS COMPLEMENTARES	SEDI - SERVIÇOS DIVERSOS	H	3.9560000	18.99	75.12	
				MO sem LS =>	58.03	LS =>	0.00	MO com LS =>	58.03
				Valor do BDI =>	21.84		Valor com BDI =>	96.96	
24.2.2	Código	Banco	Descrição	Tipo	Und	Quant.	Valor Unit	Total	
Composição	104488	SINAPI	COMPOSIÇÃO PARAMÉTRICA PARA EXECUÇÃO DE ESTRUTURAS DE CONCRETO ARMADO, PARA EDIFICAÇÃO INSTITUCIONAL TÉRREA, FCK = 25 MPa. AF_11/2022	FUES - FUNDAÇÕES E ESTRUTURAS	m³	1.0000000	3,071.79	3,071.79	
Composição Auxiliar	103672	SINAPI	CONCRETAGEM DE PILARES, FCK = 25 MPa, COM USO DE BOMBA - LANÇAMENTO, ADENSAMENTO E ACABAMENTO. AF_02/2022_PS	FUES - FUNDAÇÕES E ESTRUTURAS	m³	0.1235000	1,075.15	132.78	
Composição Auxiliar	103675	SINAPI	CONCRETAGEM DE VIGAS E LAJES, FCK=25 MPa, PARA LAJES MACIÇAS OU NERVURADAS COM USO DE BOMBA - LANÇAMENTO, ADENSAMENTO E ACABAMENTO. AF_02/2022_PS	FUES - FUNDAÇÕES E ESTRUTURAS	m³	0.8363000	1,076.24	900.06	
Composição Auxiliar	104920	SINAPI	ARMAÇÃO DE BLOCO, SAPATA ISOLADA, VIGA BALDRAME E SAPATA CORRIDA UTILIZANDO AÇO CA-50 DE 12,5 MM - MONTAGEM. AF_01/2024	FUES - FUNDAÇÕES E ESTRUTURAS	KG	1.4606000	11.59	16.93	
Composição Auxiliar	92415	SINAPI	MONTAGEM E DESMONTAGEM DE FÔRMA DE PILARES RETANGULARES E ESTRUTURAS SIMILARES, PÉ-DIREITO SIMPLES, EM CHAPA DE MADEIRA COMPENSADA RESINADA, 2 UTILIZAÇÕES. AF_09/2020	FUES - FUNDAÇÕES E ESTRUTURAS	m²	0.7743000	152.01	117.70	
Composição Auxiliar	92451	SINAPI	MONTAGEM E DESMONTAGEM DE FÔRMA DE VIGA, ESCORAMENTO COM GARFO DE MADEIRA, PÉ-DIREITO SIMPLES, EM CHAPA DE MADEIRA RESINADA, 2 UTILIZAÇÕES. AF_09/2020	FUES - FUNDAÇÕES E ESTRUTURAS	m²	2.5818000	206.46	533.04	
Composição Auxiliar	92510	SINAPI	MONTAGEM E DESMONTAGEM DE FÔRMA DE LAJE MACIÇA, PÉ-DIREITO SIMPLES, EM CHAPA DE MADEIRA COMPENSADA RESINADA, 2 UTILIZAÇÕES. AF_09/2020	FUES - FUNDAÇÕES E ESTRUTURAS	m²	4.6375000	73.08	338.91	
Composição Auxiliar	92759	SINAPI	ARMAÇÃO DE PILAR OU VIGA DE ESTRUTURA CONVENCIONAL DE CONCRETO ARMADO UTILIZANDO AÇO CA-60 DE 5,0 MM - MONTAGEM. AF_06/2022	FUES - FUNDAÇÕES E ESTRUTURAS	KG	2.7682000	14.68	40.64	
Composição Auxiliar	92760	SINAPI	ARMAÇÃO DE PILAR OU VIGA DE ESTRUTURA CONVENCIONAL DE CONCRETO ARMADO UTILIZANDO AÇO CA-50 DE 6,3 MM - MONTAGEM. AF_06/2022	FUES - FUNDAÇÕES E ESTRUTURAS	KG	2.6902000	14.11	37.96	
Composição Auxiliar	92761	SINAPI	ARMAÇÃO DE PILAR OU VIGA DE ESTRUTURA CONVENCIONAL DE CONCRETO ARMADO UTILIZANDO AÇO CA-50 DE 8,0 MM - MONTAGEM. AF_06/2022	FUES - FUNDAÇÕES E ESTRUTURAS	KG	0.9776000	13.40	13.10	
Composição Auxiliar	92762	SINAPI	ARMAÇÃO DE PILAR OU VIGA DE ESTRUTURA CONVENCIONAL DE CONCRETO ARMADO UTILIZANDO AÇO CA-50 DE 10,0 MM - MONTAGEM. AF_06/2022	FUES - FUNDAÇÕES E ESTRUTURAS	KG	20.3576000	12.07	245.72	

Composição Auxiliar	92763	SINAPI	ARMAÇÃO DE PILAR OU VIGA DE ESTRUTURA CONVENCIONAL DE CONCRETO ARMADO UTILIZANDO AÇO CA-50 DE 12,5 MM - MONTAGEM. AF_06/2022	FUES - FUNDAÇÕES E ESTRUTURAS	KG	7.9742000	10.20	81.34
Composição Auxiliar	92764	SINAPI	ARMAÇÃO DE PILAR OU VIGA DE ESTRUTURA CONVENCIONAL DE CONCRETO ARMADO UTILIZANDO AÇO CA-50 DE 16,0 MM - MONTAGEM. AF_06/2022	FUES - FUNDAÇÕES E ESTRUTURAS	KG	2.4283000	9.92	24.09
Composição Auxiliar	92765	SINAPI	ARMAÇÃO DE PILAR OU VIGA DE ESTRUTURA CONVENCIONAL DE CONCRETO ARMADO UTILIZANDO AÇO CA-50 DE 20,0 MM - MONTAGEM. AF_06/2022	FUES - FUNDAÇÕES E ESTRUTURAS	KG	4.2644000	11.32	48.27
Composição Auxiliar	92768	SINAPI	ARMAÇÃO DE LAJE DE ESTRUTURA CONVENCIONAL DE CONCRETO ARMADO UTILIZANDO AÇO CA-60 DE 5,0 MM - MONTAGEM. AF_06/2022	FUES - FUNDAÇÕES E ESTRUTURAS	KG	7.7183000	14.22	109.75
Composição Auxiliar	92769	SINAPI	ARMAÇÃO DE LAJE DE ESTRUTURA CONVENCIONAL DE CONCRETO ARMADO UTILIZANDO AÇO CA-50 DE 6,3 MM - MONTAGEM. AF_06/2022	FUES - FUNDAÇÕES E ESTRUTURAS	KG	13.3167000	13.64	181.64
Composição Auxiliar	92770	SINAPI	ARMAÇÃO DE LAJE DE ESTRUTURA CONVENCIONAL DE CONCRETO ARMADO UTILIZANDO AÇO CA-50 DE 8,0 MM - MONTAGEM. AF_06/2022	FUES - FUNDAÇÕES E ESTRUTURAS	KG	6.7665000	12.95	87.63
Composição Auxiliar	96542	SINAPI	FABRICAÇÃO, MONTAGEM E DESMONTAGEM DE FÔRMA PARA VIGA BALDRAME, EM CHAPA DE MADEIRA COMPENSADA RESINADA, E=17 MM, 4 UTILIZAÇÕES. AF_01/2024	FUES - FUNDAÇÕES E ESTRUTURAS	m²	0.6398000	95.85	61.32
Composição Auxiliar	96543	SINAPI	ARMAÇÃO DE BLOCO UTILIZANDO AÇO CA-60 DE 5 MM - MONTAGEM. AF_01/2024	FUES - FUNDAÇÕES E ESTRUTURAS	KG	0.1927000	19.98	3.85
Composição Auxiliar	96544	SINAPI	ARMAÇÃO DE BLOCO UTILIZANDO AÇO CA-50 DE 6,3 MM - MONTAGEM. AF_01/2024	FUES - FUNDAÇÕES E ESTRUTURAS	KG	0.3324000	18.32	6.09
Composição Auxiliar	96545	SINAPI	ARMAÇÃO DE BLOCO UTILIZANDO AÇO CA-50 DE 8 MM - MONTAGEM. AF_01/2024	FUES - FUNDAÇÕES E ESTRUTURAS	KG	0.1753000	16.74	2.93
Composição Auxiliar	96546	SINAPI	ARMAÇÃO DE BLOCO UTILIZANDO AÇO CA-50 DE 10 MM - MONTAGEM. AF_01/2024	FUES - FUNDAÇÕES E ESTRUTURAS	KG	2.6637000	14.77	39.34
Composição Auxiliar	96557	SINAPI	CONCRETAGEM DE BLOCO DE COROAMENTO OU VIGA BALDRAME, FCK 30 MPA, COM USO DE BOMBA - LANÇAMENTO, ADENSAMENTO E ACABAMENTO. AF_01/2024	FUES - FUNDAÇÕES E ESTRUTURAS	m³	0.0402000	1,211.44	48.70

MO sem LS =>	449.02	LS =>	0.20	MO com LS =>	449.22
Valor do BDI =>	892.97			Valor com BDI =>	3,964.76

24.2.8	Código	Banco	Descrição	Tipo	Und	Quant.	Valor Unit	Total
Composição	1843	ORSE	Gradil em alumínio anodizado preto	Esquadrias de Alumínio	m²	1.0000000	316.65	316.65
Composição Auxiliar	10549	ORSE	Encargos Complementares - Servente	Provisórios	h	1.0000000	3.88	3.88
Composição Auxiliar	10550	ORSE	Encargos Complementares - Pedreiro	Provisórios	h	1.0000000	3.78	3.78
Insumo	1057	ORSE	Gradil em alumínio anodizado preto	Material	m²	1.0000000	265.16	265.16
Insumo	00000367/SINAPI	ORSE	Areia grossa - posto jazida/fornecedor (retirado na jazida,sem transporte)	Material	m³	0.0200000	111.43	2.23
Insumo	00001379/SINAPI	ORSE	Cimento portland composto cp ii-32	Material	kg	6.3400000	0.78	4.95
Insumo	00004721/SINAPI	ORSE	Pedra britada n. 1 (9,5 a 19 mm) posto pedreira/fornecedor,sem frete	Material	m³	0.0300000	130.01	3.90
Insumo	00004750/SINAPI	ORSE	Pedreiro (horista)	Mão de Obra	h	1.0000000	19.11	19.11
Insumo	00006111/SINAPI	ORSE	Servente de obras (horista)	Mão de Obra	h	1.0000000	13.65	13.65

MO sem LS =>	32.76	LS =>	0.00	MO com LS =>	32.76
Valor do BDI =>	92.05			Valor com BDI =>	408.70

24.2.9	Código	Banco	Descrição	Tipo	Und	Quant.	Valor Unit	Total
Composição	112564	SBC	KIT PARA AUTOMACAO DE PORTAO DESLIZANTE (CORRER)	ESQUADRIAS DE ALUMINIO	UN	1.0000000	1,174.56	1,174.56
Insumo	036531	SBC	KIT MOTOR PARA PORTAO DESLIZANTE 1/2 HP	Material	UN	1.0000000	1,051.00	1,051.00
Insumo	099250	SBC	ELETRICISTA	Mão de Obra	H	3.8880000	18.01	70.02
Insumo	099806	SBC	AJUDANTE DE ELETRICISTA	Mão de Obra	H	3.8880000	13.77	53.54

MO sem LS =>	123.56	LS =>	0.00	MO com LS =>	123.56
Valor do BDI =>	341.44			Valor com BDI =>	1,516.00

24.2.10	Código	Banco	Descrição	Tipo	Und	Quant.	Valor Unit	Total
Composição	12219	ORSE	Portão/porta em alumínio cor N/B/P, de correr, vazado, em tubo quadrado 3"x1.1/2" horizontais e engradado e 1.1/2"x1.1/2" verticais, com espaçamento de 12cm.	Esquadrias de Alumínio	m²	1.0000000	397.48	397.48
Composição Auxiliar	1903	ORSE	Argamassa cimento e areia traço 1-1 (1:3) - 1 saco cimento 50kg / 3 padiolas areia dim. 0.35 x 0.45 x 0.23 m - Confecção mecânica e transporte	Argamassas	m³	0.0030000	541.64	1.62
Composição Auxiliar	10549	ORSE	Encargos Complementares - Servente	Provisórios	h	1.5000000	3.88	5.82
Composição Auxiliar	10550	ORSE	Encargos Complementares - Pedreiro	Provisórios	h	1.0000000	3.78	3.78
Insumo	13063	ORSE	Portão/porta em alumínio cor N/B/P, de correr, vazado, em tubo quadrado 3"x1.1/2" horizontais e engradado e 1.1/2"x1.1/2" verticais, com espaçamento de 12cm.	Material	m²	1.0000000	346.67	346.67
Insumo	00004750/SINAPI	ORSE	Pedreiro (horista)	Mão de Obra	h	1.0000000	19.11	19.11
Insumo	00006111/SINAPI	ORSE	Servente de obras (horista)	Mão de Obra	h	1.5000000	13.65	20.48

MO sem LS =>	39.75	LS =>	0.00	MO com LS =>	39.75
Valor do BDI =>	115.55			Valor com BDI =>	513.03

25.6	Código	Banco	Descrição	Tipo	Und	Quant.	Valor Unit	Total
Composição	7223	ORSE	Fornecimento e Instalação de Carpete Berber Point 920 da Beaulieu e=7mm	Diversos	m²	1.0000000	139.01	139.01
Insumo	6751	ORSE	Fornecimento e Instalaçãode Carpete Berber Point 920 da Beaulieu e=7mm	Serviços	m²	1.0000000	139.01	139.01

MO sem LS =>	0.00	LS =>	0.00	MO com LS =>	0.00
Valor do BDI =>	40.41			Valor com BDI =>	179.42

25.7	Código	Banco	Descrição	Tipo	Und	Quant.	Valor Unit	Total
Composição	12934	ORSE	Poltrona Arena Acustica assento e encosto antipânico estofado tecido poliestevermelho padrão braço MOB reduzida esq./dir. em PP, fixação no piso, marca Marelli ou similar, inclusive instalação, montagem e frete	Mobiliário	un	1.0000000	3,166.63	3,166.63
Insumo	13688	ORSE	Poltrona Arena Acustica assento e encosto antipânico estofado tecido poliestevermelho padrão braço MOB reduzida esq./dir. em PP, fixação no piso, marca Marelli ou similar, inclusive instalação, montagem e frete	Material	un	1.0000000	3,166.63	3,166.63

MO sem LS =>	0.00	LS =>	0.00	MO com LS =>	0.00

				Valor do BDI =>	920.54			Valor com BDI =>	4,087.17
25.8	Código	Banco	Descrição	Tipo	Und	Quant.	Valor Unit	Total	
Composição	12933	ORSE	Poltrona Arena Obeso Acustica assento e encosto antipânico estofado tecido políester vermelho padrão braço PP, fixação no piso, marca Marelli ou similar, inclusive instalação, montagem e frete	Mobiliário	un	1.0000000	4,618.39	4,618.39	
Insumo	13692	ORSE	Poltrona Arena Obeso Acustica assento e encosto antipânico estofado tecido políester vermelho padrão braço PP, fixação no piso, marca Marelli ou similar, inclusive instalação, montagem e frete	Material	un	1.0000000	4,618.39	4,618.39	
				MO sem LS =>	0.00	LS =>	0.00	MO com LS =>	0.00
				Valor do BDI =>	1,342.57			Valor com BDI =>	5,960.96
26.1	Código	Banco	Descrição	Tipo	Und	Quant.	Valor Unit	Total	
Composição	101094	SINAPI	PISO PODOTÁTIL DE ALERTA OU DIRECIONAL, DE BORRACHA, ASSENTADO SOBRE ARGAMASSA. AF_05/2020	PISO - PISOS	M	1.0000000	171.37	171.37	
Composição Auxiliar	88309	SINAPI	PEDREIRO COM ENCARGOS COMPLEMENTARES	SEDI - SERVIÇOS DIVERSOS	H	0.4370000	25.31	11.06	
Composição Auxiliar	88316	SINAPI	SERVENTE COM ENCARGOS COMPLEMENTARES	SEDI - SERVIÇOS DIVERSOS	H	0.2180000	18.99	4.14	
Insumo	00001379	SINAPI	CIMENTO PORTLAND COMPOSTO CP II-32	Material	KG	0.2400000	1.05	0.25	
Insumo	00037595	SINAPI	ARGAMASSA COLANTE TIPO AC III	Material	KG	1.2150000	3.07	3.73	
Insumo	00038186	SINAPI	PISO TATIL DE ALERTA OU DIRECIONAL, DE BORRACHA, COLORIDO, 25 X 25 CM, E = 12 MM, PARA ARGAMASSA	Material	m²	0.2500000	608.77	152.19	
				MO sem LS =>	12.32	LS =>	0.00	MO com LS =>	12.32
				Valor do BDI =>	49.82			Valor com BDI =>	221.19
26.3	Código	Banco	Descrição	Tipo	Und	Quant.	Valor Unit	Total	
Composição	104658	SINAPI	PISO PODOTÁTIL DE ALERTA OU DIRECIONAL, DE CONCRETO, ASSENTADO SOBRE ARGAMASSA. AF_03/2024	PISO - PISOS	m²	1.0000000	159.10	159.10	
Composição Auxiliar	88309	SINAPI	PEDREIRO COM ENCARGOS COMPLEMENTARES	SEDI - SERVIÇOS DIVERSOS	H	0.6390000	25.31	16.17	
Composição Auxiliar	88316	SINAPI	SERVENTE COM ENCARGOS COMPLEMENTARES	SEDI - SERVIÇOS DIVERSOS	H	1.2790000	18.99	24.29	
Insumo	00034353	SINAPI	ARGAMASSA COLANTE AC II	Material	KG	8.6200000	1.86	16.03	
Insumo	00034357	SINAPI	REJUNTE CIMENTICIO, QUALQUER COR	Material	KG	0.2400000	5.87	1.41	
Insumo	00036178	SINAPI	PISO TATIL / PODOTATIL, LADRILHO HIDRAULICO/CONCRETO, *40 X 40* CM, E= 2,5* CM, PADRAO TATIL ALERTA OU DIRECIONAL, COR NATURAL	Material	UN	6.4375000	15.72	101.20	
				MO sem LS =>	32.10	LS =>	0.00	MO com LS =>	32.10
				Valor do BDI =>	46.25			Valor com BDI =>	205.35
27.1	Código	Banco	Descrição	Tipo	Und	Quant.	Valor Unit	Total	
Composição	103307	SINAPI	INSTALAÇÃO DE LIXEIRA METÁLICA DUPLA, CAPACIDADE DE 60 L, EM TUBO DE AÇO CARBONO E CESTOS EM CHAPA DE AÇO COM PINTURA ELETROSTÁTICA, SOBRE PISO DE CONCRETO EXISTENTE. AF_11/2021	URBA - URBANIZAÇÃO	UN	1.0000000	1,340.90	1,340.90	
Composição Auxiliar	102486	SINAPI	CONCRETO FCK = 15MPa, TRAÇO 1:3:4:3,4 (EM MASSA SECA DE CIMENTO/ AREIA MÉDIA/ SEIXO ROLADO) - PREPARO MANUAL. AF_05/2021	FUES - FUNDAÇÕES E ESTRUTURAS	m³	0.0222000	1,163.36	25.83	
Composição Auxiliar	5795	SINAPI	MARTELETE OU ROMPEDOR PNEUMÁTICO MANUAL, 28 KG, COM SILENCIADOR - CHP DIURNO. AF_07/2016	CHOR - CUSTOS HORÁRIOS DE MÁQUINAS E EQUIPAMENTOS	CHP	0.0768000	23.41	1.80	
Composição Auxiliar	5952	SINAPI	MARTELETE OU ROMPEDOR PNEUMÁTICO MANUAL, 28 KG, COM SILENCIADOR - CHI DIURNO. AF_07/2016	CHOR - CUSTOS HORÁRIOS DE MÁQUINAS E EQUIPAMENTOS	CHI	0.2585000	21.21	5.48	
Composição Auxiliar	87298	SINAPI	ARGAMASSA TRAÇO 1:3 (EM VOLUME DE CIMENTO E AREIA MÉDIA ÚMIDA) PARA CONTRAPISO, PREPARO MECÂNICO COM BETONEIRA 400 L. AF_08/2019	SEDI - SERVIÇOS DIVERSOS	m³	0.0016000	877.69	1.40	
Composição Auxiliar	88309	SINAPI	PEDREIRO COM ENCARGOS COMPLEMENTARES	SEDI - SERVIÇOS DIVERSOS	H	1.8461000	25.31	46.72	
Composição Auxiliar	88316	SINAPI	SERVENTE COM ENCARGOS COMPLEMENTARES	SEDI - SERVIÇOS DIVERSOS	H	1.2308000	18.99	23.37	
Insumo	00004721	SINAPI	PEDRA BRITADA N. 1 (9,5 a 19 MM) POSTO PEDREIRA/FORNECEDOR, SEM FRETE	Material	m³	0.0012000	318.32	0.38	
Insumo	00042440	SINAPI	LIXEIRA DUPLA, COM CAPACIDADE VOLUMETRICA DE 60L*, FABRICADA EM TUBO DE AÇO CARBONO, CESTOS EM CHAPA DE AÇO E PINTURA NO PROCESSO ELETROSTATICO - PARA ACADEMIA AO AR LIVRE / ACADEMIA DA TERCEIRA IDADE - ATI	Material	UN	1.0000000	1,235.91	1,235.91	
				MO sem LS =>	64.02	LS =>	0.00	MO com LS =>	64.02
				Valor do BDI =>	389.80			Valor com BDI =>	1,730.70
27.2	Código	Banco	Descrição	Tipo	Und	Quant.	Valor Unit	Total	
Composição	9368	ORSE	Conjunto com 06 lixeiras em fibra de vidro, com capacidade 20l cada, com tampa vai e vem	Diversos	un	1.0000000	681.60	681.60	
Composição Auxiliar	95	ORSE	Concreto simples fabricado na obra, fck=13,5 mpa, lançado e adensado	Alvenarias de Pedra e Concretos para Fundações	m³	0.0160000	567.28	9.08	
Composição Auxiliar	2497	ORSE	Escavação manual de vala ou cava em material de 1ª categoria, profundidade até 1,50m	Escavação Manual em Área Urbana	m³	0.0160000	52.59	0.84	
Composição Auxiliar	10549	ORSE	Encargos Complementares - Servente	Provisórios	h	0.3000000	3.88	1.16	
Composição Auxiliar	10550	ORSE	Encargos Complementares - Pedreiro	Provisórios	h	0.3000000	3.78	1.13	
Insumo	9677	ORSE	Conjunto de 06 lixeiras em fibra de vidro, com capacidade 20l cada, com tampavai e vem	Material	un	1.0000000	659.56	659.56	
Insumo	00004750/SIN	ORSE	Pedreiro (horista)	Mão de Obra	h	0.3000000	19.11	5.73	
Insumo	00006111/SIN	ORSE	Servente de obras (horista)	Mão de Obra	h	0.3000000	13.65	4.10	
				MO sem LS =>	12.42	LS =>	0.01	MO com LS =>	12.43
				Valor do BDI =>	198.14			Valor com BDI =>	879.74
27.3	Código	Banco	Descrição	Tipo	Und	Quant.	Valor Unit	Total	
Composição	103946	SINAPI	PLANTIO DE GRAMA ESMERALDA OU SÃO CARLOS OU CURITIBANA, EM PLACAS. AF_07/2024	URBA - URBANIZAÇÃO	m²	1.0000000	20.07	20.07	
Composição Auxiliar	88316	SINAPI	SERVENTE COM ENCARGOS COMPLEMENTARES	SEDI - SERVIÇOS DIVERSOS	H	0.1386000	18.99	2.63	
Composição Auxiliar	88441	SINAPI	JARDINEIRO COM ENCARGOS COMPLEMENTARES	SEDI - SERVIÇOS DIVERSOS	H	0.0277000	19.42	0.54	
Insumo	00003322	SINAPI	GRAMA ESMERALDA OU SÃO CARLOS OU CURITIBANA, EM PLACAS, SEM PLANTIO	Material	m²	1.0000000	16.90	16.90	
				MO sem LS =>	2.44	LS =>	0.00	MO com LS =>	2.44
				Valor do BDI =>	5.83			Valor com BDI =>	25.90
27.6	Código	Banco	Descrição	Tipo	Und	Quant.	Valor Unit	Total	
Composição	12628	ORSE	Mastro triplo em tubo ferro galvanizado, alt (útil)= 6m (3,80m x 2" + 2,20m x1 1/2"), inclusive base de concreto ciclópico - Rev 01	Urbanização de Parques e Praças	un	1.0000000	3,181.54	3,181.54	

Composição Auxiliar	80	ORSE	Forma plana para fundações, em compensado resinado 12mm, 02 usos	Formas para Fundações	m²	3.7000000	105.42	390.05
Composição Auxiliar	2497	ORSE	Escavação manual de vala ou cava em material de 1ª categoria, profundidade até 1,50m	Escavação Manual em Área Urbana	m³	0.7000000	52.59	36.81
Composição Auxiliar	10603	ORSE	Encargos Complementares - Soldador	Provisórios	h	1.0000000	4.49	4.49
Composição Auxiliar	102487	SINAPI	CONCRETO CICLÓPICO FCK = 15MPa, 30% PEDRA DE MÃO EM VOLUME REAL, INCLUSIVE LANÇAMENTO. AF_05/2021	FUES - FUNDAÇÕES E ESTRUTURAS	m³	1.5100000	836.83	1,263.61
Insumo	8904	ORSE	Máquina de solda elétrica	Equipamento	h	0.8500000	3.94	3.35
Insumo	13424	ORSE	Roldana de aço, com rolamento, Ø =30mm	Material	un	3.0000000	60.15	180.45
Insumo	00006160/SINAPI	ORSE	Soldador (horista)	Mão de Obra	h	1.0000000	19.13	19.13
Insumo	00011002/SINAPI	ORSE	Eletrodo revestido aws - e6013, diametro igual a 2,50 mm	Material	kg	0.8500000	49.78	42.31
Insumo	00021012/SINAPI	ORSE	Tubo aco galvanizado com costura, classe leve, dn 40 mm (11/2"), e = 3,00 mm, *3,48* kg/m (nbr 5580)	Material	m	6.6000000	52.10	343.86
Insumo	00021013/SINAPI	ORSE	Tubo aco galvanizado com costura, classe leve, dn 50 mm (2"), e = 3,00 mm, *4,40* kg/m (nbr 5580)	Material	m	13.2000000	67.99	897.47

MO sem LS =>	494.30	LS =>	0.01	MO com LS =>	494.31
Valor do BDI =>	924.87			Valor com BDI =>	4,106.41

28.1	Código	Banco	Descrição	Tipo	Und	Quant.	Valor Unit	Total
Composição	9537	SINAPI	LIMPEZA FINAL DA OBRA	SEDI - SERVIÇOS DIVERSOS	m²	1.0000000	3.47	3.47
Composição Auxiliar	88316	SINAPI	SERVENTE COM ENCARGOS COMPLEMENTARES	SEDI - SERVIÇOS DIVERSOS	H	0.1400000	18.99	2.66
Insumo	00000003	SINAPI	ACIDO CLORIDRICO / ACIDO MURIATICO, DILUICAO 10% A 12% PARA USO EM LIMPEZA	Material	L	0.0500000	16.18	0.81

MO sem LS =>	2.05	LS =>	0.00	MO com LS =>	2.05
Valor do BDI =>	1.01			Valor com BDI =>	4.48

Composições Auxiliares

	Código	Banco	Descrição	Tipo	Und	Quant.	Valor Unit	Total
Composição	89173	SINAPI	(COMPOSIÇÃO REPRESENTATIVA) DO SERVIÇO DE EMBOÇO/MASSA ÚNICA, APLICADO MANUALMENTE, TRAÇO 1:2:8, EM BETONEIRA DE 400L, PAREDES INTERNAS, COM EXECUÇÃO DE TALISCAS, EDIFICAÇÃO HABITACIONAL UNIFAMILIAR (CASAS) E EDIFICAÇÃO PÚBLICA PADRÃO. AF_12/2014	REVE - REVESTIMENTO E TRATAMENTO DE SUPERFÍCIES	m²	1.0000000	36.89	36.89
Composição Auxiliar	87527	SINAPI	EMBOÇO, EM ARGAMASSA TRAÇO 1:2:8, PREPARO MECÂNICO, APLICADO MANUALMENTE EM PAREDES INTERNAS DE AMBIENTES COM ÁREA MENOR QUE 5M², E =17.5MM, COM TALISCAS. AF_03/2024	REVE - REVESTIMENTO E TRATAMENTO DE SUPERFÍCIES	m²	0.1121000	39.50	4.43
Composição Auxiliar	87529	SINAPI	MASSA ÚNICA, EM ARGAMASSA TRAÇO 1:2:8, PREPARO MECÂNICO, APLICADA MANUALMENTE EM PAREDES INTERNAS DE AMBIENTES COM ÁREA ENTRE 5M² E 10M², E = 17,5MM, COM TALISCAS. AF_03/2024	REVE - REVESTIMENTO E TRATAMENTO DE SUPERFÍCIES	m²	0.7339000	36.75	26.97
Composição Auxiliar	87531	SINAPI	EMBOÇO, EM ARGAMASSA TRAÇO 1:2:8, PREPARO MECÂNICO, APLICADO MANUALMENTE EM PAREDES INTERNAS DE AMBIENTES COM ÁREA ENTRE 5M² E 10M², E = 17,5MM, COM TALISCAS. AF_03/2024	REVE - REVESTIMENTO E TRATAMENTO DE SUPERFÍCIES	m²	0.1540000	35.63	5.49

MO sem LS =>	15.51	LS =>	0.01	MO com LS =>	15.52
Valor do BDI =>	10.72			Valor com BDI =>	47.61

	Código	Banco	Descrição	Tipo	Und	Quant.	Valor Unit	Total
Composição	89171	SINAPI	(COMPOSIÇÃO REPRESENTATIVA) DO SERVIÇO DE REVESTIMENTO CERÂMICO PARA PISO COM PLACAS TIPO ESMALTADA EXTRA DE DIMENSÕES 35X35 CM, PARA EDIFICAÇÃO HABITACIONAL UNIFAMILIAR (CASA) E EDIFICAÇÃO PÚBLICA PADRÃO. AF_11/2014	PISO - PISOS	m²	1.0000000	69.80	69.80
Composição Auxiliar	87246	SINAPI	REVESTIMENTO CERÂMICO PARA PISO COM PLACAS TIPO ESMALTADA EXTRA DE DIMENSÕES 35X35 CM APLICADA EM AMBIENTES DE ÁREA MENOR QUE 5 M2. AF_02/2023_PE	PISO - PISOS	m²	0.0548000	81.37	4.46
Composição Auxiliar	87247	SINAPI	REVESTIMENTO CERÂMICO PARA PISO COM PLACAS TIPO ESMALTADA EXTRA DE DIMENSÕES 35X35 CM APLICADA EM AMBIENTES DE ÁREA ENTRE 5 M2 E 10 M2. AF_02/2023_PE	PISO - PISOS	m²	0.3365000	74.00	24.90
Composição Auxiliar	87248	SINAPI	REVESTIMENTO CERÂMICO PARA PISO COM PLACAS TIPO ESMALTADA EXTRA DE DIMENSÕES 35X35 CM APLICADA EM AMBIENTES DE ÁREA MAIOR QUE 10 M2. AF_02/2023_PE	PISO - PISOS	m²	0.6087000	66.44	40.44

MO sem LS =>	10.55	LS =>	0.00	MO com LS =>	10.55
Valor do BDI =>	20.29			Valor com BDI =>	90.09

	Código	Banco	Descrição	Tipo	Und	Quant.	Valor Unit	Total
Composição	89376	SINAPI	ADAPTADOR CURTO COM BOLSA E ROSCA PARA REGISTRO, PVC, SOLDÁVEL, DN 20MM X 1/2 , INSTALADO EM RAMAL OU SUB-RAMAL DE ÁGUA - FORNECIMENTO E INSTALAÇÃO. AF_06/2022	INHI - INSTALAÇÕES HIDROS SANITÁRIAS	UN	1.0000000	5.04	5.04
Composição Auxiliar	88248	SINAPI	AUXILIAR DE ENCANADOR OU BOMBEIRO HIDRÁULICO COM ENCARGOS COMPLEMENTARES	SEDI - SERVIÇOS DIVERSOS	H	0.0805000	20.40	1.64
Composição Auxiliar	88267	SINAPI	ENCANADOR OU BOMBEIRO HIDRÁULICO COM ENCARGOS COMPLEMENTARES	SEDI - SERVIÇOS DIVERSOS	H	0.0805000	24.54	1.98
Insumo	00000107	SINAPI	ADAPTADOR PVC SOLDÁVEL CURTO COM BOLSA E ROSCA, 20 MM X 1/2", PARA AGUA FRIA	Material	UN	1.0000000	0.67	0.67
Insumo	00000122	SINAPI	ADESIVO PLASTICO PARA PVC, FRASCO COM *850* GR	Material	UN	0.0047000	60.32	0.28
Insumo	00020083	SINAPI	SOLUCAO PREPARADORA / LIMPADORA PARA PVC, FRASCO COM 1000 CM3	Material	UN	0.0060000	68.34	0.41
Insumo	00038383	SINAPI	LIXA D'AGUA EM FOLHA, GRAO 100	Material	UN	0.0291000	1.90	0.06

MO sem LS =>	3.01	LS =>	0.00	MO com LS =>	3.01
Valor do BDI =>	1.47			Valor com BDI =>	6.51

	Código	Banco	Descrição	Tipo	Und	Quant.	Valor Unit	Total
Composição	89383	SINAPI	ADAPTADOR CURTO COM BOLSA E ROSCA PARA REGISTRO, PVC, SOLDÁVEL, DN 25MM X 3/4 , INSTALADO EM RAMAL OU SUB-RAMAL DE ÁGUA - FORNECIMENTO E INSTALAÇÃO. AF_06/2022	INHI - INSTALAÇÕES HIDROS SANITÁRIAS	UN	1.0000000	5.87	5.87
Composição Auxiliar	88248	SINAPI	AUXILIAR DE ENCANADOR OU BOMBEIRO HIDRÁULICO COM ENCARGOS COMPLEMENTARES	SEDI - SERVIÇOS DIVERSOS	H	0.0944000	20.40	1.93
Composição Auxiliar	88267	SINAPI	ENCANADOR OU BOMBEIRO HIDRÁULICO COM ENCARGOS COMPLEMENTARES	SEDI - SERVIÇOS DIVERSOS	H	0.0944000	24.54	2.32
Insumo	00000065	SINAPI	ADAPTADOR PVC SOLDÁVEL CURTO COM BOLSA E ROSCA, 25 MM X 3/4", PARA AGUA FRIA	Material	UN	1.0000000	0.73	0.73
Insumo	00000122	SINAPI	ADESIVO PLASTICO PARA PVC, FRASCO COM *850* GR	Material	UN	0.0059000	60.32	0.36

Insumo	00020083	SINAPI	SOLUCAO PREPARADORA / LIMPADORA PARA PVC, FRASCO COM 1000 CM3	Material	UN	0.0070000	68.34	0.48	
Insumo	00038383	SINAPI	LIXA D'AGUA EM FOLHA, GRAO 100	Material	UN	0.0315000	1.90	0.06	
				MO sem LS =>	3.53	LS =>	0.00	MO com LS =>	3.53
				Valor do BDI =>	1.71			Valor com BDI =>	7.58

	Código	Banco	Descrição	Tipo	Und	Quant.	Valor Unit	Total
Composição	89553	SINAPI	ADAPTADOR CURTO COM BOLSA E ROSCA PARA REGISTRO, PVC, SOLDÁVEL, DN 32MM X 1 , INSTALADO EM PRUMADA DE ÁGUA - FORNECIMENTO E INSTALAÇÃO. AF_06/2022	INHI - INSTALAÇÕES HIDROSANITÁRIAS	UN	1.0000000	4.99	4.99
Composição Auxiliar	88248	SINAPI	AUXILIAR DE ENCANADOR OU BOMBEIRO HIDRÁULICO COM ENCARGOS COMPLEMENTARES	SEDI - SERVIÇOS DIVERSOS	H	0.0524000	20.40	1.07
Composição Auxiliar	88267	SINAPI	ENCANADOR OU BOMBEIRO HIDRÁULICO COM ENCARGOS COMPLEMENTARES	SEDI - SERVIÇOS DIVERSOS	H	0.0524000	24.54	1.29
Insumo	00000108	SINAPI	ADAPTADOR PVC SOLDÁVEL CURTO COM BOLSA E ROSCA, 32 MM X 1", PARA ÁGUA FRIA	Material	UN	1.0000000	1.47	1.47
Insumo	00000122	SINAPI	ADESIVO PLÁSTICO PARA PVC, FRASCO COM "850" GR	Material	UN	0.0082000	60.32	0.49
Insumo	00020083	SINAPI	SOLUÇÃO PREPARADORA / LIMPADORA PARA PVC, FRASCO COM 1000 CM3	Material	UN	0.0095000	68.34	0.65
Insumo	00038383	SINAPI	LIXA D'ÁGUA EM FOLHA, GRÃO 100	Material	UN	0.0120000	1.90	0.02

	Código	Banco	Descrição	Tipo	Und	Quant.	Valor Unit	Total
Composição	89436	SINAPI	ADAPTADOR CURTO COM BOLSA E ROSCA PARA REGISTRO, PVC, SOLDÁVEL, DN 32MM X 1 , INSTALADO EM RAMAL DE DISTRIBUIÇÃO DE ÁGUA - FORNECIMENTO E INSTALAÇÃO. AF_06/2022	INHI - INSTALAÇÕES HIDROS SANITÁRIAS	UN	1.0000000	7.14	7.14
Composição Auxiliar	88248	SINAPI	AUXILIAR DE ENCANADOR OU BOMBEIRO HIDRÁULICO COM ENCARGOS COMPLEMENTARES	SEDI - SERVIÇOS DIVERSOS	H	0.0994000	20.40	2.03
Composição Auxiliar	88267	SINAPI	ENCANADOR OU BOMBEIRO HIDRÁULICO COM ENCARGOS COMPLEMENTARES	SEDI - SERVIÇOS DIVERSOS	H	0.0994000	24.54	2.44
Insumo	00000108	SINAPI	ADAPTADOR PVC SOLDABEL CURTO COM BOLSA E ROSCA, 32 MM X 1", PARA AGUA FRIA	Material	UN	1.0000000	1.47	1.47
Insumo	00000122	SINAPI	ADESIVO PLASTICO PARA PVC, FRASCO COM "850" GR	Material	UN	0.0082000	60.32	0.49
Insumo	00020083	SINAPI	SOLUCAO PREPARADORA / LIMPADORA PARA PVC, FRASCO COM 1000 CM3	Material	UN	0.0095000	68.34	0.65
Insumo	00038383	SINAPI	LIXA D'AGUA EM FOLHA, GRAO 100	Material	UN	0.0331000	1.90	0.06

	Código	Banco	Descrição	Tipo	Und	Quant.	Valor Unit	Total
Composição	89570	SINAPI	ADAPTADOR CURTO COM BOLSA E ROSCA PARA REGISTRO, PVC, SOLDÁVEL, DN 40MM X 1.1/2 , INSTALADO EM PRUMADA DE ÁGUA - FORNECIMENTO E INSTALAÇÃO. AF_06/2022	INHI - INSTALAÇÕES HIDROS SANITÁRIAS	UN	1.0000000	9.61	9.61
Composição Auxiliar	88248	SINAPI	AUXILIAR DE ENCANADOR OU BOMBEIRO HIDRÁULICO COM ENCARGOS COMPLEMENTARES	SEDI - SERVIÇOS DIVERSOS	H	0.0659000	20.40	1.34
Composição Auxiliar	88267	SINAPI	ENCANADOR OU BOMBEIRO HIDRÁULICO COM ENCARGOS COMPLEMENTARES	SEDI - SERVIÇOS DIVERSOS	H	0.0659000	24.54	1.62
Insumo	00000110	SINAPI	ADAPTADOR PVC SOLDÁVEL CURTO COM BOLSA E ROSCA, 40 MM X 1 1/2", PARA AGUA FRIA	Material	UN	1.0000000	5.12	5.12
Insumo	00000122	SINAPI	ADESIVO PLASTICO PARA PVC, FRASCO COM *850* GR	Material	UN	0.0106000	60.32	0.64
Insumo	00020083	SINAPI	SOLUCAO PREPARADORA / LIMPADORA PARA PVC, FRASCO COM 1000 CM3	Material	UN	0.0125000	68.34	0.85
Insumo	00038383	SINAPI	LIXA D'AGUA EM FOLHA, GRAO 100	Material	UN	0.0157000	1.90	0.03

	Código	Banco	Descrição	Tipo	Und	Quant.	Valor Unit	Total
Composição	89572	SINAPI	ADAPTADOR CURTO COM BOLSA E ROSCA PARA REGISTRO, PVC, SOLDÁVEL, DN 40MM X 1.1/4 , INSTALADO EM PRUMADA DE ÁGUA - FORNECIMENTO E INSTALAÇÃO. AF_06/2022	INHI - INSTALAÇÕES HIDROS SANITÁRIAS	UN	1.0000000	7.42	7.42
Composição Auxiliar	88248	SINAPI	AUXILIAR DE ENCANADOR OU BOMBEIRO HIDRÁULICO COM ENCARGOS COMPLEMENTARES	SEDI - SERVIÇOS DIVERSOS	H	0.0635000	20.40	1.30
Composição Auxiliar	88267	SINAPI	ENCANADOR OU BOMBEIRO HIDRÁULICO COM ENCARGOS COMPLEMENTARES	SEDI - SERVIÇOS DIVERSOS	H	0.0635000	24.54	1.56
Insumo	00000109	SINAPI	ADAPTADOR PVC SOLDAVEL CURTO COM BOLSA E ROSCA, 40 MM X 1 1/4", PARA AGUA FRIA	Material	UN	1.0000000	3.05	3.05
Insumo	00000122	SINAPI	ADESIVO PLASTICO PARA PVC, FRASCO COM "850" GR	Material	UN	0.0106000	60.32	0.64
Insumo	00020083	SINAPI	SOLUCAO PREPARADORA / LIMPADORA PARA PVC, FRASCO COM 1000 CM3	Material	UN	0.0125000	68.34	0.85
Insumo	00038383	SINAPI	LIXA D'AGUA EM FOLHA, GRAO 100	Material	UN	0.0144000	1.90	0.03

	Código	Banco	Descrição	Tipo	Und	Quant.	Valor Unit	Total
Composição	89596	SINAPI	ADAPTADOR CURTO COM BOLSA E ROSCA PARA REGISTRO, PVC, SOLDÁVEL, DN 50MM X 1.1/2, INSTALADO EM PRUMADA DE ÁGUA - FORNECIMENTO E INSTALAÇÃO. AF_06/2022	INHI - INSTALAÇÕES HIDROS SANITÁRIAS	UN	1.0000000	8.91	8.91
Composição Auxiliar	88248	SINAPI	AUXILIAR DE ENCANADOR OU BOMBEIRO HIDRÁULICO COM ENCARGOS COMPLEMENTARES	SEDI - SERVIÇOS DIVERSOS	H	0.0735000	20.40	1.50
Composição Auxiliar	88267	SINAPI	ENCANADOR OU BOMBEIRO HIDRÁULICO COM ENCARGOS COMPLEMENTARES	SEDI - SERVIÇOS DIVERSOS	H	0.0735000	24.54	1.80
Insumo	00000112	SINAPI	ADAPTADOR PVC SOLDÁVEL CURTO COM BOLSA E ROSCA, 50 MM X1 1/2", PARA AGUA FRIA	Material	UN	1.0000000	3.67	3.67
Insumo	00000122	SINAPI	ADESIVO PLASTICO PARA PVC, FRASCO COM "850" GR	Material	UN	0.0129000	60.32	0.78
Insumo	00020083	SINAPI	SOLUCAO PREPARADORA / LIMPADORA PARA PVC, FRASCO COM 1000 CM3	Material	UN	0.0165000	68.34	1.13
Insumo	00038383	SINAPI	LIXA D'AGUA EM FOLHA, GRAO 100	Material	UN	0.0161000	1.90	0.03

	Código	Banco	Descrição	Tipo	Und	Quant.	Valor Unit	Total
Composição	88238	SINAPI	AJUDANTE DE ARMADOR COM ENCARGOS COMPLEMENTARES	SEDI - SERVIÇOS DIVERSOS	H	1.0000000	20.97	20.97
Composição Auxiliar	95308	SINAPI	CURSO DE CAPACITAÇÃO PARA AJUDANTE DE ARMADOR (ENCARGOS COMPLEMENTARES) - HORISTA	SEDI - SERVIÇOS DIVERSOS	H	1.0000000	0.22	0.22

Insumo	00006114	SINAPI	AJUDANTE DE ARMADOR (HORISTA)	Mão de Obra	H	1.0000000	16.31	16.31
Insumo	00037370	SINAPI	ALIMENTACAO - HORISTA (COLETADO CAIXA - ENCARGOS COMPLEMENTARES)	Material	H	1.0000000	0.53	0.53
Insumo	00037371	SINAPI	TRANSPORTE - HORISTA (COLETADO CAIXA - ENCARGOS COMPLEMENTARES)	Material	H	1.0000000	0.50	0.50
Insumo	00037372	SINAPI	EXAMES - HORISTA (COLETADO CAIXA - ENCARGOS COMPLEMENTARES)	Material	H	1.0000000	1.34	1.34
Insumo	00037373	SINAPI	SEGURO - HORISTA (COLETADO CAIXA - ENCARGOS COMPLEMENTARES)	Material	H	1.0000000	0.01	0.01
Insumo	00043465	SINAPI	FERRAMENTAS - FAMILIA PEDREIRO - HORISTA (ENCARGOS COMPLEMENTARES - COLETADO CAIXA)	Material	H	1.0000000	0.82	0.82
Insumo	00043489	SINAPI	EPI - FAMILIA PEDREIRO - HORISTA (ENCARGOS COMPLEMENTARES - COLETADO CAIXA)	Material	H	1.0000000	1.24	1.24
				MO sem LS => Valor do BDI =>	16.53 6.10	LS =>	0.00 Valor com BDI =>	16.53 27.07

	Código	Banco	Descrição	Tipo	Und	Quant.	Valor Unit	Total
Composição	88239	SINAPI	AJUDANTE DE CARPINTEIRO COM ENCARGOS COMPLEMENTARES	SEDI - SERVIÇOS DIVERSOS	H	1.0000000	20.89	20.89
Composição Auxiliar	95309	SINAPI	CURSO DE CAPACITAÇÃO PARA AJUDANTE DE CARPINTEIRO (ENCARGOS COMPLEMENTARES) - HORISTA	SEDI - SERVIÇOS DIVERSOS	H	1.0000000	0.28	0.28
Insumo	00006117	SINAPI	CARPINTEIRO AUXILIAR (HORISTA)	Mão de Obra	H	1.0000000	16.31	16.31
Insumo	00037370	SINAPI	ALIMENTACAO - HORISTA (COLETADO CAIXA - ENCARGOS COMPLEMENTARES)	Material	H	1.0000000	0.53	0.53
Insumo	00037371	SINAPI	TRANSPORTE - HORISTA (COLETADO CAIXA - ENCARGOS COMPLEMENTARES)	Material	H	1.0000000	0.50	0.50
Insumo	00037372	SINAPI	EXAMES - HORISTA (COLETADO CAIXA - ENCARGOS COMPLEMENTARES)	Material	H	1.0000000	1.34	1.34
Insumo	00037373	SINAPI	SEGURO - HORISTA (COLETADO CAIXA - ENCARGOS COMPLEMENTARES)	Material	H	1.0000000	0.01	0.01
Insumo	00043459	SINAPI	FERRAMENTAS - FAMILIA CARPINTEIRO DE FORMAS - HORISTA (ENCARGOS COMPLEMENTARES - COLETADO CAIXA)	Material	H	1.0000000	0.49	0.49
Insumo	00043483	SINAPI	EPI - FAMILIA CARPINTEIRO DE FORMAS - HORISTA (ENCARGOS COMPLEMENTARES - COLETADO CAIXA)	Material	H	1.0000000	1.43	1.43
				MO sem LS => Valor do BDI =>	16.59 6.07	LS =>	0.00 Valor com BDI =>	16.59 26.96

	Código	Banco	Descrição	Tipo	Und	Quant.	Valor Unit	Total
Composição	88243	SINAPI	AJUDANTE ESPECIALIZADO COM ENCARGOS COMPLEMENTARES	SEDI - SERVIÇOS DIVERSOS	H	1.0000000	19.84	19.84
Composição Auxiliar	95313	SINAPI	CURSO DE CAPACITAÇÃO PARA AJUDANTE ESPECIALIZADO (ENCARGOS COMPLEMENTARES) - HORISTA	SEDI - SERVIÇOS DIVERSOS	H	1.0000000	0.20	0.20
Insumo	00000242	SINAPI	AJUDANTE ESPECIALIZADO (HORISTA)	Mão de Obra	H	1.0000000	15.32	15.32
Insumo	00037370	SINAPI	ALIMENTACAO - HORISTA (COLETADO CAIXA - ENCARGOS COMPLEMENTARES)	Material	H	1.0000000	0.53	0.53
Insumo	00037371	SINAPI	TRANSPORTE - HORISTA (COLETADO CAIXA - ENCARGOS COMPLEMENTARES)	Material	H	1.0000000	0.50	0.50
Insumo	00037372	SINAPI	EXAMES - HORISTA (COLETADO CAIXA - ENCARGOS COMPLEMENTARES)	Material	H	1.0000000	1.34	1.34
Insumo	00037373	SINAPI	SEGURO - HORISTA (COLETADO CAIXA - ENCARGOS COMPLEMENTARES)	Material	H	1.0000000	0.01	0.01
Insumo	00043467	SINAPI	FERRAMENTAS - FAMILIA SERVENTE - HORISTA (ENCARGOS COMPLEMENTARES - COLETADO CAIXA)	Material	H	1.0000000	0.61	0.61
Insumo	00043491	SINAPI	EPI - FAMILIA SERVENTE - HORISTA (ENCARGOS COMPLEMENTARES - COLETADO CAIXA)	Material	H	1.0000000	1.33	1.33
				MO sem LS => Valor do BDI =>	15.52 5.77	LS =>	0.00 Valor com BDI =>	15.52 25.61

	Código	Banco	Descrição	Tipo	Und	Quant.	Valor Unit	Total
Composição	101165	SINAPI	ALVENARIA DE EMBASAMENTO COM BLOCO ESTRUTURAL DE CONCRETO, DE 14X19X29CM E ARGAMASSA DE ASSENTAMENTO COM PREPARO EM BETONEIRA. AF_05/2020	FUES - FUNDAÇÕES E ESTRUTURAS	m³	1.0000000	1,024.84	1,024.84
Composição Auxiliar	87292	SINAPI	ARGAMASSA TRAÇO 1:2:8 (EM VOLUME DE CIMENTO, CAL E AREIA MÉDIA ÚMIDA) PARA EMBOÇO/MASSA ÚNICA/ASSENTAMENTO DE ALVENARIA DE VEDAÇÃO, PREPARO MECÂNICO COM BETONEIRA 400 L. AF_08/2019	SEDI - SERVIÇOS DIVERSOS	m³	0.1300000	668.05	86.85
Composição Auxiliar	88309	SINAPI	PEDREIRO COM ENCARGOS COMPLEMENTARES	SEDI - SERVIÇOS DIVERSOS	H	10.2630000	25.31	259.76
Composição Auxiliar	88316	SINAPI	SERVENTE COM ENCARGOS COMPLEMENTARES	SEDI - SERVIÇOS DIVERSOS	H	5.1320000	18.99	97.46
Insumo	00034566	SINAPI	BLOCO DE CONCRETO ESTRUTURAL 14 X 19 X 29 CM, FBK 6 MPA (NBR 6136)	Material	UN	122.2700000	4.75	580.78
				MO sem LS => Valor do BDI =>	298.36 297.92	LS =>	0.00 Valor com BDI =>	298.36 1,322.76

	Código	Banco	Descrição	Tipo	Und	Quant.	Valor Unit	Total
Composição	103328	SINAPI	ALVENARIA DE VEDAÇÃO DE BLOCOS CERÂMICOS FURADOS NA HORIZONTAL DE 9X19X19 CM (ESPESSURA 9 CM) E ARGAMASSA DE ASSENTAMENTO COM PREPARO EM BETONEIRA. AF_12/2021	PARE - PAREDES/PAINEIS	m²	1.0000000	89.31	89.31
Composição Auxiliar	87292	SINAPI	ARGAMASSA TRAÇO 1:2:8 (EM VOLUME DE CIMENTO, CAL E AREIA MÉDIA ÚMIDA) PARA EMBOÇO/MASSA ÚNICA/ASSENTAMENTO DE ALVENARIA DE VEDAÇÃO, PREPARO MECÂNICO COM BETONEIRA 400 L. AF_08/2019	SEDI - SERVIÇOS DIVERSOS	m³	0.0091000	668.05	6.08
Composição Auxiliar	88309	SINAPI	PEDREIRO COM ENCARGOS COMPLEMENTARES	SEDI - SERVIÇOS DIVERSOS	H	1.6100000	25.31	40.75
Composição Auxiliar	88316	SINAPI	SERVENTE COM ENCARGOS COMPLEMENTARES	SEDI - SERVIÇOS DIVERSOS	H	0.8050000	18.99	15.29
Insumo	00007271	SINAPI	BLOCO CERAMICO / TIJOLO VAZADO PARA ALVENARIA DE VEDACAO, 8 FUROS NA HORIZONTAL DE 9 X 19 X 19 CM (L X A X C)	Material	UN	28.3100000	0.92	26.05
Insumo	00034557	SINAPI	TELA DE ACO SOLDADA GALVANIZADA/ZINCADA PARA ALVENARIA, FIO D = *1,20 A 1,70* MM, MALHA 15 X 15 MM, (C X L) *50 X 7,5* CM	Material	M	0.4200000	2.21	0.93
Insumo	00037395	SINAPI	PINO DE ACO COM FURO, HASTE = 27 MM (ACAO DIRETA)	Material	CENTO	0.0050000	43.74	0.22
				MO sem LS => Valor do BDI =>	46.03 25.96	LS =>	0.00 Valor com BDI =>	46.03 115.27

	Código	Banco	Descrição	Tipo	Und	Quant.	Valor Unit	Total
Composição	72131	SINAPI	ALVENARIA EM TIJOLO CERAMICO MACICO 5X10X20CM 1 VEZ (ESPESSURA 20CM), ASSENTADO COM ARGAMASSA TRACO 1:2:8 (CIMENTO, CAL E AREIA)	PARE - PAREDES/PAINEIS	m²	1.0000000	213.49	213.49
Composição Auxiliar	87335	SINAPI	ARGAMASSA TRAÇO 1:2:8 (EM VOLUME DE CIMENTO, CAL E AREIA MÉDIA ÚMIDA) PARA EMBOÇO/MASSA ÚNICA/ASSENTAMENTO DE ALVENARIA DE VEDAÇÃO, PREPARO MECÂNICO COM MISTURADOR DE EIXO HORIZONTAL DE 300 KG. AF_08/2019	SEDI - SERVIÇOS DIVERSOS	m³	0.0220000	650.36	14.31

Composição Auxiliar	88309	SINAPI	PEDREIRO COM ENCARGOS COMPLEMENTARES	SEDI - SERVIÇOS DIVERSOS	H	1.6000000	25.31	40.50	
Composição Auxiliar	88316	SINAPI	SERVEANTE COM ENCARGOS COMPLEMENTARES	SEDI - SERVIÇOS DIVERSOS	H	1.7000000	18.99	32.28	
Insumo	00007258	SINAPI	TIJOLO CERAMICO MACICO COMUM DE *5 X 10 X 20* CM (L X A X C)	Material	UN	160.0000000	0.79	126.40	
				MO sem LS =>	59.99	LS =>	0.00	MO com LS =>	59.99
				Valor do BDI =>	62.06			Valor com BDI =>	275.55

	Código	Banco	Descrição	Tipo	Und	Quant.	Valor Unit	Total		
Composição	87393	SINAPI	ARGAMASSA INDUSTRIALIZADA PARA CHAPISCO ROLADO, PREPARO COM MISTURADOR DE EIXO HORIZONTAL DE 300 KG. AF_08/2019	SEDI - SERVIÇOS DIVERSOS	m³	1.0000000	6,595.00	6,595.00		
Composição Auxiliar	88377	SINAPI	OPERADOR DE BETONEIRA ESTACIONÁRIA/MISTURADOR COM ENCARGOS COMPLEMENTARES	SEDI - SERVIÇOS DIVERSOS	H	4.7200000	18.43	86.99		
Composição Auxiliar	88386	SINAPI	MISTURADOR DE ARGAMASSA, EIXO HORIZONTAL, CAPACIDADE DE MISTURA 300 KG, MOTOR ELÉTRICO POTÊNCIA 5 CV - CHP DIURNO. AF_05/2023	CHOR - CUSTOS HORÁRIOS DE MÁQUINAS E EQUIPAMENTOS	CHP	1.1000000	5.02	5.52		
Composição Auxiliar	88392	SINAPI	MISTURADOR DE ARGAMASSA, EIXO HORIZONTAL, CAPACIDADE DE MISTURA 300 KG, MOTOR ELÉTRICO POTÊNCIA 5 CV - CHI DIURNO. AF_05/2023	CHOR - CUSTOS HORÁRIOS DE MÁQUINAS E EQUIPAMENTOS	CHI	3.6200000	1.12	4.05		
Insumo	00037552	SINAPI	ARGAMASSA INDUSTRIALIZADA PARA CHAPISCO ROLADO	Material	KG	1,981.2300000	3.28	6,498.43		
					MO sem LS =>	71.65	LS =>	0.00	MO com LS =>	71.65
					Valor do BDI =>	1,917.17			Valor com BDI =>	8,512.17

	Código	Banco	Descrição	Tipo	Und	Quant.	Valor Unit	Total		
Composição	87367	SINAPI	ARGAMASSA TRAÇO 1:1:6 (EM VOLUME DE CIMENTO, CAL E AREIA MÉDIA ÚMIDA) PARA EMBOÇO/MASSA ÚNICA/ASSENTAMENTO DE ALVENARIA DE VEDAÇÃO, PREPARO MANUAL. AF_08/2019	SEDI - SERVIÇOS DIVERSOS	m³	1.0000000	797.27	797.27		
Composição Auxiliar	88316	SINAPI	SERVEANTE COM ENCARGOS COMPLEMENTARES	SEDI - SERVIÇOS DIVERSOS	H	11.2300000	18.99	213.26		
Insumo	00000370	SINAPI	AREIA MEDIA - POSTO JAZIDA/FORNECEDOR (RETIRADO NA JAZIDA, SEM TRANSPORTE)	Material	m³	1.1600000	150.00	174.00		
Insumo	00001106	SINAPI	CAL HIDRATADA CH-I PARA ARGAMASSAS	Material	KG	116.4000000	1.16	135.02		
Insumo	00001379	SINAPI	CIMENTO PORTLAND COMPOSTO CP II-32	Material	KG	261.8900000	1.05	274.98		
					MO sem LS =>	164.74	LS =>	0.00	MO com LS =>	164.74
					Valor do BDI =>	231.77			Valor com BDI =>	1,029.04

	Código	Banco	Descrição	Tipo	Und	Quant.	Valor Unit	Total		
Composição	87369	SINAPI	ARGAMASSA TRAÇO 1:2:8 (EM VOLUME DE CIMENTO, CAL E AREIA MÉDIA UMIDA) PARA EMBOÇO/MASSA ÚNICA/ASSENTAMENTO DE ALVENARIA DE VEDAÇÃO, PREPARO MANUAL. AF_08/2019	SEDI - SERVIÇOS DIVERSOS	m³	1.0000000	782.45	782.45		
Composição Auxiliar	88316	SINAPI	SERVEANTE COM ENCARGOS COMPLEMENTARES	SEDI - SERVIÇOS DIVERSOS	H	11.1000000	18.99	210.79		
Insumo	00000370	SINAPI	AREIA MEDIA - POSTO JAZIDA/FORNECEDOR (RETIRADO NA JAZIDA, SEM TRANSPORTE)	Material	m³	1.1400000	150.00	171.00		
Insumo	00001106	SINAPI	CAL HIDRATADA CH-I PARA ARGAMASSAS	Material	KG	171.1300000	1.16	198.51		
Insumo	00001379	SINAPI	CIMENTO PORTLAND COMPOSTO CP II-32	Material	KG	192.5200000	1.05	202.15		
					MO sem LS =>	162.84	LS =>	0.00	MO com LS =>	162.84
					Valor do BDI =>	227.46			Valor com BDI =>	1,009.91

	Código	Banco	Descrição	Tipo	Und	Quant.	Valor Unit	Total		
Composição	87292	SINAPI	ARGAMASSA TRAÇO 1:2:8 (EM VOLUME DE CIMENTO, CAL E AREIA MÉDIA ÚMIDA) PARA EMBOÇO/MASSA ÚNICA/ASSENTAMENTO DE ALVENARIA DE VEDAÇÃO, PREPARO MECÂNICO COM BETONEIRA 400 L. AF_08/2019	SEDI - SERVIÇOS DIVERSOS	m³	1.0000000	668.05	668.05		
Composição Auxiliar	88377	SINAPI	OPERADOR DE BETONEIRA ESTACIONÁRIA/MISTURADOR COM ENCARGOS COMPLEMENTARES	SEDI - SERVIÇOS DIVERSOS	H	4.5000000	18.43	82.94		
Composição Auxiliar	88830	SINAPI	BETONEIRA CAPACIDADE NOMINAL DE 400 L, CAPACIDADE DE MISTURA 280 L, MOTOR ELÉTRICO TRIFÁSICO POTÊNCIA DE 2 CV, SEM CARREGADOR - CHP DIURNO. AF_05/2023	CHOR - CUSTOS HORÁRIOS DE MÁQUINAS E EQUIPAMENTOS	CHP	1.0500000	1.96	2.06		
Composição Auxiliar	88831	SINAPI	BETONEIRA CAPACIDADE NOMINAL DE 400 L, CAPACIDADE DE MISTURA 280 L, MOTOR ELÉTRICO TRIFÁSICO POTÊNCIA DE 2 CV, SEM CARREGADOR - CHI DIURNO. AF_05/2023	CHOR - CUSTOS HORÁRIOS DE MÁQUINAS E EQUIPAMENTOS	CHI	3.4500000	0.42	1.45		
Insumo	00000370	SINAPI	AREIA MEDIA - POSTO JAZIDA/FORNECEDOR (RETIRADO NA JAZIDA, SEM TRANSPORTE)	Material	m³	1.1600000	150.00	174.00		
Insumo	00001106	SINAPI	CAL HIDRATADA CH-I PARA ARGAMASSAS	Material	KG	174.1000000	1.16	201.96		
Insumo	00001379	SINAPI	CIMENTO PORTLAND COMPOSTO CP II-32	Material	KG	195.8600000	1.05	205.65		
					MO sem LS =>	68.31	LS =>	0.00	MO com LS =>	68.31
					Valor do BDI =>	194.20			Valor com BDI =>	862.25

	Código	Banco	Descrição	Tipo	Und	Quant.	Valor Unit	Total		
Composição	87335	SINAPI	ARGAMASSA TRAÇO 1:2:8 (EM VOLUME DE CIMENTO, CAL E AREIA MÉDIA ÚMIDA) PARA EMBOÇO/MASSA ÚNICA/ASSENTAMENTO DE ALVENARIA DE VEDAÇÃO, PREPARO MECÂNICO COM MISTURADOR DE EIXO HORIZONTAL DE 300 KG. AF_08/2019	SEDI - SERVIÇOS DIVERSOS	m³	1.0000000	650.36	650.36		
Composição Auxiliar	88377	SINAPI	OPERADOR DE BETONEIRA ESTACIONÁRIA/MISTURADOR COM ENCARGOS COMPLEMENTARES	SEDI - SERVIÇOS DIVERSOS	H	4.9600000	18.43	91.41		
Composição Auxiliar	88386	SINAPI	MISTURADOR DE ARGAMASSA, EIXO HORIZONTAL, CAPACIDADE DE MISTURA 300 KG, MOTOR ELÉTRICO POTÊNCIA 5 CV - CHP DIURNO. AF_05/2023	CHOR - CUSTOS HORÁRIOS DE MÁQUINAS E EQUIPAMENTOS	CHP	1.1600000	5.02	5.82		
Composição Auxiliar	88392	SINAPI	MISTURADOR DE ARGAMASSA, EIXO HORIZONTAL, CAPACIDADE DE MISTURA 300 KG, MOTOR ELÉTRICO POTÊNCIA 5 CV - CHI DIURNO. AF_05/2023	CHOR - CUSTOS HORÁRIOS DE MÁQUINAS E EQUIPAMENTOS	CHI	3.8000000	1.12	4.26		
Insumo	00000370	SINAPI	AREIA MEDIA - POSTO JAZIDA/FORNECEDOR (RETIRADO NA JAZIDA, SEM TRANSPORTE)	Material	m³	1.1500000	150.00	172.50		
Insumo	00001106	SINAPI	CAL HIDRATADA CH-I PARA ARGAMASSAS	Material	KG	137.6100000	1.16	159.63		
Insumo	00001379	SINAPI	CIMENTO PORTLAND COMPOSTO CP II-32	Material	KG	206.4200000	1.05	216.74		
					MO sem LS =>	75.29	LS =>	0.00	MO com LS =>	75.29
					Valor do BDI =>	189.06			Valor com BDI =>	839.42

	Código	Banco	Descrição	Tipo	Und	Quant.	Valor Unit	Total
Composição	87377	SINAPI	ARGAMASSA TRAÇO 1:3 (EM VOLUME DE CIMENTO E AREIA GROSSA UMIDA) PARA CHAPISCO CONVENCIONAL, PREPARO MANUAL. AF_08/2019	SEDI - SERVIÇOS DIVERSOS	m³	1.0000000	795.87	795.87
Composição Auxiliar	88316	SINAPI	SERVEANTE COM ENCARGOS COMPLEMENTARES	SEDI - SERVIÇOS DIVERSOS	H	11.0200000	18.99	209.27

Insumo	00000367	SINAPI	AREIA GROSSA - POSTO JAZIDA/FORNECEDOR (RETIRADO NA JAZIDA, SEM TRANSPORTE)	Material	m³	0.9400000	151.96	142.84	
Insumo	00001379	SINAPI	CIMENTO PORTLAND COMPOSTO CP II-32	Material	KG	422.6300000	1.05	443.76	
				MO sem LS =>	161.66	LS =>	0.00	MO com LS =>	161.66
				Valor do BDI =>	231.36			Valor com BDI =>	1,027.23
	Código	Banco	Descrição	Tipo	Und	Quant.	Valor Unit	Total	
Composição	87313	SINAPI	ARGAMASSA TRAÇO 1:3 (EM VOLUME DE CIMENTO E AREIA GROSSA ÚMIDA) PARA CHAPISCO CONVENCIONAL, PREPARO MECÂNICO COM BETONEIRA 400 L. AF_08/2019	SEDI - SERVIÇOS DIVERSOS	m³	1.0000000	675.16	675.16	
Composição Auxiliar	88377	SINAPI	OPERADOR DE BETONEIRA ESTACIONÁRIA/MISTURADOR COM ENCARGOS COMPLEMENTARES	SEDI - SERVIÇOS DIVERSOS	H	4.3200000	18.43	79.62	
Composição Auxiliar	88830	SINAPI	BETONEIRA CAPACIDADE NOMINAL DE 400 L, CAPACIDADE DE MISTURA 280 L, MOTOR ELÉTRICO TRIFÁSICO POTÊNCIA DE 2 CV, SEM CARREGADOR - CHP DIURNO. AF_05/2023	CHOR - CUSTOS HORÁRIOS DE MÁQUINAS E EQUIPAMENTOS	CHP	1.0100000	1.96	1.98	
Composição Auxiliar	88831	SINAPI	BETONEIRA CAPACIDADE NOMINAL DE 400 L, CAPACIDADE DE MISTURA 280 L, MOTOR ELÉTRICO TRIFÁSICO POTÊNCIA DE 2 CV, SEM CARREGADOR - CHI DIURNO. AF_05/2023	CHOR - CUSTOS HORÁRIOS DE MÁQUINAS E EQUIPAMENTOS	CHI	3.3100000	0.42	1.39	
Insumo	00000367	SINAPI	AREIA GROSSA - POSTO JAZIDA/FORNECEDOR (RETIRADO NA JAZIDA, SEM TRANSPORTE)	Material	m³	0.9500000	151.96	144.36	
Insumo	00001379	SINAPI	CIMENTO PORTLAND COMPOSTO CP II-32	Material	KG	426.4900000	1.05	447.81	
				MO sem LS =>	65.58	LS =>	0.00	MO com LS =>	65.58
				Valor do BDI =>	196.27			Valor com BDI =>	871.43
	Código	Banco	Descrição	Tipo	Und	Quant.	Valor Unit	Total	
Composição	100475	SINAPI	ARGAMASSA TRAÇO 1:3 (EM VOLUME DE CIMENTO E AREIA MÉDIA ÚMIDA) COM ADIÇÃO DE IMPERMEABILIZANTE, PREPARO MECÂNICO COM BETONEIRA 400 L. AF_08/2019	SEDI - SERVIÇOS DIVERSOS	m³	1.0000000	962.06	962.06	
Composição Auxiliar	88377	SINAPI	OPERADOR DE BETONEIRA ESTACIONÁRIA/MISTURADOR COM ENCARGOS COMPLEMENTARES	SEDI - SERVIÇOS DIVERSOS	H	3.7500000	18.43	69.11	
Composição Auxiliar	88830	SINAPI	BETONEIRA CAPACIDADE NOMINAL DE 400 L, CAPACIDADE DE MISTURA 280 L, MOTOR ELÉTRICO TRIFÁSICO POTÊNCIA DE 2 CV, SEM CARREGADOR - CHP DIURNO. AF_05/2023	CHOR - CUSTOS HORÁRIOS DE MÁQUINAS E EQUIPAMENTOS	CHP	0.8700000	1.96	1.71	
Composição Auxiliar	88831	SINAPI	BETONEIRA CAPACIDADE NOMINAL DE 400 L, CAPACIDADE DE MISTURA 280 L, MOTOR ELÉTRICO TRIFÁSICO POTÊNCIA DE 2 CV, SEM CARREGADOR - CHI DIURNO. AF_05/2023	CHOR - CUSTOS HORÁRIOS DE MÁQUINAS E EQUIPAMENTOS	CHI	2.8800000	0.42	1.21	
Insumo	00000123	SINAPI	ADITIVO IMPERMEABILIZANTE DE PEGA NORMAL PARA ARGAMASSAS E CONCRETOS SEM ARMACAO, LIQUIDO E ISENTO DE CLORETOS	Material	L	19.4400000	11.20	217.73	
Insumo	00000370	SINAPI	AREIA MEDIA - POSTO JAZIDA/FORNECEDOR (RETIRADO NA JAZIDA, SEM TRANSPORTE)	Material	m³	1.0800000	150.00	162.00	
Insumo	00001379	SINAPI	CIMENTO PORTLAND COMPOSTO CP II-32	Material	KG	486.0000000	1.05	510.30	
				MO sem LS =>	56.93	LS =>	0.00	MO com LS =>	56.93
				Valor do BDI =>	279.67			Valor com BDI =>	1,241.73
	Código	Banco	Descrição	Tipo	Und	Quant.	Valor Unit	Total	
Composição	87298	SINAPI	ARGAMASSA TRAÇO 1:3 (EM VOLUME DE CIMENTO E AREIA MÉDIA ÚMIDA) PARA CONTRAPISO, PREPARO MECÂNICO COM BETONEIRA 400 L. AF_08/2019	SEDI - SERVIÇOS DIVERSOS	m³	1.0000000	877.69	877.69	
Composição Auxiliar	88377	SINAPI	OPERADOR DE BETONEIRA ESTACIONÁRIA/MISTURADOR COM ENCARGOS COMPLEMENTARES	SEDI - SERVIÇOS DIVERSOS	H	4.4200000	18.43	81.46	
Composição Auxiliar	88830	SINAPI	BETONEIRA CAPACIDADE NOMINAL DE 400 L, CAPACIDADE DE MISTURA 280 L, MOTOR ELÉTRICO TRIFÁSICO POTÊNCIA DE 2 CV, SEM CARREGADOR - CHP DIURNO. AF_05/2023	CHOR - CUSTOS HORÁRIOS DE MÁQUINAS E EQUIPAMENTOS	CHP	1.0300000	1.96	2.02	
Composição Auxiliar	88831	SINAPI	BETONEIRA CAPACIDADE NOMINAL DE 400 L, CAPACIDADE DE MISTURA 280 L, MOTOR ELÉTRICO TRIFÁSICO POTÊNCIA DE 2 CV, SEM CARREGADOR - CHI DIURNO. AF_05/2023	CHOR - CUSTOS HORÁRIOS DE MÁQUINAS E EQUIPAMENTOS	CHI	3.3900000	0.42	1.42	
Insumo	00000370	SINAPI	AREIA MEDIA - POSTO JAZIDA/FORNECEDOR (RETIRADO NA JAZIDA, SEM TRANSPORTE)	Material	m³	1.2700000	150.00	190.50	
Insumo	00001379	SINAPI	CIMENTO PORTLAND COMPOSTO CP II-32	Material	KG	573.6100000	1.05	602.29	
				MO sem LS =>	67.10	LS =>	0.00	MO com LS =>	67.10
				Valor do BDI =>	255.14			Valor com BDI =>	1,132.83
	Código	Banco	Descrição	Tipo	Und	Quant.	Valor Unit	Total	
Composição	88629	SINAPI	ARGAMASSA TRAÇO 1:3 (EM VOLUME DE CIMENTO E AREIA MÉDIA ÚMIDA), PREPARO MANUAL. AF_08/2019	SEDI - SERVIÇOS DIVERSOS	m³	1.0000000	830.35	830.35	
Composição Auxiliar	88316	SINAPI	SERVENTE COM ENCARGOS COMPLEMENTARES	SEDI - SERVIÇOS DIVERSOS	H	8.5700000	18.99	162.74	
Insumo	00000370	SINAPI	AREIA MEDIA - POSTO JAZIDA/FORNECEDOR (RETIRADO NA JAZIDA, SEM TRANSPORTE)	Material	m³	1.0700000	150.00	160.50	
Insumo	00001379	SINAPI	CIMENTO PORTLAND COMPOSTO CP II-32	Material	KG	482.9600000	1.05	507.11	
				MO sem LS =>	125.72	LS =>	0.00	MO com LS =>	125.72
				Valor do BDI =>	241.38			Valor com BDI =>	1,071.73
	Código	Banco	Descrição	Tipo	Und	Quant.	Valor Unit	Total	
Composição	88628	SINAPI	ARGAMASSA TRAÇO 1:3 (EM VOLUME DE CIMENTO E AREIA MÉDIA ÚMIDA), PREPARO MECÂNICO COM BETONEIRA 400 L. AF_08/2019	SEDI - SERVIÇOS DIVERSOS	m³	1.0000000	734.08	734.08	
Composição Auxiliar	88377	SINAPI	OPERADOR DE BETONEIRA ESTACIONÁRIA/MISTURADOR COM ENCARGOS COMPLEMENTARES	SEDI - SERVIÇOS DIVERSOS	H	3.4200000	18.43	63.03	
Composição Auxiliar	88830	SINAPI	BETONEIRA CAPACIDADE NOMINAL DE 400 L, CAPACIDADE DE MISTURA 280 L, MOTOR ELÉTRICO TRIFÁSICO POTÊNCIA DE 2 CV, SEM CARREGADOR - CHP DIURNO. AF_05/2023	CHOR - CUSTOS HORÁRIOS DE MÁQUINAS E EQUIPAMENTOS	CHP	0.8000000	1.96	1.57	
Composição Auxiliar	88831	SINAPI	BETONEIRA CAPACIDADE NOMINAL DE 400 L, CAPACIDADE DE MISTURA 280 L, MOTOR ELÉTRICO TRIFÁSICO POTÊNCIA DE 2 CV, SEM CARREGADOR - CHI DIURNO. AF_05/2023	CHOR - CUSTOS HORÁRIOS DE MÁQUINAS E EQUIPAMENTOS	CHI	2.6200000	0.42	1.10	
Insumo	00000370	SINAPI	AREIA MEDIA - POSTO JAZIDA/FORNECEDOR (RETIRADO NA JAZIDA, SEM TRANSPORTE)	Material	m³	1.0700000	150.00	160.50	
Insumo	00001379	SINAPI	CIMENTO PORTLAND COMPOSTO CP II-32	Material	KG	483.7000000	1.05	507.89	
				MO sem LS =>	51.92	LS =>	0.00	MO com LS =>	51.92
				Valor do BDI =>	213.40			Valor com BDI =>	947.48
	Código	Banco	Descrição	Tipo	Und	Quant.	Valor Unit	Total	
Composição	87316	SINAPI	ARGAMASSA TRAÇO 1:4 (EM VOLUME DE CIMENTO E AREIA GROSSA ÚMIDA) PARA CHAPISCO CONVENCIONAL, PREPARO MECÂNICO COM BETONEIRA 400 L. AF_08/2019	SEDI - SERVIÇOS DIVERSOS	m³	1.0000000	604.82	604.82	

Composição Auxiliar	88377	SINAPI	OPERADOR DE BETONEIRA ESTACIONÁRIA/MISTURADOR COM ENCARGOS COMPLEMENTARES	SEDI - SERVIÇOS DIVERSOS	H	4.6400000	18.43	85.52
Composição Auxiliar	88830	SINAPI	BETONEIRA CAPACIDADE NOMINAL DE 400 L, CAPACIDADE DE MISTURA 280 L, MOTOR ELÉTRICO TRIFÁSICO POTÊNCIA DE 2 CV, SEM CARREGADOR - CHP DIURNO. AF_05/2023	CHOR - CUSTOS HORÁRIOS DE MÁQUINAS E EQUIPAMENTOS	CHP	1.0800000	1.96	2.12
Composição Auxiliar	88831	SINAPI	BETONEIRA CAPACIDADE NOMINAL DE 400 L, CAPACIDADE DE MISTURA 280 L, MOTOR ELÉTRICO TRIFÁSICO POTÊNCIA DE 2 CV, SEM CARREGADOR - CHI DIURNO. AF_05/2023	CHOR - CUSTOS HORÁRIOS DE MÁQUINAS E EQUIPAMENTOS	CHI	3.5600000	0.42	1.50
Insumo	00000367	SINAPI	AREIA GROSSA - POSTO JAZIDA/FORNECEDOR (RETIRADO NA JAZIDA, SEM TRANSPORTE)	Material	m³	1.0200000	151.96	155.00
Insumo	00001379	SINAPI	CIMENTO PORTLAND COMPOSTO CP II-32	Material	KG	343.5200000	1.05	360.70

	Código	Banco	Descrição	Tipo	Und	Quant.	Valor Unit	Total
Composição	88245	SINAPI	ARMADOR COM ENCARGOS COMPLEMENTARES	SEDI - SERVIÇOS DIVERSOS	H	1.0000000	25.08	25.08
Composição Auxiliar	95314	SINAPI	CURSO DE CAPACITAÇÃO PARA ARMADOR (ENCARGOS COMPLEMENTARES) - HORISTA	SEDI - SERVIÇOS DIVERSOS	H	1.0000000	0.27	0.27
Insumo	00000378	SINAPI	ARMADOR (HORISTA)	Mão de Obra	H	1.0000000	20.37	20.37
Insumo	00037370	SINAPI	ALIMENTACAO - HORISTA (COLETADO CAIXA - ENCARGOS COMPLEMENTARES)	Material	H	1.0000000	0.53	0.53
Insumo	00037371	SINAPI	TRANSPORTE - HORISTA (COLETADO CAIXA - ENCARGOS COMPLEMENTARES)	Material	H	1.0000000	0.50	0.50
Insumo	00037372	SINAPI	EXAMES - HORISTA (COLETADO CAIXA - ENCARGOS COMPLEMENTARES)	Material	H	1.0000000	1.34	1.34
Insumo	00037373	SINAPI	SEGURO - HORISTA (COLETADO CAIXA - ENCARGOS COMPLEMENTARES)	Material	H	1.0000000	0.01	0.01
Insumo	00043465	SINAPI	FERRAMENTAS - FAMILIA PEDREIRO - HORISTA (ENCARGOS COMPLEMENTARES - COLETADO CAIXA)	Material	H	1.0000000	0.82	0.82
Insumo	00043489	SINAPI	EPI - FAMILIA PEDREIRO - HORISTA (ENCARGOS COMPLEMENTARES - COLETADO CAIXA)	Material	H	1.0000000	1.24	1.24

	Código	Banco	Descrição	Tipo	Und	Quant.	Valor Unit	Total
Composição	96544	SINAPI	ARMAÇÃO DE BLOCO UTILIZANDO AÇO CA-50 DE 6,3 MM - MONTAGEM. AF_01/2024	FUES - FUNDAÇÕES E ESTRUTURAS	KG	1.0000000	18.32	18.32
Composição Auxiliar	88238	SINAPI	AJUDANTE DE ARMADOR COM ENCARGOS COMPLEMENTARES	SEDI - SERVIÇOS DIVERSOS	H	0.0750000	20.97	1.57
Composição Auxiliar	88245	SINAPI	ARMADOR COM ENCARGOS COMPLEMENTARES	SEDI - SERVIÇOS DIVERSOS	H	0.1960000	25.08	4.92
Composição Auxiliar	92801	SINAPI	CORTE E DOBRA DE AÇO CA-50, DIÂMETRO DE 6,3 MM. AF_06/2022	FUES - FUNDAÇÕES E ESTRUTURAS	KG	1.0000000	10.99	10.99
Insumo	00039017	SINAPI	ESPACADOR / DISTANCIADOR CIRCULAR COM ENTRADA LATERAL, EM PLASTICO, PARA VERGALHAO *4,2 A 12,5* MM, COBRIMENTO 20 MM	Material	UN	0.8560000	0.22	0.19
Insumo	00043132	SINAPI	ARAME RECOZIDO 16 BWG, D = 1,65 MM (0.016 KG/M) OU 18 BWG, D = 1,25 MM (0,01 KG/M)	Material	KG	0.0250000	26.00	0.65

	Código	Banco	Descrição	Tipo	Und	Quant.	Valor Unit	Total
Composição	92917	SINAPI	ARMAÇÃO DE ESTRUTURAS DIVERSAS DE CONCRETO ARMADO, EXCETO VIGAS, PILARES, LAJES E FUNDAÇÕES, UTILIZANDO AÇO CA-50 DE 8,0 MM - MONTAGEM. AF_06/2022	FUES - FUNDAÇÕES E ESTRUTURAS	KG	1.0000000	14.70	14.70
Composição Auxiliar	88238	SINAPI	AJUDANTE DE ARMADOR COM ENCARGOS COMPLEMENTARES	SEDI - SERVIÇOS DIVERSOS	H	0.0166000	20.97	0.35
Composição Auxiliar	88245	SINAPI	ARMADOR COM ENCARGOS COMPLEMENTARES	SEDI - SERVIÇOS DIVERSOS	H	0.1015000	25.08	2.55
Composição Auxiliar	92802	SINAPI	CORTE E DOBRA DE AÇO CA-50, DIÂMETRO DE 8,0 MM. AF_06/2022	FUES - FUNDAÇÕES E ESTRUTURAS	KG	1.0000000	10.99	10.99
Insumo	00039017	SINAPI	ESPACADOR / DISTANCIADOR CIRCULAR COM ENTRADA LATERAL, EM PLASTICO, PARA VERGALHAO *4,2 A 12,5* MM, COBRIMENTO 20 MM	Material	UN	0.7430000	0.22	0.16
Insumo	00043132	SINAPI	ARAME RECOZIDO 16 BWG, D = 1,65 MM (0,016 KG/M) OU 18 BWG, D = 1,25 MM (0,01 KG/M)	Material	KG	0.0250000	26.00	0.65

	Código	Banco	Descrição	Tipo	Und	Quant.	Valor Unit	Total
Composição	92767	SINAPI	ARMAÇÃO DE LAJE DE ESTRUTURA CONVENCIONAL DE CONCRETO ARMADO UTILIZANDO AÇO CA-60 DE 4,2 MM - MONTAGEM. AF_06/2022	FUES - FUNDAÇÕES E ESTRUTURAS	KG	1.0000000	16.00	16.00
Composição Auxiliar	88238	SINAPI	AJUDANTE DE ARMADOR COM ENCARGOS COMPLEMENTARES	SEDI - SERVIÇOS DIVERSOS	H	0.0172000	20.97	0.36
Composição Auxiliar	88245	SINAPI	ARMADOR COM ENCARGOS COMPLEMENTARES	SEDI - SERVIÇOS DIVERSOS	H	0.1055000	25.08	2.65
Composição Auxiliar	92799	SINAPI	CORTE E DOBRA DE AÇO CA-60, DIÂMETRO DE 4,2 MM. AF_06/2022	FUES - FUNDAÇÕES E ESTRUTURAS	KG	1.0000000	11.72	11.72
Insumo	00039017	SINAPI	ESPACADOR / DISTANCIADOR CIRCULAR COM ENTRADA LATERAL, EM PLASTICO, PARA VERGALHAO *4,2 A 12,5* MM, COBRIMENTO 20 MM	Material	UN	2.8160000	0.22	0.62
Insumo	00043132	SINAPI	ARAME RECOZIDO 16 BWG, D = 1,65 MM (0,016 KG/M) OU 18 BWG, D = 1,25 MM (0,01 KG/M)	Material	KG	0.0250000	26.00	0.65

	Código	Banco	Descrição	Tipo	Und	Quant.	Valor Unit	Total
Composição	92765	SINAPI	ARMAÇÃO DE PILAR OU VIGA DE ESTRUTURA CONVENCIONAL DE CONCRETO ARMADO UTILIZANDO AÇO CA-50 DE 20,0 MM - MONTAGEM. AF_06/2022	FUES - FUNDAÇÕES E ESTRUTURAS	KG	1.0000000	11.32	11.32
Composição Auxiliar	88238	SINAPI	AJUDANTE DE ARMADOR COM ENCARGOS COMPLEMENTARES	SEDI - SERVIÇOS DIVERSOS	H	0.0025000	20.97	0.05
Composição Auxiliar	88245	SINAPI	ARMADOR COM ENCARGOS COMPLEMENTARES	SEDI - SERVIÇOS DIVERSOS	H	0.0152000	25.08	0.38
Composição Auxiliar	92806	SINAPI	CORTE E DOBRA DE AÇO CA-50, DIÂMETRO DE 20,0 MM. AF_06/2022	FUES - FUNDAÇÕES E ESTRUTURAS	KG	1.0000000	10.21	10.21
Insumo	00039017	SINAPI	ESPACADOR / DISTANCIADOR CIRCULAR COM ENTRADA LATERAL, EM PLASTICO, PARA VERGALHAO *4,2 A 12,5* MM, COBRIMENTO 20 MM	Material	UN	0.1130000	0.22	0.02
Insumo	00043132	SINAPI	ARAME RECOZIDO 16 BWG, D = 1,65 MM (0,016 KG/M) OU 18 BWG, D = 1,25 MM (0,01 KG/M)	Material	KG	0.0250000	26.00	0.65

	Código	Banco	Descrição	Tipo	Und	Quant.	Valor Unit	Total

Composição	88247	SINAPI	AUXILIAR DE ELETRICISTA COM ENCARGOS COMPLEMENTARES	SEDI - SERVIÇOS DIVERSOS	H	1.0000000	21.44	21.44		
Composição Auxiliar	95316	SINAPI	CURSO DE CAPACITAÇÃO PARA AUXILIAR DE ELETRICISTA (ENCARGOS COMPLEMENTARES) - HORISTA	SEDI - SERVIÇOS DIVERSOS	H	1.0000000	0.70	0.70		
Insumo	00000247	SINAPI	AJUDANTE DE ELETRICISTA (HORISTA)	Mão de Obra	H	1.0000000	16.31	16.31		
Insumo	00037370	SINAPI	ALIMENTACAO - HORISTA (COLETADO CAIXA - ENCARGOS COMPLEMENTARES)	Material	H	1.0000000	0.53	0.53		
Insumo	00037371	SINAPI	TRANSPORTE - HORISTA (COLETADO CAIXA - ENCARGOS COMPLEMENTARES)	Material	H	1.0000000	0.50	0.50		
Insumo	00037372	SINAPI	EXAMES - HORISTA (COLETADO CAIXA - ENCARGOS COMPLEMENTARES)	Material	H	1.0000000	1.34	1.34		
Insumo	00037373	SINAPI	SEGURO - HORISTA (COLETADO CAIXA - ENCARGOS COMPLEMENTARES)	Material	H	1.0000000	0.01	0.01		
Insumo	00043460	SINAPI	FERRAMENTAS - FAMILIA ELETRICISTA - HORISTA (ENCARGOS COMPLEMENTARES - COLETADO CAIXA)	Material	H	1.0000000	0.85	0.85		
Insumo	00043484	SINAPI	EPI - FAMILIA ELETRICISTA - HORISTA (ENCARGOS COMPLEMENTARES - COLETADO CAIXA)	Material	H	1.0000000	1.20	1.20		
					MO sem LS =>	17.01	LS =>	0.00	MO com LS =>	17.01
					Valor do BDI =>	6.23			Valor com BDI =>	27.67

	Código	Banco	Descrição	Tipo	Und	Quant.	Valor Unit	Total	
Composição	88248	SINAPI	AUXILIAR DE ENCANADOR OU BOMBEIRO HIDRÁULICO COM ENCARGOS COMPLEMENTARES	SEDI - SERVIÇOS DIVERSOS	H	1.0000000	20.40	20.40	
Composição Auxiliar	95317	SINAPI	CURSO DE CAPACITAÇÃO PARA AUXILIAR DE ENCANADOR OU BOMBEIRO HIDRÁULICO (ENCARGOS COMPLEMENTARES) - HORISTA	SEDI - SERVIÇOS DIVERSOS	H	1.0000000	0.34	0.34	
Insumo	00000246	SINAPI	AUXILIAR DE ENCANADOR OU BOMBEIRO HIDRAULICO (HORISTA)	Mão de Obra	H	1.0000000	16.31	16.31	
Insumo	00037370	SINAPI	ALIMENTACAO - HORISTA (COLETADO CAIXA - ENCARGOS COMPLEMENTARES)	Material	H	1.0000000	0.53	0.53	
Insumo	00037371	SINAPI	TRANSPORTE - HORISTA (COLETADO CAIXA - ENCARGOS COMPLEMENTARES)	Material	H	1.0000000	0.50	0.50	
Insumo	00037372	SINAPI	EXAMES - HORISTA (COLETADO CAIXA - ENCARGOS COMPLEMENTARES)	Material	H	1.0000000	1.34	1.34	
Insumo	00037373	SINAPI	SEGURO - HORISTA (COLETADO CAIXA - ENCARGOS COMPLEMENTARES)	Material	H	1.0000000	0.01	0.01	
Insumo	00043461	SINAPI	FERRAMENTAS - FAMILIA ENCANADOR - HORISTA (ENCARGOS COMPLEMENTARES - COLETADO CAIXA)	Material	H	1.0000000	0.31	0.31	
Insumo	00043485	SINAPI	EPI - FAMILIA ENCANADOR - HORISTA (ENCARGOS COMPLEMENTARES - COLETADO CAIXA)	Material	H	1.0000000	1.06	1.06	
				MO sem LS ==>	16.65	LS ==>	0.00	MO com LS ==>	16.65
				Valor do BDI ==>	5.93			Valor com BDI ==>	26.33

	Código	Banco	Descrição	Tipo	Und	Quant.	Valor Unit	Total	
Composição	88251	SINAPI	AUXILIAR DE SERRALHEIRO COM ENCARGOS COMPLEMENTARES	SEDI - SERVIÇOS DIVERSOS	H	1.0000000	20.97	20.97	
Composição Auxiliar	95320	SINAPI	CURSO DE CAPACITAÇÃO PARA AUXILIAR DE SERRALHEIRO (ENCARGOS COMPLEMENTARES) - HORISTA	SEDI - SERVIÇOS DIVERSOS	H	1.0000000	0.22	0.22	
Insumo	00000252	SINAPI	AJUDANTE DE SERRALHEIRO (HORISTA)	Mão de Obra	H	1.0000000	16.31	16.31	
Insumo	00037370	SINAPI	ALIMENTACAO - HORISTA (COLETADO CAIXA - ENCARGOS COMPLEMENTARES)	Material	H	1.0000000	0.53	0.53	
Insumo	00037371	SINAPI	TRANSPORTE - HORISTA (COLETADO CAIXA - ENCARGOS COMPLEMENTARES)	Material	H	1.0000000	0.50	0.50	
Insumo	00037372	SINAPI	EXAMES - HORISTA (COLETADO CAIXA - ENCARGOS COMPLEMENTARES)	Material	H	1.0000000	1.34	1.34	
Insumo	00037373	SINAPI	SEGURO - HORISTA (COLETADO CAIXA - ENCARGOS COMPLEMENTARES)	Material	H	1.0000000	0.01	0.01	
Insumo	00043465	SINAPI	FERRAMENTAS - FAMILIA PEDREIRO - HORISTA (ENCARGOS COMPLEMENTARES - COLETADO CAIXA)	Material	H	1.0000000	0.82	0.82	
Insumo	00043489	SINAPI	EPI - FAMILIA PEDREIRO - HORISTA (ENCARGOS COMPLEMENTARES - COLETADO CAIXA)	Material	H	1.0000000	1.24	1.24	
				MO sem LS =>	16.53	LS =>	0.00	MO com LS =>	16.53
				Valor do BDI =>	6.10			Valor com BDI =>	27.07

	Código	Banco	Descrição	Tipo	Und	Quant.	Valor Unit	Total	
Composição	88256	SINAPI	AZULEJISTA OU LADRILHISTA COM ENCARGOS COMPLEMENTARES	SEDI - SERVIÇOS DIVERSOS	H	1.0000000	29.04	29.04	
Composição Auxiliar	95324	SINAPI	CURSO DE CAPACITAÇÃO PARA AZULEJISTA OU LADRILHISTA (ENCARGOS COMPLEMENTARES) - HORISTA	SEDI - SERVIÇOS DIVERSOS	H	1.0000000	0.41	0.41	
Insumo	00004760	SINAPI	AZULEJISTA OU LADRILHEIRO (HORISTA)	Mão de Obra	H	1.0000000	24.19	24.19	
Insumo	00037370	SINAPI	ALIMENTACAO - HORISTA (COLETADO CAIXA - ENCARGOS COMPLEMENTARES)	Material	H	1.0000000	0.53	0.53	
Insumo	00037371	SINAPI	TRANSPORTE - HORISTA (COLETADO CAIXA - ENCARGOS COMPLEMENTARES)	Material	H	1.0000000	0.50	0.50	
Insumo	00037372	SINAPI	EXAMES - HORISTA (COLETADO CAIXA - ENCARGOS COMPLEMENTARES)	Material	H	1.0000000	1.34	1.34	
Insumo	00037373	SINAPI	SEGURO - HORISTA (COLETADO CAIXA - ENCARGOS COMPLEMENTARES)	Material	H	1.0000000	0.01	0.01	
Insumo	00043465	SINAPI	FERRAMENTAS - FAMILIA PEDREIRO - HORISTA (ENCARGOS COMPLEMENTARES - COLETADO CAIXA)	Material	H	1.0000000	0.82	0.82	
Insumo	00043489	SINAPI	EPI - FAMILIA PEDREIRO - HORISTA (ENCARGOS COMPLEMENTARES - COLETADO CAIXA)	Material	H	1.0000000	1.24	1.24	
				MO sem LS =>	24.60	LS =>	0.00	MO com LS =>	24.60
				Valor do BDI =>	8.44			Valor com BDI =>	37.48

	Código	Banco	Descrição	Tipo	Und	Quant.	Valor Unit	Total	
Composição	155	ORSE	Alvenaria tijolo cerâmico maciço (5x9x19), esp = 0,09m (singela), com argamassa traço t5 - 1:2:8 (cimento / cal / areia) c/ junta de 2,0cm - R1	Alvenarias de Vedação	m²	1.0000000	108.88	108.88	
Composição Auxiliar	3308	ORSE	Argamassa em volume - cimento, cal e areia traço t-5 (1:2:8) - 1 saco cimento50 kg / 2 sacos cal 20 kg / 8 padiolas de areia dim 0.35 x 0.45 x 0.13 m - Confeção mecânica e transporte	Conversão InfoWorcs	m³	0.0320000	584.18	18.69	
Composição Auxiliar	10549	ORSE	Encargos Complementares - Servente	Provisórios	h	0.9100000	3.88	3.53	
Composição Auxiliar	10550	ORSE	Encargos Complementares - Pedreiro	Provisórios	h	1.5200000	3.78	5.75	
Insumo	2212	ORSE	Tijolo cerâmico maciço 5 x 9 x 19cm	Material	un	68.0000000	0.58	39.44	
Insumo	00004750/SIN	ORSE	Pedreiro (horista)	Mão de Obra	h	1.5200000	19.11	29.05	
Insumo	00006111/SIN	ORSE	Servente de obras (horista)	Mão de Obra	h	0.9100000	13.65	12.42	
MO sem LS =>					43.22	LS =>	0.00	MO com LS =>	43.22
Valor do BDI =>					31.65			Valor com BDI =>	140.53

	Código	Banco	Descrição	Tipo	Und	Quant.	Valor Unit	Total

Composição	1903	ORSE	Argamassa cimento e areia traço t-1 (1:3) - 1 saco cimento 50kg / 3 padiolas areia dim. 0.35 x 0.45 x 0.23 m - Confeção mecânica e transporte	Argamassas	m³	1.0000000	541.64	541.64
Composição Auxiliar	10549	ORSE	Encargos Complementares - Servente	Provisórios	h	4.0000000	3.88	15.52
Insumo	00000370/SIN API	ORSE	Areia media - posto jazida/fornecedor (retirado na jazida, sem transporte)	Material	m³	1.0800000	110.00	118.80
Insumo	00001379/SIN	ORSE	Cimento portland composto cp ii-32	Material	kg	452.2000000	0.78	352.72
Insumo	00006111/SIN	ORSE	Servente de obras (horista)	Mão de Obra	h	4.0000000	13.65	54.60
					MO sem LS =>	54.60	LS =>	0.00
					Valor do BDI =>	157.45		MO com LS =>
								Valor com BDI =>
								54.60
								699.09
	Código	Banco	Descrição	Tipo	Und	Quant.	Valor Unit	Total
Composição	1905	ORSE	Argamassa cimento e areia traço t-3 (1:3), com aditivo vedacit ou similar- 1 saco cimento 50kg / 3 padiolas areia dim. 0,35x0,45x0,23m / 2kg aditivo vedacit - Confeção mecânica e transporte	Argamassas	m³	1.0000000	688.84	688.84
Composição Auxiliar	10549	ORSE	Encargos Complementares - Servente	Provisórios	h	4.0000000	3.88	15.52
Insumo	1113	ORSE	Impermeabilizante para concretos e argamassas Vedacit ou similar	Material	kg	20.0000000	7.36	147.20
Insumo	00000370/SIN API	ORSE	Areia media - posto jazida/fornecedor (retirado na jazida, sem transporte)	Material	m³	1.0800000	110.00	118.80
Insumo	00001379/SIN	ORSE	Cimento portland composto cp ii-32	Material	kg	452.2000000	0.78	352.72
Insumo	00006111/SIN	ORSE	Servente de obras (horista)	Mão de Obra	h	4.0000000	13.65	54.60
					MO sem LS =>	54.60	LS =>	0.00
					Valor do BDI =>	200.25		MO com LS =>
								Valor com BDI =>
								54.60
								889.09
	Código	Banco	Descrição	Tipo	Und	Quant.	Valor Unit	Total
Composição	3308	ORSE	Argamassa em volume - cimento, cal e areia traço t-5 (1:2:8) - 1 saco cimento50 kg / 2 sacos cal 20 kg / 8 padiolas de areia dim 0.35 x 0.45 x 0.13 m - Confeção mecânica e transporte	Conversão InfoWOrca	m³	1.0000000	584.18	584.18
Composição Auxiliar	10549	ORSE	Encargos Complementares - Servente	Provisórios	h	4.0000000	3.88	15.52
Insumo	00000367/SIN API	ORSE	Areia grossa - posto jazida/fornecedor (retirado na jazida,sem transporte)	Material	m³	1.2160000	111.43	135.50
Insumo	00001106/SIN	ORSE	Cal hidratada ch-i para argamassas	Material	kg	182.0000000	1.30	236.60
Insumo	00001379/SIN	ORSE	Cimento portland composto cp ii-32	Material	kg	182.0000000	0.78	141.96
Insumo	00006111/SIN	ORSE	Servente de obras (horista)	Mão de Obra	h	4.0000000	13.65	54.60
					MO sem LS =>	54.60	LS =>	0.00
					Valor do BDI =>	169.82		MO com LS =>
								Valor com BDI =>
								54.60
								754.00
	Código	Banco	Descrição	Tipo	Und	Quant.	Valor Unit	Total
Composição	141	ORSE	Aço CA - 60 Ø 4,2 a 9,5mm, inclusive corte, dobragem, montagem e colocacao de ferragens nas formas, para superestruturas e fundações - R1	Armaduras Convencionais	kg	1.0000000	12.23	12.23
Composição Auxiliar	10549	ORSE	Encargos Complementares - Servente	Provisórios	h	0.0700000	3.88	0.27
Composição Auxiliar	10555	ORSE	Encargos Complementares - Armador	Provisórios	h	0.0700000	3.71	0.26
Insumo	82	ORSE	Aço ca-60 4,2 a 9,5 mm	Material	kg	1.0000000	8.80	8.80
Insumo	00000378/SIN	ORSE	Armador (horista)	Mão de Obra	h	0.0700000	19.11	1.34
Insumo	00006111/SIN	ORSE	Servente de obras (horista)	Mão de Obra	h	0.0700000	13.65	0.96
Insumo	00039017/SIN API	ORSE	Espacador / distanciador circular com entrada lateral, em plastico, para vergalhao "4,2 a 12,5" mm, cobrimento 20 mm	Material	un	0.4000000	0.22	0.09
Insumo	00039315/SIN API	ORSE	Espacador / distanciador tipo garra dupla, em plastico, cobrimento "20" mm, para ferragens de lajes e fundo de vigas	Material	un	0.4000000	0.35	0.14
Insumo	00043132/SIN API	ORSE	Arame recozido 16 bwg, d = 1,65 mm (0,016 kg/m) ou 18 bwg, d = 1,25 mm (0,01 kg/m)	Material	kg	0.0200000	19.00	0.38
					MO sem LS =>	2.30	LS =>	0.00
					Valor do BDI =>	3.56		MO com LS =>
								Valor com BDI =>
								2.30
								15.79
	Código	Banco	Descrição	Tipo	Und	Quant.	Valor Unit	Total
Composição	86934	SINAPI	BANCADA DE MÁRMORE SINTÉTICO 120 X 60CM, COM CUBA INTEGRADA, INCLUSO SIFÃO TIPO FLEXÍVEL EM PVC, VÁLVULA EM PLÁSTICO CROMADO TIPO AMERICANA E TORNEIRA CROMADA LONGA, DE PAREDE, PADRÃO POPULAR - FORNECIMENTO E INSTALAÇÃO. AF_01/2020	INHI - INSTALAÇÕES HIDROS SANITÁRIAS	UN	1.0000000	502.82	502.82
Composição Auxiliar	86880	SINAPI	VÁLVULA EM PLÁSTICO CROMADO TIPO AMERICANA 3.1/2" X 1.1/2" SEM ADAPTADOR PARA PIA - FORNECIMENTO E INSTALAÇÃO. AF_01/2020	INHI - INSTALAÇÕES HIDROS SANITÁRIAS	UN	1.0000000	30.41	30.41
Composição Auxiliar	86883	SINAPI	SIFÃO DO TIPO FLEXÍVEL EM PVC 1 X 1.1/2 - FORNECIMENTO E INSTALAÇÃO. AF_01/2020	INHI - INSTALAÇÕES HIDROS SANITÁRIAS	UN	1.0000000	13.71	13.71
Composição Auxiliar	86894	SINAPI	BANCADA DE MÁRMORE SINTÉTICO, DE 120 X 60CM, COM CUBA INTEGRADA - FORNECIMENTO E INSTALAÇÃO. AF_01/2020	INHI - INSTALAÇÕES HIDROS SANITÁRIAS	UN	1.0000000	325.43	325.43
Composição Auxiliar	86911	SINAPI	TORNEIRA CROMADA LONGA, DE PAREDE, 1/2" OU 3/4", PARA PIA DE COZINHA, PADRÃO POPULAR - FORNECIMENTO E INSTALAÇÃO. AF_01/2020	INHI - INSTALAÇÕES HIDROS SANITÁRIAS	UN	1.0000000	133.27	133.27
					MO sem LS =>	34.72	LS =>	0.01
					Valor do BDI =>	146.17		MO com LS =>
								Valor com BDI =>
								34.73
								648.99
	Código	Banco	Descrição	Tipo	Und	Quant.	Valor Unit	Total
Composição	86894	SINAPI	BANCADA DE MÁRMORE SINTÉTICO, DE 120 X 60CM, COM CUBA INTEGRADA - FORNECIMENTO E INSTALAÇÃO. AF_01/2020	INHI - INSTALAÇÕES HIDROS SANITÁRIAS	UN	1.0000000	325.43	325.43
Composição Auxiliar	88267	SINAPI	ENCAÑADOR OU BOMBEIRO HIDRÁULICO COM ENCARGOS COMPLEMENTARES	SEDI - SERVIÇOS DIVERSOS	H	0.8254000	24.54	20.26
Composição Auxiliar	88316	SINAPI	SERVENTE COM ENCARGOS COMPLEMENTARES	SEDI - SERVIÇOS DIVERSOS	H	0.6359000	18.99	12.08
Insumo	00000541	SINAPI	BANCADA DE MARMORE SINTETICO COM UMA CUBA, 120 X "60" CM	Material	UN	1.0000000	234.45	234.45
Insumo	00004823	SINAPI	MASSA PLASTICA PARA MARMORE/GRANITO	Material	KG	0.0692000	48.80	3.38
Insumo	00007568	SINAPI	BUCHA DE NYLON SEM ABA S10, COM PARAFUSO DE 6,10 X 65 MM EM ACO ZINCADO COM ROSCA SOBERBA, CABECA CHATA E FENDA PHILLIPS	Material	UN	4.0000000	0.79	3.16
Insumo	00037329	SINAPI	REJUNTE EPOXI, QUALQUER COR	Material	KG	0.0936000	123.67	11.58

Insumo	00037591	SINAPI	SUPORTE MAO-FRANCESA EM ACO, ABAS IGUAIS 40 CM, CAPACIDADE MINIMA 70 KG, BRANCO	Material	UN	2.0000000	20.27	40.54	
				MO sem LS =>	26.49	LS =>	0.00	MO com LS =>	26.49
				Valor do BDI =>	94.60			Valor com BDI =>	420.03
	Código	Banco	Descrição	Tipo	Und	Quant.	Valor Unit	Total	
Composição	5997	SINAPI	BARRA LISA COM ARGAMASSA TRACO 1:4 (CIMENTO E AREIA GROSSA), ESPESSURA 2,0CM, PREPARO MECANICO DA ARGAMASSA	REVE - REVESTIMENTO E TRATAMENTO DE SUPERFÍCIES	m²	1.0000000	53.44	53.44	
Composição Auxiliar	87316	SINAPI	ARGAMASSA TRAÇO 1:4 (EM VOLUME DE CIMENTO E AREIA GROSSA UMIDA) PARA CHAPISCO CONVENCIONAL, PREPARO MECÂNICO COM BETONEIRA 400 L. AF_08/2019	SEDI - SERVIÇOS DIVERSOS	m³	0.0200000	604.82	12.10	
Composição Auxiliar	88309	SINAPI	PEDREIRO COM ENCARGOS COMPLEMENTARES	SEDI - SERVIÇOS DIVERSOS	H	1.0000000	25.31	25.31	
Composição Auxiliar	88316	SINAPI	SERVENTE COM ENCARGOS COMPLEMENTARES	SEDI - SERVIÇOS DIVERSOS	H	0.8000000	18.99	15.19	
Insumo	00001379	SINAPI	CIMENTO PORTLAND COMPOSTO CP II-32	Material	KG	0.8000000	1.05	0.84	
				MO sem LS =>	34.01	LS =>	0.01	MO com LS =>	34.02
				Valor do BDI =>	15.54			Valor com BDI =>	68.98
	Código	Banco	Descrição	Tipo	Und	Quant.	Valor Unit	Total	
Composição	88831	SINAPI	BETONEIRA CAPACIDADE NOMINAL DE 400 L, CAPACIDADE DE MISTURA 280 L, MOTOR ELÉTRICO TRIFÁSICO POTÊNCIA DE 2 CV, SEM CARREGADOR - CHI DIURNO. AF_05/2023	CHOR - CUSTOS HORÁRIOS DE MÁQUINAS E EQUIPAMENTOS	CHI	1.0000000	0.42	0.42	
Composição Auxiliar	88826	SINAPI	BETONEIRA CAPACIDADE NOMINAL DE 400 L, CAPACIDADE DE MISTURA 280 L, MOTOR ELÉTRICO TRIFÁSICO POTÊNCIA DE 2 CV, SEM CARREGADOR - DEPRECIAÇÃO. AF_05/2023	CHOR - CUSTOS HORÁRIOS DE MÁQUINAS E EQUIPAMENTOS	H	1.0000000	0.34	0.34	
Composição Auxiliar	88827	SINAPI	BETONEIRA CAPACIDADE NOMINAL DE 400 L, CAPACIDADE DE MISTURA 280 L, MOTOR ELÉTRICO TRIFÁSICO POTÊNCIA DE 2 CV, SEM CARREGADOR - JUROS. AF_05/2023	CHOR - CUSTOS HORÁRIOS DE MÁQUINAS E EQUIPAMENTOS	H	1.0000000	0.08	0.08	
				MO sem LS =>	0.00	LS =>	0.00	MO com LS =>	0.00
				Valor do BDI =>	0.12			Valor com BDI =>	0.54
	Código	Banco	Descrição	Tipo	Und	Quant.	Valor Unit	Total	
Composição	88830	SINAPI	BETONEIRA CAPACIDADE NOMINAL DE 400 L, CAPACIDADE DE MISTURA 280 L, MOTOR ELÉTRICO TRIFÁSICO POTÊNCIA DE 2 CV, SEM CARREGADOR - CHP DIURNO. AF_05/2023	CHOR - CUSTOS HORÁRIOS DE MÁQUINAS E EQUIPAMENTOS	CHP	1.0000000	1.96	1.96	
Composição Auxiliar	88826	SINAPI	BETONEIRA CAPACIDADE NOMINAL DE 400 L, CAPACIDADE DE MISTURA 280 L, MOTOR ELÉTRICO TRIFÁSICO POTÊNCIA DE 2 CV, SEM CARREGADOR - DEPRECIAÇÃO. AF_05/2023	CHOR - CUSTOS HORÁRIOS DE MÁQUINAS E EQUIPAMENTOS	H	1.0000000	0.34	0.34	
Composição Auxiliar	88827	SINAPI	BETONEIRA CAPACIDADE NOMINAL DE 400 L, CAPACIDADE DE MISTURA 280 L, MOTOR ELÉTRICO TRIFÁSICO POTÊNCIA DE 2 CV, SEM CARREGADOR - JUROS. AF_05/2023	CHOR - CUSTOS HORÁRIOS DE MÁQUINAS E EQUIPAMENTOS	H	1.0000000	0.08	0.08	
Composição Auxiliar	88828	SINAPI	BETONEIRA CAPACIDADE NOMINAL DE 400 L, CAPACIDADE DE MISTURA 280 L, MOTOR ELÉTRICO TRIFÁSICO POTÊNCIA DE 2 CV, SEM CARREGADOR - MANUTENÇÃO. AF_05/2023	CHOR - CUSTOS HORÁRIOS DE MÁQUINAS E EQUIPAMENTOS	H	1.0000000	0.40	0.40	
Composição Auxiliar	88829	SINAPI	BETONEIRA CAPACIDADE NOMINAL DE 400 L, CAPACIDADE DE MISTURA 280 L, MOTOR ELÉTRICO TRIFÁSICO POTÊNCIA DE 2 CV, SEM CARREGADOR - MATERIAIS NA OPERAÇÃO. AF_05/2023	CHOR - CUSTOS HORÁRIOS DE MÁQUINAS E EQUIPAMENTOS	H	1.0000000	1.14	1.14	
				MO sem LS =>	0.00	LS =>	0.00	MO com LS =>	0.00
				Valor do BDI =>	0.57			Valor com BDI =>	2.53
	Código	Banco	Descrição	Tipo	Und	Quant.	Valor Unit	Total	
Composição	88826	SINAPI	BETONEIRA CAPACIDADE NOMINAL DE 400 L, CAPACIDADE DE MISTURA 280 L, MOTOR ELÉTRICO TRIFÁSICO POTÊNCIA DE 2 CV, SEM CARREGADOR - DEPRECIAÇÃO. AF_05/2023	CHOR - CUSTOS HORÁRIOS DE MÁQUINAS E EQUIPAMENTOS	H	1.0000000	0.34	0.34	
Insumo	00010535	SINAPI	BETONEIRA CAPACIDADE NOMINAL 400 L, CAPACIDADE DE MISTURA 280 L, MOTOR ELETTRICO TRIFASICO 220/380 V POTENCIA 2 CV, SEM CARREGADOR	Equipamento para Aquisição Permanente	UN	0.0000600	5,650.00	0.34	
				MO sem LS =>	0.00	LS =>	0.00	MO com LS =>	0.00
				Valor do BDI =>	0.10			Valor com BDI =>	0.44
	Código	Banco	Descrição	Tipo	Und	Quant.	Valor Unit	Total	
Composição	88827	SINAPI	BETONEIRA CAPACIDADE NOMINAL DE 400 L, CAPACIDADE DE MISTURA 280 L, MOTOR ELÉTRICO TRIFÁSICO POTÊNCIA DE 2 CV, SEM CARREGADOR - JUROS. AF_05/2023	CHOR - CUSTOS HORÁRIOS DE MÁQUINAS E EQUIPAMENTOS	H	1.0000000	0.08	0.08	
Insumo	00010535	SINAPI	BETONEIRA CAPACIDADE NOMINAL 400 L, CAPACIDADE DE MISTURA 280 L, MOTOR ELETTRICO TRIFASICO 220/380 V POTENCIA 2 CV, SEM CARREGADOR	Equipamento para Aquisição Permanente	UN	0.0000148	5,650.00	0.08	
				MO sem LS =>	0.00	LS =>	0.00	MO com LS =>	0.00
				Valor do BDI =>	0.02			Valor com BDI =>	0.10
	Código	Banco	Descrição	Tipo	Und	Quant.	Valor Unit	Total	
Composição	88828	SINAPI	BETONEIRA CAPACIDADE NOMINAL DE 400 L, CAPACIDADE DE MISTURA 280 L, MOTOR ELÉTRICO TRIFÁSICO POTÊNCIA DE 2 CV, SEM CARREGADOR - MANUTENÇÃO. AF_05/2023	CHOR - CUSTOS HORÁRIOS DE MÁQUINAS E EQUIPAMENTOS	H	1.0000000	0.40	0.40	
Insumo	00010535	SINAPI	BETONEIRA CAPACIDADE NOMINAL 400 L, CAPACIDADE DE MISTURA 280 L, MOTOR ELETTRICO TRIFASICO 220/380 V POTENCIA 2 CV, SEM CARREGADOR	Equipamento para Aquisição Permanente	UN	0.0000700	5,650.00	0.40	
				MO sem LS =>	0.00	LS =>	0.00	MO com LS =>	0.00
				Valor do BDI =>	0.12			Valor com BDI =>	0.52
	Código	Banco	Descrição	Tipo	Und	Quant.	Valor Unit	Total	
Composição	88829	SINAPI	BETONEIRA CAPACIDADE NOMINAL DE 400 L, CAPACIDADE DE MISTURA 280 L, MOTOR ELÉTRICO TRIFÁSICO POTÊNCIA DE 2 CV, SEM CARREGADOR - MATERIAIS NA OPERAÇÃO. AF_05/2023	CHOR - CUSTOS HORÁRIOS DE MÁQUINAS E EQUIPAMENTOS	H	1.0000000	1.14	1.14	
Insumo	00002705	SINAPI	ENERGIA ELETTRICA ATE 2000 KWH INDUSTRIAL, SEM DEMANDA	Franquia	KWH	1.2512000	0.91	1.14	
				MO sem LS =>	0.00	LS =>	0.00	MO com LS =>	0.00
				Valor do BDI =>	0.33			Valor com BDI =>	1.47
	Código	Banco	Descrição	Tipo	Und	Quant.	Valor Unit	Total	
Composição	89226	SINAPI	BETONEIRA CAPACIDADE NOMINAL DE 600 L, CAPACIDADE DE MISTURA 360 L, MOTOR ELÉTRICO TRIFÁSICO POTÊNCIA DE 4 CV, SEM CARREGADOR - CHI DIURNO. AF_05/2023	CHOR - CUSTOS HORÁRIOS DE MÁQUINAS E EQUIPAMENTOS	CHI	1.0000000	1.72	1.72	
Composição Auxiliar	89221	SINAPI	BETONEIRA CAPACIDADE NOMINAL DE 600 L, CAPACIDADE DE MISTURA 360 L, MOTOR ELÉTRICO TRIFÁSICO POTÊNCIA DE 4 CV, SEM CARREGADOR - DEPRECIAÇÃO. AF_05/2023	CHOR - CUSTOS HORÁRIOS DE MÁQUINAS E EQUIPAMENTOS	H	1.0000000	1.38	1.38	

Composição Auxiliar	89222	SINAPI	BETONEIRA CAPACIDADE NOMINAL DE 600 L, CAPACIDADE DE MISTURA 360 L, MOTOR ELÉTRICO TRIFÁSICO POTÊNCIA DE 4 CV, SEM CARREGADOR - JUROS. AF_05/2023	CHOR - CUSTOS HORÁRIOS DE MÁQUINAS E EQUIPAMENTOS	H	1.0000000	0.34	0.34	
				MO sem LS =>	0.00	LS =>	0.00	MO com LS =>	0.00
				Valor do BDI =>	0.50			Valor com BDI =>	2.22
	Código	Banco	Descrição	Tipo	Und	Quant.	Valor Unit	Total	
Composição	89225	SINAPI	BETONEIRA CAPACIDADE NOMINAL DE 600 L, CAPACIDADE DE MISTURA 360 L, MOTOR ELÉTRICO TRIFÁSICO POTÊNCIA DE 4 CV, SEM CARREGADOR - CHP DIURNO. AF_05/2023	CHOR - CUSTOS HORÁRIOS DE MÁQUINAS E EQUIPAMENTOS	CHP	1.0000000	5.61	5.61	
Composição Auxiliar	89221	SINAPI	BETONEIRA CAPACIDADE NOMINAL DE 600 L, CAPACIDADE DE MISTURA 360 L, MOTOR ELÉTRICO TRIFÁSICO POTÊNCIA DE 4 CV, SEM CARREGADOR - DEPRECIAÇÃO. AF_05/2023	CHOR - CUSTOS HORÁRIOS DE MÁQUINAS E EQUIPAMENTOS	H	1.0000000	1.38	1.38	
Composição Auxiliar	89222	SINAPI	BETONEIRA CAPACIDADE NOMINAL DE 600 L, CAPACIDADE DE MISTURA 360 L, MOTOR ELÉTRICO TRIFÁSICO POTÊNCIA DE 4 CV, SEM CARREGADOR - JUROS. AF_05/2023	CHOR - CUSTOS HORÁRIOS DE MÁQUINAS E EQUIPAMENTOS	H	1.0000000	0.34	0.34	
Composição Auxiliar	89223	SINAPI	BETONEIRA CAPACIDADE NOMINAL DE 600 L, CAPACIDADE DE MISTURA 360 L, MOTOR ELÉTRICO TRIFÁSICO POTÊNCIA DE 4 CV, SEM CARREGADOR - MANUTENÇÃO. AF_05/2023	CHOR - CUSTOS HORÁRIOS DE MÁQUINAS E EQUIPAMENTOS	H	1.0000000	1.61	1.61	
Composição Auxiliar	89224	SINAPI	BETONEIRA CAPACIDADE NOMINAL DE 600 L, CAPACIDADE DE MISTURA 360 L, MOTOR ELÉTRICO TRIFÁSICO POTÊNCIA DE 4 CV, SEM CARREGADOR - MATERIAIS NA OPERAÇÃO. AF_05/2023	CHOR - CUSTOS HORÁRIOS DE MÁQUINAS E EQUIPAMENTOS	H	1.0000000	2.28	2.28	
				MO sem LS =>	0.00	LS =>	0.00	MO com LS =>	0.00
				Valor do BDI =>	1.63			Valor com BDI =>	7.24
	Código	Banco	Descrição	Tipo	Und	Quant.	Valor Unit	Total	
Composição	89221	SINAPI	BETONEIRA CAPACIDADE NOMINAL DE 600 L, CAPACIDADE DE MISTURA 360 L, MOTOR ELÉTRICO TRIFÁSICO POTÊNCIA DE 4 CV, SEM CARREGADOR - DEPRECIAÇÃO. AF_05/2023	CHOR - CUSTOS HORÁRIOS DE MÁQUINAS E EQUIPAMENTOS	H	1.0000000	1.38	1.38	
Insumo	00036397	SINAPI	BETONEIRA, CAPACIDADE NOMINAL 600 L, CAPACIDADE DE MISTURA 360L, MOTOR ELETRICO TRIFASICO 220/380V, POTENCIA 4CV, EXCLUSO CARREGADOR	Equipamento para Aquisição Permanente	UN	0.0000600	22,983.05	1.38	
				MO sem LS =>	0.00	LS =>	0.00	MO com LS =>	0.00
				Valor do BDI =>	0.40			Valor com BDI =>	1.78
	Código	Banco	Descrição	Tipo	Und	Quant.	Valor Unit	Total	
Composição	89222	SINAPI	BETONEIRA CAPACIDADE NOMINAL DE 600 L, CAPACIDADE DE MISTURA 360 L, MOTOR ELÉTRICO TRIFÁSICO POTÊNCIA DE 4 CV, SEM CARREGADOR - JUROS. AF_05/2023	CHOR - CUSTOS HORÁRIOS DE MÁQUINAS E EQUIPAMENTOS	H	1.0000000	0.34	0.34	
Insumo	00036397	SINAPI	BETONEIRA, CAPACIDADE NOMINAL 600 L, CAPACIDADE DE MISTURA 360L, MOTOR ELETRICO TRIFASICO 220/380V, POTENCIA 4CV, EXCLUSO CARREGADOR	Equipamento para Aquisição Permanente	UN	0.0000148	22,983.05	0.34	
				MO sem LS =>	0.00	LS =>	0.00	MO com LS =>	0.00
				Valor do BDI =>	0.10			Valor com BDI =>	0.44
	Código	Banco	Descrição	Tipo	Und	Quant.	Valor Unit	Total	
Composição	89223	SINAPI	BETONEIRA CAPACIDADE NOMINAL DE 600 L, CAPACIDADE DE MISTURA 360 L, MOTOR ELÉTRICO TRIFÁSICO POTÊNCIA DE 4 CV, SEM CARREGADOR - MANUTENÇÃO. AF_05/2023	CHOR - CUSTOS HORÁRIOS DE MÁQUINAS E EQUIPAMENTOS	H	1.0000000	1.61	1.61	
Insumo	00036397	SINAPI	BETONEIRA, CAPACIDADE NOMINAL 600 L, CAPACIDADE DE MISTURA 360L, MOTOR ELETRICO TRIFASICO 220/380V, POTENCIA 4CV, EXCLUSO CARREGADOR	Equipamento para Aquisição Permanente	UN	0.0000700	22,983.05	1.61	
				MO sem LS =>	0.00	LS =>	0.00	MO com LS =>	0.00
				Valor do BDI =>	0.47			Valor com BDI =>	2.08
	Código	Banco	Descrição	Tipo	Und	Quant.	Valor Unit	Total	
Composição	89224	SINAPI	BETONEIRA CAPACIDADE NOMINAL DE 600 L, CAPACIDADE DE MISTURA 360 L, MOTOR ELÉTRICO TRIFÁSICO POTÊNCIA DE 4 CV, SEM CARREGADOR - MATERIAIS NA OPERAÇÃO. AF_05/2023	CHOR - CUSTOS HORÁRIOS DE MÁQUINAS E EQUIPAMENTOS	H	1.0000000	2.28	2.28	
Insumo	00002705	SINAPI	ENERGIA ELETTRICA ATE 2000 KWH INDUSTRIAL, SEM DEMANDA	Franquia	KWH	2.5023900	0.91	2.28	
				MO sem LS =>	0.00	LS =>	0.00	MO com LS =>	0.00
				Valor do BDI =>	0.66			Valor com BDI =>	2.94
	Código	Banco	Descrição	Tipo	Und	Quant.	Valor Unit	Total	
Composição	91925	SINAPI	CABO DE COBRE FLEXÍVEL ISOLADO, 1,5 MM², ANTI-CHAMA 0,6/1,0 KV, PARA CIRCUITOS TERMINAIS - FORNECIMENTO E INSTALAÇÃO. AF_03/2023	INEL - INSTALAÇÃO ELÉTRICA/ELETRIFICAÇÃO E ILUMINAÇÃO EXTERNA	M	1.0000000	4.11	4.11	
Composição Auxiliar	88247	SINAPI	AUXILIAR DE ELETRICISTA COM ENCARGOS COMPLEMENTARES	SEDI - SERVIÇOS DIVERSOS	H	0.0230000	21.44	0.49	
Composição Auxiliar	88264	SINAPI	ELETRICISTA COM ENCARGOS COMPLEMENTARES	SEDI - SERVIÇOS DIVERSOS	H	0.0230000	27.90	0.64	
Insumo	00000993	SINAPI	CABO DE COBRE, FLEXIVEL, CLASSE 4 OU 5, ISOLACAO EM PVC/A, ANTICHAMA BWF-B, COBERTURA PVC-ST1, ANTICHAMA BWF-B, 1 CONDUTOR, 0,6/1 KV, SECAO NOMINAL 1,5 MM2	Material	M	1.2434000	2.31	2.87	
Insumo	00021127	SINAPI	FITA ISOLANTE ADESIVA ANTICHAMA, USO ATE 750 V, EM ROLO DE 19 MM X 5 M	Material	UN	0.0094000	10.65	0.10	
				MO sem LS =>	0.93	LS =>	0.00	MO com LS =>	0.93
				Valor do BDI =>	1.19			Valor com BDI =>	5.30
	Código	Banco	Descrição	Tipo	Und	Quant.	Valor Unit	Total	
Composição	91924	SINAPI	CABO DE COBRE FLEXÍVEL ISOLADO, 1,5 MM², ANTI-CHAMA 450/750 V, PARA CIRCUITOS TERMINAIS - FORNECIMENTO E INSTALAÇÃO. AF_03/2023	INEL - INSTALAÇÃO ELÉTRICA/ELETRIFICAÇÃO E ILUMINAÇÃO EXTERNA	M	1.0000000	3.36	3.36	
Composição Auxiliar	88247	SINAPI	AUXILIAR DE ELETRICISTA COM ENCARGOS COMPLEMENTARES	SEDI - SERVIÇOS DIVERSOS	H	0.0230000	21.44	0.49	
Composição Auxiliar	88264	SINAPI	ELETRICISTA COM ENCARGOS COMPLEMENTARES	SEDI - SERVIÇOS DIVERSOS	H	0.0230000	27.90	0.64	
Insumo	00001013	SINAPI	CABO DE COBRE, FLEXIVEL, CLASSE 4 OU 5, ISOLACAO EM PVC/A, ANTICHAMA BWF-B, 1 CONDUTOR, 450/750 V, SECAO NOMINAL 1,5 MM2	Material	M	1.2434000	1.71	2.13	
Insumo	00021127	SINAPI	FITA ISOLANTE ADESIVA ANTICHAMA, USO ATE 750 V, EM ROLO DE 19 MM X 5 M	Material	UN	0.0094000	10.65	0.10	
				MO sem LS =>	0.93	LS =>	0.00	MO com LS =>	0.93
				Valor do BDI =>	0.98			Valor com BDI =>	4.34
	Código	Banco	Descrição	Tipo	Und	Quant.	Valor Unit	Total	
Composição	92981	SINAPI	CABO DE COBRE FLEXÍVEL ISOLADO, 16 MM², ANTI-CHAMA 450/750 V, PARA DISTRIBUIÇÃO - FORNECIMENTO E INSTALAÇÃO. AF_10/2020	INEL - INSTALAÇÃO ELÉTRICA/ELETRIFICAÇÃO E ILUMINAÇÃO EXTERNA	M	1.0000000	18.88	18.88	
Composição Auxiliar	88247	SINAPI	AUXILIAR DE ELETRICISTA COM ENCARGOS COMPLEMENTARES	SEDI - SERVIÇOS DIVERSOS	H	0.0130000	21.44	0.28	
Composição Auxiliar	88264	SINAPI	ELETRICISTA COM ENCARGOS COMPLEMENTARES	SEDI - SERVIÇOS DIVERSOS	H	0.0130000	27.90	0.36	

Insumo	00000979	SINAPI	CABO DE COBRE, FLEXIVEL, CLASSE 4 OU 5, ISOLACAO EM PVC/A, ANTICHAMA BWF-B, 1 CONDUTOR, 450/750 V, SECAO NOMINAL 16 MM2	Material	M	1.0270000	17.66	18.14	
Insumo	00021127	SINAPI	FITA ISOLANTE ADESIVA ANTICHAMA, USO ATE 750 V, EM ROLO DE 19 MM X 5 M	Material	UN	0.0100000	10.65	0.11	
				MO sem LS =>	0.53	LS =>	0.00	MO com LS =>	0.53
				Valor do BDI =>	5.49			Valor com BDI =>	24.37
	Código	Banco	Descrição	Tipo	Und	Quant.	Valor Unit	Total	
Composição	91927	SINAPI	CABO DE COBRE FLEXÍVEL ISOLADO, 2,5 MM², ANTI-CHAMA 0,6/1,0 KV, PARA CIRCUITOS TERMINAIS - FORNECIMENTO E INSTALAÇÃO. AF_03/2023	INEL - INSTALAÇÃO ELÉTRICA/ELETRIFICAÇÃO E ILUMINAÇÃO EXTERNA	M	1.0000000	5.53	5.53	
Composição Auxiliar	88247	SINAPI	AUXILIAR DE ELETRICISTA COM ENCARGOS COMPLEMENTARES	SEDI - SERVIÇOS DIVERSOS	H	0.0290000	21.44	0.62	
Composição Auxiliar	88264	SINAPI	ELETRICISTA COM ENCARGOS COMPLEMENTARES	SEDI - SERVIÇOS DIVERSOS	H	0.0290000	27.90	0.81	
Insumo	00001022	SINAPI	CABO DE COBRE, FLEXIVEL, CLASSE 4 OU 5, ISOLACAO EM PVC/A, ANTICHAMA BWF-B, COBERTURA PVC-ST1, ANTICHAMA BWF-B, 1 CONDUTOR, 0,6/1 KV, SECAO NOMINAL 2,5 MM2	Material	M	1.2434000	3.22	4.00	
Insumo	00021127	SINAPI	FITA ISOLANTE ADESIVA ANTICHAMA, USO ATE 750 V, EM ROLO DE 19 MM X 5 M	Material	UN	0.0094000	10.65	0.10	
				MO sem LS =>	1.17	LS =>	0.00	MO com LS =>	1.17
				Valor do BDI =>	1.61			Valor com BDI =>	7.14
	Código	Banco	Descrição	Tipo	Und	Quant.	Valor Unit	Total	
Composição	91926	SINAPI	CABO DE COBRE FLEXÍVEL ISOLADO, 2,5 MM², ANTI-CHAMA 450/750 V, PARA CIRCUITOS TERMINAIS - FORNECIMENTO E INSTALAÇÃO. AF_03/2023	INEL - INSTALAÇÃO ELÉTRICA/ELETRIFICAÇÃO E ILUMINAÇÃO EXTERNA	M	1.0000000	4.90	4.90	
Composição Auxiliar	88247	SINAPI	AUXILIAR DE ELETRICISTA COM ENCARGOS COMPLEMENTARES	SEDI - SERVIÇOS DIVERSOS	H	0.0290000	21.44	0.62	
Composição Auxiliar	88264	SINAPI	ELETRICISTA COM ENCARGOS COMPLEMENTARES	SEDI - SERVIÇOS DIVERSOS	H	0.0290000	27.90	0.81	
Insumo	00001014	SINAPI	CABO DE COBRE, FLEXIVEL, CLASSE 4 OU 5, ISOLACAO EM PVC/A, ANTICHAMA BWF-B, 1 CONDUTOR, 450/750 V, SECAO NOMINAL 2,5 MM2	Material	M	1.2434000	2.71	3.37	
Insumo	00021127	SINAPI	FITA ISOLANTE ADESIVA ANTICHAMA, USO ATE 750 V, EM ROLO DE 19 MM X 5 M	Material	UN	0.0094000	10.65	0.10	
				MO sem LS =>	1.17	LS =>	0.00	MO com LS =>	1.17
				Valor do BDI =>	1.42			Valor com BDI =>	6.32
	Código	Banco	Descrição	Tipo	Und	Quant.	Valor Unit	Total	
Composição	91928	SINAPI	CABO DE COBRE FLEXÍVEL ISOLADO, 4 MM², ANTI-CHAMA 450/750 V, PARA CIRCUITOS TERMINAIS - FORNECIMENTO E INSTALAÇÃO. AF_03/2023	INEL - INSTALAÇÃO ELÉTRICA/ELETRIFICAÇÃO E ILUMINAÇÃO EXTERNA	M	1.0000000	7.62	7.62	
Composição Auxiliar	88247	SINAPI	AUXILIAR DE ELETRICISTA COM ENCARGOS COMPLEMENTARES	SEDI - SERVIÇOS DIVERSOS	H	0.0390000	21.44	0.84	
Composição Auxiliar	88264	SINAPI	ELETRICISTA COM ENCARGOS COMPLEMENTARES	SEDI - SERVIÇOS DIVERSOS	H	0.0390000	27.90	1.09	
Insumo	00000981	SINAPI	CABO DE COBRE, FLEXIVEL, CLASSE 4 OU 5, ISOLACAO EM PVC/A, ANTICHAMA BWF-B, 1 CONDUTOR, 450/750 V, SECAO NOMINAL 4 MM2	Material	M	1.2434000	4.50	5.60	
Insumo	00021127	SINAPI	FITA ISOLANTE ADESIVA ANTICHAMA, USO ATE 750 V, EM ROLO DE 19 MM X 5 M	Material	UN	0.0094000	10.65	0.10	
				MO sem LS =>	1.58	LS =>	0.00	MO com LS =>	1.58
				Valor do BDI =>	2.22			Valor com BDI =>	9.84
	Código	Banco	Descrição	Tipo	Und	Quant.	Valor Unit	Total	
Composição	98294	SINAPI	CABO ELETRÔNICO CATEGORIA 5E, INSTALADO EM EDIFICAÇÃO RESIDENCIAL - FORNECIMENTO E INSTALAÇÃO. AF_11/2019	INES - INSTALAÇÕES ESPECIAIS	M	1.0000000	4.41	4.41	
Composição Auxiliar	88247	SINAPI	AUXILIAR DE ELETRICISTA COM ENCARGOS COMPLEMENTARES	SEDI - SERVIÇOS DIVERSOS	H	0.0169000	21.44	0.36	
Composição Auxiliar	88264	SINAPI	ELETRICISTA COM ENCARGOS COMPLEMENTARES	SEDI - SERVIÇOS DIVERSOS	H	0.0169000	27.90	0.47	
Insumo	00039598	SINAPI	CABO DE REDE, PAR TRANCADO U/UTP, 4 PARES, CATEGORIA 5E (CAT 5E), ISOLAMENTO PVC (LSZH)	Material	M	1.0500000	3.41	3.58	
				MO sem LS =>	0.68	LS =>	0.01	MO com LS =>	0.69
				Valor do BDI =>	1.28			Valor com BDI =>	5.69
	Código	Banco	Descrição	Tipo	Und	Quant.	Valor Unit	Total	
Composição	98102	SINAPI	CAIXA DE GORDURA SIMPLES, CIRCULAR, EM CONCRETO PRÉ-MOLDADO, DIÂMETRO INTERNO = 0,4 M, ALTURA INTERNA = 0,4 M. AF_12/2020	INHI - INSTALAÇÕES HIDROS SANITÁRIAS	UN	1.0000000	172.14	172.14	
Composição Auxiliar	101618	SINAPI	PREPARO DE FUNDO DE VALA COM LARGURA MENOR QUE 1,5 M, COM CAMADA DE AREIA, LANÇAMENTO MANUAL. AF_08/2020	MOVT - MOVIMENTO DE TERRA	m³	0.0192000	279.09	5.36	
Composição Auxiliar	5678	SINAPI	RETROESCAVADEIRA SOBRE RODAS COM CARREGADEIRA, TRAÇÃO 4X4, POTÊNCIA LÍQ. 88 HP, CAÇAMBA CARREG. CAP. MÍN. 1 M3, CAÇAMBA RETRO CAP. 0,26 M3, PESO OPERACIONAL MÍN. 6.674 KG, PROFUNDIDADE ESCAVAÇÃO MÁX. 4,37 M - CHP DIURNO. AF_06/2014	CHOR - CUSTOS HORÁRIOS DE MÁQUINAS E EQUIPAMENTOS	CHP	0.0155000	142.62	2.21	
Composição Auxiliar	5679	SINAPI	RETROESCAVADEIRA SOBRE RODAS COM CARREGADEIRA, TRAÇÃO 4X4, POTÊNCIA LÍQ. 88 HP, CAÇAMBA CARREG. CAP. MÍN. 1 M3, CAÇAMBA RETRO CAP. 0,26 M3, PESO OPERACIONAL MÍN. 6.674 KG, PROFUNDIDADE ESCAVAÇÃO MÁX. 4,37 M - CHI DIURNO. AF_06/2014	CHOR - CUSTOS HORÁRIOS DE MÁQUINAS E EQUIPAMENTOS	CHI	0.0315000	56.45	1.78	
Composição Auxiliar	88309	SINAPI	PEDREIRO COM ENCARGOS COMPLEMENTARES	SEDI - SERVIÇOS DIVERSOS	H	0.0415000	25.31	1.05	
Composição Auxiliar	88316	SINAPI	SERVENTE COM ENCARGOS COMPLEMENTARES	SEDI - SERVIÇOS DIVERSOS	H	0.0326000	18.99	0.62	
Insumo	00011881	SINAPI	CAIXA DE GORDURA CILINDRICA EM CONCRETO SIMPLES, PRÉ-MOLDADA, COM DIAMETRO DE 40 CM E ALTURA DE 45 CM, COM TAMPA	Material	UN	1.0000000	161.12	161.12	
				MO sem LS =>	4.14	LS =>	0.01	MO com LS =>	4.15
				Valor do BDI =>	50.04			Valor com BDI =>	222.18
	Código	Banco	Descrição	Tipo	Und	Quant.	Valor Unit	Total	
Composição	100556	SINAPI	CAIXA DE PASSAGEM PARA TELEFONE 15X15X10CM (SOBREPOR), FORNECIMENTO E INSTALACAO. AF_11/2019	INES - INSTALAÇÕES ESPECIAIS	UN	1.0000000	42.75	42.75	
Composição Auxiliar	88247	SINAPI	AUXILIAR DE ELETRICISTA COM ENCARGOS COMPLEMENTARES	SEDI - SERVIÇOS DIVERSOS	H	0.3460000	21.44	7.42	
Composição Auxiliar	88264	SINAPI	ELETRICISTA COM ENCARGOS COMPLEMENTARES	SEDI - SERVIÇOS DIVERSOS	H	0.3460000	27.90	9.65	
Insumo	00020254	SINAPI	CAIXA DE PASSAGEM METALICA, DE SOBREPOR, COM TAMPA APARAFUSADA, DIMENSOES 15 X 15 X "10" CM	Material	UN	1.0000000	25.68	25.68	
				MO sem LS =>	14.01	LS =>	0.00	MO com LS =>	14.01
				Valor do BDI =>	12.43			Valor com BDI =>	55.18
	Código	Banco	Descrição	Tipo	Und	Quant.	Valor Unit	Total	

Composição	97886	SINAPI	CAIXA ENTERRADA ELÉTRICA RETANGULAR, EM ALVENARIA COM TIJOLOS CERÂMICOS MACIÇOS, FUNDO COM BRITA, DIMENSÕES INTERNAS: 0.3X0.3X0.3 M. AF_12/2020	INEL - INSTALAÇÃO ELÉTRICA/ELETRIFICAÇÃO E ILUMINAÇÃO EXTERNA	UN	1.0000000	184.65	184.65
Composição Auxiliar	100475	SINAPI	ARGAMASSA TRAÇO 1:3 (EM VOLUME DE CIMENTO E AREIA MÉDIA UMIDA) COM ADIÇÃO DE IMPERMEABILIZANTE, PREPARO MECÂNICO COM BETONEIRA 400 L. AF_08/2019	SEDI - SERVIÇOS DIVERSOS	m³	0.0278000	962.06	26.75
Composição Auxiliar	101619	SINAPI	PREPARO DE FUNDO DE VALA COM LARGURA MENOR QUE 1,5 M, COM CAMADA DE BRITA, LANÇAMENTO MANUAL. AF_08/2020	MOVT - MOVIMENTO DE TERRA	m³	0.0360000	543.74	19.57
Composição Auxiliar	87316	SINAPI	ARGAMASSA TRAÇO 1:4 (EM VOLUME DE CIMENTO E AREIA GROSSA UMIDA) PARA CHAPISCO CONVENCIONAL, PREPARO MECÂNICO COM BETONEIRA 400 L. AF_08/2019	SEDI - SERVIÇOS DIVERSOS	m³	0.0039000	604.82	2.36
Composição Auxiliar	88309	SINAPI	PEDREIRO COM ENCARGOS COMPLEMENTARES	SEDI - SERVIÇOS DIVERSOS	H	1.2686000	25.31	32.11
Composição Auxiliar	88316	SINAPI	SERVENTE COM ENCARGOS COMPLEMENTARES	SEDI - SERVIÇOS DIVERSOS	H	0.9967000	18.99	18.93
Composição Auxiliar	97734	SINAPI	PEÇA RETANGULAR PRÉ-MOLDADA, VOLUME DE CONCRETO DE 10 A 30 LITROS, TAXA DE AÇO APROXIMADA DE 30KG/M². AF_03/2024	FUES - FUNDAÇÕES E ESTRUTURAS	m³	0.0175000	3,107.12	54.37
Insumo	00007258	SINAPI	TIJOLO CERAMICO MACICO COMUM DE *5 X 10 X 20* CM (L X A X C)	Material	UN	38.6910000	0.79	30.57

MO sem LS =>72.74LS =>0.00MO com LS =>72.74

Valor do BDI =>53.68Valor com BDI =>238.33

	Código	Banco	Descrição	Tipo	Und	Quant.	Valor Unit	Total
Composição	97906	SINAPI	CAIXA ENTERRADA HIDRÁULICA RETANGULAR, EM ALVENARIA COM BLOCOS DE CONCRETO, DIMENSÕES INTERNAS: 0,6X0,6X0,6 M PARA REDE DE ESGOTO. AF_12/2020	INHI - INSTALAÇÕES HIDROS SANITÁRIAS	UN	1.0000000	479.92	479.92
Composição Auxiliar	100475	SINAPI	ARGAMASSA TRAÇO 1:3 (EM VOLUME DE CIMENTO E AREIA MÉDIA UMIDA) COM ADIÇÃO DE IMPERMEABILIZANTE, PREPARO MECÂNICO COM BETONEIRA 400 L. AF_08/2019	SEDI - SERVIÇOS DIVERSOS	m³	0.0728000	962.06	70.04
Composição Auxiliar	101616	SINAPI	PREPARO DE FUNDO DE VALA COM LARGURA MENOR QUE 1,5 M (ACERTO DO SOLO NATURAL). AF_08/2020	MOVT - MOVIMENTO DE TERRA	m²	0.8100000	5.77	4.67
Composição Auxiliar	5678	SINAPI	RETROESCAVADEIRA SOBRE RODAS COM CARREGADEIRA, TRAÇÃO 4X4, POTÊNCIA LIQ. 88 HP, CAÇAMBA CARREG. CAP. MÍN. 1 M3, CAÇAMBA RETRO CAP. 0,26 M3, PESO OPERACIONAL MÍN. 6.674 KG, PROFUNDIDADE ESCAVAÇÃO MÁX. 4,37 M - CHP DIURNO. AF_06/2014	CHOR - CUSTOS HORÁRIOS DE MÁQUINAS E EQUIPAMENTOS	CHP	0.0087000	142.62	1.24
Composição Auxiliar	5679	SINAPI	RETROESCAVADEIRA SOBRE RODAS COM CARREGADEIRA, TRAÇÃO 4X4, POTÊNCIA LIQ. 88 HP, CAÇAMBA CARREG. CAP. MÍN. 1 M3, CAÇAMBA RETRO CAP. 0,26 M3, PESO OPERACIONAL MÍN. 6.674 KG, PROFUNDIDADE ESCAVAÇÃO MÁX. 4,37 M - CHI DIURNO. AF_06/2014	CHOR - CUSTOS HORÁRIOS DE MÁQUINAS E EQUIPAMENTOS	CHI	0.0178000	56.45	1.00
Composição Auxiliar	87316	SINAPI	ARGAMASSA TRAÇO 1:4 (EM VOLUME DE CIMENTO E AREIA GROSSA UMIDA) PARA CHAPISCO CONVENCIONAL, PREPARO MECÂNICO COM BETONEIRA 400 L. AF_08/2019	SEDI - SERVIÇOS DIVERSOS	m³	0.0148000	604.82	8.95
Composição Auxiliar	88309	SINAPI	PEDREIRO COM ENCARGOS COMPLEMENTARES	SEDI - SERVIÇOS DIVERSOS	H	3.5684000	25.31	90.32
Composição Auxiliar	88316	SINAPI	SERVENTE COM ENCARGOS COMPLEMENTARES	SEDI - SERVIÇOS DIVERSOS	H	2.8038000	18.99	53.24
Composição Auxiliar	94970	SINAPI	CONCRETO FCK = 20MPa, TRAÇO 1:2,7:3 (EM MASSA SECA DE CIMENTO/ AREIA MÉDIA/ BRITA 1) - PREPARO MECÂNICO COM BETONEIRA 600 L. AF_05/2021	FUES - FUNDAÇÕES E ESTRUTURAS	m³	0.0744000	710.51	52.86
Composição Auxiliar	97735	SINAPI	PEÇA RETANGULAR PRÉ-MOLDADA, VOLUME DE CONCRETO DE 30 A 100 LITROS, TAXA DE AÇO APROXIMADA DE 30KG/M². AF_03/2024	FUES - FUNDAÇÕES E ESTRUTURAS	m³	0.0448000	2,628.13	117.74
Insumo	00000650	SINAPI	BLOCO DE VEDACAO DE CONCRETO, 9 X 19 X 39 CM (CLASSE C - NBR 6136)	Material	UN	20.7615000	3.50	72.67
Insumo	00002692	SINAPI	DESMOLDANTE PROTETOR PARA FORMAS DE MADEIRA, DE BASE OLEOSA EMULSIONADA EM AGUA	Material	L	0.0054000	10.76	0.06
Insumo	00004491	SINAPI	PONTALETE *7,5 X 7,5* CM EM PINUS, MISTA OU EQUIVALENTE DA REGIAO - BRUTA	Material	M	0.1184000	10.22	1.21
Insumo	00004517	SINAPI	SARRAFO *2,5 X 7,5* CM EM PINUS, MISTA OU EQUIVALENTE DA REGIAO - BRUTA	Material	M	0.1408000	3.57	0.50
Insumo	00005069	SINAPI	PREGO DE ACO POLIDO COM CABECA 17 X 27 (2 1/2 X 11)	Material	KG	0.0125000	16.59	0.21
Insumo	00006193	SINAPI	TABUA NAO APARELHADA *2,5 X 20* CM, EM MACARANDUBA/MASSARANDUBA, ANGELIM OU EQUIVALENTE DA REGIAO - BRUTA	Material	M	0.4416000	11.78	5.20

MO sem LS =>177.91LS =>0.00MO com LS =>177.91

Valor do BDI =>139.51Valor com BDI =>619.43

	Código	Banco	Descrição	Tipo	Und	Quant.	Valor Unit	Total
Composição	91937	SINAPI	CAIXA OCTOGONAL 3" X 3", PVC, INSTALADA EM LAJE - FORNECIMENTO E INSTALAÇÃO. AF_03/2023	INEL - INSTALAÇÃO ELÉTRICA/ELETRIFICAÇÃO E	UN	1.0000000	15.64	15.64
Composição Auxiliar	88247	SINAPI	AUXILIAR DE ELETRICISTA COM ENCARGOS COMPLEMENTARES	SEDI - SERVIÇOS DIVERSOS	H	0.2220000	21.44	4.76
Composição Auxiliar	88264	SINAPI	ELETRICISTA COM ENCARGOS COMPLEMENTARES	SEDI - SERVIÇOS DIVERSOS	H	0.2220000	27.90	6.19
Insumo	00001871	SINAPI	CAIXA OCTOGONAL DE FUNDO MOVEL, EM PVC, DE 3" X 3", PARA ELETRODUTO FLEXIVEL CORRUGADO	Material	UN	1.0000000	4.69	4.69

MO sem LS =>8.99LS =>0.00MO com LS =>8.99

Valor do BDI =>4.55Valor com BDI =>20.19

	Código	Banco	Descrição	Tipo	Und	Quant.	Valor Unit	Total
Composição	91940	SINAPI	CAIXA RETANGULAR 4" X 2" MÉDIA (1,30 M DO PISO), PVC, INSTALADA EM PAREDE - FORNECIMENTO E INSTALAÇÃO. AF_03/2023	INEL - INSTALAÇÃO ELÉTRICA/ELETRIFICAÇÃO E ILUMINAÇÃO EXTERNA	UN	1.0000000	17.73	17.73
Composição Auxiliar	88247	SINAPI	AUXILIAR DE ELETRICISTA COM ENCARGOS COMPLEMENTARES	SEDI - SERVIÇOS DIVERSOS	H	0.2910000	21.44	6.24
Composição Auxiliar	88264	SINAPI	ELETRICISTA COM ENCARGOS COMPLEMENTARES	SEDI - SERVIÇOS DIVERSOS	H	0.2910000	27.90	8.12
Composição Auxiliar	88629	SINAPI	ARGAMASSA TRAÇO 1:3 (EM VOLUME DE CIMENTO E AREIA MÉDIA UMIDA), PREPARO MANUAL. AF_08/2019	SEDI - SERVIÇOS DIVERSOS	m³	0.0009000	830.35	0.75
Insumo	00001872	SINAPI	CAIXA DE PASSAGEM, EM PVC, DE 4" X 2", PARA ELETRODUTO FLEXIVEL CORRUGADO	Material	UN	1.0000000	2.62	2.62

MO sem LS =>11.89LS =>0.00MO com LS =>11.89

Valor do BDI =>5.15Valor com BDI =>22.88

	Código	Banco	Descrição	Tipo	Und	Quant.	Valor Unit	Total
Composição	5903	SINAPI	CAMINHÃO PIPA 10.000 L TRUCADO, PESO BRUTO TOTAL 23.000 KG, CARGA ÚTIL MÁXIMA 15.935 KG, DISTÂNCIA ENTRE EIXOS 4,8 M, POTÊNCIA 230 CV, INCLUSIVE TANQUE DE AÇO PARA TRANSPORTE DE ÁGUA - CHI DIURNO. AF_06/2014	CHOR - CUSTOS HORÁRIOS DE MÁQUINAS E EQUIPAMENTOS	CHI	1.0000000	68.67	68.67
Composição Auxiliar	88282	SINAPI	MOTORISTA DE CAMINHÃO COM ENCARGOS COMPLEMENTARES	SEDI - SERVIÇOS DIVERSOS	H	1.0000000	23.74	23.74

Composição Auxiliar	91396	SINAPI	CAMINHÃO PIPA 10.000 L TRUCADO, PESO BRUTO TOTAL 23.000 KG, CARGA ÚTIL MÁXIMA 15.935 KG, DISTÂNCIA ENTRE EIXOS 4,8 M, POTÊNCIA 230 CV, INCLUSIVE TANQUE DE AÇO PARA TRANSPORTE DE ÁGUA - DEPRECIAÇÃO. AF_06/2014	CHOR - CUSTOS HORÁRIOS DE MÁQUINAS E EQUIPAMENTOS	H	1.0000000	29.12	29.12
Composição Auxiliar	91397	SINAPI	CAMINHÃO PIPA 10.000 L TRUCADO, PESO BRUTO TOTAL 23.000 KG, CARGA ÚTIL MÁXIMA 15.935 KG, DISTÂNCIA ENTRE EIXOS 4,8 M, POTÊNCIA 230 CV, INCLUSIVE TANQUE DE AÇO PARA TRANSPORTE DE ÁGUA - JUROS. AF_06/2014	CHOR - CUSTOS HORÁRIOS DE MÁQUINAS E EQUIPAMENTOS	H	1.0000000	11.26	11.26
Composição Auxiliar	91398	SINAPI	CAMINHÃO PIPA 10.000 L TRUCADO, PESO BRUTO TOTAL 23.000 KG, CARGA ÚTIL MÁXIMA 15.935 KG, DISTÂNCIA ENTRE EIXOS 4,8 M, POTÊNCIA 230 CV, INCLUSIVE TANQUE DE AÇO PARA TRANSPORTE DE ÁGUA - IMPOSTOS E SEGUROS. AF_06/2014	CHOR - CUSTOS HORÁRIOS DE MÁQUINAS E EQUIPAMENTOS	H	1.0000000	4.55	4.55
				MO sem LS => Valor do BDI =>	20.49 19.96	LS =>	0.00 MO com LS => Valor com BDI =>	20.49 88.63

	Código	Banco	Descrição	Tipo	Und	Quant.	Valor Unit	Total
Composição	5901	SINAPI	CAMINHÃO PIPA 10.000 L TRUCADO, PESO BRUTO TOTAL 23.000 KG, CARGA ÚTIL MÁXIMA 15.935 KG, DISTÂNCIA ENTRE EIXOS 4,8 M, POTÊNCIA 230 CV, INCLUSIVE TANQUE DE AÇO PARA TRANSPORTE DE ÁGUA - CHP DIURNO. AF_06/2014	CHOR - CUSTOS HORÁRIOS DE MÁQUINAS E EQUIPAMENTOS	CHP	1.0000000	329.98	329.98
Composição Auxiliar	53831	SINAPI	CAMINHÃO PIPA 10.000 L TRUCADO, PESO BRUTO TOTAL 23.000 KG, CARGA ÚTIL MÁXIMA 15.935 KG, DISTÂNCIA ENTRE EIXOS 4,8 M, POTÊNCIA 230 CV, INCLUSIVE TANQUE DE AÇO PARA TRANSPORTE DE ÁGUA - MATERIAIS NA OPERAÇÃO. AF_06/2014	CHOR - CUSTOS HORÁRIOS DE MÁQUINAS E EQUIPAMENTOS	H	1.0000000	209.68	209.68
Composição Auxiliar	5763	SINAPI	CAMINHÃO PIPA 10.000 L TRUCADO, PESO BRUTO TOTAL 23.000 KG, CARGA ÚTIL MÁXIMA 15.935 KG, DISTÂNCIA ENTRE EIXOS 4,8 M, POTÊNCIA 230 CV, INCLUSIVE TANQUE DE AÇO PARA TRANSPORTE DE ÁGUA - MANUTENÇÃO. AF_06/2014	CHOR - CUSTOS HORÁRIOS DE MÁQUINAS E EQUIPAMENTOS	H	1.0000000	51.63	51.63
Composição Auxiliar	88282	SINAPI	MOTORISTA DE CAMINHÃO COM ENCARGOS COMPLEMENTARES	SEDI - SERVIÇOS DIVERSOS	H	1.0000000	23.74	23.74
Composição Auxiliar	91396	SINAPI	CAMINHÃO PIPA 10.000 L TRUCADO, PESO BRUTO TOTAL 23.000 KG, CARGA ÚTIL MÁXIMA 15.935 KG, DISTÂNCIA ENTRE EIXOS 4,8 M, POTÊNCIA 230 CV, INCLUSIVE TANQUE DE AÇO PARA TRANSPORTE DE ÁGUA - DEPRECIAÇÃO. AF_06/2014	CHOR - CUSTOS HORÁRIOS DE MÁQUINAS E EQUIPAMENTOS	H	1.0000000	29.12	29.12
Composição Auxiliar	91397	SINAPI	CAMINHÃO PIPA 10.000 L TRUCADO, PESO BRUTO TOTAL 23.000 KG, CARGA ÚTIL MÁXIMA 15.935 KG, DISTÂNCIA ENTRE EIXOS 4,8 M, POTÊNCIA 230 CV, INCLUSIVE TANQUE DE AÇO PARA TRANSPORTE DE ÁGUA - JUROS. AF_06/2014	CHOR - CUSTOS HORÁRIOS DE MÁQUINAS E EQUIPAMENTOS	H	1.0000000	11.26	11.26
Composição Auxiliar	91398	SINAPI	CAMINHÃO PIPA 10.000 L TRUCADO, PESO BRUTO TOTAL 23.000 KG, CARGA ÚTIL MÁXIMA 15.935 KG, DISTÂNCIA ENTRE EIXOS 4,8 M, POTÊNCIA 230 CV, INCLUSIVE TANQUE DE AÇO PARA TRANSPORTE DE ÁGUA - IMPOSTOS E SEGUROS. AF_06/2014	CHOR - CUSTOS HORÁRIOS DE MÁQUINAS E EQUIPAMENTOS	H	1.0000000	4.55	4.55
				MO sem LS => Valor do BDI =>	20.49 95.93	LS =>	0.00 MO com LS => Valor com BDI =>	20.49 425.91

	Código	Banco	Descrição	Tipo	Und	Quant.	Valor Unit	Total
Composição	91396	SINAPI	CAMINHÃO PIPA 10.000 L TRUCADO, PESO BRUTO TOTAL 23.000 KG, CARGA ÚTIL MÁXIMA 15.935 KG, DISTÂNCIA ENTRE EIXOS 4,8 M, POTÊNCIA 230 CV, INCLUSIVE TANQUE DE AÇO PARA TRANSPORTE DE ÁGUA - DEPRECIAÇÃO. AF_06/2014	CHOR - CUSTOS HORÁRIOS DE MÁQUINAS E EQUIPAMENTOS	H	1.0000000	29.12	29.12
Insumo	00037736	SINAPI	TANQUE DE AÇO CARBONO NAO REVESTIDO, PARA TRANSPORTE DE AGUA COM CAPACIDADE DE 10 M3, COM BOMBA CENTRIFUGA POR TOMADA DE FORCA, VAZAO MAXIMA *75* M3/H (INCLUI MONTAGEM, NAO INCLUI CAMINHAO)	Equipamento para Aquisição Permanente	UN	0.0000551	85,950.00	4.74
Insumo	00037758	SINAPI	CAMINHAO TRUCADO, PESO BRUTO TOTAL 23000 KG, CARGA UTIL MAXIMA 15285 KG, DISTANCIA ENTRE EIXOS 4,80 M, POTENCIA 326 CV (INCLUI CABINE E CHASSI, NAO INCLUI CARROCERIA)	Equipamento para Aquisição Permanente	UN	0.0000343	710,806.66	24.38
				MO sem LS => Valor do BDI =>	0.00 8.47	LS =>	0.00 MO com LS => Valor com BDI =>	0.00 37.59

	Código	Banco	Descrição	Tipo	Und	Quant.	Valor Unit	Total
Composição	91398	SINAPI	CAMINHÃO PIPA 10.000 L TRUCADO, PESO BRUTO TOTAL 23.000 KG, CARGA ÚTIL MÁXIMA 15.935 KG, DISTÂNCIA ENTRE EIXOS 4,8 M, POTÊNCIA 230 CV, INCLUSIVE TANQUE DE AÇO PARA TRANSPORTE DE ÁGUA - IMPOSTOS E SEGUROS. AF_06/2014	CHOR - CUSTOS HORÁRIOS DE MÁQUINAS E EQUIPAMENTOS	H	1.0000000	4.55	4.55
Insumo	00037736	SINAPI	TANQUE DE AÇO CARBONO NAO REVESTIDO, PARA TRANSPORTE DE AGUA COM CAPACIDADE DE 10 M3, COM BOMBA CENTRIFUGA POR TOMADA DE FORCA, VAZAO MAXIMA *75* M3/H (INCLUI MONTAGEM, NAO INCLUI CAMINHAO)	Equipamento para Aquisição Permanente	UN	0.0000058	85,950.00	0.50
Insumo	00037758	SINAPI	CAMINHAO TRUCADO, PESO BRUTO TOTAL 23000 KG, CARGA UTIL MAXIMA 15285 KG, DISTANCIA ENTRE EIXOS 4,80 M, POTENCIA 326 CV (INCLUI CABINE E CHASSI, NAO INCLUI CARROCERIA)	Equipamento para Aquisição Permanente	UN	0.0000057	710,806.66	4.05
				MO sem LS => Valor do BDI =>	0.00 1.32	LS =>	0.00 MO com LS => Valor com BDI =>	0.00 5.87

	Código	Banco	Descrição	Tipo	Und	Quant.	Valor Unit	Total
Composição	91397	SINAPI	CAMINHÃO PIPA 10.000 L TRUCADO, PESO BRUTO TOTAL 23.000 KG, CARGA ÚTIL MÁXIMA 15.935 KG, DISTÂNCIA ENTRE EIXOS 4,8 M, POTÊNCIA 230 CV, INCLUSIVE TANQUE DE AÇO PARA TRANSPORTE DE ÁGUA - JUROS. AF_06/2014	CHOR - CUSTOS HORÁRIOS DE MÁQUINAS E EQUIPAMENTOS	H	1.0000000	11.26	11.26
Insumo	00037736	SINAPI	TANQUE DE AÇO CARBONO NAO REVESTIDO, PARA TRANSPORTE DE AGUA COM CAPACIDADE DE 10 M3, COM BOMBA CENTRIFUGA POR TOMADA DE FORCA, VAZAO MAXIMA *75* M3/H (INCLUI MONTAGEM, NAO INCLUI CAMINHAO)	Equipamento para Aquisição Permanente	UN	0.0000144	85,950.00	1.24
Insumo	00037758	SINAPI	CAMINHAO TRUCADO, PESO BRUTO TOTAL 23000 KG, CARGA UTIL MAXIMA 15285 KG, DISTANCIA ENTRE EIXOS 4,80 M, POTENCIA 326 CV (INCLUI CABINE E CHASSI, NAO INCLUI CARROCERIA)	Equipamento para Aquisição Permanente	UN	0.0000141	710,806.66	10.02
				MO sem LS => Valor do BDI =>	0.00 3.27	LS =>	0.00 MO com LS => Valor com BDI =>	0.00 14.53

	Código	Banco	Descrição	Tipo	Und	Quant.	Valor Unit	Total

Composição	5763	SINAPI	CAMINHÃO PIPA 10.000 L TRUCADO, PESO BRUTO TOTAL 23.000 KG, CARGA ÚTIL MÁXIMA 15.935 KG, DISTÂNCIA ENTRE EIXOS 4,8 M, POTÊNCIA 230 CV, INCLUSIVE TANQUE DE AÇO PARA TRANSPORTE DE ÁGUA - MANUTENÇÃO. AF_06/2014	CHOR - CUSTOS HORÁRIOS DE MÁQUINAS E EQUIPAMENTOS	H	1.0000000	51.63	51.63
Insumo	00037736	SINAPI	TANQUE DE AÇO CARBONO NAO REVESTIDO, PARA TRANSPORTE DE ÁGUA COM CAPACIDADE DE 10 M3, COM BOMBA CENTRIFUGA POR TOMADA DE FORÇA, VAZAO MAXIMA '75" M3/H (INCLUI MONTAGEM, NAO INCLUI CAMINHAO)	Equipamento para Aquisição Permanente	UN	0.0000689	85,950.00	5.92
Insumo	00037758	SINAPI	CAMINHAO TRUCADO, PESO BRUTO TOTAL 23000 KG, CARGA UTIL MAXIMA 15285 KG, DISTANCIA ENTRE EIXOS 4,80 M, POTENCIA 326 CV (INCLUI CABINE E CHASSI, NAO INCLUI CARROCERIA)	Equipamento para Aquisição Permanente	UN	0.0000643	710,806.66	45.70

				MO sem LS =>	0.00	LS =>	0.00	MO com LS =>	0.00
				Valor do BDI =>	15.01			Valor com BDI =>	66.64

	Código	Banco	Descrição	Tipo	Und	Quant.	Valor Unit	Total
Composição	53831	SINAPI	CAMINHÃO PIPA 10.000 L TRUCADO, PESO BRUTO TOTAL 23.000 KG, CARGA ÚTIL MÁXIMA 15.935 KG, DISTÂNCIA ENTRE EIXOS 4,8 M, POTÊNCIA 230 CV, INCLUSIVE TANQUE DE AÇO PARA TRANSPORTE DE ÁGUA - MATERIAIS NA OPERAÇÃO. AF_06/2014	CHOR - CUSTOS HORÁRIOS DE MÁQUINAS E EQUIPAMENTOS	H	1.0000000	209.68	209.68
Insumo	00004221	SINAPI	OLEO DIESEL COMBUSTIVEL COMUM METROPOLITANO S-10 OU S-500	Material	L	32.1600000	6.52	209.68

				MO sem LS =>	0.00	LS =>	0.00	MO com LS =>	0.00
				Valor do BDI =>	60.95			Valor com BDI =>	270.63

	Código	Banco	Descrição	Tipo	Und	Quant.	Valor Unit	Total
Composição	88261	SINAPI	CARPINTEIRO DE ESQUADRIA COM ENCARGOS COMPLEMENTARES	SEDI - SERVIÇOS DIVERSOS	H	1.0000000	23.79	23.79
Composição Auxiliar	95329	SINAPI	CURSO DE CAPACITAÇÃO PARA CARPINTEIRO DE ESQUADRIA (ENCARGOS COMPLEMENTARES) - HORISTA	SEDI - SERVIÇOS DIVERSOS	H	1.0000000	0.33	0.33
Insumo	00001214	SINAPI	CARPINTEIRO DE ESQUADRIAS (HORISTA)	Mão de Obra	H	1.0000000	19.16	19.16
Insumo	00037370	SINAPI	ALIMENTACAO - HORISTA (COLETADO CAIXA - ENCARGOS COMPLEMENTARES)	Material	H	1.0000000	0.53	0.53
Insumo	00037371	SINAPI	TRANSPORTE - HORISTA (COLETADO CAIXA - ENCARGOS COMPLEMENTARES)	Material	H	1.0000000	0.50	0.50
Insumo	00037372	SINAPI	EXAMES - HORISTA (COLETADO CAIXA - ENCARGOS COMPLEMENTARES)	Material	H	1.0000000	1.34	1.34
Insumo	00037373	SINAPI	SEGURO - HORISTA (COLETADO CAIXA - ENCARGOS COMPLEMENTARES)	Material	H	1.0000000	0.01	0.01
Insumo	00043459	SINAPI	FERRAMENTAS - FAMILIA CARPINTEIRO DE FORMAS - HORISTA (ENCARGOS COMPLEMENTARES - COLETADO CAIXA)	Material	H	1.0000000	0.49	0.49
Insumo	00043483	SINAPI	EPI - FAMILIA CARPINTEIRO DE FORMAS - HORISTA (ENCARGOS COMPLEMENTARES - COLETADO CAIXA)	Material	H	1.0000000	1.43	1.43

				MO sem LS =>	19.49	LS =>	0.00	MO com LS =>	19.49
				Valor do BDI =>	6.92			Valor com BDI =>	30.71

	Código	Banco	Descrição	Tipo	Und	Quant.	Valor Unit	Total
Composição	88262	SINAPI	CARPINTEIRO DE FORMAS COM ENCARGOS COMPLEMENTARES	SEDI - SERVIÇOS DIVERSOS	H	1.0000000	24.94	24.94
Composição Auxiliar	95330	SINAPI	CURSO DE CAPACITAÇÃO PARA CARPINTEIRO DE FÓRMAS (ENCARGOS COMPLEMENTARES) - HORISTA	SEDI - SERVIÇOS DIVERSOS	H	1.0000000	0.27	0.27
Insumo	00001213	SINAPI	CARPINTEIRO DE FORMAS (HORISTA)	Mão de Obra	H	1.0000000	20.37	20.37
Insumo	00037370	SINAPI	ALIMENTACAO - HORISTA (COLETADO CAIXA - ENCARGOS COMPLEMENTARES)	Material	H	1.0000000	0.53	0.53
Insumo	00037371	SINAPI	TRANSPORTE - HORISTA (COLETADO CAIXA - ENCARGOS COMPLEMENTARES)	Material	H	1.0000000	0.50	0.50
Insumo	00037372	SINAPI	EXAMES - HORISTA (COLETADO CAIXA - ENCARGOS COMPLEMENTARES)	Material	H	1.0000000	1.34	1.34
Insumo	00037373	SINAPI	SEGURO - HORISTA (COLETADO CAIXA - ENCARGOS COMPLEMENTARES)	Material	H	1.0000000	0.01	0.01
Insumo	00043459	SINAPI	FERRAMENTAS - FAMILIA CARPINTEIRO DE FORMAS - HORISTA (ENCARGOS COMPLEMENTARES - COLETADO CAIXA)	Material	H	1.0000000	0.49	0.49
Insumo	00043483	SINAPI	EPI - FAMILIA CARPINTEIRO DE FORMAS - HORISTA (ENCARGOS COMPLEMENTARES - COLETADO CAIXA)	Material	H	1.0000000	1.43	1.43

				MO sem LS =>	20.64	LS =>	0.00	MO com LS =>	20.64
				Valor do BDI =>	7.25			Valor com BDI =>	32.19

	Código	Banco	Descrição	Tipo	Und	Quant.	Valor Unit	Total
Composição	87903	SINAPI	CHAPISCO APLICADO EM ALVENARIA (COM PRESENÇA DE VÃOS) E ESTRUTURAS DE CONCRETO DE FACHADA, COM ROLO PARA TEXTURA ACRÍLICA. ARGAMASSA INDUSTRIALIZADA COM PREPARO EM MISTURADOR 300 KG. AF_10/2022	REVE - REVESTIMENTO E TRATAMENTO DE SUPERFÍCIES	m²	1.0000000	13.29	13.29
Composição Auxiliar	87393	SINAPI	ARGAMASSA INDUSTRIALIZADA PARA CHAPISCO ROLADO, PREPARO COM MISTURADOR DE EIXO HORIZONTAL DE 300 KG. AF_08/2019	SEDI - SERVIÇOS DIVERSOS	m³	0.0015000	6,595.00	9.89
Composição Auxiliar	88309	SINAPI	PEDREIRO COM ENCARGOS COMPLEMENTARES	SEDI - SERVIÇOS DIVERSOS	H	0.1074000	25.31	2.72
Composição Auxiliar	88316	SINAPI	SERVEnte COM ENCARGOS COMPLEMENTARES	SEDI - SERVIÇOS DIVERSOS	H	0.0358000	18.99	0.68

				MO sem LS =>	2.87	LS =>	0.01	MO com LS =>	2.88
				Valor do BDI =>	3.86			Valor com BDI =>	17.15

	Código	Banco	Descrição	Tipo	Und	Quant.	Valor Unit	Total
Composição	87885	SINAPI	CHAPISCO APLICADO NO TETO OU EM ALVENARIA E ESTRUTURA, COM ROLO PARA TEXTURA ACRÍLICA. ARGAMASSA INDUSTRIALIZADA COM PREPARO EM MISTURADOR 300 KG. AF_10/2022	REVE - REVESTIMENTO E TRATAMENTO DE SUPERFÍCIES	m²	1.0000000	11.15	11.15
Composição Auxiliar	87393	SINAPI	ARGAMASSA INDUSTRIALIZADA PARA CHAPISCO ROLADO, PREPARO COM MISTURADOR DE EIXO HORIZONTAL DE 300 KG. AF_08/2019	SEDI - SERVIÇOS DIVERSOS	m³	0.0015000	6,595.00	9.89
Composição Auxiliar	88309	SINAPI	PEDREIRO COM ENCARGOS COMPLEMENTARES	SEDI - SERVIÇOS DIVERSOS	H	0.0389000	25.31	0.98
Composição Auxiliar	88316	SINAPI	SERVEnte COM ENCARGOS COMPLEMENTARES	SEDI - SERVIÇOS DIVERSOS	H	0.0146000	18.99	0.28

				MO sem LS =>	1.13	LS =>	0.00	MO com LS =>	1.13
				Valor do BDI =>	3.24			Valor com BDI =>	14.39

	Código	Banco	Descrição	Tipo	Und	Quant.	Valor Unit	Total
Composição	90467	SINAPI	CHUMBAMENTO LINEAR EM ALVENARIA PARA RAMAIS/DISTRIBUIÇÃO DE INSTALAÇÕES HIDRÁULICAS COM DIÂMETROS MAIORES QUE 40 MM E MENORES OU IGUAIS A 75 MM. AF_09/2023	INHI - INSTALAÇÕES HIDROS SANITÁRIAS	M	1.0000000	22.43	22.43
Composição Auxiliar	88248	SINAPI	AUXILIAR DE ENCANADOR OU BOMBEIRO HIDRÁULICO COM ENCARGOS COMPLEMENTARES	SEDI - SERVIÇOS DIVERSOS	H	0.1236000	20.40	2.52
Composição Auxiliar	88267	SINAPI	ENCANADOR OU BOMBEIRO HIDRÁULICO COM ENCARGOS COMPLEMENTARES	SEDI - SERVIÇOS DIVERSOS	H	0.5439000	24.54	13.35

Composição Auxiliar	88629	SINAPI	ARGAMASSA TRAÇO 1:3 (EM VOLUME DE CIMENTO E AREIA MÉDIA ÚMIDA), PREPARO MANUAL. AF_08/2019	SEDI - SERVIÇOS DIVERSOS	m³	0.0079000	830.35	6.56	
				MO sem LS =>	14.36	LS =>	0.00	MO com LS =>	14.36
				Valor do BDI =>	6.52			Valor com BDI =>	28.95
	Código	Banco	Descrição	Tipo	Und	Quant.	Valor Unit	Total	
Composição	90466	SINAPI	CHUMBAMENTO LINEAR EM ALVENARIA PARA RAMAIS/DISTRIBUIÇÃO DE INSTALAÇÕES HIDRÁULICAS COM DIÂMETROS MENORES OU IGUAIS A 40 MM. AF_09/2023	INHI - INSTALAÇÕES HIDROS SANITÁRIAS	M	1.0000000	14.89	14.89	
Composição Auxiliar	88248	SINAPI	AUXILIAR DE ENCANADOR OU BOMBEIRO HIDRÁULICO COM ENCARGOS COMPLEMENTARES	SEDI - SERVIÇOS DIVERSOS	H	0.0830000	20.40	1.69	
Composição Auxiliar	88267	SINAPI	ENCANADOR OU BOMBEIRO HIDRÁULICO COM ENCARGOS COMPLEMENTARES	SEDI - SERVIÇOS DIVERSOS	H	0.3650000	24.54	8.96	
Composição Auxiliar	88629	SINAPI	ARGAMASSA TRAÇO 1:3 (EM VOLUME DE CIMENTO E AREIA MÉDIA ÚMIDA), PREPARO MANUAL. AF_08/2019	SEDI - SERVIÇOS DIVERSOS	m³	0.0051000	830.35	4.23	
				MO sem LS =>	9.61	LS =>	0.00	MO com LS =>	9.61
				Valor do BDI =>	4.33			Valor com BDI =>	19.22
	Código	Banco	Descrição	Tipo	Und	Quant.	Valor Unit	Total	
Composição	91190	SINAPI	CHUMBAMENTO PONTUAL EM PASSAGEM DE TUBO COM DIÂMETRO MENOR OU IGUAL A 40 MM. AF_09/2023	INHI - INSTALAÇÕES HIDROS SANITÁRIAS	UN	1.0000000	10.83	10.83	
Composição Auxiliar	88248	SINAPI	AUXILIAR DE ENCANADOR OU BOMBEIRO HIDRÁULICO COM ENCARGOS COMPLEMENTARES	SEDI - SERVIÇOS DIVERSOS	H	0.0455000	20.40	0.93	
Composição Auxiliar	88267	SINAPI	ENCANADOR OU BOMBEIRO HIDRÁULICO COM ENCARGOS COMPLEMENTARES	SEDI - SERVIÇOS DIVERSOS	H	0.2003000	24.54	4.92	
Composição Auxiliar	88629	SINAPI	ARGAMASSA TRAÇO 1:3 (EM VOLUME DE CIMENTO E AREIA MÉDIA ÚMIDA), PREPARO MANUAL. AF_08/2019	SEDI - SERVIÇOS DIVERSOS	m³	0.0060000	830.35	4.98	
				MO sem LS =>	5.67	LS =>	0.00	MO com LS =>	5.67
				Valor do BDI =>	3.15			Valor com BDI =>	13.98
	Código	Banco	Descrição	Tipo	Und	Quant.	Valor Unit	Total	
Composição	91191	SINAPI	CHUMBAMENTO PONTUAL EM PASSAGEM DE TUBO COM DIÂMETROS ENTRE 40 MM E 75 MM. AF_09/2023	INHI - INSTALAÇÕES HIDROS SANITÁRIAS	UN	1.0000000	15.74	15.74	
Composição Auxiliar	88248	SINAPI	AUXILIAR DE ENCANADOR OU BOMBEIRO HIDRÁULICO COM ENCARGOS COMPLEMENTARES	SEDI - SERVIÇOS DIVERSOS	H	0.0482000	20.40	0.98	
Composição Auxiliar	88267	SINAPI	ENCANADOR OU BOMBEIRO HIDRÁULICO COM ENCARGOS COMPLEMENTARES	SEDI - SERVIÇOS DIVERSOS	H	0.2121000	24.54	5.20	
Composição Auxiliar	88629	SINAPI	ARGAMASSA TRAÇO 1:3 (EM VOLUME DE CIMENTO E AREIA MÉDIA ÚMIDA), PREPARO MANUAL. AF_08/2019	SEDI - SERVIÇOS DIVERSOS	m³	0.0115000	830.35	9.55	
				MO sem LS =>	6.66	LS =>	0.00	MO com LS =>	6.66
				Valor do BDI =>	4.58			Valor com BDI =>	20.32
	Código	Banco	Descrição	Tipo	Und	Quant.	Valor Unit	Total	
Composição	91534	SINAPI	COMPACTADOR DE SOLOS DE PERCUSSÃO (SOQUETE) COM MOTOR A GASOLINA 4 TEMPOS, POTÊNCIA 4 CV - CHI DIURNO. AF_08/2015	CHOR - CUSTOS HORÁRIOS DE MÁQUINAS E EQUIPAMENTOS	CHI	1.0000000	34.78	34.78	
Composição Auxiliar	88297	SINAPI	OPERADOR DE MÁQUINAS E EQUIPAMENTOS COM ENCARGOS COMPLEMENTARES	SEDI - SERVIÇOS DIVERSOS	H	1.0000000	33.73	33.73	
Composição Auxiliar	91529	SINAPI	COMPACTADOR DE SOLOS DE PERCUSSÃO (SOQUETE) COM MOTOR A GASOLINA 4 TEMPOS, POTÊNCIA 4 CV - DEPRECIAÇÃO. AF_08/2015	CHOR - CUSTOS HORÁRIOS DE MÁQUINAS E EQUIPAMENTOS	H	1.0000000	0.83	0.83	
Composição Auxiliar	91530	SINAPI	COMPACTADOR DE SOLOS DE PERCUSSÃO (SOQUETE) COM MOTOR A GASOLINA 4 TEMPOS, POTÊNCIA 4 CV - JUROS. AF_08/2015	CHOR - CUSTOS HORÁRIOS DE MÁQUINAS E EQUIPAMENTOS	H	1.0000000	0.22	0.22	
				MO sem LS =>	30.48	LS =>	0.00	MO com LS =>	30.48
				Valor do BDI =>	10.11			Valor com BDI =>	44.89
	Código	Banco	Descrição	Tipo	Und	Quant.	Valor Unit	Total	
Composição	91533	SINAPI	COMPACTADOR DE SOLOS DE PERCUSSÃO (SOQUETE) COM MOTOR A GASOLINA 4 TEMPOS, POTÊNCIA 4 CV - CHP DIURNO. AF_08/2015	CHOR - CUSTOS HORÁRIOS DE MÁQUINAS E EQUIPAMENTOS	CHP	1.0000000	41.90	41.90	
Composição Auxiliar	88297	SINAPI	OPERADOR DE MÁQUINAS E EQUIPAMENTOS COM ENCARGOS COMPLEMENTARES	SEDI - SERVIÇOS DIVERSOS	H	1.0000000	33.73	33.73	
Composição Auxiliar	91529	SINAPI	COMPACTADOR DE SOLOS DE PERCUSSÃO (SOQUETE) COM MOTOR A GASOLINA 4 TEMPOS, POTÊNCIA 4 CV - DEPRECIAÇÃO. AF_08/2015	CHOR - CUSTOS HORÁRIOS DE MÁQUINAS E EQUIPAMENTOS	H	1.0000000	0.83	0.83	
Composição Auxiliar	91530	SINAPI	COMPACTADOR DE SOLOS DE PERCUSSÃO (SOQUETE) COM MOTOR A GASOLINA 4 TEMPOS, POTÊNCIA 4 CV - JUROS. AF_08/2015	CHOR - CUSTOS HORÁRIOS DE MÁQUINAS E EQUIPAMENTOS	H	1.0000000	0.22	0.22	
Composição Auxiliar	91531	SINAPI	COMPACTADOR DE SOLOS DE PERCUSSÃO (SOQUETE) COM MOTOR A GASOLINA 4 TEMPOS, POTÊNCIA 4 CV - MANUTENÇÃO. AF_08/2015	CHOR - CUSTOS HORÁRIOS DE MÁQUINAS E EQUIPAMENTOS	H	1.0000000	1.03	1.03	
Composição Auxiliar	91532	SINAPI	COMPACTADOR DE SOLOS DE PERCUSSÃO (SOQUETE) COM MOTOR A GASOLINA 4 TEMPOS, POTÊNCIA 4 CV - MATERIAIS NA OPERAÇÃO. AF_08/2015	CHOR - CUSTOS HORÁRIOS DE MÁQUINAS E EQUIPAMENTOS	H	1.0000000	6.09	6.09	
				MO sem LS =>	30.48	LS =>	0.00	MO com LS =>	30.48
				Valor do BDI =>	12.18			Valor com BDI =>	54.08
	Código	Banco	Descrição	Tipo	Und	Quant.	Valor Unit	Total	
Composição	91529	SINAPI	COMPACTADOR DE SOLOS DE PERCUSSÃO (SOQUETE) COM MOTOR A GASOLINA 4 TEMPOS, POTÊNCIA 4 CV - DEPRECIAÇÃO. AF_08/2015	CHOR - CUSTOS HORÁRIOS DE MÁQUINAS E EQUIPAMENTOS	H	1.0000000	0.83	0.83	
Insumo	00013458	SINAPI	COMPACTADOR DE SOLOS DE PERCURSAO (SOQUETE) COM MOTOR A GASOLINA 4 TEMPOS DE 4 HP (4 CV)	Equipamento para Aquisição Permanente	UN	0.0000533	15,517.01	0.83	
				MO sem LS =>	0.00	LS =>	0.00	MO com LS =>	0.00
				Valor do BDI =>	0.24			Valor com BDI =>	1.07
	Código	Banco	Descrição	Tipo	Und	Quant.	Valor Unit	Total	
Composição	91530	SINAPI	COMPACTADOR DE SOLOS DE PERCUSSÃO (SOQUETE) COM MOTOR A GASOLINA 4 TEMPOS, POTÊNCIA 4 CV - JUROS. AF_08/2015	CHOR - CUSTOS HORÁRIOS DE MÁQUINAS E EQUIPAMENTOS	H	1.0000000	0.22	0.22	
Insumo	00013458	SINAPI	COMPACTADOR DE SOLOS DE PERCURSAO (SOQUETE) COM MOTOR A GASOLINA 4 TEMPOS DE 4 HP (4 CV)	Equipamento para Aquisição Permanente	UN	0.0000143	15,517.01	0.22	
				MO sem LS =>	0.00	LS =>	0.00	MO com LS =>	0.00
				Valor do BDI =>	0.06			Valor com BDI =>	0.28
	Código	Banco	Descrição	Tipo	Und	Quant.	Valor Unit	Total	
Composição	91531	SINAPI	COMPACTADOR DE SOLOS DE PERCUSSÃO (SOQUETE) COM MOTOR A GASOLINA 4 TEMPOS, POTÊNCIA 4 CV - MANUTENÇÃO. AF_08/2015	CHOR - CUSTOS HORÁRIOS DE MÁQUINAS E EQUIPAMENTOS	H	1.0000000	1.03	1.03	
Insumo	00013458	SINAPI	COMPACTADOR DE SOLOS DE PERCURSAO (SOQUETE) COM MOTOR A GASOLINA 4 TEMPOS DE 4 HP (4 CV)	Equipamento para Aquisição Permanente	UN	0.0000667	15,517.01	1.03	
				MO sem LS =>	0.00	LS =>	0.00	MO com LS =>	0.00
				Valor do BDI =>	0.30			Valor com BDI =>	1.33
	Código	Banco	Descrição	Tipo	Und	Quant.	Valor Unit	Total	
Composição	91532	SINAPI	COMPACTADOR DE SOLOS DE PERCUSSÃO (SOQUETE) COM MOTOR A GASOLINA 4 TEMPOS, POTÊNCIA 4 CV - MATERIAIS NA OPERAÇÃO. AF_08/2015	CHOR - CUSTOS HORÁRIOS DE MÁQUINAS E EQUIPAMENTOS	H	1.0000000	6.09	6.09	
Insumo	00004222	SINAPI	GASOLINA COMUM	Material	L	1.0300000	5.91	6.09	
				MO sem LS =>	0.00	LS =>	0.00	MO com LS =>	0.00

		Valor do BDI =>		1.77		Valor com BDI =>		7.86	
	Código	Banco	Descrição	Tipo	Und	Quant.	Valor Unit	Total	
Composição	96557	SINAPI	CONCRETAGEM DE BLOCO DE COROAMENTO OU VIGA BALDRAME, FCK 30 MPA, COM USO DE BOMBA - LANÇAMENTO, ADENSAMENTO E ACABAMENTO. AF_01/2024	FUES - FUNDAÇÕES E ESTRUTURAS	m³	1.0000000	1,211.44	1,211.44	
Composição Auxiliar	88309	SINAPI	PEDREIRO COM ENCARGOS COMPLEMENTARES	SEDI - SERVIÇOS DIVERSOS	H	0.3340000	25.31	8.45	
Composição Auxiliar	88316	SINAPI	SERVEnte COM ENCARGOS COMPLEMENTARES	SEDI - SERVIÇOS DIVERSOS	H	0.5010000	18.99	9.51	
Composição Auxiliar	90586	SINAPI	VIBRADOR DE IMERSÃO, DIÂMETRO DE PONTEIRA 45MM, MOTOR ELÉTRICO TRIFÁSICO POTÊNCIA DE 2 CV - CHP DIURNO. AF_06/2015	CHOR - CUSTOS HORÁRIOS DE MÁQUINAS E EQUIPAMENTOS	CHP	0.0920000	1.27	0.12	
Composição Auxiliar	90587	SINAPI	VIBRADOR DE IMERSÃO, DIÂMETRO DE PONTEIRA 45MM, MOTOR ELÉTRICO TRIFÁSICO POTÊNCIA DE 2 CV - CHI DIURNO. AF_06/2015	CHOR - CUSTOS HORÁRIOS DE MÁQUINAS E EQUIPAMENTOS	CHI	0.0750000	0.49	0.04	
Insumo	00001525	SINAPI	CONCRETO USINADO BOMBEAVEL, CLASSE DE RESISTENCIA C30, BRITA 0 E 1, SLUMP = 100 +/- 20 MM, COM BOMBEAMENTO (DISPONIBILIZACAO DE BOMBA), SEM O LANCAMENTO (NBR 8953)	Material	m³	1.2300000	970.18	1,193.32	
				MO sem LS =>	14.32	LS =>	0.00	MO com LS =>	14.32
				Valor do BDI =>	352.17			Valor com BDI =>	1,563.61
	Código	Banco	Descrição	Tipo	Und	Quant.	Valor Unit	Total	
Composição	103672	SINAPI	CONCRETAGEM DE PILARES, FCK = 25 MPA, COM USO DE BOMBA - LANÇAMENTO, ADENSAMENTO E ACABAMENTO. AF_02/2022_PS	FUES - FUNDAÇÕES E ESTRUTURAS	m³	1.0000000	1,075.15	1,075.15	
Composição Auxiliar	88262	SINAPI	CARPINTEIRO DE FORMAS COM ENCARGOS COMPLEMENTARES	SEDI - SERVIÇOS DIVERSOS	H	0.2240000	24.94	5.59	
Composição Auxiliar	88309	SINAPI	PEDREIRO COM ENCARGOS COMPLEMENTARES	SEDI - SERVIÇOS DIVERSOS	H	0.2240000	25.31	5.67	
Composição Auxiliar	88316	SINAPI	SERVEnte COM ENCARGOS COMPLEMENTARES	SEDI - SERVIÇOS DIVERSOS	H	1.3450000	18.99	25.54	
Composição Auxiliar	90586	SINAPI	VIBRADOR DE IMERSÃO, DIÂMETRO DE PONTEIRA 45MM, MOTOR ELÉTRICO TRIFÁSICO POTÊNCIA DE 2 CV - CHP DIURNO. AF_06/2015	CHOR - CUSTOS HORÁRIOS DE MÁQUINAS E EQUIPAMENTOS	CHP	0.0940000	1.27	0.12	
Composição Auxiliar	90587	SINAPI	VIBRADOR DE IMERSÃO, DIÂMETRO DE PONTEIRA 45MM, MOTOR ELÉTRICO TRIFÁSICO POTÊNCIA DE 2 CV - CHI DIURNO. AF_06/2015	CHOR - CUSTOS HORÁRIOS DE MÁQUINAS E EQUIPAMENTOS	CHI	0.1300000	0.49	0.06	
Insumo	00001527	SINAPI	CONCRETO USINADO BOMBEAVEL, CLASSE DE RESISTENCIA C25, BRITA 0 E 1, SLUMP = 100 +/- 20 MM, COM BOMBEAMENTO (DISPONIBILIZACAO DE BOMBA), SEM O LANCAMENTO (NBR 8953)	Material	m³	1.1030000	941.22	1,038.17	
				MO sem LS =>	29.02	LS =>	0.00	MO com LS =>	29.02
				Valor do BDI =>	312.55			Valor com BDI =>	1,387.70
	Código	Banco	Descrição	Tipo	Und	Quant.	Valor Unit	Total	
Composição	103675	SINAPI	CONCRETAGEM DE VIGAS E LAJES, FCK=25 MPA, PARA LAJES MACIÇAS OU NERVURADAS COM USO DE BOMBA - LANÇAMENTO, ADENSAMENTO E ACABAMENTO. AF_02/2022_PS	FUES - FUNDAÇÕES E ESTRUTURAS	m³	1.0000000	1,076.24	1,076.24	
Composição Auxiliar	88262	SINAPI	CARPINTEIRO DE FORMAS COM ENCARGOS COMPLEMENTARES	SEDI - SERVIÇOS DIVERSOS	H	0.1250000	24.94	3.12	
Composição Auxiliar	88309	SINAPI	PEDREIRO COM ENCARGOS COMPLEMENTARES	SEDI - SERVIÇOS DIVERSOS	H	0.7530000	25.31	19.06	
Composição Auxiliar	88316	SINAPI	SERVEnte COM ENCARGOS COMPLEMENTARES	SEDI - SERVIÇOS DIVERSOS	H	0.8260000	18.99	15.69	
Composição Auxiliar	90586	SINAPI	VIBRADOR DE IMERSÃO, DIÂMETRO DE PONTEIRA 45MM, MOTOR ELÉTRICO TRIFÁSICO POTÊNCIA DE 2 CV - CHP DIURNO. AF_06/2015	CHOR - CUSTOS HORÁRIOS DE MÁQUINAS E EQUIPAMENTOS	CHP	0.1200000	1.27	0.15	
Composição Auxiliar	90587	SINAPI	VIBRADOR DE IMERSÃO, DIÂMETRO DE PONTEIRA 45MM, MOTOR ELÉTRICO TRIFÁSICO POTÊNCIA DE 2 CV - CHI DIURNO. AF_06/2015	CHOR - CUSTOS HORÁRIOS DE MÁQUINAS E EQUIPAMENTOS	CHI	0.1310000	0.49	0.06	
Insumo	00001527	SINAPI	CONCRETO USINADO BOMBEAVEL, CLASSE DE RESISTENCIA C25, BRITA 0 E 1, SLUMP = 100 +/- 20 MM, COM BOMBEAMENTO (DISPONIBILIZACAO DE BOMBA), SEM O LANCAMENTO (NBR 8953)	Material	m³	1.1030000	941.22	1,038.17	
				MO sem LS =>	30.41	LS =>	0.01	MO com LS =>	30.42
				Valor do BDI =>	312.86			Valor com BDI =>	1,389.10
	Código	Banco	Descrição	Tipo	Und	Quant.	Valor Unit	Total	
Composição	103674	SINAPI	CONCRETAGEM DE VIGAS E LAJES, FCK=25 MPA, PARA LAJES PREMOLDADAS COM USO DE BOMBA - LANÇAMENTO, ADENSAMENTO E ACABAMENTO. AF_02/2022_PS	FUES - FUNDAÇÕES E ESTRUTURAS	m³	1.0000000	1,094.10	1,094.10	
Composição Auxiliar	88262	SINAPI	CARPINTEIRO DE FORMAS COM ENCARGOS COMPLEMENTARES	SEDI - SERVIÇOS DIVERSOS	H	0.1860000	24.94	4.64	
Composição Auxiliar	88309	SINAPI	PEDREIRO COM ENCARGOS COMPLEMENTARES	SEDI - SERVIÇOS DIVERSOS	H	1.1190000	25.31	28.32	
Composição Auxiliar	88316	SINAPI	SERVEnte COM ENCARGOS COMPLEMENTARES	SEDI - SERVIÇOS DIVERSOS	H	1.1920000	18.99	22.64	
Composição Auxiliar	90586	SINAPI	VIBRADOR DE IMERSÃO, DIÂMETRO DE PONTEIRA 45MM, MOTOR ELÉTRICO TRIFÁSICO POTÊNCIA DE 2 CV - CHP DIURNO. AF_06/2015	CHOR - CUSTOS HORÁRIOS DE MÁQUINAS E EQUIPAMENTOS	CHP	0.1940000	1.27	0.25	
Composição Auxiliar	90587	SINAPI	VIBRADOR DE IMERSÃO, DIÂMETRO DE PONTEIRA 45MM, MOTOR ELÉTRICO TRIFÁSICO POTÊNCIA DE 2 CV - CHI DIURNO. AF_06/2015	CHOR - CUSTOS HORÁRIOS DE MÁQUINAS E EQUIPAMENTOS	CHI	0.1790000	0.49	0.09	
Insumo	00001527	SINAPI	CONCRETO USINADO BOMBEAVEL, CLASSE DE RESISTENCIA C25, BRITA 0 E 1, SLUMP = 100 +/- 20 MM, COM BOMBEAMENTO (DISPONIBILIZACAO DE BOMBA), SEM O LANCAMENTO (NBR 8953)	Material	m³	1.1030000	941.22	1,038.17	
				MO sem LS =>	44.68	LS =>	0.00	MO com LS =>	44.68
				Valor do BDI =>	318.05			Valor com BDI =>	1,412.15
	Código	Banco	Descrição	Tipo	Und	Quant.	Valor Unit	Total	
Composição	102487	SINAPI	CONCRETO CICLÓPICO FCK = 15MPA, 30% PEDRA DE MÃO EM VOLUME REAL, INCLUSIVE LANÇAMENTO. AF_05/2021	FUES - FUNDAÇÕES E ESTRUTURAS	m³	1.0000000	836.83	836.83	
Composição Auxiliar	88309	SINAPI	PEDREIRO COM ENCARGOS COMPLEMENTARES	SEDI - SERVIÇOS DIVERSOS	H	1.6702000	25.31	42.27	
Composição Auxiliar	88316	SINAPI	SERVEnte COM ENCARGOS COMPLEMENTARES	SEDI - SERVIÇOS DIVERSOS	H	6.4684000	18.99	122.83	
Composição Auxiliar	90586	SINAPI	VIBRADOR DE IMERSÃO, DIÂMETRO DE PONTEIRA 45MM, MOTOR ELÉTRICO TRIFÁSICO POTÊNCIA DE 2 CV - CHP DIURNO. AF_06/2015	CHOR - CUSTOS HORÁRIOS DE MÁQUINAS E EQUIPAMENTOS	CHP	0.2198000	1.27	0.28	
Composição Auxiliar	90587	SINAPI	VIBRADOR DE IMERSÃO, DIÂMETRO DE PONTEIRA 45MM, MOTOR ELÉTRICO TRIFÁSICO POTÊNCIA DE 2 CV - CHI DIURNO. AF_06/2015	CHOR - CUSTOS HORÁRIOS DE MÁQUINAS E EQUIPAMENTOS	CHI	0.6377000	0.49	0.31	
Composição Auxiliar	94963	SINAPI	CONCRETO FCK = 15MPA, TRAÇO 1:3,4:3.5 (EM MASSA SECA DE CIMENTO/ AREIA MÉDIA/ BRITA 1) - PREPARO MECÂNICO COM BETONEIRA 400 L. AF_05/2021	FUES - FUNDAÇÕES E ESTRUTURAS	m³	0.8050000	664.84	535.20	
Insumo	00004730	SINAPI	PEDRA DE MAO OU PEDRA RACHAO PARA ARRIMO/FUNDACAO (POSTO PEDREIRA/FORNECEDOR, SEM FRETE)	Material	m³	0.4543000	299.21	135.93	
				MO sem LS =>	175.19	LS =>	0.00	MO com LS =>	175.19
				Valor do BDI =>	243.27			Valor com BDI =>	1,080.10

	Código	Banco	Descrição	Tipo	Und	Quant.	Valor Unit	Total
Composição	102486	SINAPI	CONCRETO FCK = 15MPa, TRAÇO 1:3,4:3,4 (EM MASSA SECA DE CIMENTO/ AREIA MÉDIA/ SEIXO ROLADO) - PREPARO MANUAL. AF_05/2021	FUES - FUNDAÇÕES E ESTRUTURAS	m³	1.0000000	1,163.36	1,163.36
Composição Auxiliar	88316	SINAPI	SERVENTE COM ENCARGOS COMPLEMENTARES	SEDI - SERVIÇOS DIVERSOS	H	6.2383000	18.99	118.47
Insumo	00000370	SINAPI	AREIA MEDIA - POSTO JAZIDA/FORNECEDOR (RETIRADO NA JAZIDA, SEM TRANSPORTE)	Material	m³	0.8348000	150.00	125.22
Insumo	00001379	SINAPI	CIMENTO PORTLAND COMPOSTO CP II-32	Material	KG	283.3092000	1.05	297.47
Insumo	00004734	SINAPI	SEIXO ROLADO PARA APLICACAO EM CONCRETO (POSTO PEDREIRA/FORNECEDOR, SEM FRETE)	Material	m³	0.5946000	1,046.42	622.20
					MO sem LS => Valor do BDI =>	91.52 338.19	LS => 0.00 MO com LS => Valor com BDI =>	91.52 1,501.55
	Código	Banco	Descrição	Tipo	Und	Quant.	Valor Unit	Total
Composição	94963	SINAPI	CONCRETO FCK = 15MPa, TRAÇO 1:3,4:3,5 (EM MASSA SECA DE CIMENTO/ AREIA MÉDIA/ BRITA 1) - PREPARO MECÂNICO COM BETONEIRA 400 L. AF_05/2021	FUES - FUNDAÇÕES E ESTRUTURAS	m³	1.0000000	664.84	664.84
Composição Auxiliar	88316	SINAPI	SERVENTE COM ENCARGOS COMPLEMENTARES	SEDI - SERVIÇOS DIVERSOS	H	2.3275000	18.99	44.20
Composição Auxiliar	88377	SINAPI	OPERADOR DE BETONEIRA ESTACIONÁRIA/MISTURADOR COM ENCARGOS COMPLEMENTARES	SEDI - SERVIÇOS DIVERSOS	H	1.4695000	18.43	27.08
Composição Auxiliar	88830	SINAPI	BETONEIRA CAPACIDADE NOMINAL DE 400 L, CAPACIDADE DE MISTURA 280 L, MOTOR ELÉTRICO TRIFÁSICO POTÊNCIA DE 2 CV, SEM CARREGADOR - CHP DIURNO. AF_05/2023	CHOR - CUSTOS HORÁRIOS DE MÁQUINAS E EQUIPAMENTOS	CHP	0.7563000	1.96	1.48
Composição Auxiliar	88831	SINAPI	BETONEIRA CAPACIDADE NOMINAL DE 400 L, CAPACIDADE DE MISTURA 280 L, MOTOR ELÉTRICO TRIFÁSICO POTÊNCIA DE 2 CV, SEM CARREGADOR - CHI DIURNO. AF_05/2023	CHOR - CUSTOS HORÁRIOS DE MÁQUINAS E EQUIPAMENTOS	CHI	0.7131000	0.42	0.30
Insumo	00000370	SINAPI	AREIA MEDIA - POSTO JAZIDA/FORNECEDOR (RETIRADO NA JAZIDA, SEM TRANSPORTE)	Material	m³	0.8046000	150.00	120.69
Insumo	00001379	SINAPI	CIMENTO PORTLAND COMPOSTO CP II-32	Material	KG	273.0630000	1.05	286.72
Insumo	00004721	SINAPI	PEDRA BRITADA N. 1 (9,5 a 19 MM) POSTO PEDREIRA/FORNECEDOR, SEM FRETE	Material	m³	0.5792000	318.32	184.37
					MO sem LS => Valor do BDI =>	56.45 193.27	LS => 0.00 MO com LS => Valor com BDI =>	56.45 858.11
	Código	Banco	Descrição	Tipo	Und	Quant.	Valor Unit	Total
Composição	94964	SINAPI	CONCRETO FCK = 20MPa, TRAÇO 1:2,7:3 (EM MASSA SECA DE CIMENTO/ AREIA MÉDIA/ BRITA 1) - PREPARO MECÂNICO COM BETONEIRA 400 L. AF_05/2021	FUES - FUNDAÇÕES E ESTRUTURAS	m³	1.0000000	719.04	719.04
Composição Auxiliar	88316	SINAPI	SERVENTE COM ENCARGOS COMPLEMENTARES	SEDI - SERVIÇOS DIVERSOS	H	2.5333000	18.99	48.11
Composição Auxiliar	88377	SINAPI	OPERADOR DE BETONEIRA ESTACIONÁRIA/MISTURADOR COM ENCARGOS COMPLEMENTARES	SEDI - SERVIÇOS DIVERSOS	H	1.6046000	18.43	29.57
Composição Auxiliar	88830	SINAPI	BETONEIRA CAPACIDADE NOMINAL DE 400 L, CAPACIDADE DE MISTURA 280 L, MOTOR ELÉTRICO TRIFÁSICO POTÊNCIA DE 2 CV, SEM CARREGADOR - CHP DIURNO. AF_05/2023	CHOR - CUSTOS HORÁRIOS DE MÁQUINAS E EQUIPAMENTOS	CHP	0.8259000	1.96	1.62
Composição Auxiliar	88831	SINAPI	BETONEIRA CAPACIDADE NOMINAL DE 400 L, CAPACIDADE DE MISTURA 280 L, MOTOR ELÉTRICO TRIFÁSICO POTÊNCIA DE 2 CV, SEM CARREGADOR - CHI DIURNO. AF_05/2023	CHOR - CUSTOS HORÁRIOS DE MÁQUINAS E EQUIPAMENTOS	CHI	0.7787000	0.42	0.33
Insumo	00000370	SINAPI	AREIA MEDIA - POSTO JAZIDA/FORNECEDOR (RETIRADO NA JAZIDA, SEM TRANSPORTE)	Material	m³	0.7558000	150.00	113.37
Insumo	00001379	SINAPI	CIMENTO PORTLAND COMPOSTO CP II-32	Material	KG	322.9777000	1.05	339.13
Insumo	00004721	SINAPI	PEDRA BRITADA N. 1 (9,5 a 19 MM) POSTO PEDREIRA/FORNECEDOR, SEM FRETE	Material	m³	0.5872000	318.32	186.92
					MO sem LS => Valor do BDI =>	61.52 209.02	LS => 0.00 MO com LS => Valor com BDI =>	61.52 928.06
	Código	Banco	Descrição	Tipo	Und	Quant.	Valor Unit	Total
Composição	94970	SINAPI	CONCRETO FCK = 20MPa, TRAÇO 1:2,7:3 (EM MASSA SECA DE CIMENTO/ AREIA MÉDIA/ BRITA 1) - PREPARO MECÂNICO COM BETONEIRA 600 L. AF_05/2021	FUES - FUNDAÇÕES E ESTRUTURAS	m³	1.0000000	710.51	710.51
Composição Auxiliar	88316	SINAPI	SERVENTE COM ENCARGOS COMPLEMENTARES	SEDI - SERVIÇOS DIVERSOS	H	2.0267000	18.99	38.49
Composição Auxiliar	88377	SINAPI	OPERADOR DE BETONEIRA ESTACIONÁRIA/MISTURADOR COM ENCARGOS COMPLEMENTARES	SEDI - SERVIÇOS DIVERSOS	H	1.2768000	18.43	23.53
Composição Auxiliar	89225	SINAPI	BETONEIRA CAPACIDADE NOMINAL DE 600 L, CAPACIDADE DE MISTURA 360 L, MOTOR ELÉTRICO TRIFÁSICO POTÊNCIA DE 4 CV, SEM CARREGADOR - CHP DIURNO. AF_05/2023	CHOR - CUSTOS HORÁRIOS DE MÁQUINAS E EQUIPAMENTOS	CHP	0.6572000	5.61	3.69
Composição Auxiliar	89226	SINAPI	BETONEIRA CAPACIDADE NOMINAL DE 600 L, CAPACIDADE DE MISTURA 360 L, MOTOR ELÉTRICO TRIFÁSICO POTÊNCIA DE 4 CV, SEM CARREGADOR - CHI DIURNO. AF_05/2023	CHOR - CUSTOS HORÁRIOS DE MÁQUINAS E EQUIPAMENTOS	CHI	0.6197000	1.72	1.07
Insumo	00000370	SINAPI	AREIA MEDIA - POSTO JAZIDA/FORNECEDOR (RETIRADO NA JAZIDA, SEM TRANSPORTE)	Material	m³	0.7609000	150.00	114.14
Insumo	00001379	SINAPI	CIMENTO PORTLAND COMPOSTO CP II-32	Material	KG	325.1589000	1.05	341.42
Insumo	00004721	SINAPI	PEDRA BRITADA N. 1 (9,5 a 19 MM) POSTO PEDREIRA/FORNECEDOR, SEM FRETE	Material	m³	0.5912000	318.32	188.19
					MO sem LS => Valor do BDI =>	49.11 206.55	LS => 0.00 MO com LS => Valor com BDI =>	49.11 917.06
	Código	Banco	Descrição	Tipo	Und	Quant.	Valor Unit	Total
Composição	94971	SINAPI	CONCRETO FCK = 25MPa, TRAÇO 1:2,3:2,7 (EM MASSA SECA DE CIMENTO/ AREIA MÉDIA/ BRITA 1) - PREPARO MECÂNICO COM BETONEIRA 600 L. AF_05/2021	FUES - FUNDAÇÕES E ESTRUTURAS	m³	1.0000000	747.69	747.69
Composição Auxiliar	88316	SINAPI	SERVENTE COM ENCARGOS COMPLEMENTARES	SEDI - SERVIÇOS DIVERSOS	H	1.9792000	18.99	37.59
Composição Auxiliar	88377	SINAPI	OPERADOR DE BETONEIRA ESTACIONÁRIA/MISTURADOR COM ENCARGOS COMPLEMENTARES	SEDI - SERVIÇOS DIVERSOS	H	1.2501000	18.43	23.04
Composição Auxiliar	89225	SINAPI	BETONEIRA CAPACIDADE NOMINAL DE 600 L, CAPACIDADE DE MISTURA 360 L, MOTOR ELÉTRICO TRIFÁSICO POTÊNCIA DE 4 CV, SEM CARREGADOR - CHP DIURNO. AF_05/2023	CHOR - CUSTOS HORÁRIOS DE MÁQUINAS E EQUIPAMENTOS	CHP	0.6434000	5.61	3.61
Composição Auxiliar	89226	SINAPI	BETONEIRA CAPACIDADE NOMINAL DE 600 L, CAPACIDADE DE MISTURA 360 L, MOTOR ELÉTRICO TRIFÁSICO POTÊNCIA DE 4 CV, SEM CARREGADOR - CHI DIURNO. AF_05/2023	CHOR - CUSTOS HORÁRIOS DE MÁQUINAS E EQUIPAMENTOS	CHI	0.6067000	1.72	1.04
Insumo	00000370	SINAPI	AREIA MEDIA - POSTO JAZIDA/FORNECEDOR (RETIRADO NA JAZIDA, SEM TRANSPORTE)	Material	m³	0.7275000	150.00	109.13
Insumo	00001379	SINAPI	CIMENTO PORTLAND COMPOSTO CP II-32	Material	KG	364.9433000	1.05	383.19

Insumo	00004721	SINAPI	PEDRA BRITADA N. 1 (9,5 a 19 MM) POSTO PEDREIRA/FORNECEDOR, SEM FRETE	Material	m³	0.5972000	318.32	190.10	
				MO sem LS =>	48.01	LS =>	0.00	MO com LS =>	48.01
				Valor do BDI =>	217.35			Valor com BDI =>	965.04
	Código	Banco	Descrição	Tipo	Und	Quant.	Valor Unit	Total	
Composição	94972	SINAPI	CONCRETO FCK = 30MPA, TRAÇO 1:2,1:2,5 (EM MASSA SECA DE CIMENTO/ AREIA MÉDIA/ BRITA 1) - PREPARO MECÂNICO COM BETONEIRA 600 L. AF_05/2021	FUES - FUNDAÇÕES E ESTRUTURAS	m³	1.0000000	770.93	770.93	
Composição Auxiliar	88316	SINAPI	SERVENTE COM ENCARGOS COMPLEMENTARES	SEDI - SERVIÇOS DIVERSOS	H	1.9633000	18.99	37.28	
Composição Auxiliar	88377	SINAPI	OPERADOR DE BETONEIRA ESTACIONÁRIA/MISTURADOR COM ENCARGOS COMPLEMENTARES	SEDI - SERVIÇOS DIVERSOS	H	1.2400000	18.43	22.85	
Composição Auxiliar	89225	SINAPI	BETONEIRA CAPACIDADE NOMINAL DE 600 L, CAPACIDADE DE MISTURA 360 L, MOTOR ELÉTRICO TRIFÁSICO POTÊNCIA DE 4 CV, SEM CARREGADOR - CHP DIURNO. AF_05/2023	CHOR - CUSTOS HORÁRIOS DE MÁQUINAS E EQUIPAMENTOS	CHP	0.6382000	5.61	3.58	
Composição Auxiliar	89226	SINAPI	BETONEIRA CAPACIDADE NOMINAL DE 600 L, CAPACIDADE DE MISTURA 360 L, MOTOR ELÉTRICO TRIFÁSICO POTÊNCIA DE 4 CV, SEM CARREGADOR - CHI DIURNO. AF_05/2023	CHOR - CUSTOS HORÁRIOS DE MÁQUINAS E EQUIPAMENTOS	CHI	0.6018000	1.72	1.04	
Insumo	00000370	SINAPI	AREIA MEDIA - POSTO JAZIDA/FORNECEDOR (RETIRADO NA JAZIDA, SEM TRANSPORTE)	Material	m³	0.7119000	150.00	106.79	
Insumo	00001379	SINAPI	CIMENTO PORTLAND COMPOSTO CP II-32	Material	KG	391.1663000	1.05	410.72	
Insumo	00004721	SINAPI	PEDRA BRITADA N. 1 (9,5 a 19 MM) POSTO PEDREIRA/FORNECEDOR, SEM FRETE	Material	m³	0.5927000	318.32	188.67	
				MO sem LS =>	47.62	LS =>	0.00	MO com LS =>	47.62
				Valor do BDI =>	224.11			Valor com BDI =>	995.04
	Código	Banco	Descrição	Tipo	Und	Quant.	Valor Unit	Total	
Composição	73983/001	SINAPI	CONCRETO FCK=15MPA, VIRADO EM BETONEIRA, SEM LANÇAMENTO, COM IMPERMEABILIZANTE	FUES - FUNDAÇÕES E ESTRUTURAS	m³	1.0000000	918.44	918.44	
Composição Auxiliar	88316	SINAPI	SERVENTE COM ENCARGOS COMPLEMENTARES	SEDI - SERVIÇOS DIVERSOS	H	6.0000000	18.99	113.94	
Composição Auxiliar	88830	SINAPI	BETONEIRA CAPACIDADE NOMINAL DE 400 L, CAPACIDADE DE MISTURA 280 L, MOTOR ELÉTRICO TRIFÁSICO POTÊNCIA DE 2 CV, SEM CARREGADOR - CHP DIURNO. AF_05/2023	CHOR - CUSTOS HORÁRIOS DE MÁQUINAS E EQUIPAMENTOS	CHP	0.7140000	1.96	1.40	
Insumo	00000123	SINAPI	ADITIVO IMPERMEABILIZANTE DE PEGA NORMAL PARA ARGAMASSAS E CONCRETOS SEM ARMACAO, LIQUIDO E ISENTO DE CLORETOS	Material	L	8.0000000	11.20	89.60	
Insumo	00000367	SINAPI	AREIA GROSSA - POSTO JAZIDA/FORNECEDOR (RETIRADO NA JAZIDA, SEM TRANSPORTE)	Material	m³	0.9126000	151.96	138.68	
Insumo	00001379	SINAPI	CIMENTO PORTLAND COMPOSTO CP II-32	Material	KG	293.0000000	1.05	307.65	
Insumo	00004718	SINAPI	PEDRA BRITADA N. 2 (19 A 38 MM) POSTO PEDREIRA/FORNECEDOR, SEM FRETE	Material	m³	0.6270000	320.00	200.64	
Insumo	00004721	SINAPI	PEDRA BRITADA N. 1 (9,5 a 19 MM) POSTO PEDREIRA/FORNECEDOR, SEM FRETE	Material	m³	0.2090000	318.32	66.53	
				MO sem LS =>	88.02	LS =>	0.00	MO com LS =>	88.02
				Valor do BDI =>	266.99			Valor com BDI =>	1,185.43
	Código	Banco	Descrição	Tipo	Und	Quant.	Valor Unit	Total	
Composição	94974	SINAPI	CONCRETO MAGRO PARA LASTRO, TRAÇO 1:4,5:4,5 (EM MASSA SECA DE CIMENTO/ AREIA MÉDIA/ BRITA 1) - PREPARO MANUAL. AF_05/2021	FUES - FUNDAÇÕES E ESTRUTURAS	m³	1.0000000	667.38	667.38	
Composição Auxiliar	88316	SINAPI	SERVENTE COM ENCARGOS COMPLEMENTARES	SEDI - SERVIÇOS DIVERSOS	H	6.2858000	18.99	119.37	
Insumo	00000370	SINAPI	AREIA MEDIA - POSTO JAZIDA/FORNECEDOR (RETIRADO NA JAZIDA, SEM TRANSPORTE)	Material	m³	0.8538000	150.00	128.07	
Insumo	00001379	SINAPI	CIMENTO PORTLAND COMPOSTO CP II-32	Material	KG	218.9300000	1.05	229.88	
Insumo	00004721	SINAPI	PEDRA BRITADA N. 1 (9,5 a 19 MM) POSTO PEDREIRA/FORNECEDOR, SEM FRETE	Material	m³	0.5971000	318.32	190.07	
				MO sem LS =>	92.21	LS =>	0.00	MO com LS =>	92.21
				Valor do BDI =>	194.01			Valor com BDI =>	861.39
	Código	Banco	Descrição	Tipo	Und	Quant.	Valor Unit	Total	
Composição	94962	SINAPI	CONCRETO MAGRO PARA LASTRO, TRAÇO 1:4,5:4,5 (EM MASSA SECA DE CIMENTO/ AREIA MÉDIA/ BRITA 1) - PREPARO MECÂNICO COM BETONEIRA 400 L. AF_05/2021	FUES - FUNDAÇÕES E ESTRUTURAS	m³	1.0000000	604.30	604.30	
Composição Auxiliar	88316	SINAPI	SERVENTE COM ENCARGOS COMPLEMENTARES	SEDI - SERVIÇOS DIVERSOS	H	2.3433000	18.99	44.50	
Composição Auxiliar	88377	SINAPI	OPERADOR DE BETONEIRA ESTACIONÁRIA/MISTURADOR COM ENCARGOS COMPLEMENTARES	SEDI - SERVIÇOS DIVERSOS	H	1.4811000	18.43	27.30	
Composição Auxiliar	88830	SINAPI	BETONEIRA CAPACIDADE NOMINAL DE 400 L, CAPACIDADE DE MISTURA 280 L, MOTOR ELÉTRICO TRIFÁSICO POTÊNCIA DE 2 CV, SEM CARREGADOR - CHP DIURNO. AF_05/2023	CHOR - CUSTOS HORÁRIOS DE MÁQUINAS E EQUIPAMENTOS	CHP	0.7623000	1.96	1.49	
Composição Auxiliar	88831	SINAPI	BETONEIRA CAPACIDADE NOMINAL DE 400 L, CAPACIDADE DE MISTURA 280 L, MOTOR ELÉTRICO TRIFÁSICO POTÊNCIA DE 2 CV, SEM CARREGADOR - CHI DIURNO. AF_05/2023	CHOR - CUSTOS HORÁRIOS DE MÁQUINAS E EQUIPAMENTOS	CHI	0.7188000	0.42	0.30	
Insumo	00000370	SINAPI	AREIA MEDIA - POSTO JAZIDA/FORNECEDOR (RETIRADO NA JAZIDA, SEM TRANSPORTE)	Material	m³	0.8269000	150.00	124.04	
Insumo	00001379	SINAPI	CIMENTO PORTLAND COMPOSTO CP II-32	Material	KG	212.0194000	1.05	222.62	
Insumo	00004721	SINAPI	PEDRA BRITADA N. 1 (9,5 a 19 MM) POSTO PEDREIRA/FORNECEDOR, SEM FRETE	Material	m³	0.5782000	318.32	184.05	
				MO sem LS =>	56.86	LS =>	0.00	MO com LS =>	56.86
				Valor do BDI =>	175.67			Valor com BDI =>	779.97
	Código	Banco	Descrição	Tipo	Und	Quant.	Valor Unit	Total	
Composição	94968	SINAPI	CONCRETO MAGRO PARA LASTRO, TRAÇO 1:4,5:4,5 (EM MASSA SECA DE CIMENTO/ AREIA MÉDIA/ BRITA 1) - PREPARO MECÂNICO COM BETONEIRA 600 L. AF_05/2021	FUES - FUNDAÇÕES E ESTRUTURAS	m³	1.0000000	603.78	603.78	
Composição Auxiliar	88316	SINAPI	SERVENTE COM ENCARGOS COMPLEMENTARES	SEDI - SERVIÇOS DIVERSOS	H	2.1058000	18.99	39.99	
Composição Auxiliar	88377	SINAPI	OPERADOR DE BETONEIRA ESTACIONÁRIA/MISTURADOR COM ENCARGOS COMPLEMENTARES	SEDI - SERVIÇOS DIVERSOS	H	1.3315000	18.43	24.54	
Composição Auxiliar	89225	SINAPI	BETONEIRA CAPACIDADE NOMINAL DE 600 L, CAPACIDADE DE MISTURA 360 L, MOTOR ELÉTRICO TRIFÁSICO POTÊNCIA DE 4 CV, SEM CARREGADOR - CHP DIURNO. AF_05/2023	CHOR - CUSTOS HORÁRIOS DE MÁQUINAS E EQUIPAMENTOS	CHP	0.6853000	5.61	3.84	
Composição Auxiliar	89226	SINAPI	BETONEIRA CAPACIDADE NOMINAL DE 600 L, CAPACIDADE DE MISTURA 360 L, MOTOR ELÉTRICO TRIFÁSICO POTÊNCIA DE 4 CV, SEM CARREGADOR - CHI DIURNO. AF_05/2023	CHOR - CUSTOS HORÁRIOS DE MÁQUINAS E EQUIPAMENTOS	CHI	0.6462000	1.72	1.11	
Insumo	00000370	SINAPI	AREIA MEDIA - POSTO JAZIDA/FORNECEDOR (RETIRADO NA JAZIDA, SEM TRANSPORTE)	Material	m³	0.8325000	150.00	124.88	

Insumo	00001379	SINAPI	CIMENTO PORTLAND COMPOSTO CP II-32	Material	KG	213.4531000	1.05	224.13	
Insumo	00004721	SINAPI	PEDRA BRITADA N. 1 (9,5 a 19 MM) POSTO PEDREIRA/FORNECEDOR, SEM FRETE	Material	m³	0.5821000	318.32	185.29	
				MO sem LS =>	51.10	LS =>	0.00	MO com LS =>	51.10
				Valor do BDI =>	175.52			Valor com BDI =>	779.30
	Código	Banco	Descrição	Tipo	Und	Quant.	Valor Unit	Total	
Composição	95805	SINAPI	CONDULETE DE PVC, TIPO B, PARA ELETRODUTO DE PVC SOLDÁVEL DN 25 MM (3/4"), APARENTE - FORNECIMENTO E INSTALAÇÃO. AF_10/2022	INEL - INSTALAÇÃO ELÉTRICA/ELETRIFICAÇÃO E ILUMINAÇÃO EXTERNA	UN	1.0000000	23.37	23.37	
Composição Auxiliar	88247	SINAPI	AUXILIAR DE ELETRICISTA COM ENCARGOS COMPLEMENTARES	SEDI - SERVIÇOS DIVERSOS	H	0.2397000	21.44	5.14	
Composição Auxiliar	88264	SINAPI	ELETRICISTA COM ENCARGOS COMPLEMENTARES	SEDI - SERVIÇOS DIVERSOS	H	0.2397000	27.90	6.69	
Insumo	00011950	SINAPI	BUCHA DE NYLON SEM ABA S6, COM PARAFUSO DE 4.20 X 40 MM EM AÇO ZINCADO COM ROSCA SOBERBA, CABECA CHATA E FENDA PHILLIPS	Material	UN	2.0000000	0.26	0.52	
Insumo	00012010	SINAPI	CONDULETE EM PVC, TIPO "B", SEM TAMPA, DE 1/2" OU 3/4"	Material	UN	1.0000000	11.02	11.02	
				MO sem LS =>	9.70	LS =>	0.01	MO com LS =>	9.71
				Valor do BDI =>	6.79			Valor com BDI =>	30.16
	Código	Banco	Descrição	Tipo	Und	Quant.	Valor Unit	Total	
Composição	95811	SINAPI	CONDULETE DE PVC, TIPO LB, PARA ELETRODUTO DE PVC SOLDÁVEL DN 25 MM (3/4"), APARENTE - FORNECIMENTO E INSTALAÇÃO. AF_10/2022	INEL - INSTALAÇÃO ELÉTRICA/ELETRIFICAÇÃO E ILUMINAÇÃO EXTERNA	UN	1.0000000	19.89	19.89	
Composição Auxiliar	88247	SINAPI	AUXILIAR DE ELETRICISTA COM ENCARGOS COMPLEMENTARES	SEDI - SERVIÇOS DIVERSOS	H	0.1570000	21.44	3.37	
Composição Auxiliar	88264	SINAPI	ELETRICISTA COM ENCARGOS COMPLEMENTARES	SEDI - SERVIÇOS DIVERSOS	H	0.1570000	27.90	4.38	
Insumo	00012016	SINAPI	CONDULETE EM PVC, TIPO "LB", SEM TAMPA, DE 1/2" OU 3/4"	Material	UN	1.0000000	12.14	12.14	
				MO sem LS =>	6.35	LS =>	0.00	MO com LS =>	6.35
				Valor do BDI =>	5.78			Valor com BDI =>	25.67
	Código	Banco	Descrição	Tipo	Und	Quant.	Valor Unit	Total	
Composição	92803	SINAPI	CORTE E DOBRA DE AÇO CA-50, DIÂMETRO DE 10,0 MM. AF_06/2022	FUES - FUNDAÇÕES E ESTRUTURAS	KG	1.0000000	10.18	10.18	
Composição Auxiliar	88238	SINAPI	AJUDANTE DE ARMADOR COM ENCARGOS COMPLEMENTARES	SEDI - SERVIÇOS DIVERSOS	H	0.0014000	20.97	0.03	
Composição Auxiliar	88245	SINAPI	ARMADOR COM ENCARGOS COMPLEMENTARES	SEDI - SERVIÇOS DIVERSOS	H	0.0088000	25.08	0.22	
Insumo	00000034	SINAPI	ACO CA-50, 10,0 MM, VERGALHAO	Material	KG	1.1100000	8.95	9.93	
				MO sem LS =>	0.20	LS =>	0.00	MO com LS =>	0.20
				Valor do BDI =>	2.96			Valor com BDI =>	13.14
	Código	Banco	Descrição	Tipo	Und	Quant.	Valor Unit	Total	
Composição	92804	SINAPI	CORTE E DOBRA DE AÇO CA-50, DIÂMETRO DE 12,5 MM. AF_06/2022	FUES - FUNDAÇÕES E ESTRUTURAS	KG	1.0000000	8.74	8.74	
Composição Auxiliar	88238	SINAPI	AJUDANTE DE ARMADOR COM ENCARGOS COMPLEMENTARES	SEDI - SERVIÇOS DIVERSOS	H	0.0008000	20.97	0.02	
Composição Auxiliar	88245	SINAPI	ARMADOR COM ENCARGOS COMPLEMENTARES	SEDI - SERVIÇOS DIVERSOS	H	0.0048000	25.08	0.12	
Insumo	00043055	SINAPI	ACO CA-50, 12,5 MM OU 16,0 MM, VERGALHAO	Material	KG	1.1100000	7.75	8.60	
				MO sem LS =>	0.11	LS =>	0.00	MO com LS =>	0.11
				Valor do BDI =>	2.54			Valor com BDI =>	11.28
	Código	Banco	Descrição	Tipo	Und	Quant.	Valor Unit	Total	
Composição	92805	SINAPI	CORTE E DOBRA DE AÇO CA-50, DIÂMETRO DE 16,0 MM. AF_06/2022	FUES - FUNDAÇÕES E ESTRUTURAS	KG	1.0000000	8.67	8.67	
Composição Auxiliar	88245	SINAPI	ARMADOR COM ENCARGOS COMPLEMENTARES	SEDI - SERVIÇOS DIVERSOS	H	0.0025000	25.08	0.06	
Insumo	00043055	SINAPI	ACO CA-50, 12,5 MM OU 16,0 MM, VERGALHAO	Material	KG	1.1100000	7.75	8.60	
				MO sem LS =>	0.05	LS =>	0.00	MO com LS =>	0.05
				Valor do BDI =>	2.52			Valor com BDI =>	11.19
	Código	Banco	Descrição	Tipo	Und	Quant.	Valor Unit	Total	
Composição	92806	SINAPI	CORTE E DOBRA DE AÇO CA-50, DIÂMETRO DE 20,0 MM. AF_06/2022	FUES - FUNDAÇÕES E ESTRUTURAS	KG	1.0000000	10.21	10.21	
Composição Auxiliar	88245	SINAPI	ARMADOR COM ENCARGOS COMPLEMENTARES	SEDI - SERVIÇOS DIVERSOS	H	0.0013000	25.08	0.03	
Insumo	00043056	SINAPI	ACO CA-50, 20,0 MM OU 25,0 MM, VERGALHAO	Material	KG	1.1400000	8.93	10.18	
				MO sem LS =>	0.03	LS =>	0.00	MO com LS =>	0.03
				Valor do BDI =>	2.97			Valor com BDI =>	13.18
	Código	Banco	Descrição	Tipo	Und	Quant.	Valor Unit	Total	
Composição	92801	SINAPI	CORTE E DOBRA DE AÇO CA-50, DIÂMETRO DE 6,3 MM. AF_06/2022	FUES - FUNDAÇÕES E ESTRUTURAS	KG	1.0000000	10.99	10.99	
Composição Auxiliar	88238	SINAPI	AJUDANTE DE ARMADOR COM ENCARGOS COMPLEMENTARES	SEDI - SERVIÇOS DIVERSOS	H	0.0051000	20.97	0.11	
Composição Auxiliar	88245	SINAPI	ARMADOR COM ENCARGOS COMPLEMENTARES	SEDI - SERVIÇOS DIVERSOS	H	0.0310000	25.08	0.78	
Insumo	00000032	SINAPI	ACO CA-50, 6,3 MM, VERGALHAO	Material	KG	1.0700000	9.44	10.10	
				MO sem LS =>	0.72	LS =>	0.00	MO com LS =>	0.72
				Valor do BDI =>	3.19			Valor com BDI =>	14.18
	Código	Banco	Descrição	Tipo	Und	Quant.	Valor Unit	Total	
Composição	92802	SINAPI	CORTE E DOBRA DE AÇO CA-50, DIÂMETRO DE 8,0 MM. AF_06/2022	FUES - FUNDAÇÕES E ESTRUTURAS	KG	1.0000000	10.99	10.99	
Composição Auxiliar	88238	SINAPI	AJUDANTE DE ARMADOR COM ENCARGOS COMPLEMENTARES	SEDI - SERVIÇOS DIVERSOS	H	0.0026000	20.97	0.05	
Composição Auxiliar	88245	SINAPI	ARMADOR COM ENCARGOS COMPLEMENTARES	SEDI - SERVIÇOS DIVERSOS	H	0.0162000	25.08	0.41	
Insumo	00000033	SINAPI	ACO CA-50, 8,0 MM, VERGALHAO	Material	KG	1.1100000	9.49	10.53	
				MO sem LS =>	0.37	LS =>	0.00	MO com LS =>	0.37
				Valor do BDI =>	3.19			Valor com BDI =>	14.18
	Código	Banco	Descrição	Tipo	Und	Quant.	Valor Unit	Total	
Composição	92799	SINAPI	CORTE E DOBRA DE AÇO CA-60, DIÂMETRO DE 4,2 MM. AF_06/2022	FUES - FUNDAÇÕES E ESTRUTURAS	KG	1.0000000	11.72	11.72	
Composição Auxiliar	88238	SINAPI	AJUDANTE DE ARMADOR COM ENCARGOS COMPLEMENTARES	SEDI - SERVIÇOS DIVERSOS	H	0.0152000	20.97	0.32	
Composição Auxiliar	88245	SINAPI	ARMADOR COM ENCARGOS COMPLEMENTARES	SEDI - SERVIÇOS DIVERSOS	H	0.0933000	25.08	2.34	
Insumo	00043059	SINAPI	ACO CA-60, 4,2 MM, OU 5,0 MM, OU 6,0 MM, OU 7,0 MM, VERGALHAO	Material	KG	1.0700000	8.47	9.06	
				MO sem LS =>	2.18	LS =>	0.00	MO com LS =>	2.18
				Valor do BDI =>	3.41			Valor com BDI =>	15.13

	Código	Banco	Descrição	Tipo	Und	Quant.	Valor Unit	Total	
Composição	92800	SINAPI	CORTE E DOBRA DE AÇO CA-60, DIÂMETRO DE 5,0 MM. AF_06/2022	FUES - FUNDAÇÕES E ESTRUTURAS	KG	1.0000000	10.72	10.72	
Composição Auxiliar	88238	SINAPI	AJUDANTE DE ARMADOR COM ENCARGOS COMPLEMENTARES	SEDI - SERVIÇOS DIVERSOS	H	0.0095000	20.97	0.20	
Composição Auxiliar	88245	SINAPI	ARMADOR COM ENCARGOS COMPLEMENTARES	SEDI - SERVIÇOS DIVERSOS	H	0.0581000	25.08	1.46	
Insumo	00043059	SINAPI	ACO CA-60, 4,2 MM, OU 5,0 MM, OU 6,0 MM, OU 7,0 MM, VERGALHAO	Material	KG	1.0700000	8.47	9.06	
				MO sem LS =>	1.36	LS =>	0.00	MO com LS =>	1.36
				Valor do BDI =>	3.12			Valor com BDI =>	13.84
	Código	Banco	Descrição	Tipo	Und	Quant.	Valor Unit	Total	
Composição	95308	SINAPI	CURSO DE CAPACITAÇÃO PARA AJUDANTE DE ARMADOR (ENCARGOS COMPLEMENTARES) - HORISTA	SEDI - SERVIÇOS DIVERSOS	H	1.0000000	0.22	0.22	
Insumo	00006114	SINAPI	AJUDANTE DE ARMADOR (HORISTA)	Mão de Obra	H	0.0132800	16.31	0.22	
				MO sem LS =>	0.22	LS =>	0.00	MO com LS =>	0.22
				Valor do BDI =>	0.06			Valor com BDI =>	0.28
	Código	Banco	Descrição	Tipo	Und	Quant.	Valor Unit	Total	
Composição	95309	SINAPI	CURSO DE CAPACITAÇÃO PARA AJUDANTE DE CARPINTEIRO (ENCARGOS COMPLEMENTARES) - HORISTA	SEDI - SERVIÇOS DIVERSOS	H	1.0000000	0.28	0.28	
Insumo	00006117	SINAPI	CARPINTEIRO AUXILIAR (HORISTA)	Mão de Obra	H	0.0169900	16.31	0.28	
				MO sem LS =>	0.28	LS =>	0.00	MO com LS =>	0.28
				Valor do BDI =>	0.08			Valor com BDI =>	0.36
	Código	Banco	Descrição	Tipo	Und	Quant.	Valor Unit	Total	
Composição	95313	SINAPI	CURSO DE CAPACITAÇÃO PARA AJUDANTE ESPECIALIZADO (ENCARGOS COMPLEMENTARES) - HORISTA	SEDI - SERVIÇOS DIVERSOS	H	1.0000000	0.20	0.20	
Insumo	00000242	SINAPI	AJUDANTE ESPECIALIZADO (HORISTA)	Mão de Obra	H	0.0132800	15.32	0.20	
				MO sem LS =>	0.20	LS =>	0.00	MO com LS =>	0.20
				Valor do BDI =>	0.06			Valor com BDI =>	0.26
	Código	Banco	Descrição	Tipo	Und	Quant.	Valor Unit	Total	
Composição	95392	SINAPI	CURSO DE CAPACITAÇÃO PARA ALMOXARIFE (ENCARGOS COMPLEMENTARES) - HORISTA	SEDI - SERVIÇOS DIVERSOS	H	1.0000000	0.12	0.12	
Insumo	00000253	SINAPI	ALMOXARIFE (HORISTA)	Mão de Obra	H	0.0058600	20.37	0.12	
				MO sem LS =>	0.12	LS =>	0.00	MO com LS =>	0.12
				Valor do BDI =>	0.03			Valor com BDI =>	0.15
	Código	Banco	Descrição	Tipo	Und	Quant.	Valor Unit	Total	
Composição	95314	SINAPI	CURSO DE CAPACITAÇÃO PARA ARMADOR (ENCARGOS COMPLEMENTARES) - HORISTA	SEDI - SERVIÇOS DIVERSOS	H	1.0000000	0.27	0.27	
Insumo	00000378	SINAPI	ARMADOR (HORISTA)	Mão de Obra	H	0.0132800	20.37	0.27	
				MO sem LS =>	0.27	LS =>	0.00	MO com LS =>	0.27
				Valor do BDI =>	0.08			Valor com BDI =>	0.35
	Código	Banco	Descrição	Tipo	Und	Quant.	Valor Unit	Total	
Composição	95316	SINAPI	CURSO DE CAPACITAÇÃO PARA AUXILIAR DE ELETRICISTA (ENCARGOS COMPLEMENTARES) - HORISTA	SEDI - SERVIÇOS DIVERSOS	H	1.0000000	0.70	0.70	
Insumo	00000247	SINAPI	AJUDANTE DE ELETRICISTA (HORISTA)	Mão de Obra	H	0.0429700	16.31	0.70	
				MO sem LS =>	0.70	LS =>	0.00	MO com LS =>	0.70
				Valor do BDI =>	0.20			Valor com BDI =>	0.90
	Código	Banco	Descrição	Tipo	Und	Quant.	Valor Unit	Total	
Composição	95317	SINAPI	CURSO DE CAPACITAÇÃO PARA AUXILIAR DE ENCANADOR OU BOMBEIRO HIDRÁULICO (ENCARGOS COMPLEMENTARES) - HORISTA	SEDI - SERVIÇOS DIVERSOS	H	1.0000000	0.34	0.34	
Insumo	00000246	SINAPI	AUXILIAR DE ENCANADOR OU BOMBEIRO HIDRAULICO (HORISTA)	Mão de Obra	H	0.0207000	16.31	0.34	
				MO sem LS =>	0.34	LS =>	0.00	MO com LS =>	0.34
				Valor do BDI =>	0.10			Valor com BDI =>	0.44
	Código	Banco	Descrição	Tipo	Und	Quant.	Valor Unit	Total	
Composição	95320	SINAPI	CURSO DE CAPACITAÇÃO PARA AUXILIAR DE SERRALHEIRO (ENCARGOS COMPLEMENTARES) - HORISTA	SEDI - SERVIÇOS DIVERSOS	H	1.0000000	0.22	0.22	
Insumo	00000252	SINAPI	AJUDANTE DE SERRALHEIRO (HORISTA)	Mão de Obra	H	0.0132800	16.31	0.22	
				MO sem LS =>	0.22	LS =>	0.00	MO com LS =>	0.22
				Valor do BDI =>	0.06			Valor com BDI =>	0.28
	Código	Banco	Descrição	Tipo	Und	Quant.	Valor Unit	Total	
Composição	95323	SINAPI	CURSO DE CAPACITAÇÃO PARA AUXILIAR TÉCNICO DE ENGENHARIA (ENCARGOS COMPLEMENTARES) - HORISTA	SEDI - SERVIÇOS DIVERSOS	H	1.0000000	0.24	0.24	
Insumo	00000532	SINAPI	AUXILIAR TECNICO / ASSISTENTE DE ENGENHARIA (HORISTA)	Mão de Obra	H	0.0095700	25.16	0.24	
				MO sem LS =>	0.24	LS =>	0.00	MO com LS =>	0.24
				Valor do BDI =>	0.07			Valor com BDI =>	0.31
	Código	Banco	Descrição	Tipo	Und	Quant.	Valor Unit	Total	
Composição	95324	SINAPI	CURSO DE CAPACITAÇÃO PARA AZULEJISTA OU LADRILHISTA (ENCARGOS COMPLEMENTARES) - HORISTA	SEDI - SERVIÇOS DIVERSOS	H	1.0000000	0.41	0.41	
Insumo	00004760	SINAPI	AZULEJISTA OU LADRILHEIRO (HORISTA)	Mão de Obra	H	0.0169900	24.19	0.41	
				MO sem LS =>	0.41	LS =>	0.00	MO com LS =>	0.41
				Valor do BDI =>	0.12			Valor com BDI =>	0.53
	Código	Banco	Descrição	Tipo	Und	Quant.	Valor Unit	Total	
Composição	95329	SINAPI	CURSO DE CAPACITAÇÃO PARA CARPINTEIRO DE ESQUADRIA (ENCARGOS COMPLEMENTARES) - HORISTA	SEDI - SERVIÇOS DIVERSOS	H	1.0000000	0.33	0.33	
Insumo	00001214	SINAPI	CARPINTEIRO DE ESQUADRIAS (HORISTA)	Mão de Obra	H	0.0169900	19.16	0.33	
				MO sem LS =>	0.33	LS =>	0.00	MO com LS =>	0.33
				Valor do BDI =>	0.10			Valor com BDI =>	0.43
	Código	Banco	Descrição	Tipo	Und	Quant.	Valor Unit	Total	
Composição	95330	SINAPI	CURSO DE CAPACITAÇÃO PARA CARPINTEIRO DE FÔRMAS (ENCARGOS COMPLEMENTARES) - HORISTA	SEDI - SERVIÇOS DIVERSOS	H	1.0000000	0.27	0.27	
Insumo	00001213	SINAPI	CARPINTEIRO DE FORMAS (HORISTA)	Mão de Obra	H	0.0132800	20.37	0.27	
				MO sem LS =>	0.27	LS =>	0.00	MO com LS =>	0.27
				Valor do BDI =>	0.08			Valor com BDI =>	0.35
	Código	Banco	Descrição	Tipo	Und	Quant.	Valor Unit	Total	
Composição	95332	SINAPI	CURSO DE CAPACITAÇÃO PARA ELETRICISTA (ENCARGOS COMPLEMENTARES) - HORISTA	SEDI - SERVIÇOS DIVERSOS	H	1.0000000	0.97	0.97	
Insumo	00002436	SINAPI	ELETRICISTA (HORISTA)	Mão de Obra	H	0.0429700	22.50	0.97	
				MO sem LS =>	0.97	LS =>	0.00	MO com LS =>	0.97

				Valor do BDI => 0.28		Valor com BDI => 1.25		
	Código	Banco	Descrição	Tipo	Und	Quant.	Valor Unit	Total
Composição	95335	SINAPI	CURSO DE CAPACITAÇÃO PARA ENCANADOR OU BOMBEIRO HIDRÁULICO (ENCARGOS COMPLEMENTARES) - HORISTA	SEDI - SERVIÇOS DIVERSOS	H	1.0000000	0.42	0.42
Insumo	00002696	SINAPI	ENCANADOR OU BOMBEIRO HIDRAULICO (HORISTA)	Mão de Obra	H	0.0207000	20.37	0.42
				MO sem LS => 0.42	LS =>	0.00	MO com LS =>	0.42
				Valor do BDI => 0.12			Valor com BDI =>	0.54
	Código	Banco	Descrição	Tipo	Und	Quant.	Valor Unit	Total
Composição	95401	SINAPI	CURSO DE CAPACITAÇÃO PARA ENCARREGADO GERAL (ENCARGOS COMPLEMENTARES) - HORISTA	SEDI - SERVIÇOS DIVERSOS	H	1.0000000	0.58	0.58
Insumo	00004083	SINAPI	ENCARREGADO GERAL DE OBRAS (HORISTA)	Mão de Obra	H	0.0244200	23.63	0.58
				MO sem LS => 0.58	LS =>	0.00	MO com LS =>	0.58
				Valor do BDI => 0.17			Valor com BDI =>	0.75
	Código	Banco	Descrição	Tipo	Und	Quant.	Valor Unit	Total
Composição	95402	SINAPI	CURSO DE CAPACITAÇÃO PARA ENGENHEIRO CIVIL DE OBRA JÚNIOR (ENCARGOS COMPLEMENTARES) - HORISTA	SEDI - SERVIÇOS DIVERSOS	H	1.0000000	2.00	2.00
Insumo	00002706	SINAPI	ENGENHEIRO CIVIL DE OBRA JUNIOR (HORISTA)	Mão de Obra	H	0.0169900	117.72	2.00
				MO sem LS => 2.00	LS =>	0.00	MO com LS =>	2.00
				Valor do BDI => 0.58			Valor com BDI =>	2.58
	Código	Banco	Descrição	Tipo	Und	Quant.	Valor Unit	Total
Composição	95337	SINAPI	CURSO DE CAPACITAÇÃO PARA GESSEIRO (ENCARGOS COMPLEMENTARES) - HORISTA	SEDI - SERVIÇOS DIVERSOS	H	1.0000000	0.26	0.26
Insumo	00012872	SINAPI	GESSEIRO (HORISTA)	Mão de Obra	H	0.0132800	19.83	0.26
				MO sem LS => 0.26	LS =>	0.00	MO com LS =>	0.26
				Valor do BDI => 0.08			Valor com BDI =>	0.34
	Código	Banco	Descrição	Tipo	Und	Quant.	Valor Unit	Total
Composição	95338	SINAPI	CURSO DE CAPACITAÇÃO PARA IMPERMEABILIZADOR (ENCARGOS COMPLEMENTARES) - HORISTA	SEDI - SERVIÇOS DIVERSOS	H	1.0000000	0.50	0.50
Insumo	00012873	SINAPI	IMPERMEABILIZADOR (HORISTA)	Mão de Obra	H	0.0244200	20.60	0.50
				MO sem LS => 0.50	LS =>	0.00	MO com LS =>	0.50
				Valor do BDI => 0.15			Valor com BDI =>	0.65
	Código	Banco	Descrição	Tipo	Und	Quant.	Valor Unit	Total
Composição	95390	SINAPI	CURSO DE CAPACITAÇÃO PARA JARDINEIRO (ENCARGOS COMPLEMENTARES) - HORISTA	SEDI - SERVIÇOS DIVERSOS	H	1.0000000	0.09	0.09
Insumo	00044503	SINAPI	JARDINEIRO (HORISTA)	Mão de Obra	H	0.0058600	14.89	0.09
				MO sem LS => 0.09	LS =>	0.00	MO com LS =>	0.09
				Valor do BDI => 0.03			Valor com BDI =>	0.12
	Código	Banco	Descrição	Tipo	Und	Quant.	Valor Unit	Total
Composição	95341	SINAPI	CURSO DE CAPACITAÇÃO PARA MARMORISTA/GRANITEIRO (ENCARGOS COMPLEMENTARES) - HORISTA	SEDI - SERVIÇOS DIVERSOS	H	1.0000000	0.37	0.37
Insumo	00004755	SINAPI	MARMORISTA / GRANITEIRO (HORISTA)	Mão de Obra	H	0.0169900	21.64	0.37
				MO sem LS => 0.37	LS =>	0.00	MO com LS =>	0.37
				Valor do BDI => 0.11			Valor com BDI =>	0.48
	Código	Banco	Descrição	Tipo	Und	Quant.	Valor Unit	Total
Composição	95344	SINAPI	CURSO DE CAPACITAÇÃO PARA MONTADOR DE ESTRUTURA METÁLICA (ENCARGOS COMPLEMENTARES) - HORISTA	SEDI - SERVIÇOS DIVERSOS	H	1.0000000	0.25	0.25
Insumo	00044497	SINAPI	MONTADOR DE ESTRUTURAS METALICAS HORISTA	Mão de Obra	H	0.0132800	18.92	0.25
				MO sem LS => 0.25	LS =>	0.00	MO com LS =>	0.25
				Valor do BDI => 0.07			Valor com BDI =>	0.32
	Código	Banco	Descrição	Tipo	Und	Quant.	Valor Unit	Total
Composição	95347	SINAPI	CURSO DE CAPACITAÇÃO PARA MOTORISTA DE CAMINHÃO (ENCARGOS COMPLEMENTARES) - HORISTA	SEDI - SERVIÇOS DIVERSOS	H	1.0000000	0.12	0.12
Insumo	00004093	SINAPI	MOTORISTA DE CAMINHAO (HORISTA)	Mão de Obra	H	0.0058600	20.37	0.12
				MO sem LS => 0.12	LS =>	0.00	MO com LS =>	0.12
				Valor do BDI => 0.03			Valor com BDI =>	0.15
	Código	Banco	Descrição	Tipo	Und	Quant.	Valor Unit	Total
Composição	95351	SINAPI	CURSO DE CAPACITAÇÃO PARA MOTORISTA OPERADOR DE MUNCK (ENCARGOS COMPLEMENTARES) - HORISTA	SEDI - SERVIÇOS DIVERSOS	H	1.0000000	0.43	0.43
Insumo	00004096	SINAPI	MOTORISTA OPERADOR DE CAMINHAO COM MUNCK (HORISTA)	Mão de Obra	H	0.0188500	22.83	0.43
				MO sem LS => 0.43	LS =>	0.00	MO com LS =>	0.43
				Valor do BDI => 0.13			Valor com BDI =>	0.56
	Código	Banco	Descrição	Tipo	Und	Quant.	Valor Unit	Total
Composição	95389	SINAPI	CURSO DE CAPACITAÇÃO PARA OPERADOR DE BETONEIRA ESTACIONÁRIA/MISTURADOR (ENCARGOS COMPLEMENTARES) - HORISTA	SEDI - SERVIÇOS DIVERSOS	H	1.0000000	0.14	0.14
Insumo	00037666	SINAPI	OPERADOR DE BETONEIRA ESTACIONARIA / MISTURADOR (HORISTA)	Mão de Obra	H	0.0095700	15.04	0.14
				MO sem LS => 0.14	LS =>	0.00	MO com LS =>	0.14
				Valor do BDI => 0.04			Valor com BDI =>	0.18
	Código	Banco	Descrição	Tipo	Und	Quant.	Valor Unit	Total
Composição	95357	SINAPI	CURSO DE CAPACITAÇÃO PARA OPERADOR DE ESCAVADEIRA (ENCARGOS COMPLEMENTARES) - HORISTA	SEDI - SERVIÇOS DIVERSOS	H	1.0000000	0.29	0.29
Insumo	00004234	SINAPI	OPERADOR DE ESCAVADEIRA (HORISTA)	Mão de Obra	H	0.0132800	22.01	0.29
				MO sem LS => 0.29	LS =>	0.00	MO com LS =>	0.29
				Valor do BDI => 0.08			Valor com BDI =>	0.37
	Código	Banco	Descrição	Tipo	Und	Quant.	Valor Unit	Total
Composição	95358	SINAPI	CURSO DE CAPACITAÇÃO PARA OPERADOR DE GUINCHO (ENCARGOS COMPLEMENTARES) - HORISTA	SEDI - SERVIÇOS DIVERSOS	H	1.0000000	0.31	0.31
Insumo	00004253	SINAPI	OPERADOR DE GUINCHO OU GUINCHEIRO (HORISTA)	Mão de Obra	H	0.0188500	16.55	0.31
				MO sem LS => 0.31	LS =>	0.00	MO com LS =>	0.31
				Valor do BDI => 0.09			Valor com BDI =>	0.40
	Código	Banco	Descrição	Tipo	Und	Quant.	Valor Unit	Total
Composição	95359	SINAPI	CURSO DE CAPACITAÇÃO PARA OPERADOR DE GUINDASTE (ENCARGOS COMPLEMENTARES) - HORISTA	SEDI - SERVIÇOS DIVERSOS	H	1.0000000	0.41	0.41
Insumo	00004254	SINAPI	OPERADOR DE GUINDASTE (HORISTA)	Mão de Obra	H	0.0188500	21.71	0.41
				MO sem LS => 0.41	LS =>	0.00	MO com LS =>	0.41
				Valor do BDI => 0.12			Valor com BDI =>	0.53
	Código	Banco	Descrição	Tipo	Und	Quant.	Valor Unit	Total

Composição	95361	SINAPI	CURSO DE CAPACITAÇÃO PARA OPERADOR DE MARTELETE OU MARTELETEIRO (ENCARGOS COMPLEMENTARES) - HORISTA	SEDI - SERVIÇOS DIVERSOS	H	1.0000000	0.15	0.15	
Insumo	00004257	SINAPI	OPERADOR DE MARTELETE OU MARTELETEIRO (HORISTA)	Mão de Obra	H	0.0095700	15.64	0.15	
				MO sem LS =>	0.15	LS =>	0.00	MO com LS =>	0.15
				Valor do BDI =>	0.04			Valor com BDI =>	0.19
	Código	Banco	Descrição	Tipo	Und	Quant.	Valor Unit	Total	
Composição	95360	SINAPI	CURSO DE CAPACITAÇÃO PARA OPERADOR DE MÁQUINAS E EQUIPAMENTOS (ENCARGOS COMPLEMENTARES) - HORISTA	SEDI - SERVIÇOS DIVERSOS	H	1.0000000	0.40	0.40	
Insumo	00004230	SINAPI	OPERADOR DE MAQUINAS E TRATORES DIVERSOS - TERRAPLANAGEM (HORISTA)	Mão de Obra	H	0.0132800	30.08	0.40	
				MO sem LS =>	0.40	LS =>	0.00	MO com LS =>	0.40
				Valor do BDI =>	0.12			Valor com BDI =>	0.52
	Código	Banco	Descrição	Tipo	Und	Quant.	Valor Unit	Total	
Composição	95371	SINAPI	CURSO DE CAPACITAÇÃO PARA PEDREIRO (ENCARGOS COMPLEMENTARES) - HORISTA	SEDI - SERVIÇOS DIVERSOS	H	1.0000000	0.50	0.50	
Insumo	00004750	SINAPI	PEDREIRO (HORISTA)	Mão de Obra	H	0.0244200	20.37	0.50	
				MO sem LS =>	0.50	LS =>	0.00	MO com LS =>	0.50
				Valor do BDI =>	0.15			Valor com BDI =>	0.65
	Código	Banco	Descrição	Tipo	Und	Quant.	Valor Unit	Total	
Composição	95372	SINAPI	CURSO DE CAPACITAÇÃO PARA PINTOR (ENCARGOS COMPLEMENTARES) - HORISTA	SEDI - SERVIÇOS DIVERSOS	H	1.0000000	0.35	0.35	
Insumo	00004783	SINAPI	PINTOR (HORISTA)	Mão de Obra	H	0.0169900	20.37	0.35	
				MO sem LS =>	0.35	LS =>	0.00	MO com LS =>	0.35
				Valor do BDI =>	0.10			Valor com BDI =>	0.45
	Código	Banco	Descrição	Tipo	Und	Quant.	Valor Unit	Total	
Composição	95377	SINAPI	CURSO DE CAPACITAÇÃO PARA SERRALHEIRO (ENCARGOS COMPLEMENTARES) - HORISTA	SEDI - SERVIÇOS DIVERSOS	H	1.0000000	0.27	0.27	
Insumo	00006110	SINAPI	SERRALHEIRO (HORISTA)	Mão de Obra	H	0.0132800	20.37	0.27	
				MO sem LS =>	0.27	LS =>	0.00	MO com LS =>	0.27
				Valor do BDI =>	0.08			Valor com BDI =>	0.35
	Código	Banco	Descrição	Tipo	Und	Quant.	Valor Unit	Total	
Composição	95378	SINAPI	CURSO DE CAPACITAÇÃO PARA SERVENTE (ENCARGOS COMPLEMENTARES) - HORISTA	SEDI - SERVIÇOS DIVERSOS	H	1.0000000	0.35	0.35	
Insumo	00006111	SINAPI	SERVENTE DE OBRAS (HORISTA)	Mão de Obra	H	0.0244200	14.32	0.35	
				MO sem LS =>	0.35	LS =>	0.00	MO com LS =>	0.35
				Valor do BDI =>	0.10			Valor com BDI =>	0.45
	Código	Banco	Descrição	Tipo	Und	Quant.	Valor Unit	Total	
Composição	95385	SINAPI	CURSO DE CAPACITAÇÃO PARA TELHADISTA (ENCARGOS COMPLEMENTARES) - HORISTA	SEDI - SERVIÇOS DIVERSOS	H	1.0000000	0.27	0.27	
Insumo	00012869	SINAPI	TELHADOR (HORISTA)	Mão de Obra	H	0.0132800	20.11	0.27	
				MO sem LS =>	0.27	LS =>	0.00	MO com LS =>	0.27
				Valor do BDI =>	0.08			Valor com BDI =>	0.35
	Código	Banco	Descrição	Tipo	Und	Quant.	Valor Unit	Total	
Composição	95386	SINAPI	CURSO DE CAPACITAÇÃO PARA TRATORISTA (ENCARGOS COMPLEMENTARES) - HORISTA	SEDI - SERVIÇOS DIVERSOS	H	1.0000000	0.40	0.40	
Insumo	00004230	SINAPI	OPERADOR DE MAQUINAS E TRATORES DIVERSOS - TERRAPLANAGEM (HORISTA)	Mão de Obra	H	0.0132800	30.08	0.40	
				MO sem LS =>	0.40	LS =>	0.00	MO com LS =>	0.40
				Valor do BDI =>	0.12			Valor com BDI =>	0.52
	Código	Banco	Descrição	Tipo	Und	Quant.	Valor Unit	Total	
Composição	95387	SINAPI	CURSO DE CAPACITAÇÃO PARA VIDRACEIRO (ENCARGOS COMPLEMENTARES) - HORISTA	SEDI - SERVIÇOS DIVERSOS	H	1.0000000	0.31	0.31	
Insumo	00010489	SINAPI	VIDRACEIRO (HORISTA)	Mão de Obra	H	0.0169900	17.97	0.31	
				MO sem LS =>	0.31	LS =>	0.00	MO com LS =>	0.31
				Valor do BDI =>	0.09			Valor com BDI =>	0.40
	Código	Banco	Descrição	Tipo	Und	Quant.	Valor Unit	Total	
Composição	91911	SINAPI	CURVA 90 GRAUS PARA ELETRODUTO, PVC, ROSCÁVEL, DN 20 MM (1/2"), PARA CIRCUITOS TERMINAIS, INSTALADA EM PAREDE - FORNECIMENTO E INSTALAÇÃO. AF_03/2023	INEL - INSTALAÇÃO ELÉTRICA/ELETRIFICAÇÃO E ILUMINAÇÃO EXTERNA	UN	1.0000000	16.42	16.42	
Composição Auxiliar	88247	SINAPI	AUXILIAR DE ELETRICISTA COM ENCARGOS COMPLEMENTARES	SEDI - SERVIÇOS DIVERSOS	H	0.2720000	21.44	5.83	
Composição Auxiliar	88264	SINAPI	ELETRICISTA COM ENCARGOS COMPLEMENTARES	SEDI - SERVIÇOS DIVERSOS	H	0.2720000	27.90	7.59	
Insumo	00001870	SINAPI	CURVA 90 GRAUS, LONGA, DE PVC RIGIDO ROSCAVEL, DE 1/2", PARA ELETRODUTO	Material	UN	1.0000000	3.00	3.00	
				MO sem LS =>	11.01	LS =>	0.00	MO com LS =>	11.01
				Valor do BDI =>	4.77			Valor com BDI =>	21.19
	Código	Banco	Descrição	Tipo	Und	Quant.	Valor Unit	Total	
Composição	91890	SINAPI	CURVA 90 GRAUS PARA ELETRODUTO, PVC, ROSCÁVEL, DN 25 MM (3/4"), PARA CIRCUITOS TERMINAIS, INSTALADA EM FORRO - FORNECIMENTO E INSTALAÇÃO. AF_03/2023	INEL - INSTALAÇÃO ELÉTRICA/ELETRIFICAÇÃO E ILUMINAÇÃO EXTERNA	UN	1.0000000	13.20	13.20	
Composição Auxiliar	88247	SINAPI	AUXILIAR DE ELETRICISTA COM ENCARGOS COMPLEMENTARES	SEDI - SERVIÇOS DIVERSOS	H	0.2060000	21.44	4.42	
Composição Auxiliar	88264	SINAPI	ELETRICISTA COM ENCARGOS COMPLEMENTARES	SEDI - SERVIÇOS DIVERSOS	H	0.2060000	27.90	5.75	
Insumo	00001879	SINAPI	CURVA 90 GRAUS, LONGA, DE PVC RIGIDO ROSCAVEL, DE 3/4", PARA ELETRODUTO	Material	UN	1.0000000	3.04	3.04	
				MO sem LS =>	8.33	LS =>	0.00	MO com LS =>	8.33
				Valor do BDI =>	3.84			Valor com BDI =>	17.04
	Código	Banco	Descrição	Tipo	Und	Quant.	Valor Unit	Total	
Composição	89748	SINAPI	CURVA CURTA 90 GRAUS, PVC, SERIE NORMAL, ESGOTO PREDIAL, DN 100 MM, JUNTA ELÁSTICA, FORNECIDO E INSTALADO EM RAMAL DE DESCARGA OU RAMAL DE ESGOTO SANITÁRIO. AF_08/2022	INHI - INSTALAÇÕES HIDROS SANITÁRIAS	UN	1.0000000	35.76	35.76	
Composição Auxiliar	88248	SINAPI	AUXILIAR DE ENCANADOR OU BOMBEIRO HIDRÁULICO COM ENCARGOS COMPLEMENTARES	SEDI - SERVIÇOS DIVERSOS	H	0.1926000	20.40	3.93	
Composição Auxiliar	88267	SINAPI	ENCANADOR OU BOMBEIRO HIDRÁULICO COM ENCARGOS COMPLEMENTARES	SEDI - SERVIÇOS DIVERSOS	H	0.1926000	24.54	4.73	
Insumo	00000301	SINAPI	ANEL BORRACHA PARA TUBO ESGOTO PREDIAL, DN 100 MM (NBR 5688)	Material	UN	2.0000000	3.64	7.28	
Insumo	00001966	SINAPI	CURVA PVC CURTA 90 GRAUS, DN 100 MM, PARA ESGOTO PREDIAL	Material	UN	1.0000000	16.96	16.96	
Insumo	00020078	SINAPI	PASTA LUBRIFICANTE PARA TUBOS E CONEXOES COM JUNTA ELASTICA, EMBALAGEM DE *400* GR (USO EM PVC, ACO, POLIETILENO E OUTROS)	Material	UN	0.1150000	24.89	2.86	
				MO sem LS =>	7.21	LS =>	0.00	MO com LS =>	7.21

		Valor do BDI =>		10.40		Valor com BDI =>		46.16	
	Código	Banco	Descrição	Tipo	Und	Quant.	Valor Unit	Total	
Composição	3310	ORSE	Chapisco em parede com argamassa traço t1 - 1:3 (cimento / areia) - Revisado 08/2015	Conversão InfoWOrca	m²	1.0000000	6.75	6.75	
Composição Auxiliar	1903	ORSE	Argamassa cimento e areia traço t-1 (1:3) - 1 saco cimento 50kg / 3 padiolas areia dim. 0.35 x 0.45 x 0.23 m - Confeção mecânica e transporte	Argamassas	m³	0.0050000	541.64	2.71	
Composição Auxiliar	10549	ORSE	Encargos Complementares - Servente	Provisórios	h	0.1000000	3.88	0.39	
Composição Auxiliar	10550	ORSE	Encargos Complementares - Pedreiro	Provisórios	h	0.1000000	3.78	0.38	
Insumo	00004750/SIN	ORSE	Pedreiro (horista)	Mão de Obra	h	0.1000000	19.11	1.91	
Insumo	00006111/SIN	ORSE	Servente de obras (horista)	Mão de Obra	h	0.1000000	13.65	1.37	
		MO sem LS =>		3.55		LS =>		0.00 MO com LS =>	
		Valor do BDI =>		1.96				Valor com BDI =>	
								3.55	
								8.71	
	Código	Banco	Descrição	Tipo	Und	Quant.	Valor Unit	Total	
Composição	124	ORSE	Concreto simples fabricado na obra, fck=13,5 mpa (b1/b2), sem lançamento e adensamento	Concreto Simples	m³	1.0000000	518.28	518.28	
Composição Auxiliar	10549	ORSE	Encargos Complementares - Servente	Provisórios	h	6.0000000	3.88	23.28	
Insumo	00000367/SIN	ORSE	Areia grossa - posto jazida/fornecedor (retirado na jazida,sem transporte)	Material	m³	0.9430000	111.43	105.08	
Insumo	00001379/SIN	ORSE	Cimento portland composto cp ii-32	Material	kg	255.0000000	0.78	198.90	
Insumo	00004718/SIN	ORSE	Pedra britada n. 2 (19 a 38 mm) posto pedraira/fornecedor, sem frete	Material	m³	0.6270000	130.70	81.95	
Insumo	00004721/SIN	ORSE	Pedra britada n. 1 (9,5 a 19 mm) posto pedraira/fornecedor,sem frete	Material	m³	0.2090000	130.01	27.17	
Insumo	00006111/SIN	ORSE	Servente de obras (horista)	Mão de Obra	h	6.0000000	13.65	81.90	
		MO sem LS =>		81.90		LS =>		0.00 MO com LS =>	
		Valor do BDI =>		150.66				Valor com BDI =>	
								668.94	
	Código	Banco	Descrição	Tipo	Und	Quant.	Valor Unit	Total	
Composição	95	ORSE	Concreto simples fabricado na obra, fck=13,5 mpa, lançado e adensado	Alvenarias de Pedra e Concretos para Fundações	m³	1.0000000	567.28	567.28	
Composição Auxiliar	124	ORSE	Concreto simples fabricado na obra, fck=13,5 mpa (b1/b2), sem lançamento e adensamento	Concreto Simples	m³	1.0000000	518.28	518.28	
Composição Auxiliar	7692	ORSE	Lançamento de concreto simples fabricado na obra, inclusive adensamento e acabamento em peças da superestrutura	Concreto Simples	m³	1.0000000	49.00	49.00	
		MO sem LS =>		121.22		LS =>		0.00 MO com LS =>	
		Valor do BDI =>		164.91				Valor com BDI =>	
								121.22	
								732.19	
	Código	Banco	Descrição	Tipo	Und	Quant.	Valor Unit	Total	
Composição	126	ORSE	Concreto simples fabricado na obra, fck=15 mpa, lançado e adensado	Concreto Simples	m³	1.0000000	593.58	593.58	
Composição Auxiliar	125	ORSE	Concreto simples fck= 15 MPA (b1/b2), fabricado na obra, sem lançamento e adensamento	Concreto Simples	m³	1.0000000	544.58	544.58	
Composição Auxiliar	7692	ORSE	Lançamento de concreto simples fabricado na obra, inclusive adensamento e acabamento em peças da superestrutura	Concreto Simples	m³	1.0000000	49.00	49.00	
		MO sem LS =>		121.22		LS =>		0.00 MO com LS =>	
		Valor do BDI =>		172.55				Valor com BDI =>	
								766.13	
	Código	Banco	Descrição	Tipo	Und	Quant.	Valor Unit	Total	
Composição	125	ORSE	Concreto simples fck= 15 MPA (b1/b2), fabricado na obra, sem lançamento e adensamento	Concreto Simples	m³	1.0000000	544.58	544.58	
Composição Auxiliar	10549	ORSE	Encargos Complementares - Servente	Provisórios	h	6.0000000	3.88	23.28	
Insumo	00000367/SIN	ORSE	Areia grossa - posto jazida/fornecedor (retirado na jazida,sem transporte)	Material	m³	0.9130000	111.43	101.74	
Insumo	00001379/SIN	ORSE	Cimento portland composto cp ii-32	Material	kg	293.0000000	0.78	228.54	
Insumo	00004718/SIN	ORSE	Pedra britada n. 2 (19 a 38 mm) posto pedraira/fornecedor, sem frete	Material	m³	0.6270000	130.70	81.95	
Insumo	00004721/SIN	ORSE	Pedra britada n. 1 (9,5 a 19 mm) posto pedraira/fornecedor,sem frete	Material	m³	0.2090000	130.01	27.17	
Insumo	00006111/SIN	ORSE	Servente de obras (horista)	Mão de Obra	h	6.0000000	13.65	81.90	
		MO sem LS =>		81.90		LS =>		0.00 MO com LS =>	
		Valor do BDI =>		158.31				Valor com BDI =>	
								702.89	
	Código	Banco	Descrição	Tipo	Und	Quant.	Valor Unit	Total	
Composição	101891	SINAPI	DISJUNTOR MONOPOLAR TIPO NEMA, CORRENTE NOMINAL DE 35 ATÉ 50A - FORNECIMENTO E INSTALAÇÃO. AF_10/2020	INEL - INSTALAÇÃO ELÉTRICA/ELETRIFICAÇÃO E ILUMINAÇÃO EXTERNA	UN	1.0000000	29.72	29.72	
Composição Auxiliar	88247	SINAPI	AUXILIAR DE ELETRICISTA COM ENCARGOS COMPLEMENTARES	SEDI - SERVIÇOS DIVERSOS	H	0.1352000	21.44	2.90	
Composição Auxiliar	88264	SINAPI	ELETRICISTA COM ENCARGOS COMPLEMENTARES	SEDI - SERVIÇOS DIVERSOS	H	0.1352000	27.90	3.77	
Insumo	00001574	SINAPI	TERMINAL A COMPRESSAO EM COBRE ESTANHADO PARA CABO 10 MM2, 1 FURO E 1 COMPRESSAO, PARA PARAFUSO DE FIXACAO M6	Material	UN	1.0000000	1.95	1.95	
Insumo	00002386	SINAPI	DISJUNTOR TIPO NEMA, MONOPOLAR 35 ATE 50 A, TENSAO MAXIMA DE 240 V	Material	UN	1.0000000	21.10	21.10	
		MO sem LS =>		5.47		LS =>		0.00 MO com LS =>	
		Valor do BDI =>		8.64				Valor com BDI =>	
								38.36	
	Código	Banco	Descrição	Tipo	Und	Quant.	Valor Unit	Total	
Composição	93671	SINAPI	DISJUNTOR TRIPOLAR TIPO DIN, CORRENTE NOMINAL DE 32A - FORNECIMENTO E INSTALAÇÃO. AF_10/2020	INEL - INSTALAÇÃO ELÉTRICA/ELETRIFICAÇÃO E	UN	1.0000000	87.10	87.10	
Composição Auxiliar	88247	SINAPI	AUXILIAR DE ELETRICISTA COM ENCARGOS COMPLEMENTARES	SEDI - SERVIÇOS DIVERSOS	H	0.2734000	21.44	5.86	
Composição Auxiliar	88264	SINAPI	ELETRICISTA COM ENCARGOS COMPLEMENTARES	SEDI - SERVIÇOS DIVERSOS	H	0.2734000	27.90	7.63	
Insumo	00001573	SINAPI	TERMINAL A COMPRESSAO EM COBRE ESTANHADO PARA CABO 6 MM2, 1 FURO E 1 COMPRESSAO, PARA PARAFUSO DE FIXACAO M6	Material	UN	3.0000000	1.80	5.40	
Insumo	00034709	SINAPI	DISJUNTOR TERMOMAGNETICO PARA TRILHO DIN (IEC), TRIPOLAR, 10 - 50 A	Material	UN	1.0000000	68.21	68.21	
		MO sem LS =>		11.07		LS =>		0.00 MO com LS =>	
		Valor do BDI =>		25.32				Valor com BDI =>	
								112.42	
	Código	Banco	Descrição	Tipo	Und	Quant.	Valor Unit	Total	
Composição	88264	SINAPI	ELETRICISTA COM ENCARGOS COMPLEMENTARES	SEDI - SERVIÇOS DIVERSOS	H	1.0000000	27.90	27.90	
Composição Auxiliar	95332	SINAPI	CURSO DE CAPACITAÇÃO PARA ELETRICISTA (ENCARGOS COMPLEMENTARES) - HORISTA	SEDI - SERVIÇOS DIVERSOS	H	1.0000000	0.97	0.97	

Insumo	00002436	SINAPI	ELETRICISTA (HORISTA)	Mão de Obra	H	1.0000000	22.50	22.50
Insumo	00037370	SINAPI	ALIMENTACAO - HORISTA (COLETADO CAIXA - ENCARGOS COMPLEMENTARES)	Material	H	1.0000000	0.53	0.53
Insumo	00037371	SINAPI	TRANSPORTE - HORISTA (COLETADO CAIXA - ENCARGOS COMPLEMENTARES)	Material	H	1.0000000	0.50	0.50
Insumo	00037372	SINAPI	EXAMES - HORISTA (COLETADO CAIXA - ENCARGOS COMPLEMENTARES)	Material	H	1.0000000	1.34	1.34
Insumo	00037373	SINAPI	SEGURO - HORISTA (COLETADO CAIXA - ENCARGOS COMPLEMENTARES)	Material	H	1.0000000	0.01	0.01
Insumo	00043460	SINAPI	FERRAMENTAS - FAMILIA ELETRICISTA - HORISTA (ENCARGOS COMPLEMENTARES - COLETADO CAIXA)	Material	H	1.0000000	0.85	0.85
Insumo	00043484	SINAPI	EPI - FAMILIA ELETRICISTA - HORISTA (ENCARGOS COMPLEMENTARES - COLETADO CAIXA)	Material	H	1.0000000	1.20	1.20
				MO sem LS => Valor do BDI =>	23.47 8.11	LS =>	0.00 Valor com BDI =>	23.47 36.01
	Código	Banco	Descrição	Tipo	Und	Quant.	Valor Unit	Total
Composição	91845	SINAPI	ELETRODUTO FLEXÍVEL CORRUGADO REFORÇADO, PVC, DN 25 MM (3/4"), PARA CIRCUITOS TERMINAIS, INSTALADO EM LAJE - FORNECIMENTO E INSTALAÇÃO. AF_03/2023	INEL - INSTALAÇÃO ELÉTRICA/ELETRIFICAÇÃO E ILUMINAÇÃO EXTERNA	M	1.0000000	8.59	8.59
Composição Auxiliar	88247	SINAPI	AUXILIAR DE ELETRICISTA COM ENCARGOS COMPLEMENTARES	SEDI - SERVIÇOS DIVERSOS	H	0.0710000	21.44	1.52
Composição Auxiliar	88264	SINAPI	ELETRICISTA COM ENCARGOS COMPLEMENTARES	SEDI - SERVIÇOS DIVERSOS	H	0.0710000	27.90	1.98
Insumo	00039244	SINAPI	ELETRODUTO PVC FLEXIVEL CORRUGADO, REFORCADO, COR LARANJA, DE 25 MM, PARA LAJES E PISOS	Material	M	1.1000000	4.58	5.04
Insumo	00043132	SINAPI	ARAME RECOZIDO 16 BWG, D = 1,65 MM (0,016 KG/M) OU 18 BWG, D = 1,25 MM (0,01 KG/M)	Material	KG	0.0018000	26.00	0.05
				MO sem LS => Valor do BDI =>	2.87 2.50	LS =>	0.01 Valor com BDI =>	2.88 11.09
	Código	Banco	Descrição	Tipo	Und	Quant.	Valor Unit	Total
Composição	91855	SINAPI	ELETRODUTO FLEXÍVEL CORRUGADO REFORÇADO, PVC, DN 25 MM (3/4"), PARA CIRCUITOS TERMINAIS, INSTALADO EM PAREDE - FORNECIMENTO E INSTALAÇÃO. AF_03/2023	INEL - INSTALAÇÃO ELÉTRICA/ELETRIFICAÇÃO E ILUMINAÇÃO EXTERNA	M	1.0000000	11.27	11.27
Composição Auxiliar	88247	SINAPI	AUXILIAR DE ELETRICISTA COM ENCARGOS COMPLEMENTARES	SEDI - SERVIÇOS DIVERSOS	H	0.1340000	21.44	2.87
Composição Auxiliar	88264	SINAPI	ELETRICISTA COM ENCARGOS COMPLEMENTARES	SEDI - SERVIÇOS DIVERSOS	H	0.1340000	27.90	3.74
Insumo	00039244	SINAPI	ELETRODUTO PVC FLEXIVEL CORRUGADO, REFORCADO, COR LARANJA, DE 25 MM, PARA LAJES E PISOS	Material	M	1.0170000	4.58	4.66
				MO sem LS => Valor do BDI =>	5.42 3.28	LS =>	0.00 Valor com BDI =>	5.42 14.55
	Código	Banco	Descrição	Tipo	Und	Quant.	Valor Unit	Total
Composição	91842	SINAPI	ELETRODUTO FLEXÍVEL CORRUGADO, PVC, DN 20 MM (1/2"), PARA CIRCUITOS TERMINAIS, INSTALADO EM LAJE - FORNECIMENTO E INSTALAÇÃO. AF_03/2023	INEL - INSTALAÇÃO ELÉTRICA/ELETRIFICAÇÃO E ILUMINAÇÃO EXTERNA	M	1.0000000	6.10	6.10
Composição Auxiliar	88247	SINAPI	AUXILIAR DE ELETRICISTA COM ENCARGOS COMPLEMENTARES	SEDI - SERVIÇOS DIVERSOS	H	0.0610000	21.44	1.31
Composição Auxiliar	88264	SINAPI	ELETRICISTA COM ENCARGOS COMPLEMENTARES	SEDI - SERVIÇOS DIVERSOS	H	0.0610000	27.90	1.70
Insumo	00002689	SINAPI	ELETRODUTO PVC FLEXIVEL CORRUGADO, COR AMARELA, DE 20 MM	Material	M	1.1000000	2.77	3.05
Insumo	00043132	SINAPI	ARAME RECOZIDO 16 BWG, D = 1,65 MM (0,016 KG/M) OU 18 BWG, D = 1,25 MM (0,01 KG/M)	Material	KG	0.0016000	26.00	0.04
				MO sem LS => Valor do BDI =>	2.47 1.77	LS =>	0.00 Valor com BDI =>	2.47 7.87
	Código	Banco	Descrição	Tipo	Und	Quant.	Valor Unit	Total
Composição	91852	SINAPI	ELETRODUTO FLEXÍVEL CORRUGADO, PVC, DN 20 MM (1/2"), PARA CIRCUITOS TERMINAIS, INSTALADO EM PAREDE - FORNECIMENTO E INSTALAÇÃO. AF_03/2023	INEL - INSTALAÇÃO ELÉTRICA/ELETRIFICAÇÃO E ILUMINAÇÃO EXTERNA	M	1.0000000	8.94	8.94
Composição Auxiliar	88247	SINAPI	AUXILIAR DE ELETRICISTA COM ENCARGOS COMPLEMENTARES	SEDI - SERVIÇOS DIVERSOS	H	0.1240000	21.44	2.66
Composição Auxiliar	88264	SINAPI	ELETRICISTA COM ENCARGOS COMPLEMENTARES	SEDI - SERVIÇOS DIVERSOS	H	0.1240000	27.90	3.46
Insumo	00002689	SINAPI	ELETRODUTO PVC FLEXIVEL CORRUGADO, COR AMARELA, DE 20 MM	Material	M	1.0170000	2.77	2.82
				MO sem LS => Valor do BDI =>	5.02 2.60	LS =>	0.00 Valor com BDI =>	5.02 11.54
	Código	Banco	Descrição	Tipo	Und	Quant.	Valor Unit	Total
Composição	91862	SINAPI	ELETRODUTO RÍGIDO ROSCÁVEL, PVC, DN 20 MM (1/2"), PARA CIRCUITOS TERMINAIS, INSTALADO EM FORRO - FORNECIMENTO E INSTALAÇÃO. AF_03/2023	INEL - INSTALAÇÃO ELÉTRICA/ELETRIFICAÇÃO E ILUMINAÇÃO EXTERNA	M	1.0000000	9.85	9.85
Composição Auxiliar	88247	SINAPI	AUXILIAR DE ELETRICISTA COM ENCARGOS COMPLEMENTARES	SEDI - SERVIÇOS DIVERSOS	H	0.1050000	21.44	2.25
Composição Auxiliar	88264	SINAPI	ELETRICISTA COM ENCARGOS COMPLEMENTARES	SEDI - SERVIÇOS DIVERSOS	H	0.1050000	27.90	2.93
Insumo	00002673	SINAPI	ELETRODUTO DE PVC RIGIDO ROSCAVEL DE 1/2 ", SEM LUVAS	Material	M	1.0170000	4.59	4.67
				MO sem LS => Valor do BDI =>	4.25 2.86	LS =>	0.00 Valor com BDI =>	4.25 12.71
	Código	Banco	Descrição	Tipo	Und	Quant.	Valor Unit	Total
Composição	91870	SINAPI	ELETRODUTO RÍGIDO ROSCÁVEL, PVC, DN 20 MM (1/2"), PARA CIRCUITOS TERMINAIS, INSTALADO EM PAREDE - FORNECIMENTO E INSTALAÇÃO. AF_03/2023	INEL - INSTALAÇÃO ELÉTRICA/ELETRIFICAÇÃO E ILUMINAÇÃO EXTERNA	M	1.0000000	12.71	12.71
Composição Auxiliar	88247	SINAPI	AUXILIAR DE ELETRICISTA COM ENCARGOS COMPLEMENTARES	SEDI - SERVIÇOS DIVERSOS	H	0.1630000	21.44	3.49
Composição Auxiliar	88264	SINAPI	ELETRICISTA COM ENCARGOS COMPLEMENTARES	SEDI - SERVIÇOS DIVERSOS	H	0.1630000	27.90	4.55
Insumo	00002673	SINAPI	ELETRODUTO DE PVC RIGIDO ROSCAVEL DE 1/2 ", SEM LUVAS	Material	M	1.0170000	4.59	4.67
				MO sem LS => Valor do BDI =>	6.60 3.69	LS =>	0.00 Valor com BDI =>	6.60 16.40
	Código	Banco	Descrição	Tipo	Und	Quant.	Valor Unit	Total
Composição	91863	SINAPI	ELETRODUTO RÍGIDO ROSCÁVEL, PVC, DN 25 MM (3/4"), PARA CIRCUITOS TERMINAIS, INSTALADO EM FORRO - FORNECIMENTO E INSTALAÇÃO. AF_03/2023	INEL - INSTALAÇÃO ELÉTRICA/ELETRIFICAÇÃO E ILUMINAÇÃO EXTERNA	M	1.0000000	11.68	11.68
Composição Auxiliar	88247	SINAPI	AUXILIAR DE ELETRICISTA COM ENCARGOS COMPLEMENTARES	SEDI - SERVIÇOS DIVERSOS	H	0.1190000	21.44	2.55
Composição Auxiliar	88264	SINAPI	ELETRICISTA COM ENCARGOS COMPLEMENTARES	SEDI - SERVIÇOS DIVERSOS	H	0.1190000	27.90	3.32
Insumo	00002674	SINAPI	ELETRODUTO DE PVC RIGIDO ROSCAVEL DE 3/4 ", SEM LUVAS	Material	M	1.0170000	5.71	5.81
				MO sem LS => Valor do BDI =>	4.81 3.40	LS =>	0.00 Valor com BDI =>	4.81 15.08

	Código	Banco	Descrição	Tipo	Und	Quant.	Valor Unit	Total
Composição	91871	SINAPI	ELETRODUTO RÍGIDO ROSCÁVEL, PVC, DN 25 MM (3/4"), PARA CIRCUITOS TERMINAIS, INSTALADO EM PAREDE - FORNECIMENTO E INSTALAÇÃO. AF_03/2023	INEL - INSTALAÇÃO ELÉTRICA/ELETRIFICAÇÃO E ILUMINAÇÃO EXTERNA	M	1.0000000	14.54	14.54
Composição Auxiliar	88247	SINAPI	AUXILIAR DE ELETRICISTA COM ENCARGOS COMPLEMENTARES	SEDI - SERVIÇOS DIVERSOS	H	0.1770000	21.44	3.79
Composição Auxiliar	88264	SINAPI	ELETRICISTA COM ENCARGOS COMPLEMENTARES	SEDI - SERVIÇOS DIVERSOS	H	0.1770000	27.90	4.94
Insumo	00002674	SINAPI	ELETRODUTO DE PVC RIGIDO ROSCAVEL DE 3/4 ", SEM LUVA	Material	M	1.0170000	5.71	5.81
				MO sem LS =>	7.16	LS =>	0.00	MO com LS =>
				Valor do BDI =>	4.23			Valor com BDI =>
	Código	Banco	Descrição	Tipo	Und	Quant.	Valor Unit	Total
Composição	95727	SINAPI	ELETRODUTO RÍGIDO SOLDÁVEL, PVC, DN 25 MM (3/4"), APARENTE - FORNECIMENTO E INSTALAÇÃO. AF_10/2022	INEL - INSTALAÇÃO ELÉTRICA/ELETRIFICAÇÃO E	M	1.0000000	20.87	20.87
Composição Auxiliar	88247	SINAPI	AUXILIAR DE ELETRICISTA COM ENCARGOS COMPLEMENTARES	SEDI - SERVIÇOS DIVERSOS	H	0.1220000	21.44	2.62
Composição Auxiliar	88264	SINAPI	ELETRICISTA COM ENCARGOS COMPLEMENTARES	SEDI - SERVIÇOS DIVERSOS	H	0.1220000	27.90	3.40
Composição Auxiliar	91170	SINAPI	FIXAÇÃO DE TUBOS HORIZONTAIS DE PVC ÁGUA, PVC ESGOTO, PVC ÁGUA PLUVIAL, CPVC, PPR, COBRE OU AÇO, DIÂMETROS MENORES OU IGUAIS A 40 MM, COM ABRAÇADEIRA METÁLICA RÍGIDA TIPO U PERFIL 1 1/4", FIXADA EM PERFILADO EM LAJE. AF_09/2023_PS	INHI - INSTALAÇÕES HIDROS SANITÁRIAS	M	1.0000000	11.33	11.33
Insumo	00002678	SINAPI	ELETRODUTO DE PVC RIGIDO SOLDAVEL, CLASSE B, DE 25 MM	Material	M	1.0538000	3.34	3.52
				MO sem LS =>	10.13	LS =>	0.01	MO com LS =>
				Valor do BDI =>	6.07			Valor com BDI =>
	Código	Banco	Descrição	Tipo	Und	Quant.	Valor Unit	Total
Composição	87777	SINAPI	EMBOÇO OU MASSA ÚNICA EM ARGAMASSA TRAÇO 1:2:8, PREPARO MANUAL, APLICADA MANUALMENTE EM PANOS DE FACHADA COM PRESENÇA DE VÃOS, ESPESSURA DE 25 MM. AF_08/2022	REVE - REVESTIMENTO E TRATAMENTO DE SUPERFÍCIES	m²	1.0000000	56.90	56.90
Composição Auxiliar	87369	SINAPI	ARGAMASSA TRAÇO 1:2:8 (EM VOLUME DE CIMENTO, CAL E AREIA MÉDIA UMIDA) PARA EMBOÇO/MASSA ÚNICA/ASSENTAMENTO DE ALVENARIA DE VEDAÇÃO, PREPARO MANUAL. AF_08/2019	SEDI - SERVIÇOS DIVERSOS	m³	0.0314000	782.45	24.57
Composição Auxiliar	88309	SINAPI	PEDREIRO COM ENCARGOS COMPLEMENTARES	SEDI - SERVIÇOS DIVERSOS	H	0.6790000	25.31	17.19
Composição Auxiliar	88316	SINAPI	SERVENTE COM ENCARGOS COMPLEMENTARES	SEDI - SERVIÇOS DIVERSOS	H	0.6790000	18.99	12.89
Insumo	00037411	SINAPI	TELA DE ACO SOLDADA GALVANIZADA/ZINCADA PARA ALVENARIA, FIO D = *1,24 MM, MALHA 25 X 25 MM	Material	m²	0.1388000	16.20	2.25
				MO sem LS =>	29.24	LS =>	0.00	MO com LS =>
				Valor do BDI =>	16.54			Valor com BDI =>
	Código	Banco	Descrição	Tipo	Und	Quant.	Valor Unit	Total
Composição	87531	SINAPI	EMBOÇO, EM ARGAMASSA TRAÇO 1:2:8, PREPARO MECÂNICO, APLICADO MANUALMENTE EM PAREDES INTERNAS DE AMBIENTES COM ÁREA ENTRE 5M² E 10M², E = 17,5MM, COM TALISCAS. AF_03/2024	REVE - REVESTIMENTO E TRATAMENTO DE SUPERFÍCIES	m²	1.0000000	35.63	35.63
Composição Auxiliar	87292	SINAPI	ARGAMASSA TRAÇO 1:2:8 (EM VOLUME DE CIMENTO, CAL E AREIA MÉDIA UMIDA) PARA EMBOÇO/MASSA ÚNICA/ASSENTAMENTO DE ALVENARIA DE VEDAÇÃO, PREPARO MECÂNICO COM BETONEIRA 400 L. AF_08/2019	SEDI - SERVIÇOS DIVERSOS	m³	0.0304000	668.05	20.31
Composição Auxiliar	88309	SINAPI	PEDREIRO COM ENCARGOS COMPLEMENTARES	SEDI - SERVIÇOS DIVERSOS	H	0.4402000	25.31	11.14
Composição Auxiliar	88316	SINAPI	SERVENTE COM ENCARGOS COMPLEMENTARES	SEDI - SERVIÇOS DIVERSOS	H	0.2201000	18.99	4.18
				MO sem LS =>	14.49	LS =>	0.01	MO com LS =>
				Valor do BDI =>	10.36			Valor com BDI =>
	Código	Banco	Descrição	Tipo	Und	Quant.	Valor Unit	Total
Composição	87527	SINAPI	EMBOÇO, EM ARGAMASSA TRAÇO 1:2:8, PREPARO MECÂNICO, APLICADO MANUALMENTE EM PAREDES INTERNAS DE AMBIENTES COM ÁREA MENOR QUE 5M², E =17,5MM, COM TALISCAS. AF_03/2024	REVE - REVESTIMENTO E TRATAMENTO DE SUPERFÍCIES	m²	1.0000000	39.50	39.50
Composição Auxiliar	87292	SINAPI	ARGAMASSA TRAÇO 1:2:8 (EM VOLUME DE CIMENTO, CAL E AREIA MÉDIA UMIDA) PARA EMBOÇO/MASSA ÚNICA/ASSENTAMENTO DE ALVENARIA DE VEDAÇÃO, PREPARO MECÂNICO COM BETONEIRA 400 L. AF_08/2019	SEDI - SERVIÇOS DIVERSOS	m³	0.0304000	668.05	20.31
Composição Auxiliar	88309	SINAPI	PEDREIRO COM ENCARGOS COMPLEMENTARES	SEDI - SERVIÇOS DIVERSOS	H	0.5514000	25.31	13.96
Composição Auxiliar	88316	SINAPI	SERVENTE COM ENCARGOS COMPLEMENTARES	SEDI - SERVIÇOS DIVERSOS	H	0.2757000	18.99	5.24
				MO sem LS =>	17.63	LS =>	0.00	MO com LS =>
				Valor do BDI =>	11.48			Valor com BDI =>
	Código	Banco	Descrição	Tipo	Und	Quant.	Valor Unit	Total
Composição	88267	SINAPI	ENCANADOR OU BOMBEIRO HIDRÁULICO COM ENCARGOS COMPLEMENTARES	SEDI - SERVIÇOS DIVERSOS	H	1.0000000	24.54	24.54
Composição Auxiliar	95335	SINAPI	CURSO DE CAPACITAÇÃO PARA ENCANADOR OU BOMBEIRO HIDRÁULICO (ENCARGOS COMPLEMENTARES) - HORISTA	SEDI - SERVIÇOS DIVERSOS	H	1.0000000	0.42	0.42
Insumo	00002696	SINAPI	ENCANADOR OU BOMBEIRO HIDRAULICO (HORISTA)	Mão de Obra	H	1.0000000	20.37	20.37
Insumo	00037370	SINAPI	ALIMENTACAO - HORISTA (COLETADO CAIXA - ENCARGOS COMPLEMENTARES)	Material	H	1.0000000	0.53	0.53
Insumo	00037371	SINAPI	TRANSPORTE - HORISTA (COLETADO CAIXA - ENCARGOS COMPLEMENTARES)	Material	H	1.0000000	0.50	0.50
Insumo	00037372	SINAPI	EXAMES - HORISTA (COLETADO CAIXA - ENCARGOS COMPLEMENTARES)	Material	H	1.0000000	1.34	1.34
Insumo	00037373	SINAPI	SEGURO - HORISTA (COLETADO CAIXA - ENCARGOS COMPLEMENTARES)	Material	H	1.0000000	0.01	0.01
Insumo	00043461	SINAPI	FERRAMENTAS - FAMILIA ENCANADOR - HORISTA (ENCARGOS COMPLEMENTARES - COLETADO CAIXA)	Material	H	1.0000000	0.31	0.31
Insumo	00043485	SINAPI	EPI - FAMILIA ENCANADOR - HORISTA (ENCARGOS COMPLEMENTARES - COLETADO CAIXA)	Material	H	1.0000000	1.06	1.06
				MO sem LS =>	20.79	LS =>	0.00	MO com LS =>
				Valor do BDI =>	7.13			Valor com BDI =>
	Código	Banco	Descrição	Tipo	Und	Quant.	Valor Unit	Total
Composição	86884	SINAPI	ENGATE FLEXÍVEL EM PLÁSTICO BRANCO, 1/2" X 30CM - FORNECIMENTO E INSTALAÇÃO. AF_01/2020	INHI - INSTALAÇÕES HIDROS SANITÁRIAS	UN	1.0000000	11.39	11.39
Composição Auxiliar	88267	SINAPI	ENCANADOR OU BOMBEIRO HIDRÁULICO COM ENCARGOS COMPLEMENTARES	SEDI - SERVIÇOS DIVERSOS	H	0.1525000	24.54	3.74
Composição Auxiliar	88316	SINAPI	SERVENTE COM ENCARGOS COMPLEMENTARES	SEDI - SERVIÇOS DIVERSOS	H	0.0481000	18.99	0.91
Insumo	00003146	SINAPI	FITA VEDA ROSCA EM ROLOS DE 18 MM X 10 M (L X C)	Material	UN	0.0210000	4.00	0.08

Insumo	00006141	SINAPI	ENGATE/RABICHO FLEXIVEL PLASTICO (PVC OU ABS) BRANCO 1/2 " X 30 CM	Material	UN	1.0000000	6.65	6.65	
				MO sem LS =>	3.88	LS =>	0.00	MO com LS =>	3.88
				Valor do BDI =>	3.31			Valor com BDI =>	14.70
	Código	Banco	Descrição	Tipo	Und	Quant.	Valor Unit	Total	
Composição	5632	SINAPI	ESCAVADEIRA HIDRÁULICA SOBRE ESTEIRAS, CAÇAMBA 0,80 M3, PESO OPERACIONAL 17 T, POTENCIA BRUTA 111 HP - CHI DIURNO. AF_06/2014	CHOR - CUSTOS HORÁRIOS DE MÁQUINAS E EQUIPAMENTOS	CHI	1.0000000	82.90	82.90	
Composição Auxiliar	5627	SINAPI	ESCAVADEIRA HIDRÁULICA SOBRE ESTEIRAS, CAÇAMBA 0,80 M3, PESO OPERACIONAL 17 T, POTENCIA BRUTA 111 HP - DEPRECIAÇÃO. AF_06/2014	CHOR - CUSTOS HORÁRIOS DE MÁQUINAS E EQUIPAMENTOS	H	1.0000000	45.36	45.36	
Composição Auxiliar	5628	SINAPI	ESCAVADEIRA HIDRÁULICA SOBRE ESTEIRAS, CAÇAMBA 0,80 M3, PESO OPERACIONAL 17 T, POTENCIA BRUTA 111 HP - JUROS. AF_06/2014	CHOR - CUSTOS HORÁRIOS DE MÁQUINAS E EQUIPAMENTOS	H	1.0000000	11.99	11.99	
Composição Auxiliar	88294	SINAPI	OPERADOR DE ESCAVADEIRA COM ENCARGOS COMPLEMENTARES	SEDI - SERVIÇOS DIVERSOS	H	1.0000000	25.55	25.55	
				MO sem LS =>	22.30	LS =>	0.00	MO com LS =>	22.30
				Valor do BDI =>	24.10			Valor com BDI =>	107.00
	Código	Banco	Descrição	Tipo	Und	Quant.	Valor Unit	Total	
Composição	5631	SINAPI	ESCAVADEIRA HIDRÁULICA SOBRE ESTEIRAS, CAÇAMBA 0,80 M3, PESO OPERACIONAL 17 T, POTENCIA BRUTA 111 HP - CHP DIURNO. AF_06/2014	CHOR - CUSTOS HORÁRIOS DE MÁQUINAS E EQUIPAMENTOS	CHP	1.0000000	209.82	209.82	
Composição Auxiliar	5627	SINAPI	ESCAVADEIRA HIDRÁULICA SOBRE ESTEIRAS, CAÇAMBA 0,80 M3, PESO OPERACIONAL 17 T, POTENCIA BRUTA 111 HP - DEPRECIAÇÃO. AF_06/2014	CHOR - CUSTOS HORÁRIOS DE MÁQUINAS E EQUIPAMENTOS	H	1.0000000	45.36	45.36	
Composição Auxiliar	5628	SINAPI	ESCAVADEIRA HIDRÁULICA SOBRE ESTEIRAS, CAÇAMBA 0,80 M3, PESO OPERACIONAL 17 T, POTENCIA BRUTA 111 HP - JUROS. AF_06/2014	CHOR - CUSTOS HORÁRIOS DE MÁQUINAS E EQUIPAMENTOS	H	1.0000000	11.99	11.99	
Composição Auxiliar	5629	SINAPI	ESCAVADEIRA HIDRÁULICA SOBRE ESTEIRAS, CAÇAMBA 0,80 M3, PESO OPERACIONAL 17 T, POTENCIA BRUTA 111 HP - MANUTENÇÃO. AF_06/2014	CHOR - CUSTOS HORÁRIOS DE MÁQUINAS E EQUIPAMENTOS	H	1.0000000	56.70	56.70	
Composição Auxiliar	5630	SINAPI	ESCAVADEIRA HIDRÁULICA SOBRE ESTEIRAS, CAÇAMBA 0,80 M3, PESO OPERACIONAL 17 T, POTENCIA BRUTA 111 HP - MATERIAIS NA OPERAÇÃO. AF_06/2014	CHOR - CUSTOS HORÁRIOS DE MÁQUINAS E EQUIPAMENTOS	H	1.0000000	70.22	70.22	
Composição Auxiliar	88294	SINAPI	OPERADOR DE ESCAVADEIRA COM ENCARGOS COMPLEMENTARES	SEDI - SERVIÇOS DIVERSOS	H	1.0000000	25.55	25.55	
				MO sem LS =>	22.30	LS =>	0.00	MO com LS =>	22.30
				Valor do BDI =>	60.99			Valor com BDI =>	270.81
	Código	Banco	Descrição	Tipo	Und	Quant.	Valor Unit	Total	
Composição	5627	SINAPI	ESCAVADEIRA HIDRÁULICA SOBRE ESTEIRAS, CAÇAMBA 0,80 M3, PESO OPERACIONAL 17 T, POTENCIA BRUTA 111 HP - DEPRECIAÇÃO. AF_06/2014	CHOR - CUSTOS HORÁRIOS DE MÁQUINAS E EQUIPAMENTOS	H	1.0000000	45.36	45.36	
Insumo	00010685	SINAPI	ESCAVADEIRA HIDRAULICA SOBRE ESTEIRAS, CACAMBA 0,80M3, PESO OPERACIONAL 17T, POTENCIA BRUTA 111HP	Equipamento para Aquisição Permanente	UN	0.0000560	810,000.00	45.36	
				MO sem LS =>	0.00	LS =>	0.00	MO com LS =>	0.00
				Valor do BDI =>	13.19			Valor com BDI =>	58.55
	Código	Banco	Descrição	Tipo	Und	Quant.	Valor Unit	Total	
Composição	5628	SINAPI	ESCAVADEIRA HIDRÁULICA SOBRE ESTEIRAS, CAÇAMBA 0,80 M3, PESO OPERACIONAL 17 T, POTENCIA BRUTA 111 HP - JUROS. AF_06/2014	CHOR - CUSTOS HORÁRIOS DE MÁQUINAS E EQUIPAMENTOS	H	1.0000000	11.99	11.99	
Insumo	00010685	SINAPI	ESCAVADEIRA HIDRAULICA SOBRE ESTEIRAS, CACAMBA 0,80M3, PESO OPERACIONAL 17T, POTENCIA BRUTA 111HP	Equipamento para Aquisição Permanente	UN	0.0000148	810,000.00	11.99	
				MO sem LS =>	0.00	LS =>	0.00	MO com LS =>	0.00
				Valor do BDI =>	3.49			Valor com BDI =>	15.48
	Código	Banco	Descrição	Tipo	Und	Quant.	Valor Unit	Total	
Composição	5629	SINAPI	ESCAVADEIRA HIDRÁULICA SOBRE ESTEIRAS, CAÇAMBA 0,80 M3, PESO OPERACIONAL 17 T, POTENCIA BRUTA 111 HP - MANUTENÇÃO. AF_06/2014	CHOR - CUSTOS HORÁRIOS DE MÁQUINAS E EQUIPAMENTOS	H	1.0000000	56.70	56.70	
Insumo	00010685	SINAPI	ESCAVADEIRA HIDRAULICA SOBRE ESTEIRAS, CACAMBA 0,80M3, PESO OPERACIONAL 17T, POTENCIA BRUTA 111HP	Equipamento para Aquisição Permanente	UN	0.0000700	810,000.00	56.70	
				MO sem LS =>	0.00	LS =>	0.00	MO com LS =>	0.00
				Valor do BDI =>	16.48			Valor com BDI =>	73.18
	Código	Banco	Descrição	Tipo	Und	Quant.	Valor Unit	Total	
Composição	5630	SINAPI	ESCAVADEIRA HIDRÁULICA SOBRE ESTEIRAS, CAÇAMBA 0,80 M3, PESO OPERACIONAL 17 T, POTENCIA BRUTA 111 HP - MATERIAIS NA OPERAÇÃO. AF_06/2014	CHOR - CUSTOS HORÁRIOS DE MÁQUINAS E EQUIPAMENTOS	H	1.0000000	70.22	70.22	
Insumo	00004221	SINAPI	OLEO DIESEL COMBUSTIVEL COMUM METROPOLITANO S-10 OU S-500	Material	L	10.7700000	6.52	70.22	
				MO sem LS =>	0.00	LS =>	0.00	MO com LS =>	0.00
				Valor do BDI =>	20.41			Valor com BDI =>	90.63
	Código	Banco	Descrição	Tipo	Und	Quant.	Valor Unit	Total	
Composição	94992	SINAPI	EXECUÇÃO DE PASSEIO (CALÇADA) OU PISO DE CONCRETO COM CONCRETO MOLDADO IN LOCO, FEITO EM OBRA, ACABAMENTO CONVENCIONAL, ESPESSURA 6 CM, ARMADO. AF_08/2022	PISO - PISOS	m²	1.0000000	93.03	93.03	
Composição Auxiliar	88262	SINAPI	CARPINTEIRO DE FORMAS COM ENCARGOS COMPLEMENTARES	SEDI - SERVIÇOS DIVERSOS	H	0.0976000	24.94	2.43	
Composição Auxiliar	88309	SINAPI	PEDREIRO COM ENCARGOS COMPLEMENTARES	SEDI - SERVIÇOS DIVERSOS	H	0.1483000	25.31	3.75	
Composição Auxiliar	88316	SINAPI	SERVEnte COM ENCARGOS COMPLEMENTARES	SEDI - SERVIÇOS DIVERSOS	H	0.2459000	18.99	4.67	
Composição Auxiliar	94964	SINAPI	CONCRETO FCK = 20MPA, TRAÇO 1:2,7:3 (EM MASSA SECA DE CIMENTO/ AREIA MÉDIA/ BRITA 1) - PREPARO MECÂNICO COM BETONEIRA 400 L. AF_05/2021	FUES - FUNDAÇÕES E ESTRUTURAS	m³	0.0739000	719.04	53.14	
Insumo	00004517	SINAPI	SARRAFO *2,5 X 7,5" CM EM PINUS, MISTA OU EQUIVALENTE DA REGIAO - BRUTA	Material	M	0.4500000	3.57	1.61	
Insumo	00005068	SINAPI	PREGO DE ACO POLIDO COM CABECA 17 X 21 (2 X 11)	Material	KG	0.0240000	16.27	0.39	
Insumo	00007156	SINAPI	TELA DE ACO SOLDADA NERVURADA, CA-60, Q-196, (3,11 KG/M2), DIAMETRO DO FIO = 5,0 MM, LARGURA = 2,45 M, ESPACAMENTO DA MALHA = 10 X 10 CM	Material	m²	1.0816000	25.00	27.04	
				MO sem LS =>	13.26	LS =>	0.01	MO com LS =>	13.27
				Valor do BDI =>	27.04			Valor com BDI =>	120.07
	Código	Banco	Descrição	Tipo	Und	Quant.	Valor Unit	Total	
Composição	101908	SINAPI	EXTINTOR DE INCÊNDIO PORTÁTIL COM CARGA DE PQS DE 4 KG, CLASSE BC - FORNECIMENTO E INSTALAÇÃO. AF_10/2020_PE	INES - INSTALAÇÕES ESPECIAIS	UN	1.0000000	402.62	402.62	
Composição Auxiliar	88248	SINAPI	AUXILIAR DE ENCANADOR OU BOMBEIRO HIDRÁULICO COM ENCARGOS COMPLEMENTARES	SEDI - SERVIÇOS DIVERSOS	H	0.4574000	20.40	9.33	
Composição Auxiliar	88267	SINAPI	ENCANADOR OU BOMBEIRO HIDRÁULICO COM ENCARGOS COMPLEMENTARES	SEDI - SERVIÇOS DIVERSOS	H	0.4574000	24.54	11.22	
Insumo	00004350	SINAPI	BUCHA DE NYLON, DIAMETRO DO FURO 8 MM, COMPRIMENTO 40 MM, COM PARAFUSO DE ROSCA SOBERBA, CABECA CHATA, FENDA SIMPLES, 4,8 X 50 MM	Material	UN	2.0000000	0.65	1.30	

Insumo	00010891	SINAPI	EXTINTOR DE INCENDIO PORTATIL COM CARGA DE PO QUIMICO SECO (PQS) DE 4 KG, CLASSE BC	Material	UN	1.0000000	380.76	380.76	
				MO sem LS =>	17.13	LS =>	0.00	MO com LS =>	17.13
				Valor do BDI =>	117.04			Valor com BDI =>	519.66

	Código	Banco	Descrição	Tipo	Und	Quant.	Valor Unit	Total
Composição	10555	ORSE	Encargos Complementares - Armador	Provisórios	h	1.0000000	3.71	3.71
Insumo	158	ORSE	Almoço (Participação do empregador)	Material	un	0.1018000	14.00	1.43
Insumo	941	ORSE	Fardamento com mangas curta	Material	un	0.0015000	190.35	0.29
Insumo	1651	ORSE	Óculos branco proteção	Material	pr	0.0008000	6.35	0.01
Insumo	2378	ORSE	Vale transporte	Material	un	0.0654000	4.50	0.29
Insumo	10362	ORSE	Seguro de vida e acidente em grupo	Serviços	un	0.0045000	12.54	0.06
Insumo	10492	ORSE	Cesta Básica	Material	un	0.0045000	190.00	0.86
Insumo	10517	ORSE	Exames admissionais/demissionais (checkup)	Serviços	cj	0.0004000	300.00	0.12
Insumo	10585	ORSE	Arco de serra	Material	un	0.0002000	19.90	0.00
Insumo	10586	ORSE	Torquesa	Material	un	0.0002000	36.90	0.01
Insumo	10596	ORSE	Protetor auricular	Material	un	0.0045000	4.90	0.02
Insumo	10599	ORSE	Protetor solar fps 30 com 120ml	Material	un	0.0018000	18.00	0.03
Insumo	10761	ORSE	Refeição - café da manhã (café com leite e dois pães com manteiga)	Serviços	un	0.1018000	5.00	0.51
Insumo	00012892/SINAPI	ORSE	Luva raspa de couro, cano curto (punho *7* cm)	Material	par	0.0023000	12.15	0.03
Insumo	00012893/SINAPI	ORSE	Bota de segurança com biqueira de aço e colarinho acolchoado	Material	par	0.0008000	64.80	0.05
Insumo	00012894/SINAPI	ORSE	Capa para chuva em pvc com forro de poliester, com capuz (amarela ou azul)	Material	un	0.0002000	17.55	0.00
Insumo	00012895/SINAPI	ORSE	Capacete de segurança aba frontal com suspensao de polietileno, sem jugular (classe b)	Material	un	0.0006000	13.50	0.01

MO sem LS => 0.00 LS => 0.00 MO com LS => 0.00
Valor do BDI => 1.08 Valor com BDI => 4.79

	Código	Banco	Descrição	Tipo	Und	Quant.	Valor Unit	Total
Composição	10592	ORSE	Encargos Complementares - Cabista	Provisórios	h	1.0000000	3.74	3.74
Insumo	158	ORSE	Almoço (Participação do empregador)	Material	un	0.1018000	14.00	1.43
Insumo	941	ORSE	Fardamento com mangas curta	Material	un	0.0015000	190.35	0.29
Insumo	1651	ORSE	Óculos branco proteção	Material	pr	0.0008000	6.35	0.01
Insumo	2378	ORSE	Vale transporte	Material	un	0.0654000	4.50	0.29
Insumo	10362	ORSE	Seguro de vida e acidente em grupo	Serviços	un	0.0045000	12.54	0.06
Insumo	10492	ORSE	Cesta Básica	Material	un	0.0045000	190.00	0.86
Insumo	10517	ORSE	Exames admissionais/demissionais (checkup)	Serviços	cj	0.0004000	300.00	0.12
Insumo	10579	ORSE	Chave de fenda chata 30 cm	Material	un	0.0002000	26.89	0.01
Insumo	10596	ORSE	Protetor auricular	Material	un	0.0045000	4.90	0.02
Insumo	10599	ORSE	Protetor solar fps 30 com 120ml	Material	un	0.0018000	18.00	0.03
Insumo	10761	ORSE	Refeição - café da manhã (café com leite e dois pães com manteiga)	Serviços	un	0.1018000	5.00	0.51
Insumo	11240	ORSE	Alicate com isolamento	Material	un	0.0002000	47.69	0.01
Insumo	11241	ORSE	Alicate volt-amperimetro	Material	un	0.0002000	163.00	0.03
Insumo	11242	ORSE	Chave inglesa 12"	Material	un	0.0001000	34.00	0.00
Insumo	00012892/SINAPI	ORSE	Luva raspa de couro, cano curto (punho *7* cm)	Material	par	0.0023000	12.15	0.03
Insumo	00012893/SINAPI	ORSE	Bota de segurança com biqueira de aço e colarinho acolchoado	Material	par	0.0007000	64.80	0.05
Insumo	00012894/SINAPI	ORSE	Capa para chuva em pvc com forro de poliester, com capuz (amarela ou azul)	Material	un	0.0002000	17.55	0.00
Insumo	00012895/SINAPI	ORSE	Capacete de segurança aba frontal com suspensao de polietileno, sem jugular (classe b)	Material	un	0.0006000	13.50	0.01

MO sem LS => 0.00 LS => 0.00 MO com LS => 0.00
Valor do BDI => 1.09 Valor com BDI => 4.83

	Código	Banco	Descrição	Tipo	Und	Quant.	Valor Unit	Total
Composição	10551	ORSE	Encargos Complementares - Carpinteiro	Provisórios	h	1.0000000	3.79	3.79
Insumo	158	ORSE	Almoço (Participação do empregador)	Material	un	0.1018000	14.00	1.43
Insumo	941	ORSE	Fardamento com mangas curta	Material	un	0.0015000	190.35	0.29
Insumo	1651	ORSE	Óculos branco proteção	Material	pr	0.0007000	6.35	0.00
Insumo	2378	ORSE	Vale transporte	Material	un	0.0654000	4.50	0.29
Insumo	10362	ORSE	Seguro de vida e acidente em grupo	Serviços	un	0.0045000	12.54	0.06
Insumo	10492	ORSE	Cesta Básica	Material	un	0.0045000	190.00	0.86
Insumo	10517	ORSE	Exames admissionais/demissionais (checkup)	Serviços	cj	0.0004000	300.00	0.12
Insumo	10577	ORSE	Serrote 40cm	Material	un	0.0001000	29.90	0.00
Insumo	10578	ORSE	Formão grande	Material	un	0.0002000	15.15	0.00
Insumo	10579	ORSE	Chave de fenda chata 30 cm	Material	un	0.0002000	26.89	0.01
Insumo	10596	ORSE	Protetor auricular	Material	un	0.0045000	4.90	0.02
Insumo	10599	ORSE	Protetor solar fps 30 com 120ml	Material	un	0.0018000	18.00	0.03
Insumo	10761	ORSE	Refeição - café da manhã (café com leite e dois pães com manteiga)	Serviços	un	0.1018000	5.00	0.51
Insumo	11244	ORSE	Martelo com unha	Material	un	0.0002000	48.95	0.01

Insumo	11248	ORSE	Furadeira e Parafusadeira eletrica Bosch ou Similar profissional	Equipamento	un	0.0001000	246.00	0.02
Insumo	11249	ORSE	Serra circular eletrica portatil	Equipamento	un	0.0001000	518.00	0.05
Insumo	00012892/SIN	ORSE	Luva raspa de couro, cano curto (punho *7* cm)	Material	par	0.0023000	12.15	0.03
Insumo	00012893/SIN	ORSE	Bota de seguranca com biqueira de aco e colarinho acolchoado	Material	par	0.0007000	64.80	0.05
Insumo	00012894/SIN	ORSE	Capa para chuva em pvc com forro de poliester, com capuz (amarela ou azul)	Material	un	0.0002000	17.55	0.00
Insumo	00012895/SIN	ORSE	Capacete de seguranca aba frontal com suspensao de polietileno, sem jugular (classe b)	Material	un	0.0006000	13.50	0.01

MO sem LS =>0.00LS =>0.00MO com LS =>0.00

Valor do BDI =>1.10Valor com BDI =>4.89

	Código	Banco	Descrição	Tipo	Und	Quant.	Valor Unit	Total
Composição	10552	ORSE	Encargos Complementares - Eletricista	Provisórios	h	1.0000000	3.74	3.74
Insumo	158	ORSE	Almoço (Participação do empregador)	Material	un	0.1018000	14.00	1.43
Insumo	941	ORSE	Fardamento com mangas curta	Material	un	0.0015000	190.35	0.29
Insumo	1651	ORSE	Óculos branco proteção	Material	pr	0.0008000	6.35	0.01
Insumo	2378	ORSE	Vale transporte	Material	un	0.0654000	4.50	0.29
Insumo	10362	ORSE	Seguro de vida e acidente em grupo	Serviços	un	0.0045000	12.54	0.06
Insumo	10492	ORSE	Cesta Básica	Material	un	0.0045000	190.00	0.86
Insumo	10517	ORSE	Exames admissionais/demissionais (checkup)	Serviços	cj	0.0004000	300.00	0.12
Insumo	10579	ORSE	Chave de fenda chata 30 cm	Material	un	0.0002000	26.89	0.01
Insumo	10596	ORSE	Protetor auricular	Material	un	0.0045000	4.90	0.02
Insumo	10599	ORSE	Protetor solar fps 30 com 120ml	Material	un	0.0018000	18.00	0.03
Insumo	10761	ORSE	Refeição - café da manhã (café com leite e dois pães com manteiga)	Serviços	un	0.1018000	5.00	0.51
Insumo	11240	ORSE	Alicate com isolamento	Material	un	0.0002000	47.69	0.01
Insumo	11241	ORSE	Alicate volt-amperimetro	Material	un	0.0002000	163.00	0.03
Insumo	11242	ORSE	Chave inglesa 12"	Material	un	0.0001000	34.00	0.00
Insumo	00012892/SIN	ORSE	Luva raspa de couro, cano curto (punho *7* cm)	Material	par	0.0023000	12.15	0.03
Insumo	00012893/SIN	ORSE	Bota de seguranca com biqueira de aco e colarinho acolchoado	Material	par	0.0007000	64.80	0.05
Insumo	00012894/SIN	ORSE	Capa para chuva em pvc com forro de poliester, com capuz (amarela ou azul)	Material	un	0.0002000	17.55	0.00
Insumo	00012895/SIN	ORSE	Capacete de seguranca aba frontal com suspensao de polietileno, sem jugular (classe b)	Material	un	0.0006000	13.50	0.01

MO sem LS =>0.00LS =>0.00MO com LS =>0.00

Valor do BDI =>1.09Valor com BDI =>4.83

	Código	Banco	Descrição	Tipo	Und	Quant.	Valor Unit	Total
Composição	10554	ORSE	Encargos Complementares - Encanador	Provisórios	h	1.0000000	3.82	3.82
Insumo	158	ORSE	Almoço (Participação do empregador)	Material	un	0.1018000	14.00	1.43
Insumo	941	ORSE	Fardamento com mangas curta	Material	un	0.0015000	190.35	0.29
Insumo	1651	ORSE	Óculos branco proteção	Material	pr	0.0008000	6.35	0.01
Insumo	2378	ORSE	Vale transporte	Material	un	0.0654000	4.50	0.29
Insumo	10362	ORSE	Seguro de vida e acidente em grupo	Serviços	un	0.0045000	12.54	0.06
Insumo	10492	ORSE	Cesta Básica	Material	un	0.0045000	190.00	0.86
Insumo	10517	ORSE	Exames admissionais/demissionais (checkup)	Serviços	cj	0.0004000	300.00	0.12
Insumo	10592	ORSE	Lima chata 12"	Material	un	0.0001000	37.29	0.00
Insumo	10593	ORSE	Praio simples 30cm	Material	un	0.0001000	19.57	0.00
Insumo	10596	ORSE	Protetor auricular	Material	un	0.0045000	4.90	0.02
Insumo	10599	ORSE	Protetor solar fps 30 com 120ml	Material	un	0.0018000	18.00	0.03
Insumo	10761	ORSE	Refeição - café da manhã (café com leite e dois pães com manteiga)	Serviços	un	0.1018000	5.00	0.51
Insumo	11253	ORSE	Tarracha para tubos PVC de 1/2"	Material	un	0.0011000	25.50	0.03
Insumo	11254	ORSE	Tarracha para tubos PVC de 3/4"	Material	un	0.0007000	22.80	0.02
Insumo	11255	ORSE	Tarracha para tubos PVC de 1"	Material	un	0.0006000	63.00	0.04
Insumo	11256	ORSE	Tarracha para tubos PVC de 1 1/2"	Material	un	0.0004000	60.00	0.02
Insumo	11257	ORSE	Tarracha para tubos PVC de 1 1/4"	Material	un	0.0004000	32.30	0.01
Insumo	00012892/SIN	ORSE	Luva raspa de couro, cano curto (punho *7* cm)	Material	par	0.0023000	12.15	0.03
Insumo	00012893/SIN	ORSE	Bota de seguranca com biqueira de aco e colarinho acolchoado	Material	par	0.0008000	64.80	0.05
Insumo	00012894/SIN	ORSE	Capa para chuva em pvc com forro de poliester, com capuz (amarela ou azul)	Material	un	0.0002000	17.55	0.00
Insumo	00012895/SIN	ORSE	Capacete de seguranca aba frontal com suspensao de polietileno, sem jugular (classe b)	Material	un	0.0006000	13.50	0.01

MO sem LS =>0.00LS =>0.00MO com LS =>0.00

Valor do BDI =>1.11Valor com BDI =>4.93

	Código	Banco	Descrição	Tipo	Und	Quant.	Valor Unit	Total
Composição	10550	ORSE	Encargos Complementares - Pedreiro	Provisórios	h	1.0000000	3.78	3.78
Insumo	158	ORSE	Almoço (Participação do empregador)	Material	un	0.1018000	14.00	1.43
Insumo	941	ORSE	Fardamento com mangas curta	Material	un	0.0015000	190.35	0.29
Insumo	1651	ORSE	Óculos branco proteção	Material	pr	0.0008000	6.35	0.01

Insumo	2378	ORSE	Vale transporte	Material	un	0.0654000	4.50	0.29
Insumo	4174	ORSE	Desempenadeira de aço lisa, cabo madeira, ref:143, Atlas ou similar	Material	un	0.0005000	10.80	0.01
Insumo	4722	ORSE	Colher de pedreiro	Material	un	0.0004000	18.80	0.01
Insumo	10282	ORSE	Regua de alumínio c/ 2,00m (para pedreiro)	Material	un	0.0002000	40.80	0.01
Insumo	10362	ORSE	Seguro de vida e acidente em grupo	Serviços	un	0.0045000	12.54	0.06
Insumo	10492	ORSE	Cesta Básica	Material	un	0.0045000	190.00	0.86
Insumo	10517	ORSE	Exames admissionais/demissionais (checkup)	Serviços	cj	0.0004000	300.00	0.12
Insumo	10596	ORSE	Protetor auricular	Material	un	0.0045000	4.90	0.02
Insumo	10599	ORSE	Protetor solar fps 30 com 120ml	Material	un	0.0018000	18.00	0.03
Insumo	10761	ORSE	Refeição - café da manhã (café com leite e dois pães com manteiga)	Serviços	un	0.1018000	5.00	0.51
Insumo	10789	ORSE	Nível de bolha de madeira	Material	un	0.0002000	15.40	0.00
Insumo	10790	ORSE	Prumo de face	Material	un	0.0001000	25.95	0.00
Insumo	11243	ORSE	Martelo sem unha	Material	un	0.0001000	28.00	0.00
Insumo	11245	ORSE	Desempoladeira de madeira 12x22	Material	un	0.0007000	11.60	0.01
Insumo	11246	ORSE	Escala métrica de bambú	Material	Un	0.0007000	10.22	0.01
Insumo	11247	ORSE	Serra mármore	Material	un	0.0001000	327.80	0.03
Insumo	11264	ORSE	Marreta de 1/2 kg com cabo	Material	un	0.0002000	13.52	0.00
Insumo	11265	ORSE	Martelo de borracha com cabo	Material	un	0.0004000	18.75	0.01
Insumo	00012892/SIN	ORSE	Luva raspa de couro, cano curto (punho *7* cm)	Material	par	0.0023000	12.15	0.03
Insumo	00012893/SIN	ORSE	Bota de segurança com biqueira de aço e colarinho acolchoado	Material	par	0.0008000	64.80	0.05
Insumo	00012894/SIN	ORSE	Capa para chuva em pvc com forro de poliester, com capuz (amarela ou azul)	Material	un	0.0002000	17.55	0.00
Insumo	00012895/SIN	ORSE	Capacete de segurança aba frontal com suspensao de polietileno, sem jugular (classe b)	Material	un	0.0006000	13.50	0.01

MO sem LS =>0.00

LS =>0.00

MO com LS =>0.00

Valor do BDI =>1.10

Valor com BDI =>4.88

	Código	Banco	Descrição	Tipo	Und	Quant.	Valor Unit	Total
Composição	10553	ORSE	Encargos Complementares - Pintor	Provisórios	h	1.0000000	3.95	3.95
Insumo	158	ORSE	Almoço (Participação do empregador)	Material	un	0.1018000	14.00	1.43
Insumo	941	ORSE	Fardamento com mangas curta	Material	un	0.0015000	190.35	0.29
Insumo	1651	ORSE	Óculos branco proteção	Material	pr	0.0008000	6.35	0.01
Insumo	2378	ORSE	Vale transporte	Material	un	0.0654000	4.50	0.29
Insumo	4174	ORSE	Desempenadeira de aço lisa, cabo madeira, ref:143, Atlas ou similar	Material	un	0.0005000	10.80	0.01
Insumo	4725	ORSE	Espátula	Material	un	0.0004000	16.82	0.01
Insumo	10362	ORSE	Seguro de vida e acidente em grupo	Serviços	un	0.0045000	12.54	0.06
Insumo	10492	ORSE	Cesta Básica	Material	un	0.0045000	190.00	0.86
Insumo	10517	ORSE	Exames admissionais/demissionais (checkup)	Serviços	cj	0.0004000	300.00	0.12
Insumo	10583	ORSE	Trincha 3"	Material	un	0.0045000	11.98	0.05
Insumo	10596	ORSE	Protetor auricular	Material	un	0.0045000	4.90	0.02
Insumo	10599	ORSE	Protetor solar fps 30 com 120ml	Material	un	0.0018000	18.00	0.03
Insumo	10761	ORSE	Refeição - café da manhã (café com leite e dois pães com manteiga)	Serviços	un	0.1018000	5.00	0.51
Insumo	11250	ORSE	Rolo lã de carneiro 20cm	Material	un	0.0023000	17.50	0.04
Insumo	11251	ORSE	Pincel de seda 2"	Material	un	0.0045000	26.90	0.12
Insumo	11252	ORSE	Escada de aluminio de abrir com 7 degraus	Material	un	0.0001000	269.00	0.03
Insumo	00012892/SIN	ORSE	Luva raspa de couro, cano curto (punho *7* cm)	Material	par	0.0023000	12.15	0.03
Insumo	00012893/SIN	ORSE	Bota de segurança com biqueira de aço e colarinho acolchoado	Material	par	0.0008000	64.80	0.05
Insumo	00012894/SIN	ORSE	Capa para chuva em pvc com forro de poliester, com capuz (amarela ou azul)	Material	un	0.0002000	17.55	0.00
Insumo	00012895/SIN	ORSE	Capacete de segurança aba frontal com suspensao de polietileno, sem jugular (classe b)	Material	un	0.0006000	13.50	0.01

MO sem LS =>0.00

LS =>0.00

MO com LS =>0.00

Valor do BDI =>1.15

Valor com BDI =>5.10

	Código	Banco	Descrição	Tipo	Und	Quant.	Valor Unit	Total
Composição	10549	ORSE	Encargos Complementares - Servente	Provisórios	h	1.0000000	3.88	3.88
Insumo	158	ORSE	Almoço (Participação do empregador)	Material	un	0.1018000	14.00	1.43
Insumo	941	ORSE	Fardamento com mangas curta	Material	un	0.0015000	190.35	0.29
Insumo	1651	ORSE	Óculos branco proteção	Material	pr	0.0008000	6.35	0.01
Insumo	2378	ORSE	Vale transporte	Material	un	0.0941000	4.50	0.42
Insumo	4728	ORSE	Talhadeira chata 10"	Material	un	0.0003000	18.58	0.01
Insumo	4729	ORSE	Marreta 1 kg com cabo	Material	un	0.0001000	31.50	0.00
Insumo	10362	ORSE	Seguro de vida e acidente em grupo	Serviços	un	0.0045000	12.54	0.06
Insumo	10492	ORSE	Cesta Básica	Material	un	0.0045000	190.00	0.86
Insumo	10517	ORSE	Exames admissionais/demissionais (checkup)	Serviços	cj	0.0004000	300.00	0.12

Insumo	10596	ORSE	Protetor auricular	Material	un	0.0045000	4.90	0.02		
Insumo	10599	ORSE	Protetor solar fps 30 com 120ml	Material	un	0.0018000	18.00	0.03		
Insumo	10761	ORSE	Refeição - café da manhã (café com leite e dois pães com manteiga)	Serviços	un	0.1018000	5.00	0.51		
Insumo	10788	ORSE	Pá quadrada	Material	un	0.0002000	36.90	0.01		
Insumo	00002711/SIN API	ORSE	Carrinho de mao de aco capacidade 50 a 60 l, pneu com camara	Material	un	0.0002000	180.00	0.04		
Insumo	00012892/SIN API	ORSE	Luva raspa de couro, cano curto (punho *7* cm)	Material	par	0.0023000	12.15	0.03		
Insumo	00012893/SIN API	ORSE	Bota de seguranca com biqueira de aco e colarinho acolchoado	Material	par	0.0008000	64.80	0.05		
Insumo	00012894/SIN API	ORSE	Capa para chuva em pvc com forro de poliester, com capuz (amarela ou azul)	Material	un	0.0002000	17.55	0.00		
Insumo	00012895/SIN API	ORSE	Capacete de seguranca aba frontal com suspensao de polietileno, sem jugular (classe b)	Material	un	0.0006000	13.50	0.01		
					MO sem LS =>	0.00	LS =>	0.00	MO com LS =>	0.00
					Valor do BDI =>	1.13			Valor com BDI =>	5.01

	Código	Banco	Descrição	Tipo	Und	Quant.	Valor Unit	Total	
Composição	10603	ORSE	Encargos Complementares - Soldador	Provisórios	h	1.0000000	4.49	4.49	
Insumo	158	ORSE	Almoço (Participação do empregador)	Material	un	0.1018000	14.00	1.43	
Insumo	941	ORSE	Fardamento com mangas curta	Material	un	0.0015000	190.35	0.29	
Insumo	1651	ORSE	Óculos branco proteção	Material	pr	0.0008000	6.35	0.01	
Insumo	2378	ORSE	Vale transporte	Material	un	0.0654000	4.50	0.29	
Insumo	10362	ORSE	Seguro de vida e acidente em grupo	Serviços	un	0.0045000	12.54	0.06	
Insumo	10492	ORSE	Cesta Básica	Material	un	0.0045000	190.00	0.86	
Insumo	10517	ORSE	Exames admissionais/demissionais (checkup)	Serviços	cj	0.0004000	300.00	0.12	
Insumo	10596	ORSE	Protetor auricular	Material	un	0.0045000	4.90	0.02	
Insumo	10599	ORSE	Protetor solar fps 30 com 120ml	Material	un	0.0018000	18.00	0.03	
Insumo	10761	ORSE	Refeição - café da manhã (café com leite e dois pães com manteiga)	Serviços	un	0.1018000	5.00	0.51	
Insumo	11270	ORSE	Martelo de solda do tipo picareta, cabo de madeira, 300x0,4x0,5mm	Material	un	0.0003000	28.65	0.01	
Insumo	11271	ORSE	Talhadeira com punho de proteção 22 x225mm ref.207206BR Belzer	Material	un	0.0001000	29.21	0.00	
Insumo	11272	ORSE	Alicate Climpador (cripador)	Material	un	0.0001000	102.60	0.01	
Insumo	11273	ORSE	Esquadro de alumínio para soldagem de peças, com duas morsas, 35 x 35 x 4,5cm, marca Black Jack	Material	un	0.0002000	218.54	0.04	
Insumo	11274	ORSE	Grampo de de aperto rápido 16" Ref. 60987 Beltools	Material	un	0.0003000	18.75	0.01	
Insumo	11275	ORSE	Alicate de pressão 11"	Material	un	0.0002000	62.08	0.01	
Insumo	11276	ORSE	Alicate de pressão para solda tipo U, para apertar chapas, tiras e qualquer tipo de perfil. Niquelado, mordentes reforçados em aço laminadao. Corpo em chapa dobrada extra-reforçada e rebites de aço, 11" (280mm). Ref. 138 Gedore.	Material	un	0.0002000	68.31	0.01	
Insumo	11277	ORSE	Alicate de pressão para solda de chapa 18" (460mm), Ref.138 Z Gedore	Material	un	0.0002000	110.32	0.02	
Insumo	11278	ORSE	Alicate diagonal para corte rente 5" a 8"	Material	un	0.0002000	37.60	0.01	
Insumo	11279	ORSE	Alicate para anéis de pistão capacidade 50-100mm. ref.44044101 Tramontina ou similar	Material	un	0.0002000	88.71	0.02	
Insumo	11280	ORSE	Chave Inglesa 15" ref. 012418012 carbografite	Material	un	0.0002000	60.50	0.01	
Insumo	11281	ORSE	Bolsa de lona para ferramentas 40 x 30 x 20cm	Material	un	0.0008000	357.49	0.29	
Insumo	11282	ORSE	Esmerilhadeira angular elétrico portátil 4 1/2" - 1000 watts - ref. G1000kB2Black e Decker	Material	un	0.0002000	362.00	0.07	
Insumo	11283	ORSE	Selador horizontal para fita de aço 1"	Material	un	0.0001000	483.81	0.05	
Insumo	11284	ORSE	Cavalete de ferro nº 1	Material	un	0.0002000	120.51	0.02	
Insumo	11285	ORSE	Fonte inversora de solda WMI 140ED 220V - BAMBOZZI - WMI- 140ED	Material	un	0.0001000	899.90	0.09	
Insumo	11286	ORSE	Macariço de solda Ref. CG201 código 010414410 carbografite	Material	un	0.0003000	397.98	0.12	
Insumo	00012892/SIN API	ORSE	Luva raspa de couro, cano curto (punho *7* cm)	Material	par	0.0023000	12.15	0.03	
Insumo	00012893/SIN API	ORSE	Bota de seguranca com biqueira de aco e colarinho acolchoado	Material	par	0.0008000	64.80	0.05	
Insumo	00012894/SIN API	ORSE	Capa para chuva em pvc com forro de poliester, com capuz (amarela ou azul)	Material	un	0.0002000	17.55	0.00	
Insumo	00012895/SIN API	ORSE	Capacete de seguranca aba frontal com suspensao de polietileno, sem jugular (classe b)	Material	un	0.0006000	13.50	0.01	
MO sem LS =>					0.00	LS =>	0.00	MO com LS =>	0.00
Valor do BDI =>					1.31			Valor com BDI =>	5.80

	Código	Banco	Descrição	Tipo	Und	Quant.	Valor Unit	Total	
Composição	2497	ORSE	Escavação manual de vala ou cava em material de 1ª categoria, profundidade até 1,50m	Escavação Manual em Área Urbana	m³	1.0000000	52.59	52.59	
Composição Auxiliar	10549	ORSE	Encargos Complementares - Servente	Provisórios	h	3.0000000	3.88	11.64	
Insumo	00006111/SIN	ORSE	Servente de obras (horista)	Mão de Obra	h	3.0000000	13.65	40.95	
				MO sem LS =>	40.95	LS =>	0.00	MO com LS =>	40.95
				Valor do BDI =>	15.29			Valor com BDI =>	67.88

	Código	Banco	Descrição	Tipo	Und	Quant.	Valor Unit	Total
Composição	92272	SINAPI	FABRICAÇÃO DE ESCORAS DE VIGA DO TIPO GARFO, EM MADEIRA. AF_09/2020	FUES - FUNDAÇÕES E ESTRUTURAS	M	1.0000000	44.97	44.97
Composição Auxiliar	88239	SINAPI	AJUDANTE DE CARPINTEIRO COM ENCARGOS COMPLEMENTARES	SEDI - SERVIÇOS DIVERSOS	H	0.0320000	20.89	0.67
Composição Auxiliar	88262	SINAPI	CARPINTEIRO DE FORMAS COM ENCARGOS COMPLEMENTARES	SEDI - SERVIÇOS DIVERSOS	H	0.0830000	24.94	2.07
Composição Auxiliar	91692	SINAPI	SERRA CIRCULAR DE BANCADA COM MOTOR ELÉTRICO POTÊNCIA DE 5HP, COM COIFA PARA DISCO 10" - CHP DIURNO. AF_08/2015	CHOR - CUSTOS HORÁRIOS DE MÁQUINAS E EQUIPAMENTOS	CHP	0.0220000	35.16	0.77

Composição Auxiliar	91693	SINAPI	SERRA CIRCULAR DE BANCADA COM MOTOR ELÉTRICO POTÊNCIA DE 5HP, COM COIFA PARA DISCO 10" - CHI DIURNO. AF_08/2015	CHOR - CUSTOS HORÁRIOS DE MÁQUINAS E EQUIPAMENTOS	CHI	0.0880000	33.85	2.98
Insumo	00001345	SINAPI	CHAPA/PAINEL DE MADEIRA COMPENSADA PLASTIFICADA (MADEIRITE PLASTIFICADO) PARA FORMA DE CONCRETO, DE 2200 x 1100 MM, E = *17* MM	Material	m²	0.1360000	105.50	14.35
Insumo	00004491	SINAPI	PONTALETE *7,5 X 7,5* CM EM PINUS, MISTA OU EQUIVALENTE DA REGIAO - BRUTA	Material	M	2.3420000	10.22	23.94
Insumo	00005068	SINAPI	PREGO DE ACO POLIDO COM CABECA 17 X 21 (2 X 11)	Material	KG	0.0120000	16.27	0.20

MO sem LS => 5.59 LS => 0.00 MO com LS => 5.59
Valor do BDI => 13.07 Valor com BDI => 58.04

	Código	Banco	Descrição	Tipo	Und	Quant.	Valor Unit	Total
Composição	92273	SINAPI	FABRICAÇÃO DE ESCORAS DO TIPO PONTALETE, EM MADEIRA, PARA PÉ-DIREITO SIMPLES. AF_09/2020	FUES - FUNDAÇÕES E ESTRUTURAS	M	1.0000000	17.73	17.73
Composição Auxiliar	88239	SINAPI	AJUDANTE DE CARPINTEIRO COM ENCARGOS COMPLEMENTARES	SEDI - SERVIÇOS DIVERSOS	H	0.0210000	20.89	0.44
Composição Auxiliar	88262	SINAPI	CARPINTEIRO DE FORMAS COM ENCARGOS COMPLEMENTARES	SEDI - SERVIÇOS DIVERSOS	H	0.0910000	24.94	2.27
Composição Auxiliar	91692	SINAPI	SERRA CIRCULAR DE BANCADA COM MOTOR ELÉTRICO POTÊNCIA DE 5HP, COM COIFA PARA DISCO 10" - CHP DIURNO. AF_08/2015	CHOR - CUSTOS HORÁRIOS DE MÁQUINAS E EQUIPAMENTOS	CHP	0.0070000	35.16	0.25
Composição Auxiliar	91693	SINAPI	SERRA CIRCULAR DE BANCADA COM MOTOR ELÉTRICO POTÊNCIA DE 5HP, COM COIFA PARA DISCO 10" - CHI DIURNO. AF_08/2015	CHOR - CUSTOS HORÁRIOS DE MÁQUINAS E EQUIPAMENTOS	CHI	0.0300000	33.85	1.02
Insumo	00004491	SINAPI	PONTALETE *7,5 X 7,5* CM EM PINUS, MISTA OU EQUIVALENTE DA REGIAO - BRUTA	Material	M	1.3100000	10.22	13.39
Insumo	00005068	SINAPI	PREGO DE ACO POLIDO COM CABECA 17 X 21 (2 X 11)	Material	KG	0.0230000	16.27	0.37

MO sem LS => 3.35 LS => 0.00 MO com LS => 3.35
Valor do BDI => 5.15 Valor com BDI => 22.88

	Código	Banco	Descrição	Tipo	Und	Quant.	Valor Unit	Total
Composição	92267	SINAPI	FABRICAÇÃO DE FÔRMA PARA LAJES, EM CHAPA DE MADEIRA COMPENSADA RESINADA, E = 17 MM. AF_09/2020	FUES - FUNDAÇÕES E ESTRUTURAS	m²	1.0000000	66.56	66.56
Composição Auxiliar	88239	SINAPI	AJUDANTE DE CARPINTEIRO COM ENCARGOS COMPLEMENTARES	SEDI - SERVIÇOS DIVERSOS	H	0.0050000	20.89	0.10
Composição Auxiliar	88262	SINAPI	CARPINTEIRO DE FORMAS COM ENCARGOS COMPLEMENTARES	SEDI - SERVIÇOS DIVERSOS	H	0.0050000	24.94	0.12
Composição Auxiliar	91692	SINAPI	SERRA CIRCULAR DE BANCADA COM MOTOR ELÉTRICO POTÊNCIA DE 5HP, COM COIFA PARA DISCO 10" - CHP DIURNO. AF_08/2015	CHOR - CUSTOS HORÁRIOS DE MÁQUINAS E EQUIPAMENTOS	CHP	0.0050000	35.16	0.18
Composição Auxiliar	91693	SINAPI	SERRA CIRCULAR DE BANCADA COM MOTOR ELÉTRICO POTÊNCIA DE 5HP, COM COIFA PARA DISCO 10" - CHI DIURNO. AF_08/2015	CHOR - CUSTOS HORÁRIOS DE MÁQUINAS E EQUIPAMENTOS	CHI	0.0220000	33.85	0.74
Insumo	00001358	SINAPI	CHAPA/PAINEL DE MADEIRA COMPENSADA RESINADA (MADEIRITE RESINADO ROSA) PARA FORMA DE CONCRETO, DE 2200 x 1100 MM, E = 17 MM	Material	m²	1.0500000	62.30	65.42

MO sem LS => 1.00 LS => 0.00 MO com LS => 1.00
Valor do BDI => 19.35 Valor com BDI => 85.91

	Código	Banco	Descrição	Tipo	Und	Quant.	Valor Unit	Total
Composição	92263	SINAPI	FABRICAÇÃO DE FÔRMA PARA PILARES E ESTRUTURAS SIMILARES, EM CHAPA DE MADEIRA COMPENSADA RESINADA, E = 17 MM. AF_09/2020	FUES - FUNDAÇÕES E ESTRUTURAS	m²	1.0000000	188.68	188.68
Composição Auxiliar	88239	SINAPI	AJUDANTE DE CARPINTEIRO COM ENCARGOS COMPLEMENTARES	SEDI - SERVIÇOS DIVERSOS	H	0.2500000	20.89	5.22
Composição Auxiliar	88262	SINAPI	CARPINTEIRO DE FORMAS COM ENCARGOS COMPLEMENTARES	SEDI - SERVIÇOS DIVERSOS	H	1.1800000	24.94	29.43
Composição Auxiliar	91692	SINAPI	SERRA CIRCULAR DE BANCADA COM MOTOR ELÉTRICO POTÊNCIA DE 5HP, COM COIFA PARA DISCO 10" - CHP DIURNO. AF_08/2015	CHOR - CUSTOS HORÁRIOS DE MÁQUINAS E EQUIPAMENTOS	CHP	0.0630000	35.16	2.22
Composição Auxiliar	91693	SINAPI	SERRA CIRCULAR DE BANCADA COM MOTOR ELÉTRICO POTÊNCIA DE 5HP, COM COIFA PARA DISCO 10" - CHI DIURNO. AF_08/2015	CHOR - CUSTOS HORÁRIOS DE MÁQUINAS E EQUIPAMENTOS	CHI	0.2550000	33.85	8.63
Insumo	00001358	SINAPI	CHAPA/PAINEL DE MADEIRA COMPENSADA RESINADA (MADEIRITE RESINADO ROSA) PARA FORMA DE CONCRETO, DE 2200 x 1100 MM, E = 17 MM	Material	m²	1.3360000	62.30	83.23
Insumo	00004491	SINAPI	PONTALETE *7,5 X 7,5* CM EM PINUS, MISTA OU EQUIVALENTE DA REGIAO - BRUTA	Material	M	2.3080000	10.22	23.59
Insumo	00004517	SINAPI	SARRAFO *2,5 X 7,5* CM EM PINUS, MISTA OU EQUIVALENTE DA REGIAO - BRUTA	Material	M	9.2370000	3.57	32.98
Insumo	00005068	SINAPI	PREGO DE ACO POLIDO COM CABECA 17 X 21 (2 X 11)	Material	KG	0.2080000	16.27	3.38

MO sem LS => 38.20 LS => 0.00 MO com LS => 38.20
Valor do BDI => 54.85 Valor com BDI => 243.53

	Código	Banco	Descrição	Tipo	Und	Quant.	Valor Unit	Total
Composição	92265	SINAPI	FABRICAÇÃO DE FÔRMA PARA VIGAS, EM CHAPA DE MADEIRA COMPENSADA RESINADA, E = 17 MM. AF_09/2020	FUES - FUNDAÇÕES E ESTRUTURAS	m²	1.0000000	137.22	137.22
Composição Auxiliar	88239	SINAPI	AJUDANTE DE CARPINTEIRO COM ENCARGOS COMPLEMENTARES	SEDI - SERVIÇOS DIVERSOS	H	0.2020000	20.89	4.22
Composição Auxiliar	88262	SINAPI	CARPINTEIRO DE FORMAS COM ENCARGOS COMPLEMENTARES	SEDI - SERVIÇOS DIVERSOS	H	0.9110000	24.94	22.72
Composição Auxiliar	91692	SINAPI	SERRA CIRCULAR DE BANCADA COM MOTOR ELÉTRICO POTÊNCIA DE 5HP, COM COIFA PARA DISCO 10" - CHP DIURNO. AF_08/2015	CHOR - CUSTOS HORÁRIOS DE MÁQUINAS E EQUIPAMENTOS	CHP	0.0500000	35.16	1.76
Composição Auxiliar	91693	SINAPI	SERRA CIRCULAR DE BANCADA COM MOTOR ELÉTRICO POTÊNCIA DE 5HP, COM COIFA PARA DISCO 10" - CHI DIURNO. AF_08/2015	CHOR - CUSTOS HORÁRIOS DE MÁQUINAS E EQUIPAMENTOS	CHI	0.2370000	33.85	8.02
Insumo	00001358	SINAPI	CHAPA/PAINEL DE MADEIRA COMPENSADA RESINADA (MADEIRITE RESINADO ROSA) PARA FORMA DE CONCRETO, DE 2200 x 1100 MM, E = 17 MM	Material	m²	1.1460000	62.30	71.40
Insumo	00004491	SINAPI	PONTALETE *7,5 X 7,5* CM EM PINUS, MISTA OU EQUIVALENTE DA REGIAO - BRUTA	Material	M	0.1660000	10.22	1.70
Insumo	00004517	SINAPI	SARRAFO *2,5 X 7,5* CM EM PINUS, MISTA OU EQUIVALENTE DA REGIAO - BRUTA	Material	M	6.9520000	3.57	24.82
Insumo	00005068	SINAPI	PREGO DE ACO POLIDO COM CABECA 17 X 21 (2 X 11)	Material	KG	0.1590000	16.27	2.59

MO sem LS => 30.89 LS => 0.00 MO com LS => 30.89
Valor do BDI => 39.89 Valor com BDI => 177.11

	Código	Banco	Descrição	Tipo	Und	Quant.	Valor Unit	Total
Composição	92555	SINAPI	FABRICAÇÃO E INSTALAÇÃO DE TESOURA INTEIRA EM MADEIRA NÃO APARELHADA, VÃO DE 3 M, PARA TELHA ONDULADA DE FIBROCIMENTO, METÁLICA, PLÁSTICA OU TERMOACÚSTICA, INCLUSO IÇAMENTO. AF_07/2019	COBE - COBERTURA	UN	1.0000000	794.05	794.05
Composição Auxiliar	88239	SINAPI	AJUDANTE DE CARPINTEIRO COM ENCARGOS COMPLEMENTARES	SEDI - SERVIÇOS DIVERSOS	H	1.7290000	20.89	36.12

Composição Auxiliar	88262	SINAPI	CARPINTEIRO DE FORMAS COM ENCARGOS COMPLEMENTARES	SEDI - SERVIÇOS DIVERSOS	H	7.4940000	24.94	186.90
Composição Auxiliar	92259	SINAPI	INSTALAÇÃO DE TESOURA (INTEIRA OU MEIA), BIAPOIADA, EM MADEIRA NÃO APARELHADA, PARA VÃOS MAIORES OU IGUAIS A 3,0 M E MENORES QUE 6,0 M, INCLUSO IÇAMENTO. AF_07/2019	COBE - COBERTURA	UN	1.0000000	362.50	362.50
Insumo	00004425	SINAPI	VIGA NAO APARELHADA *6 X 12* CM, EM MACARANDUBA/MASSARANDUBA, ANGELIM OU EQUIVALENTE DA REGIAO - BRUTA	Material	M	7.0000000	17.64	123.48
Insumo	00006193	SINAPI	TABUA NAO APARELHADA *2,5 X 20* CM, EM MACARANDUBA/MASSARANDUBA, ANGELIM OU EQUIVALENTE DA REGIAO - BRUTA	Material	M	3.0000000	11.78	35.34
Insumo	00021142	SINAPI	ESTRIBO COM PARAFUSO EM CHAPA DE FERRO FUNDIDO DE 2" X 3/16" X 35 CM, SECAO "U", PARA MADEIRAMENTO DE TELHADO	Material	UN	1.0000000	36.30	36.30
Insumo	00039027	SINAPI	PREGO DE ACO POLIDO COM CABECA 19 X 36 (3 1/4 X 9)	Material	KG	0.8250000	16.26	13.41

MO sem LS =>284.62LS =>0.00MO com LS =>284.62

Valor do BDI =>230.83Valor com BDI =>1,024.88

	Código	Banco	Descrição	Tipo	Und	Quant.	Valor Unit	Total
Composição	96542	SINAPI	FABRICAÇÃO, MONTAGEM E DESMONTAGEM DE FÔRMA PARA VIGA BALDRAME, EM CHAPA DE MADEIRA COMPENSADA RESINADA, E=17 MM, 4 UTILIZAÇÕES. AF_01/2024	FUES - FUNDAÇÕES E ESTRUTURAS	m²	1.0000000	95.85	95.85
Composição Auxiliar	88239	SINAPI	AJUDANTE DE CARPINTEIRO COM ENCARGOS COMPLEMENTARES	SEDI - SERVIÇOS DIVERSOS	H	0.7310000	20.89	15.27
Composição Auxiliar	88262	SINAPI	CARPINTEIRO DE FORMAS COM ENCARGOS COMPLEMENTARES	SEDI - SERVIÇOS DIVERSOS	H	1.7180000	24.94	42.85
Composição Auxiliar	91692	SINAPI	SERRA CIRCULAR DE BANCADA COM MOTOR ELÉTRICO POTÊNCIA DE 5HP, COM COIFA PARA DISCO 10" - CHP DIURNO. AF_08/2015	CHOR - CUSTOS HORÁRIOS DE MÁQUINAS E EQUIPAMENTOS	CHP	0.0140000	35.16	0.49
Composição Auxiliar	91693	SINAPI	SERRA CIRCULAR DE BANCADA COM MOTOR ELÉTRICO POTÊNCIA DE 5HP, COM COIFA PARA DISCO 10" - CHI DIURNO. AF_08/2015	CHOR - CUSTOS HORÁRIOS DE MÁQUINAS E EQUIPAMENTOS	CHI	0.0560000	33.85	1.90
Insumo	00001358	SINAPI	CHAPA/PAINEL DE MADEIRA COMPENSADA RESINADA (MADEIRITE RESINADO ROSA) PARA FORMA DE CONCRETO, DE 2200 x 1100 MM, E = 17 MM	Material	m²	0.3150000	62.30	19.62
Insumo	00002692	SINAPI	DESMOLDANTE PROTETOR PARA FORMAS DE MADEIRA, DE BASE OLEOSA EMULSIONADA EM AGUA	Material	L	0.0095500	10.76	0.10
Insumo	00004491	SINAPI	PONTALETE *7,5 X 7,5* CM EM PINUS, MISTA OU EQUIVALENTE DA REGIAO - BRUTA	Material	M	1.2180000	10.22	12.45
Insumo	00004517	SINAPI	SARRAFO *2,5 X 7,5* CM EM PINUS, MISTA OU EQUIVALENTE DA REGIAO - BRUTA	Material	M	0.7220000	3.57	2.58
Insumo	00005073	SINAPI	PREGO DE ACO POLIDO COM CABECA 17 X 24 (2 1/4 X 11)	Material	KG	0.0080000	16.59	0.13
Insumo	00020247	SINAPI	PREGO DE ACO POLIDO COM CABECA 15 X 15 (1 1/4 X 13)	Material	KG	0.0090000	18.02	0.16
Insumo	00040304	SINAPI	PREGO DE ACO POLIDO COM CABECA DUPLA 17 X 27 (2 1/2 X 11)	Material	KG	0.0150000	20.09	0.30

MO sem LS =>49.72LS =>0.01MO com LS =>49.73

Valor do BDI =>27.86Valor com BDI =>123.71

	Código	Banco	Descrição	Tipo	Und	Quant.	Valor Unit	Total
Composição	91304	SINAPI	FECHADURA DE EMBUTIR COM CILINDRO, EXTERNA, COMPLETA, ACABAMENTO PADRÃO POPULAR, INCLUSO EXECUÇÃO DE FURO - FORNECIMENTO E INSTALAÇÃO. AF_12/2019	ESQV - ESQUADRIAS/FERRAGENS/VIDROS	UN	1.0000000	118.37	118.37
Composição Auxiliar	88261	SINAPI	CARPINTEIRO DE ESQUADRIA COM ENCARGOS COMPLEMENTARES	SEDI - SERVIÇOS DIVERSOS	H	1.0020000	23.79	23.84
Composição Auxiliar	88316	SINAPI	SERVENTE COM ENCARGOS COMPLEMENTARES	SEDI - SERVIÇOS DIVERSOS	H	0.5010000	18.99	9.51
Insumo	00003080	SINAPI	FECHADURA ESPELHO PARA PORTA EXTERNA, EM ACO INOX (MAQUINA, TESTA E CONTRA-TESTA) E EM ZAMAC (MACANETA, LINGUETA E TRINCOS) COM ACABAMENTO CROMADO, MAQUINA DE 40 MM, INCLUINDO CHAVE TIPO CILINDRO	Material	CJ	1.0000000	85.02	85.02

MO sem LS =>26.88LS =>0.00MO com LS =>26.88

Valor do BDI =>34.41Valor com BDI =>152.78

	Código	Banco	Descrição	Tipo	Und	Quant.	Valor Unit	Total
Composição	91305	SINAPI	FECHADURA DE EMBUTIR PARA PORTA DE BANHEIRO, COMPLETA, ACABAMENTO PADRÃO POPULAR, INCLUSO EXECUÇÃO DE FURO - FORNECIMENTO E INSTALAÇÃO. AF_12/2019	ESQV - ESQUADRIAS/FERRAGENS/VIDROS	UN	1.0000000	120.73	120.73
Composição Auxiliar	88261	SINAPI	CARPINTEIRO DE ESQUADRIA COM ENCARGOS COMPLEMENTARES	SEDI - SERVIÇOS DIVERSOS	H	0.7670000	23.79	18.25
Composição Auxiliar	88316	SINAPI	SERVENTE COM ENCARGOS COMPLEMENTARES	SEDI - SERVIÇOS DIVERSOS	H	0.3840000	18.99	7.29
Insumo	00003097	SINAPI	FECHADURA ROSETA REDONDA PARA PORTA DE BANHEIRO, EM ACO INOX (MAQUINA, TESTA E CONTRA-TESTA) E EM ZAMAC (MACANETA, LINGUETA E TRINCOS) COM ACABAMENTO CROMADO, MAQUINA DE 40 MM, INCLUINDO CHAVE TIPO TRANQUETA	Material	CJ	1.0000000	95.19	95.19

MO sem LS =>20.58LS =>0.00MO com LS =>20.58

Valor do BDI =>35.10Valor com BDI =>155.83

	Código	Banco	Descrição	Tipo	Und	Quant.	Valor Unit	Total
Composição	91166	SINAPI	FIXAÇÃO DE TUBOS HORIZONTAIS DE PEX OU MULTICAMADAS, DIÂMETROS IGUAIS OU INFERIORES A 40 MM, COM ABRAÇADEIRA PLÁSTICA FIXADA EM LAJE. AF_09/2023 PE	INHI - INSTALAÇÕES HIDROS SANITÁRIAS	M	1.0000000	3.89	3.89
Composição Auxiliar	88248	SINAPI	AUXILIAR DE ENCANADOR OU BOMBEIRO HIDRÁULICO COM ENCARGOS COMPLEMENTARES	SEDI - SERVIÇOS DIVERSOS	H	0.0129000	20.40	0.26
Composição Auxiliar	88267	SINAPI	ENCANADOR OU BOMBEIRO HIDRÁULICO COM ENCARGOS COMPLEMENTARES	SEDI - SERVIÇOS DIVERSOS	H	0.0569000	24.54	1.40
Insumo	00000408	SINAPI	ABRACADEIRA DE NYLON PARA AMARRACAO DE CABOS, COMPRIMENTO DE 390 X *4,6* MM	Material	UN	1.3333000	0.99	1.32
Insumo	00004350	SINAPI	BUCHA DE NYLON, DIAMETRO DO FURO 8 MM, COMPRIMENTO 40 MM, COM PARAFUSO DE ROSCA SOBERBA, CABECA CHATA, FENDA SIMPLES, 4,8 X 50 MM	Material	UN	1.4000000	0.65	0.91

MO sem LS =>1.39LS =>0.00MO com LS =>1.39

Valor do BDI =>1.13Valor com BDI =>5.02

	Código	Banco	Descrição	Tipo	Und	Quant.	Valor Unit	Total
Composição	91186	SINAPI	FIXAÇÃO DE TUBOS HORIZONTAIS DE PVC ÁGUA, PVC ESGOTO, PVC ÁGUA PLUVIAL, CPVC, PPR, COBRE OU AÇO, DIÂMETROS MAIORES QUE 40 MM E MENORES OU IGUAIS A 75 MM, COM ABRAÇADEIRA METÁLICA FLEXÍVEL 18 MM, FIXADA DIRETAMENTE NA LAJE. AF_09/2023	INHI - INSTALAÇÕES HIDROS SANITÁRIAS	M	1.0000000	24.65	24.65
Composição Auxiliar	88248	SINAPI	AUXILIAR DE ENCANADOR OU BOMBEIRO HIDRÁULICO COM ENCARGOS COMPLEMENTARES	SEDI - SERVIÇOS DIVERSOS	H	0.1652000	20.40	3.37
Composição Auxiliar	88267	SINAPI	ENCANADOR OU BOMBEIRO HIDRÁULICO COM ENCARGOS COMPLEMENTARES	SEDI - SERVIÇOS DIVERSOS	H	0.7270000	24.54	17.84

Insumo	00004350	SINAPI	BUCHA DE NYLON, DIAMETRO DO FURO 8 MM, COMPRIMENTO 40 MM, COM PARAFUSO DE ROSCA SOBERBA, CABECA CHATA, FENDA SIMPLES, 4,8 X 50 MM	Material	UN	3.5000000	0.65	2.28		
Insumo	00014153	SINAPI	FITA METALICA PERFURADA, L = *18* MM, ROLO DE 30 M, CARGA RECOMENDADA = *30* KGF	Material	UN	0.0194000	60.18	1.17		
					MO sem LS =>	17.86	LS =>	0.00	MO com LS =>	17.86
					Valor do BDI =>	7.17			Valor com BDI =>	31.82
	Código	Banco	Descrição	Tipo	Und	Quant.	Valor Unit	Total		
Composição	91185	SINAPI	FIXAÇÃO DE TUBOS HORIZONTAIS DE PVC ÁGUA, PVC ESGOTO, PVC ÁGUA PLUVIAL, CPVC, PPR, COBRE OU AÇO, DIÂMETROS MENORES OU IGUAIS A 40 MM, COM ABRAÇADEIRA METÁLICA FLEXÍVEL 18 MM, FIXADA DIRETAMENTE NA LAJE. AF_09/2023	INHI - INSTALAÇÕES HIDROS SANITÁRIAS	M	1.0000000	22.41	22.41		
Composição Auxiliar	88248	SINAPI	AUXILIAR DE ENCANADOR OU BOMBEIRO HIDRÁULICO COM ENCARGOS COMPLEMENTARES	SEDI - SERVIÇOS DIVERSOS	H	0.1486000	20.40	3.03		
Composição Auxiliar	88267	SINAPI	ENCANADOR OU BOMBEIRO HIDRÁULICO COM ENCARGOS COMPLEMENTARES	SEDI - SERVIÇOS DIVERSOS	H	0.6537000	24.54	16.04		
Insumo	00004350	SINAPI	BUCHA DE NYLON, DIAMETRO DO FURO 8 MM, COMPRIMENTO 40 MM, COM PARAFUSO DE ROSCA SOBERBA, CABECA CHATA, FENDA SIMPLES, 4,8 X 50 MM	Material	UN	3.7500000	0.65	2.44		
Insumo	00014153	SINAPI	FITA METALICA PERFURADA, L = *18* MM, ROLO DE 30 M, CARGA RECOMENDADA = *30* KGF	Material	UN	0.0149000	60.18	0.90		
					MO sem LS =>	16.06	LS =>	0.00	MO com LS =>	16.06
					Valor do BDI =>	6.51			Valor com BDI =>	28.92
	Código	Banco	Descrição	Tipo	Und	Quant.	Valor Unit	Total		
Composição	91170	SINAPI	FIXAÇÃO DE TUBOS HORIZONTAIS DE PVC ÁGUA, PVC ESGOTO, PVC ÁGUA PLUVIAL, CPVC, PPR, COBRE OU AÇO, DIÂMETROS MENORES OU IGUAIS A 40 MM, COM ABRAÇADEIRA METÁLICA RÍGIDA TIPO U PERFIL 1 1/4", FIXADA EM PERFILADO EM LAJE. AF_09/2023_PS	INHI - INSTALAÇÕES HIDROS SANITÁRIAS	M	1.0000000	11.33	11.33		
Composição Auxiliar	88248	SINAPI	AUXILIAR DE ENCANADOR OU BOMBEIRO HIDRÁULICO COM ENCARGOS COMPLEMENTARES	SEDI - SERVIÇOS DIVERSOS	H	0.0480000	20.40	0.98		
Composição Auxiliar	88267	SINAPI	ENCANADOR OU BOMBEIRO HIDRÁULICO COM ENCARGOS COMPLEMENTARES	SEDI - SERVIÇOS DIVERSOS	H	0.2114000	24.54	5.19		
Insumo	00000392	SINAPI	ABRACADEIRA EM ACO PARA AMARRACAO DE ELETRODUTOS, TIPO D, COM 1/2" E PARAFUSO DE FIXACAO	Material	UN	1.7857000	2.89	5.16		
					MO sem LS =>	5.19	LS =>	0.01	MO com LS =>	5.20
					Valor do BDI =>	3.29			Valor com BDI =>	14.62
	Código	Banco	Descrição	Tipo	Und	Quant.	Valor Unit	Total		
Composição	91175	SINAPI	FIXAÇÃO DE TUBOS VERTICAIS DE PVC ÁGUA, PVC ESGOTO, PVC ÁGUA PLUVIAL, CPVC, PPR, COBRE OU AÇO, DIÂMETROS MAIORES QUE 75 MM E MENORES OU IGUAIS A 100 MM, COM ABRAÇADEIRA METÁLICA RÍGIDA TIPO U PERFIL 4", FIXADA EM PERFILADO EM PAREDE. AF_09/2023_PS	INHI - INSTALAÇÕES HIDROS SANITÁRIAS	M	1.0000000	11.92	11.92		
Composição Auxiliar	88248	SINAPI	AUXILIAR DE ENCANADOR OU BOMBEIRO HIDRÁULICO COM ENCARGOS COMPLEMENTARES	SEDI - SERVIÇOS DIVERSOS	H	0.0437000	20.40	0.89		
Composição Auxiliar	88267	SINAPI	ENCANADOR OU BOMBEIRO HIDRÁULICO COM ENCARGOS COMPLEMENTARES	SEDI - SERVIÇOS DIVERSOS	H	0.1924000	24.54	4.72		
Insumo	00000398	SINAPI	ABRACADEIRA EM ACO PARA AMARRACAO DE ELETRODUTOS, TIPO D, COM 3" E PARAFUSO DE FIXACAO	Material	UN	0.6667000	9.46	6.31		
					MO sem LS =>	4.73	LS =>	0.00	MO com LS =>	4.73
					Valor do BDI =>	3.47			Valor com BDI =>	15.39
	Código	Banco	Descrição	Tipo	Und	Quant.	Valor Unit	Total		
Composição	91173	SINAPI	FIXAÇÃO DE TUBOS VERTICAIS DE PVC ÁGUA, PVC ESGOTO, PVC ÁGUA PLUVIAL, CPVC, PPR, COBRE OU AÇO, DIÂMETROS MENORES OU IGUAIS A 40 MM, COM ABRAÇADEIRA METÁLICA RÍGIDA TIPO U PERFIL 1 1/4", FIXADA EM PERFILADO EM PAREDE. AF_09/2023_PS	INHI - INSTALAÇÕES HIDROS SANITÁRIAS	M	1.0000000	4.23	4.23		
Composição Auxiliar	88248	SINAPI	AUXILIAR DE ENCANADOR OU BOMBEIRO HIDRÁULICO COM ENCARGOS COMPLEMENTARES	SEDI - SERVIÇOS DIVERSOS	H	0.0179000	20.40	0.37		
Composição Auxiliar	88267	SINAPI	ENCANADOR OU BOMBEIRO HIDRÁULICO COM ENCARGOS COMPLEMENTARES	SEDI - SERVIÇOS DIVERSOS	H	0.0789000	24.54	1.94		
Insumo	00000392	SINAPI	ABRACADEIRA EM ACO PARA AMARRACAO DE ELETRODUTOS, TIPO D, COM 1/2" E PARAFUSO DE FIXACAO	Material	UN	0.6667000	2.89	1.93		
					MO sem LS =>	1.94	LS =>	0.00	MO com LS =>	1.94
					Valor do BDI =>	1.23			Valor com BDI =>	5.46
	Código	Banco	Descrição	Tipo	Und	Quant.	Valor Unit	Total		
Composição	90437	SINAPI	FURO MANUAL EM ALVENARIA, PARA INSTALAÇÕES HIDRÁULICAS, DIÂMETROS MAIORES QUE 40 MM E MENORES OU IGUAIS A 75 MM. AF_09/2023	INHI - INSTALAÇÕES HIDROS SANITÁRIAS	UN	1.0000000	35.26	35.26		
Composição Auxiliar	88248	SINAPI	AUXILIAR DE ENCANADOR OU BOMBEIRO HIDRÁULICO COM ENCARGOS COMPLEMENTARES	SEDI - SERVIÇOS DIVERSOS	H	0.3275000	20.40	6.68		
Composição Auxiliar	88267	SINAPI	ENCANADOR OU BOMBEIRO HIDRÁULICO COM ENCARGOS COMPLEMENTARES	SEDI - SERVIÇOS DIVERSOS	H	1.1645000	24.54	28.58		
					MO sem LS =>	29.66	LS =>	0.00	MO com LS =>	29.66
					Valor do BDI =>	10.25			Valor com BDI =>	45.51
	Código	Banco	Descrição	Tipo	Und	Quant.	Valor Unit	Total		
Composição	90436	SINAPI	FURO MANUAL EM ALVENARIA, PARA INSTALAÇÕES HIDRÁULICAS, DIÂMETROS MENORES OU IGUAIS A 40 MM. AF_09/2023	INHI - INSTALAÇÕES HIDROS SANITÁRIAS	UN	1.0000000	13.23	13.23		
Composição Auxiliar	88248	SINAPI	AUXILIAR DE ENCANADOR OU BOMBEIRO HIDRÁULICO COM ENCARGOS COMPLEMENTARES	SEDI - SERVIÇOS DIVERSOS	H	0.1229000	20.40	2.51		
Composição Auxiliar	88267	SINAPI	ENCANADOR OU BOMBEIRO HIDRÁULICO COM ENCARGOS COMPLEMENTARES	SEDI - SERVIÇOS DIVERSOS	H	0.4370000	24.54	10.72		
					MO sem LS =>	11.13	LS =>	0.01	MO com LS =>	11.14
					Valor do BDI =>	3.85			Valor com BDI =>	17.08
	Código	Banco	Descrição	Tipo	Und	Quant.	Valor Unit	Total		
Composição	90439	SINAPI	FURO MECANIZADO EM CONCRETO, COM MARTELO DEMOLIDOR, PARA INSTALAÇÕES HIDRÁULICAS, DIÂMETROS MENORES OU IGUAIS A 40 MM. AF_09/2023	INHI - INSTALAÇÕES HIDROS SANITÁRIAS	UN	1.0000000	7.77	7.77		
Composição Auxiliar	102274	SINAPI	MARTELO DEMOLIDOR ELÉTRICO, COM POTÊNCIA DE 2.000 W, 1.000 IMPACTOS POR MINUTO, PESO DE 30 KG - CHI DIURNO. AF_01/2021	CHOR - CUSTOS HORÁRIOS DE MÁQUINAS E EQUIPAMENTOS	CHI	0.2084000	19.99	4.17		
Composição Auxiliar	102275	SINAPI	MARTELO DEMOLIDOR ELÉTRICO, COM POTÊNCIA DE 2.000 W, 1.000 IMPACTOS POR MINUTO, PESO DE 30 KG - CHP DIURNO. AF_01/2021	CHOR - CUSTOS HORÁRIOS DE MÁQUINAS E EQUIPAMENTOS	CHP	0.0853000	22.50	1.92		
Composição Auxiliar	88248	SINAPI	AUXILIAR DE ENCANADOR OU BOMBEIRO HIDRÁULICO COM ENCARGOS COMPLEMENTARES	SEDI - SERVIÇOS DIVERSOS	H	0.0826000	20.40	1.69		
					MO sem LS =>	6.01	LS =>	0.01	MO com LS =>	6.02
					Valor do BDI =>	2.26			Valor com BDI =>	10.03
	Código	Banco	Descrição	Tipo	Und	Quant.	Valor Unit	Total		
Composição	80	ORSE	Forma plana para fundações, em compensado resinado 12mm, 02 usos	Formas para Fundações	m²	1.0000000	105.42	105.42		

Composição Auxiliar	10549	ORSE	Encargos Complementares - Servente	Provisórios	h	1.5000000	3.88	5.82
Composição Auxiliar	10551	ORSE	Encargos Complementares - Carpinteiro	Provisórios	h	1.5000000	3.79	5.69
Insumo	630	ORSE	Compensado resinado 12mm - Madeirit ou similar	Material	m²	0.5500000	40.08	22.04
Insumo	1569	ORSE	Madeira mista serrada (barrote) 6 x 6cm - 0,0036 m3/m (angelim, louro)	Material	m	0.5000000	6.75	3.38
Insumo	00001213/SIN	ORSE	Carpinteiro de formas (horista)	Mão de Obra	h	1.5000000	19.13	28.70
Insumo	00002692/SIN	ORSE	Desmoldante protetor para formas de madeira, de base oleosaemulsionada em agua	Material	l	0.0150000	8.18	0.12
Insumo	00004509/SIN	ORSE	Sarrafo *2,5 x 10* cm em pinus, mista ou equivalente da regioao - bruta	Material	m	2.0000000	5.65	11.30
Insumo	00005067/SIN	ORSE	Prego de aco polido com cabeca 16 x 24 (2 1/4 x 12)	Material	kg	0.3000000	16.86	5.06
Insumo	00006111/SIN	ORSE	Servente de obras (horista)	Mão de Obra	h	1.5000000	13.65	20.48
Insumo	00043130/SIN	ORSE	Arame galvanizado 12 bwg, d = 2,76 mm (0,048 kg/m) ou 14 bwg, d = 2,11 mm (0,026 kg/m)	Material	kg	0.1500000	19.00	2.85
					MO sem LS =>	49.18	LS =>	0.00
					Valor do BDI =>	30.65	Valor com BDI =>	49.18
							MO com LS =>	136.07

	Código	Banco	Descrição	Tipo	Und	Quant.	Valor Unit	Total
Composição	85	ORSE	Forma plana para fundações, em compensado resinado 12mm, 03 usos	Formas para Fundações	m²	1.0000000	89.23	89.23
Composição Auxiliar	10549	ORSE	Encargos Complementares - Servente	Provisórios	h	1.4000000	3.88	5.43
Composição Auxiliar	10551	ORSE	Encargos Complementares - Carpinteiro	Provisórios	h	1.4000000	3.79	5.31
Insumo	630	ORSE	Compensado resinado 12mm - Madeirit ou similar	Material	m²	0.3700000	40.08	14.83
Insumo	1569	ORSE	Madeira mista serrada (barrote) 6 x 6cm - 0,0036 m3/m (angelim, louro)	Material	m	0.3300000	6.75	2.23
Insumo	00001213/SIN	ORSE	Carpinteiro de formas (horista)	Mão de Obra	h	1.4000000	19.13	26.78
Insumo	00002692/SIN	ORSE	Desmoldante protetor para formas de madeira, de base oleosaemulsionada em agua	Material	l	0.0150000	8.18	0.12
Insumo	00004509/SIN	ORSE	Sarrafo *2,5 x 10* cm em pinus, mista ou equivalente da regioao - bruta	Material	m	1.3300000	5.65	7.51
Insumo	00005067/SIN	ORSE	Prego de aco polido com cabeca 16 x 24 (2 1/4 x 12)	Material	kg	0.3000000	16.86	5.06
Insumo	00006111/SIN	ORSE	Servente de obras (horista)	Mão de Obra	h	1.4000000	13.65	19.11
Insumo	00043130/SIN	ORSE	Arame galvanizado 12 bwg, d = 2,76 mm (0,048 kg/m) ou 14 bwg, d = 2,11 mm (0,026 kg/m)	Material	kg	0.1500000	19.00	2.85
					MO sem LS =>	45.89	LS =>	0.00
					Valor do BDI =>	25.94	Valor com BDI =>	45.89
							MO com LS =>	115.17

	Código	Banco	Descrição	Tipo	Und	Quant.	Valor Unit	Total
Composição	88269	SINAPI	GESSEIRO COM ENCARGOS COMPLEMENTARES	SEDI - SERVIÇOS DIVERSOS	H	1.0000000	24.53	24.53
Composição Auxiliar	95337	SINAPI	CURSO DE CAPACITAÇÃO PARA GESSEIRO (ENCARGOS COMPLEMENTARES) - HORISTA	SEDI - SERVIÇOS DIVERSOS	H	1.0000000	0.26	0.26
Insumo	00012872	SINAPI	GESSEIRO (HORISTA)	Mão de Obra	H	1.0000000	19.83	19.83
Insumo	00037370	SINAPI	ALIMENTACAO - HORISTA (COLETADO CAIXA - ENCARGOS COMPLEMENTARES)	Material	H	1.0000000	0.53	0.53
Insumo	00037371	SINAPI	TRANSPORTE - HORISTA (COLETADO CAIXA - ENCARGOS COMPLEMENTARES)	Material	H	1.0000000	0.50	0.50
Insumo	00037372	SINAPI	EXAMES - HORISTA (COLETADO CAIXA - ENCARGOS COMPLEMENTARES)	Material	H	1.0000000	1.34	1.34
Insumo	00037373	SINAPI	SEGURO - HORISTA (COLETADO CAIXA - ENCARGOS COMPLEMENTARES)	Material	H	1.0000000	0.01	0.01
Insumo	00043465	SINAPI	FERRAMENTAS - FAMILIA PEDREIRO - HORISTA (ENCARGOS COMPLEMENTARES - COLETADO CAIXA)	Material	H	1.0000000	0.82	0.82
Insumo	00043489	SINAPI	EPI - FAMILIA PEDREIRO - HORISTA (ENCARGOS COMPLEMENTARES - COLETADO CAIXA)	Material	H	1.0000000	1.24	1.24
					MO sem LS =>	20.09	LS =>	0.00
					Valor do BDI =>	7.13	Valor com BDI =>	20.09
							MO com LS =>	31.66

	Código	Banco	Descrição	Tipo	Und	Quant.	Valor Unit	Total
Composição	93282	SINAPI	GUINCHO ELÉTRICO DE COLUNA, CAPACIDADE 400 KG, COM MOTO FREIO, MOTOR TRIFÁSICO DE 1,25 CV - CHI DIURNO. AF_03/2016	CHOR - CUSTOS HORÁRIOS DE MÁQUINAS E EQUIPAMENTOS	CHI	1.0000000	20.48	20.48
Composição Auxiliar	88295	SINAPI	OPERADOR DE GUINCHO COM ENCARGOS COMPLEMENTARES	SEDI - SERVIÇOS DIVERSOS	H	1.0000000	20.11	20.11
Composição Auxiliar	93277	SINAPI	GUINCHO ELÉTRICO DE COLUNA, CAPACIDADE 400 KG, COM MOTO FREIO, MOTOR TRIFÁSICO DE 1,25 CV - DEPRECIAÇÃO. AF_03/2016	CHOR - CUSTOS HORÁRIOS DE MÁQUINAS E EQUIPAMENTOS	H	1.0000000	0.30	0.30
Composição Auxiliar	93278	SINAPI	GUINCHO ELÉTRICO DE COLUNA, CAPACIDADE 400 KG, COM MOTO FREIO, MOTOR TRIFÁSICO DE 1,25 CV - JUROS. AF_03/2016	CHOR - CUSTOS HORÁRIOS DE MÁQUINAS E EQUIPAMENTOS	H	1.0000000	0.07	0.07
					MO sem LS =>	16.86	LS =>	0.00
					Valor do BDI =>	5.95	Valor com BDI =>	16.86
							MO com LS =>	26.43

	Código	Banco	Descrição	Tipo	Und	Quant.	Valor Unit	Total
Composição	93281	SINAPI	GUINCHO ELÉTRICO DE COLUNA, CAPACIDADE 400 KG, COM MOTO FREIO, MOTOR TRIFÁSICO DE 1,25 CV - CHP DIURNO. AF_03/2016	CHOR - CUSTOS HORÁRIOS DE MÁQUINAS E EQUIPAMENTOS	CHP	1.0000000	21.47	21.47
Composição Auxiliar	88295	SINAPI	OPERADOR DE GUINCHO COM ENCARGOS COMPLEMENTARES	SEDI - SERVIÇOS DIVERSOS	H	1.0000000	20.11	20.11
Composição Auxiliar	93277	SINAPI	GUINCHO ELÉTRICO DE COLUNA, CAPACIDADE 400 KG, COM MOTO FREIO, MOTOR TRIFÁSICO DE 1,25 CV - DEPRECIAÇÃO. AF_03/2016	CHOR - CUSTOS HORÁRIOS DE MÁQUINAS E EQUIPAMENTOS	H	1.0000000	0.30	0.30
Composição Auxiliar	93278	SINAPI	GUINCHO ELÉTRICO DE COLUNA, CAPACIDADE 400 KG, COM MOTO FREIO, MOTOR TRIFÁSICO DE 1,25 CV - JUROS. AF_03/2016	CHOR - CUSTOS HORÁRIOS DE MÁQUINAS E EQUIPAMENTOS	H	1.0000000	0.07	0.07
Composição Auxiliar	93279	SINAPI	GUINCHO ELÉTRICO DE COLUNA, CAPACIDADE 400 KG, COM MOTO FREIO, MOTOR TRIFÁSICO DE 1,25 CV - MANUTENÇÃO. AF_03/2016	CHOR - CUSTOS HORÁRIOS DE MÁQUINAS E EQUIPAMENTOS	H	1.0000000	0.28	0.28
Composição Auxiliar	93280	SINAPI	GUINCHO ELÉTRICO DE COLUNA, CAPACIDADE 400 KG, COM MOTO FREIO, MOTOR TRIFÁSICO DE 1,25 CV - MATERIAIS NA OPERAÇÃO. AF_03/2016	CHOR - CUSTOS HORÁRIOS DE MÁQUINAS E EQUIPAMENTOS	H	1.0000000	0.71	0.71
					MO sem LS =>	16.86	LS =>	0.00
					Valor do BDI =>	6.24	Valor com BDI =>	16.86
							MO com LS =>	27.71

	Código	Banco	Descrição	Tipo	Und	Quant.	Valor Unit	Total
Composição	93277	SINAPI	GUINCHO ELÉTRICO DE COLUNA, CAPACIDADE 400 KG, COM MOTO FREIO, MOTOR TRIFÁSICO DE 1,25 CV - DEPRECIAÇÃO. AF_03/2016	CHOR - CUSTOS HORÁRIOS DE MÁQUINAS E EQUIPAMENTOS	H	1.0000000	0.30	0.30

Insumo	00036487	SINAPI	GUINCHO ELETRICO DE COLUNA, CAPACIDADE 400 KG, COM MOTO FREIO, MOTOR TRIFASICO DE 1,25 CV	Equipamento para Aquisição Permanente	UN	0.0000640	4,682.28	0.30	
				MO sem LS =>	0.00	LS =>	0.00	MO com LS =>	0.00
				Valor do BDI =>	0.09			Valor com BDI =>	0.39
	Código	Banco	Descrição	Tipo	Und	Quant.	Valor Unit	Total	
Composição	93278	SINAPI	GUINCHO ELÉTRICO DE COLUNA, CAPACIDADE 400 KG, COM MOTO FREIO, MOTOR TRIFÁSICO DE 1,25 CV - JUROS. AF_03/2016	CHOR - CUSTOS HORÁRIOS DE MÁQUINAS E EQUIPAMENTOS	H	1.0000000	0.07	0.07	
Insumo	00036487	SINAPI	GUINCHO ELETRICO DE COLUNA, CAPACIDADE 400 KG, COM MOTO FREIO, MOTOR TRIFASICO DE 1,25 CV	Equipamento para Aquisição Permanente	UN	0.0000148	4,682.28	0.07	
				MO sem LS =>	0.00	LS =>	0.00	MO com LS =>	0.00
				Valor do BDI =>	0.02			Valor com BDI =>	0.09
	Código	Banco	Descrição	Tipo	Und	Quant.	Valor Unit	Total	
Composição	93279	SINAPI	GUINCHO ELÉTRICO DE COLUNA, CAPACIDADE 400 KG, COM MOTO FREIO, MOTOR TRIFÁSICO DE 1,25 CV - MANUTENÇÃO. AF_03/2016	CHOR - CUSTOS HORÁRIOS DE MÁQUINAS E EQUIPAMENTOS	H	1.0000000	0.28	0.28	
Insumo	00036487	SINAPI	GUINCHO ELETRICO DE COLUNA, CAPACIDADE 400 KG, COM MOTO FREIO, MOTOR TRIFASICO DE 1,25 CV	Equipamento para Aquisição Permanente	UN	0.0000600	4,682.28	0.28	
				MO sem LS =>	0.00	LS =>	0.00	MO com LS =>	0.00
				Valor do BDI =>	0.08			Valor com BDI =>	0.36
	Código	Banco	Descrição	Tipo	Und	Quant.	Valor Unit	Total	
Composição	93280	SINAPI	GUINCHO ELÉTRICO DE COLUNA, CAPACIDADE 400 KG, COM MOTO FREIO, MOTOR TRIFÁSICO DE 1,25 CV - MATERIAIS NA OPERAÇÃO. AF_03/2016	CHOR - CUSTOS HORÁRIOS DE MÁQUINAS E EQUIPAMENTOS	H	1.0000000	0.71	0.71	
Insumo	00002705	SINAPI	ENERGIA ELETRICA ATE 2000 KWH INDUSTRIAL, SEM DEMANDA	Franquia	KWH	0.7800000	0.91	0.71	
				MO sem LS =>	0.00	LS =>	0.00	MO com LS =>	0.00
				Valor do BDI =>	0.21			Valor com BDI =>	0.92
	Código	Banco	Descrição	Tipo	Und	Quant.	Valor Unit	Total	
Composição	93288	SINAPI	GUINDASTE HIDRÁULICO AUTOPROPELIDO, COM LANÇA TELESCÓPICA 40 M, CAPACIDADE MÁXIMA 60 T, POTÊNCIA 260 KW - CHI DIURNO. AF_03/2016	CHOR - CUSTOS HORÁRIOS DE MÁQUINAS E EQUIPAMENTOS	CHI	1.0000000	175.50	175.50	
Composição Auxiliar	88296	SINAPI	OPERADOR DE GUINDASTE COM ENCARGOS COMPLEMENTARES	SEDI - SERVIÇOS DIVERSOS	H	1.0000000	25.37	25.37	
Composição Auxiliar	93283	SINAPI	GUINDASTE HIDRÁULICO AUTOPROPELIDO, COM LANÇA TELESCÓPICA 40 M, CAPACIDADE MÁXIMA 60 T, POTÊNCIA 260 KW - DEPRECIAÇÃO. AF_03/2016	CHOR - CUSTOS HORÁRIOS DE MÁQUINAS E EQUIPAMENTOS	H	1.0000000	100.42	100.42	
Composição Auxiliar	93284	SINAPI	GUINDASTE HIDRÁULICO AUTOPROPELIDO, COM LANÇA TELESCÓPICA 40 M, CAPACIDADE MÁXIMA 60 T, POTÊNCIA 260 KW - JUROS. AF_03/2016	CHOR - CUSTOS HORÁRIOS DE MÁQUINAS E EQUIPAMENTOS	H	1.0000000	35.40	35.40	
Composição Auxiliar	93296	SINAPI	GUINDASTE HIDRÁULICO AUTOPROPELIDO, COM LANÇA TELESCÓPICA 40 M, CAPACIDADE MÁXIMA 60 T, POTÊNCIA 260 KW - IMPOSTOS E SEGUROS. AF_03/2016	CHOR - CUSTOS HORÁRIOS DE MÁQUINAS E EQUIPAMENTOS	H	1.0000000	14.31	14.31	
				MO sem LS =>	22.12	LS =>	0.00	MO com LS =>	22.12
				Valor do BDI =>	51.02			Valor com BDI =>	226.52
	Código	Banco	Descrição	Tipo	Und	Quant.	Valor Unit	Total	
Composição	93287	SINAPI	GUINDASTE HIDRÁULICO AUTOPROPELIDO, COM LANÇA TELESCÓPICA 40 M, CAPACIDADE MÁXIMA 60 T, POTÊNCIA 260 KW - CHP DIURNO. AF_03/2016	CHOR - CUSTOS HORÁRIOS DE MÁQUINAS E EQUIPAMENTOS	CHP	1.0000000	348.76	348.76	
Composição Auxiliar	88296	SINAPI	OPERADOR DE GUINDASTE COM ENCARGOS COMPLEMENTARES	SEDI - SERVIÇOS DIVERSOS	H	1.0000000	25.37	25.37	
Composição Auxiliar	93283	SINAPI	GUINDASTE HIDRÁULICO AUTOPROPELIDO, COM LANÇA TELESCÓPICA 40 M, CAPACIDADE MÁXIMA 60 T, POTÊNCIA 260 KW - DEPRECIAÇÃO. AF_03/2016	CHOR - CUSTOS HORÁRIOS DE MÁQUINAS E EQUIPAMENTOS	H	1.0000000	100.42	100.42	
Composição Auxiliar	93284	SINAPI	GUINDASTE HIDRÁULICO AUTOPROPELIDO, COM LANÇA TELESCÓPICA 40 M, CAPACIDADE MÁXIMA 60 T, POTÊNCIA 260 KW - JUROS. AF_03/2016	CHOR - CUSTOS HORÁRIOS DE MÁQUINAS E EQUIPAMENTOS	H	1.0000000	35.40	35.40	
Composição Auxiliar	93285	SINAPI	GUINDASTE HIDRÁULICO AUTOPROPELIDO, COM LANÇA TELESCÓPICA 40 M, CAPACIDADE MÁXIMA 60 T, POTÊNCIA 260 KW - MANUTENÇÃO. AF_03/2016	CHOR - CUSTOS HORÁRIOS DE MÁQUINAS E EQUIPAMENTOS	H	1.0000000	161.43	161.43	
Composição Auxiliar	93286	SINAPI	GUINDASTE HIDRÁULICO AUTOPROPELIDO, COM LANÇA TELESCÓPICA 40 M, CAPACIDADE MÁXIMA 60 T, POTÊNCIA 260 KW - MATERIAIS NA OPERAÇÃO. AF_03/2016	CHOR - CUSTOS HORÁRIOS DE MÁQUINAS E EQUIPAMENTOS	H	1.0000000	11.83	11.83	
Composição Auxiliar	93296	SINAPI	GUINDASTE HIDRÁULICO AUTOPROPELIDO, COM LANÇA TELESCÓPICA 40 M, CAPACIDADE MÁXIMA 60 T, POTÊNCIA 260 KW - IMPOSTOS E SEGUROS. AF_03/2016	CHOR - CUSTOS HORÁRIOS DE MÁQUINAS E EQUIPAMENTOS	H	1.0000000	14.31	14.31	
				MO sem LS =>	22.12	LS =>	0.00	MO com LS =>	22.12
				Valor do BDI =>	101.38			Valor com BDI =>	450.14
	Código	Banco	Descrição	Tipo	Und	Quant.	Valor Unit	Total	
Composição	93283	SINAPI	GUINDASTE HIDRÁULICO AUTOPROPELIDO, COM LANÇA TELESCÓPICA 40 M, CAPACIDADE MÁXIMA 60 T, POTÊNCIA 260 KW - DEPRECIAÇÃO. AF_03/2016	CHOR - CUSTOS HORÁRIOS DE MÁQUINAS E EQUIPAMENTOS	H	1.0000000	100.42	100.42	
Insumo	00044474	SINAPI	GUINDASTE HIDRAULICO AUTOPROPELIDO, COM LANÇA TELESCÓPICA 40 M, CAPACIDADE MAXIMA 60 T, POTENCIA 260 KW, TRACAO 6 X 6	Equipamento para Aquisição Permanente	UN	0.0000400	2,510,525.30	100.42	
				MO sem LS =>	0.00	LS =>	0.00	MO com LS =>	0.00
				Valor do BDI =>	29.19			Valor com BDI =>	129.61
	Código	Banco	Descrição	Tipo	Und	Quant.	Valor Unit	Total	
Composição	93296	SINAPI	GUINDASTE HIDRÁULICO AUTOPROPELIDO, COM LANÇA TELESCÓPICA 40 M, CAPACIDADE MÁXIMA 60 T, POTÊNCIA 260 KW - IMPOSTOS E SEGUROS. AF_03/2016	CHOR - CUSTOS HORÁRIOS DE MÁQUINAS E EQUIPAMENTOS	H	1.0000000	14.31	14.31	
Insumo	00044474	SINAPI	GUINDASTE HIDRAULICO AUTOPROPELIDO, COM LANÇA TELESCÓPICA 40 M, CAPACIDADE MAXIMA 60 T, POTENCIA 260 KW, TRACAO 6 X 6	Equipamento para Aquisição Permanente	UN	0.0000057	2,510,525.30	14.31	
				MO sem LS =>	0.00	LS =>	0.00	MO com LS =>	0.00
				Valor do BDI =>	4.16			Valor com BDI =>	18.47
	Código	Banco	Descrição	Tipo	Und	Quant.	Valor Unit	Total	
Composição	93284	SINAPI	GUINDASTE HIDRÁULICO AUTOPROPELIDO, COM LANÇA TELESCÓPICA 40 M, CAPACIDADE MÁXIMA 60 T, POTÊNCIA 260 KW - JUROS. AF_03/2016	CHOR - CUSTOS HORÁRIOS DE MÁQUINAS E EQUIPAMENTOS	H	1.0000000	35.40	35.40	
Insumo	00044474	SINAPI	GUINDASTE HIDRAULICO AUTOPROPELIDO, COM LANÇA TELESCÓPICA 40 M, CAPACIDADE MAXIMA 60 T, POTENCIA 260 KW, TRACAO 6 X 6	Equipamento para Aquisição Permanente	UN	0.0000141	2,510,525.30	35.40	
				MO sem LS =>	0.00	LS =>	0.00	MO com LS =>	0.00
				Valor do BDI =>	10.29			Valor com BDI =>	45.69
	Código	Banco	Descrição	Tipo	Und	Quant.	Valor Unit	Total	
Composição	93285	SINAPI	GUINDASTE HIDRÁULICO AUTOPROPELIDO, COM LANÇA TELESCÓPICA 40 M, CAPACIDADE MÁXIMA 60 T, POTÊNCIA 260 KW - MANUTENÇÃO. AF_03/2016	CHOR - CUSTOS HORÁRIOS DE MÁQUINAS E EQUIPAMENTOS	H	1.0000000	161.43	161.43	
Insumo	00044474	SINAPI	GUINDASTE HIDRAULICO AUTOPROPELIDO, COM LANÇA TELESCÓPICA 40 M, CAPACIDADE MAXIMA 60 T, POTENCIA 260 KW, TRACAO 6 X 6	Equipamento para Aquisição Permanente	UN	0.0000643	2,510,525.30	161.43	
				MO sem LS =>	0.00	LS =>	0.00	MO com LS =>	0.00

		Valor do BDI =>		46.93		Valor com BDI =>		208.36	
	Código	Banco	Descrição	Tipo	Und	Quant.	Valor Unit	Total	
Composição	93286	SINAPI	GUINDASTE HIDRÁULICO AUTOPROPELIDO, COM LANÇA TELESCÓPICA 40 M, CAPACIDADE MÁXIMA 60 T, POTÊNCIA 260 KW - MATERIAIS NA OPERAÇÃO. AF_03/2016	CHOR - CUSTOS HORÁRIOS DE MÁQUINAS E EQUIPAMENTOS	H	1.0000000	11.83	11.83	
Insumo	00002705	SINAPI	ENERGIA ELETRICA ATE 2000 KWH INDUSTRIAL, SEM DEMANDA	Franquia	KWH	13.0000000	0.91	11.83	
		MO sem LS =>		0.00		LS =>		0.00	
		Valor do BDI =>		3.44		MO com LS =>		0.00	
						Valor com BDI =>		15.27	
	Código	Banco	Descrição	Tipo	Und	Quant.	Valor Unit	Total	
Composição	5928	SINAPI	GUINDAUTO HIDRÁULICO, CAPACIDADE MÁXIMA DE CARGA 6200 KG, MOMENTO MÁXIMO DE CARGA 11,7 TM, ALCANCE MÁXIMO HORIZONTAL 9,70 M, INCLUSIVE CAMINHÃO TOCO PBT 16.000 KG, POTÊNCIA DE 189 CV - CHP DIURNO. AF_06/2014	CHOR - CUSTOS HORÁRIOS DE MÁQUINAS E EQUIPAMENTOS	CHP	1.0000000	286.51	286.51	
Composição Auxiliar	88286	SINAPI	MOTORISTA OPERADOR DE MUNCK COM ENCARGOS COMPLEMENTARES	SEDI - SERVIÇOS DIVERSOS	H	1.0000000	26.51	26.51	
Composição Auxiliar	89259	SINAPI	GUINDAUTO HIDRÁULICO, CAPACIDADE MÁXIMA DE CARGA 6200 KG, MOMENTO MÁXIMO DE CARGA 11,7 TM, ALCANCE MÁXIMO HORIZONTAL 9,70 M, INCLUSIVE CAMINHÃO TOCO PBT 16.000 KG, POTÊNCIA DE 189 CV - DEPRECIÇÃO. AF_06/2014	CHOR - CUSTOS HORÁRIOS DE MÁQUINAS E EQUIPAMENTOS	H	1.0000000	27.33	27.33	
Composição Auxiliar	89260	SINAPI	GUINDAUTO HIDRÁULICO, CAPACIDADE MÁXIMA DE CARGA 6200 KG, MOMENTO MÁXIMO DE CARGA 11,7 TM, ALCANCE MÁXIMO HORIZONTAL 9,70 M, INCLUSIVE CAMINHÃO TOCO PBT 16.000 KG, POTÊNCIA DE 189 CV - JUROS. AF_06/2014	CHOR - CUSTOS HORÁRIOS DE MÁQUINAS E EQUIPAMENTOS	H	1.0000000	10.04	10.04	
Composição Auxiliar	89262	SINAPI	GUINDAUTO HIDRÁULICO, CAPACIDADE MÁXIMA DE CARGA 6200 KG, MOMENTO MÁXIMO DE CARGA 11,7 TM, ALCANCE MÁXIMO HORIZONTAL 9,70 M, INCLUSIVE CAMINHÃO TOCO PBT 16.000 KG, POTÊNCIA DE 189 CV - MANUTENÇÃO. AF_06/2014	CHOR - CUSTOS HORÁRIOS DE MÁQUINAS E EQUIPAMENTOS	H	1.0000000	46.25	46.25	
Composição Auxiliar	91466	SINAPI	GUINDAUTO HIDRÁULICO, CAPACIDADE MÁXIMA DE CARGA 6200 KG, MOMENTO MÁXIMO DE CARGA 11,7 TM, ALCANCE MÁXIMO HORIZONTAL 9,70 M, INCLUSIVE CAMINHÃO TOCO PBT 16.000 KG, POTÊNCIA DE 189 CV - IMPOSTOS E SEGUROS. AF_08/2015	CHOR - CUSTOS HORÁRIOS DE MÁQUINAS E EQUIPAMENTOS	H	1.0000000	4.06	4.06	
Composição Auxiliar	91467	SINAPI	GUINDAUTO HIDRÁULICO, CAPACIDADE MÁXIMA DE CARGA 6200 KG, MOMENTO MÁXIMO DE CARGA 11,7 TM, ALCANCE MÁXIMO HORIZONTAL 9,70 M, INCLUSIVE CAMINHÃO TOCO PBT 16.000 KG, POTÊNCIA DE 189 CV - MATERIAIS NA OPERAÇÃO. AF_08/2015	CHOR - CUSTOS HORÁRIOS DE MÁQUINAS E EQUIPAMENTOS	H	1.0000000	172.32	172.32	
		MO sem LS =>		23.26		LS =>		0.00	
		Valor do BDI =>		83.29		MO com LS =>		23.26	
						Valor com BDI =>		369.80	
	Código	Banco	Descrição	Tipo	Und	Quant.	Valor Unit	Total	
Composição	89259	SINAPI	GUINDAUTO HIDRÁULICO, CAPACIDADE MÁXIMA DE CARGA 6200 KG, MOMENTO MÁXIMO DE CARGA 11,7 TM, ALCANCE MÁXIMO HORIZONTAL 9,70 M, INCLUSIVE CAMINHÃO TOCO PBT 16.000 KG, POTÊNCIA DE 189 CV - DEPRECIÇÃO. AF_06/2014	CHOR - CUSTOS HORÁRIOS DE MÁQUINAS E EQUIPAMENTOS	H	1.0000000	27.33	27.33	
Insumo	00003363	SINAPI	GUINDAUTO HIDRAULICO, CAPACIDADE MAXIMA DE CARGA 6200 KG, MOMENTO MAXIMO DE CARGA 11,7 TM , ALCANCE MAXIMO HORIZONTAL 9,70 M, PARA MONTAGEM SOBRE CHASSI DE CAMINHAO PBT MINIMO 13000 KG (INCLUI MONTAGEM, NAO INCLUI CAMINHAO)	Equipamento para Aquisição Permanente	UN	0.0000551	144,875.00	7.98	
Insumo	00037752	SINAPI	CAMINHAO TOCO, PESO BRUTO TOTAL 16000 KG, CARGA UTIL MAXIMA 11030 KG, DISTANCIA ENTRE EIXOS 5,41 M, POTENCIA 185 CV (INCLUI CABINE E CHASSI, NAO INCLUI CARROCERIA)	Equipamento para Aquisição Permanente	UN	0.0000343	563,990.17	19.34	
		MO sem LS =>		0.00		LS =>		0.00	
		Valor do BDI =>		7.94		MO com LS =>		0.00	
						Valor com BDI =>		35.27	
	Código	Banco	Descrição	Tipo	Und	Quant.	Valor Unit	Total	
Composição	91466	SINAPI	GUINDAUTO HIDRÁULICO, CAPACIDADE MÁXIMA DE CARGA 6200 KG, MOMENTO MÁXIMO DE CARGA 11,7 TM, ALCANCE MÁXIMO HORIZONTAL 9,70 M, INCLUSIVE CAMINHÃO TOCO PBT 16.000 KG, POTÊNCIA DE 189 CV - IMPOSTOS E SEGUROS. AF_08/2015	CHOR - CUSTOS HORÁRIOS DE MÁQUINAS E EQUIPAMENTOS	H	1.0000000	4.06	4.06	
Insumo	00003363	SINAPI	GUINDAUTO HIDRAULICO, CAPACIDADE MAXIMA DE CARGA 6200 KG, MOMENTO MAXIMO DE CARGA 11,7 TM , ALCANCE MAXIMO HORIZONTAL 9,70 M, PARA MONTAGEM SOBRE CHASSI DE CAMINHAO PBT MINIMO 13000 KG (INCLUI MONTAGEM, NAO INCLUI CAMINHAO)	Equipamento para Aquisição Permanente	UN	0.0000058	144,875.00	0.84	
Insumo	00037752	SINAPI	CAMINHAO TOCO, PESO BRUTO TOTAL 16000 KG, CARGA UTIL MAXIMA 11030 KG, DISTANCIA ENTRE EIXOS 5,41 M, POTENCIA 185 CV (INCLUI CABINE E CHASSI, NAO INCLUI CARROCERIA)	Equipamento para Aquisição Permanente	UN	0.0000057	563,990.17	3.21	
		MO sem LS =>		0.00		LS =>		0.00	
		Valor do BDI =>		1.18		MO com LS =>		0.00	
						Valor com BDI =>		5.24	
	Código	Banco	Descrição	Tipo	Und	Quant.	Valor Unit	Total	
Composição	89260	SINAPI	GUINDAUTO HIDRÁULICO, CAPACIDADE MÁXIMA DE CARGA 6200 KG, MOMENTO MÁXIMO DE CARGA 11,7 TM, ALCANCE MÁXIMO HORIZONTAL 9,70 M, INCLUSIVE CAMINHÃO TOCO PBT 16.000 KG, POTÊNCIA DE 189 CV - JUROS. AF_06/2014	CHOR - CUSTOS HORÁRIOS DE MÁQUINAS E EQUIPAMENTOS	H	1.0000000	10.04	10.04	
Insumo	00003363	SINAPI	GUINDAUTO HIDRAULICO, CAPACIDADE MAXIMA DE CARGA 6200 KG, MOMENTO MAXIMO DE CARGA 11,7 TM , ALCANCE MAXIMO HORIZONTAL 9,70 M, PARA MONTAGEM SOBRE CHASSI DE CAMINHAO PBT MINIMO 13000 KG (INCLUI MONTAGEM, NAO INCLUI CAMINHAO)	Equipamento para Aquisição Permanente	UN	0.0000144	144,875.00	2.09	
Insumo	00037752	SINAPI	CAMINHAO TOCO, PESO BRUTO TOTAL 16000 KG, CARGA UTIL MAXIMA 11030 KG, DISTANCIA ENTRE EIXOS 5,41 M, POTENCIA 185 CV (INCLUI CABINE E CHASSI, NAO INCLUI CARROCERIA)	Equipamento para Aquisição Permanente	UN	0.0000141	563,990.17	7.95	
		MO sem LS =>		0.00		LS =>		0.00	
		Valor do BDI =>		2.92		MO com LS =>		0.00	
						Valor com BDI =>		12.96	
	Código	Banco	Descrição	Tipo	Und	Quant.	Valor Unit	Total	
Composição	89262	SINAPI	GUINDAUTO HIDRÁULICO, CAPACIDADE MÁXIMA DE CARGA 6200 KG, MOMENTO MÁXIMO DE CARGA 11,7 TM, ALCANCE MÁXIMO HORIZONTAL 9,70 M, INCLUSIVE CAMINHÃO TOCO PBT 16.000 KG, POTÊNCIA DE 189 CV - MANUTENÇÃO. AF_06/2014	CHOR - CUSTOS HORÁRIOS DE MÁQUINAS E EQUIPAMENTOS	H	1.0000000	46.25	46.25	

Insumo	00003363	SINAPI	GUINDAUTO HIDRAULICO, CAPACIDADE MAXIMA DE CARGA 6200 KG, MOMENTO MAXIMO DE CARGA 11,7 TM , ALCANCE MAXIMO HORIZONTAL 9,70 M, PARA MONTAGEM SOBRE CHASSI DE CAMINHAO PBT MINIMO 13000 KG (INCLUI MONTAGEM, NAO INCLUI CAMINHAO)	Equipamento para Aquisição Permanente	UN	0.0000689	144,875.00	9.98
Insumo	00037752	SINAPI	CAMINHAO TOCO, PESO BRUTO TOTAL 16000 KG, CARGA UTIL MAXIMA 11030 KG, DISTANCIA ENTRE EIXOS 5,41 M, POTENCIA 185 CV (INCLUI CABINE E CHASSI, NAO INCLUI CARROCERIA)	Equipamento para Aquisição Permanente	UN	0.0000643	563,990.17	36.26

MO sem LS =>0.00

LS =>0.00

MO com LS =>0.00

Valor do BDI =>13.44

Valor com BDI =>59.69

	Código	Banco	Descrição	Tipo	Und	Quant.	Valor Unit	Total
Composição	91467	SINAPI	GUINDAUTO HIDRÁULICO, CAPACIDADE MÁXIMA DE CARGA 6200 KG, MOMENTO MÁXIMO DE CARGA 11,7 TM, ALCANCE MÁXIMO HORIZONTAL 9,70 M, INCLUSIVE CAMINHÃO TOCO PBT 16.000 KG, POTÊNCIA DE 189 CV - MATERIAIS NA OPERAÇÃO. AF_08/2015	CHOR - CUSTOS HORÁRIOS DE MÁQUINAS E EQUIPAMENTOS	H	1.0000000	172.32	172.32
Insumo	00004221	SINAPI	OLEO DIESEL COMBUSTIVEL COMUM METROPOLITANO S-10 OU S-500	Material	L	26.4300000	6.52	172.32

MO sem LS =>0.00

LS =>0.00

MO com LS =>0.00

Valor do BDI =>50.09

Valor com BDI =>222.41

	Código	Banco	Descrição	Tipo	Und	Quant.	Valor Unit	Total
Composição	88270	SINAPI	IMPERMEABILIZADOR COM ENCARGOS COMPLEMENTARES	SEDI - SERVIÇOS DIVERSOS	H	1.0000000	25.54	25.54
Composição Auxiliar	95338	SINAPI	CURSO DE CAPACITAÇÃO PARA IMPERMEABILIZADOR (ENCARGOS COMPLEMENTARES) - HORISTA	SEDI - SERVIÇOS DIVERSOS	H	1.0000000	0.50	0.50
Insumo	00012873	SINAPI	IMPERMEABILIZADOR (HORISTA)	Mão de Obra	H	1.0000000	20.60	20.60
Insumo	00037370	SINAPI	ALIMENTACAO - HORISTA (COLETADO CAIXA - ENCARGOS COMPLEMENTARES)	Material	H	1.0000000	0.53	0.53
Insumo	00037371	SINAPI	TRANSPORTE - HORISTA (COLETADO CAIXA - ENCARGOS COMPLEMENTARES)	Material	H	1.0000000	0.50	0.50
Insumo	00037372	SINAPI	EXAMES - HORISTA (COLETADO CAIXA - ENCARGOS COMPLEMENTARES)	Material	H	1.0000000	1.34	1.34
Insumo	00037373	SINAPI	SEGURO - HORISTA (COLETADO CAIXA - ENCARGOS COMPLEMENTARES)	Material	H	1.0000000	0.01	0.01
Insumo	00043465	SINAPI	FERRAMENTAS - FAMILIA PEDREIRO - HORISTA (ENCARGOS COMPLEMENTARES - COLETADO CAIXA)	Material	H	1.0000000	0.82	0.82
Insumo	00043489	SINAPI	EPI - FAMILIA PEDREIRO - HORISTA (ENCARGOS COMPLEMENTARES - COLETADO CAIXA)	Material	H	1.0000000	1.24	1.24

MO sem LS =>21.10

LS =>0.00

MO com LS =>21.10

Valor do BDI =>7.42

Valor com BDI =>32.96

	Código	Banco	Descrição	Tipo	Und	Quant.	Valor Unit	Total
Composição	92262	SINAPI	INSTALAÇÃO DE TESOURA (INTEIRA OU MEIA), BIAPOIADA, EM MADEIRA NÃO APARELHADA, PARA VÃOS MAIORES OU IGUAIS A 10,0 M E MENORES QUE 12,0 M, INCLUSO IÇAMENTO. AF_07/2019	COBE - COBERTURA	UN	1.0000000	572.51	572.51
Composição Auxiliar	88239	SINAPI	AJUDANTE DE CARPINTEIRO COM ENCARGOS COMPLEMENTARES	SEDI - SERVIÇOS DIVERSOS	H	3.2110000	20.89	67.08
Composição Auxiliar	88262	SINAPI	CARPINTEIRO DE FORMAS COM ENCARGOS COMPLEMENTARES	SEDI - SERVIÇOS DIVERSOS	H	10.4010000	24.94	259.40
Composição Auxiliar	93287	SINAPI	GUINDASTE HIDRÁULICO AUTOPROPELIDO, COM LANÇA TElescópica 40 M, CAPACIDADE MÁXIMA 60 T, POTÊNCIA 260 KW - CHP DIURNO. AF_03/2016	CHOR - CUSTOS HORÁRIOS DE MÁQUINAS E EQUIPAMENTOS	CHP	0.1133000	348.76	39.51
Composição Auxiliar	93288	SINAPI	GUINDASTE HIDRÁULICO AUTOPROPELIDO, COM LANÇA TElescópica 40 M, CAPACIDADE MÁXIMA 60 T, POTÊNCIA 260 KW - CHI DIURNO. AF_03/2016	CHOR - CUSTOS HORÁRIOS DE MÁQUINAS E EQUIPAMENTOS	CHI	0.1570000	175.50	27.55
Insumo	00004425	SINAPI	VIGA NAO APARELHADA "6 X 12" CM, EM MACARANDUBA/MASSARANDUBA, ANGELIM OU EQUIVALENTE DA REGIAO - BRUTA	Material	M	9.0000000	17.64	158.76
Insumo	00005075	SINAPI	PREGO DE ACO POLIDO COM CABECA 18 X 30 (2 3/4 X 10)	Material	KG	1.1250000	16.27	18.30
Insumo	00040552	SINAPI	PARAFUSO, AUTOATARRAXANTE, CABECA CHATA, FENDA SIMPLES, EM ACO ZINCADO, 1/4" (6,35 MM) X 25 MM	Material	CENTO	0.0400000	47.61	1.90

MO sem LS =>273.93

LS =>0.00

MO com LS =>273.93

Valor do BDI =>166.43

Valor com BDI =>738.94

	Código	Banco	Descrição	Tipo	Und	Quant.	Valor Unit	Total
Composição	92259	SINAPI	INSTALAÇÃO DE TESOURA (INTEIRA OU MEIA), BIAPOIADA, EM MADEIRA NÃO APARELHADA, PARA VÃOS MAIORES OU IGUAIS A 3,0 M E MENORES QUE 6,0 M, INCLUSO IÇAMENTO. AF_07/2019	COBE - COBERTURA	UN	1.0000000	362.50	362.50
Composição Auxiliar	88239	SINAPI	AJUDANTE DE CARPINTEIRO COM ENCARGOS COMPLEMENTARES	SEDI - SERVIÇOS DIVERSOS	H	1.5830000	20.89	33.07
Composição Auxiliar	88262	SINAPI	CARPINTEIRO DE FORMAS COM ENCARGOS COMPLEMENTARES	SEDI - SERVIÇOS DIVERSOS	H	3.3440000	24.94	83.40
Composição Auxiliar	93287	SINAPI	GUINDASTE HIDRÁULICO AUTOPROPELIDO, COM LANÇA TElescópica 40 M, CAPACIDADE MÁXIMA 60 T, POTÊNCIA 260 KW - CHP DIURNO. AF_03/2016	CHOR - CUSTOS HORÁRIOS DE MÁQUINAS E EQUIPAMENTOS	CHP	0.1133000	348.76	39.51
Composição Auxiliar	93288	SINAPI	GUINDASTE HIDRÁULICO AUTOPROPELIDO, COM LANÇA TElescópica 40 M, CAPACIDADE MÁXIMA 60 T, POTÊNCIA 260 KW - CHI DIURNO. AF_03/2016	CHOR - CUSTOS HORÁRIOS DE MÁQUINAS E EQUIPAMENTOS	CHI	0.1570000	175.50	27.55
Insumo	00004425	SINAPI	VIGA NAO APARELHADA "6 X 12" CM, EM MACARANDUBA/MASSARANDUBA, ANGELIM OU EQUIVALENTE DA REGIAO - BRUTA	Material	M	9.0000000	17.64	158.76
Insumo	00005075	SINAPI	PREGO DE ACO POLIDO COM CABECA 18 X 30 (2 3/4 X 10)	Material	KG	1.1250000	16.27	18.30
Insumo	00040552	SINAPI	PARAFUSO, AUTOATARRAXANTE, CABECA CHATA, FENDA SIMPLES, EM ACO ZINCADO, 1/4" (6,35 MM) X 25 MM	Material	CENTO	0.0400000	47.61	1.90

MO sem LS =>101.26

LS =>0.00

MO com LS =>101.26

Valor do BDI =>105.38

Valor com BDI =>467.88

	Código	Banco	Descrição	Tipo	Und	Quant.	Valor Unit	Total
Composição	92258	SINAPI	INSTALAÇÃO DE TESOURA (INTEIRA OU MEIA), EM AÇO, PARA VÃOS MAIORES OU IGUAIS A 10,0 M E MENORES QUE 12,0 M, INCLUSO IÇAMENTO. AF_07/2019	COBE - COBERTURA	UN	1.0000000	324.31	324.31
Composição Auxiliar	88278	SINAPI	MONTADOR DE ESTRUTURA METÁLICA COM ENCARGOS COMPLEMENTARES	SEDI - SERVIÇOS DIVERSOS	H	7.9400000	22.42	178.01
Composição Auxiliar	88316	SINAPI	SERVENTE COM ENCARGOS COMPLEMENTARES	SEDI - SERVIÇOS DIVERSOS	H	2.6430000	18.99	50.19
Composição Auxiliar	93287	SINAPI	GUINDASTE HIDRÁULICO AUTOPROPELIDO, COM LANÇA TElescópica 40 M, CAPACIDADE MÁXIMA 60 T, POTÊNCIA 260 KW - CHP DIURNO. AF_03/2016	CHOR - CUSTOS HORÁRIOS DE MÁQUINAS E EQUIPAMENTOS	CHP	0.1133000	348.76	39.51
Composição Auxiliar	93288	SINAPI	GUINDASTE HIDRÁULICO AUTOPROPELIDO, COM LANÇA TElescópica 40 M, CAPACIDADE MÁXIMA 60 T, POTÊNCIA 260 KW - CHI DIURNO. AF_03/2016	CHOR - CUSTOS HORÁRIOS DE MÁQUINAS E EQUIPAMENTOS	CHI	0.1570000	175.50	27.55
Insumo	00011964	SINAPI	PARAFUSO DE ACO ZINCADO, TIPO CHUMBADOR PARABOLT, DIAMETRO 3/8", COMPRIMENTO 75 MM	Material	UN	12.0000000	2.42	29.04

		MO sem LS =>	196.96	LS =>	0.00	MO com LS =>	196.96	
		Valor do BDI =>	94.28			Valor com BDI =>	418.59	
	Código	Banco	Descrição	Tipo	Und	Quant.	Valor Unit	Total
Composição	92255	SINAPI	INSTALAÇÃO DE TESOURA (INTEIRA OU MEIA), EM AÇO, PARA VÃOS MAIORES OU IGUAIS A 3,0 M E MENORES QUE 6,0 M, INCLUSO IÇAMENTO. AF_07/2019	COBE - COBERTURA	UN	1.0000000	180.69	180.69
Composição Auxiliar	88278	SINAPI	MONTADOR DE ESTRUTURA METÁLICA COM ENCARGOS COMPLEMENTARES	SEDI - SERVIÇOS DIVERSOS	H	2.5530000	22.42	57.24
Composição Auxiliar	88316	SINAPI	SERVENTE COM ENCARGOS COMPLEMENTARES	SEDI - SERVIÇOS DIVERSOS	H	1.4400000	18.99	27.35
Composição Auxiliar	93287	SINAPI	GUINDASTE HIDRÁULICO AUTOPROPELIDO, COM LANÇA TElescÓPICA 40 M, CAPACIDADE MÁXIMA 60 T, POTÊNCIA 260 KW - CHP DIURNO. AF_03/2016	CHOR - CUSTOS HORÁRIOS DE MÁQUINAS E EQUIPAMENTOS	CHP	0.1133000	348.76	39.51
Composição Auxiliar	93288	SINAPI	GUINDASTE HIDRÁULICO AUTOPROPELIDO, COM LANÇA TElescÓPICA 40 M, CAPACIDADE MÁXIMA 60 T, POTÊNCIA 260 KW - CHI DIURNO. AF_03/2016	CHOR - CUSTOS HORÁRIOS DE MÁQUINAS E EQUIPAMENTOS	CHI	0.1570000	175.50	27.55
Insumo	00011964	SINAPI	PARAFUSO DE AÇO ZINCADO, TIPO CHUMBADOR PARABOLT, DIAMETRO 3/8", COMPRIMENTO 75 MM	Material	UN	12.0000000	2.42	29.04
		MO sem LS =>	76.04	LS =>	0.00	MO com LS =>	76.04	
		Valor do BDI =>	52.53			Valor com BDI =>	233.22	
	Código	Banco	Descrição	Tipo	Und	Quant.	Valor Unit	Total
Composição	92023	SINAPI	INTERRUPTOR SIMPLES (1 MÓDULO) COM 1 TOMADA DE EMBUTIR 2P+T 10 A, INCLUINDO SUPORTE E PLACA - FORNECIMENTO E INSTALAÇÃO. AF_03/2023	INEL - INSTALAÇÃO ELÉTRICA/ELETRIFICAÇÃO E ILUMINAÇÃO EXTERNA	UN	1.0000000	50.55	50.55
Composição Auxiliar	91946	SINAPI	SUPORTE PARAFUSADO COM PLACA DE ENCAIXE 4" X 2" MÉDIO (1,30 M DO PISO) PARA PONTO ELÉTRICO - FORNECIMENTO E INSTALAÇÃO. AF_03/2023	INEL - INSTALAÇÃO ELÉTRICA/ELETRIFICAÇÃO E ILUMINAÇÃO EXTERNA	UN	1.0000000	11.00	11.00
Composição Auxiliar	92022	SINAPI	INTERRUPTOR SIMPLES (1 MÓDULO) COM 1 TOMADA DE EMBUTIR 2P+T 10 A, SEM SUPORTE E SEM PLACA - FORNECIMENTO E INSTALAÇÃO. AF_03/2023	INEL - INSTALAÇÃO ELÉTRICA/ELETRIFICAÇÃO E ILUMINAÇÃO EXTERNA	UN	1.0000000	39.55	39.55
		MO sem LS =>	24.85	LS =>	0.01	MO com LS =>	24.86	
		Valor do BDI =>	14.69			Valor com BDI =>	65.24	
	Código	Banco	Descrição	Tipo	Und	Quant.	Valor Unit	Total
Composição	92022	SINAPI	INTERRUPTOR SIMPLES (1 MÓDULO) COM 1 TOMADA DE EMBUTIR 2P+T 10 A, SEM SUPORTE E SEM PLACA - FORNECIMENTO E INSTALAÇÃO. AF_03/2023	INEL - INSTALAÇÃO ELÉTRICA/ELETRIFICAÇÃO E ILUMINAÇÃO EXTERNA	UN	1.0000000	39.55	39.55
Composição Auxiliar	88247	SINAPI	AUXILIAR DE ELETRICISTA COM ENCARGOS COMPLEMENTARES	SEDI - SERVIÇOS DIVERSOS	H	0.4860000	21.44	10.42
Composição Auxiliar	88264	SINAPI	ELETRICISTA COM ENCARGOS COMPLEMENTARES	SEDI - SERVIÇOS DIVERSOS	H	0.4860000	27.90	13.56
Insumo	00038101	SINAPI	TOMADA 2P+T 10A, 250V (APENAS MODULO)	Material	UN	1.0000000	8.29	8.29
Insumo	00038112	SINAPI	INTERRUPTOR SIMPLES 10A, 250V (APENAS MODULO)	Material	UN	1.0000000	7.28	7.28
		MO sem LS =>	19.67	LS =>	0.01	MO com LS =>	19.68	
		Valor do BDI =>	11.50			Valor com BDI =>	51.05	
	Código	Banco	Descrição	Tipo	Und	Quant.	Valor Unit	Total
Composição	92025	SINAPI	INTERRUPTOR SIMPLES (1 MÓDULO) COM 2 TOMADAS DE EMBUTIR 2P+T 10 A, INCLUINDO SUPORTE E PLACA - FORNECIMENTO E INSTALAÇÃO. AF_03/2023	INEL - INSTALAÇÃO ELÉTRICA/ELETRIFICAÇÃO E ILUMINAÇÃO EXTERNA	UN	1.0000000	71.42	71.42
Composição Auxiliar	91946	SINAPI	SUPORTE PARAFUSADO COM PLACA DE ENCAIXE 4" X 2" MÉDIO (1,30 M DO PISO) PARA PONTO ELÉTRICO - FORNECIMENTO E INSTALAÇÃO. AF_03/2023	INEL - INSTALAÇÃO ELÉTRICA/ELETRIFICAÇÃO E ILUMINAÇÃO EXTERNA	UN	1.0000000	11.00	11.00
Composição Auxiliar	92024	SINAPI	INTERRUPTOR SIMPLES (1 MÓDULO) COM 2 TOMADAS DE EMBUTIR 2P+T 10 A, SEM SUPORTE E SEM PLACA - FORNECIMENTO E INSTALAÇÃO. AF_03/2023	INEL - INSTALAÇÃO ELÉTRICA/ELETRIFICAÇÃO E ILUMINAÇÃO EXTERNA	UN	1.0000000	60.42	60.42
		MO sem LS =>	35.17	LS =>	0.00	MO com LS =>	35.17	
		Valor do BDI =>	20.76			Valor com BDI =>	92.18	
	Código	Banco	Descrição	Tipo	Und	Quant.	Valor Unit	Total
Composição	92024	SINAPI	INTERRUPTOR SIMPLES (1 MÓDULO) COM 2 TOMADAS DE EMBUTIR 2P+T 10 A, SEM SUPORTE E SEM PLACA - FORNECIMENTO E INSTALAÇÃO. AF_03/2023	INEL - INSTALAÇÃO ELÉTRICA/ELETRIFICAÇÃO E ILUMINAÇÃO EXTERNA	UN	1.0000000	60.42	60.42
Composição Auxiliar	88247	SINAPI	AUXILIAR DE ELETRICISTA COM ENCARGOS COMPLEMENTARES	SEDI - SERVIÇOS DIVERSOS	H	0.7410000	21.44	15.89
Composição Auxiliar	88264	SINAPI	ELETRICISTA COM ENCARGOS COMPLEMENTARES	SEDI - SERVIÇOS DIVERSOS	H	0.7410000	27.90	20.67
Insumo	00038101	SINAPI	TOMADA 2P+T 10A, 250V (APENAS MODULO)	Material	UN	2.0000000	8.29	16.58
Insumo	00038112	SINAPI	INTERRUPTOR SIMPLES 10A, 250V (APENAS MODULO)	Material	UN	1.0000000	7.28	7.28
		MO sem LS =>	29.99	LS =>	0.00	MO com LS =>	29.99	
		Valor do BDI =>	17.56			Valor com BDI =>	77.98	
	Código	Banco	Descrição	Tipo	Und	Quant.	Valor Unit	Total
Composição	91957	SINAPI	INTERRUPTOR SIMPLES (1 MÓDULO) COM INTERRUPTOR PARALELO (1 MÓDULO), 10A/250V, INCLUINDO SUPORTE E PLACA - FORNECIMENTO E INSTALAÇÃO. AF_03/2023	INEL - INSTALAÇÃO ELÉTRICA/ELETRIFICAÇÃO E ILUMINAÇÃO EXTERNA	UN	1.0000000	51.75	51.75
Composição Auxiliar	91946	SINAPI	SUPORTE PARAFUSADO COM PLACA DE ENCAIXE 4" X 2" MÉDIO (1,30 M DO PISO) PARA PONTO ELÉTRICO - FORNECIMENTO E INSTALAÇÃO. AF_03/2023	INEL - INSTALAÇÃO ELÉTRICA/ELETRIFICAÇÃO E ILUMINAÇÃO EXTERNA	UN	1.0000000	11.00	11.00
Composição Auxiliar	91956	SINAPI	INTERRUPTOR SIMPLES (1 MÓDULO) COM INTERRUPTOR PARALELO (1 MÓDULO), 10A/250V, SEM SUPORTE E SEM PLACA - FORNECIMENTO E INSTALAÇÃO. AF_03/2023	INEL - INSTALAÇÃO ELÉTRICA/ELETRIFICAÇÃO E ILUMINAÇÃO EXTERNA	UN	1.0000000	40.75	40.75
		MO sem LS =>	24.85	LS =>	0.01	MO com LS =>	24.86	
		Valor do BDI =>	15.04			Valor com BDI =>	66.79	
	Código	Banco	Descrição	Tipo	Und	Quant.	Valor Unit	Total
Composição	91956	SINAPI	INTERRUPTOR SIMPLES (1 MÓDULO) COM INTERRUPTOR PARALELO (1 MÓDULO), 10A/250V, SEM SUPORTE E SEM PLACA - FORNECIMENTO E INSTALAÇÃO. AF_03/2023	INEL - INSTALAÇÃO ELÉTRICA/ELETRIFICAÇÃO E ILUMINAÇÃO EXTERNA	UN	1.0000000	40.75	40.75
Composição Auxiliar	88247	SINAPI	AUXILIAR DE ELETRICISTA COM ENCARGOS COMPLEMENTARES	SEDI - SERVIÇOS DIVERSOS	H	0.4860000	21.44	10.42
Composição Auxiliar	88264	SINAPI	ELETRICISTA COM ENCARGOS COMPLEMENTARES	SEDI - SERVIÇOS DIVERSOS	H	0.4860000	27.90	13.56
Insumo	00038112	SINAPI	INTERRUPTOR SIMPLES 10A, 250V (APENAS MODULO)	Material	UN	1.0000000	7.28	7.28
Insumo	00038113	SINAPI	INTERRUPTOR PARALELO 10A, 250V (APENAS MODULO)	Material	UN	1.0000000	9.49	9.49
		MO sem LS =>	19.67	LS =>	0.01	MO com LS =>	19.68	
		Valor do BDI =>	11.85			Valor com BDI =>	52.60	
	Código	Banco	Descrição	Tipo	Und	Quant.	Valor Unit	Total
Composição	91953	SINAPI	INTERRUPTOR SIMPLES (1 MÓDULO), 10A/250V, INCLUINDO SUPORTE E PLACA - FORNECIMENTO E INSTALAÇÃO. AF_03/2023	INEL - INSTALAÇÃO ELÉTRICA/ELETRIFICAÇÃO E ILUMINAÇÃO EXTERNA	UN	1.0000000	29.73	29.73
Composição Auxiliar	91946	SINAPI	SUPORTE PARAFUSADO COM PLACA DE ENCAIXE 4" X 2" MÉDIO (1,30 M DO PISO) PARA PONTO ELÉTRICO - FORNECIMENTO E INSTALAÇÃO. AF_03/2023	INEL - INSTALAÇÃO ELÉTRICA/ELETRIFICAÇÃO E ILUMINAÇÃO EXTERNA	UN	1.0000000	11.00	11.00

Composição Auxiliar	91952	SINAPI	INTERRUPTOR SIMPLES (1 MÓDULO), 10A/250V, SEM SUPORTE E SEM PLACA - FORNECIMENTO E INSTALAÇÃO. AF_03/2023	INEL - INSTALAÇÃO ELÉTRICA/ELETRIFICAÇÃO E ILUMINAÇÃO EXTERNA	UN	1.0000000	18.73	18.73	
				MO sem LS =>	14.57	LS =>	0.01	MO com LS =>	14.58
				Valor do BDI =>	8.64			Valor com BDI =>	38.37
	Código	Banco	Descrição	Tipo	Und	Quant.	Valor Unit	Total	
Composição	91952	SINAPI	INTERRUPTOR SIMPLES (1 MÓDULO), 10A/250V, SEM SUPORTE E SEM PLACA - FORNECIMENTO E INSTALAÇÃO. AF_03/2023	INEL - INSTALAÇÃO ELÉTRICA/ELETRIFICAÇÃO E ILUMINAÇÃO EXTERNA	UN	1.0000000	18.73	18.73	
Composição Auxiliar	88247	SINAPI	AUXILIAR DE ELETRICISTA COM ENCARGOS COMPLEMENTARES	SEDI - SERVIÇOS DIVERSOS	H	0.2320000	21.44	4.97	
Composição Auxiliar	88264	SINAPI	ELETRICISTA COM ENCARGOS COMPLEMENTARES	SEDI - SERVIÇOS DIVERSOS	H	0.2320000	27.90	6.47	
Insumo	00038112	SINAPI	INTERRUPTOR SIMPLES 10A, 250V (APENAS MODULO)	Material	UN	1.0000000	7.28	7.28	
				MO sem LS =>	9.39	LS =>	0.01	MO com LS =>	9.40
				Valor do BDI =>	5.44			Valor com BDI =>	24.17
	Código	Banco	Descrição	Tipo	Und	Quant.	Valor Unit	Total	
Composição	91959	SINAPI	INTERRUPTOR SIMPLES (2 MÓDULOS), 10A/250V, INCLUINDO SUPORTE E PLACA - FORNECIMENTO E INSTALAÇÃO. AF_03/2023	INEL - INSTALAÇÃO ELÉTRICA/ELETRIFICAÇÃO E ILUMINAÇÃO EXTERNA	UN	1.0000000	45.39	45.39	
Composição Auxiliar	91946	SINAPI	SUPORTE PARAFUSADO COM PLACA DE ENCAIXE 4" X 2" MÉDIO (1,30 M DO PISO) PARA PONTO ELÉTRICO - FORNECIMENTO E INSTALAÇÃO. AF_03/2023	INEL - INSTALAÇÃO ELÉTRICA/ELETRIFICAÇÃO E ILUMINAÇÃO EXTERNA	UN	1.0000000	11.00	11.00	
Composição Auxiliar	91958	SINAPI	INTERRUPTOR SIMPLES (2 MÓDULOS), 10A/250V, SEM SUPORTE E SEM PLACA - FORNECIMENTO E INSTALAÇÃO. AF_03/2023	INEL - INSTALAÇÃO ELÉTRICA/ELETRIFICAÇÃO E ILUMINAÇÃO EXTERNA	UN	1.0000000	34.39	34.39	
				MO sem LS =>	21.45	LS =>	0.00	MO com LS =>	21.45
				Valor do BDI =>	13.19			Valor com BDI =>	58.58
	Código	Banco	Descrição	Tipo	Und	Quant.	Valor Unit	Total	
Composição	91958	SINAPI	INTERRUPTOR SIMPLES (2 MÓDULOS), 10A/250V, SEM SUPORTE E SEM PLACA - FORNECIMENTO E INSTALAÇÃO. AF_03/2023	INEL - INSTALAÇÃO ELÉTRICA/ELETRIFICAÇÃO E ILUMINAÇÃO EXTERNA	UN	1.0000000	34.39	34.39	
Composição Auxiliar	88247	SINAPI	AUXILIAR DE ELETRICISTA COM ENCARGOS COMPLEMENTARES	SEDI - SERVIÇOS DIVERSOS	H	0.4020000	21.44	8.62	
Composição Auxiliar	88264	SINAPI	ELETRICISTA COM ENCARGOS COMPLEMENTARES	SEDI - SERVIÇOS DIVERSOS	H	0.4020000	27.90	11.22	
Insumo	00038112	SINAPI	INTERRUPTOR SIMPLES 10A, 250V (APENAS MODULO)	Material	UN	2.0000000	7.28	14.56	
				MO sem LS =>	16.27	LS =>	0.00	MO com LS =>	16.27
				Valor do BDI =>	10.00			Valor com BDI =>	44.39
	Código	Banco	Descrição	Tipo	Und	Quant.	Valor Unit	Total	
Composição	91967	SINAPI	INTERRUPTOR SIMPLES (3 MÓDULOS), 10A/250V, INCLUINDO SUPORTE E PLACA - FORNECIMENTO E INSTALAÇÃO. AF_03/2023	INEL - INSTALAÇÃO ELÉTRICA/ELETRIFICAÇÃO E ILUMINAÇÃO EXTERNA	UN	1.0000000	61.06	61.06	
Composição Auxiliar	91946	SINAPI	SUPORTE PARAFUSADO COM PLACA DE ENCAIXE 4" X 2" MÉDIO (1,30 M DO PISO) PARA PONTO ELÉTRICO - FORNECIMENTO E INSTALAÇÃO. AF_03/2023	INEL - INSTALAÇÃO ELÉTRICA/ELETRIFICAÇÃO E ILUMINAÇÃO EXTERNA	UN	1.0000000	11.00	11.00	
Composição Auxiliar	91966	SINAPI	INTERRUPTOR SIMPLES (3 MÓDULOS), 10A/250V, SEM SUPORTE E SEM PLACA - FORNECIMENTO E INSTALAÇÃO. AF_03/2023	INEL - INSTALAÇÃO ELÉTRICA/ELETRIFICAÇÃO E ILUMINAÇÃO EXTERNA	UN	1.0000000	50.06	50.06	
				MO sem LS =>	28.33	LS =>	0.00	MO com LS =>	28.33
				Valor do BDI =>	17.75			Valor com BDI =>	78.81
	Código	Banco	Descrição	Tipo	Und	Quant.	Valor Unit	Total	
Composição	91966	SINAPI	INTERRUPTOR SIMPLES (3 MÓDULOS), 10A/250V, SEM SUPORTE E SEM PLACA - FORNECIMENTO E INSTALAÇÃO. AF_03/2023	INEL - INSTALAÇÃO ELÉTRICA/ELETRIFICAÇÃO E ILUMINAÇÃO EXTERNA	UN	1.0000000	50.06	50.06	
Composição Auxiliar	88247	SINAPI	AUXILIAR DE ELETRICISTA COM ENCARGOS COMPLEMENTARES	SEDI - SERVIÇOS DIVERSOS	H	0.5720000	21.44	12.26	
Composição Auxiliar	88264	SINAPI	ELETRICISTA COM ENCARGOS COMPLEMENTARES	SEDI - SERVIÇOS DIVERSOS	H	0.5720000	27.90	15.96	
Insumo	00038112	SINAPI	INTERRUPTOR SIMPLES 10A, 250V (APENAS MODULO)	Material	UN	3.0000000	7.28	21.84	
				MO sem LS =>	23.15	LS =>	0.00	MO com LS =>	23.15
				Valor do BDI =>	14.55			Valor com BDI =>	64.61
	Código	Banco	Descrição	Tipo	Und	Quant.	Valor Unit	Total	
Composição	94570	SINAPI	JANELA DE ALUMÍNIO DE CORRER COM 2 FOLHAS PARA VIDROS, COM VIDROS, BATENTE, ACABAMENTO COM ACETATO OU BRILHANTE E FERRAGENS. EXCLUSIVE ALIZAR E CONTRAMARCO. FORNECIMENTO E INSTALAÇÃO. AF_12/2019	ESQV - ESQUADRIAS/FERRAGENS/VIDROS	m²	1.0000000	372.10	372.10	
Composição Auxiliar	88309	SINAPI	PEDREIRO COM ENCARGOS COMPLEMENTARES	SEDI - SERVIÇOS DIVERSOS	H	0.5190000	25.31	13.14	
Composição Auxiliar	88316	SINAPI	SERVEANTE COM ENCARGOS COMPLEMENTARES	SEDI - SERVIÇOS DIVERSOS	H	0.2590000	18.99	4.92	
Insumo	00004377	SINAPI	PARAFUSO DE AÇO ZINCADO COM ROSCA SOBERBA, CABECA CHATA E FENDA SIMPLES, DIAMETRO 4,2 MM, COMPRIMENTO * 32 * MM	Material	UN	9.2000000	0.19	1.75	
Insumo	00036896	SINAPI	JANELA DE CORRER, EM ALUMINIO PERFIL 25, 100 X 120 CM (A X L), 2 FLS MOVEIS, SEM BANDEIRA, ACABAMENTO BRANCO OU BRILHANTE, BATENTE DE 6 A 7 CM, COM VIDRO 4 MM, SEM GUARNICAO	Material	UN	0.8333000	396.23	330.18	
Insumo	00039961	SINAPI	SILICONE ACETICO USO GERAL INCOLOR 280 G	Material	UN	0.6233000	35.49	22.12	
				MO sem LS =>	14.63	LS =>	0.00	MO com LS =>	14.63
				Valor do BDI =>	108.17			Valor com BDI =>	480.27
	Código	Banco	Descrição	Tipo	Und	Quant.	Valor Unit	Total	
Composição	94559	SINAPI	JANELA DE AÇO TIPO BASCULANTE PARA VIDROS, COM BATENTE, FERRAGENS E PINTURA ANTICORROSIVA. EXCLUSIVE VIDROS, ACABAMENTO, ALIZAR E CONTRAMARCO. FORNECIMENTO E INSTALAÇÃO. AF_12/2019	ESQV - ESQUADRIAS/FERRAGENS/VIDROS	m²	1.0000000	662.84	662.84	
Composição Auxiliar	88309	SINAPI	PEDREIRO COM ENCARGOS COMPLEMENTARES	SEDI - SERVIÇOS DIVERSOS	H	4.5810000	25.31	115.95	
Composição Auxiliar	88316	SINAPI	SERVEANTE COM ENCARGOS COMPLEMENTARES	SEDI - SERVIÇOS DIVERSOS	H	2.2910000	18.99	43.51	
Composição Auxiliar	88629	SINAPI	ARGAMASSA TRAÇO 1:3 (EM VOLUME DE CIMENTO E AREIA MÉDIA UMIDA), PREPARO MANUAL. AF_08/2019	SEDI - SERVIÇOS DIVERSOS	m³	0.0210000	830.35	17.44	
Insumo	00011190	SINAPI	JANELA BASCULANTE, ACO, COM BATENTE/REQUADRO, 60 X 60 CM (SEM VIDROS)	Material	UN	2.7780000	174.93	485.96	
				MO sem LS =>	131.85	LS =>	0.01	MO com LS =>	131.86
				Valor do BDI =>	192.69			Valor com BDI =>	855.53
	Código	Banco	Descrição	Tipo	Und	Quant.	Valor Unit	Total	
Composição	88441	SINAPI	JARDINEIRO COM ENCARGOS COMPLEMENTARES	SEDI - SERVIÇOS DIVERSOS	H	1.0000000	19.42	19.42	
Composição Auxiliar	95390	SINAPI	CURSO DE CAPACITAÇÃO PARA JARDINEIRO (ENCARGOS COMPLEMENTARES) - HORISTA	SEDI - SERVIÇOS DIVERSOS	H	1.0000000	0.09	0.09	

Insumo	00037370	SINAPI	ALIMENTACAO - HORISTA (COLETADO CAIXA - ENCARGOS COMPLEMENTARES)	Material	H	1.0000000	0.53	0.53
Insumo	00037371	SINAPI	TRANSPORTE - HORISTA (COLETADO CAIXA - ENCARGOS COMPLEMENTARES)	Material	H	1.0000000	0.50	0.50
Insumo	00037372	SINAPI	EXAMES - HORISTA (COLETADO CAIXA - ENCARGOS COMPLEMENTARES)	Material	H	1.0000000	1.34	1.34
Insumo	00037373	SINAPI	SEGURO - HORISTA (COLETADO CAIXA - ENCARGOS COMPLEMENTARES)	Material	H	1.0000000	0.01	0.01
Insumo	00043465	SINAPI	FERRAMENTAS - FAMILIA PEDREIRO - HORISTA (ENCARGOS COMPLEMENTARES - COLETADO CAIXA)	Material	H	1.0000000	0.82	0.82
Insumo	00043489	SINAPI	EPI - FAMILIA PEDREIRO - HORISTA (ENCARGOS COMPLEMENTARES - COLETADO CAIXA)	Material	H	1.0000000	1.24	1.24
Insumo	00044503	SINAPI	JARDINEIRO (HORISTA)	Mão de Obra	H	1.0000000	14.89	14.89

	Código	Banco	Descrição	Tipo	Und	Quant.	Valor Unit	Total
Composição	89726	SINAPI	JOELHO 45 GRAUS, PVC, SERIE NORMAL, ESGOTO PREDIAL, DN 40 MM, JUNTA SOLDÁVEL, FORNECIDO E INSTALADO EM RAMAL DE DESCARGA OU RAMAL DE ESGOTO SANITÁRIO. AF_08/2022	INHI - INSTALAÇÕES HIDROS SANITÁRIAS	UN	1.0000000	9.04	9.04
Composição Auxiliar	88248	SINAPI	AUXILIAR DE ENCANADOR OU BOMBEIRO HIDRÁULICO COM ENCARGOS COMPLEMENTARES	SEDI - SERVIÇOS DIVERSOS	H	0.1270000	20.40	2.59
Composição Auxiliar	88267	SINAPI	ENCANADOR OU BOMBEIRO HIDRÁULICO COM ENCARGOS COMPLEMENTARES	SEDI - SERVIÇOS DIVERSOS	H	0.1270000	24.54	3.12
Insumo	00000122	SINAPI	ADESIVO PLASTICO PARA PVC, FRASCO COM "850" GR	Material	UN	0.0099000	60.32	0.60
Insumo	00003516	SINAPI	JOELHO PVC, SOLDAVEL, BB, 45 GRAUS, DN 40 MM, PARA ESGOTO PREDIAL	Material	UN	1.0000000	1.70	1.70
Insumo	00020083	SINAPI	SOLUCAO PREPARADORA / LIMPADORA PARA PVC, FRASCO COM 1000 CM3	Material	UN	0.0150000	68.34	1.03
Insumo	00038383	SINAPI	LIXA D'AGUA EM FOLHA, GRAO 100	Material	UN	0.0071000	1.90	0.01

	Código	Banco	Descrição	Tipo	Und	Quant.	Valor Unit	Total
Composição	89732	SINAPI	JOELHO 45 GRAUS, PVC, SERIE NORMAL, ESGOTO PREDIAL, DN 50 MM, JUNTA ELÁSTICA, FORNECIDO E INSTALADO EM RAMAL DE DESCARGA OU RAMAL DE ESGOTO SANITÁRIO. AF_08/2022	INHI - INSTALAÇÕES HIDROS SANITÁRIAS	UN	1.0000000	14.29	14.29
Composição Auxiliar	88248	SINAPI	AUXILIAR DE ENCANADOR OU BOMBEIRO HIDRÁULICO COM ENCARGOS COMPLEMENTARES	SEDI - SERVIÇOS DIVERSOS	H	0.1379000	20.40	2.81
Composição Auxiliar	88267	SINAPI	ENCANADOR OU BOMBEIRO HIDRÁULICO COM ENCARGOS COMPLEMENTARES	SEDI - SERVIÇOS DIVERSOS	H	0.1379000	24.54	3.38
Insumo	00000296	SINAPI	ANEL BORRACHA PARA TUBO ESGOTO PREDIAL, DN 50 MM (NBR 5688)	Material	UN	2.0000000	2.05	4.10
Insumo	00003518	SINAPI	JOELHO PVC, SOLDAVEL, PB, 45 GRAUS, DN 50 MM, PARA ESGOTO PREDIAL	Material	UN	1.0000000	2.75	2.75
Insumo	00020078	SINAPI	PASTA LUBRIFICANTE PARA TUBOS E CONEXOES COM JUNTA ELASTICA, EMBALAGEM DE "400" GR (USO EM PVC, ACO, POLIETILENO E OUTROS)	Material	UN	0.0500000	24.89	1.24

	Código	Banco	Descrição	Tipo	Und	Quant.	Valor Unit	Total
Composição	89405	SINAPI	JOELHO 45 GRAUS, PVC, SOLDÁVEL, DN 20MM, INSTALADO EM RAMAL DE DISTRIBUIÇÃO DE ÁGUA - FORNECIMENTO E INSTALAÇÃO. AF_06/2022	INHI - INSTALAÇÕES HIDROS SANITÁRIAS	UN	1.0000000	6.94	6.94
Composição Auxiliar	88248	SINAPI	AUXILIAR DE ENCANADOR OU BOMBEIRO HIDRÁULICO COM ENCARGOS COMPLEMENTARES	SEDI - SERVIÇOS DIVERSOS	H	0.1172000	20.40	2.39
Composição Auxiliar	88267	SINAPI	ENCANADOR OU BOMBEIRO HIDRÁULICO COM ENCARGOS COMPLEMENTARES	SEDI - SERVIÇOS DIVERSOS	H	0.1172000	24.54	2.88
Insumo	00000122	SINAPI	ADESIVO PLASTICO PARA PVC, FRASCO COM "850" GR	Material	UN	0.0047000	60.32	0.28
Insumo	00003499	SINAPI	JOELHO, PVC SOLDAVEL, 45 GRAUS, 20 MM, COR MARROM, PARA AGUA FRIA PREDIAL	Material	UN	1.0000000	0.93	0.93
Insumo	00020083	SINAPI	SOLUCAO PREPARADORA / LIMPADORA PARA PVC, FRASCO COM 1000 CM3	Material	UN	0.0060000	68.34	0.41
Insumo	00038383	SINAPI	LIXA D'AGUA EM FOLHA, GRAO 100	Material	UN	0.0260000	1.90	0.05

	Código	Banco	Descrição	Tipo	Und	Quant.	Valor Unit	Total
Composição	89414	SINAPI	JOELHO 45 GRAUS, PVC, SOLDÁVEL, DN 32MM, INSTALADO EM RAMAL DE DISTRIBUIÇÃO DE ÁGUA - FORNECIMENTO E INSTALAÇÃO. AF_06/2022	INHI - INSTALAÇÕES HIDROSANITÁRIAS	UN	1.0000000	12.08	12.08
Composição Auxiliar	88248	SINAPI	AUXILIAR DE ENCANADOR OU BOMBEIRO HIDRÁULICO COM ENCARGOS COMPLEMENTARES	SEDI - SERVIÇOS DIVERSOS	H	0.1621000	20.40	3.31
Composição Auxiliar	88267	SINAPI	ENCANADOR OU BOMBEIRO HIDRÁULICO COM ENCARGOS COMPLEMENTARES	SEDI - SERVIÇOS DIVERSOS	H	0.1621000	24.54	3.98
Insumo	00000122	SINAPI	ADESIVO PLASTICO PARA PVC, FRASCO COM "850" GR	Material	UN	0.0094000	60.32	0.57
Insumo	00003501	SINAPI	JOELHO, PVC SOLDAVEL, 45 GRAUS, 32 MM, COR MARROM, PARA AGUA FRIA PREDIAL	Material	UN	1.0000000	3.41	3.41
Insumo	00020083	SINAPI	SOLUCAO PREPARADORA / LIMPADORA PARA PVC, FRASCO COM 1000 CM3	Material	UN	0.0110000	68.34	0.75
Insumo	00038383	SINAPI	LIXA D'AGUA EM FOLHA, GRAO 100	Material	UN	0.0360000	1.90	0.07

	Código	Banco	Descrição	Tipo	Und	Quant.	Valor Unit	Total
Composição	89498	SINAPI	JOELHO 45 GRAUS, PVC, SOLDÁVEL, DN 40MM, INSTALADO EM PRUMADA DE ÁGUA - FORNECIMENTO E INSTALAÇÃO. AF_06/2022	INHI - INSTALAÇÕES HIDROS SANITÁRIAS	UN	1.0000000	11.31	11.31
Composição Auxiliar	88248	SINAPI	AUXILIAR DE ENCANADOR OU BOMBEIRO HIDRÁULICO COM ENCARGOS COMPLEMENTARES	SEDI - SERVIÇOS DIVERSOS	H	0.1047000	20.40	2.14
Composição Auxiliar	88267	SINAPI	ENCANADOR OU BOMBEIRO HIDRÁULICO COM ENCARGOS COMPLEMENTARES	SEDI - SERVIÇOS DIVERSOS	H	0.1047000	24.54	2.57
Insumo	00000122	SINAPI	ADESIVO PLASTICO PARA PVC, FRASCO COM "850" GR	Material	UN	0.0118000	60.32	0.71
Insumo	00003502	SINAPI	JOELHO, PVC SOLDAVEL, 45 GRAUS, 40 MM, COR MARROM, PARA AGUA FRIA PREDIAL	Material	UN	1.0000000	4.91	4.91
Insumo	00020083	SINAPI	SOLUCAO PREPARADORA / LIMPADORA PARA PVC, FRASCO COM 1000 CM3	Material	UN	0.0140000	68.34	0.96
Insumo	00038383	SINAPI	LIXA D'AGUA EM FOLHA, GRAO 100	Material	UN	0.0157000	1.90	0.03

				Valor do BDI =>	3.29	Valor com BDI =>		14.60	
	Código	Banco	Descrição	Tipo	Und	Quant.	Valor Unit	Total	
Composição	89502	SINAPI	JOELHO 45 GRAUS, PVC, SOLDÁVEL, DN 50MM, INSTALADO EM PRUMADA DE ÁGUA - FORNECIMENTO E INSTALAÇÃO. AF_06/2022	INHI - INSTALAÇÕES HIDROSANITÁRIAS	UN	1.0000000	14.41	14.41	
Composição Auxiliar	88248	SINAPI	AUXILIAR DE ENCANADOR OU BOMBEIRO HIDRÁULICO COM ENCARGOS COMPLEMENTARES	SEDI - SERVIÇOS DIVERSOS	H	0.1271000	20.40	2.59	
Composição Auxiliar	88267	SINAPI	ENCANADOR OU BOMBEIRO HIDRÁULICO COM ENCARGOS COMPLEMENTARES	SEDI - SERVIÇOS DIVERSOS	H	0.1271000	24.54	3.12	
Insumo	00000122	SINAPI	ADESIVO PLASTICO PARA PVC, FRASCO COM "850" GR	Material	UN	0.0165000	60.32	1.00	
Insumo	00003503	SINAPI	JOELHO, PVC SOLDÁVEL, 45 GRAUS, 50 MM, COR MARROM, PARA AGUA FRIA PREDIAL	Material	UN	1.0000000	6.16	6.16	
Insumo	00020083	SINAPI	SOLUCAO PREPARADORA / LIMPADORA PARA PVC, FRASCO COM 1000 CM3	Material	UN	0.0220000	68.34	1.50	
Insumo	00038383	SINAPI	LIXA D'AGUA EM FOLHA, GRAO 100	Material	UN	0.0190000	1.90	0.04	
				MO sem LS =>	4.76	LS =>	0.00	MO com LS =>	4.76
				Valor do BDI =>	4.19	Valor com BDI =>			18.60

	Código	Banco	Descrição	Tipo	Und	Quant.	Valor Unit	Total	
Composição	89366	SINAPI	JOELHO 90 GRAUS COM BUCHA DE LATÃO, PVC, SOLDÁVEL, DN 25MM, X 3/4" INSTALADO EM RAMAL OU SUB-RAMAL DE ÁGUA - FORNECIMENTO E INSTALAÇÃO. AF_06/2022	INHI - INSTALAÇÕES HIDROSANITÁRIAS	UN	1.0000000	13.90	13.90	
Composição Auxiliar	88248	SINAPI	AUXILIAR DE ENCANADOR OU BOMBEIRO HIDRÁULICO COM ENCARGOS COMPLEMENTARES	SEDI - SERVIÇOS DIVERSOS	H	0.1416000	20.40	2.89	
Composição Auxiliar	88267	SINAPI	ENCANADOR OU BOMBEIRO HIDRÁULICO COM ENCARGOS COMPLEMENTARES	SEDI - SERVIÇOS DIVERSOS	H	0.1416000	24.54	3.47	
Insumo	0000122	SINAPI	ADESIVO PLASTICO PARA PVC, FRASCO COM "850" GR	Material	UN	0.0059000	60.32	0.36	
Insumo	00003524	SINAPI	JOELHO PVC, SOLDÁVEL, COM BUCHA DE LATAO, 90 GRAUS, 25 MM X 3/4", PARA AGUA FRIA PREDIAL	Material	UN	1.0000000	6.64	6.64	
Insumo	00020083	SINAPI	SOLUCAO PREPARADORA / LIMPADORA PARA PVC, FRASCO COM 1000 CM3	Material	UN	0.0070000	68.34	0.48	
Insumo	00038383	SINAPI	LIXA D'AGUA EM FOLHA, GRAO 100	Material	UN	0.0338000	1.90	0.06	
				MO sem LS =>	5.30	LS =>	0.00	MO com LS =>	5.30
				Valor do BDI =>	4.04			Valor com BDI =>	17.94

	Código	Banco	Descrição	Tipo	Und	Quant.	Valor Unit	Total	
Composição	89724	SINAPI	JOELHO 90 GRAUS, PVC, SERIE NORMAL, ESGOTO PREDIAL, DN 40 MM, JUNTA SOLDÁVEL, FORNECIDO E INSTALADO EM RAMAL DE DESCARGA OU RAMAL DE ESGOTO SANITÁRIO. AF_08/2022	INHI - INSTALAÇÕES HIDROS SANITÁRIAS	UN	1.0000000	8.87	8.87	
Composição Auxiliar	88248	SINAPI	AUXILIAR DE ENCANADOR OU BOMBEIRO HIDRÁULICO COM ENCARGOS COMPLEMENTARES	SEDI - SERVIÇOS DIVERSOS	H	0.1270000	20.40	2.59	
Composição Auxiliar	88267	SINAPI	ENCANADOR OU BOMBEIRO HIDRÁULICO COM ENCARGOS COMPLEMENTARES	SEDI - SERVIÇOS DIVERSOS	H	0.1270000	24.54	3.12	
Insumo	00000122	SINAPI	ADESIVO PLASTICO PARA PVC, FRASCO COM "850" GR	Material	UN	0.0099000	60.32	0.60	
Insumo	00003517	SINAPI	JOELHO PVC, SOLDÁVEL, BB, 90 GRAUS, SEM ANEL, DN 40 MM, PARA ESGOTO PREDIAL SECUNDARIO	Material	UN	1.0000000	1.53	1.53	
Insumo	00020083	SINAPI	SOLUCAO PREPARADORA / LIMPADORA PARA PVC, FRASCO COM 1000 CM3	Material	UN	0.0150000	68.34	1.03	
Insumo	00038383	SINAPI	LIXA D'AGUA EM FOLHA, GRAO 100	Material	UN	0.0071000	1.90	0.01	
				MO sem LS =>	4.75	LS =>	0.00	MO com LS =>	4.75
				Valor do BDI =>	2.58		Valor com BDI =>		11.45

	Código	Banco	Descrição	Tipo	Und	Quant.	Valor Unit	Total	
Composição	89731	SINAPI	JOELHO 90 GRAUS, PVC, SERIE NORMAL, ESGOTO PREDIAL, DN 50 MM, JUNTA ELÁSTICA, FORNECIDO E INSTALADO EM RAMAL DE DESCARGA OU RAMAL DE ESGOTO SANITÁRIO. AF_08/2022	INHI - INSTALAÇÕES HIDROS SANITÁRIAS	UN	1.0000000	13.76	13.76	
Composição Auxiliar	88248	SINAPI	AUXILIAR DE ENCANADOR OU BOMBEIRO HIDRÁULICO COM ENCARGOS COMPLEMENTARES	SEDI - SERVIÇOS DIVERSOS	H	0.1379000	20.40	2.81	
Composição Auxiliar	88267	SINAPI	ENCANADOR OU BOMBEIRO HIDRÁULICO COM ENCARGOS COMPLEMENTARES	SEDI - SERVIÇOS DIVERSOS	H	0.1379000	24.54	3.38	
Insumo	00000296	SINAPI	ANEL BORRACHA PARA TUBO ESGOTO PREDIAL, DN 50 MM (NBR 5688)	Material	UN	2.0000000	2.05	4.10	
Insumo	00003526	SINAPI	JOELHO PVC, SOLDÁVEL, PB, 90 GRAUS, DN 50 MM, PARA ESGOTO PREDIAL	Material	UN	1.0000000	2.22	2.22	
Insumo	00020078	SINAPI	PASTA LUBRIFICANTE PARA TUBOS E CONEXOES COM JUNTA ELASTICA, EMBALAGEM DE "400" GR (USO EM PVC, ACO, POLIETILENO E OUTROS)	Material	UN	0.0500000	24.89	1.24	
				MO sem LS =>	5.16	LS =>	0.01	MO com LS =>	5.17
				Valor do BDI =>	4.00		Valor com BDI =>		17.76

	Código	Banco	Descrição	Tipo	Und	Quant.	Valor Unit	Total	
Composição	89404	SINAPI	JOELHO 90 GRAUS, PVC, SOLDÁVEL, DN 20MM, INSTALADO EM RAMAL DE DISTRIBUIÇÃO DE ÁGUA - FORNECIMENTO E INSTALAÇÃO. AF_06/2022	INHI - INSTALAÇÕES HIDROS SANITÁRIAS	UN	1.0000000	6.50	6.50	
Composição Auxiliar	88248	SINAPI	AUXILIAR DE ENCANADOR OU BOMBEIRO HIDRÁULICO COM ENCARGOS COMPLEMENTARES	SEDI - SERVIÇOS DIVERSOS	H	0.1172000	20.40	2.39	
Composição Auxiliar	88267	SINAPI	ENCANADOR OU BOMBEIRO HIDRÁULICO COM ENCARGOS COMPLEMENTARES	SEDI - SERVIÇOS DIVERSOS	H	0.1172000	24.54	2.88	
Insumo	00000122	SINAPI	ADESIVO PLASTICO PARA PVC, FRASCO COM "850" GR	Material	UN	0.0047000	60.32	0.28	
Insumo	00003542	SINAPI	JOELHO PVC, SOLDÁVEL, 90 GRAUS, 20 MM, COR MARROM, PARA AGUA FRIA PREDIAL	Material	UN	1.0000000	0.49	0.49	
Insumo	00020083	SINAPI	SOLUCAO PREPARADORA / LIMPADORA PARA PVC, FRASCO COM 1000 CM3	Material	UN	0.0060000	68.34	0.41	
Insumo	00038383	SINAPI	LIXA D'AGUA EM FOLHA, GRAO 100	Material	UN	0.0260000	1.90	0.05	
				MO sem LS =>	4.39	LS =>	0.00	MO com LS =>	4.39
				Valor do BDI =>	1.89			Valor com BDI =>	8.39

	Código	Banco	Descrição	Tipo	Und	Quant.	Valor Unit	Total
Composição	89358	SINAPI	JOELHO 90 GRAUS, PVC, SOLDÁVEL, DN 20MM, INSTALADO EM RAMAL OU SUB-RAMAL DE ÁGUA - FORNECIMENTO E INSTALAÇÃO. AF_06/2022	INHI - INSTALAÇÕES HIDROS SANITÁRIAS	UN	1.0000000	7.13	7.13
Composição Auxiliar	88248	SINAPI	AUXILIAR DE ENCANADOR OU BOMBEIRO HIDRÁULICO COM ENCARGOS COMPLEMENTARES	SEDI - SERVIÇOS DIVERSOS	H	0.1311000	20.40	2.67
Composição Auxiliar	88267	SINAPI	ENCANADOR OU BOMBEIRO HIDRÁULICO COM ENCARGOS COMPLEMENTARES	SEDI - SERVIÇOS DIVERSOS	H	0.1311000	24.54	3.22
Insumo	0000122	SINAPI	ADESIVO PLASTICO PARA PVC, FRASCO COM "850" GR	Material	UN	0.0047000	60.32	0.28
Insumo	00003542	SINAPI	JOELHO PVC, SOLDÁVEL, 90 GRAUS, 20 MM, COR MARROM, PARA AGUA FRIA PREDIAL	Material	UN	1.0000000	0.49	0.49
Insumo	00020083	SINAPI	SOLUCAO PREPARADORA / LIMPADORA PARA PVC, FRASCO COM 1000 CM3	Material	UN	0.0060000	68.34	0.41

Insumo	00038383	SINAPI	LIXA D'AGUA EM FOLHA, GRAO 100	Material	UN	0.0291000	1.90	0.06	
				MO sem LS =>	4.91	LS =>	0.00	MO com LS =>	4.91
				Valor do BDI =>	2.07			Valor com BDI =>	9.20

	Código	Banco	Descrição	Tipo	Und	Quant.	Valor Unit	Total	
Composição	89481	SINAPI	JOELHO 90 GRAUS, PVC, SOLDÁVEL, DN 25MM, INSTALADO EM PRUMADA DE ÁGUA - FORNECIMENTO E INSTALAÇÃO. AF_06/2022	INHI - INSTALAÇÕES HIDROSANITÁRIAS	UN	1.0000000	4.77	4.77	
Composição Auxiliar	88248	SINAPI	AUXILIAR DE ENCANADOR OU BOMBEIRO HIDRÁULICO COM ENCARGOS COMPLEMENTARES	SEDI - SERVIÇOS DIVERSOS	H	0.0706000	20.40	1.44	
Composição Auxiliar	88267	SINAPI	ENCANADOR OU BOMBEIRO HIDRÁULICO COM ENCARGOS COMPLEMENTARES	SEDI - SERVIÇOS DIVERSOS	H	0.0706000	24.54	1.73	
Insumo	00000122	SINAPI	ADESIVO PLASTICO PARA PVC, FRASCO COM *850* GR	Material	UN	0.0071000	60.32	0.43	
Insumo	00003529	SINAPI	JOELHO PVC, SOLDAVEL, 90 GRAUS, 25 MM, COR MARROM, PARA AGUA FRIA PREDIAL	Material	UN	1.0000000	0.60	0.60	
Insumo	00020083	SINAPI	SOLUCAO PREPARADORA / LIMPADORA PARA PVC, FRASCO COM 1000 CM3	Material	UN	0.0080000	68.34	0.55	
Insumo	00038383	SINAPI	LIXA D'AGUA EM FOLHA, GRAO 100	Material	UN	0.0108000	1.90	0.02	
MO sem LS =>					2.64	LS =>	0.01	MO com LS =>	2.65
Valor do BDI =>					1.39			Valor com BDI =>	6.16

	Código	Banco	Descrição	Tipo	Und	Quant.	Valor Unit	Total		
Composição	89408	SINAPI	JOELHO 90 GRAUS, PVC, SOLDÁVEL, DN 25MM, INSTALADO EM RAMAL DE DISTRIBUIÇÃO DE ÁGUA - FORNECIMENTO E INSTALAÇÃO. AF_06/2022	INHI - INSTALAÇÕES HIDROS SANITÁRIAS	UN	1.0000000	7.74	7.74		
Composição Auxiliar	88248	SINAPI	AUXILIAR DE ENCANADOR OU BOMBEIRO HIDRÁULICO COM ENCARGOS COMPLEMENTARES	SEDI - SERVIÇOS DIVERSOS	H	0.1359000	20.40	2.77		
Composição Auxiliar	88267	SINAPI	ENCANADOR OU BOMBEIRO HIDRÁULICO COM ENCARGOS COMPLEMENTARES	SEDI - SERVIÇOS DIVERSOS	H	0.1359000	24.54	3.33		
Insumo	00000122	SINAPI	ADESIVO PLASTICO PARA PVC, FRASCO COM *850* GR	Material	UN	0.0071000	60.32	0.43		
Insumo	00003529	SINAPI	JOELHO PVC, SOLDAVEL, 90 GRAUS, 25 MM, COR MARROM, PARA AGUA FRIA PREDIAL	Material	UN	1.0000000	0.60	0.60		
Insumo	00020083	SINAPI	SOLUCAO PREPARADORA / LIMPADORA PARA PVC, FRASCO COM 1000 CM3	Material	UN	0.0080000	68.34	0.55		
Insumo	00038383	SINAPI	LIXA D'AGUA EM FOLHA, GRAO 100	Material	UN	0.0302000	1.90	0.06		
					MO sem LS =>	5.09	LS =>	0.00	MO com LS =>	5.09
					Valor do BDI =>	2.25		Valor com BDI =>	9.99	

	Código	Banco	Descrição	Tipo	Und	Quant.	Valor Unit	Total	
Composição	89362	SINAPI	JOELHO 90 GRAUS, PVC, SOLDÁVEL, DN 25MM, INSTALADO EM RAMAL OU SUB-RAMAL DE ÁGUA - FORNECIMENTO E INSTALAÇÃO. AF_06/2022	INHI - INSTALAÇÕES HIDROS SANITÁRIAS	UN	1.0000000	8.47	8.47	
Composição Auxiliar	88248	SINAPI	AUXILIAR DE ENCANADOR OU BOMBEIRO HIDRÁULICO COM ENCARGOS COMPLEMENTARES	SEDI - SERVIÇOS DIVERSOS	H	0.1520000	20.40	3.10	
Composição Auxiliar	88267	SINAPI	ENCANADOR OU BOMBEIRO HIDRÁULICO COM ENCARGOS COMPLEMENTARES	SEDI - SERVIÇOS DIVERSOS	H	0.1520000	24.54	3.73	
Insumo	00000122	SINAPI	ADESIVO PLASTICO PARA PVC, FRASCO COM "850" GR	Material	UN	0.0071000	60.32	0.43	
Insumo	00003529	SINAPI	JOELHO PVC, SOLDAVEL, 90 GRAUS, 25 MM, COR MARROM, PARA AGUA FRIA PREDIAL	Material	UN	1.0000000	0.60	0.60	
Insumo	00020083	SINAPI	SOLUCAO PREPARADORA / LIMPADORA PARA PVC, FRASCO COM 1000 CM3	Material	UN	0.0080000	68.34	0.55	
Insumo	00038383	SINAPI	LIXA D'AGUA EM FOLHA, GRAO 100	Material	UN	0.0338000	1.90	0.06	
				MO sem LS =>	5.69	LS =>	0.00	MO com LS =>	5.69
				Valor do BDI =>	2.46			Valor com BDI =>	10.93

	Código	Banco	Descrição	Tipo	Und	Quant.	Valor Unit	Total		
Composição	89492	SINAPI	JOELHO 90 GRAUS, PVC, SOLDÁVEL, DN 32MM, INSTALADO EM PRUMADA DE ÁGUA - FORNECIMENTO E INSTALAÇÃO. AF_06/2022	INHI - INSTALAÇÕES HIDROS SANITÁRIAS	UN	1.0000000	7.19	7.19		
Composição Auxiliar	88248	SINAPI	AUXILIAR DE ENCANADOR OU BOMBEIRO HIDRÁULICO COM ENCARGOS COMPLEMENTARES	SEDI - SERVIÇOS DIVERSOS	H	0.0859000	20.40	1.75		
Composição Auxiliar	88267	SINAPI	ENCANADOR OU BOMBEIRO HIDRÁULICO COM ENCARGOS COMPLEMENTARES	SEDI - SERVIÇOS DIVERSOS	H	0.0859000	24.54	2.11		
Insumo	00000122	SINAPI	ADESIVO PLASTICO PARA PVC, FRASCO COM "850" GR	Material	UN	0.0094000	60.32	0.57		
Insumo	00003536	SINAPI	JOELHO PVC, SOLDAVEL, 90 GRAUS, 32 MM, COR MARROM, PARA AGUA FRIA PREDIAL	Material	UN	1.0000000	1.99	1.99		
Insumo	00020083	SINAPI	SOLUCAO PREPARADORA / LIMPADORA PARA PVC, FRASCO COM 1000 CM3	Material	UN	0.0110000	68.34	0.75		
Insumo	00038383	SINAPI	LIXA D'AGUA EM FOLHA, GRAO 100	Material	UN	0.0131000	1.90	0.02		
					MO sem LS =>	3.22	LS =>	0.00	MO com LS =>	3.22
					Valor do BDI =>	2.09			Valor com BDI =>	9.28

	Código	Banco	Descrição	Tipo	Und	Quant.	Valor Unit	Total
Composição	89413	SINAPI	JOELHO 90 GRAUS, PVC, SOLDÁVEL, DN 32MM, INSTALADO EM RAMAL DE DISTRIBUIÇÃO DE ÁGUA - FORNECIMENTO E INSTALAÇÃO. AF_06/2022	INHI - INSTALAÇÕES HIDROS SANITÁRIAS	UN	1.0000000	10.66	10.66
Composição Auxiliar	88248	SINAPI	AUXILIAR DE ENCANADOR OU BOMBEIRO HIDRÁULICO COM ENCARGOS COMPLEMENTARES	SEDI - SERVIÇOS DIVERSOS	H	0.1621000	20.40	3.31
Composição Auxiliar	88267	SINAPI	ENCANADOR OU BOMBEIRO HIDRÁULICO COM ENCARGOS COMPLEMENTARES	SEDI - SERVIÇOS DIVERSOS	H	0.1621000	24.54	3.98
Insumo	00000122	SINAPI	ADESIVO PLASTICO PARA PVC, FRASCO COM "850" GR	Material	UN	0.0094000	60.32	0.57
Insumo	00003536	SINAPI	JOELHO PVC, SOLDAVEL, 90 GRAUS, 32 MM, COR MARROM, PARA AGUA FRIA PREDIAL	Material	UN	1.0000000	1.99	1.99
Insumo	00020083	SINAPI	SOLUCAO PREPARADORA / LIMPADORA PARA PVC, FRASCO COM 1000 CM3	Material	UN	0.0110000	68.34	0.75
Insumo	00038383	SINAPI	LIXA D'AGUA EM FOLHA, GRAO 100	Material	UN	0.0360000	1.90	0.07

	Código	Banco	Descrição	Tipo	Und	Quant.	Valor Unit	Total
Composição	89497	SINAPI	JOELHO 90 GRAUS, PVC, SOLDÁVEL, DN 40MM, INSTALADO EM PRUMADA DE ÁGUA - FORNECIMENTO E INSTALAÇÃO. AF_06/2022	INHI - INSTALAÇÕES HIDROS SANITÁRIAS	UN	1.0000000	11.26	11.26
Composição Auxiliar	88248	SINAPI	AUXILIAR DE ENCANADOR OU BOMBEIRO HIDRÁULICO COM ENCARGOS COMPLEMENTARES	SEDI - SERVIÇOS DIVERSOS	H	0.1047000	20.40	2.14
Composição Auxiliar	88267	SINAPI	ENCANADOR OU BOMBEIRO HIDRÁULICO COM ENCARGOS COMPLEMENTARES	SEDI - SERVIÇOS DIVERSOS	H	0.1047000	24.54	2.57
Insumo	00000122	SINAPI	ADESIVO PLASTICO PARA PVC, FRASCO COM *850* GR	Material	UN	0.0118000	60.32	0.71
Insumo	00003535	SINAPI	JOELHO PVC, SOLDAVEL, 90 GRAUS, 40 MM, COR MARROM, PARA AGUA FRIA PREDIAL	Material	UN	1.0000000	4.86	4.86

Insumo	00020083	SINAPI	SOLUCAO PREPARADORA / LIMPADORA PARA PVC, FRASCO COM 1000 CM3	Material	UN	0.0140000	68.34	0.96	
Insumo	00038383	SINAPI	LIXA D'AGUA EM FOLHA, GRAO 100	Material	UN	0.0157000	1.90	0.03	
				MO sem LS =>	3.92	LS =>	0.00	MO com LS =>	3.92
				Valor do BDI =>	3.27			Valor com BDI =>	14.53

	Código	Banco	Descrição	Tipo	Und	Quant.	Valor Unit	Total
Composição	89501	SINAPI	JOELHO 90 GRAUS, PVC, SOLDÁVEL, DN 50MM, INSTALADO EM PRUMADA DE ÁGUA - FORNECIMENTO E INSTALAÇÃO. AF_06/2022	INHI - INSTALAÇÕES HIDROSANITÁRIAS	UN	1.0000000	12.36	12.36
Composição Auxiliar	88248	SINAPI	AUXILIAR DE ENCANADOR OU BOMBEIRO HIDRÁULICO COM ENCARGOS COMPLEMENTARES	SEDI - SERVIÇOS DIVERSOS	H	0.1271000	20.40	2.59
Composição Auxiliar	88267	SINAPI	ENCANADOR OU BOMBEIRO HIDRÁULICO COM ENCARGOS COMPLEMENTARES	SEDI - SERVIÇOS DIVERSOS	H	0.1271000	24.54	3.12
Insumo	00000122	SINAPI	ADESIVO PLASTICO PARA PVC, FRASCO COM "850" GR	Material	UN	0.0165000	60.32	1.00
Insumo	00003540	SINAPI	JOELHO PVC, SOLDAVEL, 90 GRAUS, 50 MM, COR MARROM, PARA AGUA FRIA PREDIAL	Material	UN	1.0000000	4.11	4.11
Insumo	00020083	SINAPI	SOLUCAO PREPARADORA / LIMPADORA PARA PVC, FRASCO COM 1000 CM3	Material	UN	0.0220000	68.34	1.50
Insumo	00038383	SINAPI	LIXA D'AGUA EM FOLHA, GRAO 100	Material	UN	0.0190000	1.90	0.04

	Código	Banco	Descrição	Tipo	Und	Quant.	Valor Unit	Total
Composição	104353	SINAPI	JUNÇÃO DE REDUÇÃO INVERTIDA, PVC, SÉRIE NORMAL, ESGOTO PREDIAL, DN 100 X 50 MM, JUNTA ELÁSTICA, FORNECIDO E INSTALADO EM PRUMADA DE ESGOTO SANITÁRIO OU VENTILAÇÃO. AF_08/2022	INHI - INSTALAÇÕES HIDROS SANITÁRIAS	UN	1.0000000	36.05	36.05
Composição Auxiliar	88248	SINAPI	AUXILIAR DE ENCANADOR OU BOMBEIRO HIDRÁULICO COM ENCARGOS COMPLEMENTARES	SEDI - SERVIÇOS DIVERSOS	H	0.2083000	20.40	4.25
Composição Auxiliar	88267	SINAPI	ENCANADOR OU BOMBEIRO HIDRÁULICO COM ENCARGOS COMPLEMENTARES	SEDI - SERVIÇOS DIVERSOS	H	0.2083000	24.54	5.11
Insumo	00000296	SINAPI	ANEL BORRACHA PARA TUBO ESGOTO PREDIAL, DN 50 MM (NBR 5688)	Material	UN	1.0000000	2.05	2.05
Insumo	00000301	SINAPI	ANEL BORRACHA PARA TUBO ESGOTO PREDIAL, DN 100 MM (NBR 5688)	Material	UN	2.0000000	3.64	7.28
Insumo	00010908	SINAPI	JUNCAO DE REDUCAO INVERTIDA, PVC SOLDAVEL, 100 X 50 MM, SERIE NORMAL PARA ESGOTO PREDIAL	Material	UN	1.0000000	13.87	13.87
Insumo	00020078	SINAPI	PASTA LUBRIFICANTE PARA TUBOS E CONEXOES COM JUNTA ELASTICA, EMBALAGEM DE "400" GR (USO EM PVC, ACO, POLIETILENO E OUTROS)	Material	UN	0.1400000	24.89	3.48

	Código	Banco	Descrição	Tipo	Und	Quant.	Valor Unit	Total
Composição	89834	SINAPI	JUNÇÃO SIMPLES, PVC, SERIE NORMAL, ESGOTO PREDIAL, DN 100 X 100 MM, JUNTA ELÁSTICA, FORNECIDO E INSTALADO EM PRUMADA DE ESGOTO SANITÁRIO OU VENTILAÇÃO. AF_08/2022	INHI - INSTALAÇÕES HIDROS SANITÁRIAS	UN	1.0000000	45.70	45.70
Composição Auxiliar	88248	SINAPI	AUXILIAR DE ENCANADOR OU BOMBEIRO HIDRÁULICO COM ENCARGOS COMPLEMENTARES	SEDI - SERVIÇOS DIVERSOS	H	0.2896000	20.40	5.91
Composição Auxiliar	88267	SINAPI	ENCANADOR OU BOMBEIRO HIDRÁULICO COM ENCARGOS COMPLEMENTARES	SEDI - SERVIÇOS DIVERSOS	H	0.2896000	24.54	7.11
Insumo	00000301	SINAPI	ANEL BORRACHA PARA TUBO ESGOTO PREDIAL, DN 100 MM (NBR 5688)	Material	UN	3.0000000	3.64	10.92
Insumo	00003670	SINAPI	JUNCAO SIMPLES, PVC, 45 GRAUS, DN 100 X 100 MM, SERIE NORMAL PARA ESGOTO PREDIAL	Material	UN	1.0000000	17.47	17.47
Insumo	00020078	SINAPI	PASTA LUBRIFICANTE PARA TUBOS E CONEXOES COM JUNTA ELASTICA, EMBALAGEM DE "400" GR (USO EM PVC, ACO, POLIETILENO E OUTROS)	Material	UN	0.1725000	24.89	4.29

	Código	Banco	Descrição	Tipo	Und	Quant.	Valor Unit	Total
Composição	89783	SINAPI	JUNÇÃO SIMPLES, PVC, SERIE NORMAL, ESGOTO PREDIAL, DN 40 MM, JUNTA SOLDÁVEL, FORNECIDO E INSTALADO EM RAMAL DE DESCARGA OU RAMAL DE ESGOTO SANITÁRIO. AF_08/2022	INHI - INSTALAÇÕES HIDROS SANITÁRIAS	UN	1.0000000	12.81	12.81
Composição Auxiliar	88248	SINAPI	AUXILIAR DE ENCANADOR OU BOMBEIRO HIDRÁULICO COM ENCARGOS COMPLEMENTARES	SEDI - SERVIÇOS DIVERSOS	H	0.1693000	20.40	3.45
Composição Auxiliar	88267	SINAPI	ENCANADOR OU BOMBEIRO HIDRÁULICO COM ENCARGOS COMPLEMENTARES	SEDI - SERVIÇOS DIVERSOS	H	0.1693000	24.54	4.15
Insumo	00000122	SINAPI	ADESIVO PLASTICO PARA PVC, FRASCO COM "850" GR	Material	UN	0.0148000	60.32	0.89
Insumo	00003666	SINAPI	JUNCAO SIMPLES, PVC, 45 GRAUS, DN 40 X 40 MM, SERIE NORMAL PARA ESGOTO PREDIAL	Material	UN	1.0000000	2.75	2.75
Insumo	00020083	SINAPI	SOLUCAO PREPARADORA / LIMPADORA PARA PVC, FRASCO COM 1000 CM3	Material	UN	0.0225000	68.34	1.54
Insumo	00038383	SINAPI	LIXA D'AGUA EM FOLHA, GRAO 100	Material	UN	0.0107000	1.90	0.02
					MO sem LS =>	6.34	LS =>	0.00
					Valor do BDI =>	3.72		Valor com BDI =>

	Código	Banco	Descrição	Tipo	Und	Quant.	Valor Unit	Total
Composição	89970	SINAPI	KIT DE REGISTRO DE PRESSÃO BRUTO DE LATÃO ¾", INCLUSIVE CONEXÕES, ROSCÁVEL, INSTALADO EM RAMAL DE ÁGUA FRIA - FORNECIMENTO E INSTALAÇÃO. AF_12/2014	INHI - INSTALAÇÕES HIDROS SANITÁRIAS	UN	1.0000000	46.63	46.63
Composição Auxiliar	89351	SINAPI	REGISTRO DE PRESSÃO BRUTO, LATÃO, ROSCÁVEL, 3/4" - FORNECIMENTO E INSTALAÇÃO. AF_08/2021	INHI - INSTALAÇÕES HIDROS SANITÁRIAS	UN	1.0000000	34.37	34.37
Composição Auxiliar	89383	SINAPI	ADAPTADOR CURTO COM BOLSA E ROSCA PARA REGISTRO, PVC, SOLDÁVEL, DN 25MM X 3/4 , INSTALADO EM RAMAL OU SUB-RAMAL DE ÁGUA - FORNECIMENTO E INSTALAÇÃO. AF_06/2022	INHI - INSTALAÇÕES HIDROS SANITÁRIAS	UN	1.0000000	5.87	5.87
Composição Auxiliar	89385	SINAPI	LUVA SOLDÁVEL E COM ROSCA, PVC, SOLDÁVEL, DN 25MM X 3/4 , INSTALADO EM RAMAL OU SUB-RAMAL DE ÁGUA - FORNECIMENTO E INSTALAÇÃO. AF_06/2022	INHI - INSTALAÇÕES HIDROS SANITÁRIAS	UN	1.0000000	6.39	6.39

	Código	Banco	Descrição	Tipo	Und	Quant.	Valor Unit	Total
Composição	95240	SINAPI	LASTRO DE CONCRETO MAGRO, APLICADO EM PISOS, LAJES SOBRE SOLO OU RADIERS, ESPESSURA DE 3 CM. AF_01/2024	FUES - FUNDAÇÕES E ESTRUTURAS	m²	1.0000000	25.44	25.44
Composição Auxiliar	88309	SINAPI	PEDREIRO COM ENCARGOS COMPLEMENTARES	SEDI - SERVIÇOS DIVERSOS	H	0.1631000	25.31	4.13
Composição Auxiliar	88316	SINAPI	SERVEANTE COM ENCARGOS COMPLEMENTARES	SEDI - SERVIÇOS DIVERSOS	H	0.0444000	18.99	0.84

Composição Auxiliar	94968	SINAPI	CONCRETO MAGRO PARA LASTRO, TRAÇO 1:4,5:4,5 (EM MASSA SECA DE CIMENTO/ AREIA MÉDIA/ BRITA 1) - PREPARO MECÂNICO COM BETONEIRA 600 L. AF_05/2021	FUES - FUNDAÇÕES E ESTRUTURAS	m³	0.0339000	603.78	20.47		
					MO sem LS =>	5.78	LS =>	0.00	MO com LS =>	5.78
					Valor do BDI =>	7.40			Valor com BDI =>	32.84
	Código	Banco	Descrição	Tipo	Und	Quant.	Valor Unit	Total		
Composição	95241	SINAPI	LASTRO DE CONCRETO MAGRO, APLICADO EM PISOS, LAJES SOBRE SOLO OU RADIER, ESPESSURA DE 5 CM. AF_01/2024	FUES - FUNDAÇÕES E ESTRUTURAS	m²	1.0000000	49.84	49.84		
Composição Auxiliar	88309	SINAPI	PEDREIRO COM ENCARGOS COMPLEMENTARES	SEDI - SERVIÇOS DIVERSOS	H	0.2541500	25.31	6.43		
Composição Auxiliar	88316	SINAPI	SERVENTE COM ENCARGOS COMPLEMENTARES	SEDI - SERVIÇOS DIVERSOS	H	0.0919000	18.99	1.75		
Composição Auxiliar	94968	SINAPI	CONCRETO MAGRO PARA LASTRO, TRAÇO 1:4,5:4,5 (EM MASSA SECA DE CIMENTO/ AREIA MÉDIA/ BRITA 1) - PREPARO MECÂNICO COM BETONEIRA 600 L. AF_05/2021	FUES - FUNDAÇÕES E ESTRUTURAS	m³	0.0690000	603.78	41.66		
					MO sem LS =>	10.18	LS =>	0.00	MO com LS =>	10.18
					Valor do BDI =>	14.49			Valor com BDI =>	64.33
	Código	Banco	Descrição	Tipo	Und	Quant.	Valor Unit	Total		
Composição	86904	SINAPI	LAVATÓRIO LOUÇA BRANCA SUSPENSO, 29,5 X 39CM OU EQUIVALENTE, PADRÃO POPULAR - FORNECIMENTO E INSTALAÇÃO. AF_01/2020	INHI - INSTALAÇÕES HIDROS SANITÁRIAS	UN	1.0000000	130.85	130.85		
Composição Auxiliar	88267	SINAPI	ENCANADOR OU BOMBEIRO HIDRÁULICO COM ENCARGOS COMPLEMENTARES	SEDI - SERVIÇOS DIVERSOS	H	0.3870000	24.54	9.50		
Composição Auxiliar	88316	SINAPI	SERVENTE COM ENCARGOS COMPLEMENTARES	SEDI - SERVIÇOS DIVERSOS	H	0.1886000	18.99	3.58		
Insumo	00004351	SINAPI	PARAFUSO NIQUELADO 3 1/2" COM ACABAMENTO CROMADO PARA FIXAR PEÇA SANITARIA, INCLUI PORCA CEGA, ARRUELA E BUCHA DE NYLON TAMANHO S-8	Material	UN	2.0000000	16.94	33.88		
Insumo	00010425	SINAPI	LAVATORIO DE LOUCA BRANCA, SUSPENSO (SEM COLUMA), DIMENSOES *40 X 30* CM	Material	UN	1.0000000	80.13	80.13		
Insumo	00037329	SINAPI	REJUNTE EPOXI, QUALQUER COR	Material	KG	0.0304000	123.67	3.76		
					MO sem LS =>	10.81	LS =>	0.01	MO com LS =>	10.82
					Valor do BDI =>	38.04			Valor com BDI =>	168.89
	Código	Banco	Descrição	Tipo	Und	Quant.	Valor Unit	Total		
Composição	86943	SINAPI	LAVATÓRIO LOUÇA BRANCA SUSPENSO, 29,5 X 39CM OU EQUIVALENTE, PADRÃO POPULAR, INCLUSO SIFÃO FLEXÍVEL EM PVC, VÁLVULA E ENGATE FLEXÍVEL 30CM EM PLÁSTICO E TORNEIRA CROMADA DE MESA, PADRÃO POPULAR - FORNECIMENTO E INSTALAÇÃO. AF_01/2020	INHI - INSTALAÇÕES HIDROS SANITÁRIAS	UN	1.0000000	280.26	280.26		
Composição Auxiliar	86879	SINAPI	VÁLVULA EM PLÁSTICO 1" PARA PIA, TANQUE OU LAVATÓRIO, COM OU SEM LADRÃO - FORNECIMENTO E INSTALAÇÃO. AF_01/2020	INHI - INSTALAÇÕES HIDROS SANITÁRIAS	UN	1.0000000	10.36	10.36		
Composição Auxiliar	86883	SINAPI	SIFÃO DO TIPO FLEXÍVEL EM PVC 1 X 1 1/2 - FORNECIMENTO E INSTALAÇÃO. AF_01/2020	INHI - INSTALAÇÕES HIDROS SANITÁRIAS	UN	1.0000000	13.71	13.71		
Composição Auxiliar	86884	SINAPI	ENGATE FLEXÍVEL EM PLÁSTICO BRANCO, 1/2" X 30CM - FORNECIMENTO E INSTALAÇÃO. AF_01/2020	INHI - INSTALAÇÕES HIDROS SANITÁRIAS	UN	1.0000000	11.39	11.39		
Composição Auxiliar	86904	SINAPI	LAVATÓRIO LOUÇA BRANCA SUSPENSO, 29,5 X 39CM OU EQUIVALENTE, PADRÃO POPULAR - FORNECIMENTO E INSTALAÇÃO. AF_01/2020	INHI - INSTALAÇÕES HIDROS SANITÁRIAS	UN	1.0000000	130.85	130.85		
Composição Auxiliar	86906	SINAPI	TORNEIRA CROMADA DE MESA, 1/2" OU 3/4", PARA LAVATÓRIO, PADRÃO POPULAR - FORNECIMENTO E INSTALAÇÃO. AF_01/2020	INHI - INSTALAÇÕES HIDROS SANITÁRIAS	UN	1.0000000	113.95	113.95		
					MO sem LS =>	22.41	LS =>	0.01	MO com LS =>	22.42
					Valor do BDI =>	81.47			Valor com BDI =>	361.73
	Código	Banco	Descrição	Tipo	Und	Quant.	Valor Unit	Total		
Composição	97585	SINAPI	LUMINÁRIA TIPO CALHA, DE SOBREPOR, COM 2 LÂMPADAS TUBULARES FLUORESCENTES DE 18 W, COM REATOR DE PARTIDA RÁPIDA - FORNECIMENTO E INSTALAÇÃO. AF_02/2020	INEL - INSTALAÇÃO ELÉTRICA/ELETRIFICAÇÃO E ILUMINAÇÃO EXTERNA	UN	1.0000000	115.83	115.83		
Composição Auxiliar	88247	SINAPI	AUXILIAR DE ELETRICISTA COM ENCARGOS COMPLEMENTARES	SEDI - SERVIÇOS DIVERSOS	H	0.1727000	21.44	3.70		
Composição Auxiliar	88264	SINAPI	ELETRICISTA COM ENCARGOS COMPLEMENTARES	SEDI - SERVIÇOS DIVERSOS	H	0.4144000	27.90	11.56		
Insumo	00003811	SINAPI	LUMINARIA DE SOBREPOR EM CHAPA DE ACO PARA 2 LAMPADAS FLUORESCENTES DE *18* W, ALETADA, COMPLETA (LAMPADAS E REATOR INCLUSOS)	Material	UN	1.0000000	100.57	100.57		
					MO sem LS =>	12.66	LS =>	0.01	MO com LS =>	12.67
					Valor do BDI =>	33.67			Valor com BDI =>	149.50
	Código	Banco	Descrição	Tipo	Und	Quant.	Valor Unit	Total		
Composição	97586	SINAPI	LUMINÁRIA TIPO CALHA, DE SOBREPOR, COM 2 LÂMPADAS TUBULARES FLUORESCENTES DE 36 W, COM REATOR DE PARTIDA RÁPIDA - FORNECIMENTO E INSTALAÇÃO. AF_02/2020	INEL - INSTALAÇÃO ELÉTRICA/ELETRIFICAÇÃO E ILUMINAÇÃO EXTERNA	UN	1.0000000	157.49	157.49		
Composição Auxiliar	88247	SINAPI	AUXILIAR DE ELETRICISTA COM ENCARGOS COMPLEMENTARES	SEDI - SERVIÇOS DIVERSOS	H	0.1727000	21.44	3.70		
Composição Auxiliar	88264	SINAPI	ELETRICISTA COM ENCARGOS COMPLEMENTARES	SEDI - SERVIÇOS DIVERSOS	H	0.4144000	27.90	11.56		
Insumo	00003799	SINAPI	LUMINARIA DE SOBREPOR EM CHAPA DE ACO PARA 2 LAMPADAS FLUORESCENTES DE *36* W, ALETADA, COMPLETA (LAMPADAS E REATOR INCLUSOS)	Material	UN	1.0000000	142.23	142.23		
					MO sem LS =>	12.66	LS =>	0.01	MO com LS =>	12.67
					Valor do BDI =>	45.78			Valor com BDI =>	203.27
	Código	Banco	Descrição	Tipo	Und	Quant.	Valor Unit	Total		
Composição	97593	SINAPI	LUMINÁRIA TIPO SPOT, DE SOBREPOR, COM 1 LÂMPADA FLUORESCENTE DE 15 W, SEM REATOR - FORNECIMENTO E INSTALAÇÃO. AF_02/2020	INEL - INSTALAÇÃO ELÉTRICA/ELETRIFICAÇÃO E ILUMINAÇÃO EXTERNA	UN	1.0000000	143.63	143.63		
Composição Auxiliar	88247	SINAPI	AUXILIAR DE ELETRICISTA COM ENCARGOS COMPLEMENTARES	SEDI - SERVIÇOS DIVERSOS	H	0.1833000	21.44	3.93		
Composição Auxiliar	88264	SINAPI	ELETRICISTA COM ENCARGOS COMPLEMENTARES	SEDI - SERVIÇOS DIVERSOS	H	0.4518000	27.90	12.61		
Insumo	00012266	SINAPI	LUMINARIA SPOT DE SOBREPOR EM ALUMINIO COM ALETA PLASTICA PARA 1 LAMPADA, BASE E27, POTENCIA MAXIMA 40/60 W (NAO INCLUI LAMPADA)	Material	UN	1.0000000	112.10	112.10		
Insumo	00038191	SINAPI	LAMPADA FLUORESCENTE COMPACTA 2U BRANCA 15 W, BASE E27 (127/220 V)	Material	UN	1.0000000	14.99	14.99		
					MO sem LS =>	13.72	LS =>	0.00	MO com LS =>	13.72
					Valor do BDI =>	41.75			Valor com BDI =>	185.38
	Código	Banco	Descrição	Tipo	Und	Quant.	Valor Unit	Total		
Composição	89374	SINAPI	LUVA COM BUCHA DE LATÃO, PVC, SOLDÁVEL, DN 20MM X 1/2", INSTALADO EM RAMAL OU SUB-RAMAL DE ÁGUA - FORNECIMENTO E INSTALAÇÃO. AF_06/2022	INHI - INSTALAÇÕES HIDROS SANITÁRIAS	UN	1.0000000	8.62	8.62		
Composição Auxiliar	88248	SINAPI	AUXILIAR DE ENCANADOR OU BOMBEIRO HIDRÁULICO COM ENCARGOS COMPLEMENTARES	SEDI - SERVIÇOS DIVERSOS	H	0.0805000	20.40	1.64		

Composição Auxiliar	88267	SINAPI	ENCANADOR OU BOMBEIRO HIDRÁULICO COM ENCARGOS COMPLEMENTARES	SEDI - SERVIÇOS DIVERSOS	H	0.0805000	24.54	1.98
Insumo	00000122	SINAPI	ADESIVO PLASTICO PARA PVC, FRASCO COM "850" GR	Material	UN	0.0047000	60.32	0.28
Insumo	00003855	SINAPI	LUVA SOLDAVEL COM BUCHA DE LATAO, PVC, 20 MM X 1/2"	Material	UN	1.0000000	4.25	4.25
Insumo	00020083	SINAPI	SOLUCAO PREPARADORA / LIMPADORA PARA PVC, FRASCO COM 1000 CM3	Material	UN	0.0060000	68.34	0.41
Insumo	00038383	SINAPI	LIXA D'AGUA EM FOLHA, GRAO 100	Material	UN	0.0291000	1.90	0.06
					MO sem LS => Valor do BDI =>	3.01 2.51	LS => 0.00 MO com LS => Valor com BDI =>	3.01 11.13
	Código	Banco	Descrição	Tipo	Und	Quant.	Valor Unit	Total
Composição	89373	SINAPI	LUVA DE REDUÇÃO, PVC, SOLDÁVEL, DN 25MM X 20MM, INSTALADO EM RAMAL OU SUB-RAMAL DE ÁGUA - FORNECIMENTO E INSTALAÇÃO. AF_06/2022	INHI - INSTALAÇÕES HIDROS SANITÁRIAS	UN	1.0000000	6.29	6.29
Composição Auxiliar	88248	SINAPI	AUXILIAR DE ENCANADOR OU BOMBEIRO HIDRÁULICO COM ENCARGOS COMPLEMENTARES	SEDI - SERVIÇOS DIVERSOS	H	0.0944000	20.40	1.93
Composição Auxiliar	88267	SINAPI	ENCANADOR OU BOMBEIRO HIDRÁULICO COM ENCARGOS COMPLEMENTARES	SEDI - SERVIÇOS DIVERSOS	H	0.0944000	24.54	2.32
Insumo	00000122	SINAPI	ADESIVO PLASTICO PARA PVC, FRASCO COM "850" GR	Material	UN	0.0059000	60.32	0.36
Insumo	00003868	SINAPI	LUVA DE REDUCAO SOLDAVEL, PVC, 25 MM X 20 MM, PARA AGUA FRIA PREDIAL	Material	UN	1.0000000	1.15	1.15
Insumo	00020083	SINAPI	SOLUCAO PREPARADORA / LIMPADORA PARA PVC, FRASCO COM 1000 CM3	Material	UN	0.0070000	68.34	0.48
Insumo	00038383	SINAPI	LIXA D'AGUA EM FOLHA, GRAO 100	Material	UN	0.0315000	1.90	0.06
					MO sem LS => Valor do BDI =>	3.53 1.83	LS => 0.00 MO com LS => Valor com BDI =>	3.53 8.12
	Código	Banco	Descrição	Tipo	Und	Quant.	Valor Unit	Total
Composição	89532	SINAPI	LUVA DE REDUÇÃO, PVC, SOLDÁVEL, DN 32MM X 25MM, INSTALADO EM PRUMADA DE ÁGUA - FORNECIMENTO E INSTALAÇÃO. AF_06/2022	INHI - INSTALAÇÕES HIDROS SANITÁRIAS	UN	1.0000000	6.08	6.08
Composição Auxiliar	88248	SINAPI	AUXILIAR DE ENCANADOR OU BOMBEIRO HIDRÁULICO COM ENCARGOS COMPLEMENTARES	SEDI - SERVIÇOS DIVERSOS	H	0.0524000	20.40	1.07
Composição Auxiliar	88267	SINAPI	ENCANADOR OU BOMBEIRO HIDRÁULICO COM ENCARGOS COMPLEMENTARES	SEDI - SERVIÇOS DIVERSOS	H	0.0524000	24.54	1.29
Insumo	00000122	SINAPI	ADESIVO PLASTICO PARA PVC, FRASCO COM "850" GR	Material	UN	0.0082000	60.32	0.49
Insumo	00003869	SINAPI	LUVA DE REDUCAO SOLDAVEL, PVC, 32 MM X 25 MM, PARA AGUA FRIA PREDIAL	Material	UN	1.0000000	2.56	2.56
Insumo	00020083	SINAPI	SOLUCAO PREPARADORA / LIMPADORA PARA PVC, FRASCO COM 1000 CM3	Material	UN	0.0095000	68.34	0.65
Insumo	00038383	SINAPI	LIXA D'AGUA EM FOLHA, GRAO 100	Material	UN	0.0120000	1.90	0.02
					MO sem LS => Valor do BDI =>	1.96 1.77	LS => 0.00 MO com LS => Valor com BDI =>	1.96 7.85
	Código	Banco	Descrição	Tipo	Und	Quant.	Valor Unit	Total
Composição	89562	SINAPI	LUVA DE REDUÇÃO, PVC, SOLDÁVEL, DN 40MM X 32MM, INSTALADO EM PRUMADA DE ÁGUA - FORNECIMENTO E INSTALAÇÃO. AF_06/2022	INHI - INSTALAÇÕES HIDROS SANITÁRIAS	UN	1.0000000	8.73	8.73
Composição Auxiliar	88248	SINAPI	AUXILIAR DE ENCANADOR OU BOMBEIRO HIDRÁULICO COM ENCARGOS COMPLEMENTARES	SEDI - SERVIÇOS DIVERSOS	H	0.0635000	20.40	1.30
Composição Auxiliar	88267	SINAPI	ENCANADOR OU BOMBEIRO HIDRÁULICO COM ENCARGOS COMPLEMENTARES	SEDI - SERVIÇOS DIVERSOS	H	0.0635000	24.54	1.56
Insumo	00000122	SINAPI	ADESIVO PLASTICO PARA PVC, FRASCO COM "850" GR	Material	UN	0.0106000	60.32	0.64
Insumo	00003872	SINAPI	LUVA DE REDUCAO SOLDAVEL, PVC, 40 MM X 32 MM, PARA AGUA FRIA PREDIAL	Material	UN	1.0000000	4.36	4.36
Insumo	00020083	SINAPI	SOLUCAO PREPARADORA / LIMPADORA PARA PVC, FRASCO COM 1000 CM3	Material	UN	0.0125000	68.34	0.85
Insumo	00038383	SINAPI	LIXA D'AGUA EM FOLHA, GRAO 100	Material	UN	0.0144000	1.90	0.03
					MO sem LS => Valor do BDI =>	2.38 2.54	LS => 0.00 MO com LS => Valor com BDI =>	2.38 11.27
	Código	Banco	Descrição	Tipo	Und	Quant.	Valor Unit	Total
Composição	91882	SINAPI	LUVA PARA ELETRODUTO, PVC, ROSCÁVEL, DN 20 MM (1/2"), PARA CIRCUITOS TERMINAIS, INSTALADA EM PAREDE - FORNECIMENTO E INSTALAÇÃO. AF_03/2023	INEL - INSTALAÇÃO ELÉTRICA/ELETRIFICAÇÃO E ILUMINAÇÃO EXTERNA	UN	1.0000000	9.82	9.82
Composição Auxiliar	88247	SINAPI	AUXILIAR DE ELETRICISTA COM ENCARGOS COMPLEMENTARES	SEDI - SERVIÇOS DIVERSOS	H	0.1810000	21.44	3.88
Composição Auxiliar	88264	SINAPI	ELETRICISTA COM ENCARGOS COMPLEMENTARES	SEDI - SERVIÇOS DIVERSOS	H	0.1810000	27.90	5.05
Insumo	00001901	SINAPI	LUVA EM PVC RIGIDO ROSCAVEL, DE 1/2", PARA ELETRODUTO	Material	UN	1.0000000	0.89	0.89
					MO sem LS => Valor do BDI =>	7.33 2.85	LS => 0.00 MO com LS => Valor com BDI =>	7.33 12.67
	Código	Banco	Descrição	Tipo	Und	Quant.	Valor Unit	Total
Composição	91875	SINAPI	LUVA PARA ELETRODUTO, PVC, ROSCÁVEL, DN 25 MM (3/4"), PARA CIRCUITOS TERMINAIS, INSTALADA EM FORRO - FORNECIMENTO E INSTALAÇÃO. AF_03/2023	INEL - INSTALAÇÃO ELÉTRICA/ELETRIFICAÇÃO E ILUMINAÇÃO EXTERNA	UN	1.0000000	8.08	8.08
Composição Auxiliar	88247	SINAPI	AUXILIAR DE ELETRICISTA COM ENCARGOS COMPLEMENTARES	SEDI - SERVIÇOS DIVERSOS	H	0.1370000	21.44	2.94
Composição Auxiliar	88264	SINAPI	ELETRICISTA COM ENCARGOS COMPLEMENTARES	SEDI - SERVIÇOS DIVERSOS	H	0.1370000	27.90	3.82
Insumo	00001891	SINAPI	LUVA EM PVC RIGIDO ROSCAVEL, DE 3/4", PARA ELETRODUTO	Material	UN	1.0000000	1.32	1.32
					MO sem LS => Valor do BDI =>	5.55 2.35	LS => 0.00 MO com LS => Valor com BDI =>	5.55 10.43
	Código	Banco	Descrição	Tipo	Und	Quant.	Valor Unit	Total
Composição	89752	SINAPI	LUVA SIMPLES, PVC, SERIE NORMAL, ESGOTO PREDIAL, DN 40 MM, JUNTA SOLDÁVEL, FORNECIDO E INSTALADO EM RAMAL DE DESCARGA OU RAMAL DE ESGOTO SANITÁRIO. AF_08/2022	INHI - INSTALAÇÕES HIDROS SANITÁRIAS	UN	1.0000000	6.60	6.60
Composição Auxiliar	88248	SINAPI	AUXILIAR DE ENCANADOR OU BOMBEIRO HIDRÁULICO COM ENCARGOS COMPLEMENTARES	SEDI - SERVIÇOS DIVERSOS	H	0.0846000	20.40	1.73
Composição Auxiliar	88267	SINAPI	ENCANADOR OU BOMBEIRO HIDRÁULICO COM ENCARGOS COMPLEMENTARES	SEDI - SERVIÇOS DIVERSOS	H	0.0846000	24.54	2.08
Insumo	00000122	SINAPI	ADESIVO PLASTICO PARA PVC, FRASCO COM "850" GR	Material	UN	0.0099000	60.32	0.60
Insumo	00003897	SINAPI	LUVA SIMPLES, PVC, SOLDAVEL, DN 40 MM, SERIE NORMAL, PARA ESGOTO PREDIAL	Material	UN	1.0000000	1.16	1.16
Insumo	00020083	SINAPI	SOLUCAO PREPARADORA / LIMPADORA PARA PVC, FRASCO COM 1000 CM3	Material	UN	0.0150000	68.34	1.03

Insumo	00038383	SINAPI	LIXA D'AGUA EM FOLHA, GRAO 100	Material	UN	0.0071000	1.90	0.01	
				MO sem LS =>	3.17	LS =>	0.00	MO com LS =>	3.17
				Valor do BDI =>	1.92			Valor com BDI =>	8.52

	Código	Banco	Descrição	Tipo	Und	Quant.	Valor Unit	Total	
Composição	89813	SINAPI	LUIVA SIMPLES, PVC, SERIE NORMAL, ESGOTO PREDIAL, DN 50 MM, JUNTA ELÁSTICA, FORNECIDO E INSTALADO EM PRUMADA DE ESGOTO SANITÁRIO OU VENTILAÇÃO. AF_08/2022	INHI - INSTALAÇÕES HIDROS SANITÁRIAS	UN	1.0000000	4.63	4.63	
Composição Auxiliar	88248	SINAPI	AUXILIAR DE ENCANADOR OU BOMBEIRO HIDRÁULICO COM ENCARGOS COMPLEMENTARES	SEDI - SERVIÇOS DIVERSOS	H	0.0228000	20.40	0.47	
Composição Auxiliar	88267	SINAPI	ENCANADOR OU BOMBEIRO HIDRÁULICO COM ENCARGOS COMPLEMENTARES	SEDI - SERVIÇOS DIVERSOS	H	0.0228000	24.54	0.56	
Insumo	00000122	SINAPI	ADESIVO PLASTICO PARA PVC, FRASCO COM "850" GR	Material	UN	0.0073000	60.32	0.44	
Insumo	00003875	SINAPI	LUIVA SIMPLES, PVC, SOLDAVEL, DN 50 MM, SERIE NORMAL, PARA ESGOTO PREDIAL	Material	UN	1.0000000	2.40	2.40	
Insumo	00020083	SINAPI	SOLUCAO PREPARADORA / LIMPADORA PARA PVC, FRASCO COM 1000 CM3	Material	UN	0.0110000	68.34	0.75	
Insumo	00038383	SINAPI	LIXA D'AGUA EM FOLHA, GRAO 100	Material	UN	0.0080000	1.90	0.02	
				MO sem LS =>	0.85	LS =>	0.00	MO com LS =>	0.85
				Valor do BDI =>	1.35			Valor com BDI =>	5.98

	Código	Banco	Descrição	Tipo	Und	Quant.	Valor Unit	Total	
Composição	89753	SINAPI	LUIVA SIMPLES, PVC, SERIE NORMAL, ESGOTO PREDIAL, DN 50 MM, JUNTA ELÁSTICA, FORNECIDO E INSTALADO EM RAMAL DE DESCARGA OU RAMAL DE ESGOTO SANITÁRIO. AF_08/2022	INHI - INSTALAÇÕES HIDROS SANITÁRIAS	UN	1.0000000	7.80	7.80	
Composição Auxiliar	88248	SINAPI	AUXILIAR DE ENCANADOR OU BOMBEIRO HIDRÁULICO COM ENCARGOS COMPLEMENTARES	SEDI - SERVIÇOS DIVERSOS	H	0.0919000	20.40	1.87	
Composição Auxiliar	88267	SINAPI	ENCANADOR OU BOMBEIRO HIDRÁULICO COM ENCARGOS COMPLEMENTARES	SEDI - SERVIÇOS DIVERSOS	H	0.0919000	24.54	2.26	
Insumo	00000122	SINAPI	ADESIVO PLASTICO PARA PVC, FRASCO COM "850" GR	Material	UN	0.0073000	60.32	0.44	
Insumo	00003875	SINAPI	LUIVA SIMPLES, PVC, SOLDAVEL, DN 50 MM, SERIE NORMAL, PARA ESGOTO PREDIAL	Material	UN	1.0000000	2.40	2.40	
Insumo	00020083	SINAPI	SOLUCAO PREPARADORA / LIMPADORA PARA PVC, FRASCO COM 1000 CM3	Material	UN	0.0110000	68.34	0.75	
Insumo	00038383	SINAPI	LIXA D'AGUA EM FOLHA, GRAO 100	Material	UN	0.0390000	1.90	0.07	
MO sem LS =>					3.44	LS =>	0.00	MO com LS =>	3.44
Valor do BDI =>					2.27			Valor com BDI =>	10.07

	Código	Banco	Descrição	Tipo	Und	Quant.	Valor Unit	Total	
Composição	89385	SINAPI	LUIVA SOLDÁVEL E COM ROSCA, PVC, SOLDÁVEL, DN 25MM X 3/4 , INSTALADO EM RAMAL OU SUB-RAMAL DE ÁGUA - FORNECIMENTO E INSTALAÇÃO. AF_06/2022	INHI - INSTALAÇÕES HIDROS SANITÁRIAS	UN	1.0000000	6.39	6.39	
Composição Auxiliar	88248	SINAPI	AUXILIAR DE ENCANADOR OU BOMBEIRO HIDRÁULICO COM ENCARGOS COMPLEMENTARES	SEDI - SERVIÇOS DIVERSOS	H	0.0944000	20.40	1.93	
Composição Auxiliar	88267	SINAPI	ENCANADOR OU BOMBEIRO HIDRÁULICO COM ENCARGOS COMPLEMENTARES	SEDI - SERVIÇOS DIVERSOS	H	0.0944000	24.54	2.32	
Insumo	00000122	SINAPI	ADESIVO PLASTICO PARA PVC, FRASCO COM "850" GR	Material	UN	0.0059000	60.32	0.36	
Insumo	00003906	SINAPI	LUIVA SOLDAVEL COM ROSCA, PVC, 25 MM X 3/4", PARA AGUA FRIA PREDIAL	Material	UN	1.0000000	1.25	1.25	
Insumo	00020083	SINAPI	SOLUCAO PREPARADORA / LIMPADORA PARA PVC, FRASCO COM 1000 CM3	Material	UN	0.0070000	68.34	0.48	
Insumo	00038383	SINAPI	LIXA D'AGUA EM FOLHA, GRAO 100	Material	UN	0.0315000	1.90	0.06	
				MO sem LS =>	3.53	LS =>	0.00	MO com LS =>	3.53
				Valor do BDI =>	1.86			Valor com BDI =>	8.25

	Código	Banco	Descrição	Tipo	Und	Quant.	Valor Unit	Total	
Composição	89417	SINAPI	LUIVA, PVC, SOLDÁVEL, DN 20MM, INSTALADO EM RAMAL DE DISTRIBUIÇÃO DE ÁGUA - FORNECIMENTO E INSTALAÇÃO. AF_06/2022	INHI - INSTALAÇÕES HIDROS SANITÁRIAS	UN	1.0000000	4.88	4.88	
Composição Auxiliar	88248	SINAPI	AUXILIAR DE ENCANADOR OU BOMBEIRO HIDRÁULICO COM ENCARGOS COMPLEMENTARES	SEDI - SERVIÇOS DIVERSOS	H	0.0781000	20.40	1.59	
Composição Auxiliar	88267	SINAPI	ENCANADOR OU BOMBEIRO HIDRÁULICO COM ENCARGOS COMPLEMENTARES	SEDI - SERVIÇOS DIVERSOS	H	0.0781000	24.54	1.92	
Insumo	00000122	SINAPI	ADESIVO PLASTICO PARA PVC, FRASCO COM "850" GR	Material	UN	0.0047000	60.32	0.28	
Insumo	00003861	SINAPI	LUIVA PVC SOLDAVEL, 20 MM, PARA AGUA FRIA PREDIAL	Material	UN	1.0000000	0.63	0.63	
Insumo	00020083	SINAPI	SOLUCAO PREPARADORA / LIMPADORA PARA PVC, FRASCO COM 1000 CM3	Material	UN	0.0060000	68.34	0.41	
Insumo	00038383	SINAPI	LIXA D'AGUA EM FOLHA, GRAO 100	Material	UN	0.0260000	1.90	0.05	
MO sem LS =>					2.92	LS =>	0.00	MO com LS =>	2.92
Valor do BDI =>					1.42			Valor com BDI =>	6.30

	Código	Banco	Descrição	Tipo	Und	Quant.	Valor Unit	Total	
Composição	89371	SINAPI	LUIVA, PVC, SOLDÁVEL, DN 20MM, INSTALADO EM RAMAL OU SUB-RAMAL DE ÁGUA - FORNECIMENTO E INSTALAÇÃO. AF_06/2022	INHI - INSTALAÇÕES HIDROS SANITÁRIAS	UN	1.0000000	5.31	5.31	
Composição Auxiliar	88248	SINAPI	AUXILIAR DE ENCANADOR OU BOMBEIRO HIDRÁULICO COM ENCARGOS COMPLEMENTARES	SEDI - SERVIÇOS DIVERSOS	H	0.0874000	20.40	1.78	
Composição Auxiliar	88267	SINAPI	ENCANADOR OU BOMBEIRO HIDRÁULICO COM ENCARGOS COMPLEMENTARES	SEDI - SERVIÇOS DIVERSOS	H	0.0874000	24.54	2.14	
Insumo	00000122	SINAPI	ADESIVO PLASTICO PARA PVC, FRASCO COM "850" GR	Material	UN	0.0047000	60.32	0.28	
Insumo	00003861	SINAPI	LUIVA PVC SOLDAVEL, 20 MM, PARA AGUA FRIA PREDIAL	Material	UN	1.0000000	0.63	0.63	
Insumo	00020083	SINAPI	SOLUCAO PREPARADORA / LIMPADORA PARA PVC, FRASCO COM 1000 CM3	Material	UN	0.0060000	68.34	0.41	
Insumo	00038383	SINAPI	LIXA D'AGUA EM FOLHA, GRAO 100	Material	UN	0.0291000	1.90	0.06	
				MO sem LS =>	3.27	LS =>	0.01	MO com LS =>	3.28
				Valor do BDI =>	1.54			Valor com BDI =>	6.85

	Código	Banco	Descrição	Tipo	Und	Quant.	Valor Unit	Total
Composição	89528	SINAPI	LUIVA, PVC, SOLDÁVEL, DN 25MM, INSTALADO EM PRUMADA DE ÁGUA - FORNECIMENTO E INSTALAÇÃO. AF_06/2022	INHI - INSTALAÇÕES HIDROS SANITÁRIAS	UN	1.0000000	3.78	3.78
Composição Auxiliar	88248	SINAPI	AUXILIAR DE ENCANADOR OU BOMBEIRO HIDRÁULICO COM ENCARGOS COMPLEMENTARES	SEDI - SERVIÇOS DIVERSOS	H	0.0471000	20.40	0.96
Composição Auxiliar	88267	SINAPI	ENCANADOR OU BOMBEIRO HIDRÁULICO COM ENCARGOS COMPLEMENTARES	SEDI - SERVIÇOS DIVERSOS	H	0.0471000	24.54	1.16
Insumo	00000122	SINAPI	ADESIVO PLASTICO PARA PVC, FRASCO COM "850" GR	Material	UN	0.0071000	60.32	0.43
Insumo	00003904	SINAPI	LUIVA PVC SOLDAVEL, 25 MM, PARA AGUA FRIA PREDIAL	Material	UN	1.0000000	0.67	0.67

Insumo	00020083	SINAPI	SOLUCAO PREPARADORA / LIMPADORA PARA PVC, FRASCO COM 1000 CM3	Material	UN	0.0080000	68.34	0.55	
Insumo	00038383	SINAPI	LIXA D'AGUA EM FOLHA, GRAO 100	Material	UN	0.0108000	1.90	0.02	
				MO sem LS =>	1.76	LS =>	0.00	MO com LS =>	1.76
				Valor do BDI =>	1.10			Valor com BDI =>	4.88

	Código	Banco	Descrição	Tipo	Und	Quant.	Valor Unit	Total
Composição	89424	SINAPI	LUVA, PVC, SOLDÁVEL, DN 25MM, INSTALADO EM RAMAL DE DISTRIBUIÇÃO DE ÁGUA - FORNECIMENTO E INSTALAÇÃO. AF_06/2022	INHI - INSTALAÇÕES HIDROS SANITÁRIAS	UN	1.0000000	5.77	5.77
Composição Auxiliar	88248	SINAPI	AUXILIAR DE ENCANADOR OU BOMBEIRO HIDRÁULICO COM ENCARGOS COMPLEMENTARES	SEDI - SERVIÇOS DIVERSOS	H	0.0906000	20.40	1.85
Composição Auxiliar	88267	SINAPI	ENCANADOR OU BOMBEIRO HIDRÁULICO COM ENCARGOS COMPLEMENTARES	SEDI - SERVIÇOS DIVERSOS	H	0.0906000	24.54	2.22
Insumo	00000122	SINAPI	ADESIVO PLASTICO PARA PVC, FRASCO COM *850* GR	Material	UN	0.0071000	60.32	0.43
Insumo	00003904	SINAPI	LUVA PVC SOLDAVEL, 25 MM, PARA AGUA FRIA PREDIAL	Material	UN	1.0000000	0.67	0.67
Insumo	00020083	SINAPI	SOLUCAO PREPARADORA / LIMPADORA PARA PVC, FRASCO COM 1000 CM3	Material	UN	0.0080000	68.34	0.55
Insumo	00038383	SINAPI	LIXA D'AGUA EM FOLHA, GRAO 100	Material	UN	0.0302000	1.90	0.06

	Código	Banco	Descrição	Tipo	Und	Quant.	Valor Unit	Total
Composição	89378	SINAPI	LUVA, PVC, SOLDÁVEL, DN 25MM, INSTALADO EM RAMAL OU SUB-RAMAL DE ÁGUA - FORNECIMENTO E INSTALAÇÃO. AF_06/2022	INHI - INSTALAÇÕES HIDROS SANITÁRIAS	UN	1.0000000	6.26	6.26
Composição Auxiliar	88248	SINAPI	AUXILIAR DE ENCANADOR OU BOMBEIRO HIDRÁULICO COM ENCARGOS COMPLEMENTARES	SEDI - SERVIÇOS DIVERSOS	H	0.1013000	20.40	2.07
Composição Auxiliar	88267	SINAPI	ENCANADOR OU BOMBEIRO HIDRÁULICO COM ENCARGOS COMPLEMENTARES	SEDI - SERVIÇOS DIVERSOS	H	0.1013000	24.54	2.49
Insumo	00000122	SINAPI	ADESIVO PLASTICO PARA PVC, FRASCO COM *850* GR	Material	UN	0.0071000	60.32	0.43
Insumo	00003904	SINAPI	LUVA PVC SOLDAVEL, 25 MM, PARA AGUA FRIA PREDIAL	Material	UN	1.0000000	0.67	0.67
Insumo	00020083	SINAPI	SOLUCAO PREPARADORA / LIMPADORA PARA PVC, FRASCO COM 1000 CM3	Material	UN	0.0080000	68.34	0.55
Insumo	00038383	SINAPI	LIXA D'AGUA EM FOLHA, GRAO 100	Material	UN	0.0338000	1.90	0.06

	Código	Banco	Descrição	Tipo	Und	Quant.	Valor Unit	Total	
Composição	89541	SINAPI	LUVA, PVC, SOLDÁVEL, DN 32MM, INSTALADO EM PRUMADA DE ÁGUA - FORNECIMENTO E INSTALAÇÃO. AF_06/2022	INHI - INSTALAÇÕES HIDROS SANITÁRIAS	UN	1.0000000	5.58	5.58	
Composição Auxiliar	88248	SINAPI	AUXILIAR DE ENCANADOR OU BOMBEIRO HIDRÁULICO COM ENCARGOS COMPLEMENTARES	SEDI - SERVIÇOS DIVERSOS	H	0.0577000	20.40	1.18	
Composição Auxiliar	88267	SINAPI	ENCANADOR OU BOMBEIRO HIDRÁULICO COM ENCARGOS COMPLEMENTARES	SEDI - SERVIÇOS DIVERSOS	H	0.0577000	24.54	1.42	
Insumo	00000122	SINAPI	ADESIVO PLASTICO PARA PVC, FRASCO COM *850* GR	Material	UN	0.0094000	60.32	0.57	
Insumo	00003903	SINAPI	LUVA PVC SOLDAVEL, 32 MM, PARA AGUA FRIA PREDIAL	Material	UN	1.0000000	1.64	1.64	
Insumo	00020083	SINAPI	SOLUCAO PREPARADORA / LIMPADORA PARA PVC, FRASCO COM 1000 CM3	Material	UN	0.0110000	68.34	0.75	
Insumo	00038383	SINAPI	LIXA D'AGUA EM FOLHA, GRAO 100	Material	UN	0.0131000	1.90	0.02	
				MO sem LS =>	2.16	LS =>	0.00	MO com LS =>	2.16
				Valor do BDI =>	1.62			Valor com BDI =>	7.20

	Código	Banco	Descrição	Tipo	Und	Quant.	Valor Unit	Total
Composição	89431	SINAPI	LUVA, PVC, SOLDÁVEL, DN 32MM, INSTALADO EM RAMAL DE DISTRIBUIÇÃO DE ÁGUA - FORNECIMENTO E INSTALAÇÃO. AF_06/2022	INHI - INSTALAÇÕES HIDROS SANITÁRIAS	UN	1.0000000	7.89	7.89
Composição Auxiliar	88248	SINAPI	AUXILIAR DE ENCANADOR OU BOMBEIRO HIDRÁULICO COM ENCARGOS COMPLEMENTARES	SEDI - SERVIÇOS DIVERSOS	H	0.1081000	20.40	2.21
Composição Auxiliar	88267	SINAPI	ENCANADOR OU BOMBEIRO HIDRÁULICO COM ENCARGOS COMPLEMENTARES	SEDI - SERVIÇOS DIVERSOS	H	0.1081000	24.54	2.65
Insumo	00000122	SINAPI	ADESIVO PLASTICO PARA PVC, FRASCO COM *850* GR	Material	UN	0.0094000	60.32	0.57
Insumo	00003903	SINAPI	LUVA PVC SOLDAVEL, 32 MM, PARA AGUA FRIA PREDIAL	Material	UN	1.0000000	1.64	1.64
Insumo	00020083	SINAPI	SOLUCAO PREPARADORA / LIMPADORA PARA PVC, FRASCO COM 1000 CM3	Material	UN	0.0110000	68.34	0.75
Insumo	00038383	SINAPI	LIXA D'AGUA EM FOLHA, GRAO 100	Material	UN	0.0360000	1.90	0.07

	Código	Banco	Descrição	Tipo	Und	Quant.	Valor Unit	Total
Composição	89386	SINAPI	LUVA, PVC, SOLDÁVEL, DN 32MM, INSTALADO EM RAMAL OU SUB-RAMAL DE ÁGUA - FORNECIMENTO E INSTALAÇÃO. AF_06/2022	INHI - INSTALAÇÕES HIDROSANITÁRIAS	UN	1.0000000	8.46	8.46
Composição Auxiliar	88248	SINAPI	AUXILIAR DE ENCANADOR OU BOMBEIRO HIDRÁULICO COM ENCARGOS COMPLEMENTARES	SEDI - SERVIÇOS DIVERSOS	H	0.1208000	20.40	2.46
Composição Auxiliar	88267	SINAPI	ENCANADOR OU BOMBEIRO HIDRÁULICO COM ENCARGOS COMPLEMENTARES	SEDI - SERVIÇOS DIVERSOS	H	0.1208000	24.54	2.96
Insumo	00000122	SINAPI	ADESIVO PLASTICO PARA PVC, FRASCO COM *850* GR	Material	UN	0.0094000	60.32	0.57
Insumo	00003903	SINAPI	LUVA PVC SOLDAVEL, 32 MM, PARA AGUA FRIA PREDIAL	Material	UN	1.0000000	1.64	1.64
Insumo	00020083	SINAPI	SOLUCAO PREPARADORA / LIMPADORA PARA PVC, FRASCO COM 1000 CM3	Material	UN	0.0110000	68.34	0.75
Insumo	00038383	SINAPI	LIXA D'AGUA EM FOLHA, GRAO 100	Material	UN	0.0403000	1.90	0.08

	Código	Banco	Descrição	Tipo	Und	Quant.	Valor Unit	Total
Composição	89558	SINAPI	LUVA, PVC, SOLDÁVEL, DN 40MM, INSTALADO EM PRUMADA DE ÁGUA - FORNECIMENTO E INSTALAÇÃO. AF_06/2022	INHI - INSTALAÇÕES HIDROS SANITÁRIAS	UN	1.0000000	8.32	8.32
Composição Auxiliar	88248	SINAPI	AUXILIAR DE ENCANADOR OU BOMBEIRO HIDRÁULICO COM ENCARGOS COMPLEMENTARES	SEDI - SERVIÇOS DIVERSOS	H	0.0694000	20.40	1.42
Composição Auxiliar	88267	SINAPI	ENCANADOR OU BOMBEIRO HIDRÁULICO COM ENCARGOS COMPLEMENTARES	SEDI - SERVIÇOS DIVERSOS	H	0.0694000	24.54	1.70
Insumo	00000122	SINAPI	ADESIVO PLASTICO PARA PVC, FRASCO COM *850* GR	Material	UN	0.0118000	60.32	0.71
Insumo	00003862	SINAPI	LUVA PVC SOLDAVEL, 40 MM, PARA AGUA FRIA PREDIAL	Material	UN	1.0000000	3.50	3.50

Insumo	00020083	SINAPI	SOLUCAO PREPARADORA / LIMPADORA PARA PVC, FRASCO COM 1000 CM3	Material	UN	0.0140000	68.34	0.96	
Insumo	00038383	SINAPI	LIXA D'AGUA EM FOLHA, GRAO 100	Material	UN	0.0157000	1.90	0.03	
				MO sem LS =>	2.60	LS =>	0.00	MO com LS =>	2.60
				Valor do BDI =>	2.42			Valor com BDI =>	10.74
	Código	Banco	Descrição	Tipo	Und	Quant.	Valor Unit	Total	
Composição	89575	SINAPI	LUVA, PVC, SOLDÁVEL, DN 50MM, INSTALADO EM PRUMADA DE ÁGUA - FORNECIMENTO E INSTALAÇÃO. AF_06/2022	INHI - INSTALAÇÕES HIDROS SANITÁRIAS	UN	1.0000000	9.93	9.93	
Composição Auxiliar	88248	SINAPI	AUXILIAR DE ENCANADOR OU BOMBEIRO HIDRÁULICO COM ENCARGOS COMPLEMENTARES	SEDI - SERVIÇOS DIVERSOS	H	0.0847000	20.40	1.73	
Composição Auxiliar	88267	SINAPI	ENCANADOR OU BOMBEIRO HIDRÁULICO COM ENCARGOS COMPLEMENTARES	SEDI - SERVIÇOS DIVERSOS	H	0.0847000	24.54	2.08	
Insumo	00000122	SINAPI	ADESIVO PLASTICO PARA PVC, FRASCO COM "850" GR	Material	UN	0.0165000	60.32	1.00	
Insumo	00003863	SINAPI	LUVA PVC SOLDAVEL, 50 MM, PARA AGUA FRIA PREDIAL	Material	UN	1.0000000	3.59	3.59	
Insumo	00020083	SINAPI	SOLUCAO PREPARADORA / LIMPADORA PARA PVC, FRASCO COM 1000 CM3	Material	UN	0.0220000	68.34	1.50	
Insumo	00038383	SINAPI	LIXA D'AGUA EM FOLHA, GRAO 100	Material	UN	0.0190000	1.90	0.04	
				MO sem LS =>	3.17	LS =>	0.00	MO com LS =>	3.17
				Valor do BDI =>	2.89			Valor com BDI =>	12.82
	Código	Banco	Descrição	Tipo	Und	Quant.	Valor Unit	Total	
Composição	7692	ORSE	Lançamento de concreto simples fabricado na obra, inclusive adensamento e acabamento em peças da superestrutura	Concreto Simples	m³	1.0000000	49.00	49.00	
Composição Auxiliar	10549	ORSE	Encargos Complementares - Servente	Provisórios	h	1.6200000	3.88	6.29	
Composição Auxiliar	10550	ORSE	Encargos Complementares - Pedreiro	Provisórios	h	0.3600000	3.78	1.36	
Composição Auxiliar	10551	ORSE	Encargos Complementares - Carpinteiro	Provisórios	h	0.3600000	3.79	1.36	
Composição Auxiliar	10555	ORSE	Encargos Complementares - Armador	Provisórios	h	0.1800000	3.71	0.67	
Insumo	00000378/SIN	ORSE	Armador (horista)	Mão de Obra	h	0.1800000	19.11	3.44	
Insumo	00001213/SIN	ORSE	Carpinteiro de formas (horista)	Mão de Obra	h	0.3600000	19.13	6.89	
Insumo	00004750/SIN	ORSE	Pedreiro (horista)	Mão de Obra	h	0.3600000	19.11	6.88	
Insumo	00006111/SIN	ORSE	Servente de obras (horista)	Mão de Obra	h	1.6200000	13.65	22.11	
				MO sem LS =>	39.32	LS =>	0.00	MO com LS =>	39.32
				Valor do BDI =>	14.24			Valor com BDI =>	63.24
	Código	Banco	Descrição	Tipo	Und	Quant.	Valor Unit	Total	
Composição	97611	SINAPI	LÂMPADA COMPACTA FLUORESCENTE DE 15 W, BASE E27 - FORNECIMENTO E INSTALAÇÃO. AF_02/2020	INEL - INSTALAÇÃO ELÉTRICA/ELETRIFICAÇÃO E	UN	1.0000000	24.20	24.20	
Composição Auxiliar	88247	SINAPI	AUXILIAR DE ELETRICISTA COM ENCARGOS COMPLEMENTARES	SEDI - SERVIÇOS DIVERSOS	H	0.0690000	21.44	1.48	
Composição Auxiliar	88264	SINAPI	ELETRICISTA COM ENCARGOS COMPLEMENTARES	SEDI - SERVIÇOS DIVERSOS	H	0.1655000	27.90	4.62	
Insumo	00012295	SINAPI	SOQUETE DE BAQUELITE BASE E27, PARA LAMPADAS	Material	UN	1.0000000	3.11	3.11	
Insumo	00038191	SINAPI	LAMPADA FLUORESCENTE COMPACTA 2U BRANCA 15 W, BASE E27 (127/220 V)	Material	UN	1.0000000	14.99	14.99	
				MO sem LS =>	5.05	LS =>	0.00	MO com LS =>	5.05
				Valor do BDI =>	7.03			Valor com BDI =>	31.23
	Código	Banco	Descrição	Tipo	Und	Quant.	Valor Unit	Total	
Composição	88274	SINAPI	MARMORISTA/GRANITEIRO COM ENCARGOS COMPLEMENTARES	SEDI - SERVIÇOS DIVERSOS	H	1.0000000	26.45	26.45	
Composição Auxiliar	95341	SINAPI	CURSO DE CAPACITAÇÃO PARA MARMORISTA/GRANITEIRO (ENCARGOS COMPLEMENTARES) - HORISTA	SEDI - SERVIÇOS DIVERSOS	H	1.0000000	0.37	0.37	
Insumo	00004755	SINAPI	MARMORISTA / GRANITEIRO (HORISTA)	Mão de Obra	H	1.0000000	21.64	21.64	
Insumo	00037370	SINAPI	ALIMENTACAO - HORISTA (COLETADO CAIXA - ENCARGOS COMPLEMENTARES)	Material	H	1.0000000	0.53	0.53	
Insumo	00037371	SINAPI	TRANSPORTE - HORISTA (COLETADO CAIXA - ENCARGOS COMPLEMENTARES)	Material	H	1.0000000	0.50	0.50	
Insumo	00037372	SINAPI	EXAMES - HORISTA (COLETADO CAIXA - ENCARGOS COMPLEMENTARES)	Material	H	1.0000000	1.34	1.34	
Insumo	00037373	SINAPI	SEGURO - HORISTA (COLETADO CAIXA - ENCARGOS COMPLEMENTARES)	Material	H	1.0000000	0.01	0.01	
Insumo	00043465	SINAPI	FERRAMENTAS - FAMILIA PEDREIRO - HORISTA (ENCARGOS COMPLEMENTARES - COLETADO CAIXA)	Material	H	1.0000000	0.82	0.82	
Insumo	00043489	SINAPI	EPI - FAMILIA PEDREIRO - HORISTA (ENCARGOS COMPLEMENTARES - COLETADO CAIXA)	Material	H	1.0000000	1.24	1.24	
				MO sem LS =>	22.01	LS =>	0.00	MO com LS =>	22.01
				Valor do BDI =>	7.69			Valor com BDI =>	34.14
	Código	Banco	Descrição	Tipo	Und	Quant.	Valor Unit	Total	
Composição	5952	SINAPI	MARTELETE OU ROMPEDOR PNEUMÁTICO MANUAL, 28 KG, COM SILENCIADOR - CHI DIURNO. AF_07/2016	CHOR - CUSTOS HORÁRIOS DE MÁQUINAS E EQUIPAMENTOS	CHI	1.0000000	21.21	21.21	
Composição Auxiliar	88298	SINAPI	OPERADOR DE MARTELETE OU MARTELETEIRO COM ENCARGOS COMPLEMENTARES	SEDI - SERVIÇOS DIVERSOS	H	1.0000000	19.04	19.04	
Composição Auxiliar	95114	SINAPI	MARTELETE OU ROMPEDOR PNEUMÁTICO MANUAL, 28 KG, COM SILENCIADOR - DEPRECIAÇÃO. AF_07/2016	CHOR - CUSTOS HORÁRIOS DE MÁQUINAS E EQUIPAMENTOS	H	1.0000000	1.76	1.76	
Composição Auxiliar	95115	SINAPI	MARTELETE OU ROMPEDOR PNEUMÁTICO MANUAL, 28 KG, COM SILENCIADOR - JUROS. AF_07/2016	CHOR - CUSTOS HORÁRIOS DE MÁQUINAS E EQUIPAMENTOS	H	1.0000000	0.41	0.41	
				MO sem LS =>	15.79	LS =>	0.00	MO com LS =>	15.79
				Valor do BDI =>	6.17			Valor com BDI =>	27.38
	Código	Banco	Descrição	Tipo	Und	Quant.	Valor Unit	Total	
Composição	5795	SINAPI	MARTELETE OU ROMPEDOR PNEUMÁTICO MANUAL, 28 KG, COM SILENCIADOR - CHP DIURNO. AF_07/2016	CHOR - CUSTOS HORÁRIOS DE MÁQUINAS E EQUIPAMENTOS	CHP	1.0000000	23.41	23.41	
Composição Auxiliar	53863	SINAPI	MARTELETE OU ROMPEDOR PNEUMÁTICO MANUAL, 28 KG, COM SILENCIADOR - MANUTENÇÃO. AF_07/2016	CHOR - CUSTOS HORÁRIOS DE MÁQUINAS E EQUIPAMENTOS	H	1.0000000	2.20	2.20	
Composição Auxiliar	88298	SINAPI	OPERADOR DE MARTELETE OU MARTELETEIRO COM ENCARGOS COMPLEMENTARES	SEDI - SERVIÇOS DIVERSOS	H	1.0000000	19.04	19.04	
Composição Auxiliar	95114	SINAPI	MARTELETE OU ROMPEDOR PNEUMÁTICO MANUAL, 28 KG, COM SILENCIADOR - DEPRECIAÇÃO. AF_07/2016	CHOR - CUSTOS HORÁRIOS DE MÁQUINAS E EQUIPAMENTOS	H	1.0000000	1.76	1.76	
Composição Auxiliar	95115	SINAPI	MARTELETE OU ROMPEDOR PNEUMÁTICO MANUAL, 28 KG, COM SILENCIADOR - JUROS. AF_07/2016	CHOR - CUSTOS HORÁRIOS DE MÁQUINAS E EQUIPAMENTOS	H	1.0000000	0.41	0.41	
				MO sem LS =>	15.79	LS =>	0.00	MO com LS =>	15.79
				Valor do BDI =>	6.81			Valor com BDI =>	30.22
	Código	Banco	Descrição	Tipo	Und	Quant.	Valor Unit	Total	
Composição	95114	SINAPI	MARTELETE OU ROMPEDOR PNEUMÁTICO MANUAL, 28 KG, COM SILENCIADOR - DEPRECIAÇÃO. AF_07/2016	CHOR - CUSTOS HORÁRIOS DE MÁQUINAS E EQUIPAMENTOS	H	1.0000000	1.76	1.76	

Insumo	00041898	SINAPI	MARTELO DEMOLIDOR PNEUMATICO MANUAL, PESO DE 28 KG, COM SILENCIADOR	Equipamento para Aquisição Permanente	UN	0.0000640	27,465.01	1.76	
				MO sem LS =>	0.00	LS =>	0.00	MO com LS =>	0.00
				Valor do BDI =>	0.51			Valor com BDI =>	2.27
	Código	Banco	Descrição	Tipo	Und	Quant.	Valor Unit	Total	
Composição	95115	SINAPI	MARTELETE OU ROMPEDOR PNEUMÁTICO MANUAL, 28 KG, COM SILENCIADOR - JUROS. AF_07/2016	CHOR - CUSTOS HORÁRIOS DE MÁQUINAS E EQUIPAMENTOS	H	1.0000000	0.41	0.41	
Insumo	00041898	SINAPI	MARTELO DEMOLIDOR PNEUMATICO MANUAL, PESO DE 28 KG, COM SILENCIADOR	Equipamento para Aquisição Permanente	UN	0.0000148	27,465.01	0.41	
				MO sem LS =>	0.00	LS =>	0.00	MO com LS =>	0.00
				Valor do BDI =>	0.12			Valor com BDI =>	0.53
	Código	Banco	Descrição	Tipo	Und	Quant.	Valor Unit	Total	
Composição	53863	SINAPI	MARTELETE OU ROMPEDOR PNEUMÁTICO MANUAL, 28 KG, COM SILENCIADOR - MANUTENÇÃO. AF_07/2016	CHOR - CUSTOS HORÁRIOS DE MÁQUINAS E EQUIPAMENTOS	H	1.0000000	2.20	2.20	
Insumo	00041898	SINAPI	MARTELO DEMOLIDOR PNEUMATICO MANUAL, PESO DE 28 KG, COM SILENCIADOR	Equipamento para Aquisição Permanente	UN	0.0000800	27,465.01	2.20	
				MO sem LS =>	0.00	LS =>	0.00	MO com LS =>	0.00
				Valor do BDI =>	0.64			Valor com BDI =>	2.84
	Código	Banco	Descrição	Tipo	Und	Quant.	Valor Unit	Total	
Composição	102274	SINAPI	MARTELO DEMOLIDOR ELÉTRICO, COM POTÊNCIA DE 2.000 W, 1.000 IMPACTOS POR MINUTO, PESO DE 30 KG - CHI DIURNO. AF_01/2021	CHOR - CUSTOS HORÁRIOS DE MÁQUINAS E EQUIPAMENTOS	CHI	1.0000000	19.99	19.99	
Composição Auxiliar	102270	SINAPI	MARTELO DEMOLIDOR ELÉTRICO, COM POTÊNCIA DE 2.000 W, 1.000 IMPACTOS POR MINUTO, PESO DE 30 KG - DEPRECIAÇÃO. AF_01/2021	CHOR - CUSTOS HORÁRIOS DE MÁQUINAS E EQUIPAMENTOS	H	1.0000000	0.77	0.77	
Composição Auxiliar	102271	SINAPI	MARTELO DEMOLIDOR ELÉTRICO, COM POTÊNCIA DE 2.000 W, 1.000 IMPACTOS POR MINUTO, PESO DE 30 KG - JUROS. AF_01/2021	CHOR - CUSTOS HORÁRIOS DE MÁQUINAS E EQUIPAMENTOS	H	1.0000000	0.18	0.18	
Composição Auxiliar	88298	SINAPI	OPERADOR DE MARTELETE OU MARTELETEIRO COM ENCARGOS COMPLEMENTARES	SEDI - SERVIÇOS DIVERSOS	H	1.0000000	19.04	19.04	
				MO sem LS =>	15.79	LS =>	0.00	MO com LS =>	15.79
				Valor do BDI =>	5.81			Valor com BDI =>	25.80
	Código	Banco	Descrição	Tipo	Und	Quant.	Valor Unit	Total	
Composição	102275	SINAPI	MARTELO DEMOLIDOR ELÉTRICO, COM POTÊNCIA DE 2.000 W, 1.000 IMPACTOS POR MINUTO, PESO DE 30 KG - CHP DIURNO. AF_01/2021	CHOR - CUSTOS HORÁRIOS DE MÁQUINAS E EQUIPAMENTOS	CHP	1.0000000	22.50	22.50	
Composição Auxiliar	102270	SINAPI	MARTELO DEMOLIDOR ELÉTRICO, COM POTÊNCIA DE 2.000 W, 1.000 IMPACTOS POR MINUTO, PESO DE 30 KG - DEPRECIAÇÃO. AF_01/2021	CHOR - CUSTOS HORÁRIOS DE MÁQUINAS E EQUIPAMENTOS	H	1.0000000	0.77	0.77	
Composição Auxiliar	102271	SINAPI	MARTELO DEMOLIDOR ELÉTRICO, COM POTÊNCIA DE 2.000 W, 1.000 IMPACTOS POR MINUTO, PESO DE 30 KG - JUROS. AF_01/2021	CHOR - CUSTOS HORÁRIOS DE MÁQUINAS E EQUIPAMENTOS	H	1.0000000	0.18	0.18	
Composição Auxiliar	102272	SINAPI	MARTELO DEMOLIDOR ELÉTRICO, COM POTÊNCIA DE 2.000 W, 1.000 IMPACTOS POR MINUTO, PESO DE 30 KG - MANUTENÇÃO. AF_01/2021	CHOR - CUSTOS HORÁRIOS DE MÁQUINAS E EQUIPAMENTOS	H	1.0000000	0.96	0.96	
Composição Auxiliar	102273	SINAPI	MARTELO DEMOLIDOR ELÉTRICO, COM POTÊNCIA DE 2.000 W, 1.000 IMPACTOS POR MINUTO, PESO DE 30 KG - MATERIAIS NA OPERAÇÃO. AF_01/2021	CHOR - CUSTOS HORÁRIOS DE MÁQUINAS E EQUIPAMENTOS	H	1.0000000	1.55	1.55	
Composição Auxiliar	88298	SINAPI	OPERADOR DE MARTELETE OU MARTELETEIRO COM ENCARGOS COMPLEMENTARES	SEDI - SERVIÇOS DIVERSOS	H	1.0000000	19.04	19.04	
				MO sem LS =>	15.79	LS =>	0.00	MO com LS =>	15.79
				Valor do BDI =>	6.54			Valor com BDI =>	29.04
	Código	Banco	Descrição	Tipo	Und	Quant.	Valor Unit	Total	
Composição	102270	SINAPI	MARTELO DEMOLIDOR ELÉTRICO, COM POTÊNCIA DE 2.000 W, 1.000 IMPACTOS POR MINUTO, PESO DE 30 KG - DEPRECIAÇÃO. AF_01/2021	CHOR - CUSTOS HORÁRIOS DE MÁQUINAS E EQUIPAMENTOS	H	1.0000000	0.77	0.77	
Insumo	00040703	SINAPI	MARTELO DEMOLIDOR ELETRICO, COM POTENCIA DE 2.000 W, FREQUENCIA DE 1.000 IMPACTOS POR MINUTO, FORÇA DE IMPACTO ENTRE 60 E 65 J, PESO DE 30 KG	Equipamento para Aquisição Permanente	UN	0.0000640	12,046.67	0.77	
				MO sem LS =>	0.00	LS =>	0.00	MO com LS =>	0.00
				Valor do BDI =>	0.22			Valor com BDI =>	0.99
	Código	Banco	Descrição	Tipo	Und	Quant.	Valor Unit	Total	
Composição	102271	SINAPI	MARTELO DEMOLIDOR ELÉTRICO, COM POTÊNCIA DE 2.000 W, 1.000 IMPACTOS POR MINUTO, PESO DE 30 KG - JUROS. AF_01/2021	CHOR - CUSTOS HORÁRIOS DE MÁQUINAS E EQUIPAMENTOS	H	1.0000000	0.18	0.18	
Insumo	00040703	SINAPI	MARTELO DEMOLIDOR ELETRICO, COM POTENCIA DE 2.000 W, FREQUENCIA DE 1.000 IMPACTOS POR MINUTO, FORÇA DE IMPACTO ENTRE 60 E 65 J, PESO DE 30 KG	Equipamento para Aquisição Permanente	UN	0.0000148	12,046.67	0.18	
				MO sem LS =>	0.00	LS =>	0.00	MO com LS =>	0.00
				Valor do BDI =>	0.05			Valor com BDI =>	0.23
	Código	Banco	Descrição	Tipo	Und	Quant.	Valor Unit	Total	
Composição	102272	SINAPI	MARTELO DEMOLIDOR ELÉTRICO, COM POTÊNCIA DE 2.000 W, 1.000 IMPACTOS POR MINUTO, PESO DE 30 KG - MANUTENÇÃO. AF_01/2021	CHOR - CUSTOS HORÁRIOS DE MÁQUINAS E EQUIPAMENTOS	H	1.0000000	0.96	0.96	
Insumo	00040703	SINAPI	MARTELO DEMOLIDOR ELETRICO, COM POTENCIA DE 2.000 W, FREQUENCIA DE 1.000 IMPACTOS POR MINUTO, FORÇA DE IMPACTO ENTRE 60 E 65 J, PESO DE 30 KG	Equipamento para Aquisição Permanente	UN	0.0000800	12,046.67	0.96	
				MO sem LS =>	0.00	LS =>	0.00	MO com LS =>	0.00
				Valor do BDI =>	0.28			Valor com BDI =>	1.24
	Código	Banco	Descrição	Tipo	Und	Quant.	Valor Unit	Total	
Composição	102273	SINAPI	MARTELO DEMOLIDOR ELÉTRICO, COM POTÊNCIA DE 2.000 W, 1.000 IMPACTOS POR MINUTO, PESO DE 30 KG - MATERIAIS NA OPERAÇÃO. AF_01/2021	CHOR - CUSTOS HORÁRIOS DE MÁQUINAS E EQUIPAMENTOS	H	1.0000000	1.55	1.55	
Insumo	00002705	SINAPI	ENERGIA ELETRICA ATE 2000 KWH INDUSTRIAL, SEM DEMANDA	Franquia	KWH	1.7000000	0.91	1.55	
				MO sem LS =>	0.00	LS =>	0.00	MO com LS =>	0.00
				Valor do BDI =>	0.45			Valor com BDI =>	2.00
	Código	Banco	Descrição	Tipo	Und	Quant.	Valor Unit	Total	
Composição	87548	SINAPI	MASSA ÚNICA, EM ARGAMASSA TRAÇO 1:2:8, PREPARO MANUAL, APLICADA MANUALMENTE EM PAREDES INTERNAS DE AMBIENTES COM ÁREA ENTRE 5M² E 10M², E = 10MM, COM TALISCAS. AF_03/2024	REVE - REVESTIMENTO E TRATAMENTO DE SUPERFÍCIES	m²	1.0000000	28.37	28.37	
Composição Auxiliar	87369	SINAPI	ARGAMASSA TRAÇO 1:2:8 (EM VOLUME DE CIMENTO, CAL E AREIA MÉDIA ÚMIDA) PARA EMBOÇO/MASSA ÚNICA/ASSENTAMENTO DE ALVENARIA DE VEDAÇÃO, PREPARO MANUAL. AF_08/2019	SEDI - SERVIÇOS DIVERSOS	m³	0.0194000	782.45	15.18	
Composição Auxiliar	88309	SINAPI	PEDREIRO COM ENCARGOS COMPLEMENTARES	SEDI - SERVIÇOS DIVERSOS	H	0.3789000	25.31	9.59	
Composição Auxiliar	88316	SINAPI	SERVENTE COM ENCARGOS COMPLEMENTARES	SEDI - SERVIÇOS DIVERSOS	H	0.1894000	18.99	3.60	
				MO sem LS =>	13.85	LS =>	0.00	MO com LS =>	13.85
				Valor do BDI =>	8.25			Valor com BDI =>	36.62

	Código	Banco	Descrição	Tipo	Und	Quant.	Valor Unit	Total	
Composição	87529	SINAPI	MASSA ÚNICA, EM ARGAMASSA TRAÇO 1:2:8, PREPARO MECÂNICO, APLICADA MANUALMENTE EM PAREDES INTERNAS DE AMBIENTES COM ÁREA ENTRE 5M² E 10M², E = 17,5MM, COM TALISCAS. AF_03/2024	REVE - REVESTIMENTO E TRATAMENTO DE SUPERFÍCIES	m²	1.0000000	36.75	36.75	
Composição Auxiliar	87292	SINAPI	ARGAMASSA TRAÇO 1:2:8 (EM VOLUME DE CIMENTO, CAL E AREIA MÉDIA ÚMIDA) PARA EMBOÇO/MASSA ÚNICA/ASSENTAMENTO DE ALVENARIA DE VEDAÇÃO, PREPARO MECÂNICO COM BETONEIRA 400 L. AF_08/2019	SEDI - SERVIÇOS DIVERSOS	m³	0.0304000	668.05	20.31	
Composição Auxiliar	88309	SINAPI	PEDREIRO COM ENCARGOS COMPLEMENTARES	SEDI - SERVIÇOS DIVERSOS	H	0.4724000	25.31	11.96	
Composição Auxiliar	88316	SINAPI	SERVEANTE COM ENCARGOS COMPLEMENTARES	SEDI - SERVIÇOS DIVERSOS	H	0.2362000	18.99	4.49	
				MO sem LS =>	15.40	LS =>	0.01	MO com LS =>	15.41
				Valor do BDI =>	10.68			Valor com BDI =>	47.43
	Código	Banco	Descrição	Tipo	Und	Quant.	Valor Unit	Total	
Composição	88392	SINAPI	MISTURADOR DE ARGAMASSA, EIXO HORIZONTAL, CAPACIDADE DE MISTURA 300 KG, MOTOR ELÉTRICO POTÊNCIA 5 CV - CHI DIURNO. AF_05/2023	CHOR - CUSTOS HORÁRIOS DE MÁQUINAS E EQUIPAMENTOS	CHI	1.0000000	1.12	1.12	
Composição Auxiliar	88387	SINAPI	MISTURADOR DE ARGAMASSA, EIXO HORIZONTAL, CAPACIDADE DE MISTURA 300 KG, MOTOR ELÉTRICO POTÊNCIA 5 CV - DEPRECIAÇÃO. AF_05/2023	CHOR - CUSTOS HORÁRIOS DE MÁQUINAS E EQUIPAMENTOS	H	1.0000000	0.90	0.90	
Composição Auxiliar	88389	SINAPI	MISTURADOR DE ARGAMASSA, EIXO HORIZONTAL, CAPACIDADE DE MISTURA 300 KG, MOTOR ELÉTRICO POTÊNCIA 5 CV - JUROS. AF_05/2023	CHOR - CUSTOS HORÁRIOS DE MÁQUINAS E EQUIPAMENTOS	H	1.0000000	0.22	0.22	
				MO sem LS =>	0.00	LS =>	0.00	MO com LS =>	0.00
				Valor do BDI =>	0.33			Valor com BDI =>	1.45
	Código	Banco	Descrição	Tipo	Und	Quant.	Valor Unit	Total	
Composição	88386	SINAPI	MISTURADOR DE ARGAMASSA, EIXO HORIZONTAL, CAPACIDADE DE MISTURA 300 KG, MOTOR ELÉTRICO POTÊNCIA 5 CV - CHP DIURNO. AF_05/2023	CHOR - CUSTOS HORÁRIOS DE MÁQUINAS E EQUIPAMENTOS	CHP	1.0000000	5.02	5.02	
Composição Auxiliar	88387	SINAPI	MISTURADOR DE ARGAMASSA, EIXO HORIZONTAL, CAPACIDADE DE MISTURA 300 KG, MOTOR ELÉTRICO POTÊNCIA 5 CV - DEPRECIAÇÃO. AF_05/2023	CHOR - CUSTOS HORÁRIOS DE MÁQUINAS E EQUIPAMENTOS	H	1.0000000	0.90	0.90	
Composição Auxiliar	88389	SINAPI	MISTURADOR DE ARGAMASSA, EIXO HORIZONTAL, CAPACIDADE DE MISTURA 300 KG, MOTOR ELÉTRICO POTÊNCIA 5 CV - JUROS. AF_05/2023	CHOR - CUSTOS HORÁRIOS DE MÁQUINAS E EQUIPAMENTOS	H	1.0000000	0.22	0.22	
Composição Auxiliar	88390	SINAPI	MISTURADOR DE ARGAMASSA, EIXO HORIZONTAL, CAPACIDADE DE MISTURA 300 KG, MOTOR ELÉTRICO POTÊNCIA 5 CV - MANUTENÇÃO. AF_05/2023	CHOR - CUSTOS HORÁRIOS DE MÁQUINAS E EQUIPAMENTOS	H	1.0000000	1.05	1.05	
Composição Auxiliar	88391	SINAPI	MISTURADOR DE ARGAMASSA, EIXO HORIZONTAL, CAPACIDADE DE MISTURA 300 KG, MOTOR ELÉTRICO POTÊNCIA 5 CV - MATERIAIS NA OPERAÇÃO. AF_05/2023	CHOR - CUSTOS HORÁRIOS DE MÁQUINAS E EQUIPAMENTOS	H	1.0000000	2.85	2.85	
				MO sem LS =>	0.00	LS =>	0.00	MO com LS =>	0.00
				Valor do BDI =>	1.46			Valor com BDI =>	6.48
	Código	Banco	Descrição	Tipo	Und	Quant.	Valor Unit	Total	
Composição	88387	SINAPI	MISTURADOR DE ARGAMASSA, EIXO HORIZONTAL, CAPACIDADE DE MISTURA 300 KG, MOTOR ELÉTRICO POTÊNCIA 5 CV - DEPRECIAÇÃO. AF_05/2023	CHOR - CUSTOS HORÁRIOS DE MÁQUINAS E EQUIPAMENTOS	H	1.0000000	0.90	0.90	
Insumo	00037544	SINAPI	MISTURADOR DE ARGAMASSA, EIXO HORIZONTAL, CAPACIDADE DE MISTURA 300 KG, MOTOR ELETTRICO TRIFASICO 220/380 V, POTENCIA 5 CV	Equipamento para Aquisição Permanente	UN	0.0000600	14,975.24	0.90	
				MO sem LS =>	0.00	LS =>	0.00	MO com LS =>	0.00
				Valor do BDI =>	0.26			Valor com BDI =>	1.16
	Código	Banco	Descrição	Tipo	Und	Quant.	Valor Unit	Total	
Composição	88389	SINAPI	MISTURADOR DE ARGAMASSA, EIXO HORIZONTAL, CAPACIDADE DE MISTURA 300 KG, MOTOR ELÉTRICO POTÊNCIA 5 CV - JUROS. AF_05/2023	CHOR - CUSTOS HORÁRIOS DE MÁQUINAS E EQUIPAMENTOS	H	1.0000000	0.22	0.22	
Insumo	00037544	SINAPI	MISTURADOR DE ARGAMASSA, EIXO HORIZONTAL, CAPACIDADE DE MISTURA 300 KG, MOTOR ELETTRICO TRIFASICO 220/380 V, POTENCIA 5 CV	Equipamento para Aquisição Permanente	UN	0.0000148	14,975.24	0.22	
				MO sem LS =>	0.00	LS =>	0.00	MO com LS =>	0.00
				Valor do BDI =>	0.06			Valor com BDI =>	0.28
	Código	Banco	Descrição	Tipo	Und	Quant.	Valor Unit	Total	
Composição	88390	SINAPI	MISTURADOR DE ARGAMASSA, EIXO HORIZONTAL, CAPACIDADE DE MISTURA 300 KG, MOTOR ELÉTRICO POTÊNCIA 5 CV - MANUTENÇÃO. AF_05/2023	CHOR - CUSTOS HORÁRIOS DE MÁQUINAS E EQUIPAMENTOS	H	1.0000000	1.05	1.05	
Insumo	00037544	SINAPI	MISTURADOR DE ARGAMASSA, EIXO HORIZONTAL, CAPACIDADE DE MISTURA 300 KG, MOTOR ELETTRICO TRIFASICO 220/380 V, POTENCIA 5 CV	Equipamento para Aquisição Permanente	UN	0.0000700	14,975.24	1.05	
				MO sem LS =>	0.00	LS =>	0.00	MO com LS =>	0.00
				Valor do BDI =>	0.31			Valor com BDI =>	1.36
	Código	Banco	Descrição	Tipo	Und	Quant.	Valor Unit	Total	
Composição	88391	SINAPI	MISTURADOR DE ARGAMASSA, EIXO HORIZONTAL, CAPACIDADE DE MISTURA 300 KG, MOTOR ELÉTRICO POTÊNCIA 5 CV - MATERIAIS NA OPERAÇÃO. AF_05/2023	CHOR - CUSTOS HORÁRIOS DE MÁQUINAS E EQUIPAMENTOS	H	1.0000000	2.85	2.85	
Insumo	00002705	SINAPI	ENERGIA ELETTRICA ATE 2000 KWH INDUSTRIAL, SEM DEMANDA	Franquia	KWH	3.1279900	0.91	2.85	
				MO sem LS =>	0.00	LS =>	0.00	MO com LS =>	0.00
				Valor do BDI =>	0.83			Valor com BDI =>	3.68
	Código	Banco	Descrição	Tipo	Und	Quant.	Valor Unit	Total	
Composição	88278	SINAPI	MONTADOR DE ESTRUTURA METÁLICA COM ENCARGOS COMPLEMENTARES	SEDI - SERVIÇOS DIVERSOS	H	1.0000000	22.42	22.42	
Composição Auxiliar	95344	SINAPI	CURSO DE CAPACITAÇÃO PARA MONTADOR DE ESTRUTURA METÁLICA (ENCARGOS COMPLEMENTARES) - HORISTA	SEDI - SERVIÇOS DIVERSOS	H	1.0000000	0.25	0.25	
Insumo	00037370	SINAPI	ALIMENTACAO - HORISTA (COLETADO CAIXA - ENCARGOS COMPLEMENTARES)	Material	H	1.0000000	0.53	0.53	
Insumo	00037371	SINAPI	TRANSPORTE - HORISTA (COLETADO CAIXA - ENCARGOS COMPLEMENTARES)	Material	H	1.0000000	0.50	0.50	
Insumo	00037372	SINAPI	EXAMES - HORISTA (COLETADO CAIXA - ENCARGOS COMPLEMENTARES)	Material	H	1.0000000	1.34	1.34	
Insumo	00037373	SINAPI	SEGURO - HORISTA (COLETADO CAIXA - ENCARGOS COMPLEMENTARES)	Material	H	1.0000000	0.01	0.01	
Insumo	00043464	SINAPI	FERRAMENTAS - FAMÍLIA OPERADOR ESCAVADEIRA - HORISTA (ENCARGOS COMPLEMENTARES - COLETADO CAIXA)	Material	H	1.0000000	0.01	0.01	
Insumo	00043488	SINAPI	EPI - FAMÍLIA OPERADOR ESCAVADEIRA - HORISTA (ENCARGOS COMPLEMENTARES - COLETADO CAIXA)	Material	H	1.0000000	0.86	0.86	
Insumo	00044497	SINAPI	MONTADOR DE ESTRUTURAS METALICAS HORISTA	Mão de Obra	H	1.0000000	18.92	18.92	
				MO sem LS =>	19.17	LS =>	0.00	MO com LS =>	19.17
				Valor do BDI =>	6.52			Valor com BDI =>	28.94
	Código	Banco	Descrição	Tipo	Und	Quant.	Valor Unit	Total	

Composição	95578	SINAPI	MONTAGEM DE ARMADURA DE ESTACAS, DIÂMETRO = 12,5 MM. AF_09/2021_PS	FUES - FUNDAÇÕES E ESTRUTURAS	KG	1.0000000	9.83	9.83
Composição Auxiliar	88238	SINAPI	AJUDANTE DE ARMADOR COM ENCARGOS COMPLEMENTARES	SEDI - SERVIÇOS DIVERSOS	H	0.0033000	20.97	0.07
Composição Auxiliar	88245	SINAPI	ARMADOR COM ENCARGOS COMPLEMENTARES	SEDI - SERVIÇOS DIVERSOS	H	0.0167000	25.08	0.42
Composição Auxiliar	92804	SINAPI	CORTE E DOBRA DE AÇO CA-50, DIÂMETRO DE 12,5 MM. AF_06/2022	FUES - FUNDAÇÕES E ESTRUTURAS	KG	1.0000000	8.74	8.74
Insumo	00039017	SINAPI	ESPACADOR / DISTANCIADOR CIRCULAR COM ENTRADA LATERAL, EM PLASTICO, PARA VERGALHAO *4,2 A 12,5* MM, COBRIMENTO 20 MM	Material	UN	0.3670000	0.22	0.08
Insumo	00043132	SINAPI	ARAME RECOZIDO 16 BWG, D = 1,65 MM (0,016 KG/M) OU 18 BWG, D = 1,25 MM (0,01 KG/M)	Material	KG	0.0200000	26.00	0.52

				MO sem LS =>	0.50	LS =>	0.00	MO com LS =>	0.50
				Valor do BDI =>	2.86			Valor com BDI =>	12.69

	Código	Banco	Descrição	Tipo	Und	Quant.	Valor Unit	Total
Composição	92510	SINAPI	MONTAGEM E DESMONTAGEM DE FÔRMA DE LAJE MACIÇA, PÉ-DIREITO SIMPLES, EM CHAPA DE MADEIRA COMPENSADA RESINADA, 2 UTILIZAÇÕES. AF_09/2020	FUES - FUNDAÇÕES E ESTRUTURAS	m²	1.0000000	73.08	73.08
Composição Auxiliar	88239	SINAPI	AJUDANTE DE CARPINTEIRO COM ENCARGOS COMPLEMENTARES	SEDI - SERVIÇOS DIVERSOS	H	0.1260000	20.89	2.63
Composição Auxiliar	88262	SINAPI	CARPINTEIRO DE FORMAS COM ENCARGOS COMPLEMENTARES	SEDI - SERVIÇOS DIVERSOS	H	0.6870000	24.94	17.13
Composição Auxiliar	92267	SINAPI	FABRICAÇÃO DE FÔRMA PARA LAJES, EM CHAPA DE MADEIRA COMPENSADA RESINADA, E = 17 MM. AF_09/2020	FUES - FUNDAÇÕES E ESTRUTURAS	m²	0.5770000	66.56	38.41
Insumo	00002692	SINAPI	DESMOLDANTE PROTETOR PARA FORMAS DE MADEIRA, DE BASE OLEOSA EMULSIONADA EM AGUA	Material	L	0.0100000	10.76	0.11
Insumo	00010749	SINAPI	LOCACAO DE ESCORA METALICA TELESCOPICA, COM ALTURA REGULAVEL DE *1,80* A *3,20* M, COM CAPACIDADE DE CARGA DE NO MINIMO 1000 KGF (10 KN), INCLUSO TRIPE E FORCADO	Equipamento	UNXMES	0.3970000	25.64	10.18
Insumo	00040270	SINAPI	VIGA DE ESCORAMAENTO H20, DE MADEIRA, PESO DE 5,00 A 5,20 KG/M, COM EXTREMIDADES PLASTICAS	Material	M	0.0380000	121.53	4.62

				MO sem LS =>	16.85	LS =>	0.00	MO com LS =>	16.85
				Valor do BDI =>	21.24			Valor com BDI =>	94.32

	Código	Banco	Descrição	Tipo	Und	Quant.	Valor Unit	Total
Composição	92415	SINAPI	MONTAGEM E DESMONTAGEM DE FÔRMA DE PILARES RETANGULARES E ESTRUTURAS SIMILARES, PÉ-DIREITO SIMPLES, EM CHAPA DE MADEIRA COMPENSADA RESINADA, 2 UTILIZAÇÕES. AF_09/2020	FUES - FUNDAÇÕES E ESTRUTURAS	m²	1.0000000	152.01	152.01
Composição Auxiliar	88239	SINAPI	AJUDANTE DE CARPINTEIRO COM ENCARGOS COMPLEMENTARES	SEDI - SERVIÇOS DIVERSOS	H	0.2060000	20.89	4.30
Composição Auxiliar	88262	SINAPI	CARPINTEIRO DE FORMAS COM ENCARGOS COMPLEMENTARES	SEDI - SERVIÇOS DIVERSOS	H	1.1250000	24.94	28.06
Composição Auxiliar	92263	SINAPI	FABRICAÇÃO DE FÔRMA PARA PILARES E ESTRUTURAS SIMILARES, EM CHAPA DE MADEIRA COMPENSADA RESINADA, E = 17 MM. AF_09/2020	FUES - FUNDAÇÕES E ESTRUTURAS	m²	0.5250000	188.68	99.06
Insumo	00002692	SINAPI	DESMOLDANTE PROTETOR PARA FORMAS DE MADEIRA, DE BASE OLEOSA EMULSIONADA EM AGUA	Material	L	0.0100000	10.76	0.11
Insumo	00040271	SINAPI	LOCACAO DE APRUMADOR METALICO DE PILAR, COM ALTURA E ANGULO REGULAVEIS, EXTENSAO DE *1,50* A *2,80* M	Equipamento	UNXMES	0.1960000	22.12	4.34
Insumo	00040275	SINAPI	LOCACAO DE VIGA SANDUICHE METALICA VAZADA PARA TRAVAMENTO DE PILARES, ALTURA DE *8* CM, LARGURA DE *6* CM E EXTENSAO DE 2 M	Equipamento	UNXMES	0.3930000	23.12	9.09
Insumo	00040287	SINAPI	LOCACAO DE BARRA DE ANCORAGEM DE 0,80 A 1,20 M DE EXTENSAO, COM ROSCA DE 5/8", INCLUINDO PORCA E FLANGE	Equipamento	MES	0.7850000	8.51	6.68
Insumo	00040304	SINAPI	PREGO DE ACO POLIDO COM CABECA DUPLA 17 X 27 (2 1/2 X 11)	Material	KG	0.0190000	20.09	0.38

				MO sem LS =>	46.69	LS =>	0.01	MO com LS =>	46.70
				Valor do BDI =>	44.19			Valor com BDI =>	196.20

	Código	Banco	Descrição	Tipo	Und	Quant.	Valor Unit	Total
Composição	92423	SINAPI	MONTAGEM E DESMONTAGEM DE FÔRMA DE PILARES RETANGULARES E ESTRUTURAS SIMILARES, PÉ-DIREITO SIMPLES, EM CHAPA DE MADEIRA COMPENSADA RESINADA, 6 UTILIZAÇÕES. AF_09/2020	FUES - FUNDAÇÕES E ESTRUTURAS	m²	1.0000000	77.70	77.70
Composição Auxiliar	88239	SINAPI	AJUDANTE DE CARPINTEIRO COM ENCARGOS COMPLEMENTARES	SEDI - SERVIÇOS DIVERSOS	H	0.1380000	20.89	2.88
Composição Auxiliar	88262	SINAPI	CARPINTEIRO DE FORMAS COM ENCARGOS COMPLEMENTARES	SEDI - SERVIÇOS DIVERSOS	H	0.7520000	24.94	18.75
Composição Auxiliar	92263	SINAPI	FABRICAÇÃO DE FÔRMA PARA PILARES E ESTRUTURAS SIMILARES, EM CHAPA DE MADEIRA COMPENSADA RESINADA, E = 17 MM. AF_09/2020	FUES - FUNDAÇÕES E ESTRUTURAS	m²	0.1880000	188.68	35.47
Insumo	00002692	SINAPI	DESMOLDANTE PROTETOR PARA FORMAS DE MADEIRA, DE BASE OLEOSA EMULSIONADA EM AGUA	Material	L	0.0100000	10.76	0.11
Insumo	00040271	SINAPI	LOCACAO DE APRUMADOR METALICO DE PILAR, COM ALTURA E ANGULO REGULAVEIS, EXTENSAO DE *1,50* A *2,80* M	Equipamento	UNXMES	0.1960000	22.12	4.34
Insumo	00040275	SINAPI	LOCACAO DE VIGA SANDUICHE METALICA VAZADA PARA TRAVAMENTO DE PILARES, ALTURA DE *8* CM, LARGURA DE *6* CM E EXTENSAO DE 2 M	Equipamento	UNXMES	0.3930000	23.12	9.09
Insumo	00040287	SINAPI	LOCACAO DE BARRA DE ANCORAGEM DE 0,80 A 1,20 M DE EXTENSAO, COM ROSCA DE 5/8", INCLUINDO PORCA E FLANGE	Equipamento	MES	0.7850000	8.51	6.68
Insumo	00040304	SINAPI	PREGO DE ACO POLIDO COM CABECA DUPLA 17 X 27 (2 1/2 X 11)	Material	KG	0.0190000	20.09	0.38

				MO sem LS =>	24.99	LS =>	0.00	MO com LS =>	24.99
				Valor do BDI =>	22.59			Valor com BDI =>	100.29

	Código	Banco	Descrição	Tipo	Und	Quant.	Valor Unit	Total
Composição	92451	SINAPI	MONTAGEM E DESMONTAGEM DE FÔRMA DE VIGA, ESCORAMENTO COM GARFO DE MADEIRA, PÉ-DIREITO SIMPLES, EM CHAPA DE MADEIRA RESINADA, 2 UTILIZAÇÕES. AF_09/2020	FUES - FUNDAÇÕES E ESTRUTURAS	m²	1.0000000	206.46	206.46
Composição Auxiliar	88239	SINAPI	AJUDANTE DE CARPINTEIRO COM ENCARGOS COMPLEMENTARES	SEDI - SERVIÇOS DIVERSOS	H	0.2050000	20.89	4.28
Composição Auxiliar	88262	SINAPI	CARPINTEIRO DE FORMAS COM ENCARGOS COMPLEMENTARES	SEDI - SERVIÇOS DIVERSOS	H	1.1200000	24.94	27.93
Composição Auxiliar	92265	SINAPI	FABRICAÇÃO DE FÔRMA PARA VIGAS, EM CHAPA DE MADEIRA COMPENSADA RESINADA, E = 17 MM. AF_09/2020	FUES - FUNDAÇÕES E ESTRUTURAS	m²	0.6260000	137.22	85.90
Composição Auxiliar	92272	SINAPI	FABRICAÇÃO DE ESCORAS DE VIGA DO TIPO GARFO, EM MADEIRA. AF_09/2020	FUES - FUNDAÇÕES E ESTRUTURAS	M	1.8160000	44.97	81.67
Insumo	00002692	SINAPI	DESMOLDANTE PROTETOR PARA FORMAS DE MADEIRA, DE BASE OLEOSA EMULSIONADA EM AGUA	Material	L	0.0100000	10.76	0.11

Insumo	00006193	SINAPI	TABUA NAO APARELHADA *2.5 X 20* CM, EM MACARANDUBA/MASSARANDUBA, ANGELIM OU EQUIVALENTE DA REGIAO - BRUTA	Material	M	0.4740000	11.78	5.58		
Insumo	00040304	SINAPI	PREGO DE ACO POLIDO COM CABECA DUPLA 17 X 27 (2 1/2 X 11)	Material	KG	0.0490000	20.09	0.98		
					MO sem LS =>	56.01	LS =>	0.00	MO com LS =>	56.01
					Valor do BDI =>	60.02			Valor com BDI =>	266.48
	Código	Banco	Descrição	Tipo	Und	Quant.	Valor Unit	Total		
Composição	88282	SINAPI	MOTORISTA DE CAMINHÃO COM ENCARGOS COMPLEMENTARES	SEDI - SERVIÇOS DIVERSOS	H	1.0000000	23.74	23.74		
Composição Auxiliar	95347	SINAPI	CURSO DE CAPACITAÇÃO PARA MOTORISTA DE CAMINHÃO (ENCARGOS COMPLEMENTARES) - HORISTA	SEDI - SERVIÇOS DIVERSOS	H	1.0000000	0.12	0.12		
Insumo	00004093	SINAPI	MOTORISTA DE CAMINHÃO (HORISTA)	Mão de Obra	H	1.0000000	20.37	20.37		
Insumo	00037370	SINAPI	ALIMENTACAO - HORISTA (COLETADO CAIXA - ENCARGOS COMPLEMENTARES)	Material	H	1.0000000	0.53	0.53		
Insumo	00037371	SINAPI	TRANSPORTE - HORISTA (COLETADO CAIXA - ENCARGOS COMPLEMENTARES)	Material	H	1.0000000	0.50	0.50		
Insumo	00037372	SINAPI	EXAMES - HORISTA (COLETADO CAIXA - ENCARGOS COMPLEMENTARES)	Material	H	1.0000000	1.34	1.34		
Insumo	00037373	SINAPI	SEGURO - HORISTA (COLETADO CAIXA - ENCARGOS COMPLEMENTARES)	Material	H	1.0000000	0.01	0.01		
Insumo	00043464	SINAPI	FERRAMENTAS - FAMILIA OPERADOR ESCAVADEIRA - HORISTA (ENCARGOS COMPLEMENTARES - COLETADO CAIXA)	Material	H	1.0000000	0.01	0.01		
Insumo	00043488	SINAPI	EPI - FAMILIA OPERADOR ESCAVADEIRA - HORISTA (ENCARGOS COMPLEMENTARES - COLETADO CAIXA)	Material	H	1.0000000	0.86	0.86		
					MO sem LS =>	20.49	LS =>	0.00	MO com LS =>	20.49
					Valor do BDI =>	6.90			Valor com BDI =>	30.64
	Código	Banco	Descrição	Tipo	Und	Quant.	Valor Unit	Total		
Composição	88286	SINAPI	MOTORISTA OPERADOR DE MUNCK COM ENCARGOS COMPLEMENTARES	SEDI - SERVIÇOS DIVERSOS	H	1.0000000	26.51	26.51		
Composição Auxiliar	95351	SINAPI	CURSO DE CAPACITAÇÃO PARA MOTORISTA OPERADOR DE MUNCK (ENCARGOS COMPLEMENTARES) - HORISTA	SEDI - SERVIÇOS DIVERSOS	H	1.0000000	0.43	0.43		
Insumo	00004096	SINAPI	MOTORISTA OPERADOR DE CAMINHÃO COM MUNCK (HORISTA)	Mão de Obra	H	1.0000000	22.83	22.83		
Insumo	00037370	SINAPI	ALIMENTACAO - HORISTA (COLETADO CAIXA - ENCARGOS COMPLEMENTARES)	Material	H	1.0000000	0.53	0.53		
Insumo	00037371	SINAPI	TRANSPORTE - HORISTA (COLETADO CAIXA - ENCARGOS COMPLEMENTARES)	Material	H	1.0000000	0.50	0.50		
Insumo	00037372	SINAPI	EXAMES - HORISTA (COLETADO CAIXA - ENCARGOS COMPLEMENTARES)	Material	H	1.0000000	1.34	1.34		
Insumo	00037373	SINAPI	SEGURO - HORISTA (COLETADO CAIXA - ENCARGOS COMPLEMENTARES)	Material	H	1.0000000	0.01	0.01		
Insumo	00043464	SINAPI	FERRAMENTAS - FAMILIA OPERADOR ESCAVADEIRA - HORISTA (ENCARGOS COMPLEMENTARES - COLETADO CAIXA)	Material	H	1.0000000	0.01	0.01		
Insumo	00043488	SINAPI	EPI - FAMILIA OPERADOR ESCAVADEIRA - HORISTA (ENCARGOS COMPLEMENTARES - COLETADO CAIXA)	Material	H	1.0000000	0.86	0.86		
					MO sem LS =>	23.26	LS =>	0.00	MO com LS =>	23.26
					Valor do BDI =>	7.71			Valor com BDI =>	34.22
	Código	Banco	Descrição	Tipo	Und	Quant.	Valor Unit	Total		
Composição	88377	SINAPI	OPERADOR DE BETONEIRA ESTACIONÁRIA/MISTURADOR COM ENCARGOS COMPLEMENTARES	SEDI - SERVIÇOS DIVERSOS	H	1.0000000	18.43	18.43		
Composição Auxiliar	95389	SINAPI	CURSO DE CAPACITAÇÃO PARA OPERADOR DE BETONEIRA ESTACIONÁRIA/MISTURADOR (ENCARGOS COMPLEMENTARES) - HORISTA	SEDI - SERVIÇOS DIVERSOS	H	1.0000000	0.14	0.14		
Insumo	00037370	SINAPI	ALIMENTACAO - HORISTA (COLETADO CAIXA - ENCARGOS COMPLEMENTARES)	Material	H	1.0000000	0.53	0.53		
Insumo	00037371	SINAPI	TRANSPORTE - HORISTA (COLETADO CAIXA - ENCARGOS COMPLEMENTARES)	Material	H	1.0000000	0.50	0.50		
Insumo	00037372	SINAPI	EXAMES - HORISTA (COLETADO CAIXA - ENCARGOS COMPLEMENTARES)	Material	H	1.0000000	1.34	1.34		
Insumo	00037373	SINAPI	SEGURO - HORISTA (COLETADO CAIXA - ENCARGOS COMPLEMENTARES)	Material	H	1.0000000	0.01	0.01		
Insumo	00037666	SINAPI	OPERADOR DE BETONEIRA ESTACIONARIA / MISTURADOR (HORISTA)	Mão de Obra	H	1.0000000	15.04	15.04		
Insumo	00043464	SINAPI	FERRAMENTAS - FAMILIA OPERADOR ESCAVADEIRA - HORISTA (ENCARGOS COMPLEMENTARES - COLETADO CAIXA)	Material	H	1.0000000	0.01	0.01		
Insumo	00043488	SINAPI	EPI - FAMILIA OPERADOR ESCAVADEIRA - HORISTA (ENCARGOS COMPLEMENTARES - COLETADO CAIXA)	Material	H	1.0000000	0.86	0.86		
					MO sem LS =>	15.18	LS =>	0.00	MO com LS =>	15.18
					Valor do BDI =>	5.36			Valor com BDI =>	23.79
	Código	Banco	Descrição	Tipo	Und	Quant.	Valor Unit	Total		
Composição	88294	SINAPI	OPERADOR DE ESCAVADEIRA COM ENCARGOS COMPLEMENTARES	SEDI - SERVIÇOS DIVERSOS	H	1.0000000	25.55	25.55		
Composição Auxiliar	95357	SINAPI	CURSO DE CAPACITAÇÃO PARA OPERADOR DE ESCAVADEIRA (ENCARGOS COMPLEMENTARES) - HORISTA	SEDI - SERVIÇOS DIVERSOS	H	1.0000000	0.29	0.29		
Insumo	00004234	SINAPI	OPERADOR DE ESCAVADEIRA (HORISTA)	Mão de Obra	H	1.0000000	22.01	22.01		
Insumo	00037370	SINAPI	ALIMENTACAO - HORISTA (COLETADO CAIXA - ENCARGOS COMPLEMENTARES)	Material	H	1.0000000	0.53	0.53		
Insumo	00037371	SINAPI	TRANSPORTE - HORISTA (COLETADO CAIXA - ENCARGOS COMPLEMENTARES)	Material	H	1.0000000	0.50	0.50		
Insumo	00037372	SINAPI	EXAMES - HORISTA (COLETADO CAIXA - ENCARGOS COMPLEMENTARES)	Material	H	1.0000000	1.34	1.34		
Insumo	00037373	SINAPI	SEGURO - HORISTA (COLETADO CAIXA - ENCARGOS COMPLEMENTARES)	Material	H	1.0000000	0.01	0.01		
Insumo	00043464	SINAPI	FERRAMENTAS - FAMILIA OPERADOR ESCAVADEIRA - HORISTA (ENCARGOS COMPLEMENTARES - COLETADO CAIXA)	Material	H	1.0000000	0.01	0.01		
Insumo	00043488	SINAPI	EPI - FAMILIA OPERADOR ESCAVADEIRA - HORISTA (ENCARGOS COMPLEMENTARES - COLETADO CAIXA)	Material	H	1.0000000	0.86	0.86		
					MO sem LS =>	22.30	LS =>	0.00	MO com LS =>	22.30
					Valor do BDI =>	7.43			Valor com BDI =>	32.98
	Código	Banco	Descrição	Tipo	Und	Quant.	Valor Unit	Total		
Composição	88295	SINAPI	OPERADOR DE GUINCHO COM ENCARGOS COMPLEMENTARES	SEDI - SERVIÇOS DIVERSOS	H	1.0000000	20.11	20.11		
Composição Auxiliar	95358	SINAPI	CURSO DE CAPACITAÇÃO PARA OPERADOR DE GUINCHO (ENCARGOS COMPLEMENTARES) - HORISTA	SEDI - SERVIÇOS DIVERSOS	H	1.0000000	0.31	0.31		
Insumo	00004253	SINAPI	OPERADOR DE GUINCHO OU GUINCHEIRO (HORISTA)	Mão de Obra	H	1.0000000	16.55	16.55		
Insumo	00037370	SINAPI	ALIMENTACAO - HORISTA (COLETADO CAIXA - ENCARGOS COMPLEMENTARES)	Material	H	1.0000000	0.53	0.53		
Insumo	00037371	SINAPI	TRANSPORTE - HORISTA (COLETADO CAIXA - ENCARGOS COMPLEMENTARES)	Material	H	1.0000000	0.50	0.50		
Insumo	00037372	SINAPI	EXAMES - HORISTA (COLETADO CAIXA - ENCARGOS COMPLEMENTARES)	Material	H	1.0000000	1.34	1.34		

Insumo	00037373	SINAPI	SEGURO - HORISTA (COLETADO CAIXA - ENCARGOS COMPLEMENTARES)	Material	H	1.0000000	0.01	0.01
Insumo	00043464	SINAPI	FERRAMENTAS - FAMILIA OPERADOR ESCAVADEIRA - HORISTA (ENCARGOS COMPLEMENTARES - COLETADO CAIXA)	Material	H	1.0000000	0.01	0.01
Insumo	00043488	SINAPI	EPI - FAMILIA OPERADOR ESCAVADEIRA - HORISTA (ENCARGOS COMPLEMENTARES - COLETADO CAIXA)	Material	H	1.0000000	0.86	0.86
				MO sem LS => Valor do BDI =>	16.86 5.85	LS =>	0.00 Valor com BDI =>	16.86 25.96
	Código	Banco	Descrição	Tipo	Und	Quant.	Valor Unit	Total
Composição	88296	SINAPI	OPERADOR DE GUINDASTE COM ENCARGOS COMPLEMENTARES	SEDI - SERVIÇOS DIVERSOS	H	1.0000000	25.37	25.37
Composição Auxiliar	95359	SINAPI	CURSO DE CAPACITAÇÃO PARA OPERADOR DE GUINDASTE (ENCARGOS COMPLEMENTARES) - HORISTA	SEDI - SERVIÇOS DIVERSOS	H	1.0000000	0.41	0.41
Insumo	00004254	SINAPI	OPERADOR DE GUINDASTE (HORISTA)	Mão de Obra	H	1.0000000	21.71	21.71
Insumo	00037370	SINAPI	ALIMENTACAO - HORISTA (COLETADO CAIXA - ENCARGOS COMPLEMENTARES)	Material	H	1.0000000	0.53	0.53
Insumo	00037371	SINAPI	TRANSPORTE - HORISTA (COLETADO CAIXA - ENCARGOS COMPLEMENTARES)	Material	H	1.0000000	0.50	0.50
Insumo	00037372	SINAPI	EXAMES - HORISTA (COLETADO CAIXA - ENCARGOS COMPLEMENTARES)	Material	H	1.0000000	1.34	1.34
Insumo	00037373	SINAPI	SEGURO - HORISTA (COLETADO CAIXA - ENCARGOS COMPLEMENTARES)	Material	H	1.0000000	0.01	0.01
Insumo	00043464	SINAPI	FERRAMENTAS - FAMILIA OPERADOR ESCAVADEIRA - HORISTA (ENCARGOS COMPLEMENTARES - COLETADO CAIXA)	Material	H	1.0000000	0.01	0.01
Insumo	00043488	SINAPI	EPI - FAMILIA OPERADOR ESCAVADEIRA - HORISTA (ENCARGOS COMPLEMENTARES - COLETADO CAIXA)	Material	H	1.0000000	0.86	0.86
				MO sem LS => Valor do BDI =>	22.12 7.38	LS =>	0.00 Valor com BDI =>	22.12 32.75
	Código	Banco	Descrição	Tipo	Und	Quant.	Valor Unit	Total
Composição	88298	SINAPI	OPERADOR DE MARTELETE OU MARTELETEIRO COM ENCARGOS COMPLEMENTARES	SEDI - SERVIÇOS DIVERSOS	H	1.0000000	19.04	19.04
Composição Auxiliar	95361	SINAPI	CURSO DE CAPACITAÇÃO PARA OPERADOR DE MARTELETE OU MARTELETEIRO (ENCARGOS COMPLEMENTARES) - HORISTA	SEDI - SERVIÇOS DIVERSOS	H	1.0000000	0.15	0.15
Insumo	00004257	SINAPI	OPERADOR DE MARTELETE OU MARTELETEIRO (HORISTA)	Mão de Obra	H	1.0000000	15.64	15.64
Insumo	00037370	SINAPI	ALIMENTACAO - HORISTA (COLETADO CAIXA - ENCARGOS COMPLEMENTARES)	Material	H	1.0000000	0.53	0.53
Insumo	00037371	SINAPI	TRANSPORTE - HORISTA (COLETADO CAIXA - ENCARGOS COMPLEMENTARES)	Material	H	1.0000000	0.50	0.50
Insumo	00037372	SINAPI	EXAMES - HORISTA (COLETADO CAIXA - ENCARGOS COMPLEMENTARES)	Material	H	1.0000000	1.34	1.34
Insumo	00037373	SINAPI	SEGURO - HORISTA (COLETADO CAIXA - ENCARGOS COMPLEMENTARES)	Material	H	1.0000000	0.01	0.01
Insumo	00043464	SINAPI	FERRAMENTAS - FAMILIA OPERADOR ESCAVADEIRA - HORISTA (ENCARGOS COMPLEMENTARES - COLETADO CAIXA)	Material	H	1.0000000	0.01	0.01
Insumo	00043488	SINAPI	EPI - FAMILIA OPERADOR ESCAVADEIRA - HORISTA (ENCARGOS COMPLEMENTARES - COLETADO CAIXA)	Material	H	1.0000000	0.86	0.86
				MO sem LS => Valor do BDI =>	15.79 5.53	LS =>	0.00 Valor com BDI =>	15.79 24.57
	Código	Banco	Descrição	Tipo	Und	Quant.	Valor Unit	Total
Composição	88297	SINAPI	OPERADOR DE MÁQUINAS E EQUIPAMENTOS COM ENCARGOS COMPLEMENTARES	SEDI - SERVIÇOS DIVERSOS	H	1.0000000	33.73	33.73
Composição Auxiliar	95360	SINAPI	CURSO DE CAPACITAÇÃO PARA OPERADOR DE MÁQUINAS E EQUIPAMENTOS (ENCARGOS COMPLEMENTARES) - HORISTA	SEDI - SERVIÇOS DIVERSOS	H	1.0000000	0.40	0.40
Insumo	00004230	SINAPI	OPERADOR DE MAQUINAS E TRATORES DIVERSOS - TERRAPLANAGEM (HORISTA)	Mão de Obra	H	1.0000000	30.08	30.08
Insumo	00037370	SINAPI	ALIMENTACAO - HORISTA (COLETADO CAIXA - ENCARGOS COMPLEMENTARES)	Material	H	1.0000000	0.53	0.53
Insumo	00037371	SINAPI	TRANSPORTE - HORISTA (COLETADO CAIXA - ENCARGOS COMPLEMENTARES)	Material	H	1.0000000	0.50	0.50
Insumo	00037372	SINAPI	EXAMES - HORISTA (COLETADO CAIXA - ENCARGOS COMPLEMENTARES)	Material	H	1.0000000	1.34	1.34
Insumo	00037373	SINAPI	SEGURO - HORISTA (COLETADO CAIXA - ENCARGOS COMPLEMENTARES)	Material	H	1.0000000	0.01	0.01
Insumo	00043464	SINAPI	FERRAMENTAS - FAMILIA OPERADOR ESCAVADEIRA - HORISTA (ENCARGOS COMPLEMENTARES - COLETADO CAIXA)	Material	H	1.0000000	0.01	0.01
Insumo	00043488	SINAPI	EPI - FAMILIA OPERADOR ESCAVADEIRA - HORISTA (ENCARGOS COMPLEMENTARES - COLETADO CAIXA)	Material	H	1.0000000	0.86	0.86
				MO sem LS => Valor do BDI =>	30.48 9.81	LS =>	0.00 Valor com BDI =>	30.48 43.54
	Código	Banco	Descrição	Tipo	Und	Quant.	Valor Unit	Total
Composição	98445	SINAPI	PAREDE DE MADEIRA COMPENSADA PARA CONSTRUÇÃO TEMPORÁRIA EM CHAPA SIMPLES, EXTERNA, COM ÁREA LÍQUIDA MAIOR OU IGUAL A 6 M², COM VÃO. AF_03/2024	CANT - CANTEIRO DE OBRAS	m²	1.0000000	120.95	120.95
Composição Auxiliar	88239	SINAPI	AJUDANTE DE CARPINTEIRO COM ENCARGOS COMPLEMENTARES	SEDI - SERVIÇOS DIVERSOS	H	0.6890000	20.89	14.39
Composição Auxiliar	88262	SINAPI	CARPINTEIRO DE FORMAS COM ENCARGOS COMPLEMENTARES	SEDI - SERVIÇOS DIVERSOS	H	1.0210000	24.94	25.46
Composição Auxiliar	91692	SINAPI	SERRA CIRCULAR DE BANCADA COM MOTOR ELÉTRICO POTÊNCIA DE 5HP, COM COIFA PARA DISCO 10" - CHP DIURNO. AF_08/2015	CHOR - CUSTOS HORÁRIOS DE MÁQUINAS E EQUIPAMENTOS	CHP	0.0253000	35.16	0.89
Composição Auxiliar	91693	SINAPI	SERRA CIRCULAR DE BANCADA COM MOTOR ELÉTRICO POTÊNCIA DE 5HP, COM COIFA PARA DISCO 10" - CHI DIURNO. AF_08/2015	CHOR - CUSTOS HORÁRIOS DE MÁQUINAS E EQUIPAMENTOS	CHI	0.1016000	33.85	3.44
Composição Auxiliar	94974	SINAPI	CONCRETO MAGRO PARA LASTRO, TRAÇO 1:4,5:4,5 (EM MASSA SECA DE CIMENTO/ AREIA MÉDIA/ BRITA 1) - PREPARO MANUAL. AF_05/2021	FUES - FUNDAÇÕES E ESTRUTURAS	m³	0.0043000	667.38	2.87
Insumo	00004491	SINAPI	PONTALETE *7,5 X 7,5* CM EM PINUS, MISTA OU EQUIVALENTE DA REGIAO - BRUTA	Material	M	1.8033000	10.22	18.43
Insumo	00005061	SINAPI	PREGO DE ACO POLIDO COM CABECA 18 X 27 (2 1/2 X 10)	Material	KG	0.0690000	16.00	1.10
Insumo	00006194	SINAPI	TABUA *2,5 X 15 CM EM PINUS, MISTA OU EQUIVALENTE DA REGIAO - BRUTA	Material	M	1.8033000	7.29	13.15
Insumo	00043681	SINAPI	CHAPA/PAINEL DE MADEIRA COMPENSADA RESINADA (MADEIRITE RESINADO ROSA) PARA FORMA DE CONCRETO, DE 2200 x 1100 MM, E = 8 A 12 MM	Material	m²	1.0500380	39.25	41.21
				MO sem LS => Valor do BDI =>	36.77 35.16	LS =>	0.00 Valor com BDI =>	36.77 156.11
	Código	Banco	Descrição	Tipo	Und	Quant.	Valor Unit	Total
Composição	98446	SINAPI	PAREDE DE MADEIRA COMPENSADA PARA CONSTRUÇÃO TEMPORÁRIA EM CHAPA SIMPLES, EXTERNA, COM ÁREA LÍQUIDA MENOR QUE 6 M², COM VÃO. AF_03/2024	CANT - CANTEIRO DE OBRAS	m²	1.0000000	151.23	151.23
Composição Auxiliar	88239	SINAPI	AJUDANTE DE CARPINTEIRO COM ENCARGOS COMPLEMENTARES	SEDI - SERVIÇOS DIVERSOS	H	0.9950000	20.89	20.79

Composição Auxiliar	88262	SINAPI	CARPINTEIRO DE FORMAS COM ENCARGOS COMPLEMENTARES	SEDI - SERVIÇOS DIVERSOS	H	1.4750000	24.94	36.79
Composição Auxiliar	91692	SINAPI	SERRA CIRCULAR DE BANCADA COM MOTOR ELÉTRICO POTÊNCIA DE 5HP, COM COIFA PARA DISCO 10" - CHP DIURNO. AF_08/2015	CHOR - CUSTOS HORÁRIOS DE MÁQUINAS E EQUIPAMENTOS	CHP	0.0346000	35.16	1.22
Composição Auxiliar	91693	SINAPI	SERRA CIRCULAR DE BANCADA COM MOTOR ELÉTRICO POTÊNCIA DE 5HP, COM COIFA PARA DISCO 10" - CHI DIURNO. AF_08/2015	CHOR - CUSTOS HORÁRIOS DE MÁQUINAS E EQUIPAMENTOS	CHI	0.1391000	33.85	4.71
Composição Auxiliar	94974	SINAPI	CONCRETO MAGRO PARA LASTRO, TRAÇO 1:4,5:4,5 (EM MASSA SECA DE CIMENTO/ AREIA MÉDIA/ BRITA 1) - PREPARO MANUAL. AF_05/2021	FUES - FUNDAÇÕES E ESTRUTURAS	m³	0.0062000	667.38	4.14
Insumo	00004491	SINAPI	PONTALETE *7,5 X 7,5" CM EM PINUS, MISTA OU EQUIVALENTE DA REGIAO - BRUTA	Material	M	2.6139000	10.22	26.71
Insumo	00005061	SINAPI	PREGO DE ACO POLIDO COM CABECA 18 X 27 (2 1/2 X 10)	Material	KG	0.0860000	16.00	1.38
Insumo	00006194	SINAPI	TABUA *2,5 X 15 CM EM PINUS, MISTA OU EQUIVALENTE DA REGIAO - BRUTA	Material	M	1.9604000	7.29	14.29
Insumo	00043681	SINAPI	CHAPA/PAINEL DE MADEIRA COMPENSADA RESINADA (MADEIRITE RESINADO ROSA) PARA FORMA DE CONCRETO, DE 2200 x 1100 MM, E = 8 A 12 MM	Material	m²	1.0500380	39.25	41.21
					MO sem LS =>	52.81	LS =>	0.00
					Valor do BDI =>	43.96		MO com LS =>
								Valor com BDI =>
								52.81
								195.19

	Código	Banco	Descrição	Tipo	Und	Quant.	Valor Unit	Total
Composição	98442	SINAPI	PAREDE DE MADEIRA COMPENSADA PARA CONSTRUÇÃO TEMPORÁRIA EM CHAPA SIMPLES, EXTERNA, COM ÁREA LÍQUIDA MENOR QUE 6 M², SEM VÃO. AF_05/2018	CANT - CANTEIRO DE OBRAS	m²	1.0000000	124.47	124.47
Composição Auxiliar	88239	SINAPI	AJUDANTE DE CARPINTEIRO COM ENCARGOS COMPLEMENTARES	SEDI - SERVIÇOS DIVERSOS	H	0.2844000	20.89	5.94
Composição Auxiliar	88262	SINAPI	CARPINTEIRO DE FORMAS COM ENCARGOS COMPLEMENTARES	SEDI - SERVIÇOS DIVERSOS	H	0.8532000	24.94	21.28
Composição Auxiliar	91692	SINAPI	SERRA CIRCULAR DE BANCADA COM MOTOR ELÉTRICO POTÊNCIA DE 5HP, COM COIFA PARA DISCO 10" - CHP DIURNO. AF_08/2015	CHOR - CUSTOS HORÁRIOS DE MÁQUINAS E EQUIPAMENTOS	CHP	0.0076000	35.16	0.27
Composição Auxiliar	91693	SINAPI	SERRA CIRCULAR DE BANCADA COM MOTOR ELÉTRICO POTÊNCIA DE 5HP, COM COIFA PARA DISCO 10" - CHI DIURNO. AF_08/2015	CHOR - CUSTOS HORÁRIOS DE MÁQUINAS E EQUIPAMENTOS	CHI	0.0332000	33.85	1.12
Composição Auxiliar	94974	SINAPI	CONCRETO MAGRO PARA LASTRO, TRAÇO 1:4,5:4,5 (EM MASSA SECA DE CIMENTO/ AREIA MÉDIA/ BRITA 1) - PREPARO MANUAL. AF_05/2021	FUES - FUNDAÇÕES E ESTRUTURAS	m³	0.0015000	667.38	1.00
Insumo	00003992	SINAPI	TABUA APARELHADA *2,5 X 30" CM, EM MACARANDUBA/MASSARANDUBA, ANGELIM OU EQUIVALENTE DA REGIAO	Material	M	1.6923000	19.35	32.75
Insumo	00004433	SINAPI	CAIBRO NAO APARELHADO *6 X 6" CM, EM MACARANDUBA/MASSARANDUBA, ANGELIM OU EQUIVALENTE DA REGIAO - BRUTA	Material	M	1.2308000	16.31	20.07
Insumo	00005061	SINAPI	PREGO DE ACO POLIDO COM CABECA 18 X 27 (2 1/2 X 10)	Material	KG	0.0517000	16.00	0.83
Insumo	00043681	SINAPI	CHAPA/PAINEL DE MADEIRA COMPENSADA RESINADA (MADEIRITE RESINADO ROSA) PARA FORMA DE CONCRETO, DE 2200 x 1100 MM, E = 8 A 12 MM	Material	m²	1.0500380	39.25	41.21
					MO sem LS =>	23.71	LS =>	0.00
					Valor do BDI =>	36.18		MO com LS =>
								Valor com BDI =>
								23.71
								160.65

	Código	Banco	Descrição	Tipo	Und	Quant.	Valor Unit	Total
Composição	98441	SINAPI	PAREDE DE MADEIRA COMPENSADA PARA CONSTRUÇÃO TEMPORÁRIA EM CHAPA SIMPLES, EXTERNA, SEM VÃO. AF_03/2024	CANT - CANTEIRO DE OBRAS	m²	1.0000000	104.02	104.02
Composição Auxiliar	88239	SINAPI	AJUDANTE DE CARPINTEIRO COM ENCARGOS COMPLEMENTARES	SEDI - SERVIÇOS DIVERSOS	H	0.5500000	20.89	11.49
Composição Auxiliar	88262	SINAPI	CARPINTEIRO DE FORMAS COM ENCARGOS COMPLEMENTARES	SEDI - SERVIÇOS DIVERSOS	H	0.8160000	24.94	20.35
Composição Auxiliar	91692	SINAPI	SERRA CIRCULAR DE BANCADA COM MOTOR ELÉTRICO POTÊNCIA DE 5HP, COM COIFA PARA DISCO 10" - CHP DIURNO. AF_08/2015	CHOR - CUSTOS HORÁRIOS DE MÁQUINAS E EQUIPAMENTOS	CHP	0.0187000	35.16	0.66
Composição Auxiliar	91693	SINAPI	SERRA CIRCULAR DE BANCADA COM MOTOR ELÉTRICO POTÊNCIA DE 5HP, COM COIFA PARA DISCO 10" - CHI DIURNO. AF_08/2015	CHOR - CUSTOS HORÁRIOS DE MÁQUINAS E EQUIPAMENTOS	CHI	0.0751000	33.85	2.54
Composição Auxiliar	94974	SINAPI	CONCRETO MAGRO PARA LASTRO, TRAÇO 1:4,5:4,5 (EM MASSA SECA DE CIMENTO/ AREIA MÉDIA/ BRITA 1) - PREPARO MANUAL. AF_05/2021	FUES - FUNDAÇÕES E ESTRUTURAS	m³	0.0029000	667.38	1.94
Insumo	00004491	SINAPI	PONTALETE *7,5 X 7,5" CM EM PINUS, MISTA OU EQUIVALENTE DA REGIAO - BRUTA	Material	M	1.2308000	10.22	12.58
Insumo	00005061	SINAPI	PREGO DE ACO POLIDO COM CABECA 18 X 27 (2 1/2 X 10)	Material	KG	0.0570000	16.00	0.91
Insumo	00006194	SINAPI	TABUA *2,5 X 15 CM EM PINUS, MISTA OU EQUIVALENTE DA REGIAO - BRUTA	Material	M	1.6923000	7.29	12.34
Insumo	00043681	SINAPI	CHAPA/PAINEL DE MADEIRA COMPENSADA RESINADA (MADEIRITE RESINADO ROSA) PARA FORMA DE CONCRETO, DE 2200 x 1100 MM, E = 8 A 12 MM	Material	m²	1.0500380	39.25	41.21
					MO sem LS =>	29.09	LS =>	0.00
					Valor do BDI =>	30.24		MO com LS =>
								Valor com BDI =>
								29.09
								134.26

	Código	Banco	Descrição	Tipo	Und	Quant.	Valor Unit	Total
Composição	98447	SINAPI	PAREDE DE MADEIRA COMPENSADA PARA CONSTRUÇÃO TEMPORÁRIA EM CHAPA SIMPLES, INTERNA, COM ÁREA LÍQUIDA MAIOR OU IGUAL A 6 M², COM VÃO. AF_03/2024	CANT - CANTEIRO DE OBRAS	m²	1.0000000	97.96	97.96
Composição Auxiliar	88239	SINAPI	AJUDANTE DE CARPINTEIRO COM ENCARGOS COMPLEMENTARES	SEDI - SERVIÇOS DIVERSOS	H	0.3830000	20.89	8.00
Composição Auxiliar	88262	SINAPI	CARPINTEIRO DE FORMAS COM ENCARGOS COMPLEMENTARES	SEDI - SERVIÇOS DIVERSOS	H	0.5640000	24.94	14.07
Composição Auxiliar	91692	SINAPI	SERRA CIRCULAR DE BANCADA COM MOTOR ELÉTRICO POTÊNCIA DE 5HP, COM COIFA PARA DISCO 10" - CHP DIURNO. AF_08/2015	CHOR - CUSTOS HORÁRIOS DE MÁQUINAS E EQUIPAMENTOS	CHP	0.0213000	35.16	0.75
Composição Auxiliar	91693	SINAPI	SERRA CIRCULAR DE BANCADA COM MOTOR ELÉTRICO POTÊNCIA DE 5HP, COM COIFA PARA DISCO 10" - CHI DIURNO. AF_08/2015	CHOR - CUSTOS HORÁRIOS DE MÁQUINAS E EQUIPAMENTOS	CHI	0.0856000	33.85	2.90
Insumo	00004491	SINAPI	PONTALETE *7,5 X 7,5" CM EM PINUS, MISTA OU EQUIVALENTE DA REGIAO - BRUTA	Material	M	1.7875000	10.22	18.27
Insumo	00005061	SINAPI	PREGO DE ACO POLIDO COM CABECA 18 X 27 (2 1/2 X 10)	Material	KG	0.0710000	16.00	1.14
Insumo	00006194	SINAPI	TABUA *2,5 X 15 CM EM PINUS, MISTA OU EQUIVALENTE DA REGIAO - BRUTA	Material	M	1.5950000	7.29	11.63
Insumo	00043681	SINAPI	CHAPA/PAINEL DE MADEIRA COMPENSADA RESINADA (MADEIRITE RESINADO ROSA) PARA FORMA DE CONCRETO, DE 2200 x 1100 MM, E = 8 A 12 MM	Material	m²	1.0500380	39.25	41.21
					MO sem LS =>	21.25	LS =>	0.00
					Valor do BDI =>	28.48		MO com LS =>
								Valor com BDI =>
								21.25
								126.44

	Código	Banco	Descrição	Tipo	Und	Quant.	Valor Unit	Total

Composição	98448	SINAPI	PAREDE DE MADEIRA COMPENSADA PARA CONSTRUÇÃO TEMPORÁRIA EM CHAPA SIMPLES, INTERNA, COM ÁREA LÍQUIDA MENOR QUE 6 M², COM VÃO. AF_03/2024	CANT - CANTEIRO DE OBRAS	m²	1.0000000	122.70	122.70
Composição Auxiliar	88239	SINAPI	AJUDANTE DE CARPINTEIRO COM ENCARGOS COMPLEMENTARES	SEDI - SERVIÇOS DIVERSOS	H	0.5950000	20.89	12.43
Composição Auxiliar	88262	SINAPI	CARPINTEIRO DE FORMAS COM ENCARGOS COMPLEMENTARES	SEDI - SERVIÇOS DIVERSOS	H	0.8780000	24.94	21.90
Composição Auxiliar	91692	SINAPI	SERRA CIRCULAR DE BANCADA COM MOTOR ELÉTRICO POTÊNCIA DE 5HP, COM COIFA PARA DISCO 10" - CHP DIURNO. AF_08/2015	CHOR - CUSTOS HORÁRIOS DE MÁQUINAS E EQUIPAMENTOS	CHP	0.0305000	35.16	1.07
Composição Auxiliar	91693	SINAPI	SERRA CIRCULAR DE BANCADA COM MOTOR ELÉTRICO POTÊNCIA DE 5HP, COM COIFA PARA DISCO 10" - CHI DIURNO. AF_08/2015	CHOR - CUSTOS HORÁRIOS DE MÁQUINAS E EQUIPAMENTOS	CHI	0.1225000	33.85	4.15
Insumo	00004491	SINAPI	PONTALETE *7,5 X 7,5" CM EM PINUS, MISTA OU EQUIVALENTE DA REGIAO - BRUTA	Material	M	2.7152000	10.22	27.75
Insumo	00005061	SINAPI	PREGO DE ACO POLIDO COM CABECA 18 X 27 (2 1/2 X 10)	Material	KG	0.0940000	16.00	1.50
Insumo	00006194	SINAPI	TABUA *2,5 X 15 CM EM PINUS, MISTA OU EQUIVALENTE DA REGIAO - BRUTA	Material	M	1.7405000	7.29	12.69
Insumo	00043681	SINAPI	CHAPA/PAINEL DE MADEIRA COMPENSADA RESINADA (MADEIRITE RESINADO ROSA) PARA FORMA DE CONCRETO, DE 2200 x 1100 MM, E = 8 A 12 MM	Material	m²	1.0500380	39.25	41.21

	Código	Banco	Descrição	Tipo	Und	Quant.	Valor Unit	Total
Composição	98444	SINAPI	PAREDE DE MADEIRA COMPENSADA PARA CONSTRUÇÃO TEMPORÁRIA EM CHAPA SIMPLES, INTERNA, COM ÁREA LÍQUIDA MENOR QUE 6 M², SEM VÃO. AF_05/2018	CANT - CANTEIRO DE OBRAS	m²	1.0000000	107.30	107.30
Composição Auxiliar	88239	SINAPI	AJUDANTE DE CARPINTEIRO COM ENCARGOS COMPLEMENTARES	SEDI - SERVIÇOS DIVERSOS	H	0.1548000	20.89	3.23
Composição Auxiliar	88262	SINAPI	CARPINTEIRO DE FORMAS COM ENCARGOS COMPLEMENTARES	SEDI - SERVIÇOS DIVERSOS	H	0.4644000	24.94	11.58
Composição Auxiliar	91692	SINAPI	SERRA CIRCULAR DE BANCADA COM MOTOR ELÉTRICO POTÊNCIA DE 5HP, COM COIFA PARA DISCO 10" - CHP DIURNO. AF_08/2015	CHOR - CUSTOS HORÁRIOS DE MÁQUINAS E EQUIPAMENTOS	CHP	0.0076000	35.16	0.27
Composição Auxiliar	91693	SINAPI	SERRA CIRCULAR DE BANCADA COM MOTOR ELÉTRICO POTÊNCIA DE 5HP, COM COIFA PARA DISCO 10" - CHI DIURNO. AF_08/2015	CHOR - CUSTOS HORÁRIOS DE MÁQUINAS E EQUIPAMENTOS	CHI	0.0332000	33.85	1.12
Insumo	00003992	SINAPI	TABUA APARELHADA "2.5 X 30" CM, EM MACARANDUBA/MASSARANDUBA, ANGELIM OU EQUIVALENTE DA REGIAO	Material	M	1.6923000	19.35	32.75
Insumo	00004433	SINAPI	CAIBRO NAO APARELHADO "6 X 6" CM, EM MACARANDUBA/MASSARANDUBA, ANGELIM OU EQUIVALENTE DA REGIAO - BRUTA	Material	M	1.0000000	16.31	16.31
Insumo	00005061	SINAPI	PREGO DE ACO POLIDO COM CABECA 18 X 27 (2 1/2 X 10)	Material	KG	0.0517000	16.00	0.83
Insumo	00043681	SINAPI	CHAPA/PAINEL DE MADEIRA COMPENSADA RESINADA (MADEIRITE RESINADO ROSA) PARA FORMA DE CONCRETO, DE 2200 x 1100 MM, E = 8 A 12 MM	Material	m²	1.0500380	39.25	41.21

	Código	Banco	Descrição	Tipo	Und	Quant.	Valor Unit	Total
Composição	98443	SINAPI	PAREDE DE MADEIRA COMPENSADA PARA CONSTRUÇÃO TEMPORÁRIA EM CHAPA SIMPLES, INTERNA, SEM VÃO. AF_03/2024	CANT - CANTEIRO DE OBRAS	m²	1.0000000	84.35	84.35
Composição Auxiliar	88239	SINAPI	AJUDANTE DE CARPINTEIRO COM ENCARGOS COMPLEMENTARES	SEDI - SERVIÇOS DIVERSOS	H	0.2880000	20.89	6.02
Composição Auxiliar	88262	SINAPI	CARPINTEIRO DE FORMAS COM ENCARGOS COMPLEMENTARES	SEDI - SERVIÇOS DIVERSOS	H	0.4240000	24.94	10.57
Composição Auxiliar	91692	SINAPI	SERRA CIRCULAR DE BANCADA COM MOTOR ELÉTRICO POTÊNCIA DE 5HP, COM COIFA PARA DISCO 10" - CHP DIURNO. AF_08/2015	CHOR - CUSTOS HORÁRIOS DE MÁQUINAS E EQUIPAMENTOS	CHP	0.0153000	35.16	0.54
Composição Auxiliar	91693	SINAPI	SERRA CIRCULAR DE BANCADA COM MOTOR ELÉTRICO POTÊNCIA DE 5HP, COM COIFA PARA DISCO 10" - CHI DIURNO. AF_08/2015	CHOR - CUSTOS HORÁRIOS DE MÁQUINAS E EQUIPAMENTOS	CHI	0.0615000	33.85	2.08
Insumo	00004491	SINAPI	PONTALETE *7,5 X 7,5" CM EM PINUS, MISTA OU EQUIVALENTE DA REGIAO - BRUTA	Material	M	1.1818000	10.22	12.08
Insumo	00005061	SINAPI	PREGO DE ACO POLIDO COM CABECA 18 X 27 (2 1/2 X 10)	Material	KG	0.0570000	16.00	0.91
Insumo	00006194	SINAPI	TABUA *2,5 X 15 CM EM PINUS, MISTA OU EQUIVALENTE DA REGIAO - BRUTA	Material	M	1.5000000	7.29	10.94
Insumo	00043681	SINAPI	CHAPA/PAINEL DE MADEIRA COMPENSADA RESINADA (MADEIRITE RESINADO ROSA) PARA FORMA DE CONCRETO, DE 2200 x 1100 MM, E = 8 A 12 MM	Material	m²	1.0500380	39.25	41.21

	Código	Banco	Descrição	Tipo	Und	Quant.	Valor Unit	Total
Composição	90453	SINAPI	PASSANTE TIPO TUBO COM DIÂMETRO DE 40 MM, FIXADO EM LAJE, PARA PASSAGEM DE TUBULAÇÕES COM NO MÁXIMO 32 MM DE DIÂMETRO. AF_09/2023	INHI - INSTALAÇÕES HIDROS SANITÁRIAS	UN	1.0000000	3.45	3.45
Composição Auxiliar	88248	SINAPI	AUXILIAR DE ENCANADOR OU BOMBEIRO HIDRÁULICO COM ENCARGOS COMPLEMENTARES	SEDI - SERVIÇOS DIVERSOS	H	0.0176000	20.40	0.36
Composição Auxiliar	88267	SINAPI	ENCANADOR OU BOMBEIRO HIDRÁULICO COM ENCARGOS COMPLEMENTARES	SEDI - SERVIÇOS DIVERSOS	H	0.0702000	24.54	1.72
Insumo	00009835	SINAPI	TUBO PVC SERIE NORMAL, DN 40 MM, PARA ESGOTO PREDIAL (NBR 5688)	Material	M	0.1500000	4.73	0.71
Insumo	00040304	SINAPI	PREGO DE ACO POLIDO COM CABECA DUPLA 17 X 27 (2 1/2 X 11)	Material	KG	0.0214000	20.09	0.43
Insumo	00043132	SINAPI	ARAME RECOZIDO 16 BWG, D = 1,65 MM (0,016 KG/M) OU 18 BWG, D = 1,25 MM (0,01 KG/M)	Material	KG	0.0088000	26.00	0.23
					MO sem LS => Valor do BDI =>	1.75 1.00	LS => 0.00	MO com LS => Valor com BDI =>

	Código	Banco	Descrição	Tipo	Und	Quant.	Valor Unit	Total
Composição	90454	SINAPI	PASSANTE TIPO TUBO COM DIÂMETRO DE 75 MM, FIXADO EM LAJE, PARA PASSAGEM DE TUBULAÇÕES COM NO MÁXIMO 50 MM DE DIÂMETRO. AF_09/2023	INHI - INSTALAÇÕES HIDROS SANITÁRIAS	UN	1.0000000	5.38	5.38
Composição Auxiliar	88248	SINAPI	AUXILIAR DE ENCANADOR OU BOMBEIRO HIDRÁULICO COM ENCARGOS COMPLEMENTARES	SEDI - SERVIÇOS DIVERSOS	H	0.0267000	20.40	0.54
Composição Auxiliar	88267	SINAPI	ENCANADOR OU BOMBEIRO HIDRÁULICO COM ENCARGOS COMPLEMENTARES	SEDI - SERVIÇOS DIVERSOS	H	0.1068000	24.54	2.62
Insumo	00009837	SINAPI	TUBO PVC SERIE NORMAL, DN 75 MM, PARA ESGOTO PREDIAL (NBR 5688)	Material	M	0.1500000	10.26	1.54
Insumo	00040304	SINAPI	PREGO DE ACO POLIDO COM CABECA DUPLA 17 X 27 (2 1/2 X 11)	Material	KG	0.0214000	20.09	0.43
Insumo	00043132	SINAPI	ARAME RECOZIDO 16 BWG, D = 1,65 MM (0.016 KG/M) OU 18 BWG, D = 1,25 MM (0,01 KG/M)	Material	KG	0.0095000	26.00	0.25

		Valor do BDI =>		1.56		Valor com BDI =>		6.94	
	Código	Banco	Descrição	Tipo	Und	Quant.	Valor Unit	Total	
Composição	88309	SINAPI	PEDREIRO COM ENCARGOS COMPLEMENTARES	SEDI - SERVIÇOS DIVERSOS	H	1.0000000	25.31	25.31	
Composição Auxiliar	95371	SINAPI	CURSO DE CAPACITAÇÃO PARA PEDREIRO (ENCARGOS COMPLEMENTARES) - HORISTA	SEDI - SERVIÇOS DIVERSOS	H	1.0000000	0.50	0.50	
Insumo	00004750	SINAPI	PEDREIRO (HORISTA)	Mão de Obra	H	1.0000000	20.37	20.37	
Insumo	00037370	SINAPI	ALIMENTACAO - HORISTA (COLETADO CAIXA - ENCARGOS COMPLEMENTARES)	Material	H	1.0000000	0.53	0.53	
Insumo	00037371	SINAPI	TRANSPORTE - HORISTA (COLETADO CAIXA - ENCARGOS COMPLEMENTARES)	Material	H	1.0000000	0.50	0.50	
Insumo	00037372	SINAPI	EXAMES - HORISTA (COLETADO CAIXA - ENCARGOS COMPLEMENTARES)	Material	H	1.0000000	1.34	1.34	
Insumo	00037373	SINAPI	SEGURO - HORISTA (COLETADO CAIXA - ENCARGOS COMPLEMENTARES)	Material	H	1.0000000	0.01	0.01	
Insumo	00043465	SINAPI	FERRAMENTAS - FAMILIA PEDREIRO - HORISTA (ENCARGOS COMPLEMENTARES - COLETADO CAIXA)	Material	H	1.0000000	0.82	0.82	
Insumo	00043489	SINAPI	EPI - FAMILIA PEDREIRO - HORISTA (ENCARGOS COMPLEMENTARES - COLETADO CAIXA)	Material	H	1.0000000	1.24	1.24	
				MO sem LS =>	20.87	LS =>	0.00	MO com LS =>	20.87
				Valor do BDI =>	7.36			Valor com BDI =>	32.67

	Código	Banco	Descrição	Tipo	Und	Quant.	Valor Unit	Total	
Composição	97740	SINAPI	PEÇA CIRCULAR PRÉ-MOLDADA, VOLUME DE CONCRETO ACIMA DE 100 LITROS, TAXA DE AÇO APROXIMADA DE 30KG/M³. AF_03/2024	FUES - FUNDAÇÕES E ESTRUTURAS	m³	1.0000000	2,375.54	2,375.54	
Composição Auxiliar	88239	SINAPI	AJUDANTE DE CARPINTEIRO COM ENCARGOS COMPLEMENTARES	SEDI - SERVIÇOS DIVERSOS	H	0.8613000	20.89	17.99	
Composição Auxiliar	88261	SINAPI	CARPINTEIRO DE ESQUADRIA COM ENCARGOS COMPLEMENTARES	SEDI - SERVIÇOS DIVERSOS	H	4.3066000	23.79	102.45	
Composição Auxiliar	88309	SINAPI	PEDREIRO COM ENCARGOS COMPLEMENTARES	SEDI - SERVIÇOS DIVERSOS	H	7.3795000	25.31	186.78	
Composição Auxiliar	88316	SINAPI	SERVEnte COM ENCARGOS COMPLEMENTARES	SEDI - SERVIÇOS DIVERSOS	H	7.3795000	18.99	140.14	
Composição Auxiliar	90586	SINAPI	VIBRADOR DE IMERSÃO, DIÂMETRO DE PONTEIRA 45MM, MOTOR ELÉTRICO TRIFÁSICO POTÊNCIA DE 2 CV - CHP DIURNO. AF_06/2015	CHOR - CUSTOS HORÁRIOS DE MÁQUINAS E EQUIPAMENTOS	CHP	1.0264000	1.27	1.30	
Composição Auxiliar	90587	SINAPI	VIBRADOR DE IMERSÃO, DIÂMETRO DE PONTEIRA 45MM, MOTOR ELÉTRICO TRIFÁSICO POTÊNCIA DE 2 CV - CHI DIURNO. AF_06/2015	CHOR - CUSTOS HORÁRIOS DE MÁQUINAS E EQUIPAMENTOS	CHI	2.7986000	0.49	1.37	
Composição Auxiliar	91692	SINAPI	SERRA CIRCULAR DE BANCADA COM MOTOR ELÉTRICO POTÊNCIA DE 5HP, COM COIFA PARA DISCO 10" - CHP DIURNO. AF_08/2015	CHOR - CUSTOS HORÁRIOS DE MÁQUINAS E EQUIPAMENTOS	CHP	0.2675000	35.16	9.41	
Composição Auxiliar	91693	SINAPI	SERRA CIRCULAR DE BANCADA COM MOTOR ELÉTRICO POTÊNCIA DE 5HP, COM COIFA PARA DISCO 10" - CHI DIURNO. AF_08/2015	CHOR - CUSTOS HORÁRIOS DE MÁQUINAS E EQUIPAMENTOS	CHI	0.5938000	33.85	20.10	
Composição Auxiliar	92768	SINAPI	ARMAÇÃO DE LAJE DE ESTRUTURA CONVENCIONAL DE CONCRETO ARMADO UTILIZANDO AÇO CA-60 DE 5,0 MM - MONTAGEM. AF_06/2022	FUES - FUNDAÇÕES E ESTRUTURAS	KG	32.6798000	14.22	464.71	
Composição Auxiliar	94972	SINAPI	CONCRETO FCK = 30MPA, TRAÇO 1:2,1:2.5 (EM MASSA SECA DE CIMENTO/ AREIA MÉDIA/ BRITA 1) - PREPARO MECÂNICO COM BETONEIRA 600 L. AF_05/2021	FUES - FUNDAÇÕES E ESTRUTURAS	m³	1.1030000	770.93	850.34	
Insumo	00001358	SINAPI	CHAPA/PAINEL DE MADEIRA COMPENSADA RESINADA (MADEIRITE RESINADO ROSA) PARA FORMA DE CONCRETO, DE 2200 x 1100 MM, E = 17 MM	Material	m²	6.7614000	62.30	421.24	
Insumo	00002692	SINAPI	DESMOLDANTE PROTETOR PARA FORMAS DE MADEIRA, DE BASE OLEOSA EMULSIONADA EM AGUA	Material	L	0.0350000	10.76	0.38	
Insumo	00004491	SINAPI	PONTALETE *7,5 X 7,5" CM EM PINUS, MISTA OU EQUIVALENTE DA REGIAO - BRUTA	Material	M	1.4216000	10.22	14.53	
Insumo	00004517	SINAPI	SARRAFO *2,5 X 7,5" CM EM PINUS, MISTA OU EQUIVALENTE DA REGIAO - BRUTA	Material	M	6.2500000	3.57	22.31	
Insumo	00005073	SINAPI	PREGO DE ACO POLIDO COM CABECA 17 X 24 (2 1/4 X 11)	Material	KG	0.1843000	16.59	3.06	
Insumo	00020247	SINAPI	PREGO DE ACO POLIDO COM CABECA 15 X 15 (1 1/4 X 13)	Material	KG	0.2954000	18.02	5.32	
Insumo	00039995	SINAPI	POLIESTIRENO EXPANDIDO/EPS (ISOPOR), TIPO 2F, BLOCO	Material	m³	0.2475000	430.80	106.57	
Insumo	00043682	SINAPI	CHAPA/PAINEL DE MADEIRA COMPENSADA RESINADA (MADEIRITE RESINADO ROSA) PARA FORMA DE CONCRETO, DE 2200 X 1100 MM, E = 6 MM	Material	m²	0.3189000	23.69	7.55	
				MO sem LS =>	547.33	LS =>	0.11	MO com LS =>	547.44
				Valor do BDI =>	690.57			Valor com BDI =>	3,066.11

	Código	Banco	Descrição	Tipo	Und	Quant.	Valor Unit	Total	
Composição	97738	SINAPI	PEÇA CIRCULAR PRÉ-MOLDADA, VOLUME DE CONCRETO DE 10 A 30 LITROS, TAXA DE FIBRA DE POLIPROPILENO APROXIMADA DE 6 KG/M³. AF_03/2024	FUES - FUNDAÇÕES E ESTRUTURAS	m³	1.0000000	4,221.62	4,221.62	
Composição Auxiliar	88239	SINAPI	AJUDANTE DE CARPINTEIRO COM ENCARGOS COMPLEMENTARES	SEDI - SERVIÇOS DIVERSOS	H	4.3072000	20.89	89.98	
Composição Auxiliar	88261	SINAPI	CARPINTEIRO DE ESQUADRIA COM ENCARGOS COMPLEMENTARES	SEDI - SERVIÇOS DIVERSOS	H	21.5358000	23.79	512.34	
Composição Auxiliar	88309	SINAPI	PEDREIRO COM ENCARGOS COMPLEMENTARES	SEDI - SERVIÇOS DIVERSOS	H	31.7545000	25.31	803.71	
Composição Auxiliar	88316	SINAPI	SERVEnte COM ENCARGOS COMPLEMENTARES	SEDI - SERVIÇOS DIVERSOS	H	31.7545000	18.99	603.02	
Composição Auxiliar	90586	SINAPI	VIBRADOR DE IMERSÃO, DIÂMETRO DE PONTEIRA 45MM, MOTOR ELÉTRICO TRIFÁSICO POTÊNCIA DE 2 CV - CHP DIURNO. AF_06/2015	CHOR - CUSTOS HORÁRIOS DE MÁQUINAS E EQUIPAMENTOS	CHP	6.6350000	1.27	8.43	
Composição Auxiliar	90587	SINAPI	VIBRADOR DE IMERSÃO, DIÂMETRO DE PONTEIRA 45MM, MOTOR ELÉTRICO TRIFÁSICO POTÊNCIA DE 2 CV - CHI DIURNO. AF_06/2015	CHOR - CUSTOS HORÁRIOS DE MÁQUINAS E EQUIPAMENTOS	CHI	18.0917000	0.49	8.86	
Composição Auxiliar	91692	SINAPI	SERRA CIRCULAR DE BANCADA COM MOTOR ELÉTRICO POTÊNCIA DE 5HP, COM COIFA PARA DISCO 10" - CHP DIURNO. AF_08/2015	CHOR - CUSTOS HORÁRIOS DE MÁQUINAS E EQUIPAMENTOS	CHP	0.8801000	35.16	30.94	
Composição Auxiliar	91693	SINAPI	SERRA CIRCULAR DE BANCADA COM MOTOR ELÉTRICO POTÊNCIA DE 5HP, COM COIFA PARA DISCO 10" - CHI DIURNO. AF_08/2015	CHOR - CUSTOS HORÁRIOS DE MÁQUINAS E EQUIPAMENTOS	CHI	3.4271000	33.85	116.01	
Composição Auxiliar	94971	SINAPI	CONCRETO FCK = 25MPA, TRAÇO 1:2,3:2,7 (EM MASSA SECA DE CIMENTO/ AREIA MÉDIA/ BRITA 1) - PREPARO MECÂNICO COM BETONEIRA 600 L. AF_05/2021	FUES - FUNDAÇÕES E ESTRUTURAS	m³	1.2000000	747.69	897.23	
Insumo	00002692	SINAPI	DESMOLDANTE PROTETOR PARA FORMAS DE MADEIRA, DE BASE OLEOSA EMULSIONADA EM AGUA	Material	L	0.0667000	10.76	0.72	
Insumo	00020247	SINAPI	PREGO DE ACO POLIDO COM CABECA 15 X 15 (1 1/4 X 13)	Material	KG	2.1276000	18.02	38.34	
Insumo	00039014	SINAPI	FIBRA DE ACO PARA REFORCO DO CONCRETO, SOLTA, TIPO A-I, FATOR DE FORMA *50" L / D, COMPRIMENTO DE *30" MM E RESISTENCIA A TRACAO DO ACO MAIOR 1000 MPA	Material	KG	6.0000000	14.82	88.92	

Insumo	00043677	SINAPI	CHAPA/PAINEL DE MADEIRA COMPENSADA RESINADA (MADEIRITE RESINADO ROSA) PARA FORMA DE CONCRETO, DE 2200 X 1100 MM, E = 20 MM	Material	m²	13.0514000	77.29	1,008.74
Insumo	00043682	SINAPI	CHAPA/PAINEL DE MADEIRA COMPENSADA RESINADA (MADEIRITE RESINADO ROSA) PARA FORMA DE CONCRETO, DE 2200 X 1100 MM, E = 6 MM	Material	m²	0.6074000	23.69	14.39

MO sem LS =>1,808.64

Valor do BDI =>1,227.22

LS =>

0.01 MO com LS =>

Valor com BDI =>5,448.84

	Código	Banco	Descrição	Tipo	Und	Quant.	Valor Unit	Total
Composição	97734	SINAPI	PEÇA RETANGULAR PRÉ-MOLDADA, VOLUME DE CONCRETO DE 10 A 30 LITROS, TAXA DE AÇO APROXIMADA DE 30KG/M³. AF_03/2024	FUES - FUNDAÇÕES E ESTRUTURAS	m³	1.0000000	3,107.12	3,107.12
Composição Auxiliar	88239	SINAPI	AJUDANTE DE CARPINTEIRO COM ENCARGOS COMPLEMENTARES	SEDI - SERVIÇOS DIVERSOS	H	1.1920000	20.89	24.90
Composição Auxiliar	88261	SINAPI	CARPINTEIRO DE ESQUADRIA COM ENCARGOS COMPLEMENTARES	SEDI - SERVIÇOS DIVERSOS	H	5.9600000	23.79	141.79
Composição Auxiliar	88309	SINAPI	PEDREIRO COM ENCARGOS COMPLEMENTARES	SEDI - SERVIÇOS DIVERSOS	H	31.3499000	25.31	793.47
Composição Auxiliar	88316	SINAPI	SERVEANTE COM ENCARGOS COMPLEMENTARES	SEDI - SERVIÇOS DIVERSOS	H	31.3499000	18.99	595.33
Composição Auxiliar	90586	SINAPI	VIBRADOR DE IMERSÃO, DIÂMETRO DE PONTEIRA 45MM, MOTOR ELÉTRICO TRIFÁSICO POTÊNCIA DE 2 CV - CHP DIURNO. AF_06/2015	CHOR - CUSTOS HORÁRIOS DE MÁQUINAS E EQUIPAMENTOS	CHP	6.6350000	1.27	8.43
Composição Auxiliar	90587	SINAPI	VIBRADOR DE IMERSÃO, DIÂMETRO DE PONTEIRA 45MM, MOTOR ELÉTRICO TRIFÁSICO POTÊNCIA DE 2 CV - CHI DIURNO. AF_08/2015	CHOR - CUSTOS HORÁRIOS DE MÁQUINAS E EQUIPAMENTOS	CHI	18.0917000	0.49	8.86
Composição Auxiliar	91692	SINAPI	SERRA CIRCULAR DE BANCADA COM MOTOR ELÉTRICO POTÊNCIA DE 5HP, COM COIFA PARA DISCO 10" - CHP DIURNO. AF_08/2015	CHOR - CUSTOS HORÁRIOS DE MÁQUINAS E EQUIPAMENTOS	CHP	0.4877000	35.16	17.15
Composição Auxiliar	91693	SINAPI	SERRA CIRCULAR DE BANCADA COM MOTOR ELÉTRICO POTÊNCIA DE 5HP, COM COIFA PARA DISCO 10" - CHI DIURNO. AF_08/2015	CHOR - CUSTOS HORÁRIOS DE MÁQUINAS E EQUIPAMENTOS	CHI	0.7043000	33.85	23.84
Composição Auxiliar	92767	SINAPI	ARMAÇÃO DE LAJE DE ESTRUTURA CONVENCIONAL DE CONCRETO ARMADO UTILIZANDO AÇO CA-60 DE 4,2 MM - MONTAGEM. AF_06/2022	FUES - FUNDAÇÕES E ESTRUTURAS	KG	27.8988000	16.00	446.38
Composição Auxiliar	94971	SINAPI	CONCRETO FCK = 25MPA, TRAÇO 1:2,3:2,7 (EM MASSA SECA DE CIMENTO/ AREIA MÉDIA/ BRITA 1) - PREPARO MECÂNICO COM BETONEIRA 600 L. AF_05/2021	FUES - FUNDAÇÕES E ESTRUTURAS	m³	1.2000000	747.69	897.23
Insumo	00001358	SINAPI	CHAPA/PAINEL DE MADEIRA COMPENSADA RESINADA (MADEIRITE RESINADO ROSA) PARA FORMA DE CONCRETO, DE 2200 x 1100 MM, E = 17 MM	Material	m²	1.9404000	62.30	120.89
Insumo	00002692	SINAPI	DESMOLDANTE PROTETOR PARA FORMAS DE MADEIRA, DE BASE OLEOSA EMULSIONADA EM AGUA	Material	L	0.0833000	10.76	0.90
Insumo	00004517	SINAPI	SARRAFO *2,5 X 7,5" CM EM PINUS, MISTA OU EQUIVALENTE DA REGIAO - BRUTA	Material	M	5.6283000	3.57	20.09
Insumo	00020247	SINAPI	PREGO DE ACO POLIDO COM CABECA 15 X 15 (1 1/4 X 13)	Material	KG	0.4365000	18.02	7.87

MO sem LS =>1,473.47

Valor do BDI =>903.24

LS =>

0.04 MO com LS =>

Valor com BDI =>4,010.36

	Código	Banco	Descrição	Tipo	Und	Quant.	Valor Unit	Total
Composição	97735	SINAPI	PEÇA RETANGULAR PRÉ-MOLDADA, VOLUME DE CONCRETO DE 30 A 100 LITROS, TAXA DE AÇO APROXIMADA DE 30KG/M³. AF_03/2024	FUES - FUNDAÇÕES E ESTRUTURAS	m³	1.0000000	2,628.13	2,628.13
Composição Auxiliar	88239	SINAPI	AJUDANTE DE CARPINTEIRO COM ENCARGOS COMPLEMENTARES	SEDI - SERVIÇOS DIVERSOS	H	0.7356000	20.89	15.37
Composição Auxiliar	88261	SINAPI	CARPINTEIRO DE ESQUADRIA COM ENCARGOS COMPLEMENTARES	SEDI - SERVIÇOS DIVERSOS	H	3.6780000	23.79	87.50
Composição Auxiliar	88309	SINAPI	PEDREIRO COM ENCARGOS COMPLEMENTARES	SEDI - SERVIÇOS DIVERSOS	H	22.4974000	25.31	569.41
Composição Auxiliar	88316	SINAPI	SERVEANTE COM ENCARGOS COMPLEMENTARES	SEDI - SERVIÇOS DIVERSOS	H	22.4974000	18.99	427.23
Composição Auxiliar	90586	SINAPI	VIBRADOR DE IMERSÃO, DIÂMETRO DE PONTEIRA 45MM, MOTOR ELÉTRICO TRIFÁSICO POTÊNCIA DE 2 CV - CHP DIURNO. AF_06/2015	CHOR - CUSTOS HORÁRIOS DE MÁQUINAS E EQUIPAMENTOS	CHP	4.6865000	1.27	5.95
Composição Auxiliar	90587	SINAPI	VIBRADOR DE IMERSÃO, DIÂMETRO DE PONTEIRA 45MM, MOTOR ELÉTRICO TRIFÁSICO POTÊNCIA DE 2 CV - CHI DIURNO. AF_06/2015	CHOR - CUSTOS HORÁRIOS DE MÁQUINAS E EQUIPAMENTOS	CHI	12.7788000	0.49	6.26
Composição Auxiliar	91692	SINAPI	SERRA CIRCULAR DE BANCADA COM MOTOR ELÉTRICO POTÊNCIA DE 5HP, COM COIFA PARA DISCO 10" - CHP DIURNO. AF_08/2015	CHOR - CUSTOS HORÁRIOS DE MÁQUINAS E EQUIPAMENTOS	CHP	0.3130000	35.16	11.01
Composição Auxiliar	91693	SINAPI	SERRA CIRCULAR DE BANCADA COM MOTOR ELÉTRICO POTÊNCIA DE 5HP, COM COIFA PARA DISCO 10" - CHI DIURNO. AF_08/2015	CHOR - CUSTOS HORÁRIOS DE MÁQUINAS E EQUIPAMENTOS	CHI	0.4226000	33.85	14.31
Composição Auxiliar	92767	SINAPI	ARMAÇÃO DE LAJE DE ESTRUTURA CONVENCIONAL DE CONCRETO ARMADO UTILIZANDO AÇO CA-60 DE 4,2 MM - MONTAGEM. AF_06/2022	FUES - FUNDAÇÕES E ESTRUTURAS	KG	28.9369000	16.00	462.99
Composição Auxiliar	94972	SINAPI	CONCRETO FCK = 30MPA, TRAÇO 1:2,1:2,5 (EM MASSA SECA DE CIMENTO/ AREIA MÉDIA/ BRITA 1) - PREPARO MECÂNICO COM BETONEIRA 600 L. AF_05/2021	FUES - FUNDAÇÕES E ESTRUTURAS	m³	1.2000000	770.93	925.12
Insumo	00001358	SINAPI	CHAPA/PAINEL DE MADEIRA COMPENSADA RESINADA (MADEIRITE RESINADO ROSA) PARA FORMA DE CONCRETO, DE 2200 x 1100 MM, E = 17 MM	Material	m²	1.3112000	62.30	81.69
Insumo	00002692	SINAPI	DESMOLDANTE PROTETOR PARA FORMAS DE MADEIRA, DE BASE OLEOSA EMULSIONADA EM AGUA	Material	L	0.0567000	10.76	0.61
Insumo	00004517	SINAPI	SARRAFO *2,5 X 7,5" CM EM PINUS, MISTA OU EQUIVALENTE DA REGIAO - BRUTA	Material	M	4.4770000	3.57	15.98
Insumo	00020247	SINAPI	PREGO DE ACO POLIDO COM CABECA 15 X 15 (1 1/4 X 13)	Material	KG	0.2619000	18.02	4.72

MO sem LS =>1,097.24

Valor do BDI =>764.00

LS =>

0.03 MO com LS =>

Valor com BDI =>3,392.13

	Código	Banco	Descrição	Tipo	Und	Quant.	Valor Unit	Total
Composição	97733	SINAPI	PEÇA RETANGULAR PRÉ-MOLDADA, VOLUME DE CONCRETO DE ATÉ 10 LITROS, TAXA DE AÇO APROXIMADA DE 30KG/M³. AF_03/2024	FUES - FUNDAÇÕES E ESTRUTURAS	m³	1.0000000	3,528.68	3,528.68
Composição Auxiliar	88239	SINAPI	AJUDANTE DE CARPINTEIRO COM ENCARGOS COMPLEMENTARES	SEDI - SERVIÇOS DIVERSOS	H	1.8137000	20.89	37.89
Composição Auxiliar	88261	SINAPI	CARPINTEIRO DE ESQUADRIA COM ENCARGOS COMPLEMENTARES	SEDI - SERVIÇOS DIVERSOS	H	9.0685000	23.79	215.74
Composição Auxiliar	88309	SINAPI	PEDREIRO COM ENCARGOS COMPLEMENTARES	SEDI - SERVIÇOS DIVERSOS	H	31.9930000	25.31	809.74
Composição Auxiliar	88316	SINAPI	SERVEANTE COM ENCARGOS COMPLEMENTARES	SEDI - SERVIÇOS DIVERSOS	H	31.9930000	18.99	607.55
Composição Auxiliar	90586	SINAPI	VIBRADOR DE IMERSÃO, DIÂMETRO DE PONTEIRA 45MM, MOTOR ELÉTRICO TRIFÁSICO POTÊNCIA DE 2 CV - CHP DIURNO. AF_06/2015	CHOR - CUSTOS HORÁRIOS DE MÁQUINAS E EQUIPAMENTOS	CHP	6.6350000	1.27	8.43

Composição Auxiliar	90587	SINAPI	VIBRADOR DE IMERSÃO, DIÂMETRO DE PONTEIRA 45MM, MOTOR ELÉTRICO TRIFÁSICO POTÊNCIA DE 2 CV - CHI DIURNO. AF_06/2015	CHOR - CUSTOS HORÁRIOS DE MÁQUINAS E EQUIPAMENTOS	CHI	18.0917000	0.49	8.86
Composição Auxiliar	91692	SINAPI	SERRA CIRCULAR DE BANCADA COM MOTOR ELÉTRICO POTÊNCIA DE 5HP, COM COIFA PARA DISCO 10" - CHP DIURNO. AF_08/2015	CHOR - CUSTOS HORÁRIOS DE MÁQUINAS E EQUIPAMENTOS	CHP	0.7736000	35.16	27.20
Composição Auxiliar	91693	SINAPI	SERRA CIRCULAR DE BANCADA COM MOTOR ELÉTRICO POTÊNCIA DE 5HP, COM COIFA PARA DISCO 10" - CHI DIURNO. AF_08/2015	CHOR - CUSTOS HORÁRIOS DE MÁQUINAS E EQUIPAMENTOS	CHI	1.0401000	33.85	35.21
Composição Auxiliar	92767	SINAPI	ARMAÇÃO DE LAJE DE ESTRUTURA CONVENCIONAL DE CONCRETO ARMADO UTILIZANDO AÇO CA-60 DE 4,2 MM - MONTAGEM. AF_06/2022	FUES - FUNDAÇÕES E ESTRUTURAS	KG	42.6463000	16.00	682.34
Composição Auxiliar	94971	SINAPI	CONCRETO FCK = 25MPA, TRAÇO 1:2,3:2,7 (EM MASSA SECA DE CIMENTO/ AREIA MÉDIA/ BRITA 1) - PREPARO MECÂNICO COM BETONEIRA 600 L. AF_05/2021	FUES - FUNDAÇÕES E ESTRUTURAS	m³	1.2000000	747.69	897.23
Insumo	00001358	SINAPI	CHAPA/PAINEL DE MADEIRA COMPENSADA RESINADA (MADEIRITE RESINADO ROSA) PARA FORMA DE CONCRETO, DE 2200 x 1100 MM, E = 17 MM	Material	m²	2.9790000	62.30	185.59
Insumo	00002692	SINAPI	DESMOLDANTE PROTETOR PARA FORMAS DE MADEIRA, DE BASE OLEOSA EMULSIONADA EM AGUA	Material	L	0.1200000	10.76	1.29
Insumo	00020247	SINAPI	PREGO DE ACO POLIDO COM CABECA 15 X 15 (1 1/4 X 13)	Material	KG	0.6445000	18.02	11.61

MO sem LS =>				1,654.59	LS =>	0.05	MO com LS =>	1,654.64
Valor do BDI =>				1,025.79			Valor com BDI =>	4,554.47

	Código	Banco	Descrição	Tipo	Und	Quant.	Valor Unit	Total
Composição	88310	SINAPI	PINTOR COM ENCARGOS COMPLEMENTARES	SEDI - SERVIÇOS DIVERSOS	H	1.0000000	26.80	26.80
Composição Auxiliar	95372	SINAPI	CURSO DE CAPACITAÇÃO PARA PINTOR (ENCARGOS COMPLEMENTARES) - HORISTA	SEDI - SERVIÇOS DIVERSOS	H	1.0000000	0.35	0.35
Insumo	00004783	SINAPI	PINTOR (HORISTA)	Mão de Obra	H	1.0000000	20.37	20.37
Insumo	00037370	SINAPI	ALIMENTACAO - HORISTA (COLETADO CAIXA - ENCARGOS COMPLEMENTARES)	Material	H	1.0000000	0.53	0.53
Insumo	00037371	SINAPI	TRANSPORTE - HORISTA (COLETADO CAIXA - ENCARGOS COMPLEMENTARES)	Material	H	1.0000000	0.50	0.50
Insumo	00037372	SINAPI	EXAMES - HORISTA (COLETADO CAIXA - ENCARGOS COMPLEMENTARES)	Material	H	1.0000000	1.34	1.34
Insumo	00037373	SINAPI	SEGURO - HORISTA (COLETADO CAIXA - ENCARGOS COMPLEMENTARES)	Material	H	1.0000000	0.01	0.01
Insumo	00043466	SINAPI	FERRAMENTAS - FAMILIA PINTOR - HORISTA (ENCARGOS COMPLEMENTARES - COLETADO CAIXA)	Material	H	1.0000000	1.97	1.97
Insumo	00043490	SINAPI	EPI - FAMILIA PINTOR - HORISTA (ENCARGOS COMPLEMENTARES - COLETADO CAIXA)	Material	H	1.0000000	1.73	1.73

MO sem LS =>				20.72	LS =>	0.00	MO com LS =>	20.72
Valor do BDI =>				7.79			Valor com BDI =>	34.59

	Código	Banco	Descrição	Tipo	Und	Quant.	Valor Unit	Total
Composição	102234	SINAPI	PINTURA IMUNIZANTE PARA MADEIRA, 2 DEMÃOS. AF_01/2021	PINT - PINTURAS	m²	1.0000000	28.09	28.09
Composição Auxiliar	88310	SINAPI	PINTOR COM ENCARGOS COMPLEMENTARES	SEDI - SERVIÇOS DIVERSOS	H	0.4529000	26.80	12.14
Insumo	00007340	SINAPI	IMUNIZANTE PARA MADEIRA, INCOLOR	Material	L	0.3257000	48.98	15.95

MO sem LS =>				9.38	LS =>	0.00	MO com LS =>	9.38
Valor do BDI =>				8.17			Valor com BDI =>	36.26

	Código	Banco	Descrição	Tipo	Und	Quant.	Valor Unit	Total
Composição	88489	SINAPI	PINTURA LÁTEX ACRÍLICA PREMIUM, APLICAÇÃO MANUAL EM PAREDES, DUAS DEMÃOS. AF_04/2023	PINT - PINTURAS	m²	1.0000000	13.15	13.15
Composição Auxiliar	88310	SINAPI	PINTOR COM ENCARGOS COMPLEMENTARES	SEDI - SERVIÇOS DIVERSOS	H	0.1631000	26.80	4.37
Composição Auxiliar	88316	SINAPI	SERVEnte COM ENCARGOS COMPLEMENTARES	SEDI - SERVIÇOS DIVERSOS	H	0.0544000	18.99	1.03
Insumo	00007356	SINAPI	TINTA LATEX ACRILICA PREMIUM, COR BRANCO FOSCO	Material	L	0.2285000	33.89	7.74

MO sem LS =>				4.18	LS =>	0.00	MO com LS =>	4.18
Valor do BDI =>				3.82			Valor com BDI =>	16.97

	Código	Banco	Descrição	Tipo	Und	Quant.	Valor Unit	Total
Composição	102218	SINAPI	PINTURA TINTA DE ACABAMENTO (PIGMENTADA) ESMALTE SINTÉTICO FOSCO EM MADEIRA, 2 DEMÃOS. AF_01/2021	PINT - PINTURAS	m²	1.0000000	13.93	13.93
Composição Auxiliar	88310	SINAPI	PINTOR COM ENCARGOS COMPLEMENTARES	SEDI - SERVIÇOS DIVERSOS	H	0.3805000	26.80	10.20
Insumo	00005318	SINAPI	DILUENTE AGUARRAS	Material	L	0.0130000	21.31	0.28
Insumo	00007288	SINAPI	TINTA ESMALTE SINTETICO PREMIUM FOSCO	Material	L	0.1300000	26.61	3.46

MO sem LS =>				7.88	LS =>	0.00	MO com LS =>	7.88
Valor do BDI =>				4.05			Valor com BDI =>	17.98

	Código	Banco	Descrição	Tipo	Und	Quant.	Valor Unit	Total
Composição	98679	SINAPI	PISO CIMENTADO, TRAÇO 1:3 (CIMENTO E AREIA), ACABAMENTO LISO, ESPESURA 2,0 CM, PREPARO MECÂNICO DA ARGAMASSA. AF_09/2020	PISO - PISOS	m²	1.0000000	42.21	42.21
Composição Auxiliar	87298	SINAPI	ARGAMASSA TRAÇO 1:3 (EM VOLUME DE CIMENTO E AREIA MÉDIA ÚMIDA) PARA CONTRAPISO, PREPARO MECÂNICO COM BETONEIRA 400 L. AF_08/2019	SEDI - SERVIÇOS DIVERSOS	m³	0.0310000	877.69	27.21
Composição Auxiliar	88309	SINAPI	PEDREIRO COM ENCARGOS COMPLEMENTARES	SEDI - SERVIÇOS DIVERSOS	H	0.3540000	25.31	8.96
Composição Auxiliar	88316	SINAPI	SERVEnte COM ENCARGOS COMPLEMENTARES	SEDI - SERVIÇOS DIVERSOS	H	0.1777000	18.99	3.36
Insumo	00001379	SINAPI	CIMENTO PORTLAND COMPOSTO CP II-32	Material	KG	0.5000000	1.05	0.53
Insumo	00003671	SINAPI	JUNTA PLASTICA DE DILATACAO PARA PISOS, COR CINZA, 17 X 3 MM (ALTURA X ESPESURA)	Material	M	1.6700000	1.29	2.15

MO sem LS =>				12.06	LS =>	0.01	MO com LS =>	12.07
Valor do BDI =>				12.27			Valor com BDI =>	54.48

	Código	Banco	Descrição	Tipo	Und	Quant.	Valor Unit	Total
Composição	90822	SINAPI	PORTA DE MADEIRA PARA PINTURA, SEMI-OCA (LEVE OU MÉDIA), 80X210CM, ESPESURA DE 3,5CM, INCLUSO DOBRADIÇAS - FORNECIMENTO E INSTALAÇÃO. AF_12/2019	ESQV - ESQUADRIAS/FERRAGENS/VIDROS	UN	1.0000000	358.61	358.61
Composição Auxiliar	88261	SINAPI	CARPINTEIRO DE ESQUADRIA COM ENCARGOS COMPLEMENTARES	SEDI - SERVIÇOS DIVERSOS	H	1.5460000	23.79	36.78
Composição Auxiliar	88316	SINAPI	SERVEnte COM ENCARGOS COMPLEMENTARES	SEDI - SERVIÇOS DIVERSOS	H	0.7730000	18.99	14.68
Insumo	00002432	SINAPI	DOBRADICA EM ACO/FERRO, 3 1/2" X 3", E= 1,9 A 2 MM, COM ANEL, CROMADO OU ZINCADO, TAMPA BOLA, COM PARAFUSOS	Material	UN	3.0000000	17.55	52.65

Insumo	00010555	SINAPI	PORTA DE MADEIRA, FOLHA MEDIA (NBR 15930) DE 800 X 2100 MM, DE 35 MM A 40 MM DE ESPESSURA, NUCLEO SEMI-SOLIDO (SARRAFEADO), CAPA LISA EM HDF, ACABAMENTO EM PRIMER PARA PINTURA	Material	UN	1.0000000	252.92	252.92
Insumo	00011055	SINAPI	PARAFUSO ROSCA SOBERBA ZINCADO CABECA CHATA FENDA SIMPLES 3,5 X 25 MM (1 ")	Material	UN	19.8000000	0.08	1.58
					MO sem LS => Valor do BDI =>	41.47 104.25	LS => 0.00 Valor com BDI =>	41.47 462.86
	Código	Banco	Descrição	Tipo	Und	Quant.	Valor Unit	Total
Composição	91341	SINAPI	PORTA EM ALUMÍNIO DE ABRIR TIPO VENEZIANA COM GUARNIÇÃO, FIXAÇÃO COM PARAFUSOS - FORNECIMENTO E INSTALAÇÃO. AF_12/2019	ESQV - ESQUADRIAS/FERRAGENS/VIDR OS	m²	1.0000000	684.17	684.17
Composição Auxiliar	88309	SINAPI	PEDREIRO COM ENCARGOS COMPLEMENTARES	SEDI - SERVIÇOS DIVERSOS	H	0.3826000	25.31	9.68
Composição Auxiliar	88316	SINAPI	SERVENTE COM ENCARGOS COMPLEMENTARES	SEDI - SERVIÇOS DIVERSOS	H	0.1910000	18.99	3.63
Insumo	00000142	SINAPI	SELANTE ELASTICO MONOCOMPONENTE A BASE DE POLIURETANO (PU) PARA JUNTAS DIVERSAS	Material	310ML	0.8829000	53.71	47.42
Insumo	00007568	SINAPI	BUCHA DE NYLON SEM ABA S10, COM PARAFUSO DE 6,10 X 65 MM EM ACO ZINCADO COM ROSCA SOBERBA, CABECA CHATA E FENDA PHILLIPS	Material	UN	4.8166000	0.79	3.81
Insumo	00036888	SINAPI	GUARNICAO / MOLDURA / ARREMATE DE ACABAMENTO PARA ESQUADRIA, EM ALUMINIO PERFIL 25, ACABAMENTO ANODIZADO BRANCO OU BRILHANTE, PARA 1 FACE	Material	M	6.8504000	29.05	199.00
Insumo	00039025	SINAPI	PORTA DE ABRIR, TIPO VENEZIANA, EM ALUMINIO, ACABAMENTO ANODIZADO NATURAL, 90 MM X 210 MM (LARGURA X ALTURA), SEM GUARNICAO/ALIZAR/VISTA	Material	UN	0.5473000	768.55	420.63
					MO sem LS => Valor do BDI =>	10.78 198.89	LS => 0.00 Valor com BDI =>	10.78 883.06
	Código	Banco	Descrição	Tipo	Und	Quant.	Valor Unit	Total
Composição	101624	SINAPI	PREPARO DE FUNDO DE VALA COM LARGURA MAIOR OU IGUAL A 1,5 M E MENOR QUE 2,5 M, COM CAMADA DE BRITA, LANÇAMENTO MECANIZADO. AF_08/2020	MOVT - MOVIMENTO DE TERRA	m³	1.0000000	471.19	471.19
Composição Auxiliar	5678	SINAPI	RETROESCAVADEIRA SOBRE RODAS COM CARREGADEIRA, TRAÇÃO 4X4, POTÊNCIA LIQ. 88 HP, CAÇAMBA CARREG. CAP. MÍN. 1 M3, CAÇAMBA RETRO CAP. 0,26 M3, PESO OPERACIONAL MÍN. 6.674 KG, PROFUNDIDADE ESCAVAÇÃO MÁX. 4,37 M - CHP DIURNO. AF_06/2014	CHOR - CUSTOS HORÁRIOS DE MÁQUINAS E EQUIPAMENTOS	CHP	0.0794000	142.62	11.32
Composição Auxiliar	5679	SINAPI	RETROESCAVADEIRA SOBRE RODAS COM CARREGADEIRA, TRAÇÃO 4X4, POTÊNCIA LIQ. 88 HP, CAÇAMBA CARREG. CAP. MÍN. 1 M3, CAÇAMBA RETRO CAP. 0,26 M3, PESO OPERACIONAL MÍN. 6.674 KG, PROFUNDIDADE ESCAVAÇÃO MÁX. 4,37 M - CHI DIURNO. AF_06/2014	CHOR - CUSTOS HORÁRIOS DE MÁQUINAS E EQUIPAMENTOS	CHI	0.3972000	56.45	22.42
Composição Auxiliar	88309	SINAPI	PEDREIRO COM ENCARGOS COMPLEMENTARES	SEDI - SERVIÇOS DIVERSOS	H	0.5720000	25.31	14.48
Composição Auxiliar	88316	SINAPI	SERVENTE COM ENCARGOS COMPLEMENTARES	SEDI - SERVIÇOS DIVERSOS	H	0.8579000	18.99	16.29
Composição Auxiliar	91533	SINAPI	COMPACTADOR DE SOLOS DE PERCUSSÃO (SOQUETE) COM MOTOR A GASOLINA 4 TEMPOS, POTÊNCIA 4 CV - CHP DIURNO. AF_08/2015	CHOR - CUSTOS HORÁRIOS DE MÁQUINAS E EQUIPAMENTOS	CHP	0.0325000	41.90	1.36
Composição Auxiliar	91534	SINAPI	COMPACTADOR DE SOLOS DE PERCUSSÃO (SOQUETE) COM MOTOR A GASOLINA 4 TEMPOS, POTÊNCIA 4 CV - CHI DIURNO. AF_08/2015	CHOR - CUSTOS HORÁRIOS DE MÁQUINAS E EQUIPAMENTOS	CHI	0.0302000	34.78	1.05
Insumo	00004720	SINAPI	PEDRA BRITADA N. 0, OU PEDRISCO (4,8 A 9,5 MM) POSTO PEDREIRA/FORNECEDOR, SEM FRETE	Material	m³	1.1000000	367.51	404.26
					MO sem LS => Valor do BDI =>	37.06 136.97	LS => 0.01 Valor com BDI =>	37.07 608.16
	Código	Banco	Descrição	Tipo	Und	Quant.	Valor Unit	Total
Composição	101616	SINAPI	PREPARO DE FUNDO DE VALA COM LARGURA MENOR QUE 1,5 M (ACERTO DO SOLO NATURAL). AF_08/2020	MOVT - MOVIMENTO DE TERRA	m²	1.0000000	5.77	5.77
Composição Auxiliar	88309	SINAPI	PEDREIRO COM ENCARGOS COMPLEMENTARES	SEDI - SERVIÇOS DIVERSOS	H	0.1020000	25.31	2.58
Composição Auxiliar	88316	SINAPI	SERVENTE COM ENCARGOS COMPLEMENTARES	SEDI - SERVIÇOS DIVERSOS	H	0.1531000	18.99	2.91
Composição Auxiliar	91533	SINAPI	COMPACTADOR DE SOLOS DE PERCUSSÃO (SOQUETE) COM MOTOR A GASOLINA 4 TEMPOS, POTÊNCIA 4 CV - CHP DIURNO. AF_08/2015	CHOR - CUSTOS HORÁRIOS DE MÁQUINAS E EQUIPAMENTOS	CHP	0.0036000	41.90	0.15
Composição Auxiliar	91534	SINAPI	COMPACTADOR DE SOLOS DE PERCUSSÃO (SOQUETE) COM MOTOR A GASOLINA 4 TEMPOS, POTÊNCIA 4 CV - CHI DIURNO. AF_08/2015	CHOR - CUSTOS HORÁRIOS DE MÁQUINAS E EQUIPAMENTOS	CHI	0.0036000	34.78	0.13
					MO sem LS => Valor do BDI =>	4.59 1.68	LS => 0.01 Valor com BDI =>	4.60 7.45
	Código	Banco	Descrição	Tipo	Und	Quant.	Valor Unit	Total
Composição	101618	SINAPI	PREPARO DE FUNDO DE VALA COM LARGURA MENOR QUE 1,5 M, COM CAMADA DE AREIA, LANÇAMENTO MANUAL. AF_08/2020	MOVT - MOVIMENTO DE TERRA	m³	1.0000000	279.09	279.09
Composição Auxiliar	88309	SINAPI	PEDREIRO COM ENCARGOS COMPLEMENTARES	SEDI - SERVIÇOS DIVERSOS	H	2.0219000	25.31	51.17
Composição Auxiliar	88316	SINAPI	SERVENTE COM ENCARGOS COMPLEMENTARES	SEDI - SERVIÇOS DIVERSOS	H	3.0329000	18.99	57.59
Composição Auxiliar	91533	SINAPI	COMPACTADOR DE SOLOS DE PERCUSSÃO (SOQUETE) COM MOTOR A GASOLINA 4 TEMPOS, POTÊNCIA 4 CV - CHP DIURNO. AF_08/2015	CHOR - CUSTOS HORÁRIOS DE MÁQUINAS E EQUIPAMENTOS	CHP	0.0718000	41.90	3.01
Composição Auxiliar	91534	SINAPI	COMPACTADOR DE SOLOS DE PERCUSSÃO (SOQUETE) COM MOTOR A GASOLINA 4 TEMPOS, POTÊNCIA 4 CV - CHI DIURNO. AF_08/2015	CHOR - CUSTOS HORÁRIOS DE MÁQUINAS E EQUIPAMENTOS	CHI	0.0666000	34.78	2.32
Insumo	00000370	SINAPI	AREIA MEDIA - POSTO JAZIDA/FORNECEDOR (RETIRADO NA JAZIDA, SEM TRANSPORTE)	Material	m³	1.1000000	150.00	165.00
					MO sem LS => Valor do BDI =>	90.91 81.13	LS => 0.00 Valor com BDI =>	90.91 360.22
	Código	Banco	Descrição	Tipo	Und	Quant.	Valor Unit	Total
Composição	101619	SINAPI	PREPARO DE FUNDO DE VALA COM LARGURA MENOR QUE 1,5 M, COM CAMADA DE BRITA, LANÇAMENTO MANUAL. AF_08/2020	MOVT - MOVIMENTO DE TERRA	m³	1.0000000	543.74	543.74
Composição Auxiliar	88309	SINAPI	PEDREIRO COM ENCARGOS COMPLEMENTARES	SEDI - SERVIÇOS DIVERSOS	H	2.4938000	25.31	63.12
Composição Auxiliar	88316	SINAPI	SERVENTE COM ENCARGOS COMPLEMENTARES	SEDI - SERVIÇOS DIVERSOS	H	3.7407000	18.99	71.04
Composição Auxiliar	91533	SINAPI	COMPACTADOR DE SOLOS DE PERCUSSÃO (SOQUETE) COM MOTOR A GASOLINA 4 TEMPOS, POTÊNCIA 4 CV - CHP DIURNO. AF_08/2015	CHOR - CUSTOS HORÁRIOS DE MÁQUINAS E EQUIPAMENTOS	CHP	0.0718000	41.90	3.01
Composição Auxiliar	91534	SINAPI	COMPACTADOR DE SOLOS DE PERCUSSÃO (SOQUETE) COM MOTOR A GASOLINA 4 TEMPOS, POTÊNCIA 4 CV - CHI DIURNO. AF_08/2015	CHOR - CUSTOS HORÁRIOS DE MÁQUINAS E EQUIPAMENTOS	CHI	0.0666000	34.78	2.32
Insumo	00004720	SINAPI	PEDRA BRITADA N. 0, OU PEDRISCO (4,8 A 9,5 MM) POSTO PEDREIRA/FORNECEDOR, SEM FRETE	Material	m³	1.1000000	367.51	404.26

			MO sem LS =>	111.14	LS =>	0.01	MO com LS =>	111.15
			Valor do BDI =>	158.07			Valor com BDI =>	701.81
	Código	Banco	Descrição	Tipo	Und	Quant.	Valor Unit	Total
Composição	90669	SINAPI	PROJETOR PNEUMÁTICO DE ARGAMASSA PARA CHAPISCO E REBOCO COM RECIPIENTE ACOPLADO, TIPO CANEQUINHA, COM COMPRESSOR DE AR REBOCÁVEL VAZÃO 89 PCM E MOTOR DIESEL DE 20 CV - CHI DIURNO. AF_05/2023	CHOR - CUSTOS HORÁRIOS DE MÁQUINAS E EQUIPAMENTOS	CHI	1.0000000	9.05	9.05
Composição Auxiliar	90664	SINAPI	PROJETOR PNEUMÁTICO DE ARGAMASSA PARA CHAPISCO E REBOCO COM RECIPIENTE ACOPLADO, TIPO CANEQUINHA, COM COMPRESSOR DE AR REBOCÁVEL VAZÃO 89 PCM E MOTOR DIESEL DE 20 CV - DEPRECIÇÃO. AF_05/2023	CHOR - CUSTOS HORÁRIOS DE MÁQUINAS E EQUIPAMENTOS	H	1.0000000	7.15	7.15
Composição Auxiliar	90665	SINAPI	PROJETOR PNEUMÁTICO DE ARGAMASSA PARA CHAPISCO E REBOCO COM RECIPIENTE ACOPLADO, TIPO CANEQUINHA, COM COMPRESSOR DE AR REBOCÁVEL VAZÃO 89 PCM E MOTOR DIESEL DE 20 CV - JUROS. AF_05/2023	CHOR - CUSTOS HORÁRIOS DE MÁQUINAS E EQUIPAMENTOS	H	1.0000000	1.90	1.90
			MO sem LS =>	0.00	LS =>	0.00	MO com LS =>	0.00
			Valor do BDI =>	2.63			Valor com BDI =>	11.68
	Código	Banco	Descrição	Tipo	Und	Quant.	Valor Unit	Total
Composição	90668	SINAPI	PROJETOR PNEUMÁTICO DE ARGAMASSA PARA CHAPISCO E REBOCO COM RECIPIENTE ACOPLADO, TIPO CANEQUINHA, COM COMPRESSOR DE AR REBOCÁVEL VAZÃO 89 PCM E MOTOR DIESEL DE 20 CV - CHP DIURNO. AF_05/2023	CHOR - CUSTOS HORÁRIOS DE MÁQUINAS E EQUIPAMENTOS	CHP	1.0000000	34.75	34.75
Composição Auxiliar	90664	SINAPI	PROJETOR PNEUMÁTICO DE ARGAMASSA PARA CHAPISCO E REBOCO COM RECIPIENTE ACOPLADO, TIPO CANEQUINHA, COM COMPRESSOR DE AR REBOCÁVEL VAZÃO 89 PCM E MOTOR DIESEL DE 20 CV - DEPRECIÇÃO. AF_05/2023	CHOR - CUSTOS HORÁRIOS DE MÁQUINAS E EQUIPAMENTOS	H	1.0000000	7.15	7.15
Composição Auxiliar	90665	SINAPI	PROJETOR PNEUMÁTICO DE ARGAMASSA PARA CHAPISCO E REBOCO COM RECIPIENTE ACOPLADO, TIPO CANEQUINHA, COM COMPRESSOR DE AR REBOCÁVEL VAZÃO 89 PCM E MOTOR DIESEL DE 20 CV - JUROS. AF_05/2023	CHOR - CUSTOS HORÁRIOS DE MÁQUINAS E EQUIPAMENTOS	H	1.0000000	1.90	1.90
Composição Auxiliar	90666	SINAPI	PROJETOR PNEUMÁTICO DE ARGAMASSA PARA CHAPISCO E REBOCO COM RECIPIENTE ACOPLADO, TIPO CANEQUINHA, COM COMPRESSOR DE AR REBOCÁVEL VAZÃO 89 PCM E MOTOR DIESEL DE 20 CV - MANUTENÇÃO. AF_05/2023	CHOR - CUSTOS HORÁRIOS DE MÁQUINAS E EQUIPAMENTOS	H	1.0000000	9.38	9.38
Composição Auxiliar	90667	SINAPI	PROJETOR PNEUMÁTICO DE ARGAMASSA PARA CHAPISCO E REBOCO COM RECIPIENTE ACOPLADO, TIPO CANEQUINHA, COM COMPRESSOR DE AR REBOCÁVEL VAZÃO 89 PCM E MOTOR DIESEL DE 20 CV - MATERIAIS NA OPERAÇÃO. AF_05/2023	CHOR - CUSTOS HORÁRIOS DE MÁQUINAS E EQUIPAMENTOS	H	1.0000000	16.32	16.32
			MO sem LS =>	0.00	LS =>	0.00	MO com LS =>	0.00
			Valor do BDI =>	10.10			Valor com BDI =>	44.85
	Código	Banco	Descrição	Tipo	Und	Quant.	Valor Unit	Total
Composição	90664	SINAPI	PROJETOR PNEUMÁTICO DE ARGAMASSA PARA CHAPISCO E REBOCO COM RECIPIENTE ACOPLADO, TIPO CANEQUINHA, COM COMPRESSOR DE AR REBOCÁVEL VAZÃO 89 PCM E MOTOR DIESEL DE 20 CV - DEPRECIÇÃO. AF_05/2023	CHOR - CUSTOS HORÁRIOS DE MÁQUINAS E EQUIPAMENTOS	H	1.0000000	7.15	7.15
Insumo	00013803	SINAPI	COMPRESSOR DE AR REBOCAVEL, VAZAO 89 PCM, PRESSAO EFETIVA DE TRABALHO *102* PSI, MOTOR DIESEL, POTENCIA *20* CV	Equipamento para Aquisição Permanente	UN	0.0000533	133,115.69	7.10
Insumo	00039828	SINAPI	PROJETOR PNEUMATICO DE ARGAMASSA PARA CHAPISCO E REBOCO COM RECIPIENTE ACOPLADO, TIPO CANEQUINHA, COM VOLUME DE 1,50 L, SEM COMPRESSOR	Equipamento para Aquisição Permanente	UN	0.0000700	732.55	0.05
			MO sem LS =>	0.00	LS =>	0.00	MO com LS =>	0.00
			Valor do BDI =>	2.08			Valor com BDI =>	9.23
	Código	Banco	Descrição	Tipo	Und	Quant.	Valor Unit	Total
Composição	90665	SINAPI	PROJETOR PNEUMÁTICO DE ARGAMASSA PARA CHAPISCO E REBOCO COM RECIPIENTE ACOPLADO, TIPO CANEQUINHA, COM COMPRESSOR DE AR REBOCÁVEL VAZÃO 89 PCM E MOTOR DIESEL DE 20 CV - JUROS. AF_05/2023	CHOR - CUSTOS HORÁRIOS DE MÁQUINAS E EQUIPAMENTOS	H	1.0000000	1.90	1.90
Insumo	00013803	SINAPI	COMPRESSOR DE AR REBOCAVEL, VAZAO 89 PCM, PRESSAO EFETIVA DE TRABALHO *102* PSI, MOTOR DIESEL, POTENCIA *20* CV	Equipamento para Aquisição Permanente	UN	0.0000143	133,115.69	1.90
			MO sem LS =>	0.00	LS =>	0.00	MO com LS =>	0.00
			Valor do BDI =>	0.55			Valor com BDI =>	2.45
	Código	Banco	Descrição	Tipo	Und	Quant.	Valor Unit	Total
Composição	90666	SINAPI	PROJETOR PNEUMÁTICO DE ARGAMASSA PARA CHAPISCO E REBOCO COM RECIPIENTE ACOPLADO, TIPO CANEQUINHA, COM COMPRESSOR DE AR REBOCÁVEL VAZÃO 89 PCM E MOTOR DIESEL DE 20 CV - MANUTENÇÃO. AF_05/2023	CHOR - CUSTOS HORÁRIOS DE MÁQUINAS E EQUIPAMENTOS	H	1.0000000	9.38	9.38
Insumo	00013803	SINAPI	COMPRESSOR DE AR REBOCAVEL, VAZAO 89 PCM, PRESSAO EFETIVA DE TRABALHO *102* PSI, MOTOR DIESEL, POTENCIA *20* CV	Equipamento para Aquisição Permanente	UN	0.0000700	133,115.69	9.32
Insumo	00039828	SINAPI	PROJETOR PNEUMATICO DE ARGAMASSA PARA CHAPISCO E REBOCO COM RECIPIENTE ACOPLADO, TIPO CANEQUINHA, COM VOLUME DE 1,50 L, SEM COMPRESSOR	Equipamento para Aquisição Permanente	UN	0.0000800	732.55	0.06
			MO sem LS =>	0.00	LS =>	0.00	MO com LS =>	0.00
			Valor do BDI =>	2.73			Valor com BDI =>	12.11
	Código	Banco	Descrição	Tipo	Und	Quant.	Valor Unit	Total
Composição	90667	SINAPI	PROJETOR PNEUMÁTICO DE ARGAMASSA PARA CHAPISCO E REBOCO COM RECIPIENTE ACOPLADO, TIPO CANEQUINHA, COM COMPRESSOR DE AR REBOCÁVEL VAZÃO 89 PCM E MOTOR DIESEL DE 20 CV - MATERIAIS NA OPERAÇÃO. AF_05/2023	CHOR - CUSTOS HORÁRIOS DE MÁQUINAS E EQUIPAMENTOS	H	1.0000000	16.32	16.32
Insumo	00004221	SINAPI	OLEO DIESEL COMBUSTIVEL COMUM METROPOLITANO S-10 OU S-500	Material	L	2.5023900	6.52	16.32
			MO sem LS =>	0.00	LS =>	0.00	MO com LS =>	0.00
			Valor do BDI =>	4.74			Valor com BDI =>	21.06
	Código	Banco	Descrição	Tipo	Und	Quant.	Valor Unit	Total
Composição	101883	SINAPI	QUADRO DE DISTRIBUIÇÃO DE ENERGIA EM CHAPA DE AÇO GALVANIZADO, DE EMBUTIR, COM BARRAMENTO TRIFÁSICO, PARA 18 DISJUNTORES DIN 100A - FORNECIMENTO E INSTALAÇÃO. AF_10/2020	INEL - INSTALAÇÃO ELÉTRICA/ELETRIFICAÇÃO E ILUMINAÇÃO EXTERNA	UN	1.0000000	609.45	609.45
Composição Auxiliar	87367	SINAPI	ARGAMASSA TRAÇO 1:1:6 (EM VOLUME DE CIMENTO, CAL E AREIA MÉDIA ÚMIDA) PARA EMBOÇO/MASSA ÚNICA/ASSENTAMENTO DE ALVENARIA DE VEDAÇÃO, PREPARO MANUAL. AF_08/2019	SEDI - SERVIÇOS DIVERSOS	m³	0.0134000	797.27	10.68
Composição Auxiliar	88247	SINAPI	AUXILIAR DE ELETRICISTA COM ENCARGOS COMPLEMENTARES	SEDI - SERVIÇOS DIVERSOS	H	0.5335000	21.44	11.44
Composição Auxiliar	88264	SINAPI	ELETRICISTA COM ENCARGOS COMPLEMENTARES	SEDI - SERVIÇOS DIVERSOS	H	0.5335000	27.90	14.88
Insumo	00013395	SINAPI	QUADRO DE DISTRIBUICAO COM BARRAMENTO TRIFASICO, DE EMBUTIR, EM CHAPA DE ACO GALVANIZADO, PARA 18 DISJUNTORES DIN, 100 A, INCLUINDO BARRAMENTO	Material	UN	1.0000000	572.44	572.44
			MO sem LS =>	23.80	LS =>	0.00	MO com LS =>	23.80

			Valor do BDI =>	177.17	Valor com BDI =>			786.62
	Código	Banco	Descrição	Tipo	Und	Quant.	Valor Unit	Total
Composição	101876	SINAPI	QUADRO DE DISTRIBUIÇÃO DE ENERGIA EM PVC, DE EMBUTIR, SEM BARRAMENTO, PARA 6 DISJUNTORES - FORNECIMENTO E INSTALAÇÃO. AF_10/2020	INEL - INSTALAÇÃO ELÉTRICA/ELETRIFICAÇÃO E ILUMINAÇÃO EXTERNA	UN	1.0000000	82.47	82.47
Composição Auxiliar	87367	SINAPI	ARGAMASSA TRAÇO 1:1:6 (EM VOLUME DE CIMENTO, CAL E AREIA MÉDIA UMIDA) PARA EMBOÇO/MASSA ÚNICA/ASSENTAMENTO DE ALVENARIA DE VEDAÇÃO, PREPARO MANUAL. AF_08/2019	SEDI - SERVIÇOS DIVERSOS	m²	0.0044000	797.27	3.51
Composição Auxiliar	88247	SINAPI	AUXILIAR DE ELETRICISTA COM ENCARGOS COMPLEMENTARES	SEDI - SERVIÇOS DIVERSOS	H	0.3259000	21.44	6.99
Composição Auxiliar	88264	SINAPI	ELETRICISTA COM ENCARGOS COMPLEMENTARES	SEDI - SERVIÇOS DIVERSOS	H	0.3259000	27.90	9.09
Insumo	00039795	SINAPI	QUADRO DE DISTRIBUICAO, SEM BARRAMENTO, EM PVC, DE EMBUTIR, PARA 6 DISJUNTORES NEMA OU 8 DISJUNTORES DIN	Material	UN	1.0000000	62.88	62.88
			MO sem LS =>	13.91	LS =>	0.00	MO com LS =>	13.91
			Valor do BDI =>	23.97			Valor com BDI =>	106.44
	Código	Banco	Descrição	Tipo	Und	Quant.	Valor Unit	Total
Composição	90456	SINAPI	QUEBRA EM ALVENARIA PARA INSTALAÇÃO DE CAIXA DE TOMADA (4X4 OU 4X2). AF_09/2023	INHI - INSTALAÇÕES HIDROS SANITÁRIAS	UN	1.0000000	5.28	5.28
Composição Auxiliar	88247	SINAPI	AUXILIAR DE ELETRICISTA COM ENCARGOS COMPLEMENTARES	SEDI - SERVIÇOS DIVERSOS	H	0.0438000	21.44	0.94
Composição Auxiliar	88264	SINAPI	ELETRICISTA COM ENCARGOS COMPLEMENTARES	SEDI - SERVIÇOS DIVERSOS	H	0.1556000	27.90	4.34
			MO sem LS =>	4.40	LS =>	0.00	MO com LS =>	4.40
			Valor do BDI =>	1.53			Valor com BDI =>	6.81
	Código	Banco	Descrição	Tipo	Und	Quant.	Valor Unit	Total
Composição	90447	SINAPI	RASGO LINEAR MANUAL EM ALVENARIA, PARA ELETRODUTOS, DIÂMETROS MENORES OU IGUAIS A 40 MM. AF_09/2023	INHI - INSTALAÇÕES HIDROS SANITÁRIAS	M	1.0000000	7.97	7.97
Composição Auxiliar	88247	SINAPI	AUXILIAR DE ELETRICISTA COM ENCARGOS COMPLEMENTARES	SEDI - SERVIÇOS DIVERSOS	H	0.0660000	21.44	1.42
Composição Auxiliar	88264	SINAPI	ELETRICISTA COM ENCARGOS COMPLEMENTARES	SEDI - SERVIÇOS DIVERSOS	H	0.2348000	27.90	6.55
			MO sem LS =>	6.63	LS =>	0.00	MO com LS =>	6.63
			Valor do BDI =>	2.32			Valor com BDI =>	10.29
	Código	Banco	Descrição	Tipo	Und	Quant.	Valor Unit	Total
Composição	91222	SINAPI	RASGO LINEAR MANUAL EM ALVENARIA, PARA RAMAIS/ DISTRIBUIÇÃO DE INSTALAÇÕES HIDRÁULICAS, DIÂMETROS MAIORES QUE 40 MM E MENORES OU IGUAIS A 75 MM. AF_09/2023	INHI - INSTALAÇÕES HIDROS SANITÁRIAS	M	1.0000000	7.90	7.90
Composição Auxiliar	88248	SINAPI	AUXILIAR DE ENCANADOR OU BOMBEIRO HIDRÁULICO COM ENCARGOS COMPLEMENTARES	SEDI - SERVIÇOS DIVERSOS	H	0.0734000	20.40	1.50
Composição Auxiliar	88267	SINAPI	ENCANADOR OU BOMBEIRO HIDRÁULICO COM ENCARGOS COMPLEMENTARES	SEDI - SERVIÇOS DIVERSOS	H	0.2609000	24.54	6.40
			MO sem LS =>	6.64	LS =>	0.00	MO com LS =>	6.64
			Valor do BDI =>	2.30			Valor com BDI =>	10.20
	Código	Banco	Descrição	Tipo	Und	Quant.	Valor Unit	Total
Composição	90443	SINAPI	RASGO LINEAR MANUAL EM ALVENARIA, PARA RAMAIS/ DISTRIBUIÇÃO DE INSTALAÇÕES HIDRÁULICAS, DIÂMETROS MENORES OU IGUAIS A 40 MM. AF_09/2023	INHI - INSTALAÇÕES HIDROS SANITÁRIAS	M	1.0000000	7.11	7.11
Composição Auxiliar	88248	SINAPI	AUXILIAR DE ENCANADOR OU BOMBEIRO HIDRÁULICO COM ENCARGOS COMPLEMENTARES	SEDI - SERVIÇOS DIVERSOS	H	0.0660000	20.40	1.35
Composição Auxiliar	88267	SINAPI	ENCANADOR OU BOMBEIRO HIDRÁULICO COM ENCARGOS COMPLEMENTARES	SEDI - SERVIÇOS DIVERSOS	H	0.2348000	24.54	5.76
			MO sem LS =>	5.98	LS =>	0.00	MO com LS =>	5.98
			Valor do BDI =>	2.07			Valor com BDI =>	9.18
	Código	Banco	Descrição	Tipo	Und	Quant.	Valor Unit	Total
Composição	93382	SINAPI	REATERRO MANUAL DE VALAS, COM COMPACTADOR DE SOLOS DE PERCUSSÃO. AF_08/2023	MOVT - MOVIMENTO DE TERRA	m³	1.0000000	24.98	24.98
Composição Auxiliar	5901	SINAPI	CAMINHÃO PIPA 10.000 L TRUCADO, PESO BRUTO TOTAL 23.000 KG, CARGA ÚTIL MÁXIMA 15.935 KG, DISTÂNCIA ENTRE EIXOS 4,8 M, POTÊNCIA 230 CV, INCLUSIVE TANQUE DE AÇO PARA TRANSPORTE DE ÁGUA - CHP DIURNO. AF_06/2014	CHOR - CUSTOS HORÁRIOS DE MÁQUINAS E EQUIPAMENTOS	CHP	0.0054000	329.98	1.78
Composição Auxiliar	5903	SINAPI	CAMINHÃO PIPA 10.000 L TRUCADO, PESO BRUTO TOTAL 23.000 KG, CARGA ÚTIL MÁXIMA 15.935 KG, DISTÂNCIA ENTRE EIXOS 4,8 M, POTÊNCIA 230 CV, INCLUSIVE TANQUE DE AÇO PARA TRANSPORTE DE ÁGUA - CHI DIURNO. AF_06/2014	CHOR - CUSTOS HORÁRIOS DE MÁQUINAS E EQUIPAMENTOS	CHI	0.0006000	68.67	0.04
Composição Auxiliar	88316	SINAPI	SERVENTE COM ENCARGOS COMPLEMENTARES	SEDI - SERVIÇOS DIVERSOS	H	0.7866000	18.99	14.94
Composição Auxiliar	91533	SINAPI	COMPACTADOR DE SOLOS DE PERCUSSÃO (SOQUETE) COM MOTOR A GASOLINA 4 TEMPOS, POTÊNCIA 4 CV - CHP DIURNO. AF_08/2015	CHOR - CUSTOS HORÁRIOS DE MÁQUINAS E EQUIPAMENTOS	CHP	0.1962000	41.90	8.22
			MO sem LS =>	17.64	LS =>	0.00	MO com LS =>	17.64
			Valor do BDI =>	7.26			Valor com BDI =>	32.24
	Código	Banco	Descrição	Tipo	Und	Quant.	Valor Unit	Total
Composição	89351	SINAPI	REGISTRO DE PRESSÃO BRUTO, LATÃO, ROSCÁVEL, 3/4" - FORNECIMENTO E INSTALAÇÃO. AF_08/2021	INHI - INSTALAÇÕES HIDROS SANITÁRIAS	UN	1.0000000	34.37	34.37
Composição Auxiliar	88248	SINAPI	AUXILIAR DE ENCANADOR OU BOMBEIRO HIDRÁULICO COM ENCARGOS COMPLEMENTARES	SEDI - SERVIÇOS DIVERSOS	H	0.1102000	20.40	2.25
Composição Auxiliar	88267	SINAPI	ENCANADOR OU BOMBEIRO HIDRÁULICO COM ENCARGOS COMPLEMENTARES	SEDI - SERVIÇOS DIVERSOS	H	0.1102000	24.54	2.70
Insumo	00003148	SINAPI	FITA VEDA ROSCA EM ROLOS DE 18 MM X 50 M (L X C)	Material	UN	0.0106000	14.75	0.16
Insumo	00011753	SINAPI	REGISTRO PRESSAO BRUTO EM LATAO FORJADO, BITOLA 3/4 " (REF 1400)	Material	UN	1.0000000	29.26	29.26
			MO sem LS =>	4.12	LS =>	0.00	MO com LS =>	4.12
			Valor do BDI =>	9.99			Valor com BDI =>	44.36
	Código	Banco	Descrição	Tipo	Und	Quant.	Valor Unit	Total
Composição	5679	SINAPI	RETROESCAVADEIRA SOBRE RODAS COM CARREGADEIRA, TRAÇÃO 4X4, POTÊNCIA LÍQ. 88 HP, CAÇAMBA CARREG. CAP. MÍN. 1 M3, CAÇAMBA RETRO CAP. 0,26 M3, PESO OPERACIONAL MÍN. 6.674 KG, PROFUNDIDADE ESCAVAÇÃO MÁX. 4,37 M - CHI DIURNO. AF_06/2014	CHOR - CUSTOS HORÁRIOS DE MÁQUINAS E EQUIPAMENTOS	CHI	1.0000000	56.45	56.45
Composição Auxiliar	88294	SINAPI	OPERADOR DE ESCAVADEIRA COM ENCARGOS COMPLEMENTARES	SEDI - SERVIÇOS DIVERSOS	H	1.0000000	25.55	25.55
Composição Auxiliar	88857	SINAPI	RETROESCAVADEIRA SOBRE RODAS COM CARREGADEIRA, TRAÇÃO 4X4, POTÊNCIA LÍQ. 88 HP, CAÇAMBA CARREG. CAP. MÍN. 1 M3, CAÇAMBA RETRO CAP. 0,26 M3, PESO OPERACIONAL MÍN. 6.674 KG, PROFUNDIDADE ESCAVAÇÃO MÁX. 4,37 M - DEPRECIAÇÃO. AF_06/2014	CHOR - CUSTOS HORÁRIOS DE MÁQUINAS E EQUIPAMENTOS	H	1.0000000	24.44	24.44

Composição Auxiliar	88858	SINAPI	RETROESCAVADEIRA SOBRE RODAS COM CARREGADEIRA, TRAÇÃO 4X4, POTÊNCIA LIQ. 88 HP, CAÇAMBA CARREG. CAP. MÍN. 1 M3, CAÇAMBA RETRO CAP. 0,26 M3, PESO OPERACIONAL MÍN. 6.674 KG, PROFUNDIDADE ESCAVAÇÃO MÁX. 4,37 M - JUROS. AF_06/2014	CHOR - CUSTOS HORÁRIOS DE MÁQUINAS E EQUIPAMENTOS	H	1.0000000	6.46	6.46	
				MO sem LS =>	22.30	LS =>	0.00	MO com LS =>	22.30
				Valor do BDI =>	16.41			Valor com BDI =>	72.86

	Código	Banco	Descrição	Tipo	Und	Quant.	Valor Unit	Total	
Composição	5678	SINAPI	RETROESCAVADEIRA SOBRE RODAS COM CARREGADEIRA, TRAÇÃO 4X4, POTÊNCIA LIQ. 88 HP, CAÇAMBA CARREG. CAP. MÍN. 1 M3, CAÇAMBA RETRO CAP. 0,26 M3, PESO OPERACIONAL MÍN. 6.674 KG, PROFUNDIDADE ESCAVAÇÃO MÁX. 4,37 M - CHP DIURNO. AF_06/2014	CHOR - CUSTOS HORÁRIOS DE MÁQUINAS E EQUIPAMENTOS	CHP	1.0000000	142.62	142.62	
Composição Auxiliar	53786	SINAPI	RETROESCAVADEIRA SOBRE RODAS COM CARREGADEIRA, TRAÇÃO 4X4, POTÊNCIA LIQ. 88 HP, CAÇAMBA CARREG. CAP. MÍN. 1 M3, CAÇAMBA RETRO CAP. 0,26 M3, PESO OPERACIONAL MÍN. 6.674 KG, PROFUNDIDADE ESCAVAÇÃO MÁX. 4,37 M - MATERIAIS NA OPERAÇÃO. AF_06/2014	CHOR - CUSTOS HORÁRIOS DE MÁQUINAS E EQUIPAMENTOS	H	1.0000000	55.62	55.62	
Composição Auxiliar	5664	SINAPI	RETROESCAVADEIRA SOBRE RODAS COM CARREGADEIRA, TRAÇÃO 4X4, POTÊNCIA LIQ. 88 HP, CAÇAMBA CARREG. CAP. MÍN. 1 M3, CAÇAMBA RETRO CAP. 0,26 M3, PESO OPERACIONAL MÍN. 6.674 KG, PROFUNDIDADE ESCAVAÇÃO MÁX. 4,37 M - MANUTENÇÃO. AF_06/2014	CHOR - CUSTOS HORÁRIOS DE MÁQUINAS E EQUIPAMENTOS	H	1.0000000	30.55	30.55	
Composição Auxiliar	88294	SINAPI	OPERADOR DE ESCAVADEIRA COM ENCARGOS COMPLEMENTARES	SEDI - SERVIÇOS DIVERSOS	H	1.0000000	25.55	25.55	
Composição Auxiliar	88857	SINAPI	RETROESCAVADEIRA SOBRE RODAS COM CARREGADEIRA, TRAÇÃO 4X4, POTÊNCIA LIQ. 88 HP, CAÇAMBA CARREG. CAP. MÍN. 1 M3, CAÇAMBA RETRO CAP. 0,26 M3, PESO OPERACIONAL MÍN. 6.674 KG, PROFUNDIDADE ESCAVAÇÃO MÁX. 4,37 M - DEPRECIAÇÃO. AF_06/2014	CHOR - CUSTOS HORÁRIOS DE MÁQUINAS E EQUIPAMENTOS	H	1.0000000	24.44	24.44	
Composição Auxiliar	88858	SINAPI	RETROESCAVADEIRA SOBRE RODAS COM CARREGADEIRA, TRAÇÃO 4X4, POTÊNCIA LIQ. 88 HP, CAÇAMBA CARREG. CAP. MÍN. 1 M3, CAÇAMBA RETRO CAP. 0,26 M3, PESO OPERACIONAL MÍN. 6.674 KG, PROFUNDIDADE ESCAVAÇÃO MÁX. 4,37 M - JUROS. AF_06/2014	CHOR - CUSTOS HORÁRIOS DE MÁQUINAS E EQUIPAMENTOS	H	1.0000000	6.46	6.46	
				MO sem LS =>	22.30	LS =>	0.00	MO com LS =>	22.30
				Valor do BDI =>	41.46			Valor com BDI =>	184.08

				Valor do BDI =>	41.46	Valor com BDI =>			164.06
	Código	Banco	Descrição	Tipo	Und	Quant.	Valor Unit	Total	
Composição	88857	SINAPI	RETROESCAVADEIRA SOBRE RODAS COM CARREGADEIRA, TRAÇÃO 4X4, POTÊNCIA LIQ. 88 HP, CAÇAMBA CARREG. CAP. MÍN. 1 M3, CAÇAMBA RETRO CAP. 0,26 M3, PESO OPERACIONAL MÍN. 6.674 KG, PROFUNDIDADE ESCAVAÇÃO MÁX. 4,37 M - DEPRECIAÇÃO. AF_06/2014	CHOR - CUSTOS HORÁRIOS DE MÁQUINAS E EQUIPAMENTOS	H	1.0000000	24.44	24.44	
Insumo	00036531	SINAPI	RETROESCAVADEIRA SOBRE RODAS COM CARREGADEIRA, TRACAO 4 X 4, POTENCIA LIQUIDA 88 HP, PESO OPERACIONAL MINIMO DE 6674 KG, CAPACIDADE DA CARREGADEIRA DE 1,00 M3 E DA RETROESCAVADEIRA MINIMA DE 0,26 M3, PROFUNDIDADE DE ESCAVACAO MAXIMA DE 4,37 M	Equipamento para Aquisição Permanente	UN	0.0000560	436,402,41	24.44	
				MO sem LS =>	0.00	LS =>	0.00	MO com LS =>	0.00
				Valor do BDI =>	7.10			Valor com BDI =>	31.54

	Código	Banco	Descrição	Tipo	Und	Quant.	Valor Unit	Total	
Composição	88858	SINAPI	RETROESCAVADEIRA SOBRE RODAS COM CARREGADEIRA, TRAÇÃO 4X4, POTÊNCIA LIQ. 88 HP, CAÇAMBA CARREG. CAP. MIN. 1 M3, CAÇAMBA RETRO CAP. 0,26 M3, PESO OPERACIONAL MIN. 6.674 KG, PROFUNDIDADE ESCAVAÇÃO MÁX. 4,37 M - JUROS. AF_06/2014	CHOR - CUSTOS HORÁRIOS DE MÁQUINAS E EQUIPAMENTOS	H	1.0000000	6.46	6.46	
Insumo	00036531	SINAPI	RETROESCAVADEIRA SOBRE RODAS COM CARREGADEIRA, TRACAO 4 X 4, POTENCIA LIQUIDA 88 HP, PESO OPERACIONAL MINIMO DE 6674 KG, CAPACIDADE DA CARREGADEIRA DE 1,00 M3 E DA RETROESCAVADEIRA MINIMA DE 0,26 M3, PROFUNDIDADE DE ESCAVACAO MAXIMA DE 4,37 M	Equipamento para Aquisição Permanente	UN	0.0000148	436,402.41	6.46	
				MO sem LS ==>	0.00	LS ==>	0.00	MO com LS ==>	0.00
				Valor do BDI ==>	1.88			Valor com BDI ==>	8.34

	Código	Banco	Descrição	Tipo	Und	Quant.	Valor Unit	Total	
Composição	5664	SINAPI	RETROESCAVADEIRA SOBRE RODAS COM CARREGADEIRA, TRAÇÃO 4X4, POTÊNCIA LIQ. 88 HP, CAÇAMBA CARREG. CAP. MÍN. 1 M3, CAÇAMBA RETRO CAP. 0,26 M3, PESO OPERACIONAL MÍN. 6.674 KG, PROFUNDIDADE ESCAVAÇÃO MÁX. 4,37 M - MANUTENÇÃO. AF_06/2014	CHOR - CUSTOS HORÁRIOS DE MÁQUINAS E EQUIPAMENTOS	H	1.0000000	30.55	30.55	
Insumo	00036531	SINAPI	RETROESCAVADEIRA SOBRE RODAS COM CARREGADEIRA, TRACAO 4 X 4, POTENCIA LIQUIDA 88 HP, PESO OPERACIONAL MINIMO DE 6674 KG, CAPACIDADE DA CARREGADEIRA DE 1,00 M3 E DA RETROESCAVADEIRA MINIMA DE 0,26 M3, PROFUNDIDADE DE ESCAVACAO MAXIMA DE 4,37 M	Equipamento para Aquisição Permanente	UN	0.0000700	436,402.41	30.55	
				MO sem LS ==>	0.00	LS ==>	0.00	MO com LS ==>	0.00
				Valor do BDI ==>	8.88			Valor com BDI ==>	39.43

	Código	Banco	Descrição	Tipo	Und	Quant.	Valor Unit	Total	
Composição	53786	SINAPI	RETROESCAVADEIRA SOBRE RODAS COM CARREGADEIRA, TRAÇÃO 4X4, POTÊNCIA LÍQ. 88 HP, CAÇAMBA CARREG. CAP. MÍN. 1 M3, CAÇAMBA RETRO CAP. 0,26 M3, PESO OPERACIONAL MÍN. 6.674 KG, PROFUNDIDADE ESCAVAÇÃO MÁX. 4,37 M - MATERIAIS NA OPERAÇÃO. AF_06/2014	CHOR - CUSTOS HORÁRIOS DE MÁQUINAS E EQUIPAMENTOS	H	1.0000000	55.62	55.62	
Insumo	00004221	SINAPI	OLEO DIESEL COMBUSTIVEL COMUM METROPOLITANO S-10 OU S-500	Material	L	8.5300000	6.52	55.62	
				MO sem LS =>	0.00	LS =>	0.00	MO com LS =>	0.00
				Valor do BDI =>	16.17			Valor com BDI =>	71.79

	Código	Banco	Descrição	Tipo	Und	Quant.	Valor Unit	Total		
Composição	87247	SINAPI	REVESTIMENTO CERÂMICO PARA PISO COM PLACAS TIPO ESMALTADA EXTRA DE DIMENSÕES 35X35 CM APLICADA EM AMBIENTES DE ÁREA ENTRE 5 M2 E 10 M2. AF_02/2023_PE	PISO - PISOS	m²	1.0000000	74.00	74.00		
Composição Auxiliar	88256	SINAPI	AZULEJISTA OU LADRILHISTA COM ENCARGOS COMPLEMENTARES	SEDI - SERVIÇOS DIVERSOS	H	0.4739000	29.04	13.76		
Composição Auxiliar	88316	SINAPI	SERVENTE COM ENCARGOS COMPLEMENTARES	SEDI - SERVIÇOS DIVERSOS	H	0.1610000	18.99	3.06		
Insumo	00001287	SINAPI	PISO EM CERAMICA ESMALTADA EXTRA, COR LISA, PEI MAIOR OU IGUAL A 4, FORMATO MENOR OU IGUAL A 2025 CM2	Material	m²	1.0616000	43.93	46.64		
Insumo	00001381	SINAPI	ARGAMASSA COLANTE AC I PARA CERAMICAS	Material	KG	9.1325000	1.00	9.13		
Insumo	00034357	SINAPI	REJUNTE CIMENTICIO, QUALQUER COR	Material	KG	0.2410000	5.87	1.41		
					MO sem LS =>	14.02	LS =>	0.00	MO com LS =>	14.02
					Valor do BDI =>	21.51			Valor com BDI =>	95.51

	Código	Banco	Descrição	Tipo	Und	Quant.	Valor Unit	Total

Composição	87248	SINAPI	REVESTIMENTO CERÂMICO PARA PISO COM PLACAS TIPO ESMALTADA EXTRA DE DIMENSÕES 35X35 CM APLICADA EM AMBIENTES DE ÁREA MAIOR QUE 10 M2. AF_02/2023_PE	PISO - PISOS	m²	1.0000000	66.44	66.44
Composição Auxiliar	88256	SINAPI	AZULEJISTA OU LADRILHISTA COM ENCARGOS COMPLEMENTARES	SEDI - SERVIÇOS DIVERSOS	H	0.2411000	29.04	7.00
Composição Auxiliar	88316	SINAPI	SERVEnte COM ENCARGOS COMPLEMENTARES	SEDI - SERVIÇOS DIVERSOS	H	0.1290000	18.99	2.45
Insumo	00001287	SINAPI	PISO EM CERAMICA ESMALTADA EXTRA, COR LISA, PEI MAIOR OU IGUAL A 4, FORMATO MENOR OU IGUAL A 2025 CM2	Material	m²	1.0571000	43.93	46.44
Insumo	00001381	SINAPI	ARGAMASSA COLANTE AC I PARA CERAMICAS	Material	KG	9.1325000	1.00	9.13
Insumo	00034357	SINAPI	REJUNTE CIMENTICIO, QUALQUER COR	Material	KG	0.2410000	5.87	1.41

MO sem LS =>7.82LS =>0.00MO com LS =>7.82

Valor do BDI =>19.31Valor com BDI =>85.75

	Código	Banco	Descrição	Tipo	Und	Quant.	Valor Unit	Total
Composição	87246	SINAPI	REVESTIMENTO CERÂMICO PARA PISO COM PLACAS TIPO ESMALTADA EXTRA DE DIMENSÕES 35X35 CM APLICADA EM AMBIENTES DE ÁREA MENOR QUE 5 M2. AF_02/2023_PE	PISO - PISOS	m²	1.0000000	81.37	81.37
Composição Auxiliar	88256	SINAPI	AZULEJISTA OU LADRILHISTA COM ENCARGOS COMPLEMENTARES	SEDI - SERVIÇOS DIVERSOS	H	0.6797000	29.04	19.74
Composição Auxiliar	88316	SINAPI	SERVEnte COM ENCARGOS COMPLEMENTARES	SEDI - SERVIÇOS DIVERSOS	H	0.1893000	18.99	3.59
Insumo	00001287	SINAPI	PISO EM CERAMICA ESMALTADA EXTRA, COR LISA, PEI MAIOR OU IGUAL A 4, FORMATO MENOR OU IGUAL A 2025 CM2	Material	m²	1.0810000	43.93	47.49
Insumo	00001381	SINAPI	ARGAMASSA COLANTE AC I PARA CERAMICAS	Material	KG	9.1325000	1.00	9.13
Insumo	00034357	SINAPI	REJUNTE CIMENTICIO, QUALQUER COR	Material	KG	0.2410000	5.87	1.41

MO sem LS =>19.50LS =>0.00MO com LS =>19.50

Valor do BDI =>23.65Valor com BDI =>105.02

	Código	Banco	Descrição	Tipo	Und	Quant.	Valor Unit	Total
Composição	3318	ORSE	Reboco especial de parede 2cm com argamassa traço t3 - 1:3 cimento / areia / vedacit	Conversão InfoWOrca	m²	1.0000000	38.03	38.03
Composição Auxiliar	1905	ORSE	Argamassa cimento e areia traço t-3 (1:3), com aditivo vedacit ou similar- 1 saco cimento 50kg / 3 padiolas areia dim. 0,35x0,45x0,23m / 2kg aditivo vedacit - Confeção mecânica e transporte	Argamassas	m³	0.0200000	688.84	13.78
Composição Auxiliar	10549	ORSE	Encargos Complementares - Servente	Provisórios	h	0.6000000	3.88	2.33
Composição Auxiliar	10550	ORSE	Encargos Complementares - Pedreiro	Provisórios	h	0.6000000	3.78	2.27
Insumo	00004750/SIN	ORSE	Pedreiro (horista)	Mão de Obra	h	0.6000000	19.11	11.47
Insumo	00006111/SIN	ORSE	Servente de obras (horista)	Mão de Obra	h	0.6000000	13.65	8.19

MO sem LS =>20.75LS =>0.00MO com LS =>20.75

Valor do BDI =>11.06Valor com BDI =>49.09

	Código	Banco	Descrição	Tipo	Und	Quant.	Valor Unit	Total
Composição	91693	SINAPI	SERRA CIRCULAR DE BANCADA COM MOTOR ELÉTRICO POTÊNCIA DE 5HP, COM COIFA PARA DISCO 10" - CHI DIURNO. AF_08/2015	CHOR - CUSTOS HORÁRIOS DE MÁQUINAS E EQUIPAMENTOS	CHI	1.0000000	33.85	33.85
Composição Auxiliar	88297	SINAPI	OPERADOR DE MÁQUINAS E EQUIPAMENTOS COM ENCARGOS COMPLEMENTARES	SEDI - SERVIÇOS DIVERSOS	H	1.0000000	33.73	33.73
Composição Auxiliar	91688	SINAPI	SERRA CIRCULAR DE BANCADA COM MOTOR ELÉTRICO POTÊNCIA DE 5HP, COM COIFA PARA DISCO 10" - DEPRECIAÇÃO. AF_08/2015	CHOR - CUSTOS HORÁRIOS DE MÁQUINAS E EQUIPAMENTOS	H	1.0000000	0.10	0.10
Composição Auxiliar	91689	SINAPI	SERRA CIRCULAR DE BANCADA COM MOTOR ELÉTRICO POTÊNCIA DE 5HP, COM COIFA PARA DISCO 10" - JUROS. AF_08/2015	CHOR - CUSTOS HORÁRIOS DE MÁQUINAS E EQUIPAMENTOS	H	1.0000000	0.02	0.02

MO sem LS =>30.48LS =>0.00MO com LS =>30.48

Valor do BDI =>9.84Valor com BDI =>43.69

	Código	Banco	Descrição	Tipo	Und	Quant.	Valor Unit	Total
Composição	91692	SINAPI	SERRA CIRCULAR DE BANCADA COM MOTOR ELÉTRICO POTÊNCIA DE 5HP, COM COIFA PARA DISCO 10" - CHP DIURNO. AF_08/2015	CHOR - CUSTOS HORÁRIOS DE MÁQUINAS E EQUIPAMENTOS	CHP	1.0000000	35.16	35.16
Composição Auxiliar	88297	SINAPI	OPERADOR DE MÁQUINAS E EQUIPAMENTOS COM ENCARGOS COMPLEMENTARES	SEDI - SERVIÇOS DIVERSOS	H	1.0000000	33.73	33.73
Composição Auxiliar	91688	SINAPI	SERRA CIRCULAR DE BANCADA COM MOTOR ELÉTRICO POTÊNCIA DE 5HP, COM COIFA PARA DISCO 10" - DEPRECIAÇÃO. AF_08/2015	CHOR - CUSTOS HORÁRIOS DE MÁQUINAS E EQUIPAMENTOS	H	1.0000000	0.10	0.10
Composição Auxiliar	91689	SINAPI	SERRA CIRCULAR DE BANCADA COM MOTOR ELÉTRICO POTÊNCIA DE 5HP, COM COIFA PARA DISCO 10" - JUROS. AF_08/2015	CHOR - CUSTOS HORÁRIOS DE MÁQUINAS E EQUIPAMENTOS	H	1.0000000	0.02	0.02
Composição Auxiliar	91690	SINAPI	SERRA CIRCULAR DE BANCADA COM MOTOR ELÉTRICO POTÊNCIA DE 5HP, COM COIFA PARA DISCO 10" - MANUTENÇÃO. AF_08/2015	CHOR - CUSTOS HORÁRIOS DE MÁQUINAS E EQUIPAMENTOS	H	1.0000000	0.07	0.07
Composição Auxiliar	91691	SINAPI	SERRA CIRCULAR DE BANCADA COM MOTOR ELÉTRICO POTÊNCIA DE 5HP, COM COIFA PARA DISCO 10" - MATERIAIS NA OPERAÇÃO. AF_08/2015	CHOR - CUSTOS HORÁRIOS DE MÁQUINAS E EQUIPAMENTOS	H	1.0000000	1.24	1.24

MO sem LS =>30.48LS =>0.00MO com LS =>30.48

Valor do BDI =>10.22Valor com BDI =>45.38

	Código	Banco	Descrição	Tipo	Und	Quant.	Valor Unit	Total
Composição	91688	SINAPI	SERRA CIRCULAR DE BANCADA COM MOTOR ELÉTRICO POTÊNCIA DE 5HP, COM COIFA PARA DISCO 10" - DEPRECIAÇÃO. AF_08/2015	CHOR - CUSTOS HORÁRIOS DE MÁQUINAS E EQUIPAMENTOS	H	1.0000000	0.10	0.10
Insumo	00014618	SINAPI	SERRA CIRCULAR DE BANCADA COM MOTOR ELETRICO, POTENCIA DE *1600" W, PARA DISCO DE DIAMETRO DE 10" (250 MM)	Equipamento para Aquisição Permanente	UN	0.0000720	1,368.55	0.10

MO sem LS =>0.00LS =>0.00MO com LS =>0.00

Valor do BDI =>0.03Valor com BDI =>0.13

	Código	Banco	Descrição	Tipo	Und	Quant.	Valor Unit	Total
Composição	91689	SINAPI	SERRA CIRCULAR DE BANCADA COM MOTOR ELÉTRICO POTÊNCIA DE 5HP, COM COIFA PARA DISCO 10" - JUROS. AF_08/2015	CHOR - CUSTOS HORÁRIOS DE MÁQUINAS E EQUIPAMENTOS	H	1.0000000	0.02	0.02
Insumo	00014618	SINAPI	SERRA CIRCULAR DE BANCADA COM MOTOR ELETRICO, POTENCIA DE *1600" W, PARA DISCO DE DIAMETRO DE 10" (250 MM)	Equipamento para Aquisição Permanente	UN	0.0000148	1,368.55	0.02

MO sem LS =>0.00LS =>0.00MO com LS =>0.00

Valor do BDI =>0.01Valor com BDI =>0.03

	Código	Banco	Descrição	Tipo	Und	Quant.	Valor Unit	Total

Composição	91690	SINAPI	SERRA CIRCULAR DE BANCADA COM MOTOR ELÉTRICO POTÊNCIA DE 5HP, COM COIFA PARA DISCO 10" - MANUTENÇÃO. AF_08/2015	CHOR - CUSTOS HORÁRIOS DE MÁQUINAS E EQUIPAMENTOS	H	1.0000000	0.07	0.07
Insumo	00014618	SINAPI	SERRA CIRCULAR DE BANCADA COM MOTOR ELETRICO, POTENCIA DE *1600" W, PARA DISCO DE DIAMETRO DE 10" (250 MM)	Equipamento para Aquisição Permanente	UN	0.0000500	1,368.55	0.07
				MO sem LS => Valor do BDI =>	0.00 0.02	LS =>	0.00 Valor com BDI =>	0.00 0.09
	Código	Banco	Descrição	Tipo	Und	Quant.	Valor Unit	Total
Composição	91691	SINAPI	SERRA CIRCULAR DE BANCADA COM MOTOR ELÉTRICO POTÊNCIA DE 5HP, COM COIFA PARA DISCO 10" - MATERIAIS NA OPERAÇÃO. AF_08/2015	CHOR - CUSTOS HORÁRIOS DE MÁQUINAS E EQUIPAMENTOS	H	1.0000000	1.24	1.24
Insumo	00002705	SINAPI	ENERGIA ELETTRICA ATE 2000 KWH INDUSTRIAL, SEM DEMANDA	Franquia	KWH	1.3600000	0.91	1.24
				MO sem LS => Valor do BDI =>	0.00 0.36	LS =>	0.00 Valor com BDI =>	0.00 1.60
	Código	Banco	Descrição	Tipo	Und	Quant.	Valor Unit	Total
Composição	88315	SINAPI	SERRALHEIRO COM ENCARGOS COMPLEMENTARES	SEDI - SERVIÇOS DIVERSOS	H	1.0000000	25.08	25.08
Composição Auxiliar	95377	SINAPI	CURSO DE CAPACITAÇÃO PARA SERRALHEIRO (ENCARGOS COMPLEMENTARES) - HORISTA	SEDI - SERVIÇOS DIVERSOS	H	1.0000000	0.27	0.27
Insumo	00006110	SINAPI	SERRALHEIRO (HORISTA)	Mão de Obra	H	1.0000000	20.37	20.37
Insumo	00037370	SINAPI	ALIMENTACAO - HORISTA (COLETADO CAIXA - ENCARGOS COMPLEMENTARES)	Material	H	1.0000000	0.53	0.53
Insumo	00037371	SINAPI	TRANSPORTE - HORISTA (COLETADO CAIXA - ENCARGOS COMPLEMENTARES)	Material	H	1.0000000	0.50	0.50
Insumo	00037372	SINAPI	EXAMES - HORISTA (COLETADO CAIXA - ENCARGOS COMPLEMENTARES)	Material	H	1.0000000	1.34	1.34
Insumo	00037373	SINAPI	SEGURO - HORISTA (COLETADO CAIXA - ENCARGOS COMPLEMENTARES)	Material	H	1.0000000	0.01	0.01
Insumo	00043465	SINAPI	FERRAMENTAS - FAMILIA PEDREIRO - HORISTA (ENCARGOS COMPLEMENTARES - COLETADO CAIXA)	Material	H	1.0000000	0.82	0.82
Insumo	00043489	SINAPI	EPI - FAMILIA PEDREIRO - HORISTA (ENCARGOS COMPLEMENTARES - COLETADO CAIXA)	Material	H	1.0000000	1.24	1.24
				MO sem LS => Valor do BDI =>	20.64 7.29	LS =>	0.00 Valor com BDI =>	20.64 32.37
	Código	Banco	Descrição	Tipo	Und	Quant.	Valor Unit	Total
Composição	88316	SINAPI	SERVENTE COM ENCARGOS COMPLEMENTARES	SEDI - SERVIÇOS DIVERSOS	H	1.0000000	18.99	18.99
Composição Auxiliar	95378	SINAPI	CURSO DE CAPACITAÇÃO PARA SERVENTE (ENCARGOS COMPLEMENTARES) - HORISTA	SEDI - SERVIÇOS DIVERSOS	H	1.0000000	0.35	0.35
Insumo	00006111	SINAPI	SERVENTE DE OBRAS (HORISTA)	Mão de Obra	H	1.0000000	14.32	14.32
Insumo	00037370	SINAPI	ALIMENTACAO - HORISTA (COLETADO CAIXA - ENCARGOS COMPLEMENTARES)	Material	H	1.0000000	0.53	0.53
Insumo	00037371	SINAPI	TRANSPORTE - HORISTA (COLETADO CAIXA - ENCARGOS COMPLEMENTARES)	Material	H	1.0000000	0.50	0.50
Insumo	00037372	SINAPI	EXAMES - HORISTA (COLETADO CAIXA - ENCARGOS COMPLEMENTARES)	Material	H	1.0000000	1.34	1.34
Insumo	00037373	SINAPI	SEGURO - HORISTA (COLETADO CAIXA - ENCARGOS COMPLEMENTARES)	Material	H	1.0000000	0.01	0.01
Insumo	00043467	SINAPI	FERRAMENTAS - FAMILIA SERVENTE - HORISTA (ENCARGOS COMPLEMENTARES - COLETADO CAIXA)	Material	H	1.0000000	0.61	0.61
Insumo	00043491	SINAPI	EPI - FAMILIA SERVENTE - HORISTA (ENCARGOS COMPLEMENTARES - COLETADO CAIXA)	Material	H	1.0000000	1.33	1.33
				MO sem LS => Valor do BDI =>	14.67 5.52	LS =>	0.00 Valor com BDI =>	14.67 24.51
	Código	Banco	Descrição	Tipo	Und	Quant.	Valor Unit	Total
Composição	86883	SINAPI	SIFÃO DO TIPO FLEXÍVEL EM PVC 1 X 1.1/2 - FORNECIMENTO E INSTALAÇÃO. AF_01/2020	INHI - INSTALAÇÕES HIDROS SANITÁRIAS	UN	1.0000000	13.71	13.71
Composição Auxiliar	88267	SINAPI	ENCANADOR OU BOMBEIRO HIDRÁULICO COM ENCARGOS COMPLEMENTARES	SEDI - SERVIÇOS DIVERSOS	H	0.0845000	24.54	2.07
Composição Auxiliar	88316	SINAPI	SERVENTE COM ENCARGOS COMPLEMENTARES	SEDI - SERVIÇOS DIVERSOS	H	0.0266000	18.99	0.51
Insumo	00003146	SINAPI	FITA VEDA ROSCA EM ROLOS DE 18 MM X 10 M (L X C)	Material	UN	0.0332000	4.00	0.13
Insumo	00044945	SINAPI	SIFAO / TUBO SINFONADO EXTENSIVEL/SANFONADO, UNIVERSAL/ SIMPLS, ENTRE *50 A 70" CM, DE PLASTICO BRANCO	Material	UN	1.0000000	11.00	11.00
				MO sem LS => Valor do BDI =>	2.15 3.99	LS =>	0.00 Valor com BDI =>	2.15 17.70
	Código	Banco	Descrição	Tipo	Und	Quant.	Valor Unit	Total
Composição	91946	SINAPI	SUPORTE PARAFUSADO COM PLACA DE ENCAIXE 4" X 2" MÉDIO (1,30 M DO PISO) PARA PONTO ELÉTRICO - FORNECIMENTO E INSTALAÇÃO. AF_03/2023	INEL - INSTALAÇÃO ELÉTRICA/ELETRIFICAÇÃO E ILUMINAÇÃO EXTERNA	UN	1.0000000	11.00	11.00
Composição Auxiliar	88247	SINAPI	AUXILIAR DE ELETRICISTA COM ENCARGOS COMPLEMENTARES	SEDI - SERVIÇOS DIVERSOS	H	0.1280000	21.44	2.74
Composição Auxiliar	88264	SINAPI	ELETRICISTA COM ENCARGOS COMPLEMENTARES	SEDI - SERVIÇOS DIVERSOS	H	0.1280000	27.90	3.57
Insumo	00038094	SINAPI	ESPELHO / PLACA DE 3 POSTOS 4" X 2", PARA INSTALACAO DE TOMADAS E INTERRUPTORES	Material	UN	1.0000000	3.08	3.08
Insumo	00038099	SINAPI	SUPORTE DE FIXACAO PARA ESPELHO / PLACA 4" X 2", PARA 3 MODULOS, PARA INSTALACAO DE TOMADAS E INTERRUPTORES (SOMENTE SUPORTE)	Material	UN	1.0000000	1.60	1.60
				MO sem LS => Valor do BDI =>	5.18 3.20	LS =>	0.00 Valor com BDI =>	5.18 14.20
	Código	Banco	Descrição	Tipo	Und	Quant.	Valor Unit	Total
Composição	89784	SINAPI	TE, PVC, SERIE NORMAL, ESGOTO PREDIAL, DN 50 X 50 MM, JUNTA ELÁSTICA, FORNECIDO E INSTALADO EM RAMAL DE DESCARGA OU RAMAL DE ESGOTO SANITÁRIO. AF_08/2022	INHI - INSTALAÇÕES HIDROS SANITÁRIAS	UN	1.0000000	21.74	21.74
Composição Auxiliar	88248	SINAPI	AUXILIAR DE ENCANADOR OU BOMBEIRO HIDRÁULICO COM ENCARGOS COMPLEMENTARES	SEDI - SERVIÇOS DIVERSOS	H	0.1839000	20.40	3.75
Composição Auxiliar	88267	SINAPI	ENCANADOR OU BOMBEIRO HIDRÁULICO COM ENCARGOS COMPLEMENTARES	SEDI - SERVIÇOS DIVERSOS	H	0.1839000	24.54	4.51
Insumo	00000296	SINAPI	ANEL BORRACHA PARA TUBO ESGOTO PREDIAL, DN 50 MM (NBR 5688)	Material	UN	3.0000000	2.05	6.15
Insumo	00007097	SINAPI	TE SANITARIO, PVC, DN 50 X 50 MM, SERIE NORMAL, PARA ESGOTO PREDIAL	Material	UN	1.0000000	5.46	5.46
Insumo	00020078	SINAPI	PASTA LUBRIFICANTE PARA TUBOS E CONEXOES COM JUNTA ELASTICA, EMBALAGEM DE *400" GR (USO EM PVC, ACO, POLIETILENO E OUTROS)	Material	UN	0.0750000	24.89	1.87
				MO sem LS => Valor do BDI =>	6.88 6.32	LS =>	0.00 Valor com BDI =>	6.88 28.06

	Código	Banco	Descrição	Tipo	Und	Quant.	Valor Unit	Total		
Composição	89438	SINAPI	TE, PVC, SOLDÁVEL, DN 20MM, INSTALADO EM RAMAL DE DISTRIBUIÇÃO DE ÁGUA - FORNECIMENTO E INSTALAÇÃO. AF_06/2022	INHI - INSTALAÇÕES HIDROS SANITÁRIAS	UN	1.0000000	9.01	9.01		
Composição Auxiliar	88248	SINAPI	AUXILIAR DE ENCANADOR OU BOMBEIRO HIDRÁULICO COM ENCARGOS COMPLEMENTARES	SEDI - SERVIÇOS DIVERSOS	H	0.1563000	20.40	3.19		
Composição Auxiliar	88267	SINAPI	ENCANADOR OU BOMBEIRO HIDRÁULICO COM ENCARGOS COMPLEMENTARES	SEDI - SERVIÇOS DIVERSOS	H	0.1563000	24.54	3.84		
Insumo	00000122	SINAPI	ADESIVO PLASTICO PARA PVC, FRASCO COM "850" GR	Material	UN	0.0071000	60.32	0.43		
Insumo	00007138	SINAPI	TE SOLDABEL, PVC, 90 GRAUS, 20 MM, PARA AGUA FRIA PREDIAL (NBR 5648)	Material	UN	1.0000000	0.87	0.87		
Insumo	00020083	SINAPI	SOLUCAO PREPARADORA / LIMPADORA PARA PVC, FRASCO COM 1000 CM3	Material	UN	0.0090000	68.34	0.62		
Insumo	00038383	SINAPI	LIXA D'AGUA EM FOLHA, GRAO 100	Material	UN	0.0390000	1.90	0.07		
					MO sem LS =>	5.85	LS =>	0.00	MO com LS =>	5.85
					Valor do BDI =>	2.62			Valor com BDI =>	11.63

	Código	Banco	Descrição	Tipo	Und	Quant.	Valor Unit	Total		
Composição	89393	SINAPI	TE, PVC, SOLDÁVEL, DN 20MM, INSTALADO EM RAMAL OU SUB-RAMAL DE ÁGUA - FORNECIMENTO E INSTALAÇÃO. AF_06/2022	INHI - INSTALAÇÕES HIDROS SANITÁRIAS	UN	1.0000000	9.85	9.85		
Composição Auxiliar	88248	SINAPI	AUXILIAR DE ENCANADOR OU BOMBEIRO HIDRÁULICO COM ENCARGOS COMPLEMENTARES	SEDI - SERVIÇOS DIVERSOS	H	0.1748000	20.40	3.57		
Composição Auxiliar	88267	SINAPI	ENCANADOR OU BOMBEIRO HIDRÁULICO COM ENCARGOS COMPLEMENTARES	SEDI - SERVIÇOS DIVERSOS	H	0.1748000	24.54	4.29		
Insumo	00000122	SINAPI	ADESIVO PLASTICO PARA PVC, FRASCO COM "850" GR	Material	UN	0.0071000	60.32	0.43		
Insumo	00007138	SINAPI	TE SOLDABEL, PVC, 90 GRAUS, 20 MM, PARA AGUA FRIA PREDIAL (NBR 5648)	Material	UN	1.0000000	0.87	0.87		
Insumo	00020083	SINAPI	SOLUCAO PREPARADORA / LIMPADORA PARA PVC, FRASCO COM 1000 CM3	Material	UN	0.0090000	68.34	0.62		
Insumo	00038383	SINAPI	LIXA D'AGUA EM FOLHA, GRAO 100	Material	UN	0.0437000	1.90	0.08		
					MO sem LS =>	6.54	LS =>	0.00	MO com LS =>	6.54
					Valor do BDI =>	2.86			Valor com BDI =>	12.71

	Código	Banco	Descrição	Tipo	Und	Quant.	Valor Unit	Total		
Composição	89440	SINAPI	TE, PVC, SOLDÁVEL, DN 25MM, INSTALADO EM RAMAL DE DISTRIBUIÇÃO DE ÁGUA - FORNECIMENTO E INSTALAÇÃO. AF_06/2022	INHI - INSTALAÇÕES HIDROS SANITÁRIAS	UN	1.0000000	10.68	10.68		
Composição Auxiliar	88248	SINAPI	AUXILIAR DE ENCANADOR OU BOMBEIRO HIDRÁULICO COM ENCARGOS COMPLEMENTARES	SEDI - SERVIÇOS DIVERSOS	H	0.1812000	20.40	3.70		
Composição Auxiliar	88267	SINAPI	ENCANADOR OU BOMBEIRO HIDRÁULICO COM ENCARGOS COMPLEMENTARES	SEDI - SERVIÇOS DIVERSOS	H	0.1812000	24.54	4.45		
Insumo	00000122	SINAPI	ADESIVO PLASTICO PARA PVC, FRASCO COM "850" GR	Material	UN	0.0106000	60.32	0.64		
Insumo	00007139	SINAPI	TE SOLDABEL, PVC, 90 GRAUS, 25 MM, PARA AGUA FRIA PREDIAL (NBR 5648)	Material	UN	1.0000000	0.99	0.99		
Insumo	00020083	SINAPI	SOLUCAO PREPARADORA / LIMPADORA PARA PVC, FRASCO COM 1000 CM3	Material	UN	0.0120000	68.34	0.82		
Insumo	00038383	SINAPI	LIXA D'AGUA EM FOLHA, GRAO 100	Material	UN	0.0453000	1.90	0.09		
					MO sem LS =>	6.78	LS =>	0.01	MO com LS =>	6.79
					Valor do BDI =>	3.10			Valor com BDI =>	13.78

	Código	Banco	Descrição	Tipo	Und	Quant.	Valor Unit	Total		
Composição	89395	SINAPI	TE, PVC, SOLDÁVEL, DN 25MM, INSTALADO EM RAMAL OU SUB-RAMAL DE ÁGUA - FORNECIMENTO E INSTALAÇÃO. AF_06/2022	INHI - INSTALAÇÕES HIDROS SANITÁRIAS	UN	1.0000000	11.65	11.65		
Composição Auxiliar	88248	SINAPI	AUXILIAR DE ENCANADOR OU BOMBEIRO HIDRÁULICO COM ENCARGOS COMPLEMENTARES	SEDI - SERVIÇOS DIVERSOS	H	0.2026000	20.40	4.13		
Composição Auxiliar	88267	SINAPI	ENCANADOR OU BOMBEIRO HIDRÁULICO COM ENCARGOS COMPLEMENTARES	SEDI - SERVIÇOS DIVERSOS	H	0.2026000	24.54	4.97		
Insumo	00000122	SINAPI	ADESIVO PLASTICO PARA PVC, FRASCO COM "850" GR	Material	UN	0.0106000	60.32	0.64		
Insumo	00007139	SINAPI	TE SOLDABEL, PVC, 90 GRAUS, 25 MM, PARA AGUA FRIA PREDIAL (NBR 5648)	Material	UN	1.0000000	0.99	0.99		
Insumo	00020083	SINAPI	SOLUCAO PREPARADORA / LIMPADORA PARA PVC, FRASCO COM 1000 CM3	Material	UN	0.0120000	68.34	0.82		
Insumo	00038383	SINAPI	LIXA D'AGUA EM FOLHA, GRAO 100	Material	UN	0.0507000	1.90	0.10		
					MO sem LS =>	7.58	LS =>	0.00	MO com LS =>	7.58
					Valor do BDI =>	3.39			Valor com BDI =>	15.04

	Código	Banco	Descrição	Tipo	Und	Quant.	Valor Unit	Total		
Composição	89620	SINAPI	TE, PVC, SOLDÁVEL, DN 32MM, INSTALADO EM PRUMADA DE ÁGUA - FORNECIMENTO E INSTALAÇÃO. AF_06/2022	INHI - INSTALAÇÕES HIDROS SANITÁRIAS	UN	1.0000000	10.31	10.31		
Composição Auxiliar	88248	SINAPI	AUXILIAR DE ENCANADOR OU BOMBEIRO HIDRÁULICO COM ENCARGOS COMPLEMENTARES	SEDI - SERVIÇOS DIVERSOS	H	0.1153000	20.40	2.35		
Composição Auxiliar	88267	SINAPI	ENCANADOR OU BOMBEIRO HIDRÁULICO COM ENCARGOS COMPLEMENTARES	SEDI - SERVIÇOS DIVERSOS	H	0.1153000	24.54	2.83		
Insumo	00000122	SINAPI	ADESIVO PLASTICO PARA PVC, FRASCO COM "850" GR	Material	UN	0.0141000	60.32	0.85		
Insumo	00007140	SINAPI	TE SOLDABEL, PVC, 90 GRAUS, 32 MM, PARA AGUA FRIA PREDIAL (NBR 5648)	Material	UN	1.0000000	3.11	3.11		
Insumo	00020083	SINAPI	SOLUCAO PREPARADORA / LIMPADORA PARA PVC, FRASCO COM 1000 CM3	Material	UN	0.0165000	68.34	1.13		
Insumo	00038383	SINAPI	LIXA D'AGUA EM FOLHA, GRAO 100	Material	UN	0.0197000	1.90	0.04		
					MO sem LS =>	4.32	LS =>	0.00	MO com LS =>	4.32
					Valor do BDI =>	3.00			Valor com BDI =>	13.31

	Código	Banco	Descrição	Tipo	Und	Quant.	Valor Unit	Total		
Composição	89443	SINAPI	TE, PVC, SOLDÁVEL, DN 32MM, INSTALADO EM RAMAL DE DISTRIBUIÇÃO DE ÁGUA - FORNECIMENTO E INSTALAÇÃO. AF_06/2022	INHI - INSTALAÇÕES HIDROS SANITÁRIAS	UN	1.0000000	14.90	14.90		
Composição Auxiliar	88248	SINAPI	AUXILIAR DE ENCANADOR OU BOMBEIRO HIDRÁULICO COM ENCARGOS COMPLEMENTARES	SEDI - SERVIÇOS DIVERSOS	H	0.2161000	20.40	4.41		
Composição Auxiliar	88267	SINAPI	ENCANADOR OU BOMBEIRO HIDRÁULICO COM ENCARGOS COMPLEMENTARES	SEDI - SERVIÇOS DIVERSOS	H	0.2161000	24.54	5.30		
Insumo	00000122	SINAPI	ADESIVO PLASTICO PARA PVC, FRASCO COM "850" GR	Material	UN	0.0141000	60.32	0.85		
Insumo	00007140	SINAPI	TE SOLDAVEL, PVC, 90 GRAUS, 32 MM, PARA AGUA FRIA PREDIAL (NBR 5648)	Material	UN	1.0000000	3.11	3.11		
Insumo	00020083	SINAPI	SOLUCAO PREPARADORA / LIMPADORA PARA PVC, FRASCO COM 1000 CM3	Material	UN	0.0165000	68.34	1.13		
Insumo	00038383	SINAPI	LIXA D'AGUA EM FOLHA, GRAO 100	Material	UN	0.0540000	1.90	0.10		
					MO sem LS ==>	8.09	LS ==>	0.00	MO com LS ==>	8.09

		Valor do BDI =>		4.33		Valor com BDI =>		19.23	
	Código	Banco	Descrição	Tipo	Und	Quant.	Valor Unit	Total	
Composição	89398	SINAPI	TE, PVC, SOLDÁVEL, DN 32MM, INSTALADO EM RAMAL OU SUB-RAMAL DE ÁGUA - FORNECIMENTO E INSTALAÇÃO. AF_06/2022	INHI - INSTALAÇÕES HIDROS SANITÁRIAS	UN	1.0000000	16.06	16.06	
Composição Auxiliar	88248	SINAPI	AUXILIAR DE ENCANADOR OU BOMBEIRO HIDRÁULICO COM ENCARGOS COMPLEMENTARES	SEDI - SERVIÇOS DIVERSOS	H	0.2416000	20.40	4.93	
Composição Auxiliar	88267	SINAPI	ENCANADOR OU BOMBEIRO HIDRÁULICO COM ENCARGOS COMPLEMENTARES	SEDI - SERVIÇOS DIVERSOS	H	0.2416000	24.54	5.93	
Insumo	00000122	SINAPI	ADESIVO PLASTICO PARA PVC, FRASCO COM "850" GR	Material	UN	0.0141000	60.32	0.85	
Insumo	00007140	SINAPI	TE SOLDABEL, PVC, 90 GRAUS, 32 MM, PARA AGUA FRIA PREDIAL (NBR 5648)	Material	UN	1.0000000	3.11	3.11	
Insumo	00020083	SINAPI	SOLUCAO PREPARADORA / LIMPADORA PARA PVC, FRASCO COM 1000 CM3	Material	UN	0.0165000	68.34	1.13	
Insumo	00038383	SINAPI	LIXA D'AGUA EM FOLHA, GRAO 100	Material	UN	0.0605000	1.90	0.11	
		MO sem LS =>		9.04		LS =>		0.00 MO com LS =>	
		Valor do BDI =>		4.67		Valor com BDI =>		20.73	

	Código	Banco	Descrição	Tipo	Und	Quant.	Valor Unit	Total	
Composição	89623	SINAPI	TE, PVC, SOLDÁVEL, DN 40MM, INSTALADO EM PRUMADA DE ÁGUA - FORNECIMENTO E INSTALAÇÃO. AF_06/2022	INHI - INSTALAÇÕES HIDROS SANITÁRIAS	UN	1.0000000	16.42	16.42	
Composição Auxiliar	88248	SINAPI	AUXILIAR DE ENCANADOR OU BOMBEIRO HIDRÁULICO COM ENCARGOS COMPLEMENTARES	SEDI - SERVIÇOS DIVERSOS	H	0.1400000	20.40	2.86	
Composição Auxiliar	88267	SINAPI	ENCANADOR OU BOMBEIRO HIDRÁULICO COM ENCARGOS COMPLEMENTARES	SEDI - SERVIÇOS DIVERSOS	H	0.1400000	24.54	3.44	
Insumo	00000122	SINAPI	ADESIVO PLASTICO PARA PVC, FRASCO COM "850" GR	Material	UN	0.0176000	60.32	1.06	
Insumo	00007141	SINAPI	TE SOLDABEL, PVC, 90 GRAUS, 40 MM, PARA AGUA FRIA PREDIAL (NBR 5648)	Material	UN	1.0000000	7.59	7.59	
Insumo	00020083	SINAPI	SOLUCAO PREPARADORA / LIMPADORA PARA PVC, FRASCO COM 1000 CM3	Material	UN	0.0210000	68.34	1.44	
Insumo	00038383	SINAPI	LIXA D'AGUA EM FOLHA, GRAO 100	Material	UN	0.0236000	1.90	0.04	
		MO sem LS =>		5.24		LS =>		0.00 MO com LS =>	
		Valor do BDI =>		4.77		Valor com BDI =>		21.19	

	Código	Banco	Descrição	Tipo	Und	Quant.	Valor Unit	Total	
Composição	89625	SINAPI	TE, PVC, SOLDÁVEL, DN 50MM, INSTALADO EM PRUMADA DE ÁGUA - FORNECIMENTO E INSTALAÇÃO. AF_06/2022	INHI - INSTALAÇÕES HIDROS SANITÁRIAS	UN	1.0000000	19.35	19.35	
Composição Auxiliar	88248	SINAPI	AUXILIAR DE ENCANADOR OU BOMBEIRO HIDRÁULICO COM ENCARGOS COMPLEMENTARES	SEDI - SERVIÇOS DIVERSOS	H	0.1694000	20.40	3.46	
Composição Auxiliar	88267	SINAPI	ENCANADOR OU BOMBEIRO HIDRÁULICO COM ENCARGOS COMPLEMENTARES	SEDI - SERVIÇOS DIVERSOS	H	0.1694000	24.54	4.16	
Insumo	00000122	SINAPI	ADESIVO PLASTICO PARA PVC, FRASCO COM "850" GR	Material	UN	0.0247000	60.32	1.49	
Insumo	00007142	SINAPI	TE SOLDABEL, PVC, 90 GRAUS,50 MM, PARA AGUA FRIA PREDIAL (NBR 5648)	Material	UN	1.0000000	7.94	7.94	
Insumo	00020083	SINAPI	SOLUCAO PREPARADORA / LIMPADORA PARA PVC, FRASCO COM 1000 CM3	Material	UN	0.0330000	68.34	2.26	
Insumo	00038383	SINAPI	LIXA D'AGUA EM FOLHA, GRAO 100	Material	UN	0.0285000	1.90	0.05	
		MO sem LS =>		6.34		LS =>		0.00 MO com LS =>	
		Valor do BDI =>		5.63		Valor com BDI =>		24.98	

	Código	Banco	Descrição	Tipo	Und	Quant.	Valor Unit	Total	
Composição	88323	SINAPI	TELHADISTA COM ENCARGOS COMPLEMENTARES	SEDI - SERVIÇOS DIVERSOS	H	1.0000000	24.68	24.68	
Composição Auxiliar	95385	SINAPI	CURSO DE CAPACITAÇÃO PARA TELHADISTA (ENCARGOS COMPLEMENTARES) - HORISTA	SEDI - SERVIÇOS DIVERSOS	H	1.0000000	0.27	0.27	
Insumo	00012869	SINAPI	TELHADOR (HORISTA)	Mão de Obra	H	1.0000000	20.11	20.11	
Insumo	00037370	SINAPI	ALIMENTACAO - HORISTA (COLETADO CAIXA - ENCARGOS COMPLEMENTARES)	Material	H	1.0000000	0.53	0.53	
Insumo	00037371	SINAPI	TRANSPORTE - HORISTA (COLETADO CAIXA - ENCARGOS COMPLEMENTARES)	Material	H	1.0000000	0.50	0.50	
Insumo	00037372	SINAPI	EXAMES - HORISTA (COLETADO CAIXA - ENCARGOS COMPLEMENTARES)	Material	H	1.0000000	1.34	1.34	
Insumo	00037373	SINAPI	SEGURO - HORISTA (COLETADO CAIXA - ENCARGOS COMPLEMENTARES)	Material	H	1.0000000	0.01	0.01	
Insumo	00043459	SINAPI	FERRAMENTAS - FAMILIA CARPINTEIRO DE FORMAS - HORISTA (ENCARGOS COMPLEMENTARES - COLETADO CAIXA)	Material	H	1.0000000	0.49	0.49	
Insumo	00043483	SINAPI	EPI - FAMILIA CARPINTEIRO DE FORMAS - HORISTA (ENCARGOS COMPLEMENTARES - COLETADO CAIXA)	Material	H	1.0000000	1.43	1.43	
		MO sem LS =>		20.38		LS =>		0.00 MO com LS =>	
		Valor do BDI =>		7.17		Valor com BDI =>		31.85	

	Código	Banco	Descrição	Tipo	Und	Quant.	Valor Unit	Total	
Composição	94210	SINAPI	TELHAMENTO COM TELHA ONDULADA DE FIBROCIMENTO E = 6 MM, COM RECOBRIMENTO LATERAL DE 1 1/4 DE ONDA PARA TELHADO COM INCLINAÇÃO MÁXIMA DE 10°, COM ATÉ 2 ÁGUAS, INCLUSO IÇAMENTO. AF_07/2019	COBE - COBERTURA	m²	1.0000000	43.07	43.07	
Composição Auxiliar	88316	SINAPI	SERVENTE COM ENCARGOS COMPLEMENTARES	SEDI - SERVIÇOS DIVERSOS	H	0.1660000	18.99	3.15	
Composição Auxiliar	88323	SINAPI	TELHADISTA COM ENCARGOS COMPLEMENTARES	SEDI - SERVIÇOS DIVERSOS	H	0.1280000	24.68	3.16	
Composição Auxiliar	93281	SINAPI	GUINCHO ELÉTRICO DE COLUNA, CAPACIDADE 400 KG, COM MOTO FREIO, MOTOR TRIFÁSICO DE 1,25 CV - CHP DIURNO. AF_03/2016	CHOR - CUSTOS HORÁRIOS DE MÁQUINAS E EQUIPAMENTOS	CHP	0.0053000	21.47	0.11	
Composição Auxiliar	93282	SINAPI	GUINCHO ELÉTRICO DE COLUNA, CAPACIDADE 400 KG, COM MOTO FREIO, MOTOR TRIFÁSICO DE 1,25 CV - CHI DIURNO. AF_03/2016	CHOR - CUSTOS HORÁRIOS DE MÁQUINAS E EQUIPAMENTOS	CHI	0.0073000	20.48	0.15	
Insumo	00001607	SINAPI	CONJUNTO ARRUELAS DE VEDACAO 5/16" PARA TELHA FIBROCIMENTO (UMA ARRUELA METALICA E UMA ARRUELA PVC - CONICAS)	Material	CJ	1.2600000	0.29	0.37	
Insumo	00004302	SINAPI	PARAFUSO ZINCADO ROSCA SOBERBA, CABECA SEXTAVADA, 5/16 " X 250 MM, PARA FIXACAO DE TELHA EM MADEIRA	Material	UN	1.2600000	4.40	5.54	
Insumo	00007194	SINAPI	TELHA DE FIBROCIMENTO ONDULADA E = 6 MM, DE 2,44 X 1,10 M (SEM AMIANTO)	Material	m²	1.3570000	22.54	30.59	
		MO sem LS =>		5.26		LS =>		0.00 MO com LS =>	
		Valor do BDI =>		12.52		Valor com BDI =>		55.59	

	Código	Banco	Descrição	Tipo	Und	Quant.	Valor Unit	Total	
Composição	91990	SINAPI	TOMADA ALTA DE EMBUTIR (1 MÓDULO), 2P+T 10 A, SEM SUPORTE E SEM PLACA - FORNECIMENTO E INSTALAÇÃO. AF_03/2023	INEL - INSTALAÇÃO ELÉTRICA/ELETRIFICAÇÃO E ILUMINAÇÃO EXTERNA	UN	1.0000000	33.50	33.50	
Composição Auxiliar	88247	SINAPI	AUXILIAR DE ELETRICISTA COM ENCARGOS COMPLEMENTARES	SEDI - SERVIÇOS DIVERSOS	H	0.5110000	21.44	10.96	
Composição Auxiliar	88264	SINAPI	ELETRICISTA COM ENCARGOS COMPLEMENTARES	SEDI - SERVIÇOS DIVERSOS	H	0.5110000	27.90	14.26	

Insumo	00038101	SINAPI	TOMADA 2P+T 10A, 250V (APENAS MODULO)	Material	UN	1.0000000	8.29	8.29	
				MO sem LS =>	20.68	LS =>	0.00	MO com LS =>	20.68
				Valor do BDI =>	9.74	Valor com BDI =>			43.24
	Código	Banco	Descrição	Tipo	Und	Quant.	Valor Unit	Total	
Composição	91993	SINAPI	TOMADA ALTA DE EMBUTIR (1 MÓDULO), 2P+T 20 A, INCLUINDO SUPORTE E PLACA - FORNECIMENTO E INSTALAÇÃO. AF_03/2023	INEL - INSTALAÇÃO ELÉTRICA/ELETRIFICAÇÃO E ILUMINAÇÃO EXTERNA	UN	1.0000000	46.81	46.81	
Composição Auxiliar	91946	SINAPI	SUPORTE PARAFUSADO COM PLACA DE ENCAIXE 4" X 2" MÉDIO (1,30 M DO PISO) PARA PONTO ELÉTRICO - FORNECIMENTO E INSTALAÇÃO. AF_03/2023	INEL - INSTALAÇÃO ELÉTRICA/ELETRIFICAÇÃO E ILUMINAÇÃO EXTERNA	UN	1.0000000	11.00	11.00	
Composição Auxiliar	91991	SINAPI	TOMADA ALTA DE EMBUTIR (1 MÓDULO), 2P+T 20 A, SEM SUPORTE E SEM PLACA - FORNECIMENTO E INSTALAÇÃO. AF_03/2023	INEL - INSTALAÇÃO ELÉTRICA/ELETRIFICAÇÃO E ILUMINAÇÃO EXTERNA	UN	1.0000000	35.81	35.81	
				MO sem LS =>	25.86	LS =>	0.00	MO com LS =>	25.86
				Valor do BDI =>	13.61	Valor com BDI =>			60.42
	Código	Banco	Descrição	Tipo	Und	Quant.	Valor Unit	Total	
Composição	91991	SINAPI	TOMADA ALTA DE EMBUTIR (1 MÓDULO), 2P+T 20 A, SEM SUPORTE E SEM PLACA - FORNECIMENTO E INSTALAÇÃO. AF_03/2023	INEL - INSTALAÇÃO ELÉTRICA/ELETRIFICAÇÃO E ILUMINAÇÃO EXTERNA	UN	1.0000000	35.81	35.81	
Composição Auxiliar	88247	SINAPI	AUXILIAR DE ELETRICISTA COM ENCARGOS COMPLEMENTARES	SEDI - SERVIÇOS DIVERSOS	H	0.5110000	21.44	10.96	
Composição Auxiliar	88264	SINAPI	ELETRICISTA COM ENCARGOS COMPLEMENTARES	SEDI - SERVIÇOS DIVERSOS	H	0.5110000	27.90	14.26	
Insumo	00038102	SINAPI	TOMADA 2P+T 20A, 250V (APENAS MODULO)	Material	UN	1.0000000	10.60	10.60	
				MO sem LS =>	20.68	LS =>	0.00	MO com LS =>	20.68
				Valor do BDI =>	10.41	Valor com BDI =>			46.22
	Código	Banco	Descrição	Tipo	Und	Quant.	Valor Unit	Total	
Composição	92000	SINAPI	TOMADA BAIXA DE EMBUTIR (1 MÓDULO), 2P+T 10 A, INCLUINDO SUPORTE E PLACA - FORNECIMENTO E INSTALAÇÃO. AF_03/2023	INEL - INSTALAÇÃO ELÉTRICA/ELETRIFICAÇÃO E ILUMINAÇÃO EXTERNA	UN	1.0000000	31.23	31.23	
Composição Auxiliar	91946	SINAPI	SUPORTE PARAFUSADO COM PLACA DE ENCAIXE 4" X 2" MÉDIO (1,30 M DO PISO) PARA PONTO ELÉTRICO - FORNECIMENTO E INSTALAÇÃO. AF_03/2023	INEL - INSTALAÇÃO ELÉTRICA/ELETRIFICAÇÃO E ILUMINAÇÃO EXTERNA	UN	1.0000000	11.00	11.00	
Composição Auxiliar	91998	SINAPI	TOMADA BAIXA DE EMBUTIR (1 MÓDULO), 2P+T 10 A, SEM SUPORTE E SEM PLACA - FORNECIMENTO E INSTALAÇÃO. AF_03/2023	INEL - INSTALAÇÃO ELÉTRICA/ELETRIFICAÇÃO E ILUMINAÇÃO EXTERNA	UN	1.0000000	20.23	20.23	
				MO sem LS =>	14.98	LS =>	0.00	MO com LS =>	14.98
				Valor do BDI =>	9.08	Valor com BDI =>			40.31
	Código	Banco	Descrição	Tipo	Und	Quant.	Valor Unit	Total	
Composição	92008	SINAPI	TOMADA BAIXA DE EMBUTIR (2 MÓDULOS), 2P+T 10 A, INCLUINDO SUPORTE E PLACA - FORNECIMENTO E INSTALAÇÃO. AF_03/2023	INEL - INSTALAÇÃO ELÉTRICA/ELETRIFICAÇÃO E ILUMINAÇÃO EXTERNA	UN	1.0000000	48.35	48.35	
Composição Auxiliar	91946	SINAPI	SUPORTE PARAFUSADO COM PLACA DE ENCAIXE 4" X 2" MÉDIO (1,30 M DO PISO) PARA PONTO ELÉTRICO - FORNECIMENTO E INSTALAÇÃO. AF_03/2023	INEL - INSTALAÇÃO ELÉTRICA/ELETRIFICAÇÃO E ILUMINAÇÃO EXTERNA	UN	1.0000000	11.00	11.00	
Composição Auxiliar	92006	SINAPI	TOMADA BAIXA DE EMBUTIR (2 MÓDULOS), 2P+T 10 A, SEM SUPORTE E SEM PLACA - FORNECIMENTO E INSTALAÇÃO. AF_03/2023	INEL - INSTALAÇÃO ELÉTRICA/ELETRIFICAÇÃO E ILUMINAÇÃO EXTERNA	UN	1.0000000	37.35	37.35	
				MO sem LS =>	22.22	LS =>	0.00	MO com LS =>	22.22
				Valor do BDI =>	14.06	Valor com BDI =>			62.41
	Código	Banco	Descrição	Tipo	Und	Quant.	Valor Unit	Total	
Composição	92006	SINAPI	TOMADA BAIXA DE EMBUTIR (2 MÓDULOS), 2P+T 10 A, SEM SUPORTE E SEM PLACA - FORNECIMENTO E INSTALAÇÃO. AF_03/2023	INEL - INSTALAÇÃO ELÉTRICA/ELETRIFICAÇÃO E ILUMINAÇÃO EXTERNA	UN	1.0000000	37.35	37.35	
Composição Auxiliar	88247	SINAPI	AUXILIAR DE ELETRICISTA COM ENCARGOS COMPLEMENTARES	SEDI - SERVIÇOS DIVERSOS	H	0.4210000	21.44	9.03	
Composição Auxiliar	88264	SINAPI	ELETRICISTA COM ENCARGOS COMPLEMENTARES	SEDI - SERVIÇOS DIVERSOS	H	0.4210000	27.90	11.75	
Insumo	00038101	SINAPI	TOMADA 2P+T 10A, 250V (APENAS MODULO)	Material	UN	2.0000000	8.29	16.58	
				MO sem LS =>	17.04	LS =>	0.00	MO com LS =>	17.04
				Valor do BDI =>	10.86	Valor com BDI =>			48.21
	Código	Banco	Descrição	Tipo	Und	Quant.	Valor Unit	Total	
Composição	98307	SINAPI	TOMADA DE REDE RJ45 - FORNECIMENTO E INSTALAÇÃO. AF_11/2019	INES - INSTALAÇÕES ESPECIAIS	UN	1.0000000	48.06	48.06	
Composição Auxiliar	88247	SINAPI	AUXILIAR DE ELETRICISTA COM ENCARGOS COMPLEMENTARES	SEDI - SERVIÇOS DIVERSOS	H	0.2062000	21.44	4.42	
Composição Auxiliar	88264	SINAPI	ELETRICISTA COM ENCARGOS COMPLEMENTARES	SEDI - SERVIÇOS DIVERSOS	H	0.2062000	27.90	5.75	
Insumo	00038083	SINAPI	TOMADA RJ45, 8 FIOS, CAT 5E, CONJUNTO MONTADO PARA EMBUTIR 4" X 2" (PLACA + SUPORTE + MODULO)	Material	UN	1.0000000	37.89	37.89	
				MO sem LS =>	8.35	LS =>	0.00	MO com LS =>	8.35
				Valor do BDI =>	13.97	Valor com BDI =>			62.03
	Código	Banco	Descrição	Tipo	Und	Quant.	Valor Unit	Total	
Composição	91994	SINAPI	TOMADA MÉDIA DE EMBUTIR (1 MÓDULO), 2P+T 10 A, SEM SUPORTE E SEM PLACA - FORNECIMENTO E INSTALAÇÃO. AF_03/2023	INEL - INSTALAÇÃO ELÉTRICA/ELETRIFICAÇÃO E ILUMINAÇÃO EXTERNA	UN	1.0000000	23.93	23.93	
Composição Auxiliar	88247	SINAPI	AUXILIAR DE ELETRICISTA COM ENCARGOS COMPLEMENTARES	SEDI - SERVIÇOS DIVERSOS	H	0.3170000	21.44	6.80	
Composição Auxiliar	88264	SINAPI	ELETRICISTA COM ENCARGOS COMPLEMENTARES	SEDI - SERVIÇOS DIVERSOS	H	0.3170000	27.90	8.84	
Insumo	00038101	SINAPI	TOMADA 2P+T 10A, 250V (APENAS MODULO)	Material	UN	1.0000000	8.29	8.29	
				MO sem LS =>	12.83	LS =>	0.00	MO com LS =>	12.83
				Valor do BDI =>	6.96	Valor com BDI =>			30.89
	Código	Banco	Descrição	Tipo	Und	Quant.	Valor Unit	Total	
Composição	92004	SINAPI	TOMADA MÉDIA DE EMBUTIR (2 MÓDULOS), 2P+T 10 A, INCLUINDO SUPORTE E PLACA - FORNECIMENTO E INSTALAÇÃO. AF_03/2023	INEL - INSTALAÇÃO ELÉTRICA/ELETRIFICAÇÃO E ILUMINAÇÃO EXTERNA	UN	1.0000000	55.80	55.80	
Composição Auxiliar	91946	SINAPI	SUPORTE PARAFUSADO COM PLACA DE ENCAIXE 4" X 2" MÉDIO (1,30 M DO PISO) PARA PONTO ELÉTRICO - FORNECIMENTO E INSTALAÇÃO. AF_03/2023	INEL - INSTALAÇÃO ELÉTRICA/ELETRIFICAÇÃO E ILUMINAÇÃO EXTERNA	UN	1.0000000	11.00	11.00	
Composição Auxiliar	92002	SINAPI	TOMADA MÉDIA DE EMBUTIR (2 MÓDULOS), 2P+T 10 A, SEM SUPORTE E SEM PLACA - FORNECIMENTO E INSTALAÇÃO. AF_03/2023	INEL - INSTALAÇÃO ELÉTRICA/ELETRIFICAÇÃO E ILUMINAÇÃO EXTERNA	UN	1.0000000	44.80	44.80	
				MO sem LS =>	28.33	LS =>	0.00	MO com LS =>	28.33
				Valor do BDI =>	16.22	Valor com BDI =>			72.02
	Código	Banco	Descrição	Tipo	Und	Quant.	Valor Unit	Total	
Composição	92002	SINAPI	TOMADA MÉDIA DE EMBUTIR (2 MÓDULOS), 2P+T 10 A, SEM SUPORTE E SEM PLACA - FORNECIMENTO E INSTALAÇÃO. AF_03/2023	INEL - INSTALAÇÃO ELÉTRICA/ELETRIFICAÇÃO E ILUMINAÇÃO EXTERNA	UN	1.0000000	44.80	44.80	

Composição Auxiliar	88247	SINAPI	AUXILIAR DE ELETRICISTA COM ENCARGOS COMPLEMENTARES	SEDI - SERVIÇOS DIVERSOS	H	0.5720000	21.44	12.26	
Composição Auxiliar	88264	SINAPI	ELETRICISTA COM ENCARGOS COMPLEMENTARES	SEDI - SERVIÇOS DIVERSOS	H	0.5720000	27.90	15.96	
Insumo	00038101	SINAPI	TOMADA 2P+T 10A, 250V (APENAS MODULO)	Material	UN	2.0000000	8.29	16.58	
				MO sem LS =>	23.15	LS =>	0.00	MO com LS =>	23.15
				Valor do BDI =>	13.02			Valor com BDI =>	57.82
	Código	Banco	Descrição	Tipo	Und	Quant.	Valor Unit	Total	
Composição	86906	SINAPI	TORNEIRA CROMADA DE MESA, 1/2" OU 3/4", PARA LAVATÓRIO, PADRÃO POPULAR - FORNECIMENTO E INSTALAÇÃO. AF_01/2020	INHI - INSTALAÇÕES HIDROS SANITÁRIAS	UN	1.0000000	113.95	113.95	
Composição Auxiliar	88267	SINAPI	ENCANADOR OU BOMBEIRO HIDRÁULICO COM ENCARGOS COMPLEMENTARES	SEDI - SERVIÇOS DIVERSOS	H	0.0960000	24.54	2.36	
Composição Auxiliar	88316	SINAPI	SERVEANTE COM ENCARGOS COMPLEMENTARES	SEDI - SERVIÇOS DIVERSOS	H	0.0303000	18.99	0.58	
Insumo	00003146	SINAPI	FITA VEDA ROSCA EM ROLOS DE 18 MM X 10 M (L X C)	Material	UN	0.0210000	4.00	0.08	
Insumo	00013415	SINAPI	TORNEIRA DE MESA/BANCADA, PARA LAVATORIO, FIXA, METALICA CROMADA, PADRAO POPULAR, 1/2 " OU 3/4 " (REF 1193)	Material	UN	1.0000000	110.93	110.93	
				MO sem LS =>	2.44	LS =>	0.00	MO com LS =>	2.44
				Valor do BDI =>	33.13			Valor com BDI =>	147.08
	Código	Banco	Descrição	Tipo	Und	Quant.	Valor Unit	Total	
Composição	86911	SINAPI	TORNEIRA CROMADA LONGA, DE PAREDE, 1/2" OU 3/4", PARA PIA DE COZINHA, PADRÃO POPULAR - FORNECIMENTO E INSTALAÇÃO. AF_01/2020	INHI - INSTALAÇÕES HIDROS SANITÁRIAS	UN	1.0000000	133.27	133.27	
Composição Auxiliar	88267	SINAPI	ENCANADOR OU BOMBEIRO HIDRÁULICO COM ENCARGOS COMPLEMENTARES	SEDI - SERVIÇOS DIVERSOS	H	0.1164000	24.54	2.86	
Composição Auxiliar	88316	SINAPI	SERVEANTE COM ENCARGOS COMPLEMENTARES	SEDI - SERVIÇOS DIVERSOS	H	0.0367000	18.99	0.70	
Insumo	00003146	SINAPI	FITA VEDA ROSCA EM ROLOS DE 18 MM X 10 M (L X C)	Material	UN	0.0210000	4.00	0.08	
Insumo	00013416	SINAPI	TORNEIRA METALICA CROMADA, RETA, DE PAREDE, PARA COZINHA, SEM BICO, SEM AREJADOR, PADRAO POPULAR, 1/2 " OU 3/4 " (REF 1158)	Material	UN	1.0000000	129.63	129.63	
				MO sem LS =>	2.96	LS =>	0.00	MO com LS =>	2.96
				Valor do BDI =>	38.74			Valor com BDI =>	172.01
	Código	Banco	Descrição	Tipo	Und	Quant.	Valor Unit	Total	
Composição	92543	SINAPI	TRAMA DE MADEIRA COMPOSTA POR TERÇAS PARA TELHADOS DE ATÉ 2 ÁGUAS PARA TELHA ONDULADA DE FIBROCIMENTO, METÁLICA, PLÁSTICA OU TERMOACÚSTICA, INCLUSO TRANSPORTE VERTICAL. AF_07/2019	COBE - COBERTURA	m²	1.0000000	16.21	16.21	
Composição Auxiliar	88239	SINAPI	AJUDANTE DE CARPINTEIRO COM ENCARGOS COMPLEMENTARES	SEDI - SERVIÇOS DIVERSOS	H	0.0650000	20.89	1.36	
Composição Auxiliar	88262	SINAPI	CARPINTEIRO DE FORMAS COM ENCARGOS COMPLEMENTARES	SEDI - SERVIÇOS DIVERSOS	H	0.1180000	24.94	2.94	
Composição Auxiliar	93281	SINAPI	GUINCHO ELÉTRICO DE COLUNA, CAPACIDADE 400 KG, COM MOTO FREIO, MOTOR TRIFÁSICO DE 1,25 CV - CHP DIURNO. AF_03/2016	CHOR - CUSTOS HORÁRIOS DE MÁQUINAS E EQUIPAMENTOS	CHP	0.0046000	21.47	0.10	
Composição Auxiliar	93282	SINAPI	GUINCHO ELÉTRICO DE COLUNA, CAPACIDADE 400 KG, COM MOTO FREIO, MOTOR TRIFÁSICO DE 1,25 CV - CHI DIURNO. AF_03/2016	CHOR - CUSTOS HORÁRIOS DE MÁQUINAS E EQUIPAMENTOS	CHI	0.0064000	20.48	0.13	
Insumo	00004425	SINAPI	VIGA NAO APARELHADA *6 X 12" CM, EM MACARANDUBA/MASSARANDUBA, ANGELIM OU EQUIVALENTE DA REGIAO - BRUTA	Material	M	0.6340000	17.64	11.18	
Insumo	00040568	SINAPI	PREGO DE ACO POLIDO COM CABECA 22 X 48 (4 1/4 X 5)	Material	KG	0.0300000	16.40	0.49	
				MO sem LS =>	3.70	LS =>	0.01	MO com LS =>	3.71
				Valor do BDI =>	4.71			Valor com BDI =>	20.92
	Código	Banco	Descrição	Tipo	Und	Quant.	Valor Unit	Total	
Composição	89031	SINAPI	TRATOR DE ESTEIRAS, POTÊNCIA 100 HP, PESO OPERACIONAL 9,4 T, COM LÂMINA 2,19 M3 - CHI DIURNO. AF_06/2014	CHOR - CUSTOS HORÁRIOS DE MÁQUINAS E EQUIPAMENTOS	CHI	1.0000000	79.00	79.00	
Composição Auxiliar	88324	SINAPI	TRATORISTA COM ENCARGOS COMPLEMENTARES	SEDI - SERVIÇOS DIVERSOS	H	1.0000000	33.73	33.73	
Composição Auxiliar	89029	SINAPI	TRATOR DE ESTEIRAS, POTÊNCIA 100 HP, PESO OPERACIONAL 9,4 T, COM LÂMINA 2,19 M3 - DEPRECIAÇÃO. AF_06/2014	CHOR - CUSTOS HORÁRIOS DE MÁQUINAS E EQUIPAMENTOS	H	1.0000000	31.43	31.43	
Composição Auxiliar	89030	SINAPI	TRATOR DE ESTEIRAS, POTÊNCIA 100 HP, PESO OPERACIONAL 9,4 T, COM LÂMINA 2,19 M3 - JUROS. AF_06/2014	CHOR - CUSTOS HORÁRIOS DE MÁQUINAS E EQUIPAMENTOS	H	1.0000000	13.84	13.84	
				MO sem LS =>	30.48	LS =>	0.00	MO com LS =>	30.48
				Valor do BDI =>	22.97			Valor com BDI =>	101.97
	Código	Banco	Descrição	Tipo	Und	Quant.	Valor Unit	Total	
Composição	89032	SINAPI	TRATOR DE ESTEIRAS, POTÊNCIA 100 HP, PESO OPERACIONAL 9,4 T, COM LÂMINA 2,19 M3 - CHP DIURNO. AF_06/2014	CHOR - CUSTOS HORÁRIOS DE MÁQUINAS E EQUIPAMENTOS	CHP	1.0000000	203.25	203.25	
Composição Auxiliar	53817	SINAPI	TRATOR DE ESTEIRAS, POTÊNCIA 100 HP, PESO OPERACIONAL 9,4 T, COM LÂMINA 2,19 M3 - MATERIAIS NA OPERAÇÃO. AF_06/2014	CHOR - CUSTOS HORÁRIOS DE MÁQUINAS E EQUIPAMENTOS	H	1.0000000	68.07	68.07	
Composição Auxiliar	5724	SINAPI	TRATOR DE ESTEIRAS, POTÊNCIA 100 HP, PESO OPERACIONAL 9,4 T, COM LÂMINA 2,19 M3 - MANUTENÇÃO. AF_06/2014	CHOR - CUSTOS HORÁRIOS DE MÁQUINAS E EQUIPAMENTOS	H	1.0000000	56.18	56.18	
Composição Auxiliar	88324	SINAPI	TRATORISTA COM ENCARGOS COMPLEMENTARES	SEDI - SERVIÇOS DIVERSOS	H	1.0000000	33.73	33.73	
Composição Auxiliar	89029	SINAPI	TRATOR DE ESTEIRAS, POTÊNCIA 100 HP, PESO OPERACIONAL 9,4 T, COM LÂMINA 2,19 M3 - DEPRECIAÇÃO. AF_06/2014	CHOR - CUSTOS HORÁRIOS DE MÁQUINAS E EQUIPAMENTOS	H	1.0000000	31.43	31.43	
Composição Auxiliar	89030	SINAPI	TRATOR DE ESTEIRAS, POTÊNCIA 100 HP, PESO OPERACIONAL 9,4 T, COM LÂMINA 2,19 M3 - JUROS. AF_06/2014	CHOR - CUSTOS HORÁRIOS DE MÁQUINAS E EQUIPAMENTOS	H	1.0000000	13.84	13.84	
				MO sem LS =>	30.48	LS =>	0.00	MO com LS =>	30.48
				Valor do BDI =>	59.08			Valor com BDI =>	262.33
	Código	Banco	Descrição	Tipo	Und	Quant.	Valor Unit	Total	
Composição	89029	SINAPI	TRATOR DE ESTEIRAS, POTÊNCIA 100 HP, PESO OPERACIONAL 9,4 T, COM LÂMINA 2,19 M3 - DEPRECIAÇÃO. AF_06/2014	CHOR - CUSTOS HORÁRIOS DE MÁQUINAS E EQUIPAMENTOS	H	1.0000000	31.43	31.43	
Insumo	00007622	SINAPI	TRATOR DE ESTEIRAS, POTENCIA DE 100 HP, PESO OPERACIONAL DE 9,4 T, COM LAMINA COM CAPACIDADE DE 2,19 M3	Equipamento para Aquisição Permanente	UN	0.0000311	1,010,494.70	31.43	
				MO sem LS =>	0.00	LS =>	0.00	MO com LS =>	0.00
				Valor do BDI =>	9.14			Valor com BDI =>	40.57
	Código	Banco	Descrição	Tipo	Und	Quant.	Valor Unit	Total	
Composição	89030	SINAPI	TRATOR DE ESTEIRAS, POTÊNCIA 100 HP, PESO OPERACIONAL 9,4 T, COM LÂMINA 2,19 M3 - JUROS. AF_06/2014	CHOR - CUSTOS HORÁRIOS DE MÁQUINAS E EQUIPAMENTOS	H	1.0000000	13.84	13.84	

Insumo	00007622	SINAPI	TRATOR DE ESTEIRAS, POTENCIA DE 100 HP, PESO OPERACIONAL DE 9,4 T, COM LAMINA COM CAPACIDADE DE 2,19 M3	Equipamento para Aquisição Permanente	UN	0.0000137	1,010,494.70	13.84	
				MO sem LS ==>	0.00	LS ==>	0.00	MO com LS ==>	0.00
				Valor do BDI ==>	4.02			Valor com BDI ==>	17.86
	Código	Banco	Descrição	Tipo	Und	Quant.	Valor Unit	Total	
Composição	5724	SINAPI	TRATOR DE ESTEIRAS, POTÊNCIA 100 HP, PESO OPERACIONAL 9,4 T, COM LÂMINA 2,19 M3 - MANUTENÇÃO. AF_06/2014	CHOR - CUSTOS HORÁRIOS DE MÁQUINAS E EQUIPAMENTOS	H	1.0000000	56.18	56.18	
Insumo	00007622	SINAPI	TRATOR DE ESTEIRAS, POTENCIA DE 100 HP, PESO OPERACIONAL DE 9,4 T, COM LAMINA COM CAPACIDADE DE 2,19 M3	Equipamento para Aquisição Permanente	UN	0.0000556	1,010,494.70	56.18	
				MO sem LS ==>	0.00	LS ==>	0.00	MO com LS ==>	0.00
				Valor do BDI ==>	16.33			Valor com BDI ==>	72.51
	Código	Banco	Descrição	Tipo	Und	Quant.	Valor Unit	Total	
Composição	53817	SINAPI	TRATOR DE ESTEIRAS, POTÊNCIA 100 HP, PESO OPERACIONAL 9,4 T, COM LÂMINA 2,19 M3 - MATERIAIS NA OPERAÇÃO. AF_06/2014	CHOR - CUSTOS HORÁRIOS DE MÁQUINAS E EQUIPAMENTOS	H	1.0000000	68.07	68.07	
Insumo	00004221	SINAPI	OLEO DIESEL COMBUSTIVEL COMUM METROPOLITANO S-10 OU S-500	Material	L	10.4400000	6.52	68.07	
				MO sem LS ==>	0.00	LS ==>	0.00	MO com LS ==>	0.00
				Valor do BDI ==>	19.79			Valor com BDI ==>	87.86
	Código	Banco	Descrição	Tipo	Und	Quant.	Valor Unit	Total	
Composição	88324	SINAPI	TRATORISTA COM ENCARGOS COMPLEMENTARES	SEDI - SERVIÇOS DIVERSOS	H	1.0000000	33.73	33.73	
Composição Auxiliar	95386	SINAPI	CURSO DE CAPACITAÇÃO PARA TRATORISTA (ENCARGOS COMPLEMENTARES) - HORISTA	SEDI - SERVIÇOS DIVERSOS	H	1.0000000	0.40	0.40	
Insumo	00004230	SINAPI	OPERADOR DE MAQUINAS E TRATORES DIVERSOS - TERRAPLANAGEM (HORISTA)	Mão de Obra	H	1.0000000	30.08	30.08	
Insumo	00037370	SINAPI	ALIMENTACAO - HORISTA (COLETADO CAIXA - ENCARGOS COMPLEMENTARES)	Material	H	1.0000000	0.53	0.53	
Insumo	00037371	SINAPI	TRANSPORTE - HORISTA (COLETADO CAIXA - ENCARGOS COMPLEMENTARES)	Material	H	1.0000000	0.50	0.50	
Insumo	00037372	SINAPI	EXAMES - HORISTA (COLETADO CAIXA - ENCARGOS COMPLEMENTARES)	Material	H	1.0000000	1.34	1.34	
Insumo	00037373	SINAPI	SEGURO - HORISTA (COLETADO CAIXA - ENCARGOS COMPLEMENTARES)	Material	H	1.0000000	0.01	0.01	
Insumo	00043464	SINAPI	FERRAMENTAS - FAMILIA OPERADOR ESCAVADEIRA - HORISTA (ENCARGOS COMPLEMENTARES - COLETADO CAIXA)	Material	H	1.0000000	0.01	0.01	
Insumo	00043488	SINAPI	EPI - FAMILIA OPERADOR ESCAVADEIRA - HORISTA (ENCARGOS COMPLEMENTARES - COLETADO CAIXA)	Material	H	1.0000000	0.86	0.86	
				MO sem LS ==>	30.48	LS ==>	0.00	MO com LS ==>	30.48
				Valor do BDI ==>	9.81			Valor com BDI ==>	43.54
	Código	Banco	Descrição	Tipo	Und	Quant.	Valor Unit	Total	
Composição	97331	SINAPI	TUBO EM COBRE FLEXÍVEL, DN 1/4", COM ISOLAMENTO, INSTALADO EM RAMAL DE ALIMENTAÇÃO DE AR CONDICIONADO COM CONDENSADORA CENTRAL - FORNECIMENTO E INSTALAÇÃO. AF_12/2015	INHI - INSTALAÇÕES HIDROS SANITÁRIAS	M	1.0000000	29.62	29.62	
Composição Auxiliar	88248	SINAPI	AUXILIAR DE ENCANADOR OU BOMBEIRO HIDRÁULICO COM ENCARGOS COMPLEMENTARES	SEDI - SERVIÇOS DIVERSOS	H	0.0590000	20.40	1.20	
Composição Auxiliar	88267	SINAPI	ENCANADOR OU BOMBEIRO HIDRÁULICO COM ENCARGOS COMPLEMENTARES	SEDI - SERVIÇOS DIVERSOS	H	0.0590000	24.54	1.45	
Insumo	00039662	SINAPI	TUBO DE COBRE FLEXIVEL, D = 1/4 ", E = 0,79 MM, PARA AR-CONDICIONADO/ INSTALACOES GAS RESIDENCIAIS E COMERCIAIS	Material	M	1.0211000	19.22	19.63	
Insumo	00039738	SINAPI	TUBO DE BORRACHA ELASTOMERICA FLEXIVEL, PRETA, PARA ISOLAMENTO TERMICO DE TUBULACAO, DN 1/4" (6 MM), E= 9 MM, COEFICIENTE DE CONDUTIVIDADE TERMICA 0,036W/mK, VAPOR DE AGUA MAIOR OU IGUAL A 10.000	Material	M	1.0211000	7.19	7.34	
				MO sem LS ==>	2.21	LS ==>	0.00	MO com LS ==>	2.21
				Valor do BDI ==>	8.61			Valor com BDI ==>	38.23
	Código	Banco	Descrição	Tipo	Und	Quant.	Valor Unit	Total	
Composição	97332	SINAPI	TUBO EM COBRE FLEXÍVEL, DN 3/8", COM ISOLAMENTO, INSTALADO EM RAMAL DE ALIMENTAÇÃO DE AR CONDICIONADO COM CONDENSADORA CENTRAL - FORNECIMENTO E INSTALAÇÃO. AF_12/2015	INHI - INSTALAÇÕES HIDROS SANITÁRIAS	M	1.0000000	51.59	51.59	
Composição Auxiliar	88248	SINAPI	AUXILIAR DE ENCANADOR OU BOMBEIRO HIDRÁULICO COM ENCARGOS COMPLEMENTARES	SEDI - SERVIÇOS DIVERSOS	H	0.0650000	20.40	1.33	
Composição Auxiliar	88267	SINAPI	ENCANADOR OU BOMBEIRO HIDRÁULICO COM ENCARGOS COMPLEMENTARES	SEDI - SERVIÇOS DIVERSOS	H	0.0650000	24.54	1.60	
Insumo	00039664	SINAPI	TUBO DE COBRE FLEXIVEL, D = 3/8 ", E = 0,79 MM, PARA AR-CONDICIONADO/ INSTALACOES GAS RESIDENCIAIS E COMERCIAIS	Material	M	1.0211000	29.57	30.19	
Insumo	00039741	SINAPI	TUBO DE BORRACHA ELASTOMERICA FLEXIVEL, PRETA, PARA ISOLAMENTO TERMICO DE TUBULACAO, DN 3/8" (10 MM), E= 19 MM, COEFICIENTE DE CONDUTIVIDADE TERMICA 0,036W/mK, VAPOR DE AGUA MAIOR OU IGUAL A 10.000	Material	M	1.0211000	18.09	18.47	
				MO sem LS ==>	2.43	LS ==>	0.00	MO com LS ==>	2.43
				Valor do BDI ==>	15.00			Valor com BDI ==>	66.59
	Código	Banco	Descrição	Tipo	Und	Quant.	Valor Unit	Total	
Composição	89800	SINAPI	TUBO PVC, SERIE NORMAL, ESGOTO PREDIAL, DN 100 MM, FORNECIDO E INSTALADO EM PRUMADA DE ESGOTO SANITÁRIO OU VENTILAÇÃO. AF_08/2022	INHI - INSTALAÇÕES HIDROS SANITÁRIAS	M	1.0000000	23.29	23.29	
Composição Auxiliar	88248	SINAPI	AUXILIAR DE ENCANADOR OU BOMBEIRO HIDRÁULICO COM ENCARGOS COMPLEMENTARES	SEDI - SERVIÇOS DIVERSOS	H	0.2632000	20.40	5.37	
Composição Auxiliar	88267	SINAPI	ENCANADOR OU BOMBEIRO HIDRÁULICO COM ENCARGOS COMPLEMENTARES	SEDI - SERVIÇOS DIVERSOS	H	0.2632000	24.54	6.46	
Insumo	00009836	SINAPI	TUBO PVC SERIE NORMAL, DN 100 MM, PARA ESGOTO PREDIAL (NBR 5688)	Material	M	1.0549000	10.84	11.44	
Insumo	00038383	SINAPI	LIXA D'AGUA EM FOLHA, GRAO 100	Material	UN	0.0146000	1.90	0.03	
				MO sem LS ==>	9.85	LS ==>	0.00	MO com LS ==>	9.85
				Valor do BDI ==>	6.77			Valor com BDI ==>	30.06
	Código	Banco	Descrição	Tipo	Und	Quant.	Valor Unit	Total	
Composição	89714	SINAPI	TUBO PVC, SERIE NORMAL, ESGOTO PREDIAL, DN 100 MM, FORNECIDO E INSTALADO EM RAMAL DE DESCARGA OU RAMAL DE ESGOTO SANITÁRIO. AF_08/2022	INHI - INSTALAÇÕES HIDROS SANITÁRIAS	M	1.0000000	31.45	31.45	
Composição Auxiliar	88248	SINAPI	AUXILIAR DE ENCANADOR OU BOMBEIRO HIDRÁULICO COM ENCARGOS COMPLEMENTARES	SEDI - SERVIÇOS DIVERSOS	H	0.4444000	20.40	9.07	
Composição Auxiliar	88267	SINAPI	ENCANADOR OU BOMBEIRO HIDRÁULICO COM ENCARGOS COMPLEMENTARES	SEDI - SERVIÇOS DIVERSOS	H	0.4444000	24.54	10.91	
Insumo	00009836	SINAPI	TUBO PVC SERIE NORMAL, DN 100 MM, PARA ESGOTO PREDIAL (NBR 5688)	Material	M	1.0549000	10.84	11.44	

Insumo	00038383	SINAPI	LIXA D'AGUA EM FOLHA, GRAO 100	Material	UN	0.0247000	1.90	0.05	
				MO sem LS =>	16.64	LS =>	0.00	MO com LS =>	16.64
				Valor do BDI =>	9.14			Valor com BDI =>	40.59
	Código	Banco	Descrição	Tipo	Und	Quant.	Valor Unit	Total	
Composição	89711	SINAPI	TUBO PVC, SERIE NORMAL, ESGOTO PREDIAL, DN 40 MM, FORNECIDO E INSTALADO EM RAMAL DE DESCARGA OU RAMAL DE ESGOTO SANITÁRIO. AF_08/2022	INHI - INSTALAÇÕES HIDROS SANITÁRIAS	M	1.0000000	18.19	18.19	
Composição Auxiliar	88248	SINAPI	AUXILIAR DE ENCANADOR OU BOMBEIRO HIDRÁULICO COM ENCARGOS COMPLEMENTARES	SEDI - SERVIÇOS DIVERSOS	H	0.2930000	20.40	5.98	
Composição Auxiliar	88267	SINAPI	ENCANADOR OU BOMBEIRO HIDRÁULICO COM ENCARGOS COMPLEMENTARES	SEDI - SERVIÇOS DIVERSOS	H	0.2930000	24.54	7.19	
Insumo	00009835	SINAPI	TUBO PVC SERIE NORMAL, DN 40 MM, PARA ESGOTO PREDIAL (NBR 5688)	Material	M	1.0549000	4.73	4.99	
Insumo	00038383	SINAPI	LIXA D'AGUA EM FOLHA, GRAO 100	Material	UN	0.0163000	1.90	0.03	
				MO sem LS =>	10.97	LS =>	0.00	MO com LS =>	10.97
				Valor do BDI =>	5.29			Valor com BDI =>	23.48
	Código	Banco	Descrição	Tipo	Und	Quant.	Valor Unit	Total	
Composição	89712	SINAPI	TUBO PVC, SERIE NORMAL, ESGOTO PREDIAL, DN 50 MM, FORNECIDO E INSTALADO EM RAMAL DE DESCARGA OU RAMAL DE ESGOTO SANITÁRIO. AF_08/2022	INHI - INSTALAÇÕES HIDROS SANITÁRIAS	M	1.0000000	22.58	22.58	
Composição Auxiliar	88248	SINAPI	AUXILIAR DE ENCANADOR OU BOMBEIRO HIDRÁULICO COM ENCARGOS COMPLEMENTARES	SEDI - SERVIÇOS DIVERSOS	H	0.3182000	20.40	6.49	
Composição Auxiliar	88267	SINAPI	ENCANADOR OU BOMBEIRO HIDRÁULICO COM ENCARGOS COMPLEMENTARES	SEDI - SERVIÇOS DIVERSOS	H	0.3182000	24.54	7.81	
Insumo	00009838	SINAPI	TUBO PVC SERIE NORMAL, DN 50 MM, PARA ESGOTO PREDIAL (NBR 5688)	Material	M	1.0549000	7.82	8.25	
Insumo	00038383	SINAPI	LIXA D'AGUA EM FOLHA, GRAO 100	Material	UN	0.0177000	1.90	0.03	
				MO sem LS =>	11.91	LS =>	0.01	MO com LS =>	11.92
				Valor do BDI =>	6.56			Valor com BDI =>	29.14
	Código	Banco	Descrição	Tipo	Und	Quant.	Valor Unit	Total	
Composição	89401	SINAPI	TUBO, PVC, SOLDÁVEL, DN 20MM, INSTALADO EM RAMAL DE DISTRIBUIÇÃO DE ÁGUA - FORNECIMENTO E INSTALAÇÃO. AF_06/2022	INHI - INSTALAÇÕES HIDROS SANITÁRIAS	M	1.0000000	9.38	9.38	
Composição Auxiliar	88248	SINAPI	AUXILIAR DE ENCANADOR OU BOMBEIRO HIDRÁULICO COM ENCARGOS COMPLEMENTARES	SEDI - SERVIÇOS DIVERSOS	H	0.1367000	20.40	2.79	
Composição Auxiliar	88267	SINAPI	ENCANADOR OU BOMBEIRO HIDRÁULICO COM ENCARGOS COMPLEMENTARES	SEDI - SERVIÇOS DIVERSOS	H	0.1367000	24.54	3.35	
Insumo	00009867	SINAPI	TUBO PVC, SOLDAVEL, DE 20 MM, AGUA FRIA (NBR-5648)	Material	M	1.0493000	3.03	3.18	
Insumo	00038383	SINAPI	LIXA D'AGUA EM FOLHA, GRAO 100	Material	UN	0.0319000	1.90	0.06	
				MO sem LS =>	5.12	LS =>	0.00	MO com LS =>	5.12
				Valor do BDI =>	2.73			Valor com BDI =>	12.11
	Código	Banco	Descrição	Tipo	Und	Quant.	Valor Unit	Total	
Composição	89355	SINAPI	TUBO, PVC, SOLDÁVEL, DN 20MM, INSTALADO EM RAMAL OU SUB-RAMAL DE ÁGUA - FORNECIMENTO E INSTALAÇÃO. AF_06/2022	INHI - INSTALAÇÕES HIDROS SANITÁRIAS	M	1.0000000	18.06	18.06	
Composição Auxiliar	88248	SINAPI	AUXILIAR DE ENCANADOR OU BOMBEIRO HIDRÁULICO COM ENCARGOS COMPLEMENTARES	SEDI - SERVIÇOS DIVERSOS	H	0.3279000	20.40	6.69	
Composição Auxiliar	88267	SINAPI	ENCANADOR OU BOMBEIRO HIDRÁULICO COM ENCARGOS COMPLEMENTARES	SEDI - SERVIÇOS DIVERSOS	H	0.3279000	24.54	8.05	
Insumo	00009867	SINAPI	TUBO PVC, SOLDAVEL, DE 20 MM, AGUA FRIA (NBR-5648)	Material	M	1.0493000	3.03	3.18	
Insumo	00038383	SINAPI	LIXA D'AGUA EM FOLHA, GRAO 100	Material	UN	0.0765000	1.90	0.15	
				MO sem LS =>	12.28	LS =>	0.00	MO com LS =>	12.28
				Valor do BDI =>	5.25			Valor com BDI =>	23.31
	Código	Banco	Descrição	Tipo	Und	Quant.	Valor Unit	Total	
Composição	89446	SINAPI	TUBO, PVC, SOLDÁVEL, DN 25MM, INSTALADO EM PRUMADA DE ÁGUA - FORNECIMENTO E INSTALAÇÃO. AF_06/2022	INHI - INSTALAÇÕES HIDROS SANITÁRIAS	M	1.0000000	4.47	4.47	
Composição Auxiliar	88248	SINAPI	AUXILIAR DE ENCANADOR OU BOMBEIRO HIDRÁULICO COM ENCARGOS COMPLEMENTARES	SEDI - SERVIÇOS DIVERSOS	H	0.0195000	20.40	0.40	
Composição Auxiliar	88267	SINAPI	ENCANADOR OU BOMBEIRO HIDRÁULICO COM ENCARGOS COMPLEMENTARES	SEDI - SERVIÇOS DIVERSOS	H	0.0195000	24.54	0.48	
Insumo	00009868	SINAPI	TUBO PVC, SOLDAVEL, DE 25 MM, AGUA FRIA (NBR-5648)	Material	M	1.0493000	3.42	3.59	
Insumo	00038383	SINAPI	LIXA D'AGUA EM FOLHA, GRAO 100	Material	UN	0.0045000	1.90	0.01	
				MO sem LS =>	0.73	LS =>	0.00	MO com LS =>	0.73
				Valor do BDI =>	1.30			Valor com BDI =>	5.77
	Código	Banco	Descrição	Tipo	Und	Quant.	Valor Unit	Total	
Composição	89402	SINAPI	TUBO, PVC, SOLDÁVEL, DN 25MM, INSTALADO EM RAMAL DE DISTRIBUIÇÃO DE ÁGUA - FORNECIMENTO E INSTALAÇÃO. AF_06/2022	INHI - INSTALAÇÕES HIDROS SANITÁRIAS	M	1.0000000	10.79	10.79	
Composição Auxiliar	88248	SINAPI	AUXILIAR DE ENCANADOR OU BOMBEIRO HIDRÁULICO COM ENCARGOS COMPLEMENTARES	SEDI - SERVIÇOS DIVERSOS	H	0.1586000	20.40	3.24	
Composição Auxiliar	88267	SINAPI	ENCANADOR OU BOMBEIRO HIDRÁULICO COM ENCARGOS COMPLEMENTARES	SEDI - SERVIÇOS DIVERSOS	H	0.1586000	24.54	3.89	
Insumo	00009868	SINAPI	TUBO PVC, SOLDAVEL, DE 25 MM, AGUA FRIA (NBR-5648)	Material	M	1.0493000	3.42	3.59	
Insumo	00038383	SINAPI	LIXA D'AGUA EM FOLHA, GRAO 100	Material	UN	0.0370000	1.90	0.07	
				MO sem LS =>	5.94	LS =>	0.00	MO com LS =>	5.94
				Valor do BDI =>	3.14			Valor com BDI =>	13.93
	Código	Banco	Descrição	Tipo	Und	Quant.	Valor Unit	Total	
Composição	89356	SINAPI	TUBO, PVC, SOLDÁVEL, DN 25MM, INSTALADO EM RAMAL OU SUB-RAMAL DE ÁGUA - FORNECIMENTO E INSTALAÇÃO. AF_06/2022	INHI - INSTALAÇÕES HIDROS SANITÁRIAS	M	1.0000000	20.83	20.83	
Composição Auxiliar	88248	SINAPI	AUXILIAR DE ENCANADOR OU BOMBEIRO HIDRÁULICO COM ENCARGOS COMPLEMENTARES	SEDI - SERVIÇOS DIVERSOS	H	0.3800000	20.40	7.75	
Composição Auxiliar	88267	SINAPI	ENCANADOR OU BOMBEIRO HIDRÁULICO COM ENCARGOS COMPLEMENTARES	SEDI - SERVIÇOS DIVERSOS	H	0.3800000	24.54	9.33	
Insumo	00009868	SINAPI	TUBO PVC, SOLDAVEL, DE 25 MM, AGUA FRIA (NBR-5648)	Material	M	1.0493000	3.42	3.59	
Insumo	00038383	SINAPI	LIXA D'AGUA EM FOLHA, GRAO 100	Material	UN	0.0886000	1.90	0.17	
				MO sem LS =>	14.23	LS =>	0.00	MO com LS =>	14.23
				Valor do BDI =>	6.06			Valor com BDI =>	26.89
	Código	Banco	Descrição	Tipo	Und	Quant.	Valor Unit	Total	
Composição	89447	SINAPI	TUBO, PVC, SOLDÁVEL, DN 32MM, INSTALADO EM PRUMADA DE ÁGUA - FORNECIMENTO E INSTALAÇÃO. AF_06/2022	INHI - INSTALAÇÕES HIDROS SANITÁRIAS	M	1.0000000	8.81	8.81	

Composição Auxiliar	88248	SINAPI	AUXILIAR DE ENCANADOR OU BOMBEIRO HIDRÁULICO COM ENCARGOS COMPLEMENTARES	SEDI - SERVIÇOS DIVERSOS	H	0.0235000	20.40	0.48
Composição Auxiliar	88267	SINAPI	ENCANADOR OU BOMBEIRO HIDRÁULICO COM ENCARGOS COMPLEMENTARES	SEDI - SERVIÇOS DIVERSOS	H	0.0235000	24.54	0.58
Insumo	00009869	SINAPI	TUBO PVC, SOLDAVEL, DE 32 MM, AGUA FRIA (NBR-5648)	Material	M	1.0493000	7.38	7.74
Insumo	00038383	SINAPI	LIXA D'AGUA EM FOLHA, GRAO 100	Material	UN	0.0055000	1.90	0.01

MO sem LS =>0.88LS =>0.00MO com LS =>0.88

Valor do BDI =>2.56Valor com BDI =>11.37

	Código	Banco	Descrição	Tipo	Und	Quant.	Valor Unit	Total
Composição	89403	SINAPI	TUBO, PVC, SOLDÁVEL, DN 32MM, INSTALADO EM RAMAL DE DISTRIBUIÇÃO DE ÁGUA - FORNECIMENTO E INSTALAÇÃO. AF_06/2022	INHI - INSTALAÇÕES HIDROS SANITÁRIAS	M	1.0000000	16.33	16.33
Composição Auxiliar	88248	SINAPI	AUXILIAR DE ENCANADOR OU BOMBEIRO HIDRÁULICO COM ENCARGOS COMPLEMENTARES	SEDI - SERVIÇOS DIVERSOS	H	0.1891000	20.40	3.86
Composição Auxiliar	88267	SINAPI	ENCANADOR OU BOMBEIRO HIDRÁULICO COM ENCARGOS COMPLEMENTARES	SEDI - SERVIÇOS DIVERSOS	H	0.1891000	24.54	4.64
Insumo	00009869	SINAPI	TUBO PVC, SOLDAVEL, DE 32 MM, AGUA FRIA (NBR-5648)	Material	M	1.0493000	7.38	7.74
Insumo	00038383	SINAPI	LIXA D'AGUA EM FOLHA, GRAO 100	Material	UN	0.0441000	1.90	0.08

MO sem LS =>7.08LS =>0.00MO com LS =>7.08

Valor do BDI =>4.75Valor com BDI =>21.08

	Código	Banco	Descrição	Tipo	Und	Quant.	Valor Unit	Total
Composição	89357	SINAPI	TUBO, PVC, SOLDÁVEL, DN 32MM, INSTALADO EM RAMAL OU SUB-RAMAL DE ÁGUA - FORNECIMENTO E INSTALAÇÃO. AF_06/2022	INHI - INSTALAÇÕES HIDROS SANITÁRIAS	M	1.0000000	28.30	28.30
Composição Auxiliar	88248	SINAPI	AUXILIAR DE ENCANADOR OU BOMBEIRO HIDRÁULICO COM ENCARGOS COMPLEMENTARES	SEDI - SERVIÇOS DIVERSOS	H	0.4530000	20.40	9.24
Composição Auxiliar	88267	SINAPI	ENCANADOR OU BOMBEIRO HIDRÁULICO COM ENCARGOS COMPLEMENTARES	SEDI - SERVIÇOS DIVERSOS	H	0.4530000	24.54	11.12
Insumo	00009869	SINAPI	TUBO PVC, SOLDAVEL, DE 32 MM, AGUA FRIA (NBR-5648)	Material	M	1.0493000	7.38	7.74
Insumo	00038383	SINAPI	LIXA D'AGUA EM FOLHA, GRAO 100	Material	UN	0.1056000	1.90	0.20

MO sem LS =>16.96LS =>0.00MO com LS =>16.96

Valor do BDI =>8.23Valor com BDI =>36.53

	Código	Banco	Descrição	Tipo	Und	Quant.	Valor Unit	Total
Composição	89448	SINAPI	TUBO, PVC, SOLDÁVEL, DN 40MM, INSTALADO EM PRUMADA DE ÁGUA - FORNECIMENTO E INSTALAÇÃO. AF_06/2022	INHI - INSTALAÇÕES HIDROS SANITÁRIAS	M	1.0000000	13.44	13.44
Composição Auxiliar	88248	SINAPI	AUXILIAR DE ENCANADOR OU BOMBEIRO HIDRÁULICO COM ENCARGOS COMPLEMENTARES	SEDI - SERVIÇOS DIVERSOS	H	0.0282000	20.40	0.58
Composição Auxiliar	88267	SINAPI	ENCANADOR OU BOMBEIRO HIDRÁULICO COM ENCARGOS COMPLEMENTARES	SEDI - SERVIÇOS DIVERSOS	H	0.0282000	24.54	0.69
Insumo	00009874	SINAPI	TUBO PVC, SOLDAVEL, DE 40 MM, AGUA FRIA (NBR-5648)	Material	M	1.0493000	11.59	12.16
Insumo	00038383	SINAPI	LIXA D'AGUA EM FOLHA, GRAO 100	Material	UN	0.0066000	1.90	0.01

MO sem LS =>1.06LS =>0.00MO com LS =>1.06

Valor do BDI =>3.91Valor com BDI =>17.35

	Código	Banco	Descrição	Tipo	Und	Quant.	Valor Unit	Total
Composição	89449	SINAPI	TUBO, PVC, SOLDÁVEL, DN 50MM, INSTALADO EM PRUMADA DE ÁGUA - FORNECIMENTO E INSTALAÇÃO. AF_06/2022	INHI - INSTALAÇÕES HIDROS SANITÁRIAS	M	1.0000000	14.88	14.88
Composição Auxiliar	88248	SINAPI	AUXILIAR DE ENCANADOR OU BOMBEIRO HIDRÁULICO COM ENCARGOS COMPLEMENTARES	SEDI - SERVIÇOS DIVERSOS	H	0.0341000	20.40	0.70
Composição Auxiliar	88267	SINAPI	ENCANADOR OU BOMBEIRO HIDRÁULICO COM ENCARGOS COMPLEMENTARES	SEDI - SERVIÇOS DIVERSOS	H	0.0341000	24.54	0.84
Insumo	00009875	SINAPI	TUBO PVC, SOLDAVEL, DE 50 MM, AGUA FRIA (NBR-5648)	Material	M	1.0493000	12.71	13.34
Insumo	00038383	SINAPI	LIXA D'AGUA EM FOLHA, GRAO 100	Material	UN	0.0080000	1.90	0.02

MO sem LS =>1.28LS =>0.00MO com LS =>1.28

Valor do BDI =>4.33Valor com BDI =>19.21

	Código	Banco	Descrição	Tipo	Und	Quant.	Valor Unit	Total
Composição	89396	SINAPI	TÊ COM BUCHA DE LATÃO NA BOLSA CENTRAL, PVC, SOLDÁVEL, DN 25MM X 1/2", INSTALADO EM RAMAL OU SUB-RAMAL DE ÁGUA - FORNECIMENTO E INSTALAÇÃO. AF_06/2022	INHI - INSTALAÇÕES HIDROS SANITÁRIAS	UN	1.0000000	17.44	17.44
Composição Auxiliar	88248	SINAPI	AUXILIAR DE ENCANADOR OU BOMBEIRO HIDRÁULICO COM ENCARGOS COMPLEMENTARES	SEDI - SERVIÇOS DIVERSOS	H	0.1748000	20.40	3.57
Composição Auxiliar	88267	SINAPI	ENCANADOR OU BOMBEIRO HIDRÁULICO COM ENCARGOS COMPLEMENTARES	SEDI - SERVIÇOS DIVERSOS	H	0.1748000	24.54	4.29
Insumo	00000122	SINAPI	ADESIVO PLASTICO PARA PVC, FRASCO COM "850" GR	Material	UN	0.0088000	60.32	0.53
Insumo	00007137	SINAPI	TE PVC, SOLDAVEL, COM BUCHA DE LATAO NA BOLSA CENTRAL, 90 GRAUS, 25 MM X 1/2", PARA AGUA FRIA PREDIAL	Material	UN	1.0000000	8.24	8.24
Insumo	00020083	SINAPI	SOLUCAO PREPARADORA / LIMPADORA PARA PVC, FRASCO COM 1000 CM3	Material	UN	0.0105000	68.34	0.72
Insumo	00038383	SINAPI	LIXA D'AGUA EM FOLHA, GRAO 100	Material	UN	0.0484000	1.90	0.09

MO sem LS =>6.54LS =>0.00MO com LS =>6.54

Valor do BDI =>5.07Valor com BDI =>22.51

	Código	Banco	Descrição	Tipo	Und	Quant.	Valor Unit	Total
Composição	89442	SINAPI	TÊ DE REDUÇÃO, PVC, SOLDÁVEL, DN 25MM X 20MM, INSTALADO EM RAMAL DE DISTRIBUIÇÃO DE ÁGUA - FORNECIMENTO E INSTALAÇÃO. AF_06/2022	INHI - INSTALAÇÕES HIDROS SANITÁRIAS	UN	1.0000000	12.08	12.08
Composição Auxiliar	88248	SINAPI	AUXILIAR DE ENCANADOR OU BOMBEIRO HIDRÁULICO COM ENCARGOS COMPLEMENTARES	SEDI - SERVIÇOS DIVERSOS	H	0.1688000	20.40	3.44
Composição Auxiliar	88267	SINAPI	ENCANADOR OU BOMBEIRO HIDRÁULICO COM ENCARGOS COMPLEMENTARES	SEDI - SERVIÇOS DIVERSOS	H	0.1688000	24.54	4.14
Insumo	00000122	SINAPI	ADESIVO PLASTICO PARA PVC, FRASCO COM "850" GR	Material	UN	0.0088000	60.32	0.53
Insumo	00007104	SINAPI	TE DE REDUCAO, PVC, SOLDAVEL, 90 GRAUS, 25 MM X 20 MM, PARA AGUA FRIA PREDIAL	Material	UN	1.0000000	3.16	3.16
Insumo	00020083	SINAPI	SOLUCAO PREPARADORA / LIMPADORA PARA PVC, FRASCO COM 1000 CM3	Material	UN	0.0105000	68.34	0.72
Insumo	00038383	SINAPI	LIXA D'AGUA EM FOLHA, GRAO 100	Material	UN	0.0432000	1.90	0.08

MO sem LS =>6.32LS =>0.00MO com LS =>6.32

Valor do BDI =>3.51Valor com BDI =>15.59

	Código	Banco	Descrição	Tipo	Und	Quant.	Valor Unit	Total

Composição	89397	SINAPI	TÊ DE REDUÇÃO, PVC, SOLDÁVEL, DN 25MM X 20MM, INSTALADO EM RAMAL OU SUB-RAMAL DE ÁGUA - FORNECIMENTO E INSTALAÇÃO. AF_06/2022	INHI - INSTALAÇÕES HIDROS SANITÁRIAS	UN	1.0000000	12.98	12.98
Composição Auxiliar	88248	SINAPI	AUXILIAR DE ENCANADOR OU BOMBEIRO HIDRÁULICO COM ENCARGOS COMPLEMENTARES	SEDI - SERVIÇOS DIVERSOS	H	0.1887000	20.40	3.85
Composição Auxiliar	88267	SINAPI	ENCANADOR OU BOMBEIRO HIDRÁULICO COM ENCARGOS COMPLEMENTARES	SEDI - SERVIÇOS DIVERSOS	H	0.1887000	24.54	4.63
Insumo	00000122	SINAPI	ADESIVO PLASTICO PARA PVC, FRASCO COM "850" GR	Material	UN	0.0088000	60.32	0.53
Insumo	00007104	SINAPI	TE DE REDUCAO, PVC, SOLDAVEL, 90 GRAUS, 25 MM X 20 MM, PARA AGUA FRIA PREDIAL	Material	UN	1.0000000	3.16	3.16
Insumo	00020083	SINAPI	SOLUCAO PREPARADORA / LIMPADORA PARA PVC, FRASCO COM 1000 CM3	Material	UN	0.0105000	68.34	0.72
Insumo	00038383	SINAPI	LIXA D'AGUA EM FOLHA, GRAO 100	Material	UN	0.0484000	1.90	0.09

MO sem LS =>	7.06	LS =>	0.00	MO com LS =>	7.06
Valor do BDI =>	3.77			Valor com BDI =>	16.75

	Código	Banco	Descrição	Tipo	Und	Quant.	Valor Unit	Total
Composição	89622	SINAPI	TÊ DE REDUÇÃO, PVC, SOLDÁVEL, DN 32MM X 25MM, INSTALADO EM PRUMADA DE ÁGUA - FORNECIMENTO E INSTALAÇÃO. AF_06/2022	INHI - INSTALAÇÕES HIDROS SANITÁRIAS	UN	1.0000000	11.97	11.97
Composição Auxiliar	88248	SINAPI	AUXILIAR DE ENCANADOR OU BOMBEIRO HIDRÁULICO COM ENCARGOS COMPLEMENTARES	SEDI - SERVIÇOS DIVERSOS	H	0.1047000	20.40	2.14
Composição Auxiliar	88267	SINAPI	ENCANADOR OU BOMBEIRO HIDRÁULICO COM ENCARGOS COMPLEMENTARES	SEDI - SERVIÇOS DIVERSOS	H	0.1047000	24.54	2.57
Insumo	00000122	SINAPI	ADESIVO PLASTICO PARA PVC, FRASCO COM "850" GR	Material	UN	0.0124000	60.32	0.75
Insumo	00007136	SINAPI	TE DE REDUCAO, PVC, SOLDAVEL, 90 GRAUS, 32 MM X 25 MM, PARA AGUA FRIA PREDIAL	Material	UN	1.0000000	5.50	5.50
Insumo	00020083	SINAPI	SOLUCAO PREPARADORA / LIMPADORA PARA PVC, FRASCO COM 1000 CM3	Material	UN	0.0143000	68.34	0.98
Insumo	00038383	SINAPI	LIXA D'AGUA EM FOLHA, GRAO 100	Material	UN	0.0185000	1.90	0.04

MO sem LS =>	3.92	LS =>	0.00	MO com LS =>	3.92
Valor do BDI =>	3.48			Valor com BDI =>	15.45

	Código	Banco	Descrição	Tipo	Und	Quant.	Valor Unit	Total
Composição	89445	SINAPI	TÊ DE REDUÇÃO, PVC, SOLDÁVEL, DN 32MM X 25MM, INSTALADO EM RAMAL DE DISTRIBUIÇÃO DE ÁGUA - FORNECIMENTO E INSTALAÇÃO. AF_06/2022	INHI - INSTALAÇÕES HIDROS SANITÁRIAS	UN	1.0000000	16.25	16.25
Composição Auxiliar	88248	SINAPI	AUXILIAR DE ENCANADOR OU BOMBEIRO HIDRÁULICO COM ENCARGOS COMPLEMENTARES	SEDI - SERVIÇOS DIVERSOS	H	0.1987000	20.40	4.05
Composição Auxiliar	88267	SINAPI	ENCANADOR OU BOMBEIRO HIDRÁULICO COM ENCARGOS COMPLEMENTARES	SEDI - SERVIÇOS DIVERSOS	H	0.1987000	24.54	4.88
Insumo	00000122	SINAPI	ADESIVO PLASTICO PARA PVC, FRASCO COM "850" GR	Material	UN	0.0124000	60.32	0.75
Insumo	00007136	SINAPI	TE DE REDUCAO, PVC, SOLDAVEL, 90 GRAUS, 32 MM X 25 MM, PARA AGUA FRIA PREDIAL	Material	UN	1.0000000	5.50	5.50
Insumo	00020083	SINAPI	SOLUCAO PREPARADORA / LIMPADORA PARA PVC, FRASCO COM 1000 CM3	Material	UN	0.0143000	68.34	0.98
Insumo	00038383	SINAPI	LIXA D'AGUA EM FOLHA, GRAO 100	Material	UN	0.0511000	1.90	0.10

MO sem LS =>	7.44	LS =>	0.00	MO com LS =>	7.44
Valor do BDI =>	4.72			Valor com BDI =>	20.97

	Código	Banco	Descrição	Tipo	Und	Quant.	Valor Unit	Total
Composição	89400	SINAPI	TÊ DE REDUÇÃO, PVC, SOLDÁVEL, DN 32MM X 25MM, INSTALADO EM RAMAL OU SUB-RAMAL DE ÁGUA - FORNECIMENTO E INSTALAÇÃO. AF_06/2022	INHI - INSTALAÇÕES HIDROS SANITÁRIAS	UN	1.0000000	17.32	17.32
Composição Auxiliar	88248	SINAPI	AUXILIAR DE ENCANADOR OU BOMBEIRO HIDRÁULICO COM ENCARGOS COMPLEMENTARES	SEDI - SERVIÇOS DIVERSOS	H	0.2221000	20.40	4.53
Composição Auxiliar	88267	SINAPI	ENCANADOR OU BOMBEIRO HIDRÁULICO COM ENCARGOS COMPLEMENTARES	SEDI - SERVIÇOS DIVERSOS	H	0.2221000	24.54	5.45
Insumo	00000122	SINAPI	ADESIVO PLASTICO PARA PVC, FRASCO COM "850" GR	Material	UN	0.0124000	60.32	0.75
Insumo	00007136	SINAPI	TE DE REDUCAO, PVC, SOLDAVEL, 90 GRAUS, 32 MM X 25 MM, PARA AGUA FRIA PREDIAL	Material	UN	1.0000000	5.50	5.50
Insumo	00020083	SINAPI	SOLUCAO PREPARADORA / LIMPADORA PARA PVC, FRASCO COM 1000 CM3	Material	UN	0.0143000	68.34	0.98
Insumo	00038383	SINAPI	LIXA D'AGUA EM FOLHA, GRAO 100	Material	UN	0.0572000	1.90	0.11

MO sem LS =>	8.32	LS =>	0.00	MO com LS =>	8.32
Valor do BDI =>	5.03			Valor com BDI =>	22.35

	Código	Banco	Descrição	Tipo	Und	Quant.	Valor Unit	Total
Composição	89624	SINAPI	TÊ DE REDUÇÃO, PVC, SOLDÁVEL, DN 40MM X 32MM, INSTALADO EM PRUMADA DE ÁGUA - FORNECIMENTO E INSTALAÇÃO. AF_06/2022	INHI - INSTALAÇÕES HIDROS SANITÁRIAS	UN	1.0000000	15.17	15.17
Composição Auxiliar	88248	SINAPI	AUXILIAR DE ENCANADOR OU BOMBEIRO HIDRÁULICO COM ENCARGOS COMPLEMENTARES	SEDI - SERVIÇOS DIVERSOS	H	0.1277000	20.40	2.61
Composição Auxiliar	88267	SINAPI	ENCANADOR OU BOMBEIRO HIDRÁULICO COM ENCARGOS COMPLEMENTARES	SEDI - SERVIÇOS DIVERSOS	H	0.1277000	24.54	3.13
Insumo	00000122	SINAPI	ADESIVO PLASTICO PARA PVC, FRASCO COM "850" GR	Material	UN	0.0159000	60.32	0.96
Insumo	00007128	SINAPI	TE DE REDUCAO, PVC, SOLDAVEL, 90 GRAUS, 40 MM X 32 MM, PARA AGUA FRIA PREDIAL	Material	UN	1.0000000	7.14	7.14
Insumo	00020083	SINAPI	SOLUCAO PREPARADORA / LIMPADORA PARA PVC, FRASCO COM 1000 CM3	Material	UN	0.0188000	68.34	1.28
Insumo	00038383	SINAPI	LIXA D'AGUA EM FOLHA, GRAO 100	Material	UN	0.0223000	1.90	0.04

MO sem LS =>	4.78	LS =>	0.00	MO com LS =>	4.78
Valor do BDI =>	4.41			Valor com BDI =>	19.58

	Código	Banco	Descrição	Tipo	Und	Quant.	Valor Unit	Total
Composição	89627	SINAPI	TÊ DE REDUÇÃO, PVC, SOLDÁVEL, DN 50MM X 25MM, INSTALADO EM PRUMADA DE ÁGUA - FORNECIMENTO E INSTALAÇÃO. AF_06/2022	INHI - INSTALAÇÕES HIDROS SANITÁRIAS	UN	1.0000000	16.95	16.95
Composição Auxiliar	88248	SINAPI	AUXILIAR DE ENCANADOR OU BOMBEIRO HIDRÁULICO COM ENCARGOS COMPLEMENTARES	SEDI - SERVIÇOS DIVERSOS	H	0.1318000	20.40	2.69
Composição Auxiliar	88267	SINAPI	ENCANADOR OU BOMBEIRO HIDRÁULICO COM ENCARGOS COMPLEMENTARES	SEDI - SERVIÇOS DIVERSOS	H	0.1318000	24.54	3.23
Insumo	00000122	SINAPI	ADESIVO PLASTICO PARA PVC, FRASCO COM "850" GR	Material	UN	0.0176000	60.32	1.06
Insumo	00007129	SINAPI	TE DE REDUCAO, PVC, SOLDAVEL, 90 GRAUS, 50 MM X 25 MM, PARA AGUA FRIA PREDIAL	Material	UN	1.0000000	8.38	8.38
Insumo	00020083	SINAPI	SOLUCAO PREPARADORA / LIMPADORA PARA PVC, FRASCO COM 1000 CM3	Material	UN	0.0225000	68.34	1.54
Insumo	00038383	SINAPI	LIXA D'AGUA EM FOLHA, GRAO 100	Material	UN	0.0244000	1.90	0.05

MO sem LS =>	4.93	LS =>	0.00	MO com LS =>	4.93
Valor do BDI =>	4.93			Valor com BDI =>	21.88

	Código	Banco	Descrição	Tipo	Und	Quant.	Valor Unit	Total		
Composição	89626	SINAPI	TÊ DE REDUÇÃO, PVC, SOLDÁVEL, DN 50MM X 40MM, INSTALADO EM PRUMADA DE ÁGUA - FORNECIMENTO E INSTALAÇÃO. AF_06/2022	INHI - INSTALAÇÕES HIDROS SANITÁRIAS	UN	1.0000000	25.02	25.02		
Composição Auxiliar	88248	SINAPI	AUXILIAR DE ENCANADOR OU BOMBEIRO HIDRÁULICO COM ENCARGOS COMPLEMENTARES	SEDI - SERVIÇOS DIVERSOS	H	0.1547000	20.40	3.16		
Composição Auxiliar	88267	SINAPI	ENCANADOR OU BOMBEIRO HIDRÁULICO COM ENCARGOS COMPLEMENTARES	SEDI - SERVIÇOS DIVERSOS	H	0.1547000	24.54	3.80		
Insumo	00000122	SINAPI	ADESIVO PLASTICO PARA PVC, FRASCO COM *850* GR	Material	UN	0.0212000	60.32	1.28		
Insumo	00007131	SINAPI	TE DE REDUCAO, PVC, SOLDAVEL, 90 GRAUS, 50 MM X 40 MM, PARA AGUA FRIA PREDIAL	Material	UN	1.0000000	14.89	14.89		
Insumo	00020083	SINAPI	SOLUCAO PREPARADORA / LIMPADORA PARA PVC, FRASCO COM 1000 CM3	Material	UN	0.0270000	68.34	1.85		
Insumo	00038383	SINAPI	LIXA D'AGUA EM FOLHA, GRAO 100	Material	UN	0.0269000	1.90	0.05		
					MO sem LS =>	5.79	LS =>	0.01	MO com LS =>	5.80
					Valor do BDI =>	7.27			Valor com BDI =>	32.29

	Código	Banco	Descrição	Tipo	Und	Quant.	Valor Unit	Total		
Composição	89435	SINAPI	UNIÃO, PVC, SOLDÁVEL, DN 32MM, INSTALADO EM RAMAL DE DISTRIBUIÇÃO DE ÁGUA - FORNECIMENTO E INSTALAÇÃO. AF_06/2022	INHI - INSTALAÇÕES HIDROS SANITÁRIAS	UN	1.0000000	17.33	17.33		
Composição Auxiliar	88248	SINAPI	AUXILIAR DE ENCANADOR OU BOMBEIRO HIDRÁULICO COM ENCARGOS COMPLEMENTARES	SEDI - SERVIÇOS DIVERSOS	H	0.1081000	20.40	2.21		
Composição Auxiliar	88267	SINAPI	ENCANADOR OU BOMBEIRO HIDRÁULICO COM ENCARGOS COMPLEMENTARES	SEDI - SERVIÇOS DIVERSOS	H	0.1081000	24.54	2.65		
Insumo	00000122	SINAPI	ADESIVO PLASTICO PARA PVC, FRASCO COM *850* GR	Material	UN	0.0094000	60.32	0.57		
Insumo	00009895	SINAPI	UNIAO PVC, SOLDAVEL, 32 MM, PARA AGUA FRIA PREDIAL	Material	UN	1.0000000	11.08	11.08		
Insumo	00020083	SINAPI	SOLUCAO PREPARADORA / LIMPADORA PARA PVC, FRASCO COM 1000 CM3	Material	UN	0.0110000	68.34	0.75		
Insumo	00038383	SINAPI	LIXA D'AGUA EM FOLHA, GRAO 100	Material	UN	0.0360000	1.90	0.07		
					MO sem LS =>	4.05	LS =>	0.00	MO com LS =>	4.05
					Valor do BDI =>	5.04			Valor com BDI =>	22.37

	Código	Banco	Descrição	Tipo	Und	Quant.	Valor Unit	Total		
Composição	89568	SINAPI	UNIÃO, PVC, SOLDÁVEL, DN 40MM, INSTALADO EM PRUMADA DE ÁGUA - FORNECIMENTO E INSTALAÇÃO. AF_06/2022	INHI - INSTALAÇÕES HIDROS SANITÁRIAS	UN	1.0000000	26.13	26.13		
Composição Auxiliar	88248	SINAPI	AUXILIAR DE ENCANADOR OU BOMBEIRO HIDRÁULICO COM ENCARGOS COMPLEMENTARES	SEDI - SERVIÇOS DIVERSOS	H	0.0694000	20.40	1.42		
Composição Auxiliar	88267	SINAPI	ENCANADOR OU BOMBEIRO HIDRÁULICO COM ENCARGOS COMPLEMENTARES	SEDI - SERVIÇOS DIVERSOS	H	0.0694000	24.54	1.70		
Insumo	00000122	SINAPI	ADESIVO PLASTICO PARA PVC, FRASCO COM *850* GR	Material	UN	0.0118000	60.32	0.71		
Insumo	00009894	SINAPI	UNIAO PVC, SOLDAVEL, 40 MM, PARA AGUA FRIA PREDIAL	Material	UN	1.0000000	21.31	21.31		
Insumo	00020083	SINAPI	SOLUCAO PREPARADORA / LIMPADORA PARA PVC, FRASCO COM 1000 CM3	Material	UN	0.0140000	68.34	0.96		
Insumo	00038383	SINAPI	LIXA D'AGUA EM FOLHA, GRAO 100	Material	UN	0.0157000	1.90	0.03		
					MO sem LS =>	2.60	LS =>	0.00	MO com LS =>	2.60
					Valor do BDI =>	7.60			Valor com BDI =>	33.73

	Código	Banco	Descrição	Tipo	Und	Quant.	Valor Unit	Total		
Composição	89594	SINAPI	UNIÃO, PVC, SOLDÁVEL, DN 50MM, INSTALADO EM PRUMADA DE ÁGUA - FORNECIMENTO E INSTALAÇÃO. AF_06/2022	INHI - INSTALAÇÕES HIDROS SANITÁRIAS	UN	1.0000000	29.09	29.09		
Composição Auxiliar	88248	SINAPI	AUXILIAR DE ENCANADOR OU BOMBEIRO HIDRÁULICO COM ENCARGOS COMPLEMENTARES	SEDI - SERVIÇOS DIVERSOS	H	0.0847000	20.40	1.73		
Composição Auxiliar	88267	SINAPI	ENCANADOR OU BOMBEIRO HIDRÁULICO COM ENCARGOS COMPLEMENTARES	SEDI - SERVIÇOS DIVERSOS	H	0.0847000	24.54	2.08		
Insumo	00000122	SINAPI	ADESIVO PLASTICO PARA PVC, FRASCO COM *850* GR	Material	UN	0.0165000	60.32	1.00		
Insumo	00009897	SINAPI	UNIAO PVC, SOLDAVEL, 50 MM, PARA AGUA FRIA PREDIAL	Material	UN	1.0000000	22.75	22.75		
Insumo	00020083	SINAPI	SOLUCAO PREPARADORA / LIMPADORA PARA PVC, FRASCO COM 1000 CM3	Material	UN	0.0220000	68.34	1.50		
Insumo	00038383	SINAPI	LIXA D'AGUA EM FOLHA, GRAO 100	Material	UN	0.0190000	1.90	0.04		
					MO sem LS =>	3.17	LS =>	0.00	MO com LS =>	3.17
					Valor do BDI =>	8.46			Valor com BDI =>	37.55

	Código	Banco	Descrição	Tipo	Und	Quant.	Valor Unit	Total		
Composição	86888	SINAPI	VASO SANITÁRIO SIFONADO COM CAIXA ACOPLADA LOUÇA BRANCA - FORNECIMENTO E INSTALAÇÃO. AF_01/2020	INHI - INSTALAÇÕES HIDROS SANITÁRIAS	UN	1.0000000	427.23	427.23		
Composição Auxiliar	88267	SINAPI	ENCANADOR OU BOMBEIRO HIDRÁULICO COM ENCARGOS COMPLEMENTARES	SEDI - SERVIÇOS DIVERSOS	H	0.7791000	24.54	19.12		
Composição Auxiliar	88316	SINAPI	SERVENTE COM ENCARGOS COMPLEMENTARES	SEDI - SERVIÇOS DIVERSOS	H	0.4384000	18.99	8.33		
Insumo	00004384	SINAPI	PARAFUSO NIQUELADO COM ACABAMENTO CROMADO PARA FIXAR PEÇA SANITARIA, INCLUI PORCA CEGA, ARRUELA E BUCHA DE NYLON TAMANHO S-10	Material	UN	2.0000000	22.86	45.72		
Insumo	00006138	SINAPI	ANEL DE VEDACAO, PVC FLEXIVEL, 100 MM, PARA SAIDA DE BACIA / VASO SANITARIO	Material	UN	1.0000000	12.34	12.34		
Insumo	00010422	SINAPI	BACIA SANITARIA (VASO) COM CAIXA ACOPLADA, SIFAO APARENTE, DE LOUCA BRANCA (SEM ASSENTO)	Material	UN	1.0000000	330.83	330.83		
Insumo	00037329	SINAPI	REJUNTE EPOXI, QUALQUER COR	Material	KG	0.0881000	123.67	10.90		
					MO sem LS =>	22.63	LS =>	0.00	MO com LS =>	22.63
					Valor do BDI =>	124.20			Valor com BDI =>	551.43

	Código	Banco	Descrição	Tipo	Und	Quant.	Valor Unit	Total
Composição	90587	SINAPI	VIBRADOR DE IMERSÃO, DIÂMETRO DE PONTEIRA 45MM, MOTOR ELÉTRICO TRIFÁSICO POTÊNCIA DE 2 CV - CHI DIURNO. AF_06/2015	CHOR - CUSTOS HORÁRIOS DE MÁQUINAS E EQUIPAMENTOS	CHI	1.0000000	0.49	0.49
Composição Auxiliar	90582	SINAPI	VIBRADOR DE IMERSÃO, DIÂMETRO DE PONTEIRA 45MM, MOTOR ELÉTRICO TRIFÁSICO POTÊNCIA DE 2 CV - DEPRECIAÇÃO. AF_06/2015	CHOR - CUSTOS HORÁRIOS DE MÁQUINAS E EQUIPAMENTOS	H	1.0000000	0.40	0.40
Composição Auxiliar	90583	SINAPI	VIBRADOR DE IMERSÃO, DIÂMETRO DE PONTEIRA 45MM, MOTOR ELÉTRICO TRIFÁSICO POTÊNCIA DE 2 CV - JUROS. AF_06/2015	CHOR - CUSTOS HORÁRIOS DE MÁQUINAS E EQUIPAMENTOS	H	1.0000000	0.09	0.09

	Código	Banco	Descrição	Tipo	Und	Quant.	Valor Unit	Total
Composição	90586	SINAPI	VIBRADOR DE IMERSÃO, DIÂMETRO DE PONTEIRA 45MM, MOTOR ELÉTRICO TRIFÁSICO POTÊNCIA DE 2 CV - CHP DIURNO. AF_06/2015	CHOR - CUSTOS HORÁRIOS DE MÁQUINAS E EQUIPAMENTOS	CHP	1.0000000	1.27	1.27

Composição Auxiliar	90582	SINAPI	VIBRADOR DE IMERSÃO, DIÂMETRO DE PONTEIRA 45MM, MOTOR ELÉTRICO TRIFÁSICO POTÊNCIA DE 2 CV - DEPRECIAÇÃO. AF_06/2015	CHOR - CUSTOS HORÁRIOS DE MÁQUINAS E EQUIPAMENTOS	H	1.0000000	0.40	0.40
Composição Auxiliar	90583	SINAPI	VIBRADOR DE IMERSÃO, DIÂMETRO DE PONTEIRA 45MM, MOTOR ELÉTRICO TRIFÁSICO POTÊNCIA DE 2 CV - JUROS. AF_06/2015	CHOR - CUSTOS HORÁRIOS DE MÁQUINAS E EQUIPAMENTOS	H	1.0000000	0.09	0.09
Composição Auxiliar	90584	SINAPI	VIBRADOR DE IMERSÃO, DIÂMETRO DE PONTEIRA 45MM, MOTOR ELÉTRICO TRIFÁSICO POTÊNCIA DE 2 CV - MANUTENÇÃO. AF_06/2015	CHOR - CUSTOS HORÁRIOS DE MÁQUINAS E EQUIPAMENTOS	H	1.0000000	0.31	0.31
Composição Auxiliar	90585	SINAPI	VIBRADOR DE IMERSÃO, DIÂMETRO DE PONTEIRA 45MM, MOTOR ELÉTRICO TRIFÁSICO POTÊNCIA DE 2 CV - MATERIAIS NA OPERAÇÃO. AF_06/2015	CHOR - CUSTOS HORÁRIOS DE MÁQUINAS E EQUIPAMENTOS	H	1.0000000	0.47	0.47
				MO sem LS => Valor do BDI =>	0.00 0.37	LS =>	0.00 Valor com BDI =>	0.00 1.64
	Código	Banco	Descrição	Tipo	Und	Quant.	Valor Unit	Total
Composição	90582	SINAPI	VIBRADOR DE IMERSÃO, DIÂMETRO DE PONTEIRA 45MM, MOTOR ELÉTRICO TRIFÁSICO POTÊNCIA DE 2 CV - DEPRECIAÇÃO. AF_06/2015	CHOR - CUSTOS HORÁRIOS DE MÁQUINAS E EQUIPAMENTOS	H	1.0000000	0.40	0.40
Insumo	00013896	SINAPI	VIBRADOR DE IMERSAO, DIAMETRO DA PONTEIRA DE *45* MM, COM MOTOR ELETRICO TRIFASICO DE 2 HP (2 CV)	Equipamento para Aquisição Permanente	UN	0.0001280	3,144.29	0.40
				MO sem LS => Valor do BDI =>	0.00 0.12	LS =>	0.00 Valor com BDI =>	0.00 0.52
	Código	Banco	Descrição	Tipo	Und	Quant.	Valor Unit	Total
Composição	90583	SINAPI	VIBRADOR DE IMERSÃO, DIÂMETRO DE PONTEIRA 45MM, MOTOR ELÉTRICO TRIFÁSICO POTÊNCIA DE 2 CV - JUROS. AF_06/2015	CHOR - CUSTOS HORÁRIOS DE MÁQUINAS E EQUIPAMENTOS	H	1.0000000	0.09	0.09
Insumo	00013896	SINAPI	VIBRADOR DE IMERSAO, DIAMETRO DA PONTEIRA DE *45* MM, COM MOTOR ELETRICO TRIFASICO DE 2 HP (2 CV)	Equipamento para Aquisição Permanente	UN	0.0000296	3,144.29	0.09
				MO sem LS => Valor do BDI =>	0.00 0.03	LS =>	0.00 Valor com BDI =>	0.00 0.12
	Código	Banco	Descrição	Tipo	Und	Quant.	Valor Unit	Total
Composição	90584	SINAPI	VIBRADOR DE IMERSÃO, DIÂMETRO DE PONTEIRA 45MM, MOTOR ELÉTRICO TRIFÁSICO POTÊNCIA DE 2 CV - MANUTENÇÃO. AF_06/2015	CHOR - CUSTOS HORÁRIOS DE MÁQUINAS E EQUIPAMENTOS	H	1.0000000	0.31	0.31
Insumo	00013896	SINAPI	VIBRADOR DE IMERSAO, DIAMETRO DA PONTEIRA DE *45* MM, COM MOTOR ELETRICO TRIFASICO DE 2 HP (2 CV)	Equipamento para Aquisição Permanente	UN	0.0001000	3,144.29	0.31
				MO sem LS => Valor do BDI =>	0.00 0.09	LS =>	0.00 Valor com BDI =>	0.00 0.40
	Código	Banco	Descrição	Tipo	Und	Quant.	Valor Unit	Total
Composição	90585	SINAPI	VIBRADOR DE IMERSÃO, DIÂMETRO DE PONTEIRA 45MM, MOTOR ELÉTRICO TRIFÁSICO POTÊNCIA DE 2 CV - MATERIAIS NA OPERAÇÃO. AF_06/2015	CHOR - CUSTOS HORÁRIOS DE MÁQUINAS E EQUIPAMENTOS	H	1.0000000	0.47	0.47
Insumo	00002705	SINAPI	ENERGIA ELETTRICA ATE 2000 KWH INDUSTRIAL, SEM DEMANDA	Franquia	KWH	0.5200000	0.91	0.47
				MO sem LS => Valor do BDI =>	0.00 0.14	LS =>	0.00 Valor com BDI =>	0.00 0.61
	Código	Banco	Descrição	Tipo	Und	Quant.	Valor Unit	Total
Composição	88325	SINAPI	VIDRACEIRO COM ENCARGOS COMPLEMENTARES	SEDI - SERVIÇOS DIVERSOS	H	1.0000000	22.72	22.72
Composição Auxiliar	95387	SINAPI	CURSO DE CAPACITAÇÃO PARA VIDRACEIRO (ENCARGOS COMPLEMENTARES) - HORISTA	SEDI - SERVIÇOS DIVERSOS	H	1.0000000	0.31	0.31
Insumo	00010489	SINAPI	VIDRACEIRO (HORISTA)	Mão de Obra	H	1.0000000	17.97	17.97
Insumo	00037370	SINAPI	ALIMENTACAO - HORISTA (COLETADO CAIXA - ENCARGOS COMPLEMENTARES)	Material	H	1.0000000	0.53	0.53
Insumo	00037371	SINAPI	TRANSPORTE - HORISTA (COLETADO CAIXA - ENCARGOS COMPLEMENTARES)	Material	H	1.0000000	0.50	0.50
Insumo	00037372	SINAPI	EXAMES - HORISTA (COLETADO CAIXA - ENCARGOS COMPLEMENTARES)	Material	H	1.0000000	1.34	1.34
Insumo	00037373	SINAPI	SEGURO - HORISTA (COLETADO CAIXA - ENCARGOS COMPLEMENTARES)	Material	H	1.0000000	0.01	0.01
Insumo	00043465	SINAPI	FERRAMENTAS - FAMILIA PEDREIRO - HORISTA (ENCARGOS COMPLEMENTARES - COLETADO CAIXA)	Material	H	1.0000000	0.82	0.82
Insumo	00043489	SINAPI	EPI - FAMILIA PEDREIRO - HORISTA (ENCARGOS COMPLEMENTARES - COLETADO CAIXA)	Material	H	1.0000000	1.24	1.24
				MO sem LS => Valor do BDI =>	18.28 6.60	LS =>	0.00 Valor com BDI =>	18.28 29.32
	Código	Banco	Descrição	Tipo	Und	Quant.	Valor Unit	Total
Composição	86879	SINAPI	VÁLVULA EM PLÁSTICO 1" PARA PIA, TANQUE OU LAVATÓRIO, COM OU SEM LADRÃO - FORNECIMENTO E INSTALAÇÃO. AF_01/2020	INHI - INSTALAÇÕES HIDROS SANITÁRIAS	UN	1.0000000	10.36	10.36
Composição Auxiliar	88267	SINAPI	ENCANADOR OU BOMBEIRO HIDRÁULICO COM ENCARGOS COMPLEMENTARES	SEDI - SERVIÇOS DIVERSOS	H	0.1232000	24.54	3.02
Composição Auxiliar	88316	SINAPI	SERVEENTE COM ENCARGOS COMPLEMENTARES	SEDI - SERVIÇOS DIVERSOS	H	0.0388000	18.99	0.74
Insumo	00003146	SINAPI	FITA VEDA ROSCA EM ROLOS DE 18 MM X 10 M (L X C)	Material	UN	0.0332000	4.00	0.13
Insumo	00006153	SINAPI	VALVULA EM PLASTICO BRANCO PARA TANQUE OU LAVATORIO 1 ", SEM UNHO E SEM LADRAO	Material	UN	1.0000000	6.47	6.47
				MO sem LS => Valor do BDI =>	3.13 3.01	LS =>	0.00 Valor com BDI =>	3.13 13.37
	Código	Banco	Descrição	Tipo	Und	Quant.	Valor Unit	Total
Composição	86880	SINAPI	VÁLVULA EM PLÁSTICO CROMADO TIPO AMERICANA 3.1/2" X 1.1/2" SEM ADAPTADOR PARA PIA - FORNECIMENTO E INSTALAÇÃO. AF_01/2020	INHI - INSTALAÇÕES HIDROS SANITÁRIAS	UN	1.0000000	30.41	30.41
Composição Auxiliar	88267	SINAPI	ENCANADOR OU BOMBEIRO HIDRÁULICO COM ENCARGOS COMPLEMENTARES	SEDI - SERVIÇOS DIVERSOS	H	0.1232000	24.54	3.02
Composição Auxiliar	88316	SINAPI	SERVEENTE COM ENCARGOS COMPLEMENTARES	SEDI - SERVIÇOS DIVERSOS	H	0.0388000	18.99	0.74
Insumo	00003146	SINAPI	FITA VEDA ROSCA EM ROLOS DE 18 MM X 10 M (L X C)	Material	UN	0.0480000	4.00	0.19
Insumo	00006155	SINAPI	VALVULA EM PLASTICO CROMADO TIPO AMERICANA PARA PIA DE COZINHA 3.1/2 " X 1.1/2 ", SEM ADAPTADOR	Material	UN	1.0000000	26.46	26.46
				MO sem LS => Valor do BDI =>	3.13 8.84	LS =>	0.00 Valor com BDI =>	3.13 39.25

Total sem BDI4,265,848.80

Total do BDI1,240,151.20

Total Geral5,506,000.00

MARCOS VINICIUS MORAES DE ARAUJO:82037353200

Assinado de forma digital por MARCOS VINICIUS MORAES DE ARAUJO:82037353200

gov.br

Documento assinado digitalmente
ANDREY PAULO MELO DE MIRANDA
Data: 23/09/2024 17:32:23-0300
Verifique em https://validar.iti.gov.br



DEFENSORIA PÚBLICA
AMAPÁ

OBRA: CONSTRUÇÃO DA SEDE REGIONAL DA DEFENSORIA PÚBLICA NO ESTADO DO AMAPÁ -
MUNICÍPIO DO DE LARANJAL DO JARI

DEMONSTRATIVO DA COMPOSIÇÃO DO B.D.I.

X - Taxa representativa das DESPESAS INDIRETAS (exceto tributos e despesas Financeiras)

TIPO	ALÍQUOTA(%)
X.1 - Garantia (*)	0.800
X.2 - Administração Central	4.000
X.3 - Riscos	1.270
X=	6.07

Y. Taxa Representativa das DESPESAS FINANCEIRAS

TIPO	ALÍQUOTA(%)
Y.1 - Despesas Financeiras	1.23
Y=	1.23

Z. Taxa representativa de LUCRO

TIPO	ALÍQUOTA(%)
Z.1 - Lucro Presumido	7.40
Z=	7.40

I. Taxa representativa da incidência dos IMPOSTOS (sobre o FATURAMENTO da empresa)

TIPO	ALÍQUOTA(%)
I.1 - I S S (Imposto Sobre Serviços) - Municipal	2.50
I.2 - COFINS (Contribuição para o Financiamento da Seguridade Social) - Federal	3.00
I.3 - P I S (Programa de Integração Social) - Federal	0.65
I.4 - CPRB - Federal	4.50
I=	10.65

B.D.I → 29.07%

B D I - Benefício e Despesas Indiretas

Os valores de BDI foram calculados com o emprego da fórmula:

$$BDI = \frac{(1+AC+S+R+G)*(1+DF)*(1+L)}{(1-CP-ISS-CRPB)} - 1$$

X é a Taxa Somatória das **DESPESAS INDIRETAS**, exceto tributos e despesas financeiras;

Y é a Taxa Representativa das **DESPESAS FINANCEIRAS**;

Z é a Taxa Representativa do **LUCRO**;

I é a Taxa Representativa dos **IMPOSTOS**;

(*) - Alíquota de **0,42%**, sugerida para obras com valor acima de R\$10.000.000,00

Fonte: Caixa-AP



DEFENSORIA PÚBLICA DO AMAPÁ
Rua Eliezer Levy, Nº 1157 - Bairro Centro - CEP 68900-083 - Macapá - AP - defensoria.ap.def.br

MODELO DE PROPOSTA

ANEXO - II

À

Defensoria Pública do Estado do Amapá - DPE/AP

Concorrência Eletrônica n.º ____/2025 – DPE/AP

Processo Administrativo n.º ____/2025 - DPE/AP

Data da Sessão Pública: ____/____/2025, às ____ horas (horário de Brasília/DF)

A empresa _____ inscrita no CNPJ sob o nº _____, com sede (_____), telefone nº _____, endereço eletrônico: _____, por intermédio de seu representante legal, o(a) Sr(a) ^o _____, portador (a) da Cédula de Identidade nº _____ e do CPF nº _____, apresenta a sua Proposta de Preço para a execução da obra de **CONSTRUÇÃO DA SEDE REGIONAL DA DEFENSORIA PÚBLICA NO ESTADO DO AMAPÁ - DPE/AP, NO MUNICÍPIO DE LARANJAL DO JARI**, em face do **CONVÊNIO 227/DPCN/2023 (TRANSFEREGOV Nº 951629/2023)**, celebrado entre a **UNIÃO** e a **DEFENSORIA PÚBLICA DO ESTADO DO AMAPÁ - DPE/AP** por intermédio do **MINISTÉRIO DA DEFESA - PROGRAMA CALHA NORTE E O GOVERNO DO ESTADO DO AMAPÁ**, conforme detalhamento constante no Memorial Descritivo, Especificações Técnicas, Orçamento Descritivo, Planilha Resumida, Planilhas Orçamentárias, Memória de Cálculo dos Quantitativos da Planilha, Composição de Custos, Cronograma Físico - Financeiro, Composição Analítica do BDI e Projetos (plantas anexas), nos seguintes termos:

ITEM	ESPECIFICAÇÃO	CUSTO TOTAL DO ITEM
01	SERVIÇOS PRELIMINARES	
02	ADMINISTRAÇÃO DE OBRA	
03	LOGÍSTICA	
04	MOVIMENTO DE TERRA	
05	ESTRUTURAS EM CONCRETO ARMADO	
06	ALVENARIAS E PAINEIS DE VEDAÇÃO	
07	COBERTURAS METÁLICAS	
08	LASTRO DE REGULARIZAÇÃO DAS LAJES	
09	PINTURAS	
10	ESQUADRIAS E FACHADAS	
11	FORRO DE GESSO ACARTONADO	
12	PISOS E REVESTIMENTOS DE PAREDE	
13	PEDRAS E GRANITOS + ESCADA	

14	INSTALAÇÕES ELÉTRICAS - BAIXA TENSÃO	
15	INSTALAÇÕES HIDROSSANITÁRIAS	
16	SUBESTAÇÃO - 150 KVA	
17	SPDA	
18	PCI - PREVENÇÃO E COMBATE A INCÊNDIO	
19	SISTEMAS DE PLACAS SOLARES	
20	CLIMATIZAÇÃO	
21	REDE LÓGICA	
22	ELEVADOR	
23	MURO DE ALVENARIA	
24	AUDITÓRIO E SONOPLASTIA	
25	ACESSIBILIDADE	
26	DIVERSOS	
27	LIMPEZA FINAL DE OBRA	
VALOR TOTAL DA OBRA -----		
VALOR DO BDI -----		
VALOR TOTAL GERAL DA OBRA -----		

PREÇO GLOBAL: R\$_____.

PREÇO GLOBAL POR EXTENSO: _____.

PRAZO PARA A EXECUÇÃO DA OBRA_____.

Será apresentada GARANTIA DA EXECUÇÃO na modalidade de _____, observados os requisitos fixados no item 4.8 do Termo de Referência anexo ao Edital da presente Concorrência Eletrônica

O prazo de validade da presente proposta é de 90 (noventa) dias a partir da abertura do certame.

Por meio desta Proposta Comercial, DECLARAMOS:

Não alteramos quaisquer quantitativos de serviços e materiais, bem como etapas e prazos previstos nas planilhas do orçamento-base e cronograma elaboradas pela Administração;

Optamos pelo regime de encargos sociais (onerado/desonerado) _____, nos termos do regime de tributação adotado pela empresa junto a Receita Federal (cf. comprovação anexa);

Somos absolutamente responsáveis pelos trabalhos técnicos de levantamento custos realizados para fins de elaboração da presente proposta comercial, não sendo cabível quaisquer questionamentos para fins de alterações do valor proposto por erros, falhas ou omissões; e,

Todos os custos, diretos e indiretos, incidentes sobre a execução do futuro Contrato foram considerados por ocasião da elaboração desta proposta comercial, não cabendo qualquer alegação posterior de erro e/ou não consideração de tal ou qual ônus, encargo ou custo.

(cidade/estado), _____ de _____ de 2024.

Responsável Legal pela Licitante

Observações 01: Este modelo de Proposta de Preço é exemplificativo e não exaustivo,

podendo cada licitante elaborar sua própria proposta, desde que contenha todas as informações solicitadas.

Observações 02: Emitir em papel que identifique a licitante.



Documento assinado eletronicamente por **ananilson costa de souza, Assessor Técnico**, em 10/03/2025, às 11:03, conforme art. 1º, III, "b", da Lei 11.419/2006.



A autenticidade do documento pode ser conferida no site https://sei.ap.def.br/sei/controlador_externo.php?acao=documento_conferir&id_orgao_acesso_externo=0 informando o código verificador **0082774** e o código CRC **F00B95DA**.



DEFENSORIA PÚBLICA DO AMAPÁ
Rua Eliezer Levy, Nº 1157 - Bairro Centro - CEP 68900-083 - Macapá - AP - defensoria.ap.def.br

ANEXO

ANEXO - III

MODELO DE DECLARAÇÃO DE VISITA TÉCNICA AO LOCAL DO SERVIÇO

Processo nº _____/2025 - DPE/AP

Concorrência Eletrônica nº _____ - DPE/AP

Objeto: _____.

Empresa: _____ CNPJ. Nº _____

Endereço: _____ Telefone nº _____.

Endereço eletrônico (e-mail): _____.

Responsável legal da empresa: _____.

Declaramos que a Empresa _____, por meio de seu responsável técnico, Sr. _____ engenheiro civil, CREA nº. _____, visitou o local da obra, tomou conhecimento de todas as informações e das condições locais para o cumprimento das obrigações objeto da licitação relativa ao Edital de Concorrência Eletrônica nº. _____/2025 – DPE/AP.

Macapá/AP, _____ de _____ de 2025.

Responsável Técnico de Acompanhamento
(Nome e assinatura)

Nome e assinatura do representante legal
(Assinatura com firma reconhecida)

Observações 01: Emitir em papel que identifique a licitante.



Documento assinado eletronicamente por **ananilson costa de souza, Assessor Técnico**, em 10/03/2025, às 11:03, conforme art. 1º, III, "b", da Lei 11.419/2006.



A autenticidade do documento pode ser conferida no site https://sei.ap.def.br/sei/controlador_externo.php?acao=documento_conferir&id_orgao_acesso_externo=0 informando o código verificador **0082783** e o código CRC **BA858A90**.



DEFENSORIA PÚBLICA DO AMAPÁ
Rua Eliezer Levy, Nº 1157 - Bairro Centro - CEP 68900-083 - Macapá - AP - defensoria.ap.def.br

ANEXO

ANEXO - IV

MODELO DE DECLARAÇÃO DE RENÚNCIA À VISITA TÉCNICA

Processo nº _____/2025 - DPE/AP

Concorrência Eletrônica nº _____ - DPE/AP

Objeto: _____.

Empresa: _____ CNPJ. Nº _____

Endereço: _____ Telefone nº _____.

Endereço eletrônico (e-mail): _____.

Responsável legal da empresa: _____.

Declara que renuncia à Visita Técnica ao local e as instalações para a prestação dos serviços constantes do objeto do Edital de Concorrência Eletrônica nº. _____/2025 – DPE/AP, e o quadro técnico da empresa tomou conhecimento das reais condições de execução dos serviços, bem como coletaram informações de todos os dados e elementos necessários à perfeita elaboração da proposta comercial, responsabilizando-se por manter as garantias que vinculam nossa proposta ao presente processo licitatório, em nome da empresa que represento.

Macapá/AP, _____ de _____ de 2025.

Responsável técnico de acompanhamento

(Nome e assinatura)

Nome e assinatura do representante legal

(assinatura com firma reconhecida)



Documento assinado eletronicamente por **ananilson costa de souza, Assessor Técnico**, em 10/03/2025, às 11:04, conforme art. 1º, III, "b", da Lei 11.419/2006.



A autenticidade do documento pode ser conferida no site

[https://sei.ap.def.br/sei/controlador_externo.php?](https://sei.ap.def.br/sei/controlador_externo.php?acao=documento_conferir&id_orgao_acesso_externo=0)

[acao=documento_conferir&id_orgao_acesso_externo=0](https://sei.ap.def.br/sei/controlador_externo.php?acao=documento_conferir&id_orgao_acesso_externo=0) informando o código verificador **0082796** e o código CRC **B8BB7347**.



DEFENSORIA PÚBLICA DO AMAPÁ
Rua Eliezer Levy, Nº 1157 - Bairro Centro - CEP 68900-083 - Macapá - AP - defensoria.ap.def.br

ANEXO

ANEXO - V

MODELO DE CIÊNCIA DAS CONDIÇÕES

Declaro que a empresa _____, inscrita no CNPJ sob o nº _____, com sede em _____, está ciente de todas as informações e das condições locais para o cumprimento das obrigações relativas a execução da obra de construção do Núcleo Regional da Defensoria Pública do Estado do Amapá, no Município de Laranjal do Jari, localizado na **Rua São José, 932, Agreste – Laranjal do Jari/AP, CEP. 68.920-000**, para fins do disposto no Concorrência Eletrônica nº. ____/2025 – DPE/AP e de seus anexos.

Macapá/AP, ____ de _____ de 2025.

Nome e assinatura do representante legal
(assinatura com firma reconhecida)



Documento assinado eletronicamente por **anilson costa de sousa, Assessor Técnico**, em 10/03/2025, às 11:04, conforme art. 1º, III, "b", da Lei 11.419/2006.



A autenticidade do documento pode ser conferida no site https://sei.ap.def.br/sei/controlador_externo.php?acao=documento_conferir&id_orgao_acesso_externo=0 informando o código verificador **0082804** e o código CRC **29544855**.



DEFENSORIA PÚBLICA DO AMAPÁ
Rua Eliezer Levy, Nº 1157 - Bairro Centro - CEP 68900-083 - Macapá - AP - defensoria.ap.def.br

ANEXO

ANEXO - VI

MODELO DE DECLARAÇÃO DE EXISTÊNCIA DE INSTALAÇÕES, APARELHAMENTO E PESSOAS

A empresa _____, inscrita no CNPJ sob o nº _____, por intermédio de seu representante legal o(a) Sr.(a) _____, **DECLARA**, para fins do disposto no Concorrência Eletrônica nº. _____/2025 – DPE/AP e seus anexos, sob as sanções administrativas cabíveis e sob pena da lei, que:

Disporá, por ocasião da futura contratação, instalações, aparelhamento e pessoal técnico considerados essenciais para a execução contratual.

Macapá/AP, _____ de _____ de 2025.

Nome e assinatura do representante legal
(assinatura com firma reconhecida)



Documento assinado eletronicamente por **ananilson costa de souza, Assessor Técnico**, em 10/03/2025, às 11:04, conforme art. 1º, III, "b", da Lei 11.419/2006.



A autenticidade do documento pode ser conferida no site https://sei.ap.def.br/sei/controlador_externo.php?acao=documento_conferir&id_orgao_acesso_externo=0 informando o código verificador **0082811** e o código CRC **634EF4C2**.



DEFENSORIA PÚBLICA DO AMAPÁ
Rua Eliezer Levy, Nº 1157 - Bairro Centro - CEP 68900-083 - Macapá - AP - defensoria.ap.def.br

ANEXO VII - MINUTA DE CONTRATO

**CONTRATO ADMINISTRATIVO Nº _____/2025, QUE ENTRE SI
CELEBRAM A DEFENSORIA PÚBLICA DO ESTADO DO AMAPÁ
– DPE/AP E A EMPRESA _____ PARA OS
FINS NELE DECLARADOS.**

A DEFENSORIA PÚBLICA DO ESTADO DO AMAPÁ - DPE/AP, com sede na Rua Eliezer Levy, 1157 - Centro, CEP: 68.900-074, na cidade de Macapá/AP, inscrita no CNPJ. sob o nº 11.762.144/0001-00, neste ato representada pelo **DEFENSOR PÚBLICO GERAL DO ESTADO DO AMAPÁ**, o Senhor **JOSÉ RODRIGUES DOS SANTOS NETO**, nomeado pela Portaria nº _____, de _____ de _____ de 20____, publicada no DOE nº _____, de _____ de _____ de 20____, portador da Matrícula Funcional nº _____, doravante denominado **CONTRATANTE**, e a empresa _____, inscrita no CNPJ/MF sob o nº _____, sediada _____, _____, _____, CEP: _____, e-mail: _____, telefone: () _____, doravante designado **CONTRATADA**, neste ato representado(a) pelo sr(a). _____, Sócia Administrador (a), portador (a) da Cédula de Identidade nº _____ – _____, inscrita no CPF sob o nº _____, tendo em vista o que consta no Processo SEI nº _____, e em observância às disposições do art. 37, da Constituição Federal, da Lei nº 14.133, de 1º de abril de 2021, da Portaria nº 40, de 2024 - DPE/AP, da Instrução Normativa SEGES/MP nº 03, de 26 de abril de 2018, da Lei Complementar n.º 123, de 14 de dezembro de 2006, alterada pela Lei Complementar n.º 147/2014, do Decreto n.º 8.538, de 06 de outubro de 2015, Instrução Normativa nº 73, de 2022, Portaria Conjunta MGI/MF/CGU nº 33, de 30 de agosto de 2023 e, subsidiariamente, no que couber, pela Lei nº 8.078, de 1990 - Código de Defesa do Consumidor e demais legislação aplicável, resolvem celebrar o presente Termo de Contrato, decorrente da **CONCORRÊNCIA ELETRÔNICA Nº _____2025/DPE/AP**, mediante as cláusulas e condições a seguir enunciadas.

1. CLÁUSULA PRIMEIRA - DO OBJETO (art. 92, incisos I e II)

1.1. O objeto do presente instrumento é a contratação de pessoa jurídica especializada em execução de obra e serviços engenharia para a **CONSTRUÇÃO DA SEDE REGIONAL DA DEFENSORIA PÚBLICA NO ESTADO DO AMAPÁ - DPE/AP, NO MUNICÍPIO DE LARANJAL DO JARI**, em face do **CONVÊNIO 227/DPCN/2023 (TRANSFEREGOV Nº 951629/2023)**, celebrado entre a **UNIÃO** e a **DEFENSORIA PÚBLICA DO ESTADO DO AMAPÁ - DPE/AP** por intermédio do **MINISTÉRIO DA DEFESA - PROGRAMA CALHA NORTE E O GOVERNO DO ESTADO DO AMAPÁ**, conforme detalhamento constante no Memorial Descritivo, Especificações Técnicas, Orçamento Descritivo, Planilha Resumida, Planilhas Orçamentárias, Memória de Cálculo dos Quantitativos da Planilha, Composição de Custos, Cronograma Físico - Financeiro, Composição Analítica do BDI e Projetos (plantas anexas), condições e exigências estabelecidas neste instrumento, seus anexos.

1.2. Objeto da Contratação:

ITEM	ESPECIFICAÇÃO	CATSER	UND. DE MEDIDA	QTD	VALOR UNITÁRIO (R\$)	VALOR TOTAL (R\$)

1	Construção da Sede Regional da Defensoria Pública no Estado do Amapá - DPE/AP, no Município de Laranjal do Jari.	1619	Serviço	01		

1.3. Vinculam-se a esta contratação, independente de transcrição:

1.3.1. O Edital de licitação;

1.3.2. O Termo de Referência;

1.3.3. A proposta da Contratada;

1.3.4. Eventuais anexos dos documentos supracitados, em especial o Documento de Demanda, os Estudos Técnicos Preliminares e Projetos (Elementos Gráficos, Memorial Descritivo, Especificações Técnica e Caderno de Encargos e demais documentos).

1.4. O regime de execução é o de empreitada por preço global

2. CLÁUSULA SEGUNDA - DA VIGÊNCIA E PRORROGAÇÃO

2.1. O prazo de vigência da contratação é de 585 (quinhentos e oitenta e cinco) dias, contado da celebração do contrato em/...../..... e encerramento em/...../....., na forma do art. 105 e 111, da Lei nº 14.133, de 2021.

2.2. O prazo de vigência será automaticamente prorrogado, independente de termo aditivo, quando o objeto não for concluído no período acima, ressalvadas as providências cabíveis no caso de culpa da Contratada, previstas neste instrumento.

2.3. O prazo de execução do objeto é de 360 (trezentos e sessenta) dias consecutivos e será iniciado na data prevista na Ordem de Serviço, cujas Fases observarão o cronograma de execução.

3. CLÁUSULA TERCEIRA - MODELOS DE EXECUÇÃO E GESTÃO CONTRATUAIS (art. 92, incisos IV, VII e XVII)

3.1. O regime de execução contratual, os modelos de gestão e execução, assim como prazos e condições de conclusão, entrega, observação e recebimento do objeto constam no Termo de Referência, anexo a este Contrato.

3.2. Matriz de risco:

3.2.1. Constituem riscos a serem suportados pelas Contratante:

a) Atrasos no início da execução da obra de construção por motivos não imputáveis à Contratada, gerando custos adicionais.

b) Atrasos no pagamento dos serviços previstos no cronograma físico-financeiro por parte da Contratante.

c) Alteração do escopo ou mudança na ordem de prioridade no planejamento da contratação.

3.2.2. Constituem riscos a serem suportados pela Contratada:

a) Atrasos e/ou lentidão na execução das etapas previstas no cronograma físico-financeiro.

b) Prejuízos gerados por falta de segurança no canteiro de obra (roubos ou furtos).

c) Problemas devido a execução em desacordo com os projetos básico e executivo.

d) Custos causados por falta de materiais, desconformidade com as especificações da Contratante, quaisquer motivos por culpa da Contratada.

e) Prejuízos decorrentes de erros na execução da obra, acabamentos e utilização de materiais inadequados ou fora das especificações.

f) Baixa qualificação técnica dos profissionais da Contratada e/ou sem experiência.

g) Acidentes de trabalho, falta de equipamentos de proteção individual e coletivo, falta de segurança no canteiro de obras.

h) A contratada apresenta problemas de recursos que prejudicam o andamento e conclusão da obra.

i) Custos gerados por ações de terceiros contra a contratada.

j) Não cumprimento das obrigações contratuais.

3.2.3. Constituem riscos a serem compartilhados pelas partes, na proporção de 50% (cinquenta por cento) para a Contratante e 50% (cinquenta por cento) para a Contratada:

a) Fatores externos relacionados a eventos climáticos.

b) Atrasos causados por ação de órgãos fiscalizadores.

c) Demora nas autorizações e licenças nos órgãos competentes que possam atrasar o início programado dos serviços.

3.2.4. A Contratada declara ter pleno conhecimento na natureza e extensão dos riscos por ela assumidos no contrato, e de ter levado tais riscos em consideração na formulação de sua proposta;

3.2.5. Constitui peça integrante deste Contrato, independente de transcrição no instrumento respectivo, a Análise de Riscos.

3.2.6. A Contratada somente poderá solicitar a recomposição do equilíbrio econômico-financeiro nas hipóteses que excluem a sua responsabilidade na Matriz de Risco;

3.2.7. Os casos omissos serão objeto de análise acurada e criteriosa, lastreada em elementos técnicos, por intermédio de processo administrativo para apurar o caso concreto.

4. CLÁUSULA QUARTA - SUBCONTRATAÇÃO

4.1. Não será admitida a subcontratação do objeto contratual.

5. CLÁUSULA QUINTA - DO PREÇO

5.1. O valor total da contratação é de R\$ _____ (_____).

5.2. O valor acima estão incluídas todas as despesas ordinárias diretas e indiretas decorrentes da execução do objeto, como mão de obra, equipamentos e materiais, bem como todos os impostos, encargos trabalhistas, previdenciários, fiscais, comerciais, fretes, seguros, impressões, deslocamentos de pessoal, despesas com Anotações de Responsabilidade Técnica (ART) junto ao Conselho Regional de Engenharia e Agronomia (CREA) ou Registros de Responsabilidade Técnica (RRT) junto ao Conselho de Arquitetura e Urbanismo (CAU), quaisquer outros tributos e/ou impostos, taxas, custas ou emolumentos que incidam ou venham a incidir sobre a obra e outros custos necessários ao cumprimento integral do objeto da contratação.

5.3. O valor acima será pago de acordo com o cronograma físico-financeiro e dependerá dos serviços efetivamente executados em cada etapa.

6. CLÁUSULA SEXTA - DO PAGAMENTO

6.1. O prazo para pagamento à contratada e demais condições a ele referentes encontram-se definidos no Termo de Referência, anexo a este Contrato.

7. CLÁUSULA SÉTIMA - DO REAJUSTE

7.1. Os preços inicialmente contratados são fixos e irredutíveis no prazo de um ano contado

da data de apresentação do orçamento estimado.

7.2. O orçamento estimado pela Administração baseou-se nas planilhas referenciais elaboradas com base no **SINAPI do mês de agosto do ano de 2024**.

7.3. Após o interregno de um ano, e independentemente de pedido da Contratada, os preços iniciais serão reajustados, mediante a aplicação, pela Contratante, do **Índice Nacional de Custos de Construção - INCC**, exclusivamente para as obrigações iniciadas e concluídas após a ocorrência da anualidade;

7.4. Nos reajustes subsequentes ao primeiro, o interregno mínimo de um ano será contado a partir dos efeitos financeiros do último reajuste;

7.5. No caso de atraso ou não divulgação do índice de reajustamento, a Contratante pagará à Contratada a importância calculada pela última variação conhecida, liquidando a diferença correspondente tão logo seja divulgado o índice definitivo;

7.6. Fica a Contratada obrigada a apresentar memória de cálculo referente ao reajustamento de preços do valor remanescente, sempre que este ocorrer.

7.7. Nas aferições finais, o índice utilizado para reajuste será, obrigatoriamente, o definitivo;

7.8. Caso o índice estabelecido para reajustamento venha a ser extinto ou de qualquer forma não possa mais ser utilizado, será adotado, em substituição, o que vier a ser determinado pela legislação em vigor;

7.9. Na ausência de previsão legal quanto ao índice substituto, as partes elegerão novo índice oficial, para reajustamento do preço do valor remanescente, por meio de termo aditivo;

7.10. O reajuste será realizado por apostilamento.

8. CLÁUSULA OITAVA - DAS OBRIGAÇÕES DA CONTRATANTE

8.1. São obrigações da Contratante:

8.1.1. Exigir o cumprimento de todas as obrigações assumidas pela Contratada, de acordo com o contrato e seus anexos;

8.1.2. Receber o objeto no prazo e condições estabelecidas no Termo de Referência;

8.1.3. Notificar a Contratada, por escrito, da ocorrência de eventuais imperfeições, falhas ou irregularidades constatadas no curso da execução dos serviços, fixando prazo para a sua correção, certificando-se de que as soluções por ela propostas sejam as mais adequadas.

8.1.4. Notificar a Contratada, por escrito, sobre vícios, defeitos ou incorreções verificadas no objeto fornecido, para que seja por ele substituído, reparado ou corrigido, no total ou em parte, às suas expensas;

8.1.5. Acompanhar e fiscalizar a execução do contrato e o cumprimento das obrigações pela Contratada;

8.1.6. Comunicar a empresa para emissão de Nota Fiscal em relação à parcela incontroversa da execução do objeto, para efeito de liquidação e pagamento, quando houver controvérsia sobre a execução do objeto, quanto à dimensão, qualidade e quantidade, conforme o art. 143, da Lei nº 14.133, de 2021;

8.1.7. Efetuar o pagamento a Contratada do valor correspondente à execução do objeto, no prazo, forma e condições estabelecidos no presente Contrato e no Termo de Referência;

8.1.8. Aplicar à Contratada as sanções previstas na lei e neste Contrato;

8.1.9. Cientificar o órgão de representação judicial para adoção das medidas cabíveis quando do descumprimento de obrigações pela Contratada;

8.1.10. Explicitamente emitir decisão sobre todas as solicitações e reclamações relacionadas à execução do presente Contrato, ressalvados os requerimentos manifestamente impertinentes, meramente protelatórios ou de nenhum interesse para a boa

execução do ajuste.

8.1.11. A Administração terá o prazo de 15 (quinze) dias, a contar da data do protocolo do requerimento para decidir, admitida a prorrogação motivada, por igual período.

8.1.12. Responder eventuais pedidos de reestabelecimento do equilíbrio econômico-financeiro feitos pelo contratado no prazo máximo de 30 (trinta) dias consecutivos, prorrogáveis a critério da administração.

8.1.13. Notificar os emitentes das garantias quanto ao início de processo administrativo para apuração de descumprimento de cláusulas contratuais.

8.1.14. Comunicar à Contratada na hipótese de posterior alteração do projeto pela Contratante, no caso do art. 93, §2º, da Lei nº 14.133, de 2021.

8.1.15. Fornecer por escrito as informações necessárias para o desenvolvimento dos serviços objeto do contrato.

8.1.16. Realizar avaliações periódicas da qualidade dos serviços, após seu recebimento.

8.1.17. Exigir da Contratada que providencie a seguinte documentação como condição indispensável para o recebimento definitivo de objeto, quando for o caso:

- a) "as built", elaborado pelo responsável por sua execução;
- b) comprovação das ligações definitivas de energia, água, telefone e gás;
- c) laudo de vistoria do corpo de bombeiros aprovando o serviço;
- d) carta "habite-se", emitida pela prefeitura;
- e) certidão negativa de débitos previdenciários específica para o registro da obra junto ao Cartório de Registro de Imóveis;
- f) Outros que se fizerem necessários.

8.1.18. Arquivar, entre outros documentos, de projetos, "as built", especificações técnicas, orçamentos, termos de recebimento, contratos e aditamentos, relatórios de inspeções técnicas após o recebimento do serviço e notificações expedidas.

8.1.19. Assegurar que o ambiente de trabalho, inclusive seus equipamentos e instalações, apresentem condições adequadas ao cumprimento, pela Contratada, das normas de segurança e saúde no trabalho, quando o serviço for executado em suas dependências, ou em local por ela designado.

8.1.20. Não responder por quaisquer compromissos assumidos pela Contratado com terceiros, ainda que vinculados à execução do contrato, bem como por qualquer dano causado a terceiros em decorrência de ato da Contratada, de seus empregados, prepostos ou subordinados.

8.1.21. Previamente à expedição da ordem de serviço, verificar pendências, liberar áreas e/ou adotar providências cabíveis para a regularidade do início da sua execução.

9. CLÁUSULA NONA - DAS OBRIGAÇÕES DA CONTRATADA

9.1. A Contratada deve cumprir todas as obrigações constantes deste Contrato e de seus anexos, assumindo como exclusivamente seus os riscos e as despesas decorrentes da boa e perfeita execução do objeto, observando, ainda, as obrigações a seguir dispostas.

9.2. Manter preposto aceito pela Administração no local do serviço para representá-lo na execução do contrato.

9.2.1. A indicação ou a manutenção do preposto da empresa poderá ser recusada pelo órgão ou entidade, desde que devidamente justificada, devendo a empresa designar outro para o exercício da atividade.

9.3. Atender às determinações regulares emitidas pelo fiscal do contrato ou autoridade superior

(art. 137, II) e prestar todo esclarecimento ou informação por eles solicitados;

9.4. A Contratada se responsabilizará pela a instalação do canteiro de obra, constituído de todas as instalações necessárias ao seu funcionamento, em consonância com as prescrições contidas nas Normas Regulamentadoras de Segurança e Medicina do Trabalho, devendo solicitar também, alvará para instalação e operação/funcionamento do canteiro de obra;

9.5. A Contratada deverá elaborar, antes do início das obras e mediante ajuste com a fiscalização da Contratante, o projeto do canteiro de obras, dentro dos padrões exigidos pelas concessionárias de serviços públicos e Normas Regulamentadoras do Ministério do Trabalho (NR 18). A construção do canteiro está condicionada à aprovação de seu projeto pela fiscalização do Contratante.

9.6. Após a conclusão da obra a deverá recolher as instalações do canteiro (placas, tapumes, banheiros, etc), no prazo máximo de 90 (noventa) dias.

9.7. A Contratada, quando necessário deverá elaborar e apresentar Plano de Gerenciamento dos Resíduos da Construção Civil (PGRCC), considerando os dispostos na Lei nº 12.305/10, que institui a Política Nacional de Resíduos Sólidos (PNRS), a Resolução CONAMA nº 307/02, que dispõe sobre a gestão dos resíduos sólidos da construção civil, além das legislações e normas federais, estaduais e municipais vigentes.

9.8. Alocar os empregados necessários ao perfeito cumprimento das cláusulas deste contrato, com habilitação e conhecimento adequados, fornecendo os materiais, equipamentos, ferramentas e utensílios demandados, cuja quantidade, qualidade e tecnologia deverão atender às recomendações de boa técnica e a legislação de regência;

9.9. Reparar, corrigir, remover, reconstruir ou substituir, às suas expensas, no total ou em parte, no prazo fixado pelo fiscal do contrato, os serviços nos quais se verificarem vícios, defeitos ou incorreções resultantes da execução ou dos materiais empregados;

9.10. Responsabilizar-se pelos vícios e danos decorrentes da execução do objeto, de acordo com o Código de Defesa do Consumidor (Lei nº 8.078, de 1990), bem como por todo e qualquer dano causado à Administração ou terceiros, não reduzindo essa responsabilidade a fiscalização ou o acompanhamento da execução contratual pela Contratante, que ficará autorizada a descontar dos pagamentos devidos ou da garantia, caso exigida no edital, o valor correspondente aos danos sofridos;

9.11. Efetuar comunicação a Contratante, assim que tiver ciência da impossibilidade de realização ou finalização do serviço no prazo estabelecido, para adoção de ações de contingência cabíveis.

9.12. Não contratar, durante a vigência do contrato, cônjuge, companheiro ou parente em linha reta, colateral ou por afinidade, até o terceiro grau, de dirigente da contratante ou do fiscal ou gestor do contrato, nos termos do artigo 48, parágrafo único, da Lei nº 14.133, de 2021;

9.13. Quando não for possível a verificação da regularidade no Sistema de Cadastro de Fornecedores – SICAF, a contratada deverá entregar ao setor responsável pela fiscalização do contrato, até o dia trinta do mês seguinte ao da prestação dos serviços, os seguintes documentos:

- a)** Prova de regularidade relativa à Seguridade Social;
- b)** Certidão conjunta relativa aos tributos federais e à Dívida Ativa da União;
- c)** Certidões que comprovem a regularidade perante a Fazenda Municipal ou Distrital do domicílio ou sede da contratada;
- d)** Certidão de Regularidade do FGTS – CRF; e
- e)** Certidão Negativa de Débitos Trabalhistas – CNDT;

9.14. Responsabilizar-se pelo cumprimento das obrigações previstas em Acordo, Convenção, Dissídio Coletivo de Trabalho ou equivalentes das categorias abrangidas pelo contrato, por todas as obrigações trabalhistas, sociais, previdenciárias, tributárias e as demais previstas em

legislação específica, cuja inadimplência não transfere a responsabilidade ao Contratante;

9.15. Comunicar ao Fiscal do contrato, no prazo de 24 (vinte e quatro) horas, qualquer ocorrência anormal ou acidente que se verifique no local dos serviços.

9.16. Prestar todo esclarecimento ou informação solicitada pela Defensoria Pública do Estado do Amapá – DPE/AP, pelo Departamento do Programa Calha Norte - DPCN e pelos Órgãos de controle interno e externo do Estado e da União, ou por seus prepostos, garantindo-lhes o acesso, a qualquer tempo, aos documentos relativos a registros contábeis da empresa e à execução do empreendimento.

9.17. Paralisar, por determinação da Contratante, qualquer atividade que não esteja sendo executada de acordo com a boa técnica ou que ponha em risco a segurança de pessoas ou bens de terceiros.

9.18. Promover a guarda, manutenção e vigilância de materiais, ferramentas, e tudo o que for necessário à execução do objeto, durante a vigência do contrato.

9.19. Conduzir os trabalhos com estrita observância às normas da legislação pertinente, cumprindo as determinações dos Poderes Públicos, mantendo sempre limpo o local dos serviços e nas melhores condições de segurança, higiene e disciplina.

9.20. Submeter previamente, por escrito, à Contratante, para análise e aprovação, quaisquer mudanças nos métodos executivos que fujam às especificações do memorial descritivo ou instrumento congênere.

9.21. Não permitir a utilização de qualquer trabalho do menor de dezesseis anos, exceto na condição de aprendiz para os maiores de quatorze anos, nem permitir a utilização do trabalho do menor de dezoito anos em trabalho noturno, perigoso ou insalubre;

9.22. Manter durante toda a vigência do contrato, em compatibilidade com as obrigações assumidas, todas as condições exigidas para habilitação na licitação;

9.23. Cumprir, durante todo o período de execução do contrato, a reserva de cargos prevista em lei para pessoa com deficiência, para reabilitado da Previdência Social ou para aprendiz, bem como as reservas de cargos previstas na legislação (art. 116);

9.24. Comprovar a reserva de cargos a que se refere a cláusula acima, no prazo fixado pelo fiscal do contrato, com a indicação dos empregados que preencheram as referidas vagas (art. 116, parágrafo único);

9.25. Guardar sigilo sobre todas as informações obtidas em decorrência do cumprimento do contrato;

9.26. Arcar com o ônus decorrente de eventual equívoco no dimensionamento dos quantitativos de sua proposta, inclusive quanto aos custos variáveis decorrentes de fatores futuros e incertos, devendo complementá-los, caso o previsto inicialmente em sua proposta não seja satisfatório para o atendimento do objeto da contratação, exceto quando ocorrer algum dos eventos arrolados no art. 124, II, d, da Lei nº 14.133, de 2021;

9.27. Cumprir, além dos postulados legais vigentes de âmbito federal, estadual ou municipal, as normas de segurança da Contratante.

9.28. Realizar a transição contratual com transferência de conhecimento, tecnologia e técnicas empregadas, sem perda de informações, podendo exigir, inclusive, a capacitação dos técnicos do contratante ou da nova empresa que continuará a execução dos serviços;

9.29. Ceder a Contratante todos os direitos patrimoniais relativos ao objeto contratado, o qual poderá ser livremente utilizado e/ou alterado em outras ocasiões, sem necessidade de nova autorização do Contratado.

9.30. Manter os empregados nos horários predeterminados pela Contratante.

9.31. Apresentar os empregados devidamente identificados por meio de crachá.

9.32. Apresentar à Contratante, quando for o caso, a relação nominal dos empregados que adentrarão no órgão para a execução do serviço.

9.33. Observar os preceitos da legislação sobre a jornada de trabalho, conforme a categoria profissional.

9.34. Atender às solicitações da Contratante quanto à substituição dos empregados alocados, no prazo fixado pela fiscalização do contrato, nos casos em que ficar constatado descumprimento das obrigações relativas à execução do serviço, conforme descrito nas especificações do objeto.

9.35. Instruir seus empregados quanto à necessidade de acatar as Normas Internas da Contratante.

9.36. Instruir seus empregados a respeito das atividades a serem desempenhadas, alertando-os a não executarem atividades não abrangidas pelo contrato, devendo a Contratada relatar a Contratante toda e qualquer ocorrência neste sentido, a fim de evitar desvio de função.

9.37. Instruir os seus empregados, quanto à prevenção de incêndios nas áreas da Contratante.

9.38. Adotar as providências e precauções necessárias, inclusive consulta nos respectivos órgãos, se necessário for, a fim de que não venham a ser danificadas as redes hidrossanitárias, elétricas e de comunicação.

9.39. Estar registrada ou inscrita no Conselho Profissional competente, conforme as áreas de atuação previstas no Termo de Referência, em plena validade.

9.40. Obter junto aos órgãos competentes, conforme o caso, as licenças necessárias e demais documentos e autorizações exigíveis, na forma da legislação aplicável.

9.41. Elaborar o Diário de Obra, incluindo diariamente, pelo Engenheiro preposto responsável, as informações sobre o andamento do empreendimento, tais como, número de funcionários, de equipamentos, condições de trabalho, condições meteorológicas, serviços executados, registro de ocorrências e outros fatos relacionados, bem como os comunicados à Fiscalização e situação das atividades em relação ao cronograma previsto.

9.42. Refazer, às suas expensas, os trabalhos executados em desacordo com o estabelecido nas especificações, bem como substituir aqueles realizados com materiais defeituosos ou com vício de construção, pelo prazo de 05 (cinco) anos, contado da data de emissão do Termo de Recebimento Definitivo.

9.43. Assegurar o cumprimento efetivo de diretrizes ambientais, com comprovação documental por parte da Contratada, incluindo o controle de transporte de resíduos, conforme normas da ABNT, em conformidade com o Programa de Gerenciamento de Resíduos da Construção Civil e demais obrigações ambientais estabelecidas, a fim de mitigar os impactos ambientais durante toda a execução da obra.

9.44. Utilizar somente matéria-prima florestal procedente, nos termos do artigo 11, do Decreto nº 5.975, de 2006, de:

a) manejo florestal, realizado por meio de Plano de Manejo Florestal Sustentável - PMFS devidamente aprovado pelo órgão competente do Sistema Nacional do Meio Ambiente - SISNAMA;

b) supressão da vegetação natural, devidamente autorizada pelo órgão competente do Sistema Nacional do Meio Ambiente - SISNAMA;

c) florestas plantadas; e

d) outras fontes de biomassa florestal, definidas em normas específicas do órgão ambiental competente.

9.45. Comprovar a procedência legal dos produtos ou subprodutos florestais utilizados em cada etapa da execução contratual, nos termos do artigo 4º, inciso IX, da Instrução Normativa SLTI/MP nº 1, de 19/01/2010, por ocasião da respectiva medição, mediante a apresentação dos

seguintes documentos, conforme o caso:

- a)** Cópias autenticadas das notas fiscais de aquisição dos produtos ou subprodutos florestais;
- b)** Cópia dos Comprovantes de Registro do fornecedor e do transportador dos produtos ou subprodutos florestais junto ao Cadastro Técnico Federal de Atividades Potencialmente Poluidoras ou Utilizadoras de Recursos Ambientais - CTF, mantido pelo IBAMA, quando tal inscrição for obrigatória, acompanhados dos respectivos Certificados de Regularidade válidos, conforme artigo 17, inciso II, da Lei nº 6.938, de 1981, e legislação correlata;
- c)** Documento de Origem Florestal – DOF, instituído pela Portaria nº 253, de 18/08/2006, do Ministério do Meio Ambiente, e Instrução Normativa IBAMA nº 21, de 24/12/2014, quando se tratar de produtos ou subprodutos florestais de origem nativa cujo transporte e armazenamento exijam a emissão de tal licença obrigatória; e

9.45.1. Caso os produtos ou subprodutos florestais utilizados na execução contratual tenham origem em Estado que possua documento de controle próprio, a Contratada deverá apresentá-lo, em complementação ao DOF, a fim de demonstrar a regularidade do transporte e armazenamento nos limites do território estadual.

9.46. Observar as diretrizes, critérios e procedimentos para a gestão dos resíduos da construção civil estabelecidos na Resolução nº 307, de 05/07/2002, com as alterações posteriores, do Conselho Nacional de Meio Ambiente - CONAMA, conforme artigo 4º, §§ 2º e 3º, da Instrução Normativa SLTI/MP nº 1, de 19/01/2010, nos seguintes termos:

9.46.1. O gerenciamento dos resíduos originários da contratação deverá obedecer às diretrizes técnicas e procedimentos do Programa Municipal de Gerenciamento de Resíduos da Construção Civil, ou do Projeto de Gerenciamento de Resíduos da Construção Civil apresentado ao órgão competente, conforme o caso.

9.46.2. Nos termos dos artigos 3º e 10º da Resolução CONAMA nº 307, de 05/07/2002, a Contratada deverá providenciar a destinação ambientalmente adequada dos resíduos da construção civil originários da contratação, obedecendo, no que couber, aos seguintes procedimentos:

- a)** Resíduos Classe A (reutilizáveis ou recicláveis como agregados): deverão ser reutilizados ou reciclados na forma de agregados, ou encaminhados a aterros de resíduos classe A de preservação de material para usos futuros.
- b)** Resíduos Classe B (recicláveis para outras destinações): deverão ser reutilizados, reciclados ou encaminhados a áreas de armazenamento temporário, sendo dispostos de modo a permitir a sua utilização ou reciclagem futura.
- c)** Resíduos Classe C (para os quais não foram desenvolvidas tecnologias ou aplicações economicamente viáveis que permitam a sua reciclagem/recuperação): deverão ser armazenados, transportados e destinados em conformidade com as normas técnicas específicas.
- d)** Resíduos Classe D (perigosos, contaminados ou prejudiciais à saúde): deverão ser armazenados, transportados, reutilizados e destinados em conformidade com as normas técnicas específicas.

9.46.3. Em nenhuma hipótese a Contratada poderá dispor os resíduos originários da contratação em aterros de resíduos sólidos urbanos, áreas de “bota fora”, encostas, corpos d'água, lotes vagos e áreas protegidas por Lei, bem como em áreas não licenciadas.

9.46.4. Para fins de fiscalização do fiel cumprimento do Programa Municipal de Gerenciamento de Resíduos da Construção Civil, ou do Projeto de Gerenciamento de Resíduos da Construção Civil, conforme o caso, a Contratada comprovará, sob pena de multa, que todos os resíduos removidos estão acompanhados de Controle de Transporte

de Resíduos, em conformidade com as normas da Agência Brasileira de Normas Técnicas - ABNT, ABNT NBR ns. 15.112, 15.113, 15.114, 15.115 e 15.116, de 2004.

9.47. Observar as seguintes diretrizes de caráter ambiental:

9.47.1. Qualquer instalação, equipamento ou processo, situado em local fixo, que libere ou emita matéria para a atmosfera, por emissão pontual ou fugitiva, utilizado na execução contratual, deverá respeitar os limites máximos de emissão de poluentes admitidos na Resolução CONAMA nº 382, de 26/12/2006, e legislação correlata, de acordo com o poluente e o tipo de fonte.

9.47.2. Na execução contratual, conforme o caso, a emissão de ruídos não poderá ultrapassar os níveis considerados aceitáveis pela Norma NBR-10.151 - Avaliação do Ruído em Áreas Habitadas visando o conforto da comunidade, da Associação Brasileira de Normas Técnicas - ABNT, ou aqueles estabelecidos na NBR-10.152 - Níveis de Ruído para conforto acústico, da Associação Brasileira de Normas Técnicas - ABNT, nos termos da Resolução CONAMA nº 01, de 08/03/90, e legislação correlata.

9.48. Nos termos do artigo 4º, § 3º, da Instrução Normativa SLTI/MP nº 1, de 19/01/2010, deverão ser utilizados, na execução contratual, agregados reciclados, sempre que existir a oferta de tais materiais, capacidade de suprimento e custo inferior em relação aos agregados naturais, inserindo-se na planilha de formação de preços os custos correspondentes.

9.49. Responder por qualquer acidente de trabalho na execução dos serviços, por uso indevido de patentes registradas em nome de terceiros, por danos resultantes de defeitos ou incorreções dos serviços ou dos bens da Contratante, de seus funcionários ou de terceiros, ainda que ocorridos em via pública junto ao serviço de engenharia.

9.50. Realizar, conforme o caso, por meio de laboratórios previamente aprovados pela fiscalização e sob suas custas, os testes, ensaios, exames e provas que lhe caibam necessárias ao controle de qualidade dos materiais, serviços e equipamentos a serem aplicados nos trabalhos, conforme procedimento previsto nas especificações.

9.51. Providenciar, conforme o caso, as ligações definitivas das utilidades previstas no projeto (água, esgoto, gás, energia elétrica, telefone etc.), bem como atuar junto aos órgãos federais, estaduais e municipais e concessionárias de serviços públicos para a obtenção de licenças e regularização dos serviços e atividades concluídas (ex.: Habite-se, Licença Ambiental de Operação etc.).

9.52. Em se tratando de atividades que envolvam serviços de natureza intelectual, após a assinatura do contrato, o Contratado deverá participar de reunião inicial, devidamente registrada em Ata, para dar início à execução do serviço, com o esclarecimento das obrigações contratuais, em que estejam presentes os técnicos responsáveis pela elaboração do termo de referência, o gestor do contrato, o fiscal técnico do contrato, o fiscal administrativo do contrato, se houver, os técnicos da área requisitante, o preposto da empresa e os gerentes das áreas que executarão os serviços contratados.

9.53. Refazer, às suas expensas, os trabalhos executados em desacordo com o estabelecido nas especificações (projetos básico e executivo), bem como substituir aqueles realizados com materiais defeituosos ou com vícios de construção, pelo prazo mínimo de 05 (cinco) anos, contados da data de emissão do Termo de Recebimento Definitivo da Obra.

9.54. Realizar, conforme o caso, por meio de laboratórios previamente aprovados pela fiscalização e sob suas custas, os testes, ensaio, exames e provas que caibam necessárias ao controle de qualidade dos materiais, serviços e equipamentos a serem aplicados nos trabalhos, conforme procedimento previsto nas especificações.

9.55. Elaborar o Diário de Obra, incluindo diariamente, pelo Engenheiro preposto responsável, as informações sobre o andamento do empreendimento, tais como, número de funcionários, de equipamentos, condições de trabalho, condições meteorológicas, serviços executados, registro de ocorrências e outros fatos relacionados, bem como os comunicados a fiscalização e situação

das atividades em relação ao cronograma previsto.

9.56. Obter junto aos órgãos competentes, conforme o caso, as licenças necessárias e demais documentos e autorizações exigíveis, na forma da legislação aplicável.

9.57. Estar registrada ou inscrita no conselho profissional competente, em plena validade.

9.58. Apresentar à Contratante, quando for o caso, a relação nominal dos empregados que adentrarão no órgão para a execução do serviço.

9.59. Apresentar os empregados devidamente identificados por meio de crachá e mantê-los nos horários predeterminados pela Contratante.

9.60. Antes da emissão da Ordem de Serviço, a Contratada deverá apresentar Anotação de Responsabilidade Técnica – ART ou o Registro de Responsabilidade Técnica – RRT referente a Execução da Obra.

9.61. A contratada deverá inserir as informações e os documentos relativos à execução da obra ou serviço de engenharia no Transferegov.br, quando for o caso;

9.62. Ao final da obra, será obrigatória a apresentação de guia de recolhimento das obrigações com INSS, bem como, os documentos relacionados à obra.

10. CLÁUSULA DÉCIMA - OBRIGAÇÕES PERTINENTES À LGPD

10.1. As partes deverão cumprir a Lei nº 13.709, de 14 de agosto de 2018 (LGPD), quanto a todos os dados pessoais a que tenham acesso em razão do certame ou do contrato administrativo que eventualmente venha a ser firmado, a partir da apresentação da proposta no procedimento de contratação, independentemente de declaração ou de aceitação expressa.

10.2. Os dados obtidos somente poderão ser utilizados para as finalidades que justificaram seu acesso e de acordo com a boa-fé e com os princípios do art. 6º da LGPD.

10.3. É vedado o compartilhamento com terceiros dos dados obtidos fora das hipóteses permitidas em Lei.

10.4. A Administração deverá ser informada no prazo de 5 (cinco) dias úteis sobre todos os contratos de sub-operação firmados ou que venham a ser celebrados pela Contratada.

10.5. Terminado o tratamento dos dados nos termos do art. 15, da LGPD, é dever do contratado eliminá-los, com exceção das hipóteses do art. 16, da LGPD, incluindo aquelas em que houver necessidade de guarda de documentação para fins de comprovação do cumprimento de obrigações legais ou contratuais e somente enquanto não prescritas essas obrigações.

10.6. É dever da contratada orientar e treinar seus empregados sobre os deveres, requisitos e responsabilidades decorrentes da LGPD.

10.7. A Contratada deverá exigir de sub operadores e subcontratados o cumprimento dos deveres da presente cláusula, permanecendo integralmente responsável por garantir sua observância.

10.8. A Contratante poderá realizar diligência para aferir o cumprimento dessa cláusula, devendo a Contratada atender prontamente eventuais pedidos de comprovação formulados.

10.9. A Contratada deverá prestar, no prazo fixado pela Contratante, prorrogável justificadamente, quaisquer informações acerca dos dados pessoais para cumprimento da LGPD, inclusive quanto a eventual descarte realizado.

10.10. Bancos de dados formados a partir de contratos administrativos, notadamente aqueles que se proponham a armazenar dados pessoais, devem ser mantidos em ambiente virtual controlado, com registro individual rastreável de tratamentos realizados (LGPD, art. 37), com cada acesso, data, horário e registro da finalidade, para efeito de responsabilização, em caso de eventuais omissões, desvios ou abusos.

10.11. Os referidos bancos de dados devem ser desenvolvidos em formato interoperável, a fim de garantir a reutilização desses dados pela Administração nas hipóteses previstas na LGPD.

10.12. O contrato está sujeito a ser alterado nos procedimentos pertinentes ao tratamento de dados pessoais, quando indicado pela autoridade competente, em especial a ANPD - Autoridade Nacional de Proteção de Dados por meio de opiniões técnicas ou recomendações, editadas na forma da LGPD.

10.13. Os contratos e convênios de que trata o § 1º, do art. 26, da LGPD deverão ser comunicados à autoridade nacional.

11. CLÁUSULA DÉCIMA PRIMEIRA - GARANTIA DE EXECUÇÃO

11.1. A contratação conta com garantia de execução, nos moldes do art. 96, da Lei nº 14.133, de 2021, na modalidade _____, em valor correspondente a 5% (cinco por cento) do valor do contrato.

11.2. Caso utilizada a modalidade seguro-garantia, a apólice deverá ter validade durante a vigência do contrato e por mais 90 (noventa) dias após o término deste prazo de vigência, permanecendo em vigor mesmo que o contratado não pague o prêmio nas datas convencionadas

11.3. A apólice do seguro garantia deverá acompanhar as modificações referentes à vigência do contrato principal mediante a emissão do respectivo endosso pela seguradora.

11.4. Será permitida a substituição da apólice de seguro-garantia na data de renovação ou de aniversário, desde que mantidas as condições e coberturas da apólice vigente e nenhum período fique descoberto, ressalvado o disposto no item 11.5 deste contrato.

11.5. Na hipótese de suspensão do contrato por ordem ou inadimplemento da Administração, a contratada ficará desobrigada de renovar a garantia ou de endossar a apólice de seguro até a ordem de reinício da execução ou o adimplemento pela Administração.

11.6. A modalidade seguro-garantia somente será aceita se contemplar todos os eventos indicados no item 11.13, observada a legislação que rege a matéria.

11.7. A garantia em dinheiro deverá ser efetuada em favor da Contratante, em conta específica na Caixa Econômica Federal, com correção monetária.

11.8. Caso a opção seja por utilizar títulos da dívida pública, estes devem ter sido emitidos sob a forma escritural, mediante registro em sistema centralizado de liquidação e de custódia autorizado pelo Banco Central do Brasil, e avaliados pelos seus valores econômicos, conforme definido pelo Ministério competente.

11.9. No caso de garantia na modalidade de fiança bancária, deverá ser emitida por banco ou instituição financeira devidamente autorizada a operar no País pelo Banco Central do Brasil, e deverá constar expressa renúncia do fiador aos benefícios do artigo 827, do Código Civil.

11.10. No caso de alteração do valor do contrato, ou prorrogação de sua vigência, a garantia deverá ser ajustada ou renovada, seguindo os mesmos parâmetros utilizados quando da contratação.

11.11. Se o valor da garantia for utilizado total ou parcialmente em pagamento de qualquer obrigação, a Contratada obriga-se a fazer a respectiva reposição no prazo máximo de 10 (dez.) dias úteis, contados da data em que for notificada.

11.12. A garantia assegurará, qualquer que seja a modalidade escolhida, o pagamento de:

11.12.1. prejuízos advindos do não cumprimento do objeto do contrato e do não adimplemento das demais obrigações nele previstas;

11.12.2. prejuízos diretos causados à Administração decorrentes de culpa ou dolo durante a execução do contrato;

11.12.3. multas moratórias e punitivas aplicadas pela Administração à contratada; e

11.12.4. obrigações trabalhistas e previdenciárias de qualquer natureza e para com o FGTS, não adimplidas pela contratada, quando couber.

11.13. A Contratante executará a garantia na forma prevista na legislação que rege a matéria.

11.13.1. O emitente da garantia ofertada pela contratada deverá ser notificado pela contratante quanto ao início de processo administrativo para apuração de descumprimento de cláusulas contratuais (art. 137, § 4º, da Lei n.º 14.133, de 2021).

11.13.2. Caso se trate da modalidade seguro-garantia, ocorrido o sinistro durante a vigência da apólice, sua caracterização e comunicação poderão ocorrer fora desta vigência, não caracterizando fato que justifique a negativa do sinistro, desde que respeitados os prazos prescricionais aplicados ao contrato de seguro, nos termos do art. 20, da Circular Susep nº 662, de 11 de abril de 2022.

11.14. A garantia deverá ser apresentada no prazo mínimo de 1 (um) mês, contado da data de homologação da licitação e anterior à assinatura do contrato, quando a modalidade escolhida for o seguro-garantia, conforme §3º, do art. 96, da Lei nº 14.133, de 2021, nas demais modalidades o prazo deverá ser de até 10 (dez) dias úteis.

11.15. Extinguir-se-á a garantia com a restituição da apólice, carta fiança ou autorização para a liberação de importâncias depositadas em dinheiro a título de garantia, acompanhada de declaração da contratante, mediante termo circunstanciado, de que a contratada cumpriu todas as cláusulas do contrato;

11.16. A garantia somente será liberada ou restituída após a fiel execução do contrato ou após a sua extinção por culpa exclusiva da Administração e, quando em dinheiro, será atualizada monetariamente.

11.17. O garantidor não é parte para figurar em processo administrativo instaurado pela contratante com o objetivo de apurar prejuízos e/ou aplicar sanções à contratada.

11.18. A contratada autoriza a contratante a reter, a qualquer tempo, a garantia, na forma prevista no Edital e neste Contrato.

11.19. A garantia de execução é independente de eventual garantia do produto ou serviço prevista especificamente no Termo de Referência.

12. CLÁUSULA DÉCIMA SEGUNDA - INFRAÇÕES E SANÇÕES ADMINISTRATIVAS

12.1. Comete infração administrativa, nos termos da Lei nº 14.133, de 2021, a Contratada que:

12.1.1. der causa à inexecução parcial do contrato;

12.1.2. der causa à inexecução parcial do contrato que cause grave dano à Administração ou ao funcionamento dos serviços públicos ou ao interesse coletivo;

12.1.3. der causa à inexecução total do contrato;

12.1.4. ensejar o retardamento da execução ou da entrega do objeto da contratação sem motivo justificado;

12.1.5. apresentar documentação falsa ou prestar declaração falsa durante a execução do contrato;

12.1.6. praticar ato fraudulento na execução do contrato;

12.1.7. comportar-se de modo inidôneo ou cometer fraude de qualquer natureza;

12.1.8. praticar ato lesivo do art. 5º, da Lei nº 12.846, de 1º de agosto de 2013.

12.2. Serão aplicadas a Contratada que incorrer nas infrações acima descritas as seguintes sanções:

12.2.1. Advertência: quando a Contratada der causa à inexecução parcial do contrato, sempre que não se justificar a imposição de penalidade mais grave (art. 156, § 2º, da Lei nº 14.133, de 2021);

12.2.2. Impedimento de licitar e contratar: quando praticadas as condutas descritas nos subitens 12.1.2, 12.1.3 e 12.1.4 do item acima deste contrato, sempre que não se justificar

a imposição de penalidade mais grave (art. 156, § 4º, da Lei nº 14.133, de 2021);

12.2.3. Declaração de inidoneidade para licitar e contratar: quando praticadas as condutas descritas nos subitens 12.1.5, 12.1.6, 12.1.7 e 12.1.8 do item acima deste contrato, bem como nos subitens 12.1.2, 12.1.3 e 12.1.4, que justifiquem a imposição de penalidade mais grave (art. 156, § 5º, da Lei nº 14.133, de 2021);

12.2.4. Multa:

a) Moratória de 0,5% (zero virgula cinco por cento) a 30% (trinta por cento) por dia de atraso injustificado sobre o valor da parcela inadimplida, até o limite de 30 (trinta) dias;

b) Moratória de 0,07% (sete centésimos por cento) do valor total do contrato por dia de atraso injustificado, até o máximo de 2% (dois por cento), pela inobservância do prazo fixado para apresentação, suplementação ou reposição da garantia.

c) O atraso superior a 25 (vinte e cinco) dias autoriza a Administração a promover a extinção do contrato por descumprimento ou cumprimento irregular de suas cláusulas, conforme dispõe o inciso I, do art. 137, da Lei n. 14.133, de 2021.

d) Compensatória, para as infrações descritas nos subitens 12.1.5. a 12.1.8., de 0,5% a 30% do valor do Contrato.

e) Compensatória, para a inexecução total do contrato prevista no subitem 12.1.3., de 0,5% a 30% do valor do Contrato.

f) Para **infração** descrita no subitem 12.1.2., a multa será de 0,5% a 30% do valor do Contrato.

g) Para **infração** descrita no subitem 12.1.4., a multa será de 0,5% a 30% do valor do Contrato.

h) Para a **infração** descrita no subitem 12.1.1., a multa será de 0,5% a 30% do valor do Contrato.

12.3. A aplicação das sanções previstas neste contrato não exclui, em hipótese alguma, a obrigação integral do dano causado à Contratante (art. 156, § 9º, da Lei nº 14.133, de 2021);

12.4. Todas as sanções previstas neste contrato poderão ser aplicadas cumulativamente com a multa (art. 156, § 7º, da Lei nº 14.133, de 2021).

12.4.1. Antes da aplicação da multa será facultada a defesa do interessado no prazo de 15 (quinze) dias úteis, contado da data de sua intimação (art. 157, da Lei nº 14.133, de 2021).

12.4.2. Se a multa aplicada e as indenizações cabíveis forem superiores ao valor do pagamento eventualmente devido pela Contratante a Contratada, além da perda desse valor, a diferença será descontada da garantia ou será cobrada judicialmente (art. 156, § 8º, da Lei nº 14.133, de 2021);

12.4.3. Previamente ao encaminhamento à cobrança judicial, a multa poderá ser recolhida administrativamente no prazo máximo de 15 (quinze) dias, a contar da data de recebimento da comunicação enviada pela autoridade competente;

12.5. A aplicação das sanções realizar-se-á em processo administrativo que assegure o contraditório e a ampla defesa à Contratada, observando-se o procedimento previsto no caput e parágrafos do art. 158, da Lei nº 14.133, de 2021, para as penalidades e impedimento de licitar e contratar e de declaração de inidoneidade para licitar ou contratar;

12.6. Na aplicação das sanções serão considerados (art. 156, § 1º, da Lei nº 14.133, de 2021):

12.6.1. a natureza e a gravidade da infração cometida;

12.6.2. as peculiaridades do caso concreto;

12.6.3. as circunstâncias agravantes ou atenuantes;

12.6.4. os danos que dela provieram para a Contratante;

12.6.5. a implantação ou o aperfeiçoamento de programa de integridade, conforme normas e orientações dos órgãos de controle.

12.7. Os atos previstos como infrações administrativas na Lei nº 14.133, de 2021, ou em outras leis de licitações e contratos da Administração Pública que também sejam tipificados como atos lesivos na Lei nº 12.846, de 2013, serão apurados e julgados conjuntamente, nos mesmos autos, observados o rito procedimental e autoridade competente definidos na referida Lei (art. 159);

12.8. A personalidade jurídica da Contratada poderá ser desconsiderada sempre que utilizada com abuso do direito para facilitar, encobrir ou dissimular a prática dos atos ilícitos previstos neste contrato ou para provocar confusão patrimonial, e, nesse caso, todos os efeitos das sanções aplicadas à pessoa jurídica sucessora ou a empresa do mesmo ramo com relação de coligação ou controle, de fato ou de direito, com a Contratada, observados, em todos os casos, o contraditório, a ampla defesa e a obrigatoriedade de análise jurídica prévia (art. 160, da Lei nº 14.133, de 2021);

12.9. A Contratante deverá, deverá, no prazo máximo de 15 (quinze) dias úteis, contado da data de aplicação da sanção, informar e manter atualizados os dados relativos às sanções por ela aplicadas, para fins de publicidade no Cadastro Nacional de Empresas Inidôneas e Suspensas - CEI e no Cadastro Nacional de Empresas Punidas - CNEP, instituídos no âmbito do Poder Executivo Federal (art. 161, da Lei nº 14.133, de 2021);

12.10. As sanções de impedimento de licitar e contratar e declaração de inidoneidade para licitar ou contratar são passíveis de reabilitação na forma do art. 163, da Lei nº 14.133/2021;

12.11. Os débitos da Contratada para com a Administração Contratante, resultantes de multa administrativa e/ou indenizações, não inscritos em dívida ativa, poderão ser compensados, total ou parcialmente, com os créditos devidos pelo referido órgão decorrentes deste mesmo contrato ou de outros contratos administrativos que a Contratada possua com o mesmo órgão ora Contratante, na forma da Instrução Normativa SEGES/ME nº 26, de 13 de abril de 2022.

13. CLÁUSULA DÉCIMA TERCEIRA - DA EXTINÇÃO CONTRATUAL

13.1. O contrato será extinto quando cumprido as obrigações de ambas as partes, ainda que isso ocorra antes do prazo estipulado para tanto;

13.2. Se as obrigações não forem cumpridas no prazo estipulado, a vigência ficará prorrogada até a conclusão do objeto, caso em que deverá a Administração providenciar a readequação do cronograma fixado para o contrato.

13.3. Quando a não conclusão do contrato referida no item anterior decorrer de culpa do contratado:

13.3.1. Ficará ele constituído em mora, sendo-lhe aplicáveis as respectivas sanções administrativas; e

13.3.2. Poderá a Administração optar pela extinção do contrato e, nesse caso, adotar as medidas admitidas em lei para a continuidade da execução contratual

13.4. O contrato poderá ser extinto antes de cumpridas as obrigações nele estipuladas, ou antes do prazo nele fixado, por algum dos motivos previstos no art. 137, da Lei nº 14.133, de 2021, bem como amigavelmente, assegurados o contraditório e a ampla defesa;

13.4.1. Nesta hipótese, aplicam-se também os artigos 138 e 139 da mesma lei;

13.4.2. A alteração social ou a modificação da finalidade ou da estrutura da empresa não ensejará a extinção se não restringir sua capacidade de concluir o contrato.

a) Se a operação implicar mudança da pessoa jurídica contratada, deverá ser formalizado termo aditivo para alteração subjetiva.

13.5. O termo de extinção, sempre que possível, será precedido:

13.5.1. Balanço dos eventos contratuais já cumpridos ou parcialmente cumpridos;

13.5.2. Relação dos pagamentos já efetuados e ainda devidos;

13.5.3. Indenizações e multas.

13.6. A extinção do contrato não configura óbice para o reconhecimento do desequilíbrio econômico-financeiro, hipótese em que será concedida indenização por meio de termo indenizatório (art. 131, caput, da Lei nº 14.133, de 2021);

13.7. O contrato poderá ser extinto caso se constate que a Contratada mantém vínculo de natureza técnica, comercial, econômica, financeira, trabalhista ou civil com dirigente do órgão ou entidade Contratante ou com agente público que tenha desempenhado função na licitação ou atue na fiscalização ou na gestão do contrato, ou que deles seja cônjuge, companheiro ou parente em linha reta, colateral ou por afinidade, até o terceiro grau (art. 14, inciso IV, da Lei nº 14.133, de 2021).

14. CLÁUSULA DÉCIMA QUARTA - DA DOTAÇÃO ORÇAMENTÁRIA

14.1. As despesas decorrentes da presente contratação correrão à conta de recursos específicos consignados no Orçamento da União para o exercício de 202 __, na classificação abaixo:

Gestão/Unidade: [...]

14.1.2. Fonte de Recursos: [...]

14.1.3. Programa de Trabalho: [...]

14.1.4. Elemento de Despesa: [...]

14.1.5. Grupo de Natureza de Despesa: [...]

14.2. A dotação relativa aos exercícios financeiros subsequentes será indicada após aprovação da Lei Orçamentária respectiva e liberação dos créditos correspondentes, mediante apostilamento.

15. CLÁUSULA DÉCIMA QUINTA - DOS CASOS OMISSOS

15.1. Os casos omissos serão decididos pela Contratante, segundo as disposições contidas na Lei nº 14.133, de 2021 e demais normas federais aplicáveis e, subsidiariamente, segundo disposições contidas na Lei nº 8.078, de 1990 - CDC e, normas e princípios gerais dos contratos.

16. CLÁUSULA DÉCIMA SEXTA - DAS ALTERAÇÕES

16.1. Eventuais alterações contratuais reger-se-ão pela disciplina dos artigos 124 e seguintes da Lei nº 14.133, de 2021;

16.2. A Contratada é obrigada a aceitar, nas mesmas condições contratuais, os acréscimos ou supressões que se fizerem necessários, até o limite de 25% (vinte e cinco por cento) do valor inicial atualizado do contrato;

16.3. As alterações contratuais deverão ser promovidas mediante celebração de termo aditivo, submetido à prévia aprovação da consultoria jurídica da contratante, salvo nos casos de justificada necessidade de antecipação de seus efeitos, hipótese em que a formalização do aditivo deverá ocorrer no prazo máximo de 1 (um) mês (art. 132, da Lei nº 14.133, de 2021).

16.4. Registros que não caracterizam alteração do contrato podem ser realizados por simples apostila, dispensada a celebração de termo aditivo, na forma do art. 136, da Lei nº 14.133, de 2021.

17. CLÁUSULA DÉCIMA SÉTIMA - PUBLICAÇÃO

17.1. Incumbirá à Contratante divulgar o presente instrumento no Portal Nacional de Contratações Públicas - PNCP, na forma prevista no art. 94, da Lei nº 14.133, de 2021, bem como no respectivo sítio oficial na internet, em atenção ao art. 91, caput, da Lei nº 14.133, de 2021, e ao art. 8º, § 2º, da Lei nº 12.527, de 2011, c/c art. 7º, § 3º, inciso V, do Decreto nº 7.724,

de 2012.

18. CLÁUSULA DÉCIMA OITAVA - FORO

18.1. O Foro para solucionar os litígios que decorrerem da execução deste Termo de Contrato será o da Seção Judiciária de Macapá/AP - Justiça Estadual.

Para firmeza e validade do pactuado, o presente Termo de Contrato foi lavrado em duas (duas) vias de igual teor, que, depois de lido e achado em ordem, vai assinado pelos contraentes.

Macapá-AP de..... de 20.....

Representante legal da CONTRATANTE

Representante legal da CONTRATADA



Documento assinado eletronicamente por **ananilson costa de sousa, Assessor Técnico**, em 07/04/2025, às 13:15, conforme art. 1º, III, "b", da Lei 11.419/2006.



A autenticidade do documento pode ser conferida no site https://sei.ap.def.br/sei/controlador_externo.php?acao=documento_conferir&id_orgao_acesso_externo=0 informando o código verificador **0089728** e o código CRC **E8091577**.